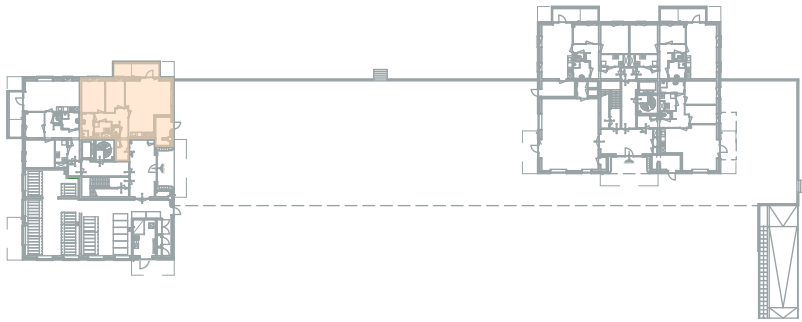
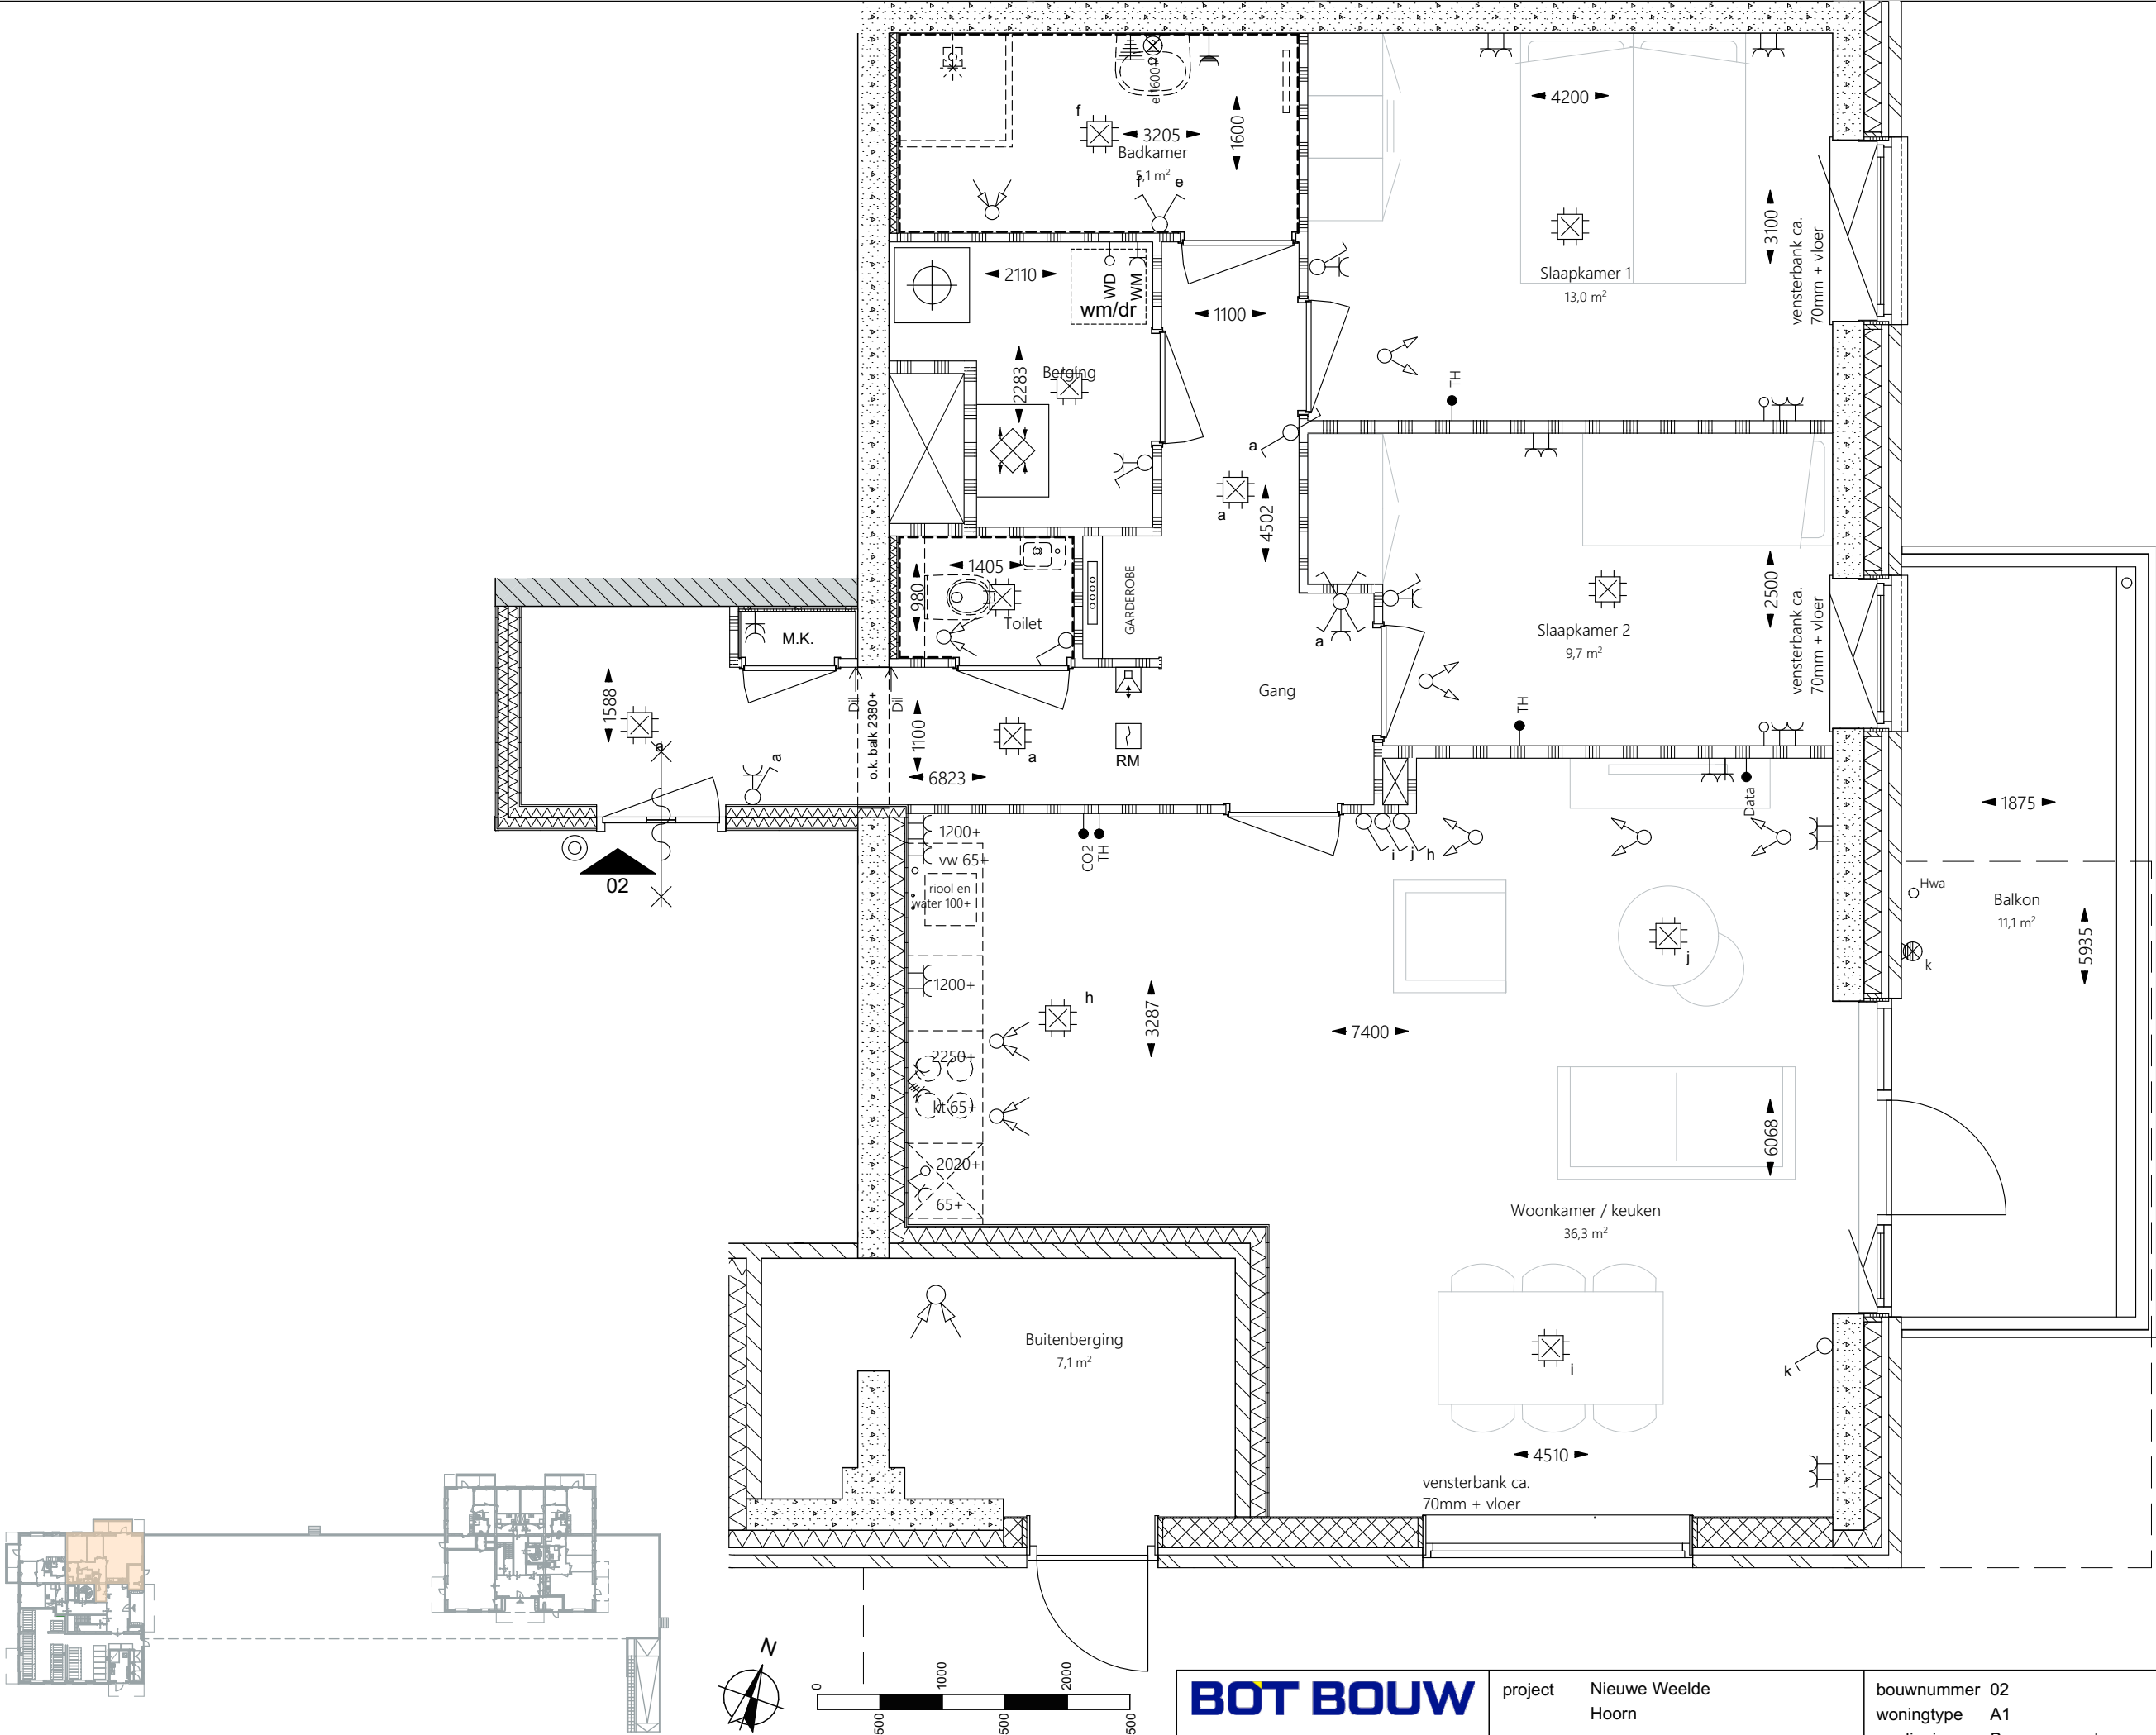




BOT BOUW

project Nieuwe Weelde
Hoorn
status KOPERS CONTRACTTEKENING

bouwnummer 02
woningtype A1
verdieping Begane grond
onderdeel Plattegronden

projectnr. PR30138
tekeningnr. 7115.02
datum 10-06-2025
gewijzigd

In de tekening aangegeven maten zijn circa maten. De werkelijke maatvoering volgt uit de metingen in het werk en kunnen afwijken. Maatvoering is niet geschikt voor opdrachten aan derden.

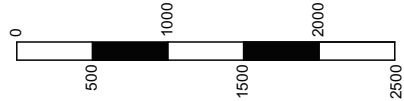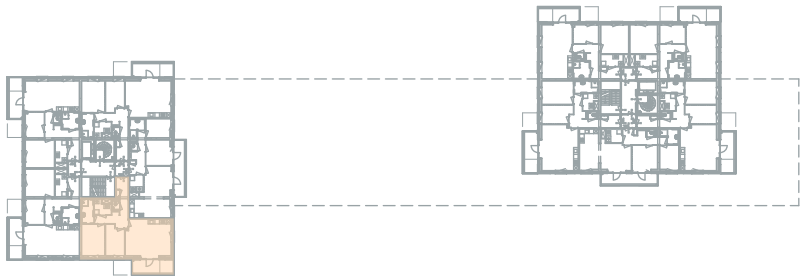

In de tekening aangegeven maten zijn circa maten. De werkelijke maatvoering volgt uit de metingen in het werk en kunnen afwijken. Maatvoering is niet geschikt voor opdrachten aan derden.






BOT BOUW

project Nieuwe Weelde
Hoorn
status KOPERS CONTRACTTEKENING



bouwnummer 03
woningtype As
verdieping 1e verdieping
onderdeel Plattegronden

projectnr. PR30138
tekeningnr. 7115.03
datum 10-06-2025
gewijzigd

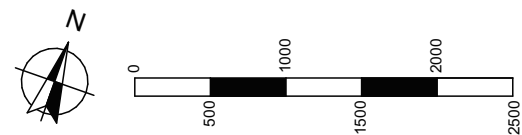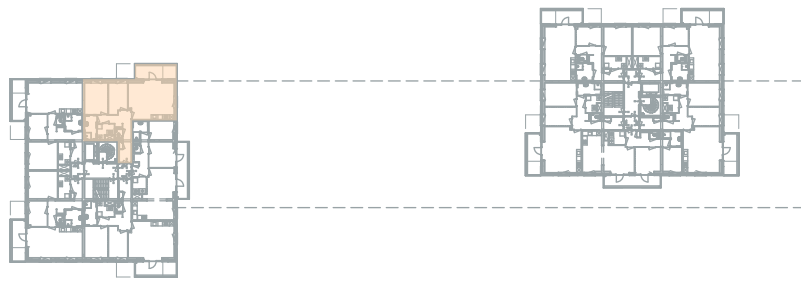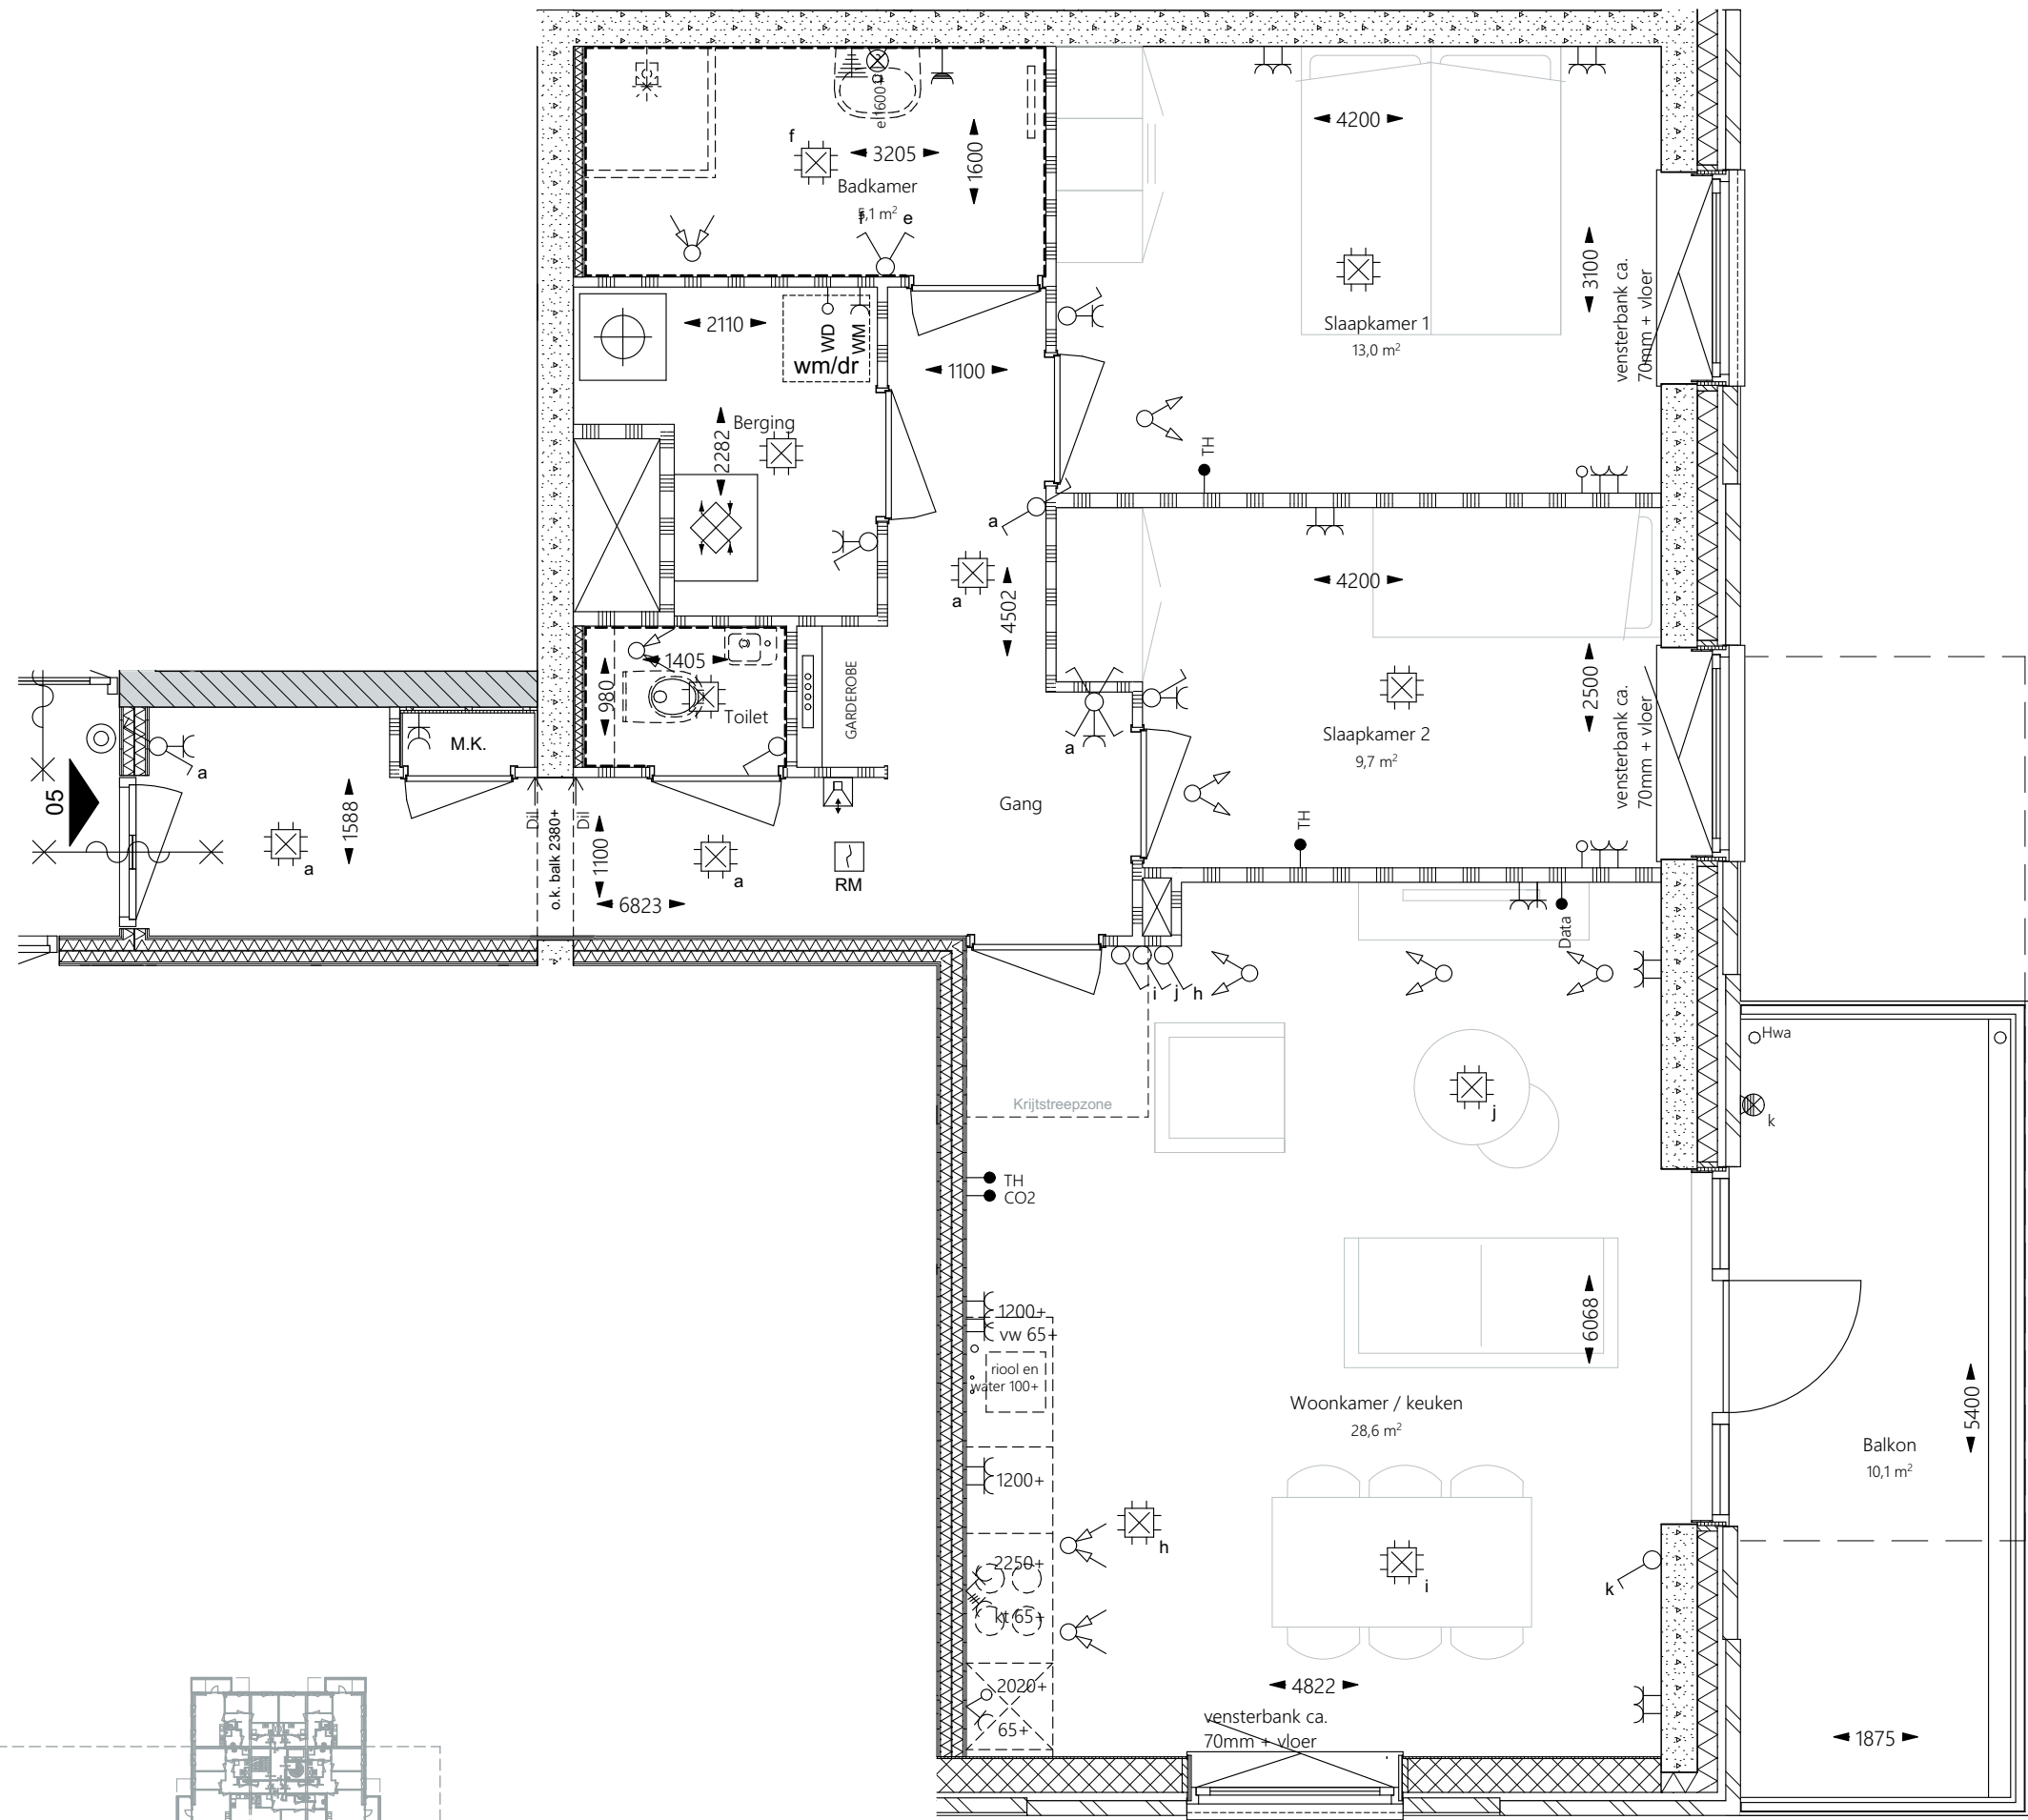


In de tekening aangegeven maten zijn circa maten. De werkelijke maatvoering volgt uit de metingen in het werk en kunnen afwijken. Maatvoering is niet geschikt voor opdrachten aan derden.

BOT BOUW	project	Nieuwe Weelde Hoorn	bouwnummer	05	projectnr.	PR30138
	status	KOPERS CONTRACTTEKENING	woningtype	A	tekeningnr.	7115.05
			verdieping	1e verdieping	datum	10-06-2025
			onderdeel	Plattegronden	gewijzigd	

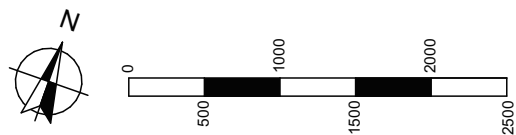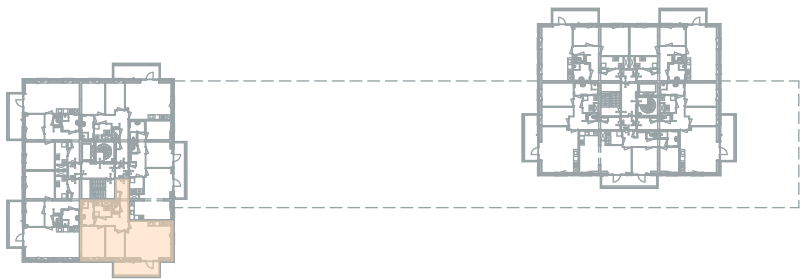

In de tekening aangegeven maten zijn circa maten. De werkelijke maatvoering volgt uit de metingen in het werk en kunnen afwijken. Maatvoering is niet geschikt voor opdrachten aan derden.

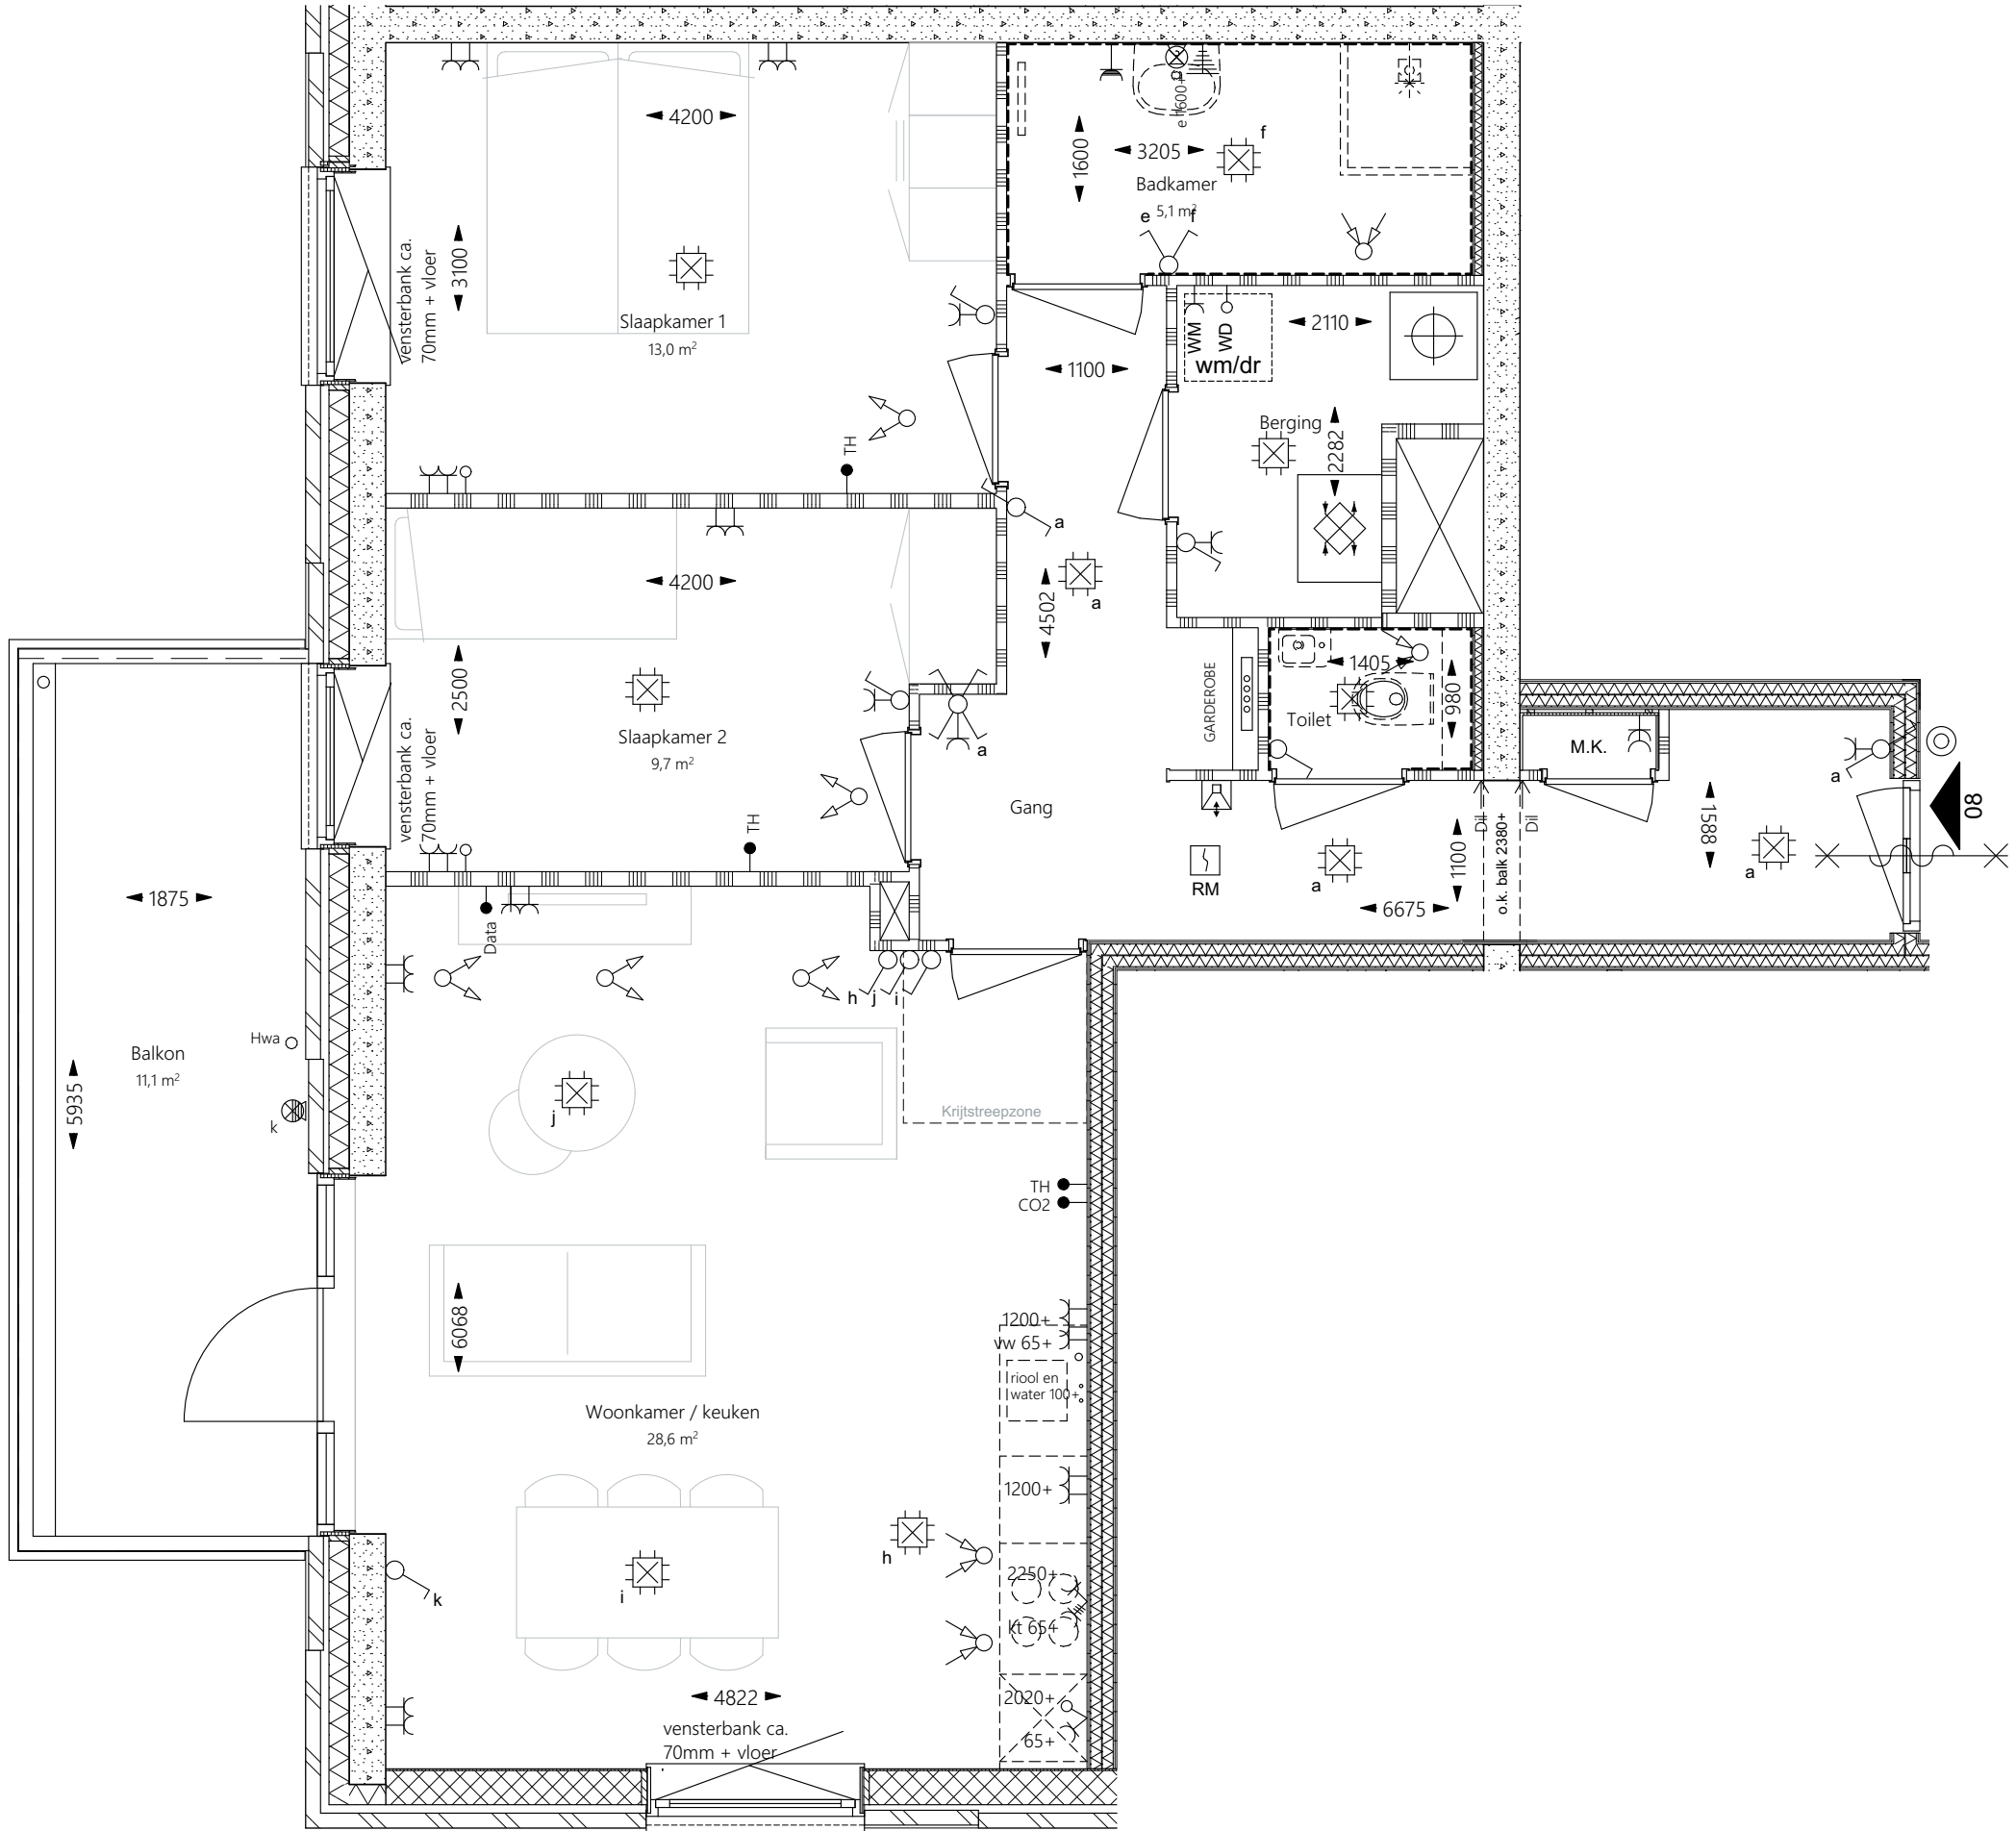




BOT BOUW

project Nieuwe Weelde
Hoorn

status KOPERS CONTRACTTEKENING




bouwnummer 08
woningtype A2s
verdieping 2e verdieping
onderdeel Plattegronden

projectnr. PR30138
tekeningnr. 7115.08
datum 10-06-2025
gewijzigd

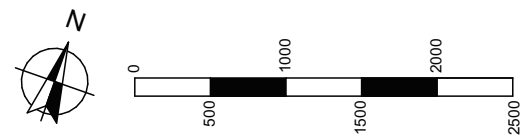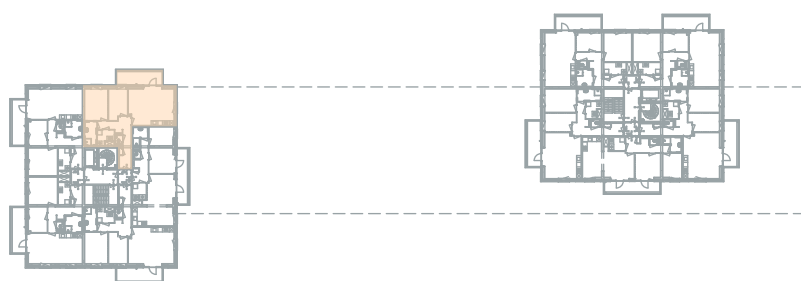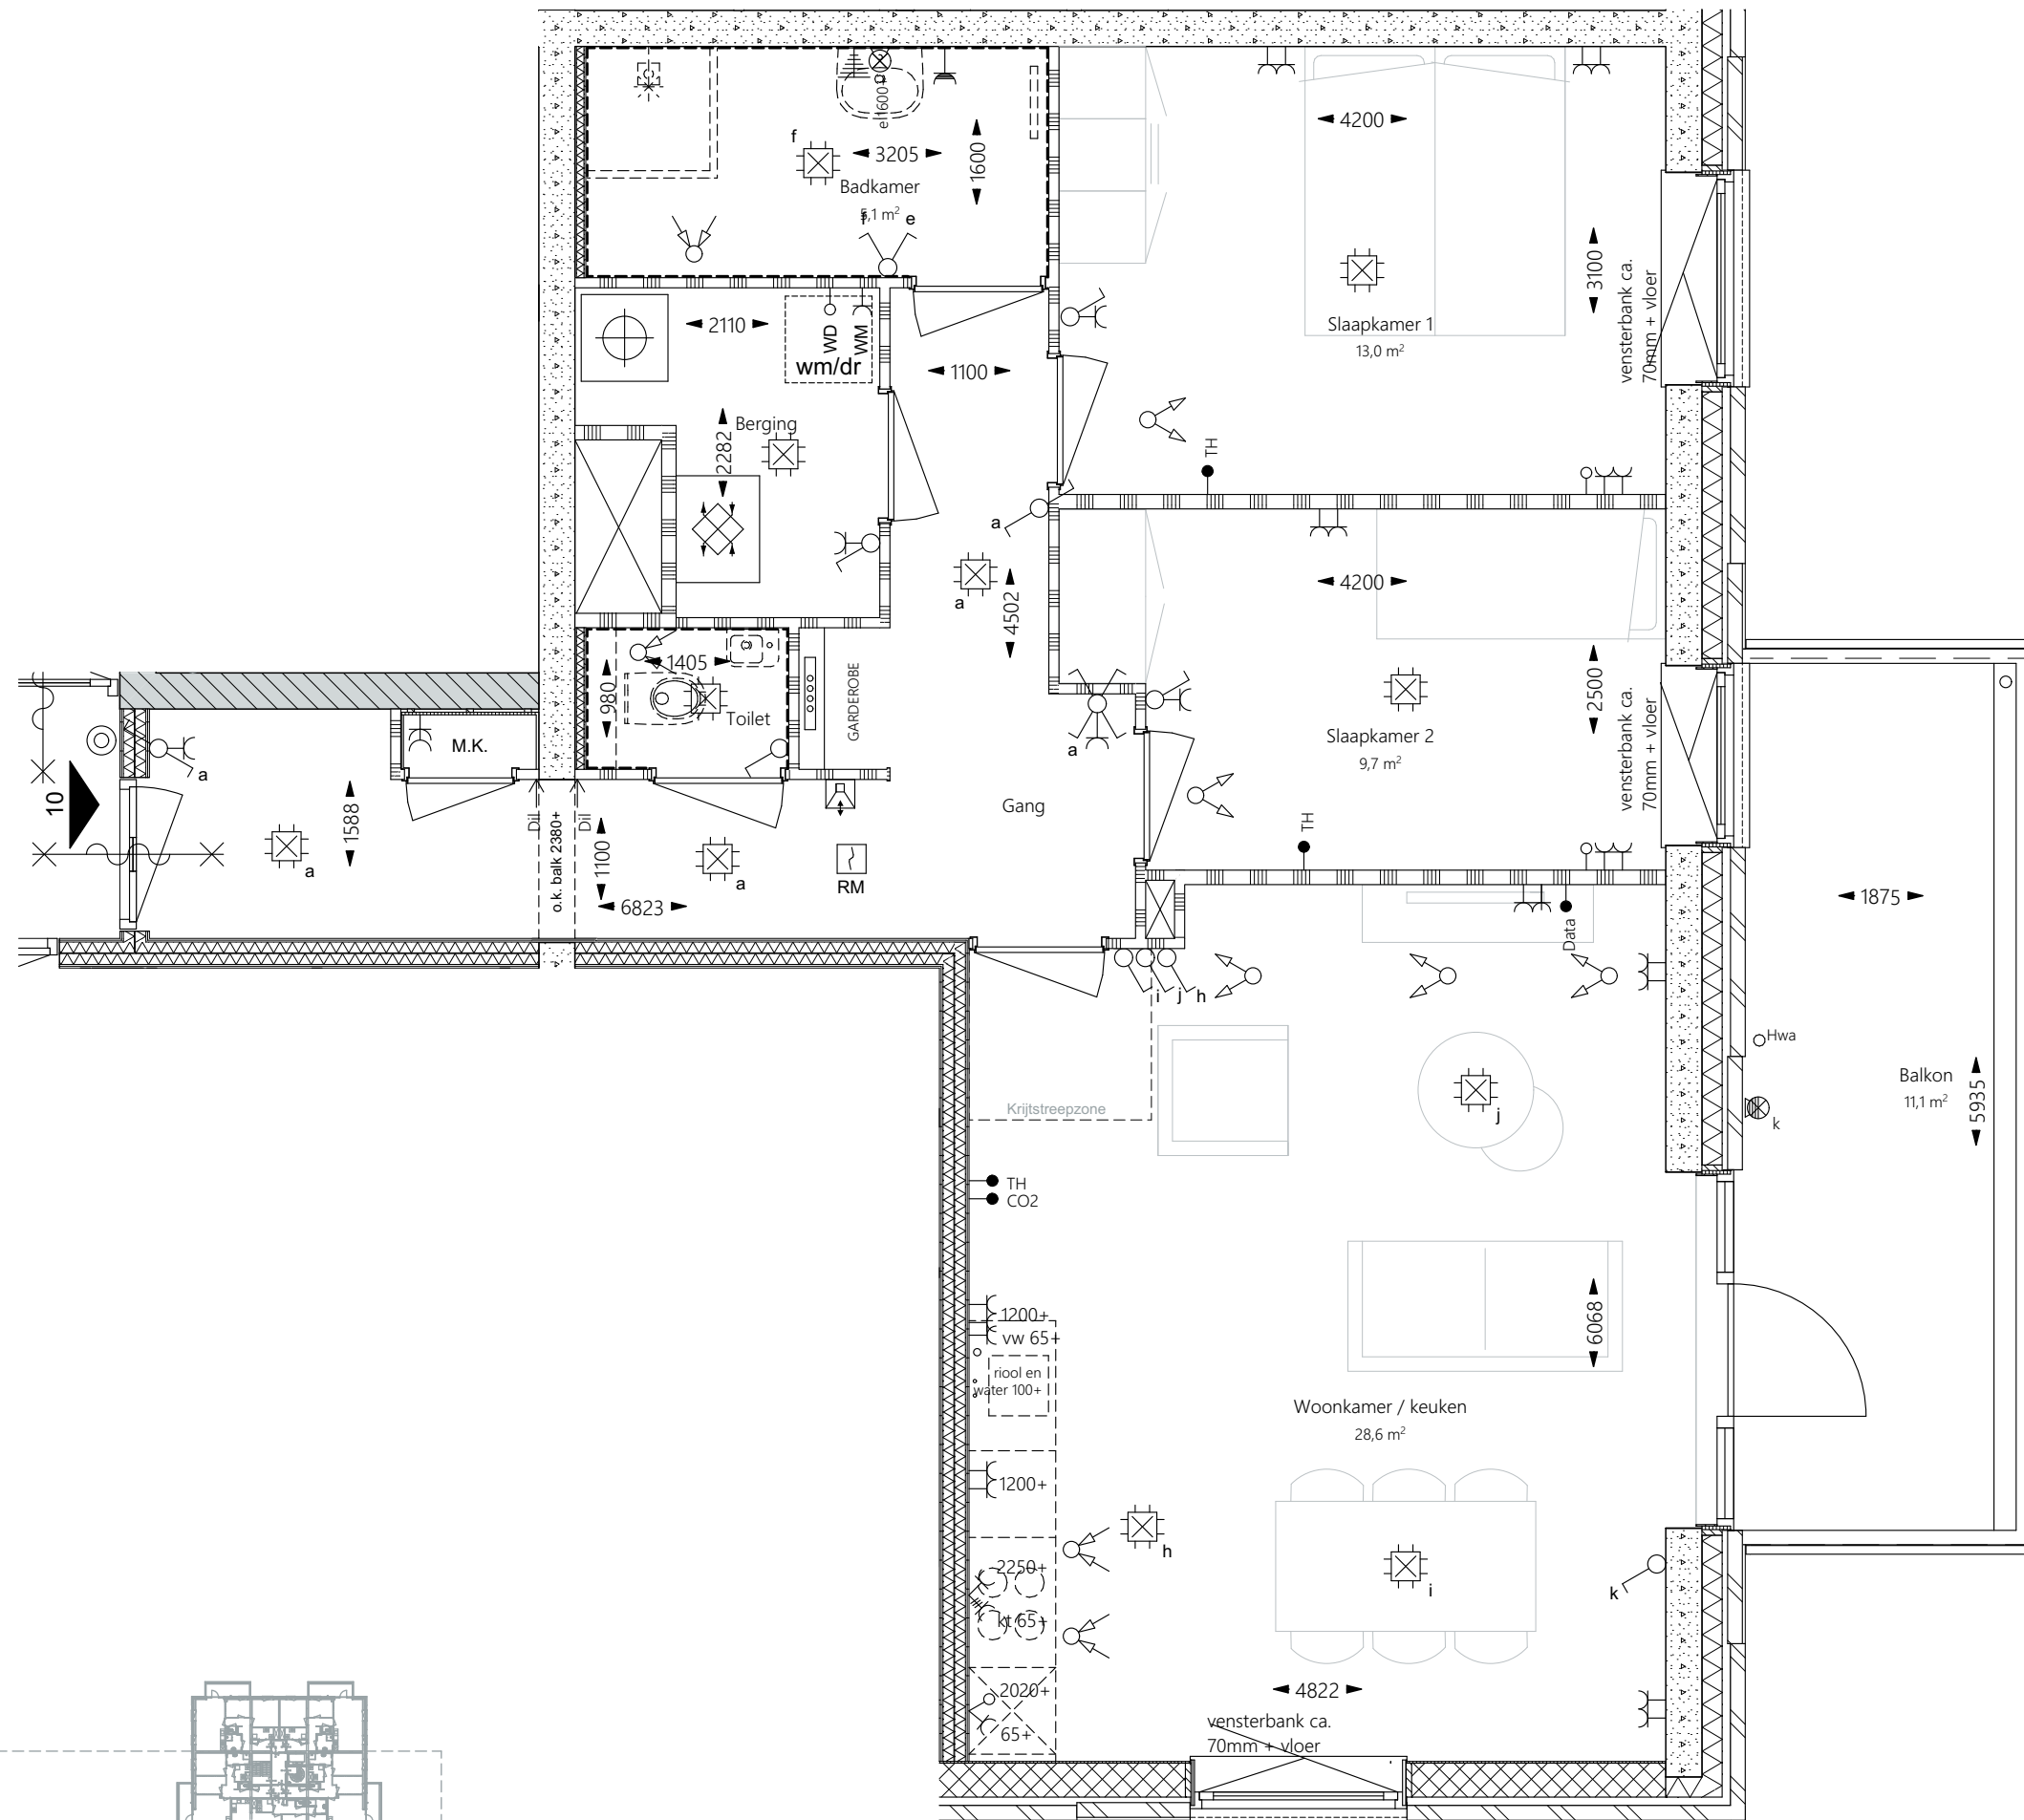



In de tekening aangegeven maten zijn circa maten. De werkelijke maatvoering volgt uit de metingen in het werk en kunnen afwijken. Maatvoering is niet geschikt voor opdrachten aan derden.

BOT BOUW	project	Nieuwe Weelde Hoorn	bouwnummer	10	projectnr.	PR30138
	status	KOPERS CONTRACTTEKENING	woningtype	A2	tekeningnr.	7115.10
			verdieping	2e verdieping	datum	10-06-2025
			onderdeel	Plattegronden	gewijzigd	

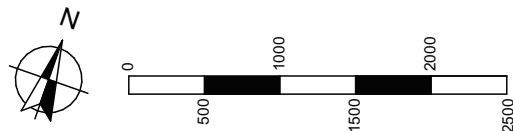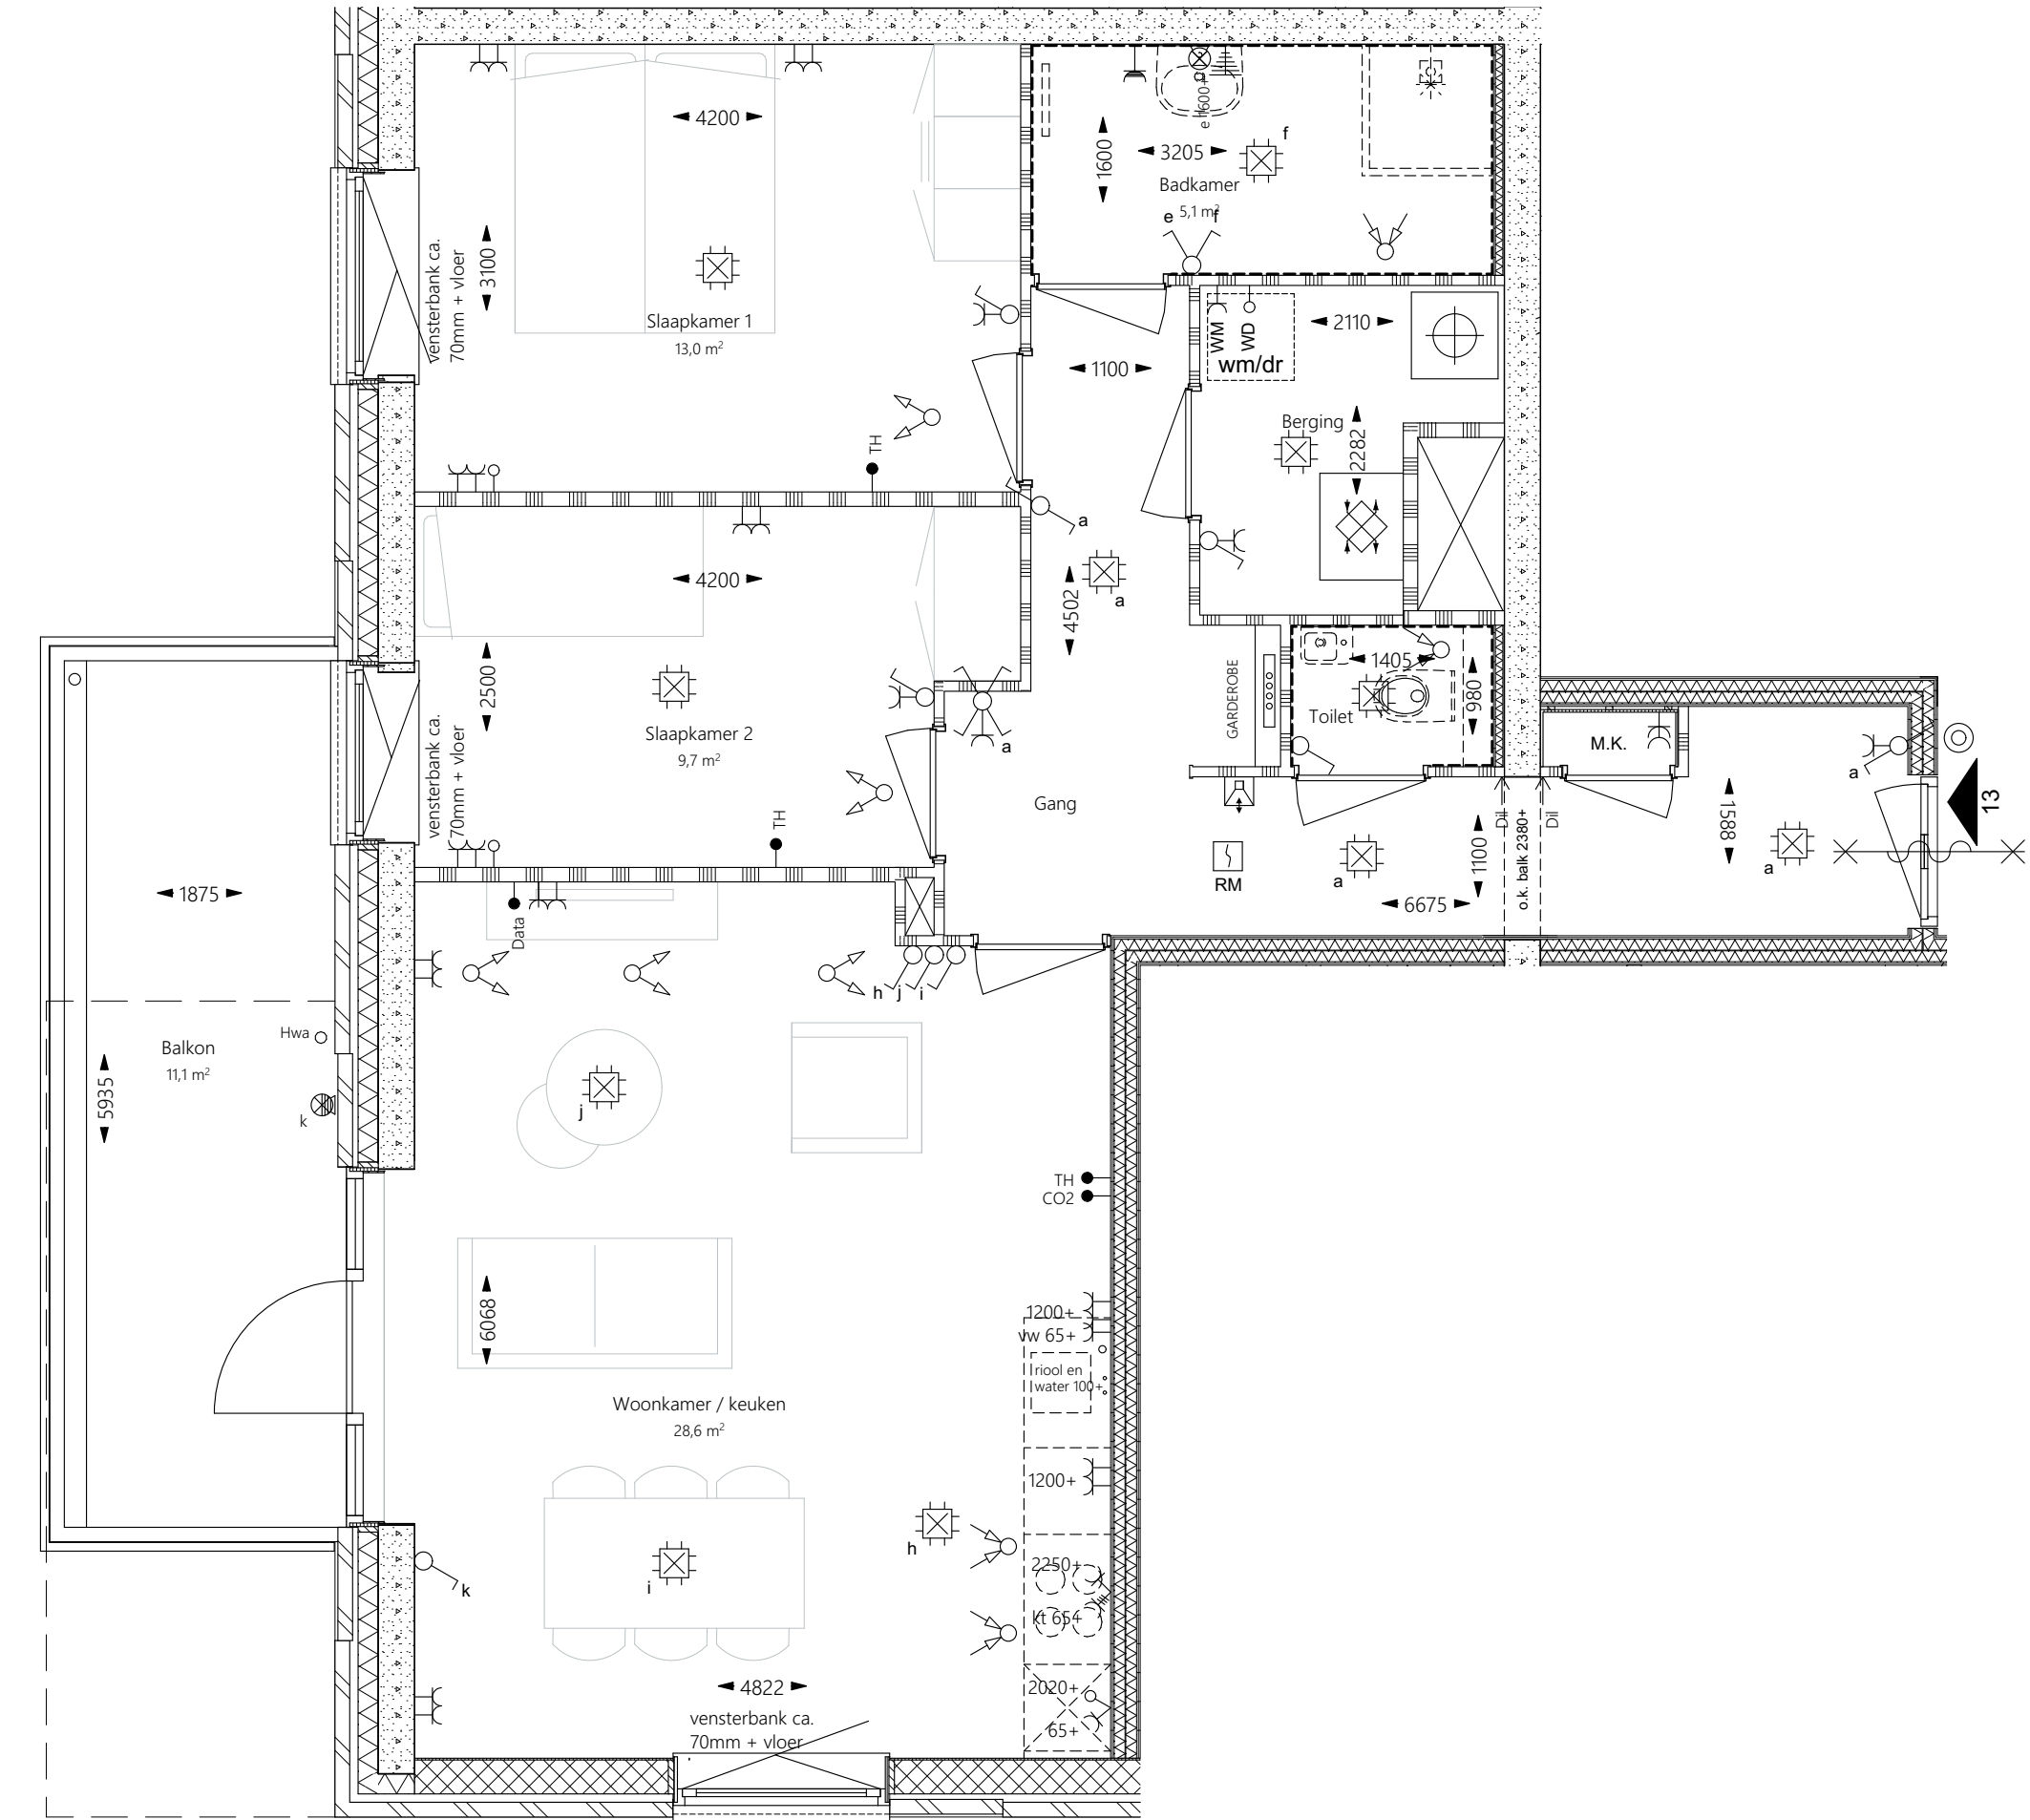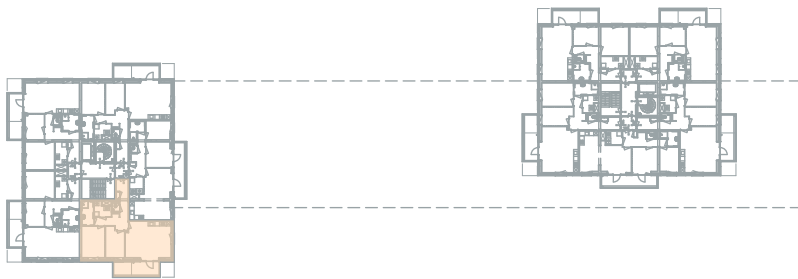

In de tekening aangegeven maten zijn circa maten. De werkelijke maatvoering volgt uit de metingen in het werk en kunnen afwijken. Maatvoering is niet geschikt voor opdrachten aan derden.

BOT BOUW	project	Nieuwe Weelde Hoorn	bouwnummer	13	projectnr.	PR30138
	status	KOPERS CONTRACTTEKENING	woningtype	A2s	tekeningnr.	7115.13
			verdieping	3e verdieping	datum	10-06-2025
			onderdeel	Plattegronden	gewijzigd	

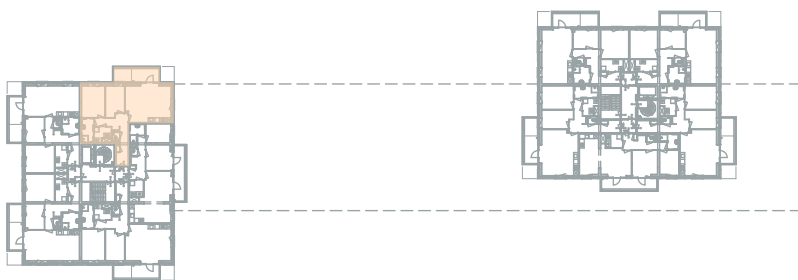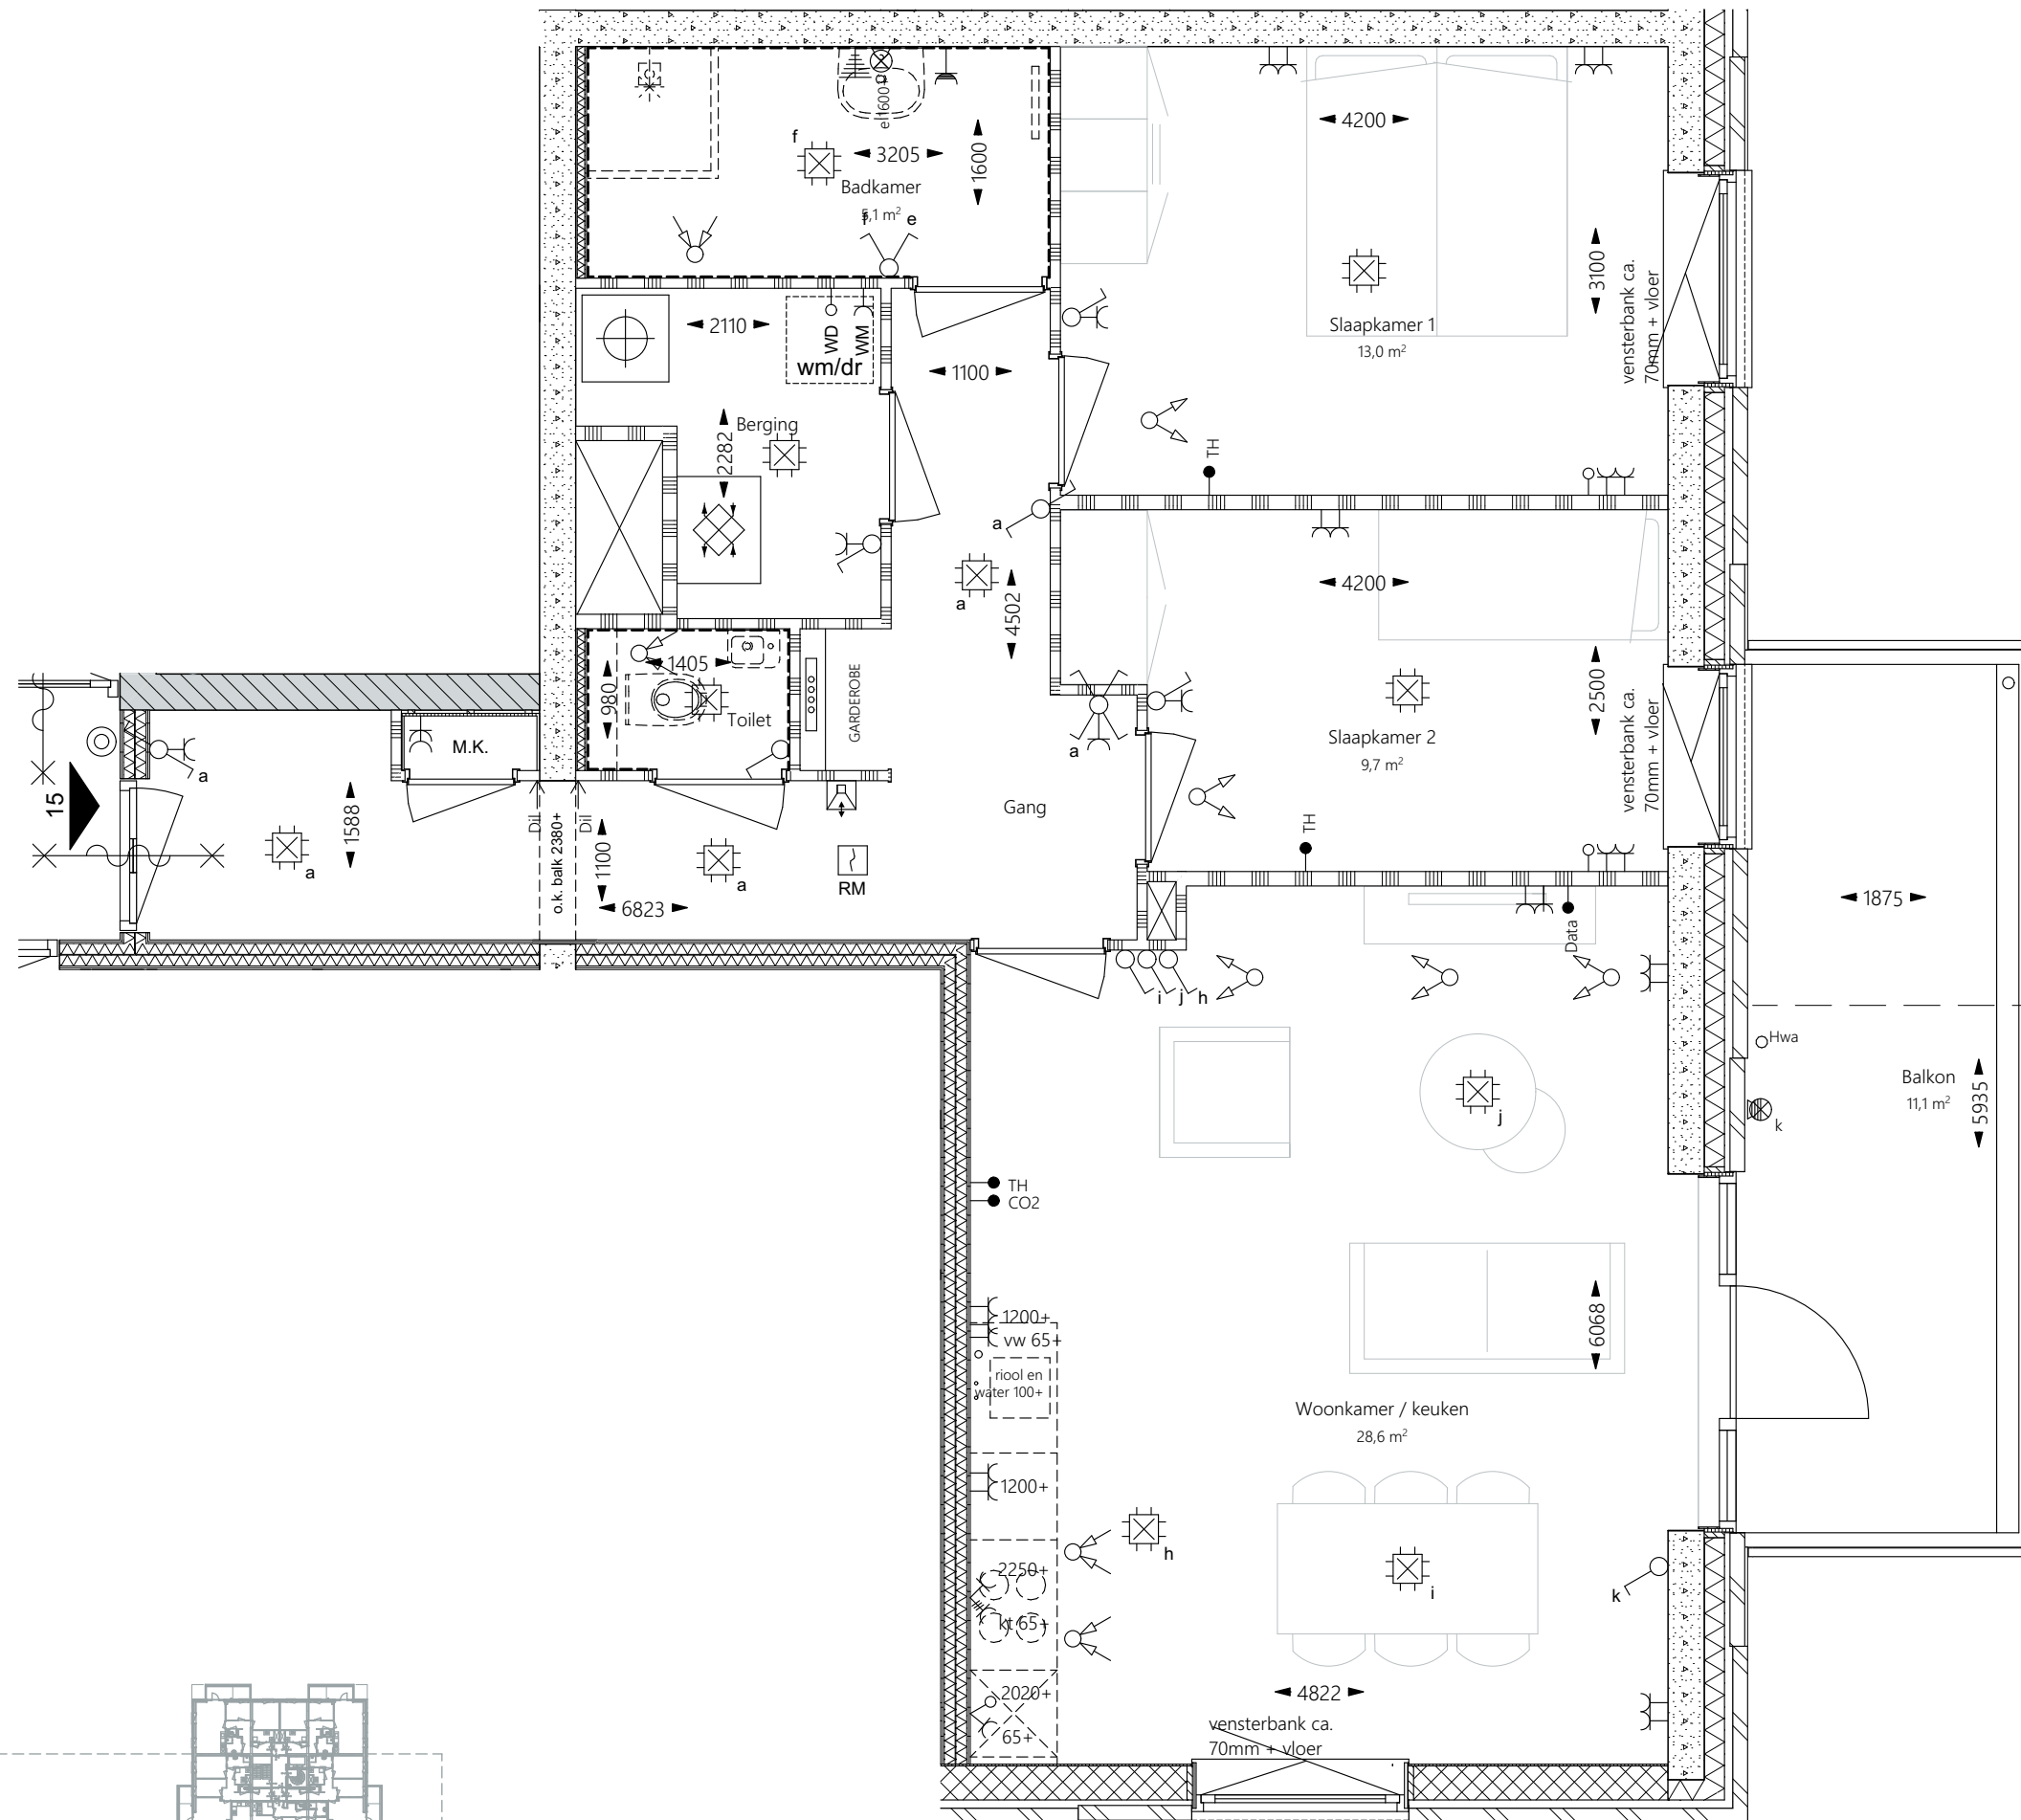


In de tekening aangegeven maten zijn circa maten. De werkelijke maatvoering volgt uit de metingen in het werk en kunnen afwijken. Maatvoering is niet geschikt voor opdrachten aan derden.

BOT BOUW

project Nieuwe Weelde
Hoorn
status KOPERS CONTRACTTEKENING

bouwnummer 15
woningtype A2
verdieping 3e verdieping
onderdeel Plattegronden

projectnr. PR30138
tekeningnr. 7115.15
datum 10-06-2025
gewijzigd

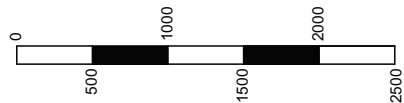

In de tekening aangegeven maten zijn circa maten. De werkelijke maatvoering volgt uit de metingen in het werk en kunnen afwijken. Maatvoering is niet geschikt voor opdrachten aan derden.

BOT BOUW




project Nieuwe Weelde
Hoorn

status KOPERS CONTRACTTEKENING

bouwnummer 18
woningtype As
verdieping 4e verdieping
onderdeel Plattegronden



projectnr. PR30138
tekeningnr. 7115.18
datum 10-06-2025
gewijzigd



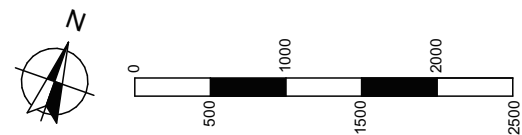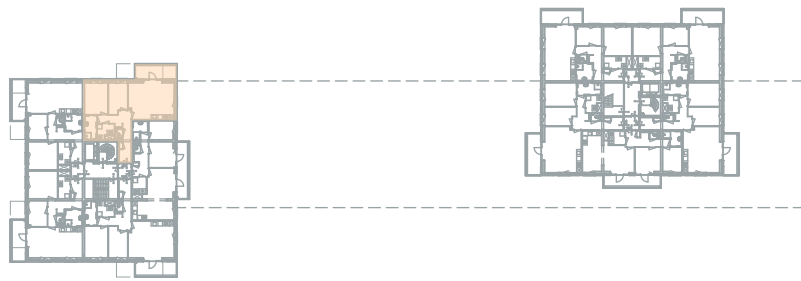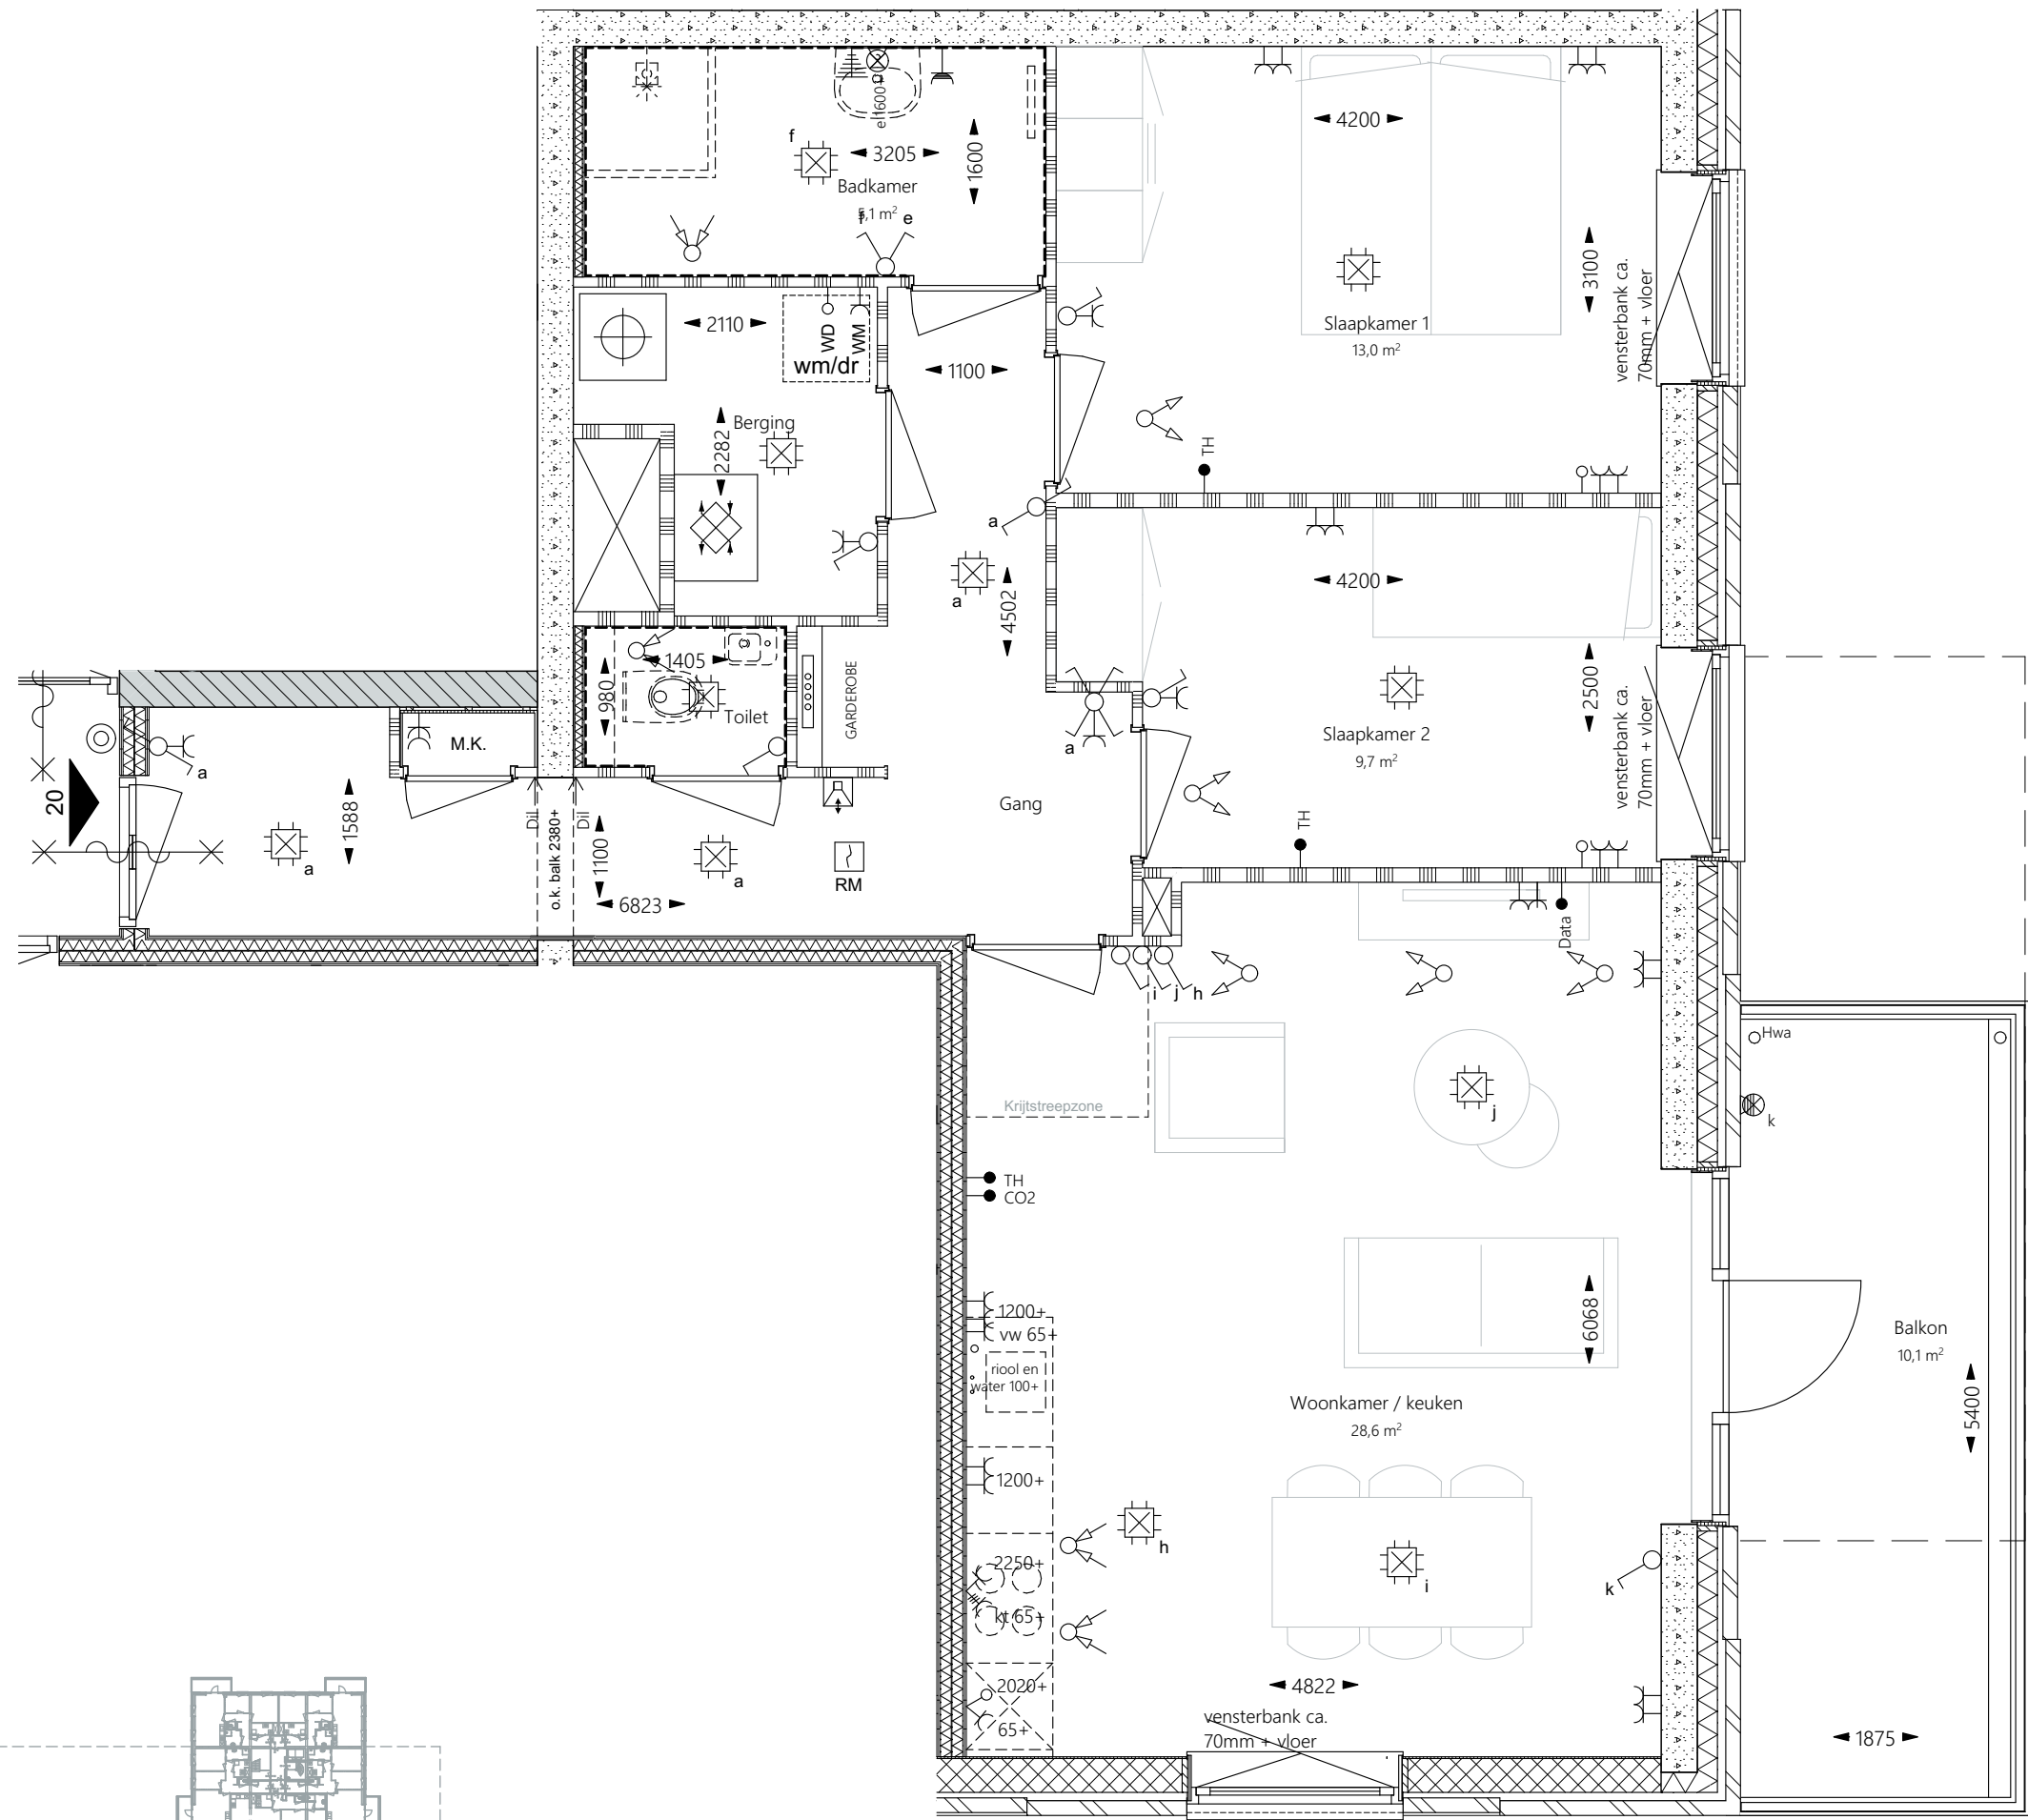



In de tekening aangegeven maten zijn circa maten. De werkelijke maatvoering volgt uit de metingen in het werk en kunnen afwijken. Maatvoering is niet geschikt voor opdrachten aan derden.

BOT BOUW	project	Nieuwe Weelde Hoorn	bouwnummer	20	projectnr.	PR30138
	status	KOPERS CONTRACTTEKENING	woningtype	A	tekeningnr.	7115.20
			verdieping	4e verdieping	datum	10-06-2025
			onderdeel	Plattegronden	gewijzigd	

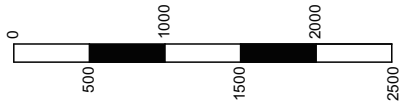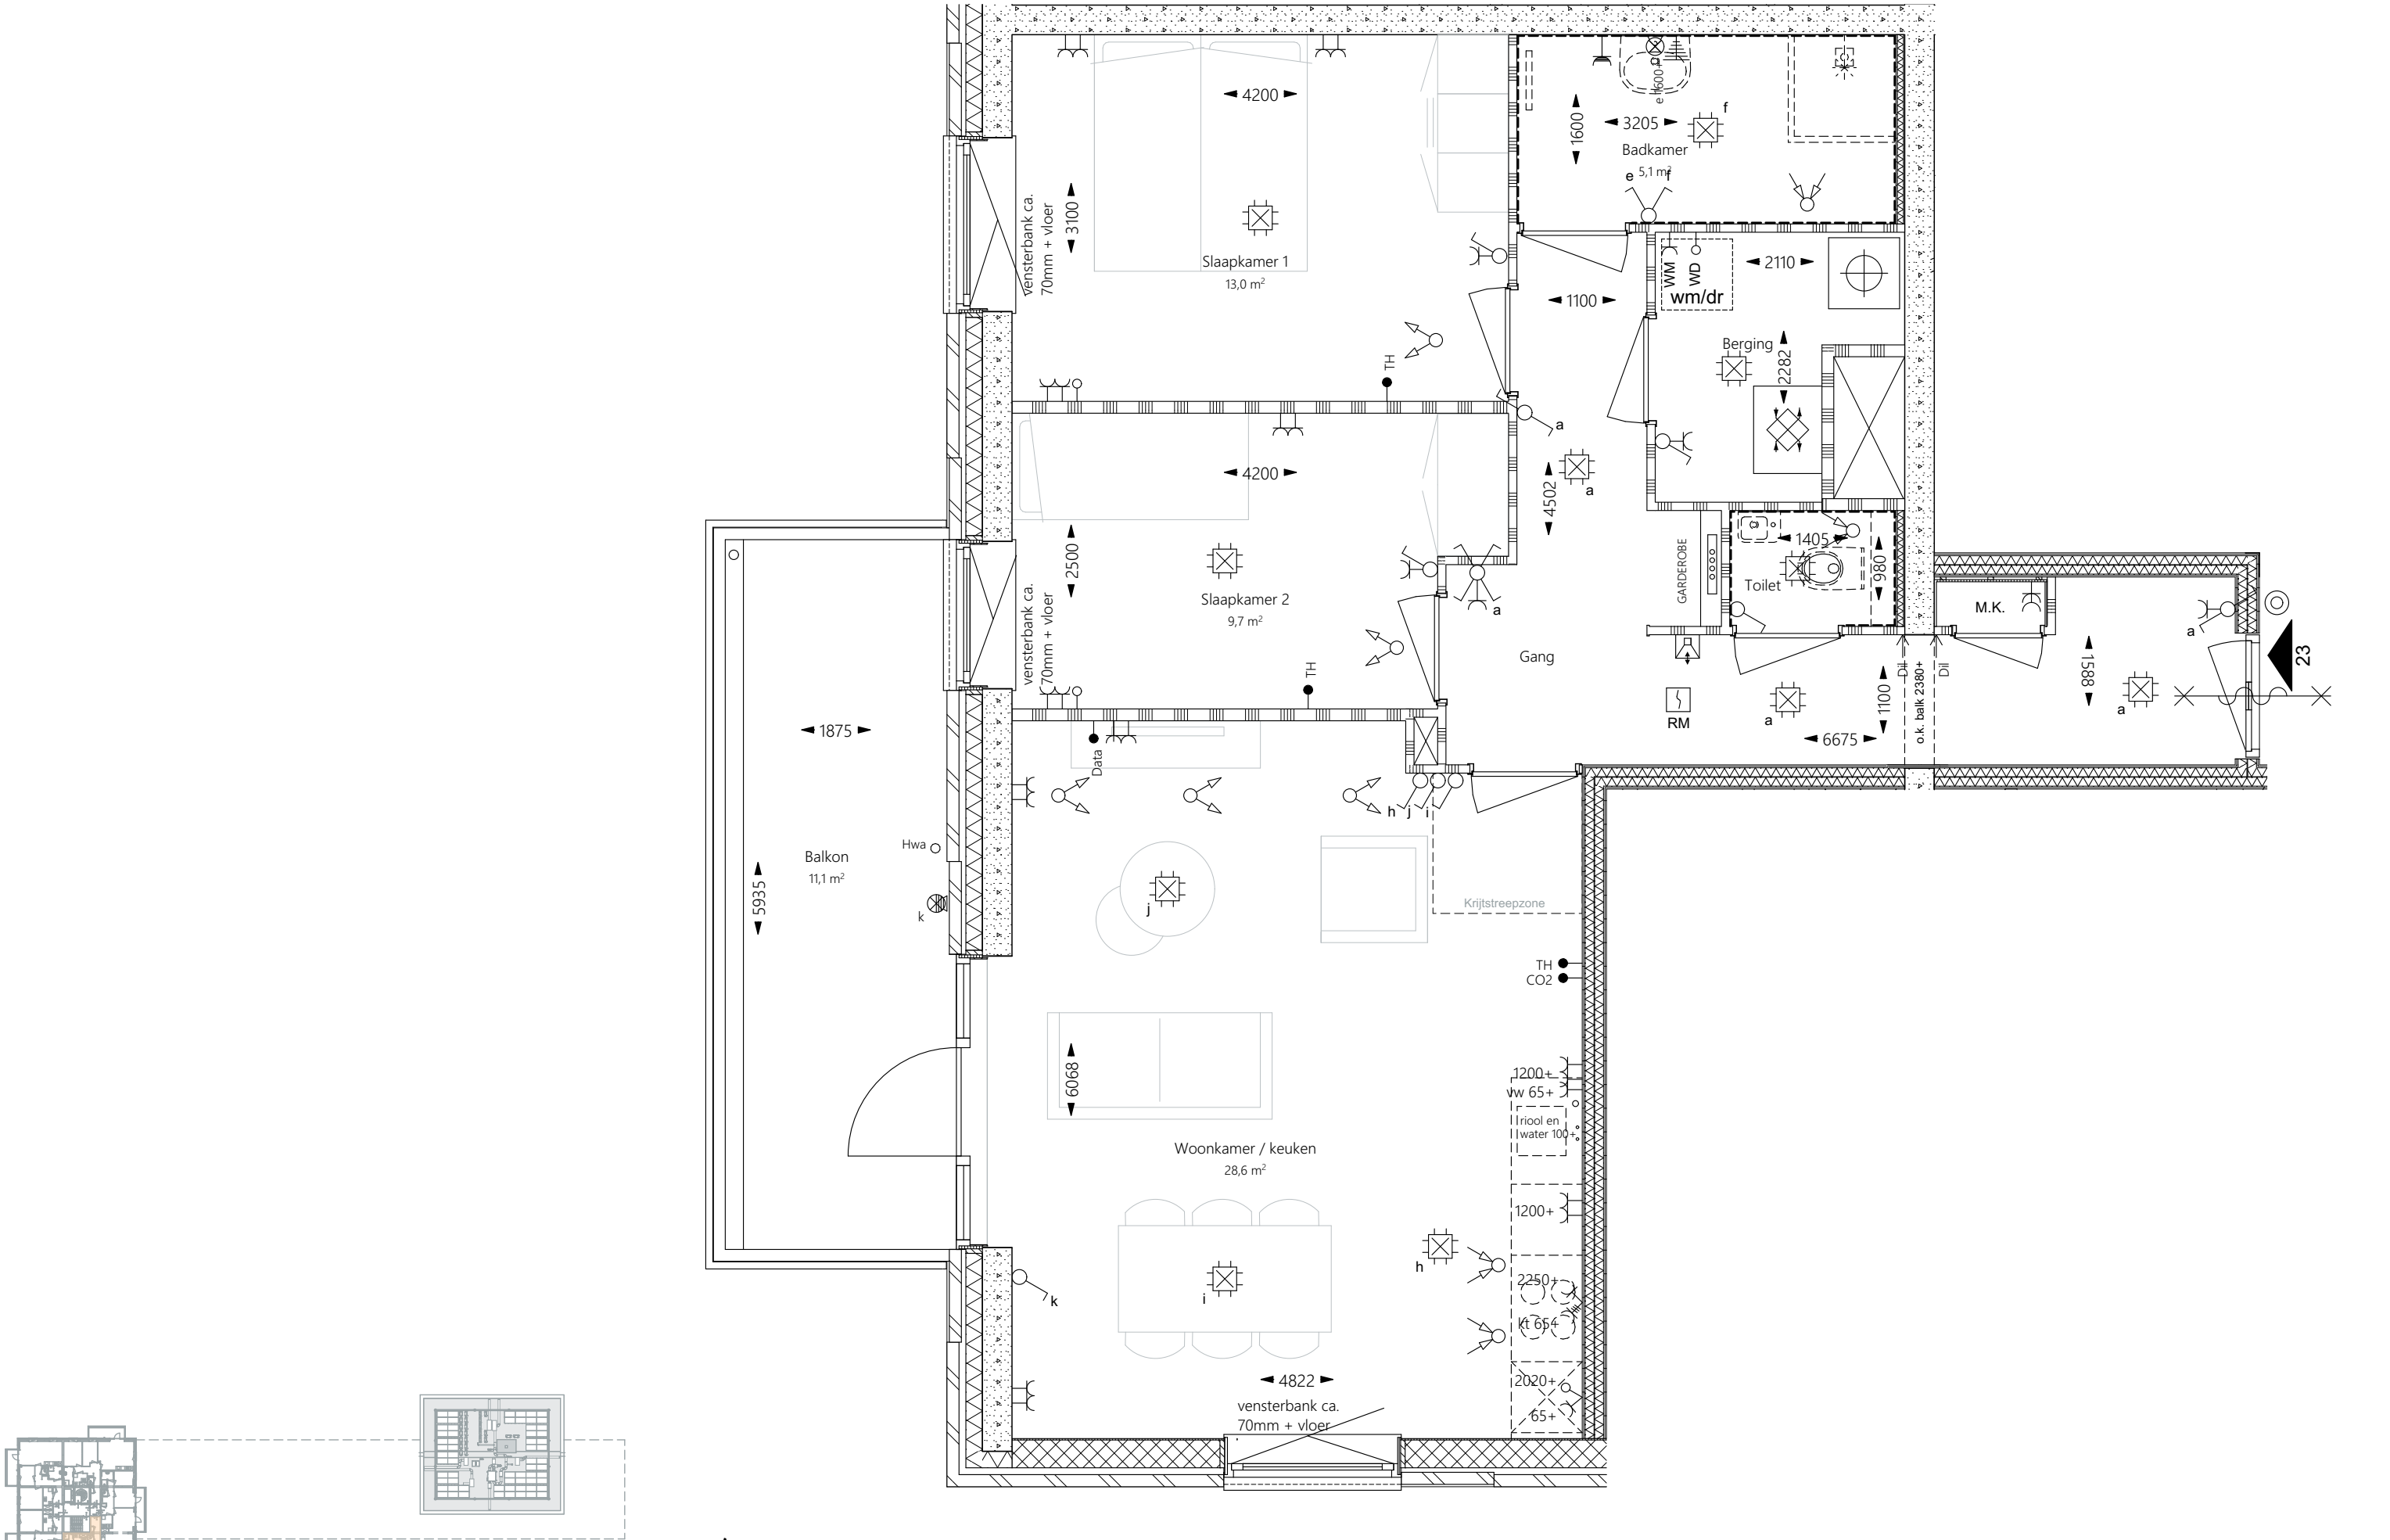

In de tekening aangegeven maten zijn circa maten. De werkelijke maatvoering volgt uit de metingen in het werk en kunnen afwijken. Maatvoering is niet geschikt voor opdrachten aan derden.

BOT BOUW	project	Nieuwe Weelde Hoorn	bouwnummer	23	projectnr.	PR30138
	status	KOPERS CONTRACTTEKENING	woningtype	A2s	tekeningnr.	7115.23
			verdieping	5e verdieping	datum	10-06-2025
			onderdeel	Plattegronden	gewijzigd	

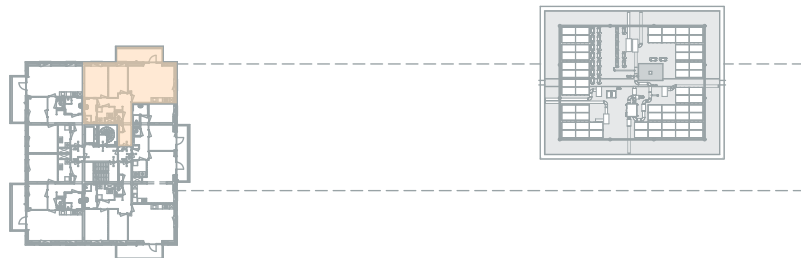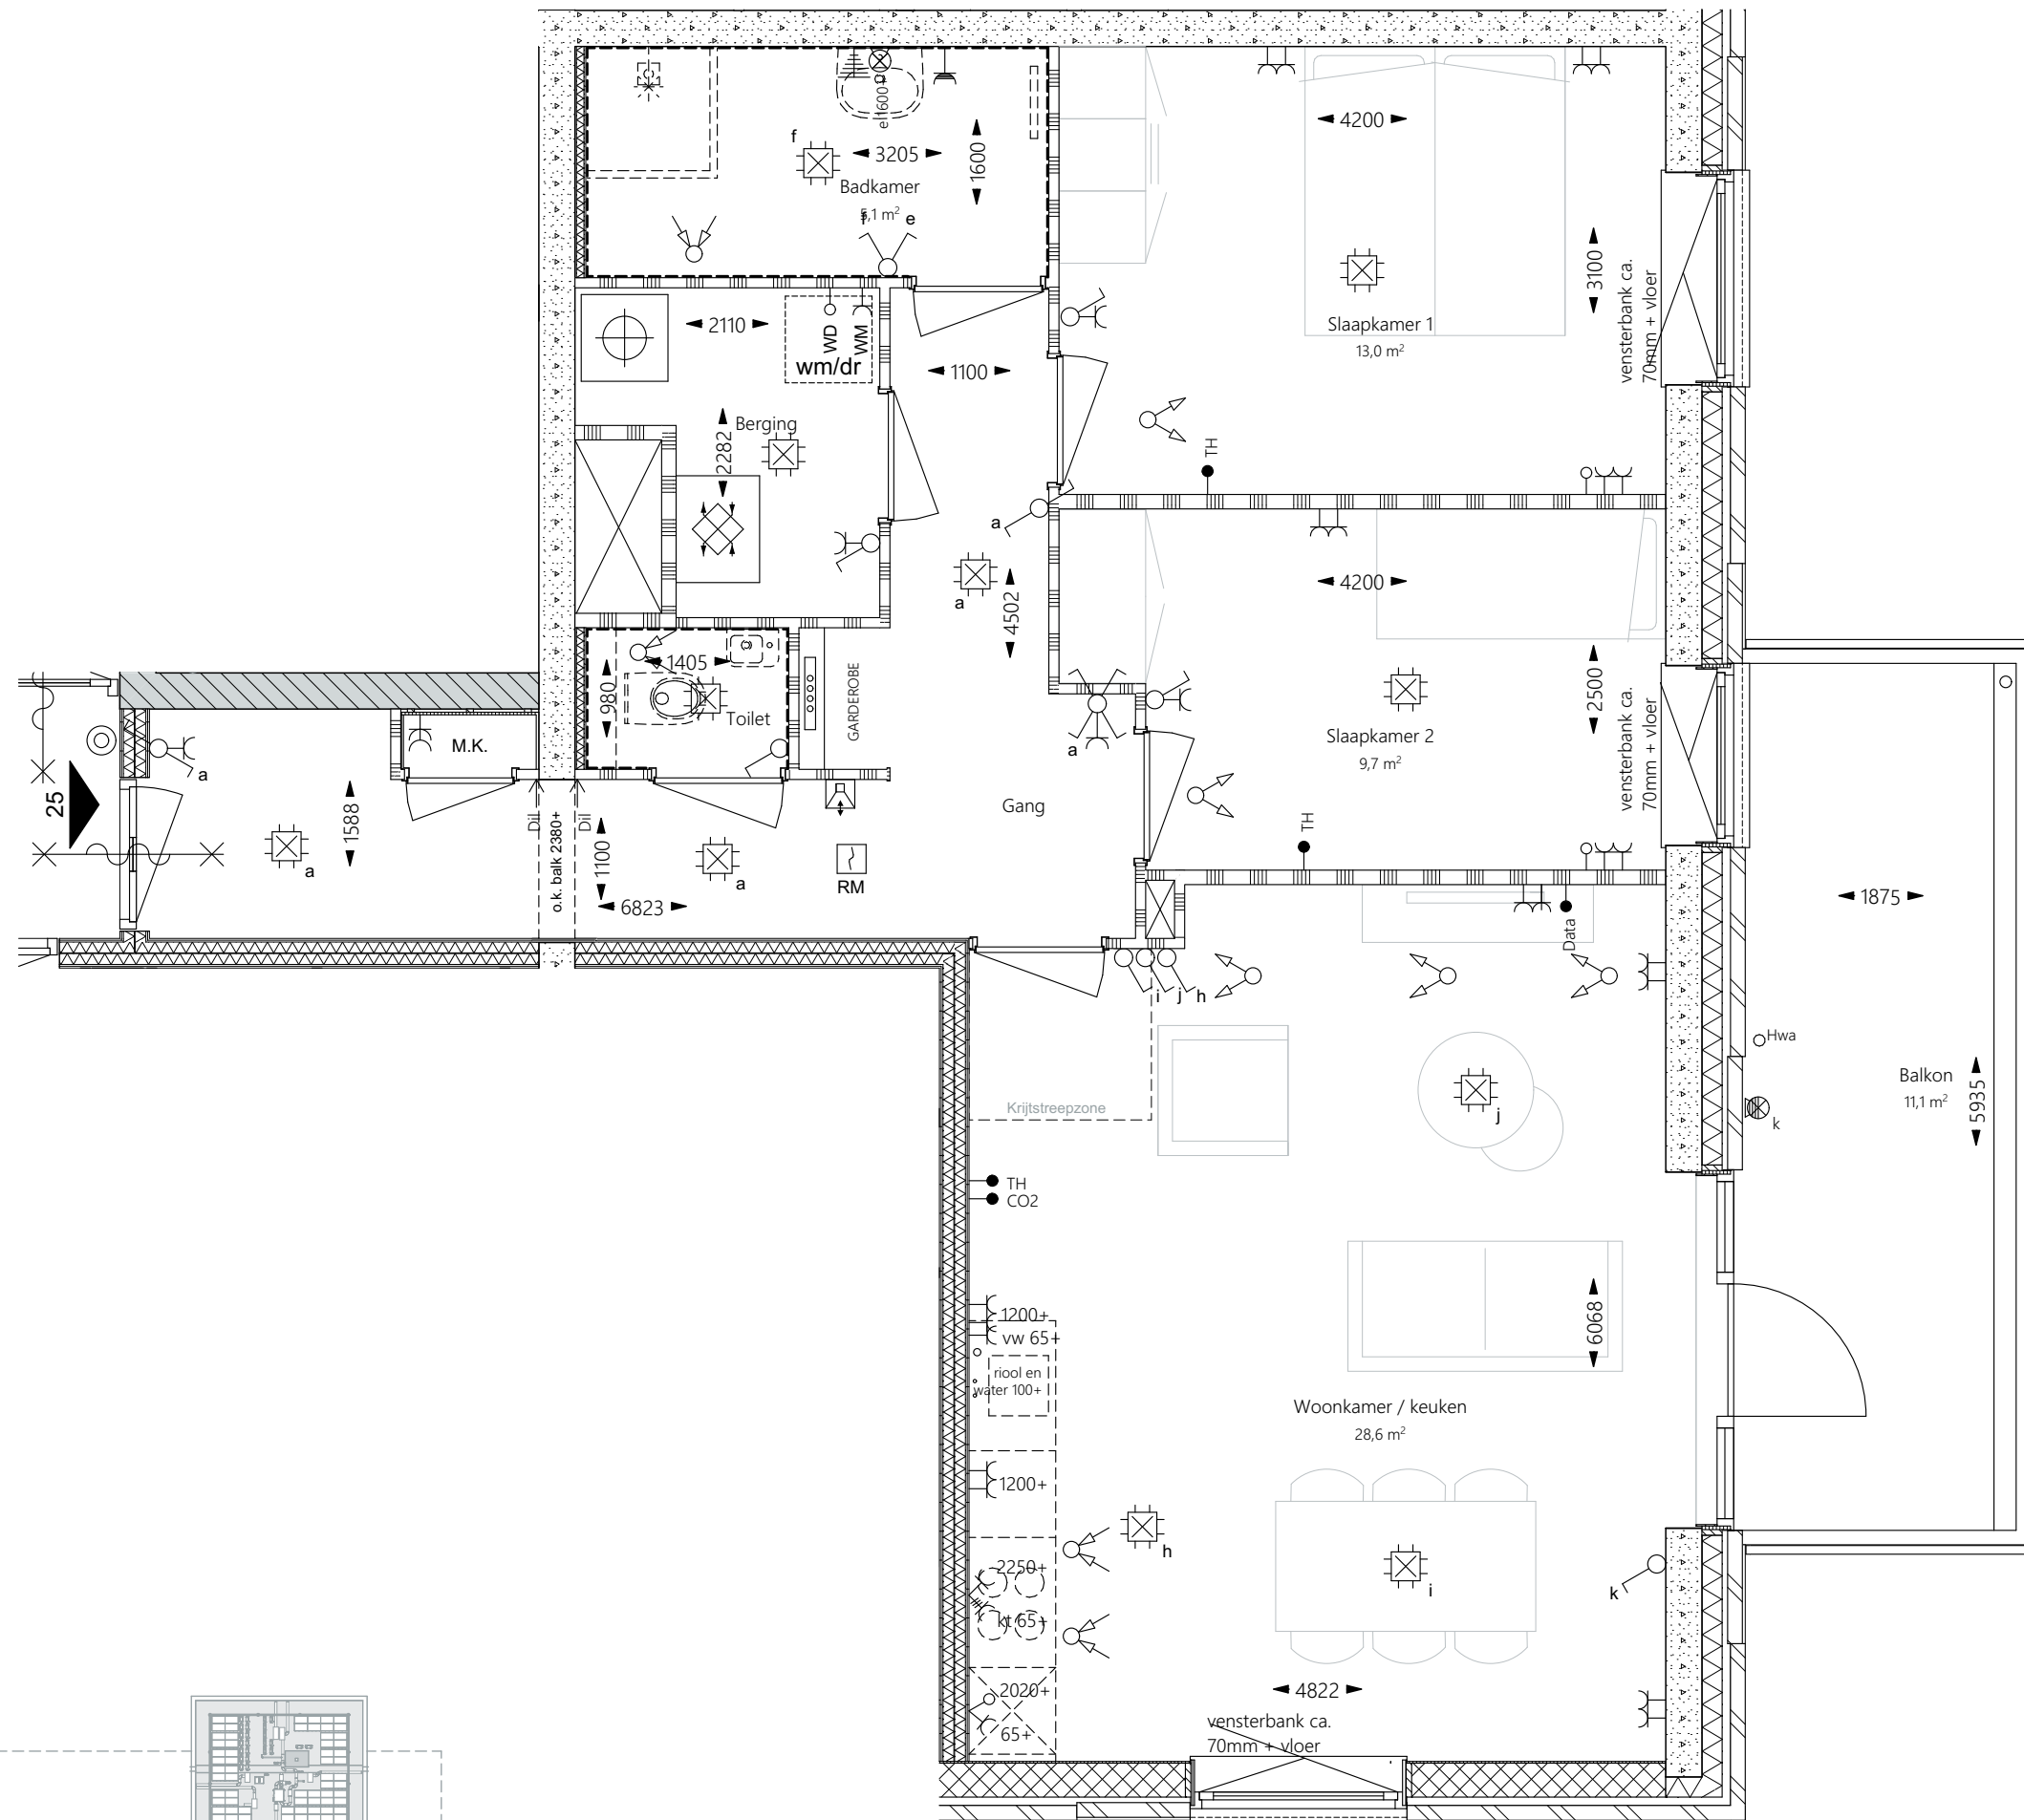

In de tekening aangegeven maten zijn circa maten. De werkelijke maatvoering volgt uit de metingen in het werk en kunnen afwijken. Maatvoering is niet geschikt voor opdrachten aan derden.




BOT BOUW

project Nieuwe Weelde
Hoorn

status KOPERS CONTRACTTEKENING

bouwnummer 25
woningtype A2
verdieping 5e verdieping
onderdeel Plattegronden

projectnr. PR30138
tekeningnr. 7115.25
datum 10-06-2025
gewijzigd

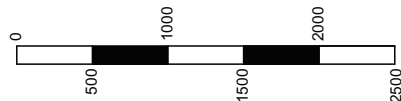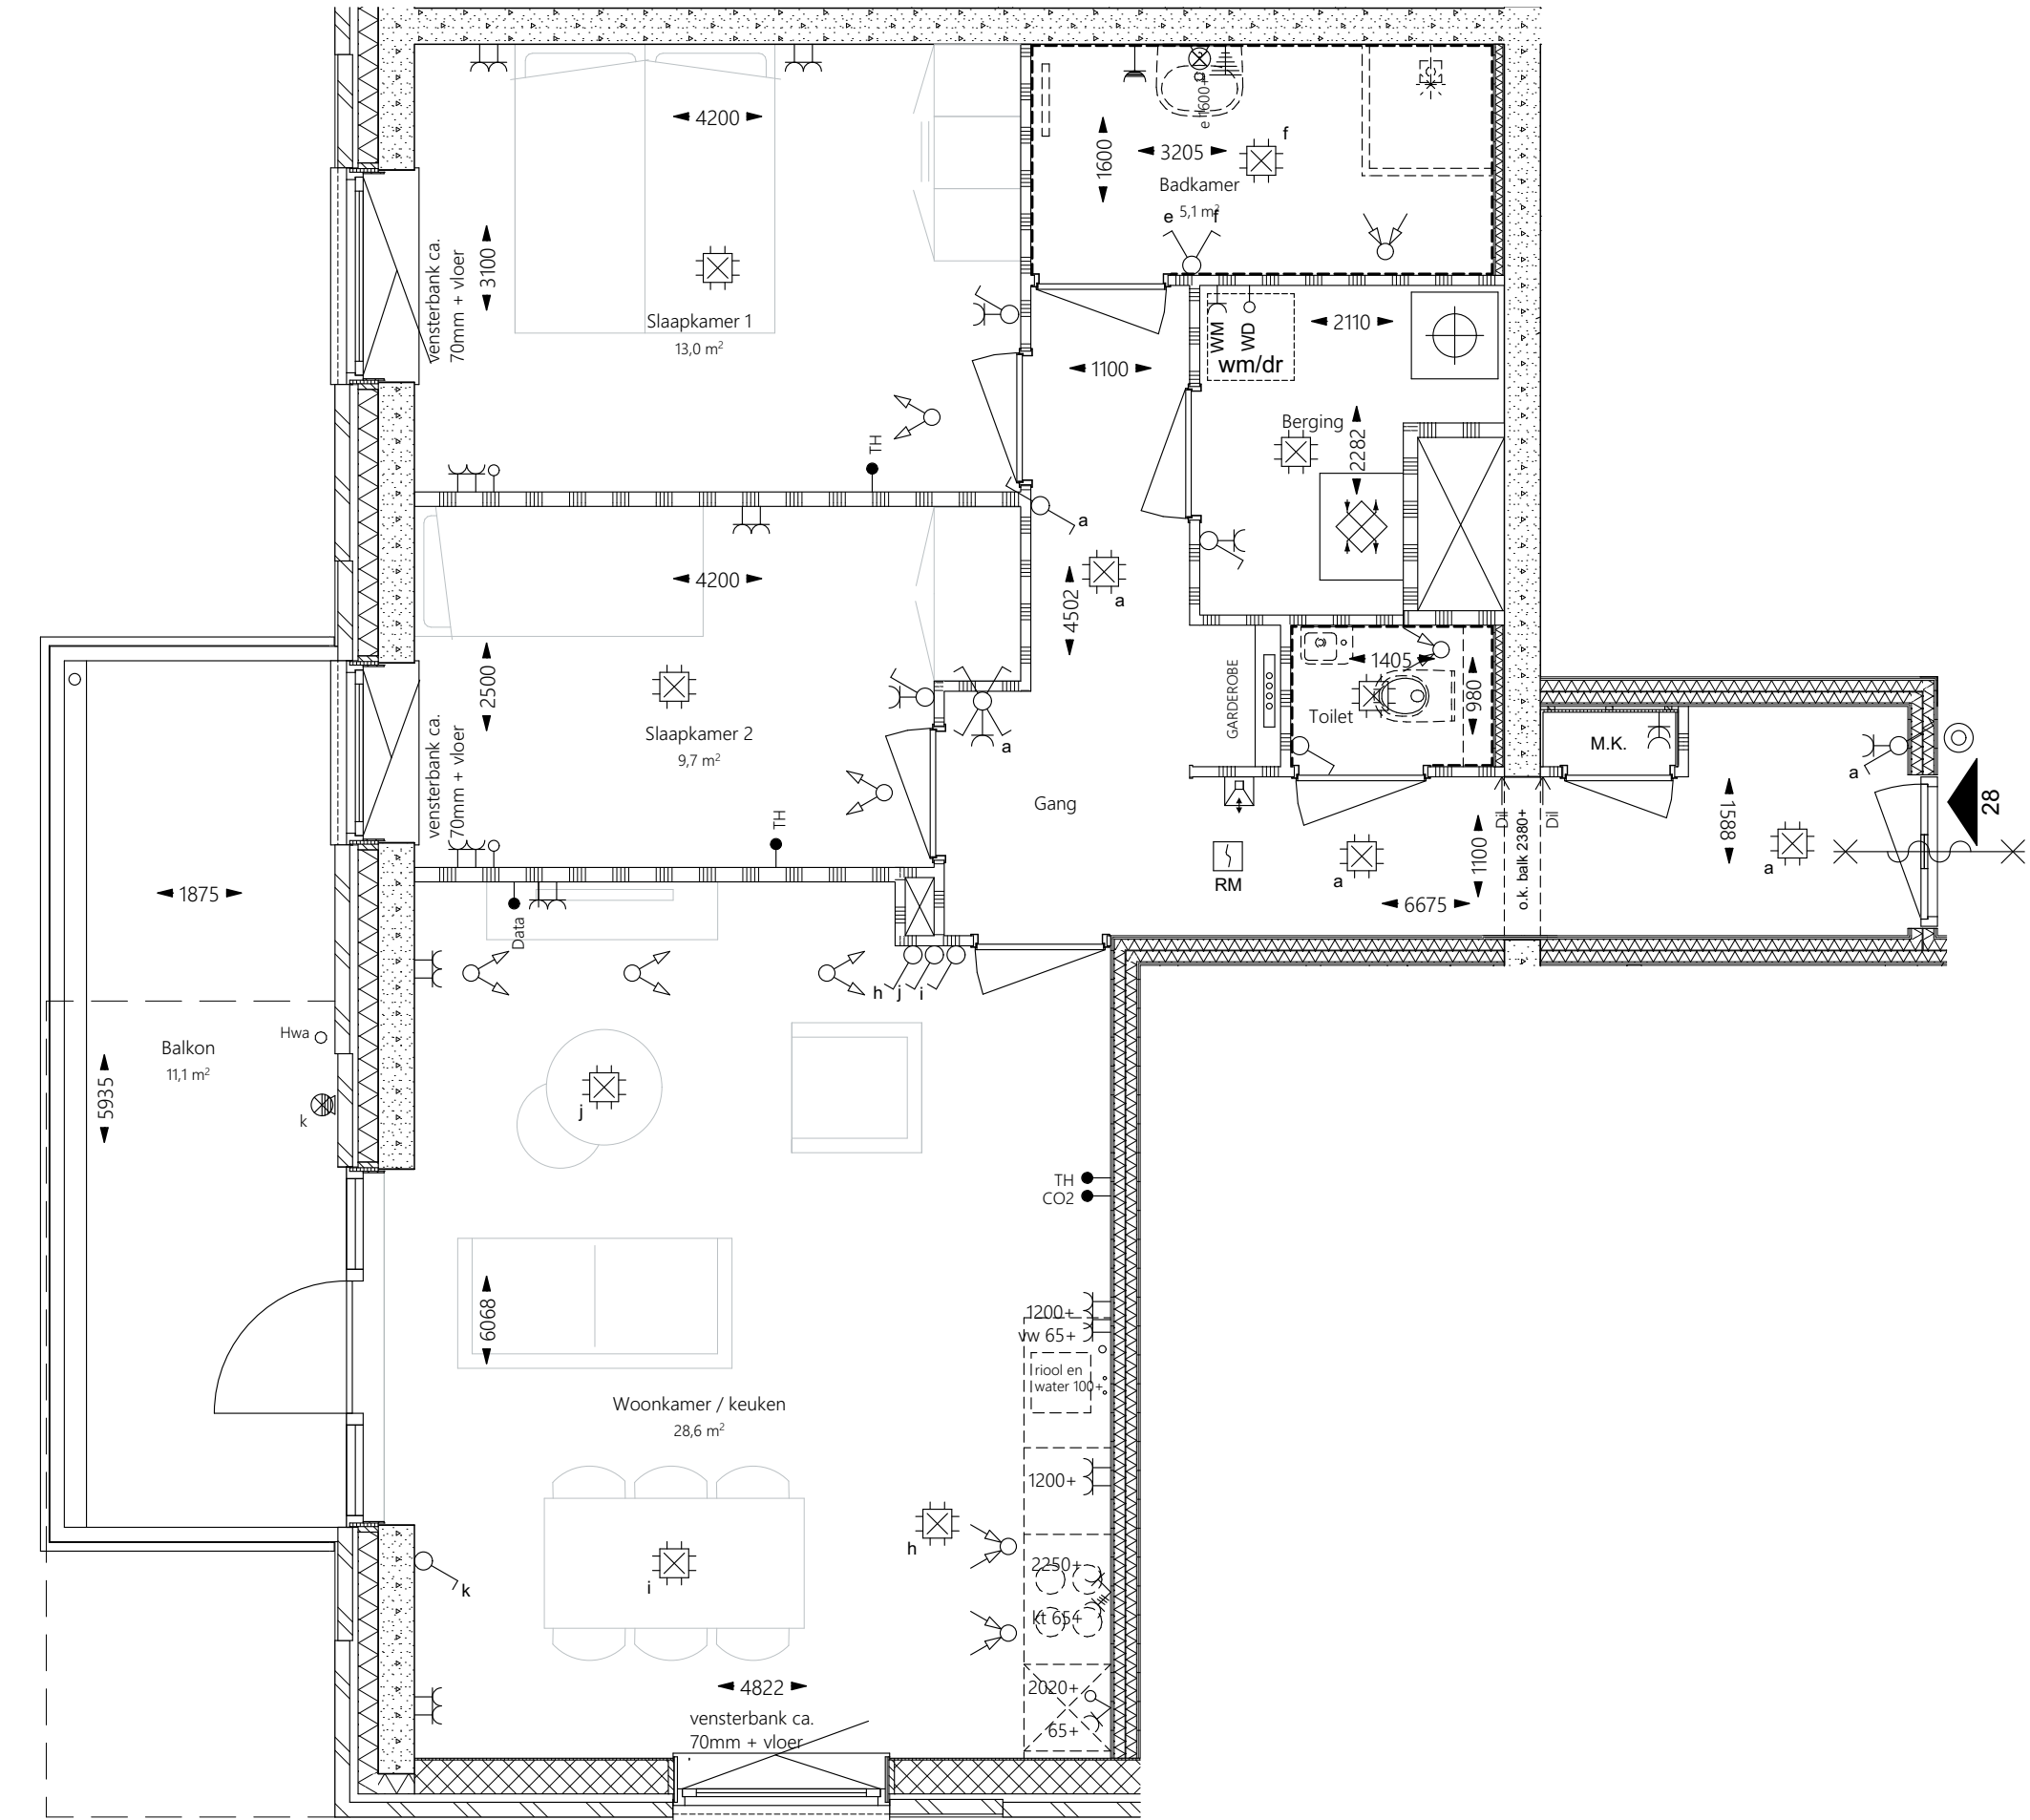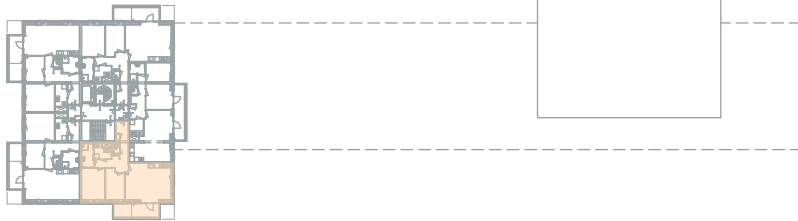


BOT BOUW

project Nieuwe Weelde
Hoorn
status KOPERS CONTRACTTEKENING

bouwnummer 28
woningtype A2s
verdieping 6e verdieping
onderdeel Plattegronden




projectnr. PR30138
tekeningnr. 7115.28
datum 10-06-2025
gewijzigd

In de tekening aangegeven maten zijn circa maten. De werkelijke maatvoering volgt uit de metingen in het werk en kunnen afwijken. Maatvoering is niet geschikt voor opdrachten aan derden.

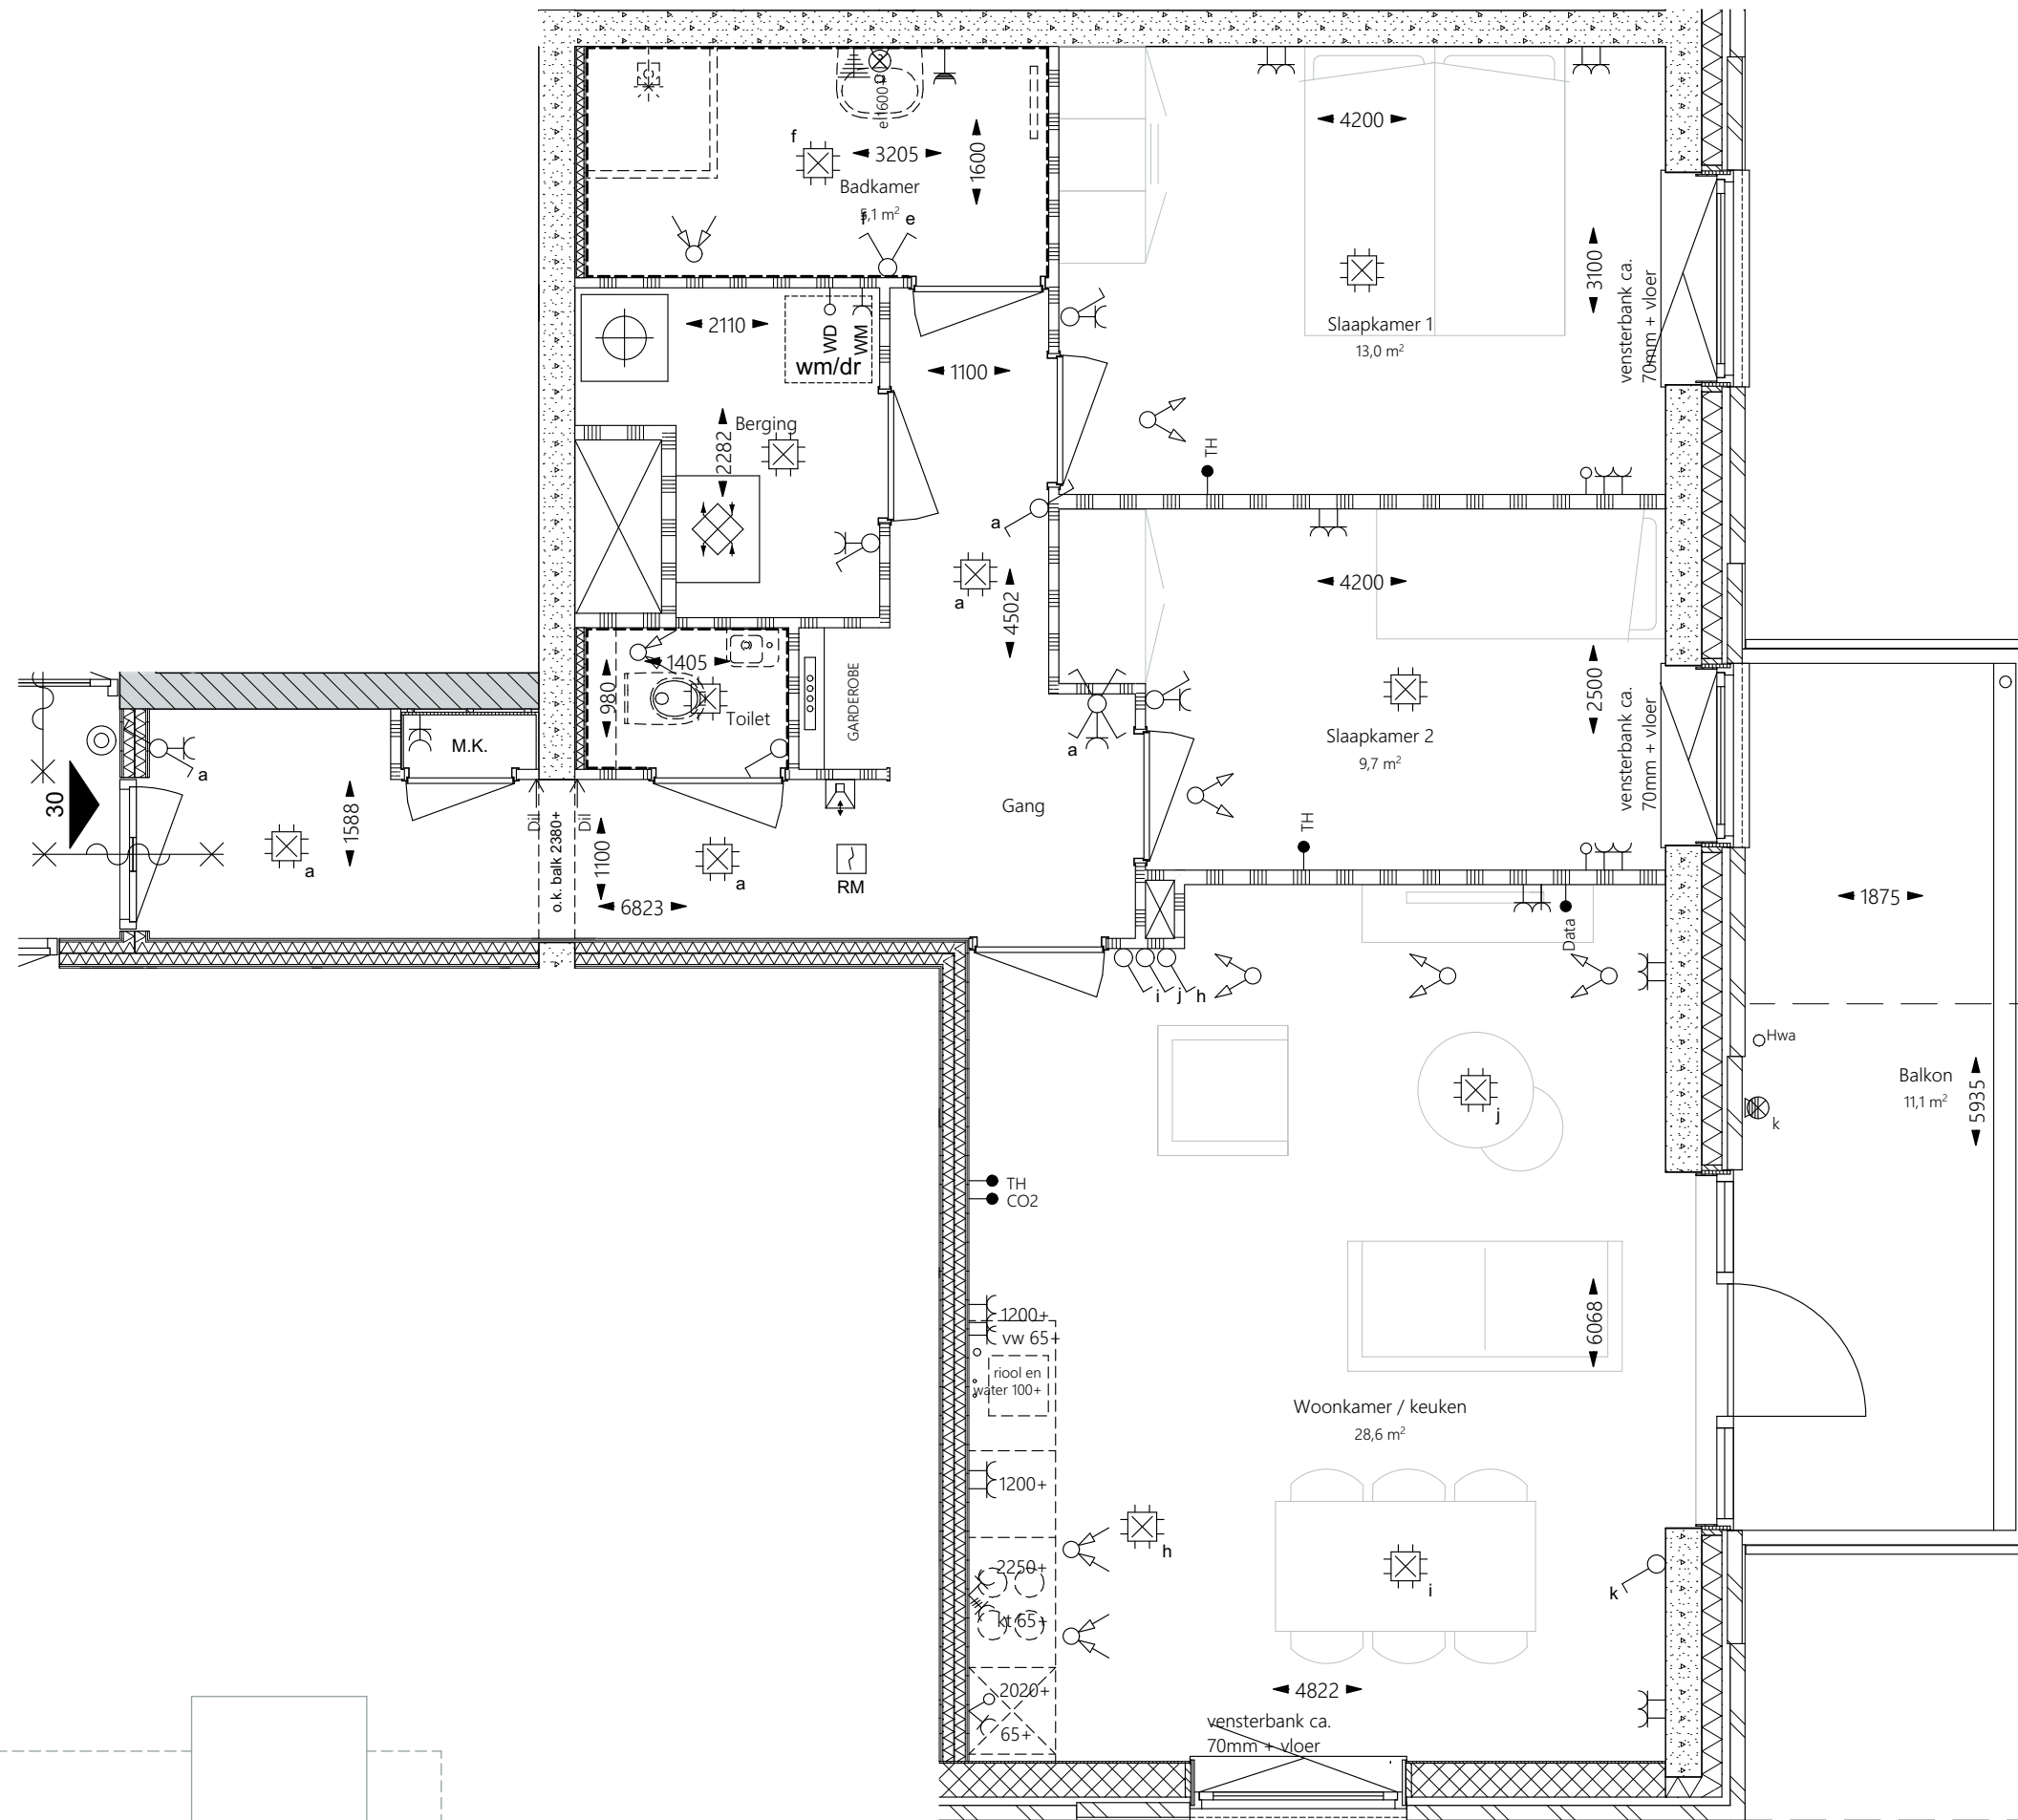

In de tekening aangegeven maten zijn circa maten. De werkelijke maatvoering volgt uit de metingen in het werk en kunnen afwijken. Maatvoering is niet geschikt voor opdrachten aan derden.

BOT BOUW	project	Nieuwe Weelde Hoorn	bouwnummer	30	projectnr.	PR30138
	status	KOPERS CONTRACTTEKENING	woningtype	A2	tekeningnr.	7115.30
			verdieping	6e verdieping	datum	10-06-2025
			onderdeel	Plattegronden	gewijzigd	

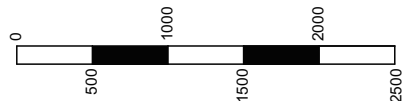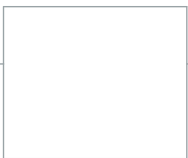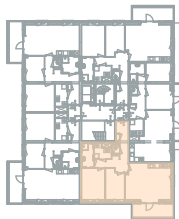

In de tekening aangegeven maten zijn circa maten. De werkelijke maatvoering volgt uit de metingen in het werk en kunnen afwijken. Maatvoering is niet geschikt voor opdrachten aan derden.

BOT BOUW




project Nieuwe Weelde
Hoorn

status KOPERS CONTRACTTEKENING

bouwnummer 33
woningtype As
verdieping 7e verdieping
onderdeel Plattegronden


projectnr. PR30138
tekeningnr. 7115.33
datum 10-06-2025
gewijzigd



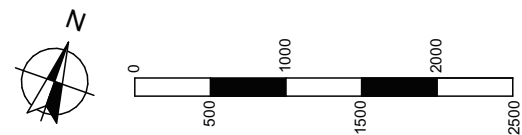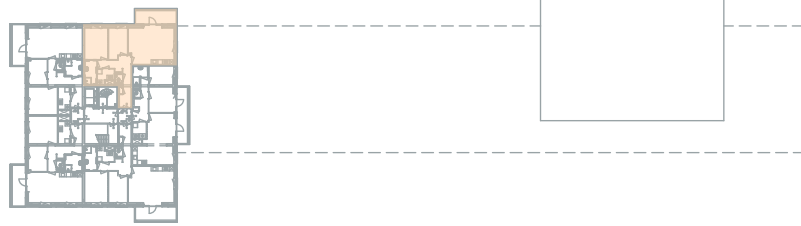
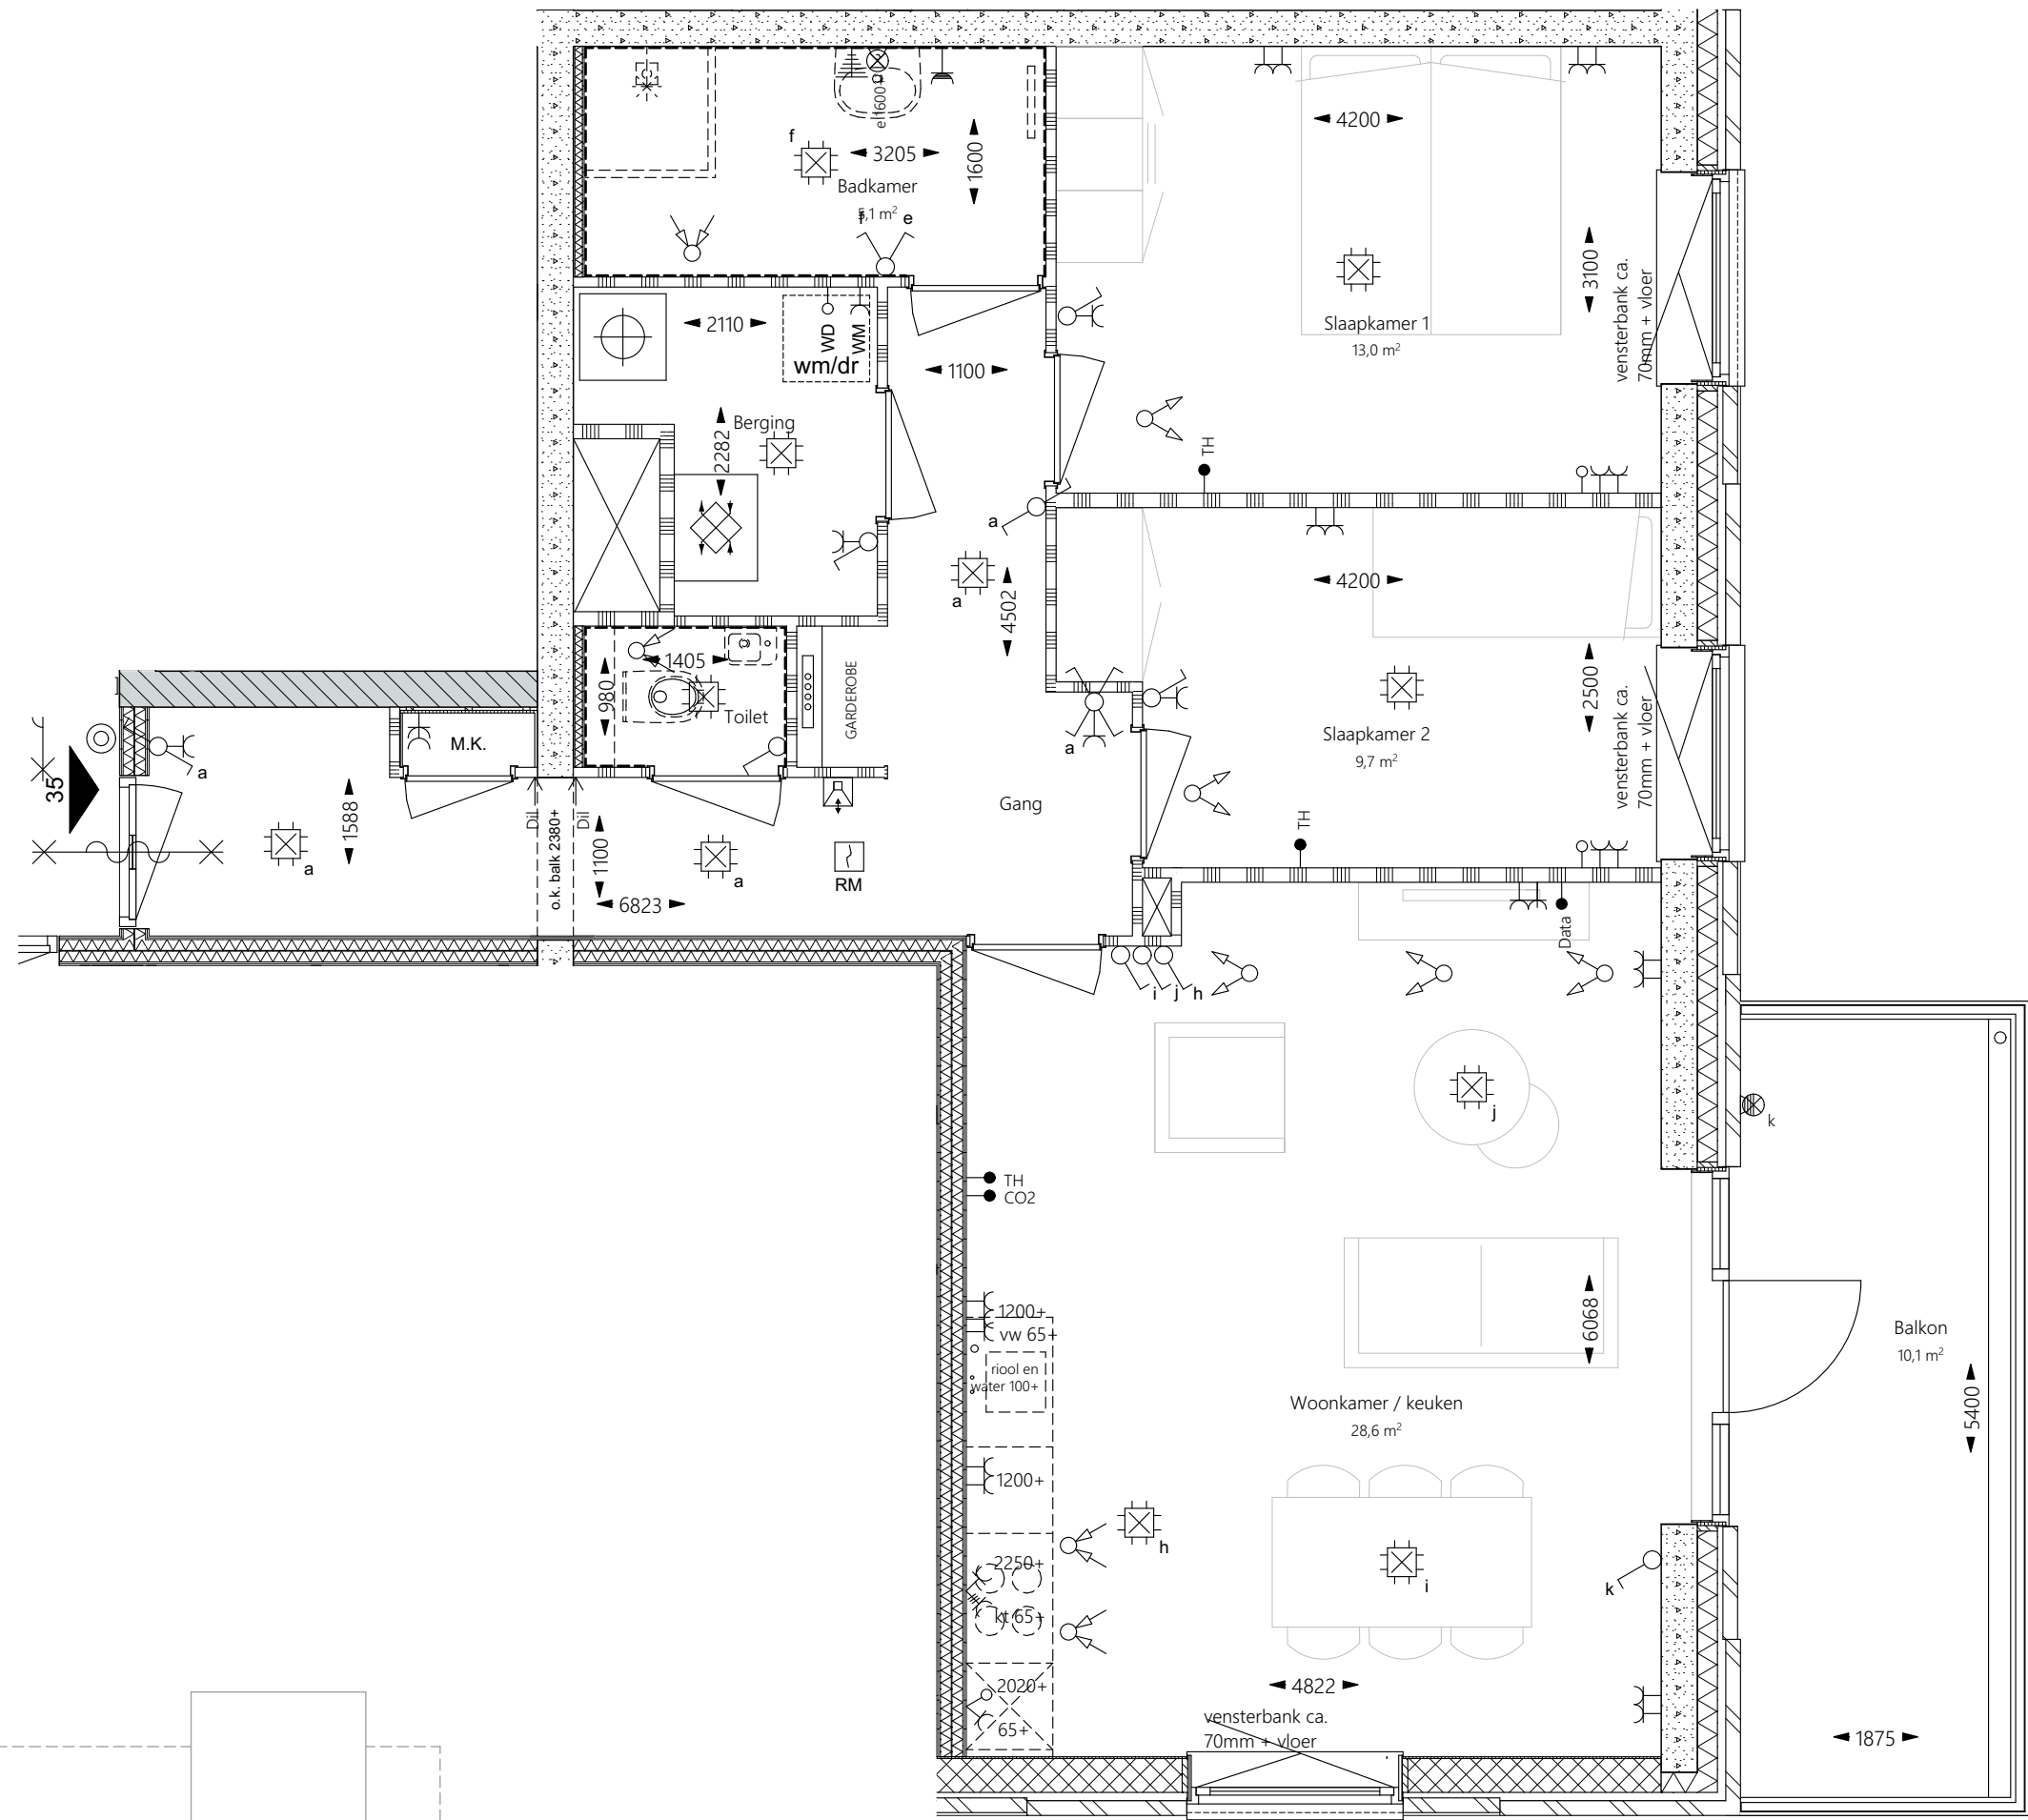


In de tekening aangegeven maten zijn circa maten. De werkelijke maatvoering volgt uit de metingen in het werk en kunnen afwijken. Maatvoering is niet geschikt voor opdrachten aan derden.




BOT BOUW	project	Nieuwe Weelde Hoorn	bouwnummer	35	projectnr.	PR30138
	status	KOPERS CONTRACTTEKENING	woningtype	A	tekeningnr.	7115.35
			verdieping	7e verdieping	datum	10-06-2025
			onderdeel	Plattegronden	gewijzigd	

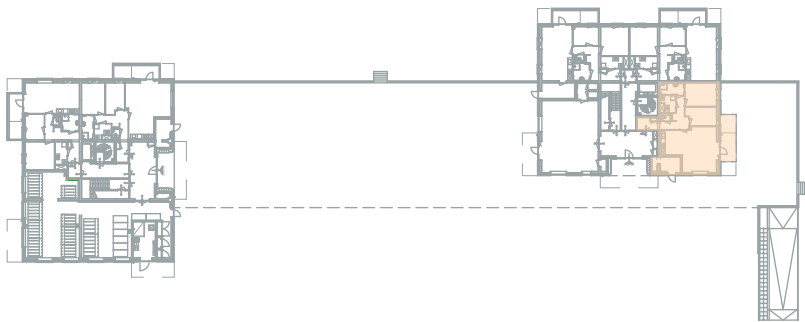

In de tekening aangegeven maten zijn circa maten. De werkelijke maatvoering volgt uit de metingen in het werk en kunnen afwijken. Maatvoering is niet geschikt voor opdrachten aan derden.

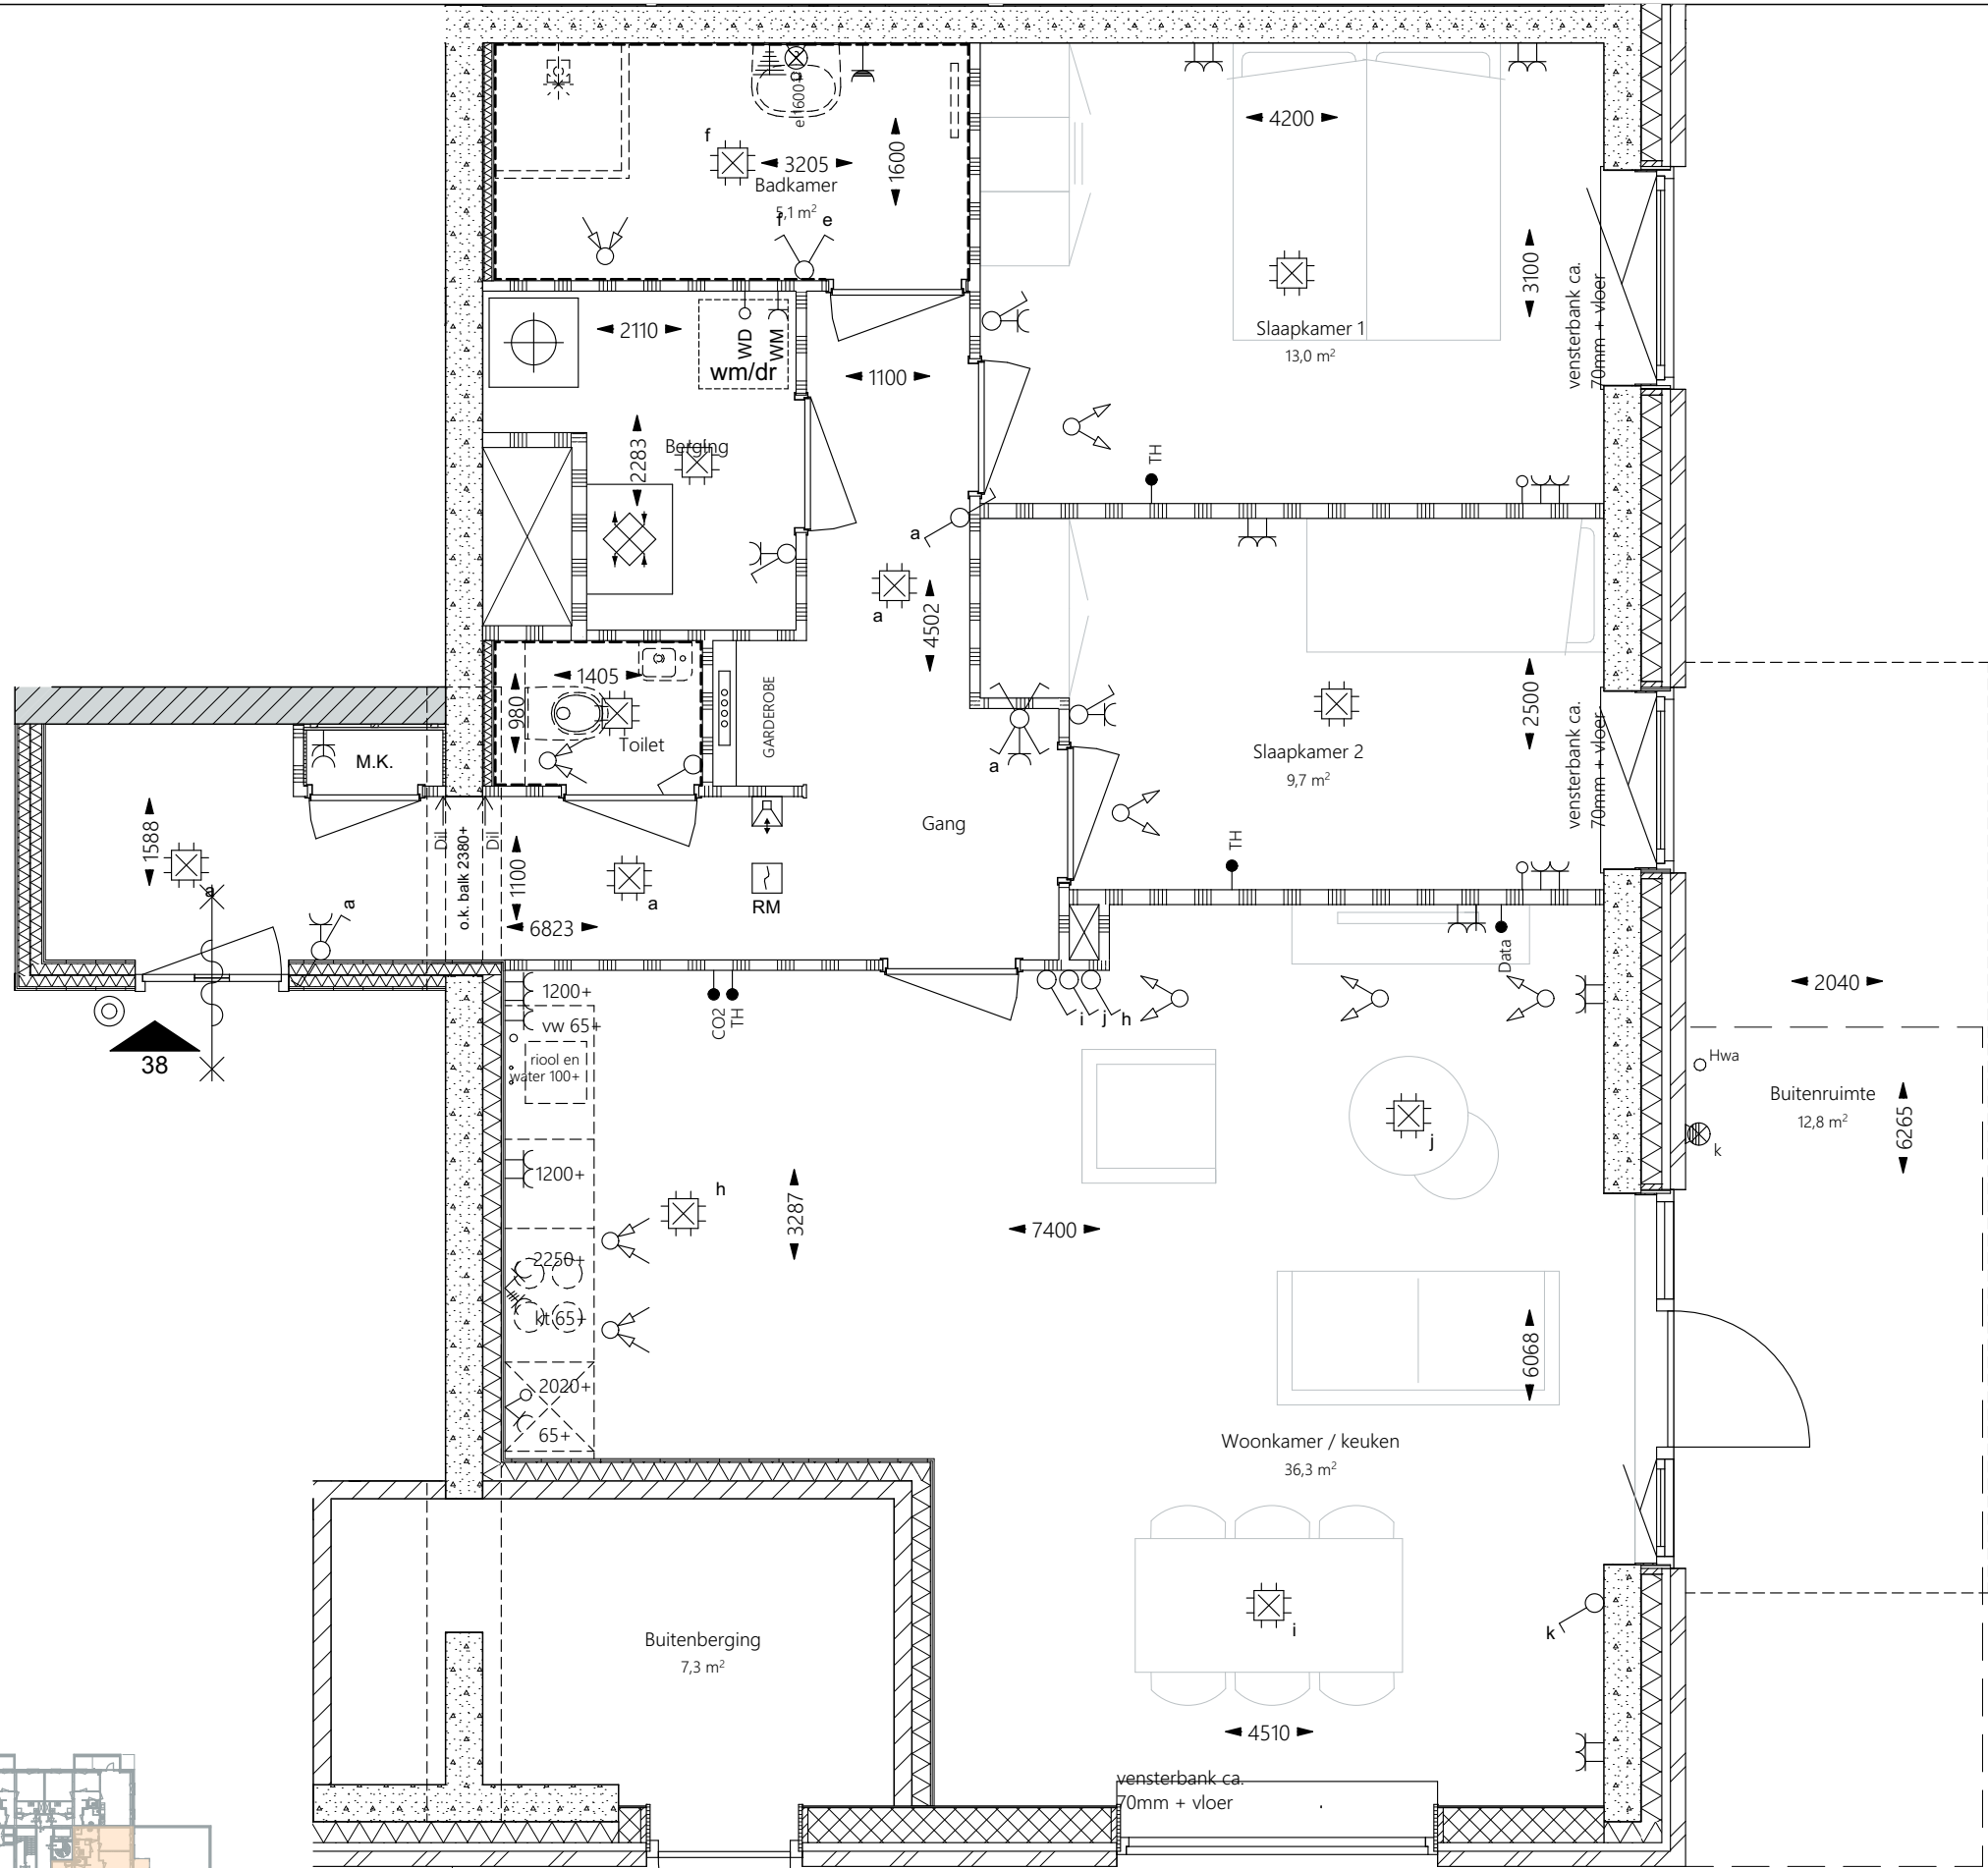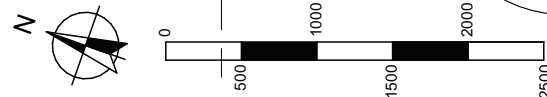

BOT BOUW	project	Nieuwe Weelde Hoorn	bouwnummer	38	projectnr.	PR30138
	status	KOPERS CONTRACTTEKENING	woningtype	A1	tekeningnr.	7115.38
			verdieping	Begane grond	datum	10-06-2025
			onderdeel	Plattegronden	gewijzigd	

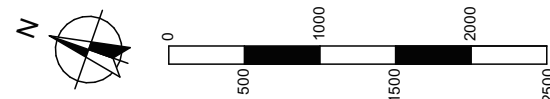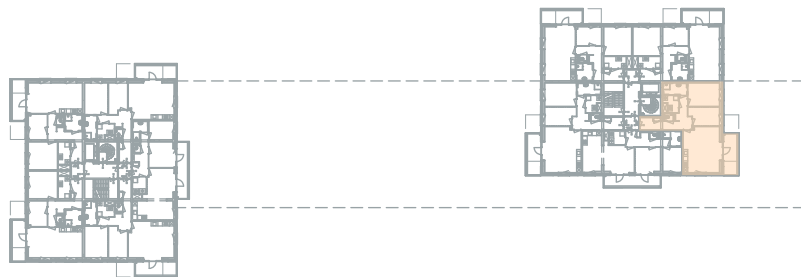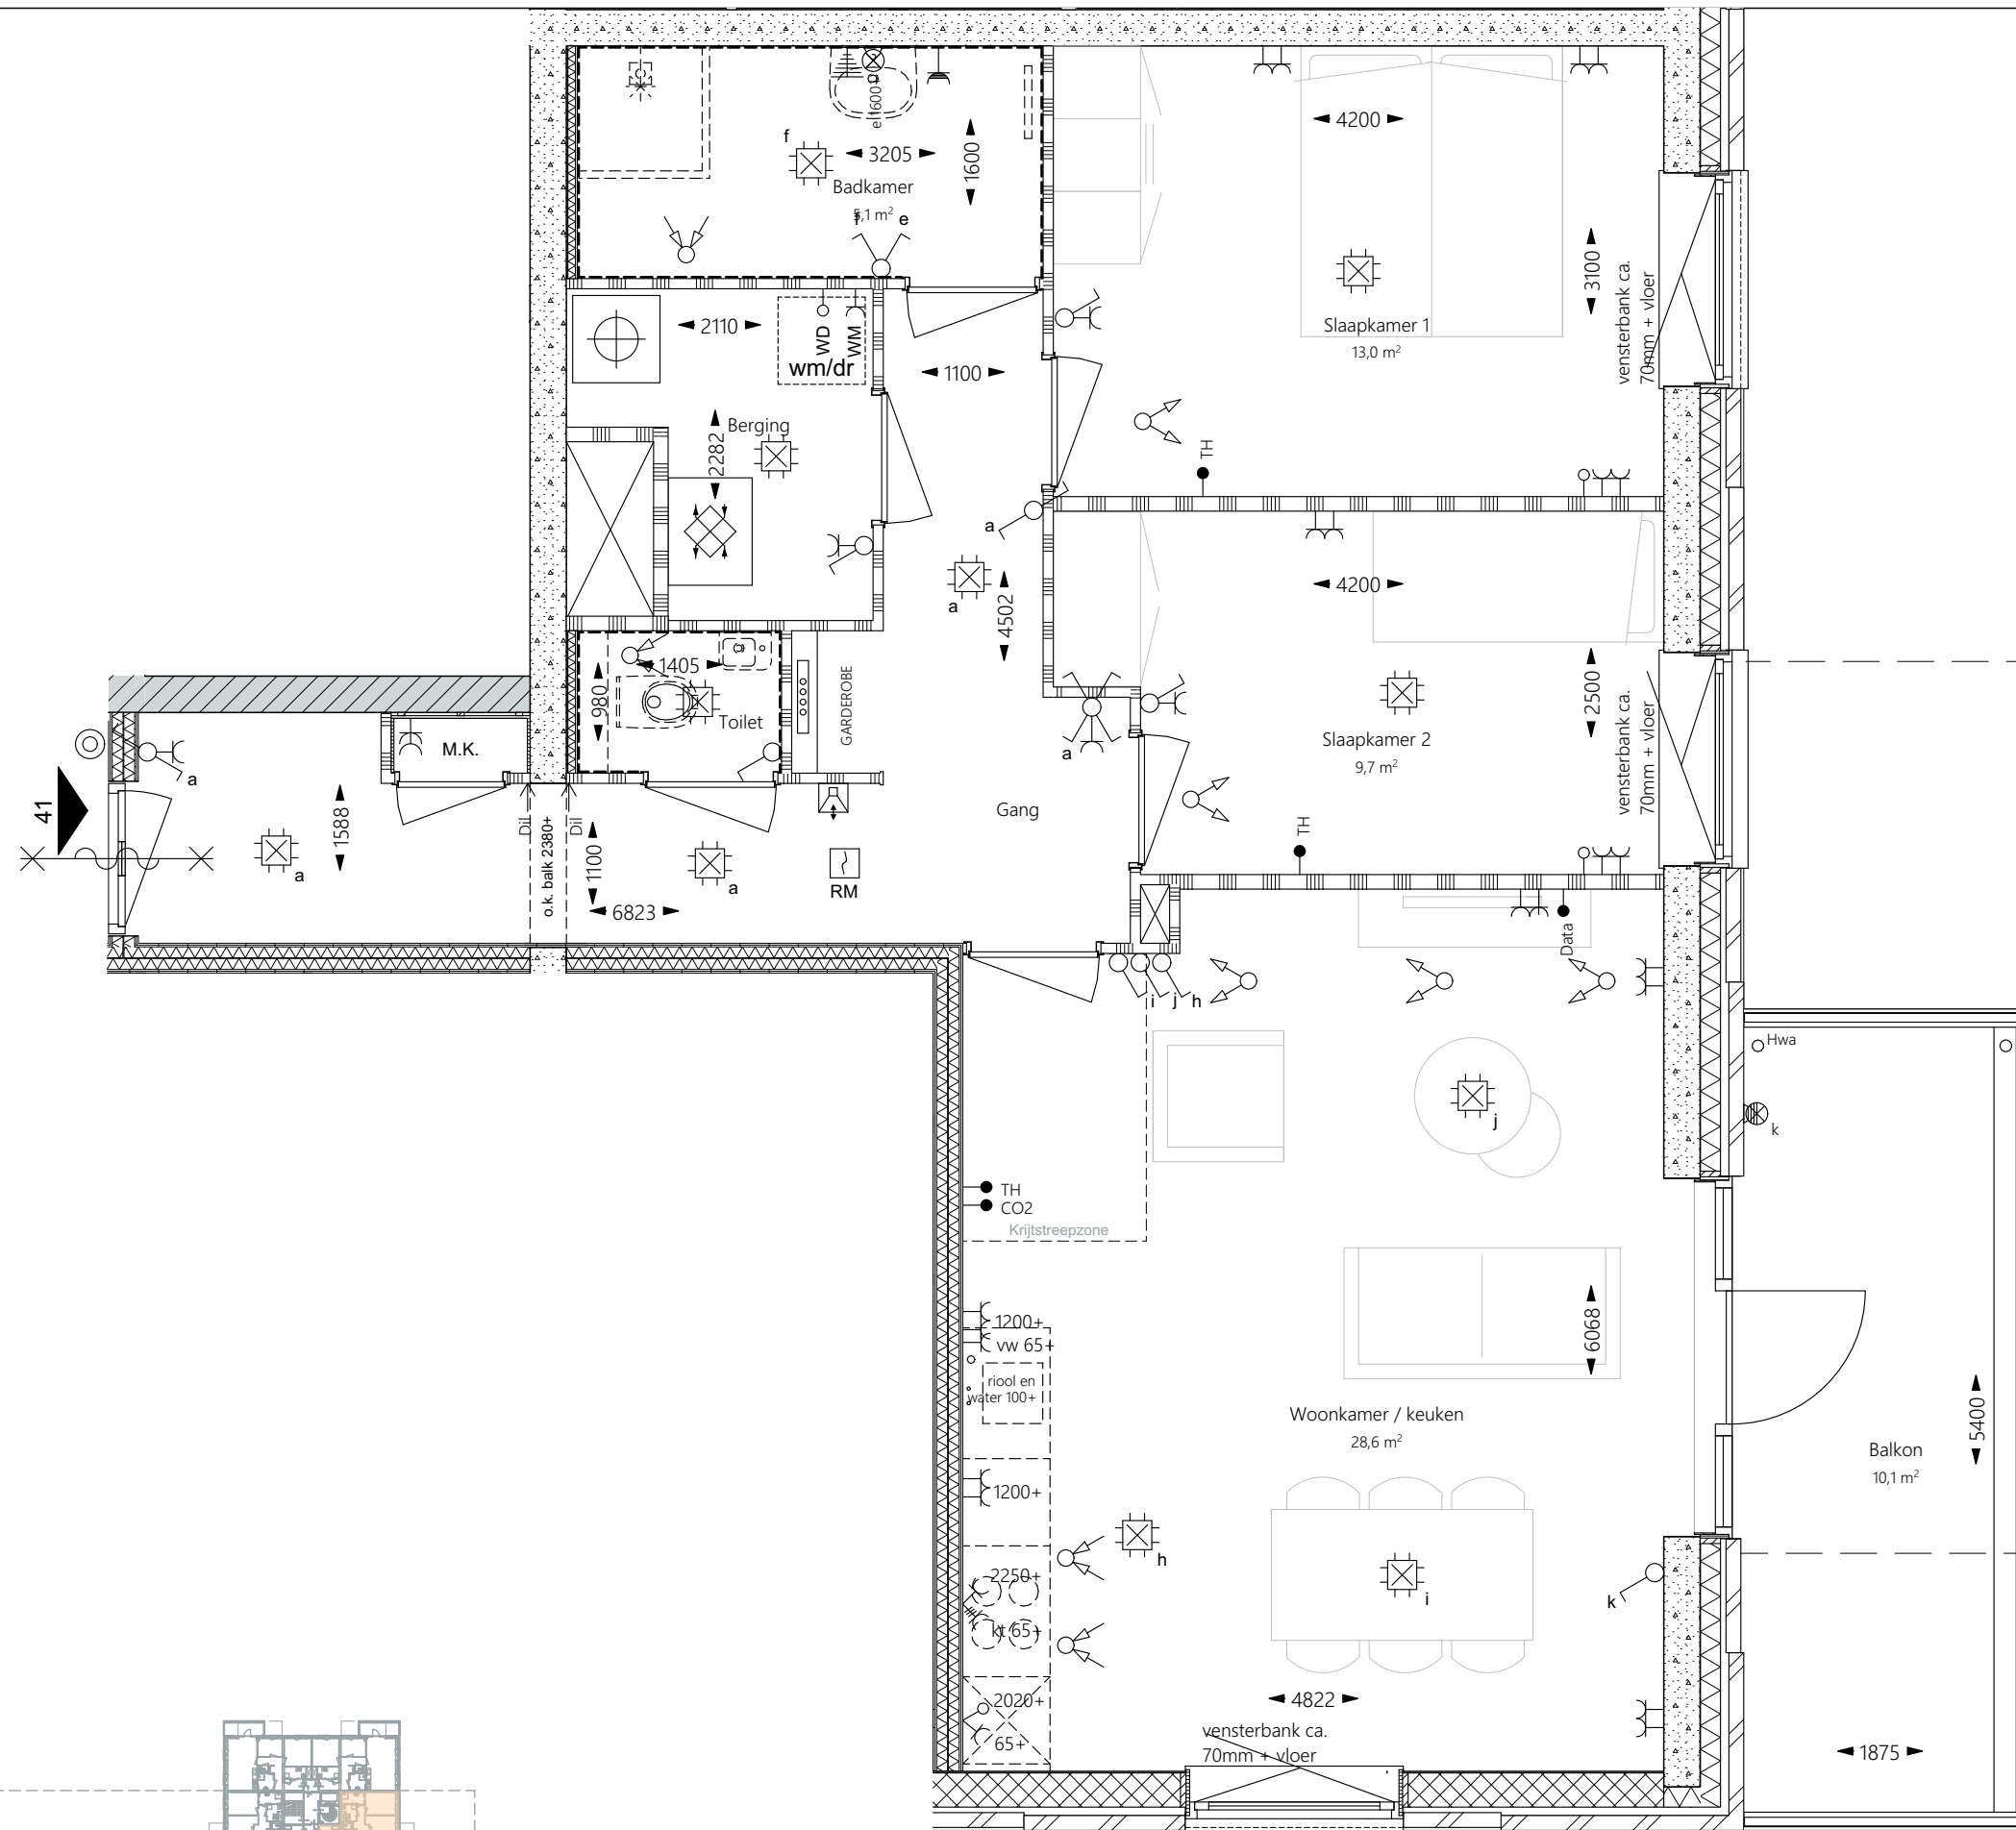




In de tekening aangegeven maten zijn circa maten. De werkelijke maatvoering volgt uit de metingen in het werk en kunnen afwijken. Maatvoering is niet geschikt voor opdrachten aan derden.

BOT BOUW

project Nieuwe Weelde
Hoorn
status KOPERS CONTRACTTEKENING

bouwnummer 41
woningtype A
verdieping 1e verdieping
onderdeel Plattegronden

projectnr. PR30138
tekeningnr. 7115.41
datum 10-06-2025
gewijzigd

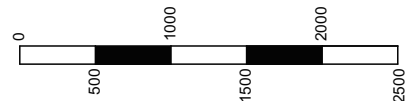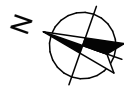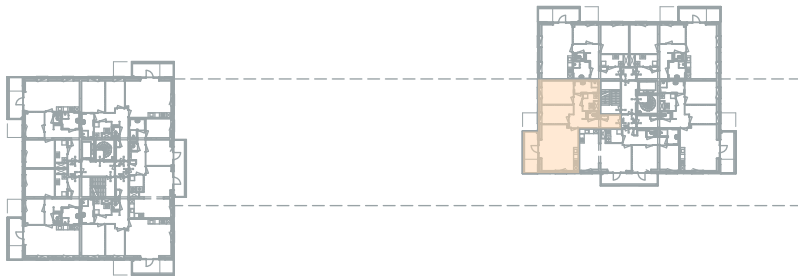

In de tekening aangegeven maten zijn circa maten. De werkelijke maatvoering volgt uit de metingen in het werk en kunnen afwijken. Maatvoering is niet geschikt voor opdrachten aan derden.







BOT BOUW

project Nieuwe Weelde
Hoorn
status KOPERS CONTRACTTEKENING

bouwnummer 44
woningtype As
verdieping 1e verdieping
onderdeel Plattegronden

projectnr. PR30138
tekeningnr. 7115.44
datum 10-06-2025
gewijzigd

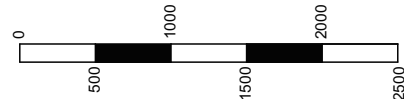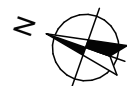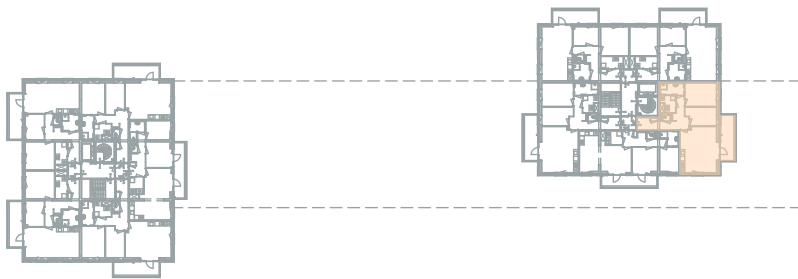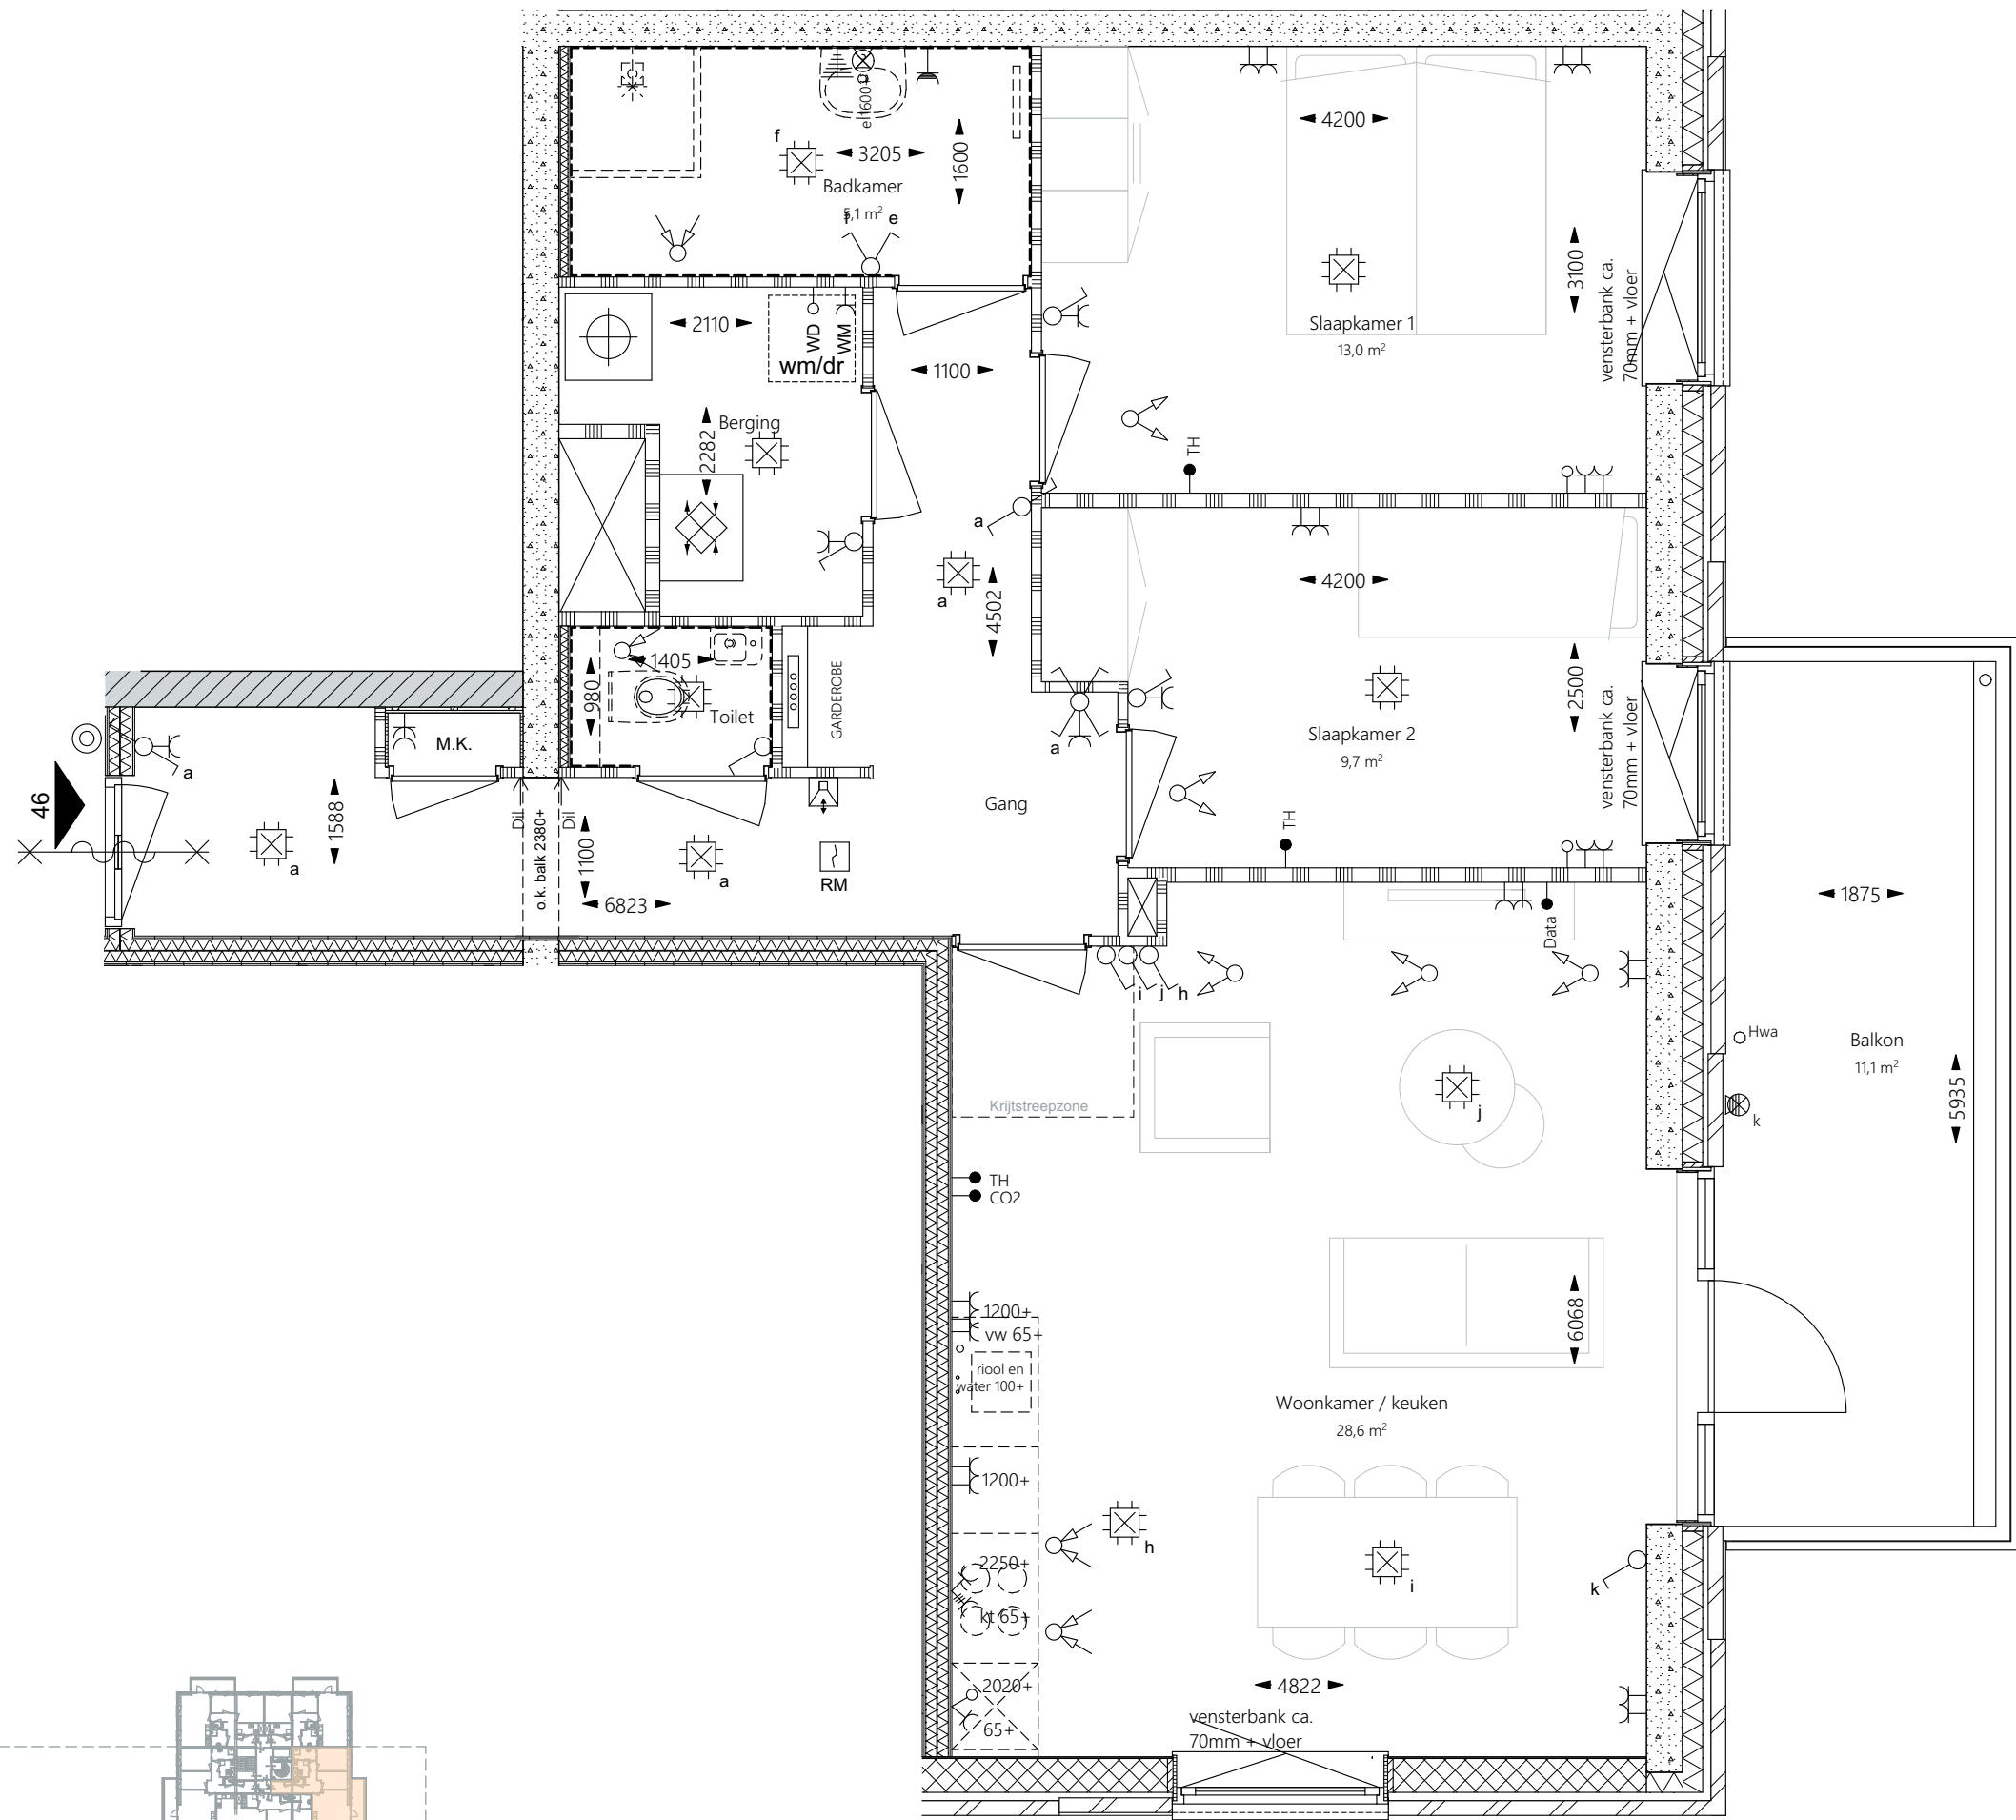


In de tekening aangegeven maten zijn circa maten. De werkelijke maatvoering volgt uit de metingen in het werk en kunnen afwijken. Maatvoering is niet geschikt voor opdrachten aan derden.

BOT BOUW

project Nieuwe Weelde
Hoorn
status KOPERS CONTRACTTEKENING




bouwnummer 46
woningtype A2
verdieping 2e verdieping
onderdeel Plattegronden

projectnr. PR30138
tekeningnr. 7115.46
datum 10-06-2025
gewijzigd

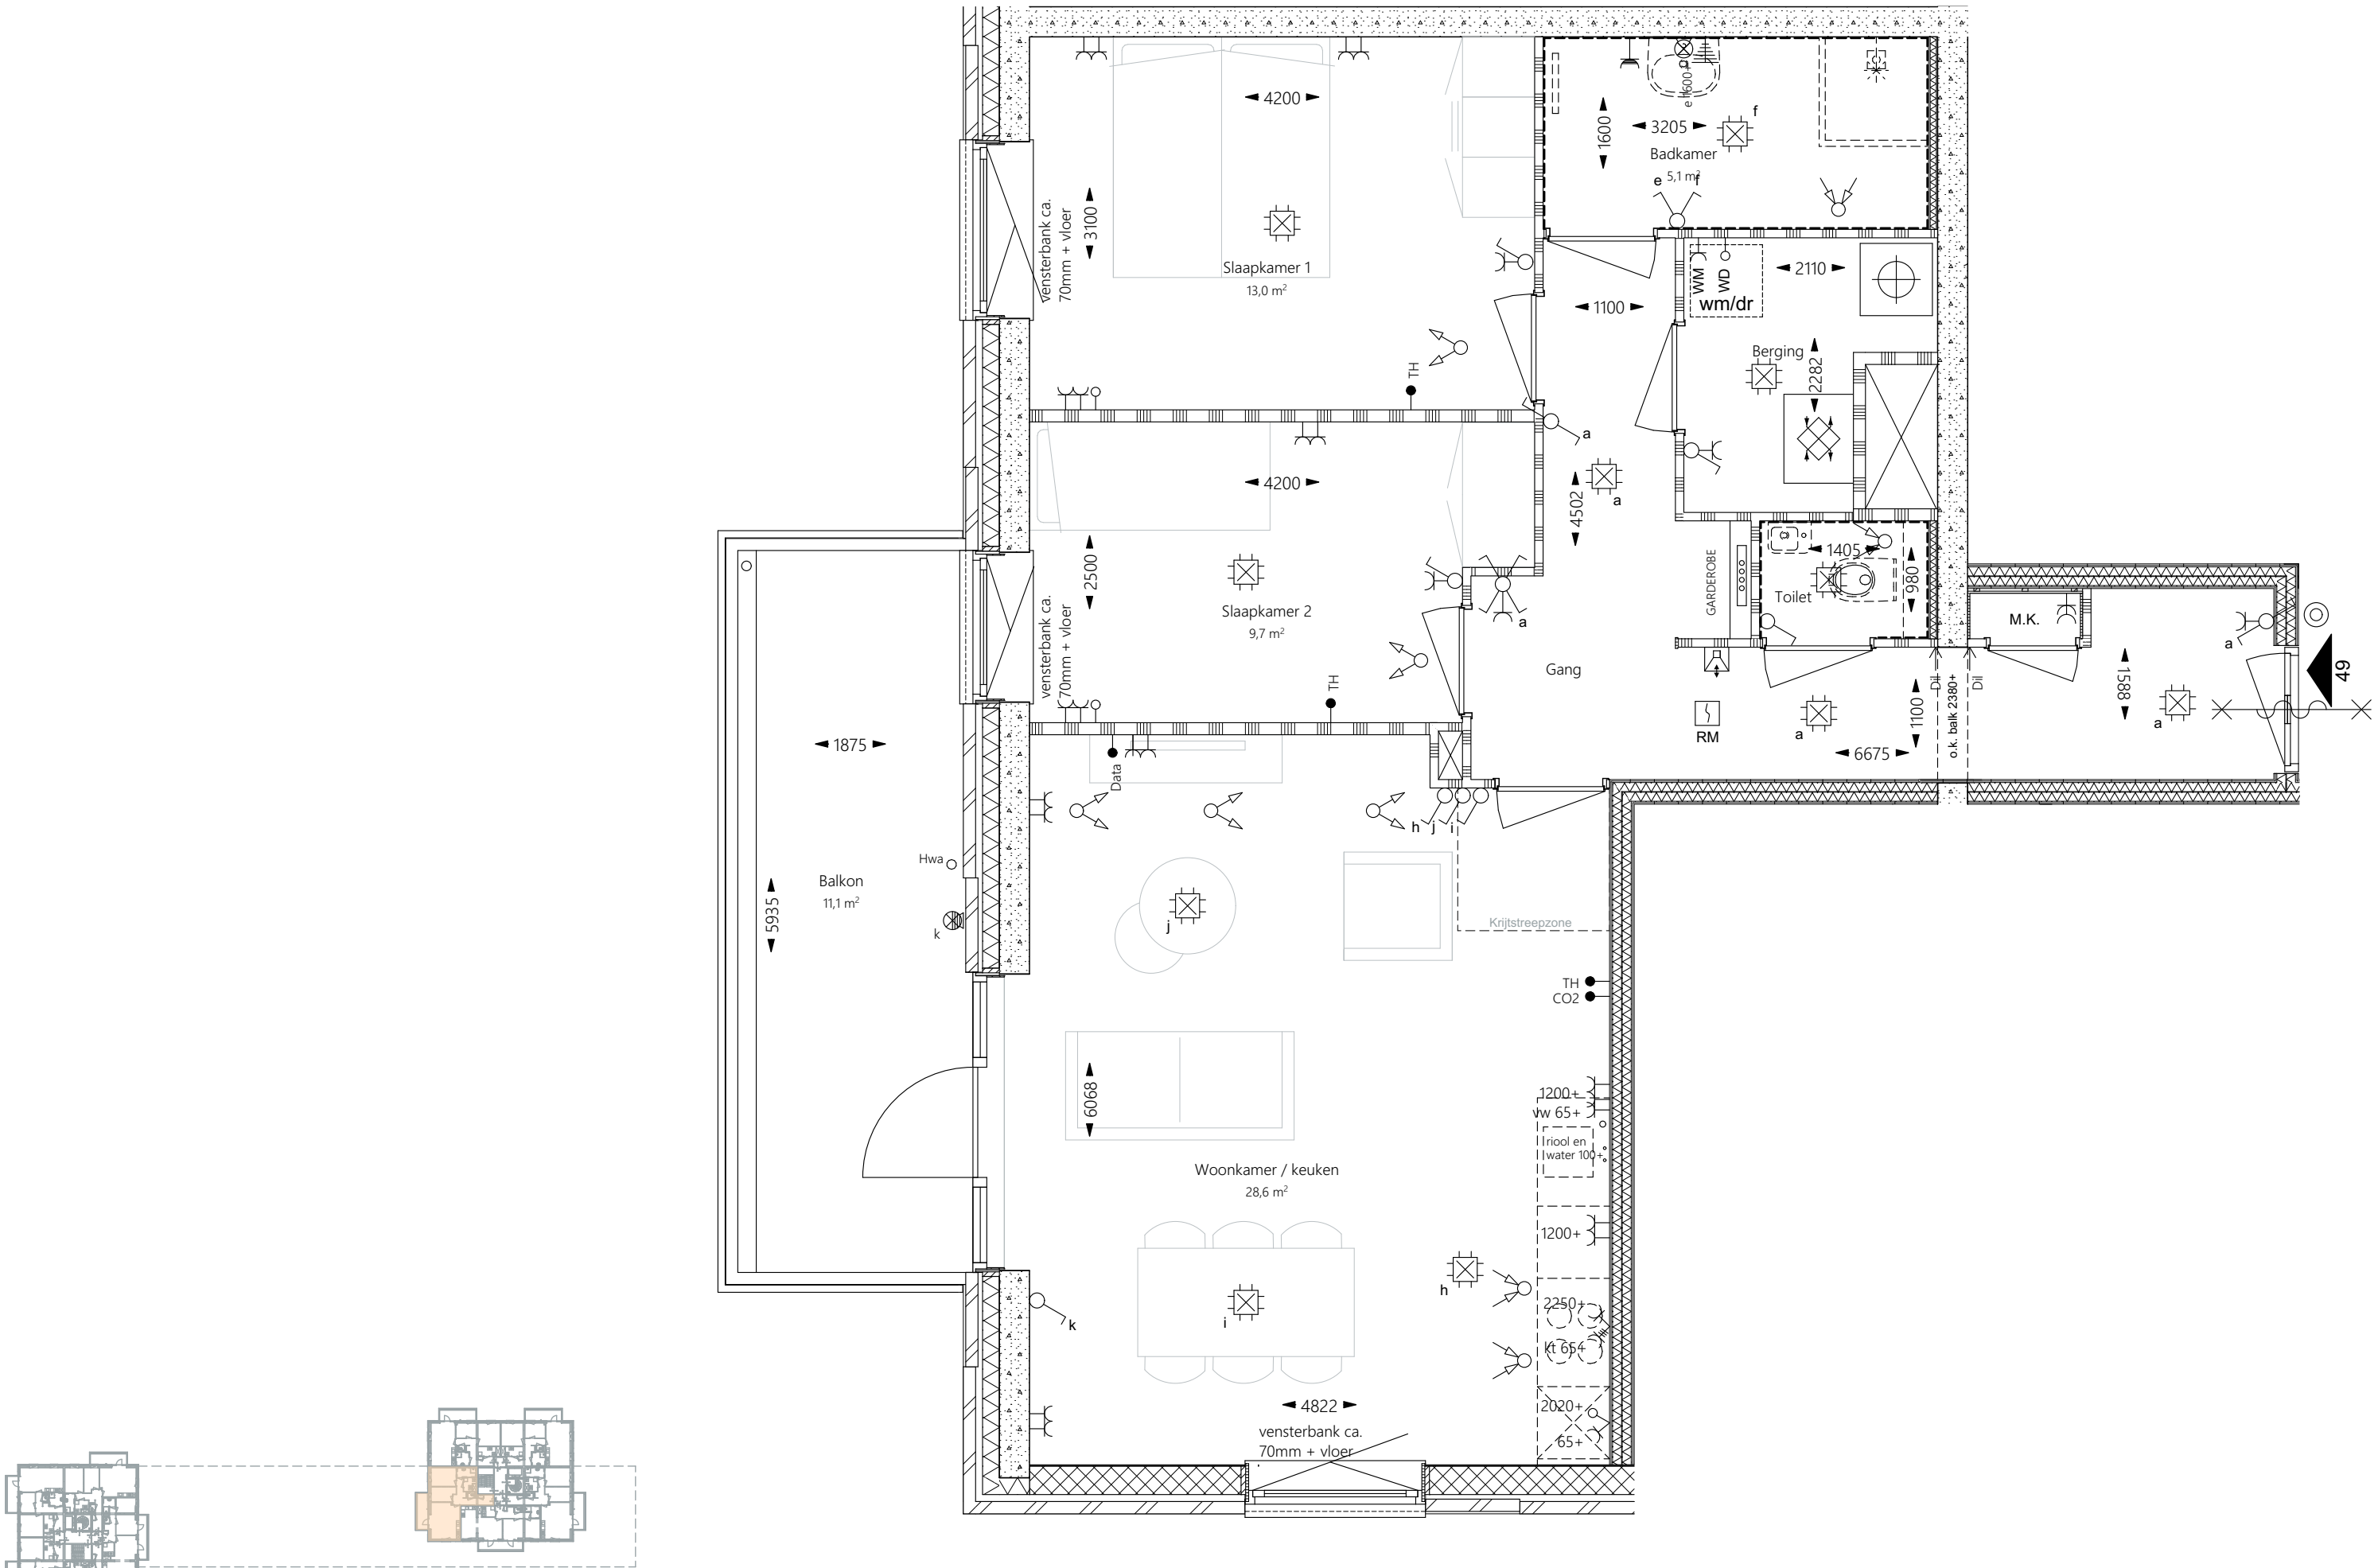



In de tekening aangegeven maten zijn circa maten. De werkelijke maatvoering volgt uit de metingen in het werk en kunnen afwijken. Maatvoering is niet geschikt voor opdrachten aan derden.

BOT BOUW	project	Nieuwe Weelde Hoorn	bouwnummer	49	projectnr.	PR30138
	status	KOPERS CONTRACTTEKENING	woningtype	A2s	tekeningnr.	7115.49
			verdieping	2e verdieping	datum	10-06-2025
			onderdeel	Plattegronden	gewijzigd	

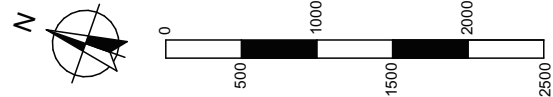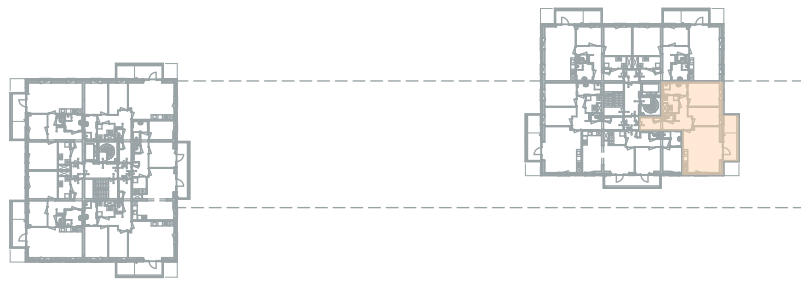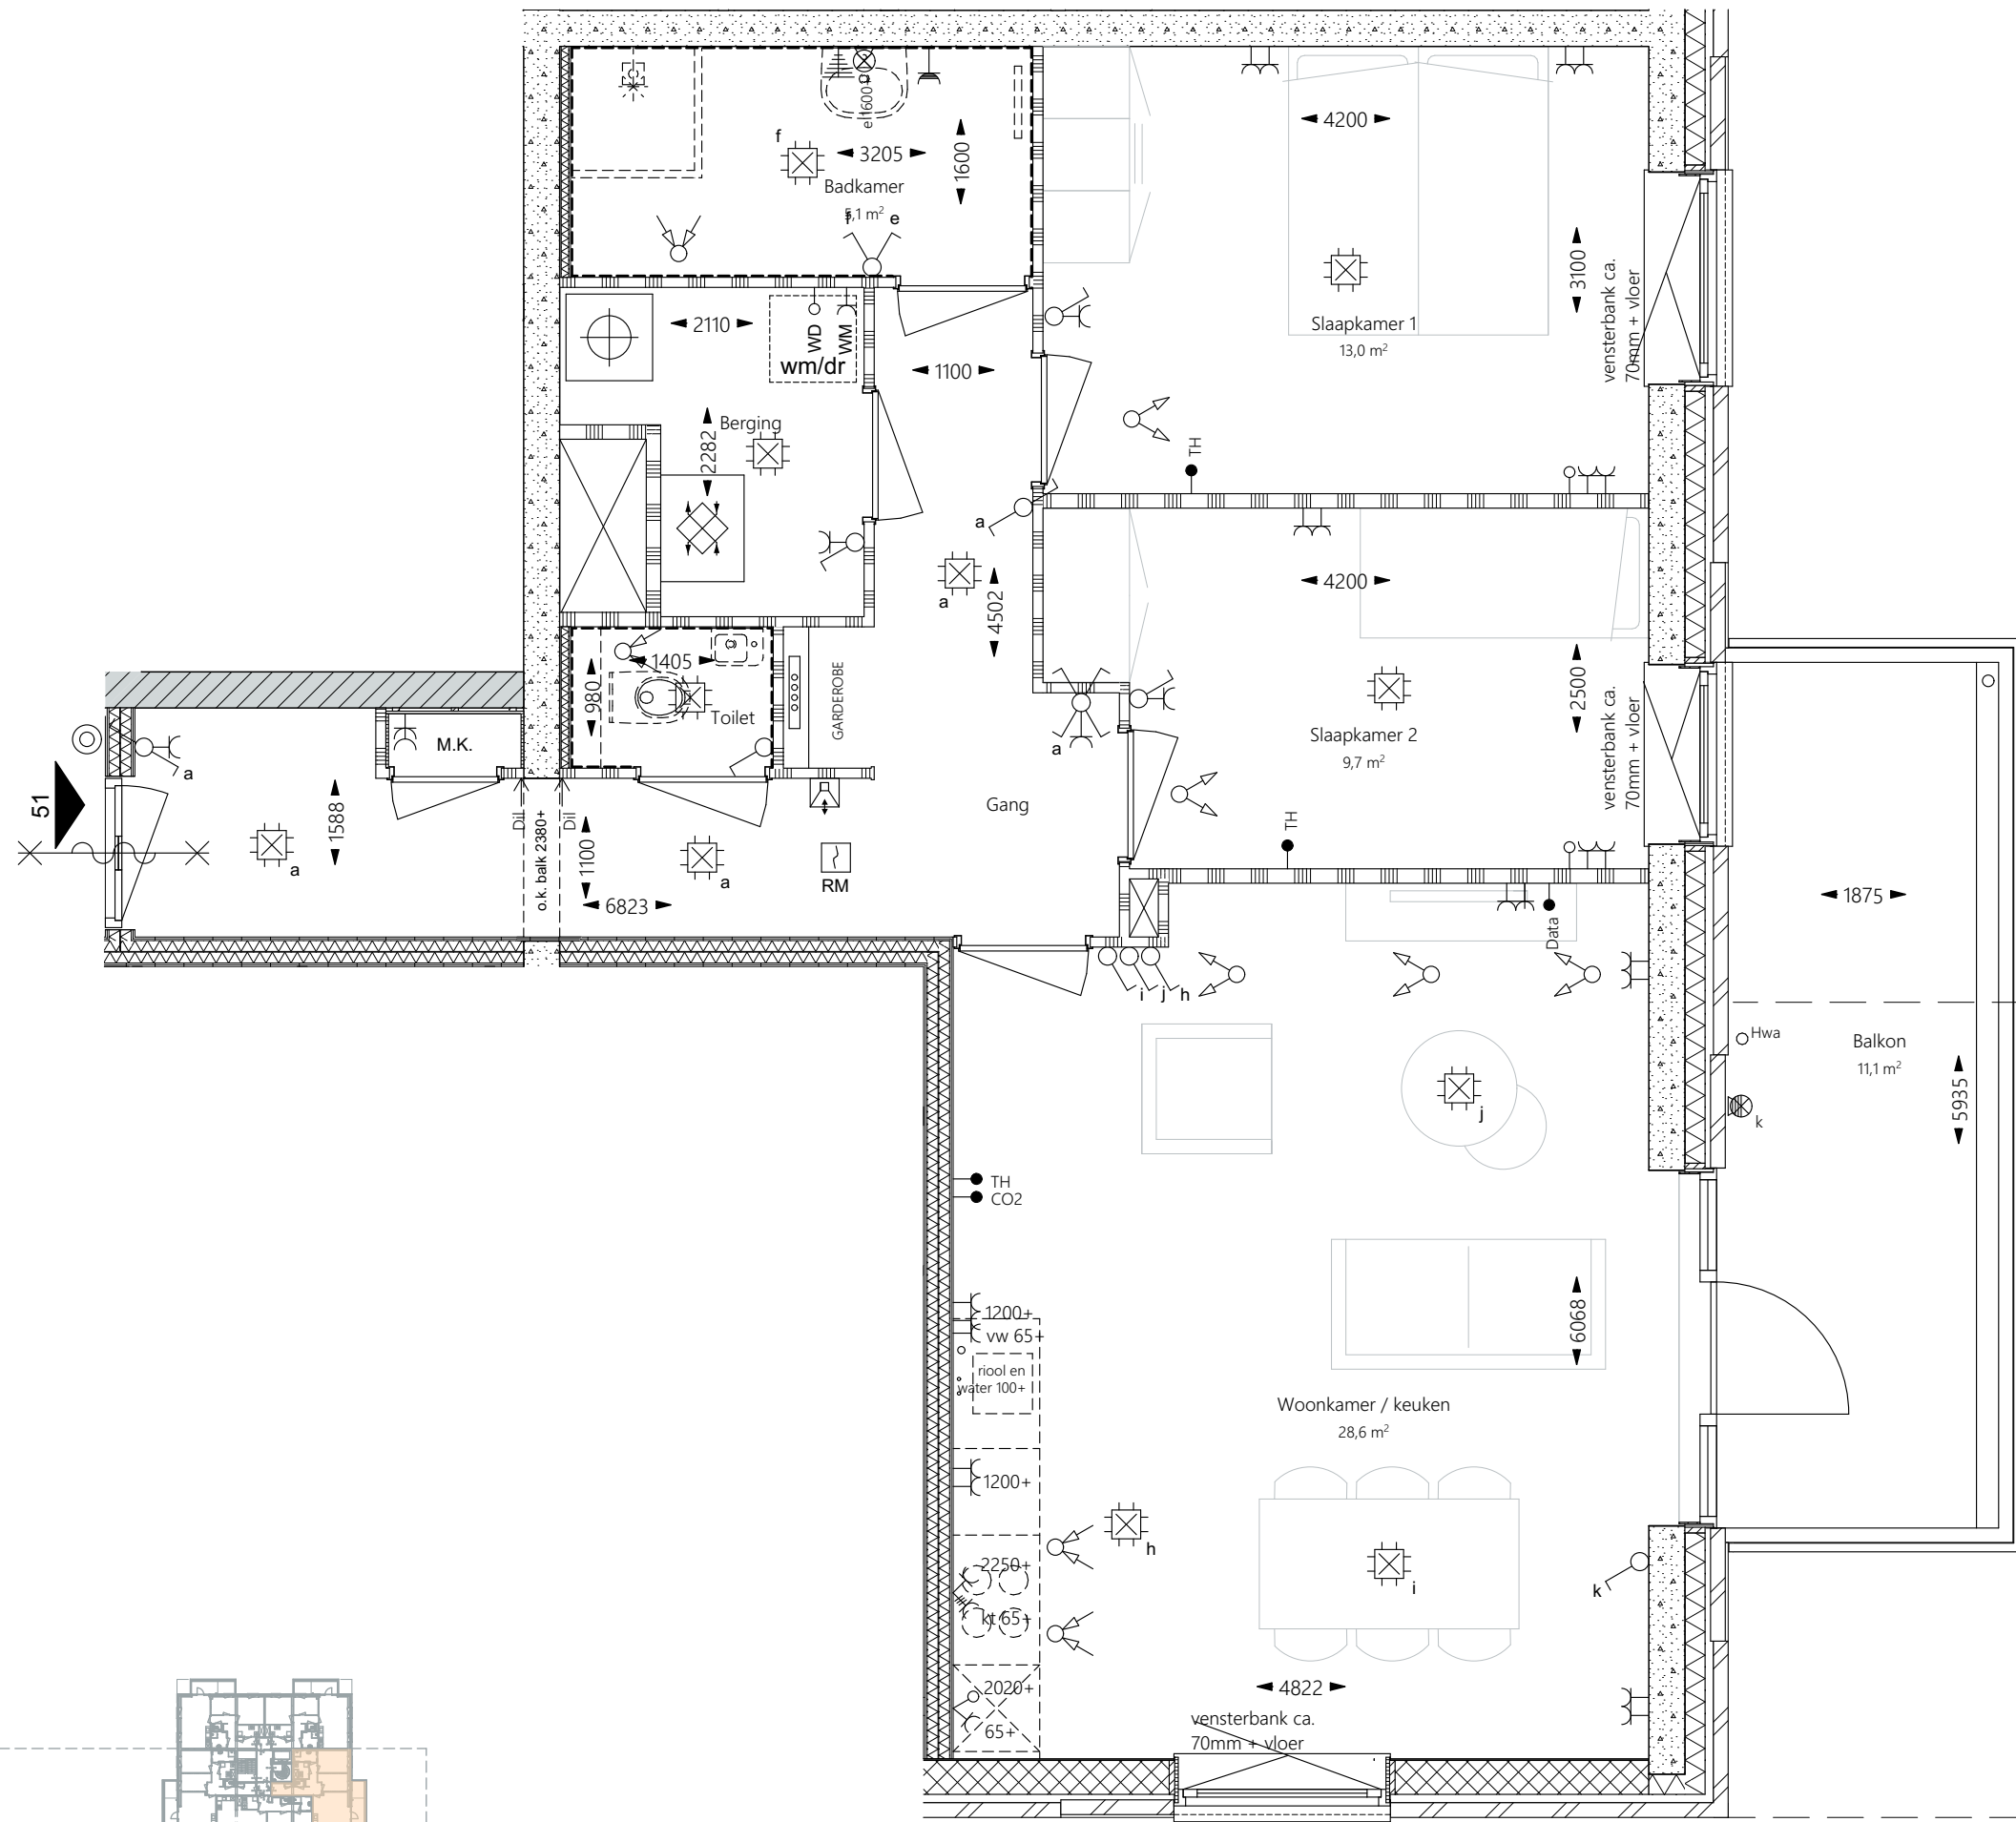

In de tekening aangegeven maten zijn circa maten. De werkelijke maatvoering volgt uit de metingen in het werk en kunnen afwijken. Maatvoering is niet geschikt voor opdrachten aan derden.

BOT BOUW	project	Nieuwe Weelde Hoorn	bouwnummer	51	projectnr.	PR30138
			woningtype	A2	tekeningnr.	7115.51
	status	KOPERS CONTRACTTEKENING	verdieping	3e verdieping	datum	10-06-2025
			onderdeel	Plattegronden	gewijzigd	

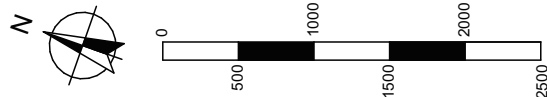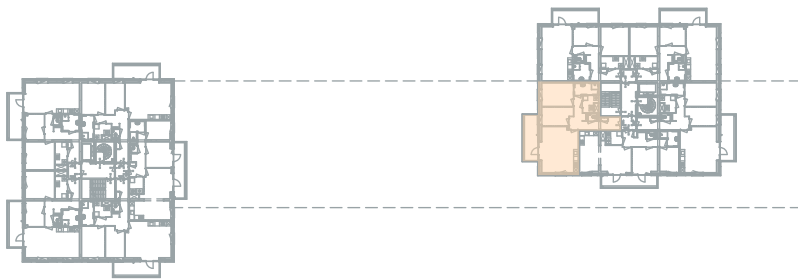

In de tekening aangegeven maten zijn circa maten. De werkelijke maatvoering volgt uit de metingen in het werk en kunnen afwijken. Maatvoering is niet geschikt voor opdrachten aan derden.




BOT BOUW

project Nieuwe Weelde
Hoorn

status KOPERS CONTRACTTEKENING

bouwnummer 54
woningtype A2s
verdieping 3e verdieping
onderdeel Plattegronden

projectnr. PR30138
tekeningnr. 7115.54
datum 10-06-2025
gewijzigd

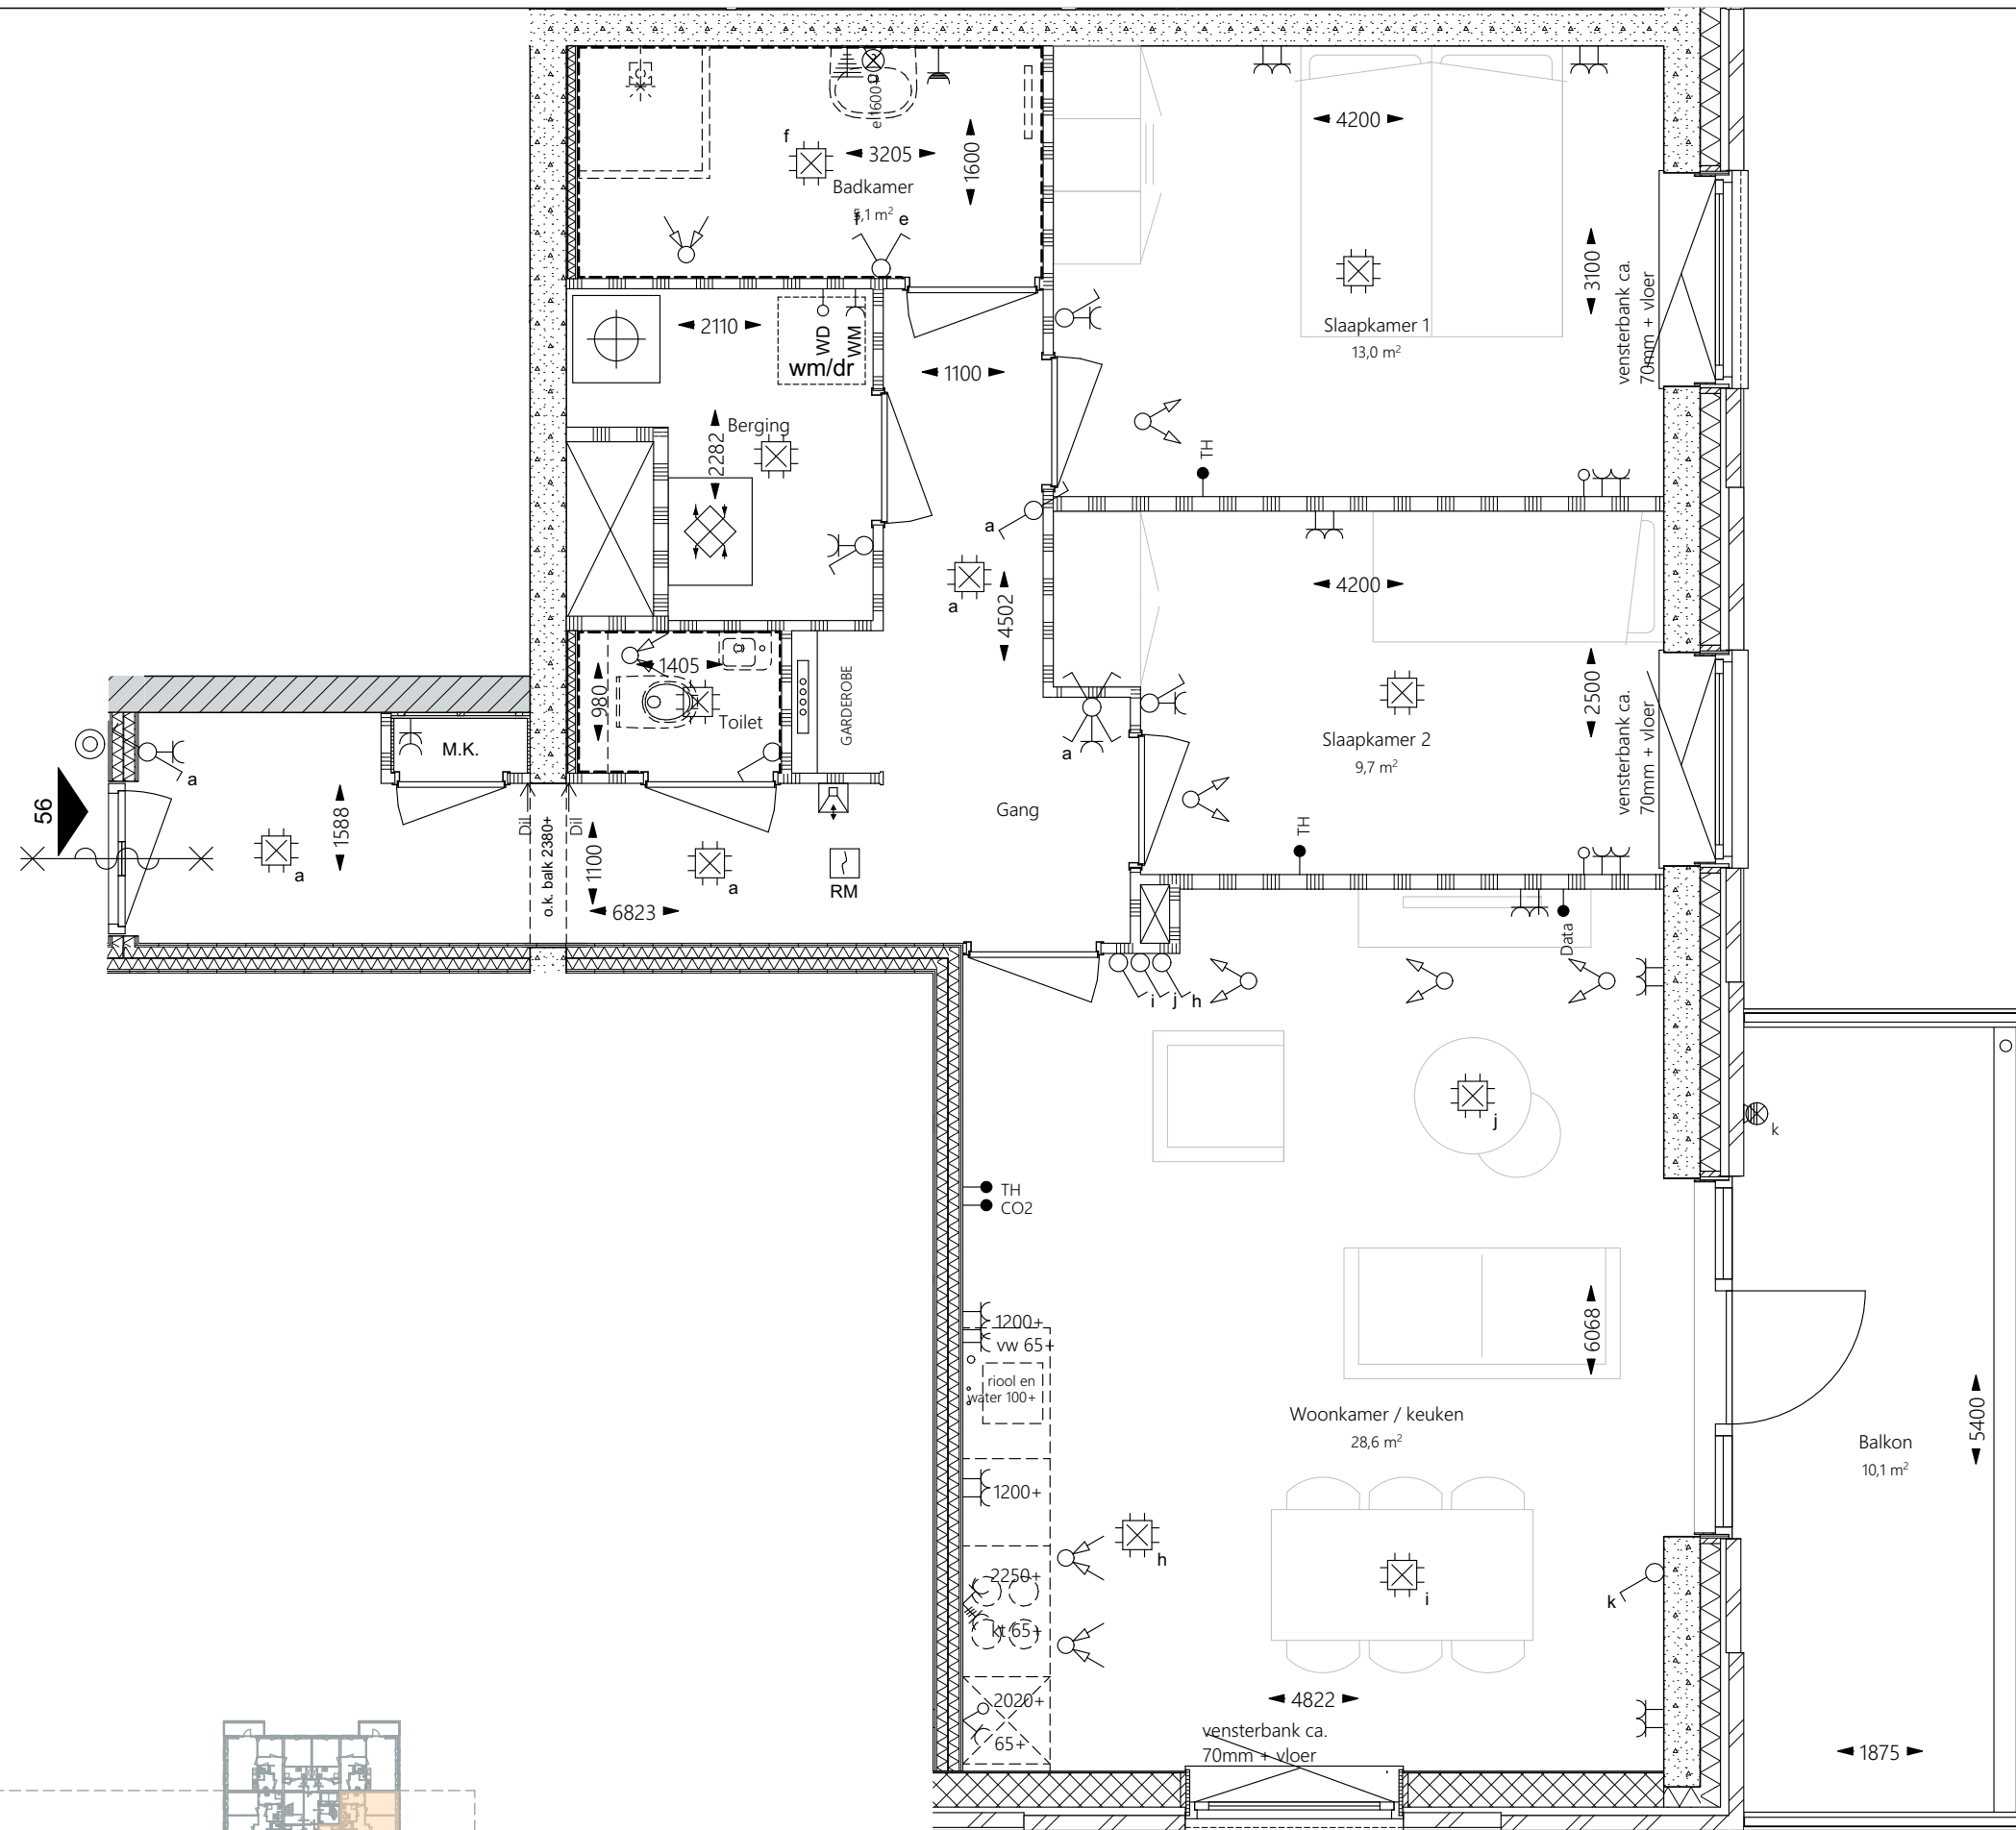



In de tekening aangegeven maten zijn circa maten. De werkelijke maatvoering volgt uit de metingen in het werk en kunnen afwijken. Maatvoering is niet geschikt voor opdrachten aan derden.

BOT BOUW

project Nieuwe Weelde
Hoorn
status KOPERS CONTRACTTEKENING

bouwnummer 56
woningtype A
verdieping 4e verdieping
onderdeel Plattegronden

projectnr. PR30138
tekeningnr. 7115.56
datum 10-06-2025
gewijzigd

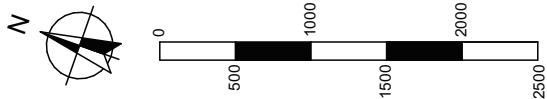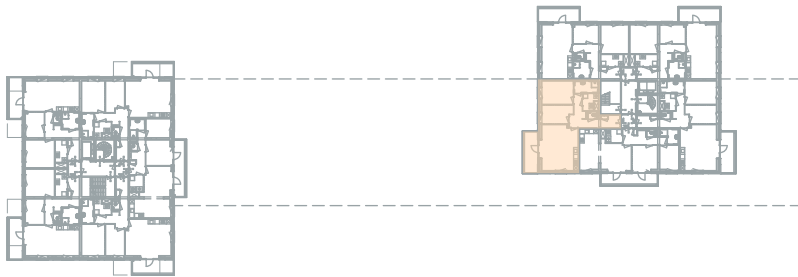

In de tekening aangegeven maten zijn circa maten. De werkelijke maatvoering volgt uit de metingen in het werk en kunnen afwijken. Maatvoering is niet geschikt voor opdrachten aan derden.

BOT BOUW	project	Nieuwe Weelde Hoorn	bouwnummer	59	projectnr.	PR30138
	status	KOPERS CONTRACTTEKENING	woningtype	As	tekeningnr.	7115.59
			verdieping	4e verdieping	datum	10-06-2025
			onderdeel	Plattegronden	gewijzigd	