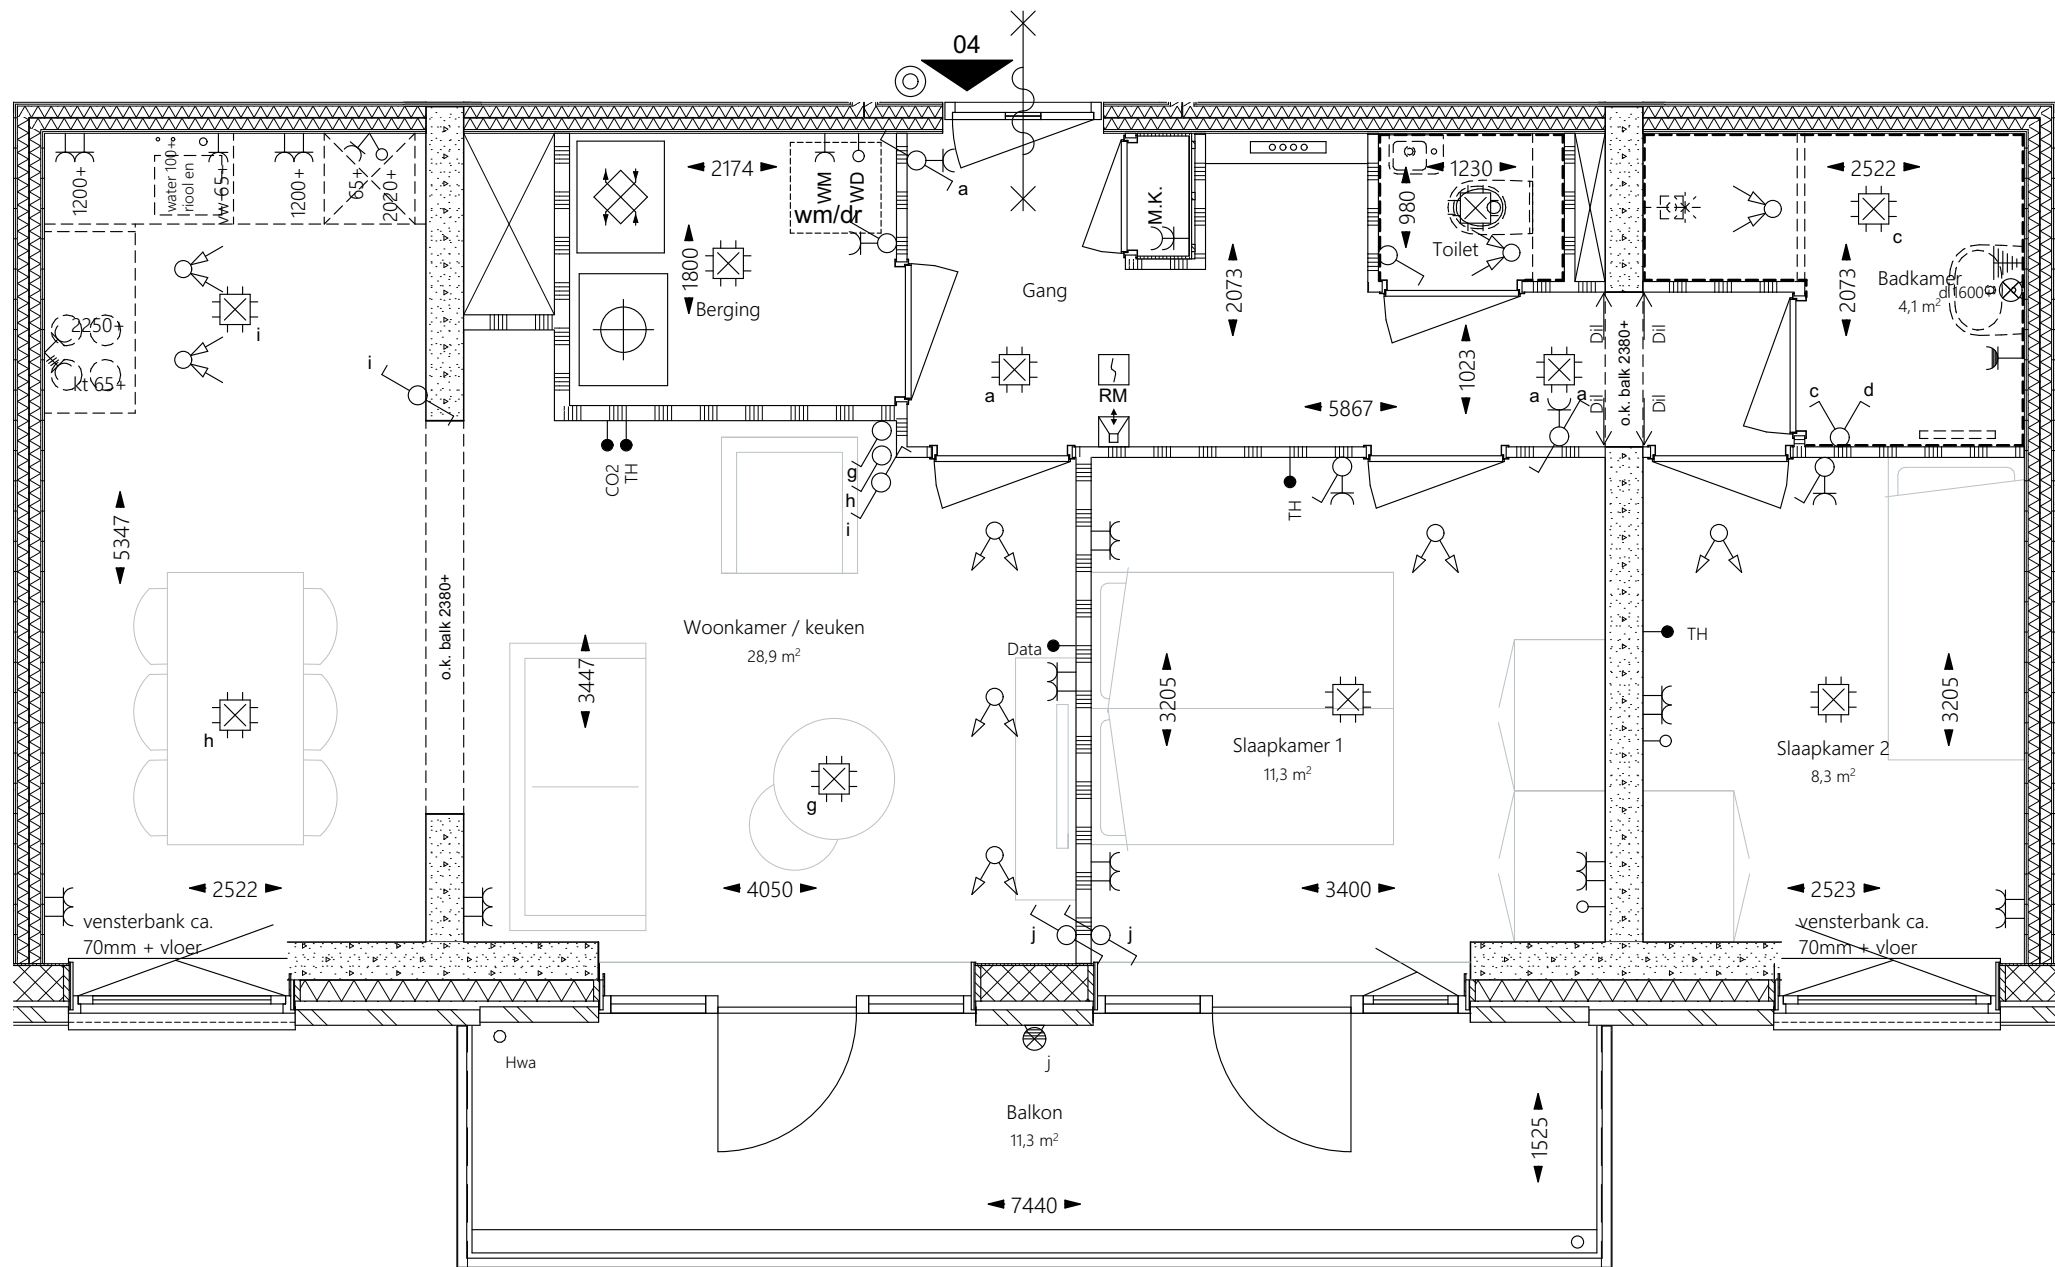





BOT BOUW

project Nieuwe Weelde
Hoorn
status KOPERS CONTRACTTEKENING

bouwnummer 04
woningtype C
verdieping 1e verdieping
onderdeel Plattegronden

projectnr. PR30138
tekeningnr. 7115.04
datum 10-06-2025
gewijzigd

In de tekening aangegeven maten zijn circa maten. De werkelijke maatvoering volgt uit de metingen in het werk en kunnen afwijken. Maatvoering is niet geschikt voor opdrachten aan derden.

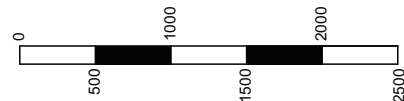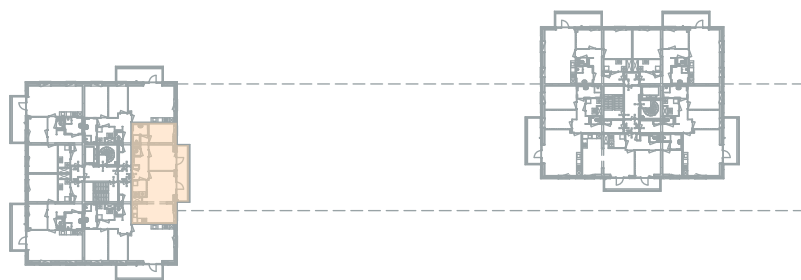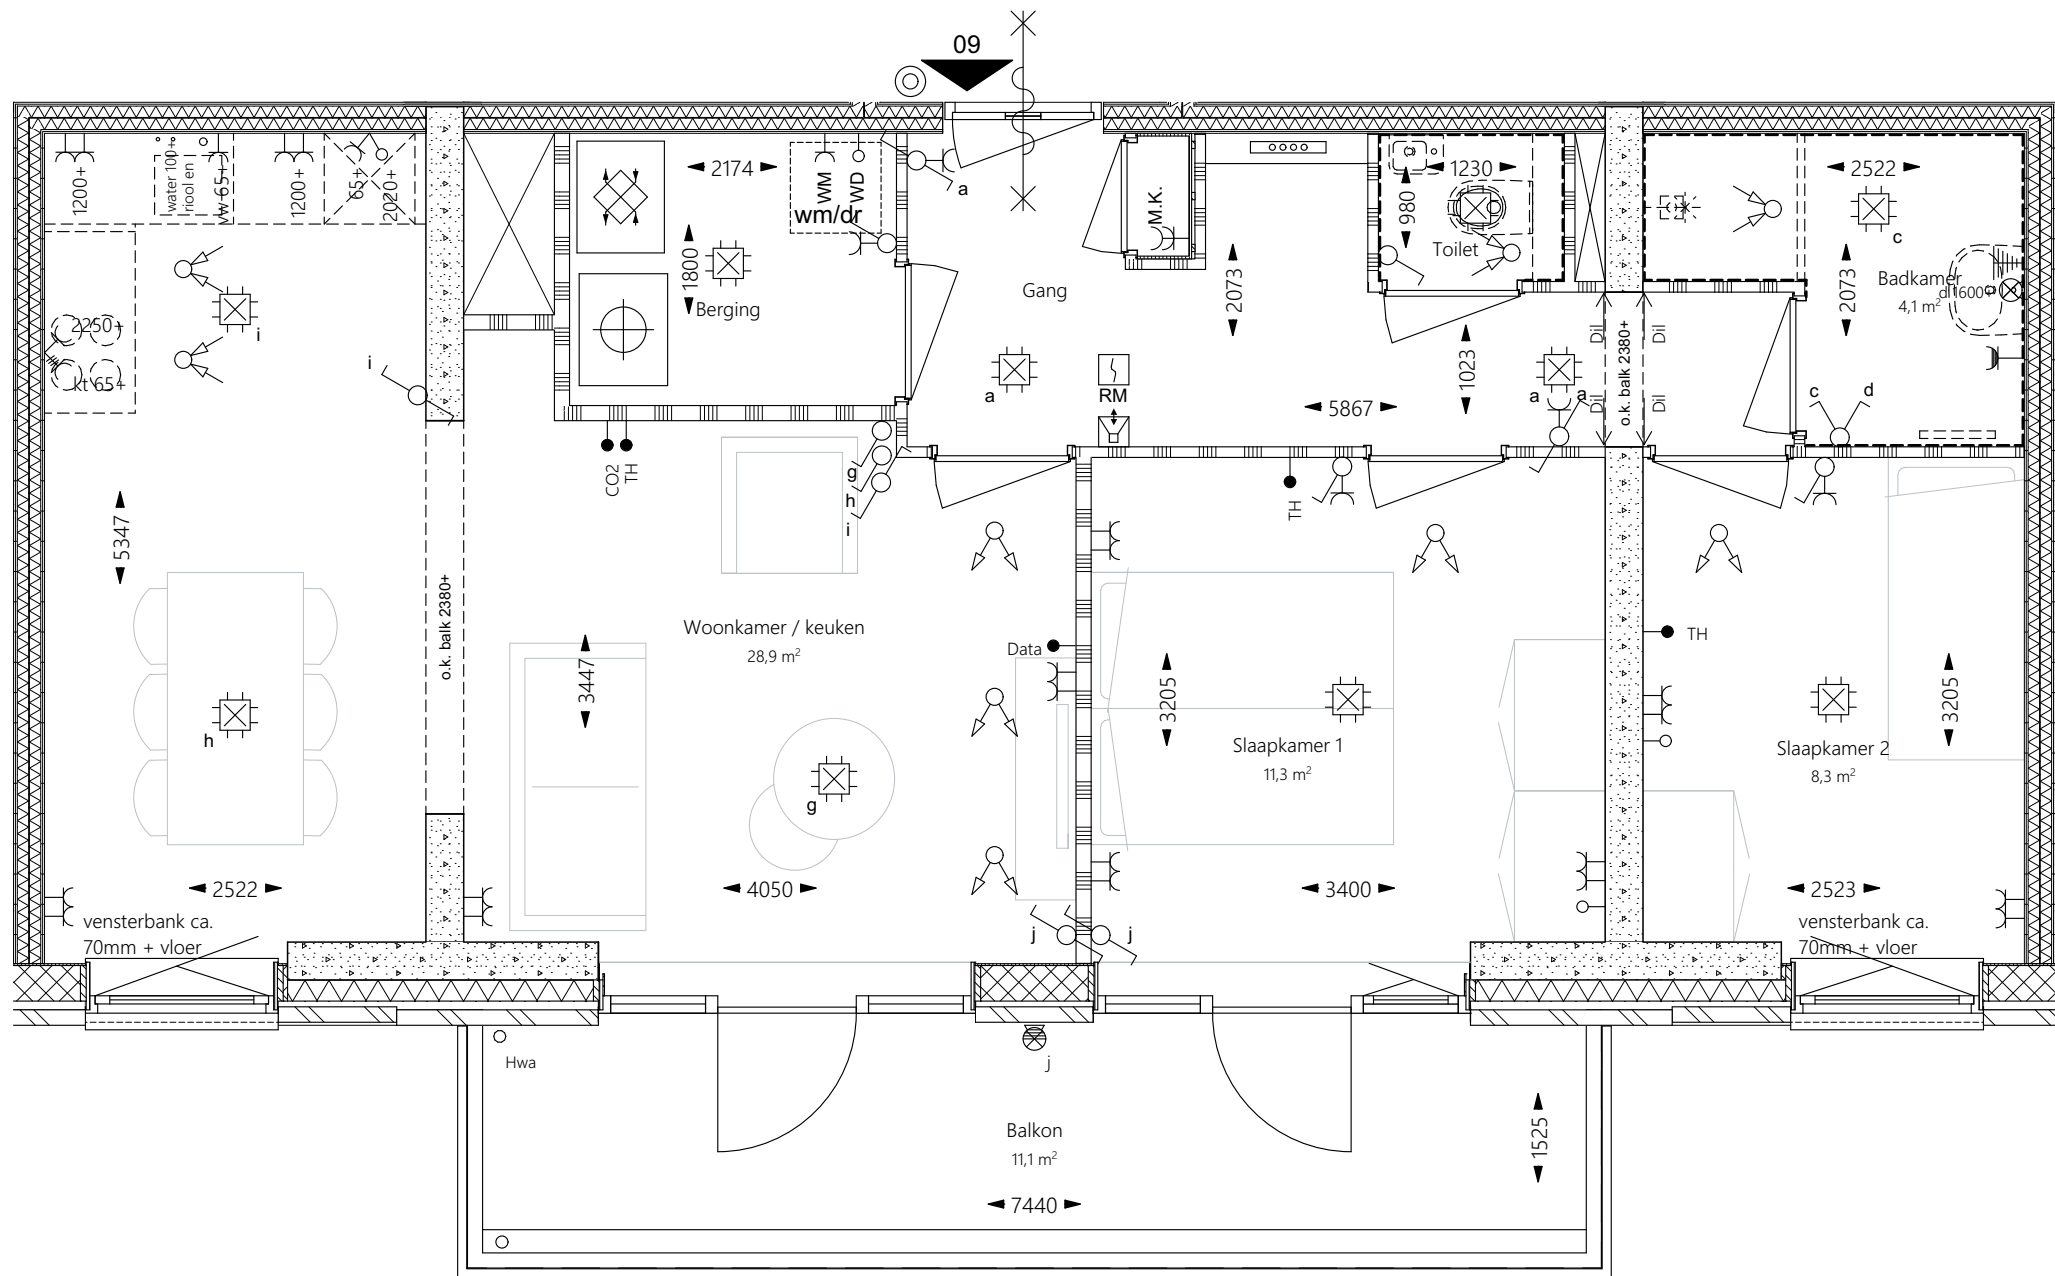




BOT BOUW

project Nieuwe Weelde
Hoorn
status KOPERS CONTRACTTEKENING

bouwnummer 09
woningtype C1
verdieping 2e verdieping
onderdeel Plattegronden

projectnr. PR30138
tekeningnr. 7115.09
datum 10-06-2025
gewijzigd

In de tekening aangegeven maten zijn circa maten. De werkelijke maatvoering volgt uit de metingen in het werk en kunnen afwijken. Maatvoering is niet geschikt voor opdrachten aan derden.

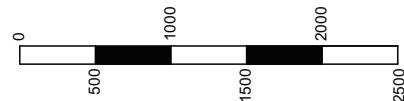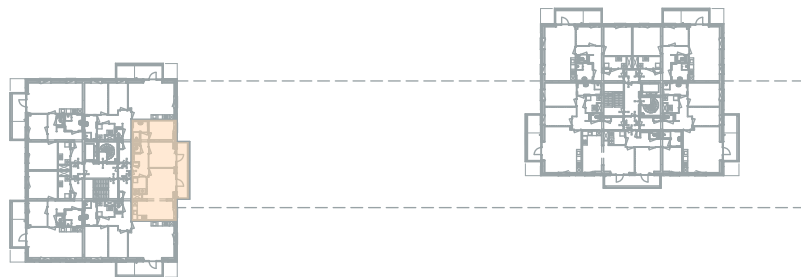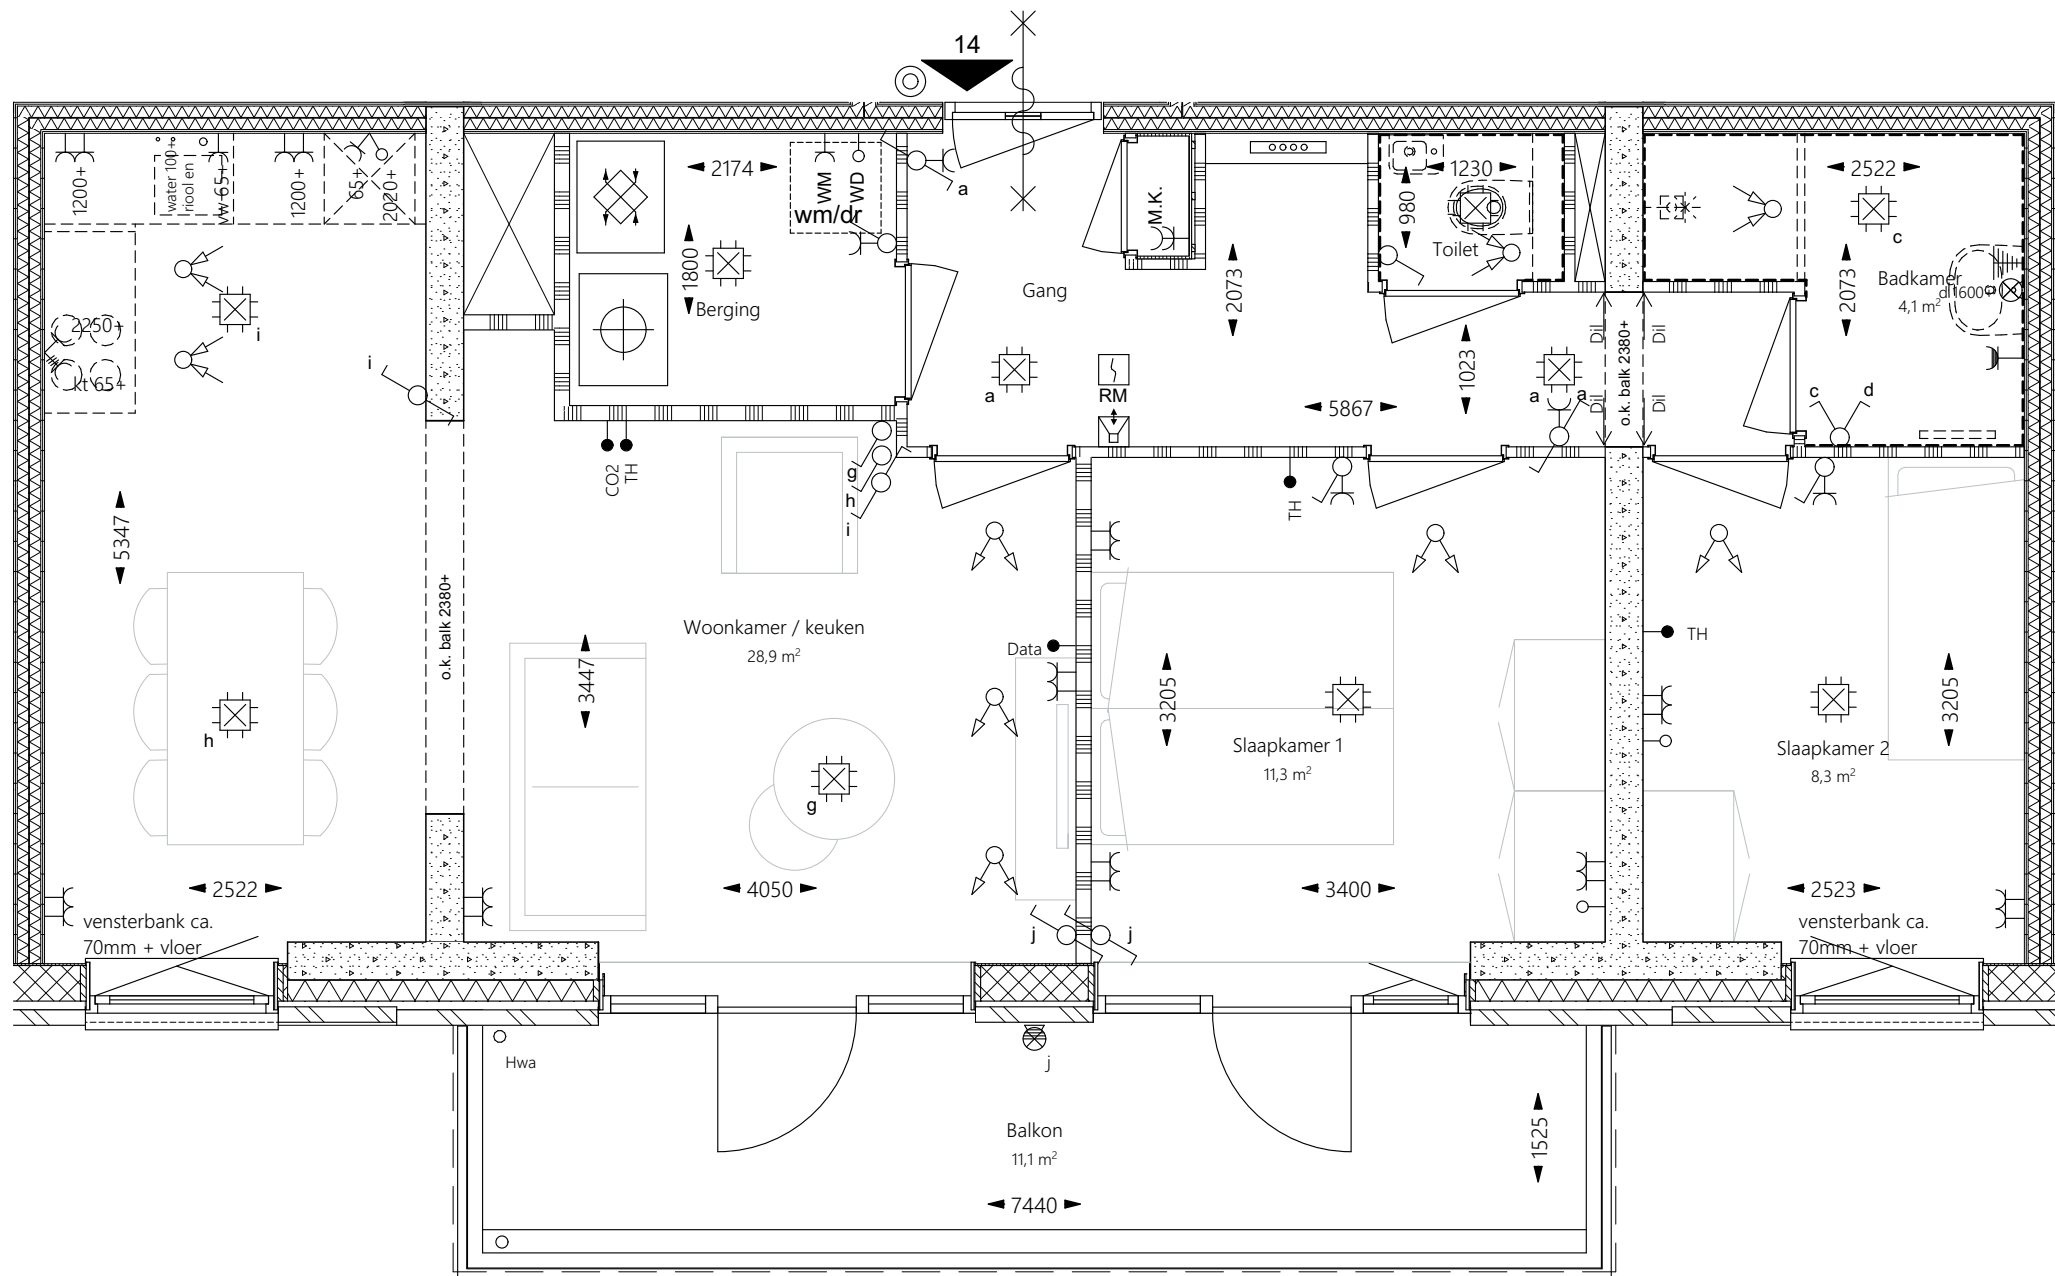




BOT BOUW

project Nieuwe Weelde
Hoorn
status KOPERS CONTRACTTEKENING

bouwnummer 14
woningtype C1
verdieping 3e verdieping
onderdeel Plattegronden

projectnr. PR30138
tekeningnr. 7115.14
datum 10-06-2025
gewijzigd

In de tekening aangegeven maten zijn circa maten. De werkelijke maatvoering volgt uit de metingen in het werk en kunnen afwijken. Maatvoering is niet geschikt voor opdrachten aan derden.

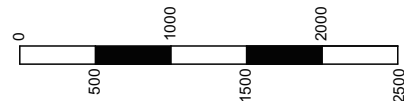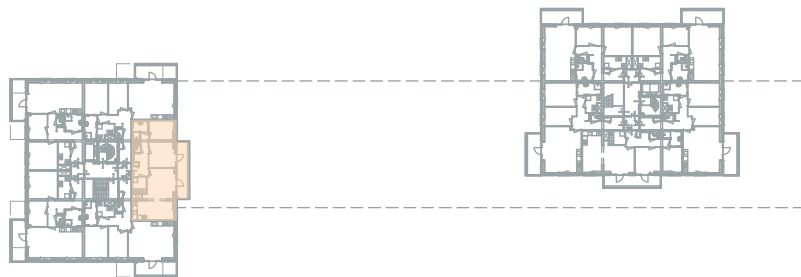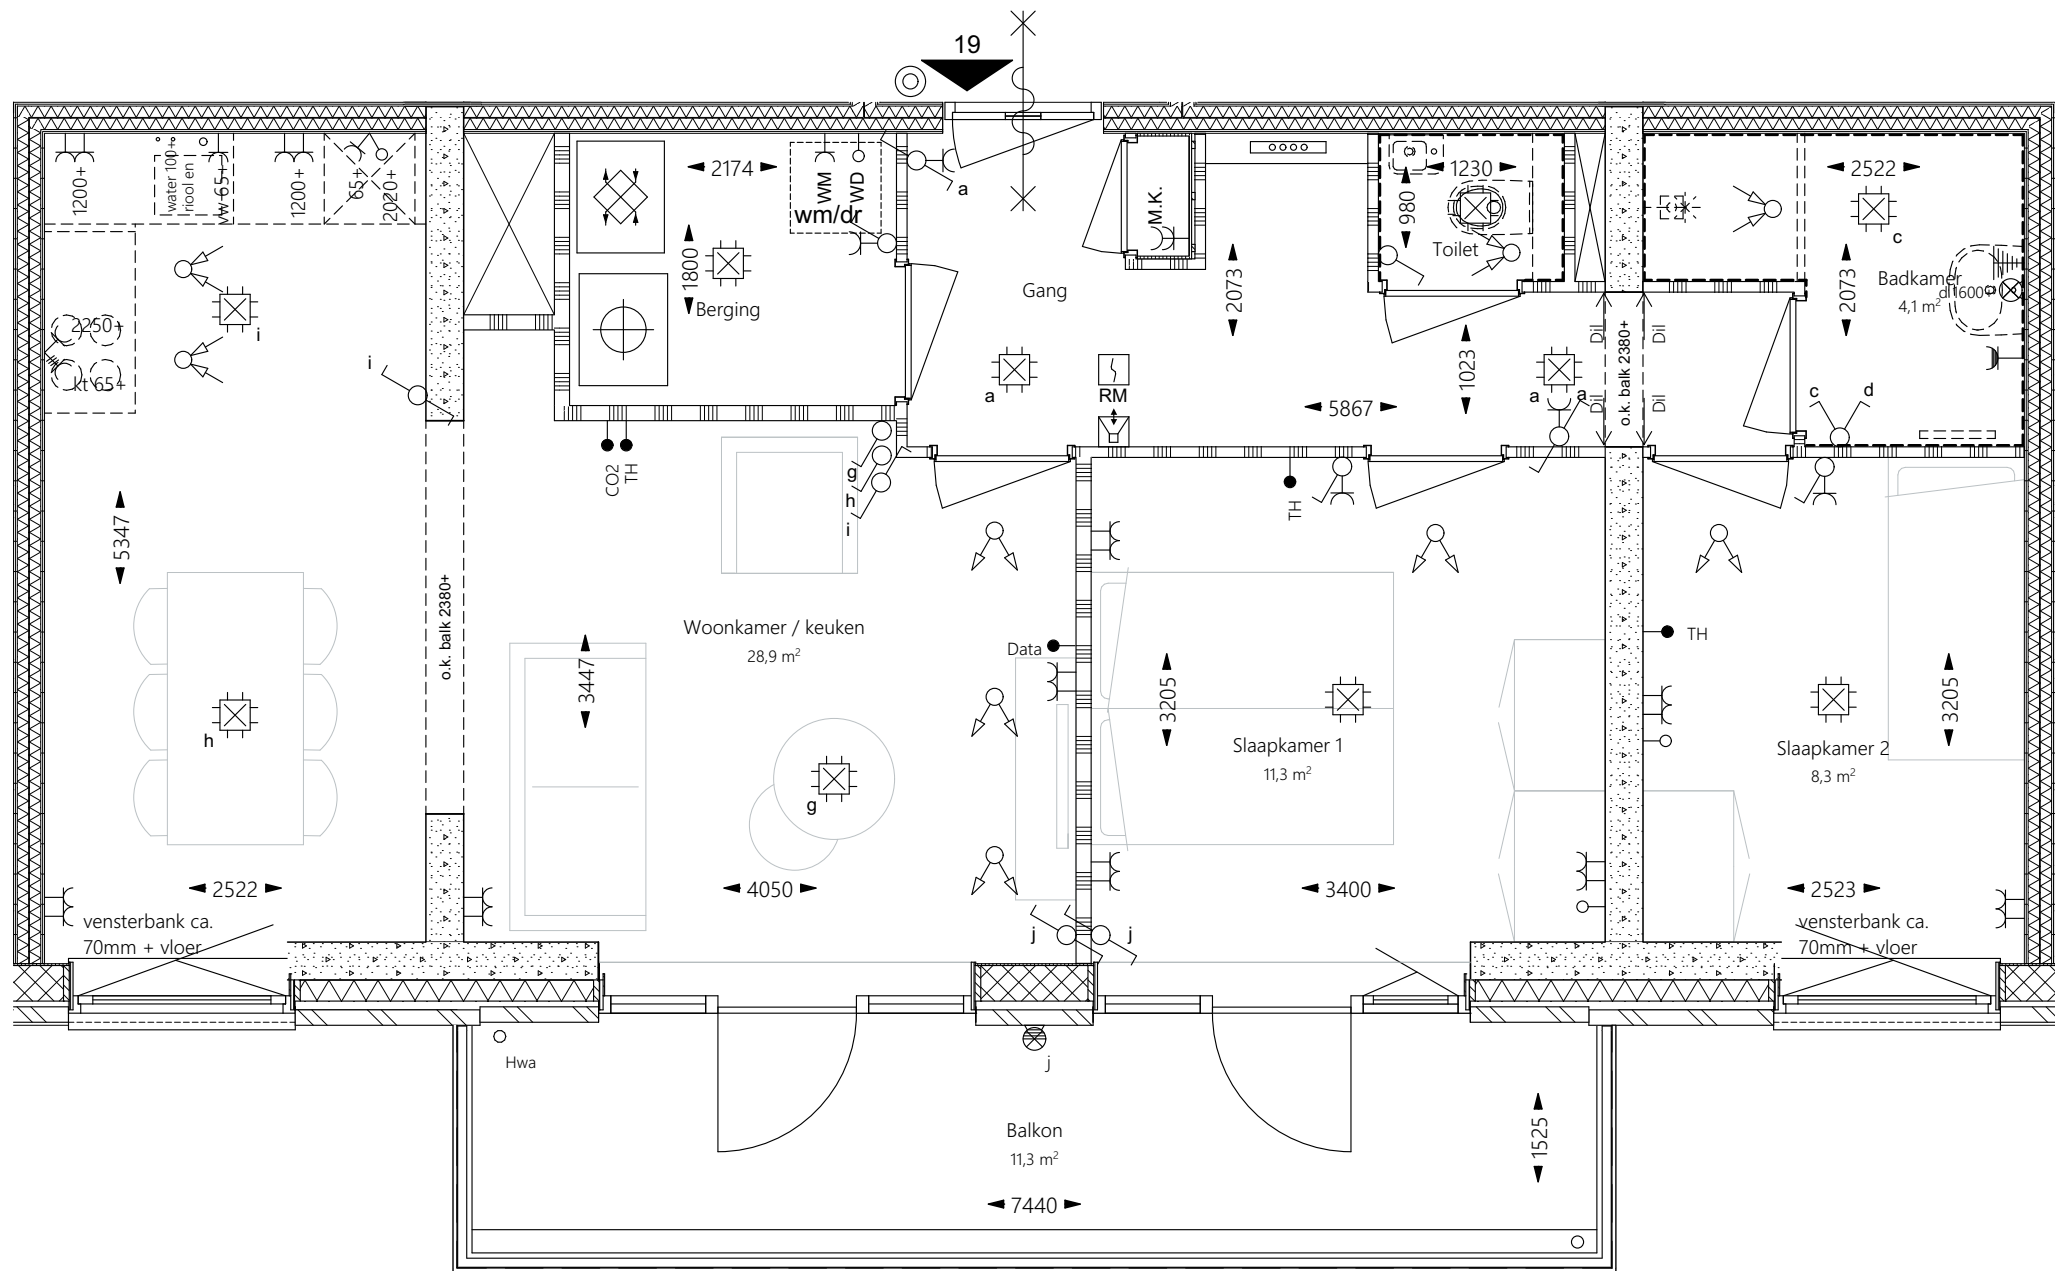




BOT BOUW

project Nieuwe Weelde
Hoorn
status KOPERS CONTRACTTEKENING

bouwnummer 19
woningtype C
verdieping 4e verdieping
onderdeel Plattegronden

projectnr. PR30138
tekeningnr. 7115.19
datum 10-06-2025
gewijzigd

In de tekening aangegeven maten zijn circa maten. De werkelijke maatvoering volgt uit de metingen in het werk en kunnen afwijken. Maatvoering is niet geschikt voor opdrachten aan derden.

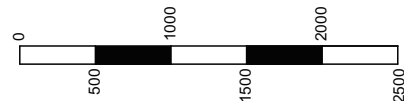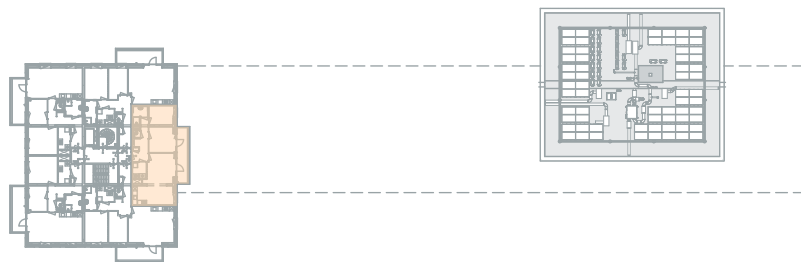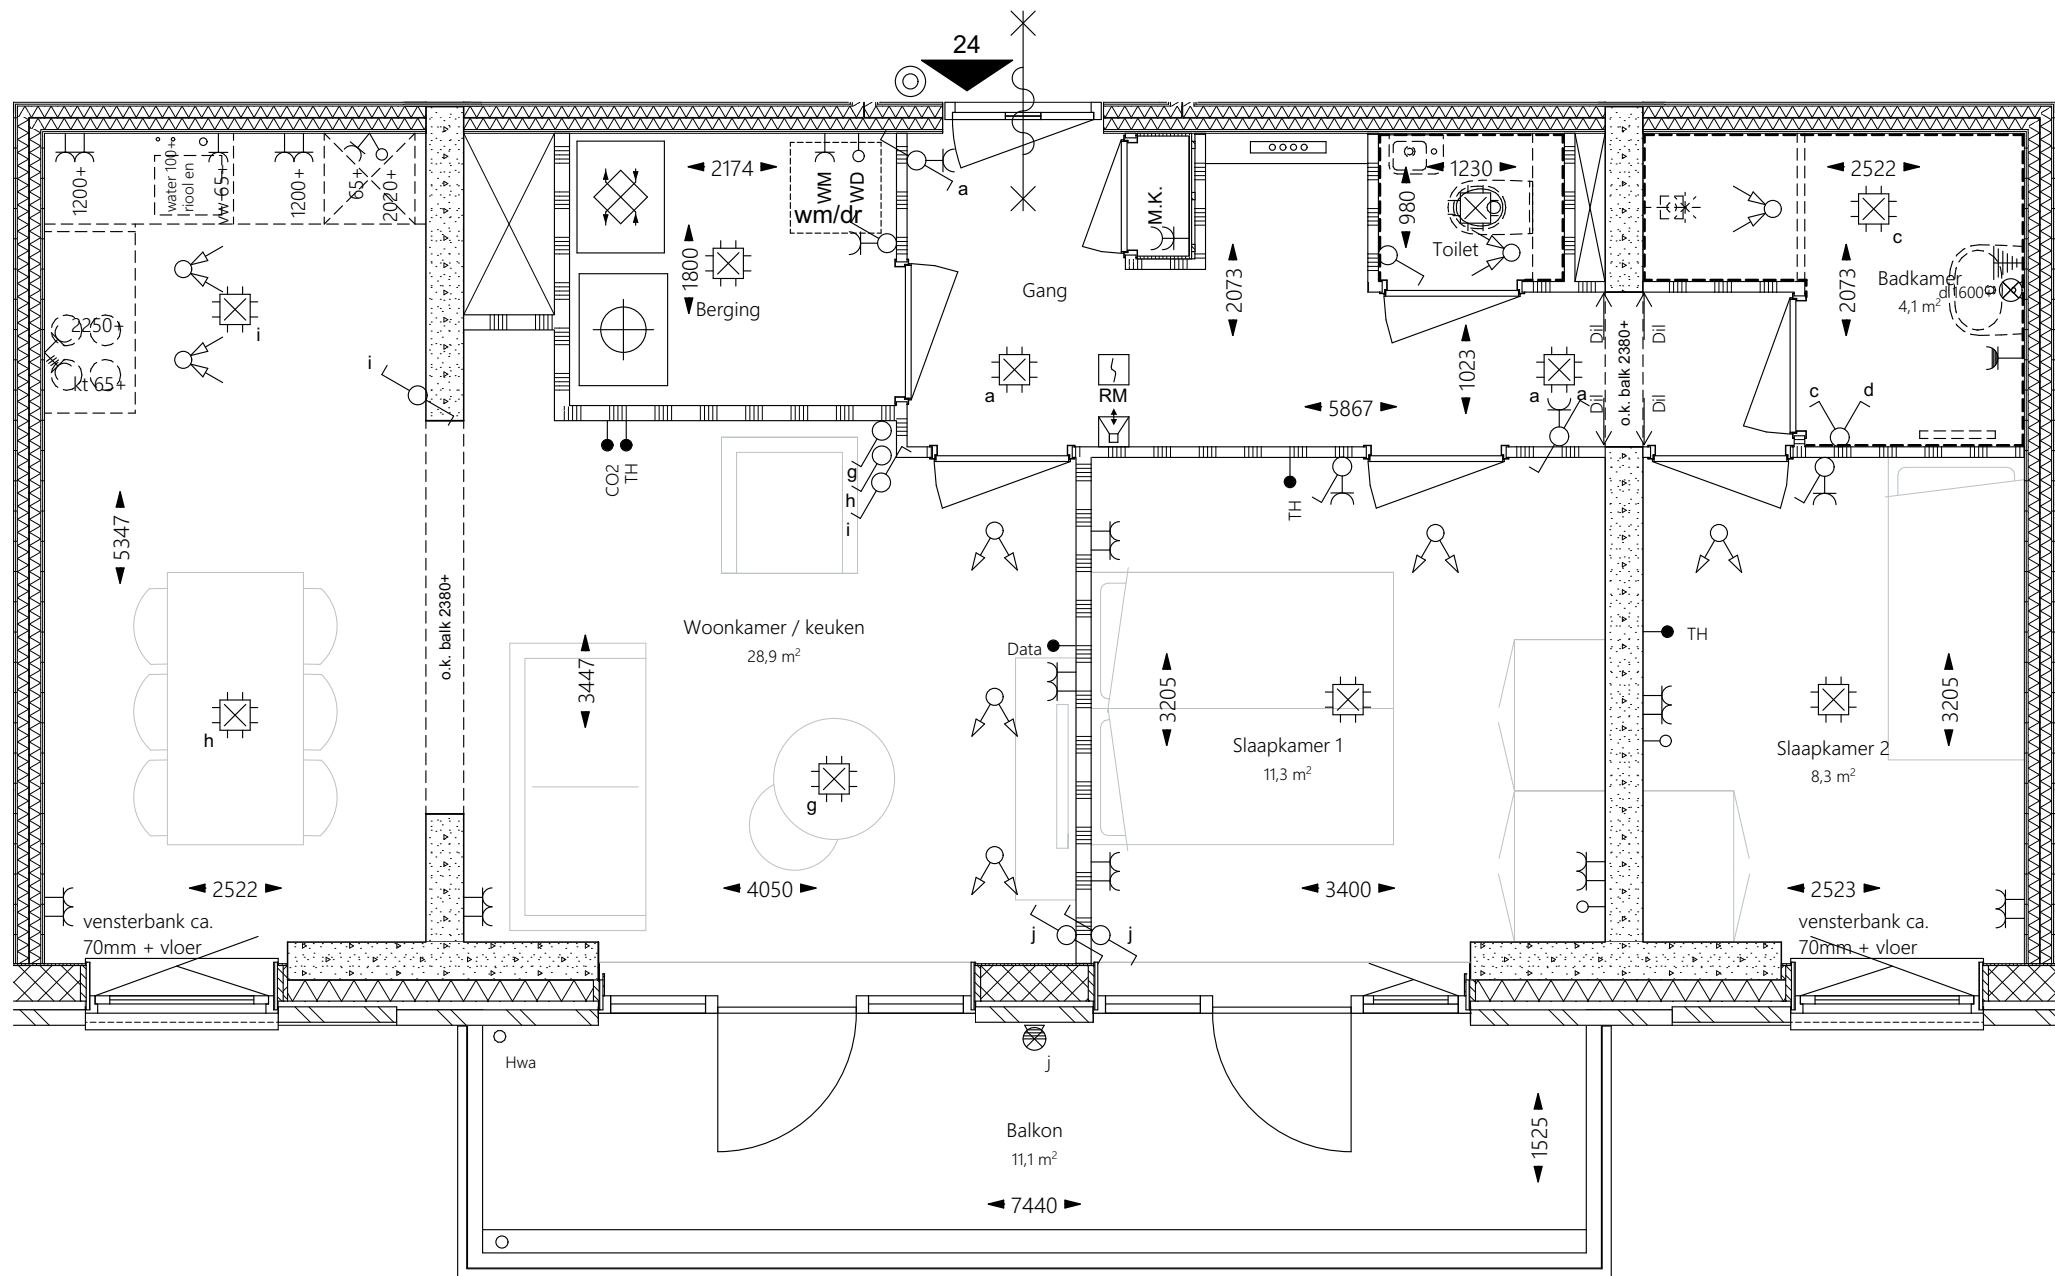



BOT BOUW

project Nieuwe Weelde
Hoorn
status KOPERS CONTRACTTEKENING

bouwnummer 24
woningtype C1
verdieping 5e verdieping
onderdeel Plattegronden



projectnr. PR30138
tekeningnr. 7115.24
datum 10-06-2025
gewijzigd

In de tekening aangegeven maten zijn circa maten. De werkelijke maatvoering volgt uit de metingen in het werk en kunnen afwijken. Maatvoering is niet geschikt voor opdrachten aan derden.

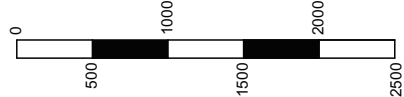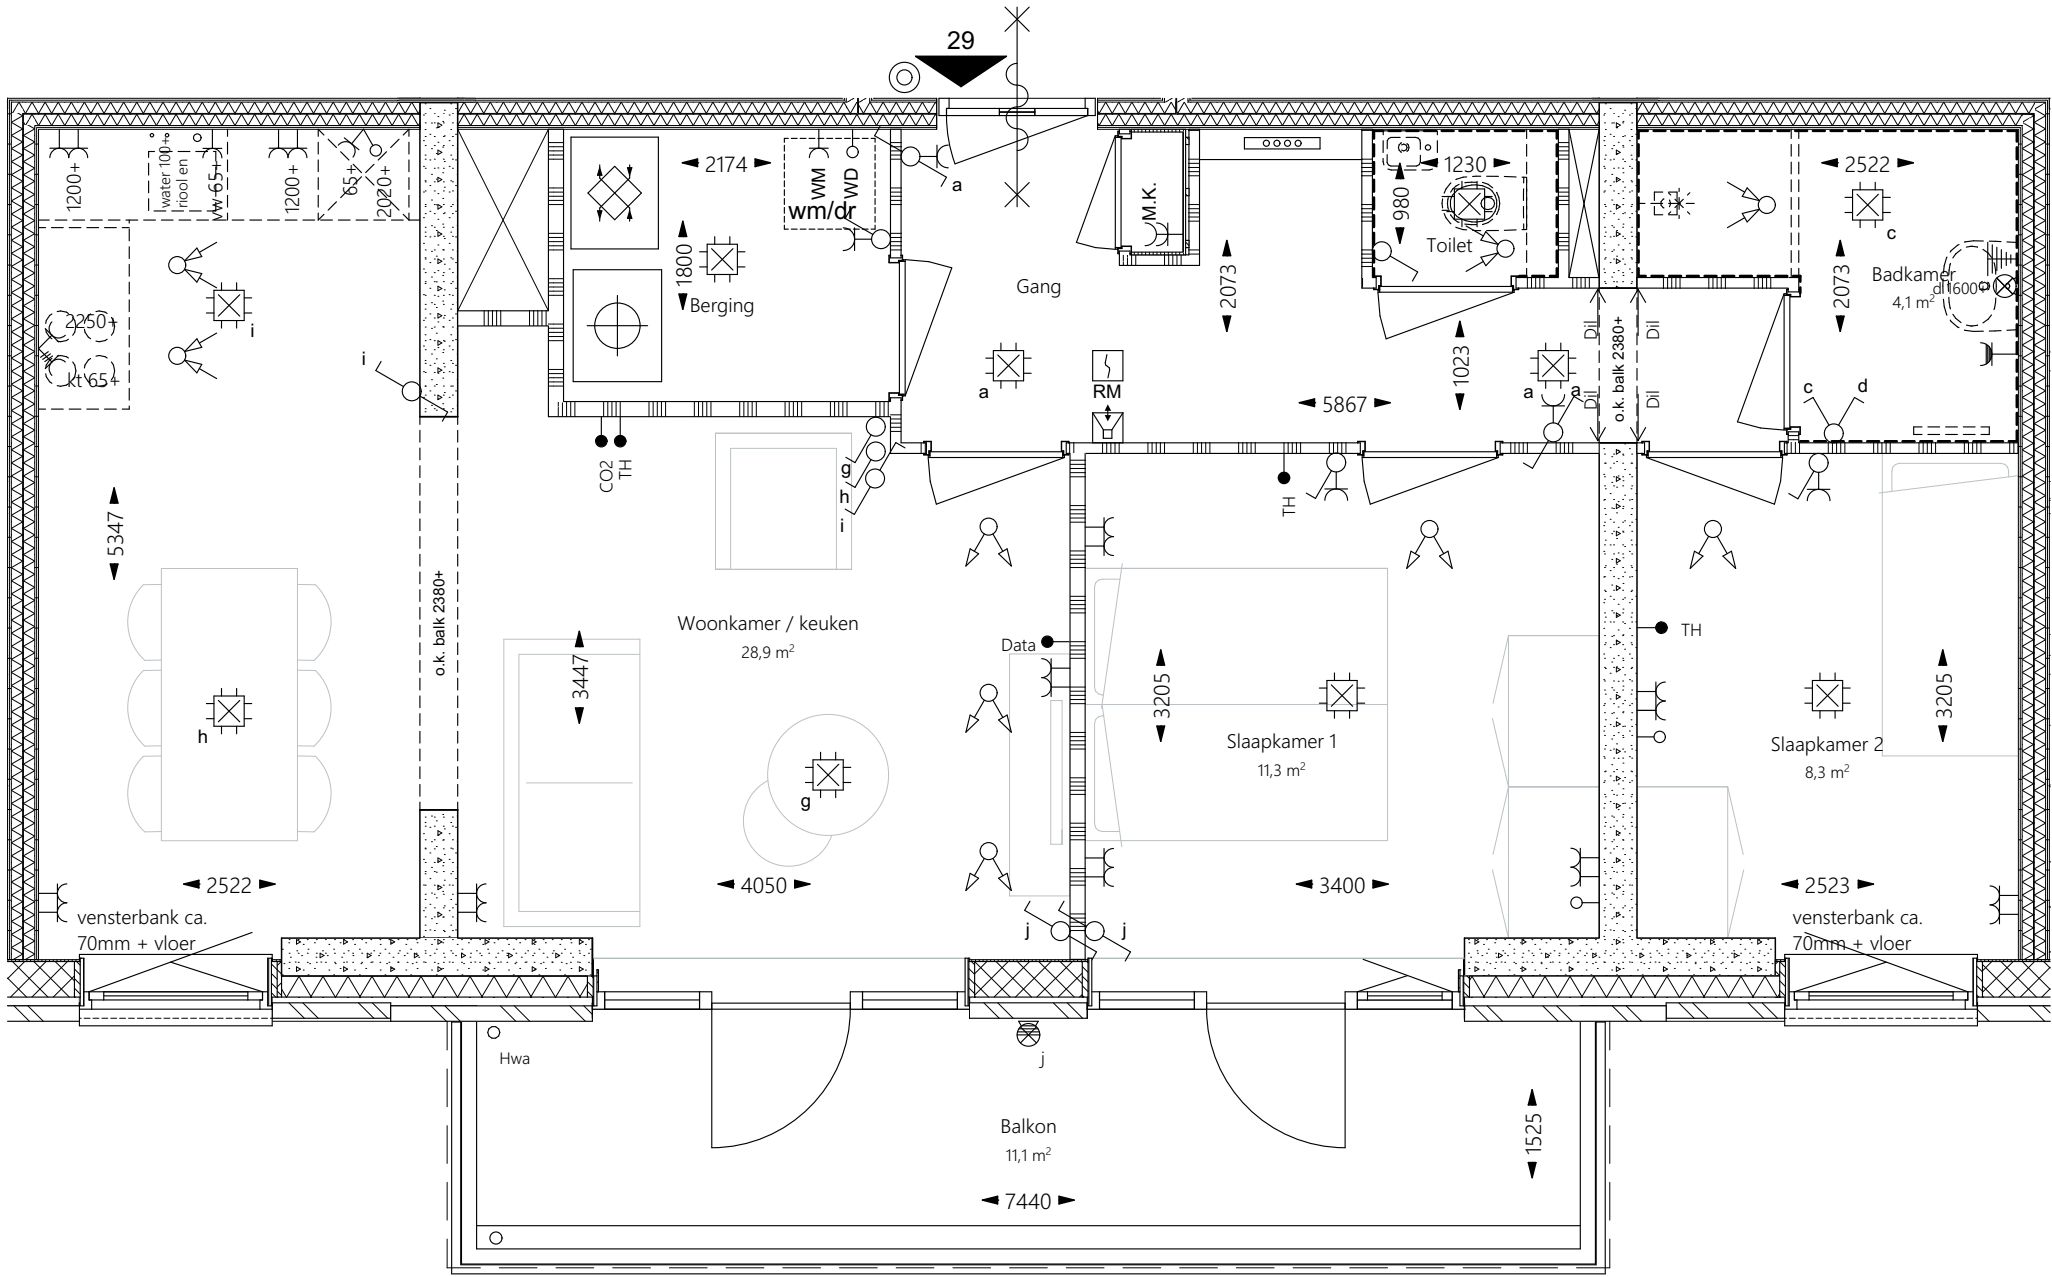

In de tekening aangegeven maten zijn circa maten. De werkelijke maatvoering volgt uit de metingen in het werk en kunnen afwijken. Maatvoering is niet geschikt voor opdrachten aan derden.

BOT BOUW	project	Nieuwe Weelde Hoorn	bouwnummer	29	projectnr.	PR30138
	status	KOPERS CONTRACTTEKENING	woningtype	C1	tekeningnr.	7115.29
			verdieping	6e verdieping	datum	10-06-2025
			onderdeel	Plattegronden	gewijzigd	

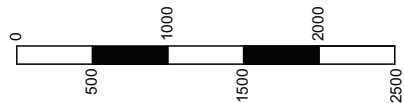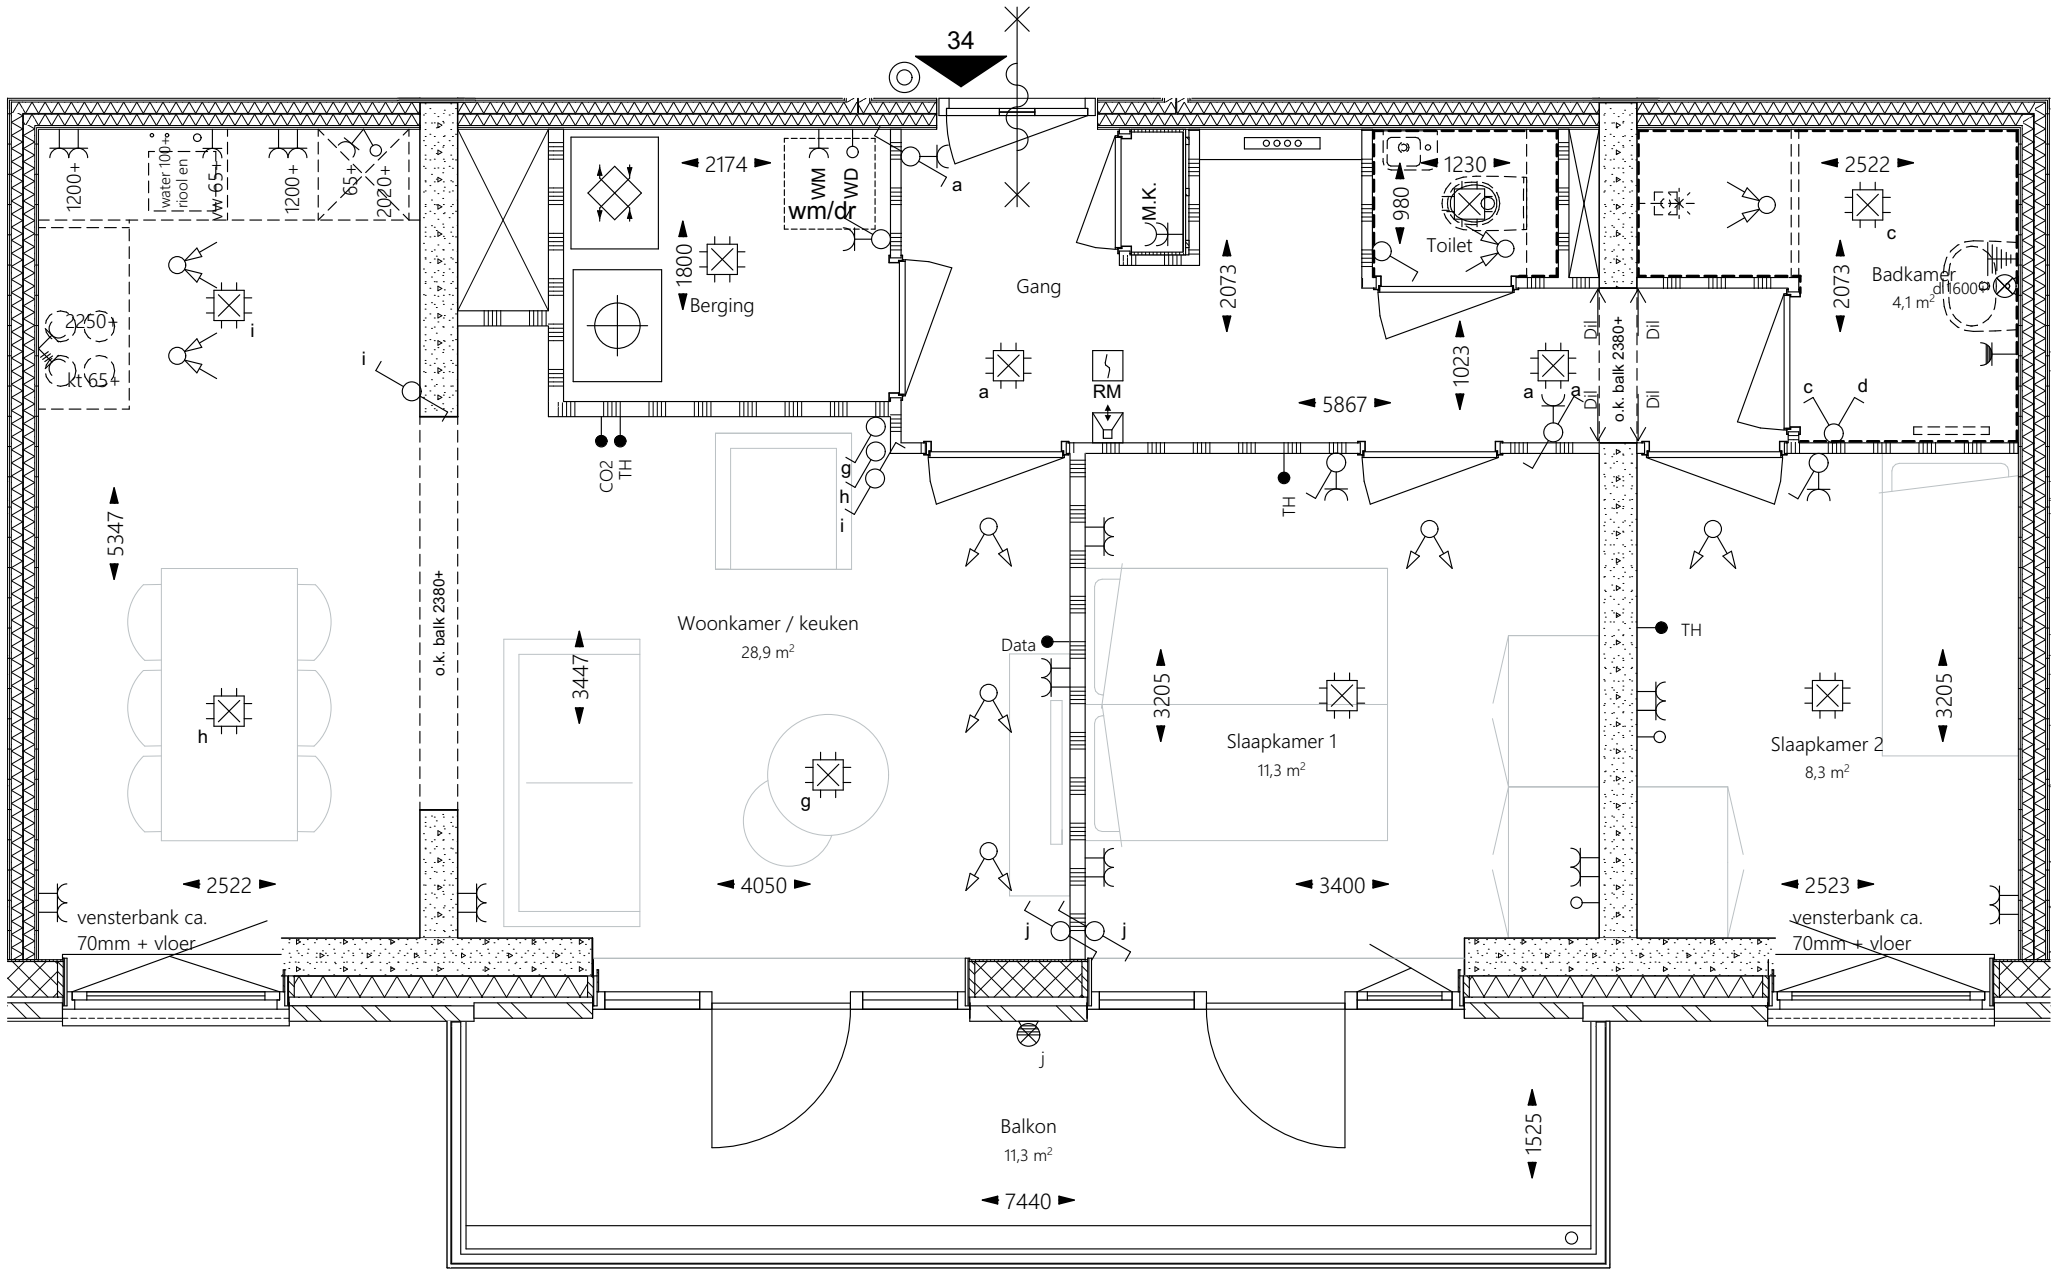





BOT BOUW

project Nieuwe Weelde
Hoorn
status KOPERS CONTRACTTEKENING

bouwnummer 34
woningtype C
verdieping 7e verdieping
onderdeel Plattengronden

projectnr. PR30138
tekeningnr. 7115.34
datum 10-06-2025
gewijzigd

In de tekening aangegeven maten zijn circa maten. De werkelijke maatvoering volgt uit de metingen in het werk en kunnen afwijken. Maatvoering is niet geschikt voor opdrachten aan derden.

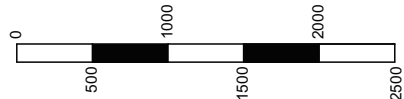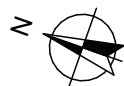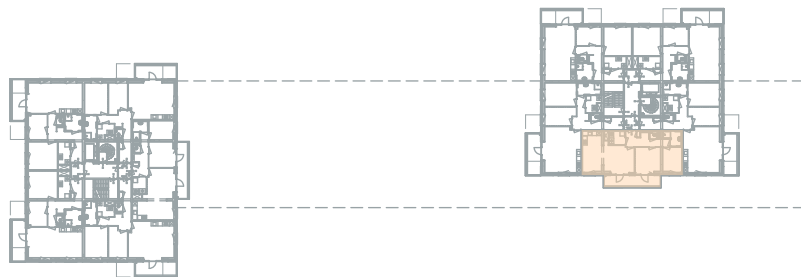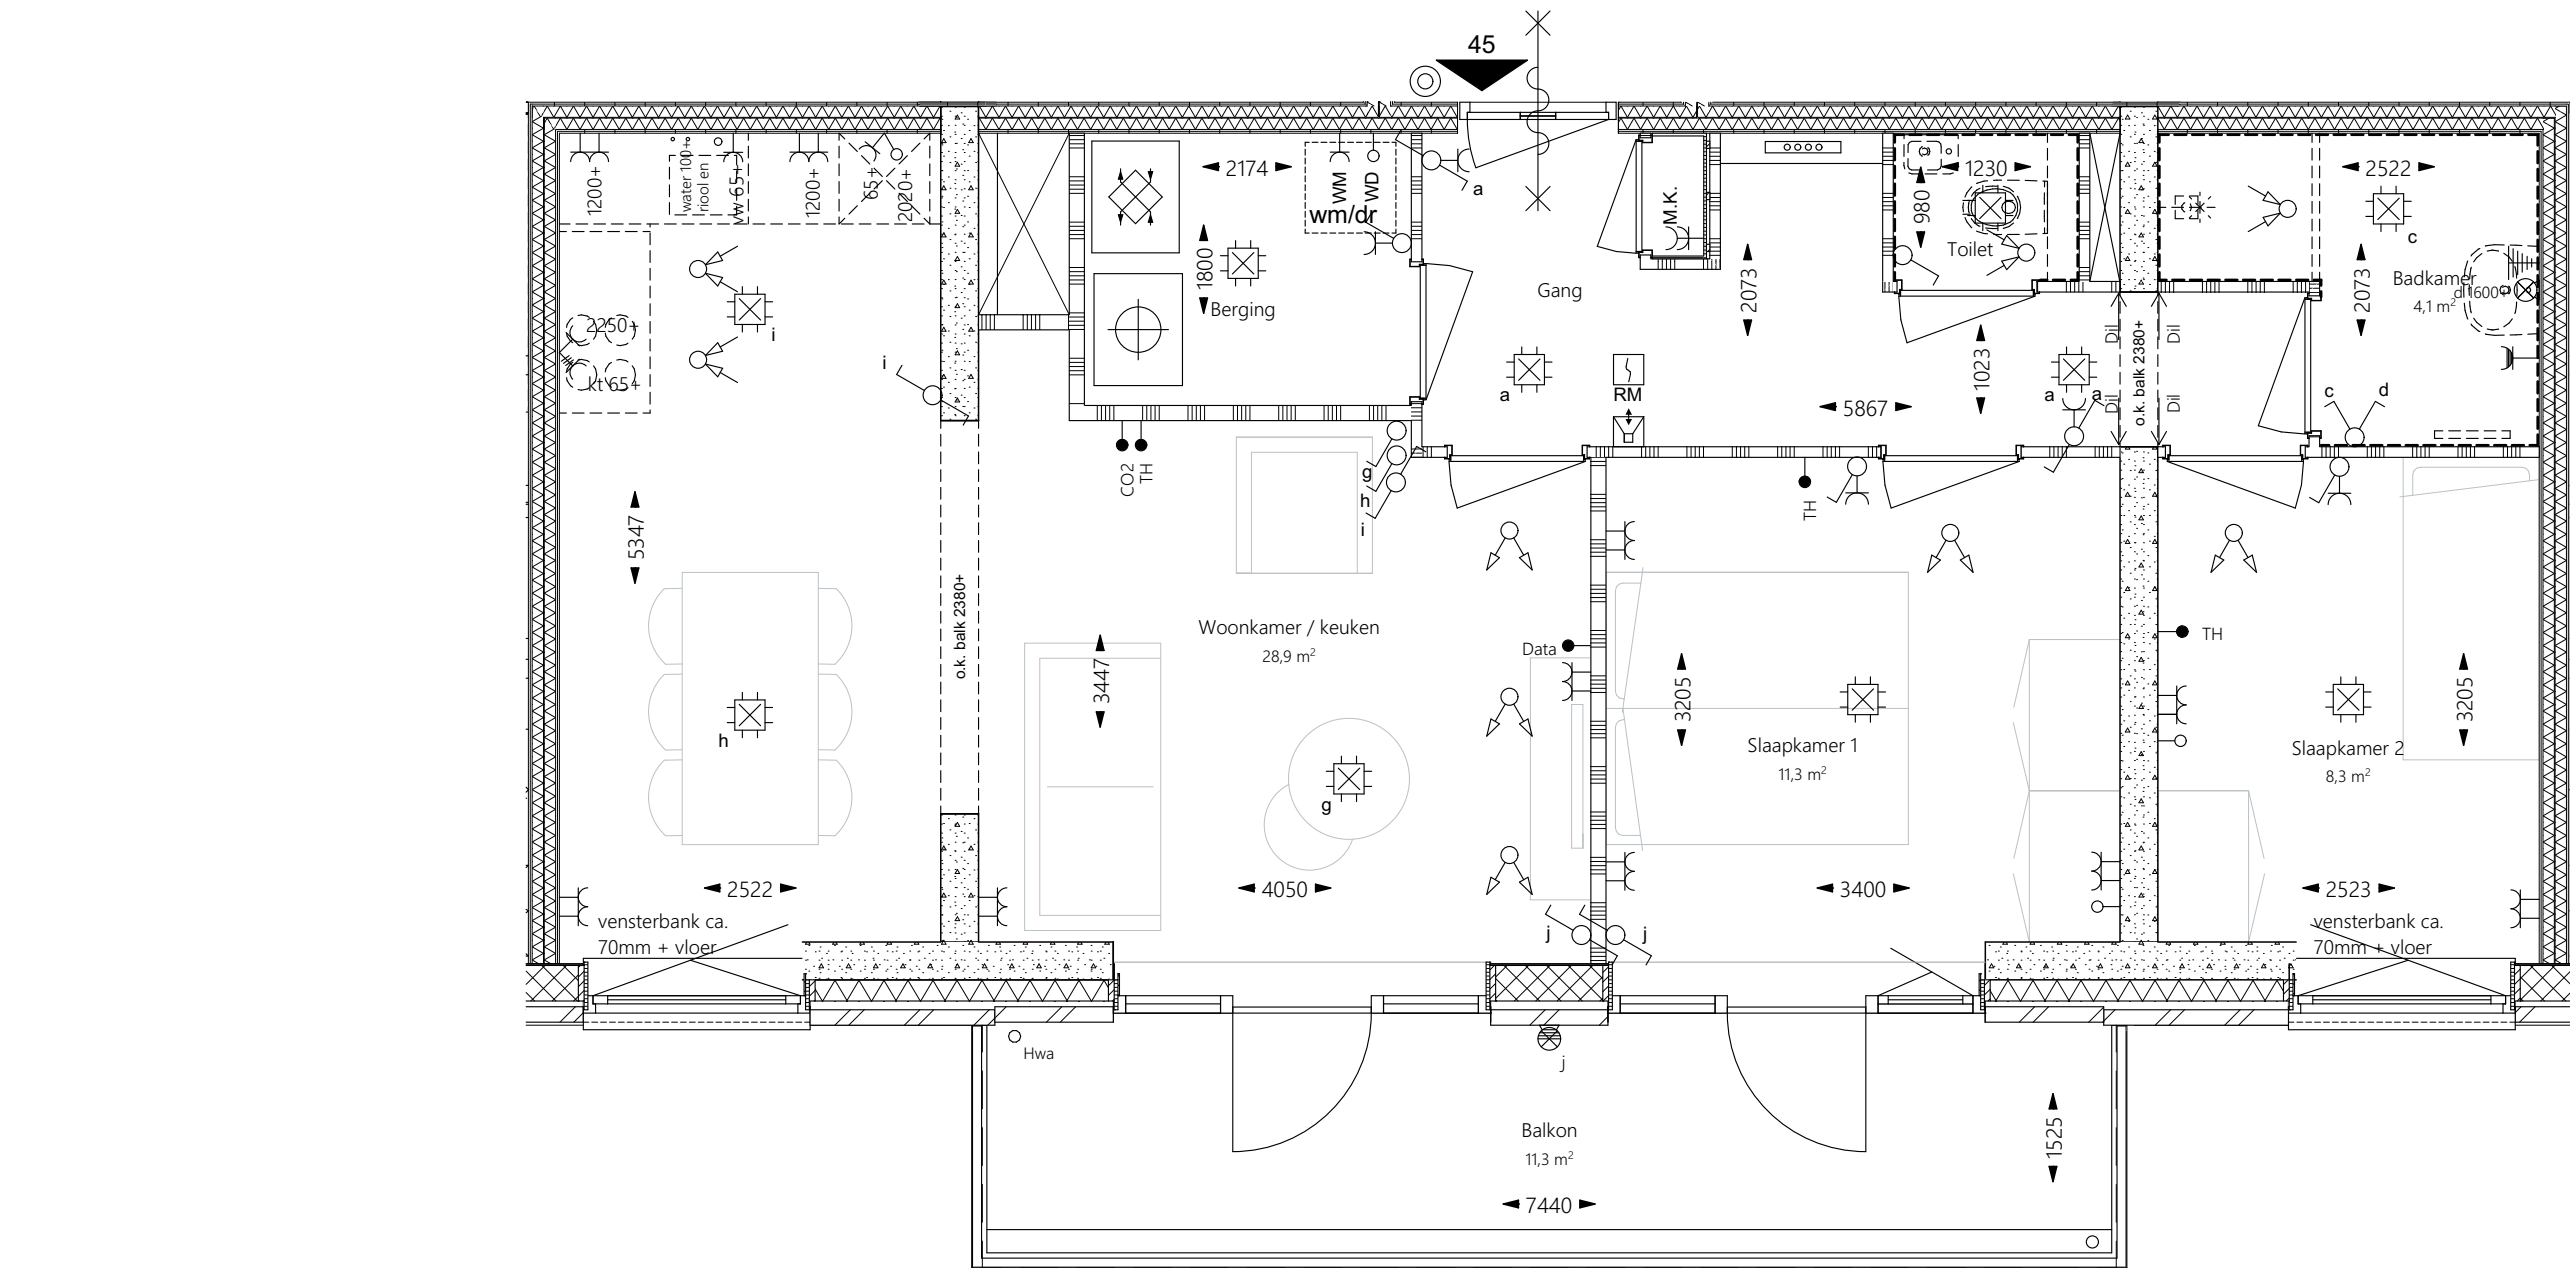




BOT BOUW

project Nieuwe Weelde
Hoorn
status KOPERS CONTRACTTEKENING

bouwnummer 45
woningtype C
verdieping 1e verdieping
onderdeel Plattegronden

projectnr. PR30138
tekeningnr. 7115.45
datum 10-06-2025
gewijzigd

In de tekening aangegeven maten zijn circa maten. De werkelijke maatvoering volgt uit de metingen in het werk en kunnen afwijken. Maatvoering is niet geschikt voor opdrachten aan derden.

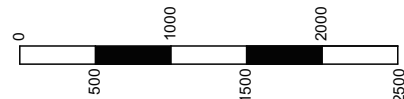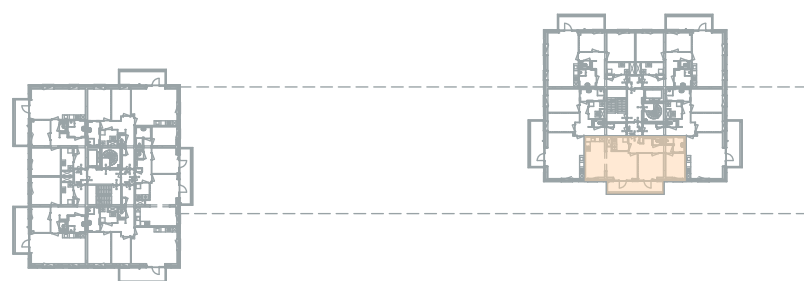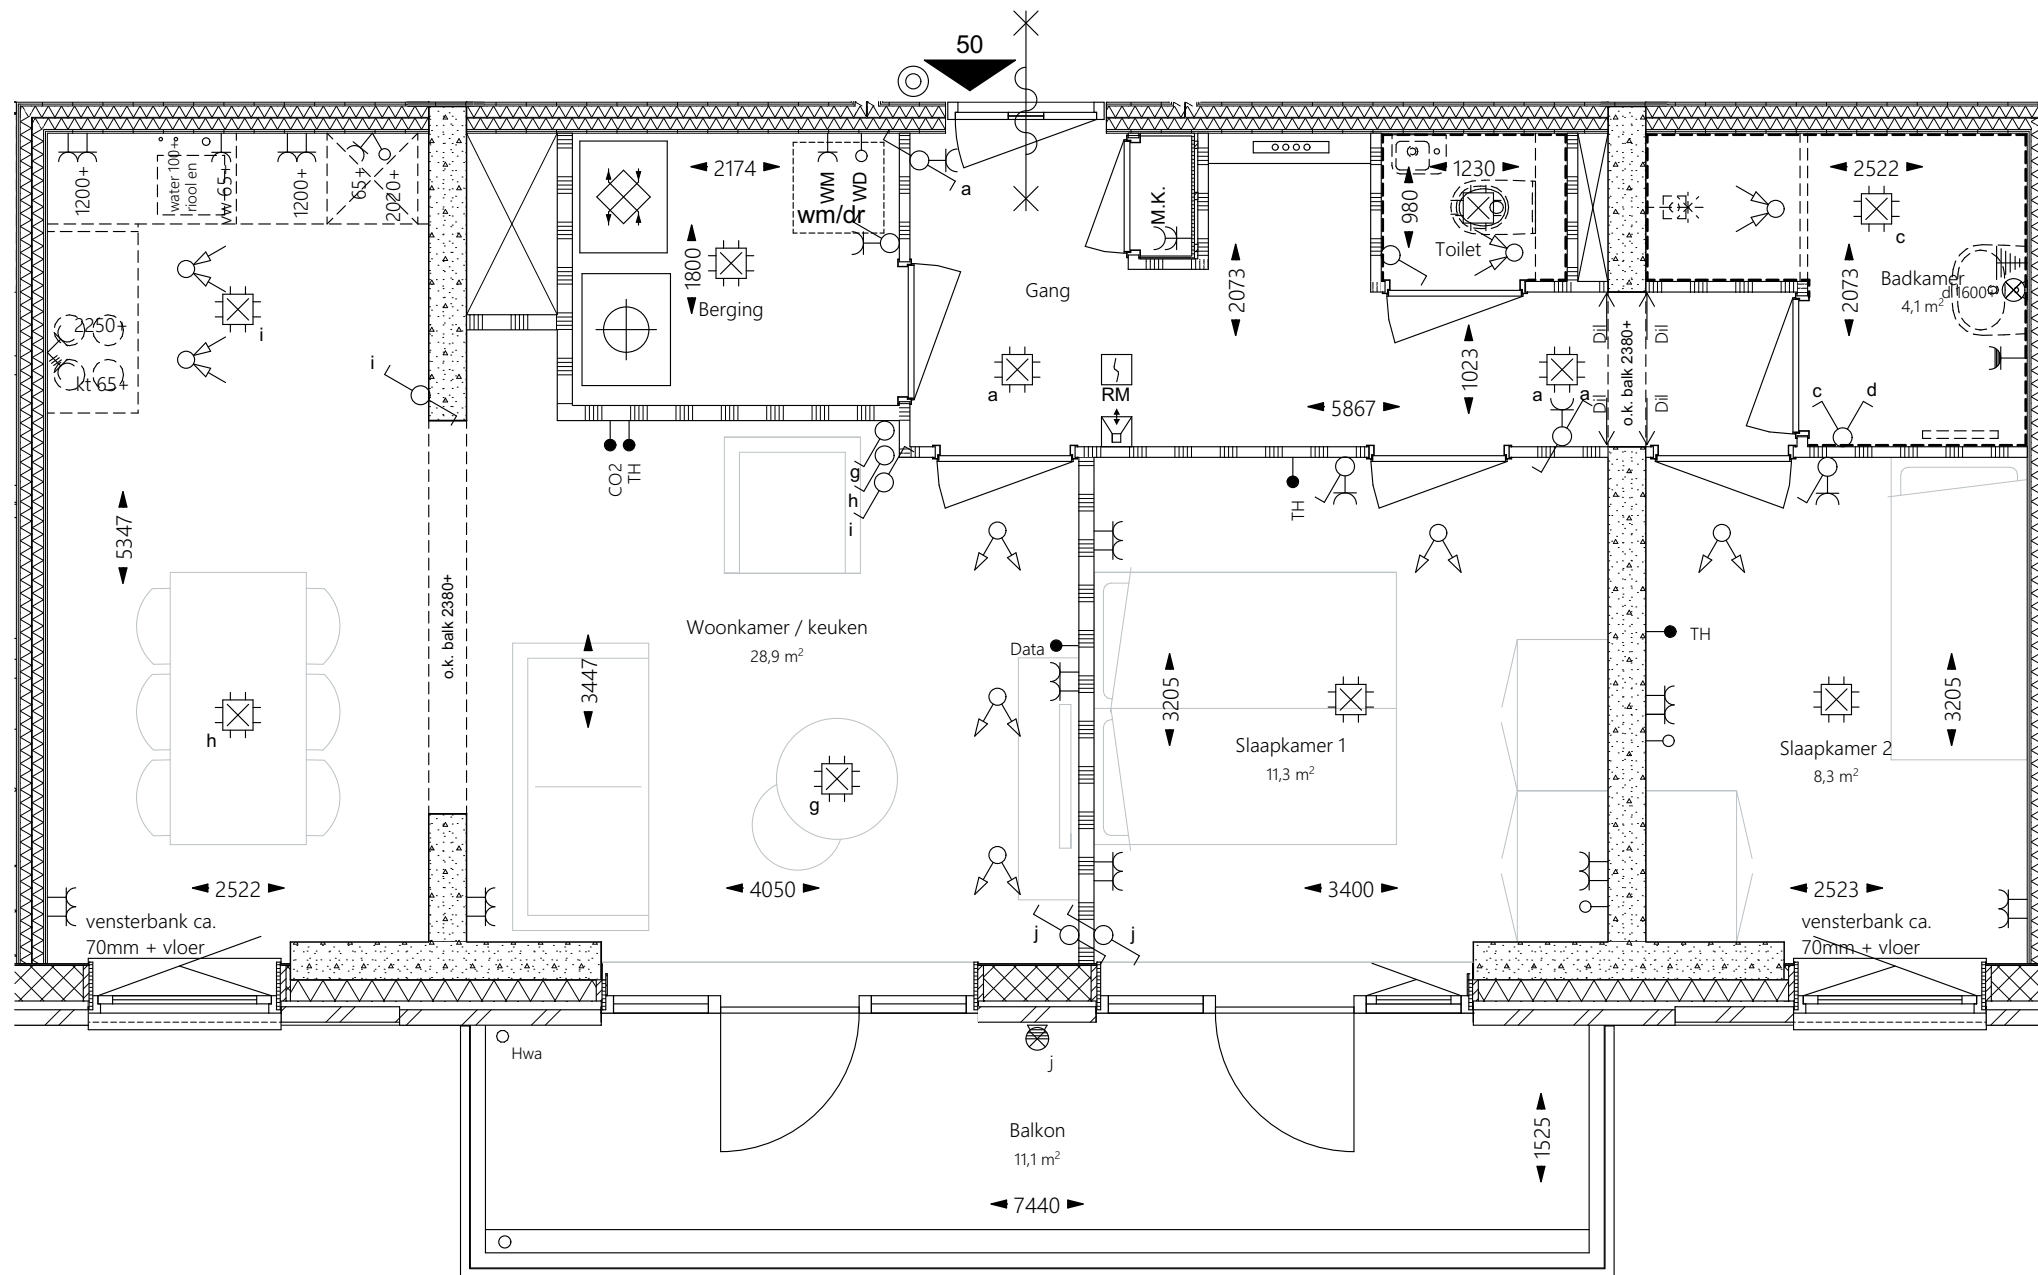





In de tekening aangegeven maten zijn circa maten. De werkelijke maatvoering volgt uit de metingen in het werk en kunnen afwijken. Maatvoering is niet geschikt voor opdrachten aan derden.

BOT BOUW

project Nieuwe Weelde
Hoorn
status KOPERS CONTRACTTEKENING

bouwnummer 50
woningtype C1
verdieping 2e verdieping
onderdeel Plattegronden

projectnr. PR30138
tekeningnr. 7115.50
datum 10-06-2025
gewijzigd

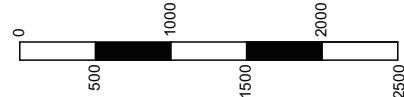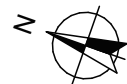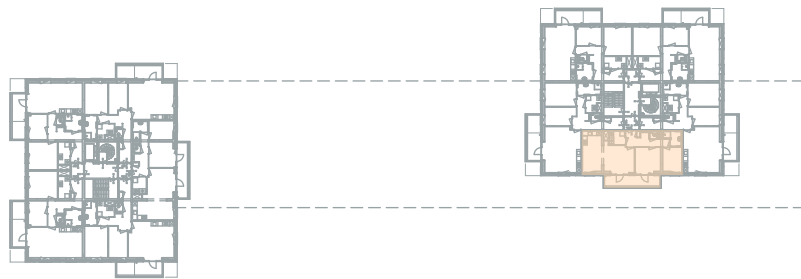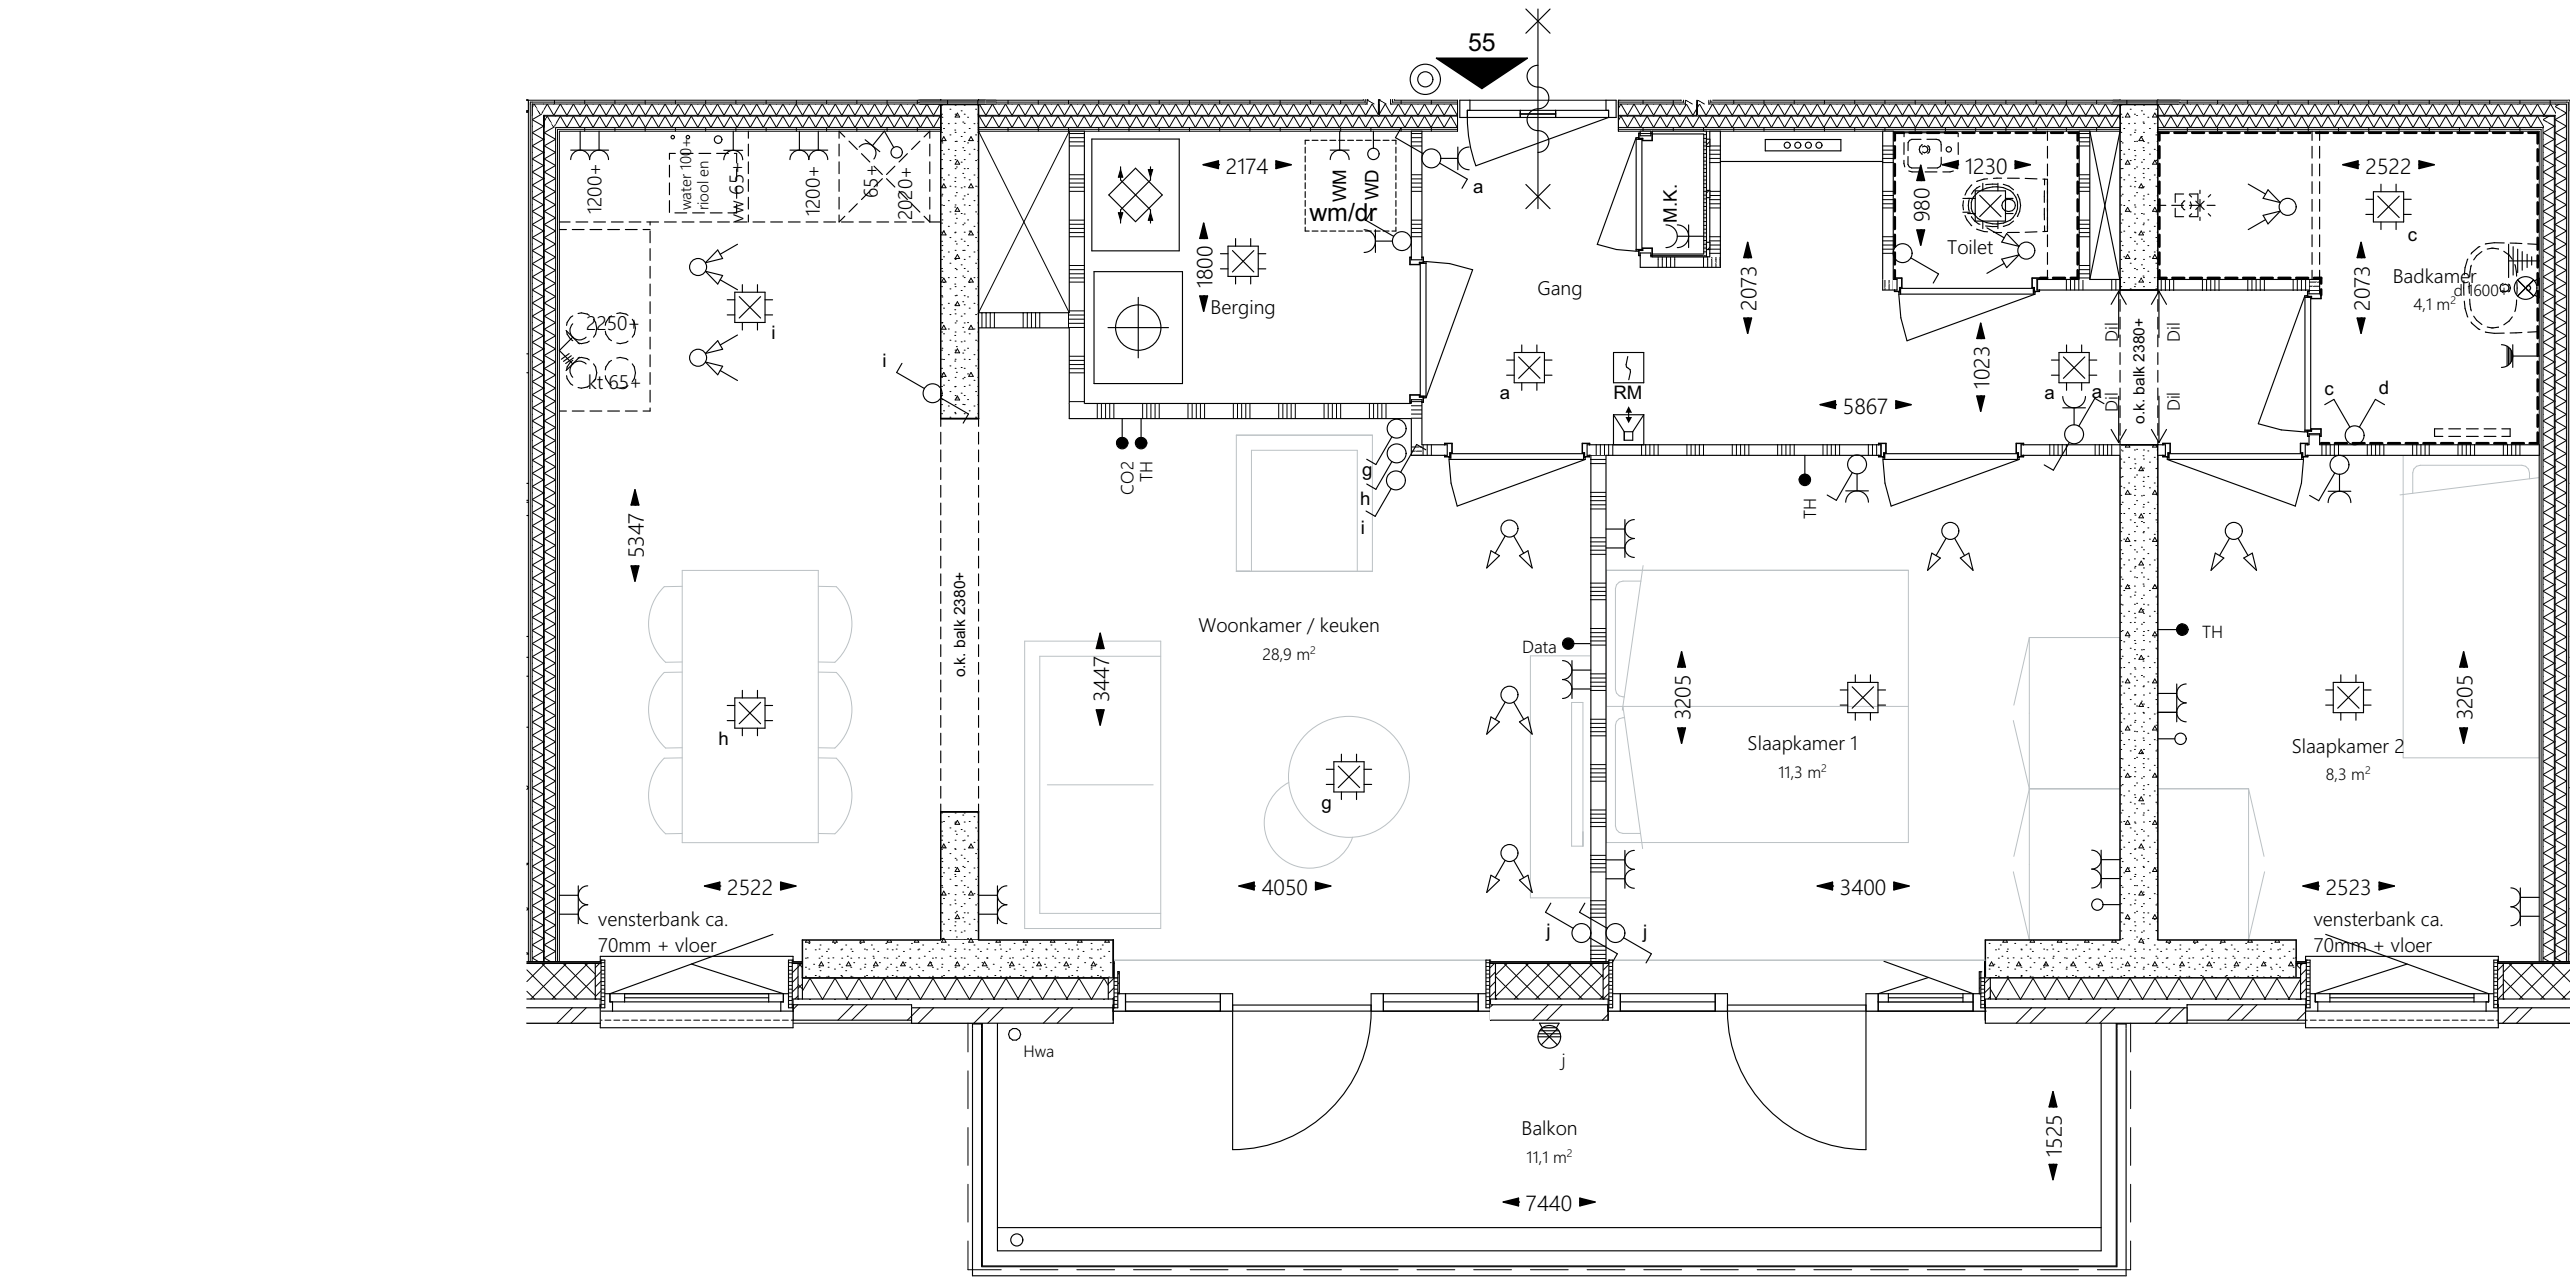


BOT BOUW

project Nieuwe Weelde
Hoorn
status KOPERS CONTRACTTEKENING

bouwnummer 55
woningtype C1
verdieping 3e verdieping
onderdeel Plattegronden

projectnr. PR30138
tekeningnr. 7115.55
datum 10-06-2025
gewijzigd

In de tekening aangegeven maten zijn circa maten. De werkelijke maatvoering volgt uit de metingen in het werk en kunnen afwijken. Maatvoering is niet geschikt voor opdrachten aan derden.

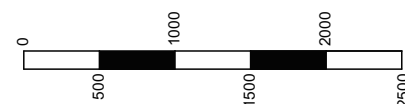

projectnr.	PR30138
tekeningnr.	7115.60
datum	10-06-2025
gewijzigd	

In de tekening aangegeven maten zijn circa maten. De werkelijke maatvoering volgt uit de metingen in het werk en kunnen afwijken. Maatvoering is niet geschikt voor opdrachten aan derden.