

**Disclaimer:**  
De indeling van de technische ruimtes is indicatief en kan nog wijzigen

**Project**  
Hibi - Amsterdam

**Projectnummer**  
13677

**Fase**  
Technisch Ontwerp

**Onderwerp**  
Contracttekening  
Woningtype K3.A

**Formaat**  
A2

**Schaal**  
1:50



**Datum**  
24-03-2026


**Wijziging**

**Wijzigingsdatum**

**Bladnummer**  
B9.311

**Type: K3.A**  
1e verdieping: bouwnummer 311

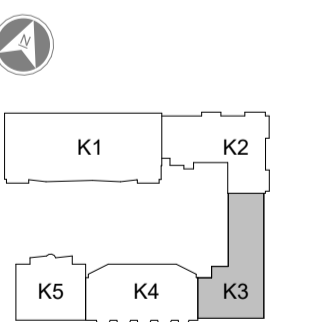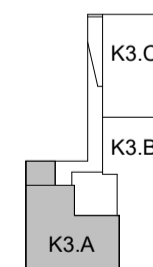

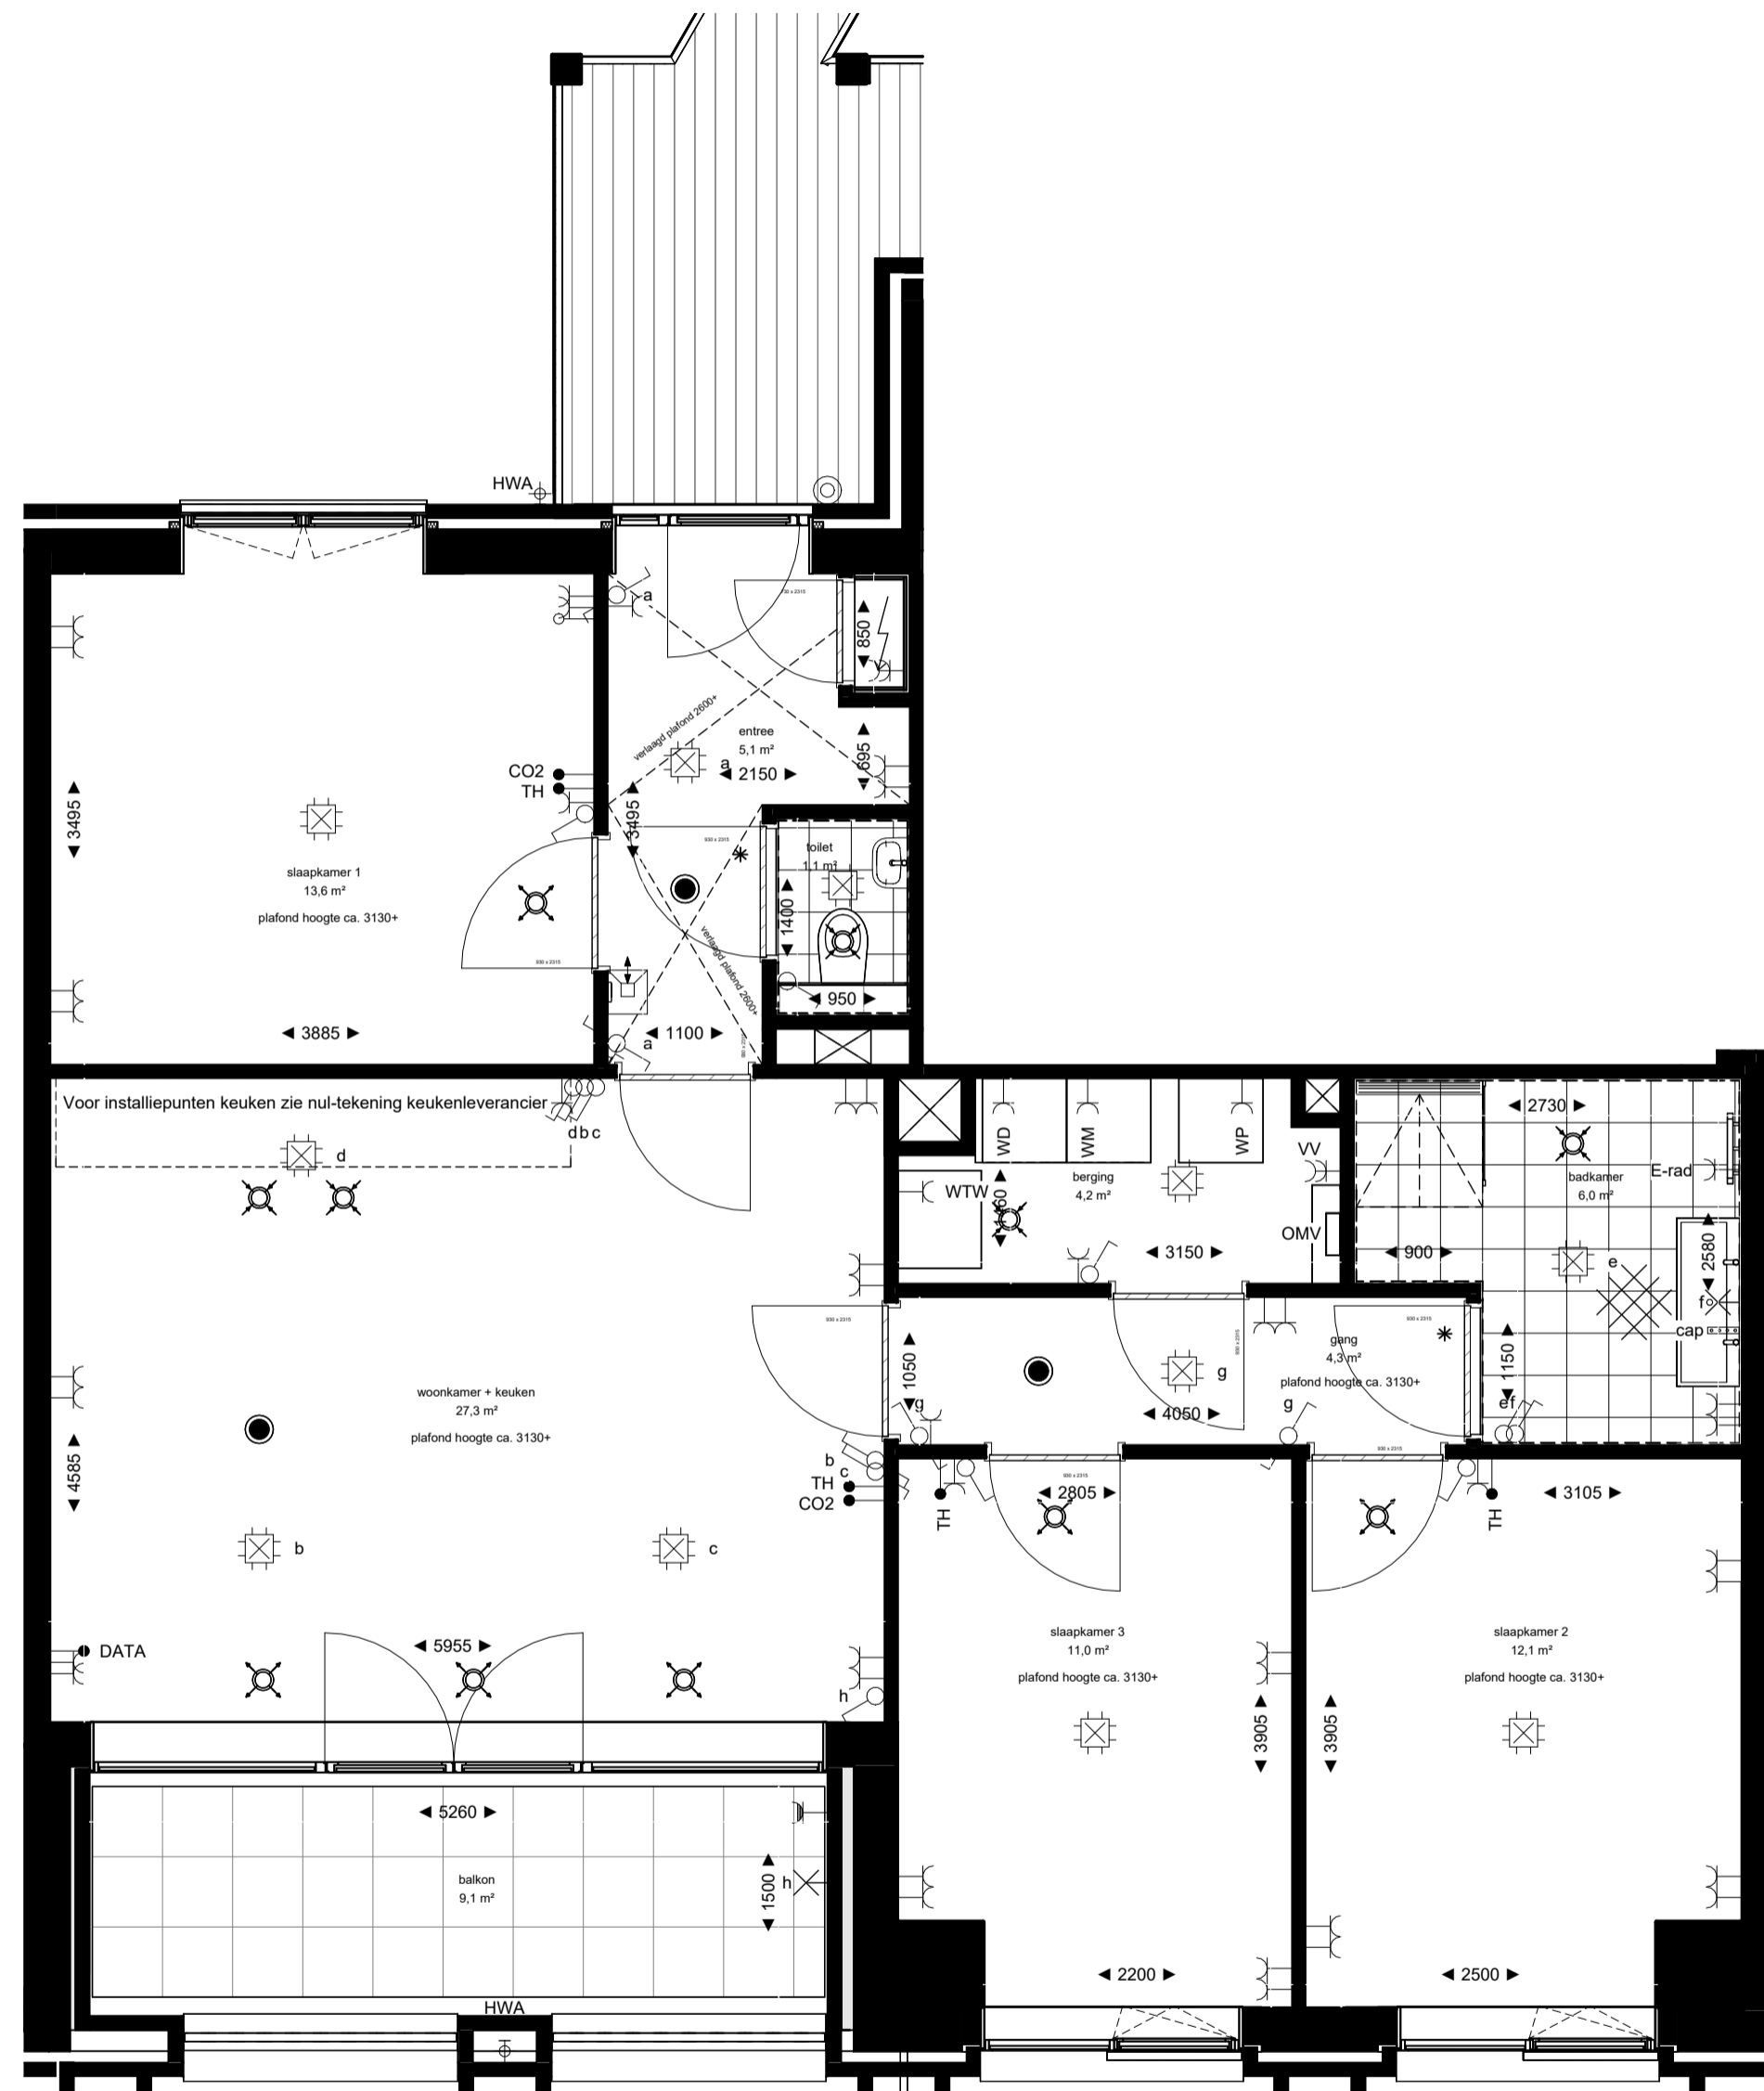

**Plafond hoogte woning:**  
 - Standaard plafond hoogte: 3130+  
 - Verlaagd plafond hoogte: 2560+

**Disclaimer:**  
 De indeling van de technische ruimtes is indicatief en kan nog wijzigen

**Project**  
 Hibi - Amsterdam  
**Projectnummer**  
 13677

**Fase**  
 Technisch Ontwerp

**Onderwerp**  
 Contracttekening  
 Woningtype K3.A  
**Formaat**  
 A2



**Schaal**  
 1:50


**Datum**  
 24-03-2026  
**Wijziging**

**Wijzigingsdatum**

**Bladnummer**  
 B9.321

**Type: K3.A**  
 2e verdieping: bouwnummer 321  
 3e verdieping: bouwnummer 331  
 4e verdieping: bouwnummer 341

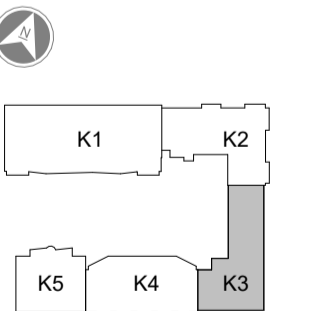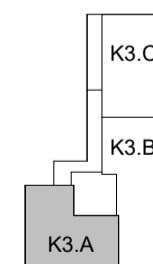

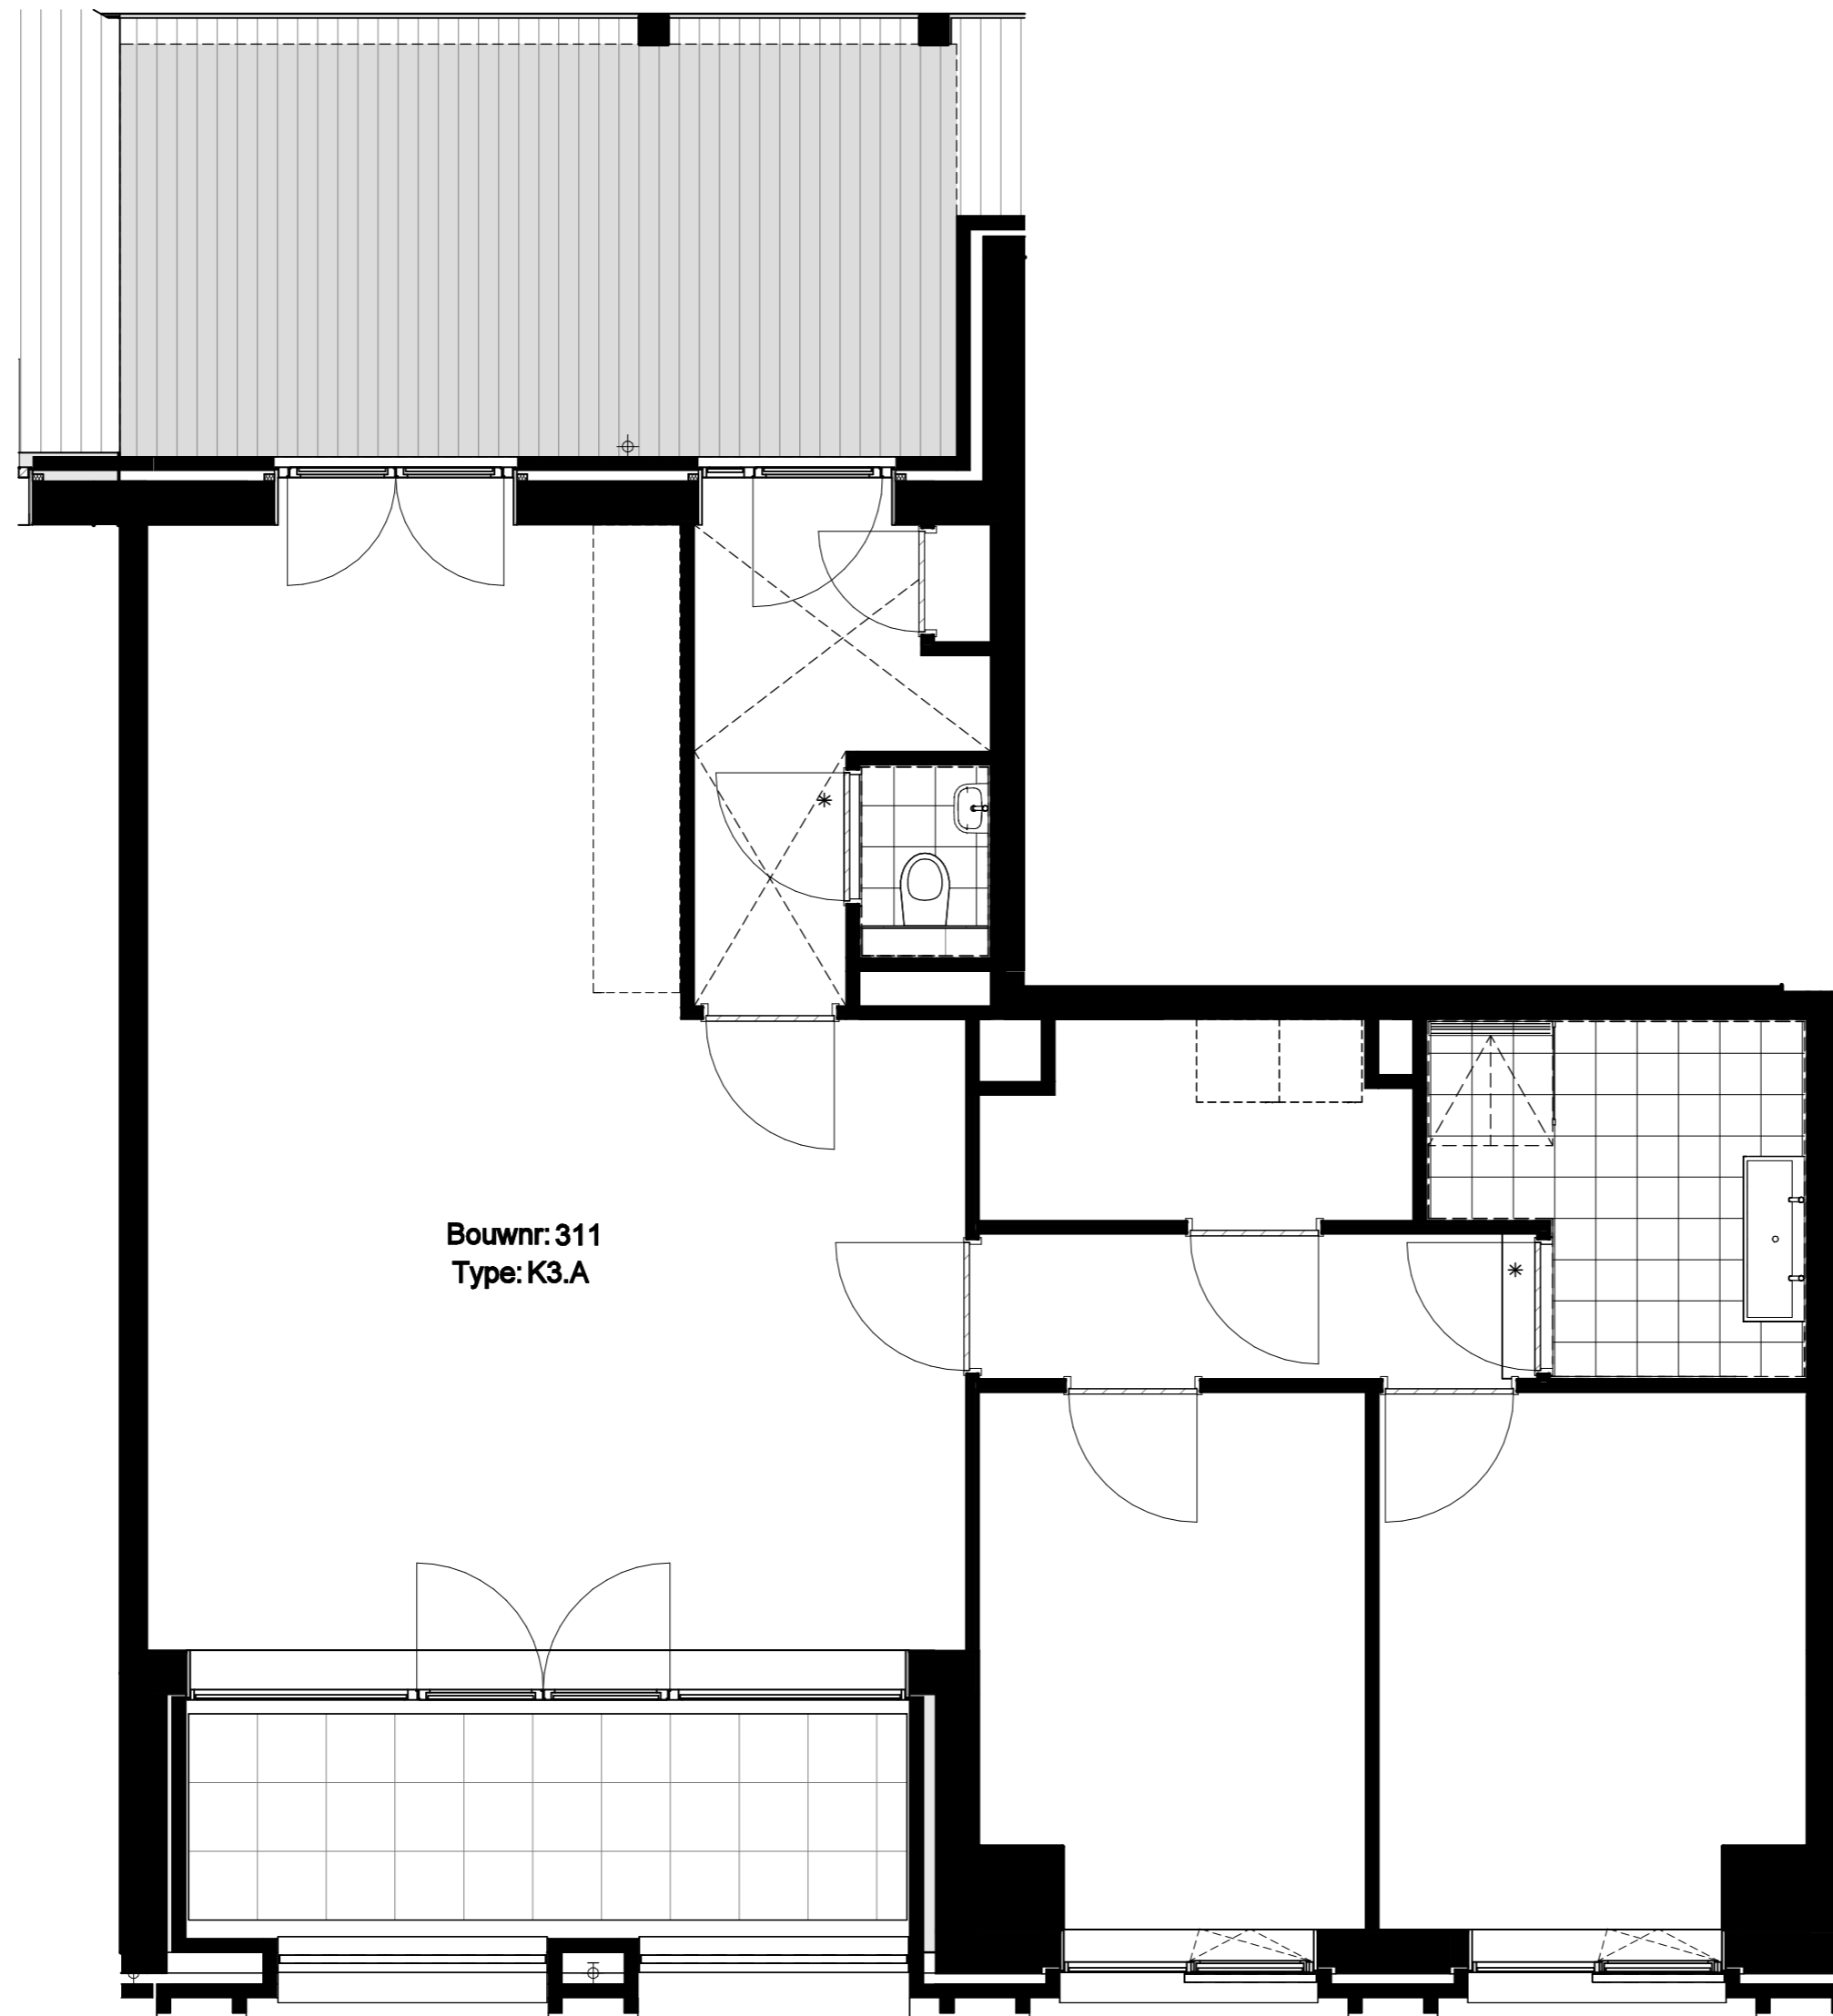


Bouwnr: 311  
Type: K3.A


**Project**  
Hibi - Amsterdam  
**Projectnummer**  
13677  
**Fase**  
Technisch Ontwerp

**Onderwerp**  
Woningtype K3.A  
Optie: Keuken verplaatsen  
**Formaat**  
A2  
**Schaal**  
1:50

**Datum**  
12-03-2026  
**Wijziging**  
  
**Wijzigingsdatum**

**Bladnummer**  
B9.311.1

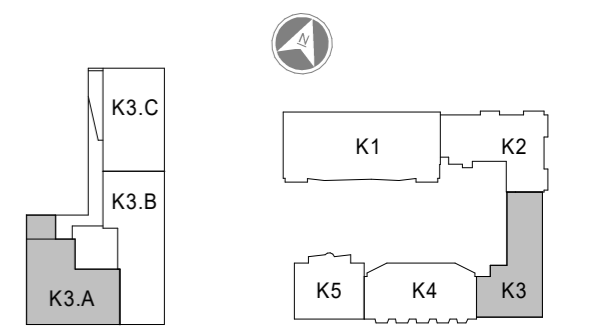

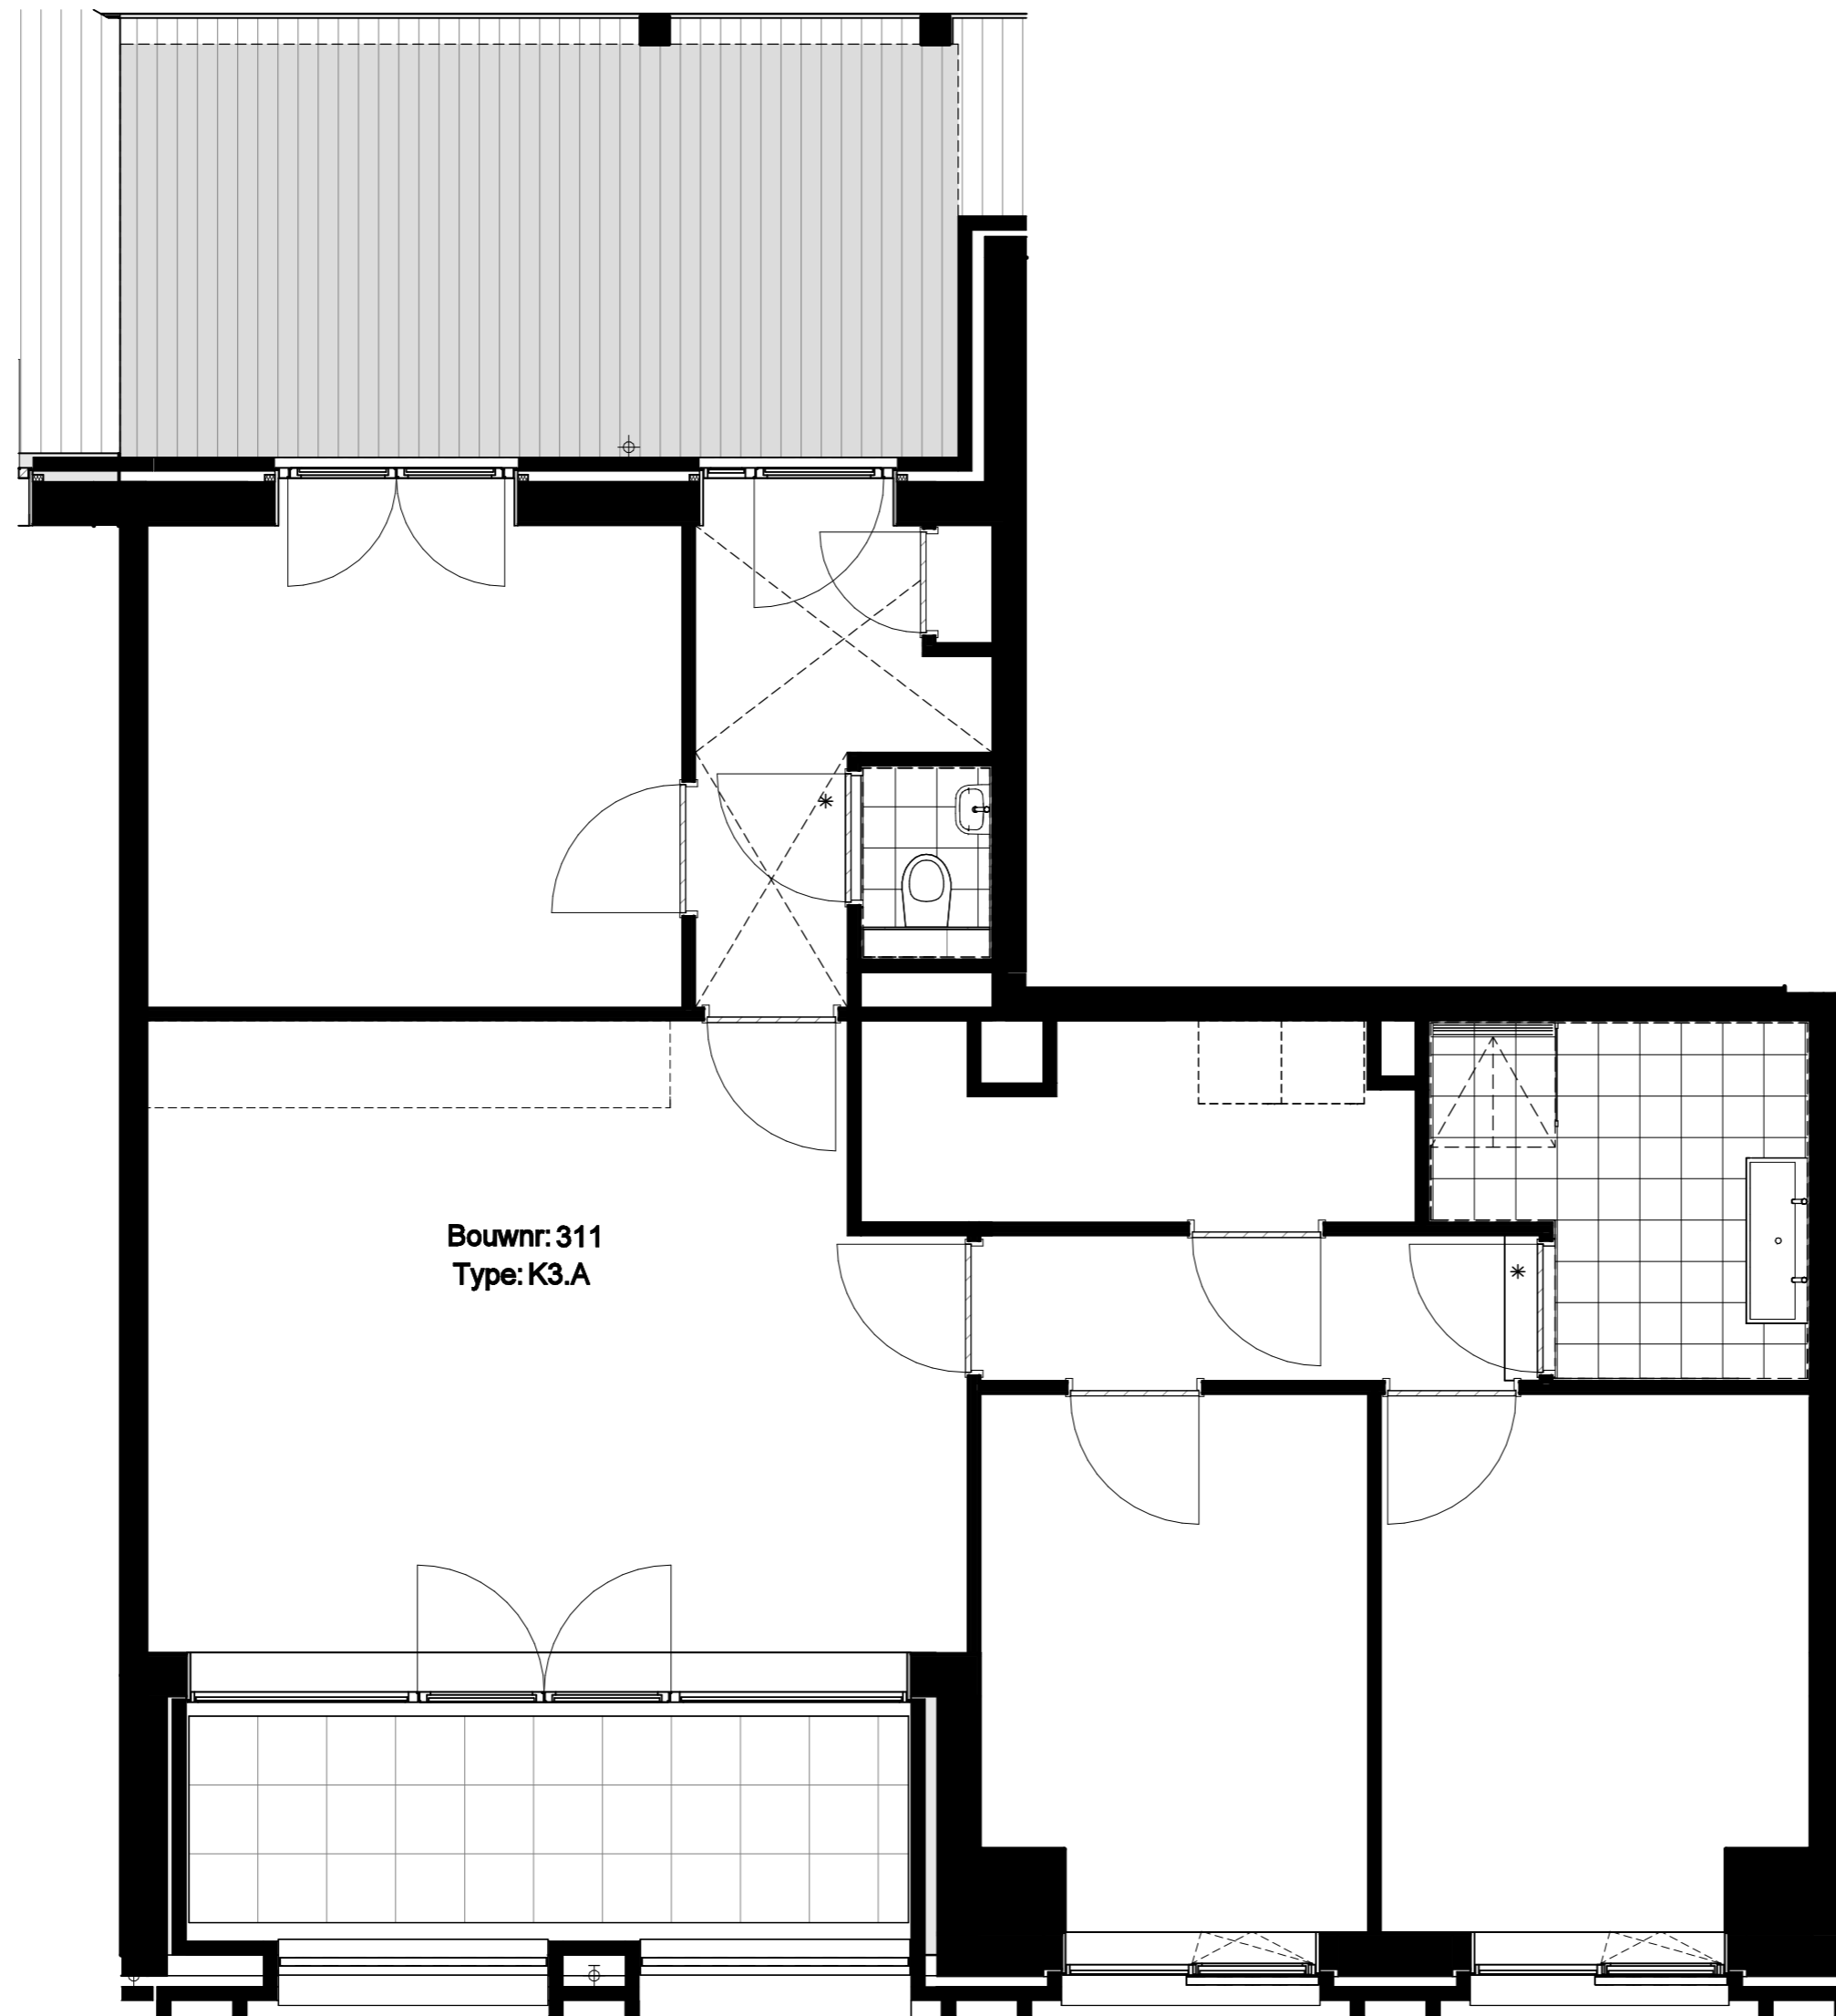

**Project**  
Hibi - Amsterdam

**Projectnummer**  
13677

**Fase**  
Technisch Ontwerp

**Onderwerp**  
Woningtype K3.A  
Optie: vergroten berging

**Formaat**  
A2



**Schaal**  
1:50


**Datum**  
12-03-2026

**Wijziging**

**Wijzigingsdatum**


**Bladnummer**  
B9.311.2

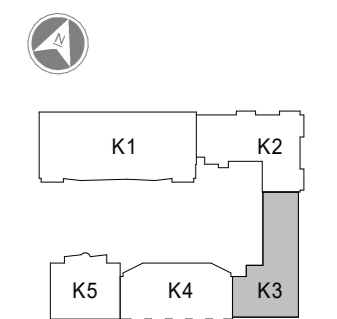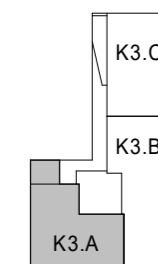

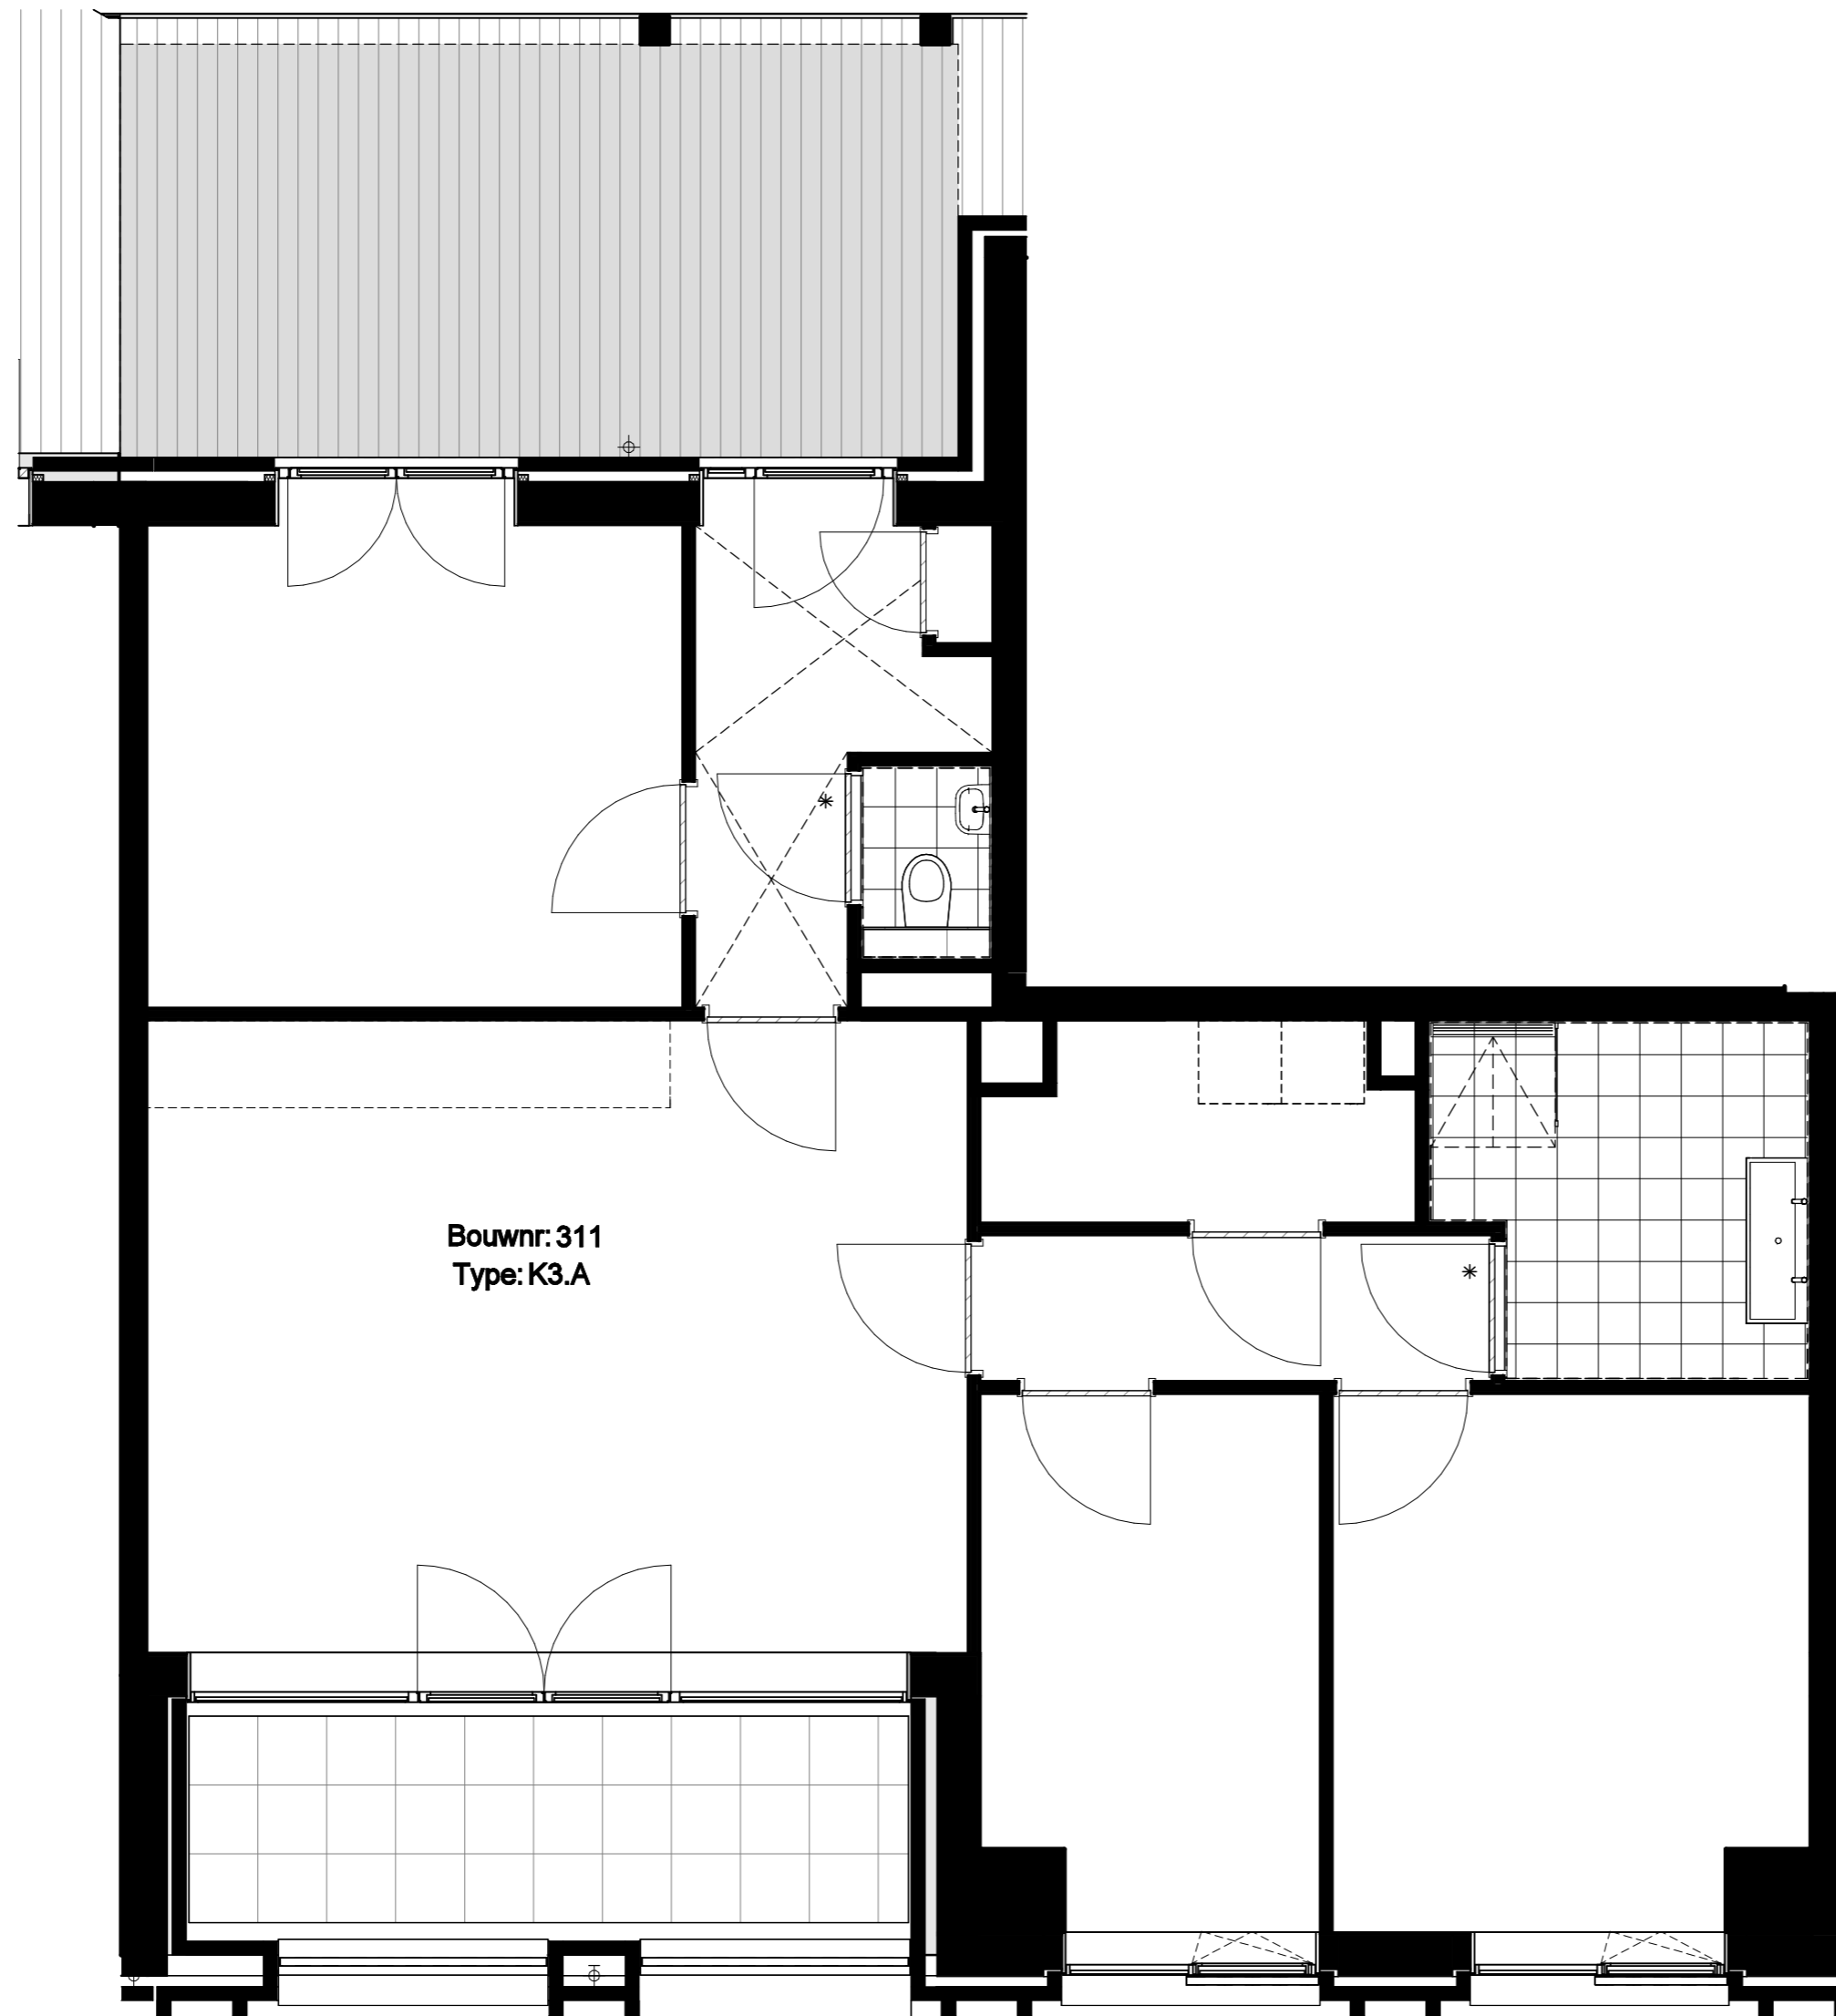

Bouwnr: 311  
Type: K3.A

Woning optie "vergroten badkamer" kan alleen uitgevoerd worden bij goedkeuring optie "vergroten slaapkamer"  
De optie "vergroten slaapkamer" kan los daarvan worden bepaald

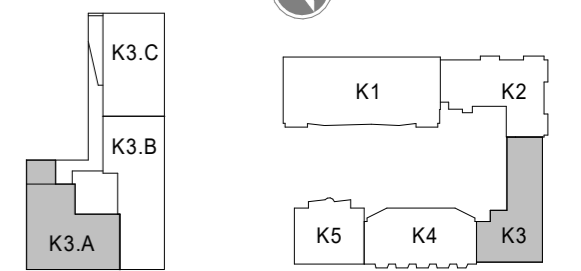

**Project**  
Hibi - Amsterdam  
**Projectnummer**  
13677

**Fase**  
Technisch Ontwerp

**Onderwerp**  
Woningtype K3.A  
Optie: vergroten slaapkamer 2  
**Formaat**  
A2


**Schaal**  
1:50

**Datum**  
12-03-2026  
**Wijziging**

**Wijzigingsdatum**

**Bladnummer**  
B9.311.3



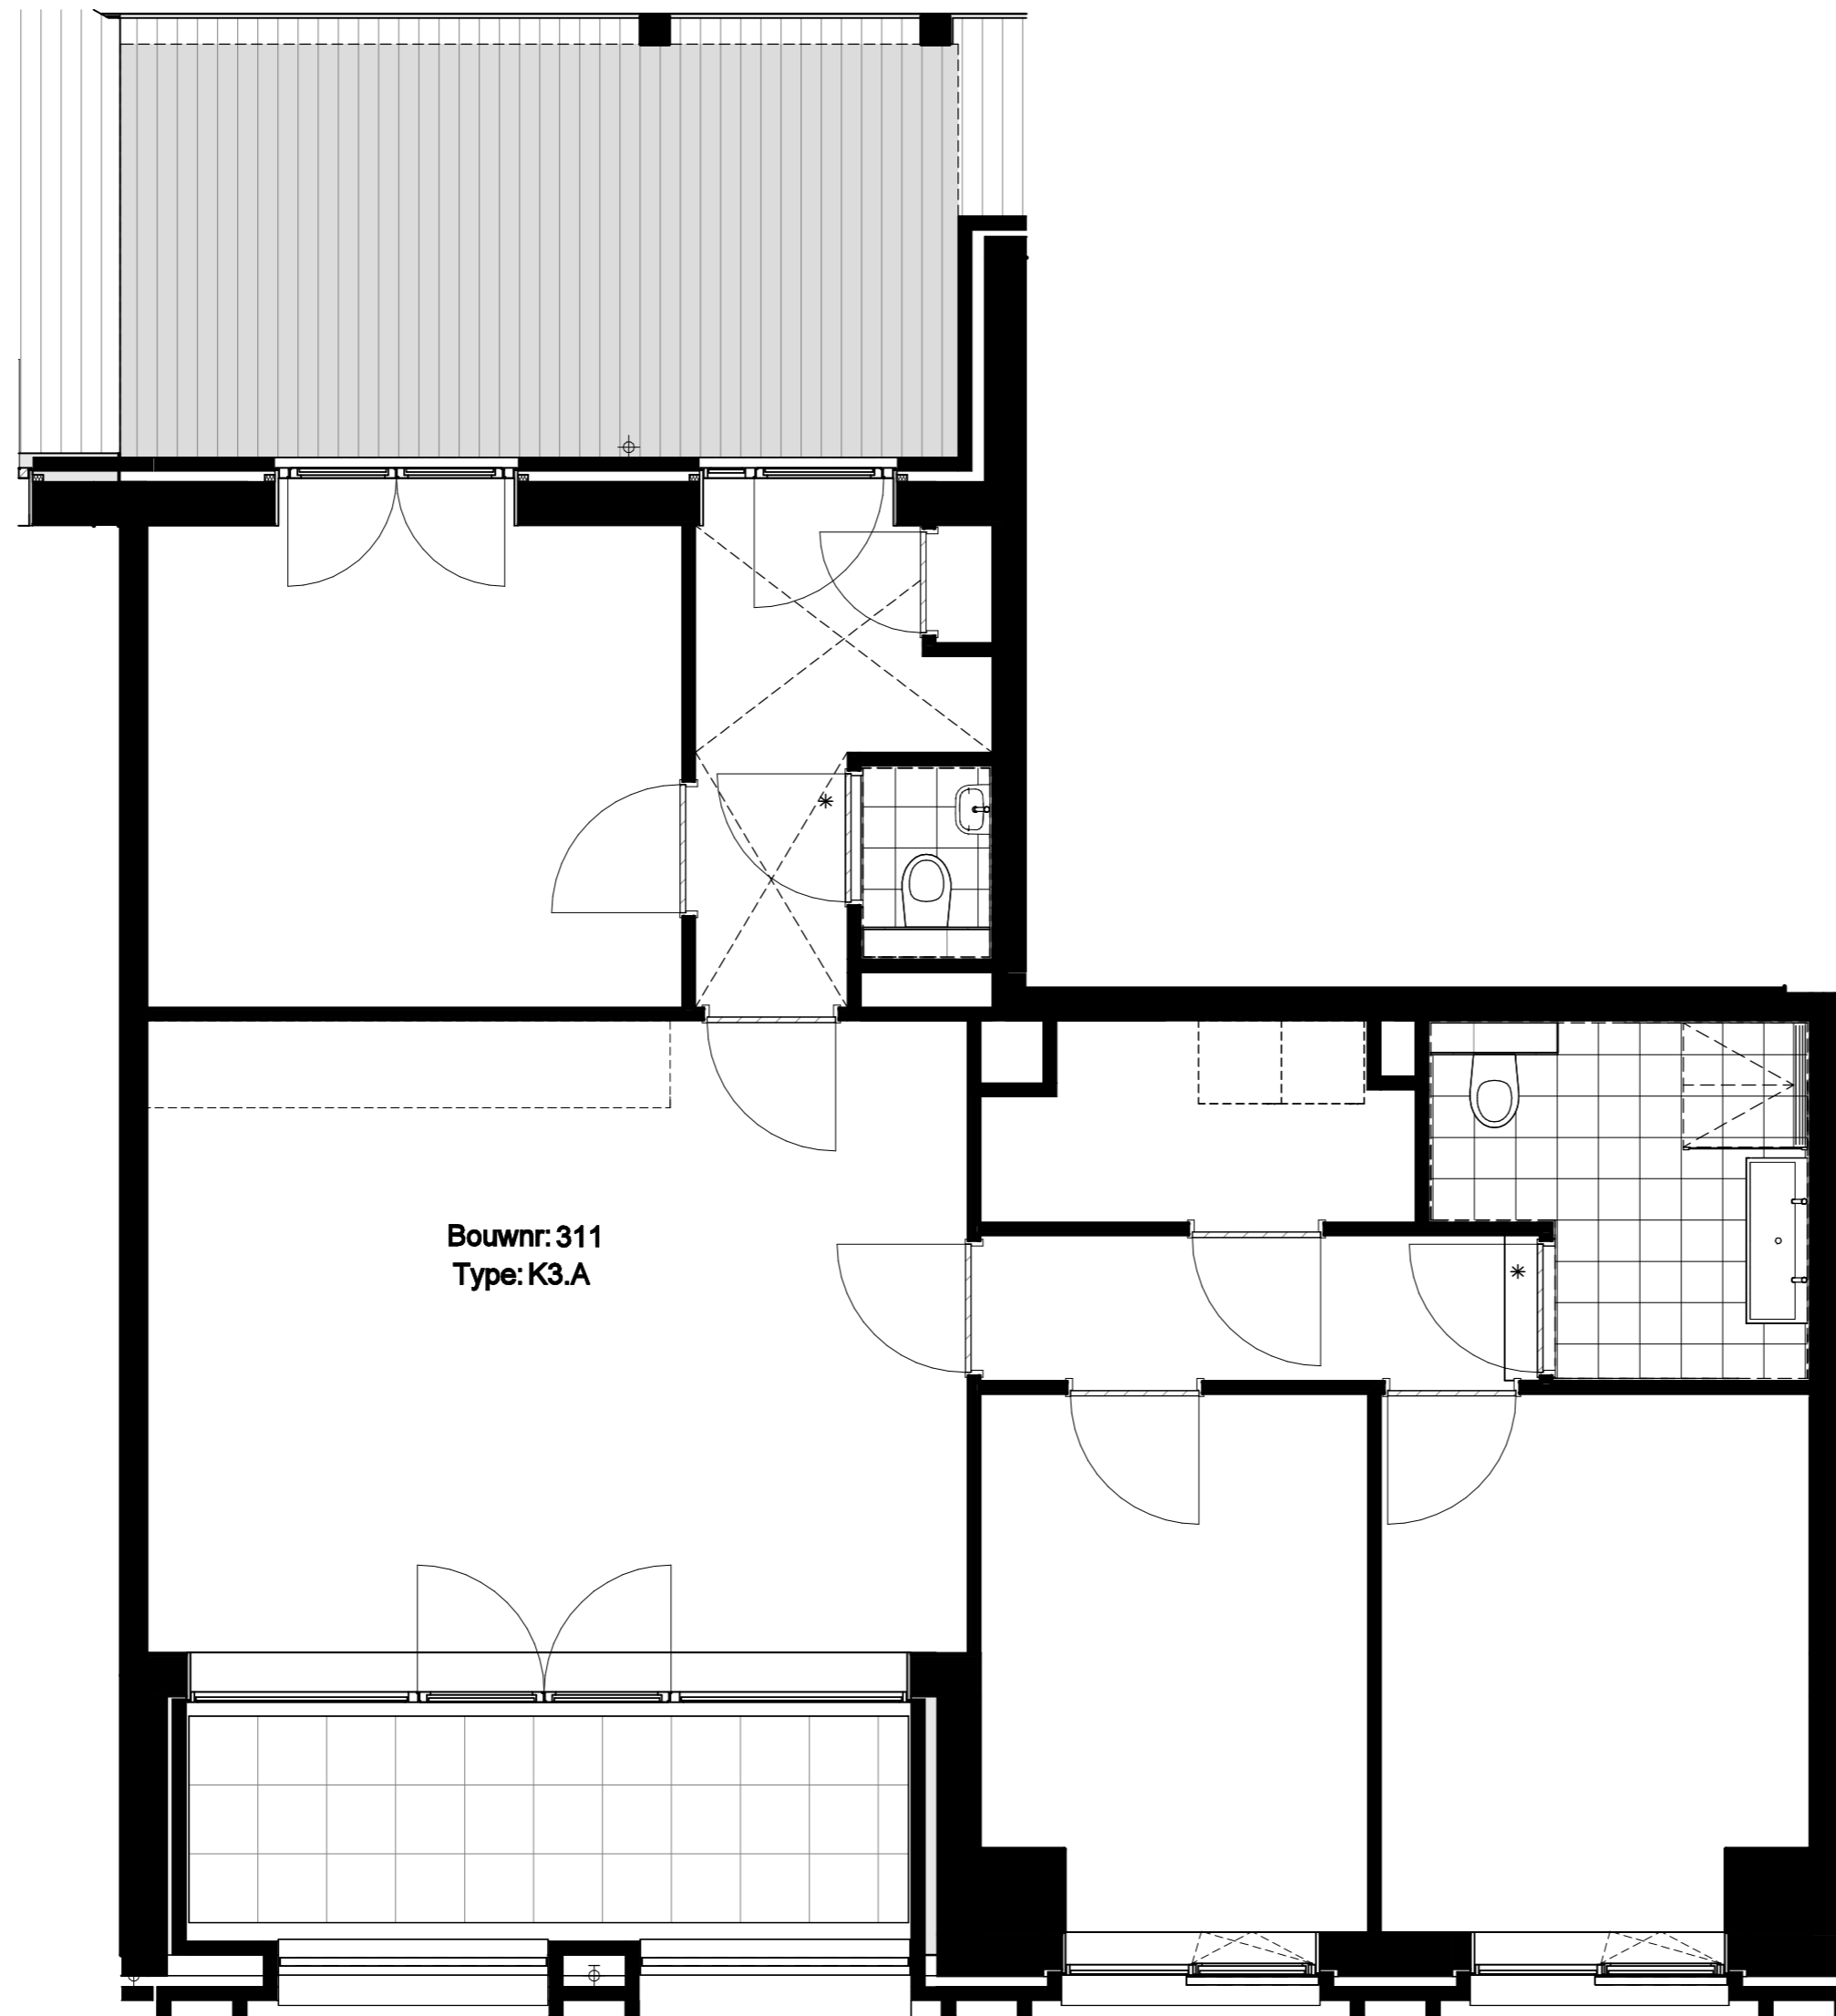

**Project**  
Hibi - Amsterdam

**Projectnummer**  
13677

**Fase**  
Technisch Ontwerp

**Onderwerp**  
Woningtype K3.A  
Optie: toevoegen extra toilet

**Formaat**  
A2


**Schaal**  
1:50


**Datum**  
12-03-2026

**Wijziging**

**Wijzigingsdatum**

**Bladnummer**  
B9.311.4

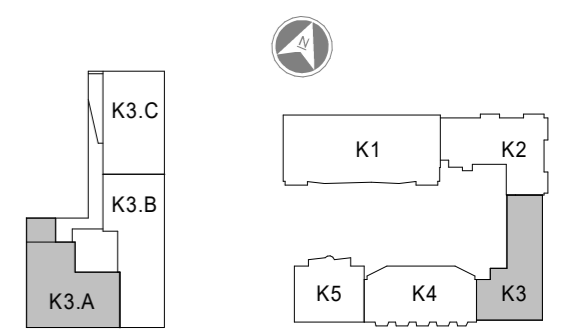

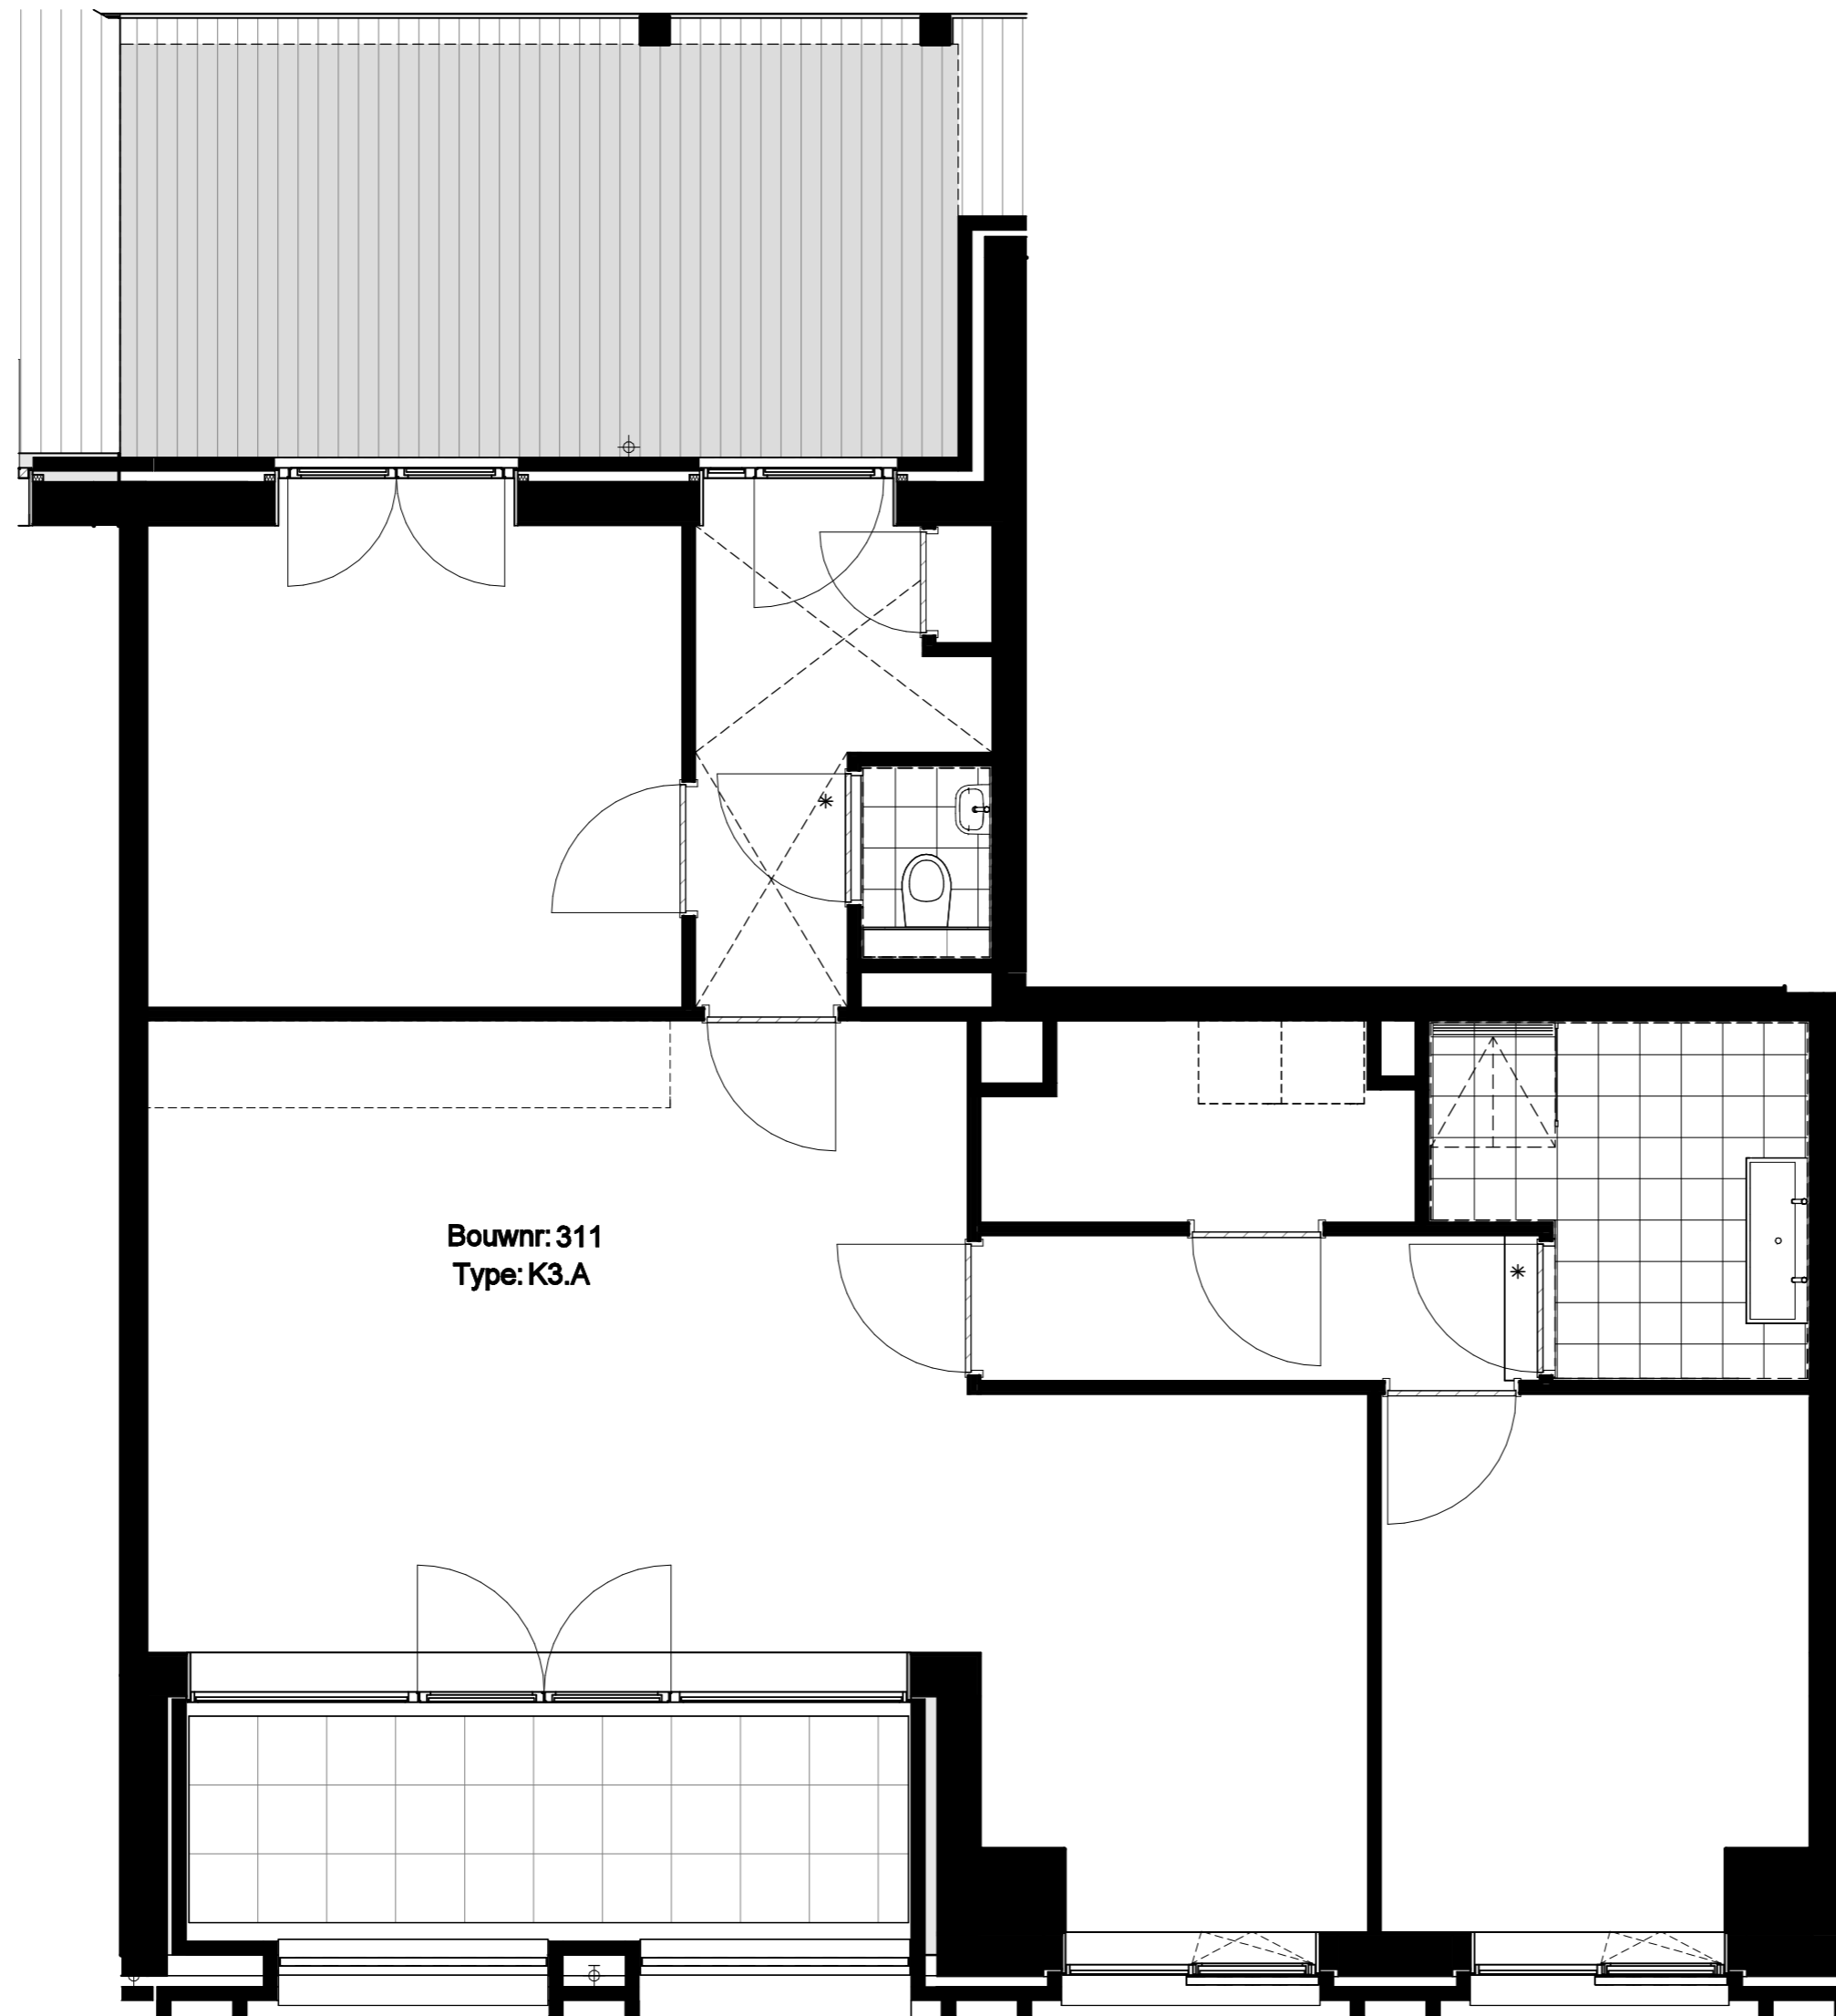

Bouwnr: 311  
Type: K3.A

**Project**  
Hibi - Amsterdam  
**Projectnummer**  
13677

**Fase**  
Technisch Ontwerp

**Onderwerp**  
Woningtype K3.A  
Optie: vervallen slaapkamer 1  
**Formaat**  
A2

**Schaal**  
1:50

**Datum**  
12-03-2026  
**Wijziging**

**Wijzigingsdatum**

**Bladnummer**  
B9.311.5

