


Type: K3.B  
1e verdieping; bouwnummer 312

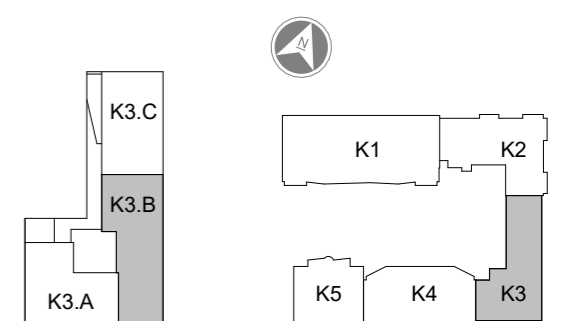

Disclaimer:  
De indeling van de technische ruimtes is indicatief en kan nog wijzigen

**Project**  
Hibi - Amsterdam

**Projectnummer**  
13677

**Fase**  
Technisch Ontwerp

**Onderwerp**  
Contracttekening  
Woningtype K3.B

**Formaat**  
A2

**Schaal**  
1:50


**Datum**  
24-03-2026

**Wijziging**



**Wijzigingsdatum**

**Bladnummer**  
B9.312



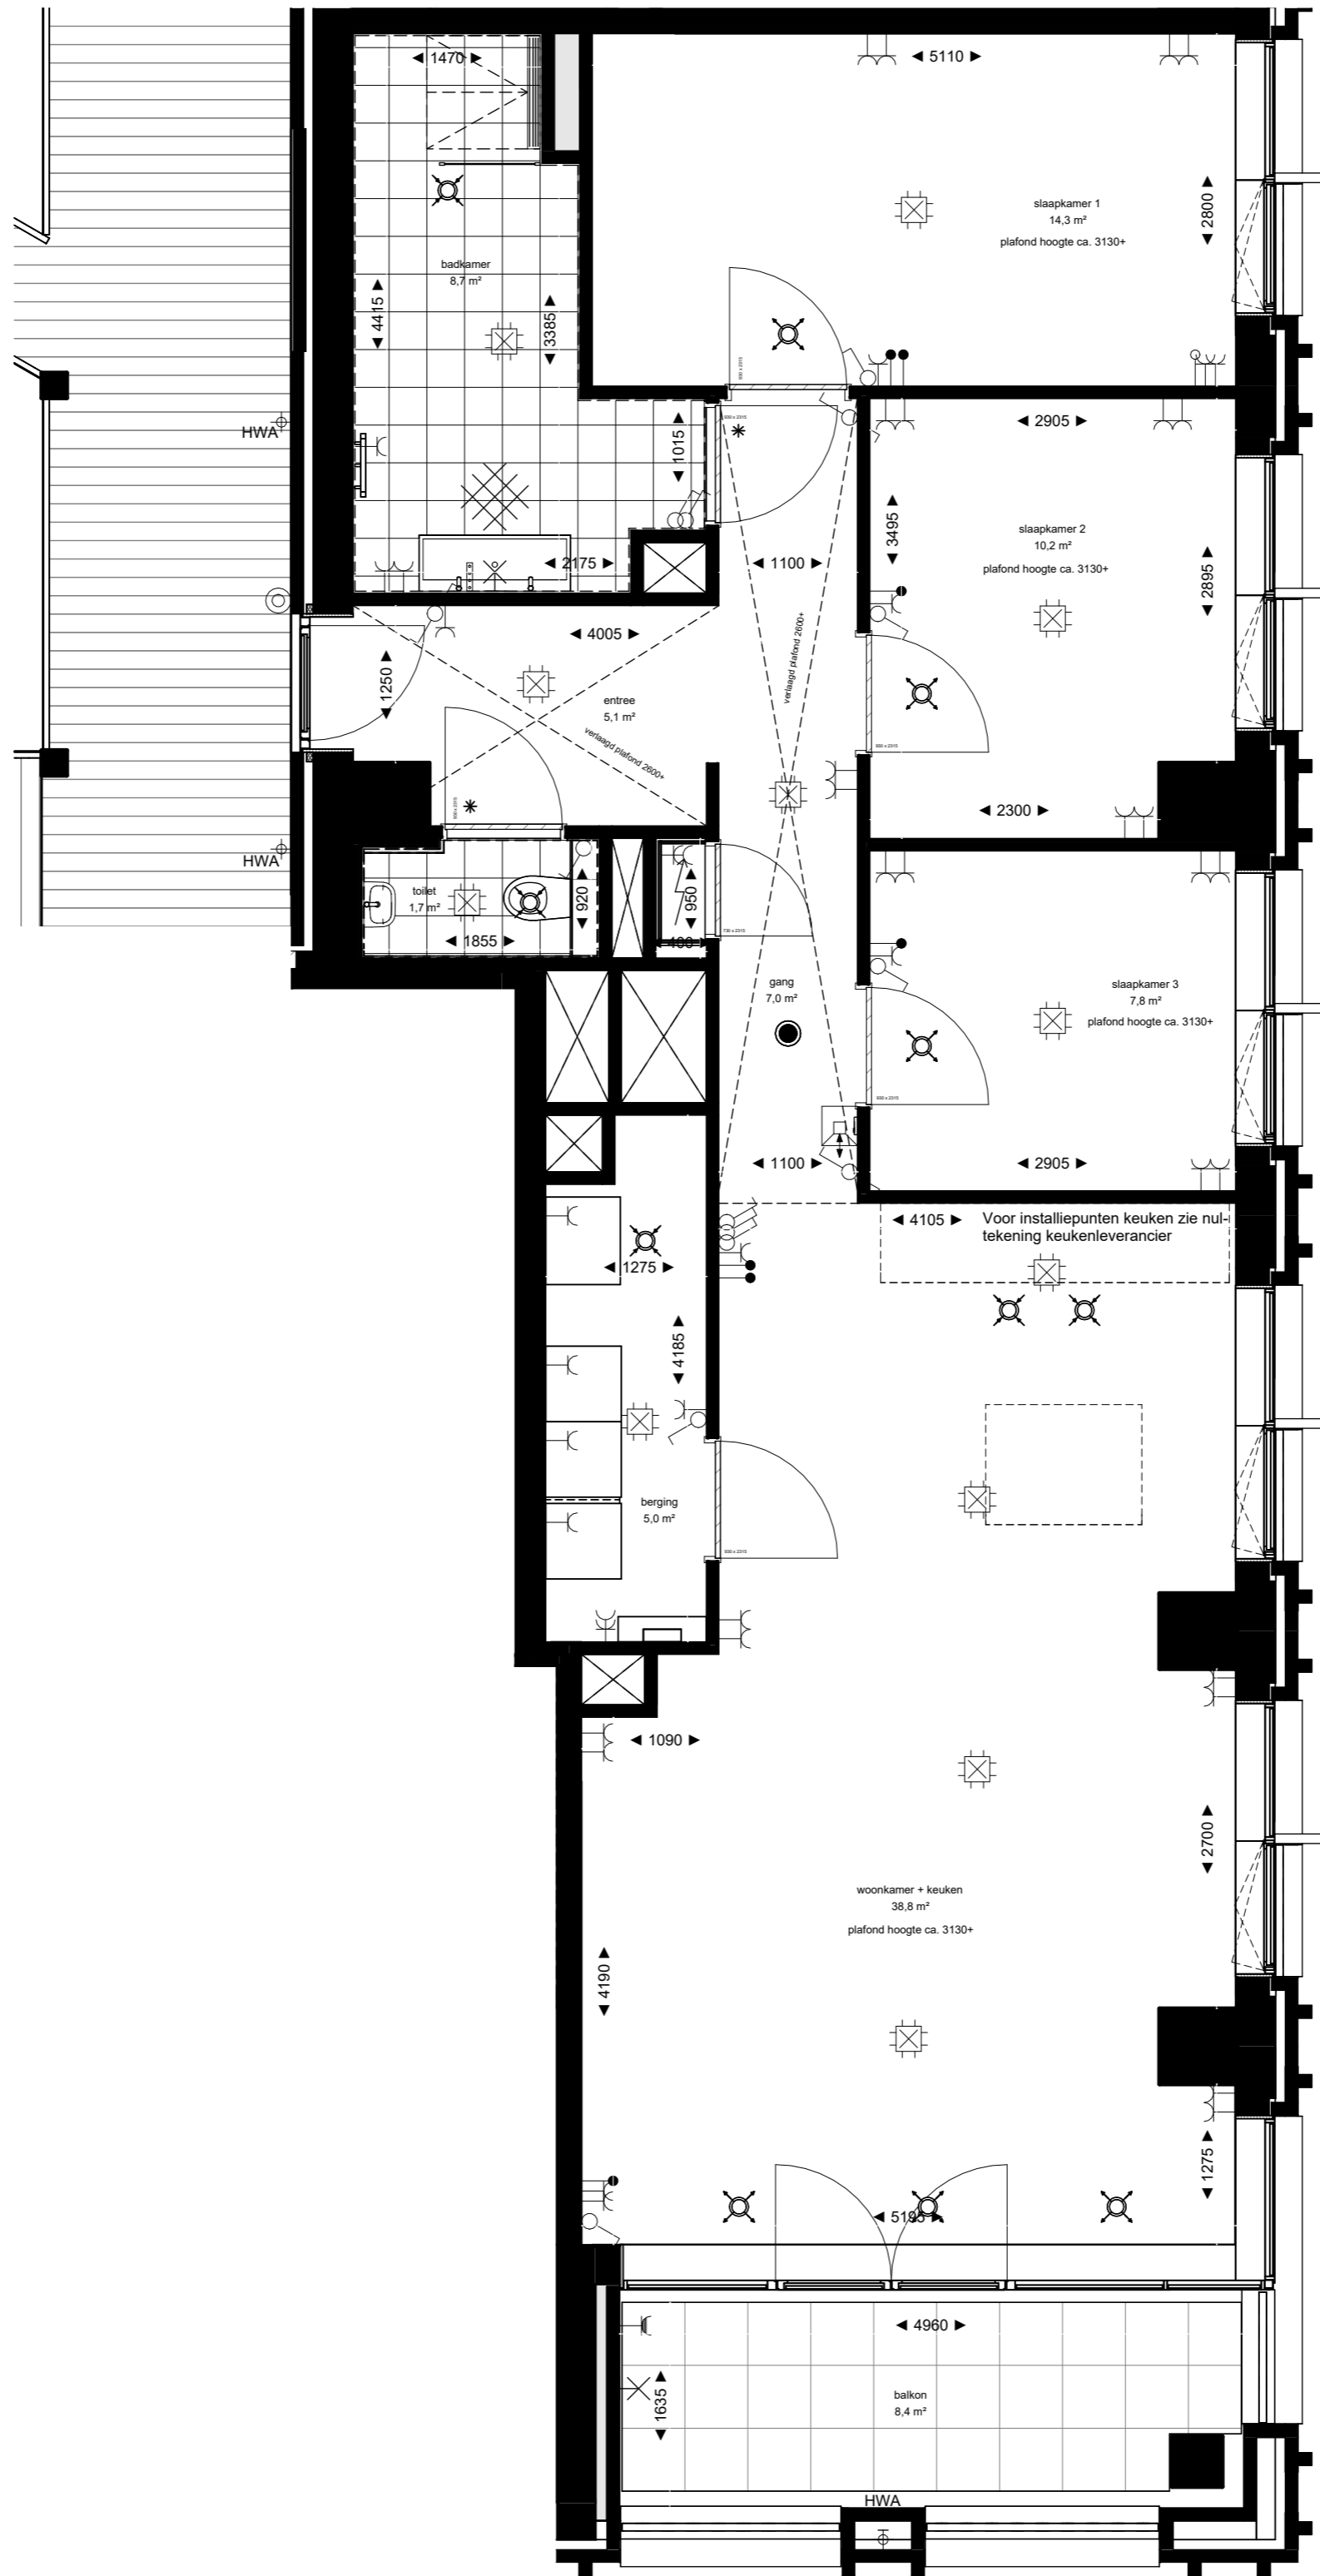

Type: K3.B  
 2e verdieping: bouwnummer 322  
 3e verdieping: bouwnummer 332  
 4e verdieping: bouwnummer 342

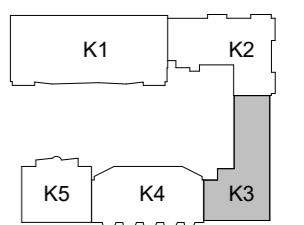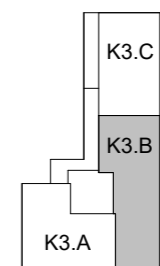

Disclaimer:  
 De indeling van de technische ruimtes is indicatief en kan nog wijzigen

**Project**  
 Hibi - Amsterdam

**Projectnummer**  
 13677

**Fase**  
 Technisch Ontwerp

**Onderwerp**  
 Contracttekening  
 Woningtype K3.B

**Formaat**  
 A2

**Schaal**  
 1:50


**Datum**  
 24-03-2026

**Wijziging**


**Wijzigingsdatum**

**Bladnummer**  
 B9.322



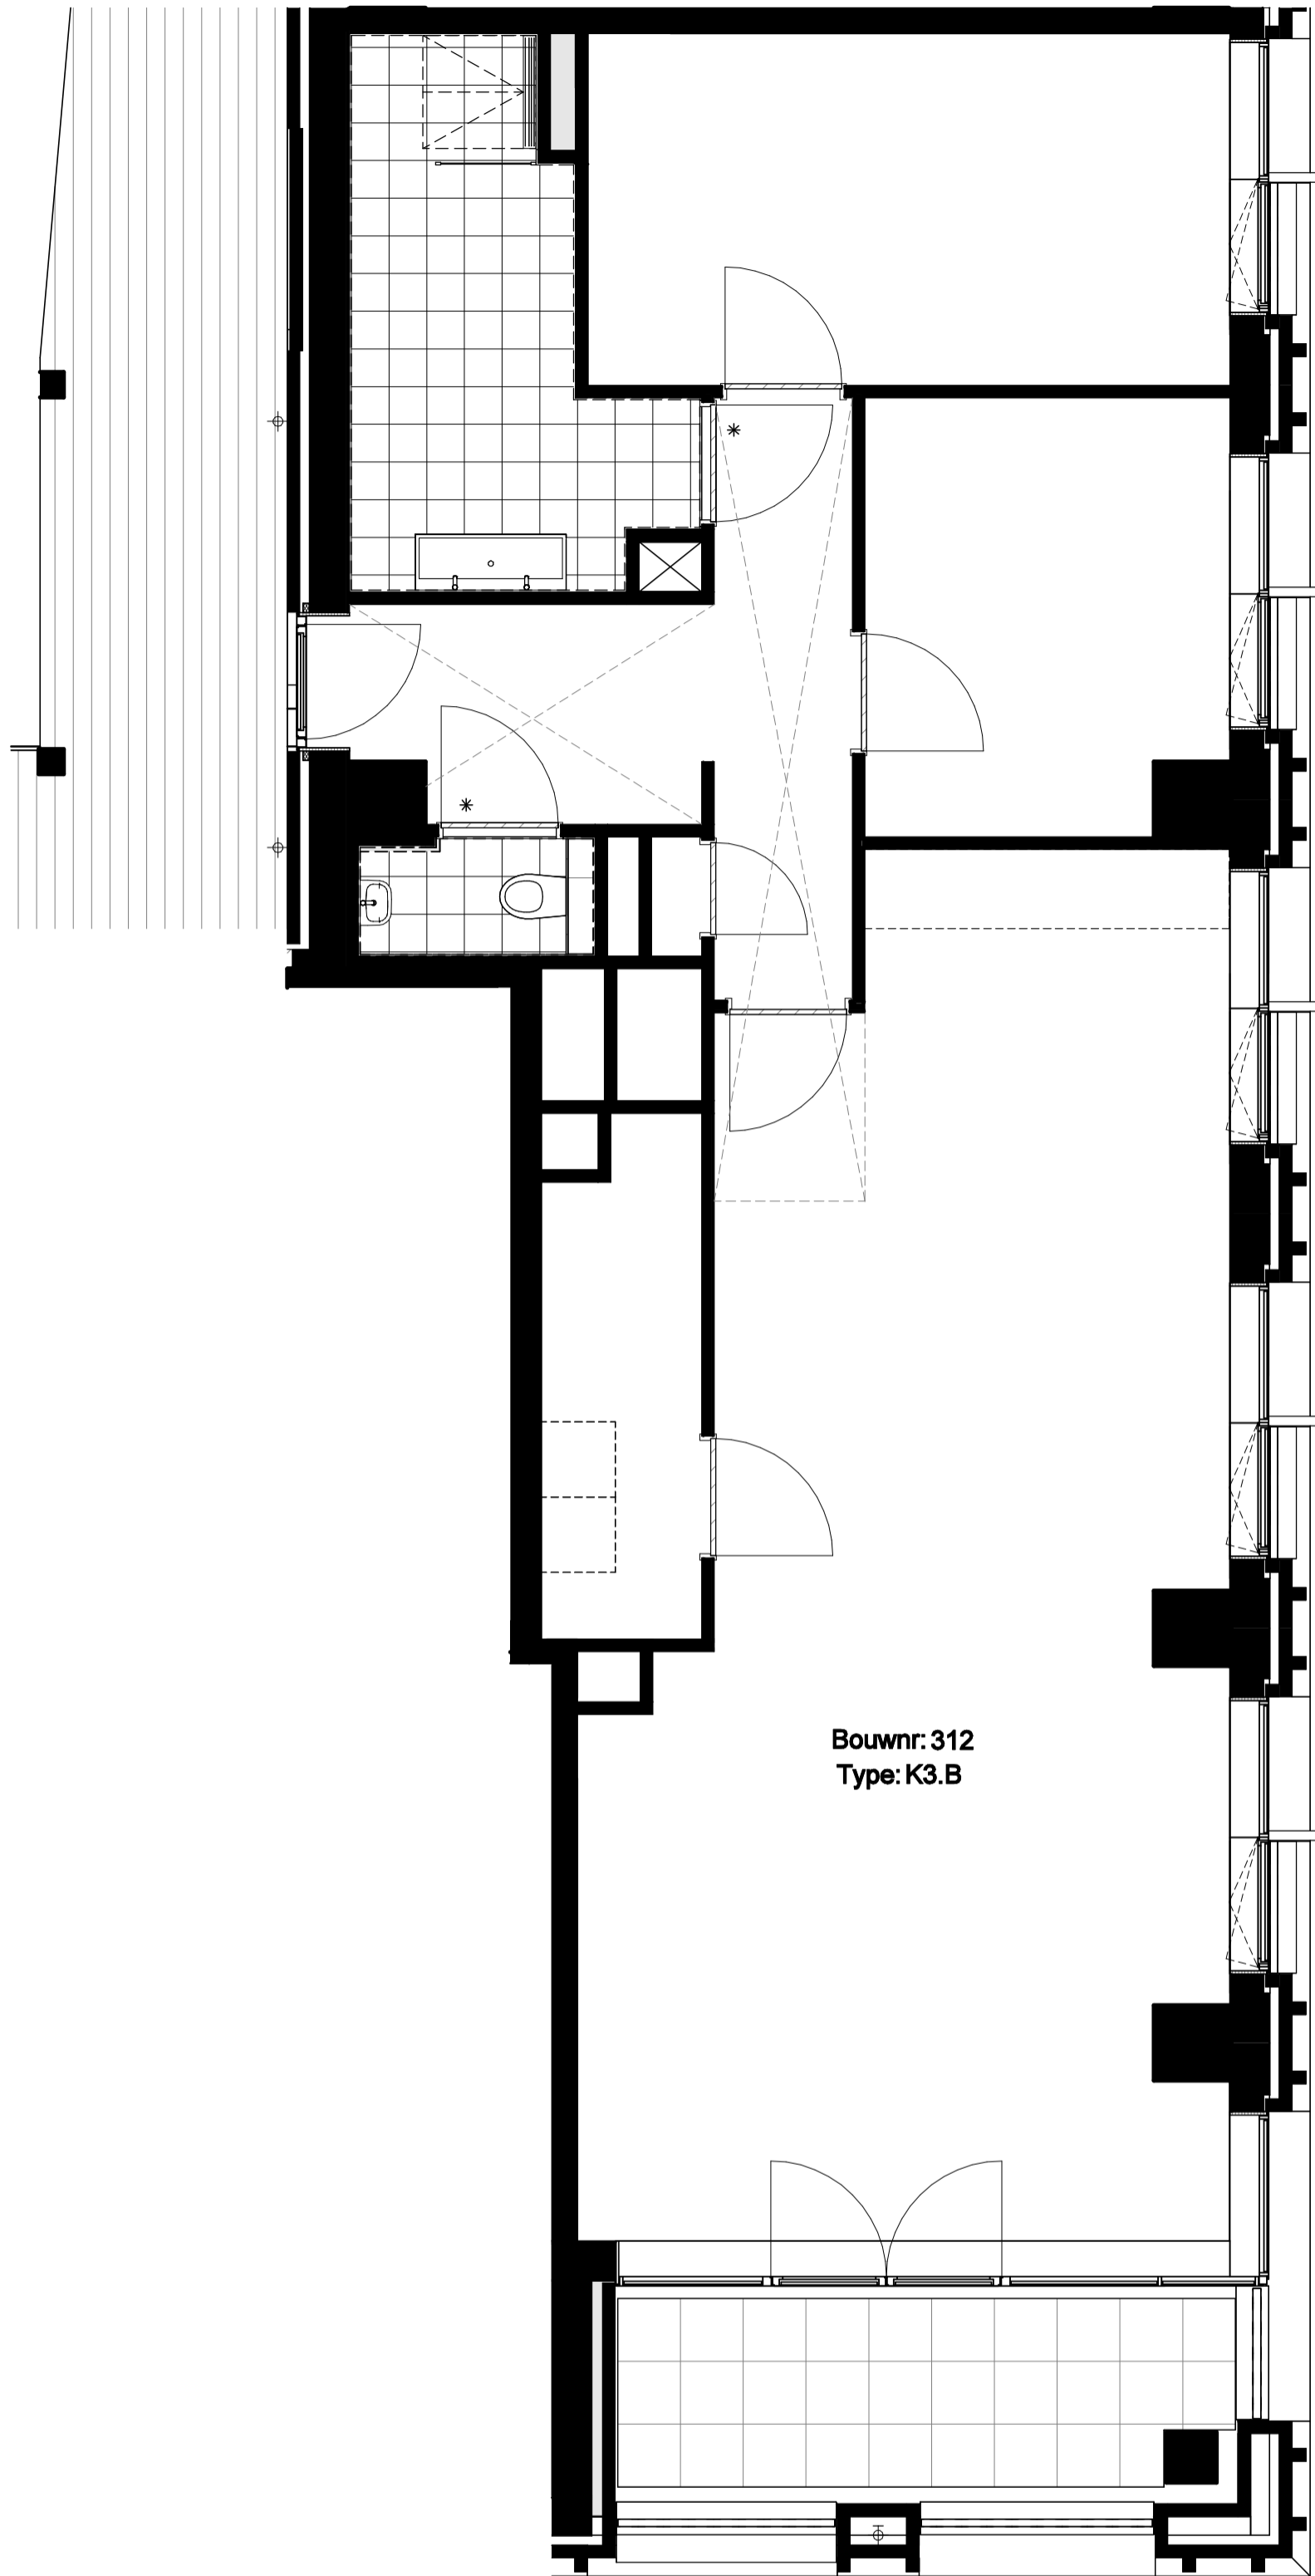

Bouwnr: 312  
Type: K3.B

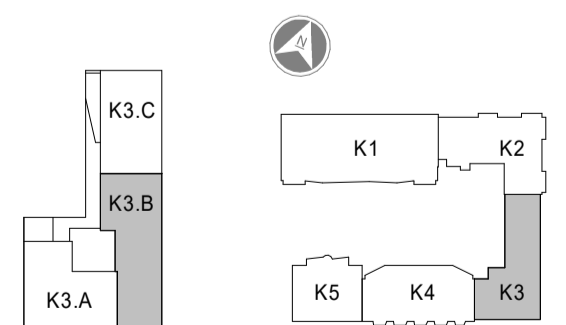

**Project**  
Hibi - Amsterdam

**Projectnummer**  
13677

**Fase**  
Technisch Ontwerp

**Onderwerp**  
Woningtype K3.B  
Optie: Keuken verplaatsen

**Formaat**  
A2

**Schaal**  
1:50


**Datum**  
12-03-2026

**Wijziging**


**Wijzigingsdatum**

**Bladnummer**  
B9.312.1



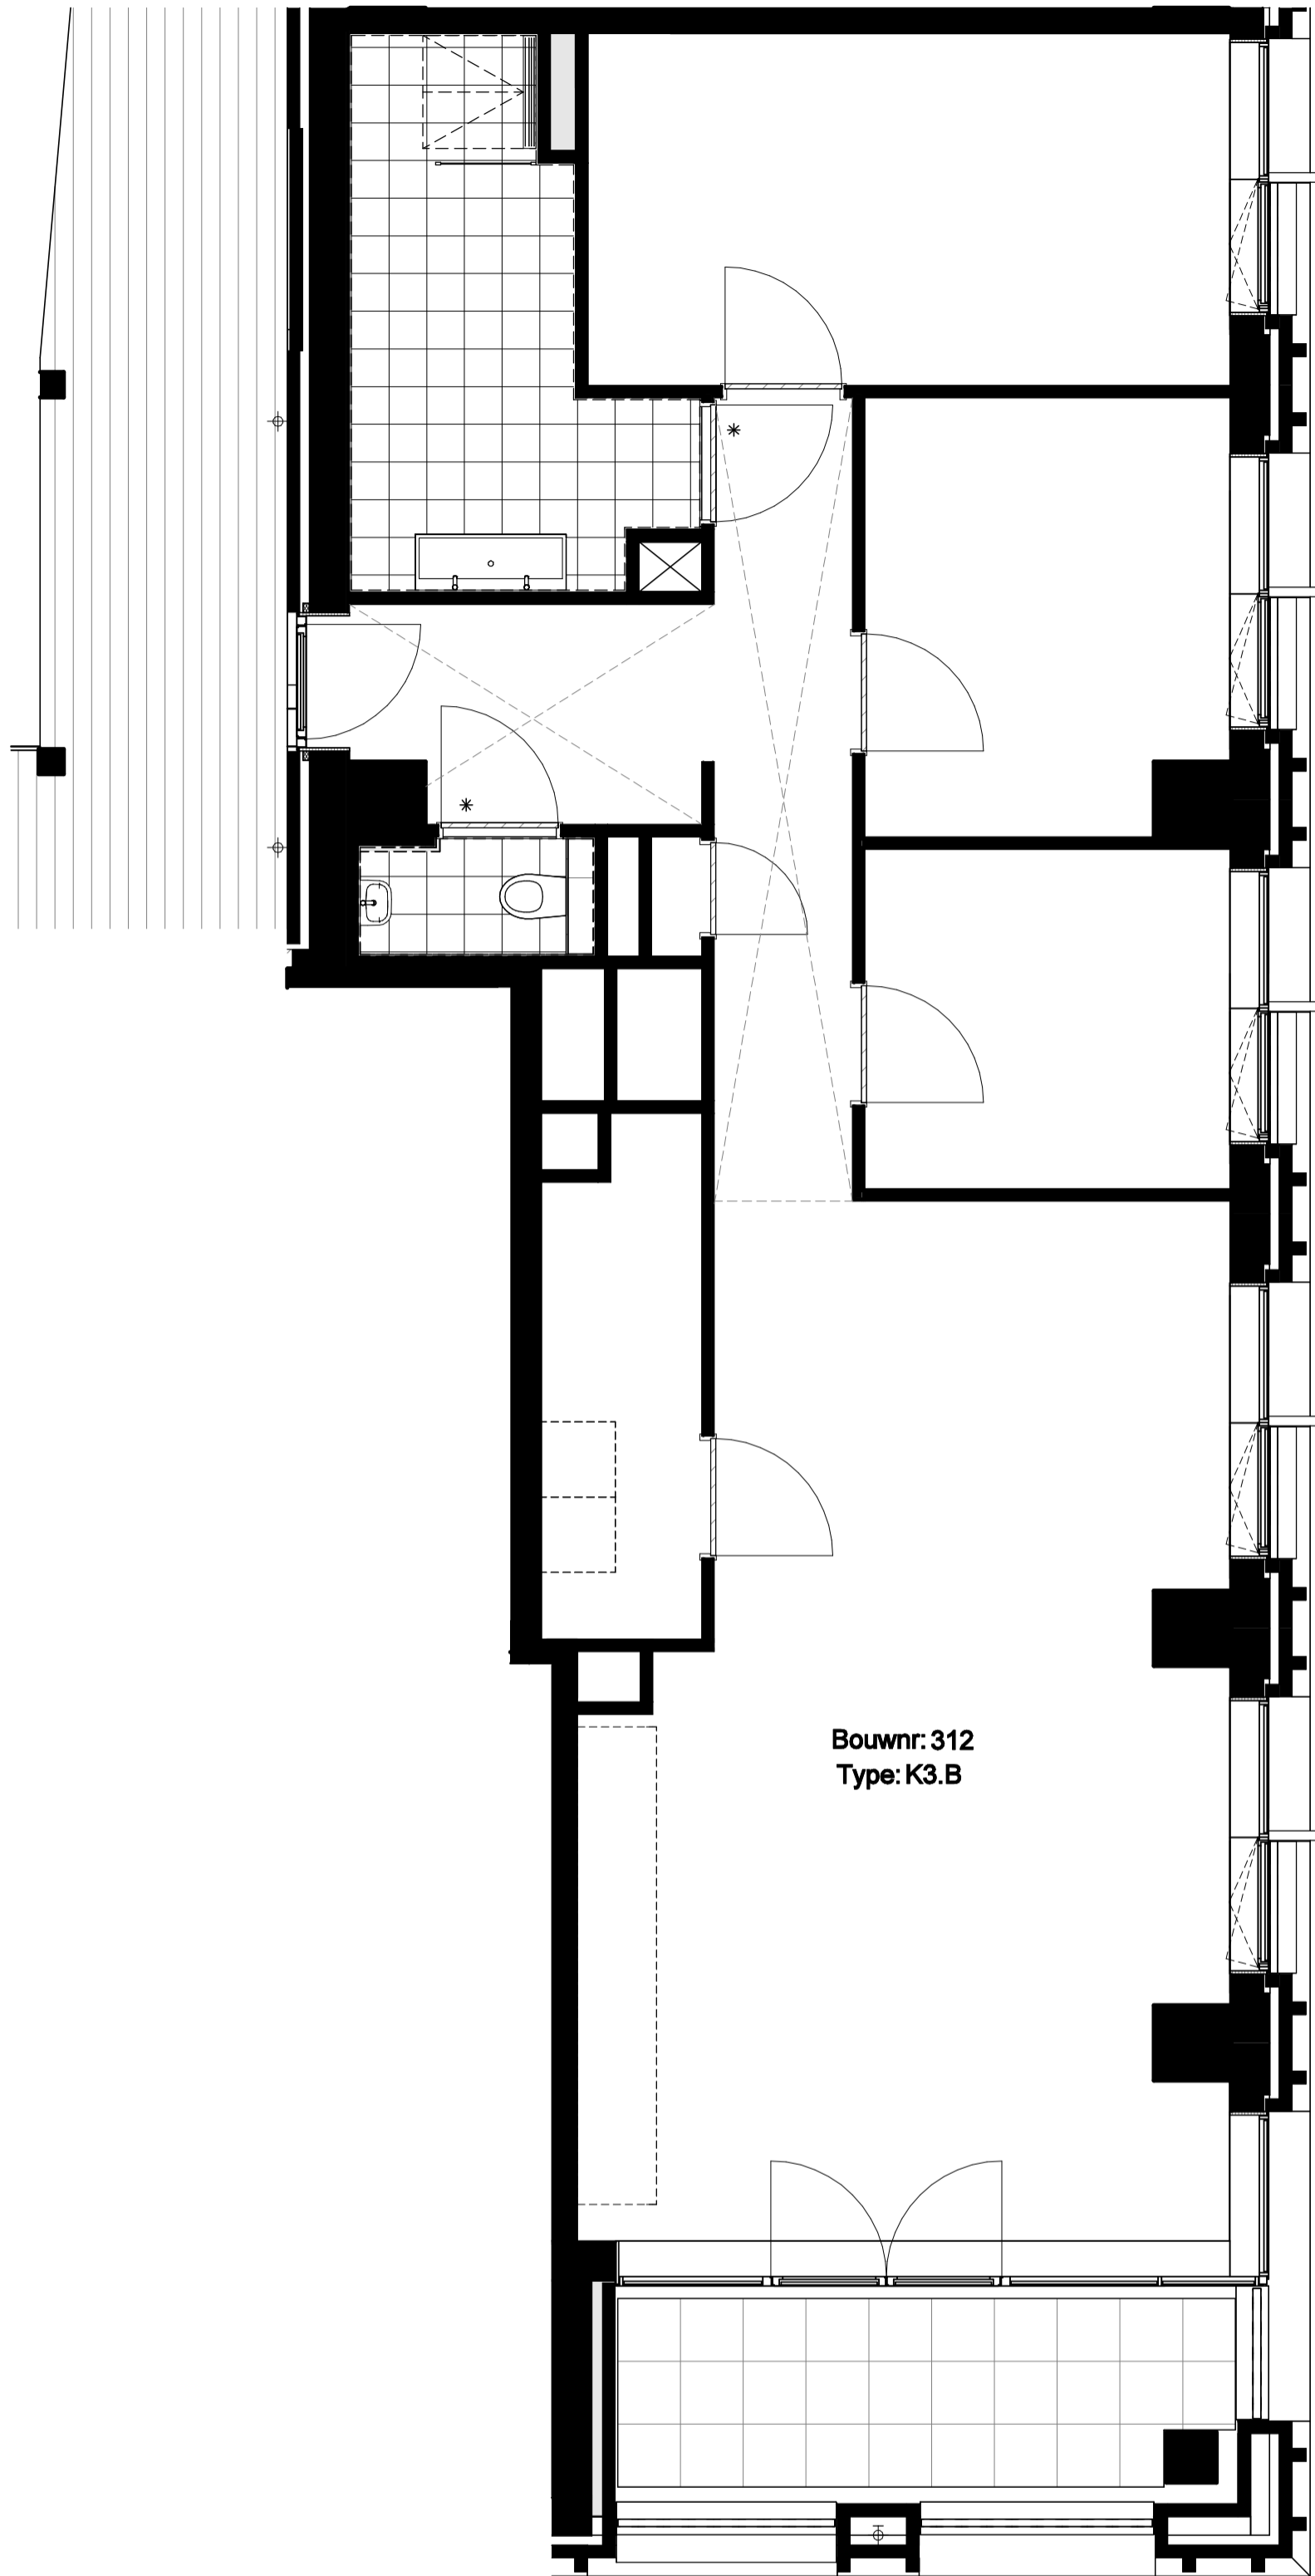

Bouwnr: 312  
Type: K3.B

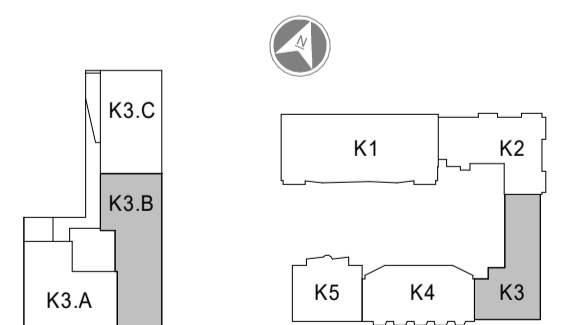

**Project**  
Hibi - Amsterdam  
**Projectnummer**  
13677  
**Fase**  
Technisch Ontwerp


**Onderwerp**  
Woningtype K3.B  
Optie: Keuken verplaatsen  
**Formaat**  
A2  
**Schaal**  
1:50

**Datum**  
12-03-2026  
**Wijziging**


**Wijzigingsdatum**

**Bladnummer**  
B9.312.2



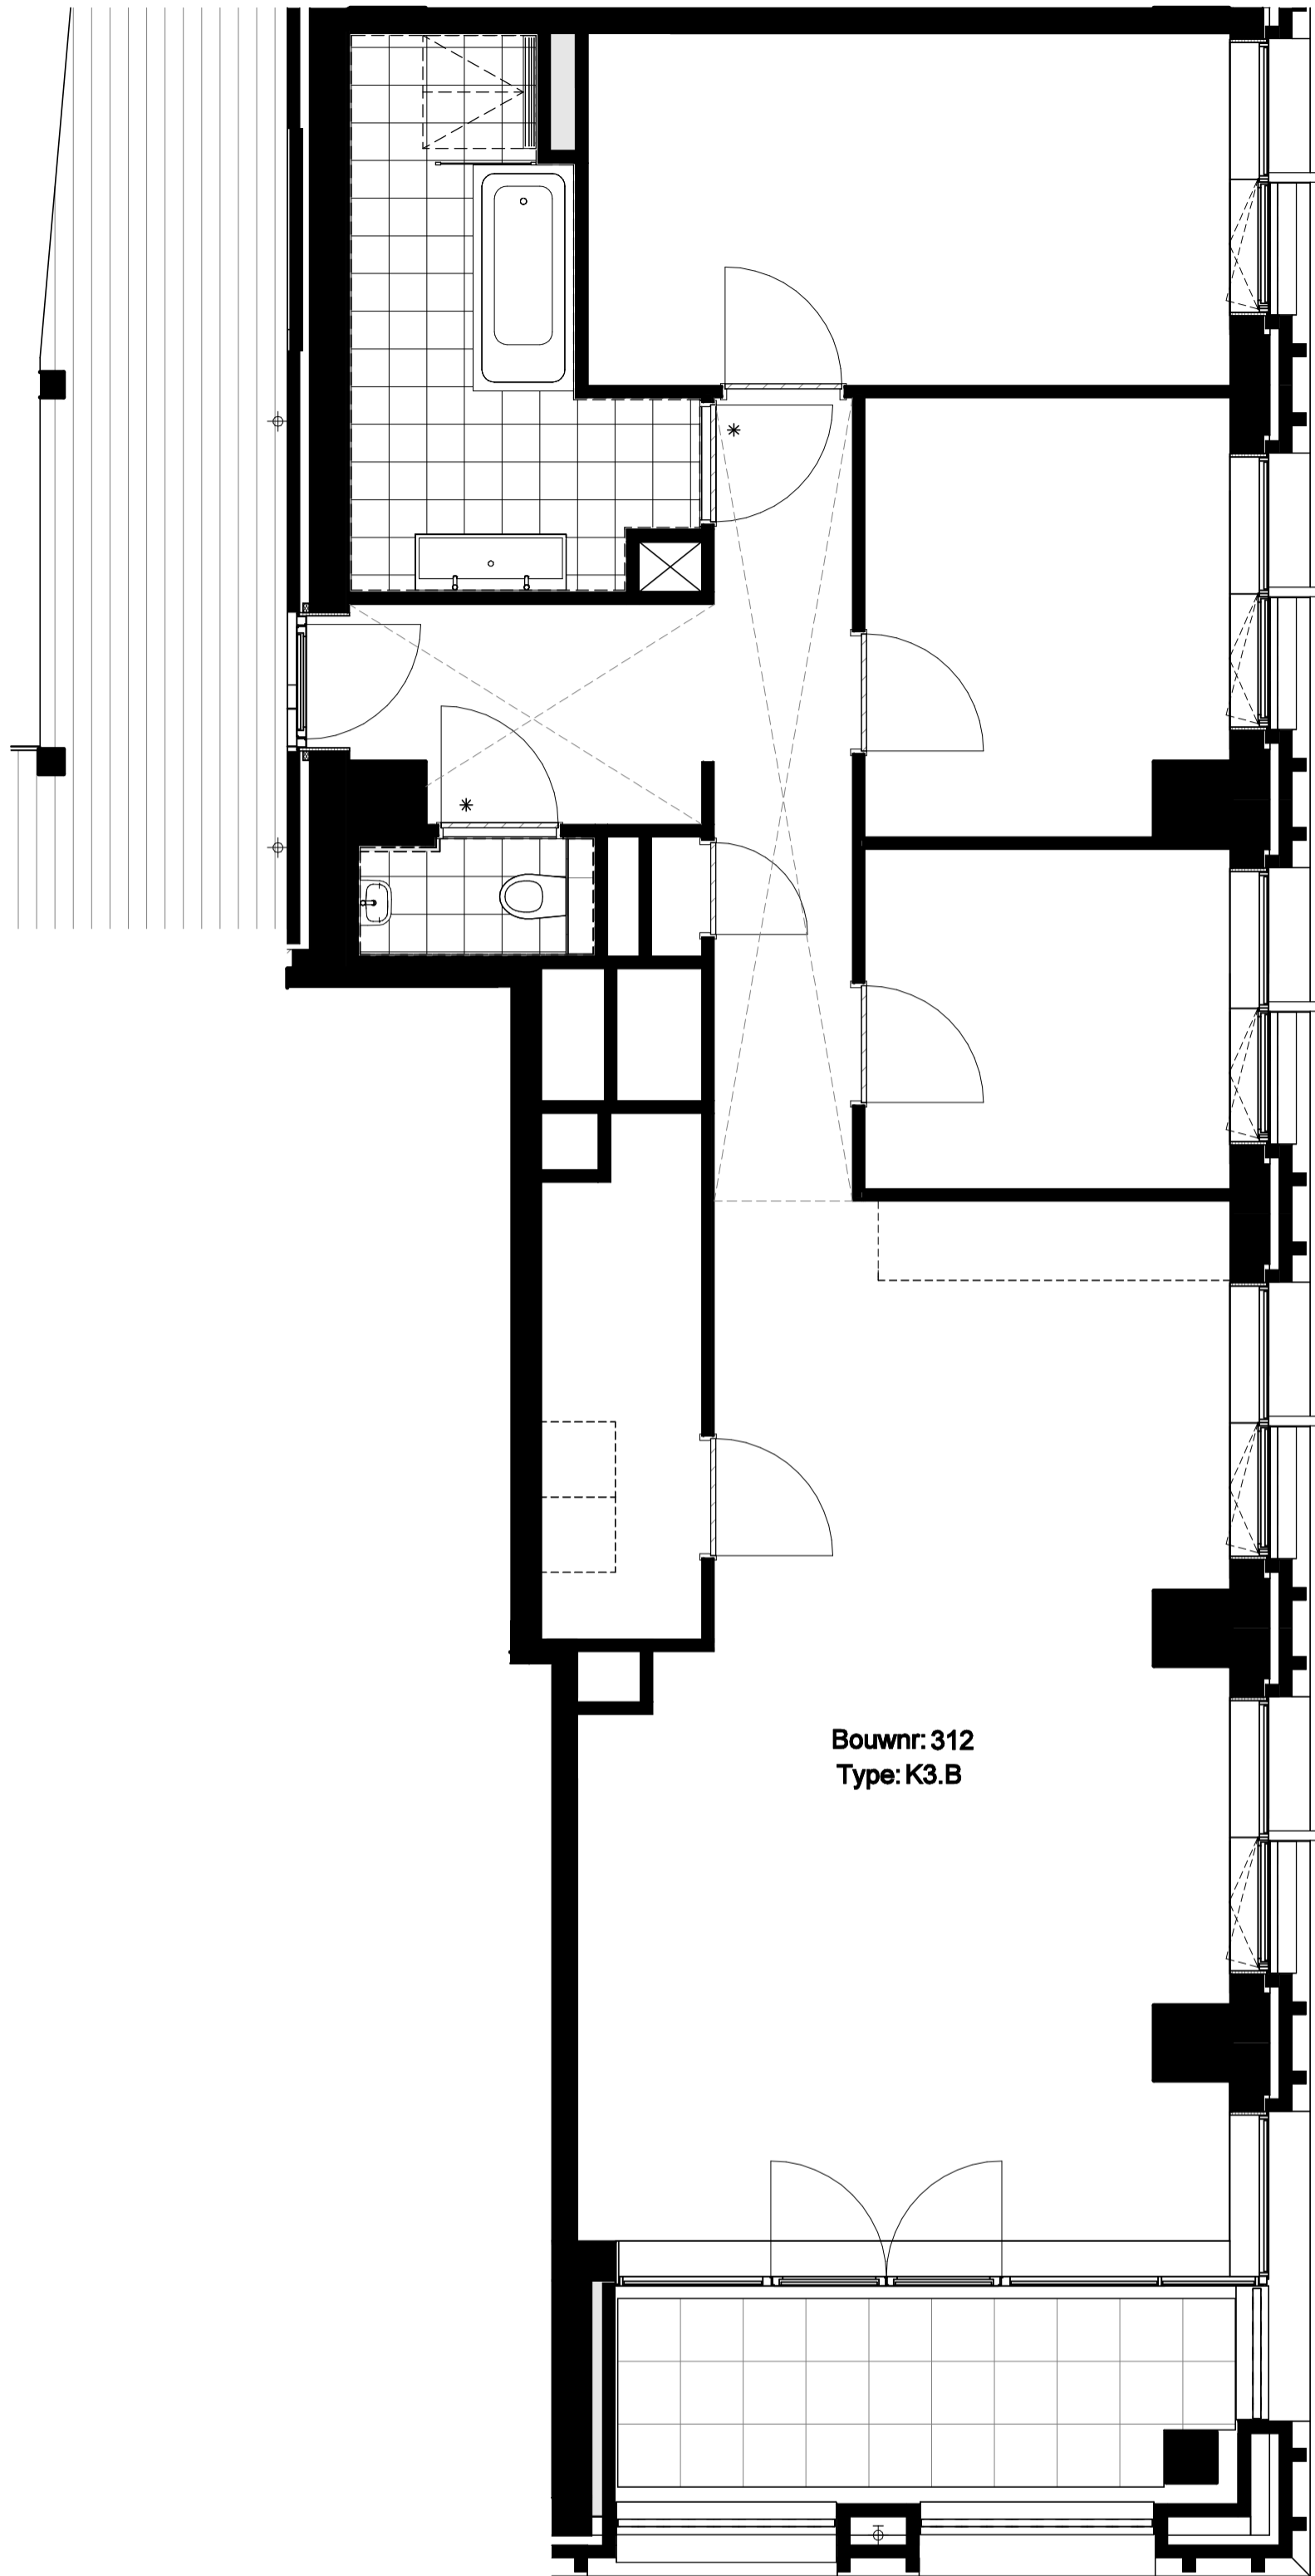

Bouwnr: 312  
Type: K3.B

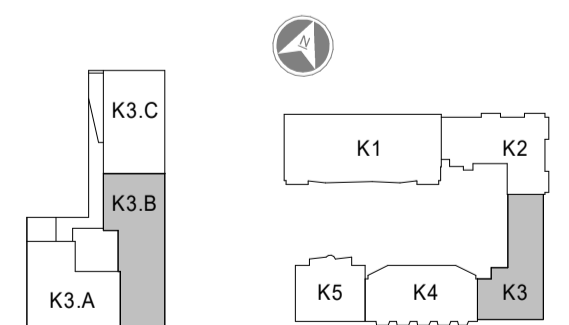

**Project**  
Hibi - Amsterdam

**Projectnummer**  
13677

**Fase**  
Technisch Ontwerp

**Onderwerp**  
Woningtype K3.B  
Optie: badkuip toevoegen

**Formaat**  
A2

**Schaal**  
1:50


**Datum**  
12-03-2026

**Wijziging**


**Wijzigingsdatum**

**Bladnummer**  
B9.312.3



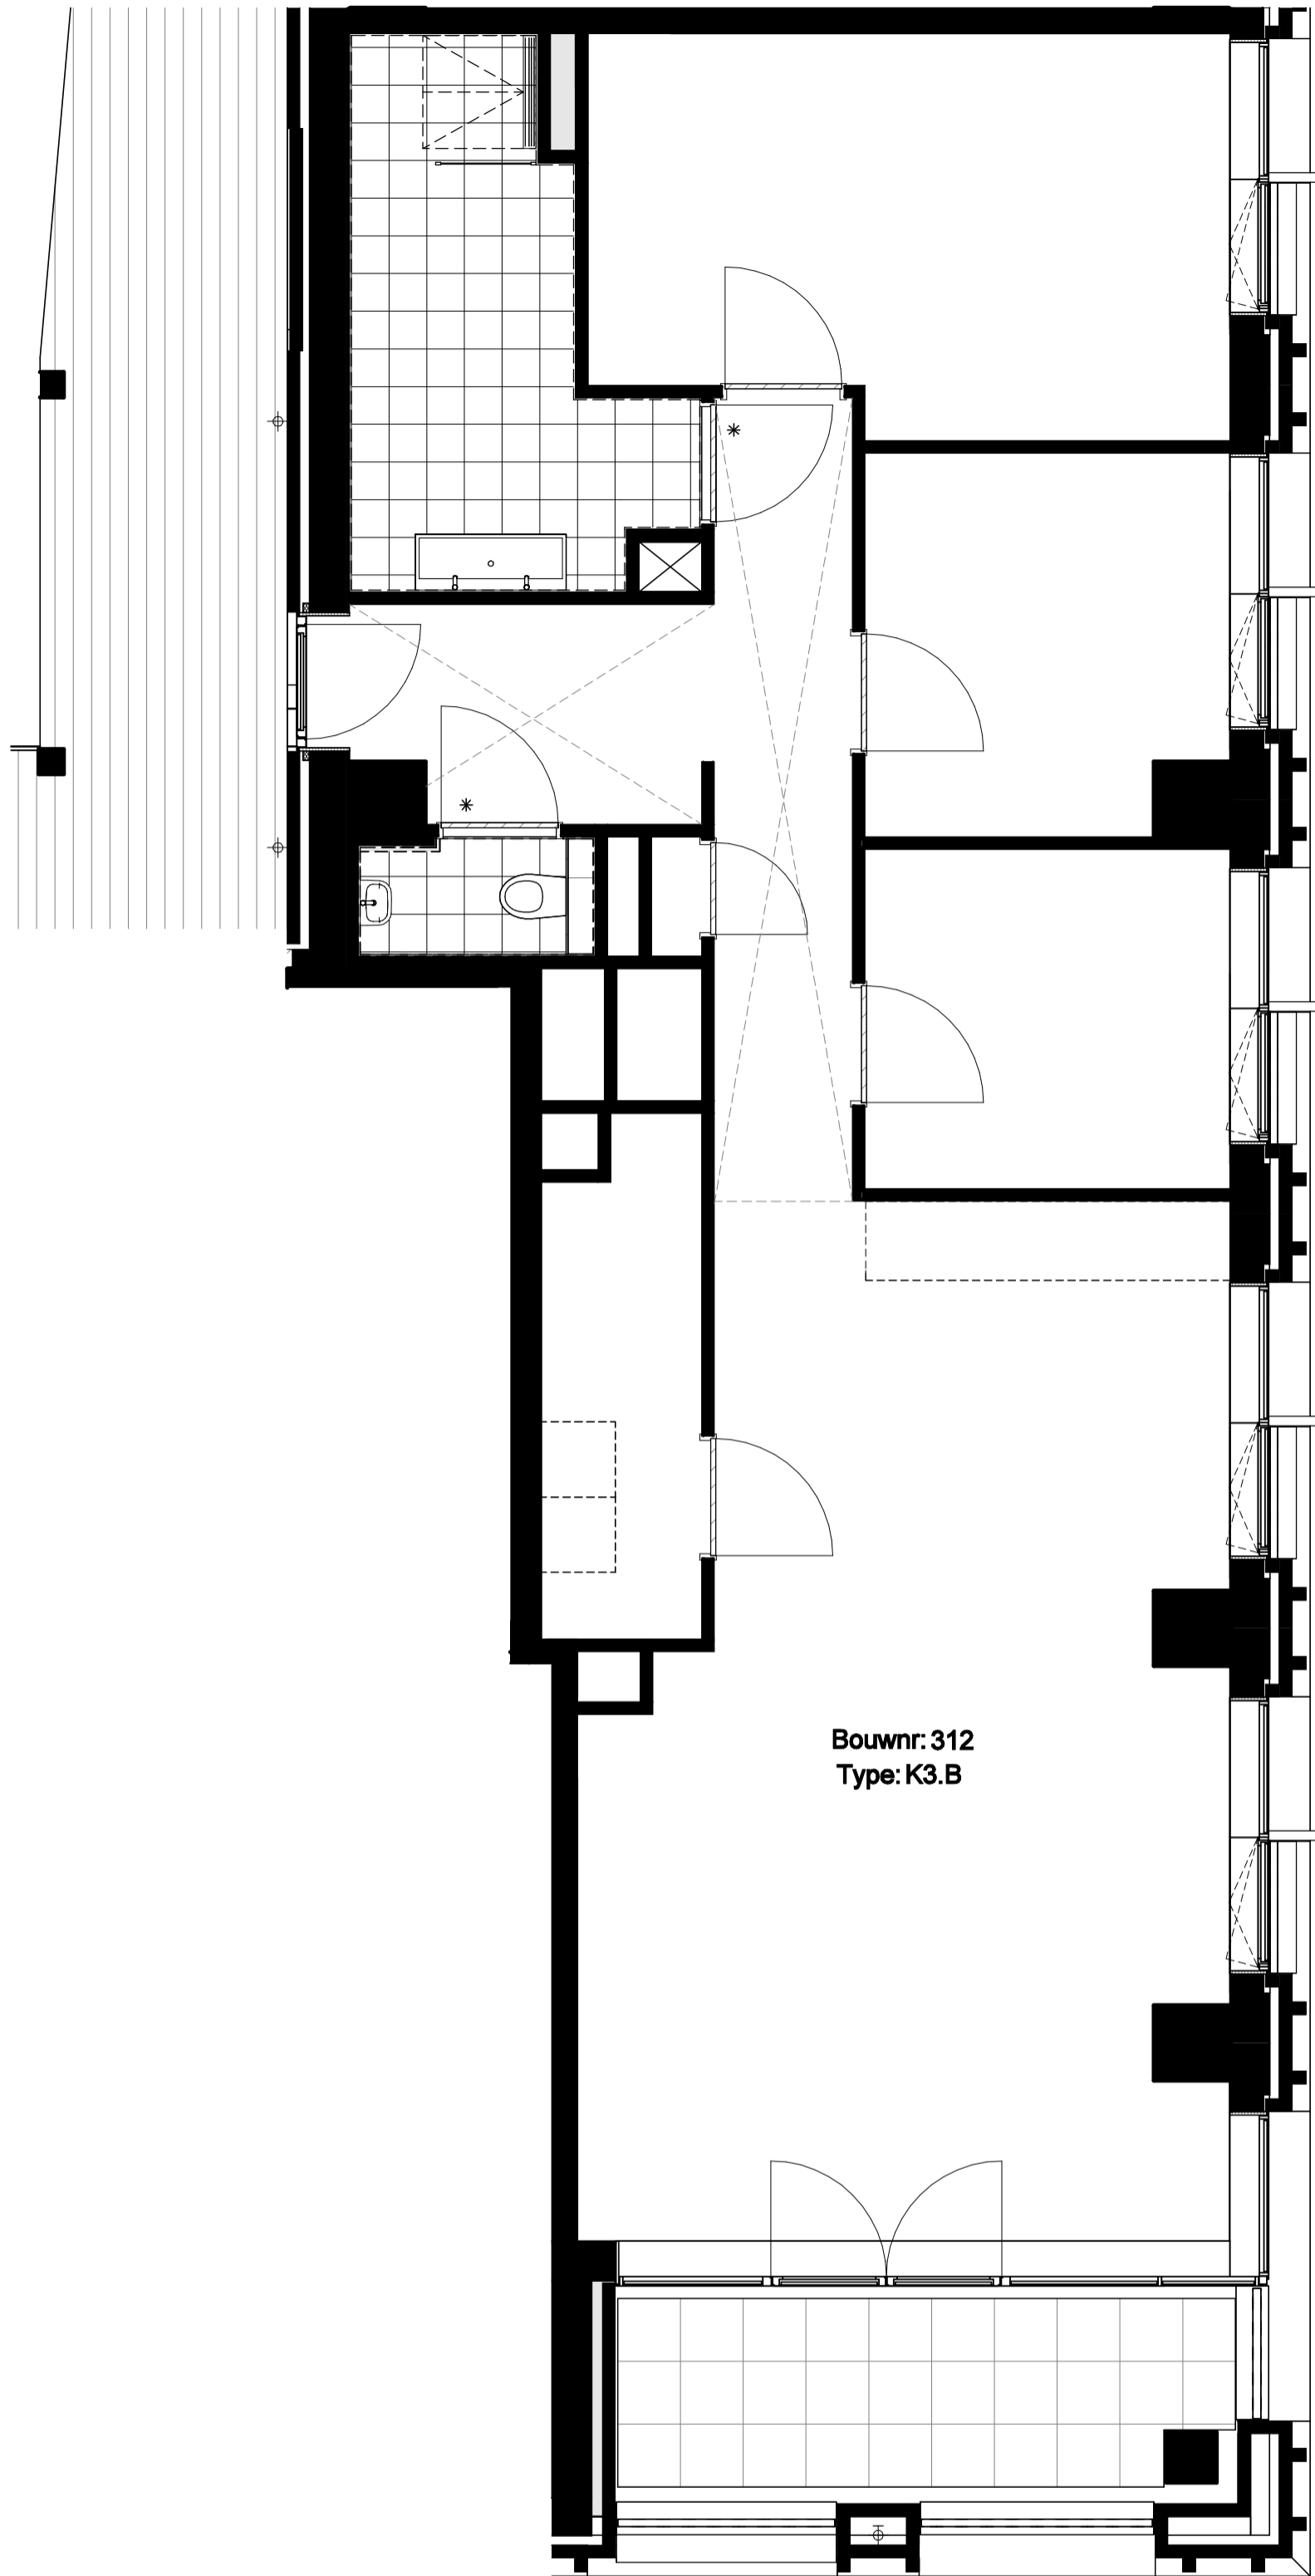

Bouwnr: 312  
Type: K3.B

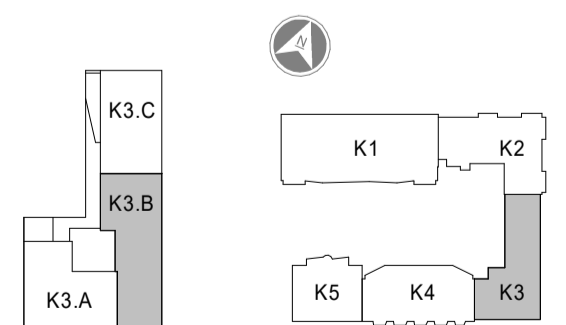

**Project**  
Hibi - Amsterdam  
**Projectnummer**  
13677  
**Fase**  
Technisch Ontwerp


**Onderwerp**  
Woningtype K3.B  
Optie: vergroten slaapkamer 1  
**Formaat**  
A2  
**Schaal**  
1:50

**Datum**  
12-03-2026  
**Wijziging**


**Wijzigingsdatum**

**Bladnummer**  
B9.312.4



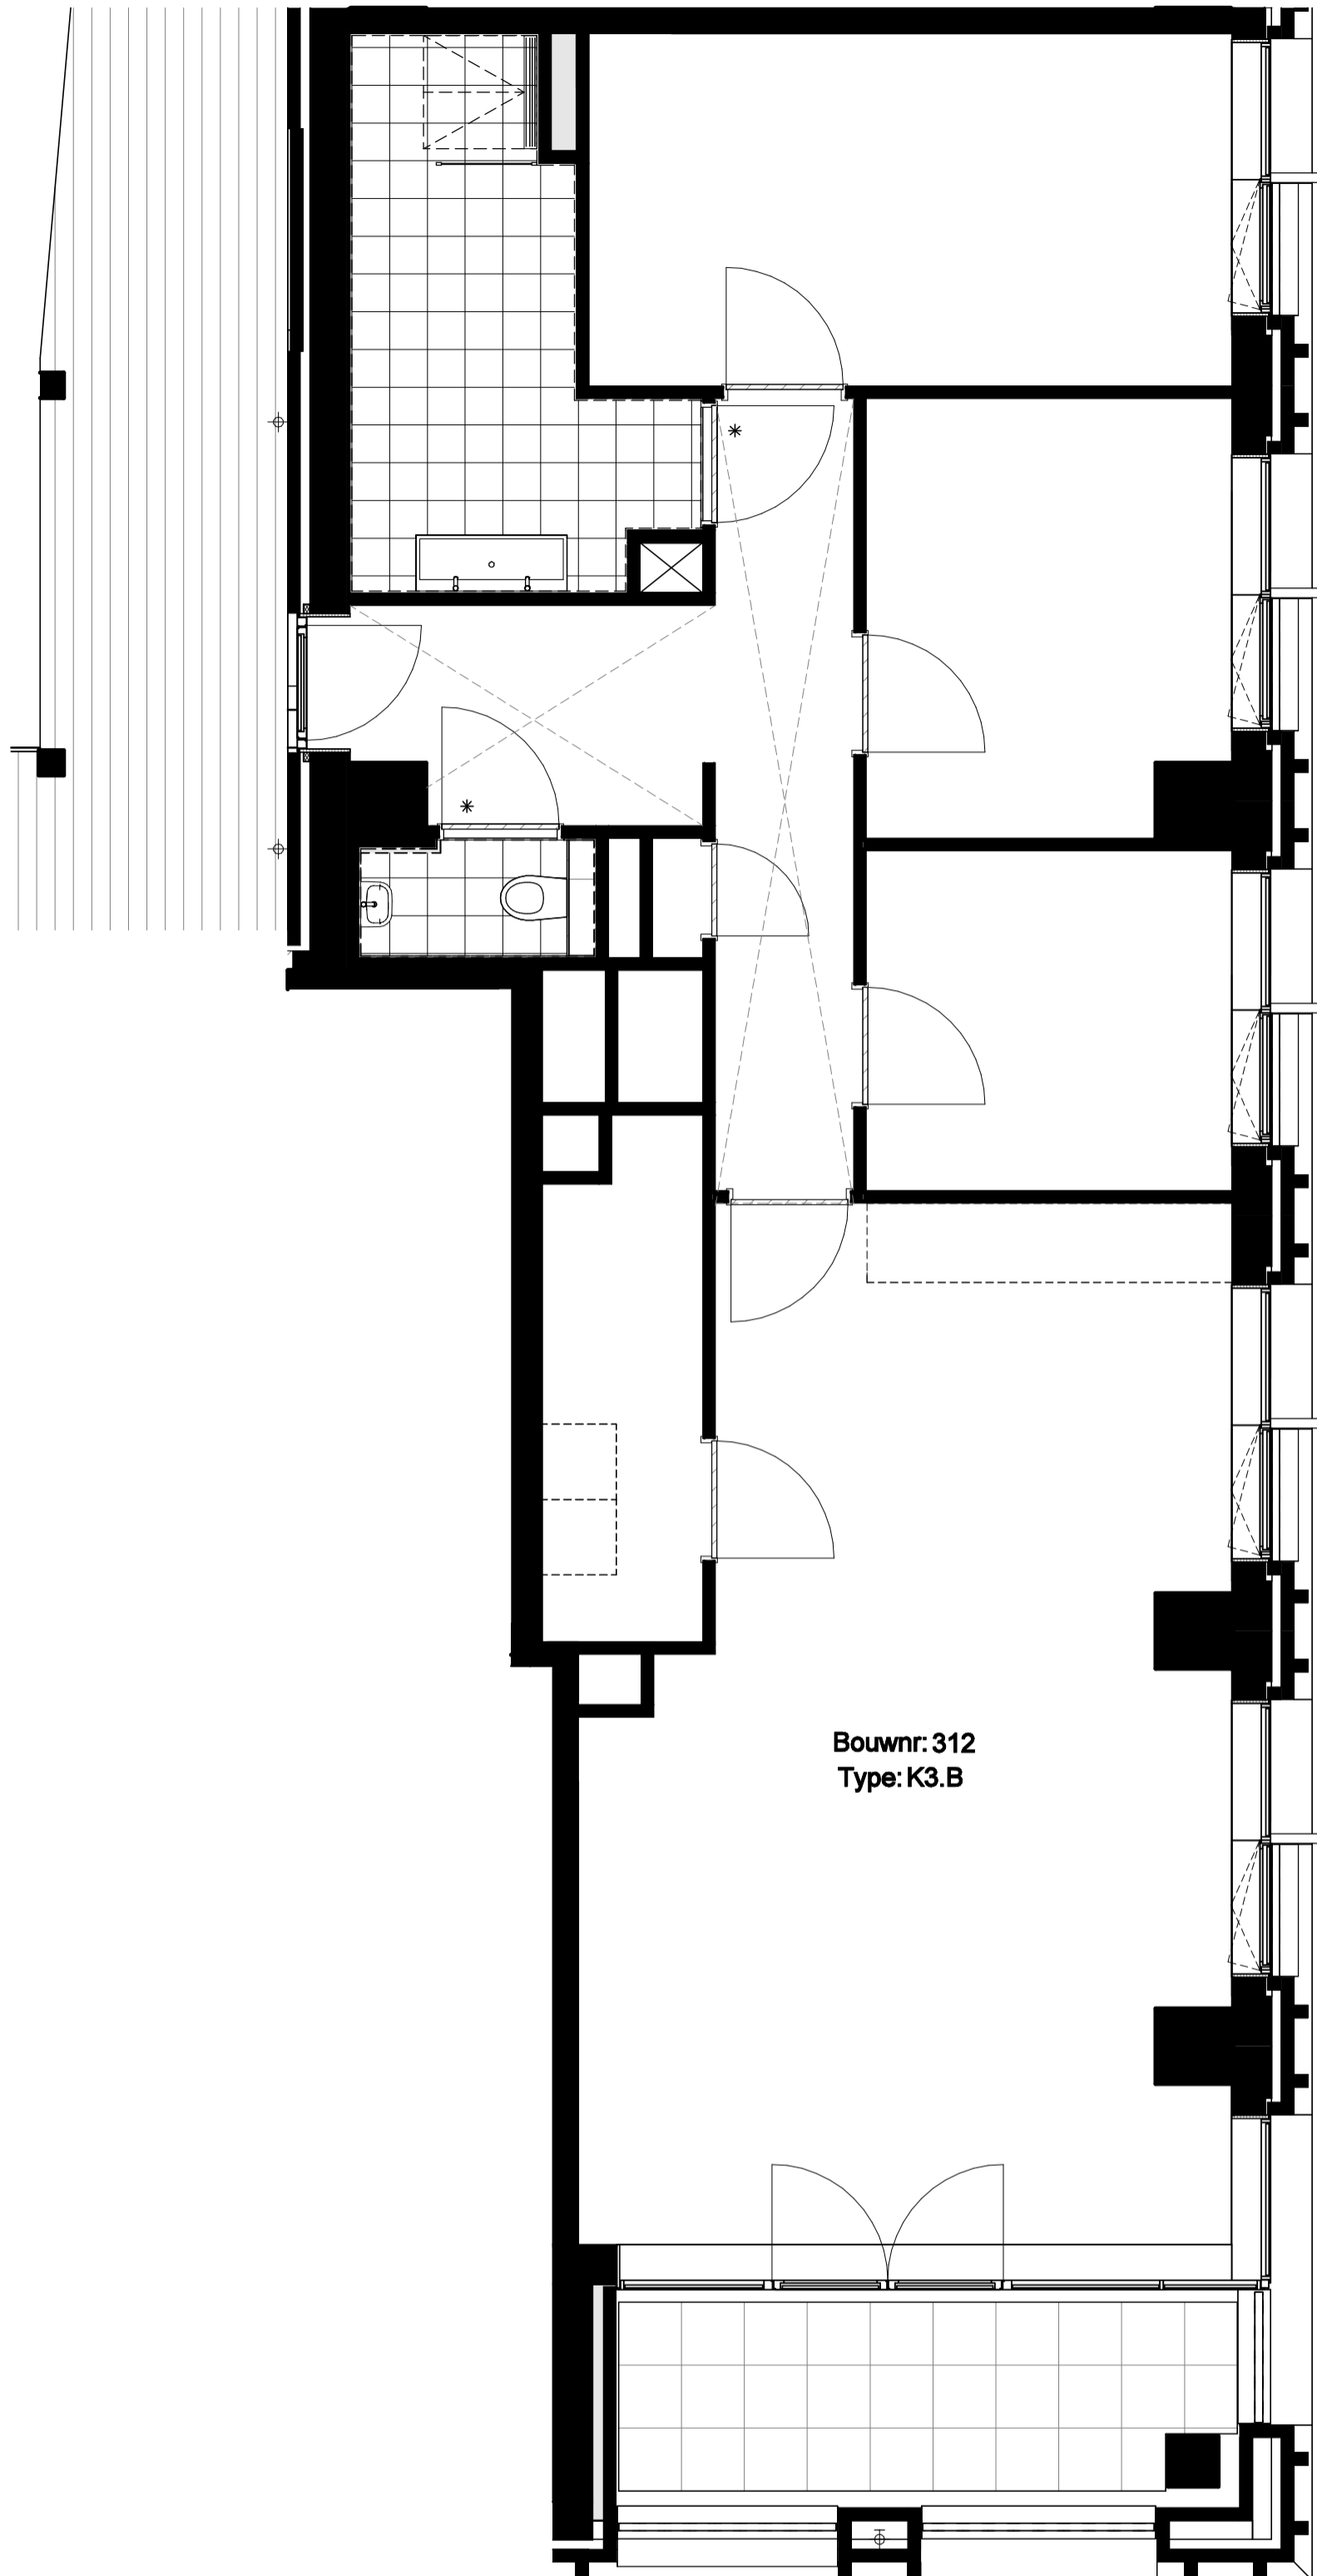

Bouwnr: 312  
Type: K3.B

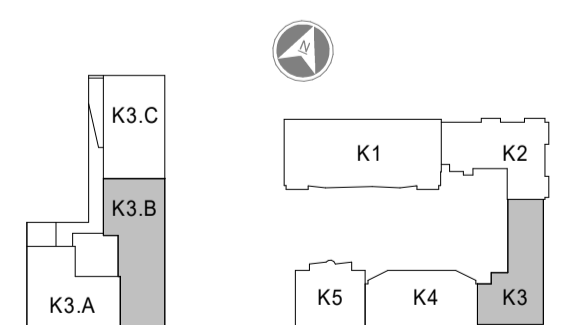

**Project**  
Hibi - Amsterdam  
**Projectnummer**  
13677  
**Fase**  
Technisch Ontwerp


**Onderwerp**  
Woningtype K3.B  
Optie: afsluiten gang  
**Formaat**  
A2  
**Schaal**  
1:50

**Datum**  
12-03-2026  
**Wijziging**


**Wijzigingsdatum**

**Bladnummer**  
B9.312.5



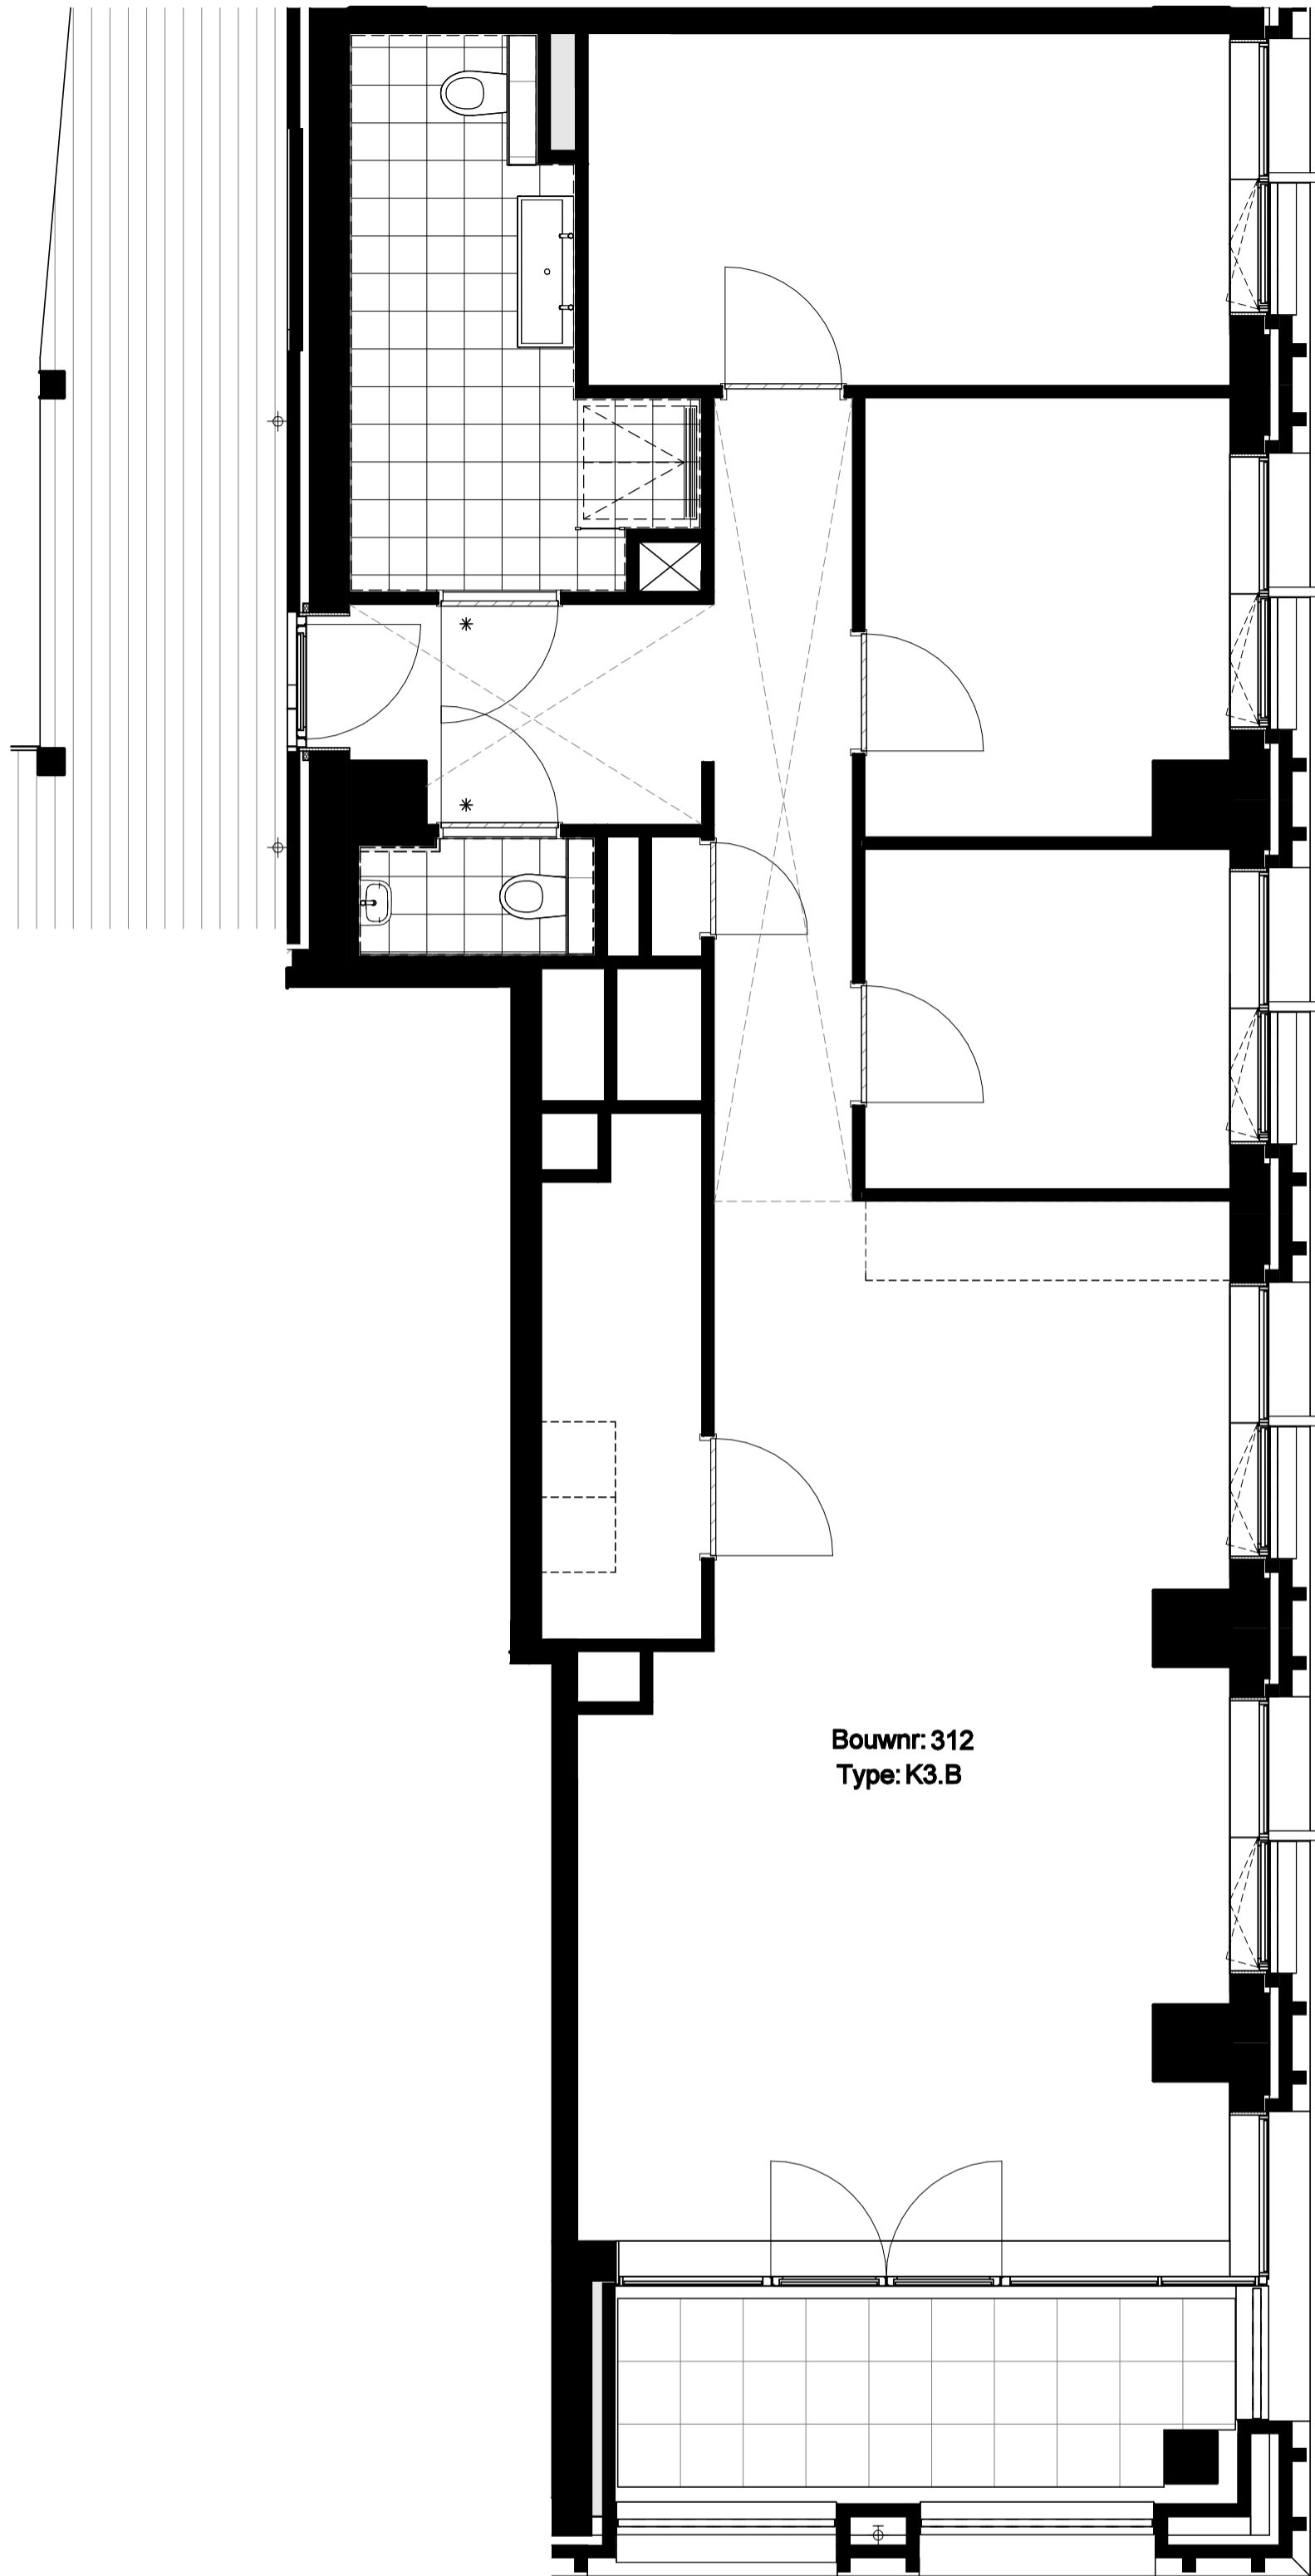

Bouwnr: 312  
Type: K3.B

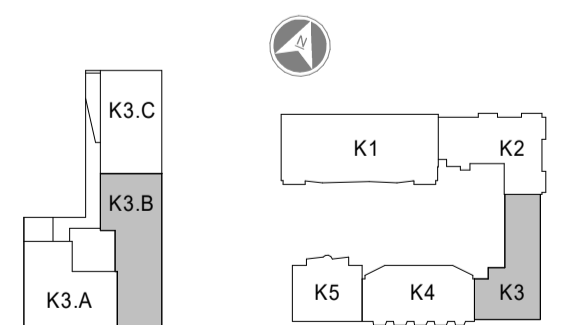

**Project**  
Hibi - Amsterdam

**Projectnummer**  
13677

**Fase**  
Technisch Ontwerp

**Onderwerp**  
Woningtype K3.B  
Optie: toevoegen extra toilet

**Formaat**  
A2

**Schaal**  
1:50


**Datum**  
12-03-2026

**Wijziging**


**Wijzigingsdatum**

**Bladnummer**  
B9.312.6



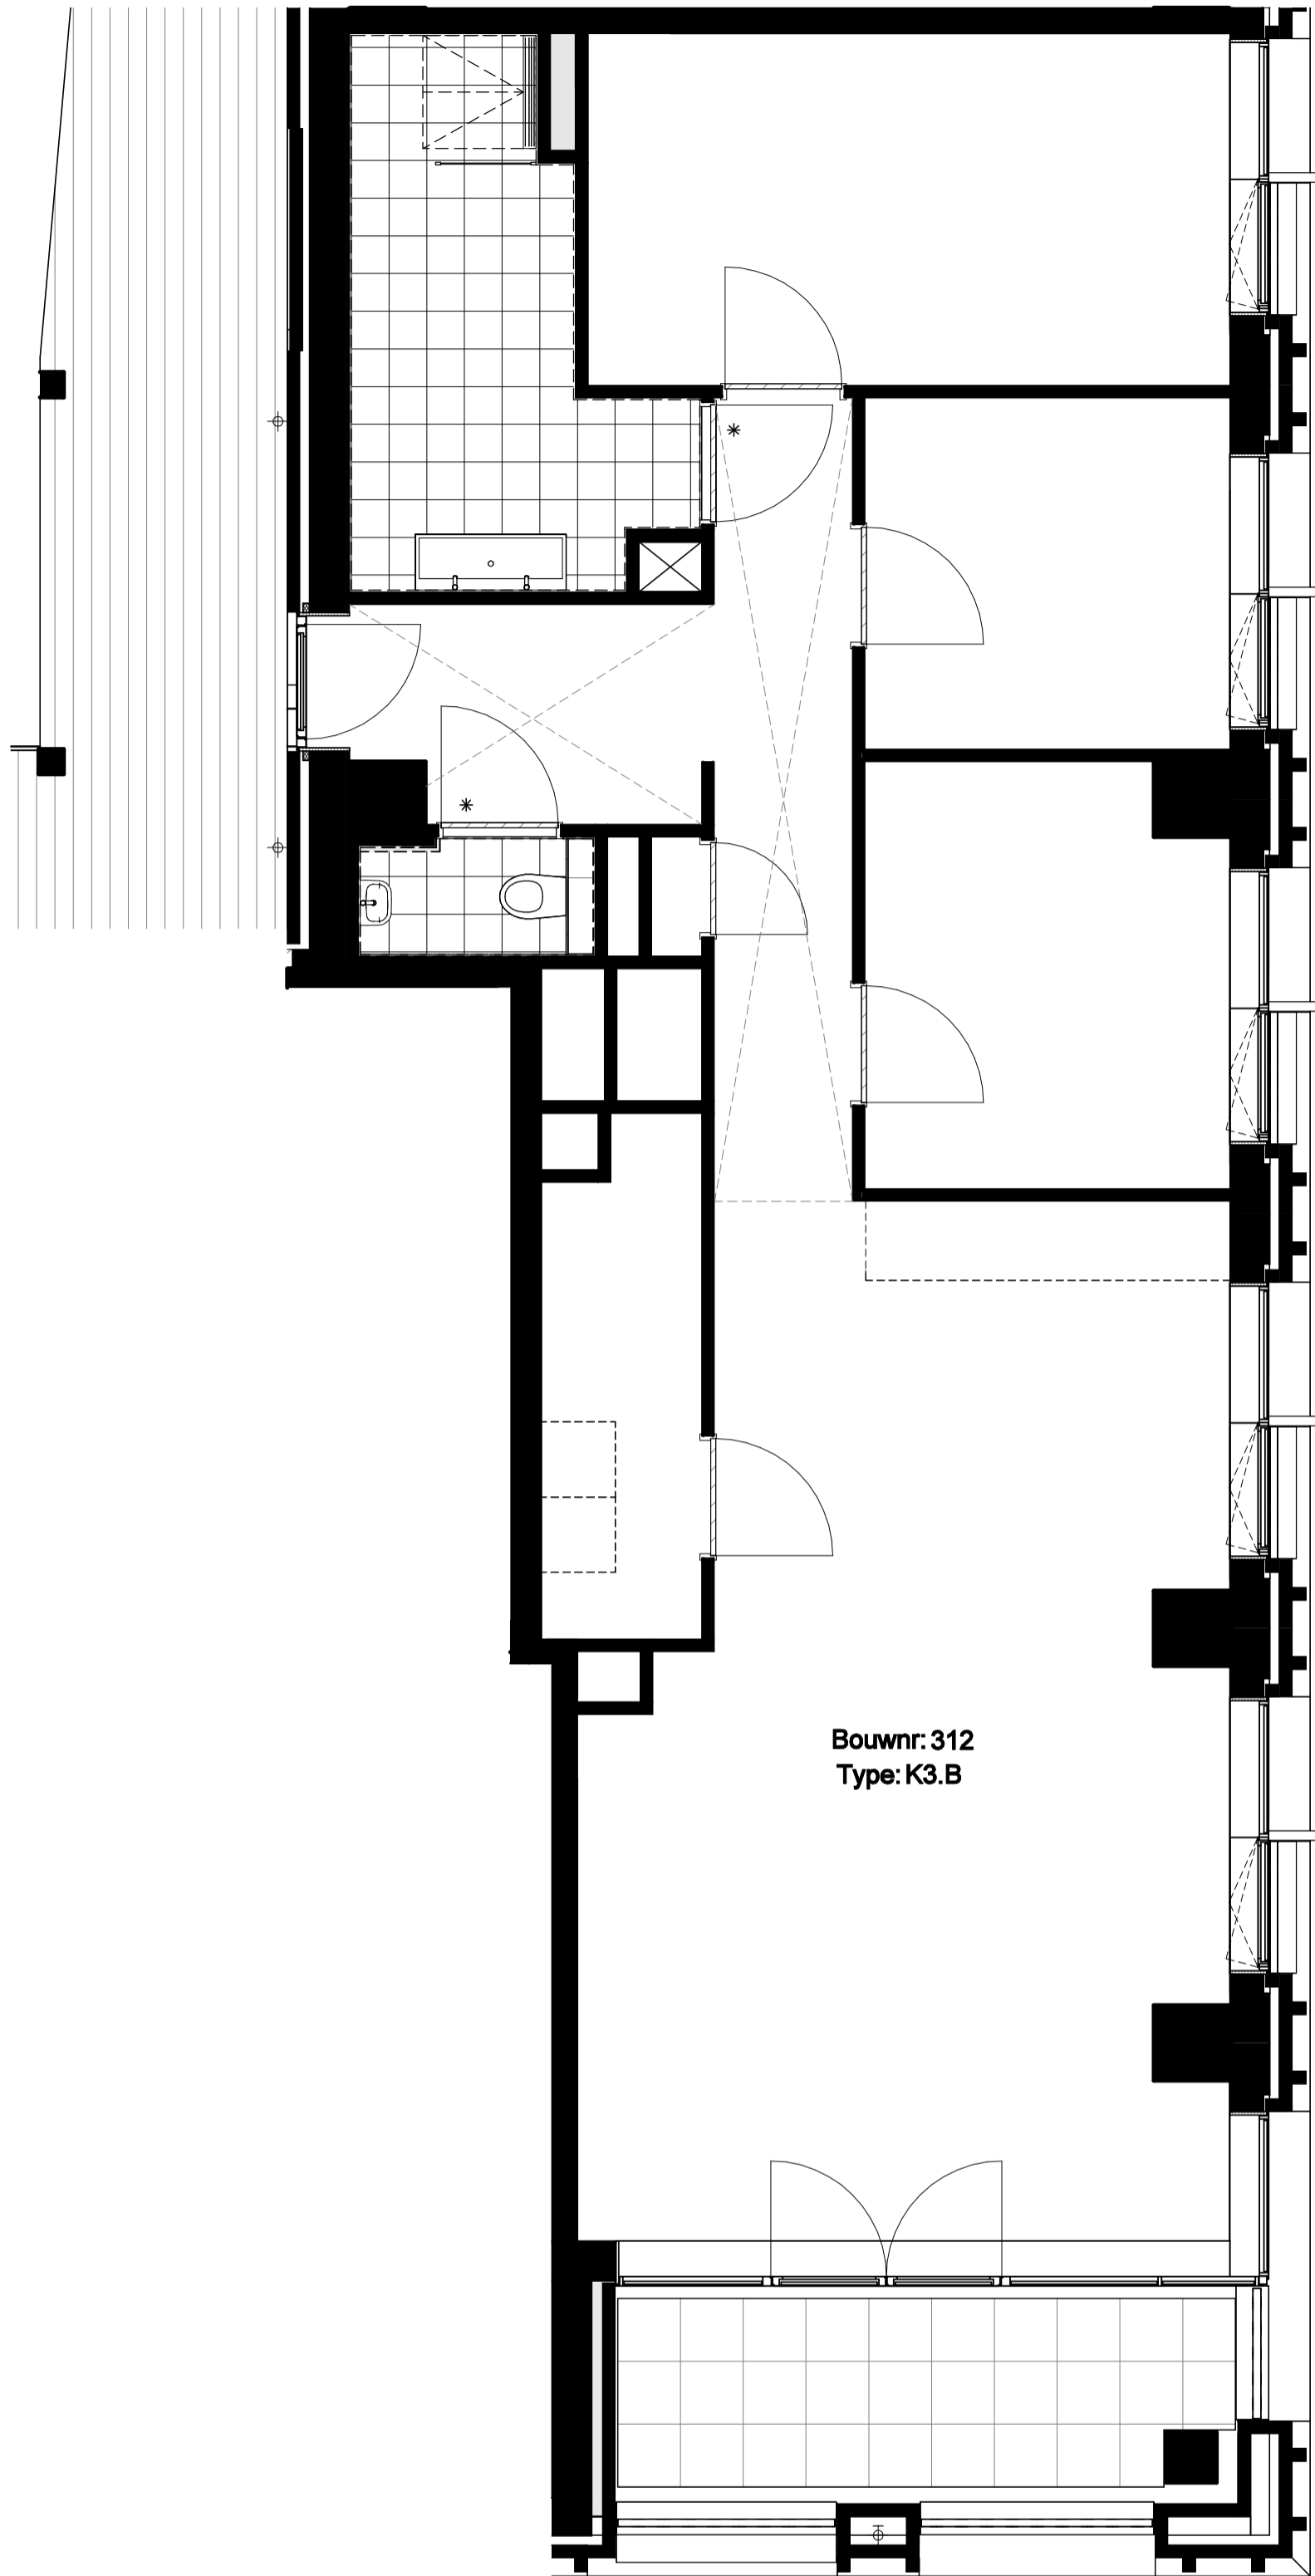

Bouwnr: 312  
Type: K3.B

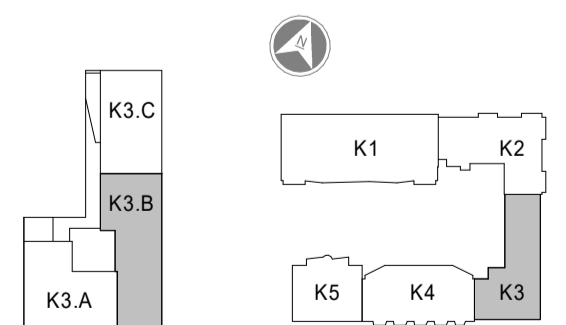

**Project**  
Hibi - Amsterdam  
**Projectnummer**  
13677  
**Fase**  
Technisch Ontwerp

**Onderwerp**  
Woningtype K3.B  
Optie: verkleinen slaapkamer 2  
**Formaat**  
A2  
**Schaal**  
1:50

**Datum**  
12-03-2026  
**Wijziging**

**Wijzigingsdatum**

**Bladnummer**  
B9.312.7

