
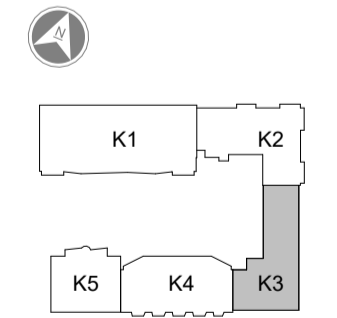


Type: K3.C
1e verdieping: bouwnummer 313

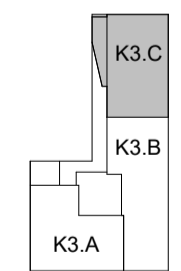

Disclaimer:
De indeling van de technische ruimtes is indicatief en kan nog wijzigen

Project
Hibi - Amsterdam

Projectnummer
13677

Fase
Technisch Ontwerp

Onderwerp
Contracttekening
Woningtype K3.C

Formaat
A2

Schaal
1:50


Datum
24-03-2026

Wijziging

Wijzigingsdatum

Bladnummer
B9.313



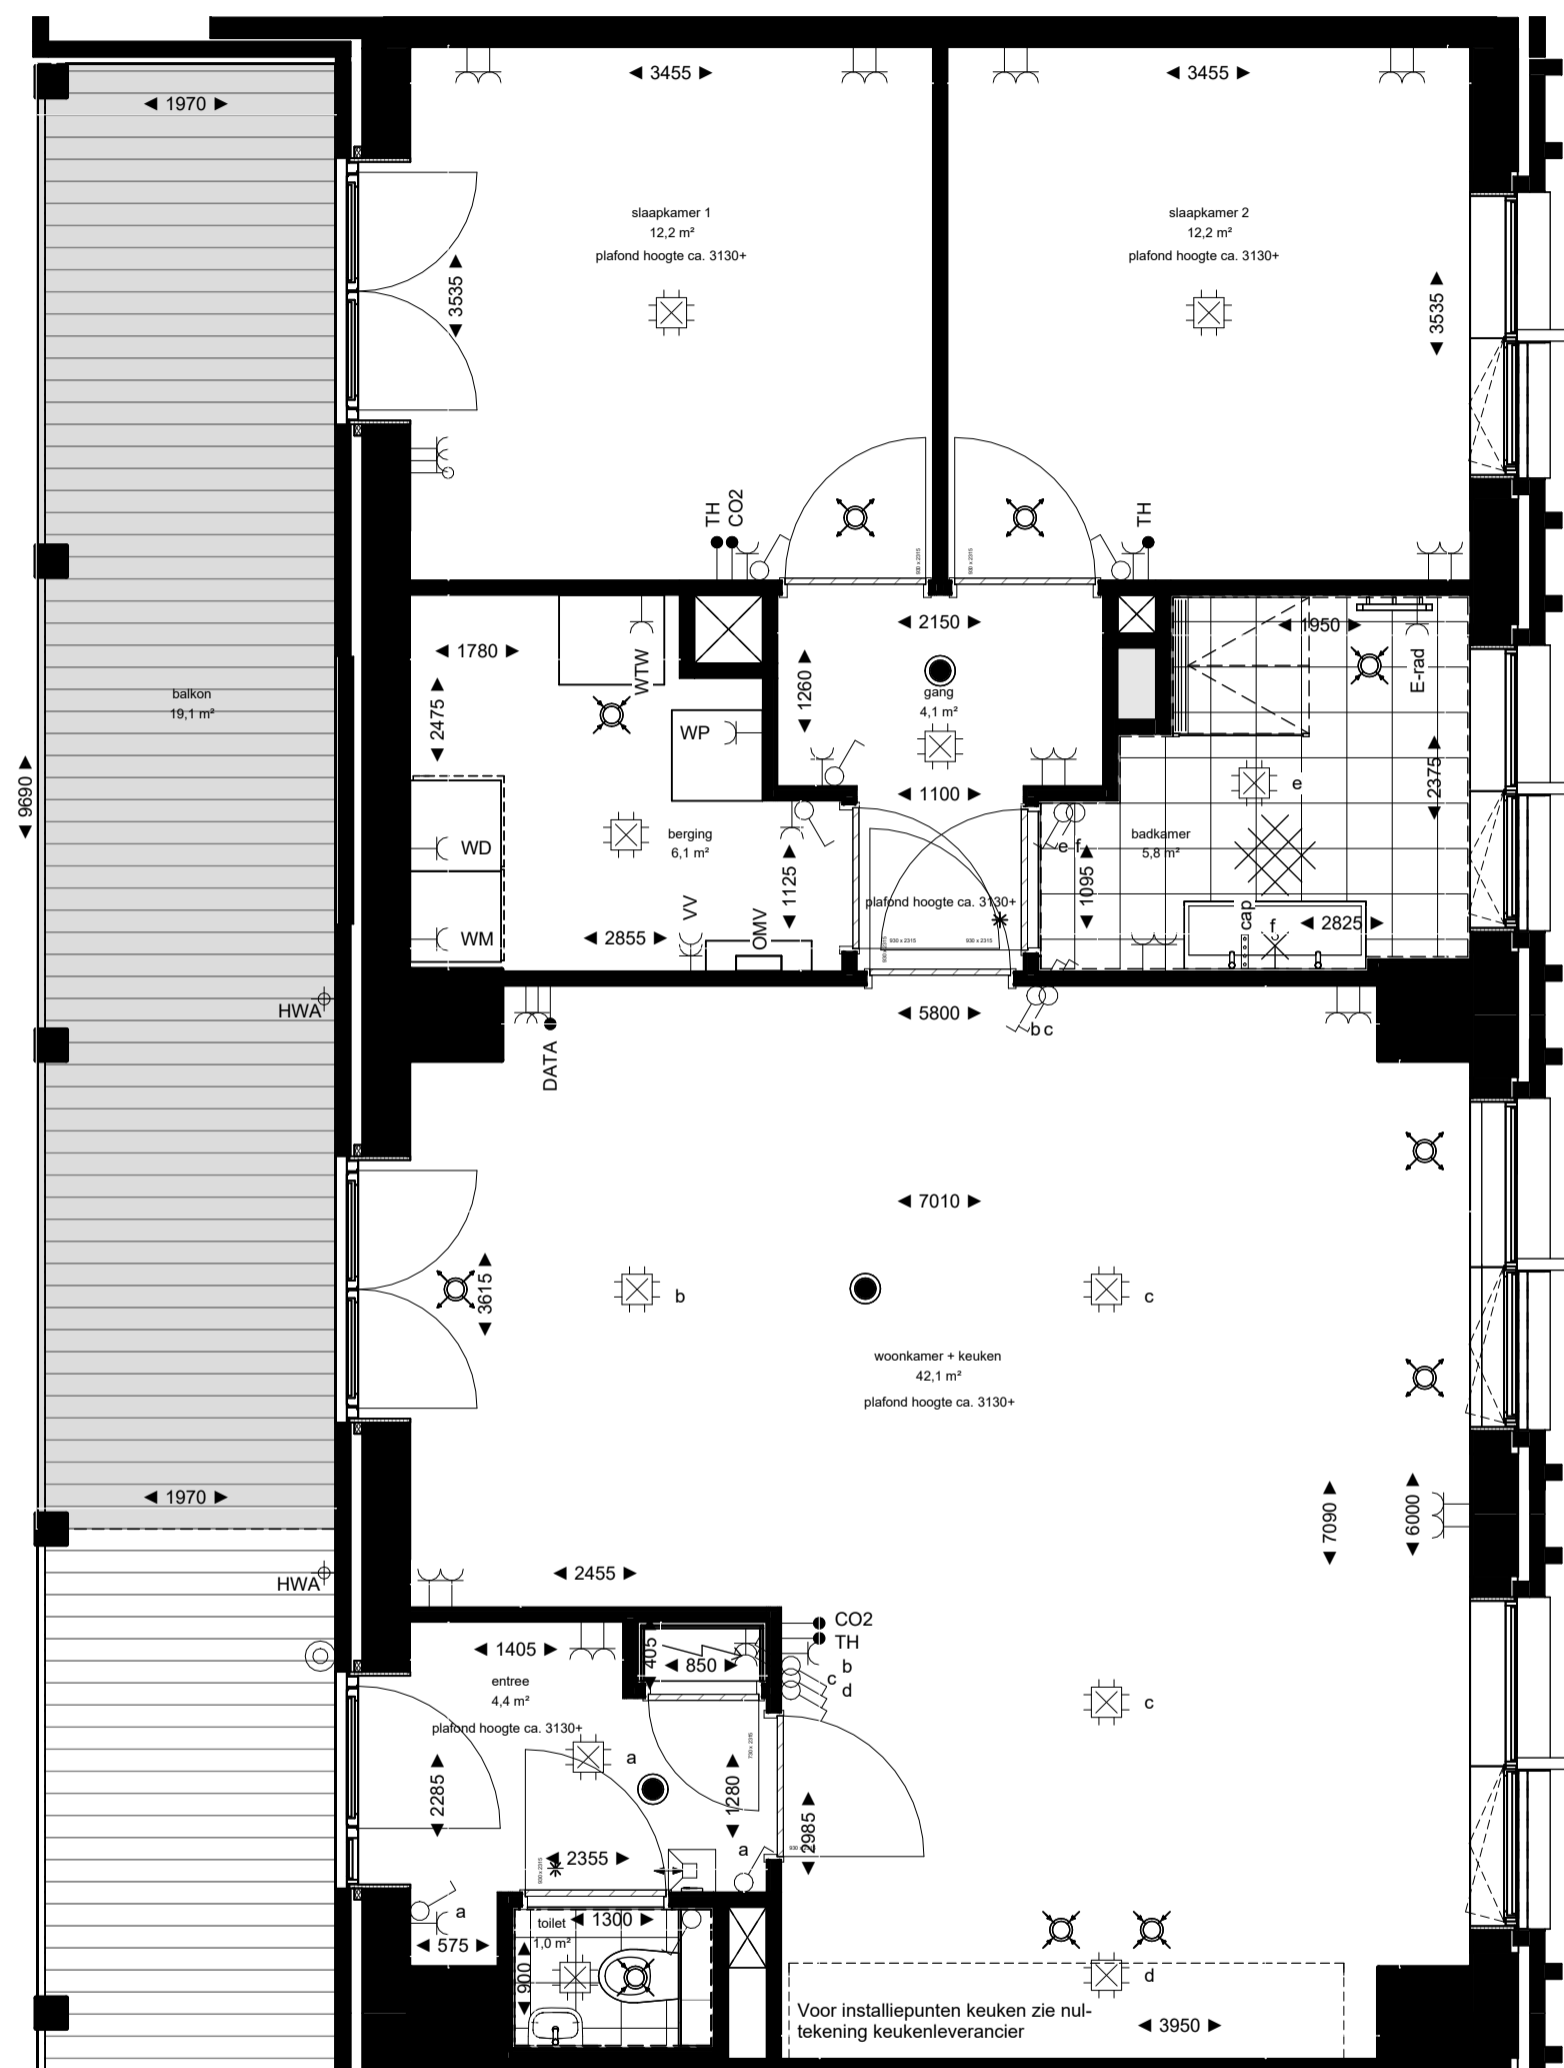

Disclaimer:
De indeling van de technische ruimtes is indicatief en kan nog wijzigen

Project
Hibi - Amsterdam

Projectnummer
13677

Fase
Technisch Ontwerp

Onderwerp
Contracttekening
Woningtype K3.C

Formaat
A2


Schaal
1:50


Datum
24-03-2026

Wijziging


Wijzigingsdatum

Bladnummer
B9.323

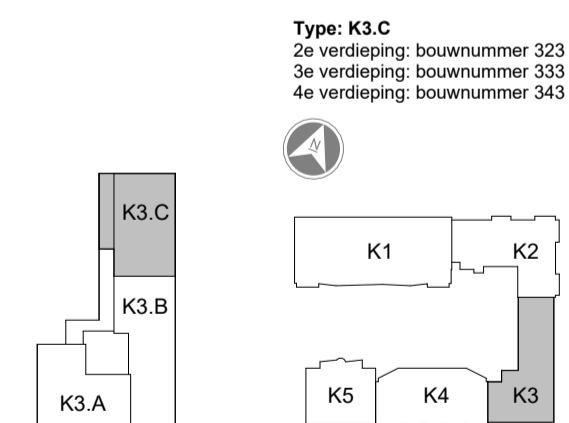

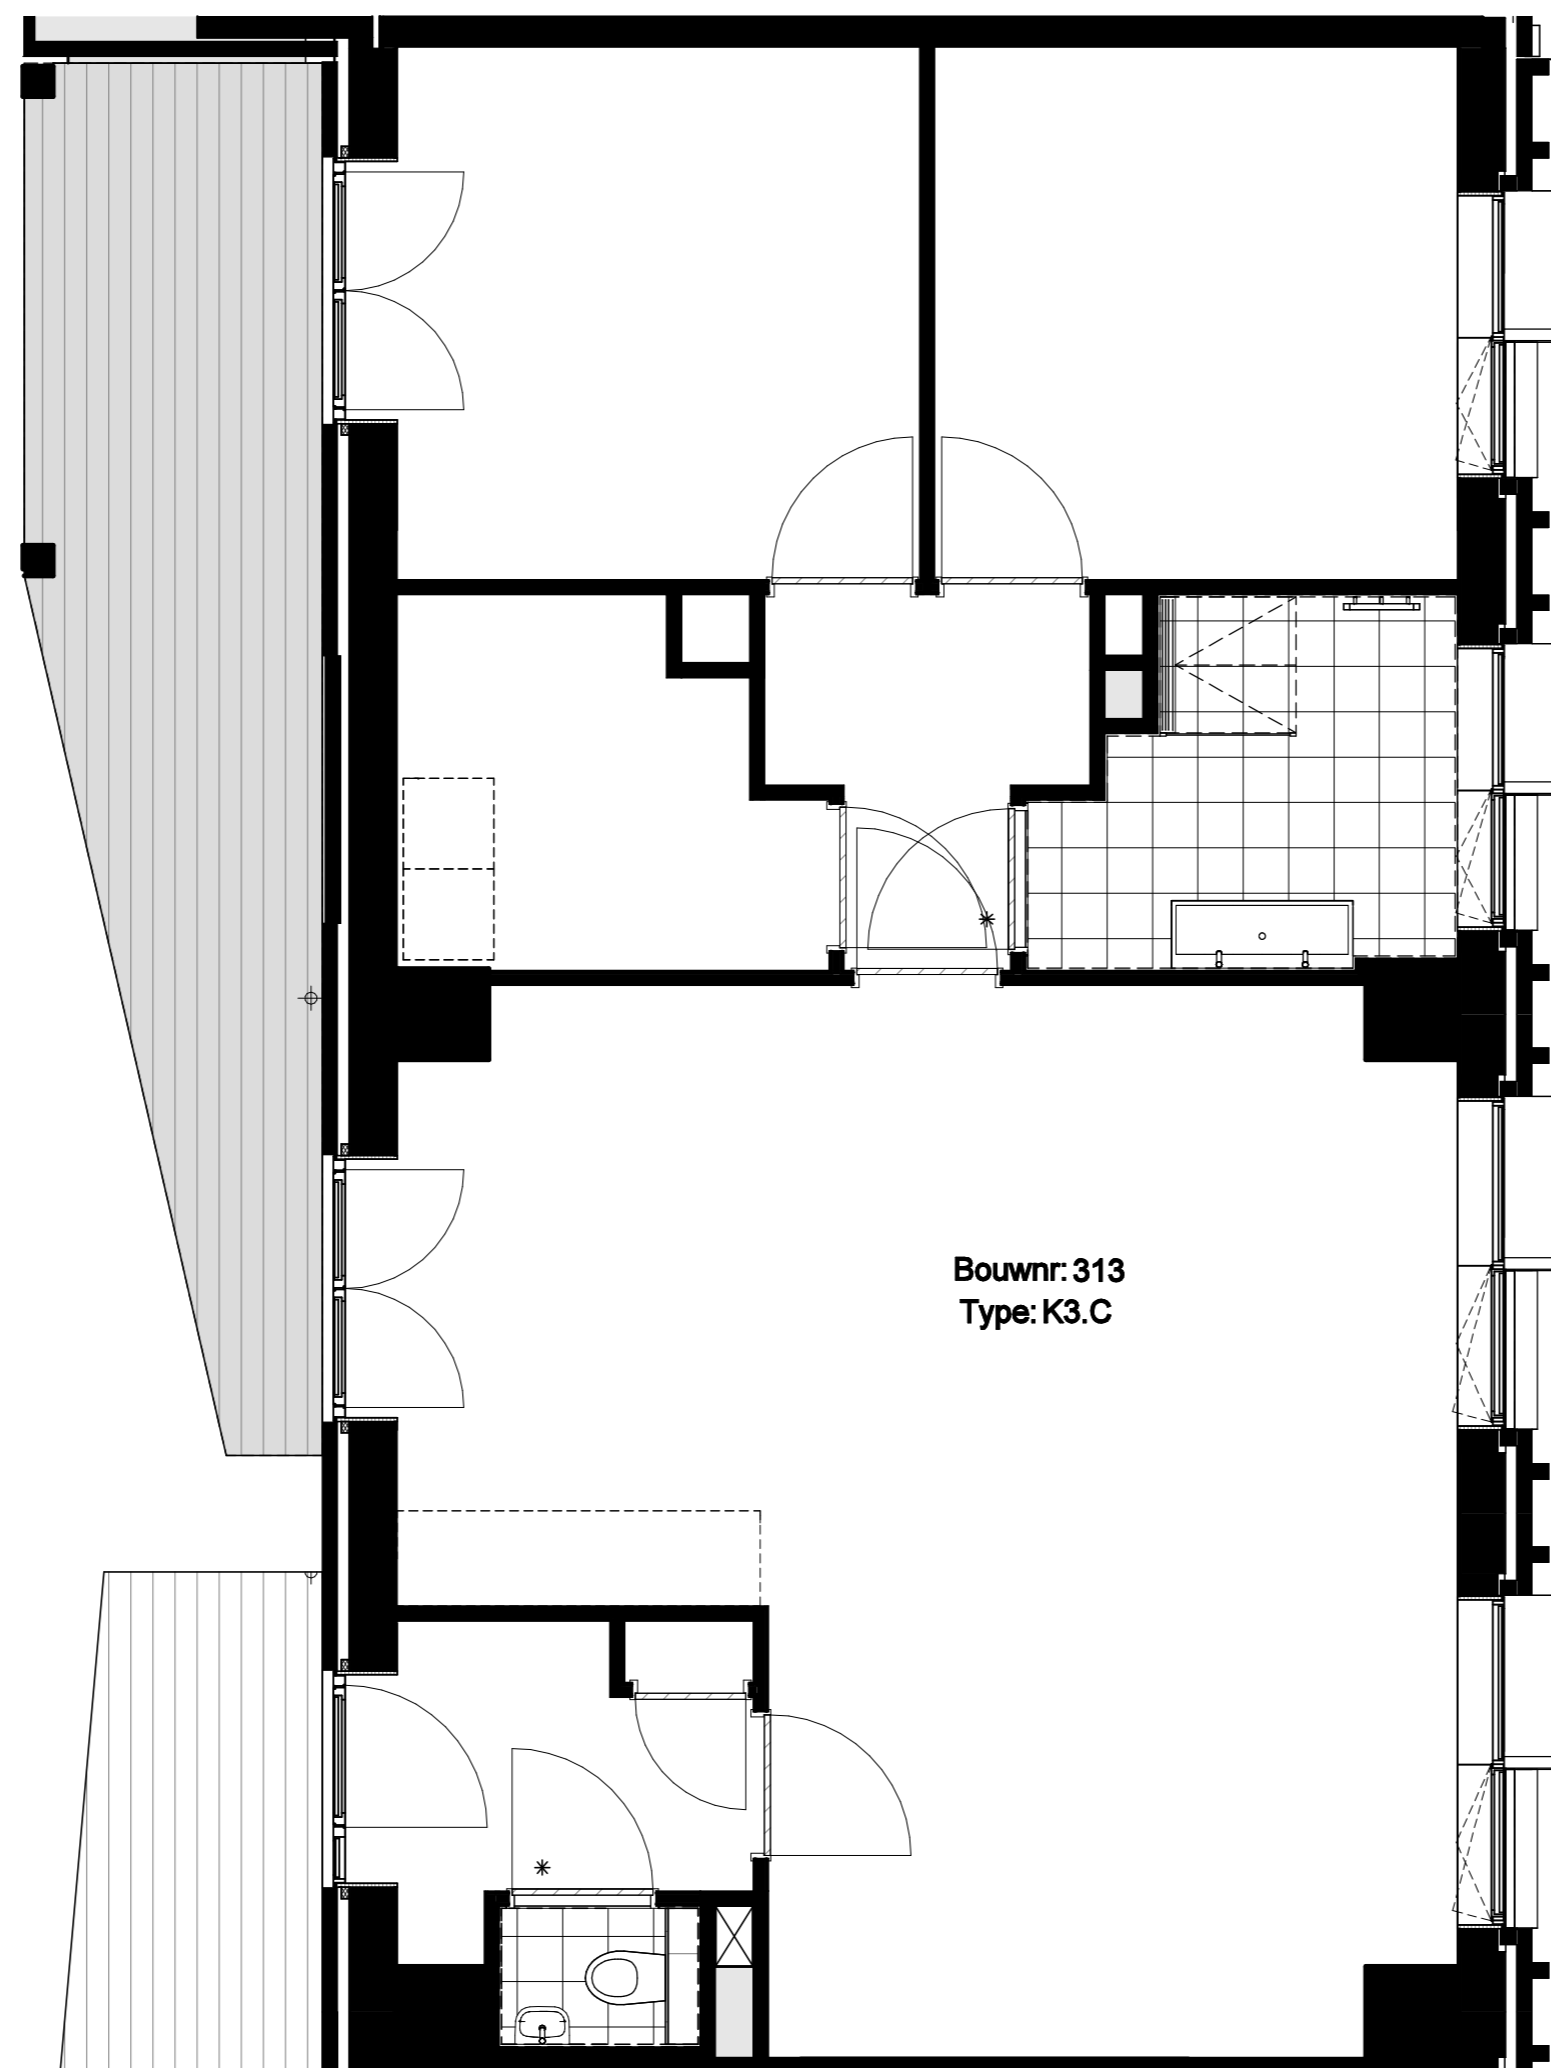

Bouwnr: 313
Type: K3.C

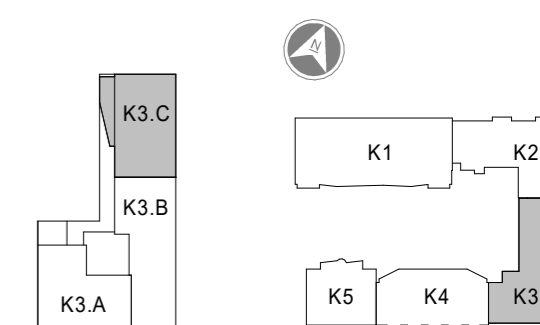

Project
Hibi - Amsterdam
Projectnummer
13677

Fase
Technisch Ontwerp

Onderwerp
Woningtype K3.C
Optie: Keuken verplaatsen
Formaat
A2


Schaal
1:50

Datum
12-03-2026
Wijziging


Wijzigingsdatum

Bladnummer
B9.313.1



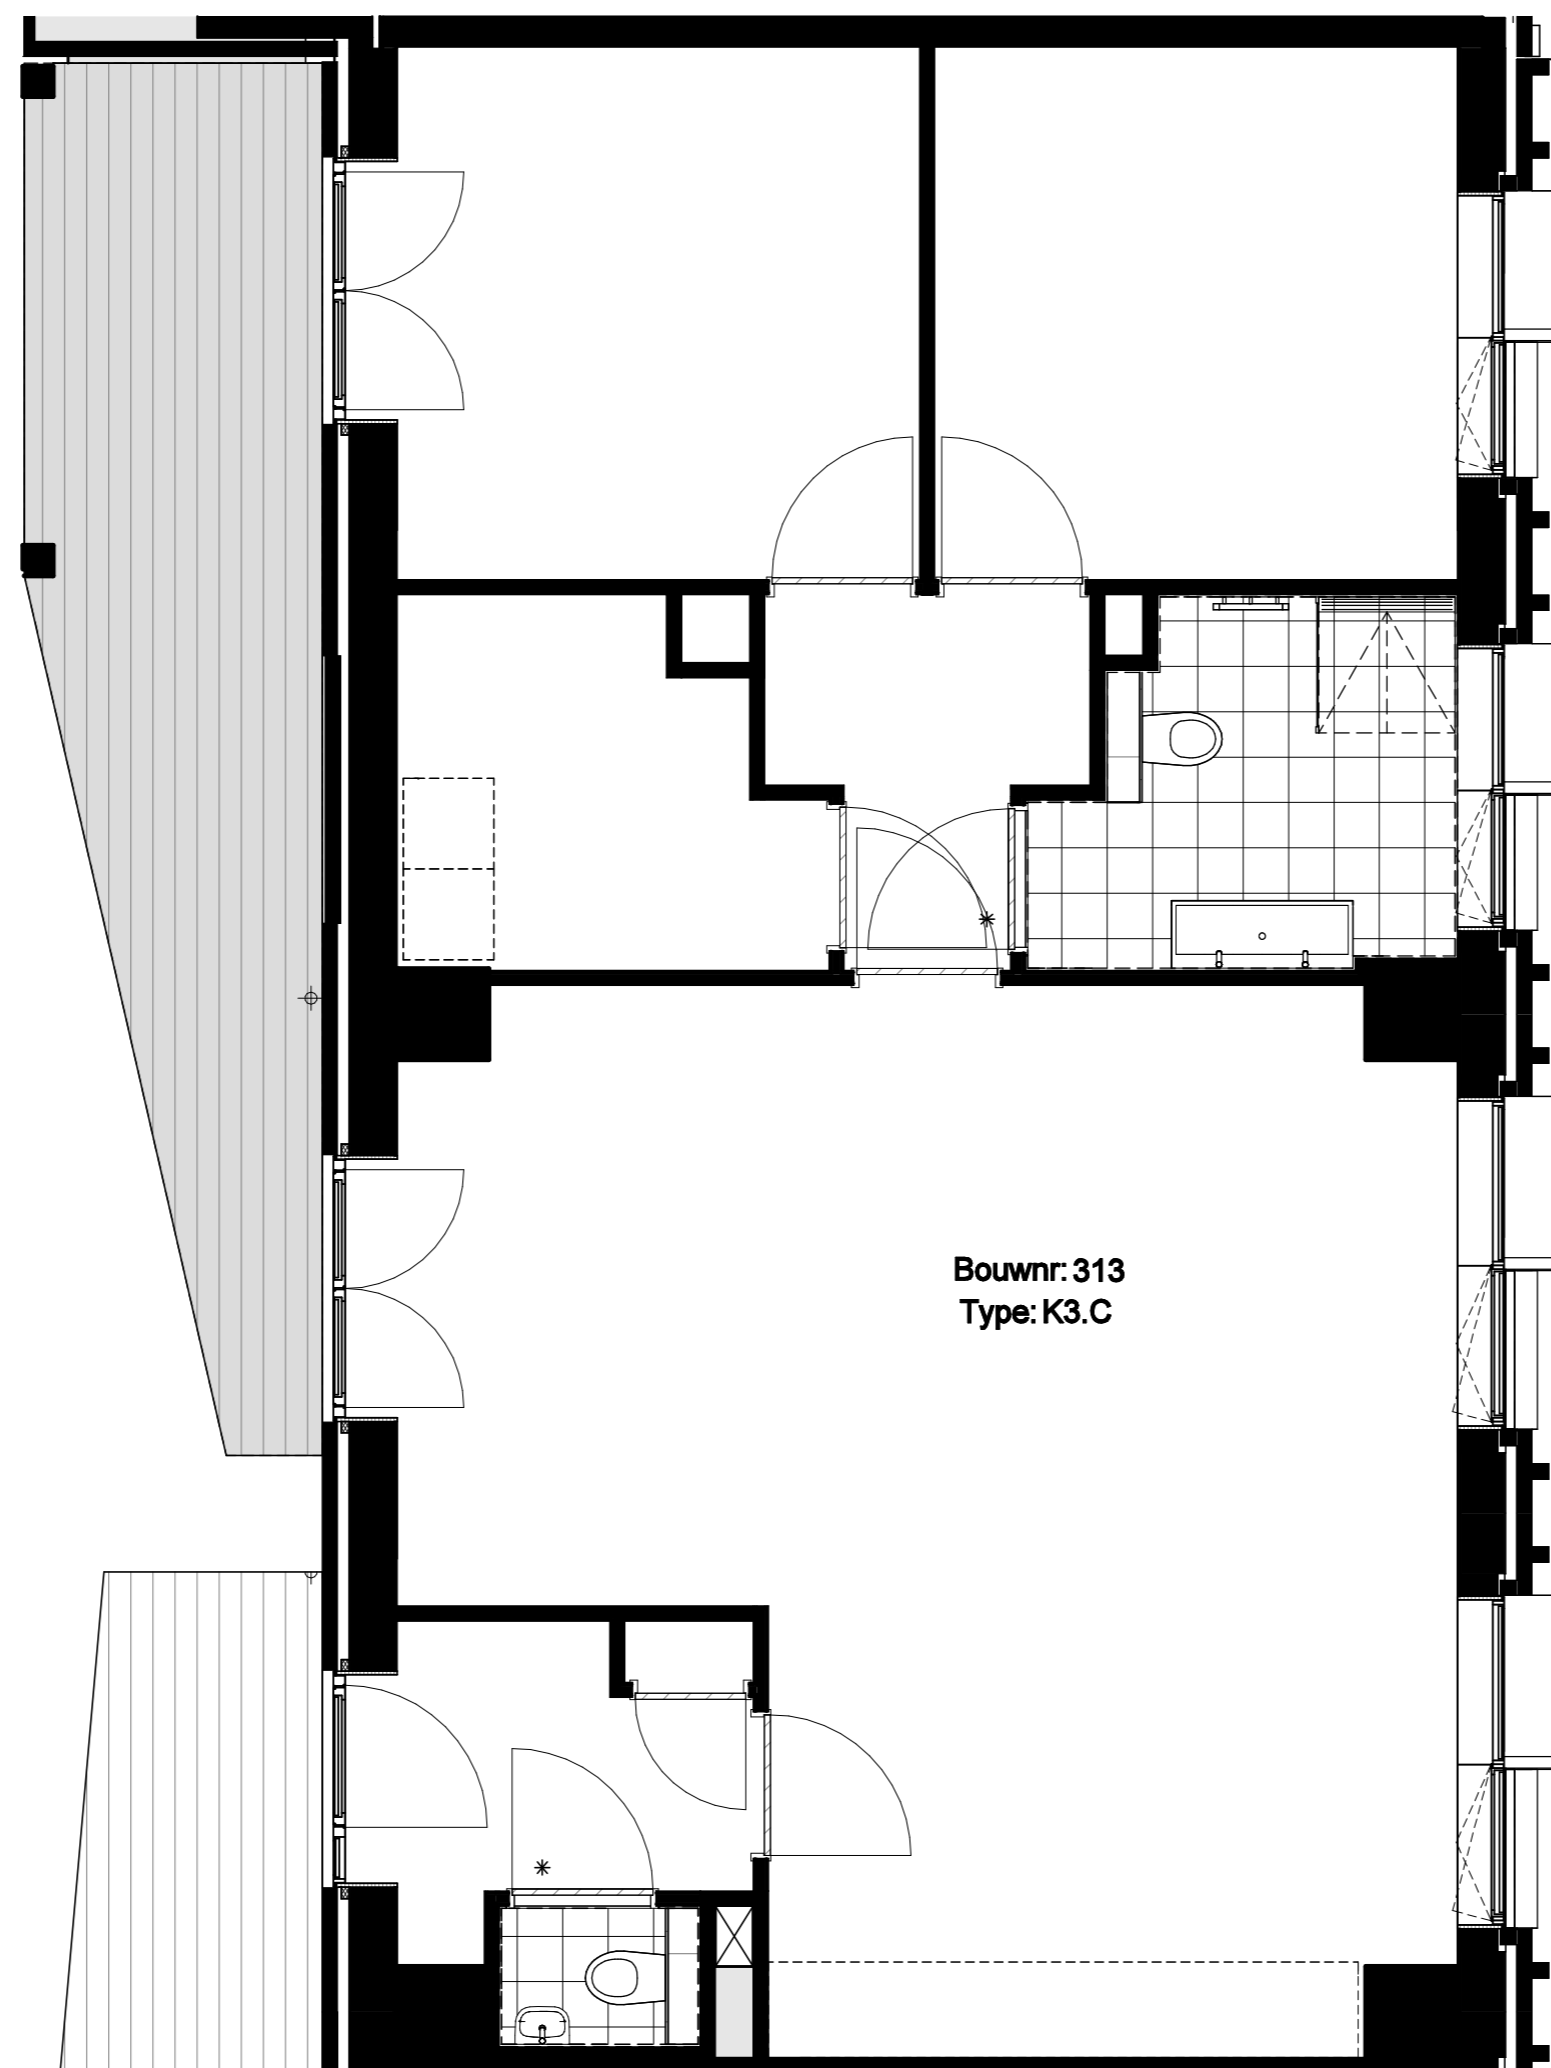

Bouwnr: 313
Type: K3.C

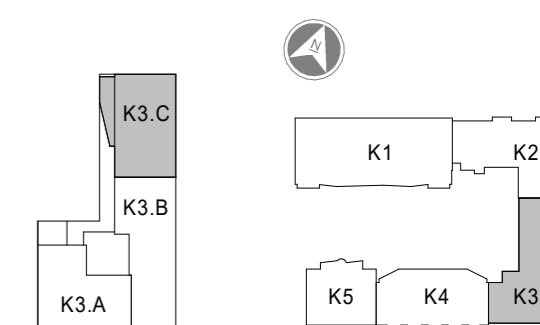

Project
Hibi - Amsterdam
Projectnummer
13677

Fase
Technisch Ontwerp

Onderwerp
Woningtype K3.C
Optie: toevoegen extra toilet
Formaat
A2


Schaal
1:50

Datum
12-03-2026
Wijziging


Wijzigingsdatum

Bladnummer
B9.313.2



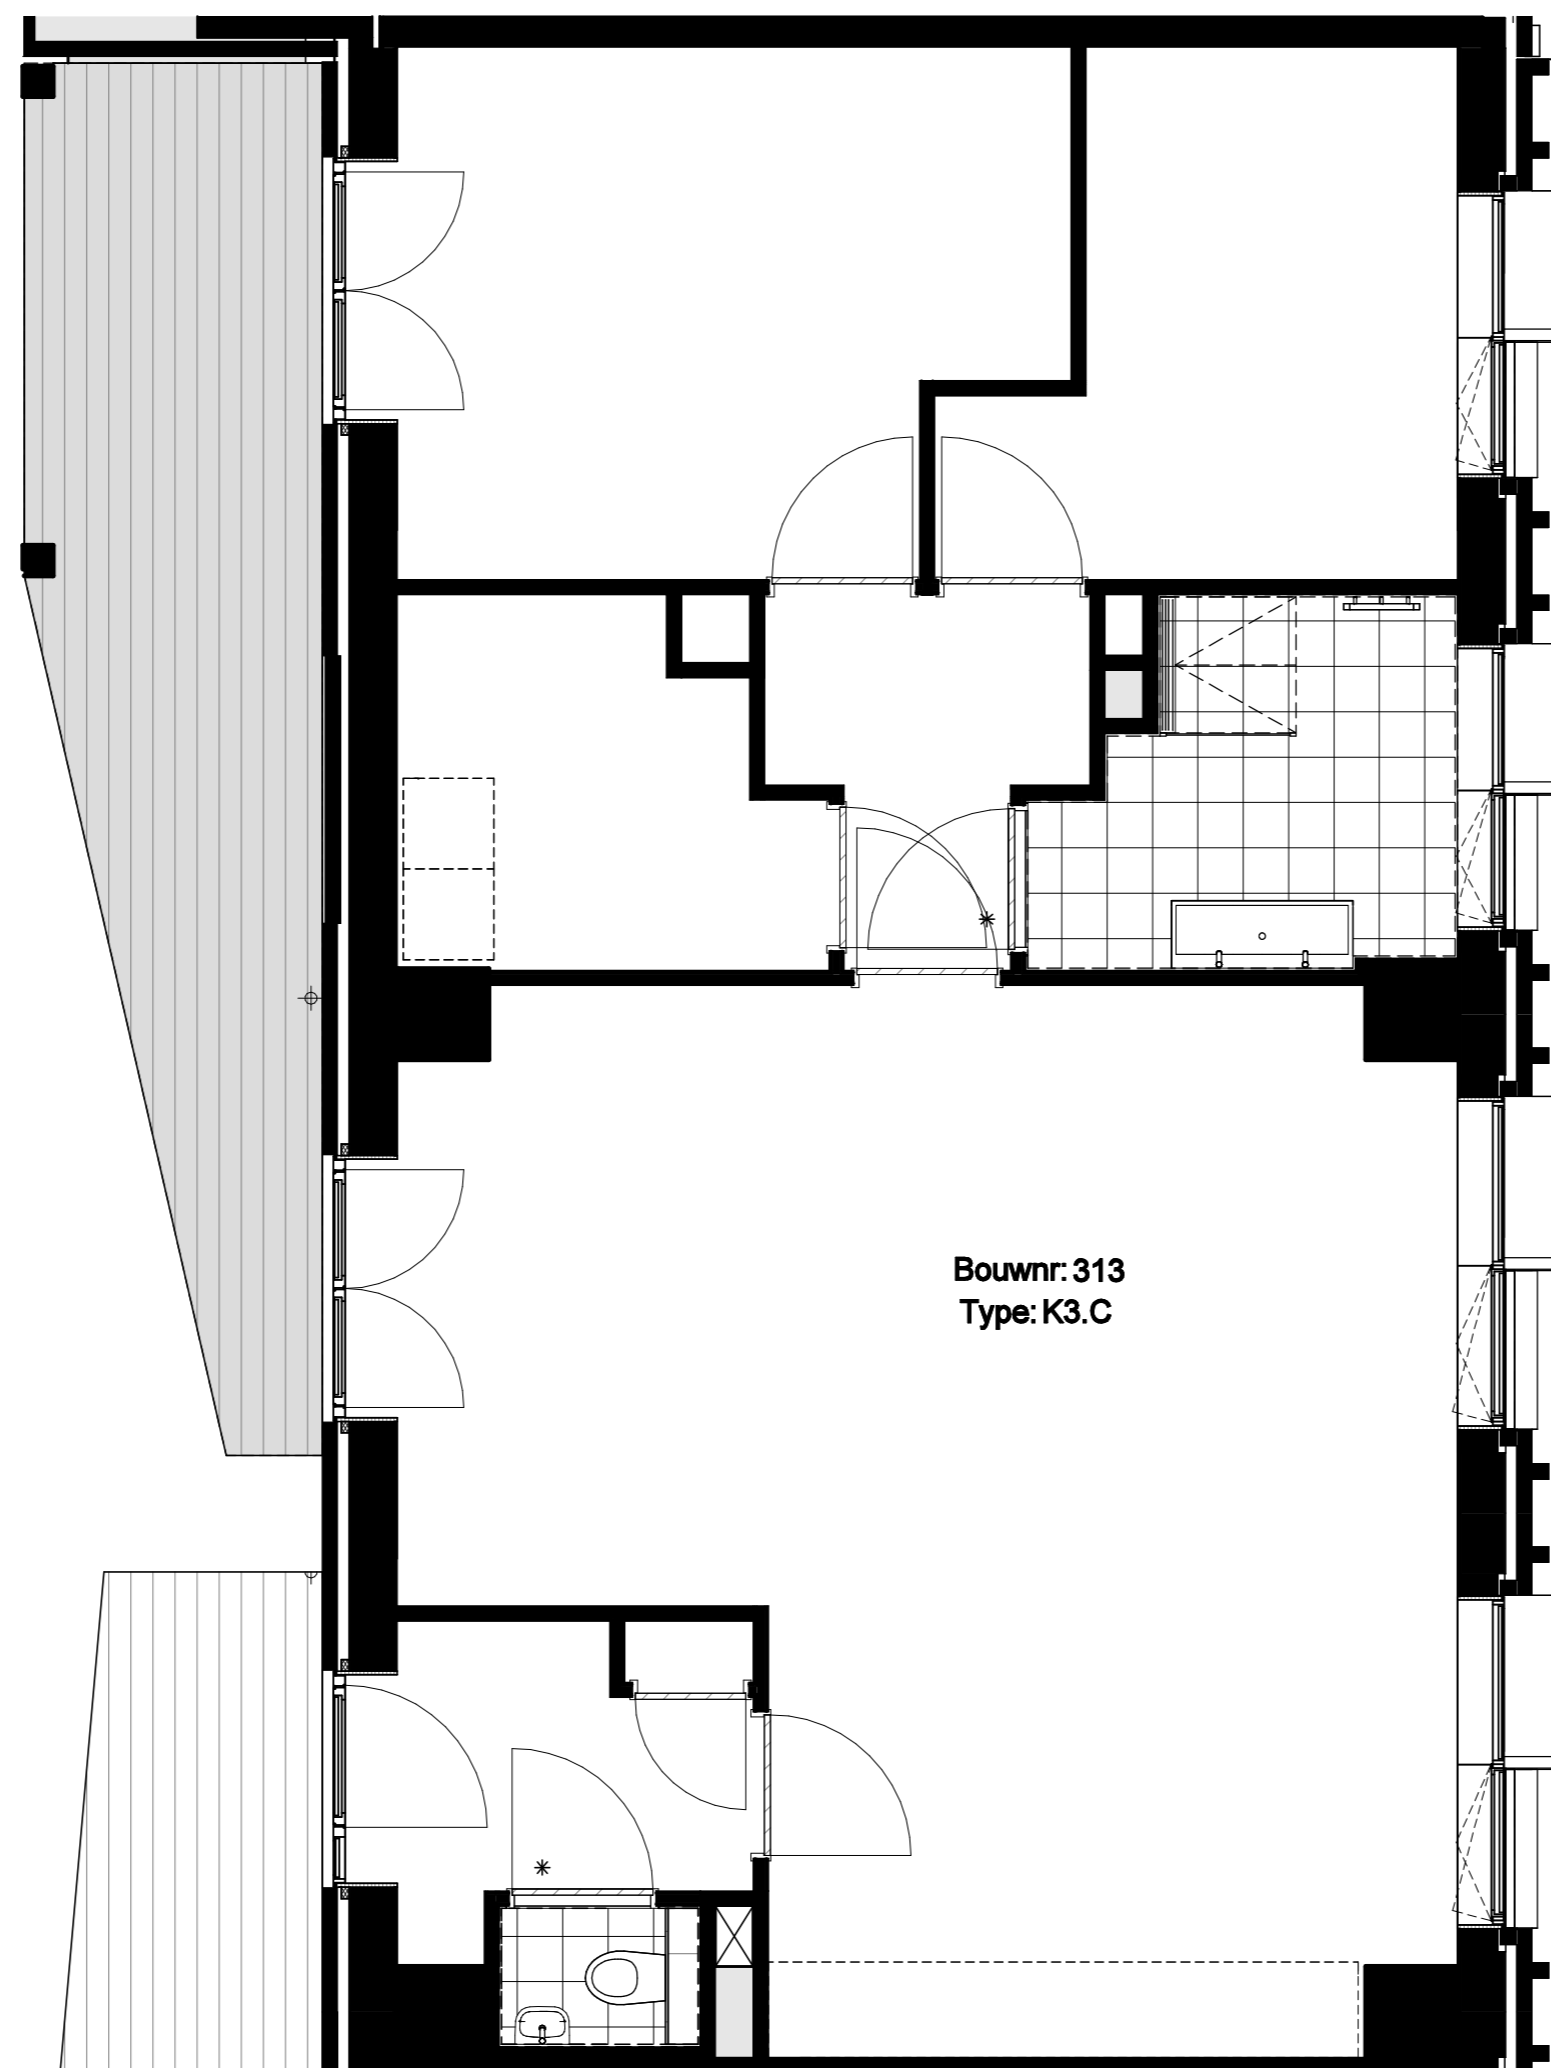

Bouwnr: 313
Type: K3.C

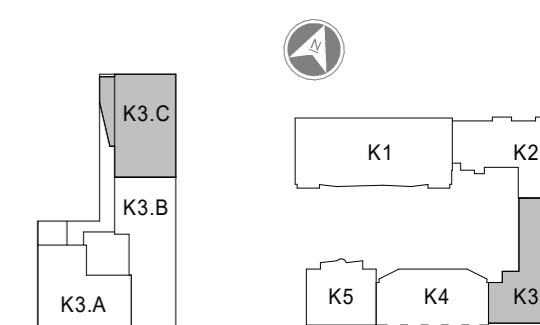

Project
Hibi - Amsterdam
Projectnummer
13677

Fase
Technisch Ontwerp

Onderwerp
Woningtype K3.C
Optie: vergroten slaapkamer 1
Formaat
A2


Schaal
1:50

Datum
12-03-2026
Wijziging


Wijzigingsdatum

Bladnummer
B9.313.3



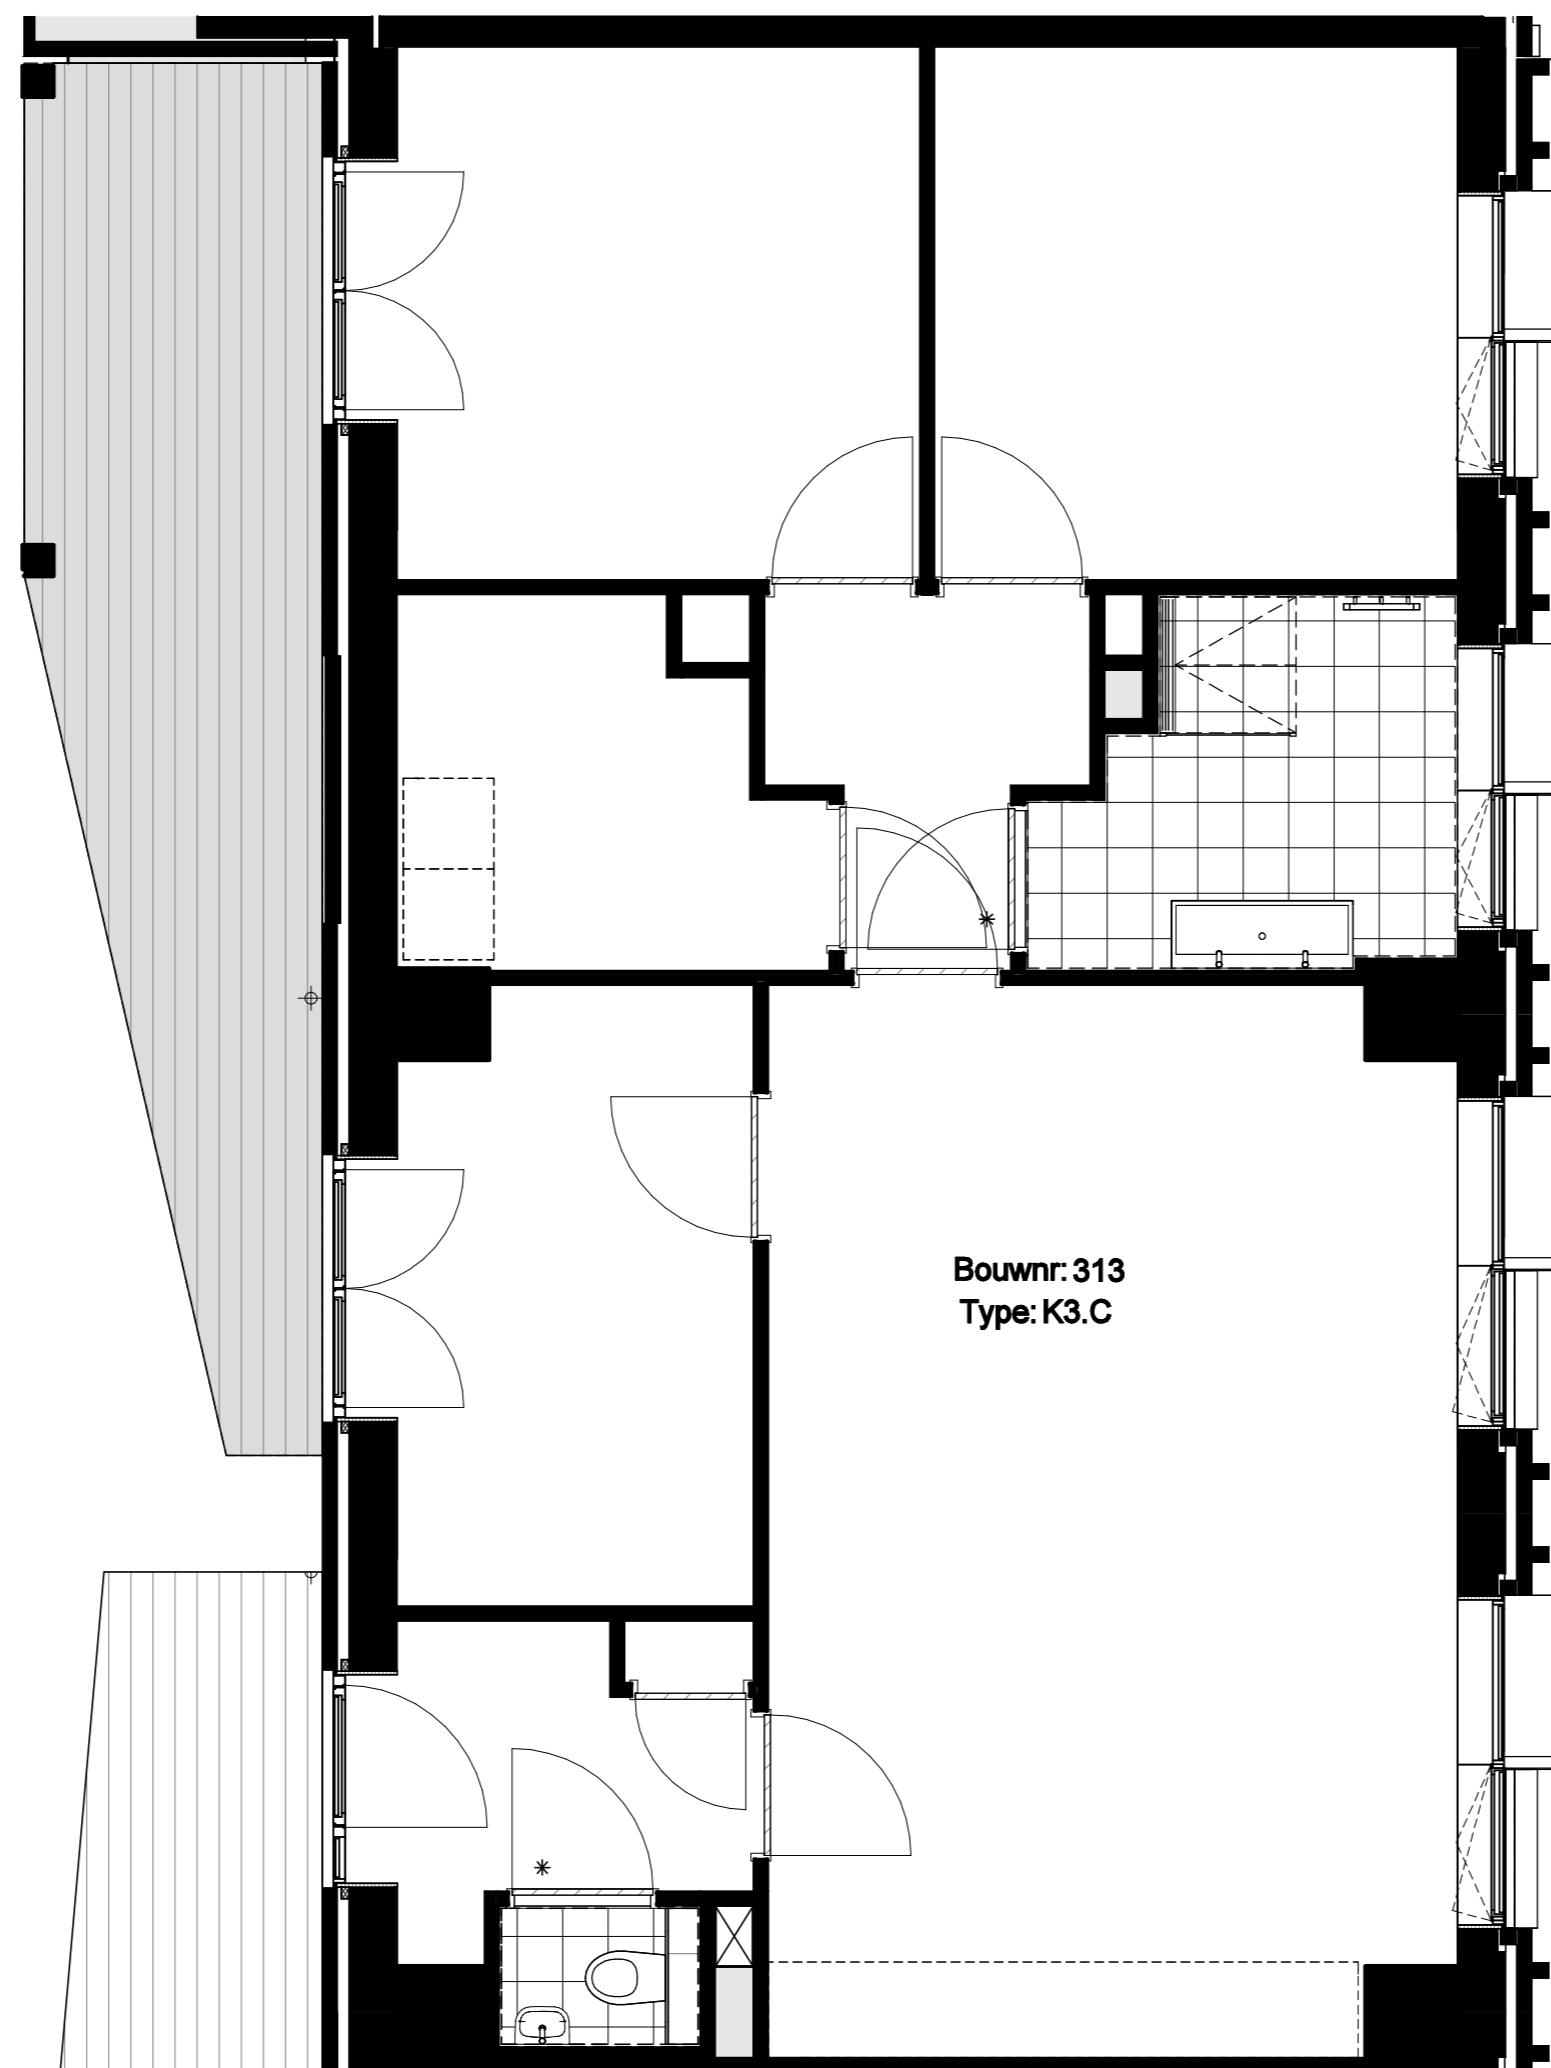

Bouwnr: 313
Type: K3.C

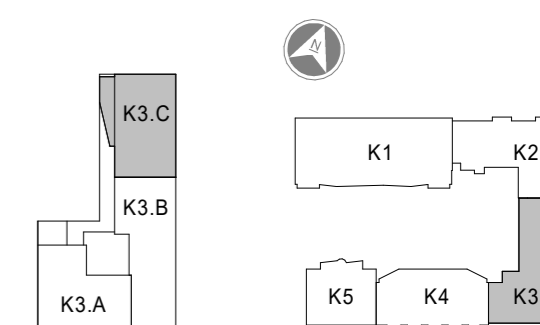

Project
Hibi - Amsterdam
Projectnummer
13677

Fase
Technisch Ontwerp

Onderwerp
Woningtype K3.C
Optie: slaapkamer toevoegen
Formaat
A2



Schaal
1:50

Datum
12-03-2026
Wijziging

Wijzigingsdatum

Bladnummer
B9.313.4



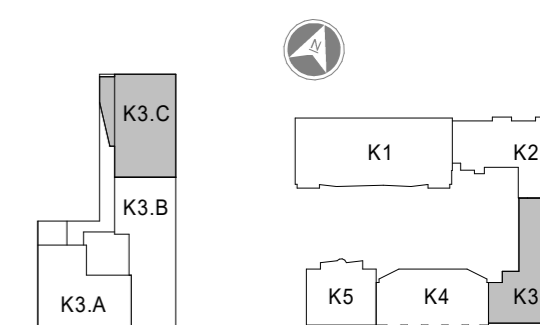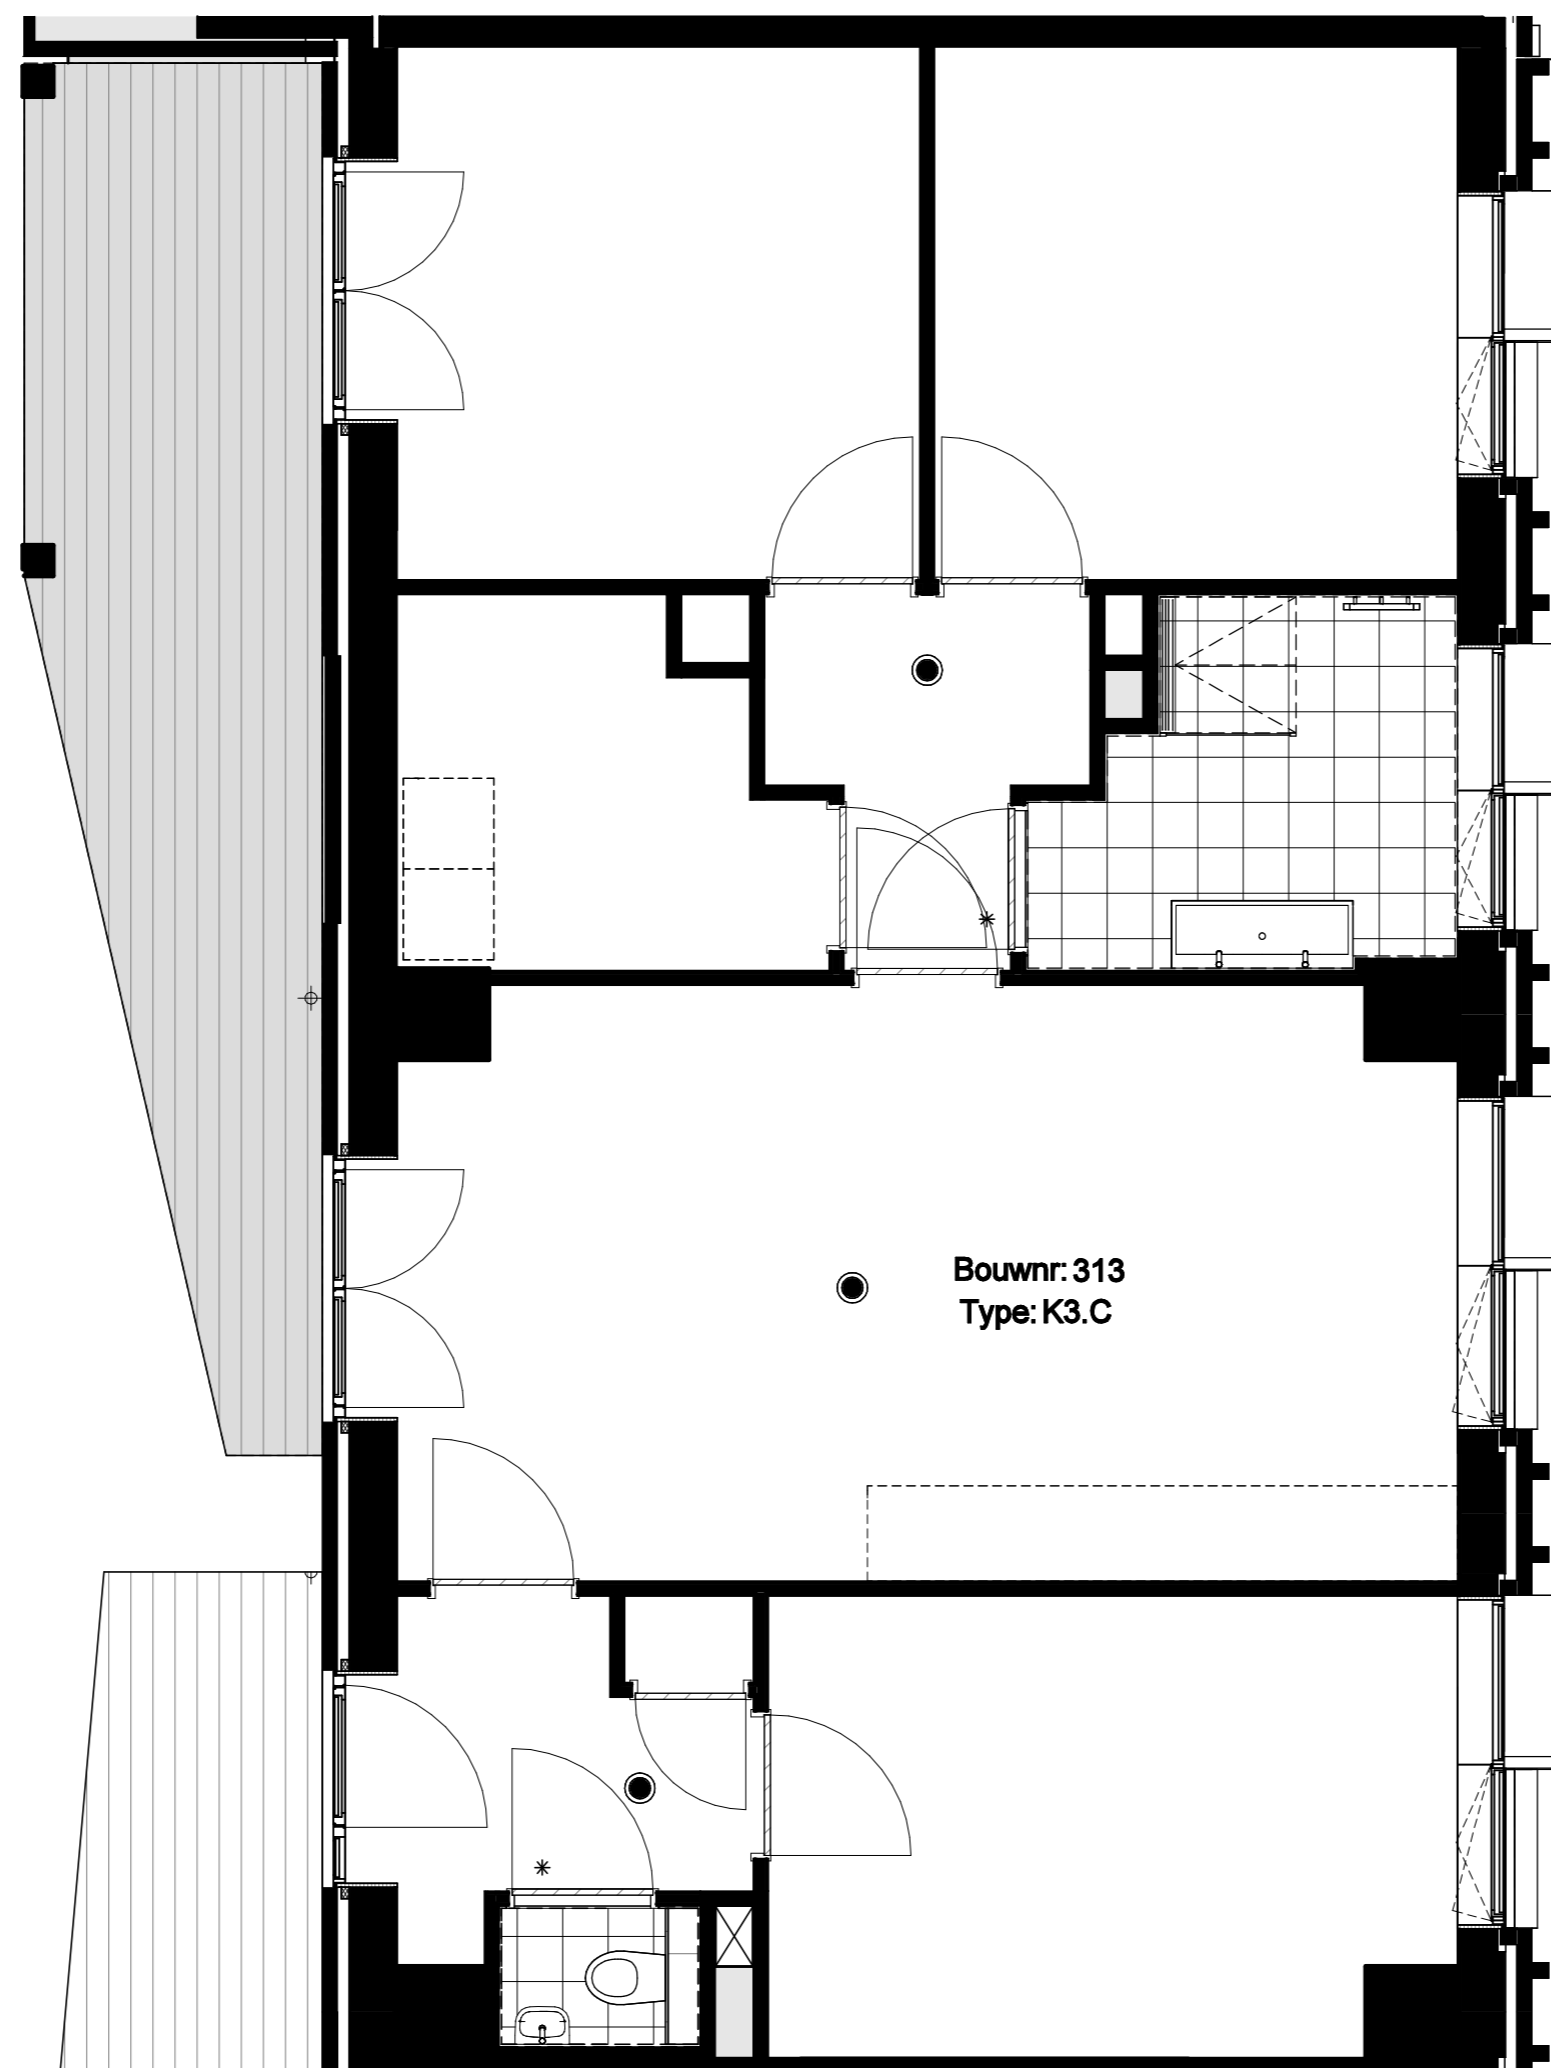

Project
Hibi - Amsterdam

Projectnummer
13677

Fase
Technisch Ontwerp

Onderwerp
Woningtype K3.C
Optie: slaapkamer toevoegen

Formaat
A2

Schaal
1:50

Datum
12-03-2026

Wijziging

Wijzigingsdatum

Bladnummer
B9.313.5

