


Type: K5.B
 bgg verdieping: bouwnummer 502
 1e verdieping: bouwnummer 502

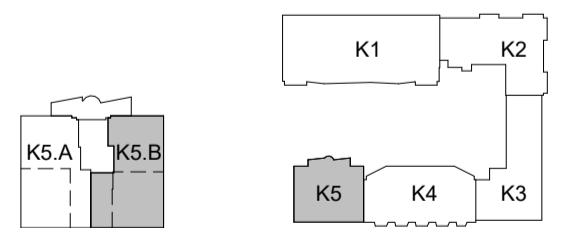

Disclaimer:
 De indeling van de technische ruimtes is indicatief en kan nog wijzigen

Project
 Hibi - Amsterdam

Projectnummer
 13677

Onderwerp
 Contracttekening
 Woningtype K5.B

Formaat
 A2

Datum
 24-03-2026

Wijziging




Fase
 Technisch Ontwerp

Schaal
 1:50

Wijzigingsdatum

Bladnummer
 B9.502



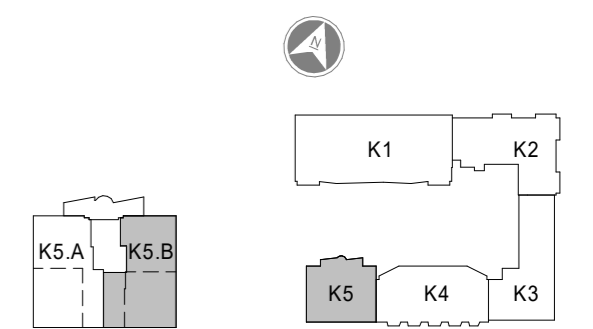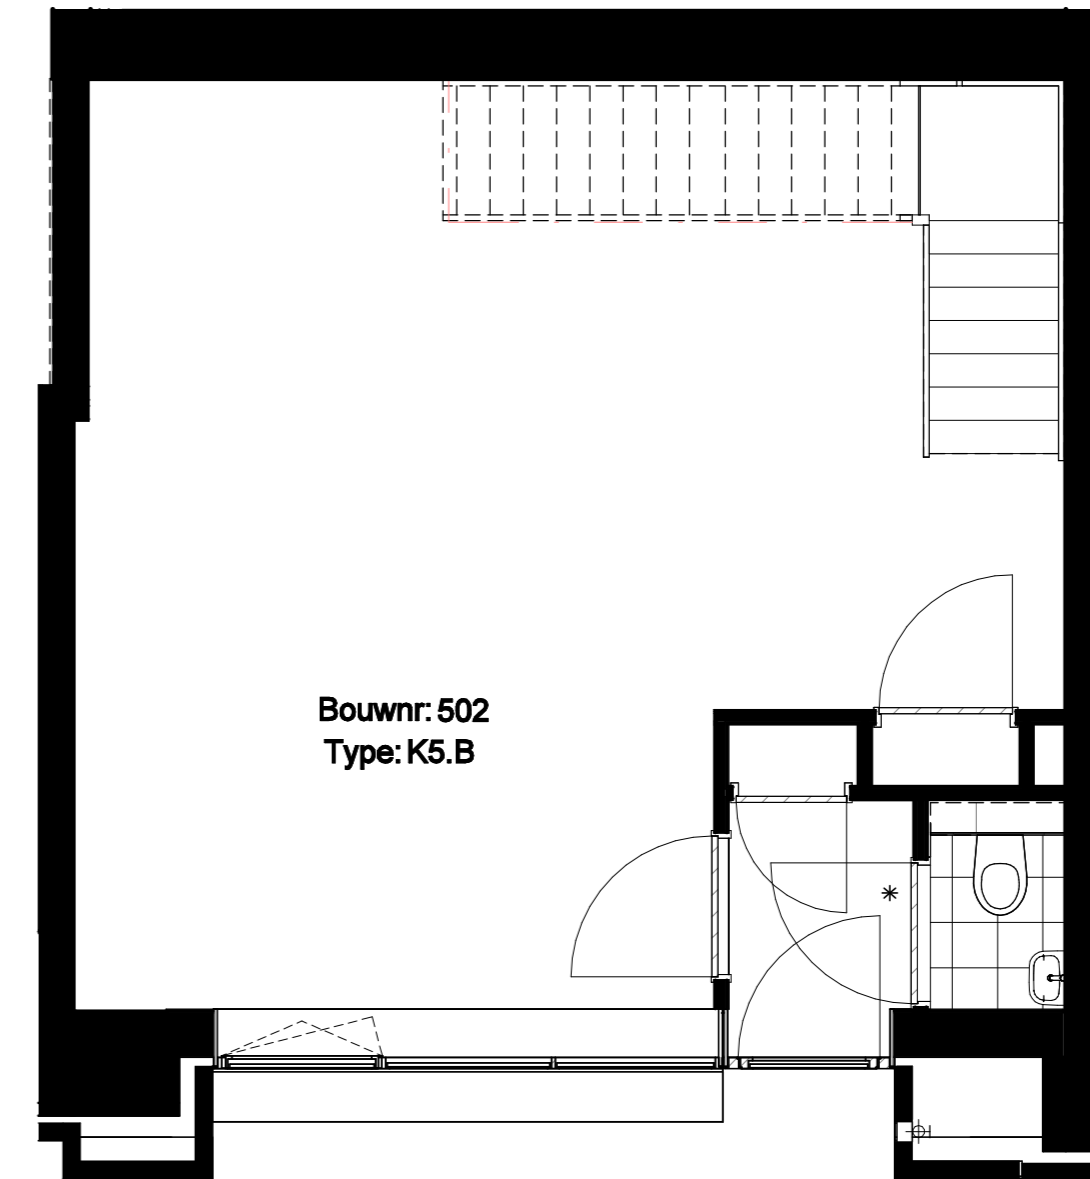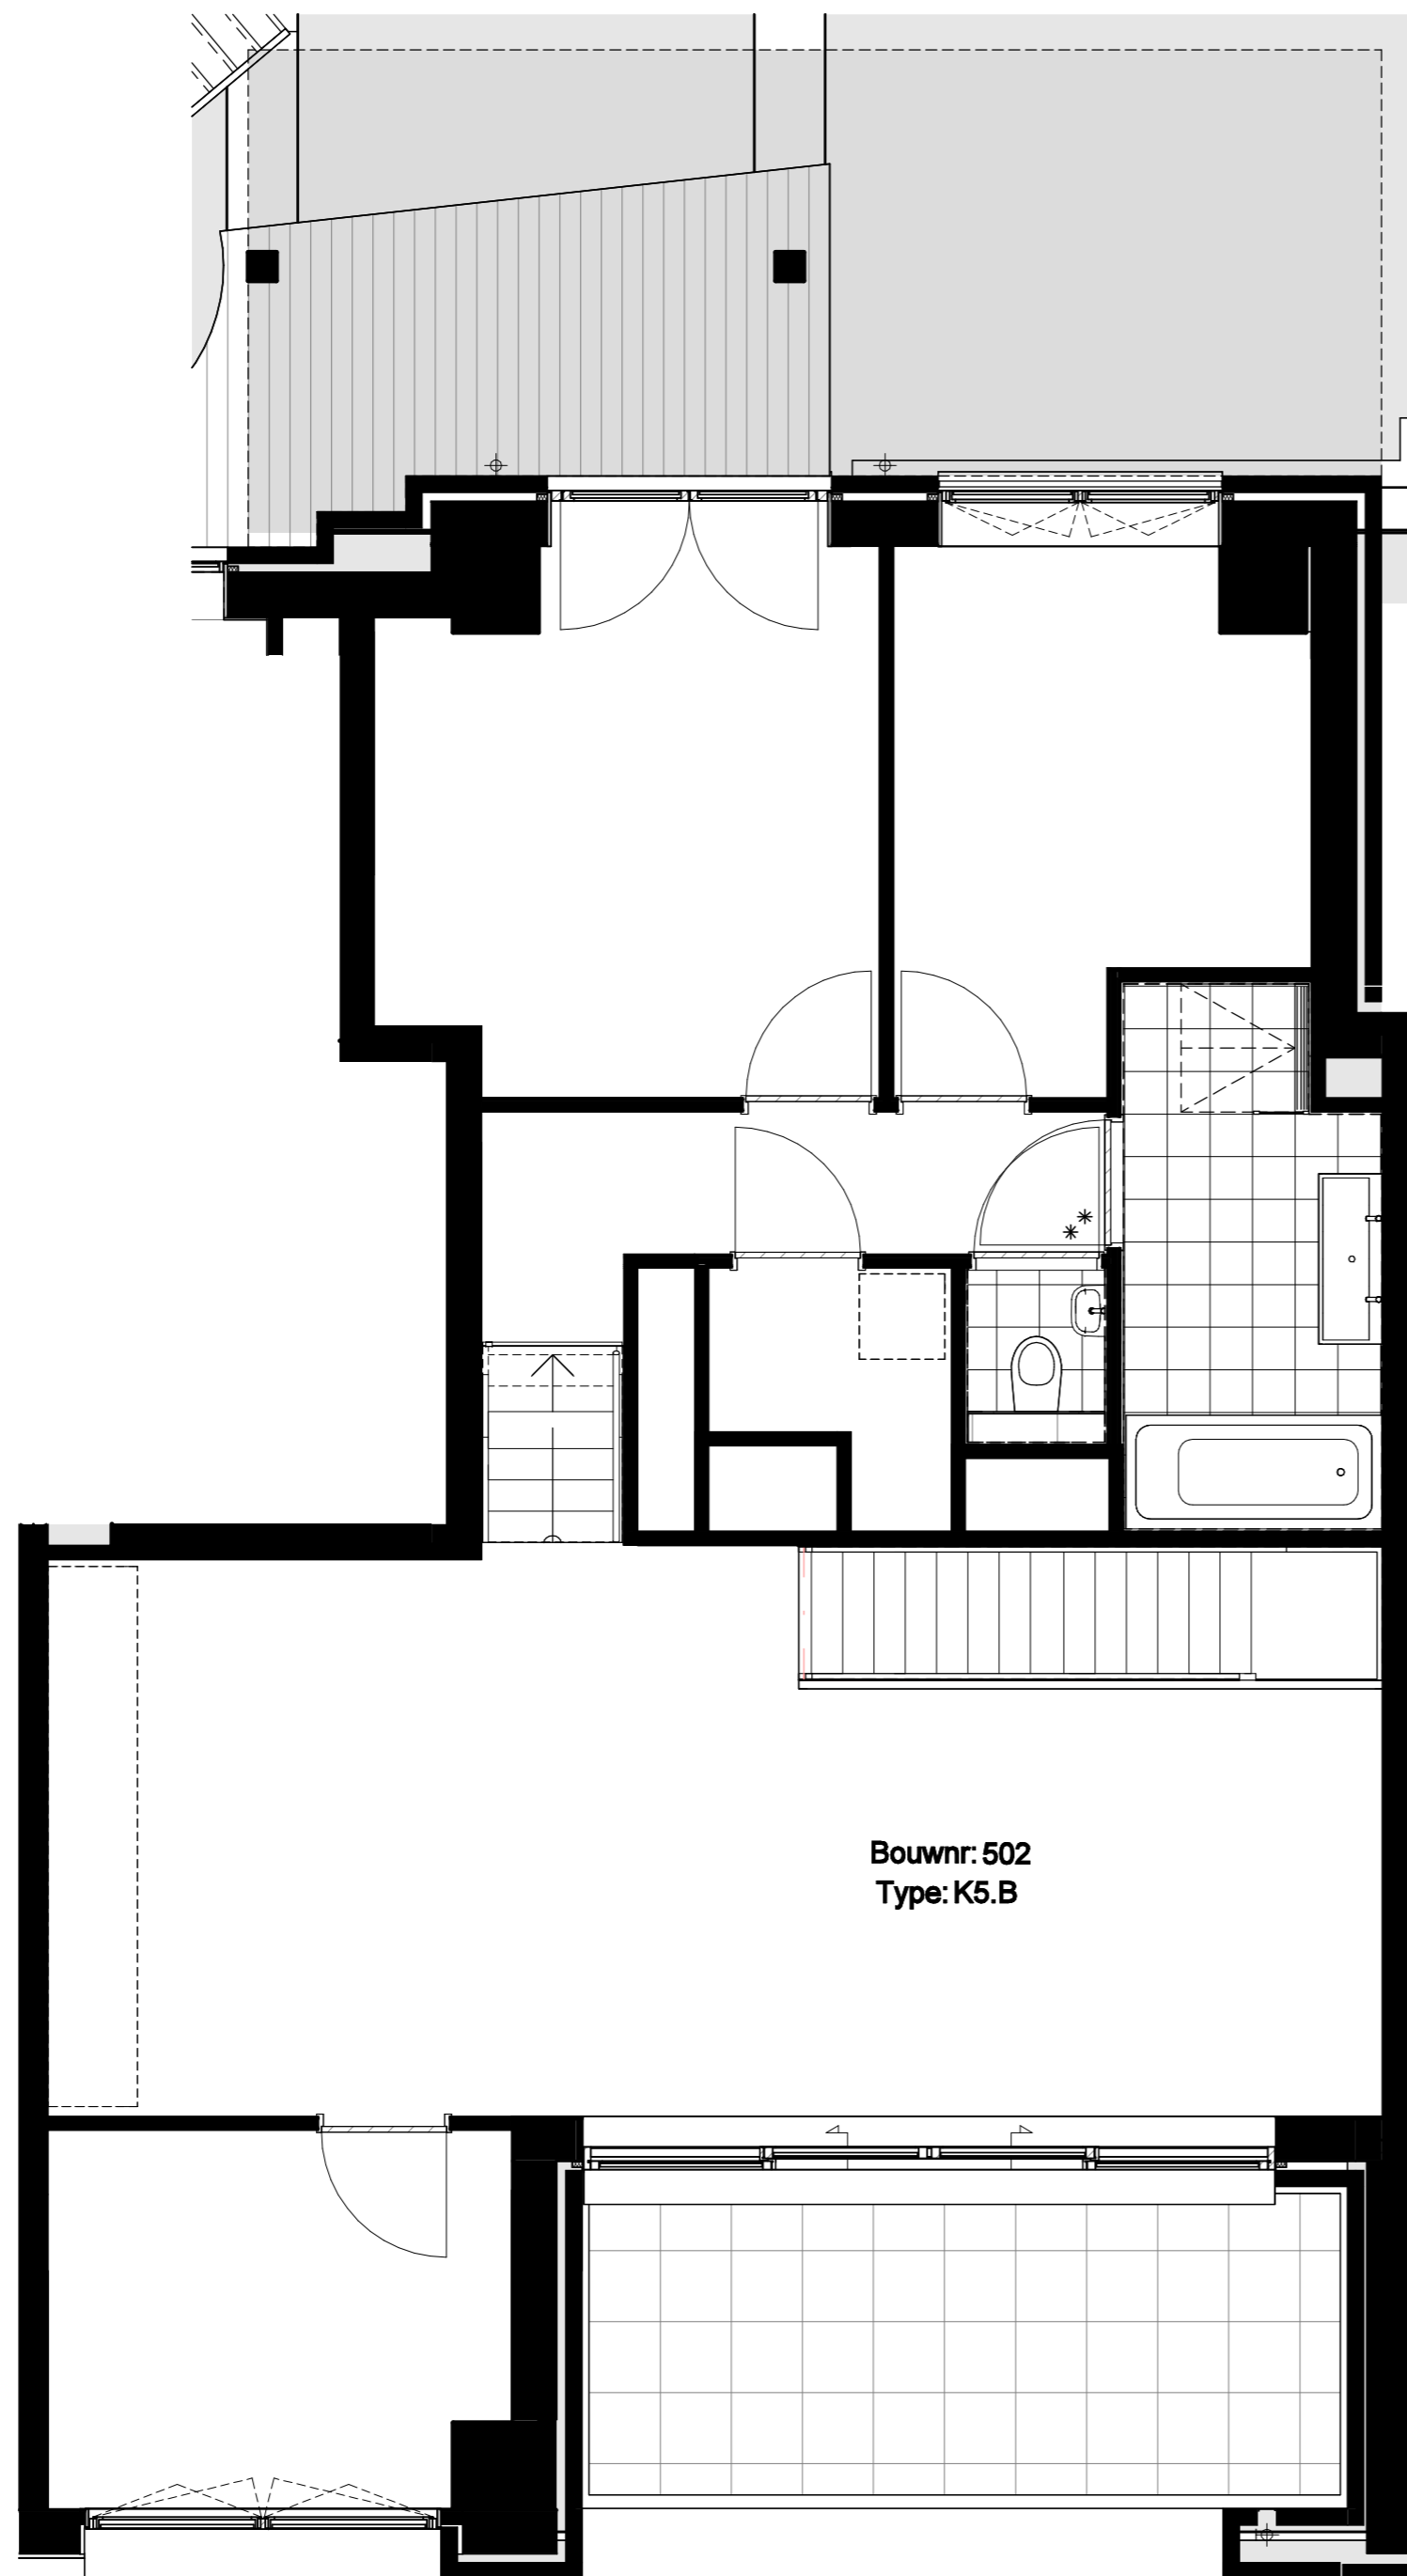

Project
Hibi - Amsterdam

Projectnummer
13677

Fase
Technisch Ontwerp

Onderwerp
Woningtype K5.B
Optie: extra badkamer bgg

Formaat
A2

Schaal
1:50




Datum
12-03-2026

Wijziging

Wijzigingsdatum

Bladnummer
B9.502.1



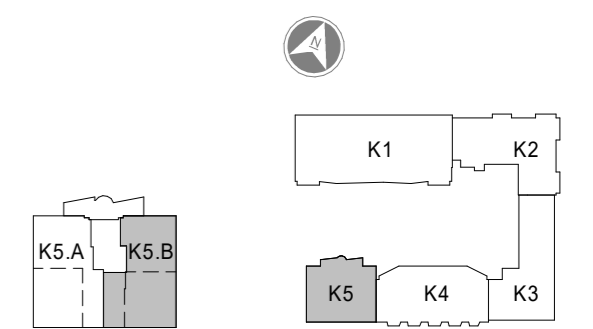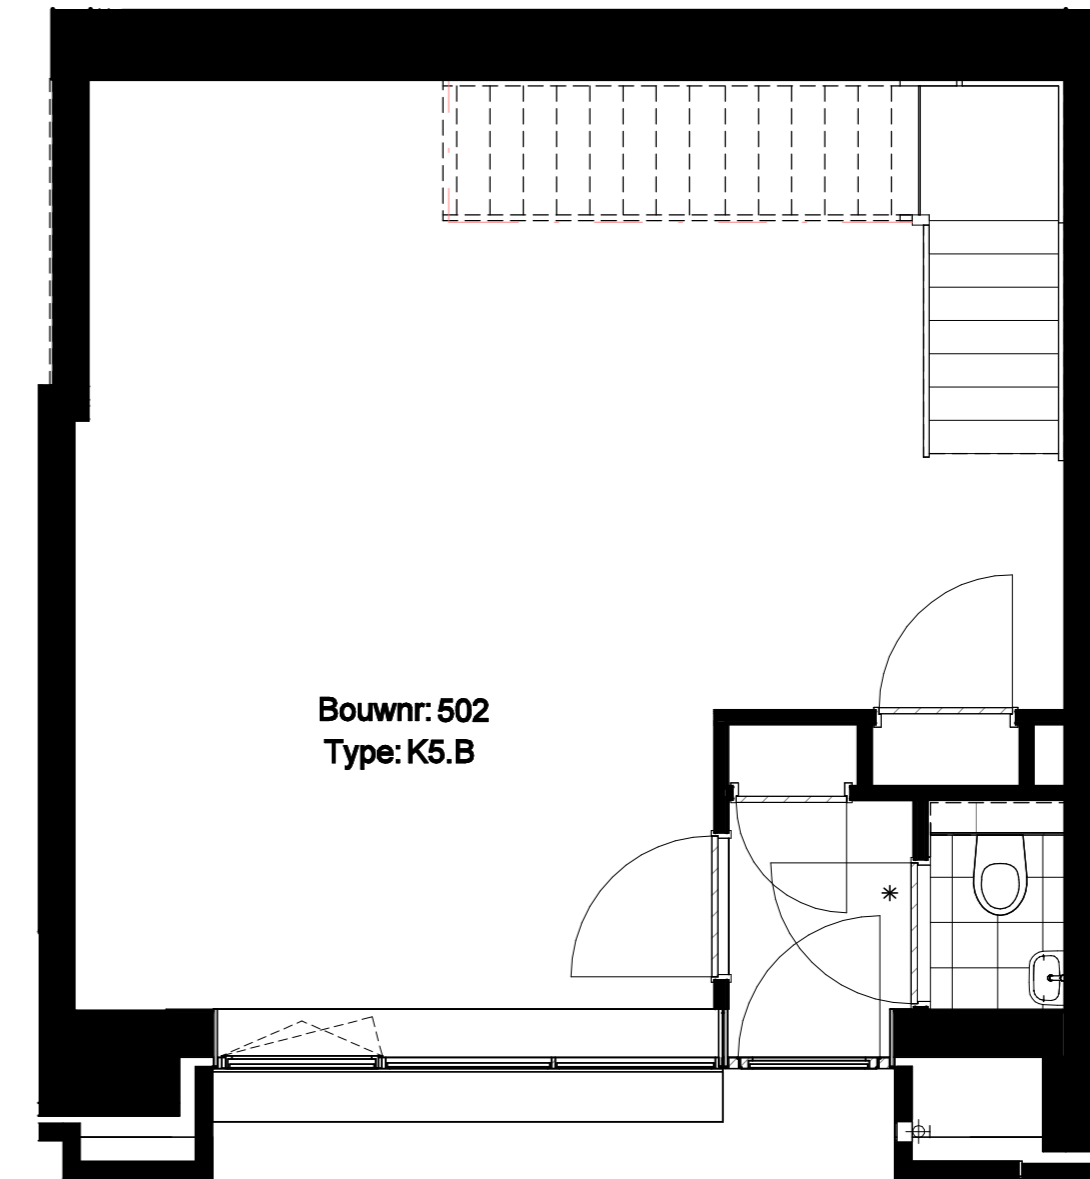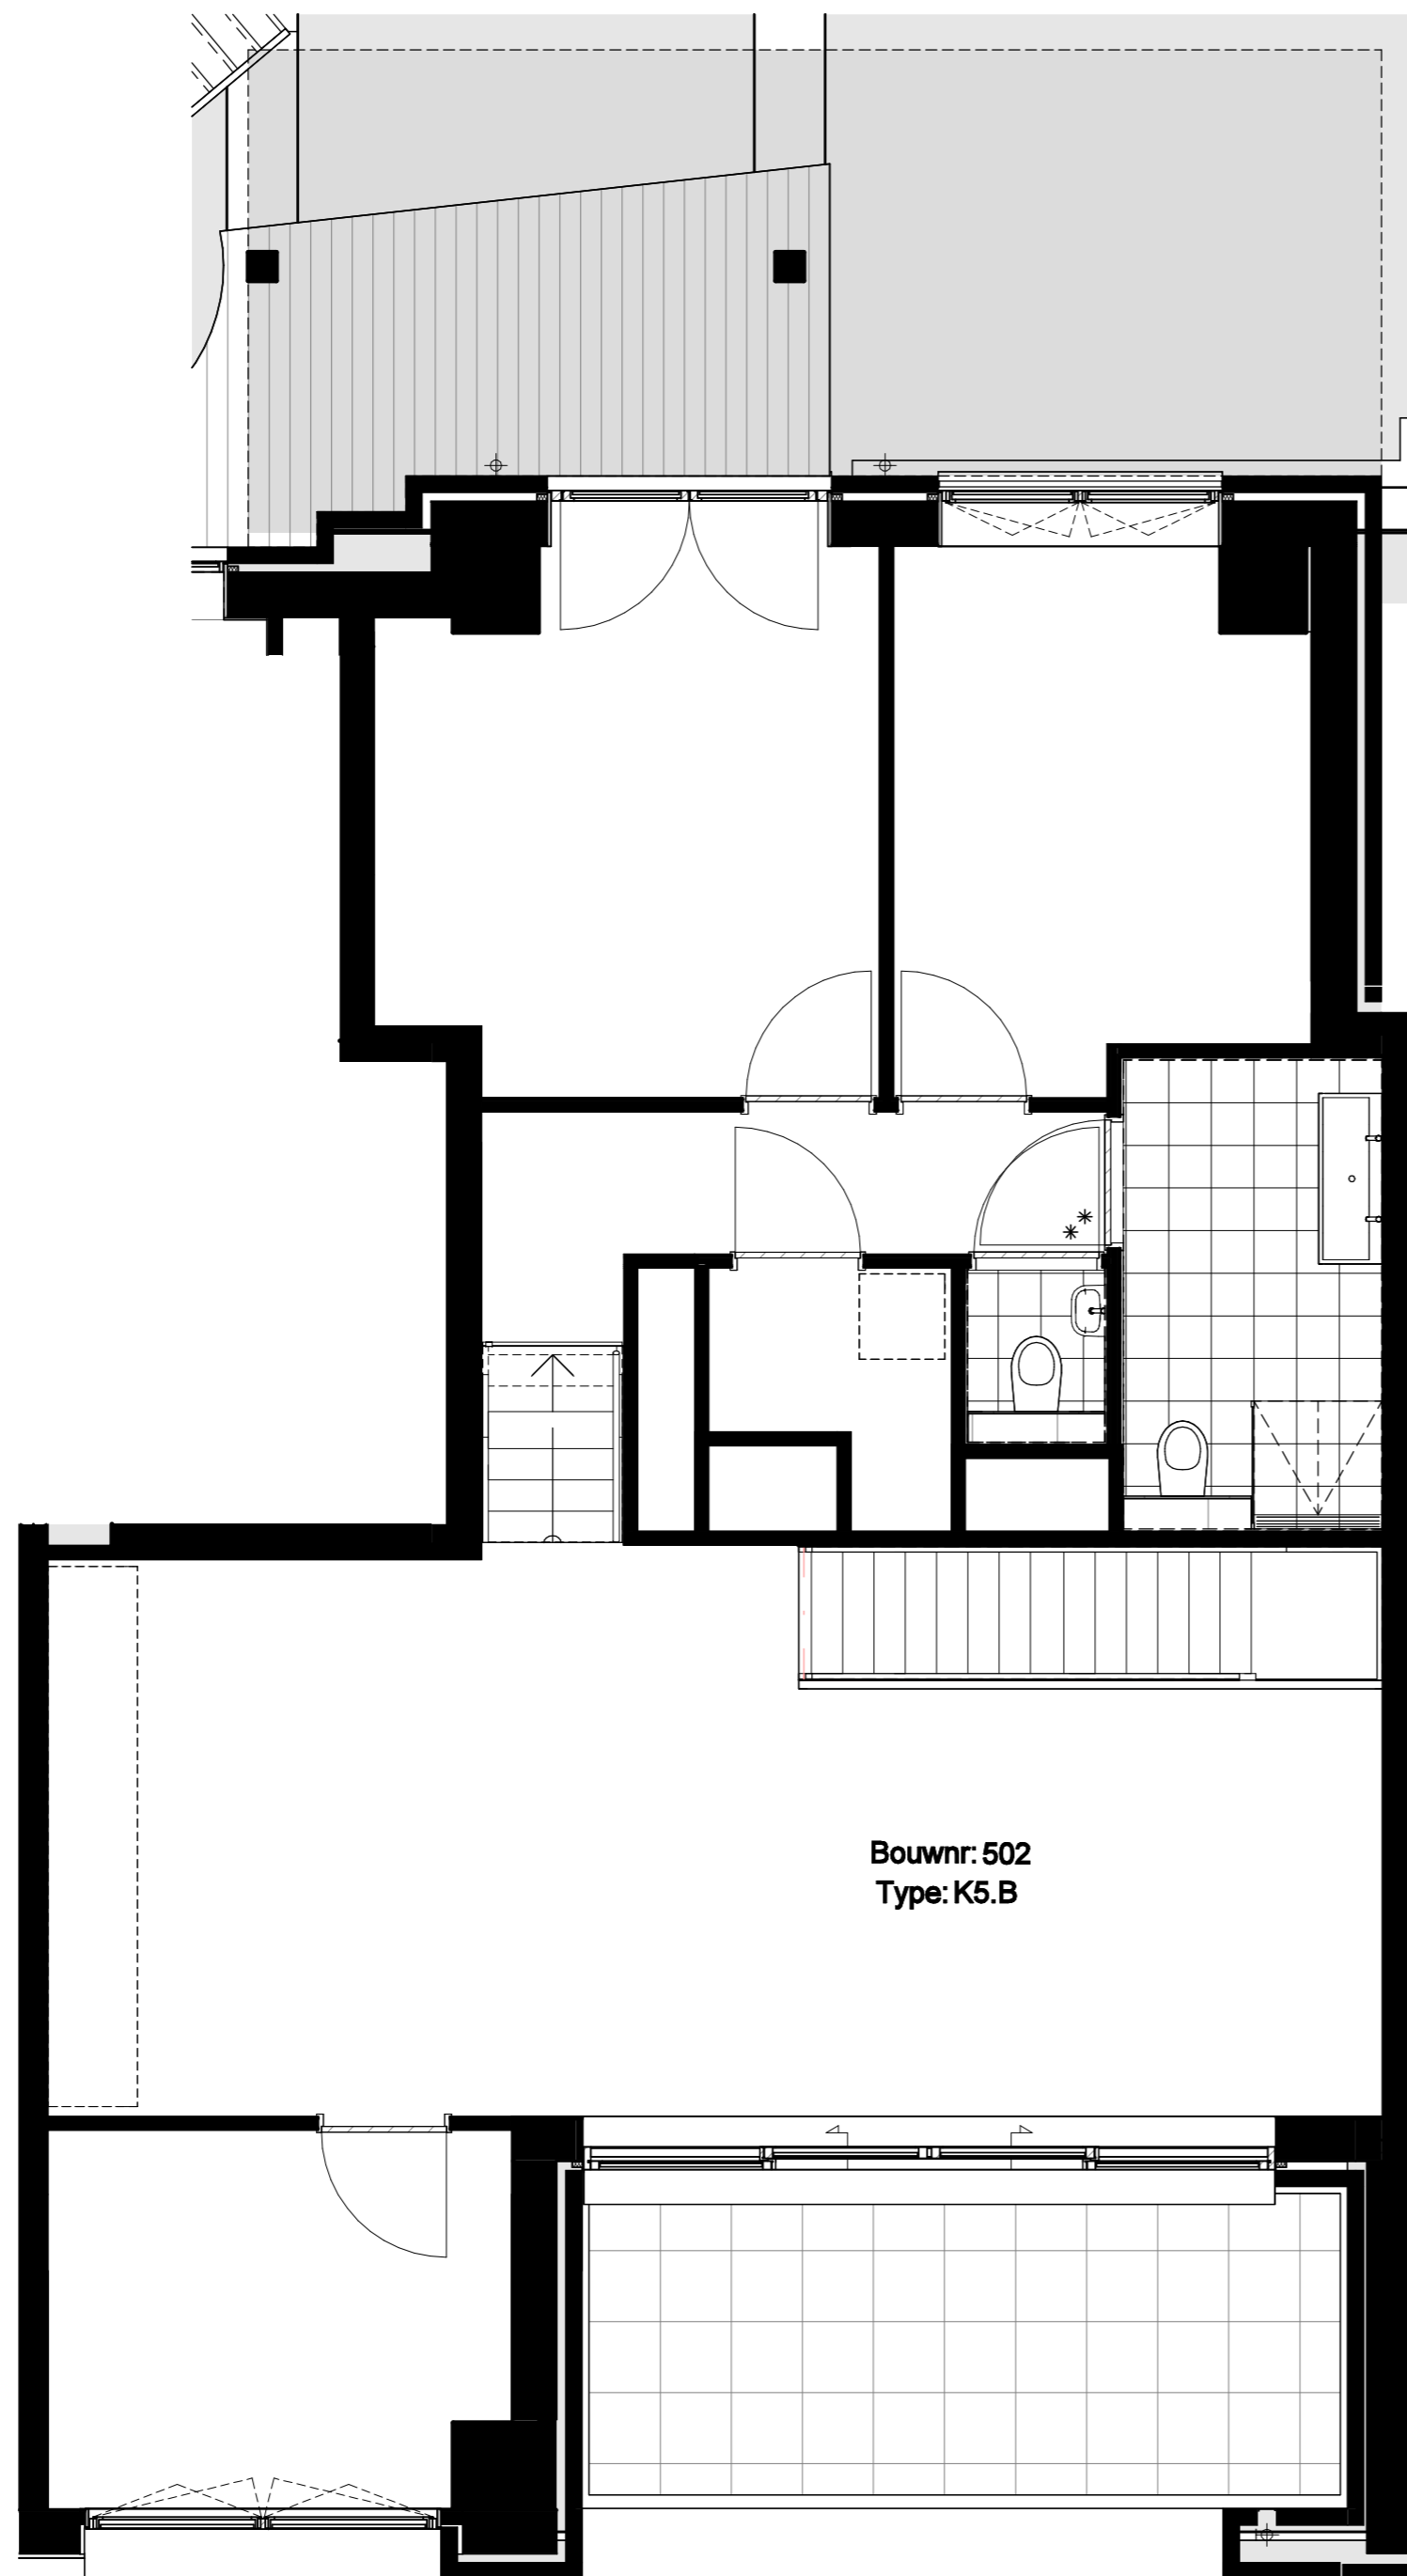

Project
Hibi - Amsterdam

Projectnummer
13677

Fase
Technisch Ontwerp

Onderwerp
Woningtype K5.B
Optie: toevoegen extra toilet

Formaat
A2

Schaal
1:50




Datum
12-03-2026

Wijziging

Wijzigingsdatum

Bladnummer
B9.502.2



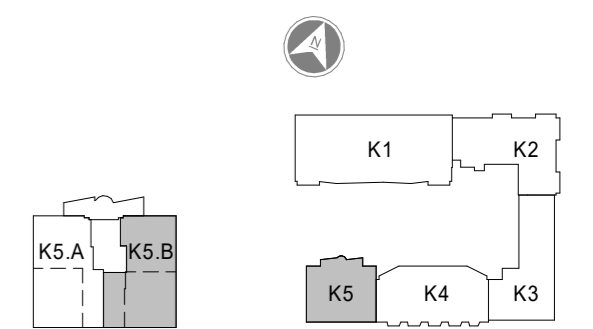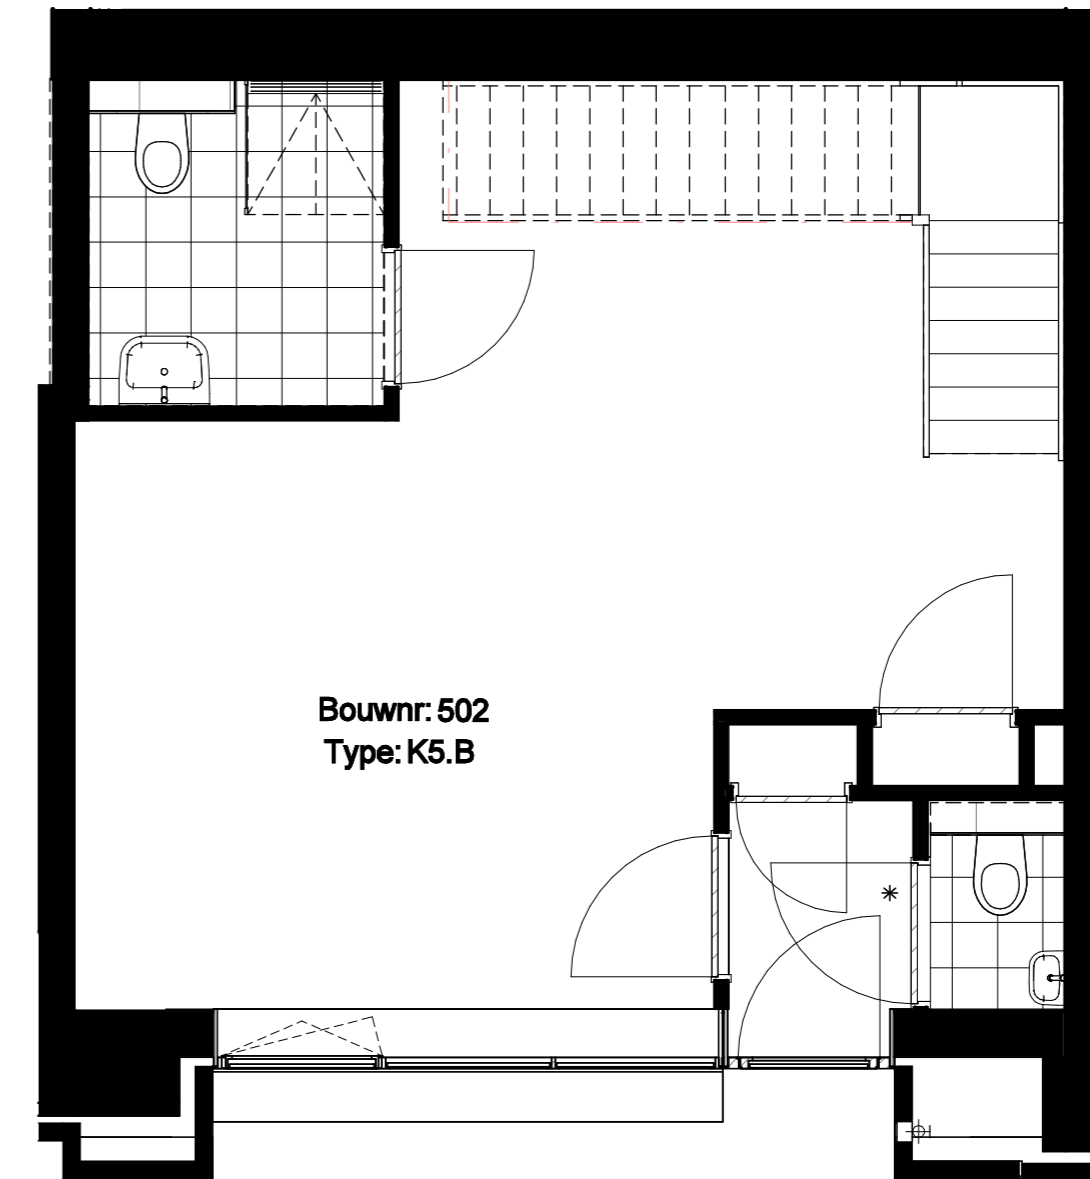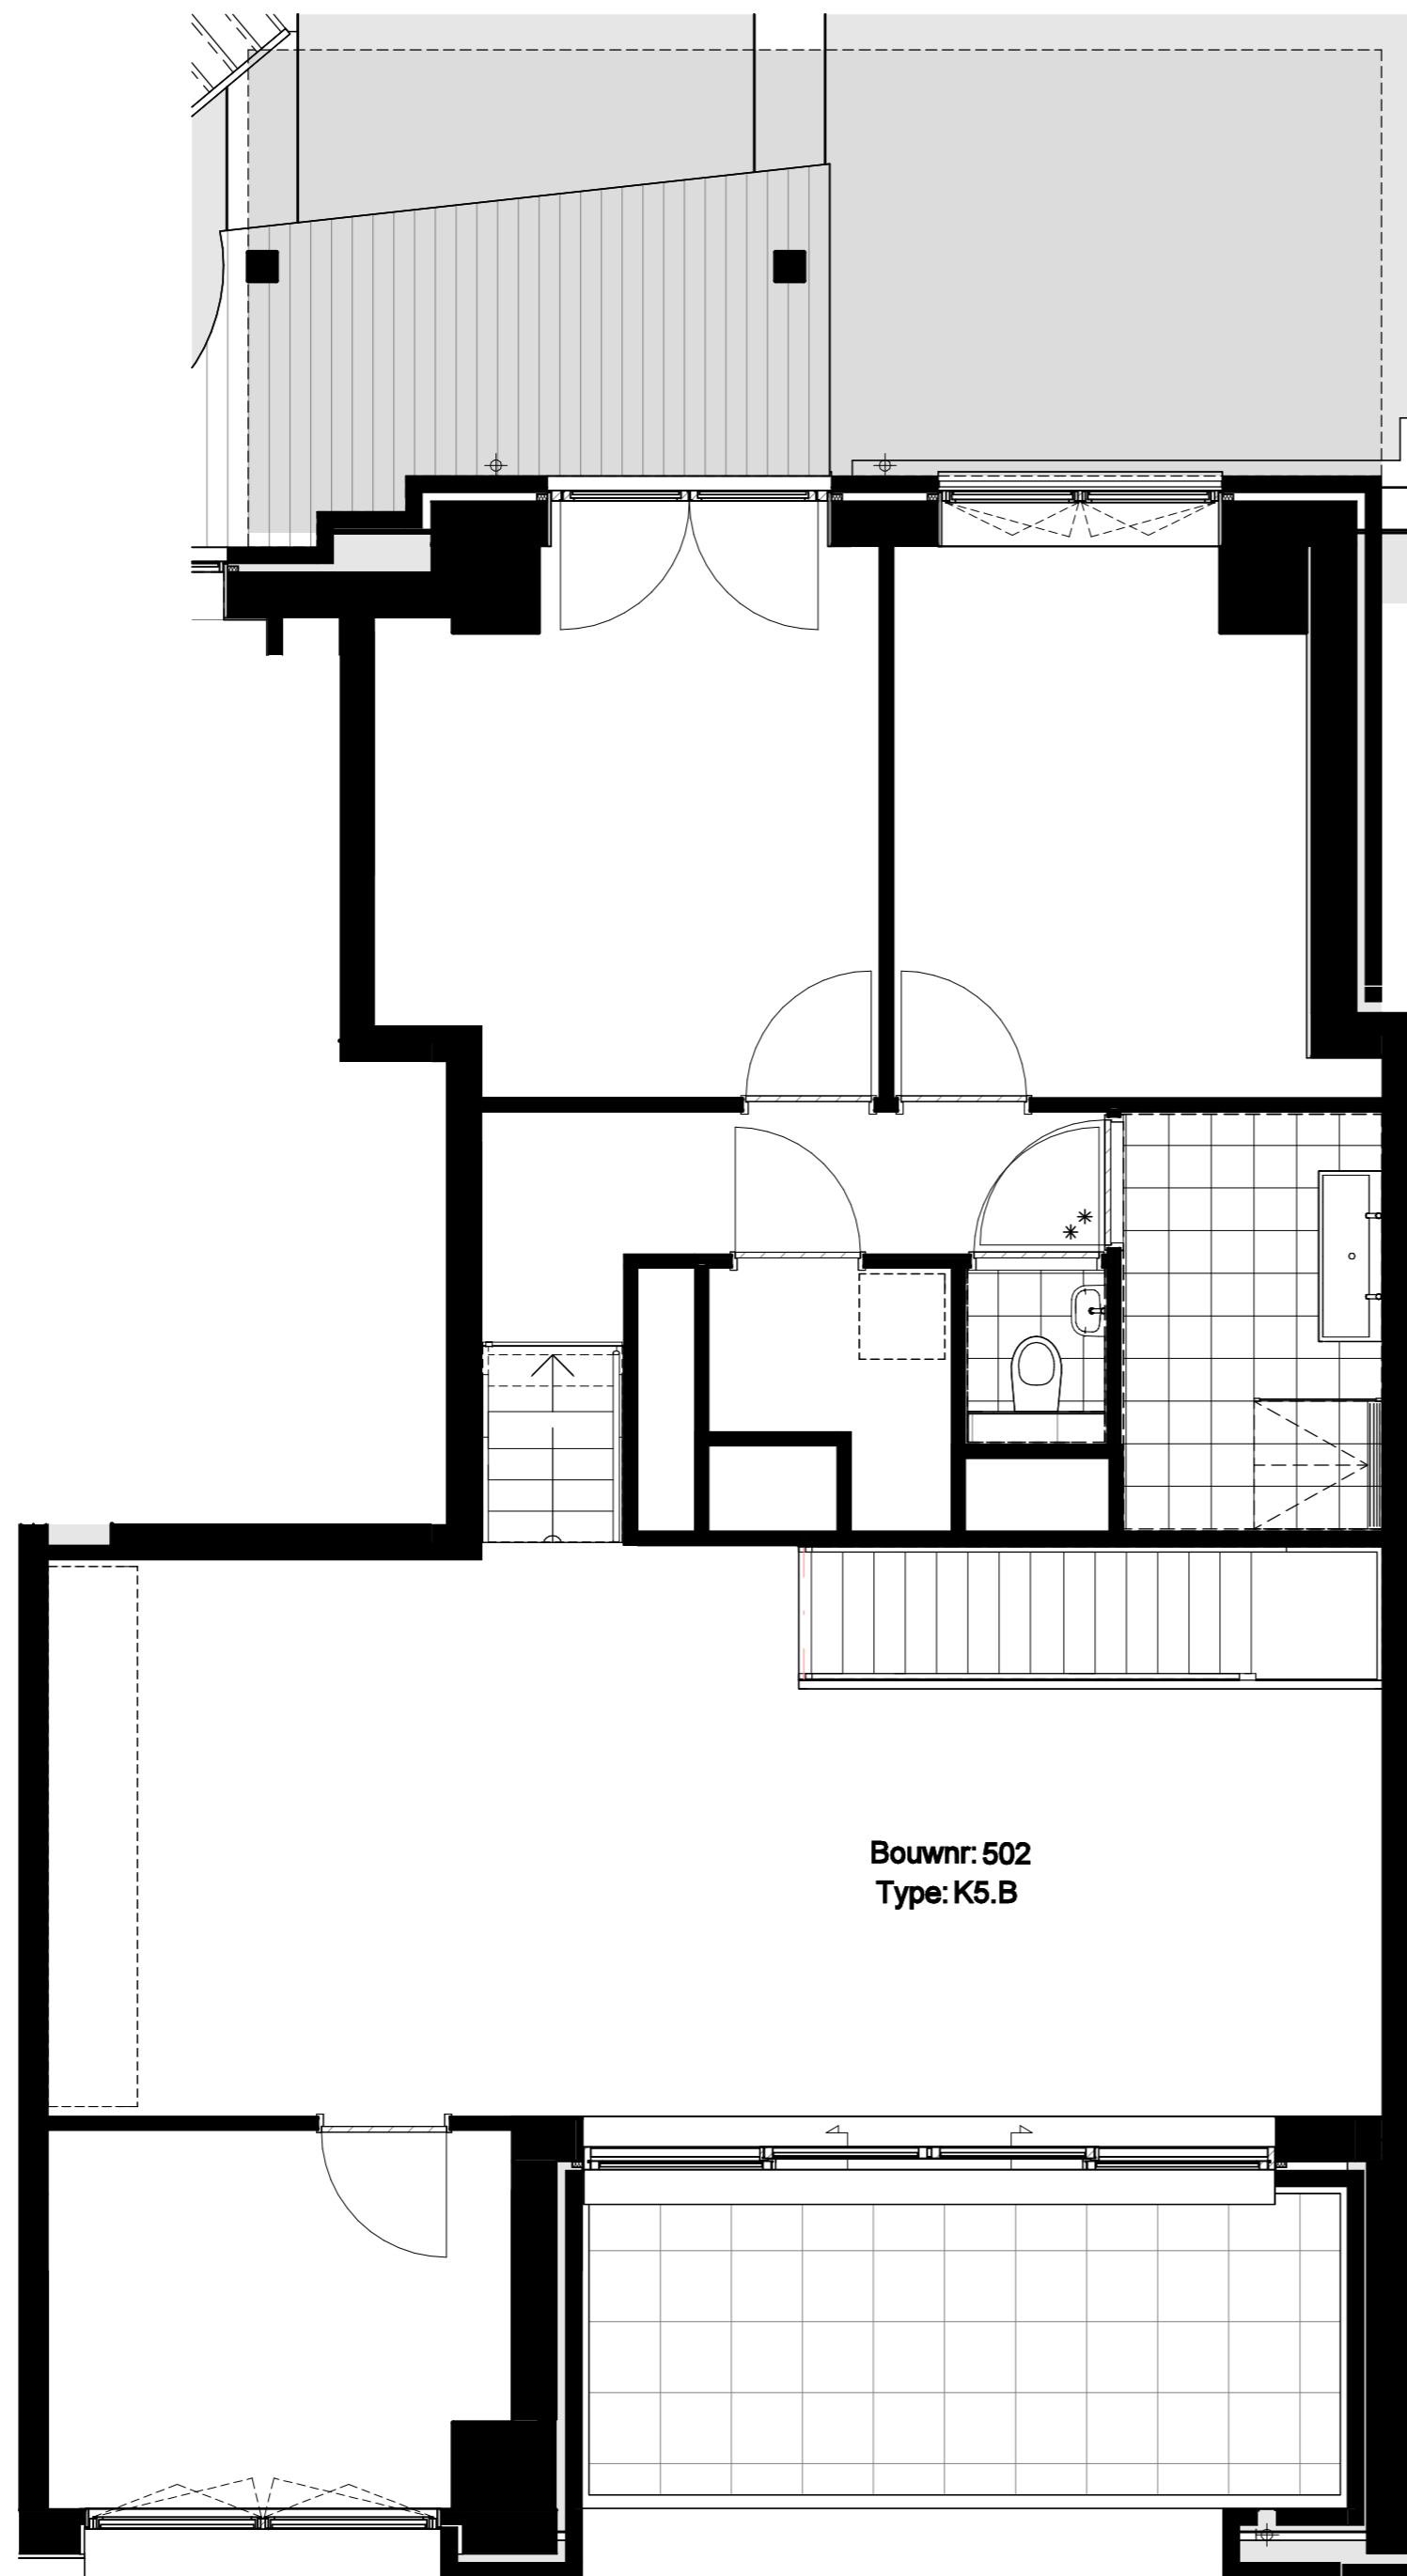

Project
Hibi - Amsterdam

Projectnummer
13677

Fase
Technisch Ontwerp

Onderwerp
Woningtype K5.B
Optie: extra badkamer bgg

Formaat
A2

Schaal
1:50




Datum
12-03-2026

Wijziging

Wijzigingsdatum

Bladnummer
B9.502.3



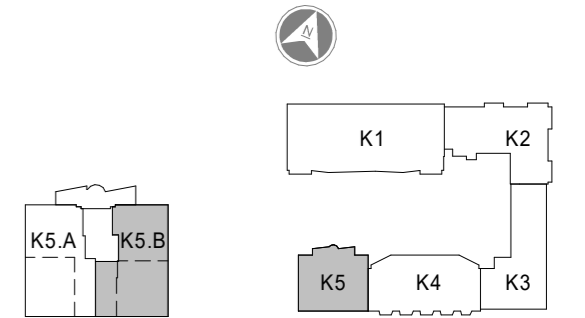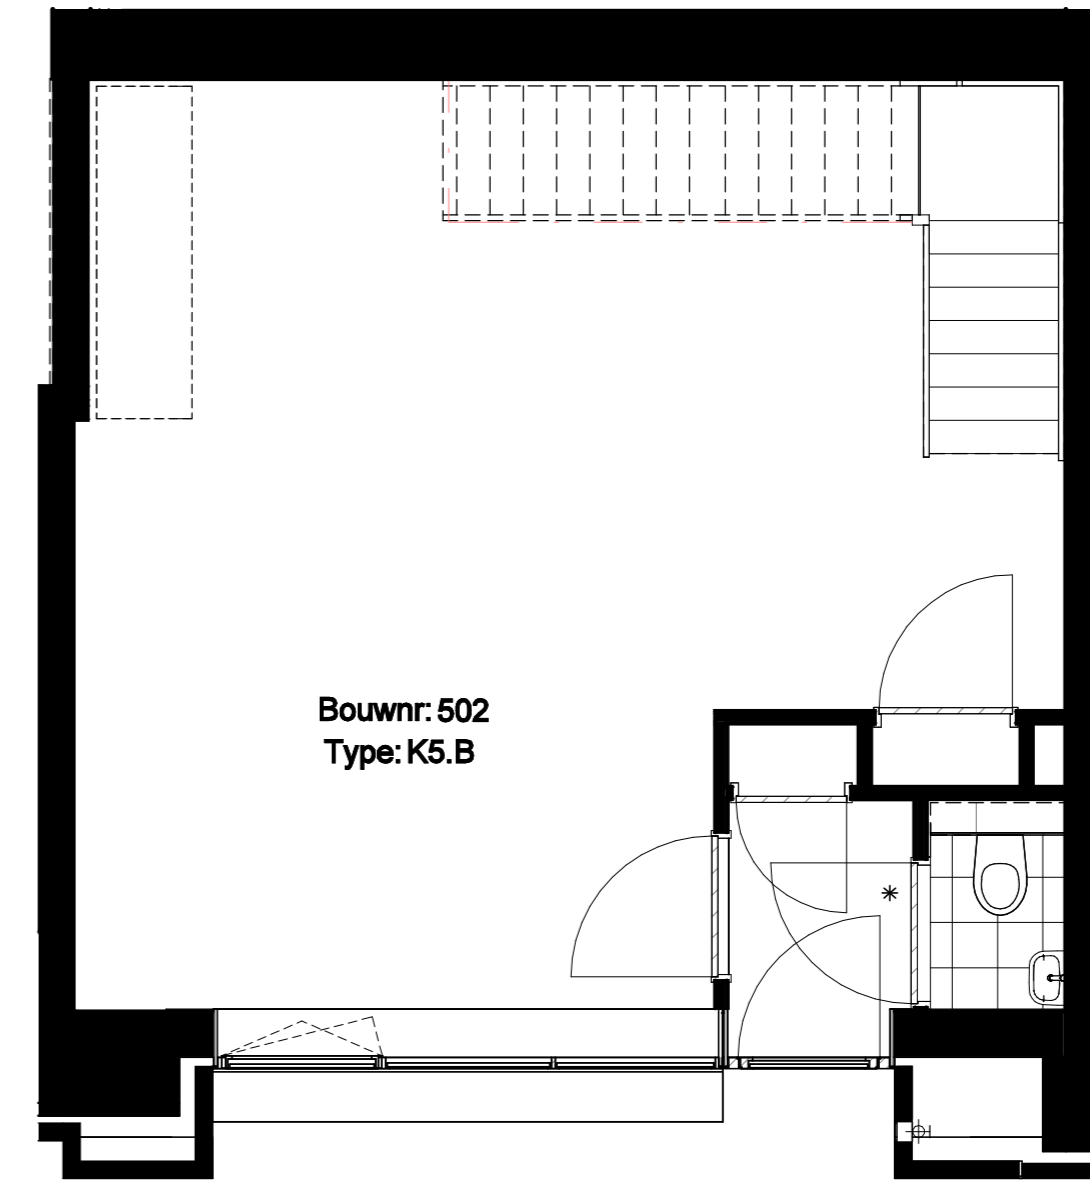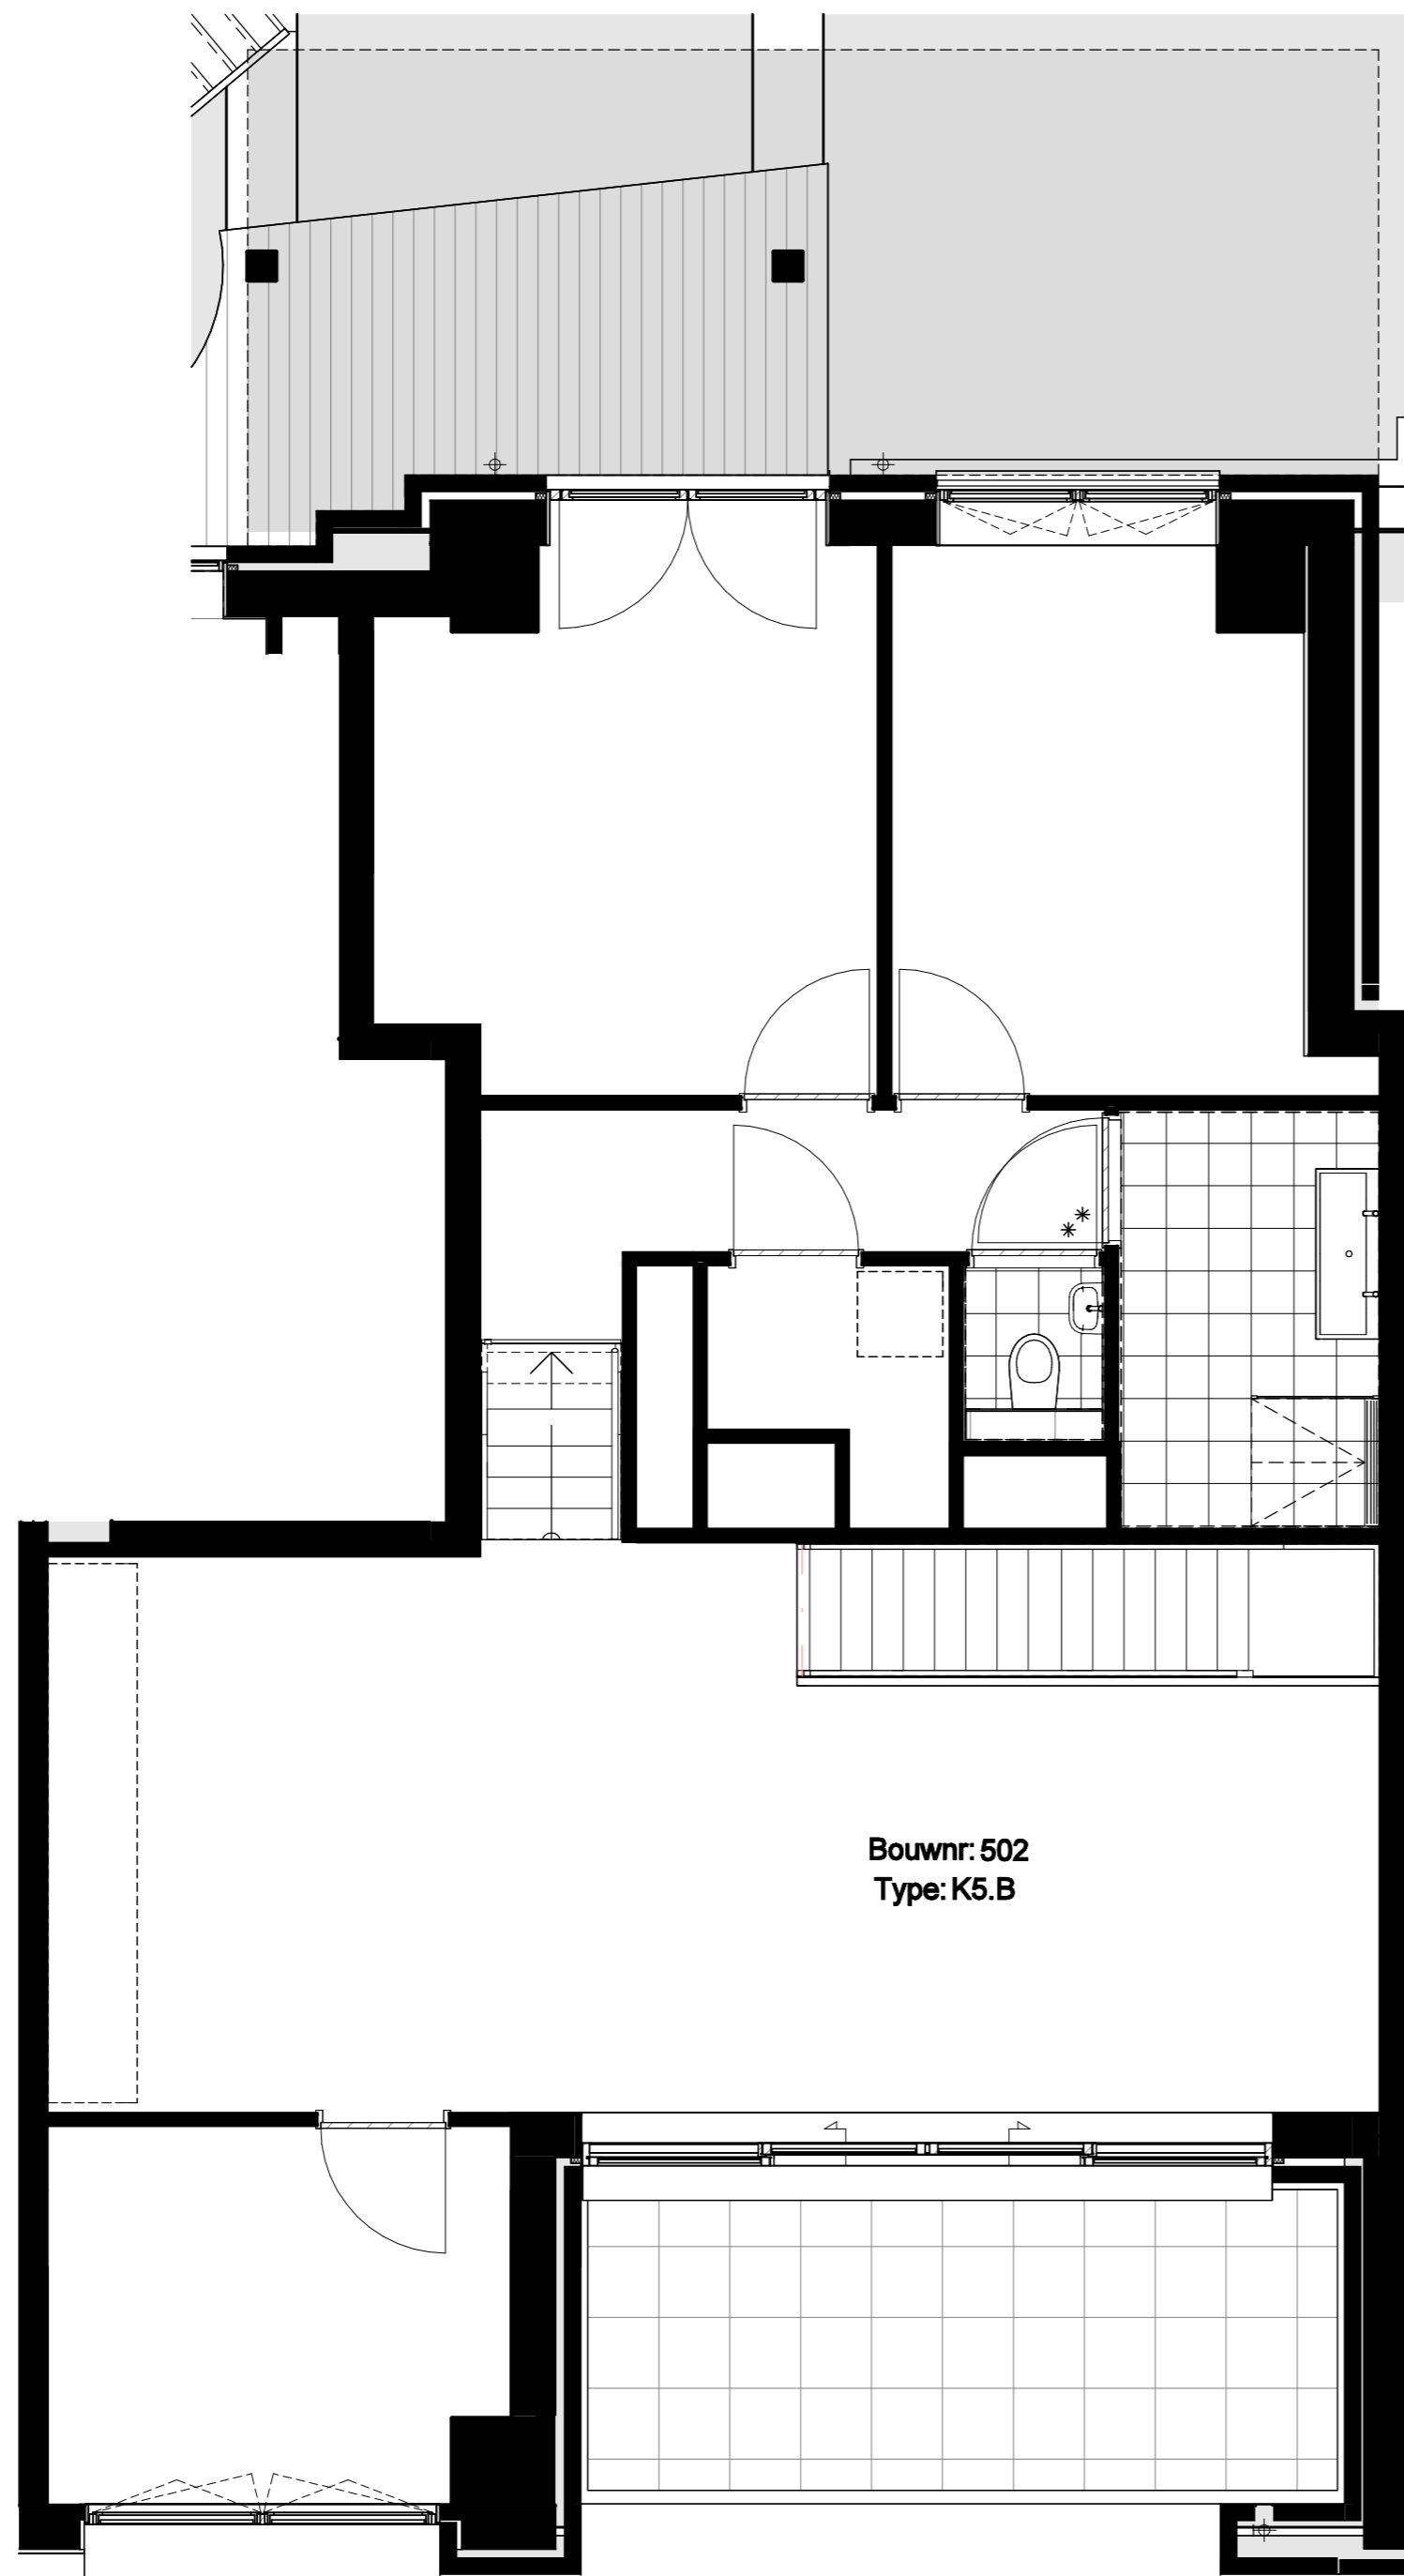

Project
Hibi - Amsterdam

Projectnummer
13677

Fase
Technisch Ontwerp

Onderwerp
Woningtype K5.B
Optie: extra keuken bgg

Formaat
A2

Schaal
1:50




Datum
12-03-2026

Wijziging

Wijzigingsdatum

Bladnummer
B9.502.4



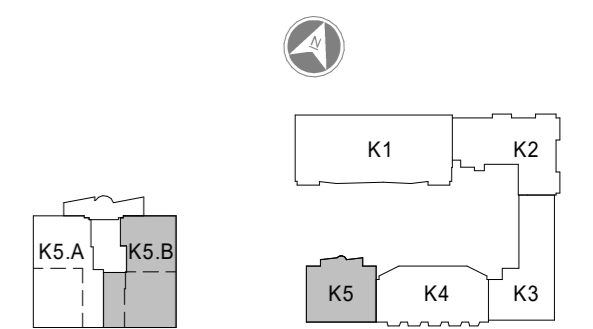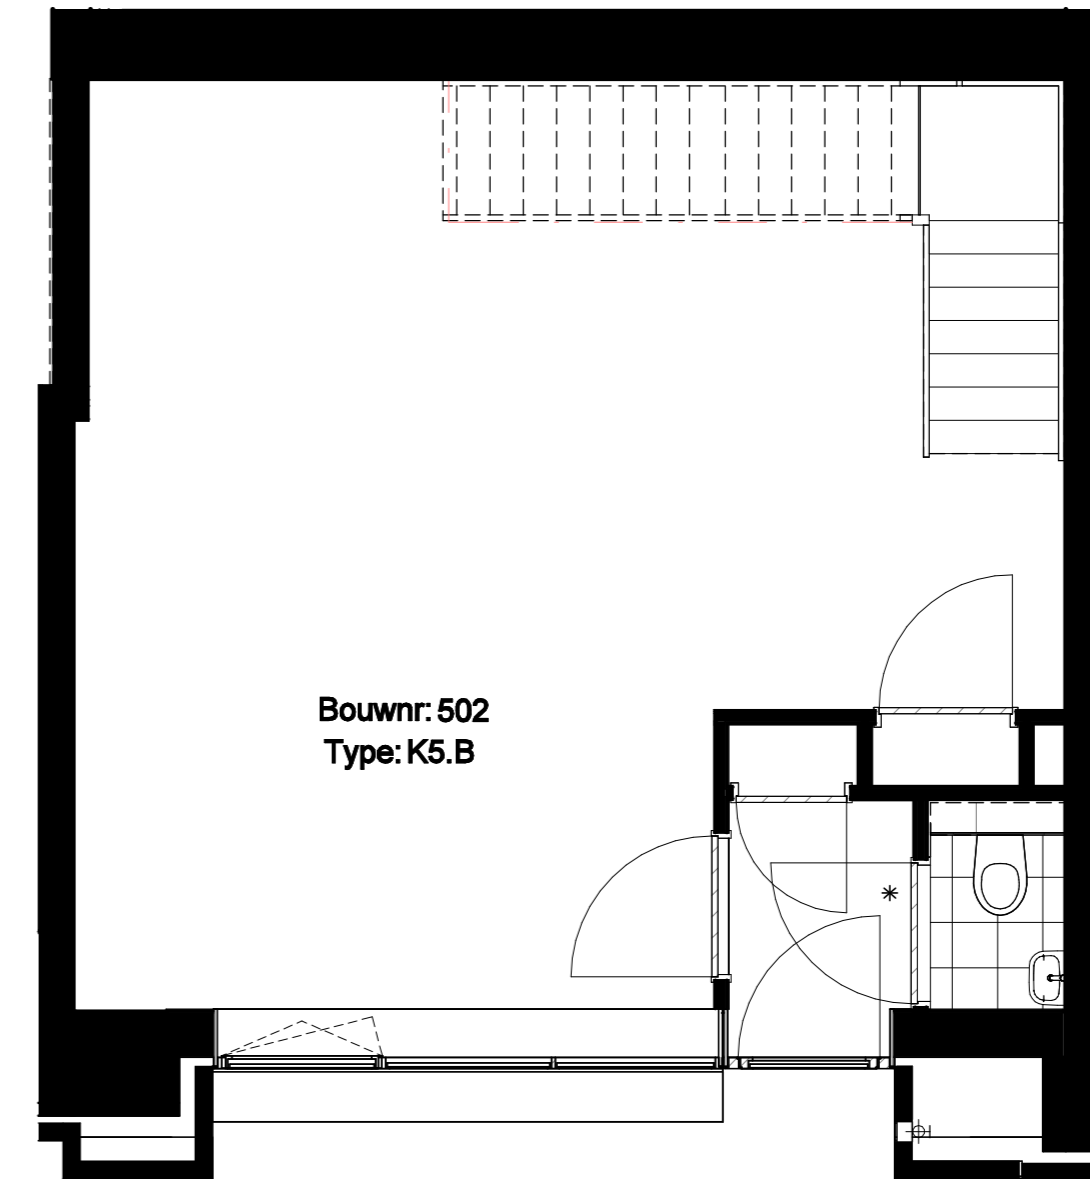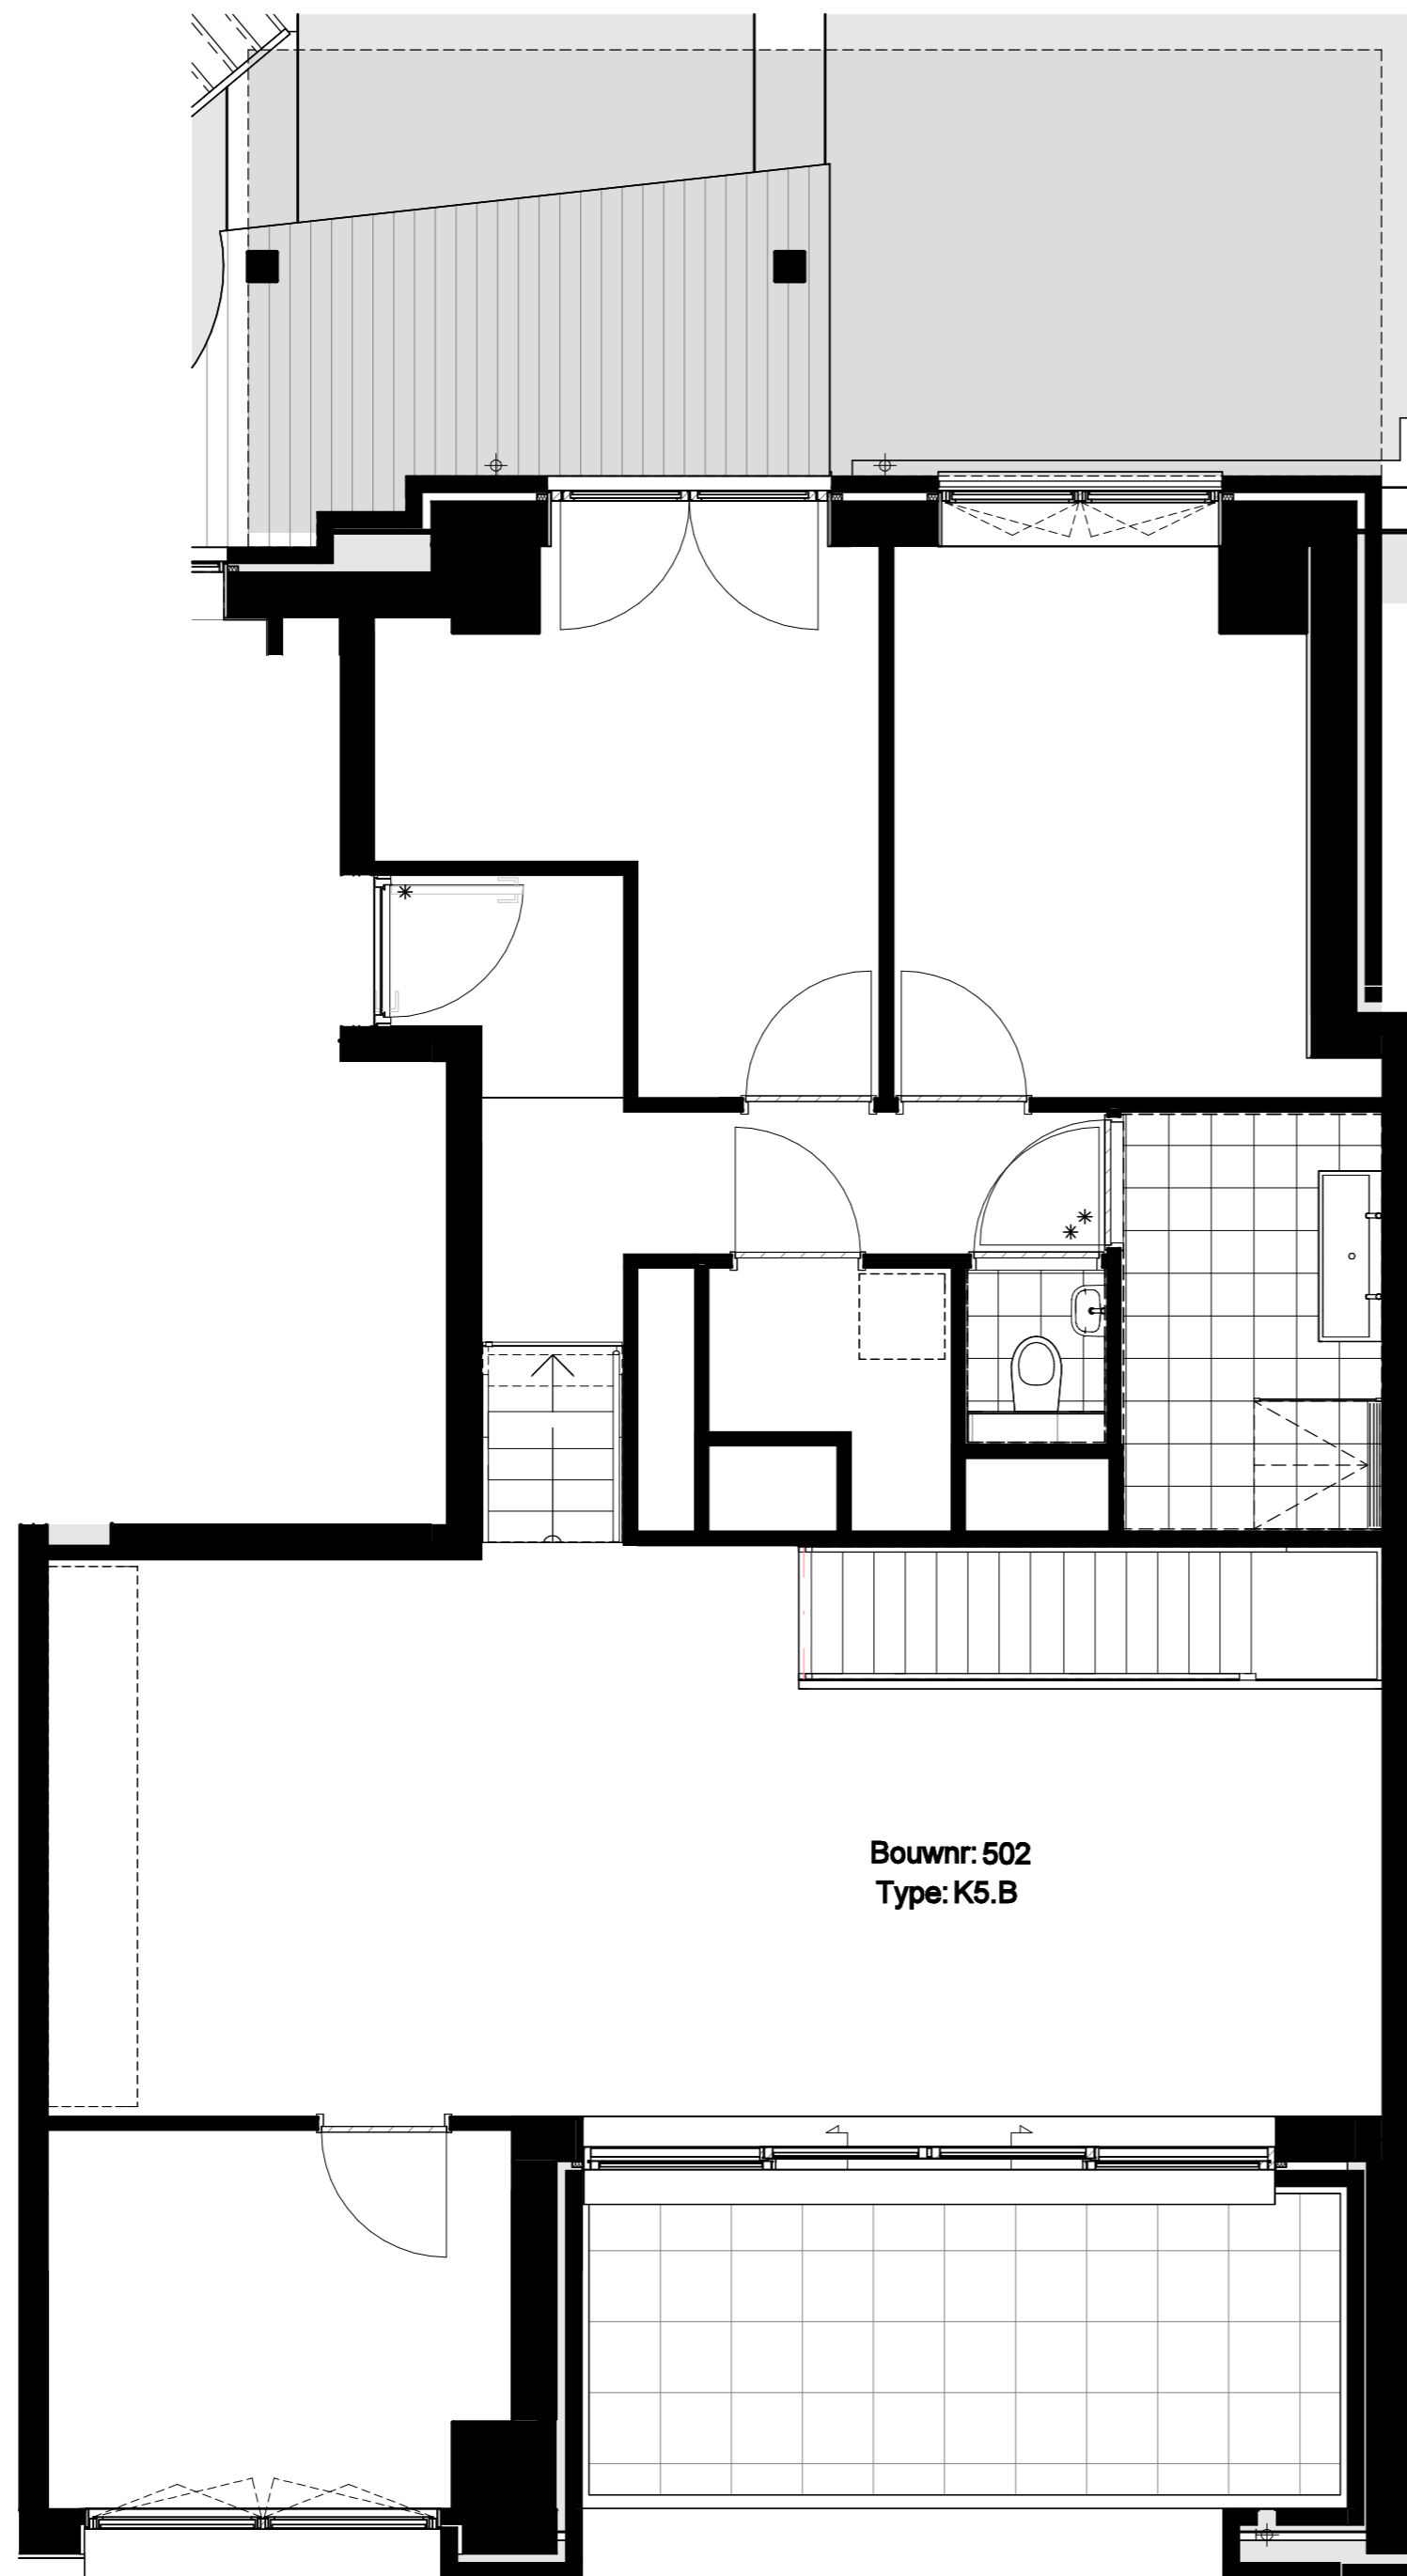

Project
Hibi - Amsterdam

Projectnummer
13677

Fase
Technisch Ontwerp

Onderwerp
Woningtype K5.B
Optie: toegangsdeur toevoegen

Formaat
A2

Schaal
1:50




Datum
12-03-2026

Wijziging

Wijzigingsdatum

Bladnummer
B9.502.5



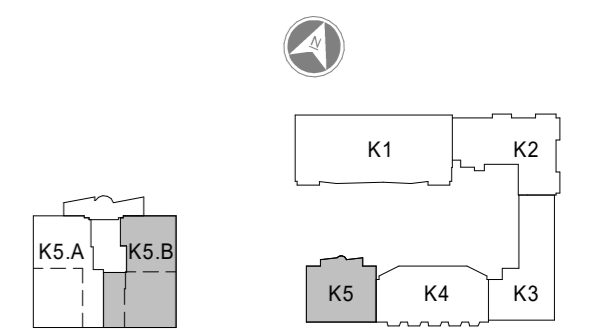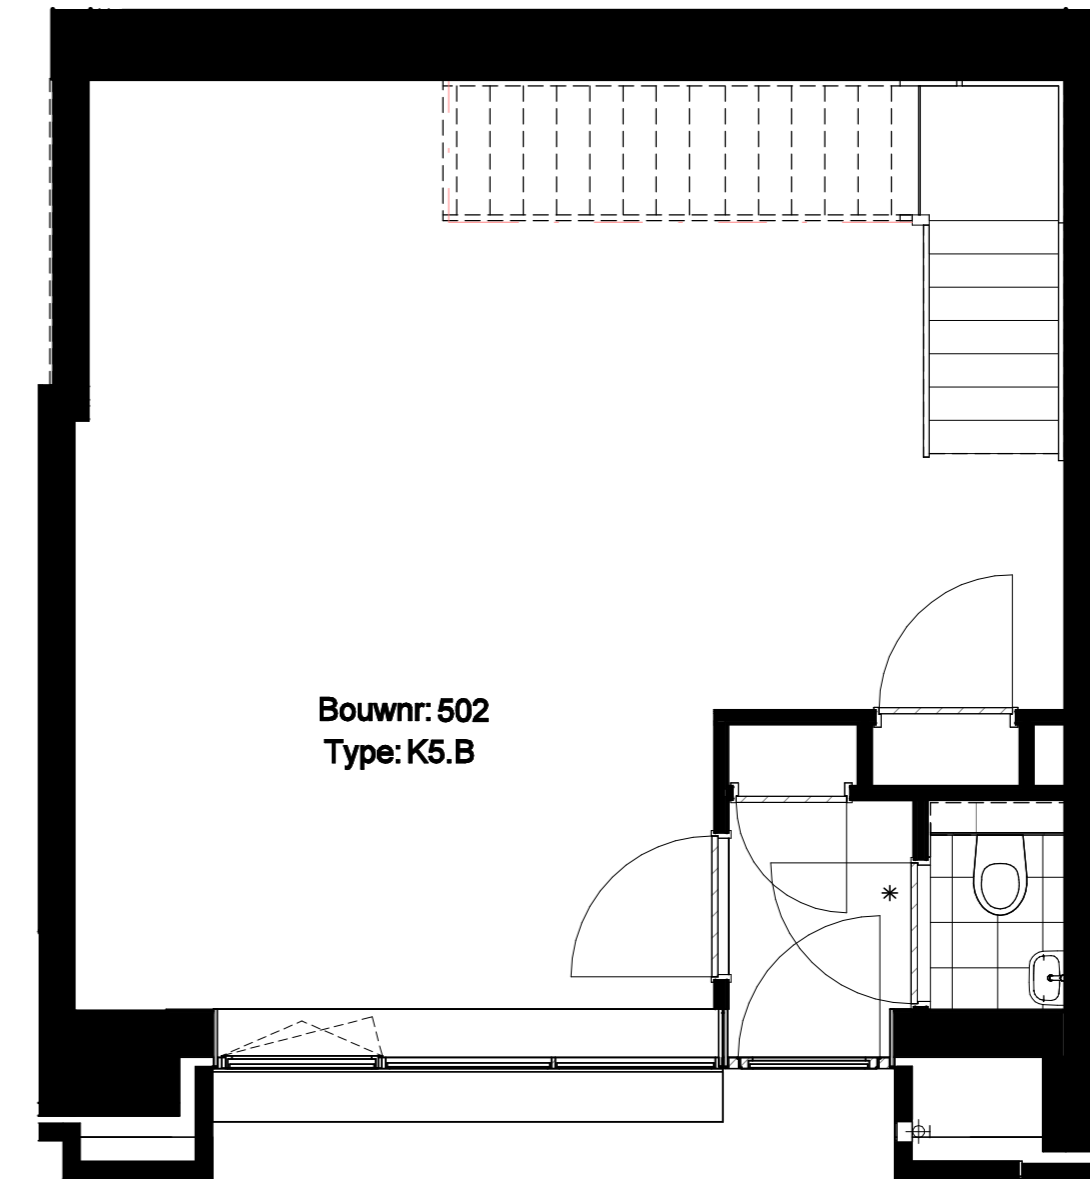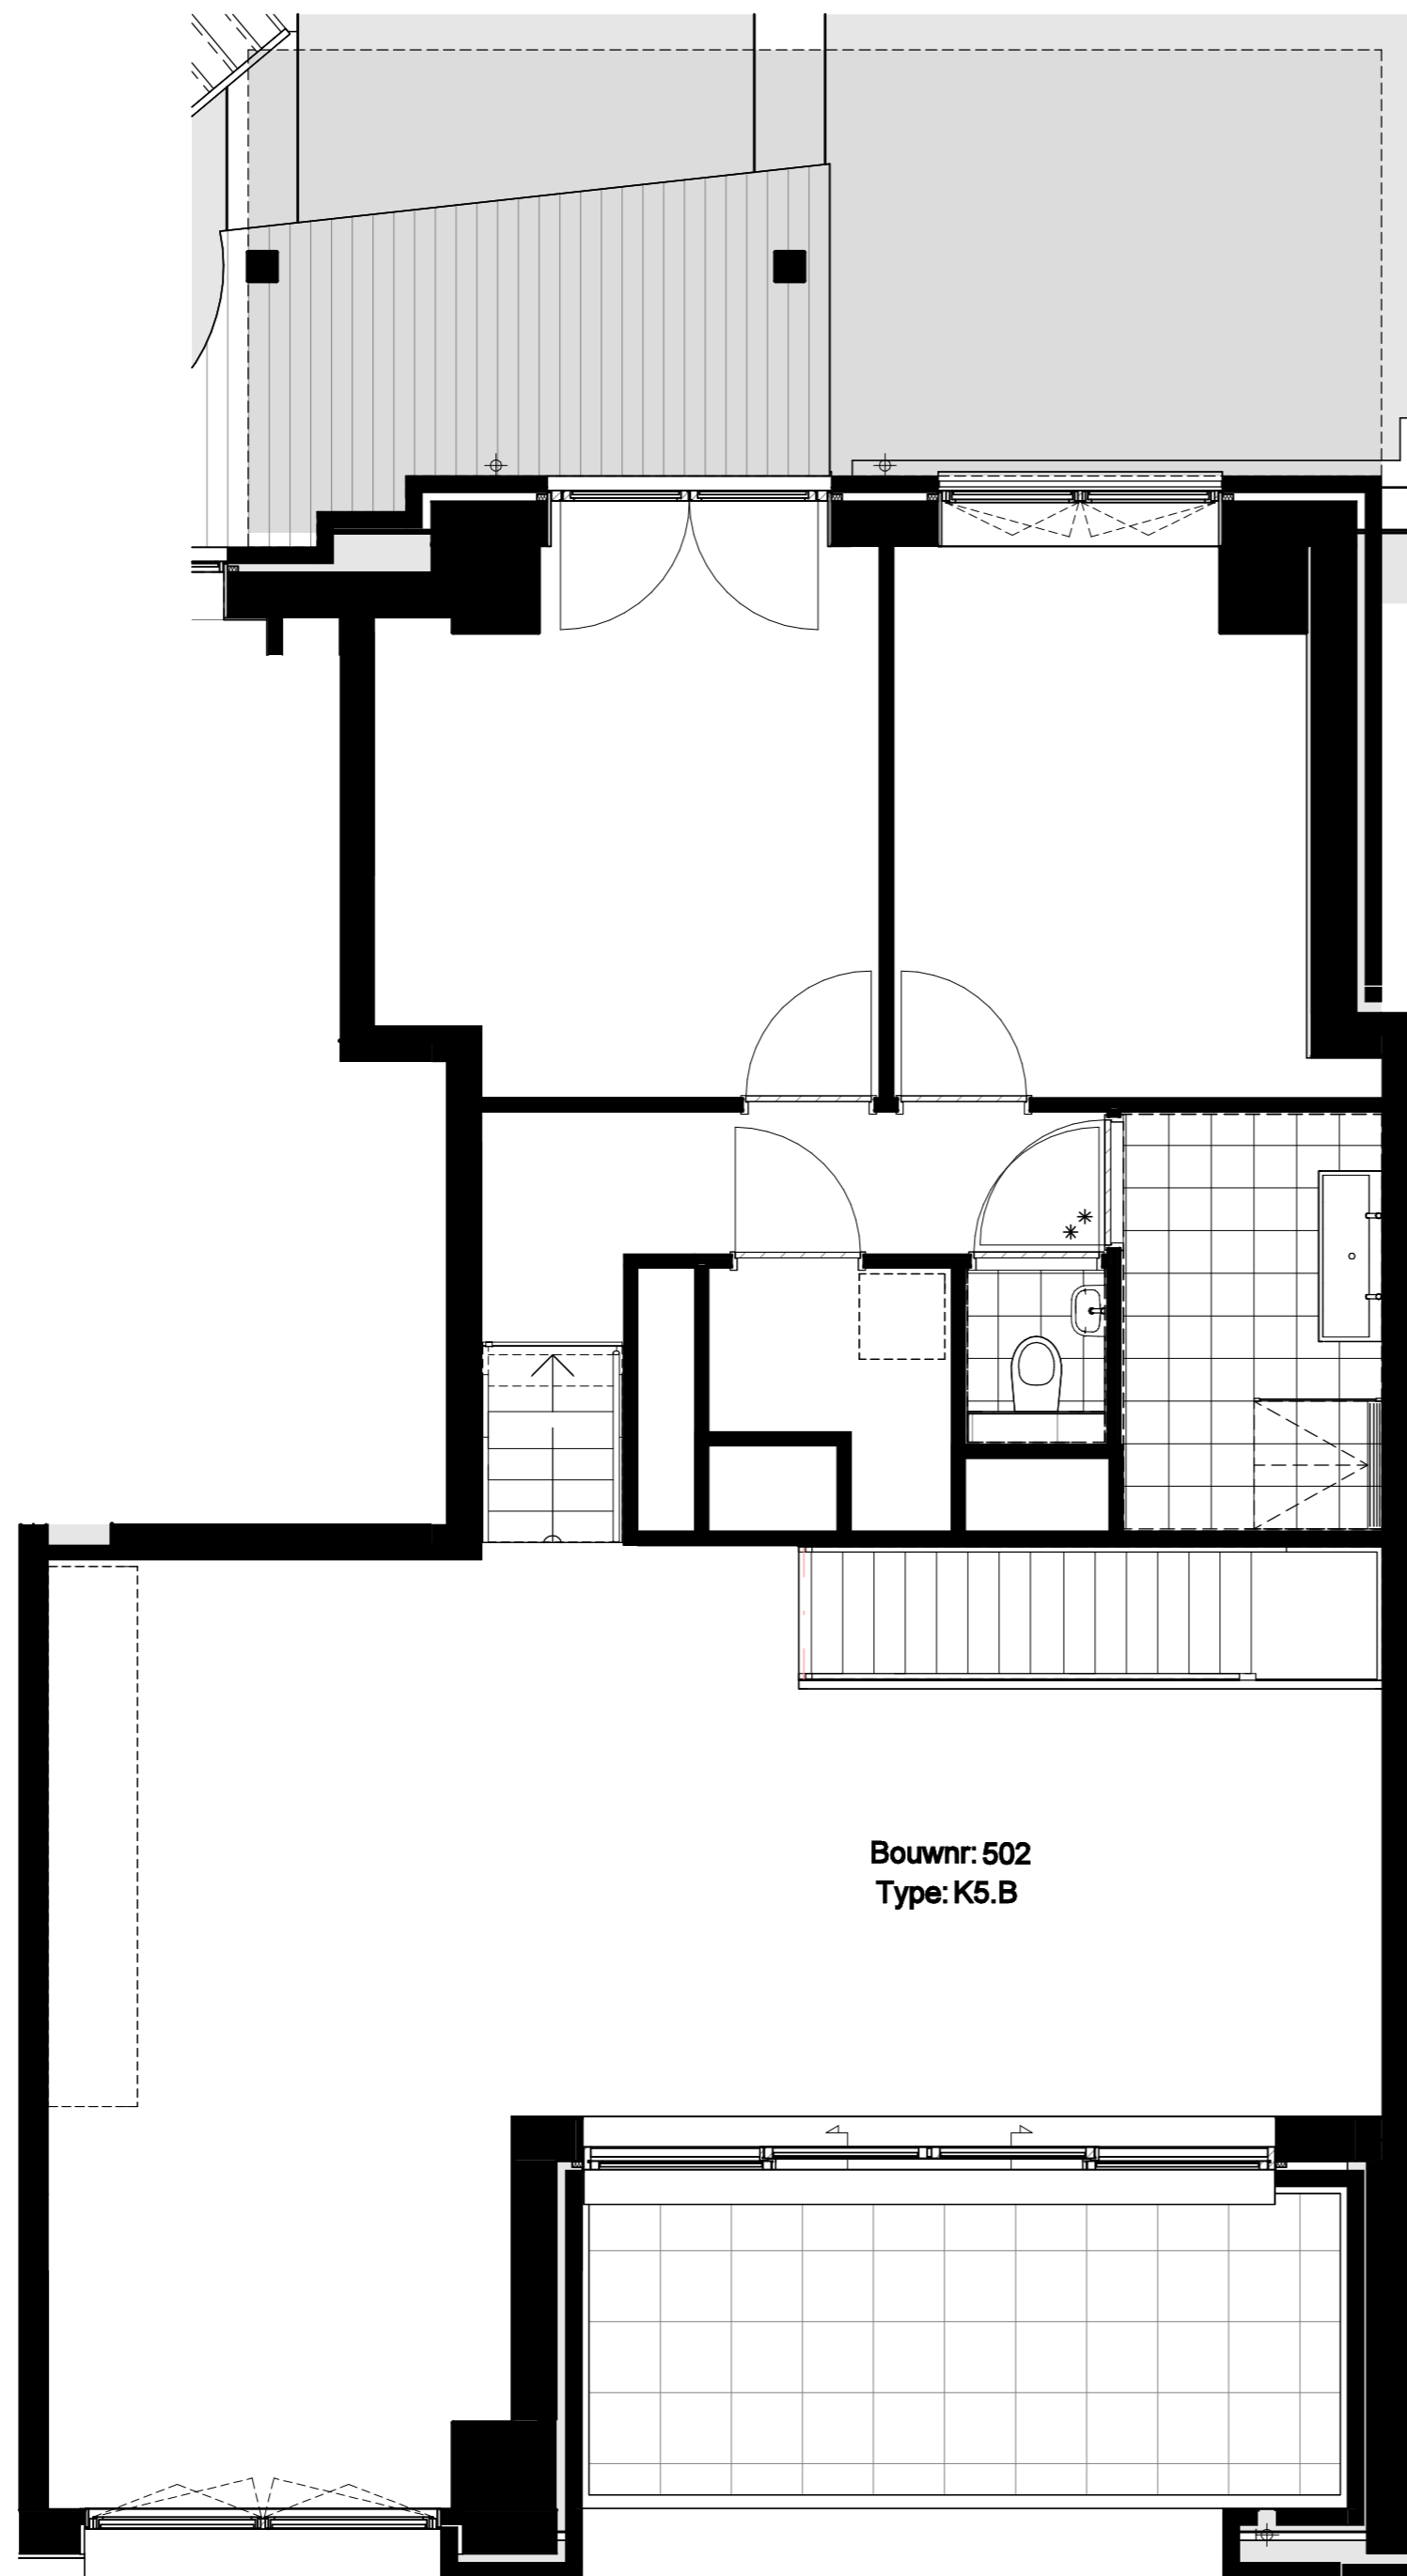

Project
Hibi - Amsterdam

Projectnummer
13677

Fase
Technisch Ontwerp

Onderwerp
Woningtype K5.B
Optie: wand studieruimte vervallen

Formaat
A2

Schaal
1:50

Datum
12-03-2026

Wijziging

Wijzigingsdatum

Bladnummer
B9.502.6

