



Klant	De Vries en Verburg Bouw B.V.	Project	HIBI te Amsterdam	Datum	10-3-2026
Referentie		BouwNr	-	Schaal	-
Bonnummer	45044741.03.21	Leveradres	Opstelling 1.0 / GURiiN - Type A - Bnr. 311, 321, 331, 341	Versie	LSM100326
Tekening	Bovenaanzicht	Verkoper	Jill Damwijk	Formaat	A4L

Bouwkundige zaken op deze tekening zijn schetsmatig weergegeven. In werkelijkheid kunnen hierop afwijkingen voorkomen. Aan deze tekening kunnen geen rechten worden ontleend.

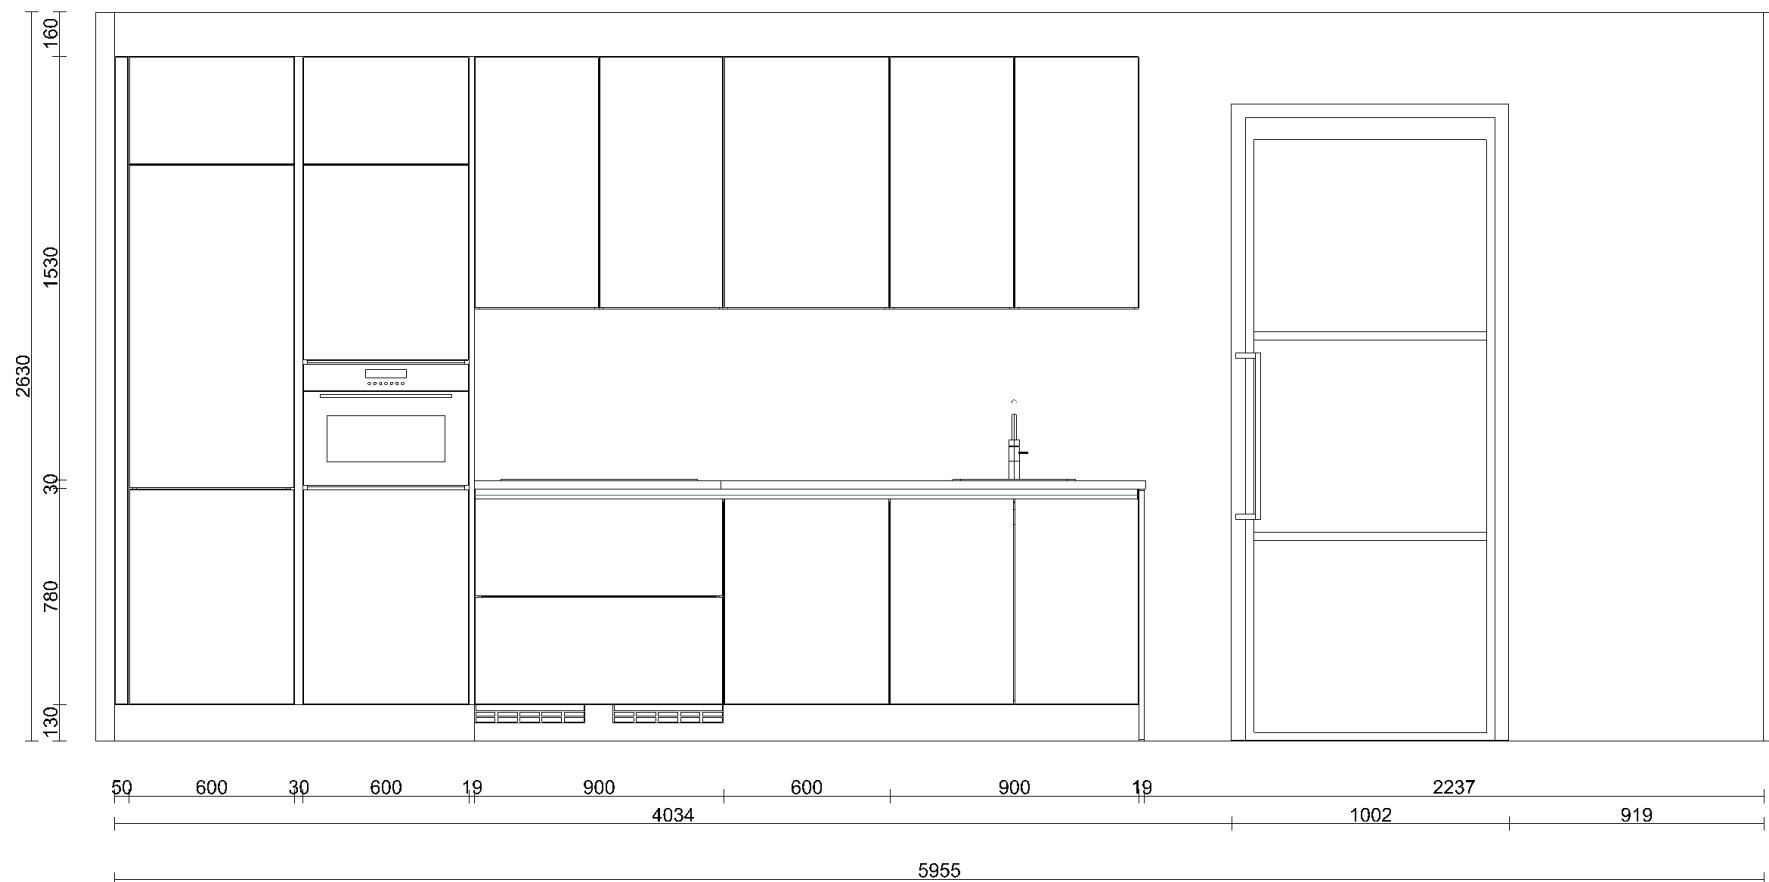

Klant	De Vries en Verburg Bouw B.V.	Project	HIBI te Amsterdam	Datum	10-3-2026
Referentie		BouwNr	-	Schaal	-
Bonnummer	45044741.03.21	Leveradres	Opstelling 1.0 / GURiiN - Type A - Bnr. 311, 321, 331, 341	Versie	LSM100326
Tekening	Wandaanzicht 1	Verkoper	Jill Damwijk	Formaat	A4L

Bouwkundige zaken op deze tekening zijn schetsmatig weergegeven. In werkelijkheid kunnen hierop afwijkingen voorkomen. Aan deze tekening kunnen geen rechten worden ontleend.

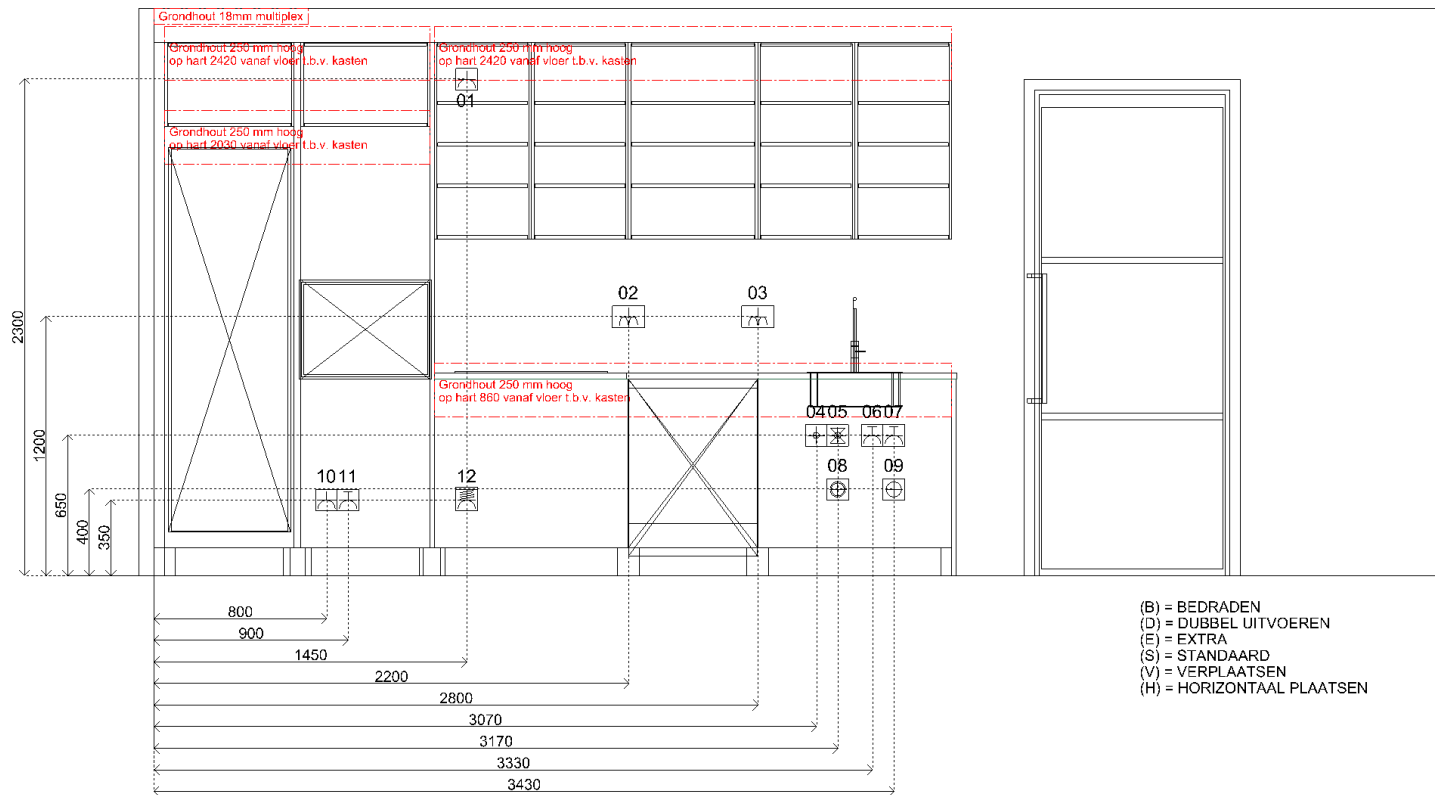

Sym	Detail
01	(S) E-WCD+ra t.b.v. verlichting
02	(S) D-WCD+ra horizontaal t.b.v. huishoudelijk gebruik
03	(S) D-WCD+ra horizontaal t.b.v. huishoudelijk gebruik
04	(S) Warmwaterleiding inclusief filterstopkraan
05	(S) Koudwaterleiding inclusief filterstopkraan
06	(S) E-WCD+ra (grp) t.b.v. Quooker
07	(S) E-WCD+ra (grp) t.b.v. vaatwasser
08	(S) Kraan (kw) met beluchter en terugslagklep t.b.v. vaatwasser
09	(S) Afvoer 40mm opbouw vanuit vloer
10	(S) E-WCD+ra t.b.v. koelkast
11	(S) E-WCD+ra (grp) t.b.v. oven/combi
12	(S) 2 fasen perilex t.b.v. inductiekookpaat



Klant	De Vries en Verburg Bouw B.V.	Project	HIBI te Amsterdam	Datum	10-3-2026
Referentie		BouwNr	-	Schaal	-
Bonnummer	45044741.03.21	Leveradres	Opstelling 1.0 / GURiiN - Type A - Bnr. 311, 321, 331, 341	Versie	LSM100326
Tekening	Installatietekening wand 1	Verkoper	Jill Damwijk	Formaat	A4L

Bouwkundige zaken op deze tekening zijn schetsmatig weergegeven. In werkelijkheid kunnen hierop afwijkingen voorkomen. Aan deze tekening kunnen geen rechten worden ontleend.



Klant	De Vries en Verburg Bouw B.V.	Project	HIBI te Amsterdam	Datum	10-3-2026
Referentie		BouwNr	-	Schaal	-
Bonnummer	45044741.03.21	Leveradres	Opstelling 1.0 / GURiiN - Type A - Bnr. 311, 321, 331, 341	Versie	LSM100326
Tekening	Rendering 1	Verkoper	Jill Damwijk	Formaat	A4L

Bouwkundige zaken op deze tekening zijn schetsmatig weergegeven. In werkelijkheid kunnen hierop afwijkingen voorkomen. Aan deze tekening kunnen geen rechten worden ontleend.