



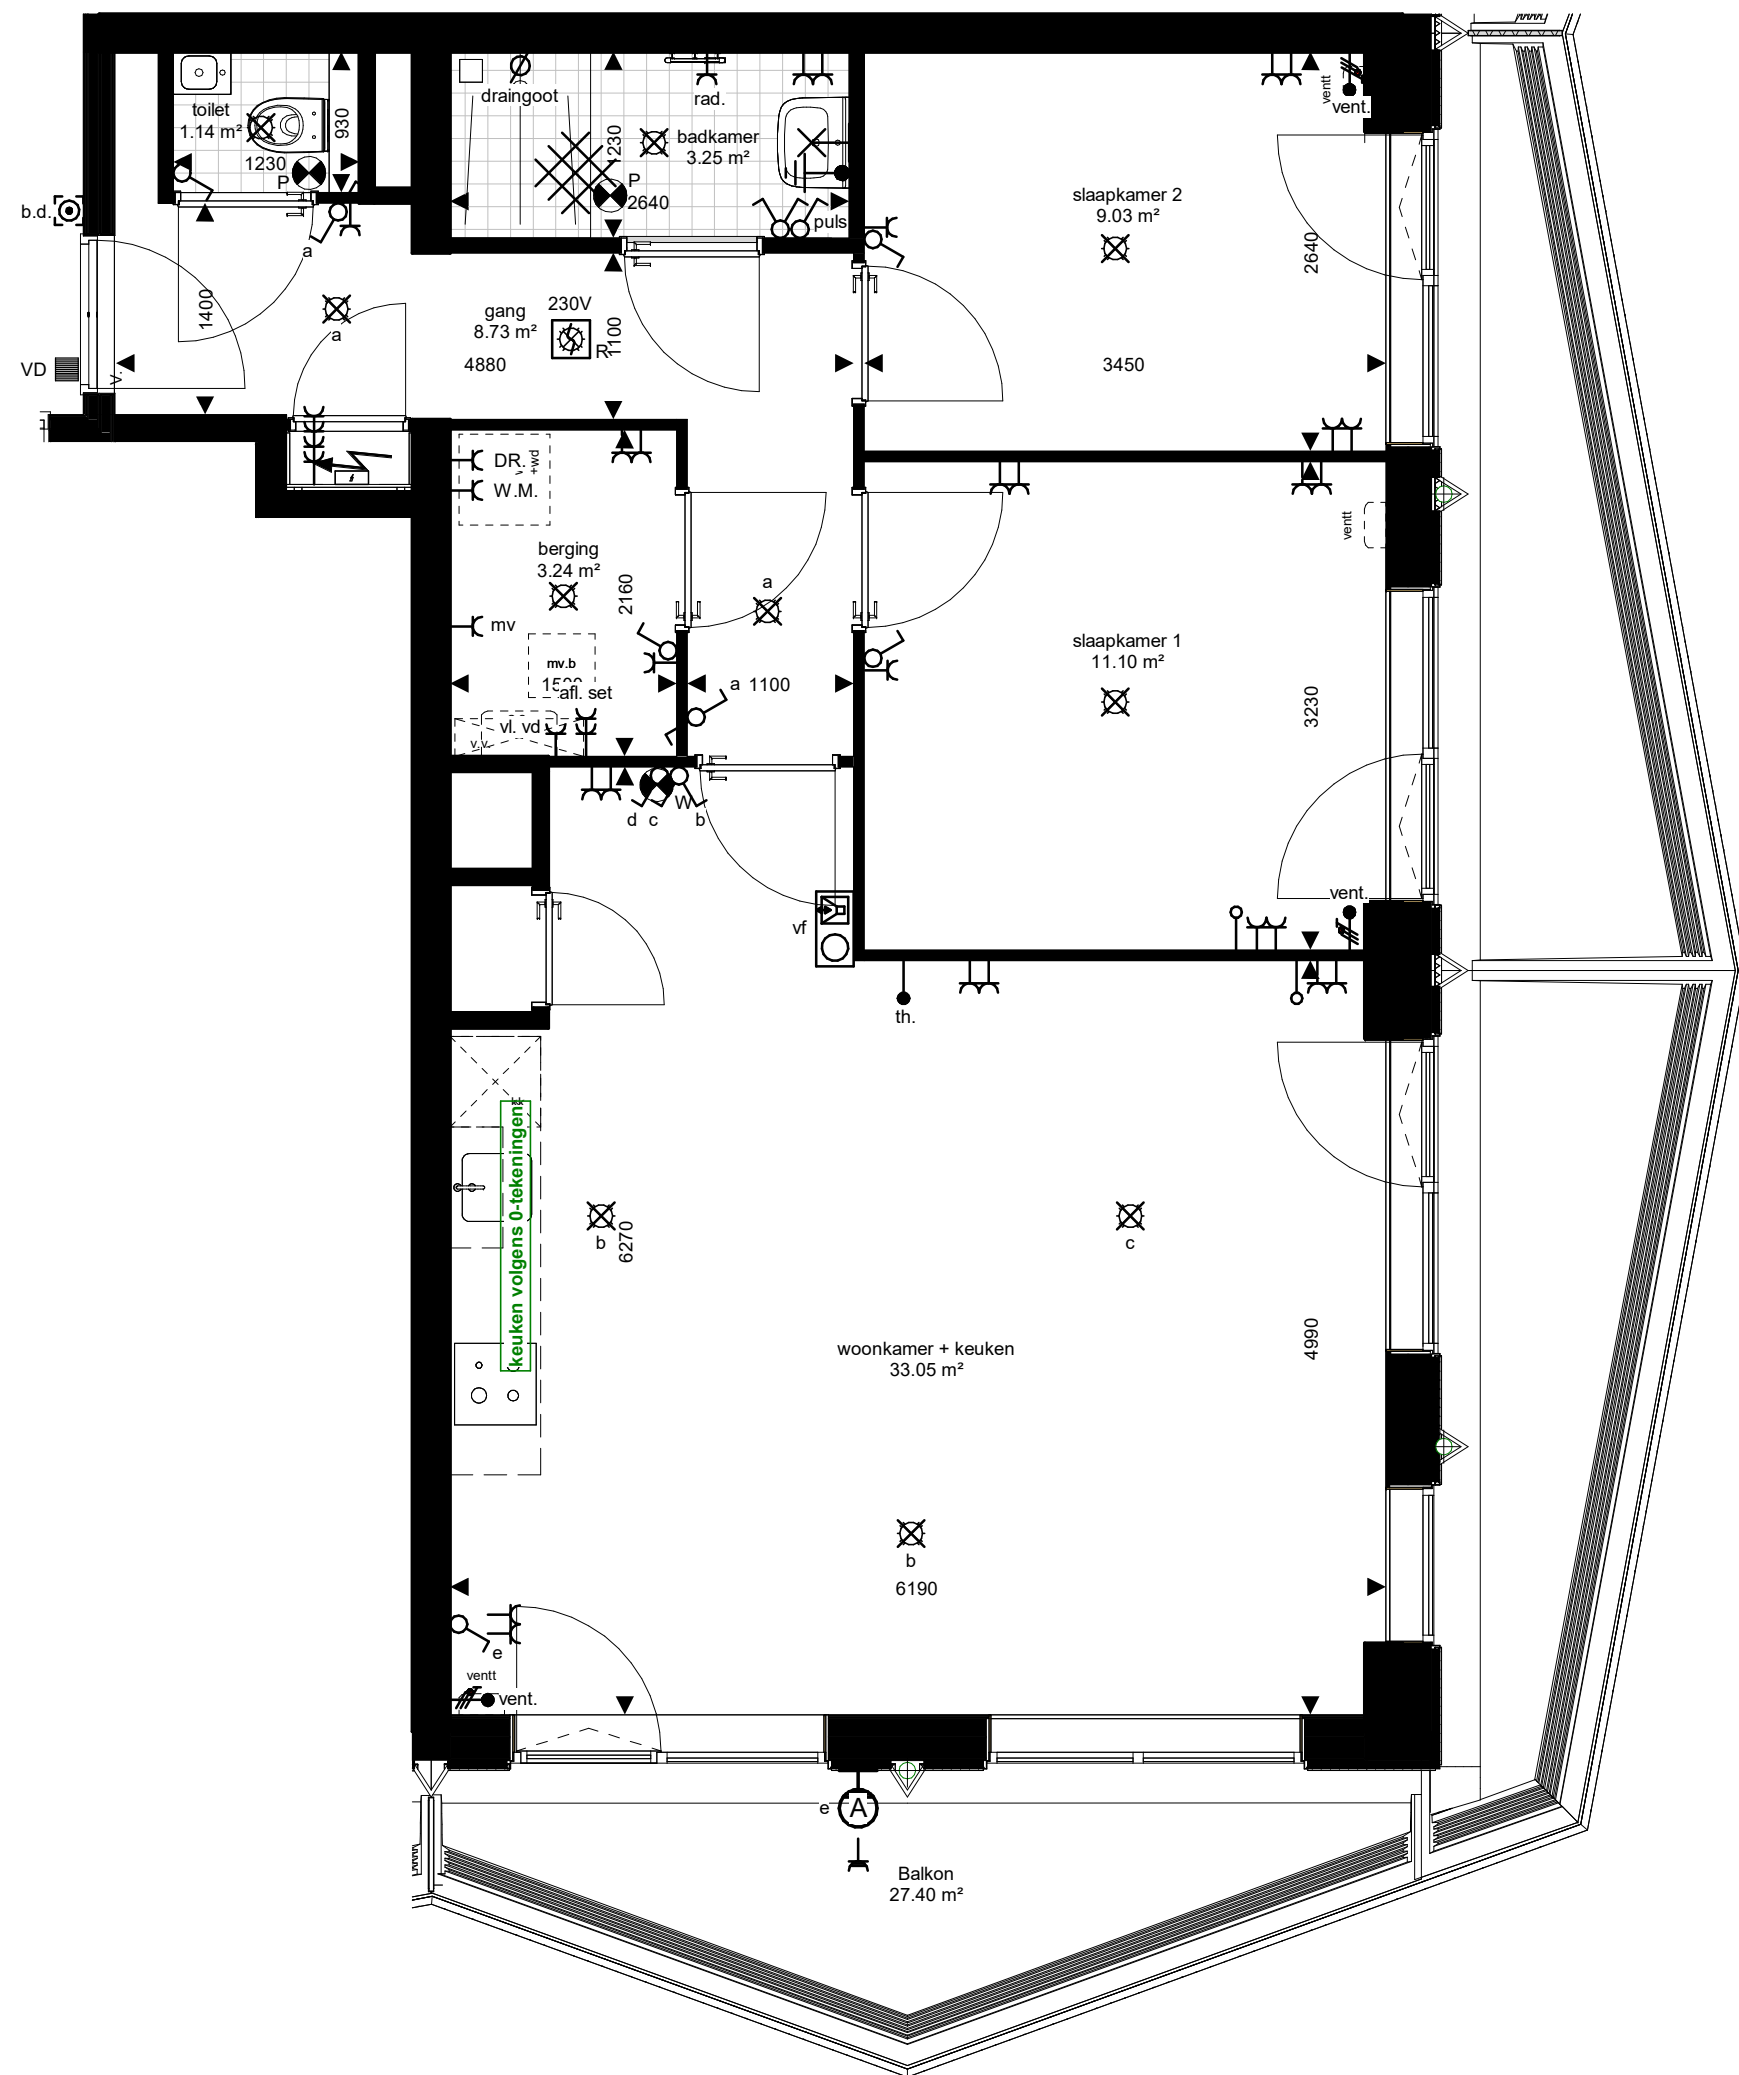


06 zesde verdieping_verkoop - typeE_1

schaal 1 : 50

RENVOOI SANITAIR


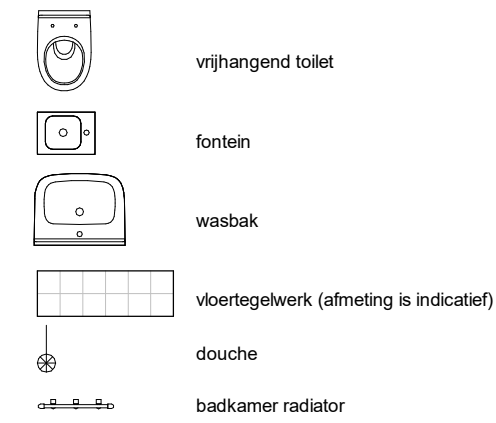


RENVOOI INSTALLATIES

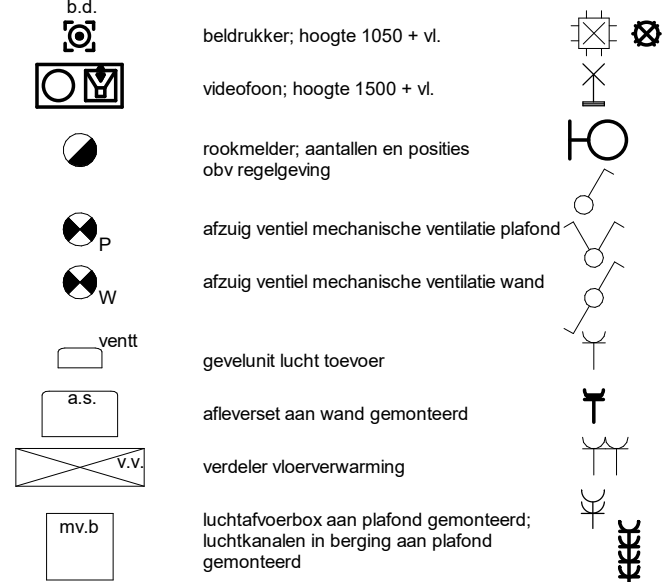

verblijfsruimten (woonkamer + keuken en slaapkamer(s)) hebben een theoretische vrije hoogte van 2,6 meter, overige ruimten (hal, berging, toilet en badkamer) hebben een theoretische vrije hoogte van 2,6 meter

RENVOOI

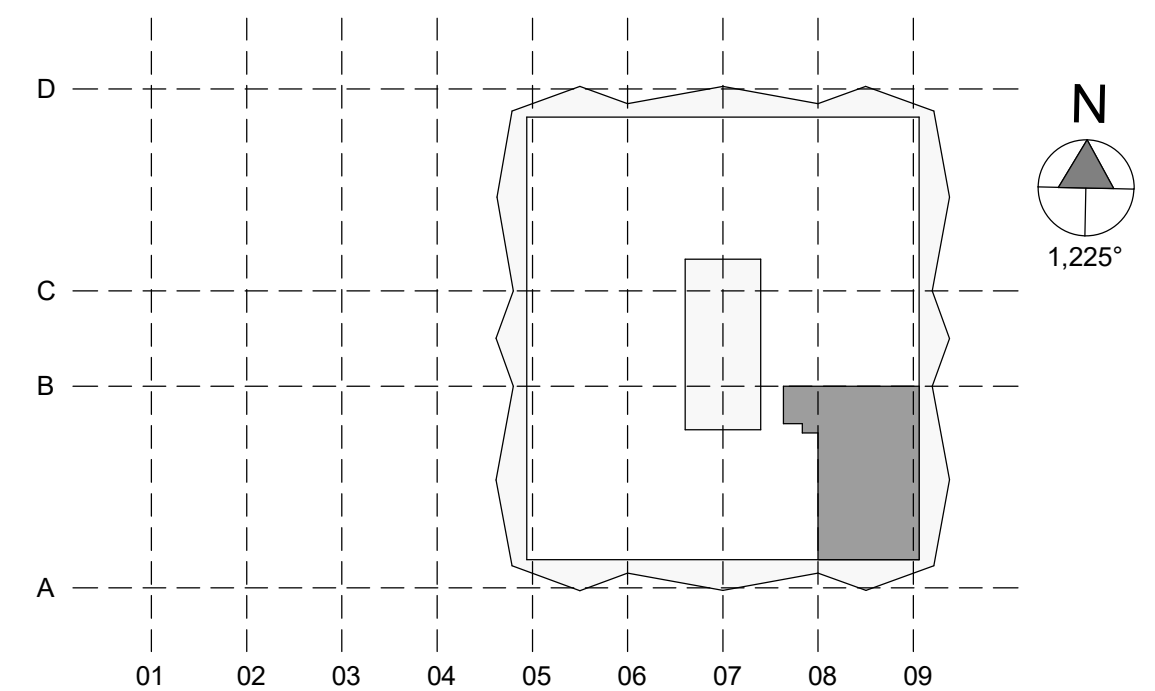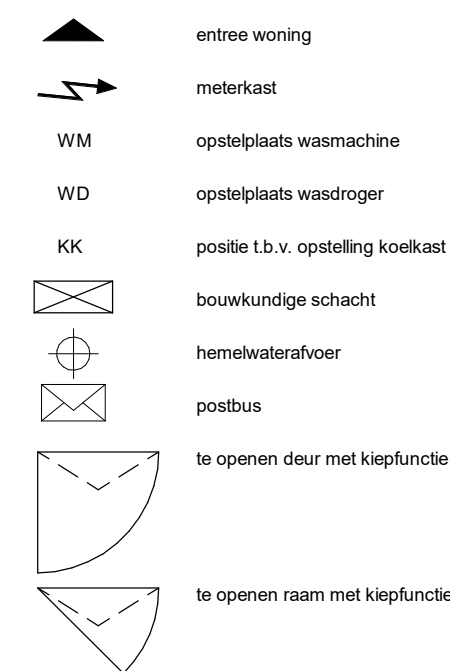

CONCEPT