


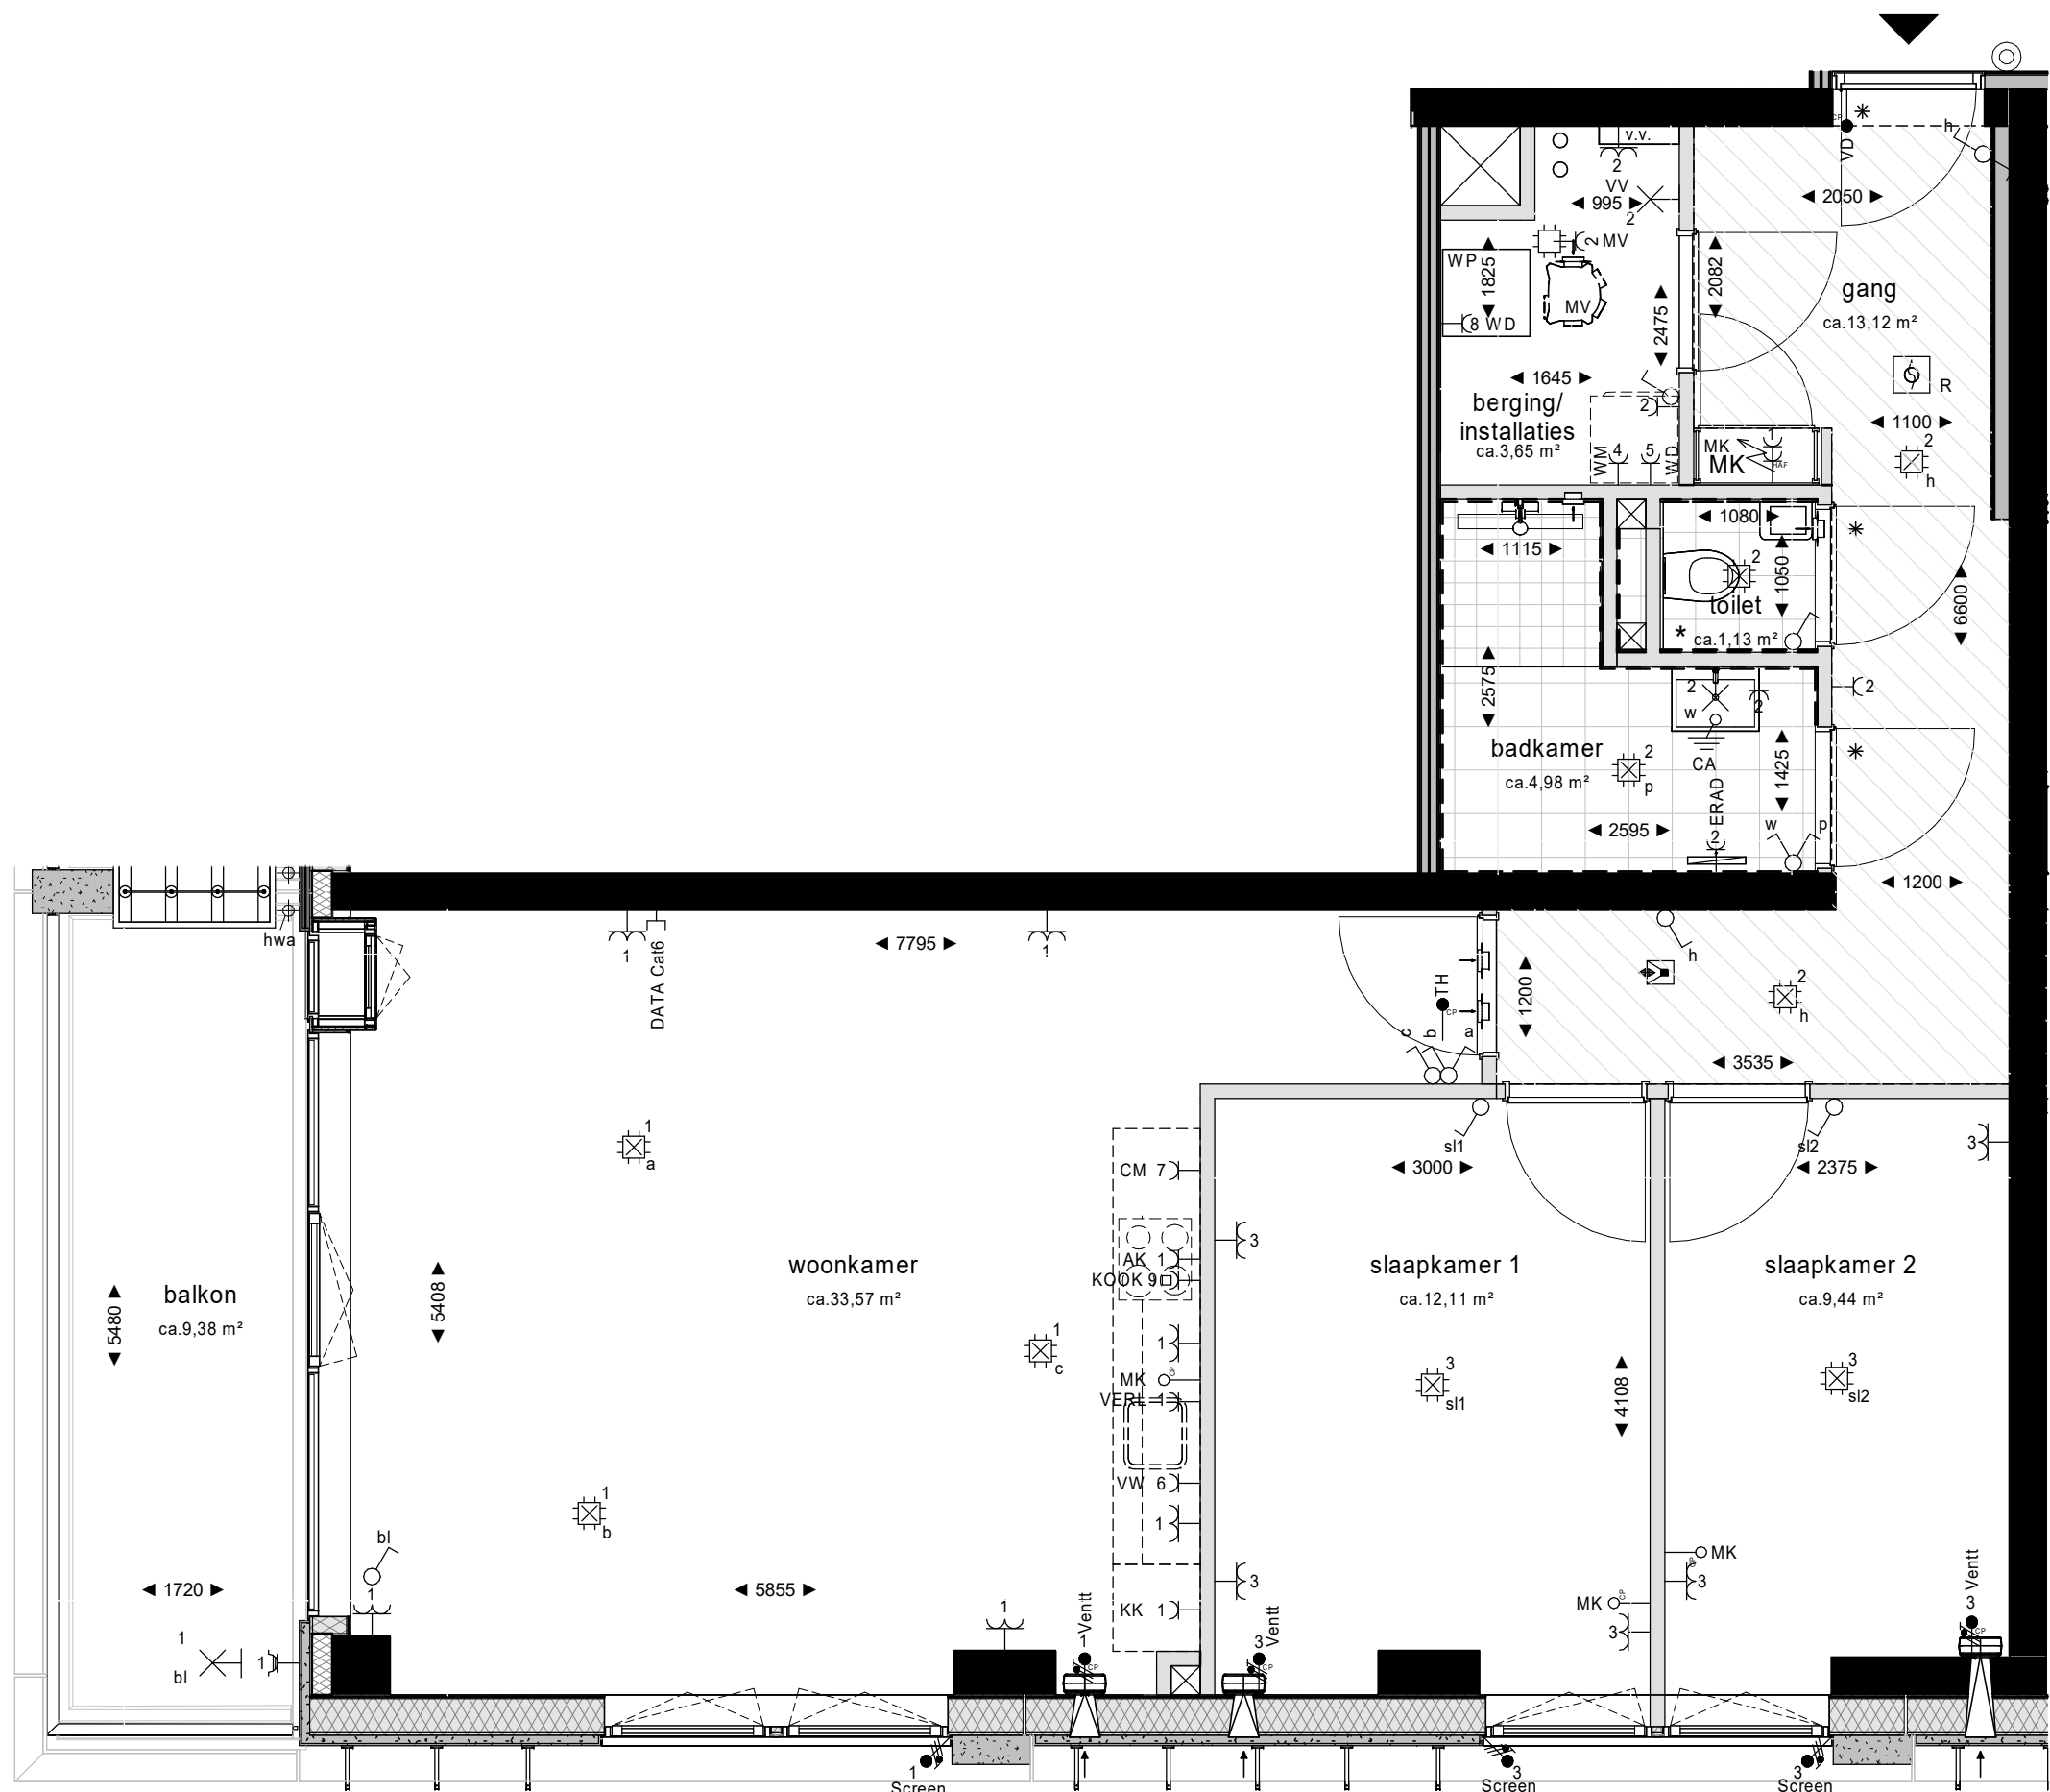

Renvooi materialen en symbolen

	steenstrips		ventilatieunit wandbevestiging
	houtskeletbouw element		ventilatieunit plafondbevestiging
	metalstud		dorpel
	betonconstructie		meterkast
	isolatie		wasmachine - droger
	lichte scheidingswand, metalstud		hemelwaterafvoer rond
	kalkzandsteen		warmtepomp
	bio-composiet gevelelementen		vloerverwarmingsunit
	wandtegелwerk		mechanische ventilatie box aan plafond
	vloertegелwerk		latei
	verlaagd plafond		elektrische radiator
	schacht		plantenkabel
	krijtstreep		plafondventiel mv
			wandventiel mv

Elektrische installatie symbolen

	Centraaldoos met lichtpunt
	Buitenverlichting
	Centraal aardpunt, Onder lichtaansluitpunt
	Lichtaansluitpunt wand badkamer geschakeld
	Lichtaansluitpunt wand
	Enkelpolige schakelaar
	Wisselschakelaar
	Serieschakelaar
	Combinatie (schakelaar en wcd onder 2-voudig raam)
	Enkele wcd met randaarde (Volplaat element)
	Dubbele wcd met randaarde HORIZONTALE montage (duo doos)
	Rookmelder
	Centraaldoos
	Videofoontoestel
	Beldrukker Conform schakelmateriaal
	Bedraad aansluitpunt Data Cat6

Specifieke wcd's/aansluitpunten

	Enkele wcd met randaarde t.b.v. Wasemkap
	Enkele wcd met randaarde t.b.v. Koelvriescombinatie
	Enkele wcd met randaarde t.b.v. MV-box
	Dubbele wcd (Klont 1x inbouwdoos) met randaarde t.b.v. Verwarmingsverdeler
	Perilex wcd t.b.v. Koken2x230V
	Enkele wcd met randaarde t.b.v. Vaatwasser
	Enkele wcd met randaarde t.b.v. Droger
	Enkele wcd met randaarde t.b.v. Wasmachine
	Enkele wcd t.b.v. Elektrische radiator 100mm uit hart
	Enkele wcd met randaarde t.b.v. Combimagnetron
	Enkele wcd met randaarde t.b.v. Verlichting
	Dubbele wcd (1x3611 wcd) t.b.v. Afleverset
	Loos aansluitpunt MK
	Aansluitpunt vrijlooper

| Elektrische installatie volgens NPR 5310



1e verdieping - bwnr: 08



2e verdieping - bwnr: 15
3e verdieping - bwnr: 22

* Afwijkende afmetingen van de schacht, toilet heeft planchet op de 2° en 3° verdieping,

Project	Johan Greivestraat - Amsterdam		
Onderwerp	Johan Greivestraat	Projectnummer	P13405
	plattegrond type 3	Bladnummer	B9.904
Schaal	Formaat	Fase	(wijz)/ datum
1:50	A2	Verkoop	16-05-2025