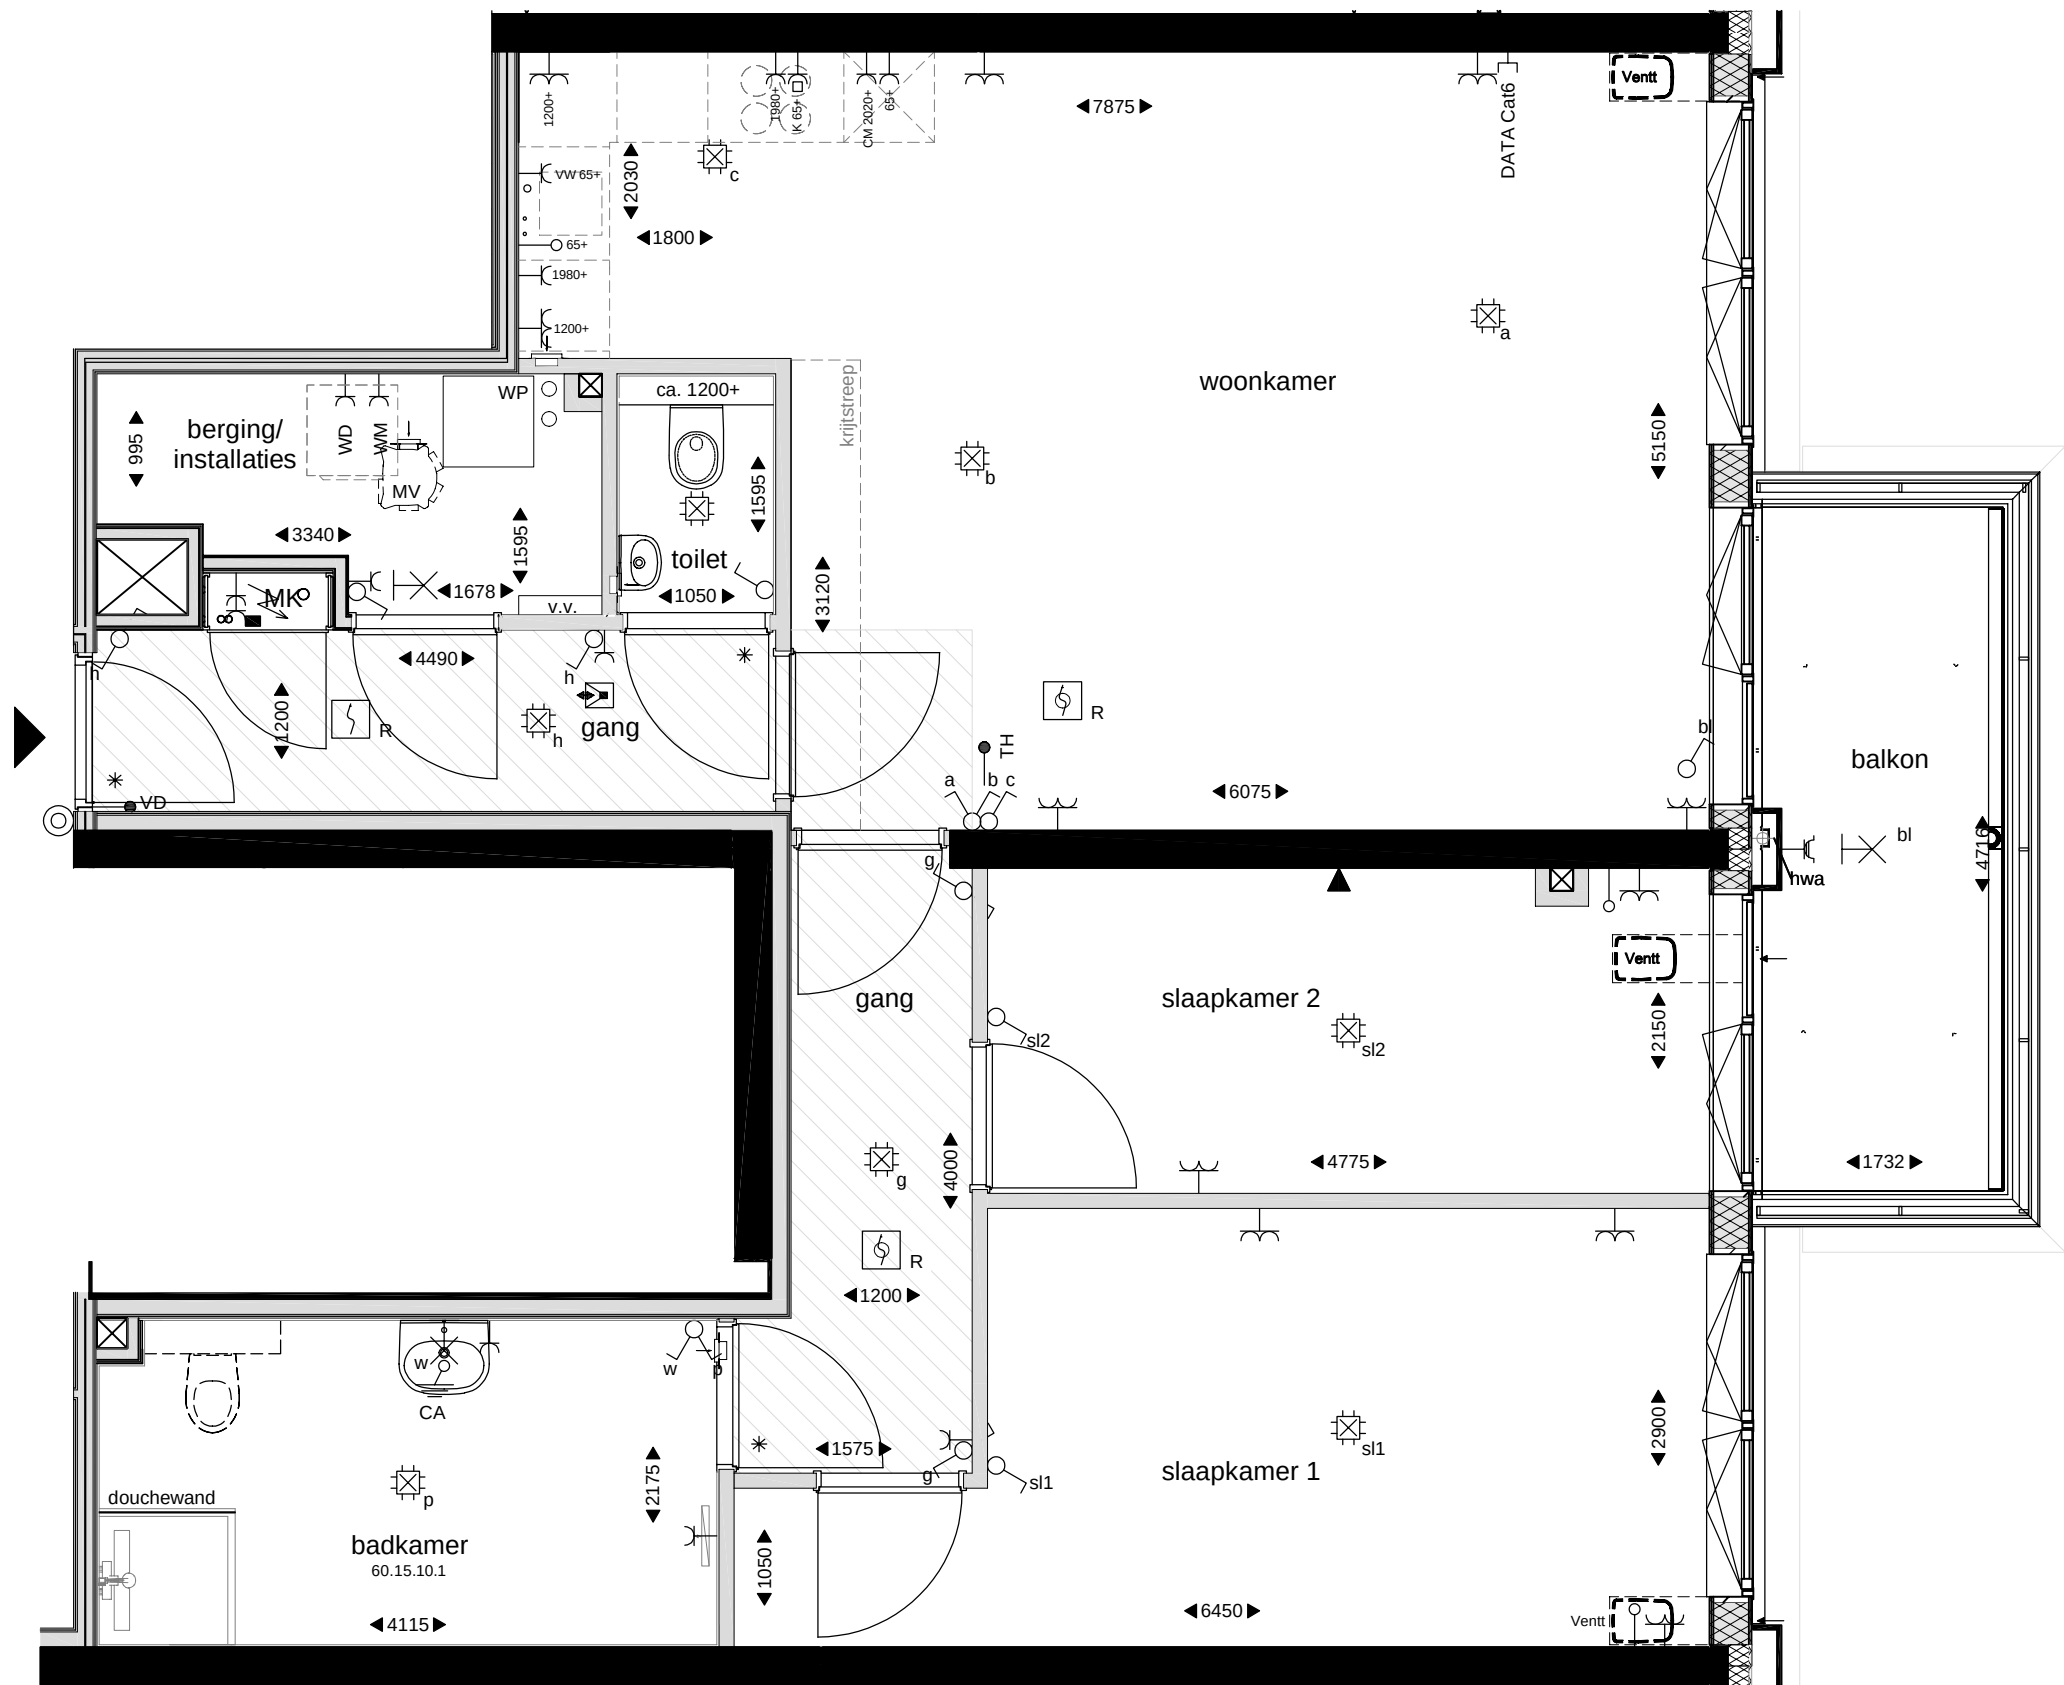


In de tekening aangegeven maten zijn circa maten. De werkelijke maatvoering volgt uit de metingen in het werk en kunnen afwijken. Maatvoering is niet geschikt voor opdrachten aan derden.

BOT BOUW

project Conrad
Amsterdam
onderdeel OPTIETEKENING
Plattegrond

datum 1 15-06-2026
datum 2 -
datum 3 -
datum 4 -

Deze tekening behoort bij de offerte / opdrachtbevestiging kopersopties.

datum 5 -
datum 6 -
datum 7 -
datum 8 -

projectnummer PR30164
bouwnummer **31**