

Renvooi materialen en symbolen

|  |                                 |  |                                                                     |
|--|---------------------------------|--|---------------------------------------------------------------------|
|  | steenstrips                     |  | ventilatieunit plafondbevestiging<br>onderkant unit ca. 2,3m+ vloer |
|  | houtskeletbouw element          |  | dorpel                                                              |
|  | metalstud                       |  | meterkast                                                           |
|  | betonconstructie                |  | wasmachine - droger                                                 |
|  | isolatie                        |  | hemelwaterafvoer rond                                               |
|  | lichte scheidingwand, metalstud |  | warmtepomp                                                          |
|  | kalkzandsteen                   |  | vloerverwarmingsunit                                                |
|  | bio-composiet gevelelementen    |  | mechanische ventilatie box aan plafond                              |
|  | verlaagd plafond                |  | latei                                                               |
|  | schacht                         |  | elektrische radiator                                                |
|  |                                 |  | plafondventiel mv                                                   |
|  |                                 |  | wandventiel mv                                                      |



Elektrische installatie symbolen

|  |                                                          |
|--|----------------------------------------------------------|
|  | Centraaldoos met lichtpunt                               |
|  | Buitenverlichting                                        |
|  | Centraal aardpunt, onder lichtaansluitpunt               |
|  | Lichtaansluitpunt wand                                   |
|  | Enkelpolige schakelaar                                   |
|  | Wisselschakelaar                                         |
|  | Serieschakelaar                                          |
|  | Combinatie (schakelaar en wcd onder 2-voudig raam)       |
|  | Enkele wcd met randaarde (volplaat element)              |
|  | Dubbele wcd met randaarde HORIZONTALE montage (duo doos) |
|  | Rookmelder                                               |
|  | Videofoontoestel                                         |
|  | Beldrukker conform schakelmateriaal                      |

Specifieke aansluitpunten

|  |                                                    |
|--|----------------------------------------------------|
|  | Perilex wcd t.b.v. koken 2x230V                    |
|  | Enkele wcd met randaarde grp t.b.v. vaatwasser     |
|  | Enkele wcd met randaarde grp t.b.v. droger         |
|  | Enkele wcd met randaarde grp t.b.v. wasmachine     |
|  | Enkele wcd met randaarde grp t.b.v. combimagnetron |
|  | Aansluitpunt vrijloopdranger                       |
|  | Bedraad aansluitpunt Data Cat6                     |

Elektra t.b.v. de installaties (zoals MV, verdelers e.d.) is niet in de tekening opgenomen. Deze worden conform opgave installateur uitgevoerd.

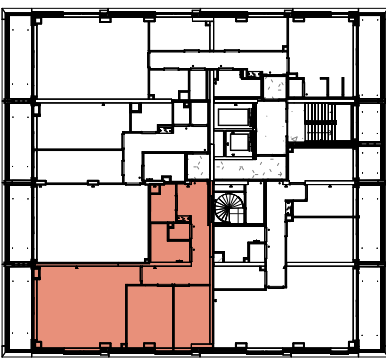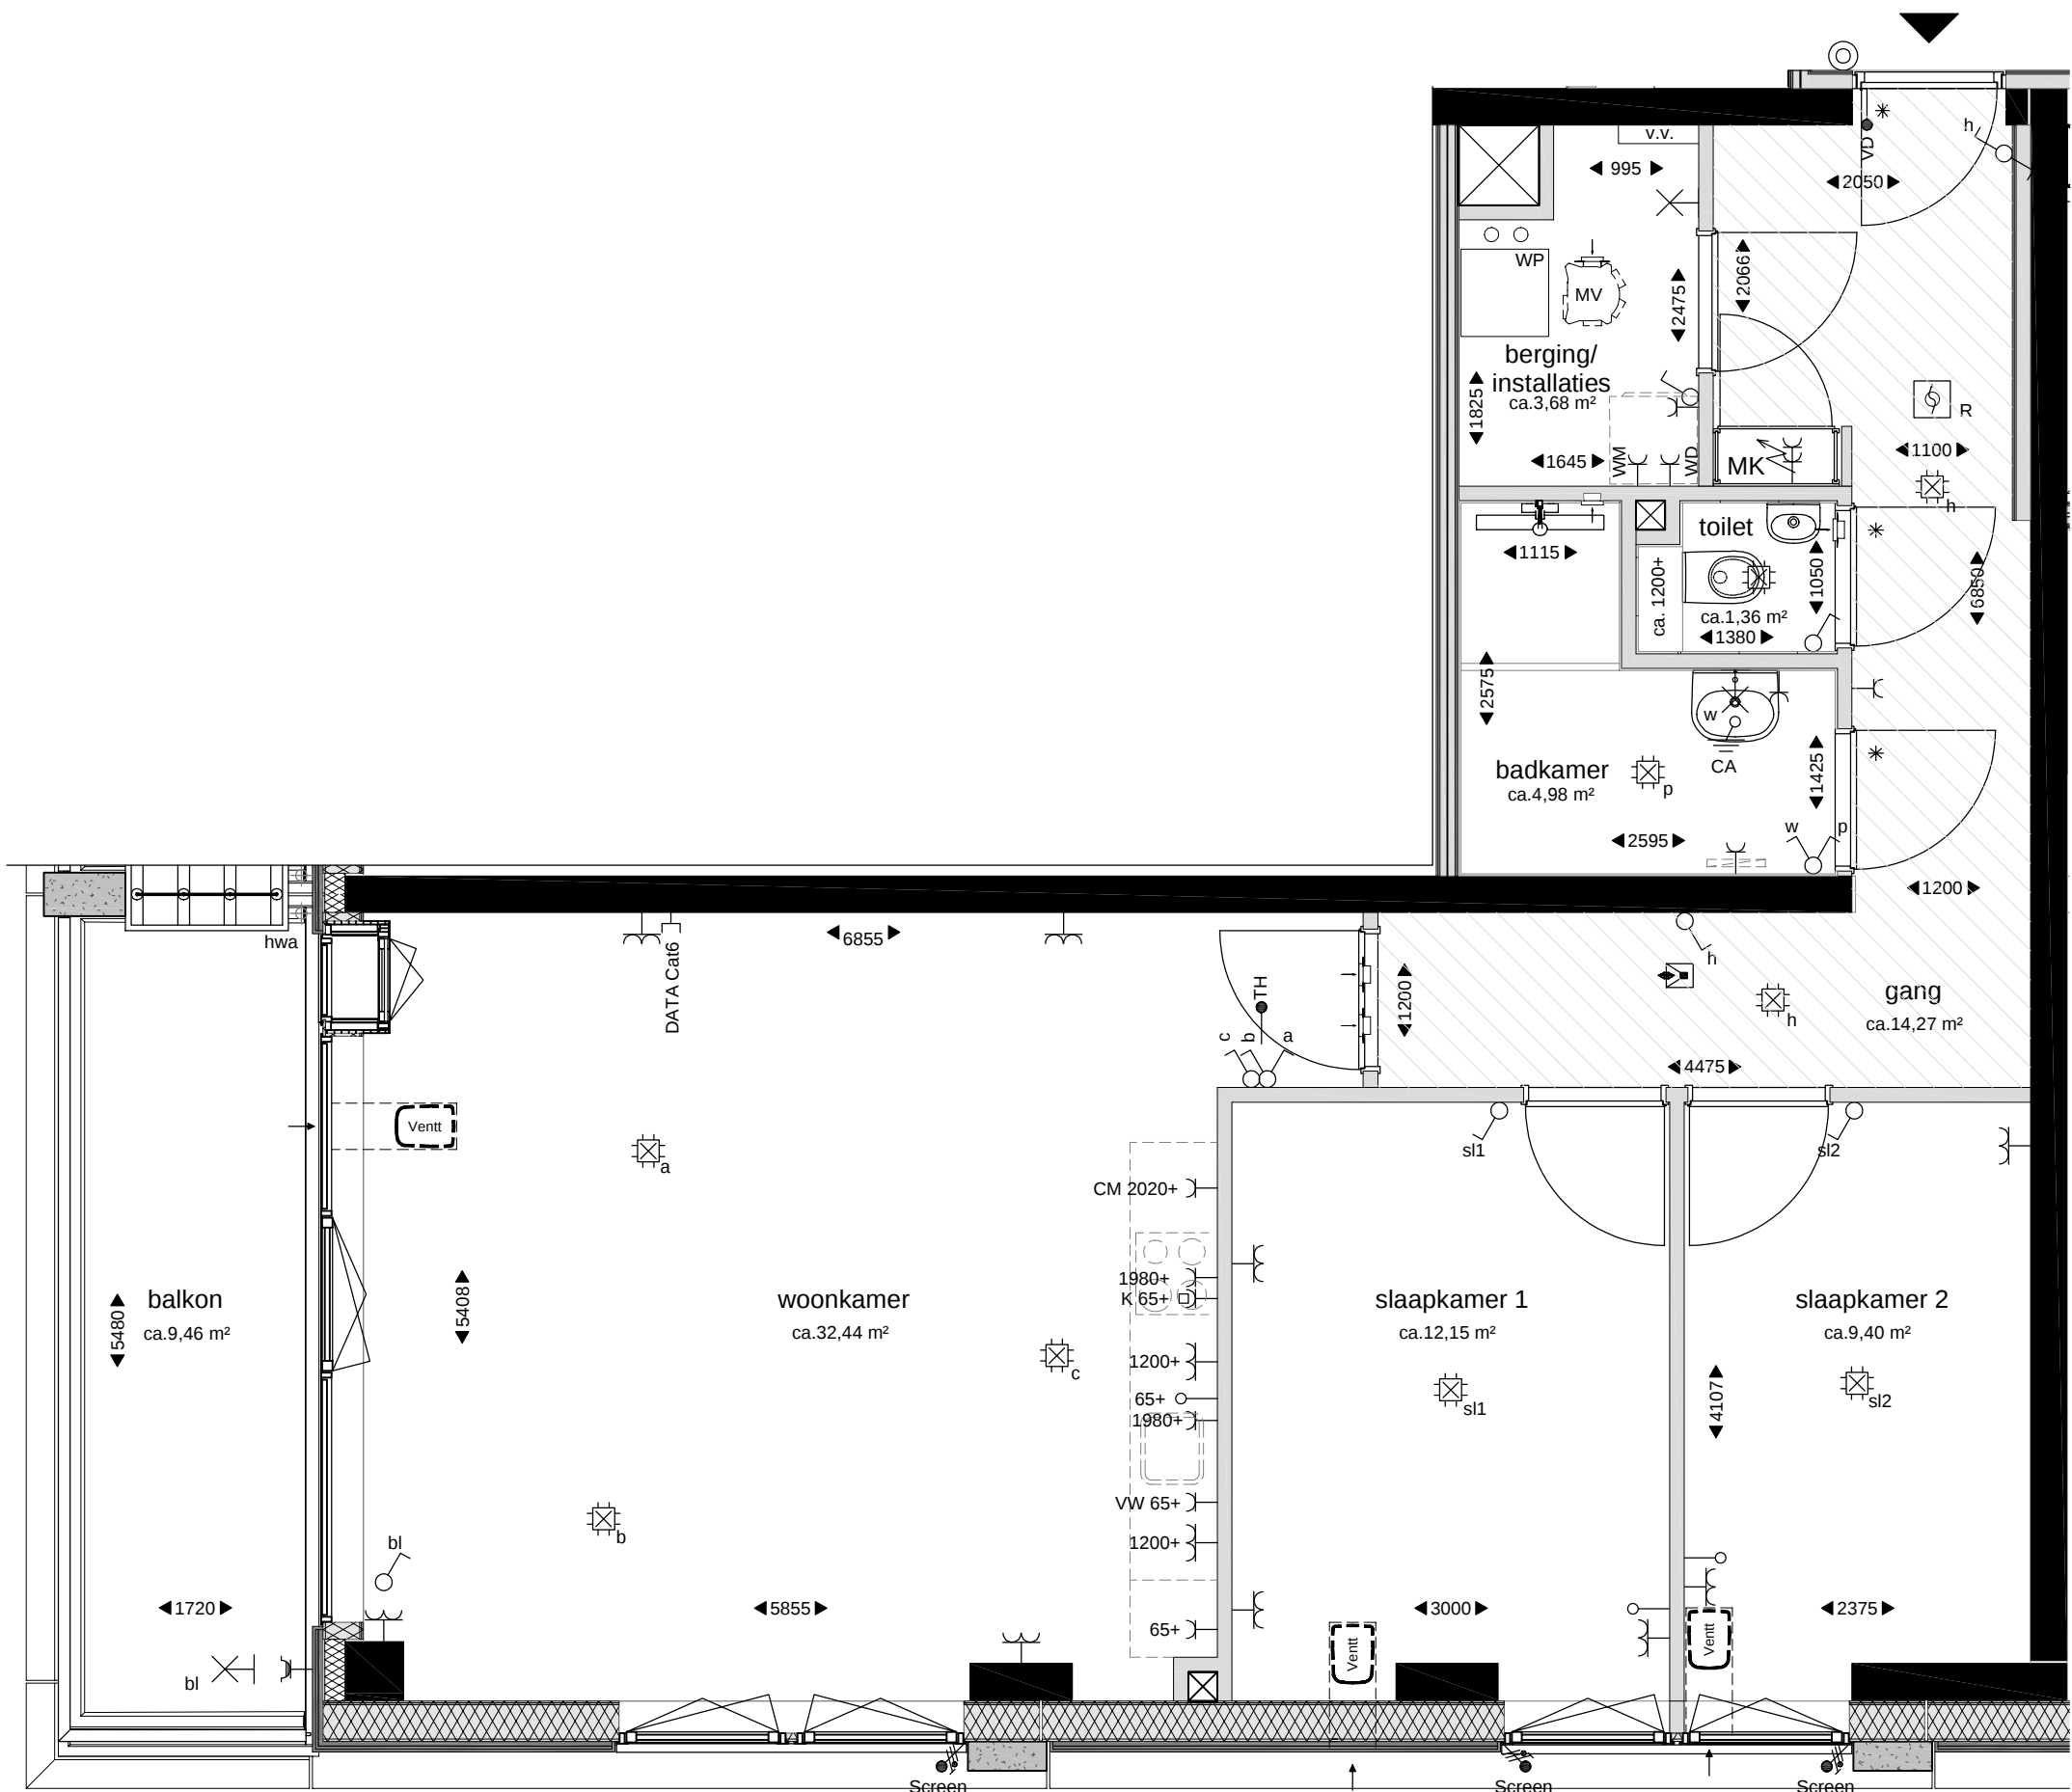

8-10e verdieping

Deze overzichtsplattegronden zijn alleen om aan te geven waar het appartement zich in het gebouw bevindt.

CONRAD  
amsterdam  
BOT BOUW

|                                                                    |               |                         |                             |
|--------------------------------------------------------------------|---------------|-------------------------|-----------------------------|
| Project<br>Johan Greivestraat - Amsterdam                          |               |                         |                             |
| Onderwerp<br>Plattegrond type 13<br>Bouwnummer 49<br>8e Verdieping |               | Projectnummer<br>P13405 |                             |
|                                                                    |               | Bladnummer<br>B9.917    |                             |
| Schaal<br>1:50                                                     | Formaat<br>A2 | Fase<br>Verkoop         | (wijz)/ datum<br>01-06-2026 |