


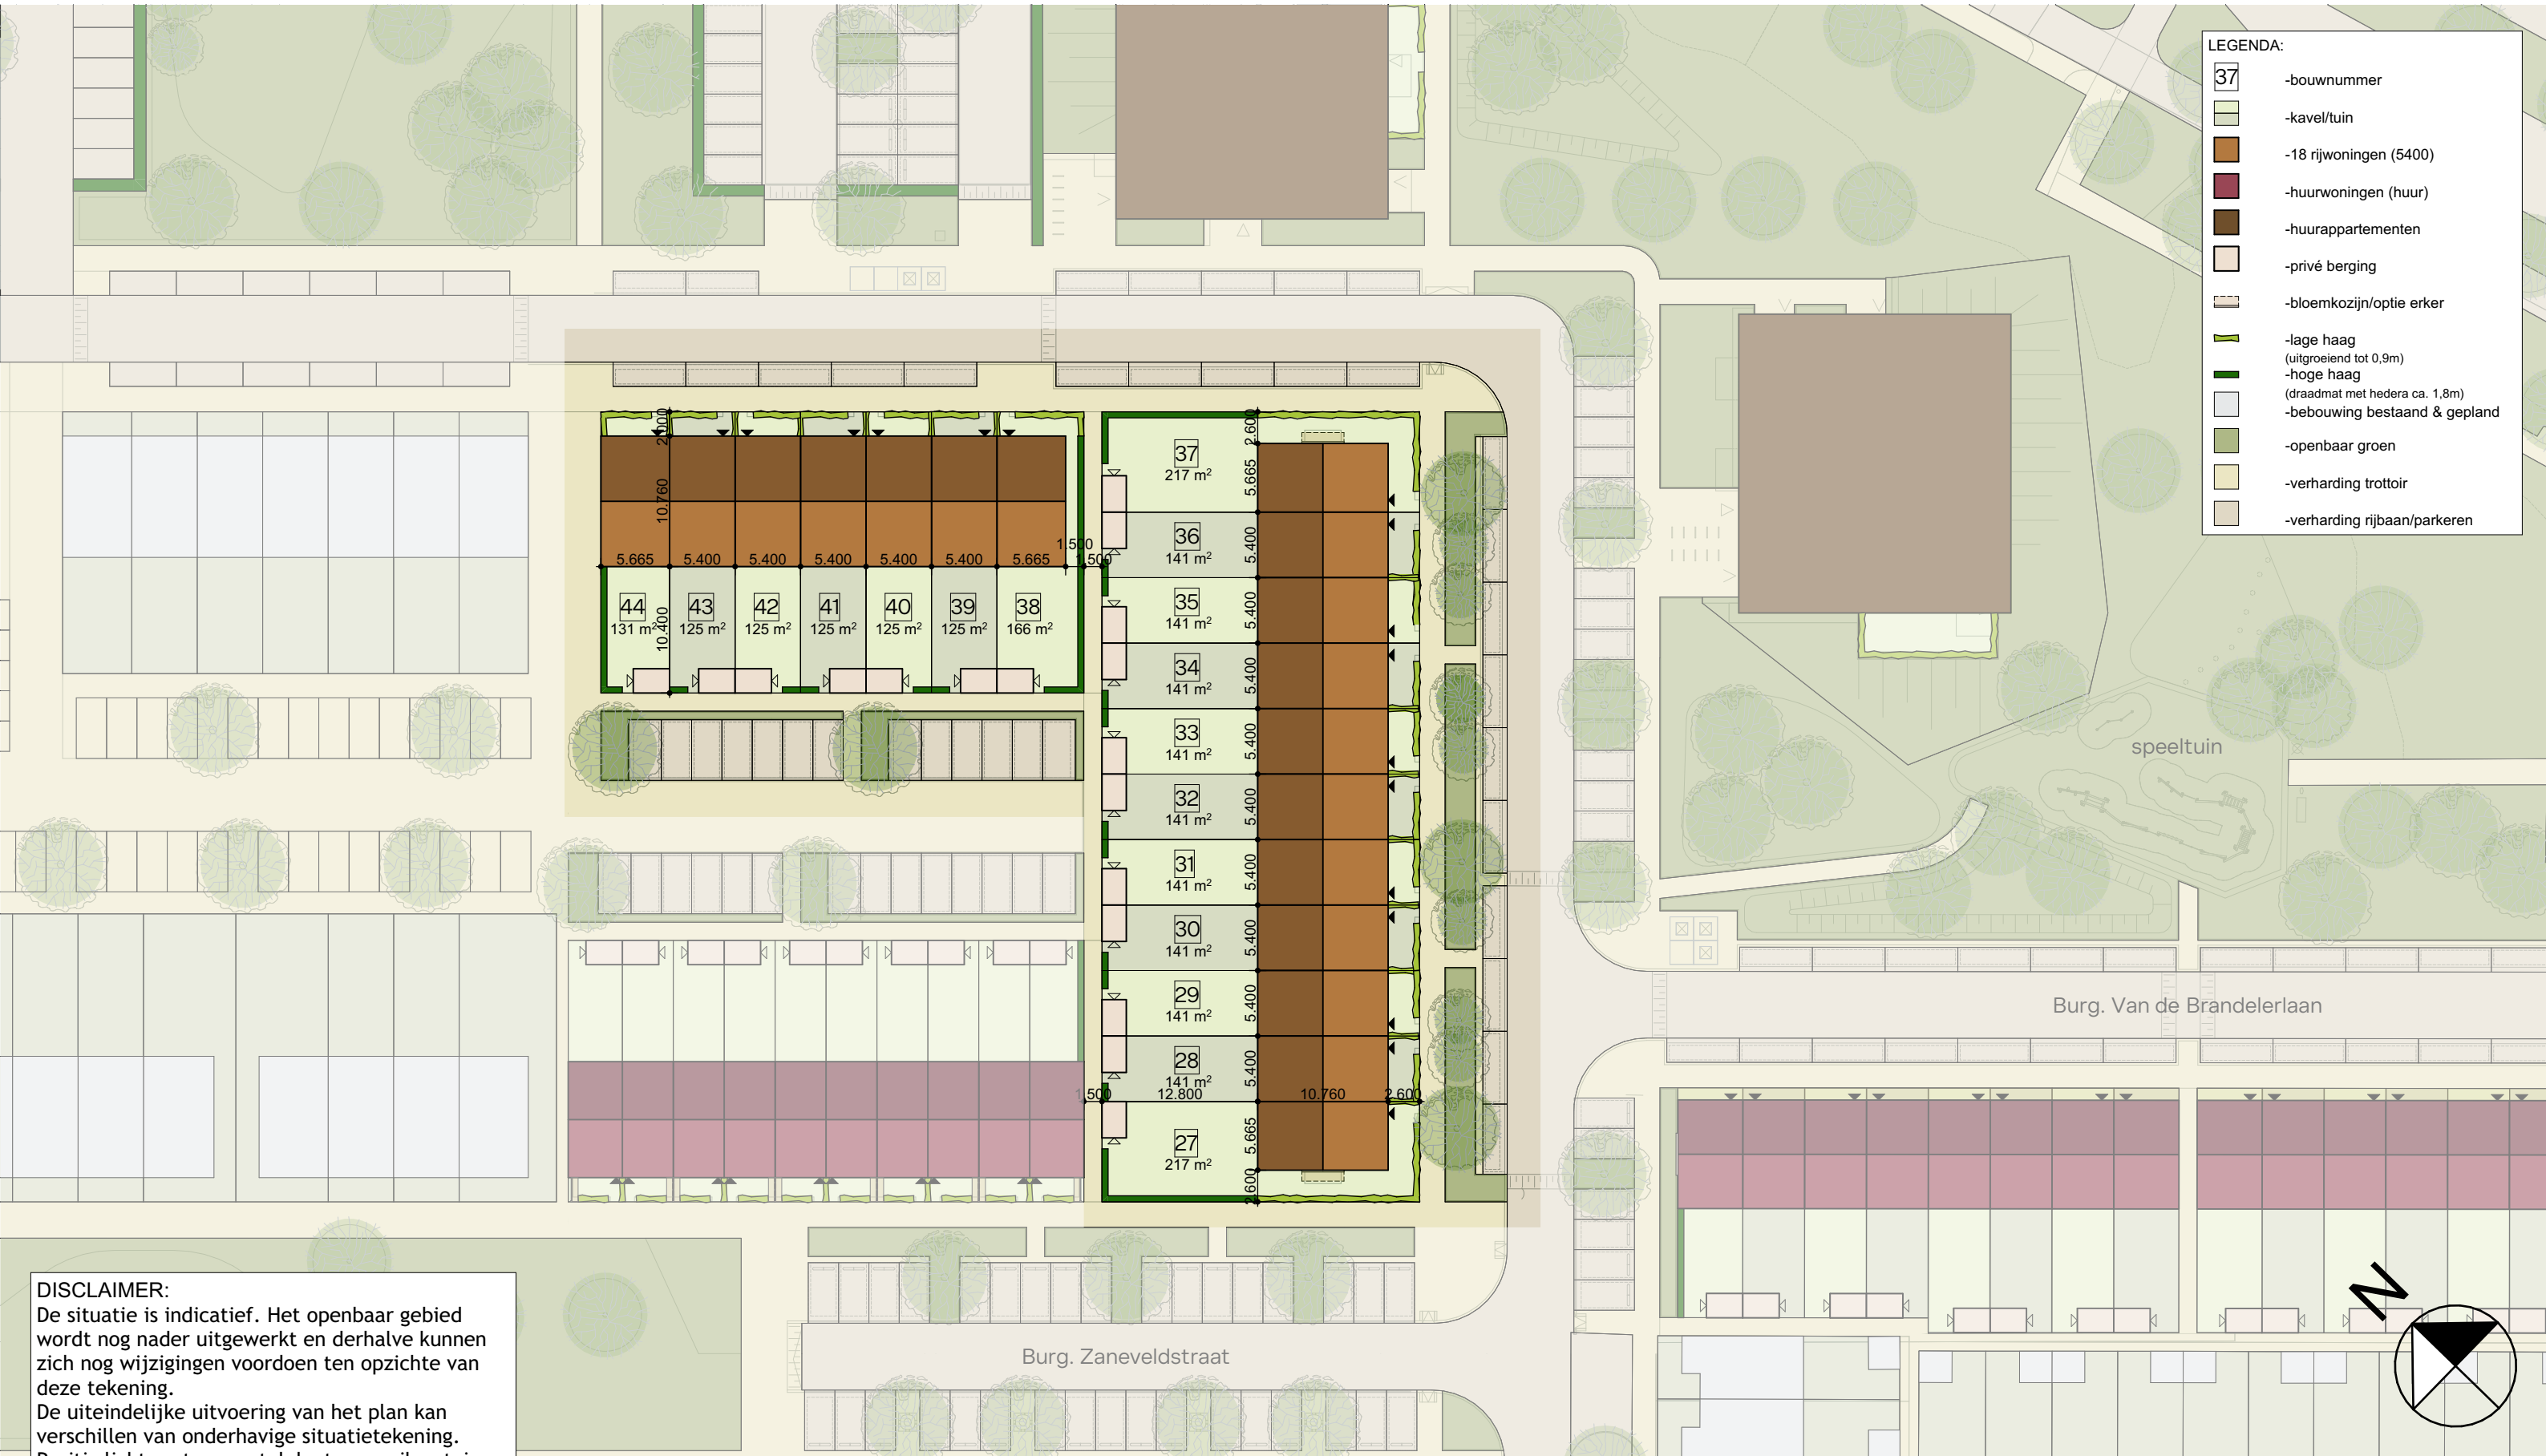

LEGENDA:

- bouwnummer
- kavel/tuin
- 18 rijwoningen (5400)
- huurwoningen (huur)
- huurappartementen
- privé berging
- bloemkozijn/optie erker
- lage haag (uitgroeïend tot 0,9m)
- hoge haag (draadmat met hederica ca. 1,8m)
- bebouwing bestaand & gepland
- openbaar groen
- verharding trottoir
- verharding rijbaan/parkeren

DISCLAIMER:
De situatie is indicatief. Het openbaar gebied wordt nog nader uitgewerkt en derhalve kunnen zich nog wijzigingen voordoen ten opzichte van deze tekening.
De uiteindelijke uitvoering van het plan kan verschillen van onderhavige situatietekening. Positie lichtmasten, opstelplaatsen, vuilcontainers etc. wordt door de gemeente bepaald tijdens woonrijp fase. Er kunnen daarom geen rechten aan worden ontleend. Exacte kavelgrenzen, maatvoeringen en oppervlakten worden bepaald op kadastrale grenzen ten tijde van transport bij notaris en latere inmeting door kadaster.