




Tuinwoningen Hoek met Bloemkozijn


Bnr. 27 (getekend) en 37 (gespiegeld) | Bnr. 38 en 44 (gespiegeld) zijn Tuinwoningen hoek
Tuinwoningen: Bnr. 28, 30, 32, 34, 36, 40 en 42 | Bnr. 29, 31, 33, 35, 39, 41 en 43 gespiegeld (zie verkooptekeningen)
Begane grond - Opties

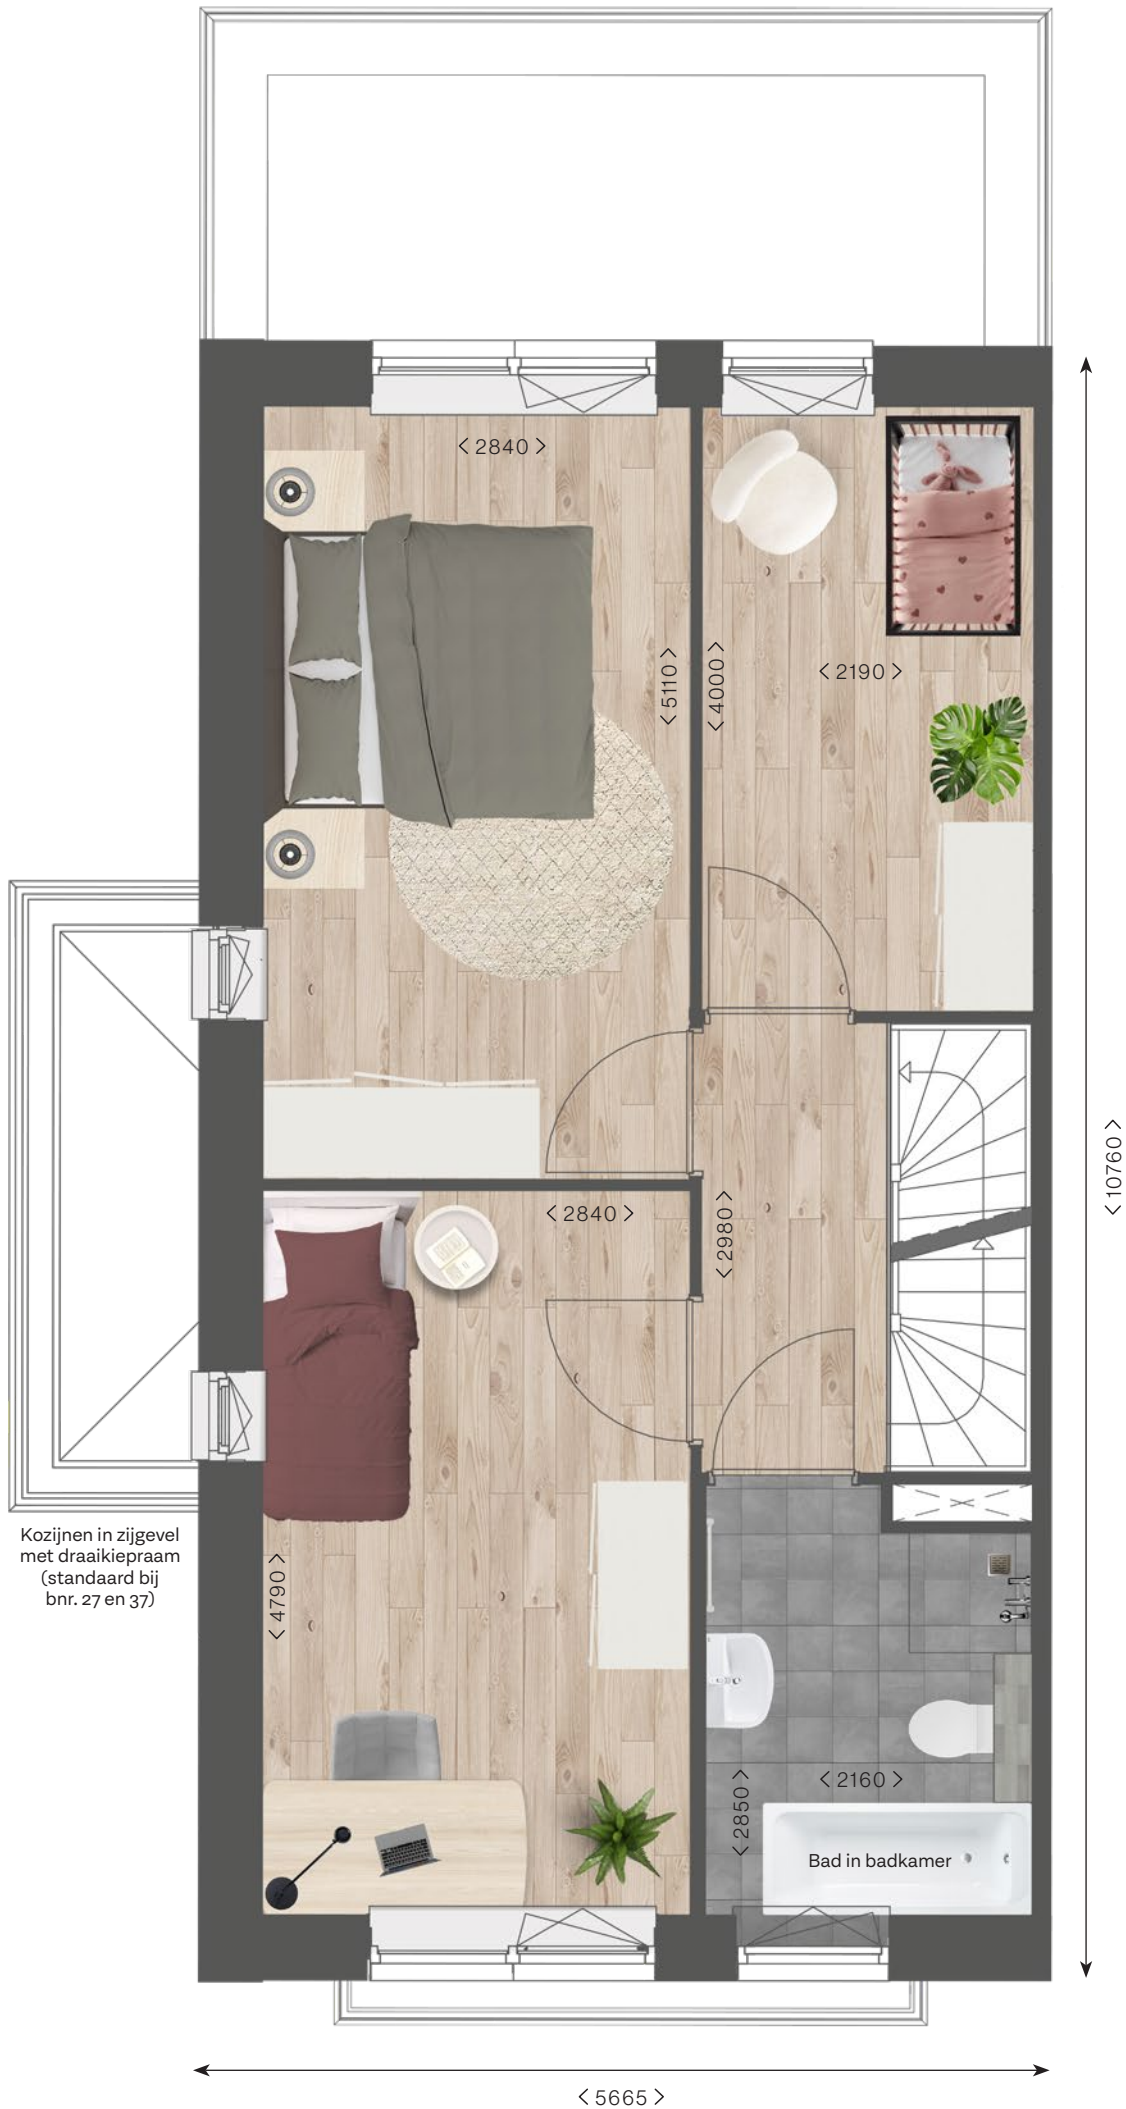

Tuinwoningen Hoek met Bloemkozijn

Bnr. 27 (getekend) en 37 (gespiegeld) | Bnr. 38 en 44 (gespiegeld) zijn Tuinwoningen hoek
Tuinwoningen: Bnr. 28, 30, 32, 34, 36, 40 en 42 | Bnr. 29, 31, 33, 35, 39, 41 en 43 gespiegeld (zie verkooptekeningen)

Eerste verdieping - Opties

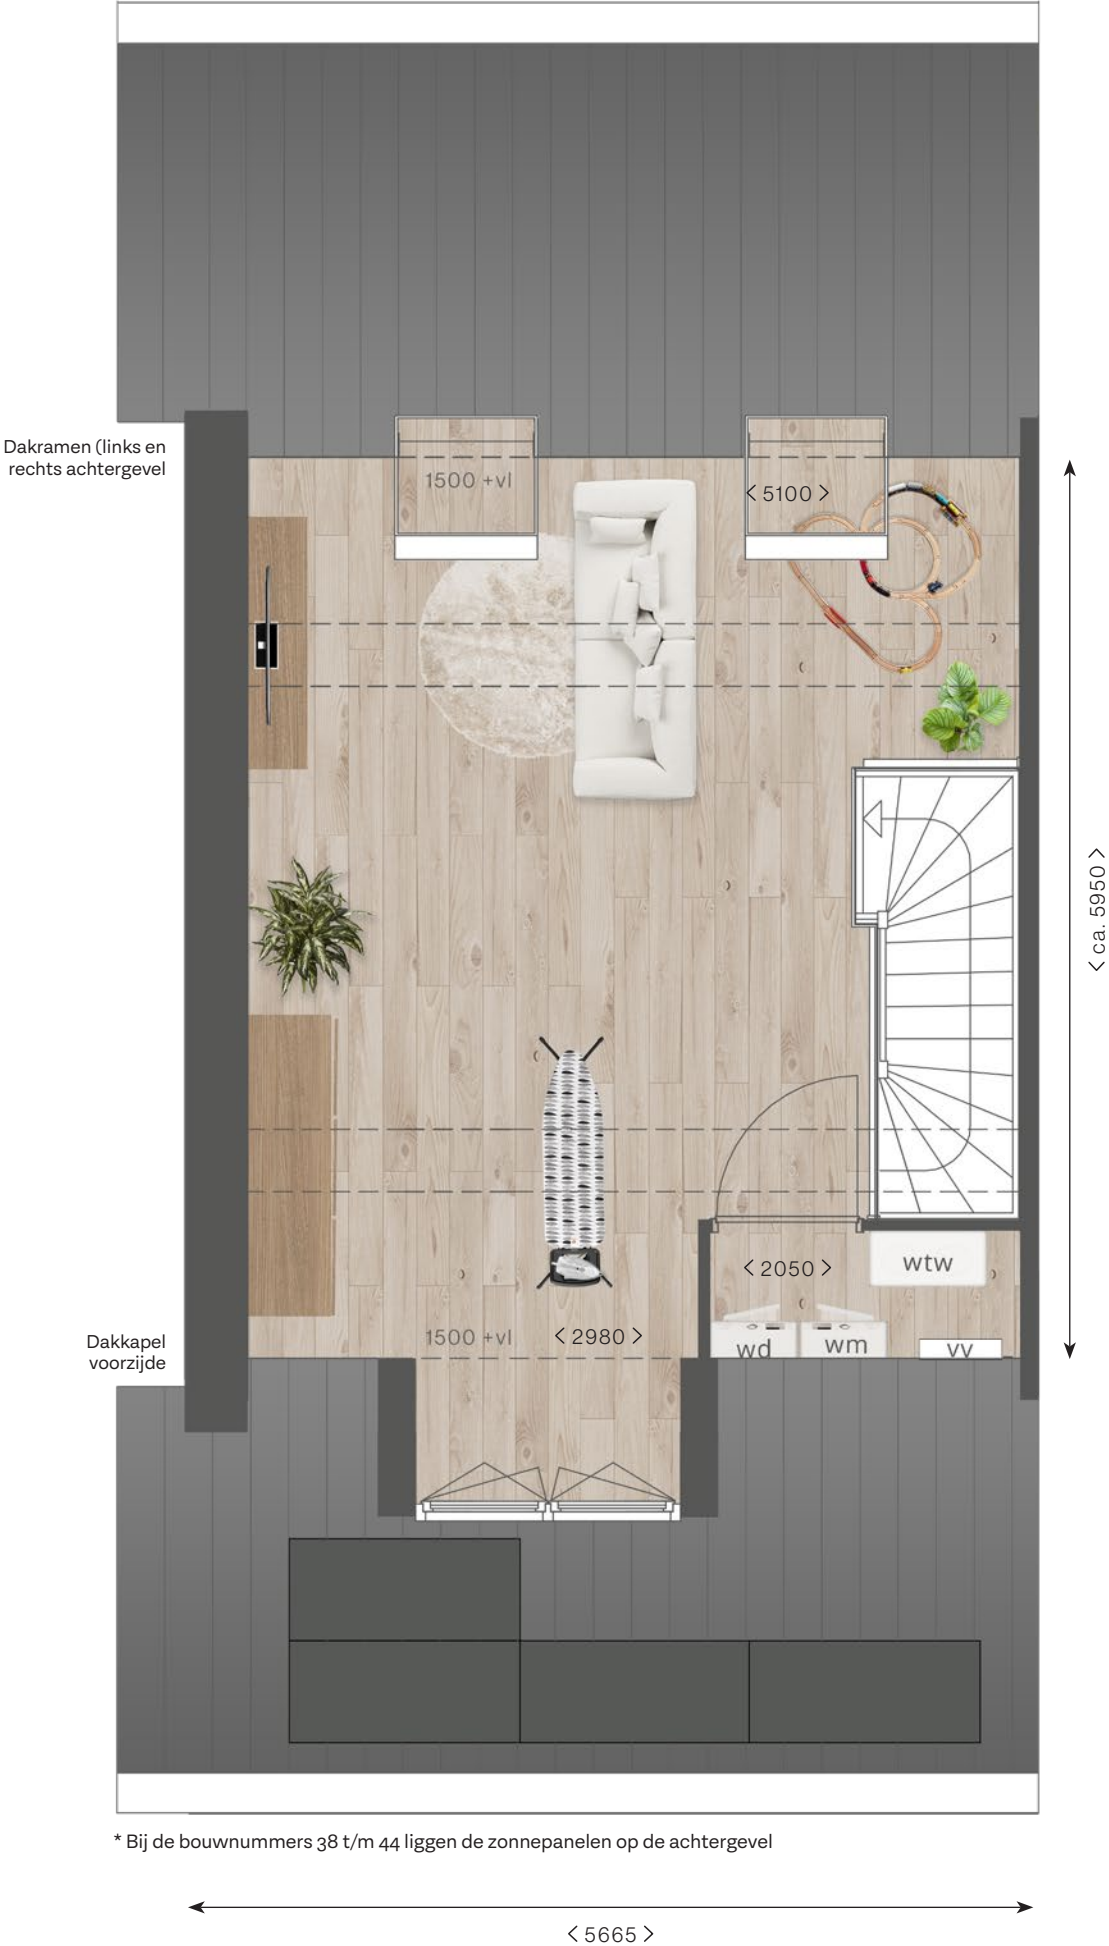

Tuinwoningen Hoek met Bloemkozijn

Bnr. 27 (getekend) en 37 (gespiegeld) | Bnr. 38 en 44 (gespiegeld) zijn Tuinwoningen hoek
Tuinwoningen: Bnr. 28, 30, 32, 34, 36, 40 en 42 | Bnr. 29, 31, 33, 35, 39, 41 en 43 gespiegeld (zie verkooptekeningen)

Tweede verdieping - Opties