



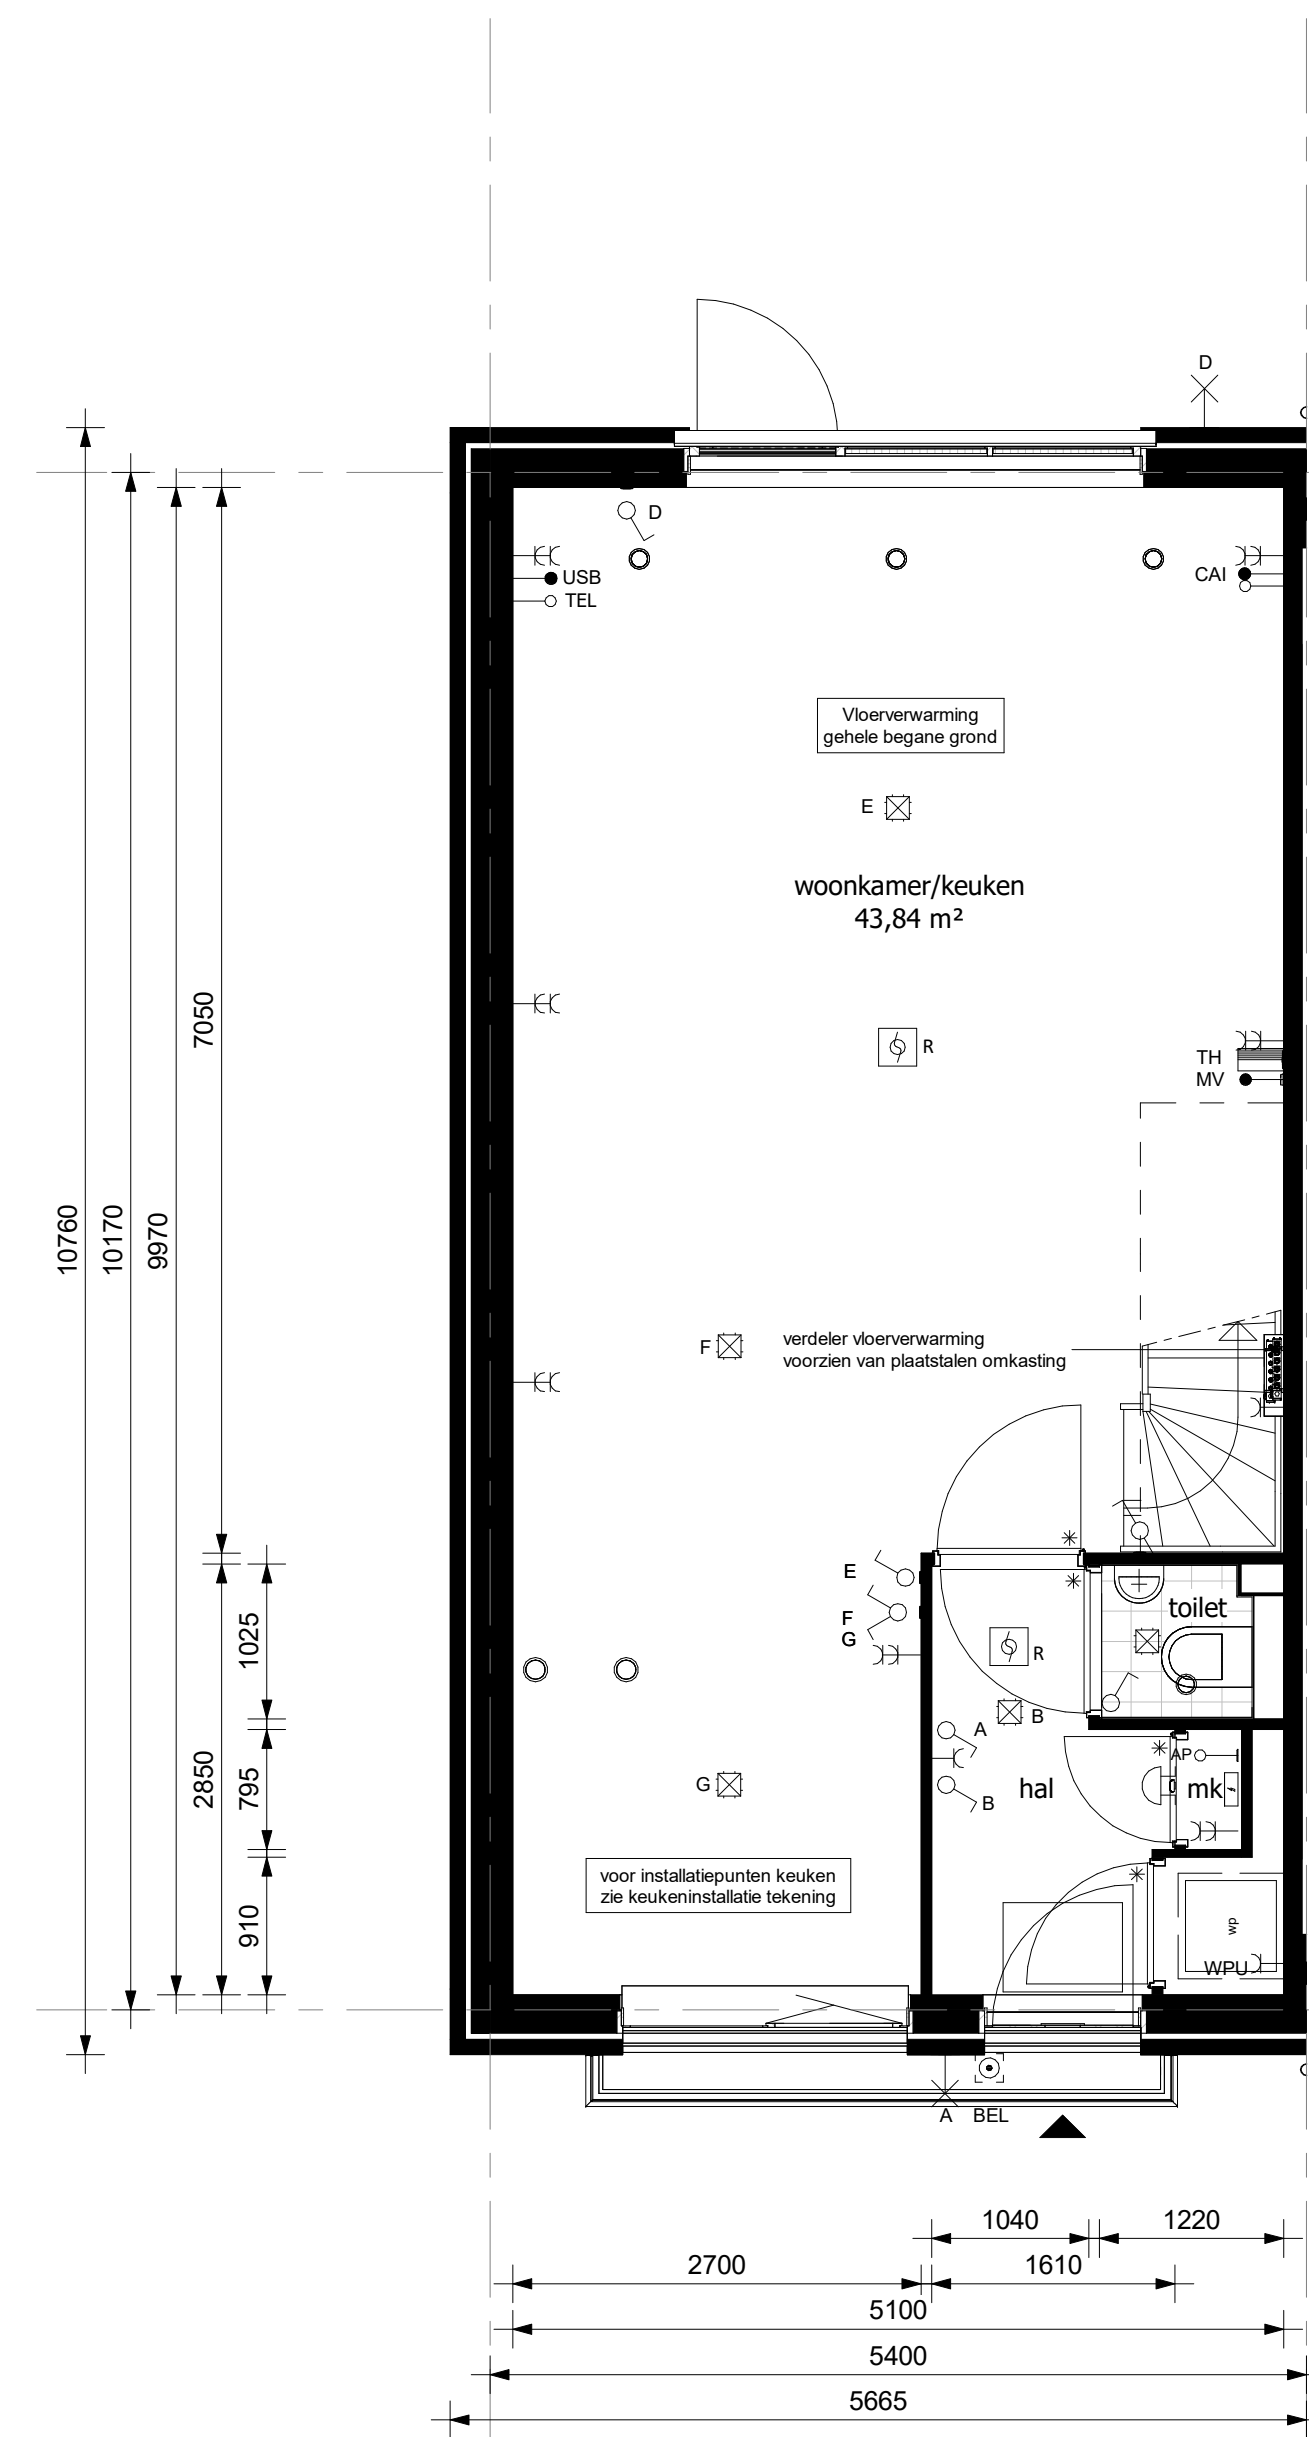


begane gron

school 1 : 50

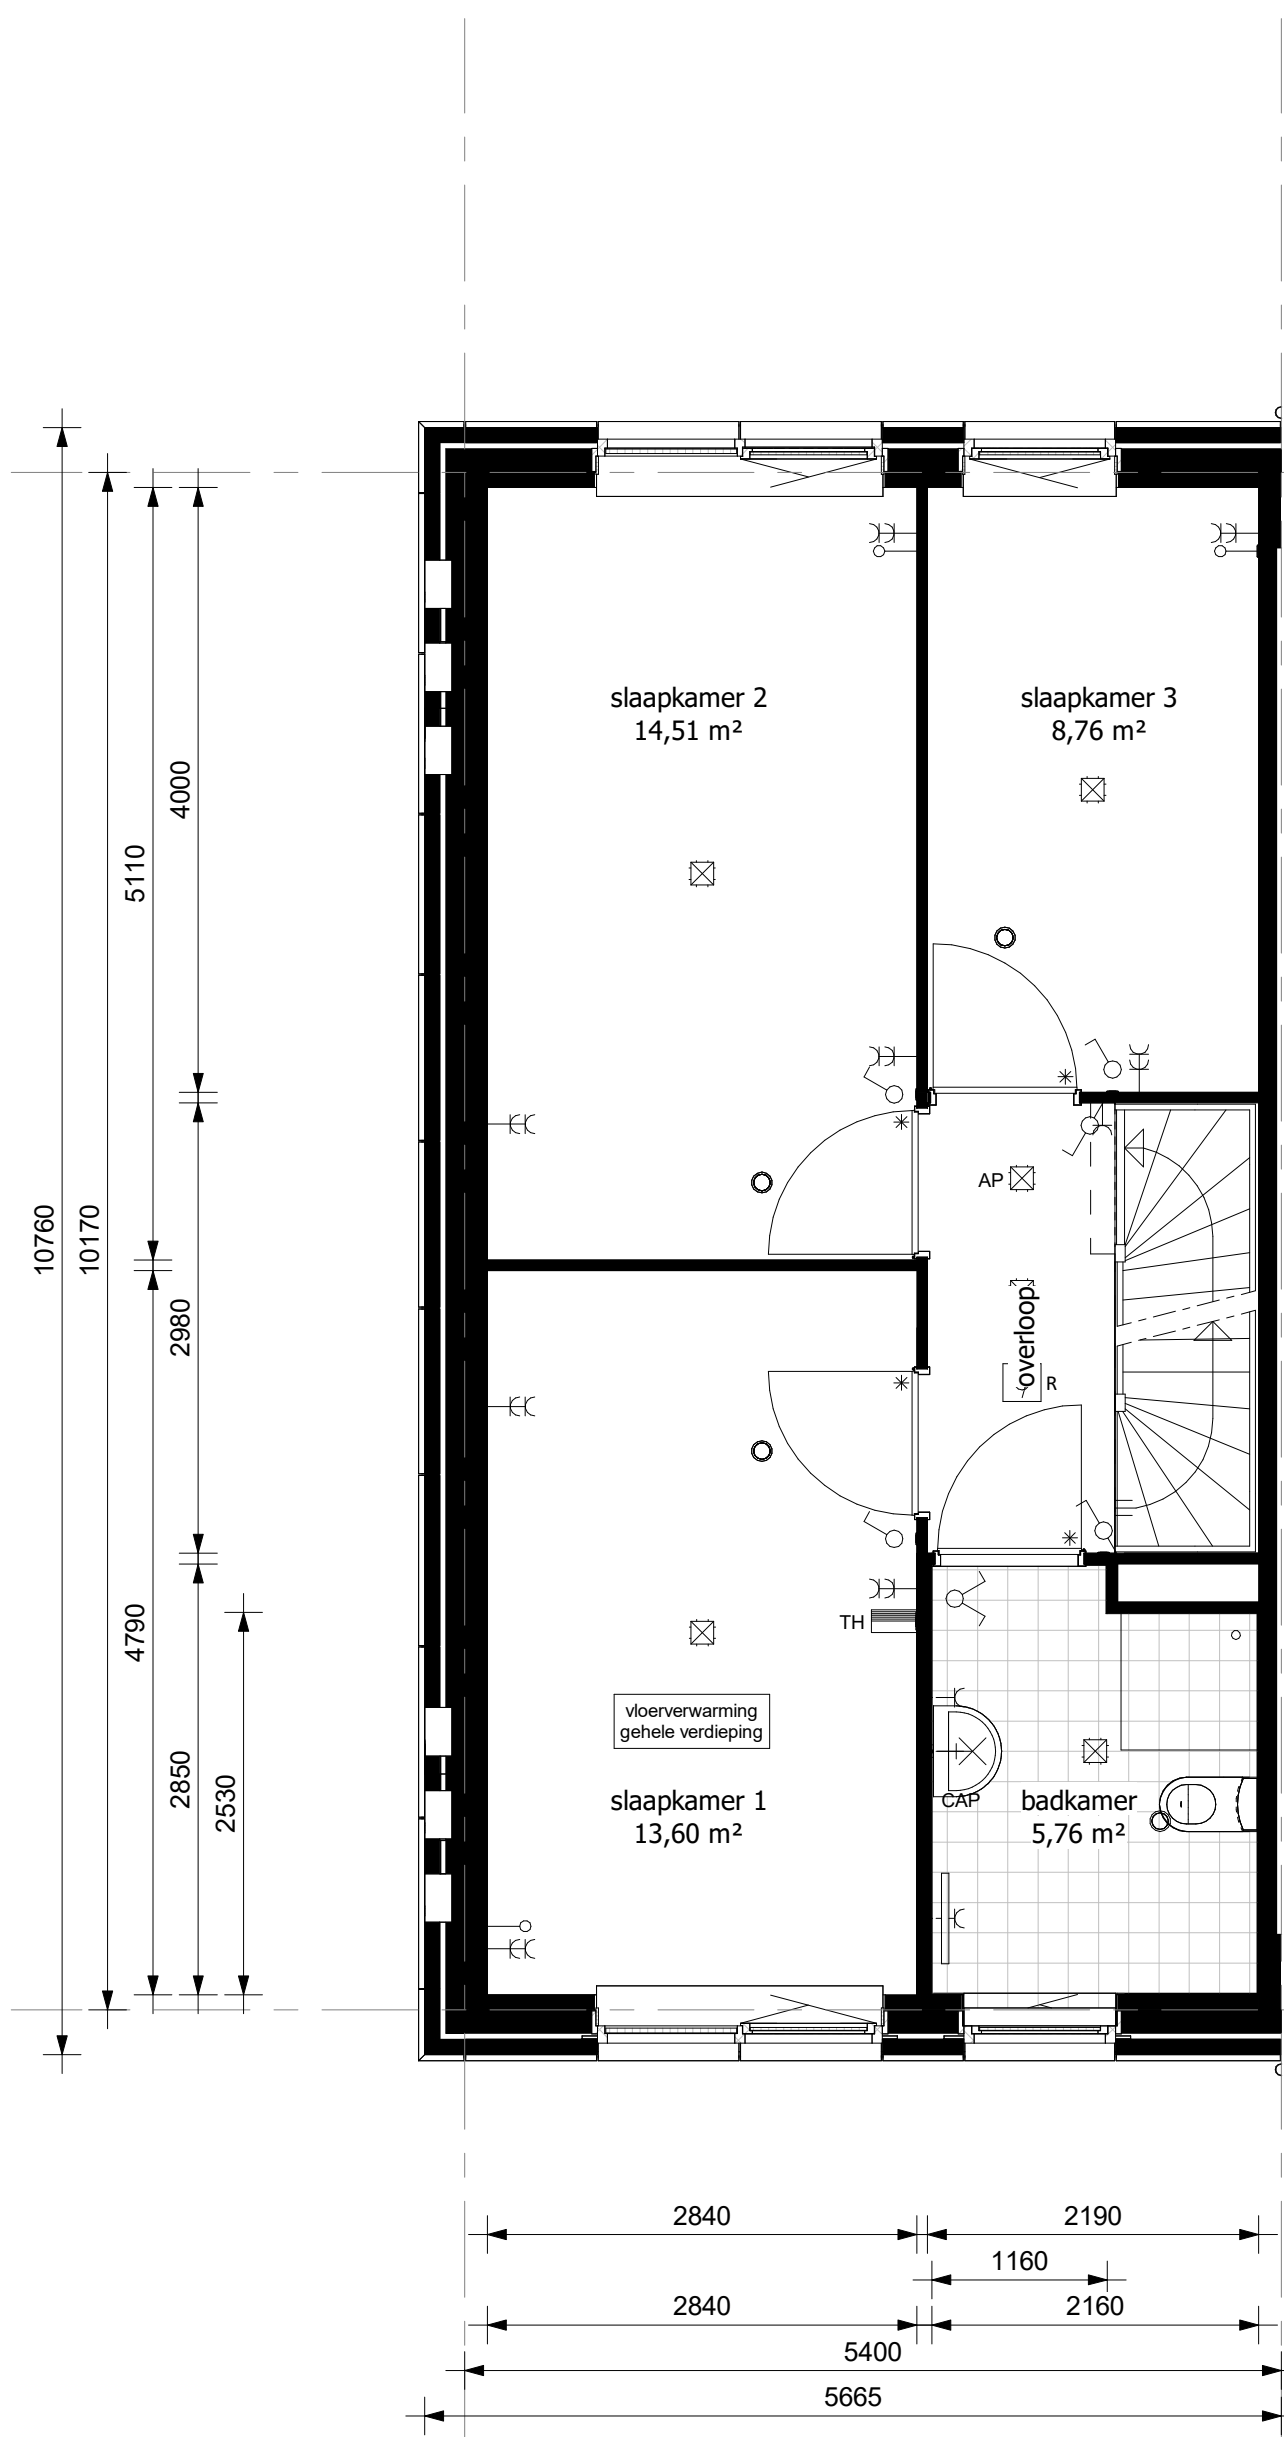


verdieping

schad 1 : 50

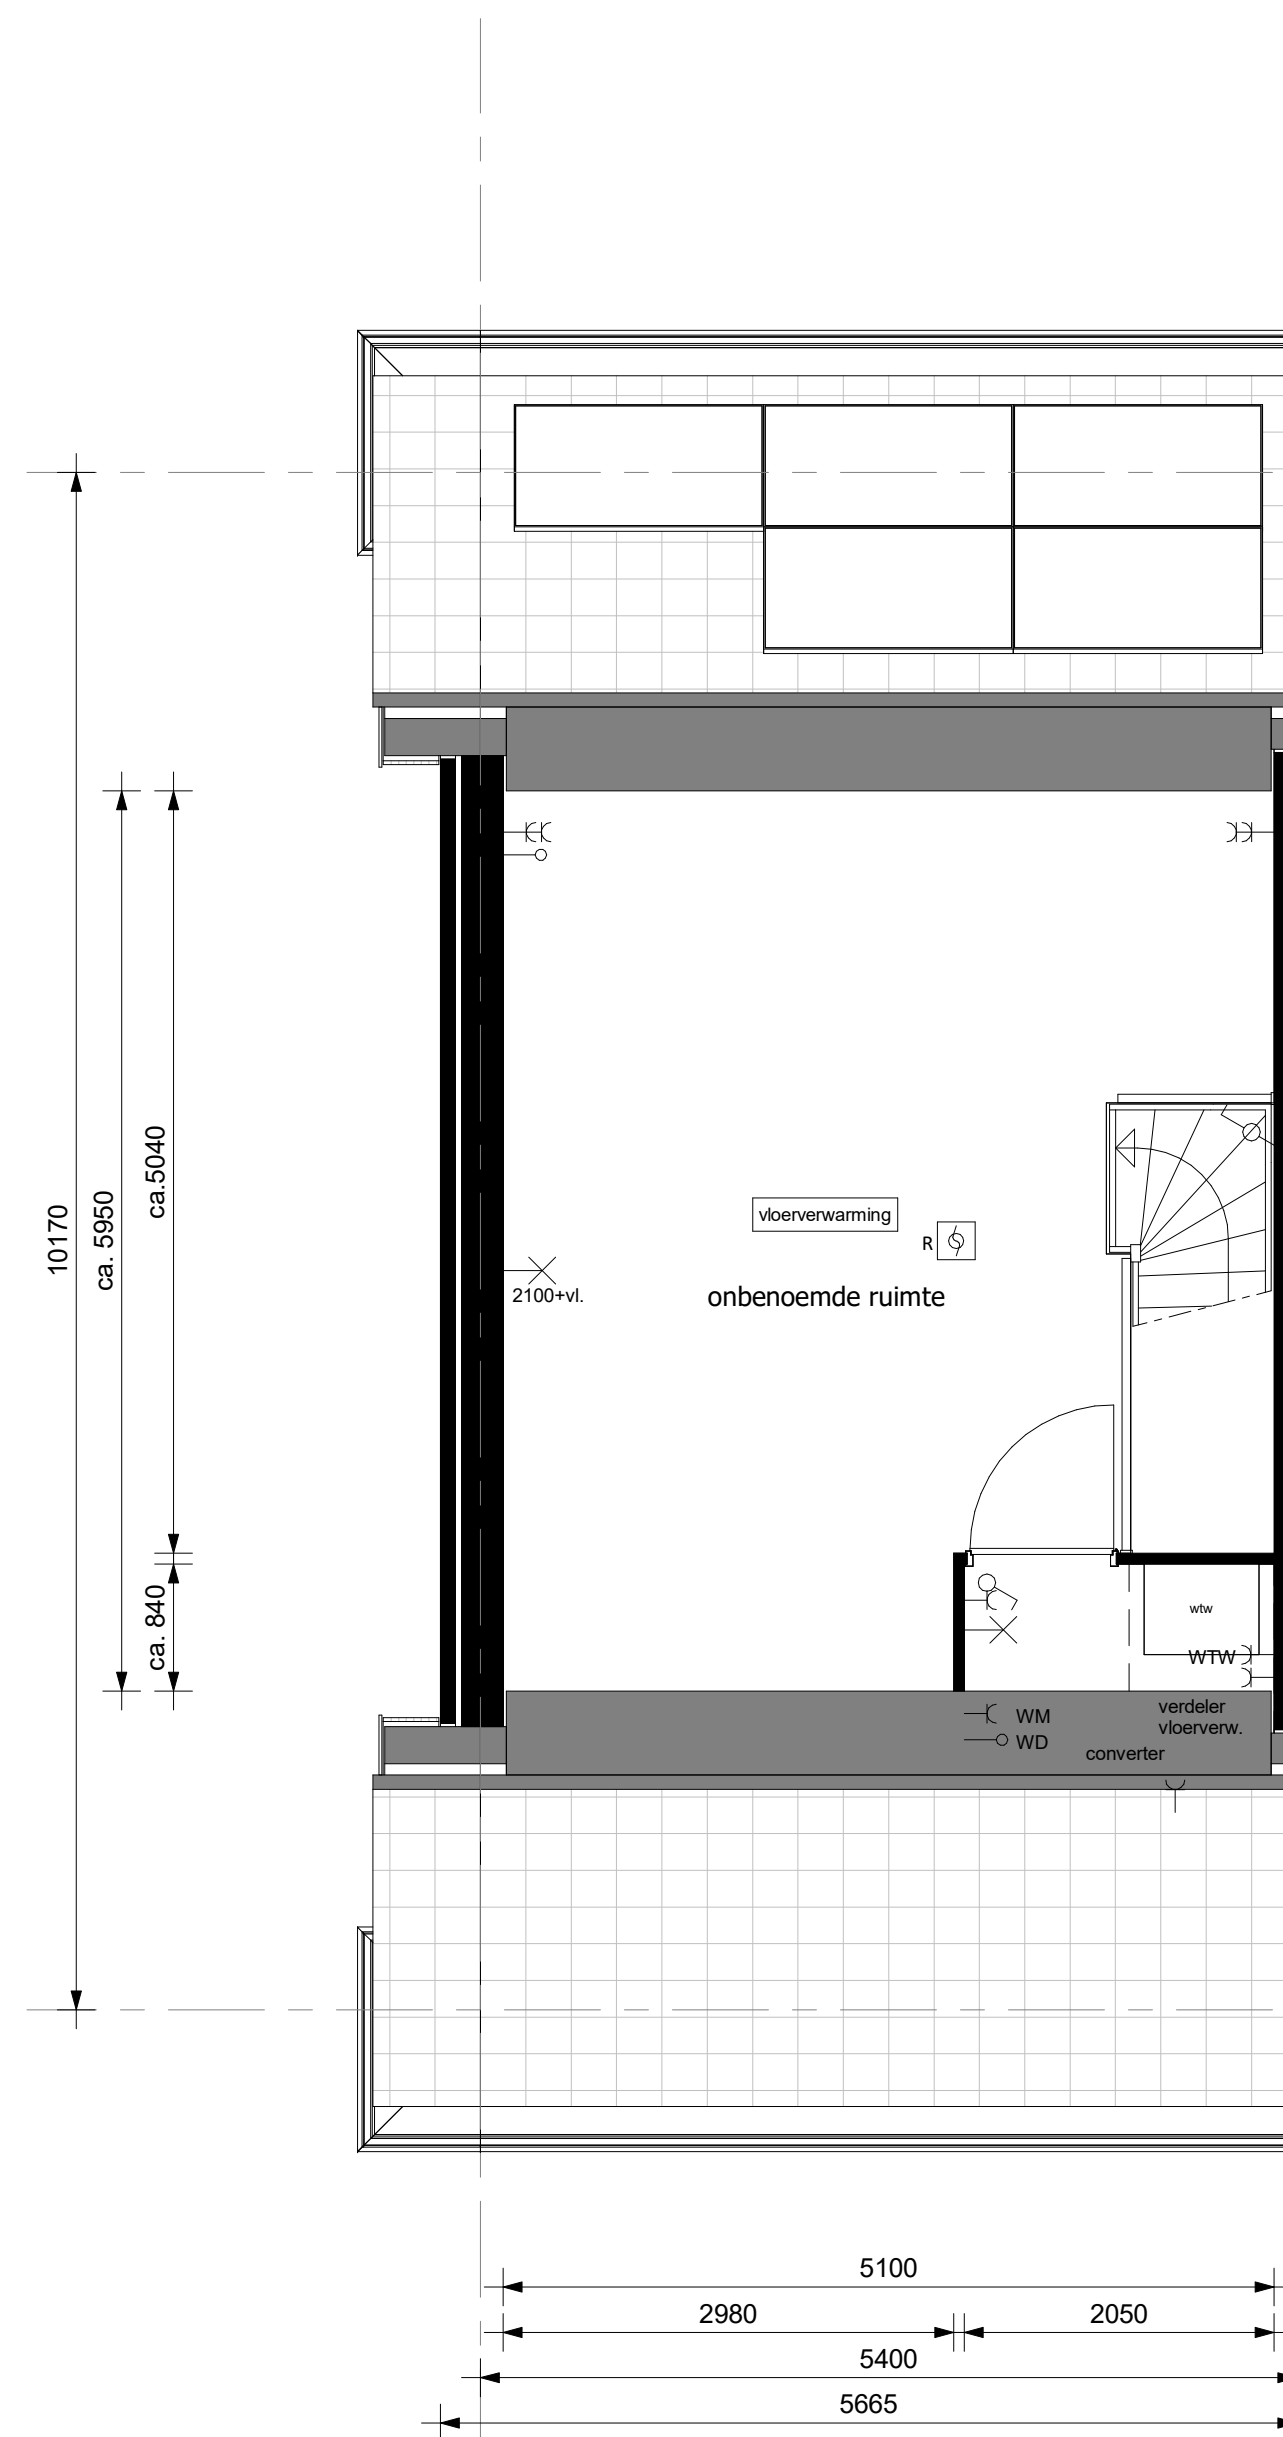


zolder

school 1 : 50

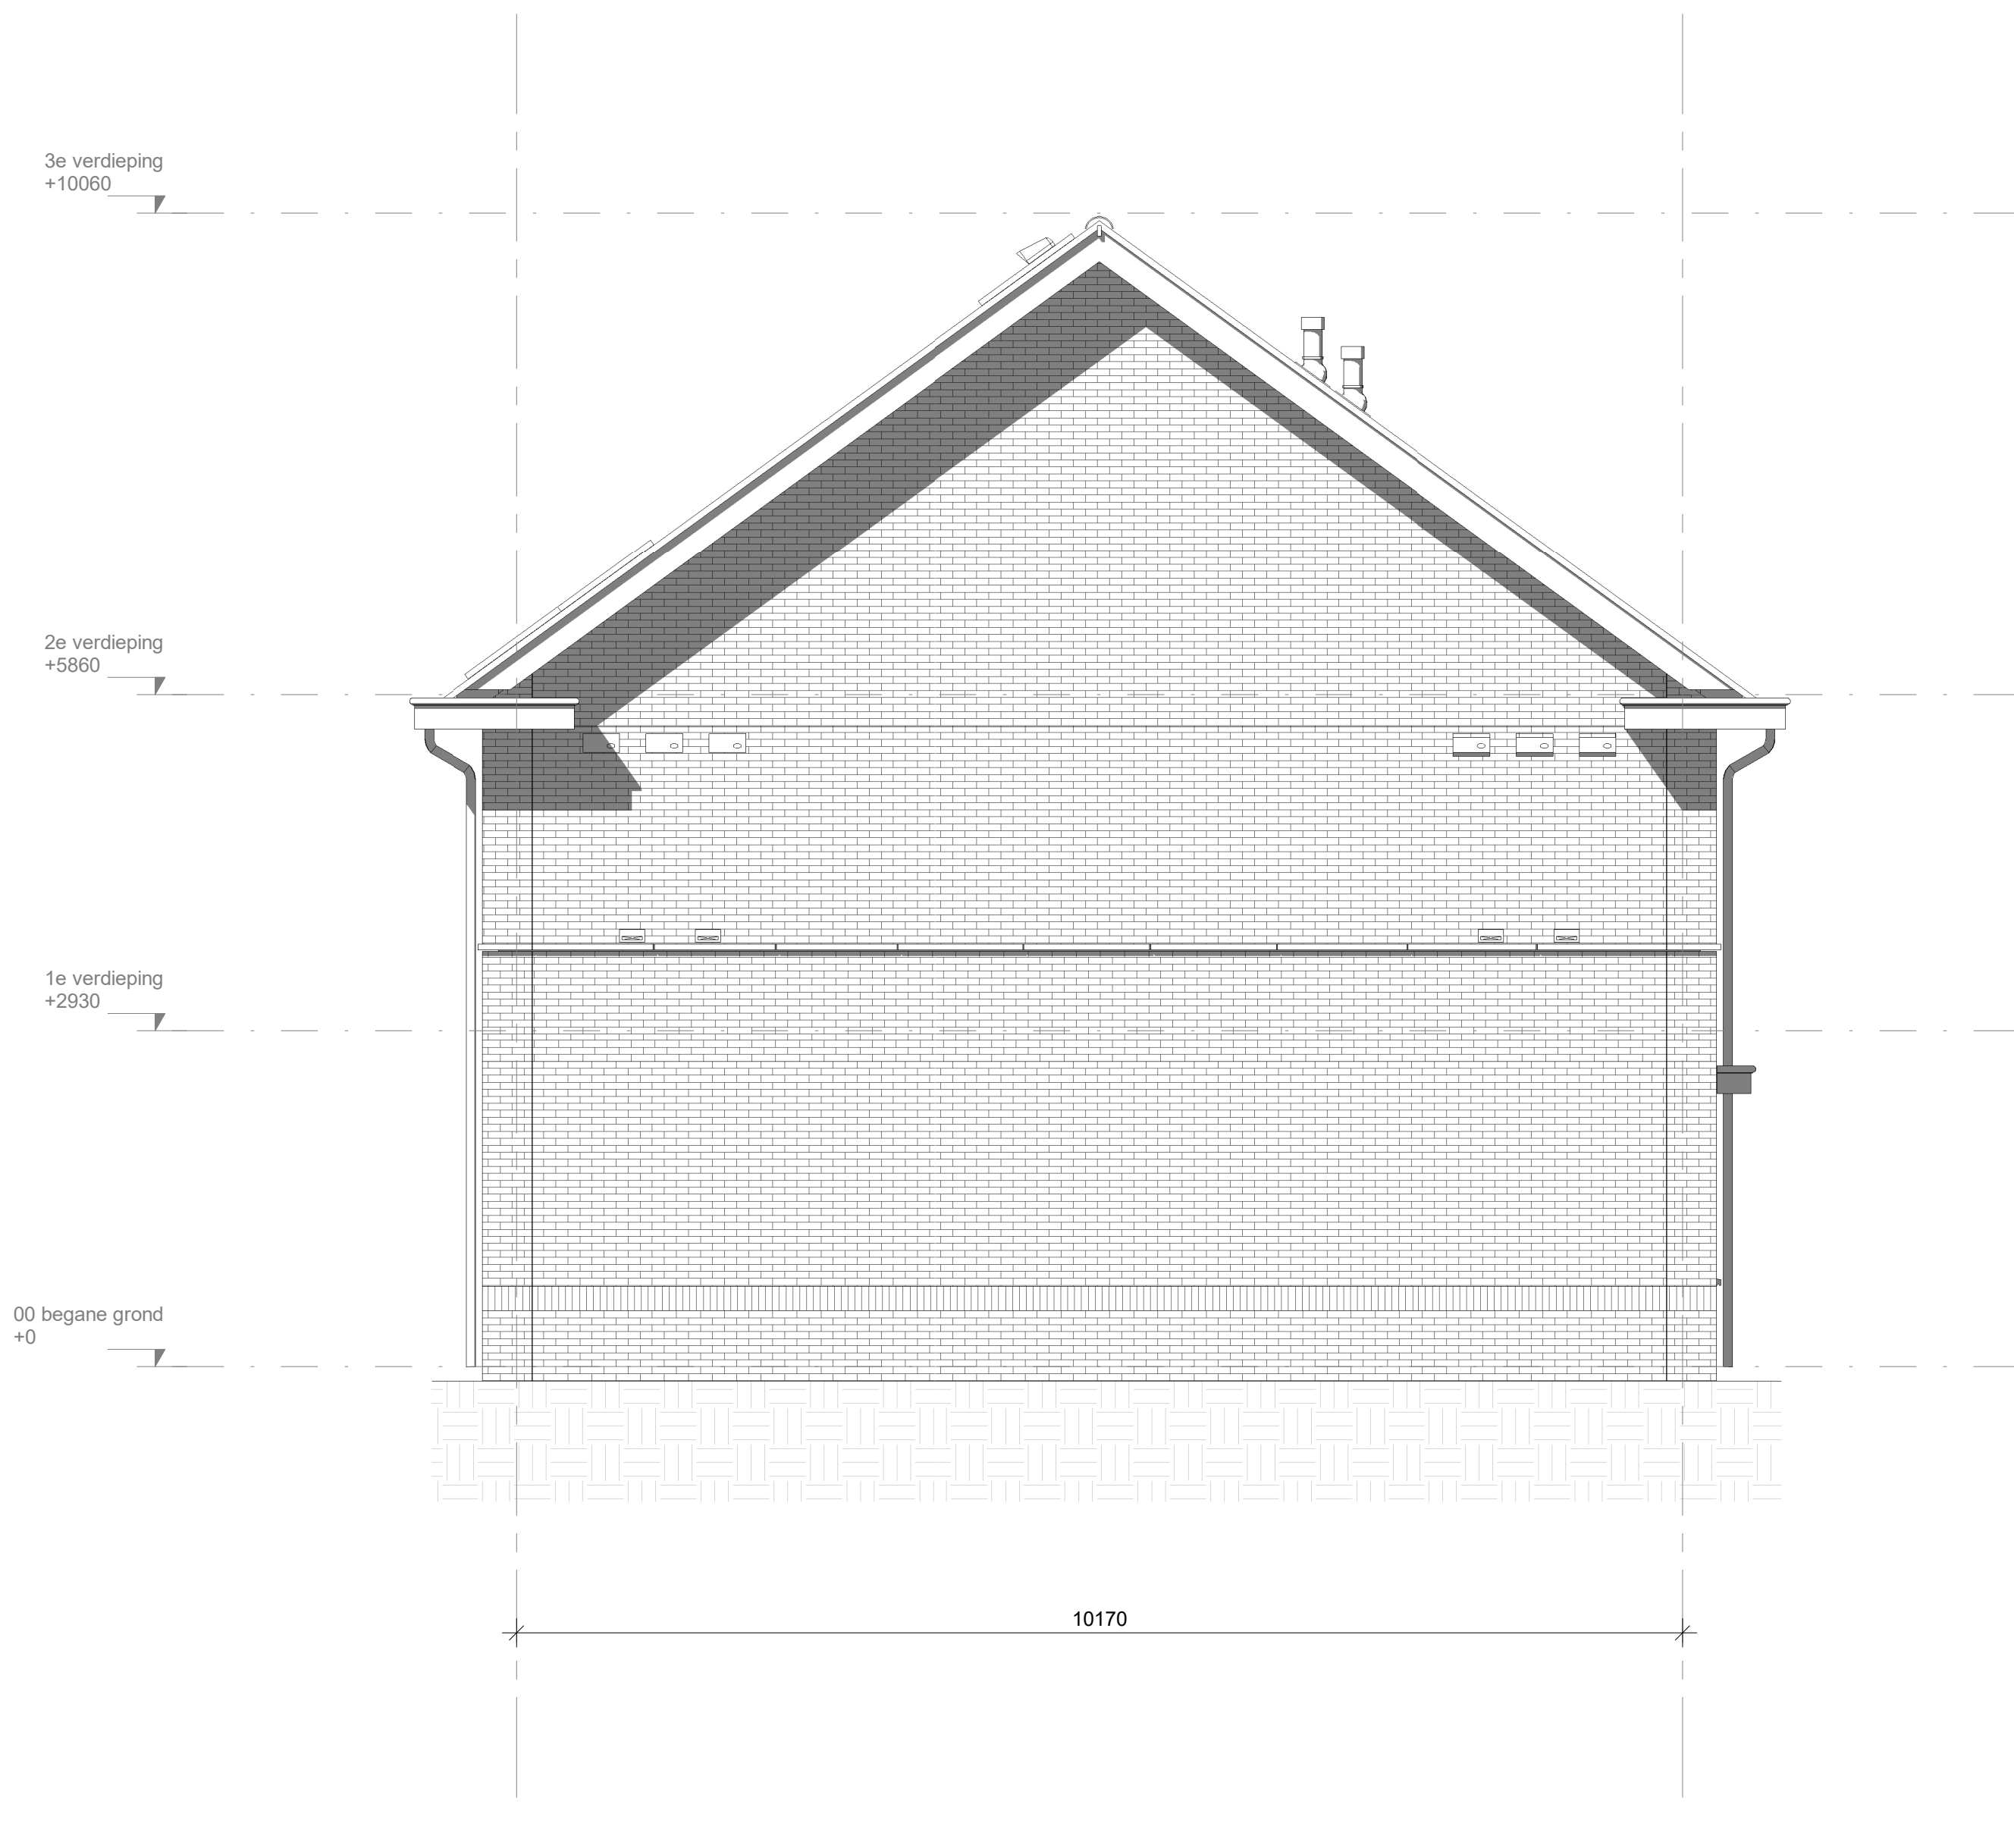


linker zijgeve

school 1 : 92

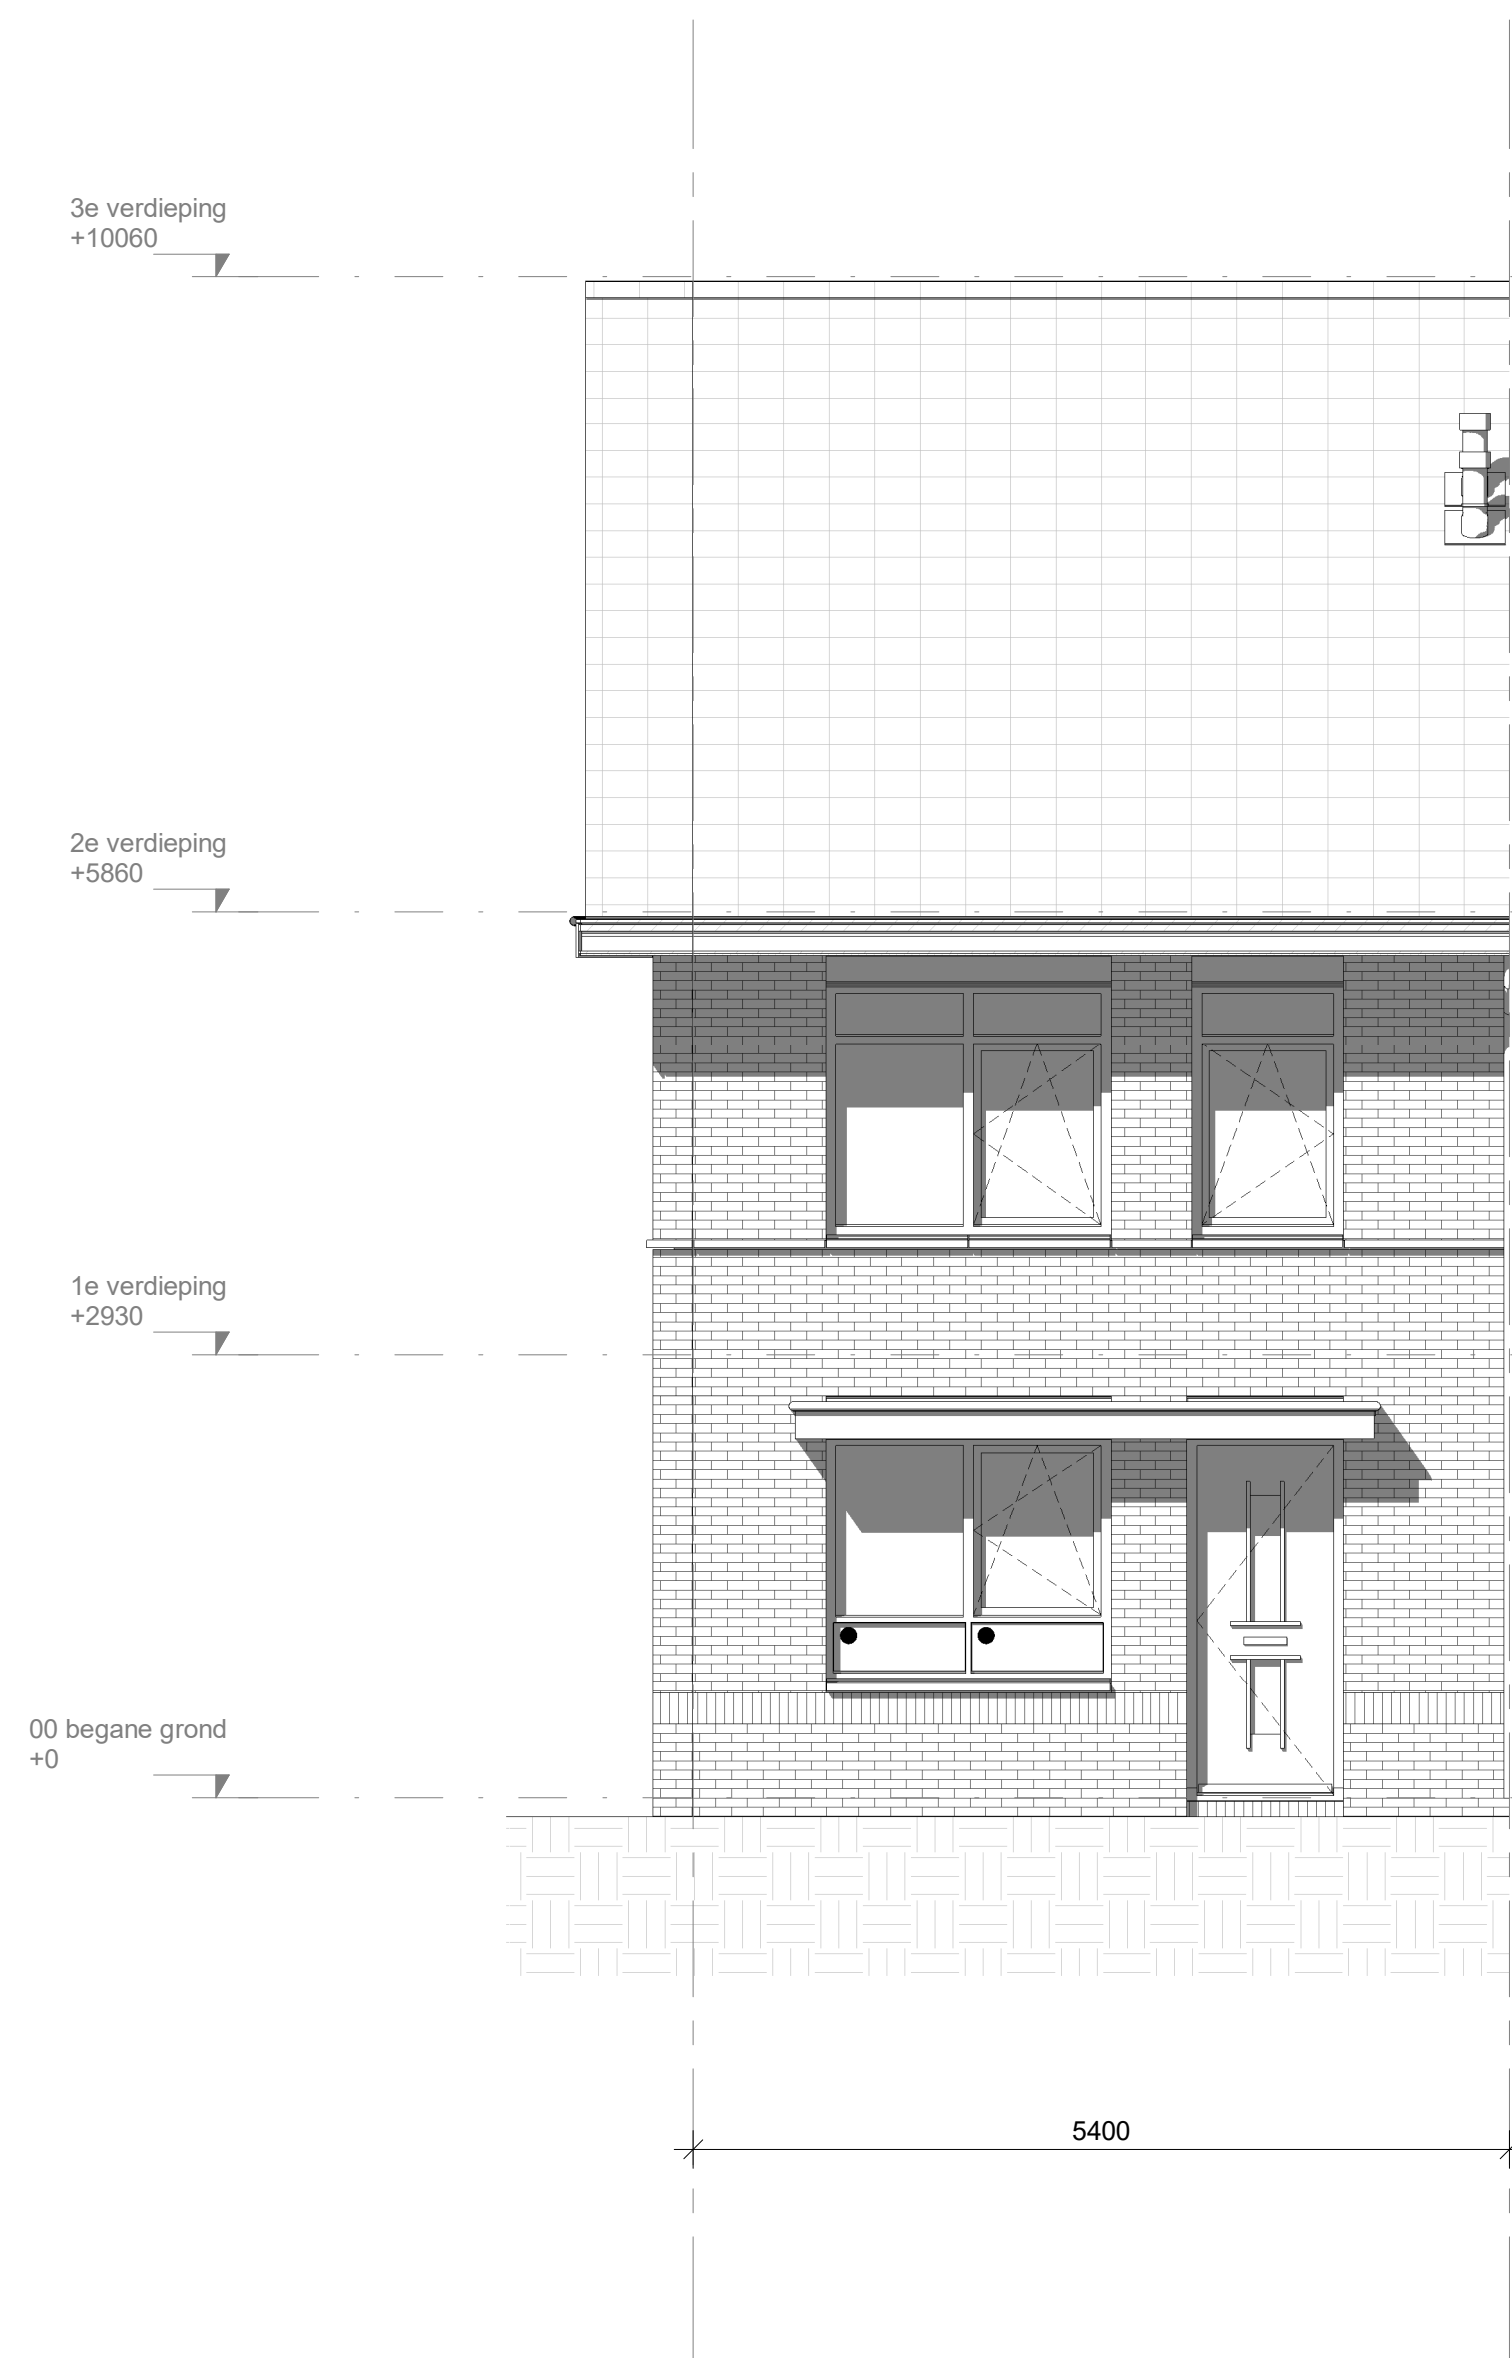

voorgevel

schaal 1 : 50

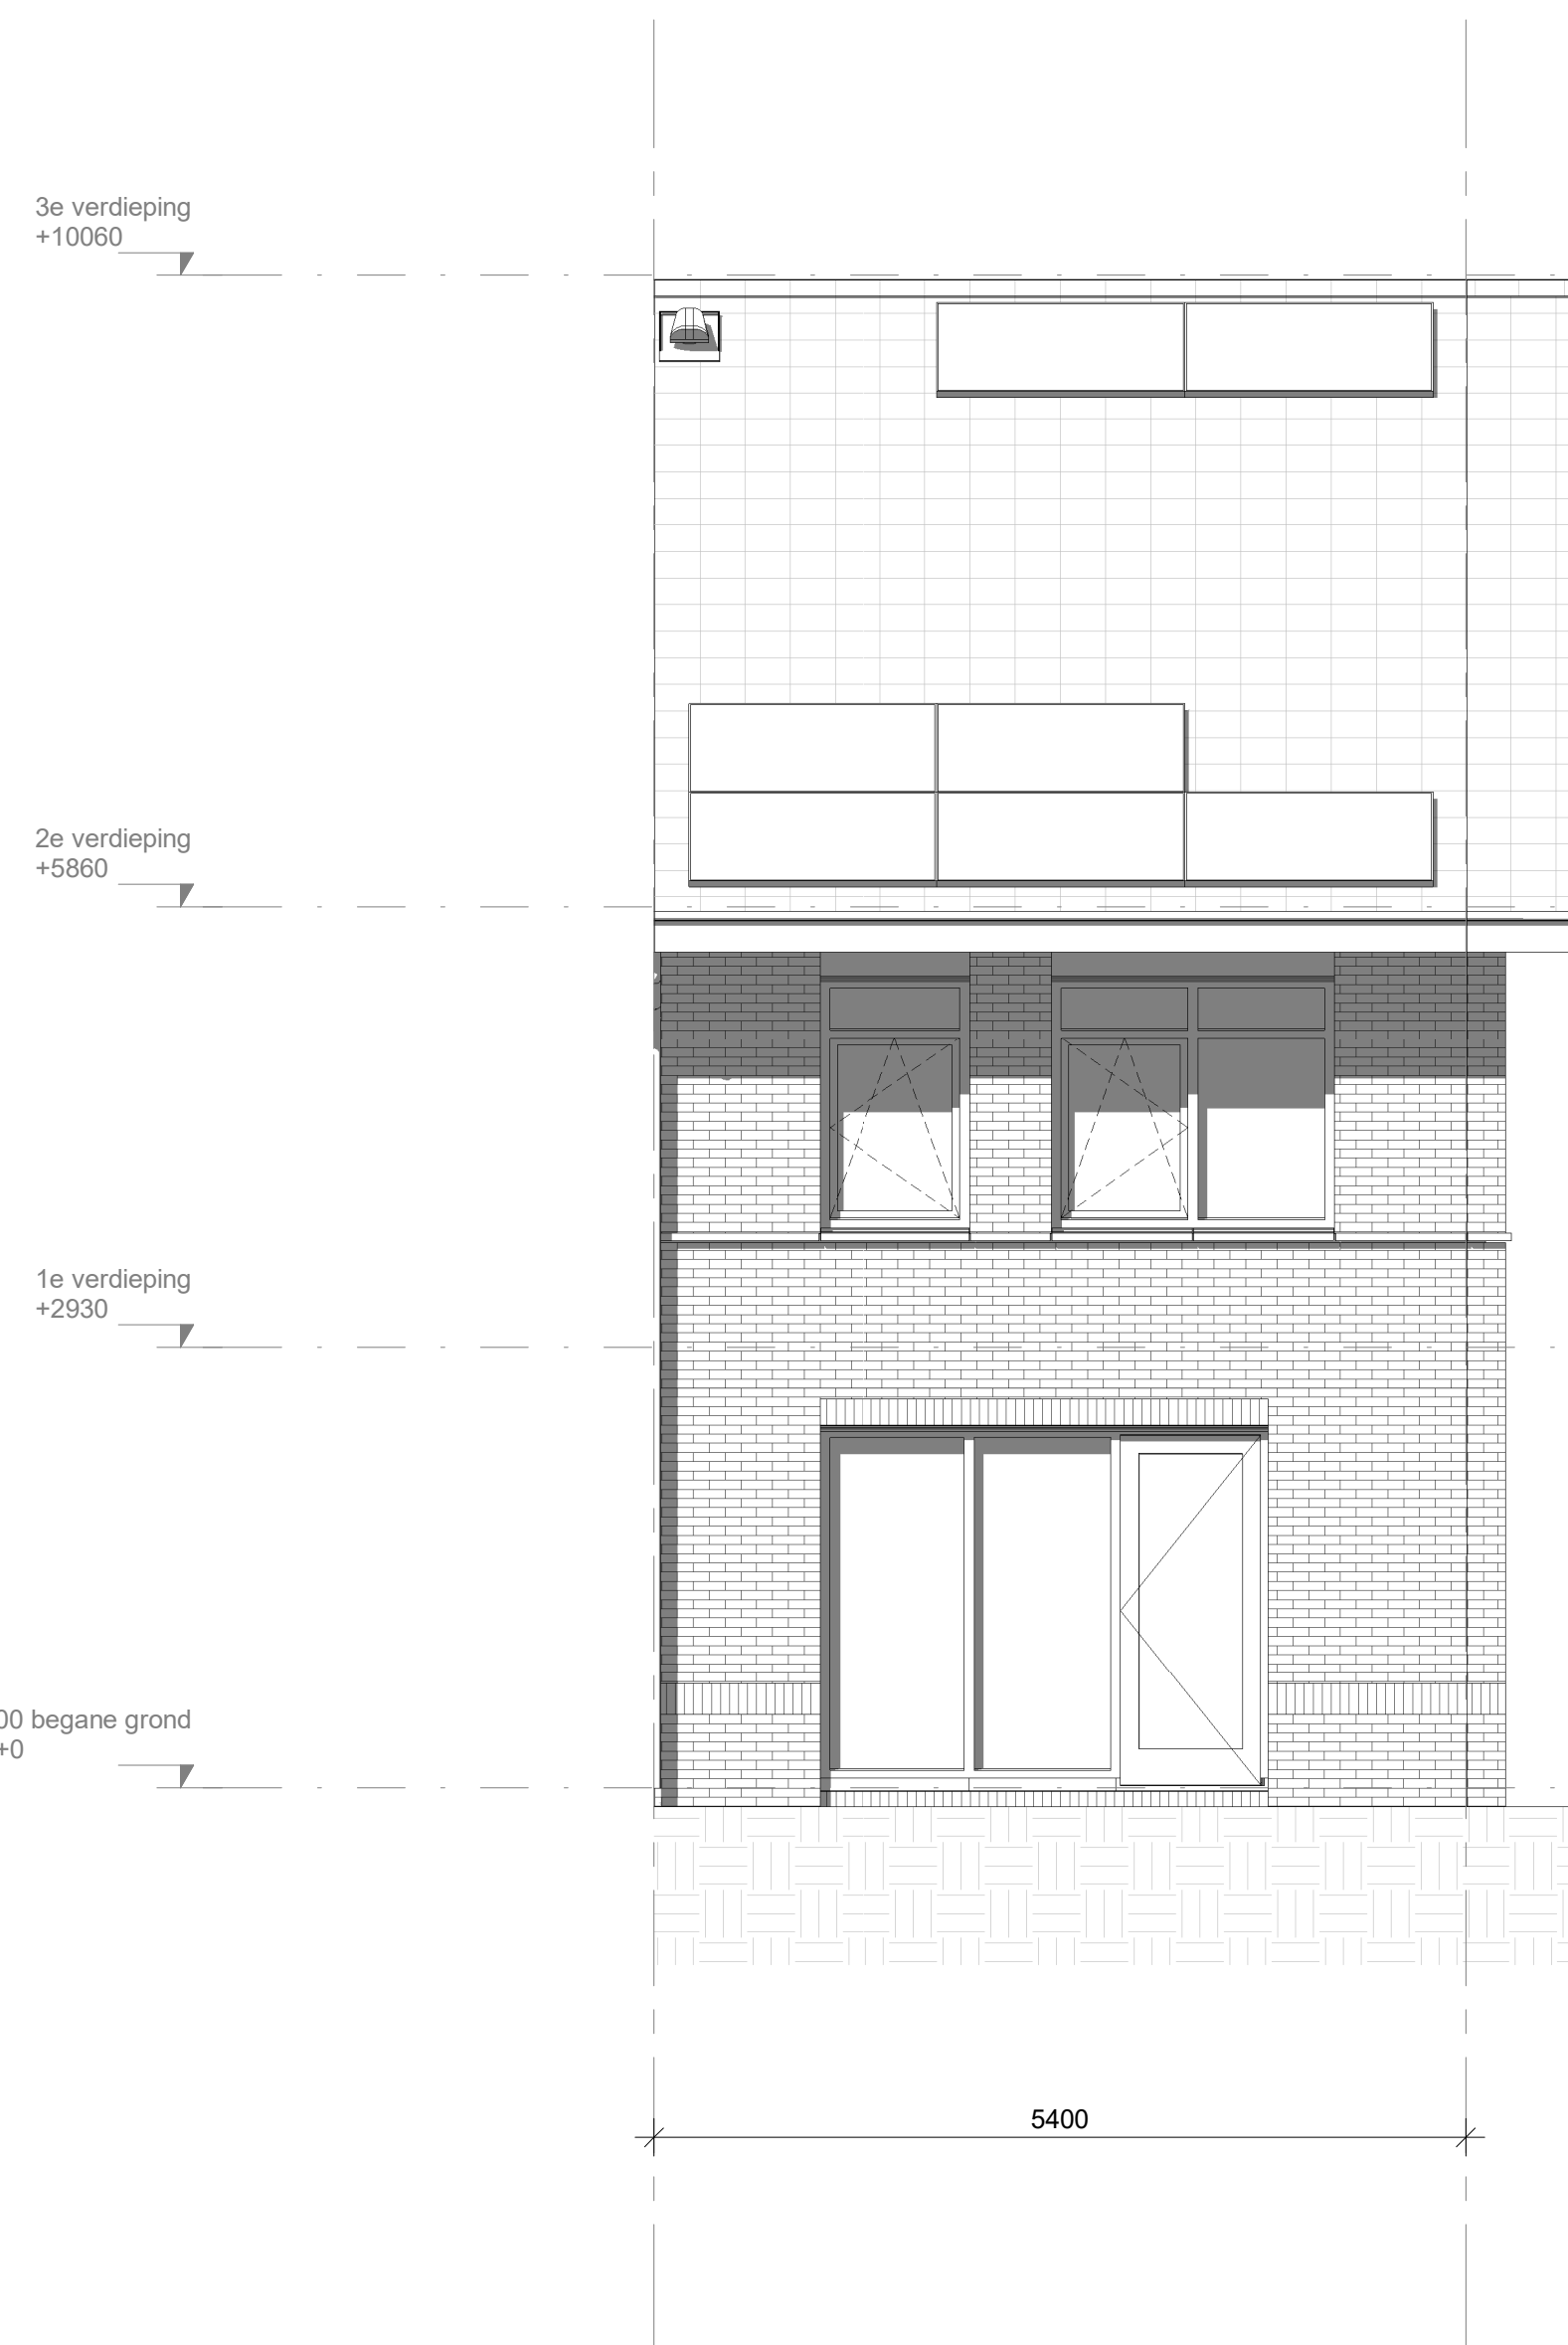


achtergeve

schad 1 : 50

doorsnede A

actual 1:50

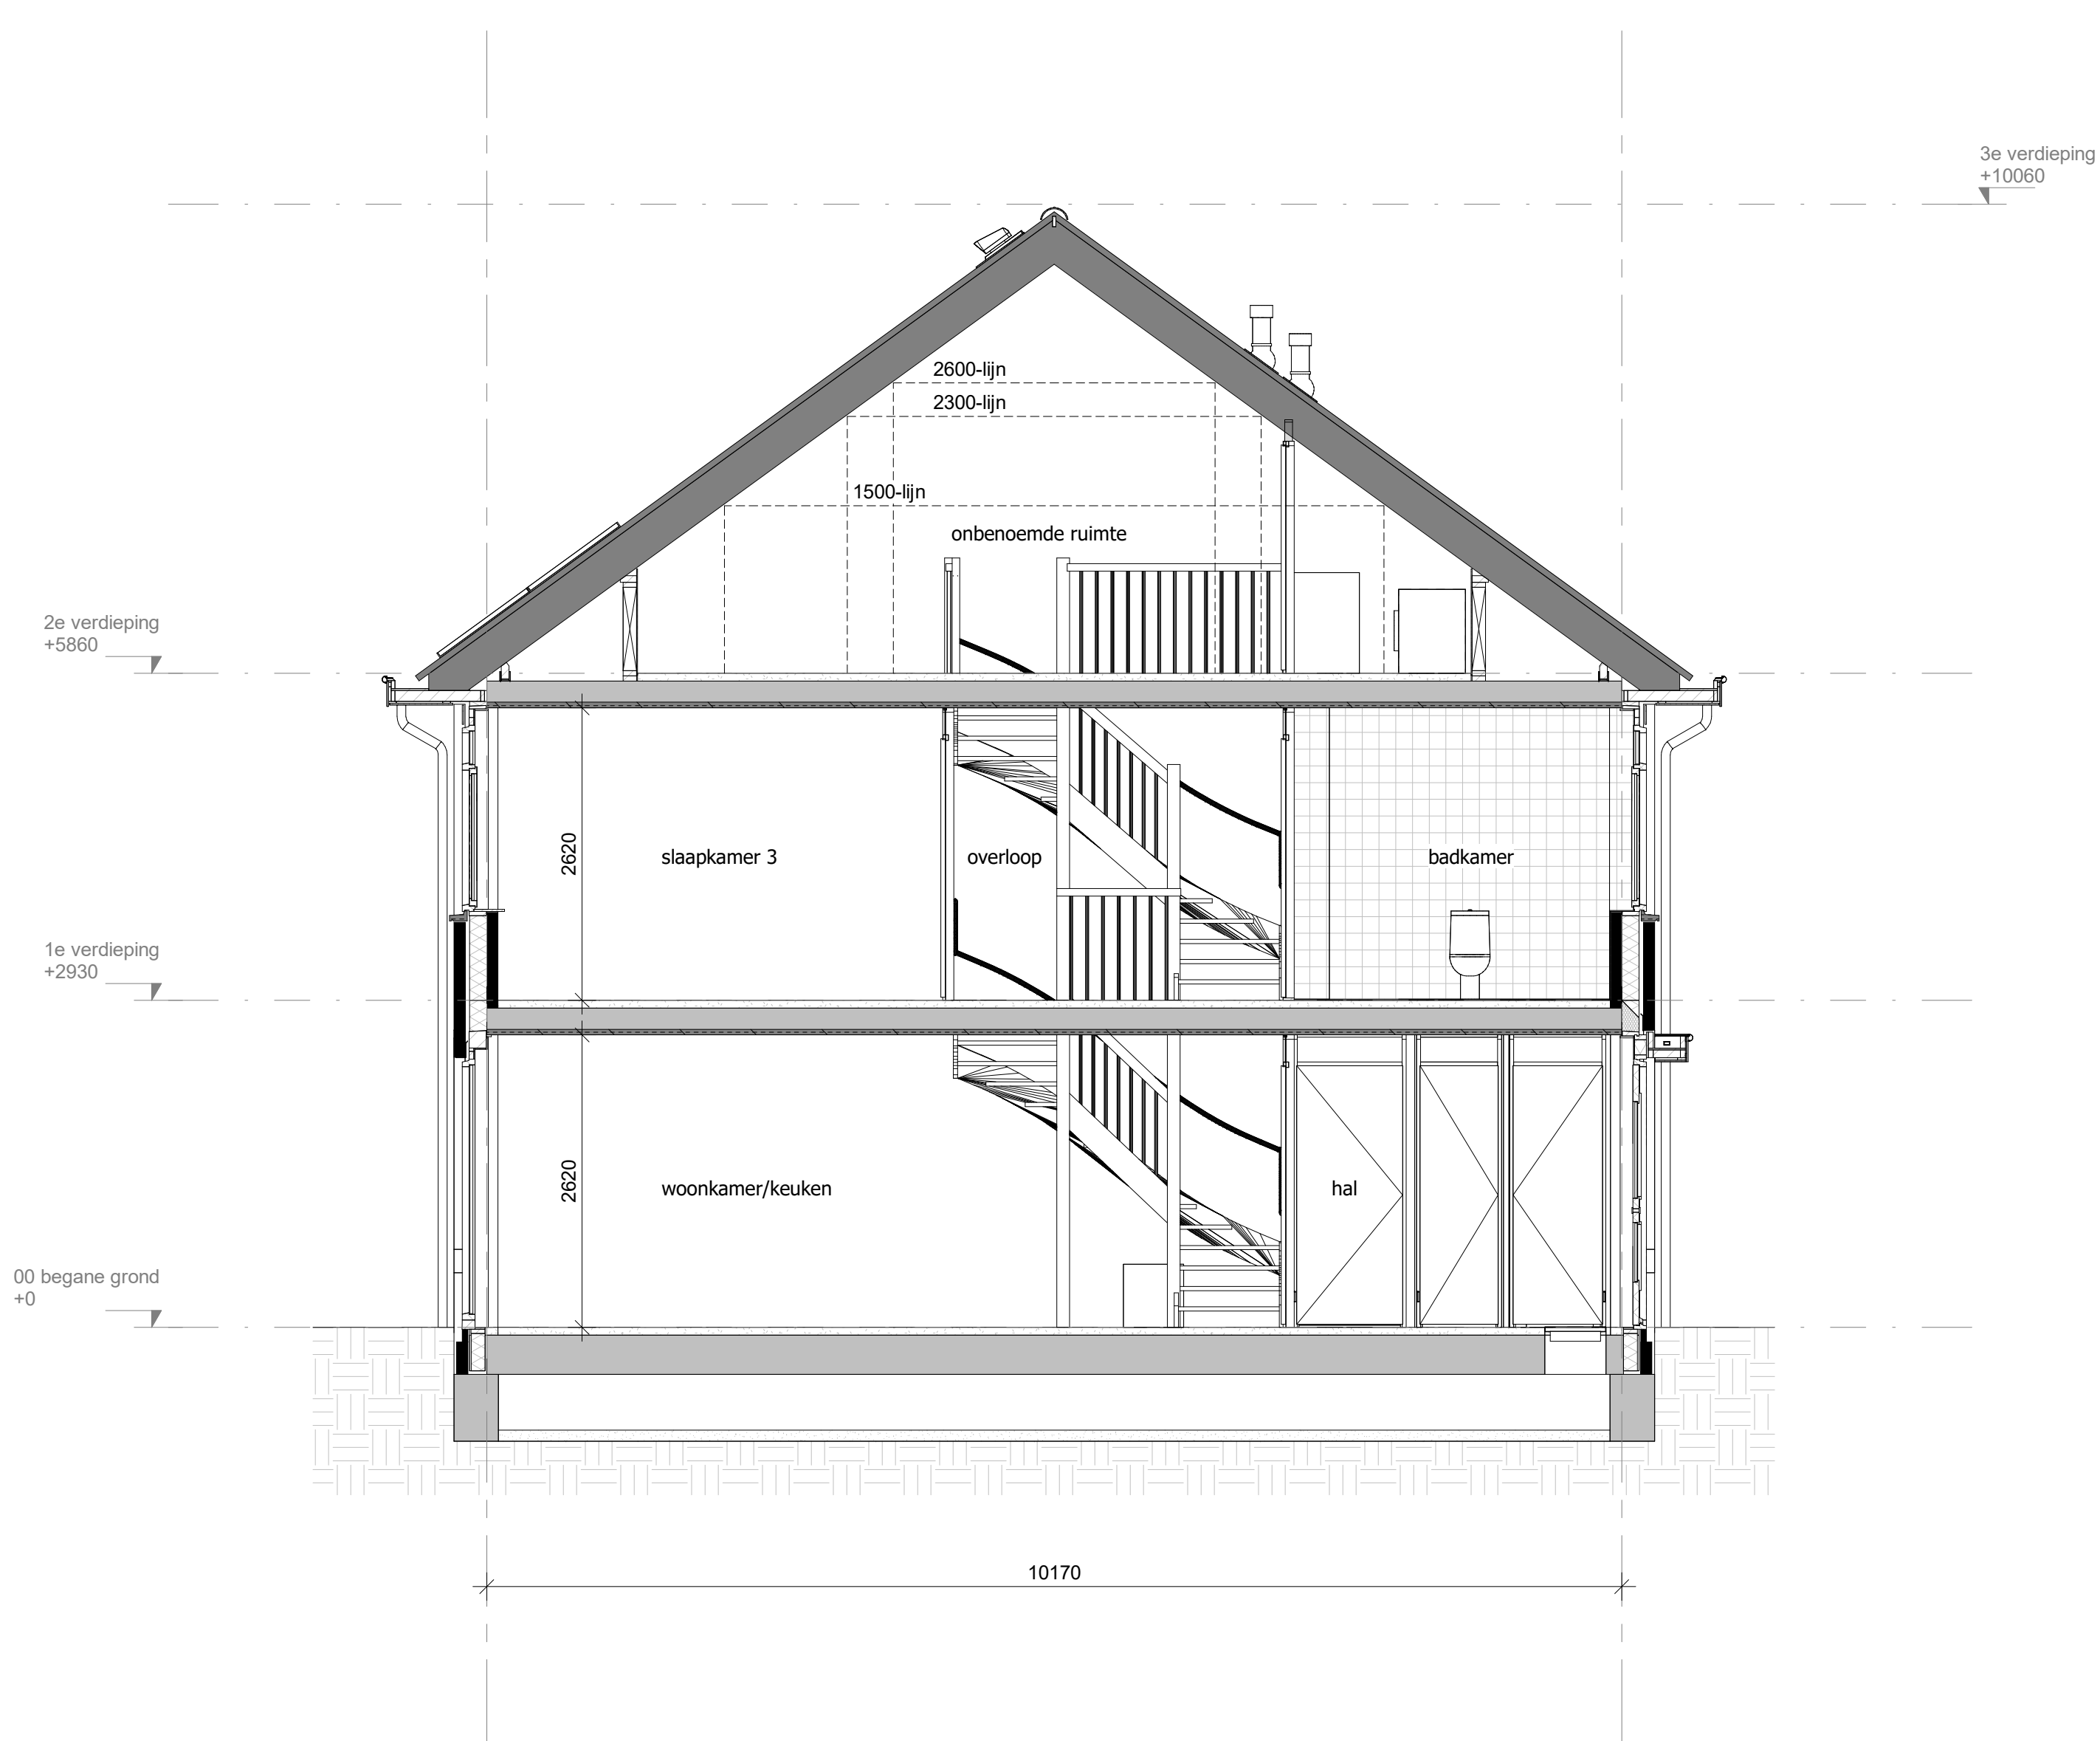

doorsnede B

school 1 : 90

Bouwnummers 27 en 37 krijgen 7 PV-panelen op de voorzijde.
Bouwnummers 28 t/m 36 krijgen 7 pv-panelen op de voorzijde.
Bouwnummers 38 en 44 krijgen 7 PV-panelen op de achterzijde.
Bouwnummers 39 t/m 43 krijgen 7 PV-panelen op de achterzijde.

ventilatie dakraam n.t.b. positie i.v.m. PV-panelen

PV-panelen: aantal en situering indicatief
(n.t.b. afhankelijk van BENG berekening/ zonligging)

sommige woningen hebben nestkasten in de gevel, de zijn apart op tekening aangegeven

RENVOOI ELEKTRA

	Centraaldoos / wandcontact		Loze buisleiding (300+vt)
	Enkelepde schakelaar (1050+vt)		Bedrade buisleiding (300+vt)
	Seriëschakelaar (1050+vt)		 Optische rookmelder
	Wisselschakelaar (1050+vt)		Thermostaat (1500+vt)
	Gecombineerde enkelevoeding wandcontactdoos gepaard met enkelepde schakelaar (1050+vt)		Schel
	Gecombineerde enkelevoeding wandcontactdoos gepaard met wisselschakelaar (1050+vt)		Bedrukker
	Enkele geaarde wandcontactdoos (300+vt) =>		Afzuigput / inlaasput
	Dubbele geaarde wandcontactdoos (300+vt)		Regeling ventilatie (1500+vt)
	Groepenkast		

CAP	Centraal Aardpunt	MAGN	Magnetron
CAI	Centrale Antenne installatie	WTW	Mechanische Ventilatie (met warmteruilewinnings)
KT	Kooktoestel		
KK	Koelkast	R	Rookmelder
BOI	Boiler	TEL	Telefoon aansluiting
WPU	Warmte Pomp Unit	TH	Thermostaat
CON	Omvormer t.b.v. pv celen	VW	Vaatwasser
AP	Loos punt t.b.v. Accesspoint	WD	Wadroger
USB	USB opslaaupunt	WM	Wasmachine

KLEUREN EN MATERIALEN

Onderdeel	Materiaal	Kleur
dakpannen	keramische dakpan	antraciet
goten / overstek / luifel voordeur	hout	crème-wit
gotenbekleding (dakbedekking / luifel / dakbedekking erkers (optioneel))	EPDM	zwart
dakbedekking dakgappelen (optioneel) / aanbouwen (optioneel)	blutonium	zwart
daktrijn goot / luifel / dakgappelen (optioneel) / aanbouwen (optioneel) / erkers (optioneel)	aluminium	crème-wit
gevelmetselwerk + rollaag boven kozijn	baksteen metselwerk, handvorm w	bwars 27' tm 37: koper geanoveerd bwars 38' tm 44: rood geanoveerd
plintstee + rollaag	handvorm w	paars bruin geanoveerd
voegwerk gevelmetselwerk	cement	donkergrijs
kozijnen	hout	crème-wit
ramen	hout	crème-wit
panelen in kozijnen	colobor	lichtgrijs
zijkanten dakgappel (optioneel)	hout	crème-wit
laten	staal	crème-wit
voordeuren	hout	ombergrijs
tunderoan	hout	crème-wit
bergingsoedeuren	hout	ombergrijs
deurdorpls	kurststeen	antraciet
raanporpls / spakglen	prefab beton	natuurli
hamelwaterafvoer	kurststeen	grijs

RENVOOI ALGEMEEN

	entree woningen
mik (wick)	meterkast, voorzien van underlayment meterkastbord inclusief zijwangen
	tegelwerk
	massiveld
	binde deur
	
	Colorbell

SITUATIE BOUWDELEN

