



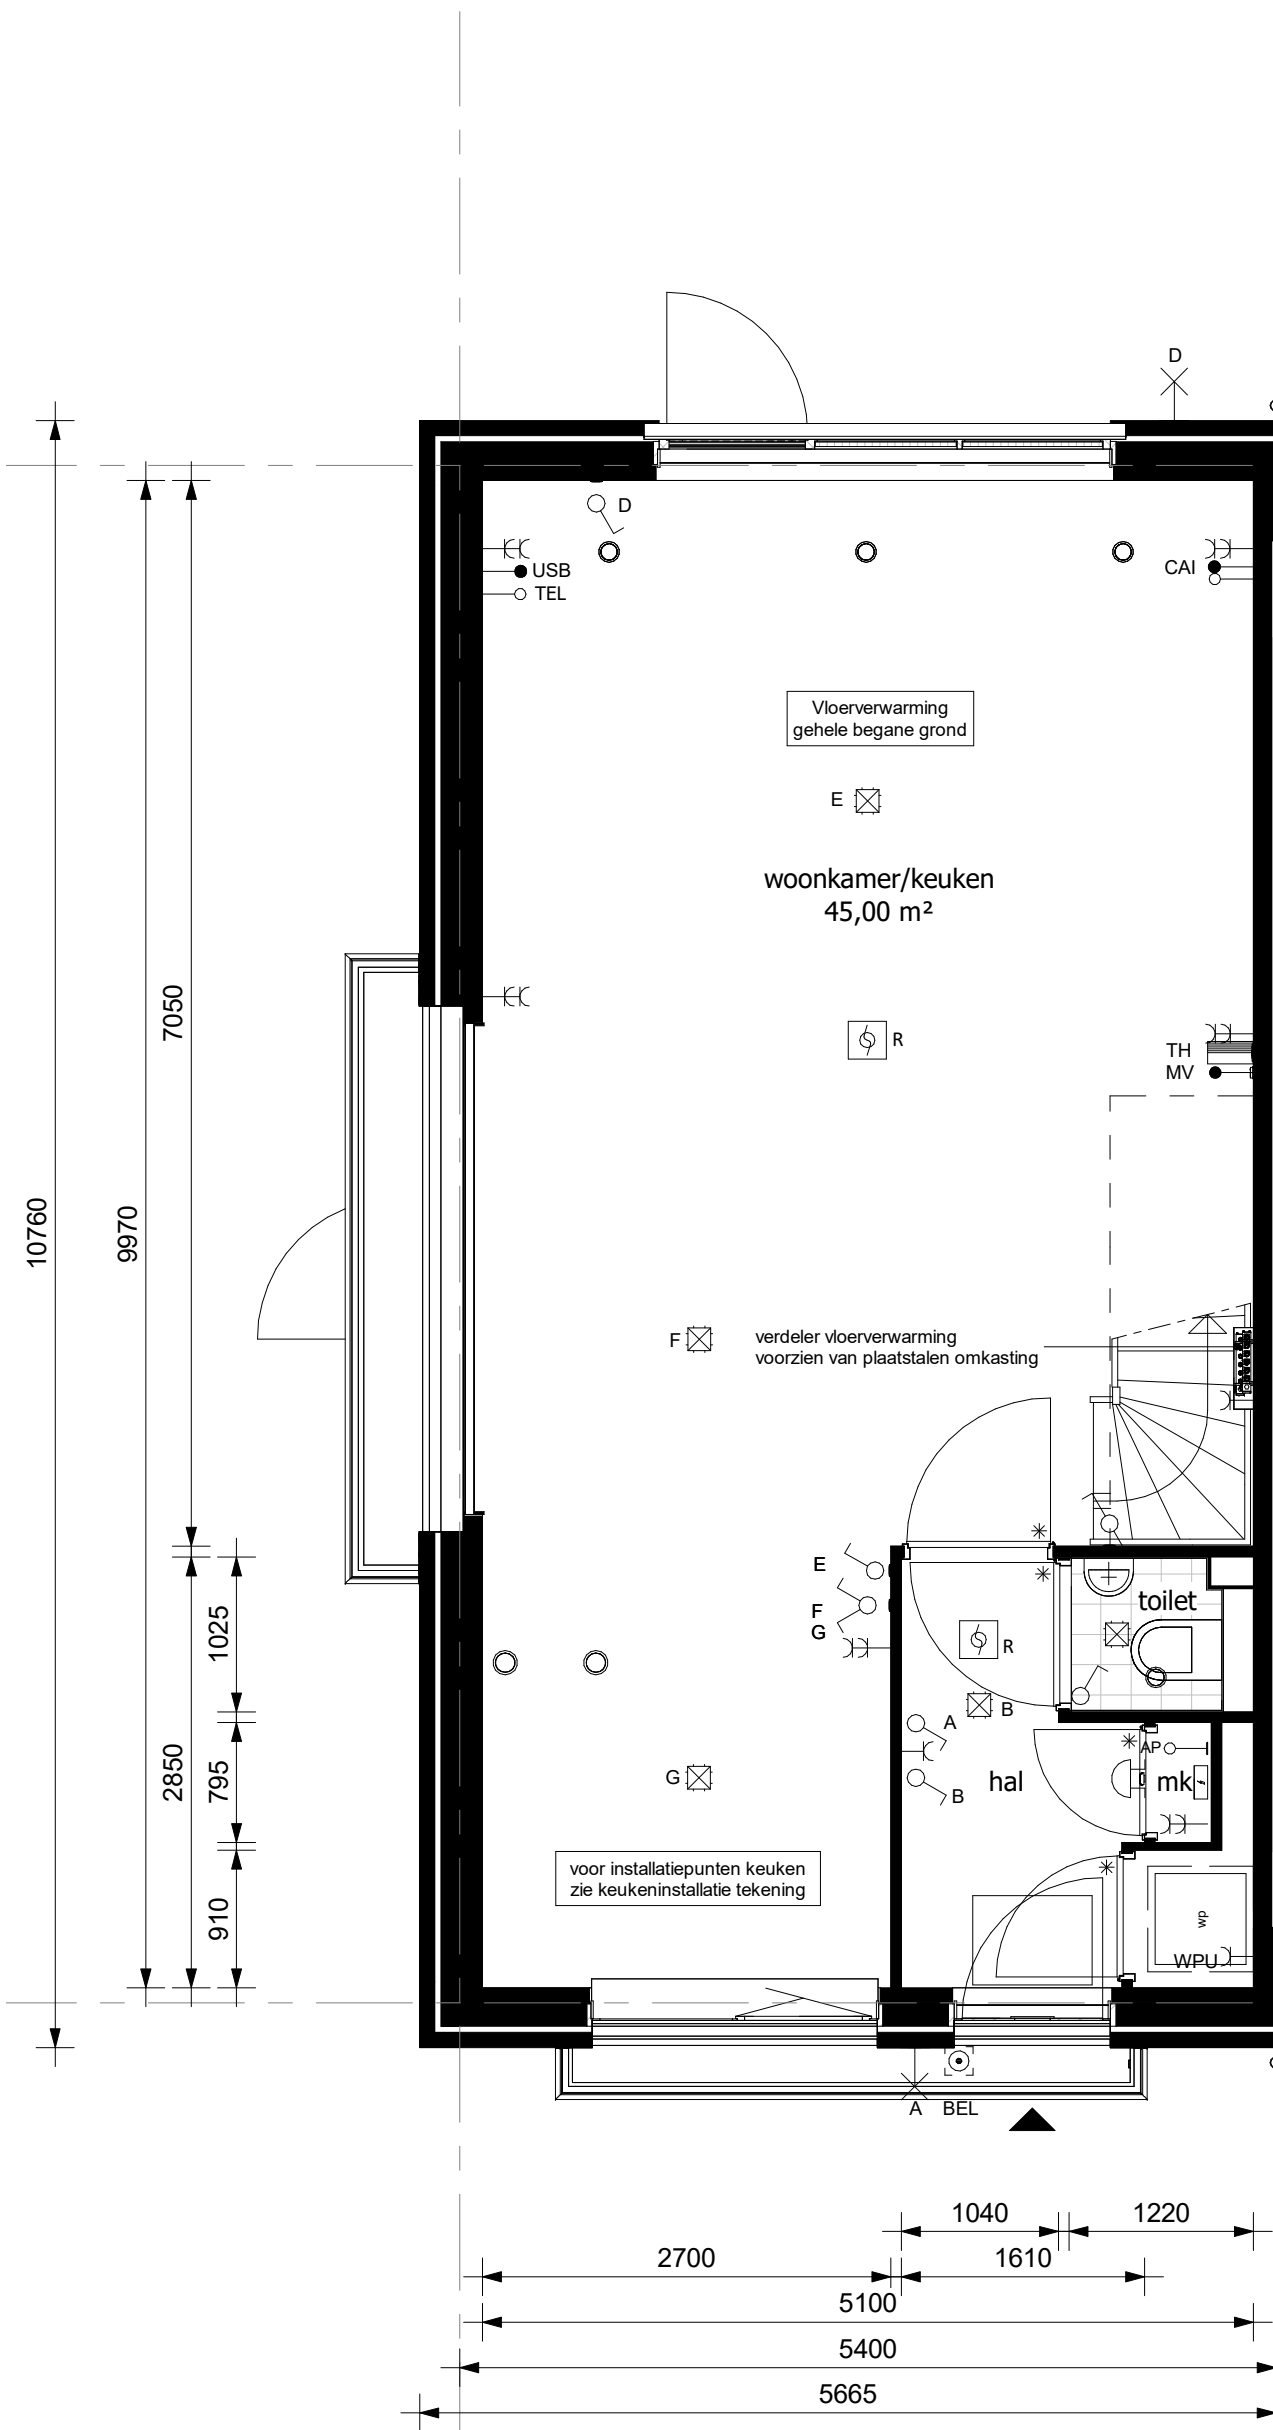


begane grond

schaal 1 : 50

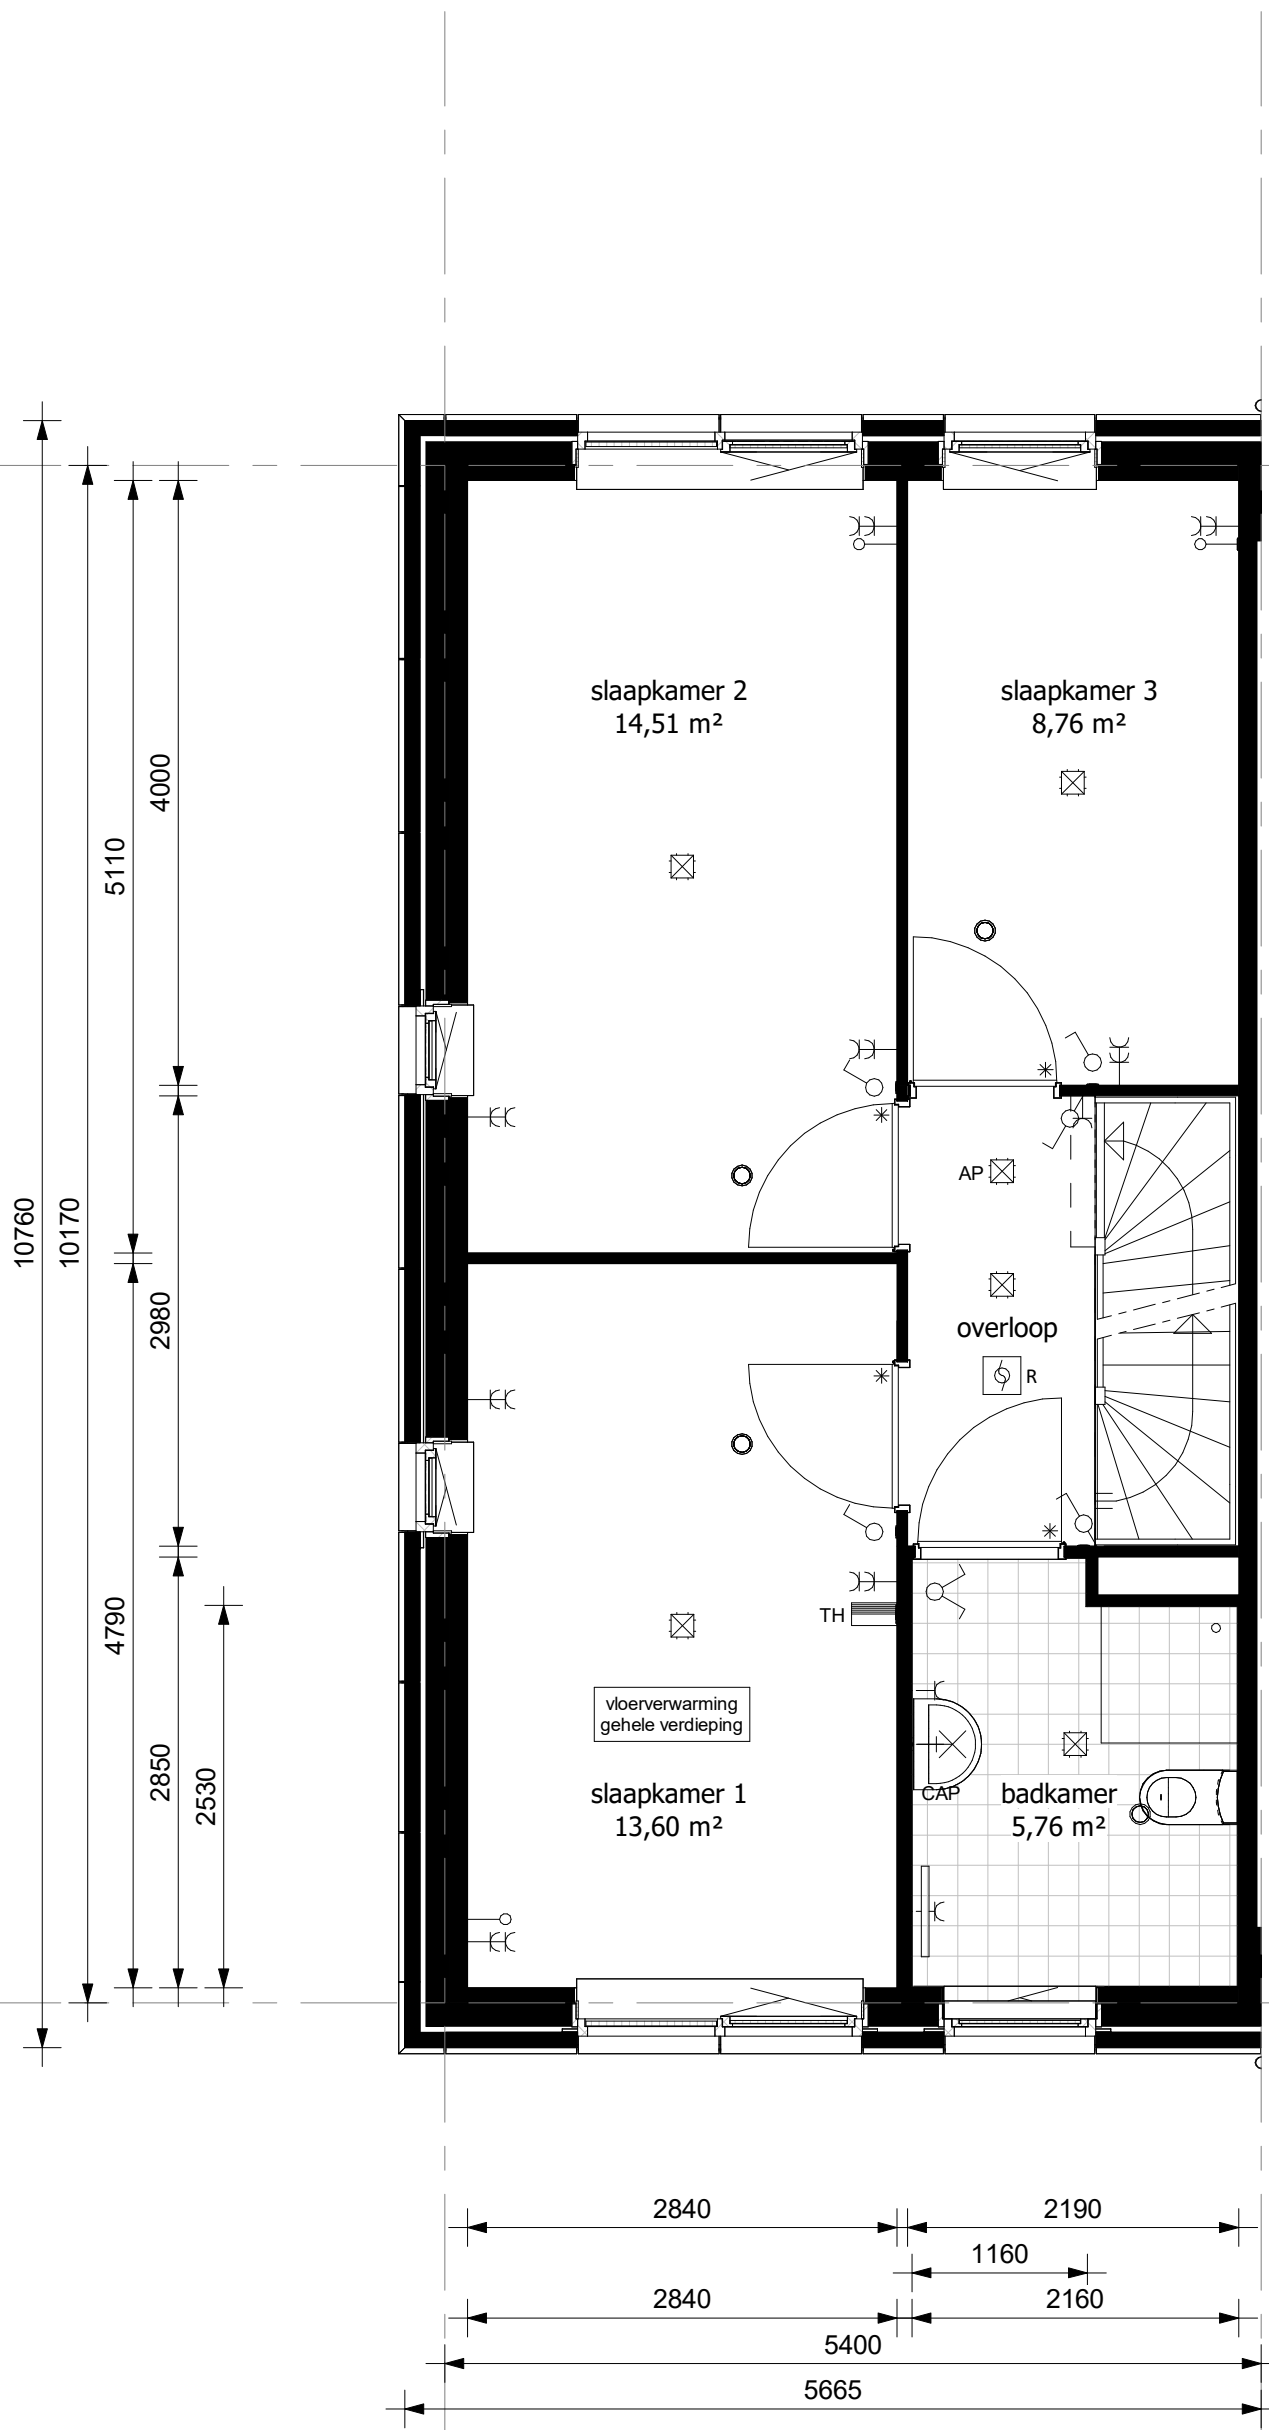


verdieping

schaal 1 : 50

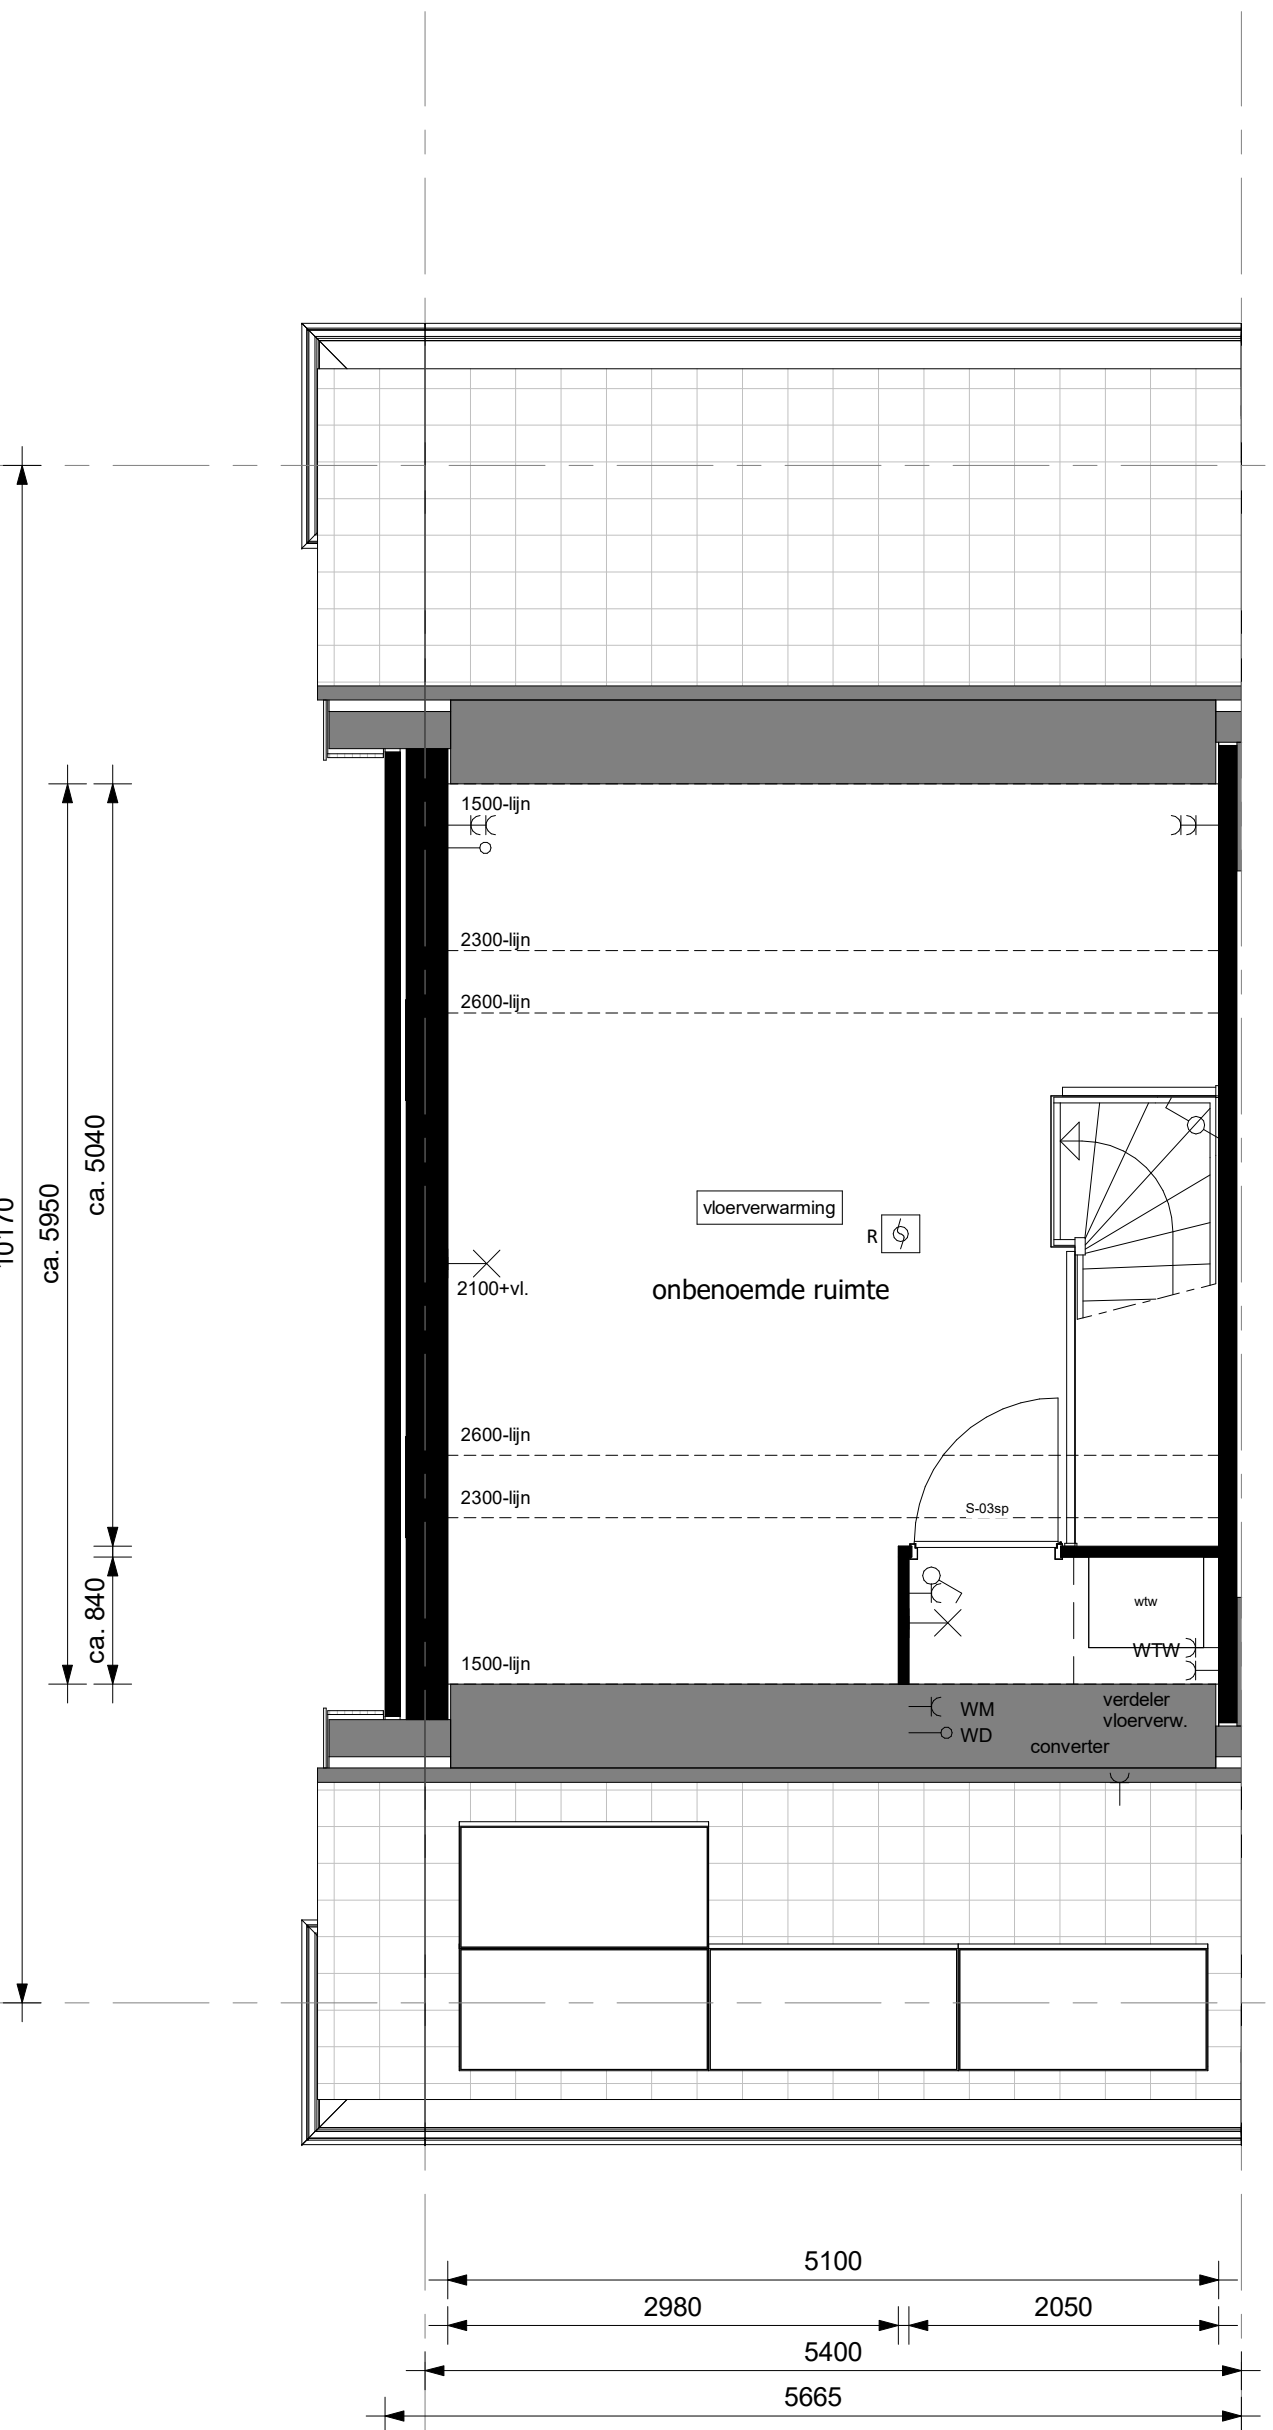

zolder

schaal 1 : 50

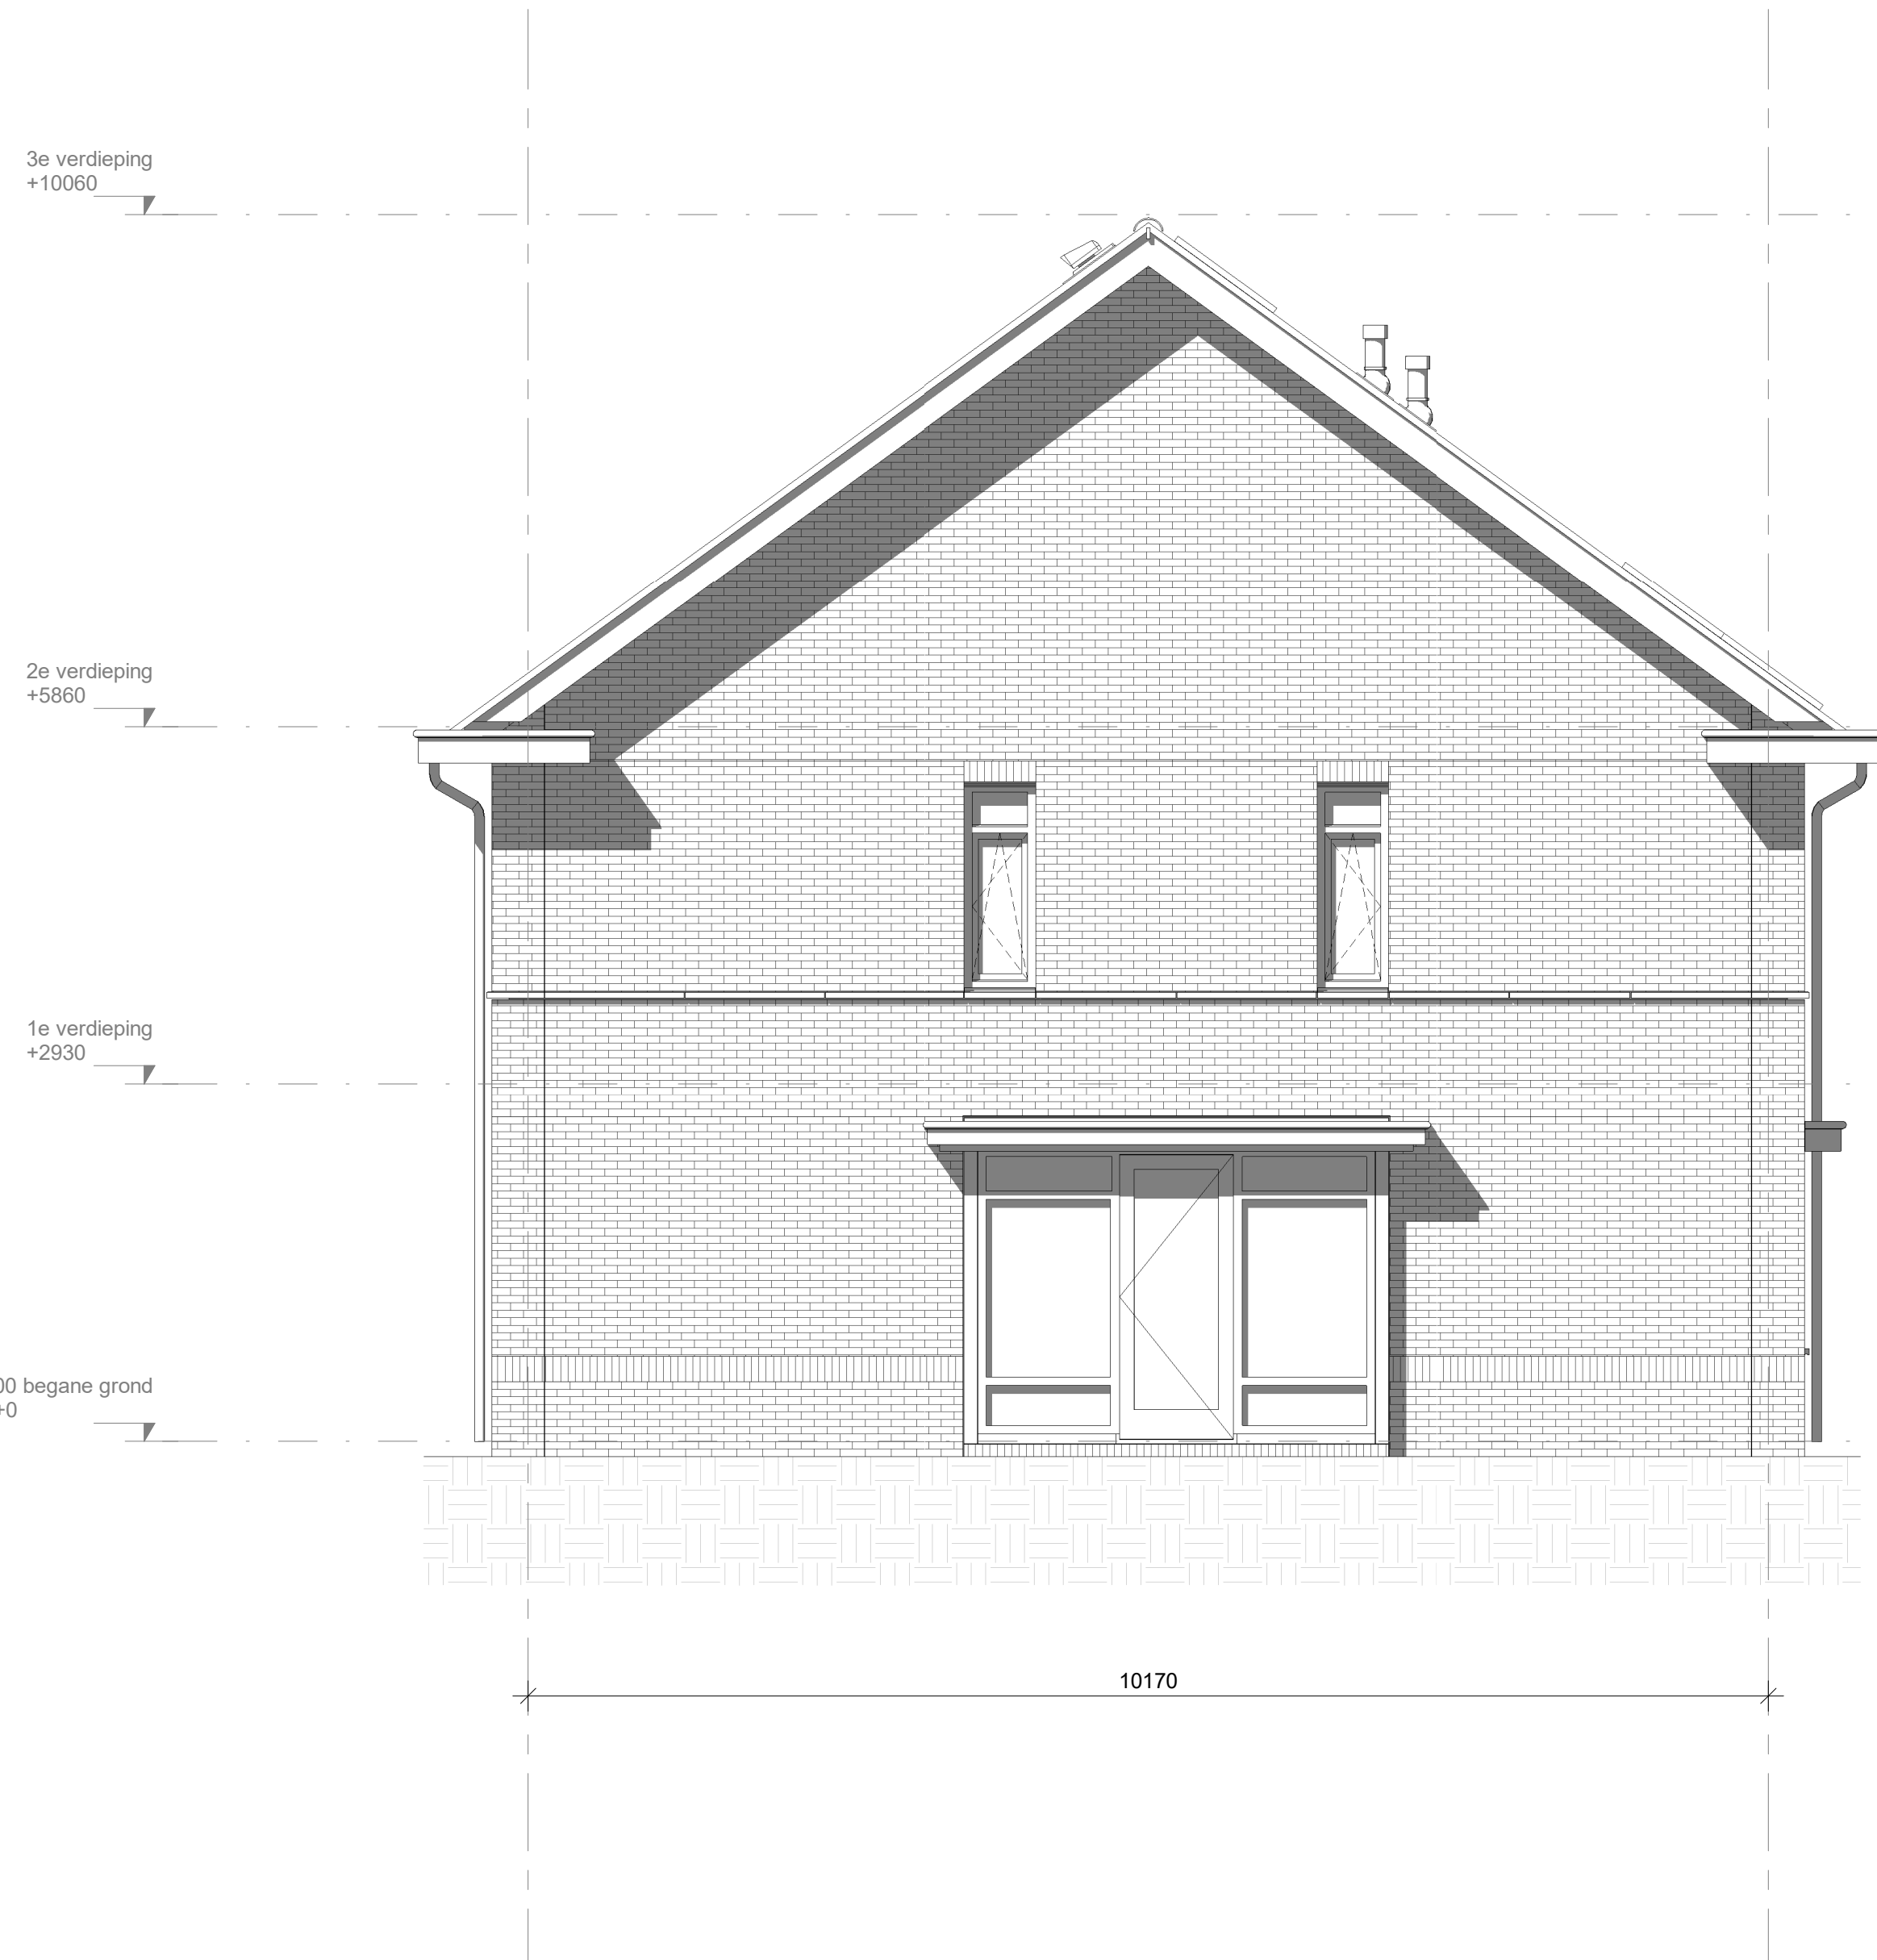

linker zijgevel bouwnummer 27

schaal 1 : 50




rechter zijgevel bouwnummer 37

schaal 1 : 50




voorgevel

schaal 1 : 50

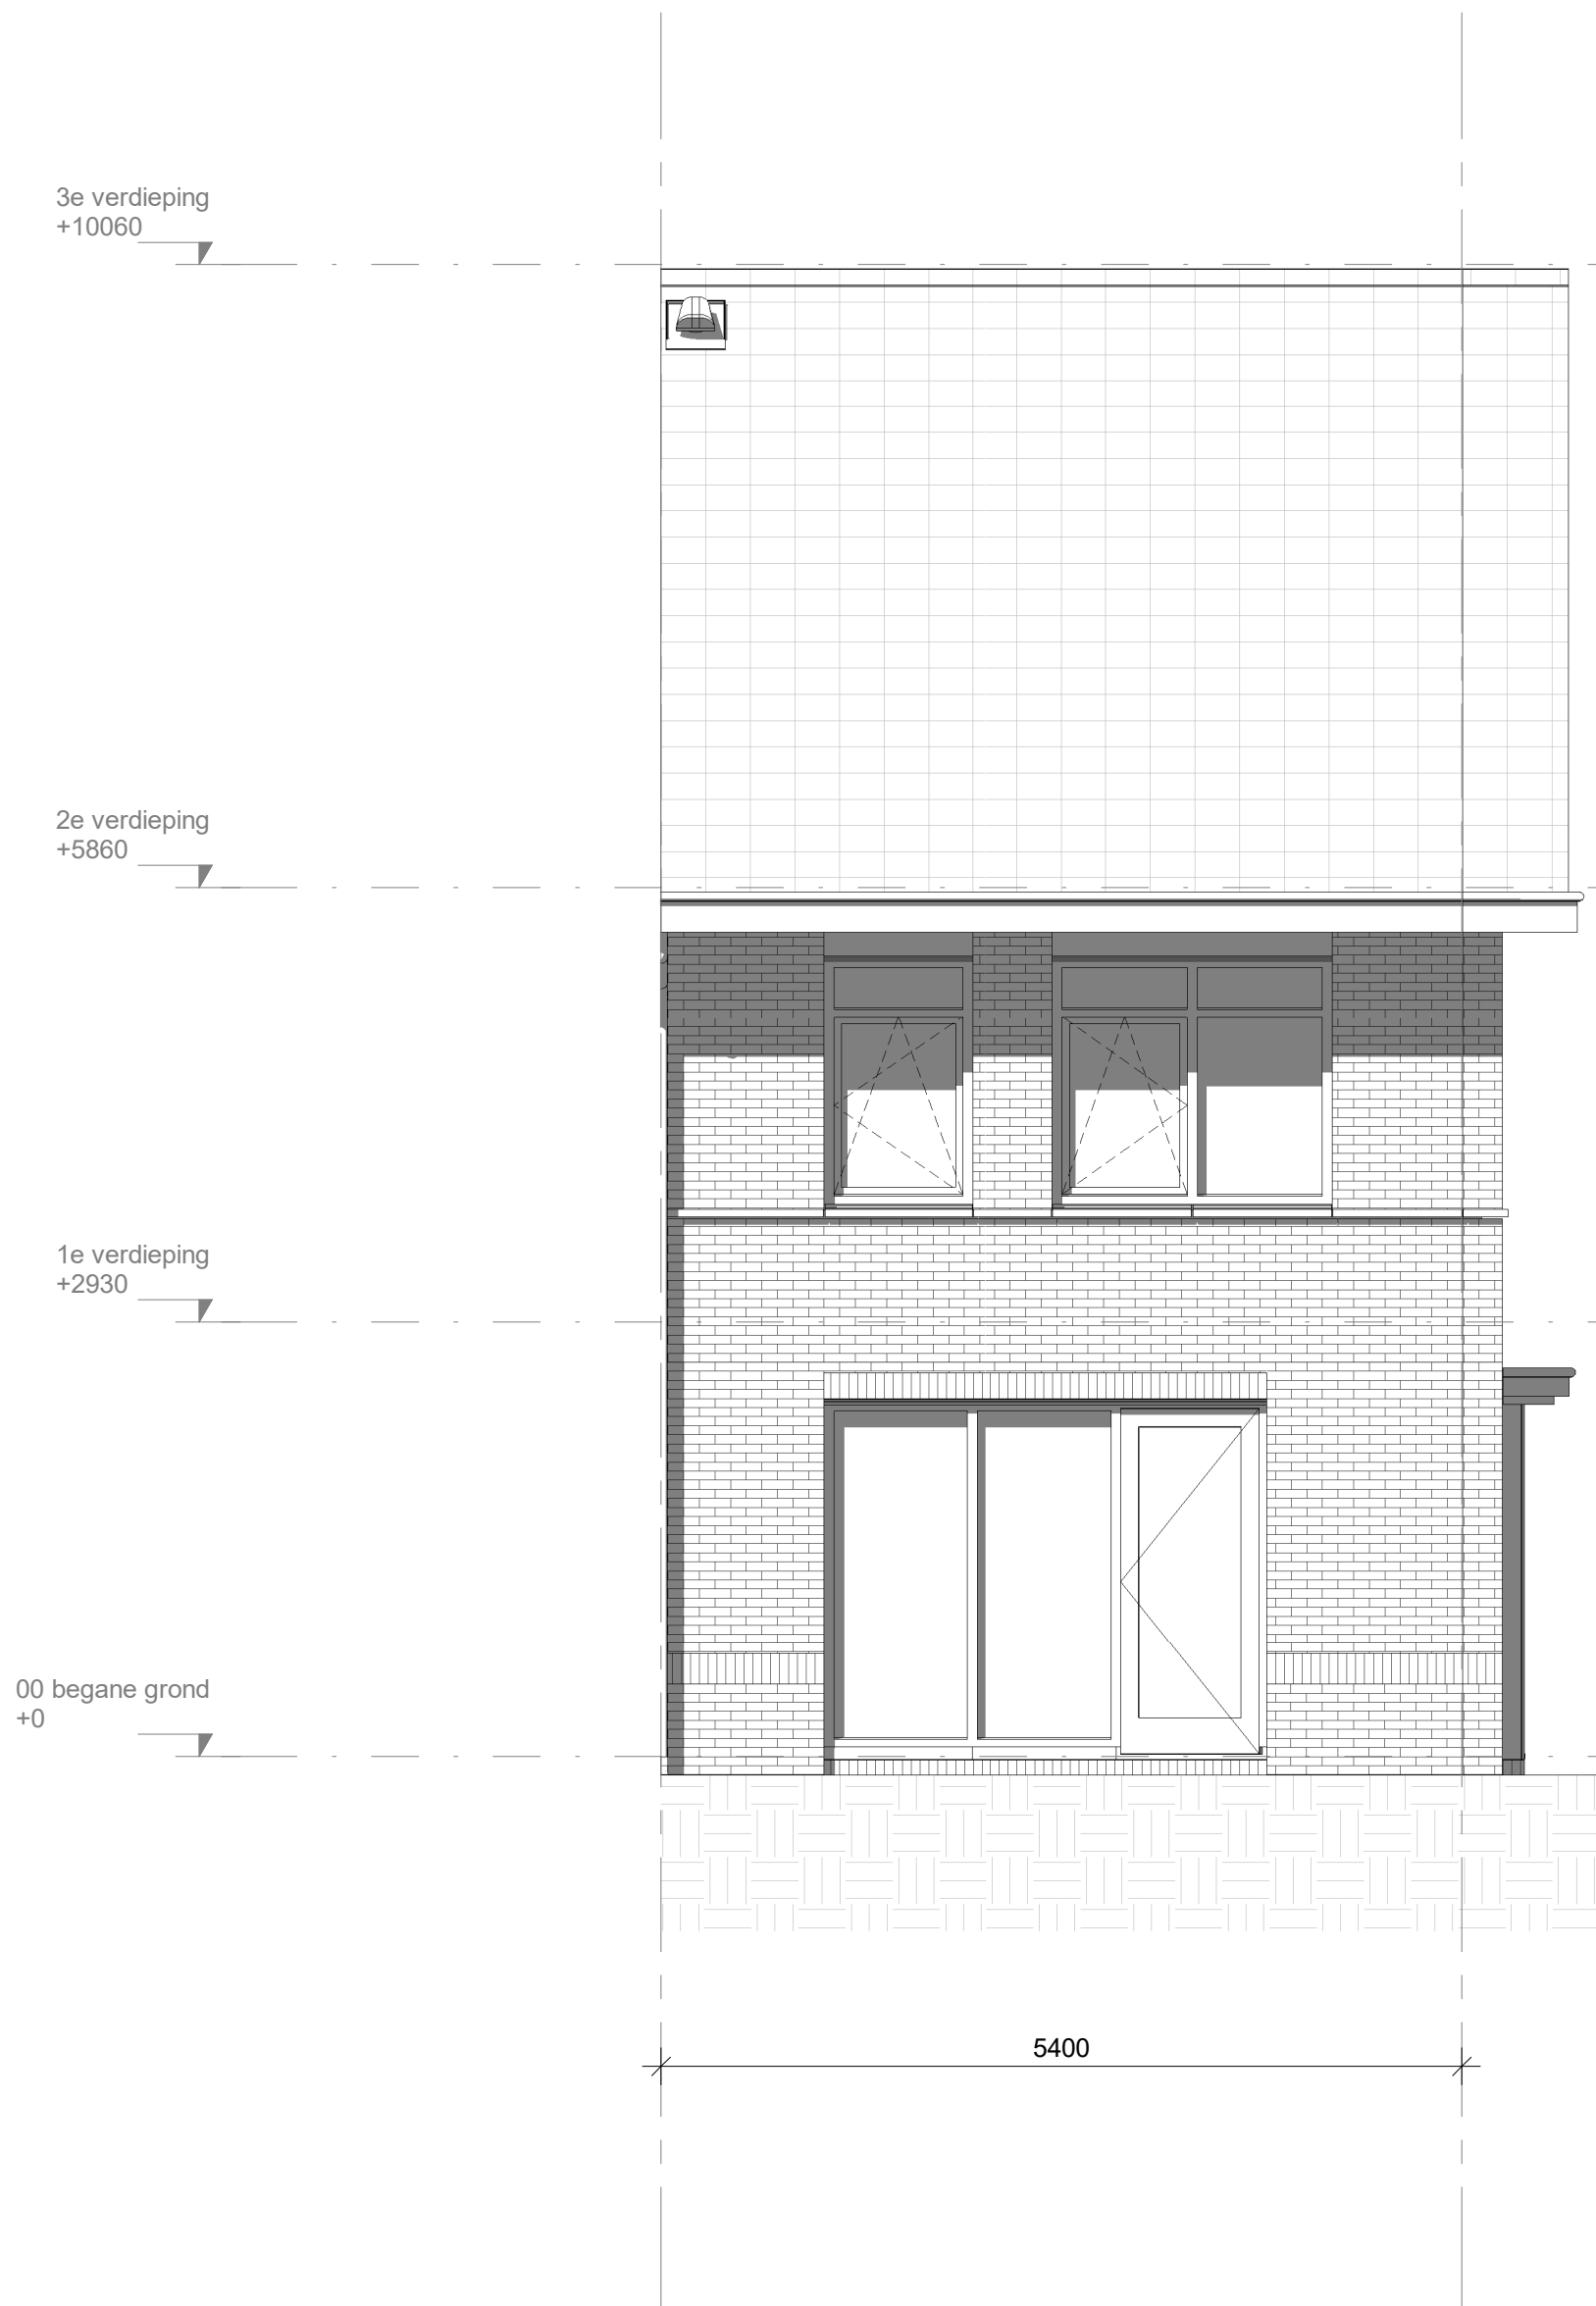


achtergevel

schaal 1 : 50

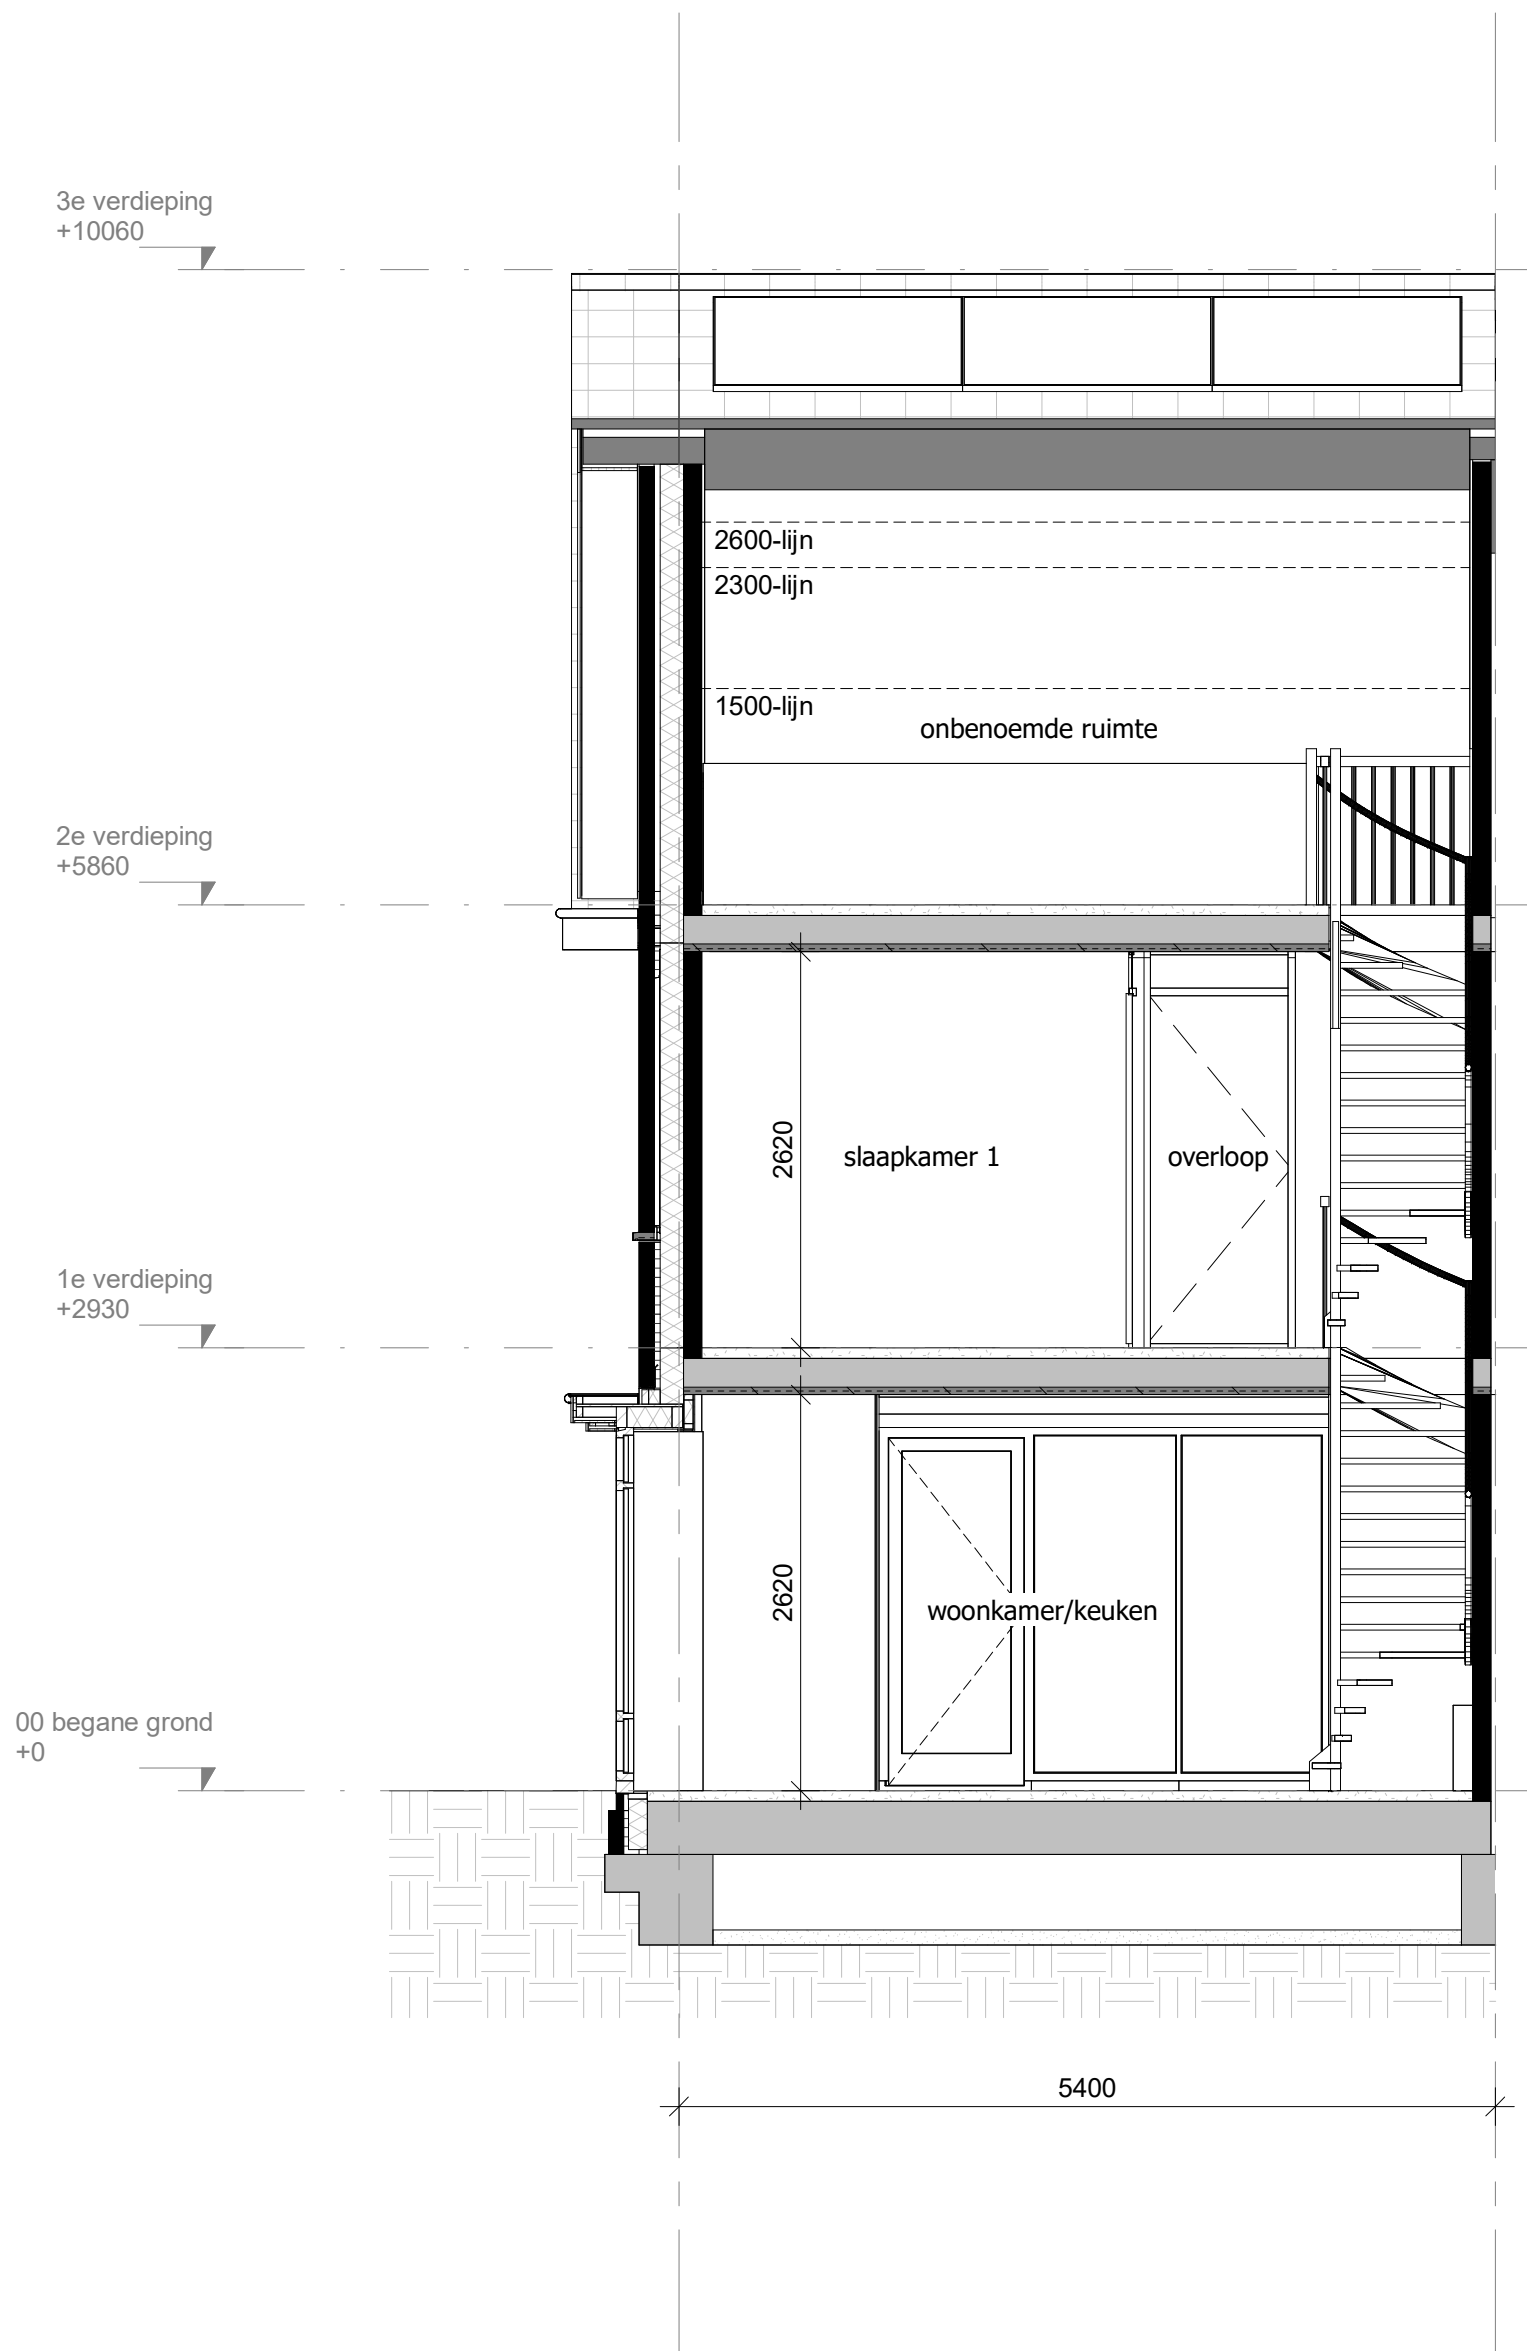

doorsnede A

schaal 1 : 50

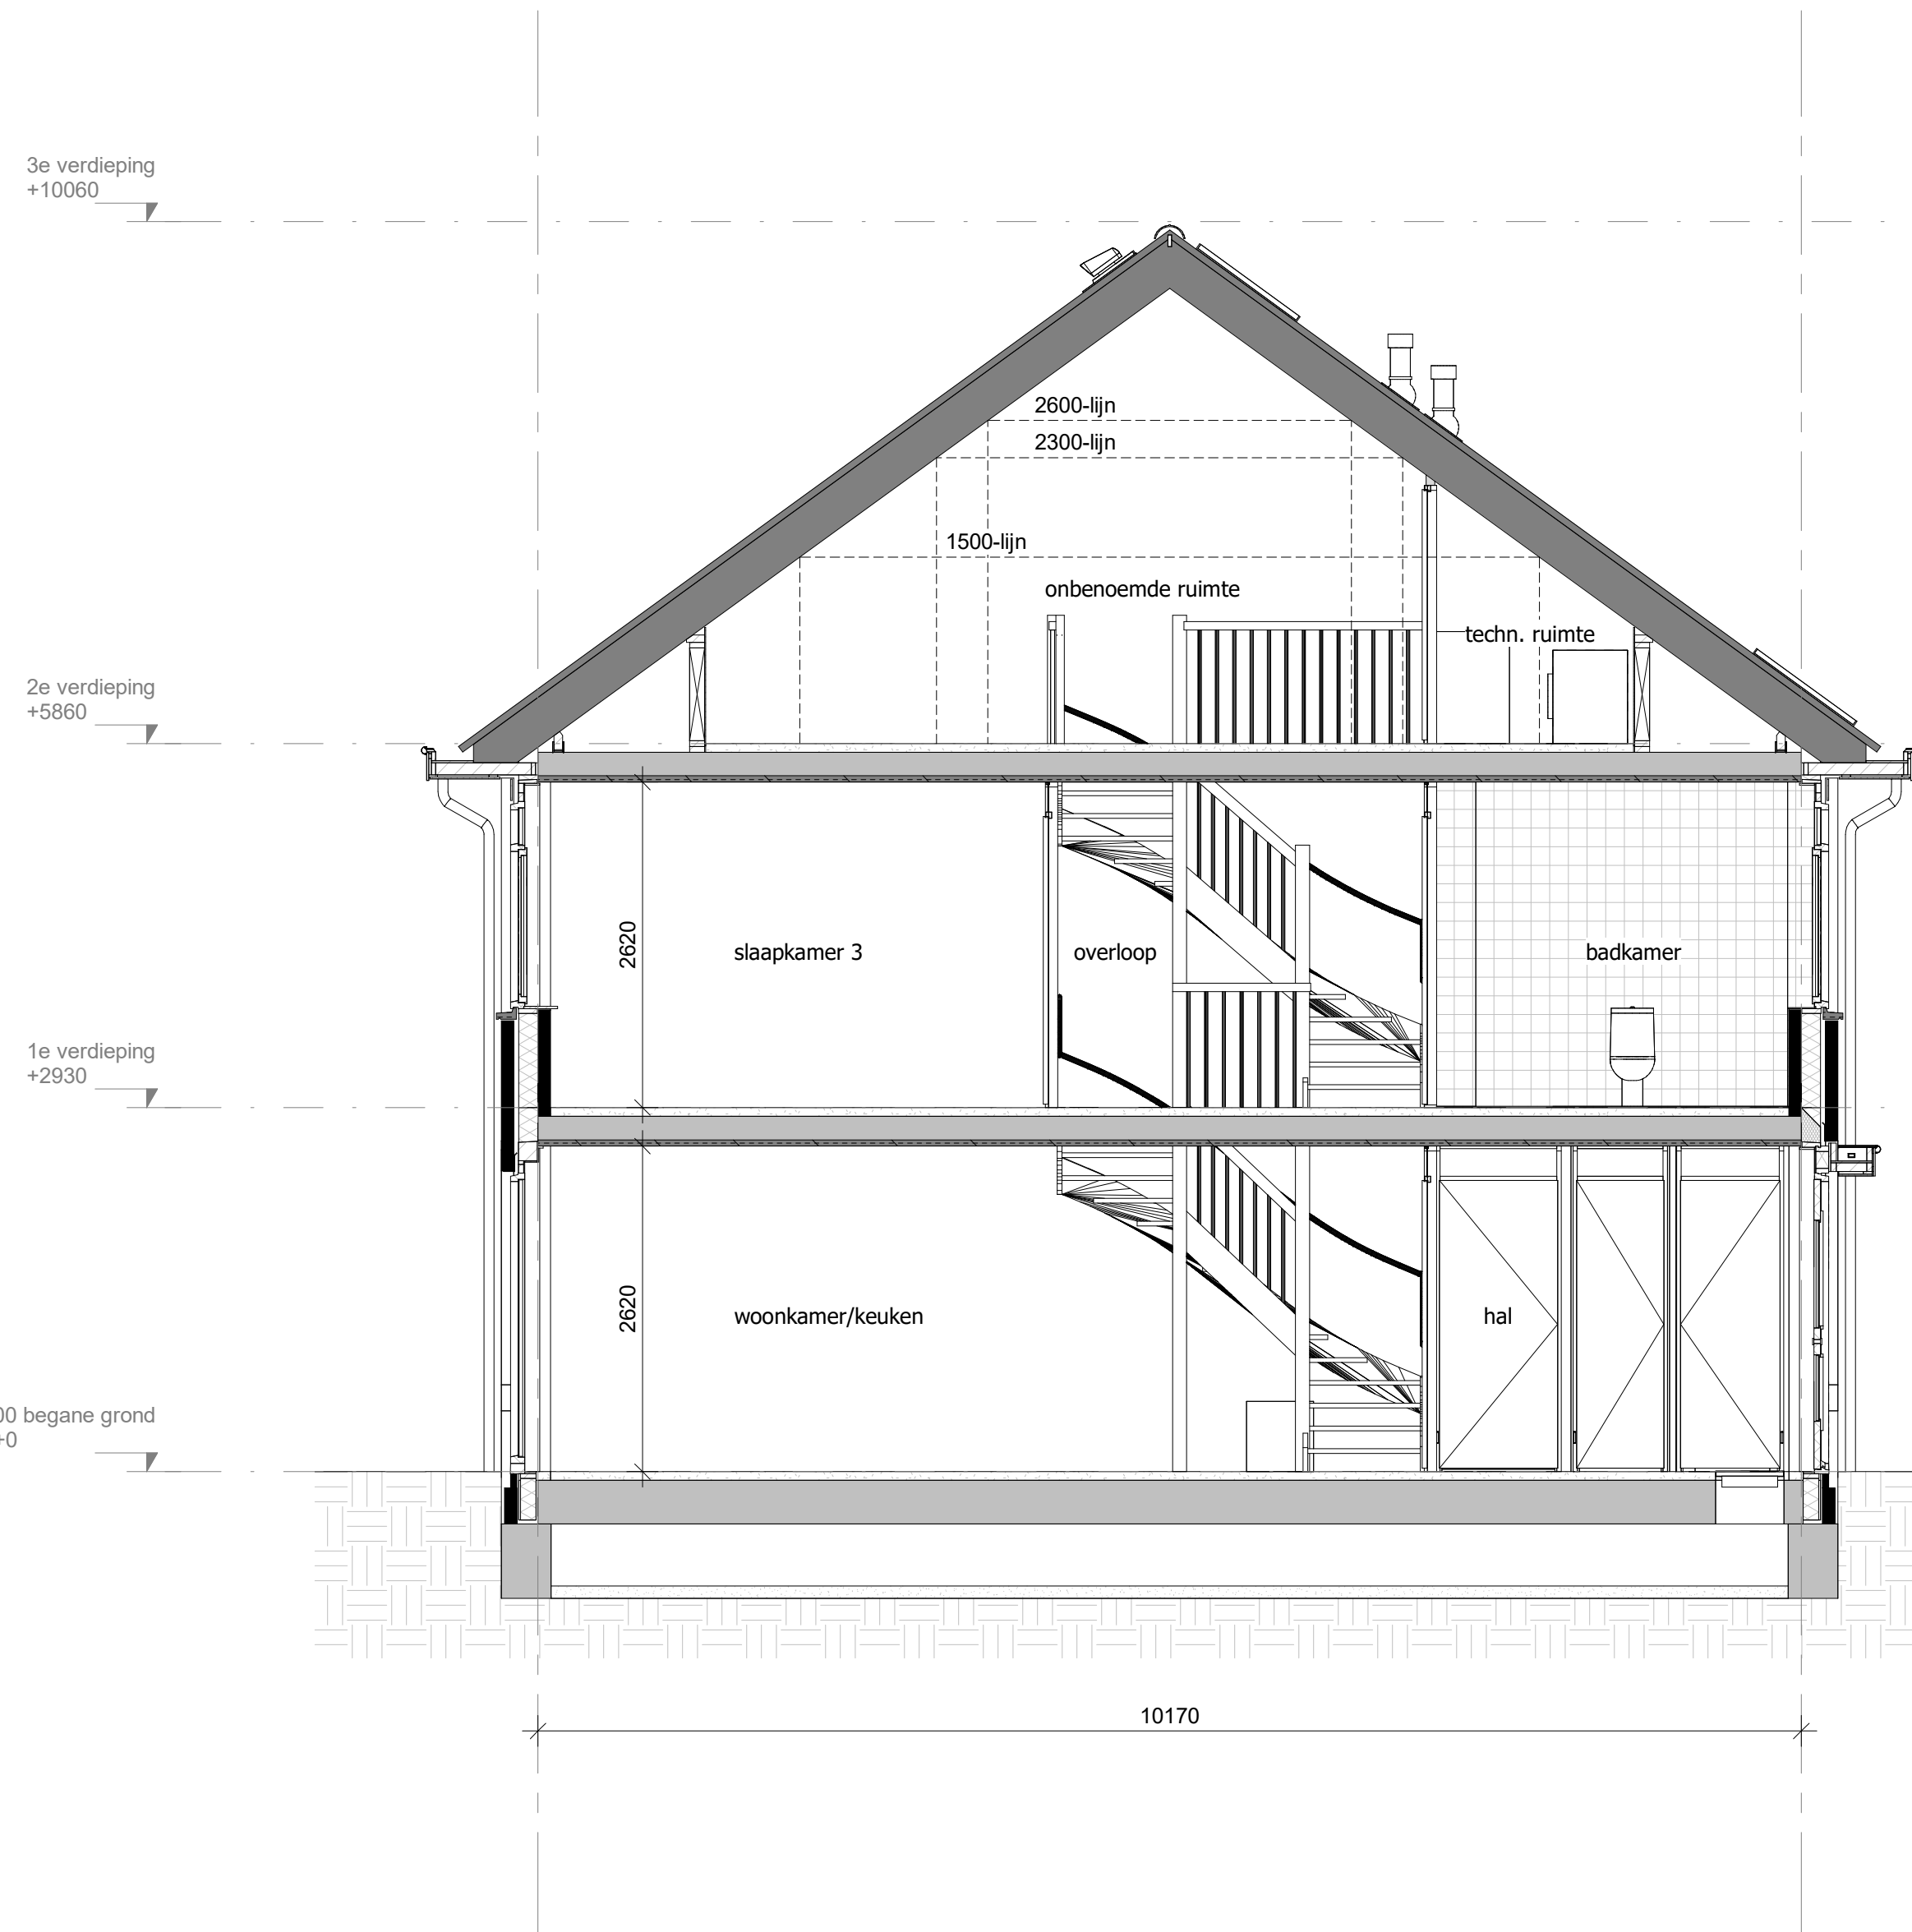

doorsnede B

schaal 1 : 50

Bouwnummers 27 en 37 krijgen 7 PV-panelen op de voorzijde.
Bouwnummers 28 en 36 krijgen 7 PV-panelen op de voorzijde.
Bouwnummers 38 en 44 krijgen 7 PV-panelen op de achterzijde.
Bouwnummers 39 en 43 krijgen 7 PV-panelen op de achterzijde.

ventilatie dakraam n.t.b. positie i.v.m. PV-panelen

PV-panelen: aantal en situering indicatief
(n.t.b. afhankelijk van BENG berekening) zonligging

sommige woningen hebben neekasten in de gevel, die zijn apart op tekening aangegeven

REINVOOI ELEKTRA

- | | |
|---|--------------------------------|
| Centraaldoos / wandcontactpunt | Loze buisleiding (300+vl.) |
| Enkeelpolige schakelaar (1050+vl.) | Bedrade buisleiding (300+vl.) |
| Serieelgeschakelaar (1050+vl.) | Optische rookmelder |
| Wisselgeschakelaar (1050+vl.) | Thermostaat (1500+vl.) |
| Gecombineerde enkelvoudige wandcontactdoos geaard met enkelpolige schakelaar (1050+vl.) | Schiel |
| Gecombineerde enkelvoudige wandcontactdoos geaard met wisselgeschakelaar (1050+vl.) | Belekkruiker |
| Enkele geaarde wandcontactdoos (300+vl.) | Atzelpunt / inlaaspunt |
| Dubbele geaarde wandcontactdoos (300+vl.) | Regeling ventilatie (1500+vl.) |
| Groepenkast | |

- | | | | |
|-----|------------------------------|------|---|
| CAP | Centraal Aardpunt | MAGN | Magnetron |
| CAI | Centrale Antenne Installatie | WTW | Mechanische Ventilatie (met warmterugwinning) |
| KT | Kooktoestel | | |
| KK | Koelkast | R | Rookmelder |
| BOI | Bolier | TEL | Telecom aansluiting |
| WPU | Warmte Pomp Unit | TH | Thermostaat |
| CON | Omvormer t.b.v. pv cellen | VW | Vaathwasser |
| AP | Loos punt t.b.v. Accesspoint | WD | Wastdroger |
| USB | USB opslapunt | WM | Wasmachine |


KLEUREN EN MATERIALEN

Onderdeel	Materiaal	Kleur
dakpannen	keramische dakpan	antraciet
goten / overstek / luifel voordeur	hout	crème-wit
gotenbekleding (dakbedekking luifel / dakbedekking erkers (optioneel))	EPDM	zwart
dakbedekking dakkapellen (optioneel) / aanbouw (optioneel)	bitumen	zwart
daktrim goot / luifel / dakkapellen (optioneel) / aanbouw (optioneel) / erkers (optioneel)	aluminium	crème-wit
gevelmetselwerk + rollaag boven kozijn	baksteen metselwerk, handvorm wf	bwrrs 27 t/m 37: koper genanceerd bwrrs 38 t/m 44: rood genanceerd
plintsteen + rollaag	handvorm wf	paars bruin genanceerd
voegwerk gevelmetselwerk	cement	donkergrijs
kozijnen	hout	crème-wit
ramen	hout	crème-wit
panelen in kozijnen	colorbel	lichtgrijs
zijwangen dakkapel (optioneel)	hout	crème-wit
laten	staal	crème-wit
voordeuren	hout	ombergrijs
turndeuren	hout	crème-wit
beringsdeuren	hout	ombergrijs
deursdorpels	kunststeen	antraciet
raamddorpels / speklagen	prefab beton	natuur
hemelwaterhoof	kunststof	grijs

REINVOOI ALGEMEEN

- entree woningen
- mik (w/k)
- meterkast, voorzjen van underlayment meterkastbord inclusief zijwangen
- tegels
- maasveld
- binnevendeur
- Colorbel

SITUATIE BOUWDELEN

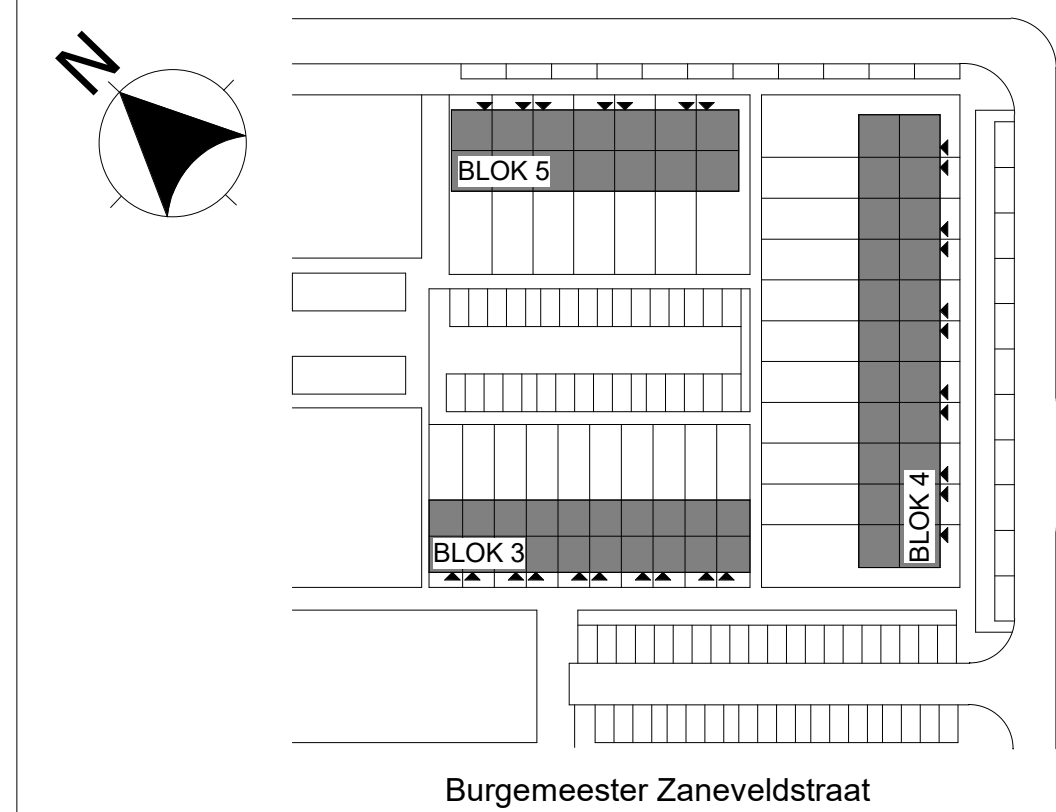

hfb

adres

HFB B.V.

Koninkrijk 78

3011 BN, Rotterdam

telefoonnummer

010 245 66 44

website

www.hfb-groep.nl

e-mail

info@hfb-groep.nl

vijs datum omschrijving

project

Burgemeester Bakens, Maasvluis

opdrachtgever

VORM

date

04-04-2025

ontwerper

N. Rijntje

tekeningschaal

bouwnummer 27 (als getekend),

bouwnummer 37 (gespiegeld)

tekeningschaal

23080

VK-B4-B5-102

tekeningschaal

23080

VK-B4-B5-102