


In de tekening aangegeven maten zijn circa maten, weergegeven in millimeters. De maten zijn weergegeven tussen de (binnen)wanden exclusief afwerkingen zoals bijvoorbeeld stukadoors- en tegelwerken. De weergegeven maten zijn niet geschikt voor opdrachtbevestiging aan derden.

Kleuren en materialen zijn indicatief en kunnen als gevolg van beschikbaarheid en besluitvorming van onder andere Welstand gewijzigd worden. Afwerkingen en materialen worden uitgevoerd conform de technische omschrijving en technische uitwerkingen. Ter plaatse van materiaalovergangen en indien constructief noodzakelijk kunnen naden of dilataties toegepast worden.


Balusters ten behoeve van hekwerken en gemetselde borstweringen zijn schematisch en indicatief weergegeven. Na een verdere technische afstemming worden de definitieve posities en aantallen vastgesteld.

Installaties zijn schematisch en indicatief weergegeven, denk bijvoorbeeld aan de aan- en afvoerpunten van de mechanische ventilatie. Na een verdere technische afstemming worden de definitieve posities en aantallen vastgesteld.

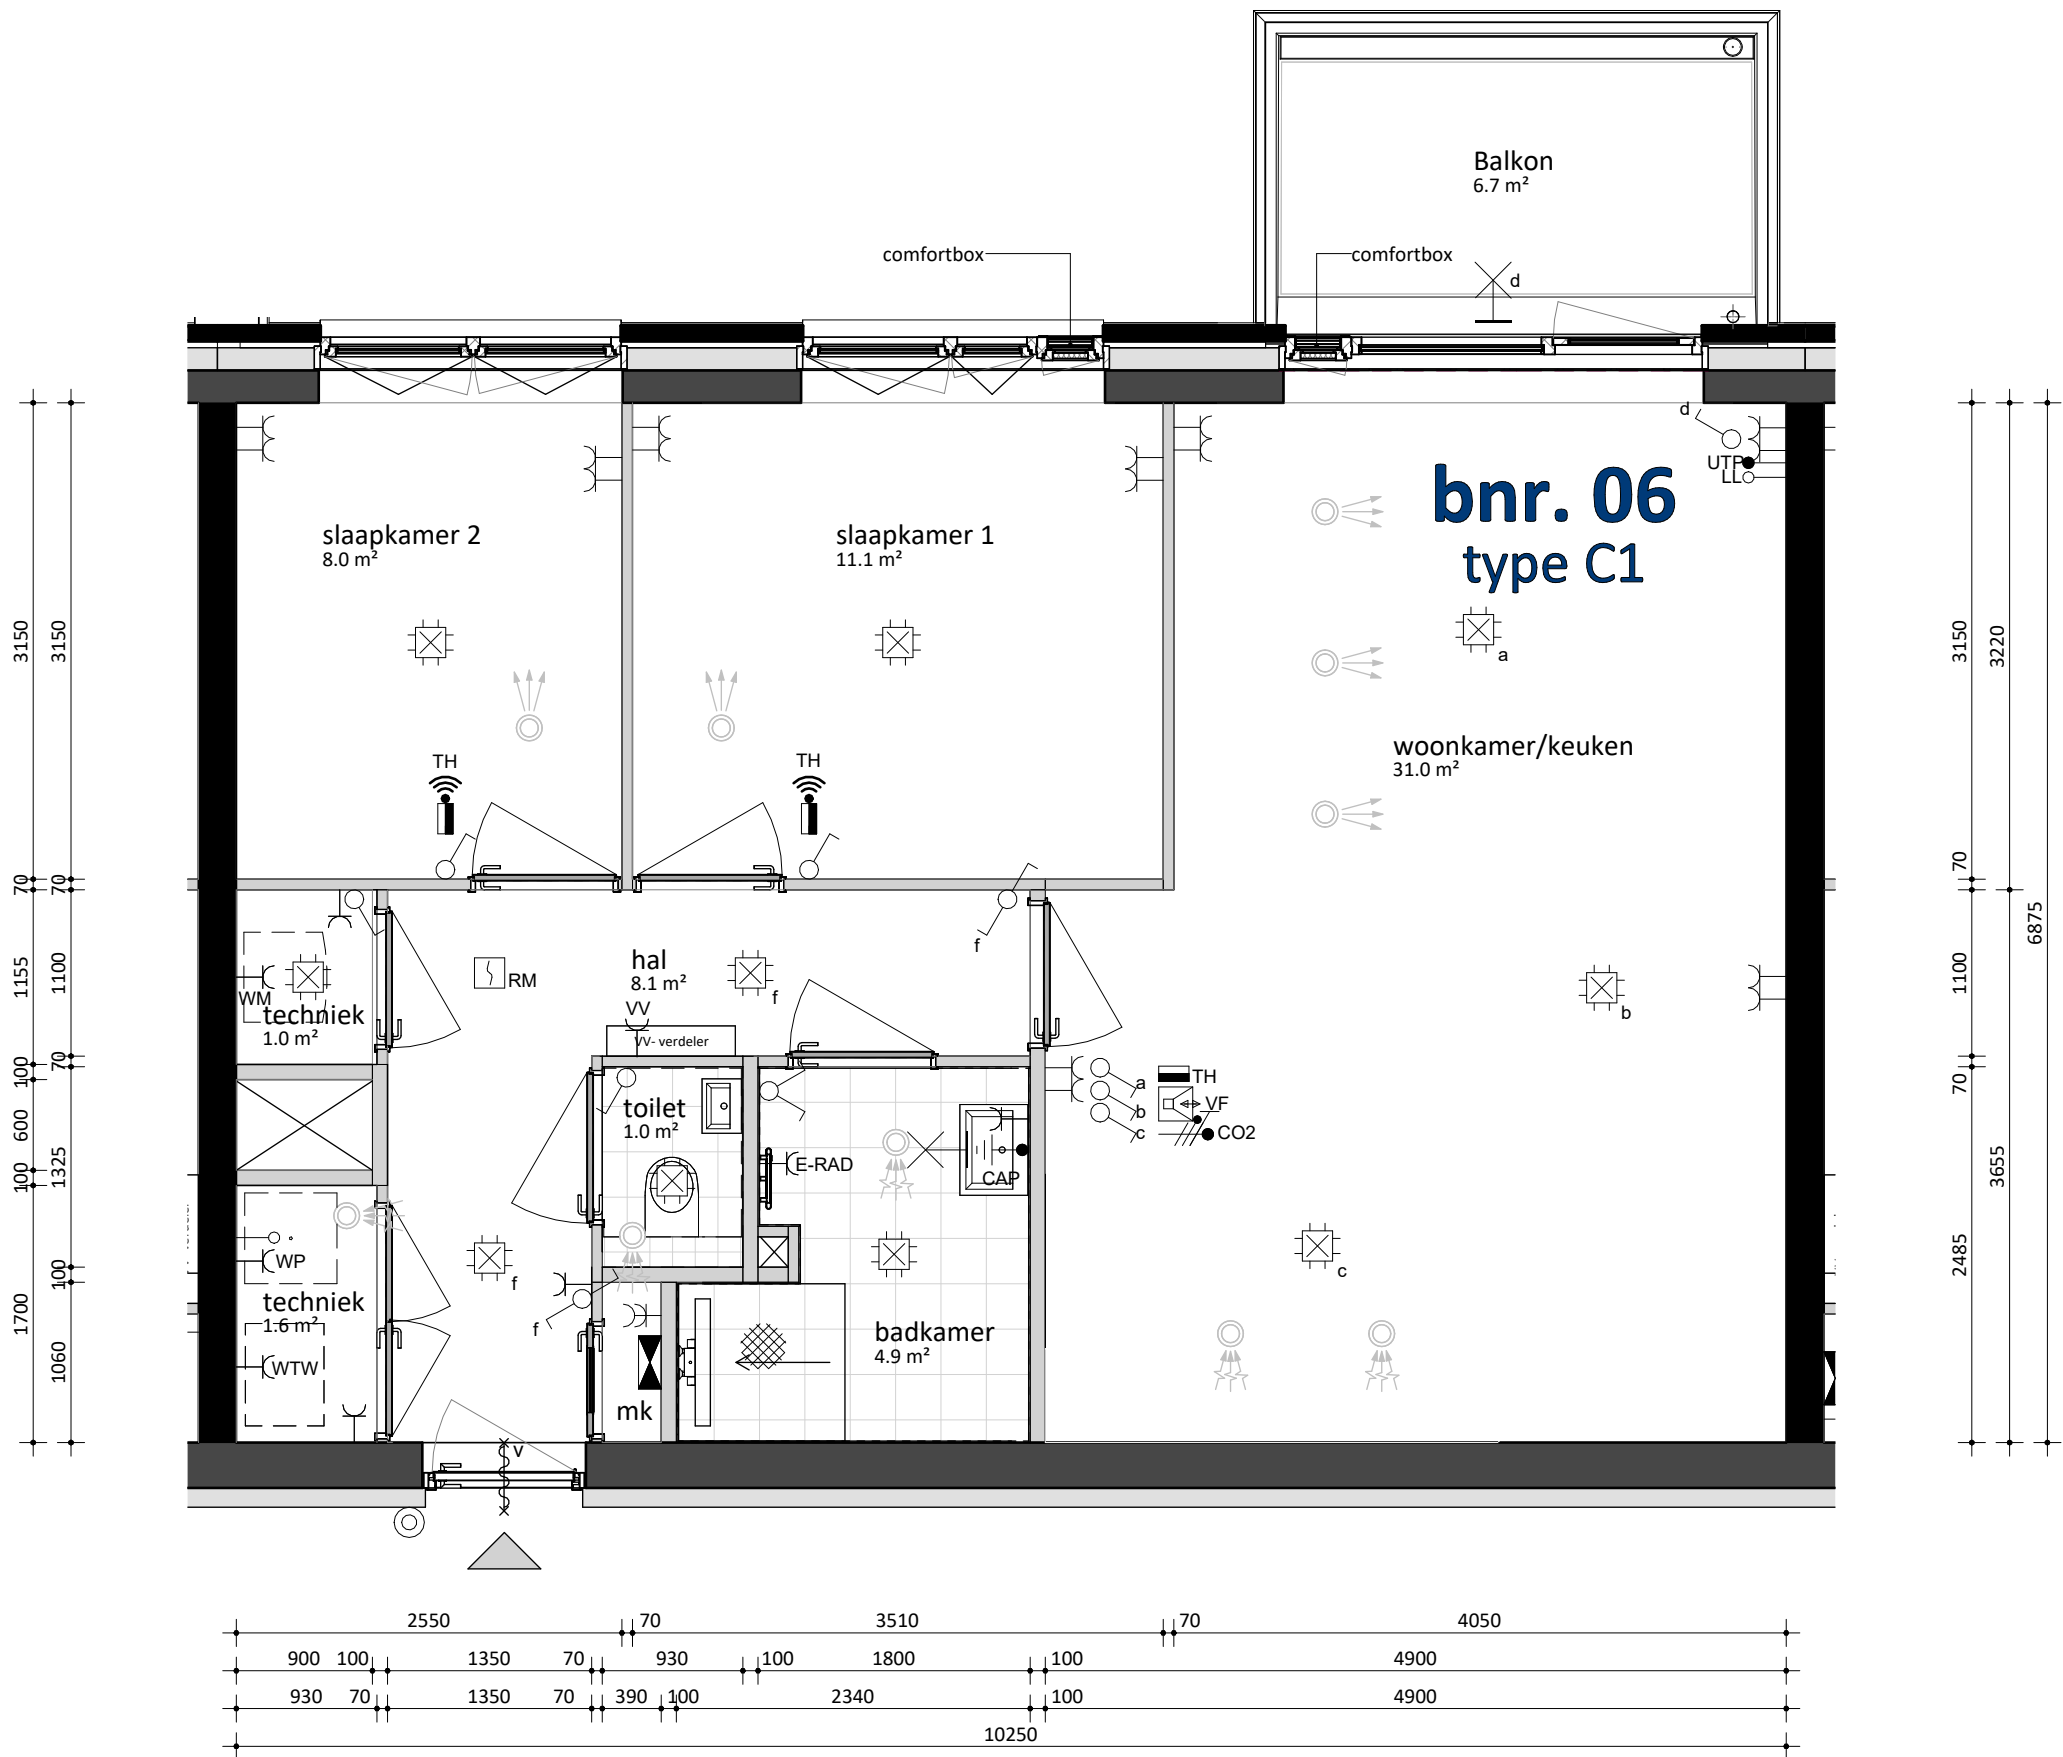

woningtype C1
Schaal 1:50


Hoogte (+v)	Symbool	Omschrijving	Hoogte (+v)	Symbool	Omschrijving	Hoogte (+v)	Symbool	Omschrijving			
1600		Groepenkast	1700		Centraal aardpunt badkamer	450		Perilex tbv fornuis			
Plafond		Centraaldoos t.b.v. lichtpunt zonder armatuur	300		Loze leiding	1500		CO2 Sensor (tbv ventilatie systeem)			
Plafond		Rookmelder optisch	300		CAI aansluitpunt	1500		Thermostaat			
2100		Wandlichtpunt inclusief armatuur	1050		Enkele wandcontactdoos	300		Elektrische radiator			
1200		Beldrukker	300		Dubbele wandcontactdoos	Plafond		Ventilatie Afzuig - ventiel			
1500		Videofoonstelsel	1200		Wandcontactdoos 2 voudig opbouw	Plafond		Ventilatie Inblaas - ventiel			
1050		Enkelpolige schakelaar	650		WM - Vaatwasser			WTW unit			
1050		Enkelpolige schakelaar met wandcontactdoos	2350		CM - Combimagnetron						
1050		Serieschakelaar	260		E-RAD - Elektr. radiator badkamer						
1050		Wisselschakelaar	100		KK - Koelkast						
			2450		AFZ - Afzuigkap						
			1200		WD - Wasdroger						
			1200		WM - Wasmachine				Verdeler vloerverwarming		
			1500		WP - Warmtepomp						
			1500		WTW - WTW Unit						
			600		VV - Vloerverwarming						

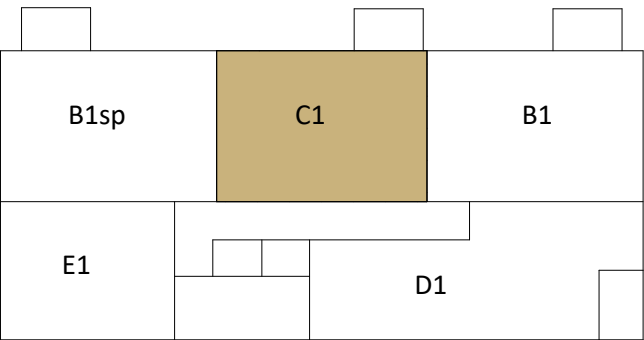

BLOK A

VERDIEPINGEN

bnr. 06 1e verd.
bnr. 11 2e verd.
bnr. 16 3e verd.
bnr. 21 4e verd.
bnr. 26 5e verd.

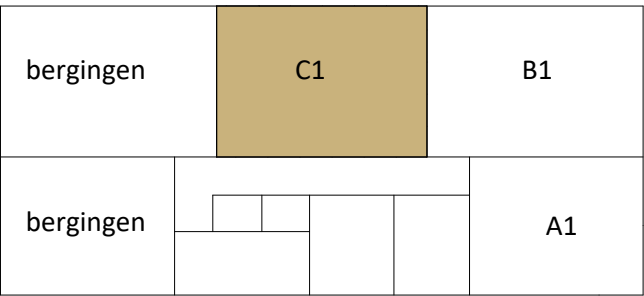

BLOK A

BEGANE GROND

bnr. 03

Zie tekening VK-154

FORMHET				's-Gravenzandseweg 2, 2291 PE Wateringen +31(0)174 752288 info@formhet.nl www.formhet.nl			
A				14-07-2025			
rev.				datum			
aanvulling VV verdeler				omschrijving			
get.				contr.			
opdrachtgever				schaal			
VORM				1:50			
plaats				formaat			
Dordrecht				A2			
bouwdeel				getekend			
Bouwdeel A				FORMHET			
fase				datum			
Verkoop				16-06-2025			
bladnummer				rev.			
project naam							
Zuidendijkse Tuin				VK-154a			
				A			

DEFINITIEF