


In de tekening aangegeven maten zijn circa maten, weergegeven in millimeters. De maten zijn weergegeven tussen de (binnen)wanden exclusief afwerkingen zoals bijvoorbeeld stukadoors- en tegelwerken. De weergegeven maten zijn niet geschikt voor opdrachtbevestiging aan derden.


Kleuren en materialen zijn indicatief en kunnen als gevolg van beschikbaarheid en besluitvorming van onder andere Welstand gewijzigd worden. Afwerkingen en materialen worden uitgevoerd conform de technische omschrijving en technische uitwerkingen. Ter plaatse van materiaalovergangen en indien constructief noodzakelijk kunnen naden of dilataties toegepast worden.

Balusters ten behoeve van hekwerken en gemetselde borstweringen zijn schematisch en indicatief weergegeven. Na een verdere technische afstemming worden de definitieve posities en aantallen vastgesteld.

Installaties zijn schematisch en indicatief weergegeven, denk bijvoorbeeld aan de aan- en afvoerpunten van de mechanische ventilatie. Na een verdere technische afstemming worden de definitieve posities en aantallen vastgesteld.

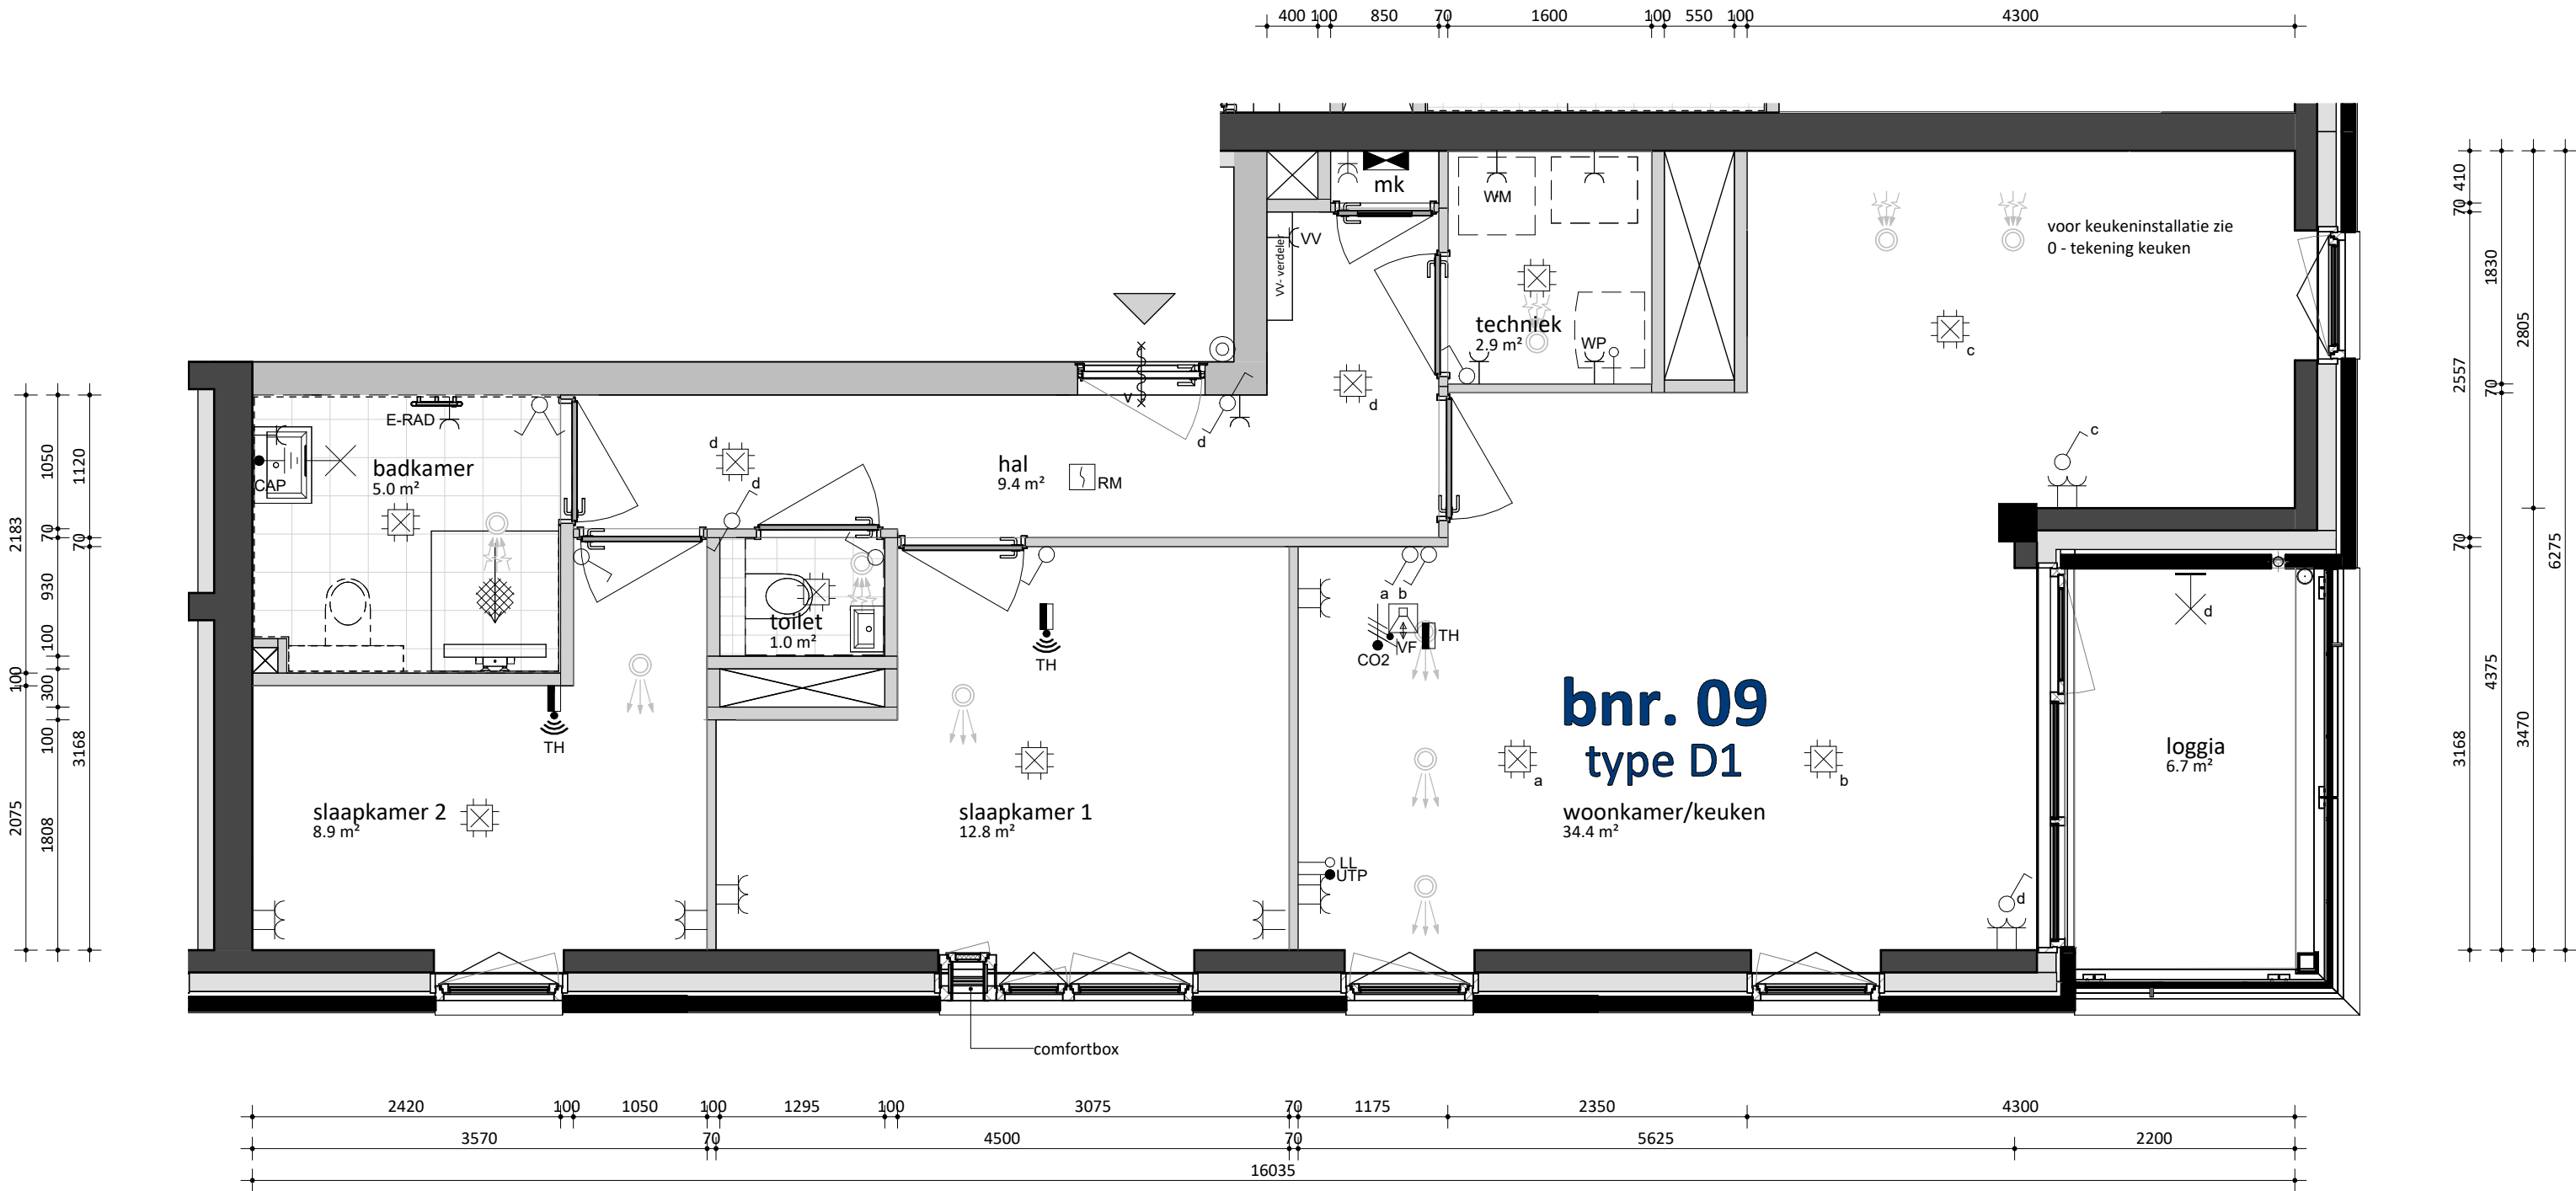

woningtype D1
Schaal 1:50

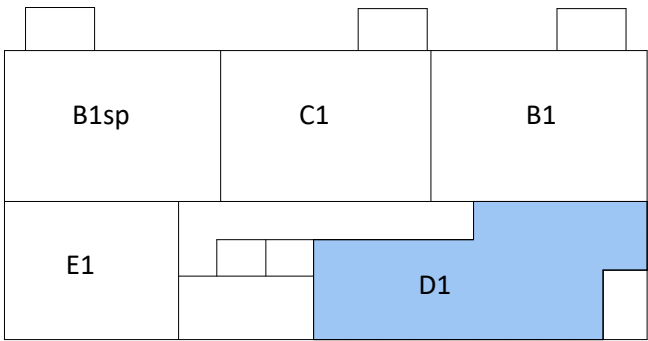

BLOK A
VERDIEPINGEN
bnr. 09 2e verd.
bnr. 14 3e verd.
bnr. 19 4e verd.
bnr. 24 5e verd.

Voor woningtype D1 met bouwnummer 04
Zie tekening VK-155

Hoogte (+vl)	Symbool	Omschrijving	Hoogte (+vl)	Symbool	Omschrijving	Hoogte (+vl)	Symbool	Omschrijving
1600		Groepenkast	1700		Centraal aardpunt badkamer	450		Perilex tbv fornuis
Plafond		Centraaldoos t.b.v. lichtpunt zonder armatuur	300		Loze leiding	1500		CO2 Sensor (tbv ventilatie systeem)
Plafond		Rookmelder optisch	300		CAI aansluitpunt	1500		Thermostaat
2100		Wandlichtpunt inclusief armatuur	1050		Enkele wandcontactdoos	300		Elektrische radiator
1200		Beldrukker	300		Dubbele wandcontactdoos	Plafond		Ventilatie Afzuig - ventiel
1500		Videofoonstapel	1200		Wandcontactdoos 2 voudig opbouw	Plafond		Ventilatie Inblaas - ventiel
1050		Enkelpolige schakelaar	650		WM - Vaatwasser			WTW unit
1050		Enkelpolige schakelaar met wandcontactdoos	2350		CM - Combimagnetron			
1050		Serieschakelaar	260		E-RAD - Elektr. radiator badkamer			
1050		Wisselschakelaar	100		KK - Koelkast			
			2450		AFZ - Afzuigkap			
			1200		WD - Wasdroger			
			1200		WM - Wasmachine			Verdeler vloerverwarming
			1500		WP - Warmtepomp			
			1500		WTW - WTW Unit			
			600		VV - Vloerverwarming			

DEFINITIEF

FORMHET		's-Gravenzandseweg 2, 2291 PE Wateringen +31(0)174 752288 info@formhet.nl www.formhet.nl	
A	14-07-2025	aanvulling VV verdeler	
rev.	datum	omschrijving	get. contr.
opdrachtgever		schaal	formaat
VORM		1:50	A2
plaats		bouwdeel	getekend
Dordrecht		Bouwdeel A	FORMHET
onderdeel		fase	datum
Woningtype D1		Verkoop	16-06-2025
project naam		bladnummer	rev.
Zuidendijkse Tuin		VK-155a	A