



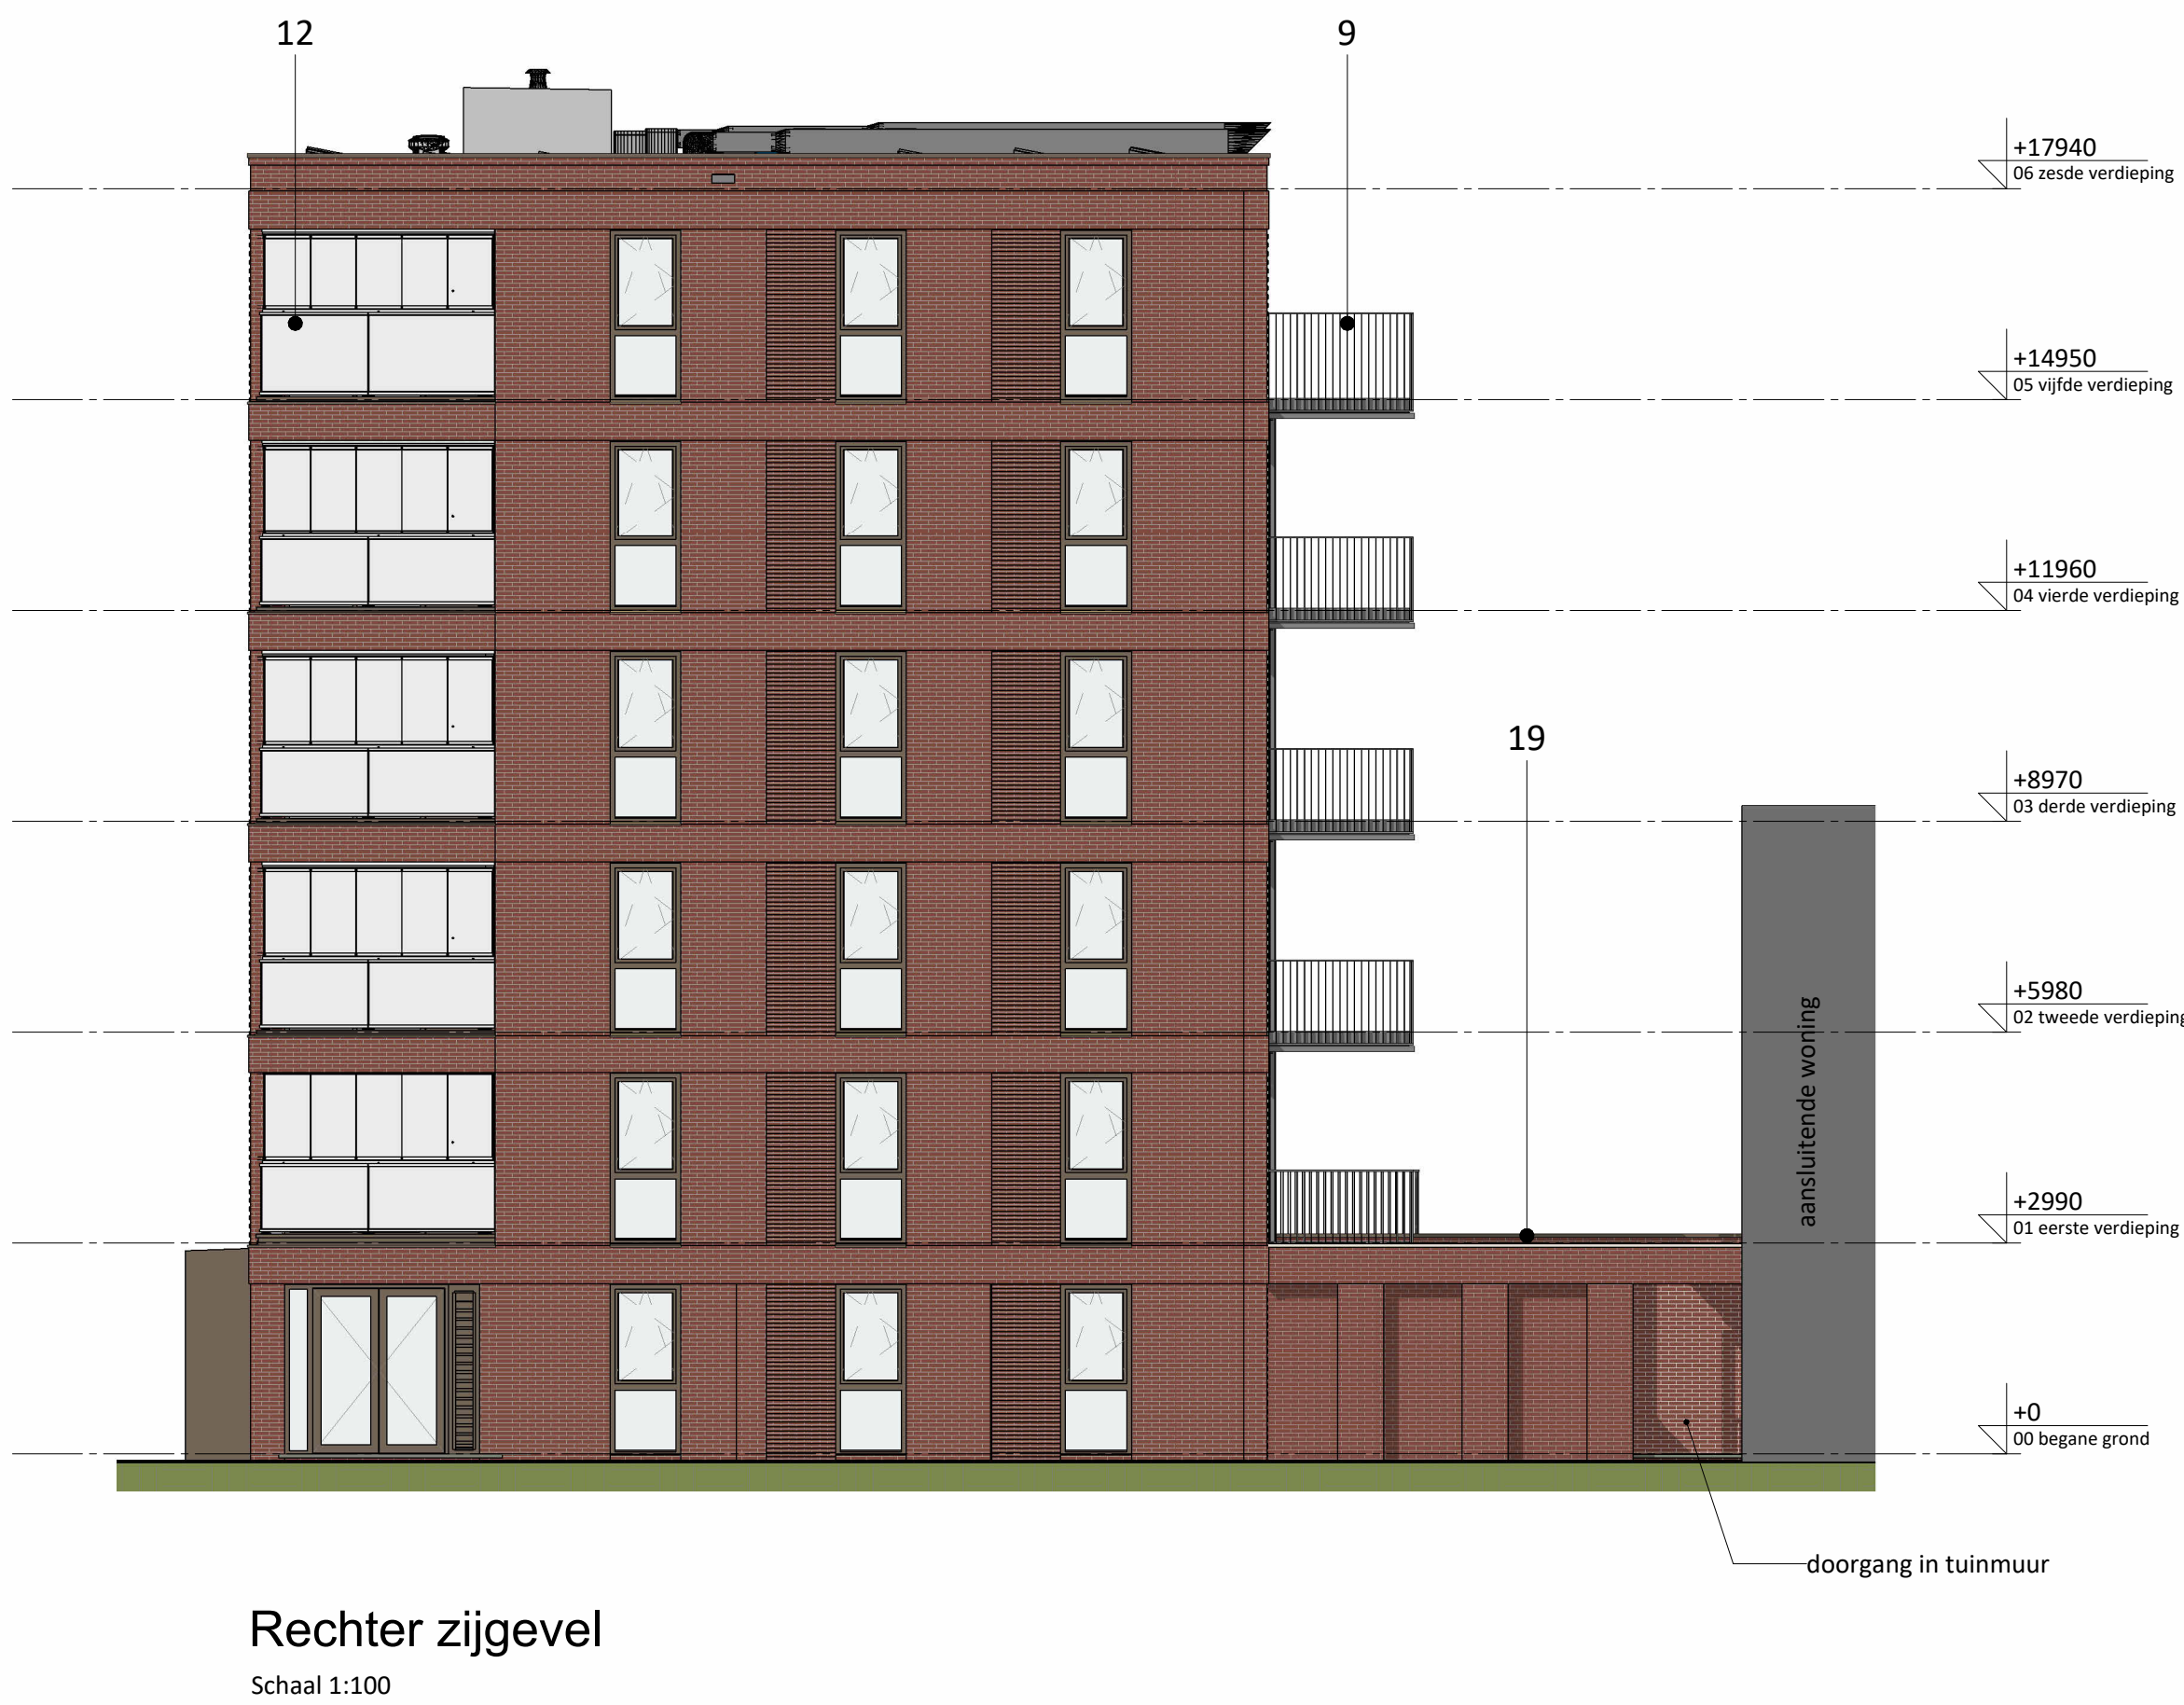

Materialen conform kleur- en materiaalstaat

- 1 - baksteen (basisvlak)
- 2 - baksteen om en om 10mm t.o.v. het basisvlak
- 3 - baksteen 20mm uitstekend t.o.v. het basisvlak
- 4 - houten kozijnen en ramen RAL 7013
- 5 - aluminium waterslagen RAL 7013
- 6 - houten deuren RAL 7013
- 7 - stalen lateien en geveldragers RAL 8015
- 8 - prefab betonnen balkons naturel grijs
- 9 - metalen lamellen hekwerk balkon RAL 8015
- 10 - hemelwaterafvoeren PVC grijs
- 11 - metalen lamellen hekwerk frans balkon RAL 7013
- 12 - metalen balusters en regels loggia hekwerk RAL 7013
- 13 - aluminium zetwerk RAL 7013
- 14 - aluminium akoestische gevelroosters (comfortboxen) RAL 7013
- 15 - postbussen en bellentableau RAL 7013
- 16 - metalen luifel hoofdentree RAL 7013
- 17 - gevelafwerking cementgebonden plaat bruinigrijs
- 18 - daktrim RAL 7016
- 19 - aluminium muurafdekker RAL 7016
- 20 - trapopui wijktrafo Stedin

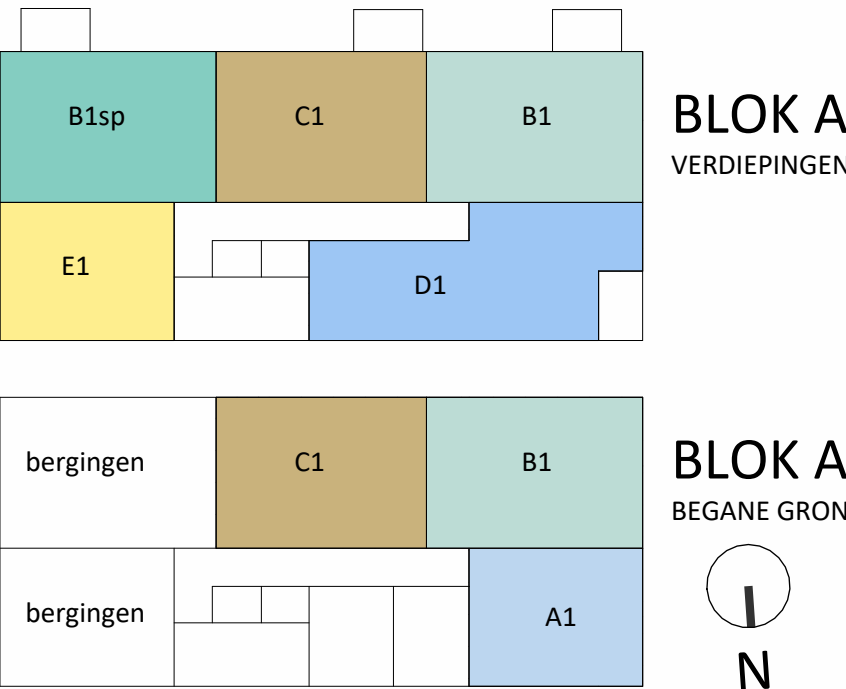

FORMHET

's-Gravenzandseweg 2, 2291 PE Wateringen
+31(0)174 752288
info@formhet.nl
www.formhet.nl

A	14-07-2025	aanvulling VV verdeler		
rev.	datum	omschrijving	get.	contr.
		opdrachtgever	schaal	formaat
		ZUIDEN DIJKSE TUIN	1:100	A1+
		plaats	bouwdeel	getekend
		Dordrecht	Bouwdeel A	FORMHET
onderdeel			fase	datum
Geveltekening			Verkoop	16-06-2025
project naam			bladnummer	rev.
Zuidendijkse Tuin			VK-200	A