
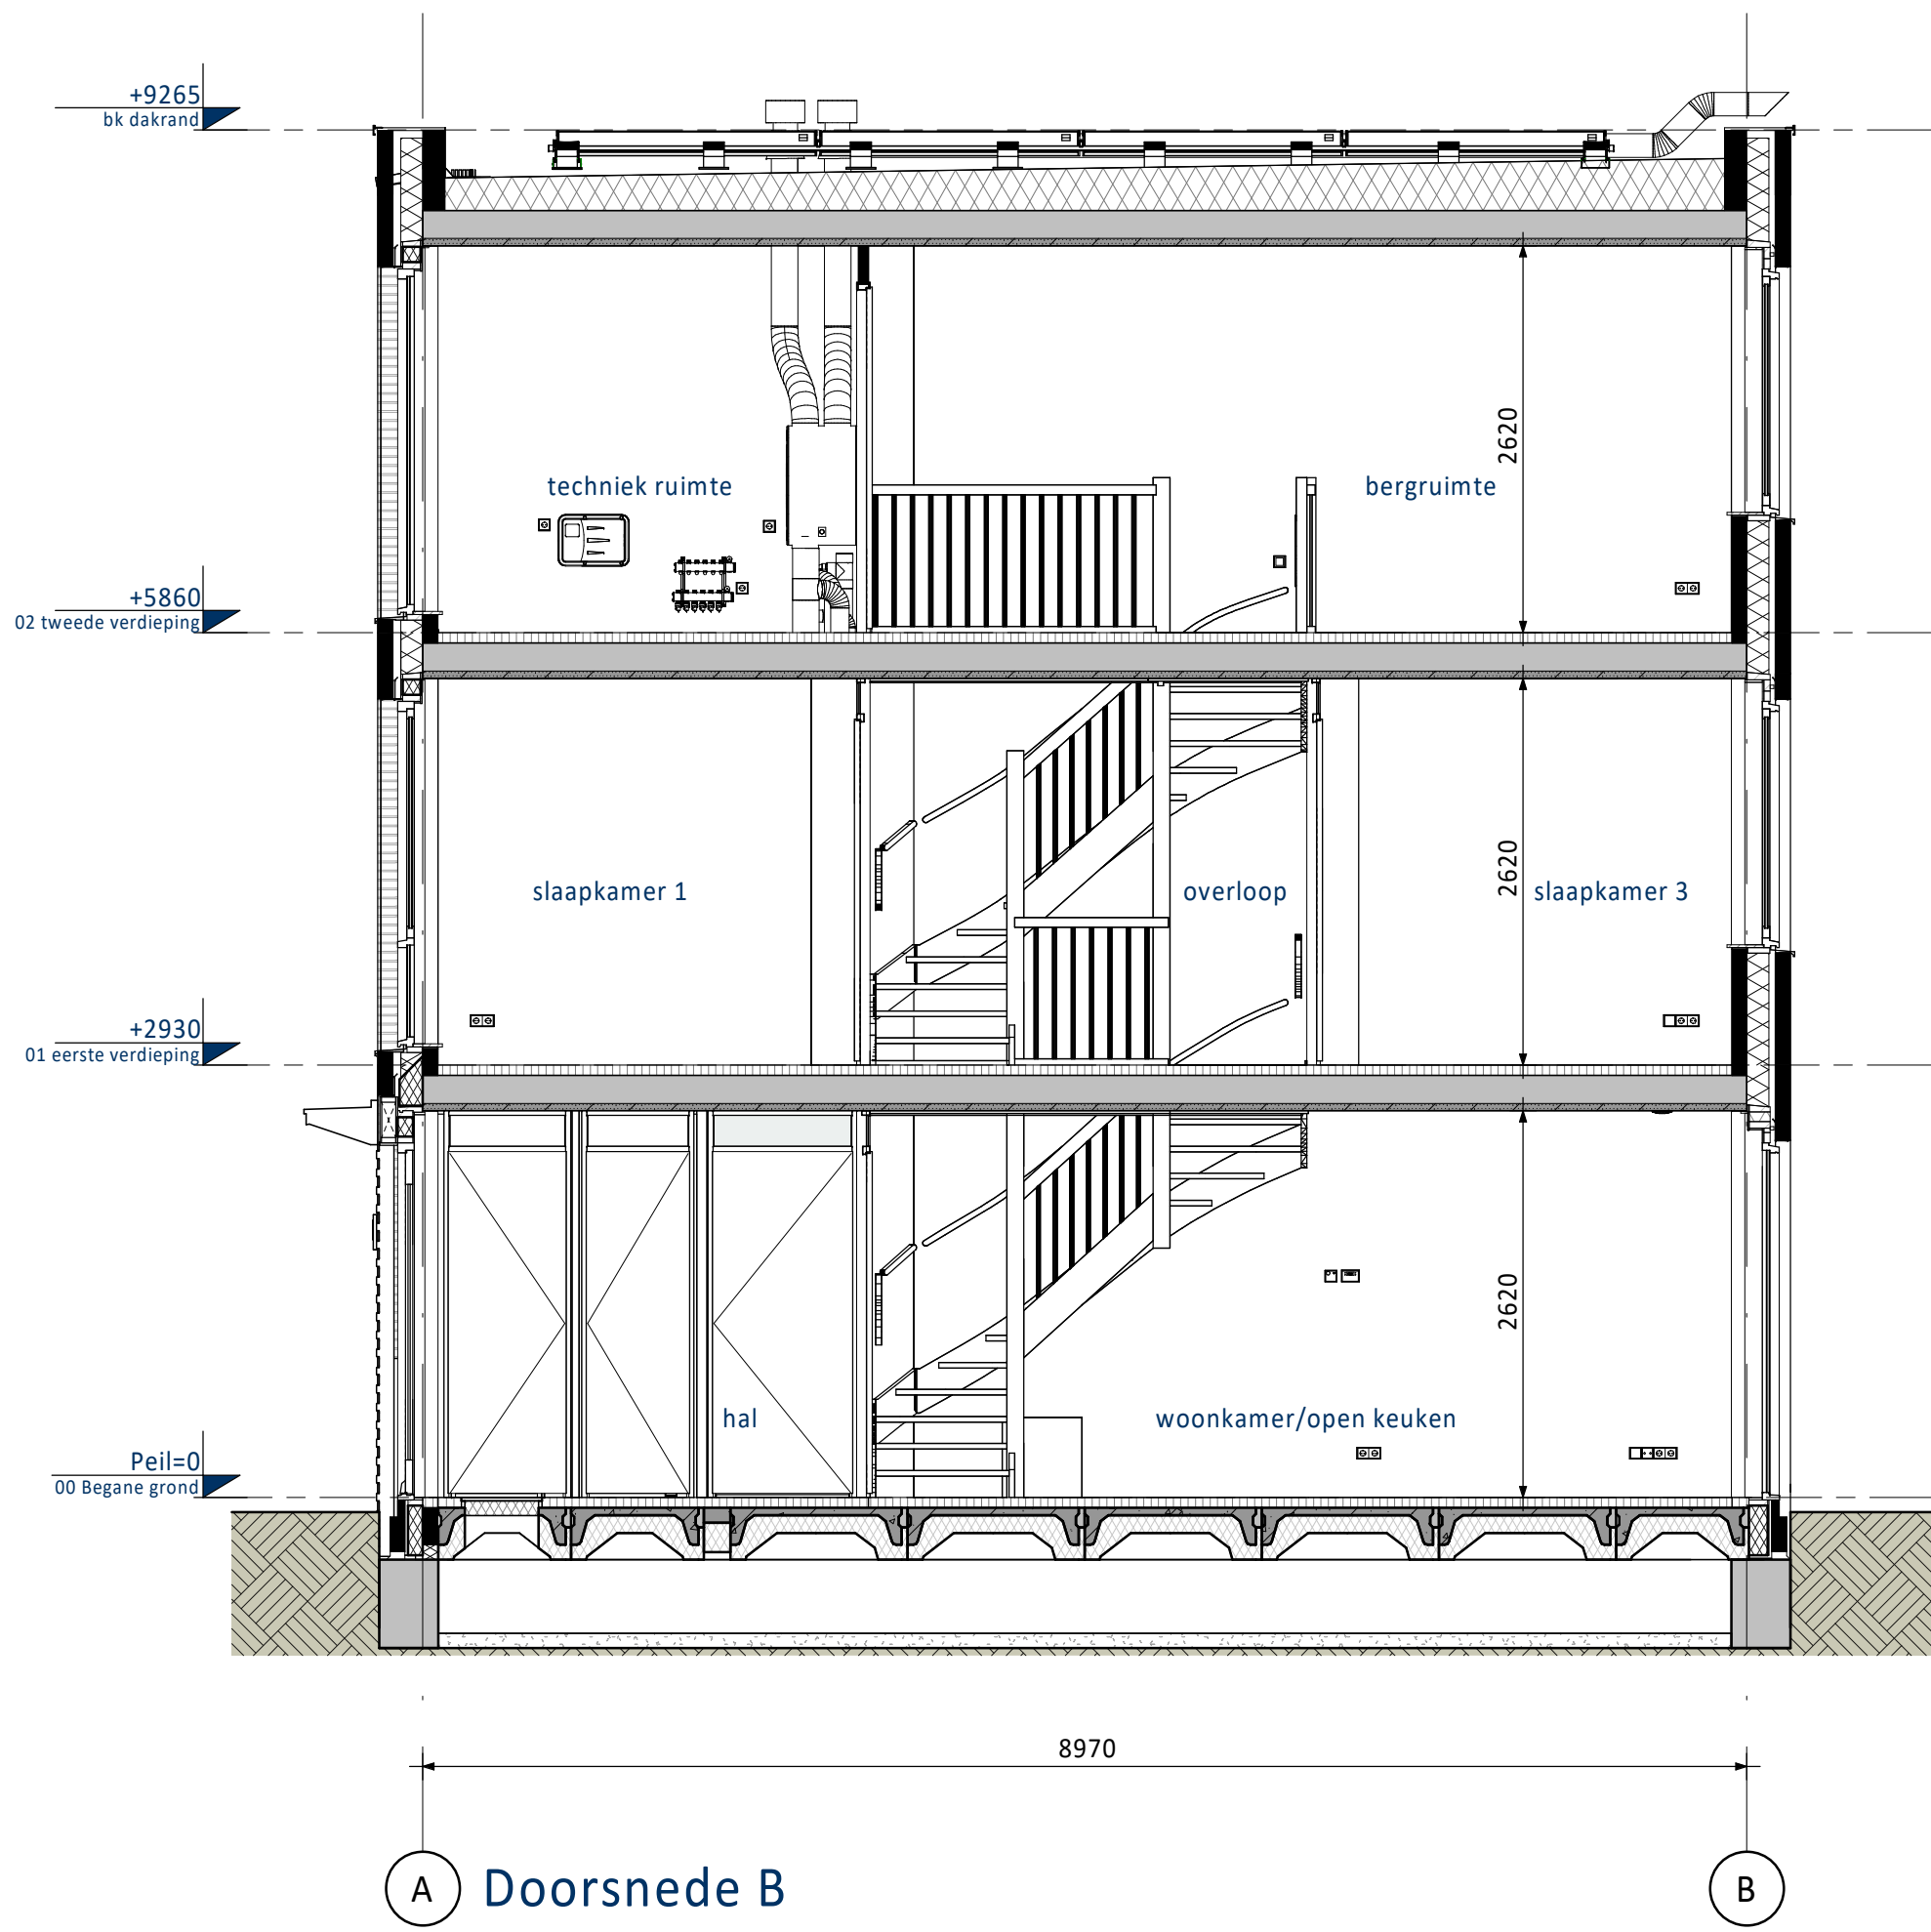
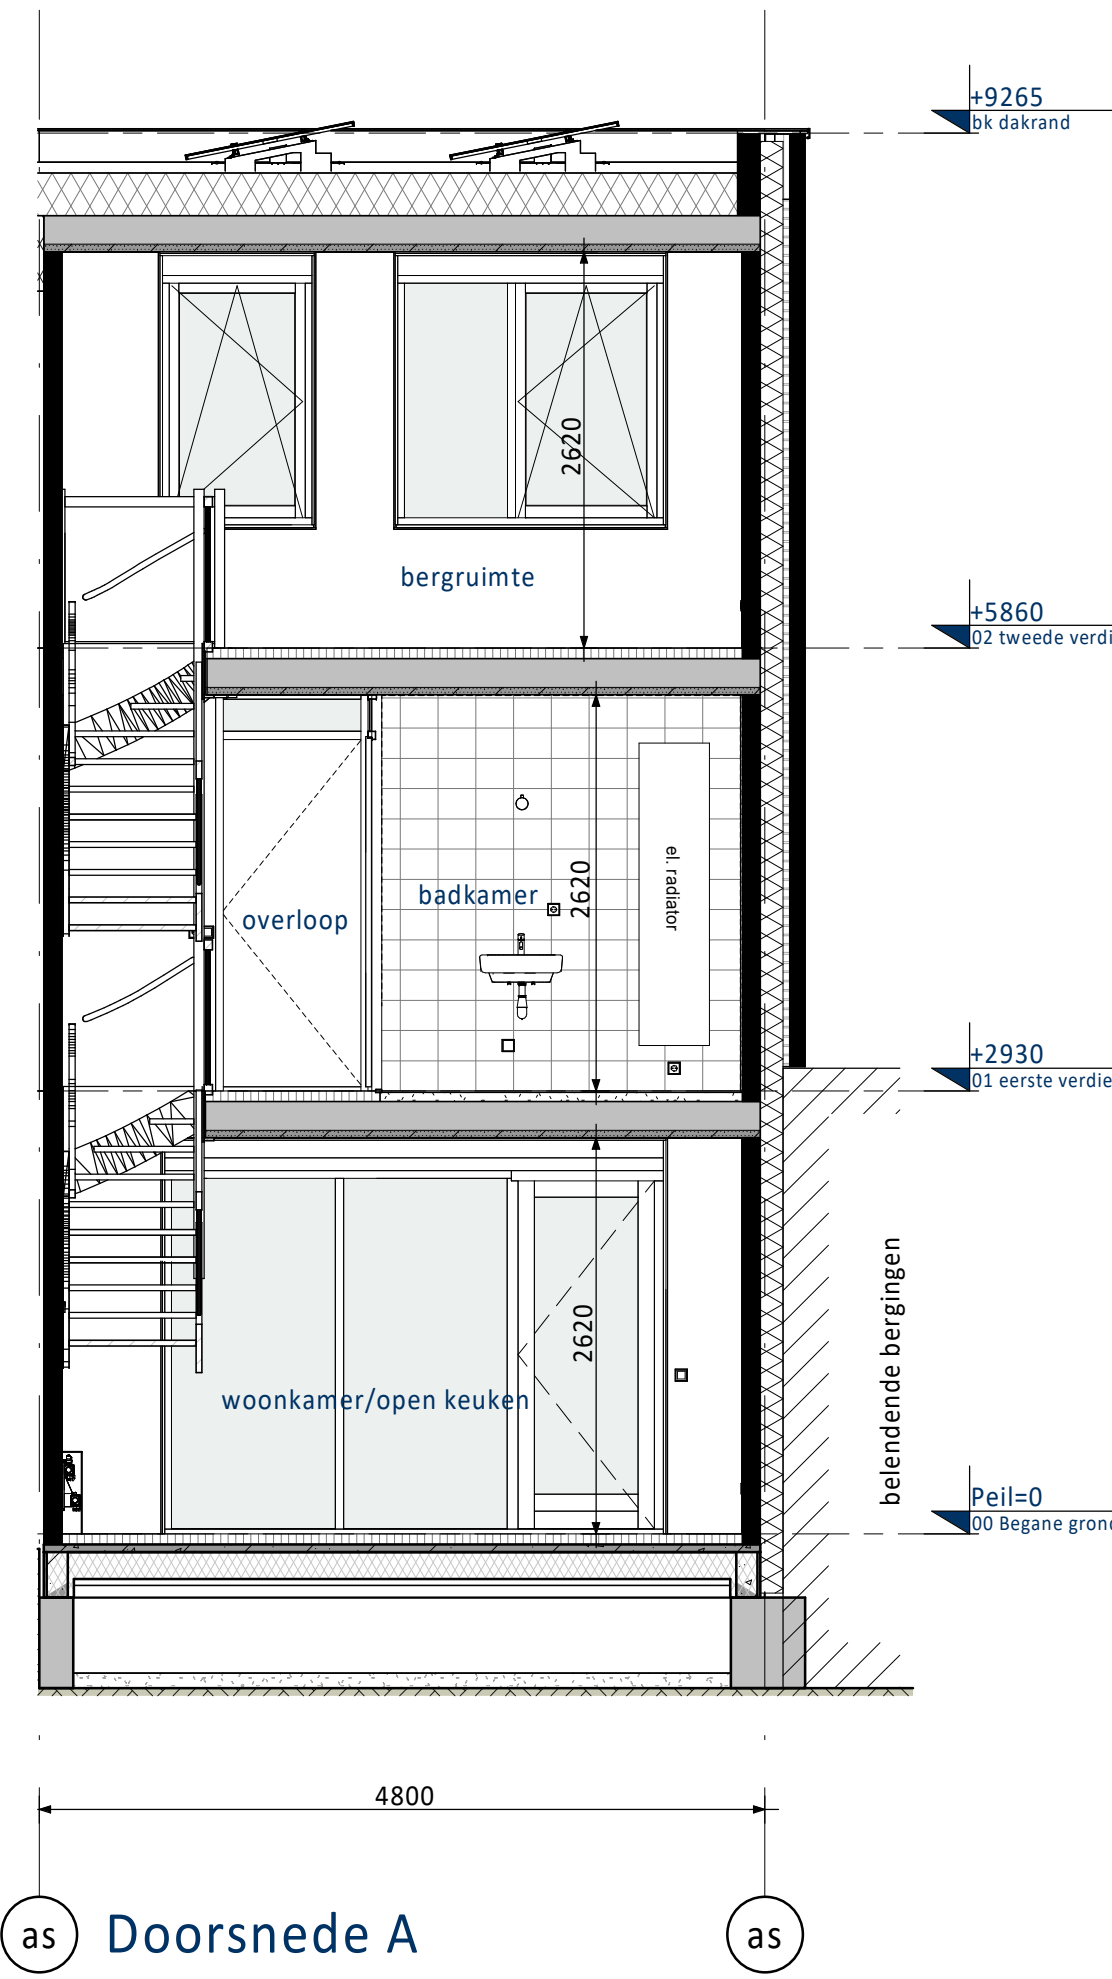
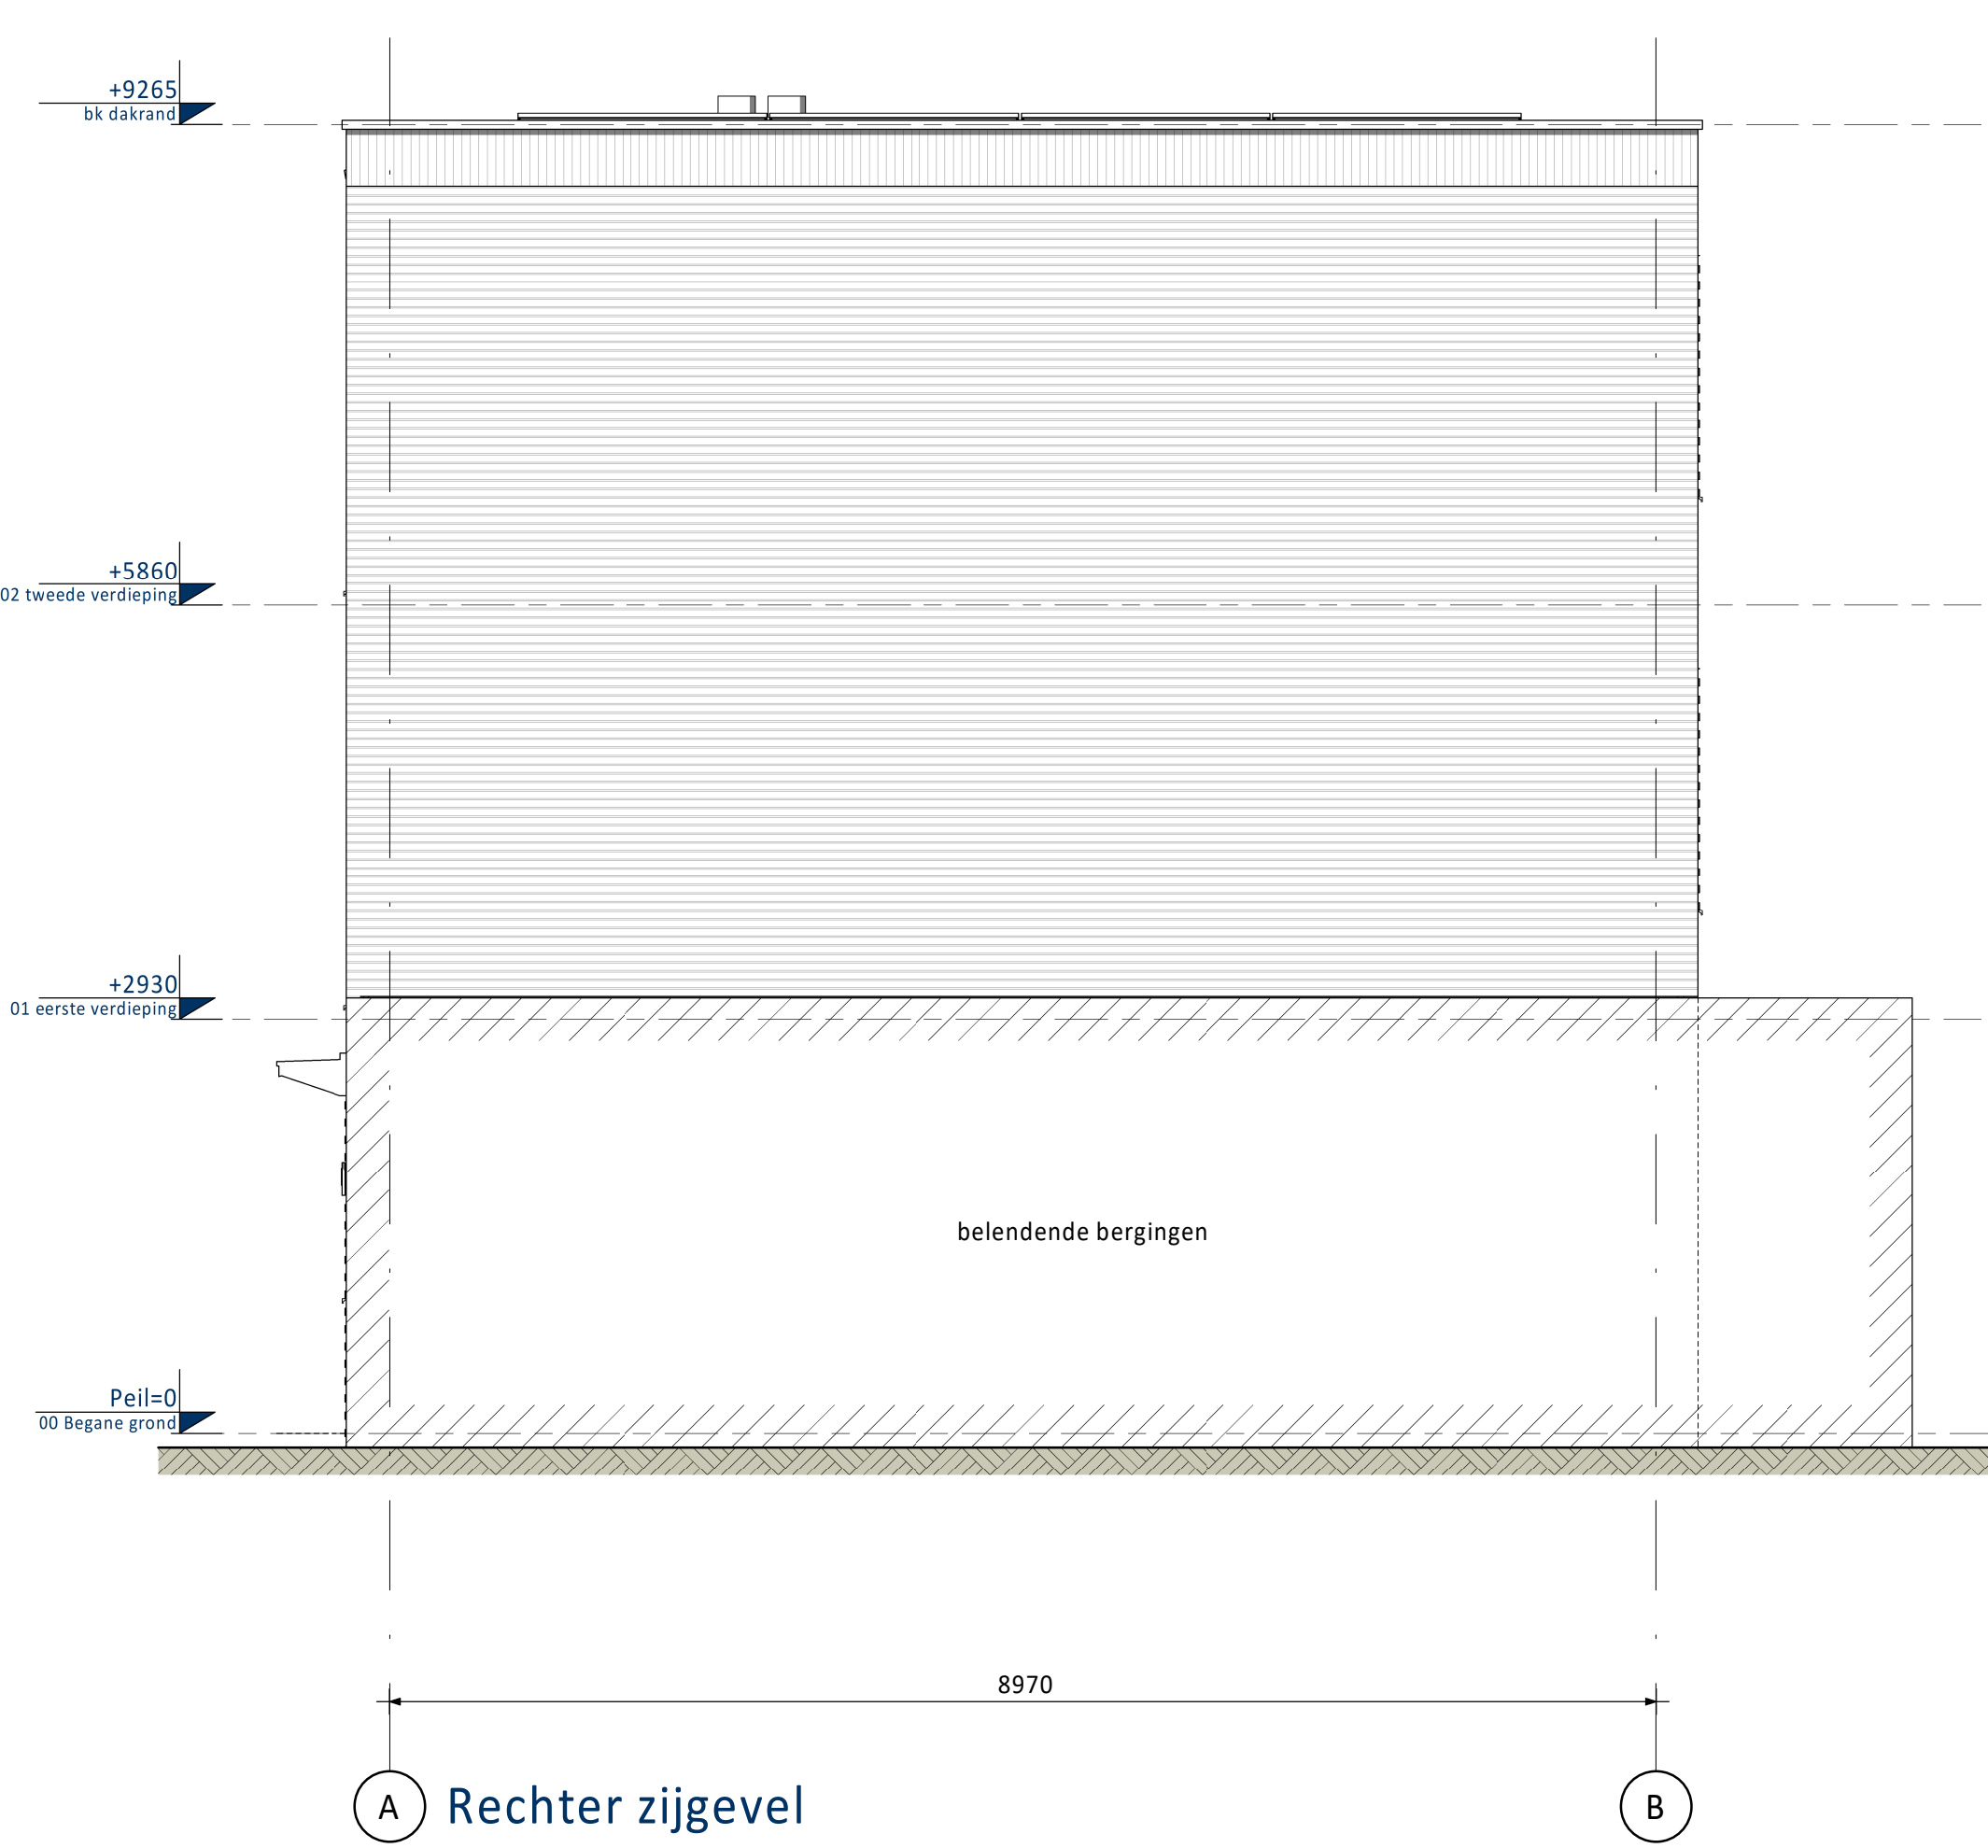
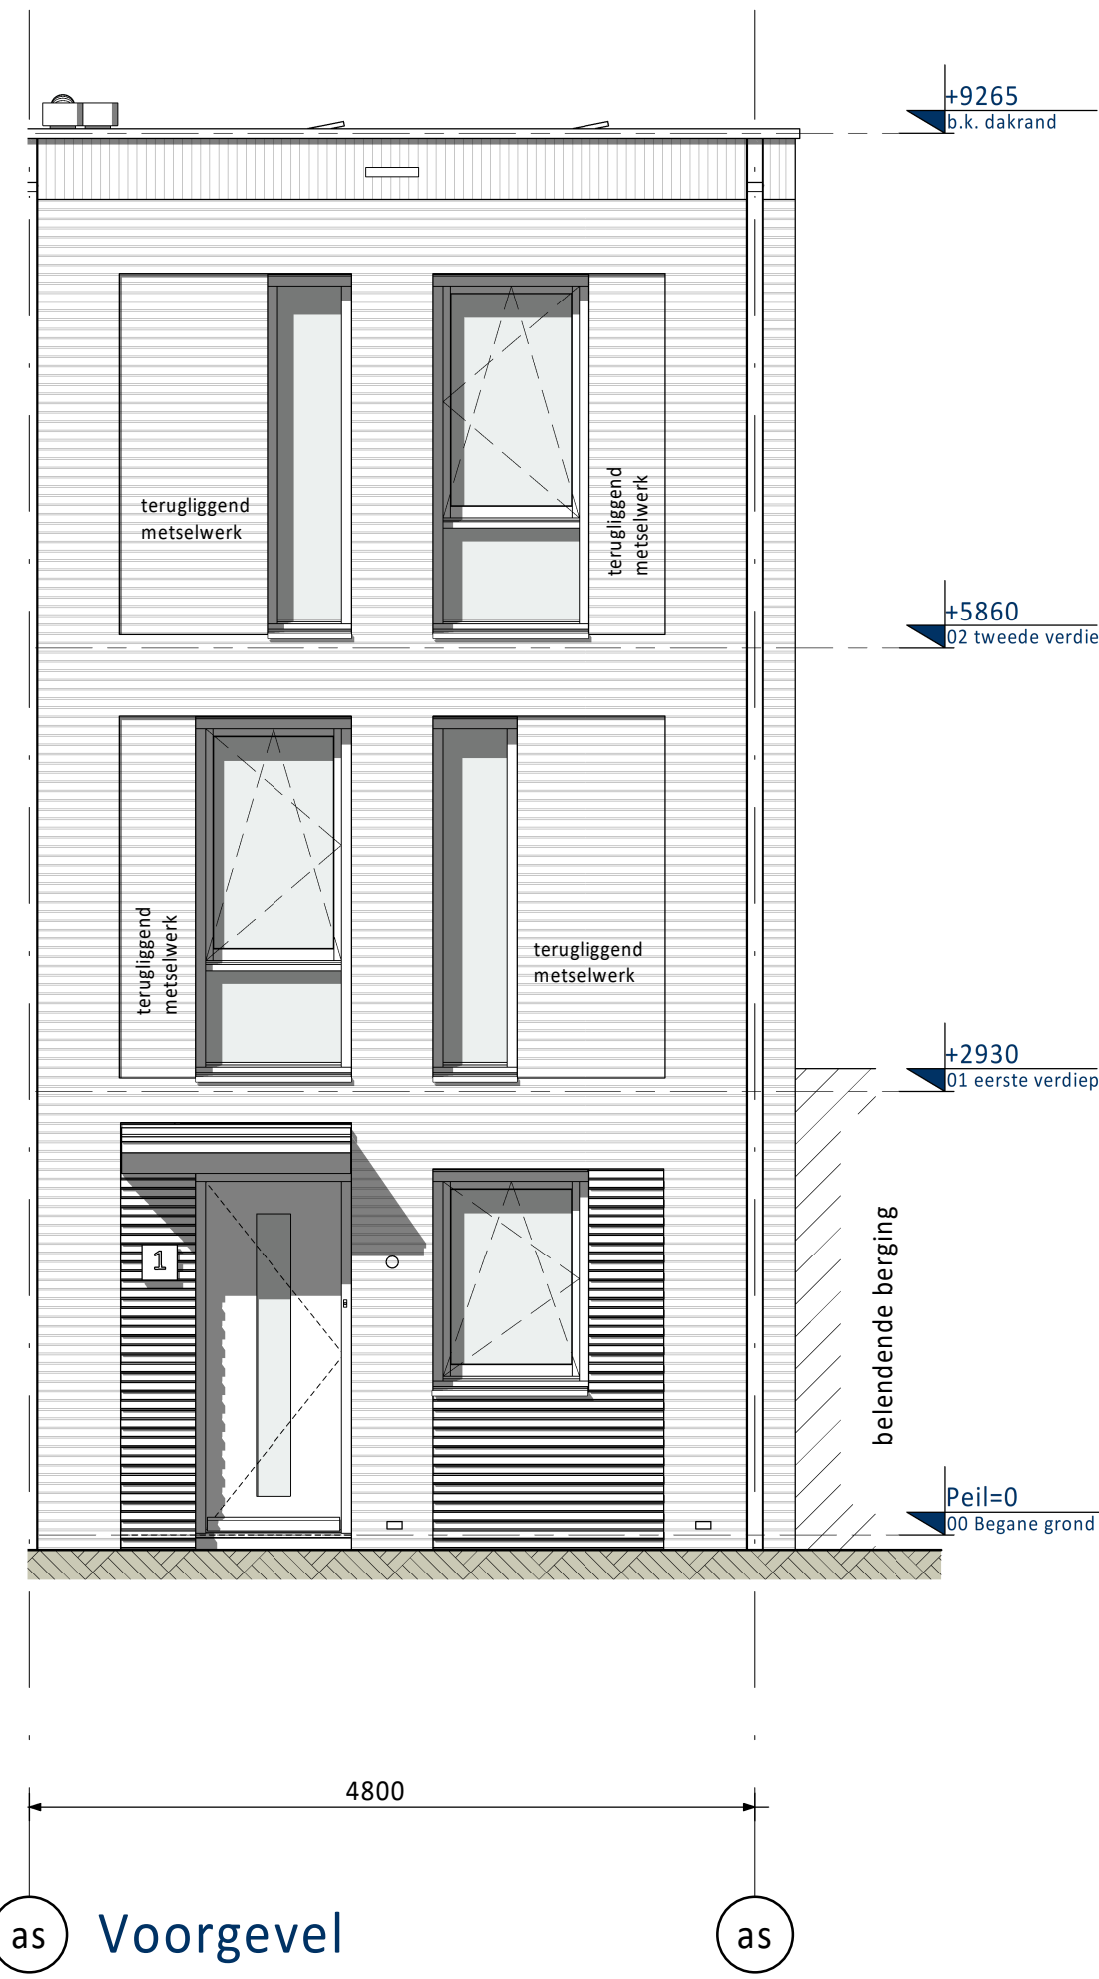
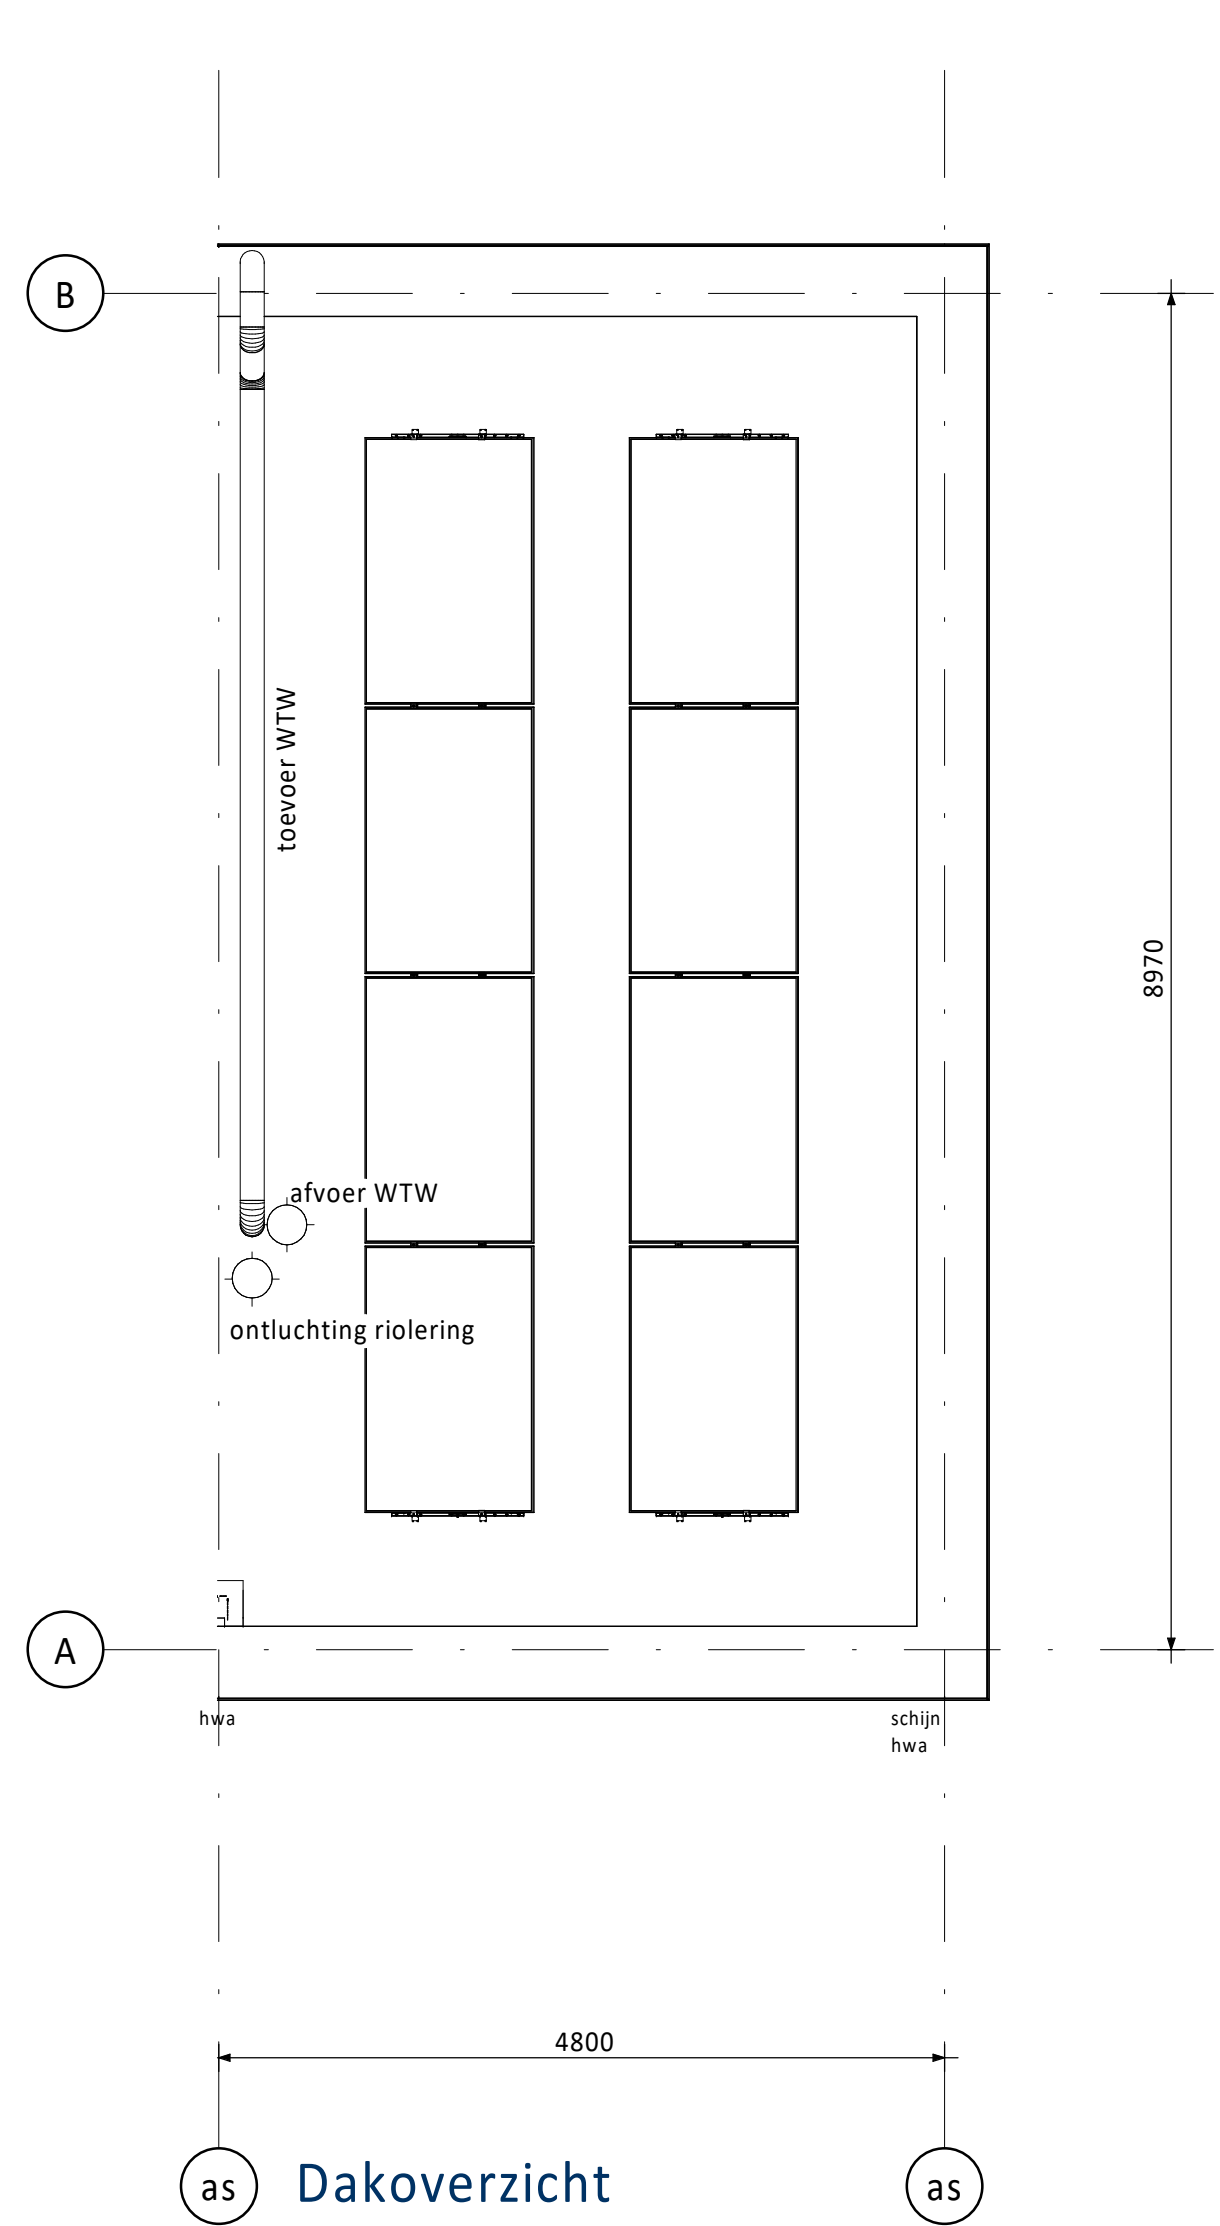
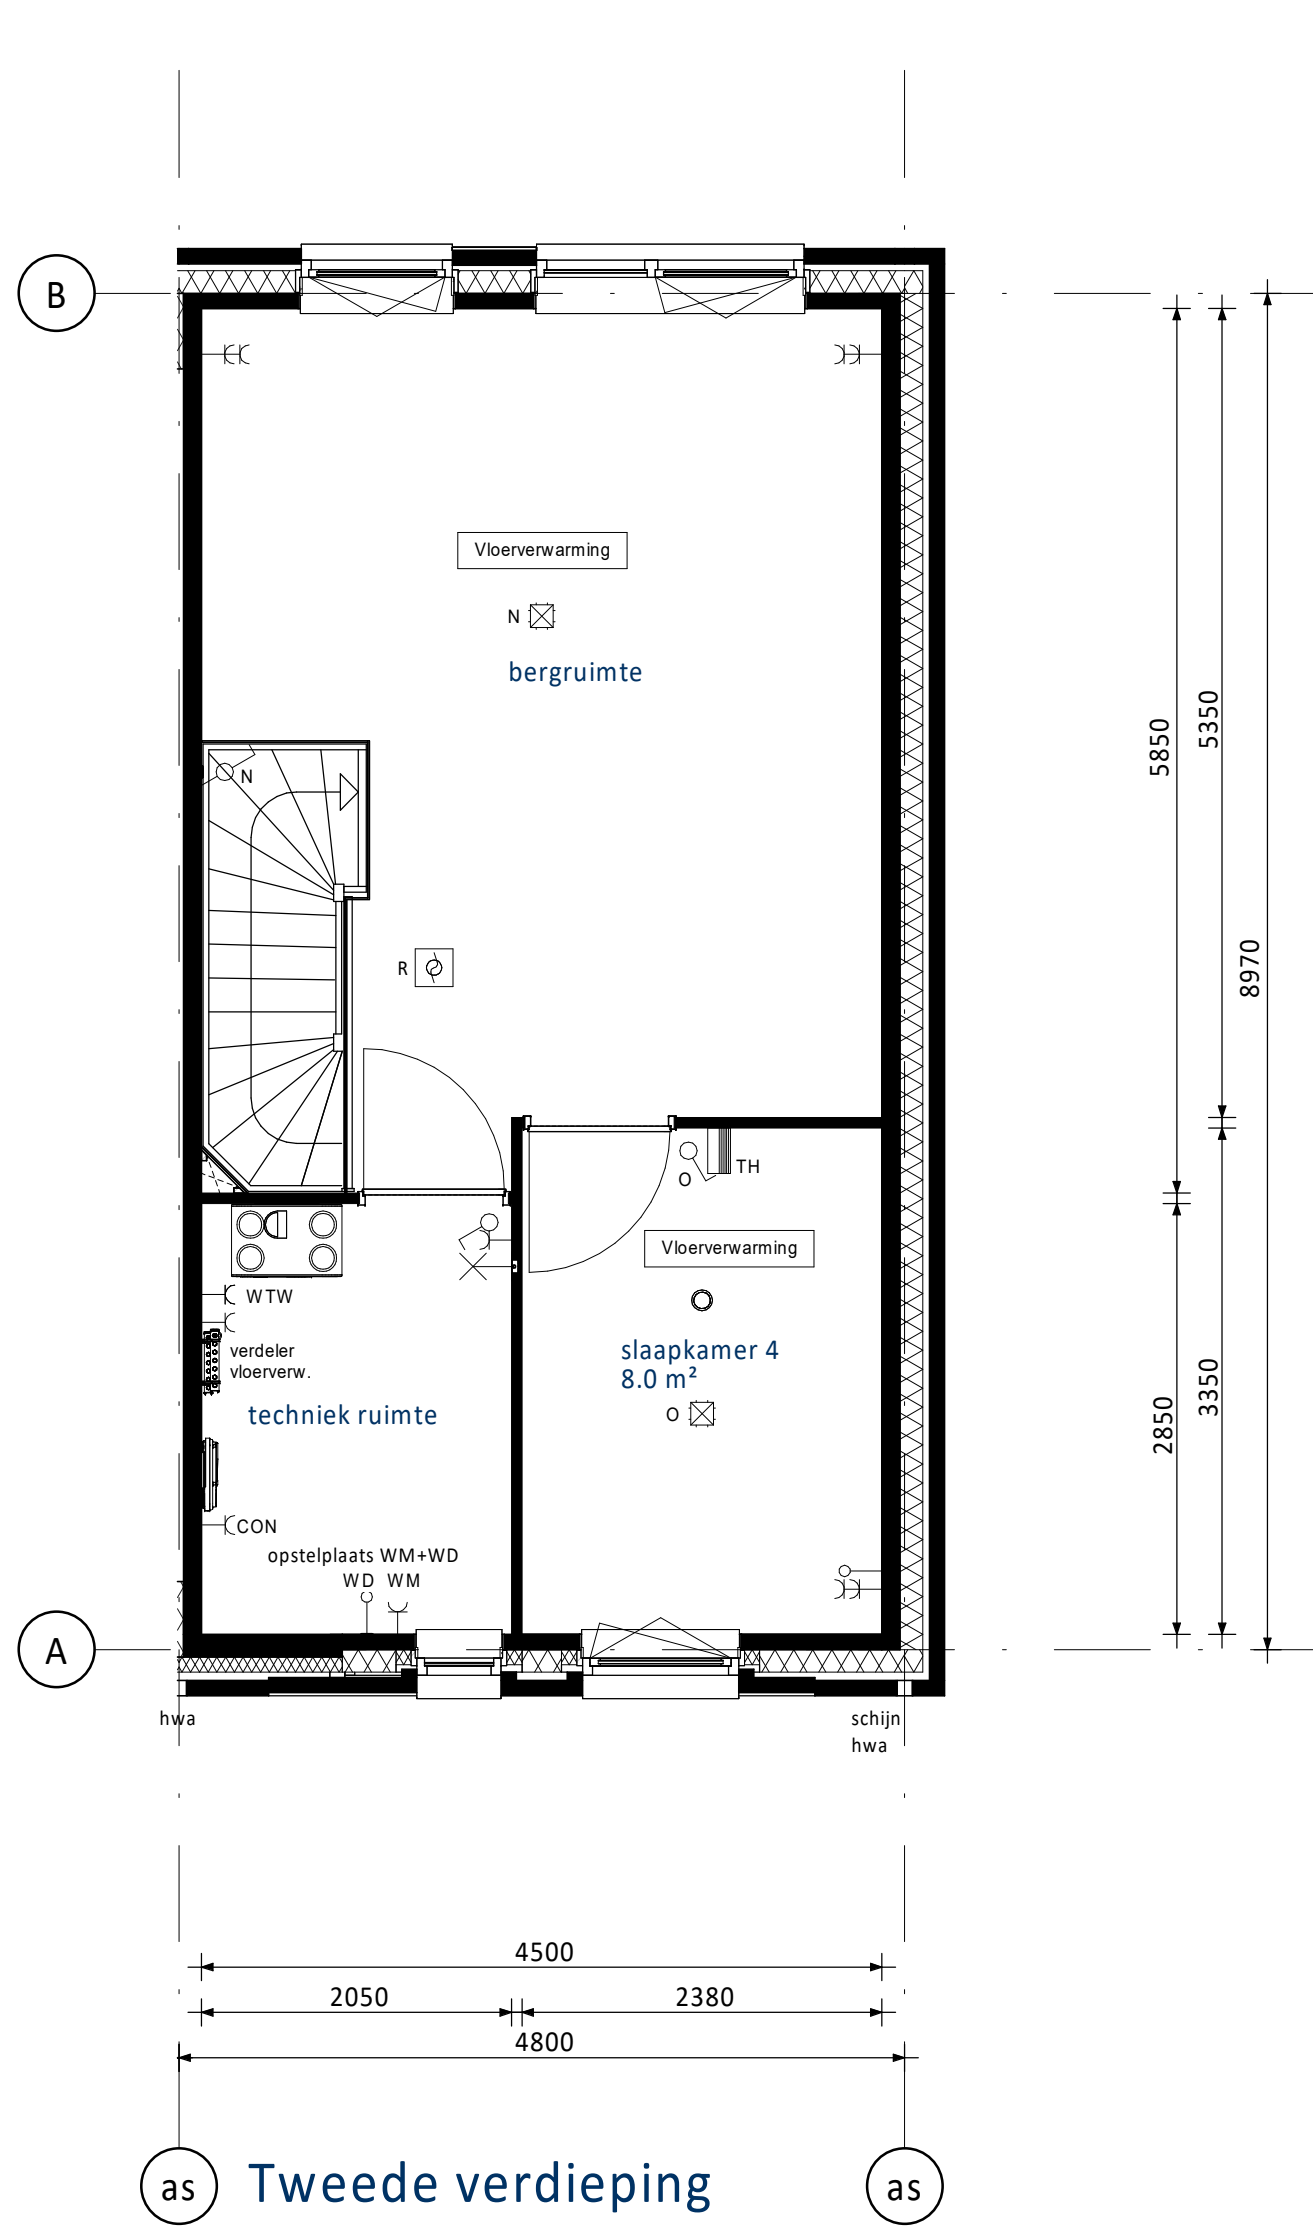
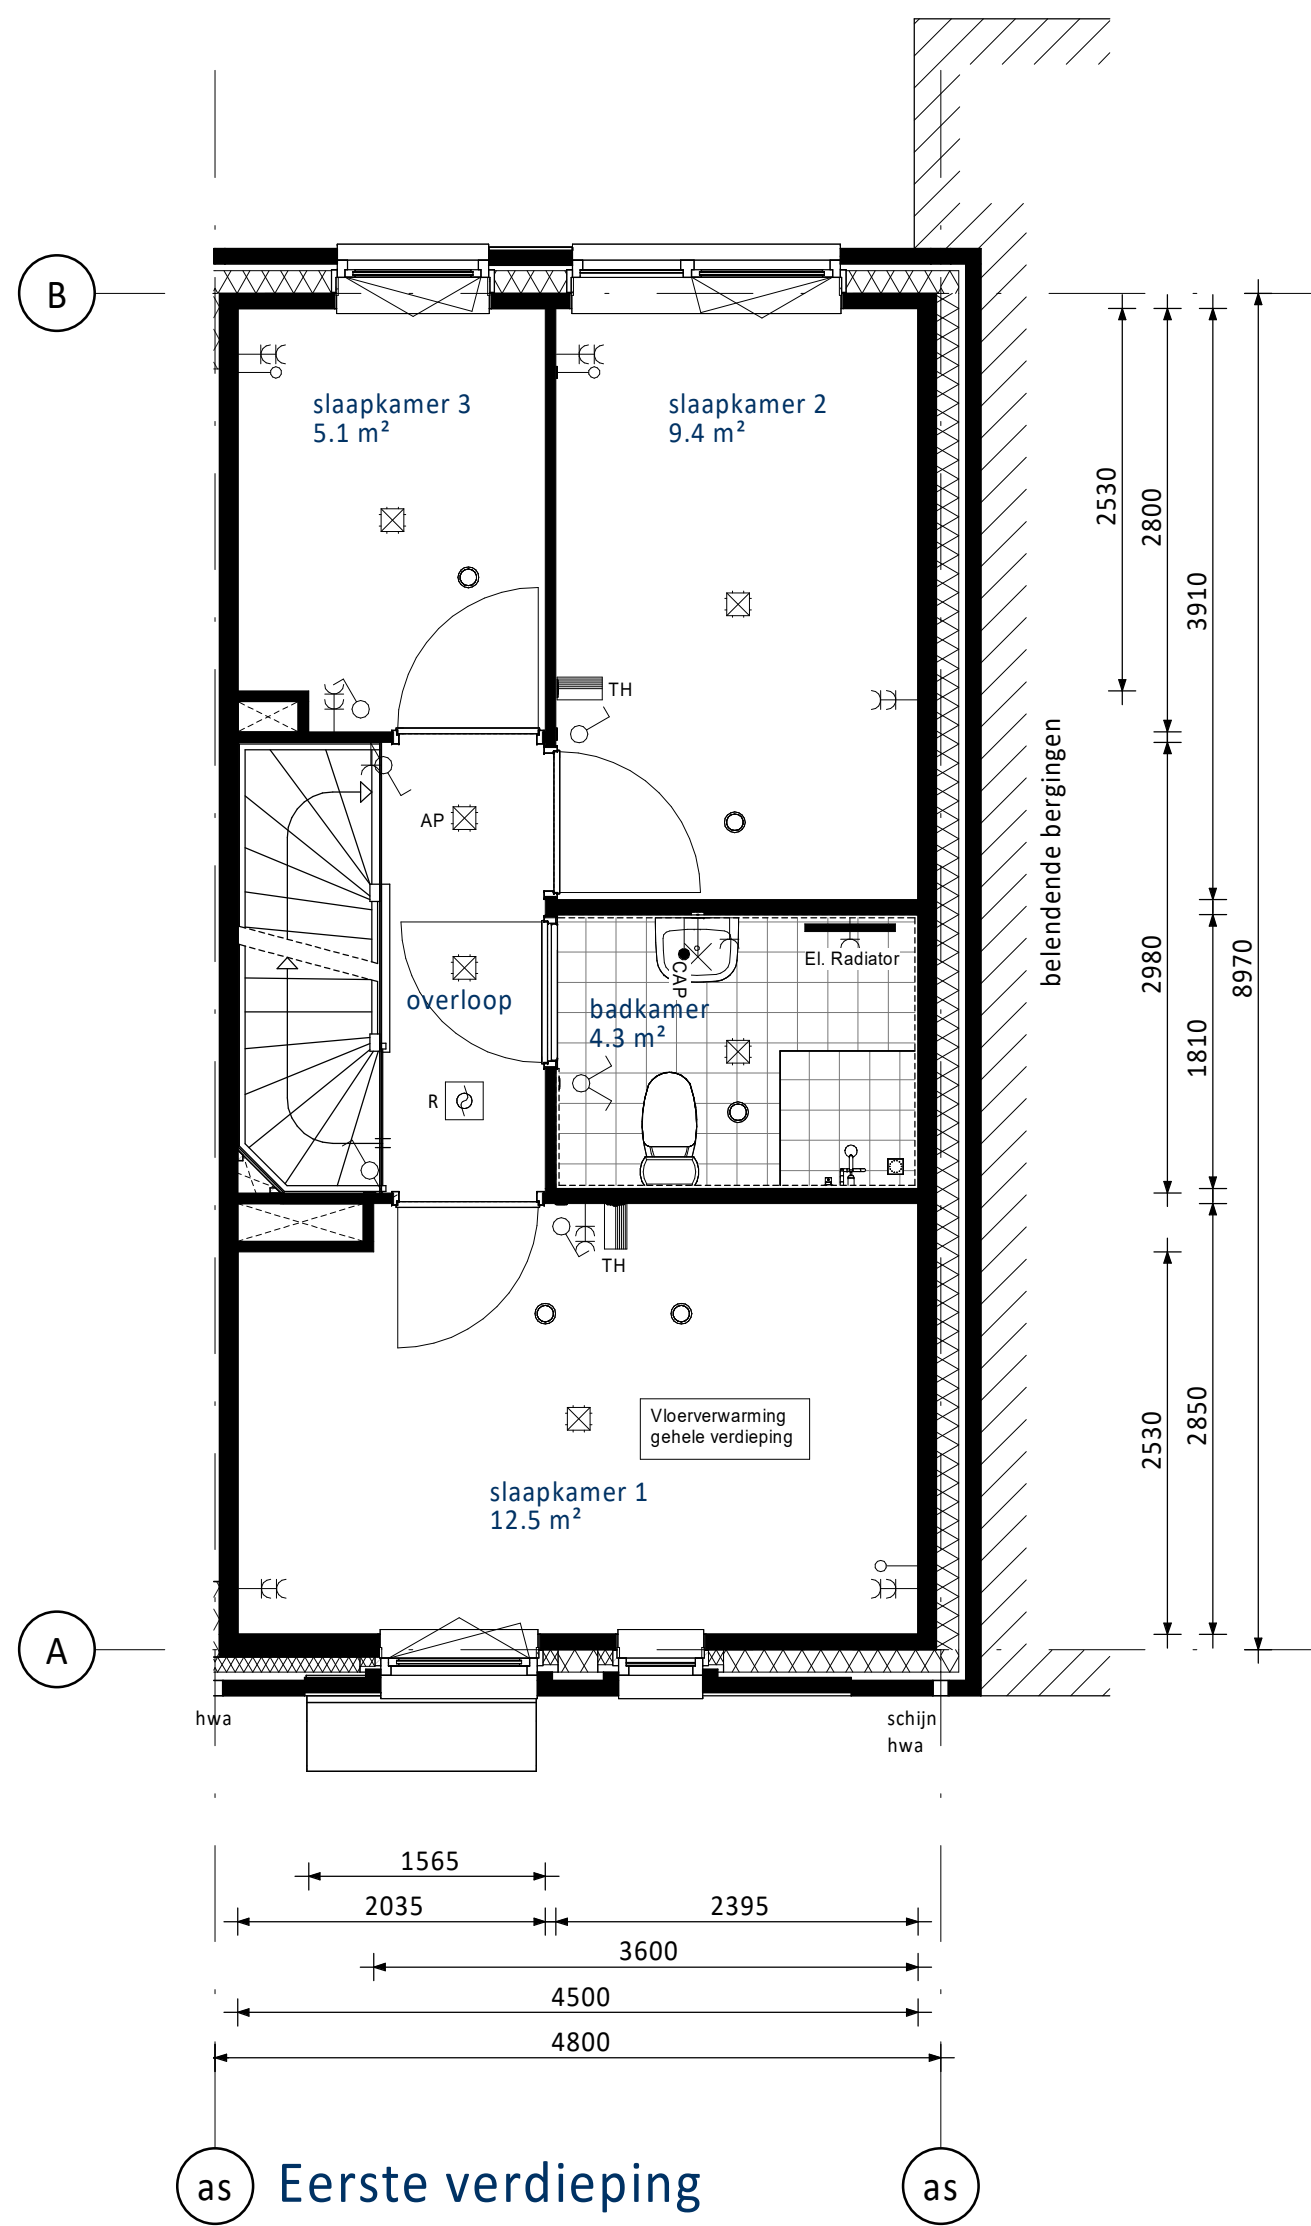


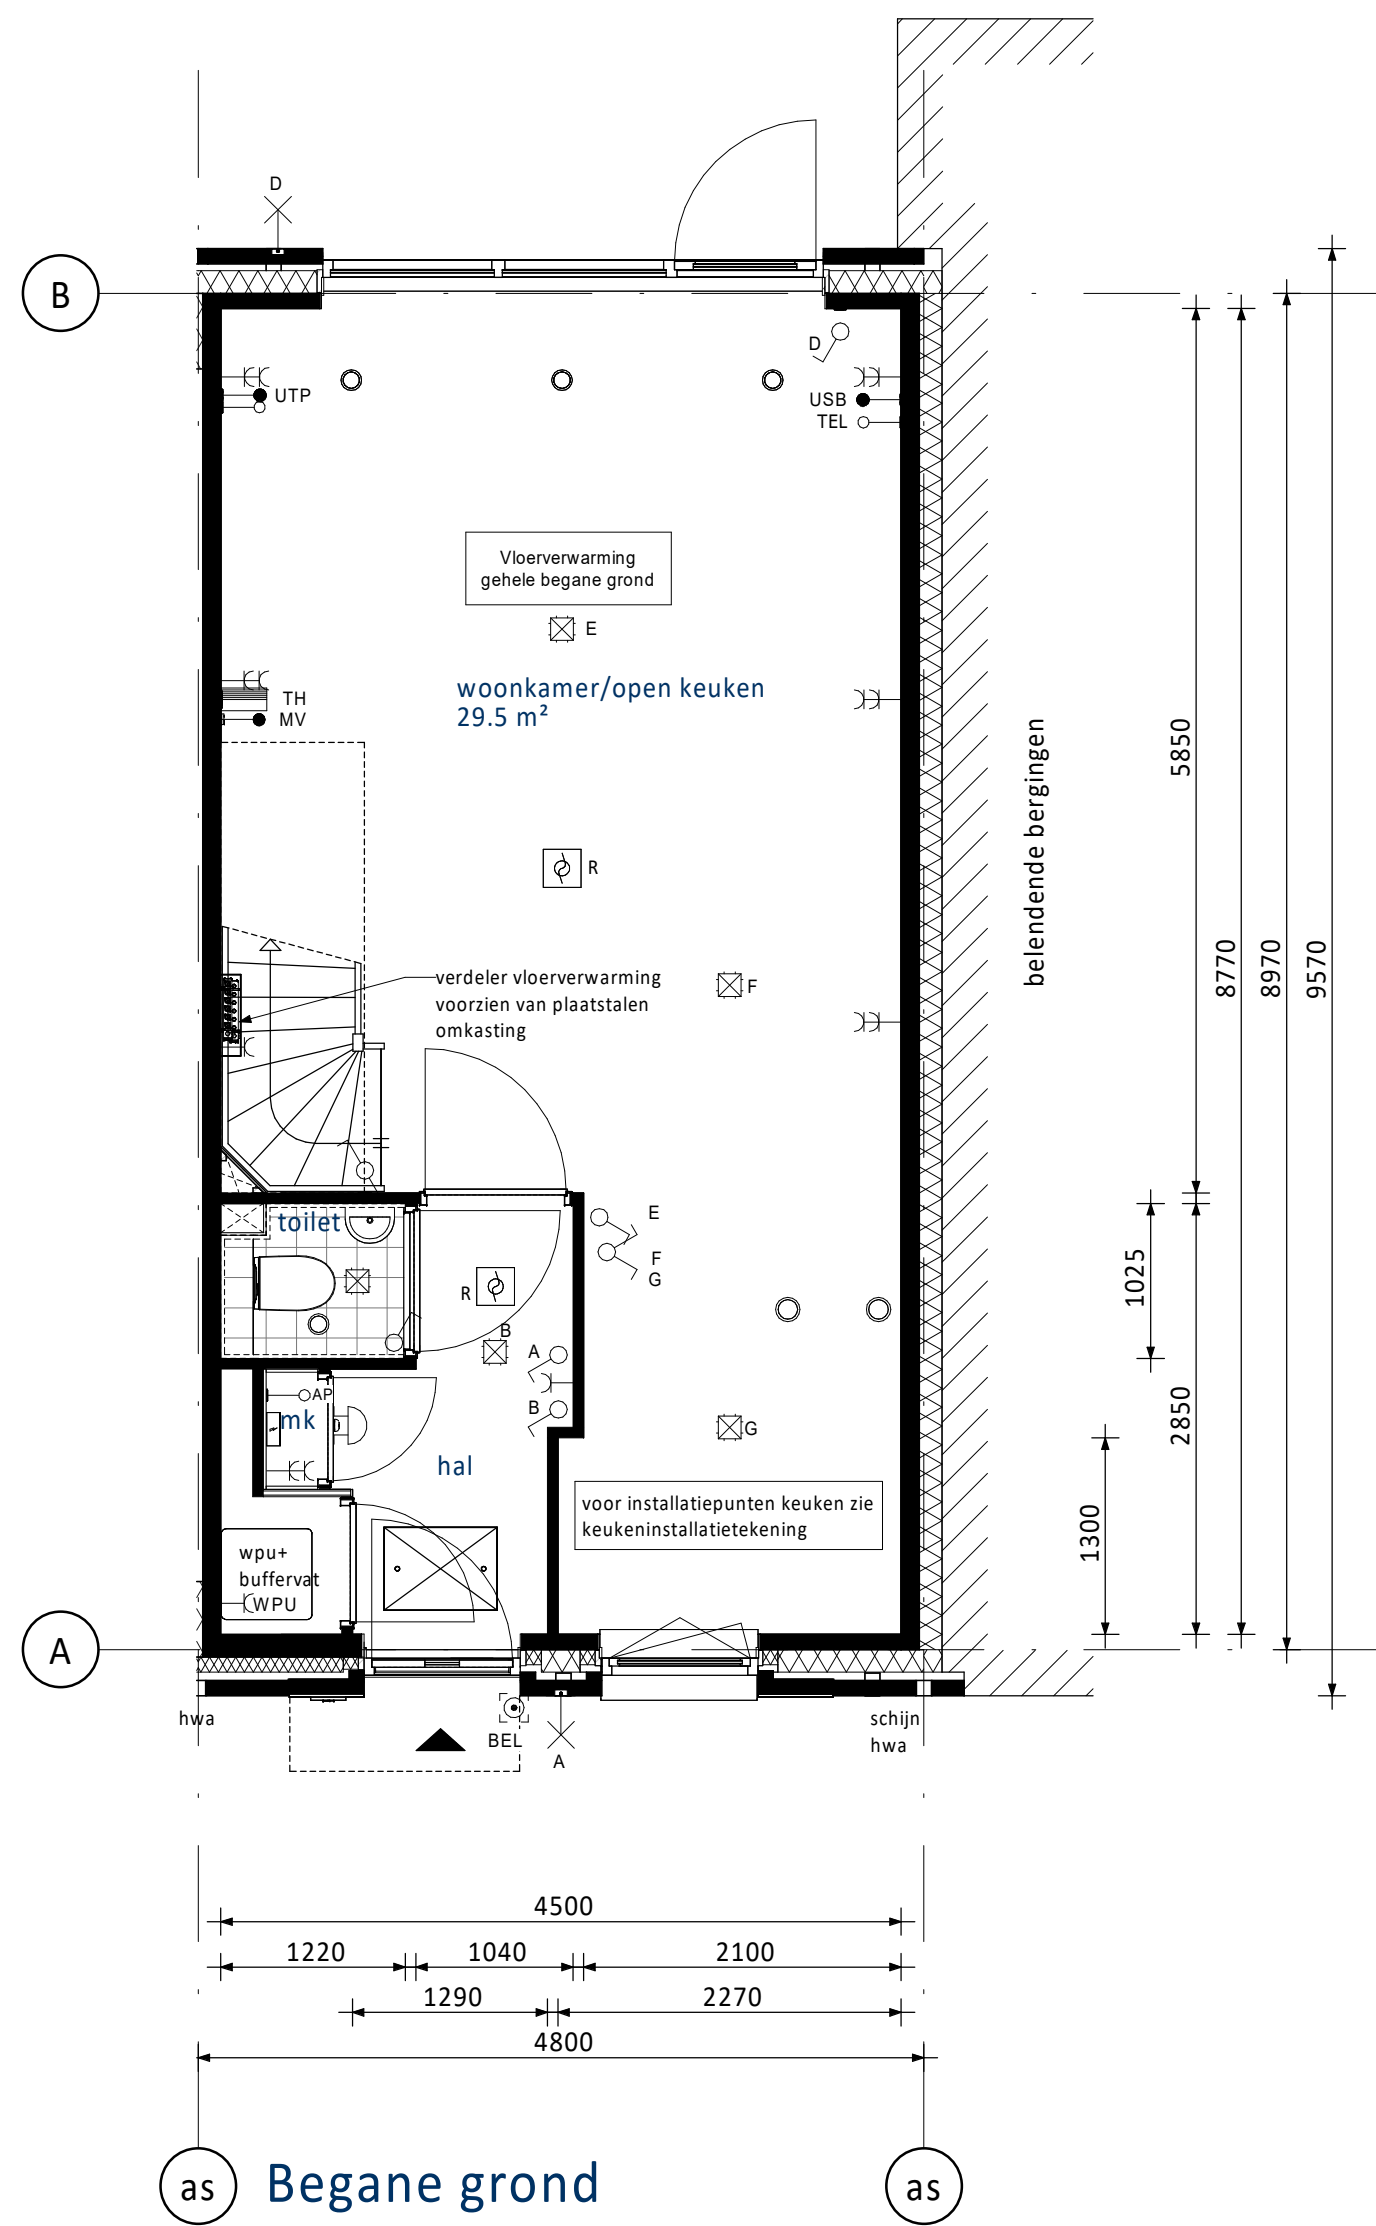

PV-panelen

RENVOOI ELEKTRA

Centraaldoos / wandlichtpunt	Groepenkast
Enkeelpolige schakelaar (1050+vl.)	Loze buisleiding (300+vl.)
Serienschakelaar (1050+vl.)	Bedrade buisleiding (300+vl.)
Wisselschakelaar (1050+vl.)	Optische rookmelder
Gecombineerde enkelvoudige wandcontactdoos geard met enkelpolige schakelaar. (1050+vl.)	Thermostaat (1500+vl.)
Gecombineerde enkelvoudige wandcontactdoos geard met wisselschakelaar. (1050+vl.)	Scheli
Enkele geaarde wandcontactdoos (300+vl.)	Beldrukker
Dubbele geaarde wandcontactdoos (300+vl.)	Afzuigpunt / Inblaaspunt
	Regeling ventilatie (1500+vl.)

UTP	UTP aansluitpunt	KT	Kooktoestel
TEL	Telecom aansluiting	KK	Koelkast
CAP	Centraal Aardpunt	BOI	Boiler
WPU	Warme Pomp Unit	VW	Vaatwasser
WTW	Mechanische Ventilatie (met warmteterugwinning)	MAGN	Magnetron
CDN	Omvormer t.b.v. PV-panelen	WM	Wasmachine
USB	USB oplaadpunt	WD	Wasdroger
AP	Loos punt t.b.v. Accesspoint		

KLEUREN EN MATERIALEN

Onderdeel	Materiaal	Kleur
dakbedekking plat dak	bitumen	zwart
lufel voorgevel	aluminium	bruin-grijs
daktrim dakrand	aluminium	antraciet
gevelmetselwerk	baksteen metselwerk, handvorm wf	mix 319.P
verspringend metselwerk begane grond naast voordeur, onder keukenkozijn, naast kozijn begane grond en tussen kozijnen verdiepingen achtergevel	baksteen metselwerk, handvorm wf	mix 319.P
terugliggend metselwerk naast kozijnen verdiepingen voorgevel	baksteen metselwerk, handvorm wf	mix 319.P
verticaal metselwerk op stramienien achtergevel	baksteen metselwerk, handvorm wf	mix 319.P
voegwerk gevelmetselwerk	cement	2774
houten geveldelen	hout	bruin-grijs
kozijnen	hout	bruin-grijs
ramen	hout	bruin-grijs
lateien	staal	bruin-grijs
voordeuren	hout	bruin-grijs
tuinteuren	hout	bruin-grijs
deurdorpels	composiet	antraciet
waterslagen	aluminium	bruin-grijs
hemelwaterafvoer	aluminium	antraciet

RENVOOI ALGEMEEN

entree woningen	meterkast, voorzien van underlayment meterkastbord inclusief zijwangen
tegelmetselwerk	tegelmetselwerk
maasveld	maasveld
binnendeur	binnendeur
houten paneel	houten paneel

0 06-06-2025 Definitief	JK	CS
Opsteller: Vorm Ontwikkeling B.V.		
Project: Kompaslocatie te Dordrecht		
Type: rijwoningen en tweekapper		
Bouwnummer 29		
Schaal 1:50	Fase VK	
Formaat 1399 x 841	Status Definitief	
Project nr. 240137	Blad nr. A4800-HSP-VK-B0101	Rev. 0