
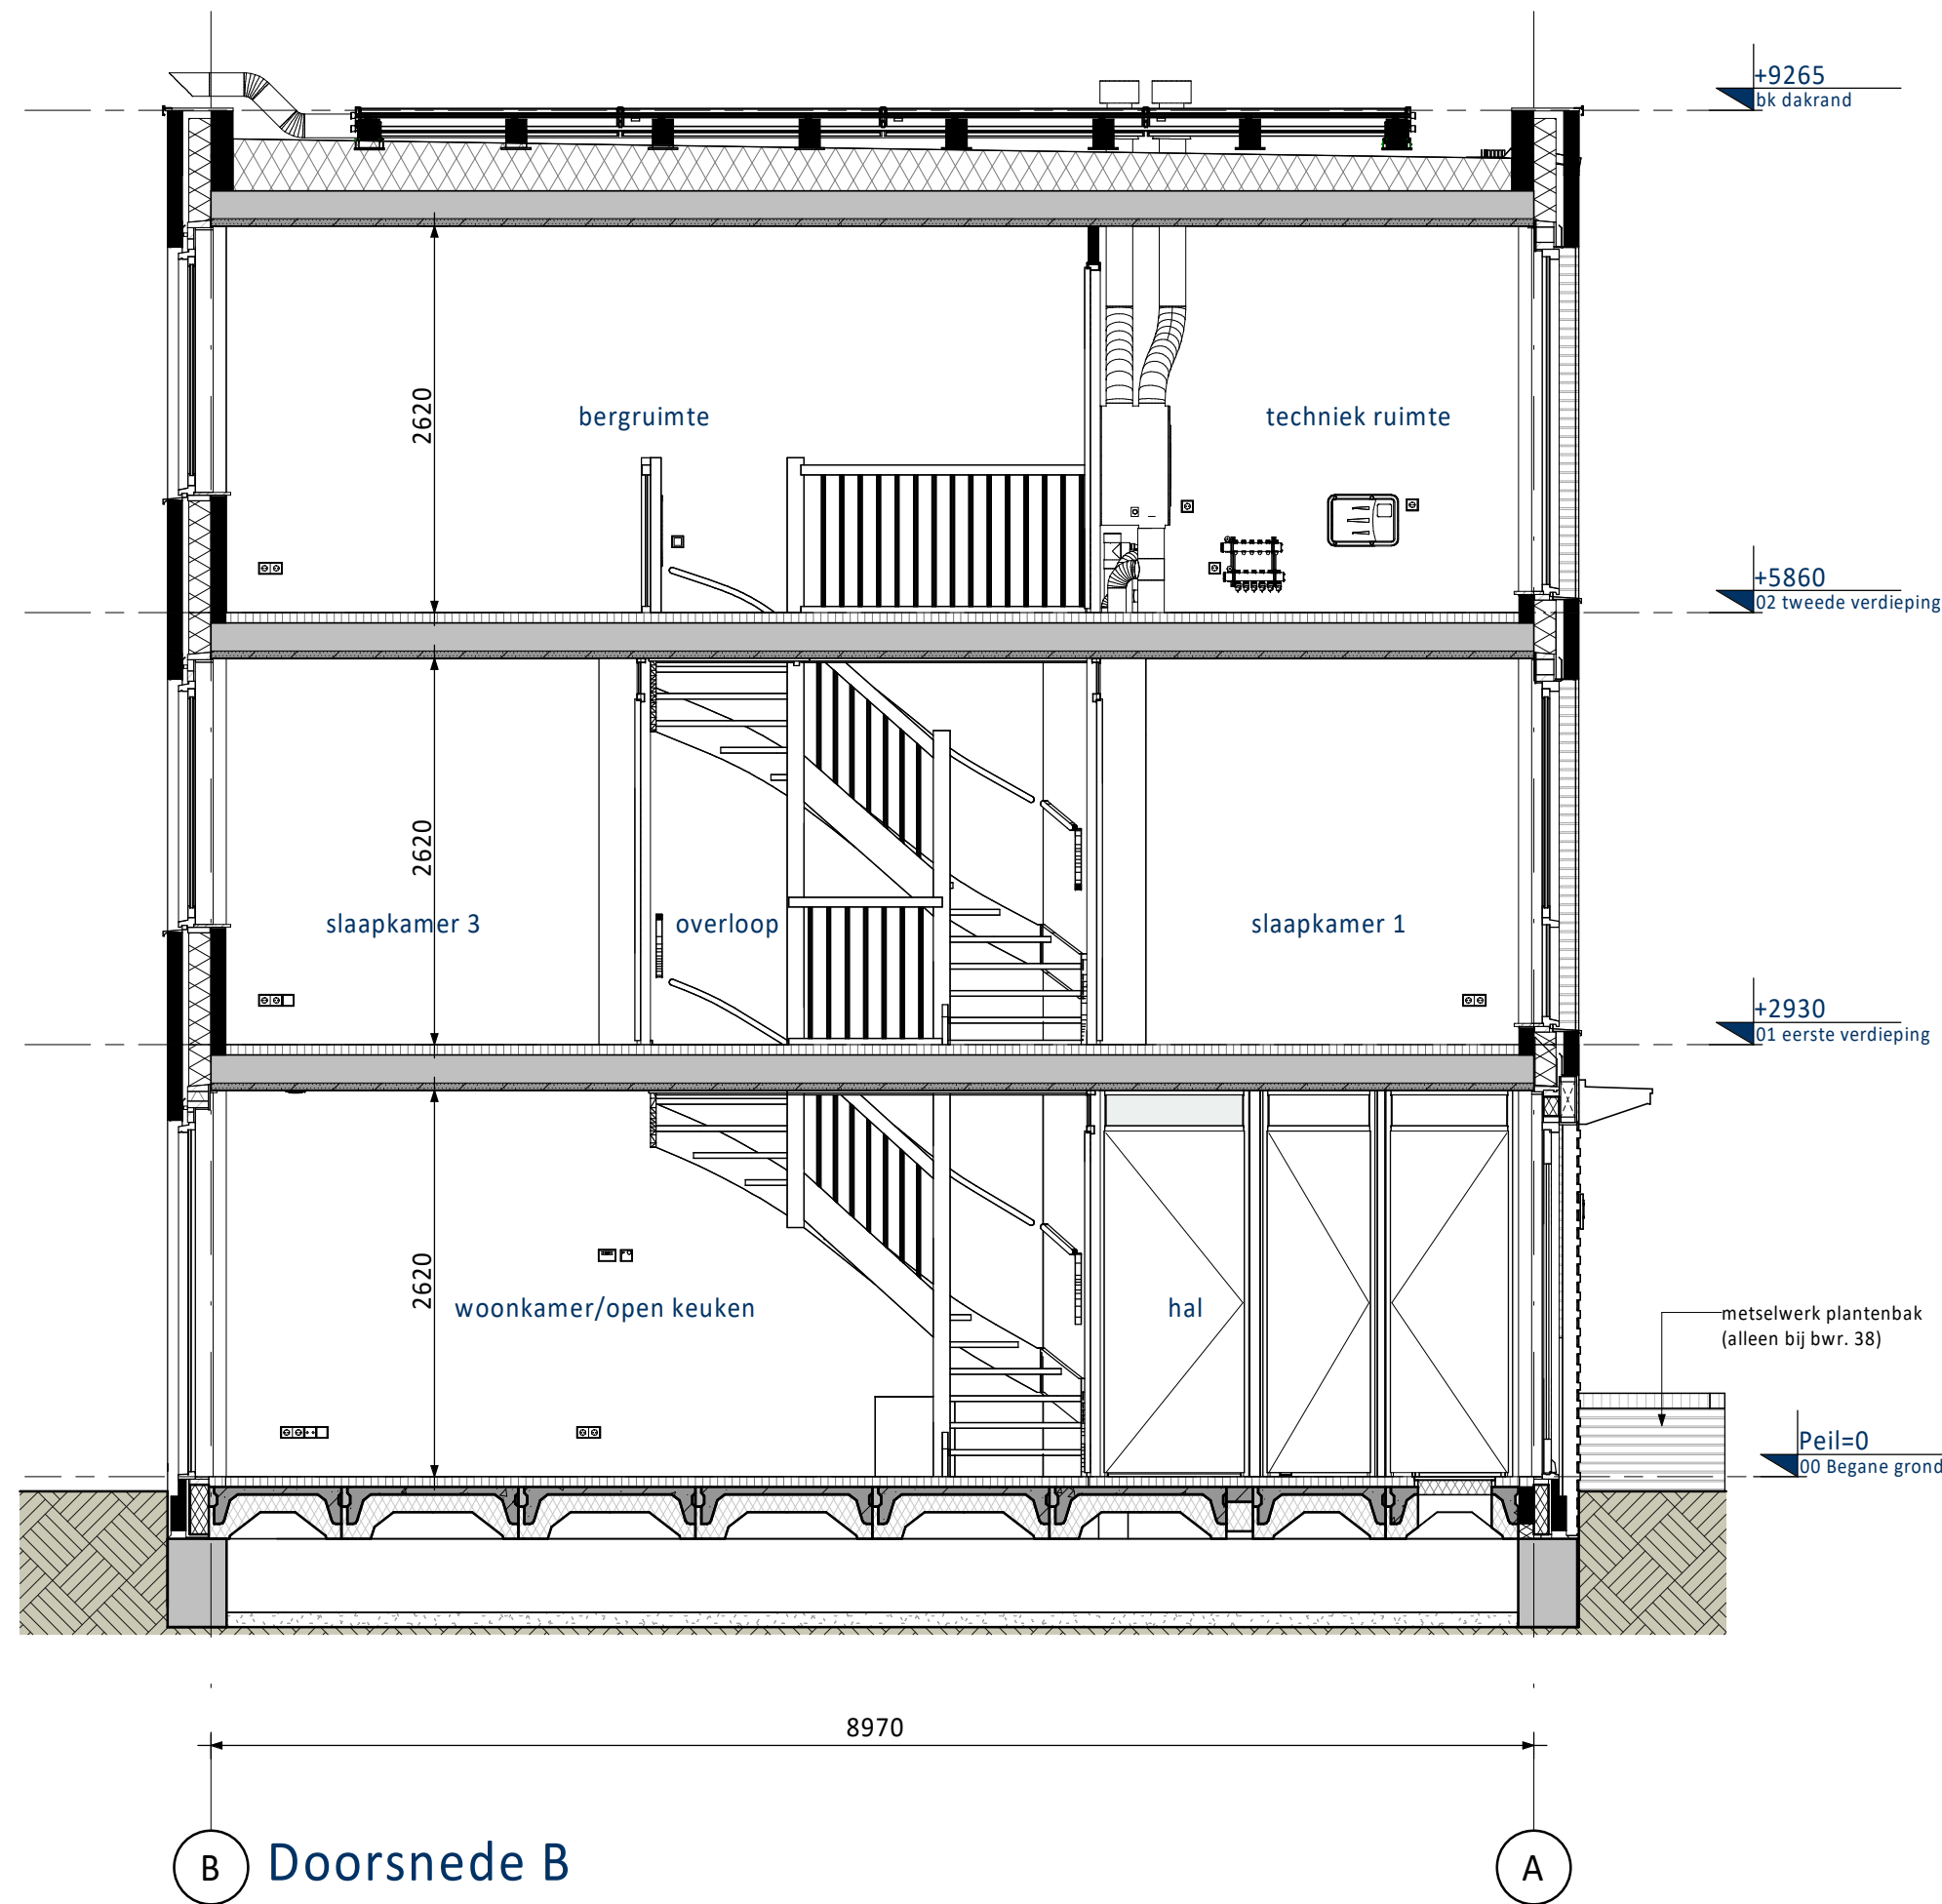
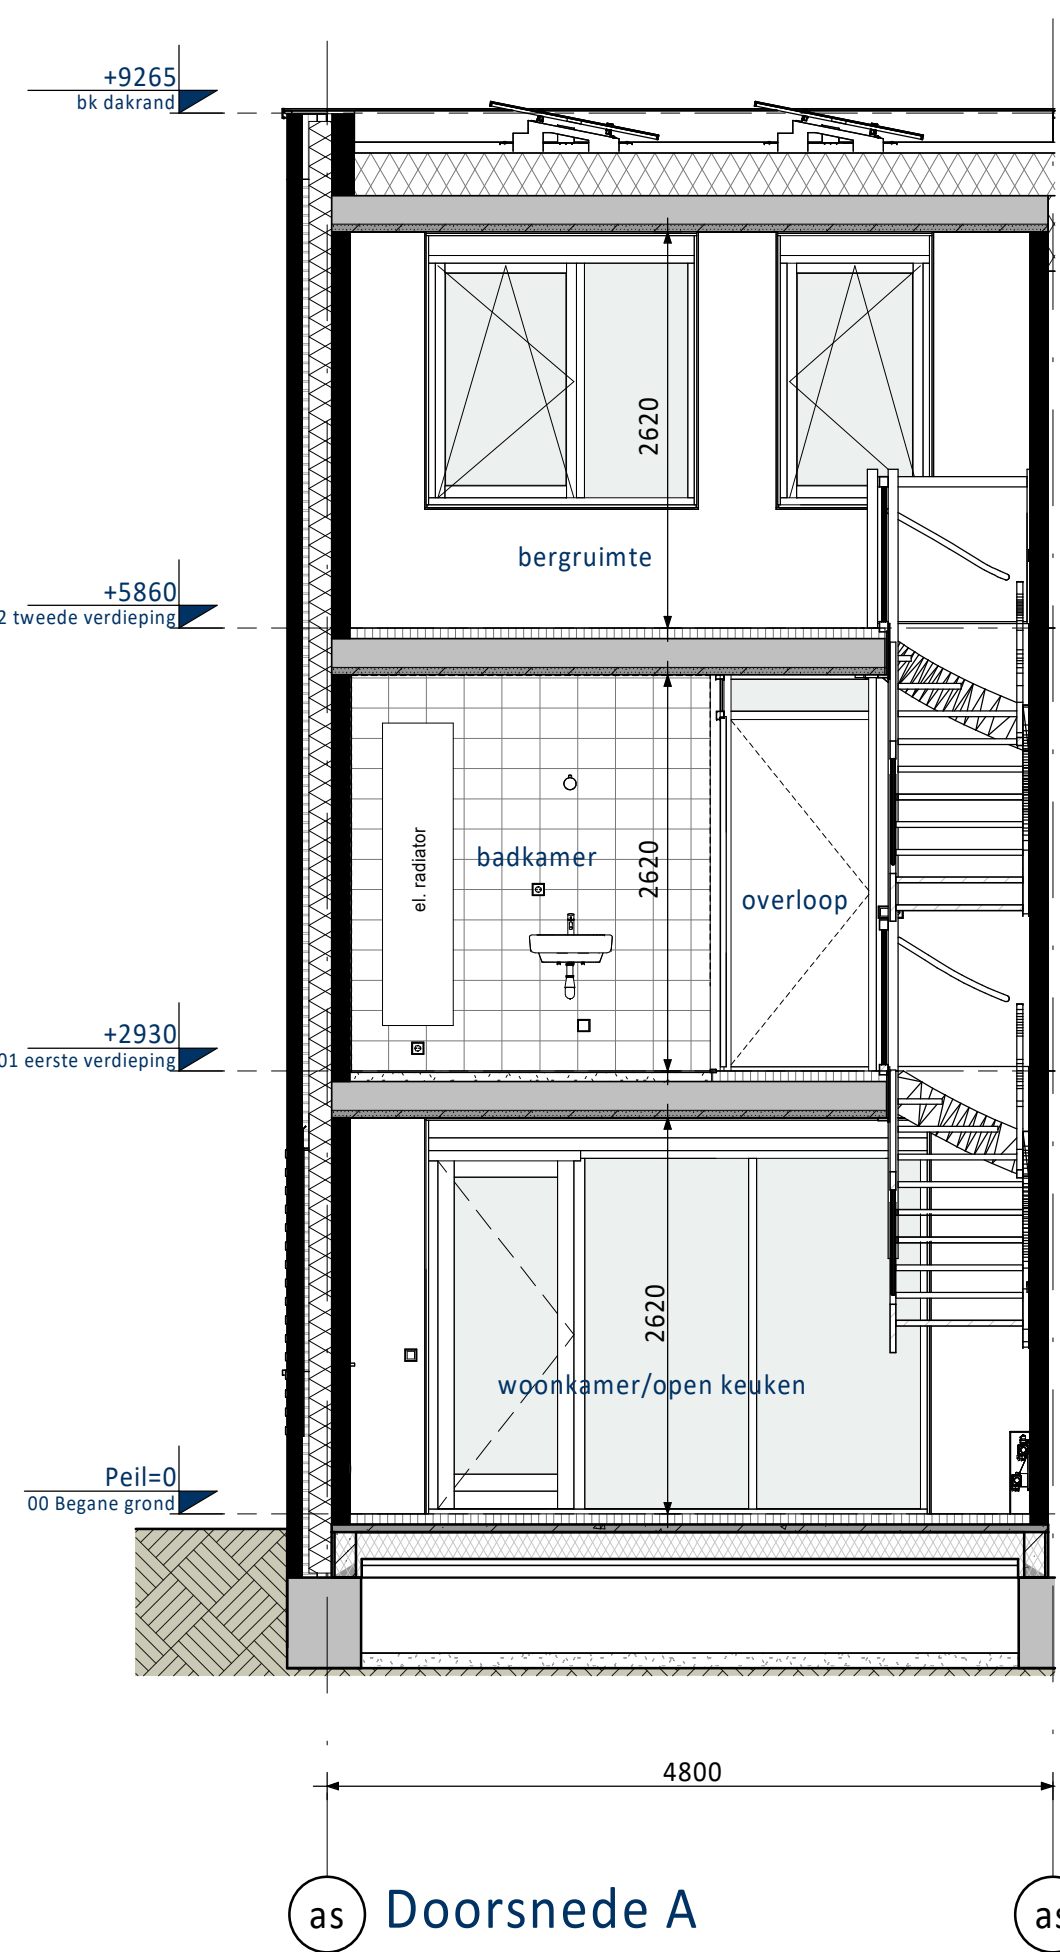
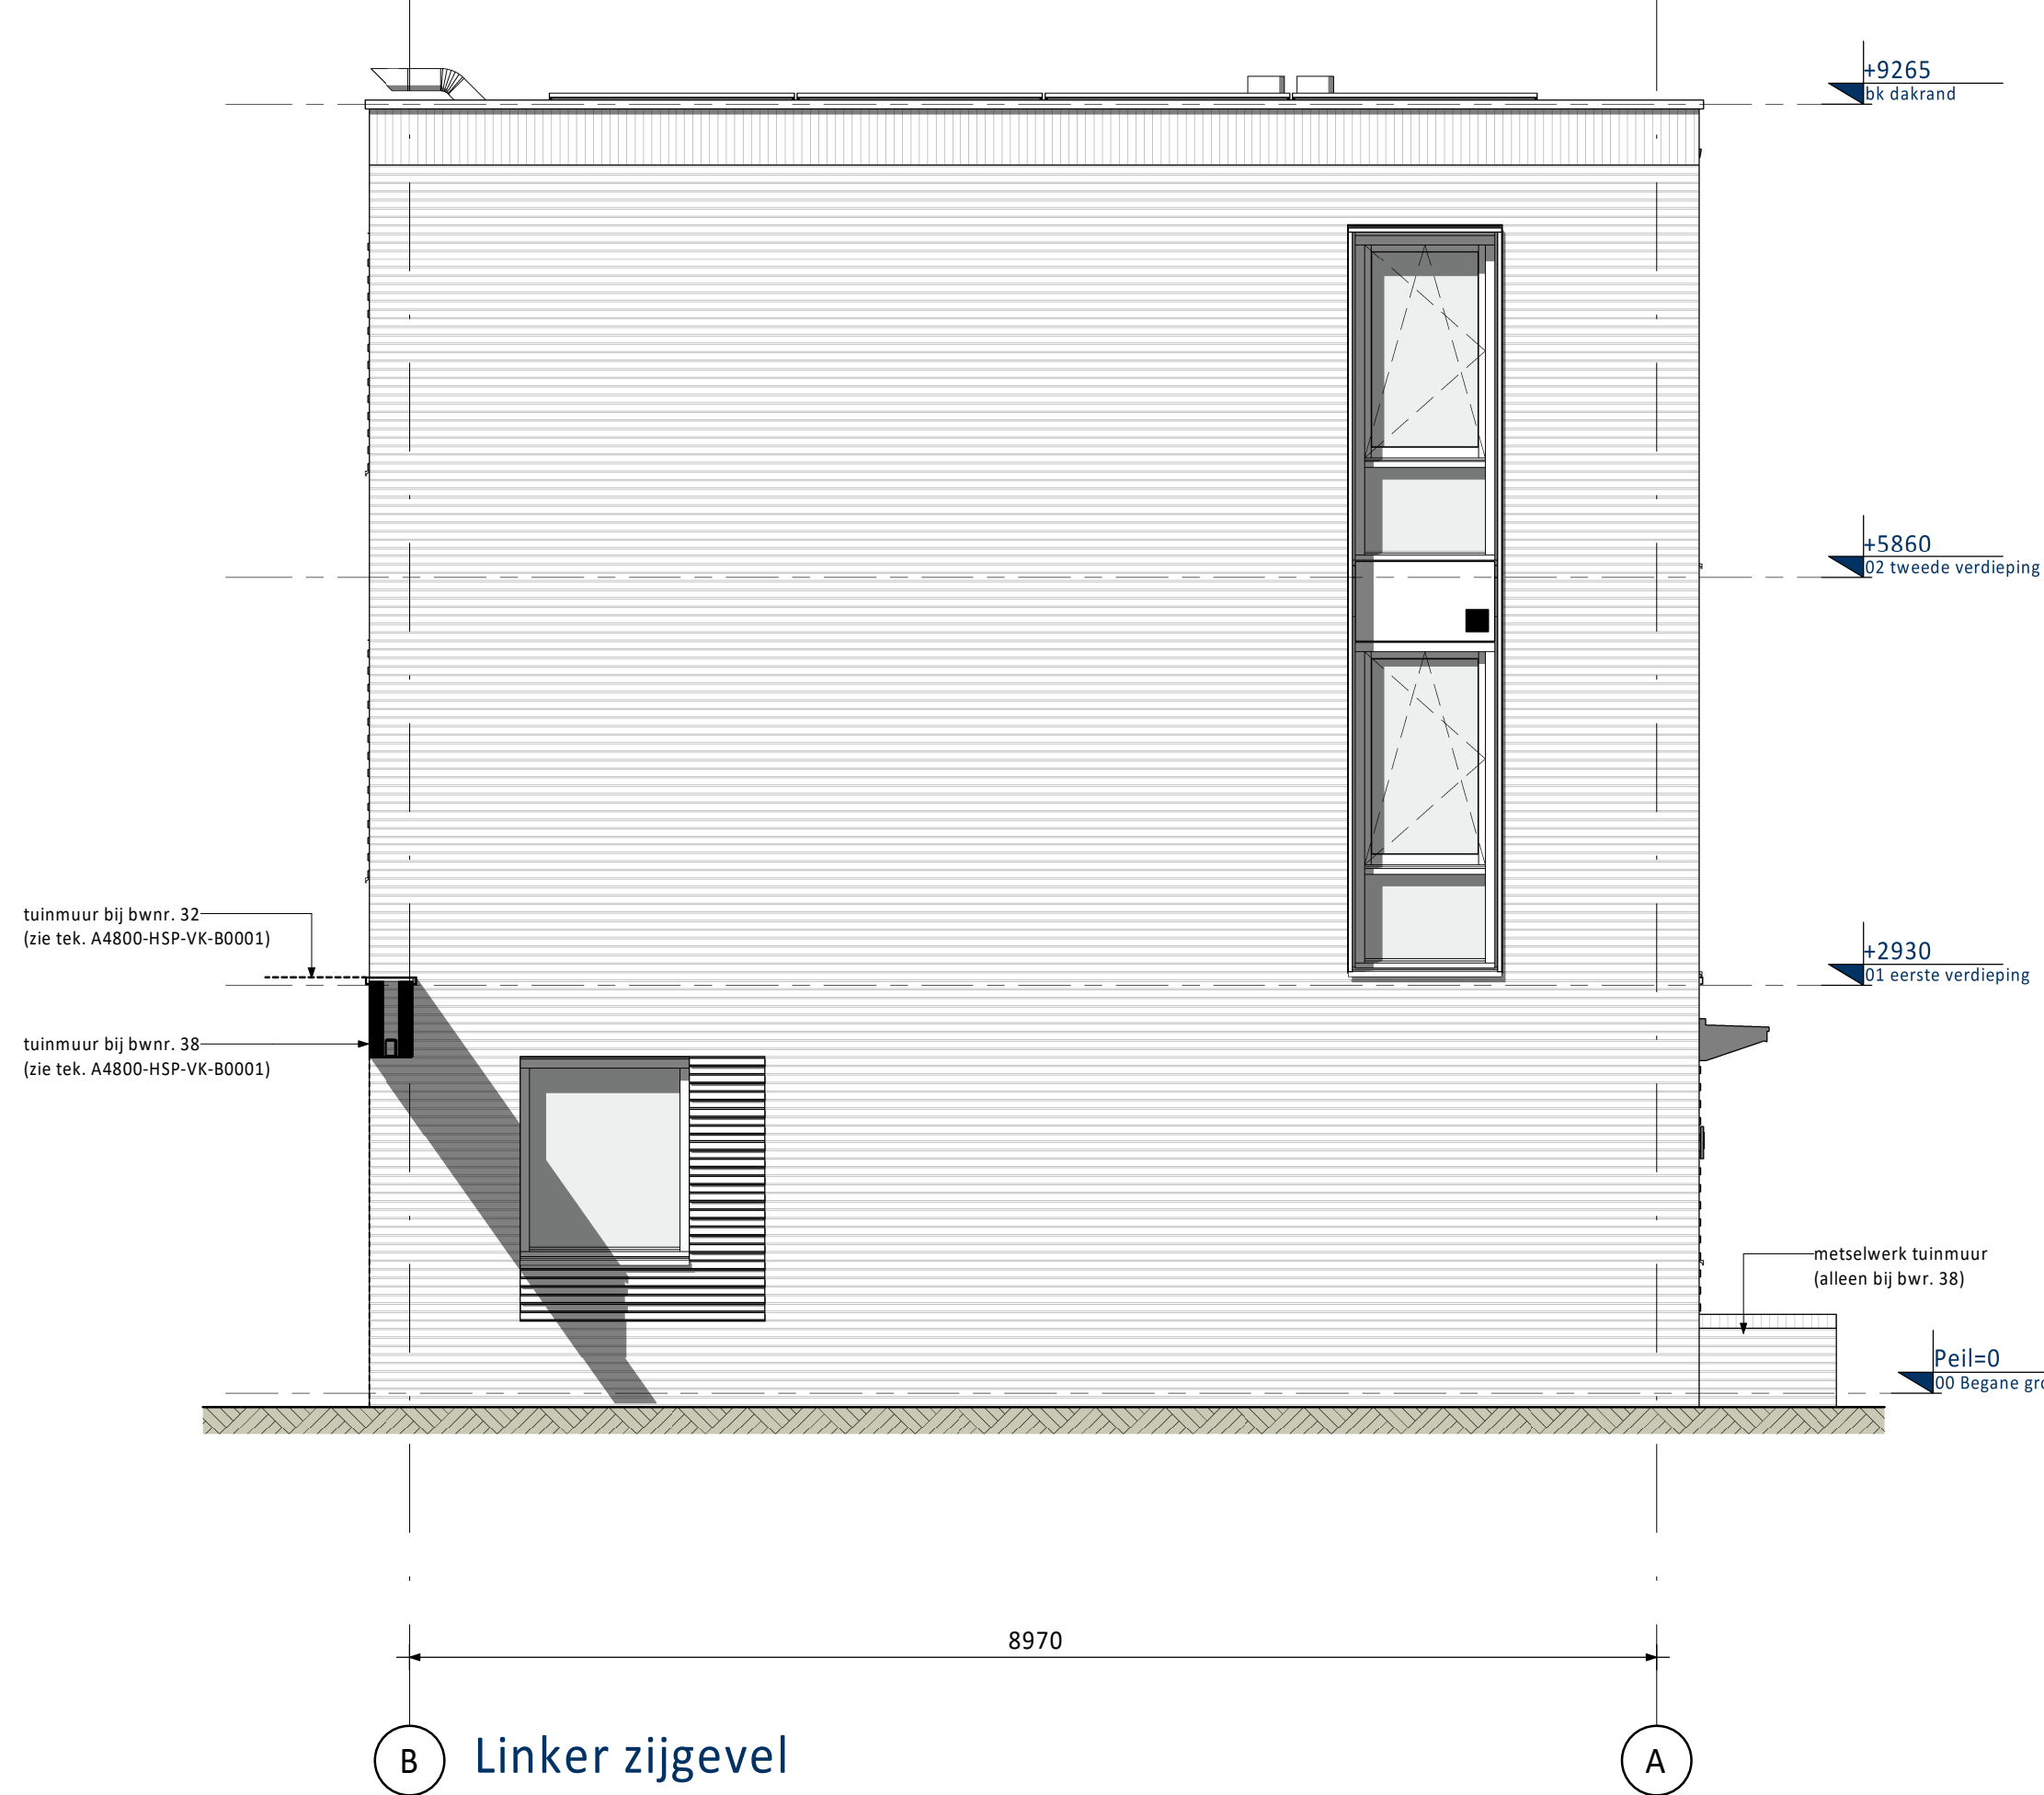
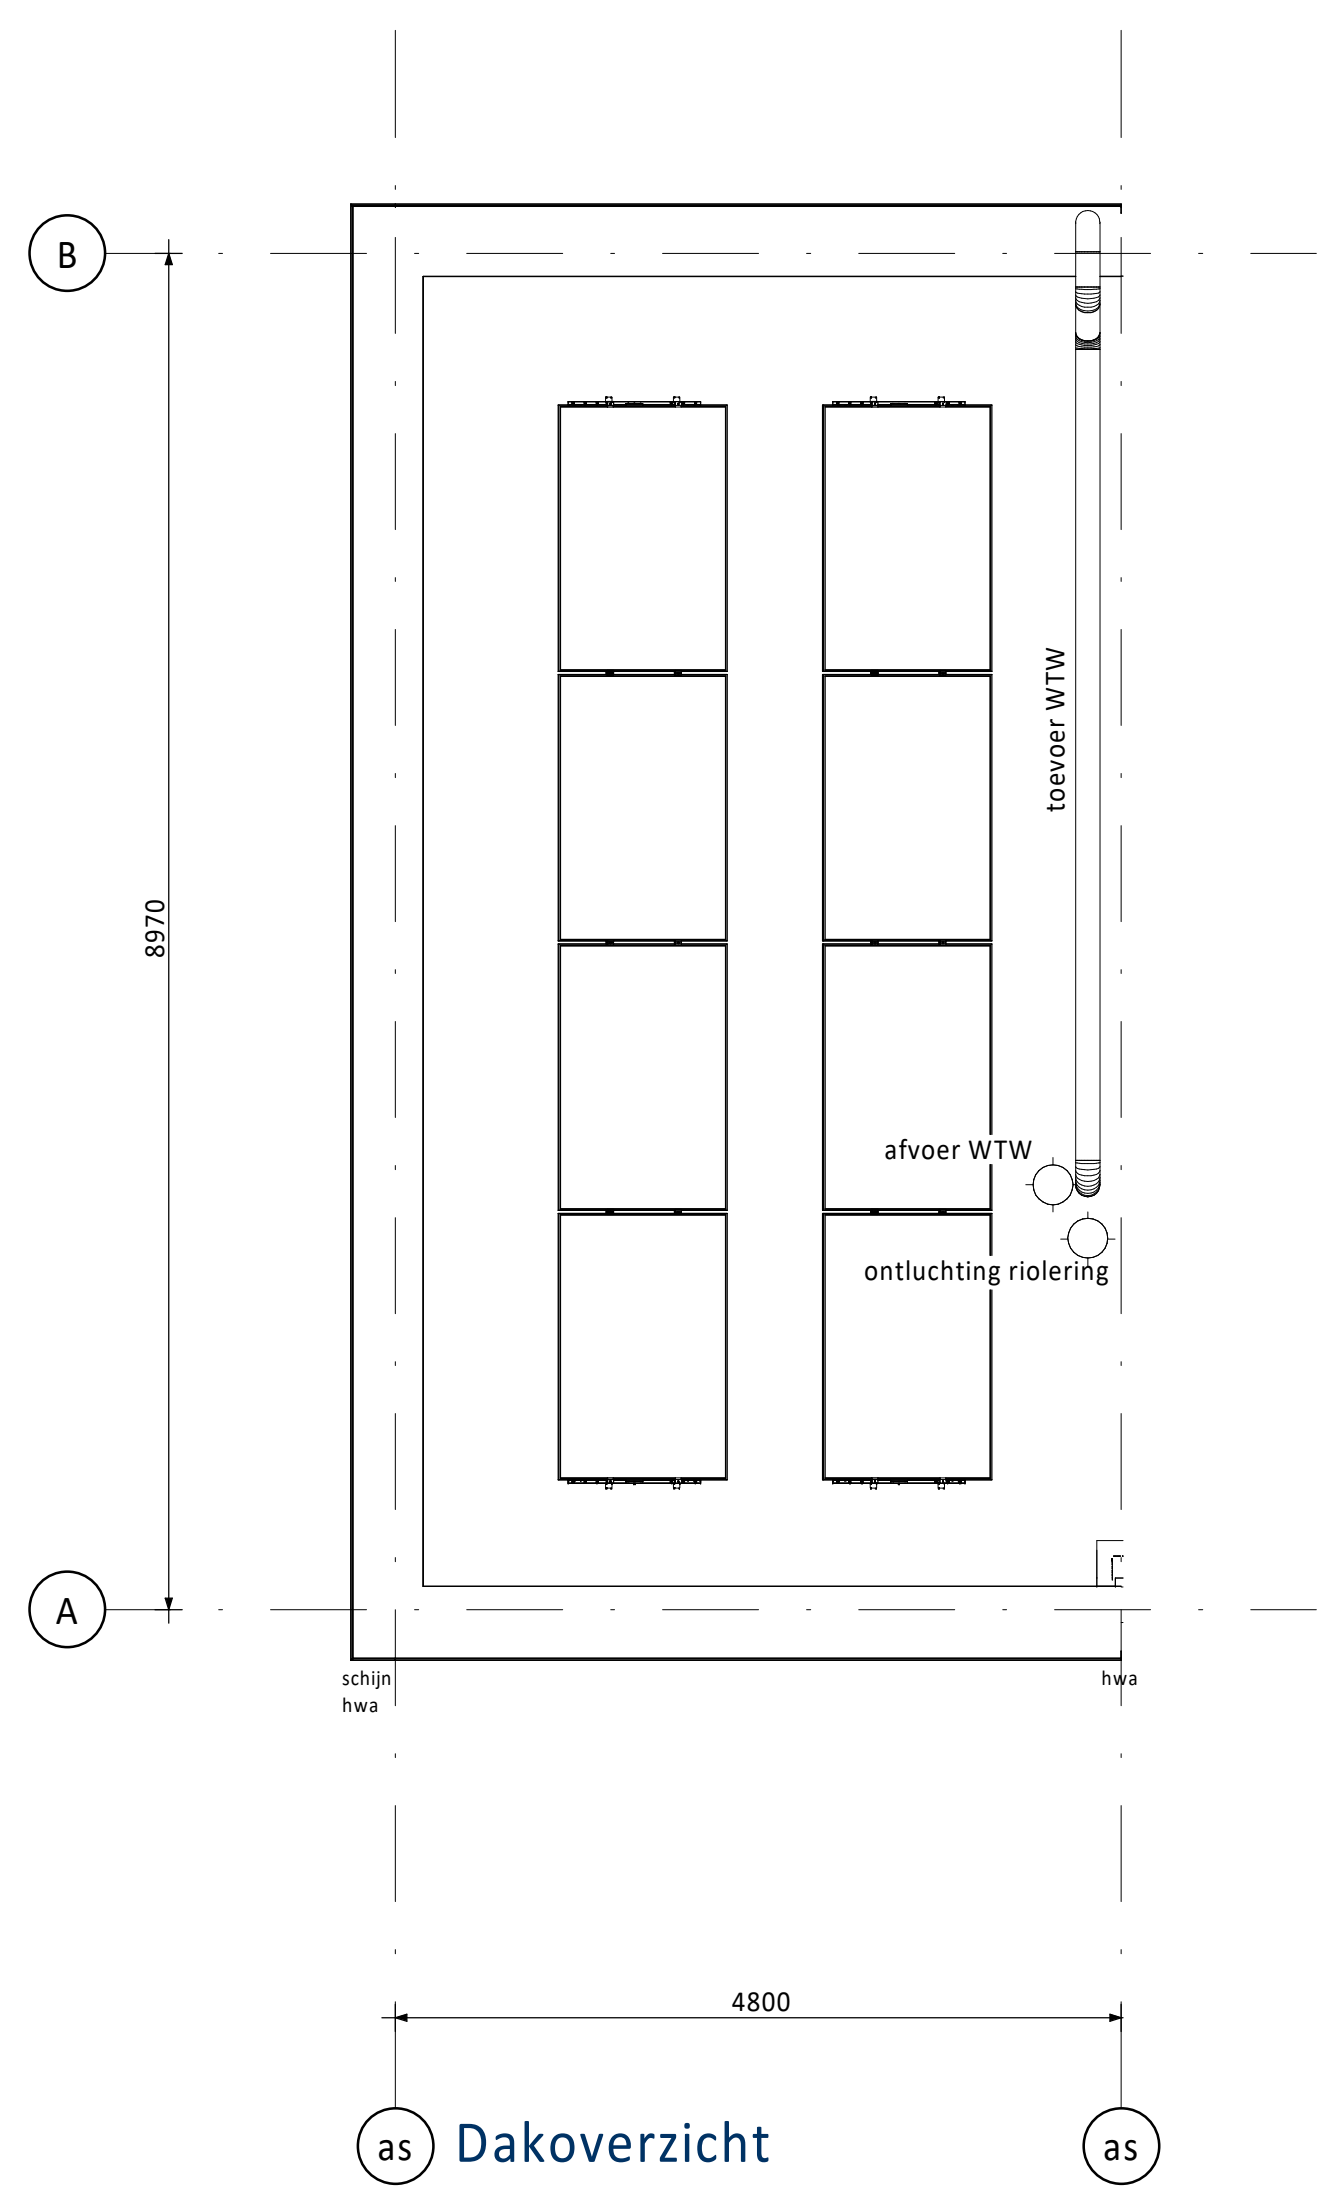
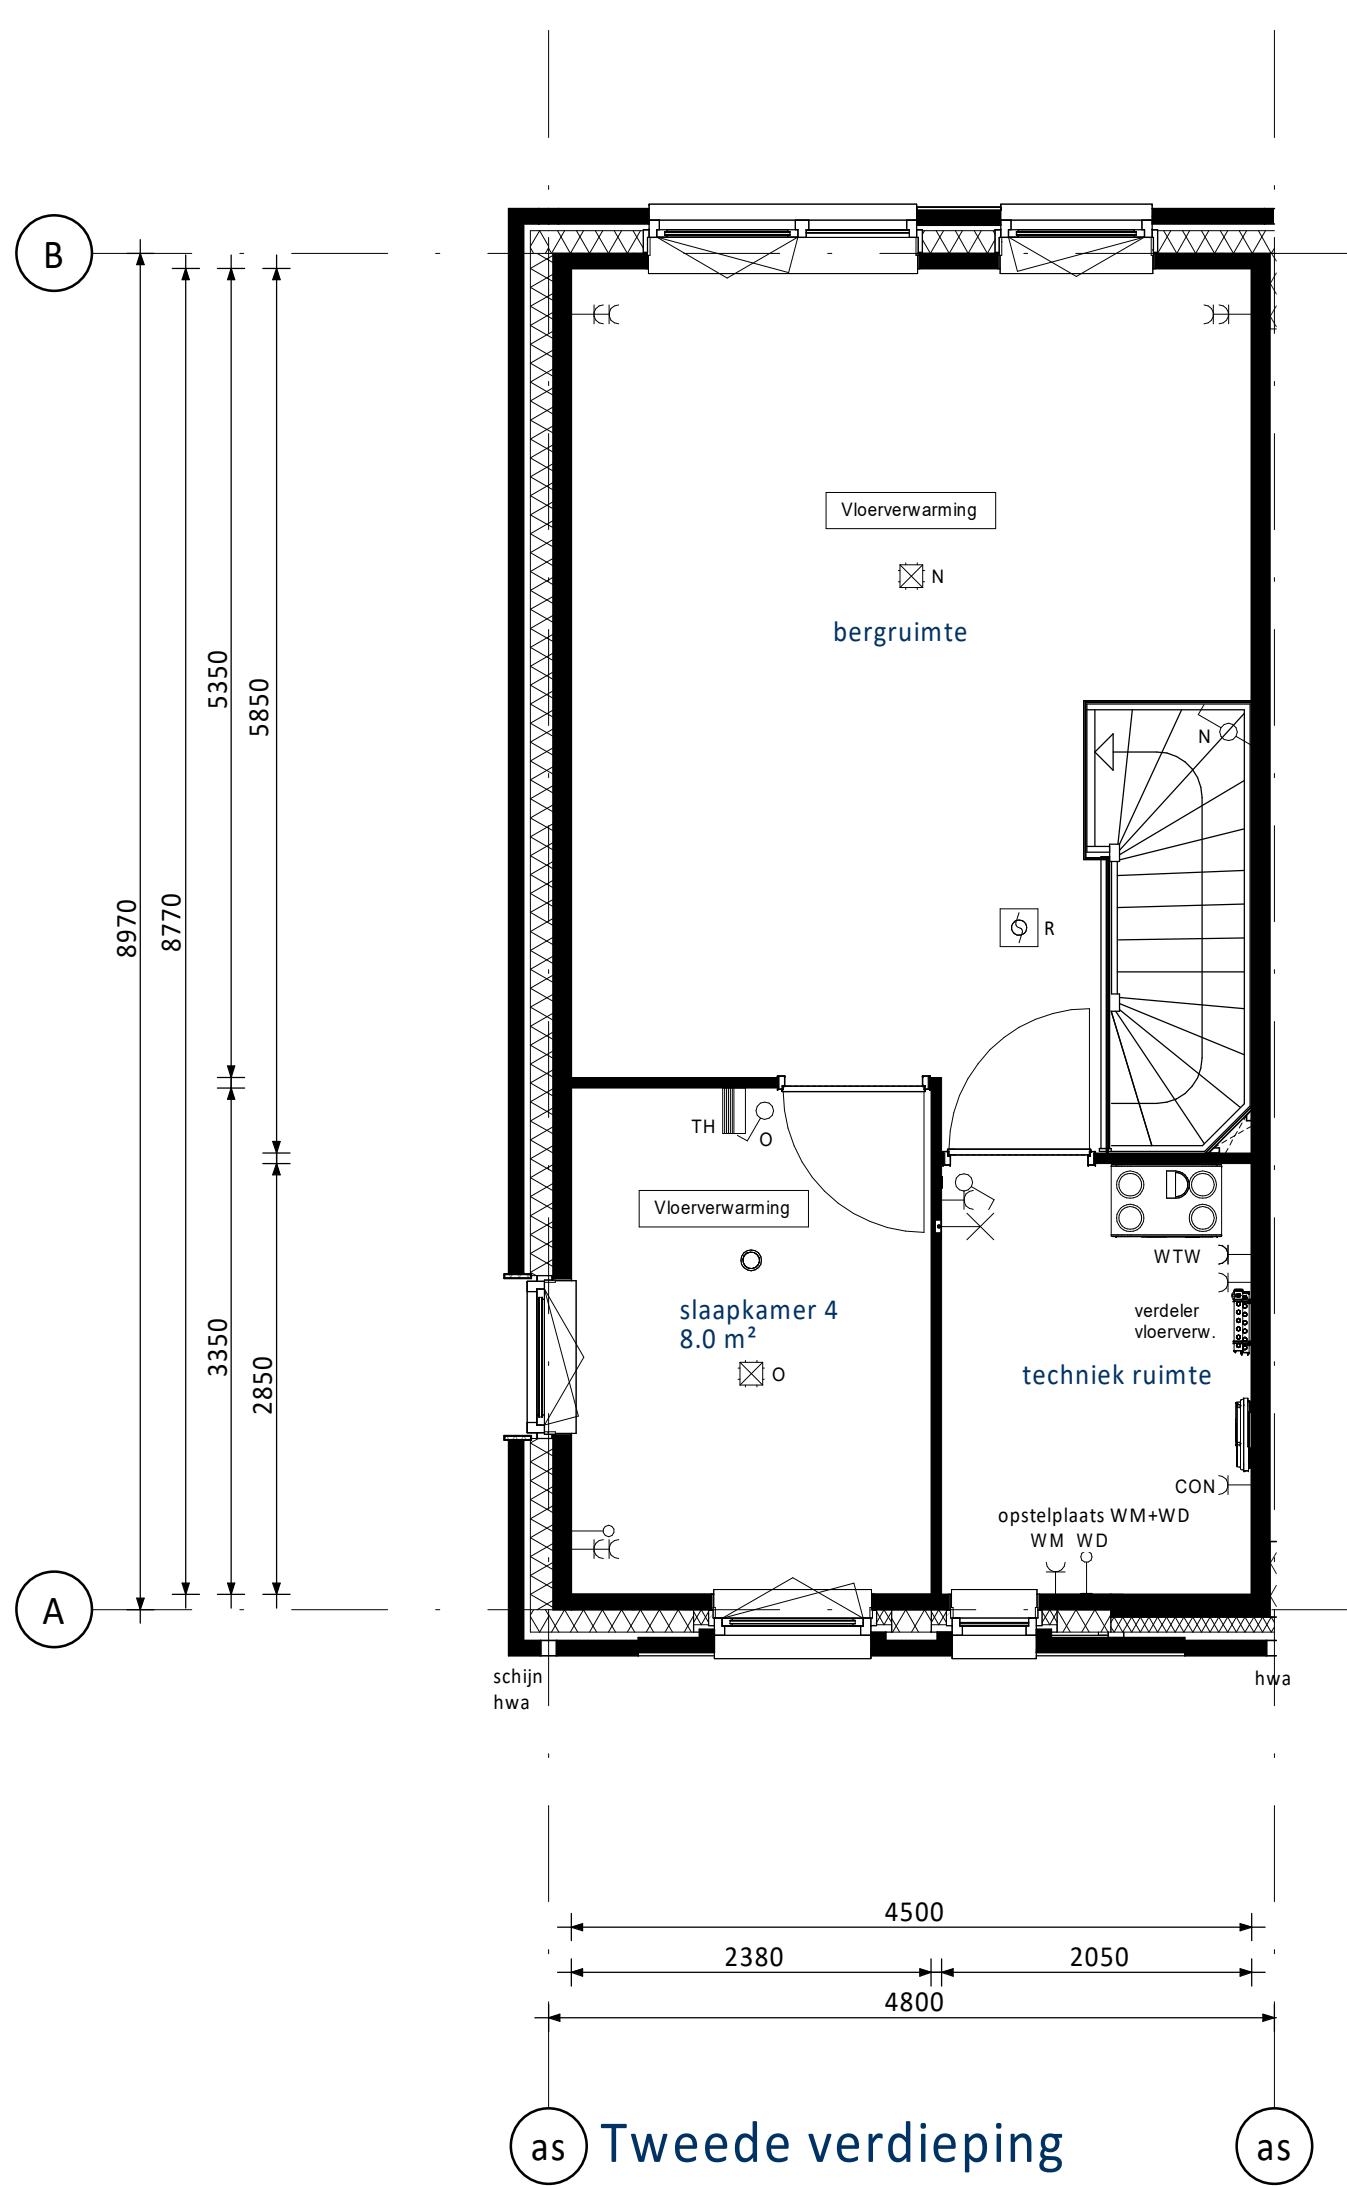
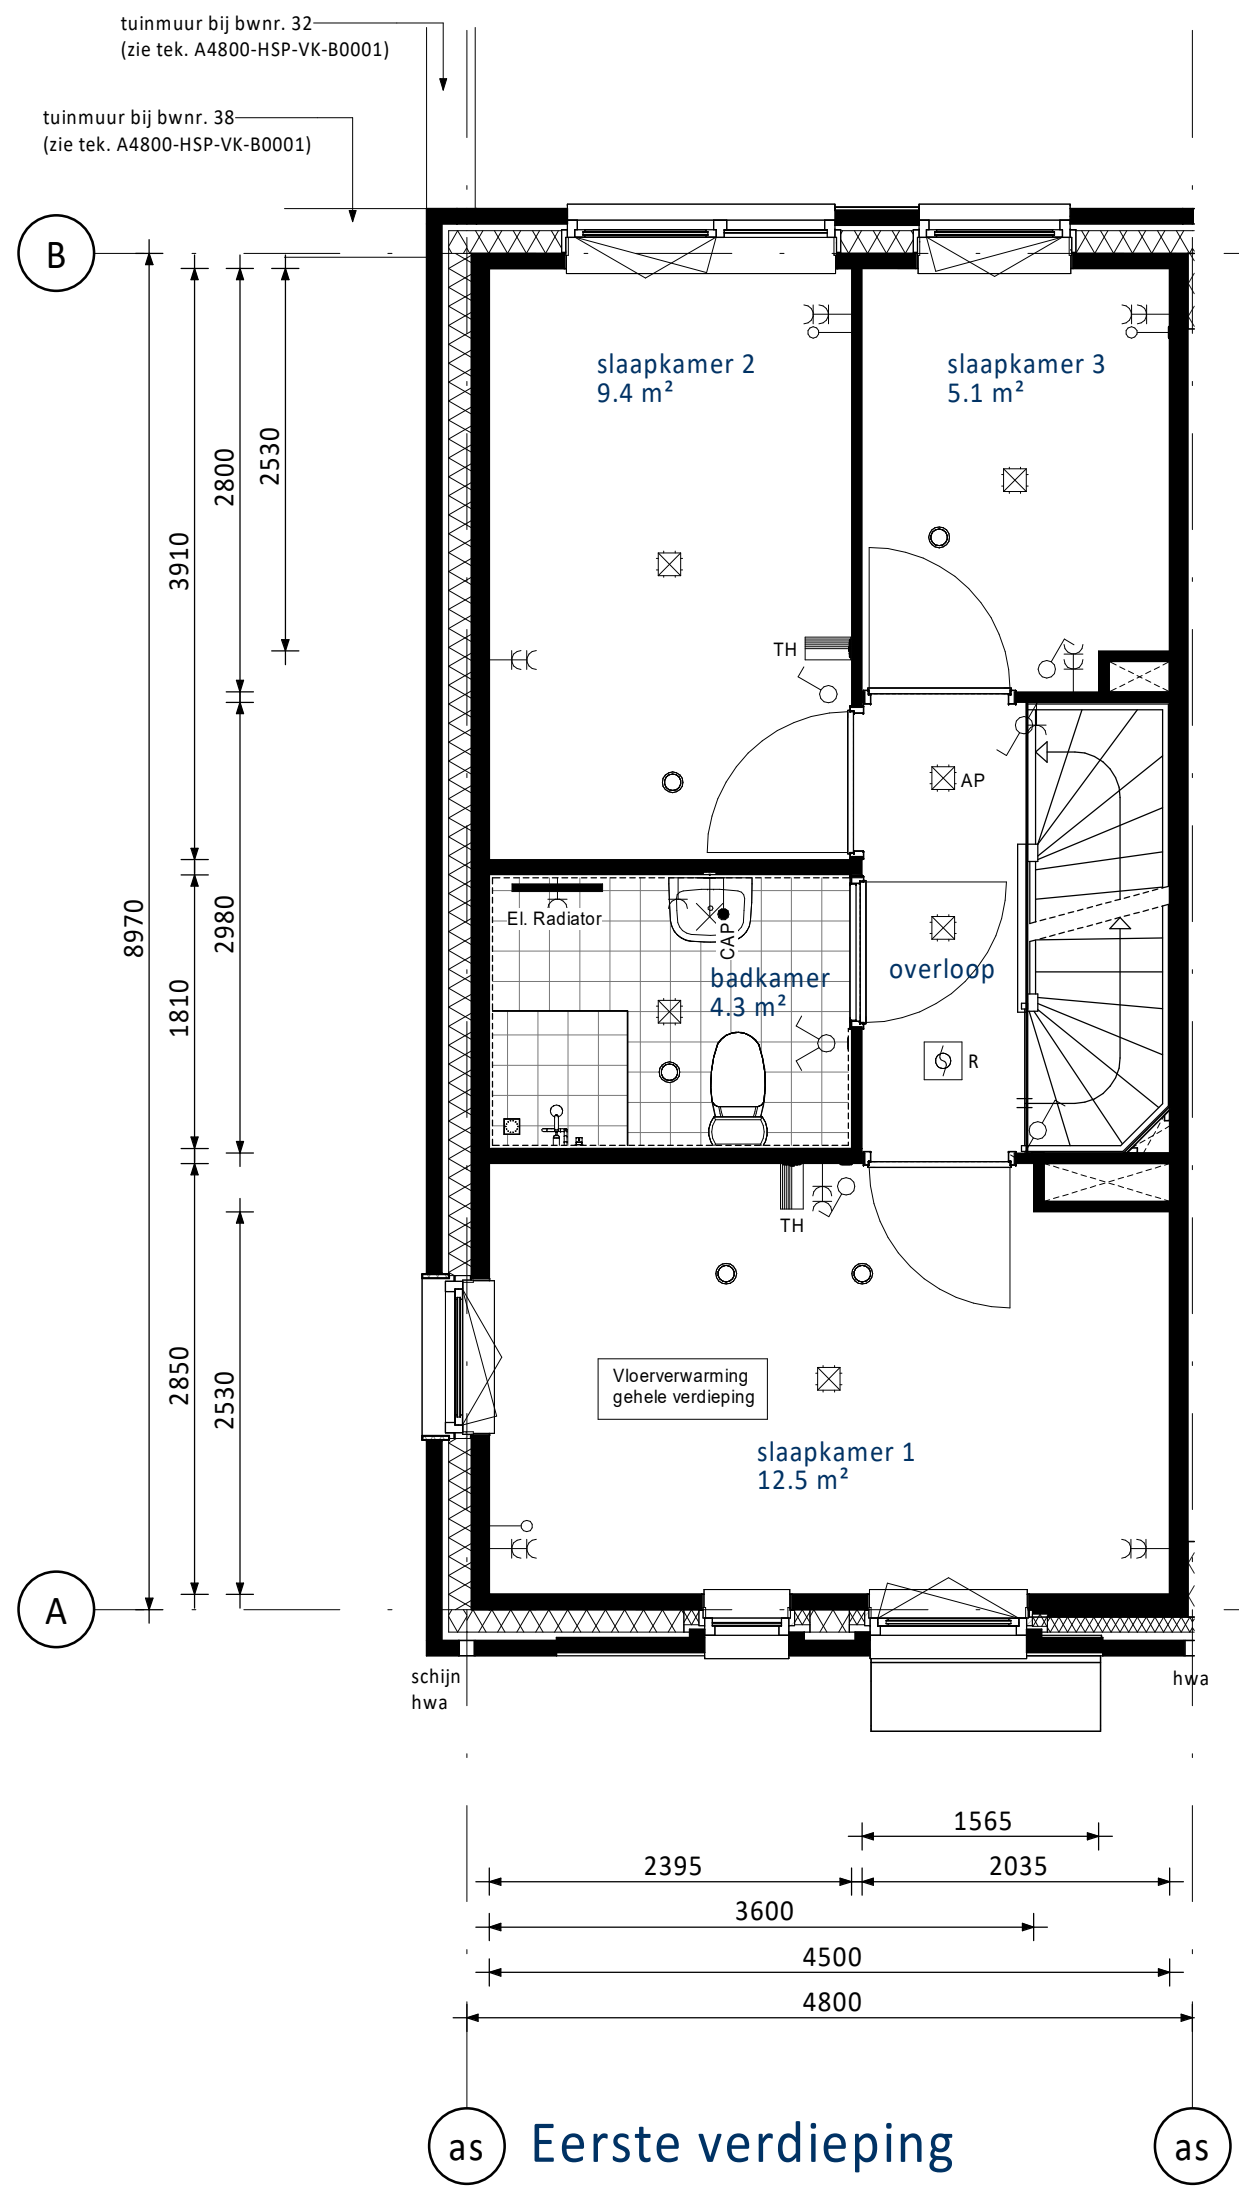


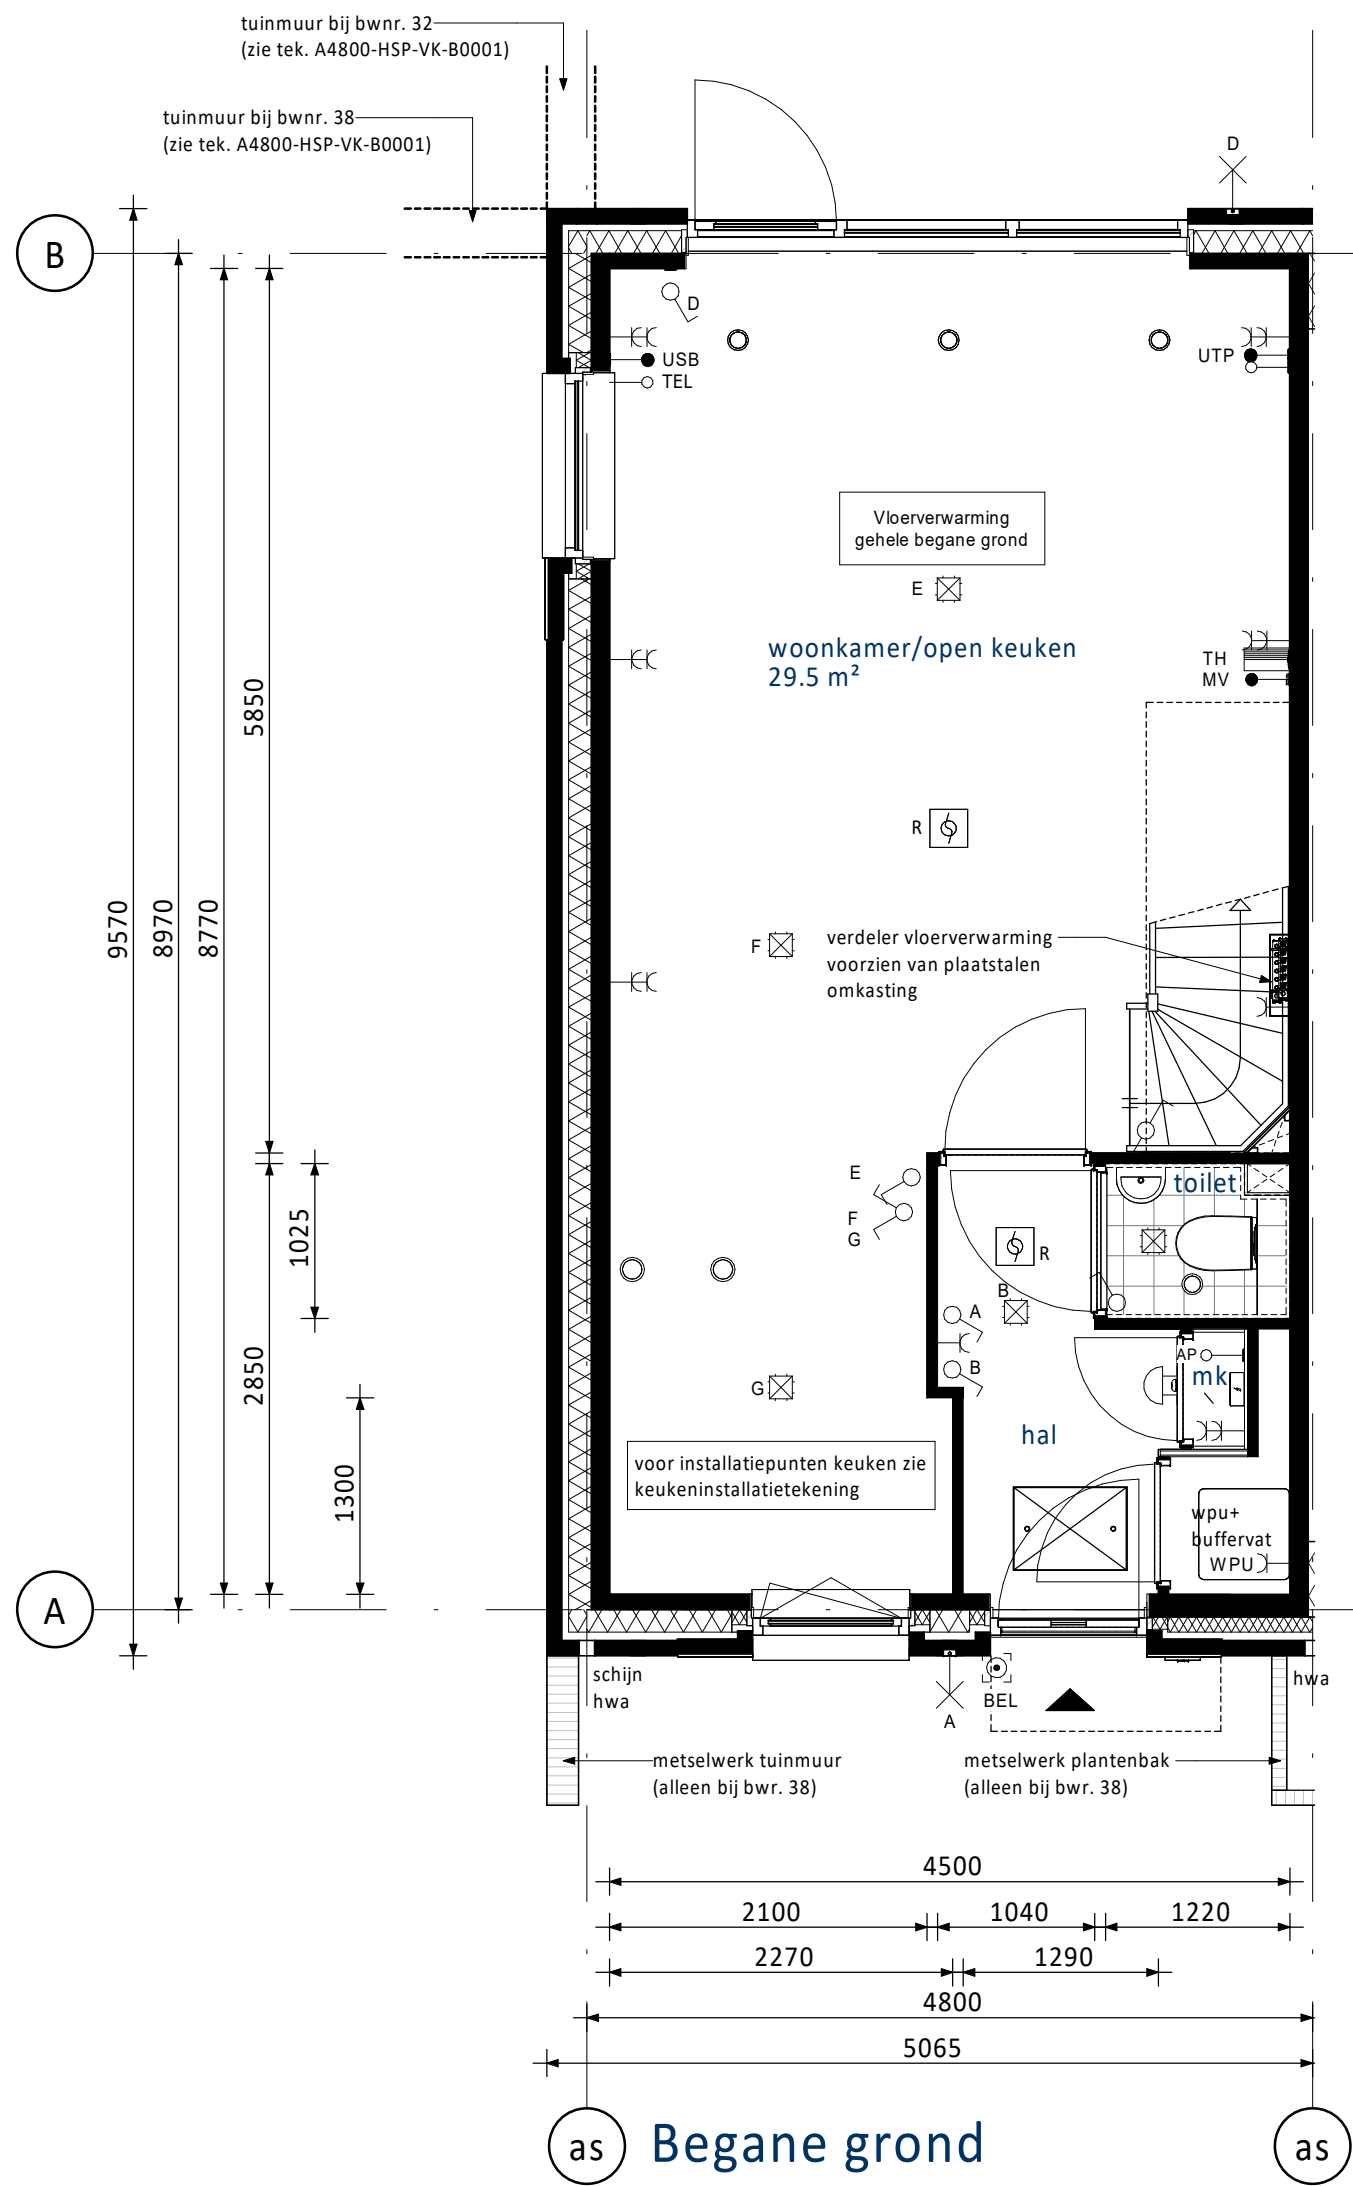

PV-panelen

RENVOOI ELEKTRA

- | | |
|---|--------------------------------|
| Centraaldoos / wandlichtpunt | Groepenkast |
| Enkelpolige schakelaar (1050+vl.) | Loze buisleiding (300+vl.) |
| Serieschakelaar (1050+vl.) | Bedrade buisleiding (300+vl.) |
| Wisselschakelaar (1050+vl.) | Optische rookmelder |
| Gecombineerde enkelvoudige wandcontactdoos
geard met enkelpolige schakelaar (1050+vl.) | Thermostaat (1500+vl.) |
| Gecombineerde enkelvoudige wandcontactdoos
geard met wisselschakelaar (1050+vl.) | Schel |
| Enkele geaarde wandcontactdoos (300+vl.) | Beldrukker |
| Dubbele geaarde wandcontactdoos (300+vl.) | Afzuigpunt / Inblaaspunt |
| | Regeling ventilatie (1500+vl.) |

- | | | | |
|-----|---|------|-------------|
| UTP | UTP aansluitpunt | KT | Kooktoestel |
| TEL | Telecom aansluiting | KK | Koelkast |
| CAP | Centraal Aardpunt | BOI | Boiler |
| WPU | Warme Pomp Unit | VW | Vaatwasser |
| WTW | Mechanische Ventilatie (met warmteterugwinning) | MAGN | Magnetron |
| CDN | Omvormer t.b.v. PV-panelen | WM | Wasmachine |
| USB | USB oplaadpunt | WD | Wasdroger |
| AP | Loos punt t.b.v. Accesspoint | | |

KLEUREN EN MATERIALEN

Onderdeel	Materiaal	Kleur
dakbedekking plat dak	bitumen	zwart
luliel voorgevel	aluminium	bruin-grijs
daktrim dakrand	aluminium	antraciet
gevelmetselwerk	baksteen metselwerk, handvorm wf	mix 319.P
verspringend metselwerk begane grond naast voordeur, onder keukenkozijn, naast kozijn begane grond en tussen kozijnen verdiepingen achtergevel	baksteen metselwerk, handvorm wf	mix 319.P
terugliggend metselwerk naast kozijnen verdiepingen voorgevel	baksteen metselwerk, handvorm wf	mix 319.P
verticaal metselwerk op stramienen achtergevel	baksteen metselwerk, handvorm wf	mix 319.P
voegwerk gevelmetselwerk	cement	2774
houten geveldelen	hout	bruin-grijs
kozijnen	hout	bruin-grijs
ramen	hout	bruin-grijs
laten	staal	bruin-grijs
voordeuren	hout	bruin-grijs
tuindeuren	hout	bruin-grijs
deurporpels	composiet	antraciet
waterslagen	aluminium	bruin-grijs
hemelwaterafvoer	aluminium	antraciet

RENVOOI ALGEMEEN

- | | |
|-----------------|--|
| entree woningen | meterkast, voorzien van underlayment meterkastbord inclusief zijwangen |
| nk | tegelerwerk |
| maaisveld | binnendeur |
| houten paneel | |

A	08-09-2025	Tuimuren en plantenbakken voorgevel	JK CS
D	06-06-2025	Definitief	JK CS
Uitg. Leven	Uitvoering		
Opdrachtgever	Vorm Ontwikkeling B.V.		
Project	Kompaslocatie te Dordrecht		
Type	rijwoningen en tweekapper		
Bouwnummers	32 en 38		
Schaal	1:50	Fase	VK
Formaat	1399 x 841	Status	Definitief
Project nr.	240137	Blad nr.	Rev.
		A4800-HSP-VK-B0103 A	