
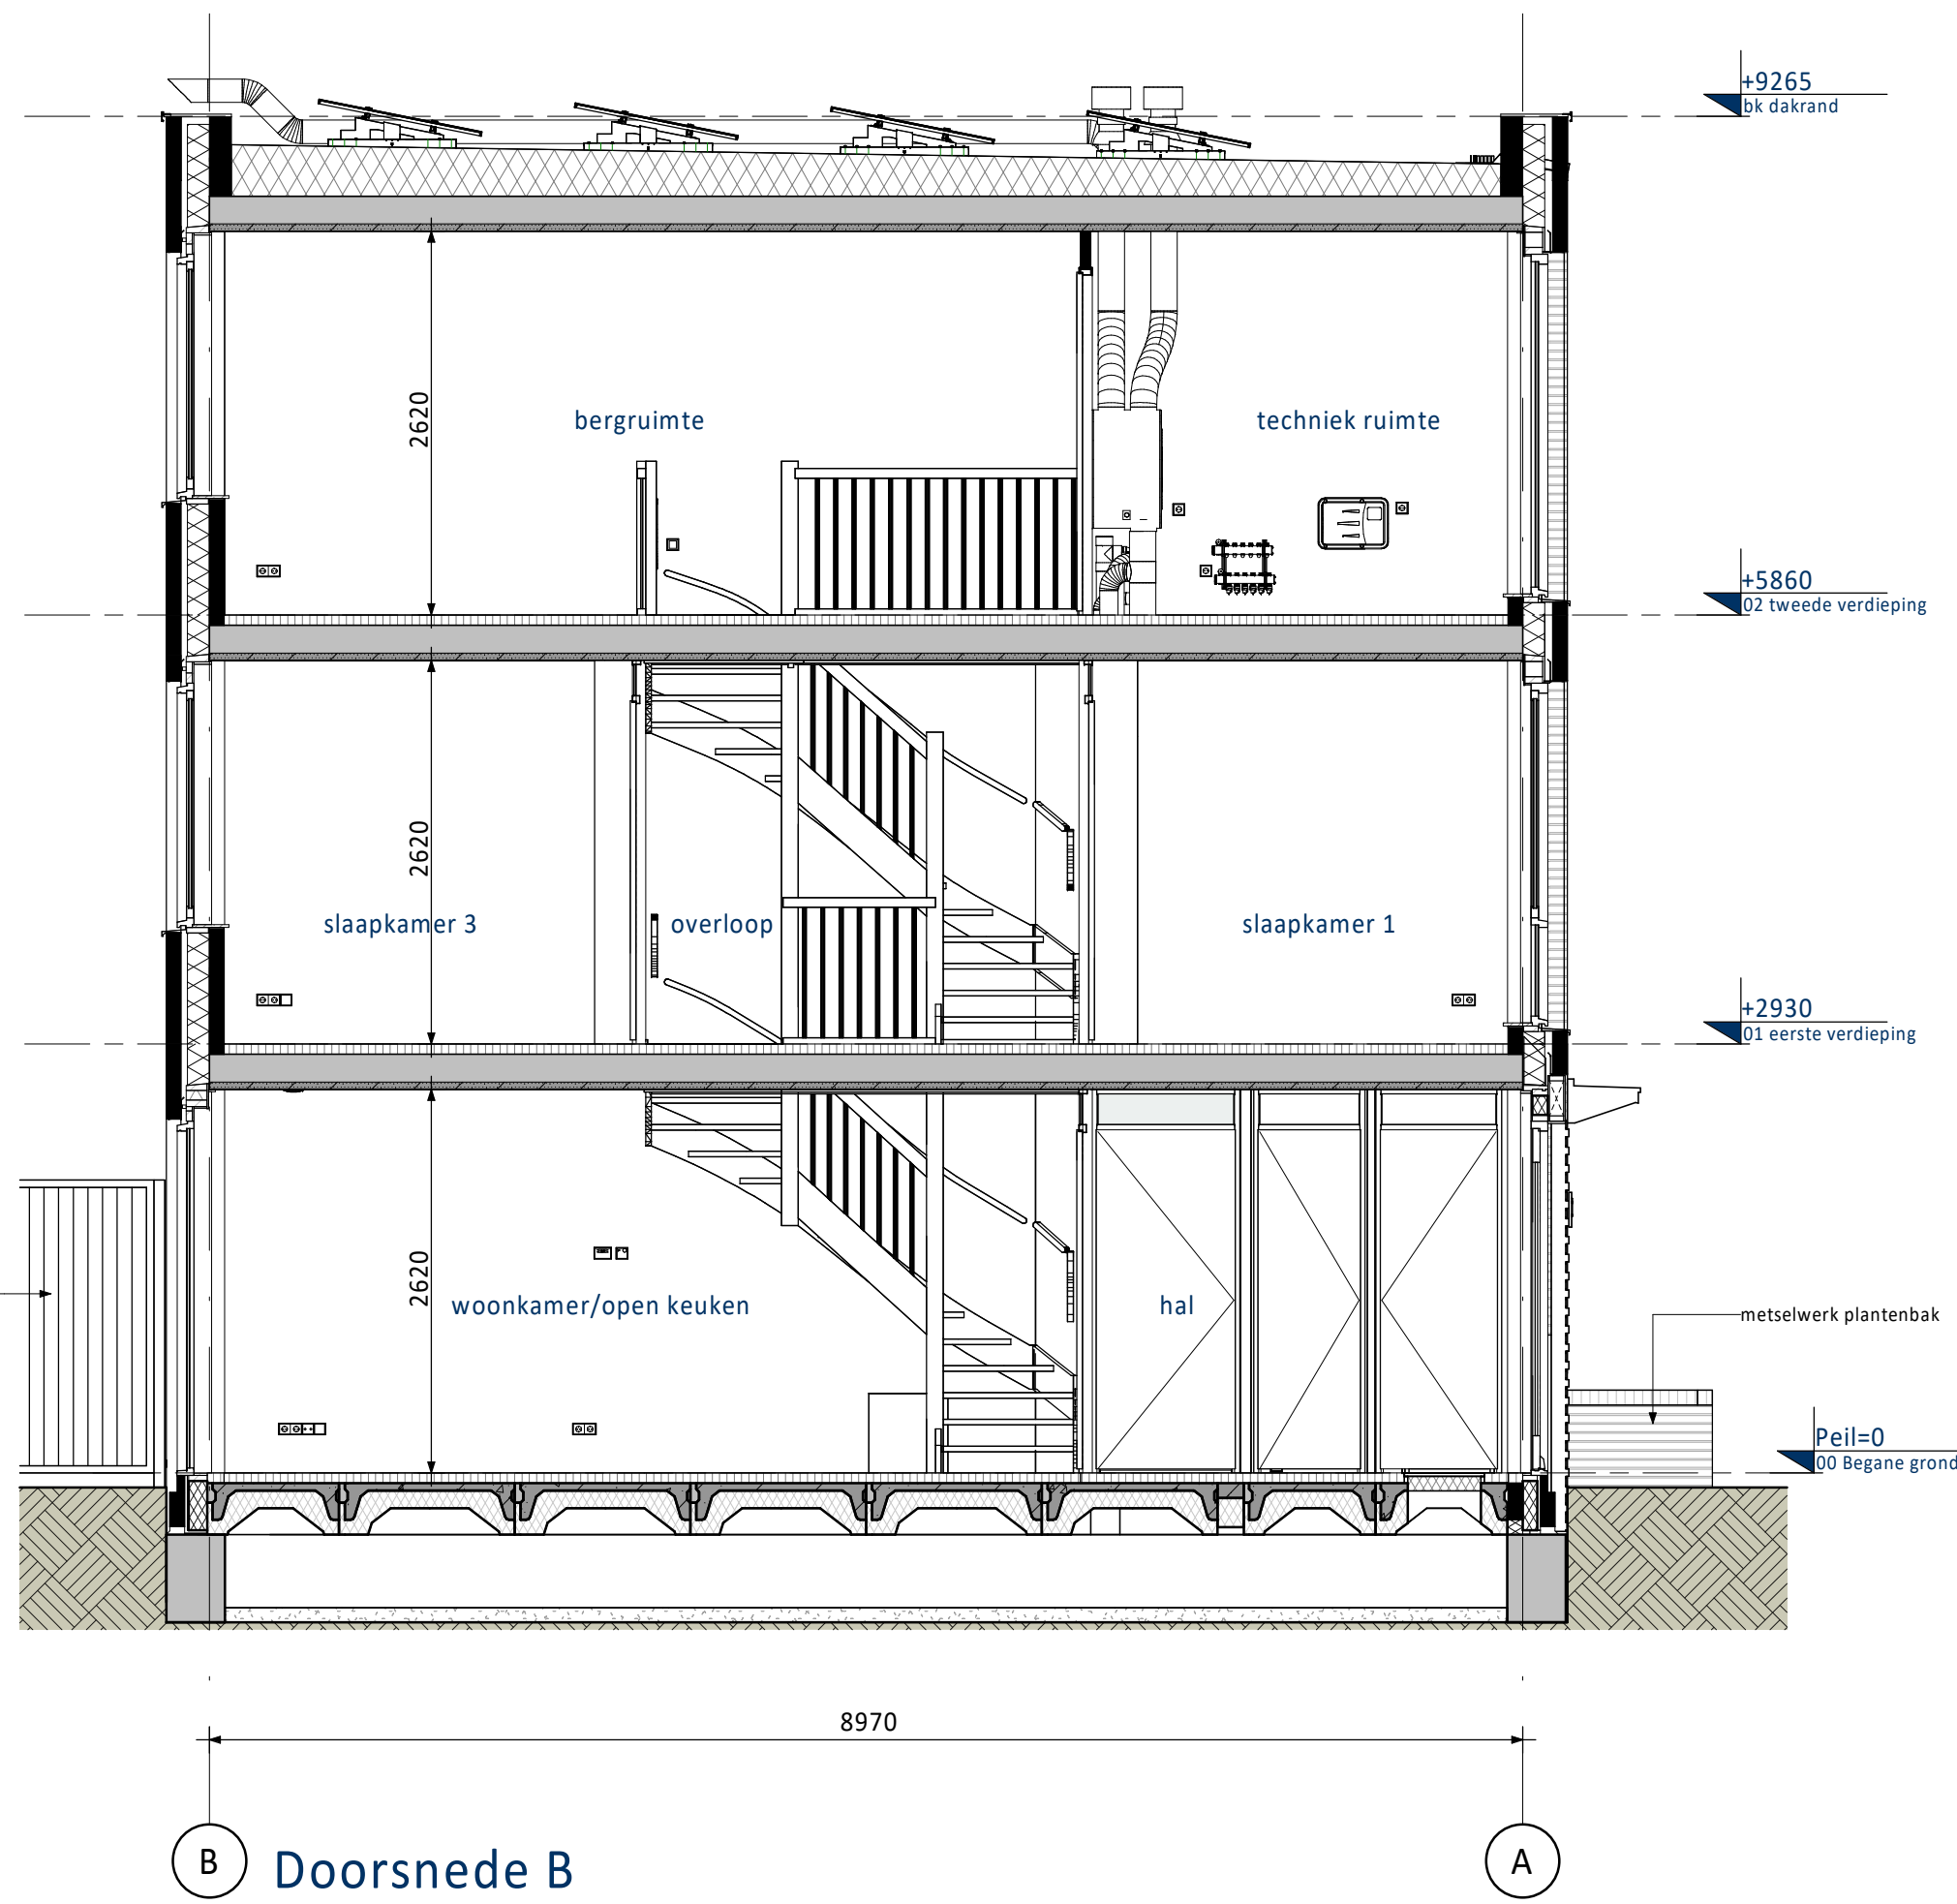
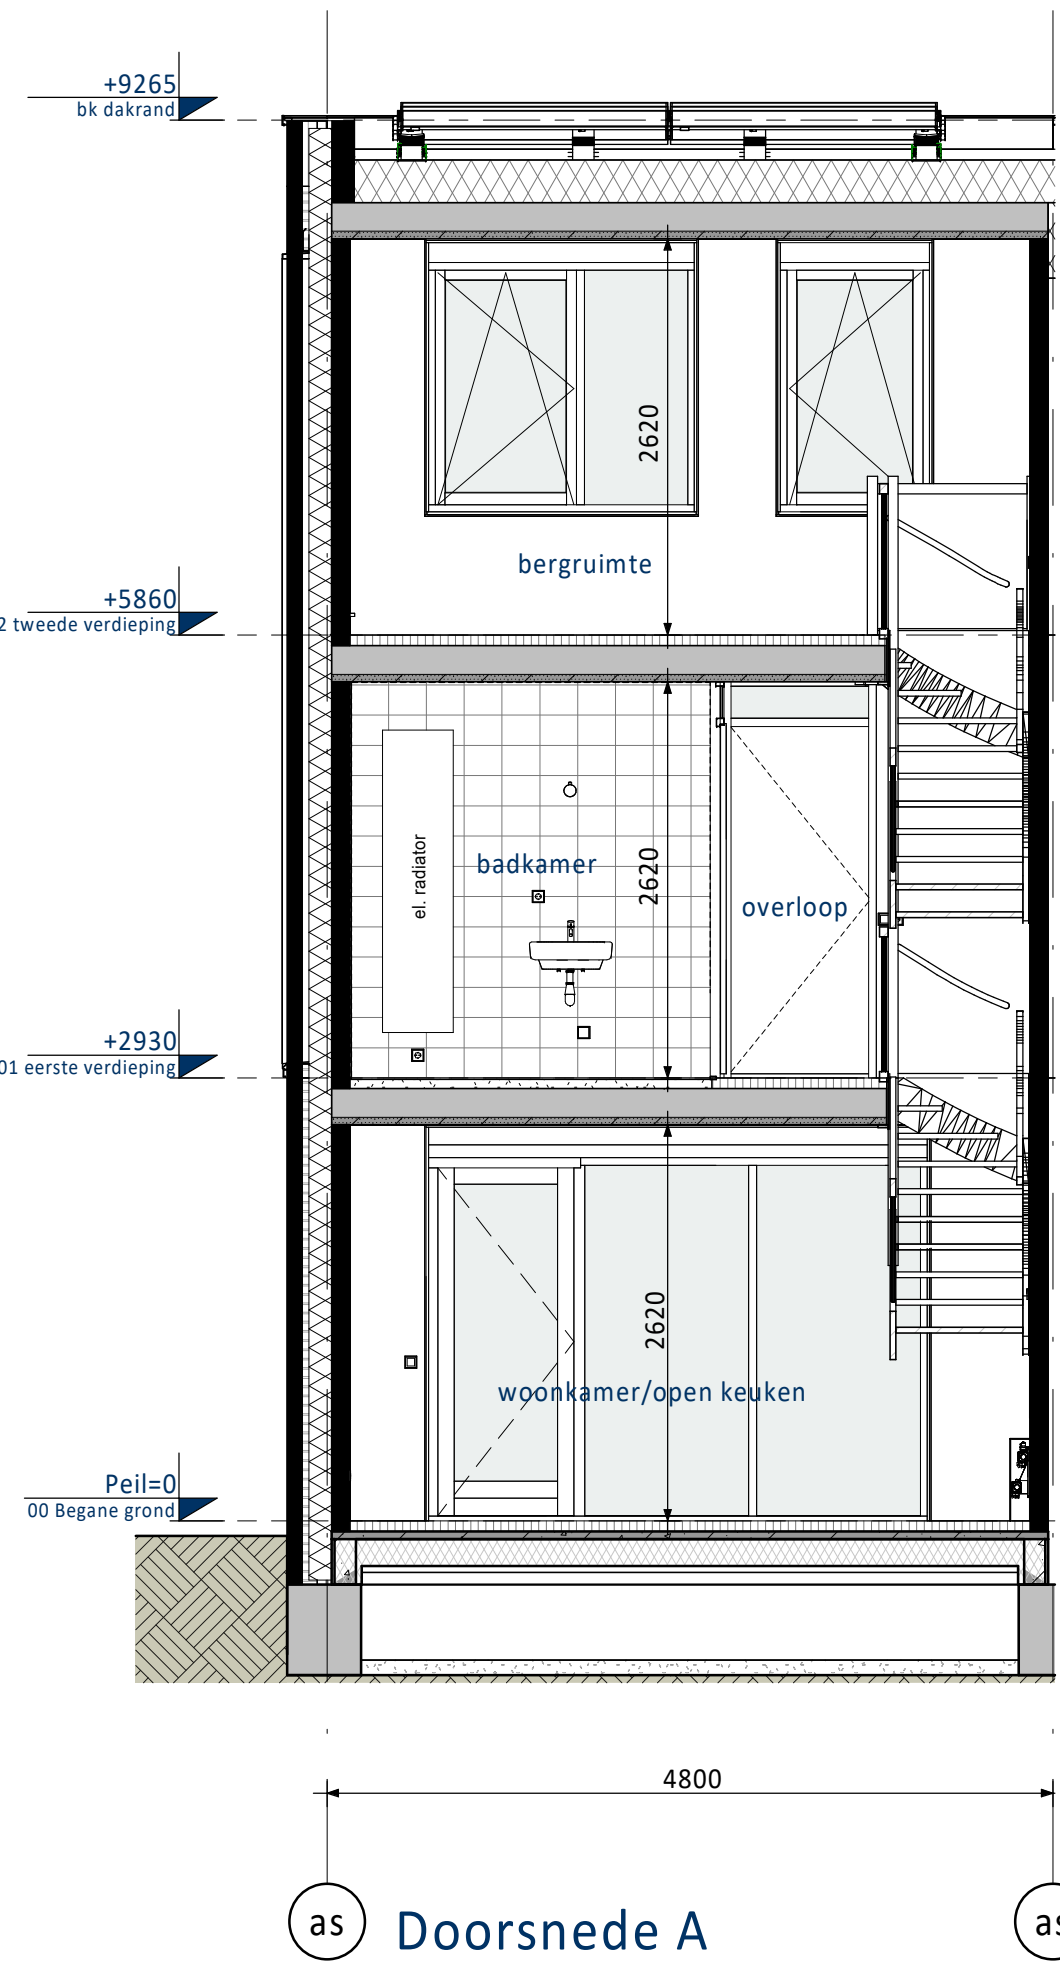
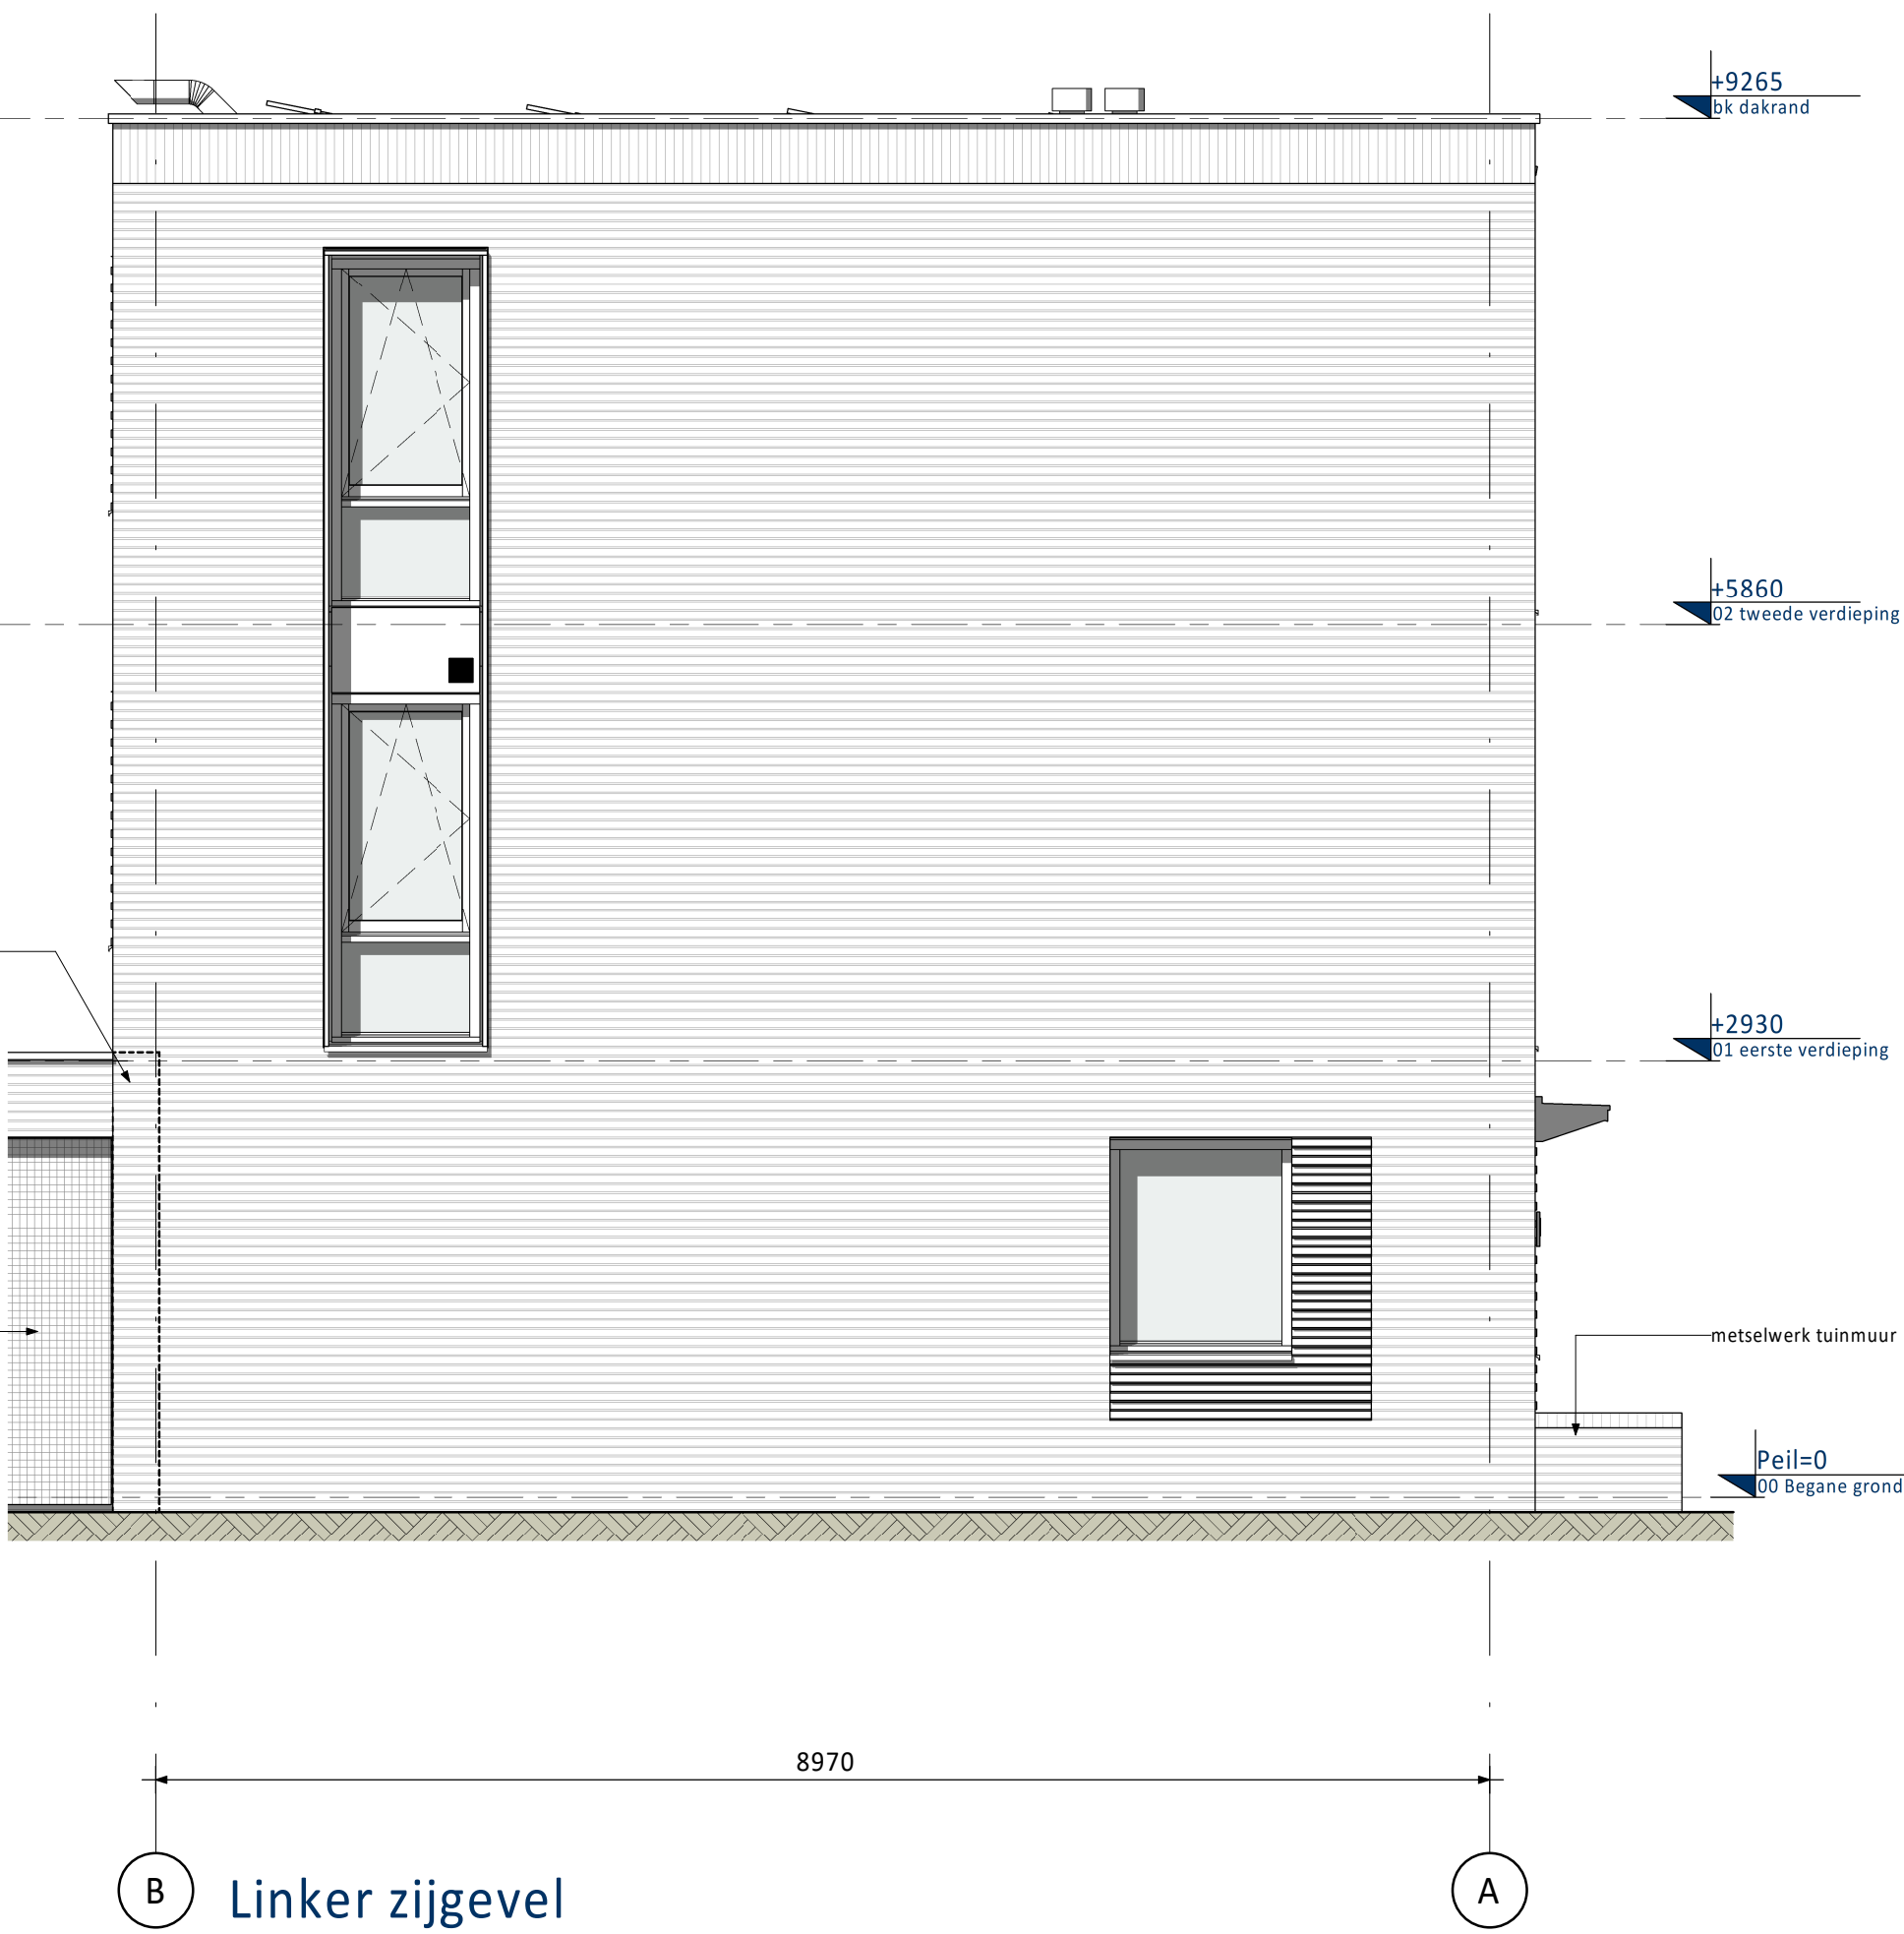
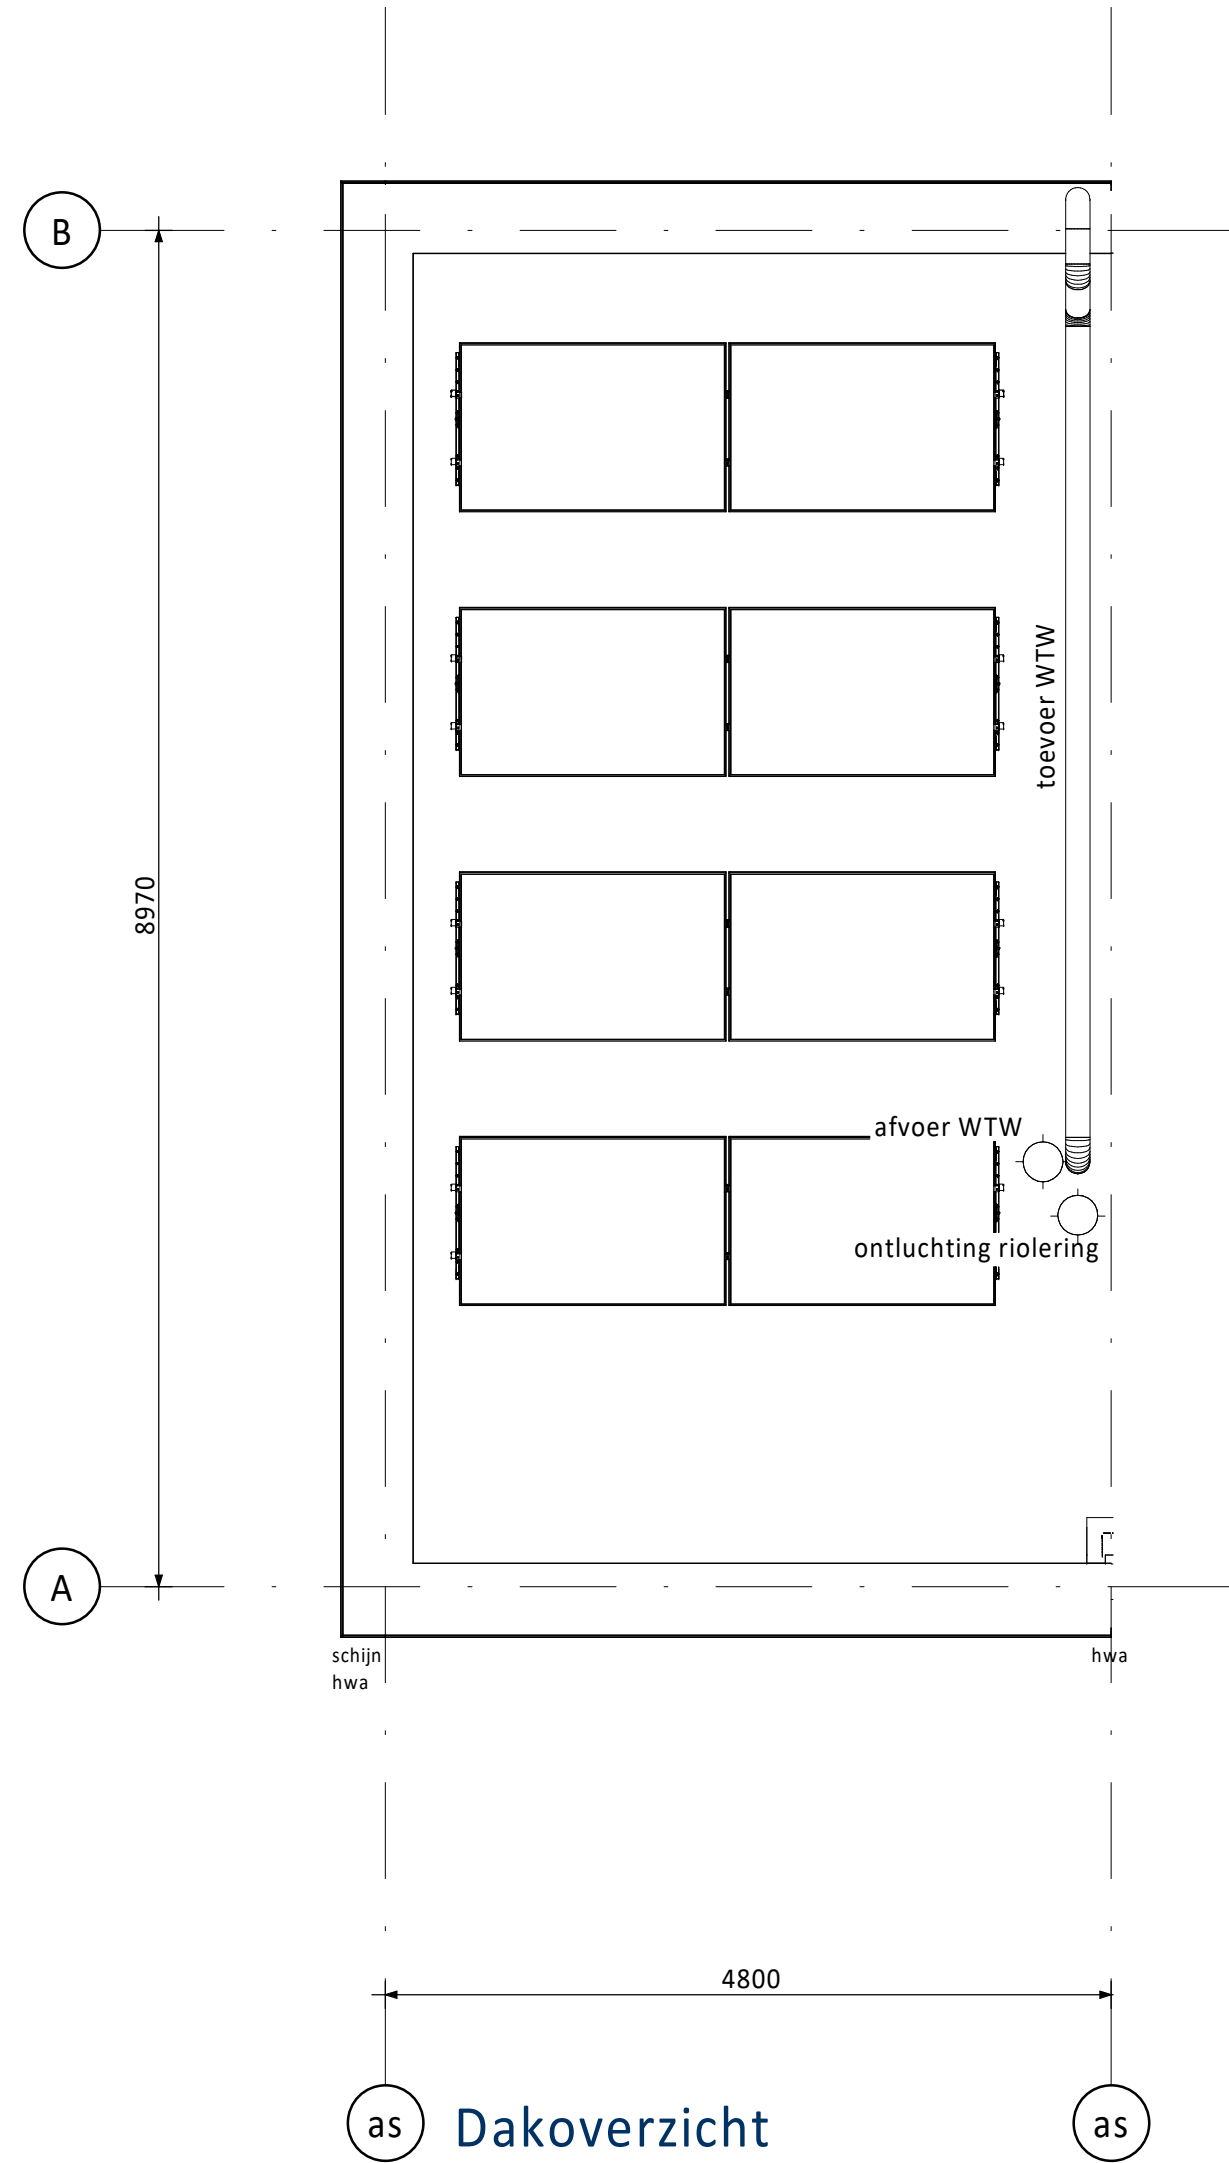
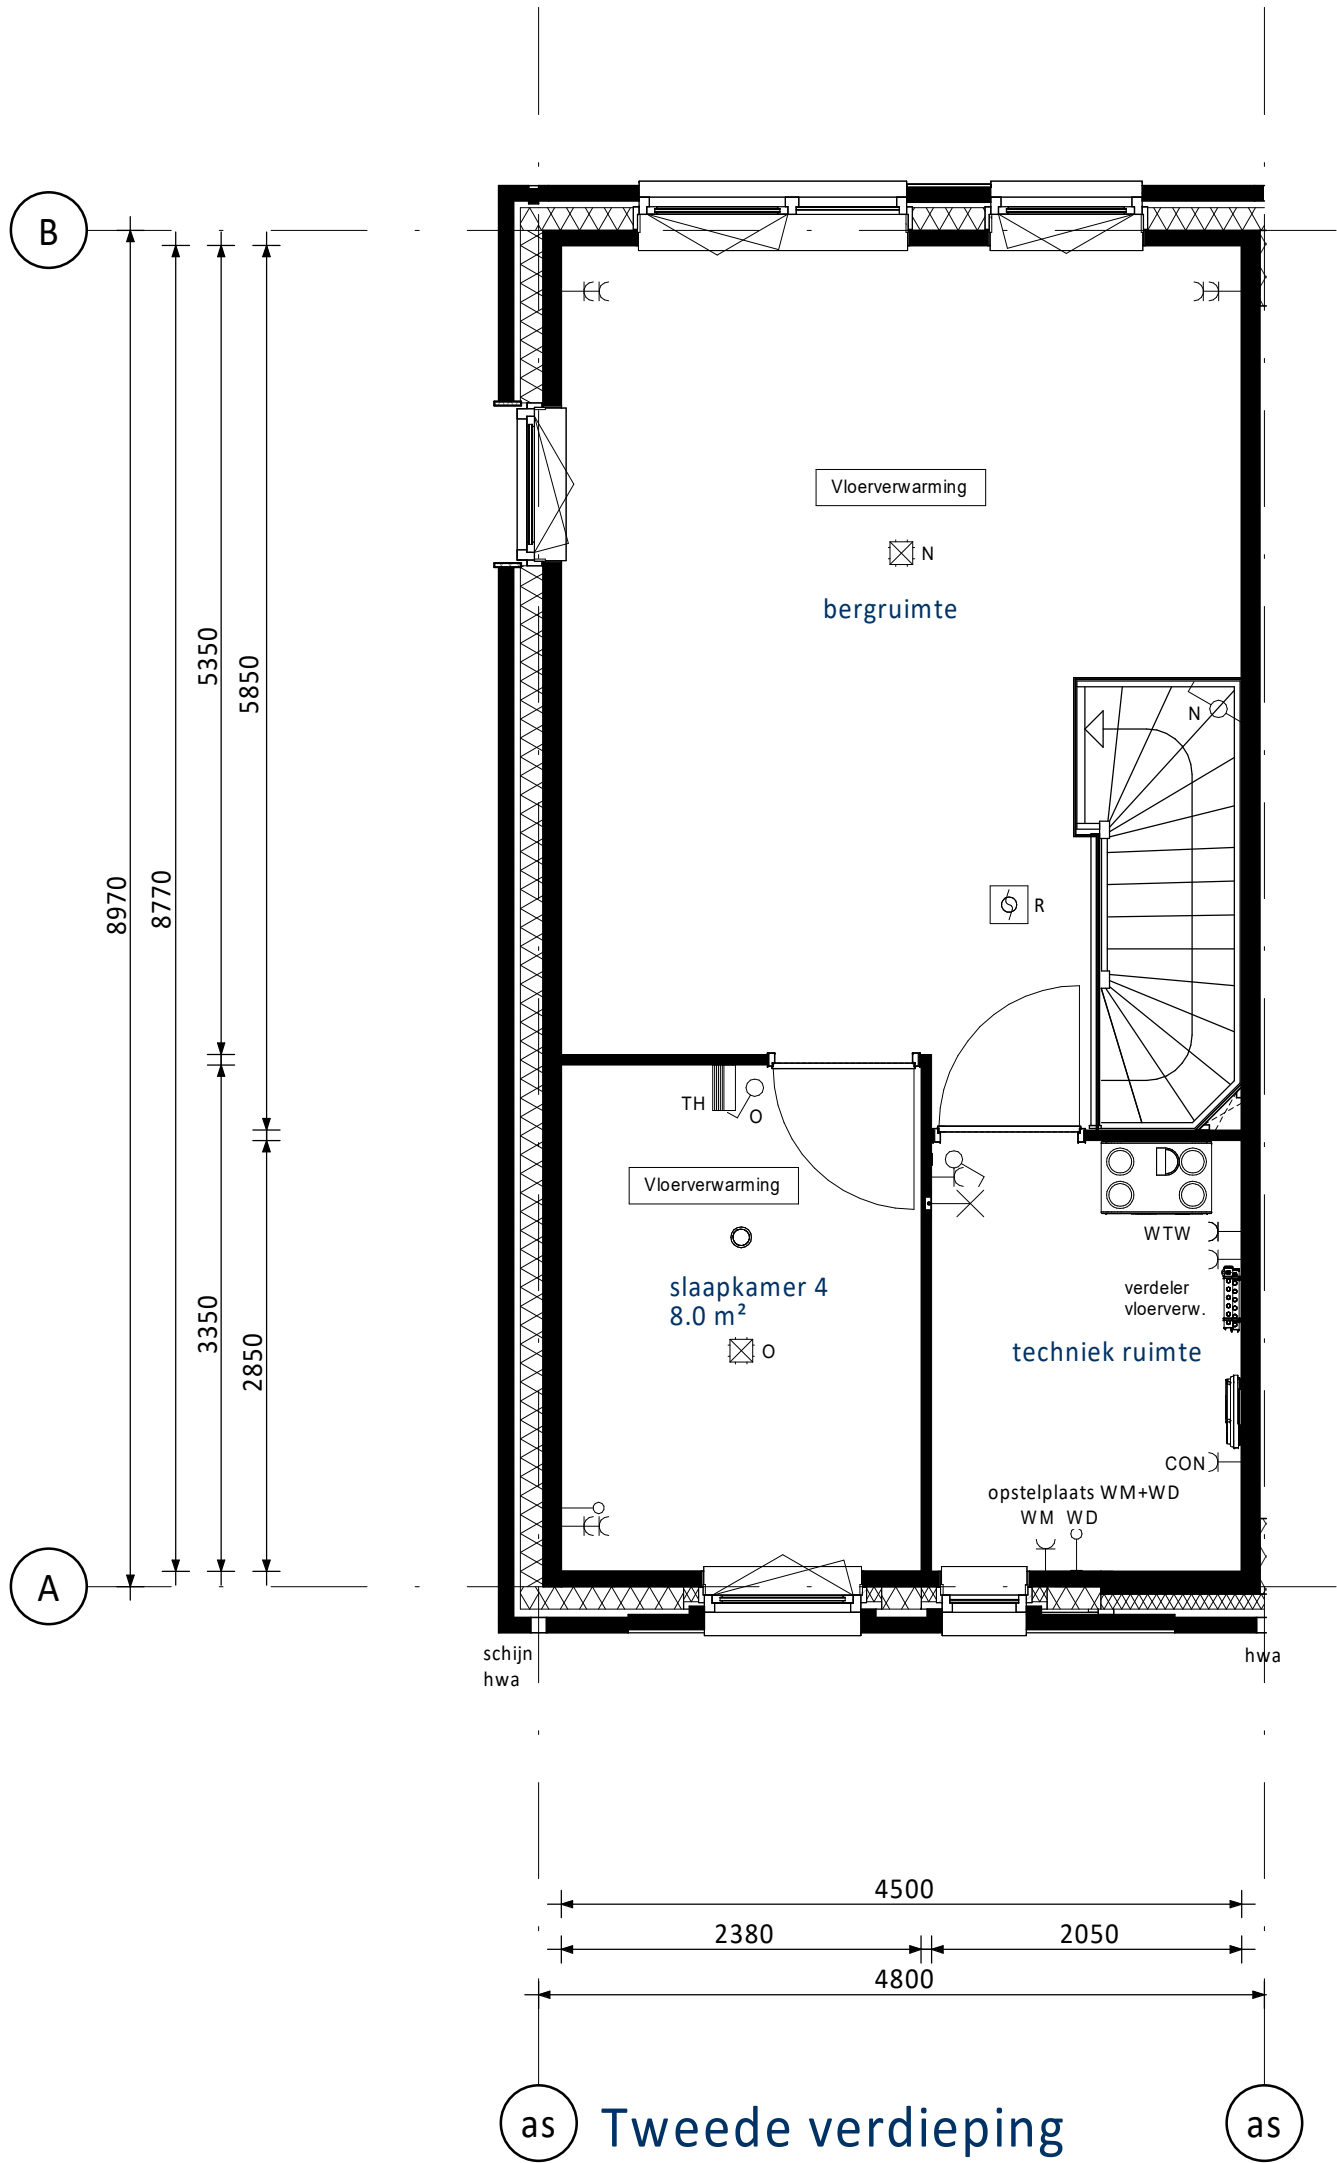
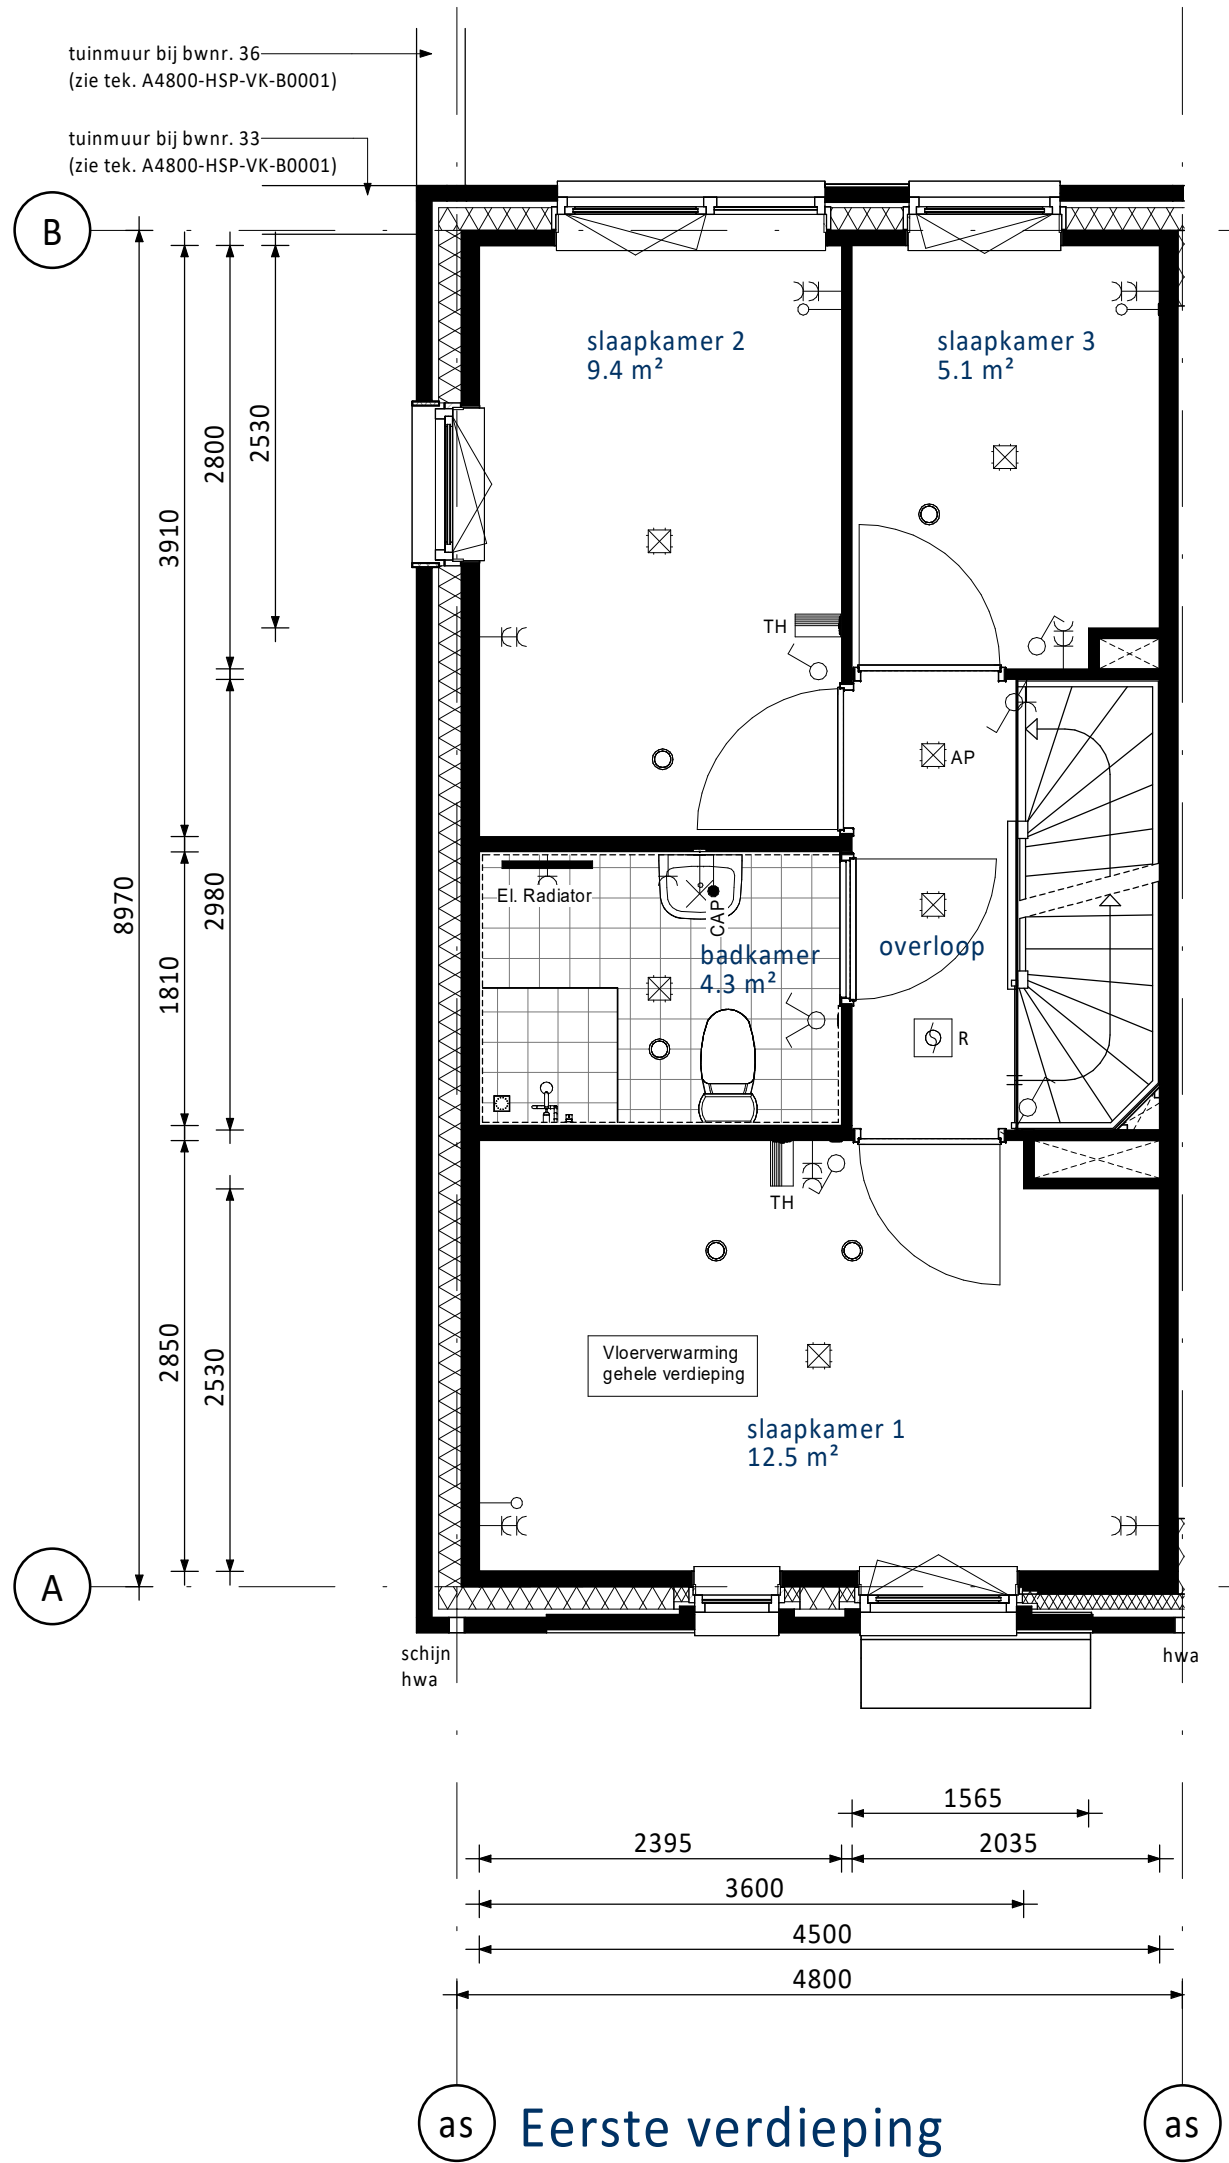


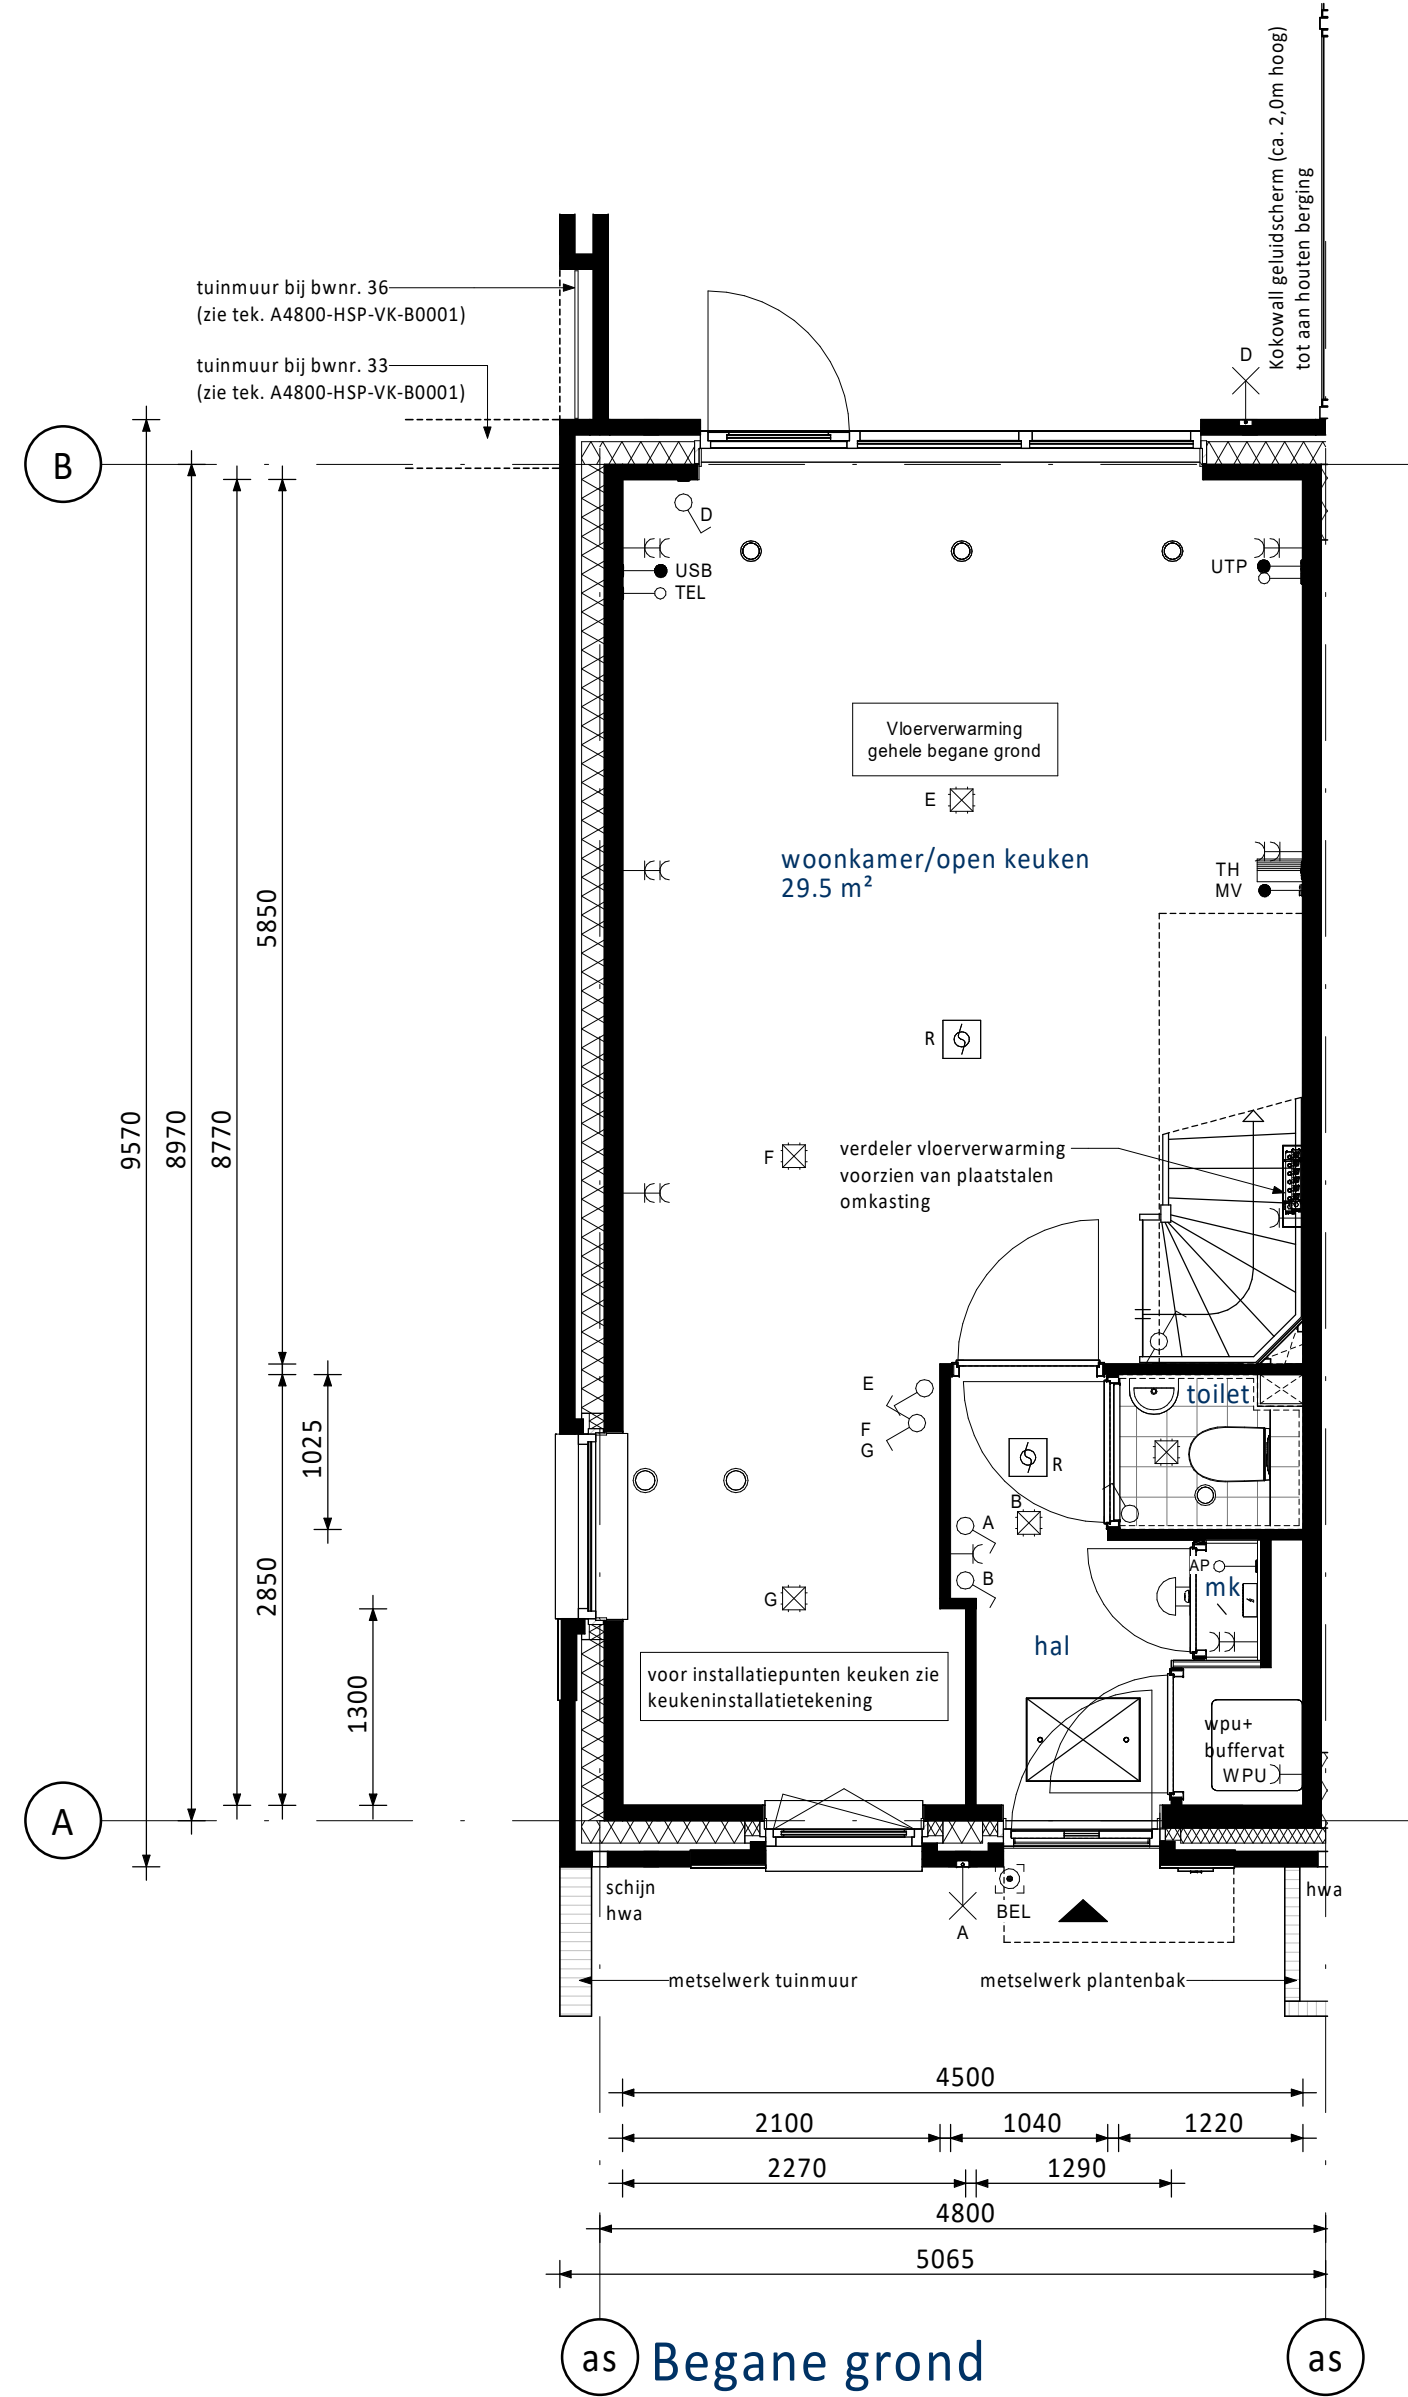

PV-panelen

RENVOOI ELEKTRA

- | | |
|---|--------------------------------|
| Centraaldoos / wandlichtpunt | Groepenkast |
| Enkelpolige schakelaar (1050+vl.) | Loze buisleiding (300+vl.) |
| Serieschakelaar (1050+vl.) | Bedrade buisleiding (300+vl.) |
| Wisselschakelaar (1050+vl.) | Optische rookmelder |
| Gecombineerde enkelvoudige wandcontactdoos
geard met enkelpolige schakelaar (1050+vl.) | Thermostaat (1500+vl.) |
| Gecombineerde enkelvoudige wandcontactdoos
geard met wisselschakelaar (1050+vl.) | Schel |
| Enkele geaarde wandcontactdoos (300+vl.) | Beldrukker |
| Dubbele geaarde wandcontactdoos (300+vl.) | Afzuigpunt / Inblaaspunt |
| | Regeling ventilatie (1500+vl.) |

- | | | | |
|-----|---|------|-------------|
| UTP | UTP aansluitpunt | KT | Kooktoestel |
| TEL | Telecom aansluiting | KK | Koelkast |
| CAP | Centraal Aardpunt | BOI | Boiler |
| WPU | Warme Pomp Unit | VW | Vaatwasser |
| WTW | Mechanische Ventilatie (met warmteretegwinning) | MAGN | Magnetron |
| CDN | Omvormer t.b.v. PV-panelen | WM | Wasmachine |
| USB | USB oplaadpunt | WD | Wasdroger |
| AP | Loos punt t.b.v. Accesspoint | | |

KLEUREN EN MATERIALEN

Onderdeel	Materiaal	Kleur
dakbedekking plat dak	bitumen	zwart
lufel voorgevel	aluminium	bruin-grijs
daktrim dakrand	aluminium	antraciet
gevelmetselwerk	baksteen-metselwerk, handvorm wf	mix 319.P
verspringend metselwerk begane grond naast voordeur, onder keukenkozijn, naast kozijn begane grond en tussen kozijnen verdiepingen achtergevel	baksteen-metselwerk, handvorm wf	mix 319.P
terugliggend metselwerk naast kozijnen verdiepingen voorgevel	baksteen-metselwerk, handvorm wf	mix 319.P
verticaal metselwerk op stramienen achtergevel	baksteen-metselwerk, handvorm wf	mix 319.P
voegwerk gevelmetselwerk	cement	2774
houten geveldelen	hout	bruin-grijs
kozijnen	hout	bruin-grijs
ramen	hout	bruin-grijs
lateien	staal	bruin-grijs
voordeuren	hout	bruin-grijs
tuindeuren	hout	bruin-grijs
deurderpels	composiet	antraciet
waterslagen	aluminium	bruin-grijs
hemelwaterafvoer	aluminium	antraciet

RENVOOI ALGEMEEN

- | | |
|--|--|
| entree woningen | entree woningen |
| meterkast, voorzien van underlayment meterkastbord inclusief zijwangen | meterkast, voorzien van underlayment meterkastbord inclusief zijwangen |
| tegelwerk | tegelwerk |
| maaiweld | maaiweld |
| binnendeur | binnendeur |
| houten paneel | houten paneel |

A	08-09-2025	Tuimuren en plantenbakken voorgevel	JK	CS
D	06-06-2025	Definitief	JK	CS
Uitg. door:	Uitvoering:			
Opdrachtgever:	Vorm Ontwikkeling B.V.			
Project:	Kompaslocatie te Dordrecht			
Type:	rijwoningen en tweekapper			
Bouwnummer 36 (als getekend)				
Bouwnummer 33 (gespiegeld)				
Schaal:	1:50	Pose:	VK	
Formaat:	1399 x 841	Status:	Definitief	
Project nr.:	240137	Bld nr.:		Rev.

