


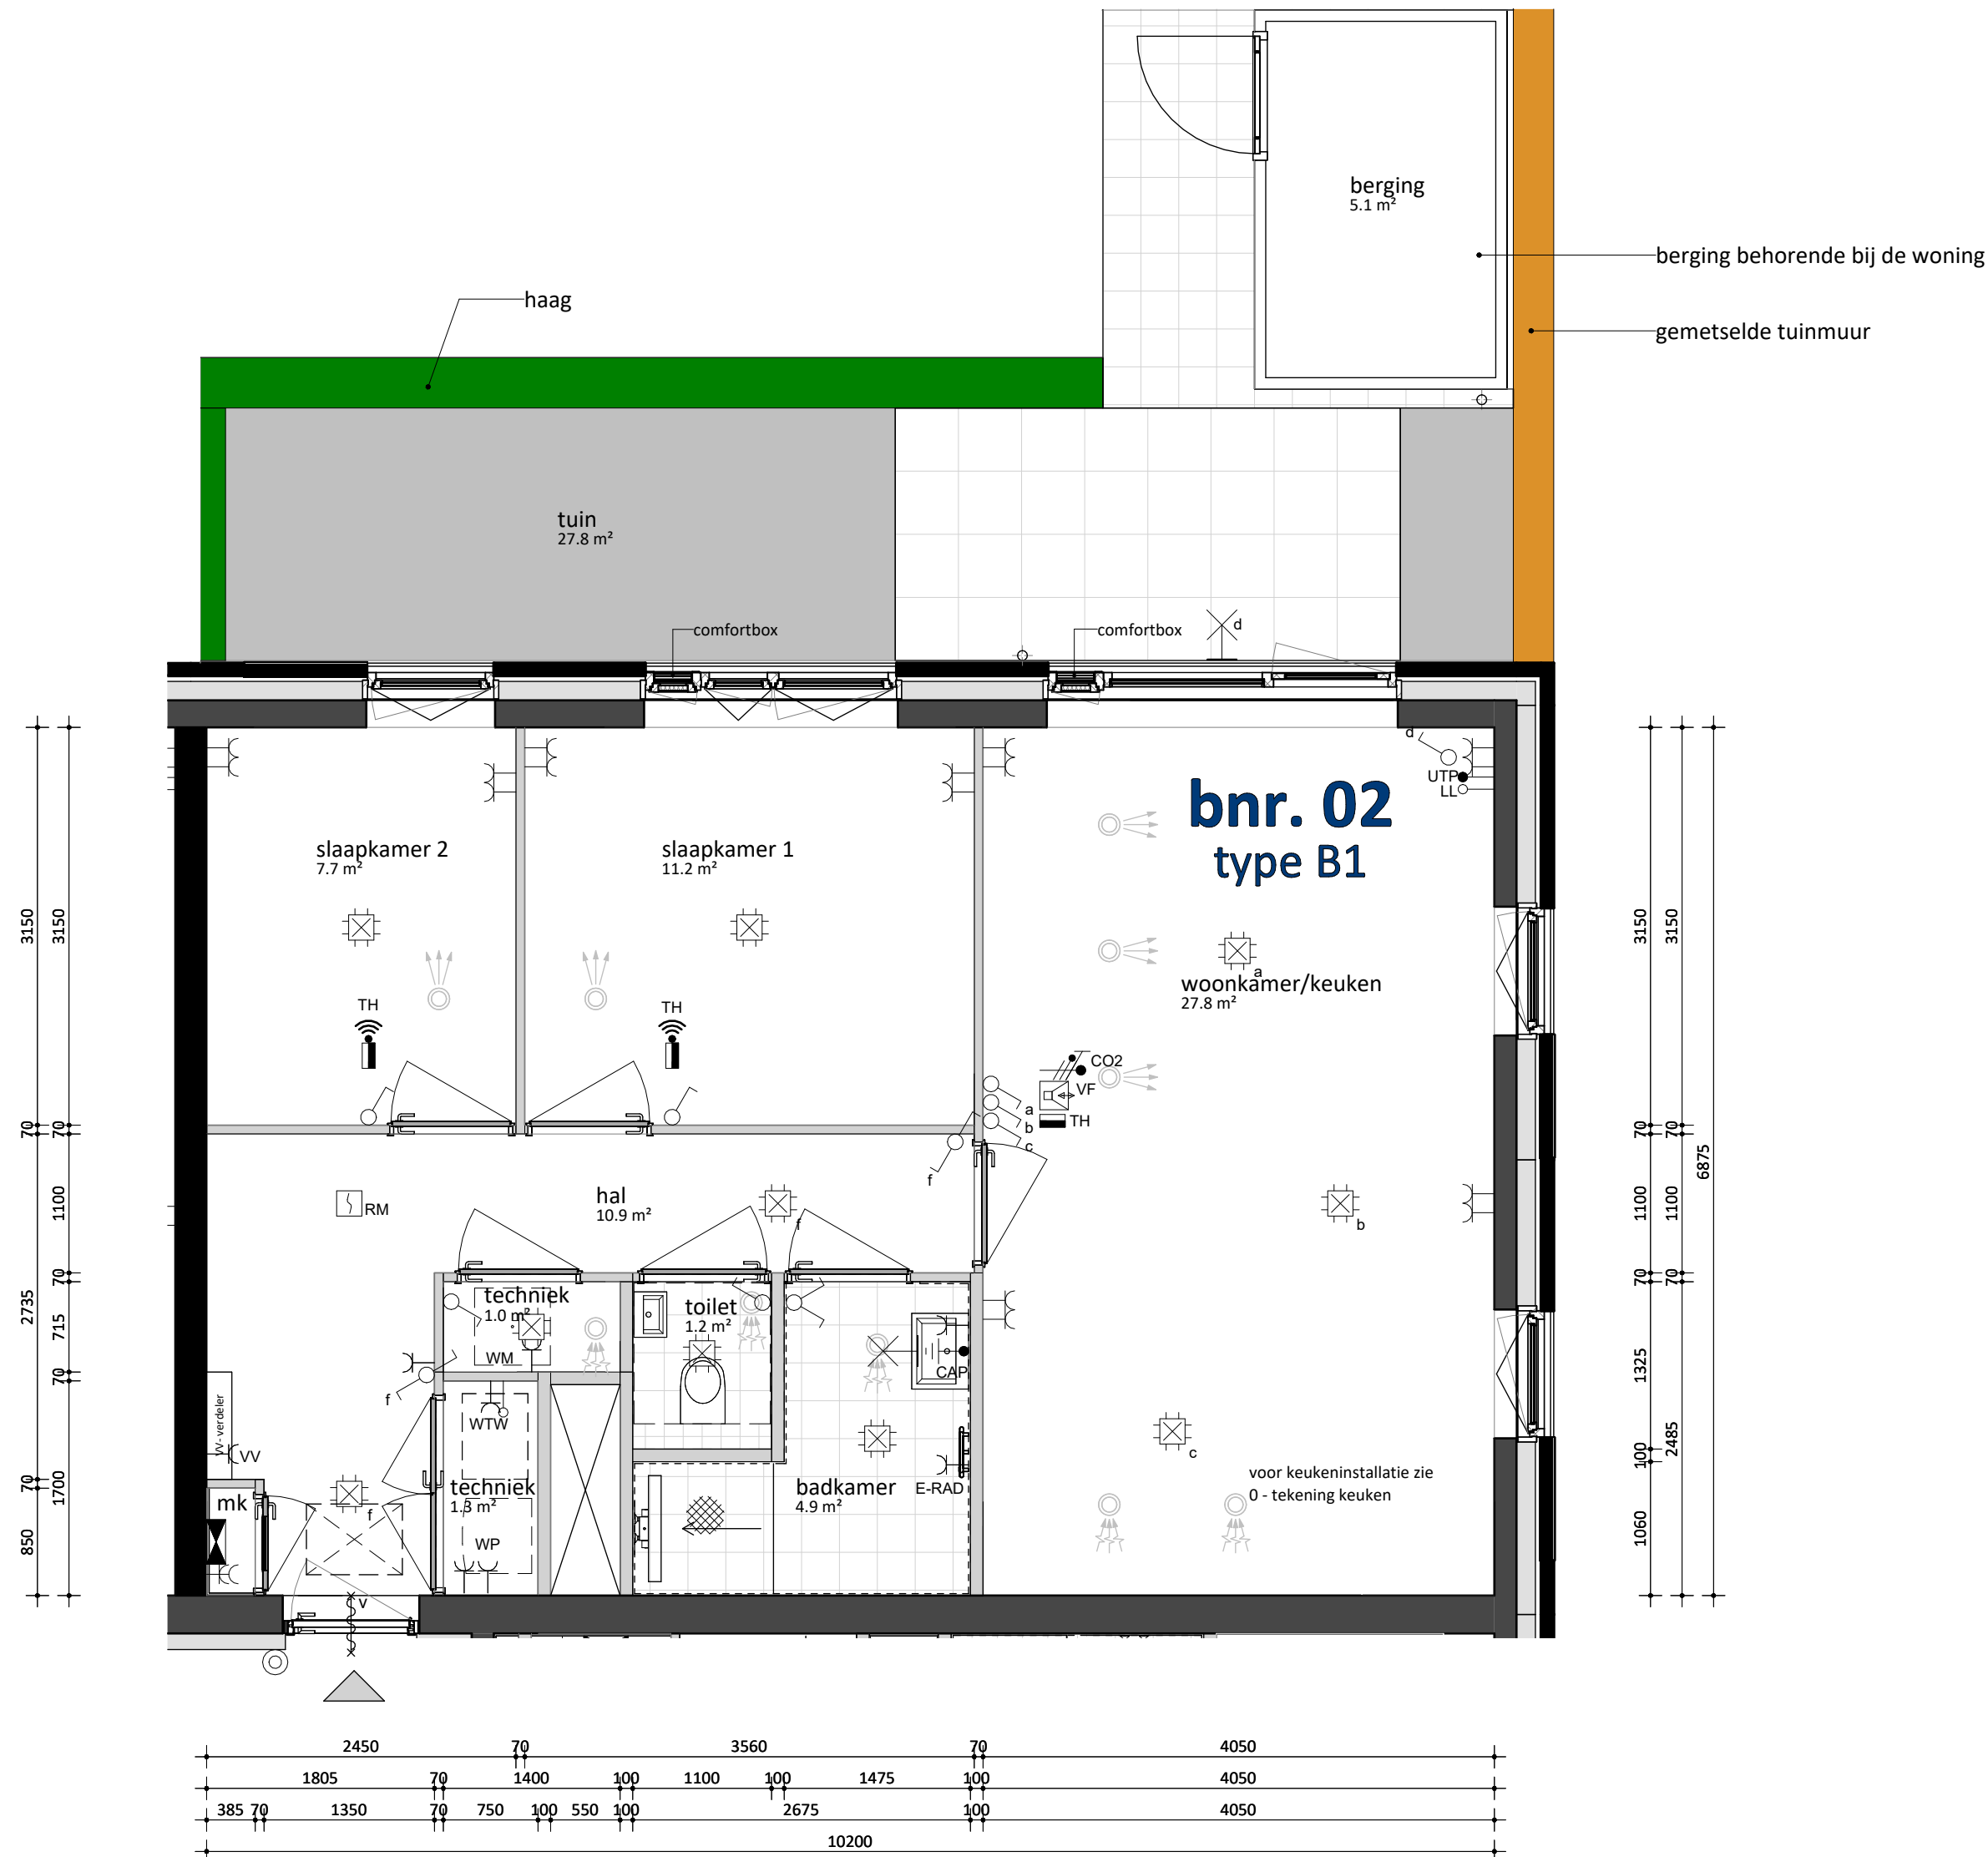


In de tekening aangegeven maten zijn circa maten, weergegeven in millimeters. De maten zijn weergegeven tussen de (binnen)wanden exclusief afwerkingen zoals bijvoorbeeld stukadoors- en tegelwerken. De weergegeven maten zijn niet geschikt voor opdrachtbevestiging aan derden.

Kleuren en materialen zijn indicatief en kunnen als gevolg van beschikbaarheid en besluitvorming van onder andere Welstand gewijzigd worden. Afwerkingen en materialen worden uitgevoerd conform de technische omschrijving en technische uitwerkingen. Ter plaatse van materiaalovergangen en indien constructief noodzakelijk kunnen naden of dilataties toegepast worden.

Balusters ten behoeve van hekwerken en gemetselde borstweringen zijn schematisch en indicatief weergegeven. Na een verdere technische afstemming worden de definitieve posities en aantallen vastgesteld.

Installaties zijn schematisch en indicatief weergegeven, denk bijvoorbeeld aan de aan- en afvoerpunten van de mechanische ventilatie. Na een verdere technische afstemming worden de definitieve posities en aantallen vastgesteld.

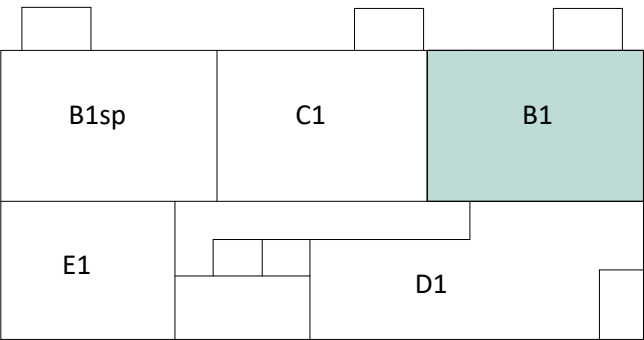


BLOK A

VERDIEPINGEN

bnr. 05 1e verd.
bnr. 10 2e verd.
bnr. 15 3e verd.
bnr. 20 4e verd.
bnr. 25 5e verd.

Zie tekening VK-152a

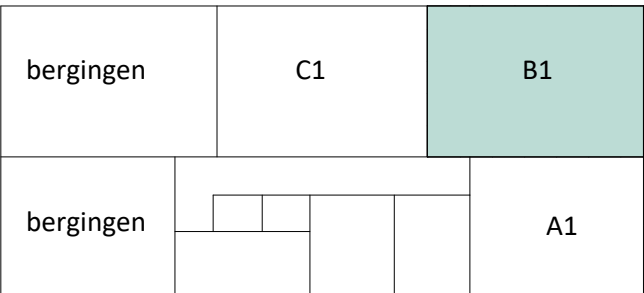

BLOK A

BEGANE GROND

bnr. 02

woningtype B1

Schaal 1:50

Hoogte (rvl)	Symbool	Omschrijving
1600		Groepenkast
Plafond		Centraaldoos t.b.v. lichtpunt zonder armatuur
Plafond		Rookmelder optisch
2100		Wandlichtpunt inclusief armatuur
1200		Beldrukker
1500		Videofoon toestel
1050		Enkelpolige schakelaar
1050		Enkelpolige schakelaar met wandcontactdoos
1050		Serieschakelaar
1050		Wisselschakelaar

Hoogte (rvl)	Symbool	Omschrijving
1700		Centraal aardpunt badkamer
300		Loze leiding
300		CAI aansluitpunt
1050		Enkele wandcontactdoos
300		Dubbele wandcontactdoos
300		Wandcontactdoos 2 voudig opbouw
1200		WM - Vaatwasser
650		CM - Combimagnetron
2350		E-RAD - Elektr. radiator badkamer
260		KK - Koelkast
100		AFZ - Afzuigkap
2450		WD - Wasdroger
1200		WM - Wasmachine
1200		WP - Warmtepomp
1500		WTW - WTW Unit
1500		VV - Vloerverwarming
600		VV - Vloerverwarming

Hoogte (rvl)	Symbool	Omschrijving
450		Perilex tbv fornuis
1500		CO2 Sensor (tbv ventilatie systeem)
1500		Thermostaat
300		Elektrische radiator
Plafond		Ventilatie Afzuig - ventiel
Plafond		Ventilatie Inblaas - ventiel
		WTW unit
		Verdeler vloerverwarming

FORMHET

's-Gravenzandseweg 2, 2291 PE Wateringen
+31(0)174 752288
info@formhet.nl
www.formhet.nl

rev.	14-07-2025	aanvulling VV verdeler	get.	contr.
opdrachtgever	schaal	formaat		
VORM	1:50	A2		
plaats	bouwdeel	getekend		
Dordrecht	Bouwdeel A	FORMHET		
onderdeel	fase	datum		
Woningtype B1	Verkoop	16-06-2025		
project naam	bladnummer	rev.		
Zuidendijkse Tuin	VK-152	A		

DEFINITIEF