


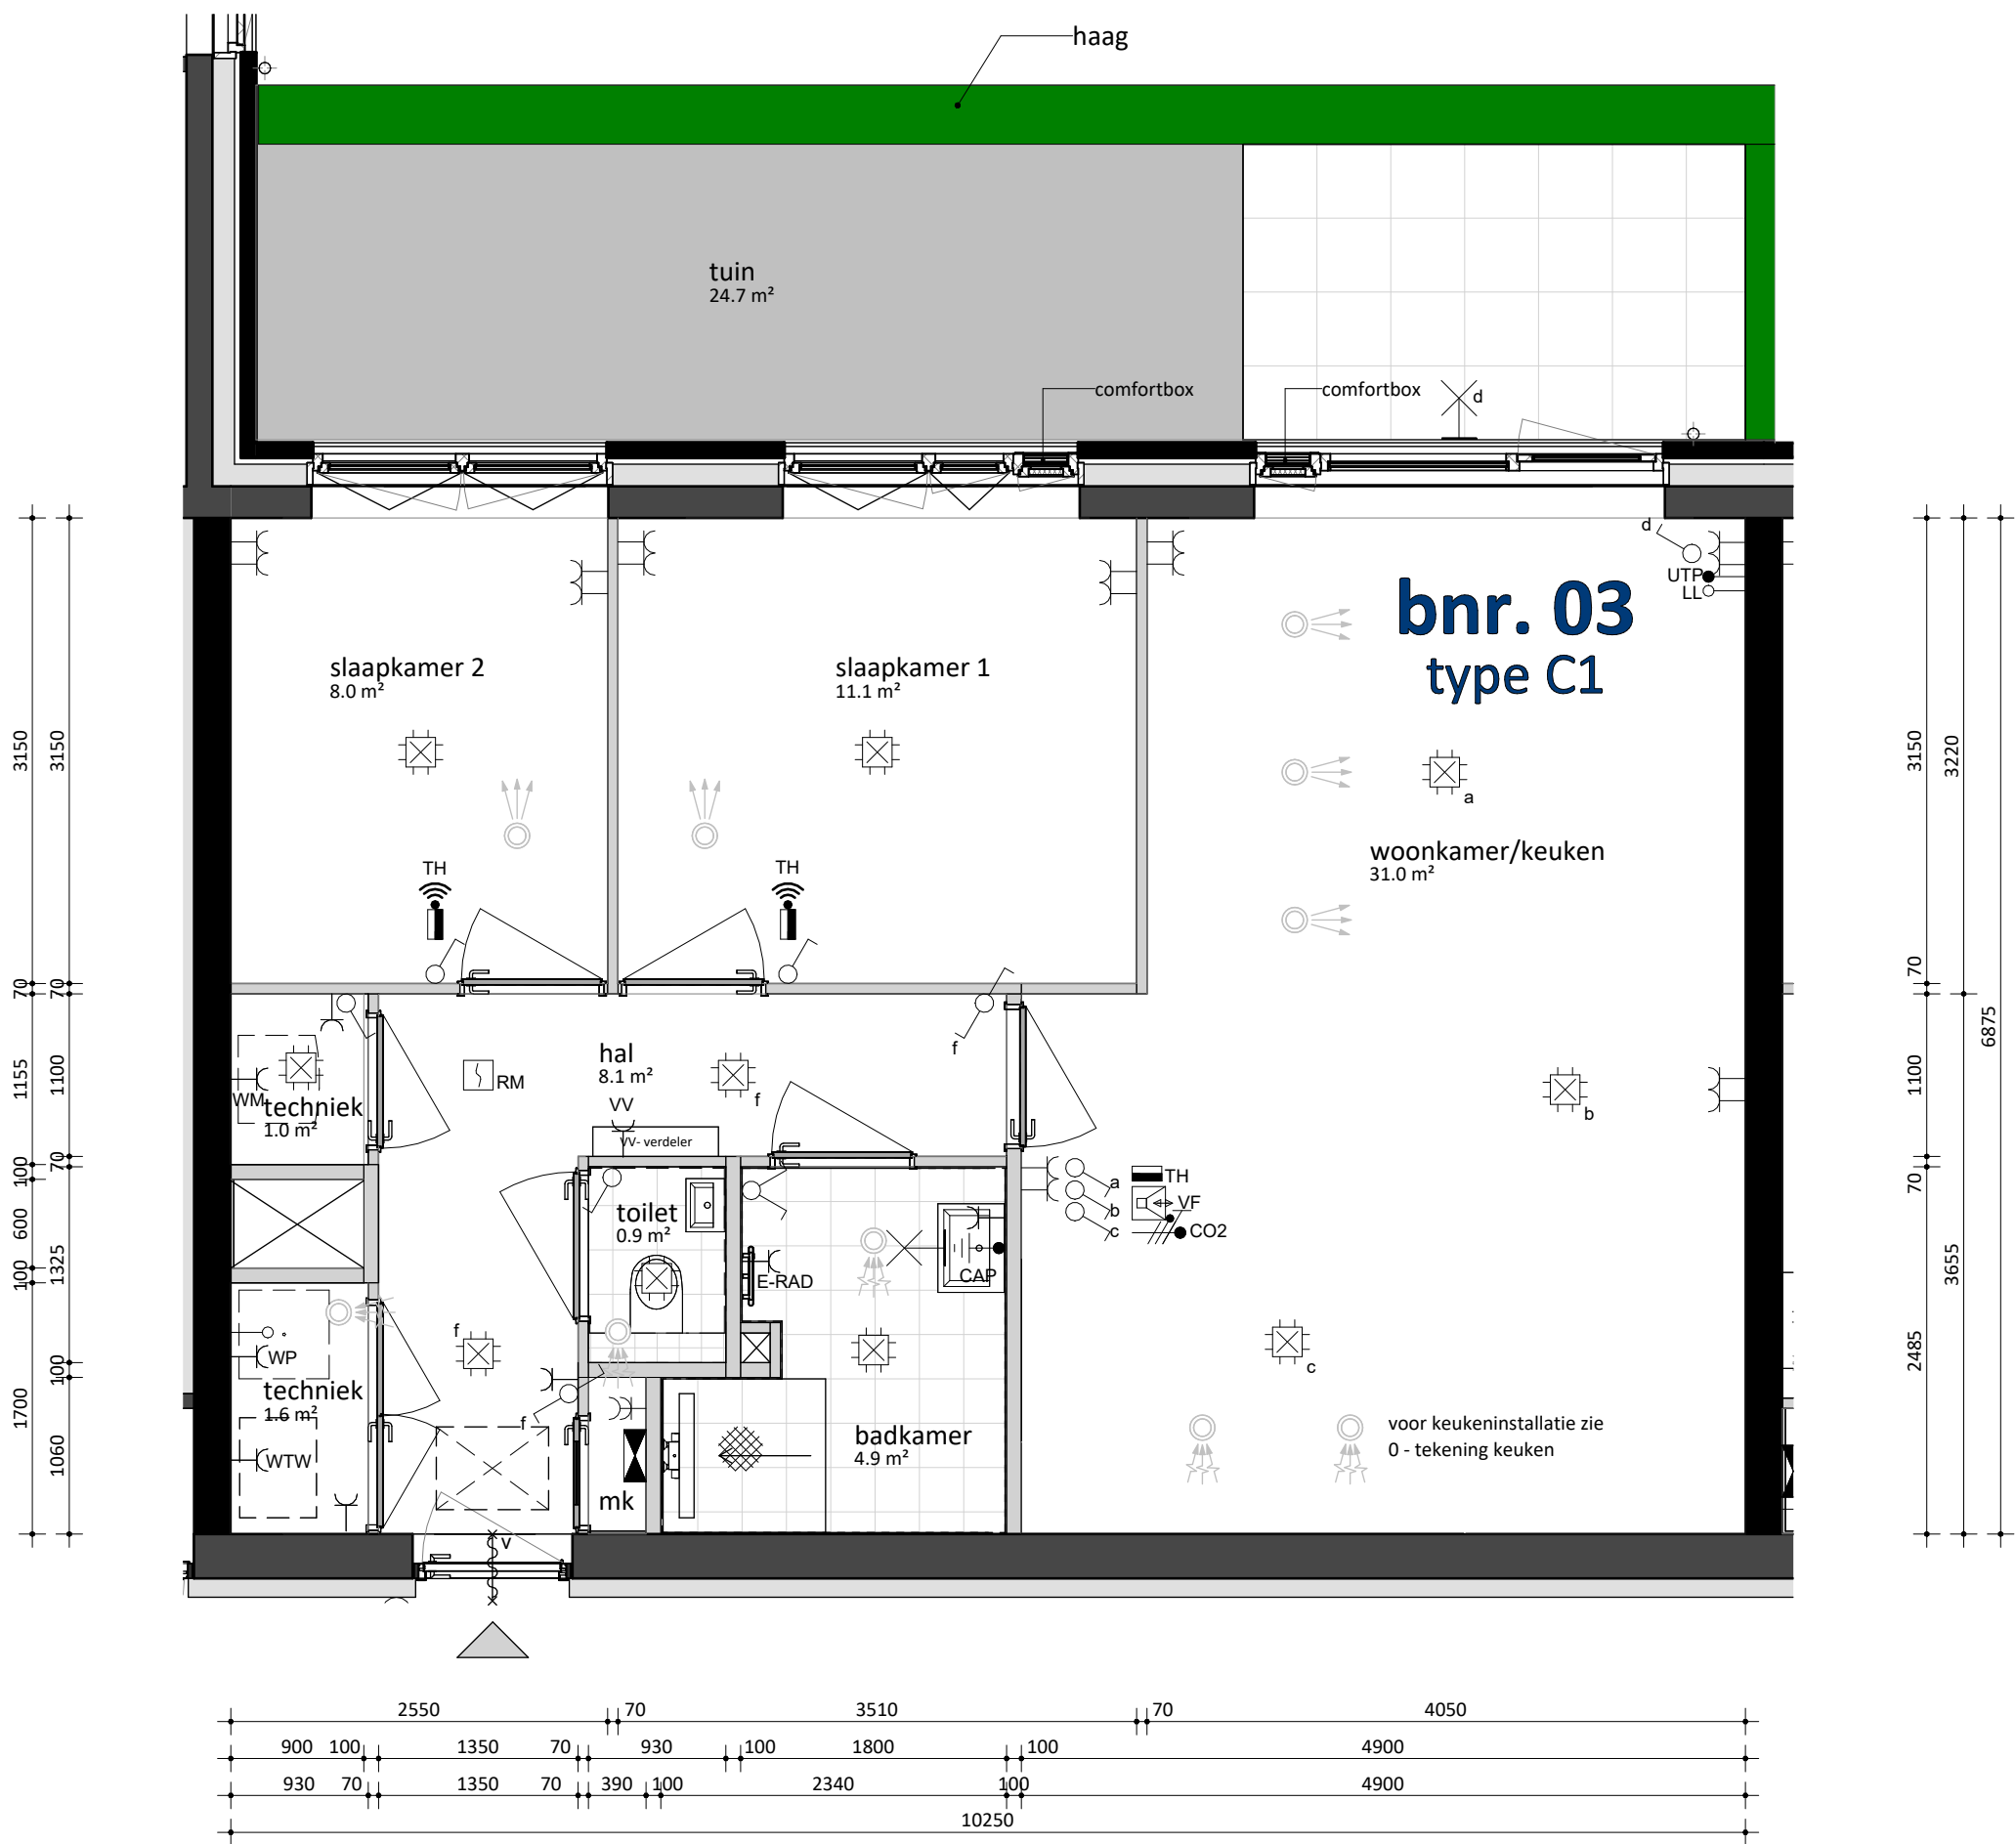


woningtype C1
Schaal 1:50

Hoogte (+v)	Symbool	Omschrijving
1600		Groepenkast
Plafond		Centraaldoos t.b.v. lichtpunt zonder armatuur
Plafond		Rookmelder optisch
2100		Wandlichtpunt inclusief armatuur
1200		Beldrukker
1500		Videofoonstapel
1050		Enkelpolige schakelaar
1050		Enkelpolige schakelaar met wandcontactdoos
1050		Serieschakelaar
1050		Wisselschakelaar

Hoogte (+v)	Symbool	Omschrijving
1700		Centraal aardpunt badkamer
300		Loze leiding
300		CAI aansluitpunt
1050		Enkele wandcontactdoos
300		Dubbele wandcontactdoos
1200		Wandcontactdoos 2 voudig opbouw
650		WM - Vaatwasser
2350		CM - Combimagnetron
260		E-RAD - Elektr. radiator badkamer
100		KK - Koelkast
2450		AFZ - Afzuigkap
1200		WD - Wasdroger
1200		WM - Wasmachine
1500		WP - Warmtepomp
1500		WTW - WTW Unit
600		VV - Vloerverwarming

Hoogte (+v)	Symbool	Omschrijving
450		Perilex tbv fornuis
1500		CO2 Sensor (tbv ventilatie systeem)
1500		Thermostaat
300		Elektrische radiator
Plafond		Ventilatie Afzuig - ventiel
Plafond		Ventilatie Inblaas - ventiel
		WTW unit
		Verdeler vloerverwarming

In de tekening aangegeven maten zijn circa maten, weergegeven in millimeters. De maten zijn weergegeven tussen de (binnen)wanden exclusief afwerkingen zoals bijvoorbeeld stukadoors- en tegelwerken. De weergegeven maten zijn niet geschikt voor opdrachtbevestiging aan derden. Kleuren en materialen zijn indicatief en kunnen als gevolg van beschikbaarheid en besluitvorming van onder andere Welstand gewijzigd worden. Afwerkingen en materialen worden uitgevoerd conform de technische omschrijving en technische uitwerkingen. Ter plaatse van materiaalovergangen en indien constructief noodzakelijk kunnen naden of dilataties toegepast worden. Balusters ten behoeve van hekwerken en gemetselde borstweringen zijn schematisch en indicatief weergegeven. Na een verdere technische afstemming worden de definitieve posities en aantallen vastgesteld. Installaties zijn schematisch en indicatief weergegeven, denk bijvoorbeeld aan de aan- en afvoerpunten van de mechanische ventilatie. Na een verdere technische afstemming worden de definitieve posities en aantallen vastgesteld.

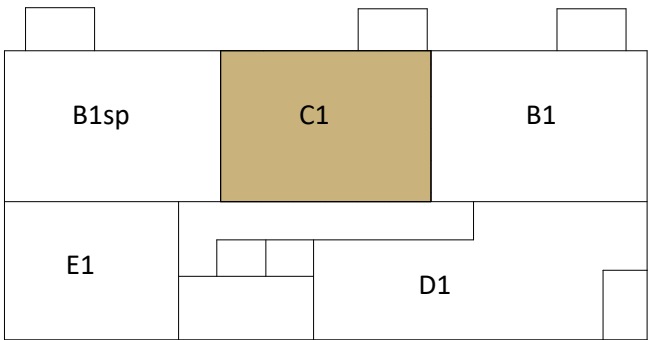


BLOK A

VERDIEPINGEN

bnr. 06 1e verd.
bnr. 11 2e verd.
bnr. 16 3e verd.
bnr. 21 4e verd.
bnr. 26 5e verd.

Zie tekening VK-154a

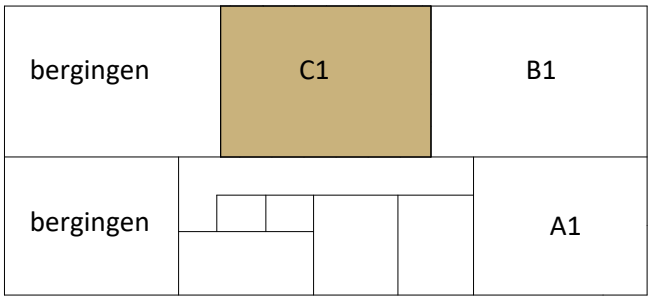

BLOK A

BEGANE GROND

bnr. 03

FORMHET

's-Gravenzandseweg 2, 2291 PE Wateringen
+31(0)174 752288
info@formhet.nl
www.formhet.nl

rev.	14-07-2025	aanvulling VV verdeler	get.	contr.
opdrachtgever				
VORM				
plaats				
Dordrecht				
schaal				
1:50				
formaat				
A2				
bouwdeel				
Bouwdeel A				
getekend				
FORMHET				
fase				
Verkoop				
datum				
16-06-2025				
bladnummer				
VK-154				
rev.				
A				

DEFINITIEF

Woningtype C1

Zuidendijkse Tuin