
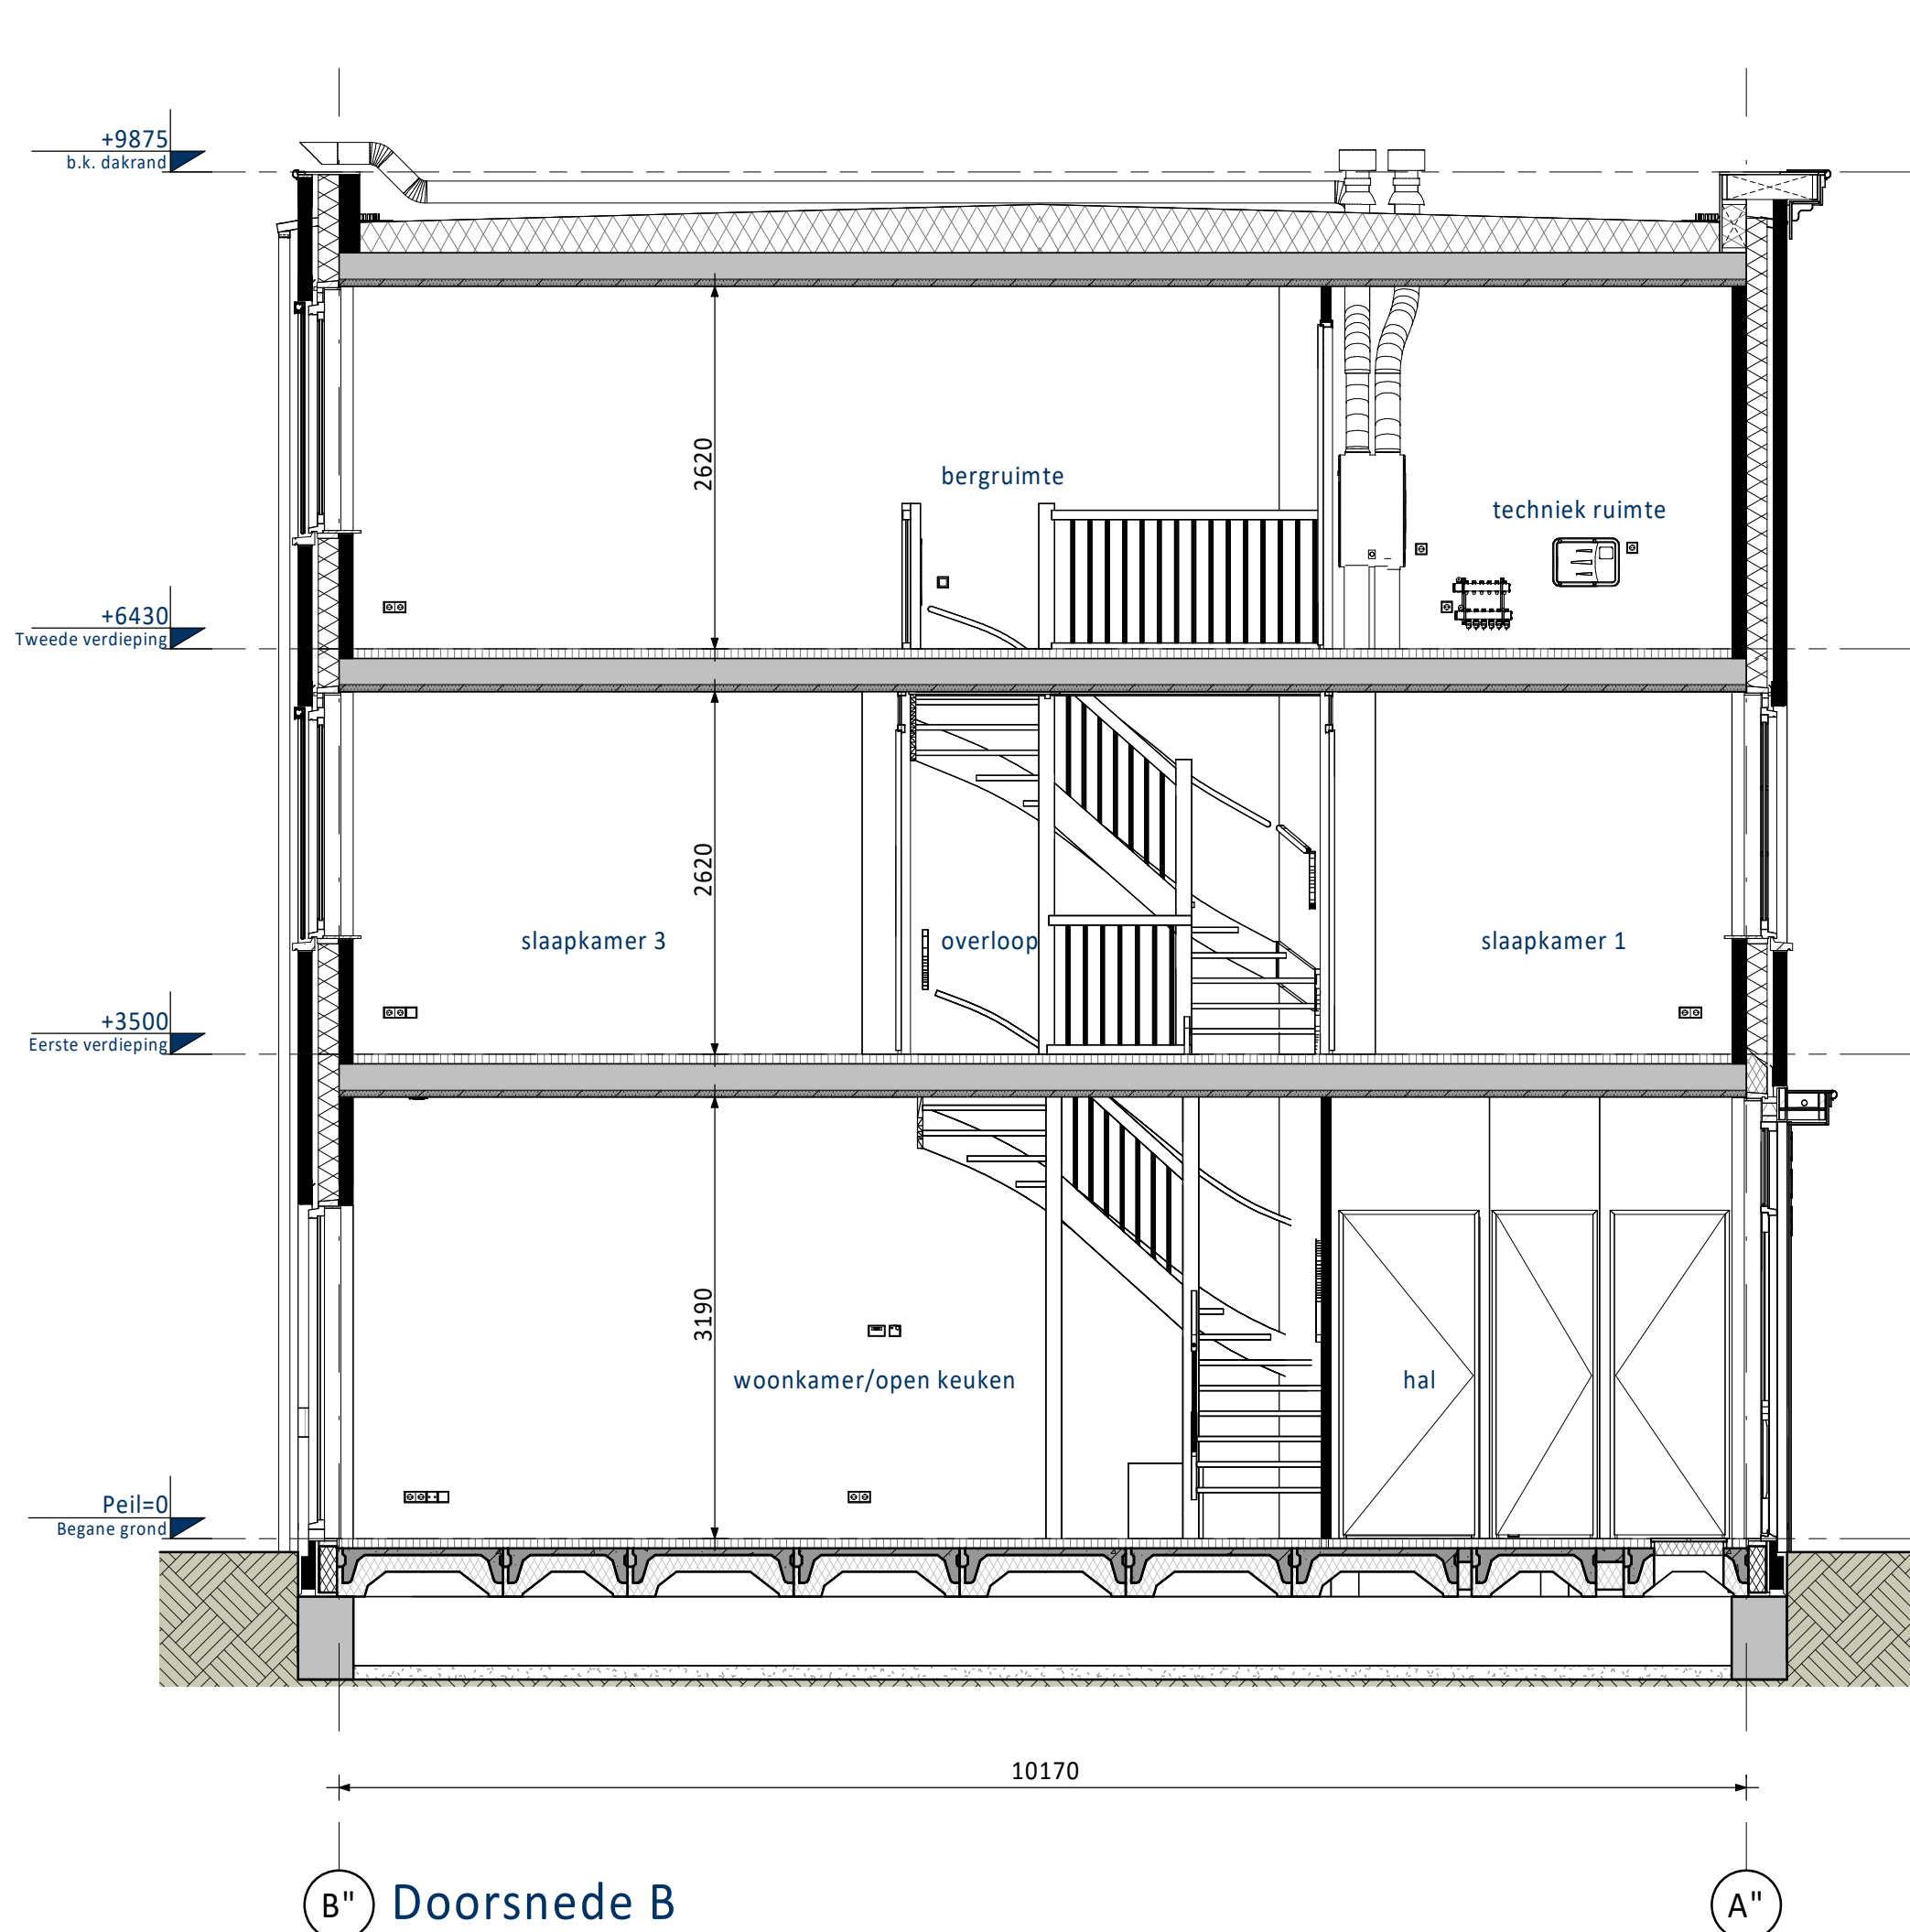
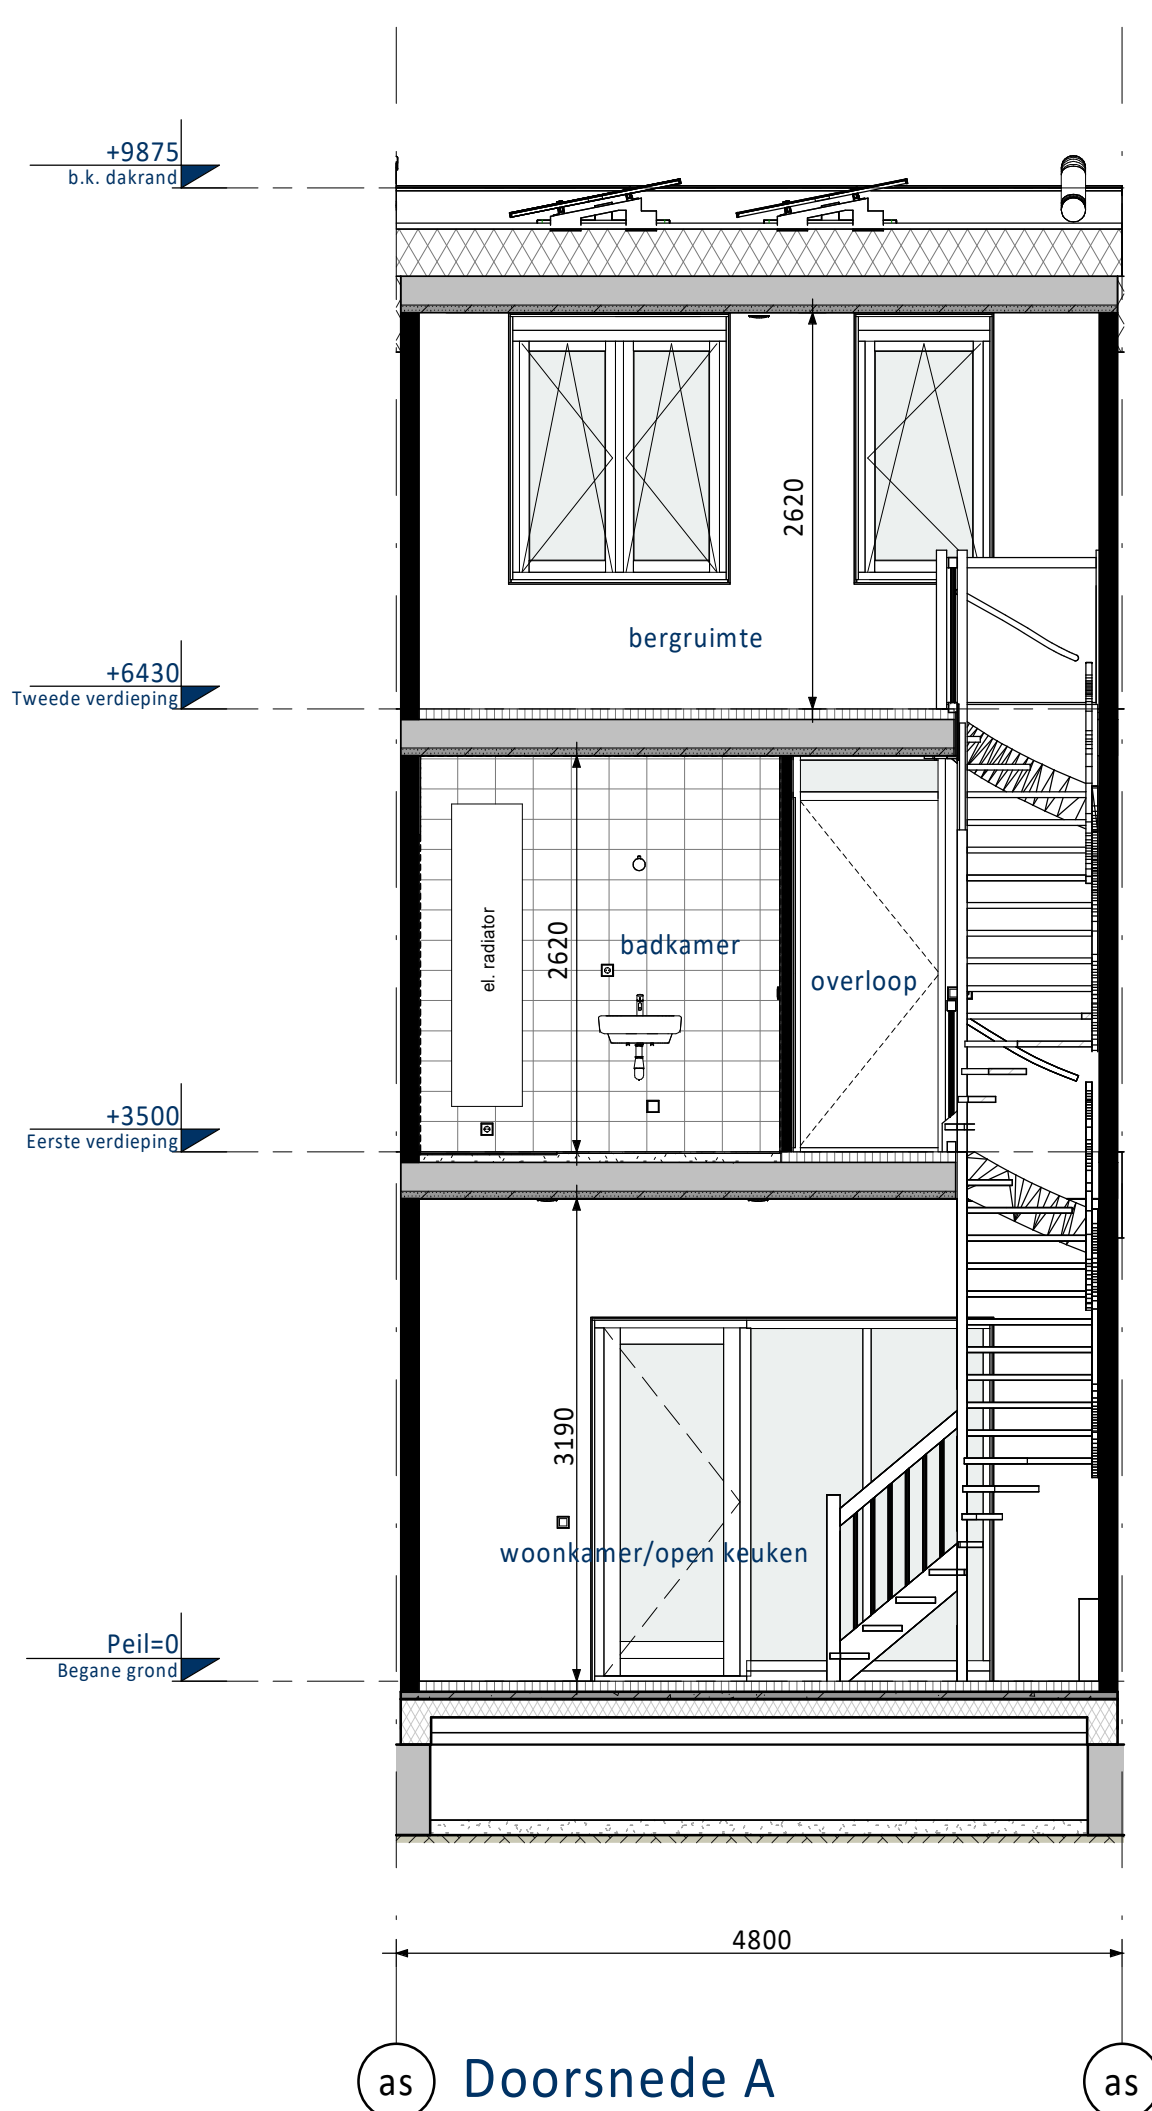
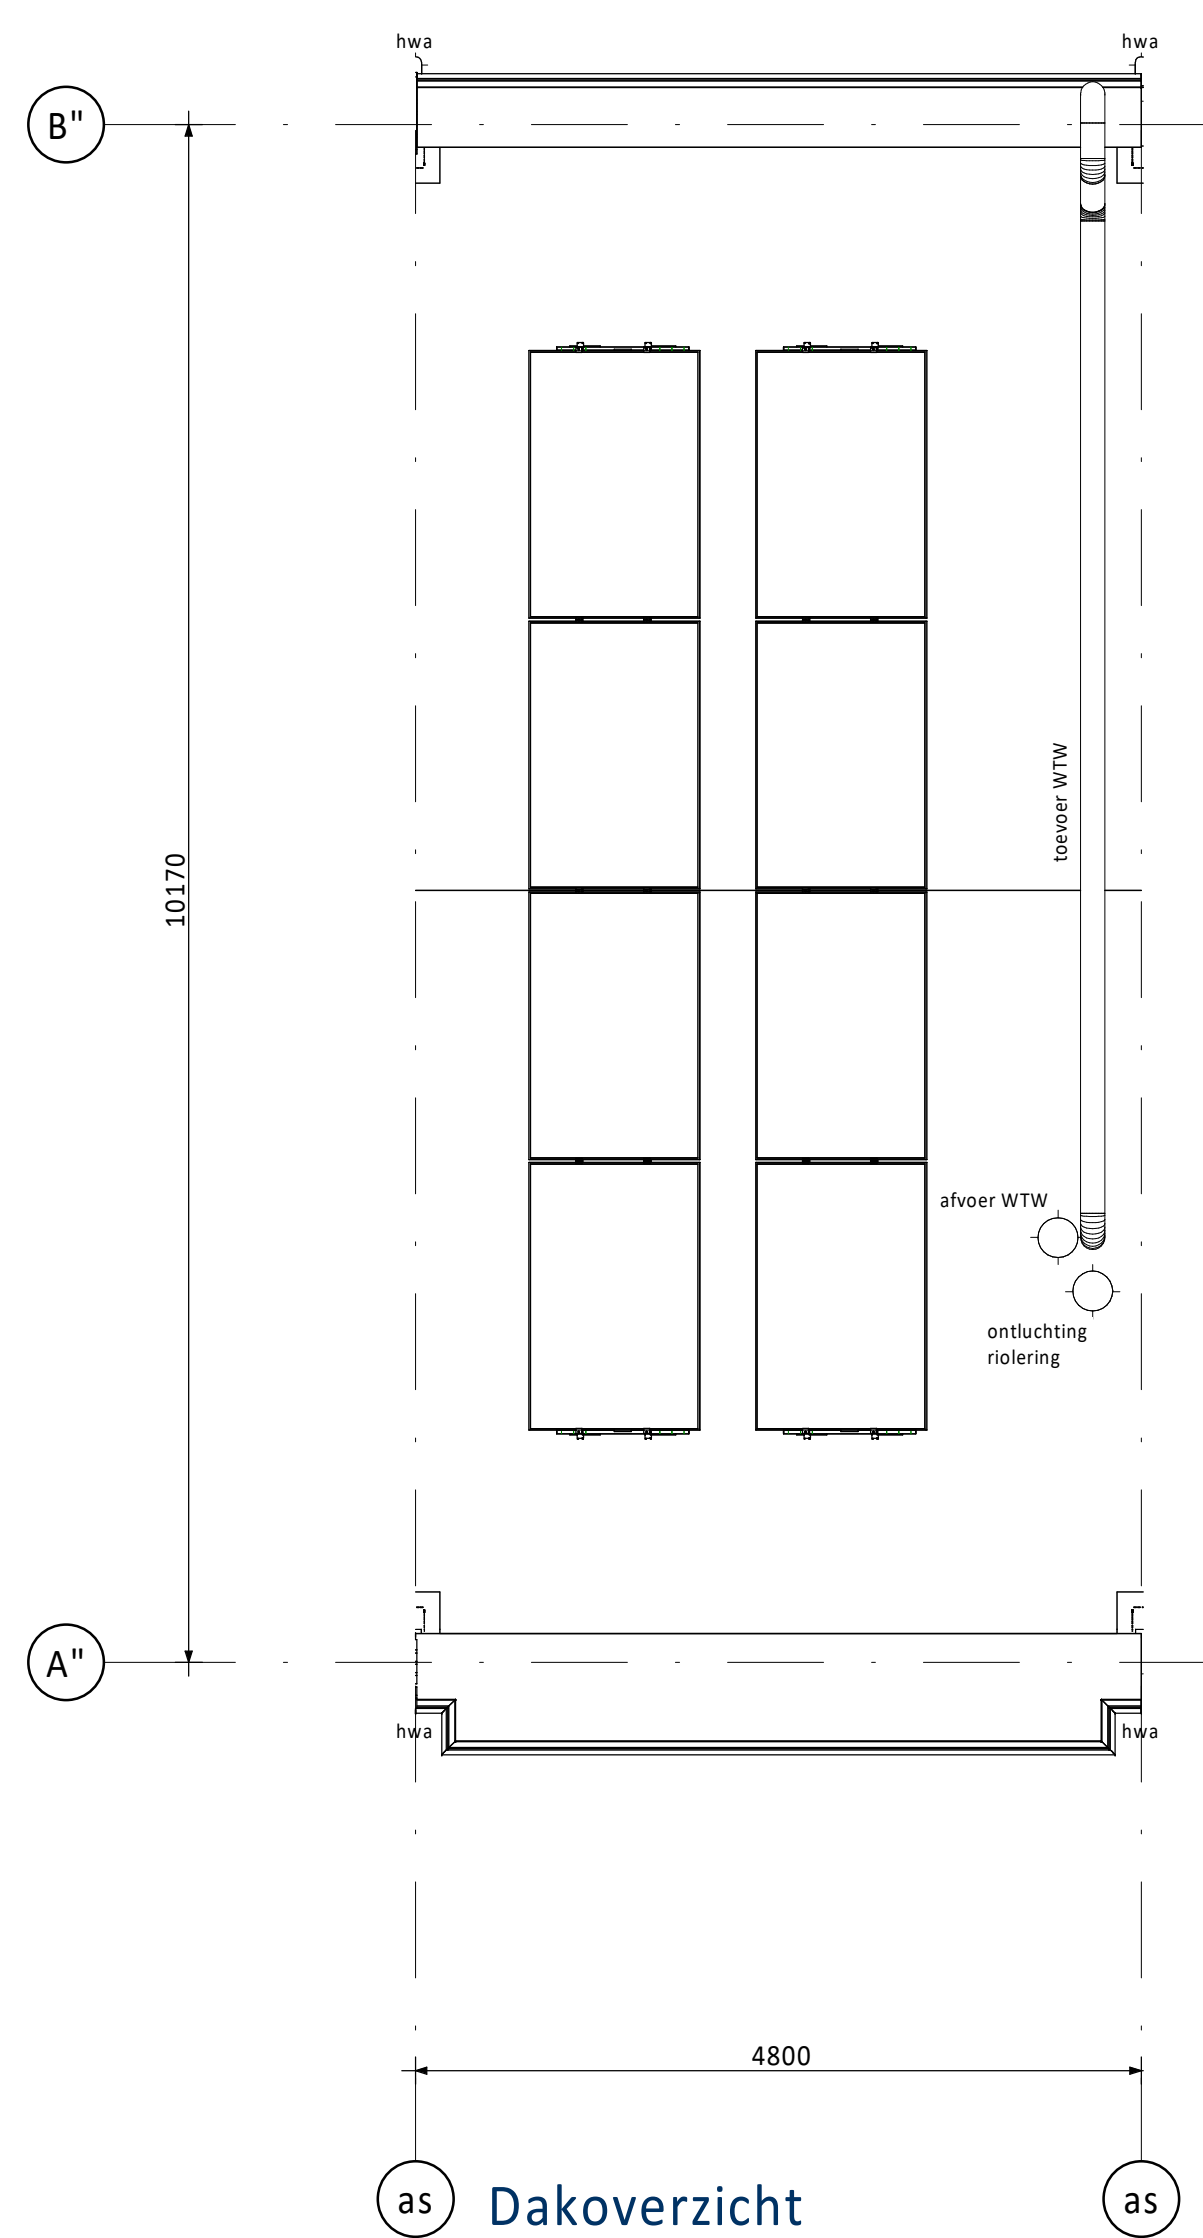
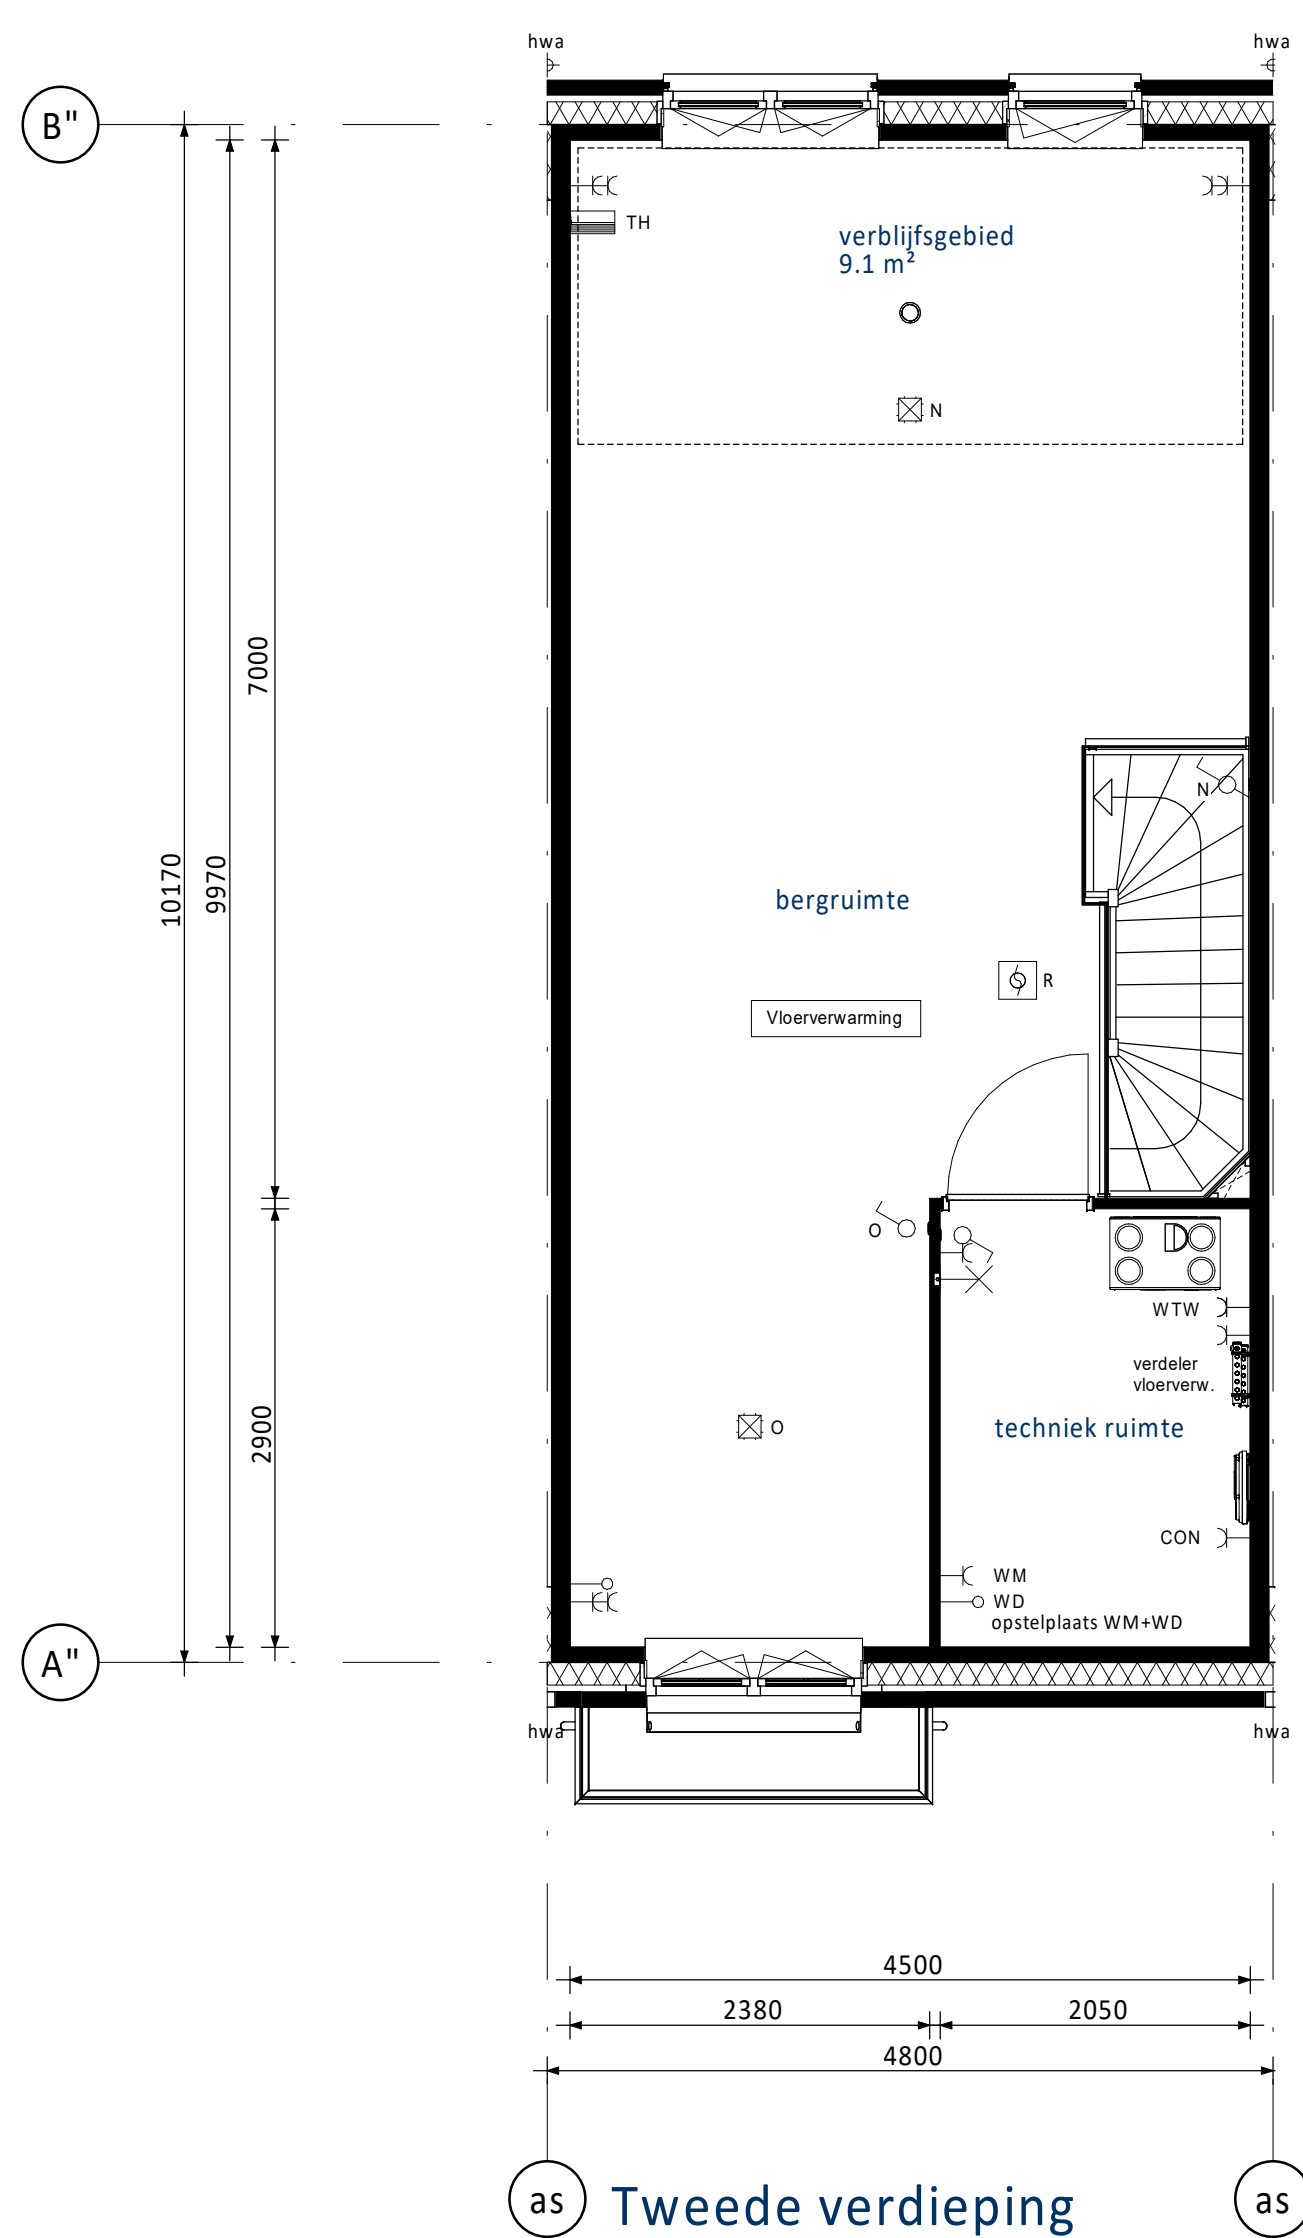
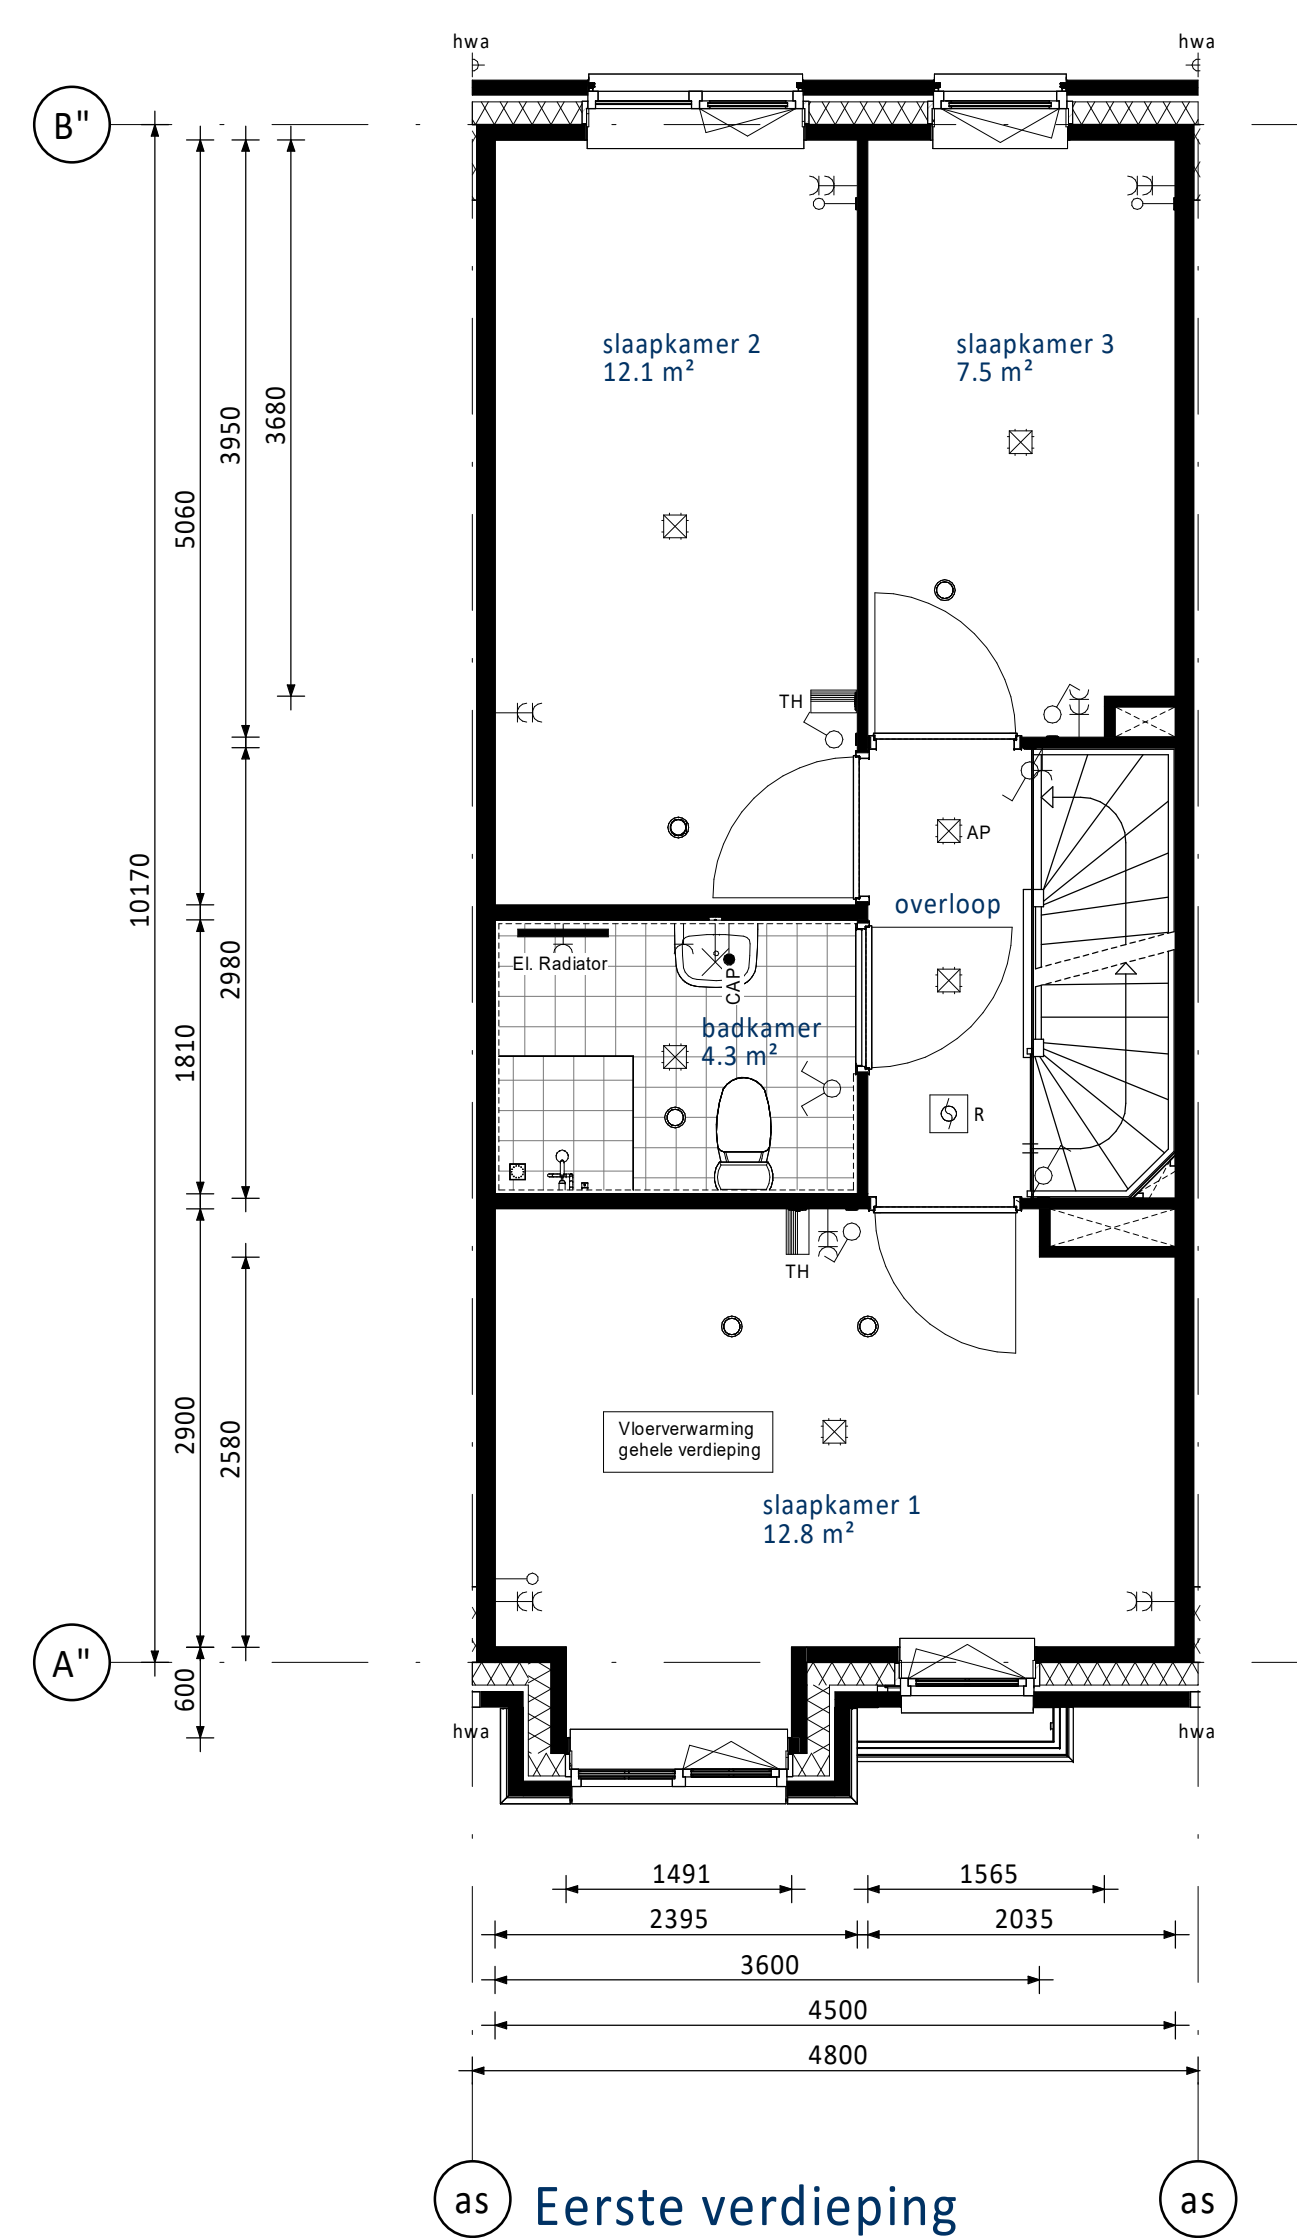


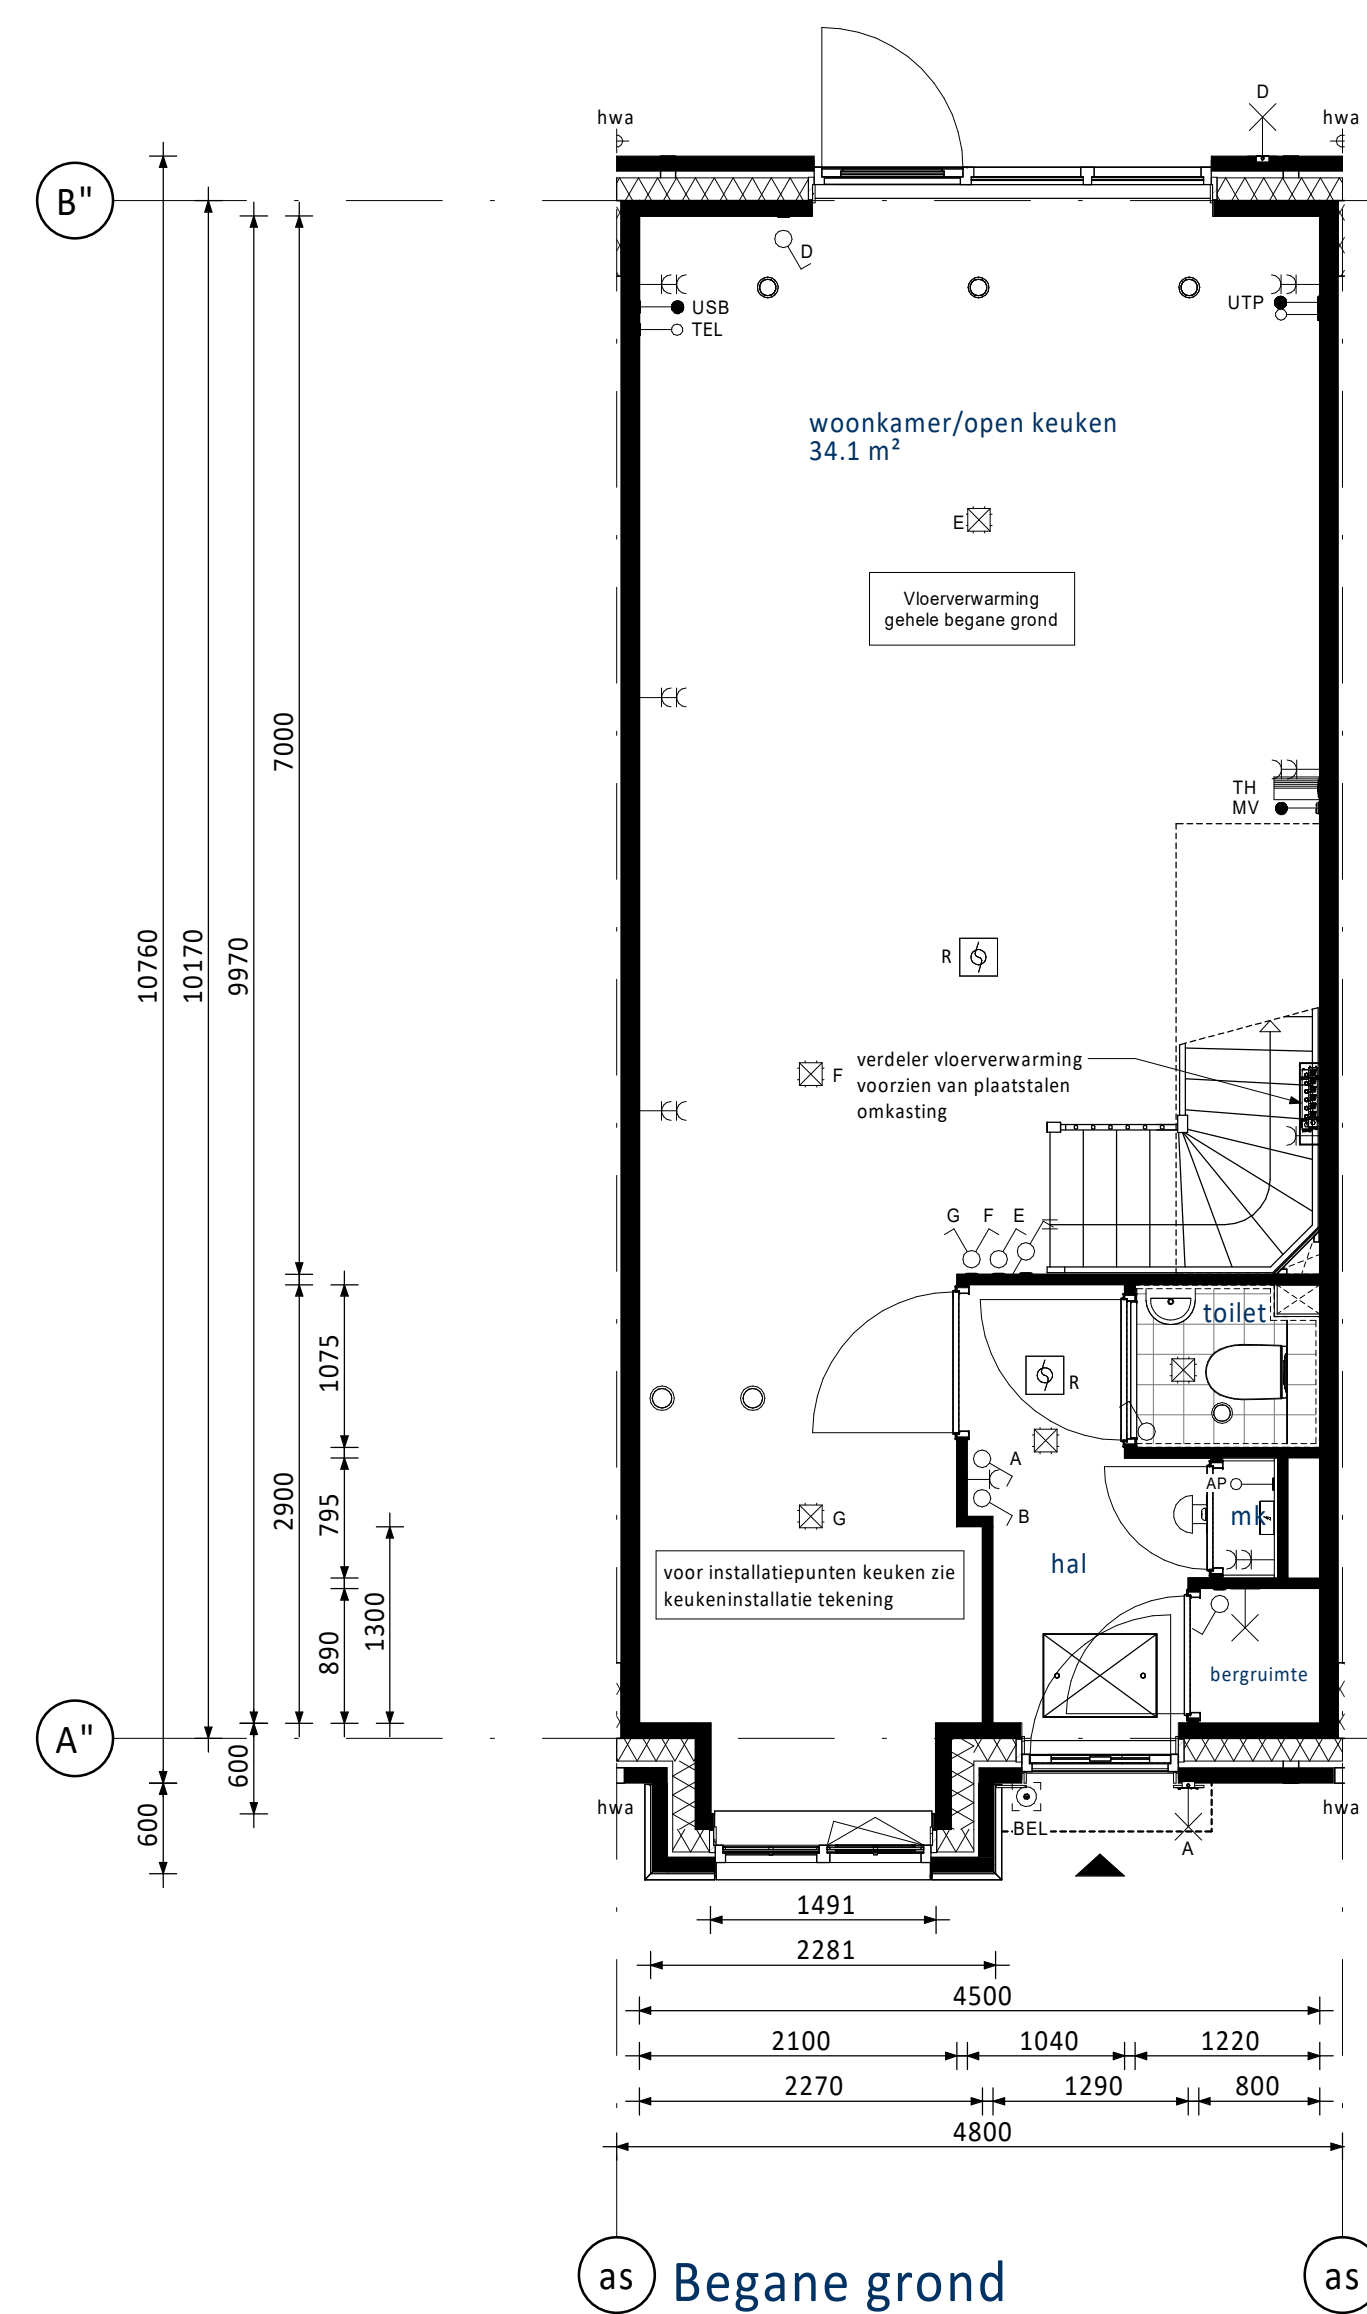

PV-panelen: aantal en situering indicatief
(n.t.b. afhankelijk van BENG berekening / zonligging)

RENVOOI ELEKTRA

- |  | Centraaldoos / wandlichtpunt |  | Groepenkast |
|---|---|---|--------------------------------|
|  | Enkeelpolige schakelaar (1050+vl.) |  | Loze buisleiding (300+vl.) |
|  | Serieschakelaar (1050+vl.) |  | Bedrade buisleiding (300+vl.) |
|  | Wisselschakelaar (1050+vl.) |  | Optische roomdeeler |
|  | Gecombineerde enkelvoudige wandcontactdoos
geaard met enkelepolige schakelaar (1050+vl.) |  | Thermostaat (1500+vl.) |
|  | Gecombineerde enkelvoudige wandcontactdoos
geaard met wisselschakelaar (1050+vl.) |  | Schel |
|  | Gecombineerde enkelvoudige wandcontactdoos
geaard met wisselschakelaar (1050+vl.) |  | Bedrukker |
|  | Enkele geaarde wandcontactdoos (300+vl.) |  | Afzuigpunt / Inbusspunt |
|  | Dubbele geaarde wandcontactdoos (300+vl.) |  | Regeling ventilatie (1500+vl.) |

- | | | | |
|-----|---|------|-------------|
| UTP | Netwerk aansluitpunt | KT | Kooktoestel |
| TEL | Telecom aansluiting | KK | Koelkast |
| CAP | Centraal Aardpunt | BOI | Boiler |
| WTW | Mechanische Ventilatie (met warmteterugwinning) | VW | Vaatwasser |
| CON | Omvormer t.b.v. PV-panelen | MAGN | Magnetron |
| USB | USB oplaadpunt | WM | Wasmachine |
| AP | Loos punt t.b.v. Accesspoint | WD | Wasdroger |







KLEUREN EN MATERIALEN

Onderdeel	Materiaal	Kleur
dakbedekking plat dak / aanbouw (optioneel)	bitumen	zwart
dakbedekking erkers / luifel voorgevel	EPDM	zwart
luifel voorgevel / kroonlijst dakrand	hout	ombergrijs
daktrim dakrand / erker / luifel / aanbouw (optioneel)	aluminium	ombergrijs
gevelmetselwerk + rollagen + terugliggend metselwerk	baksteen metselwerk, handvorm wf	rood
voegwerk gevelmetselwerk	cement	donkergrijs
kozijnen	hout	ombergrijs
ramen	hout	ombergrijs
lateien	staal	ombergrijs
voordeuren	hout	grijsblauw
kader voordeur	kunststeen	zwart
tuindeuren	hout	ombergrijs
deurdorpels	composiet	antraciet
raamdorpels	beton	zwart
huisnummers	aluminium	grijs
buitenzonwering (screens) (indien van toepassing)	omkasting + geleiders doek	ombergrijs antraciet
hemelwaterafvoer voorzijde	aluminium	ombergrijs
hemelwaterafvoer achterzijde	kunststof	grijs

RENVOOI ALGEMEEN

- | | |
|---|--|
|  | entree woningen |
|  | meterkast, voorzien van underlayment meterkastbord inclusief zijwanden |
|  | tegelerwerk |
|  | maaiveld |
|  | binnendeur |

[illegible]

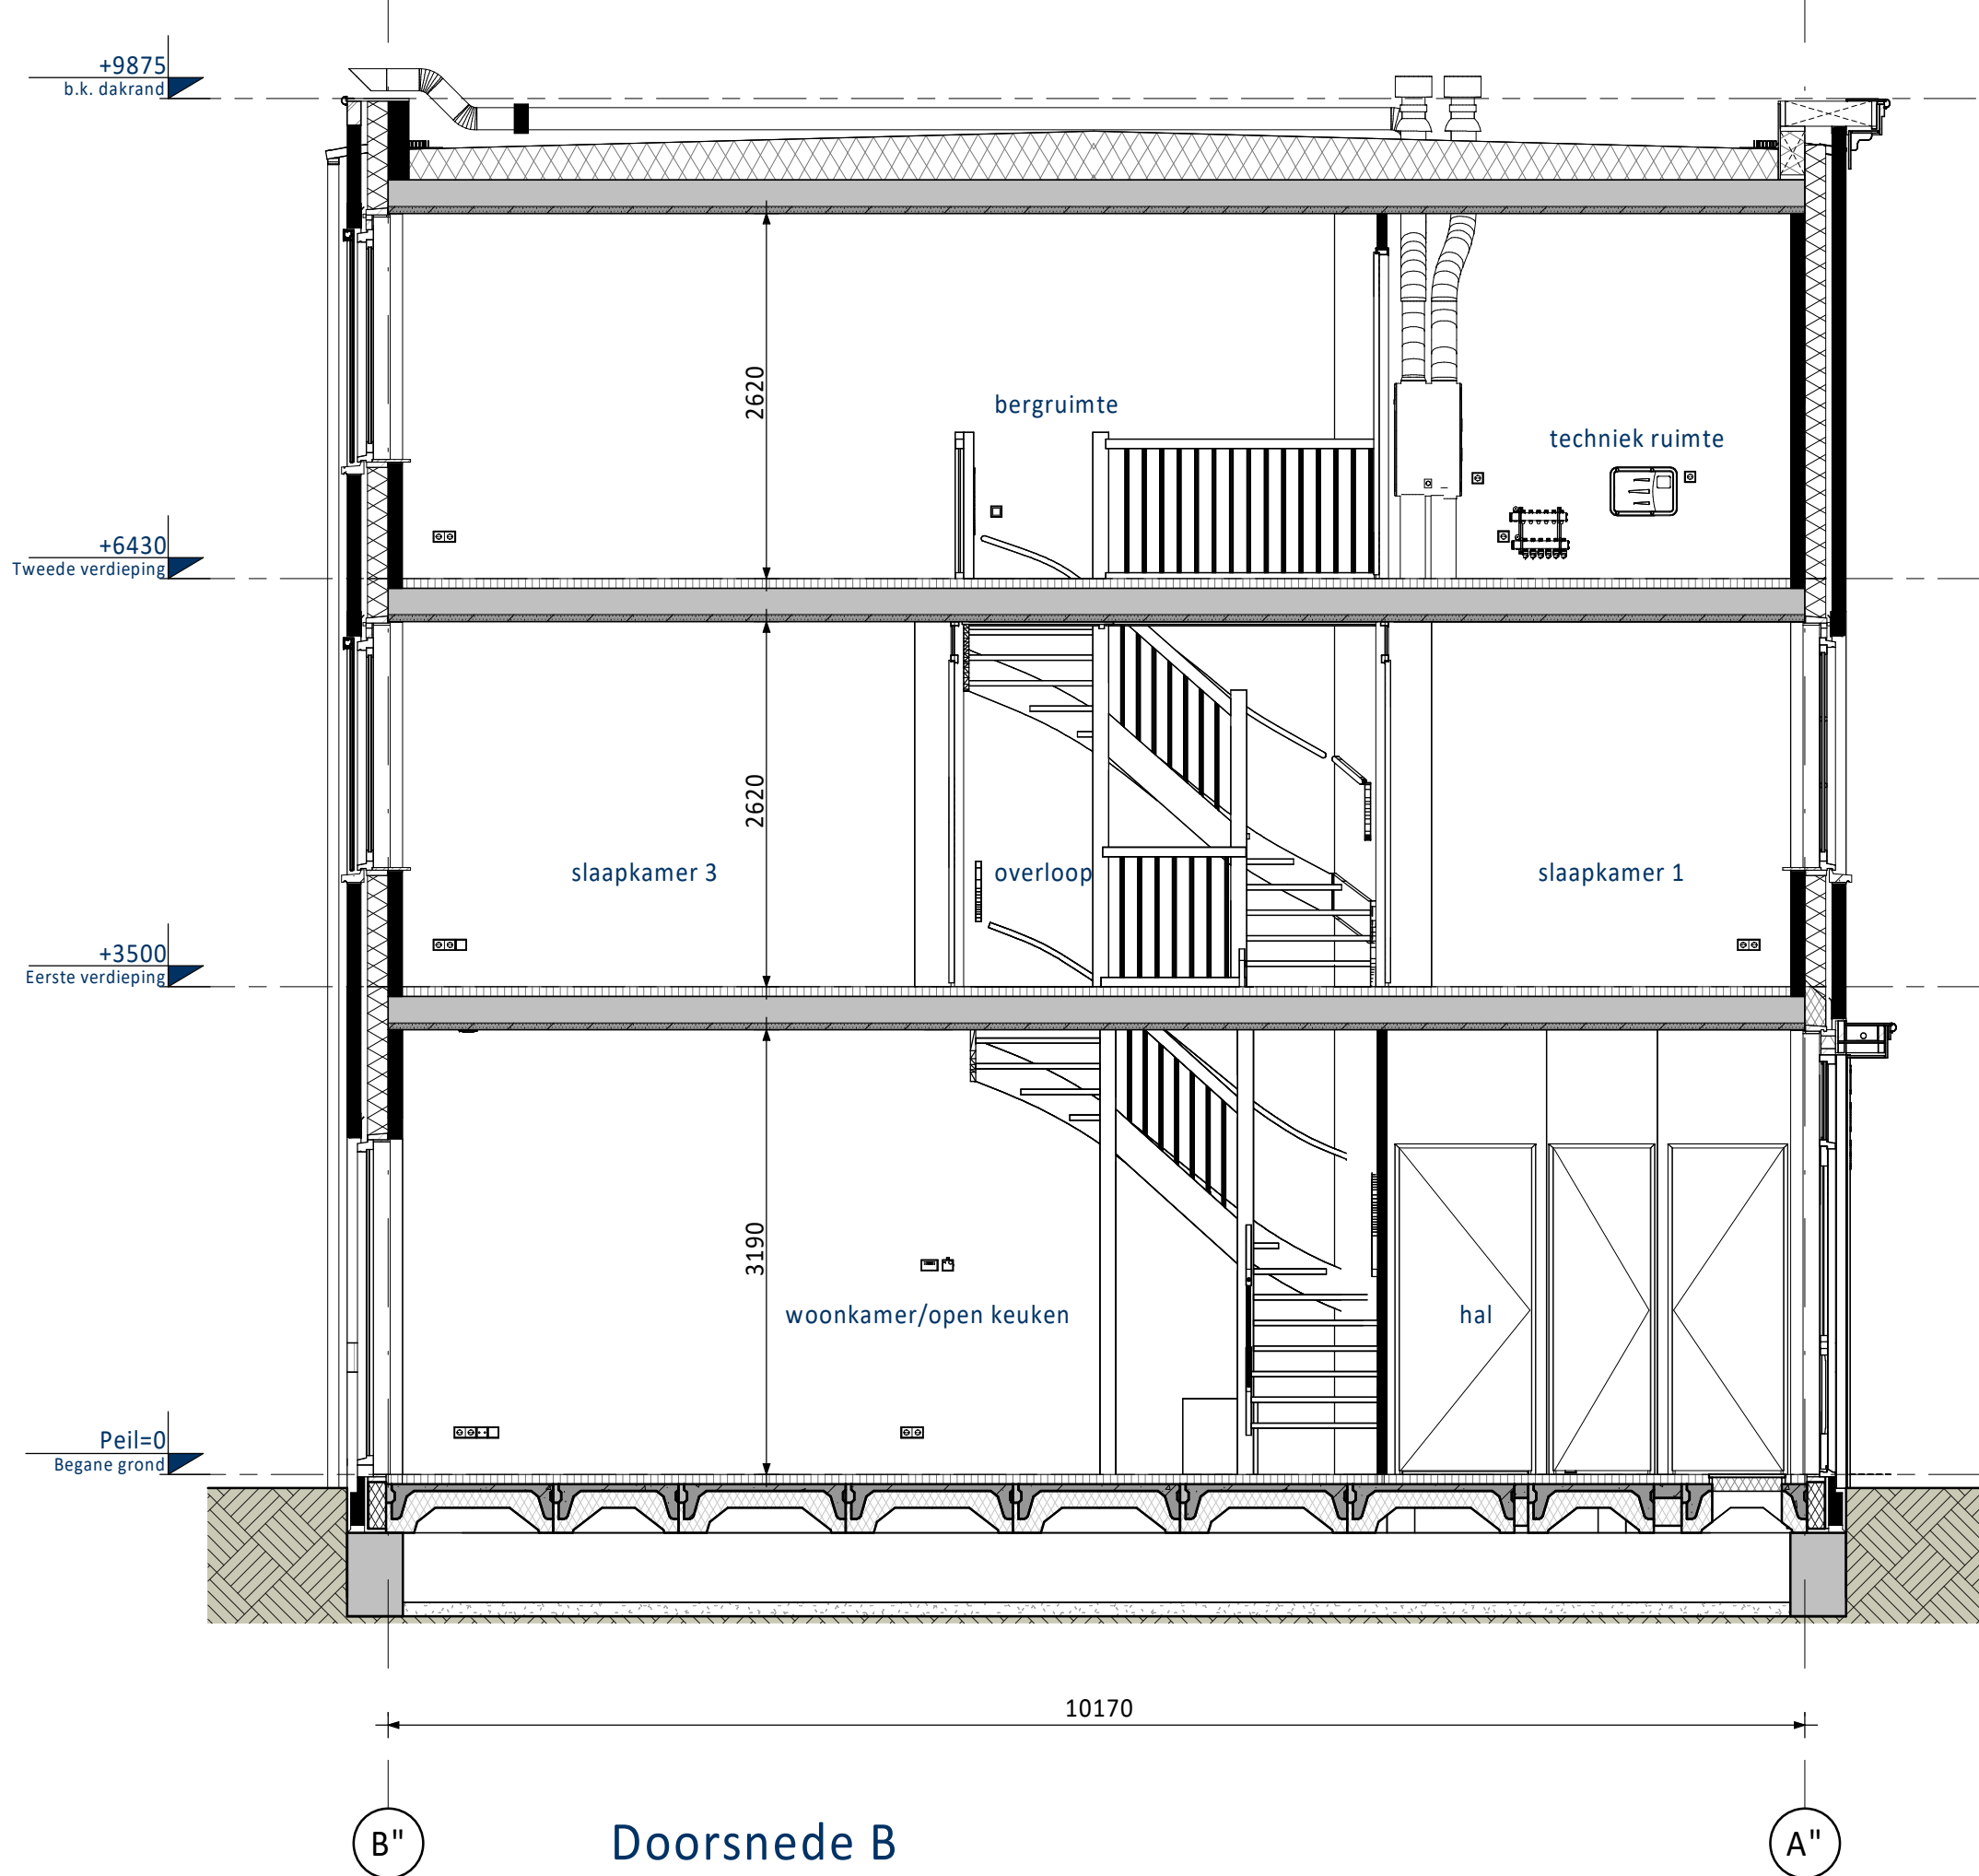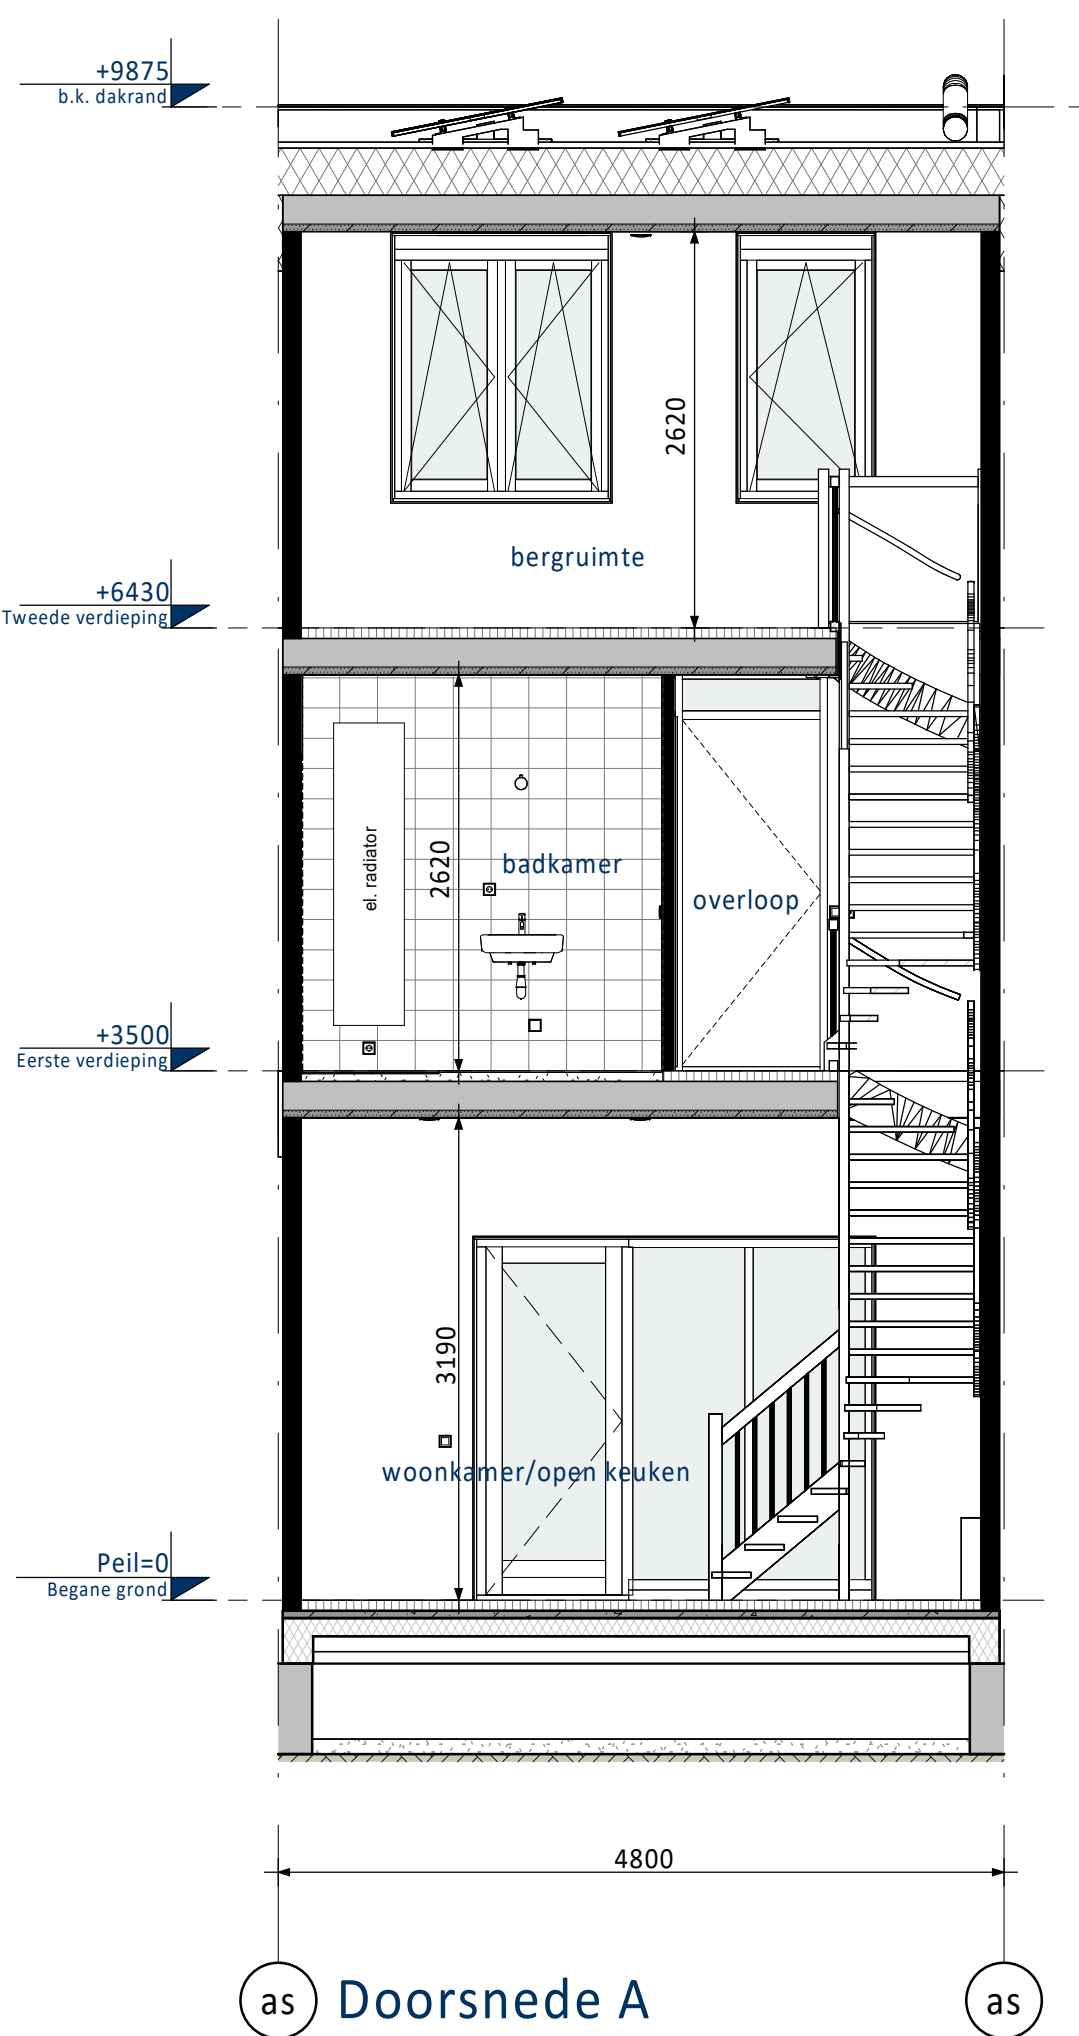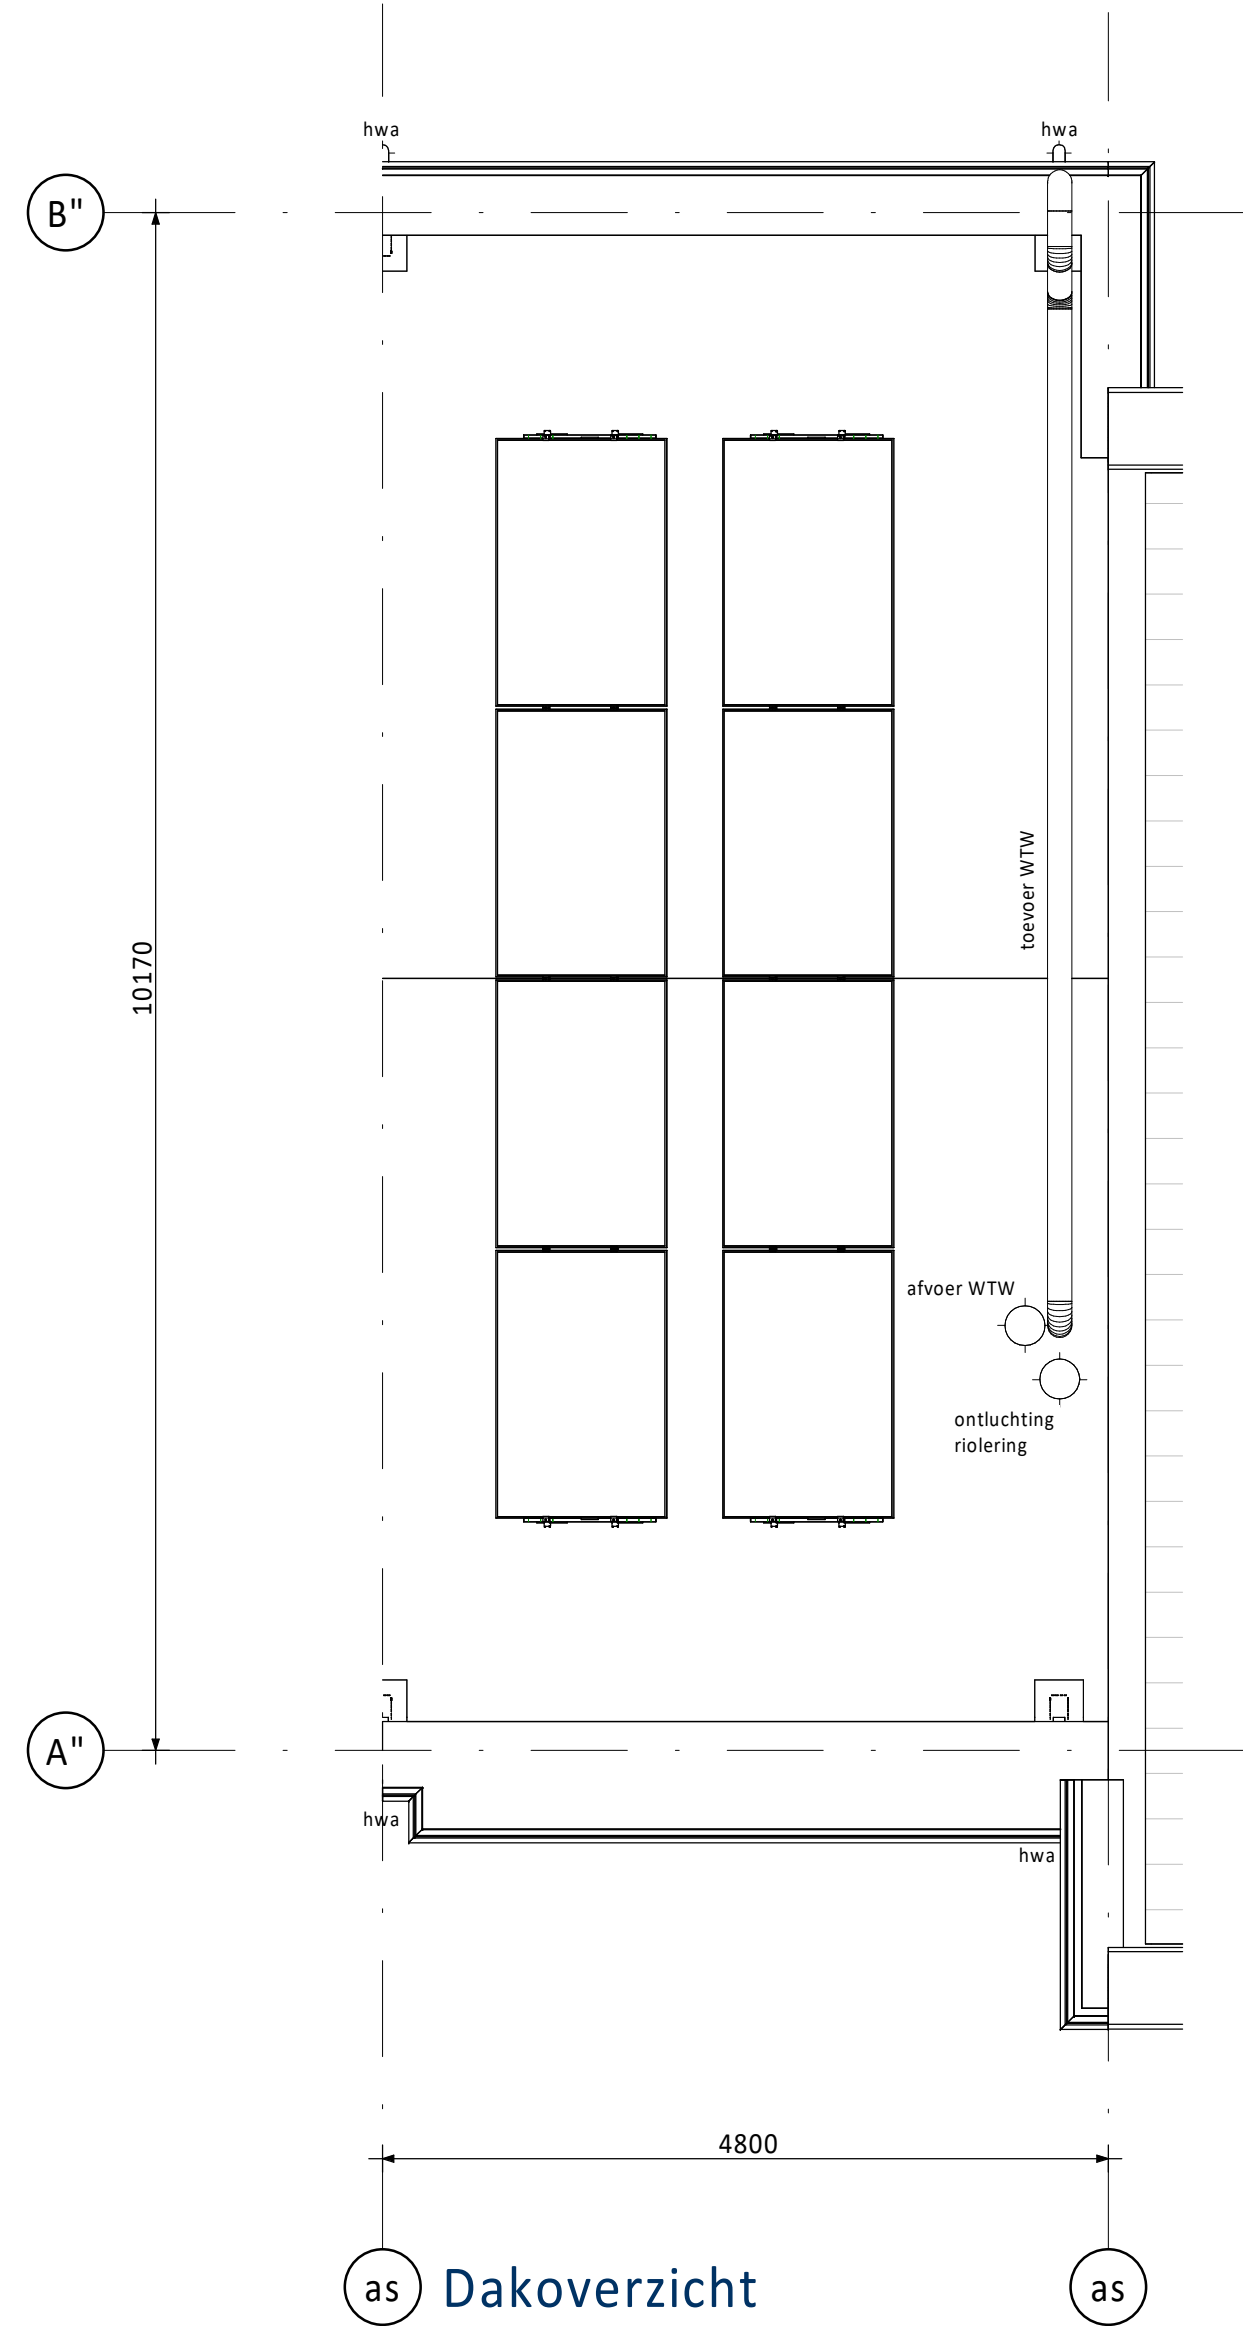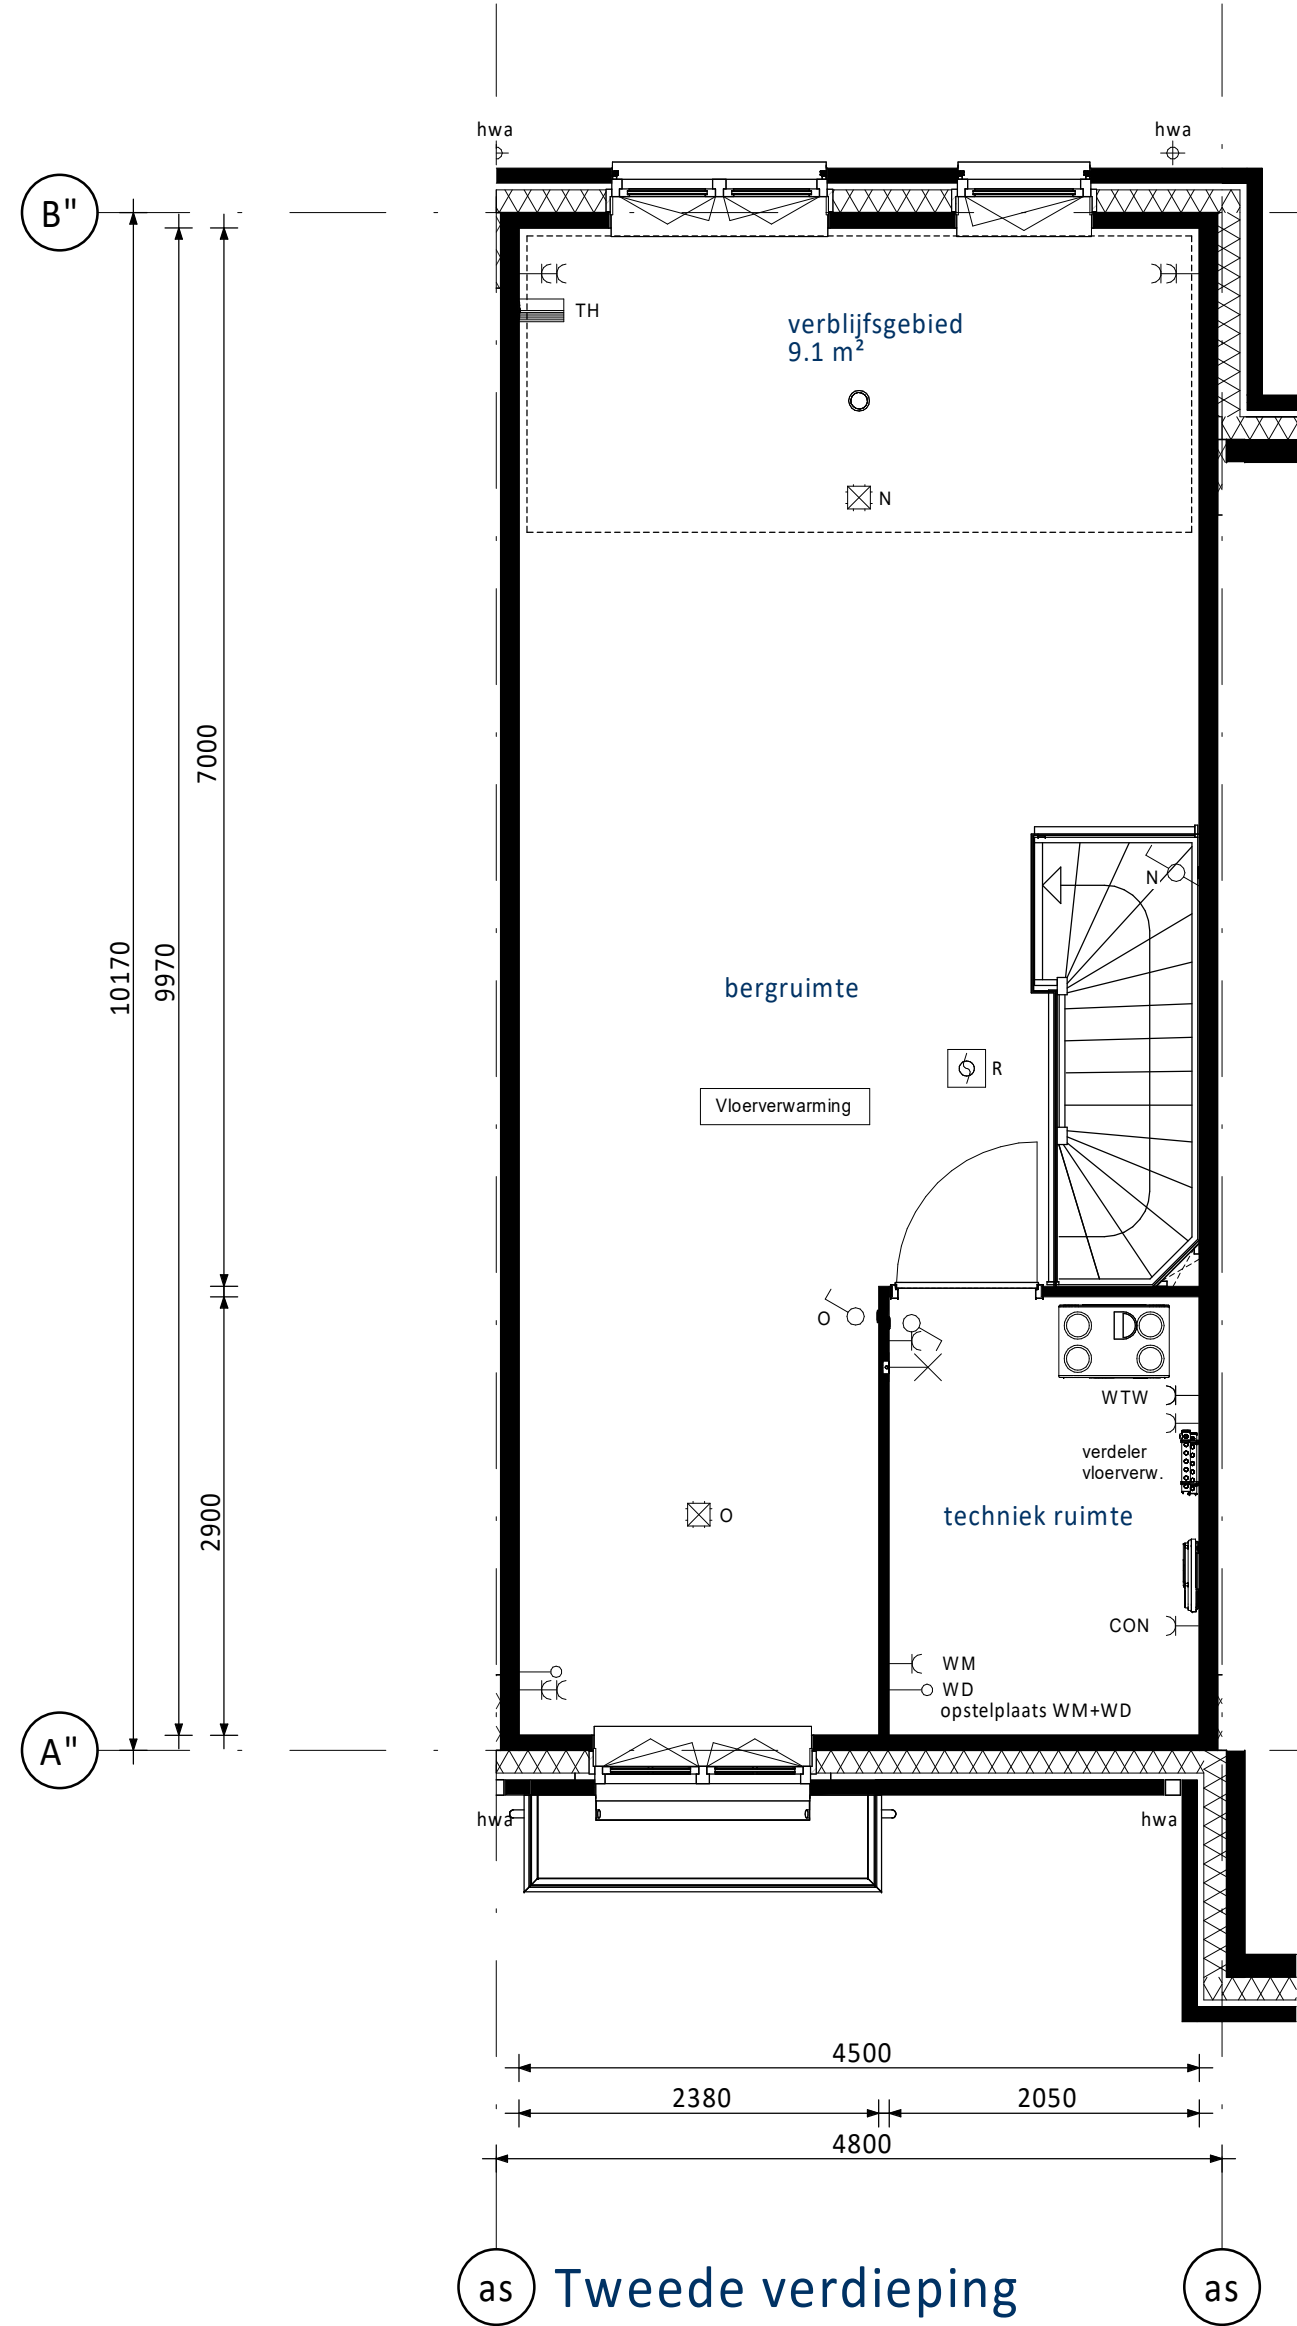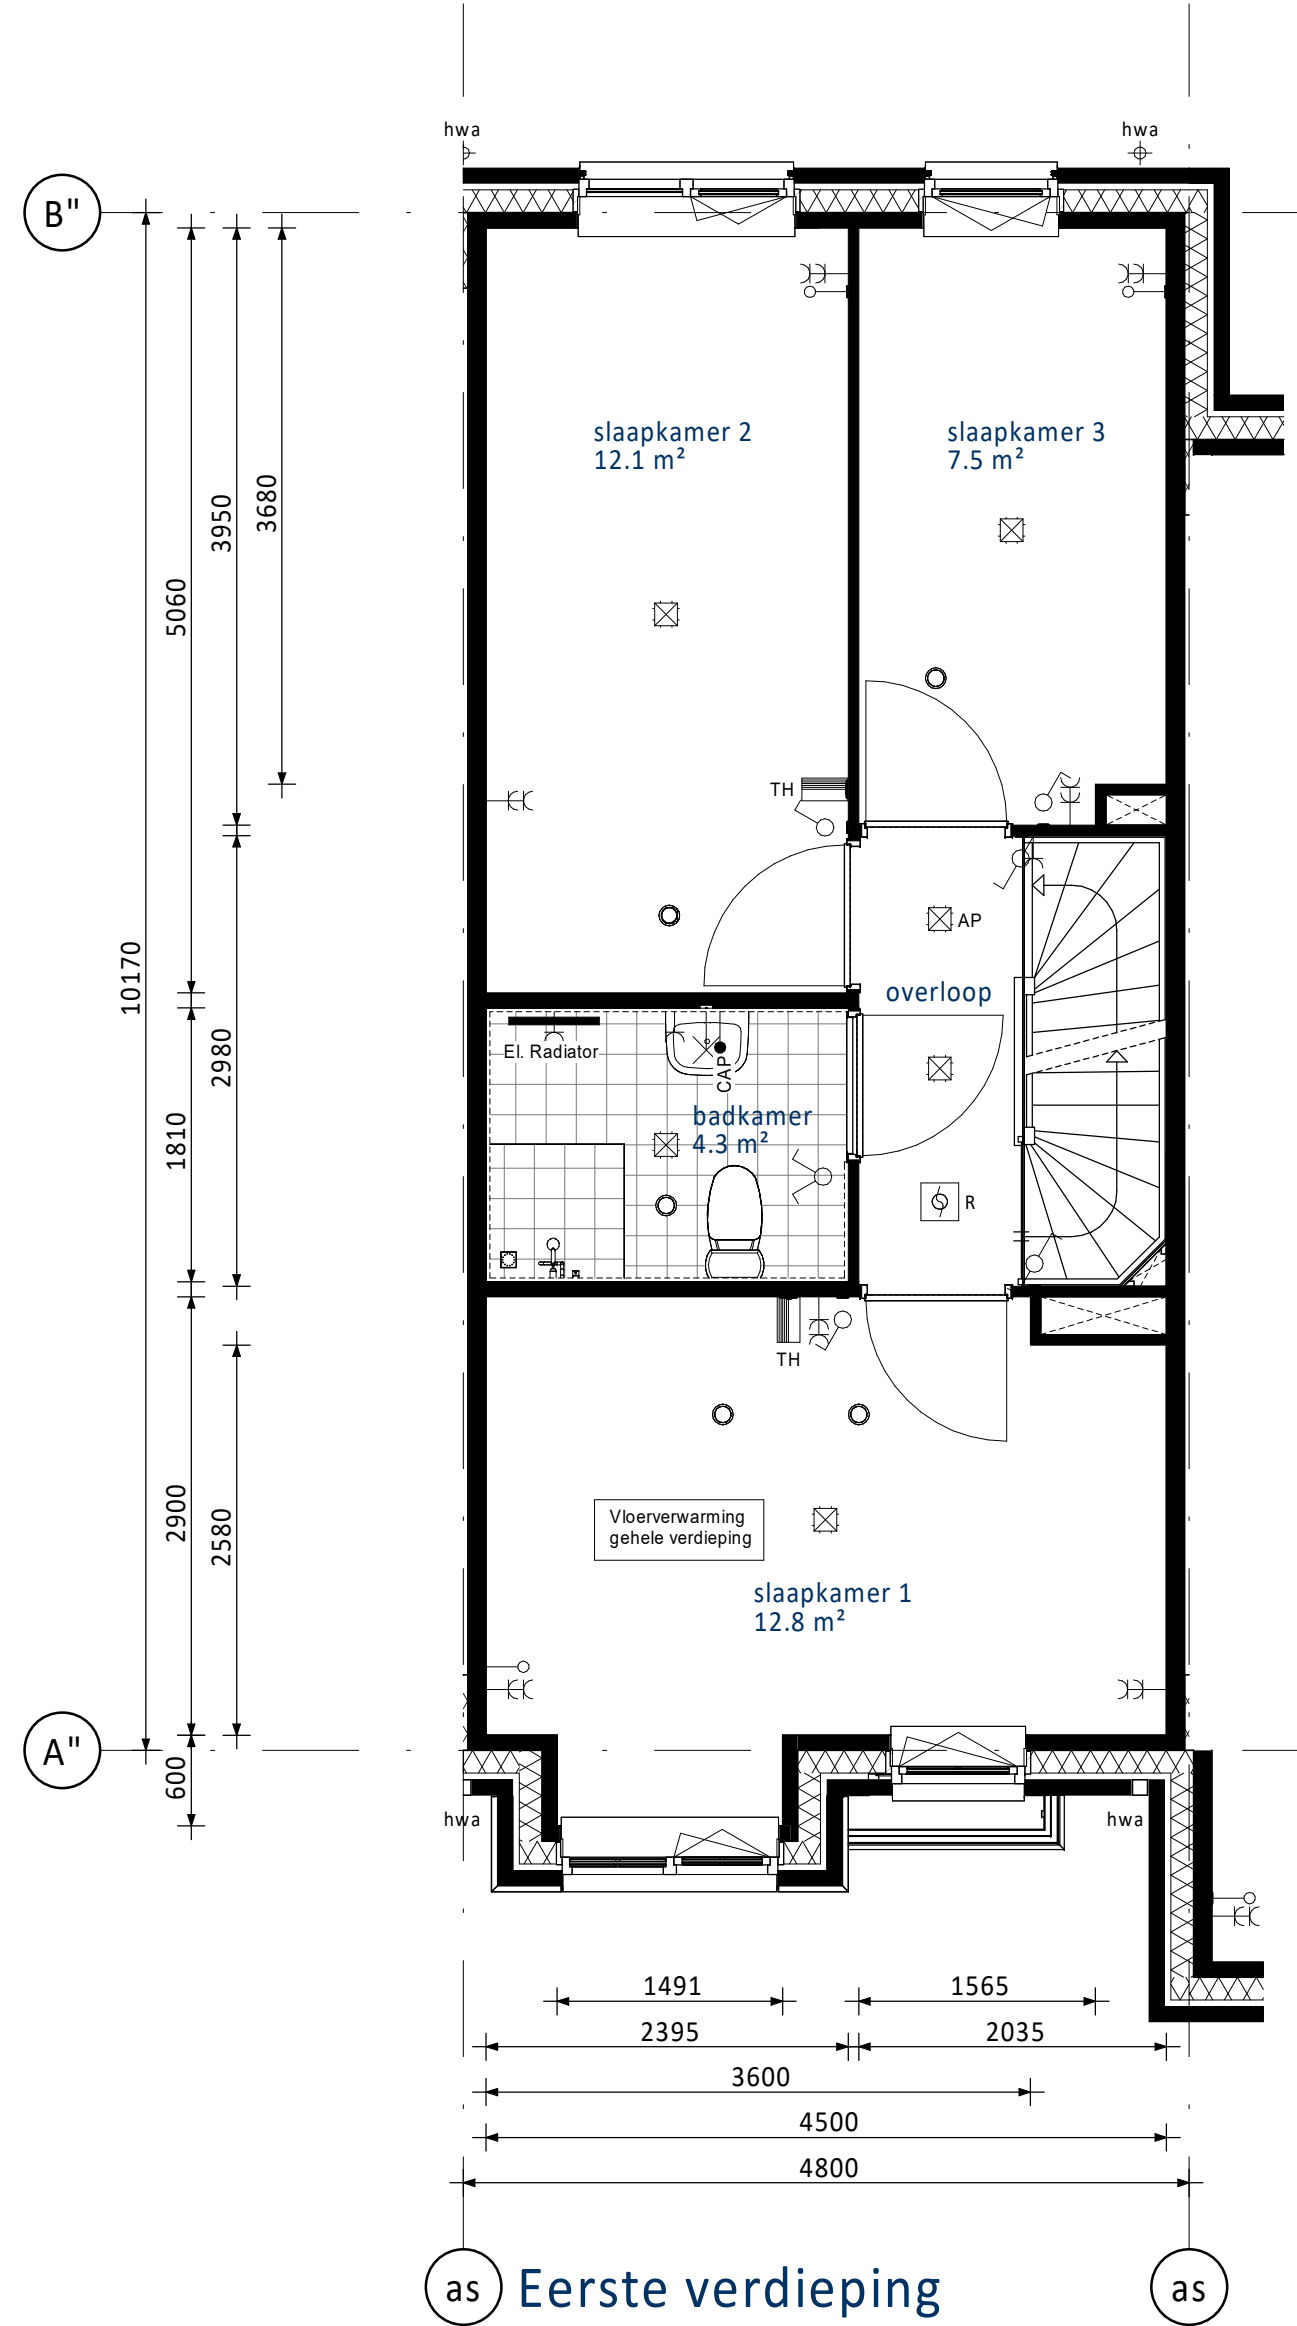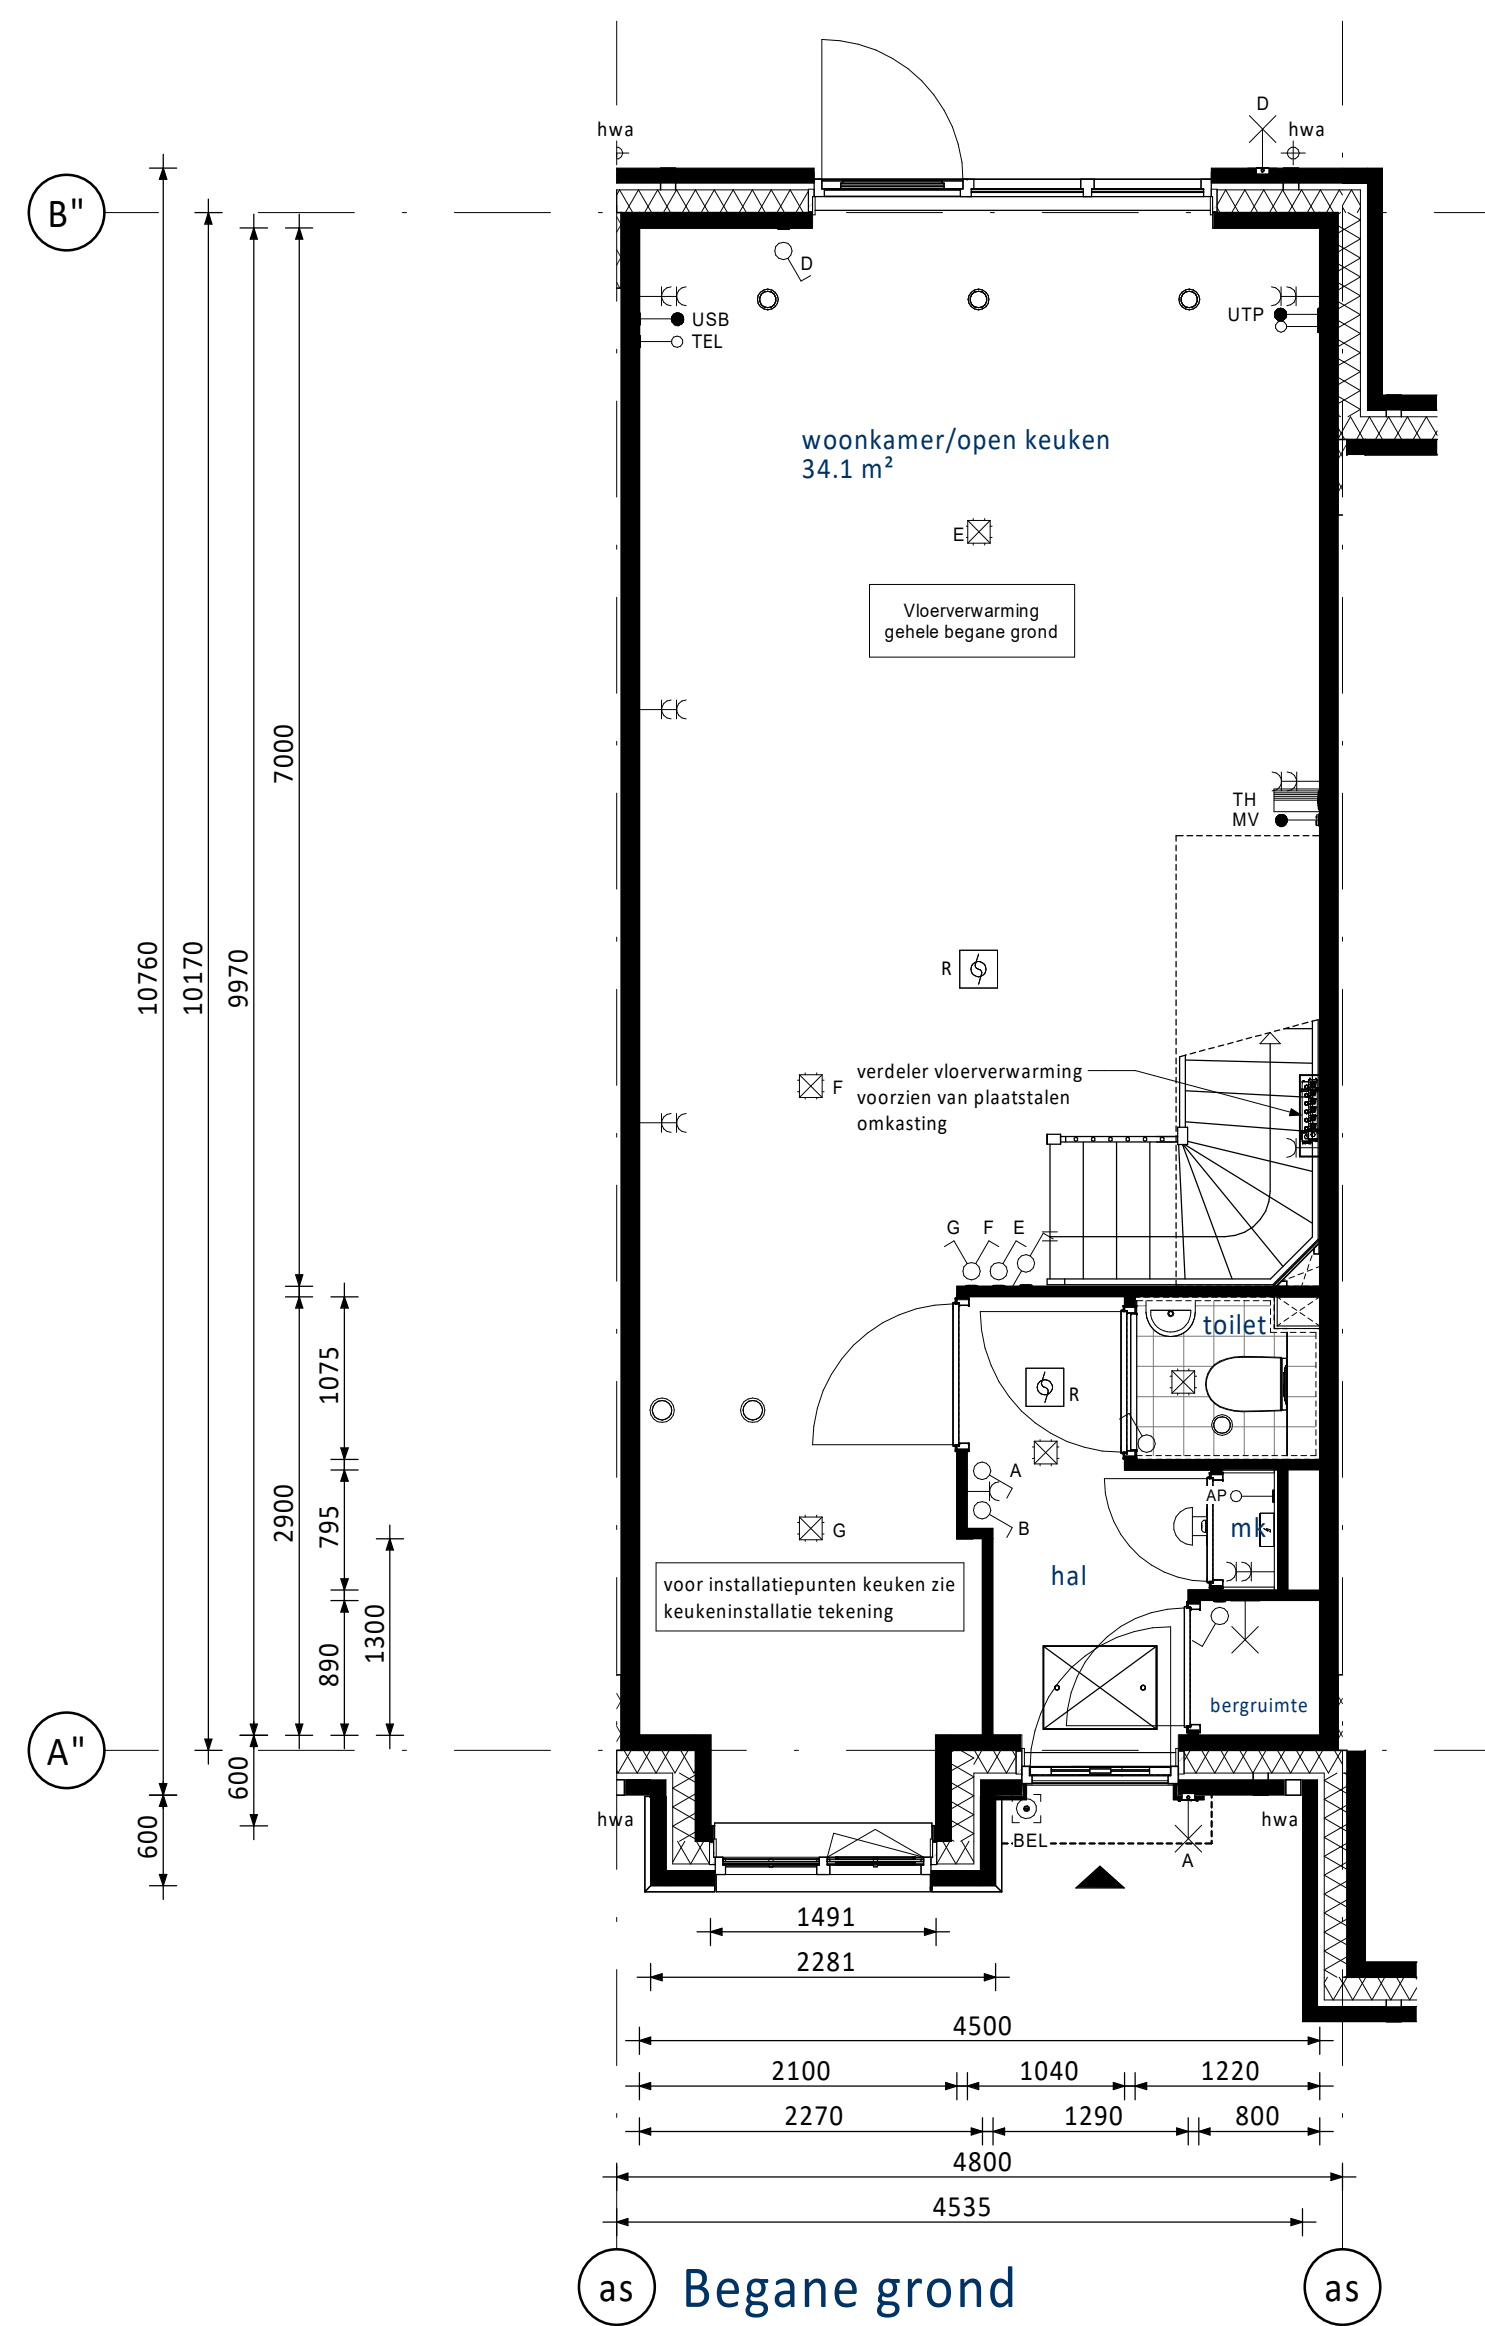

PV-panelen: aantal en situering indicatief
(n.t.b. afhankelijk van BENG berekening / zonligging)

RENNVOOI ELEKTRA

- | | |
|--|--------------------------------|
| Centraaldoos / wandlichtpunt | Groepenkast |
| Enkelpolige schakelaar (1050+vl.) | Loze buisleiding (300+vl.) |
| Serieschakelaar (1050+vl.) | Bedrade buisleiding (300+vl.) |
| Wisselschakelaar (1050+vl.) | Optische rookmelder |
| Gecombineerde enkelvoudige wandcontactdoos
geaard met enkelpolige schakelaar (1050+vl.) | Thermostaat (1500+vl.) |
| Gecombineerde enkelvoudige wandcontactdoos
geaard met wisselschakelaar (1050+vl.) | Schel |
| Enkele geaarde wandcontactdoos (300+vl.) | Beldrukker |
| Dubbele geaarde wandcontactdoos (300+vl.) | Afzuigpunt / Inblaaspunt |
| | Regeling ventilatie (1500+vl.) |

- | | | | |
|-----|---|------|-------------|
| UTP | Netwerk aansluitpunt | KT | Kooktoestel |
| TEL | Telecom aansluiting | KK | Koelkast |
| CAP | Centraal Aardpunt | BOI | Boiler |
| WTW | Mechanische Ventilatie (met warmterugwinning) | VW | Vaatwasser |
| CON | Omvormer t.b.v. PV-panelen | MAGN | Magnetron |
| USB | USB oplaadpunt | WM | Wasmachine |
| AP | Loos punt t.b.v. Accesspoint | WD | Wasdroger |

KLEUREN EN MATERIALEN

Onderdeel	Materiaal	Kleur
dakbedekking plat dak / aanbouw (optioneel)	bitumen	zwart
dakbedekking erkers / luifel voorgevel	EPDM	zwart
luifel voorgevel / kroonlijst dakrand	hout	ombergrijs
daktrim dakrand / erker / luifel / aanbouw (optioneel)	aluminium	ombergrijs
gevelmetselwerk + rollagen + teruggliggend metselwerk	baksteen metselwerk, handvorm wf	rood
voegwerk gevelmetselwerk	cement	donkergrijs
kozijnen	hout	ombergrijs
ramen	hout	ombergrijs
lateien	staal	ombergrijs
voordeuren	hout	grijsblauw
kader voordeur	kunststeen	zwart
tuindeuren	hout	ombergrijs
deurdorpels	composiet	antraciet
raamdorpels	beton	zwart
huisnummers	aluminium	grijs
buitenzonwering (screens) (indien van toepassing)	omkasting + geleiders	ombergrijs
hemelwaterafvoer voorzijde	aluminium	antraciet
hemelwaterafvoer achterzijde	kunststof	grijs

RENNVOOI ALGEMEEN

- | | |
|-----------------|--|
| entree woningen | meterkast, voorzien van underlayment meterkastbord inclusief zijwangen |
| tegels | tegels |
| maaiend | maaiend |
| binnendeur | binnendeur |

0	25-04-2025	Definitief	JK	CS
Dit document is het eigendom van Vorm Conceptwoningen B.V. en kan vertrouwelijk of anderszins wettelijk beschermd zijn. Het verspreiden of openbaar maken van dit document is strafbaar.				
Vorm Conceptwoningen B.V. Te Rotterdam				
Project New Brooklyn Bridge te Almere Type rijwoning 4,8m (Plat dak)				
Bouwnummer 19				
Schaal	1:50	Fase	VK	Revisie
Formaat	A0	Status	Definitief	Revisie
250050				A4800-VK-B0112 0