
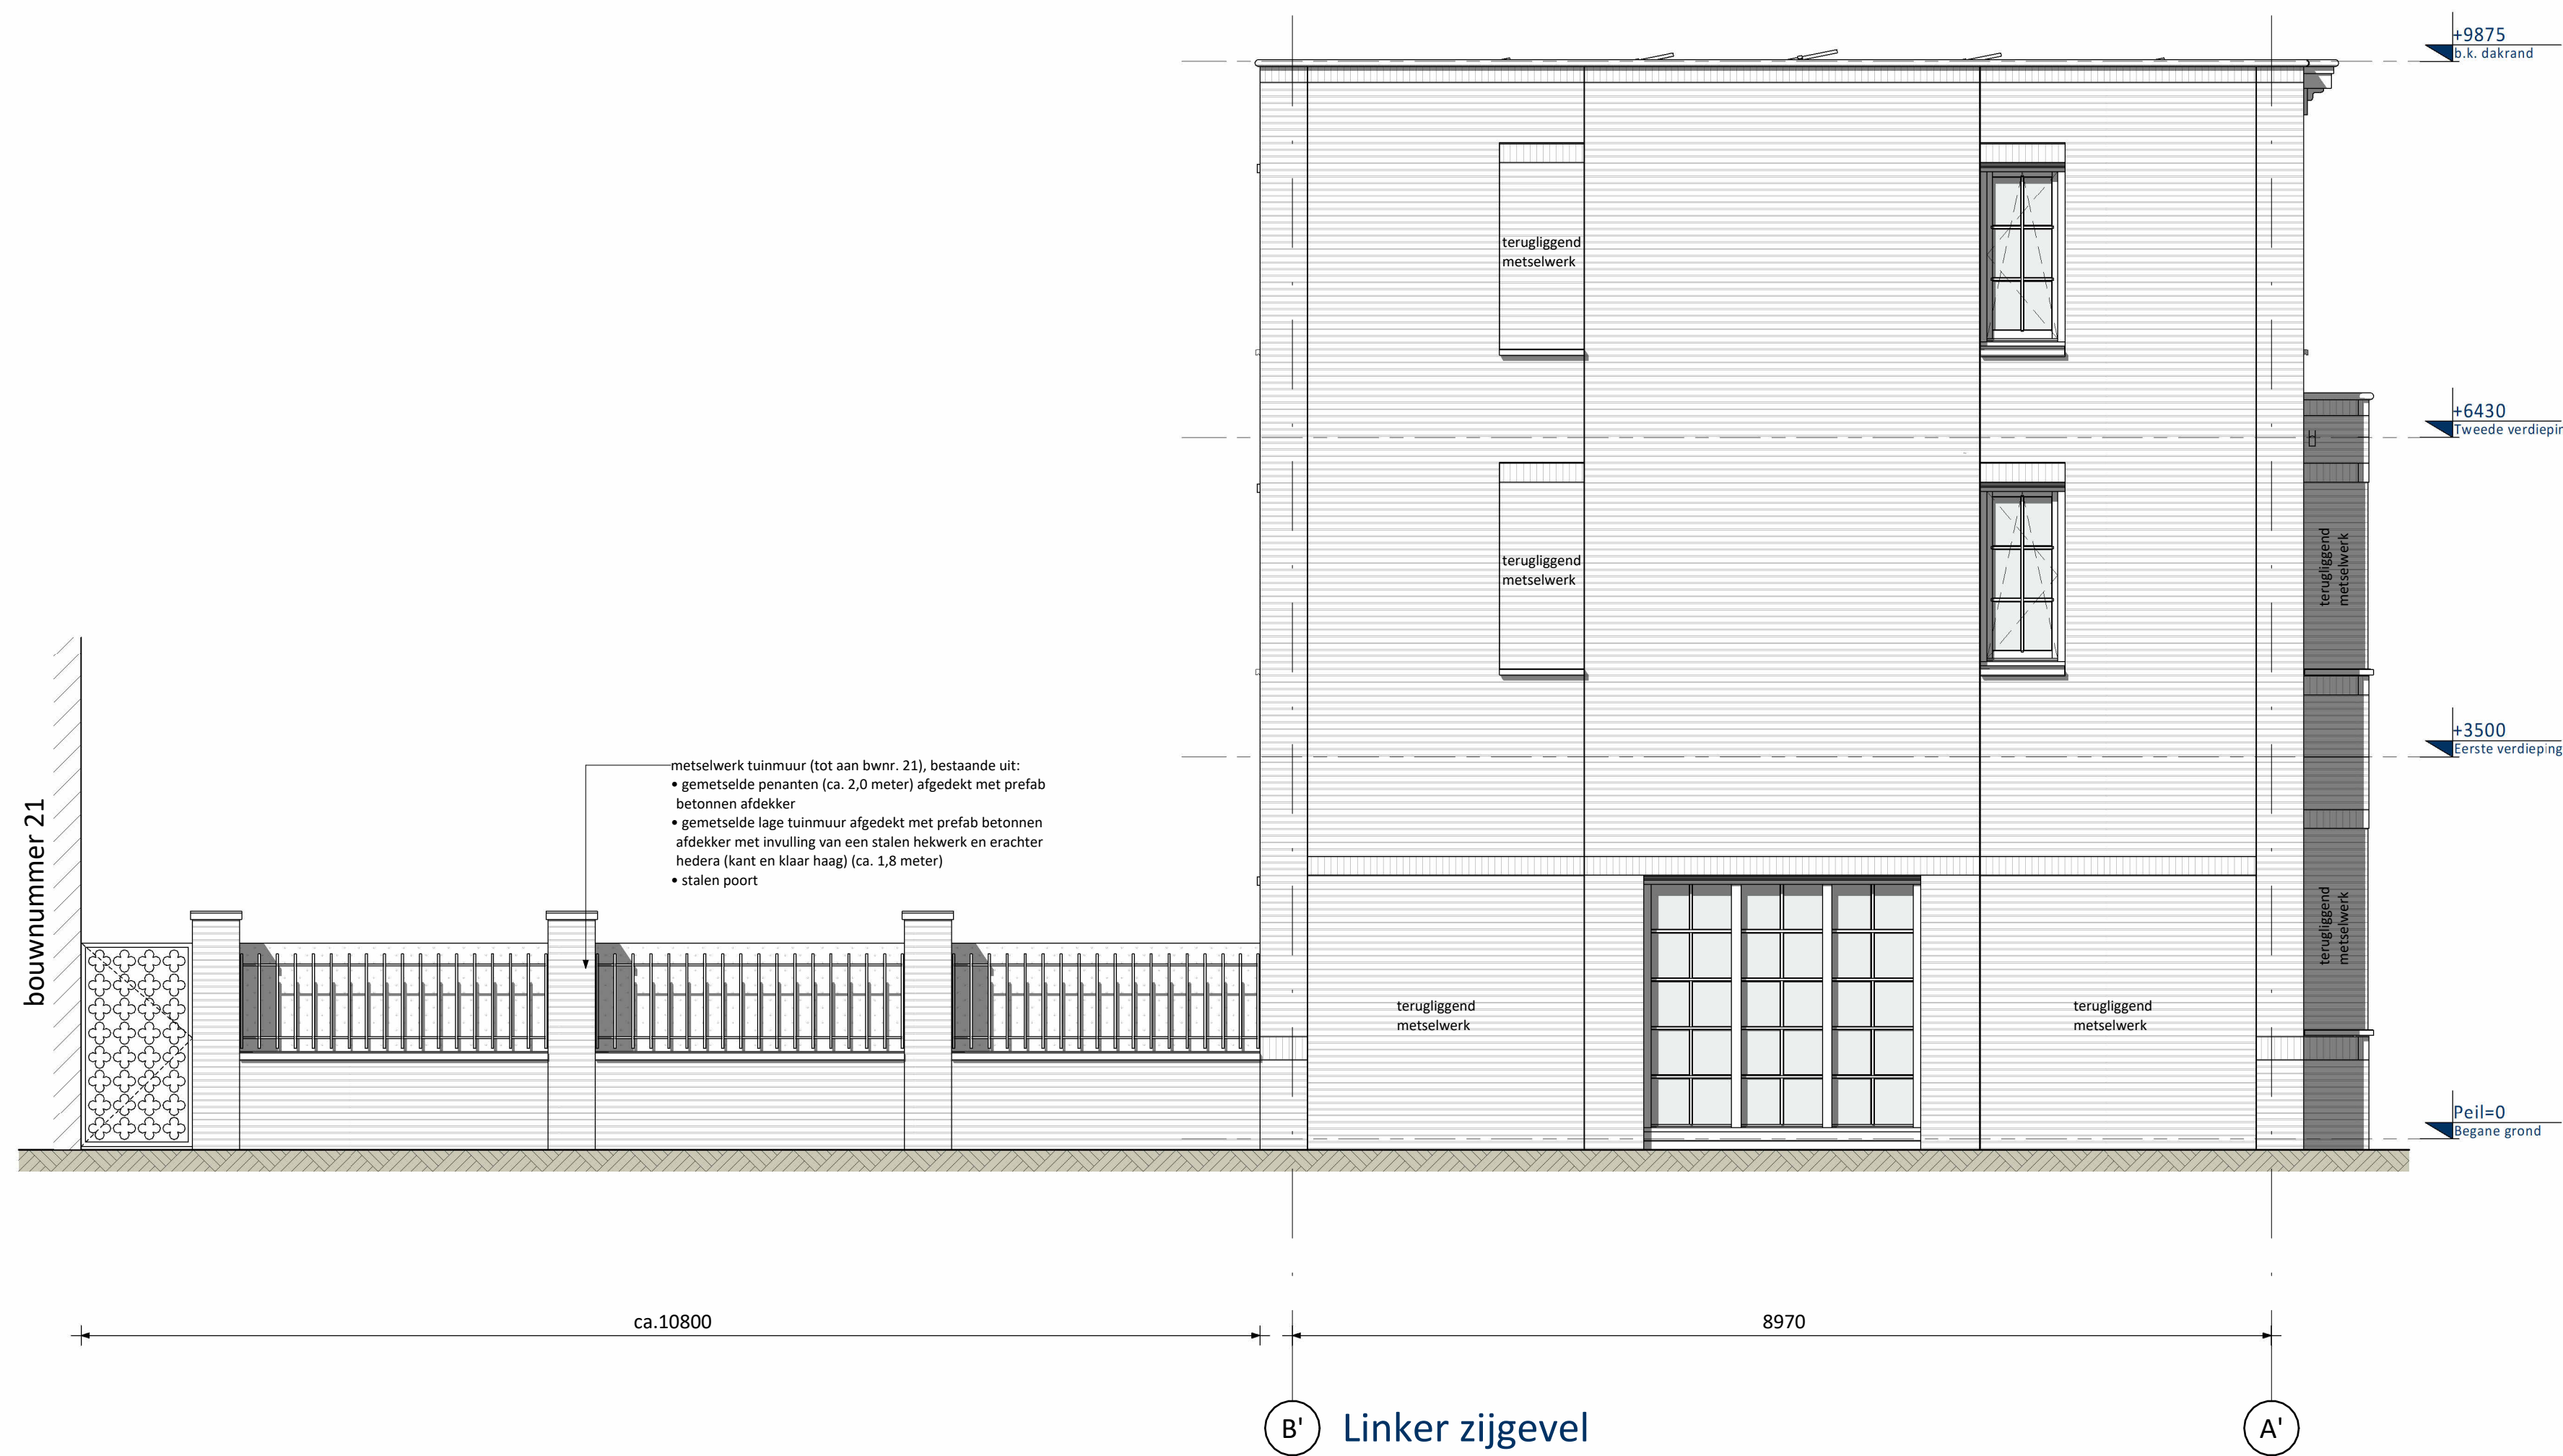
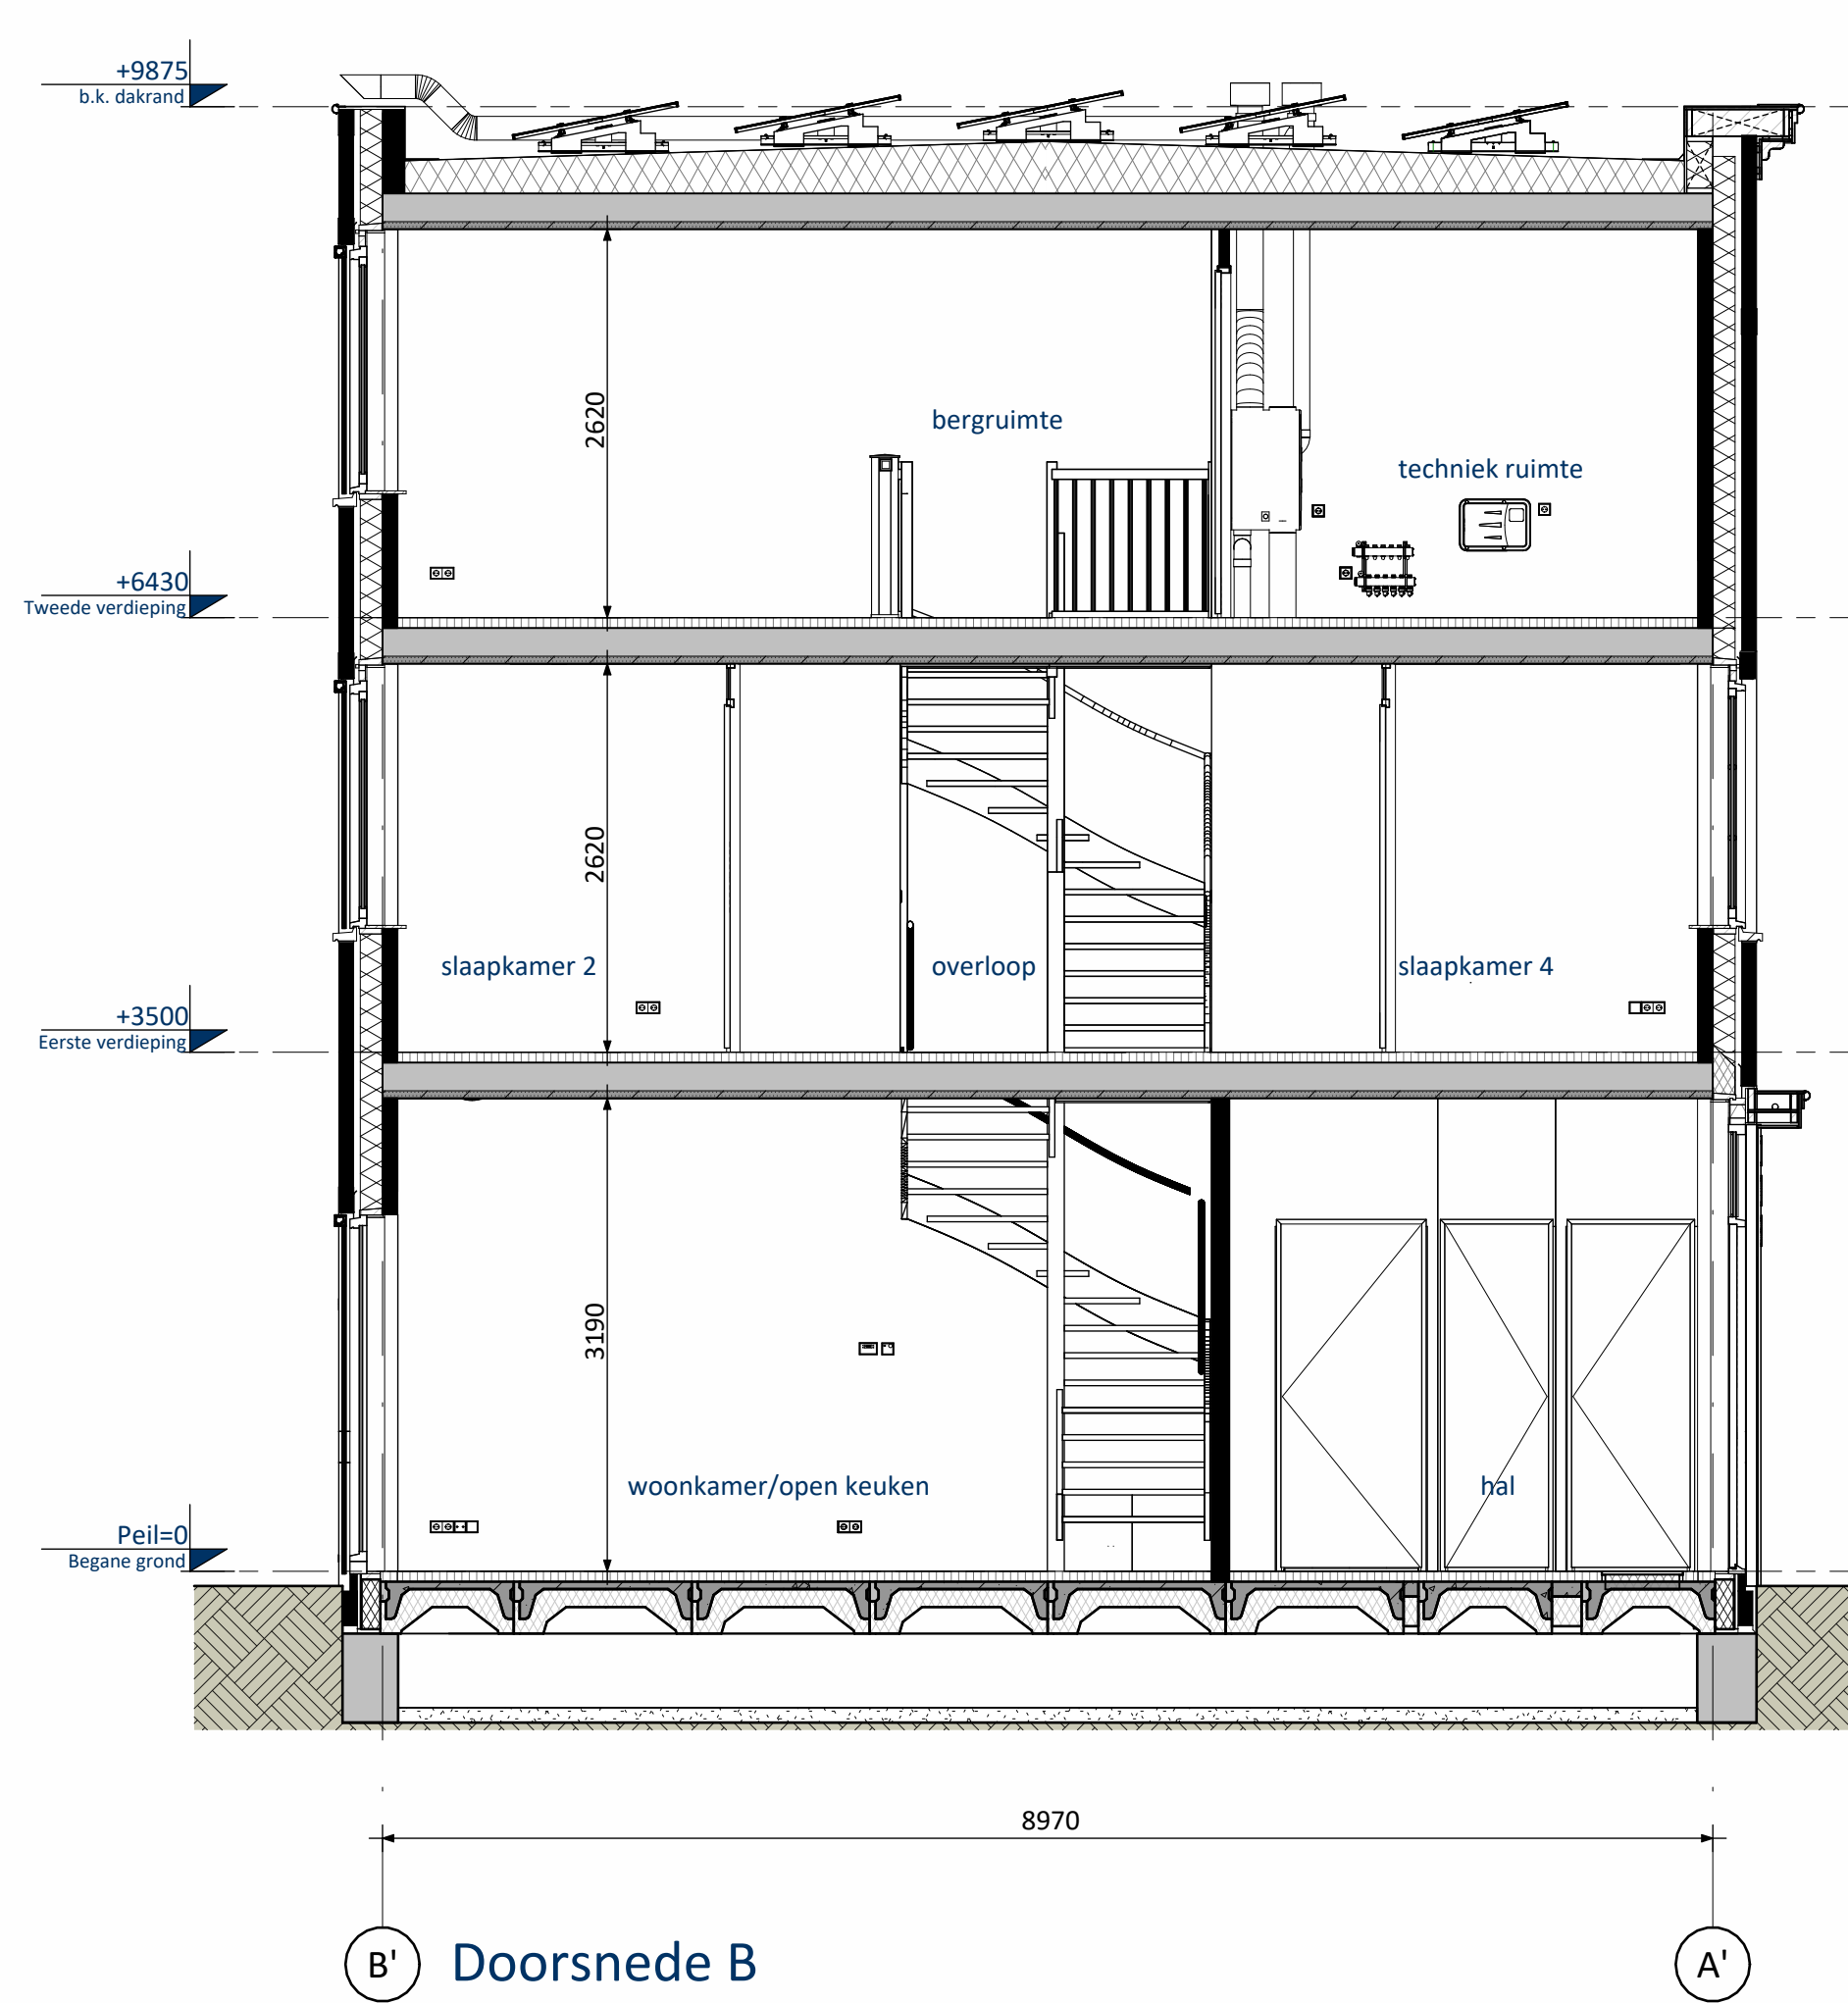
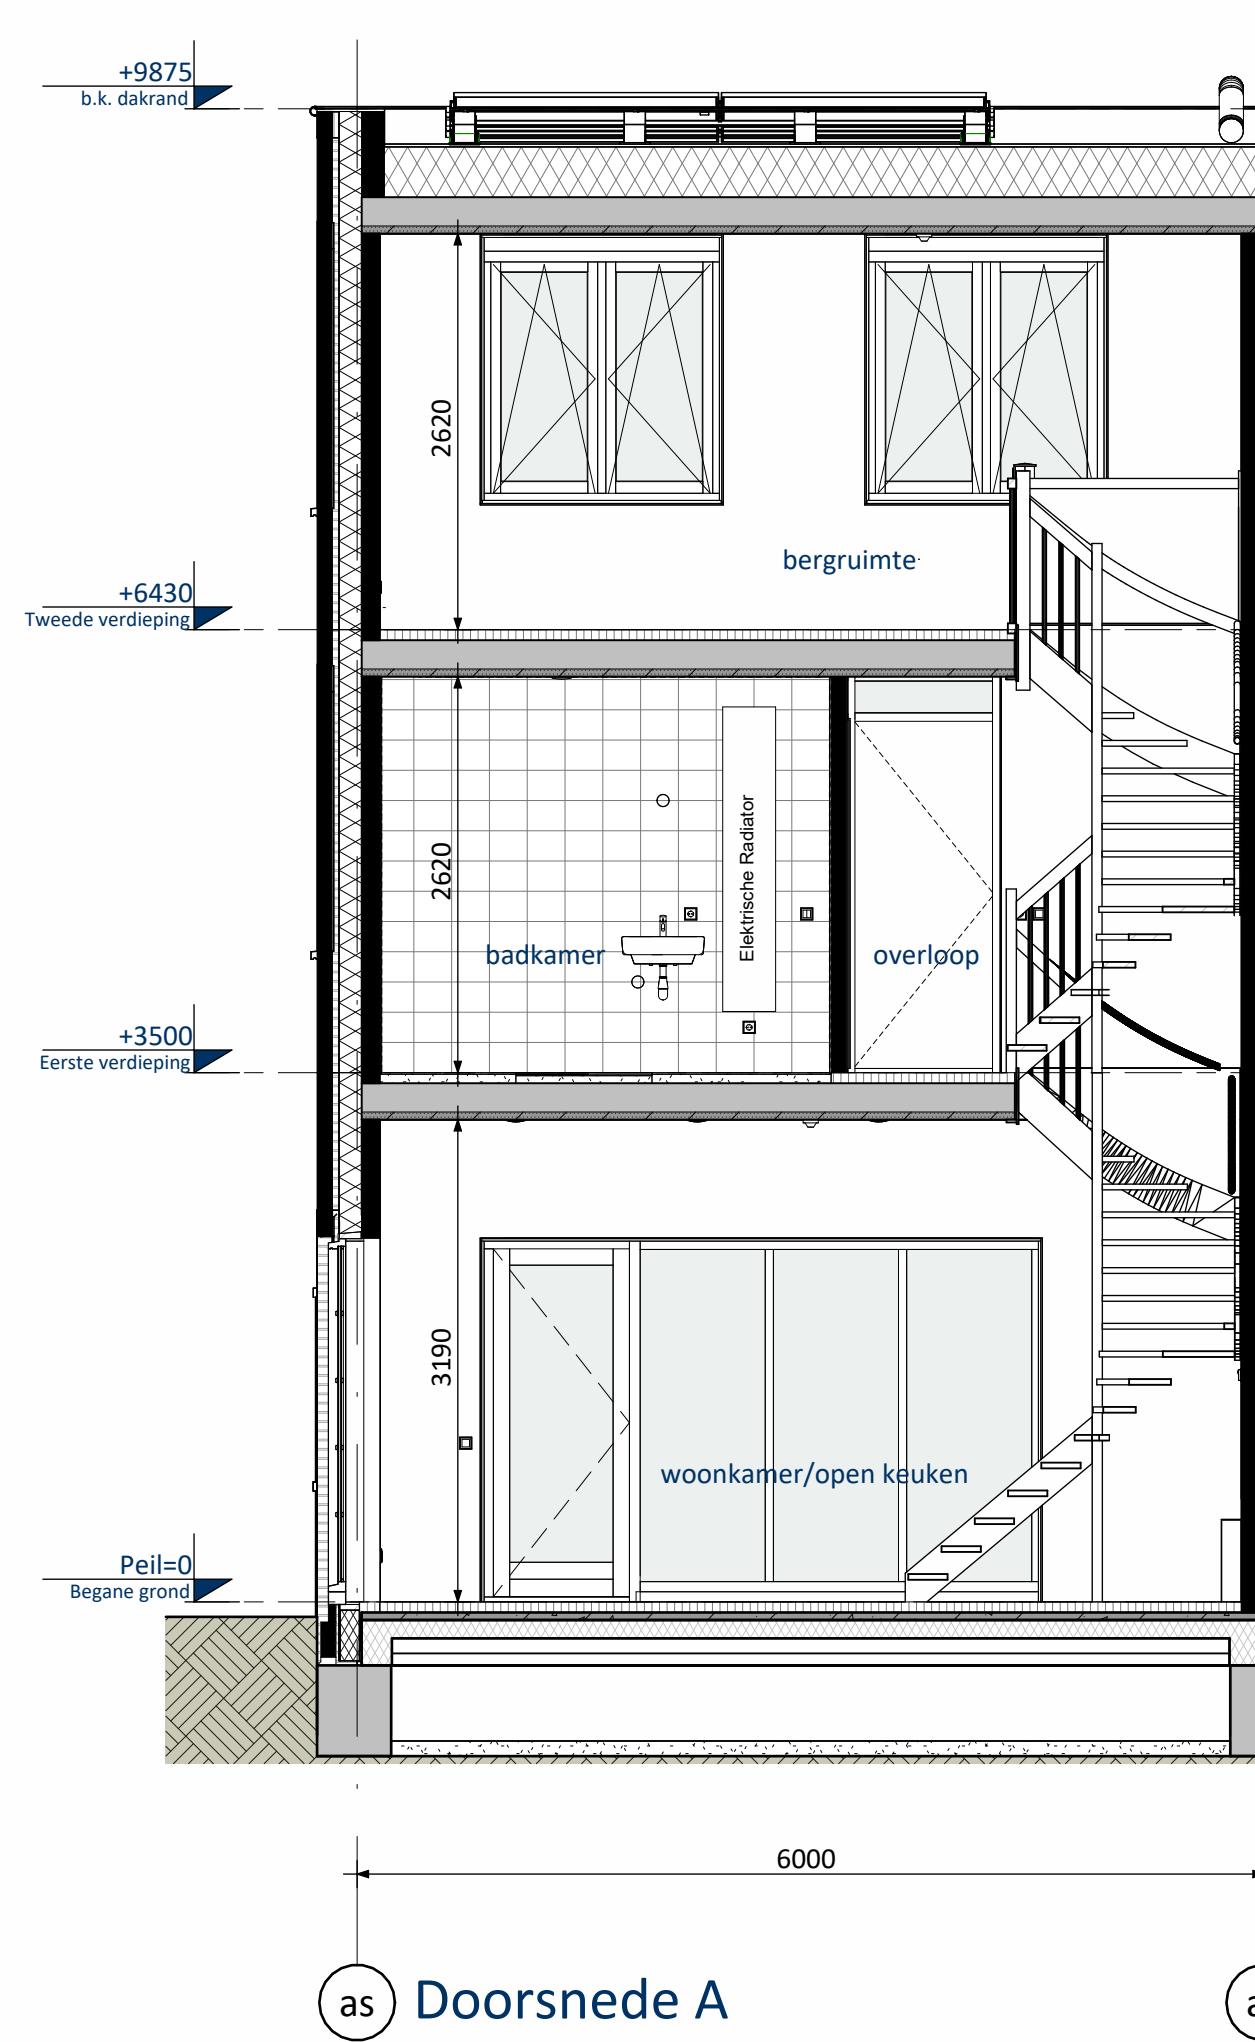
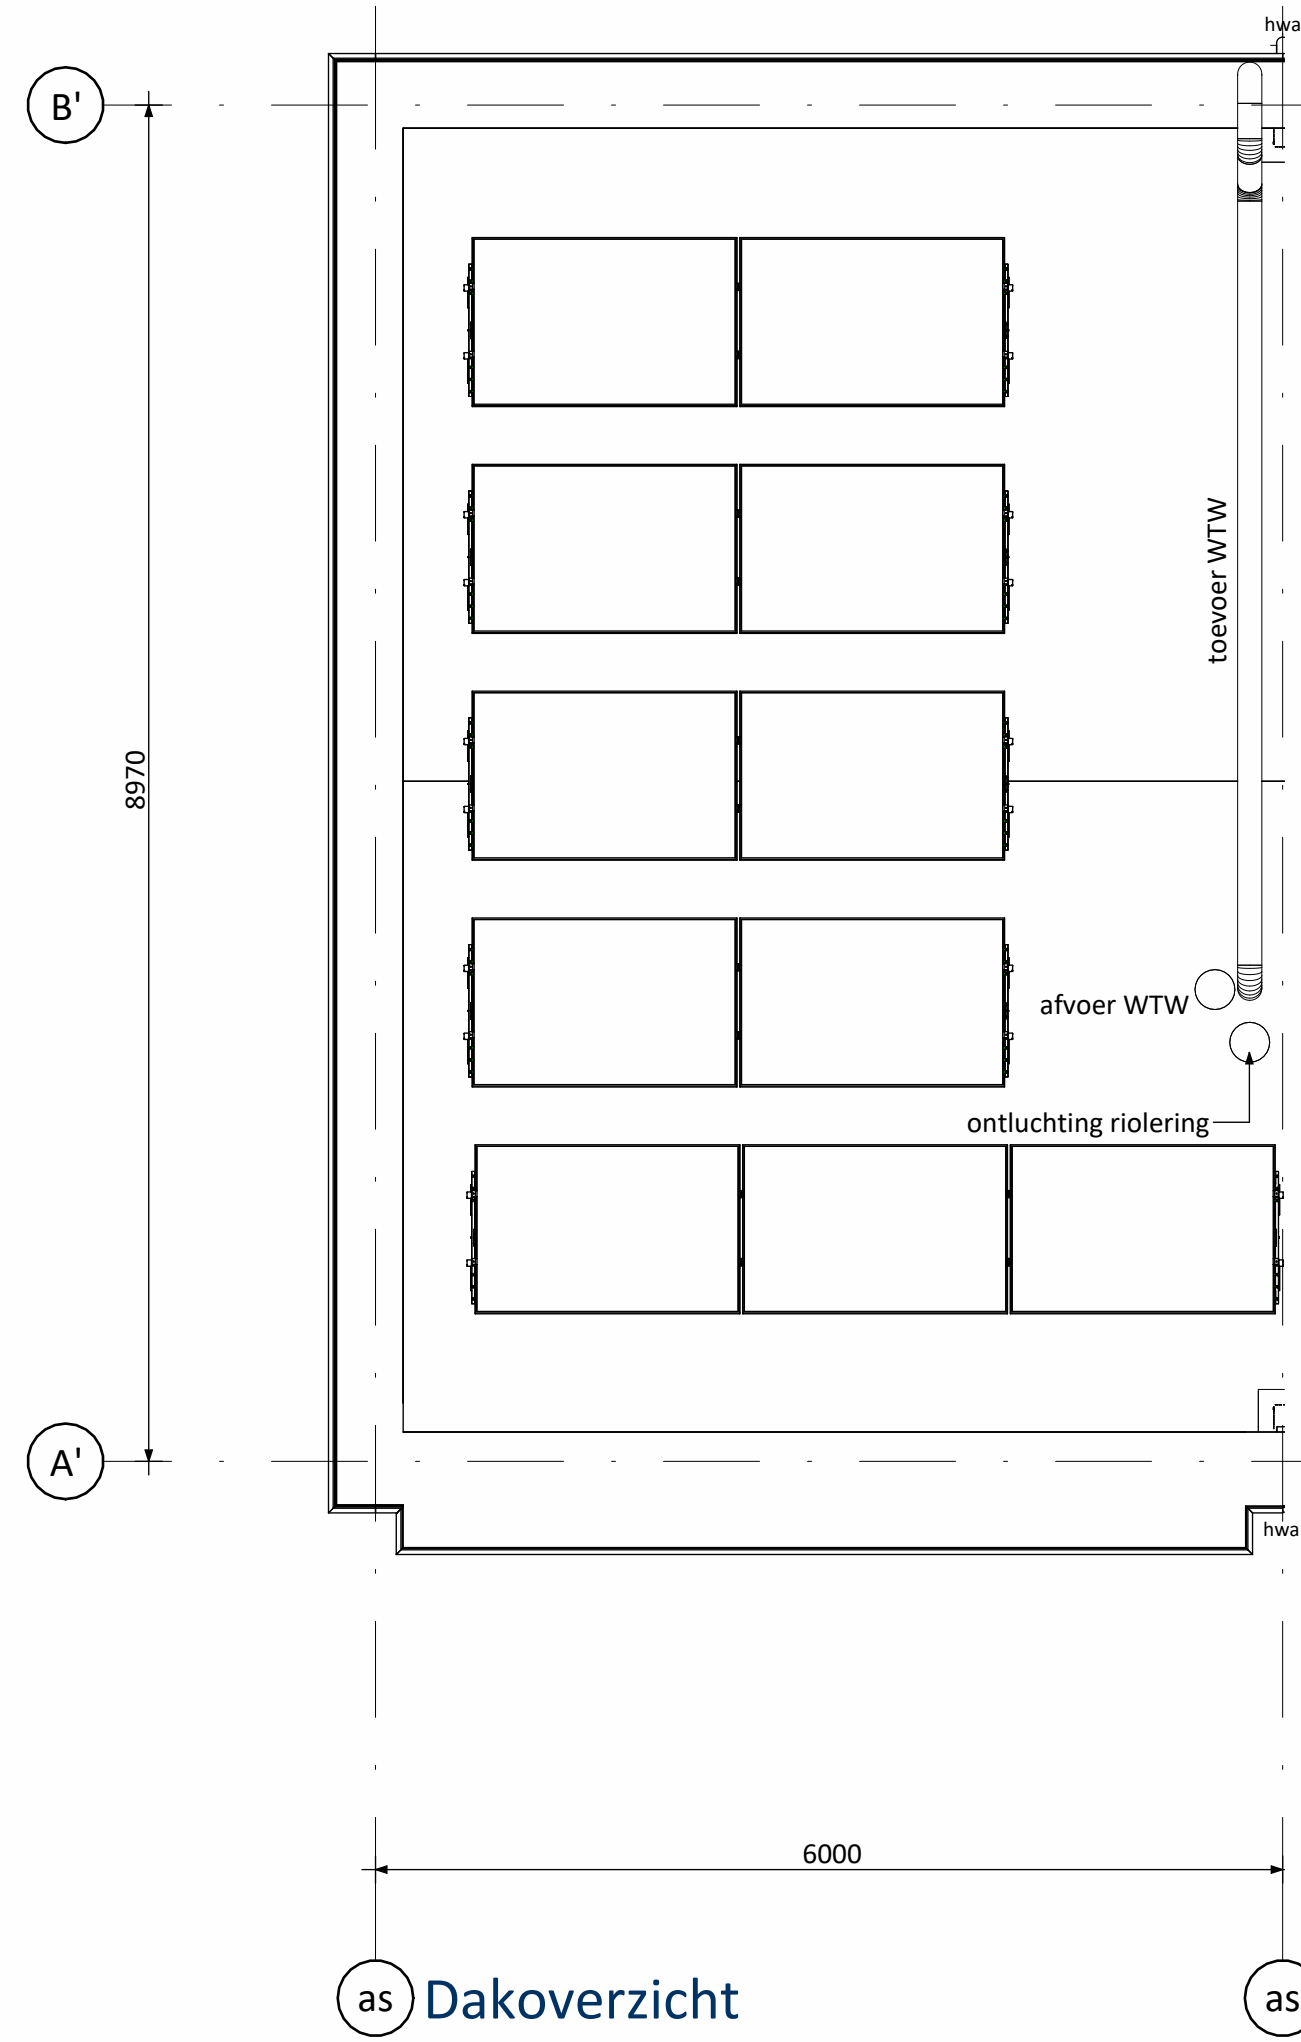
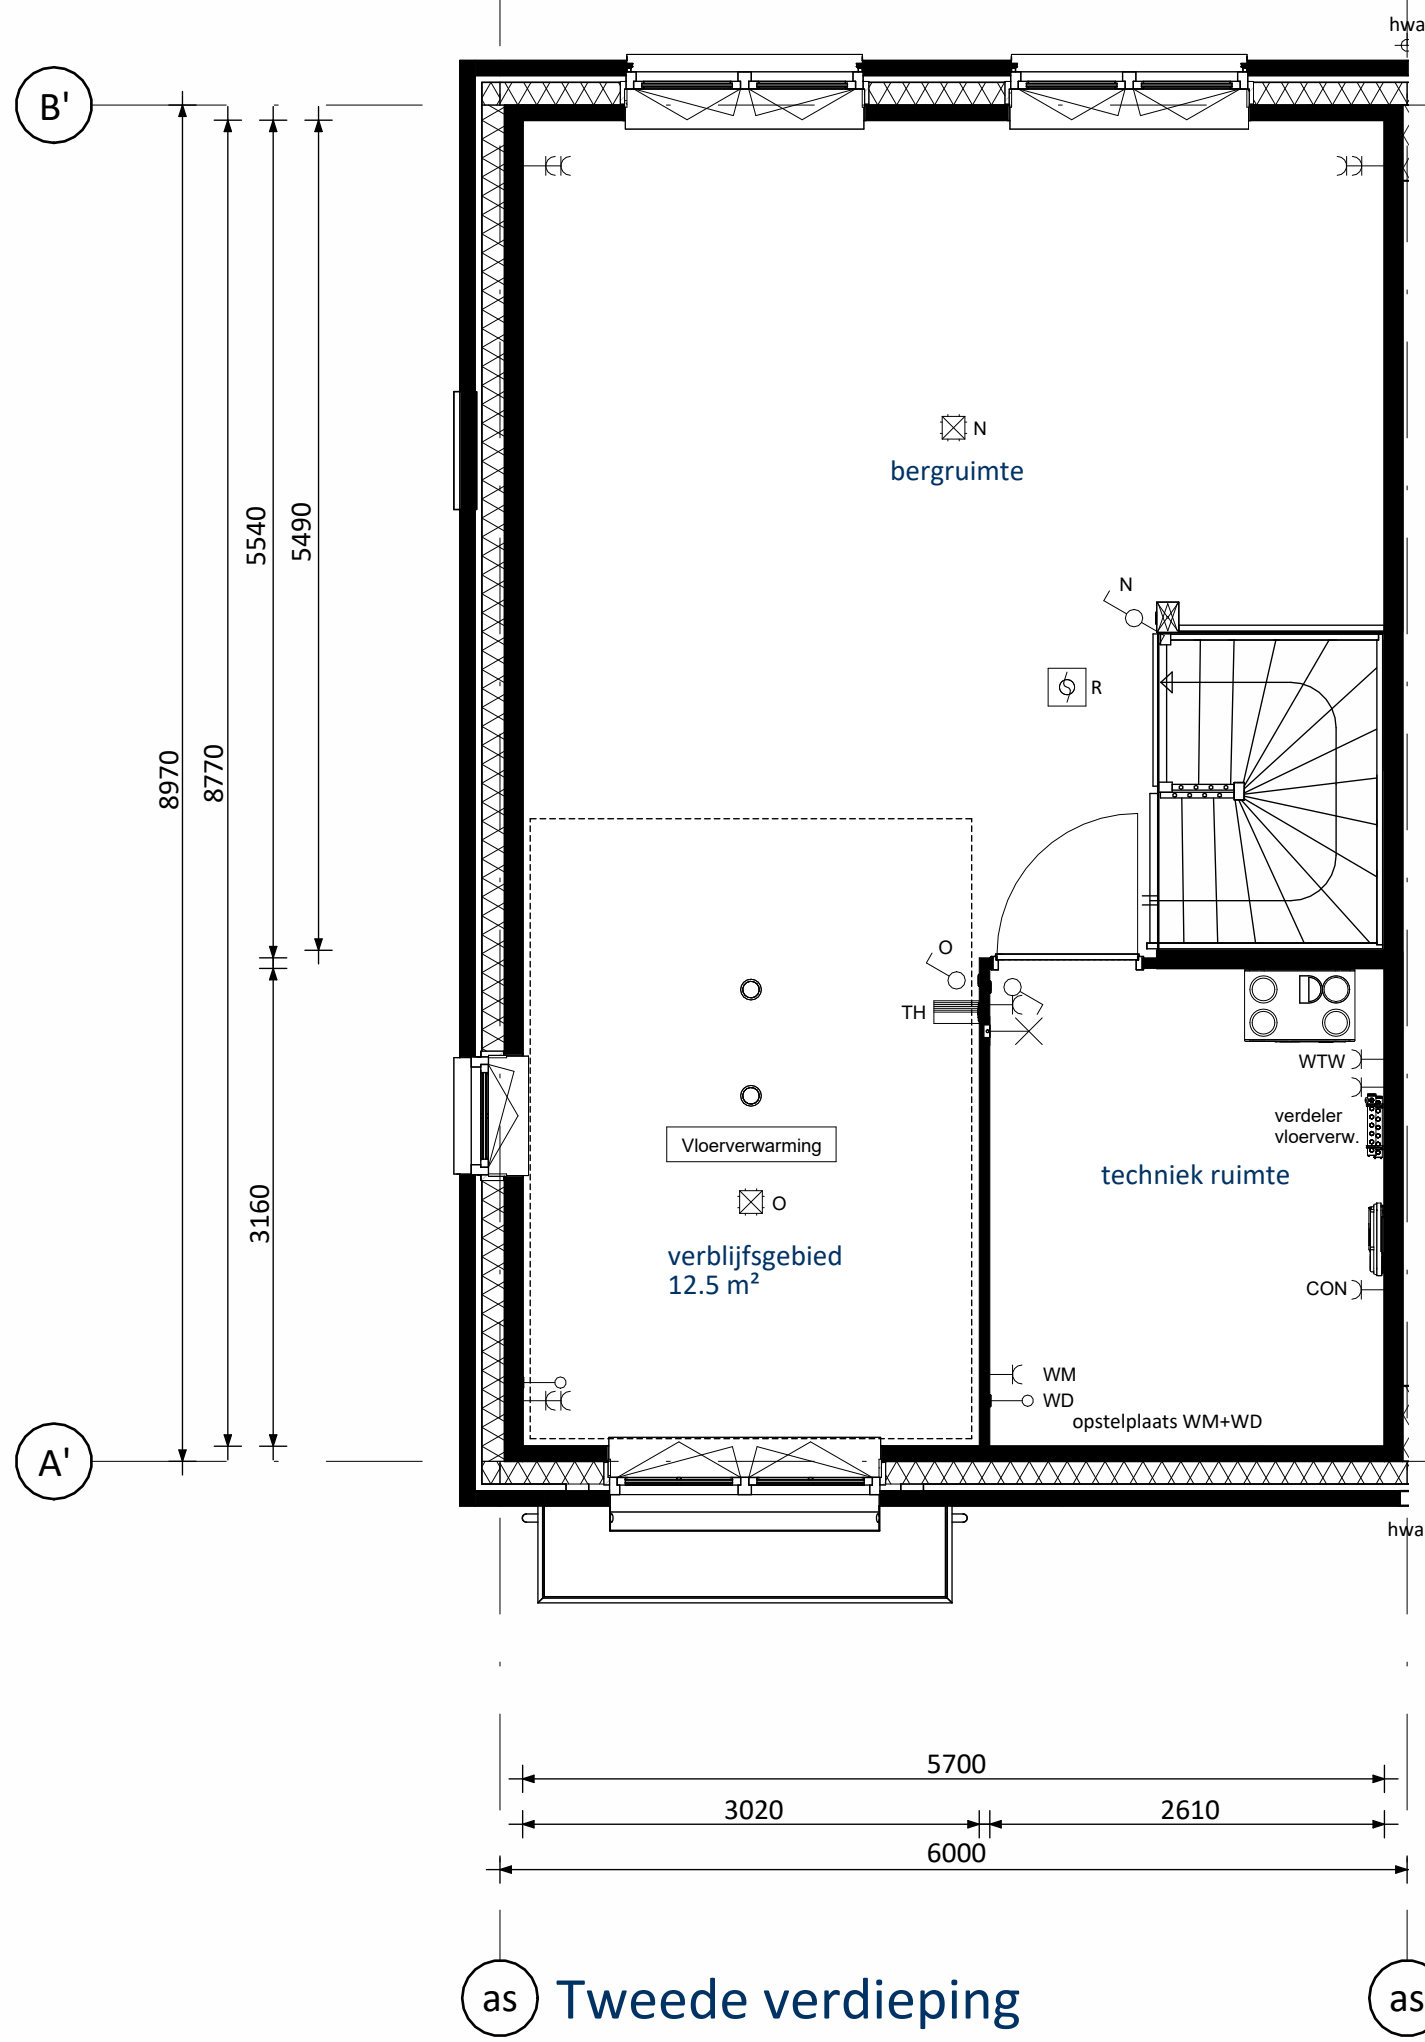
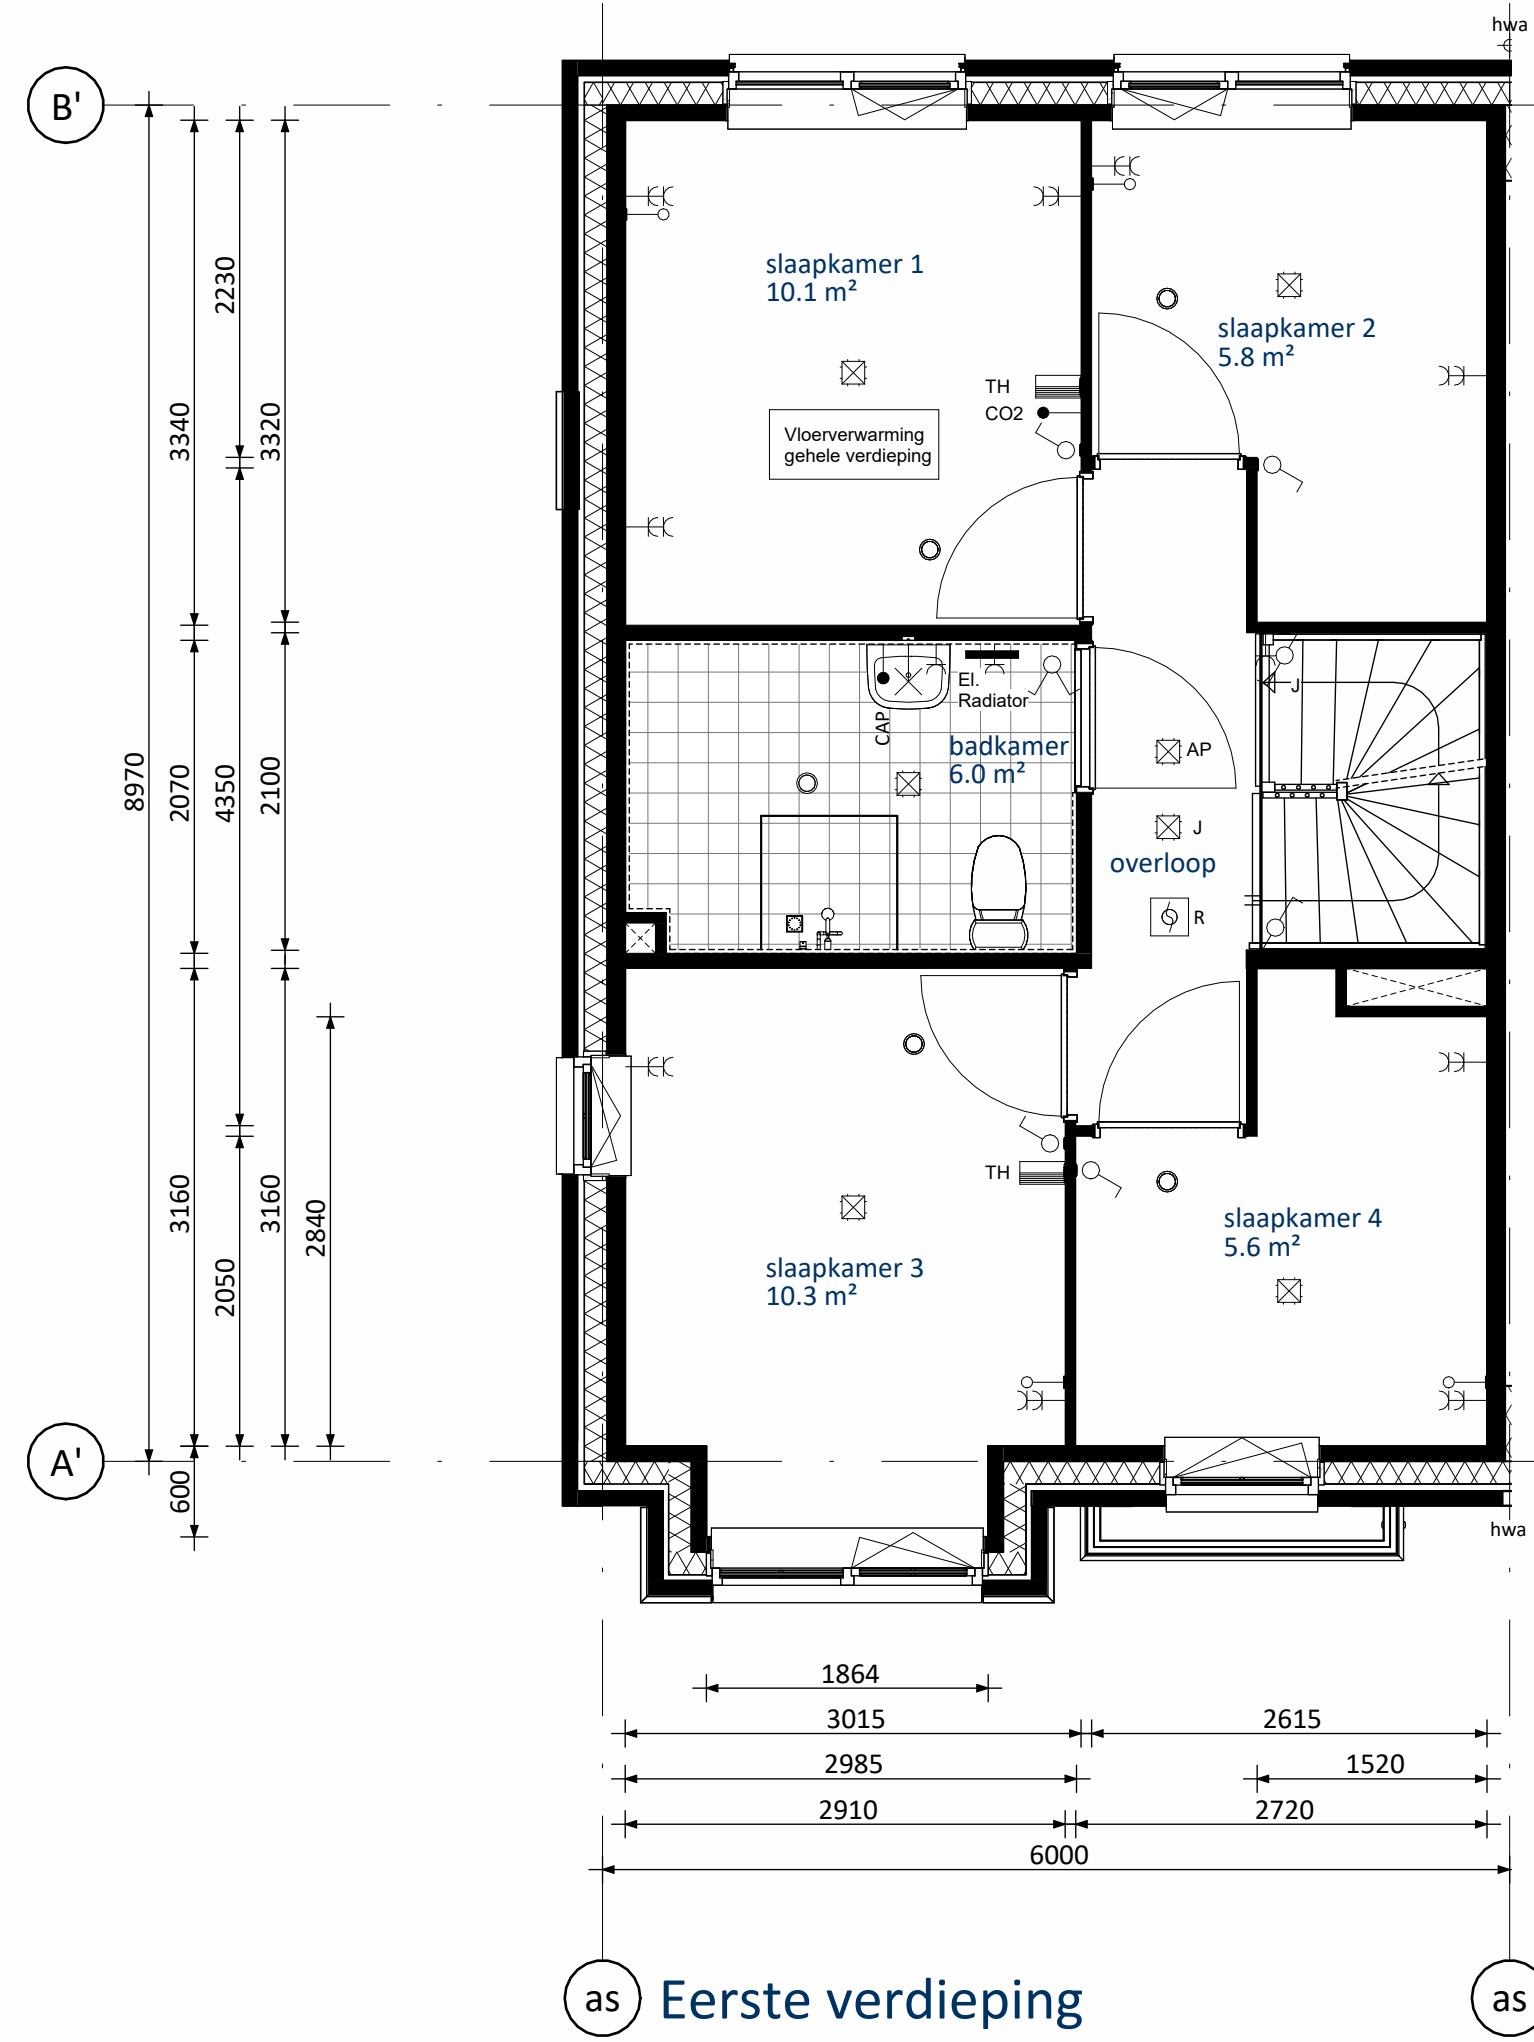


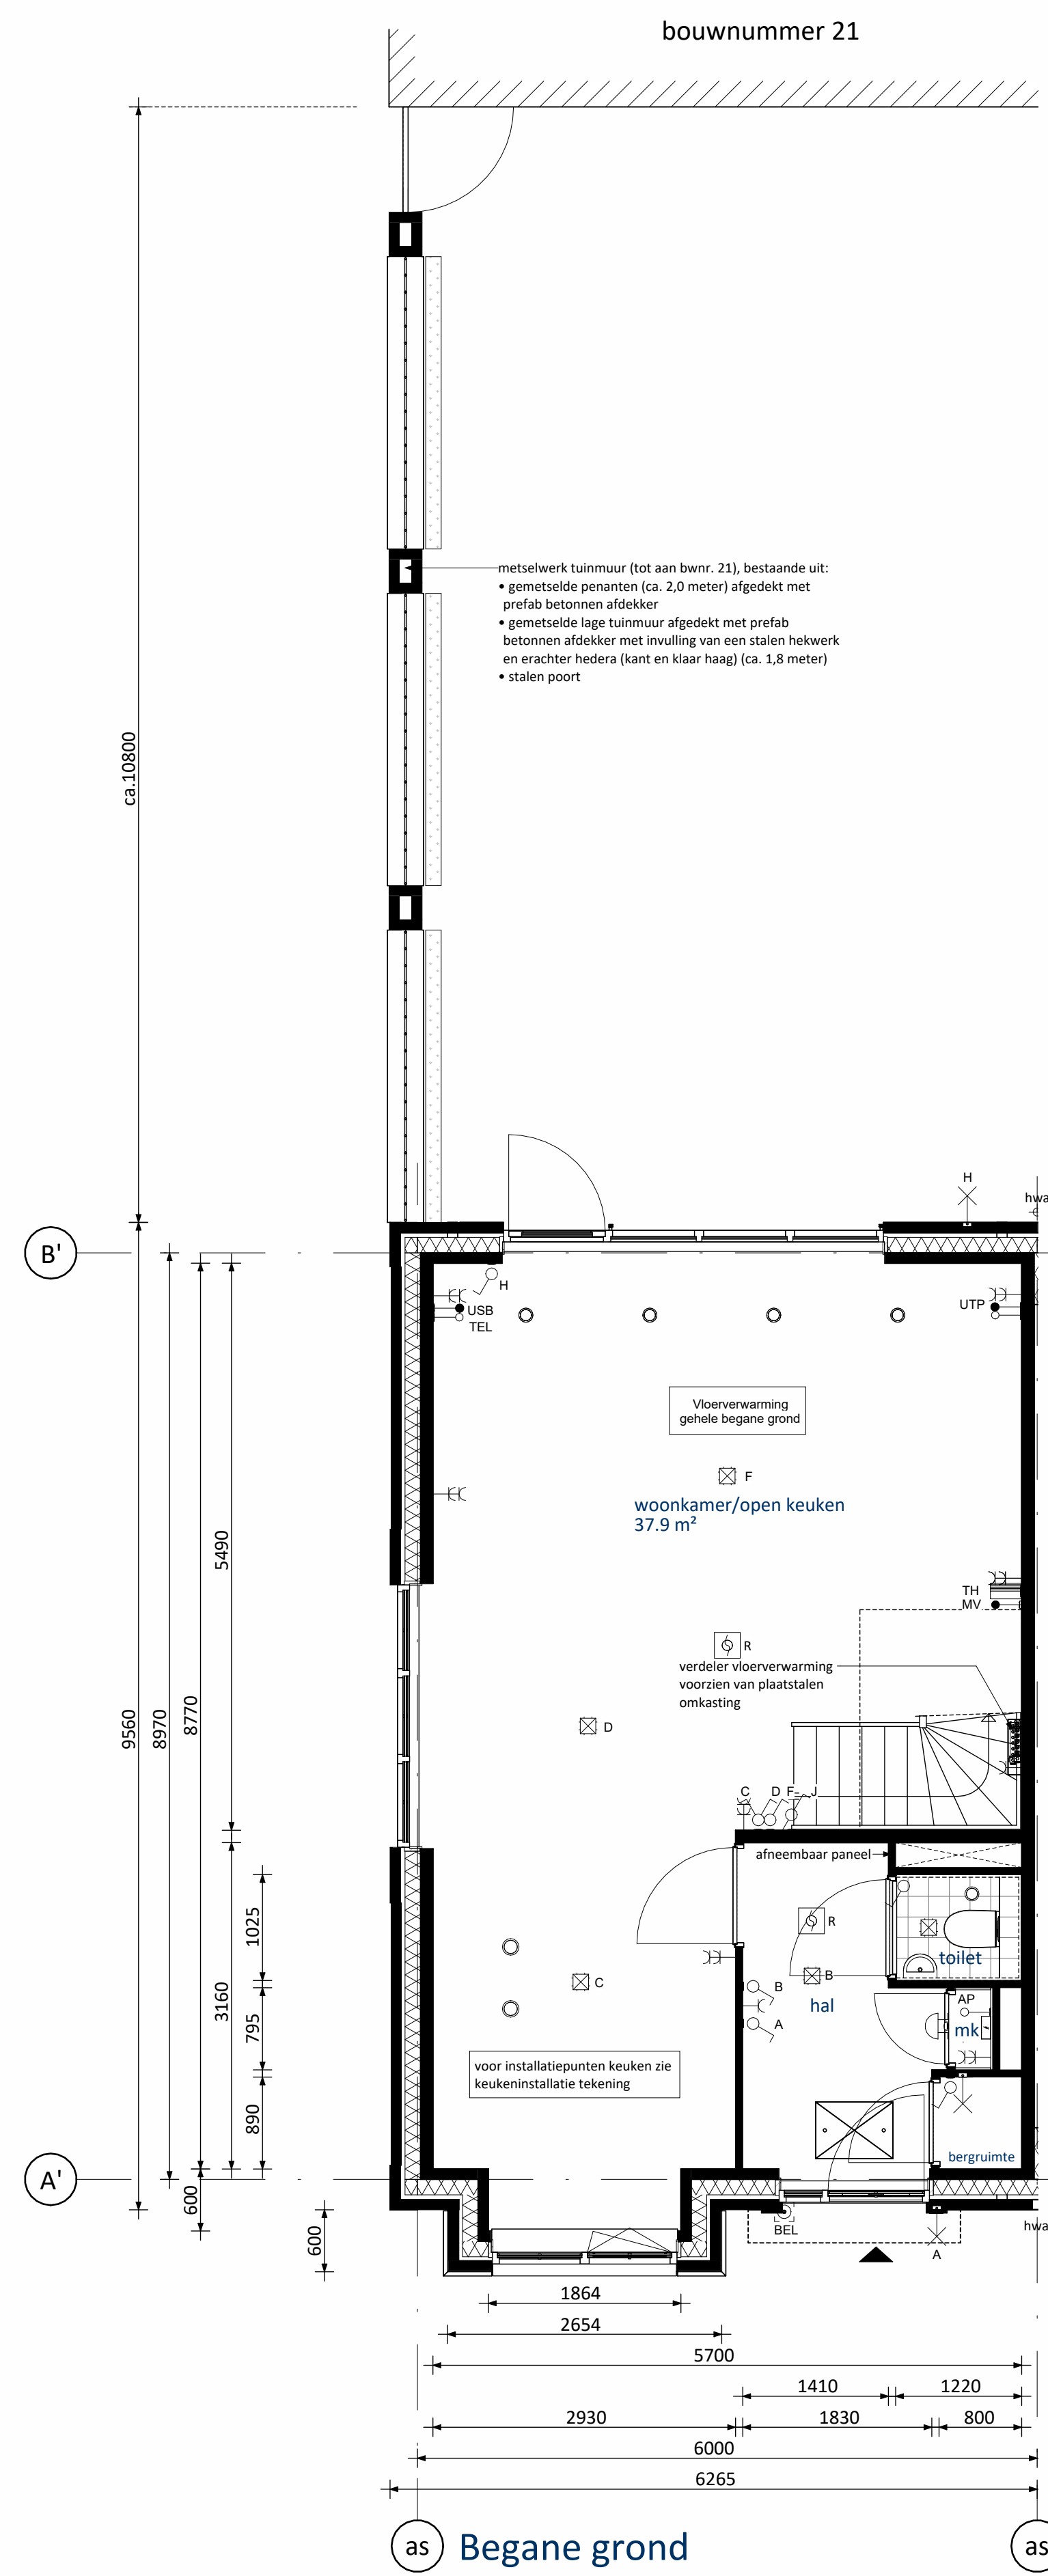

PV-panelen: aantal en situering indicatief
(n.t.b. afhankelijk van BENG berekening / zonligging)

RENVOOI ELEKTRA

Centraaldoos / wandlichtpunt	Groepenkast
Enkelpolige schakelaar (1050+vl.)	Loze buisleiding (300+vl.)
Serieschakelaar (1050+vl.)	Bedrade buisleiding (300+vl.)
Wisselschakelaar (1050+vl.)	Optische rookmelder
Gecombineerde enkelpolige wandcontactdoos geaard met enkelpolige schakelaar (1050+vl.)	Thermostaat (1500+vl.)
Gecombineerde enkelpolige wandcontactdoos geaard met wisselschakelaar (1050+vl.)	Schel
Enkele geaarde wandcontactdoos (300+vl.)	Beldrukker
Dubbele geaarde wandcontactdoos (300+vl.)	Afzuigpunt / inblaaspunt
	Regeling ventilatie (1500+vl.)
	CO2 sensor t.b.v. ventilatie (1500+vl.)

UTP	Netwerk aansluitpunt	KT	Koeltoestel
TEL	Telecom aansluiting	KK	Koelkast
CAP	Centraal Aardpunt	BOI	Boiler
WTW	Mechanische Ventilatie (met warmterugwinning)	VW	Vaartwasmachine
CON	Omvormer t.b.v. PV-panelen	MAGN	Magnetron
USB	USB oplaadpunt	WM	Wasmachine
AP	Loos punt t.b.v. Accesspoint	WD	Wasmachine







KLEUREN EN MATERIALEN

Onderdeel	Materiaal	Kleur
dakbedekking plat dak / aanbouw (optioneel)	bitumen	zwart
dakbedekking erkers / luifel voorgevel	EPDM	zwart
luffel voorgevel / kroonlijst dakrand	hout	ombergrijs
daktrim dakrand / erker / luffel / aanbouw (optioneel)	aluminium	ombergrijs
gevelmetalwerk + rollagen + terugliggend metalwerk	baksteen metalwerk, handvorm wf	koper
voegwerk gevelmetalwerk	cement	donkergrijs
kozijnen	hout	ombergrijs
ramen	hout	ombergrijs
laten	staal	ombergrijs
voordeuren	hout	grijsblauw
kader voordeur	kunststeen	zwart
tuindeuren	hout	ombergrijs
deurdorpels	composiet	antraciet
raamdorpels	beton	zwart
hulpmiddelen	aluminium	grijs
buitenzonwering (screens) (indien van toepassing)	omkasting + geleiders	ombergrijs
hemelwaterafvoer voorzijde	aluminium	ombergrijs
hemelwaterafvoer achterzijde	kunststof	grijs

RENVOOI ALGEMEEN

entree woningen
meterkast, voorzien van underlayment meterkastbord inclusief zijwanden
tegels
maasveld
binnendeur

0	25-04-2025	Definitief	CS	JK
Projectnaam	Vorm Conceptwoningen B.V. Te Rotterdam			
Projectlocatie	New Brooklyn Bridge te Almere Type rijwoning 6,0m (Plat dak)			
Bouwnummer	22			
Schaal	1:50	Formaat	1609 x 841	Blad nr.
Staat	Definitief	Revisie	0	Rev.
250050		B6000-VK-B0101		

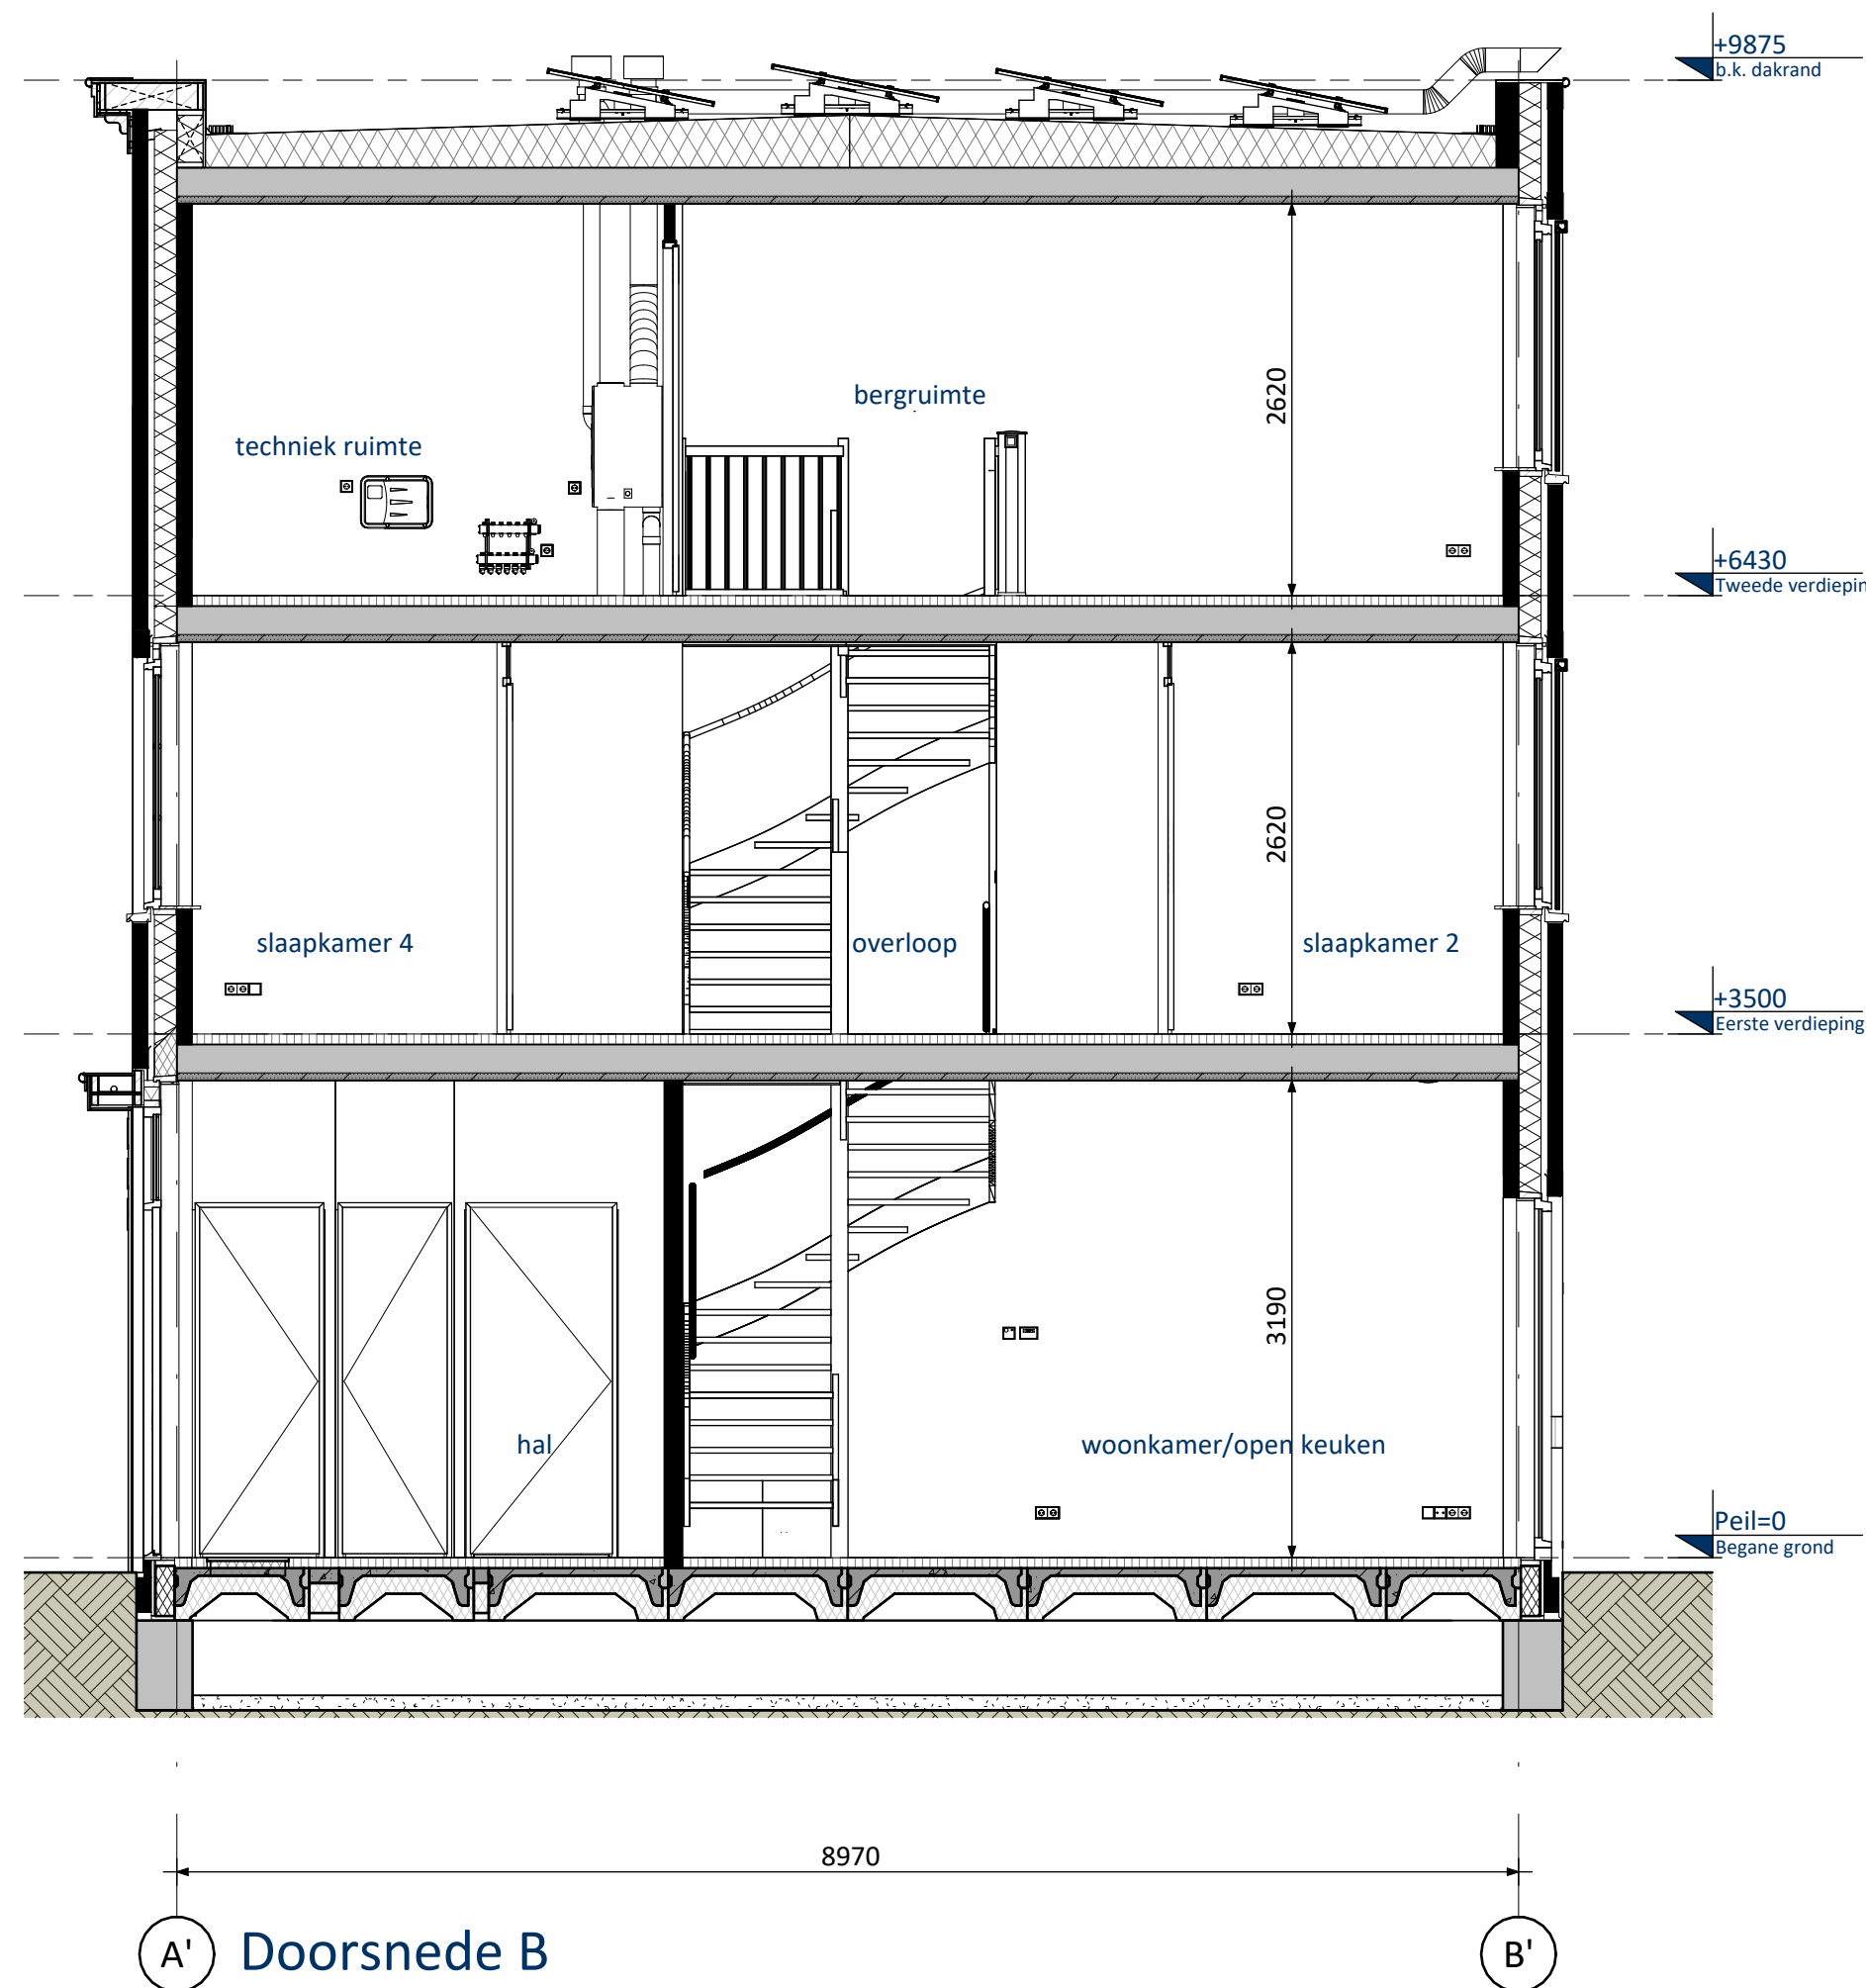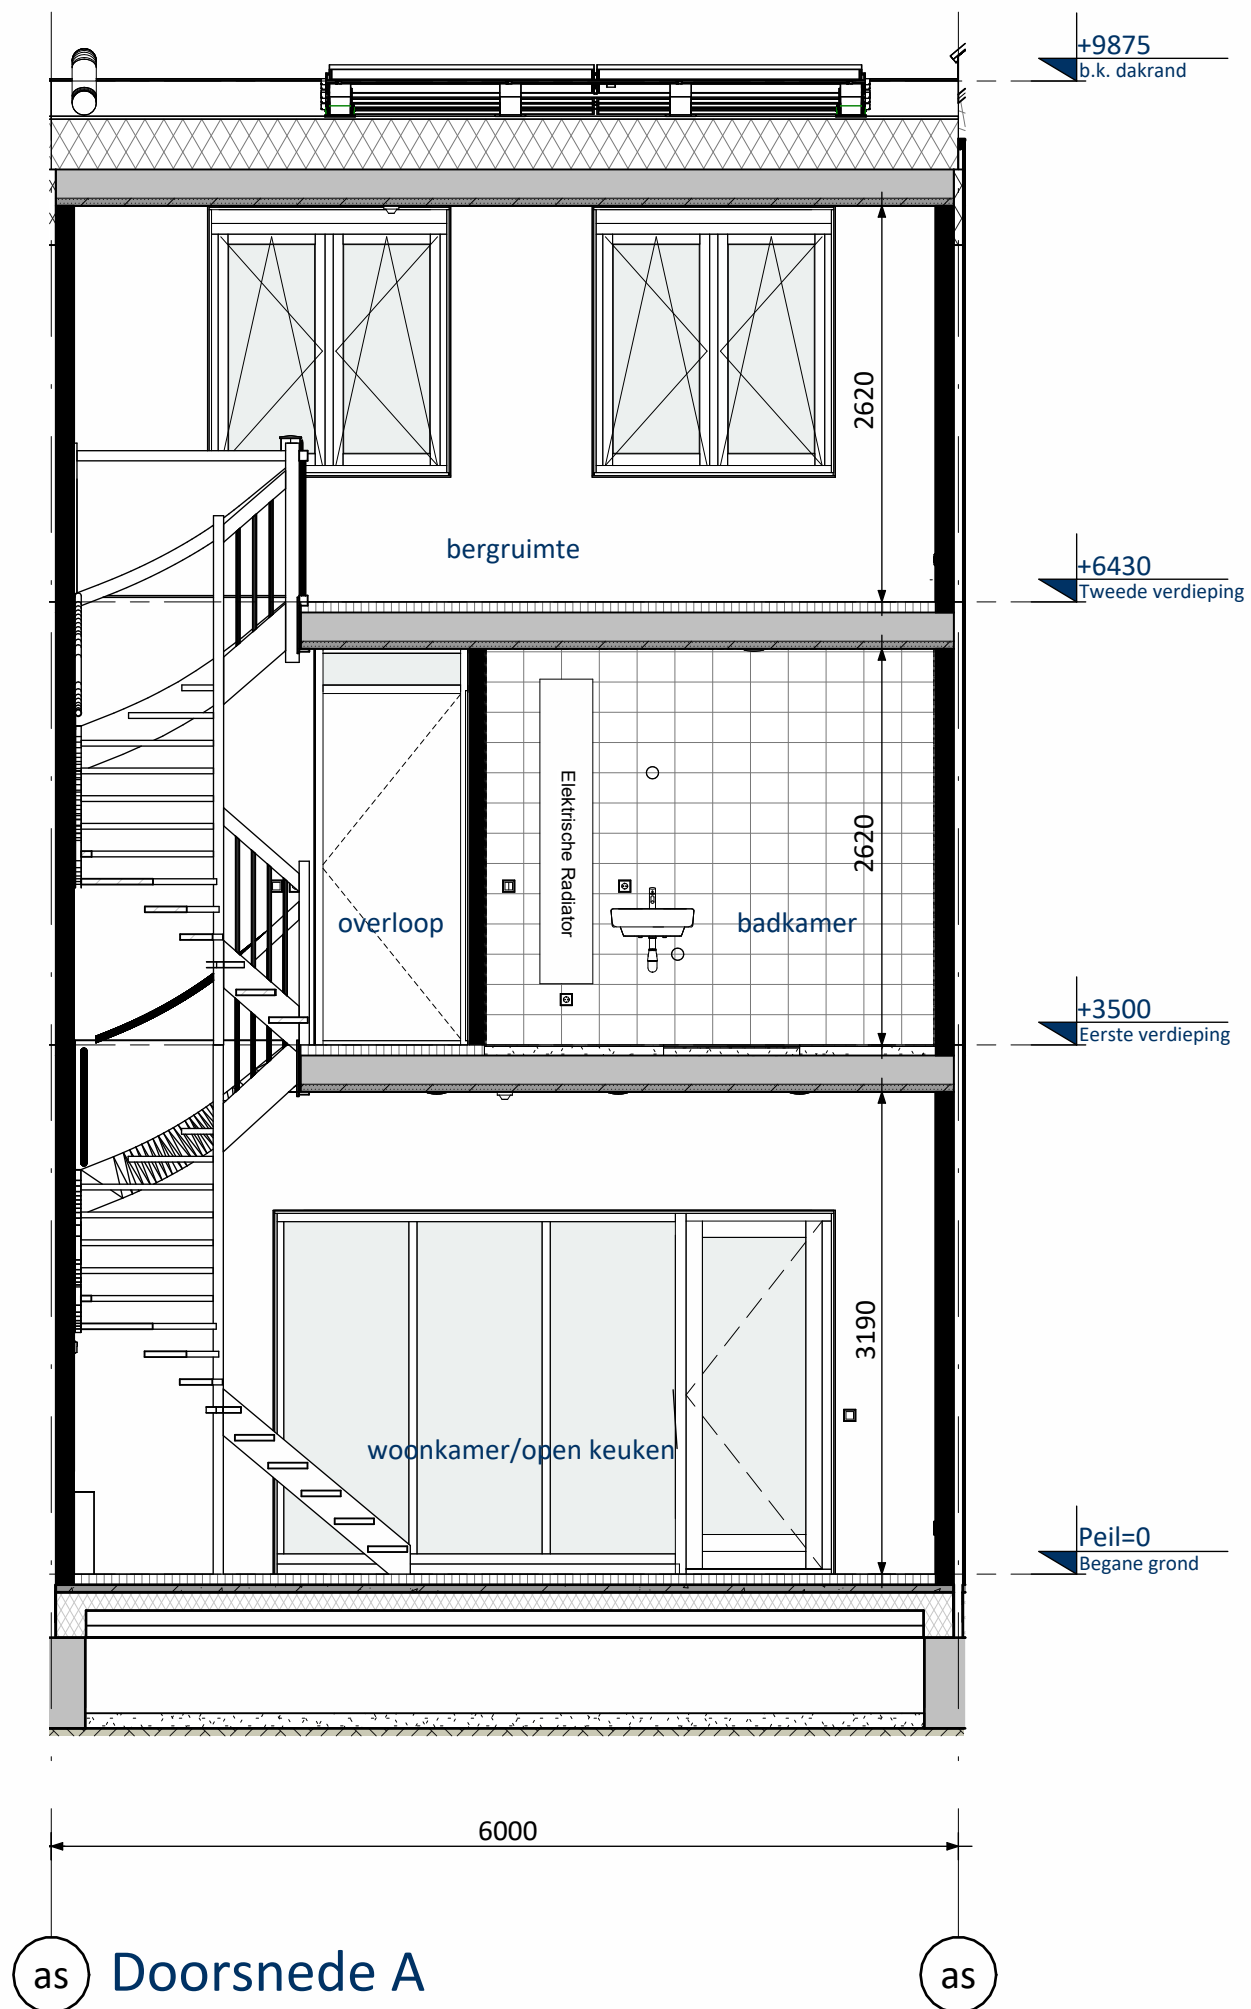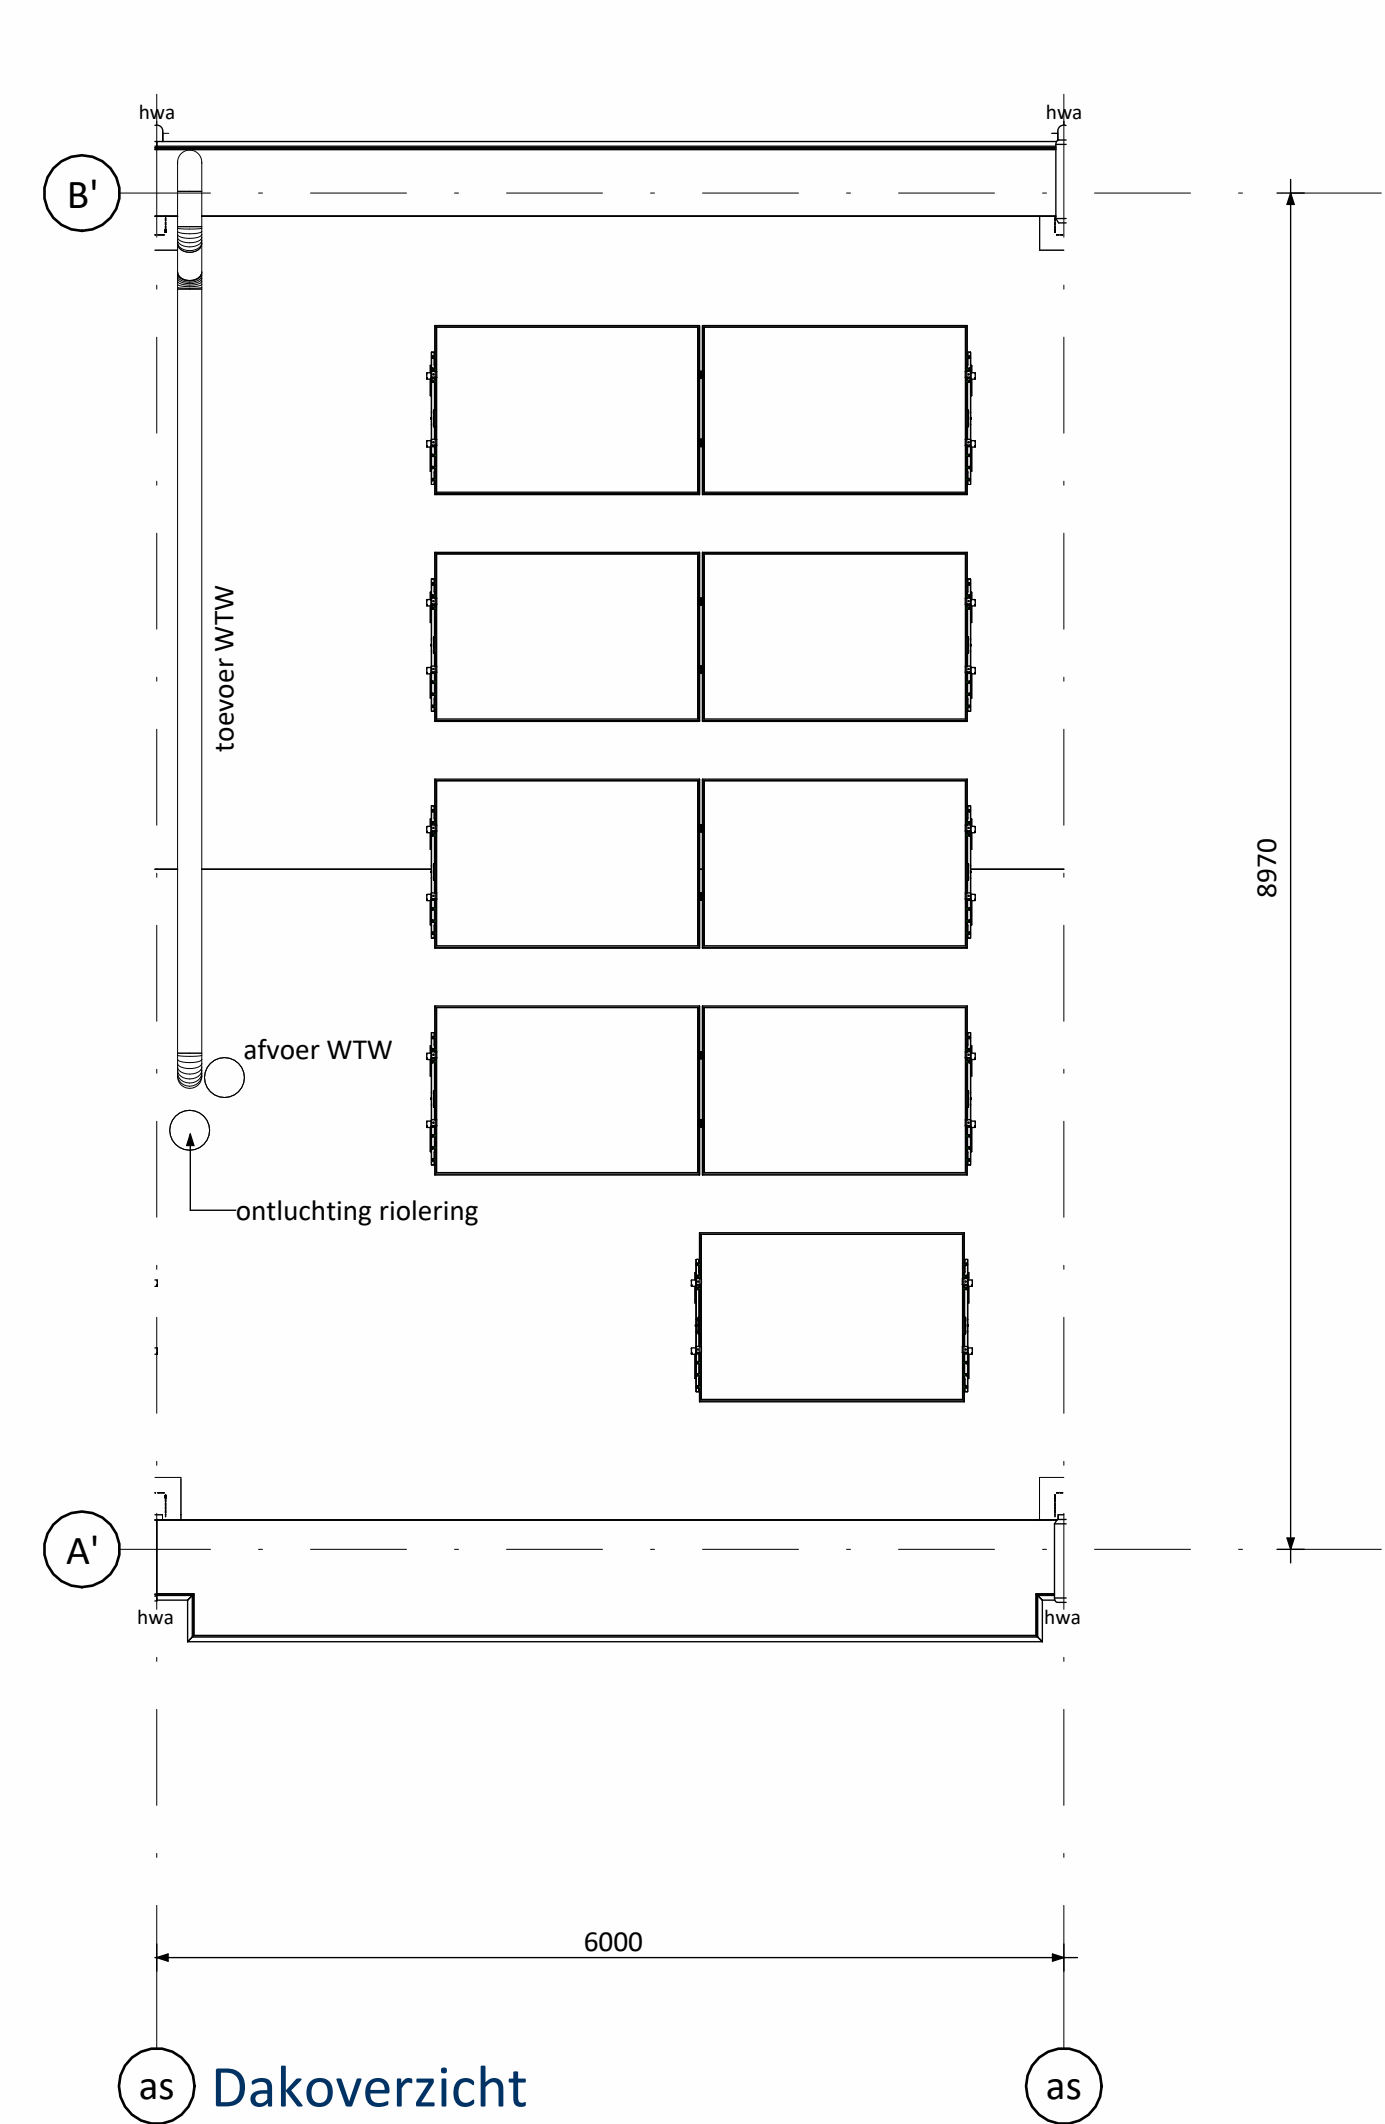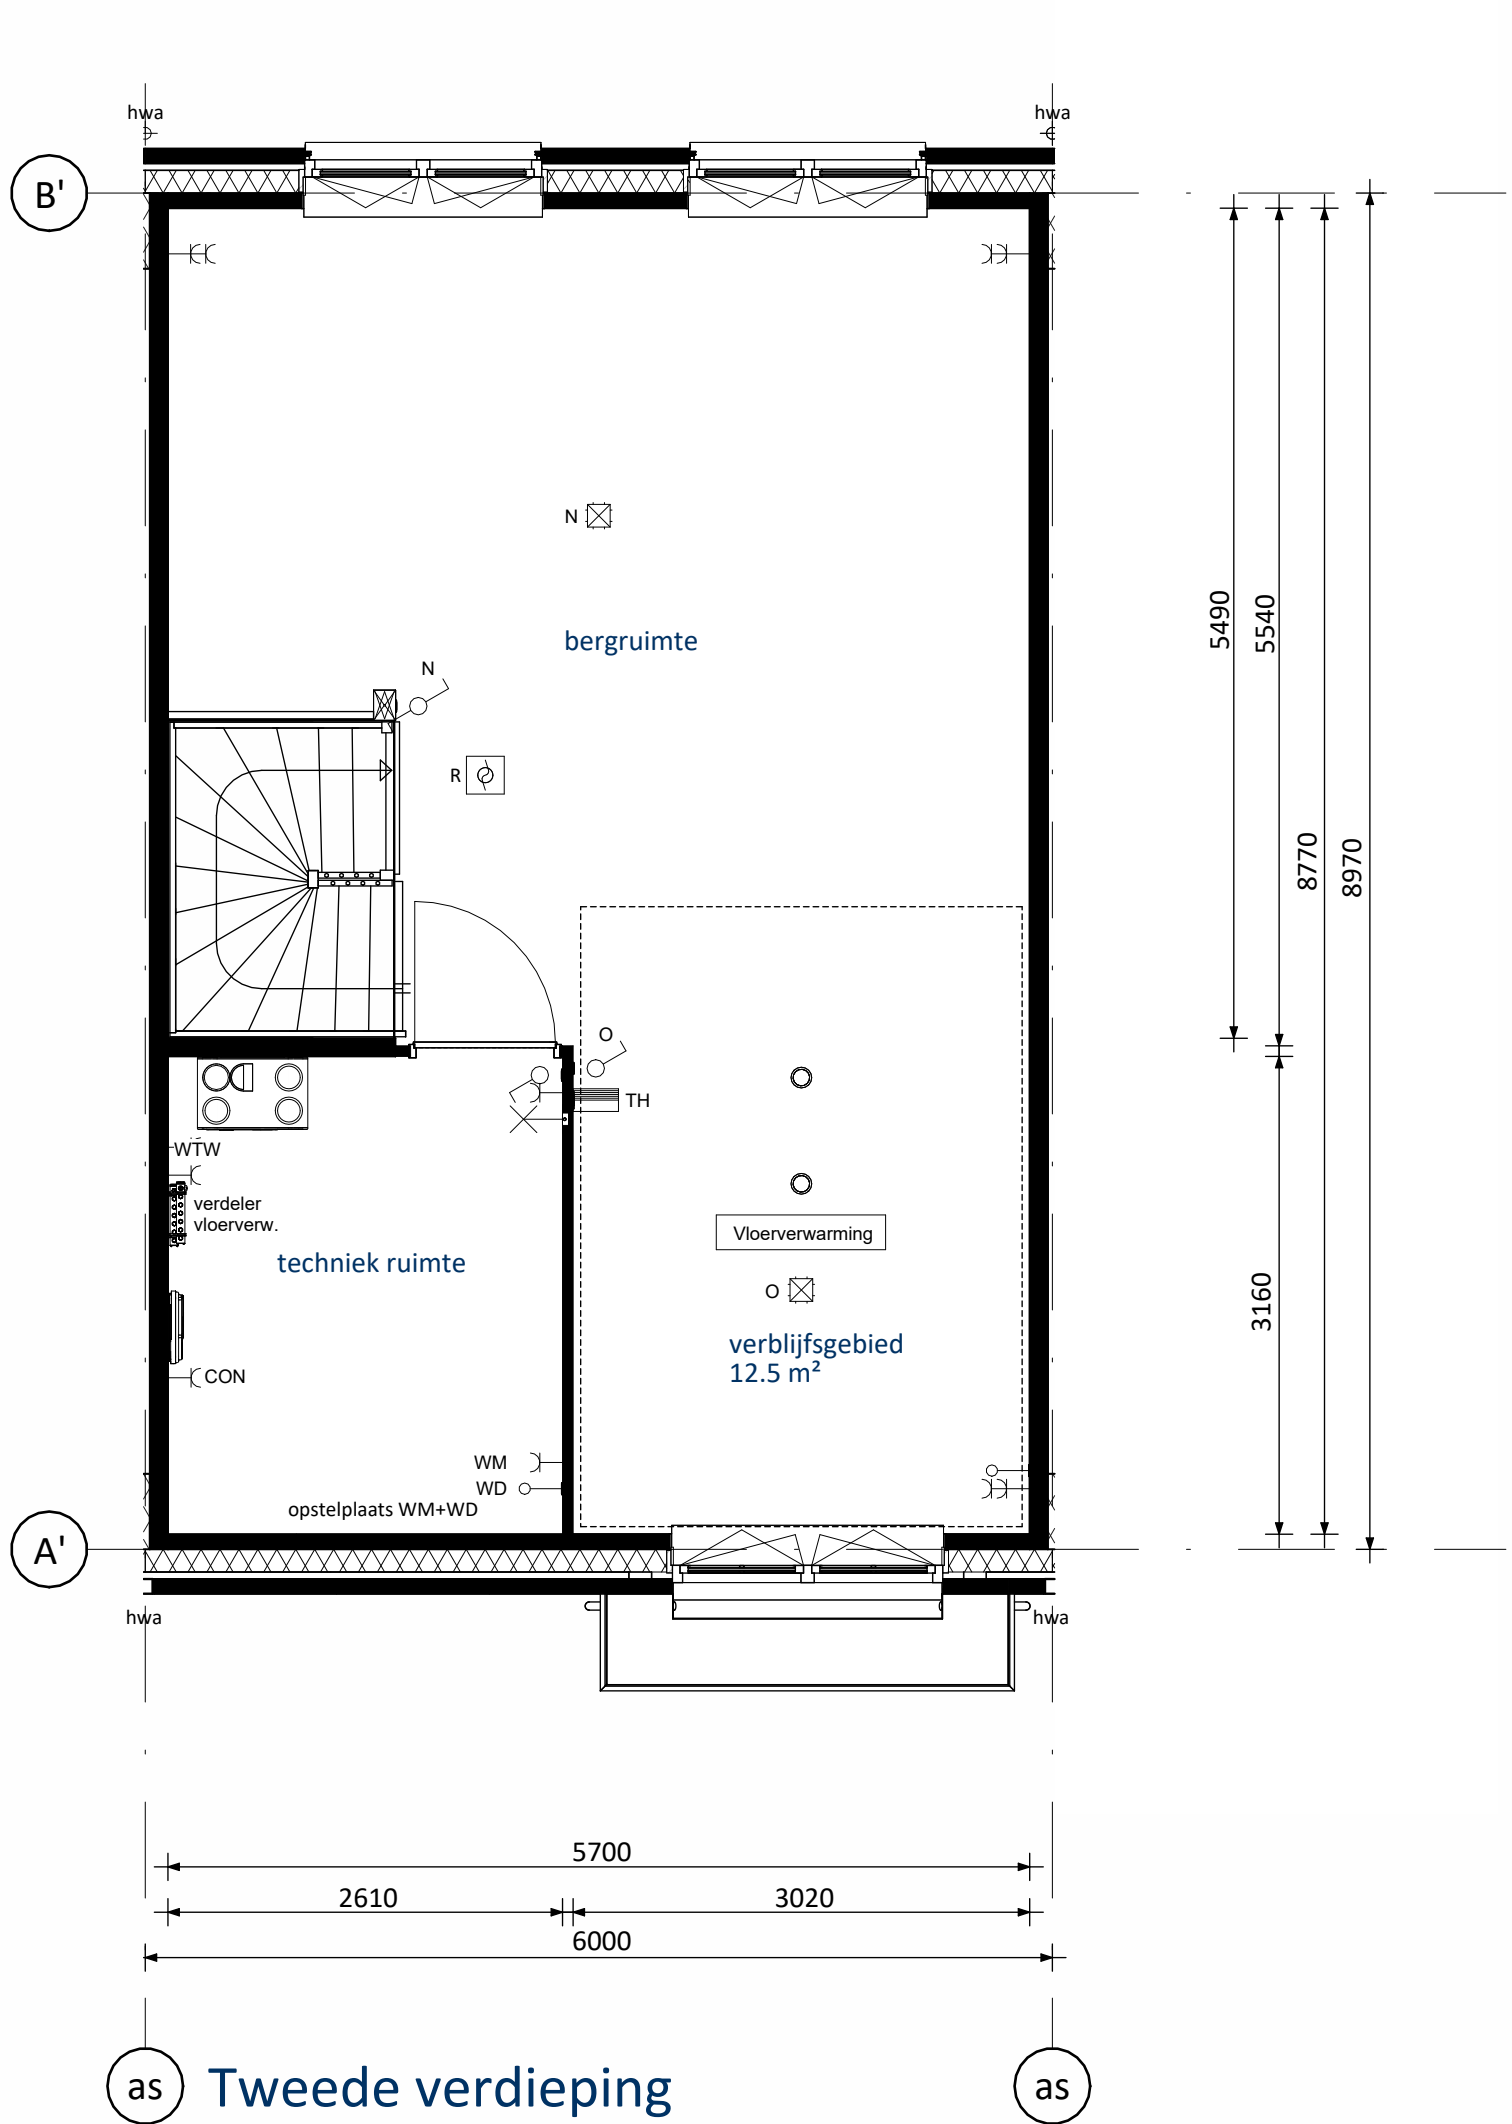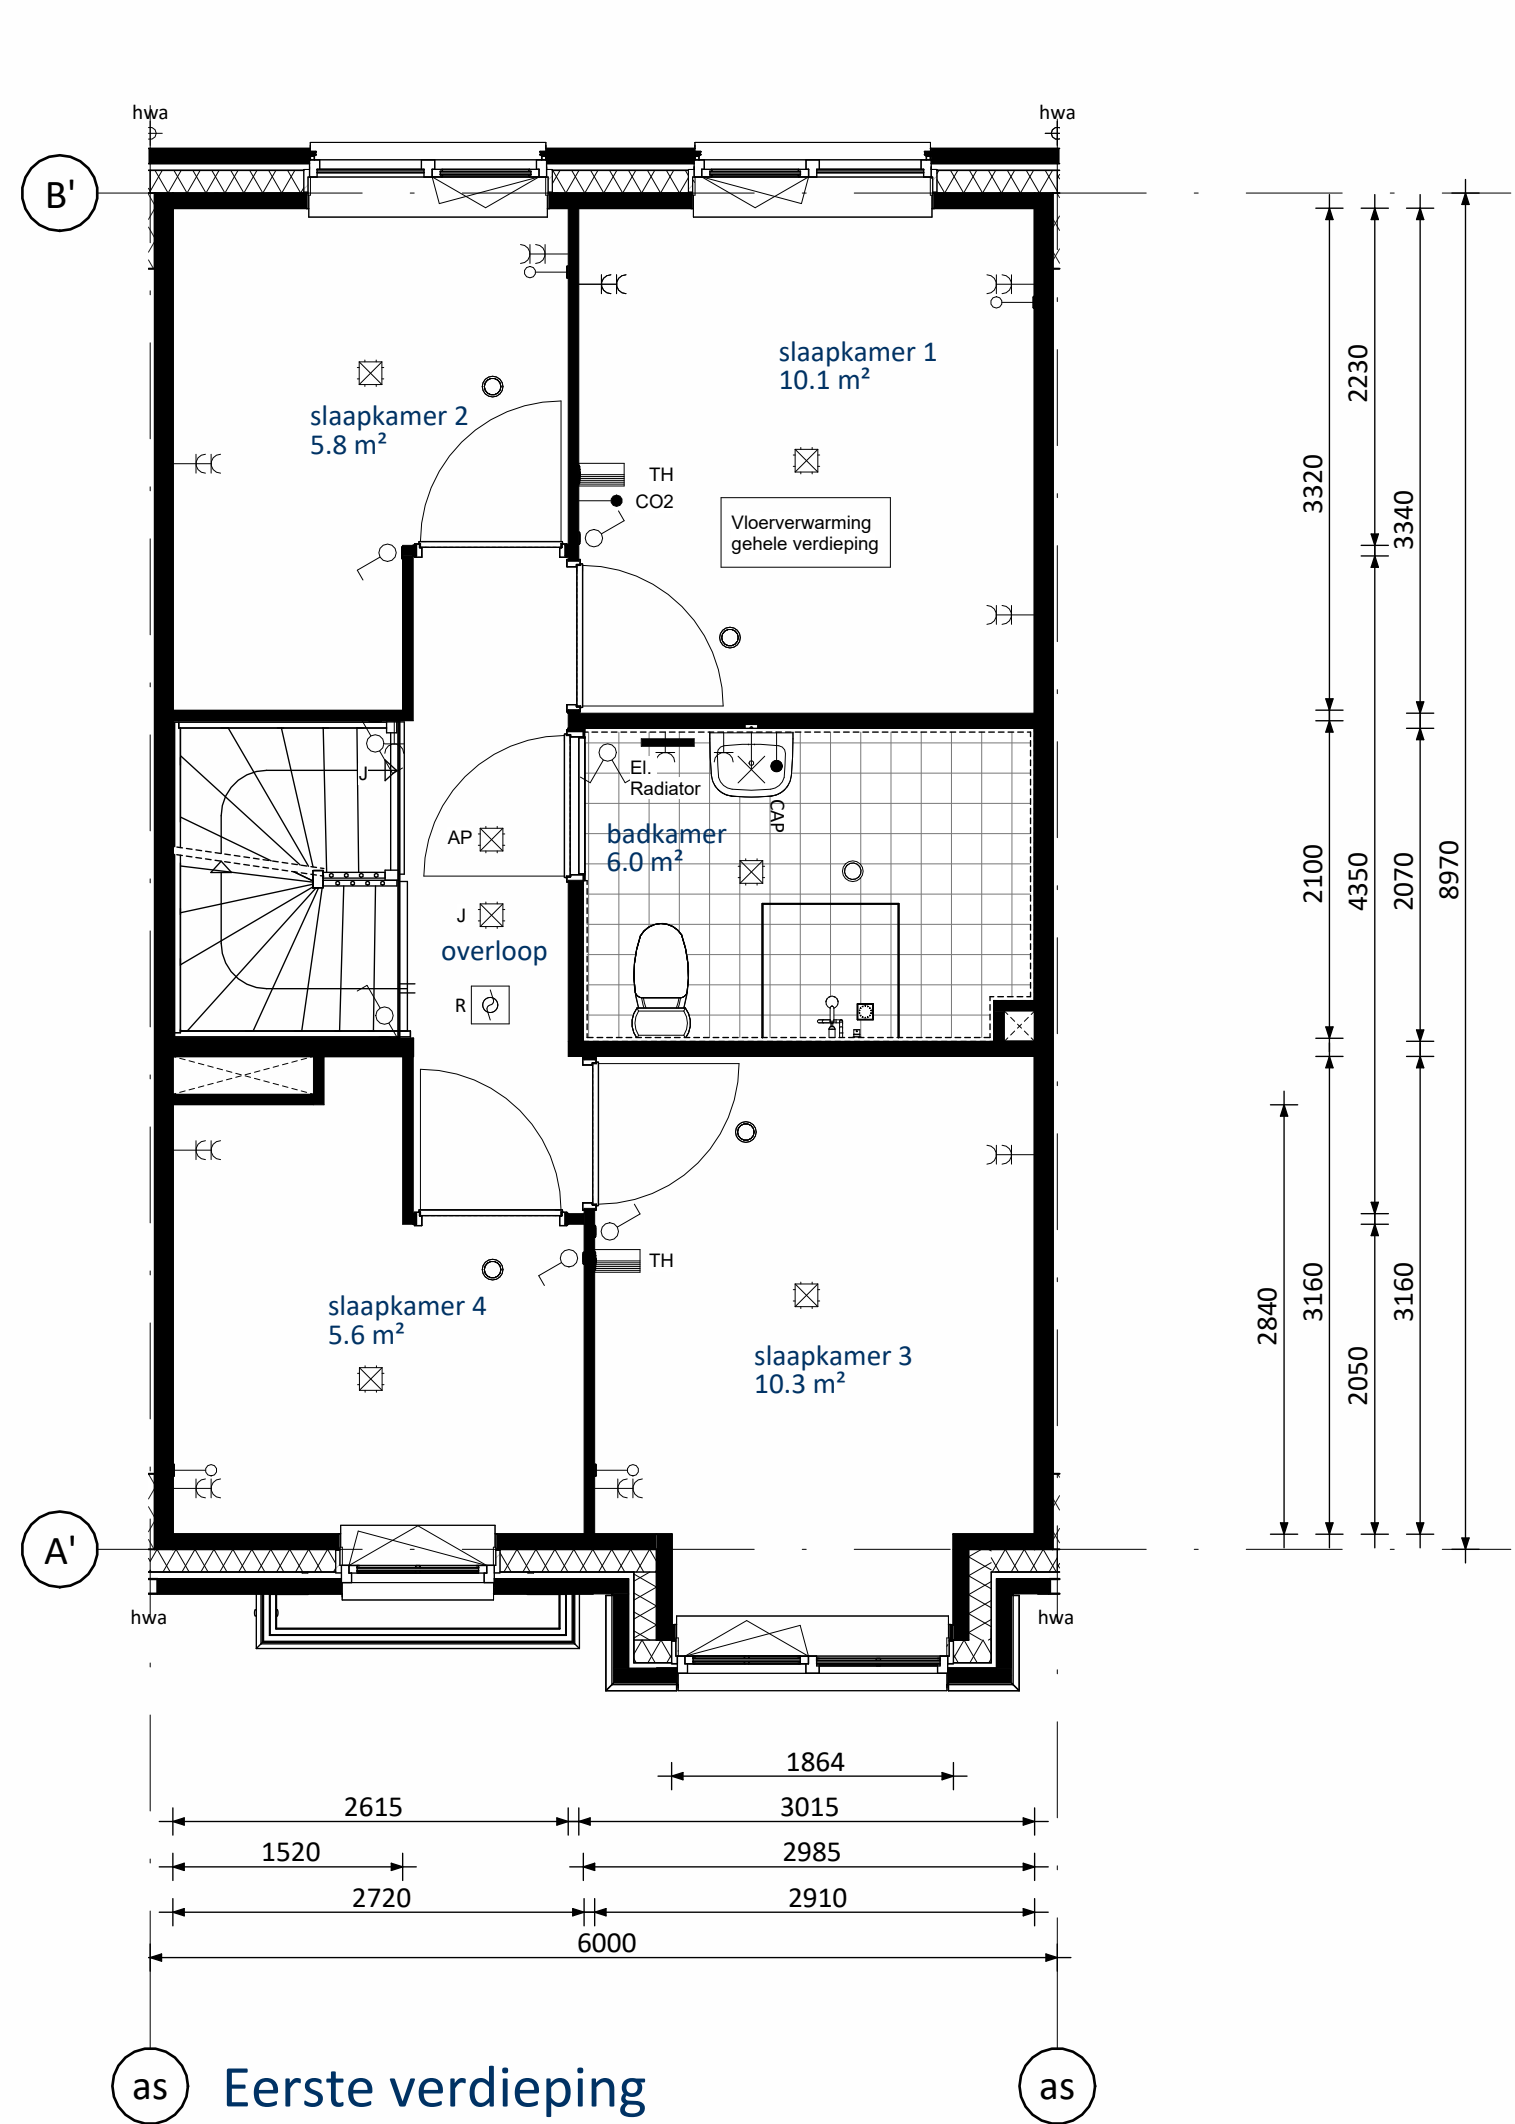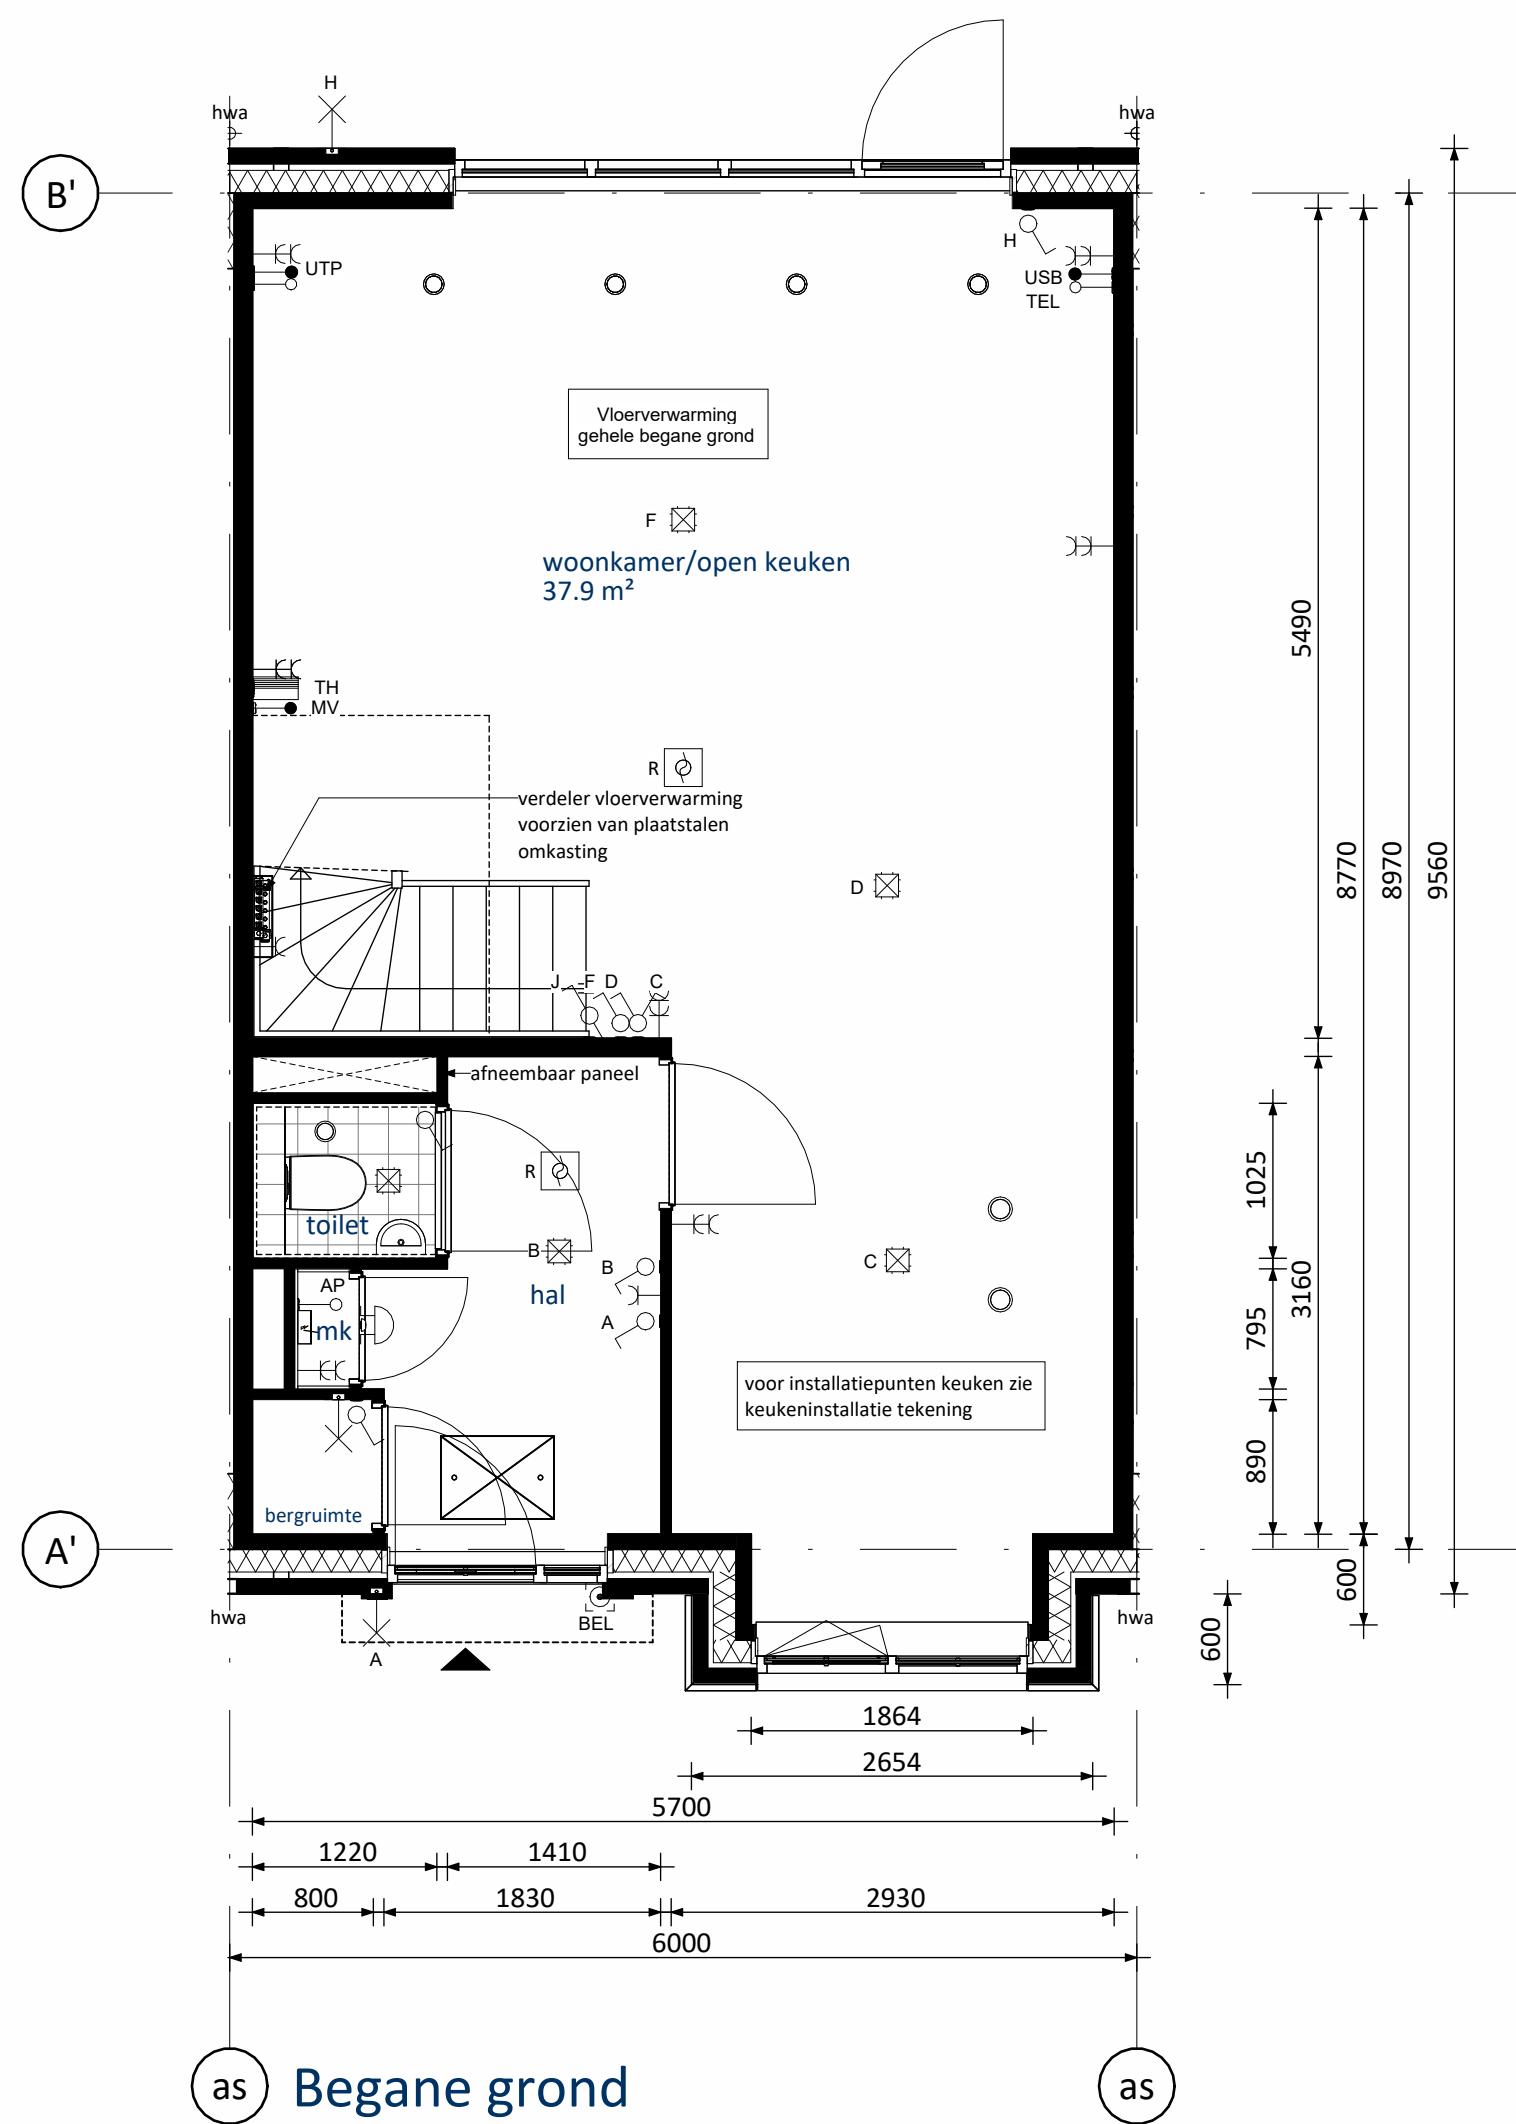

PV-panelen: aantal en situering indicatief
(n.t.b. afhankelijk van BENG berekening / zonligging)

RENVOOI ELEKTRA

Centraaldoos / wandlichtpunt	Loze buisleiding (300+vl.)
Enkelpolige schakelaar (1050+vl.)	Bedrade buisleiding (300+vl.)
Serieschakelaar (1050+vl.)	Optische rookmelder
Wisselschakelaar (1050+vl.)	Thermostaat (1500+vl.)
Gecombineerde enkelvoudige wandcontactdoos geaard met enkelpolige schakelaar (1050+vl.)	Schel
Gecombineerde enkelvoudige wandcontactdoos geaard met wisselschakelaar (1050+vl.)	Beldrukker
Enkele geaarde wandcontactdoos (300+vl.)	Afzuigpunt / inblaaspunt
Dubbele geaarde wandcontactdoos (300+vl.)	Regeling ventilatie (1500+vl.)
	CO2 sensor t.b.v. ventilatie (1500+vl.)
UTP Netwerk aansluitpunt	KT Kooktoestel
TEL Telecom aansluiting	KK Koelkast
CAP Centraal Aardpunt	BOI Boiler
WTW Mechanische Ventilatie (met warmterugwinning)	VW Vaatwasser
CON Omvormer t.b.v. PV-panelen	MAGN Magnetron
USB USB oplaadpunt	WM Wasmachine
AP Loos punt t.b.v. Accesspoint	WD Wasdroger

KLEUREN EN MATERIALEN

Onderdeel	Materiaal	Kleur
dakbedekking plat dak / aanbouw (optioneel)	bitumen	zwart
dakbedekking erkers / luifel voorgevel	EPDM	zwart
luifel voorgevel / kroonlijst dakrand	hout	ombergrijs
daktrim dakrand / erker / luifel / aanbouw (optioneel)	aluminium	ombergrijs
gevelmetselwerk + rollagen + terugliggend metselwerk	baksteen metselwerk, koper handvorm wf	
voegwerk gevelmetselwerk	cement	donkergrijs
kozijnen	hout	ombergrijs
ramen	hout	ombergrijs
laten	staal	ombergrijs
voordeuren	hout	grijsblauw
kader voordeur	kunststeen	zwart
tuindeuren	hout	ombergrijs
deurdorpels	composiet	antraciet
raamdorpels	beton	zwart
huisnummers	aluminium	grijs
buitenzonwering (screens) (indien van toepassing)	omkasting + geleiders	ombergrijs
hemelwaterafvoer voorzijde	aluminium	ombergrijs
hemelwaterafvoer achterzijde	kunststof	grijs

RENVOOI ALGEMEEN

entree woningen
meterkast, voorzien van underlayment meterkastbord inclusief zijwangen
tegelerwerk
maaiveld
binnendeur

0 25-04-2025 Definitief	CS JK
Optischtekening	Contourtekening
Vorm Conceptwoningen B.V.	
Te Rotterdam	
Project New Brooklyn Bridge te Almere	
Type rijwoning 6,0m (Plat dak)	
Bouwnummer 23	
Schaal 1:50	Passe VK
Formaat 1399 x 841	Status Definitief
Project nr. 250050	Blad nr. 0
B6000-VK-B0102	

Wees van deze tekening mag worden aangepast of gewijzigd op welke wijze ook, zonder aansprakelijkheid van de eigenaar, alle rechten voorbehouden.