
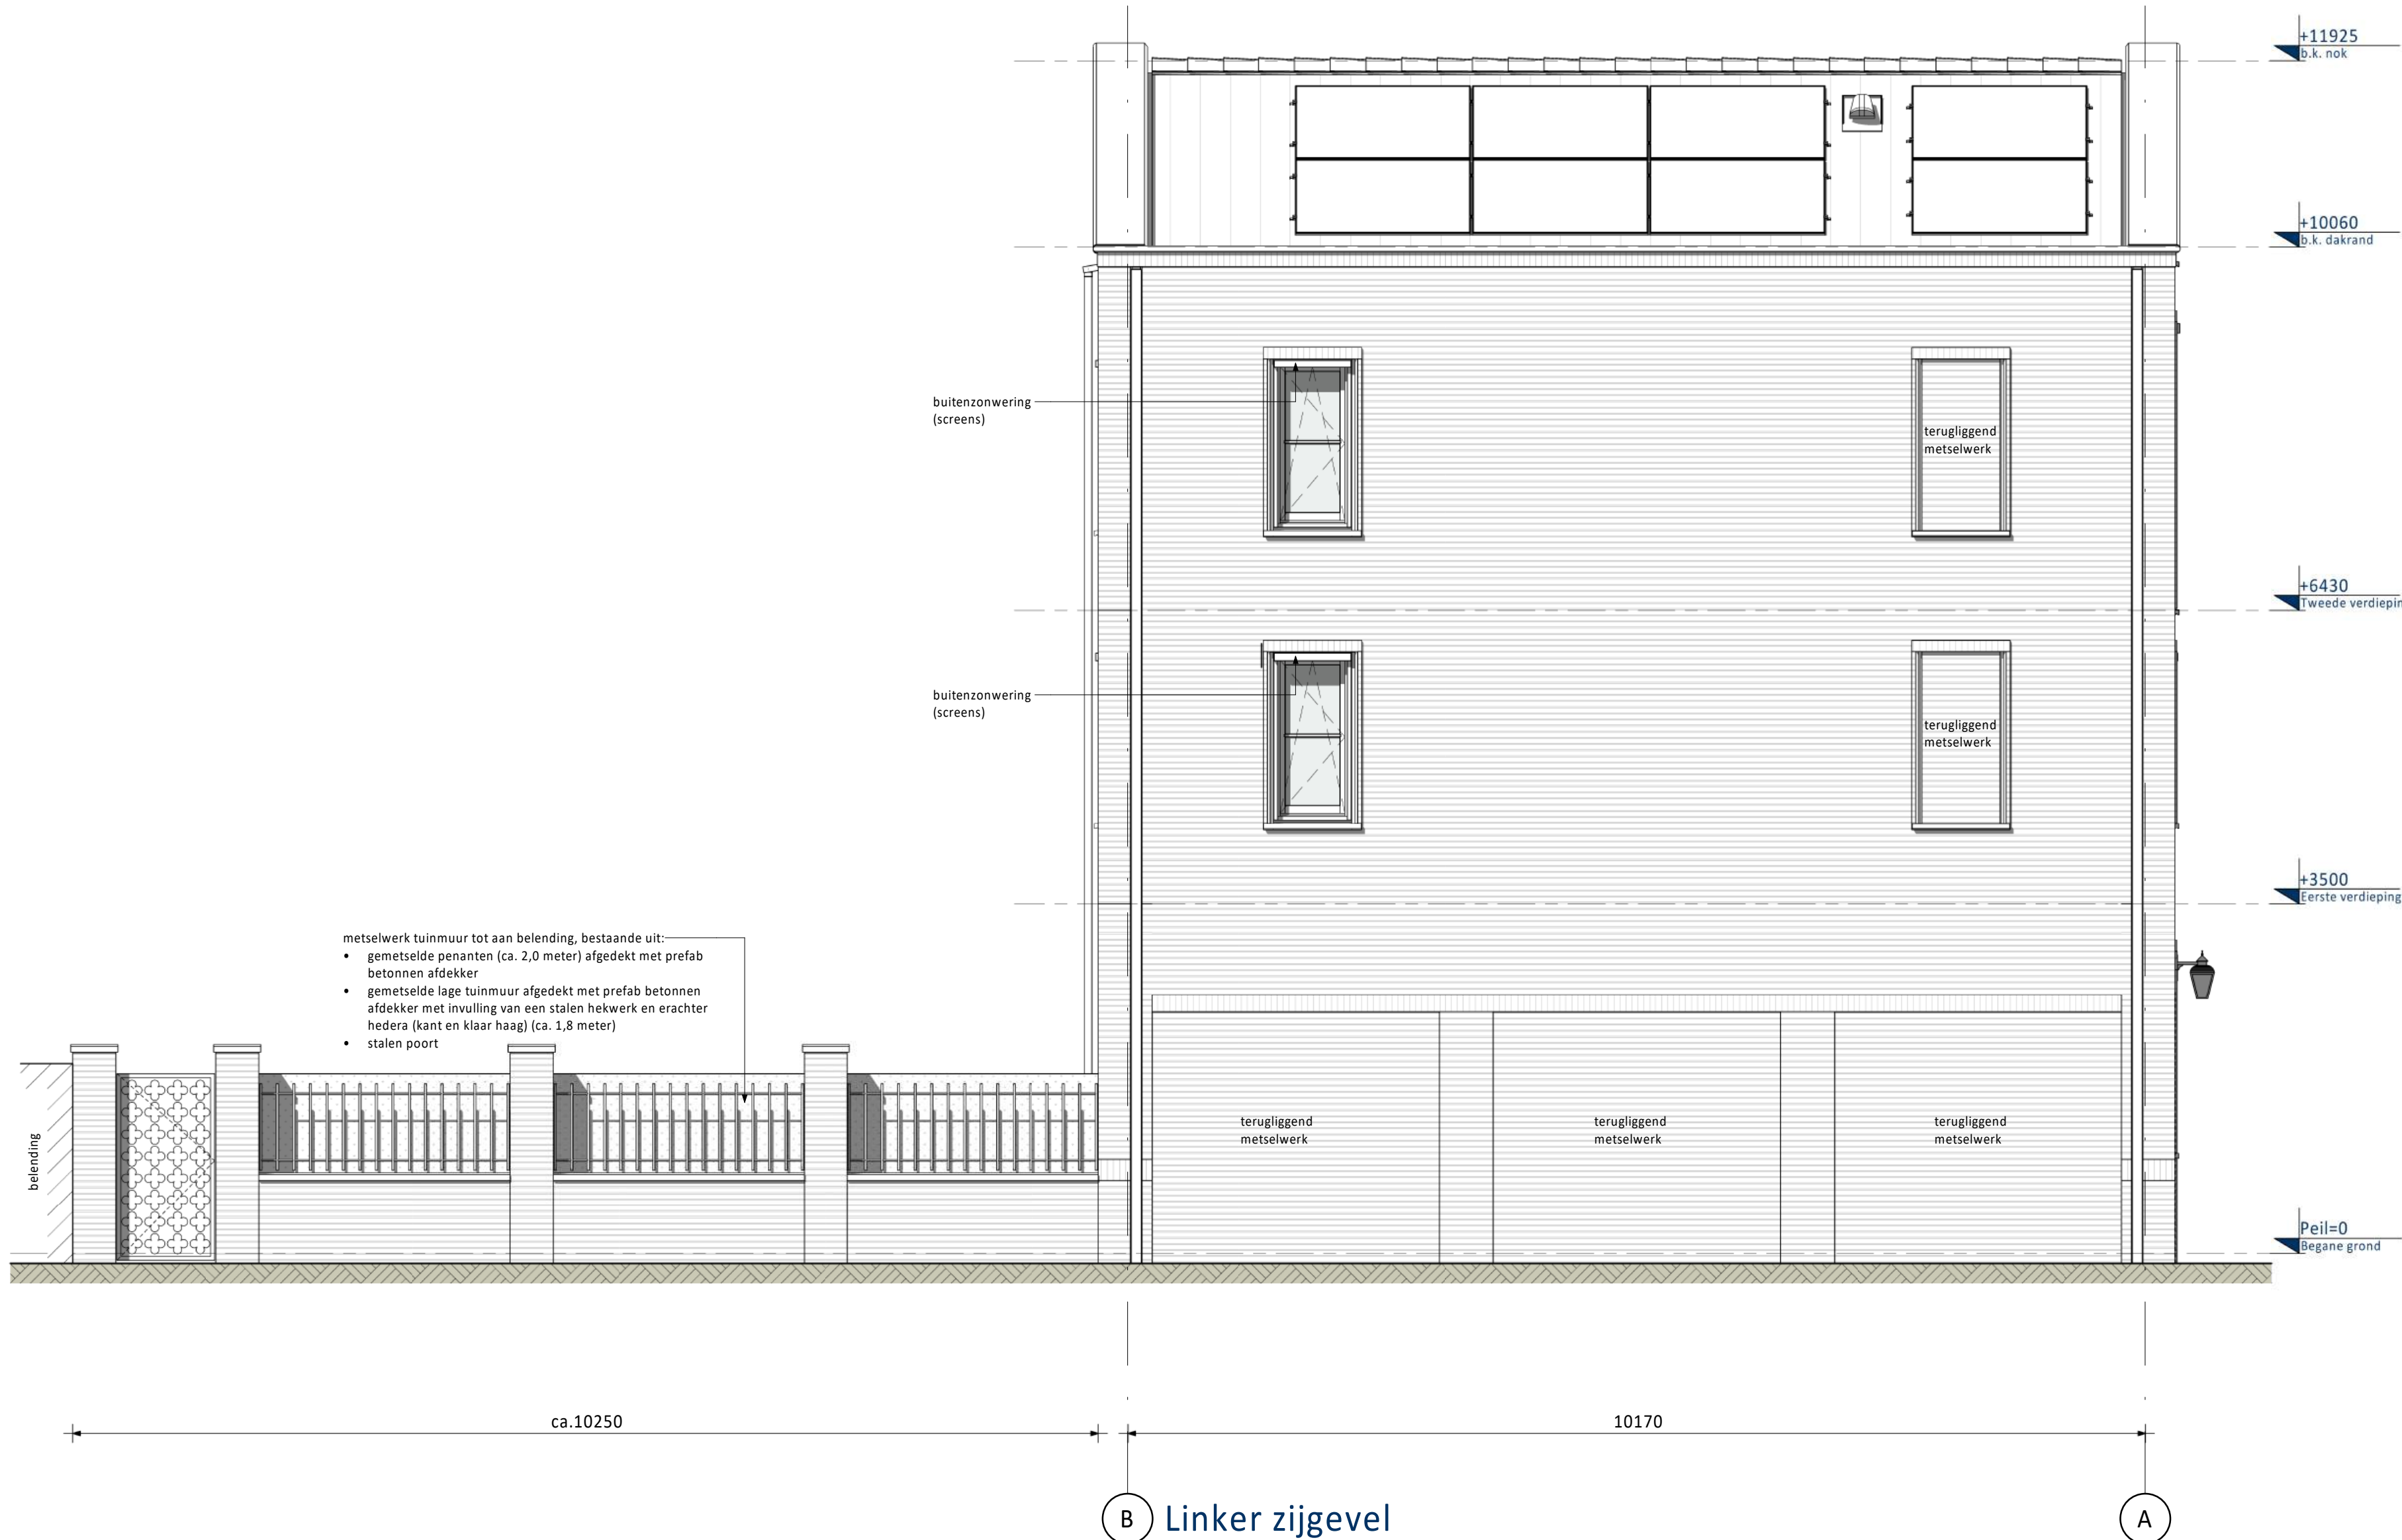
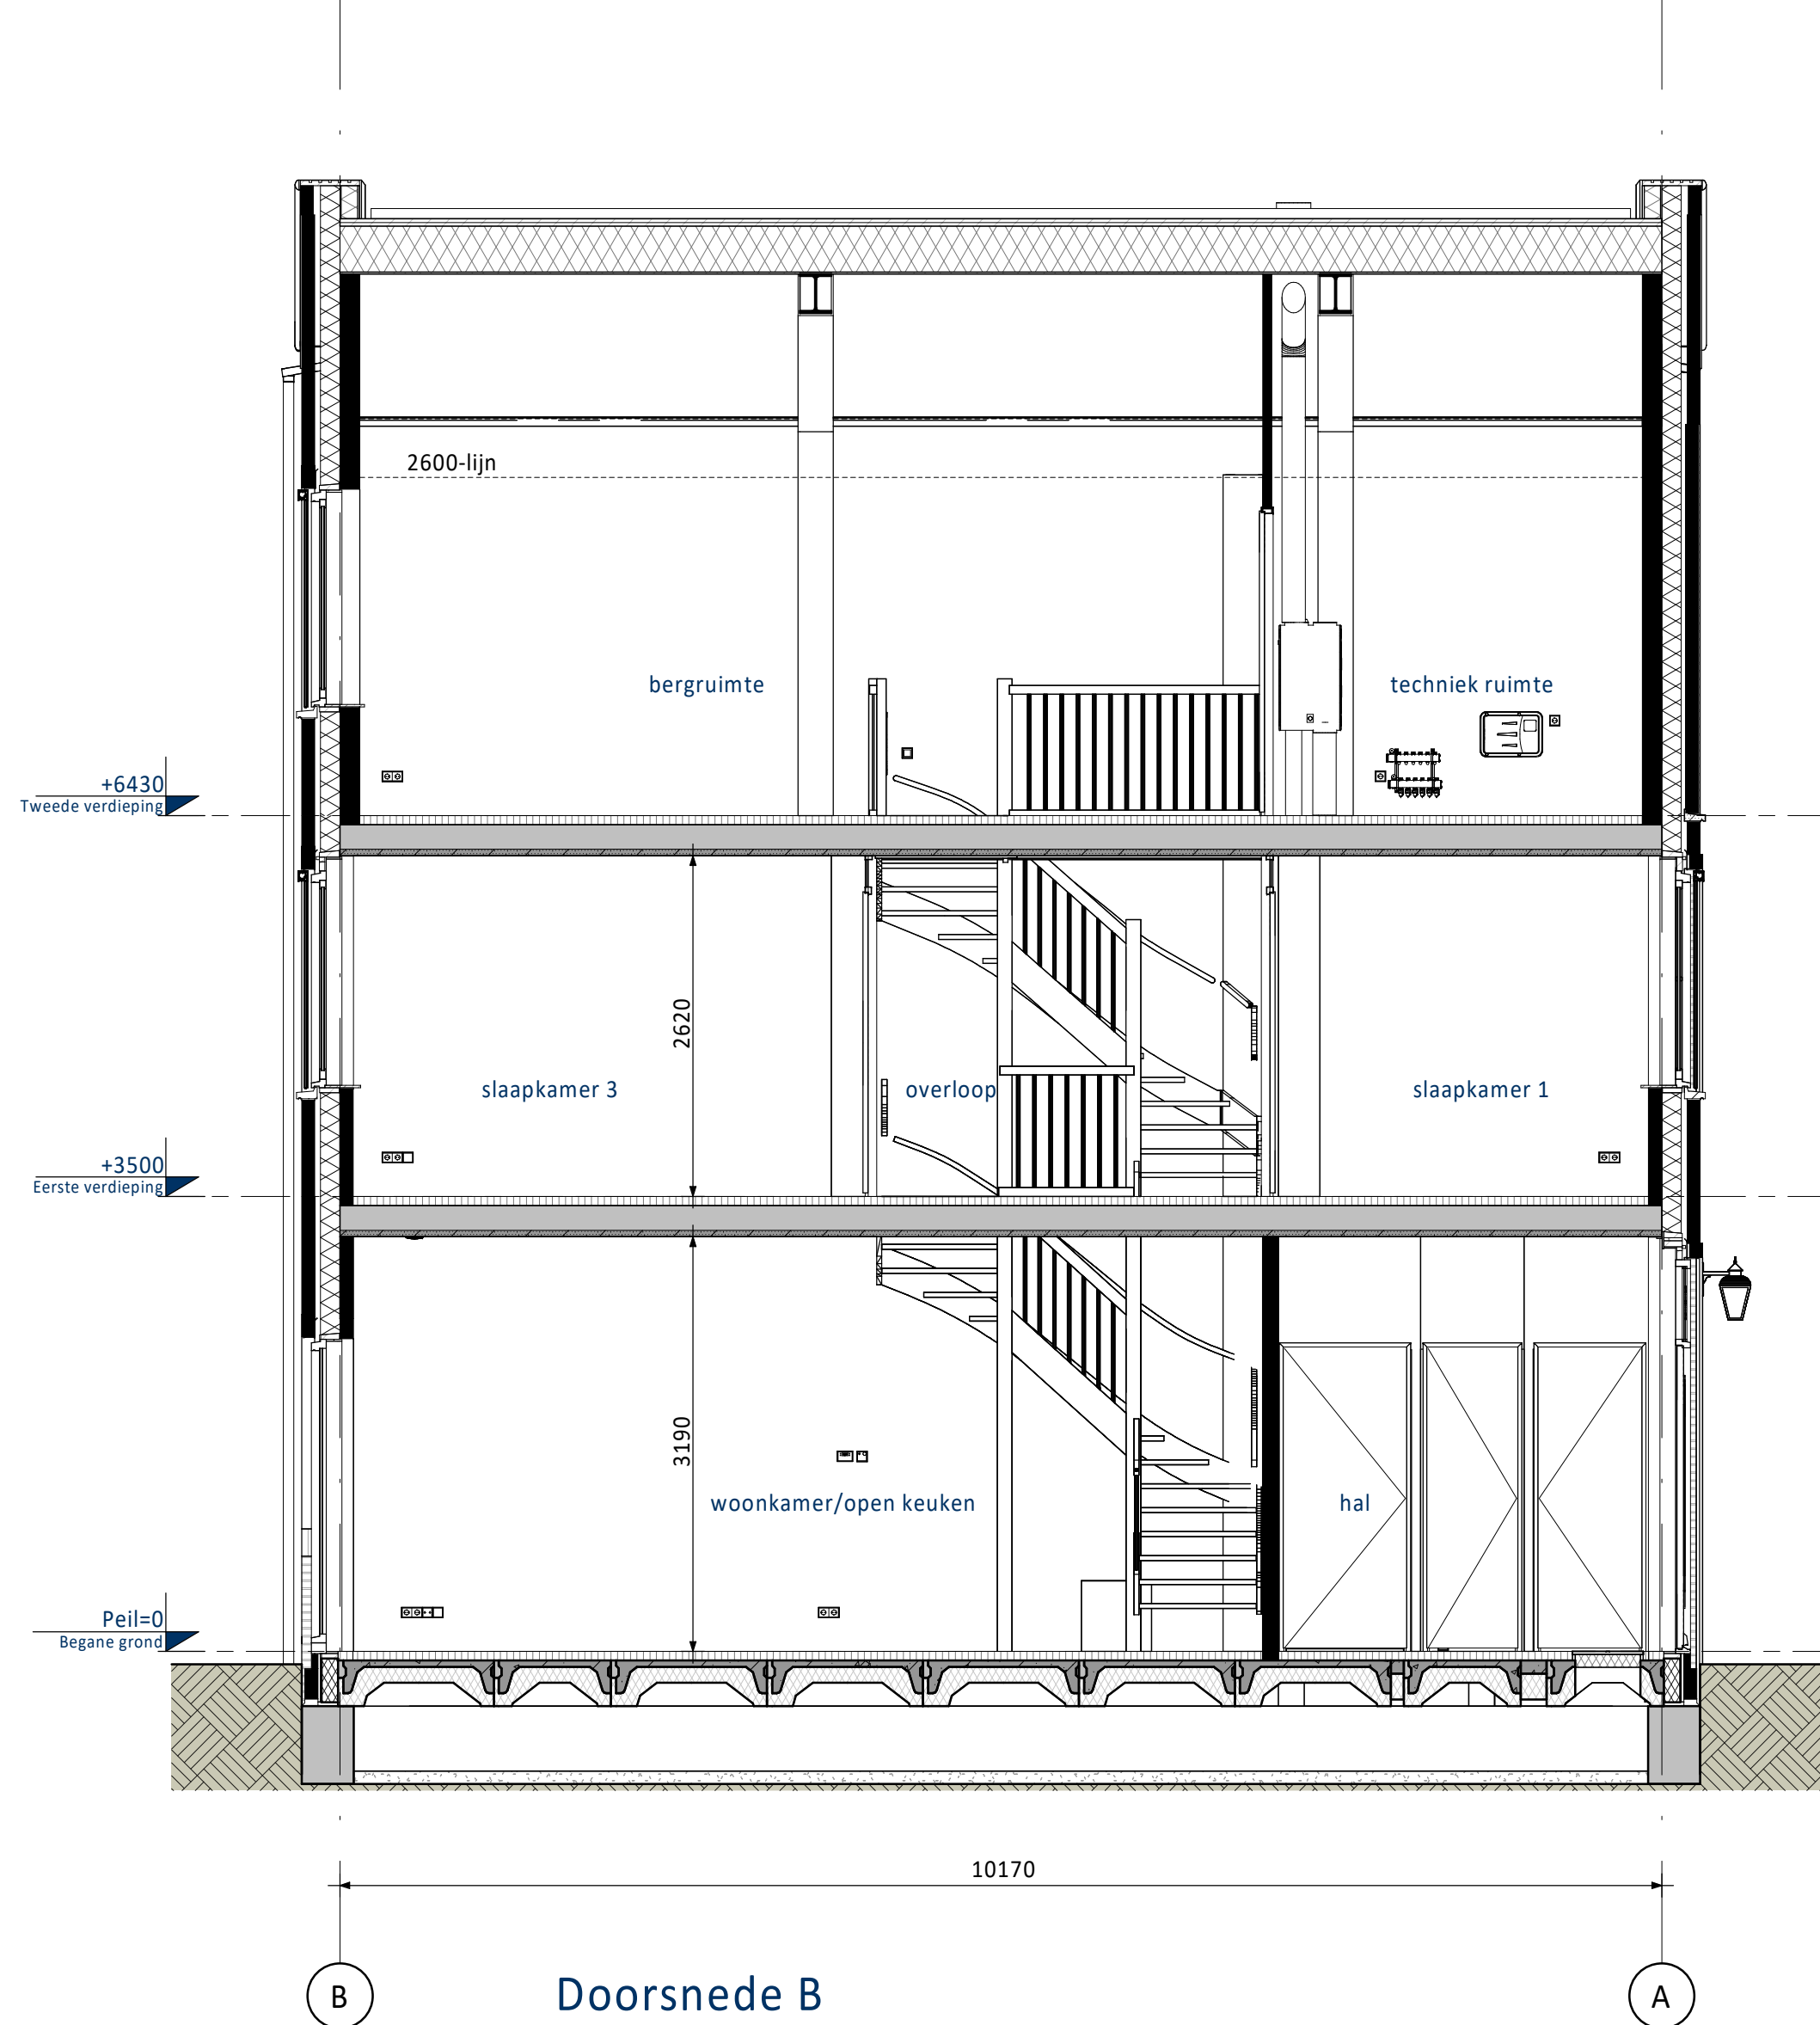
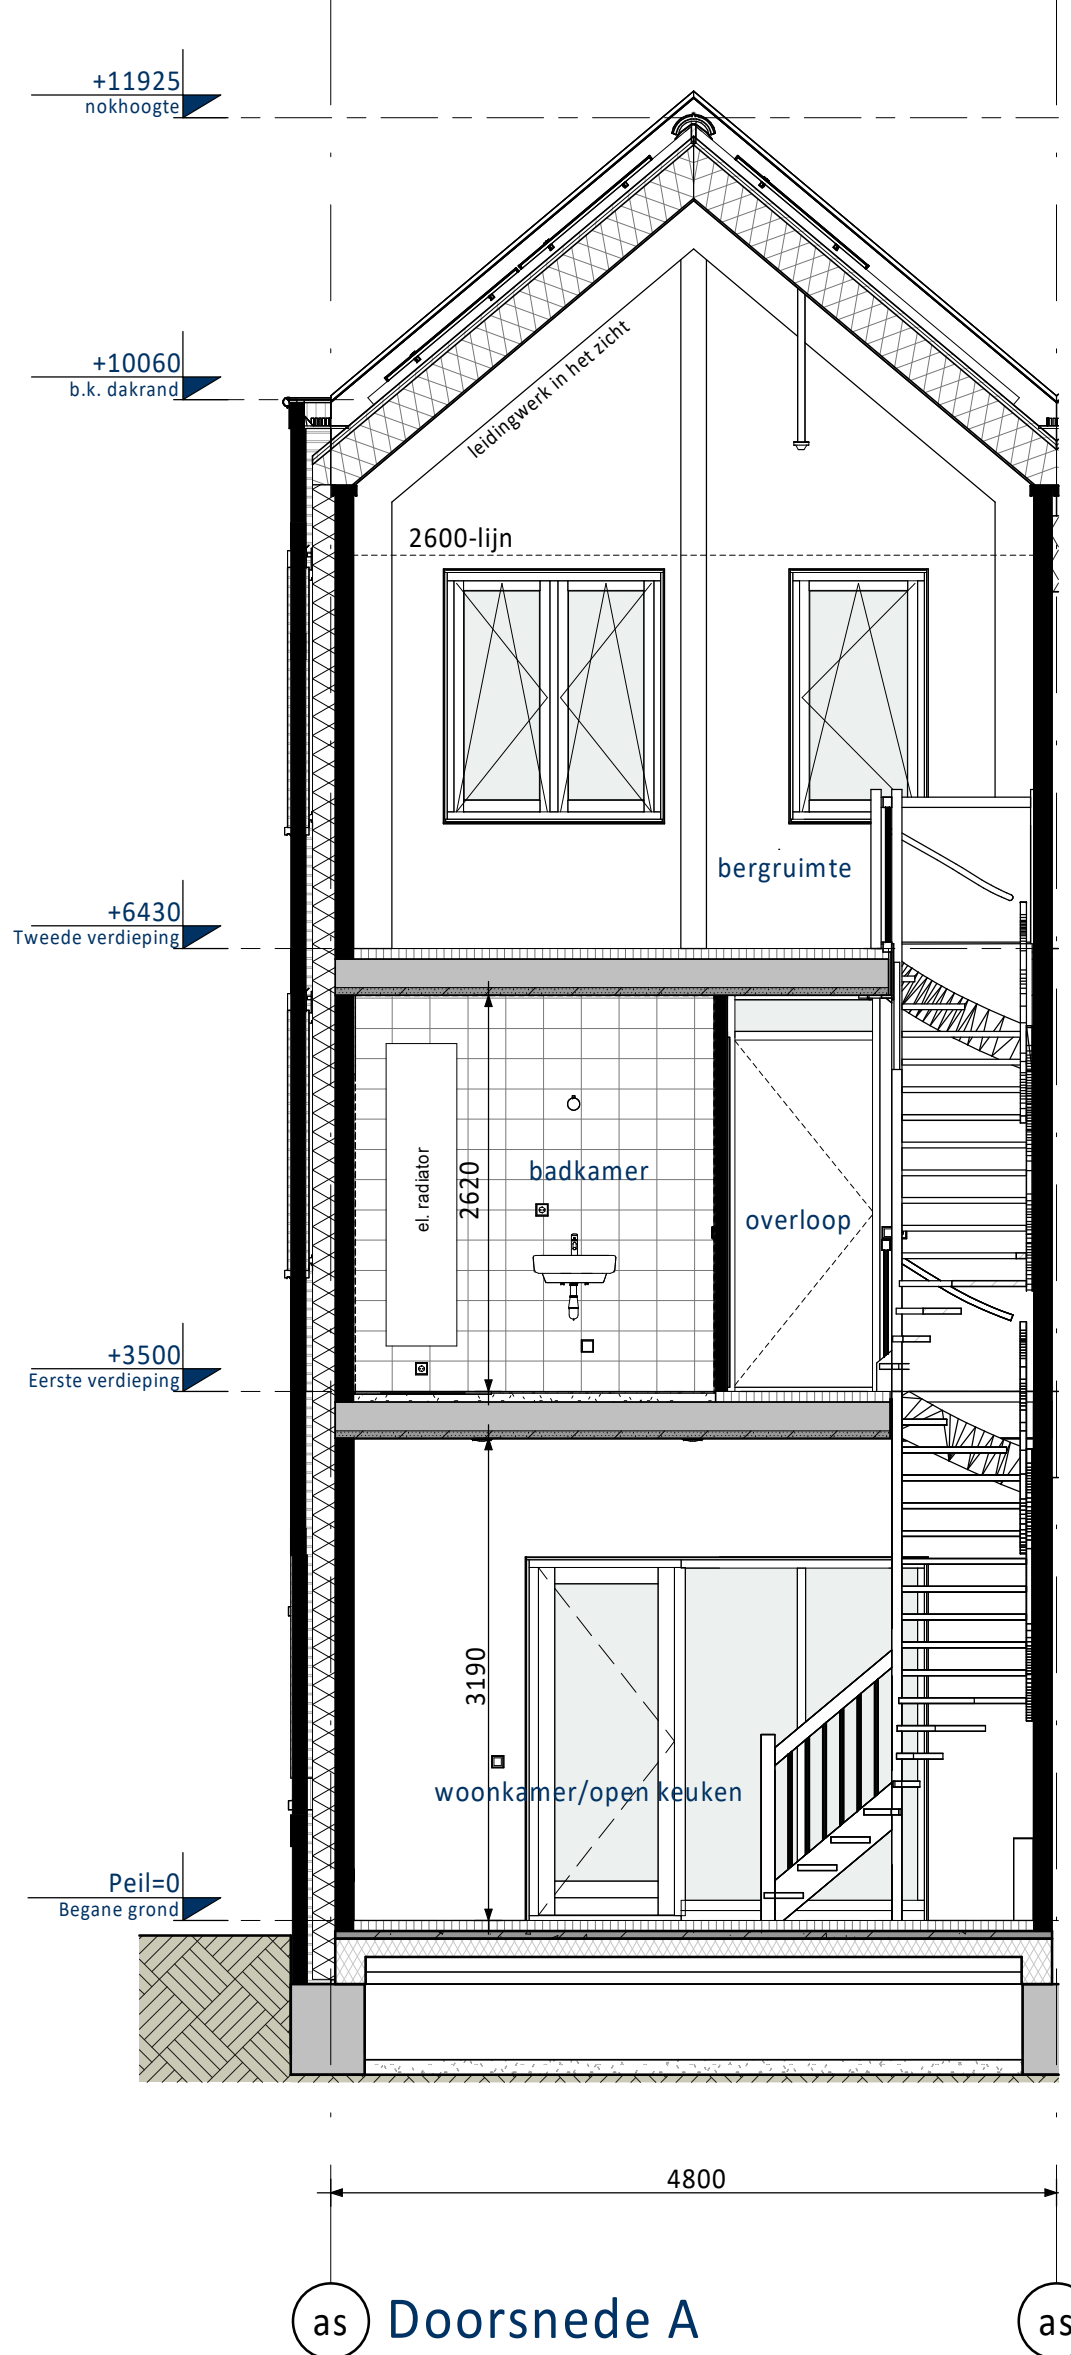
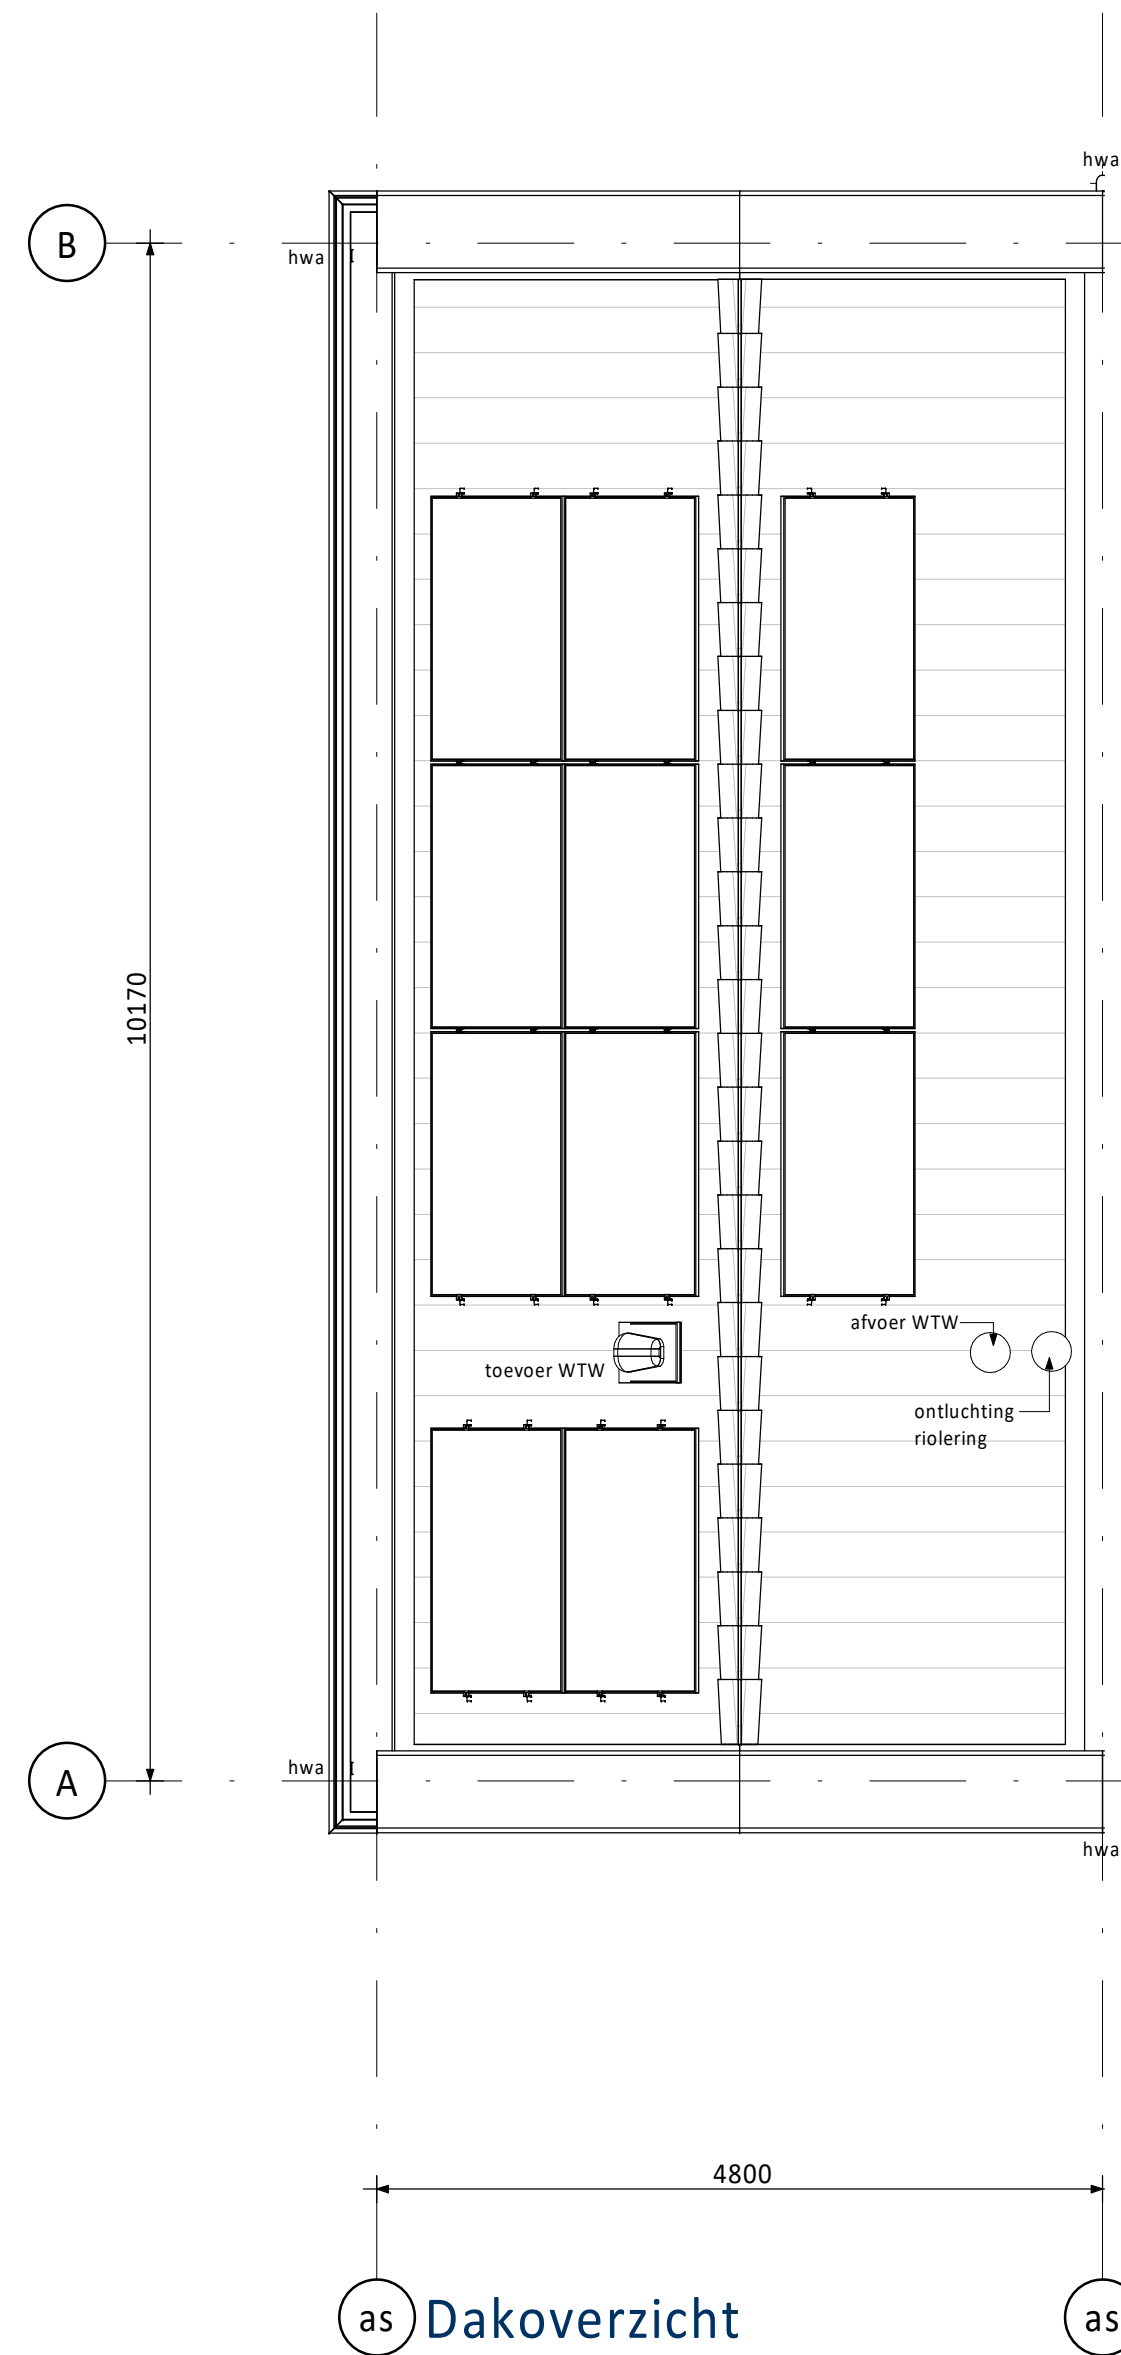
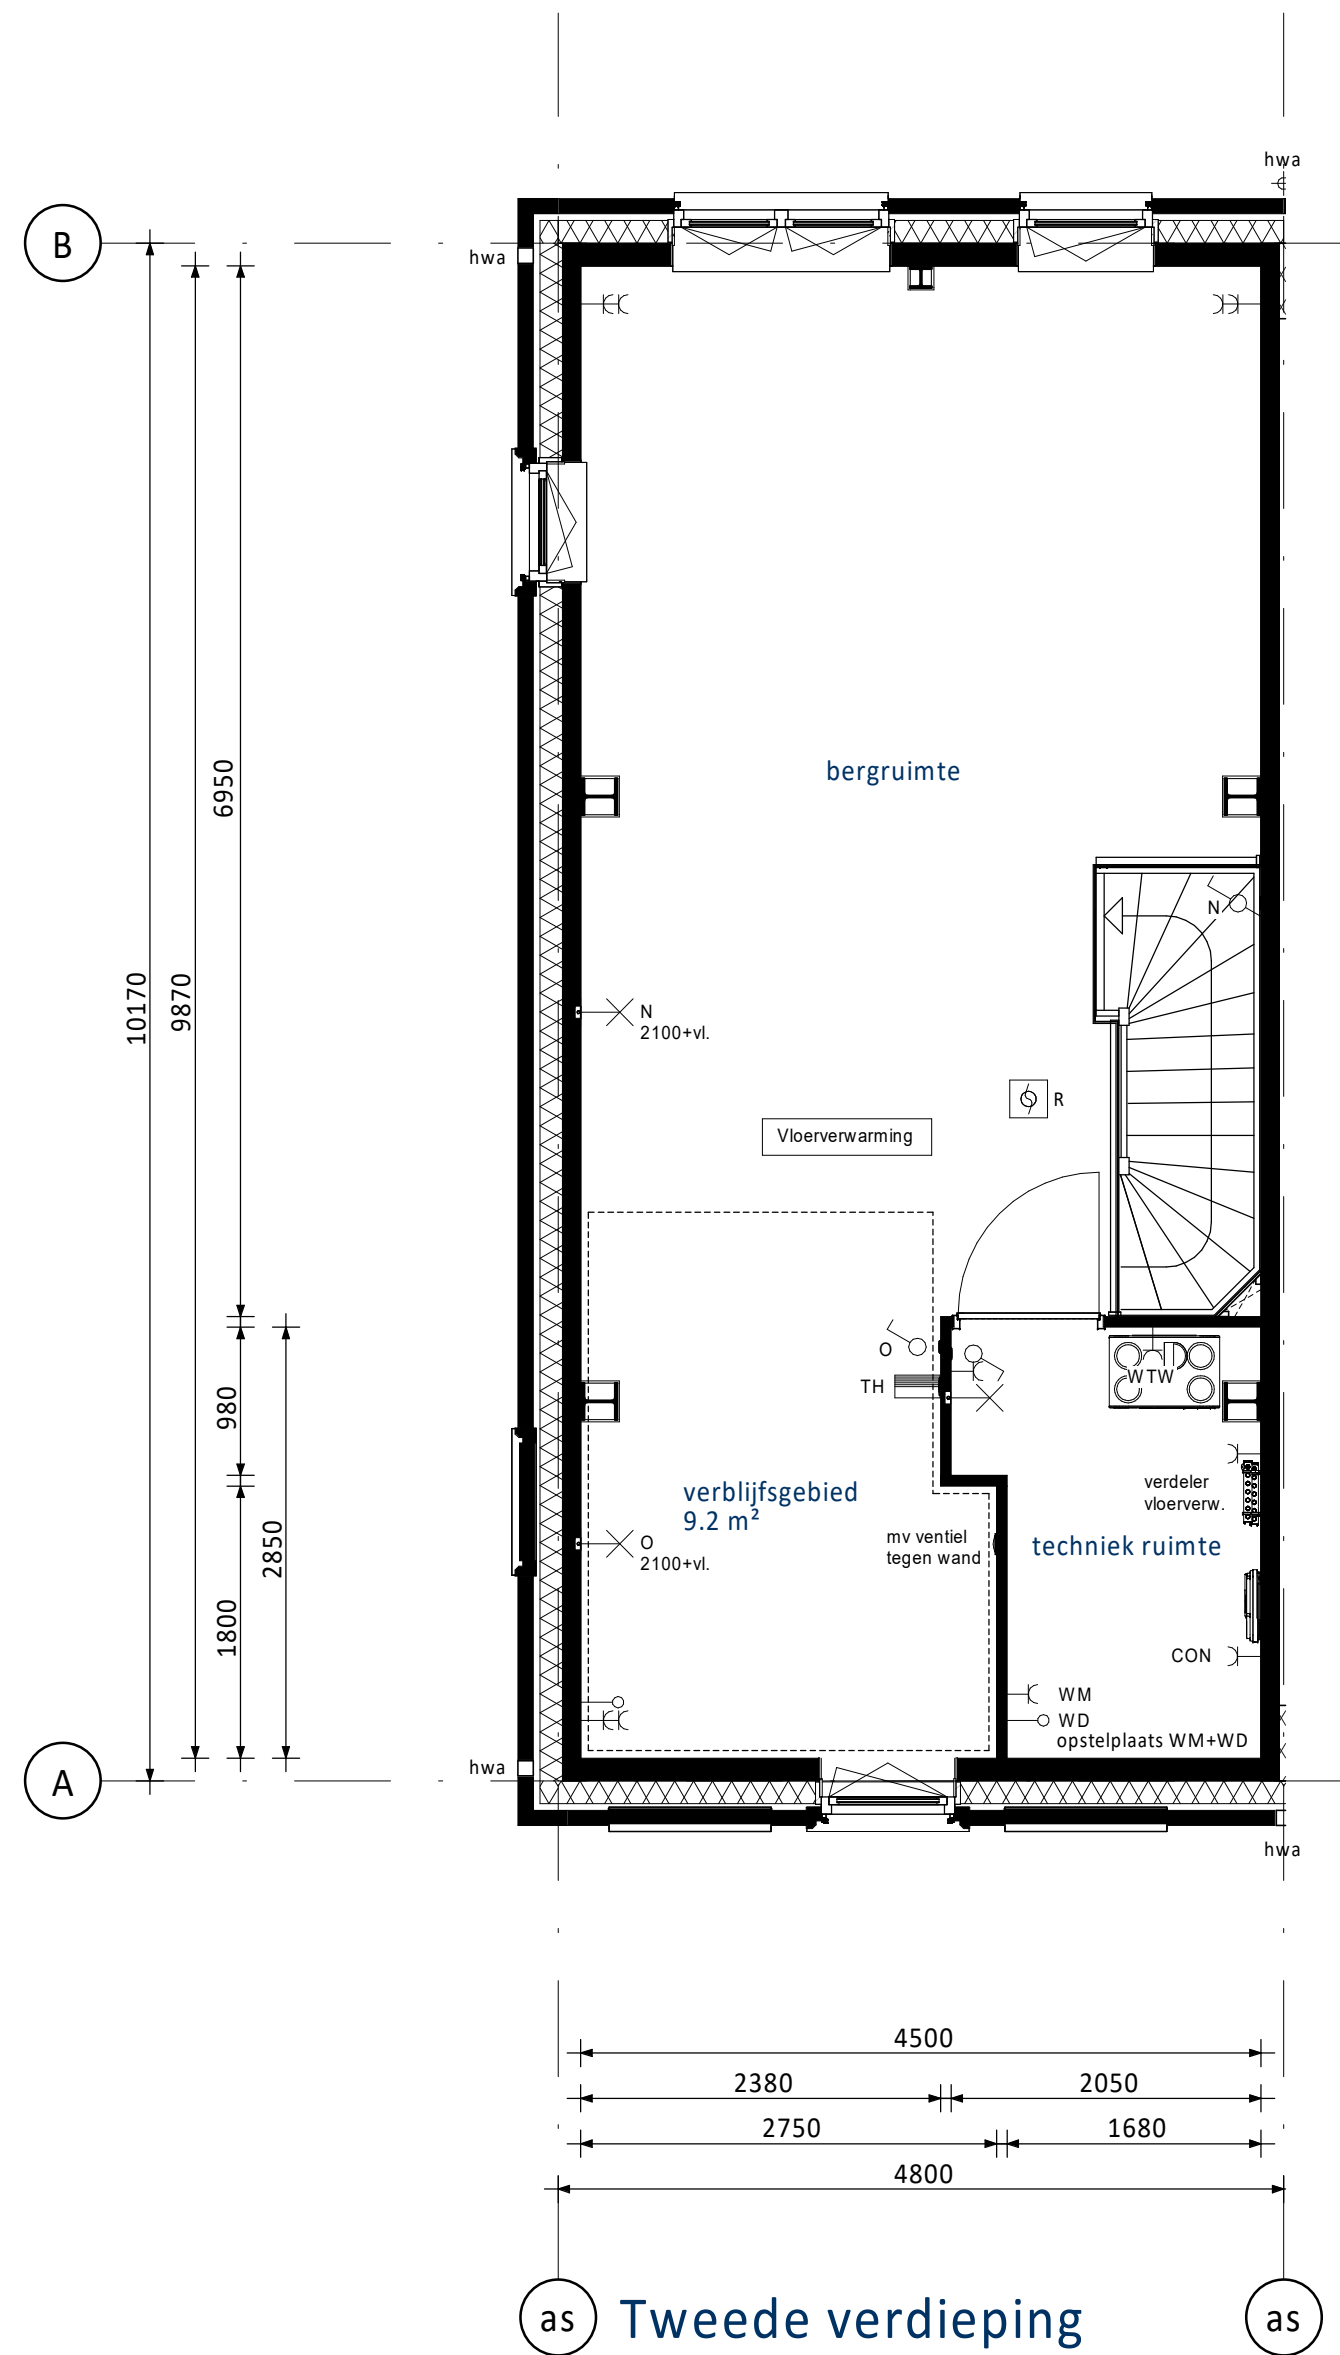
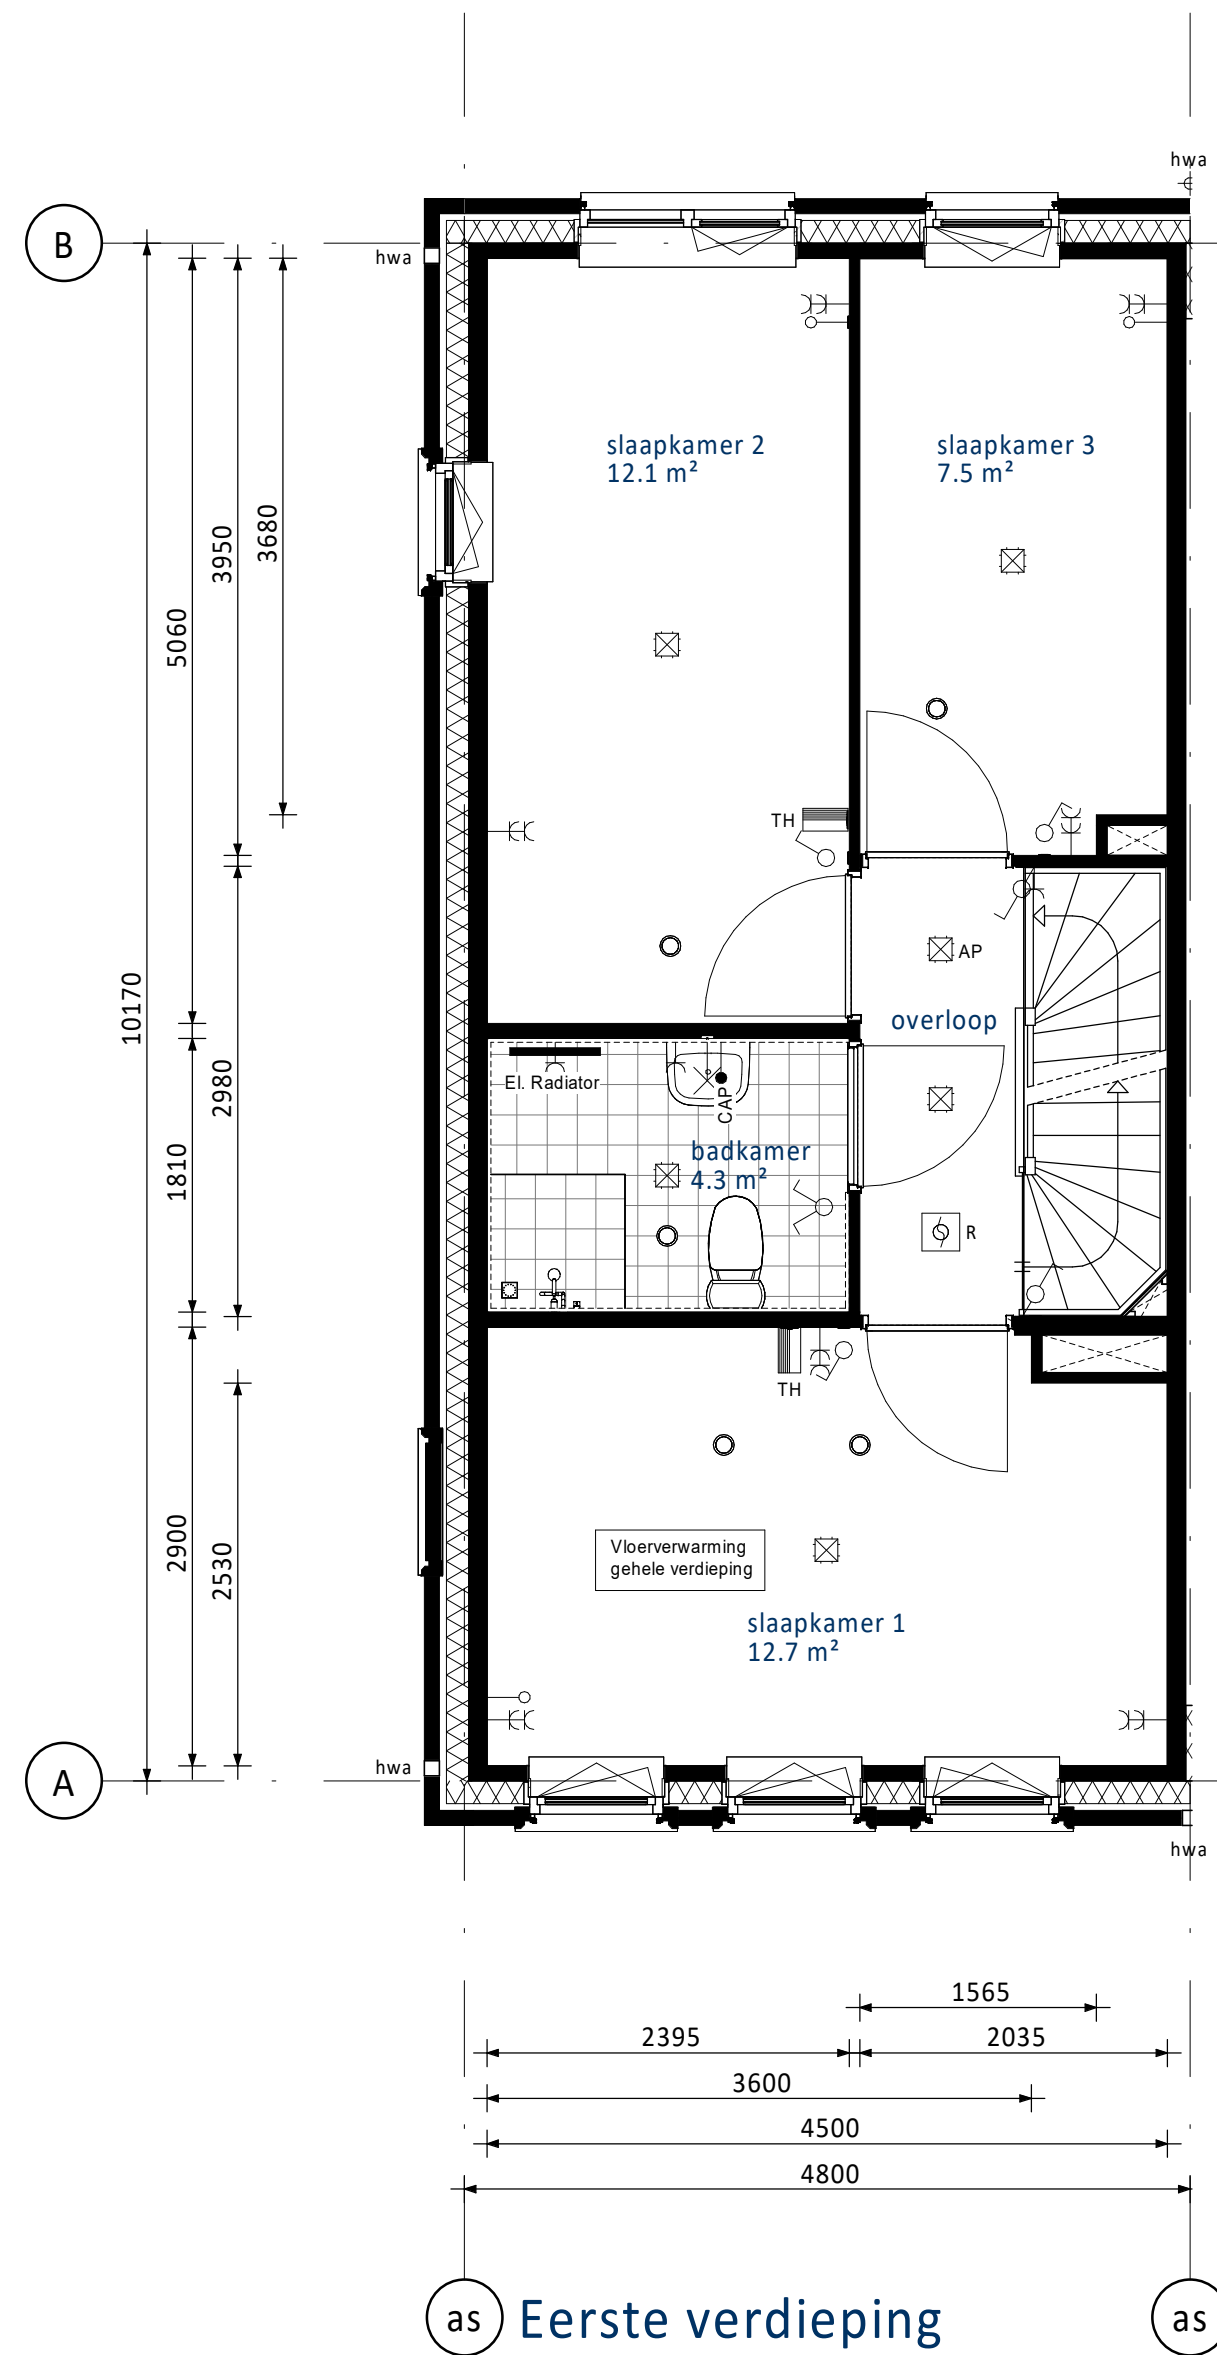


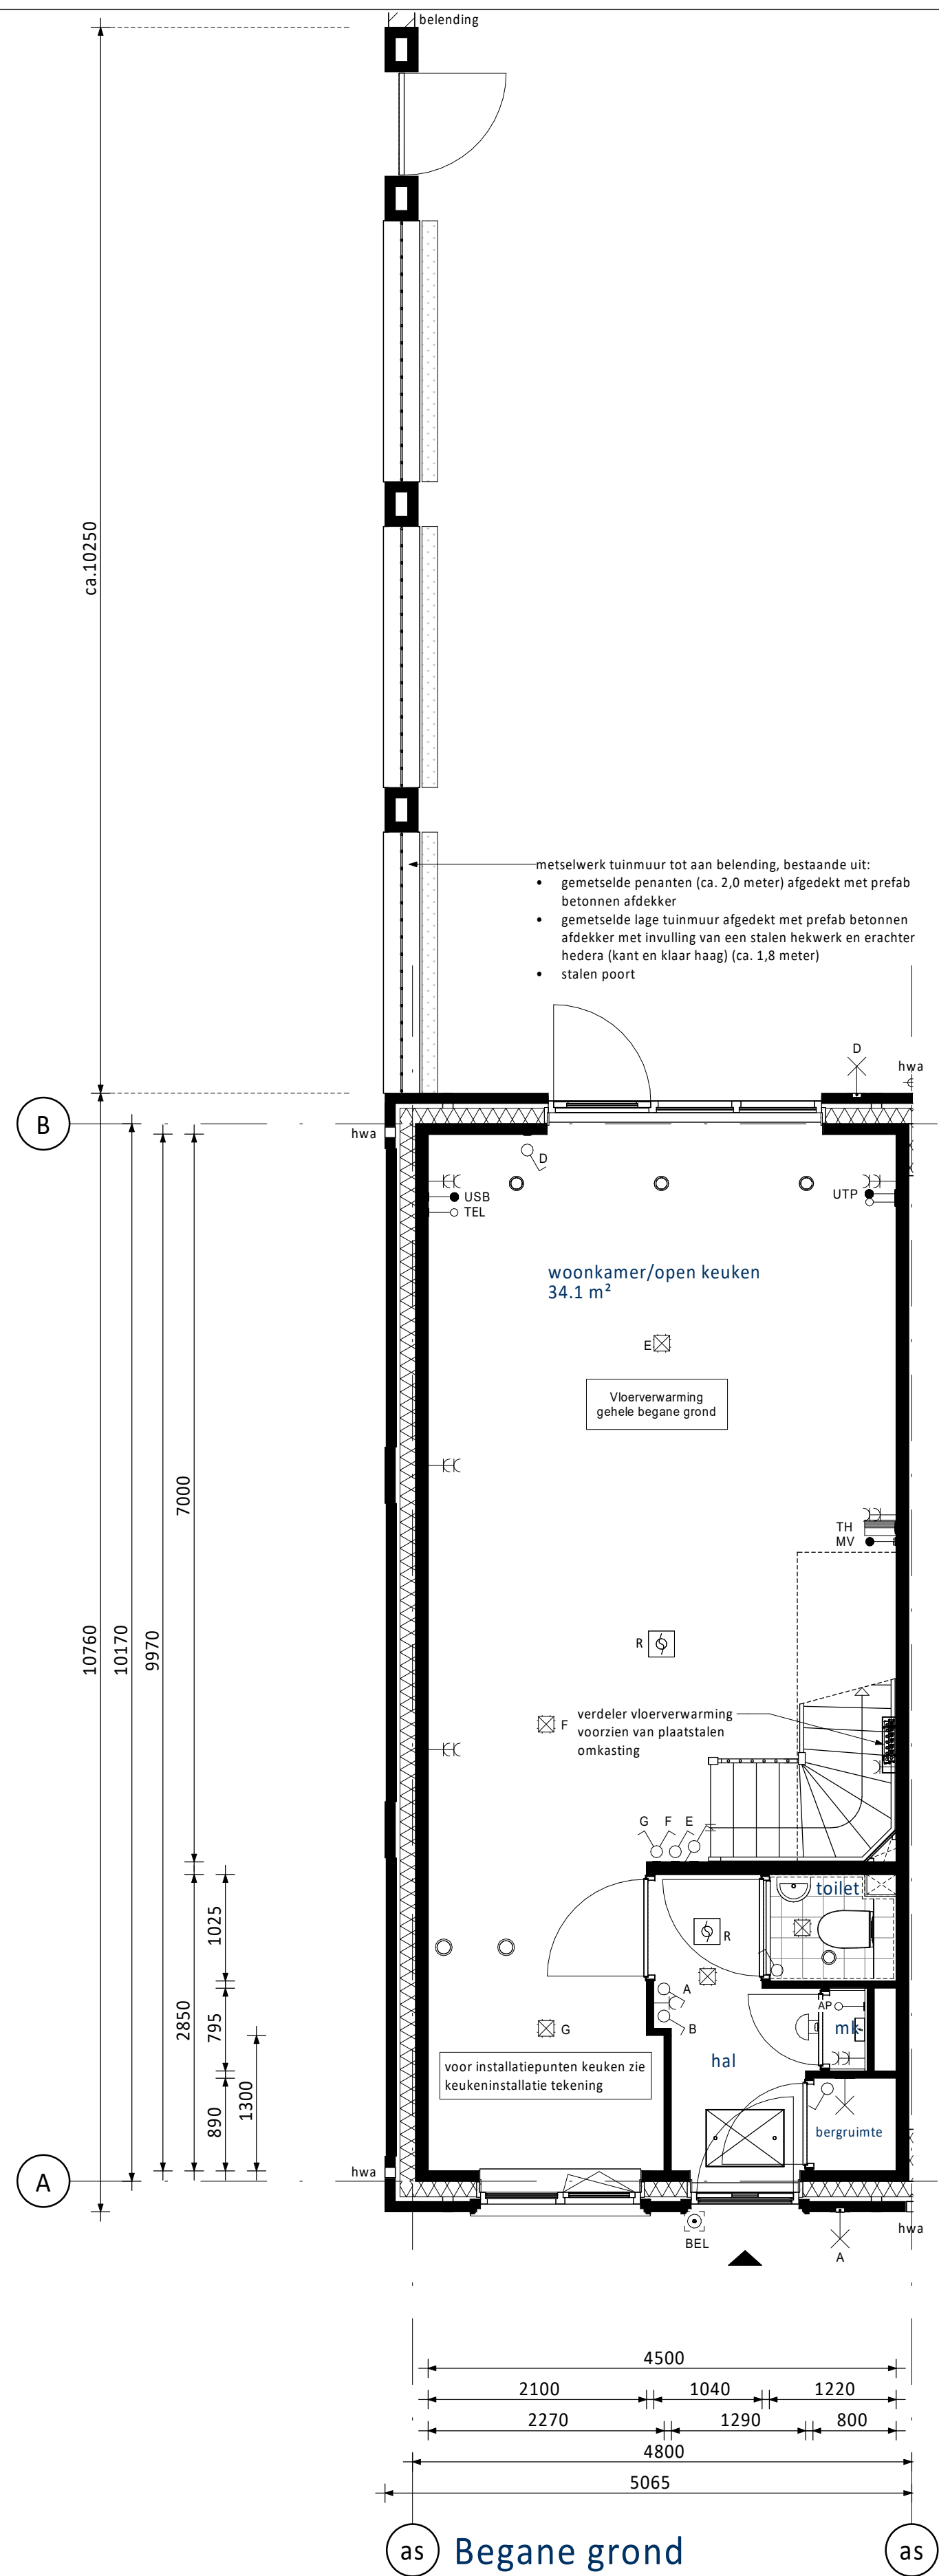

PV-panelen: aantal en situering indicatief
(n.t.b. afhankelijk van BENG berekening / zonligging)

RENNVOOI ELEKTRA

Centraaldoos / wandlichtpunt	Groepenkast
Enkelpolige schakelaar (1050-v.v.)	Loze buisleiding (300-v.v.)
Serieschakelaar (1050-v.v.)	Bedrade buisleiding (300-v.v.)
Wisselschakelaar (1050-v.v.)	Optische rookmelder
Gecombineerde enkelvoudige wandcontactdoos geaard met enkelpolige schakelaar (1050-v.v.)	Thermostaat (1500-v.v.)
Gecombineerde enkelvoudige wandcontactdoos geaard met wisselschakelaar (1050-v.v.)	Schel
Enkele geaarde wandcontactdoos (300-v.v.)	Beldrukker
Dubbele geaarde wandcontactdoos (300-v.v.)	Afzuigpunt / Inblaaspunt
	Regeling ventilatie (1500-v.v.)

UTP	Netwerk aansluitpunt	KT	Kooktoestel
TEL	Telecom aansluiting	KK	Koelkast
CAP	Centraal Aardpunt	BOI	Boiler
WTW	Mechanische Ventilatie (met warmterugwinning)	VW	Vaatwasser
CON	Omvormer t.b.v. PV-panelen	MAGN	Magnetron
USB	USB oplaadpunt	WM	Wasmachine
AP	Loos punt t.b.v. Accesspoint	WD	Wasmachine







KLEUREN EN MATERIALEN

Onderdeel	Materiaal	Kleur
dakpannen dwarskap	keramische dakpan	antraciet
dakbedekking aanbouw (optioneel)	bitumen	zwart
daktrim dakrand / afdekcap / daktrim aanbouw (optioneel)	aluminium	ombergrijs
gevelmetselwerk + rollagen + terugliggend metselwerk + accentsteen	baksteen metselwerk, handvorm wf	bwrs. 01 t/m 04 en 10 t/m 12: rood bwrs. 08 en 09: beige bwrs. 13 t/m 15: koper
metselwerk kader rondom kozijn Frans balkon bij bwrs. 03 en 12	baksteen metselwerk, strenggers wf	groen geglazuurd
voegwerk gevelmetselwerk	cement	bij bwrs. 01 t/m 04 en 10 t/m 15: donkergrijs bij bwrs. 08 en 09: lichtgrijs
kozijnen	hout	crème-wit
ramen	hout	crème-wit
paneel boven voordeur	hout	ombergrijs
laten	staal	crème-wit
voordeuren	hout	beige-bruin
tuinteuren	hout	crème-wit
deurdorpels	composiet	antraciet
raamdorpels	beton	naturol
huisnummers	aluminium	grijs
hekwerk Frans balkon bwrs. 03 en 12	staal	beige-bruin
buitenzonwering (screens) (indien van toepassing)	omkasting + geleiders doek	crème-wit antraciet
hemelwaterafvoer voorzijde / kopgevel	aluminium	ombergrijs
hemelwaterafvoer achterzijde	kunststof	grijs
nestkasten	hout	betonlook

RENNVOOI ALGEMEEN

entree woningen	meterkast, voorzien van underlayment meterkastbord inclusief zijwangen
tegels	tegels
tegels	tegels
maaienveld	maaienveld
binnendeur	binnendeur

0 25-04-2025 Definitief	JK CS
Vorm Conceptwoningen B.V. Te Rotterdam	
New Brooklyn Bridge te Almere Type rijwoning 4,8m (Dwarskap)	
Bouwnummer 01	
Schaal 1:50	Formaat 1609 x 841
Project nr. 250050	Blad nr. 0

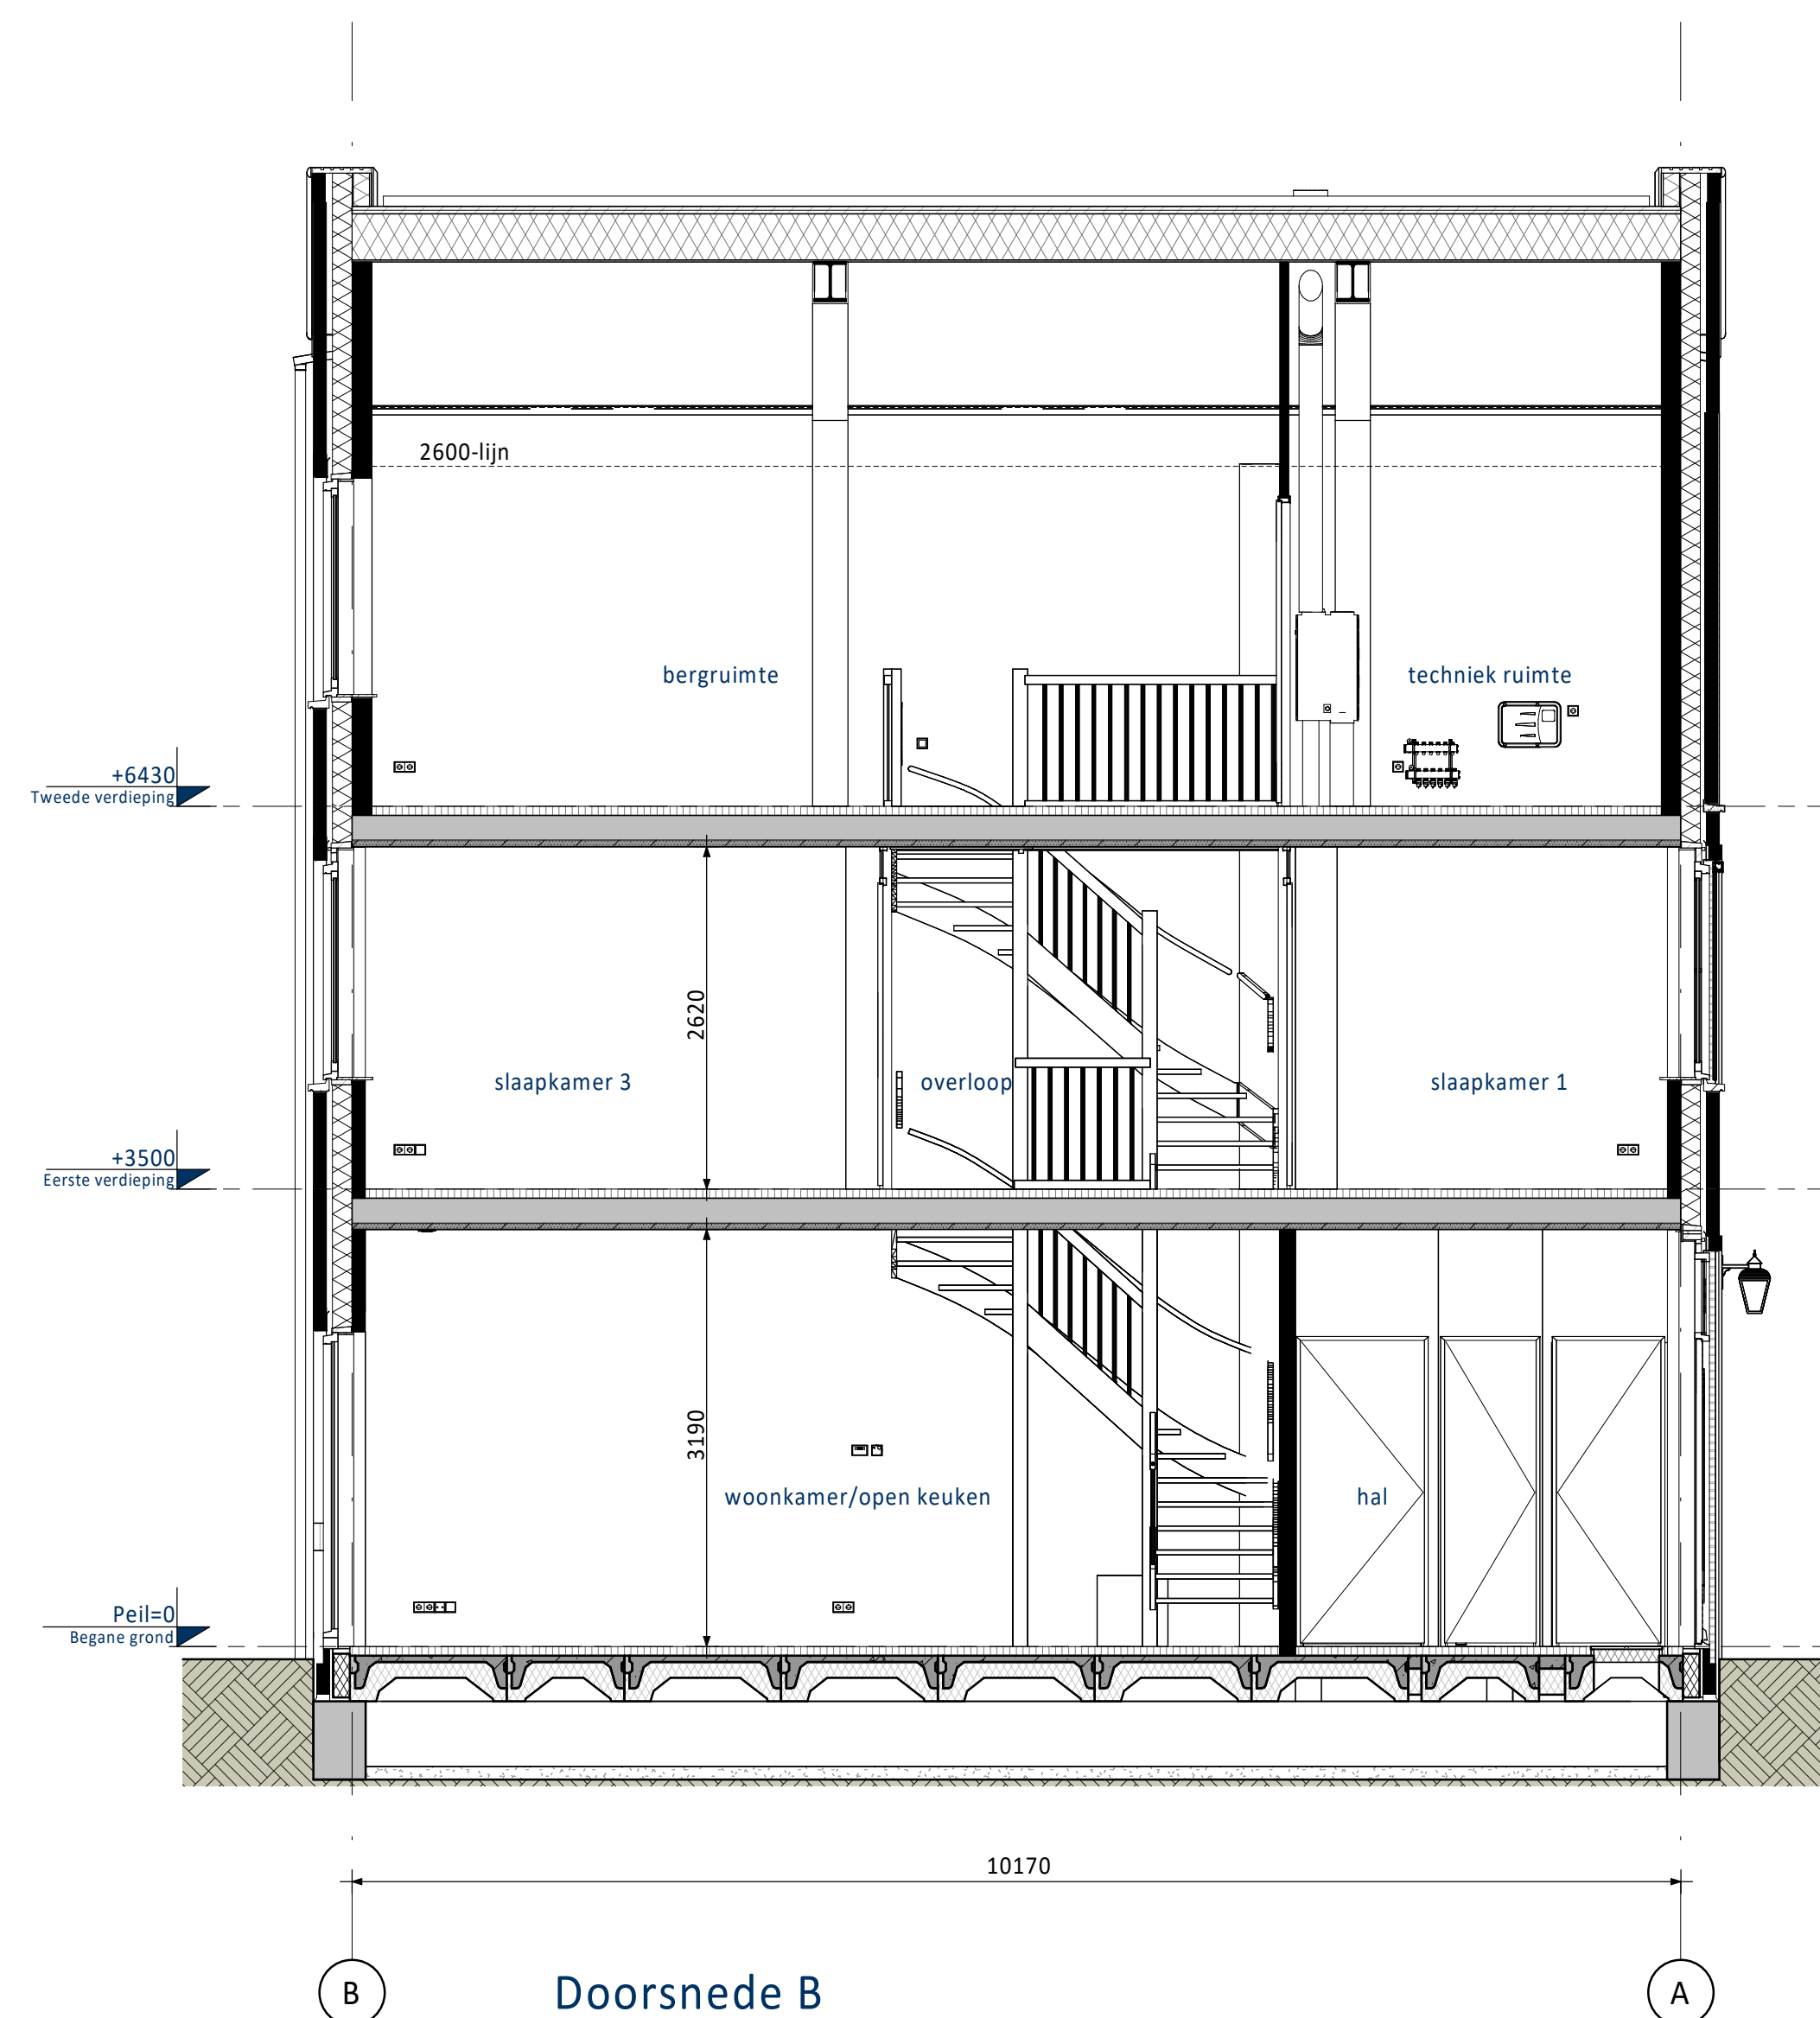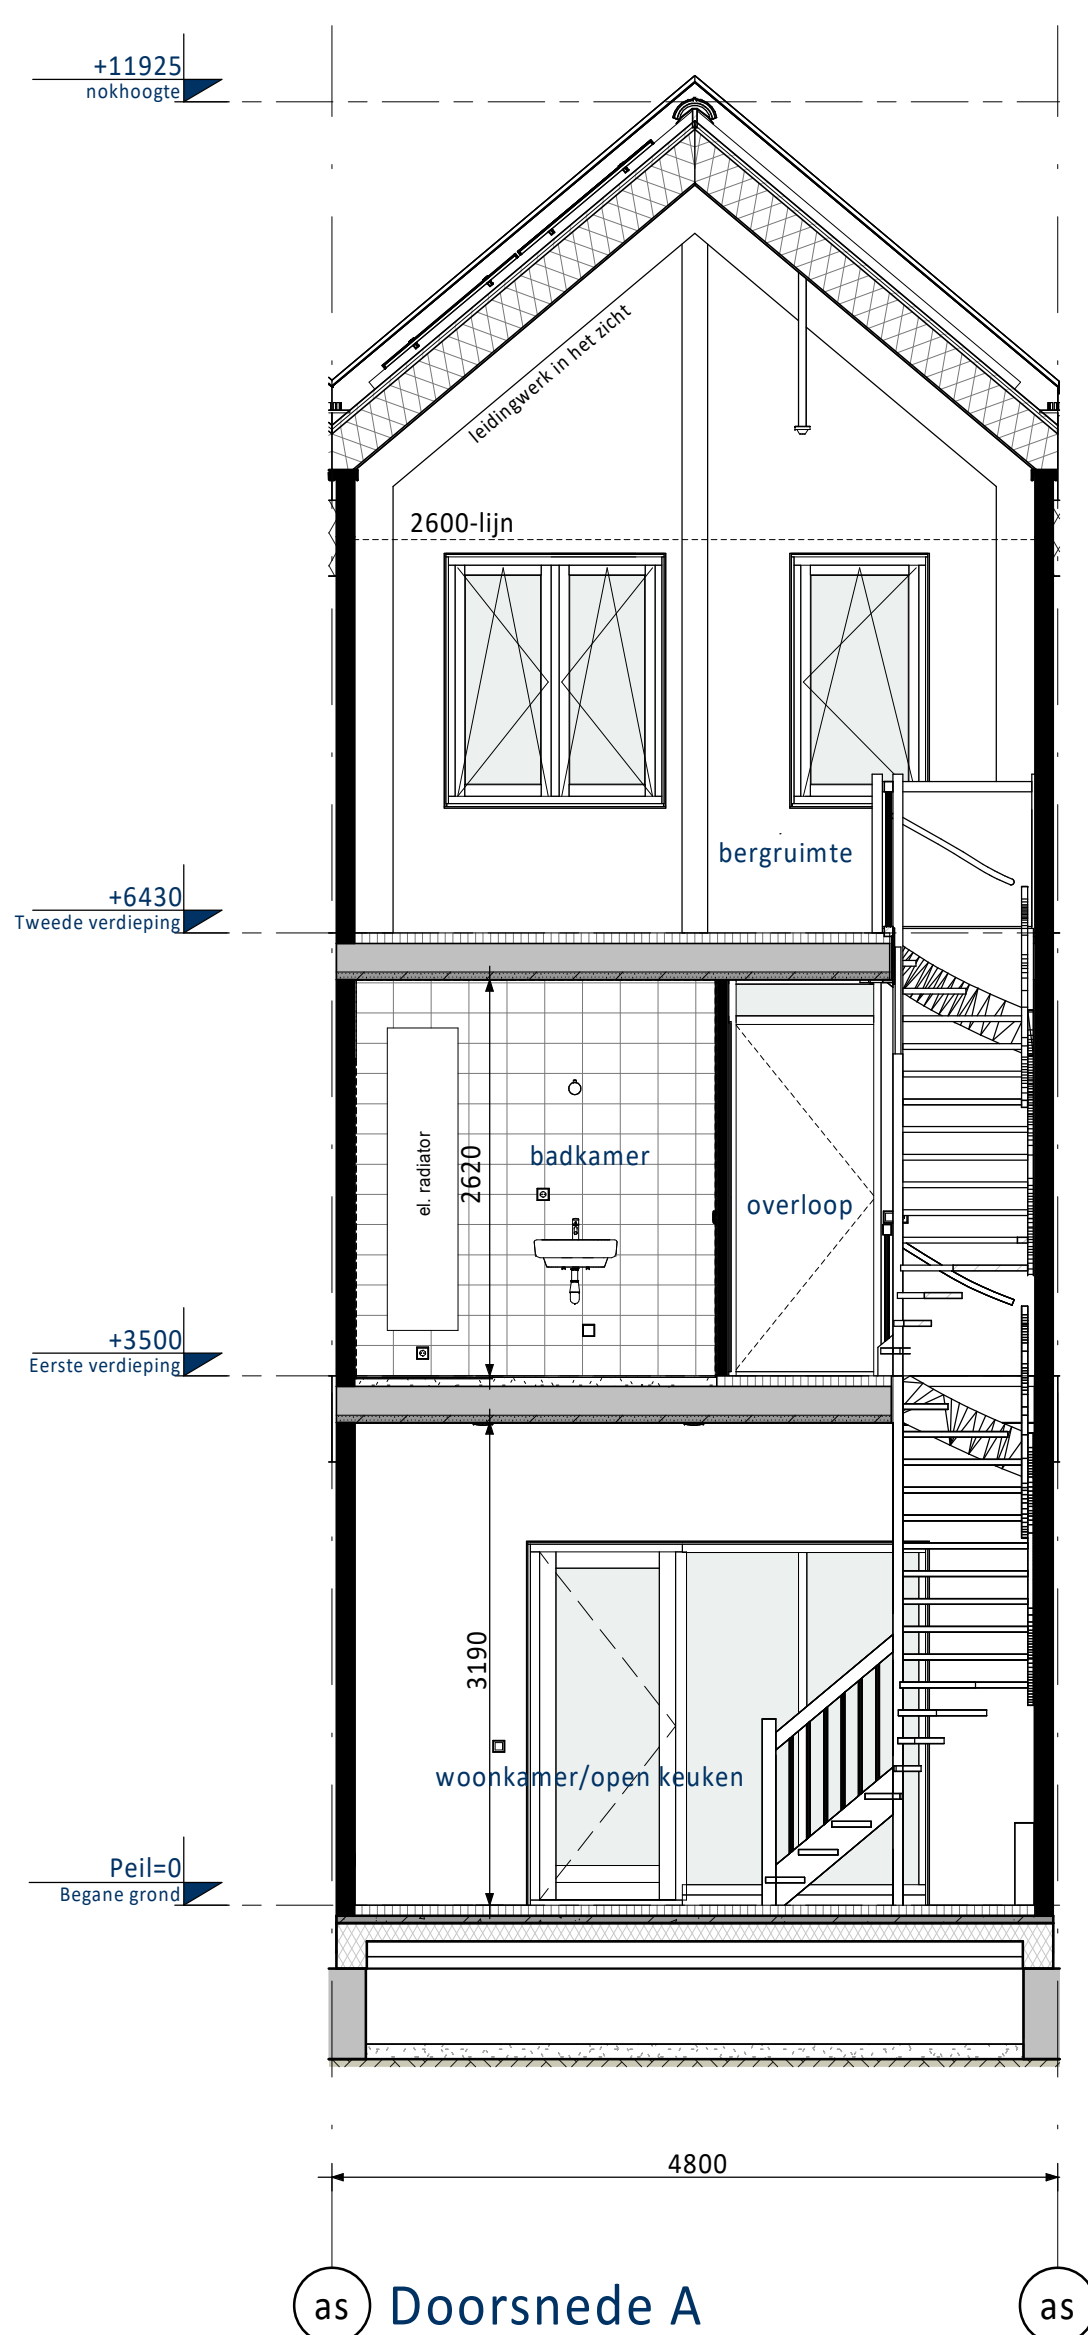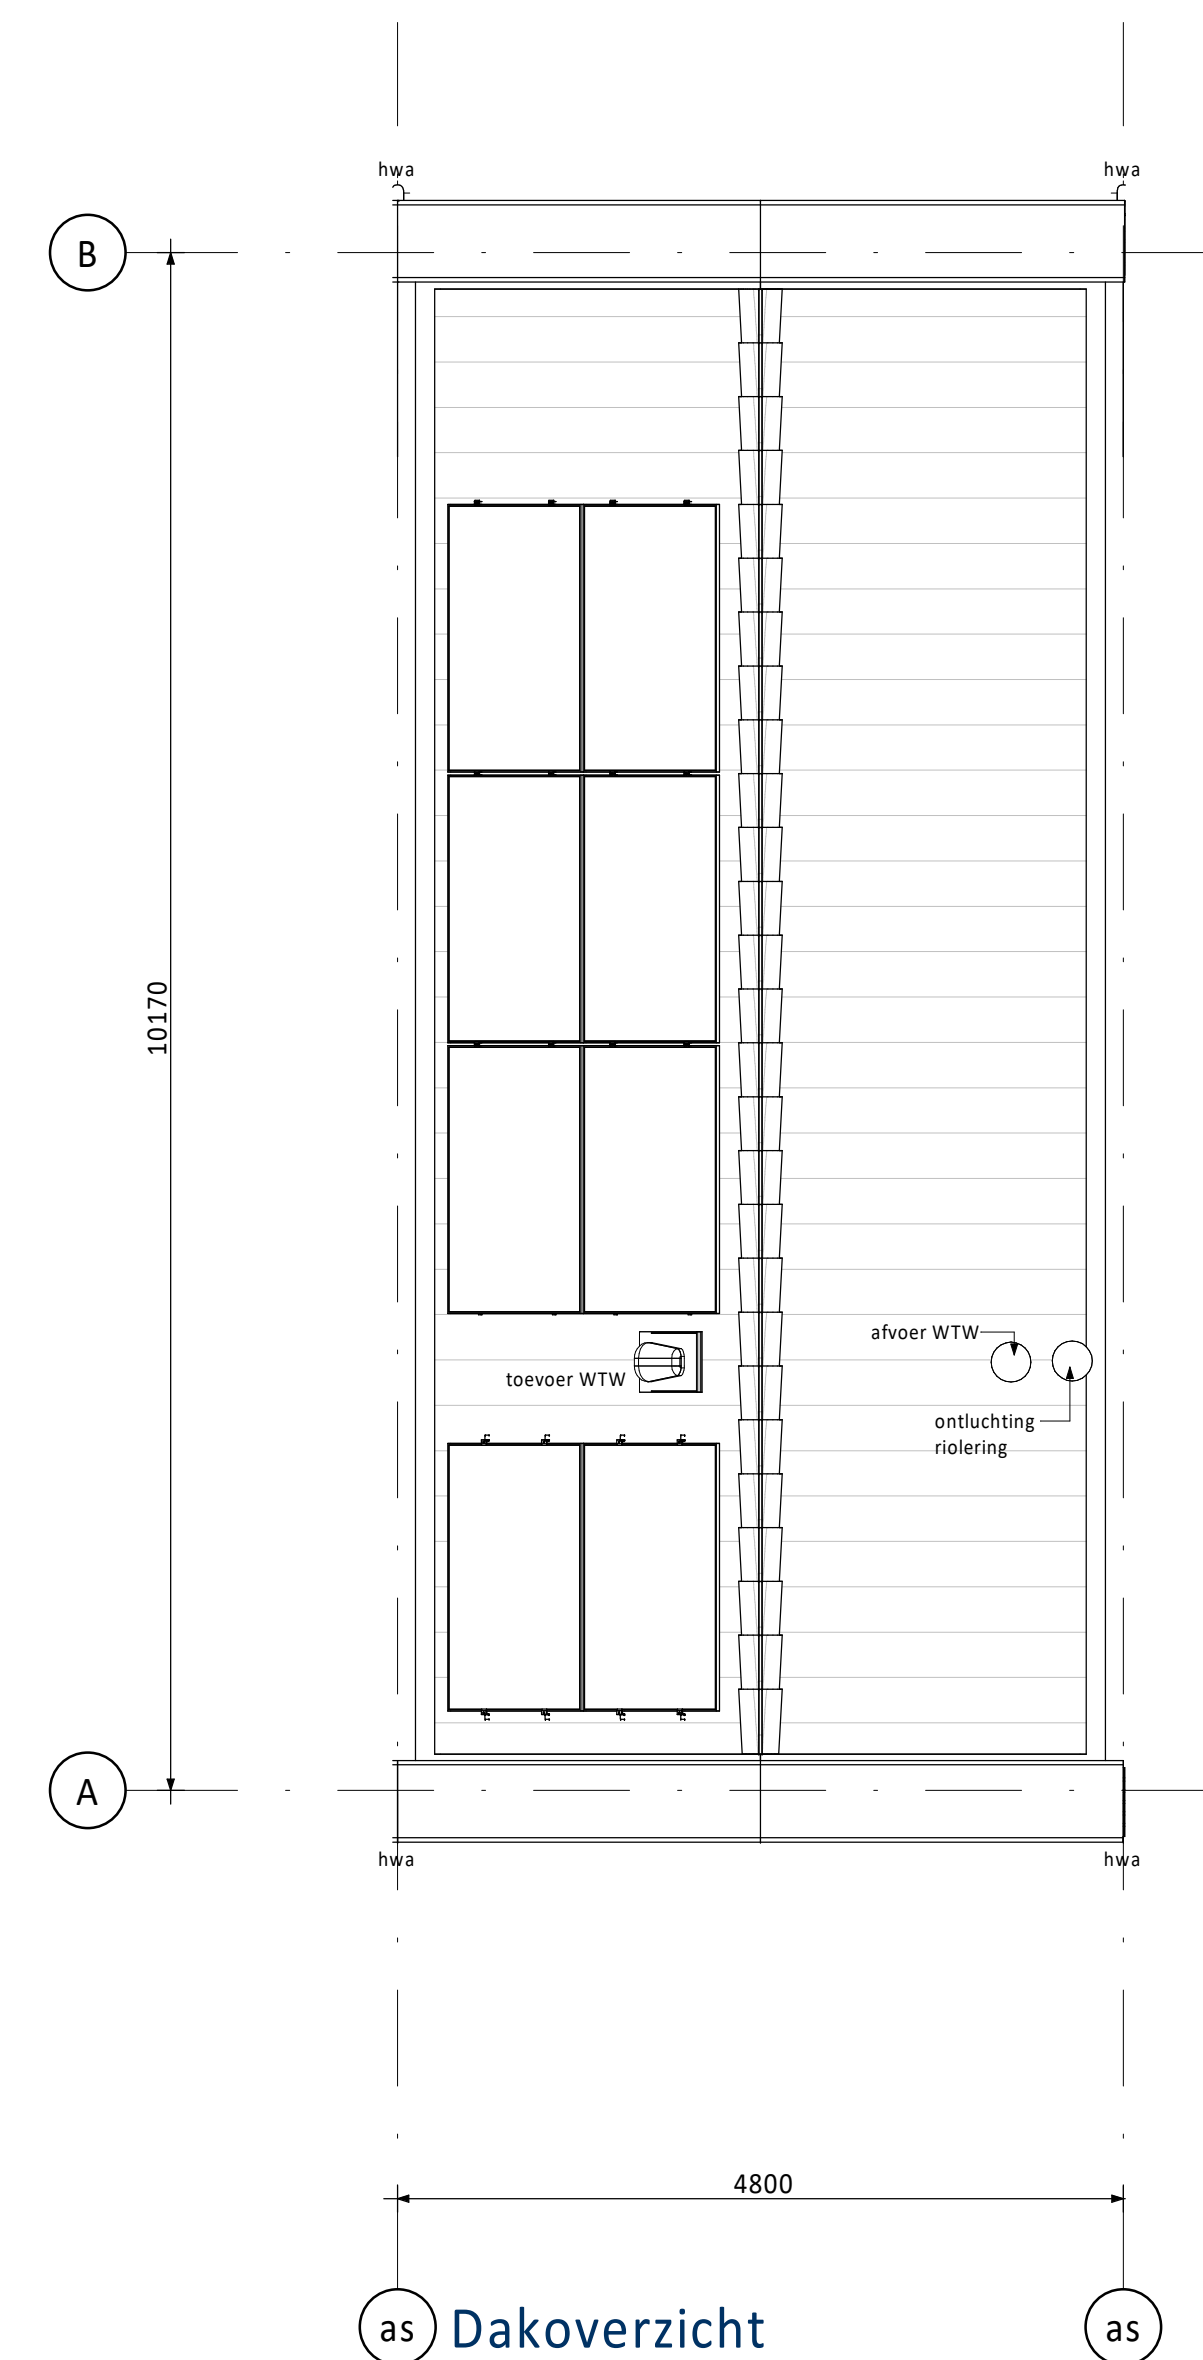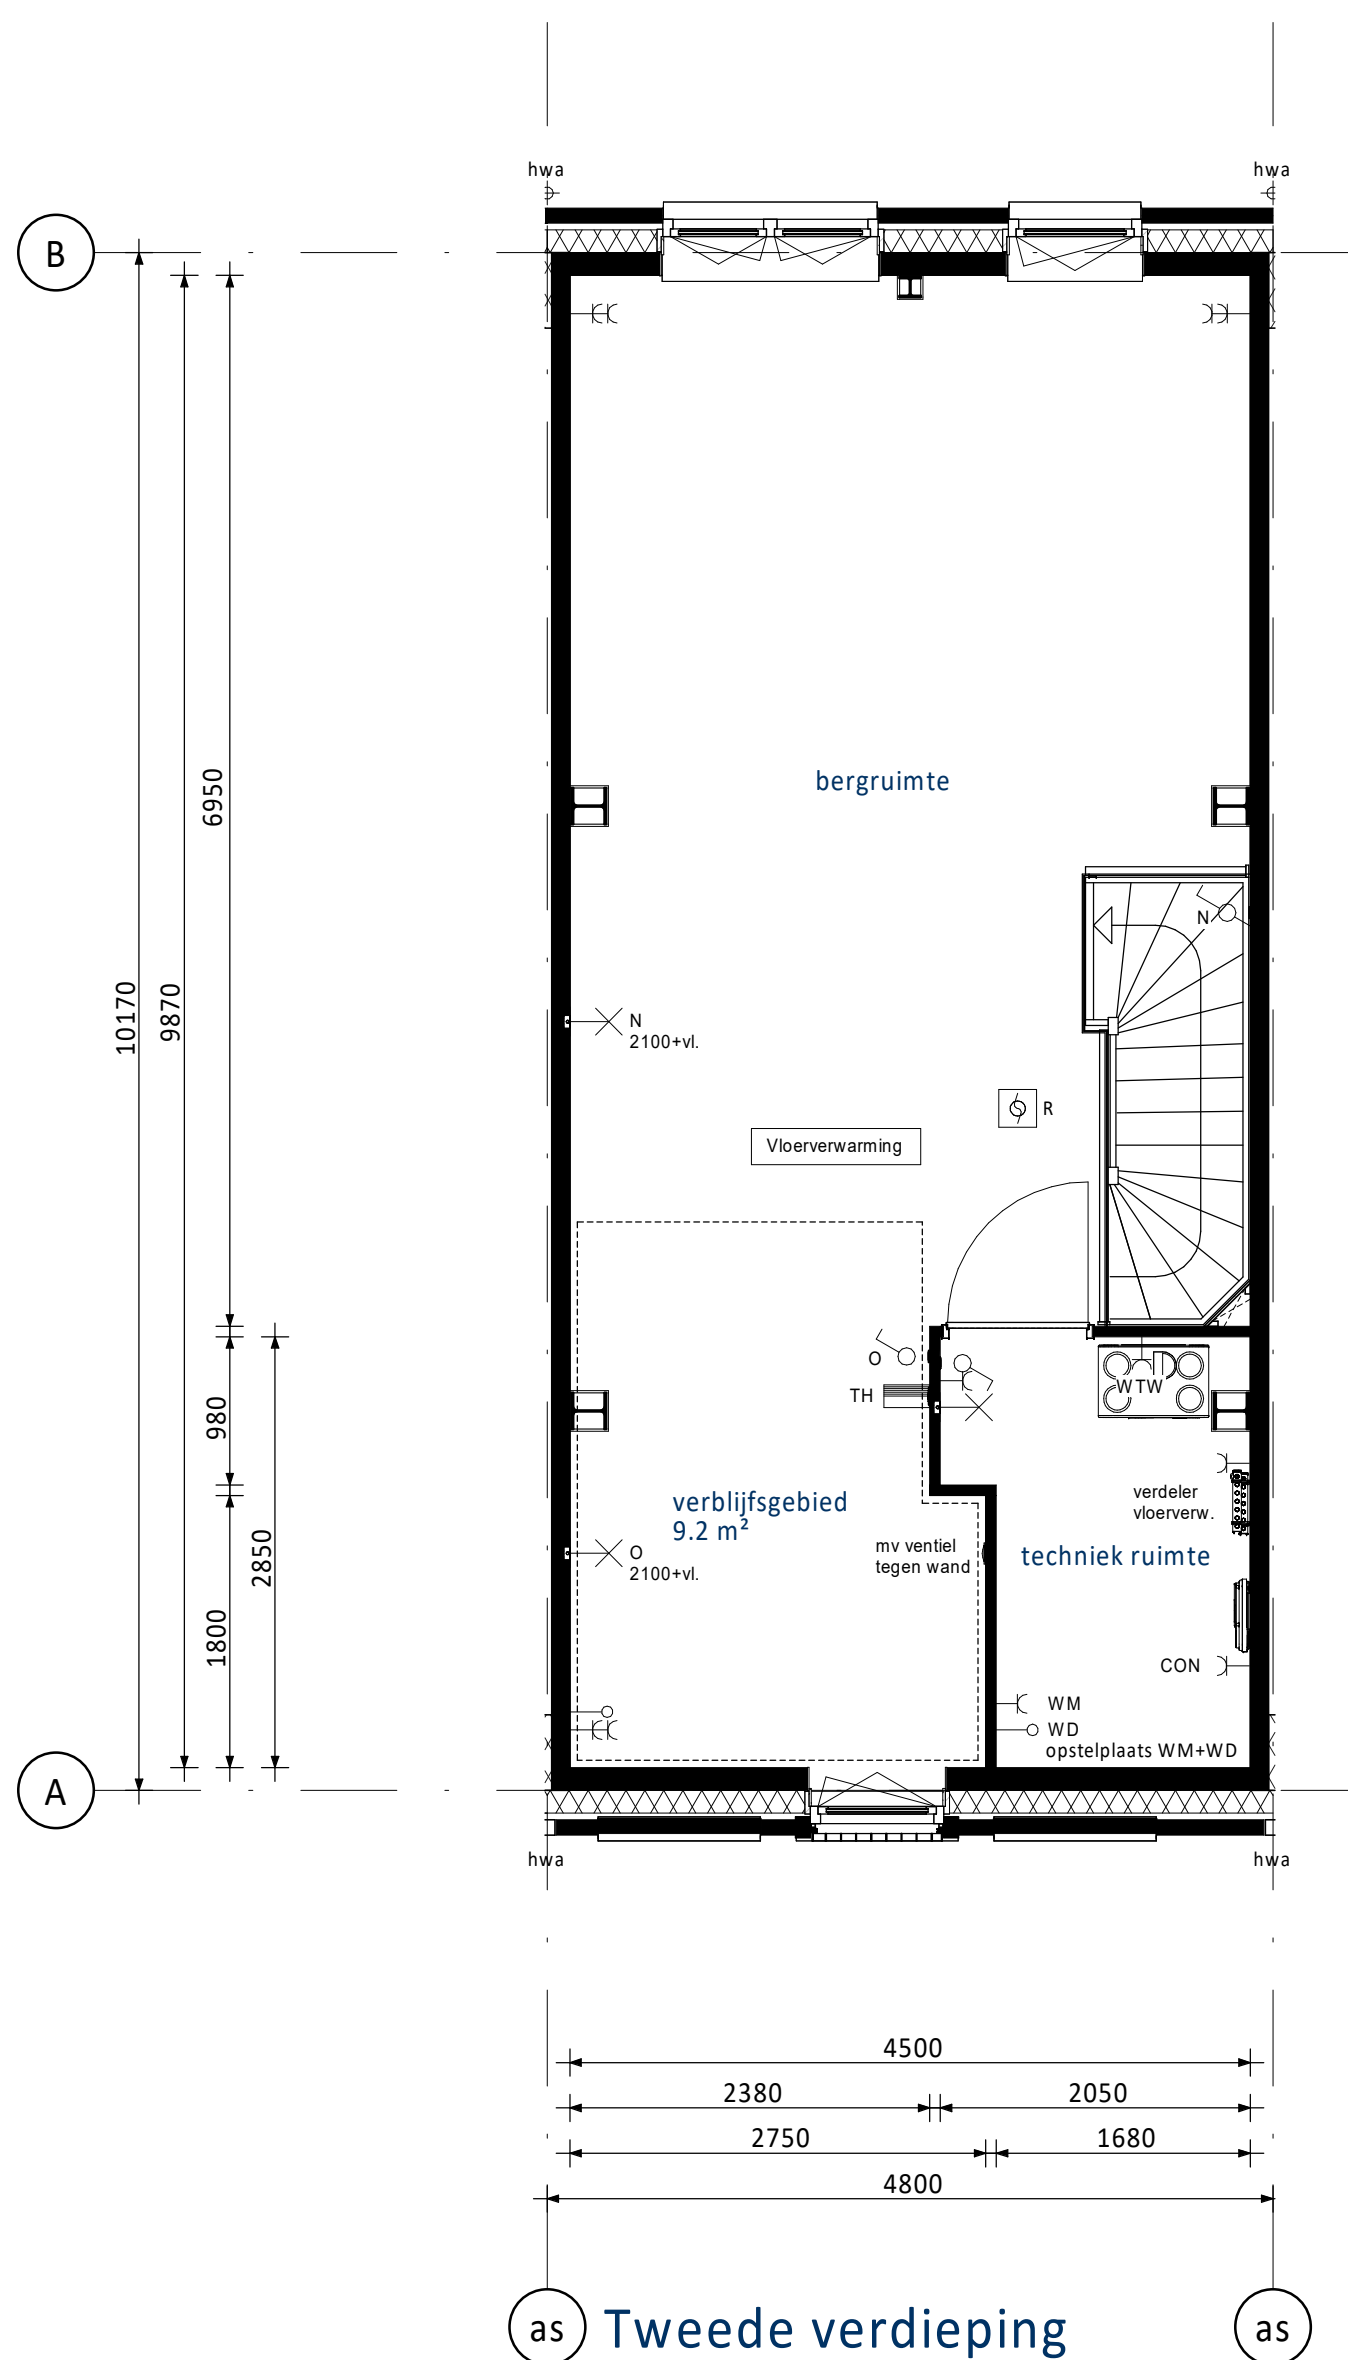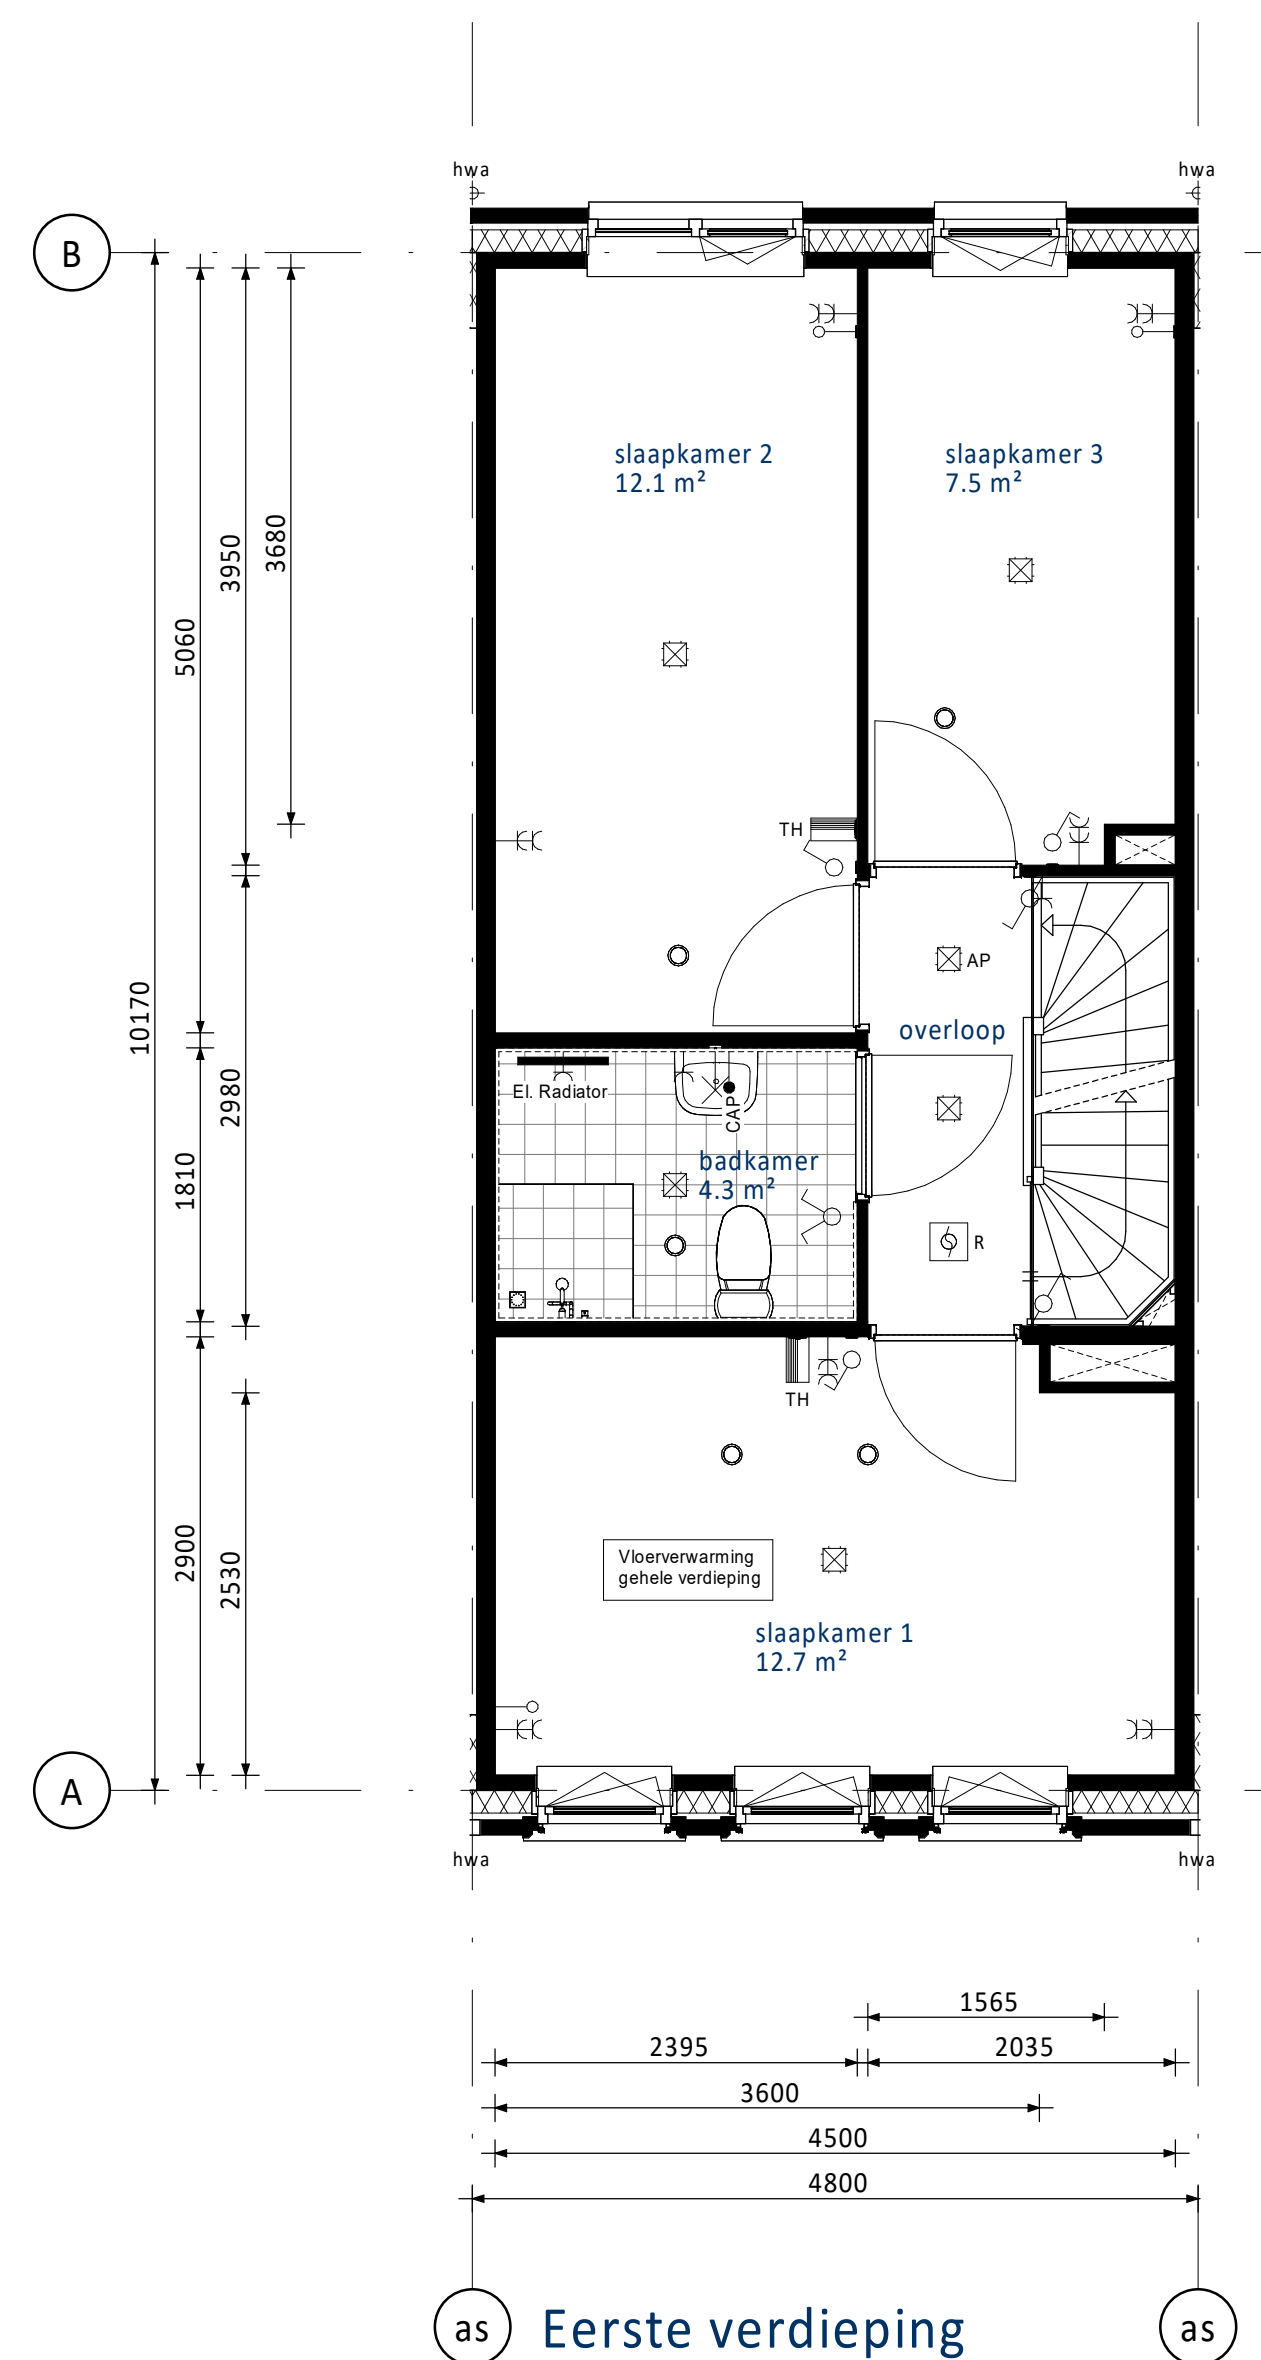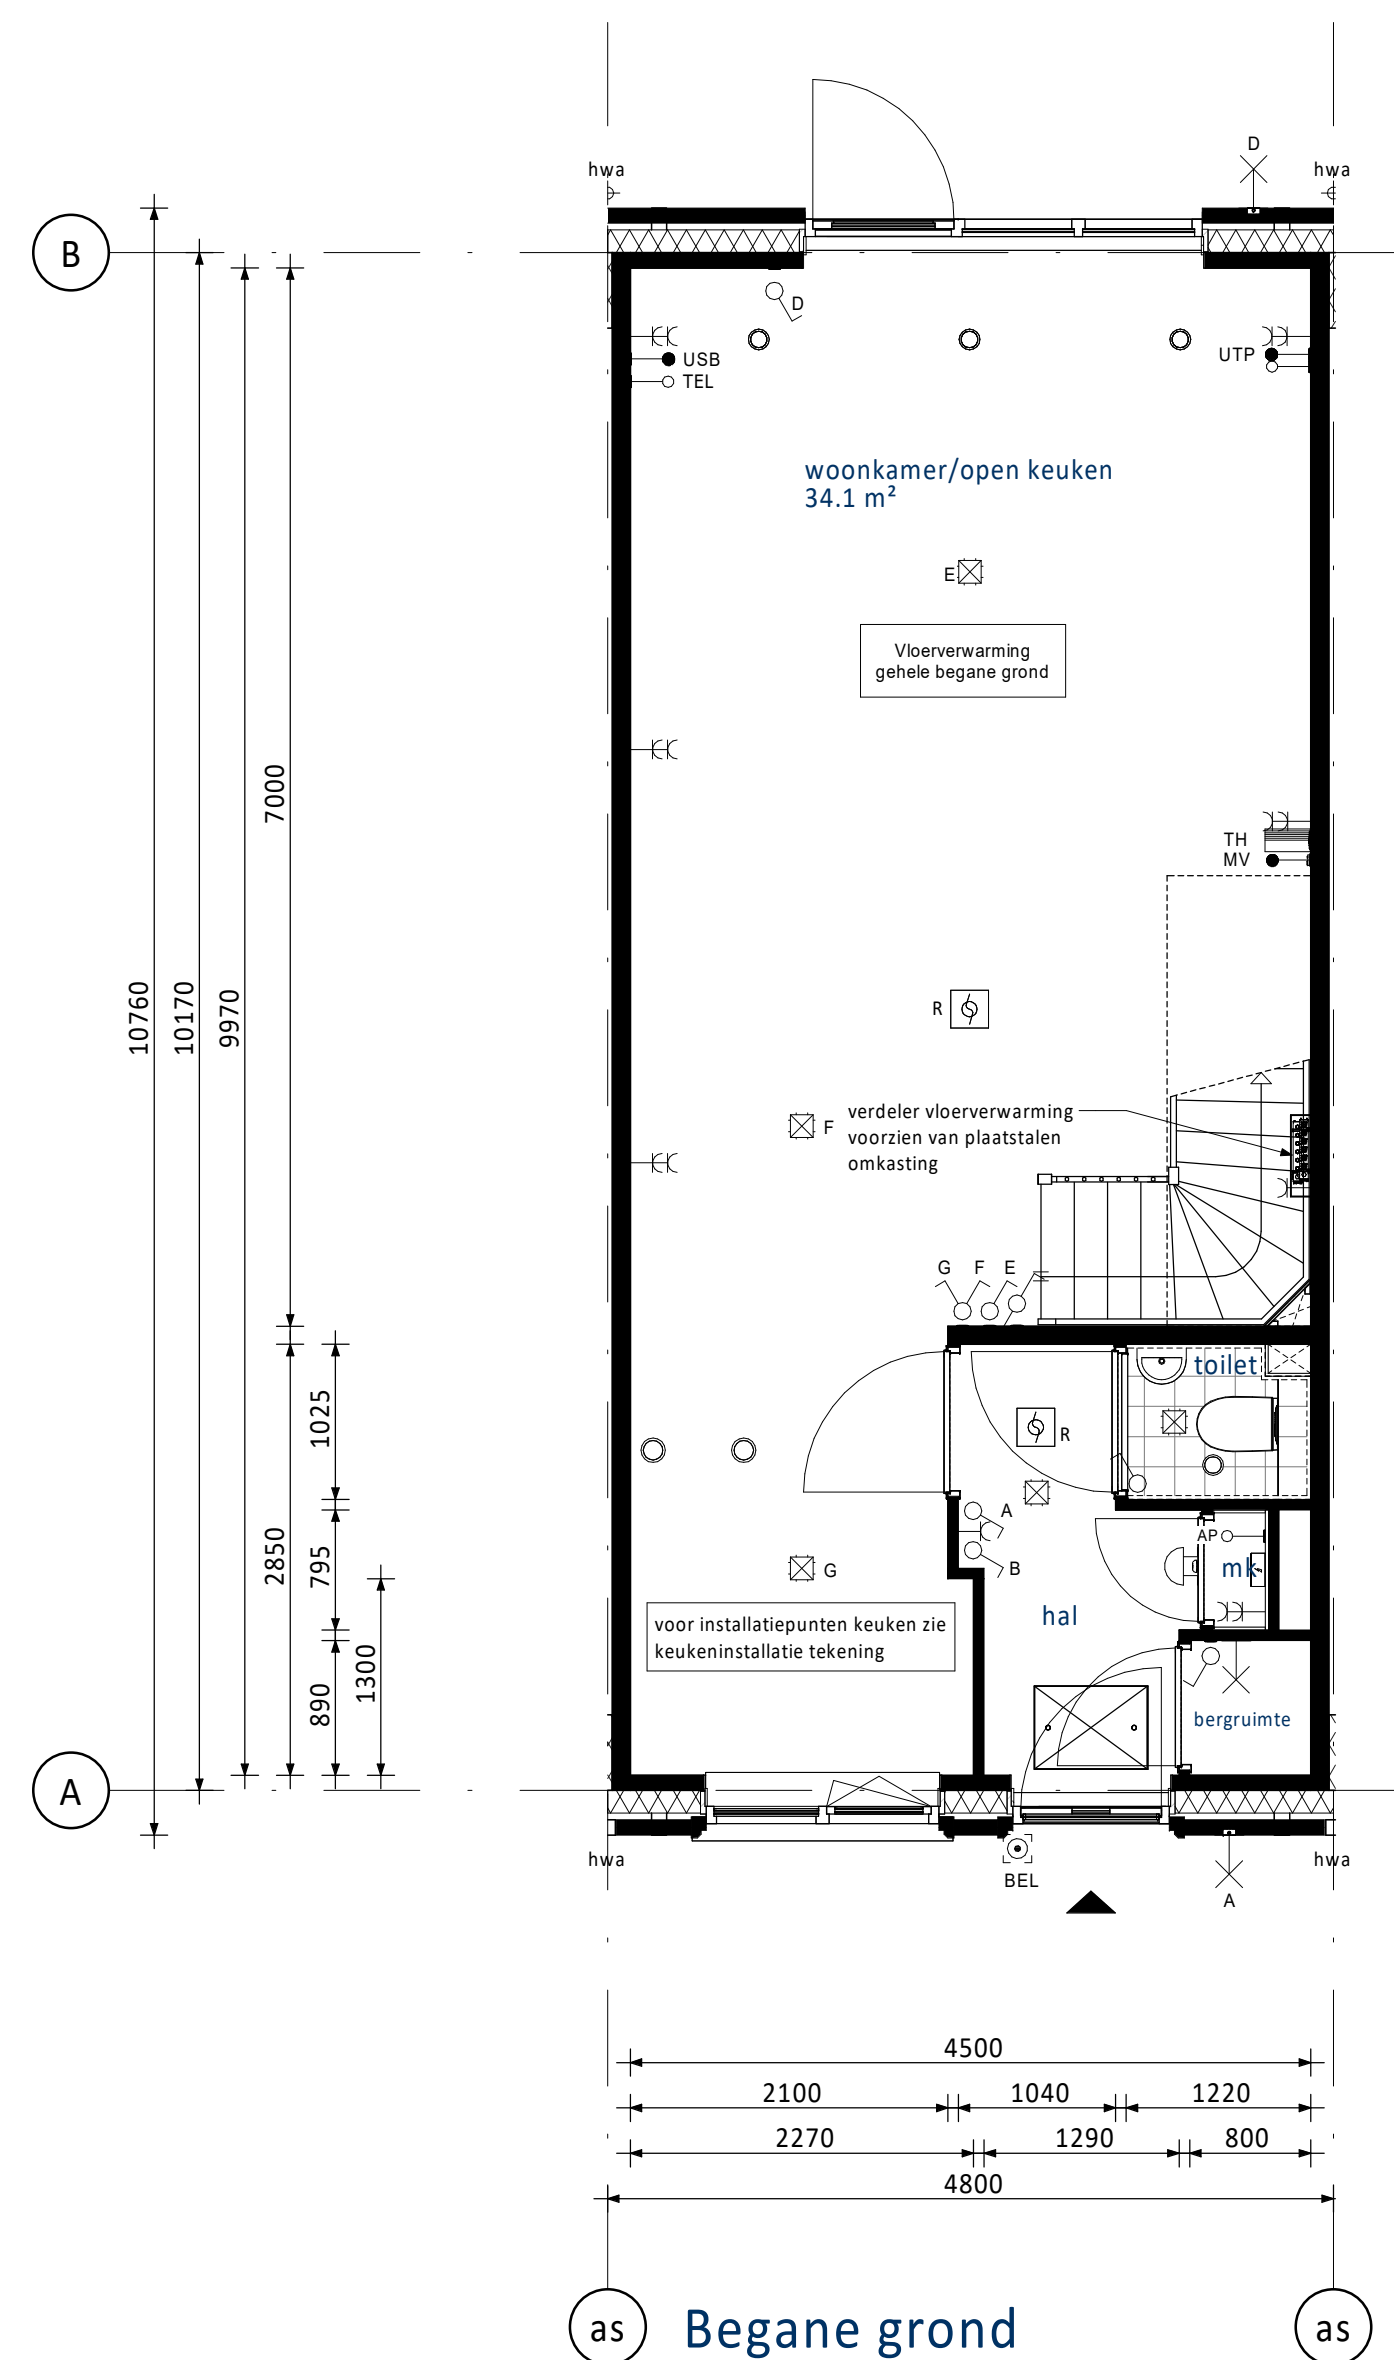

PV-panelen: aantal en situering indicatief
(n.t.b. afhankelijk van BENG berekening / zonligging)

RENVOOI ELEKTRA

	Centraaldoos / wandlichtpunt		Groepenkast
	Enkelpolige schakelaar (1050+vl.)		Loze buisleiding (300+vl.)
	Serieschakelaar (1050+vl.)		Bedrade buisleiding (300+vl.)
	Wisselschakelaar (1050+vl.)		Optische rookmelder
	Gecombineerde enkelvoudige wandcontactdoos geaard met enkelpolige schakelaar (1050+vl.)		Thermostaat (1500+vl.)
	Gecombineerde enkelvoudige wandcontactdoos geaard met wisselschakelaar (1050+vl.)		Schel
	Enkele geaarde wandcontactdoos (300+vl.)		Bedrukker
	Dubbele geaarde wandcontactdoos (300+vl.)		Afszuigpunt / Inblaaspunt
	Regeling ventilatie (1500+vl.)		Kooktoestel
UTP	Netwerk aansluitpunt	KT	Kooktoestel
TEL	Telecom aansluiting	KO	Koelkast
CAP	Centraal Aardpunt	BB	Boiler
WTW	Mechanische Ventilatie (met warmteterugwinning)	VW	Vaatwasser
CON	Omvormer t.b.v. PV-panelen	MAGN	Magnetron
USB	USB oplaadpunt	WM	Wasmachine
AP	Loos punt t.b.v. Accesspoint	WD	Wasdregger

KLEUREN EN MATERIALEN







Onderdeel	Materiaal	Kleur
dakpannen dwarskap	keramische dakpan	antraciet
dakbedekking aanbouw (optioneel)	bitumen	zwart
daktrim dakrand / afdekcap / daktrim aanbouw (optioneel)	aluminium	ombergrijs
gevelmetselwerk + rollagen + terugliggend metselwerk + accentsteen	baksteen metselwerk, handvorm wf	bwrrs. 01 t/m 04 en 10 t/m 12: rood bwrrs. 08 en 09: beige bwrrs. 13 t/m 15: koper
metselwerk kader rondom kozijn Frans balkon bij bwnr. 03 en 12	baksteen metselwerk, strengpers wf	groen glazuurad
voegwerk gevelmetselwerk	cement	bij bwrrs. 01 t/m 04 en 10 t/m 15: donkergrijs bij bwrrs. 08 en 09: lichtgrijs
kozijnen	hout	crème-wit
ramen	hout	crème-wit
paneel boven voordeur	hout	ombergrijs
lateien	staal	crème-wit
voordeuren	hout	beige-bruin
tuindeuren	hout	crème-wit
deurdorpels	composiet	antraciet
raamdorpels	beton	natuur
huisnummers	aluminium	grijs
hekwerk Frans balkon bwnr. 03 en 12	staal	beige-bruin
buitenzonwering (screens) (indien van toepassing)	omkasting + geleiders doek	crème-wit antraciet
hemelwaterafvoer voorzijde / kopgevel	aluminium	ombergrijs
hemelwaterafvoer achterzijde	kunststof	grijs
nestkasten	hout	betonlook

RENVOOI ALGEMEEN

	entree woningen
	meterkast, voorzien van underlayment meterkastbord inclusief zijwangen
	tegelwerk
	maalveld
	binnendeur

0	25-04-2025	Definitief	JK
Reo:	Diplo:	Orechnok:	Stoff:

Opdrachtgever: Vorm Conceptwoningen B.V. Te Rotterdam		
Project: New Brooklyn Bridge te Almere Type rijwoning 4,8m (Dwarskap)		Schiedams 13 3024 AC Rotterdam Postbus 56 3350 AA Papendrecht
Bouwnummer 03		T 010 6641300 E info@6d-wonen.nl www.6d-wonen.nl
Schaal 1:50 Formaat A0	Fase VK Status Definitief	Blad nr. 1
Project nr. 250050		A4800-VK-B0103

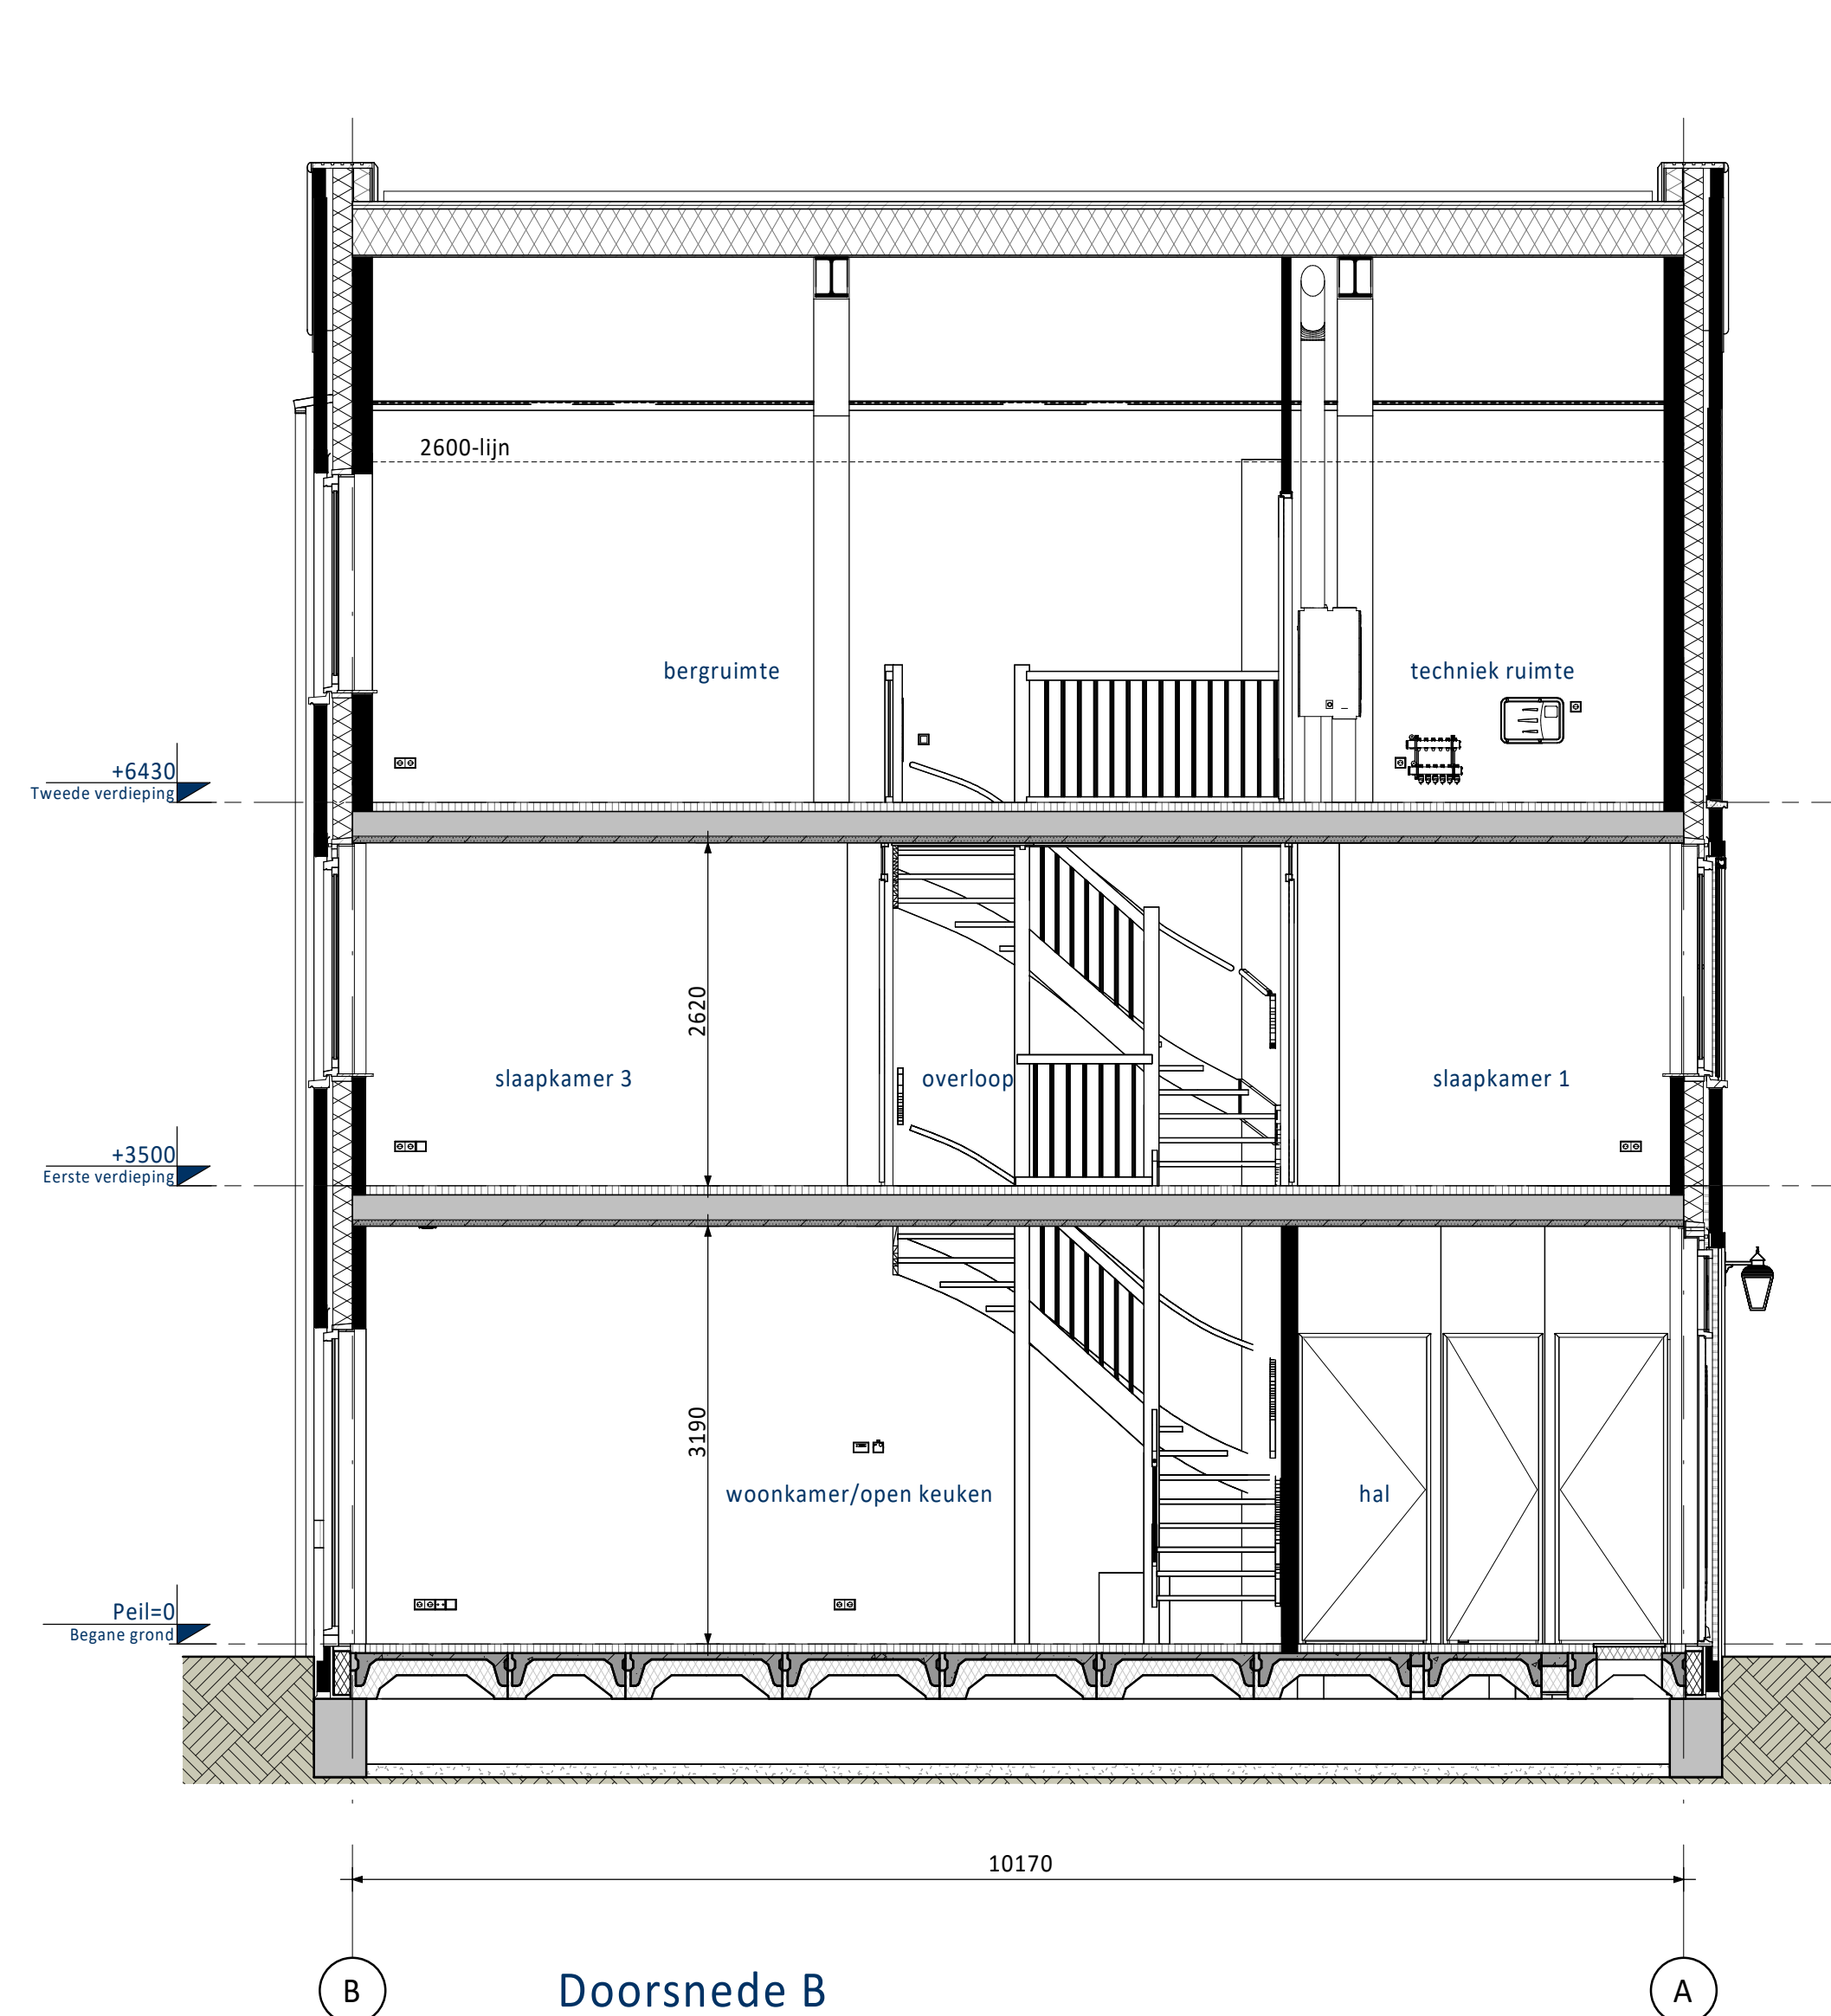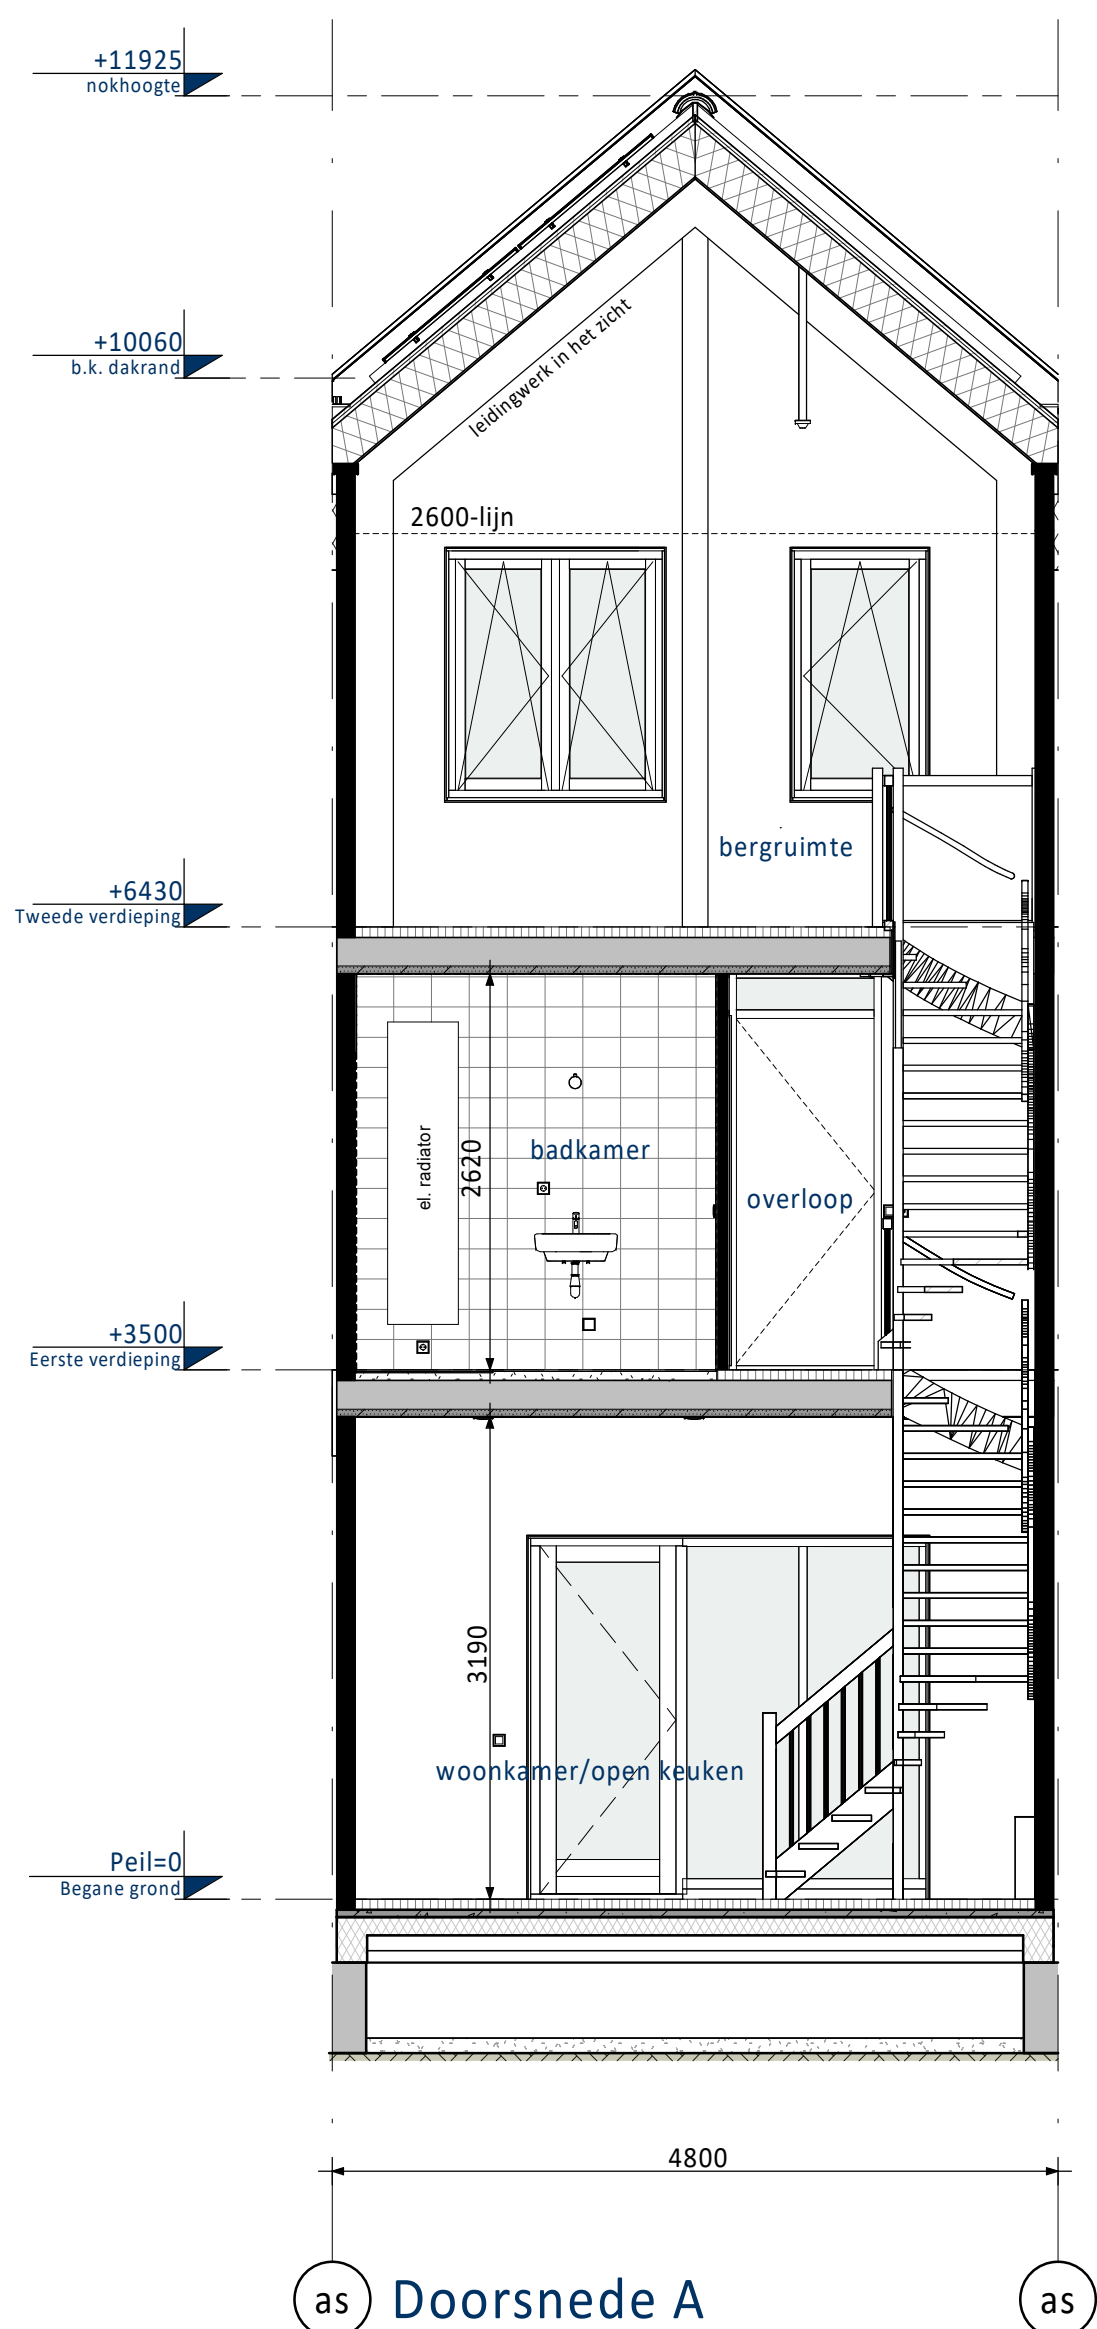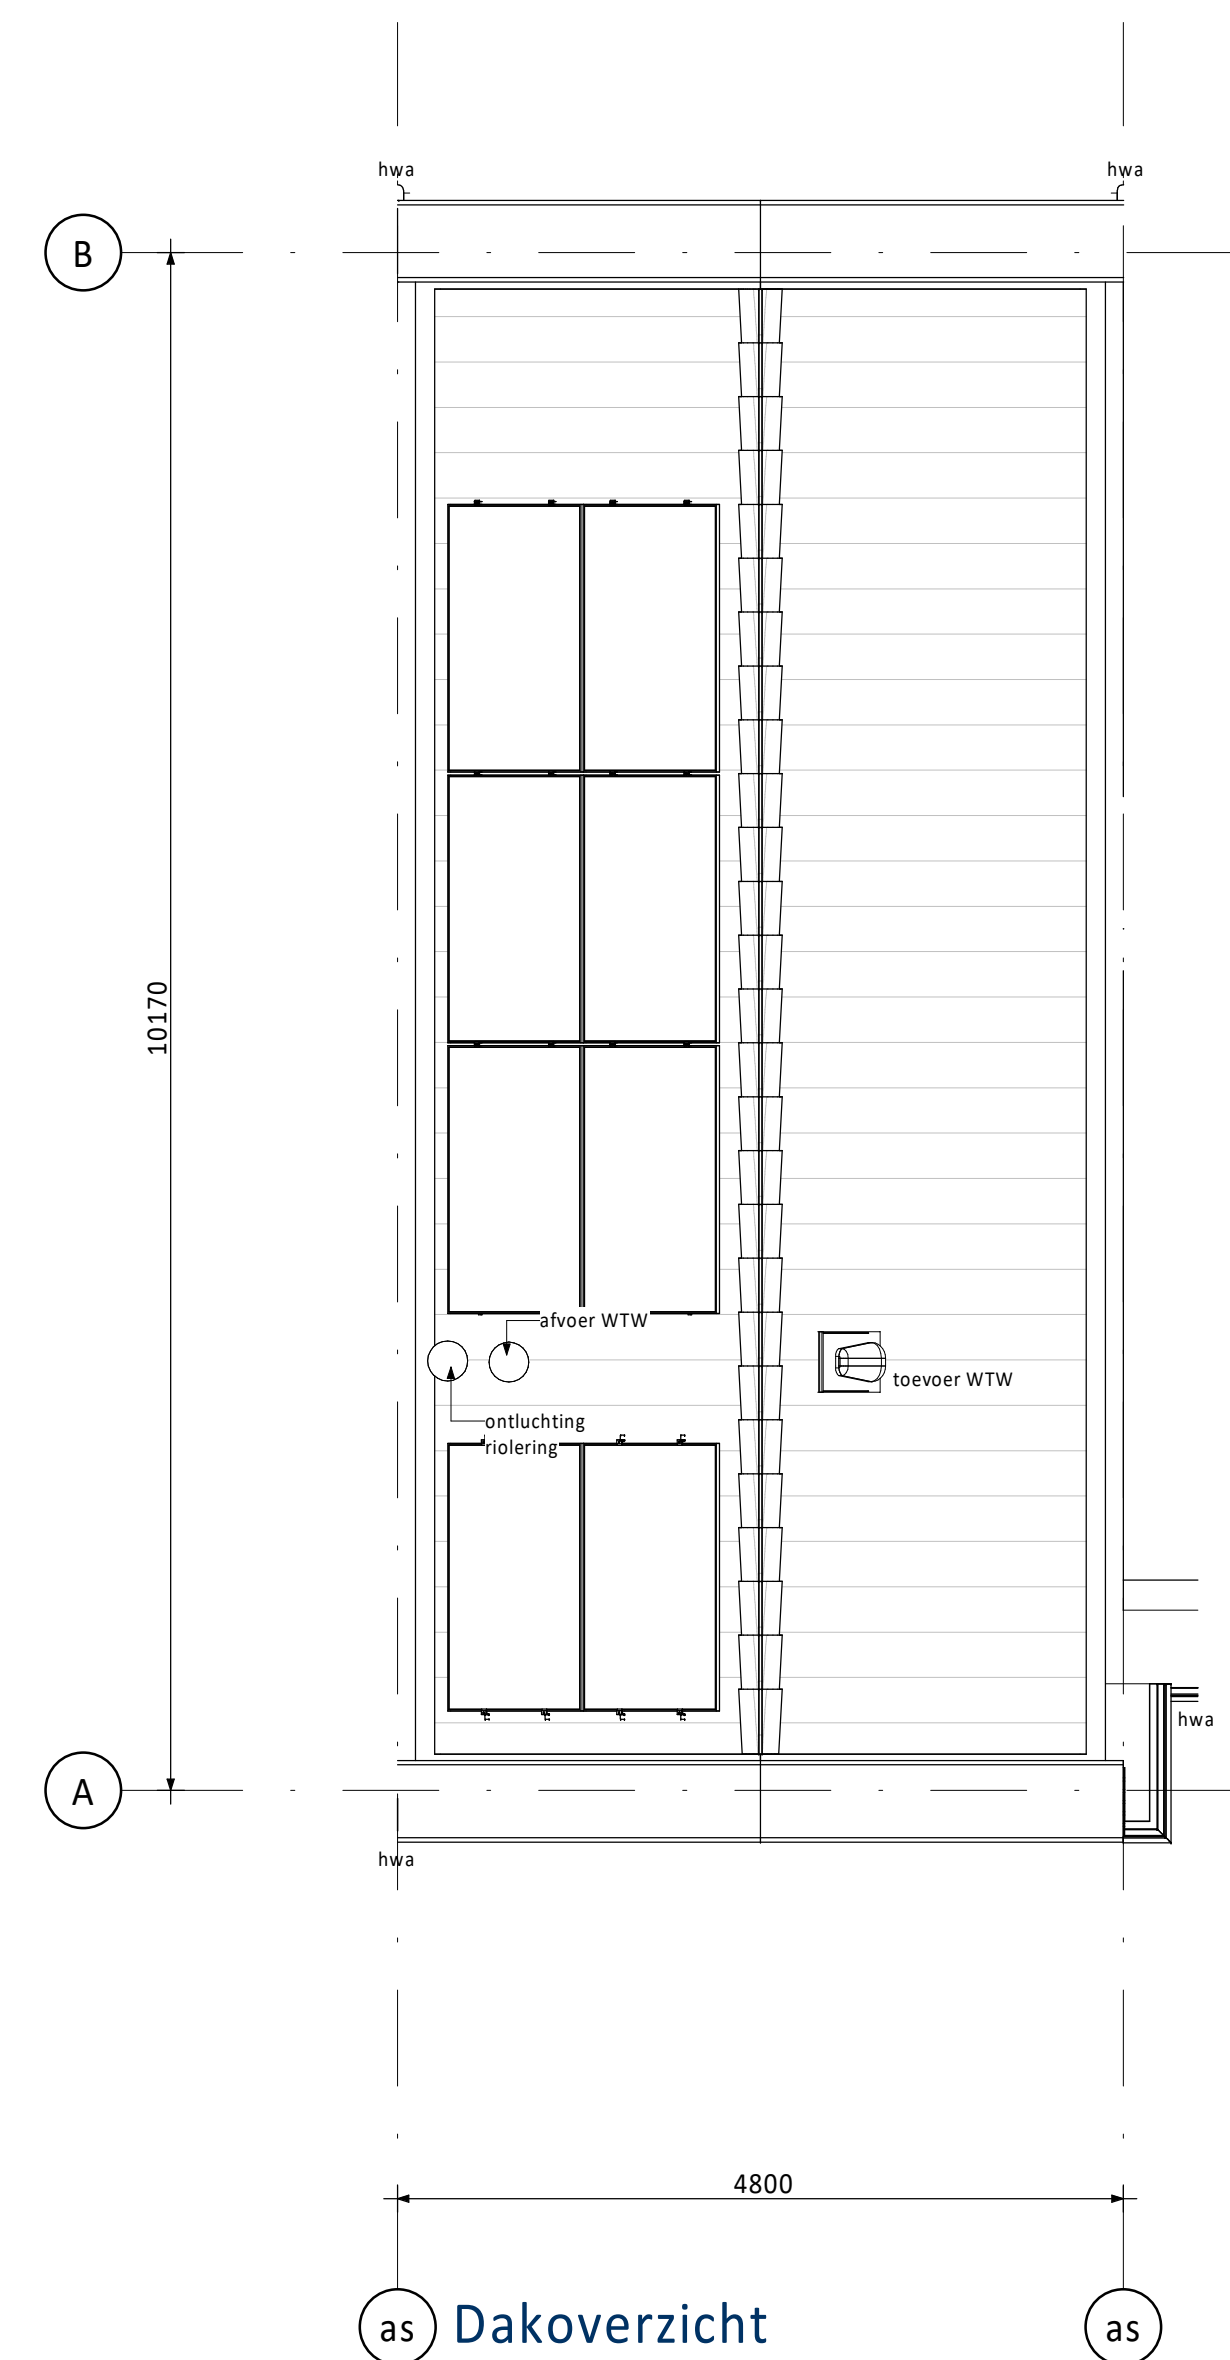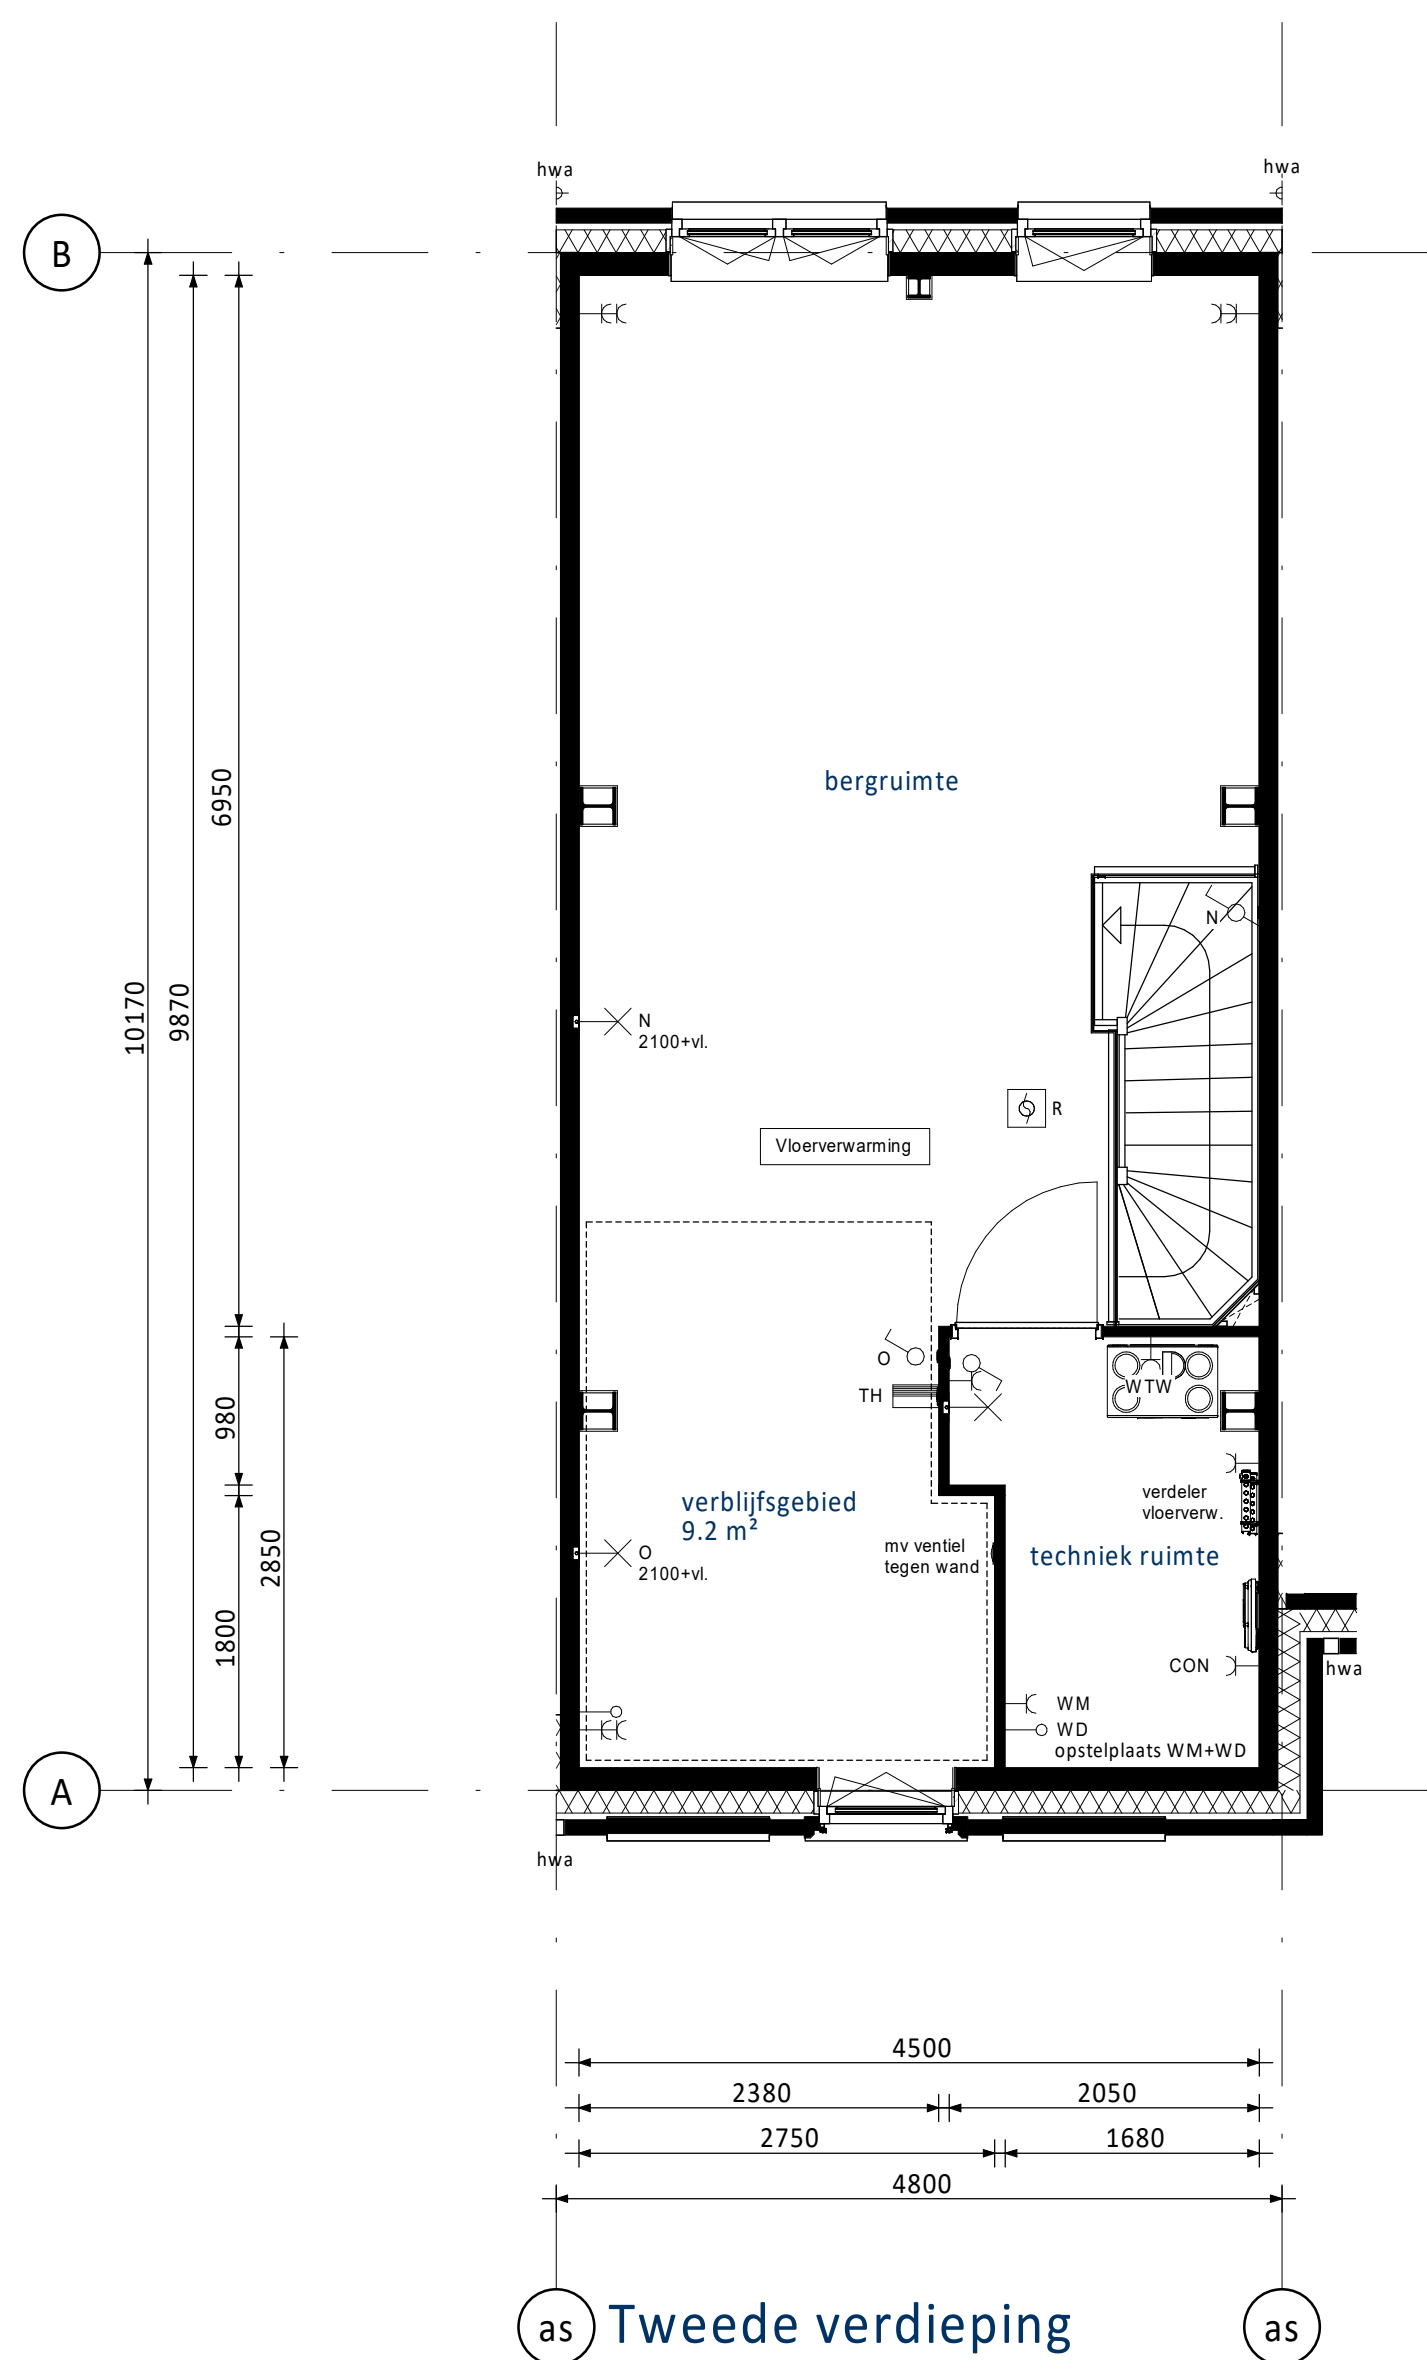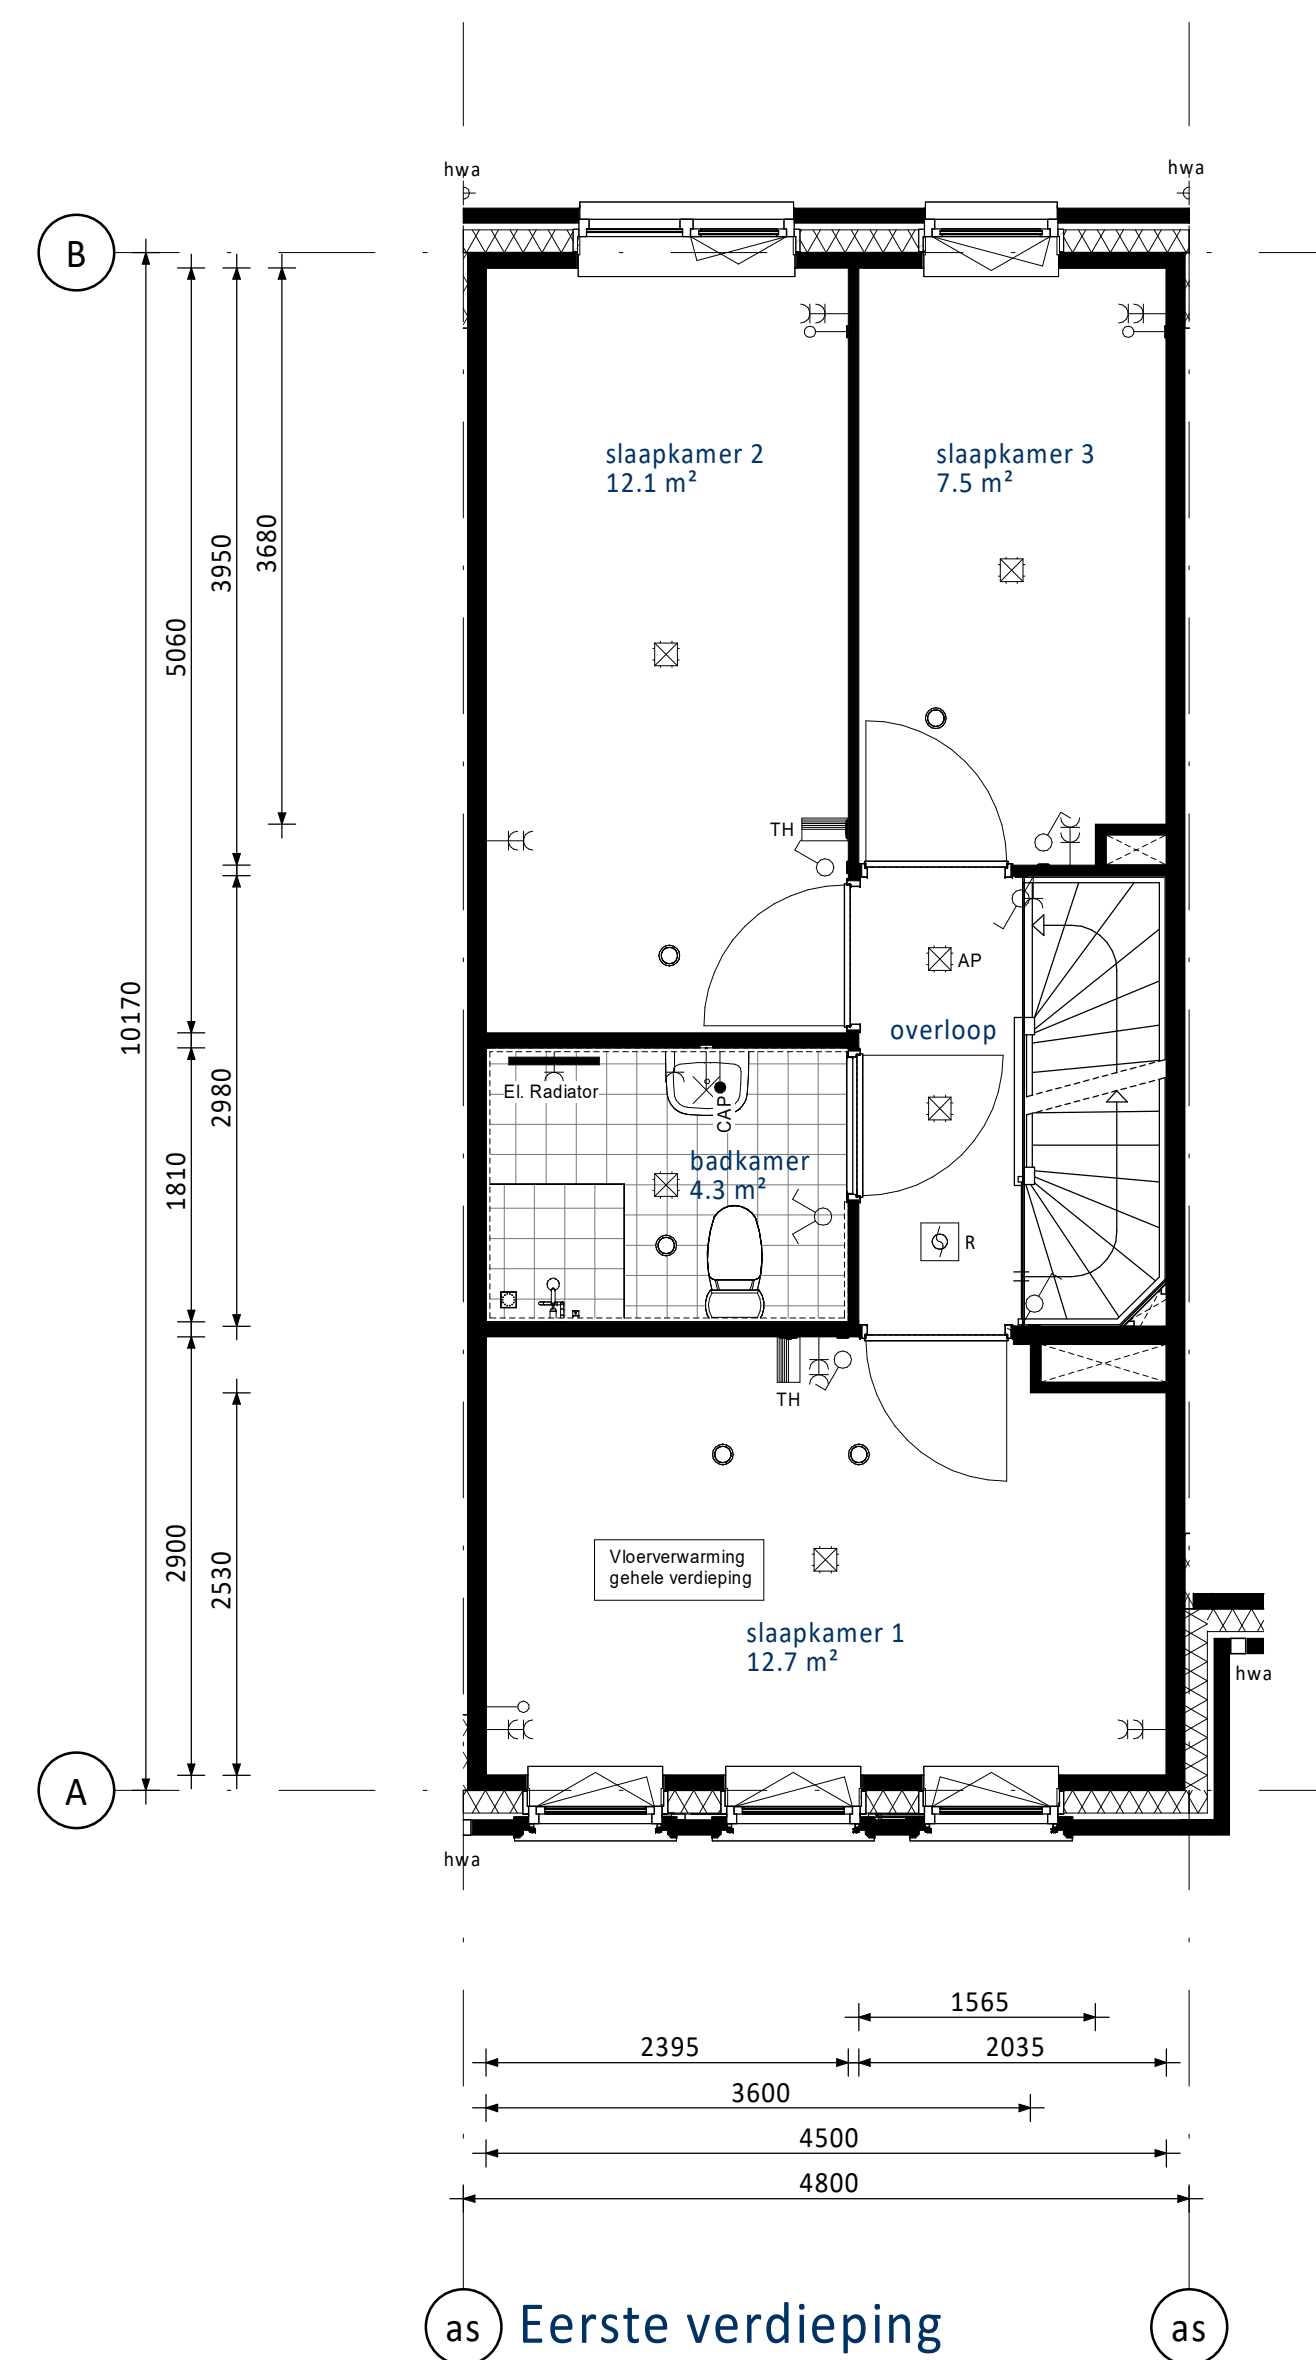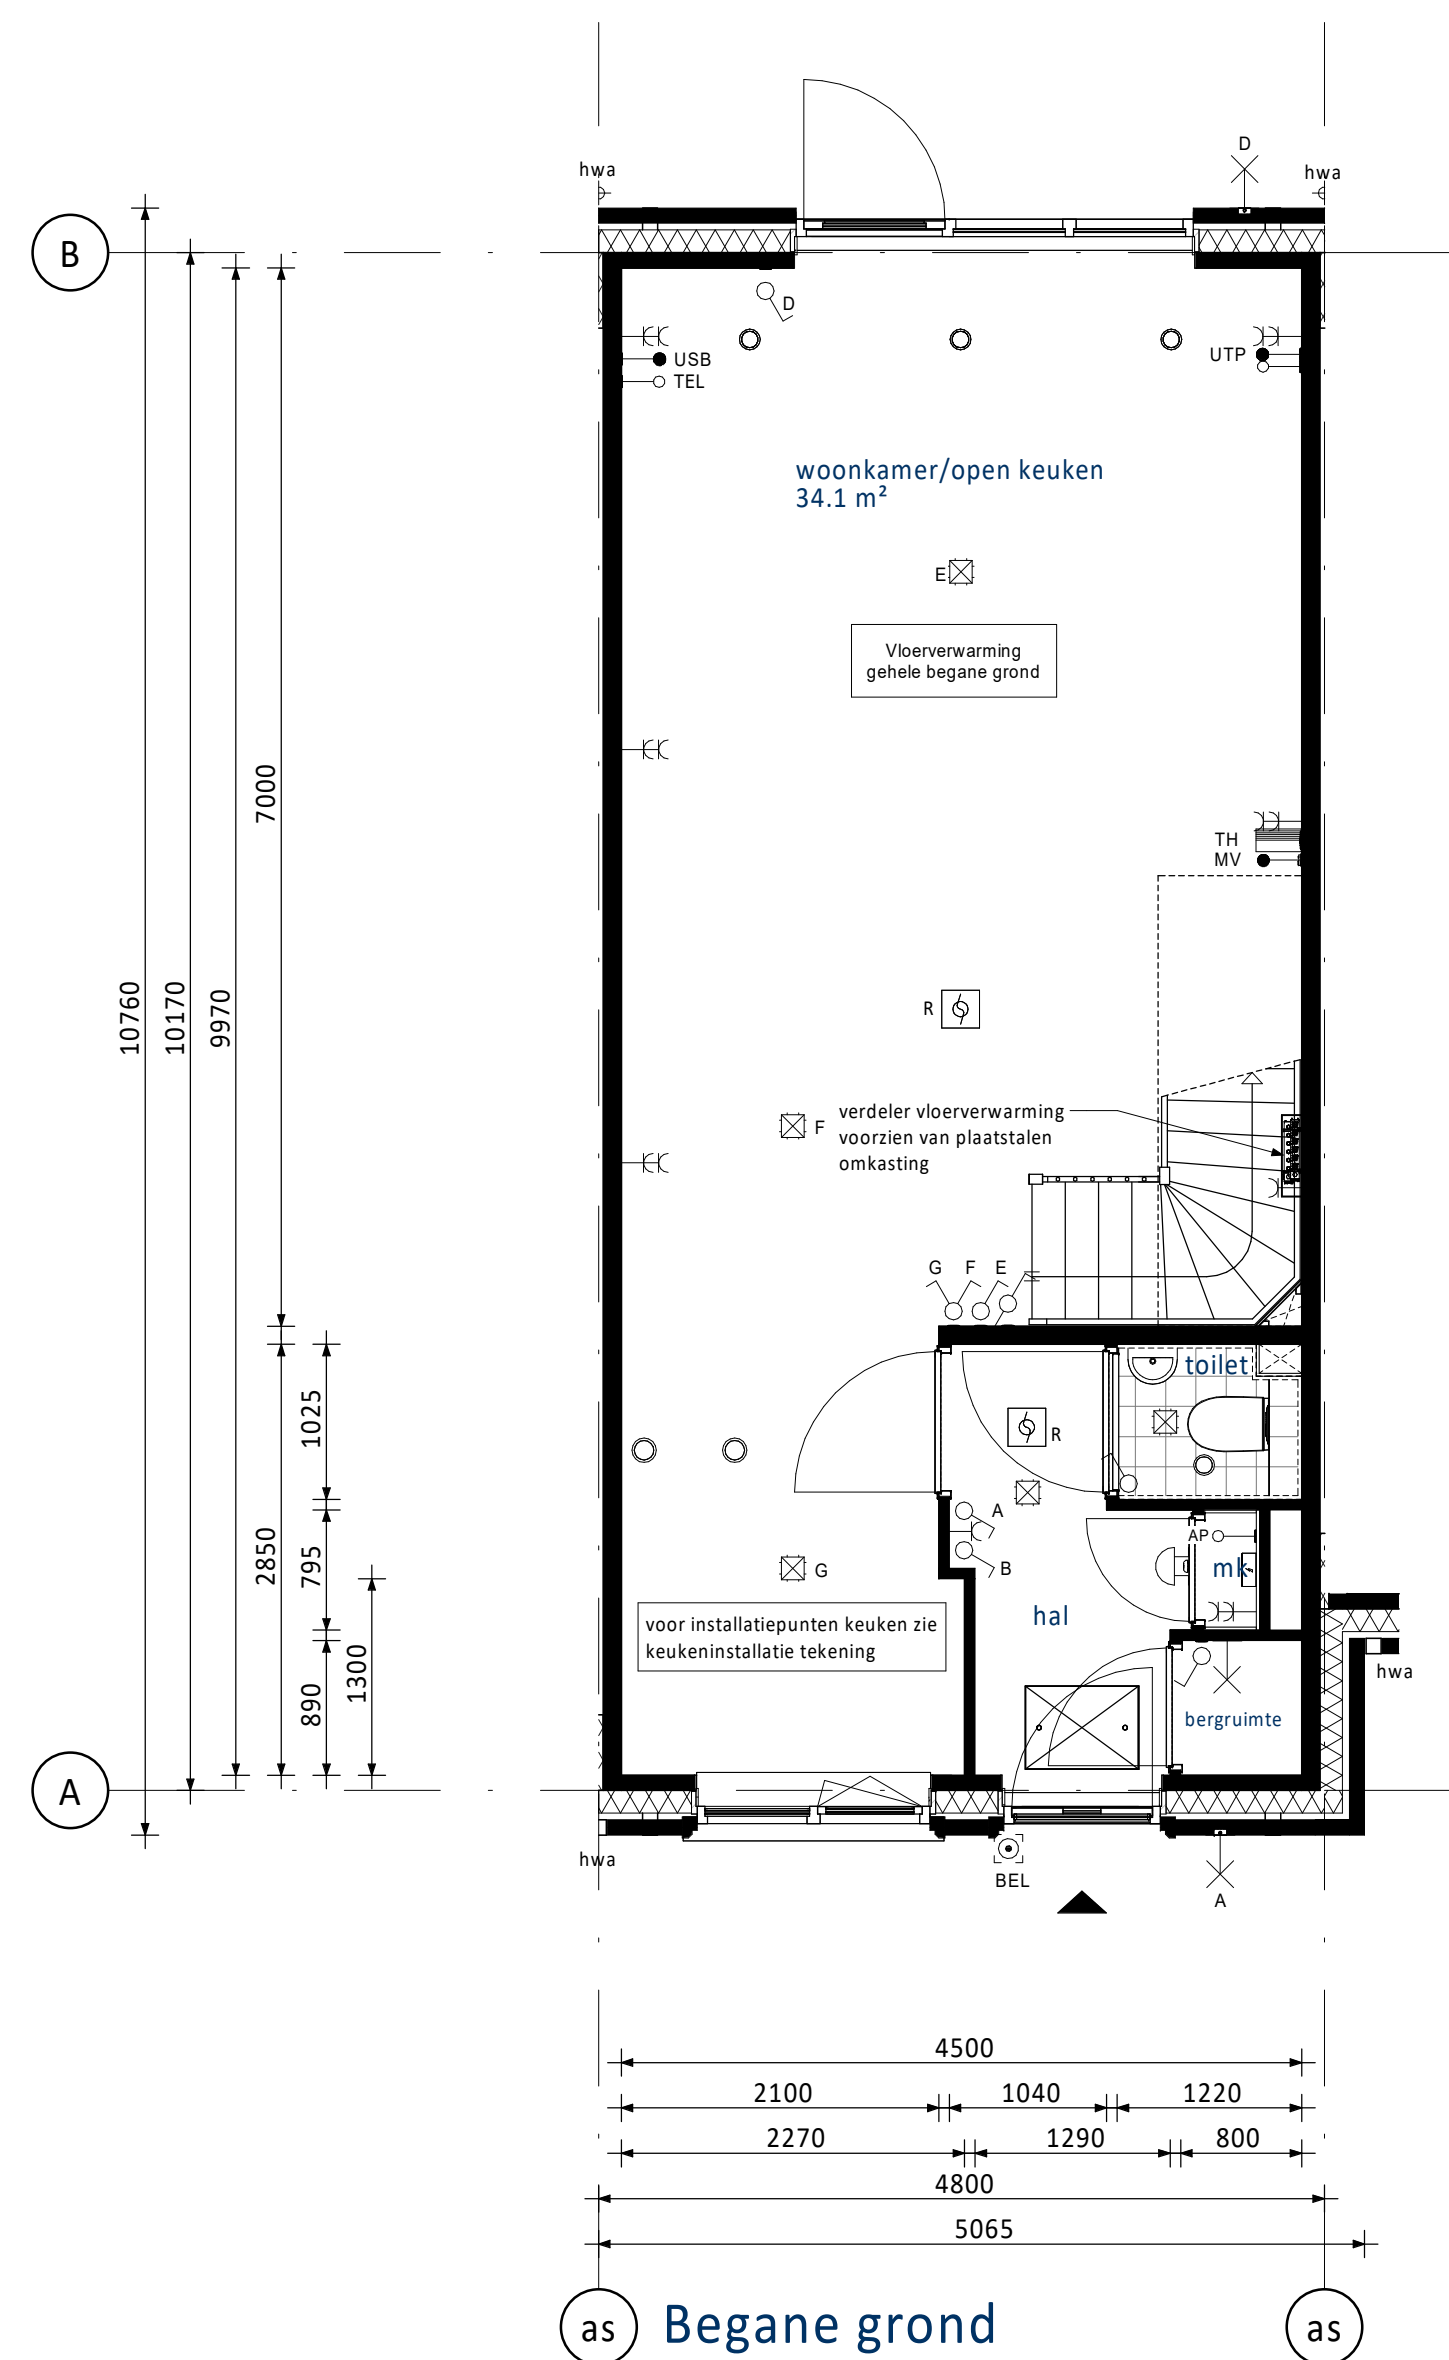

PV-panelen: aantal en situering indicatief
(n.t.b. afhankelijk van BENG berekening / zonligging)

RENVOOI ELEKTRA

	Centraalcoördo / wandlichtpunt		Groepenkast
	Enkelpolige schakelaar (1050+vl.)		Loze buisleiding (300+vl.)
	Serieschakelaar (1050+vl.)		Bedrade buisleiding (300+vl.)
	Wisselschakelaar (1050+vl.)		Optische reukmelder
	Gecombineerde enkelvoudige wandcontactdoos geaard met enkelpolige schakelaar (1050+vl.)		Thermostaat (1500+vl.)
	Gecombineerde enkelvoudige wandcontactdoos geaard met wisselschakelaar (1050+vl.)		Schel
	Enkele geaarde wandcontactdoos (300+vl.)		Beldrukker
	Dubbele geaarde wandcontactdoos (300+vl.)		Opzuigpunt / inlaaspunt
	Dubbele geaarde wandcontactdoos (300+vl.)		Regeling ventilatie (1500+vl.)
UTP	Netwerk aansluitpunt	KT	Kooktoestel
TAP	Telecom aansluiting	KK	Koelkast
CAL	Centraal Aardpunt	BOI	Boiler
WTW	Mechanische Ventilatie (met warmteretegwinning)	VW	Vaatwasser
CON	Omvormer t.b.v. PV-panelen	MAGN	Magnetron
USB	USB oplaadpunt	WM	Wasmachine
AP	Loos punt t.b.v. Accesspoint	WD	Wadroger







KLEUREN EN MATERIALEN

Onderdeel	Materiaal	Kleur
dakpannen dwarskap	keramische dakpan	antraciet
dakbedekking aanbouw (optioneel)	bitumen	zwart
daktrim dakrand / afdekke / daktrim aanbouw (optioneel)	aluminium	ombergrijs
gevelmetseelwerk + rollagen + terugliggend metselwerk + accentsteen	baksteen metselwerk, handvorm wf	bw.nr. 01 t/m 04 en 10 t/m 12: rood bw.nr. 08 en 09: beige bw.nr. 13 t/m 15: koper
metselwerk kader rondom kozijn Frans balkon bij bw.nr. 03 en 12	baksteen metselwerk, strengers wf	groen geglaazuurd
voegwerk gevelmetseelwerk	cement	bij bw.nr. 01 t/m 04 en 10 t/m 15: donkergrijs bij bw.nr. 08 en 09: lichtgrijs
kozijnen	hout	crème-wit
ramen	hout	crème-wit
paneel boven voordeur	hout	ombergrijs
lataien	staal	crème-wit
voordeuren	hout	beige-bruin
tuindeuren	hout	crème-wit
deurdorpels	composiet	antraciet
raamdorpels	beton	naturel
huisnummers	aluminium	grijs
hekwerk Frans balkon bw.nr. 03 en 12	staal	beige-bruin
buitenzonwering (screens) (indien van toepassing)	omkasting + geleiders doek	crème-wit antraciet
hemelwaterafvoer voorzijde / kopgevel	aluminium	ombergrijs
hemelwaterafvoer achterzijde	kunststof	grijs
nestkasten	hout	betonlook

RENVOOI ALGEMEEN

	entree woningen
	meterkast, voorzien van underlayment meterkastbord inclusief zijwangen
	tegelerwerk
	maaiveld
	binnendeur

[illegible]

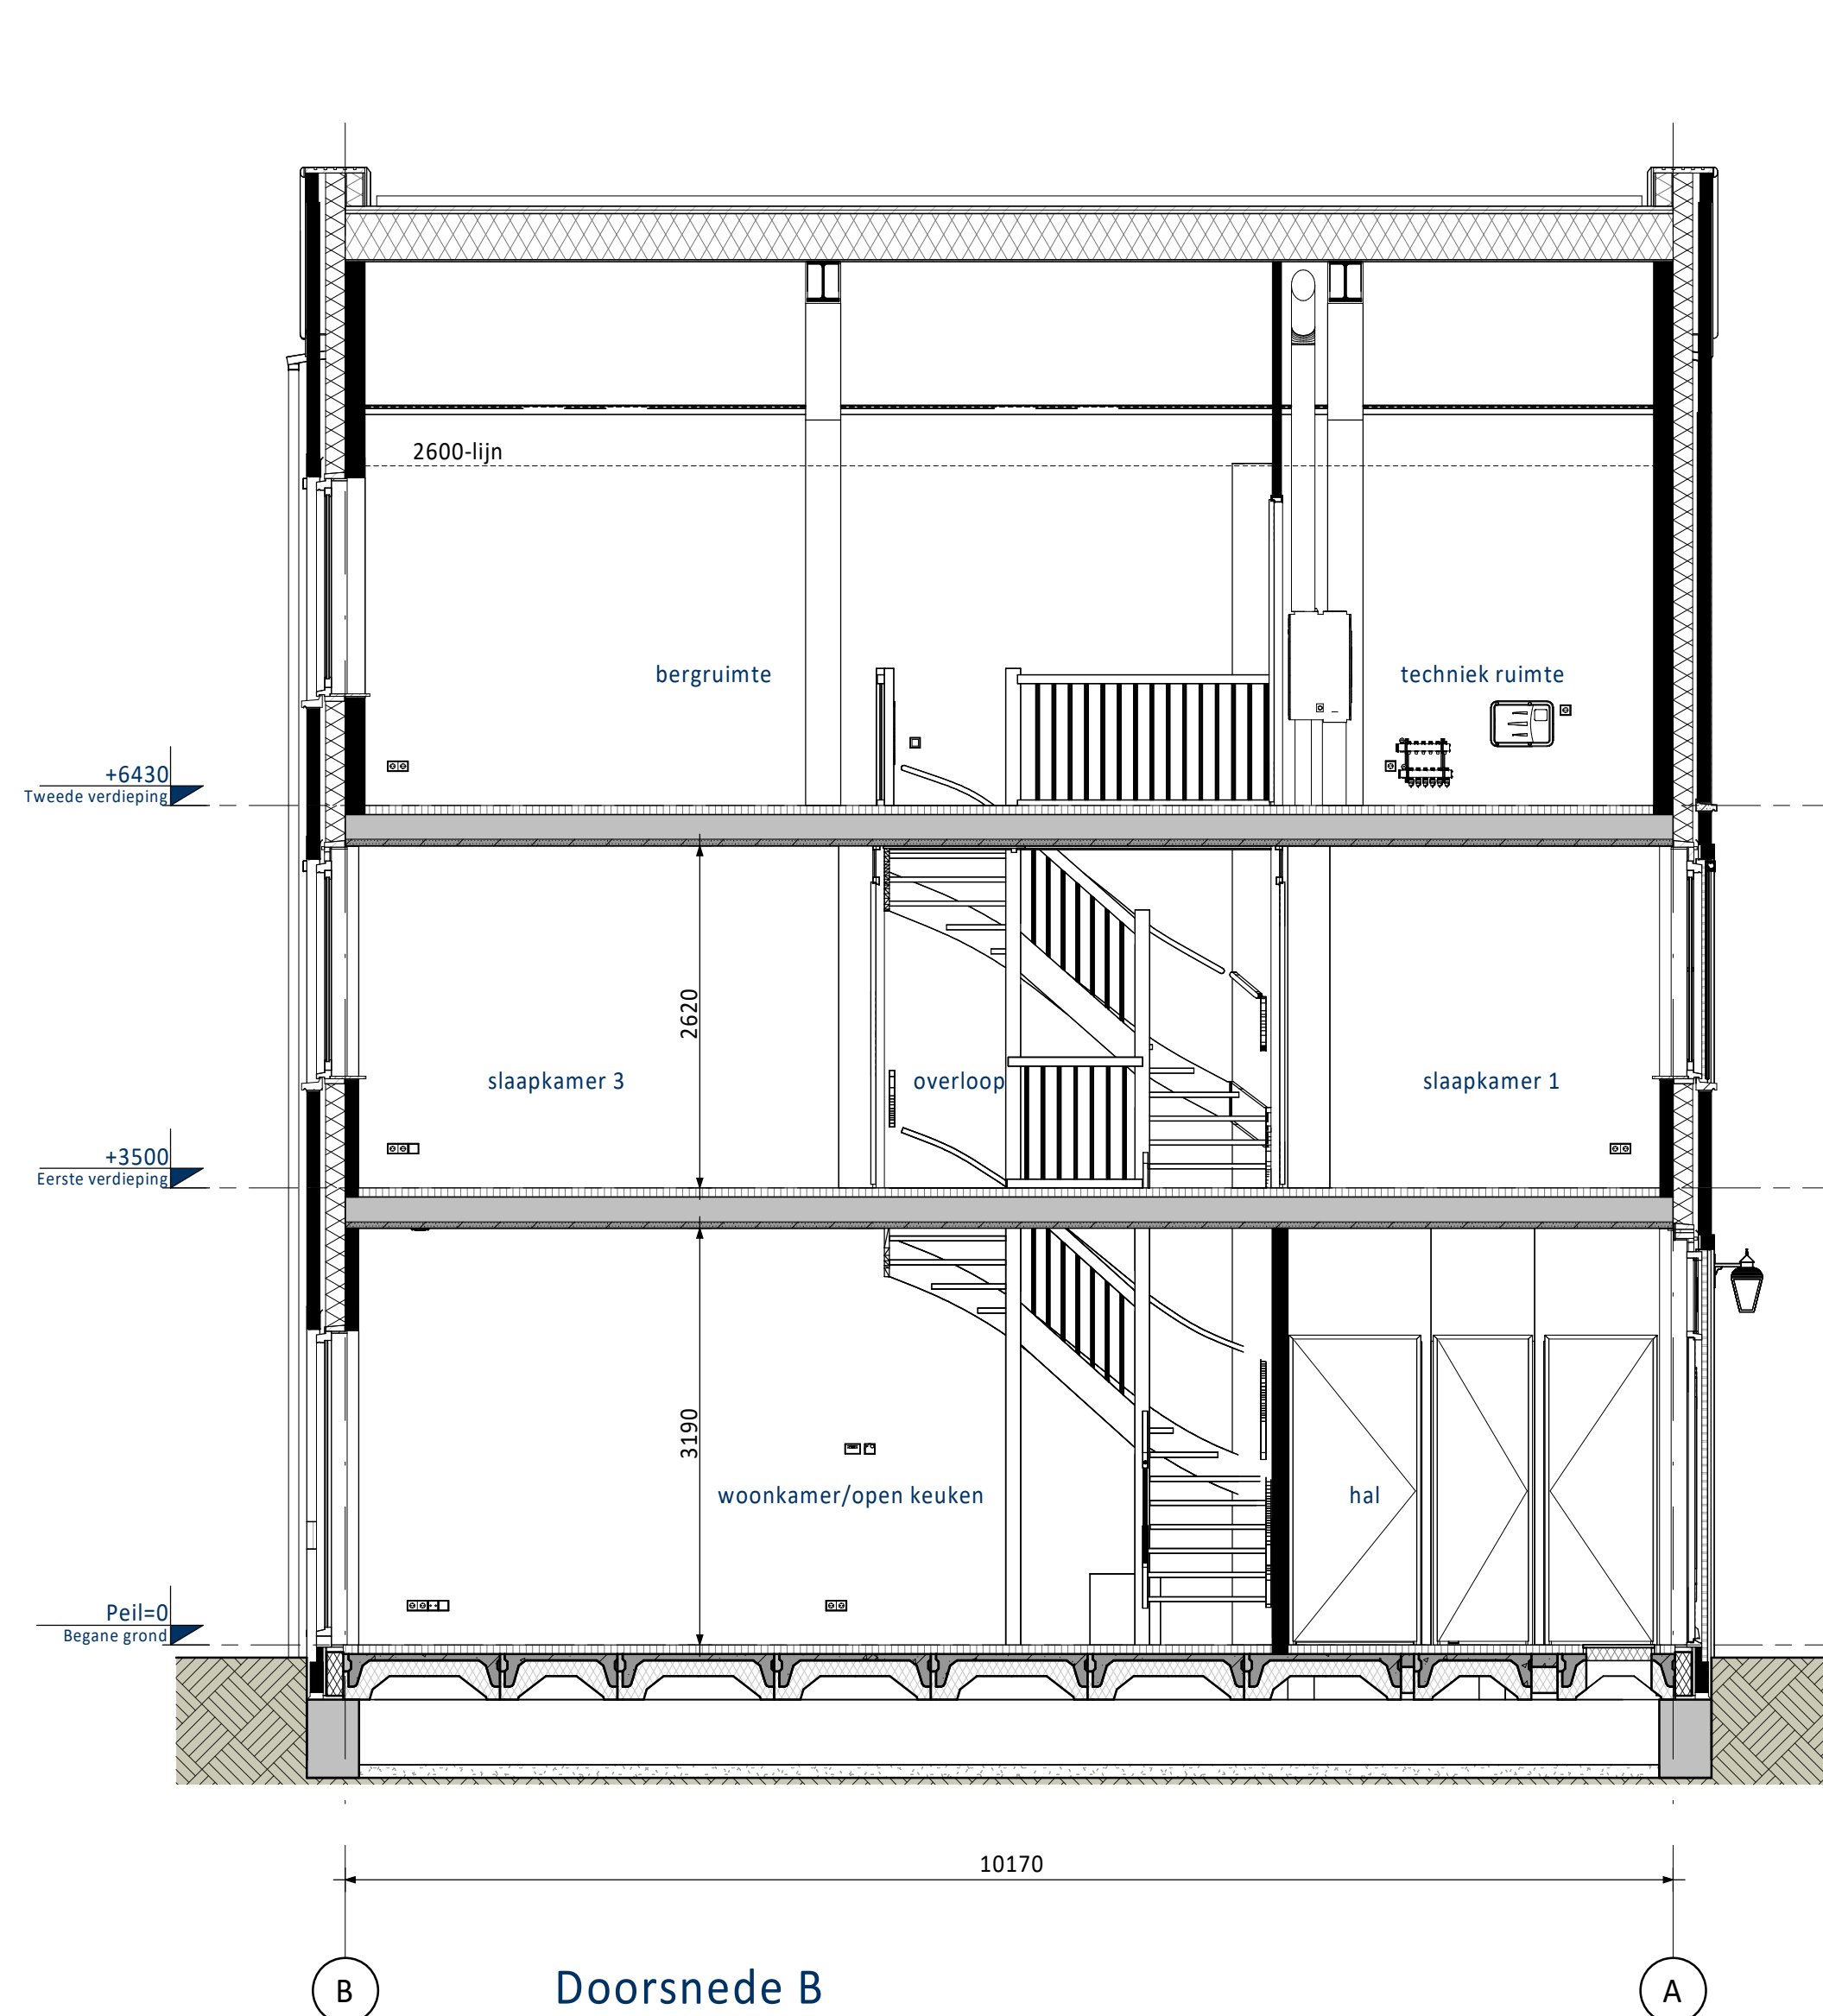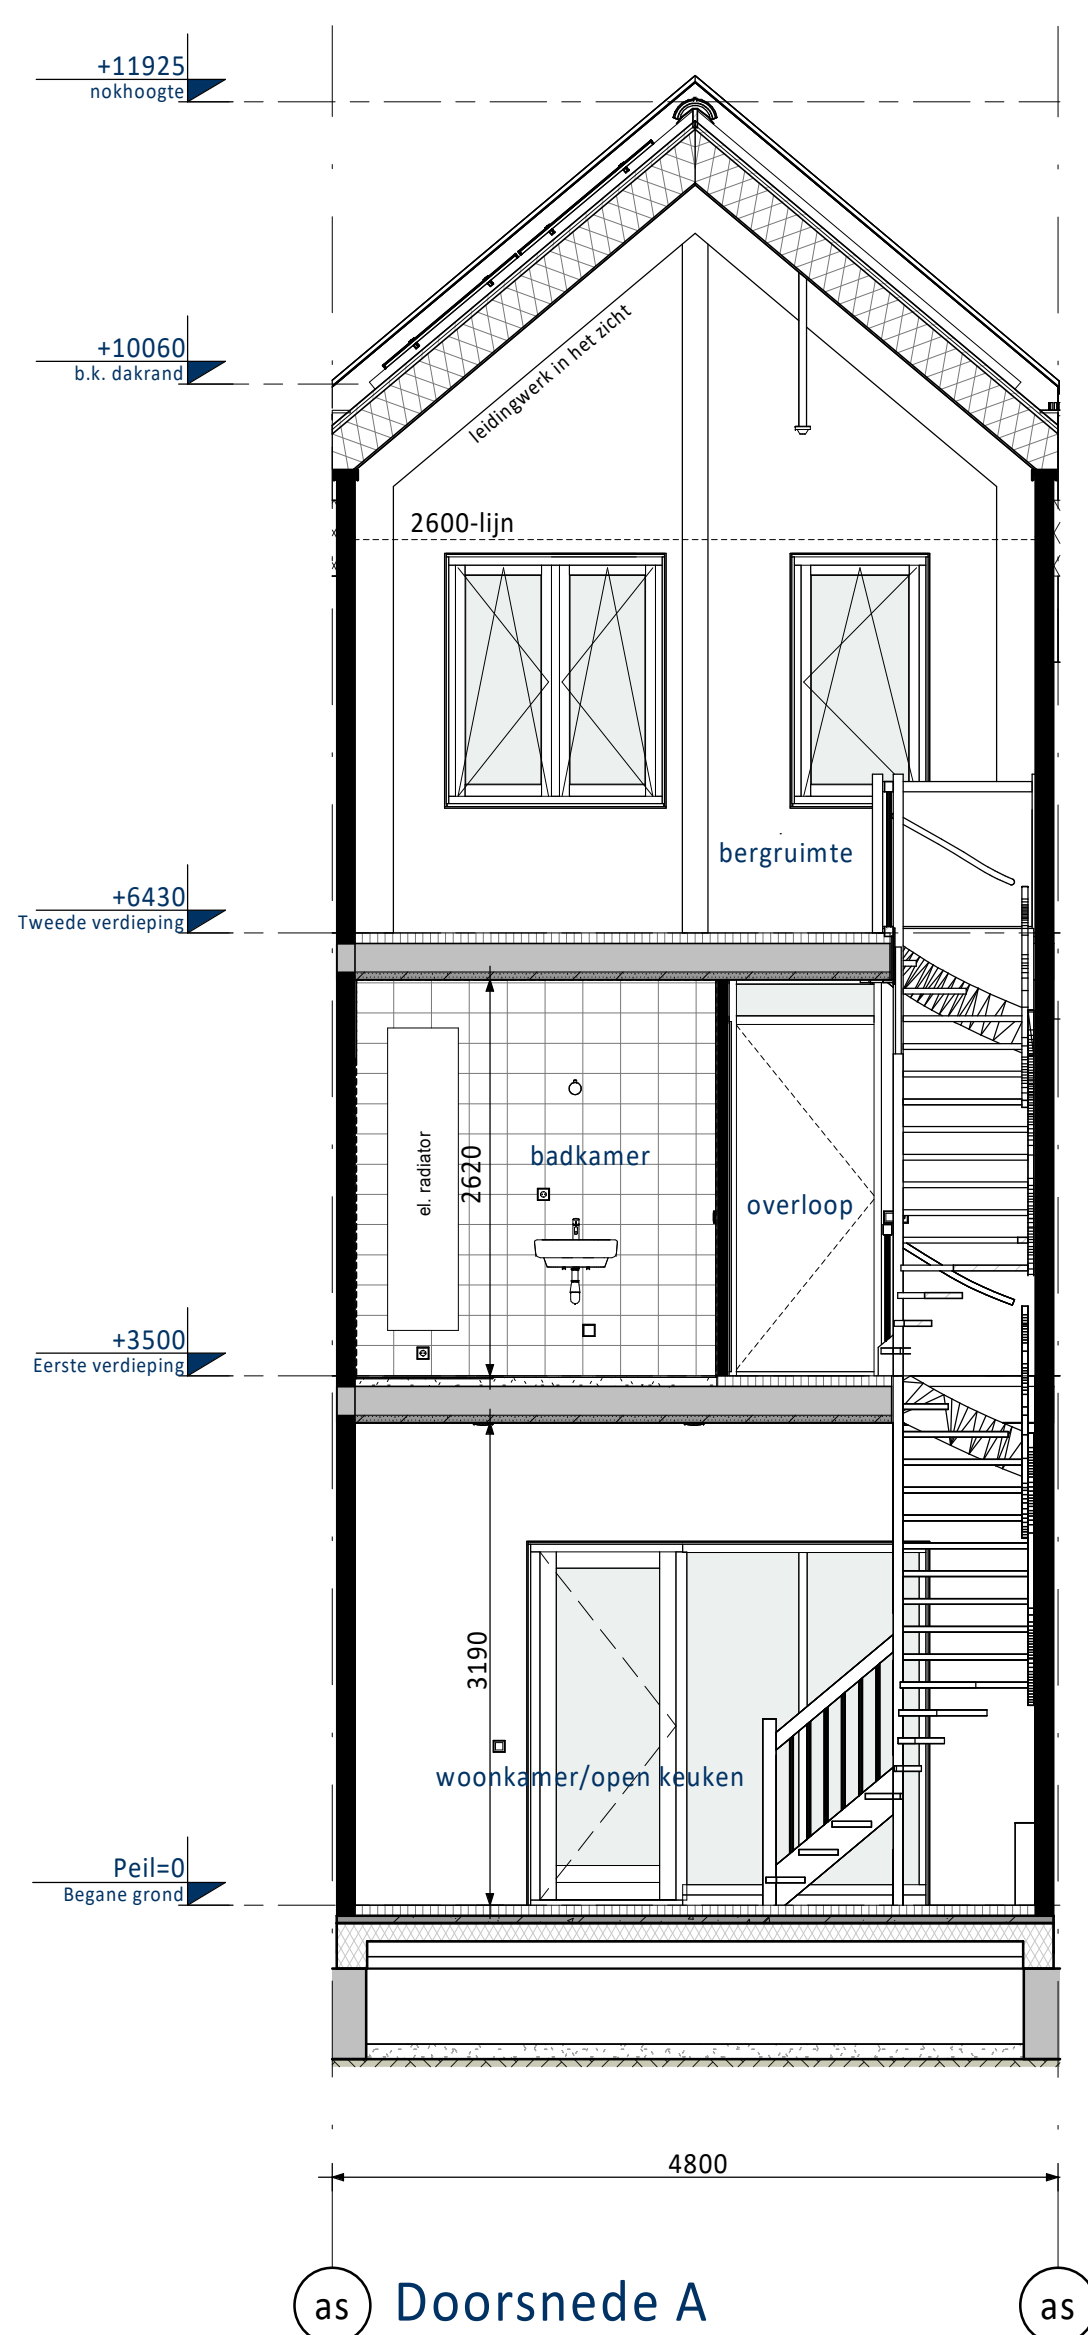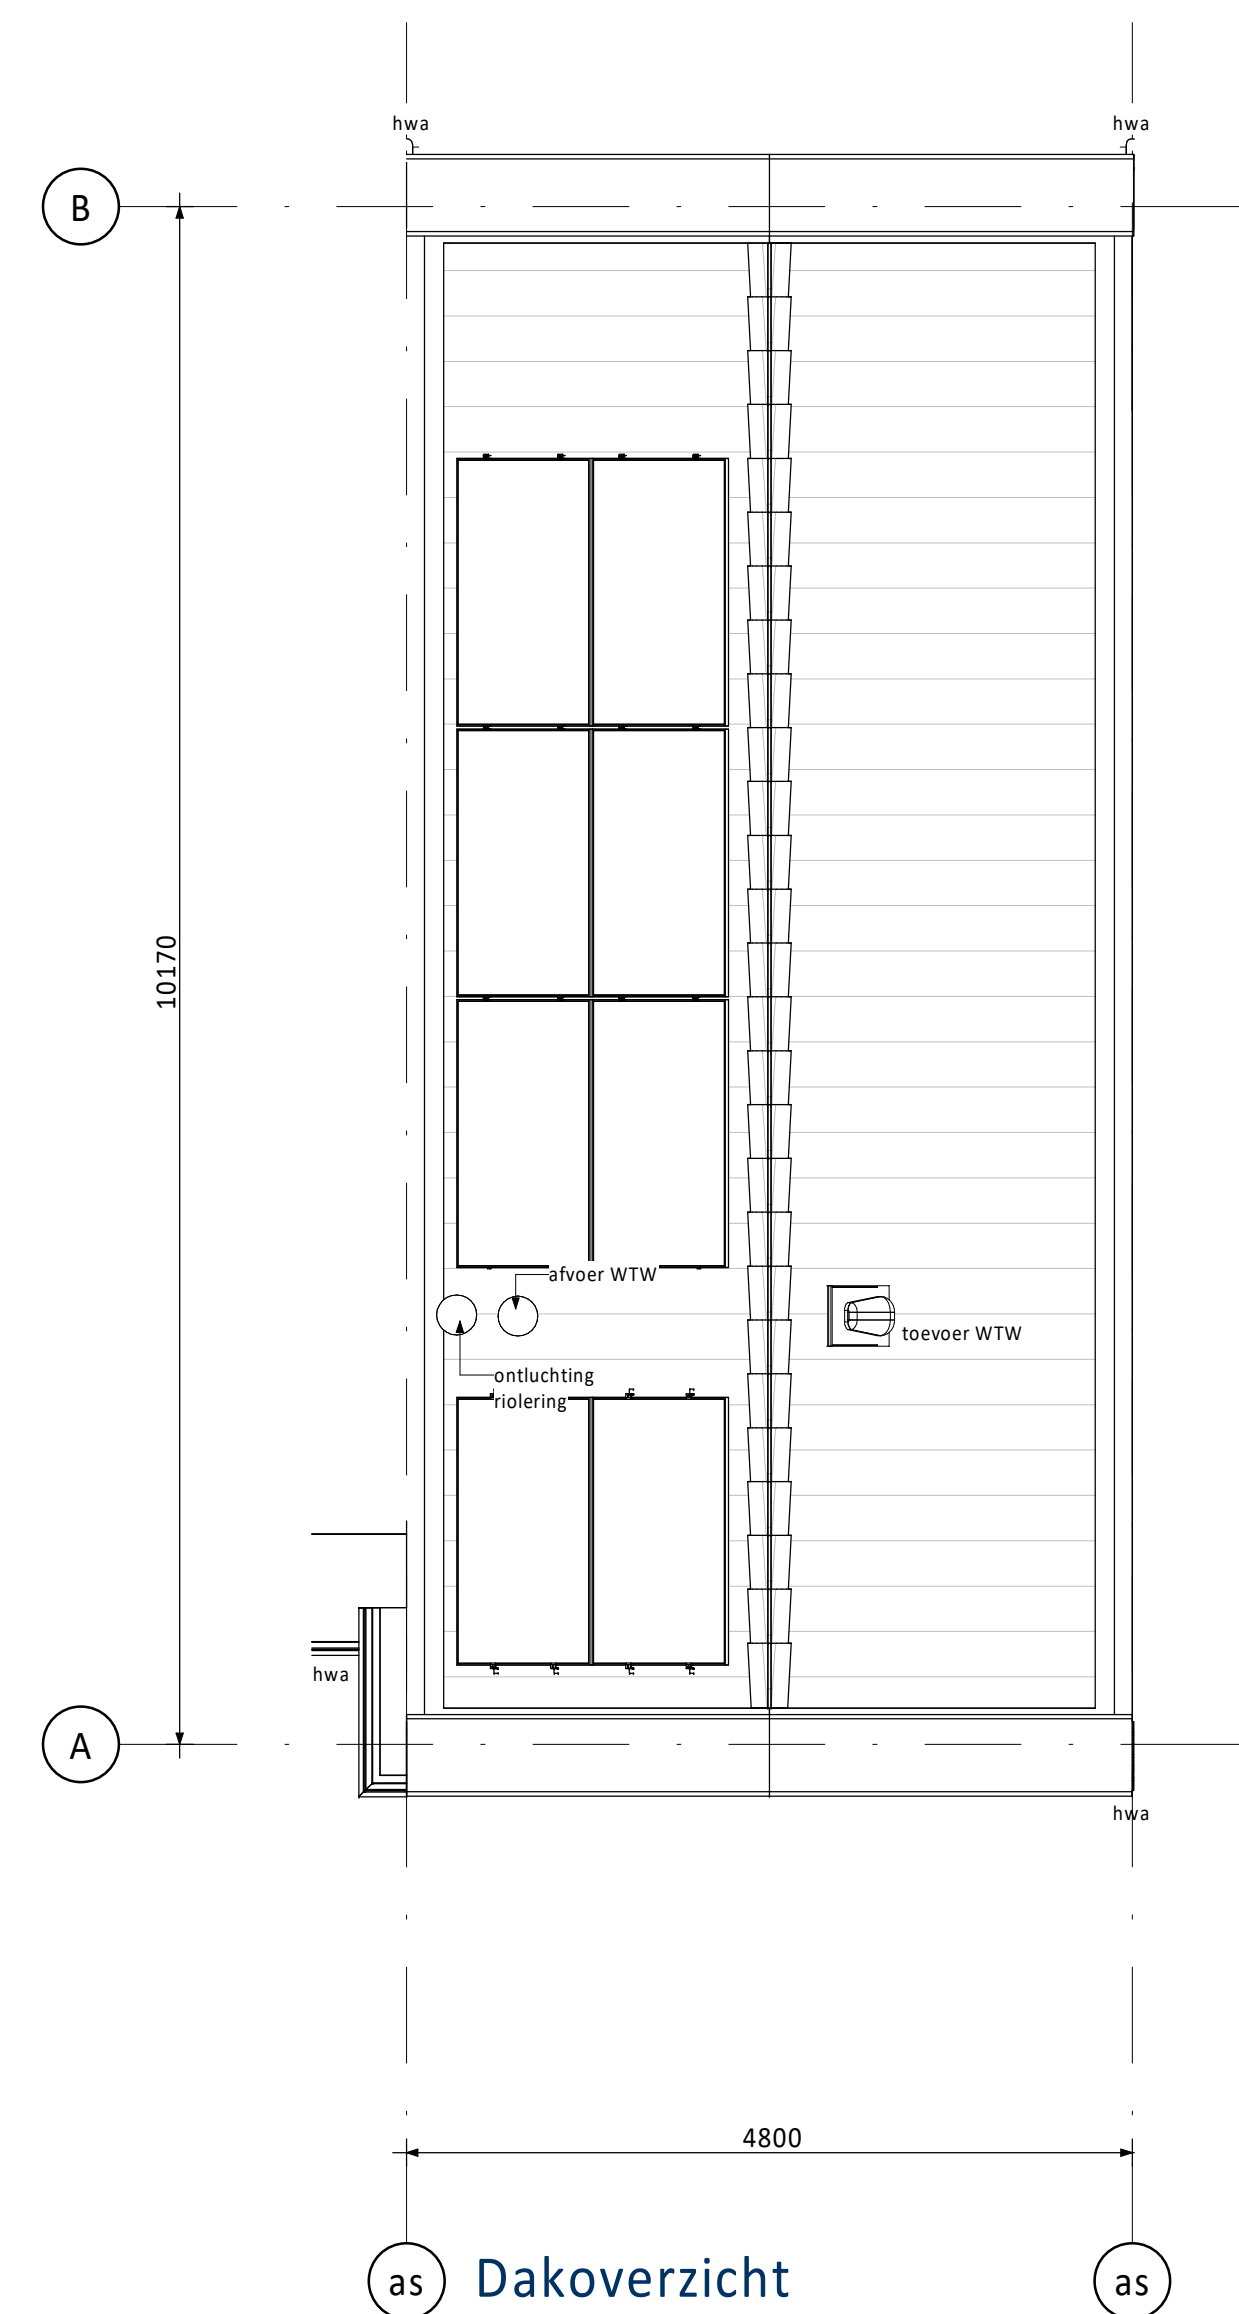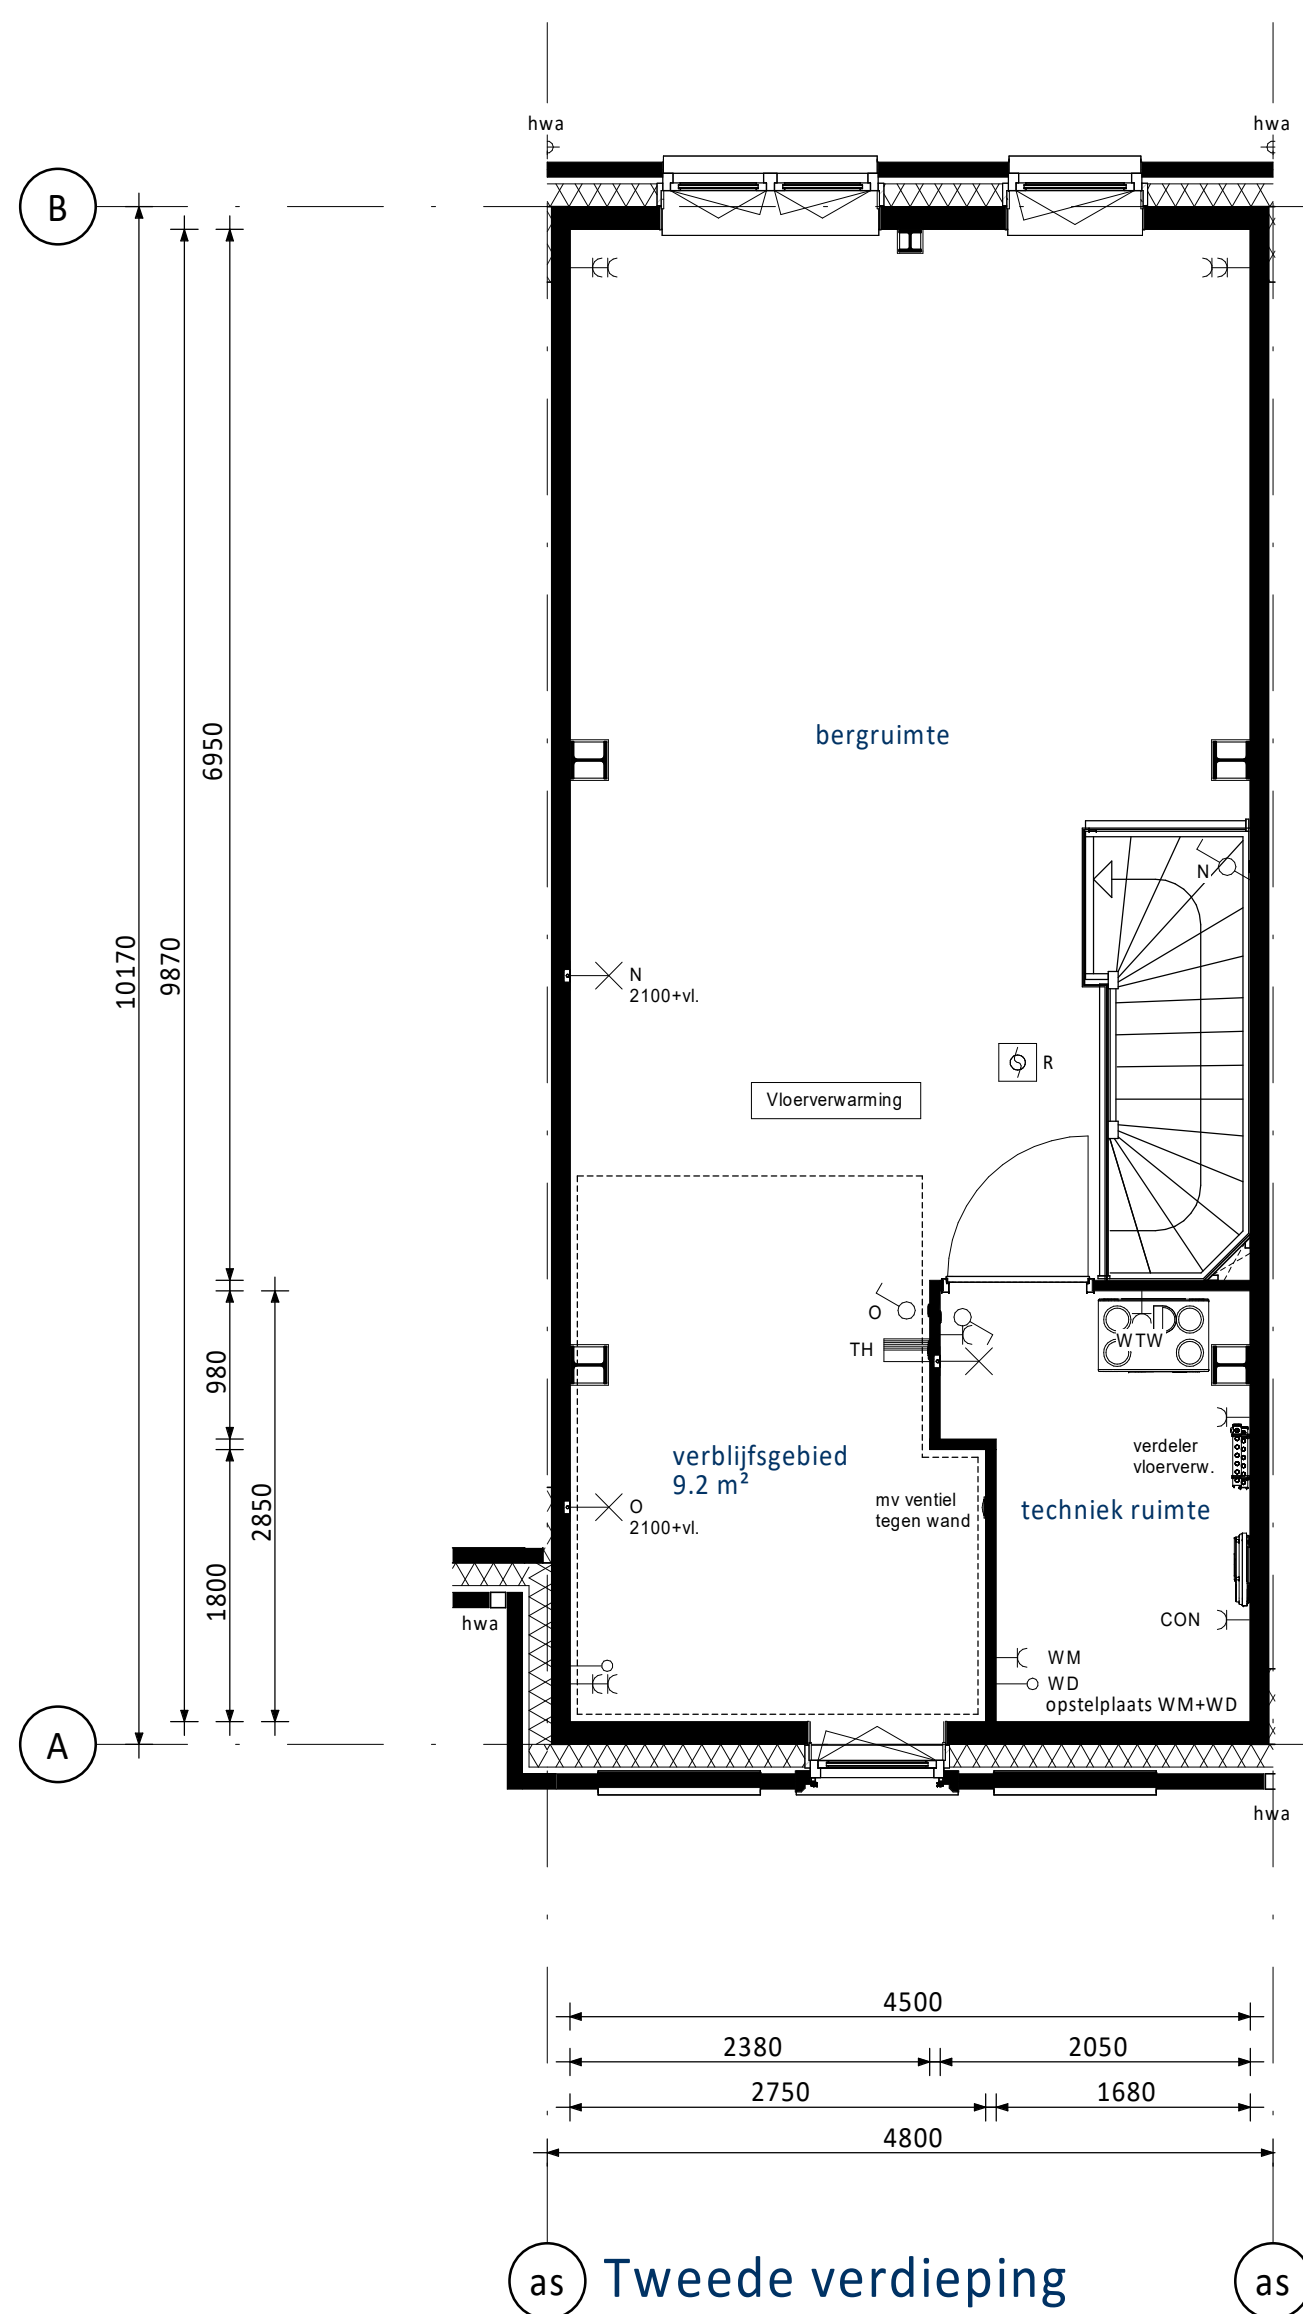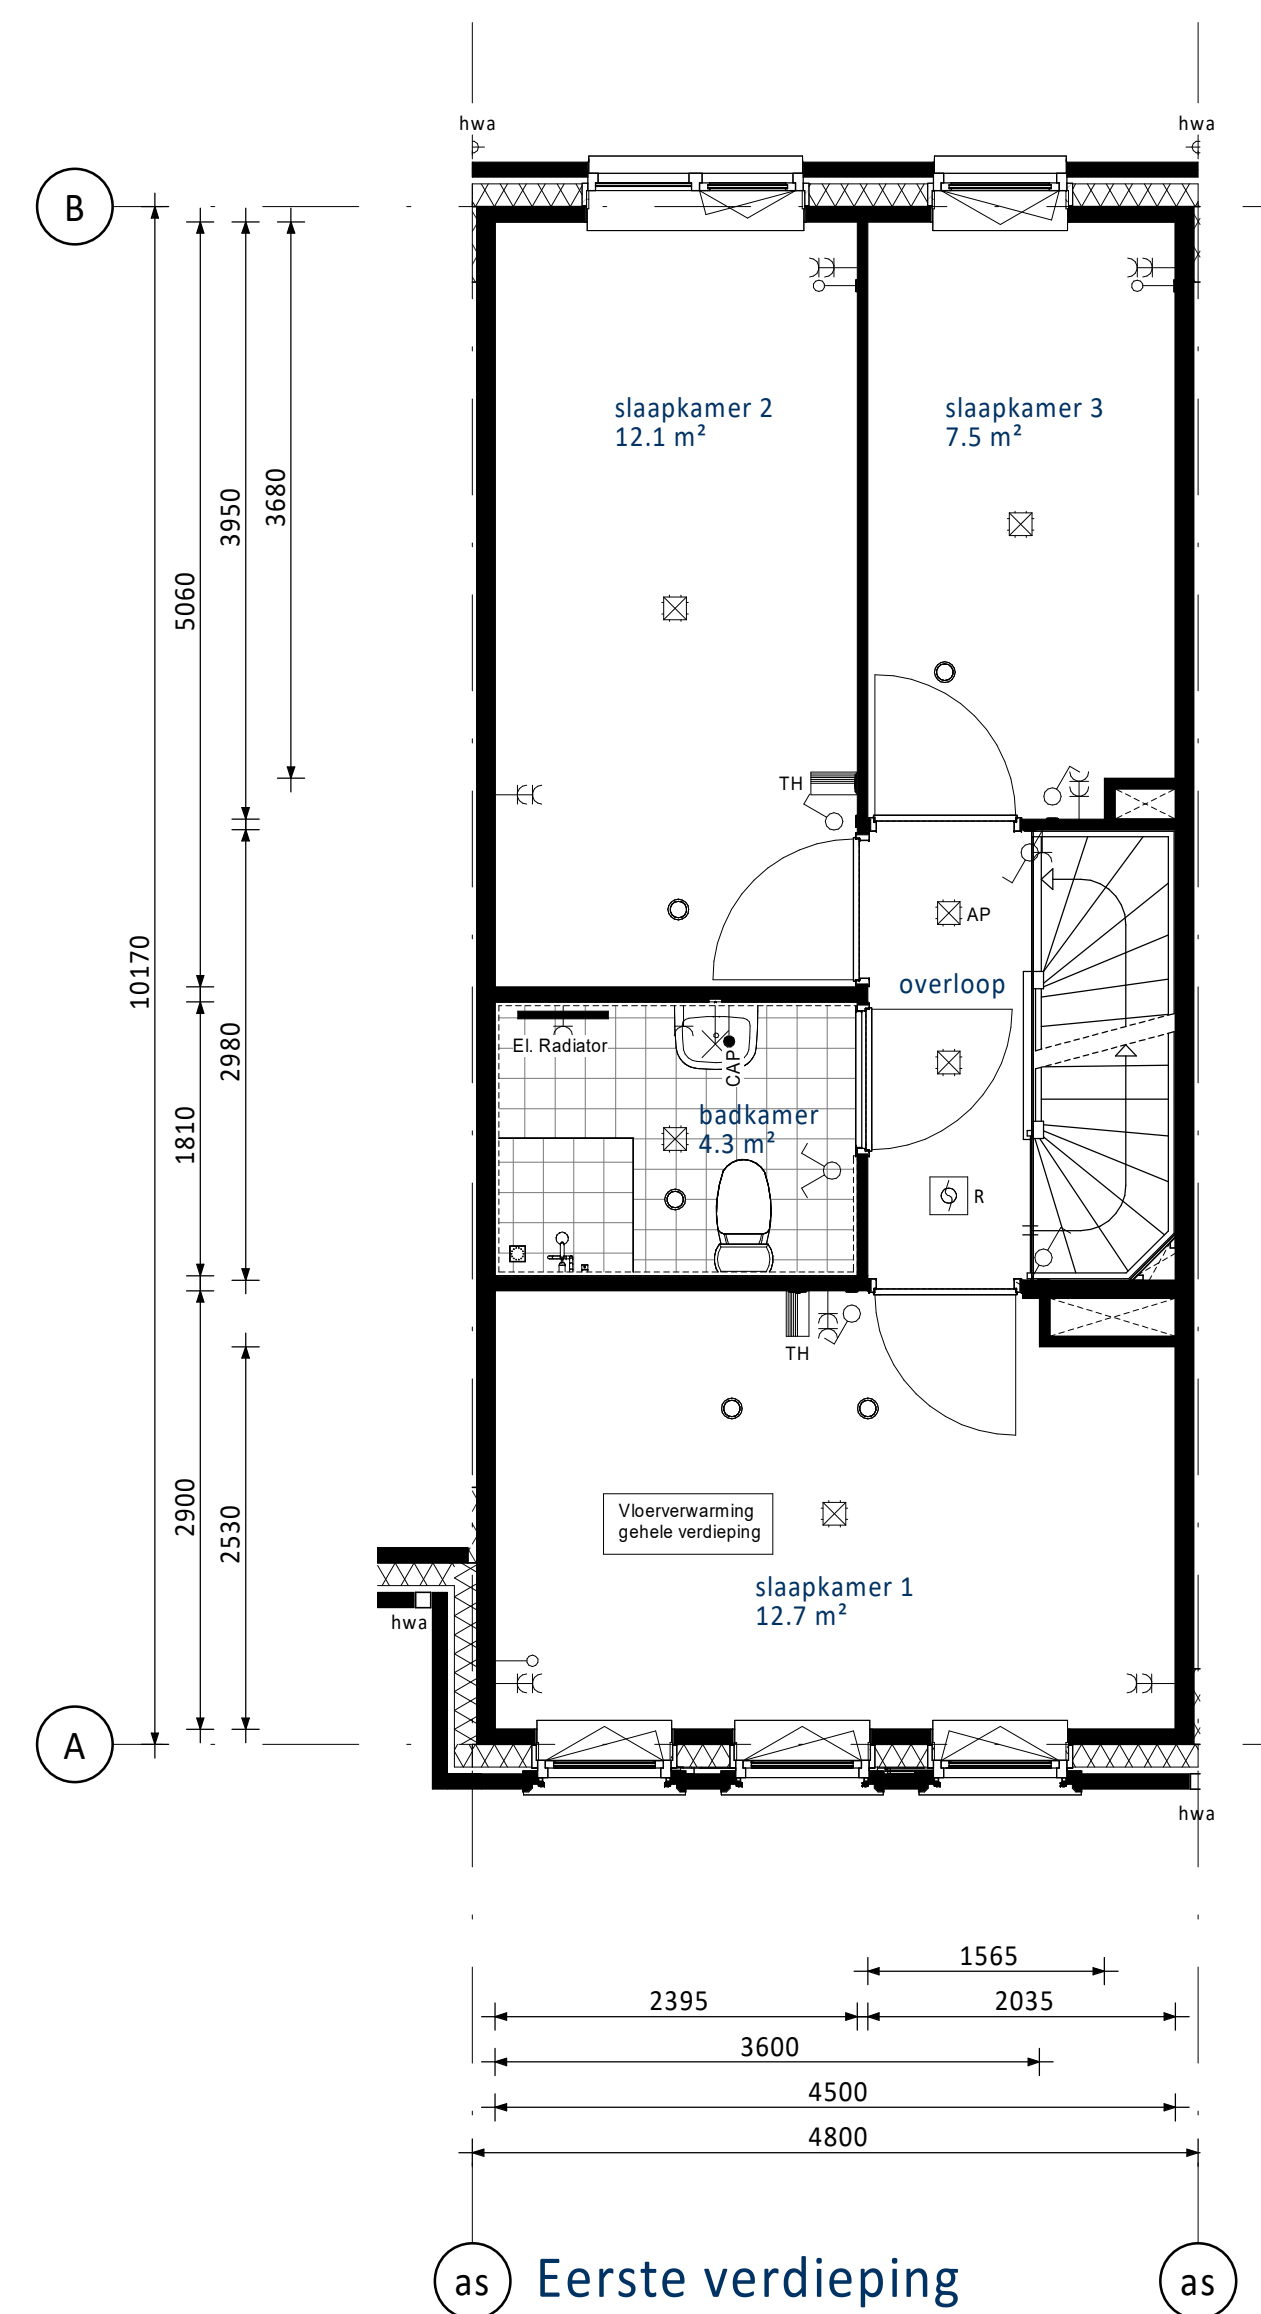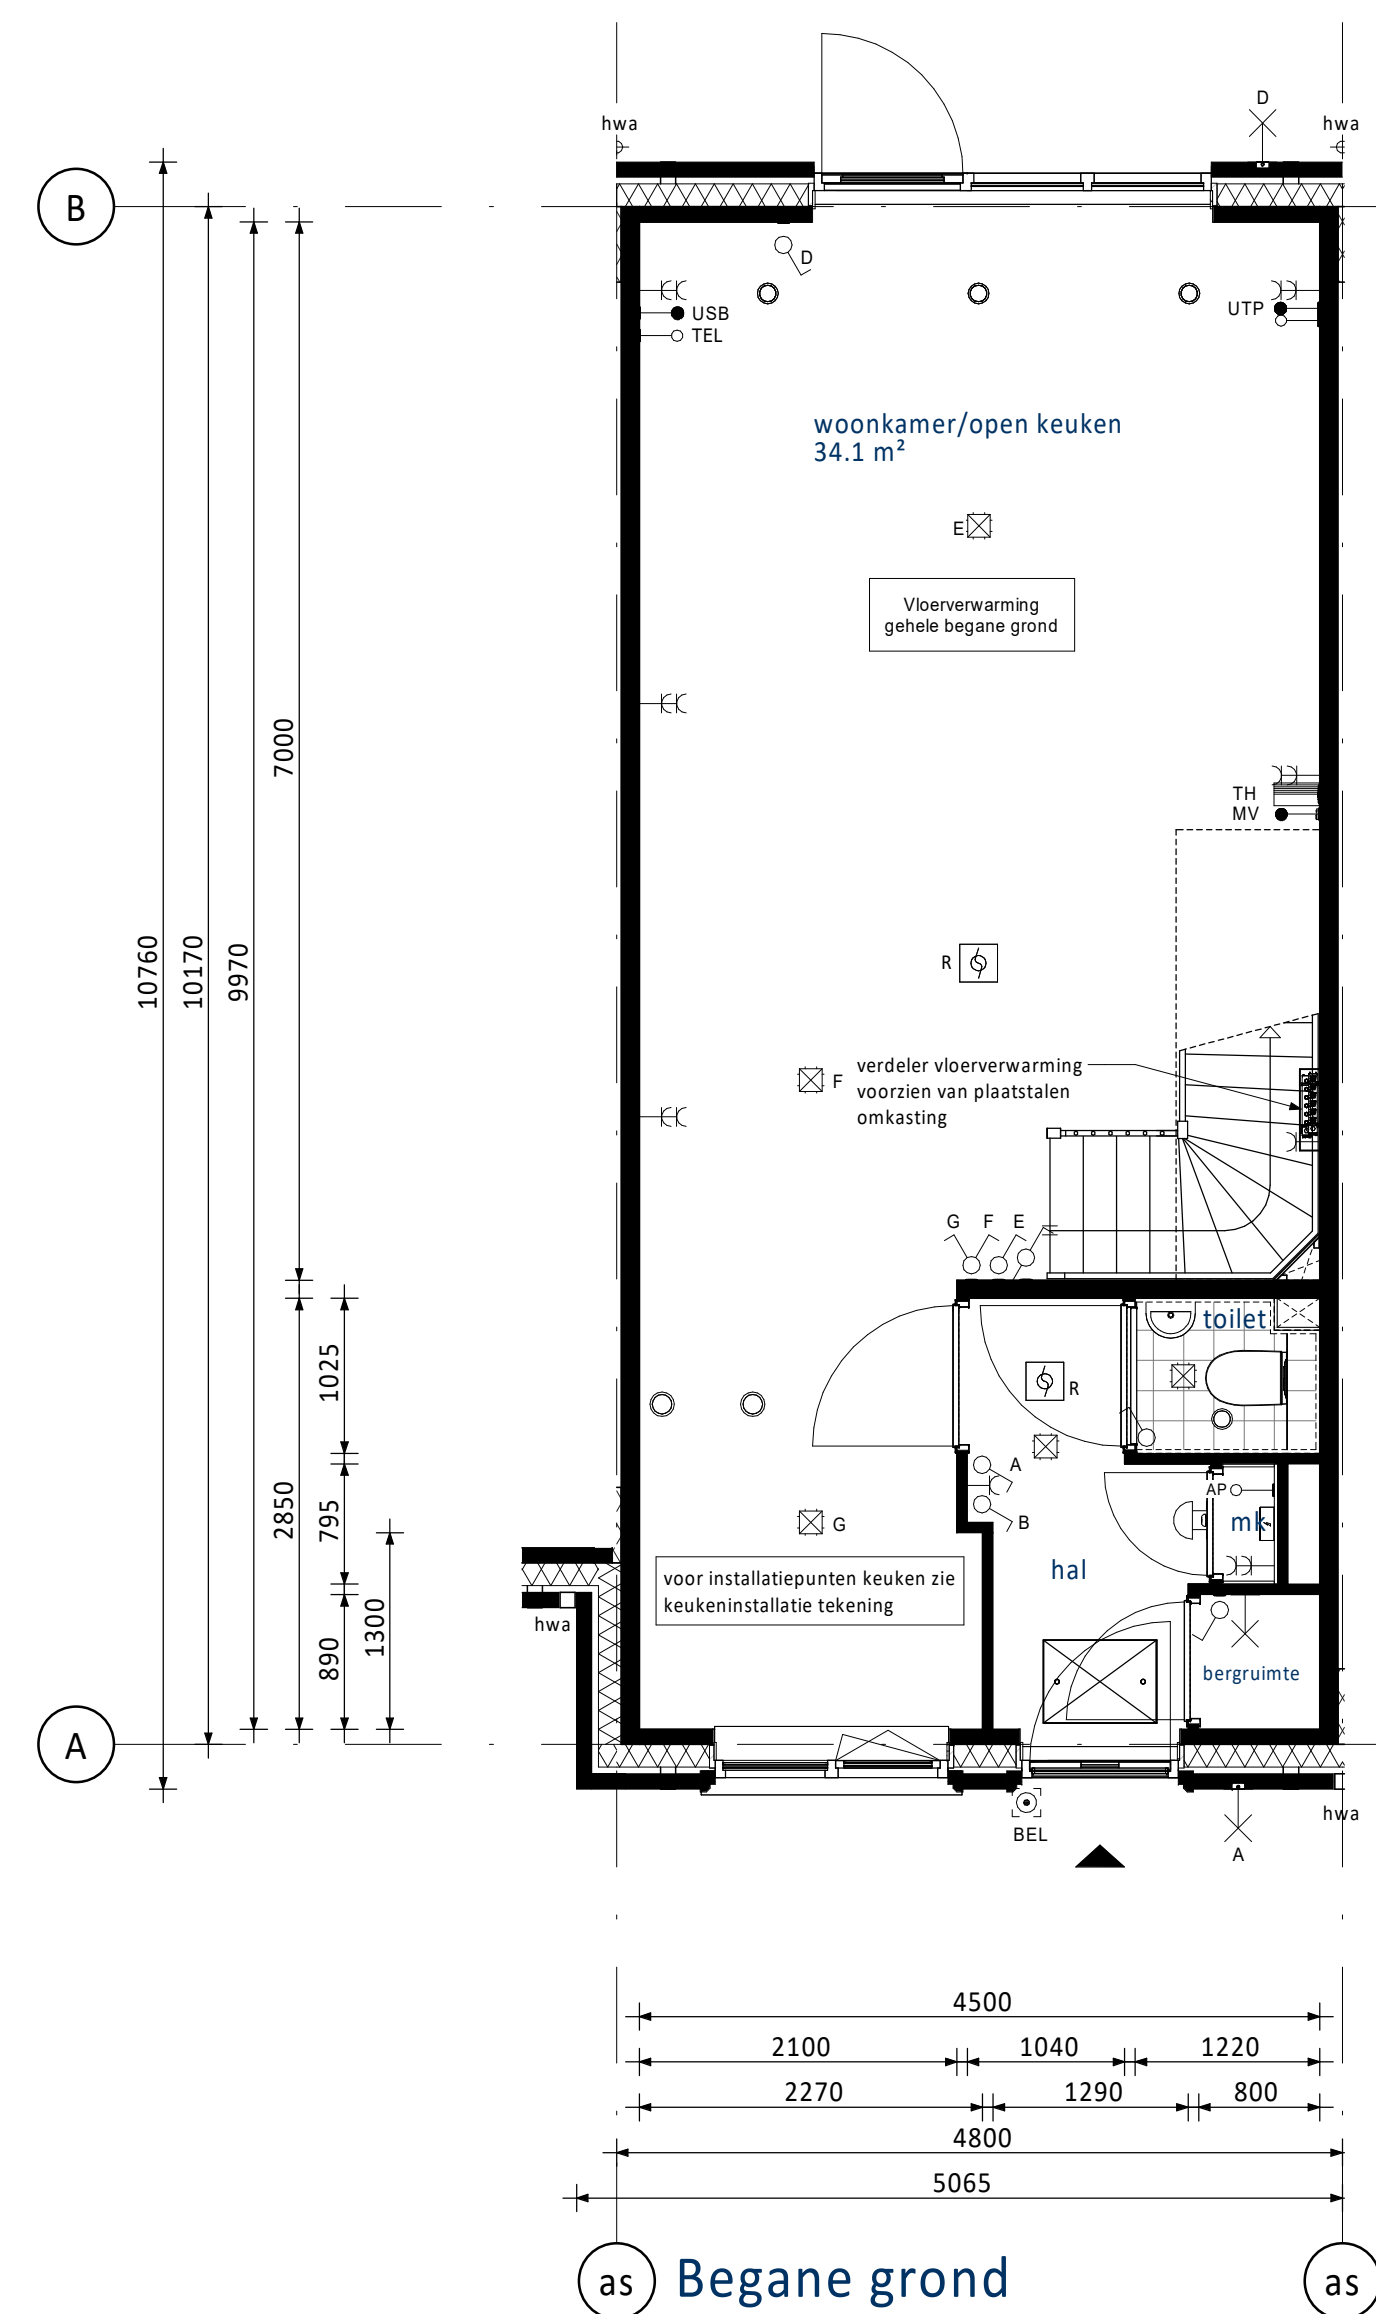

PV-panelen: aantal en situering indicatief
(n.t.b. afhankelijk van BENG berekening / zonligging)

RENVOOI ELEKTRA

	Centraaldoos / wandlichtpunt		Groepenkast
	Enkeelpolige schakelaar (1050+vl.)		Loze buisleiding (300+vl.)
	Serieschakelaar (1050+vl.)		Bedrade buisleiding (300+vl.)
	Wisselschakelaar (1050+vl.)		Optische rookmelder
	Gecombineerde enkelvoudige wandcontactdoos geaard met enkele polige schakelaar (1050+vl.)		Thermostaat (1500+vl.)
	Gecombineerde enkelvoudige wandcontactdoos geaard met wisselschakelaar (1050+vl.)		Schel
	Enkele geaarde wandcontactdoos (300+vl.)		Beldrukker
	Dubbele geaarde wandcontactdoos (300+vl.)		Ofzuigpunt / inblaaspunt
			Regeling ventilatie (1500+vl.)
UTP	Netwerk aansluitpunt	KT	Kooktoestel
TAP	Telecom aansluiting	KK	Koelkast
CAL	Centraal Aardpunt	BOI	Boiler
WTW	Mechanische Ventilatie (met warmteretegwinning)	VW	Vaatwasser
CON	Omvormer t.b.v. PV-panelen	MAGN	Magnetron
USB	USB oplaadpunt	WM	Wasmachine
AP	Loos punt t.b.v. Accesspoint	WD	Wadroger

KLEUREN EN MATERIALEN

Onderdeel	Materiaal	Kleur
dakpannen dwarskap	keramische dakpan	antraciet
dakbedekking aanbouw (optioneel)	bitumen	zwart
daktrim dakrand / afdekke / daktrim aanbouw (optioneel)	aluminium	ombergrijs
gevelmetselwerk + rollagen + terugliggend metselwerk + accentsteen	baksteen metselwerk, handvorm wf	bw.nr. 01 t/m 04 en 10 t/m 12: rood bw.nr. 08 en 09: beige bw.nr. 13 t/m 15: koper
metselwerk kader rondom kozijn Frans balkon bij bw.nr. 03 en 12	baksteen metselwerk, strengers wf	groen geglaazuurd
voegwerk gevelmetselwerk	cement	bij bw.nr. 01 t/m 04 en 10 t/m 15: donkergrijs bij bw.nr. 08 en 09: lichtgrijs
kozijnen	hout	crème-wit
ramen	hout	crème-wit
paneel boven voordeur	hout	ombergrijs
lataien	staal	crème-wit
voordeuren	hout	beige-bruin
tuindeuren	hout	crème-wit
deurdorpels	composiet	antraciet
raamdorpels	beton	naturel
huisnummers	aluminium	grijs
hekwerk Frans balkon bw.nr. 03 en 12	staal	beige-bruin
buitenzonwering (screens) (indien van toepassing)	omkasting + geleiders doek	crème-wit antraciet
hemelwaterafvoer voorzijde / kopgevel	aluminium	ombergrijs
hemelwaterafvoer achterzijde	kunststof	grijs
nestkasten	hout	betonlook

RENVOOI ALGEMEEN

	entree woningen
	meterkast, voorzien van underlayment meterkastbord inclusief zijwangen
	tegelerwerk
	maalveld
	binnendeur

[illegible]



PV-panelen: aantal en situering indicatief
(n.t.b. afhankelijk van BENG berekening / zonligging)

RENVOOI ELEKTRA

Centraaldoos / wandlichtpunt	Groepenkast
Enkelpolige schakelaar (1050+vl.)	Loze buisleiding (300+vl.)
Serieschakelaar (1050+vl.)	Bedrade buisleiding (300+vl.)
Wisselschakelaar (1050+vl.)	Optische rookmelder
Gecombineerde enkelvoudige wandcontactdoos geaard met enkelpolige schakelaar (1050+vl.)	TH Thermostaat (1500+vl.)
Gecombineerde enkelvoudige wandcontactdoos geaard met wisselschakelaar (1050+vl.)	Schel
Enkele geaarde wandcontactdoos (300+vl.)	Beldrukker
Dubbele geaarde wandcontactdoos (300+vl.)	Afzuigpunt / Inblaaspunt
	Regeling ventilatie (1500+vl.)

UTP	Netwerk aansluitpunt	KT	Kooktoestel
TEL	Telecom aansluiting	KK	Koelkast
CAP	Centraal Aardpunt	BOI	Boiler
WTW	Mechanische Ventilatie (met warmterugwinning)	VW	Vaatwasser
CON	Omvormer t.b.v. PV-panelen	MAGN	Magnetron
USB	USB oplaadpunt	WM	Wasmachine
AP	Loos punt t.b.v. Accesspoint	WD	Wasdroger








KLEUREN EN MATERIALEN

Onderdeel	Materiaal	Kleur
dakpannen dwarskap	keramische dakpan	antraciet
dakbedekking aanbouw (optioneel)	bitumen	zwart
daktrim dakrand / afdekcap / daktrim aanbouw (optioneel)	aluminium	ombergrijs
gevelmetselwerk + rollagen + terugliggend metselwerk + accentsteen	baksteen metselwerk, u/m 12: rood handvorm wf bwnrs. 01 t/m 04 en 10 bwnrs. 08 en 09: beige bwnrs. 13 t/m 15: koper	
metselwerk kader rondom kozijn Frans balkon bij bwnr. 03 en 12	baksteen metselwerk, strengpers wf	groen geglaazuurd
voegwerk gevelmetselwerk	cement	bij bwnrs. 01 t/m 04 en 10 u/m 15: donkergrijs bij bwnrs. 08 en 09: lichtgrijs
kozijnen	hout	crème-wit
ramen	hout	crème-wit
paneel boven voordeur	hout	ombergrijs
lateien	staal	crème-wit
voordeuren	hout	beige-bruin
tuinteuren	hout	crème-wit
deurdorpels	composiet	antraciet
raamdorpels	beton	natuur
hulnummers	aluminium	grijs
hekwerk Frans balkon bwnr. 03 en 12	staal	beige-bruin
buitenzonwering (screens) (indien van toepassing)	omkasting + geleiders doek	crème-wit antraciet
hemelwaterafvoer voorzijde / kopgevel	aluminium	ombergrijs
hemelwaterafvoer achterzijde	kunststof	grijs
nestkasten	hout	betonlook

RENVOOI ALGEMEEN

entree woningen	meterkast, voorzien van underlayment meterkastbord inclusief zijwangen
tegels	tegels
maaienveld	maaienveld
binnendeur	binnendeur

--	--	

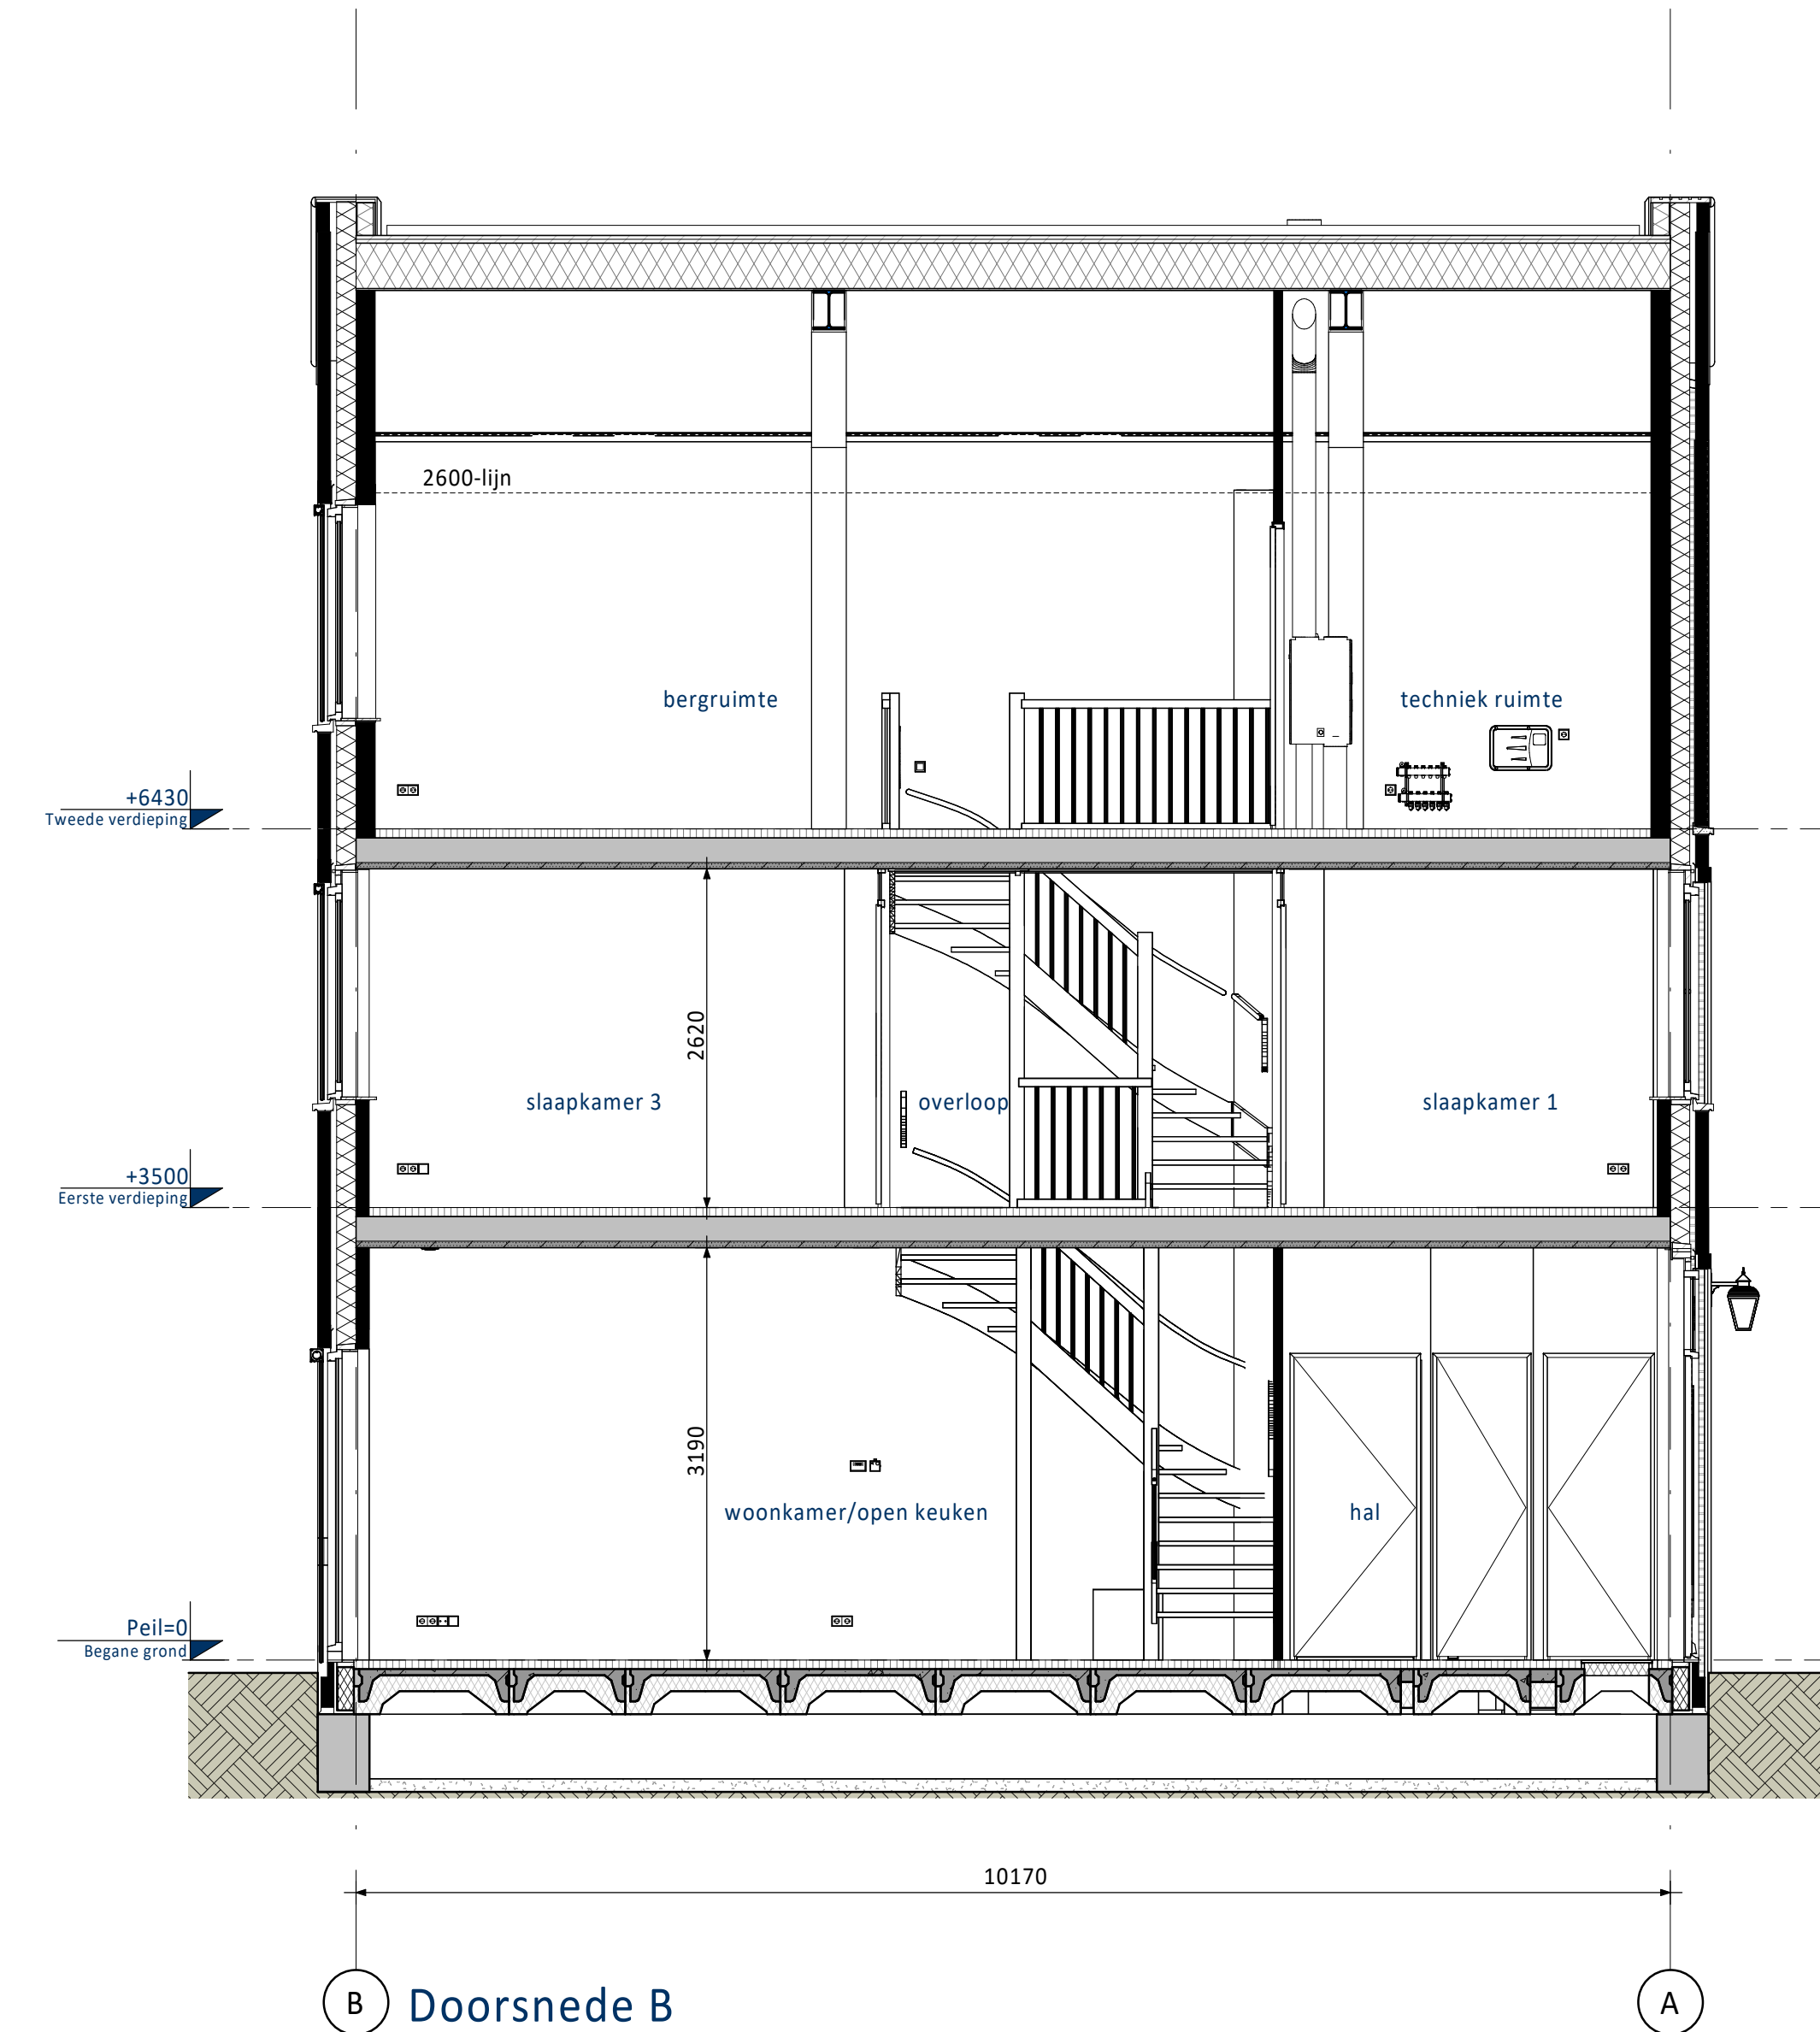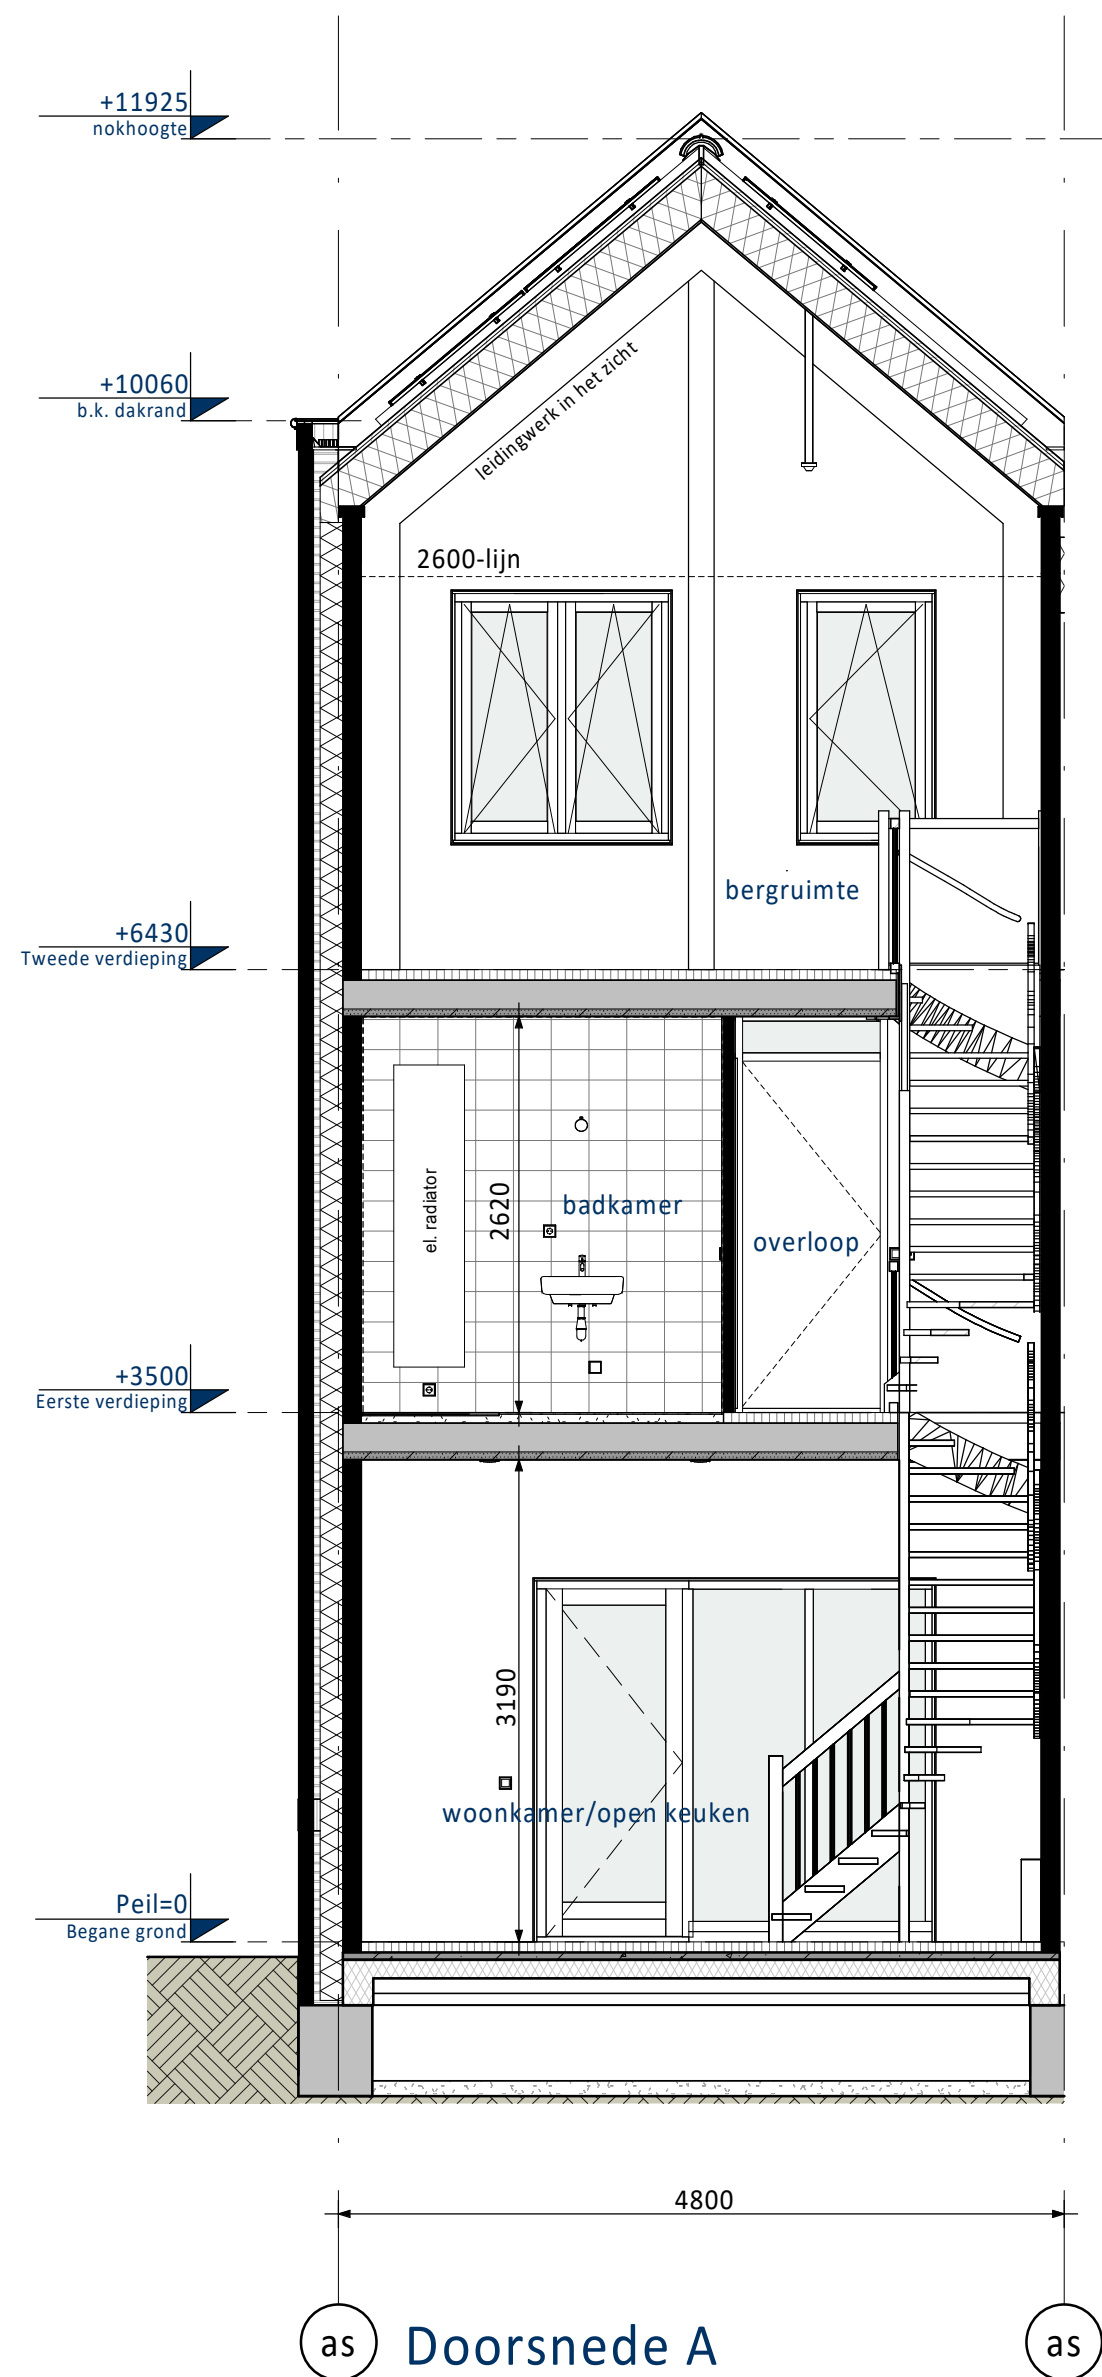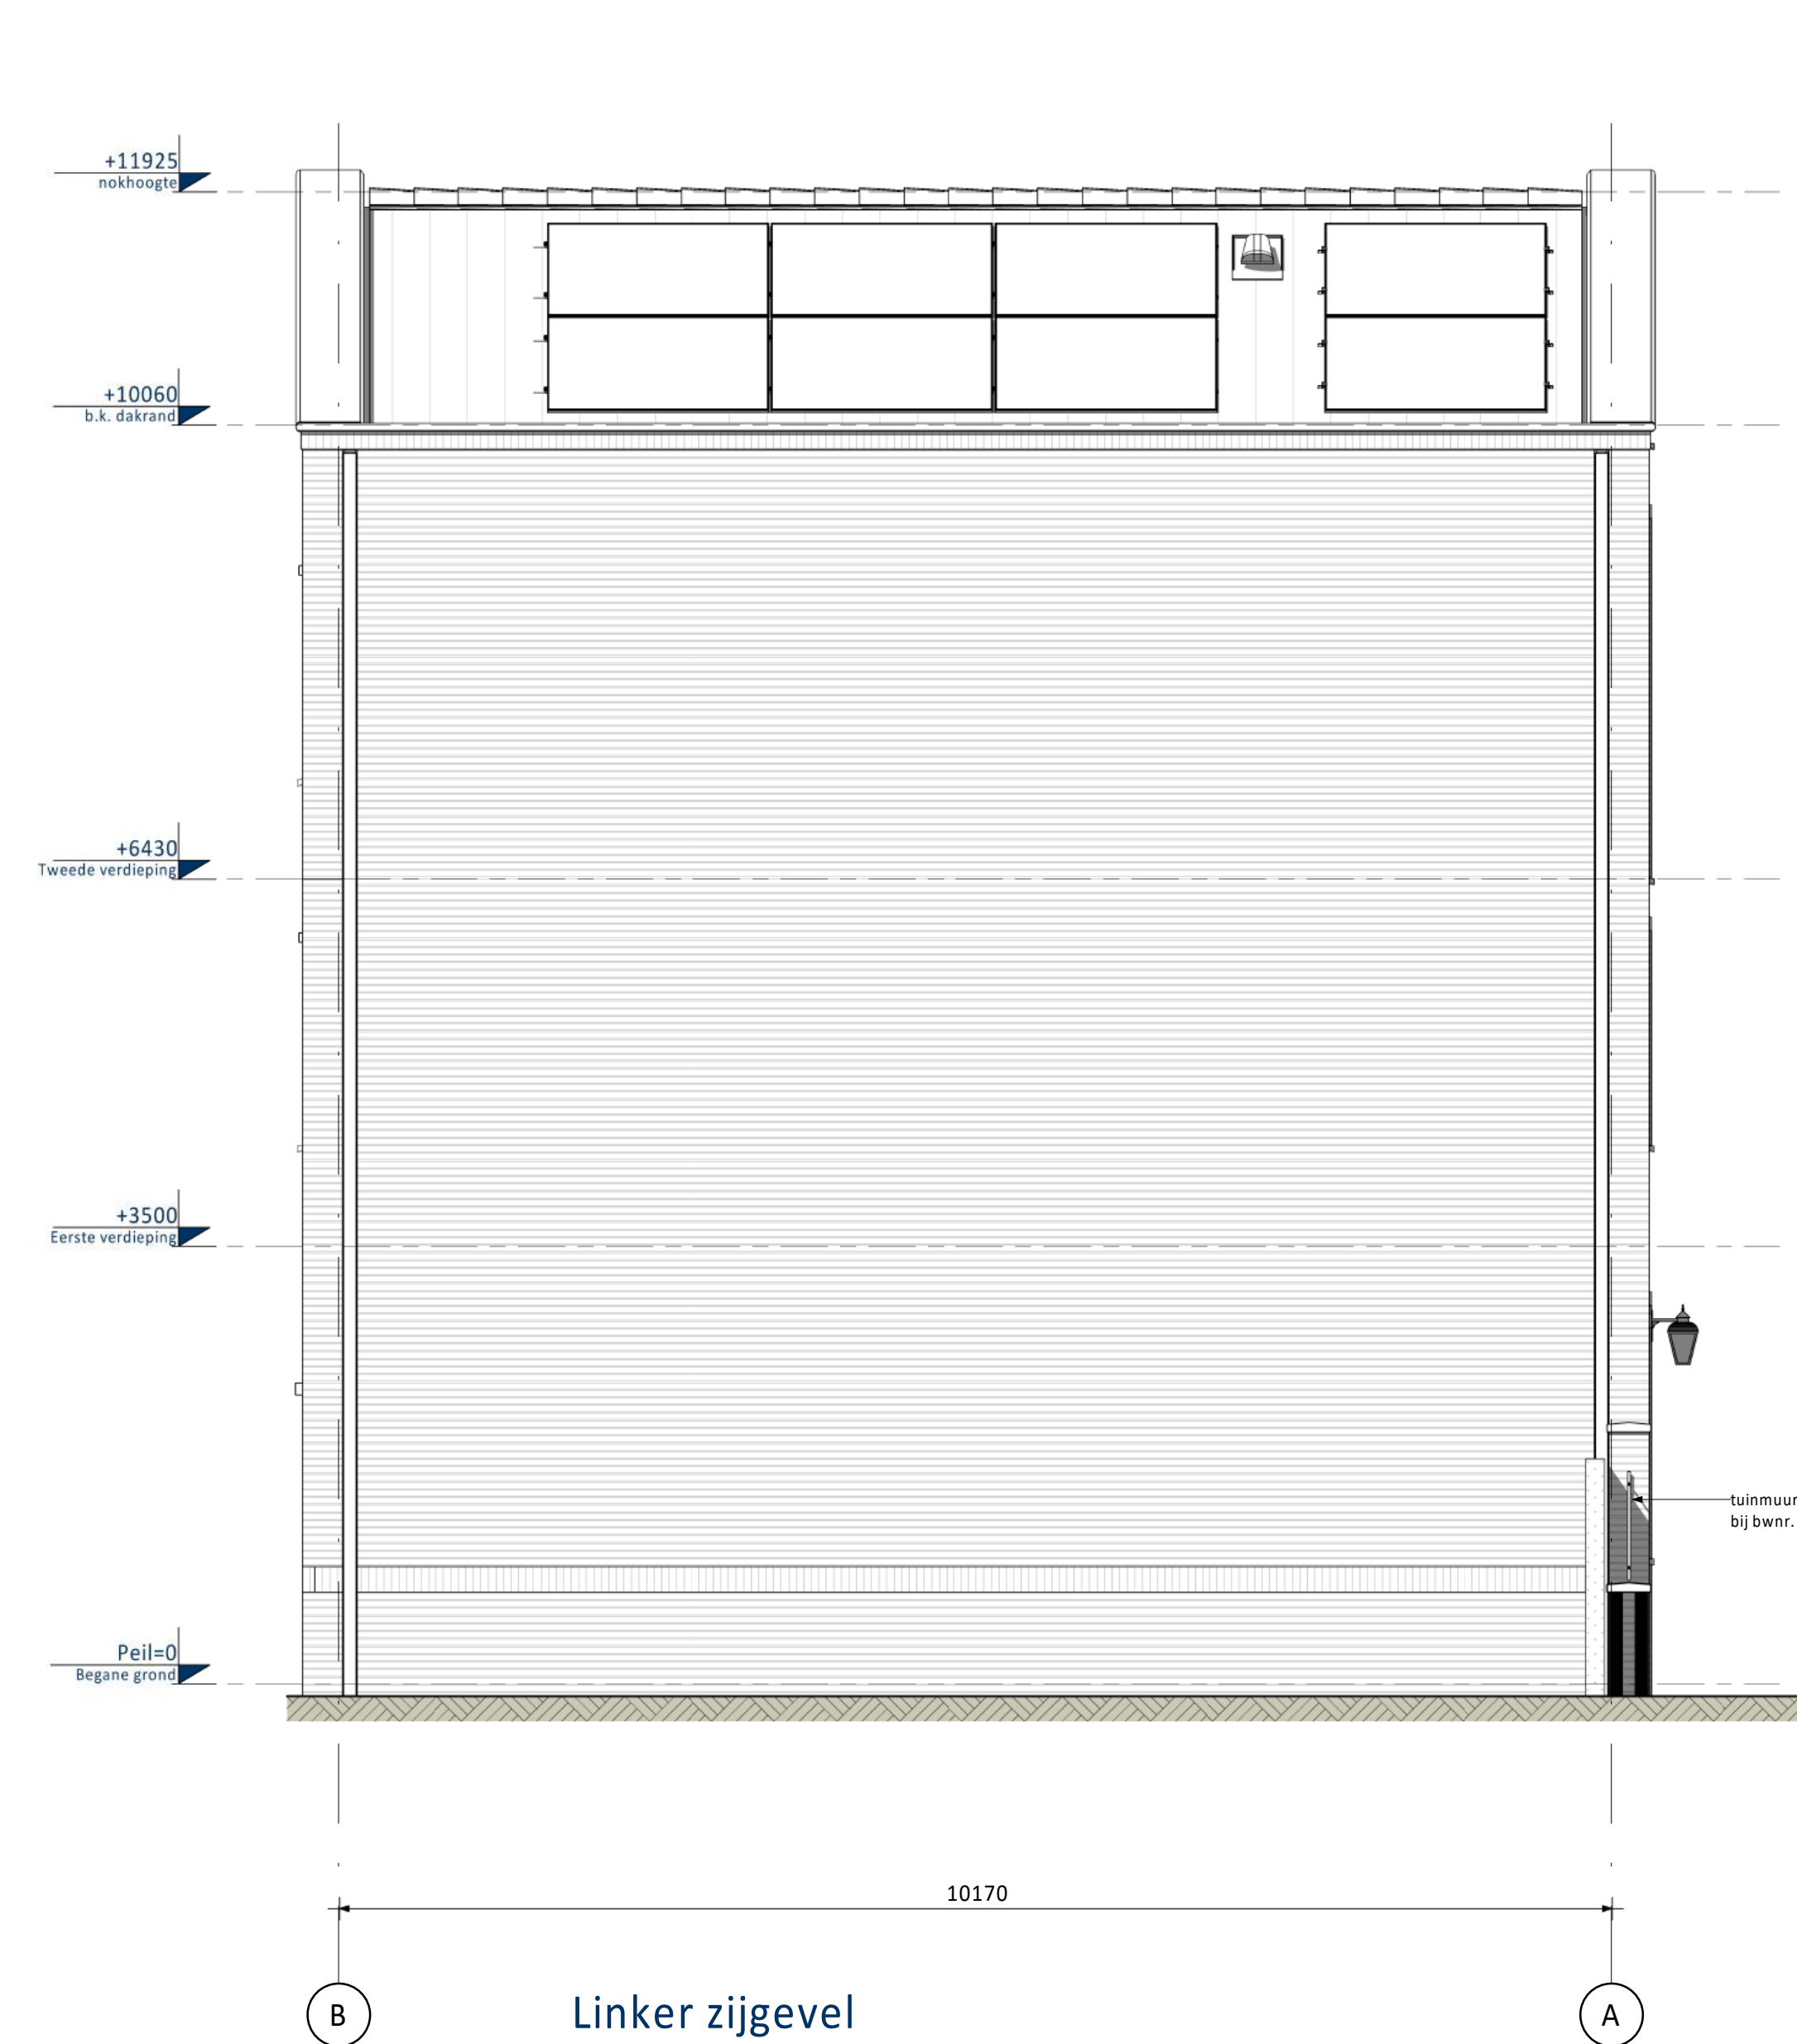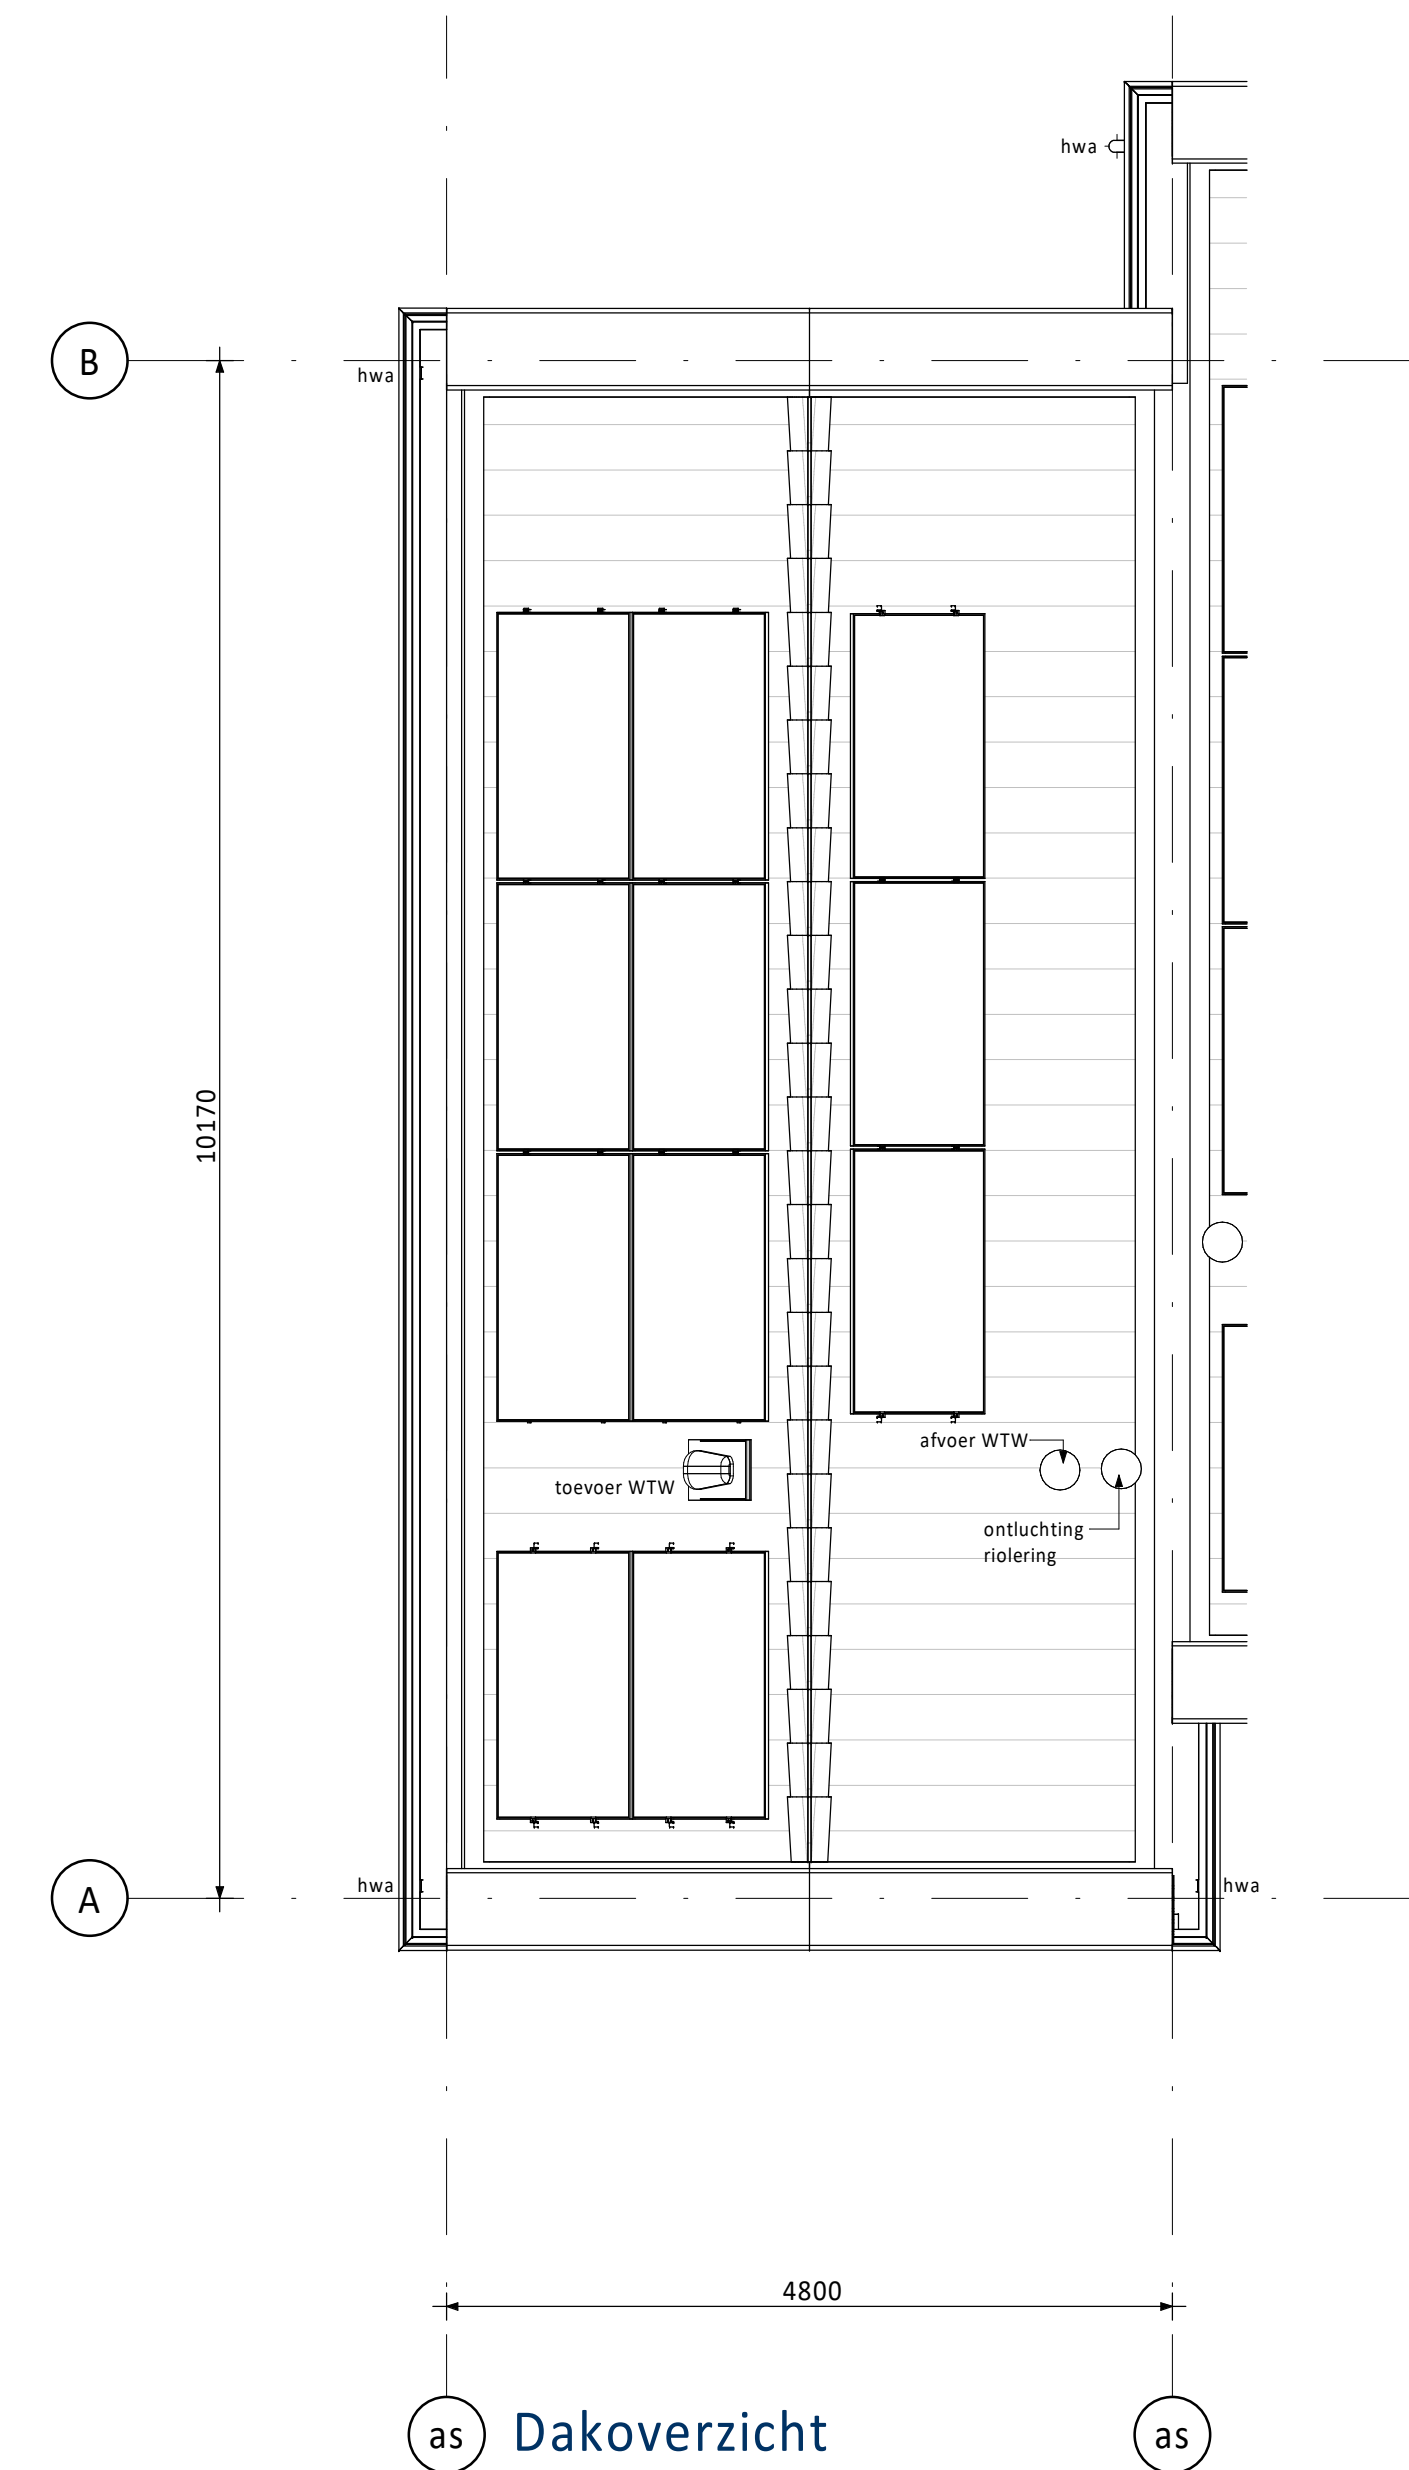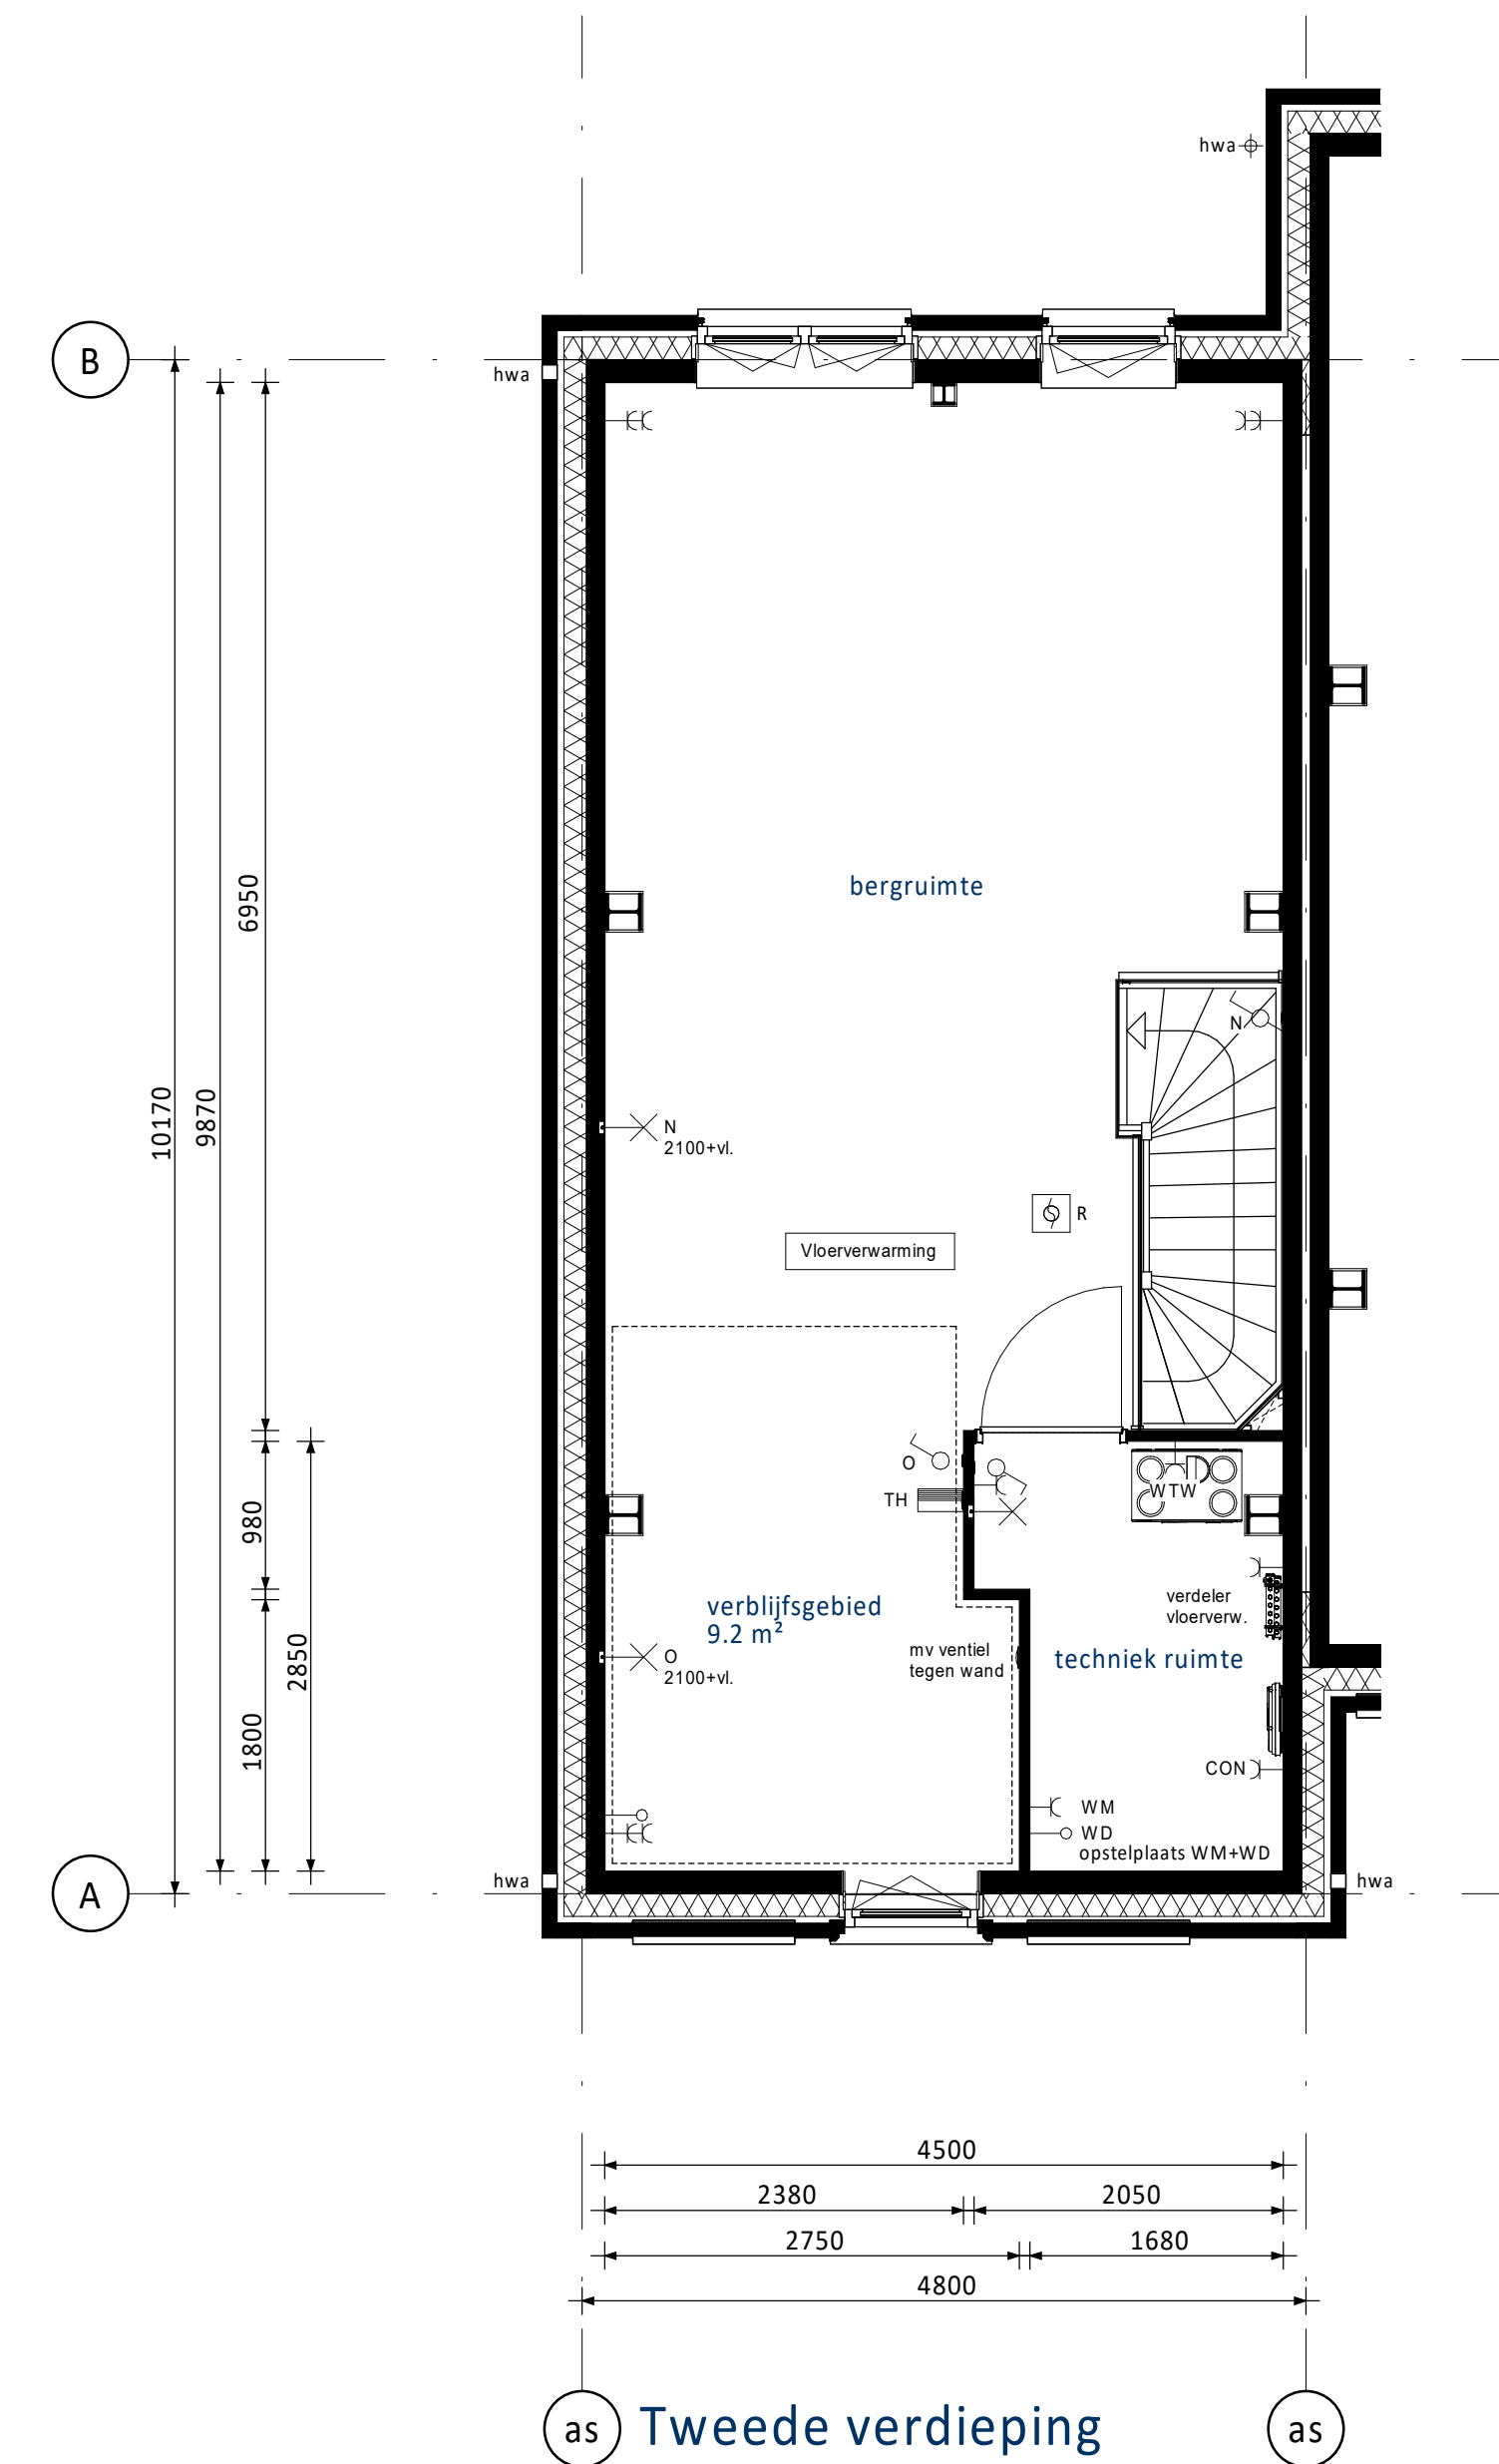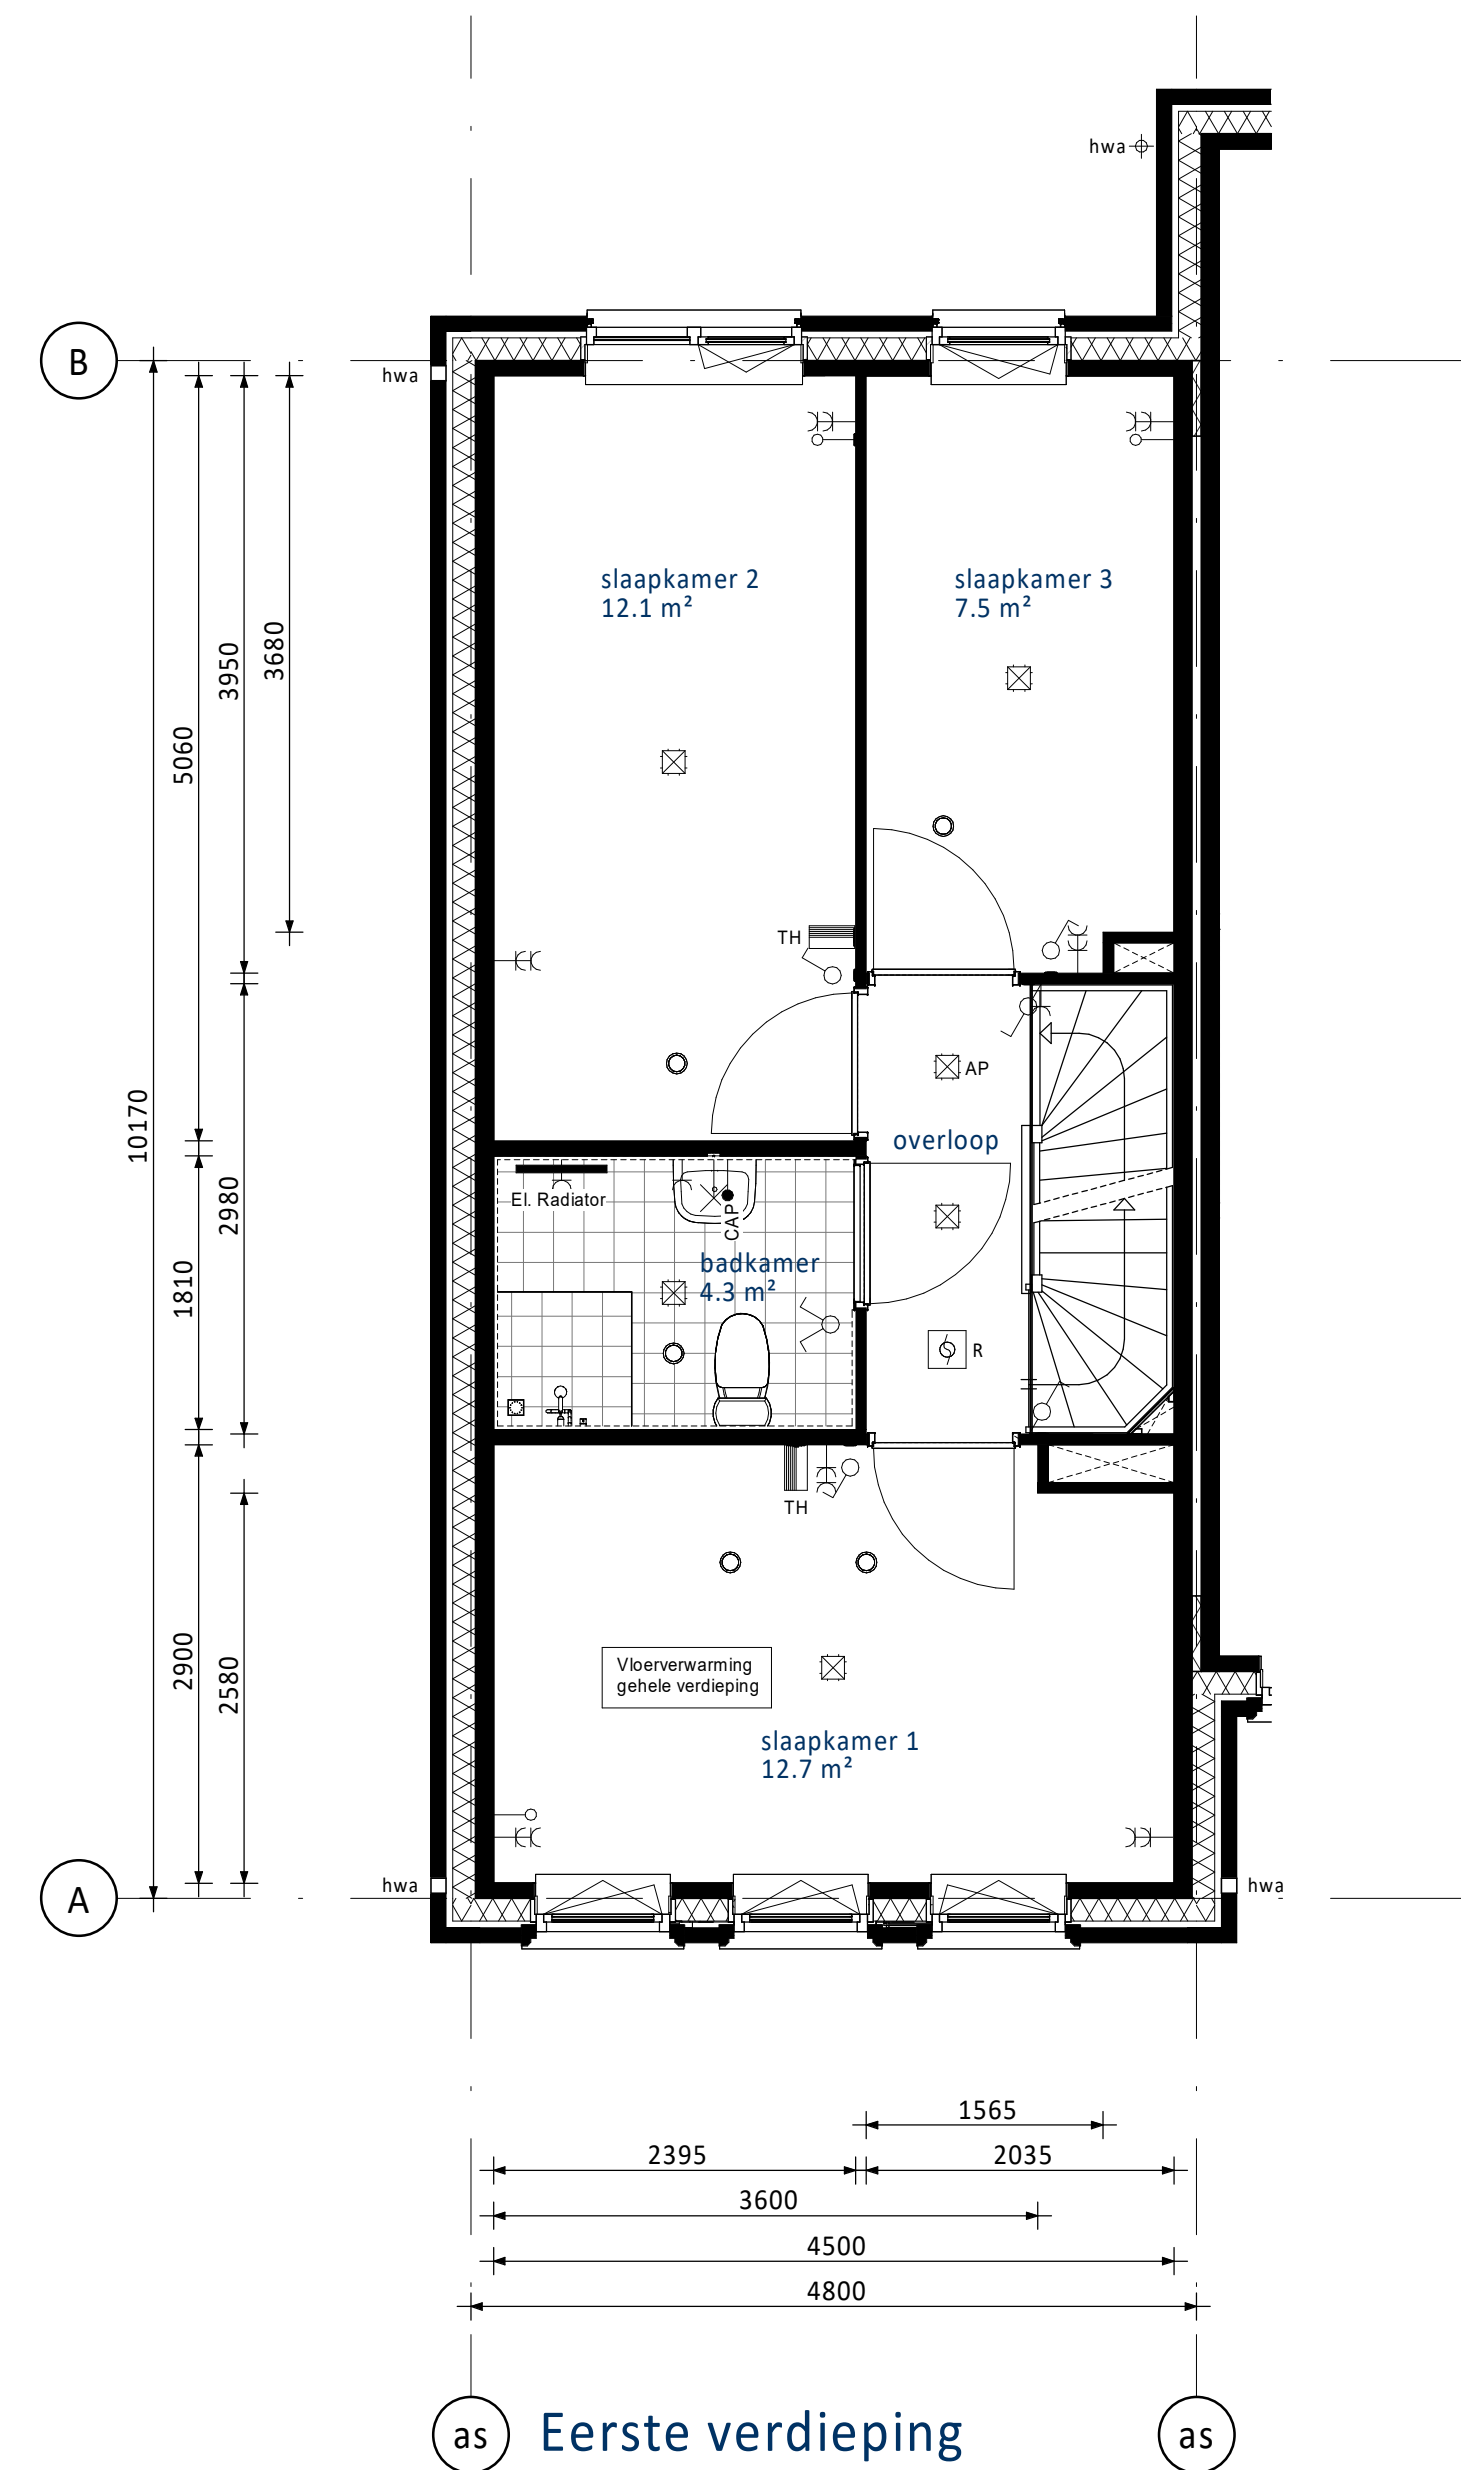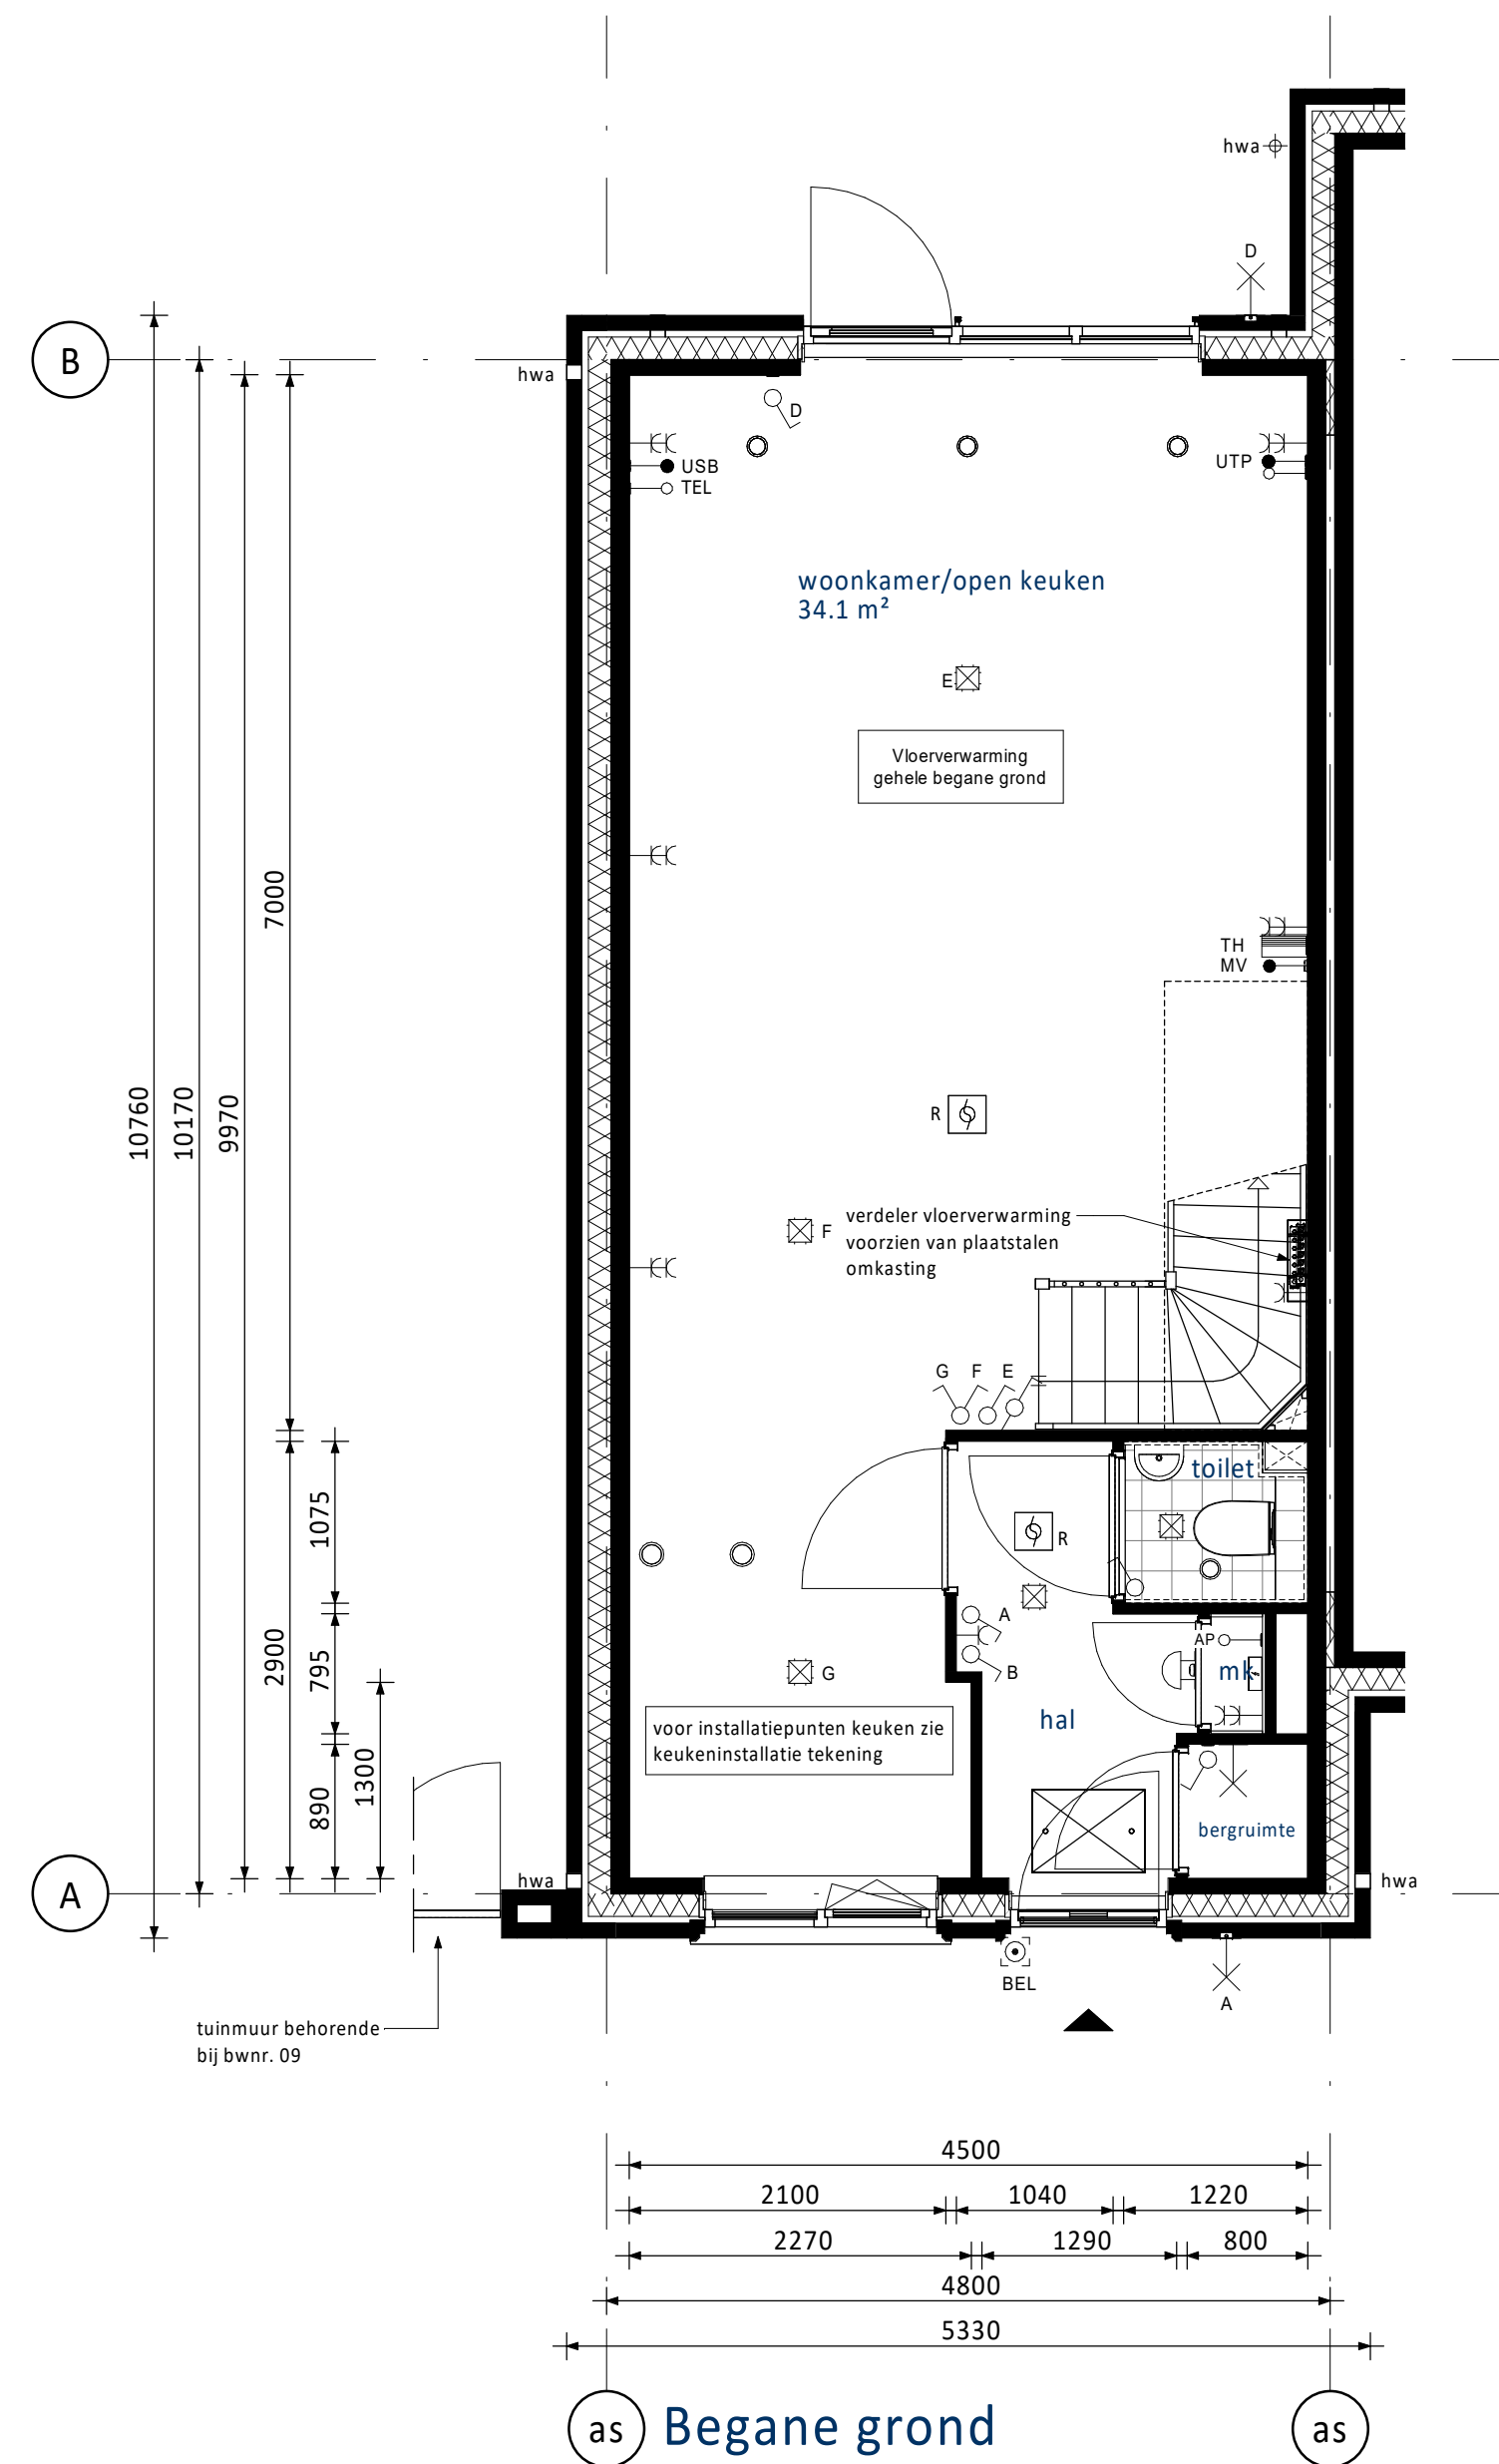

☐ PV-panelen: aantal en situering indicatief
(n.t.b. afhankelijk van BENG berekening / zonligging)

RENVOOI ELEKTRA

	Centraaldoos / wandlichtpunt		Groepenkast
	Enkelepige schakelaar (1050+vl.)		Loze buisleiding (300+vl.)
	Serieschakelaar (1050+vl.)		Bedrade buisleiding (300+vl.)
	Wisselschakelaar (1050+vl.)		Optische rookmelder
	Gecombineerde enkelvoudige wandcontactdoos geaard met enkepige schakelaar (1050+vl.)		TH Thermotact (1500+vl.)
	Gecombineerde enkelvoudige wandcontactdoos geaard met wisselschakelaar (1050+vl.)		Schelast
	Enkele geaarde wandcontactdoos (300+vl.)		Beldrukker
	Dubbele geaarde wandcontactdoos (300+vl.)		Afzuigpunt / inblaaspunt
			Regeelventilatie (1500+vl.)

UTP	Netwerk aansluitpunt	KT	Kooktoestel
TEL	Telecom aansluiting	KK	Koelkast
CAP	Centraal Aardpunt	BOI	Boiler
WTW	Mechanische Ventilatie (met warmteterugwinning)	VW	Vaatwasser
CON	Omvormer t.b.v. PV-panelen	MAGN	Magnetron
USB	USB oplaadpunt	WM	Wasmachine
AP	Loos punt t.b.v. Accesspoint	WD	Wasdroger







KLEUREN EN MATERIALEN

Onderdeel	Materiaal	Kleur
dakpannen dwarswap	keramische dakpan	antraciet
dakbedekking aanbouw (optioneel)	bitumen	zwart
daktrim dakrand / afdekcap / daktrim aanbouw (optioneel)	aluminium	ombergrijs
gevelmetselwerk + rollagen + terugliggend metselwerk + accentsteen	baksteen metselwerk, handvorm w/f	bwvrs. 01 t/m D4 en 10 t/m 12: rood bwvrs. 08 en 09: beige bwvrs. 13 t/m 15: koper
metselwerk kader rondom kozijn Frans balkon bij bwnr. 03 en 12	baksteen metselwerk, strengers w/f	groen geglaazuurd
voegwerk gevelmetselwerk	cement	bij bwvrs. 01 t/m D4 en 10 t/m 15: donkergrijs bij bwvrs. 08 en 09: lichtgrijs
kozijnen	hout	crème-wit
ramen	hout	crème-wit
paneel boven voordeur	hout	ombergrijs
lateien	staal	crème-wit
voordeuren	hout	beige-bruin
tuinteuren	hout	crème-wit
deurdorpels	composiet	antraciet
raamdorpels	beton	natuur
hulpsnummers	aluminium	grijs
hekwerk Frans balkon bwnr. 03 en 12	staal	beige-bruin
buitenzonwering (screens) (indien van toepassing)	omkasting + geleiders doek	crème-wit antraciet
hemelwaterafvoer voorzijde / kopgevel	aluminium	ombergrijs
hemelwaterafvoer achterzijde	kunststof	grijs
nestkasten	hout	betonlook

RENVOOI ALGEMEEN

	entree woningen
	meterkast, voorzien van underlayment meterkastbord inclusief zijwange
	tegelerwerk
	maaiveld
	binnendeur

[illegible]

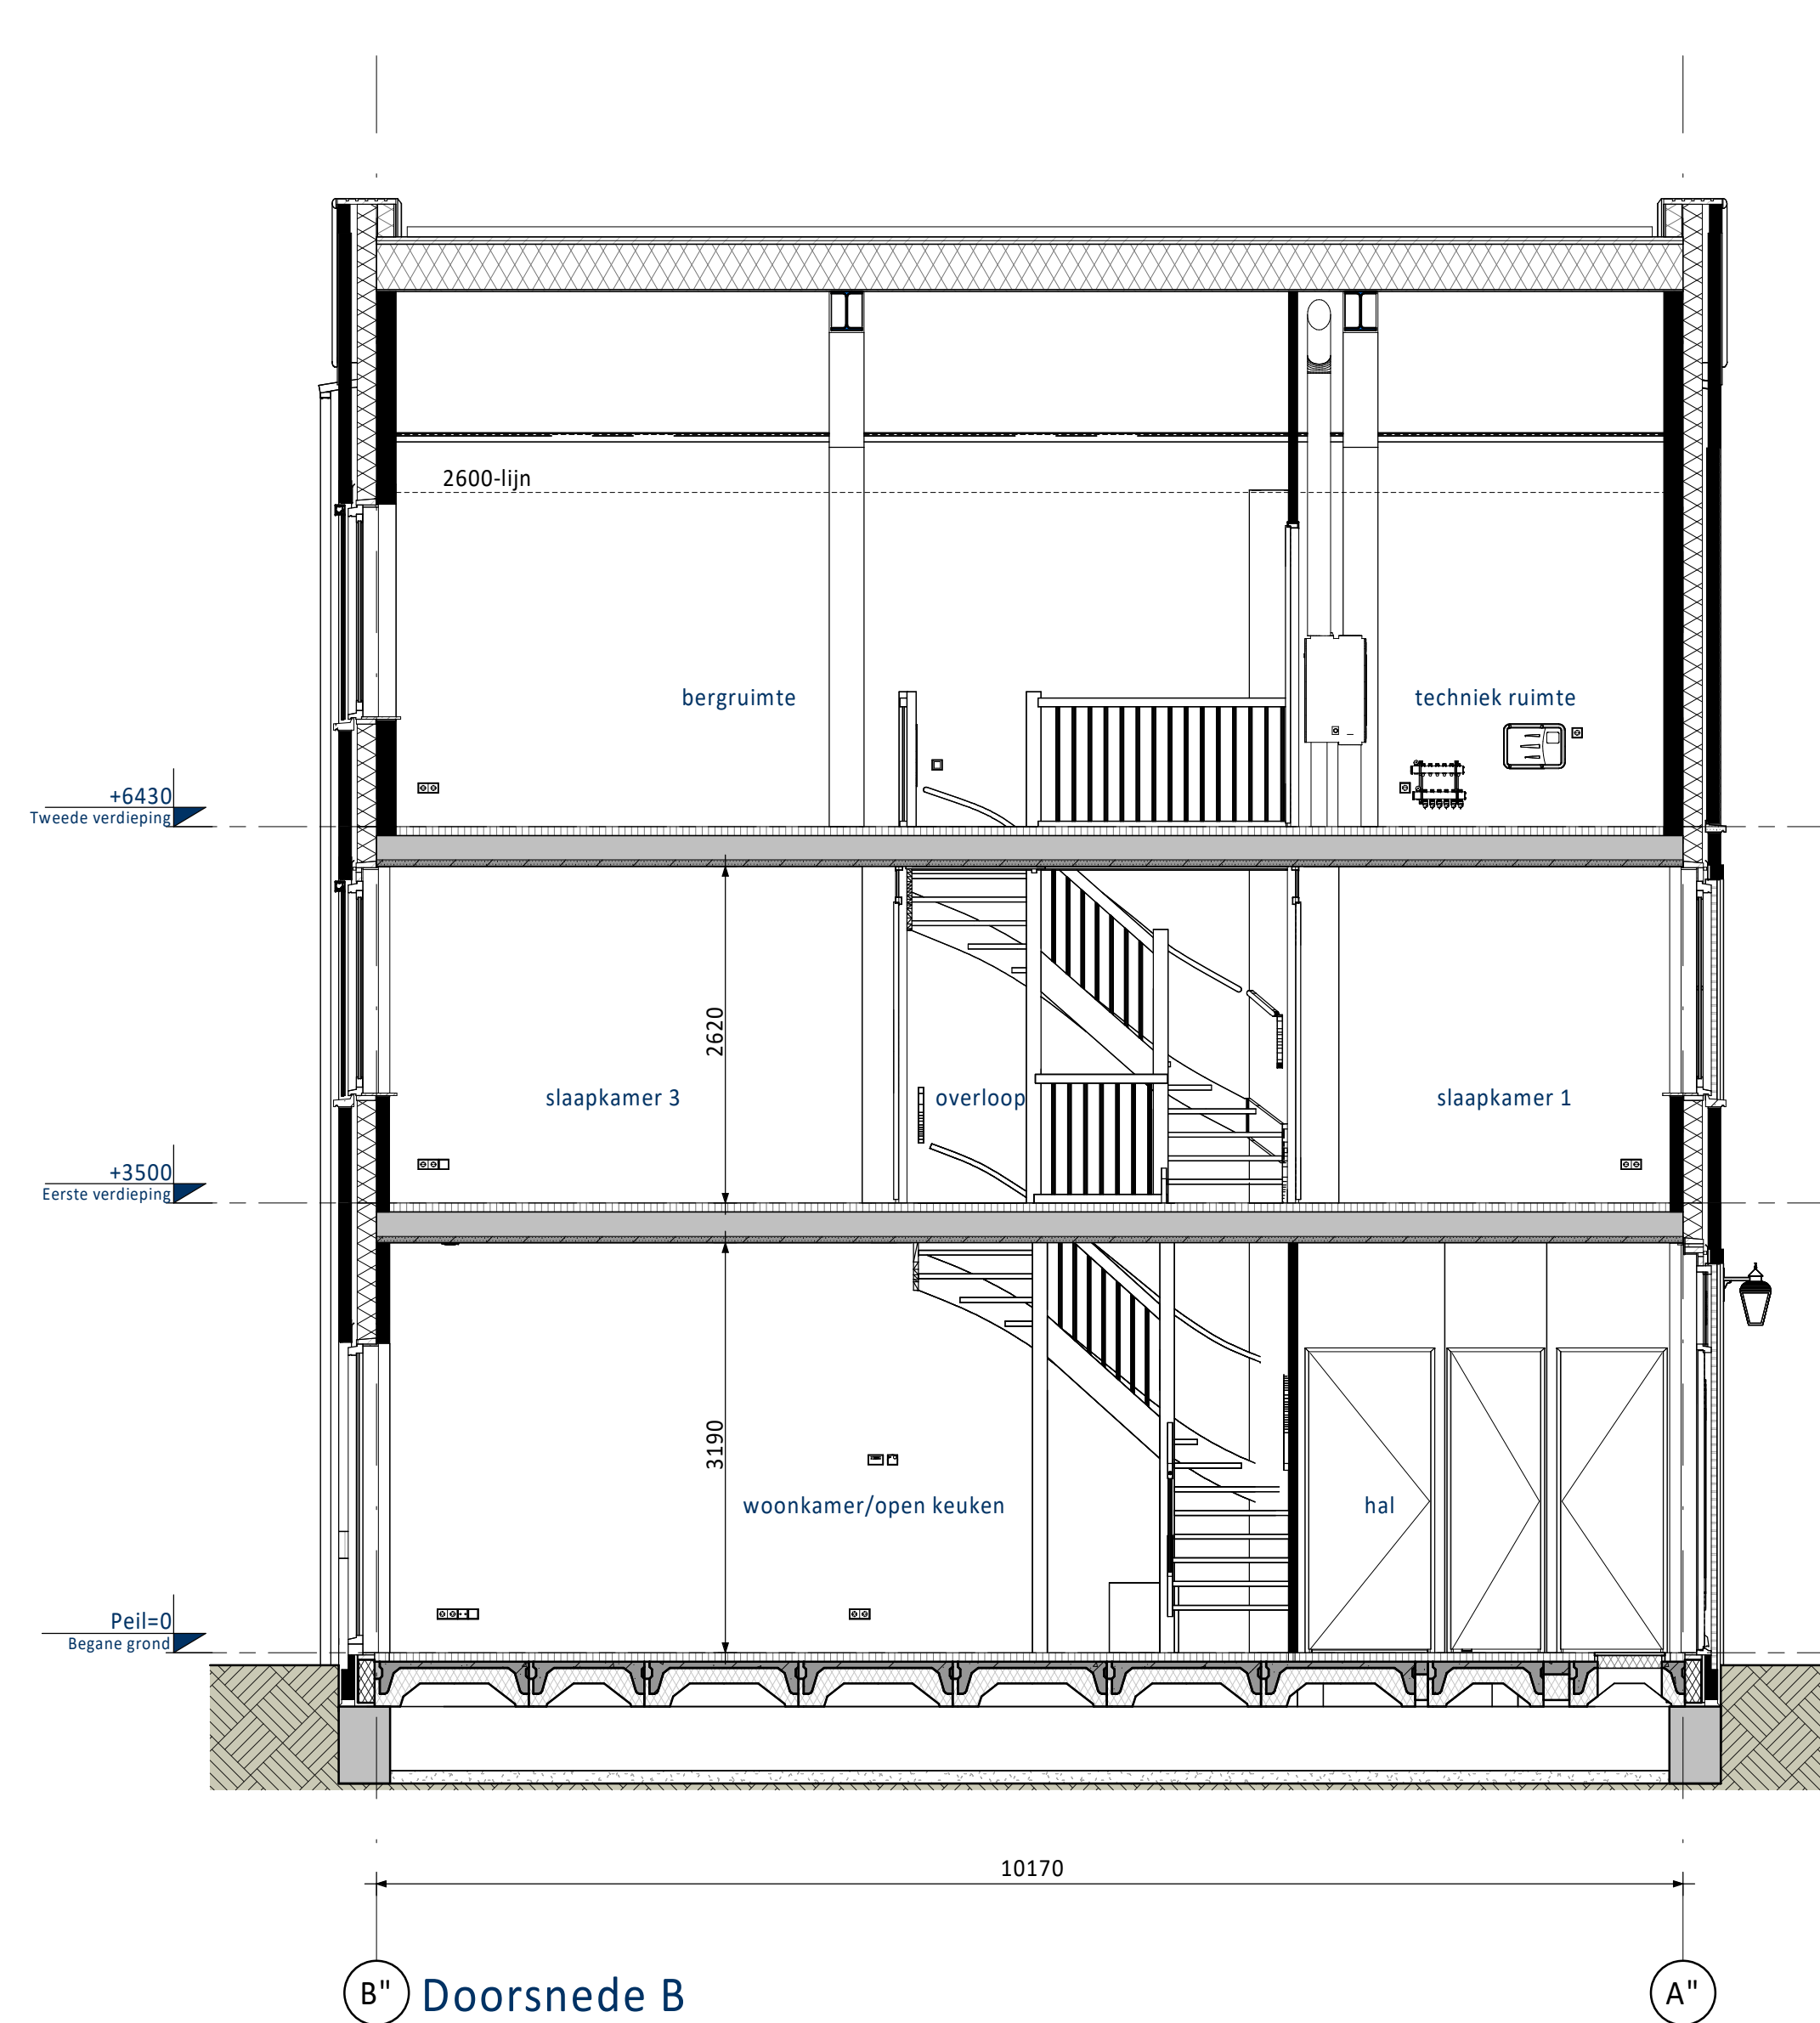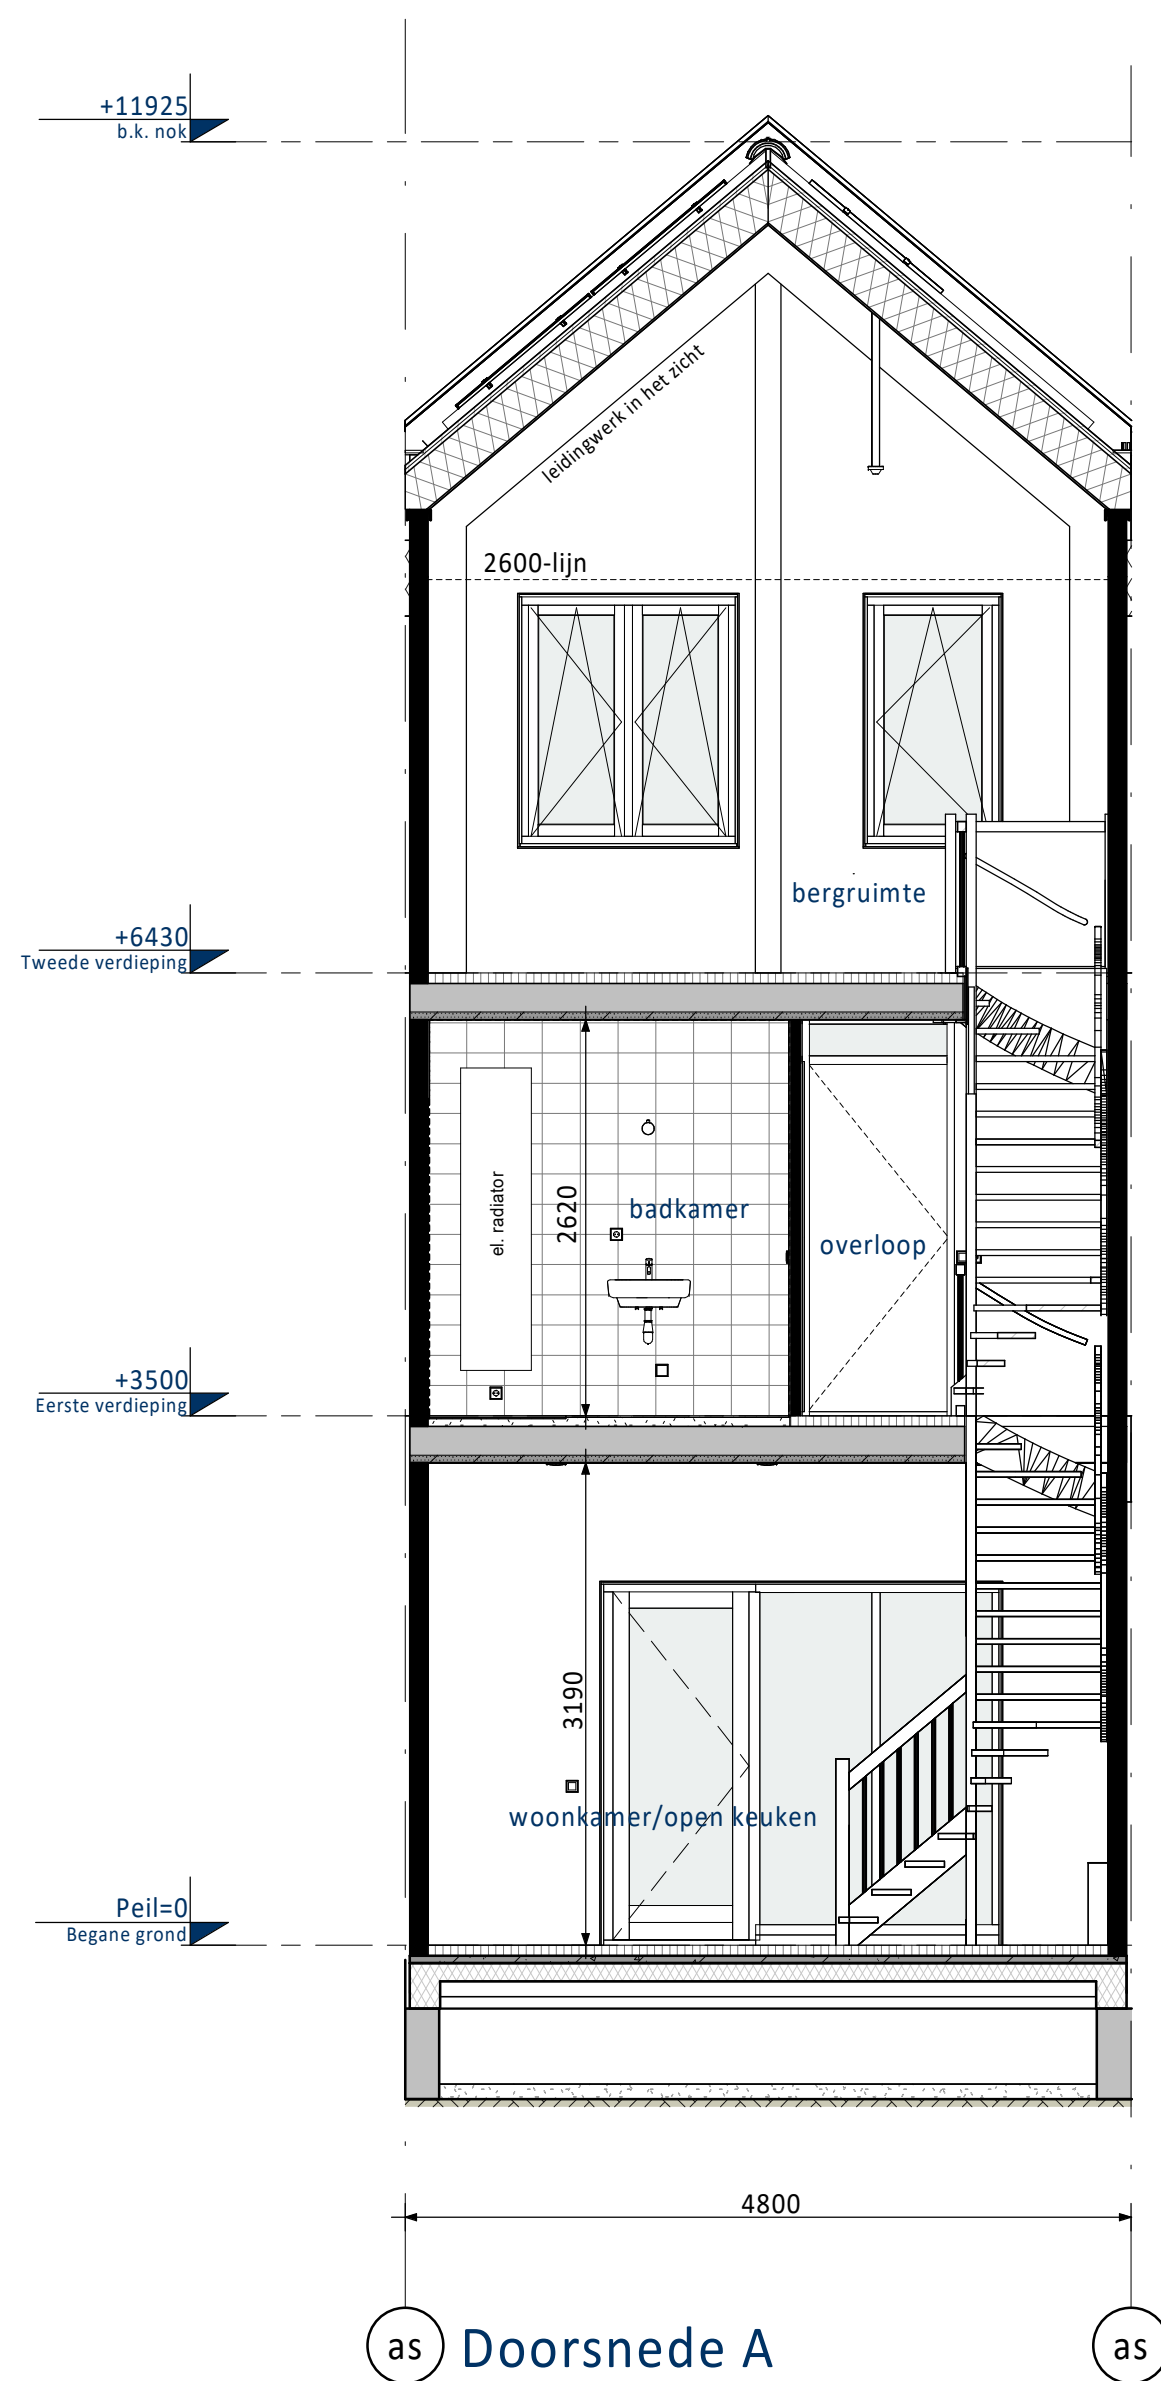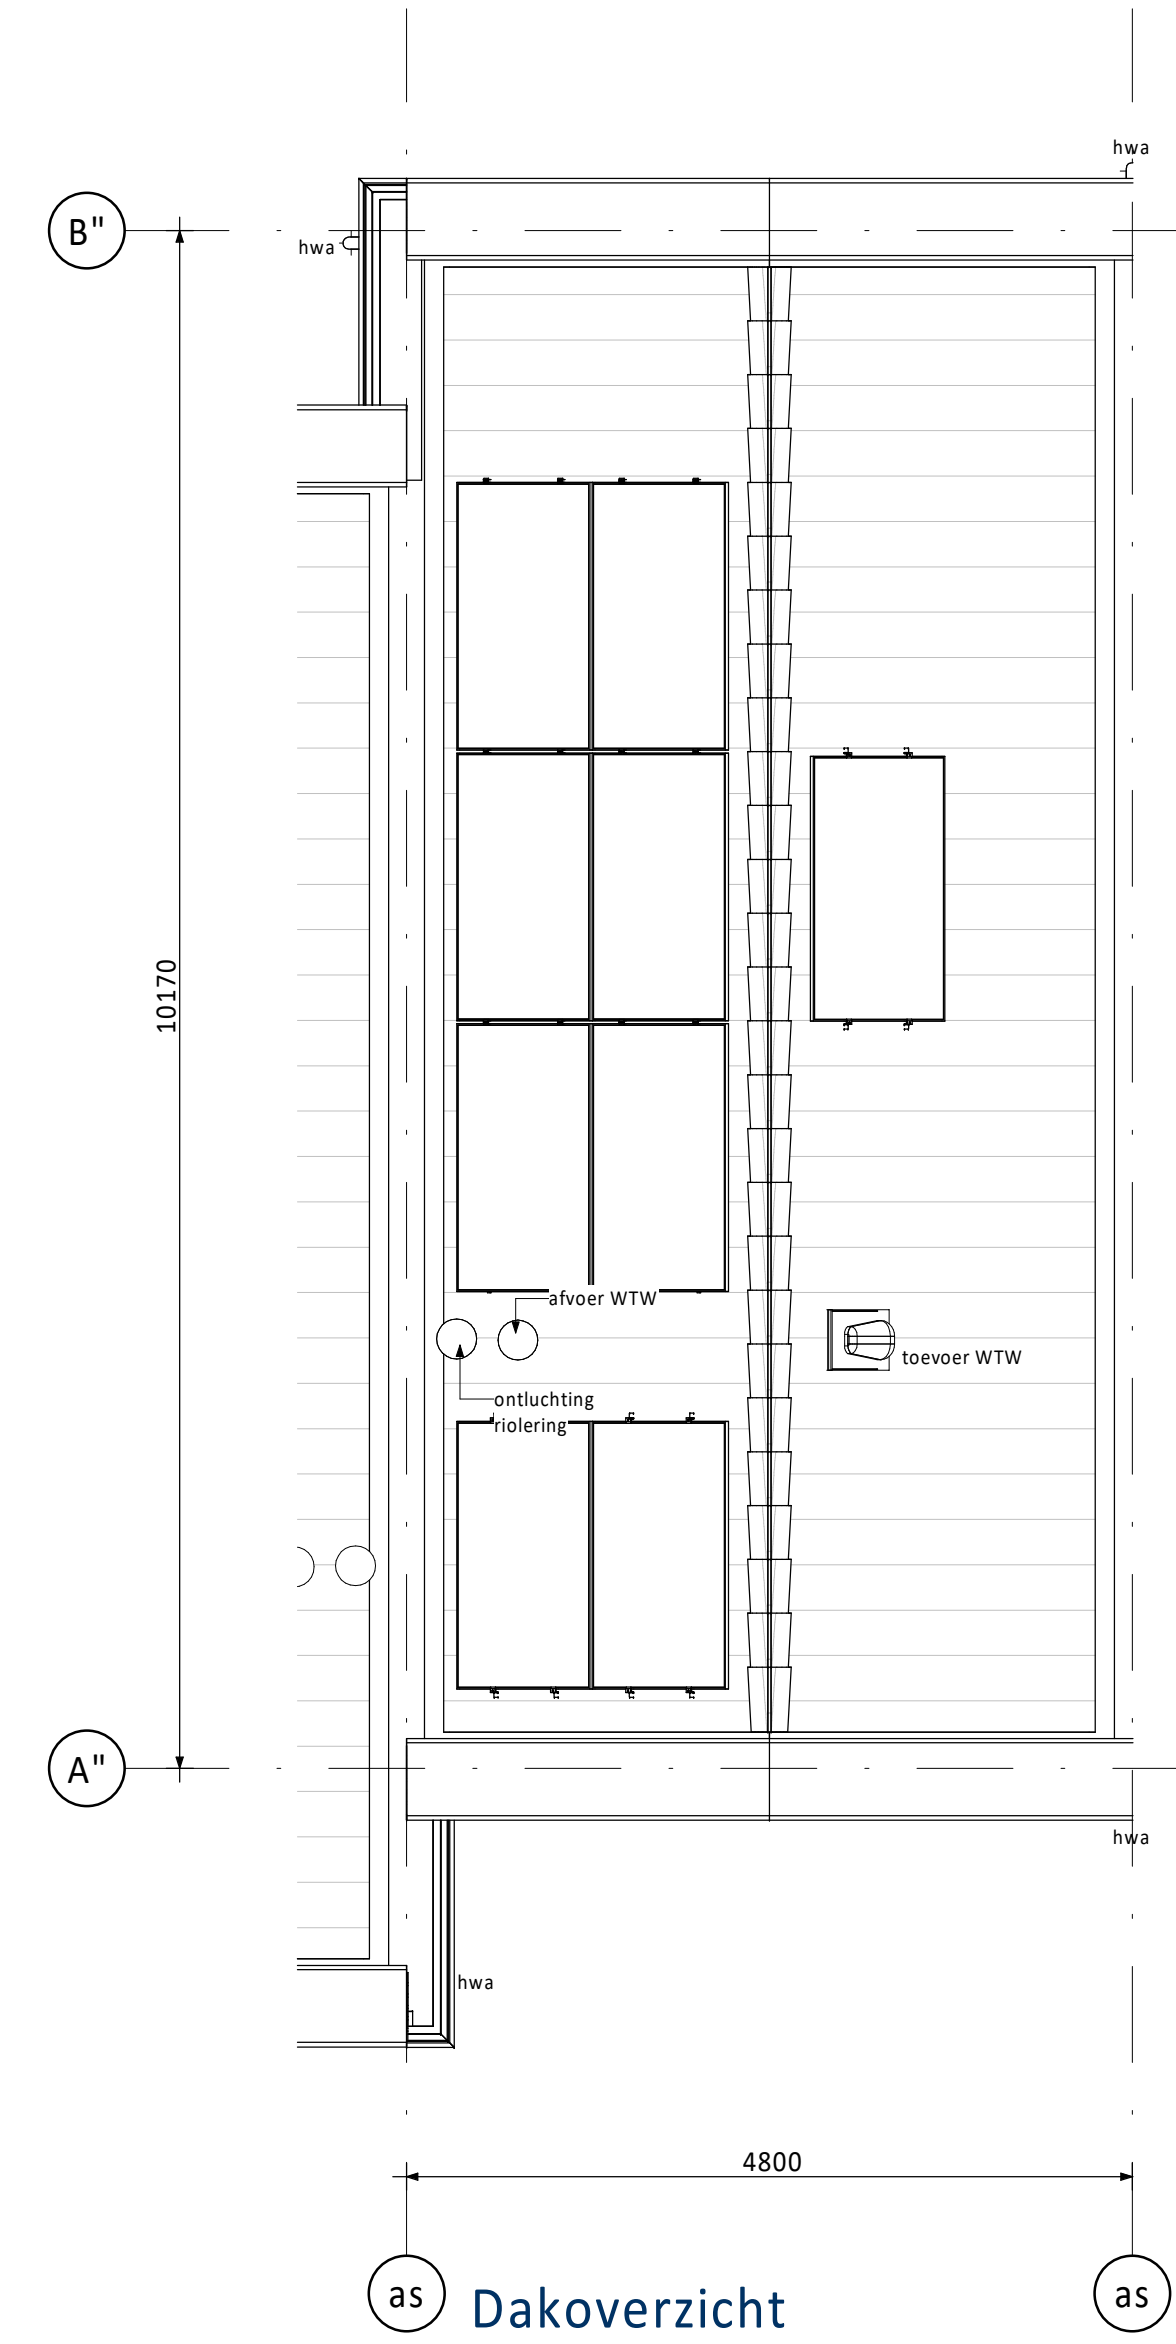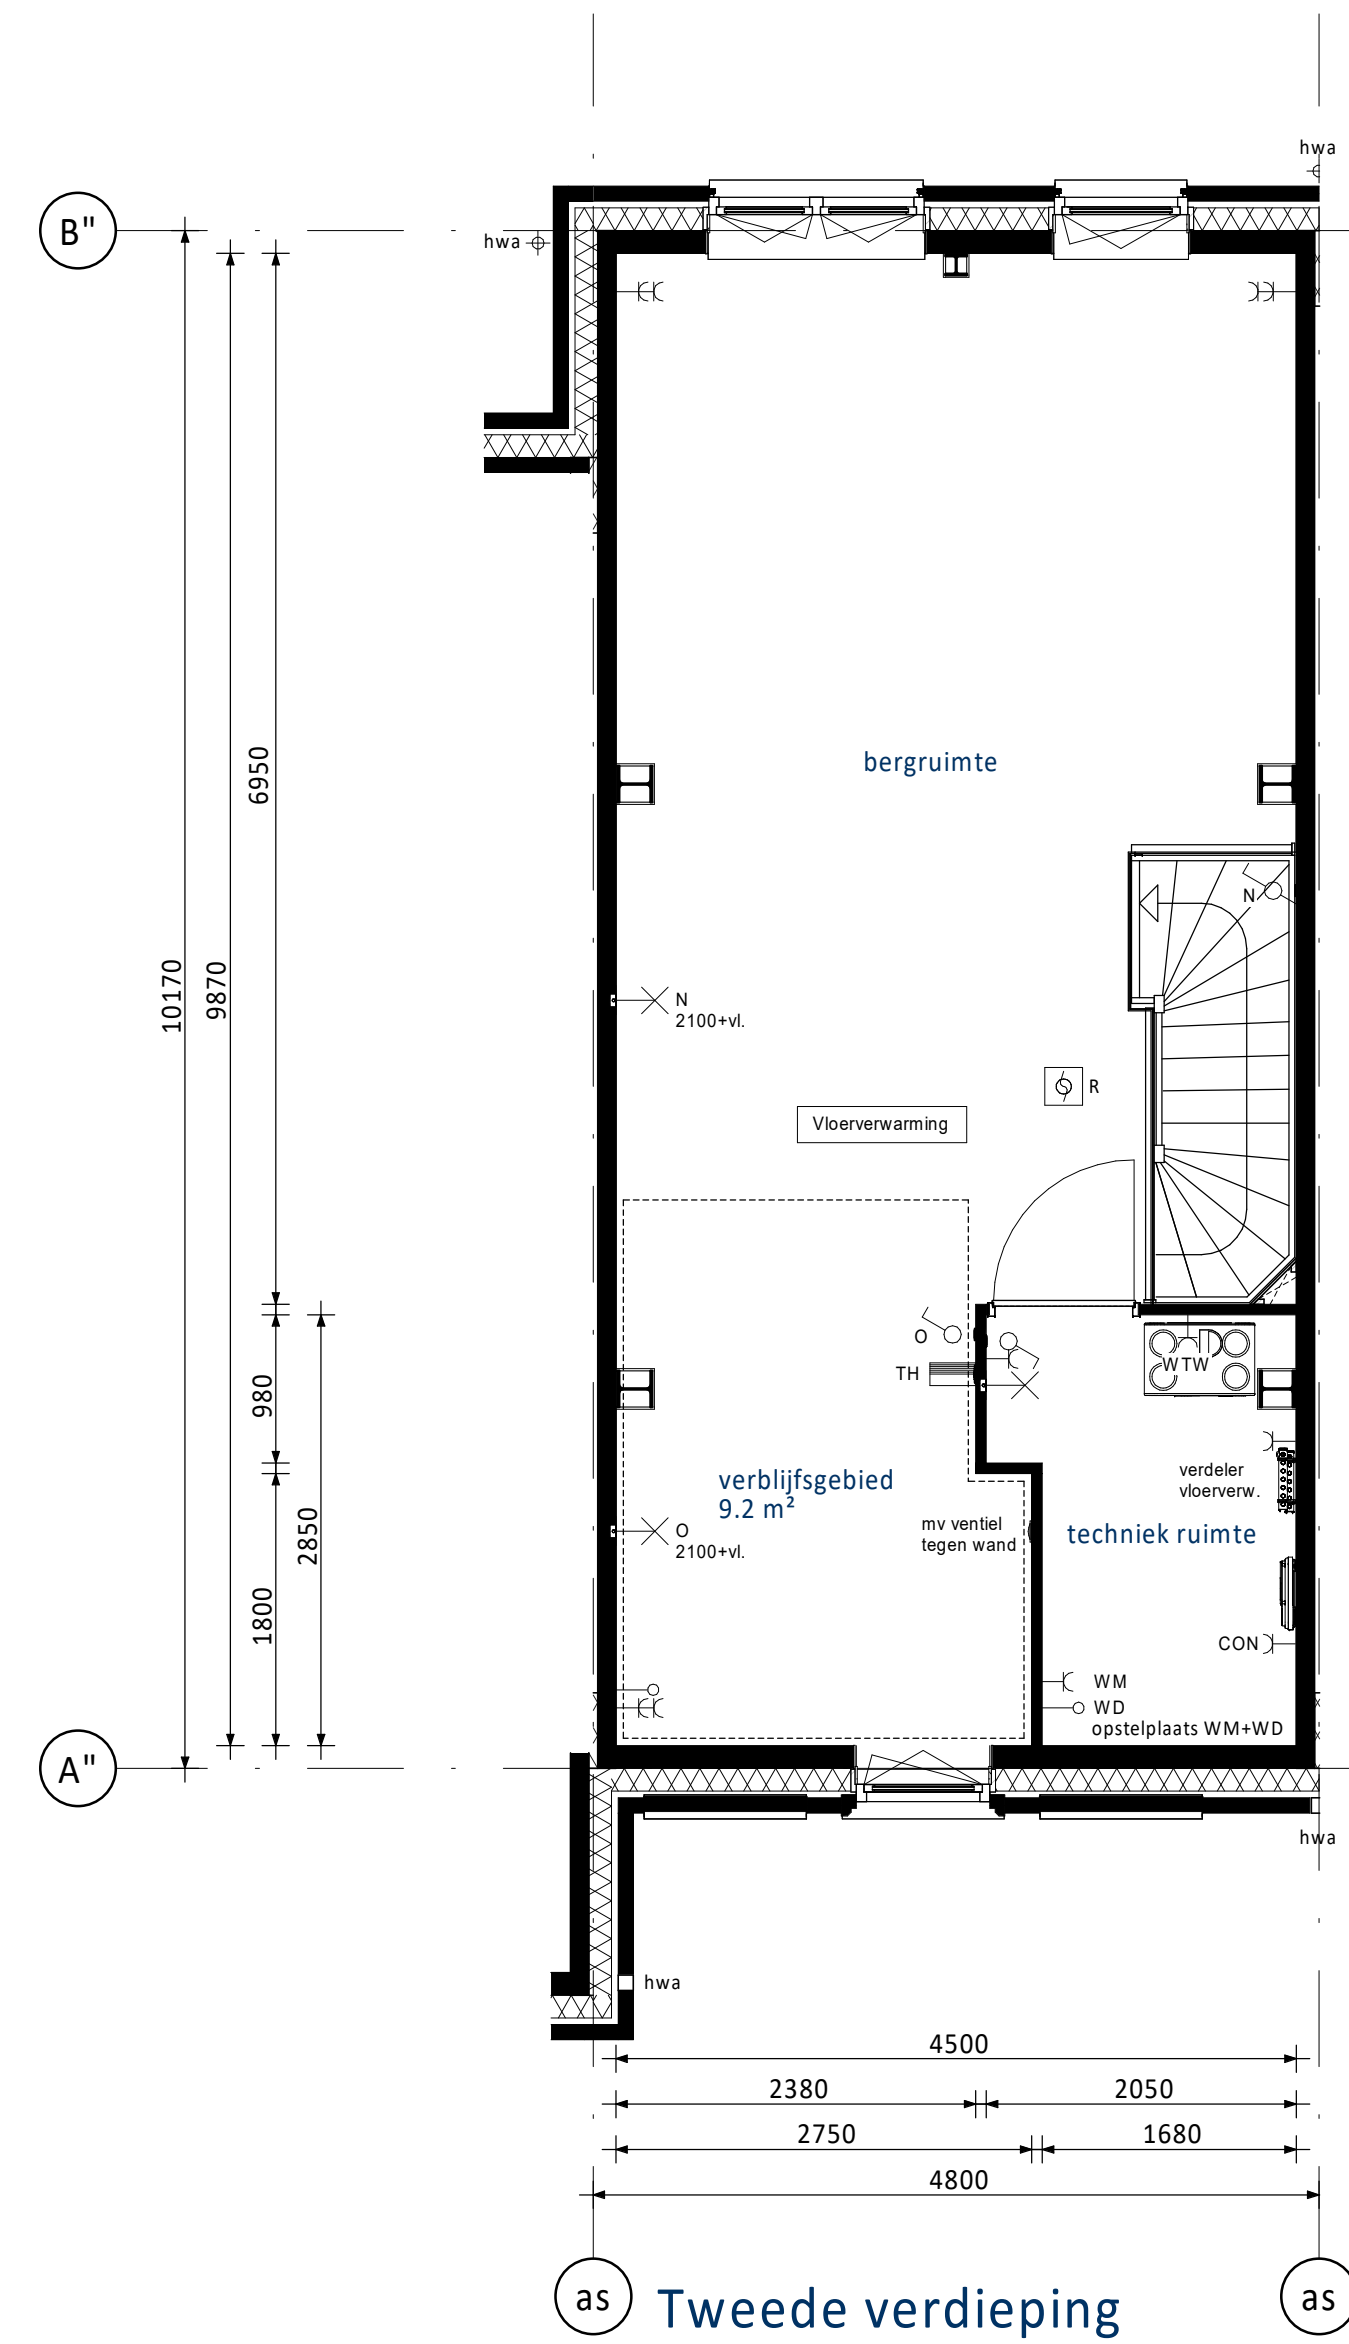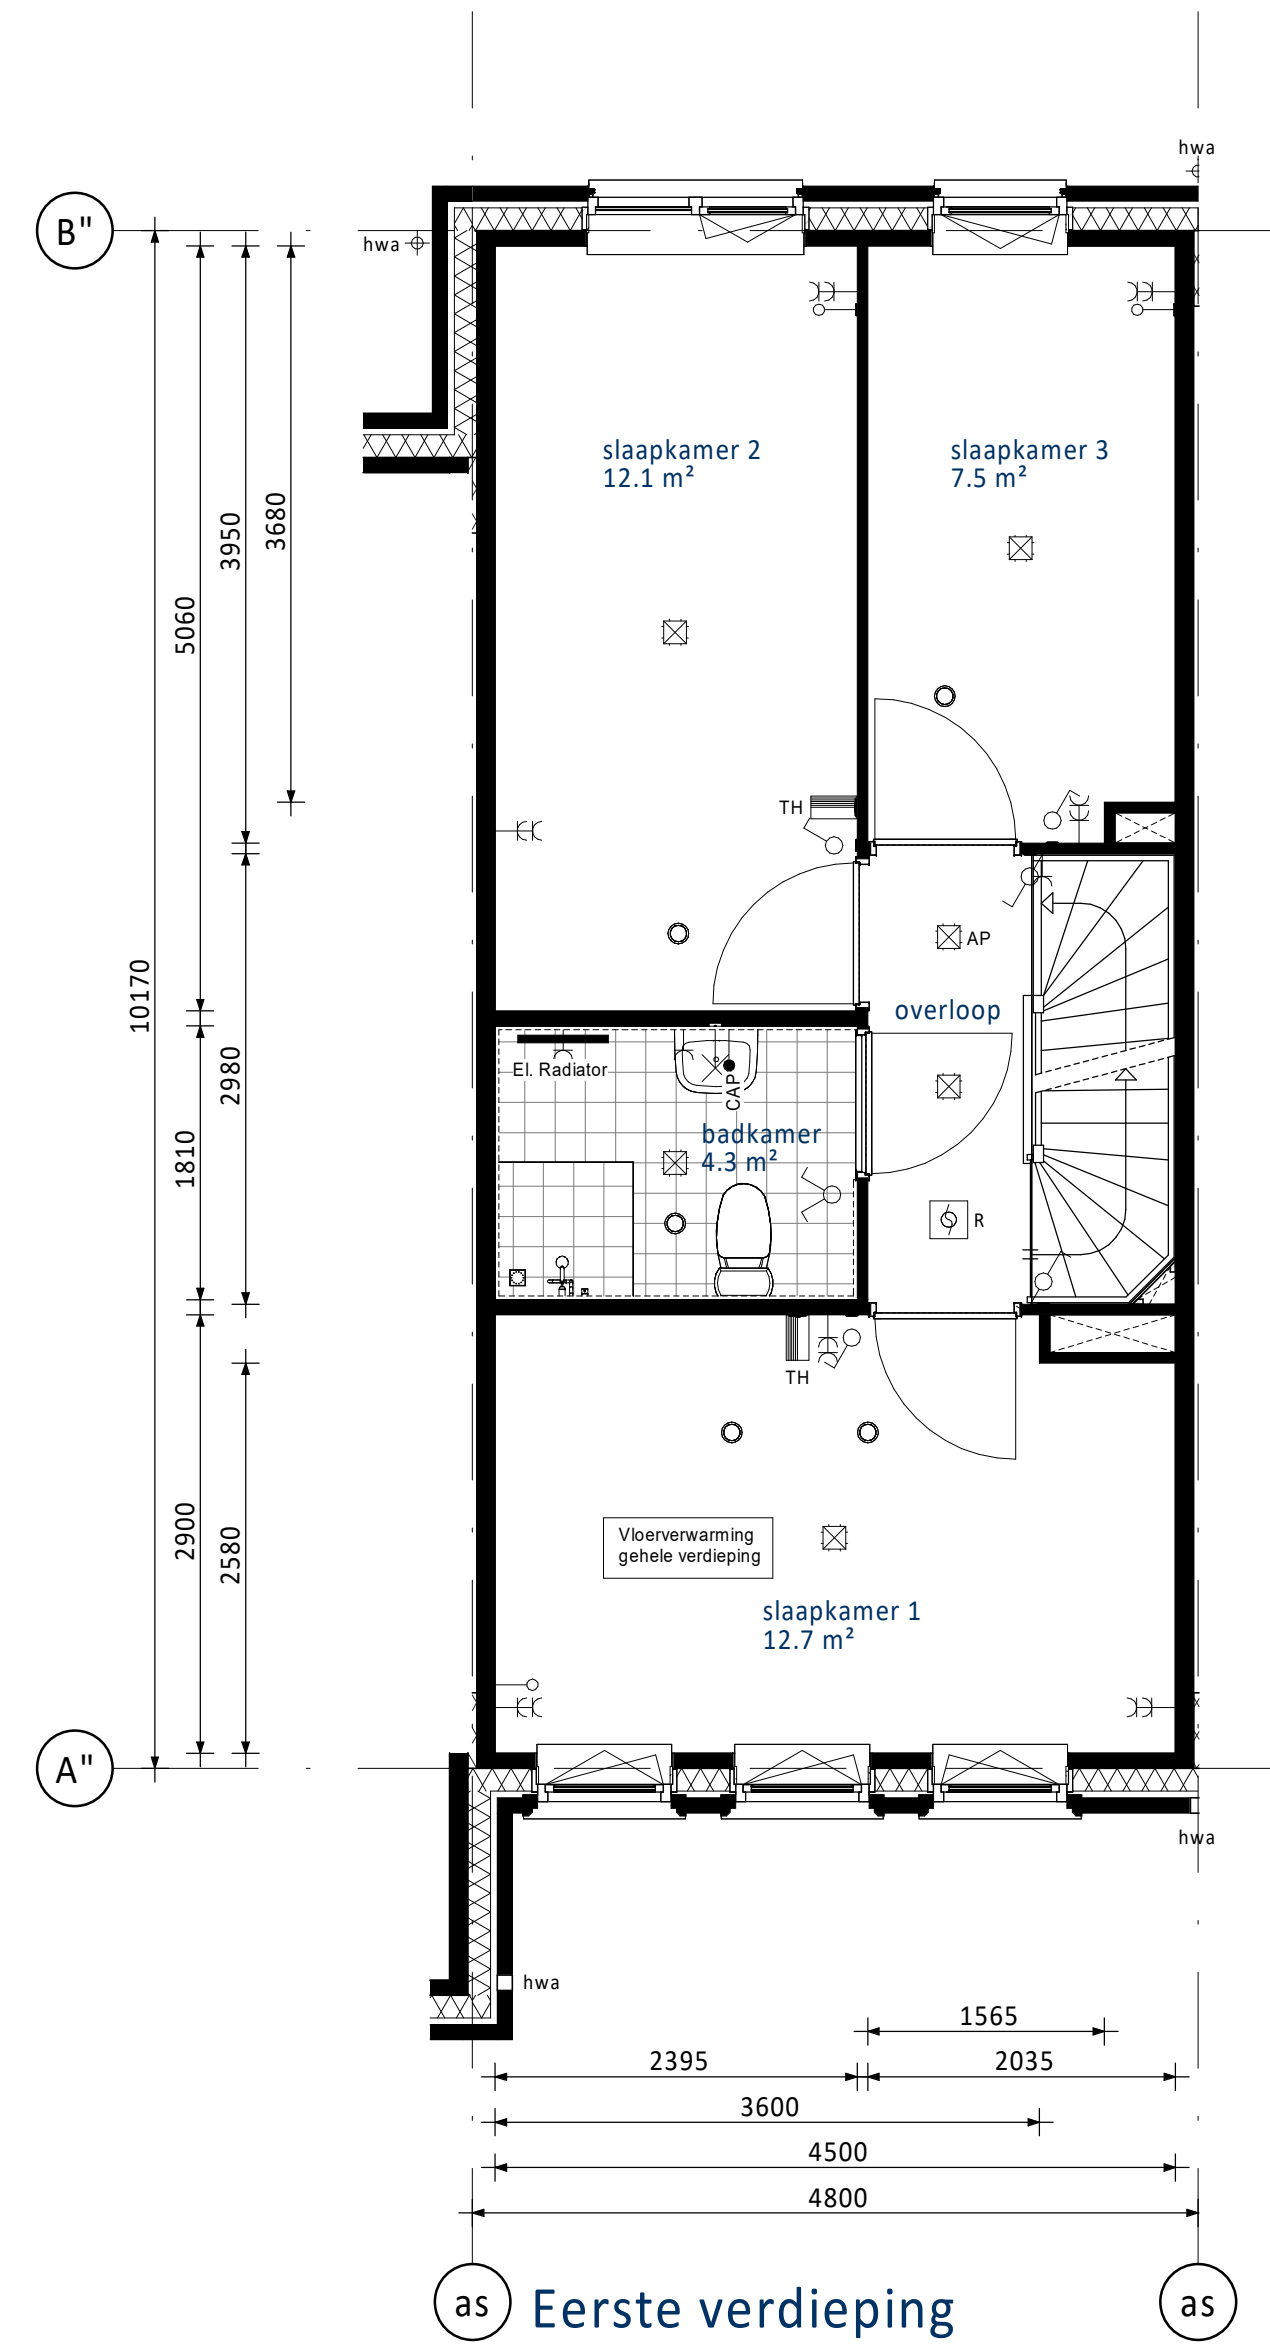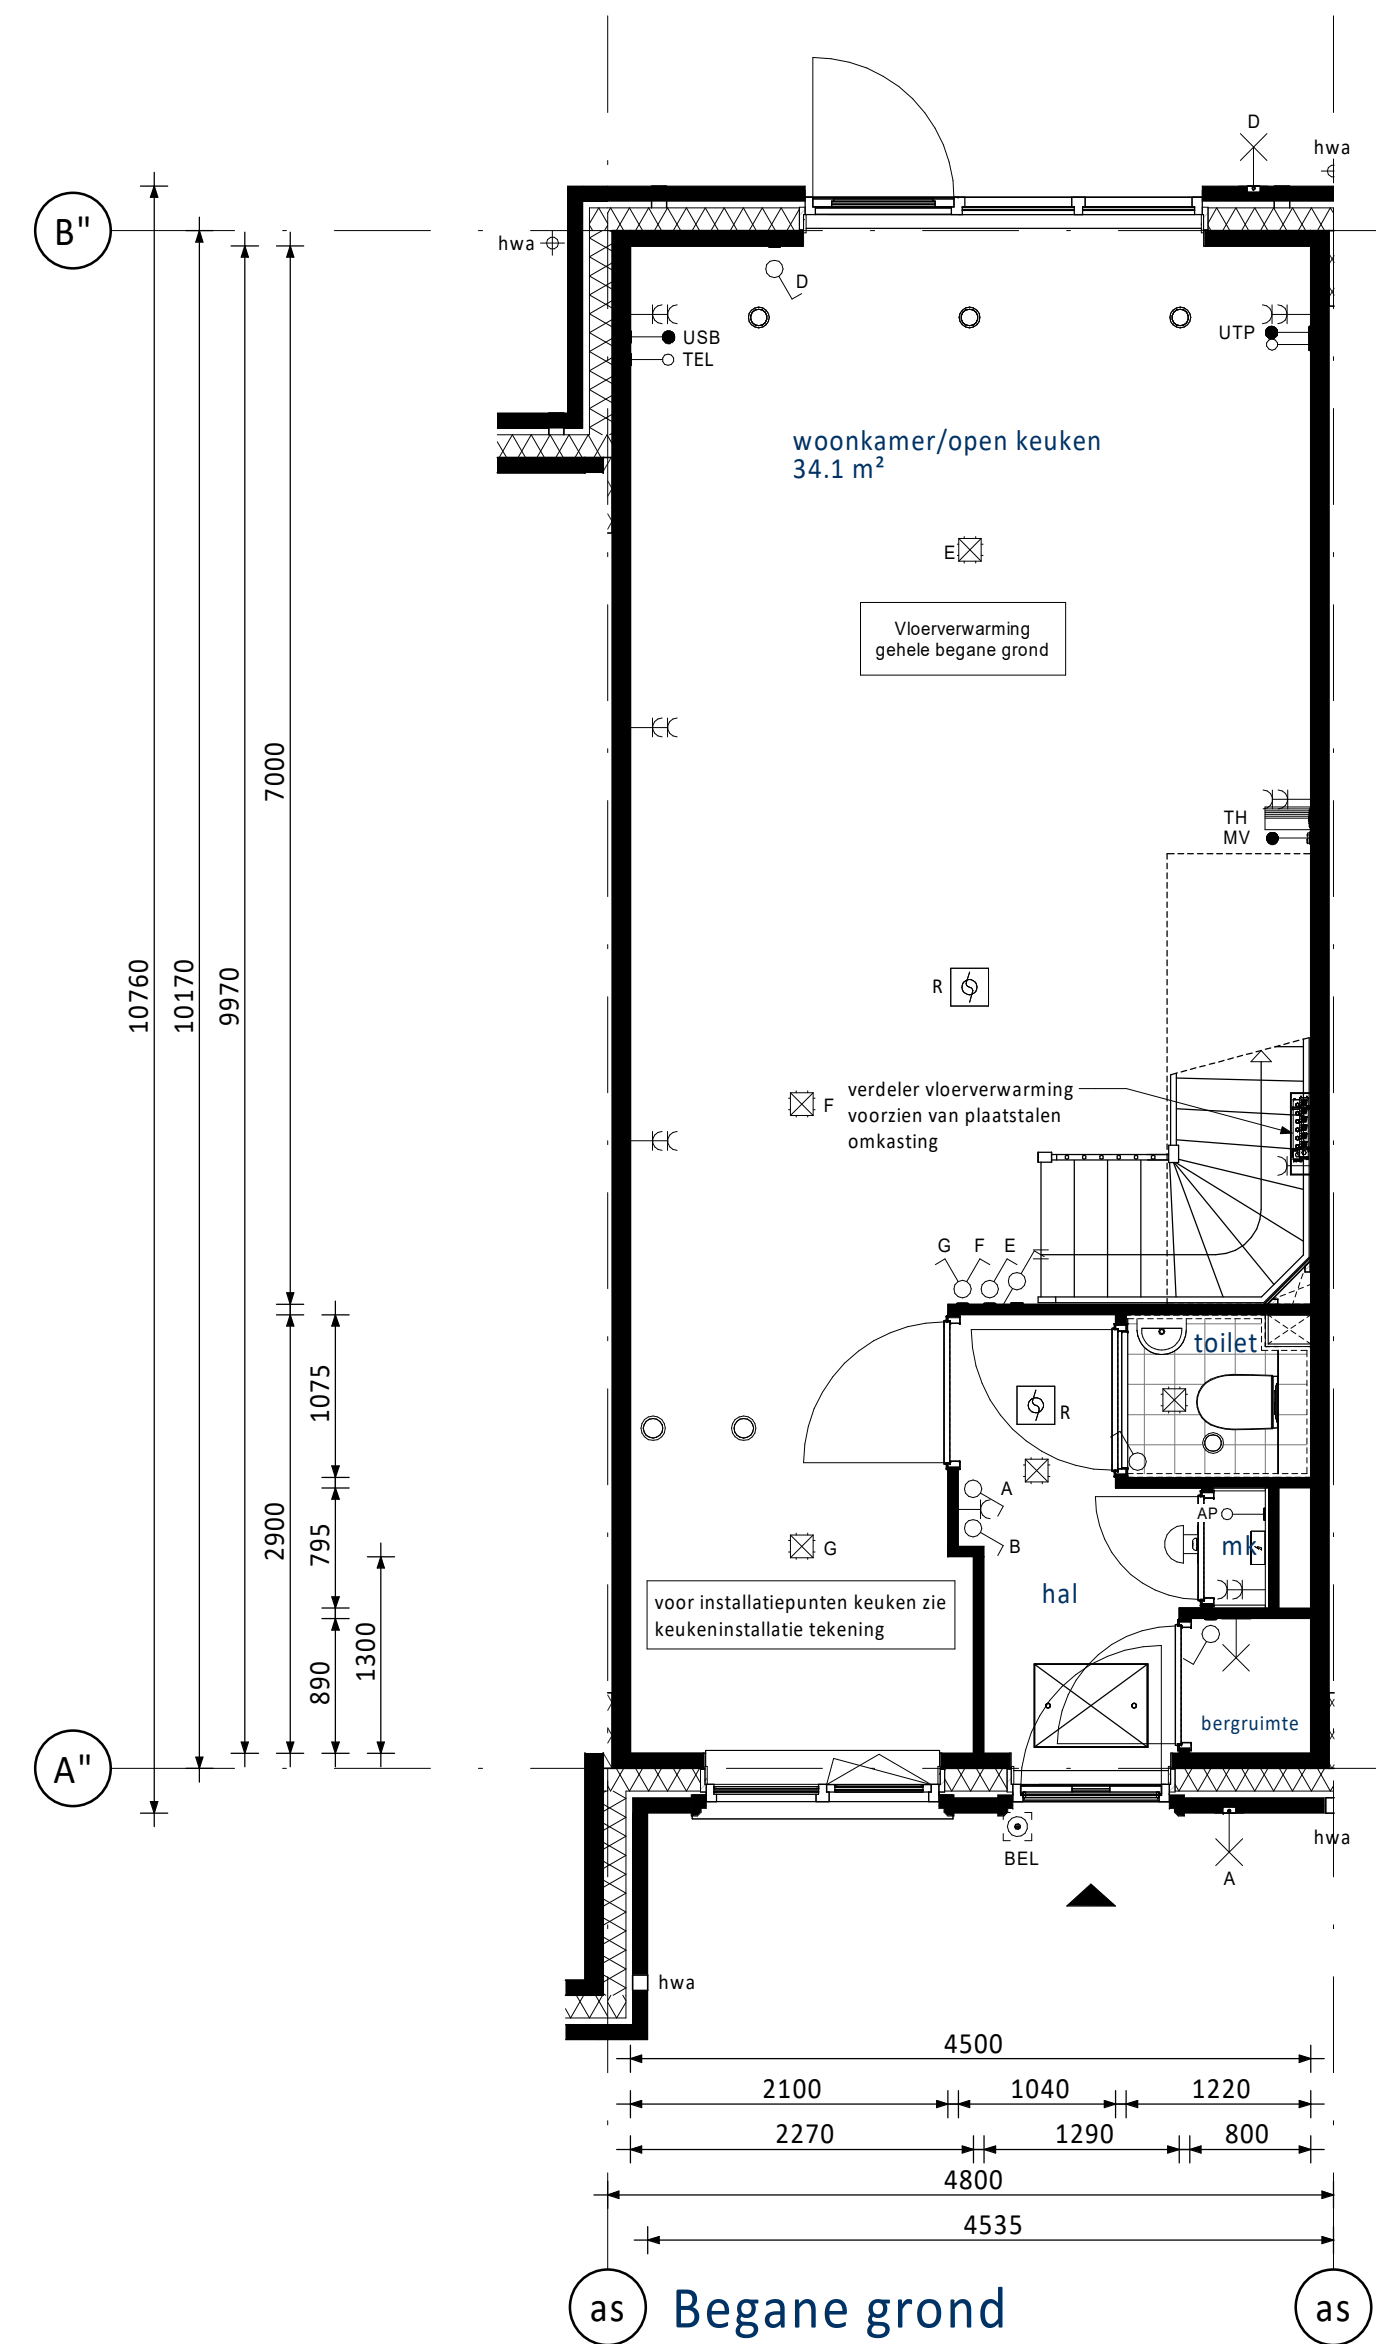

☐ PV-panelen: aantal en situering indicatief
(n.t.b. afhankelijk van BENG berekening / zonligging)

RENVOOI ELEKTRA

	Centraalpunt / wandlichtpunt		Groepenkast
	Enkelepole schakelaar (1050+vl.)		Loze buisleiding (300+vl.)
	Serieschakelaar (1050+vl.)		Bedrade buisleiding (300+vl.)
	Wisselschakelaar (1050+vl.)		Optische rookmelder
	Gecombineerde enkelvoudige wandcontactdoos geard met enkelepolis schakelaar (1050+vl.)		Thermostaat (1500+vl.)
	Gecombineerde enkelvoudige wandcontactdoos geard met wisselschakelaar (1050+vl.)		Schel
	Enkele gearde wandcontactdoos (300+vl.)		Beldrukker
	Dubbele gearde wandcontactdoos (300+vl.)		Afzuigunit / Inblaspunt
			Regeling ventilatie (1500+vl.)

UTP	Netwerk aansluitpunt	KT	Kooktoestel
TfL	Telecom aansluiting	KK	Koelkast
CAP	Centraal Aardpunt	BOI	Boiler
WTW	Mechanische Ventilatie (met warmterugwinning)	VW	Vaatwasser
CON	Omvormer t.b.v. PV-panelen	MAGN	Magnetron
USB	USB opslaaipunt	WM	Wasmachine
AP	Loos punt t.b.v. Accesspoint	WD	Wasdroger







KLEUREN EN MATERIALEN

Onderdeel	Materiaal	Kleur
dakpannen dwarskap	keramische dakpan	antraciet
dakbedekking aanbouw (optioneel)	bitumen	zwart
daktrim dakrand / afdekcap / daktrim aanbouw (optioneel)	aluminium	ombergrijs
gevelmetselwerk + rollagen + terugliggend metselwerk + accentsteen	baksteen metselwerk, handvorm wf	bw.nr. 01 t/m 04 en 10 t/m 12: rood bw.nr. 08 en 09: beige bw.nr. 13 t/m 15: koper
metselwerk kader rondom kozijn Frans balkon bij bw.nr. 03 en 12	baksteen metselwerk, strengpers wf	groen geglaazuurd
voegwerk gevelmetselwerk	cement	bij bw.nr. 01 t/m 04 en 10 t/m 15: donkergrijs bij bw.nr. 08 en 09: lichtgrijs
kozijnen	hout	crème-wit
ramen	hout	crème-wit
paneel boven voordeur	hout	ombergrijs
laten	staal	crème-wit
voordeuren	hout	beige-bruin
tuinteuren	hout	crème-wit
deurdorpels	composiet	antraciet
raamdorpels	beton	natuur
huisnummers	aluminium	grijs
hekwerk Frans balkon bw.nr. 03 en 12	staal	beige-bruin
buitenzonwering (screens) (indien van toepassing)	omkasting + geleiders doek	crème-wit antraciet
hemelwaterafvoer voorzijde / kopgevel	aluminium	ombergrijs
hemelwaterafvoer achterzijde	kunststof	grijs
nestkasten	hout	betonlook

RENVOOI ALGEMEEN

	entree woningen
	meterkast, voorzien van underlayment meterkastbord inclusief zijwangen
	tegelerwerk
	maaiveld
	binnendeur

O	25-04-2025	Definitief			
Bid.	Datum	Inhoudspg		JK	C/S
				Merk	Cont
Schrijfwijze:					
Vorm Conceptwoningen B.V. Te Rotterdam					
Project:					
New Brooklyn Bridge te Almere Type rijwoning 4,8m (Dwarskap)					
Gedetaild					
Bouwnummer 11					
					
			Schiedamschen 13 3523 CA, Rotterdam Postbus 16 3502 AA, Papendrecht		
			T 010 - 04313300 E info@vwm.nl www.vwm.nl		
Aantal	1-50	Fase	VK		
Formaat	A0	Status	Definitief		
Projectnr.			B018 nr.		
25.0050			A4800-VK-B0108		
			0		

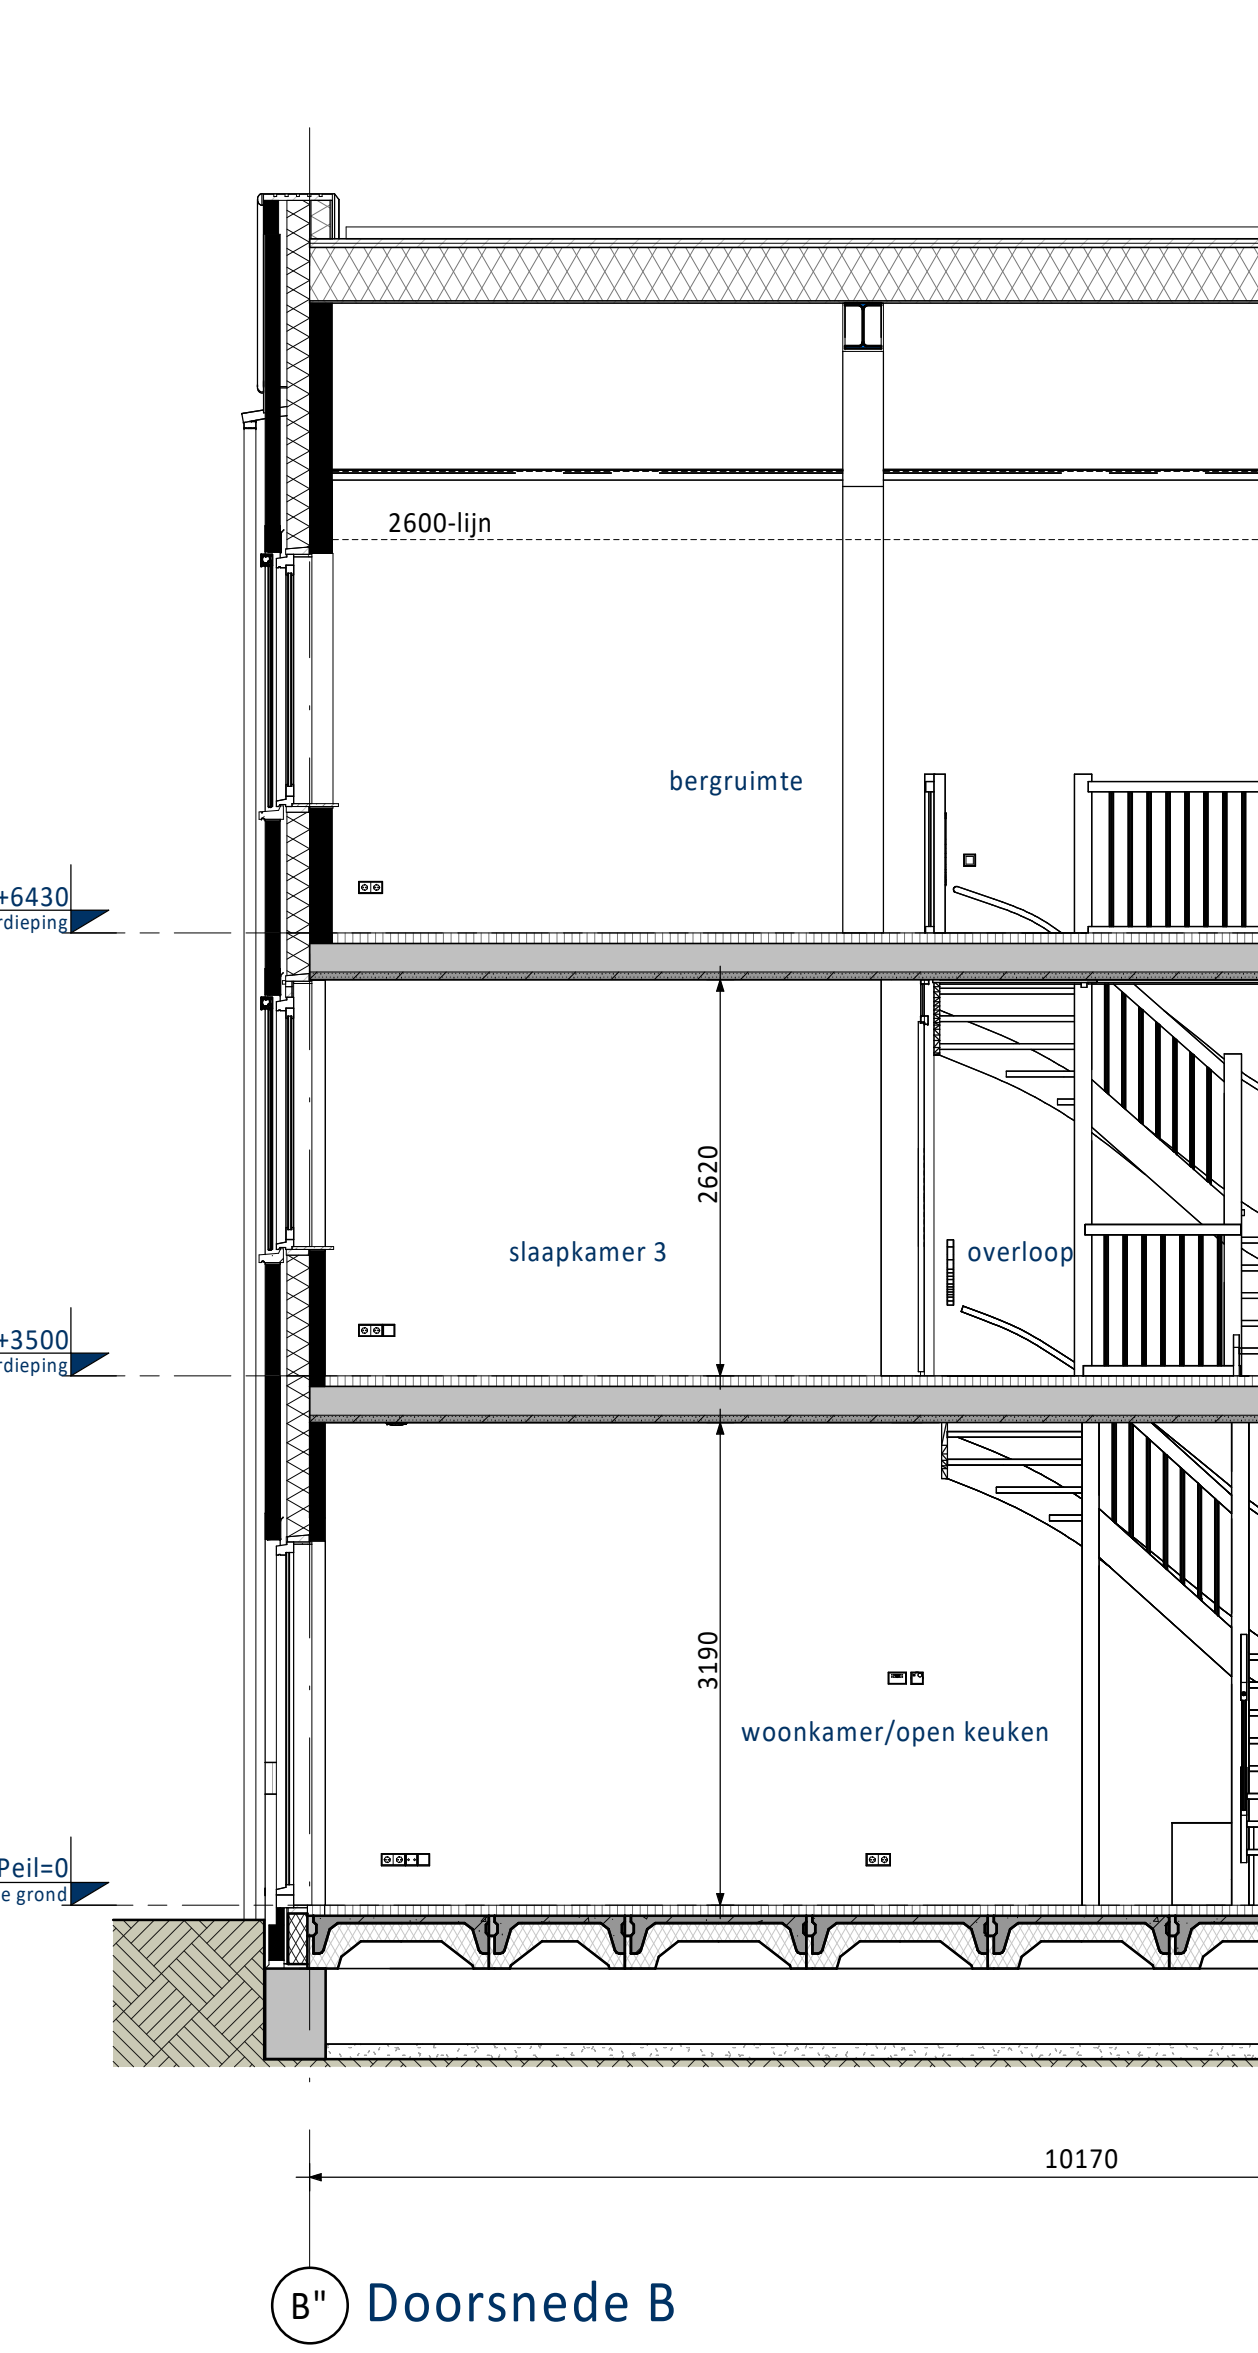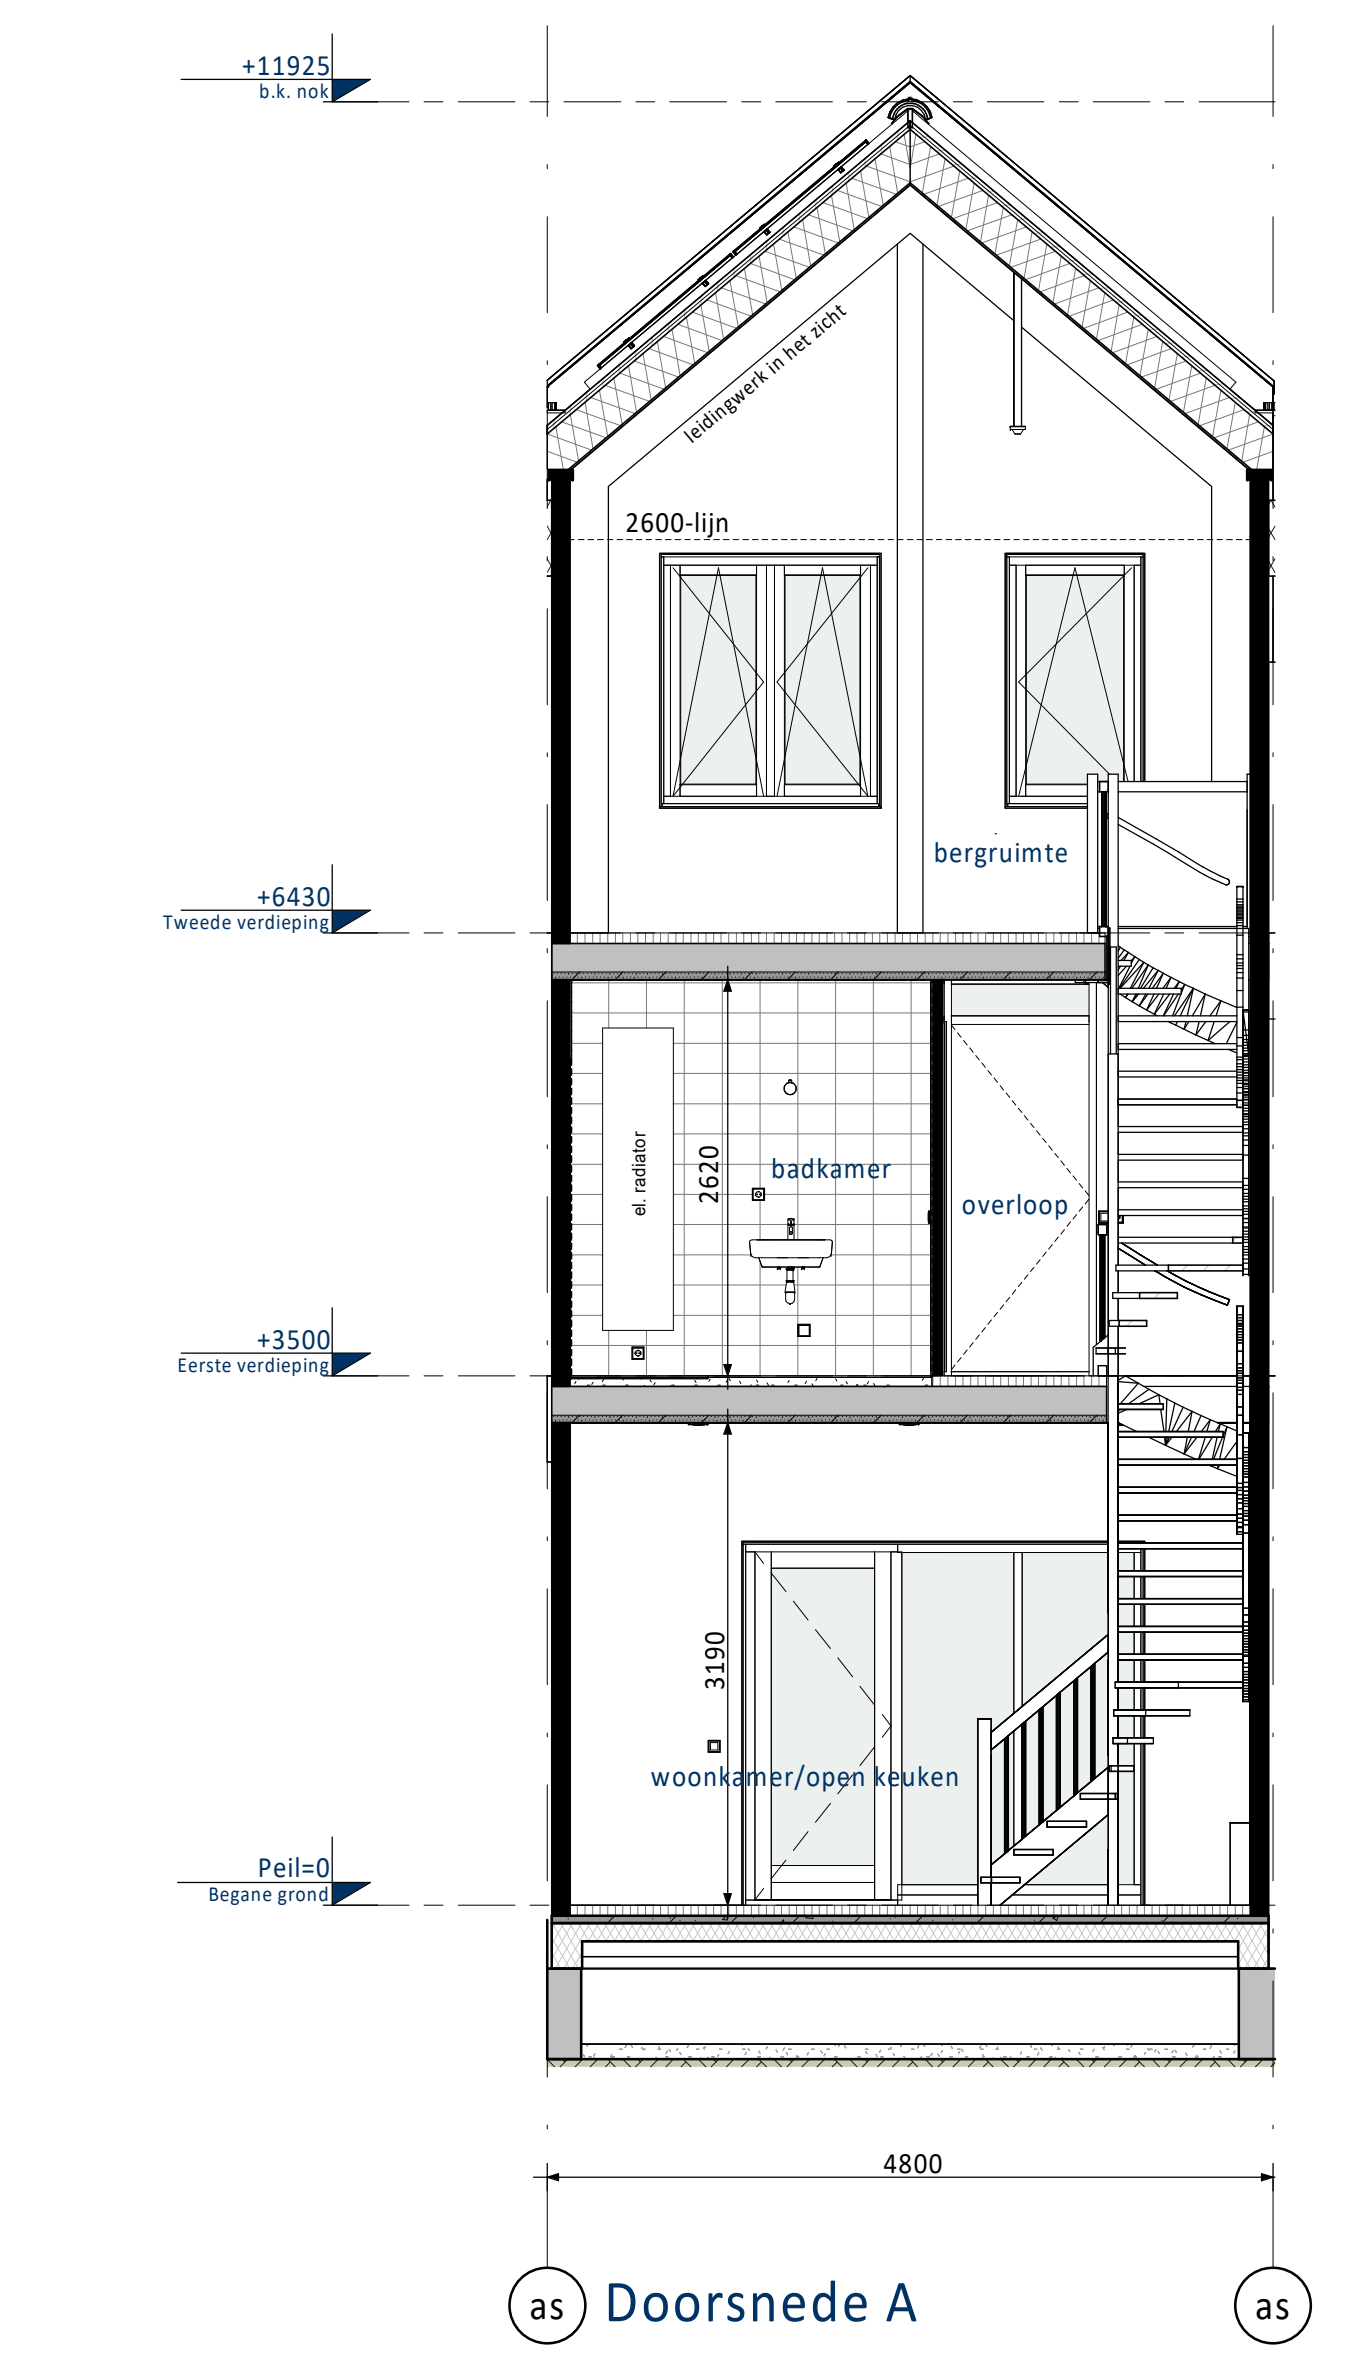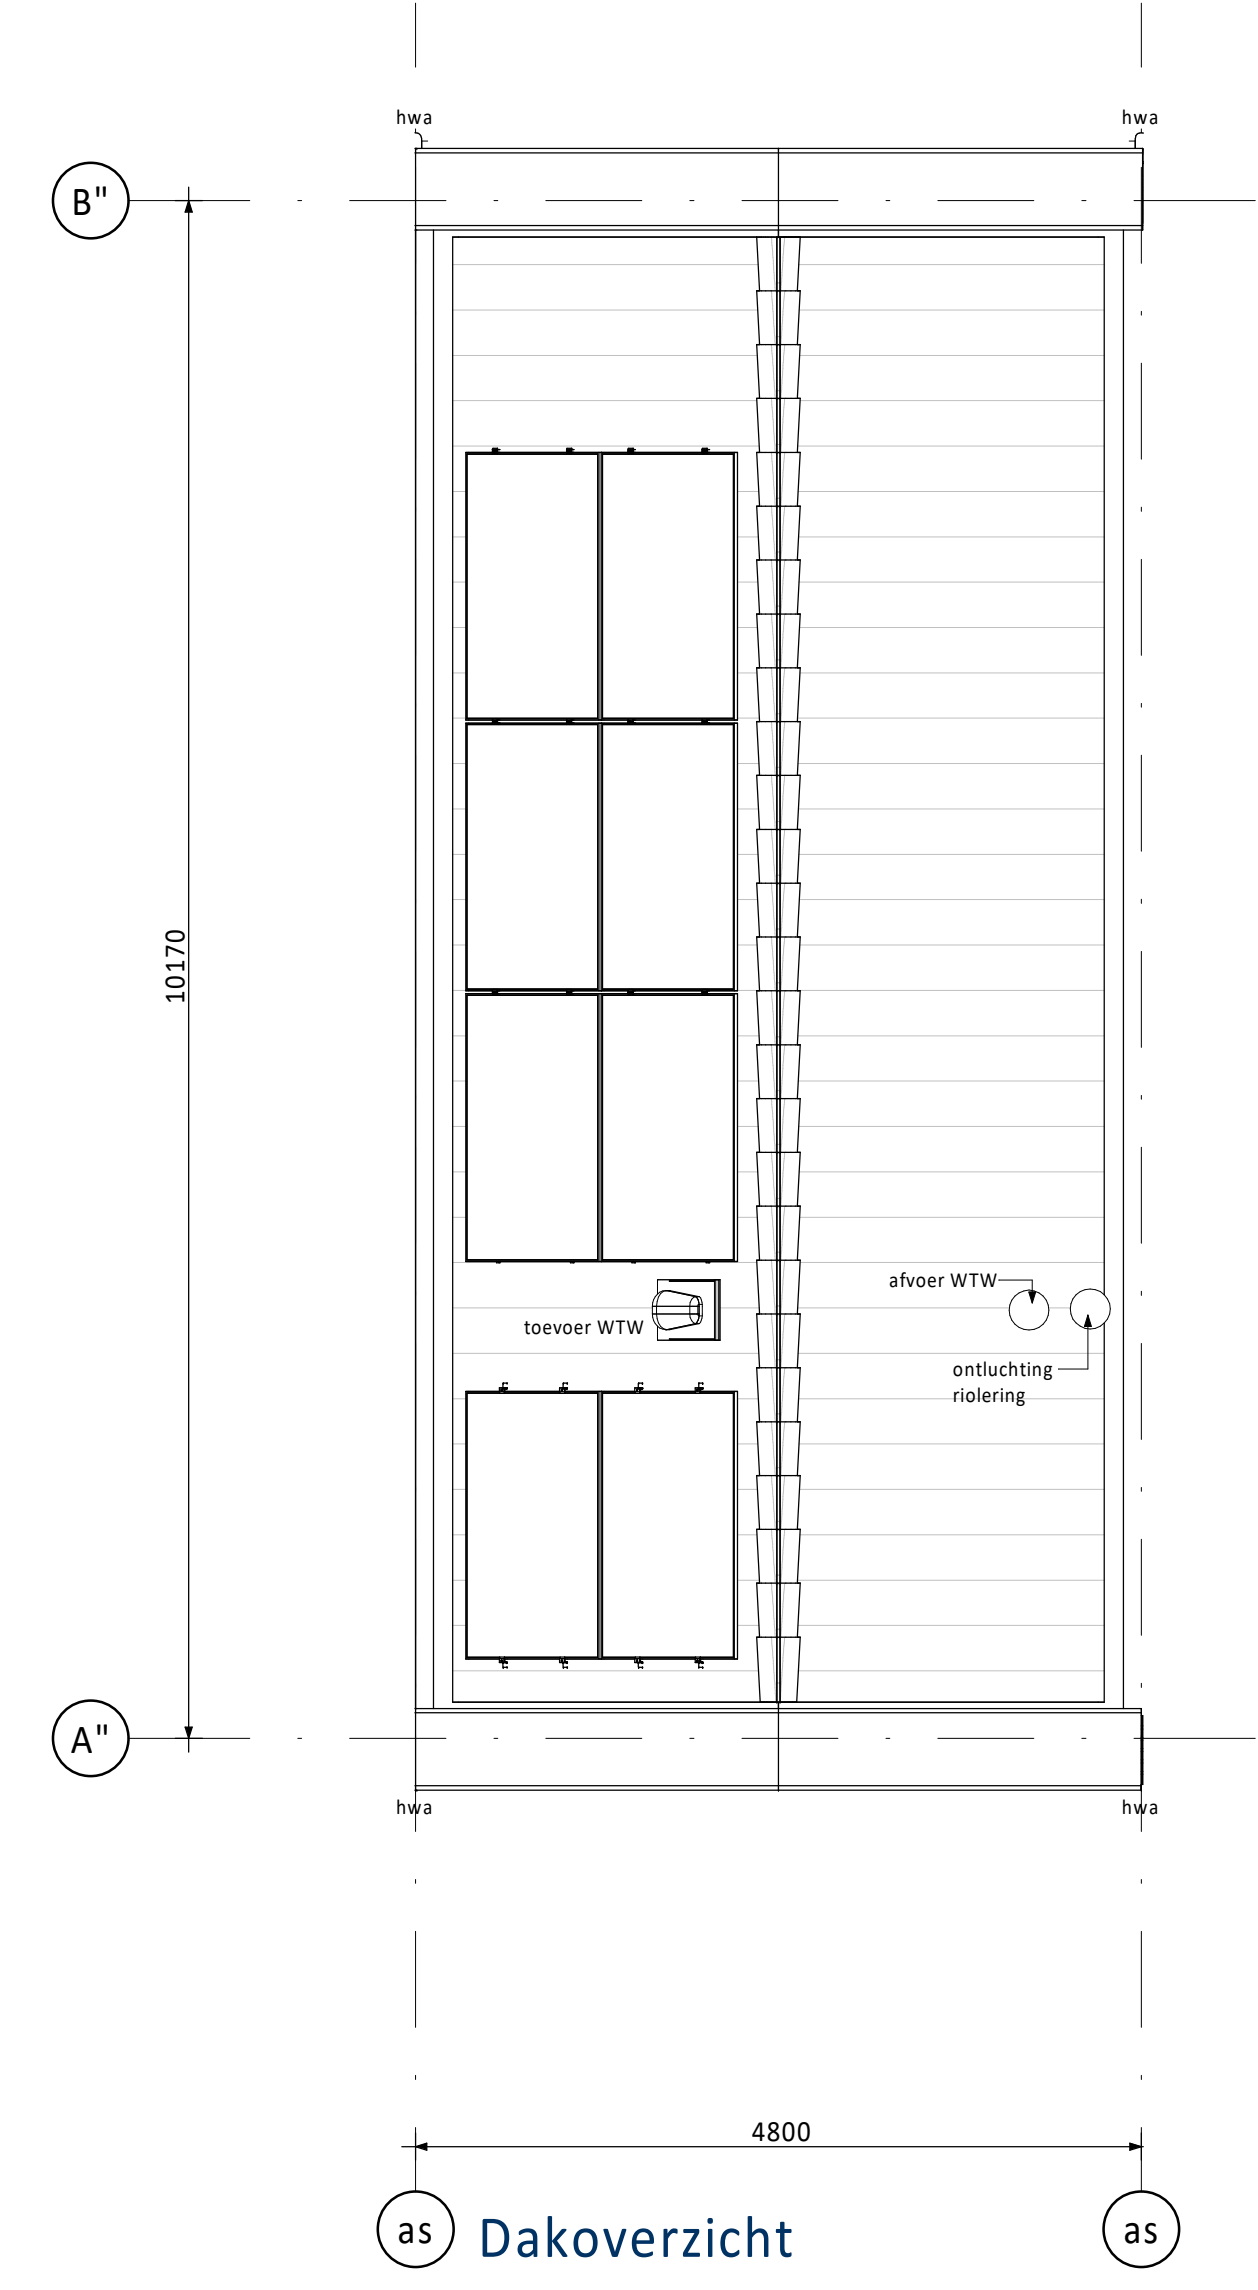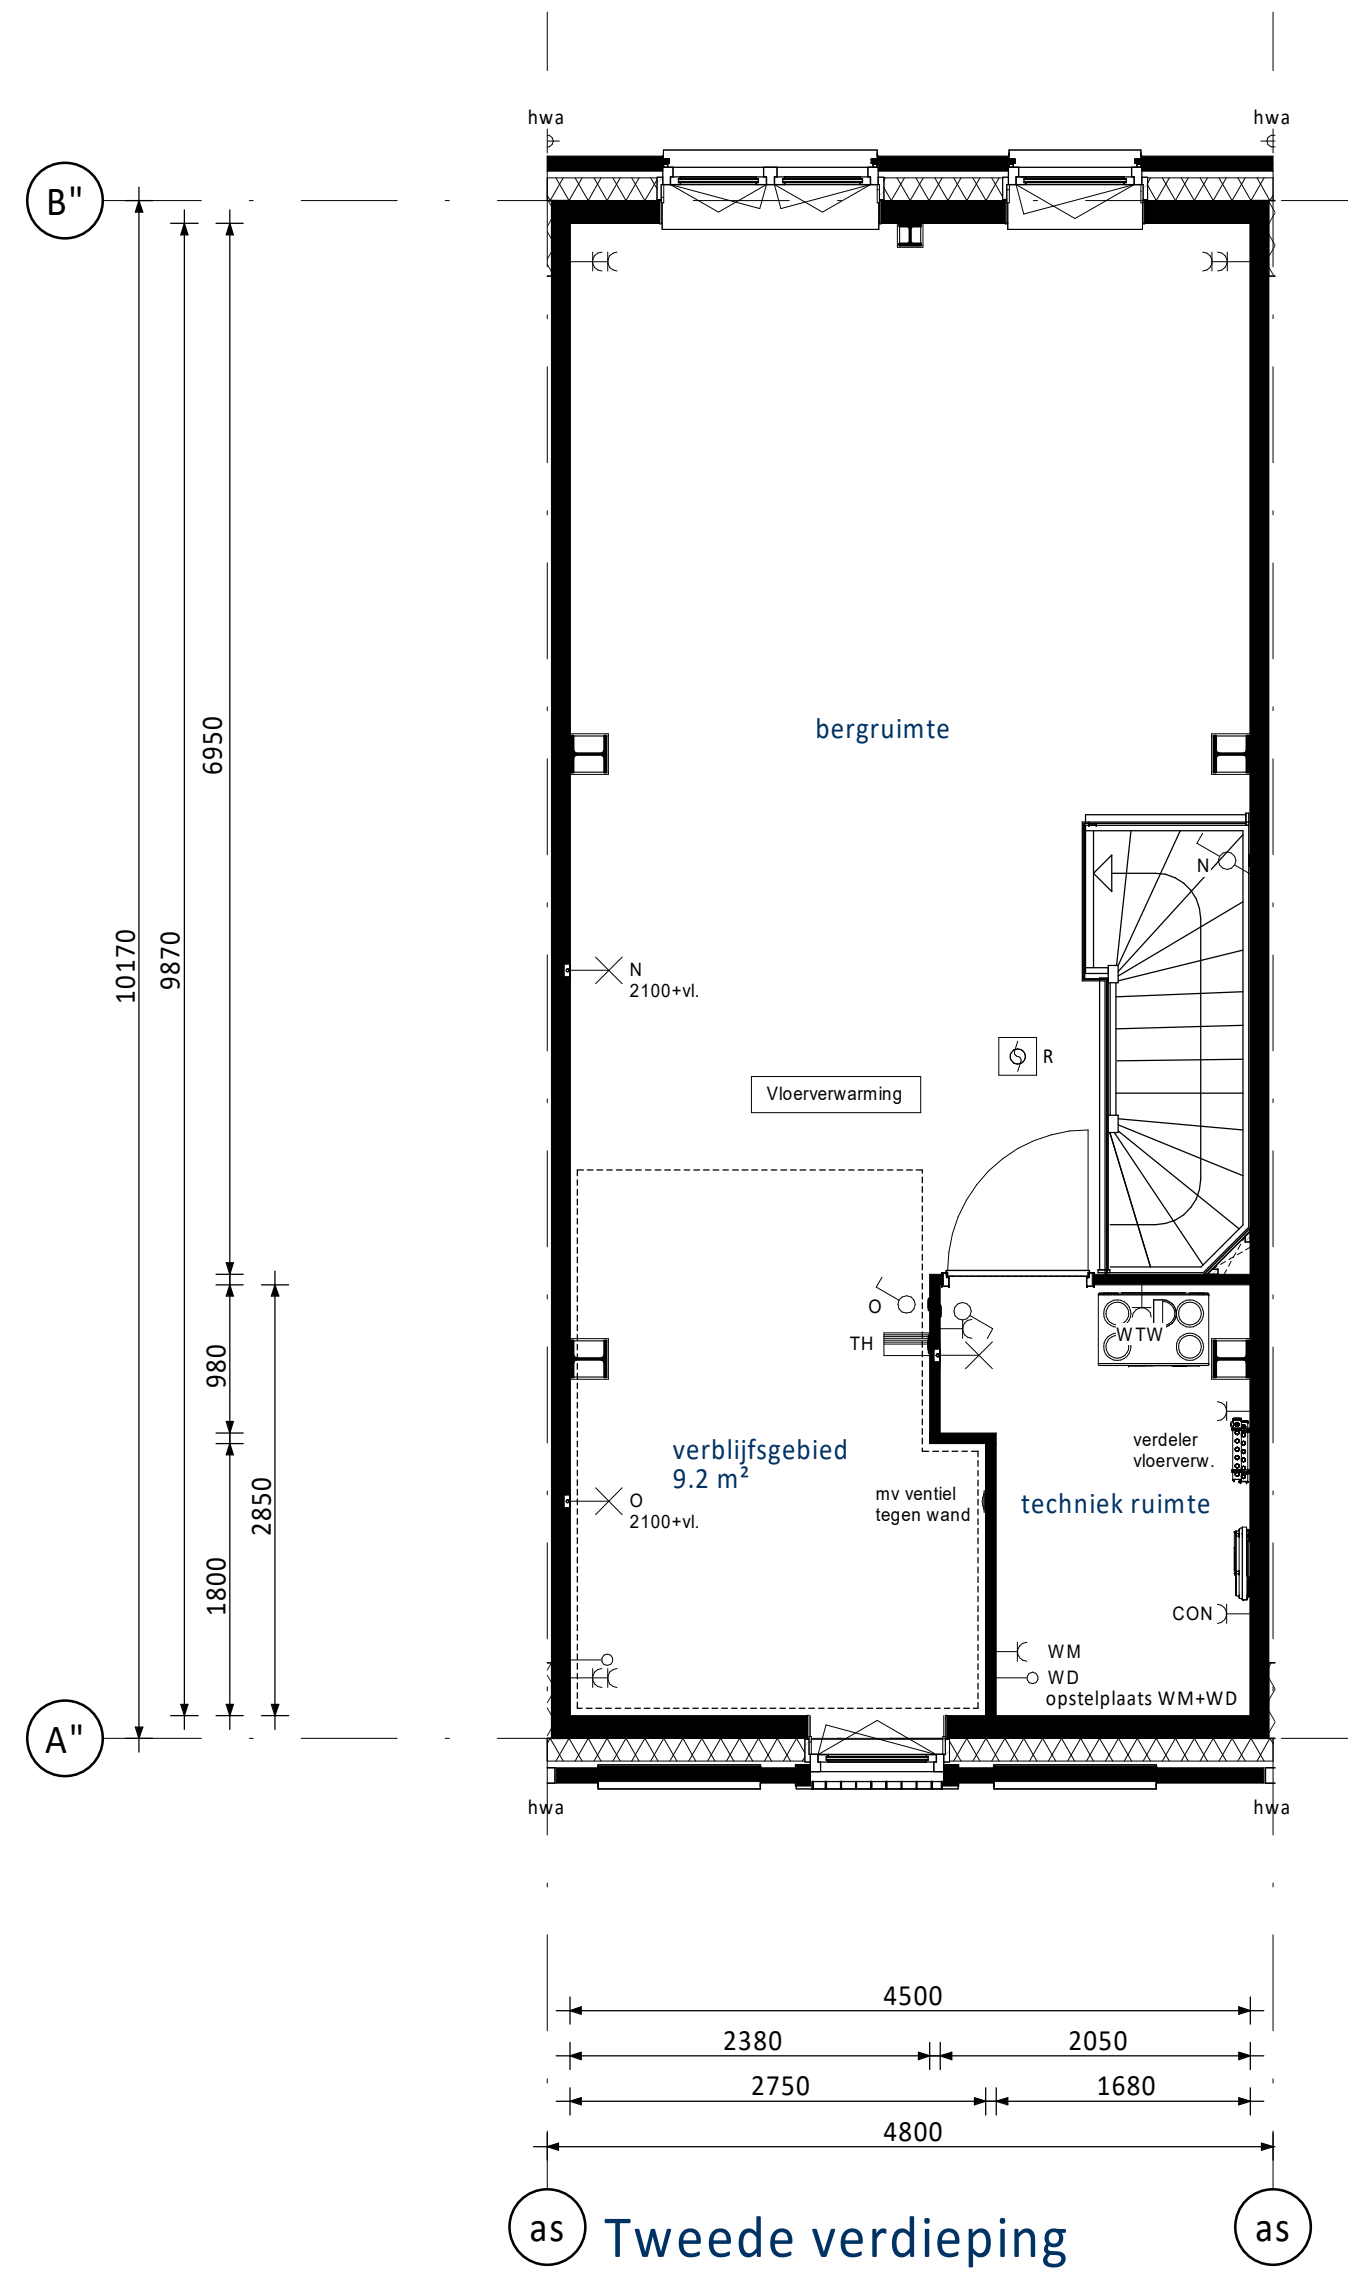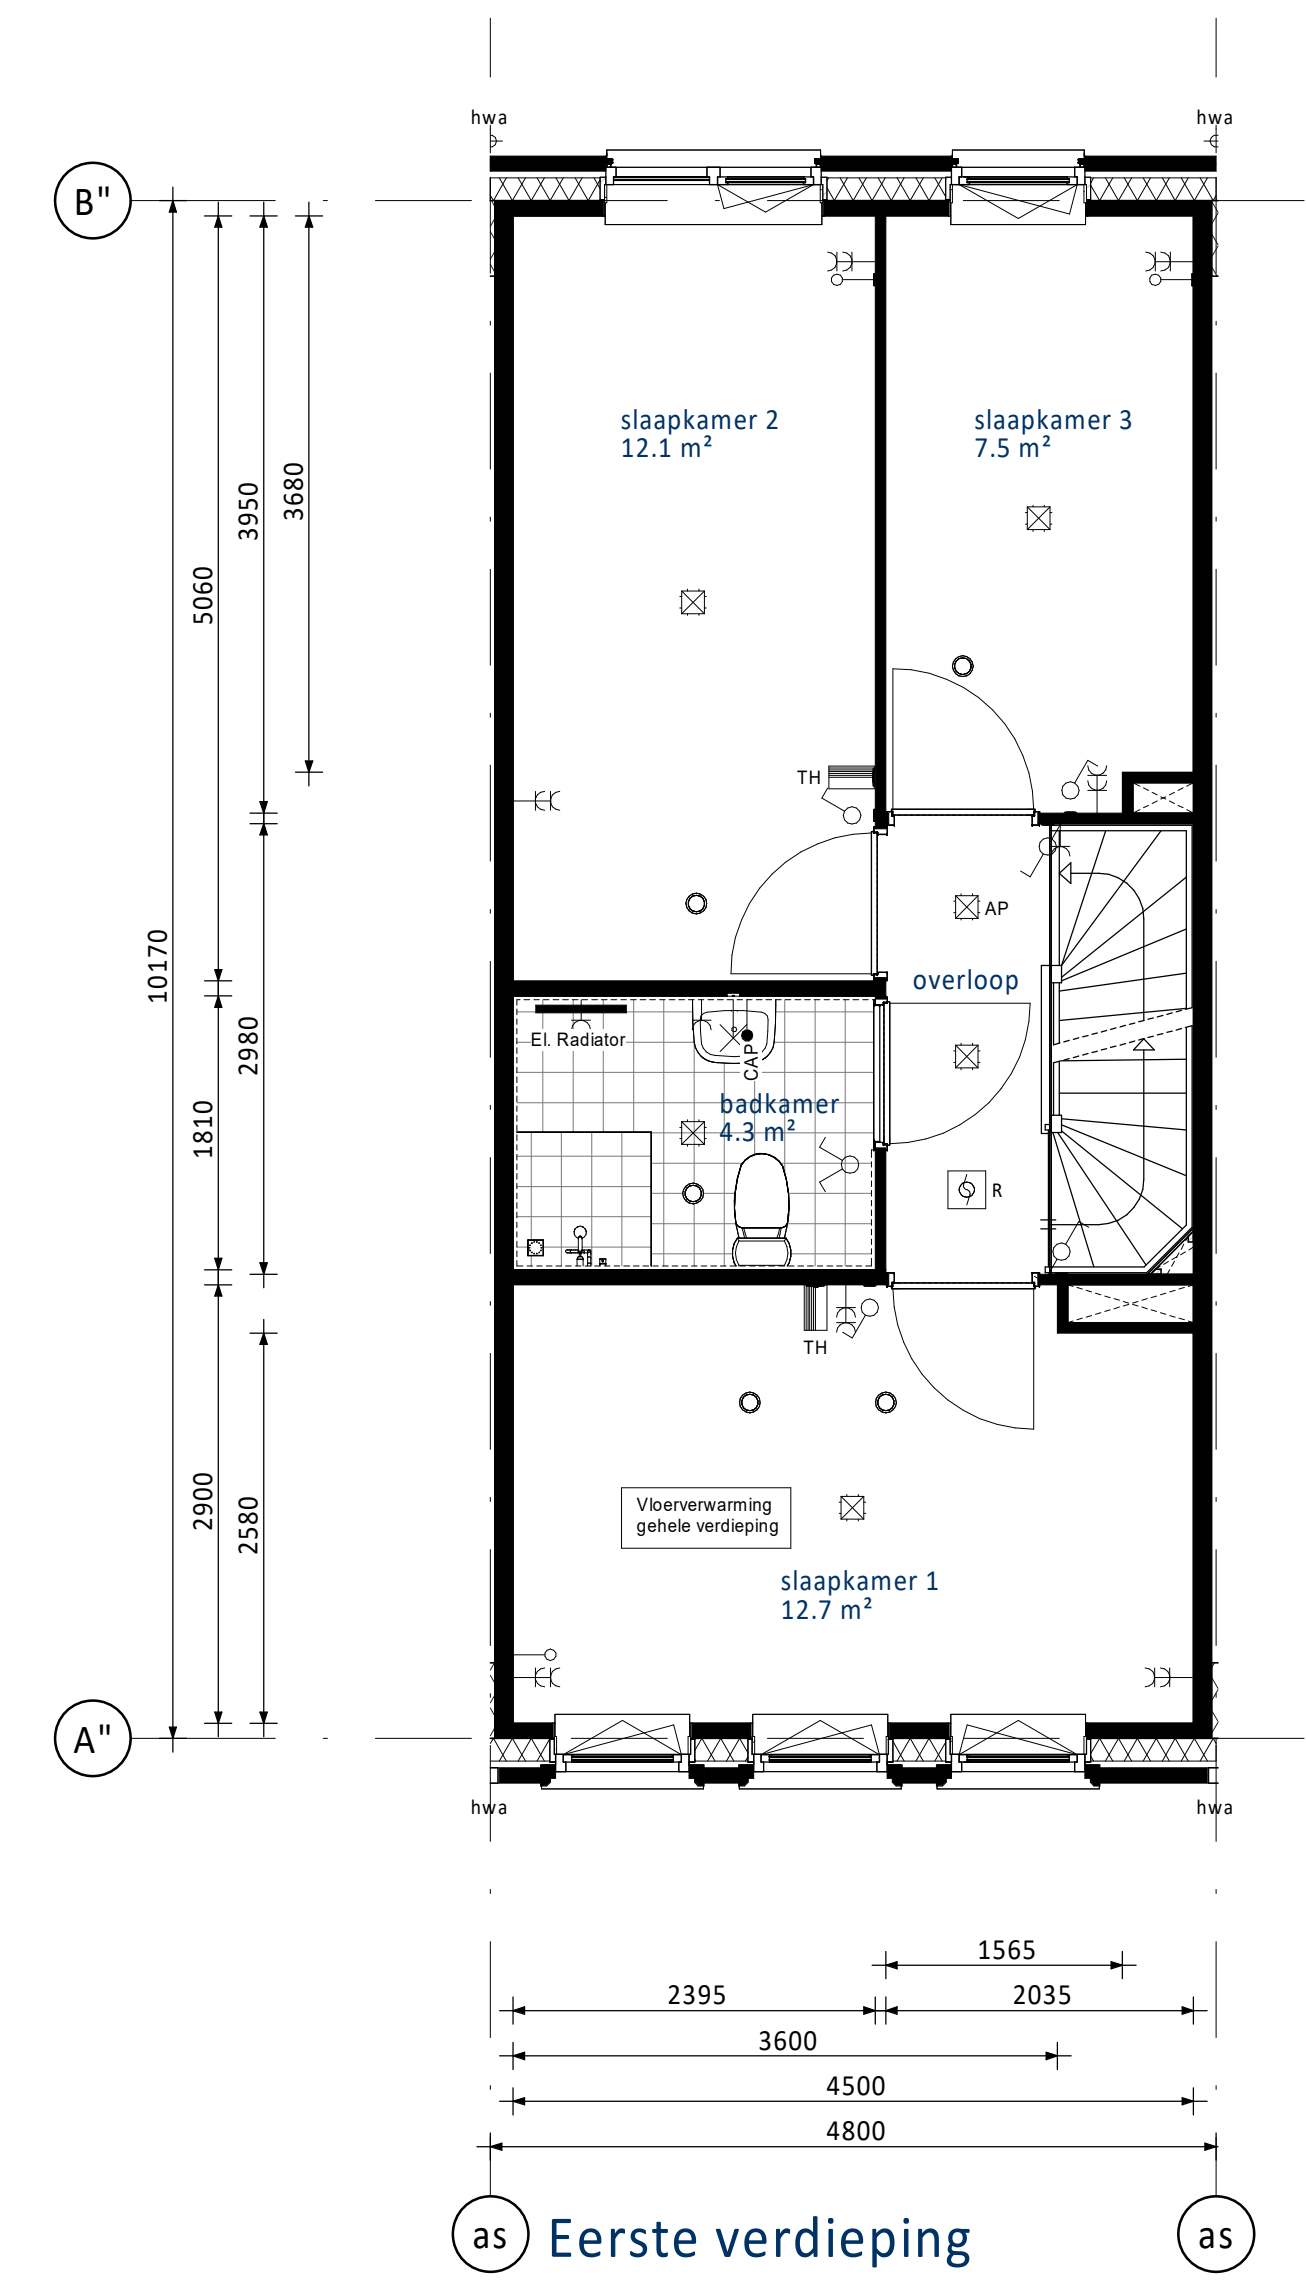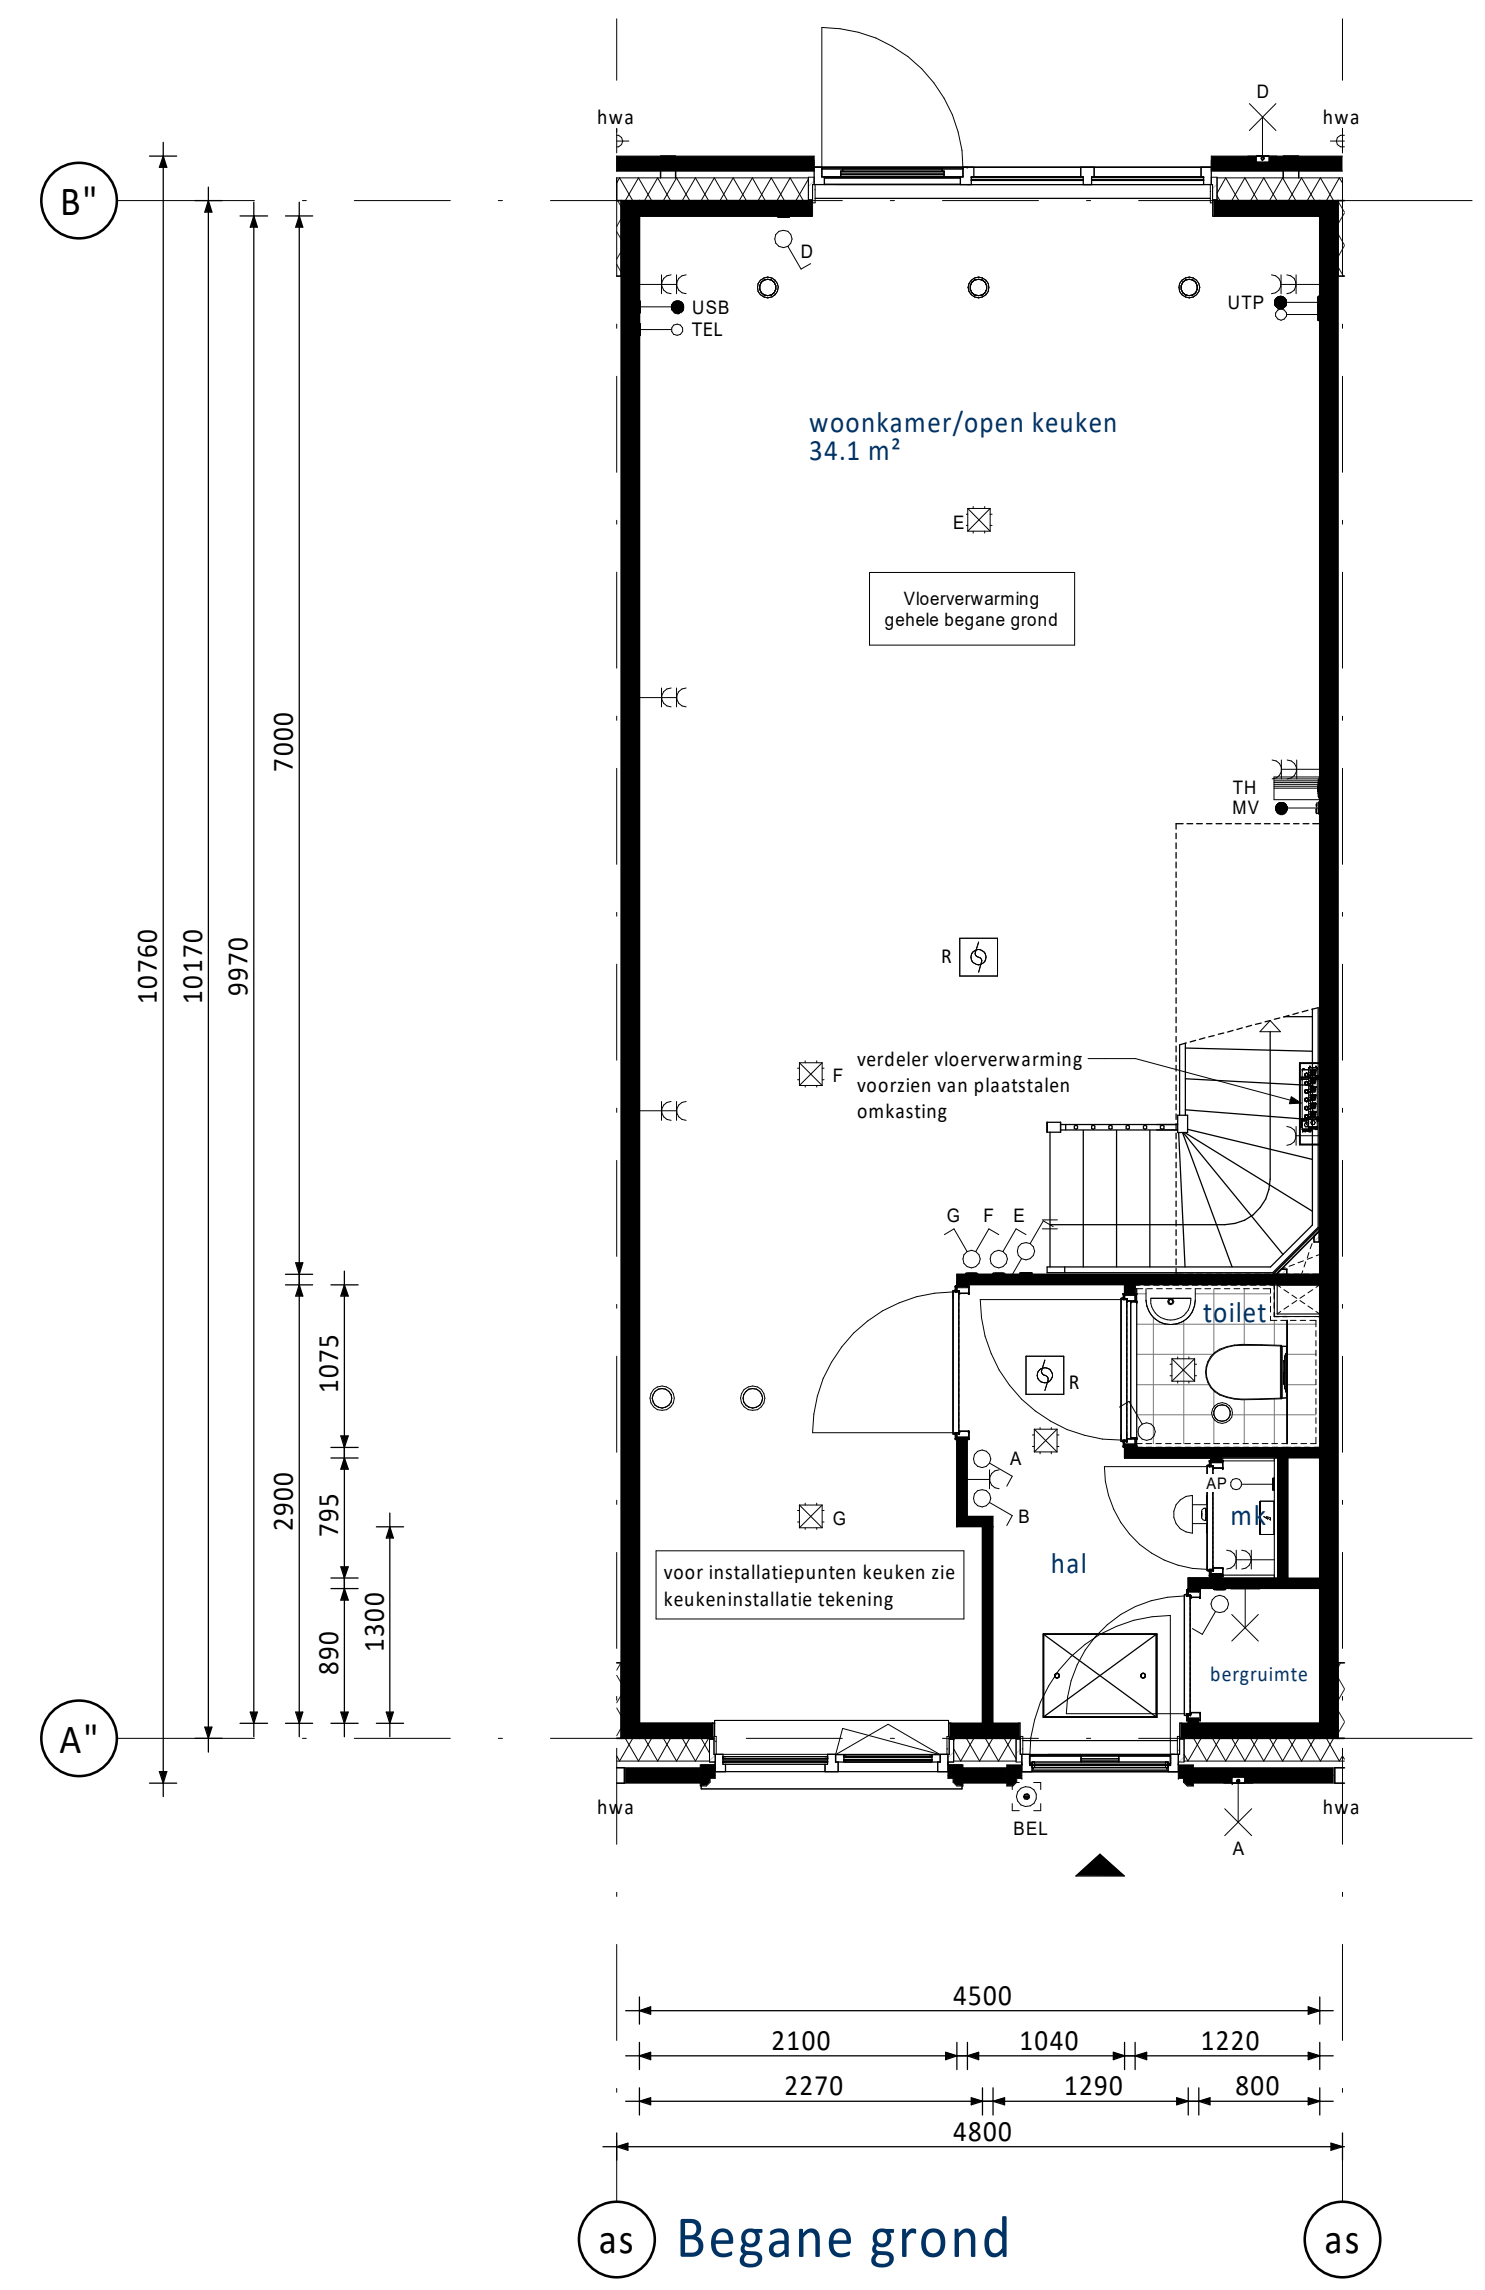

PV-panelen: aantal en situering indicatief
(n.t.b. afhankelijk van BENG berekening / zonligging)

RENNVOOI ELEKTRA

	Centraaldoos / wandlichtpunt		Groepenkast
	Enkelpolige schakelaar (1050+V)		Loze buisleiding (300+V)
	Serieschakelaar (1050+V)		Bedrade buisleiding (300+V)
	Wisselschakelaar (1050+V)		Optische rookmelder
	Gecombineerde enkelvoudige wandcontactdoos geaard met enkelpolige schakelaar (1050+V)		Thermostaat (1500+V)
	Gecombineerde enkelvoudige wandcontactdoos geaard met wisselschakelaar (1050+V)		Schel
	Enkele gearde wandcontactdoos (300+V)		Beldrukker
	Dubbele gearde wandcontactdoos (300+V)		Afzuigpunt / Inblaaspunt
			Regeling ventilatie (1500+V)
UTP	Netwerk aansluitpunt	KT	Kooktoestel
TEL	Telecom aansluiting	KK	Koelkast
CAP	Centraal Aardpunt	BOI	Boiler
WTW	Mechanische Ventilatie (met warmterugwinning)	VW	Vaatwasser
CON	Omvormer t.b.v. PV-panelen	MAGN	Magnetron
USB	USB oplaadpunt	WM	Wasmachine
AP	Loos punt t.b.v. Accesspoint	WD	Wasdroger

KLEUREN EN MATERIALEN







Onderdeel	Materiaal	Kleur
dakpannen dwarskap	keramische dakpan	antraciet
dakbedekking aanbouw (optioneel)	bitumen	zwart
daktrim dakrand / afdekcap / daktrim aanbouw (optioneel)	aluminium	ombergrijs
gevelmetselwerk + rollagen + terugliggend metselwerk + accentsteen	baksteen metselwerk, handvorm wf	bwrs. 01 t/m 04 en 10 t/m 12: rood, bwrs. 08 en 09: beige, bwrs. 13 t/m 15: koper
metselwerk kader rondom kozijn Frans balkon bij bwnr. 03 en 12	baksteen metselwerk, strengpers wf	groen geglaazuurd
voegwerk gevelmetselwerk	cement	bij bwrs. 01 t/m 04 en 10 t/m 15: donkergrijs, bij bwrs. 08 en 09: lichtgrijs
kozijnen	hout	crème-wit
ramen	hout	crème-wit
paneel boven voordeur	hout	ombergrijs
lateien	staal	crème-wit
voordeuren	hout	beige-bruin
tuindeuren	hout	crème-wit
deurdorpels	composiet	antraciet
raamdorpels	beton	natuur
huisnummers	aluminium	grijs
hekwerk Frans balkon bwnr. 03 en 12	staal	beige-bruin
buitenzonwering (screens) (indien van toepassing)	omkasting + geleiders doek	crème-wit, antraciet
hemelwaterafvoer voorzijde / kopgevel	aluminium	ombergrijs
hemelwaterafvoer achterzijde	kunststof	grijs
nestkasten	hout	betonlook

RENNVOOI ALGEMEEN

	entree woningen
	meterkast, voorzien van underlayment meterkastbord inclusief zijwangen
	tegels
	maaiveld
	binnendeur

0	25-04-2025	Definitief	JK	CS
Projectgegevens				
Vorm Conceptwoningen B.V.				
Te Rotterdam				
Project				
New Brooklyn Bridge te Almere				
Type rijwoning 4,8m (Dwarskap)				
Bouwnummer 12				
Schiedams 12				
3024 EC Rotterdam				
Postbus 10				
3330 AA Papendrecht				
T 010-4631300				
E info@vorm.nl				
W www.vorm.nl				
Schaal	1:50	Fase	VK	Rev.
Formaat	A0	Status	Definitief	
Projectnr.	250050	Bladz.	10	Rev.
				0

Alle rechten voorbehouden.

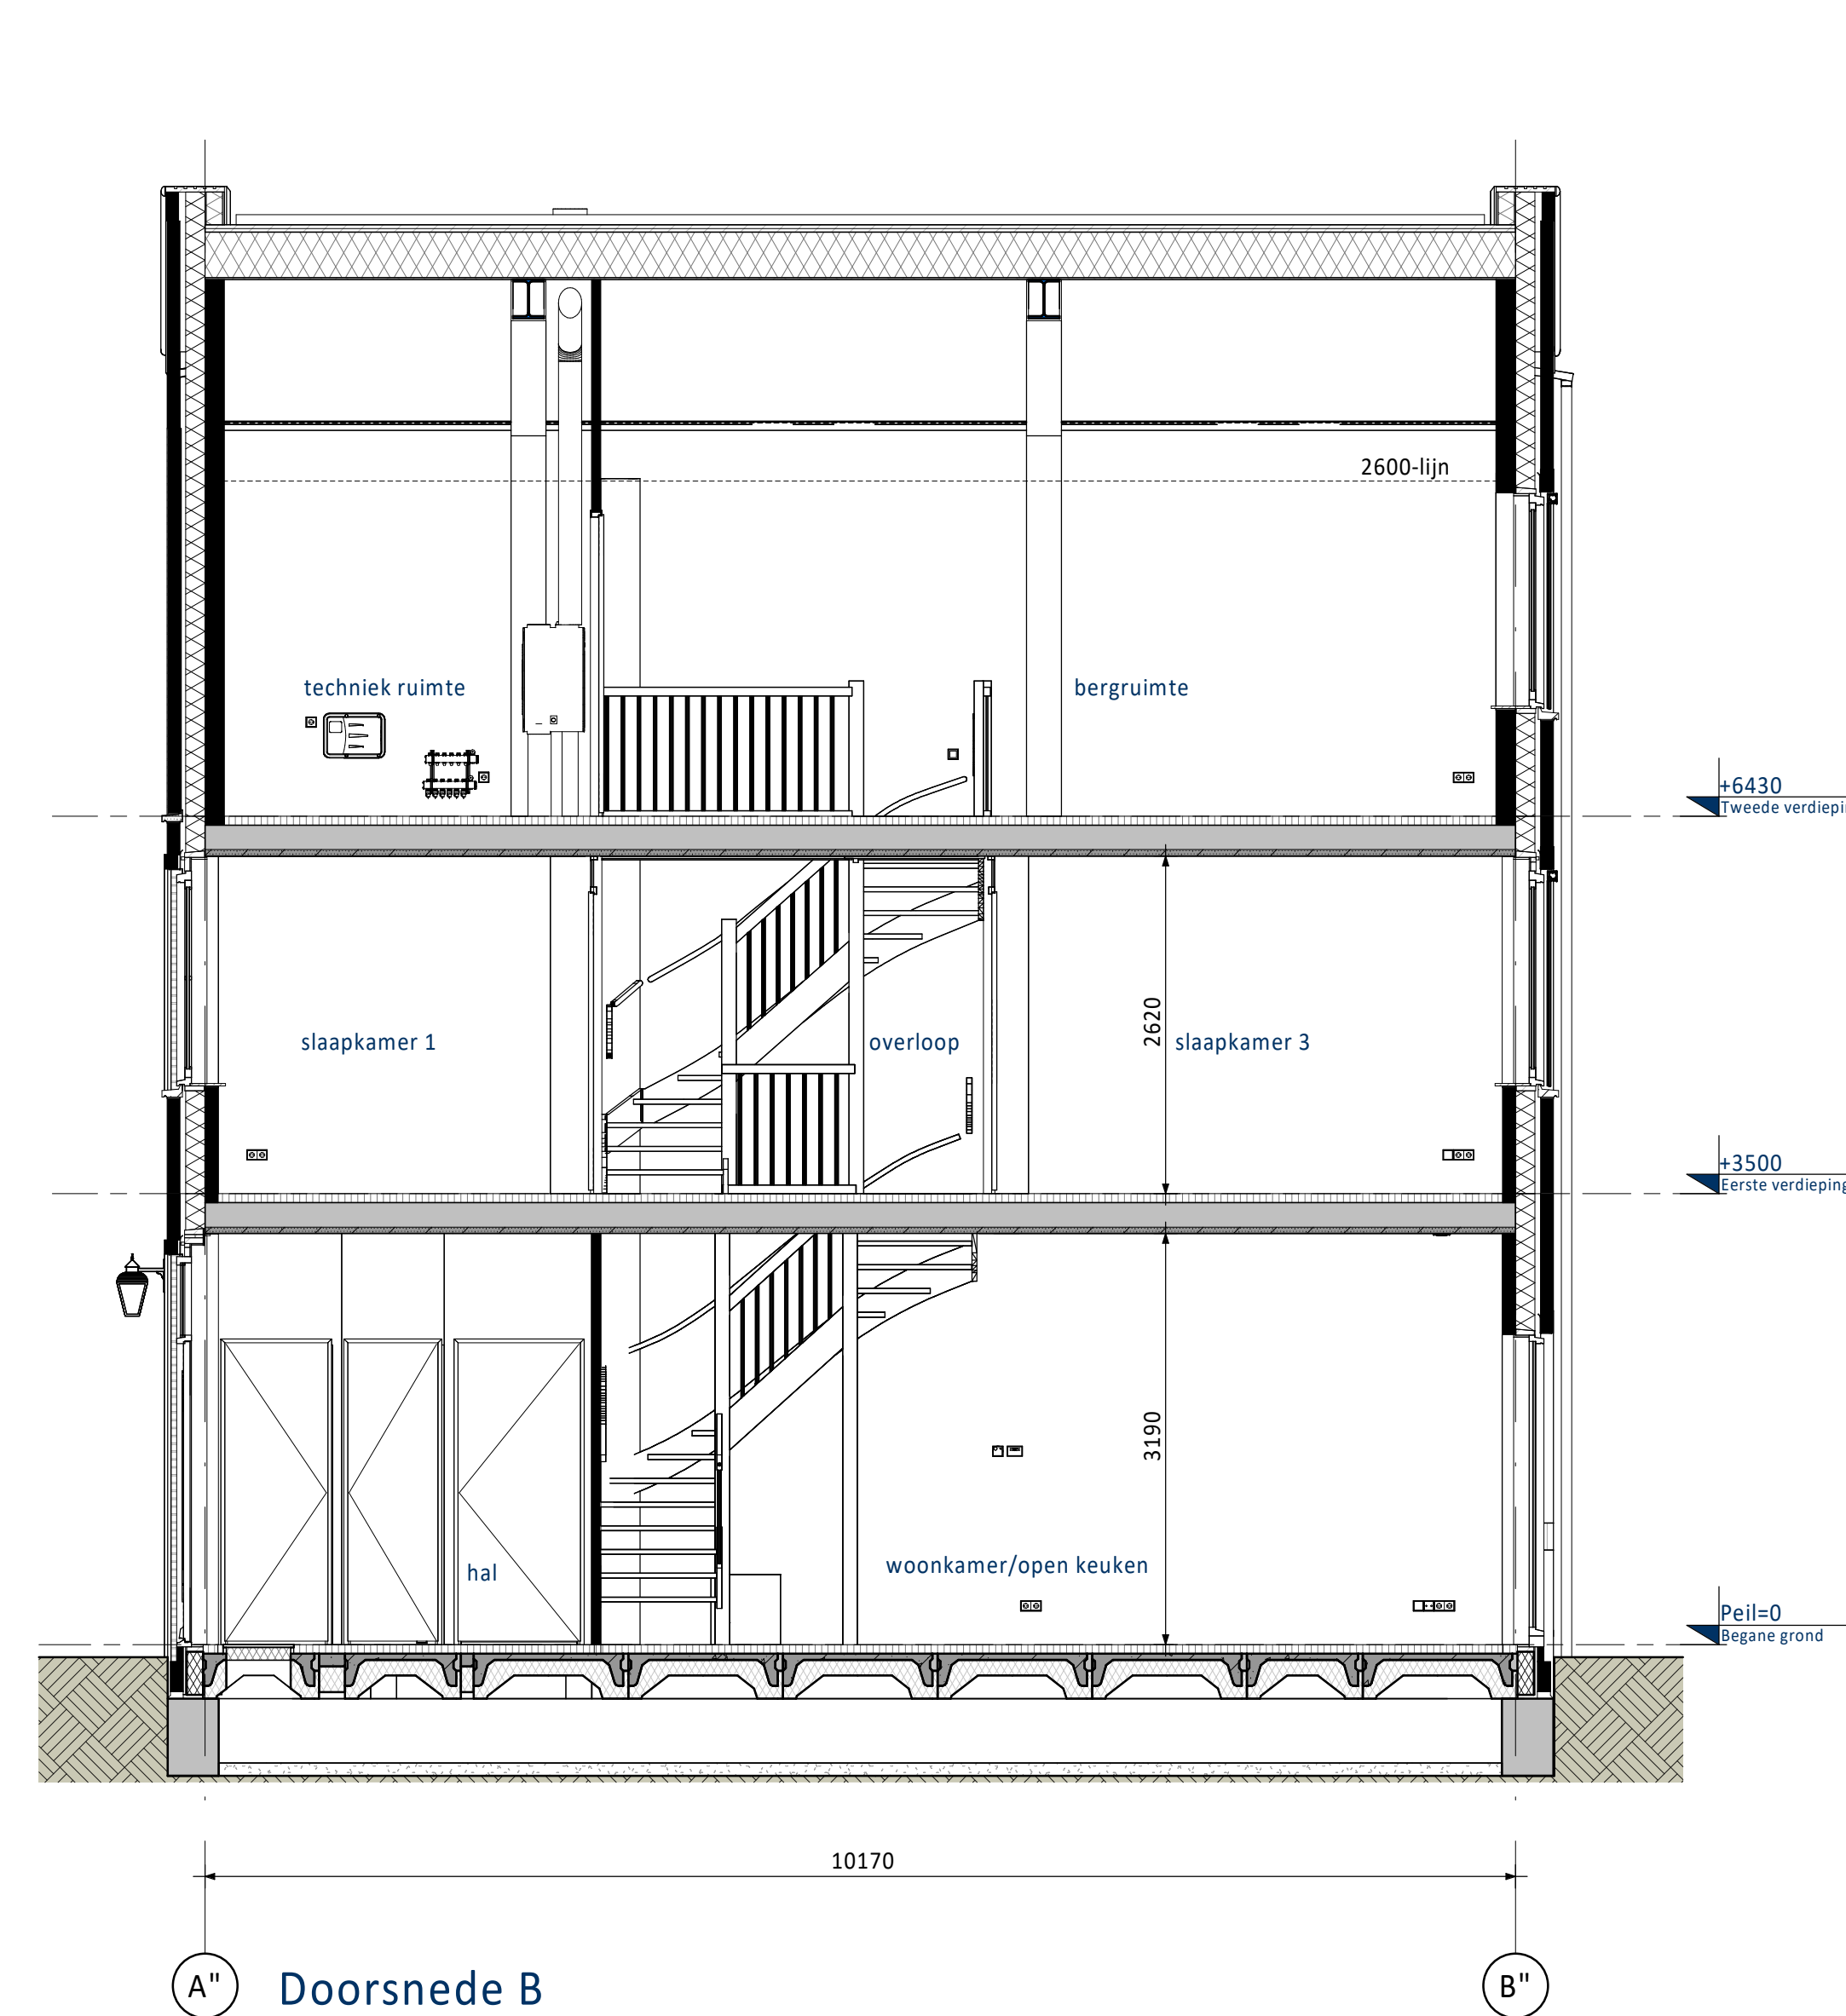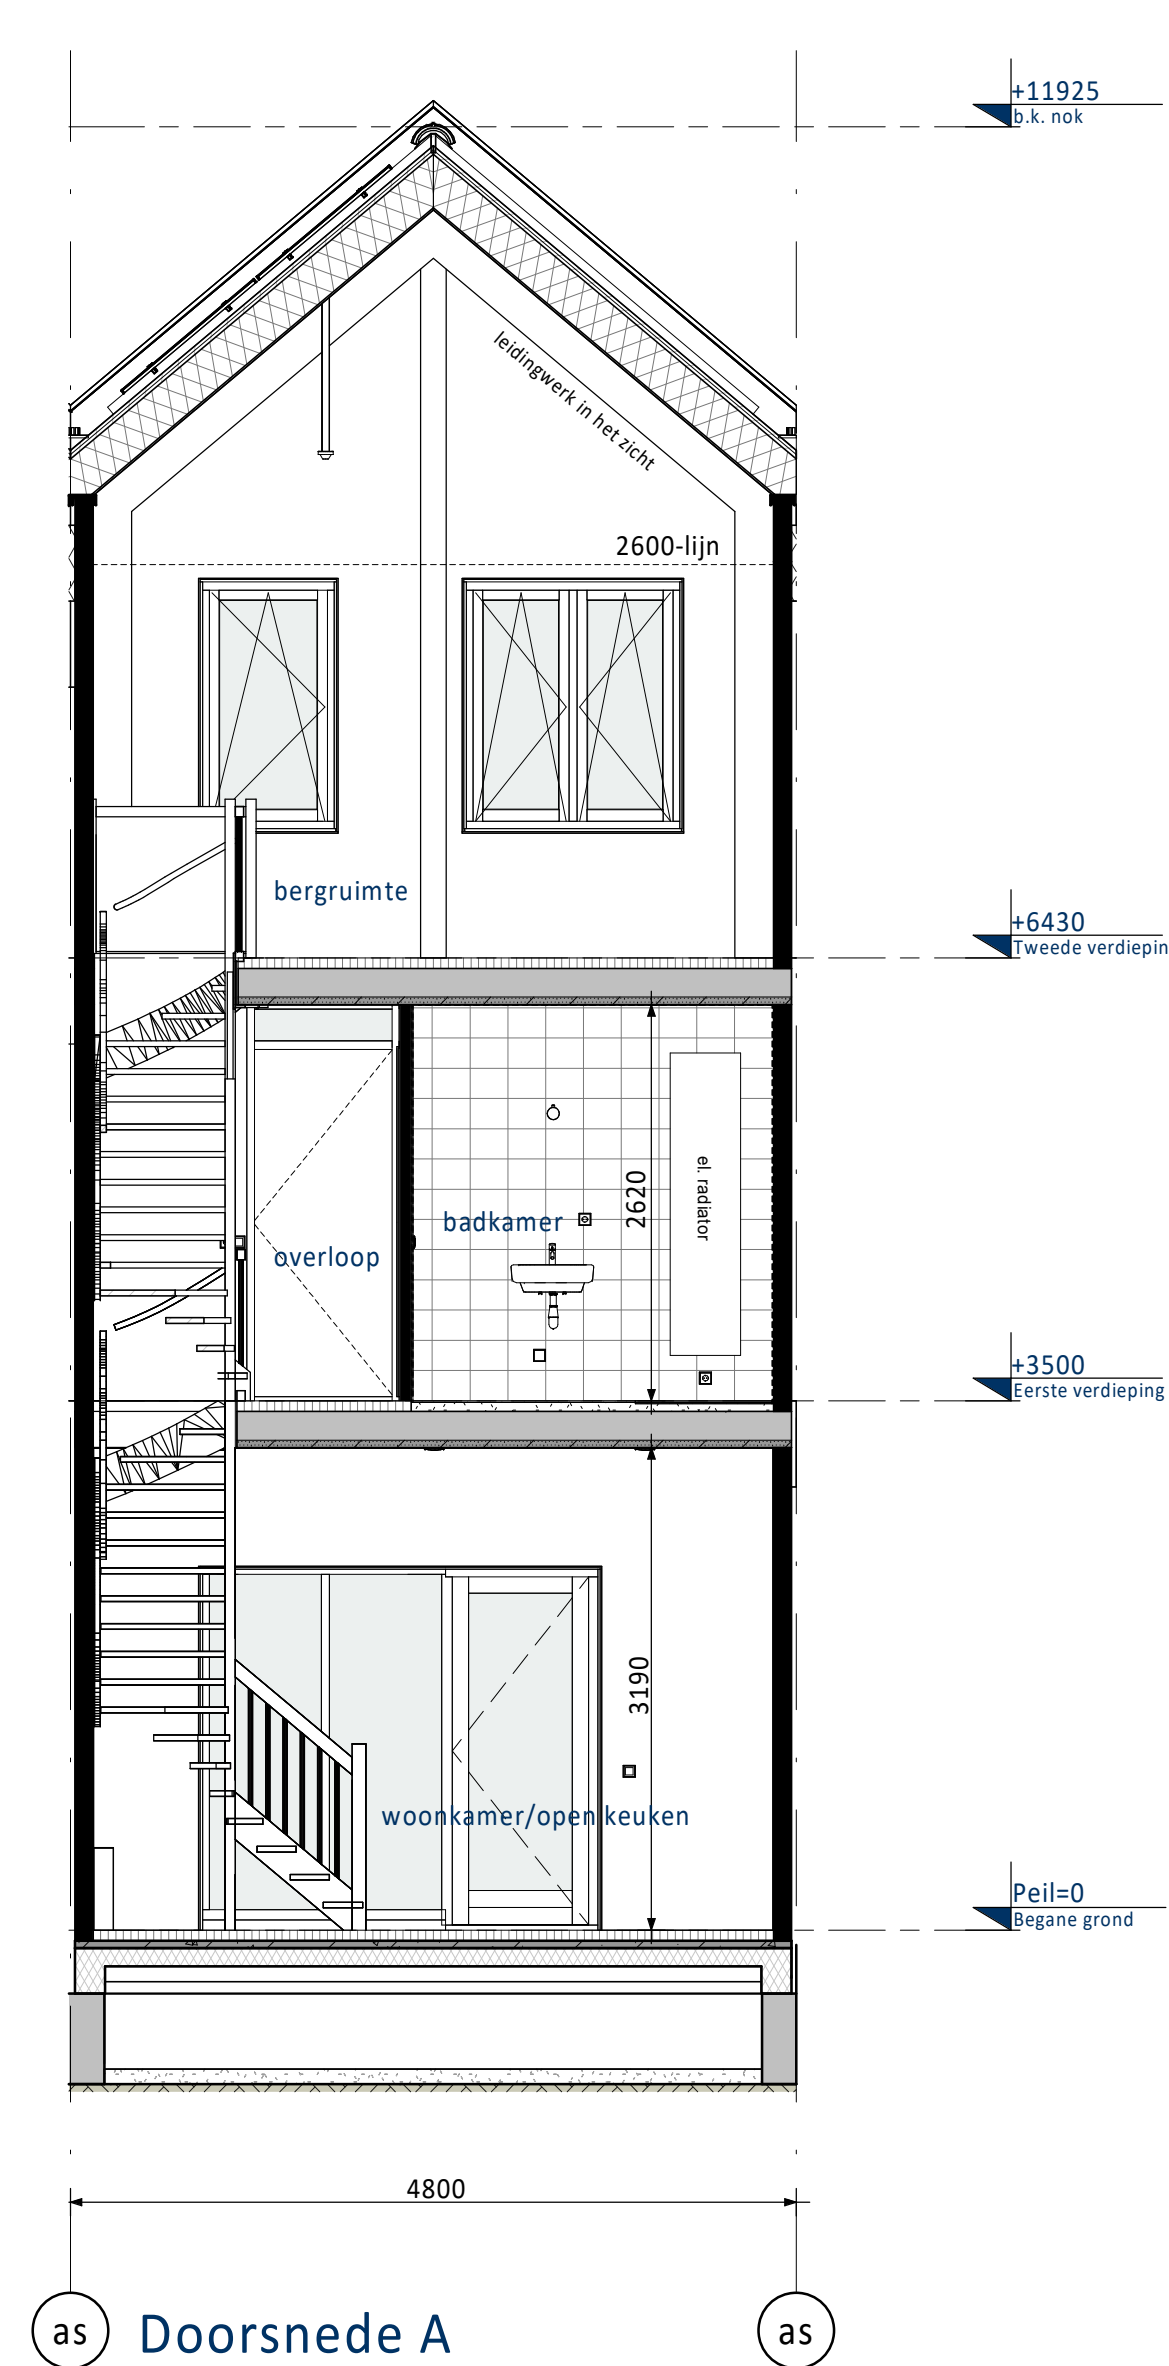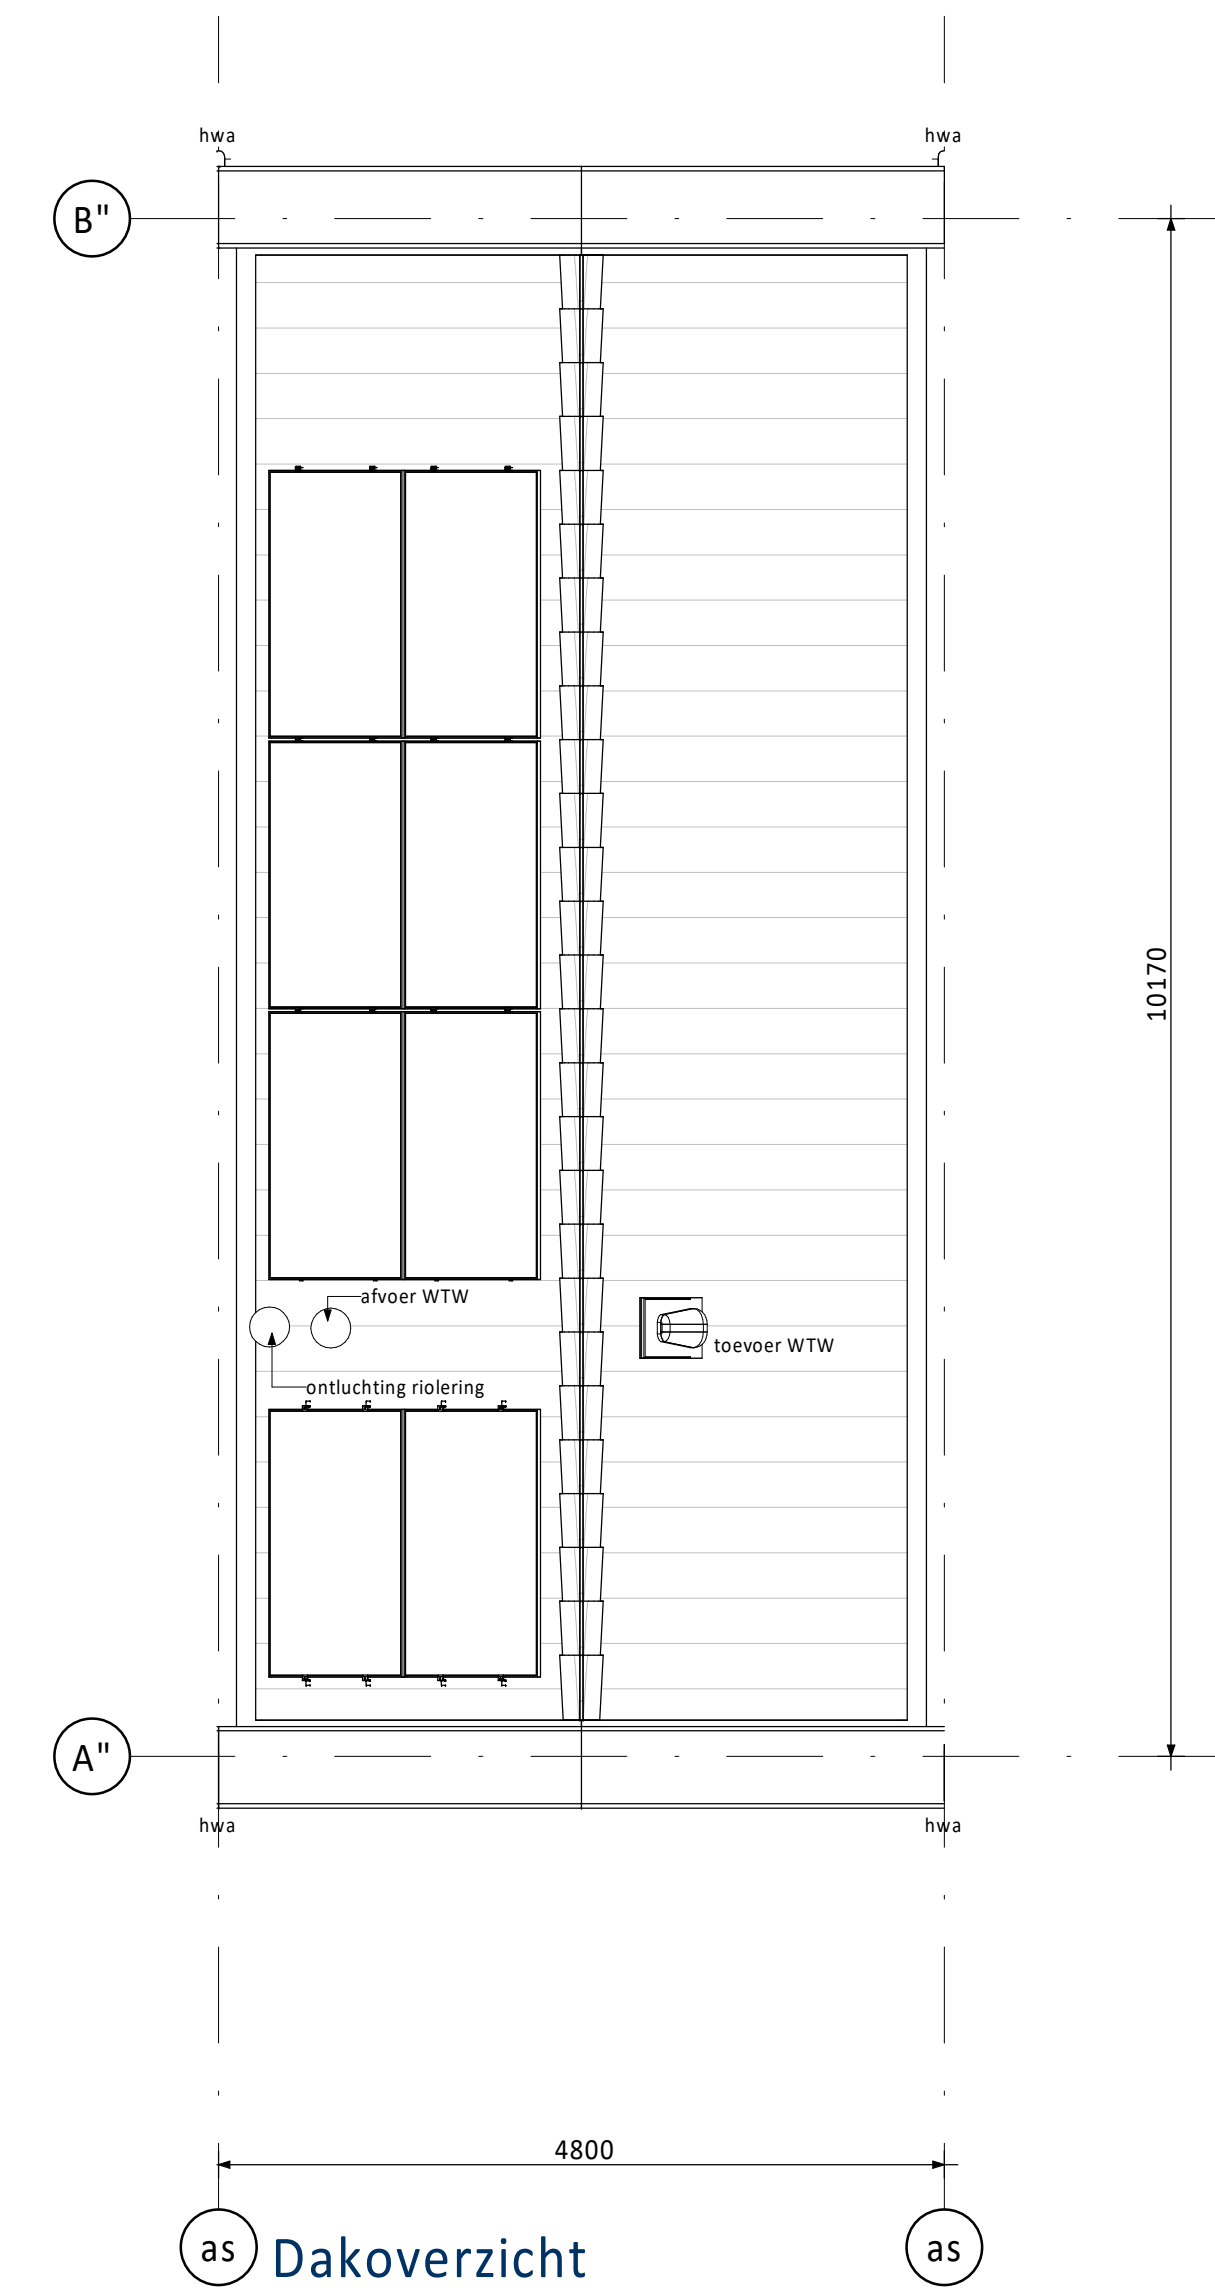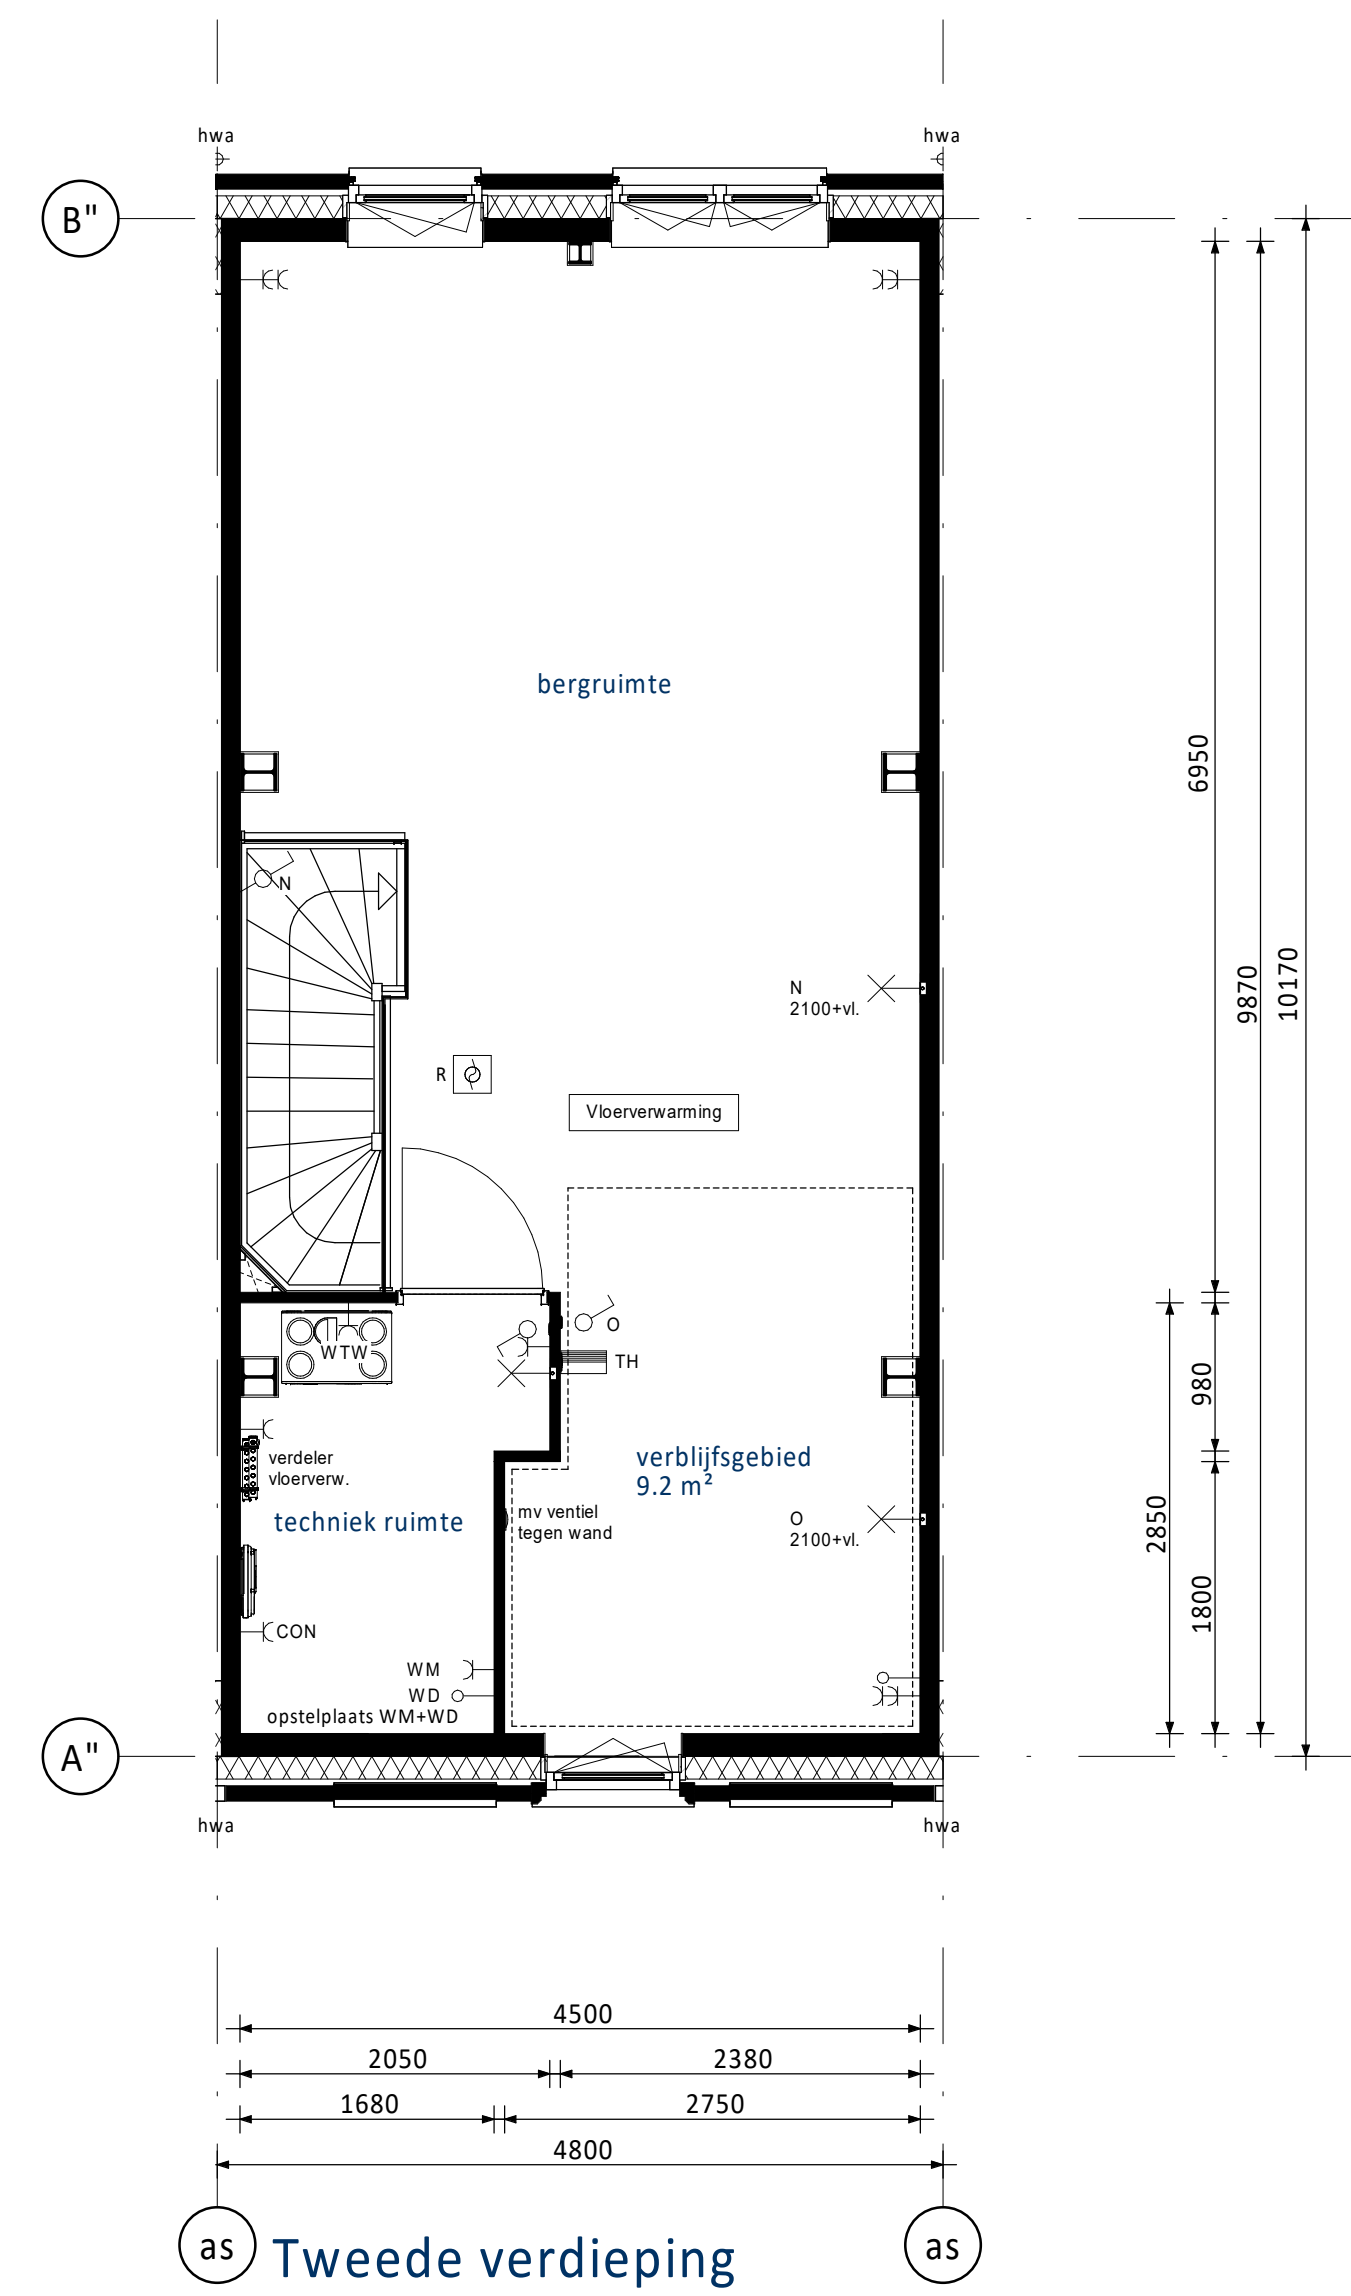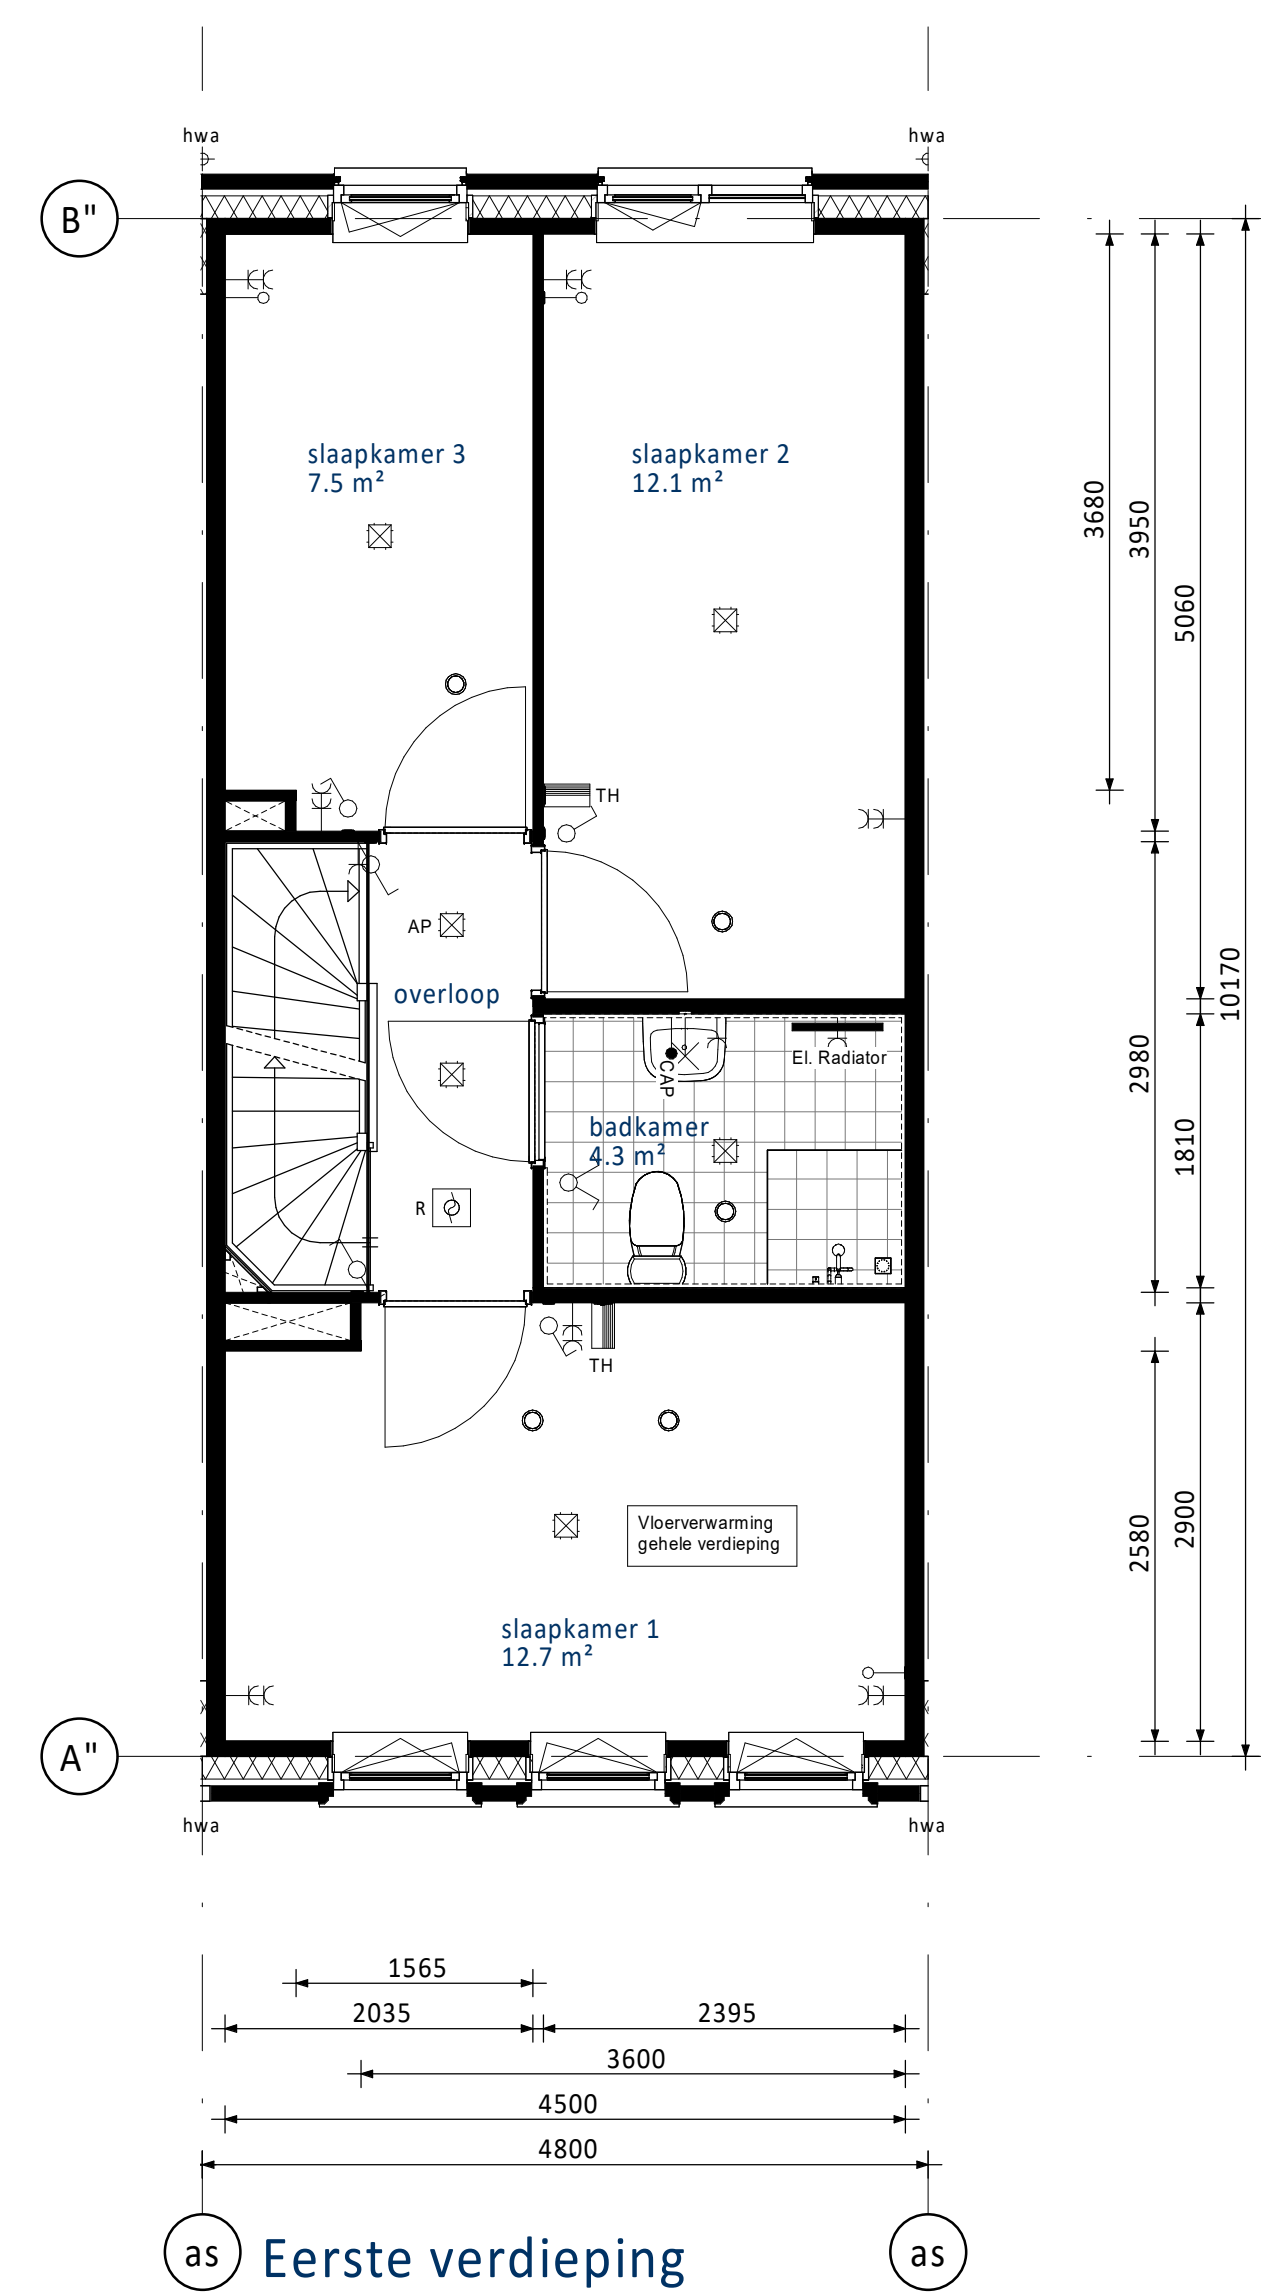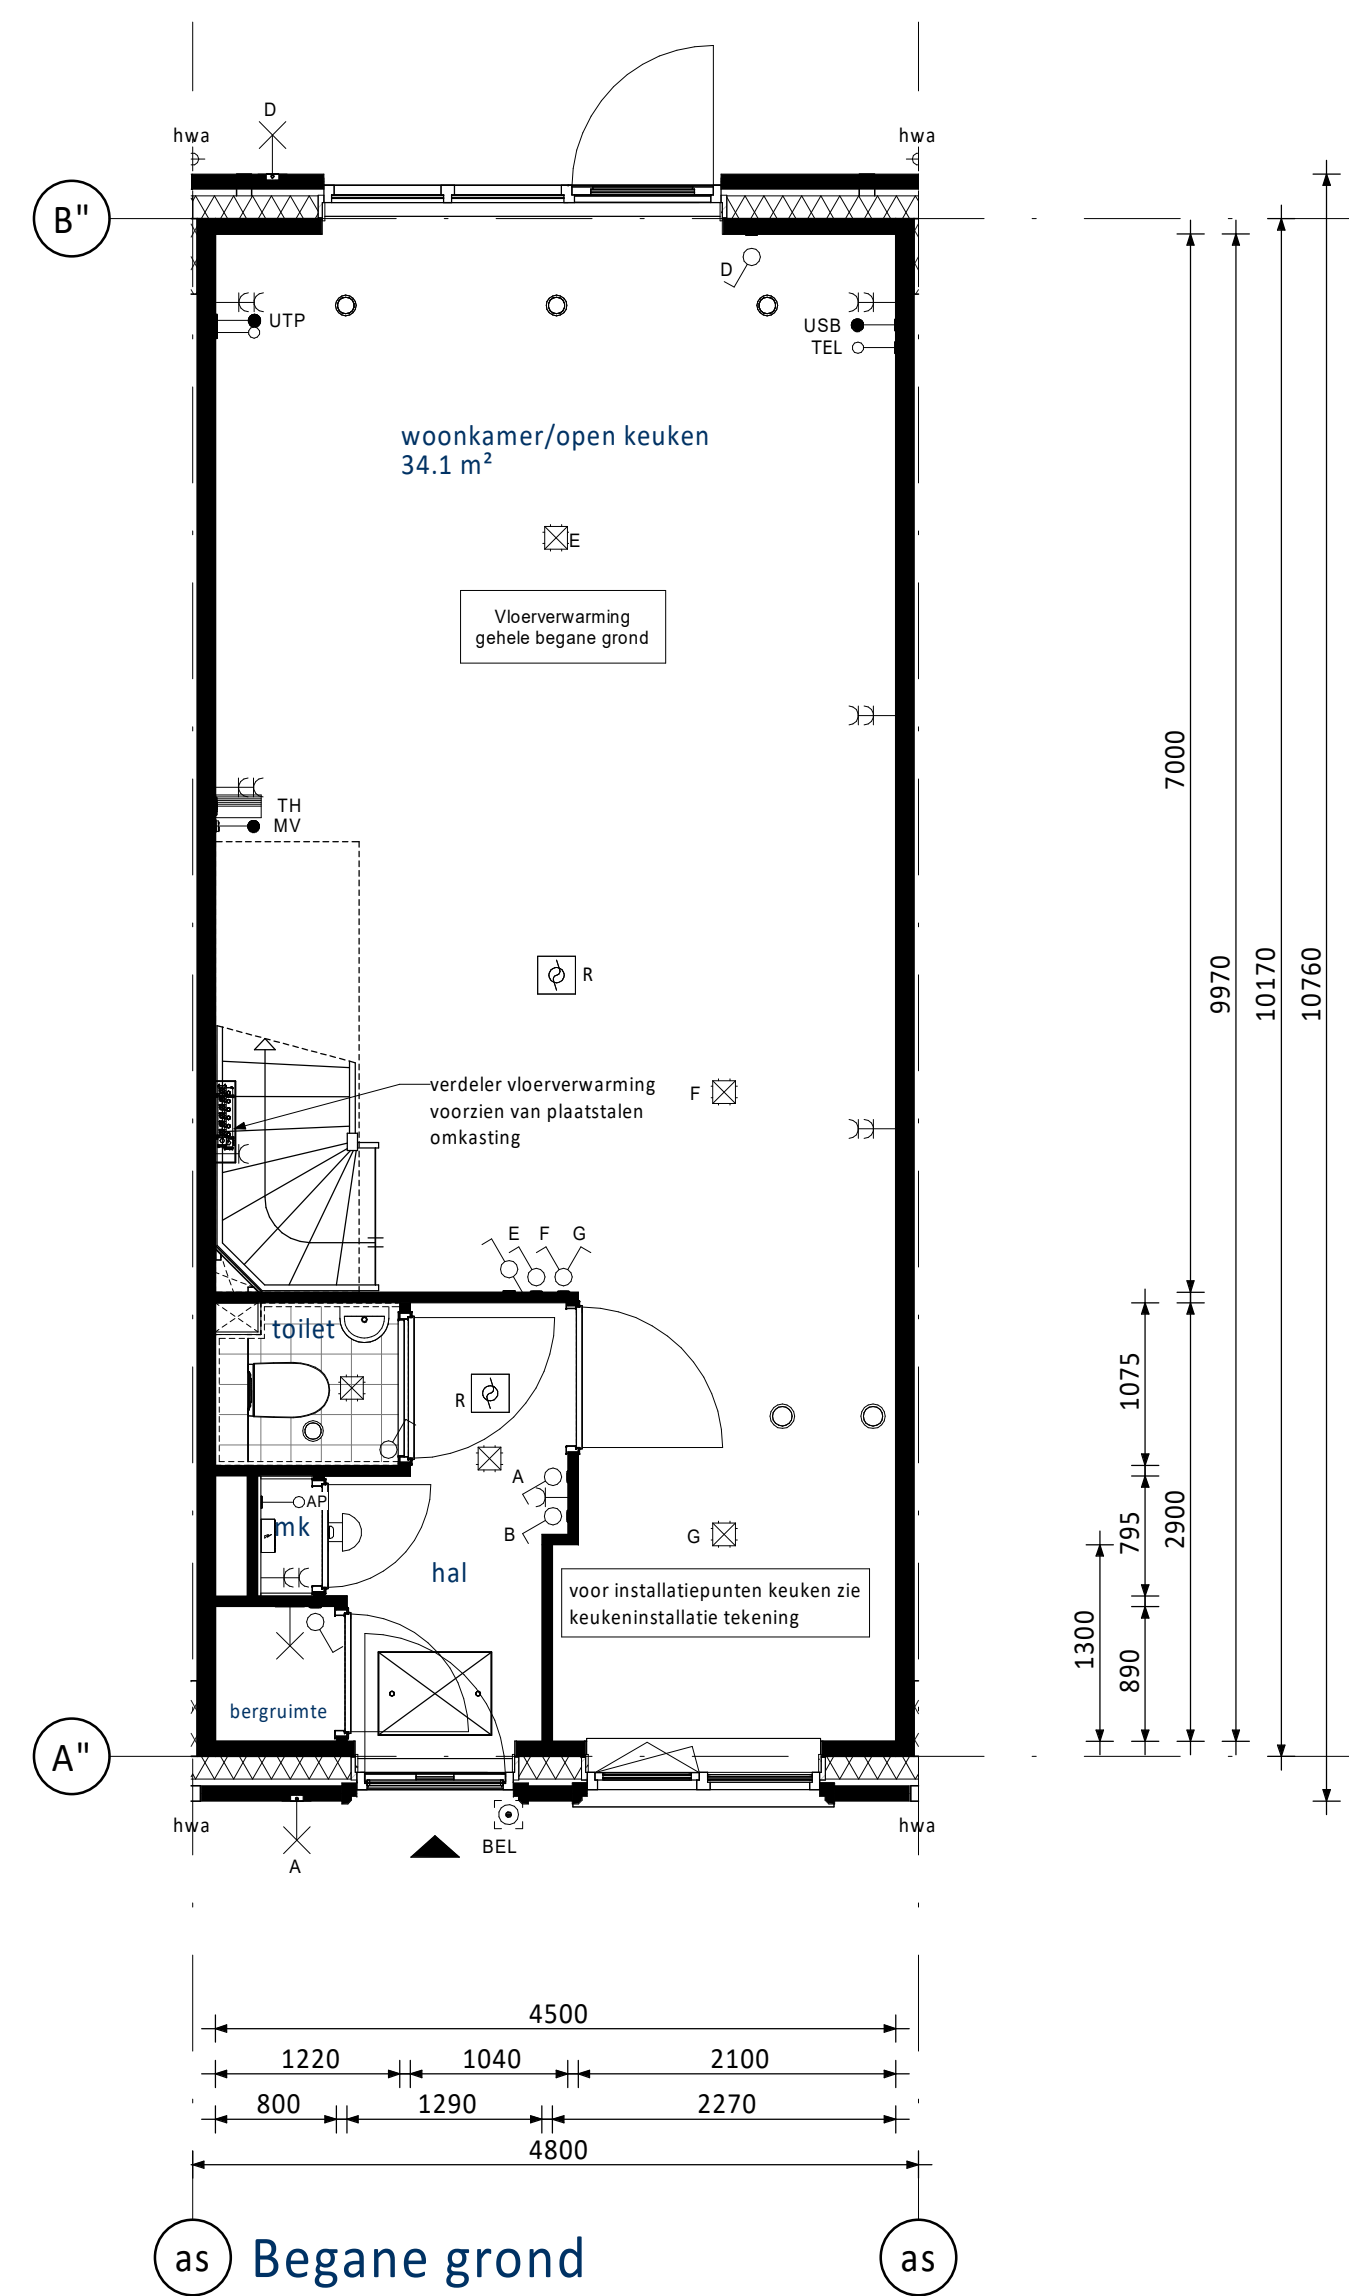

PV-panelen: aantal en situering indicatief
(n.t.b. afhankelijk van BENG berekening / zonligging)

RENVOOI ELEKTRA

	Centraaldoos / wandlichtpunt		Groepenkast
	Enkepelige schakelaar (1050+vl.)		Loze buisleiding (300+vl.)
	Serieschakelaar (1050+vl.)		Bedrade buisleiding (300+vl.)
	Wisselschakelaar (1050+vl.)		Optische rookmelder
	Gecombineerde enkelvoudige wandcontactdoos geaard met enkepelige schakelaar (1050+vl.)		Thermostaat (1500+vl.)
	Gecombineerde enkelvoudige wandcontactdoos geaard met wisselschakelaar (1050+vl.)		Schel
	Enkele geaarde wandcontactdoos (300+vl.)		Belrukker
	Dubbele geaarde wandcontactdoos (300+vl.)		Afzuigpunt / Inbisspunt
			Regeling ventilatie (1500+vl.)

UTP	Netwerk aansluitpunt	KT	Kooktoestel
TEL	Telecom aansluiting	KX	Koelkast
CAP	Centraal Aardpunt	BOI	Boiler
WTW	Mechanische Ventilatie (met warmteterugwinning)	VW	Vaatwasser
CON	Omvormer t.b.v. PV-panelen	MAGN	Magnetron
USB	USB oplaadpunt	WM	Wasmachine
AP	Loos punt t.b.v. Accesspoint	WD	Wadroger

KLEUREN EN MATERIALEN

Onderdeel	Materiaal	Kleur
dakpannen dwarskap	keramische dakpan	antraciet
dakbedekking aanbouw (optioneel)	bitumen	zwart
dakpan dakrand / afdekcap / daktrim aanbouw (optioneel)	aluminium	ombergrijs
gevelmetselwerk + rollagen + terugliggend metselwerk + accentsteen	baksteen metselwerk, handvorm wf	bwnrs. 01 t/m 04 en 10 t/m 12 :rood bwnrs. 08 en 09: beige bwnrs. 13 t/m 15: koper
metselwerk kader rondom kozijn Frans balkon bij bwnr. 03 en 12	baksteen metselwerk, strengpers wf	groen geglaazuurd
voegwerk gevelmetselwerk	cement	bij bwnrs. 01 t/m 04 en 10 t/m 12 : donkergrijs bij bwnrs. 08 en 09: lichtgrijs
kozijnen	hout	crème-wit
ramen	hout	crème-wit
paneel boven voordeur	hout	ombergrijs
lateien	staal	crème-wit
voordeuren	hout	beige-bruin
tuindeuren	hout	crème-wit
deurdorpels	composiet	antraciet
raamdorpels	beton	naturel
huisnummers	aluminium	grijs
hekwerk Frans balkon bwnr. 03 en 12	staal	beige-bruin
buitenzonwering (screens) (indien van toepassing)	omkasting + geleiders doek	crème-wit antraciet
hemelwaterafvoer voorzijde / kopevel	aluminium	ombergrijs
hemelwaterafvoer achterzijde	kunststof	grijs
nestkasten	nestkast	betonlook

RENVOOI ALGEMEEN

	entree woningen
	meterkast, voorzien van underlayment meterkastbord inclusief zijwanden
	tegelwerk
	maaiveld
	binnendeur

[illegible]