
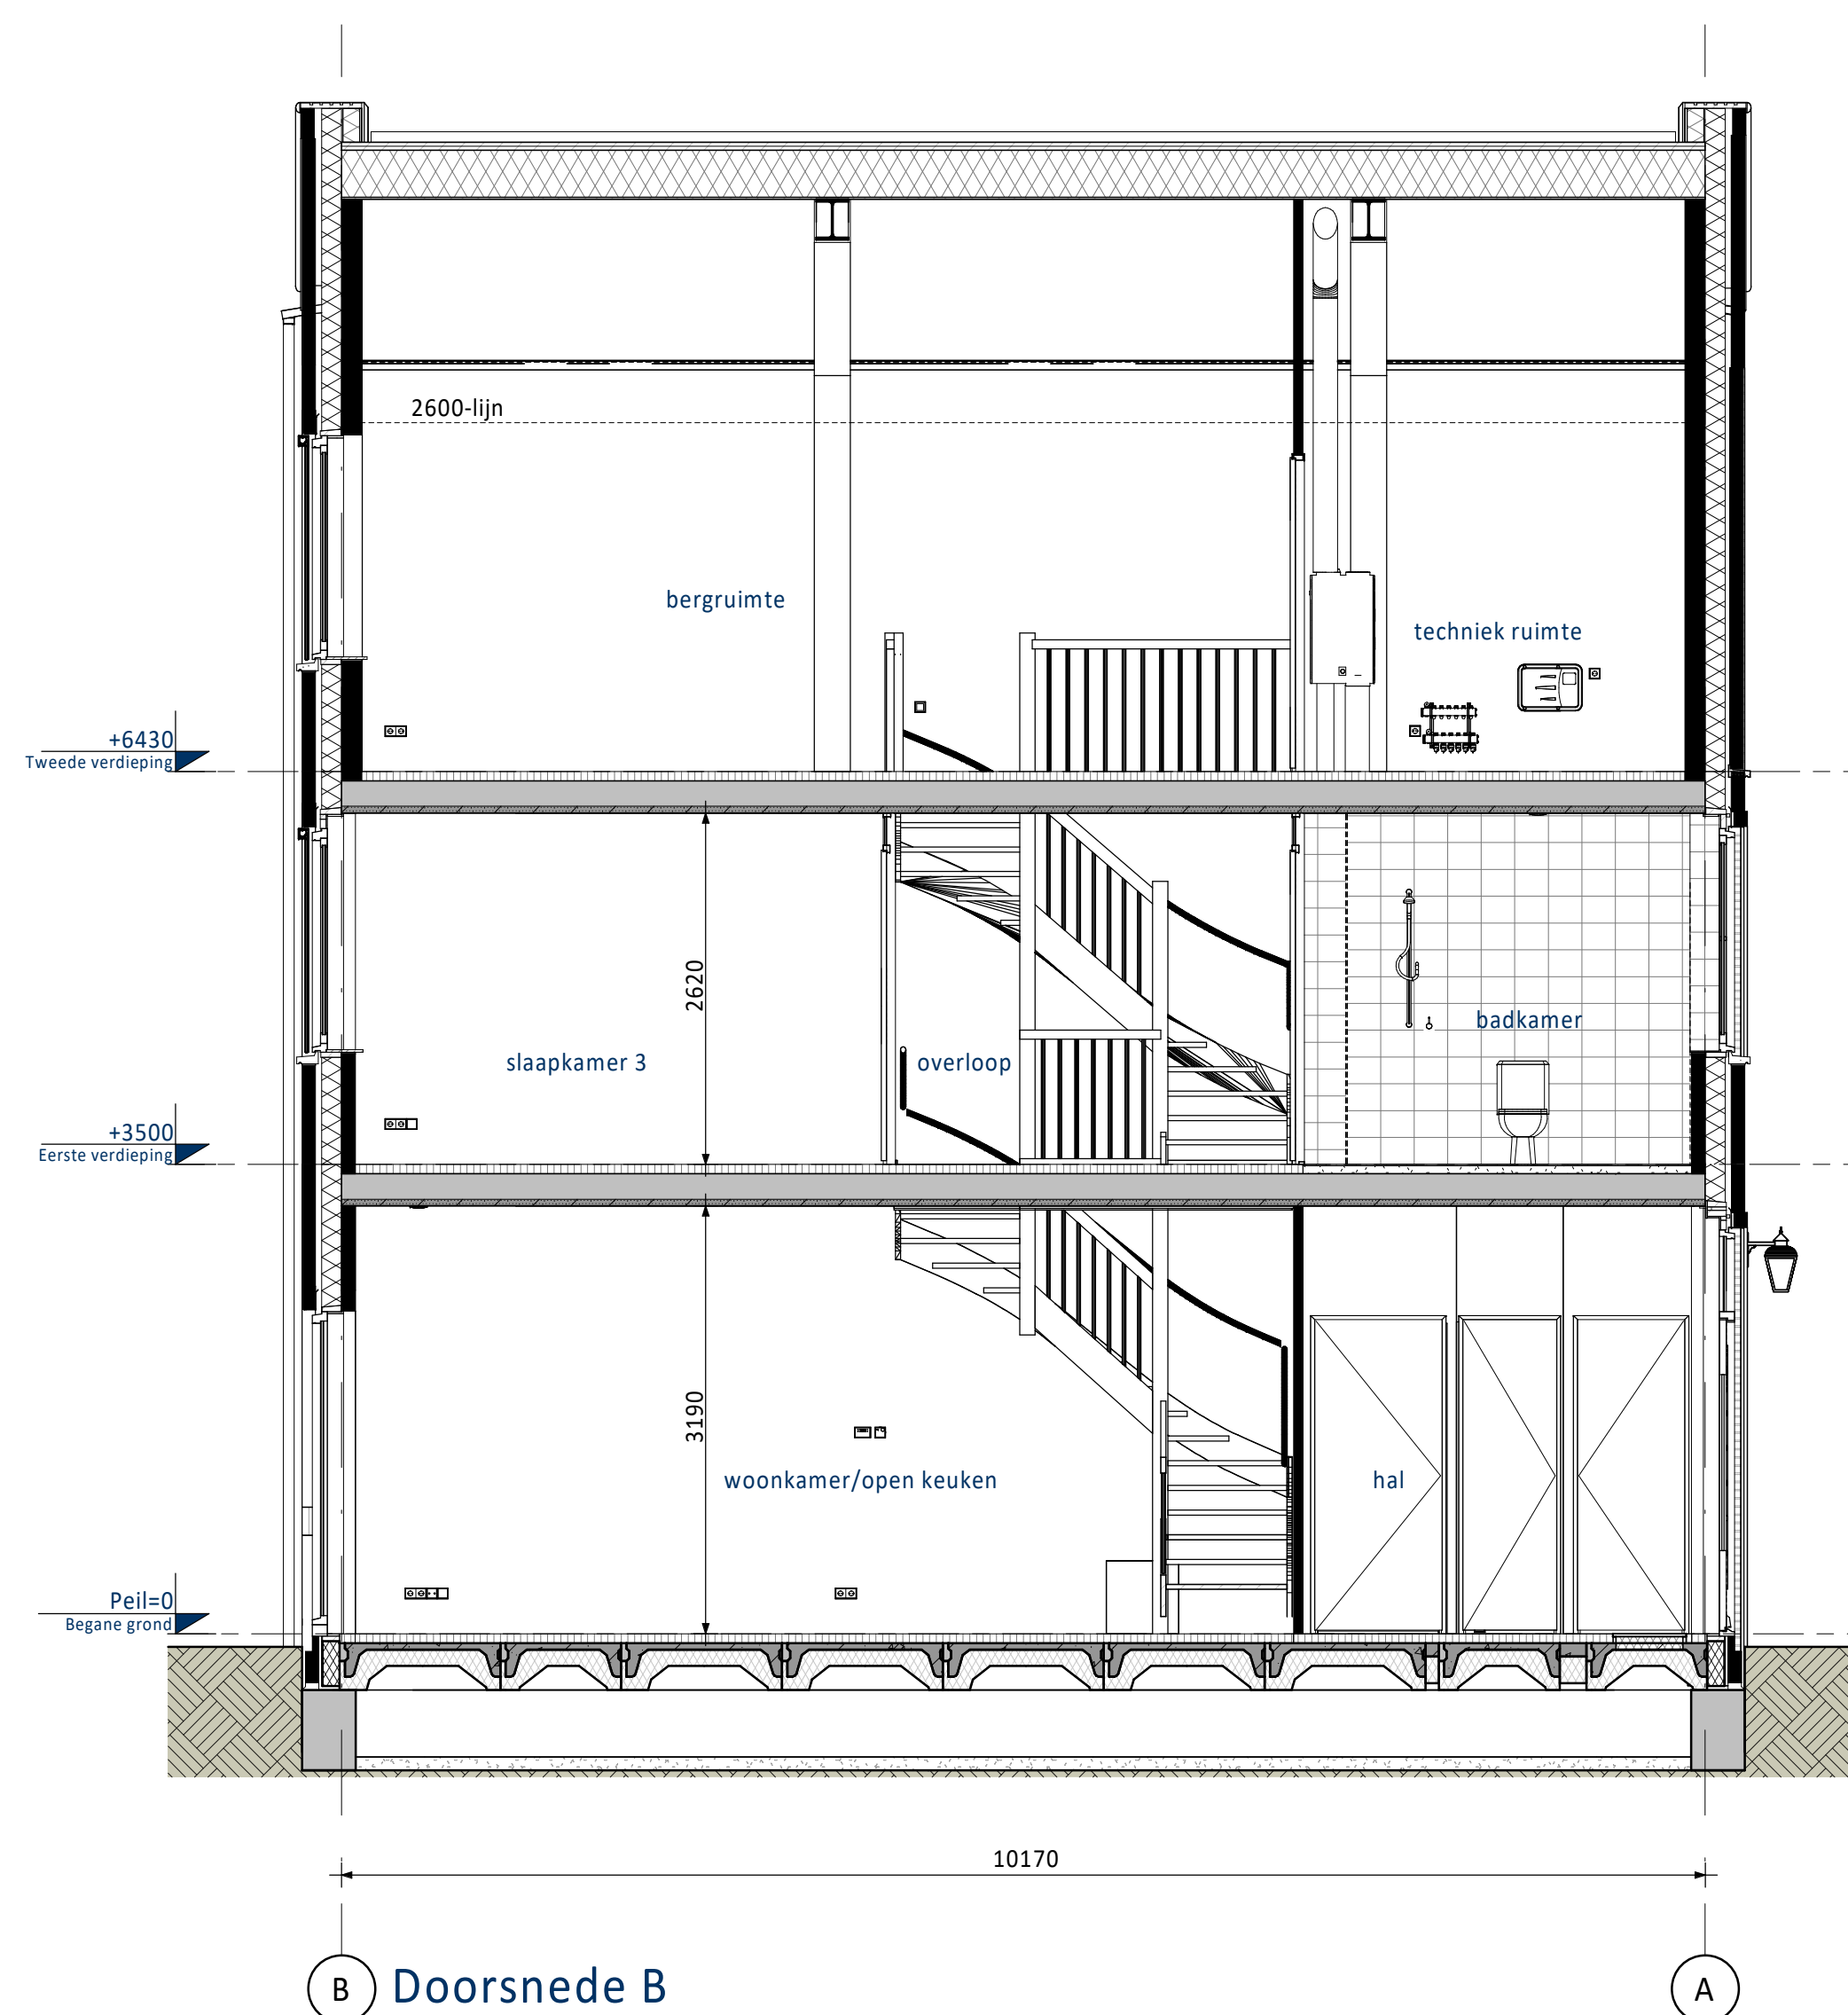
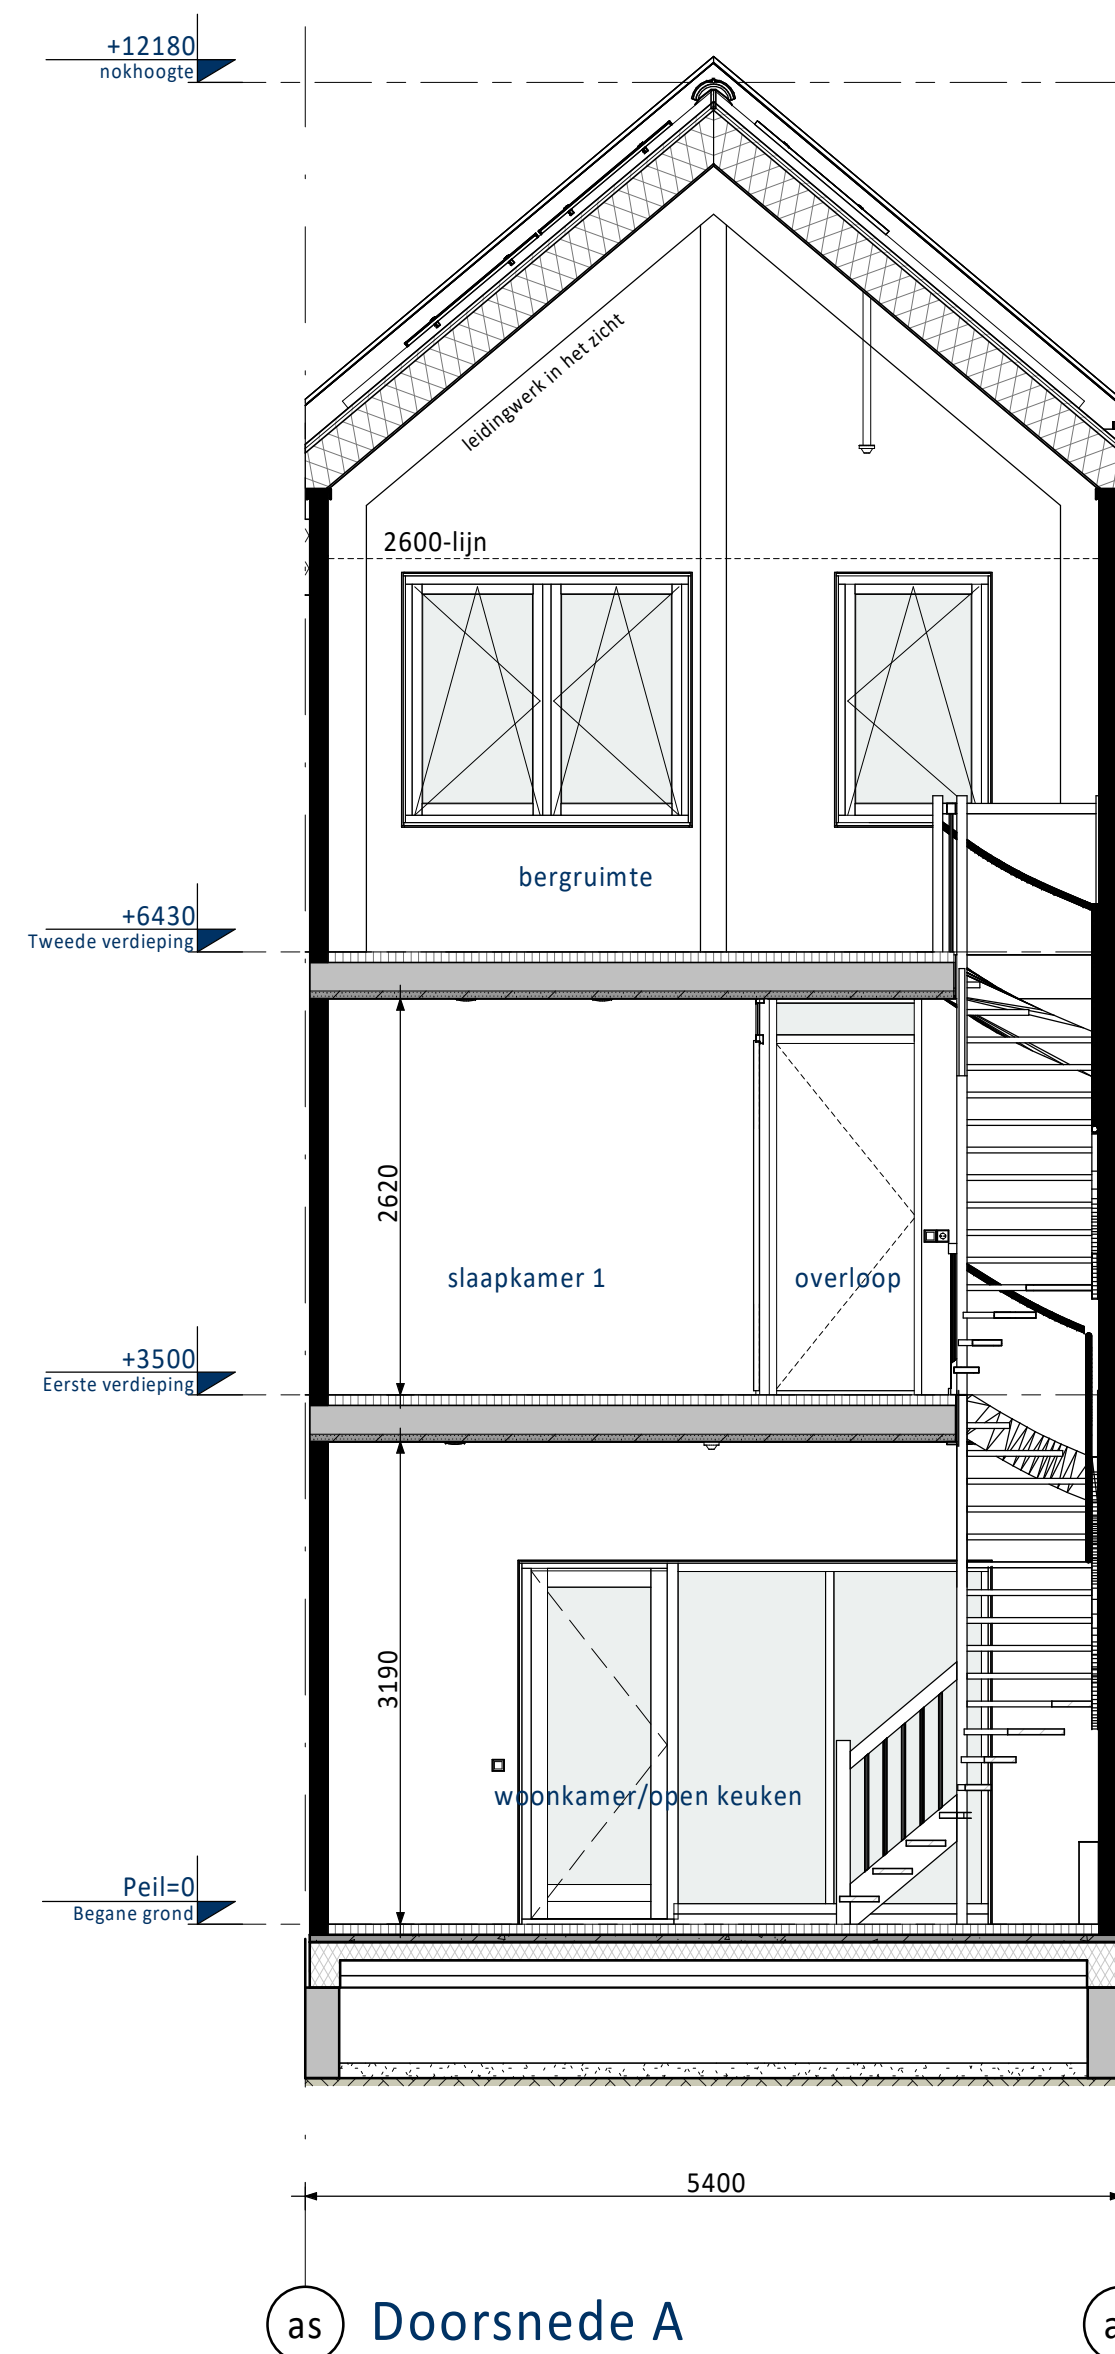
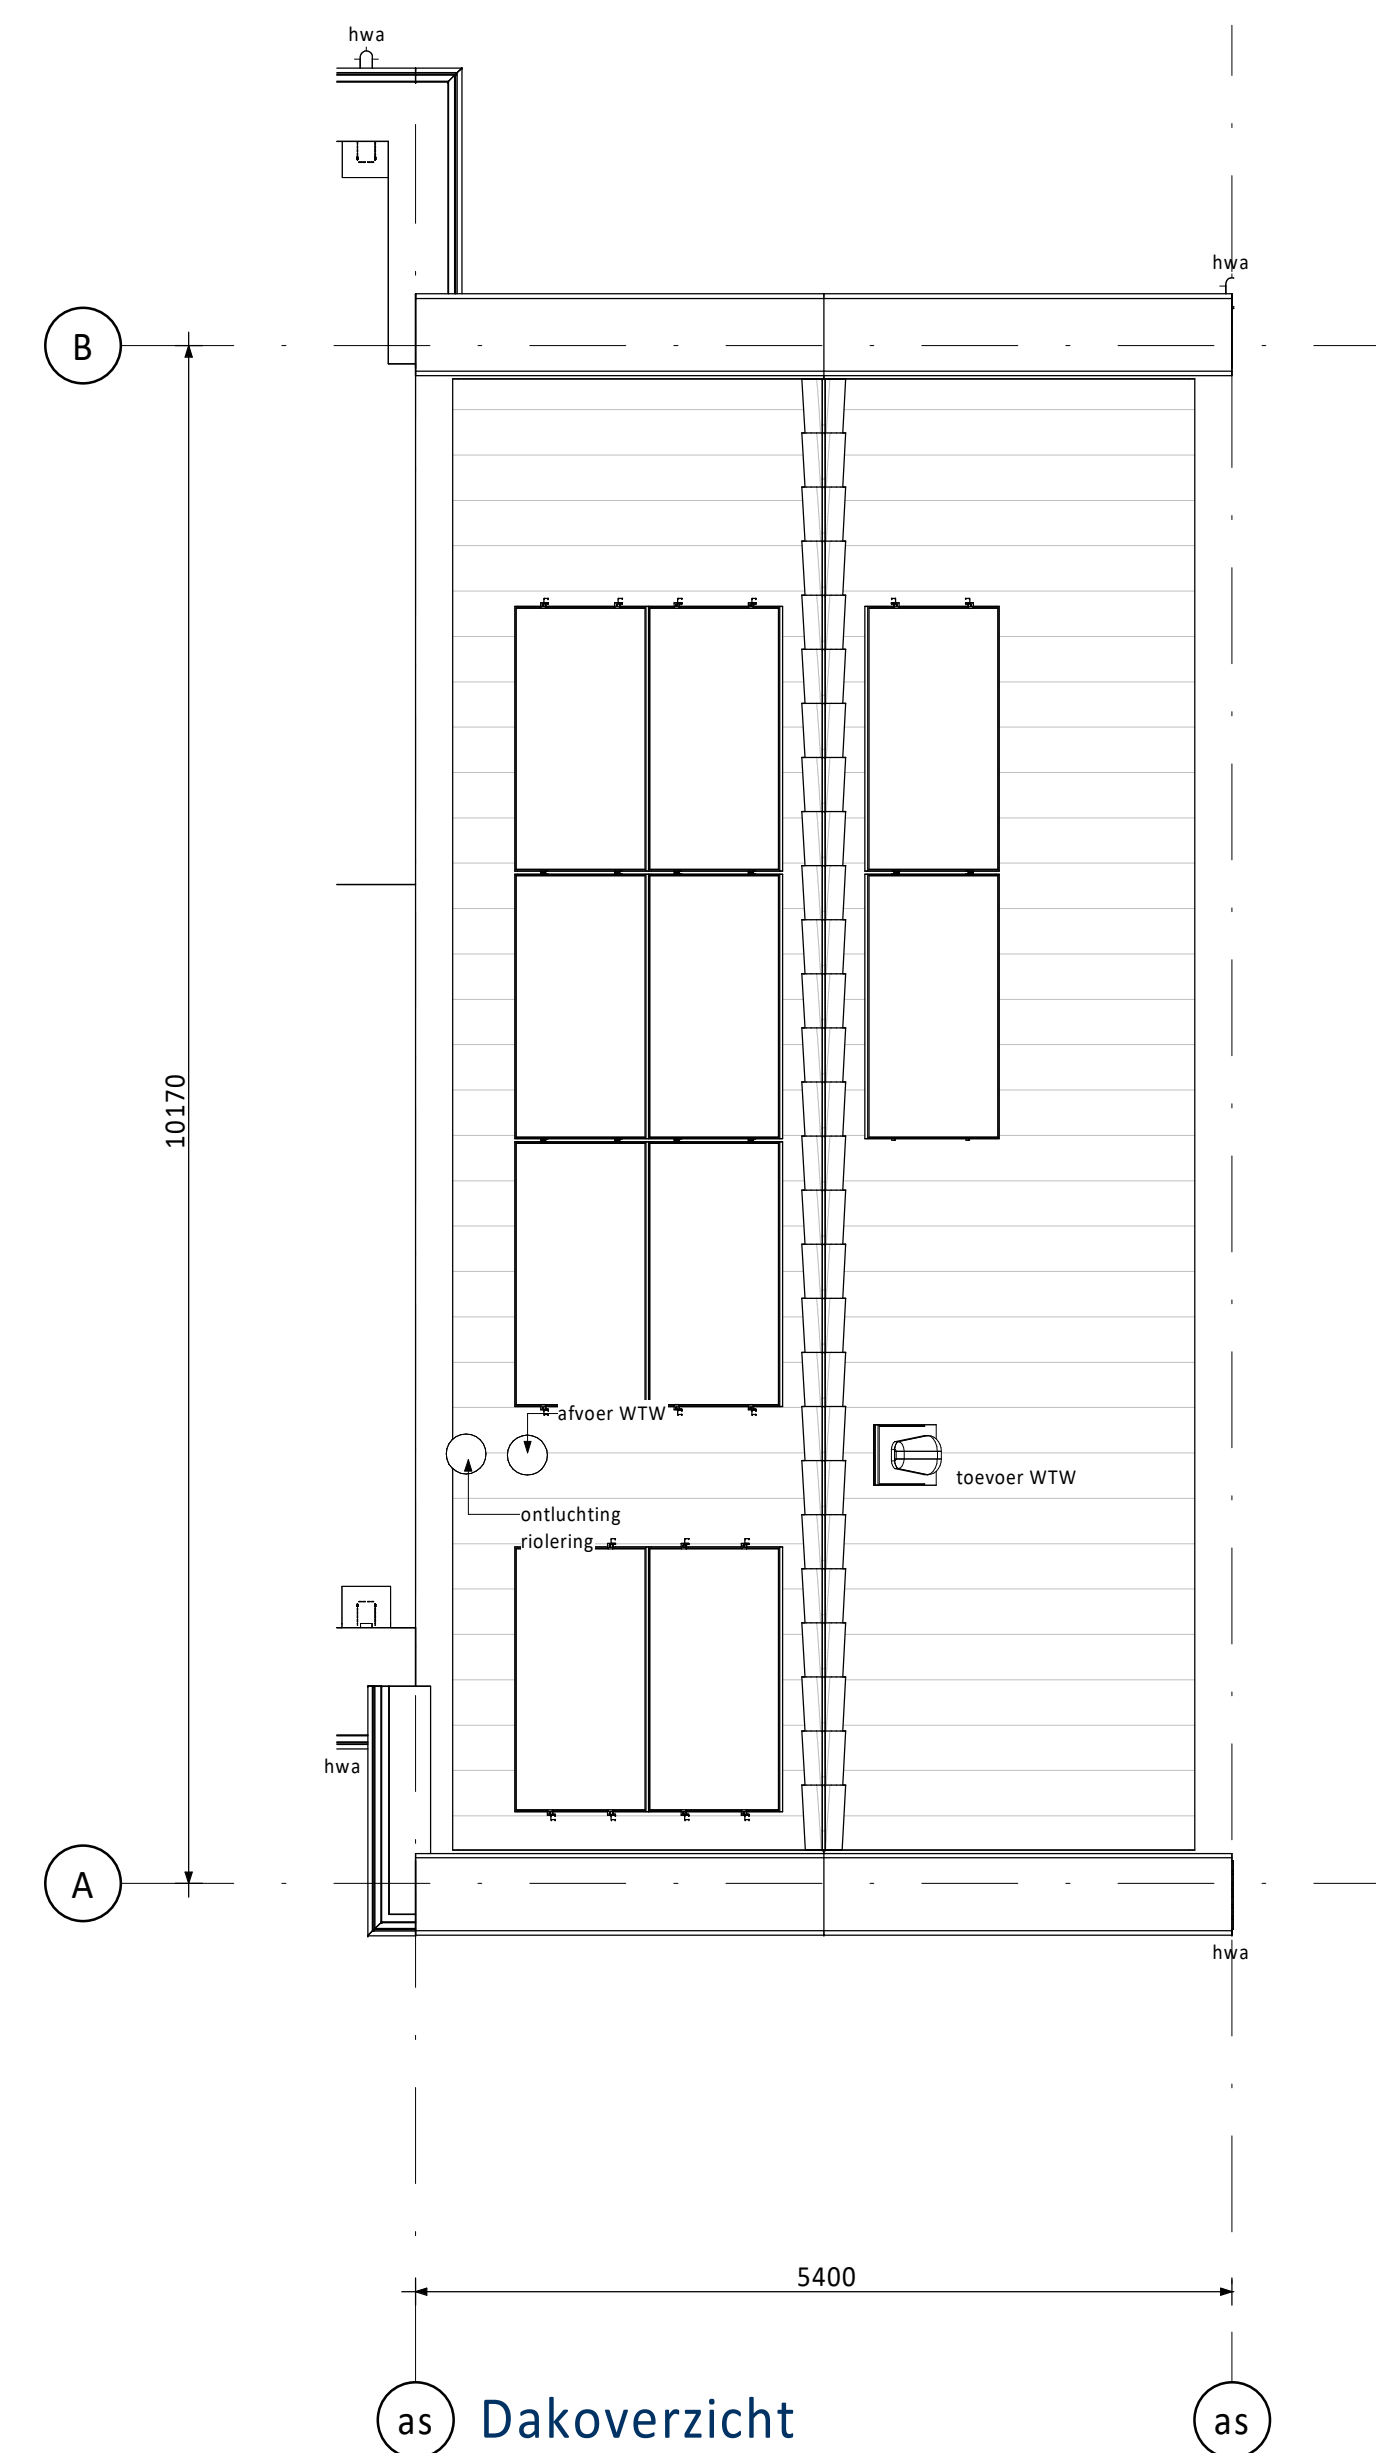
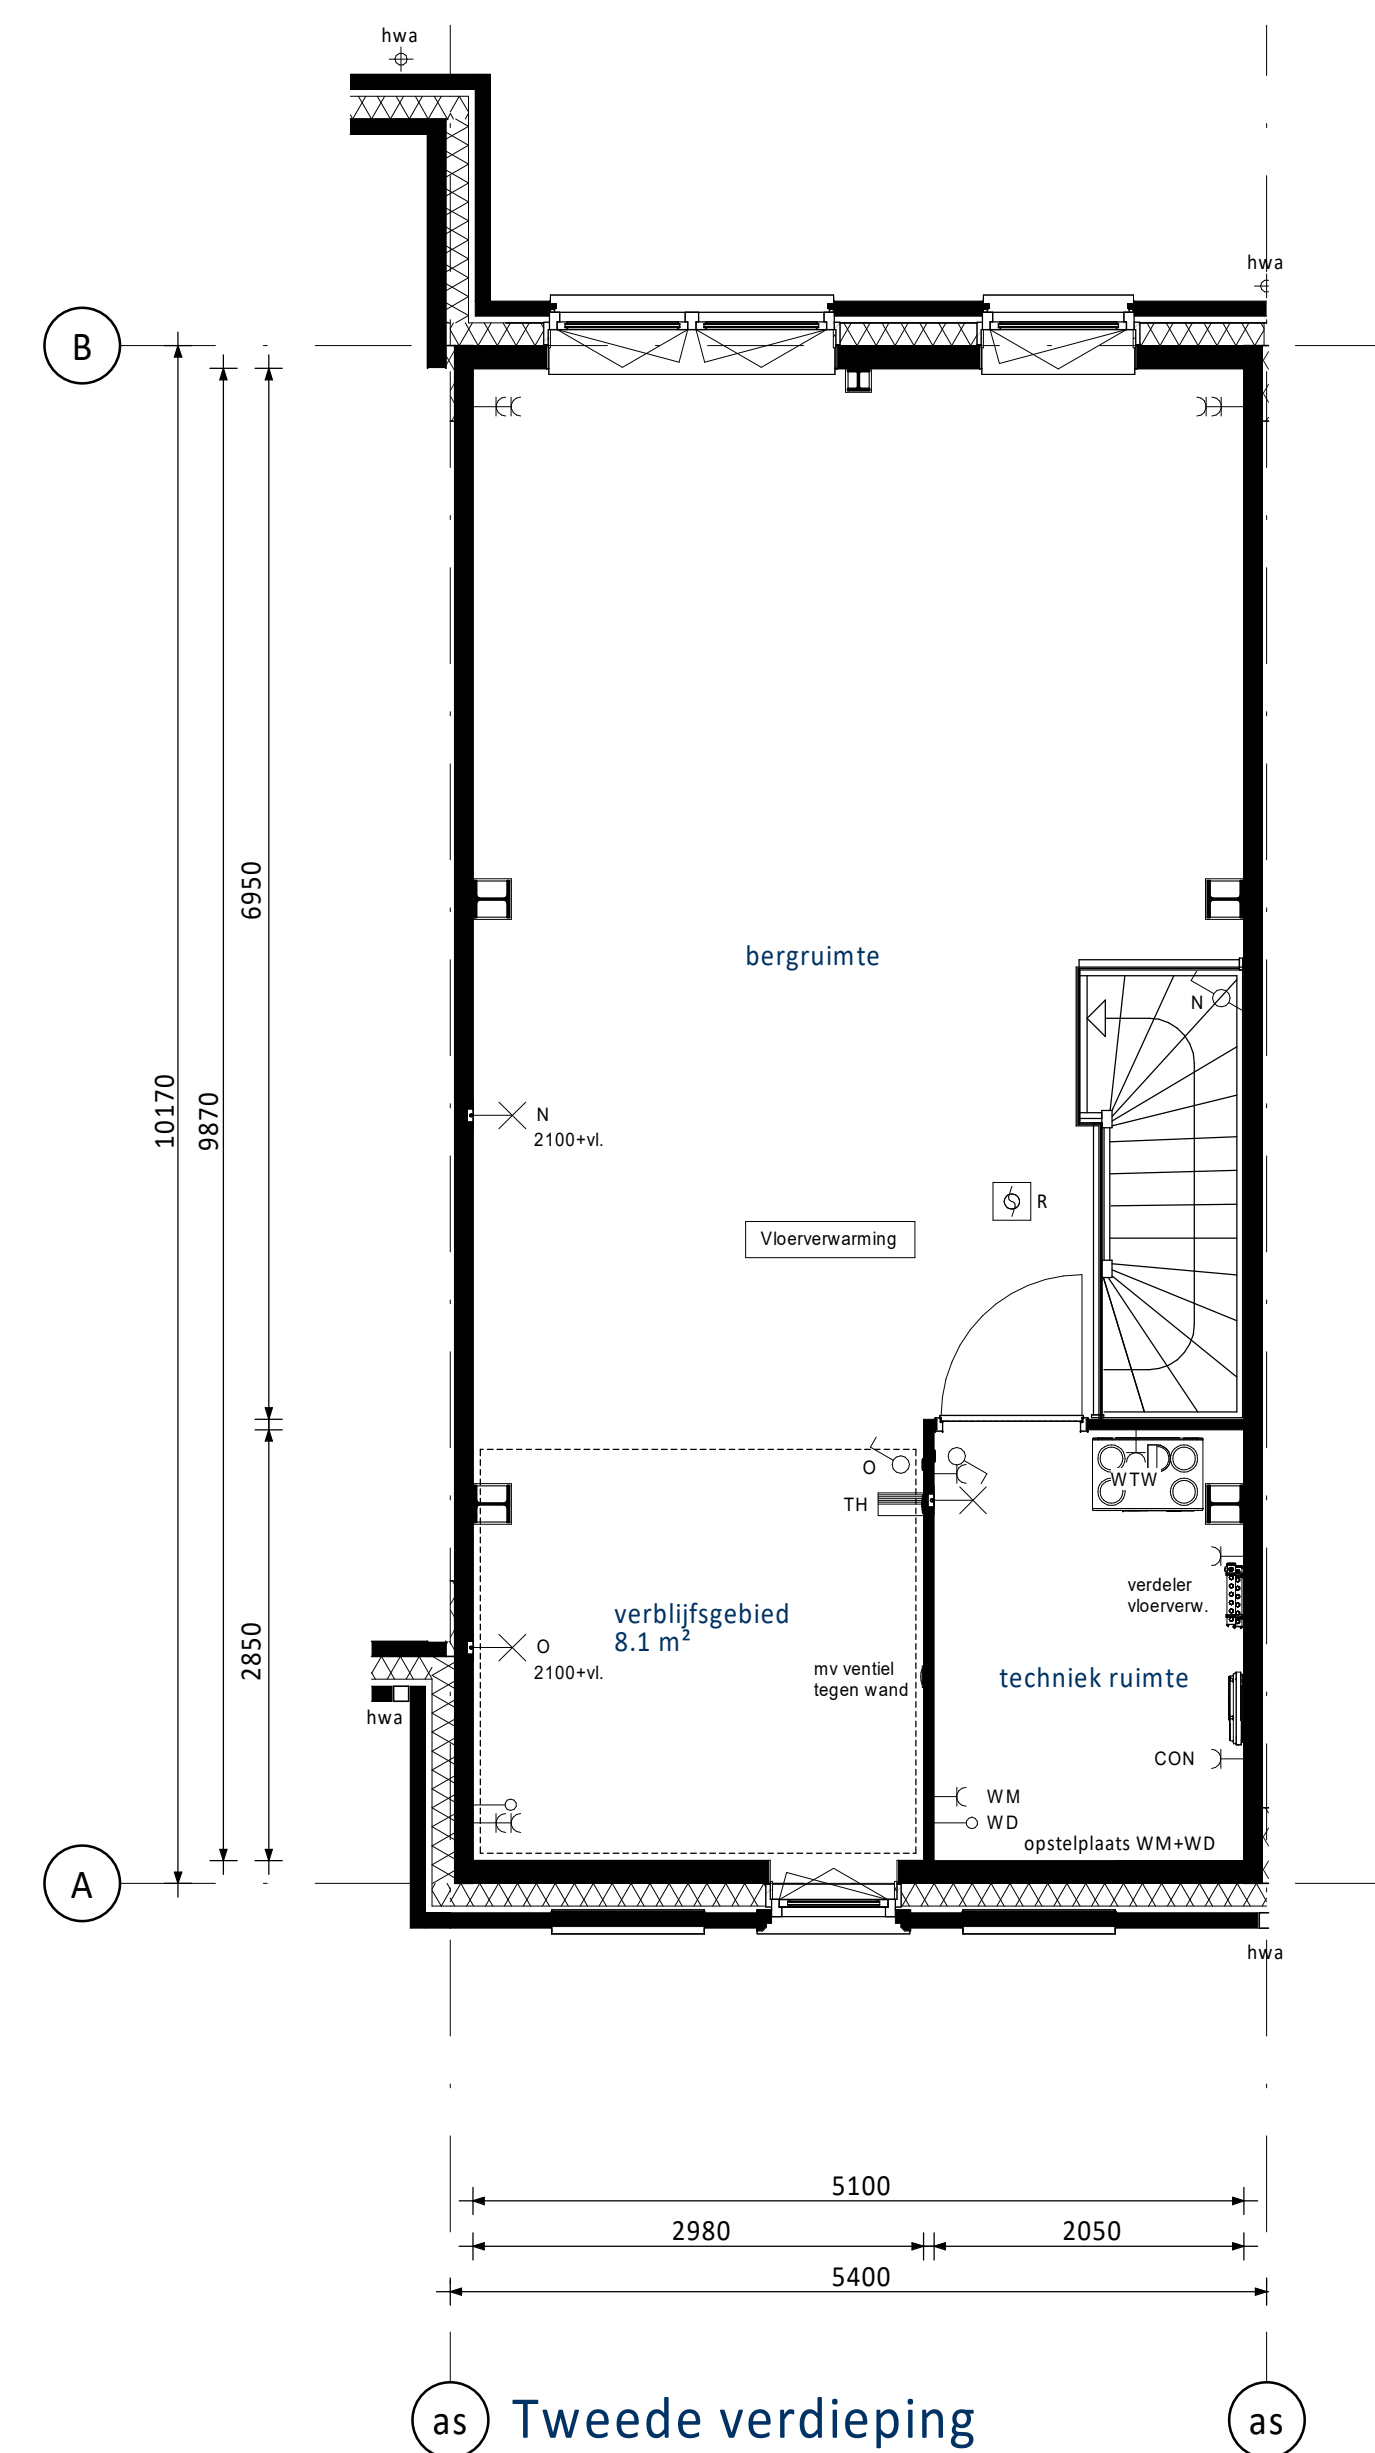
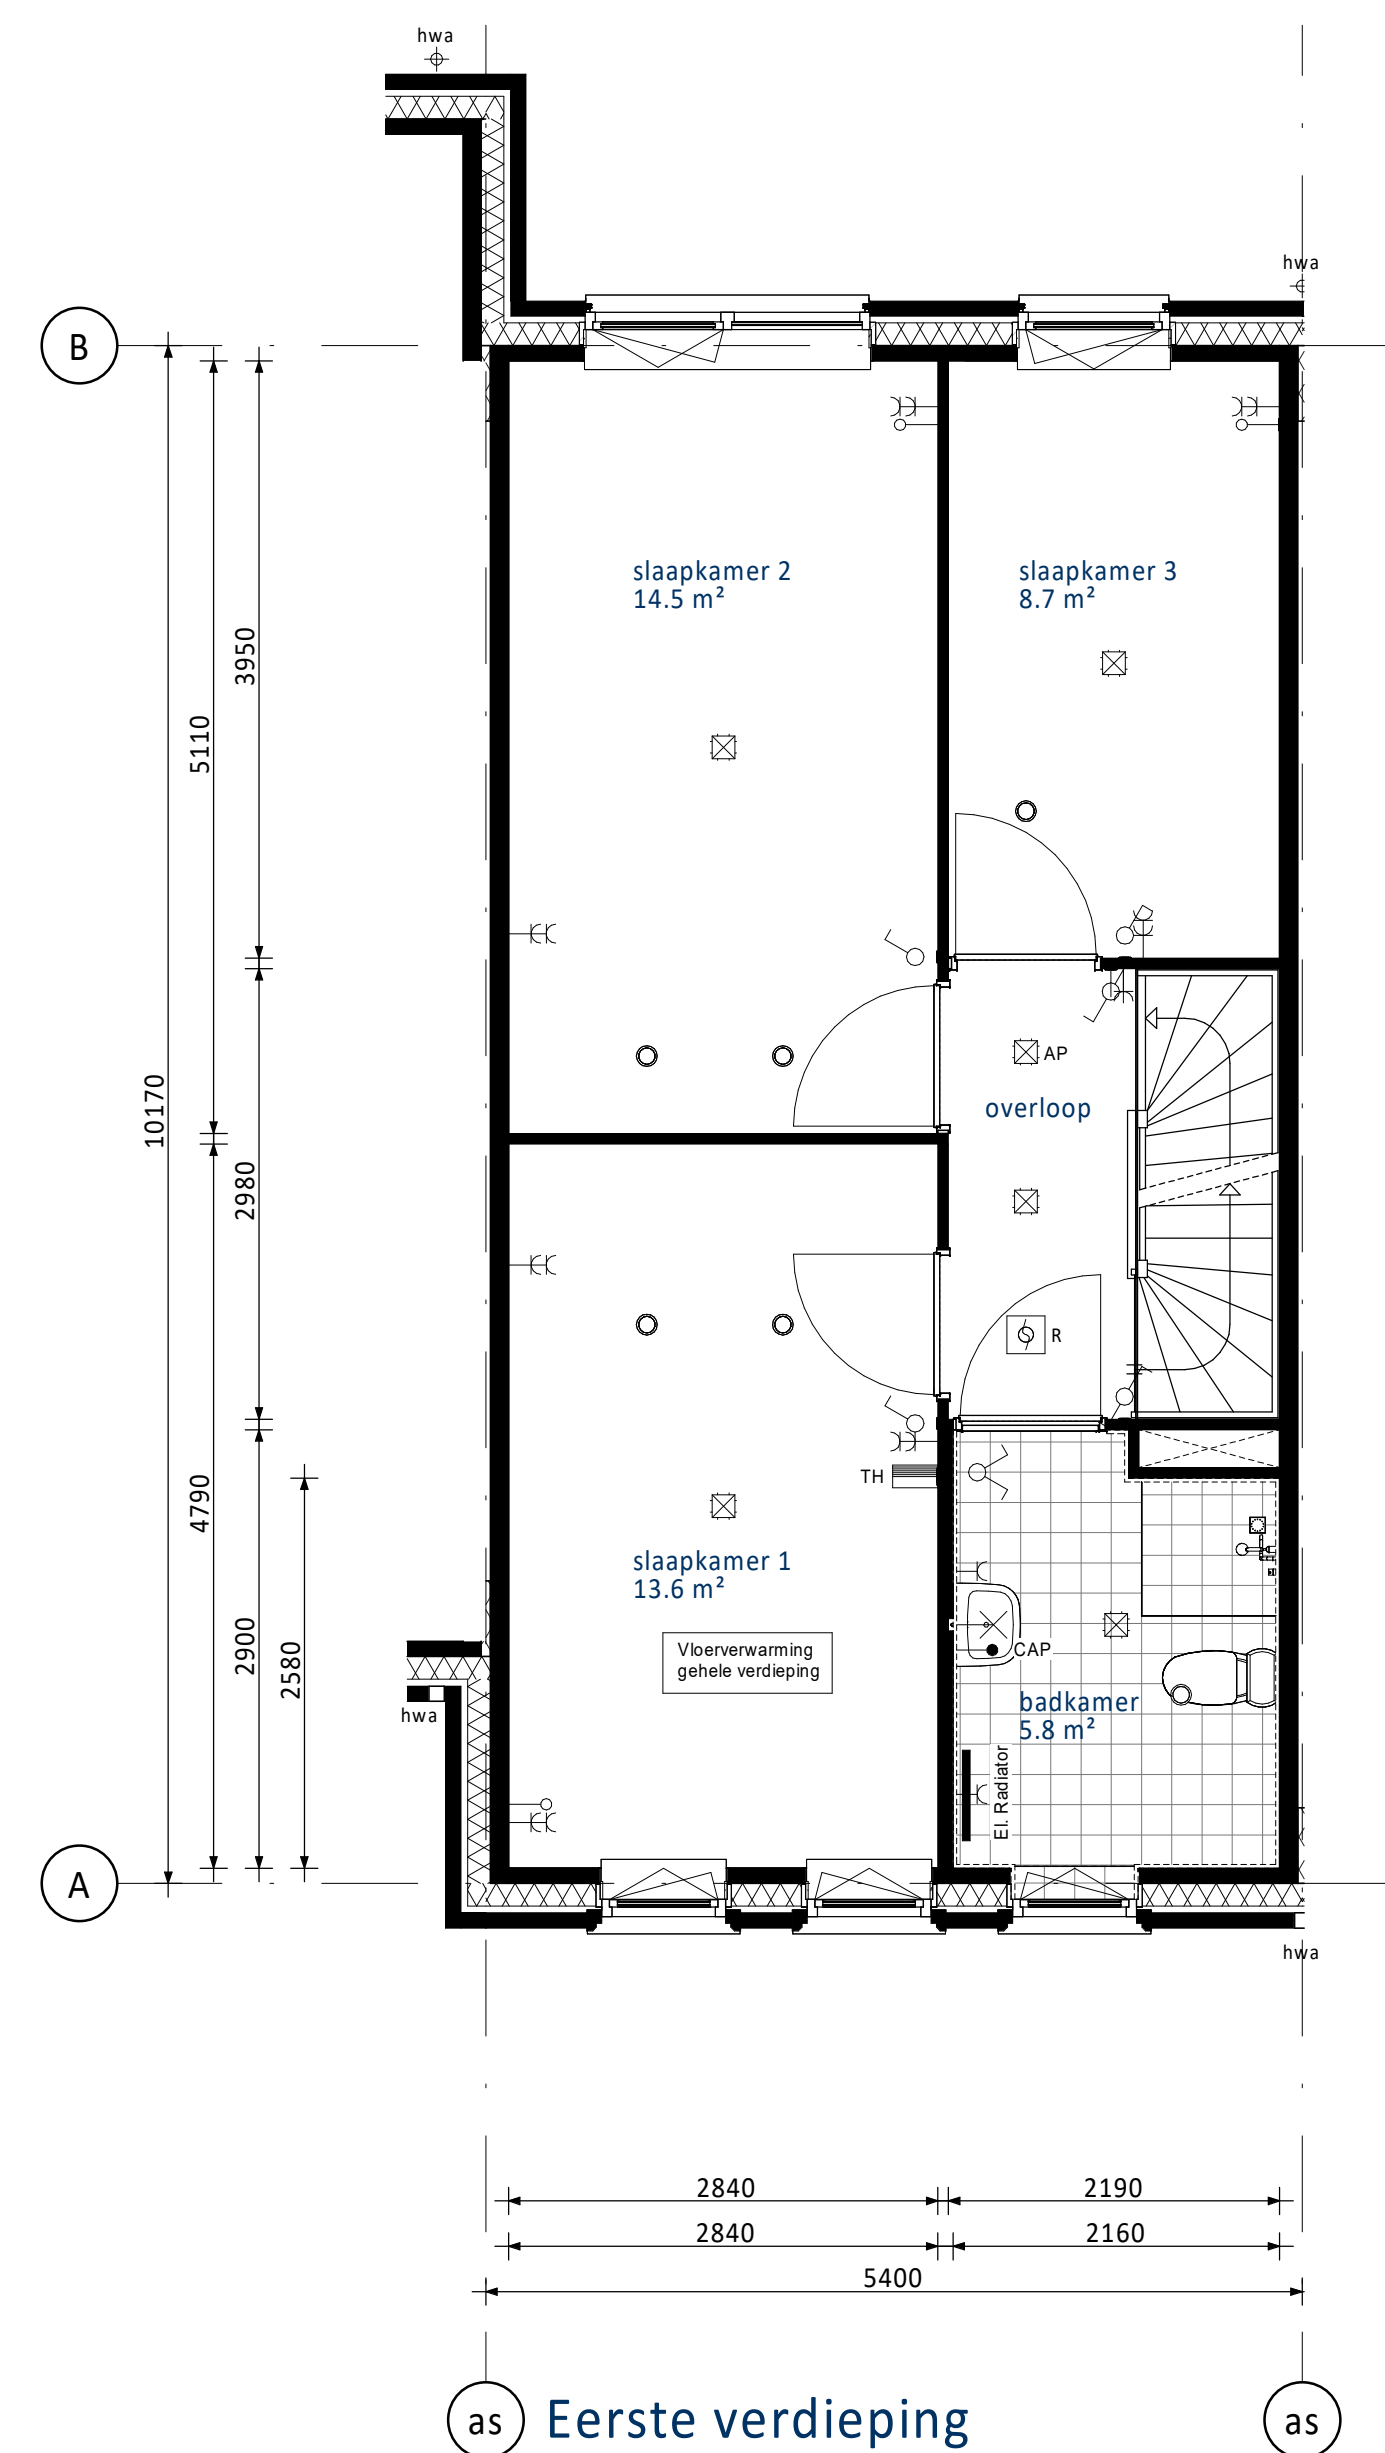


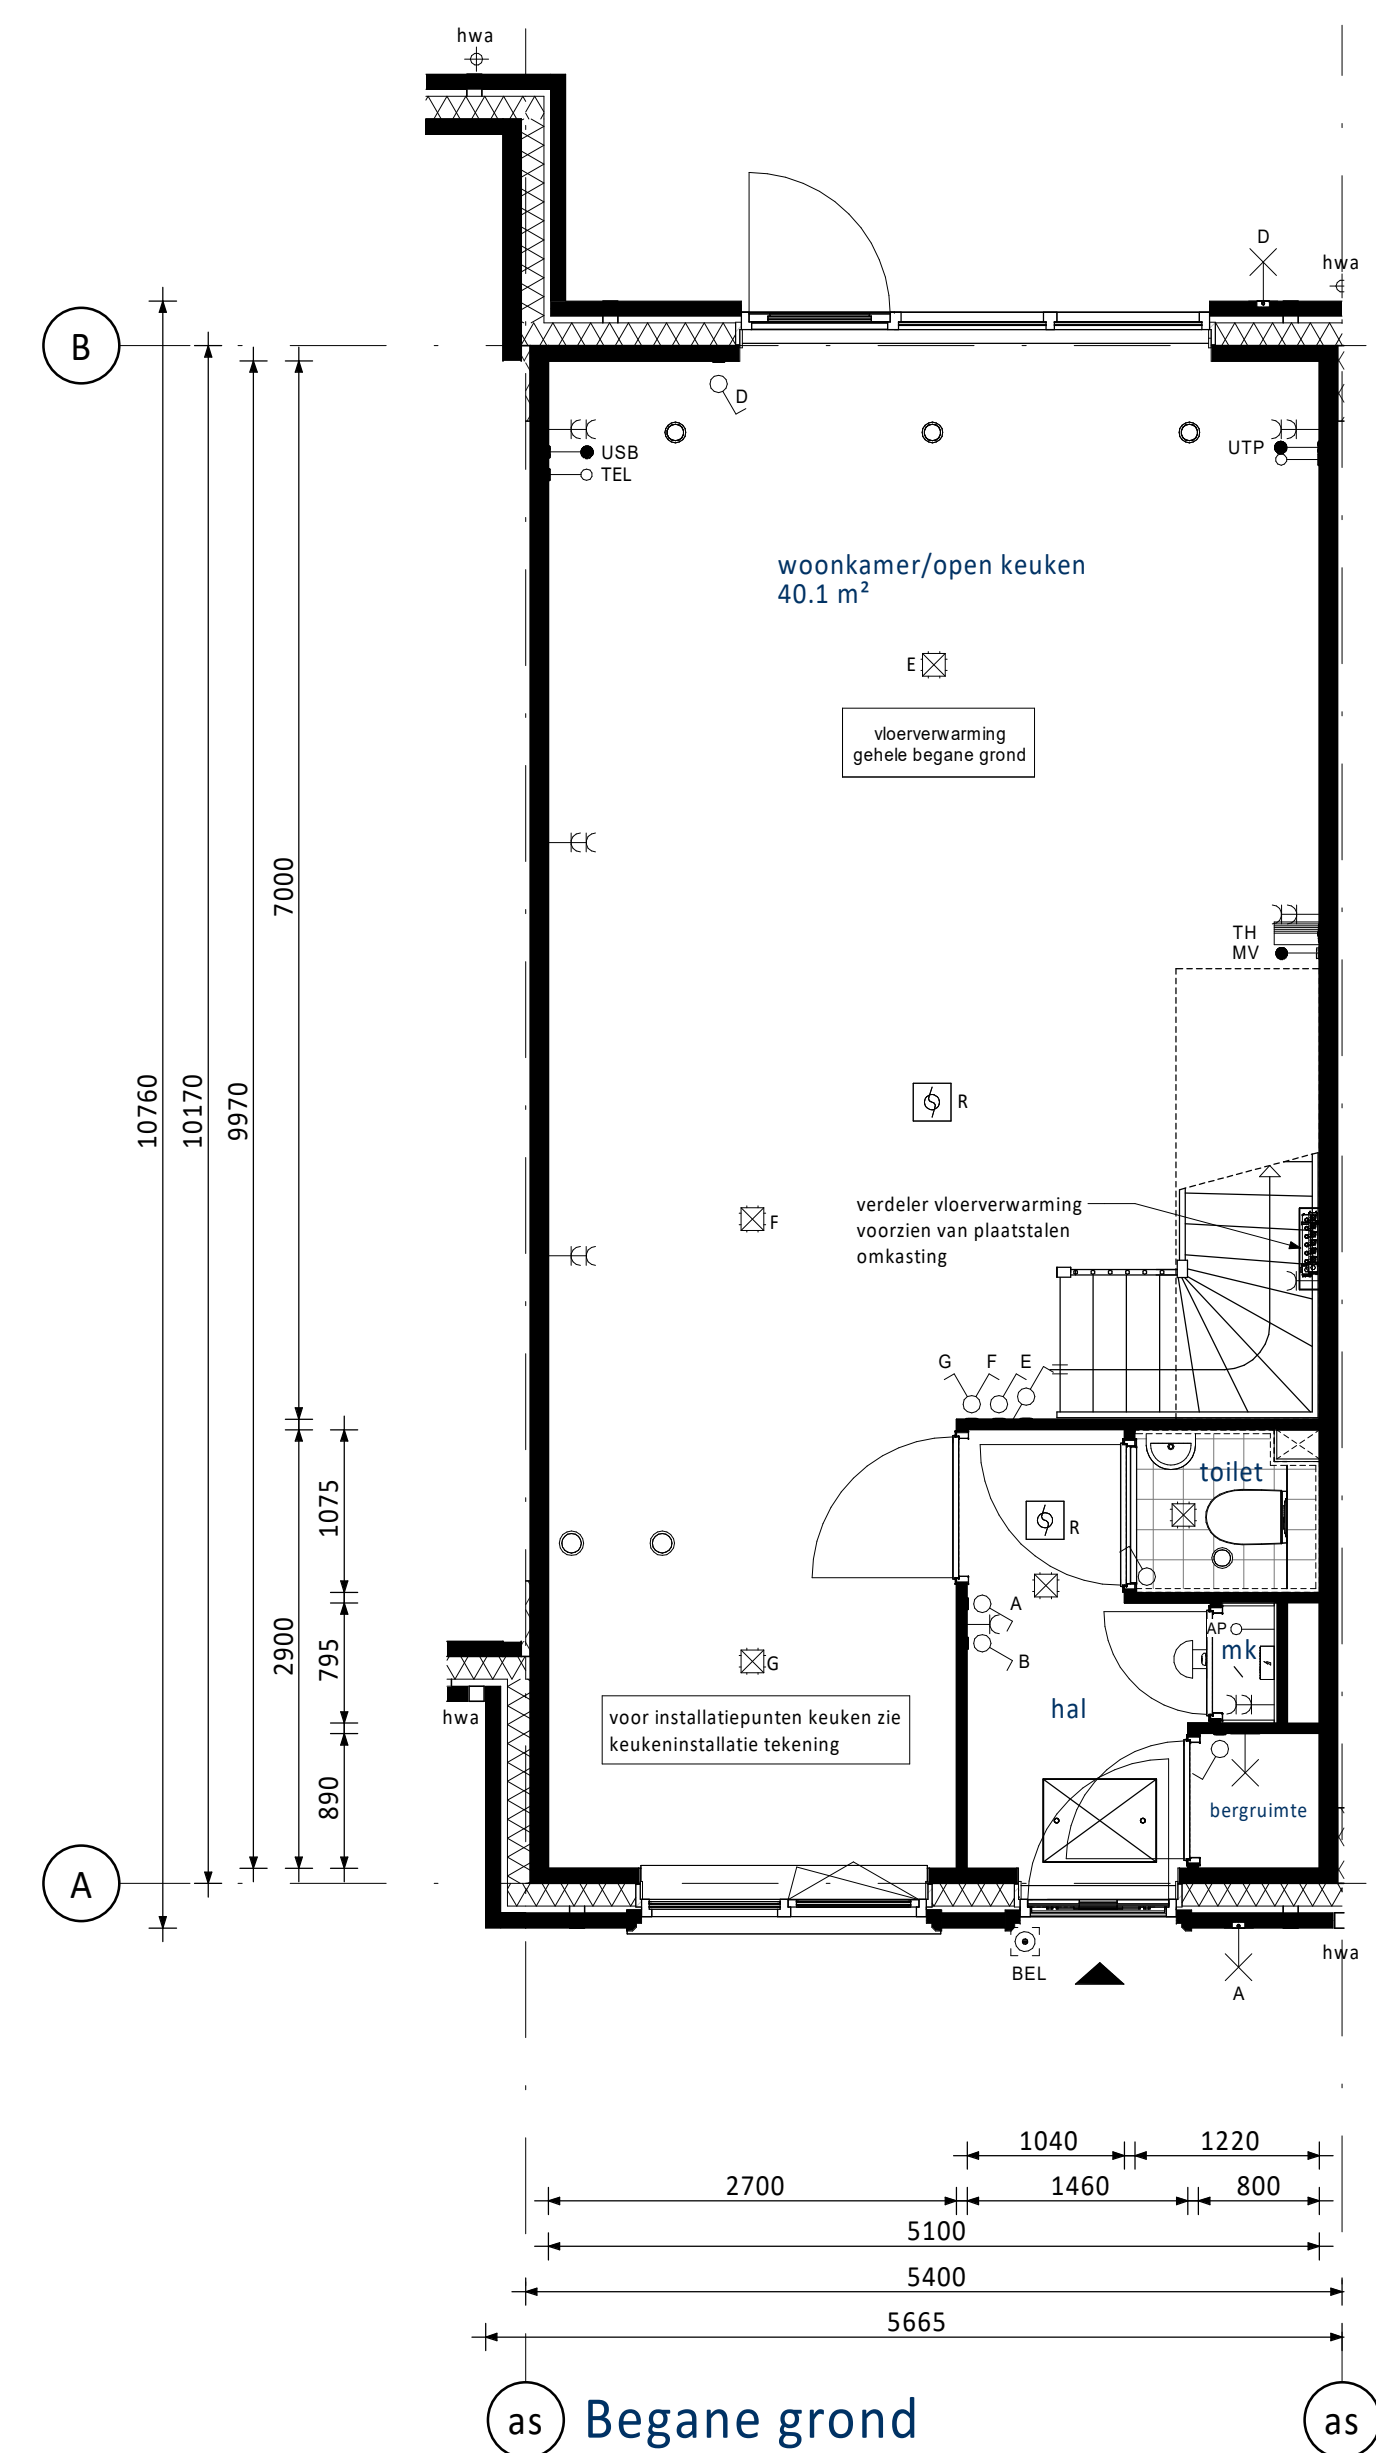

☐ PV-panelen: aantal en situering indicatief
(n.t.b. afhankelijk van BENG berekening / zonligging)

RENVOOI ELEKTRA

	Centraaldoos / wandlichtpunt		Groepenkast
	Enkelpolige schakelaar (1050+vl.)		Loze buisleiding (300+vl.)
	Serieschakelaar (1050+vl.)		Bedrade buisleiding (300+vl.)
	Wisselschakelaar (1050+vl.)		Optische rookmelder
	Gecombineerde enkelvoudige wandcontactdoos geaard met enkelpolige schakelaar (1050+vl.)		Thermostaat (1500+vl.)
	Gecombineerde enkelvoudige wandcontactdoos geaard met wisselschakelaar (1050+vl.)		Schel
	Enkele geaarde wandcontactdoos (300+vl.)		Beldrukker
	Dubbele geaarde wandcontactdoos (300+vl.)		Afszuigpunt / Inblaaspunt
	Regeling ventilatie (1500+vl.)		Kooktoestel
UTP	Netwerk aansluitpunt	KT	Kooktoestel
TEL	Telecom aansluiting	KO	Koelkast
CAP	Centraal Aardpunt	BI	Boiler
WTW	Mechanische Ventilatie (met warmteterugwinning)	VW	Vaatwasser
CON	Omvormer t.b.v. PV-panelen	MAGN	Magnetron
USB	USB oplaadpunt	WM	Wasmachine
AP	Loospunt t.b.v. Accesspoint	WD	Wasdruiger

KLEUREN EN MATERIALEN

Onderdeel	Materiaal	Kleur
dakpannen dwarskap	keramische dakpan	antraciet
dakbedekking aanbouw (optioneel)	bitumen	zwart
daktrim dakrand / afdekcap / daktrim aanbouw (optioneel)	aluminium	ombergrijs
gevelmetselwerk + rollagen + terugliggend metselwerk + accentsteen	baksteen metselwerk, handvorm wf	bwvrs. 20 en 21: beige bwvrs. 24 t/m 26: rood
metselwerk kader rondom kozijn Frans balkon bij bwvr. 25	baksteen metselwerk, strengers wf	groen geglazurd
voegwerk gevelmetselwerk	cement	bij bwvrs. 24 t/m 26: donkergrijs bij bwvrs. 20 en 21: lichtgrijs
kozijnen	hout	crème-wit
ramen	hout	crème-wit
paneel boven voordeur	hout	ombergrijs
lateien	staal	crème-wit
voordeuren	hout	beigegrijs
tuindeuren	hout	crème-wit
deurdorpels	composiet	antraciet
raamdorpels	beton	natuurl
huisnummers	aluminium	grijs
hekwerk Frans balkon bwvr. 25	staal	beige grijs
buitenzonwering (screens) (indien van toepassing)	omkasting + geleiders doek	crème-wit antraciet
hemelwaterafvoer voorzijde / kopgevel	aluminium	ombergrijs
hemelwaterafvoer achterzijde	kunststof	grijs
nestkasten	hout	betonlook

RENVOOI ALGEMEEN

entree woningen

meterkast, voorzien van underlayment meterkastbord inclusief zijwangen








tegelwerk

maalveld

binnendeur

0	25-04-2025	Definitief		JK
Rev.	Datum	Omschrijving		Mod.

Opdrachtgever: Vorm Conceptwoningen B.V. te Rotterdam		 Schiedamschen 13 3024 EC Rotterdam Postbus 10 3350 AA Papendrecht T 0181-6443190 E info@6d-wonen.nl W www.6d.nl
Project: New Brooklyn Bridge te Almere Type rijwoning 5,4m (Dwarskap)		
Bouwnummer Bouwnummer 20		
Schaal 1:50	Fase VK	
Formaat A0	Status Definitief	
Projectnr. A540050	Blad nr. A5400-VK-B0101	Revisie 0

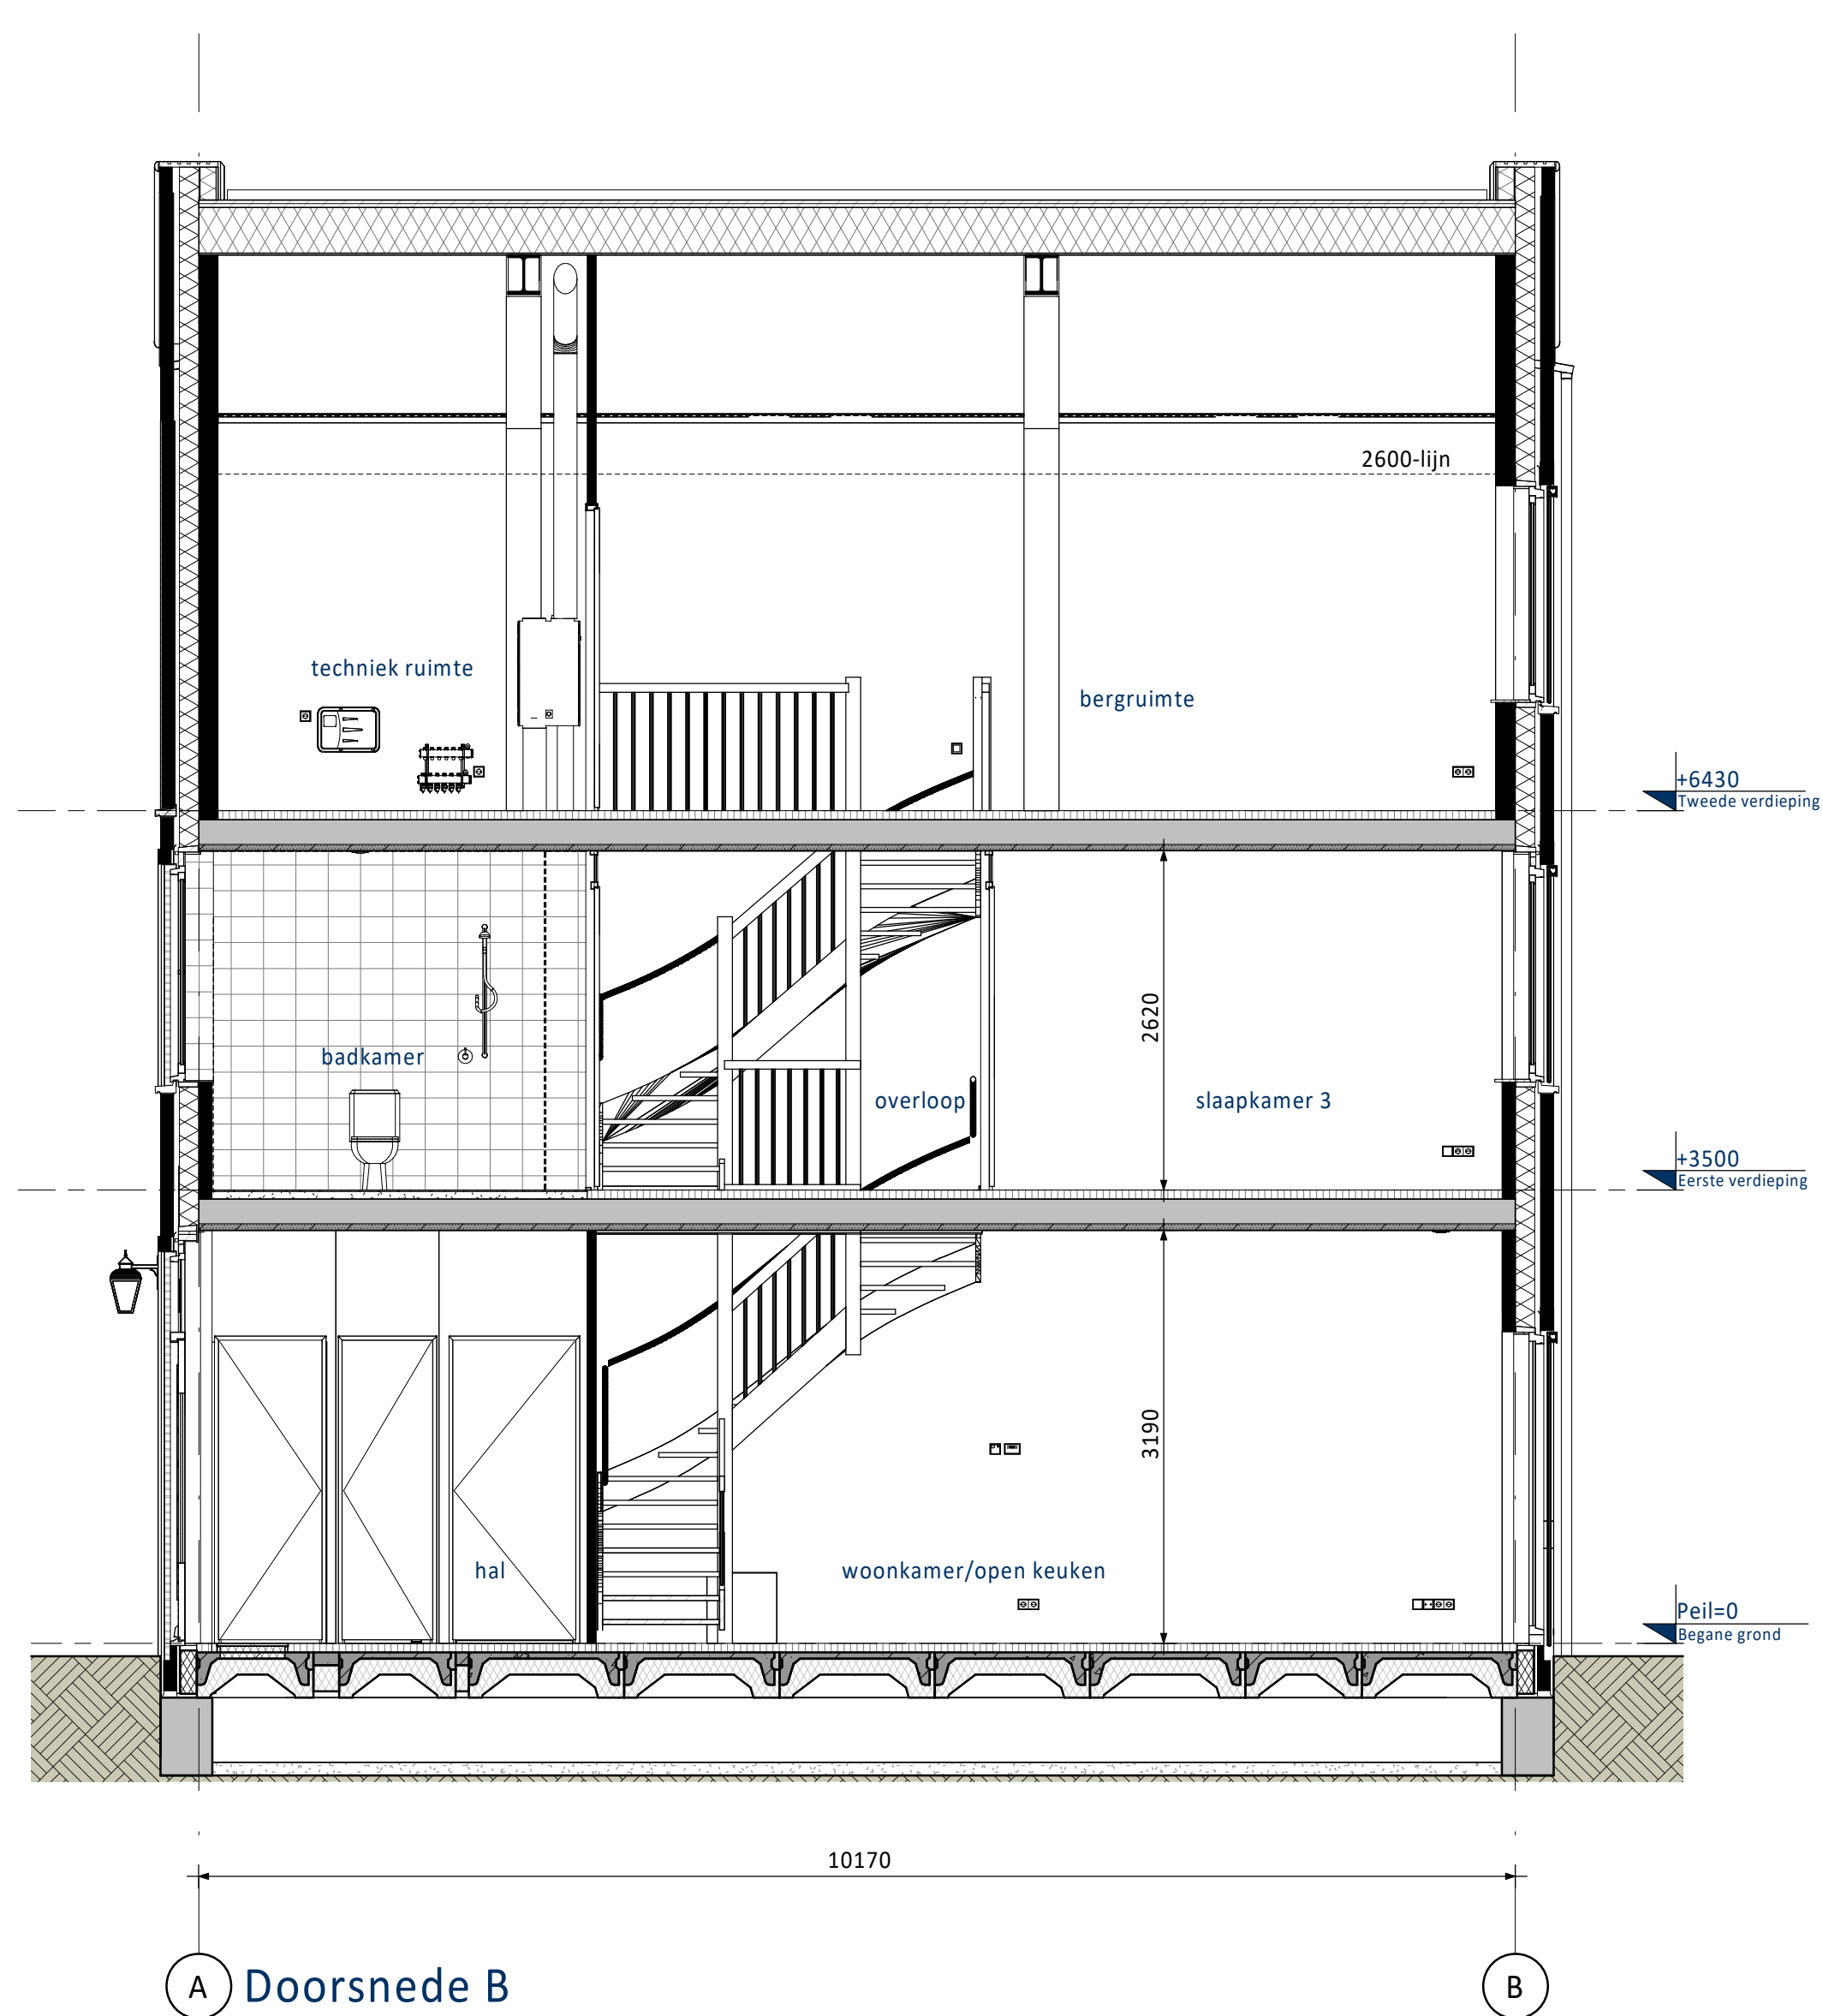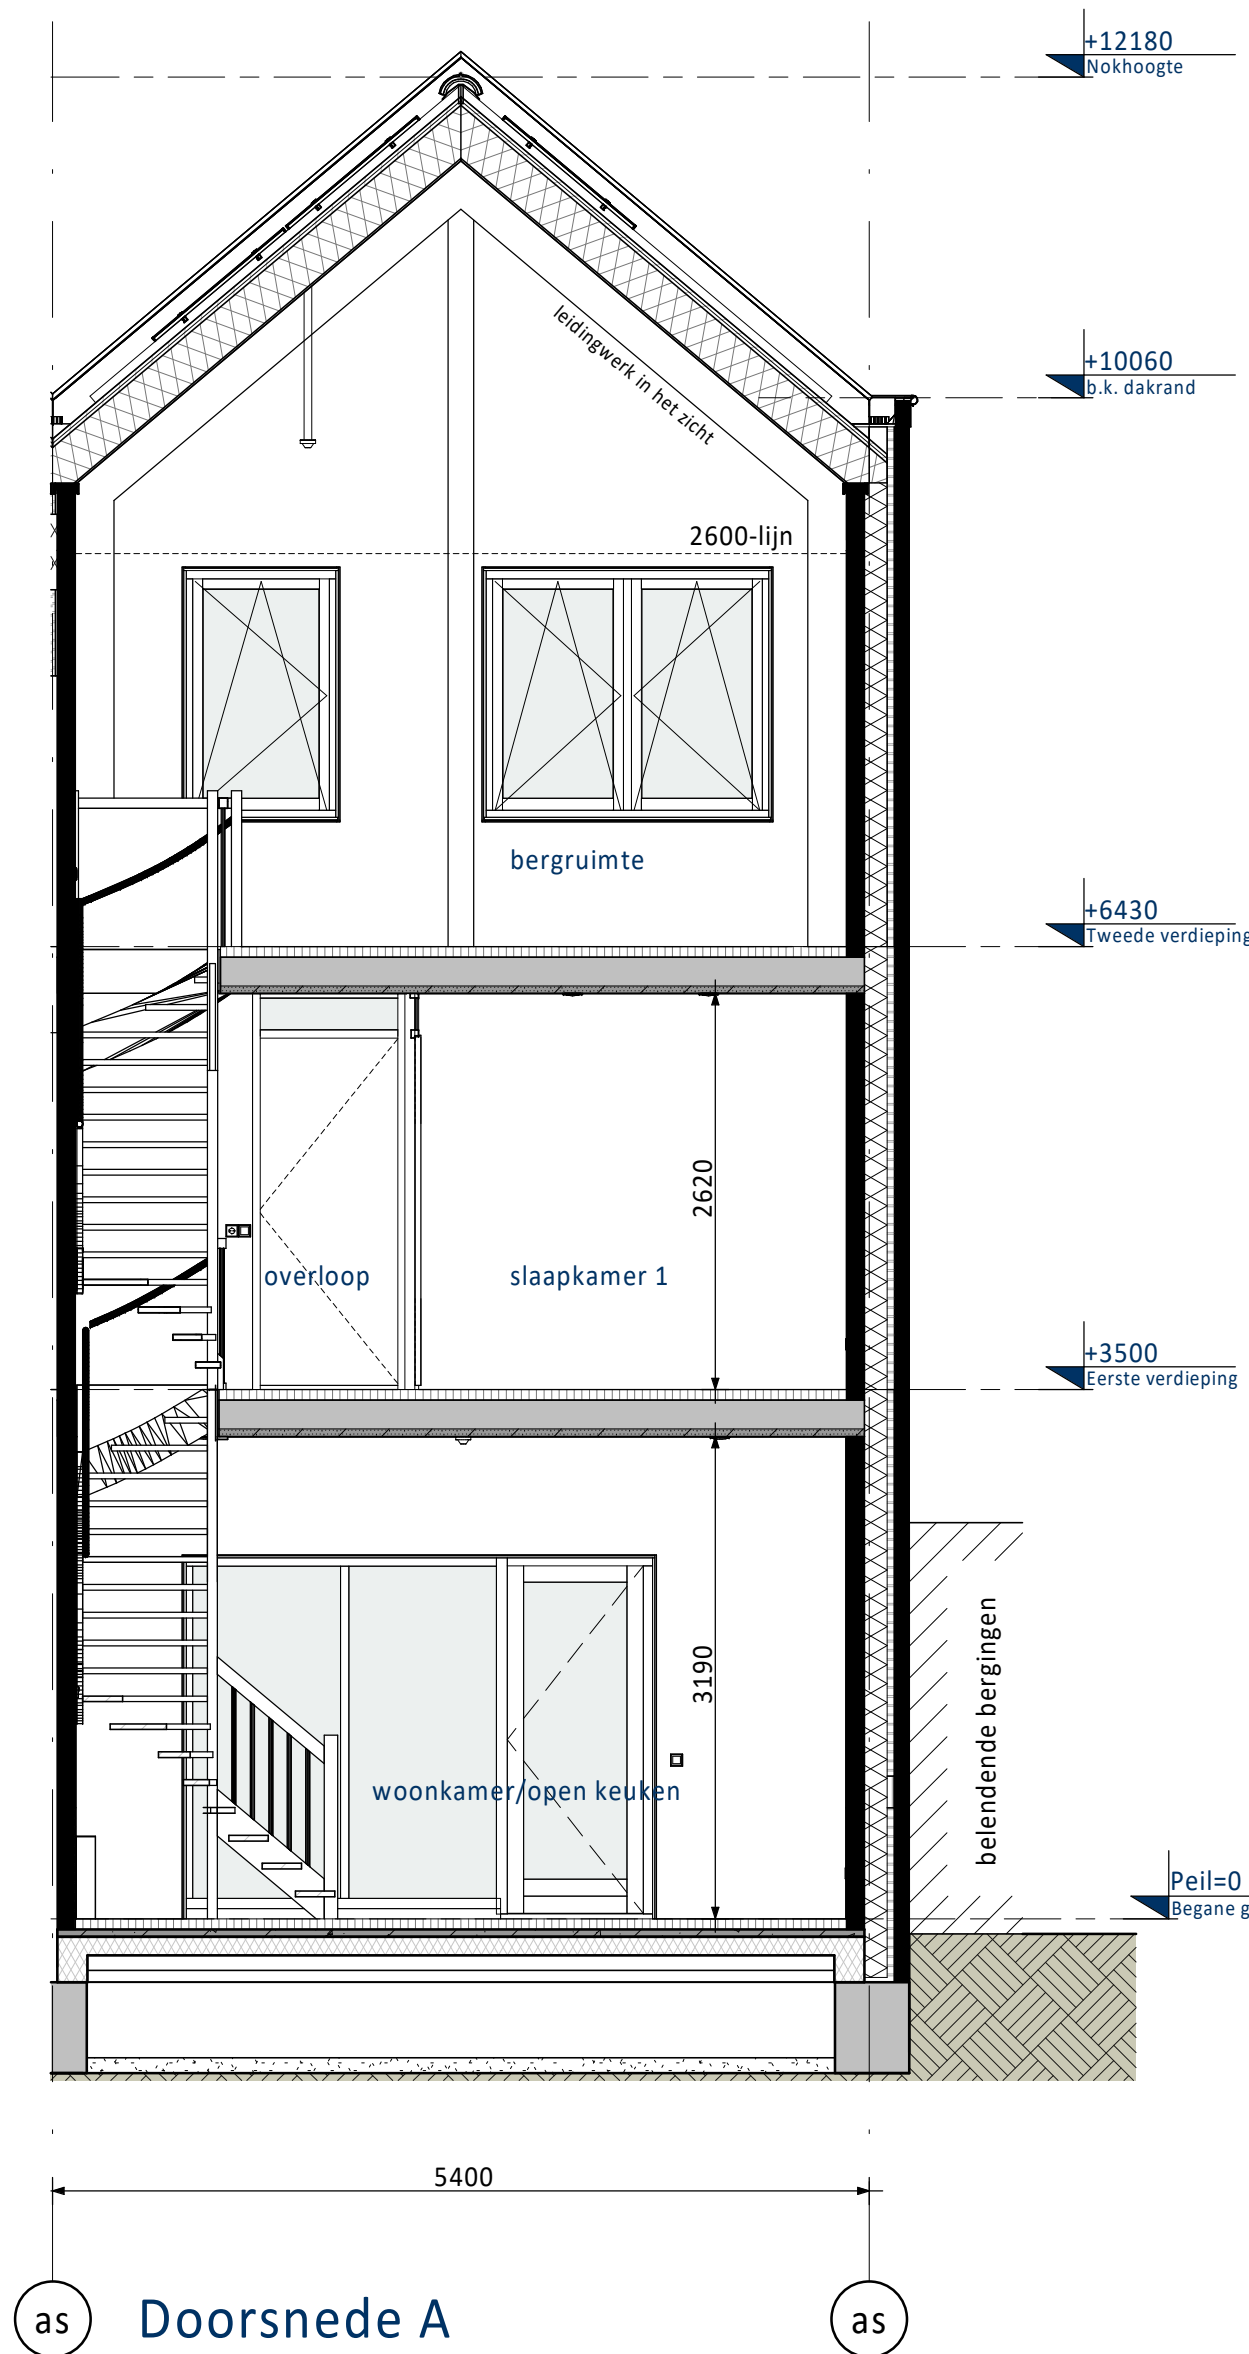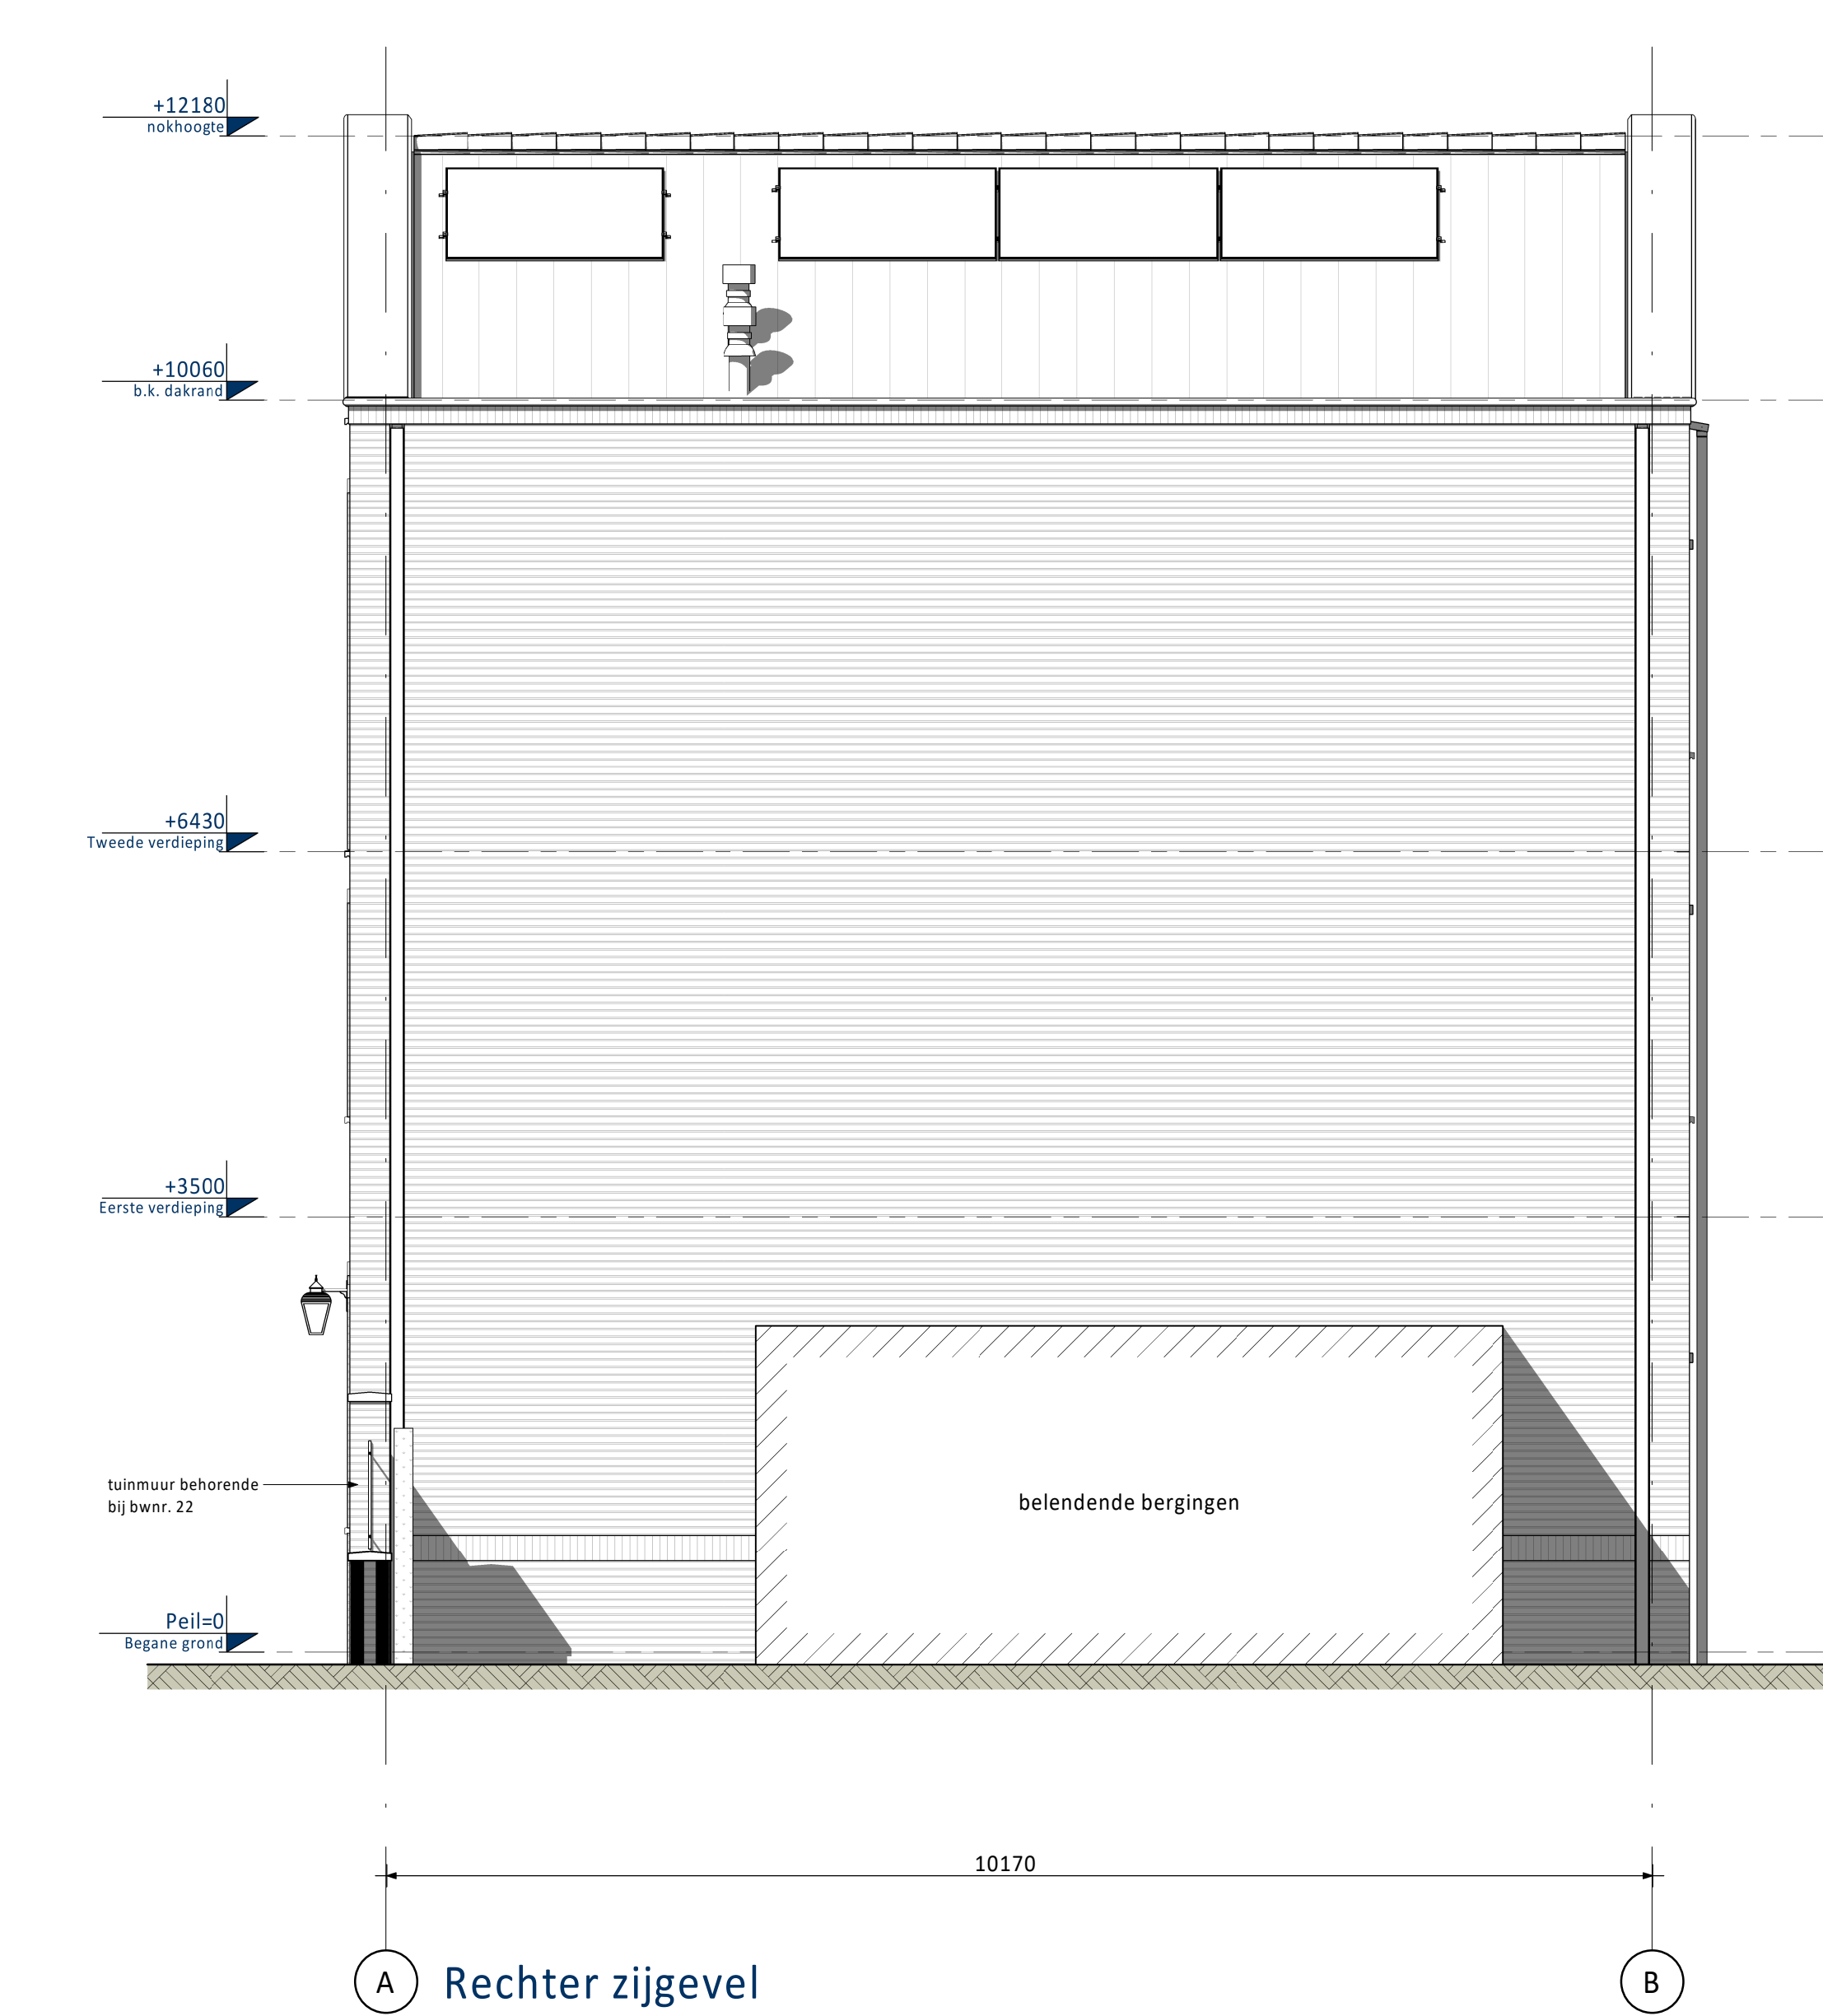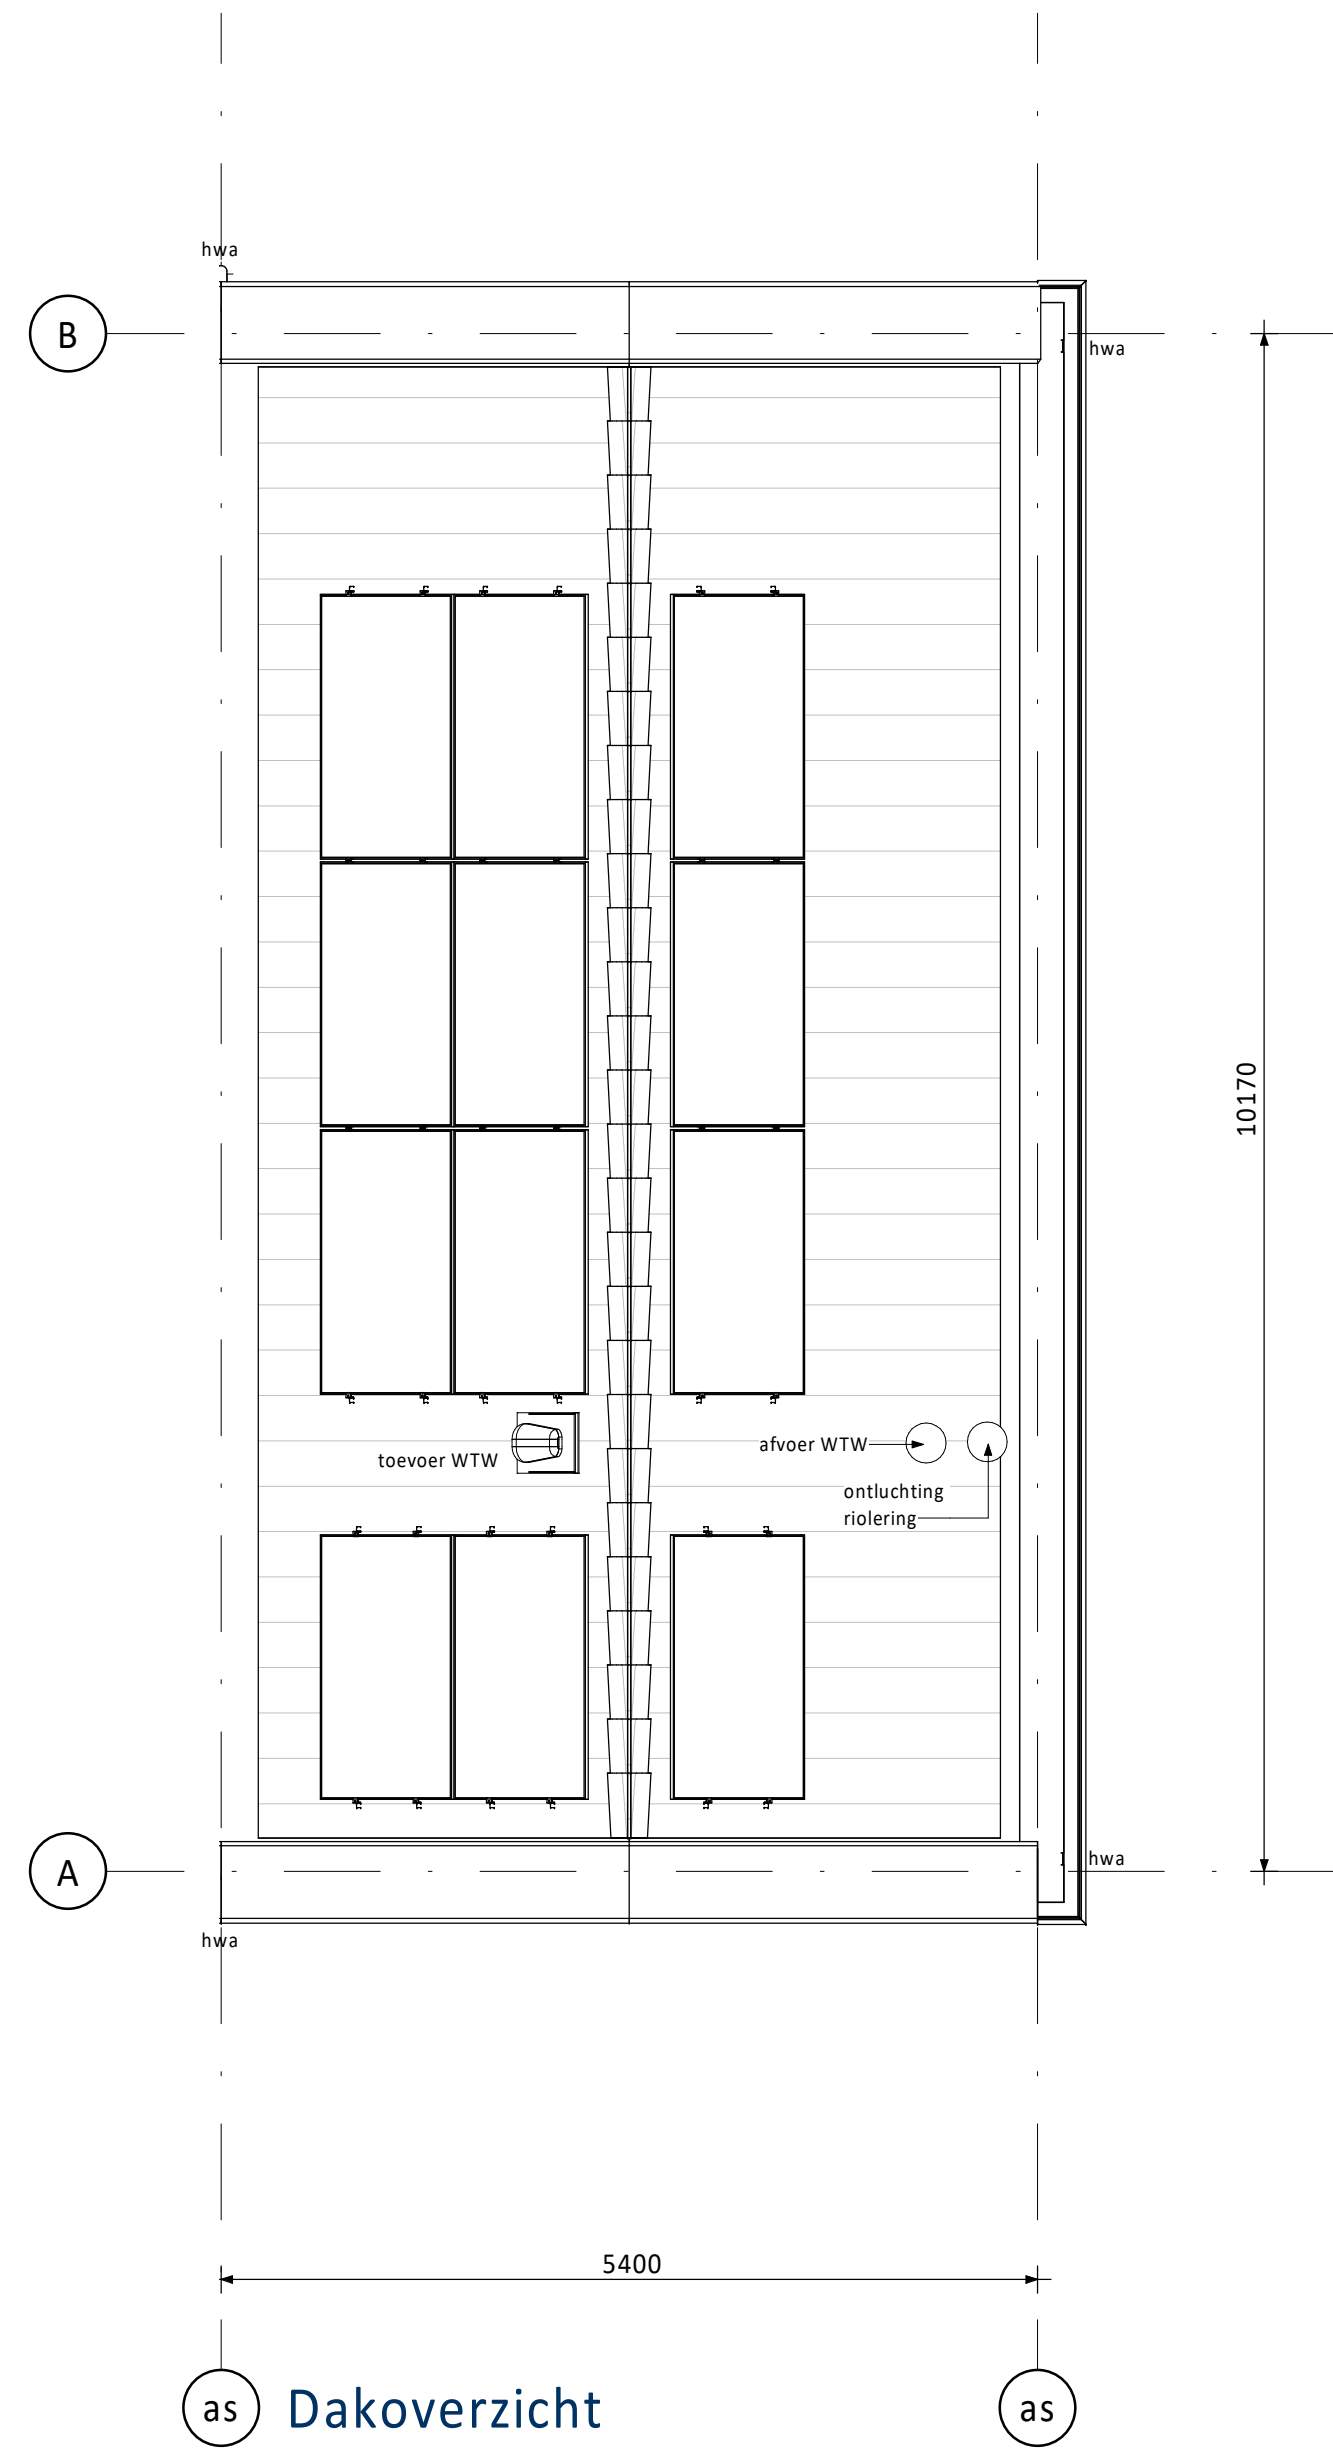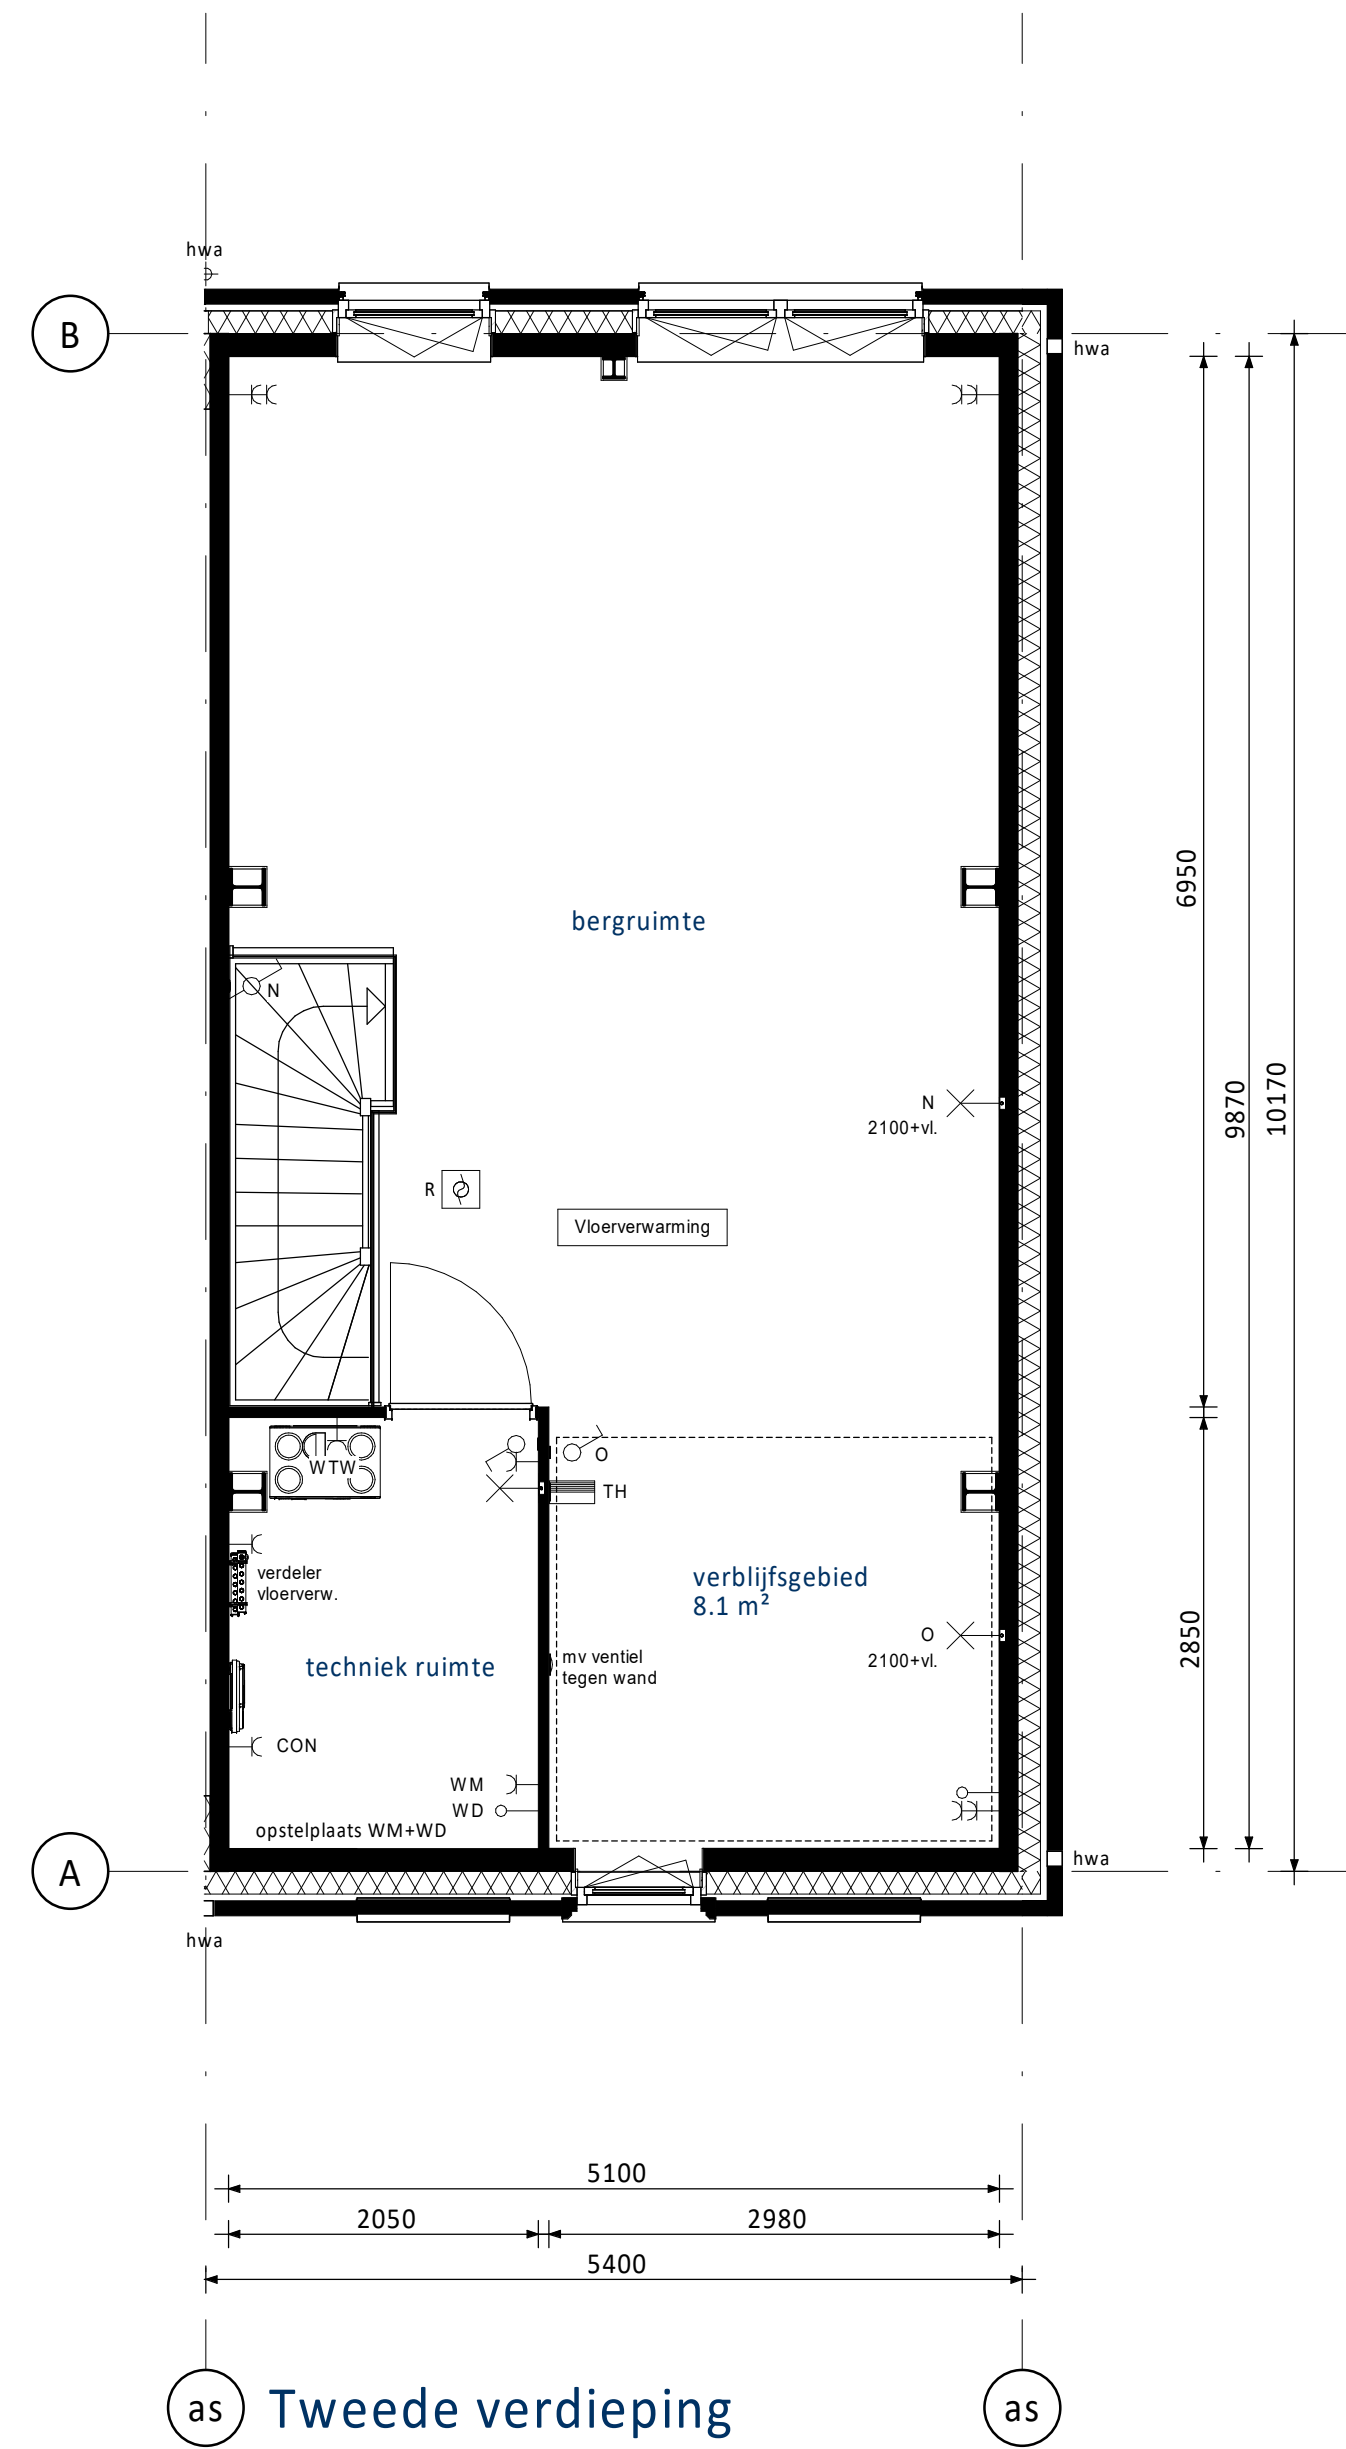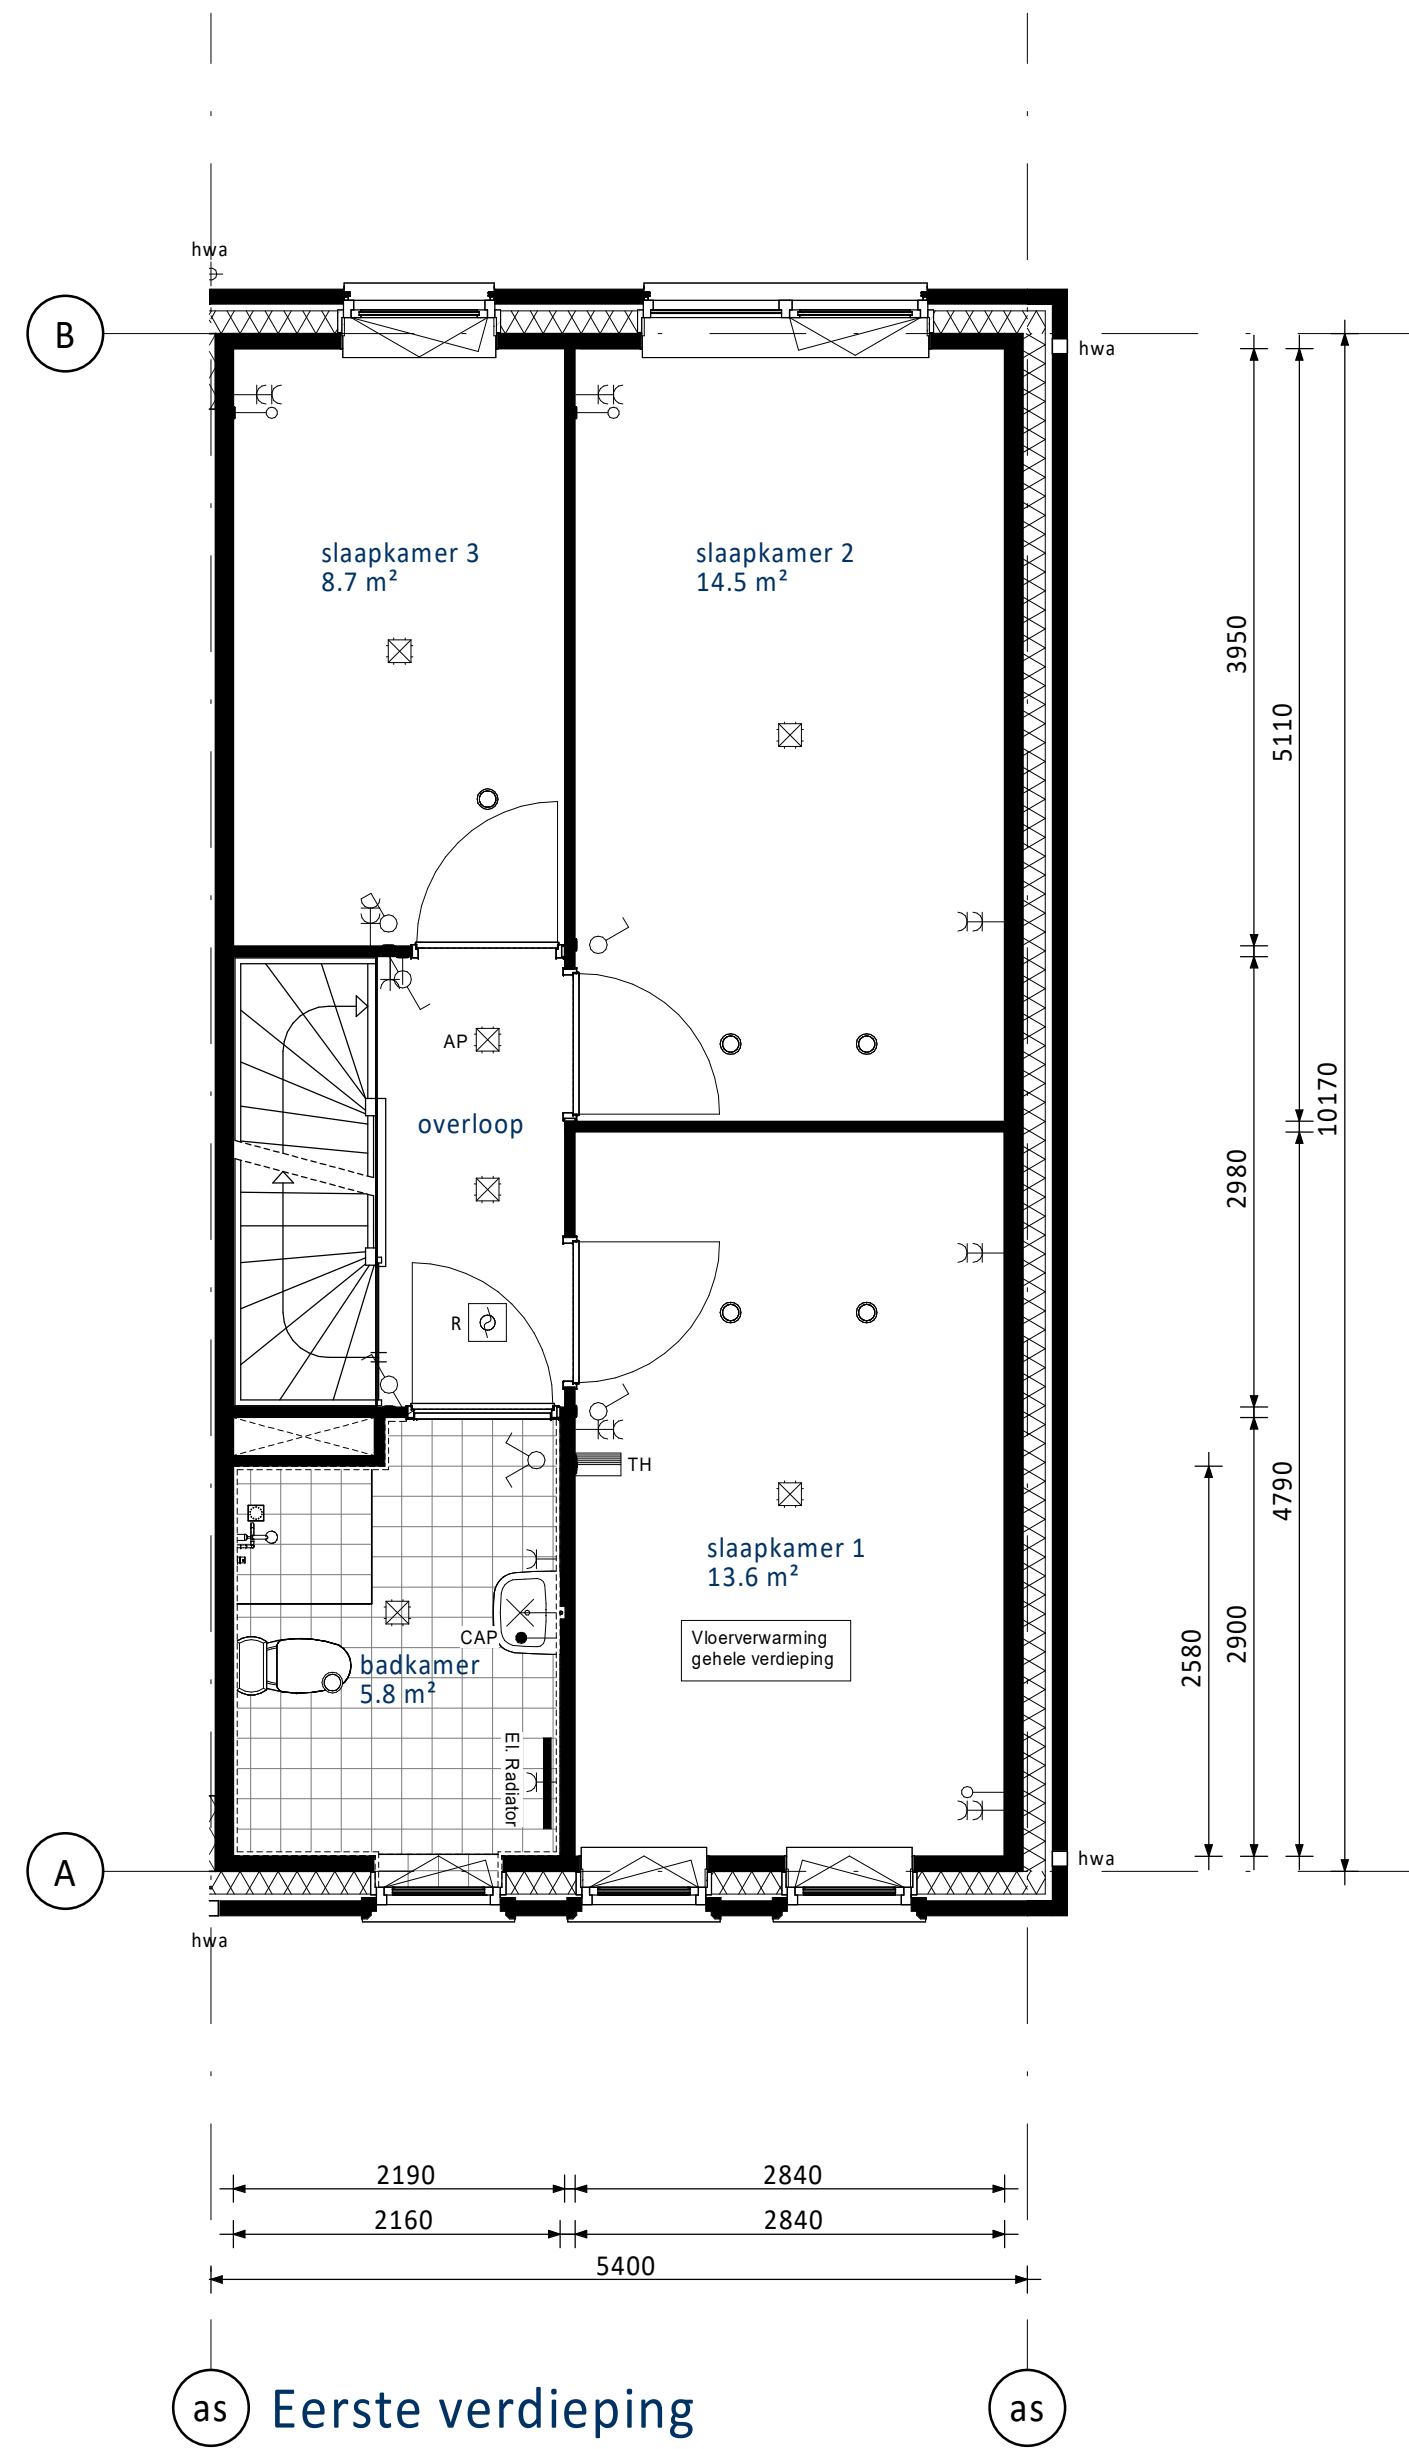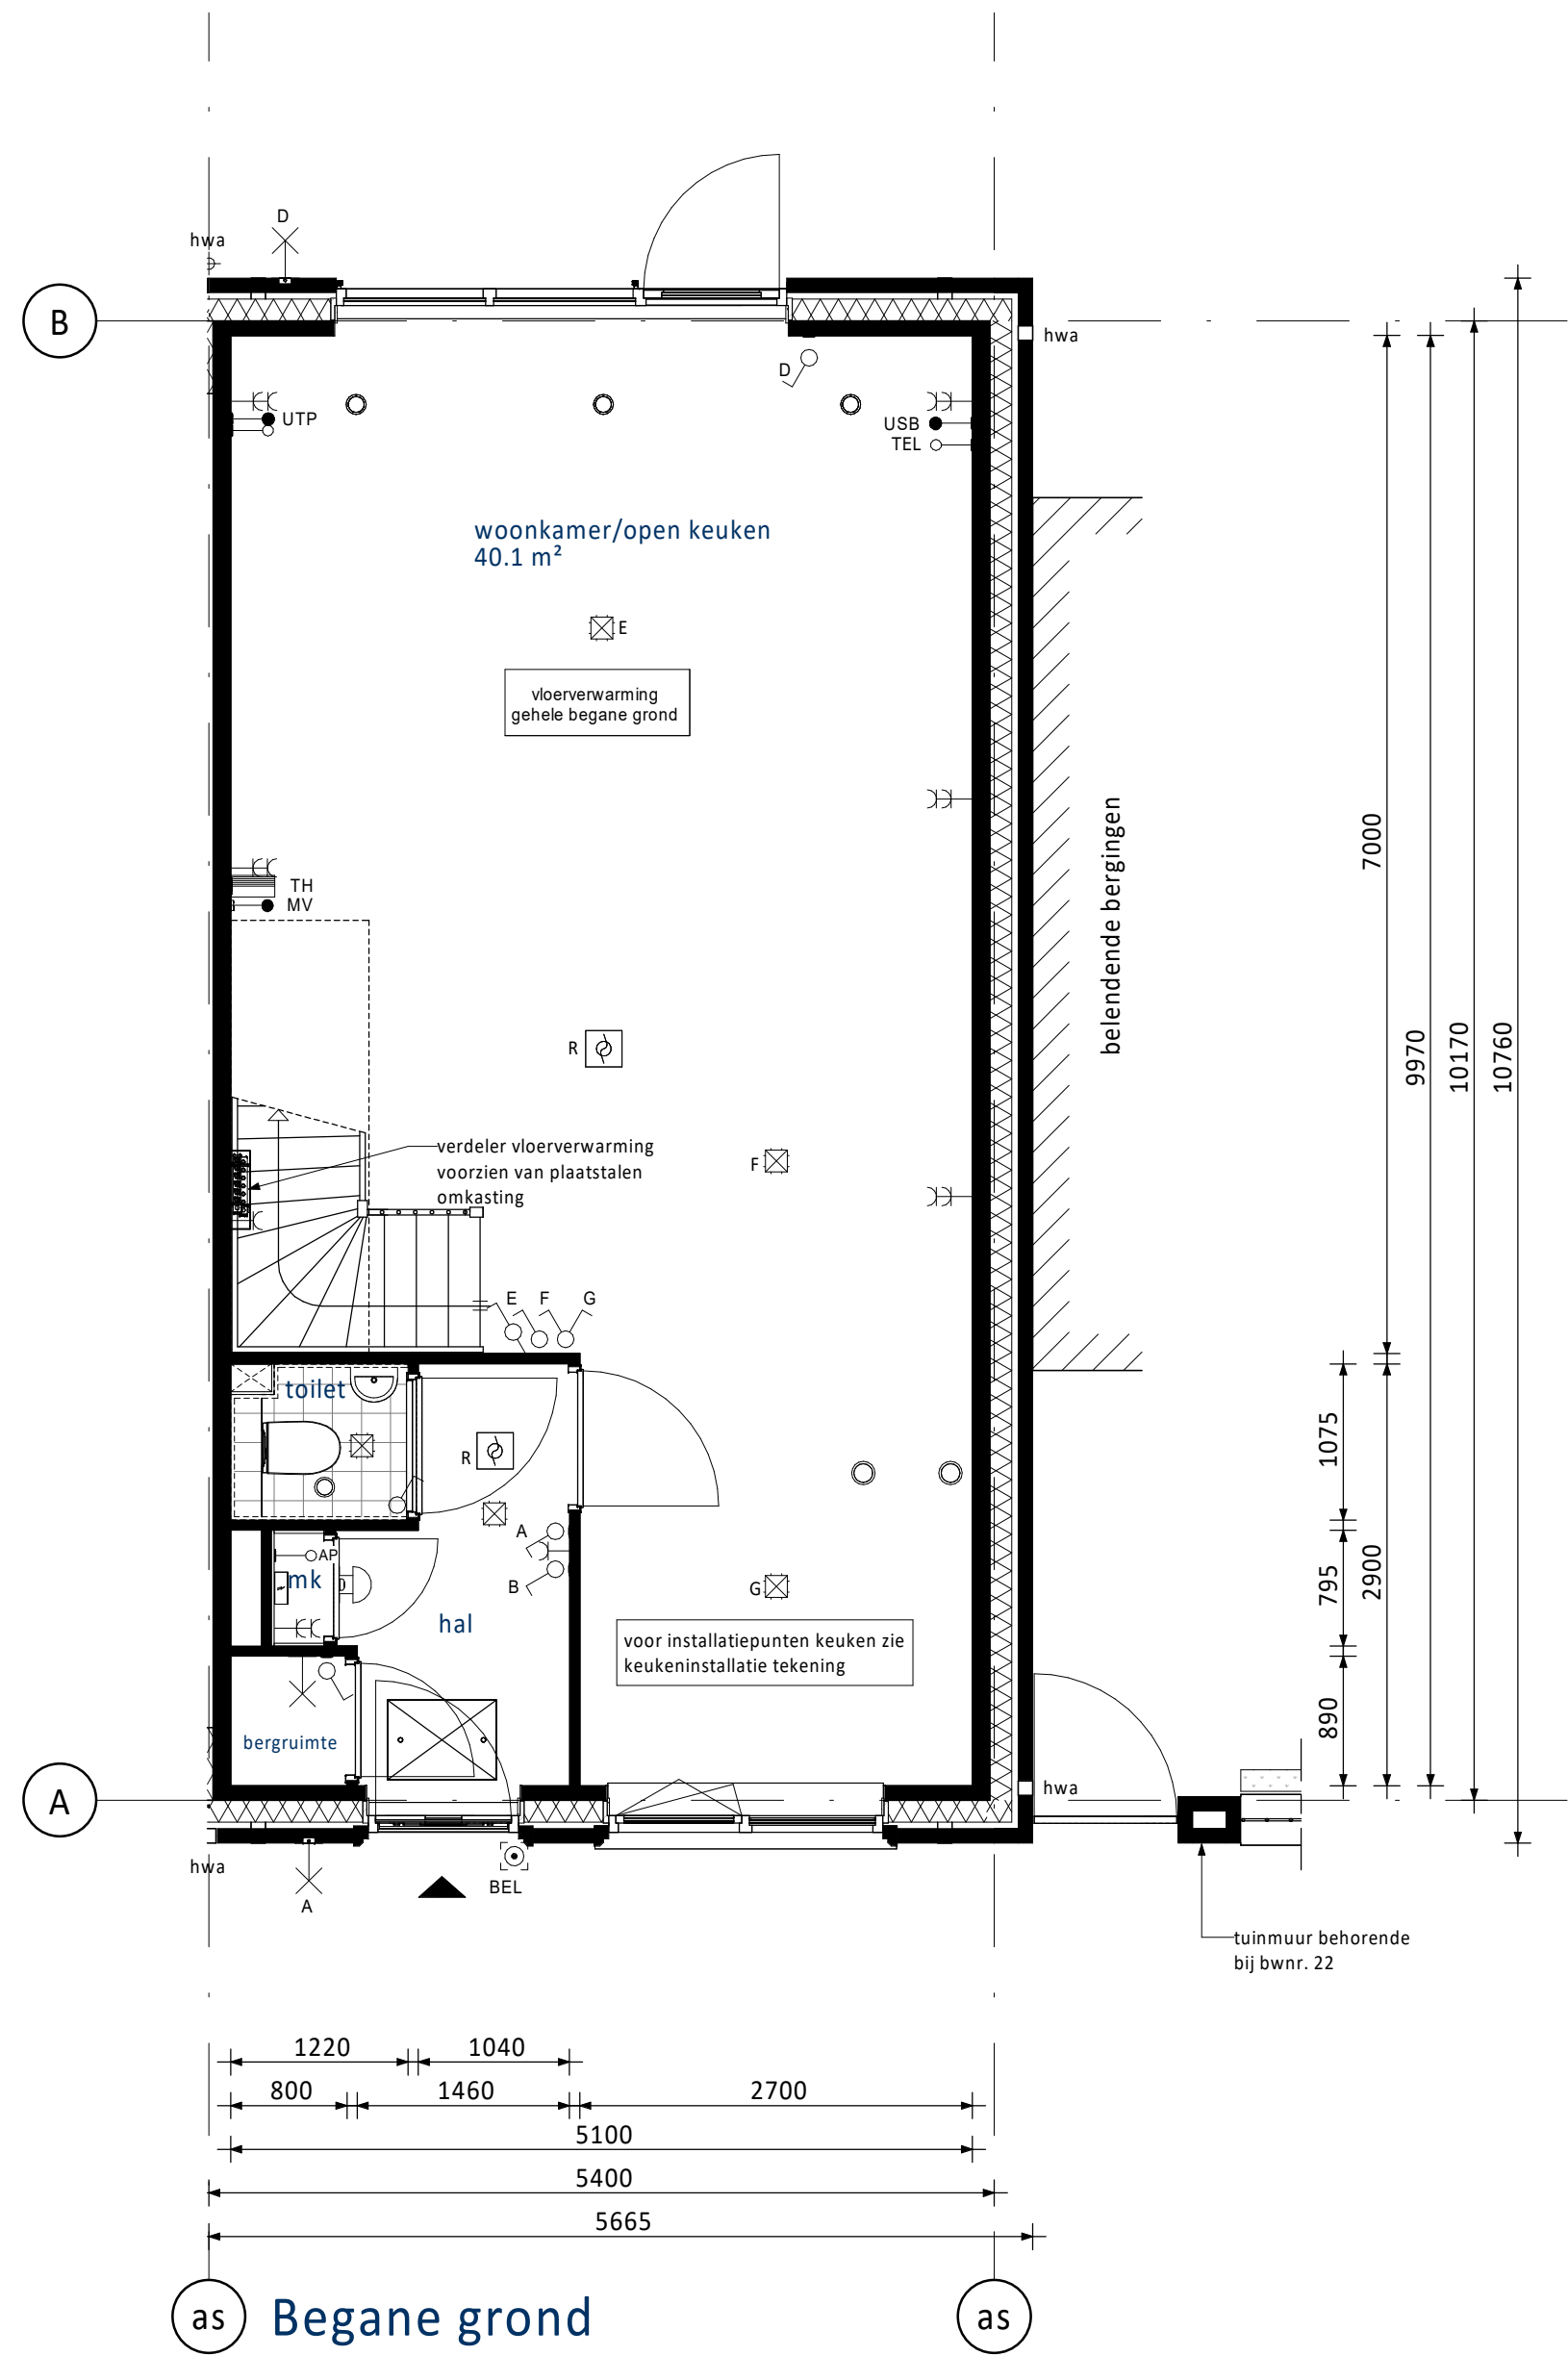

PV-panelen: aantal en situering indicatief
(n.t.b. afhankelijk van BENG berekening / zonligging)

RENVOOI ELEKTRA

Centraaldoos / wandlichtpunt	Groepenkast
Enkelpolige schakelaar (1050+vl.)	Loze buisleiding (300+vl.)
Serieschakelaar (1050+vl.)	Bedrade buisleiding (300+vl.)
Wisselschakelaar (1050+vl.)	Optische rookmelder
Gecombineerde enkelpolige wandcontactdoos geaard met enkelpolige schakelaar (1050+vl.)	Thermostaat (1500+vl.)
Gecombineerde enkelpolige wandcontactdoos geaard met wisselschakelaar (1050+vl.)	Schel
Enkele geaarde wandcontactdoos (300+vl.)	Beldrukker
Dubbele geaarde wandcontactdoos (300+vl.)	Afzuigpunt / inblaaspunt
	Regeling ventilatie (1500+vl.)

UTP	Netwerk aansluitpunt	KT	Kooktoestel
TEL	Telecom aansluiting	KK	Koelkast
CAP	Centraal Aardpunt	BOI	Boiler
WTW	Mechanische Ventilatie (met warmteterugwinning)	VW	Vaatwasser
CON	Omvormer t.b.v. PV-panelen	MAGN	Magnetron
USB	USB oplaadpunt	WM	Wasmachine
AP	Loos punt t.b.v. Accesspoint	WD	Wasmachine








KLEUREN EN MATERIALEN

Onderdeel	Materiaal	Kleur
dakpannen dwarskap	keramische dakpan	antraciet
dakbedekking aanbouw (optioneel)	bitumen	zwart
daktrim dakrand / afdekcap / daktrim aanbouw (optioneel)	aluminium	ombergrijs
gevelmetselwerk + rollagen + terugliggend metselwerk + accentsteen	baksteen metselwerk, bwnrs. 20 en 21: beige handvorm wfl	bwnrs. 24 t/m 26: rood
metselwerk kader rondom kozijn Frans balkon bij bwnr. 25	baksteen metselwerk, strengpers wfl	groen geglaazuurd
voegwerk gevelmetselwerk	cement	bij bwnrs. 24 t/m 26: donkergrijs
		bij bwnrs. 20 en 21: lichtgrijs
kozijnen	hout	crème-wit
ramen	hout	crème-wit
paneel boven voordeur	hout	ombergrijs
laten	staal	crème-wit
voordeuren	hout	beigegrijs
tuindeuren	hout	crème-wit
deurdorps	composiet	antraciet
raamdorps	beton	naturel
huisnummers	aluminium	grijs
hekwerk Frans balkon bwnr. 25	staal	beige-grijs
buitenzonwering (screens) (indien van toepassing)	omkasting + geleiders	crème-wit
hemelwaterafvoer voorzijde / kopgevel	doek	antraciet
hemelwaterafvoer achterzijde	aluminium	ombergrijs
nestkasten	kunststof	grijs
	hout	betonlook

RENVOOI ALGEMEEN

entree woningen
meterkast, voorzien van underlaymet meterkastbord inclusief zijwangen
tegelerwerk
maaienveld
binnendeur

0 25-04-2025 Definitief	JK	CS
Uits. datum	Uitsluiting	
Opdrachtgever		
Vorm Conceptwoningen B.V.		
Te Rotterdam		
Project		
New Brooklyn Bridge te Almere		
Type rijwoning 5,4m (Dwarskap)		
Bouwnummer 21		
Schaal 1:50	Fase VK	
Formaat 1399 x 841	Status Definitief	
Project nr. 250050	Blad nr. A5400-VK-B0102	Rev. 0

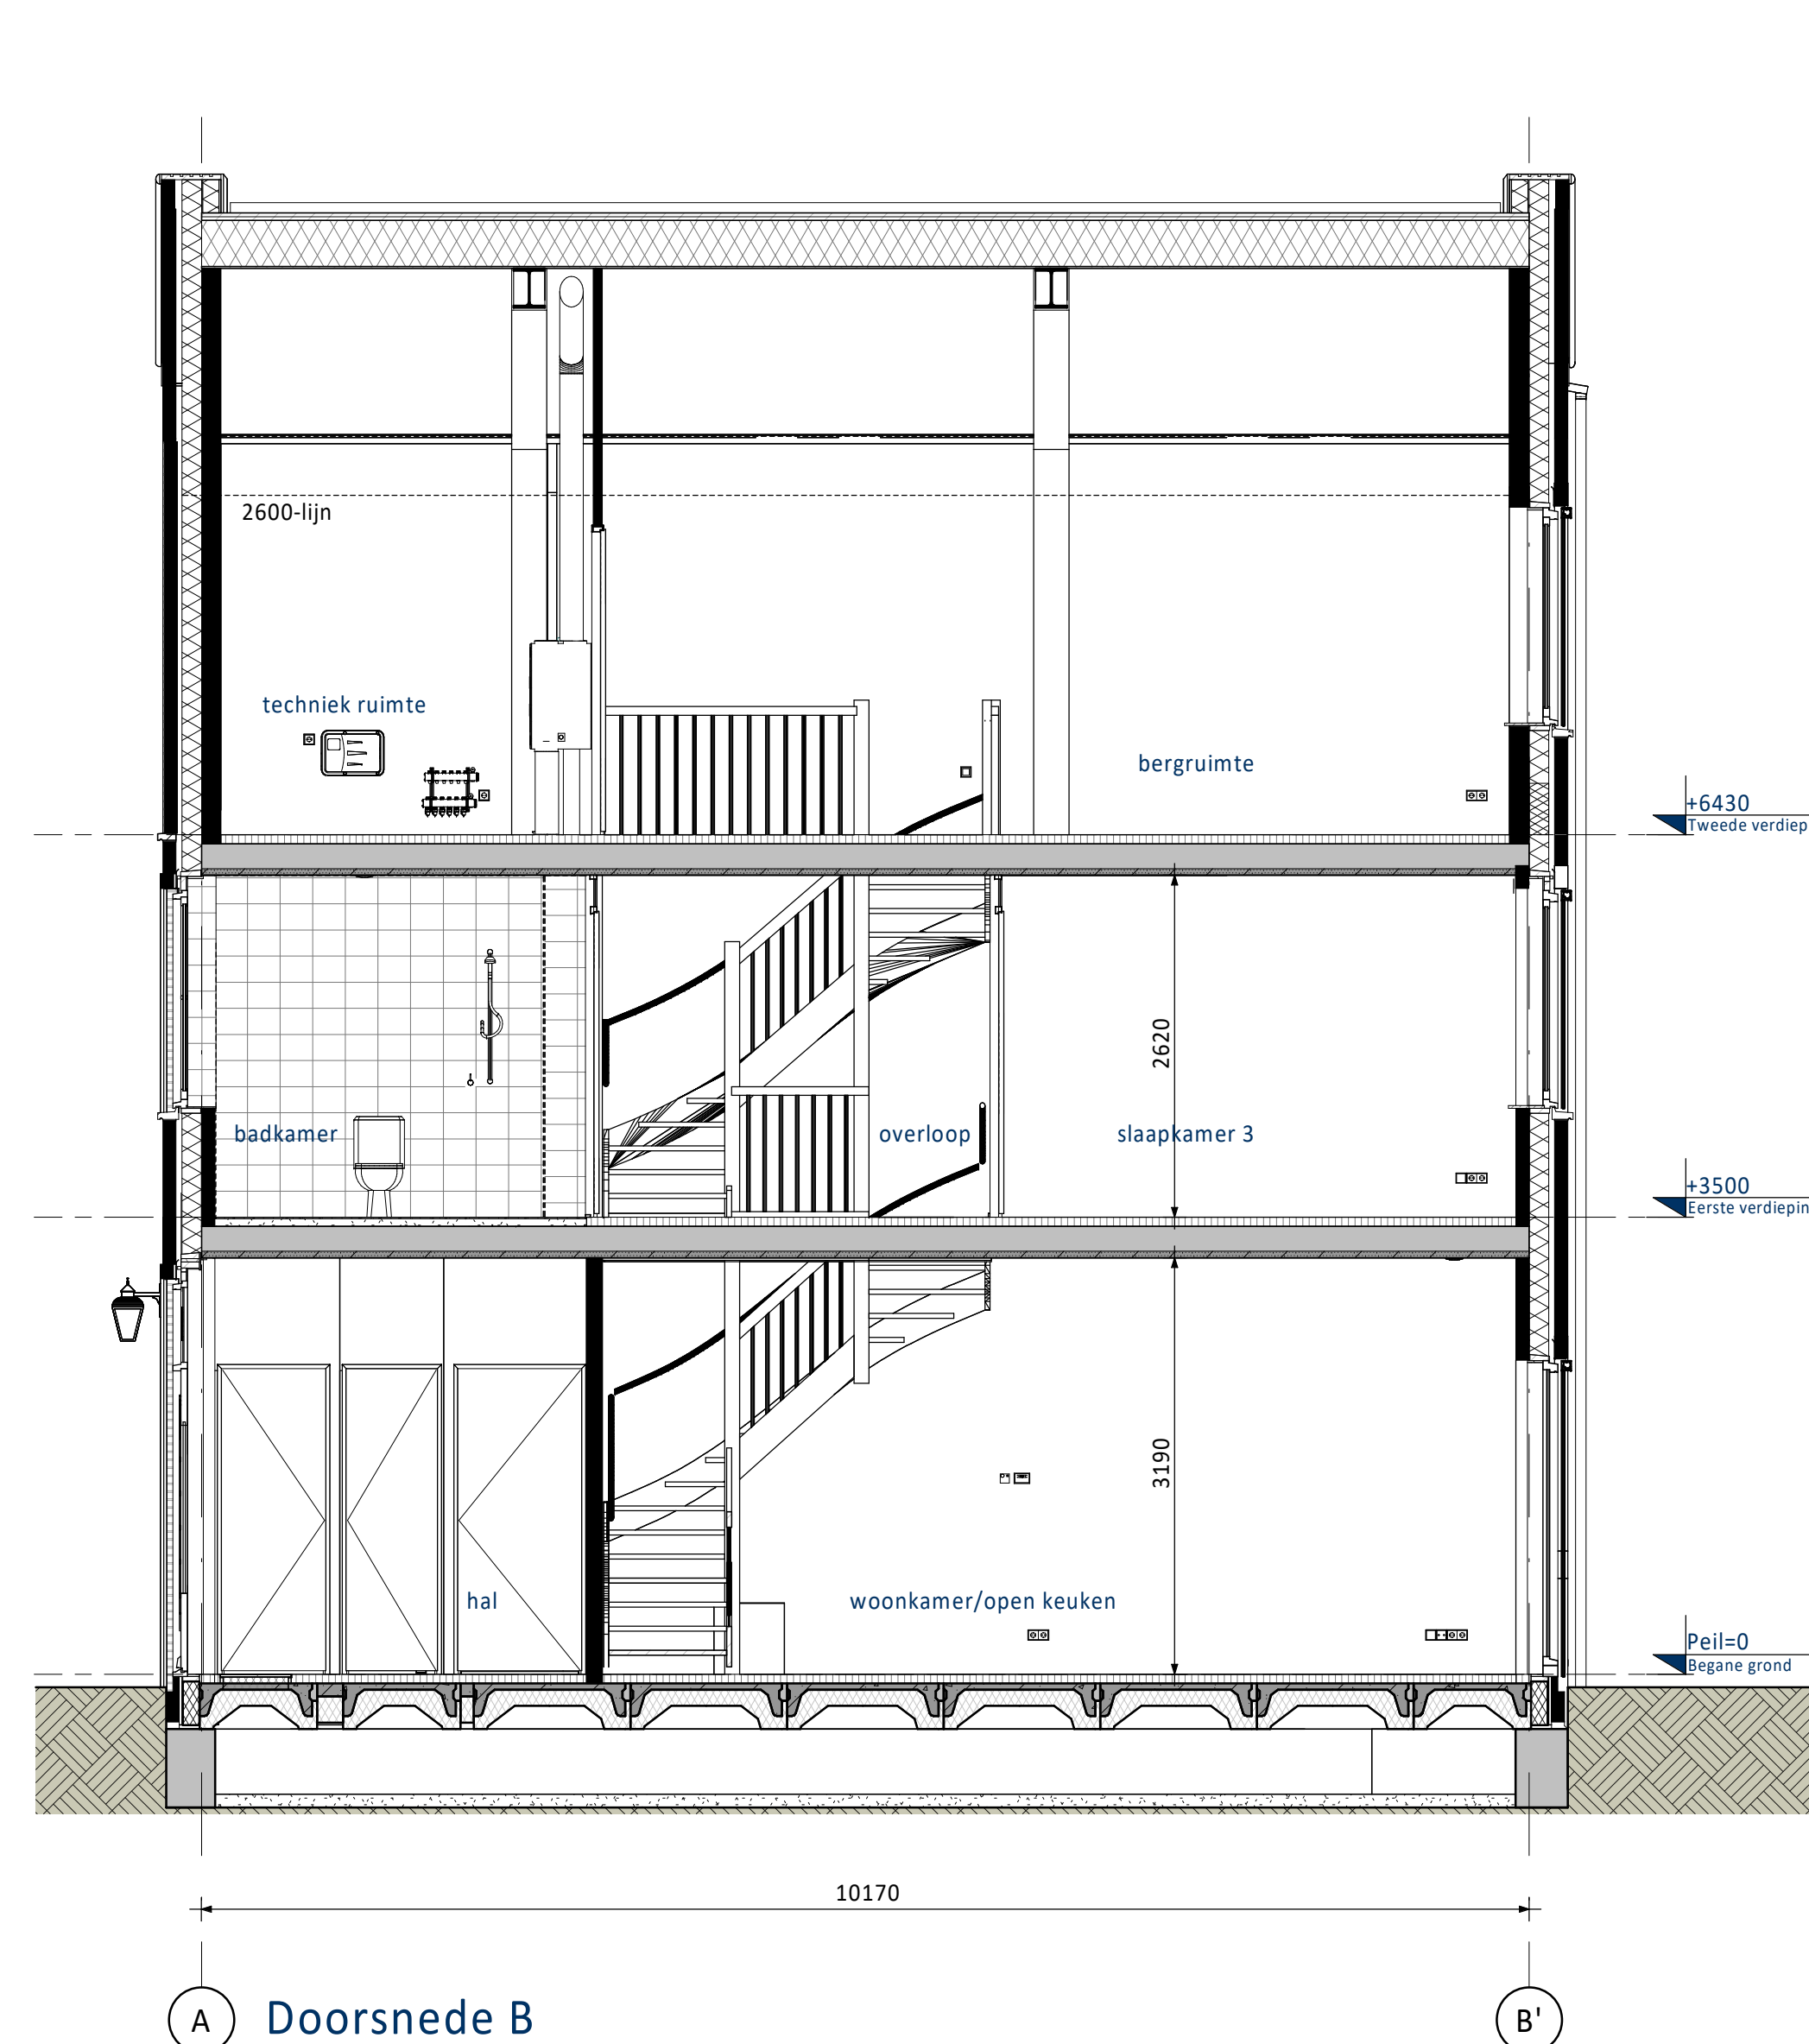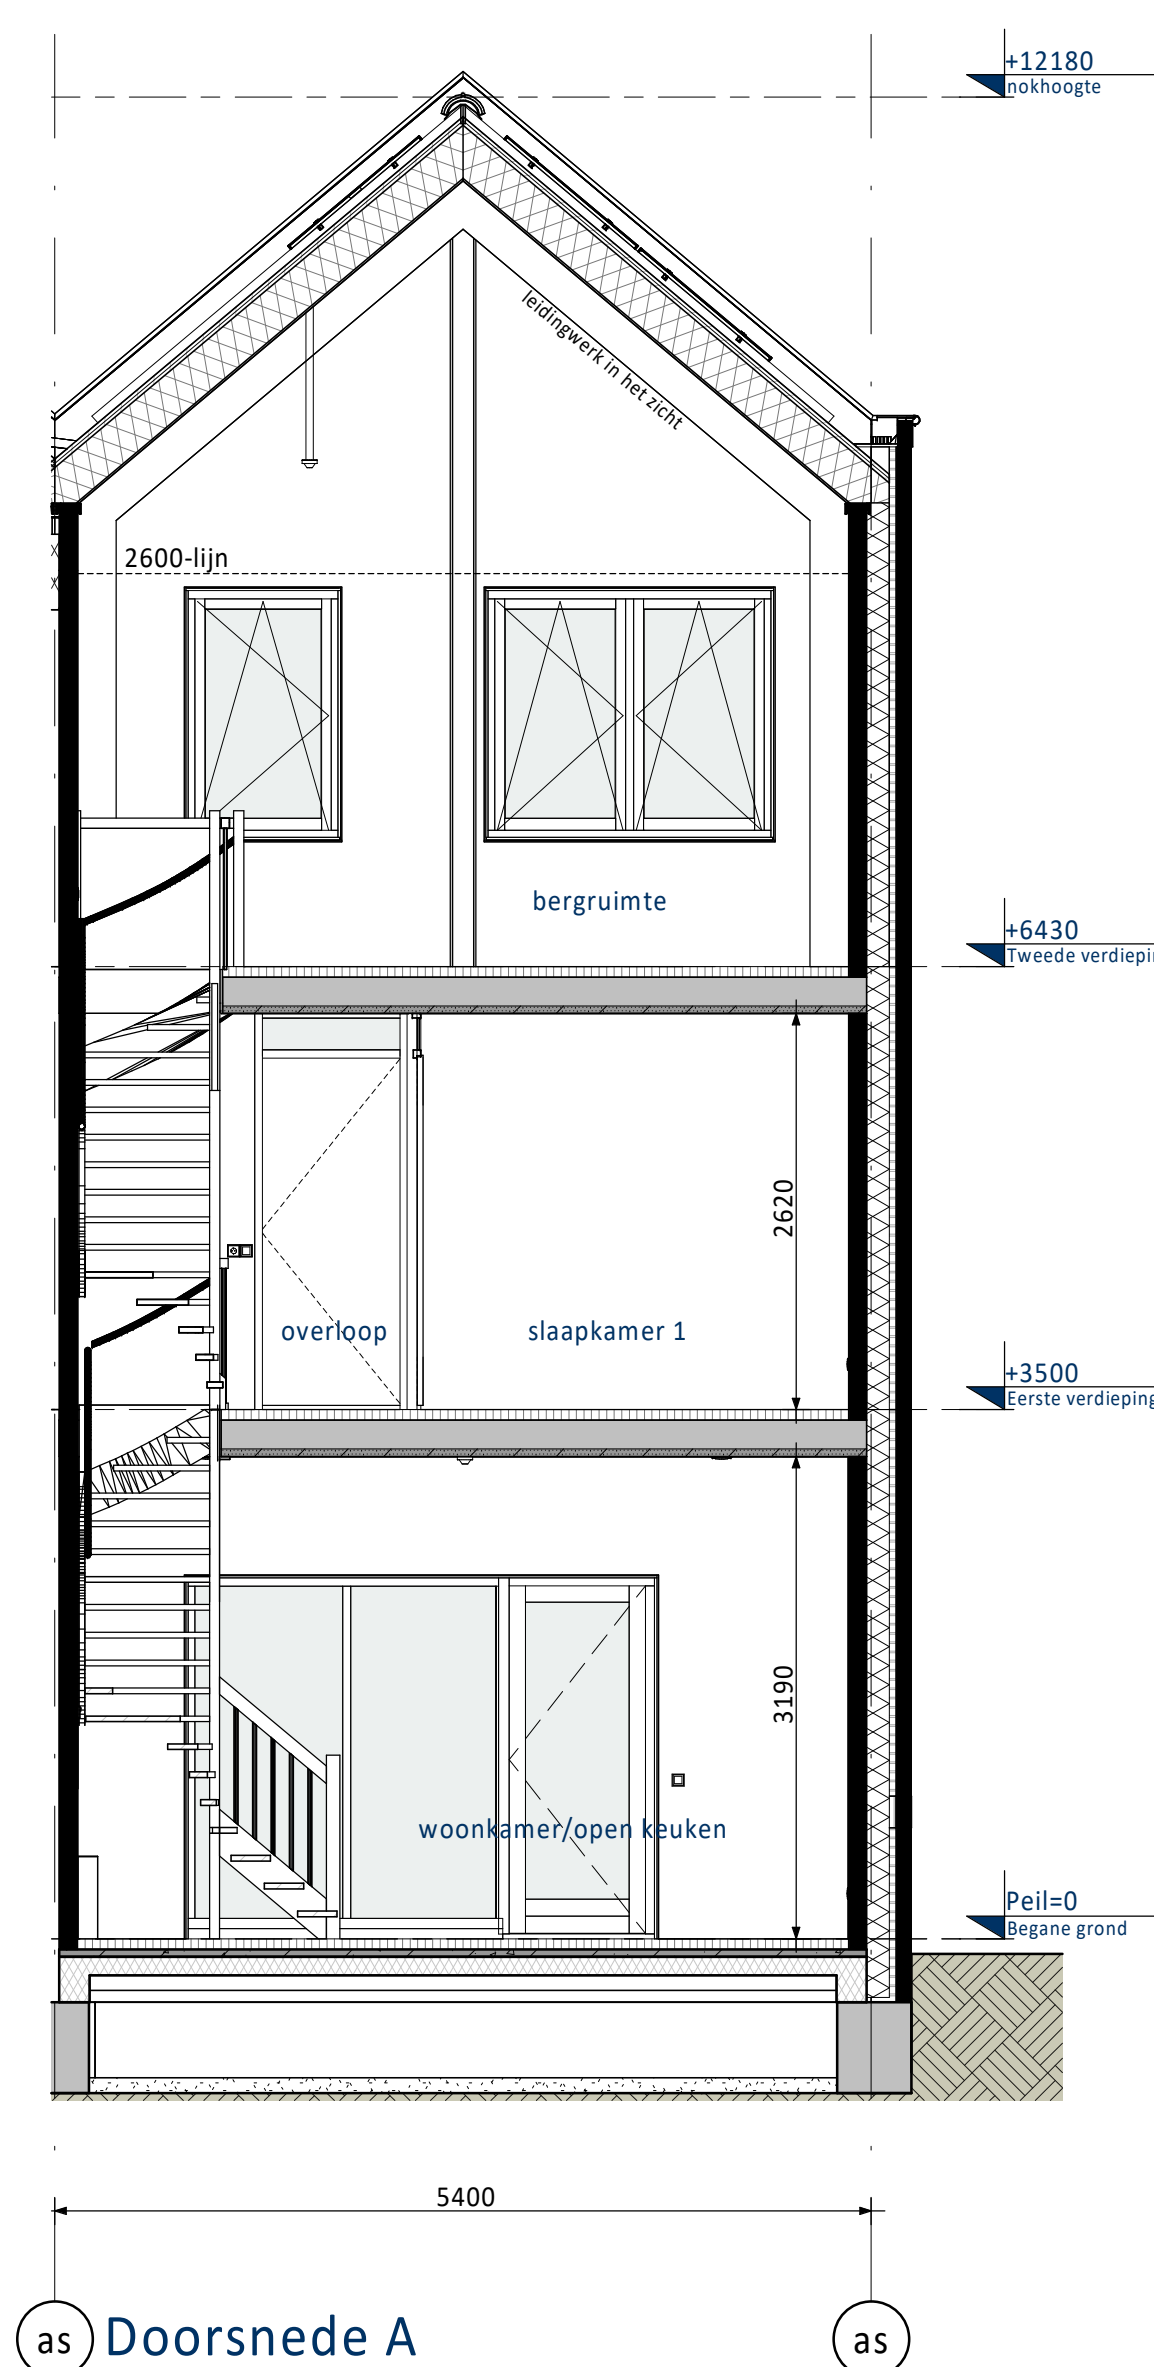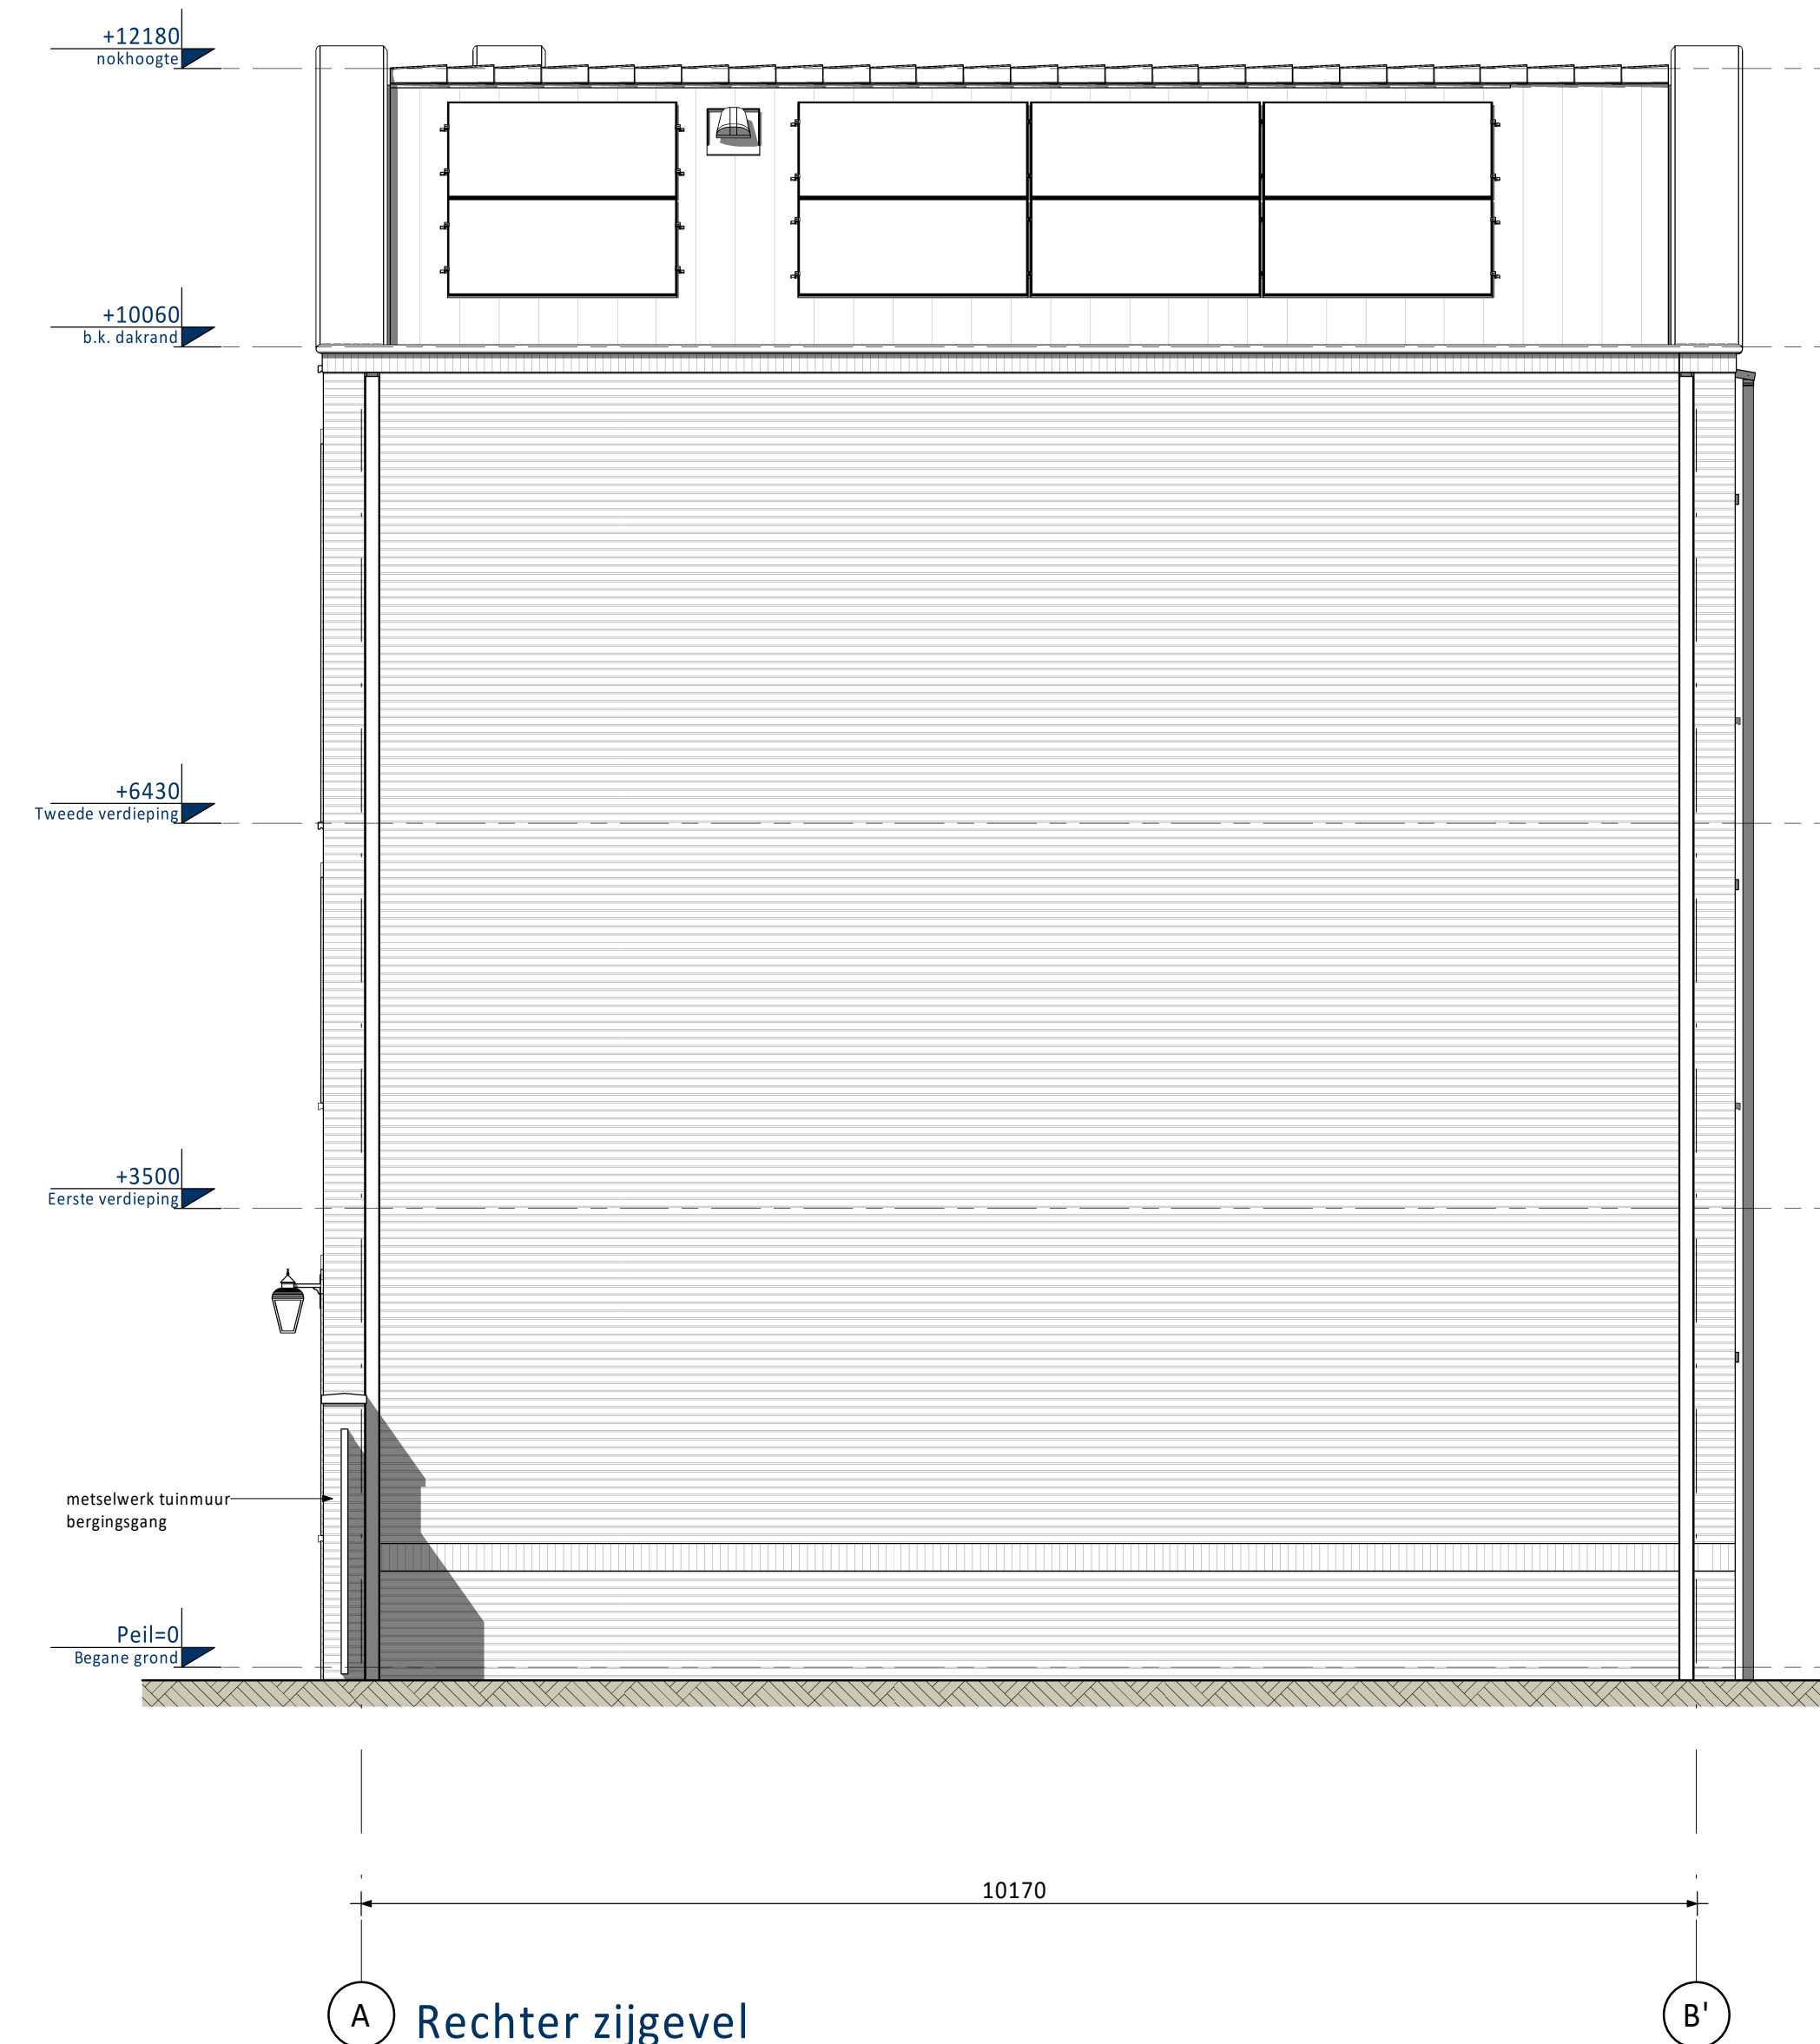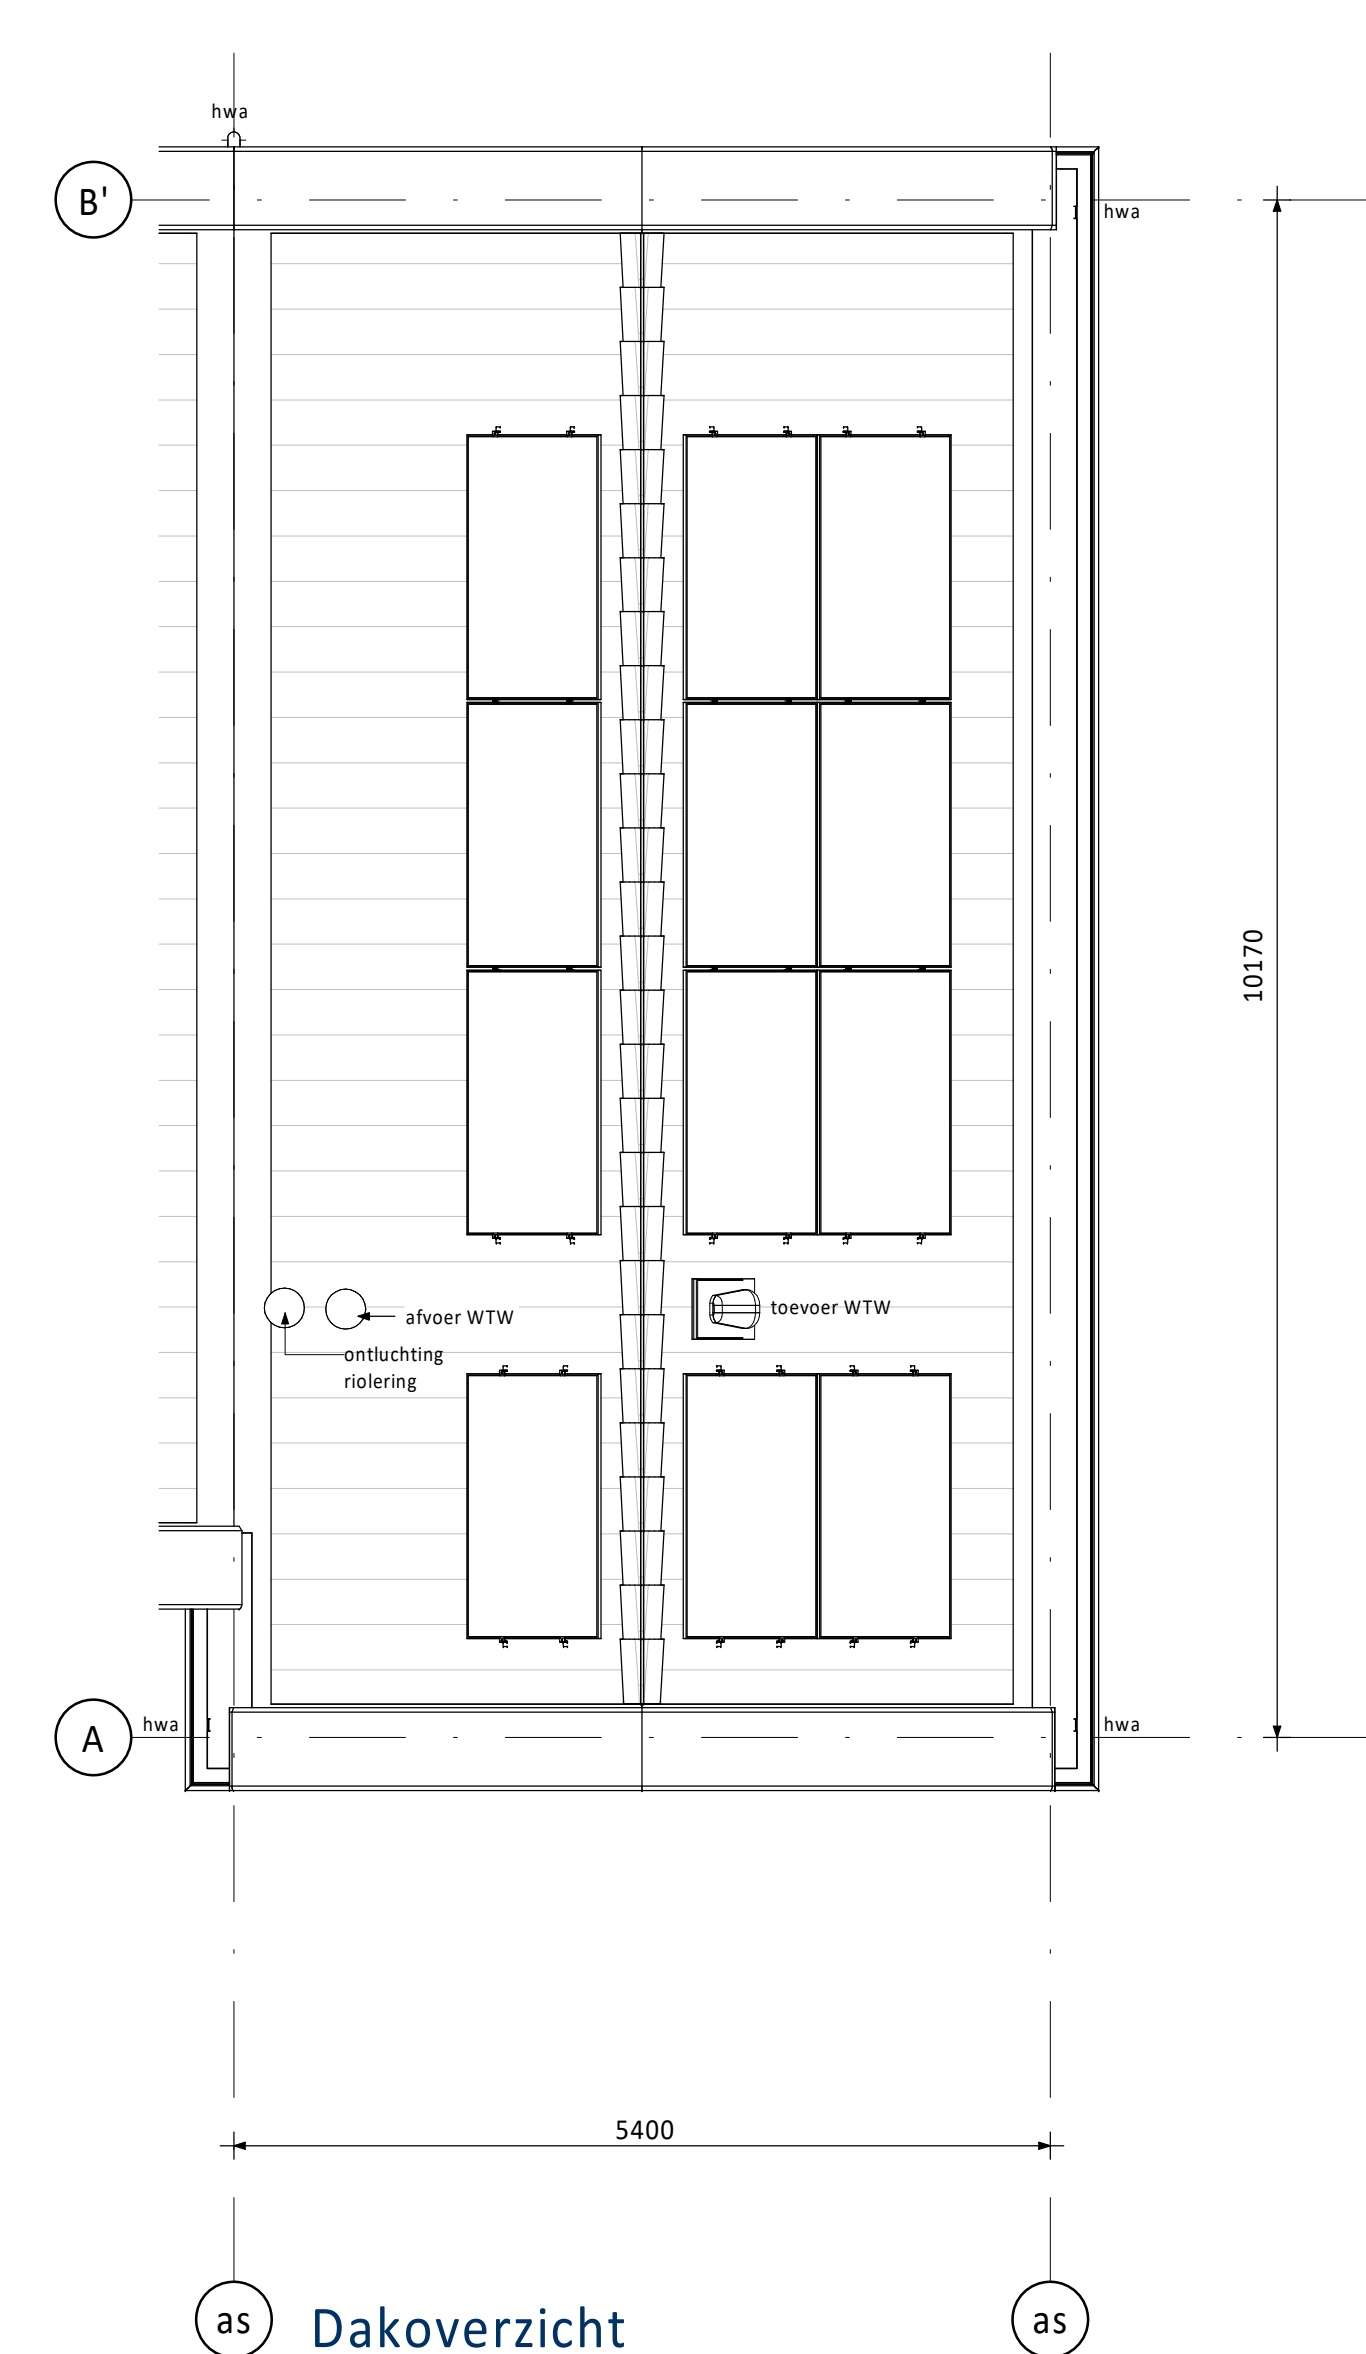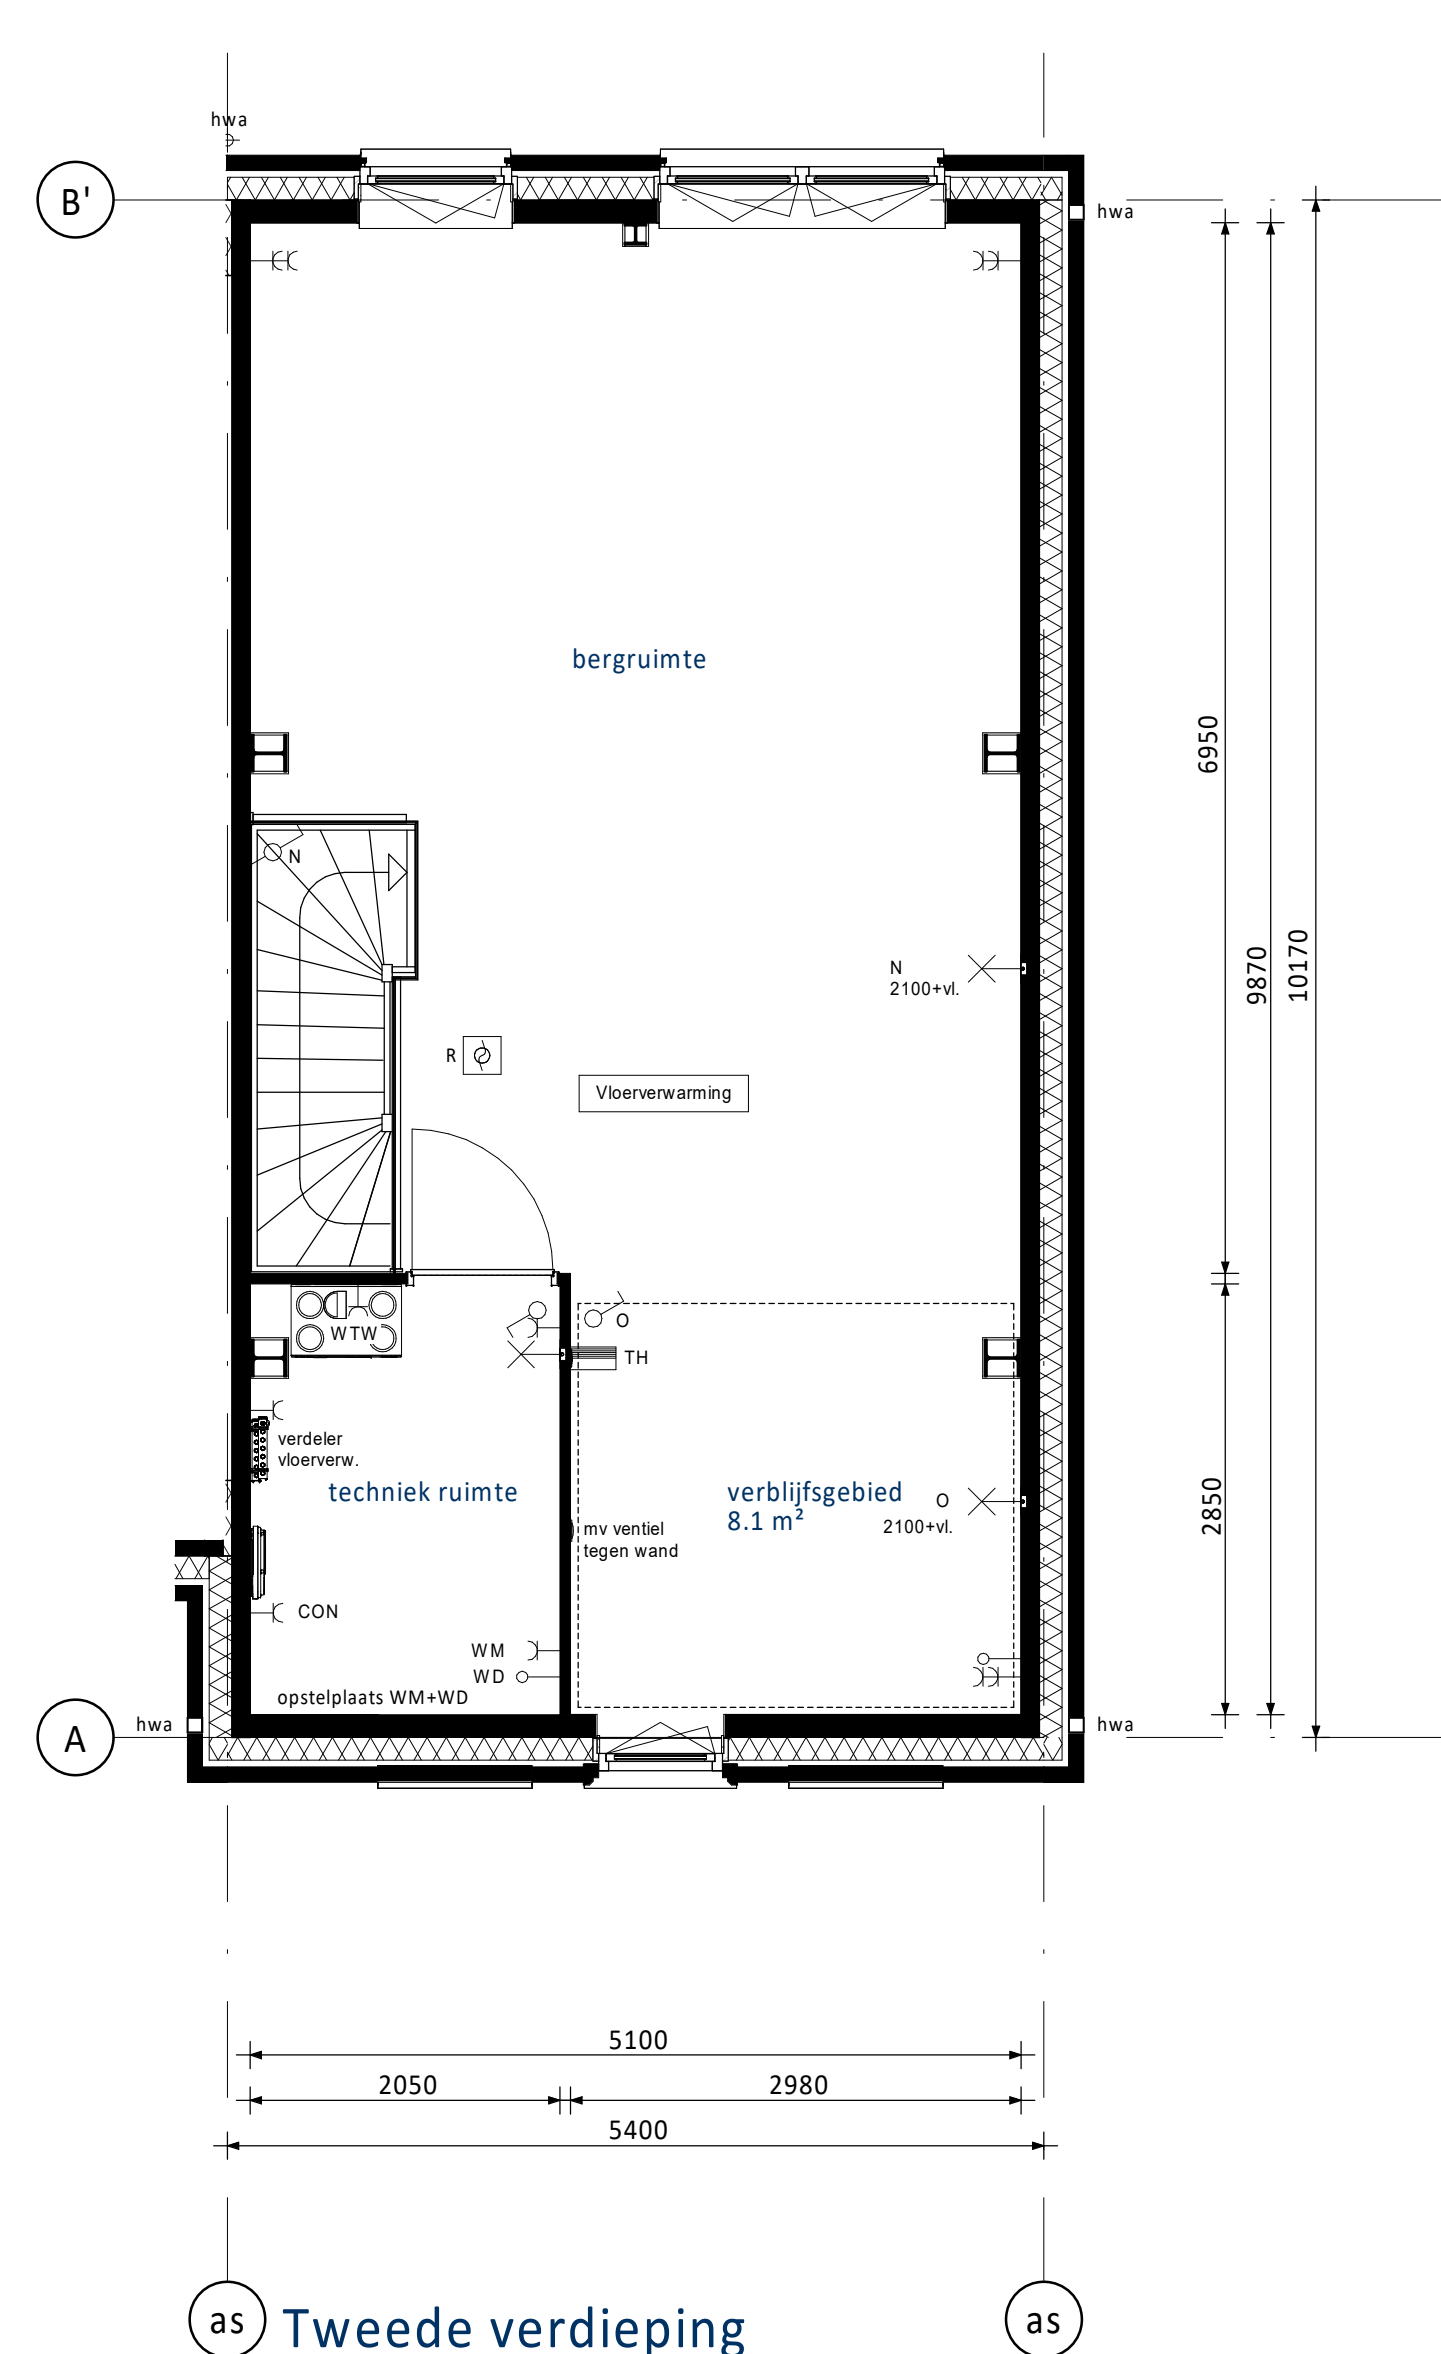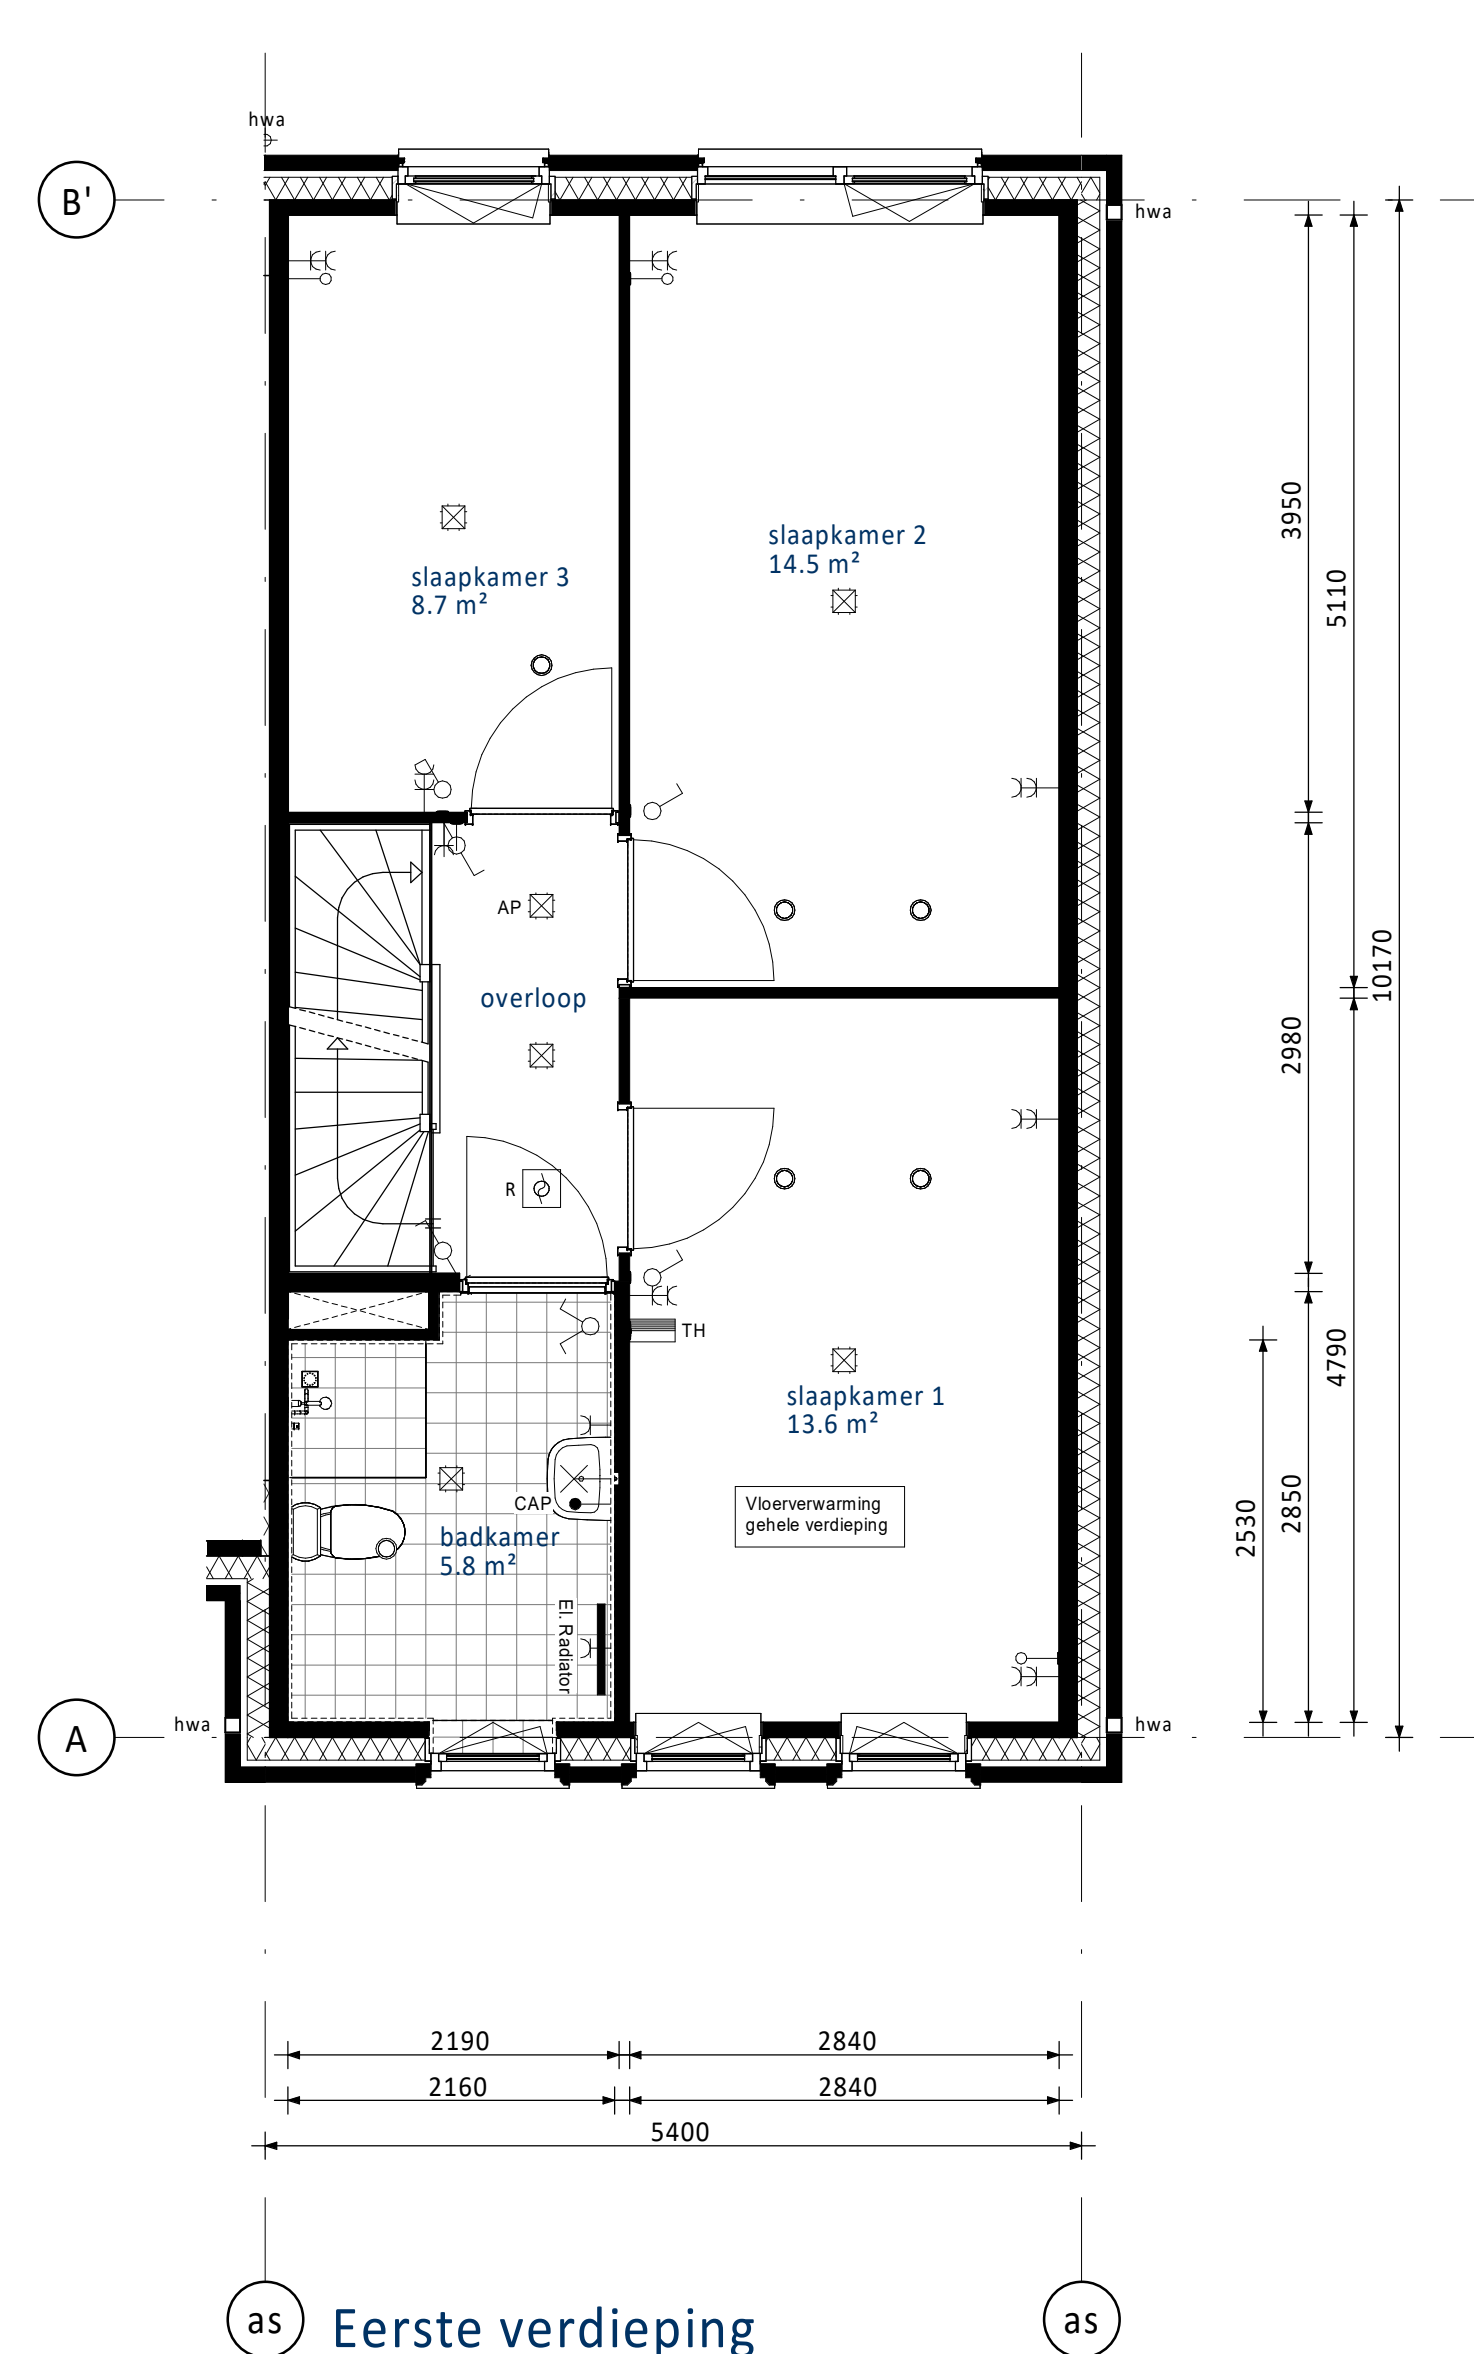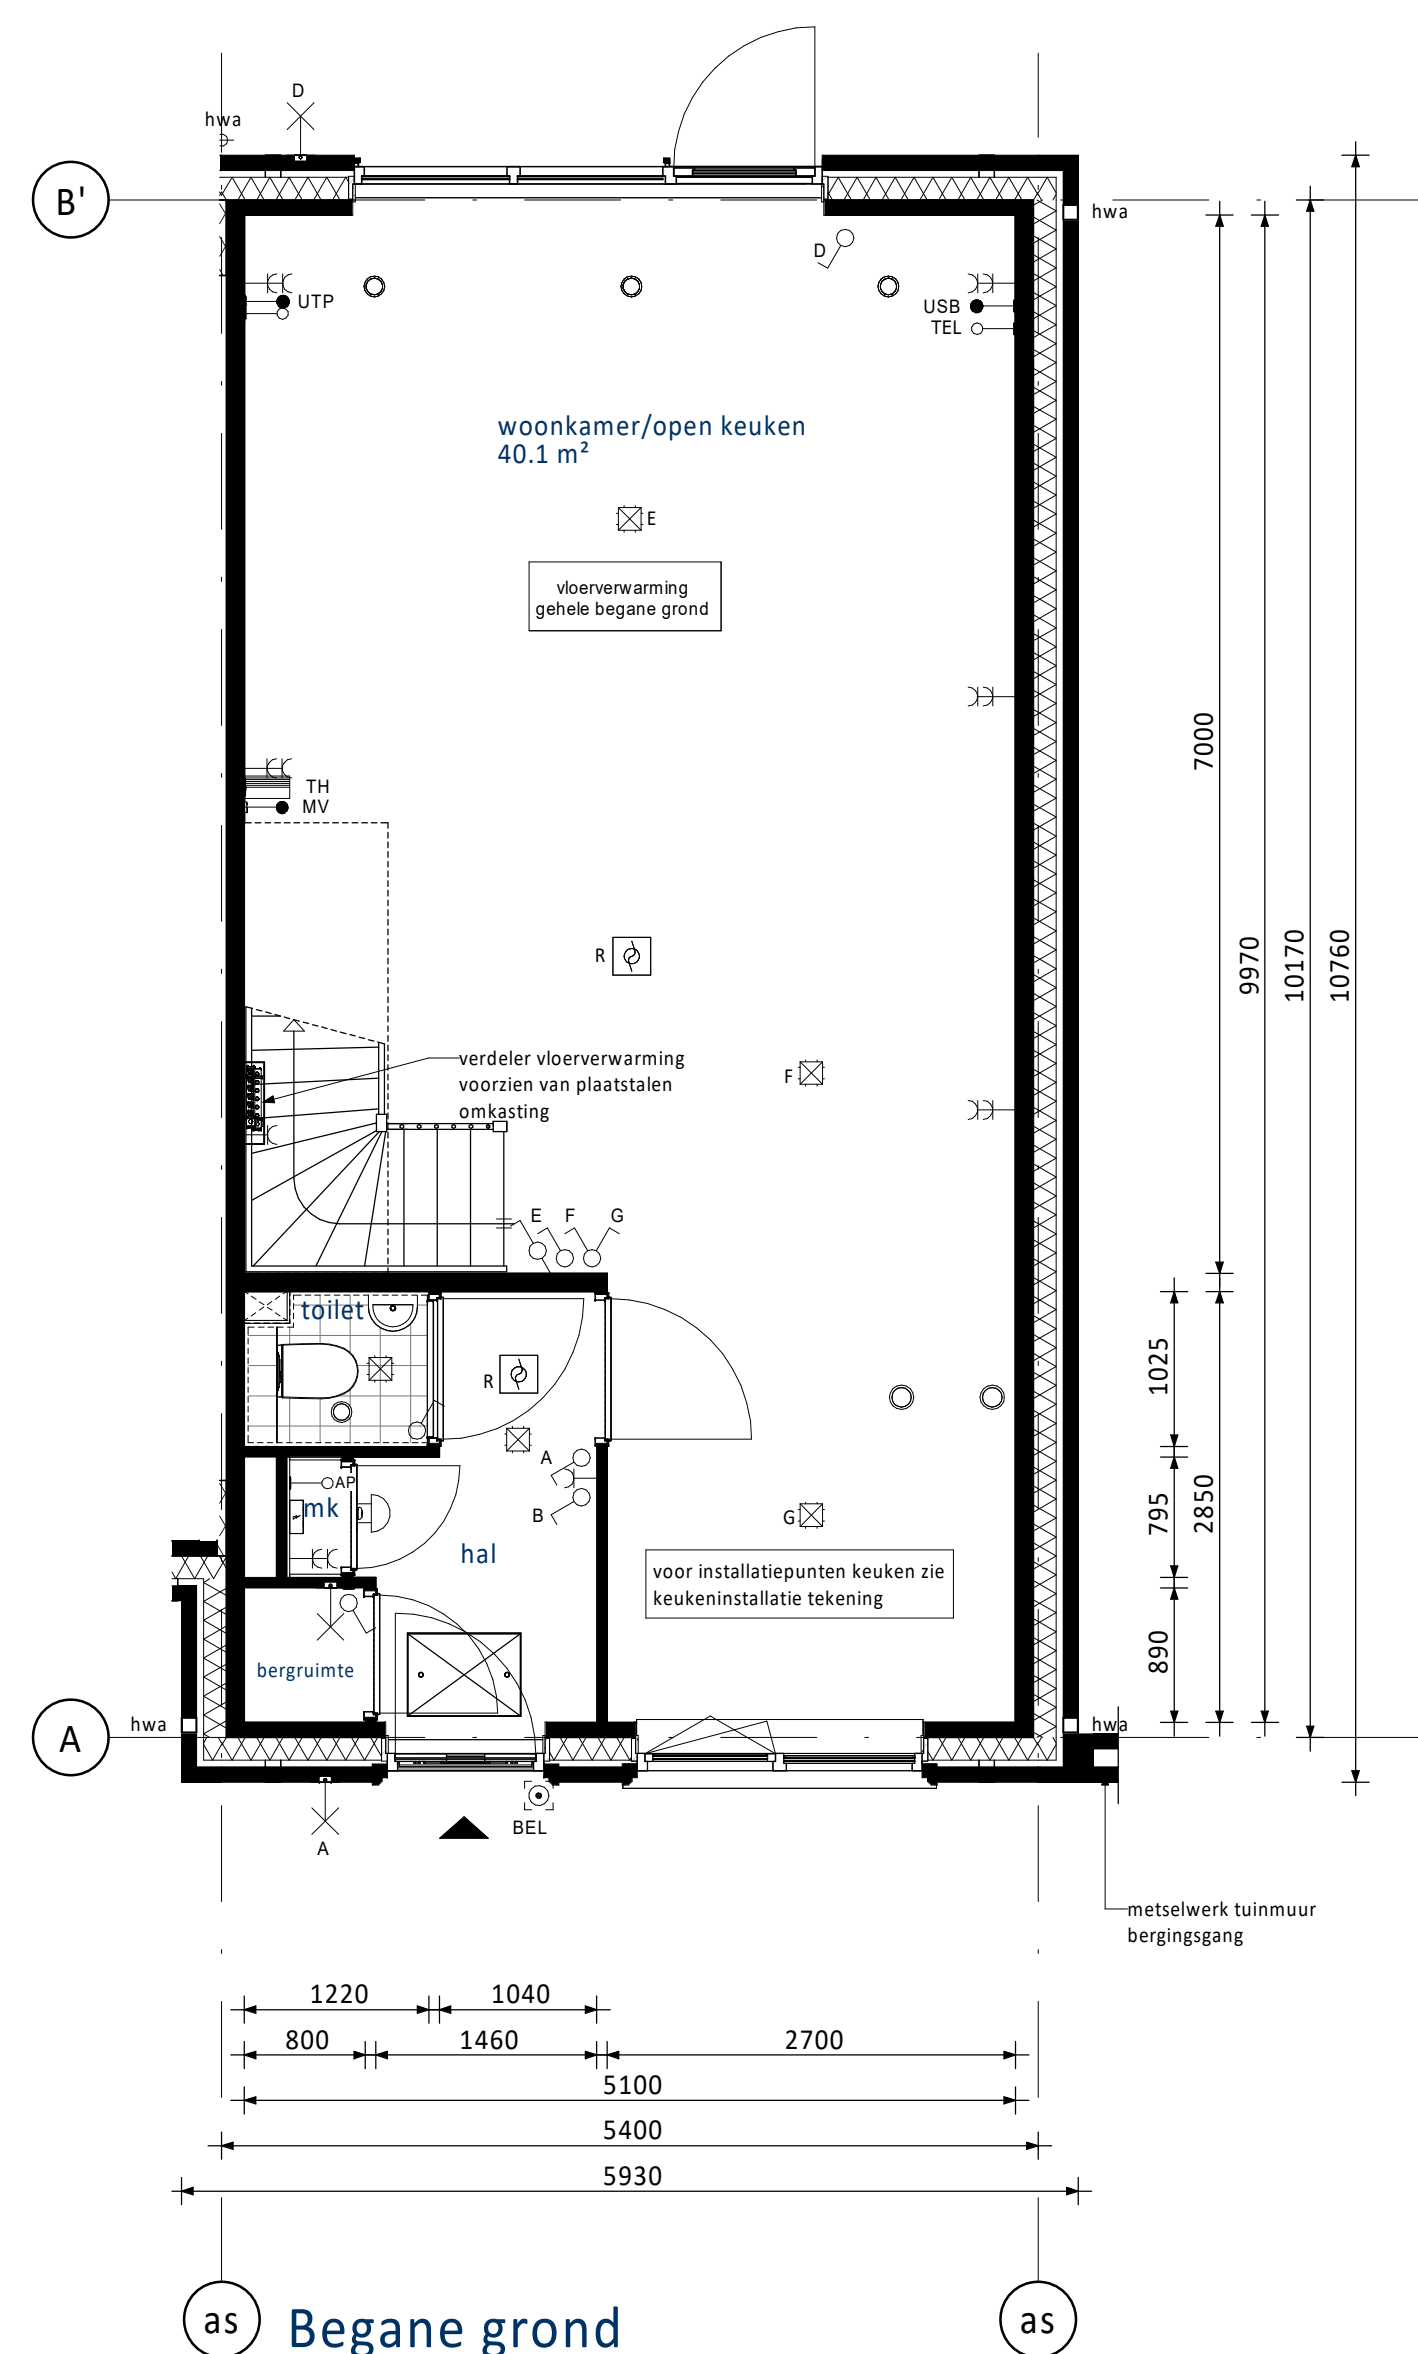

PV-panelen: aantal en situering indicatief
(n.t.b. afhankelijk van BENG berekening / zonligging)

RENVOOI ELEKTRA

	Centraaldoos / wandlichtpunt		Groepenkast
	Enkeelpolige schakelaar (1050+vl)		Lore buisleiding (300+vl)
	Serieschakelaar (1050+vl)		Bedrade buisleiding (300+vl)
	Wisselschakelaar (1050+vl)		Optische rookmelder
	Gecombineerde enkelevoudige wandcontactdoos geaard met enkelepolige schakelaar (1050+vl)		Thermostaat (1500+vl)
	Gecombineerde enkelevoudige wandcontactdoos geaard met wisselschakelaar (1050+vl)		Schemat
	Enkele geaarde wandcontactdoos (300+vl)		Beldrukker
	Dubbele geaarde wandcontactdoos (300+vl)		Afruigpunt / Inbaspunt
	Kruisgeaarde wandcontactdoos (300+vl)		Regeeling ventilatie (1500+vl)

UTP	Netwerk aansluitpunt	KT	Kooktoestel
TEL	Telecom aansluiting	KK	Koelkast
CAP	Centraal Aardpunt	BOI	Boiler
WTW	Mechanische Ventilatie (met warmteterugwinning)	VW	Vaatwasser
CON	Omvormer t.b.v. PV-panelen	MAGN	Magnetron
USB	USB oplaadpunt	WM	Wasmachine
AP	Loos punt t.b.v. Accesspoint	WD	Wasmiddel

KLEUREN EN MATERIALEN

Onderdeel	Materiaal	Kleur
dakpannen dwarskap	keramische dakpan	antraciet
dakbedekking aanbouw (optioneel)	bitumen	zwart
daktrim dakrand / afdekcap / daktrim aanbouw (optioneel)	aluminium	ombergrijs
gevelmetselwerk + rollagen + terugliggend metselwerk + accentsteen	baksteen metselwerk, handvorm wf	bwnr. 20 en 21: beige bwnr. 24 tf m/ 26: rood
metselwerk kader rond kozijn Frans balkon bij bwnr. 25	baksteen metselwerk, strengers wf	groen gepglazuurd
voegwerk gevelmetselwerk	cement	bij bwnr. 24 tf m/ 26: donkergrijs bij bwnr. 20 en 21: lichtgrijs
kozijnen	hout	crème-wit
ramen	hout	crème-wit
paneel boven voordeur	hout	ombergrijs
laten	staal	crème-wit
voordeuren	hout	beige-bruin
tuinteuren	hout	crème-wit
deurdorpels	composit	antraciet
raamdorpels	beton	natuur
huisnummers	aluminium	grijs
hekwerk Frans balkon bwnr. 25	staal	beige-bruin
buitenzonwering (screens) (indien van toepassing)	omkasting + geleiders doek	crème-wit antraciet
hemelwaterafvoer voorzijde / kogevel	aluminium	ombergrijs
hemelwaterafvoer achterzijde	kunststof	grijs
nestkasten	hout	betonlook

RENVOOI ALGEMEEN

	entree woningen
	meterkast, voorzien van underlayment meterkastbord inclusief zijwange
	tegelerwerk
	maaiveld
	binnendeur

[illegible]