
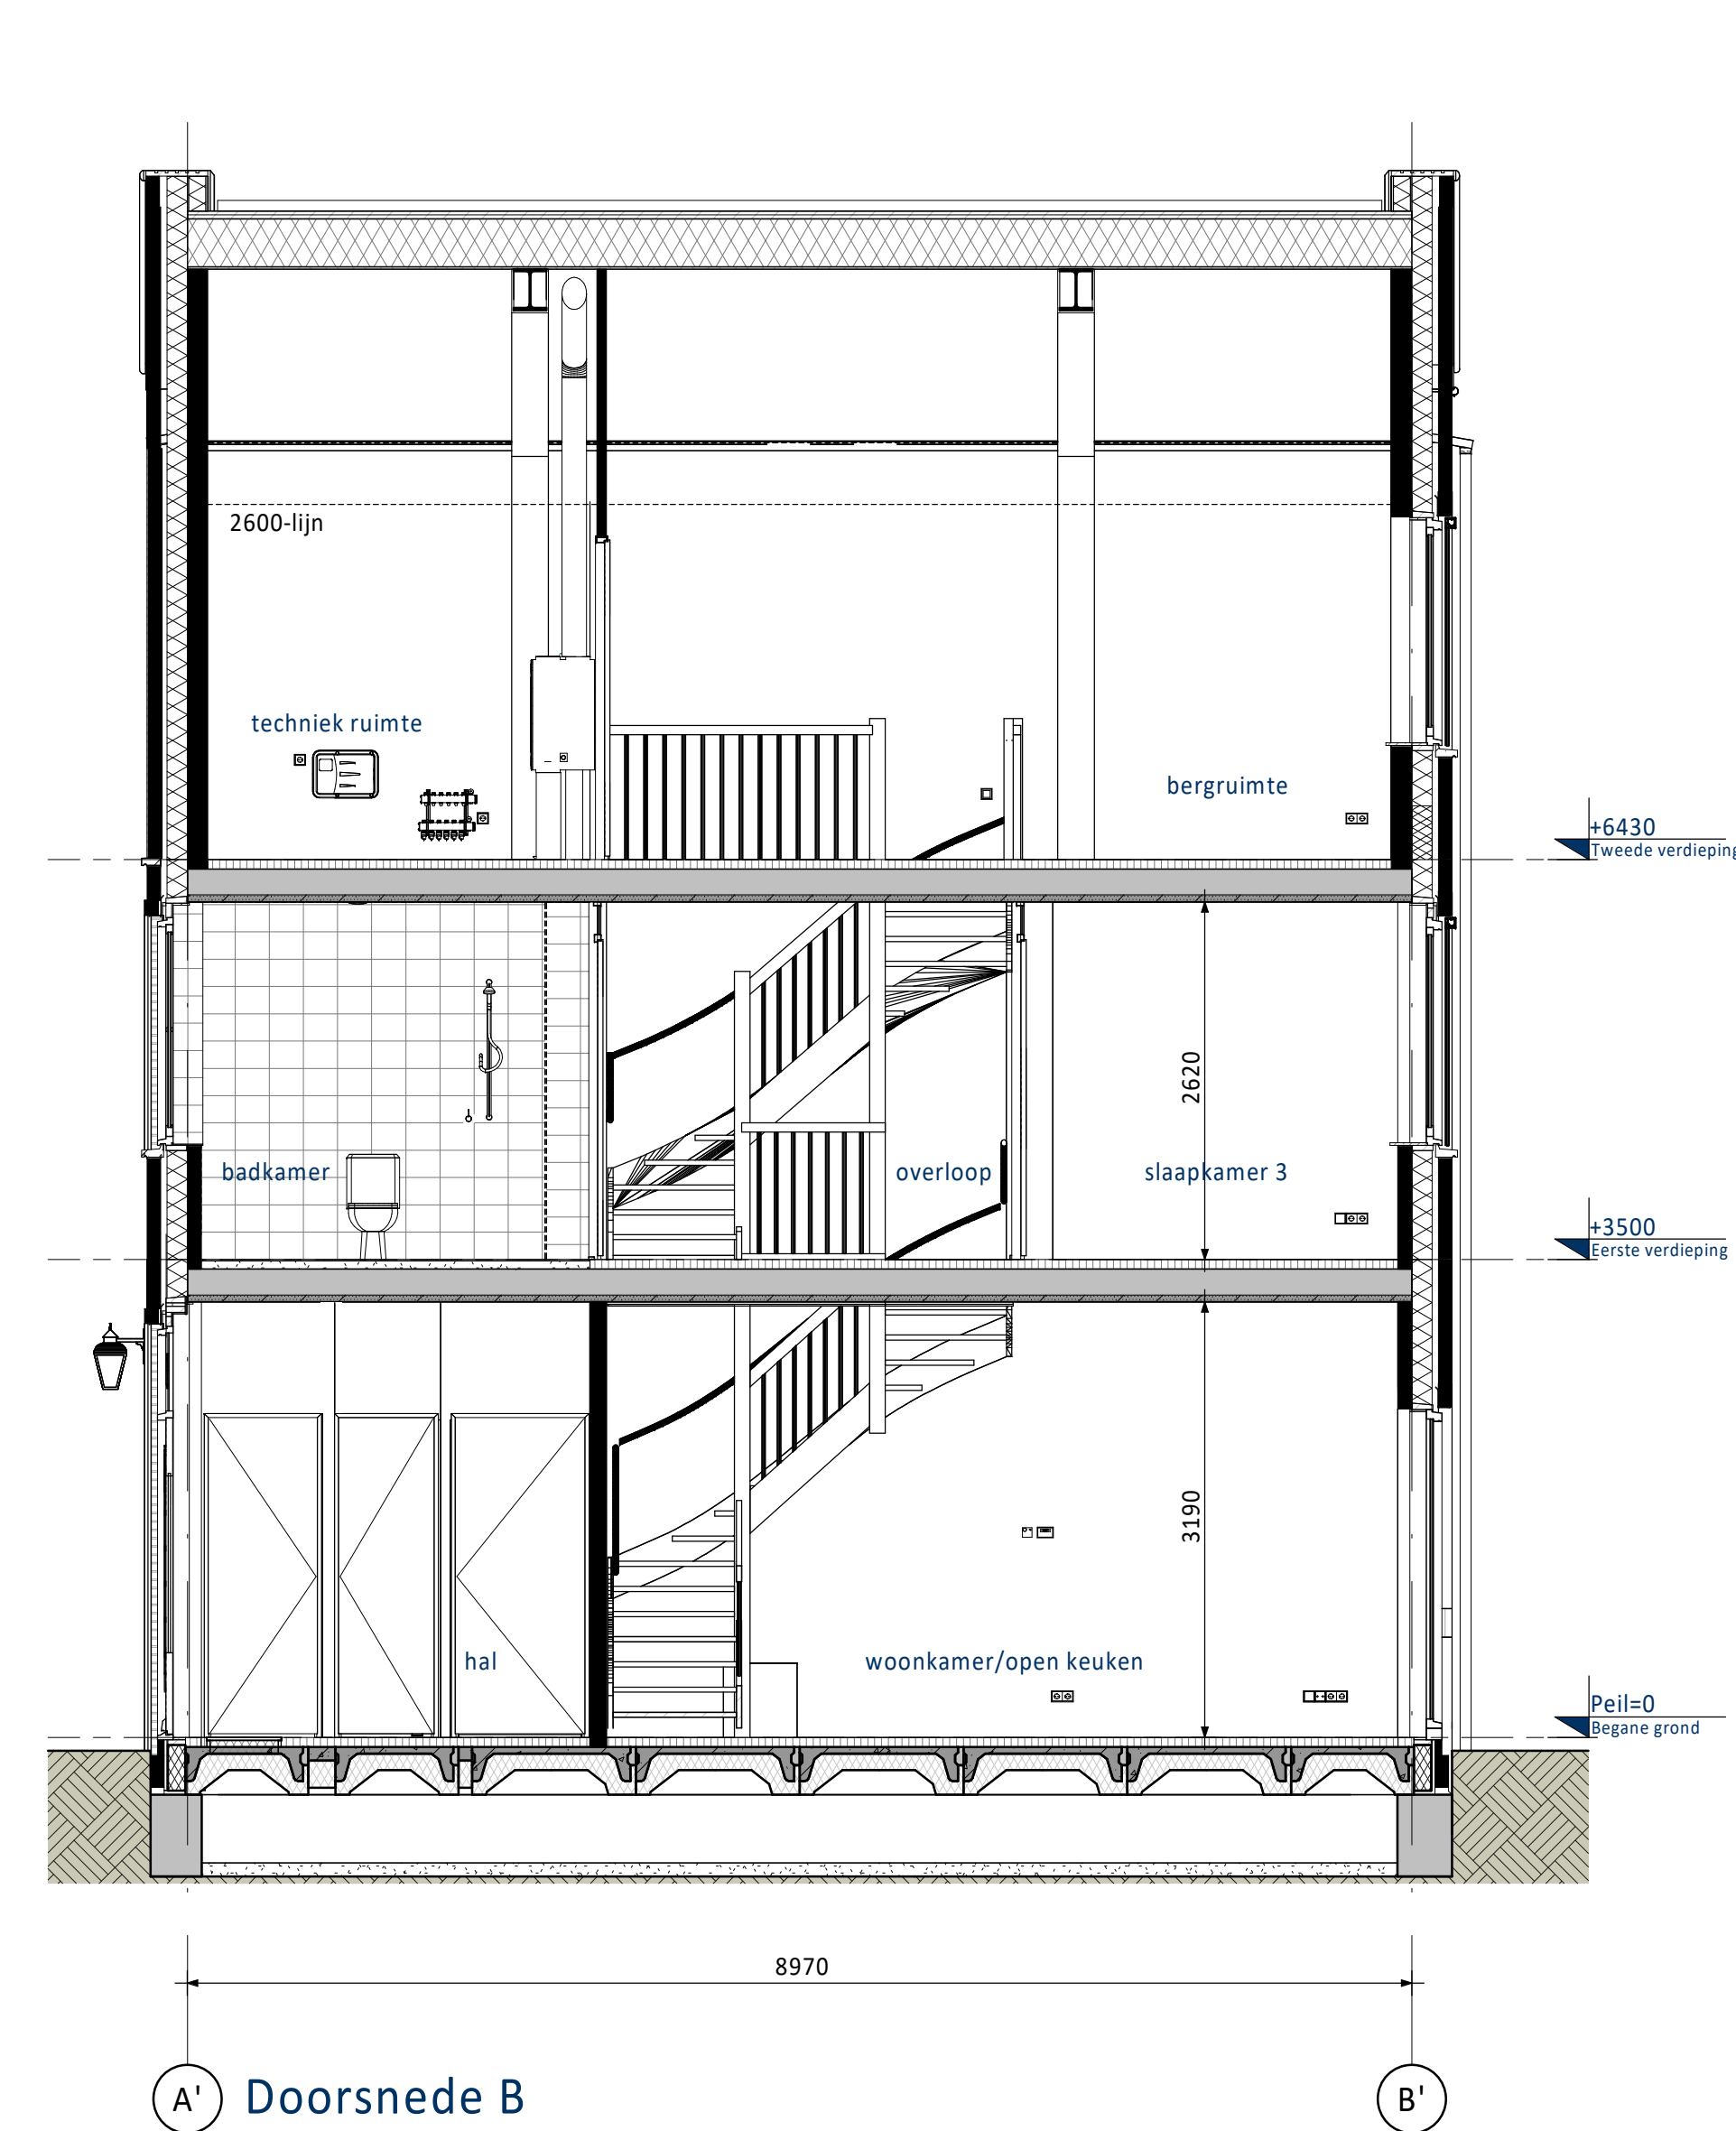
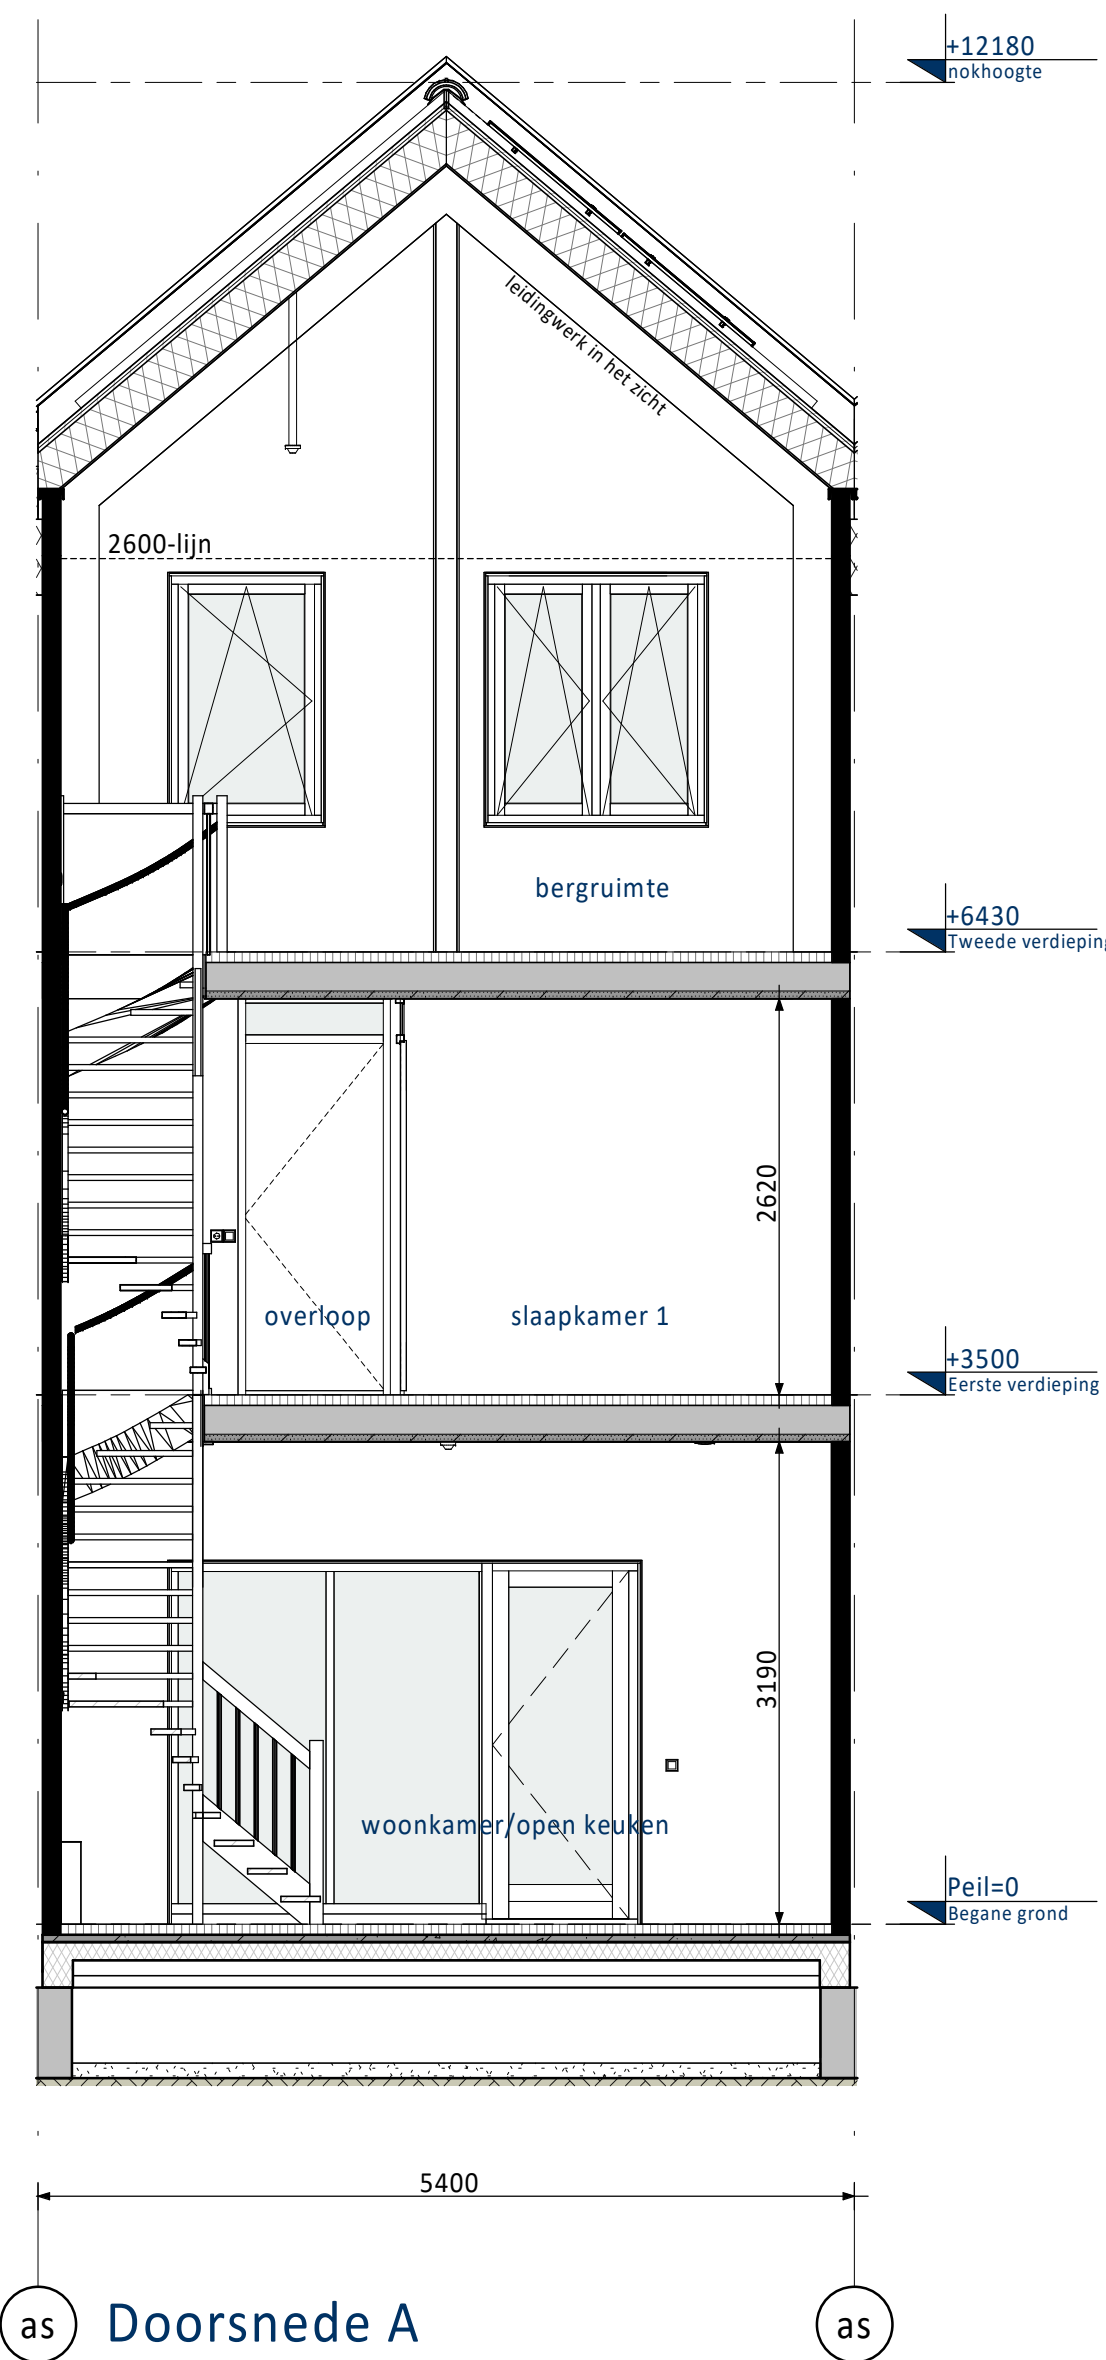
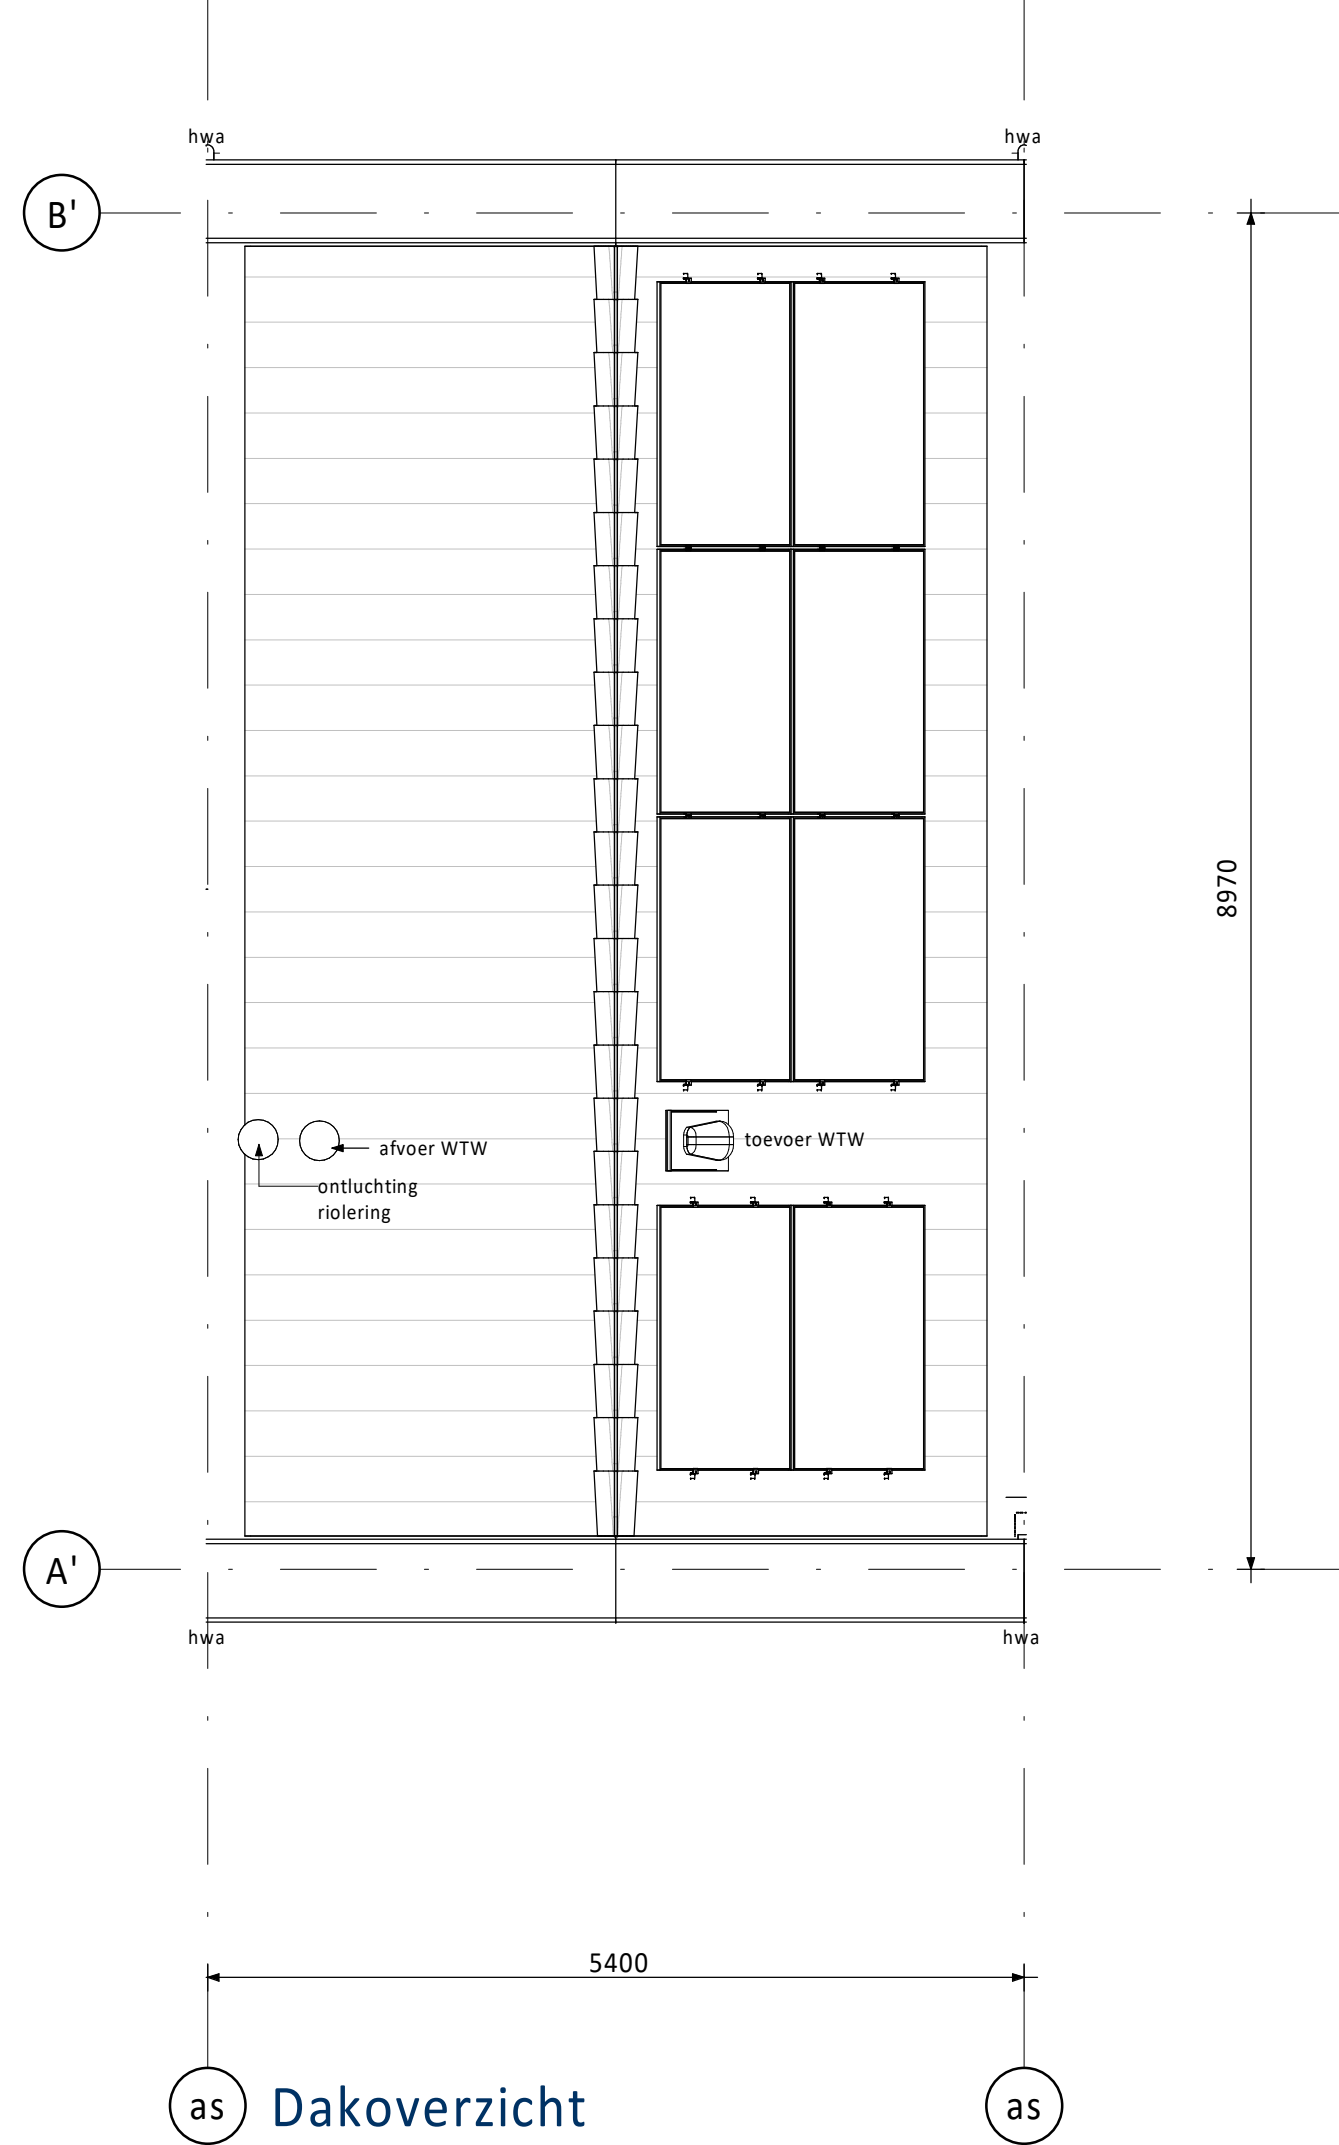
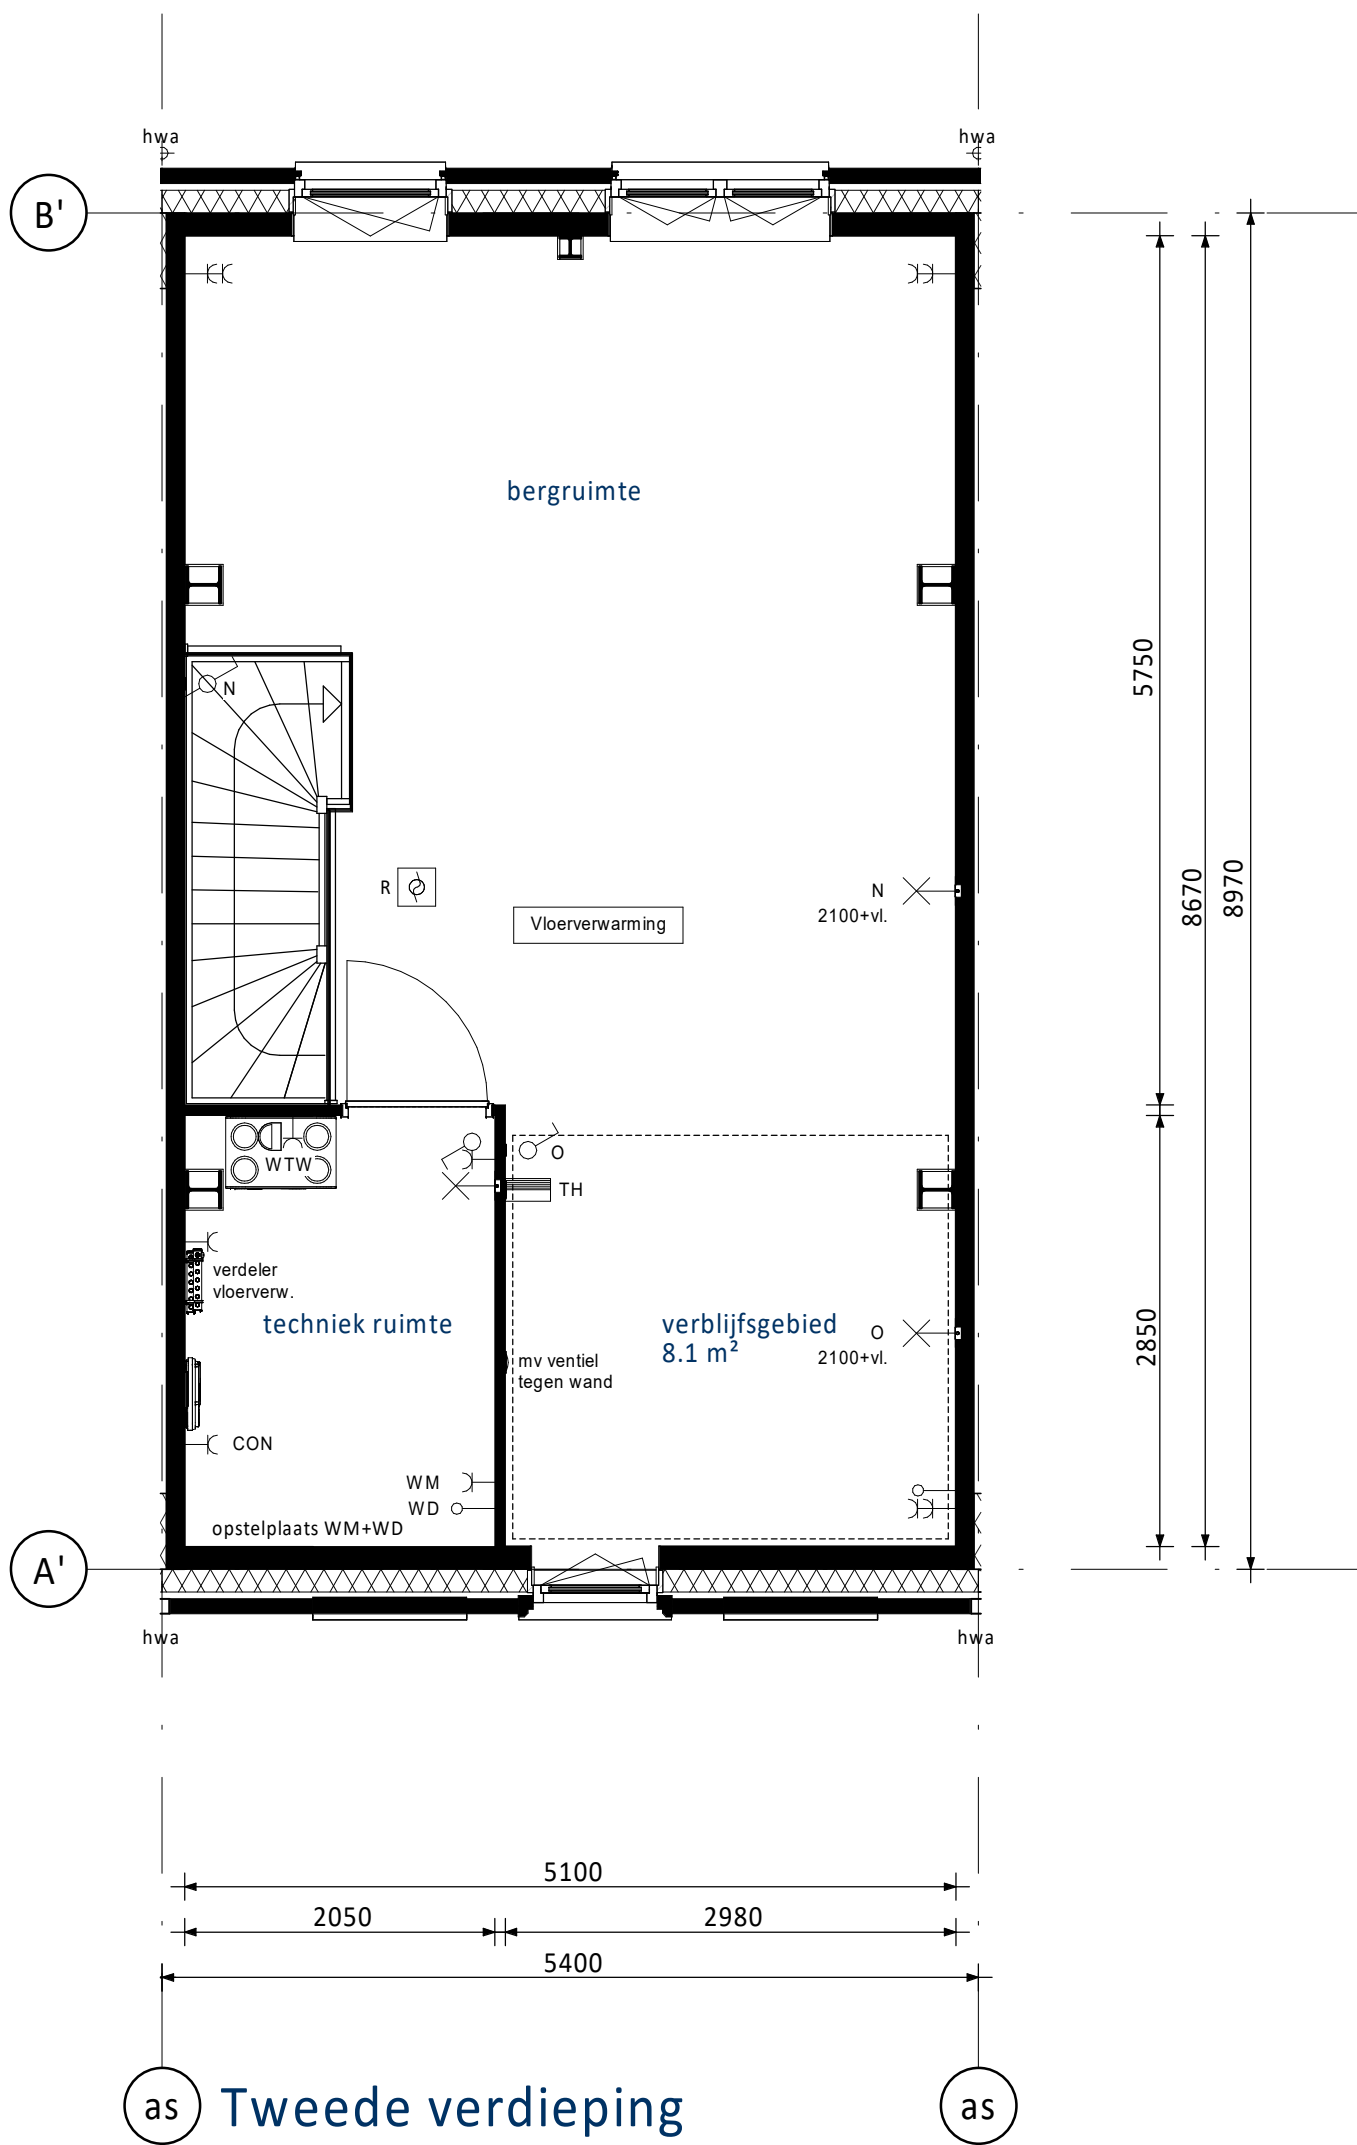
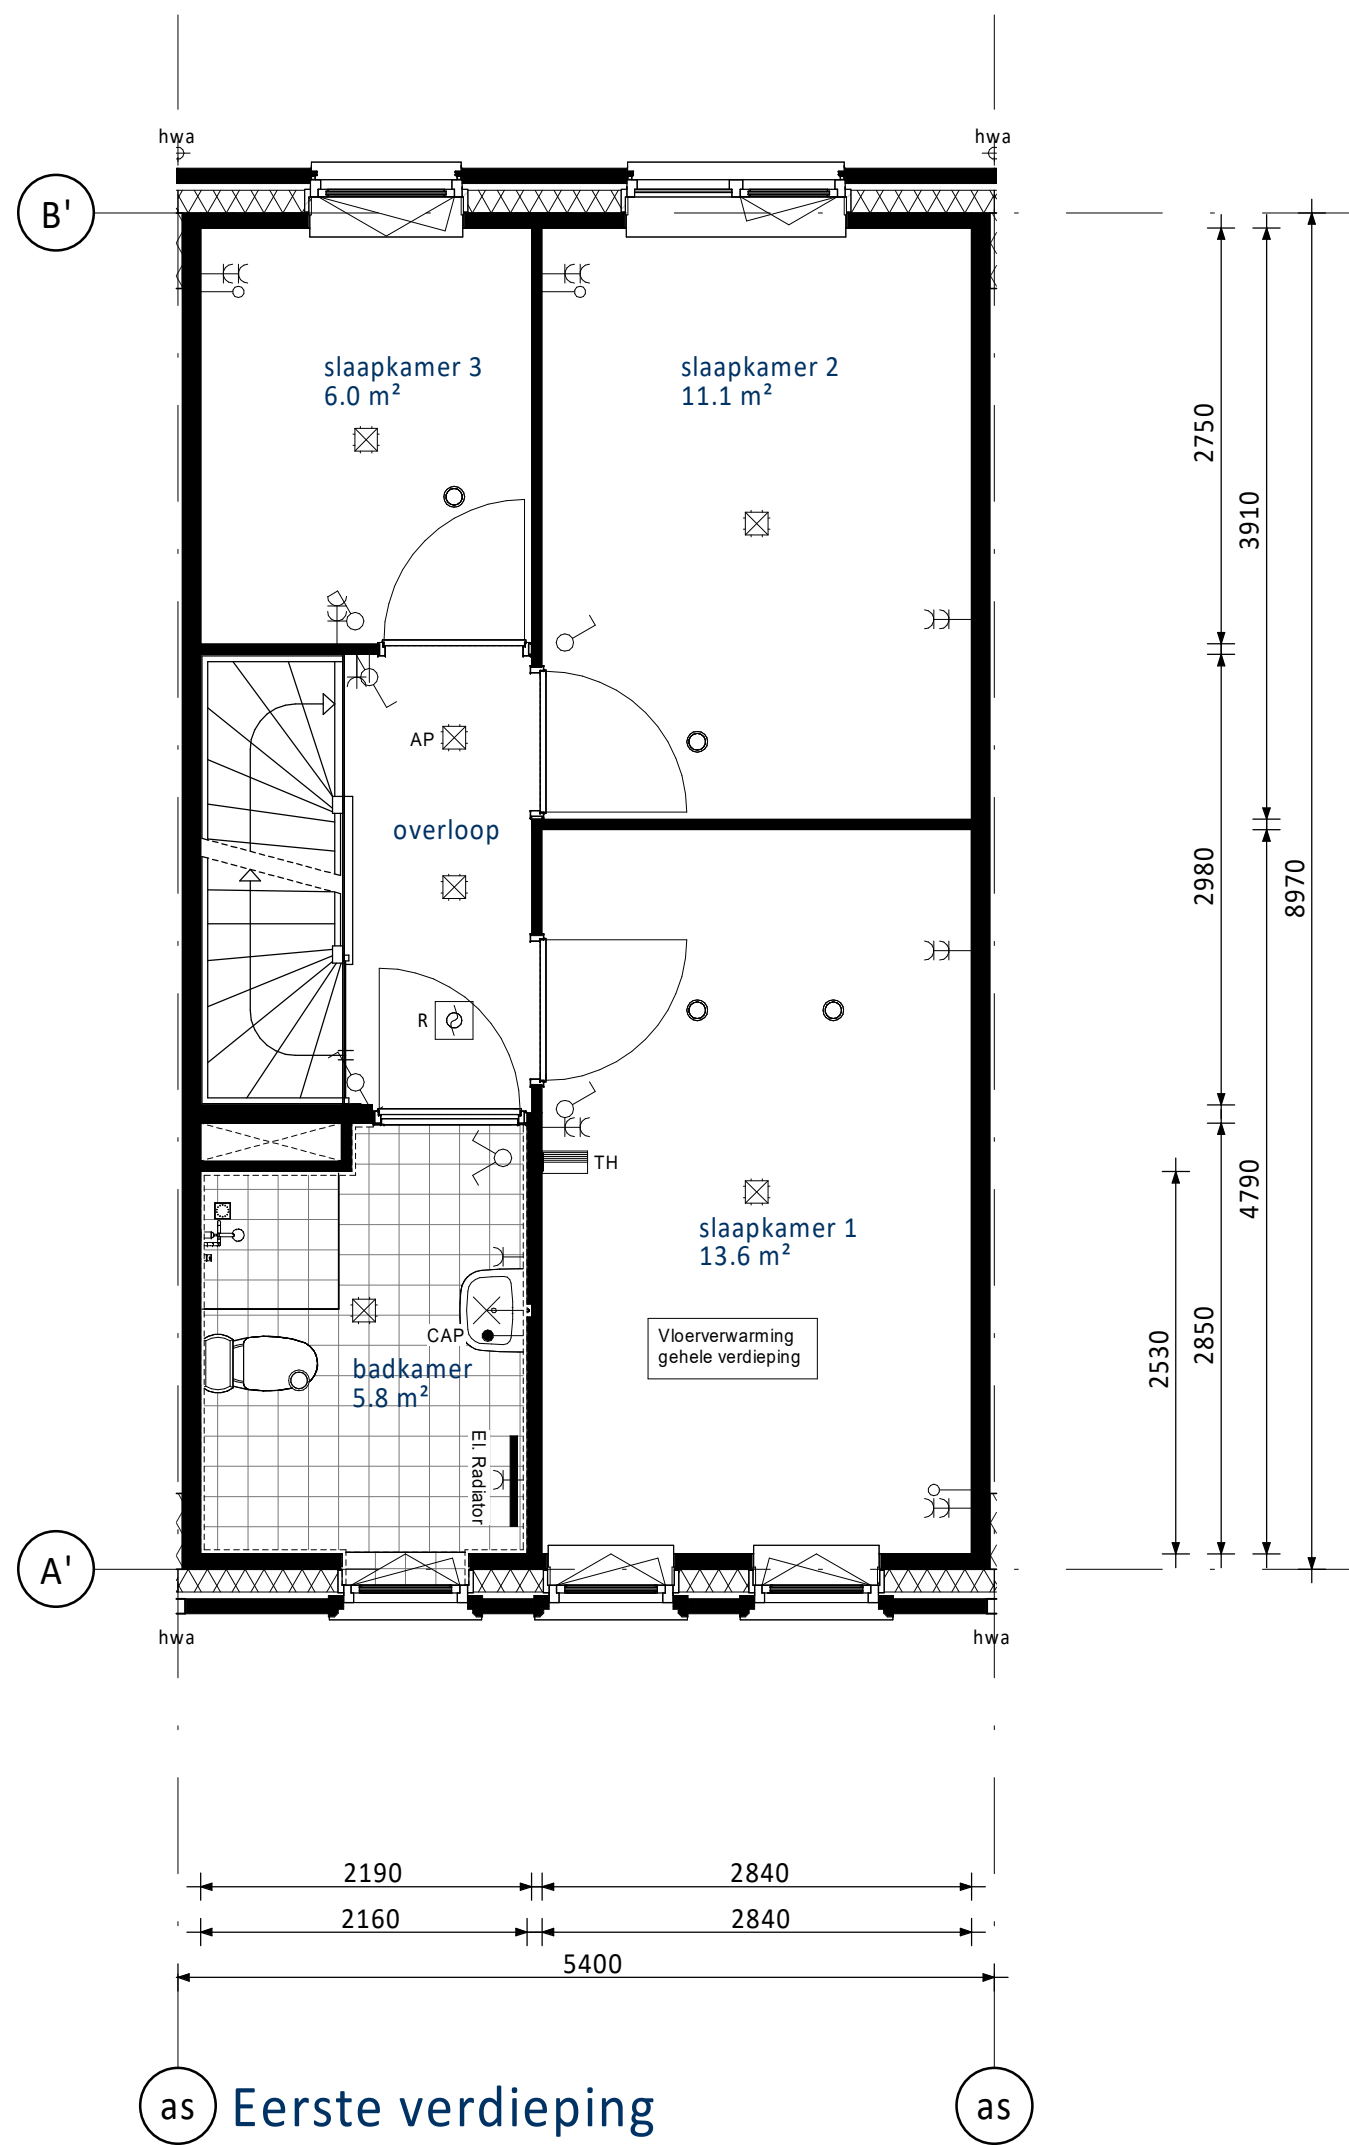


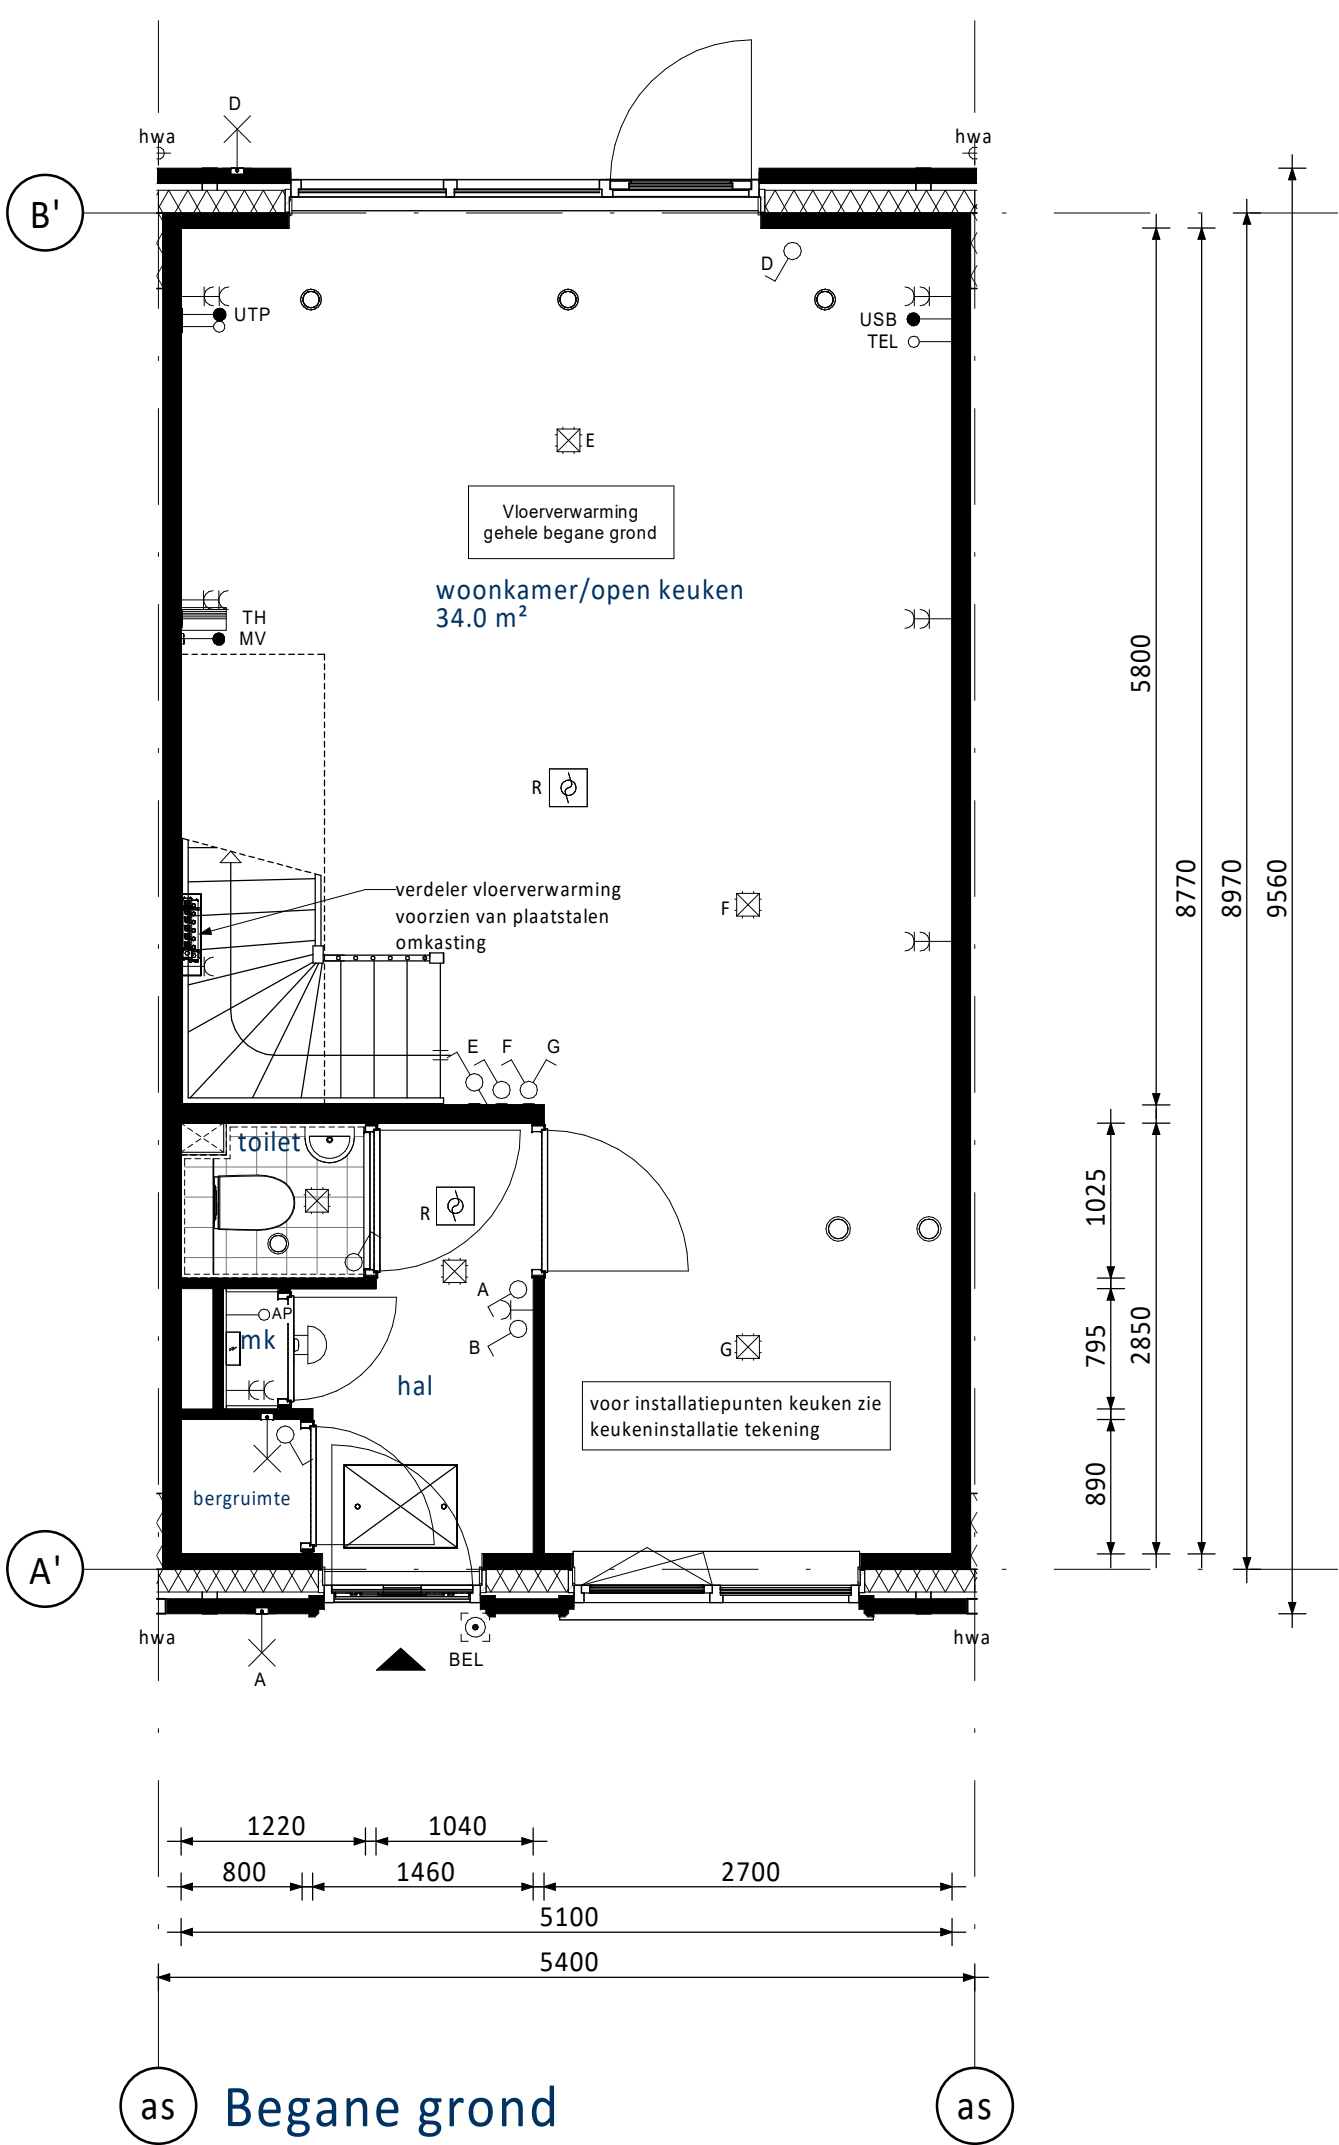

PV-panelen: aantal en situering indicatief
(n.t.b. afhankelijk van BENG berekening / zonligging)

RENNOOI ELEKTRA

- | | |
|--|----------------------------------|
| ⌂ Centraaldoos / wandcontactpunt | ⌂ Groepenkast |
| ⌂ Enkelpolige schakelaar (1050+vl.) | ⌂ Loze buisleiding (300+vl.) |
| ⌂ Serieschakelaar (1050+vl.) | ⌂ Bedrade buisleiding (300+vl.) |
| ⌂ Wisselschakelaar (1050+vl.) | ⌂ Optische rookmelder |
| ⌂ Gecombineerde enkelvoudige wandcontactdoos
geaard met enkelpolige schakelaar (1050+vl.) | ⌂ Thermostaat (1500+vl.) |
| ⌂ Gecombineerde enkelvoudige wandcontactdoos
geaard met wisselschakelaar (1050+vl.) | ⌂ Schel |
| ⌂ Enkele geaarde wandcontactdoos (300+vl.) | ⌂ Beldrukker |
| ⌂ Dubbele geaarde wandcontactdoos (300+vl.) | ⌂ Afzuigpunt / Inblaaspunt |
| | ⌂ Regeling ventilatie (1500+vl.) |

- | | |
|---|----------------|
| UTP Netwerk aansluitpunt | KT Kooktoestel |
| TEL Telecom aansluiting | KK Koelkast |
| CAP Centraal Aardpunt | BOI Boiler |
| WTW Mechanische Ventilatie (met warmterugwinning) | VW Vaatwasser |
| CON Omvormer t.b.v. PV-panelen | MAGN Magnetron |
| USB USB oplaadpunt | WM Wasmachine |
| AP Loos punt t.b.v. Accesspoint | WD Wasdroger |

KLEUREN EN MATERIALEN





Onderdeel	Materiaal	Kleur
dakpannen dwarskap	keramische dakpan	antraciet
dakbedekking aanbouw (optioneel)	bitumen	zwart
daktrim dakrand / afdekkap / daktrim aanbouw (optioneel)	aluminium	ombergrijs
gevelmetselwerk + rollagen + terugliggend metselwerk baksteen metselwerk, + accentsteen	bwnrs. 20 en 21: beige handvorm wf	bwnrs. 24 t/m 26: rood
metselwerk kader rondom kozijn Frans balkon bij bwnr. 25	baksteen metselwerk, strengers wf	groen geglaazuurd
voegwerk gevelmetselwerk	cement	bij bwnrs. 24 t/m 26: donkergrijs
		bij bwnrs. 20 en 21: lichtgrijs
kozijnen	hout	crème-wit
ramen	hout	crème-wit
paneel boven voordeur	hout	ombergrijs
lateien	staal	crème-wit
voordeuren	hout	beige-bruin
tuindeuren	hout	crème-wit
deurdorpels	composiet	antraciet
raamdorpels	beton	natuur
huisnummers	aluminium	grijs
hekwerk Frans balkon bwnr. 25	staal	beige-bruin
buitenzonwering (screens) (indien van toepassing)	omkasting + geleiders doek	crème-wit antraciet
hemelwaterafvoer voorzijde / kopgevel	aluminium	ombergrijs
hemelwaterafvoer achterzijde	kunststof	grijs
nestkasten	hout	betonlook

RENNOOI ALGEMEEN

- | |
|--|
| ▲ entree woningen |
| ⌂ meterkast, voorzien van underlayment meterkastbord inclusief zijwangen |
| ⌂ tegelwerk |
| ⌂ maaiveld |
| ⌂ binnendeur |

0 25-04-2025 Definitief	CS JK	Mod. Comp.
Oprichter: Vorm Conceptwoningen B.V. Te Rotterdam		
Project: New Brooklyn Bridge te Almere Type rijwoning 5,4m (Dwarskap)		
Bouwnummer 24		
Schaal 1:50	Fase VK	T 010 - 4631300 E info@vorm.nl W www.vorm.nl
Formaat A0	Status Definitief	
Projectnr. 250050	Bldnr. A5400-VK-B0103	Rev. 0

Hiets van deze tekening mag worden overgenomen en/of gebruikt op welke wijze ook, onder voorbehoud van de auteursrechten van de afgeleverde tekening.

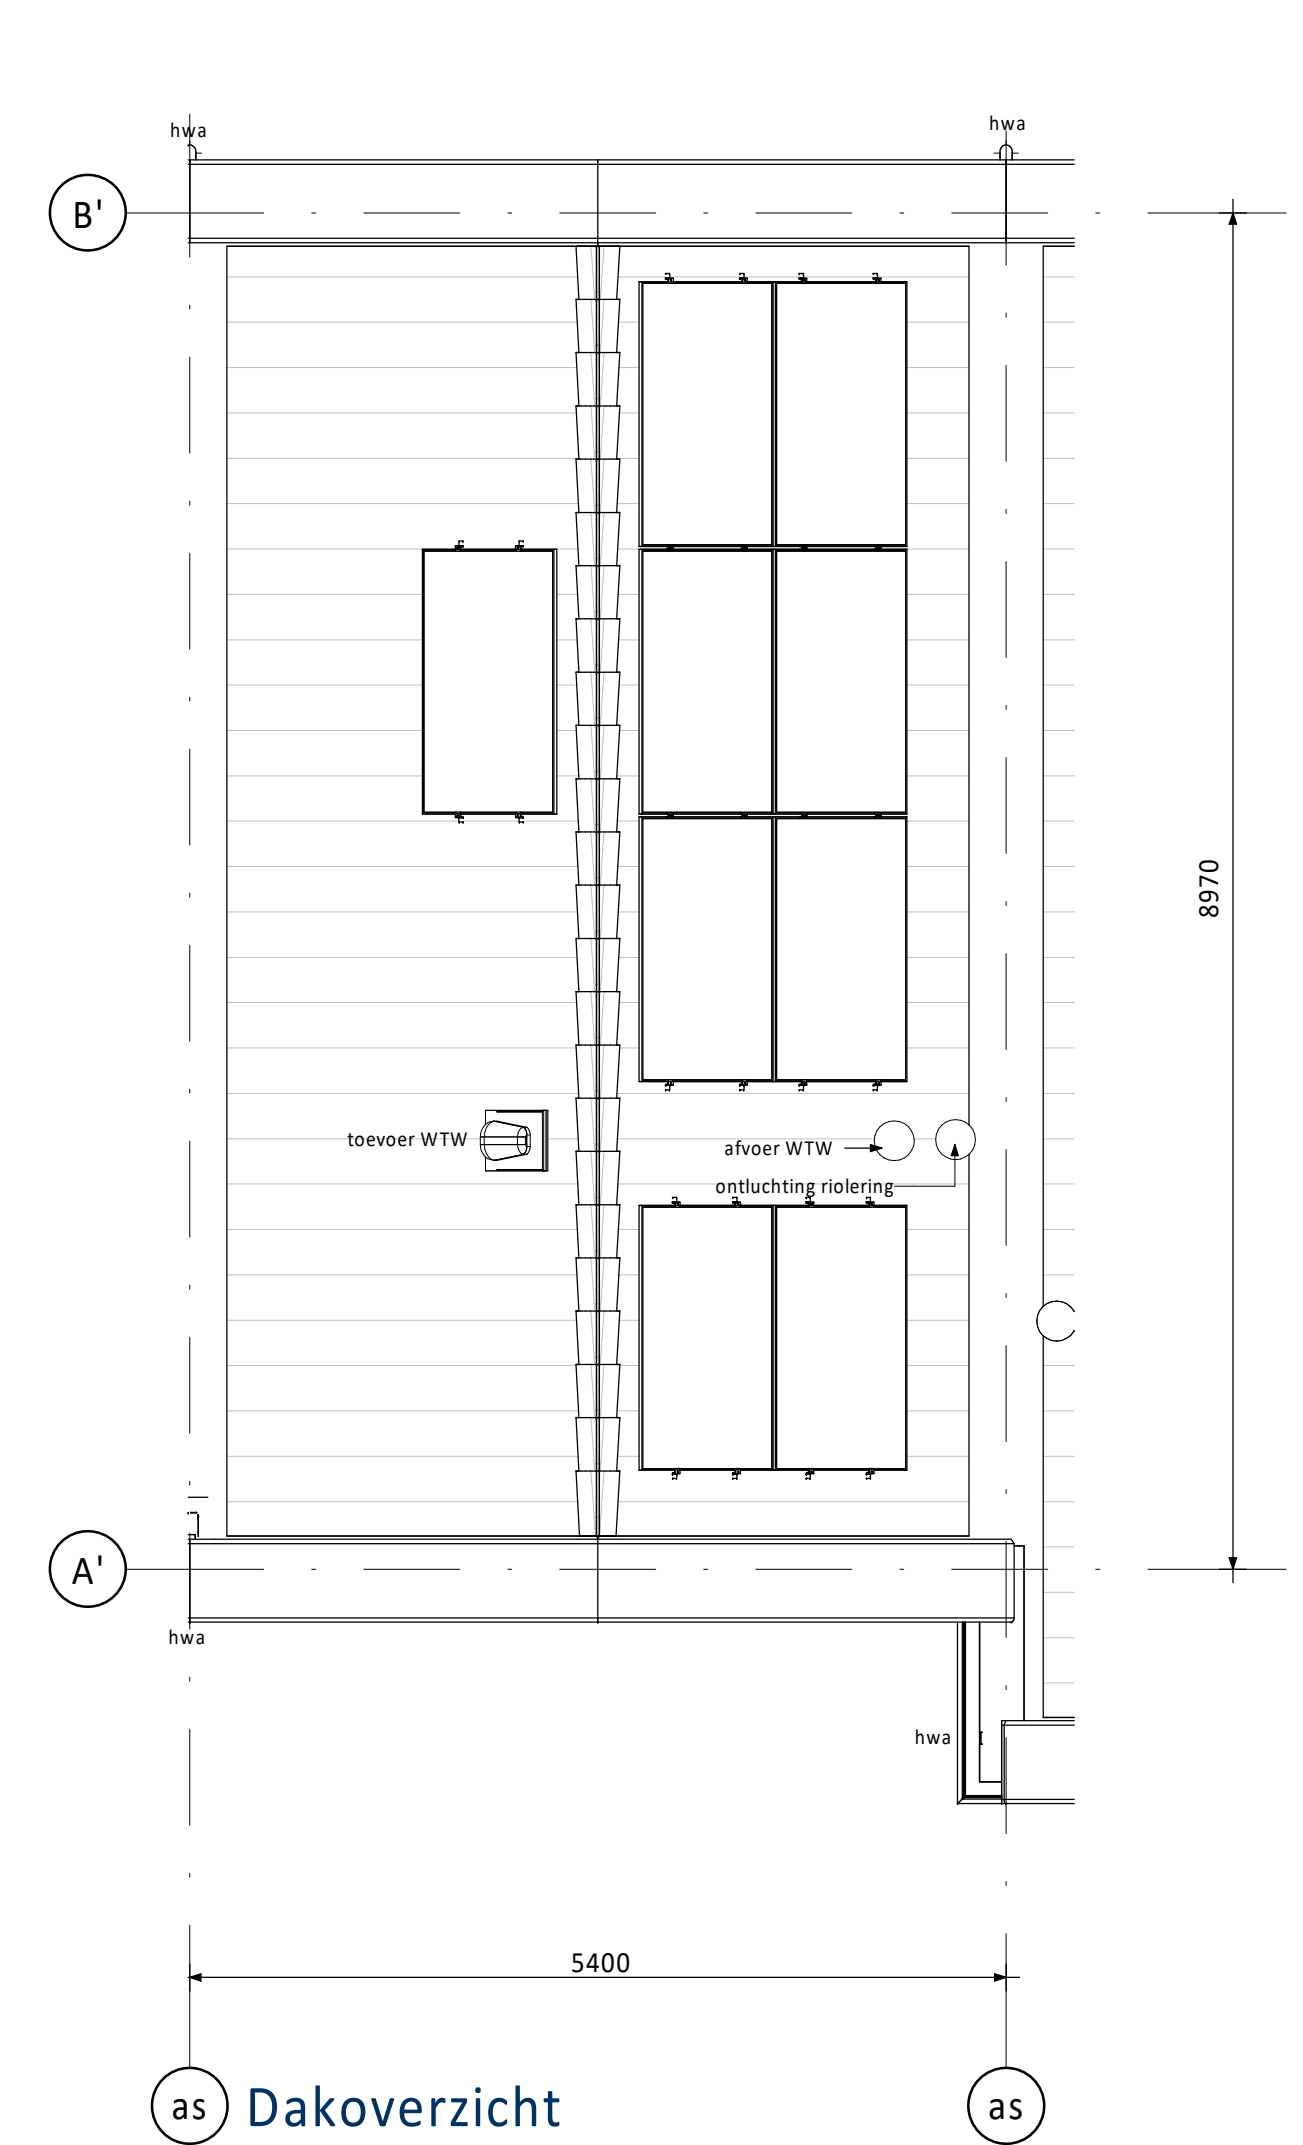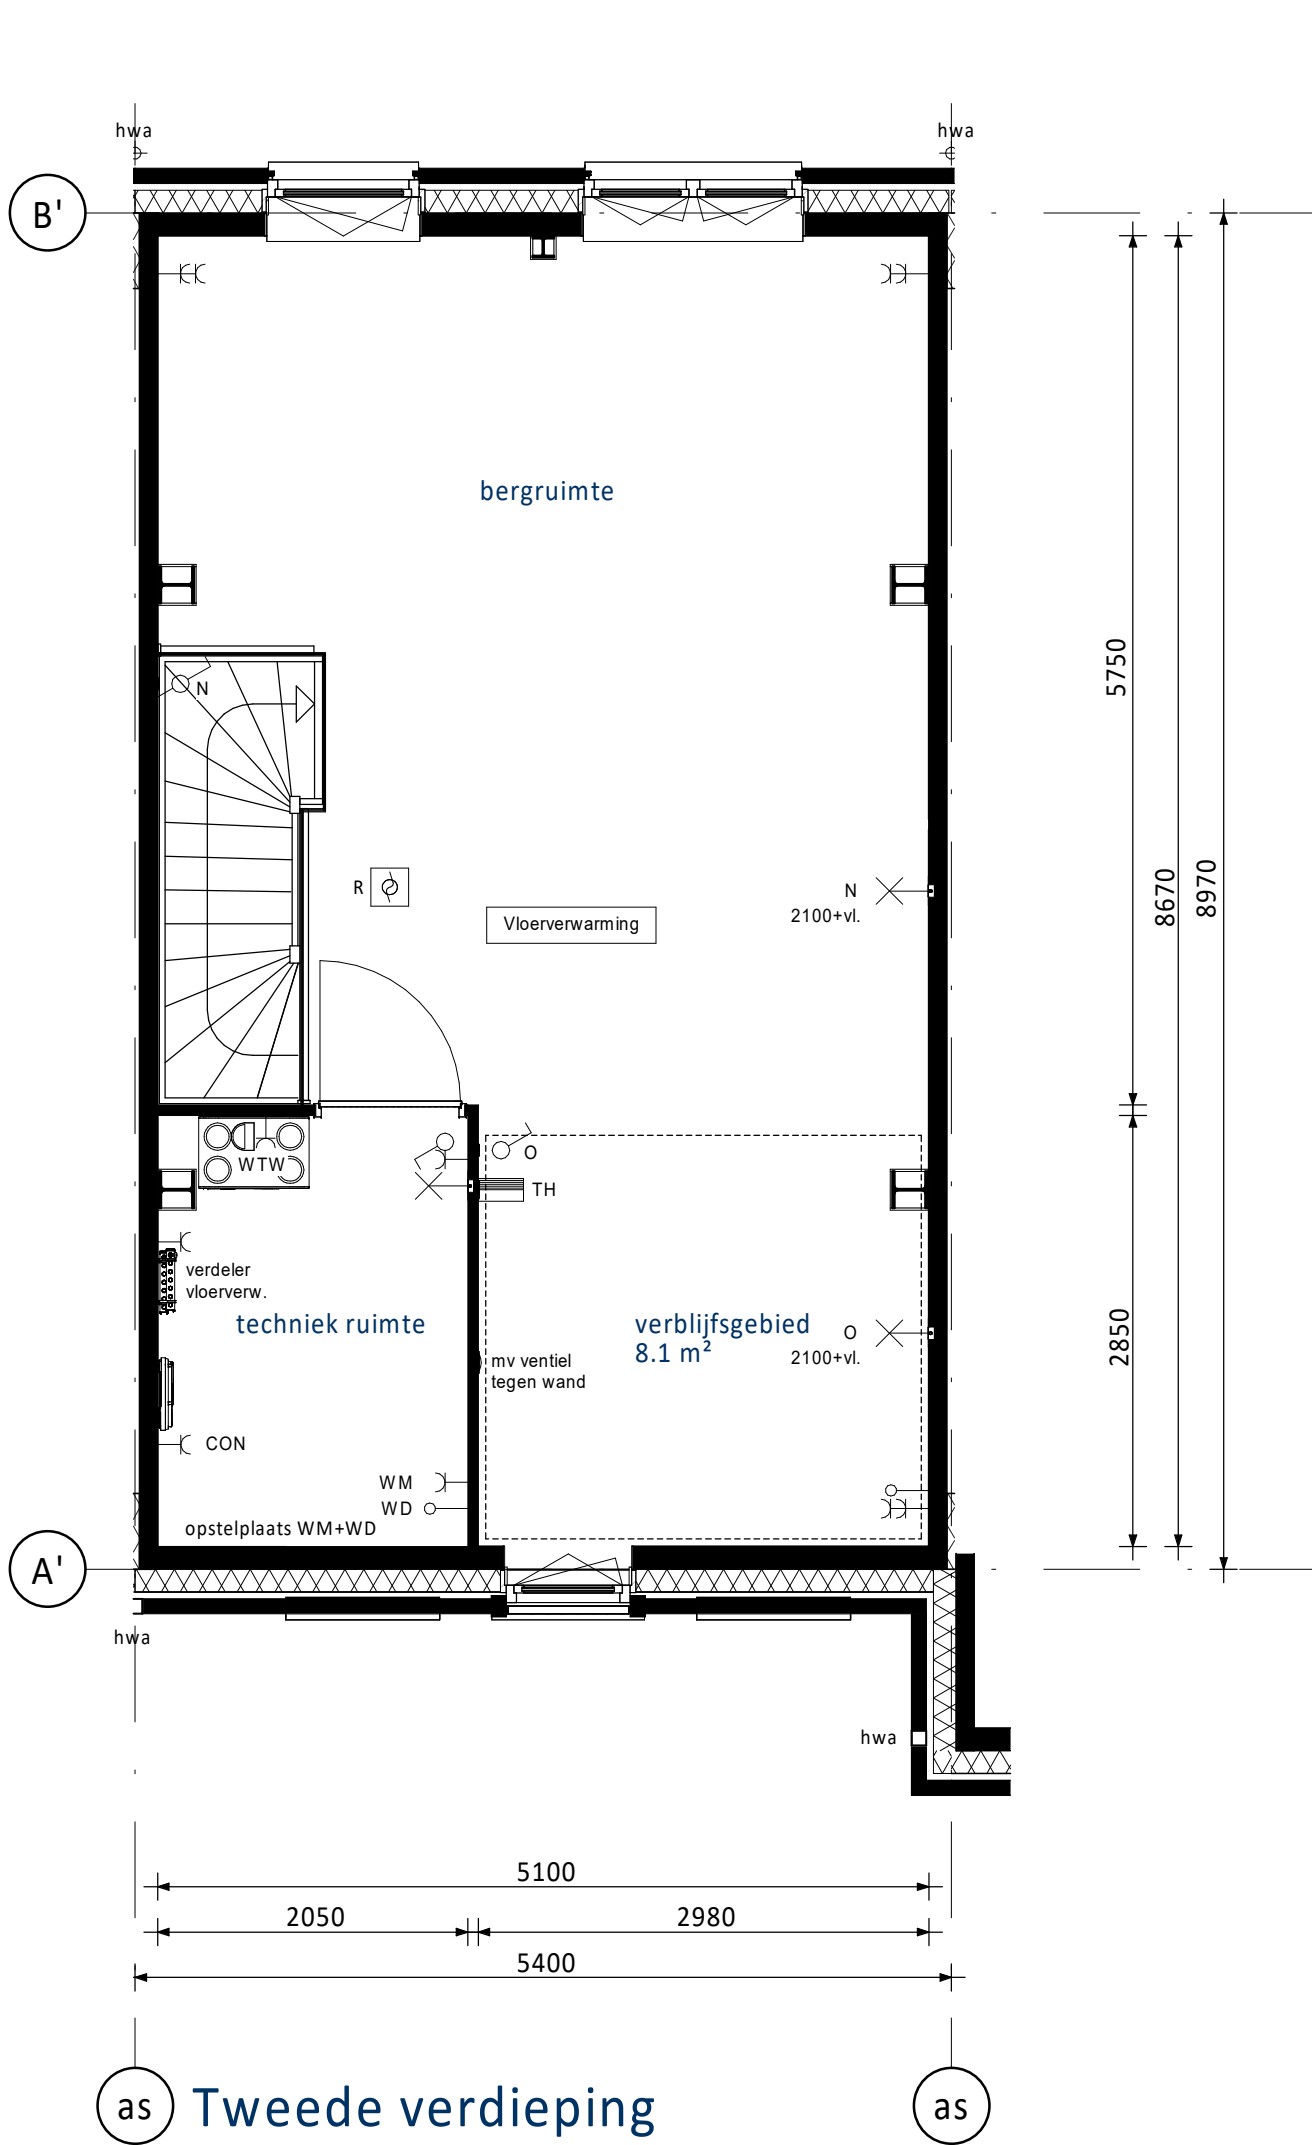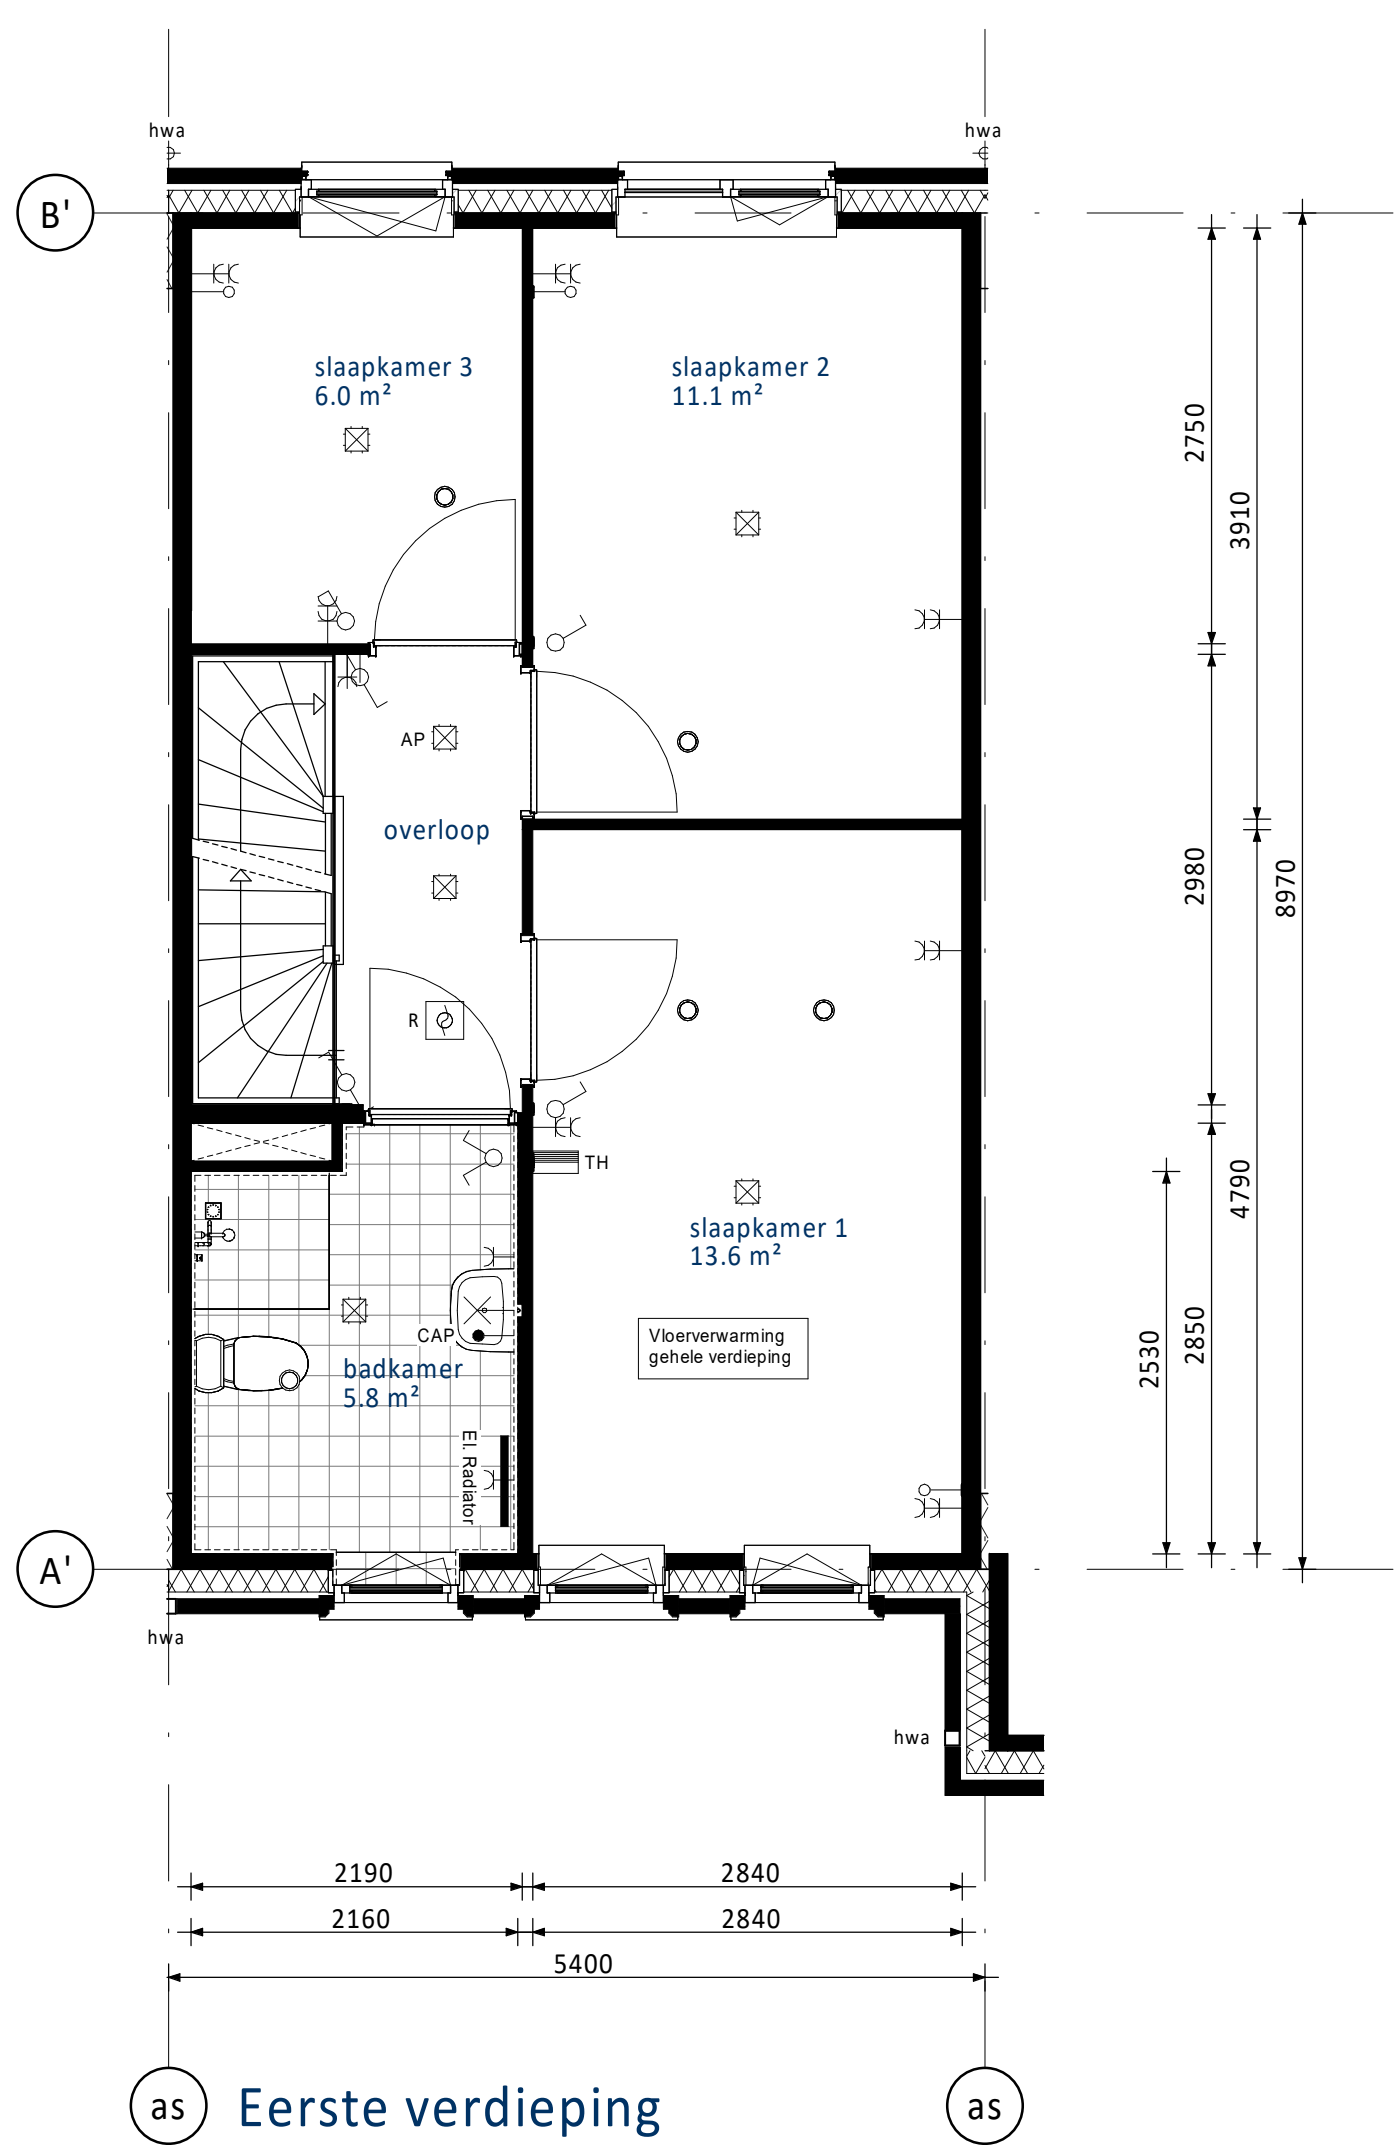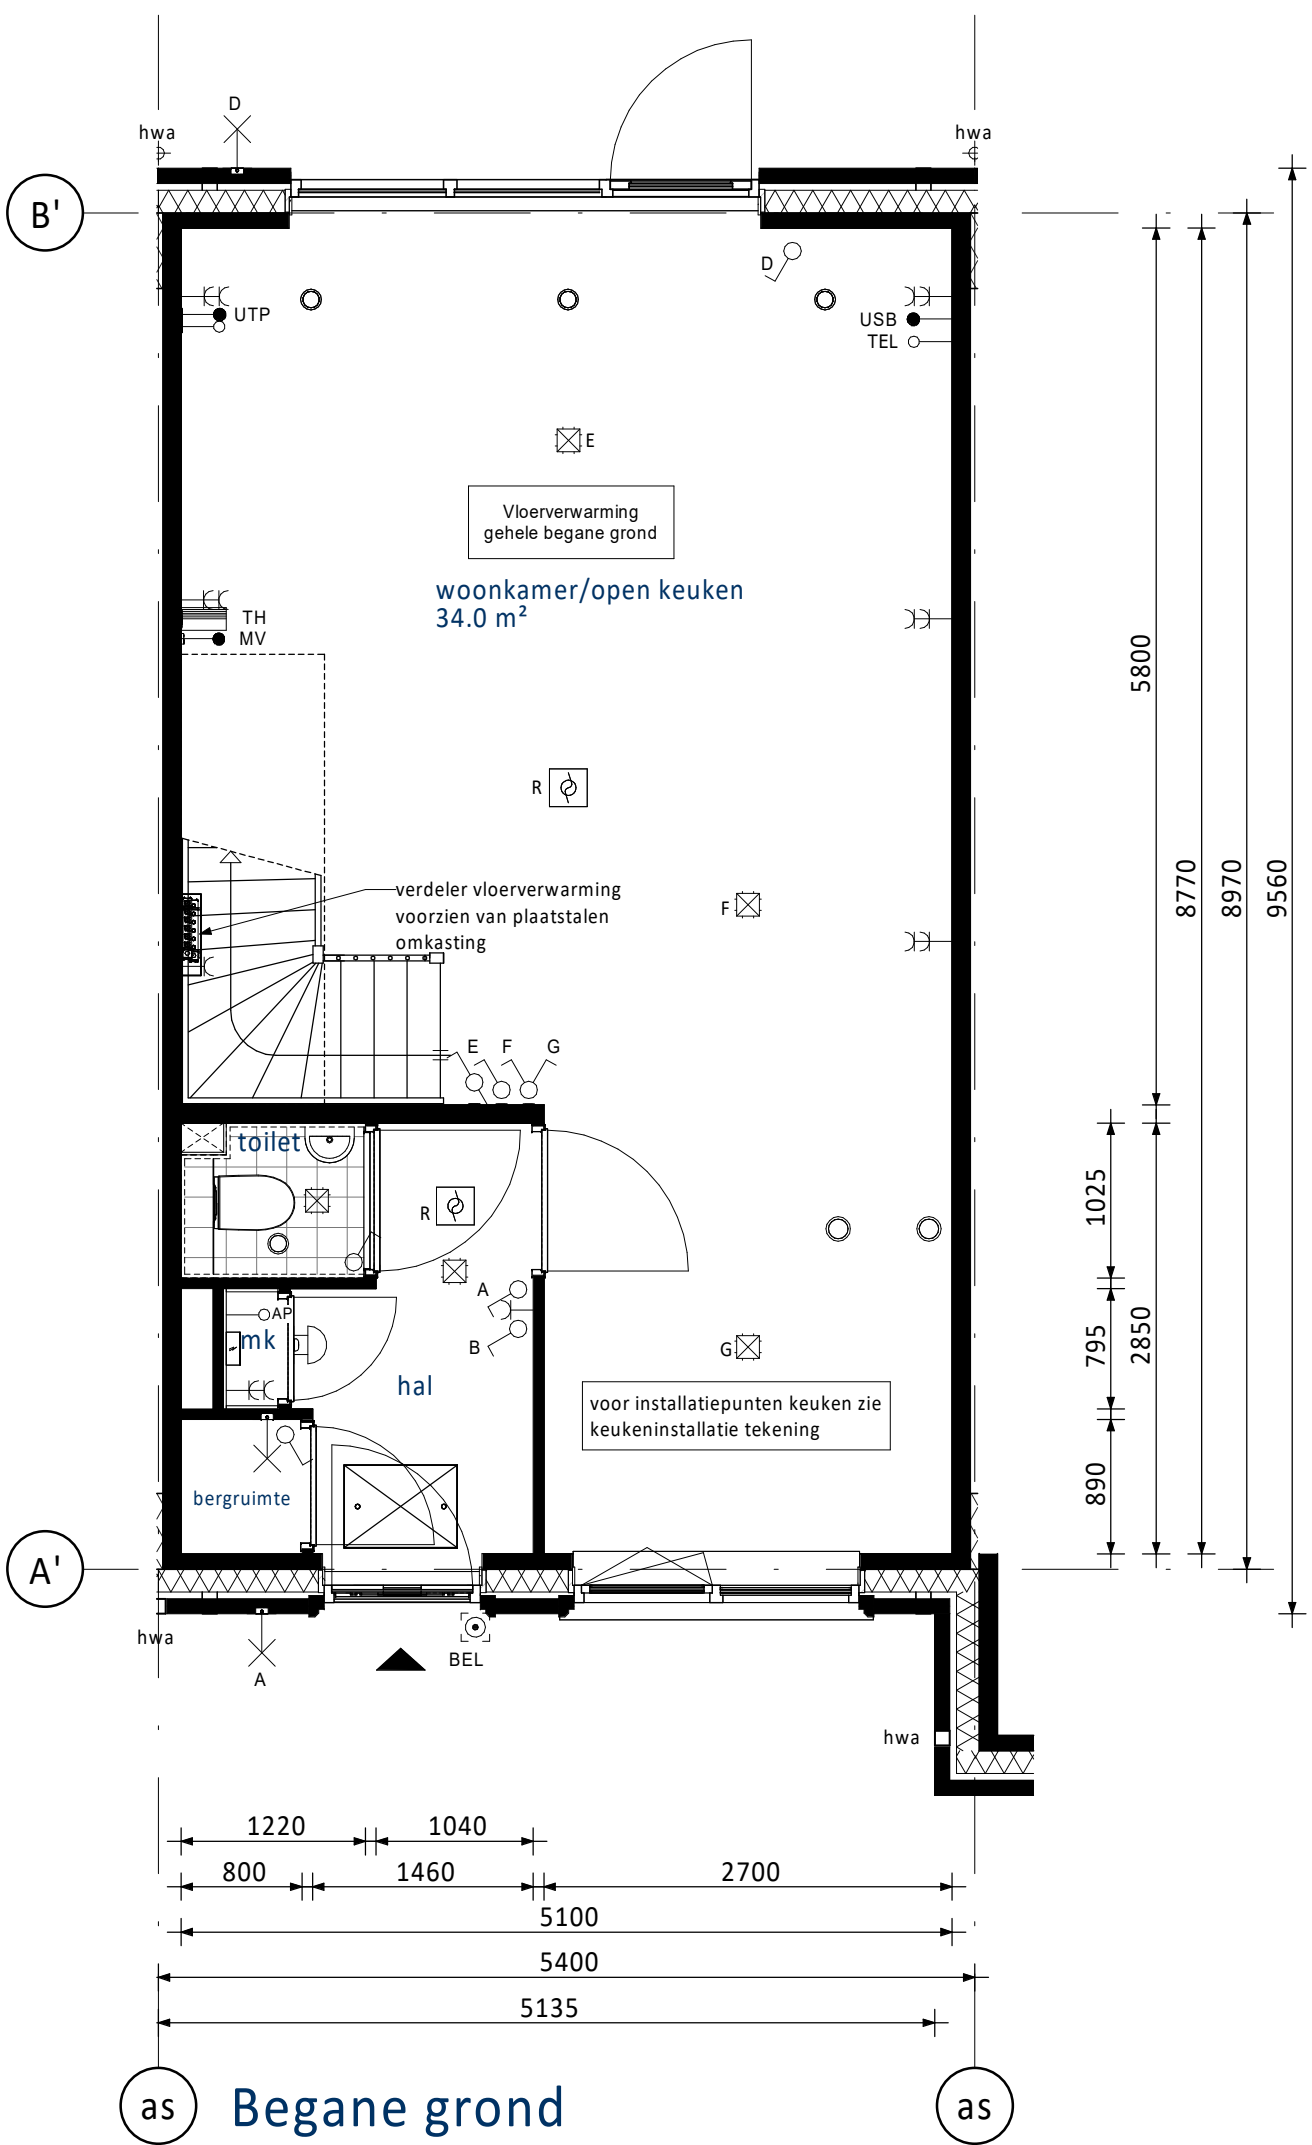

PV-panelen: aantal en situering indicatief
(n.t.b. afhankelijk van BENG berekening / zonligging)

RENNOOI ELEKTRA

- | | |
|--|--------------------------------|
| Centraaldoos / wandcontactpunt | Groepenkast |
| Enkelpolige schakelaar (1050+vl.) | Loze buisleiding (300+vl.) |
| Serieschakelaar (1050+vl.) | Bedrade buisleiding (300+vl.) |
| Wisselschakelaar (1050+vl.) | Optische rookmelder |
| Gecombineerde enkelvoudige wandcontactdoos
geaard met enkelpolige schakelaar (1050+vl.) | Thermostaat (1500+vl.) |
| Gecombineerde enkelvoudige wandcontactdoos
geaard met wisselschakelaar (1050+vl.) | Schel |
| Enkele geaarde wandcontactdoos (300+vl.) | Beldrukker |
| Dubbele geaarde wandcontactdoos (300+vl.) | Afzuigpunt / Inblaaspunt |
| | Regeling ventilatie (1500+vl.) |

- | | | | |
|-----|---|------|-------------|
| UTP | Netwerk aansluitpunt | KT | Kooktoestel |
| TEL | Telecom aansluiting | KK | Koelkast |
| CAP | Centraal Aardpunt | BOI | Boiler |
| WTW | Mechanische Ventilatie (met warmterugwinning) | VW | Vaatwasser |
| CON | Omvormer t.b.v. PV-panelen | MAGN | Magnetron |
| USB | USB oplaadpunt | WM | Wasmachine |
| AP | Loos punt t.b.v. Accesspoint | WD | Wasdroger |

KLEUREN EN MATERIALEN

Onderdeel	Materiaal	Kleur
dakpannen dwarskap	keramische dakpan	antraciet
dakbedekking aanbouw (optioneel)	bitumen	zwart
daktrim dakrand / afdekcap / daktrim aanbouw (optioneel)	aluminium	ombergrijs
gevelmetselwerk + rollagen + terugliggend metselwerk + accentsteen	baksteen metselwerk, handvorm wf	bnwns. 20 en 21: beige bnwns. 24 t/m 26: rood
metselwerk kader rondom kozijn Frans balkon bij bwnr. 25	baksteen metselwerk, strengpers wf	groen geglaazuurd
voegwerk gevelmetselwerk	cement	bij bnwns. 24 t/m 26: donkergrijs bij bnwns. 20 en 21: lichtgrijs
kozijnen	hout	crème-wit
ramen	hout	crème-wit
paneel boven voordeur	hout	ombergrijs
lateien	staal	crème-wit
voordeuren	hout	beige-bruin
tuinteuren	hout	crème-wit
deurdorpiels	composiet	antraciet
raamdorpiels	beton	natuur
huisnummers	aluminium	grijs
hekwerk Frans balkon bwnr. 25	staal	beige-bruin
buitenzonwering (screens) (indien van toepassing)	omkasting + geleiders	crème-wit antraciet
hemelwaterafvoer voorzijde / kopgevel	aluminium	ombergrijs
hemelwaterafvoer achterzijde	kunststof	grijs
nestkasten	hout	betonlook

RENNOOI ALGEMEEN

- | | |
|-----------------|--|
| entree woningen | meterkast, voorzien van underlayment meterkastbord inclusief zijwangen |
| tegels | tegels |
| maaiend | maaiend |
| binnendeur | binnendeur |

0	25-04-2025	Definitief	CS	JK
Projectgegevens				
Vorm Conceptwoningen B.V.				
Te Rotterdam				
Project				
New Brooklyn Bridge te Almere				
Type rijwoning 5,4m (Dwarskap)				
Bouwnummer 25				
Schiedams 13 3024 EC Rotterdam Postbus 16 3300 AA Papendrecht				
T 010 - 4631300 E info@vorm.nl W www.vorm.nl				
Project				
250050				
A5400-VK-B0104 0				