



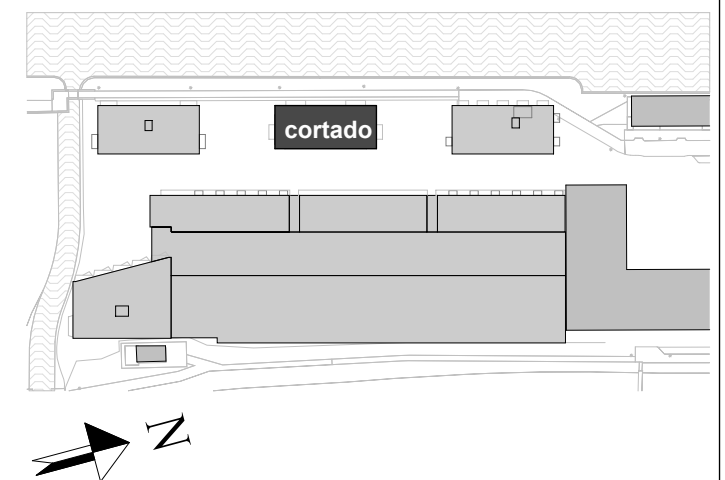

begane grond

PROJECT:
ACE
ONDERDEEL:
begane grond

project:

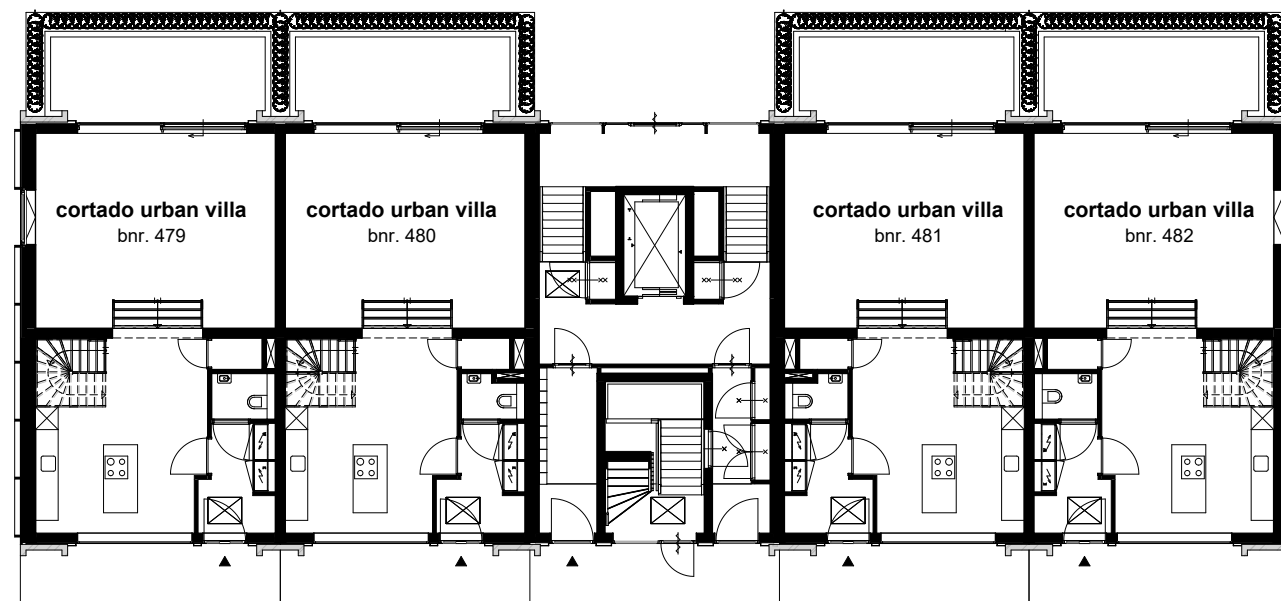

PROJECT NR:
2022E051
TEK. NR:
VT-W2-000



ontwikkelaar / aannemer:



FORMAAT:
A3
GET:
SM

SCHAAL:
1:200
DATUM:
17-12-2025

WIJZ: DATUM:

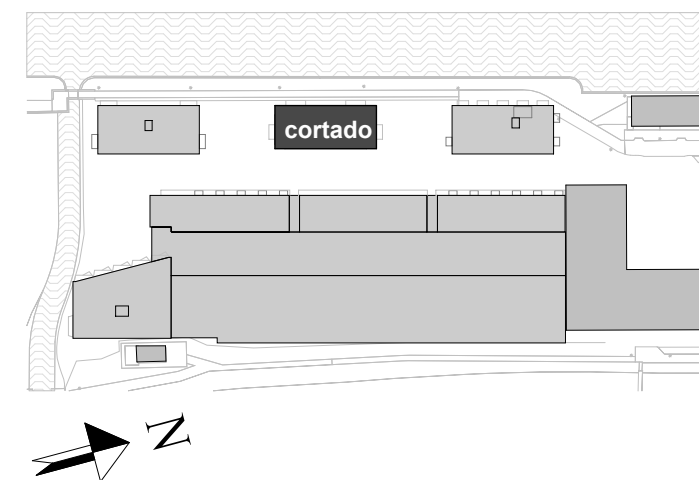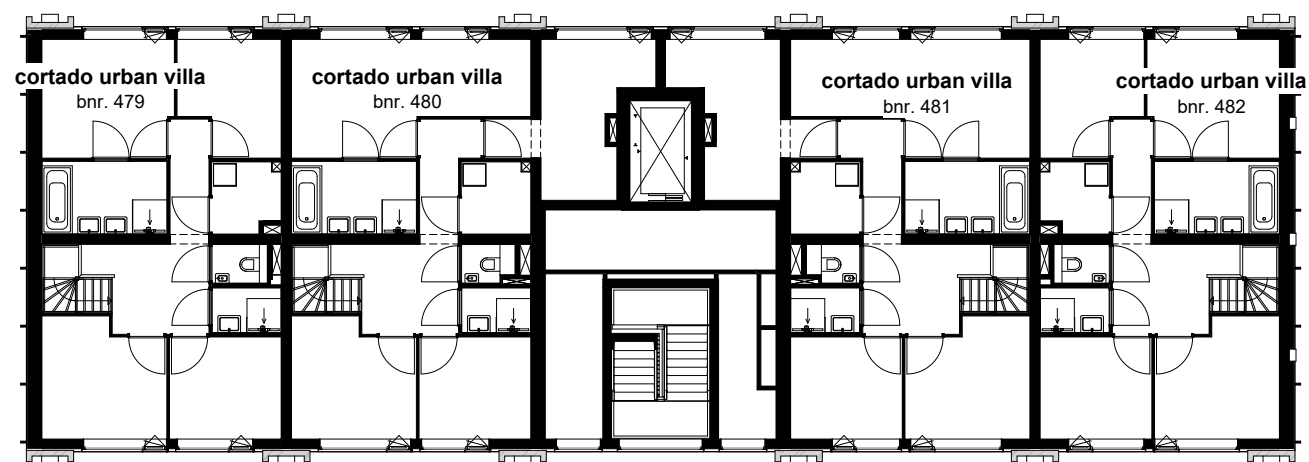

eerste verdieping

PROJECT:
ACE

ONDERDEEL:
eerste verdieping

project:



PROJECT NR:
2022E051

TEK. NR:
VT-W2-001

ontwikkelaar / aannemer:





FORMAAT:
A3

GET:
SM

SCHAAL:
1:200

DATUM:
17-12-2025

WIJZ: DATUM:

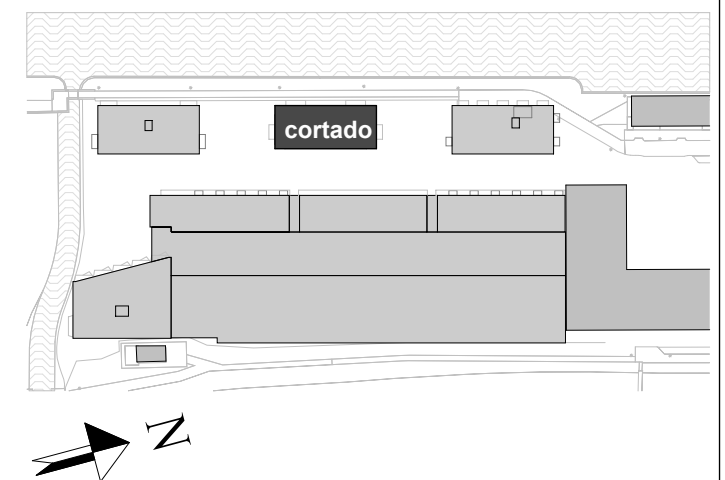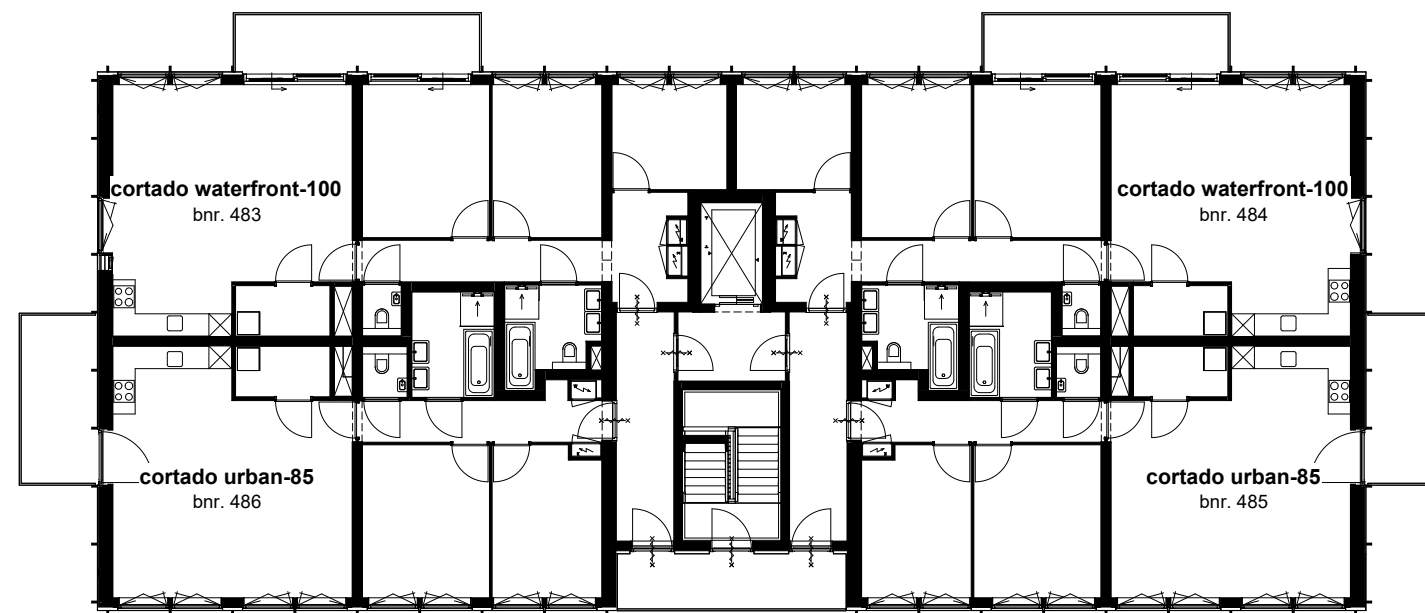

tweede verdieping

PROJECT:
ACE

ONDERDEEL:
tweede verdieping

project:



PROJECT NR:
2022E051

TEK. NR:
VT-W2-002

ontwikkelaar / aannemer:





FORMAAT:
A3

GET:
SM

SCHAAL:
1:200

DATUM:
17-12-2025

WIJZ: DATUM:

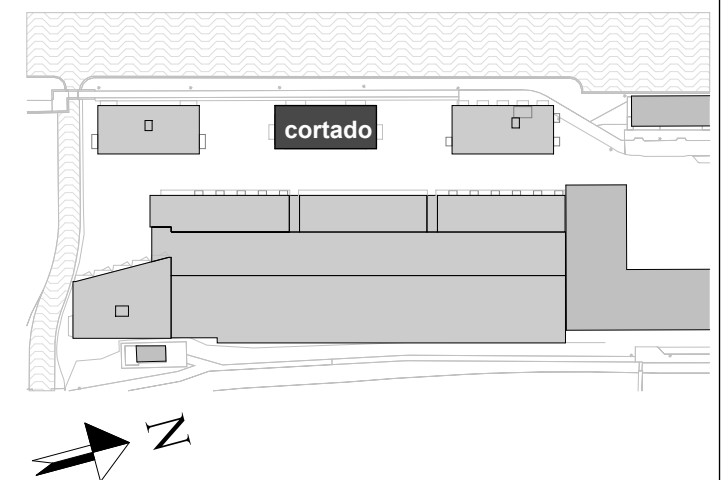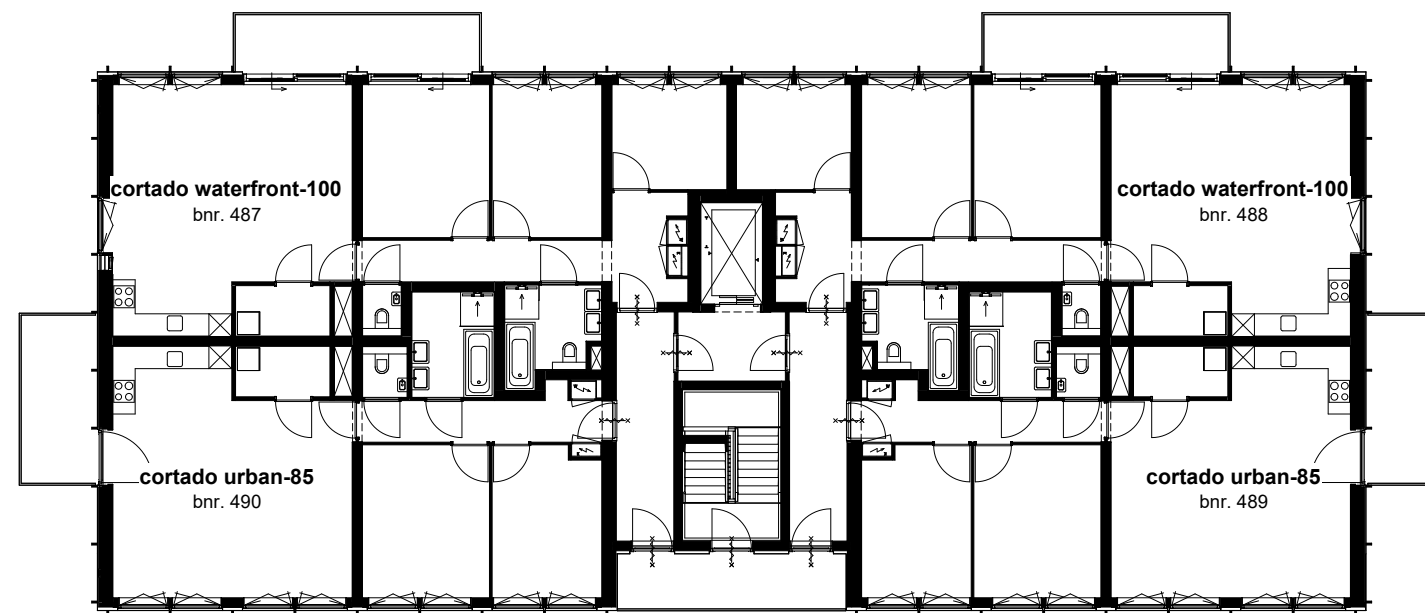

derde verdieping

PROJECT:
ACE

ONDERDEEL:
derde verdieping

project:



PROJECT NR:
2022E051

TEK. NR:
VT-W2-003

ontwikkelaar / aannemer:





FORMAAT:
A3

GET:
SM

SCHAAL:
1:200

DATUM:
17-12-2025

WIJZ: DATUM:

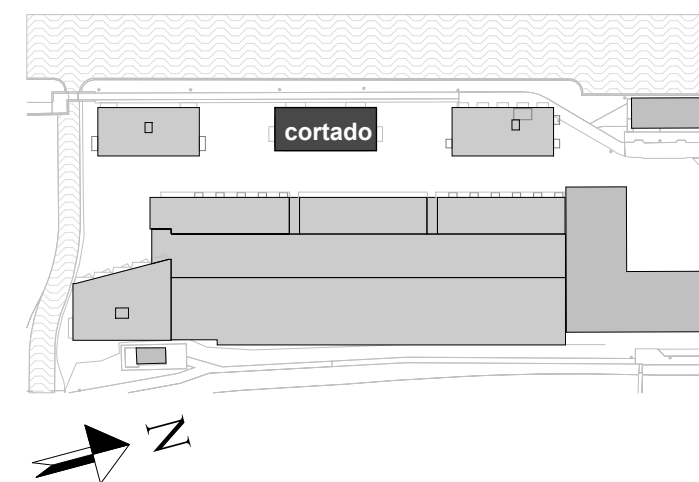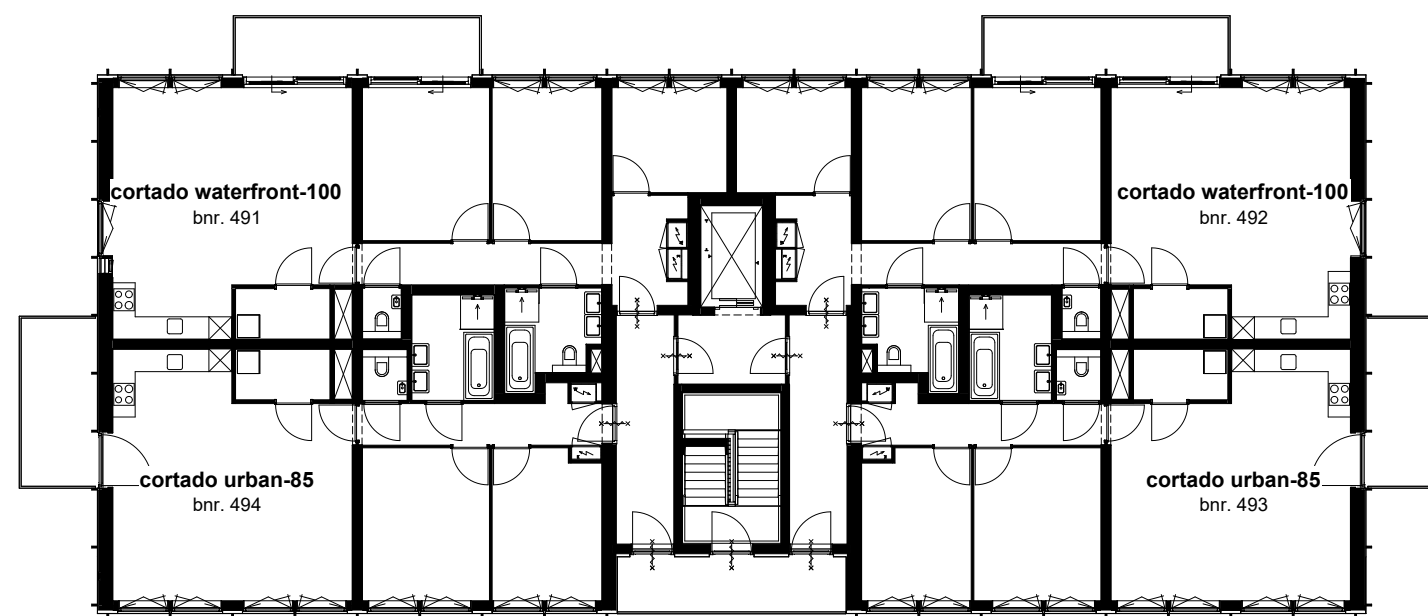

vierde verdieping

PROJECT:
ACE

ONDERDEEL:
vierde verdieping

project:



PROJECT NR:
2022E051

TEK. NR:
VT-W2-004

ontwikkelaar / aannemer:





FORMAAT:
A3

GET:
SM

SCHAAL:
1:200

DATUM:
17-12-2025

WIJZ: DATUM:

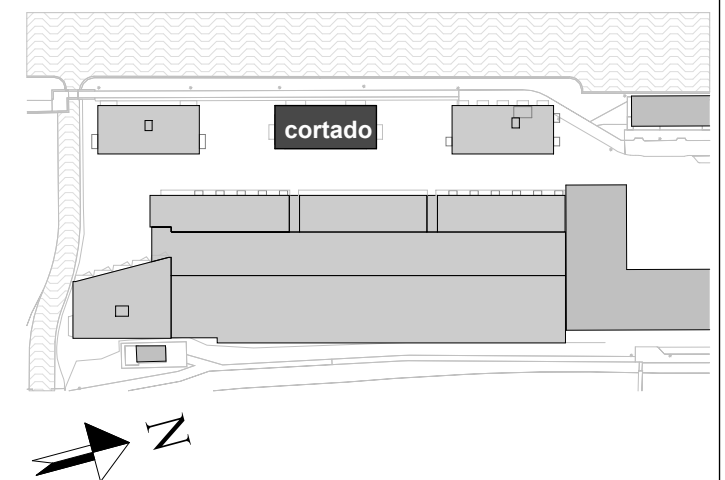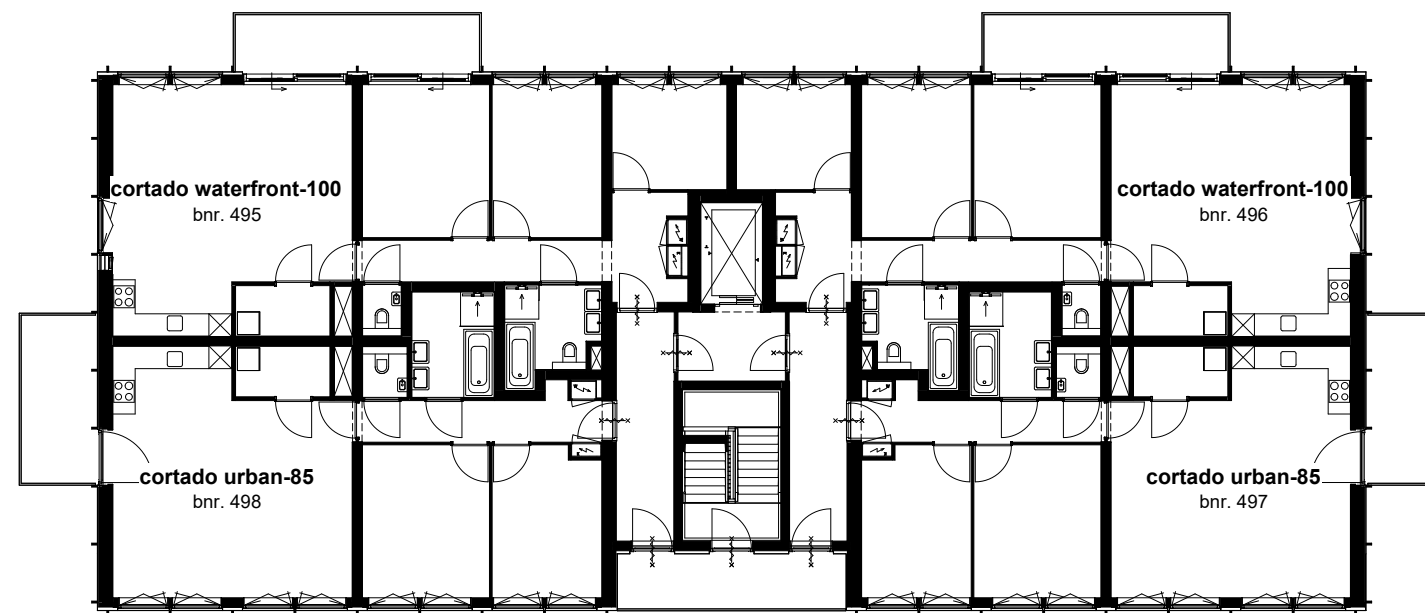

vijfde verdieping

PROJECT:
ACE

ONDERDEEL:
vijfde verdieping

project:



PROJECT NR:
2022E051

TEK. NR:
VT-W2-005

ontwikkelaar / aannemer:





FORMAAT:
A3

GET:
SM

SCHAAL:
1:200

DATUM:
17-12-2025

WIJZ: DATUM:

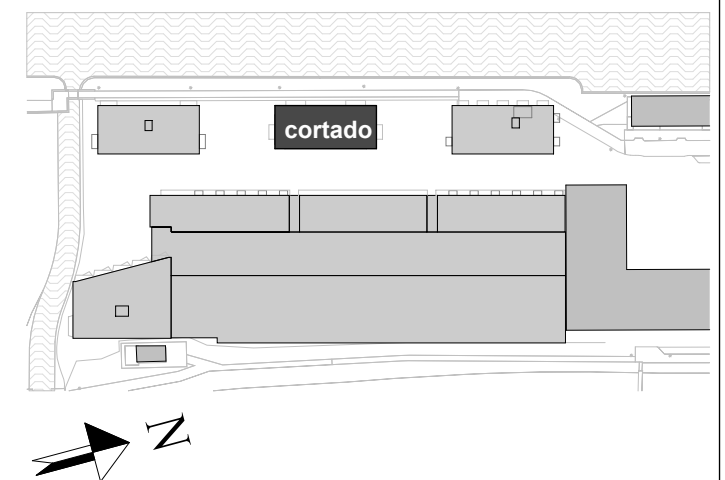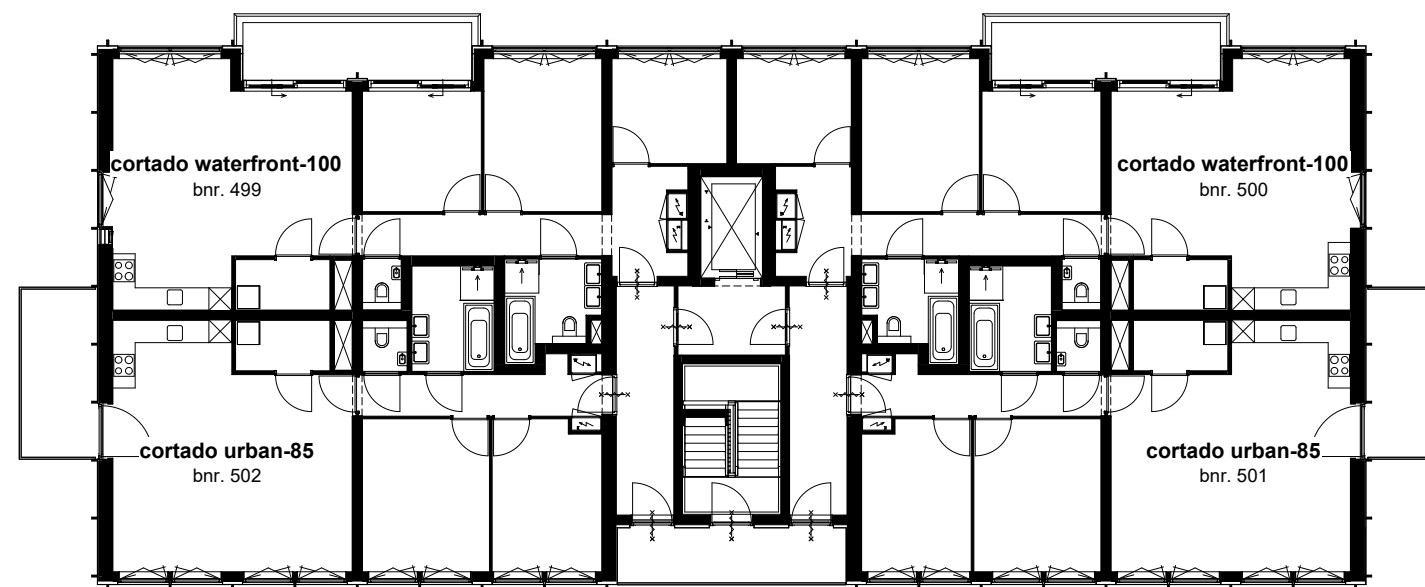

zesde verdieping

PROJECT:
ACE

ONDERDEEL:
zesde verdieping

project:



PROJECT NR:
2022E051

TEK. NR:
VT-W2-006

ontwikkelaar / aannemer:





FORMAAT:
A3

GET:
SM

SCHAAL:
1:200

DATUM:
17-12-2025

WIJZ: DATUM:

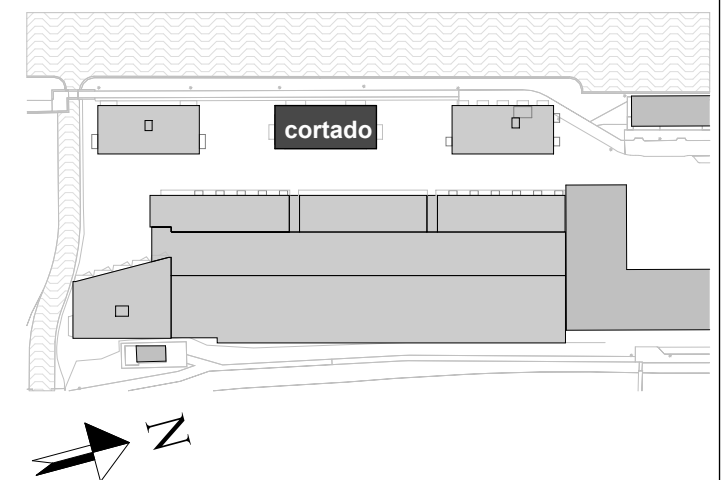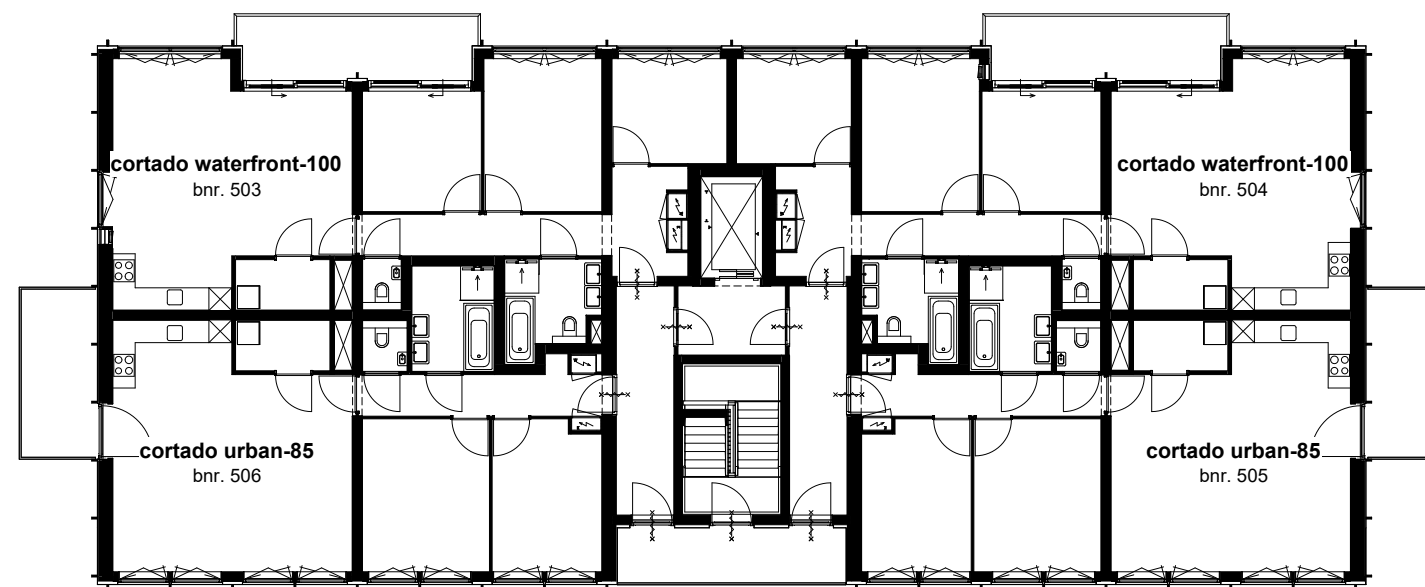

zevende verdieping

PROJECT:
ACE

ONDERDEEL:
zevende verdieping

project:



PROJECT NR:
2022E051

TEK. NR:
VT-W2-007

ontwikkelaar / aannemer:





FORMAAT:
A3

GET:
SM

SCHAAL:
1:200

DATUM:
17-12-2025

WIJZ: DATUM:

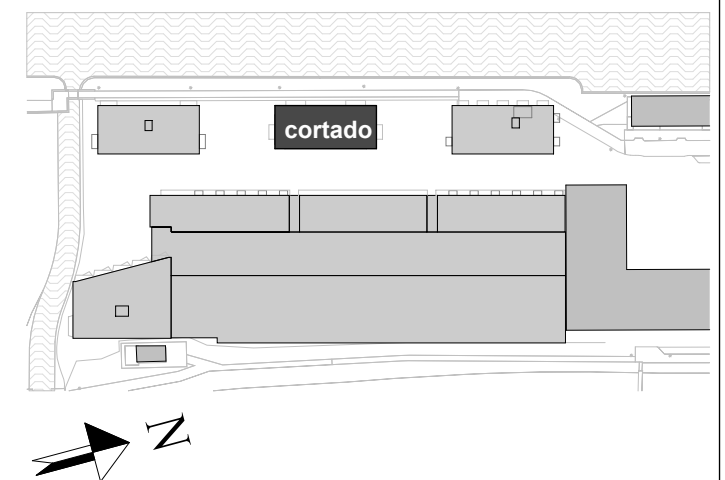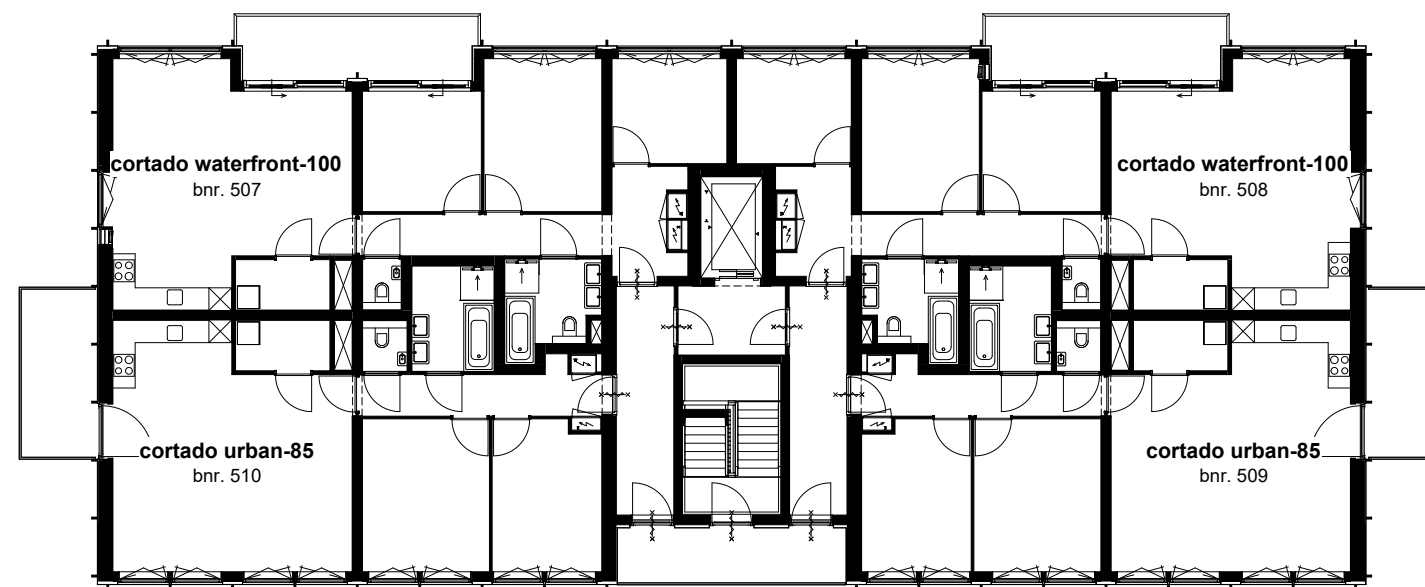

achtste verdieping

PROJECT:
ACE

ONDERDEEL:
achtste verdieping

project:



PROJECT NR:
2022E051

TEK. NR:
VT-W2-008

ontwikkelaar / aannemer:





FORMAAT:
A3

GET:
SM

SCHAAL:
1:200

DATUM:
17-12-2025

WIJZ: DATUM:

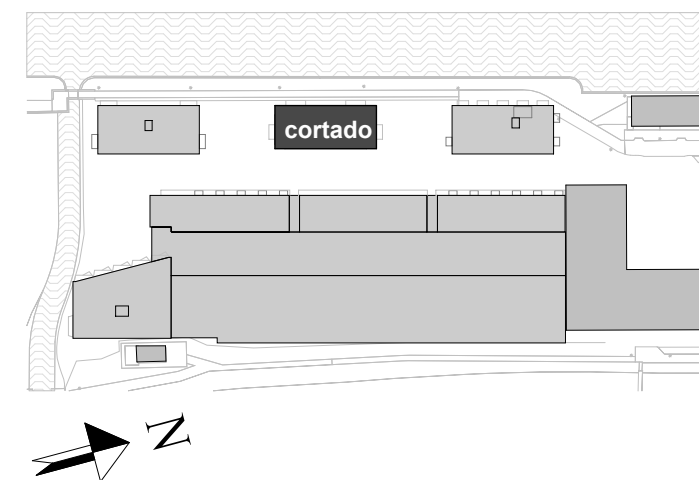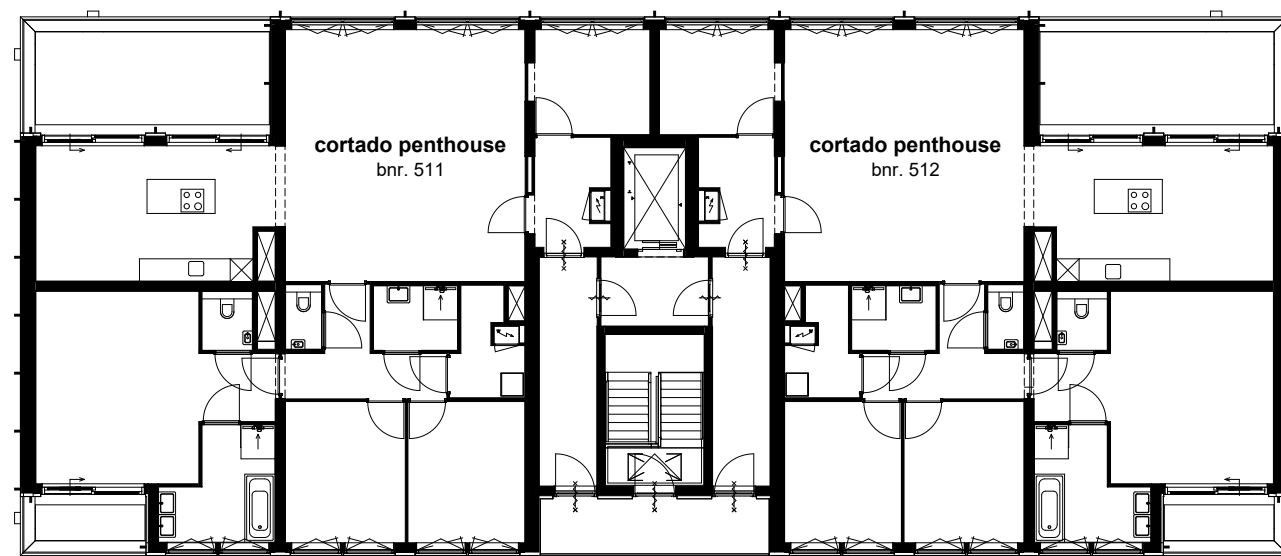

negende verdieping

PROJECT:
ACE

ONDERDEEL:
negende verdieping

project:



PROJECT NR:
2022E051

TEK. NR:
VT-W2-009

ontwikkelaar / aannemer:



FORMAAT:
A3

GET:
SM

SCHAAL:
1:200

DATUM:
17-12-2025

WIJZ: DATUM: