


RENVOOI:

Algemeen

 hoofdentree

 entree


 schacht

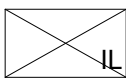
 inspectieluik

 gevelmetselwerk


 binnenwanden


 dragende wanden/ hsb-elementen

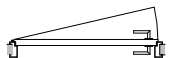 binnendeur en kozijn

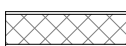 dak

 isolatie

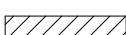 hout



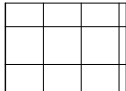
 vloertegelwerk

Installatie(s) (positie indicatief)

 opstelplaats

Elektra & verlichting

 schakel / verdeelinrichting

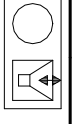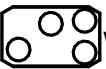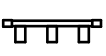Legenda Installaties			
	enkelpolige schakelaar		enkele wcd met schakelaar
	serie schakelaar		bedrade buisleiding
	wissel schakelaar		onbedrade buisleiding
	kruis schakelaar		beldrukker
	plafond lichtpunt		schel
	wandlichtpunt		rookmelder
	enkele geaarde wcd		verlichtingsarmatuur
	dubbele geaarde wcd		videofoon intercom
	enkele geaarde wcd perilex		
	centraal aardpunt		
 wtw-unit			
	verdelers vloerverwarming		elektrische radiator
	ventilatie toevoerventiel		ventilatie afvoerventiel
AFZ	afzuigkap (recirculatie)	MV	mech. ventilatie bediening
BO	boiler	PV	pv omvormer
BEL	belinstallatie	R	rookmelder
CAI	centrale antenne installatie	TH	thermostaat
CAP	centraal aardpunt	USB	usb aansluiting
CO2	co2 sensor	VDD	vrijloop deurdranger
DATA	data aansluitpunt	VV	vloerverwarming
IC/VF	intercom/videofoon	VW	vaatwasser
KK	koelkast	WD	wasdroger
KT	kooktoestel	WM	wasmachine
MAG	combi-oven/magnetron	WTW	wtw-unit

Renvooi montage hoogtes (in geval van toepassing)

Voor de montage hoogtes van schakelaars/dimmers, aansluitpunten, wandcontactdozen en thermostaten/CO2 sensoren zie de technische omschrijving.

Disclaimer

- Kleuren en materialen conform technische omschrijving.
- Kleurenschema gevel- en dakafwerking conform overzichtstekeningen (alle getoonde kleuren zijn indicatief, hier kunnen geen rechten aan ontleend worden).
- Aansluiting op aansluitende bouwnummers kan afwijken, zie hiervoor de overzichtstekeningen.
- HWA's conform geveloverzichtstekeningen.
- Maatvoering zijn circa maten, gemeten op de ruwe afwerking en kunnen maximaal 50mm afwijken.
- Aangegeven positie ventilatie ventielen zijn indicatief en kunnen nog verplaatst worden.
- Aangegeven positie kruipluiken zijn indicatief en kunnen nog verplaatst worden.

PROJECT:
ACE

ONDERDEEL:
renvooi

project:



PROJECT NR:
2022E051

TEK. NR:
VT-03

ontwikkelaar / aannemer:



FORMAAT:
A3

GET:
SM




SCHAAL:

DATUM:


17-12-2025

WIJZ:

DATUM:

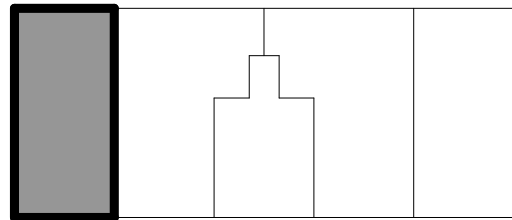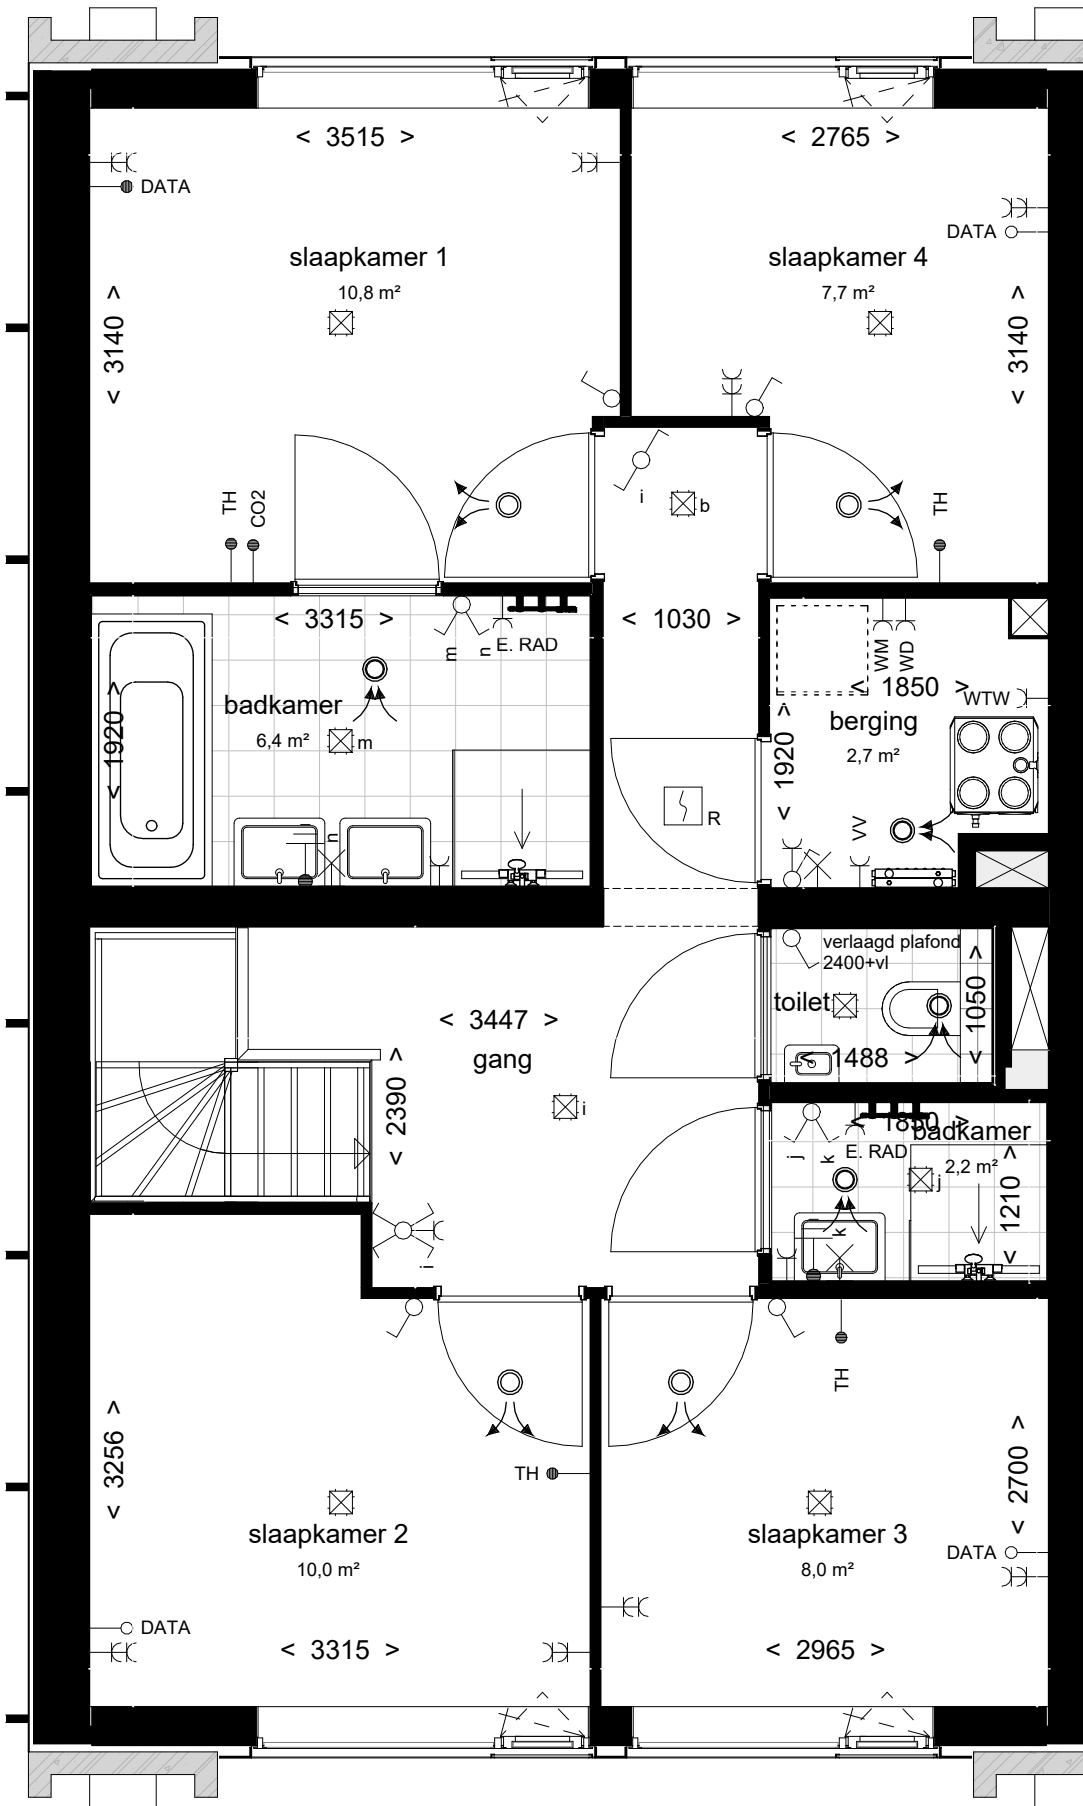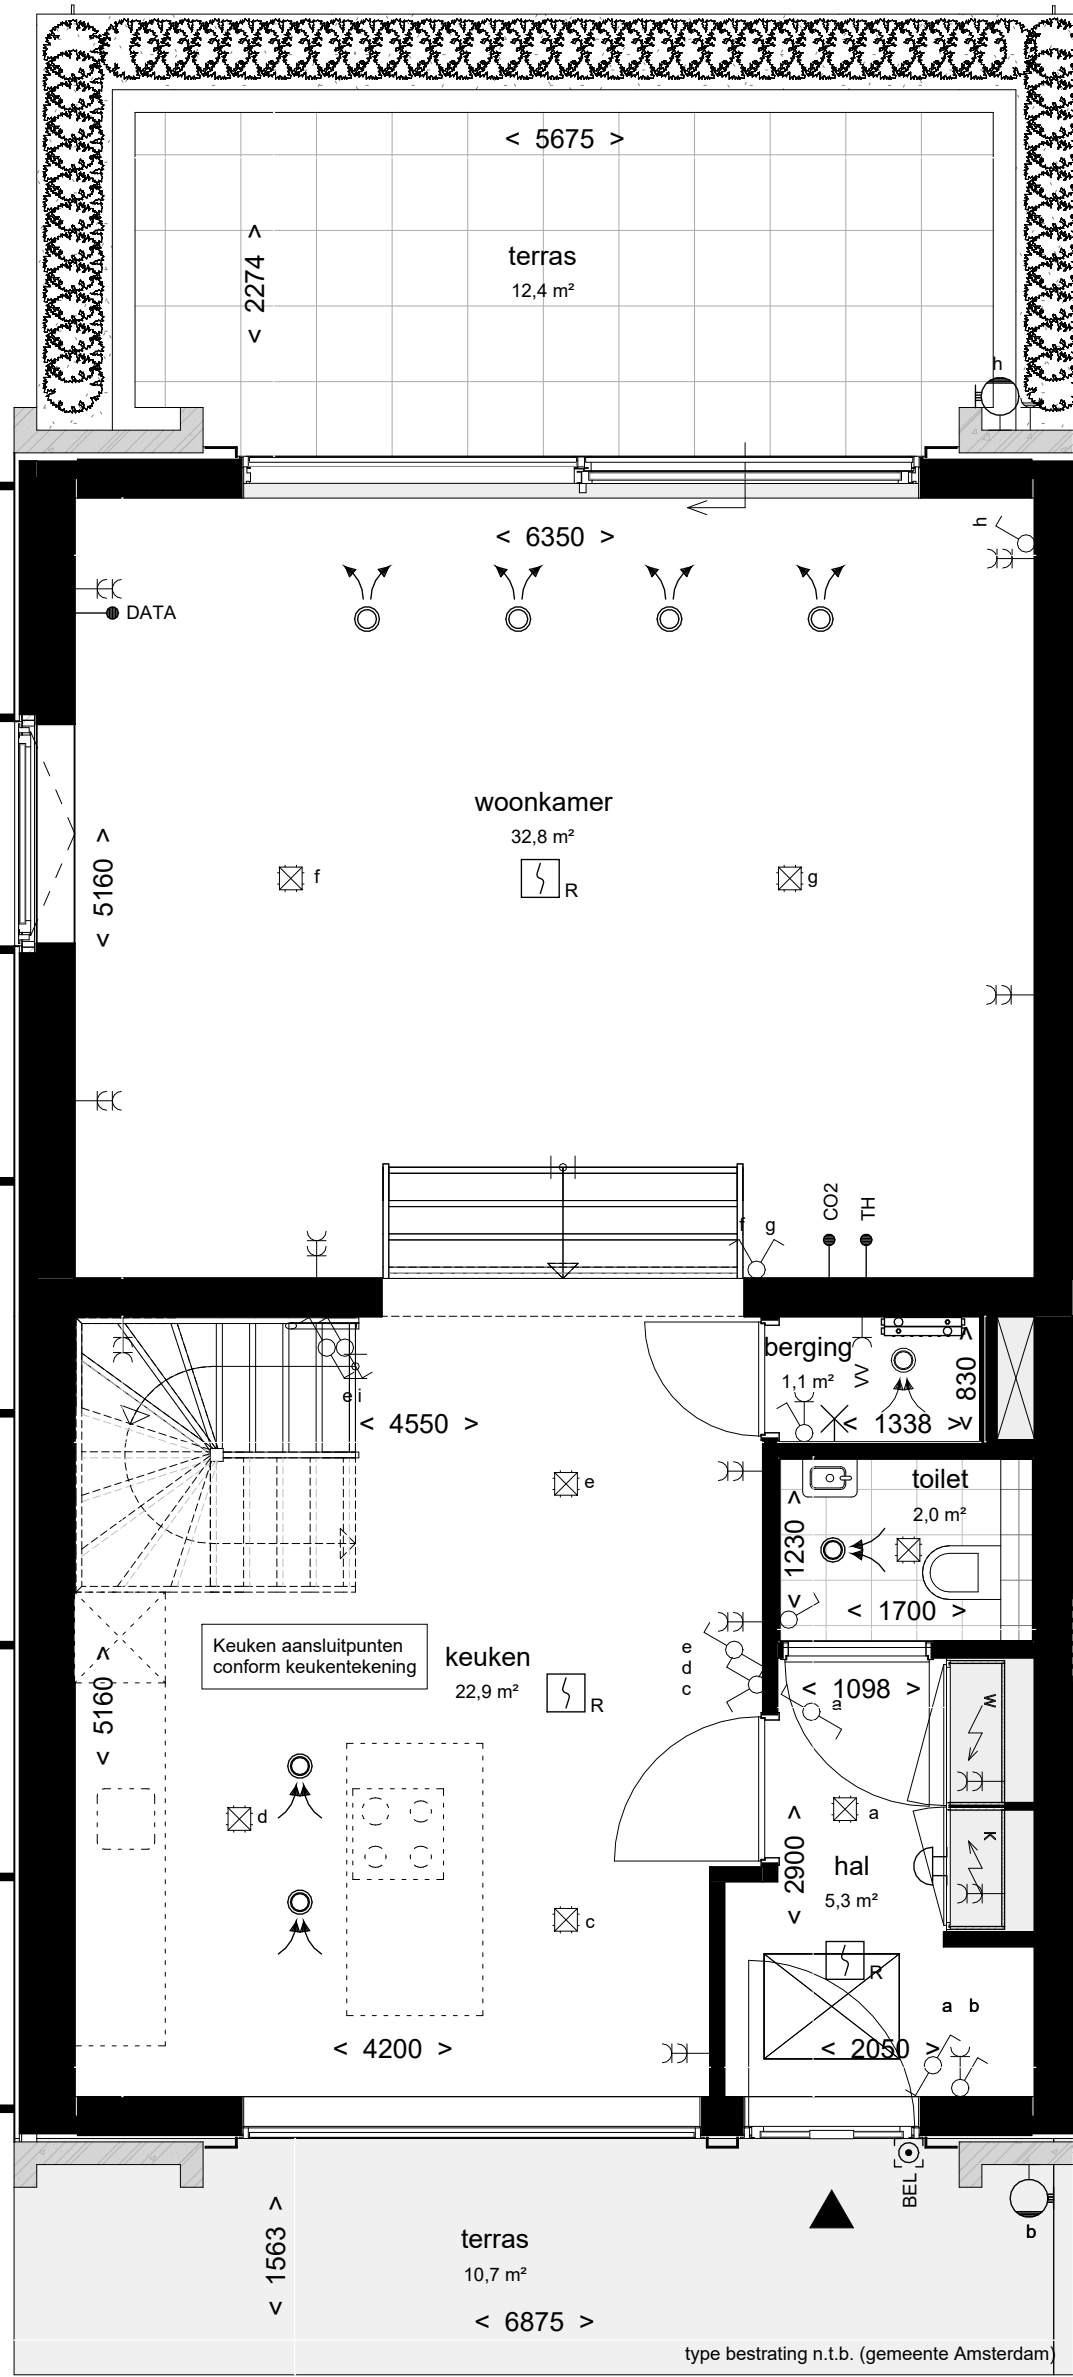




1e verdieping

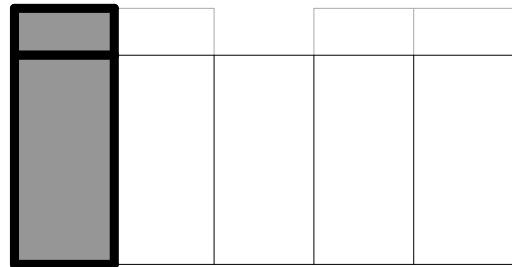


begane grond

BNR 479
cortado urban villa

PROJECT: ACE
ONDERDEEL: BNR 479
project: 
PROJECT NR: 2022E051
TEK. NR: VT-479
ontwikkelaar / aannemer: 
FORMAAT: A2
GET: SM
SCHAAL: 1:50
WIJZ: DATUM: 17-12-2025

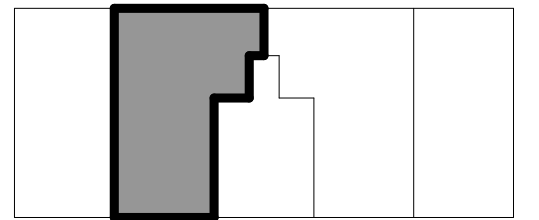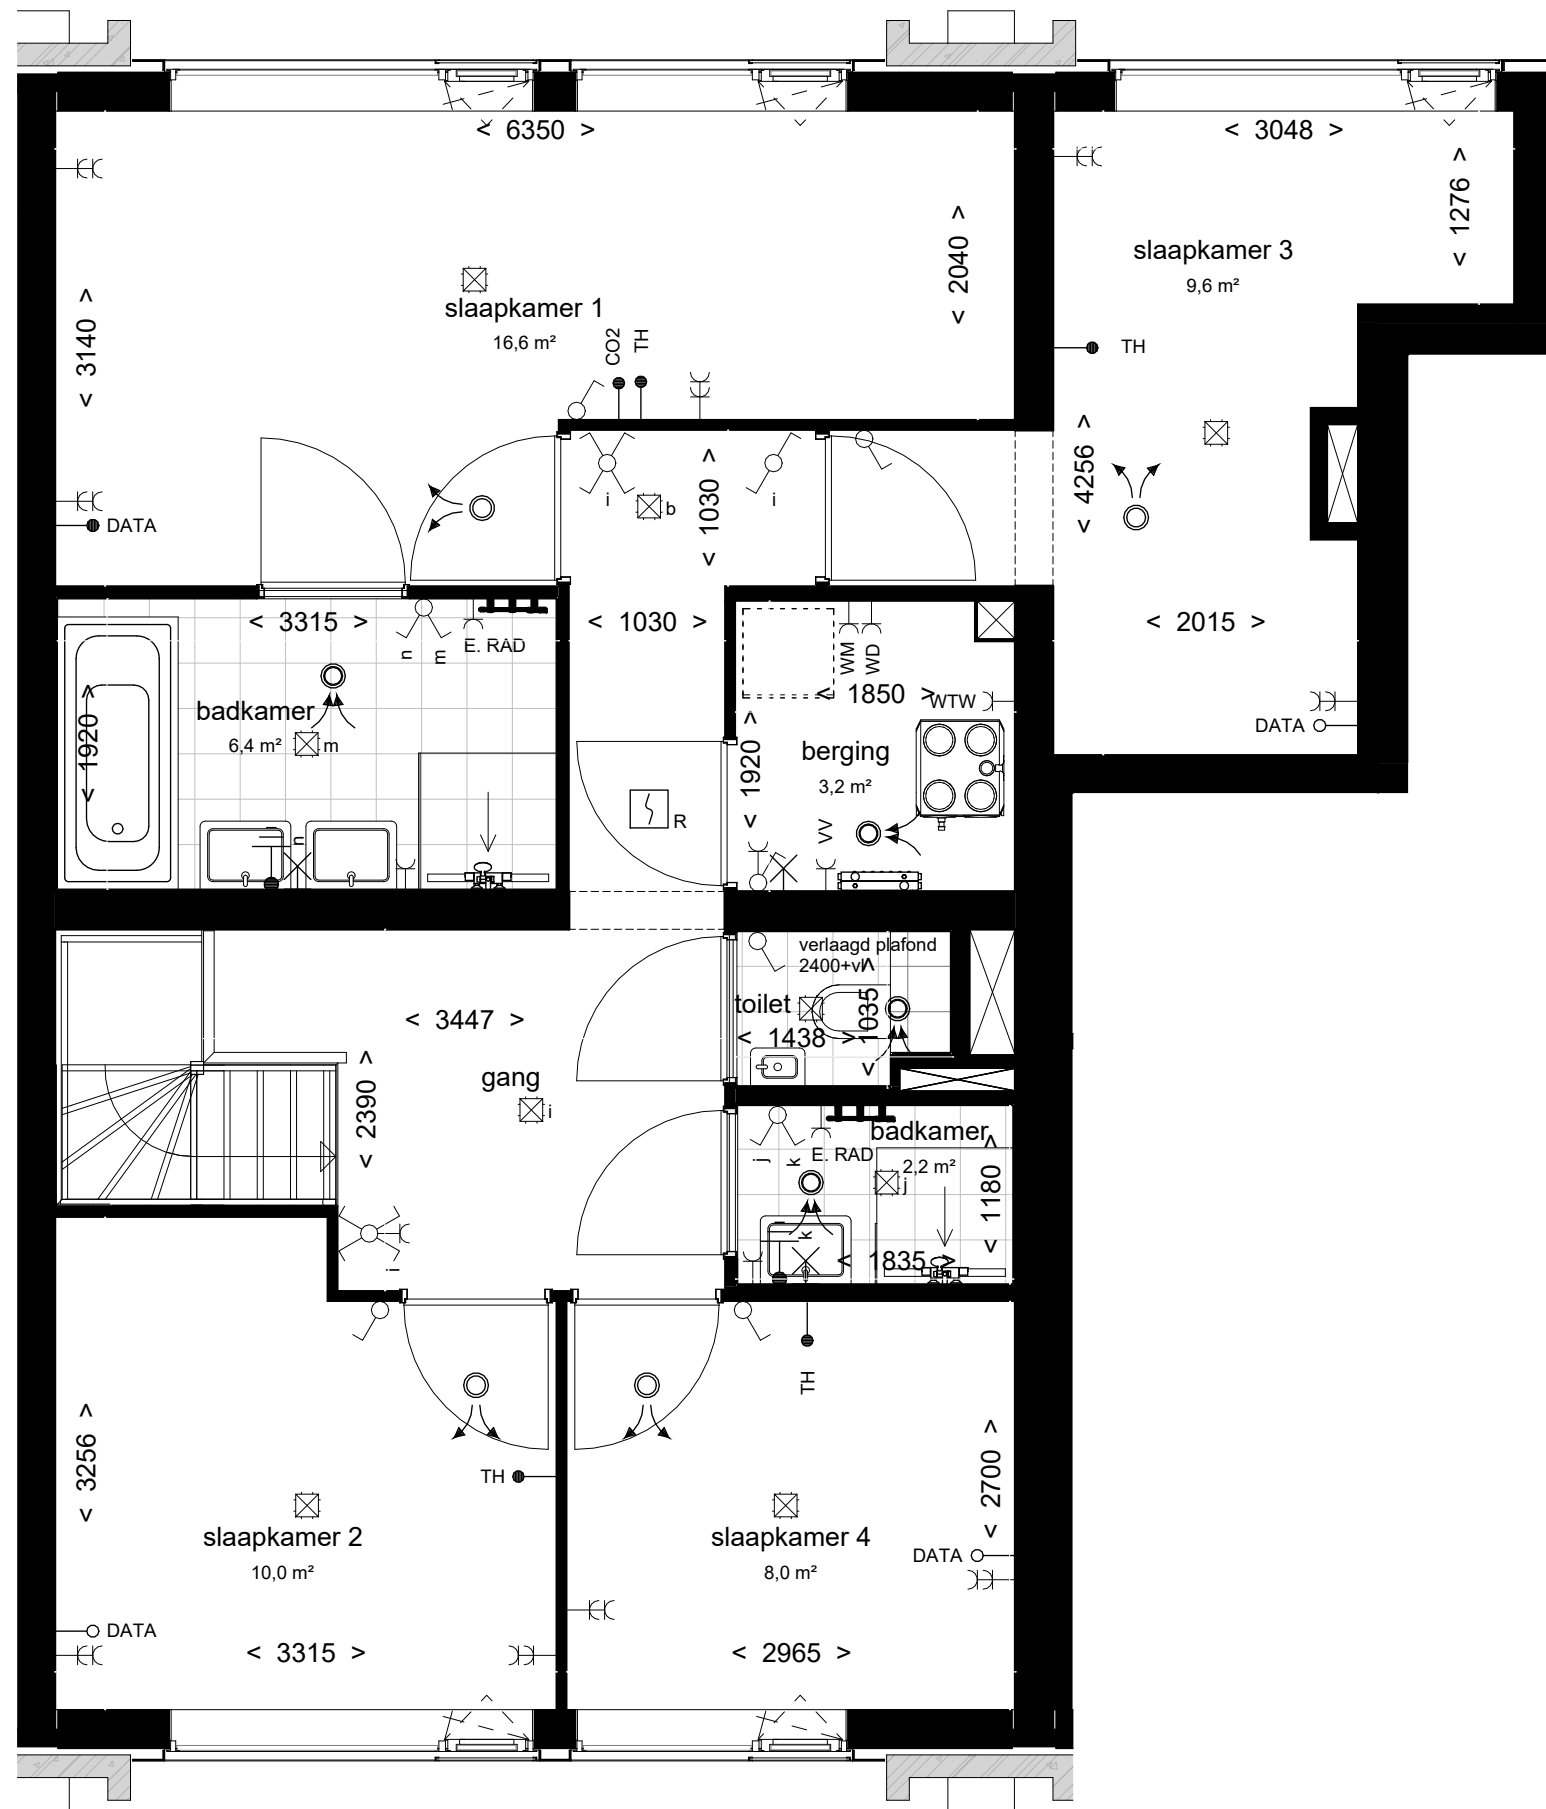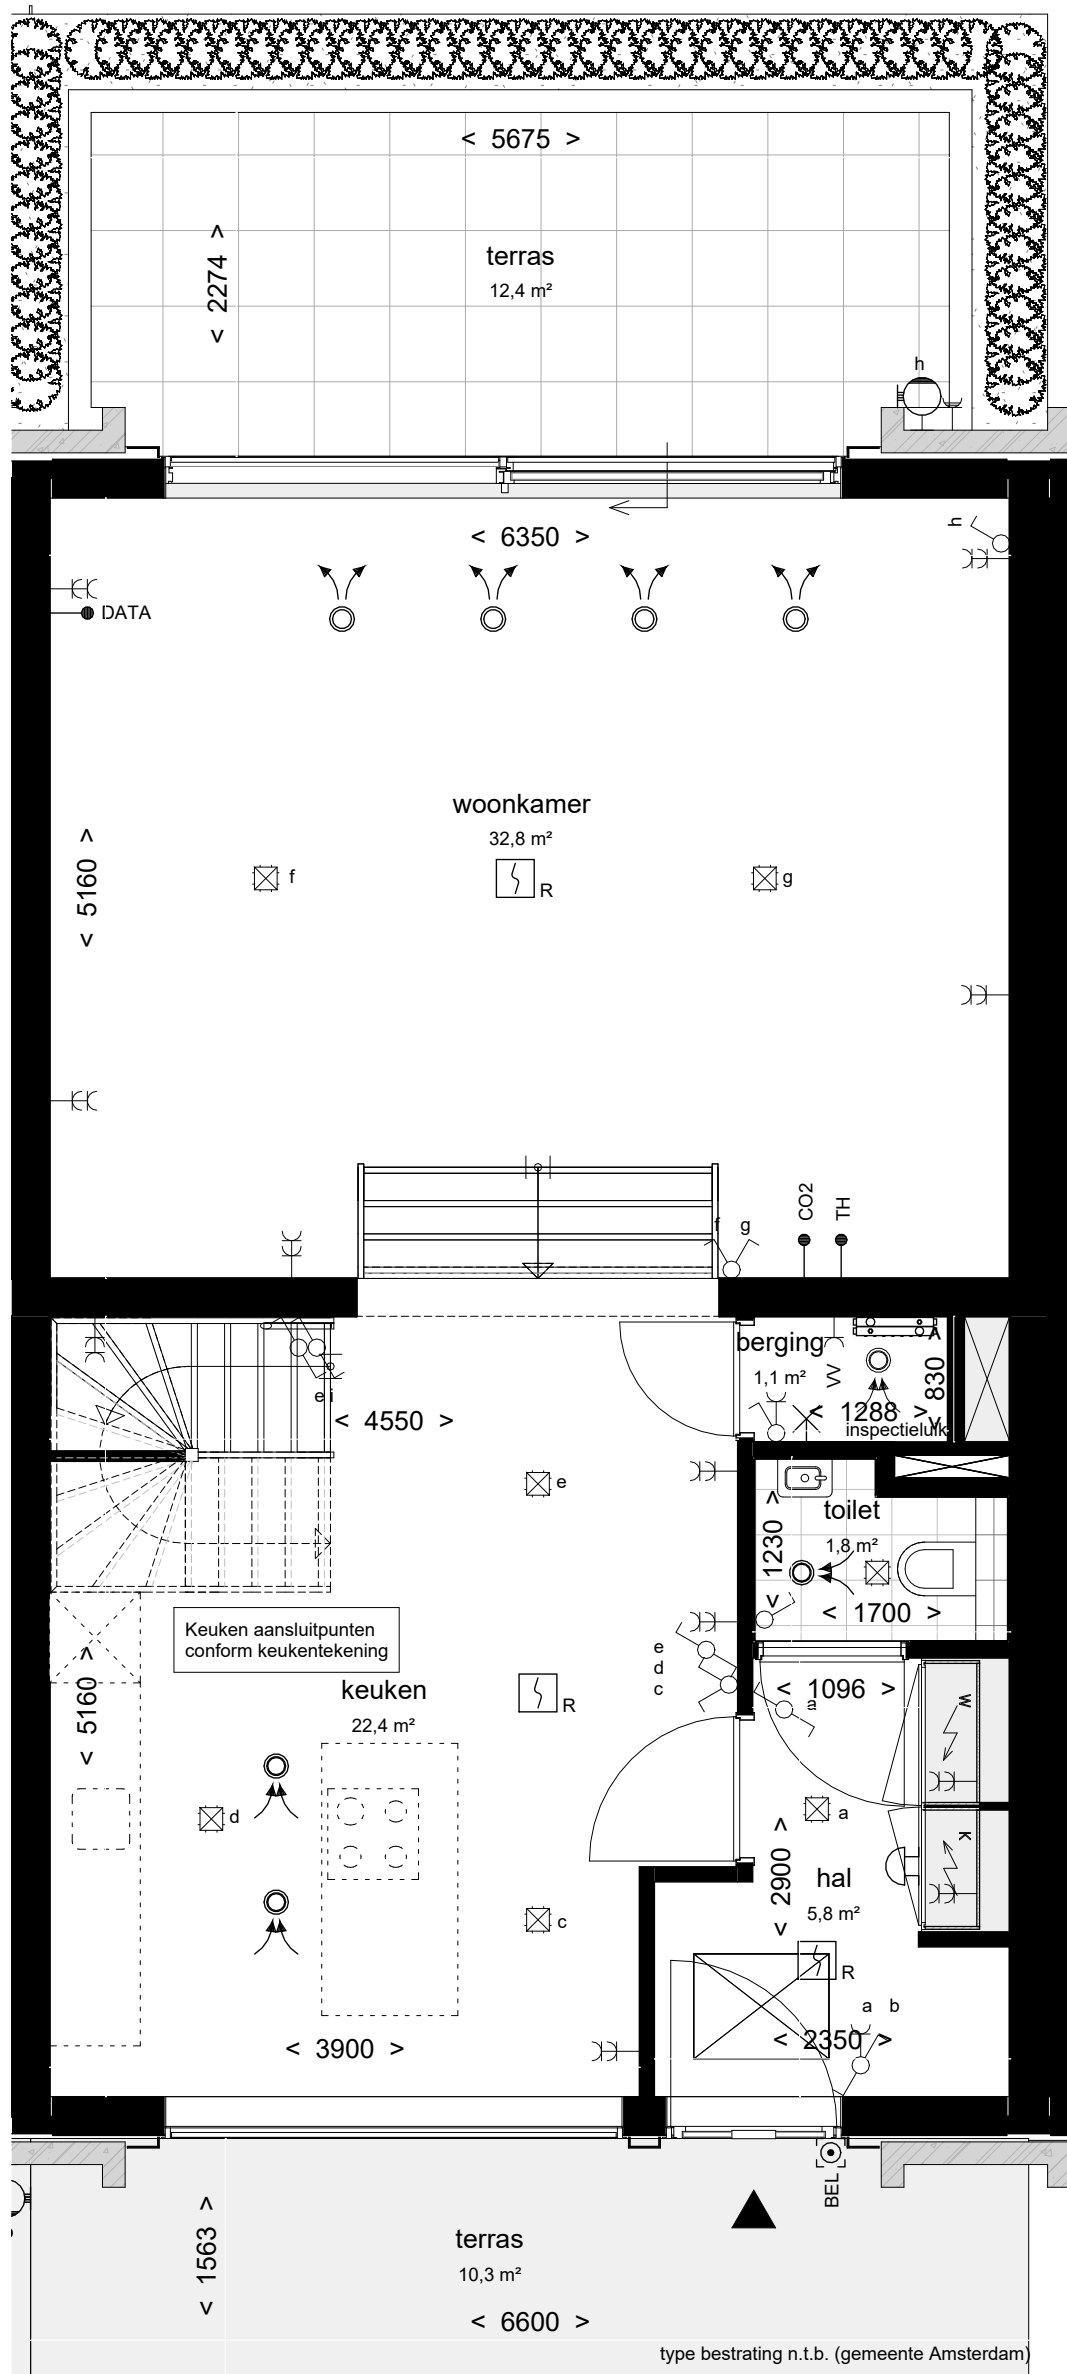

1e verdieping

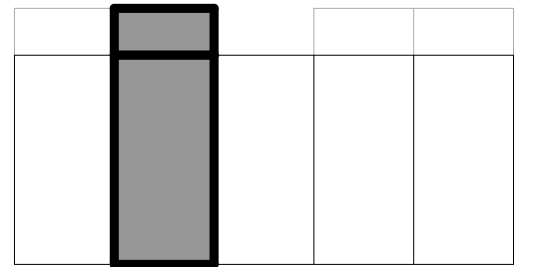

begane grond



BNR 480
cortado urban villa

PROJECT:
ACE
ONDERDEEL:
BNR 480

project:



PROJECT NR:
2022E051
TEK. NR:
VT-480




ontwikkelaar / aannemer:



FORMAAT:
A2
GET:
SM

SCHAAL:
1:50
DATUM:
17-12-2025

WIJZ: DATUM:

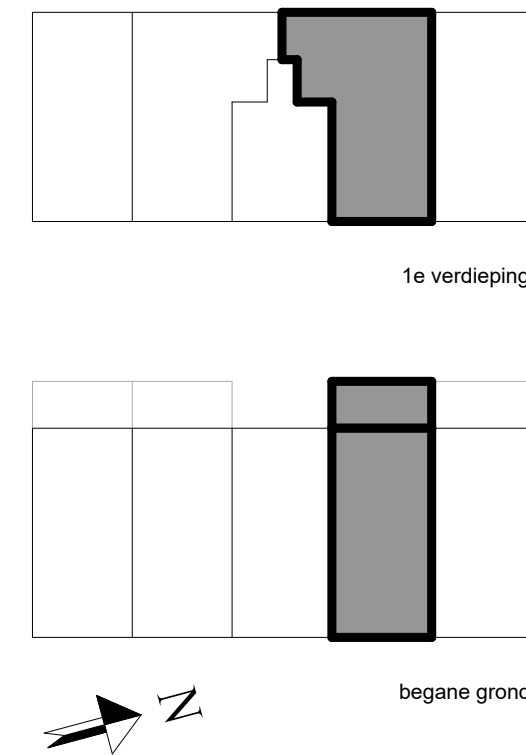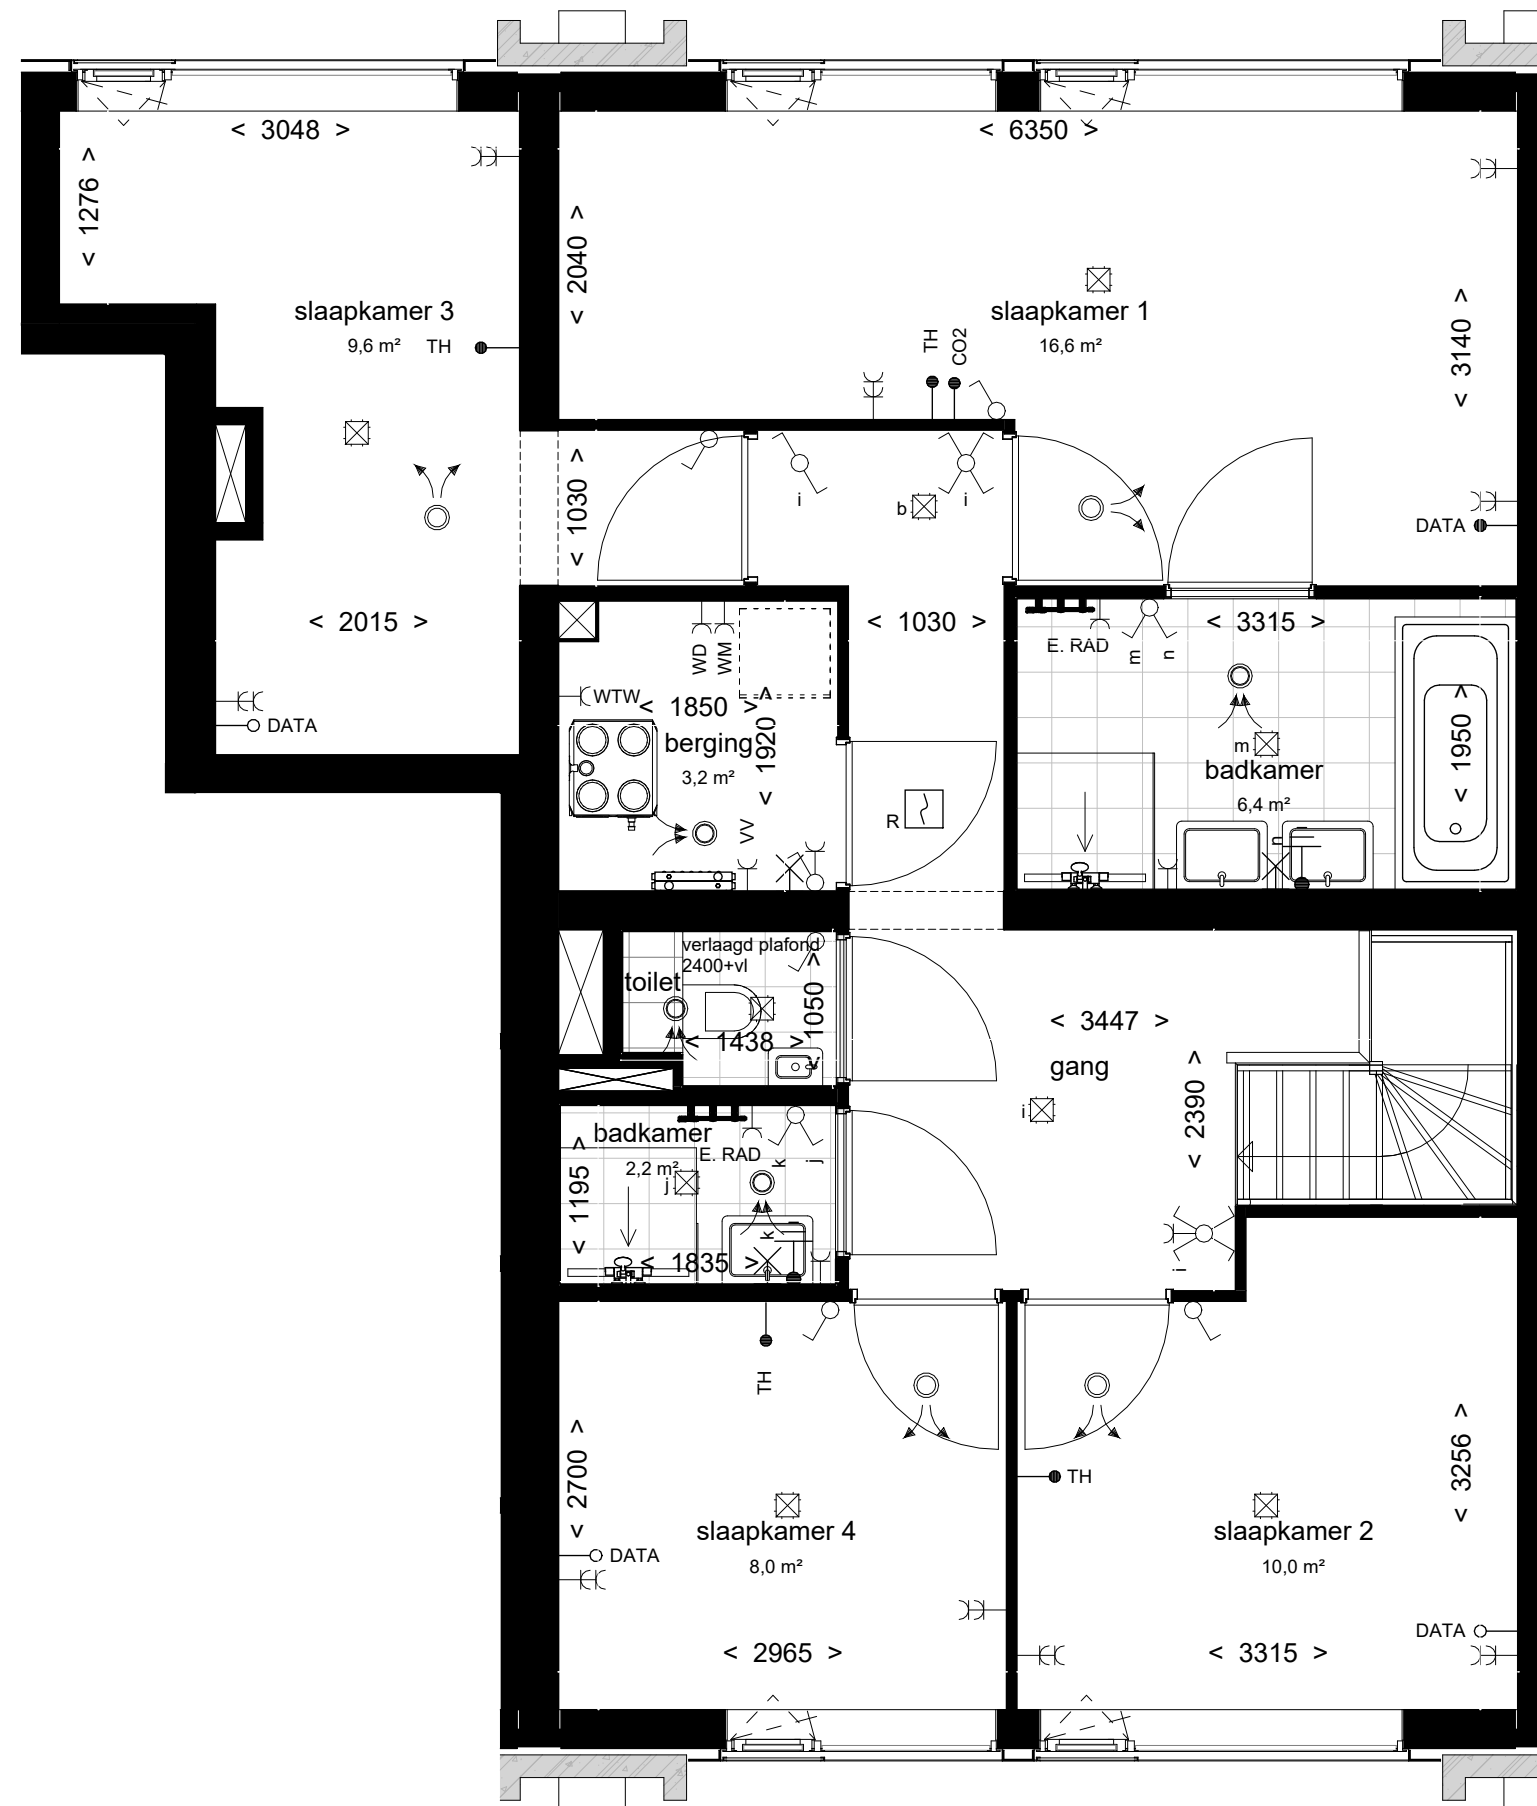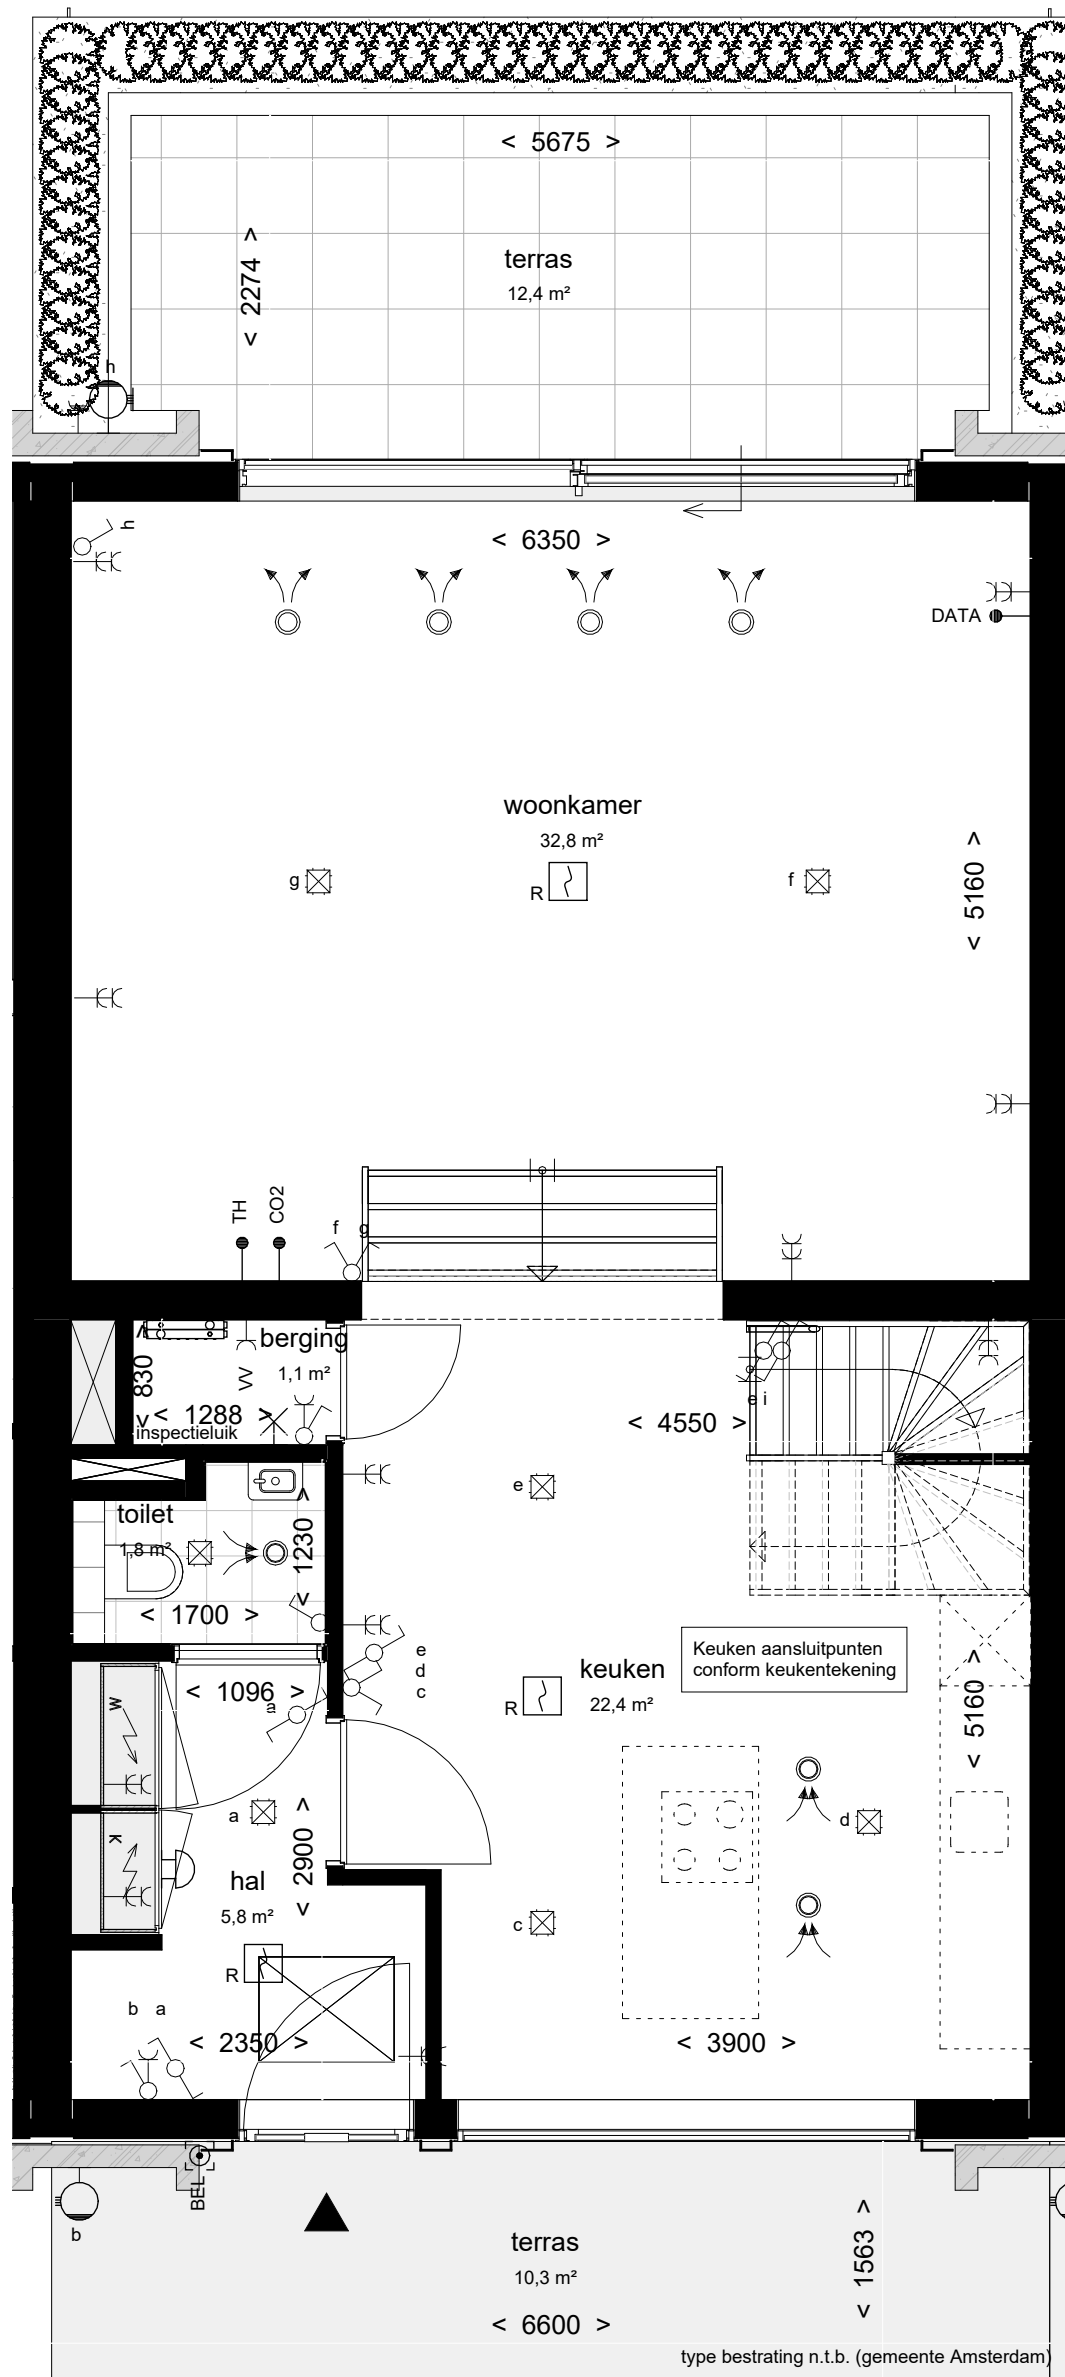

BNR 481
cortado urban villa


PROJECT:
ACE
ONDERDEEL:
BNR 481
project:




PROJECT NR:
2022E051
TEK. NR:
VT-481
ontwikkelaar / aannemer:

FORMAAT:
A2
GET:
SM


SCHAAL:
1:50
DATUM:
17-12-2025

WIJZ: DATUM:

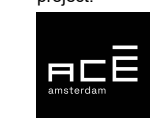

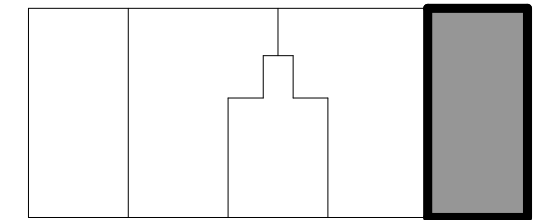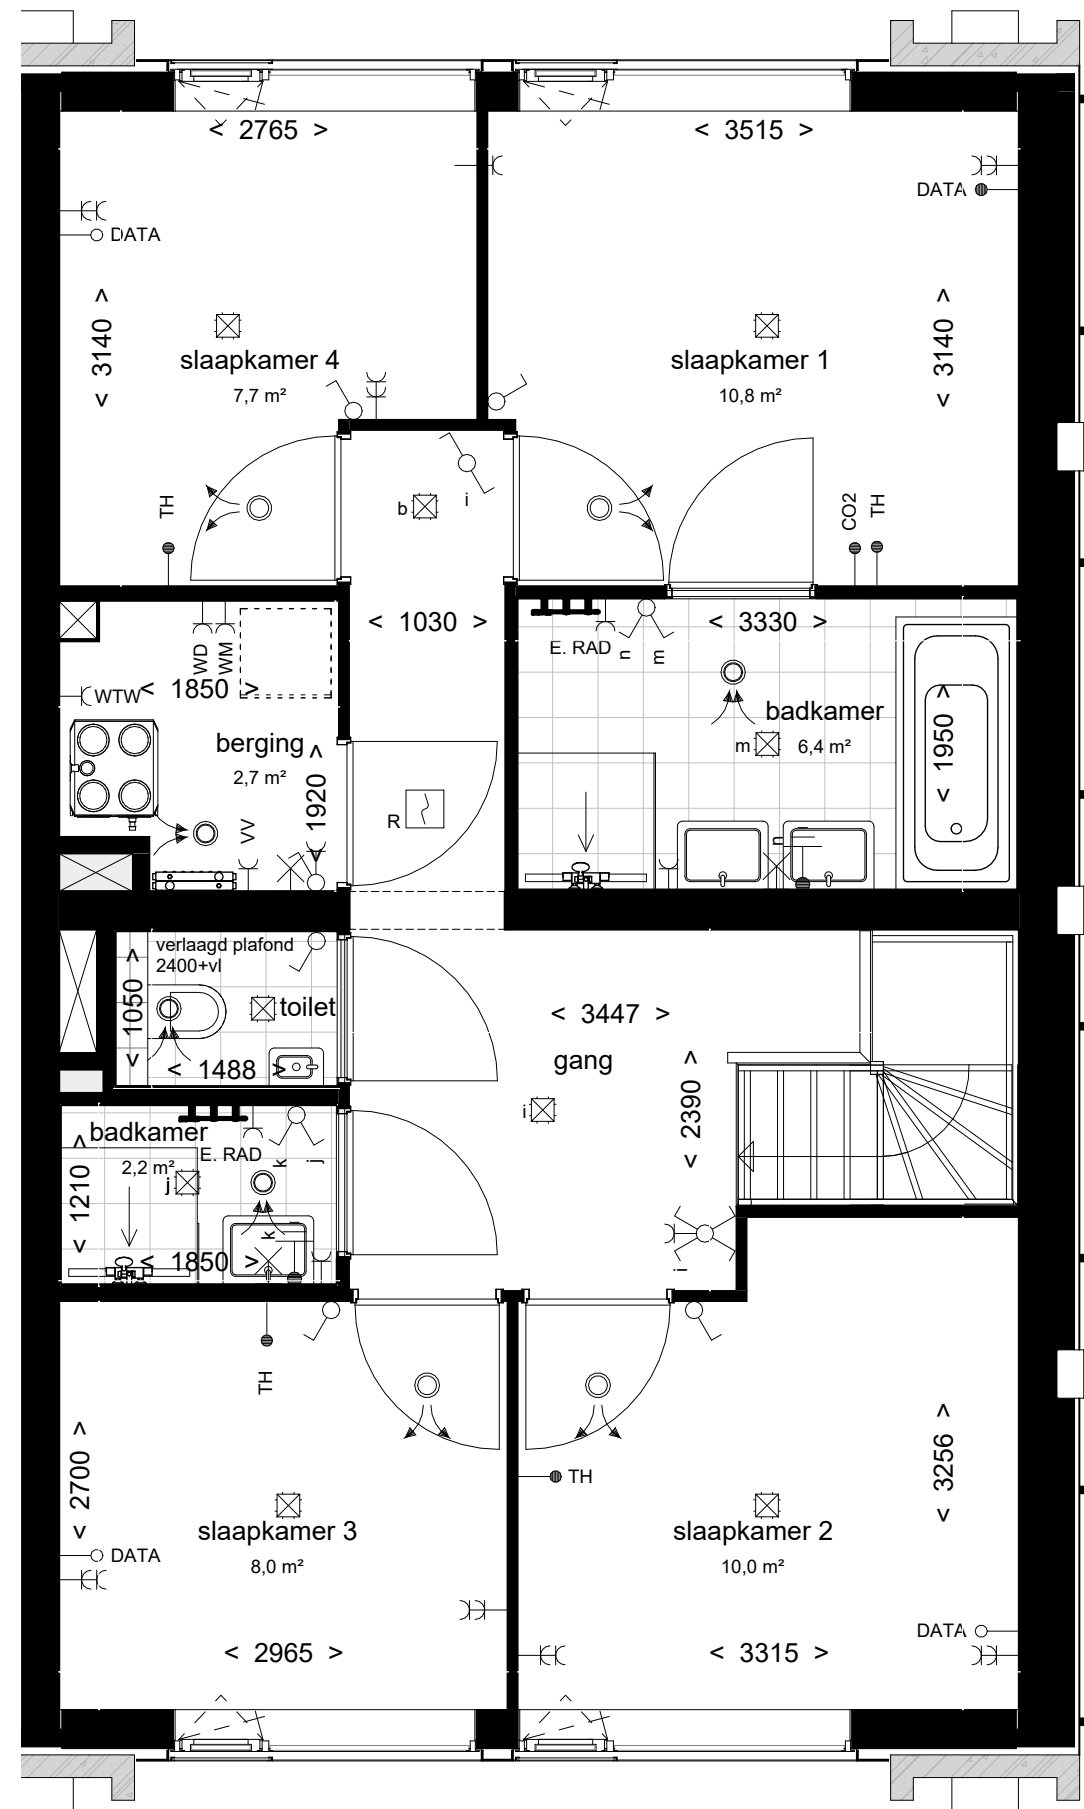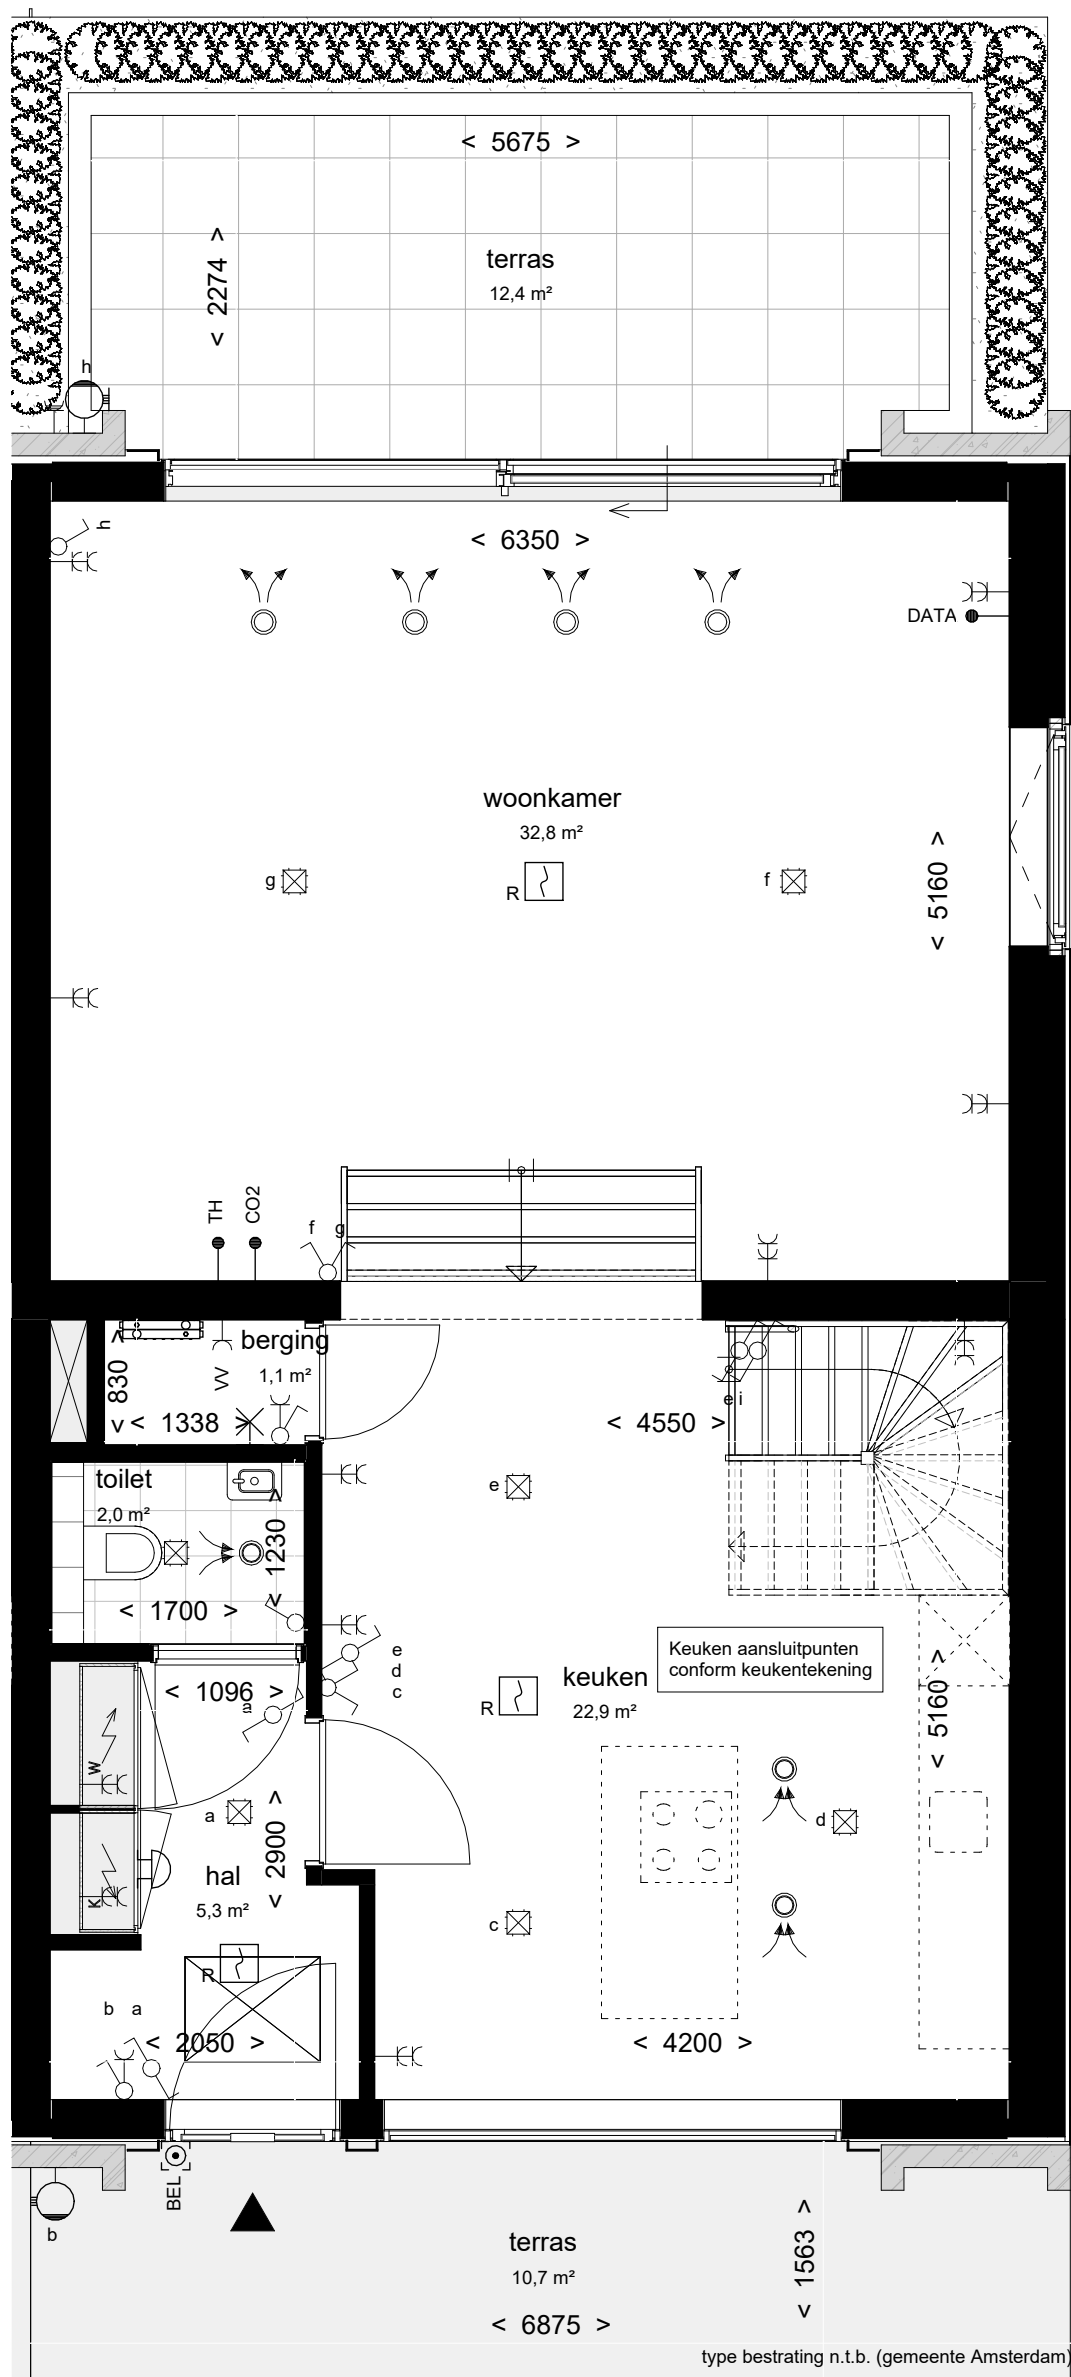

1e verdieping

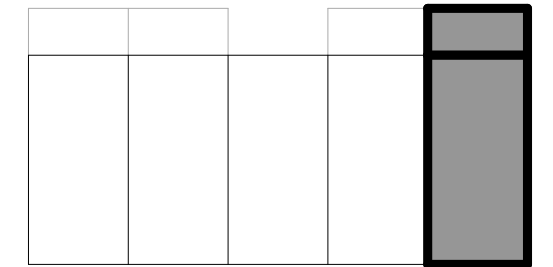

begane grond



BNR 482

cortado urban villa

PROJECT:
ACE
ONDERDEEL:
BNR 482

project:



PROJECT NR:
2022E051
TEK. NR:
VT-482


ontwikkelaar / aannemer:




FORMAAT:
A2
GET:
SM

SCHAAL:
1:50
DATUM:
17-12-2025

WIJZ: DATUM:

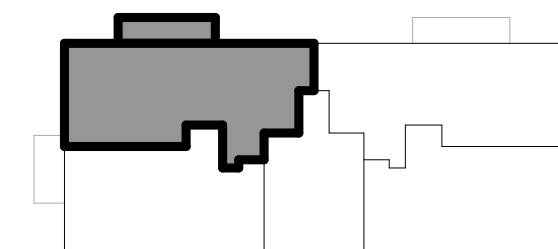

2e verdieping

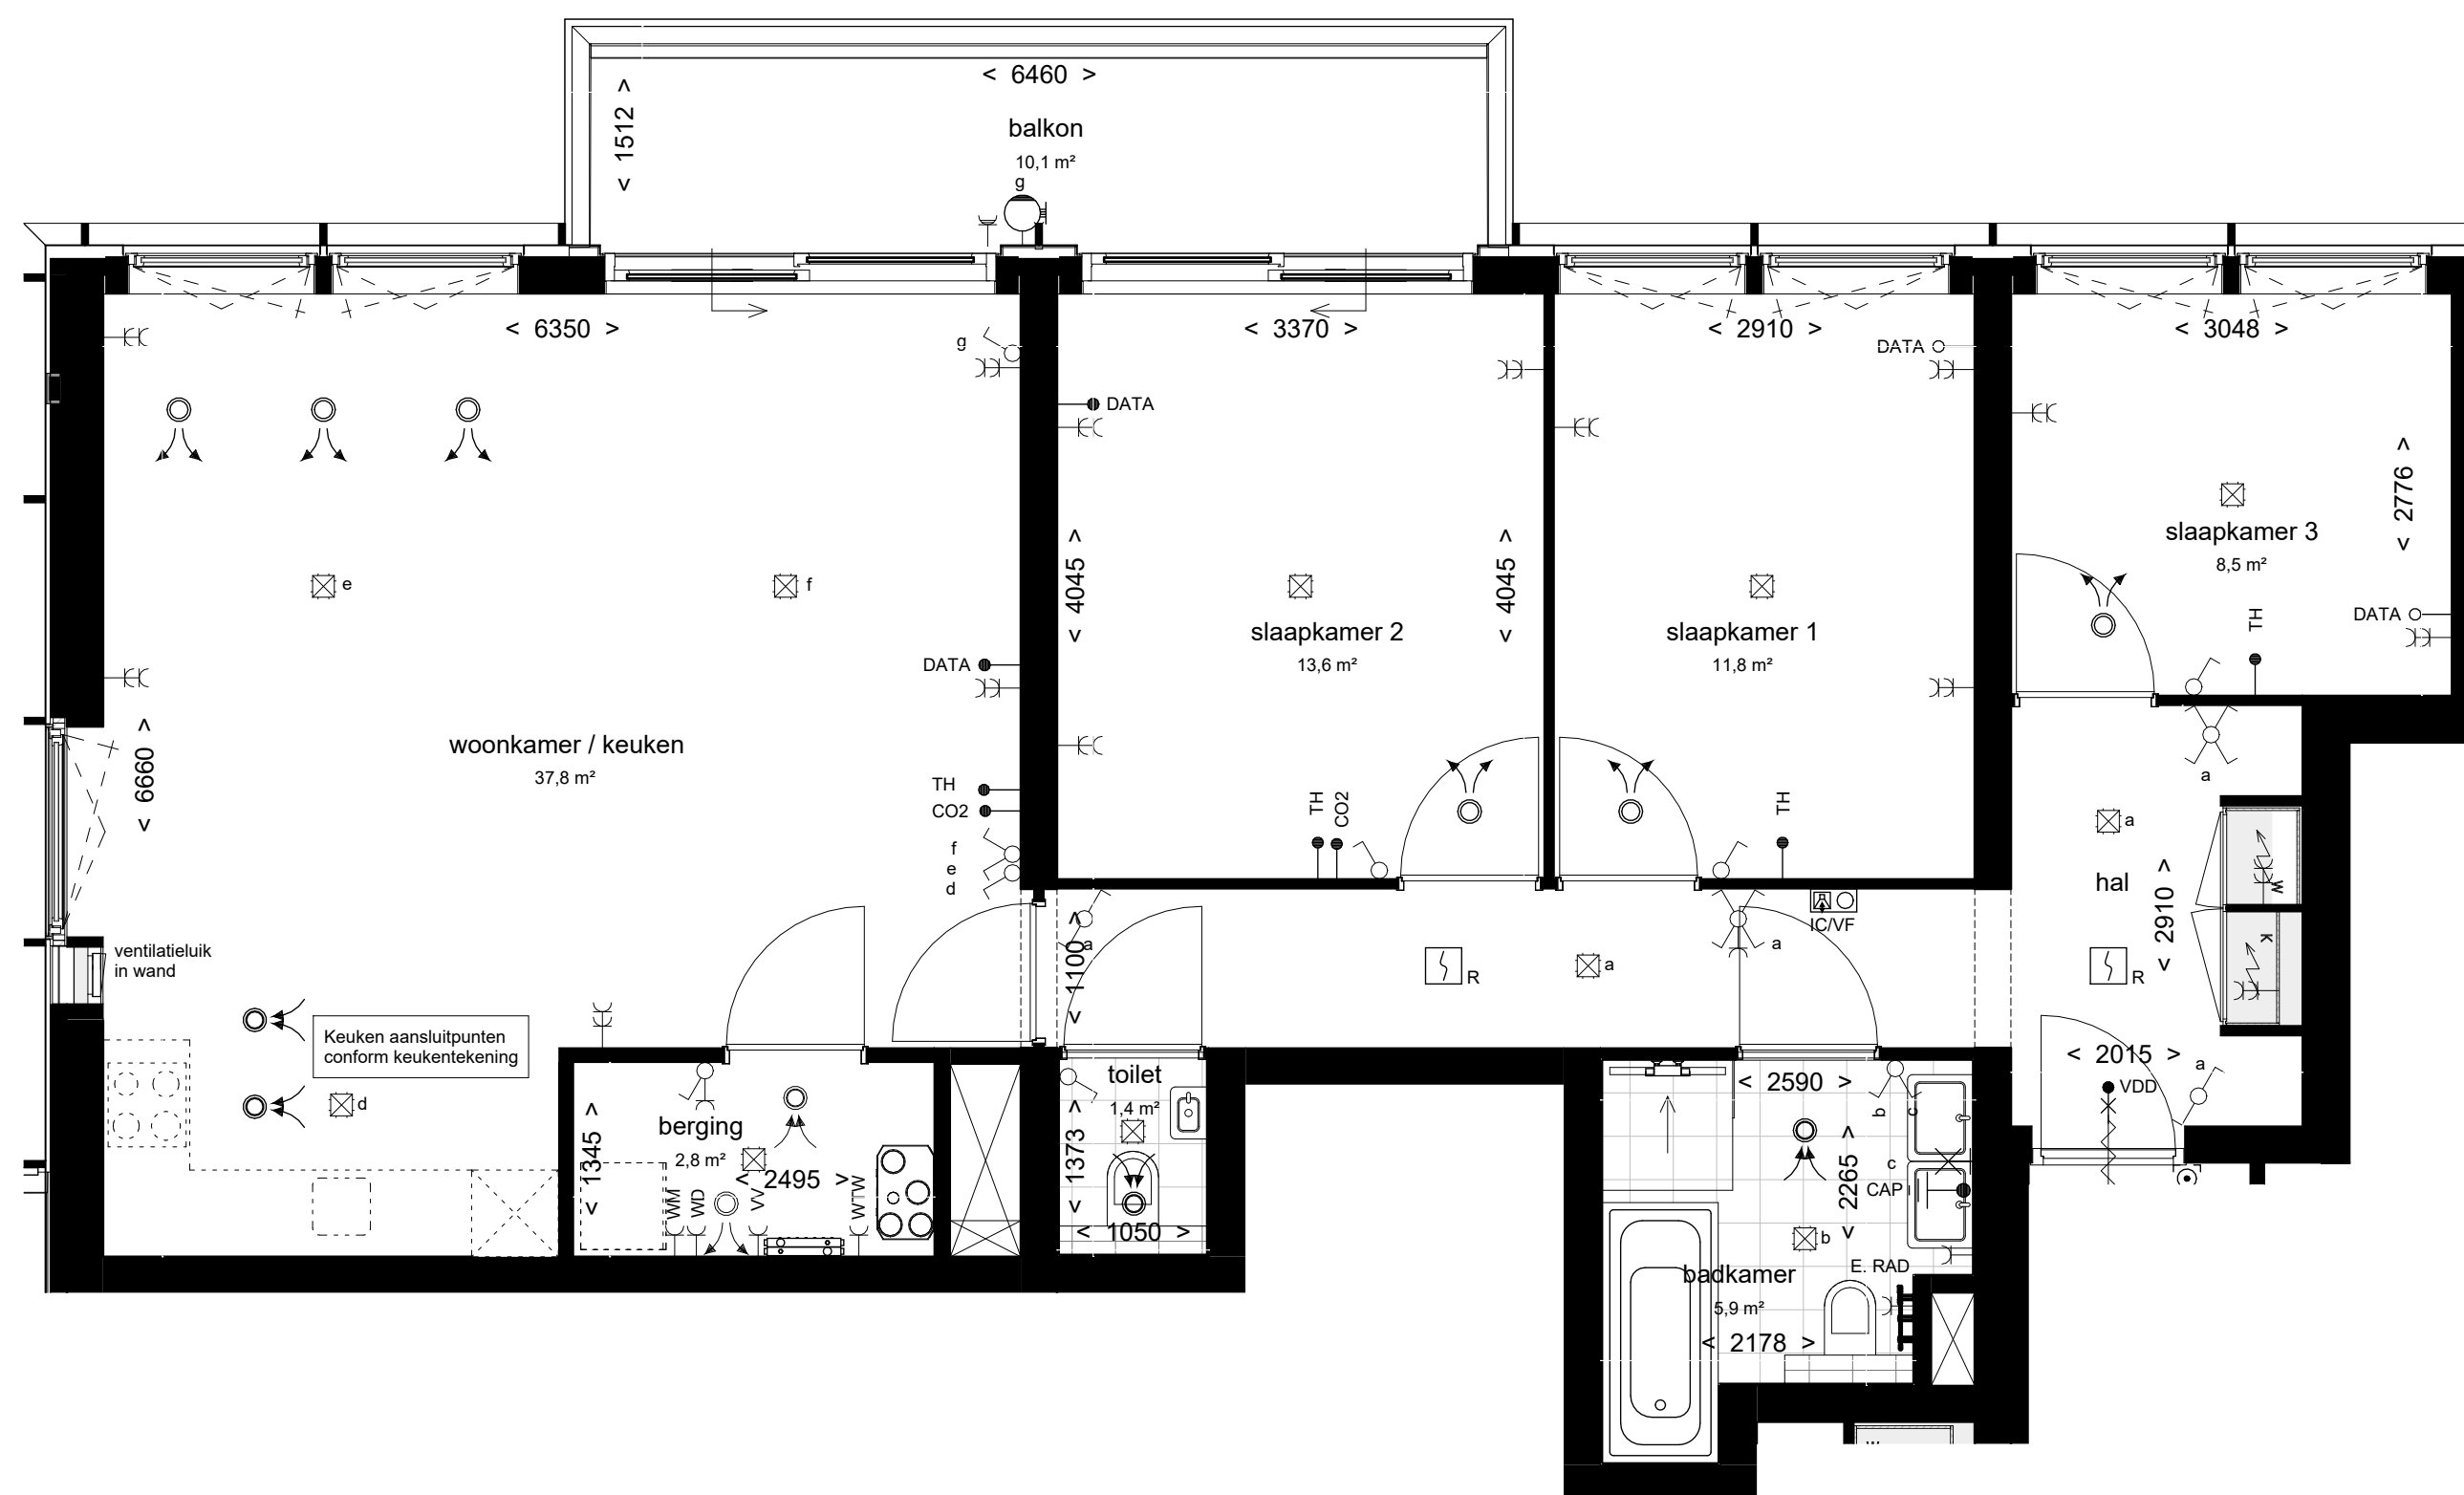

BNR 483

cortado waterfront-100

PROJECT:
ACE
ONDERDEEL:
BNR 483

project:



PROJECT NR:
2022E051
TEK. NR:
VT-483


ontwikkelaar / aannemer:




FORMAAT:
A2
GET:
SM

SCHAAL:
1:50
DATUM:
17-12-2025

WIJZ: DATUM:

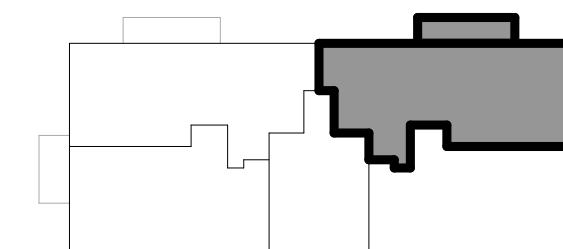

2e verdieping

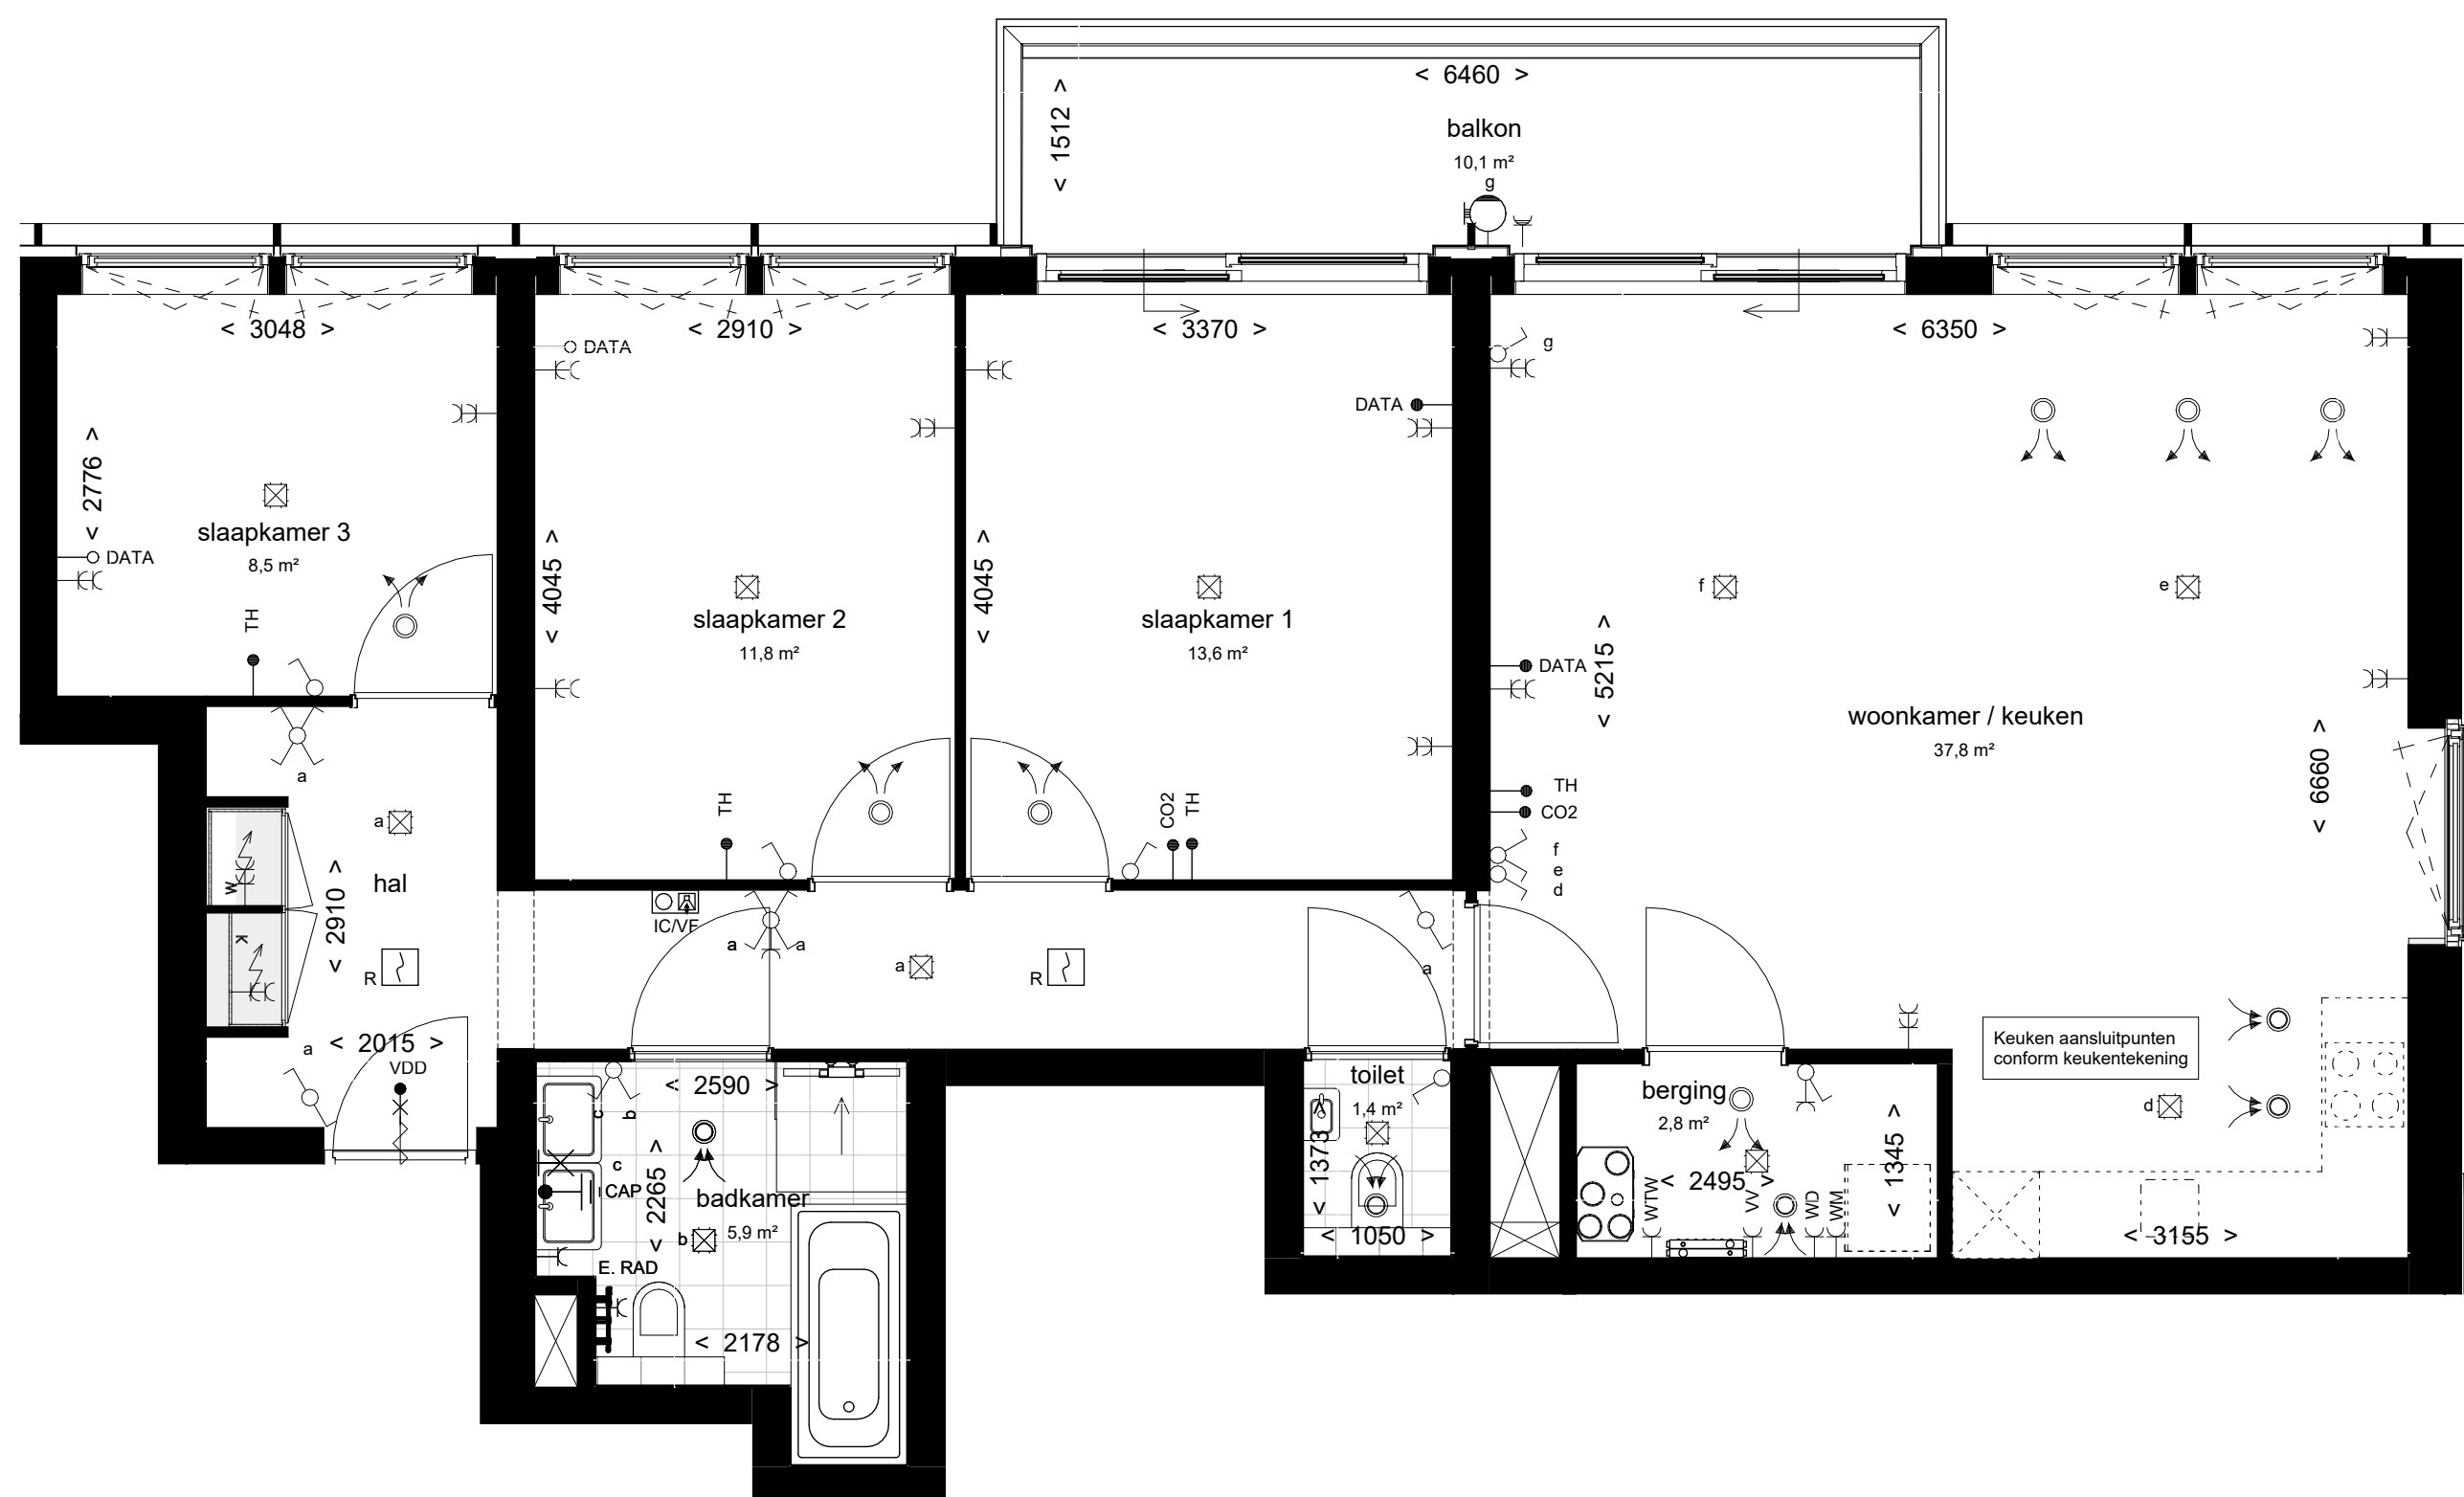

BNR 484

cortado waterfront-100

PROJECT:
ACE
ONDERDEEL:
BNR 484

project:



PROJECT NR:
2022E051
TEK. NR:
VT-484



ontwikkelaar / aannemer:



FORMAAT:
A2
GET:
SM

SCHAAL:
1:50
DATUM:
17-12-2025



WIJZ: DATUM:

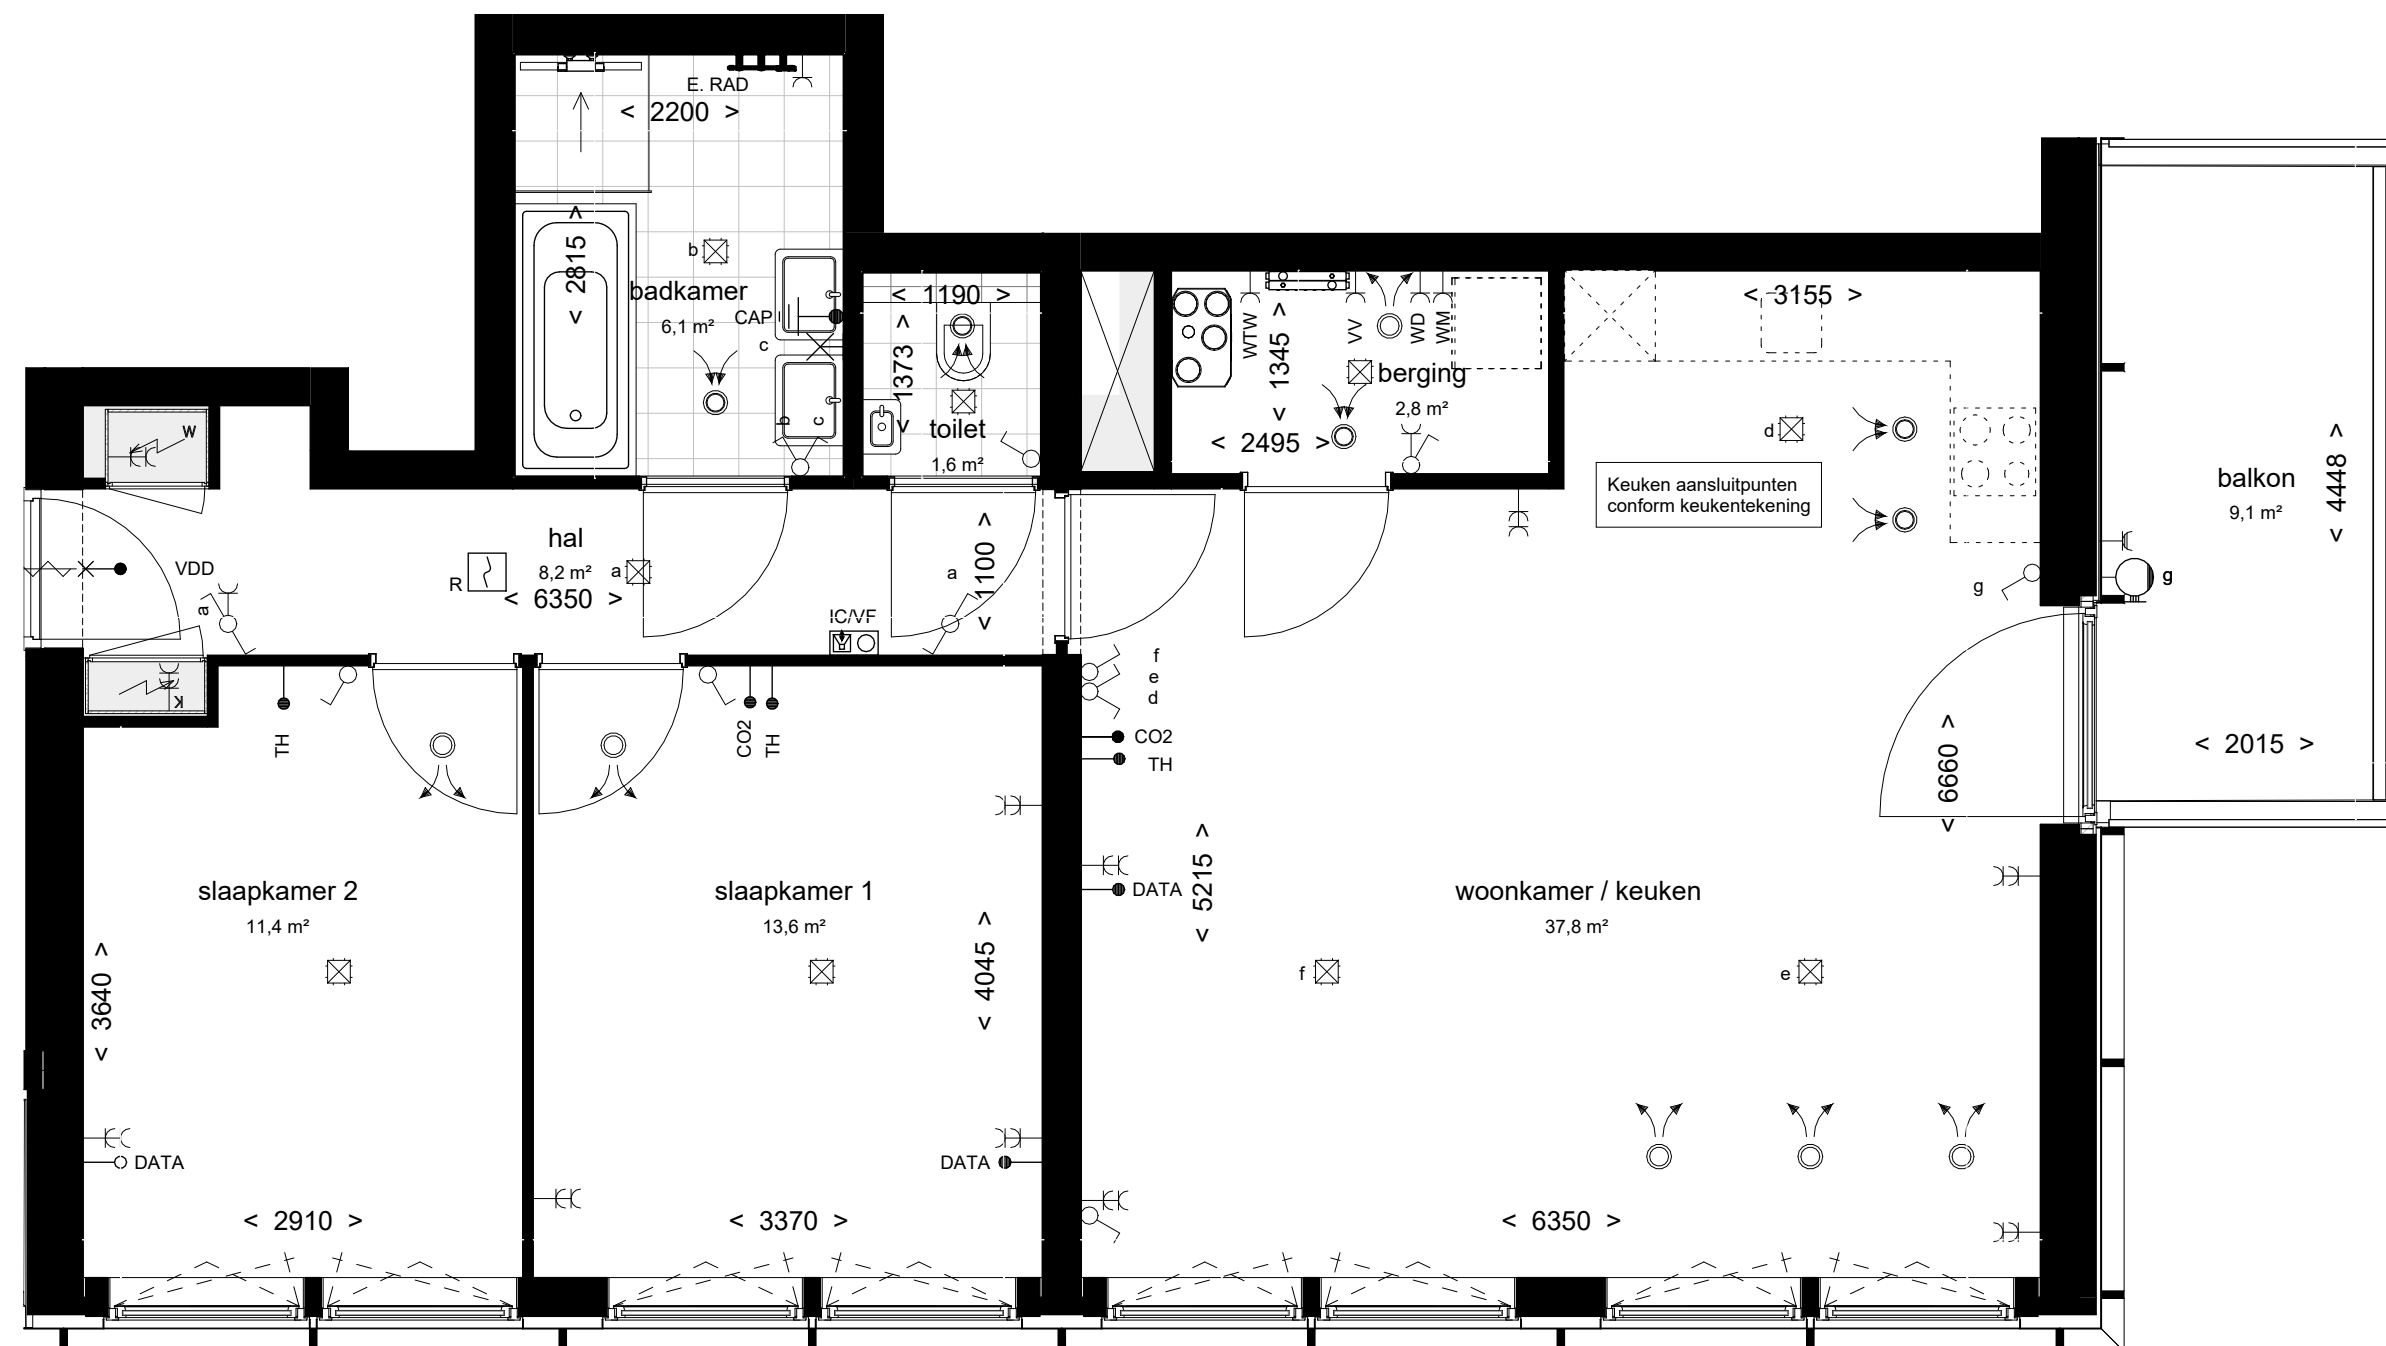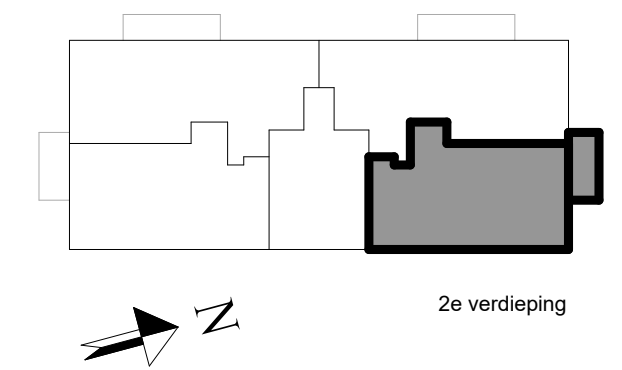

BNR 485
cortado urban-85


PROJECT:	PROJECT NR:	FORMAAT:	SCHAAL:	WIJZ:	DATUM:
ACE	2022E051	A2	1:50		
ONDERDEEL:	TEK. NR:	GET:	DATUM:		
BNR 485	VT-485	SM	17-12-2025		
project:	ontwikkelaar / aannemer:				





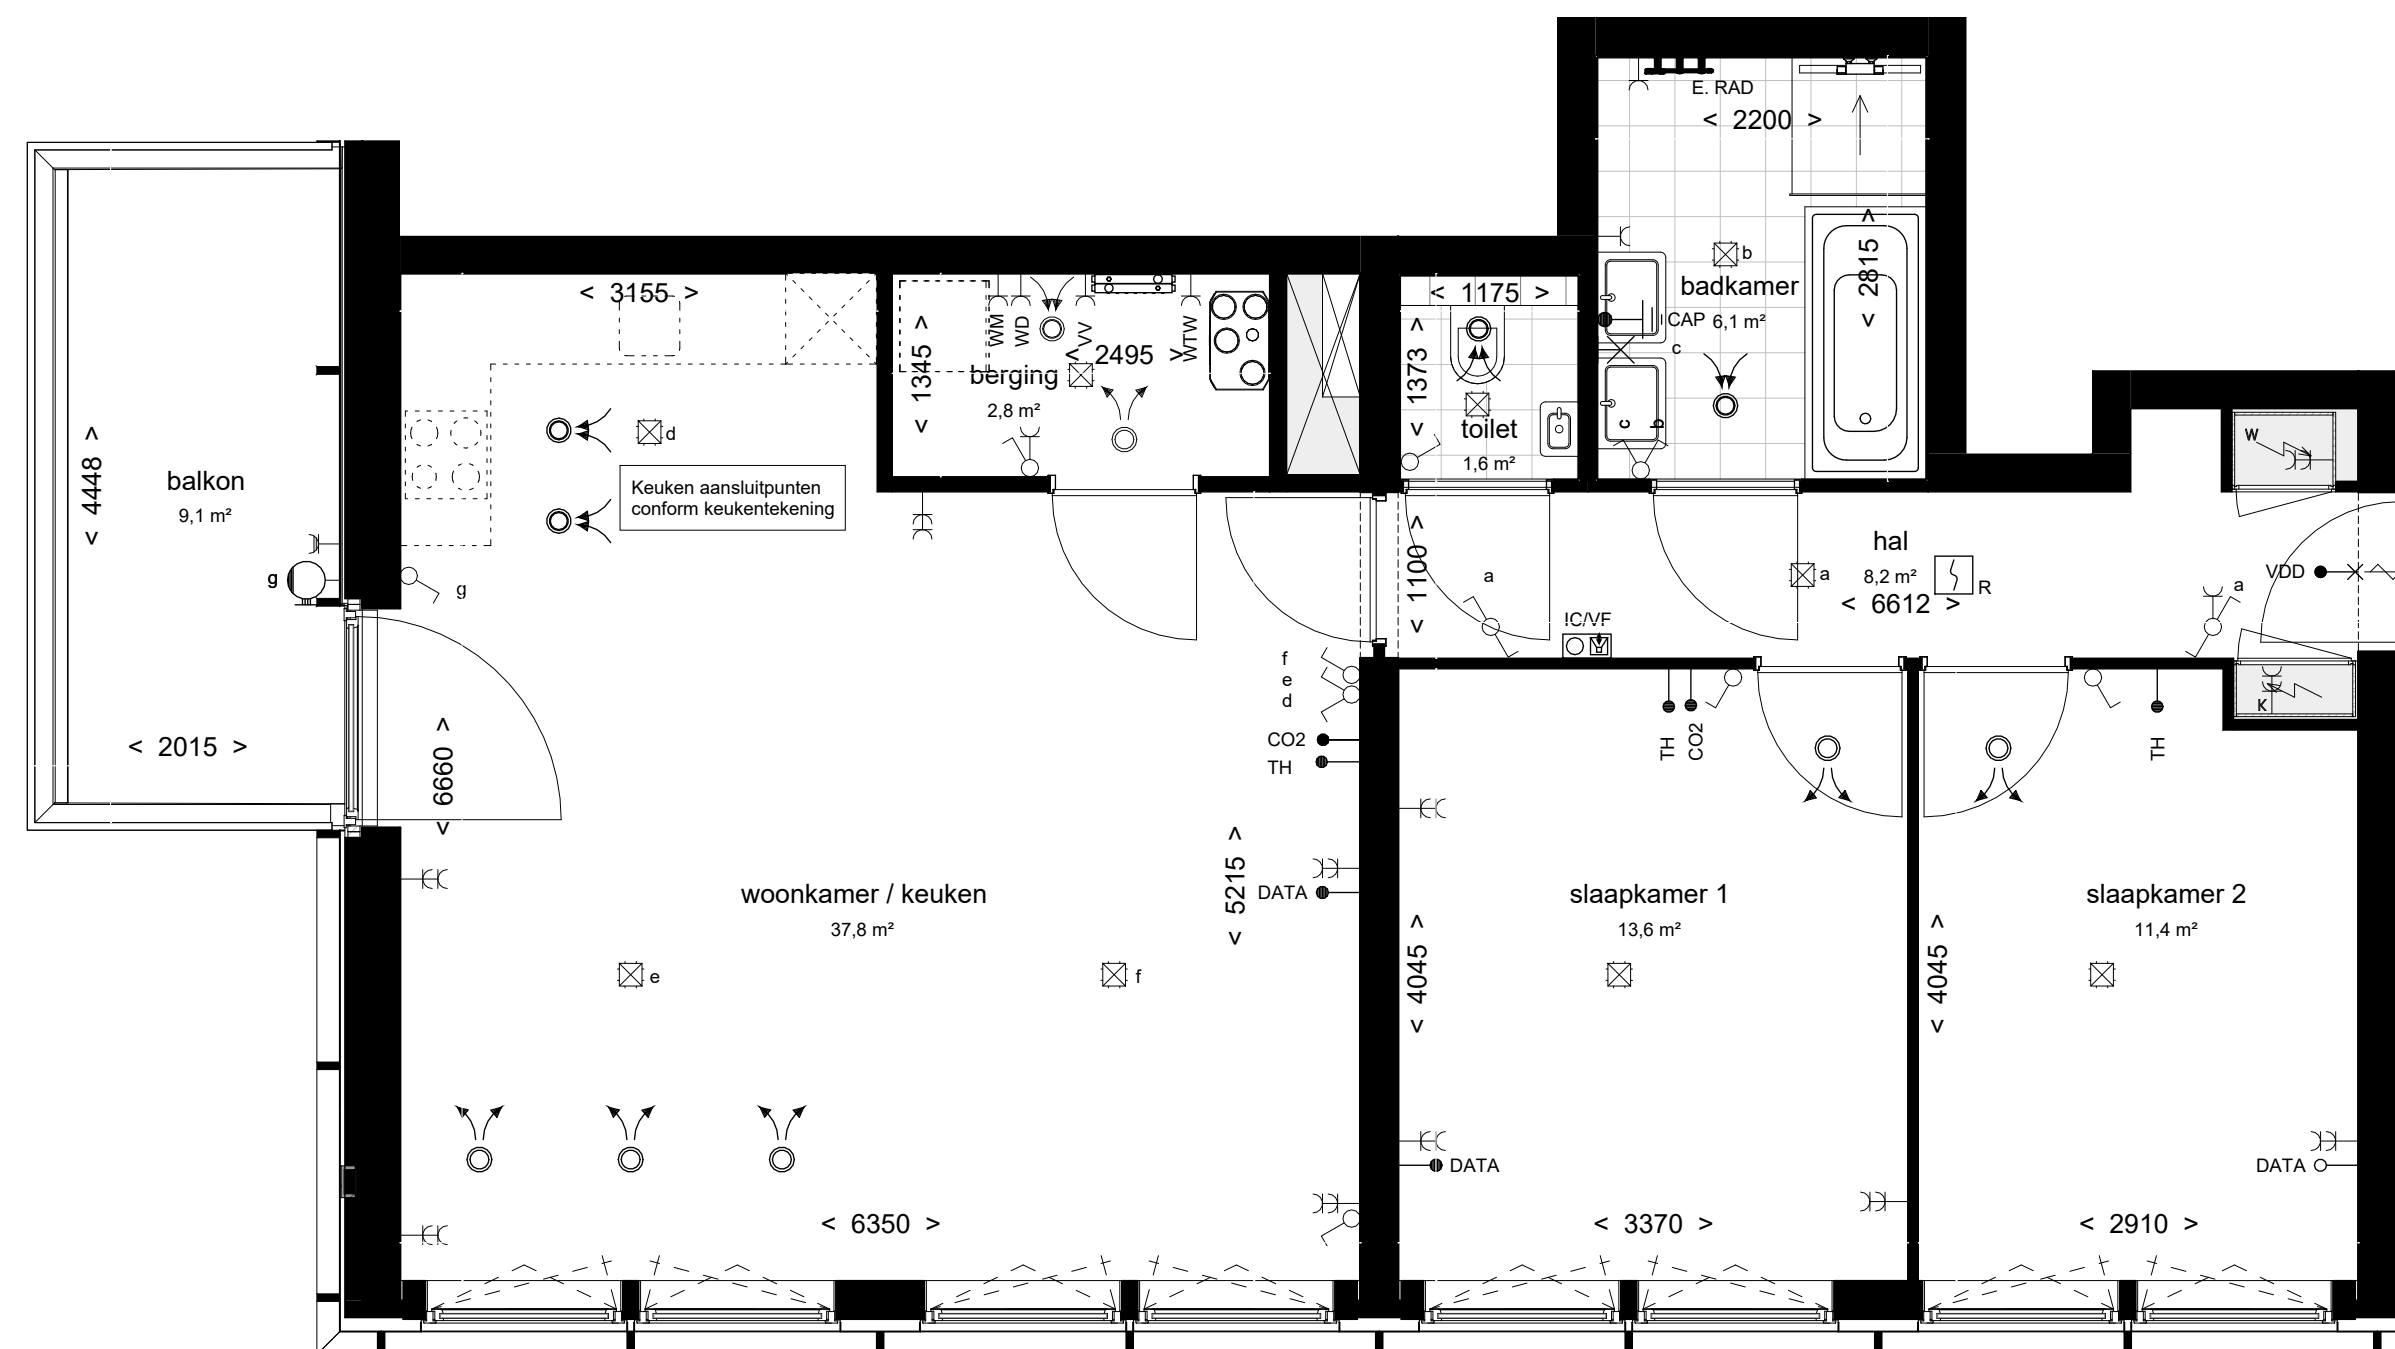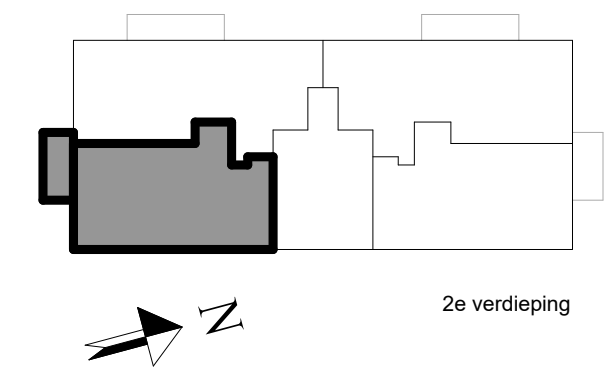

BNR 486
cortado urban-85

PROJECT:	PROJECT NR:	FORMAAT:	SCHAAL:	WIJZ:	DATUM:
ACE	2022E051	A2	1:50		
ONDERDEEL:	TEK. NR:	GET:	DATUM:		
BNR 486	VT-486	SM	17-12-2025		
project:	ontwikkelaar / aannemer:				

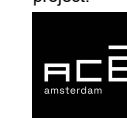


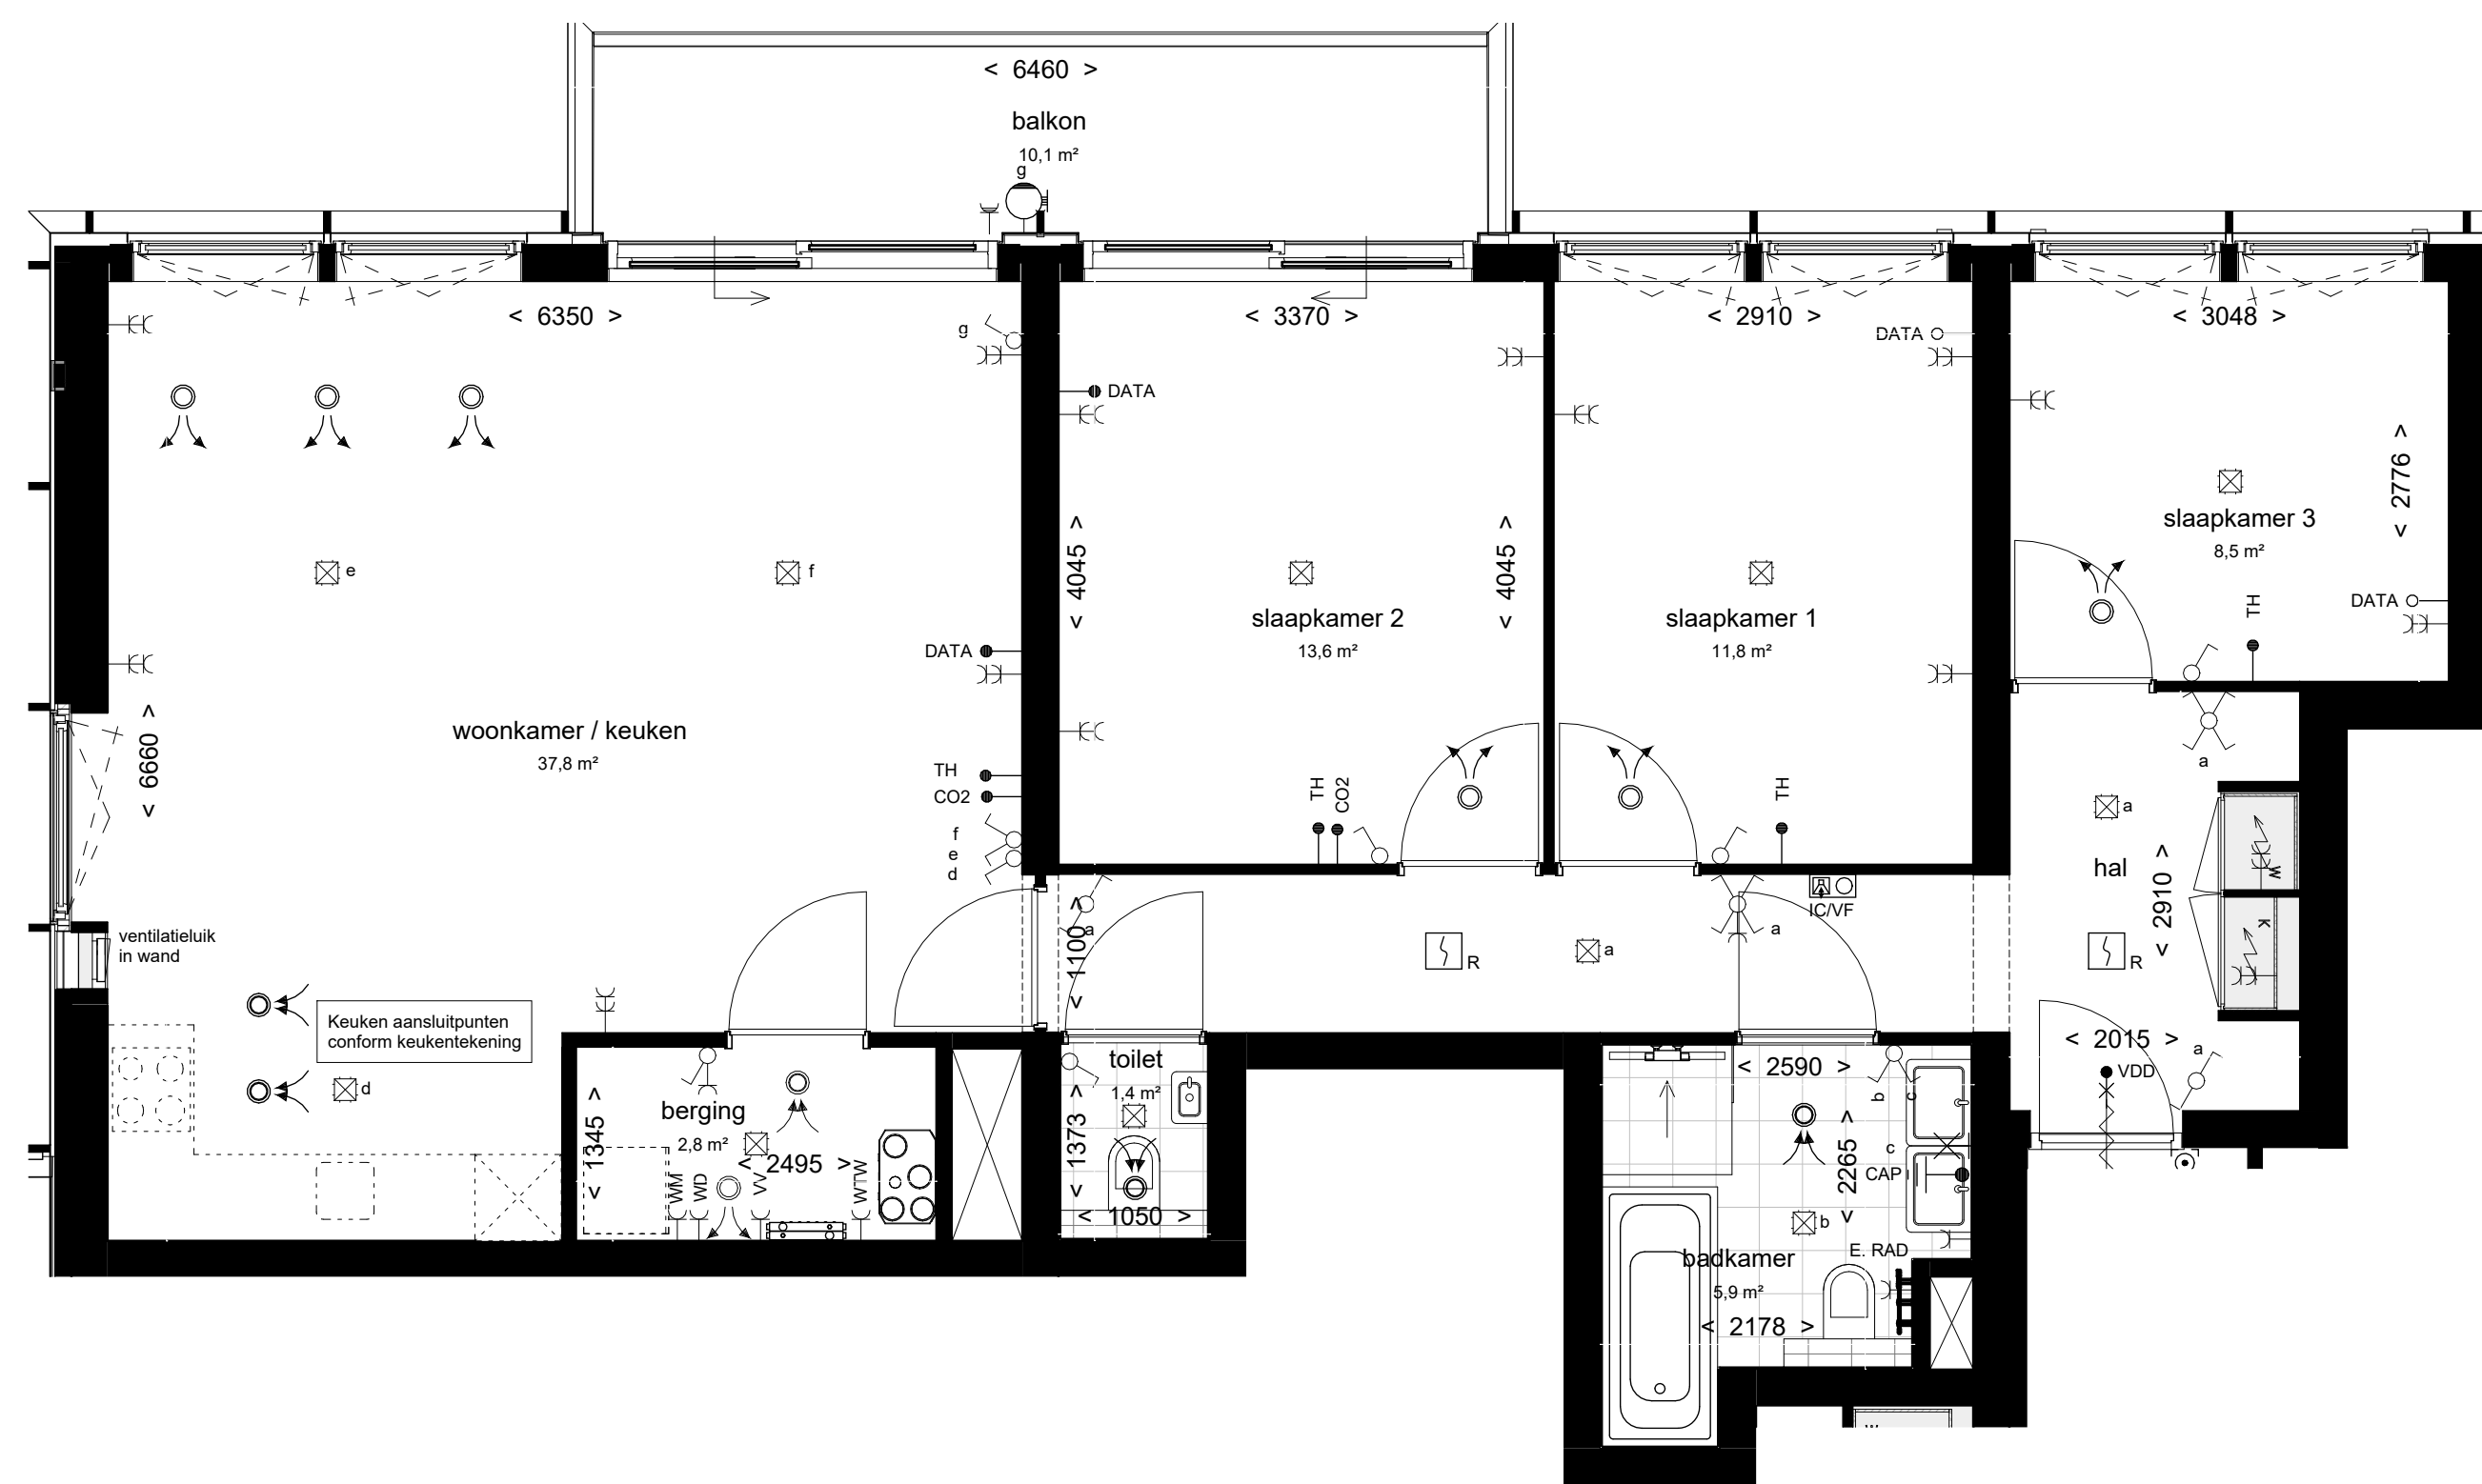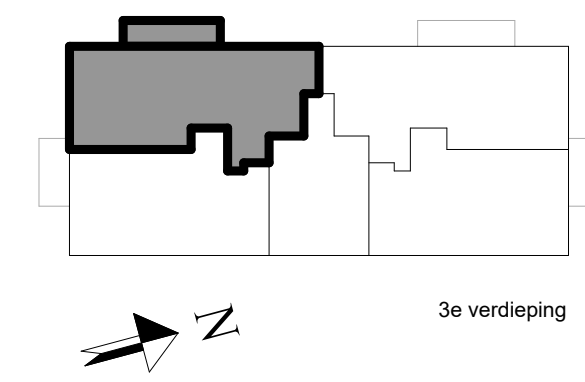


BNR 487
cortado waterfront-100

PROJECT:	ACE	PROJECT NR:	2022E051	FORMAAT:	A2	SCHAAL:	1:50	WIJZ:	DATUM:
ONDERDEEL:	BNR 487	TEK. NR:	VT-487	GET:	SM	DATUM:	17-12-2025		
project:		ontwikkelaar / aannemer:							



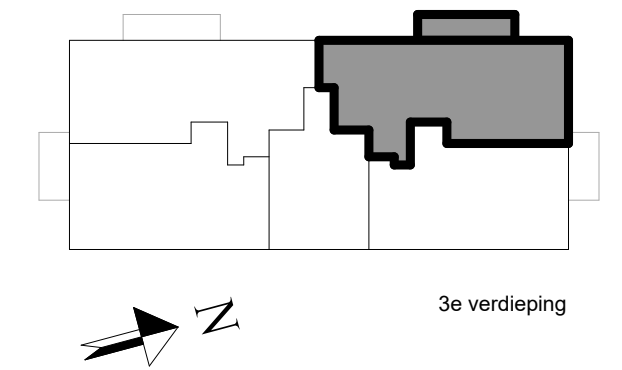



3e verdieping

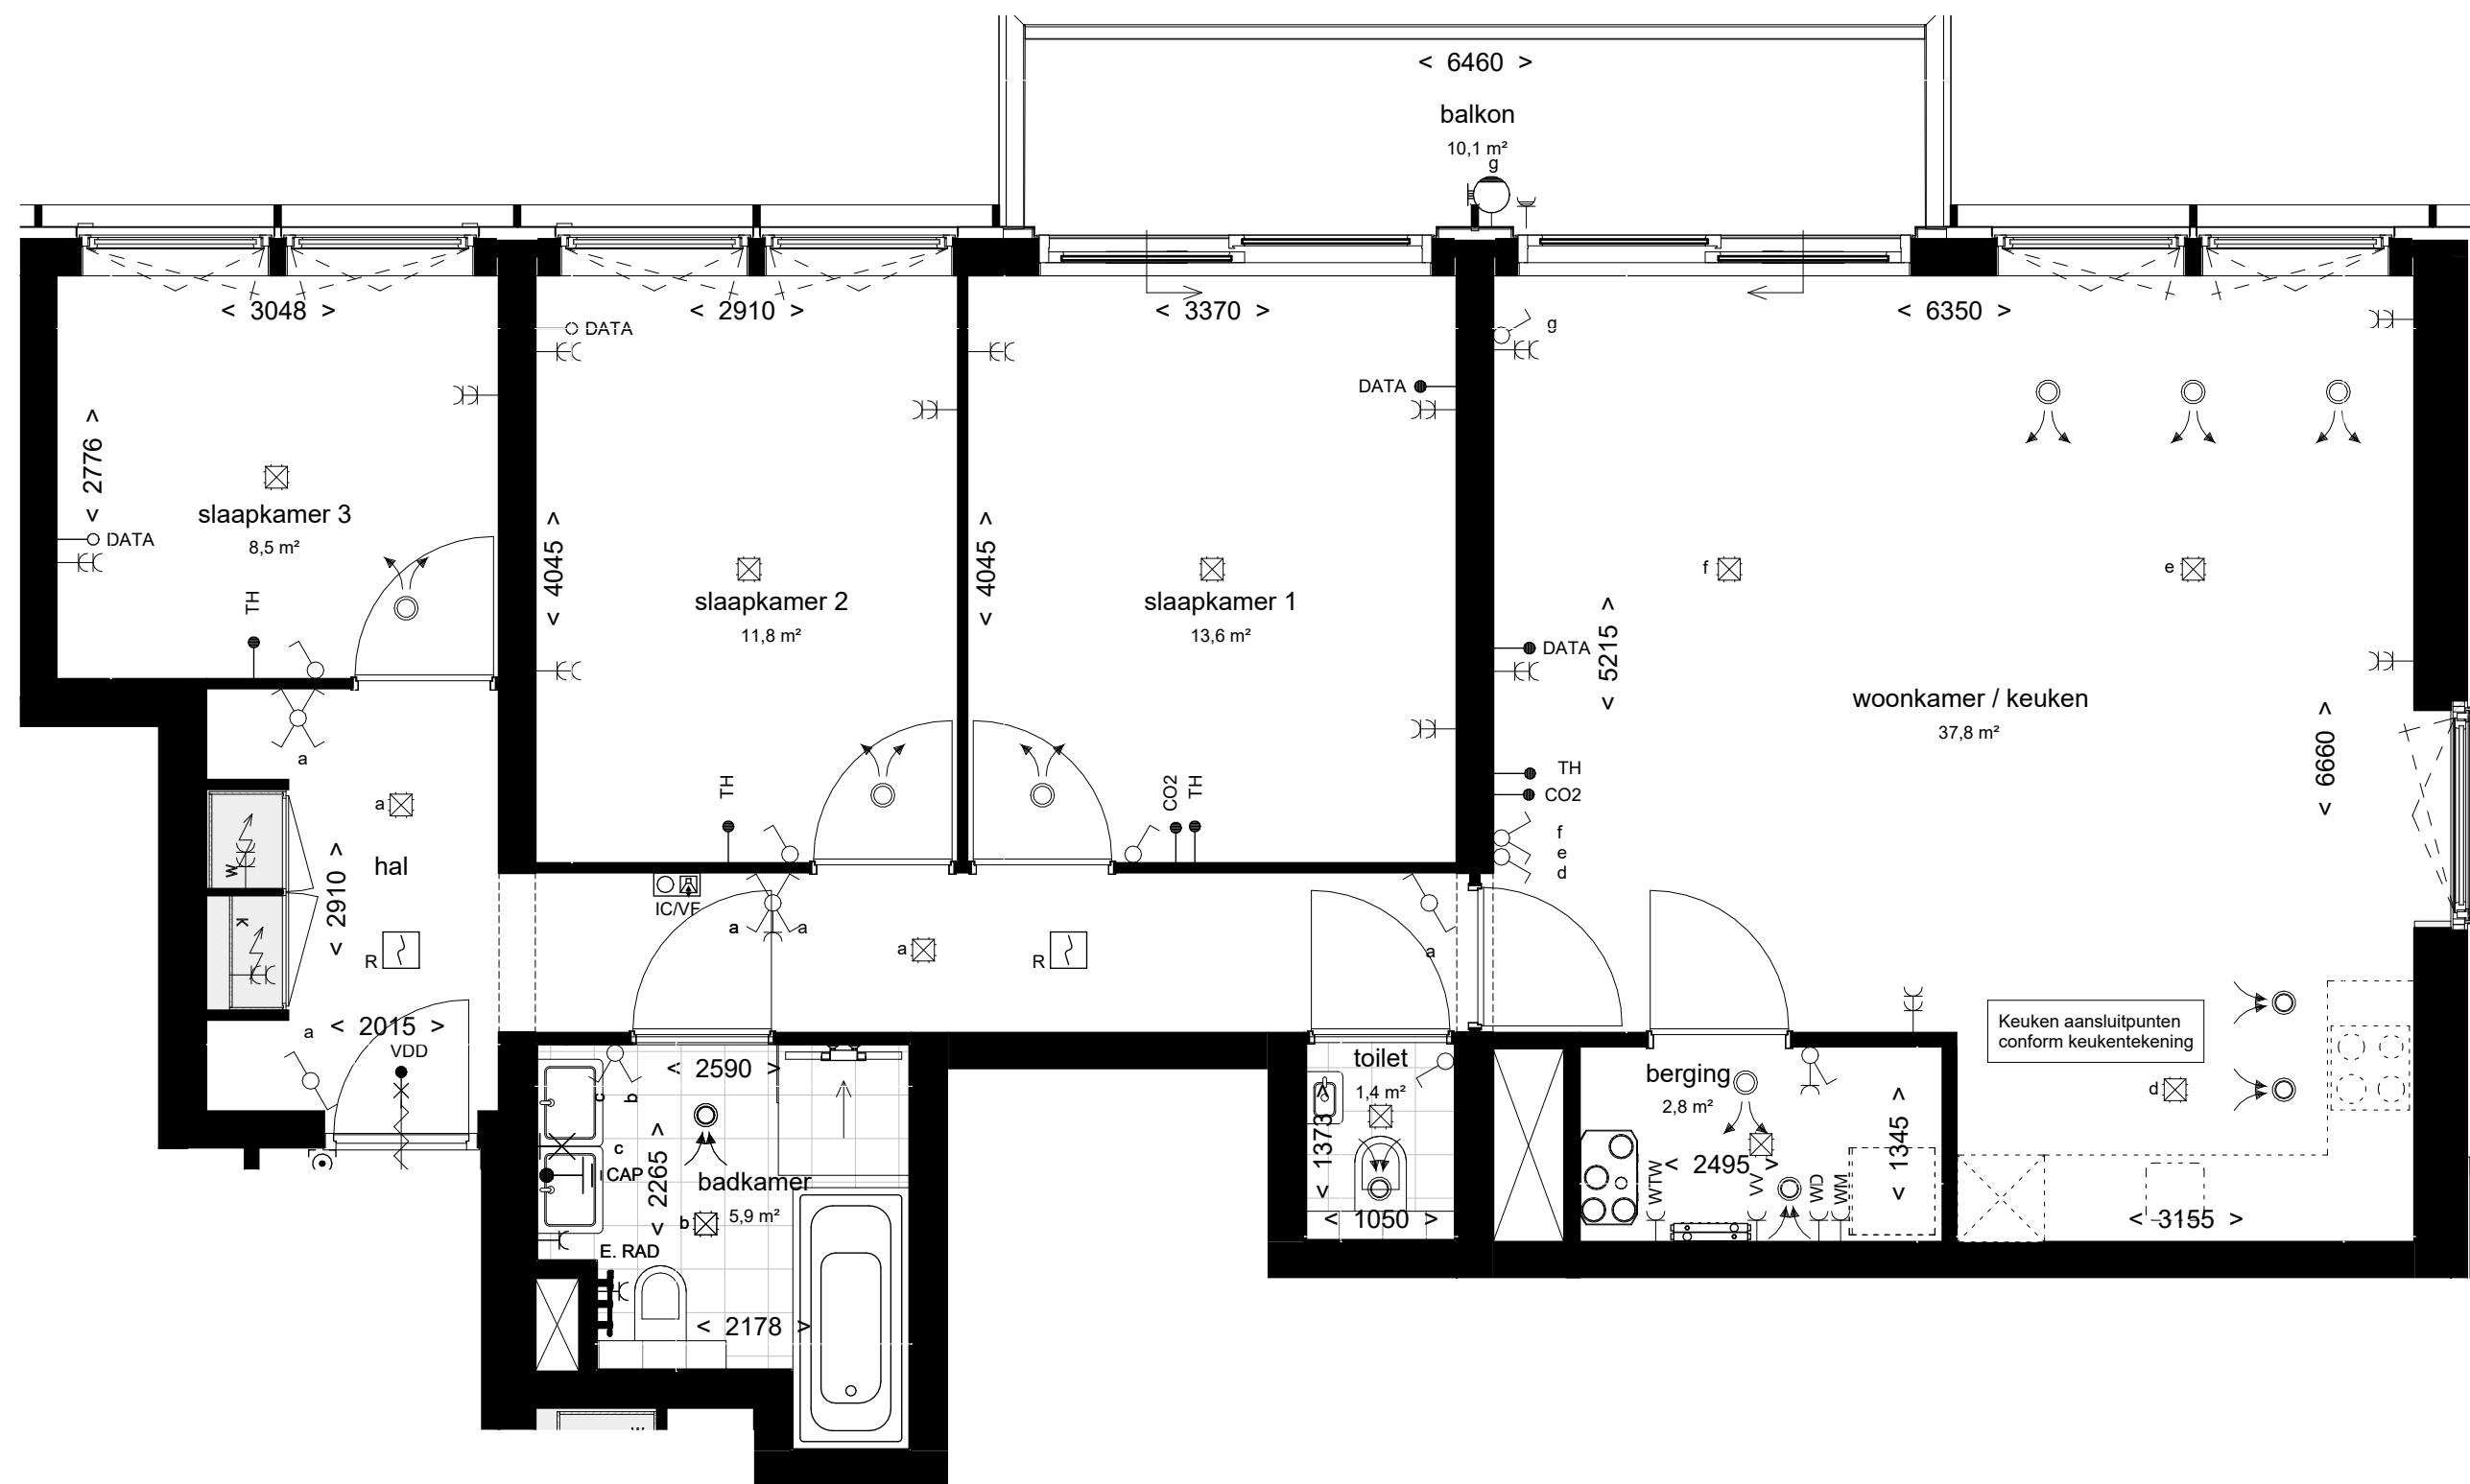

BNR 488
cortado waterfront-100

PROJECT:	PROJECT NR:	FORMAAT:	SCHAAL:	WIJZ:	DATUM:
ACE	2022E051	A2	1:50		
ONDERDEEL:	TEK. NR:	GET:	DATUM:		
BNR 488	VT-488	SM	17-12-2025		
project:	ontwikkelaar / aannemer:				



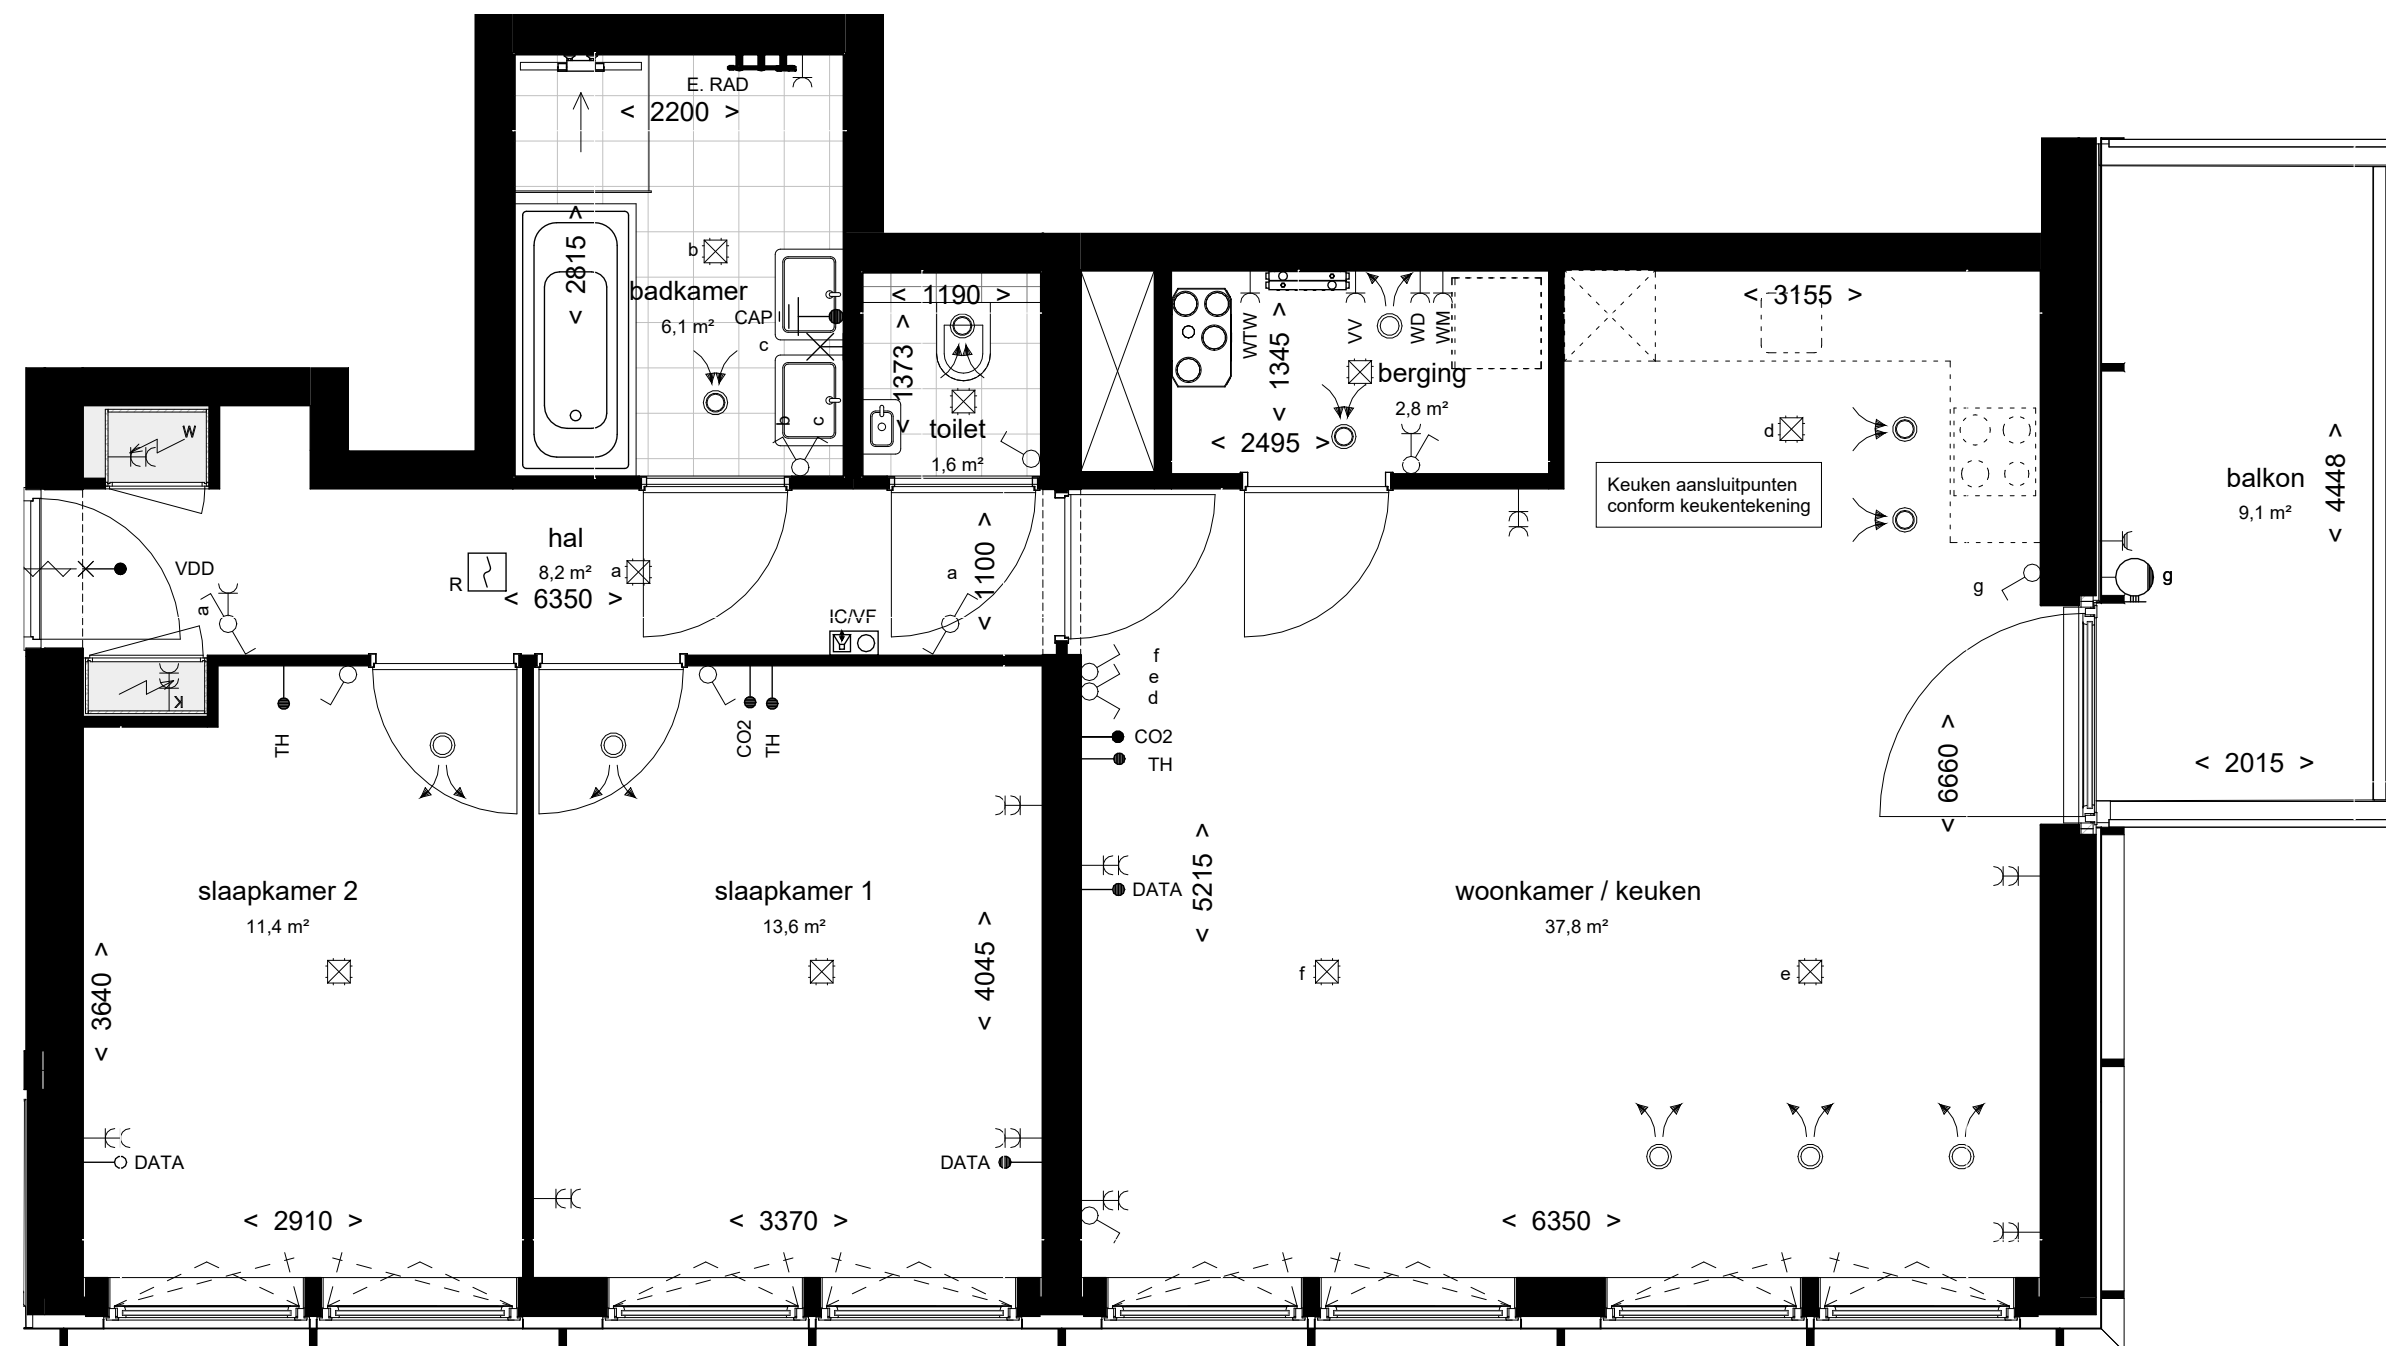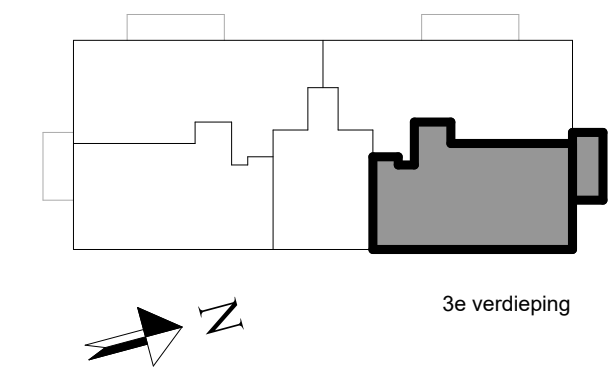

BNR 489
cortado urban-85

PROJECT:
ACE
ONDERDEEL:
BNR 489
project:



PROJECT NR:
2022E051
TEK. NR:
VT-489
ontwikkelaar / aannemer:

FORMAAT:
A2
GET:
SM

SCHAAL:
1:50
DATUM:
17-12-2025

WIJZ: DATUM:



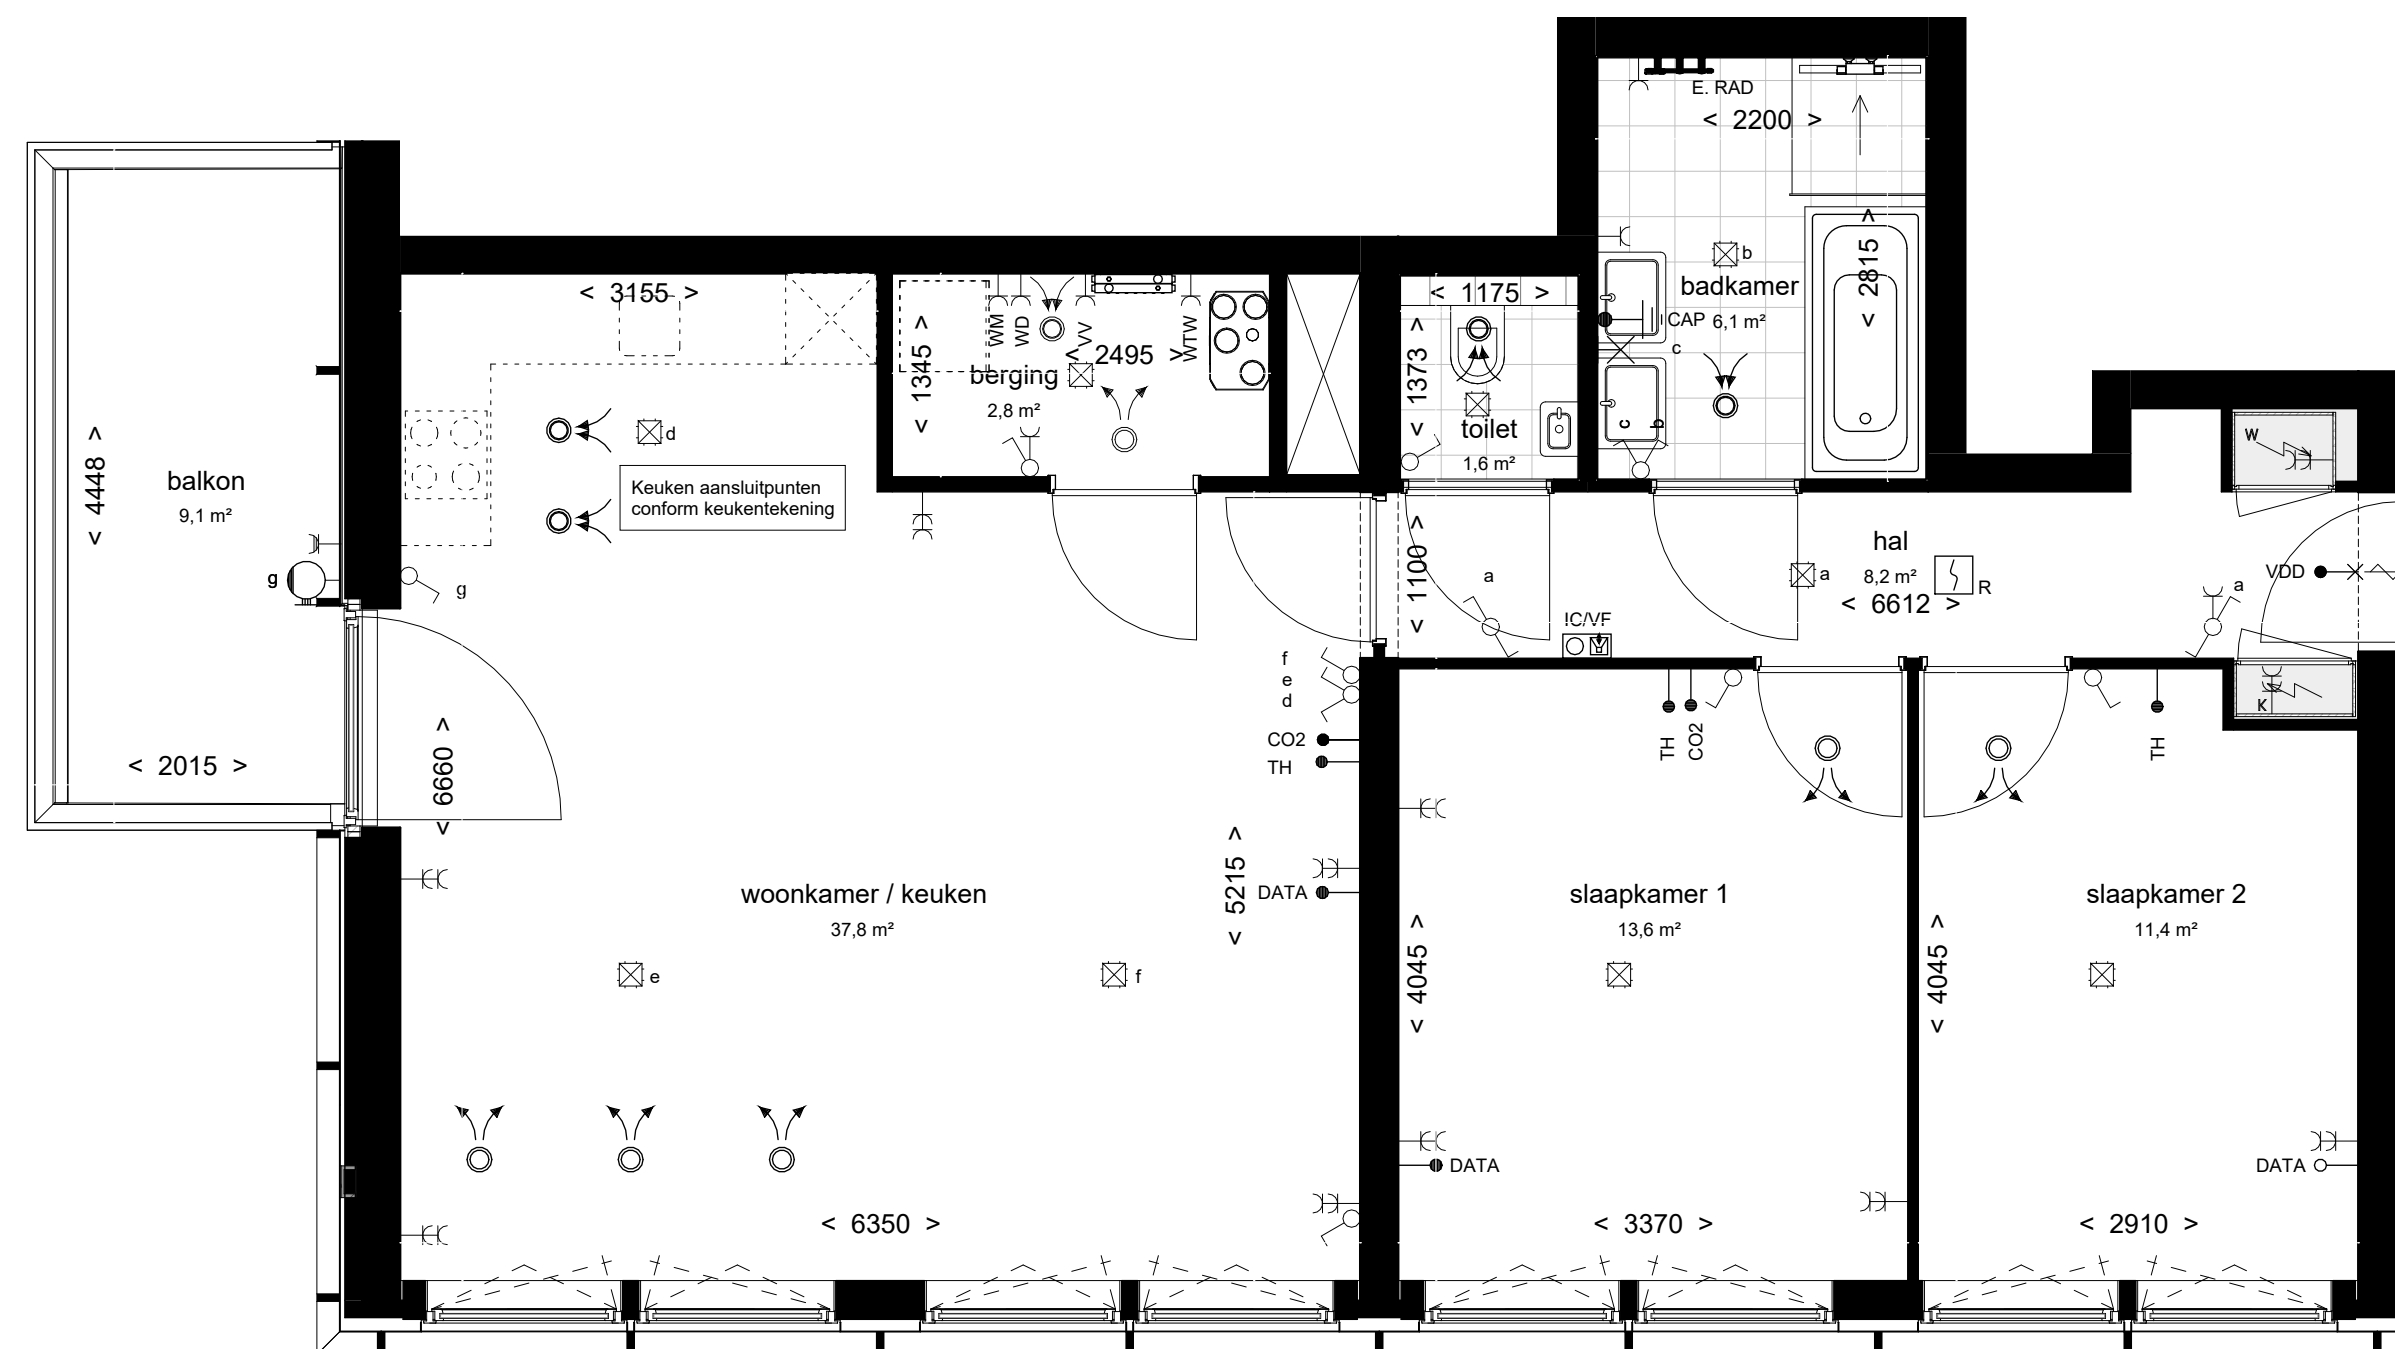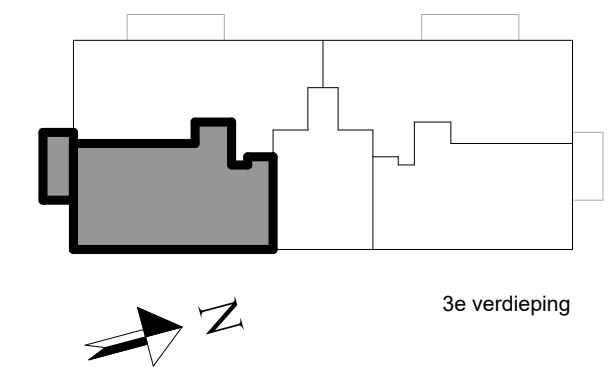

BNR 490
cortado urban-85


PROJECT:
ACE
ONDERDEEL:
BNR 490
project:


PROJECT NR:
2022E051
TEK. NR:
VT-490
ontwikkelaar / aannemer:

FORMAAT:
A2
GET:
SM


SCHAAL:
1:50
DATUM:
17-12-2025

WIJZ: DATUM:

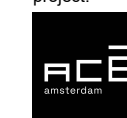

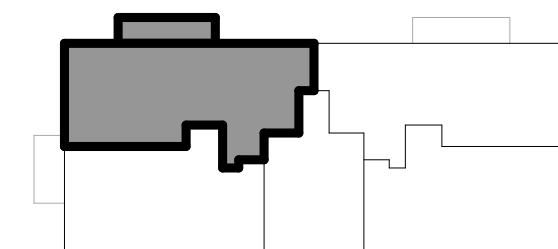

4e verdieping

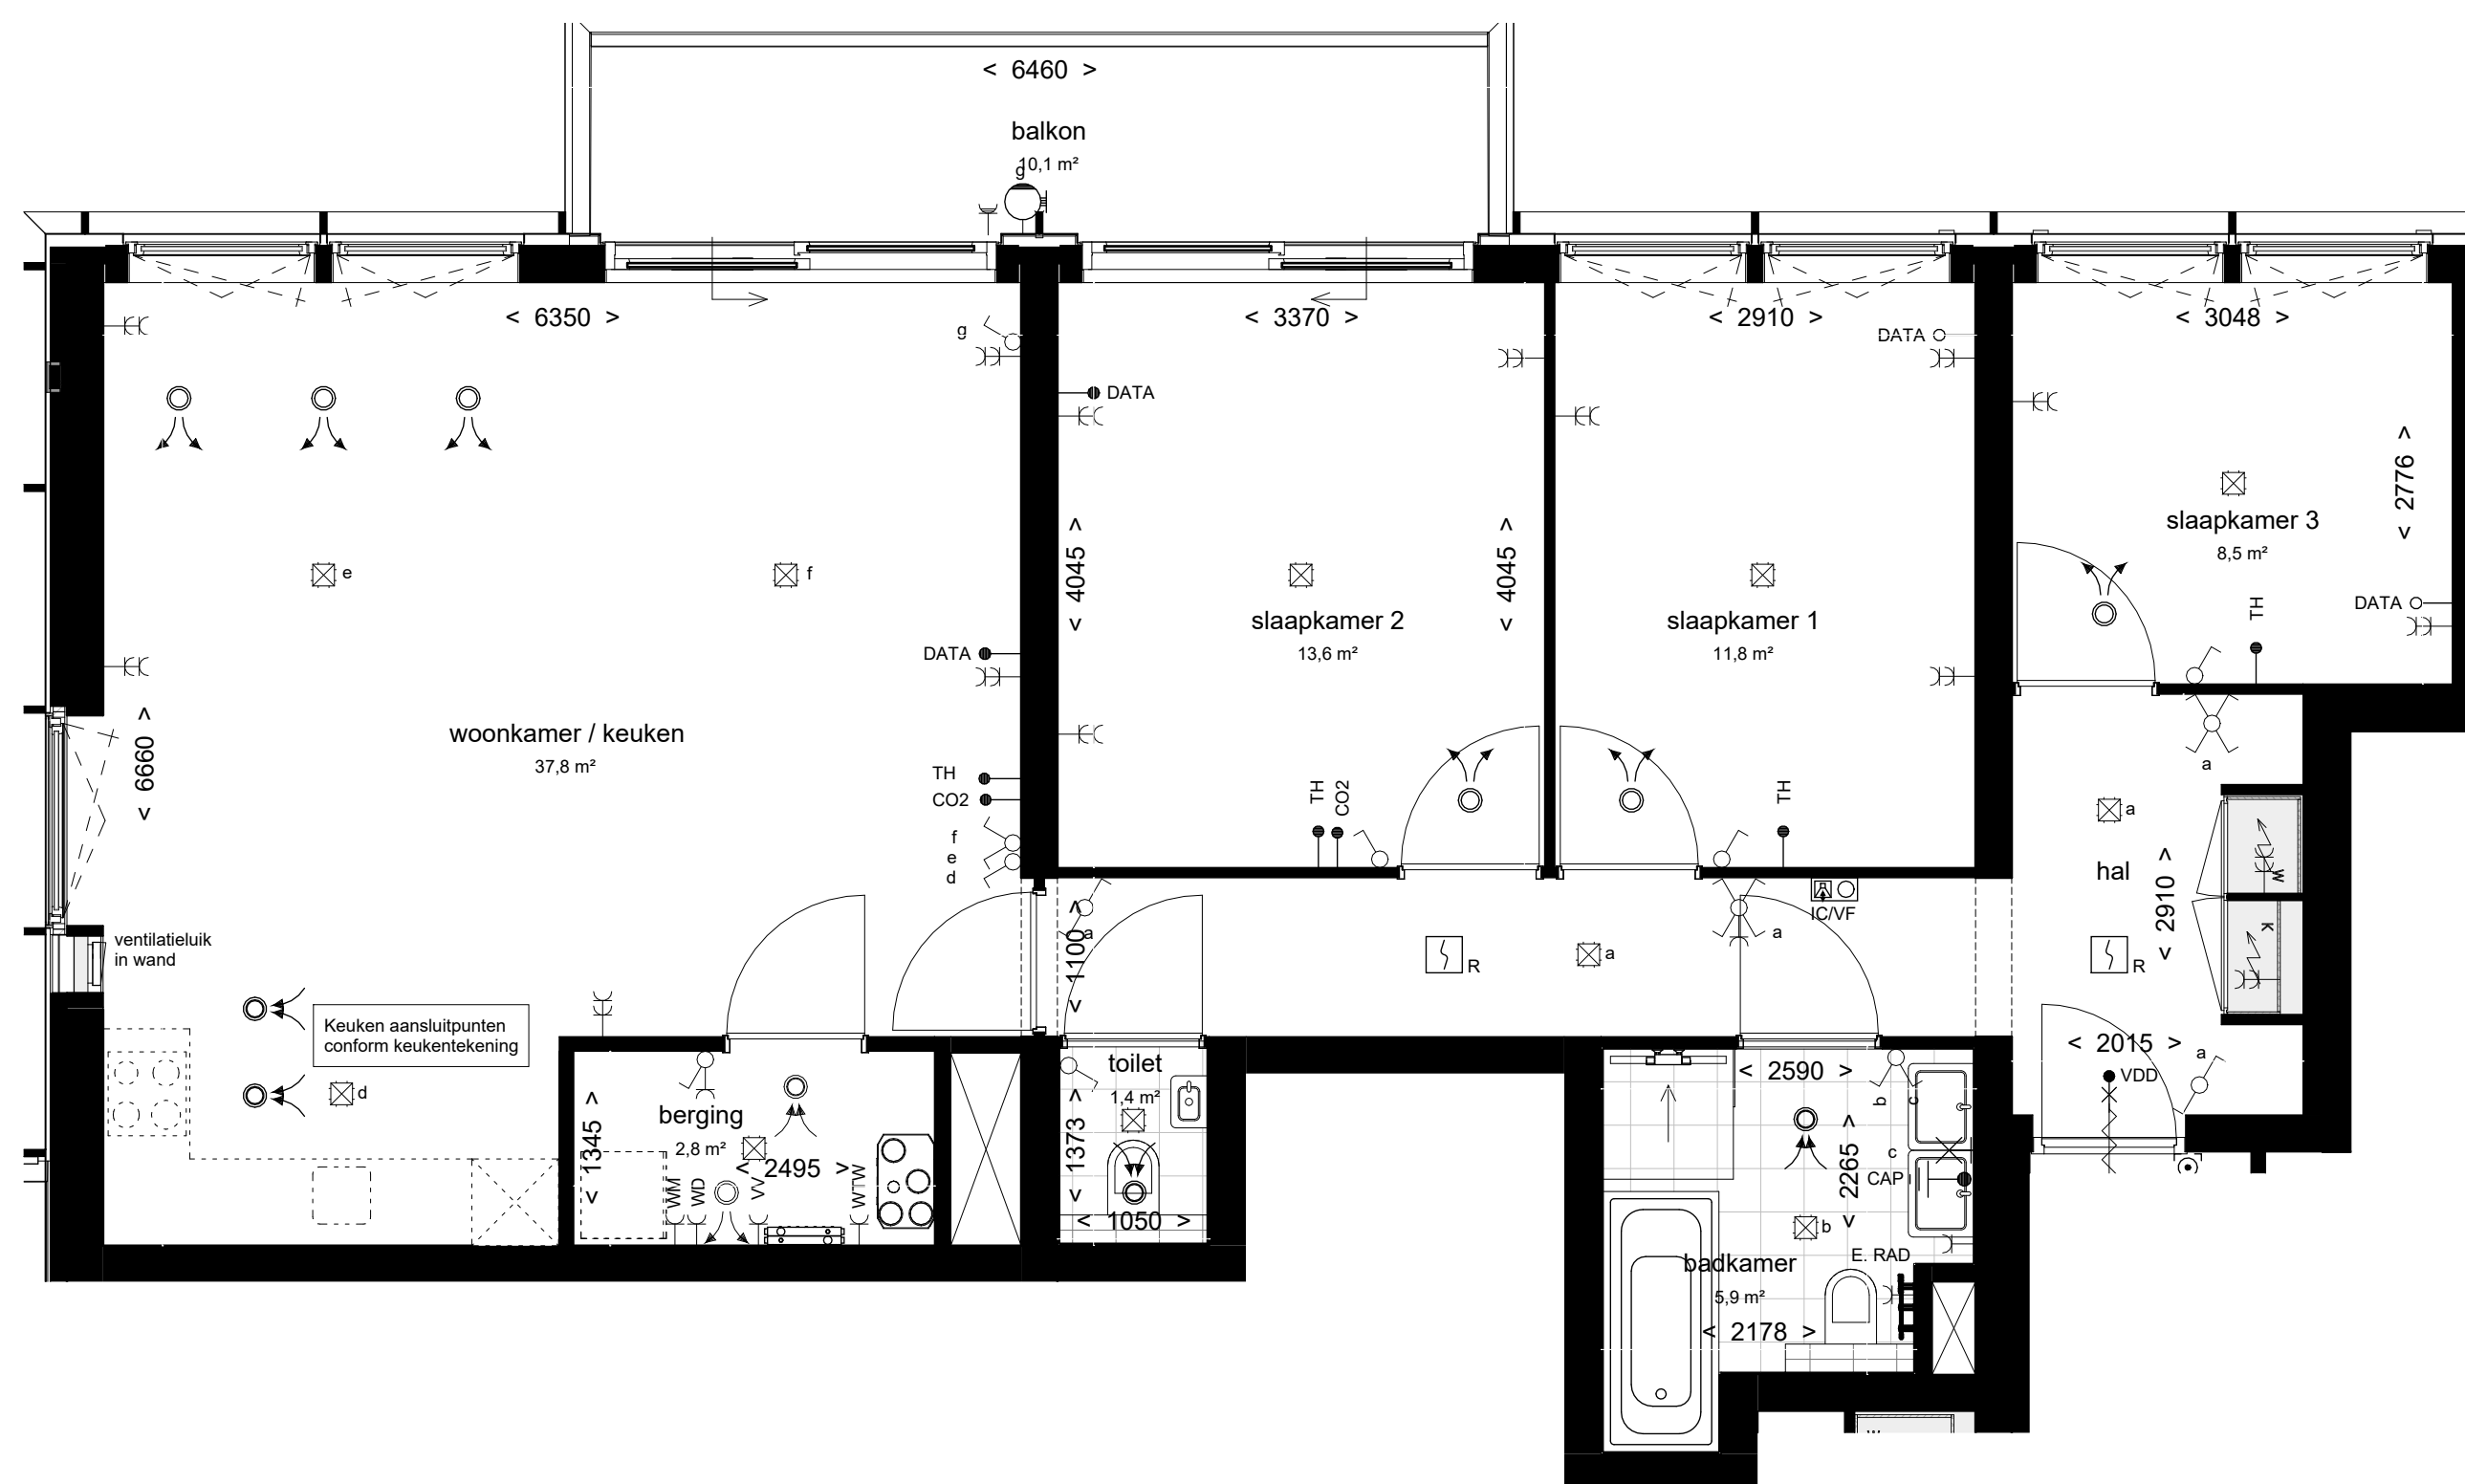

BNR 491

cortado waterfront-100

PROJECT:
ACE
ONDERDEEL:
BNR 491

project:



PROJECT NR:
2022E051
TEK. NR:
VT-491



ontwikkelaar / aannemer:



FORMAAT:
A2
GET:
SM

SCHAAL:
1:50
DATUM:
17-12-2025



WIJZ: DATUM:

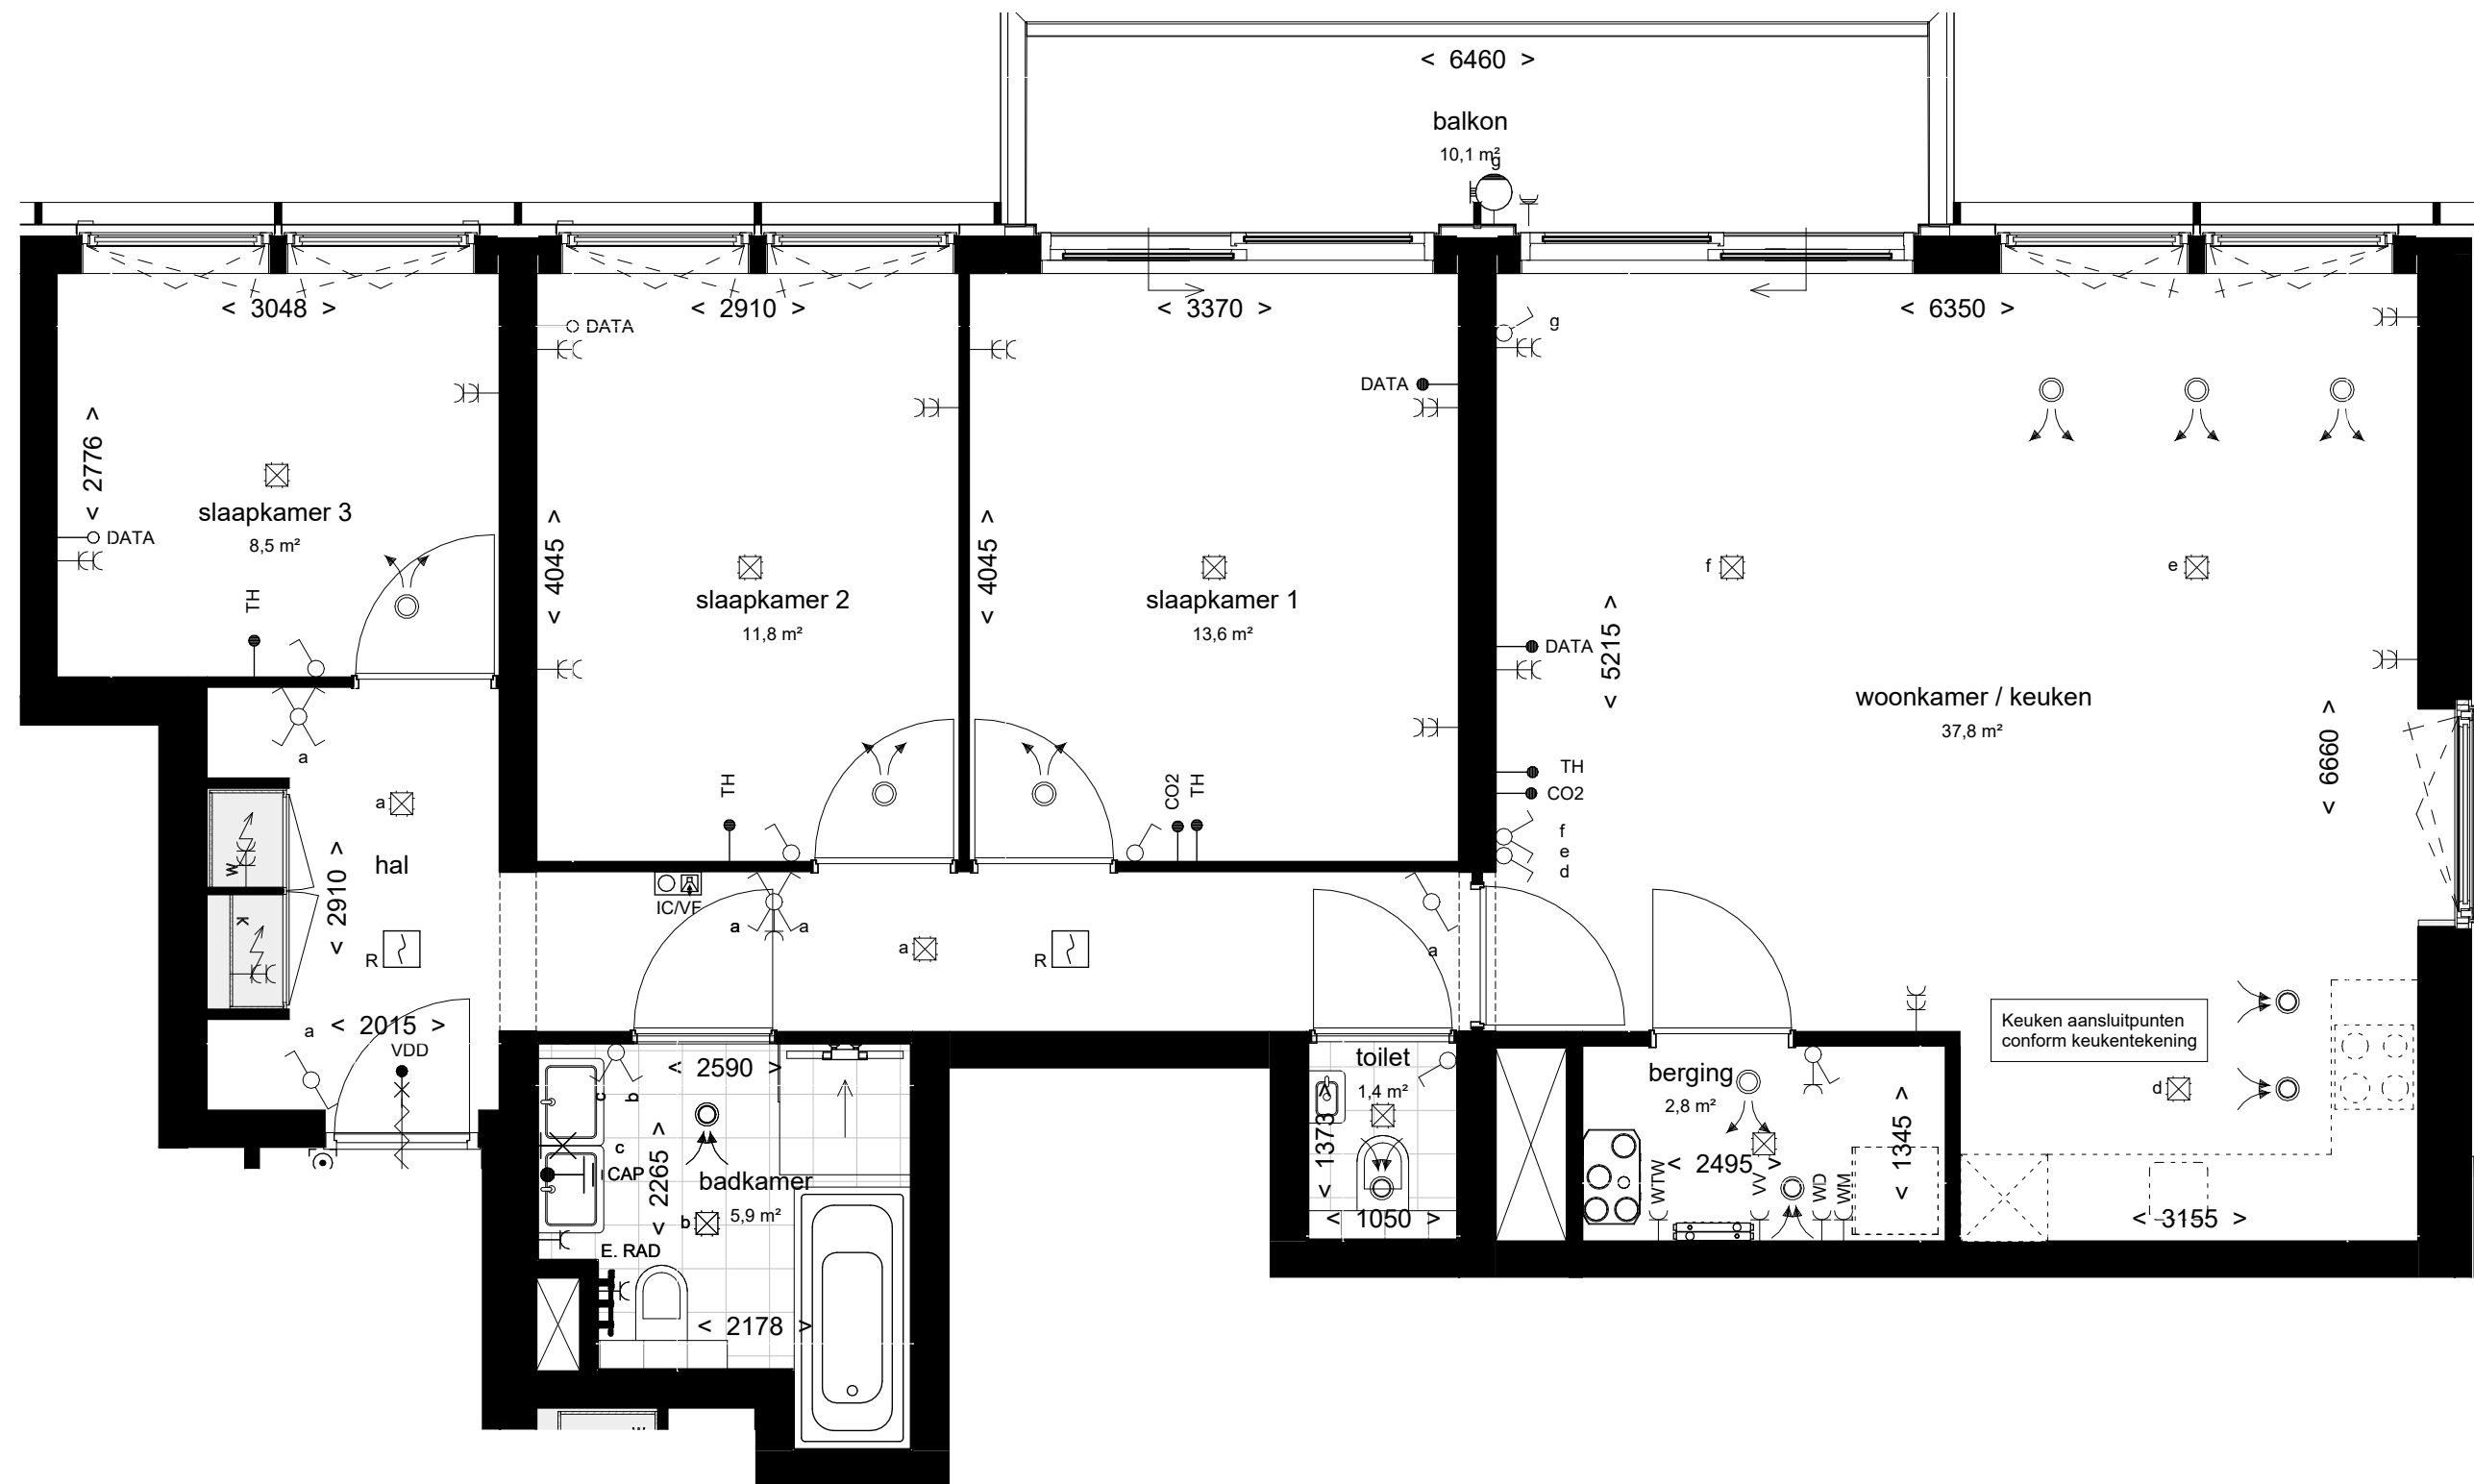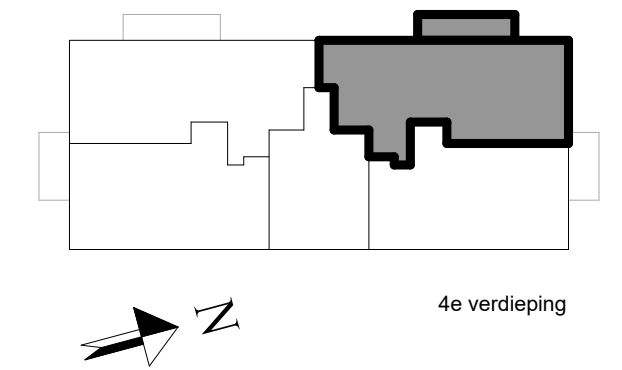

BNR 492
cortado waterfront-100

PROJECT:	PROJECT NR:	FORMAAT:	SCHAAL:	WIJZ:	DATUM:
ACE	2022E051	A2	1:50		
ONDERDEEL:	TEK. NR:	GET:	DATUM:		
BNR 492	VT-492	SM	17-12-2025		
project:	ontwikkelaar / aannemer:				



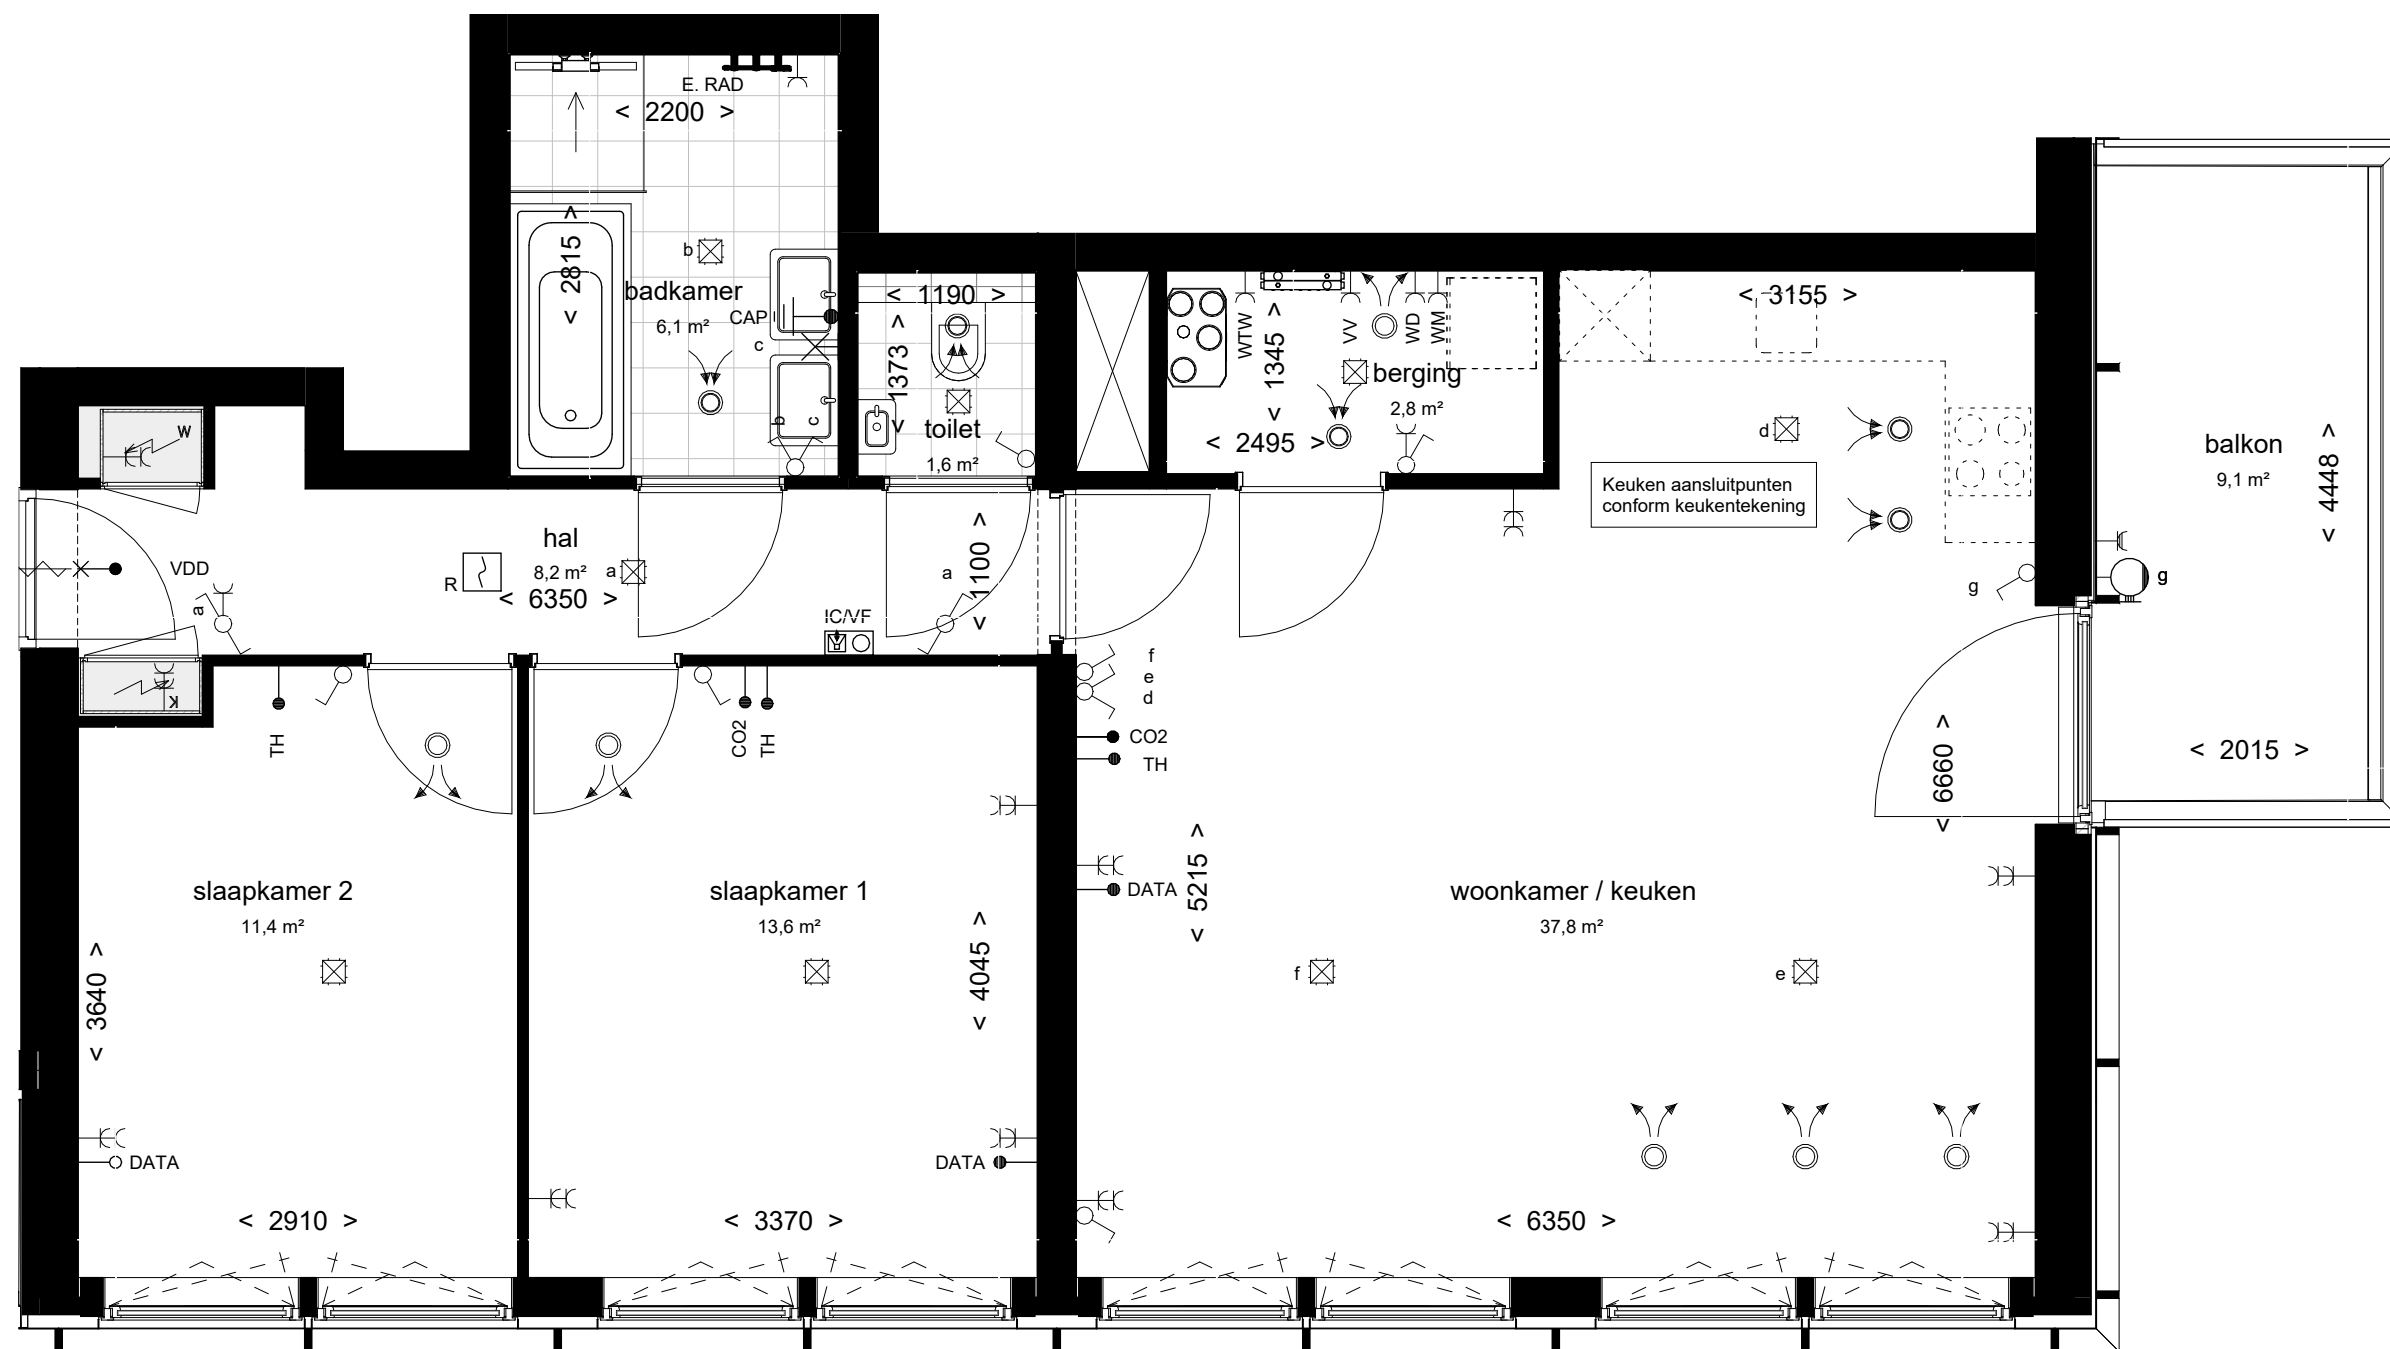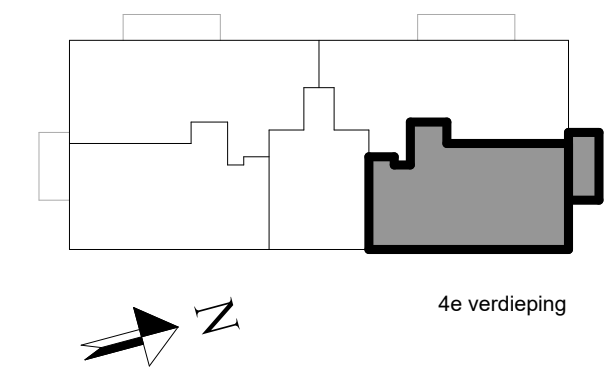

BNR 493
cortado urban-85

PROJECT:
ACE
ONDERDEEL:
BNR 493

project:



PROJECT NR:
2022E051
TEK. NR:
VT-493


ontwikkelaar / aannemer:




FORMAAT:
A2
GET:
SM

SCHAAL:
1:50
DATUM:
17-12-2025

WIJZ: DATUM:

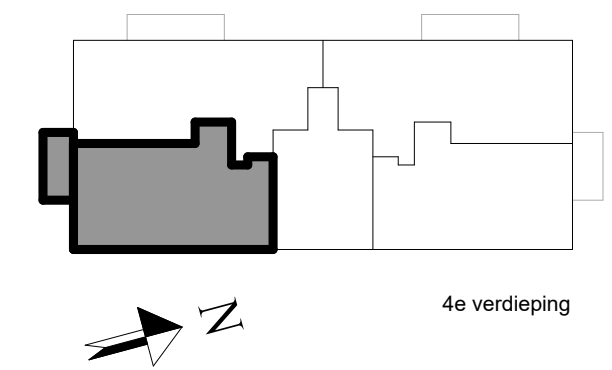


4e verdieping

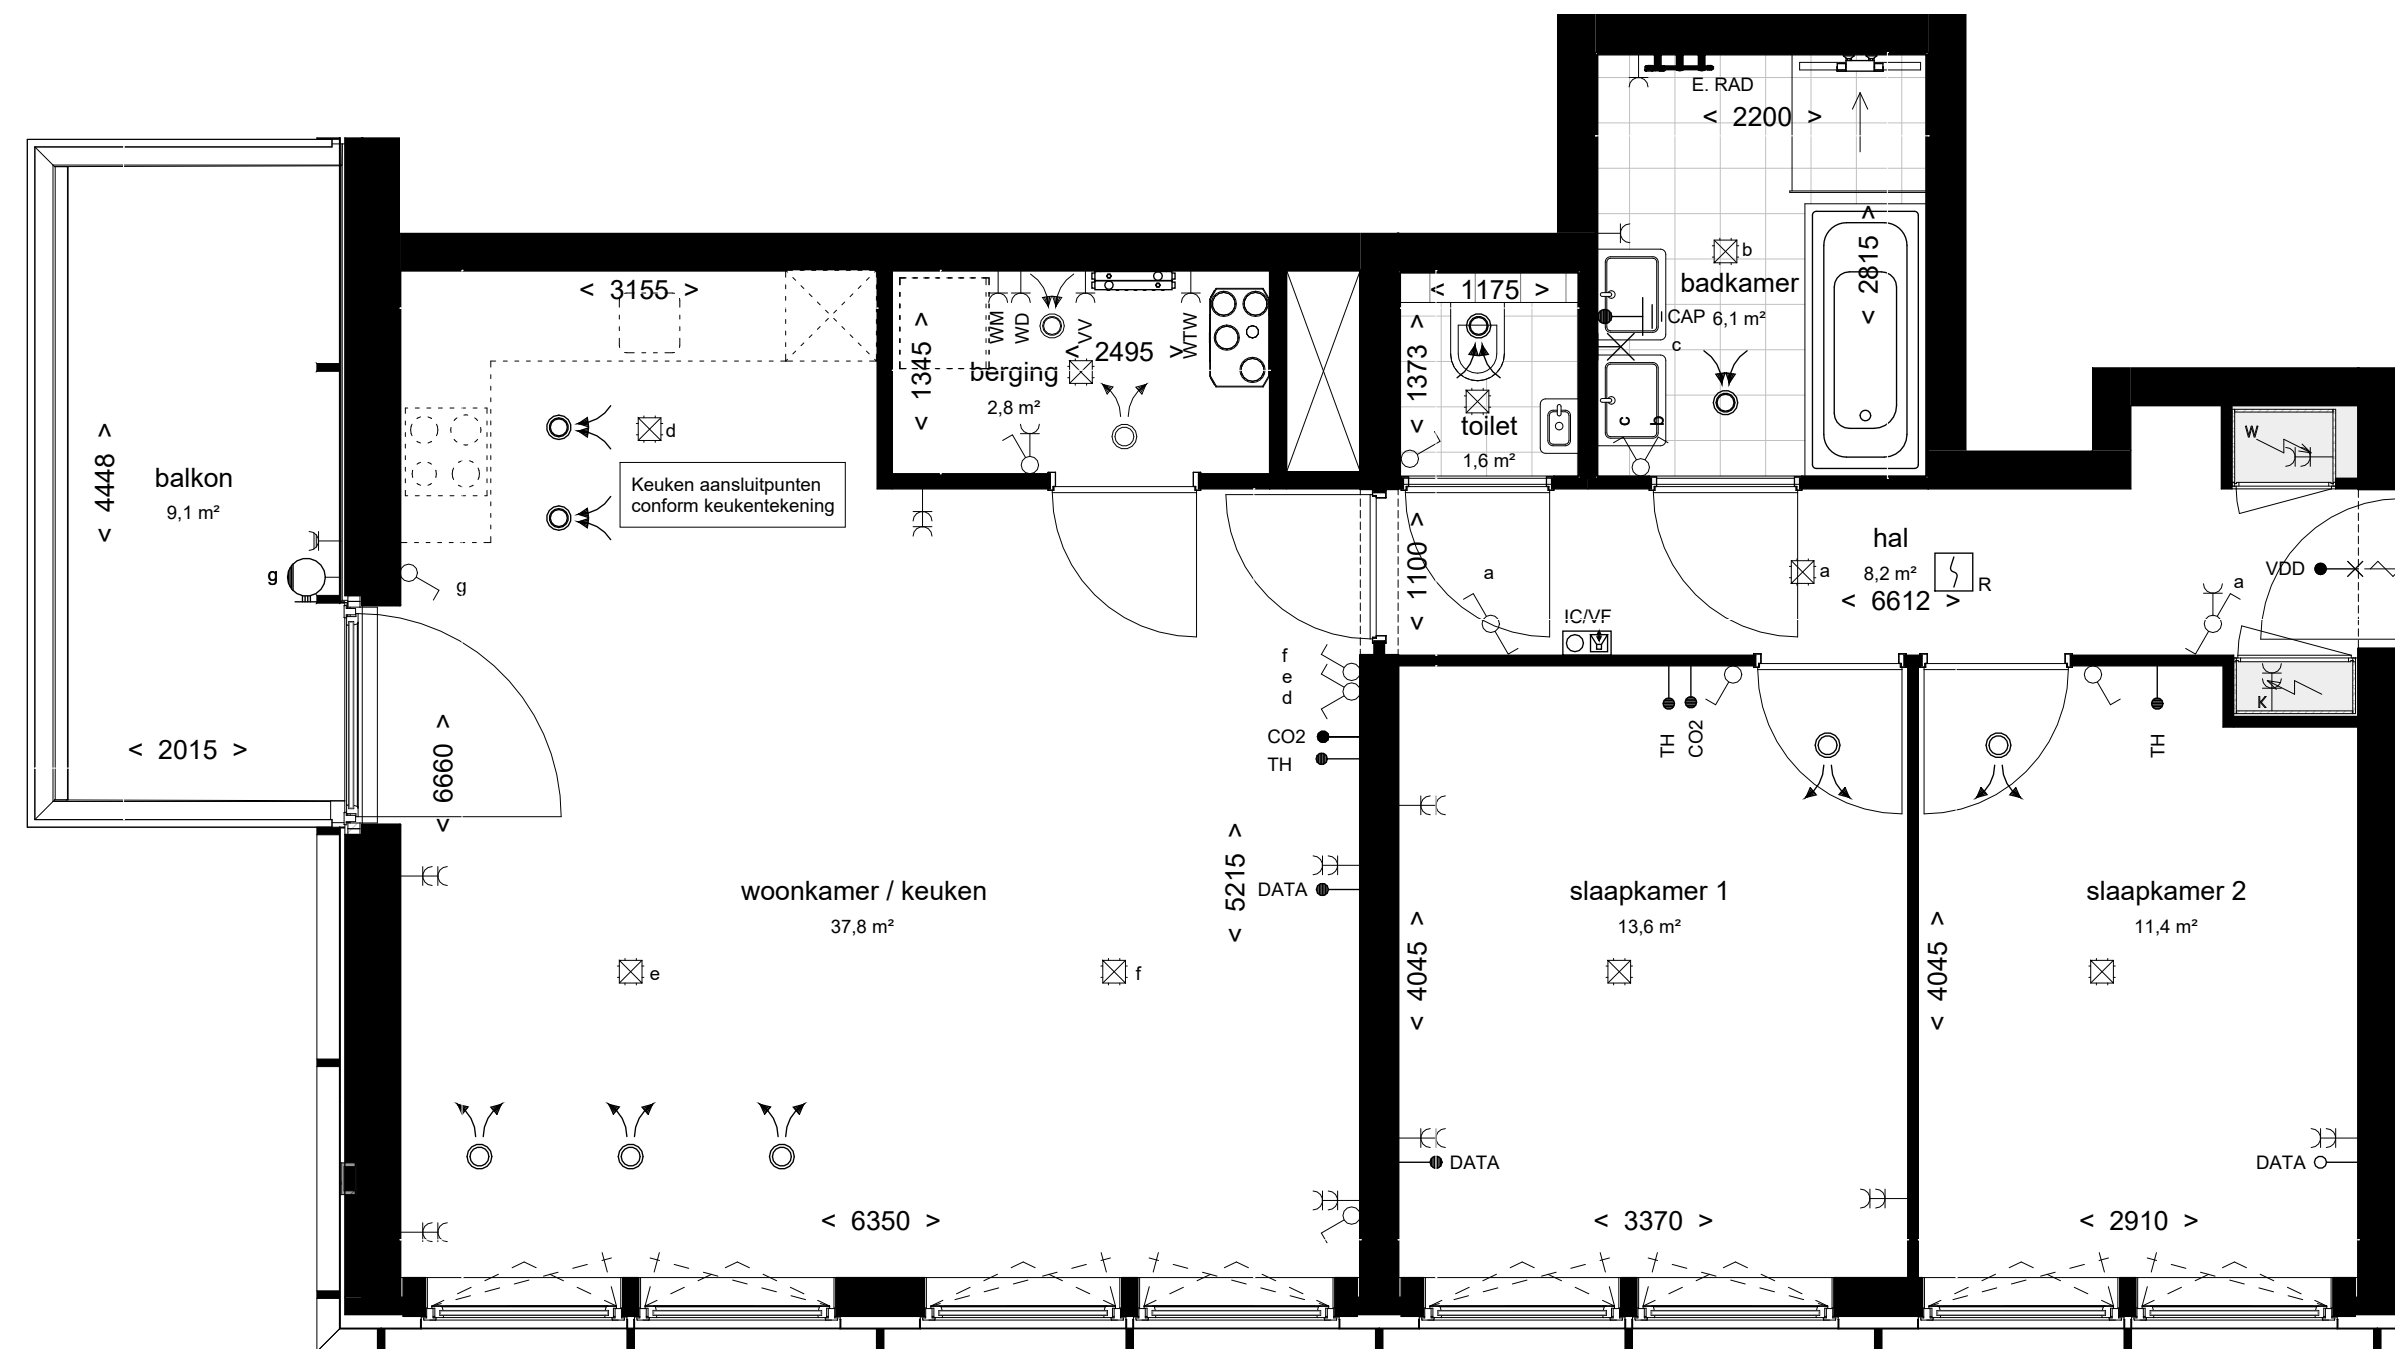

BNR 494
cortado urban-85

PROJECT:
ACE
ONDERDEEL:
BNR 494

project:

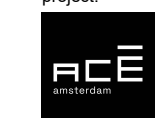

PROJECT NR:
2022E051
TEK. NR:
VT-494


ontwikkelaar / aannemer:




FORMAAT:
A2
GET:
SM

SCHAAL:
1:50
DATUM:
17-12-2025

WIJZ: DATUM:

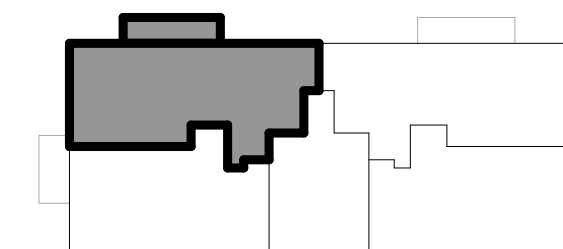

5e verdieping

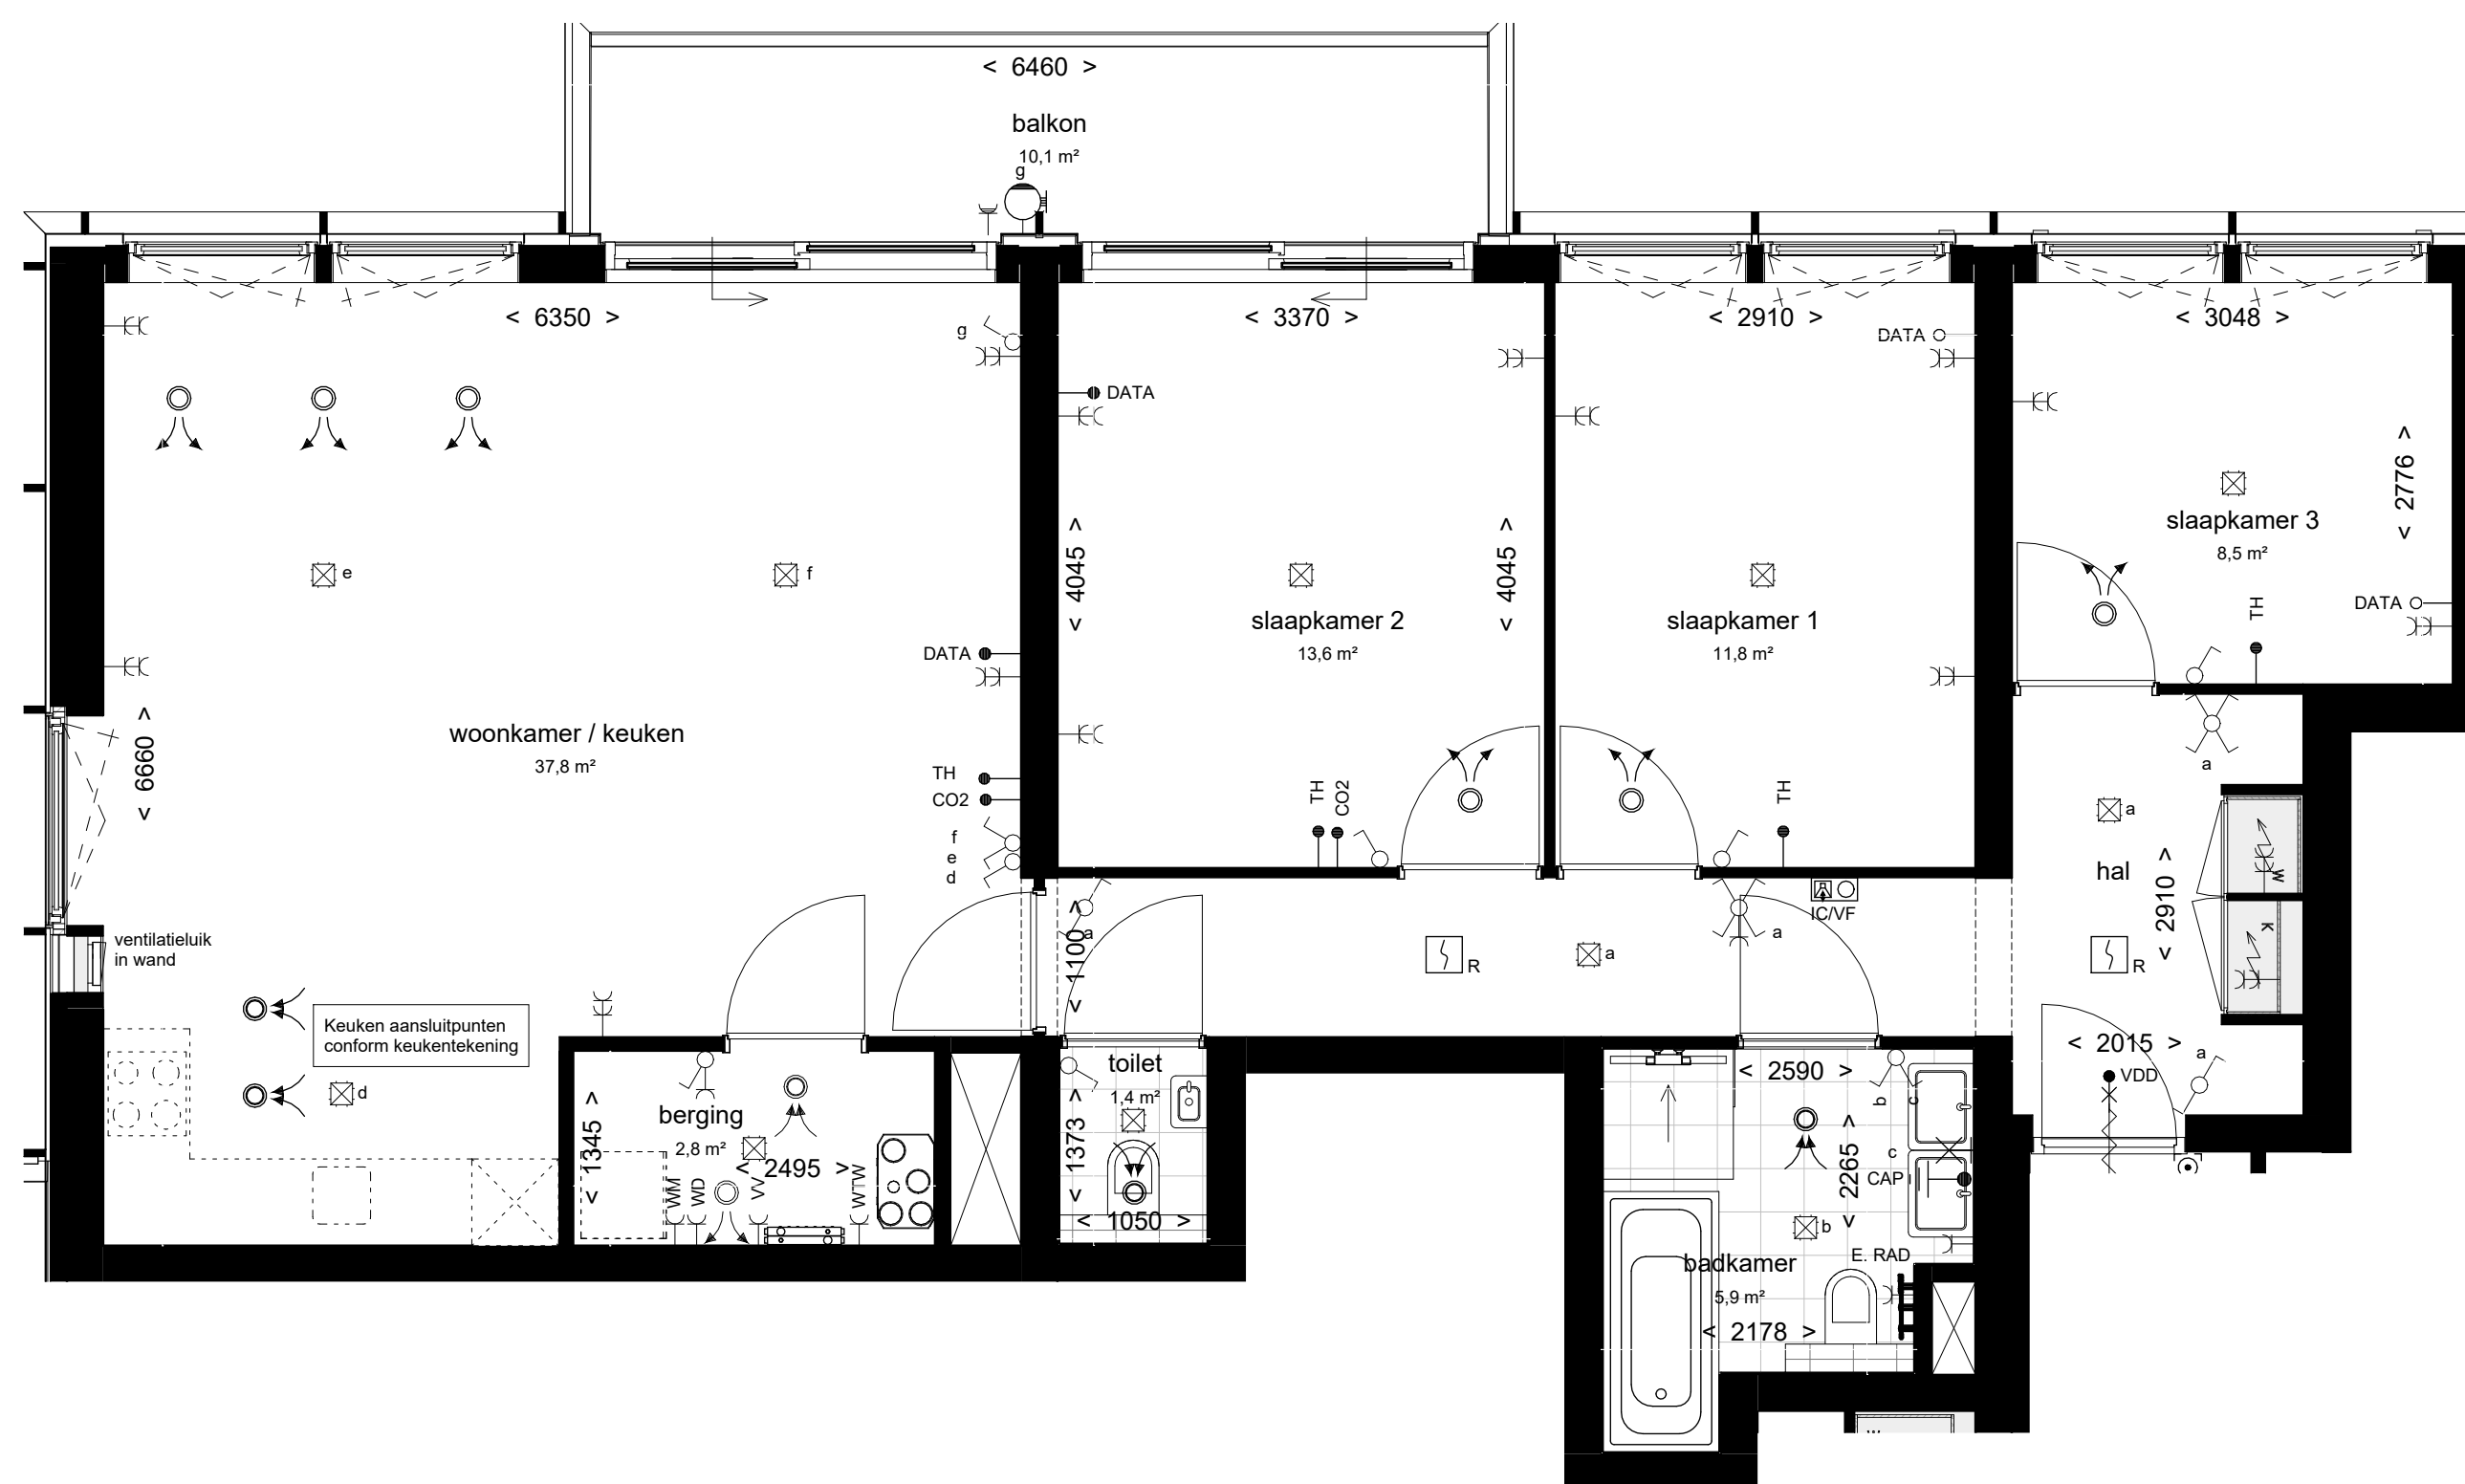

BNR 495


cortado waterfront-100

PROJECT:	PROJECT NR:	FORMAAT:	SCHAAL:	WIJZ:	DATUM:
ACE	2022E051	A2	1:50		
ONDERDEEL:	TEK. NR:	GET:	DATUM:		
BNR 495	VT-495	SM	17-12-2025		


project:

ontwikkelaar / aannemer:



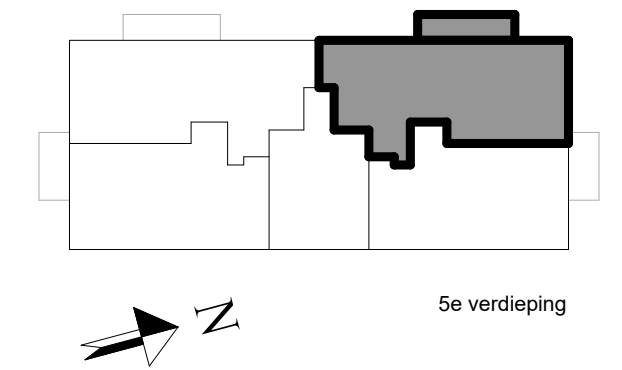


5e verdieping

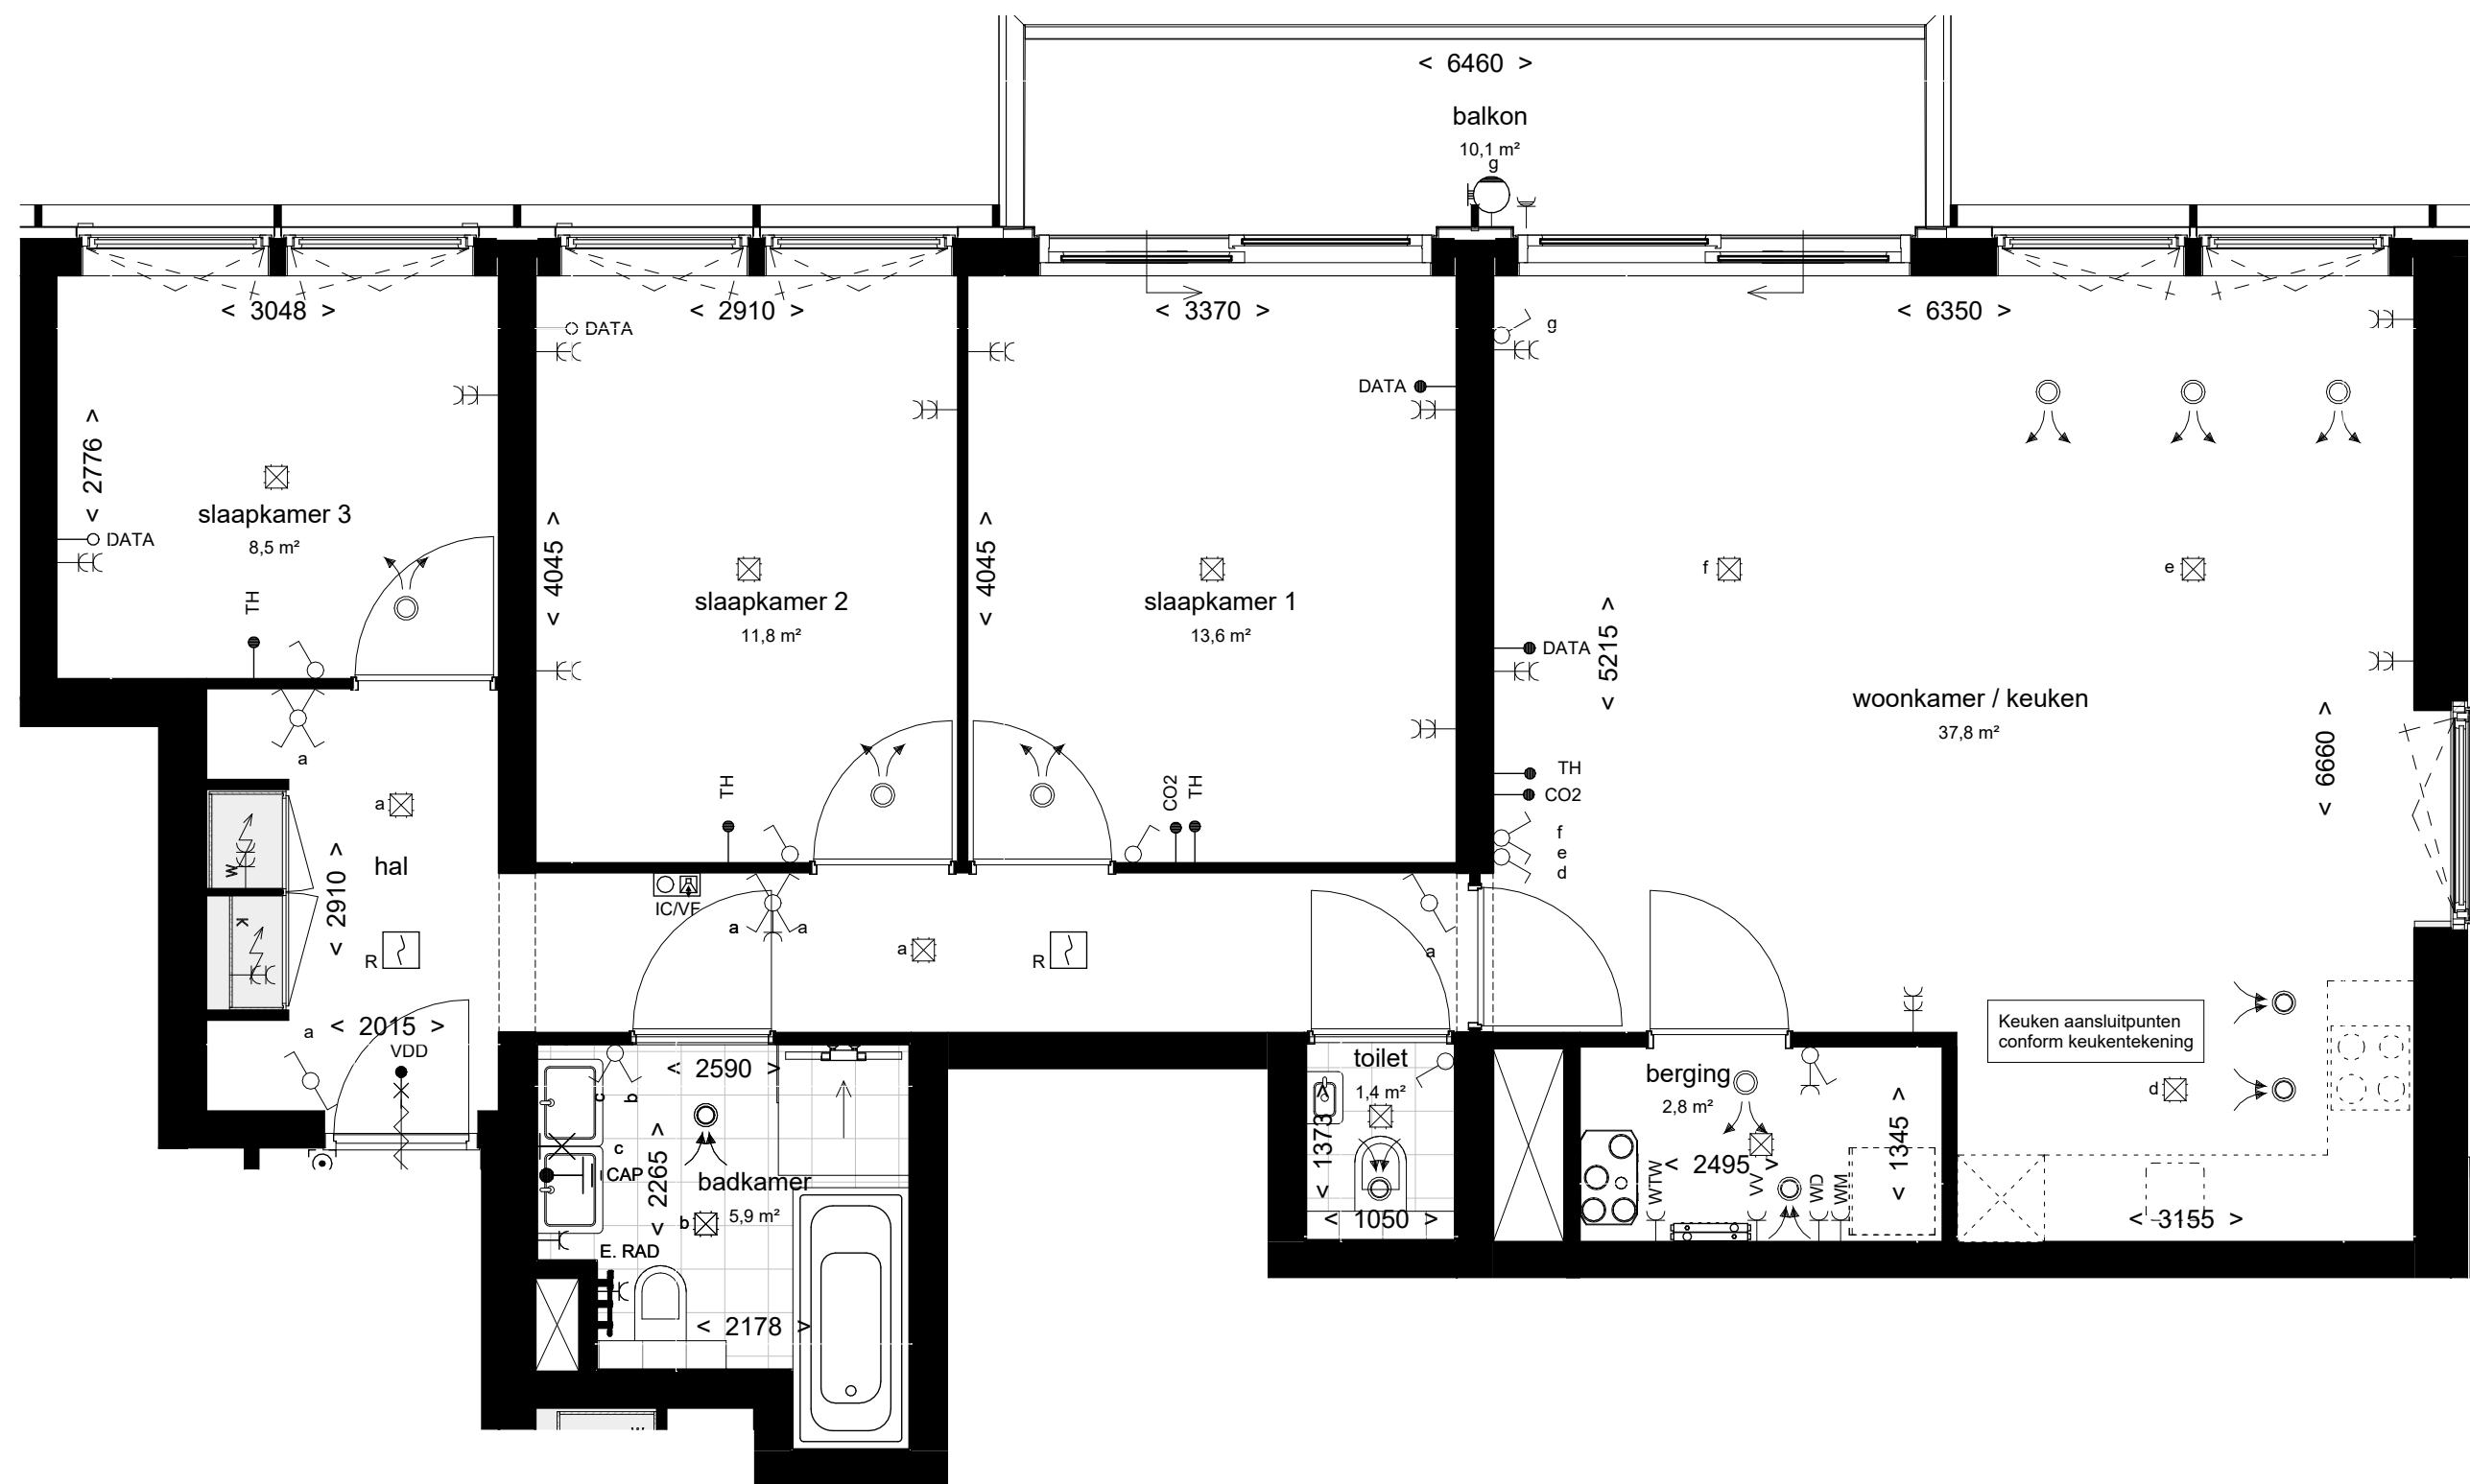


BNR 496
cortado waterfront-100

PROJECT:	PROJECT NR:	FORMAAT:	SCHAAL:	WIJZ:	DATUM:
ACE	2022E051	A2	1:50		
ONDERDEEL:	TEK. NR:	GET:	DATUM:		
BNR 496	VT-496	SM	17-12-2025		
project:	ontwikkelaar / aannemer:				



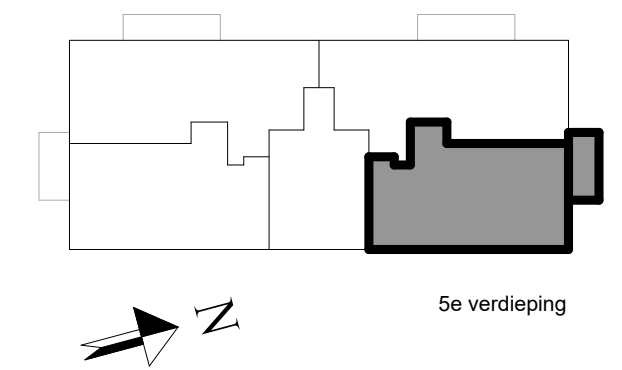

5e verdieping

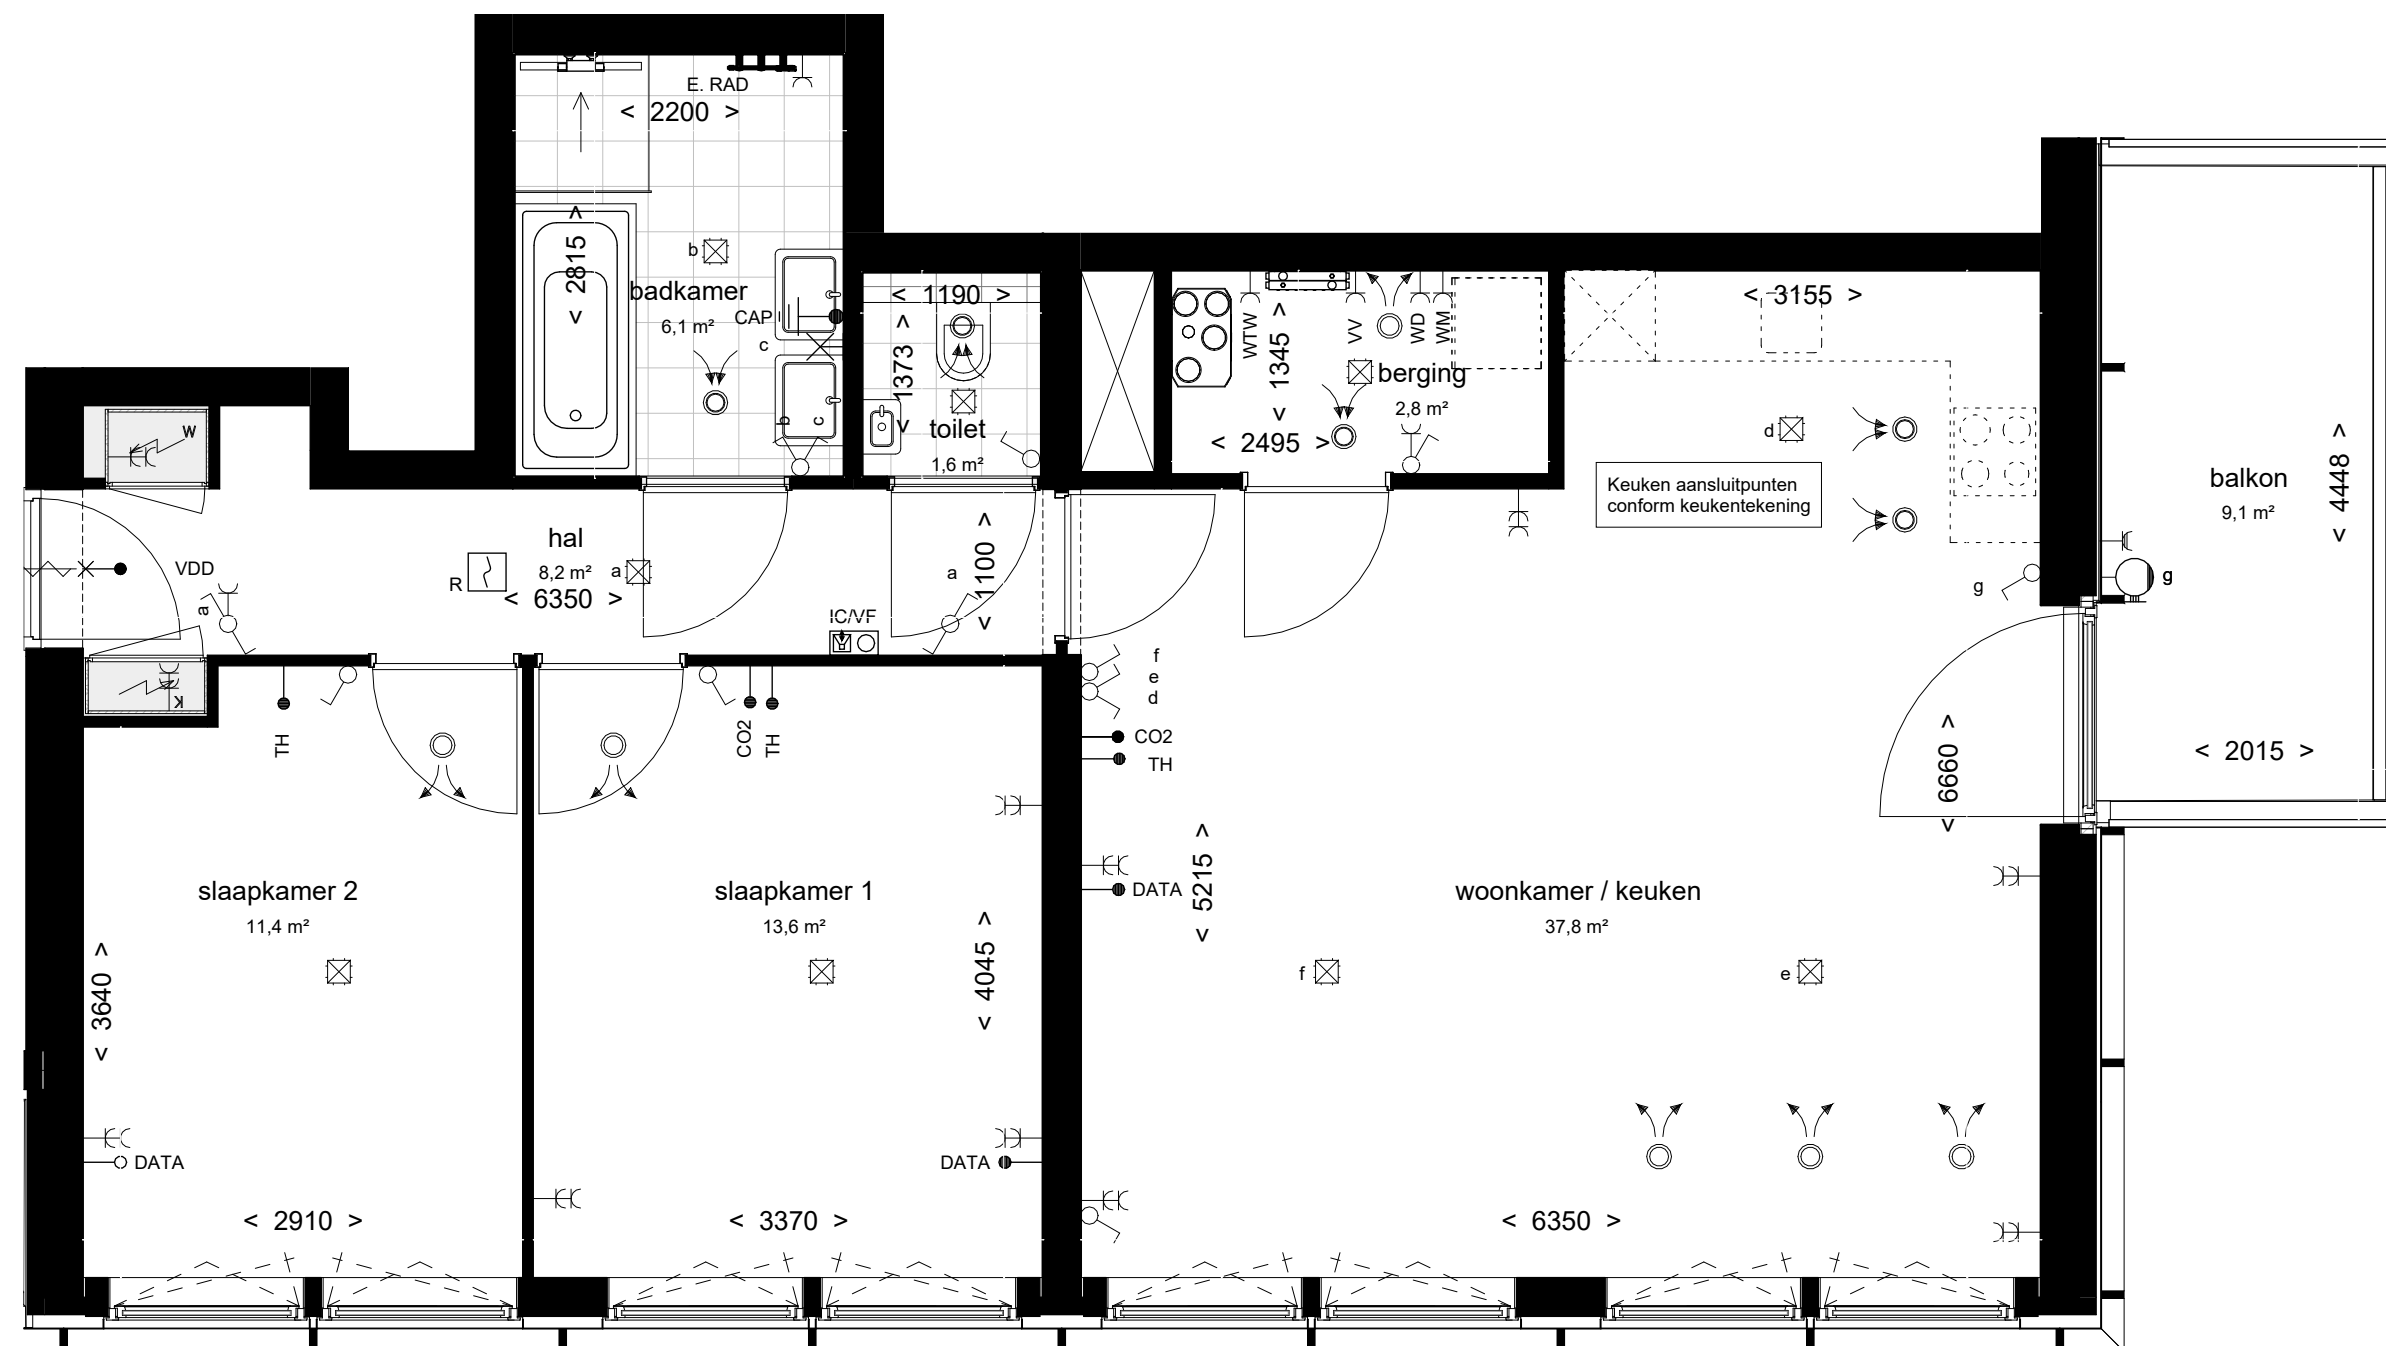

BNR 497
cortado urban-85

PROJECT:
ACE
ONDERDEEL:
BNR 497

project:



PROJECT NR:
2022E051
TEK. NR:
VT-497



ontwikkelaar / aannemer:



FORMAAT:
A2
GET:
SM


SCHAAL:
1:50
DATUM:
17-12-2025


WIJZ: DATUM:

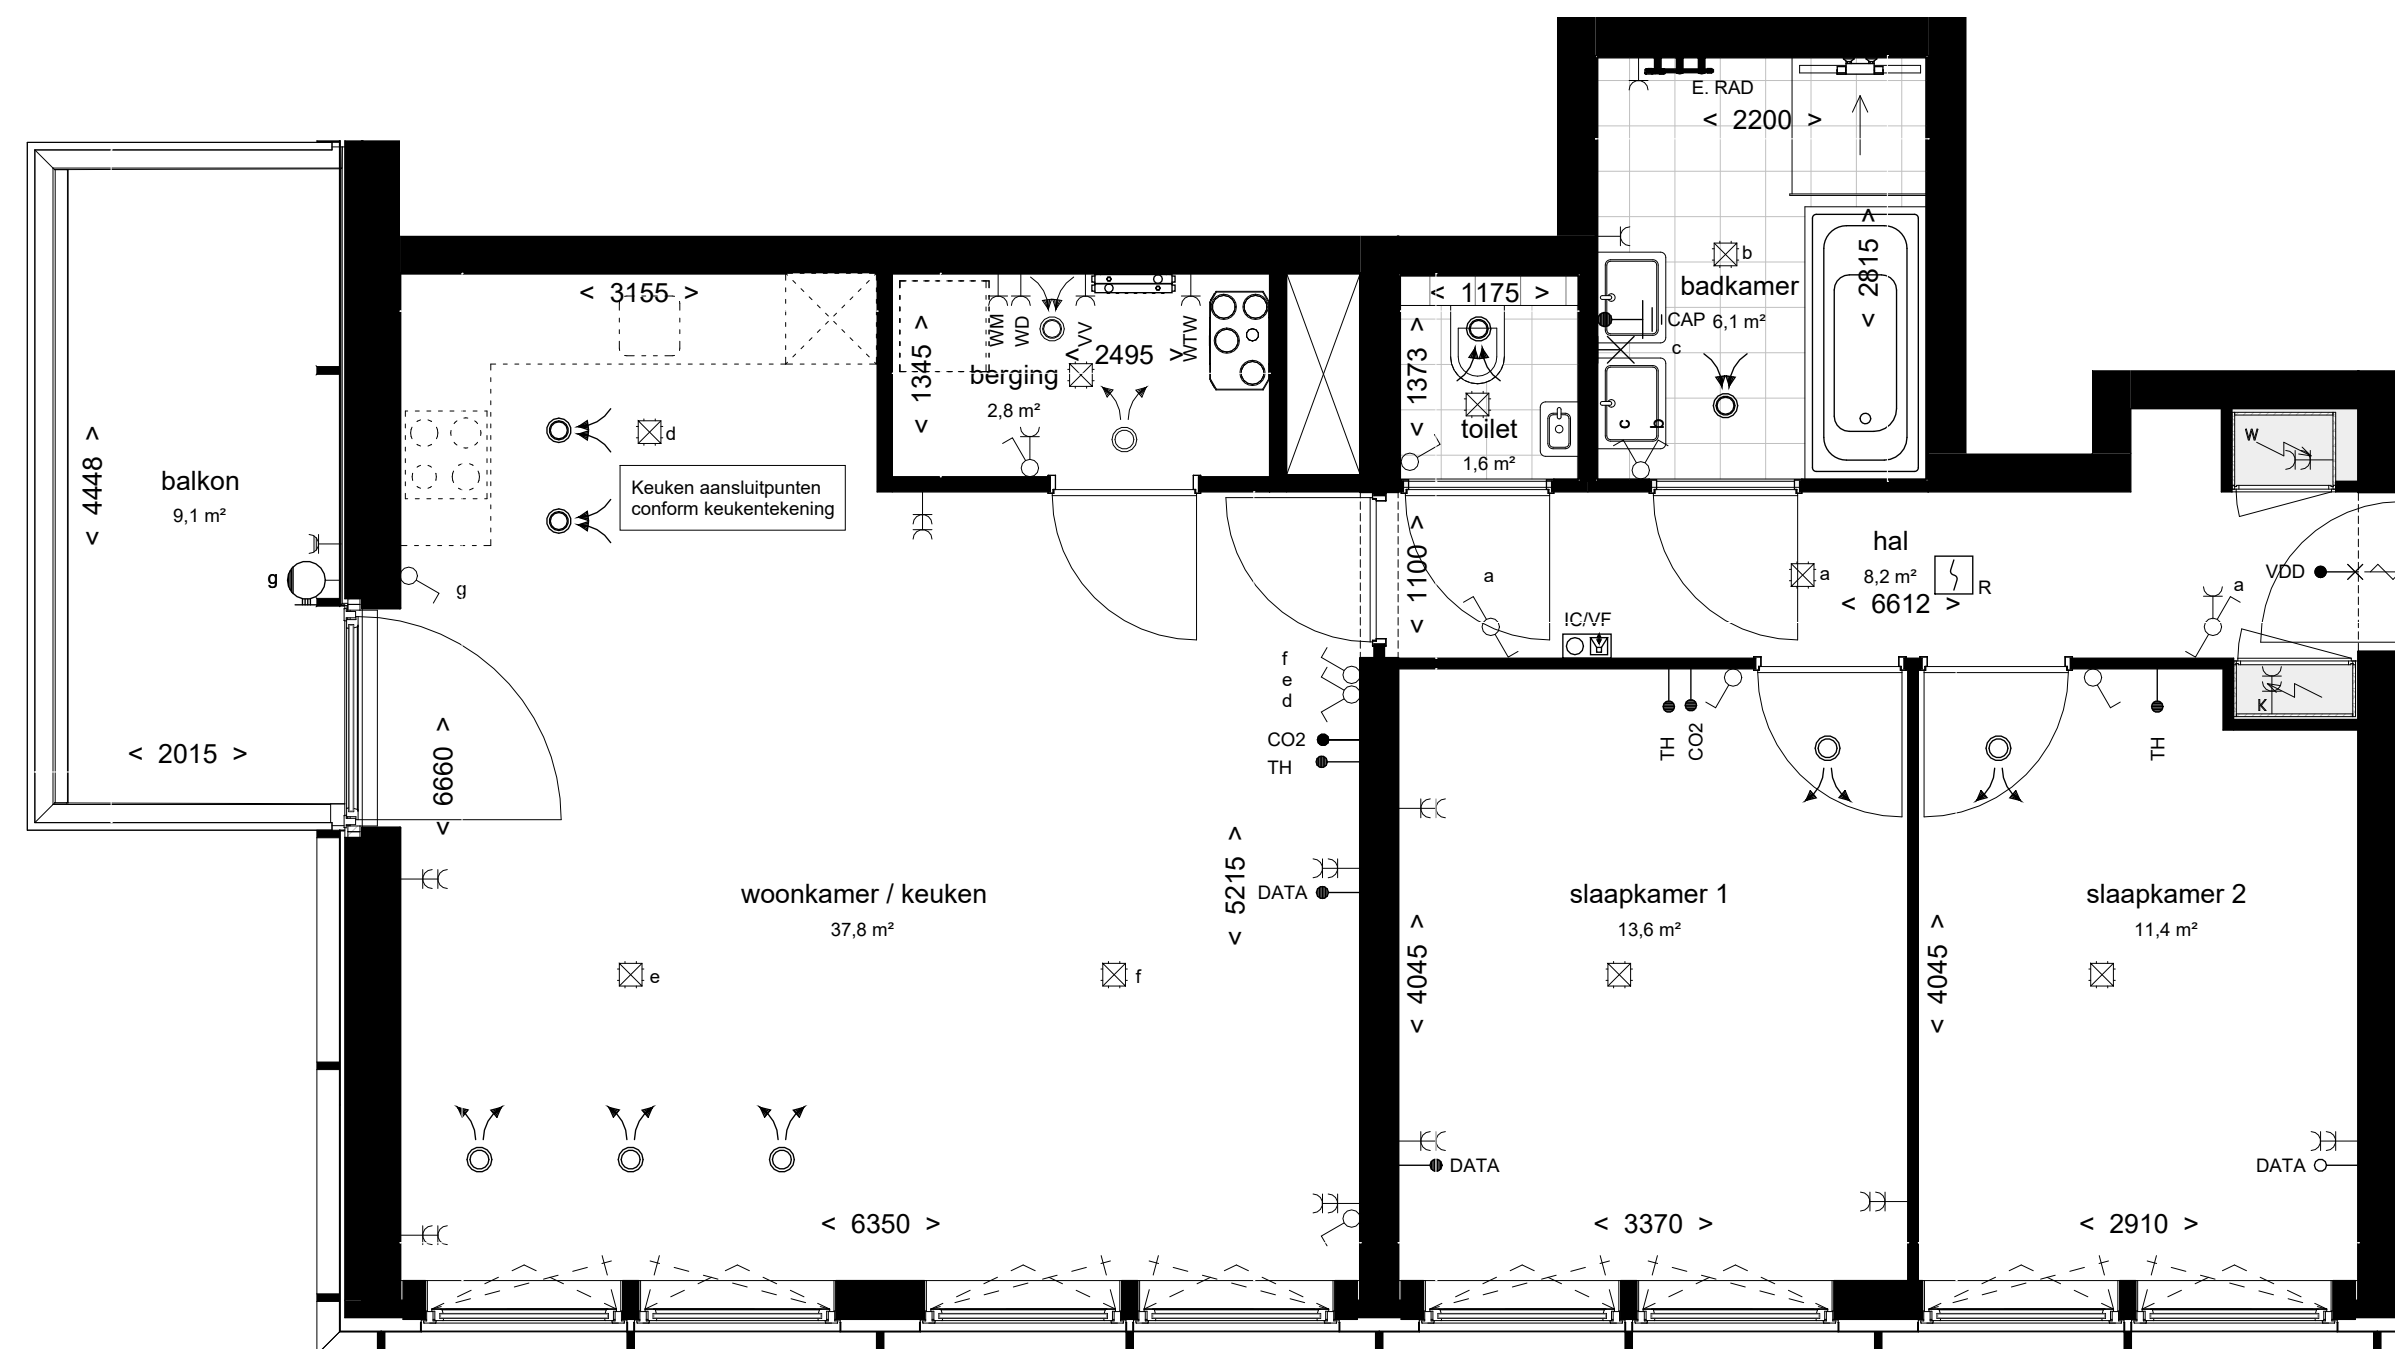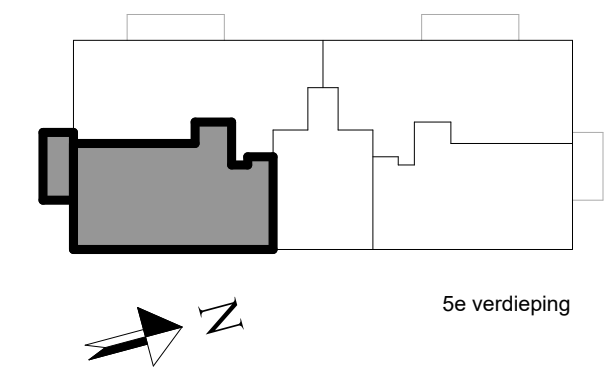


BNR 498
cortado urban-85

PROJECT:	PROJECT NR:	FORMAAT:	SCHAAL:	WIJZ:	DATUM:
ACE	2022E051	A2	1:50		
ONDERDEEL:	TEK. NR:	GET:	DATUM:		
BNR 498	VT-498	SM	17-12-2025		
project:	ontwikkelaar / aannemer:				

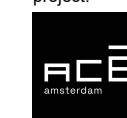

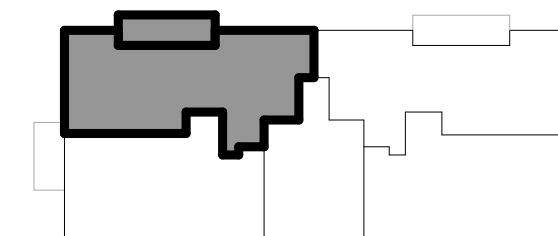

6e verdieping

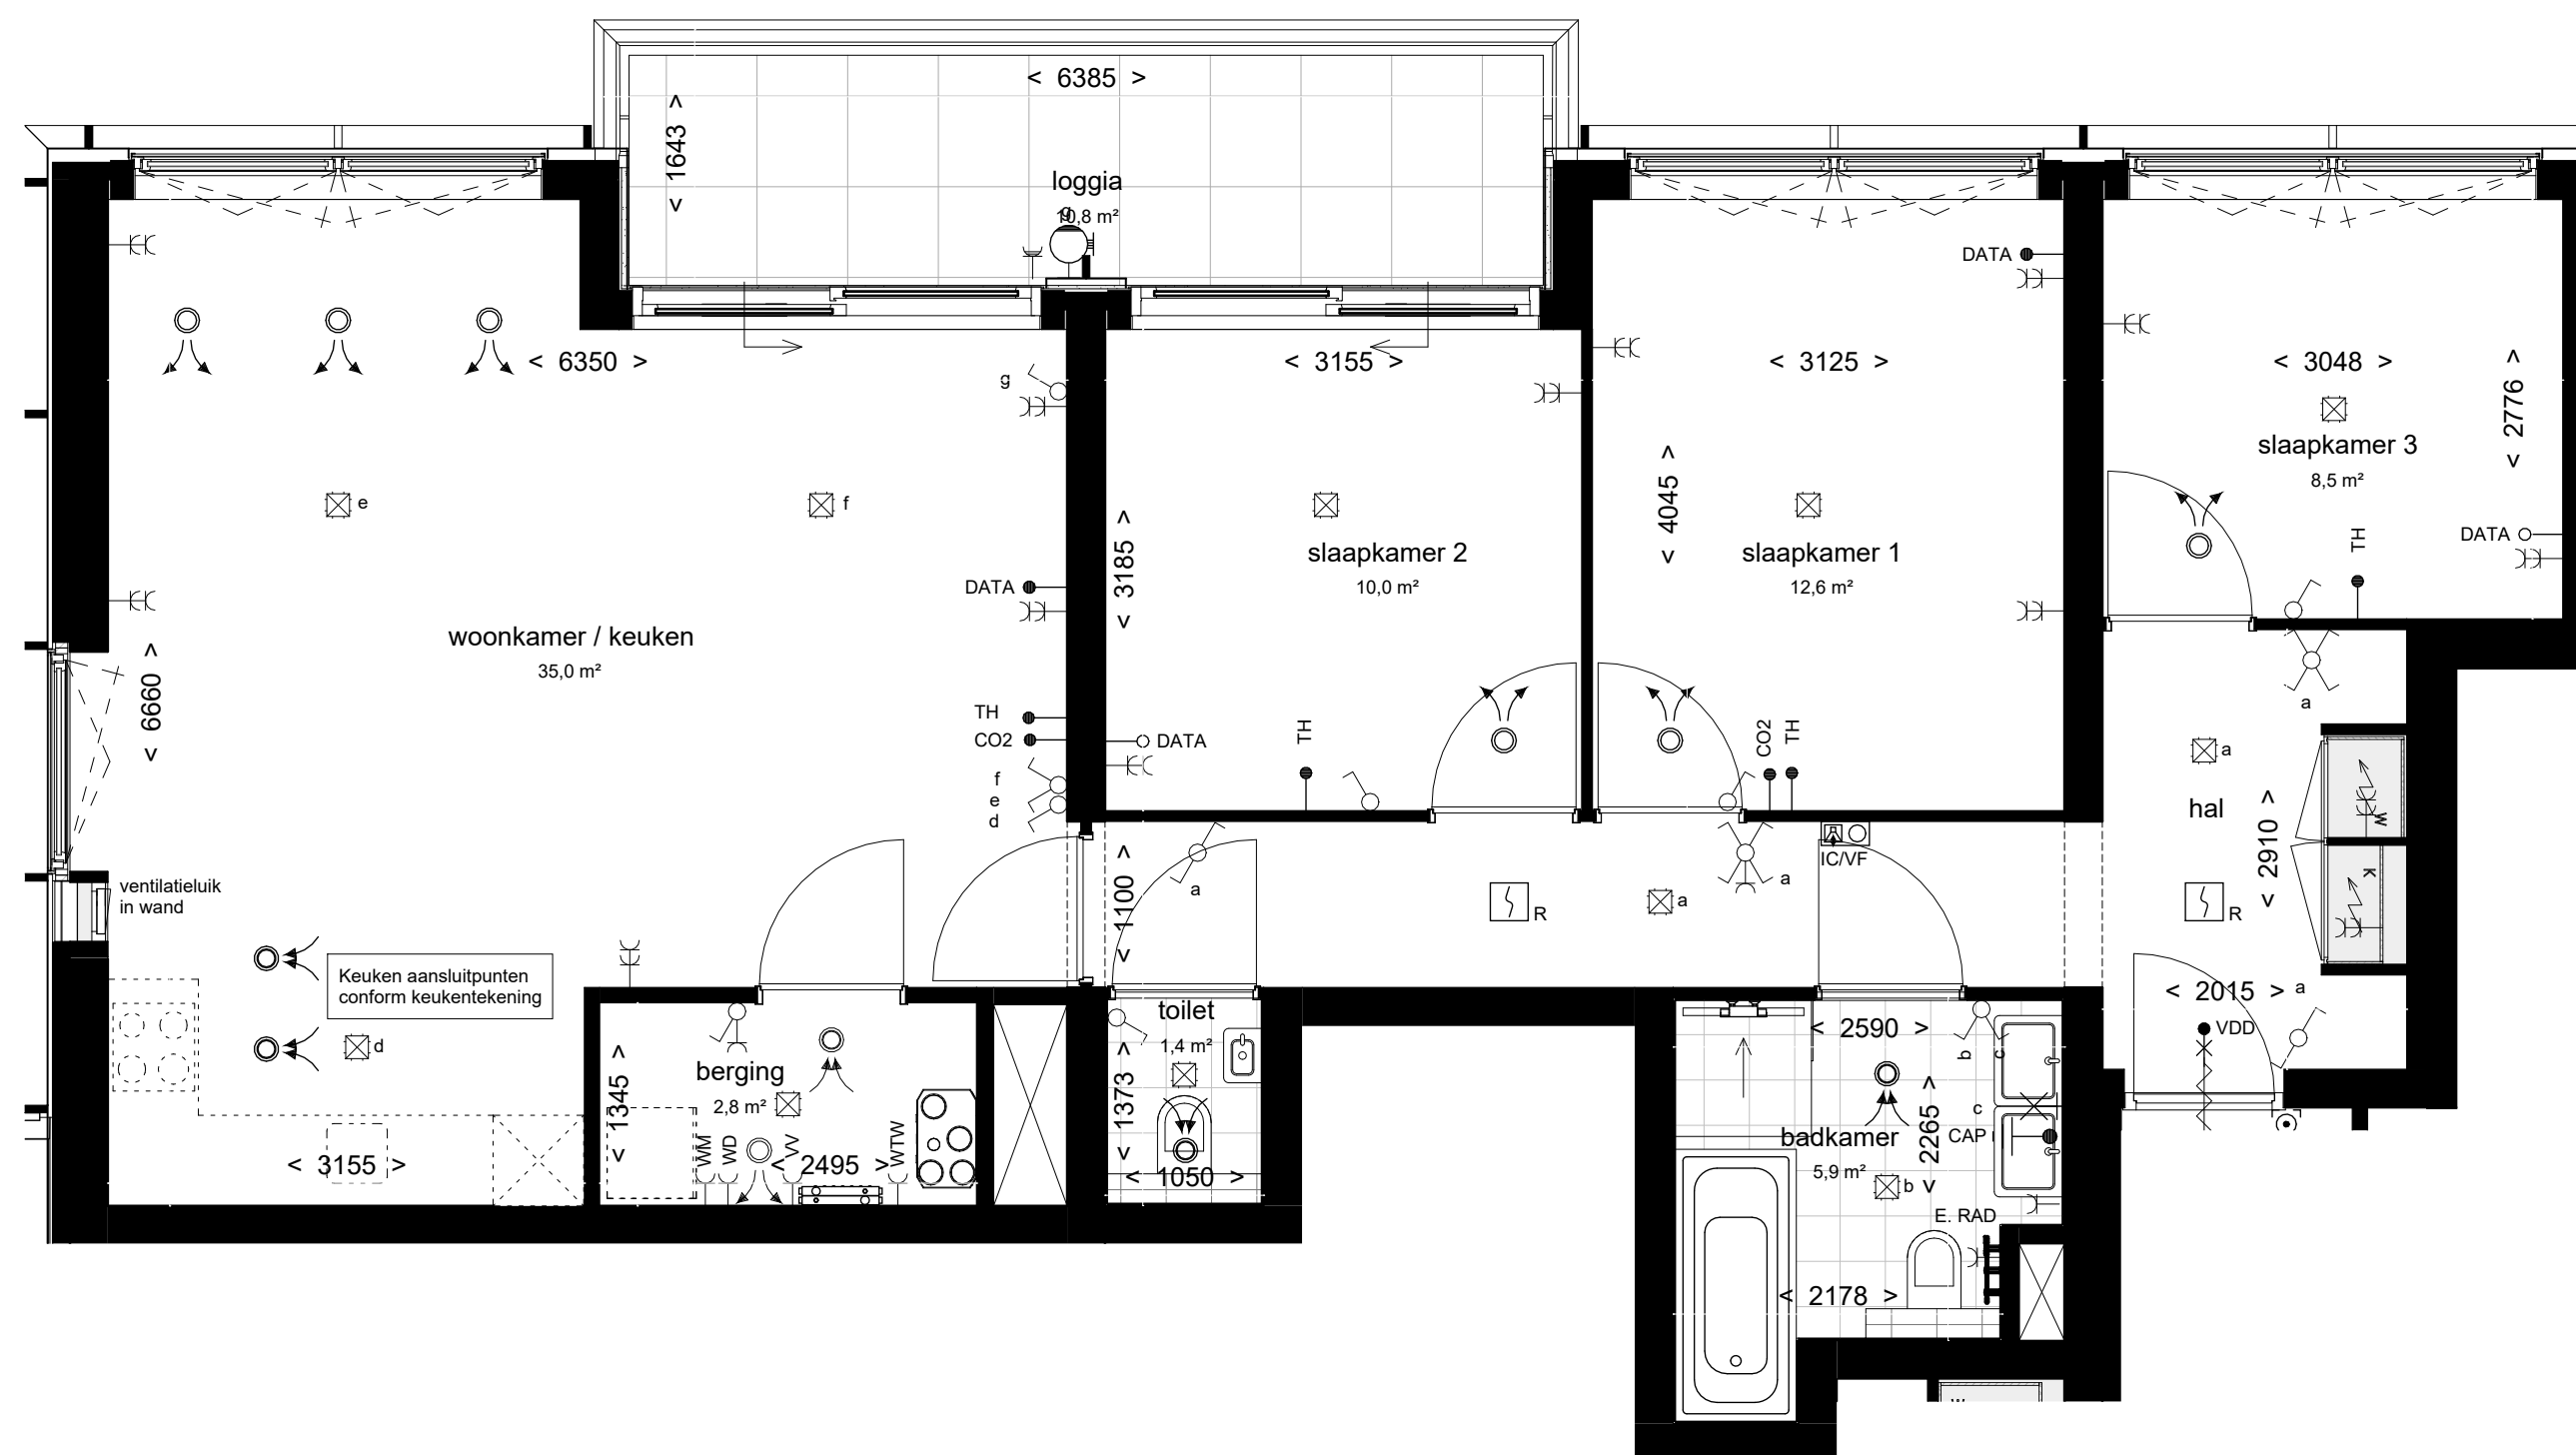

BNR 499

cortado waterfront-100

PROJECT:
ACE
ONDERDEEL:
BNR 499

project:



PROJECT NR:
2022E051
TEK. NR:
VT-499



ontwikkelaar / aannemer:



FORMAAT:
A2
GET:
SM


SCHAAL:
1:50
DATUM:
17-12-2025



WIJZ: DATUM:

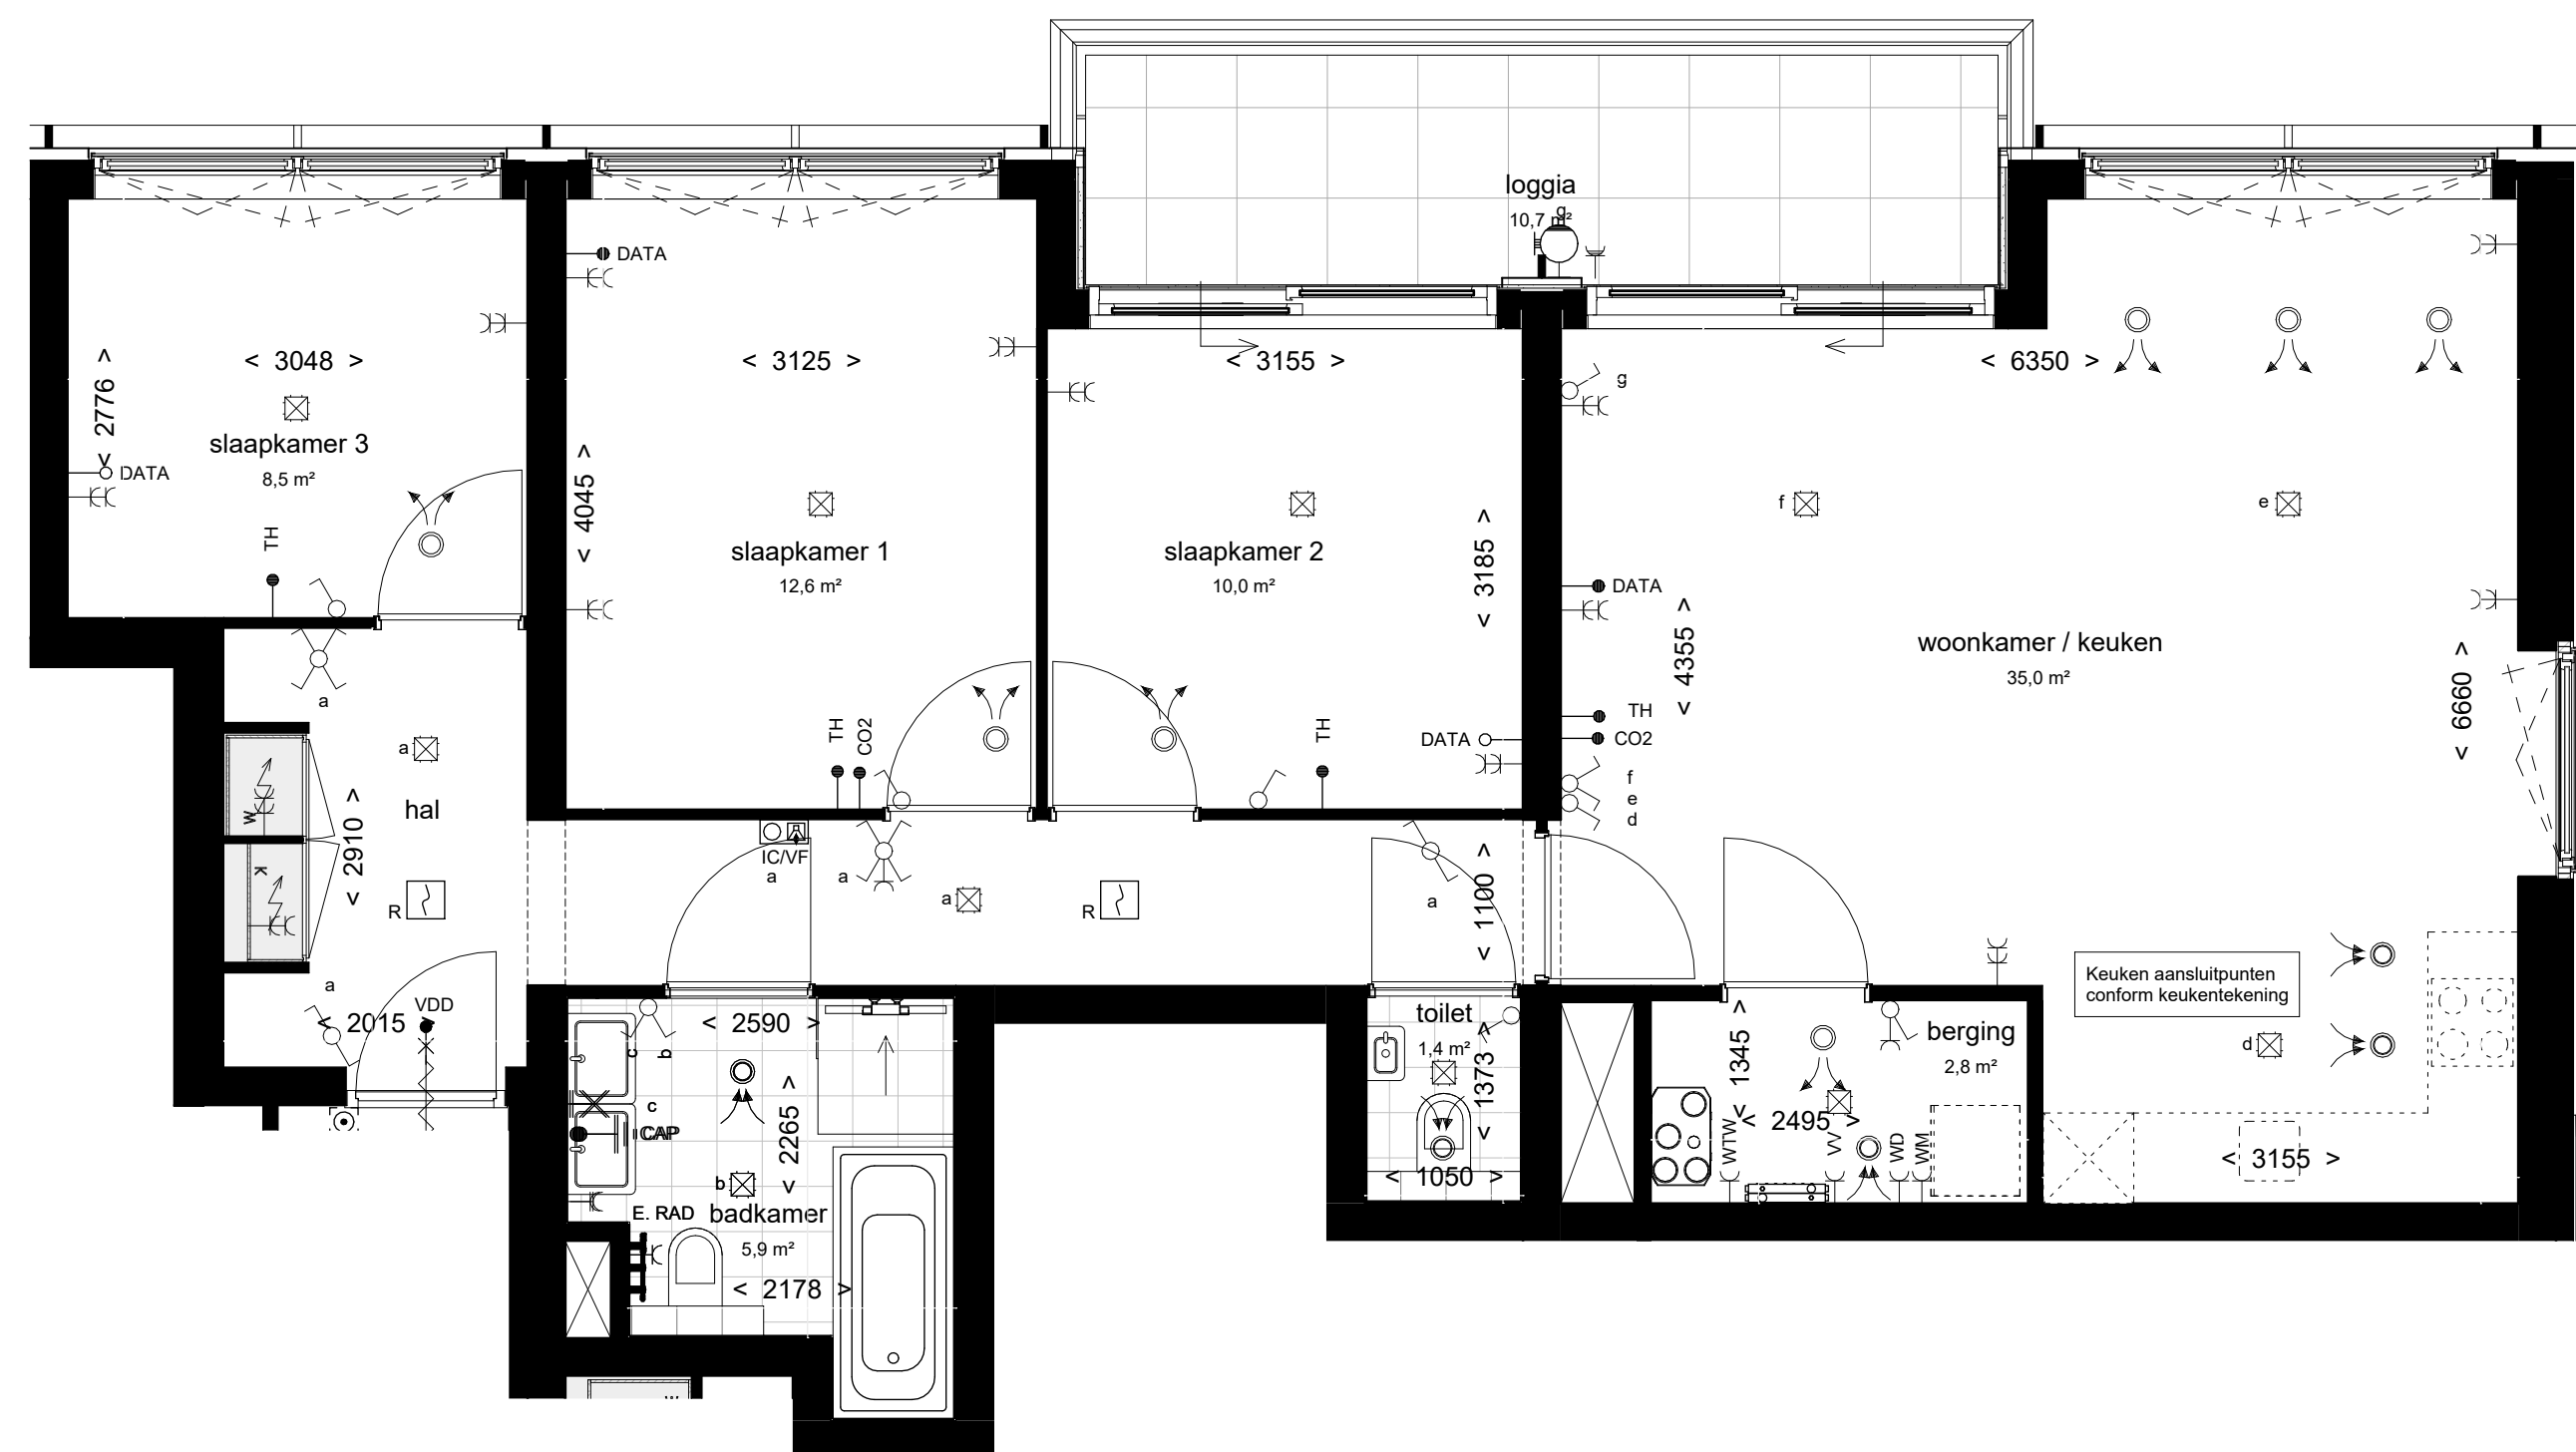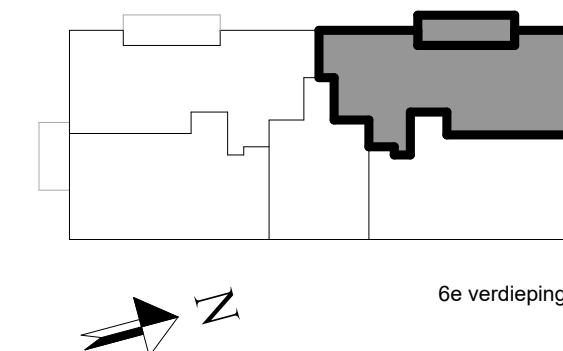

BNR 500
cortado waterfront-100


PROJECT:	PROJECT NR:	FORMAAT:	SCHAAL:	WIJZ:	DATUM:
ACE	2022E051	A2	1:50		
ONDERDEEL:	TEK. NR:	GET:	DATUM:		
BNR 500	VT-500	SM	17-12-2025		
project:	ontwikkelaar / aannemer:				

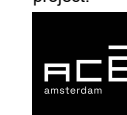


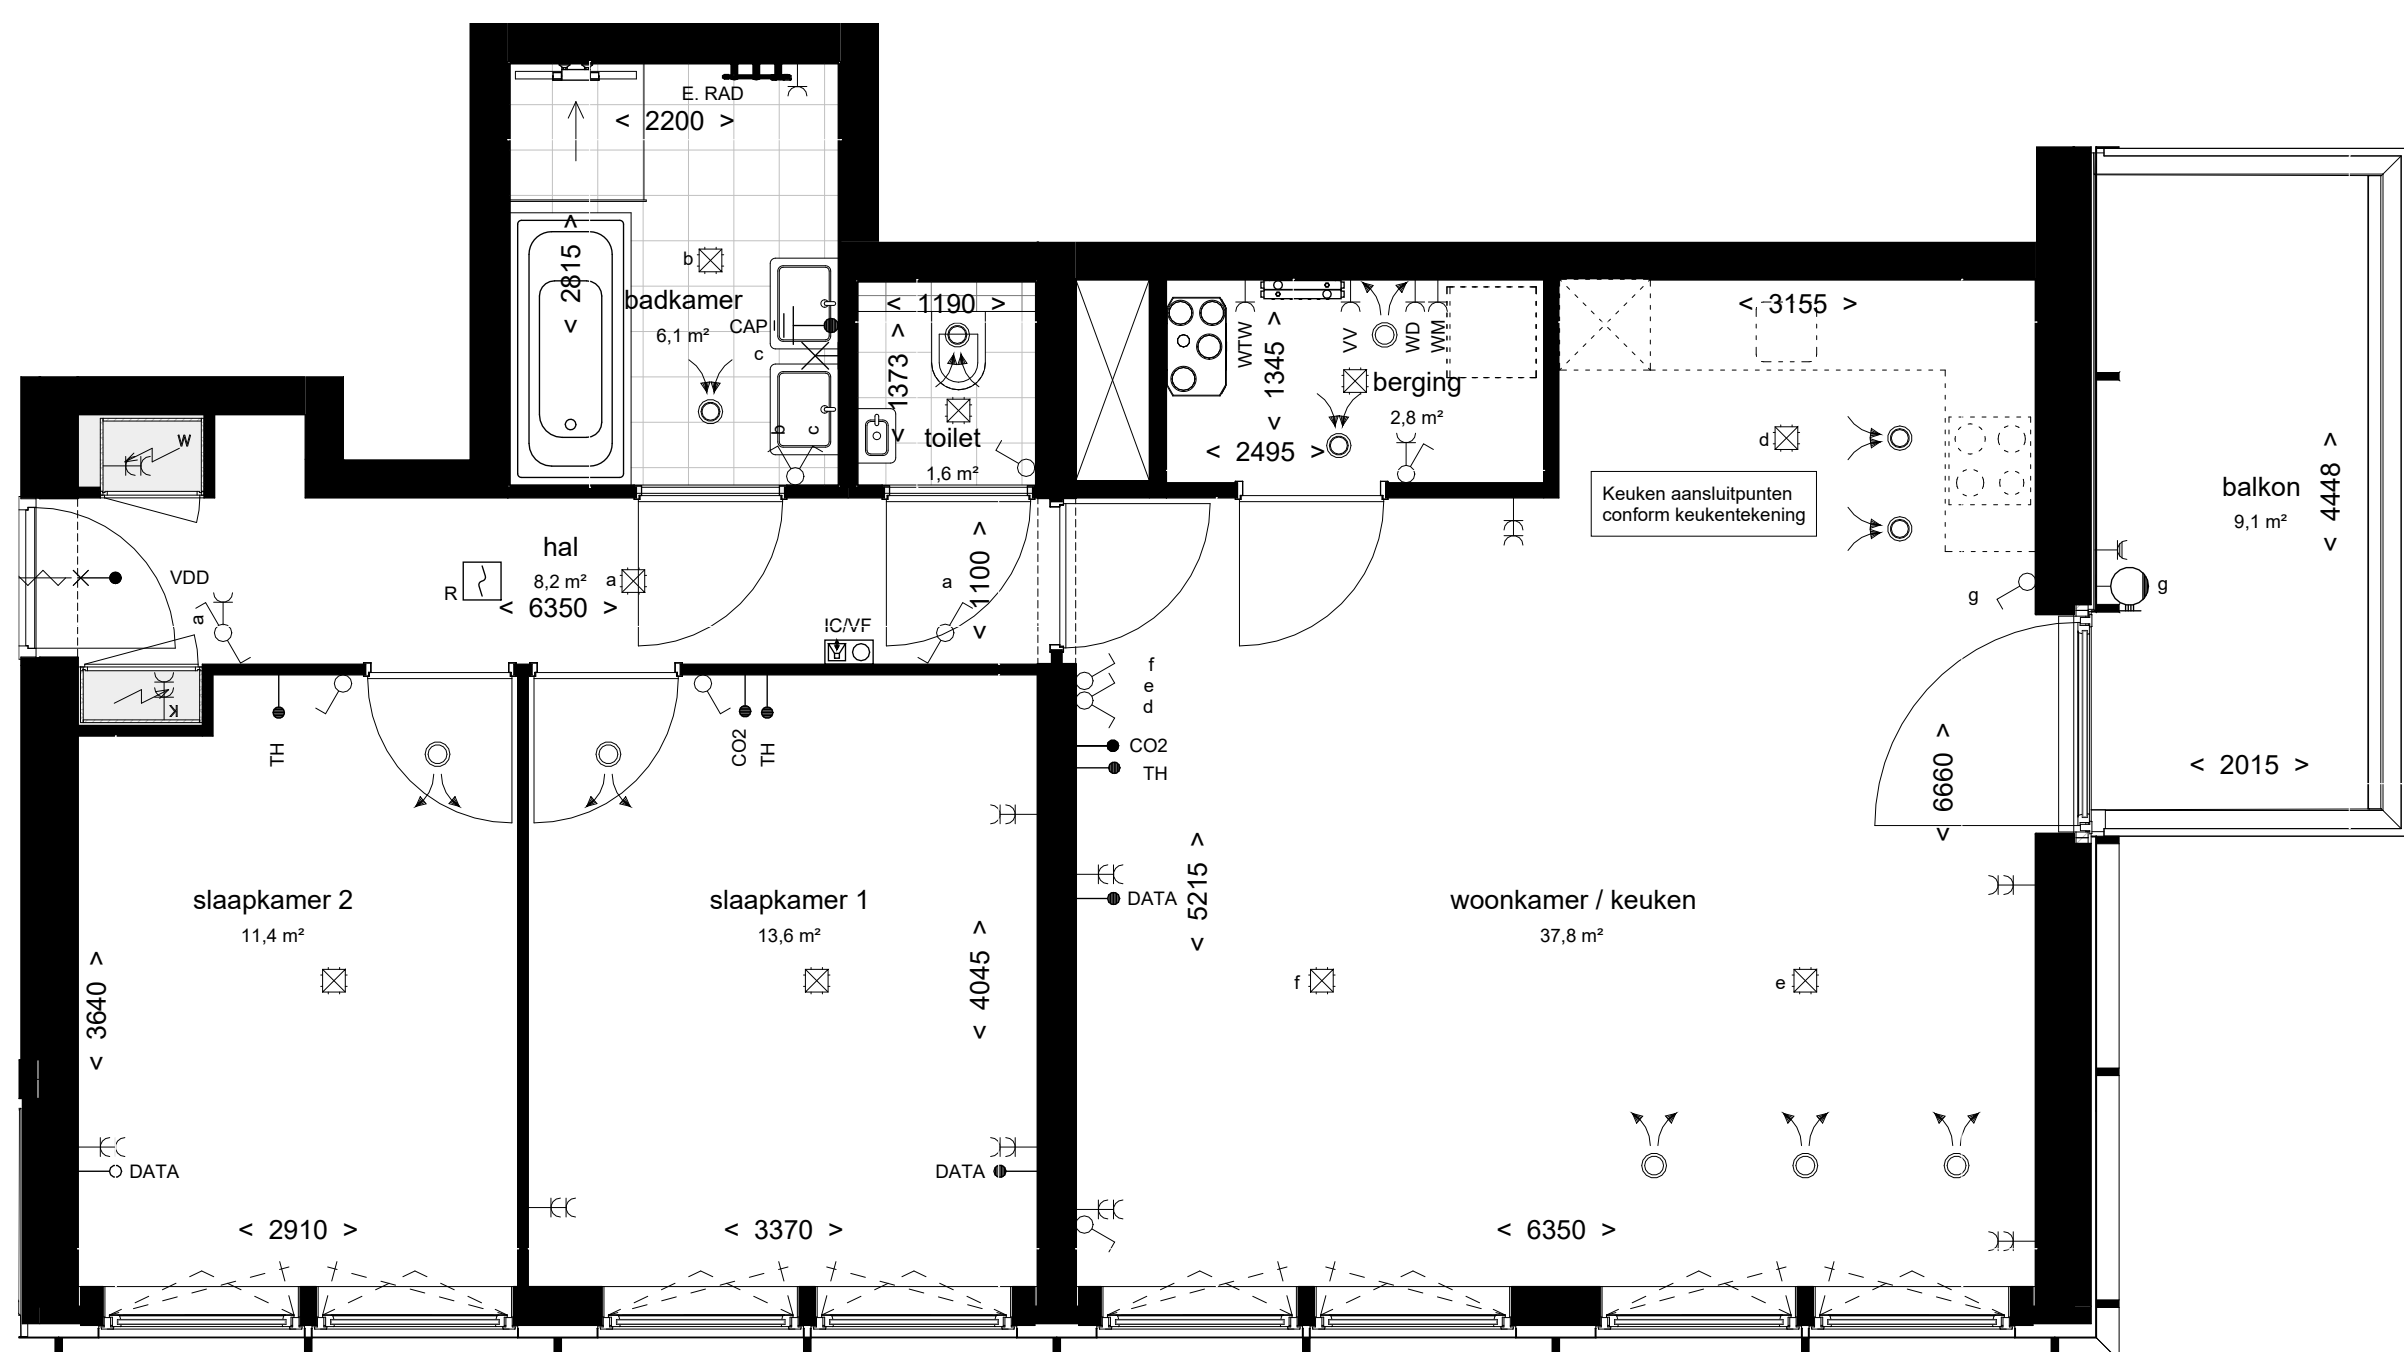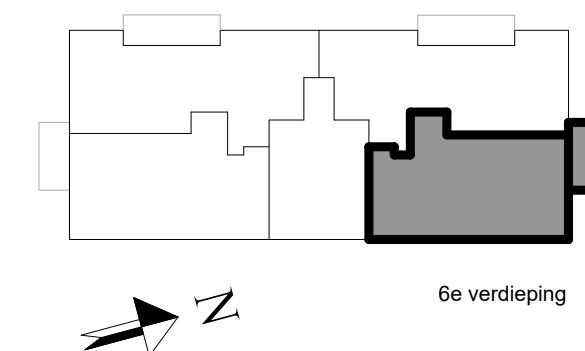


BNR 501
cortado urban-85

PROJECT:	ACE	PROJECT NR:	2022E051	FORMAAT:	A2	SCHAAL:	1:50	WIJZ:		DATUM:	
ONDERDEEL:		TEK. NR:	VT-501	GET:	SM	DATUM:	17-12-2025				
project:		ontwikkelaar / aannemer:									

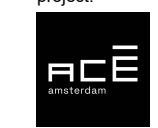

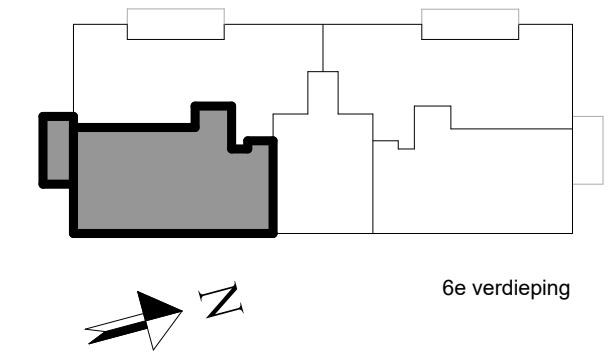

6e verdieping

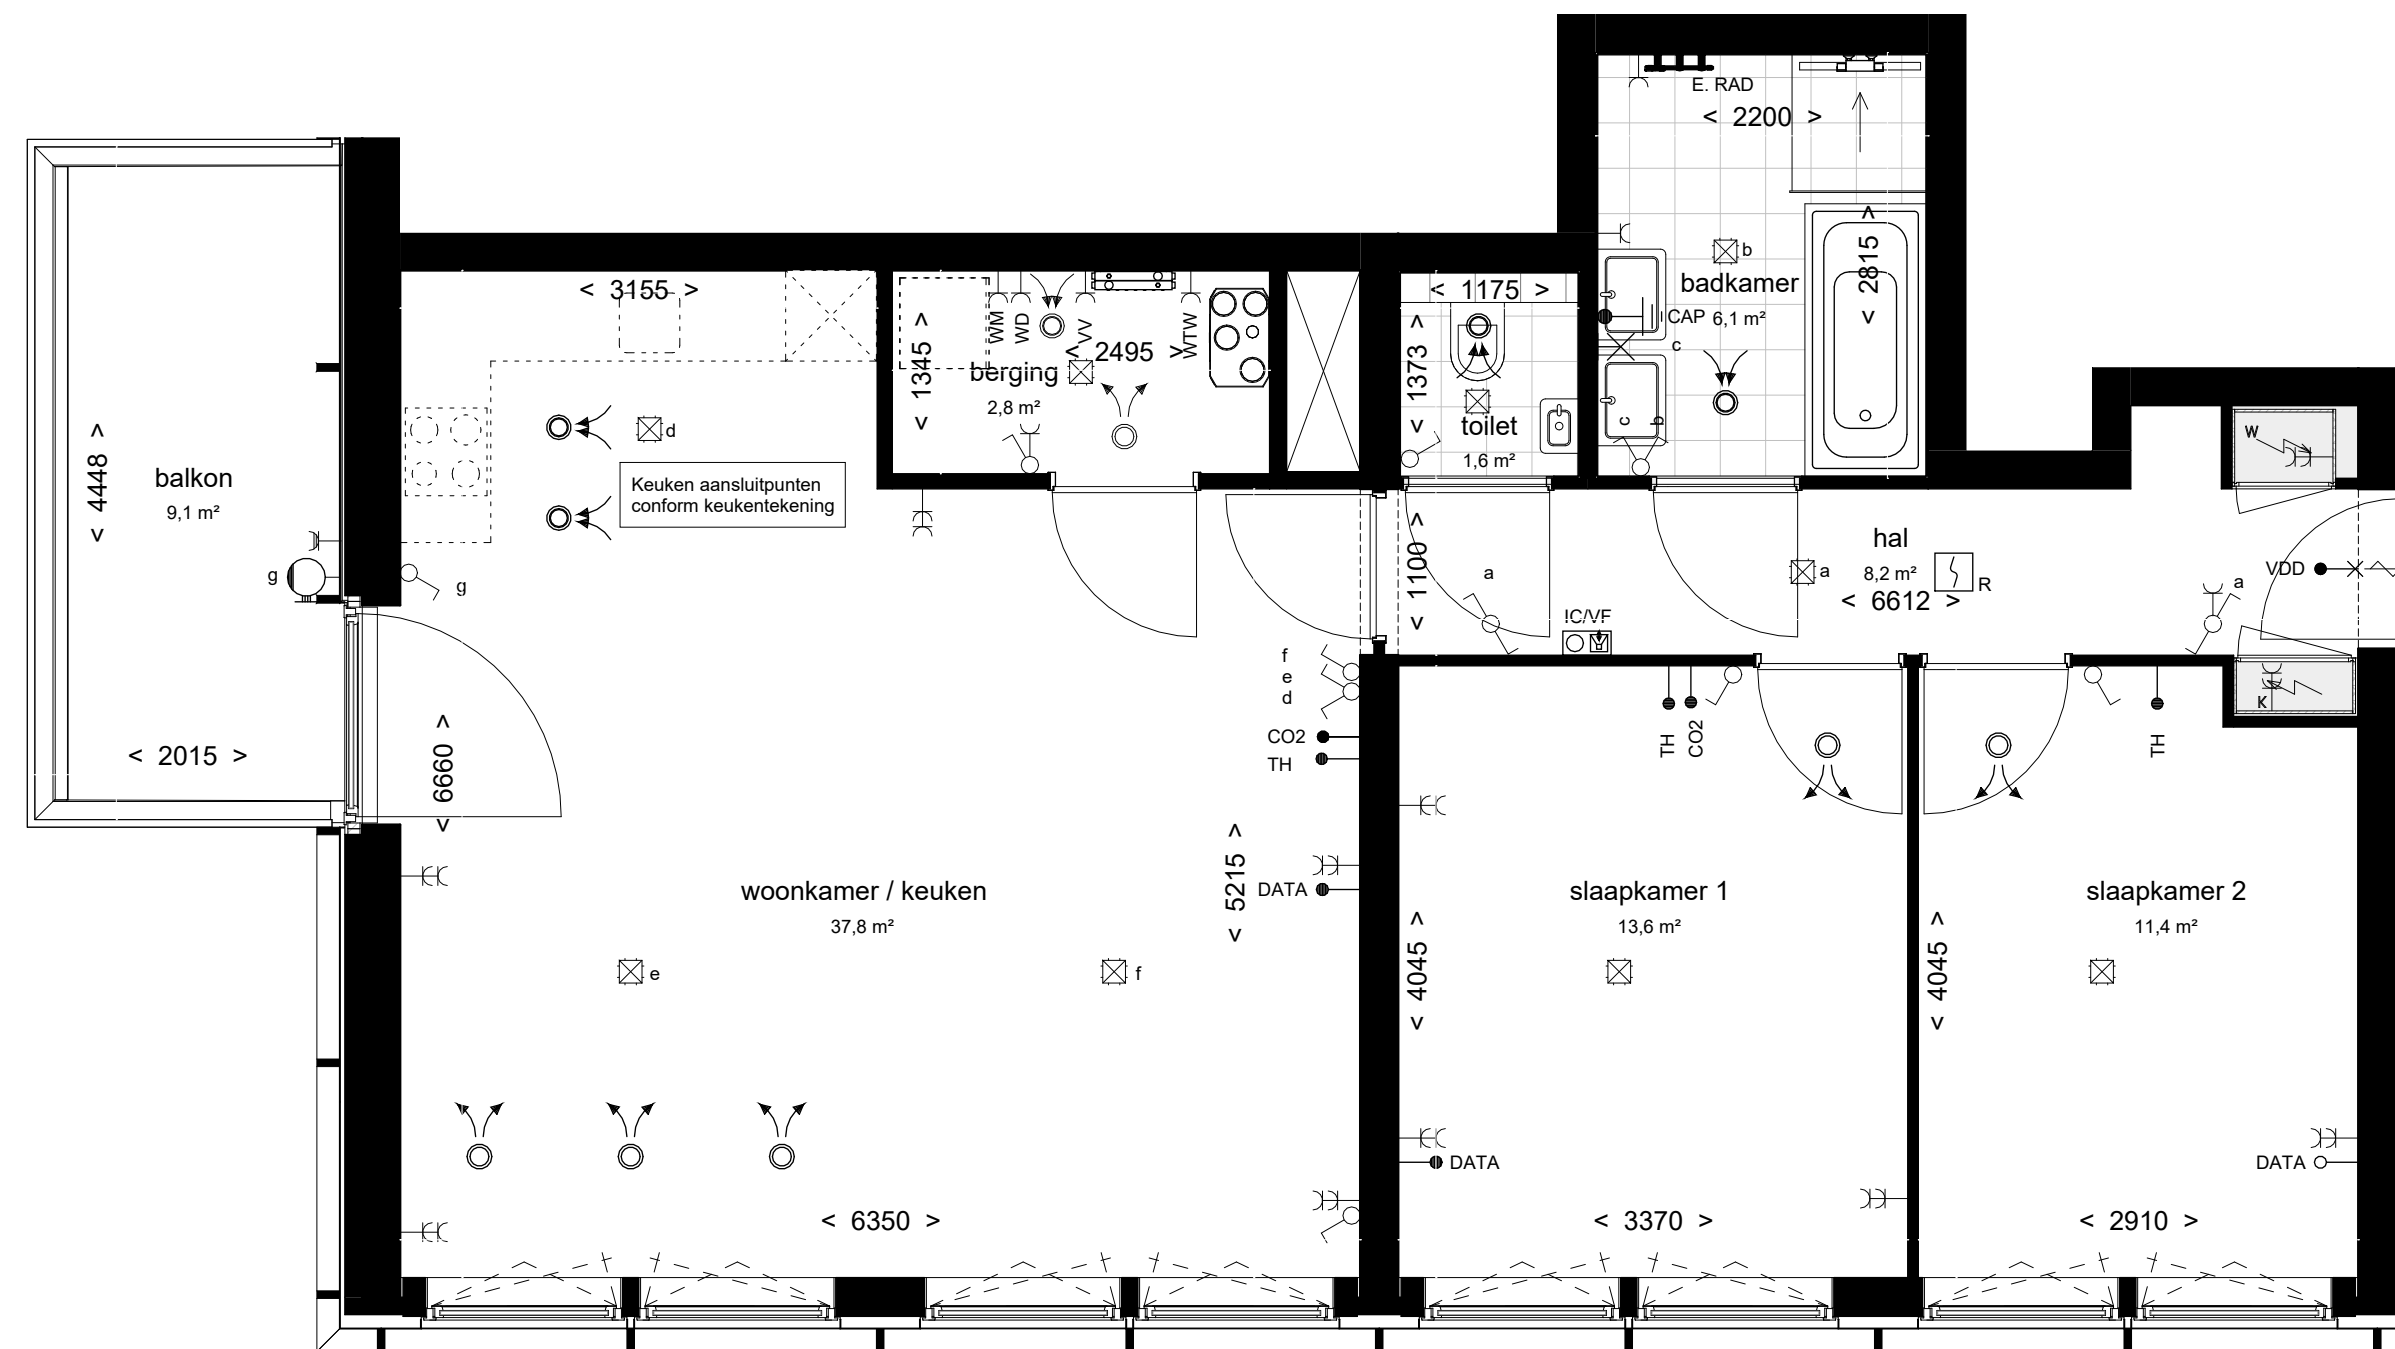

BNR 502
cortado urban-85

PROJECT:
ACE
ONDERDEEL:
BNR 502
project:


PROJECT NR:
2022E051
TEK. NR:
VT-502
ontwikkelaar / aannemer:

FORMAAT:
A2
GET:
SM


SCHAAL:
1:50
DATUM:
17-12-2025

WIJZ: DATUM:



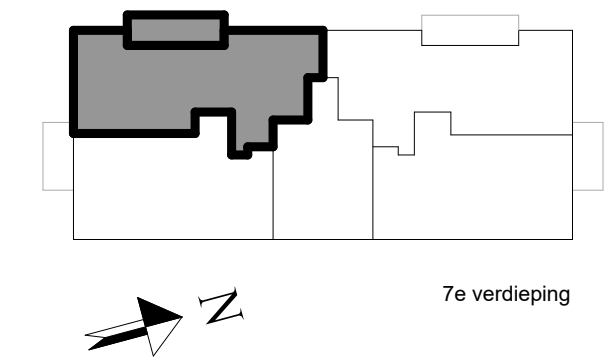

7e verdieping

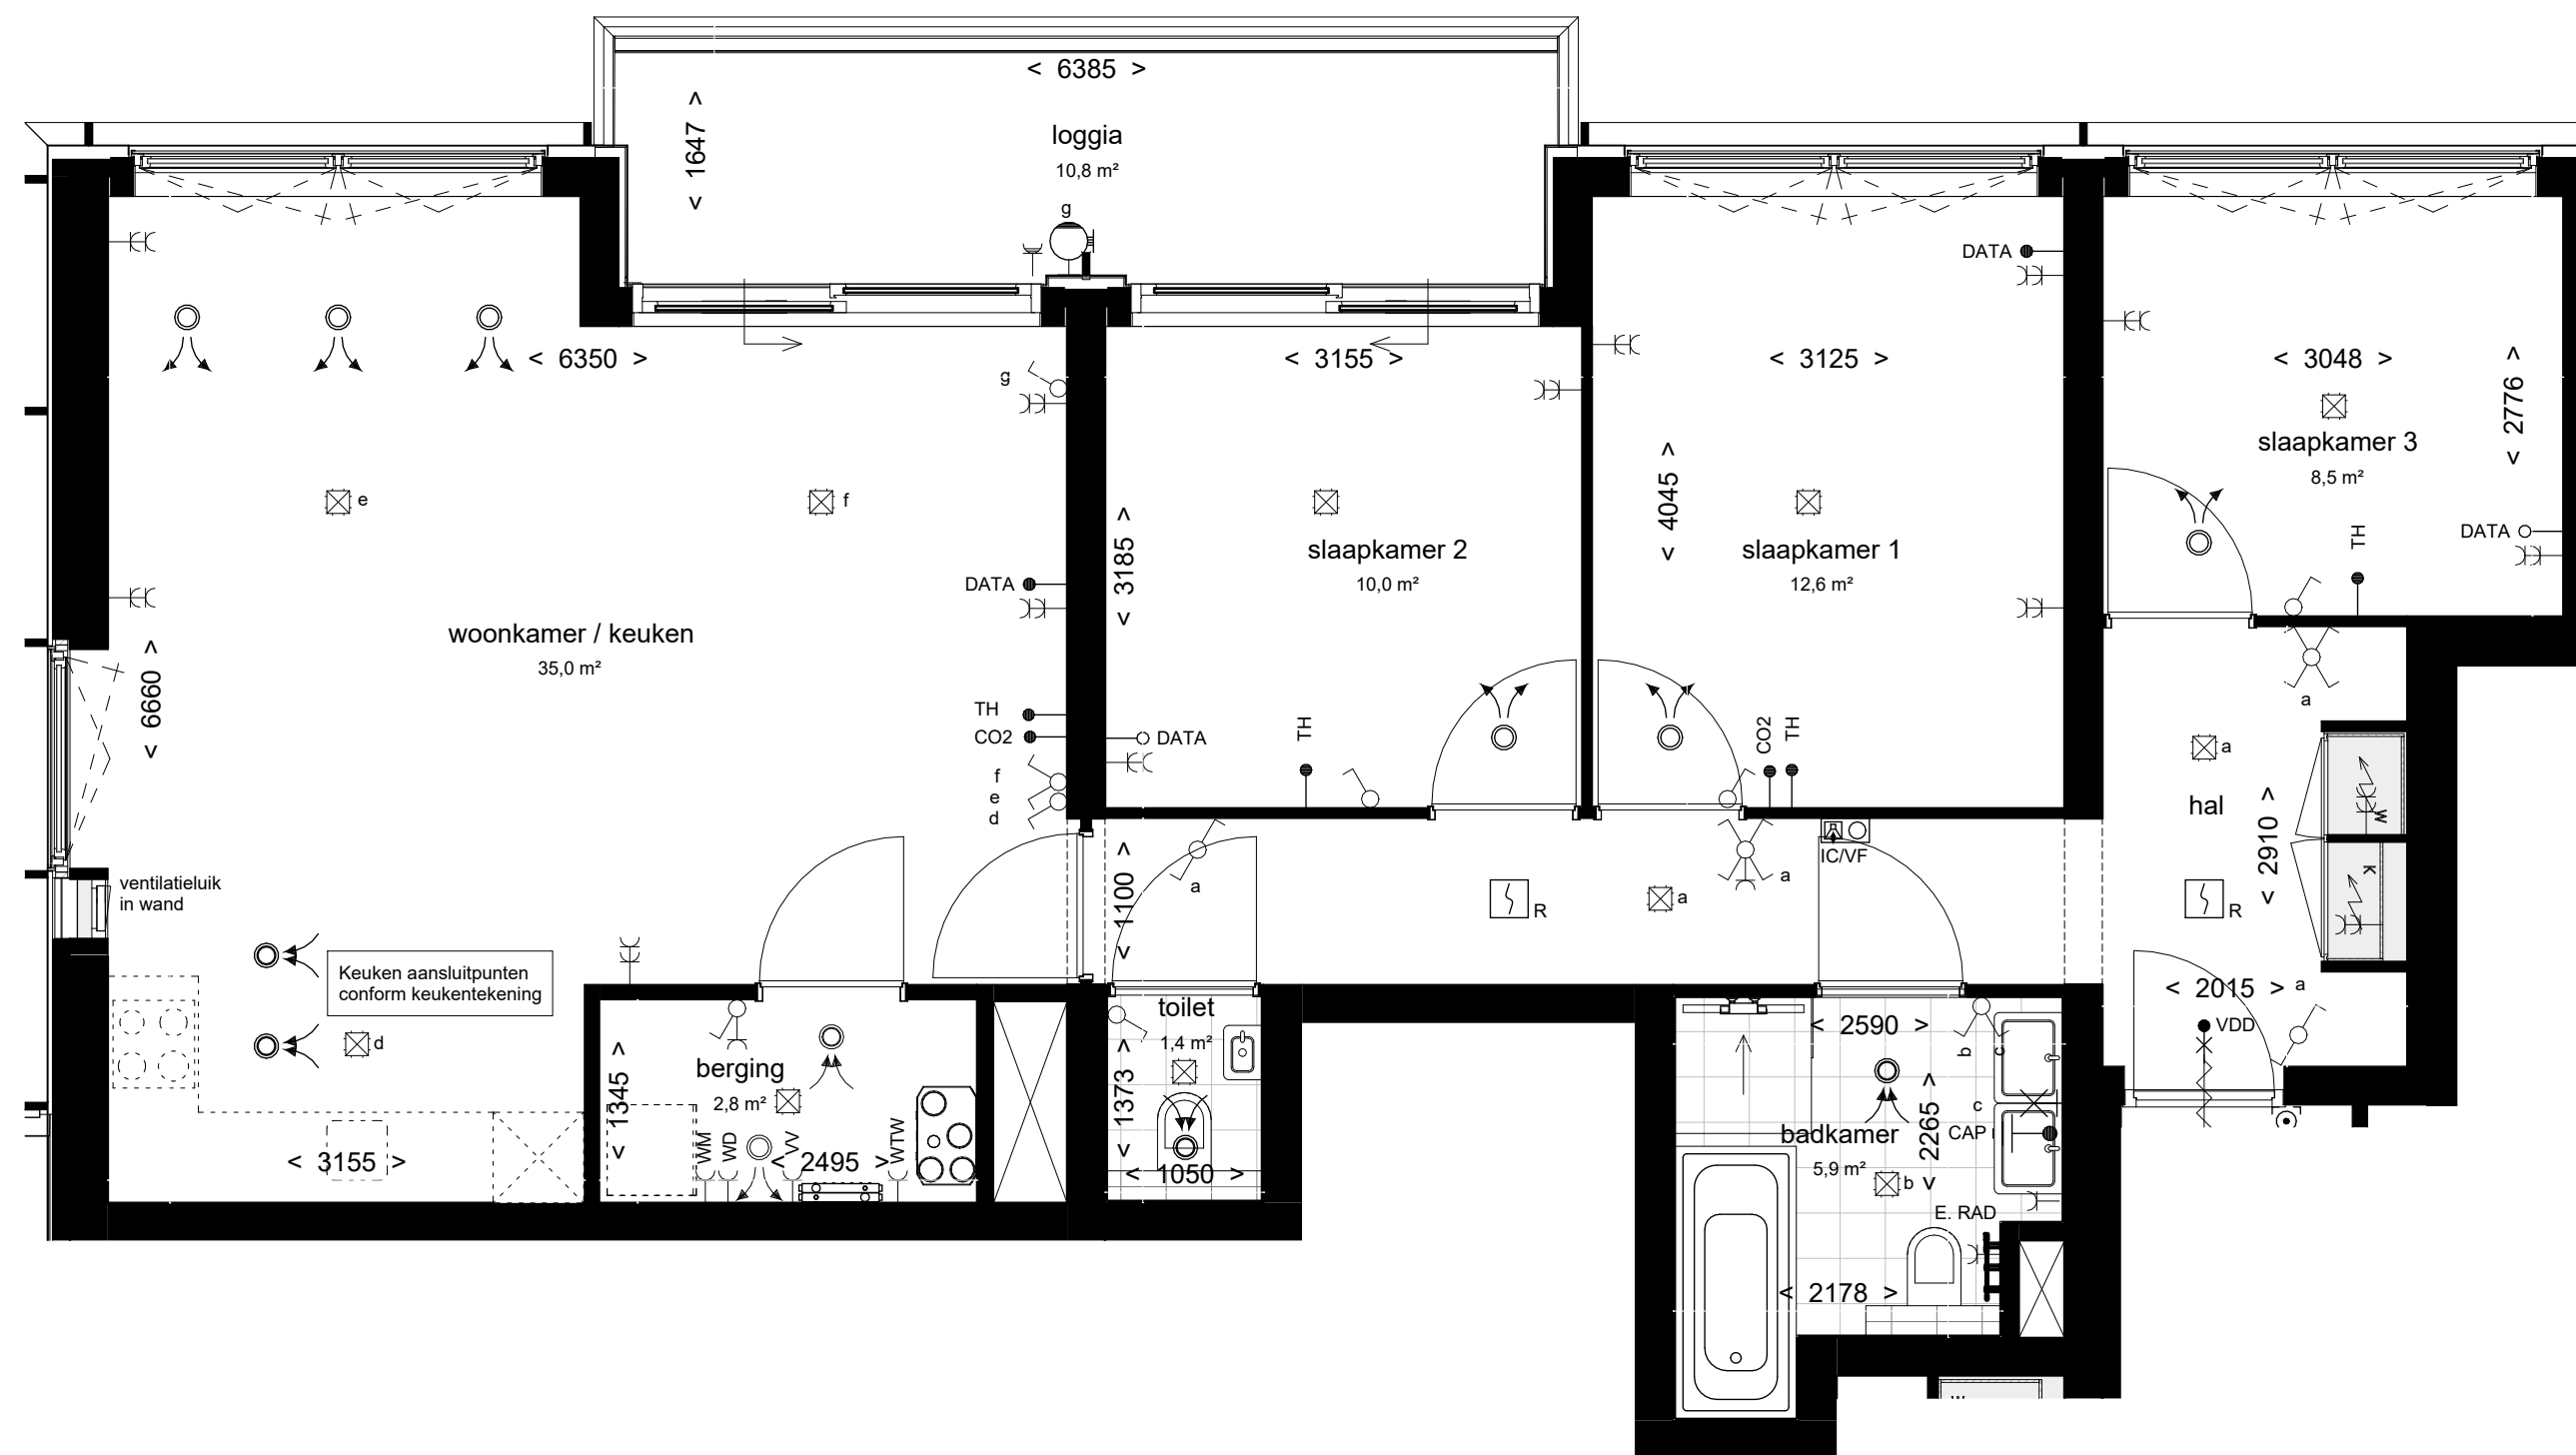

BNR 503

cortado waterfront-100

PROJECT:
ACE
ONDERDEEL:
BNR 503

project:



PROJECT NR:
2022E051
TEK. NR:
VT-503


ontwikkelaar / aannemer:




FORMAAT:
A2
GET:
SM

SCHAAL:
1:50
DATUM:
17-12-2025

WIJZ: DATUM:

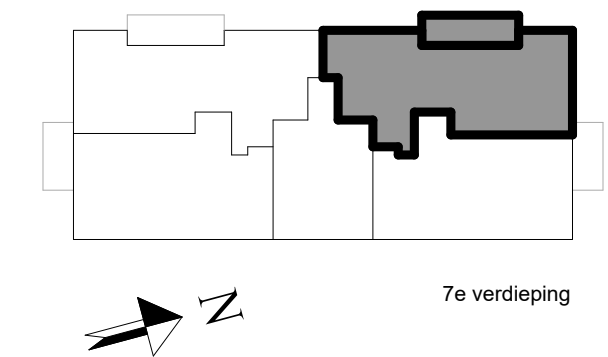

7e verdieping

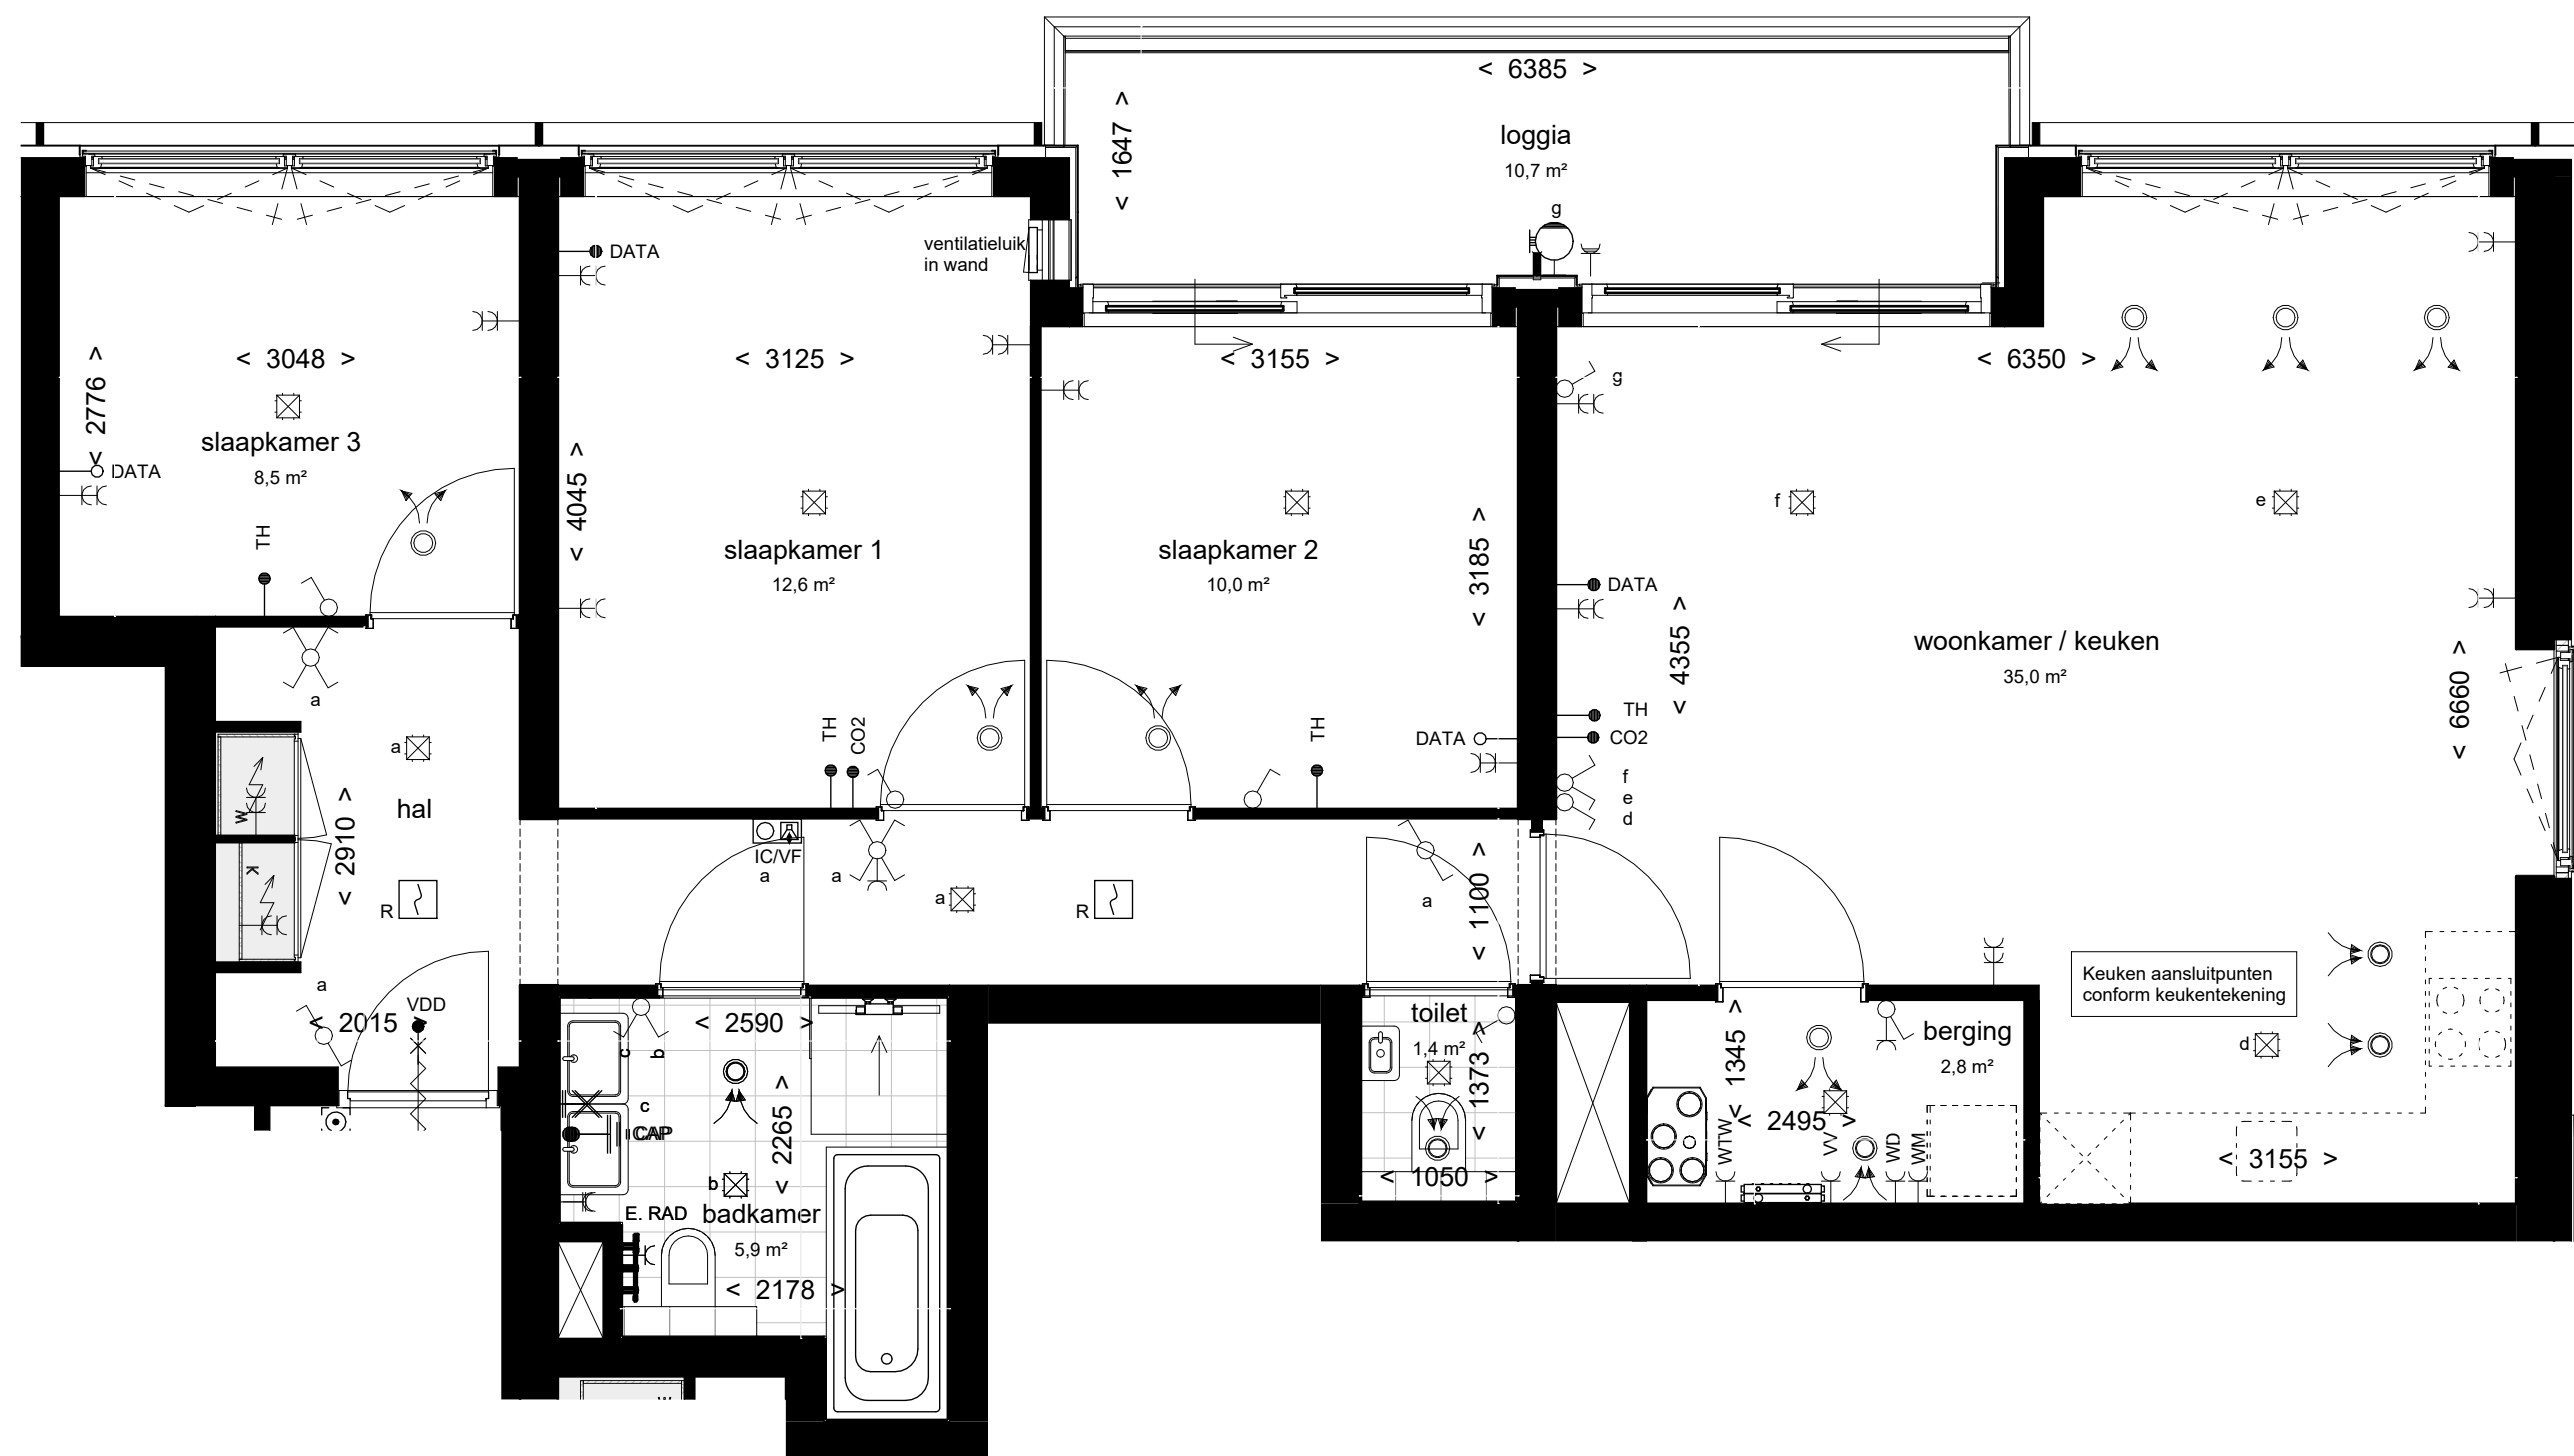

BNR 504

cortado waterfront-100

PROJECT:
ACE
ONDERDEEL:
BNR 504

project:



PROJECT NR:
2022E051
TEK. NR:
VT-504



ontwikkelaar / aannemer:



FORMAAT:
A2
GET:
SM


SCHAAL:
1:50
DATUM:
17-12-2025

WIJZ: DATUM:

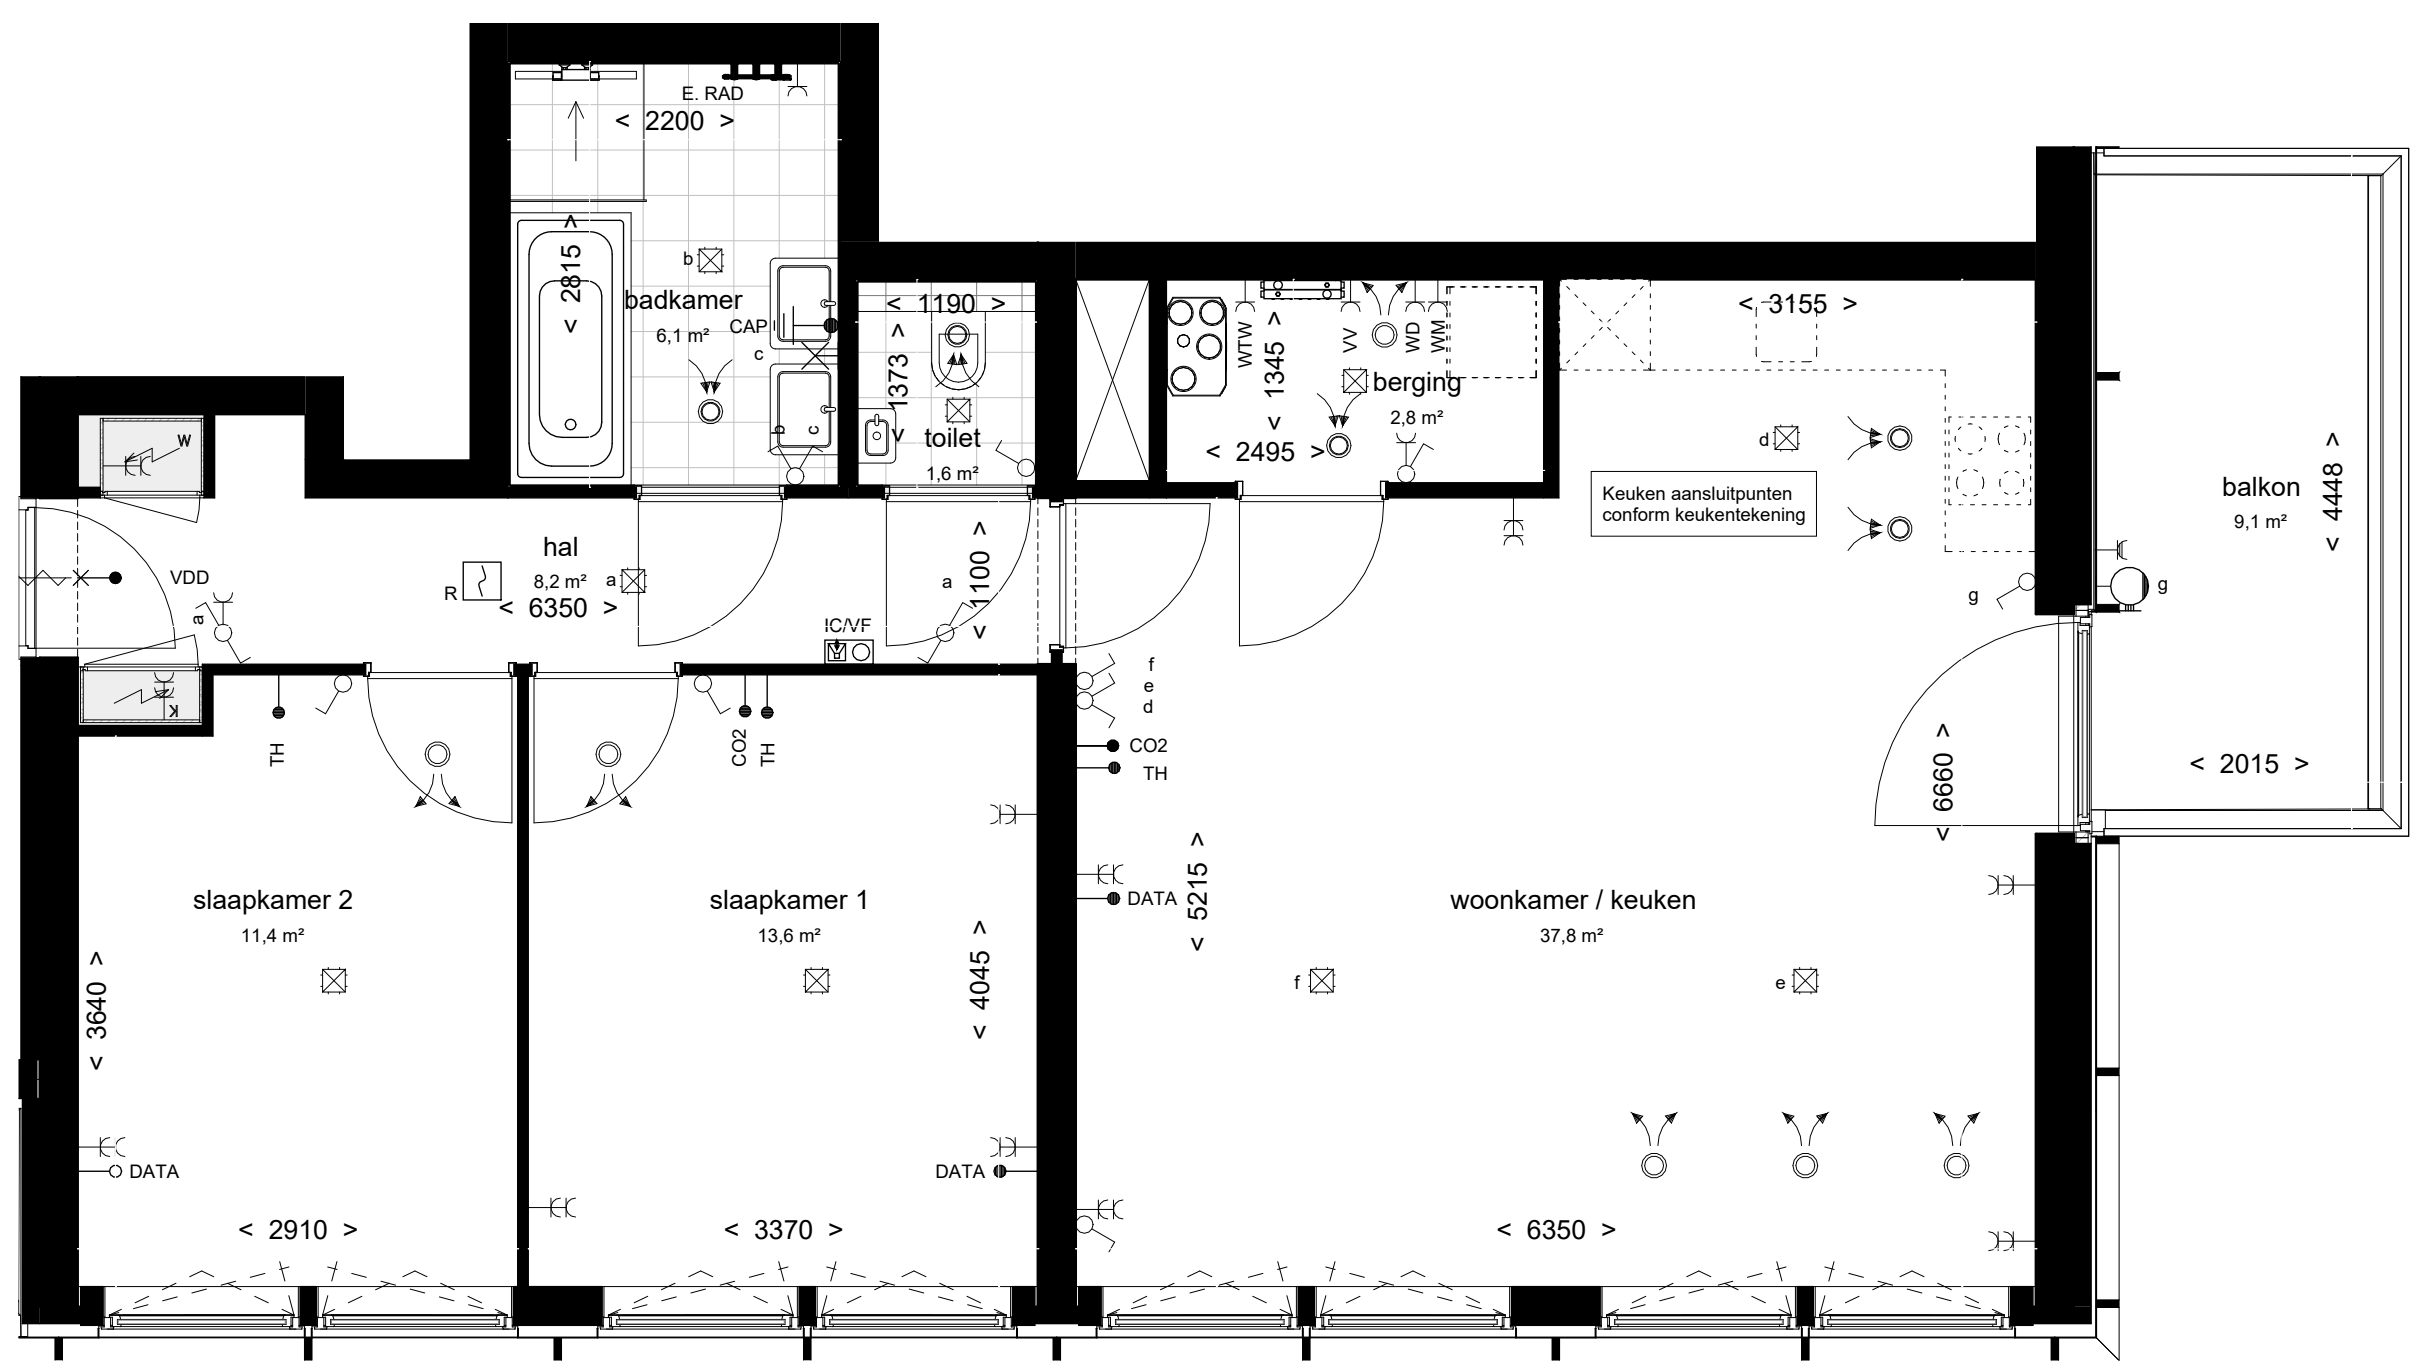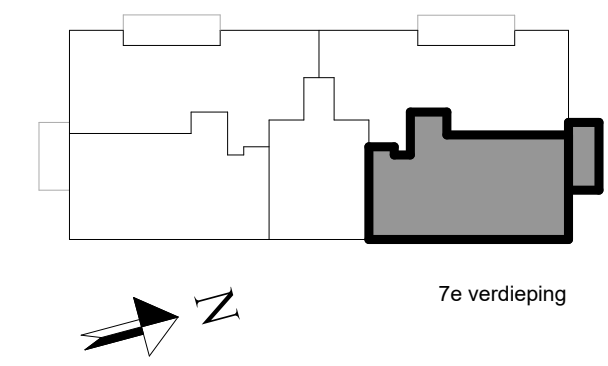


BNR 505
cortado urban-85

PROJECT:	ACE	PROJECT NR:	2022E051	FORMAAT:	A2	SCHAAL:	1:50	WIJZ:	DATUM:
ONDERDEEL:	BNR 505	TEK. NR:	VT-505	GET:	SM	DATUM:	17-12-2025		
project:		ontwikkelaar / aannemer:							
									

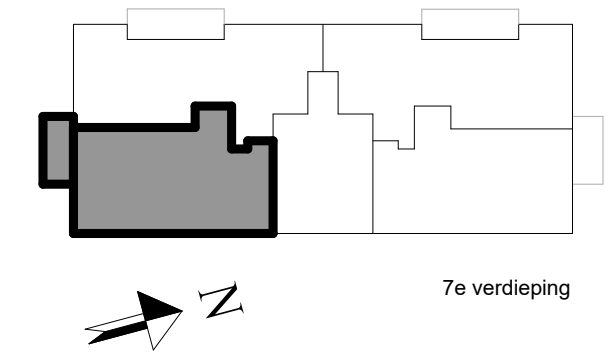

7e verdieping

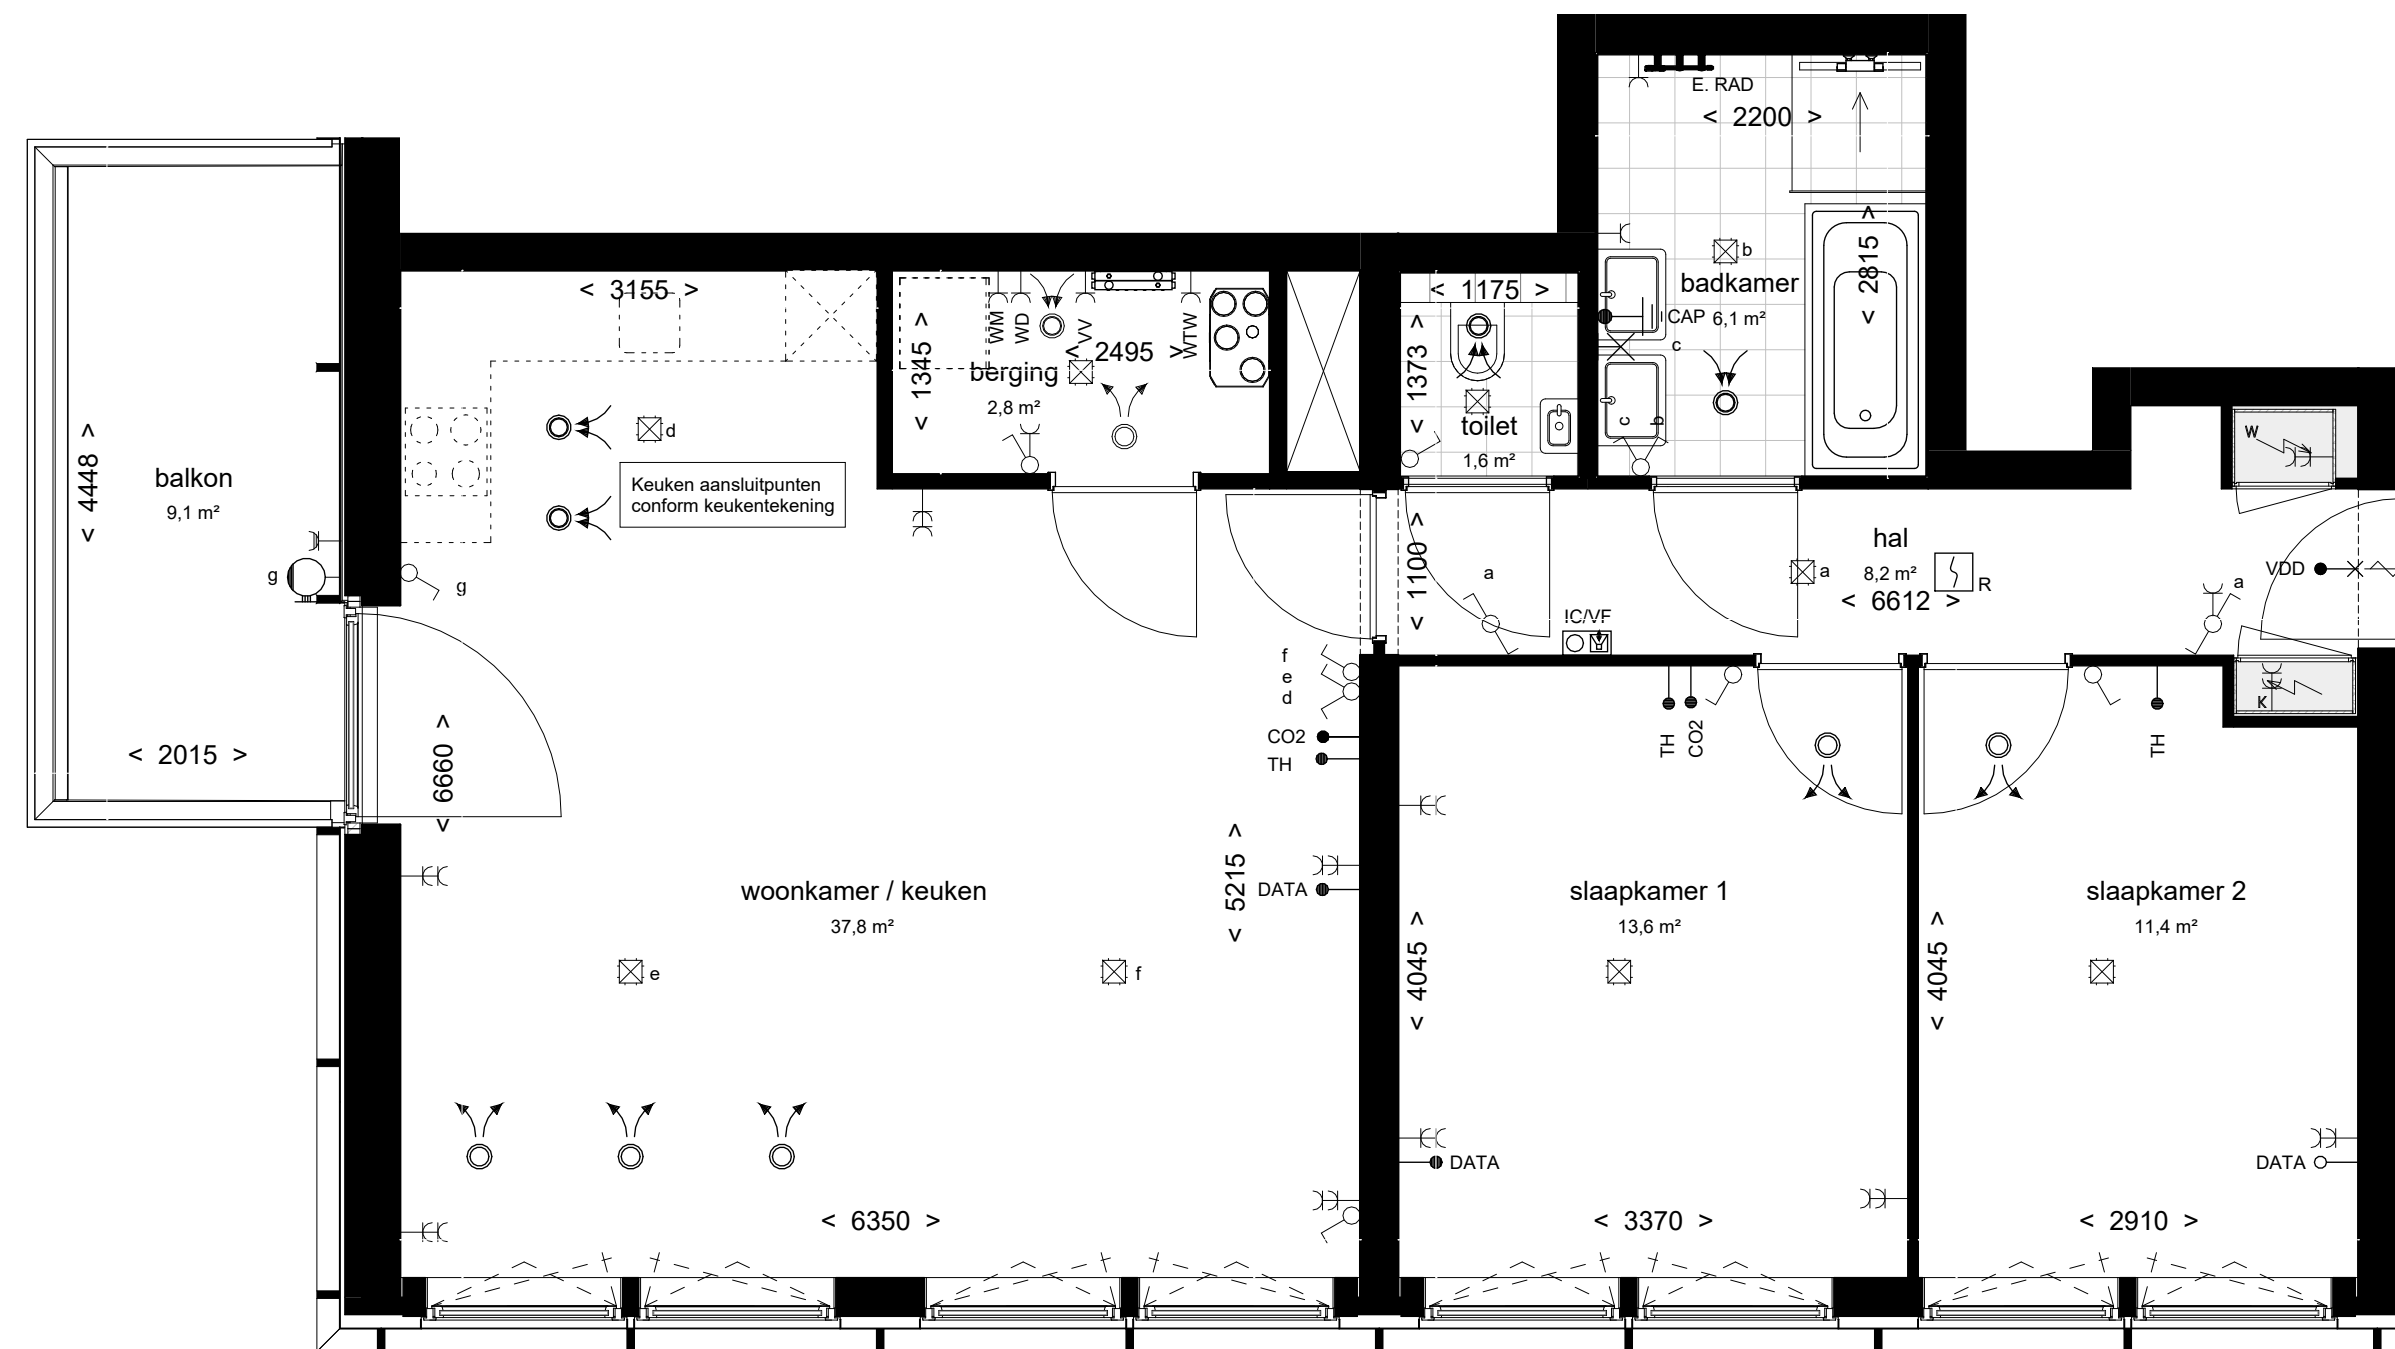

BNR 506
cortado urban-85

PROJECT:
ACE
ONDERDEEL:
BNR 506
project:


PROJECT NR:
2022E051
TEK. NR:
VT-506
ontwikkelaar / aannemer:

FORMAAT:
A2
GET:
SM


SCHAAL:
1:50
DATUM:
17-12-2025

WIJZ: DATUM:



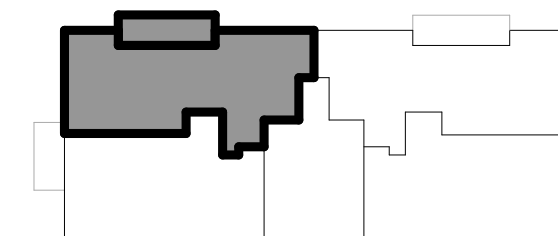

8e verdieping

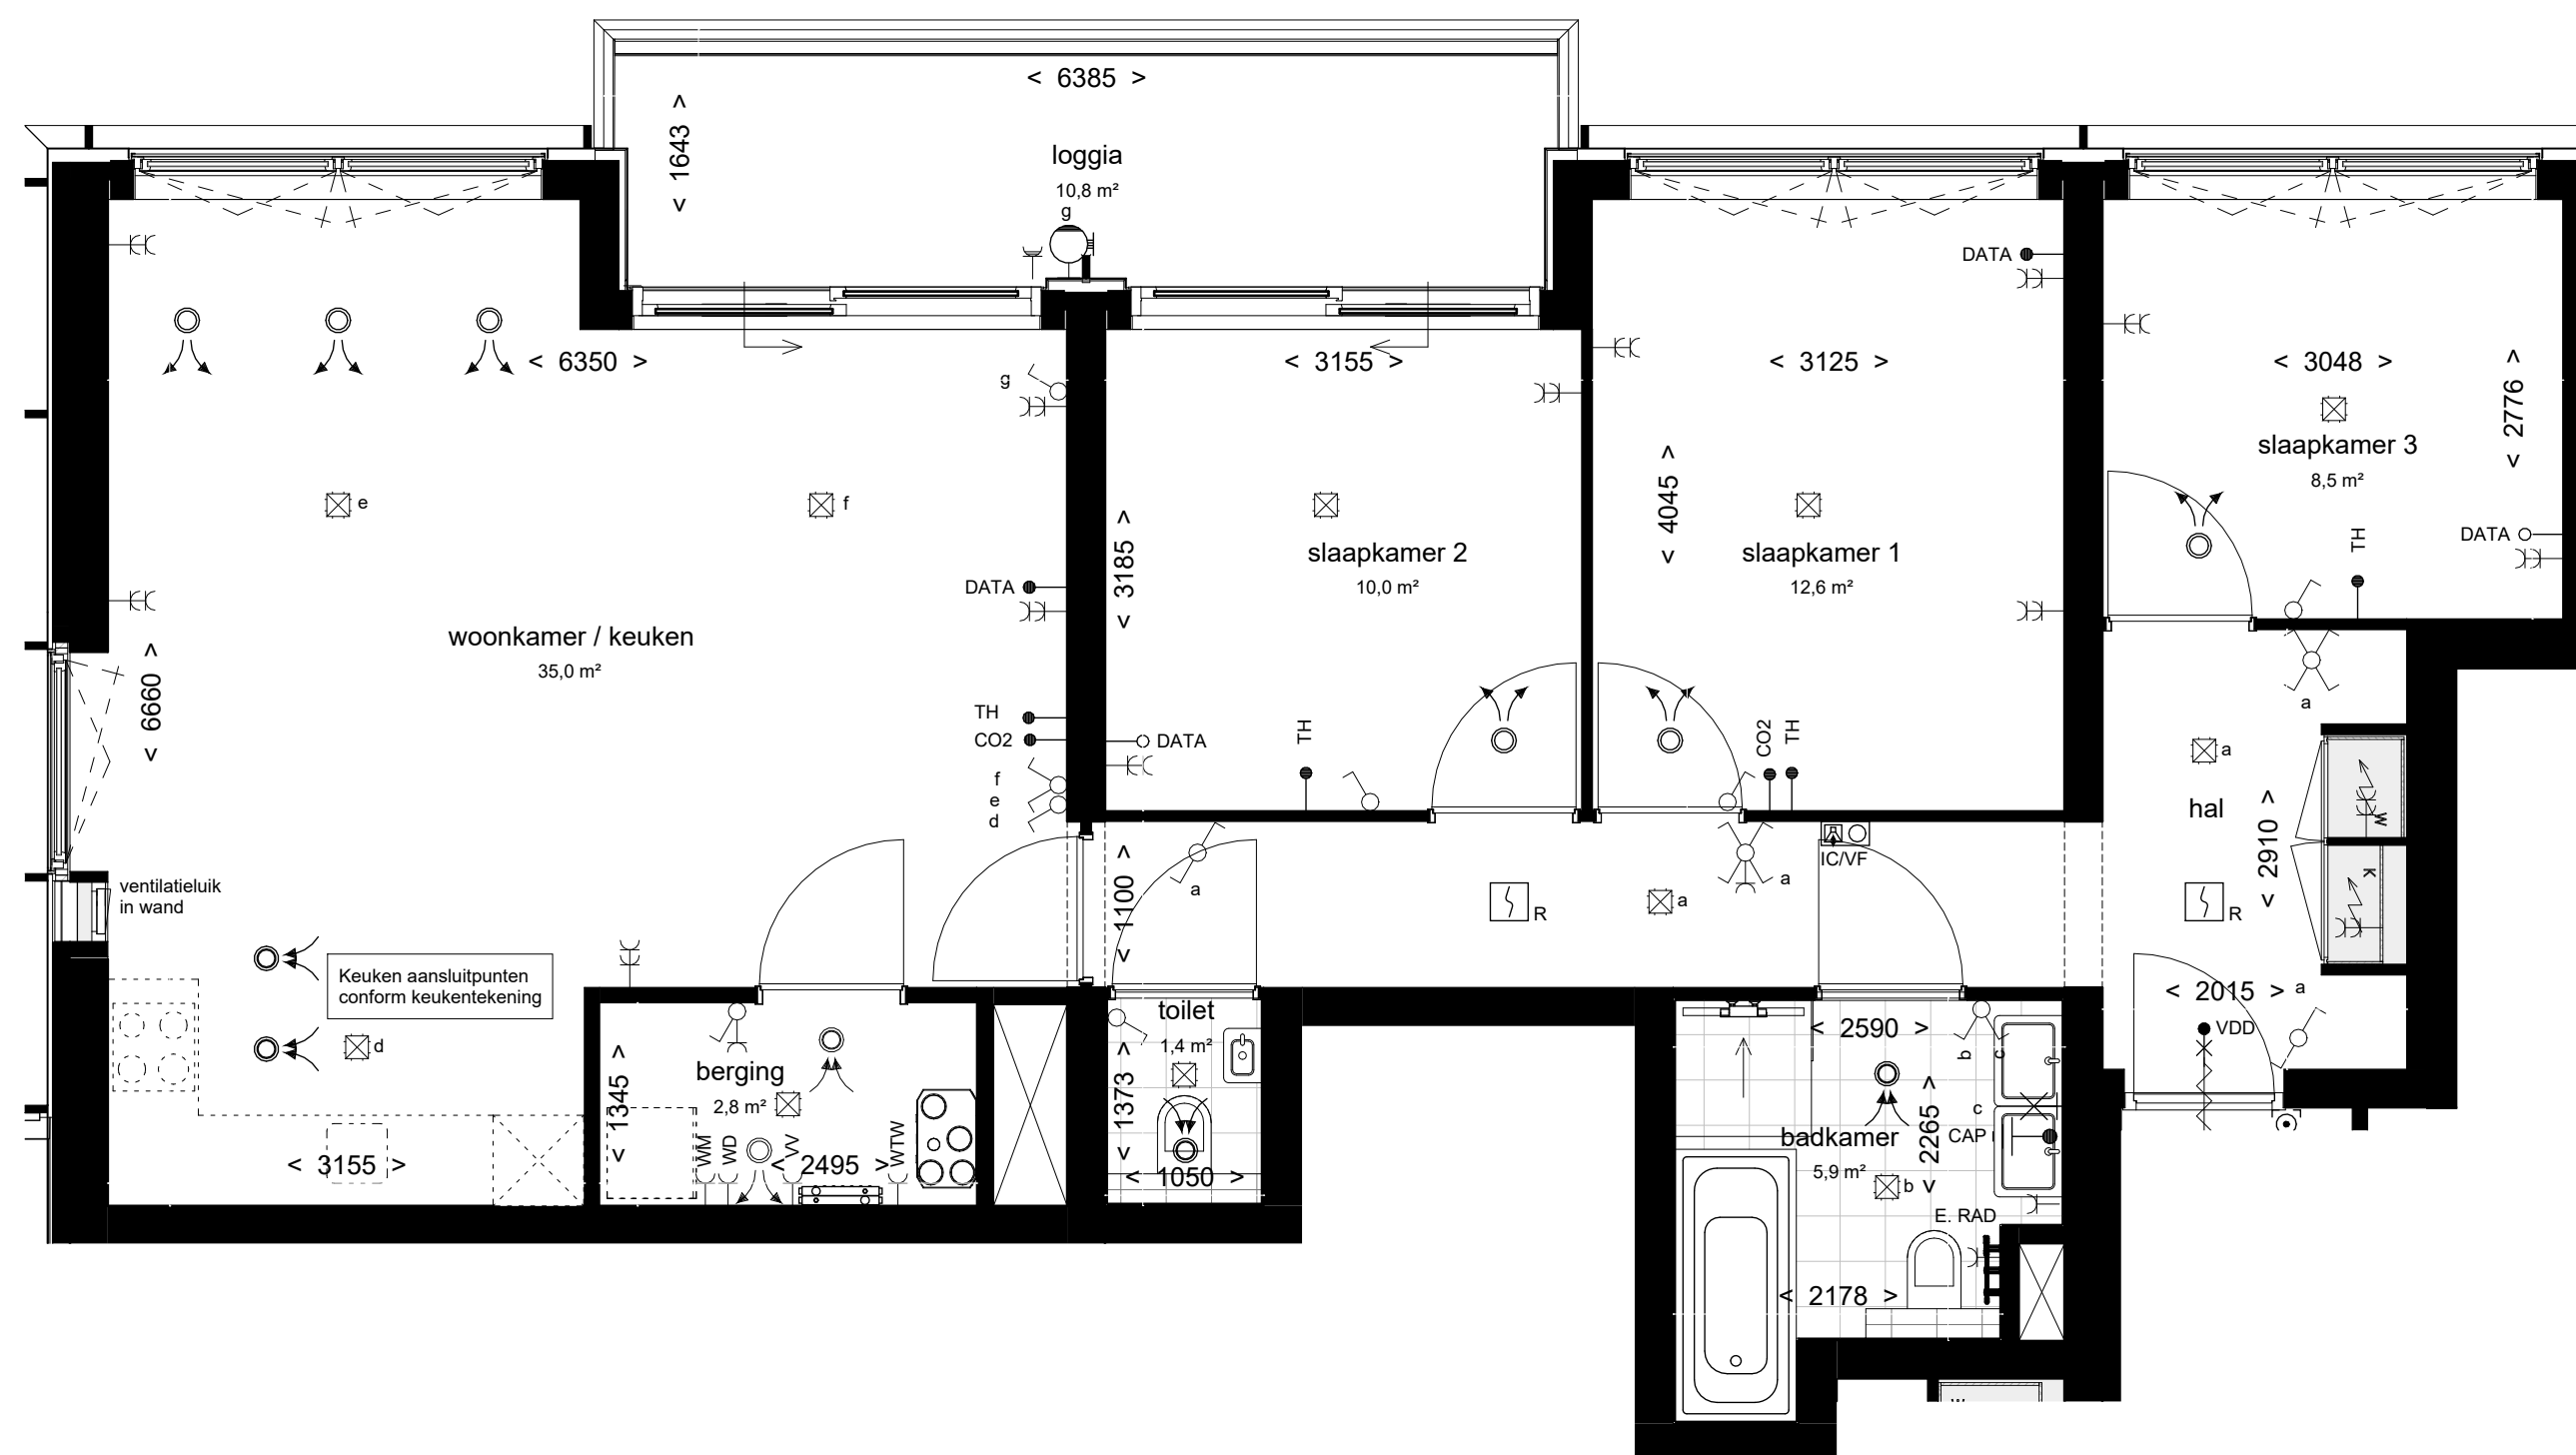

BNR 507

cortado waterfront-100

PROJECT:
ACE
ONDERDEEL:
BNR 507

project:

ontwikkelaar / aannemer:



PROJECT NR:
2022E051
TEK. NR:
VT-507

project:



ontwikkelaar / aannemer:



FORMAAT:
A2
GET:
SM

SCHAAL:
1:50
DATUM:
17-12-2025

WIJZ: DATUM:

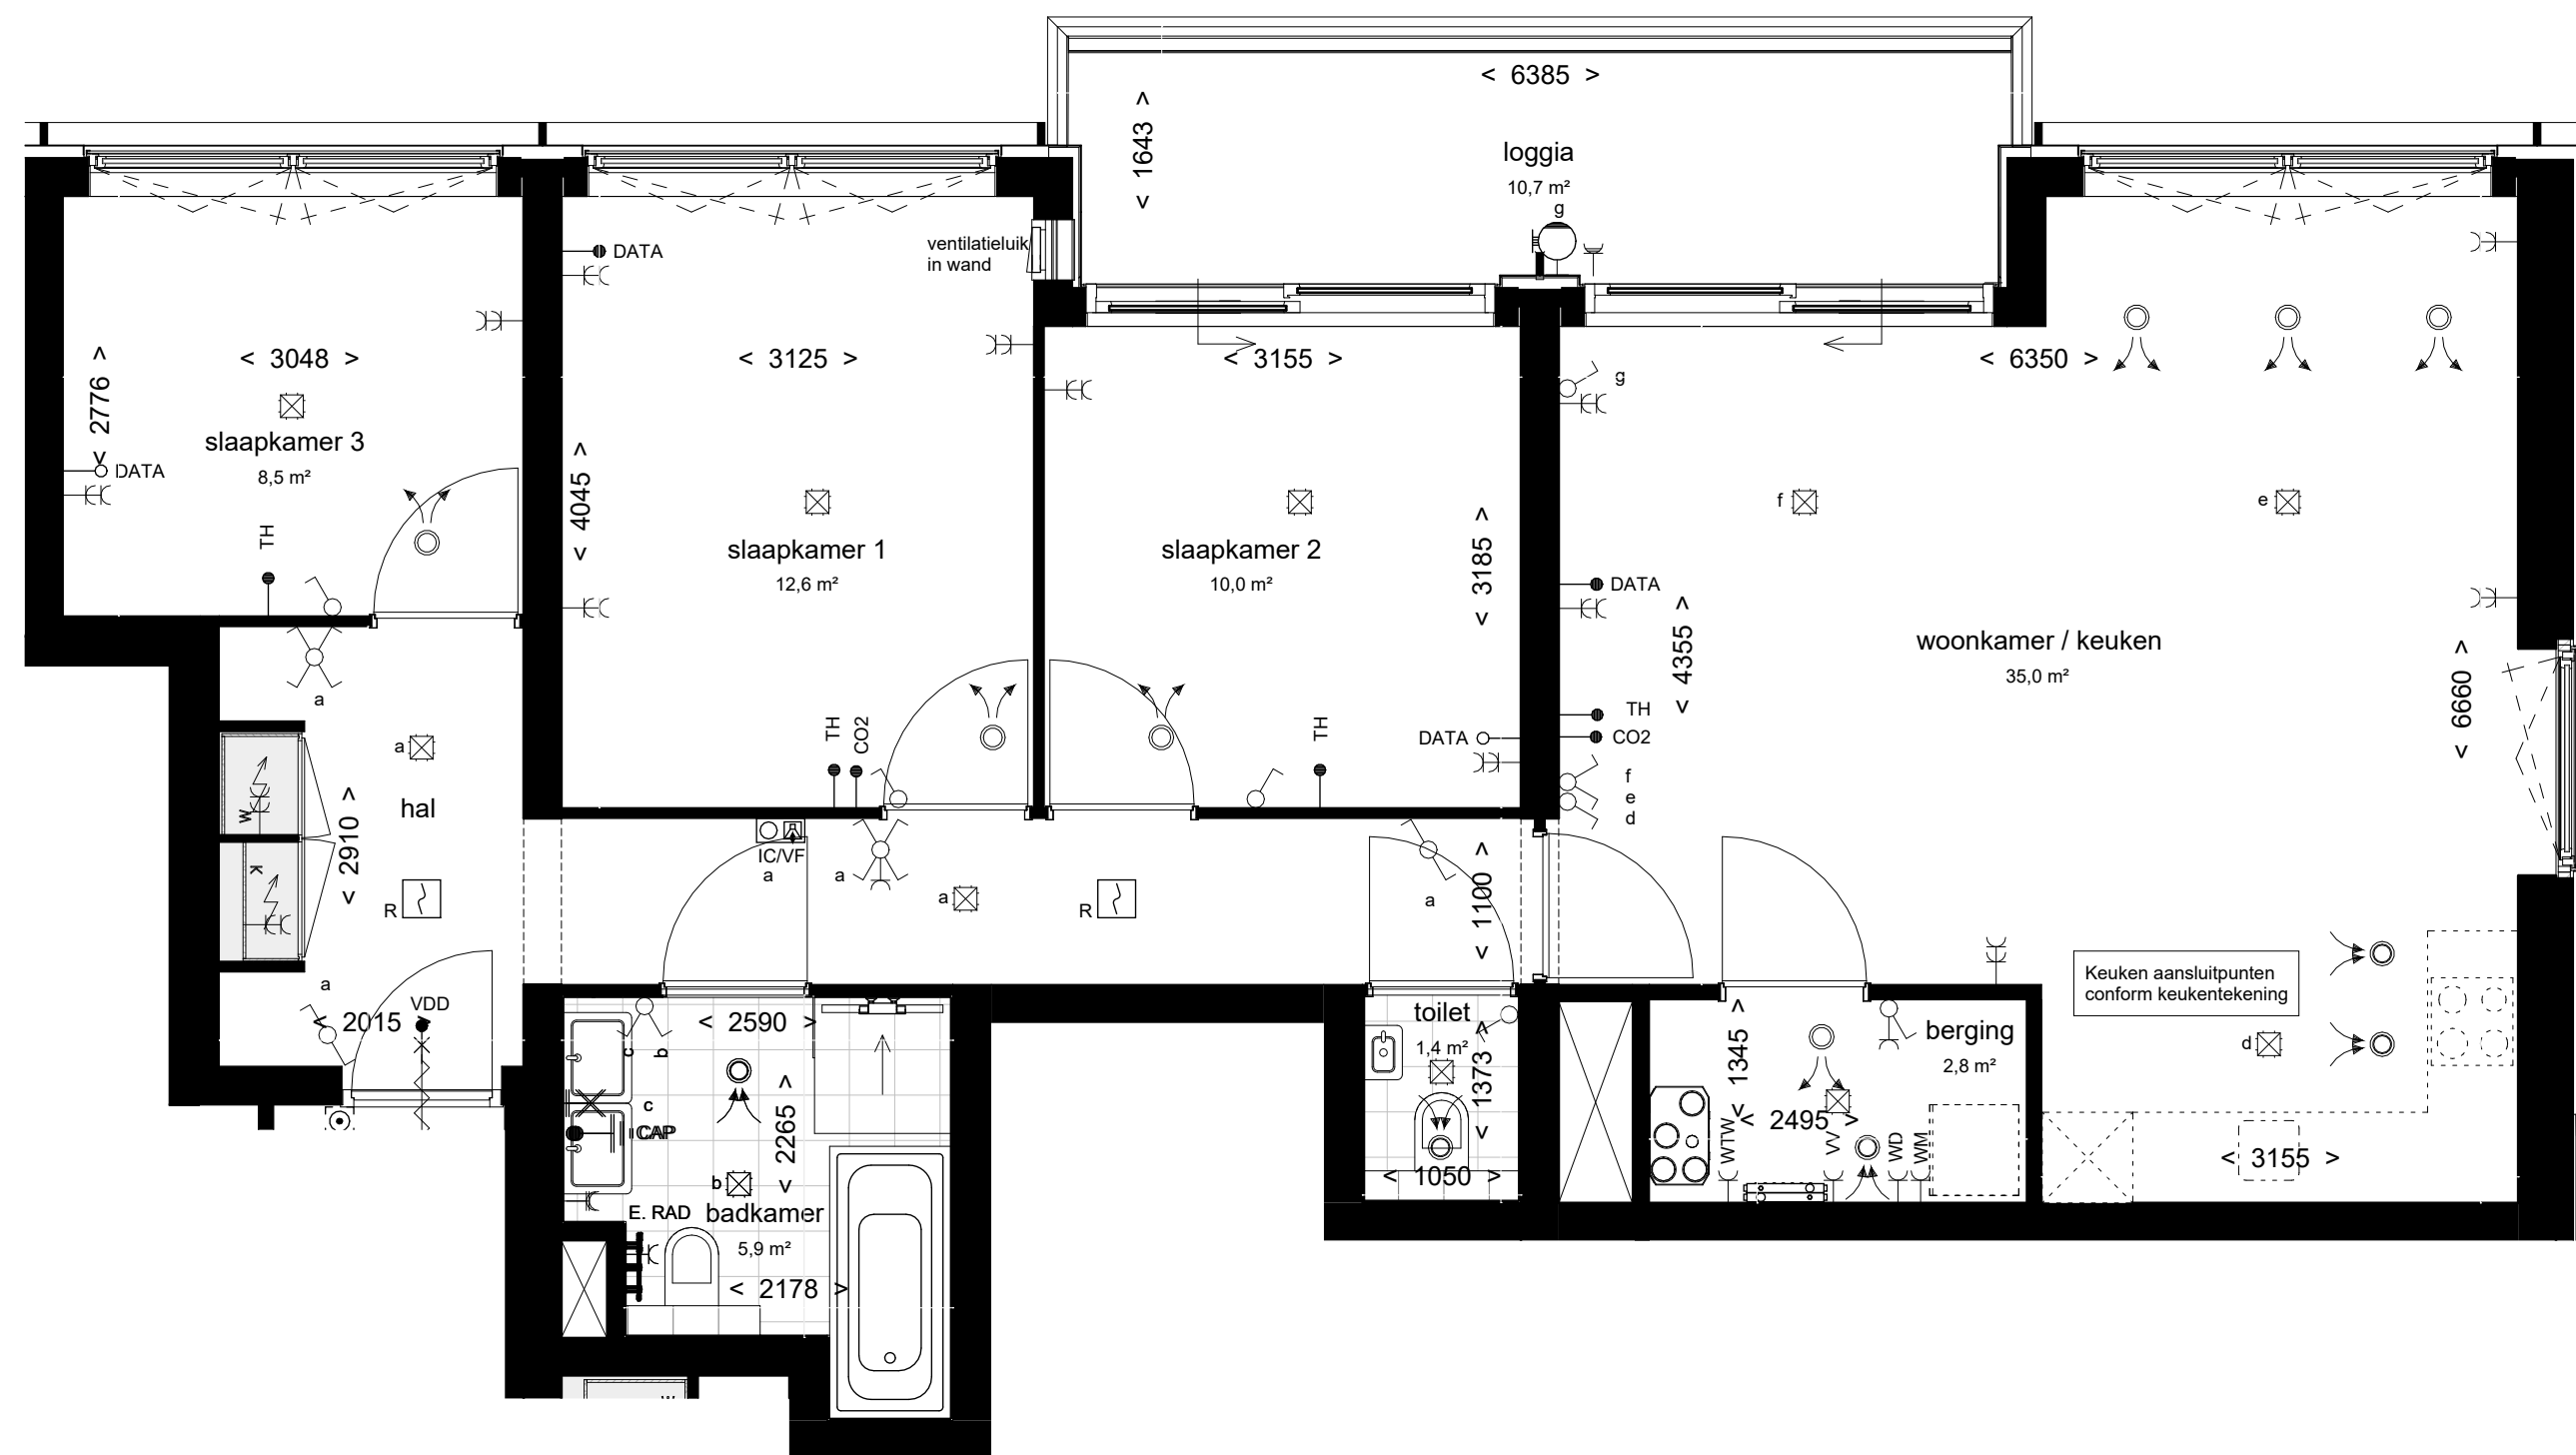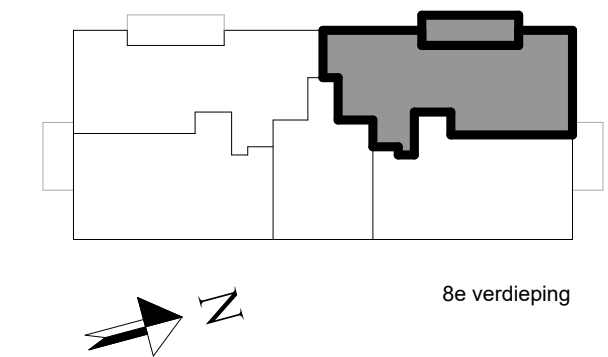

BNR 508
cortado waterfront-100

PROJECT:
ACE
ONDERDEEL:
BNR 508
project:



PROJECT NR:
2022E051
TEK. NR:
VT-508
ontwikkelaar / aannemer:

FORMAAT:
A2
GET:
SM

SCHAAL:
1:50
DATUM:
17-12-2025

WIJZ: DATUM:



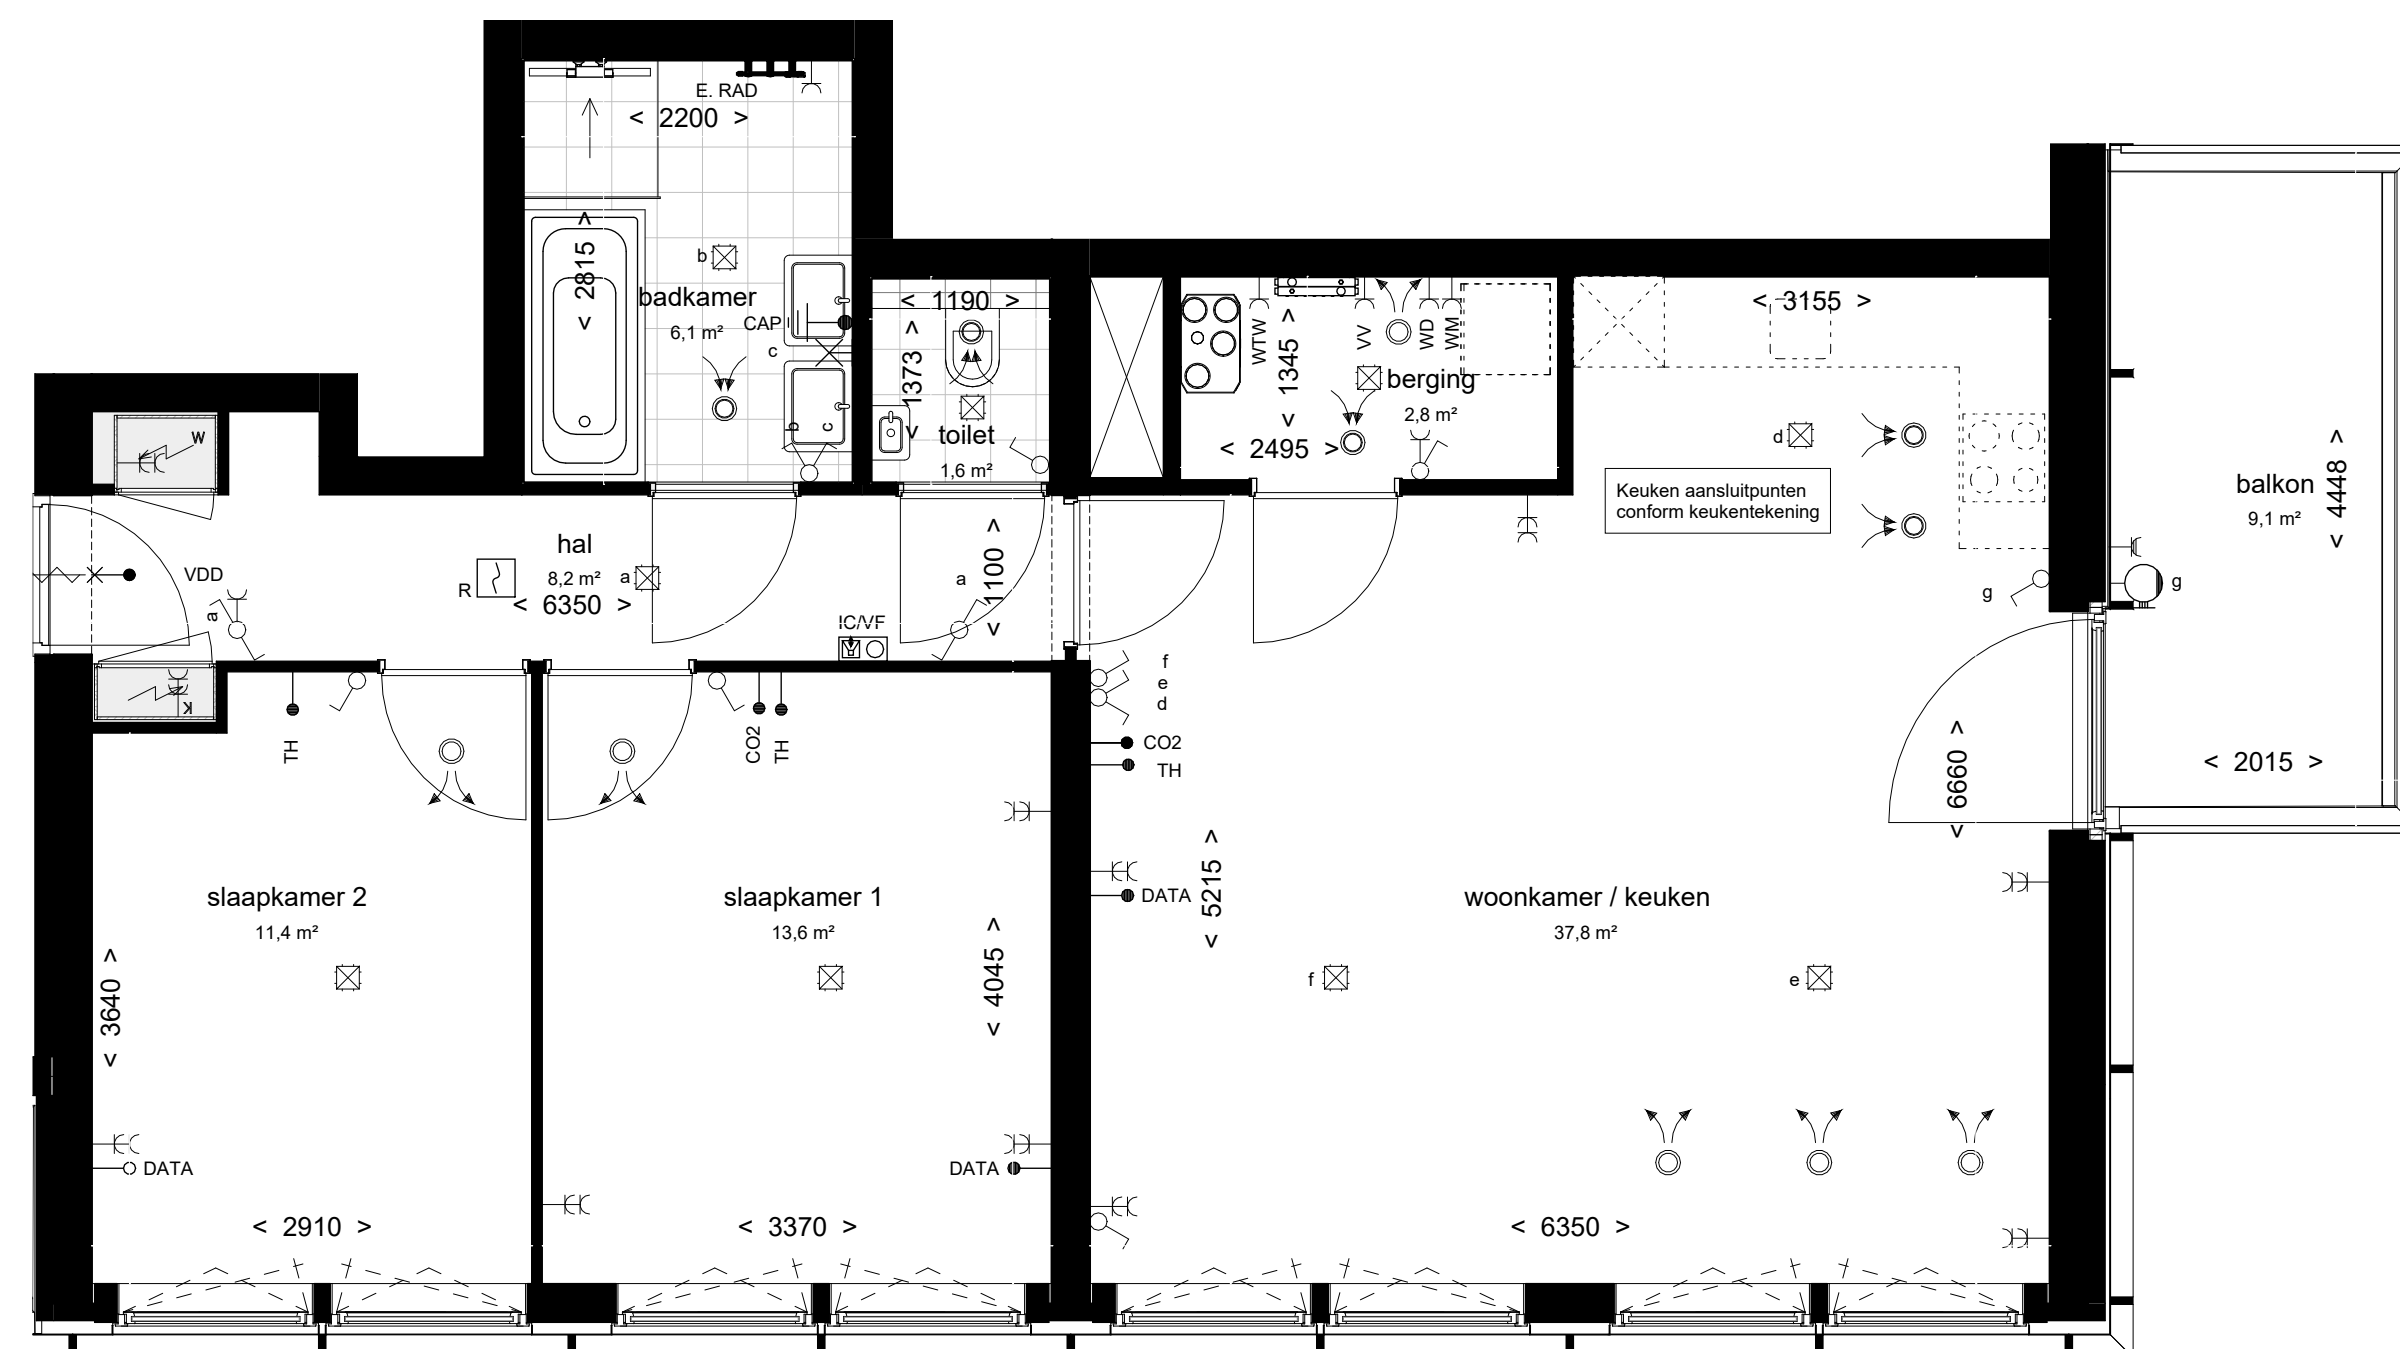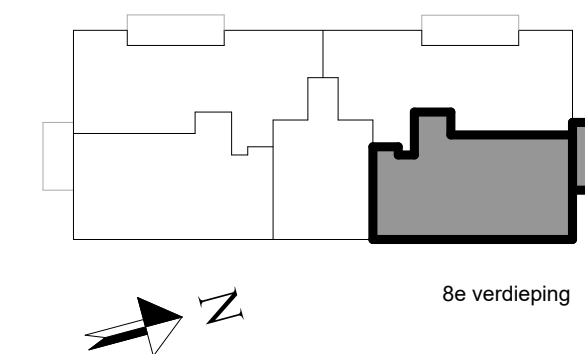



BNR 509
cortado urban-85

PROJECT:	ACE	PROJECT NR:	2022E051	FORMAAT:	A2	SCHAAL:	1:50	WIJZ:	DATUM:
ONDERDEEL:	BNR 509	TEK. NR:	VT-509	GET:	SM	DATUM:	17-12-2025		


project:

ontwikkelaar / aannemer:

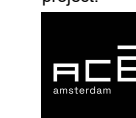

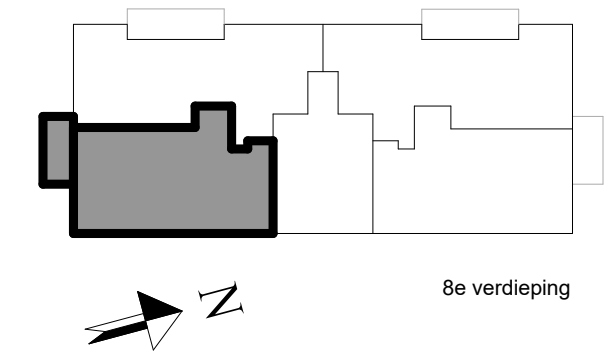

8e verdieping

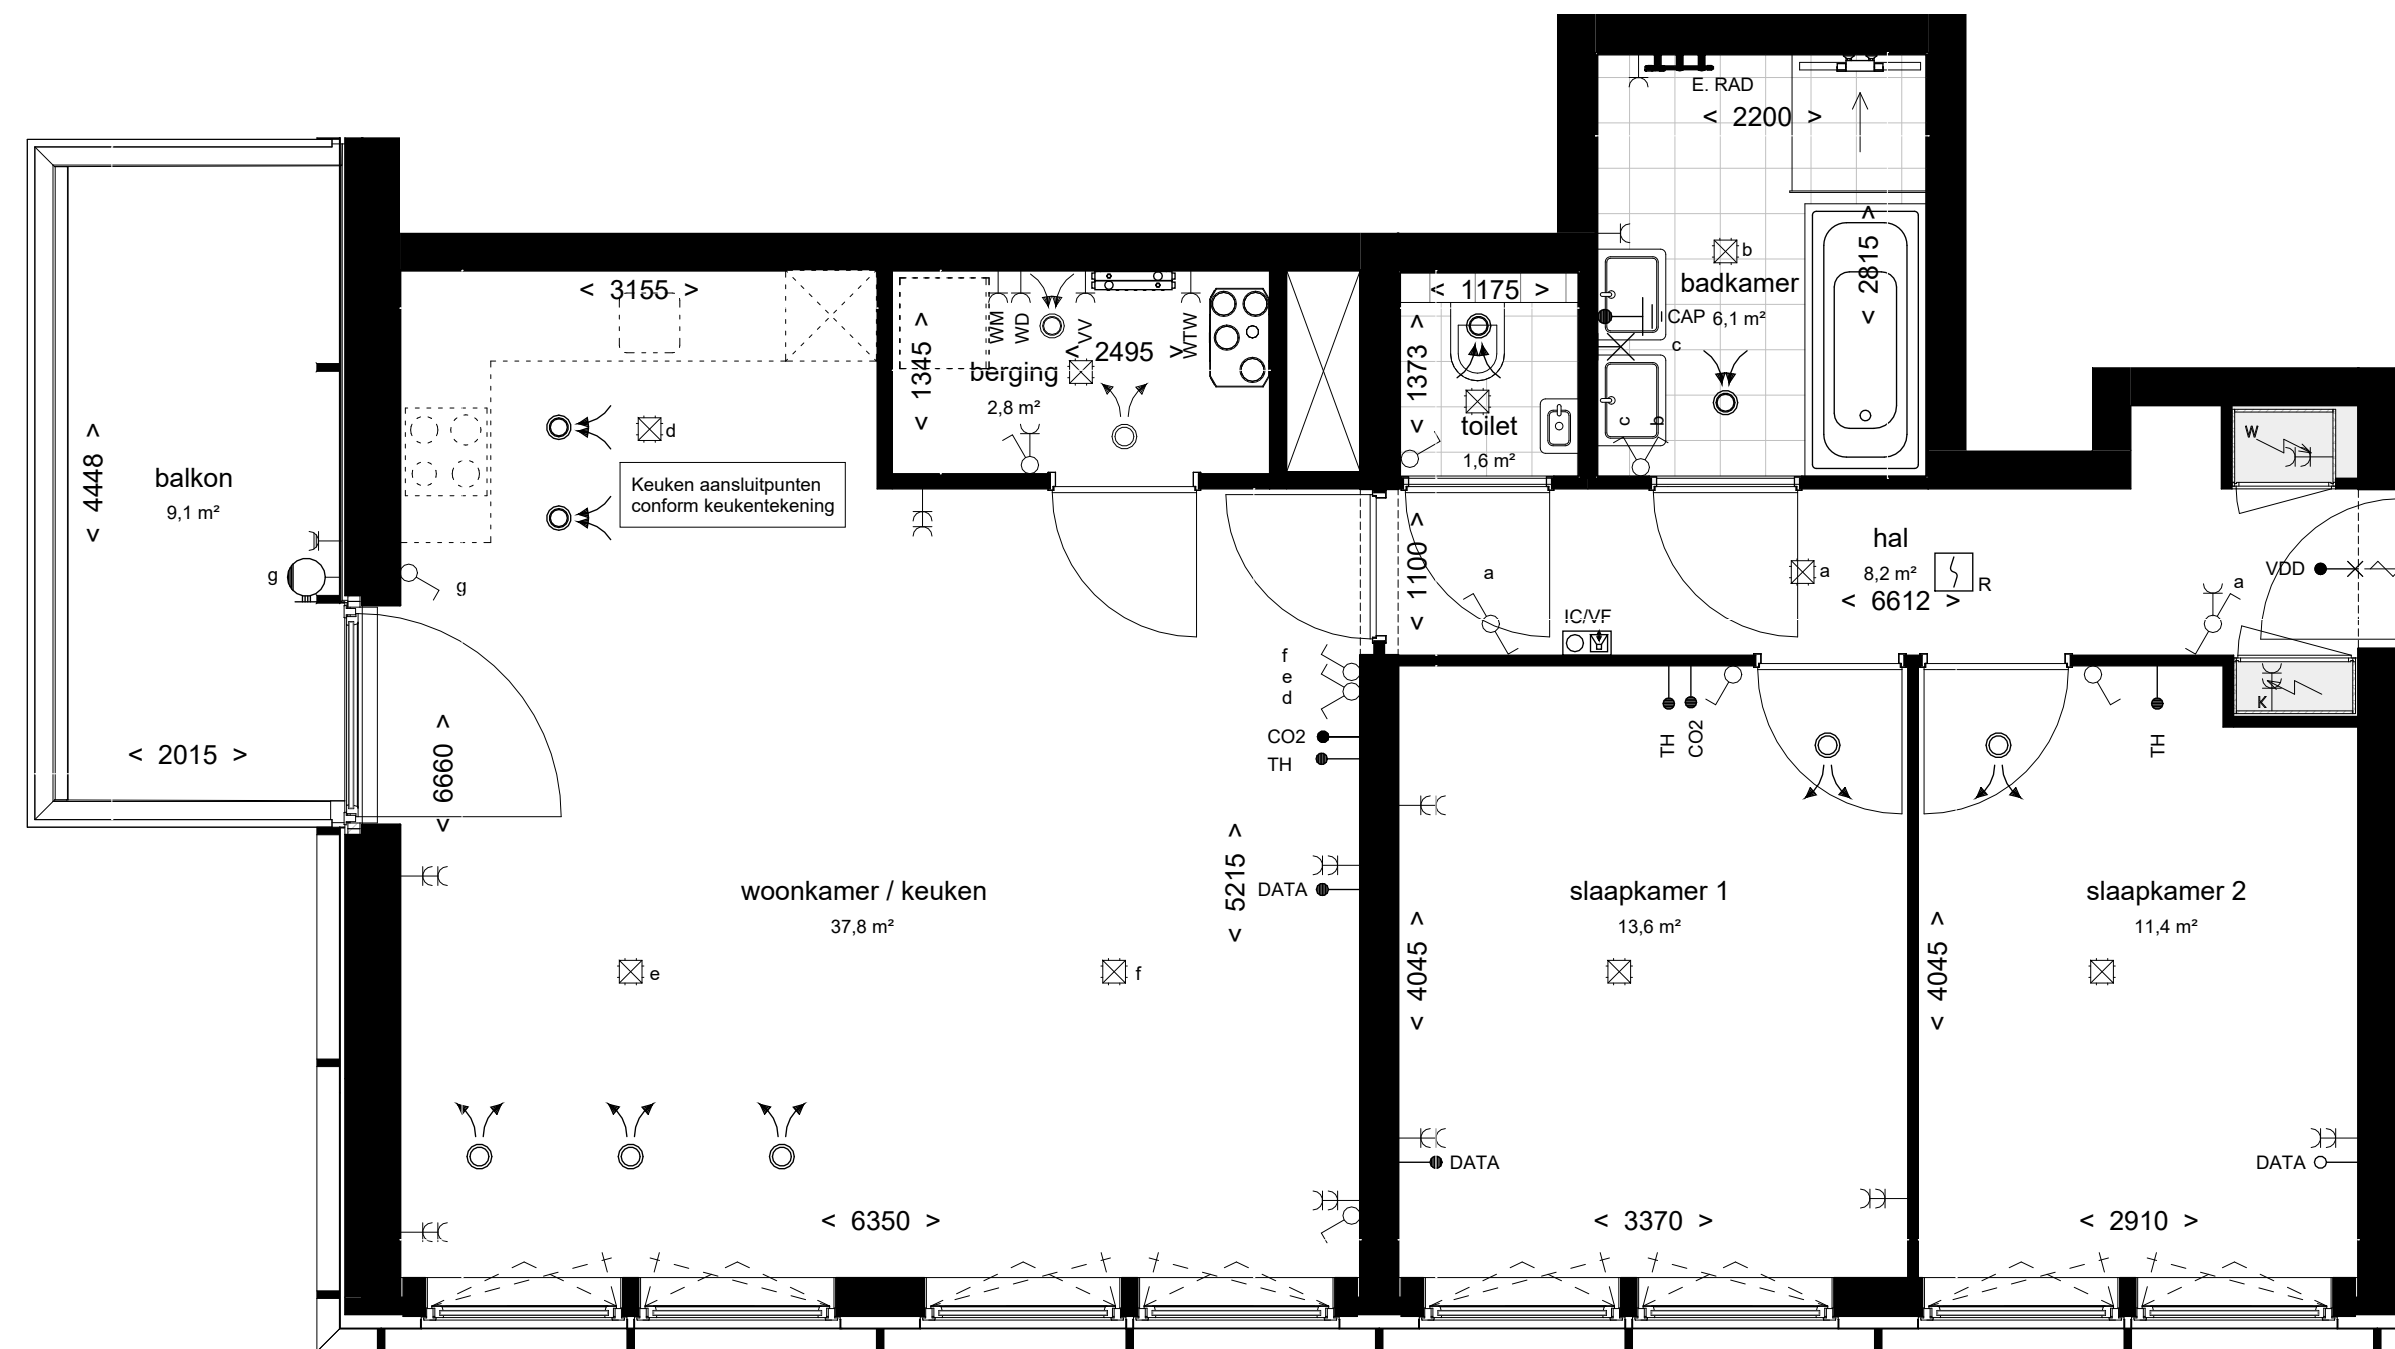

BNR 510
cortado urban-85

PROJECT:
ACE
ONDERDEEL:
BNR 510
project:


PROJECT NR:
2022E051
TEK. NR:
VT-510
ontwikkelaar / aannemer:

FORMAAT:
A2
GET:
SM

SCHAAL:
1:50
DATUM:
17-12-2025

WIJZ: DATUM:



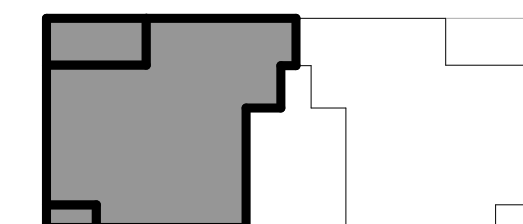


9e verdieping


BNR 511
cortado penthouse

PROJECT:	ACE	PROJECT NR:	2022E051	FORMAAT:	A2	SCHAAL:	1:50	WIJZ:	DATUM:
ONDERDEEL:	BNR 511	TEK. NR:	VT-511	GET:	SM	DATUM:	17-12-2025		

project:

ontwikkelaar / aannemer:

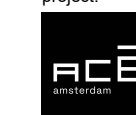

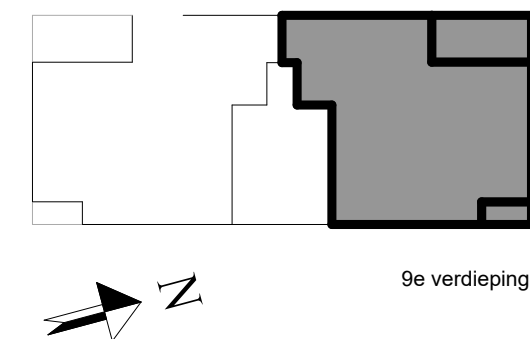

BNR 512
cortado penthouse

PROJECT: ACE	PROJECT NR: 2022E051	FORMAAT: A2	SCHAAL: 1:50	WIJZ:	DATUM:
ONDERDEEL: BNR 512	TEK. NR: VT-512	GET: SM	DATUM: 17-12-2025		
project: ontwikkelaar / aannemer:					

