



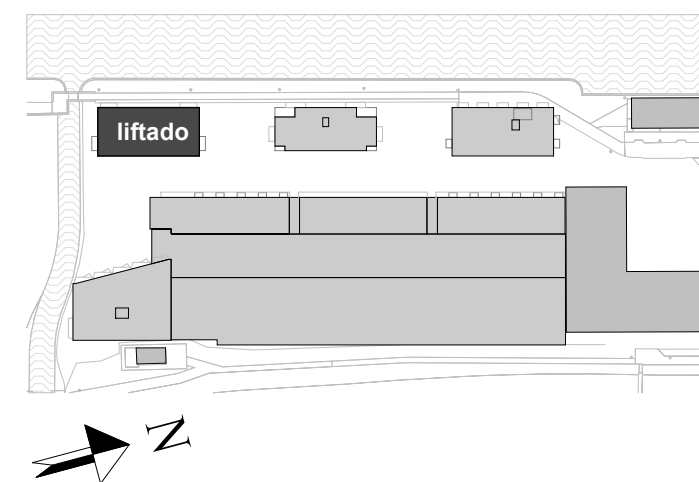

begane grond

PROJECT:
ACE
ONDERDEEL:
begane grond

project:

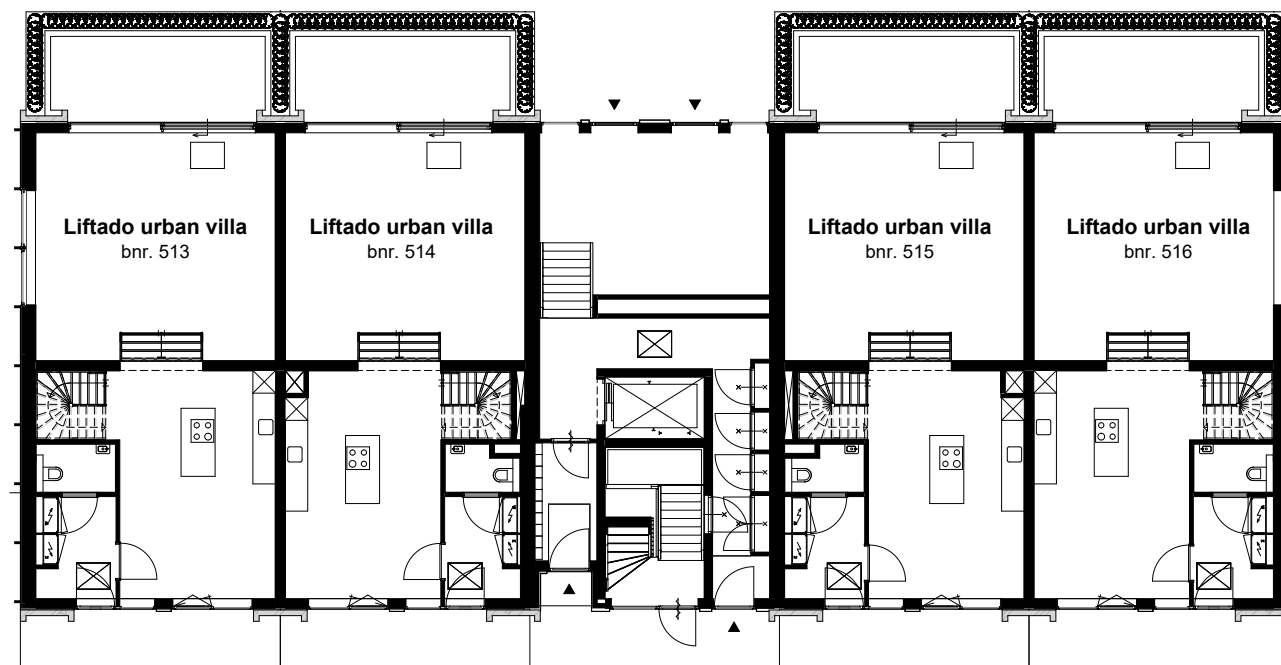

PROJECT NR:
2022E051
TEK. NR:
VT-W1-000



ontwikkelaar / aannemer:



FORMAAT:
A3
GET:
SM

SCHAAL:
1:200
DATUM:
17-12-2025

WIJZ: DATUM:

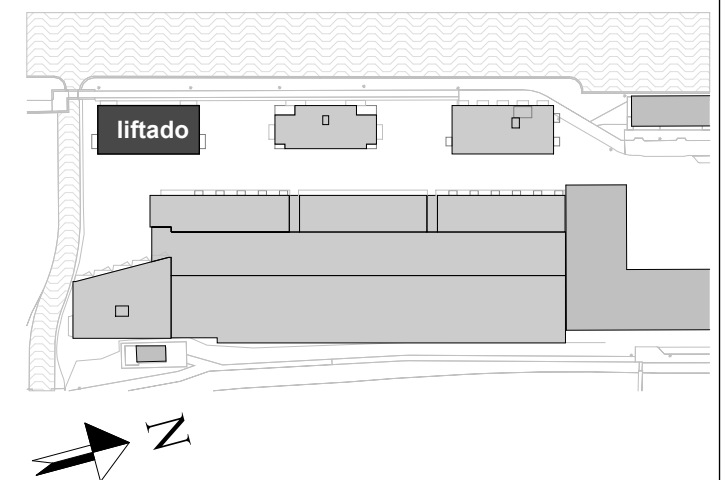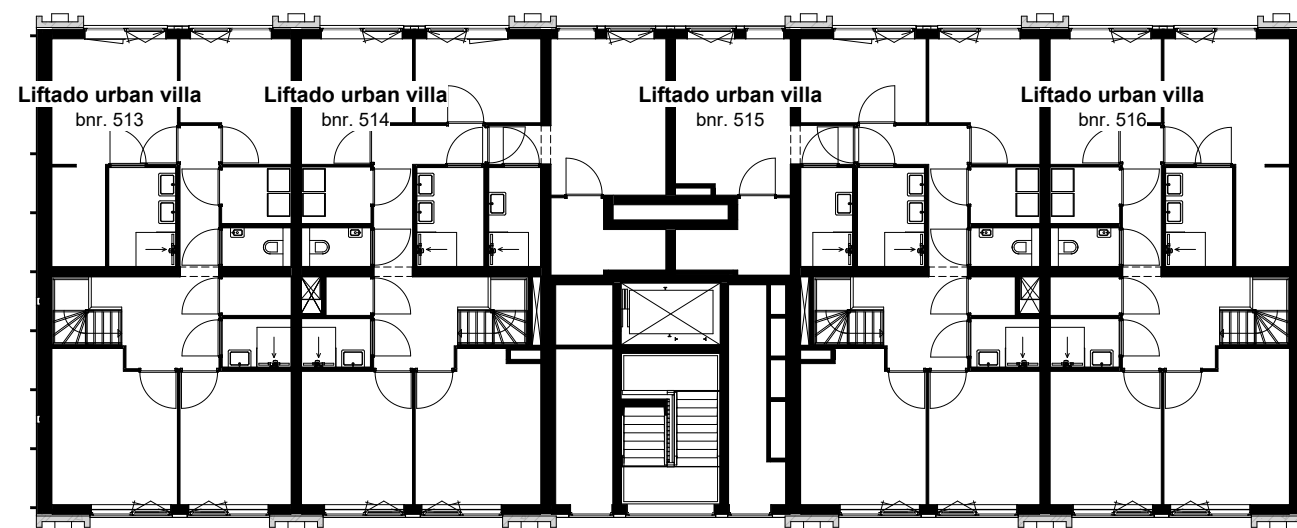

eerste verdieping

PROJECT:
ACE

ONDERDEEL:
eerste verdieping

project:



PROJECT NR:
2022E051

TEK. NR:
VT-W1-001

ontwikkelaar / aannemer:





FORMAAT:
A3

GET:
SM

SCHAAL:
1:200

DATUM:
17-12-2025



WIJZ: DATUM:

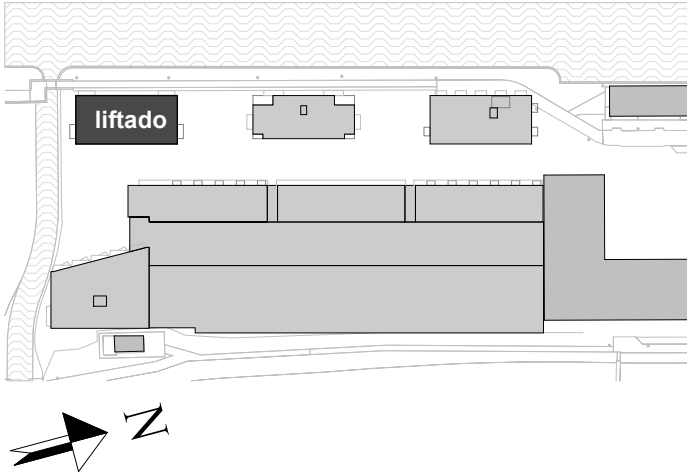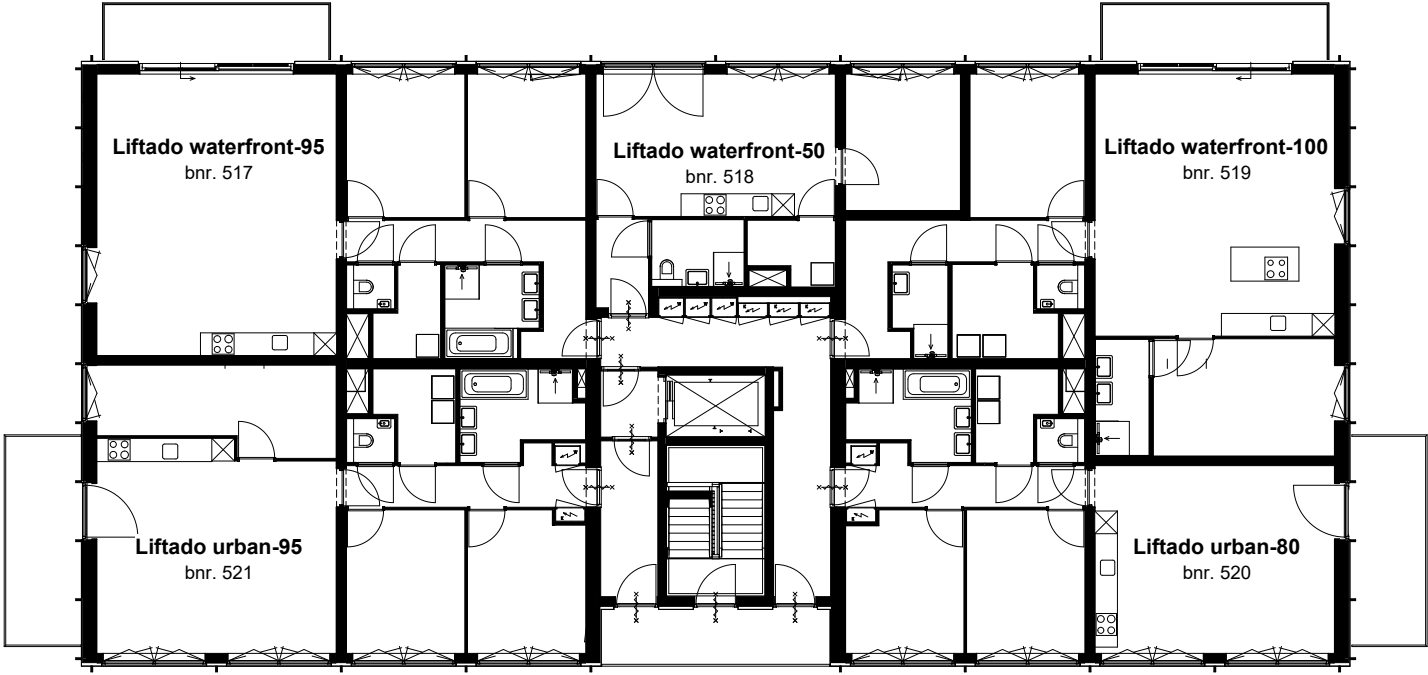

tweede verdieping

PROJECT:	PROJECT NR:	FORMAAT:	SCHAAL:	WIJZ:	DATUM:
ACE	2022E051	A3	1:200		
ONDERDEEL:	TEK. NR:	GET:	DATUM:		
tweede verdieping	VT-W1-002	SM	17-12-2025		
project:	ontwikkelaar / aannemer:				



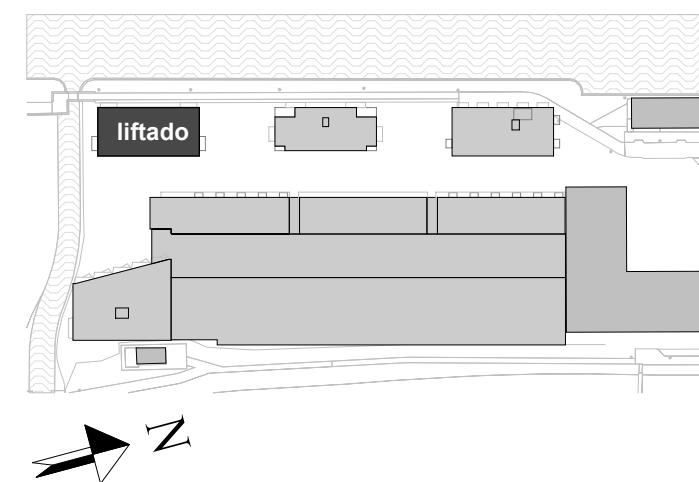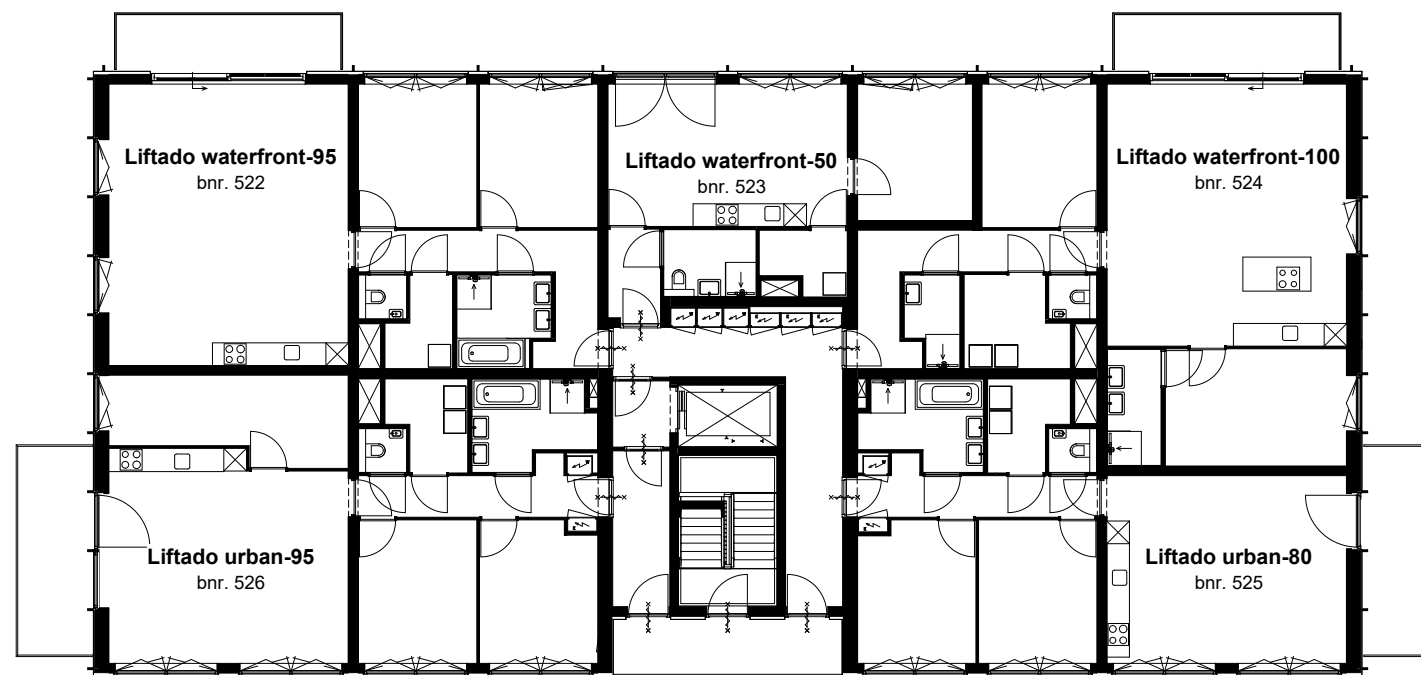

derde verdieping

PROJECT:
ACE

ONDERDEEL:
derde verdieping

project:



PROJECT NR:
2022E051

TEK. NR:
VT-W1-003

ontwikkelaar / aannemer:





FORMAAT:
A3

GET:
SM

SCHAAL:
1:200

DATUM:
17-12-2025



WIJZ: DATUM:

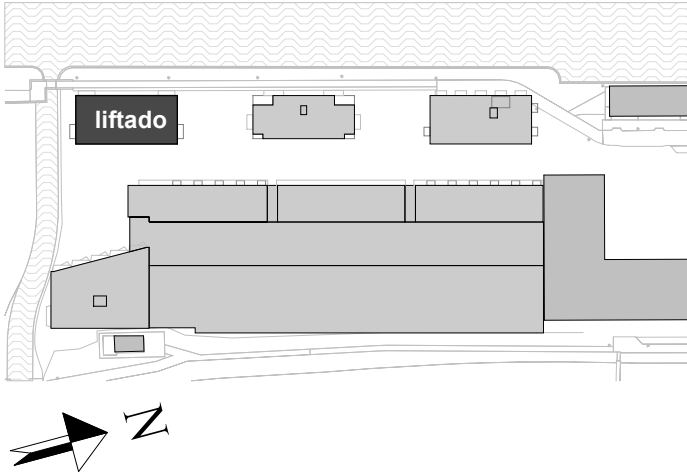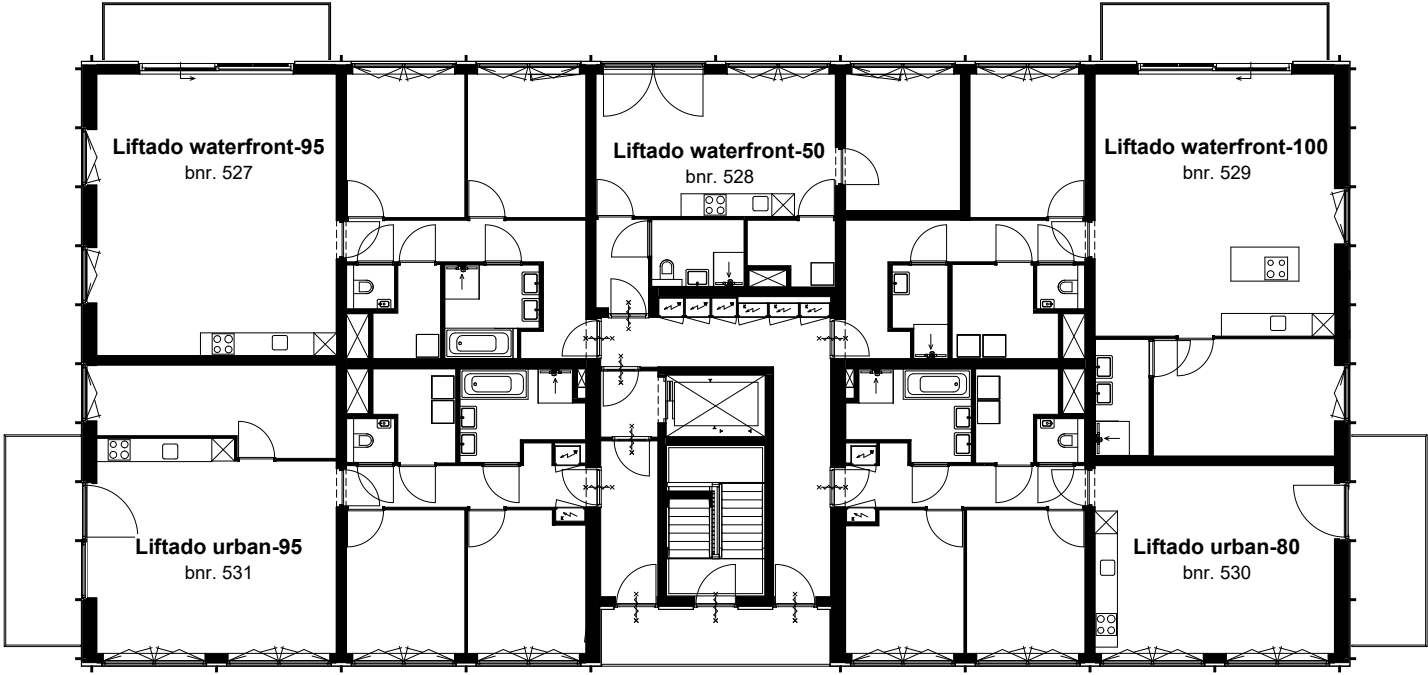

vierde verdieping

PROJECT:	PROJECT NR:	FORMAAT:	SCHAAL:	WIJZ:	DATUM:
ACE	2022E051	A3	1:200		
ONDERDEEL:	TEK. NR:	GET:	DATUM:		
vierde verdieping	VT-W1-004	SM	17-12-2025		
project:	ontwikkelaar / aannemer:				





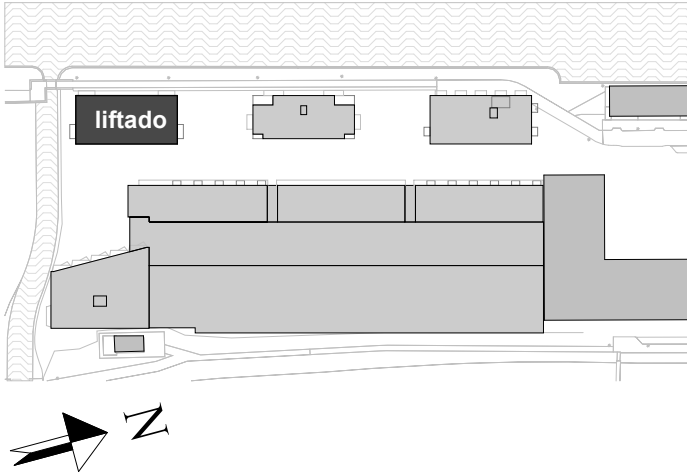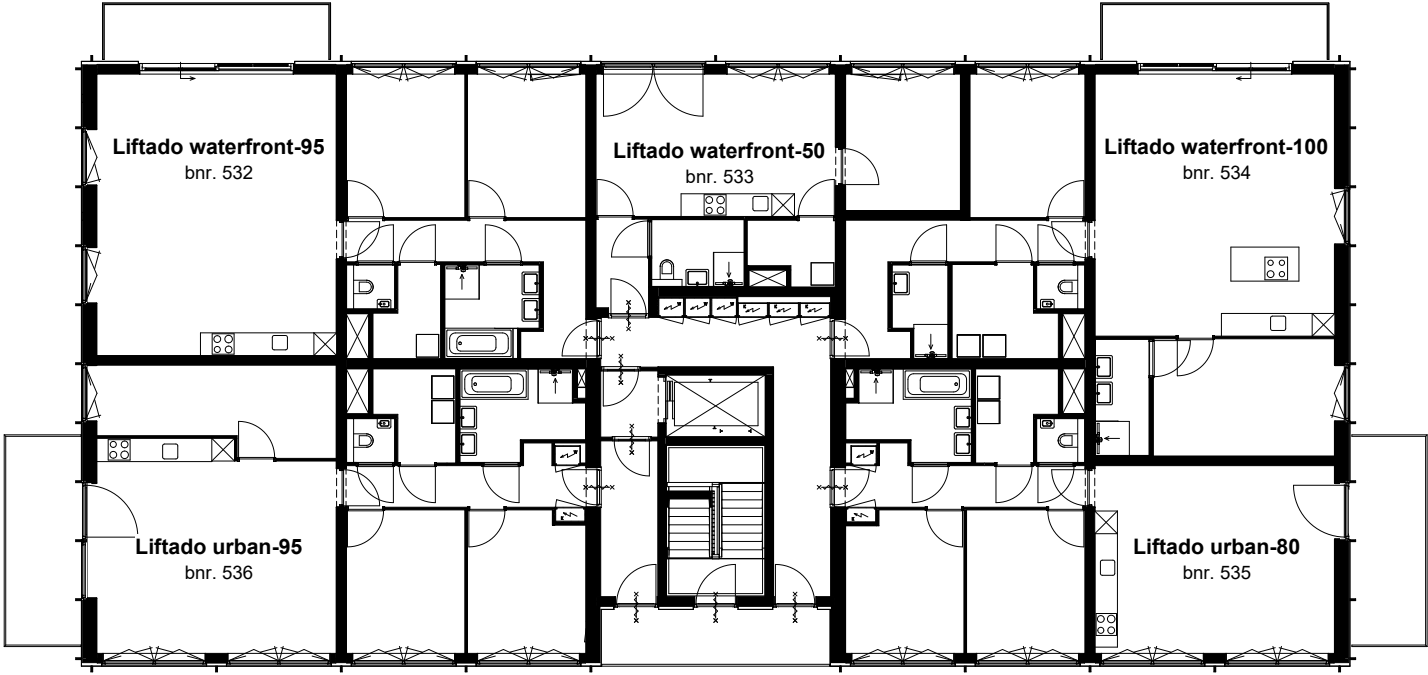

vijfde verdieping

PROJECT:	PROJECT NR:	FORMAAT:	SCHAAL:	WIJZ:	DATUM:
ACE	2022E051	A3	1:200		
ONDERDEEL:	TEK. NR:	GET:	DATUM:		
vijfde verdieping	VT-W1-005	SM	17-12-2025		
project:	ontwikkelaar / aannemer:				





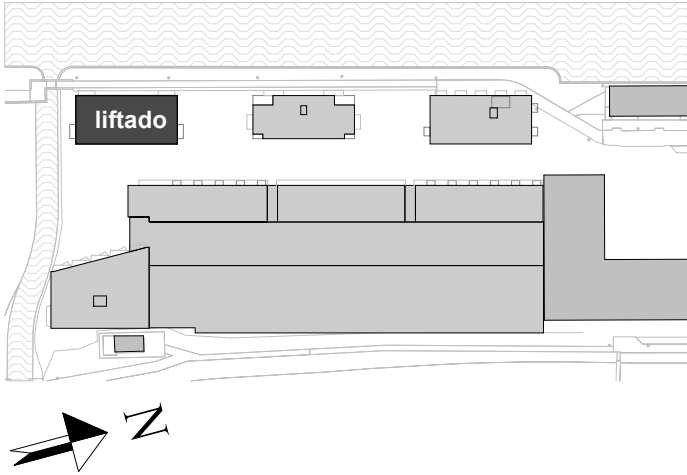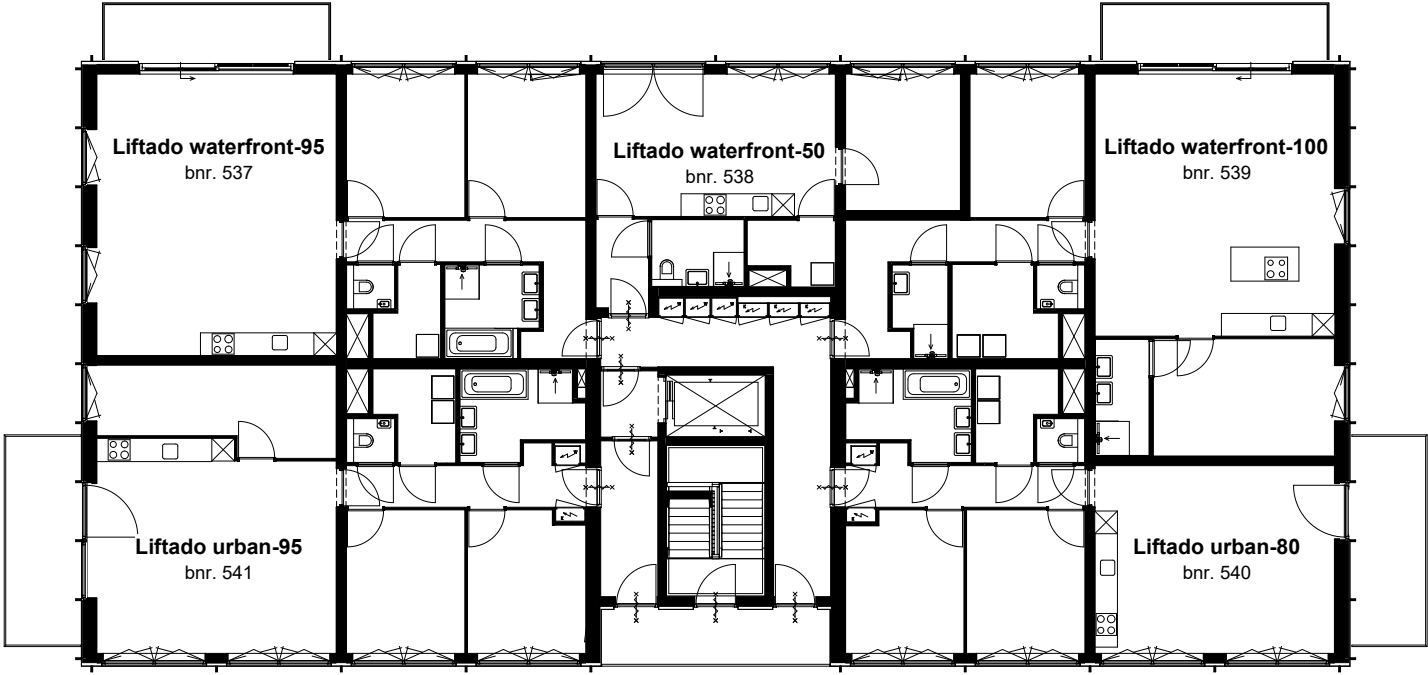

zesde verdieping

PROJECT:	PROJECT NR:	FORMAAT:	SCHAAL:	WIJZ:	DATUM:
ACE	2022E051	A3	1:200		
ONDERDEEL:	TEK. NR:	GET:	DATUM:		
zesde verdieping	VT-W1-006	SM	17-12-2025		
project:	ontwikkelaar / aannemer:				





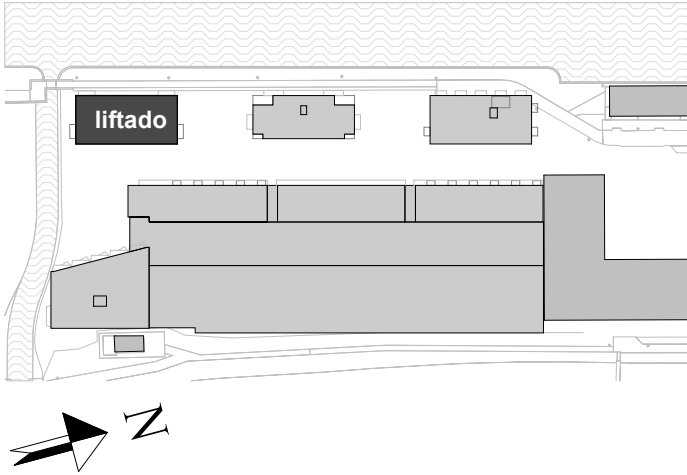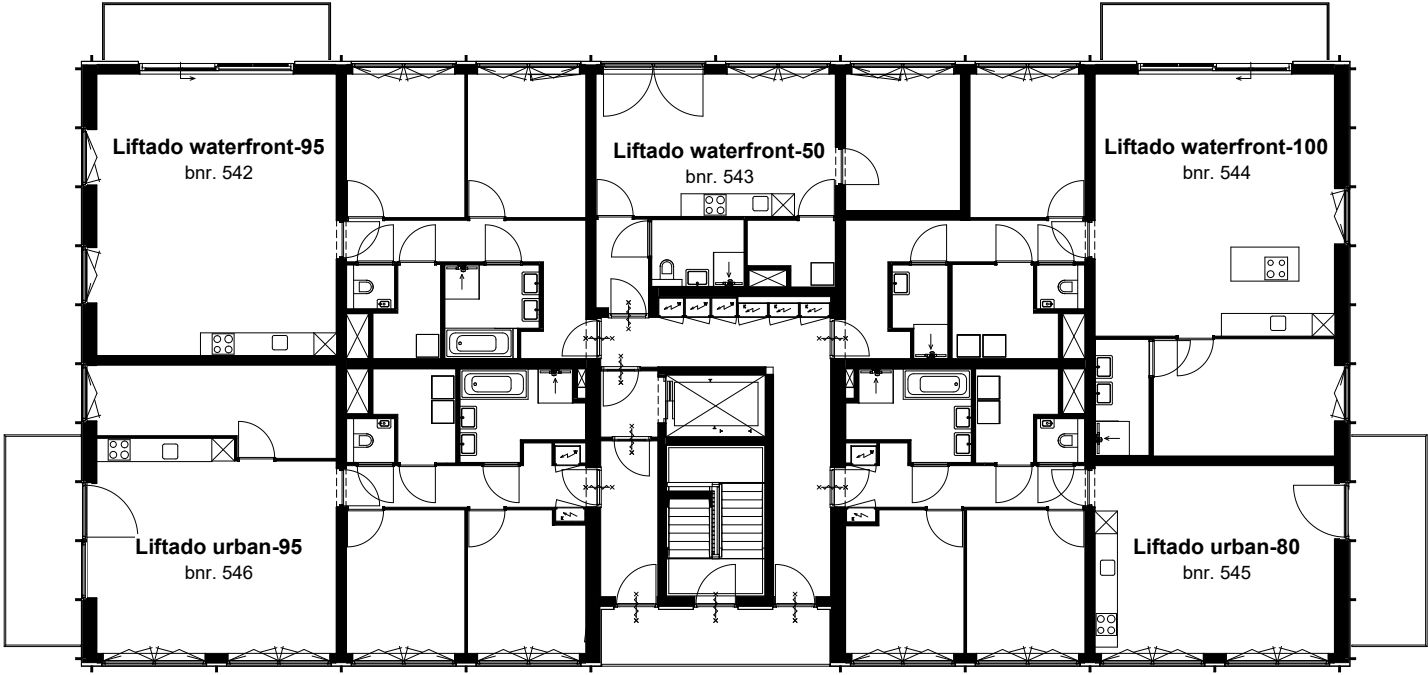

zevende verdieping

PROJECT:	PROJECT NR:	FORMAAT:	SCHAAL:	WIJZ:	DATUM:
ACE	2022E051	A3	1:200		
ONDERDEEL:	TEK. NR:	GET:	DATUM:		
zevende verdieping	VT-W1-007	SM	17-12-2025		
project:	ontwikkelaar / aannemer:				





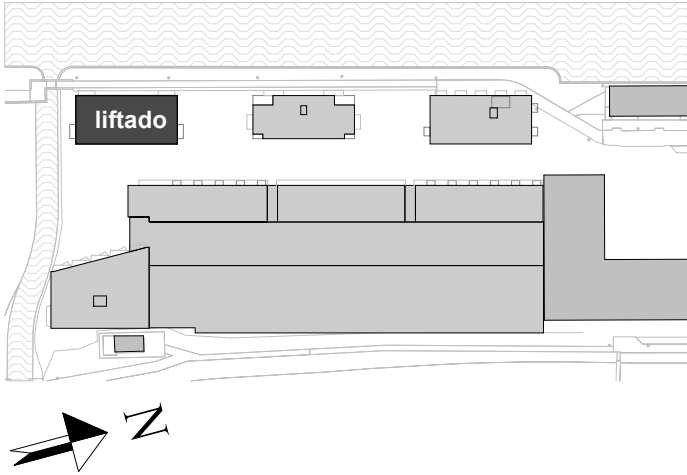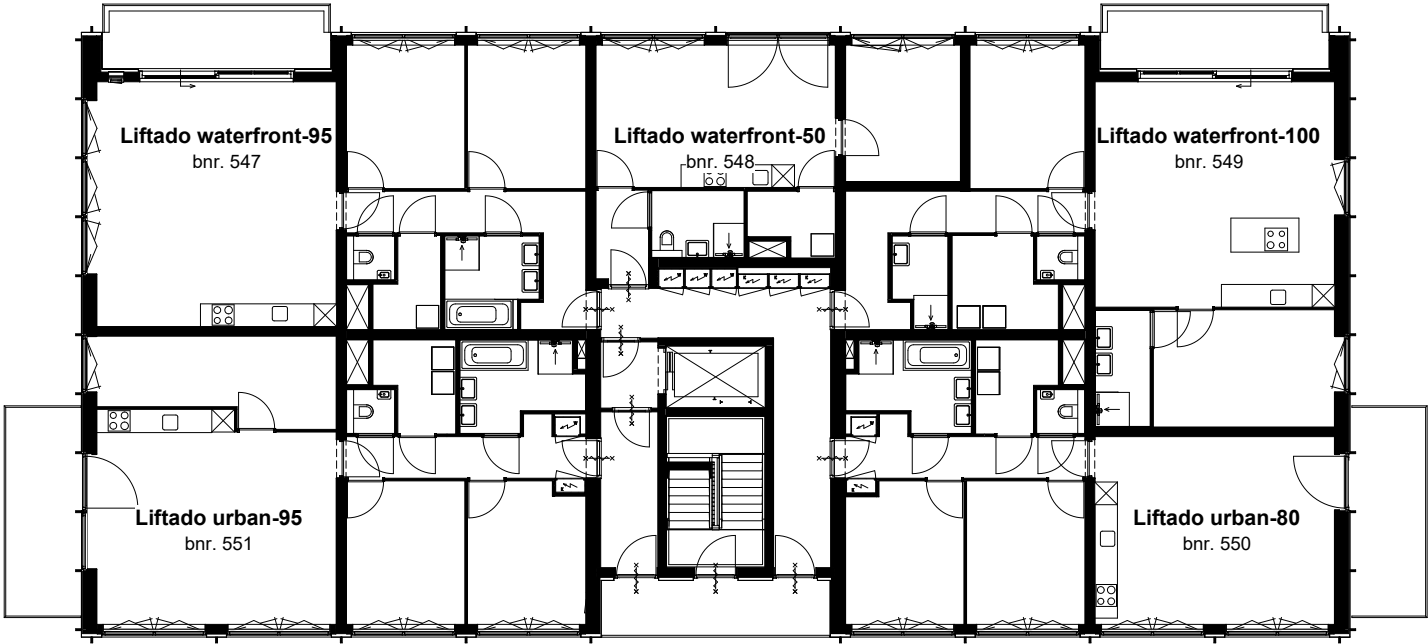

achtste verdieping

PROJECT:	PROJECT NR:	FORMAAT:	SCHAAL:	WIJZ:	DATUM:
ACE	2022E051	A3	1:200		
ONDERDEEL:	TEK. NR:	GET:	DATUM:		
achtste verdieping	VT-W1-008	SM	17-12-2025		
project:	ontwikkelaar / aannemer:				



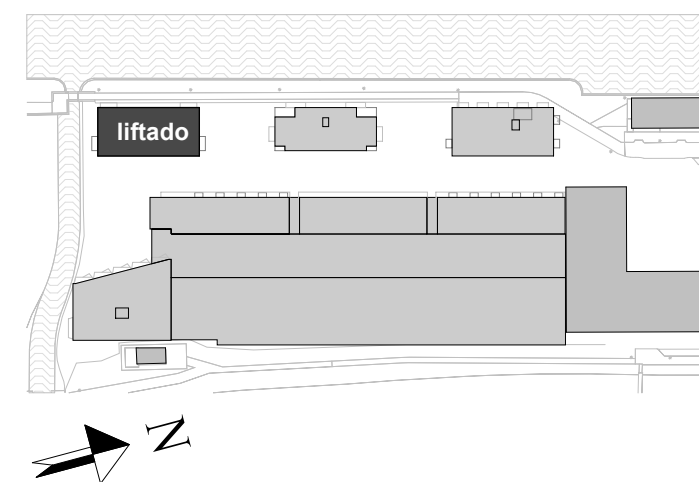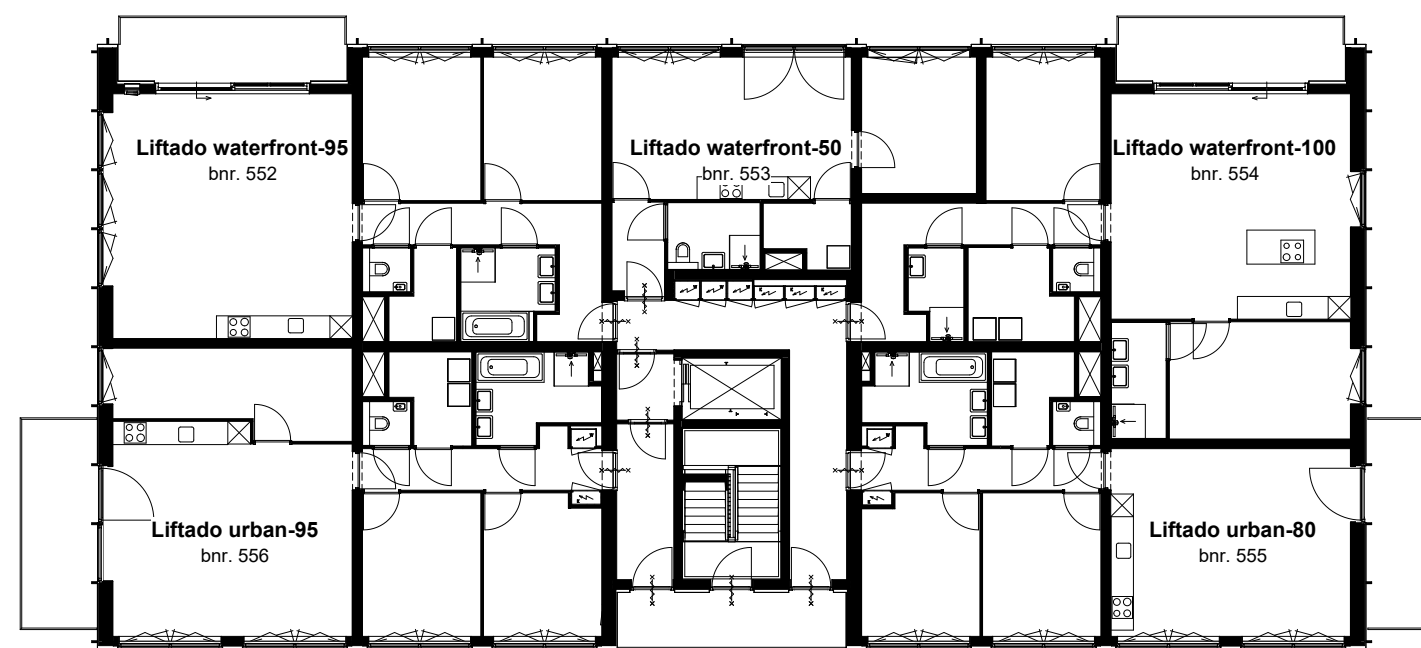

negende verdieping

PROJECT:
ACE

ONDERDEEL:
negende verdieping

project:



PROJECT NR:
2022E051

TEK. NR:
VT-W1-009

ontwikkelaar / aannemer:





FORMAAT:
A3

GET:
SM

SCHAAL:
1:200

DATUM:
17-12-2025



WIJZ: DATUM:

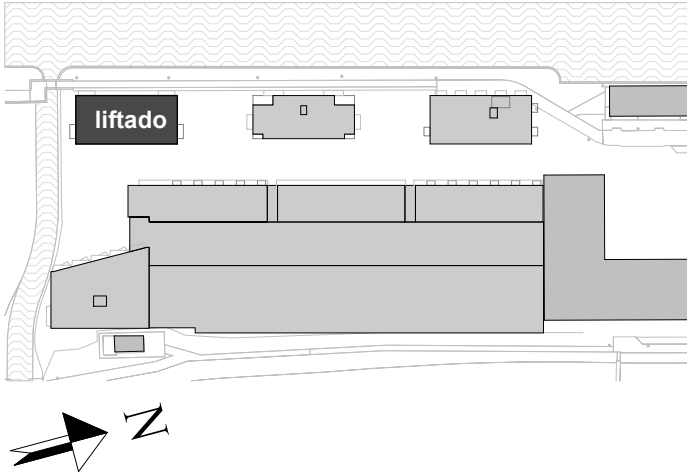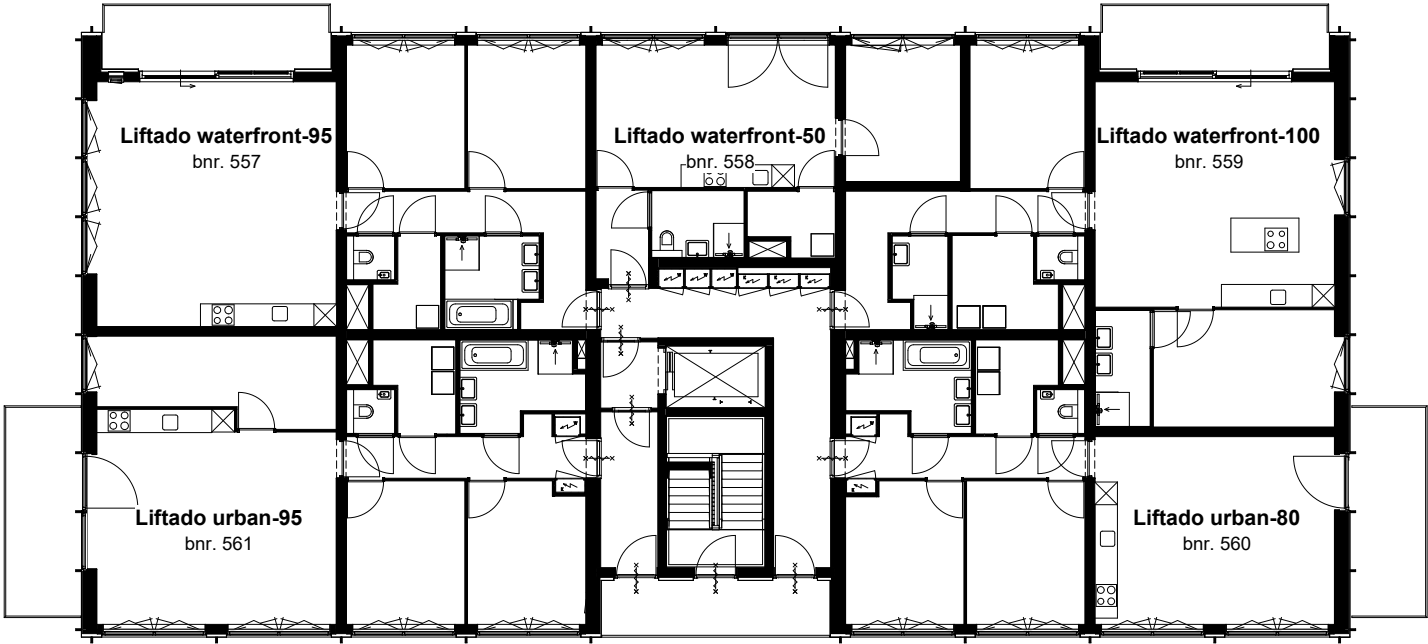

tiende verdieping

PROJECT:	PROJECT NR:	FORMAAT:	SCHAAL:	WIJZ:	DATUM:
ACE	2022E051	A3	1:200		
ONDERDEEL:	TEK. NR:	GET:	DATUM:		
tiende verdieping	VT-W1-010	SM	17-12-2025		
project:	ontwikkelaar / aannemer:				



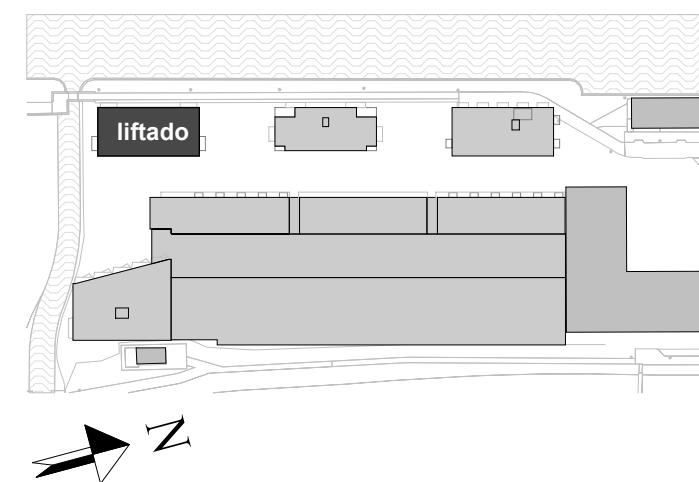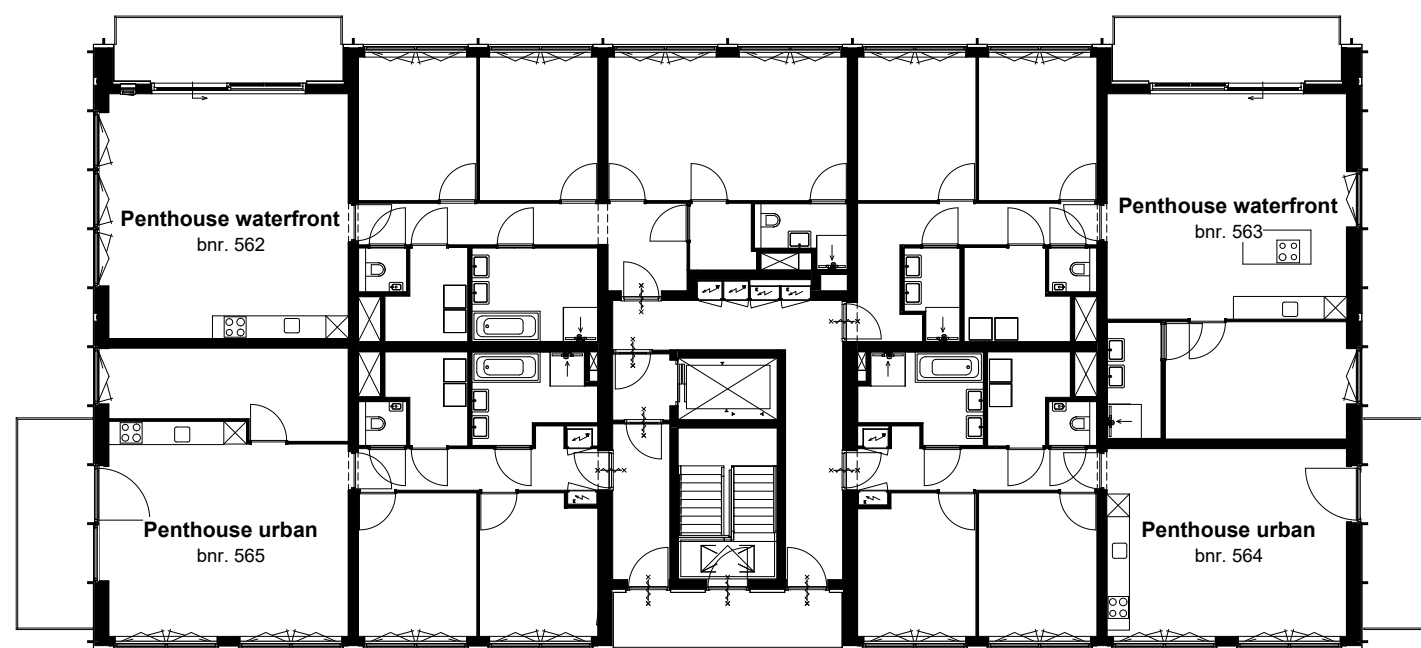

elfde verdieping

PROJECT:
ACE

ONDERDEEL:
elfde verdieping

project:



PROJECT NR:
2022E051

TEK. NR:
VT-W1-011

ontwikkelaar / aannemer:



FORMAAT:
A3

GET:
SM

SCHAAL:
1:200

DATUM:
17-12-2025

WIJZ: DATUM: