



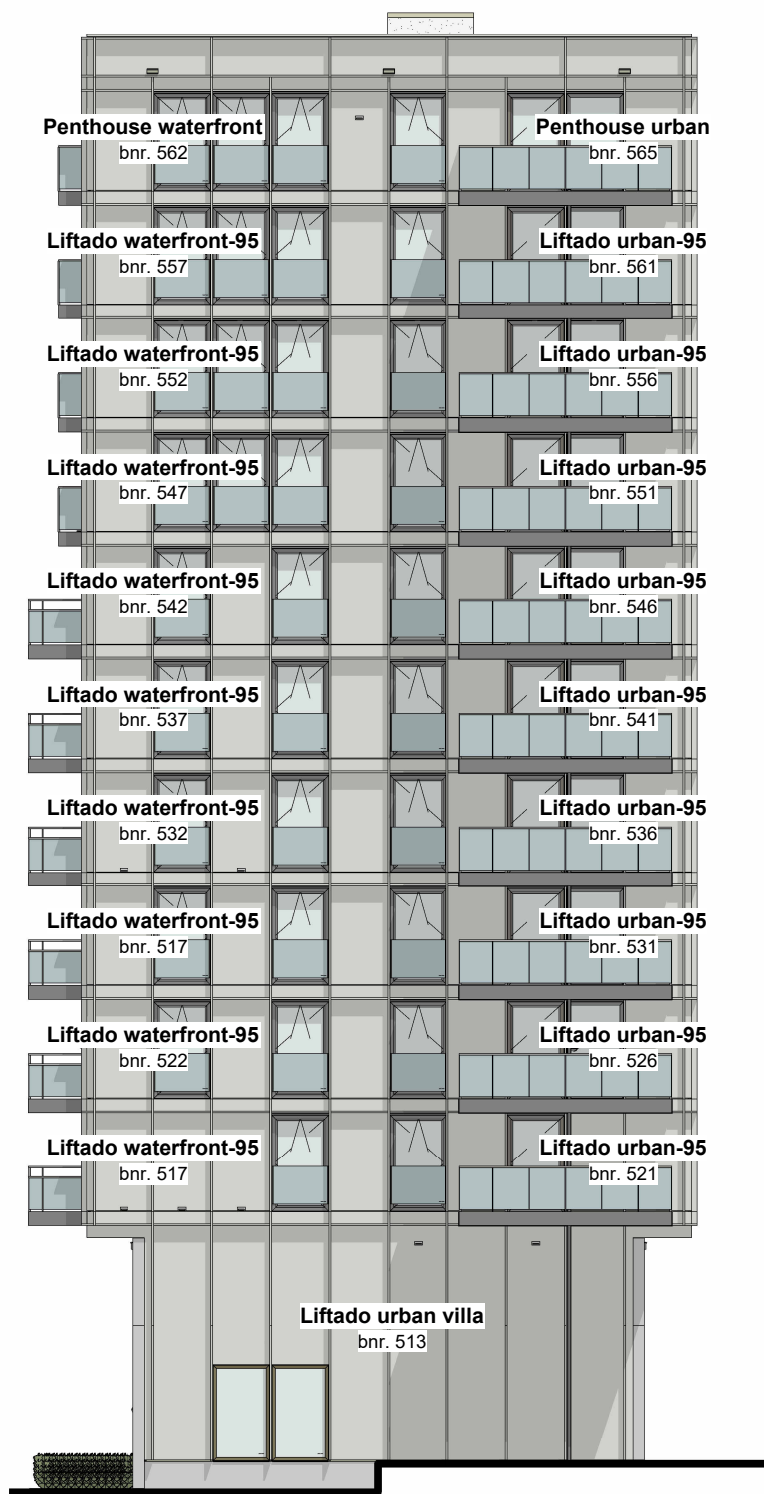



Nestkasten op/ aan gevel n.t.b.

zuidgevel

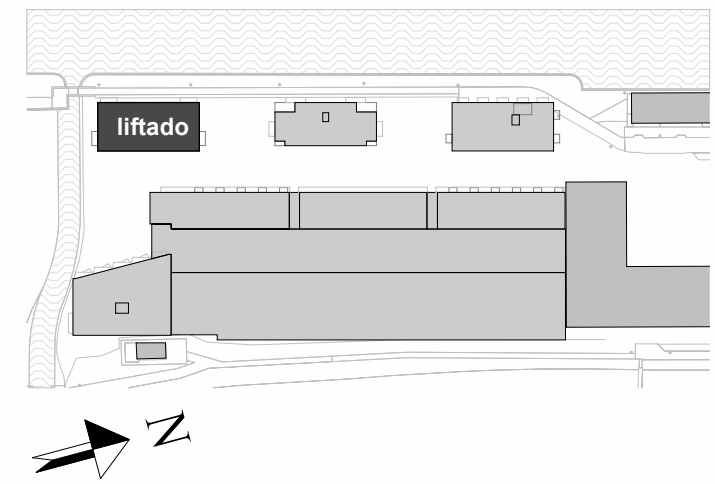

PROJECT:	PROJECT NR:	FORMAAT:	SCHAAL:	WIJZ:	DATUM:
ACE	2022E051	A3	1:200		
ONDERDEEL:	TEK. NR:	GET:	DATUM:		
zuidgevel	VT-W1-201	SM	17-12-2025		
project:	ontwikkelaar / aannemer:				



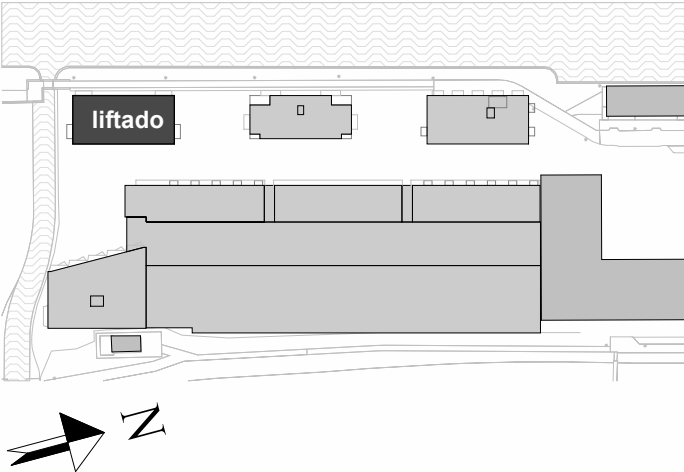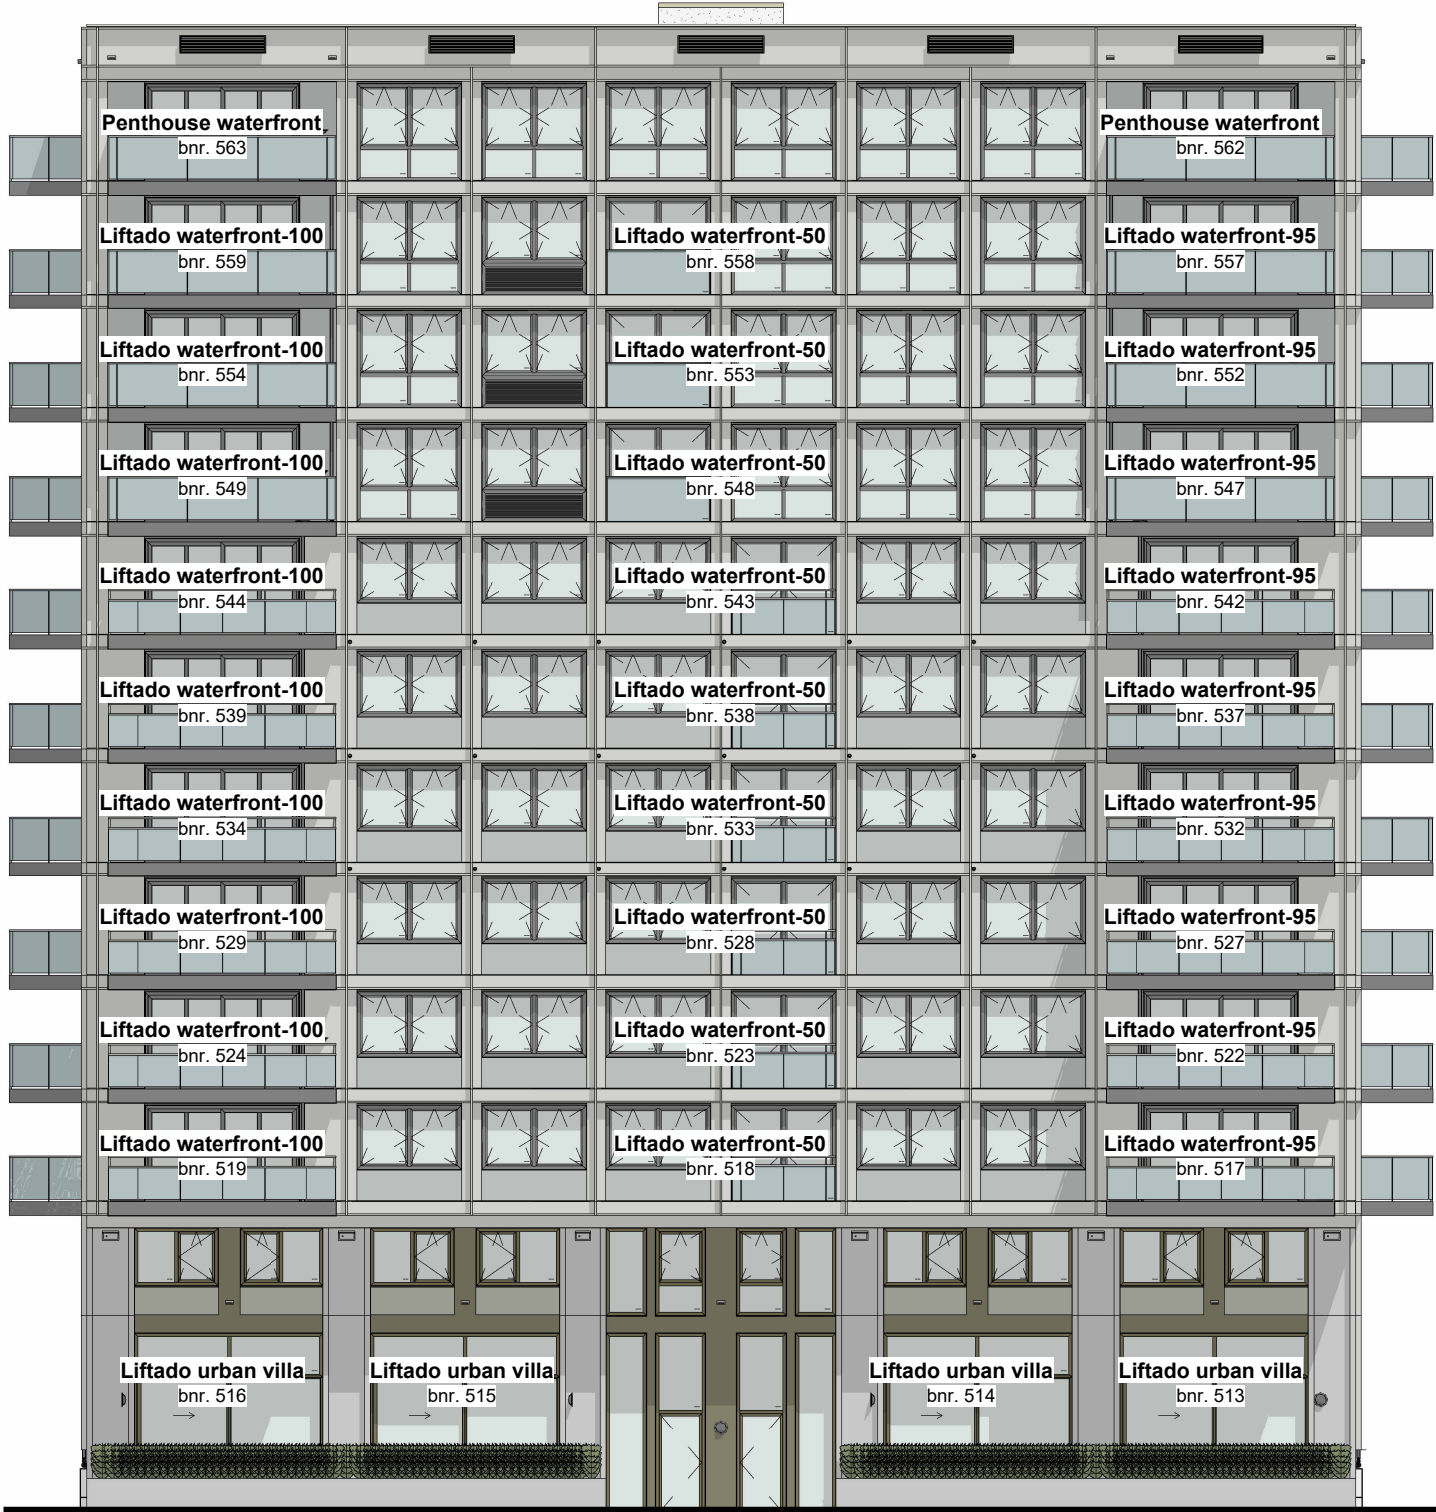


Nestkasten op/ aan gevel n.t.b.

westgevel


PROJECT:	PROJECT NR:	FORMAAT:	SCHAAL:	WIJZ:	DATUM:
ACE	2022E051	A3	1:200		
ONDERDEEL:	TEK. NR:	GET:	DATUM:		
westgevel	VT-W1-202	SM	17-12-2025		
project:	ontwikkelaar / aannemer:				



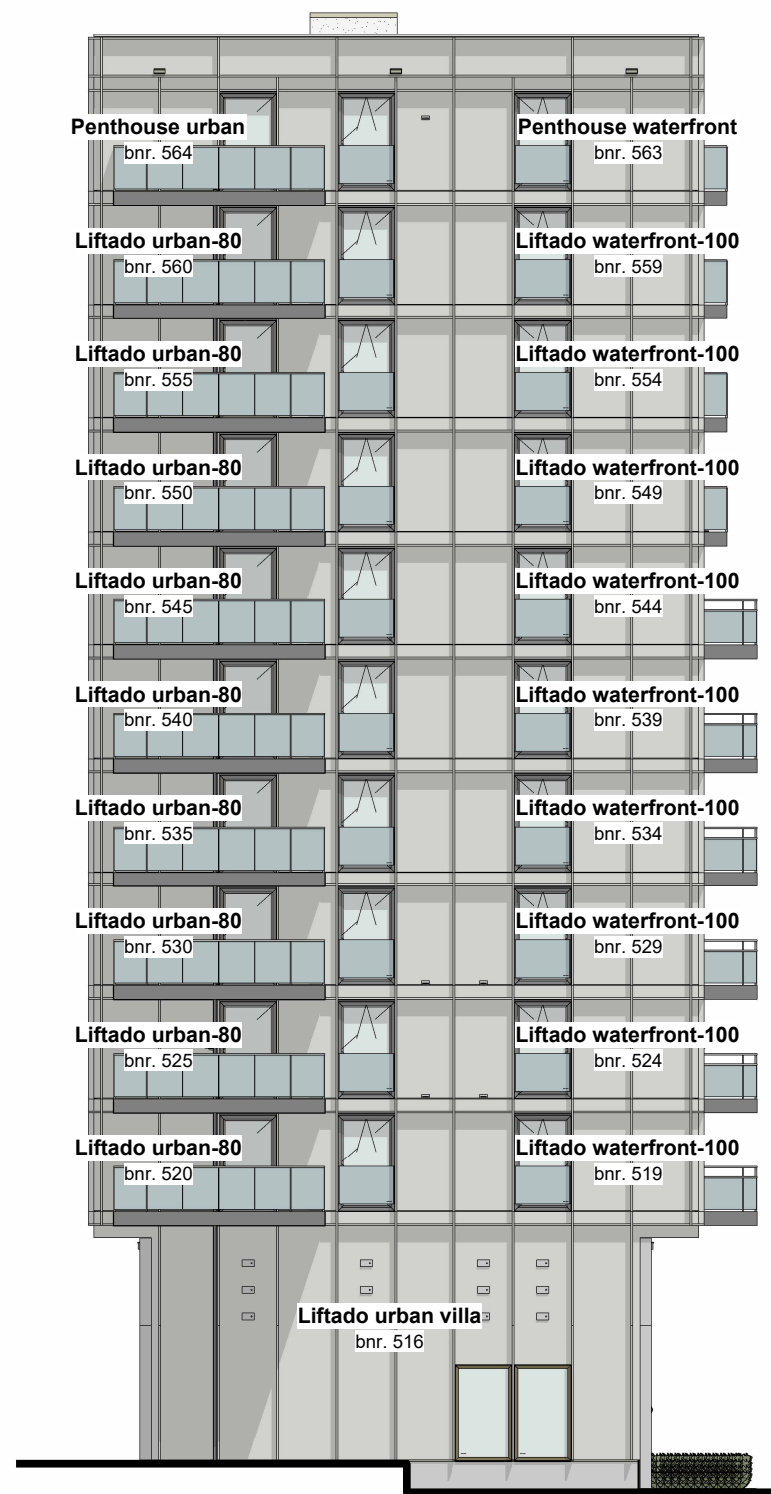


Nestkasten op/ aan gevel n.t.b.

noordgevel

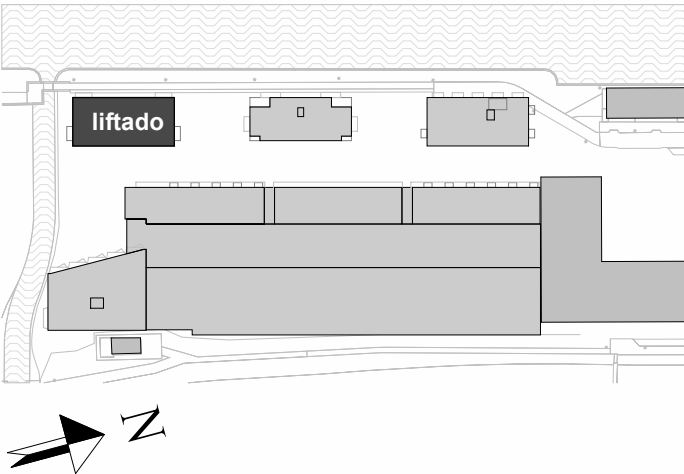


PROJECT:	PROJECT NR:	FORMAAT:	SCHAAL:	WIJZ:	DATUM:
ACE	2022E051	A3	1:200		
ONDERDEEL:	TEK. NR:	GET:	DATUM:		
noordgevel	VT-W1-203	SM	17-12-2025		
project:	ontwikkelaar / aannemer:				



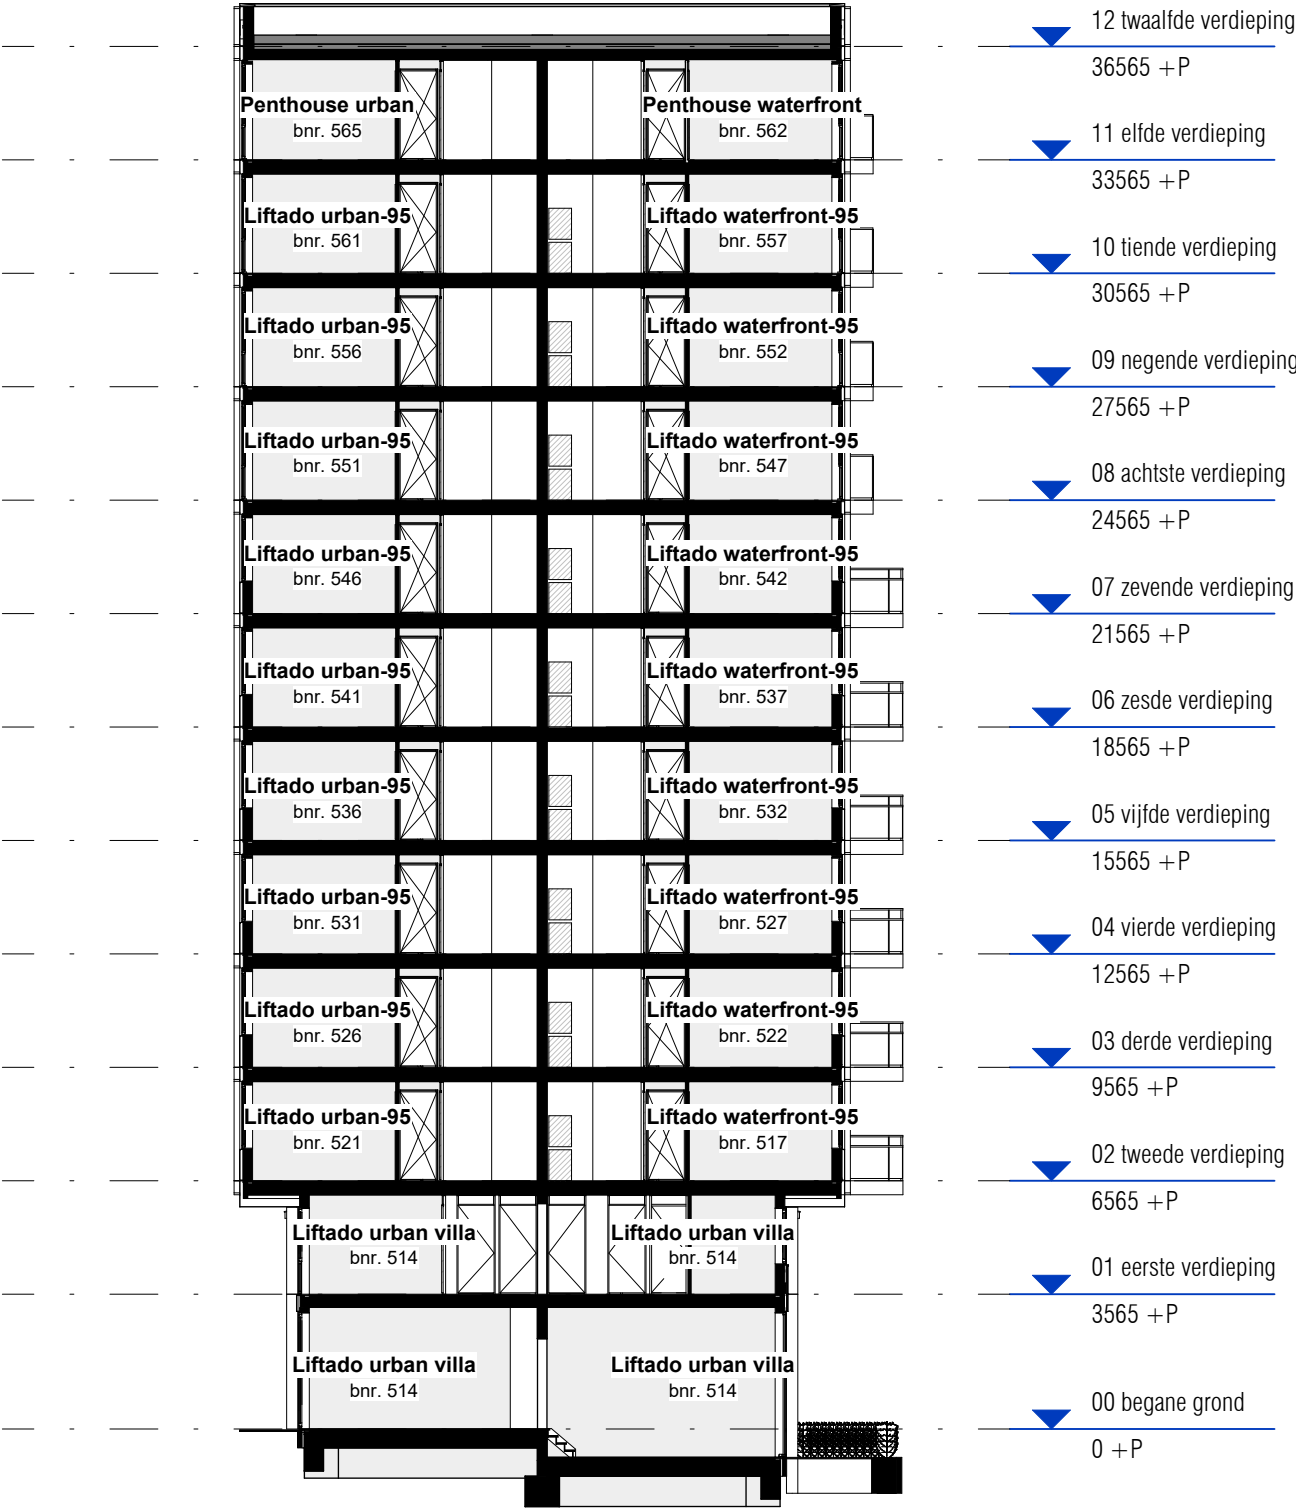


doorsnede A-A

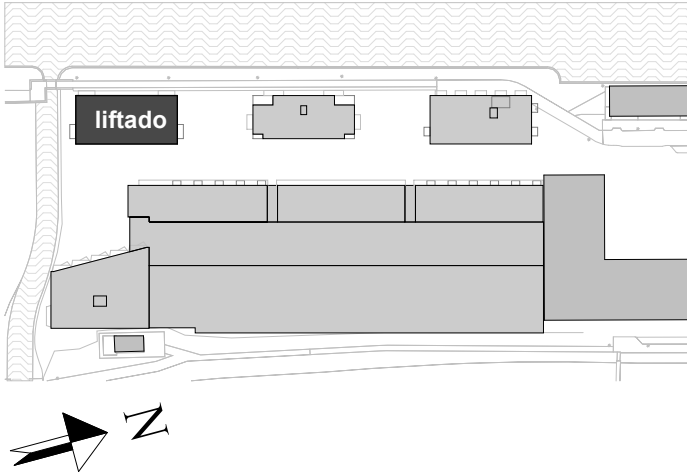


PROJECT:	PROJECT NR:	FORMAAT:	SCHAAL:	WIJZ:	DATUM:
ACE	2022E051	A3	1:200		
ONDERDEEL:	TEK. NR:	GET:	DATUM:		
doorsnede A	VT-W1-300	SM	17-12-2025		
project:	ontwikkelaar / aannemer:				



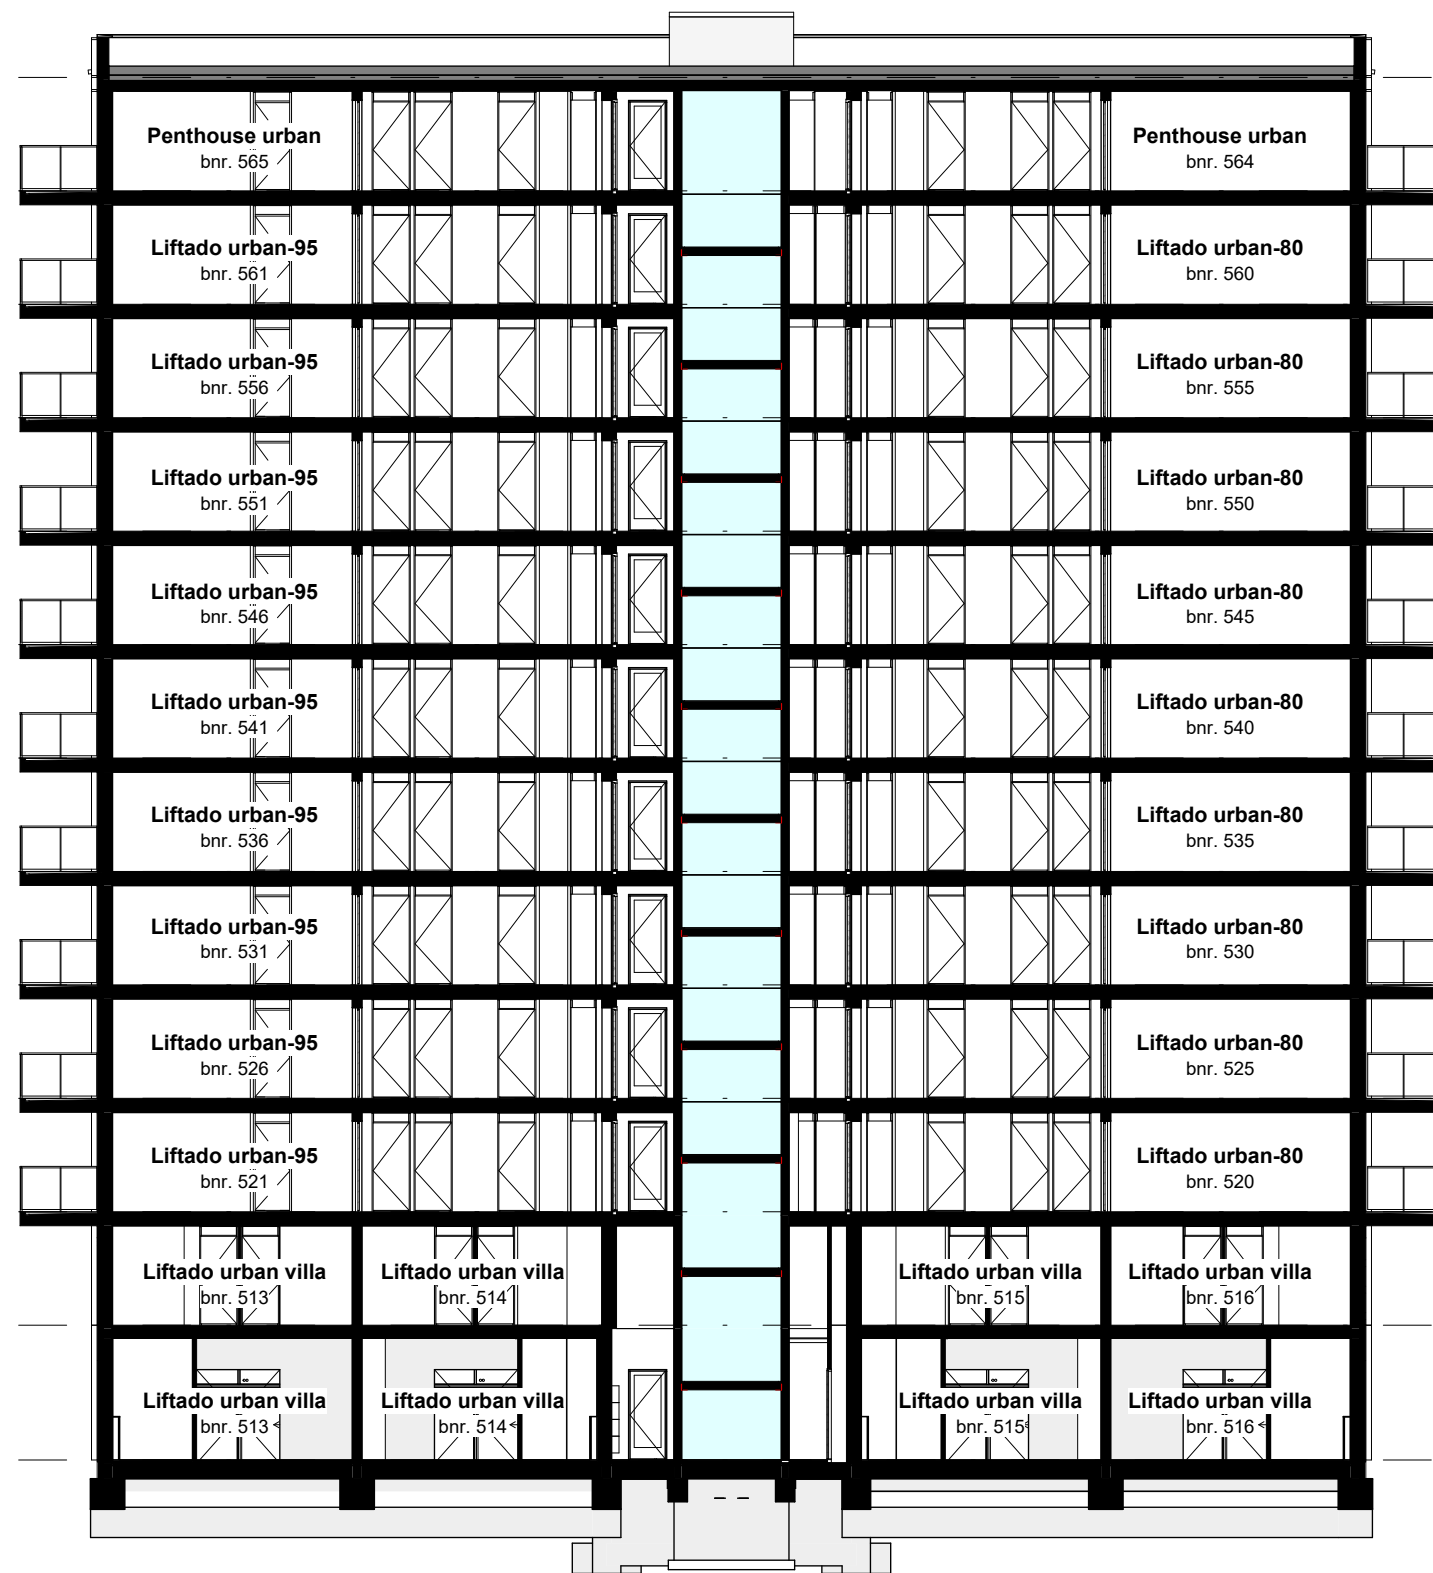

- 12 twaalfde verdieping
36565 + P
- 11 elfde verdieping
33565 + P
- 10 tiende verdieping
30565 + P
- 09 negende verdieping
27565 + P
- 08 achtste verdieping
24565 + P
- 07 zevende verdieping
21565 + P
- 06 zesde verdieping
18565 + P
- 05 vijfde verdieping
15565 + P
- 04 vierde verdieping
12565 + P
- 03 derde verdieping
9565 + P
- 02 tweede verdieping
6565 + P
- 01 eerste verdieping
3565 + P
- 00 begane grond
0 + P

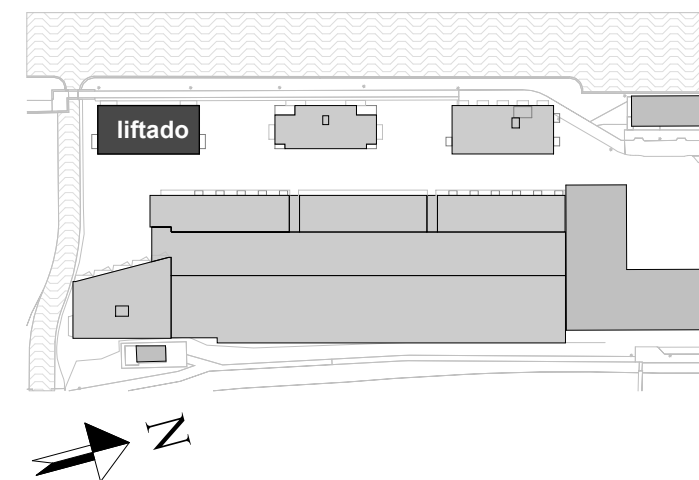

doorsnede B-B

PROJECT:
ACE
ONDERDEEL:
doorsnede B

project:



PROJECT NR:
2022E051
TEK. NR:
VT-W1-301


ontwikkelaar / aannemer:




FORMAAT:
A3
GET:
SM

SCHAAL:
1:200
DATUM:
17-12-2025

WIJZ: DATUM:

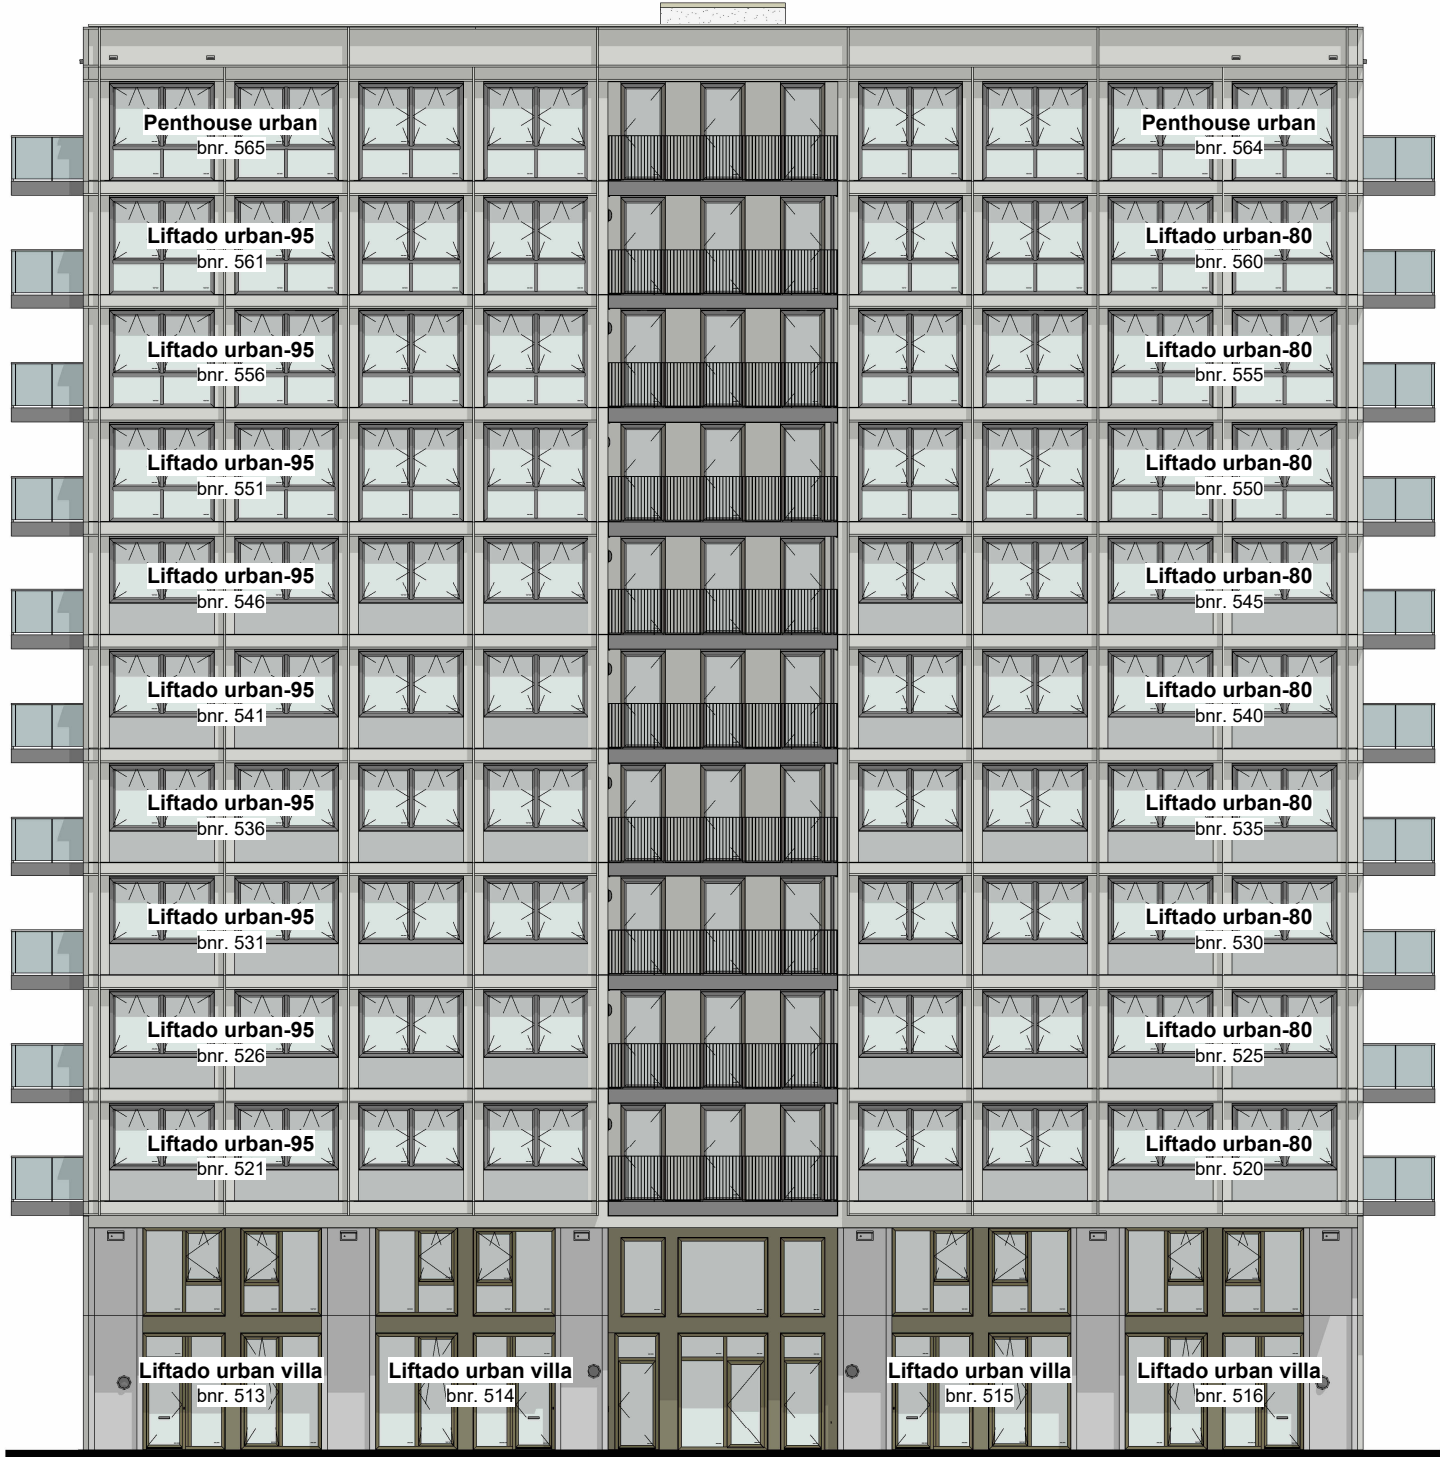

Nestkasten op/ aan gevel n.t.b.

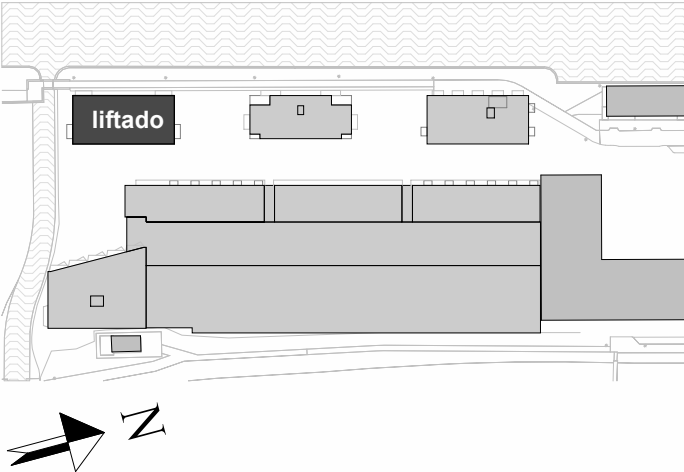

oostgevel

PROJECT:	PROJECT NR:	FORMAAT:	SCHAAL:	WIJZ:	DATUM:
ACE	2022E051	A3	1:200		
ONDERDEEL:	TEK. NR:	GET:	DATUM:		
oostgevel	VT-W1-200	SM	17-12-2025		
project:	ontwikkelaar / aannemer:				

