
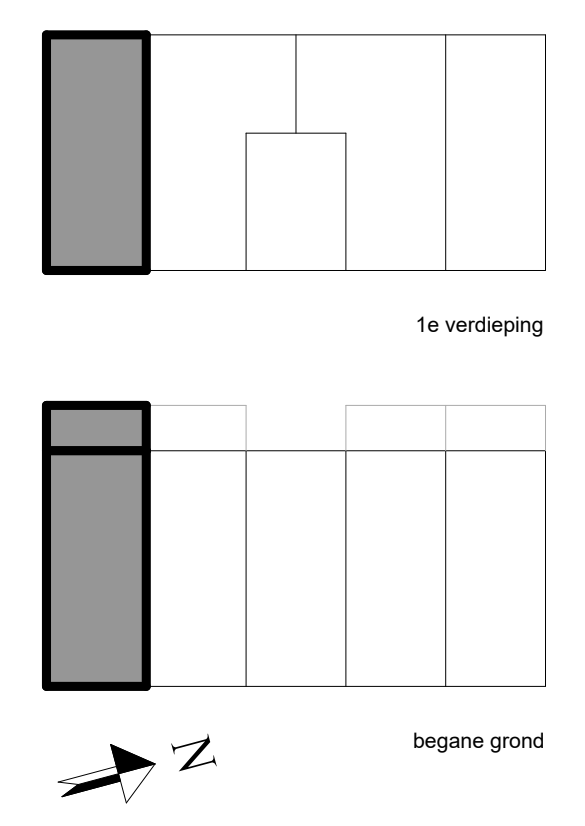
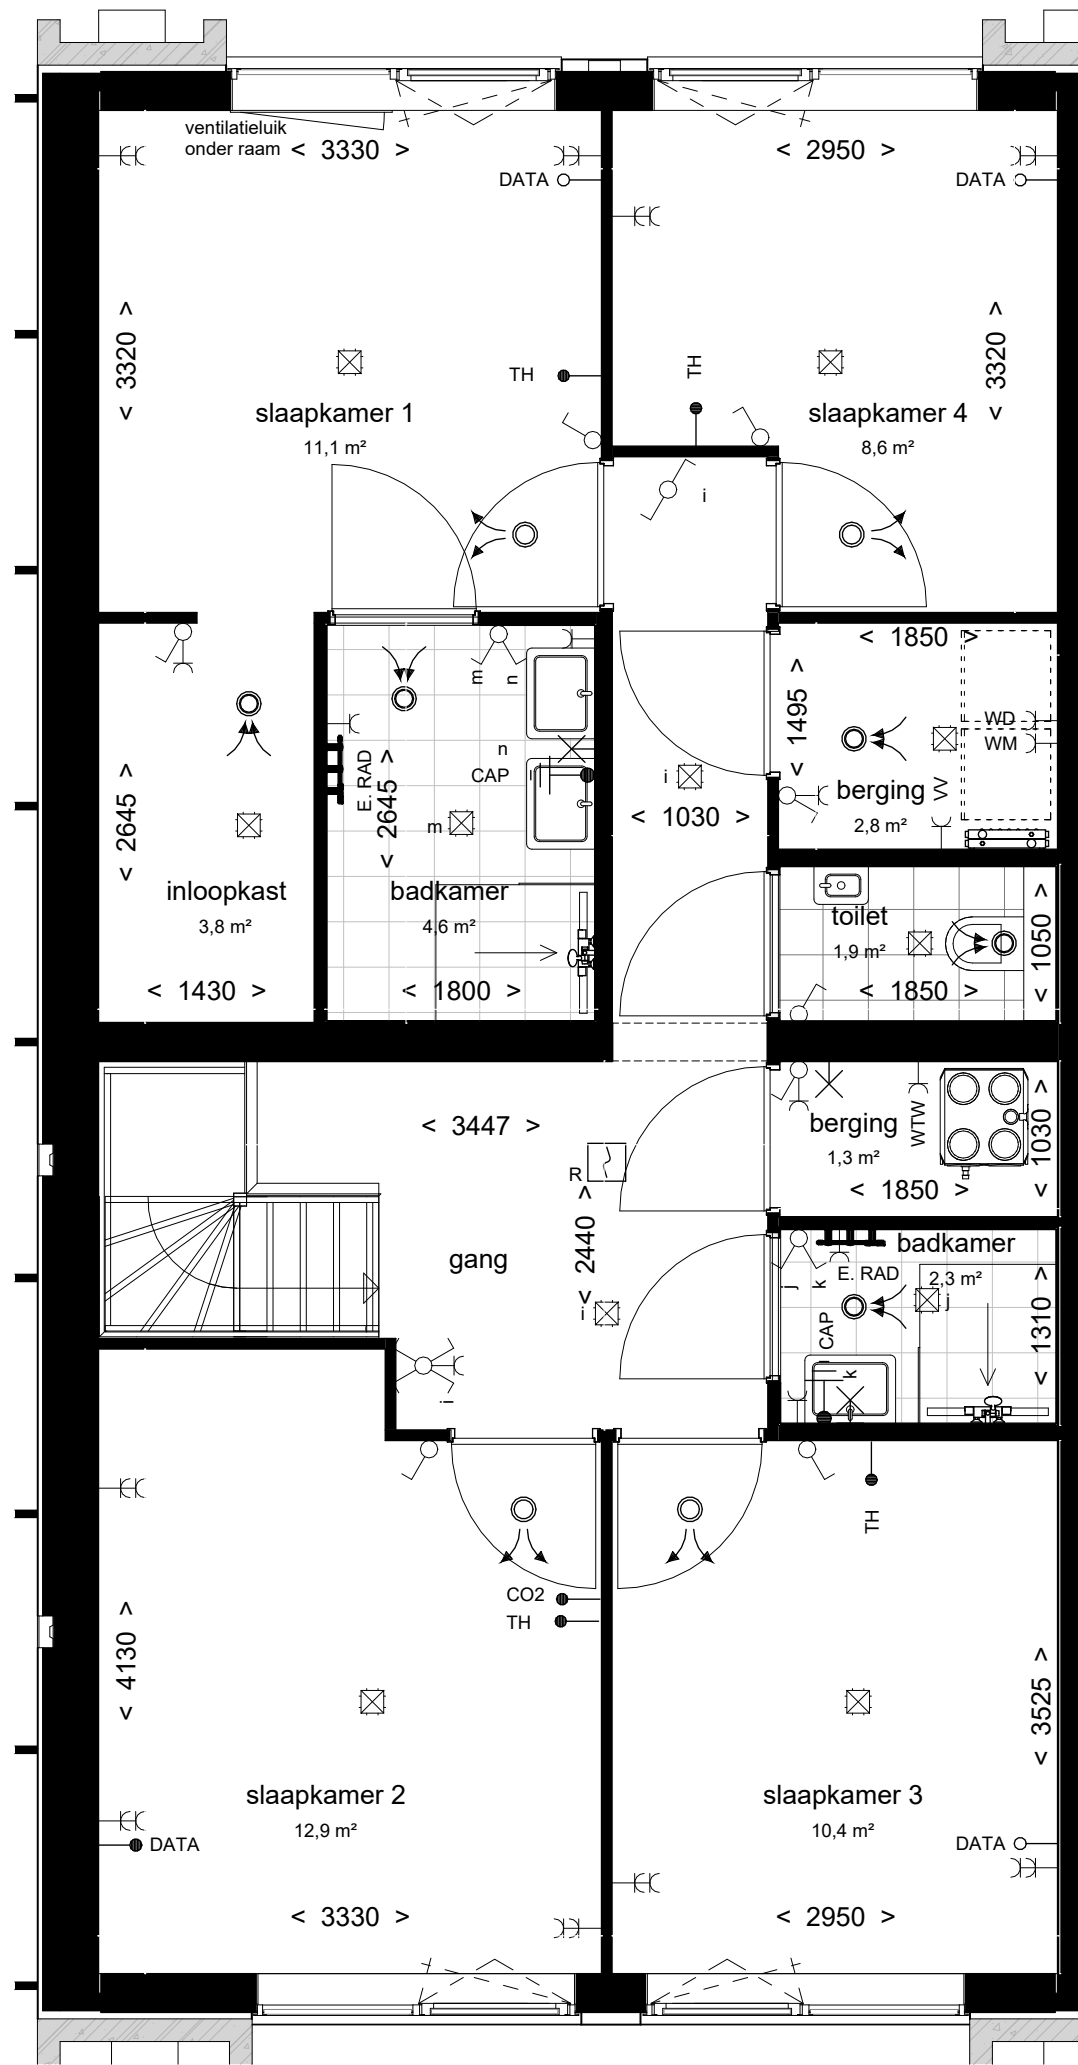


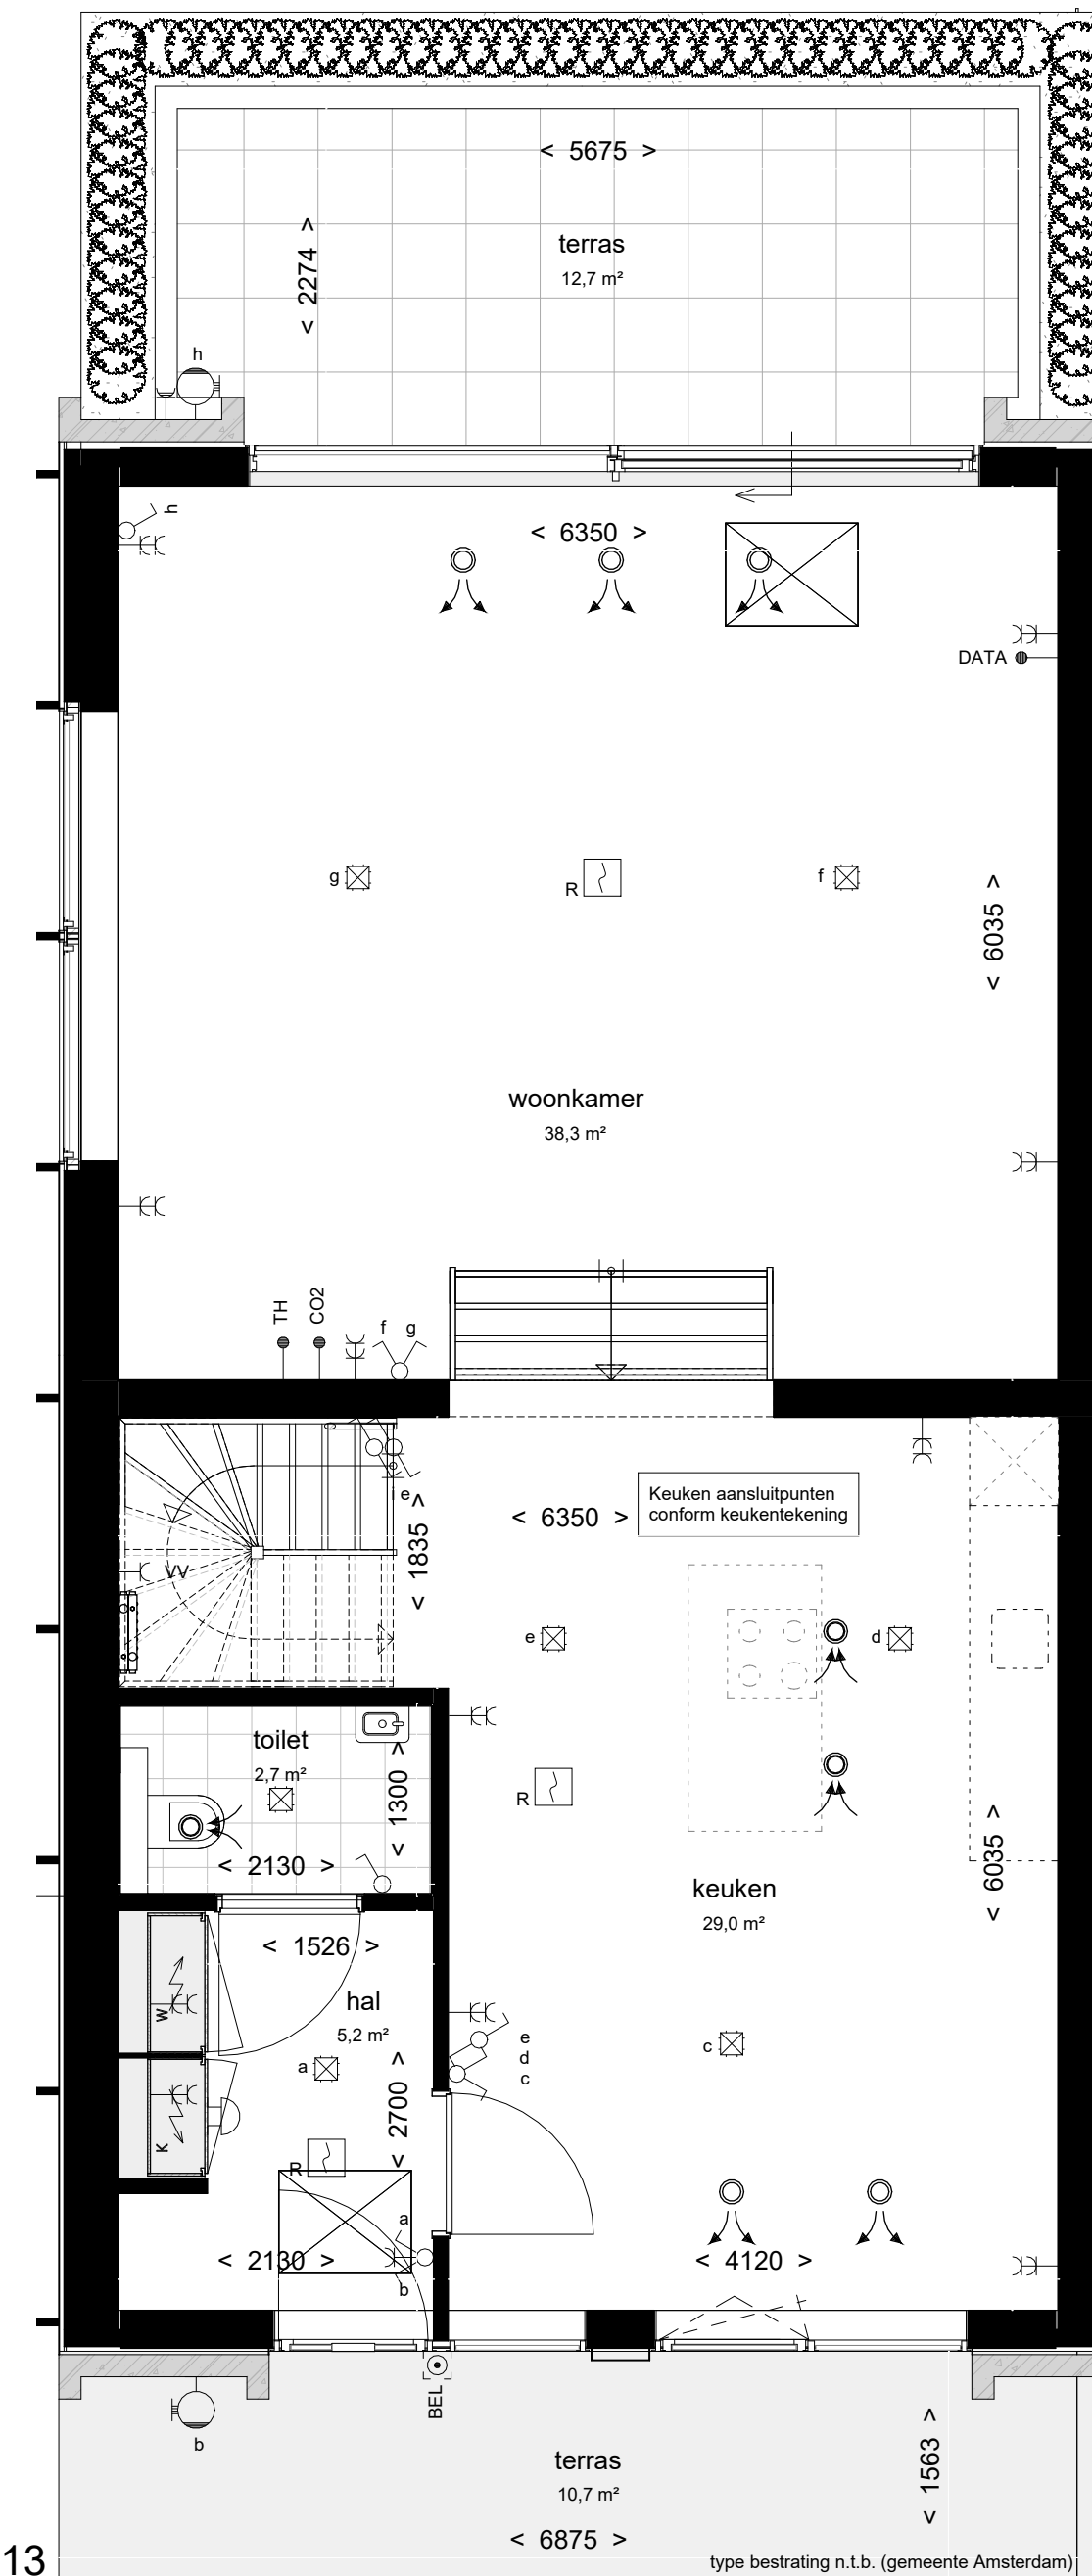

BNR 513
Liftado urban villa




PROJECT: ACE
ONDERDEEL: BNR 513
project: 

PROJECT NR: 2022E051
TEK. NR: VT-513
ontwikkelaar / aannemer: 

FORMAAT: A2
GET: SM

SCHAAL: 1:50
DATUM: 17-12-2025

WIJZ: DATUM:

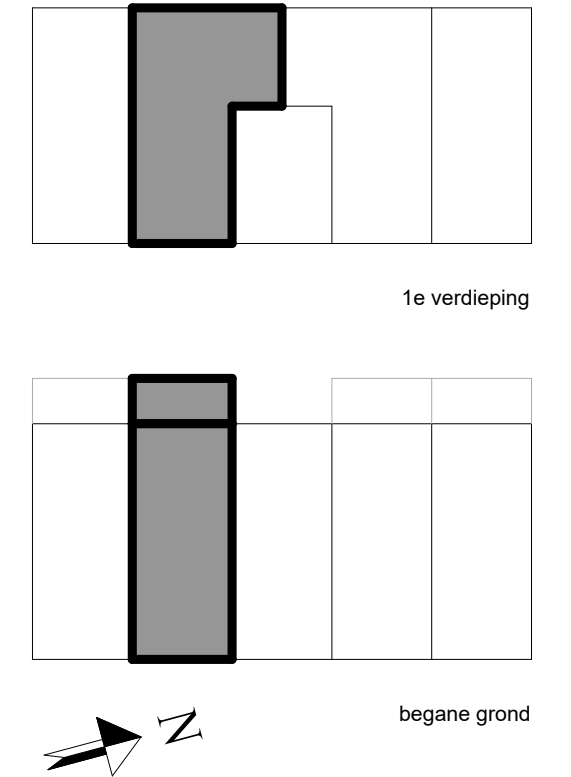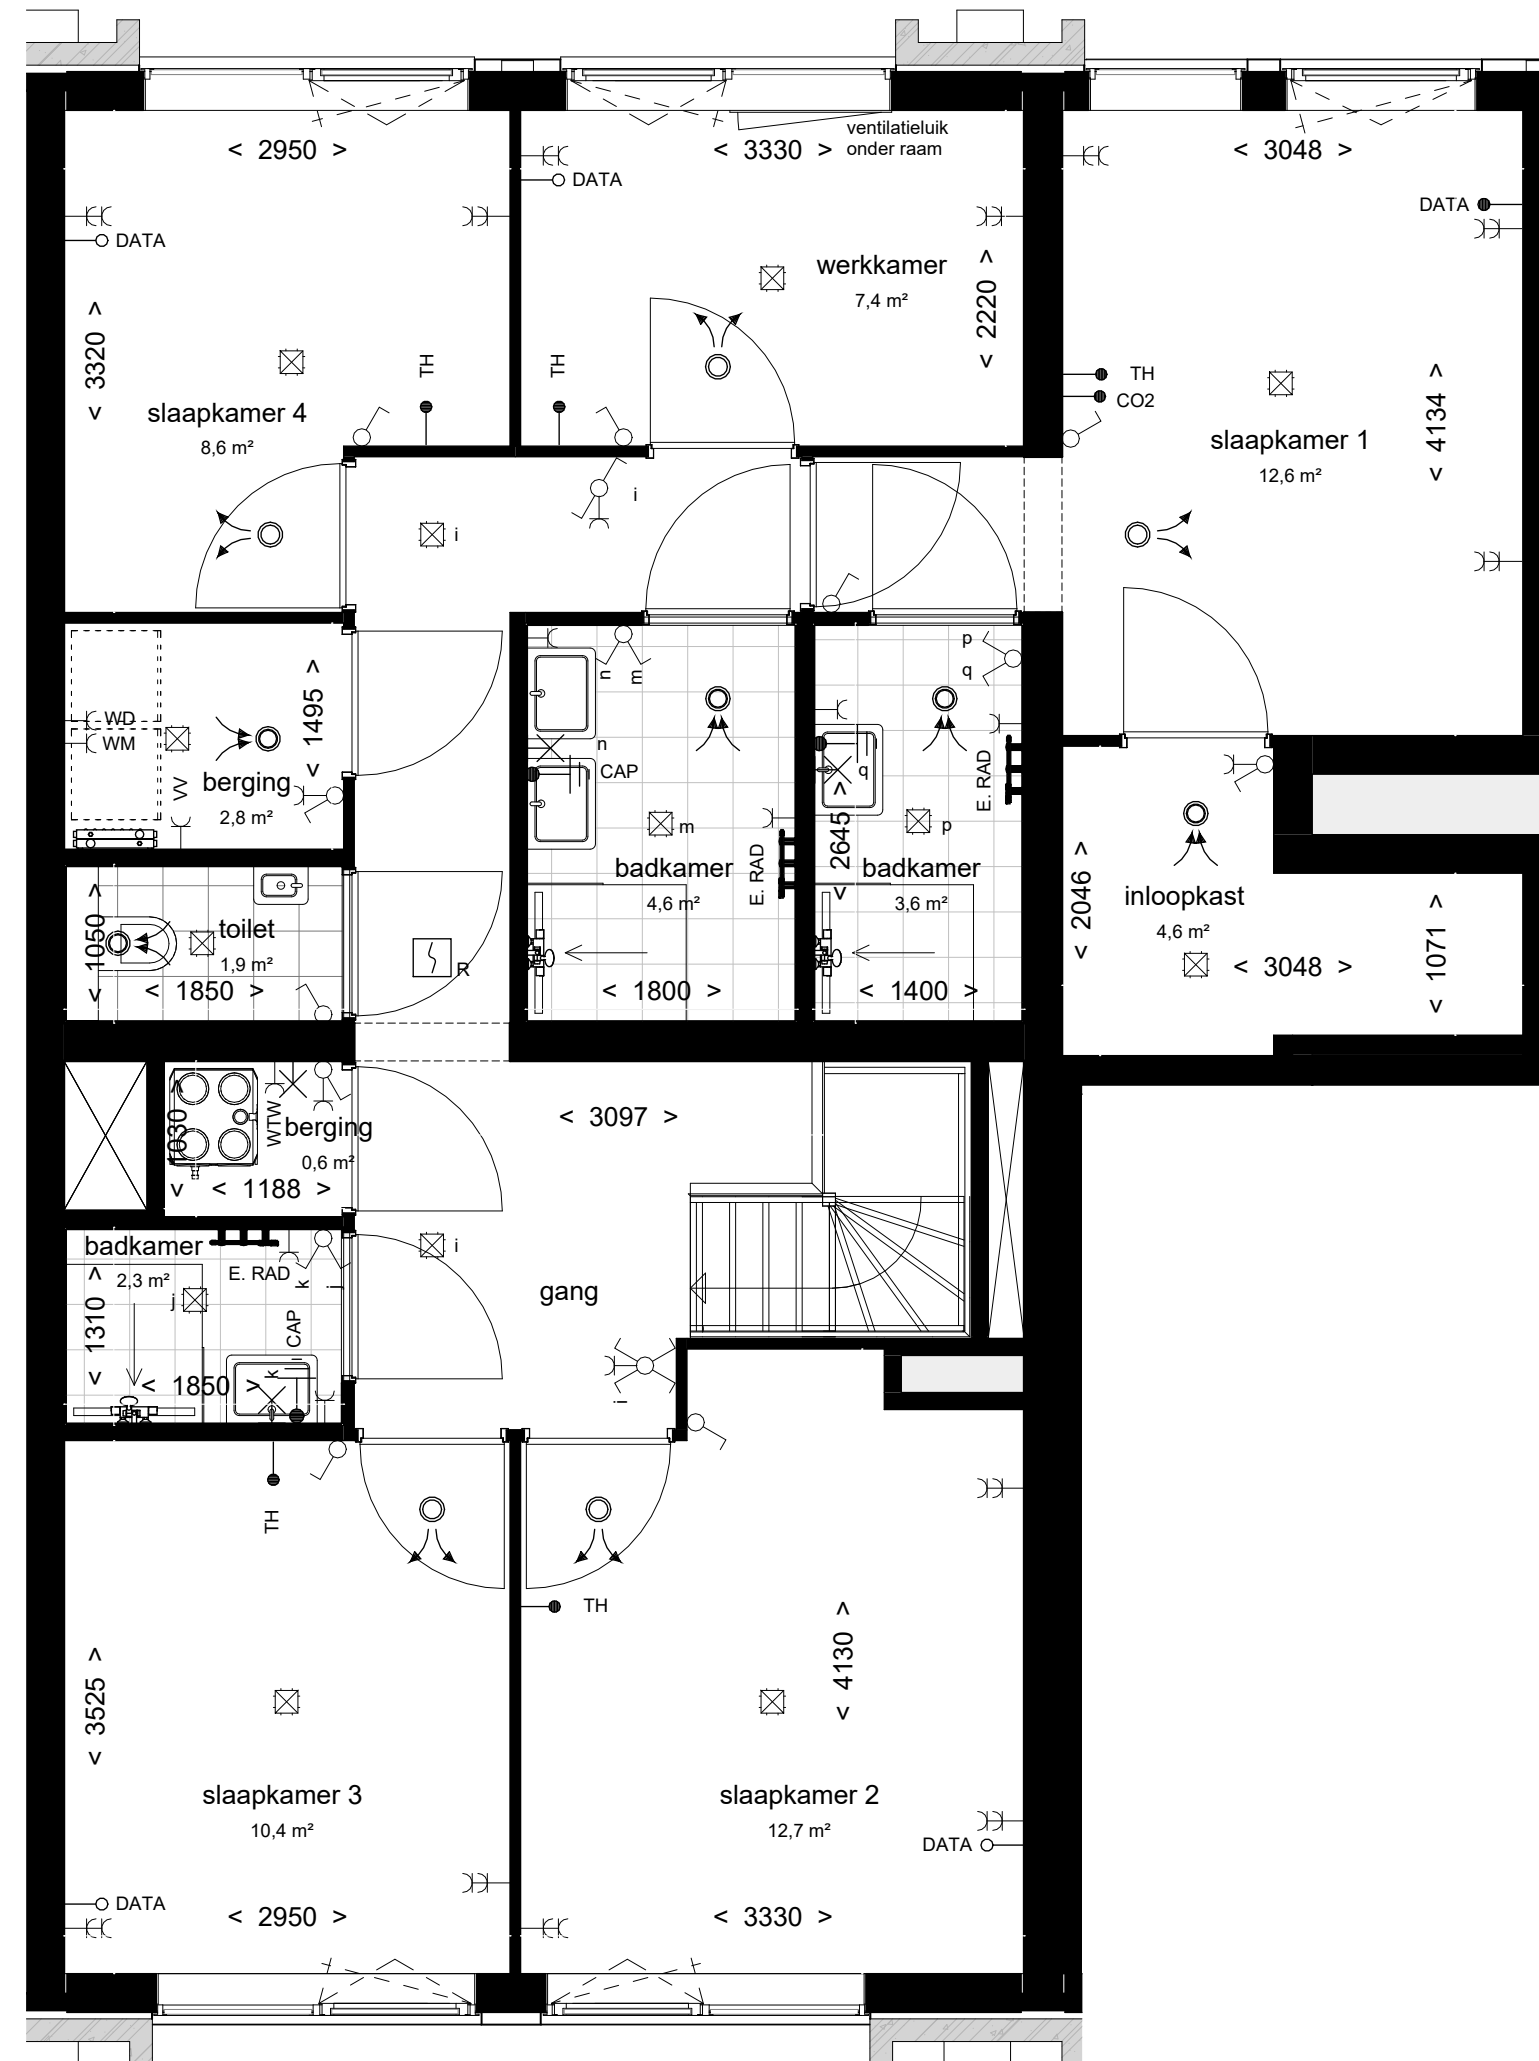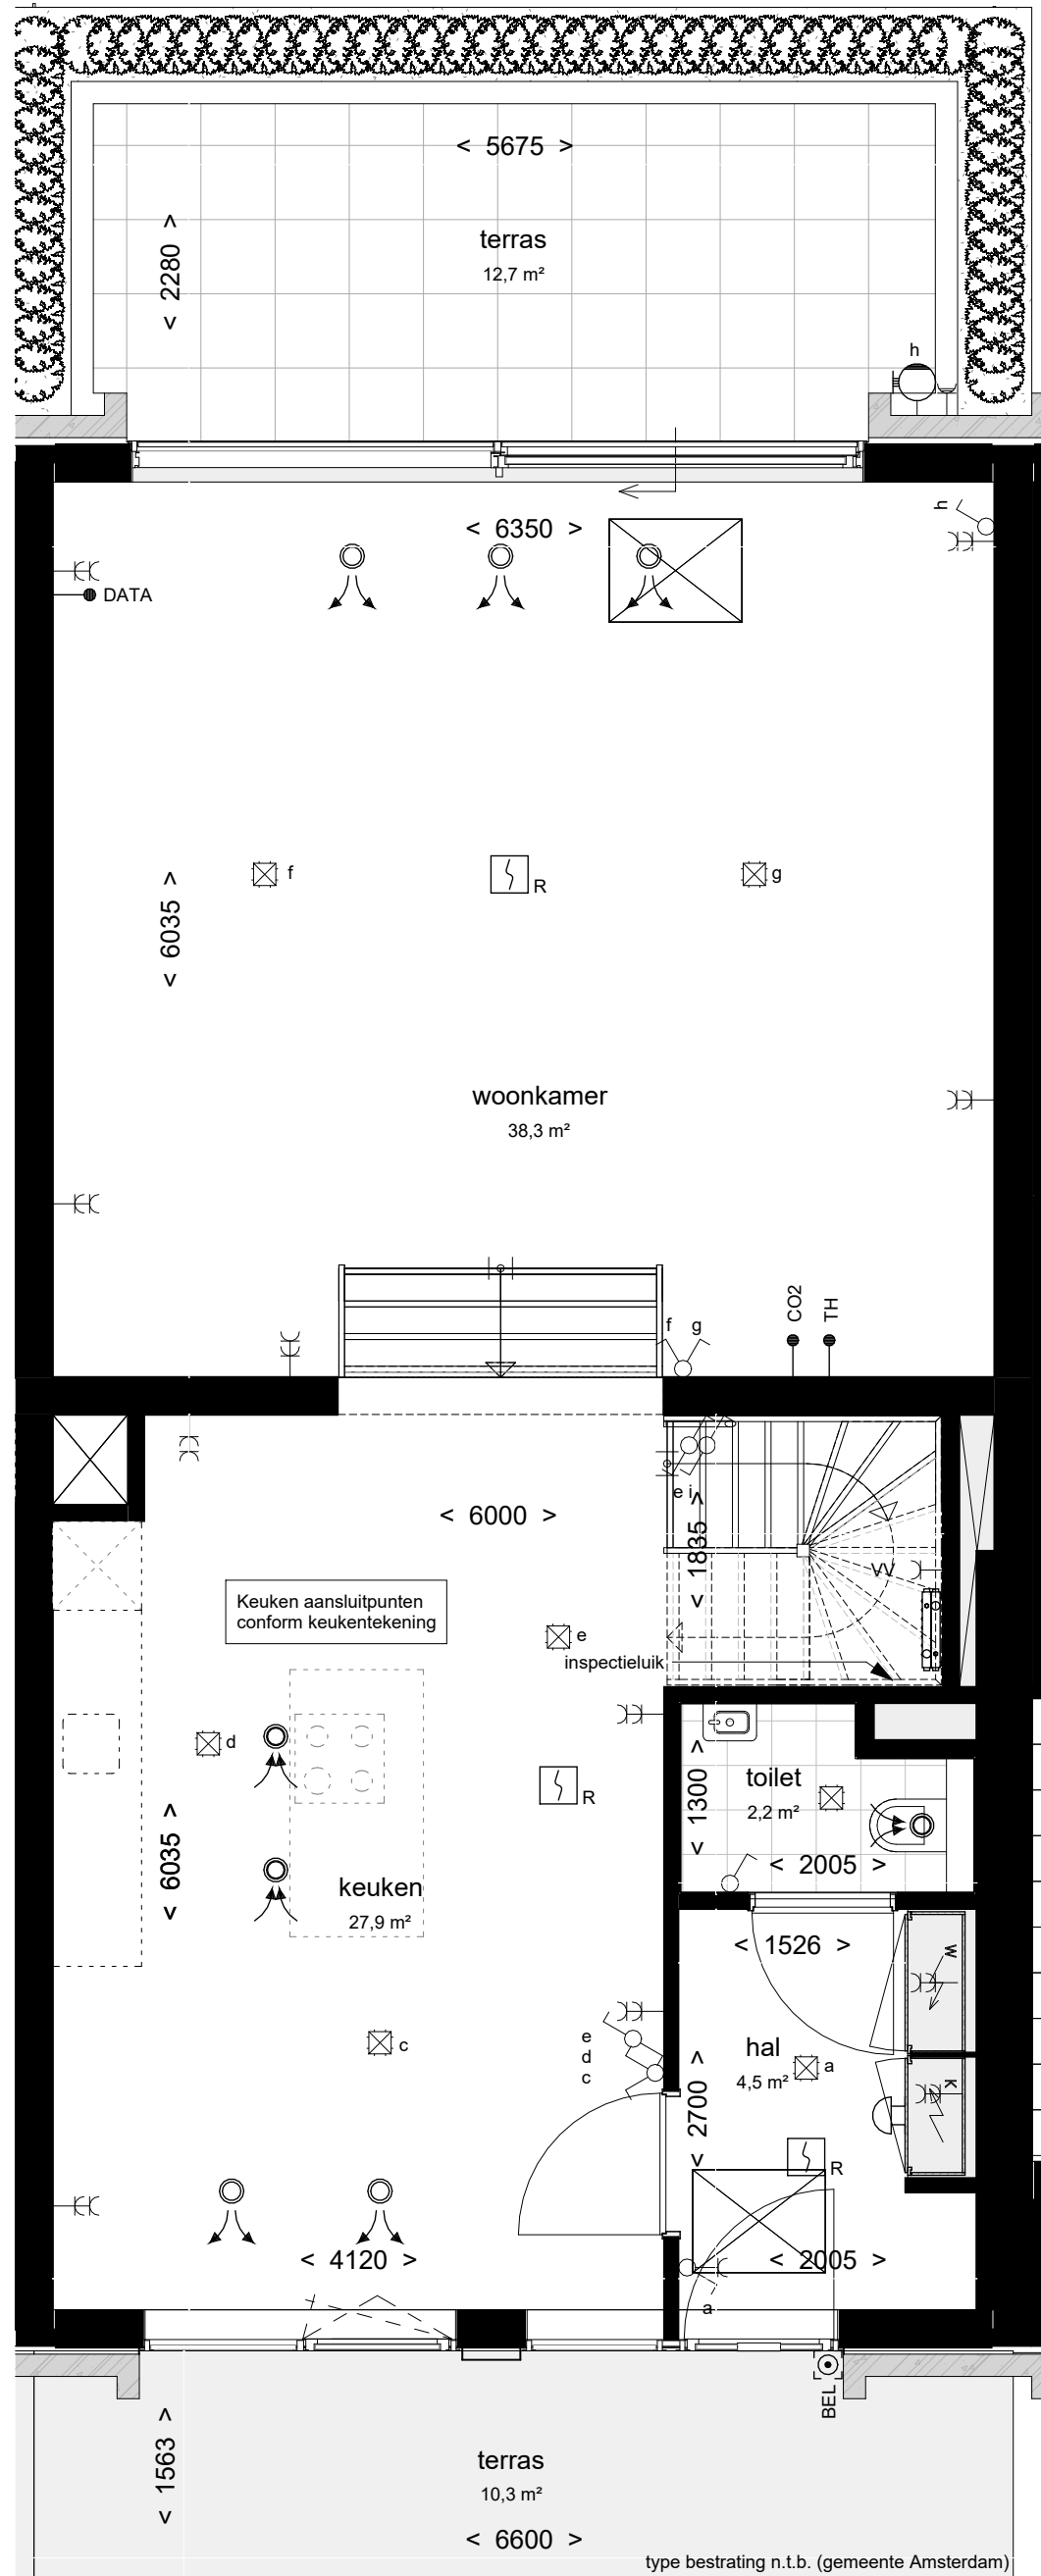

BNR 514

Liftado urban villa

PROJECT:
ACE
ONDERDEEL:
BNR 514

project:



PROJECT NR:
2022E051
TEK. NR:
VT-514




ontwikkelaar / aannemer:



FORMAAT:
A2
GET:
SM

SCHAAL:
1:50
DATUM:
17-12-2025

WIJZ: DATUM:

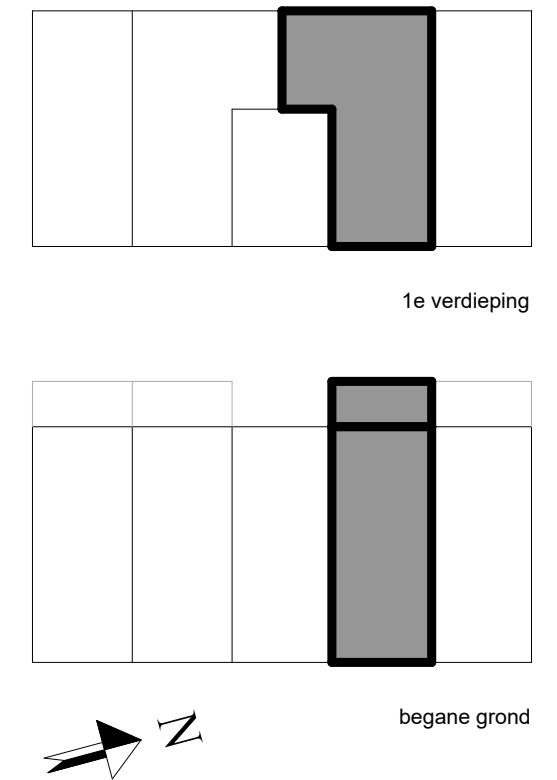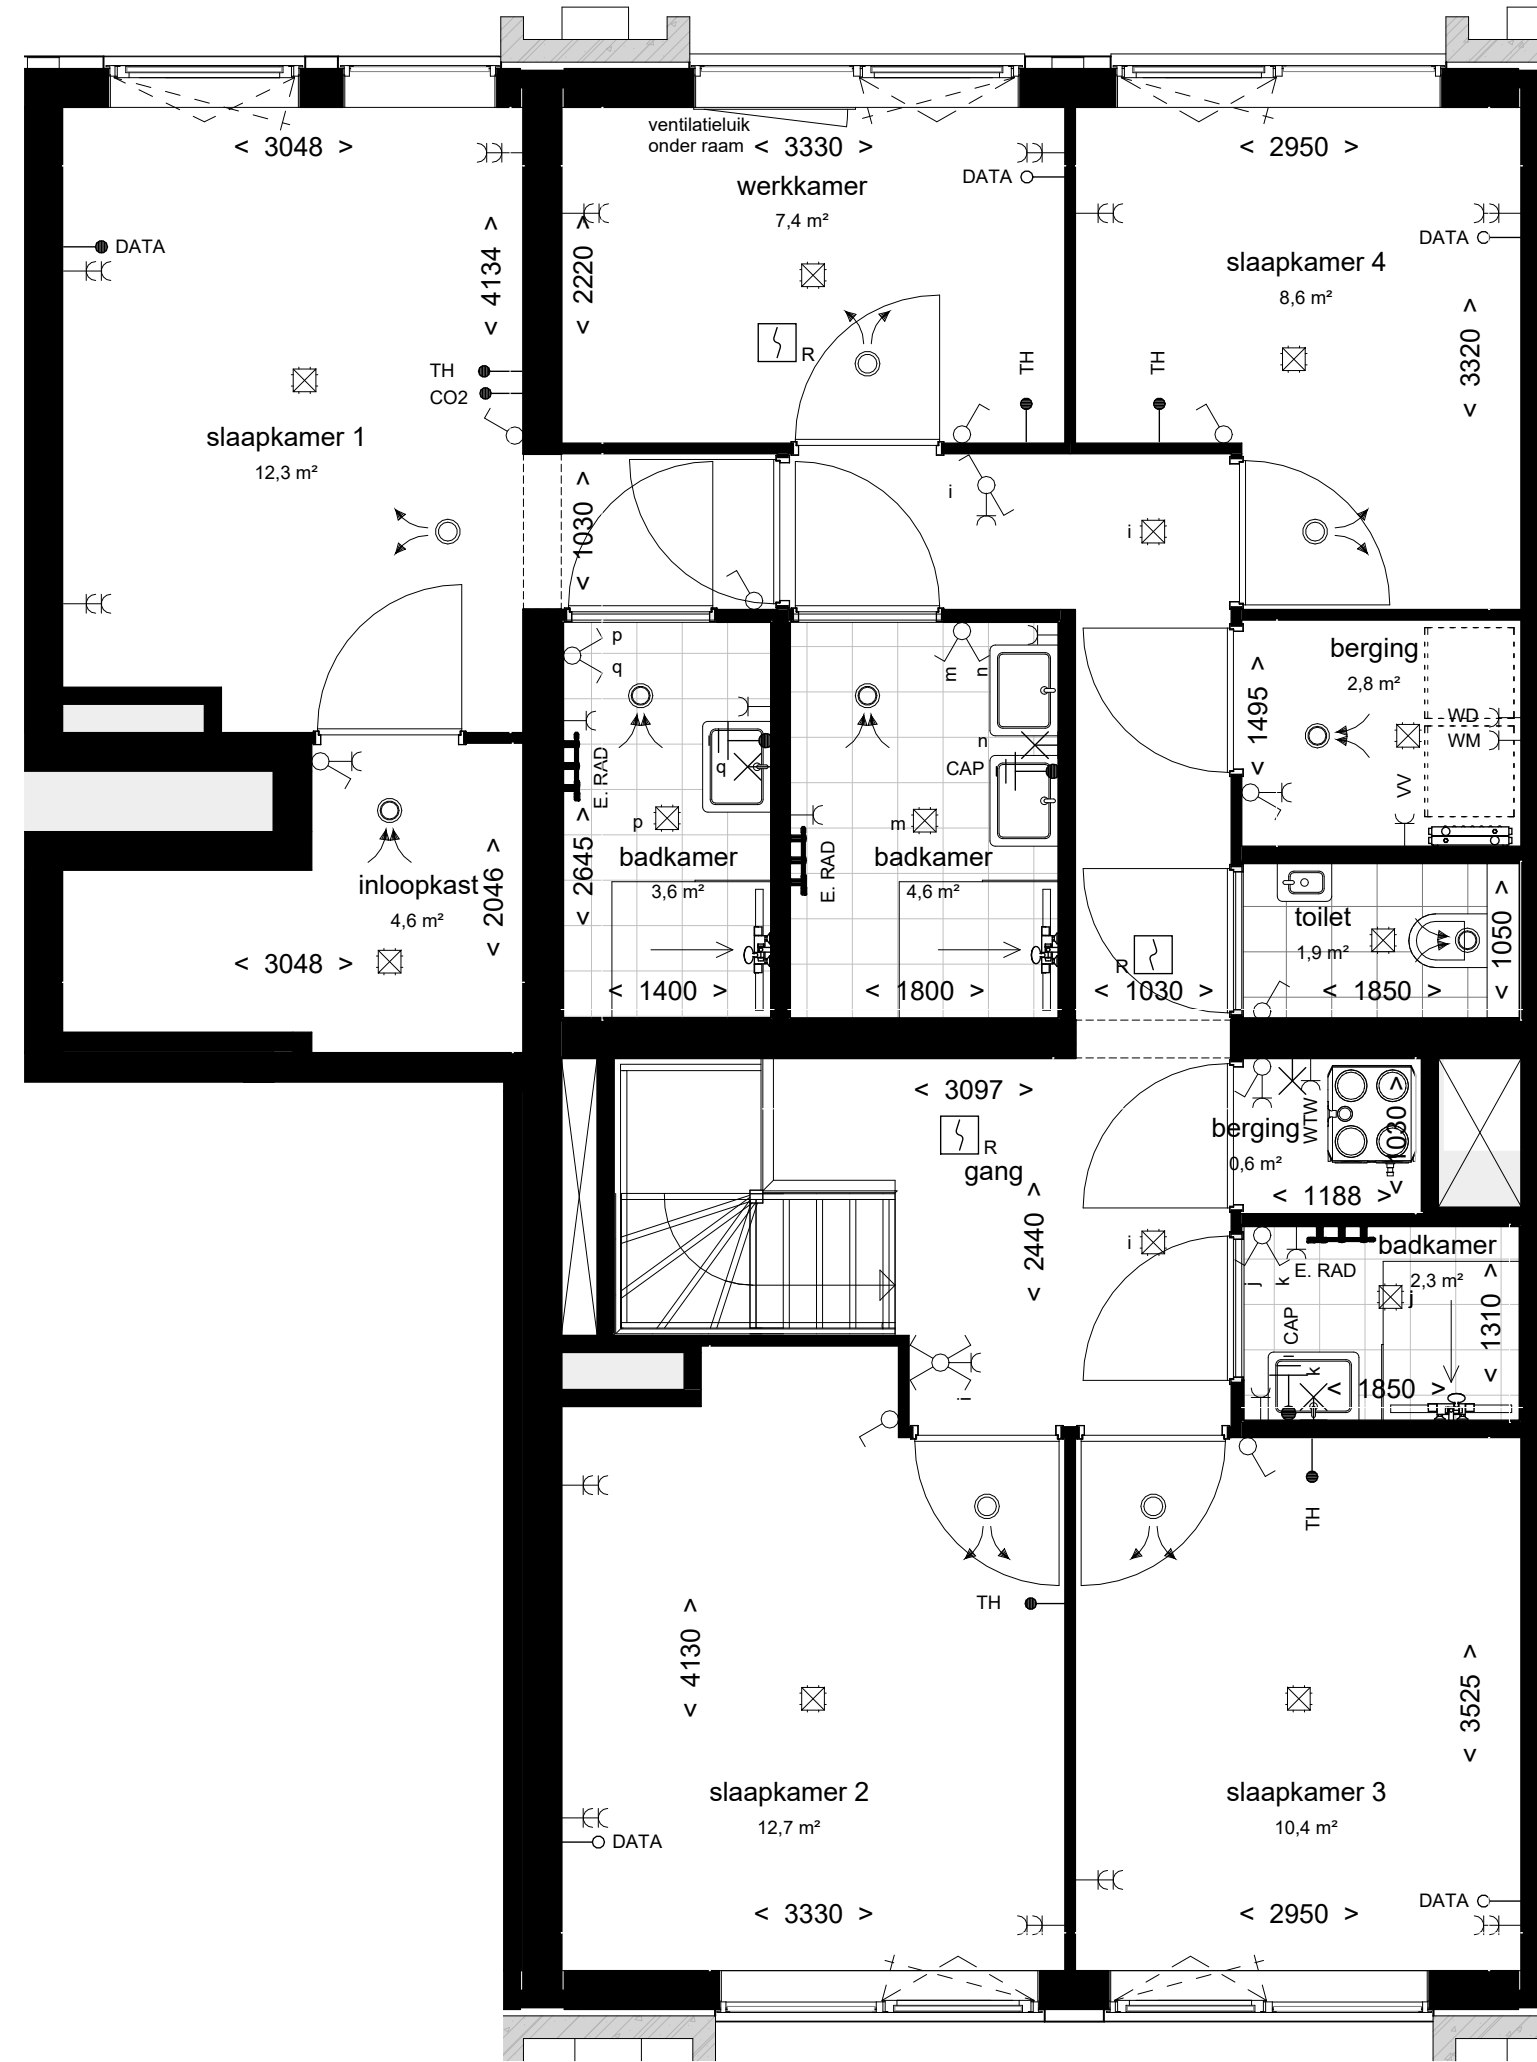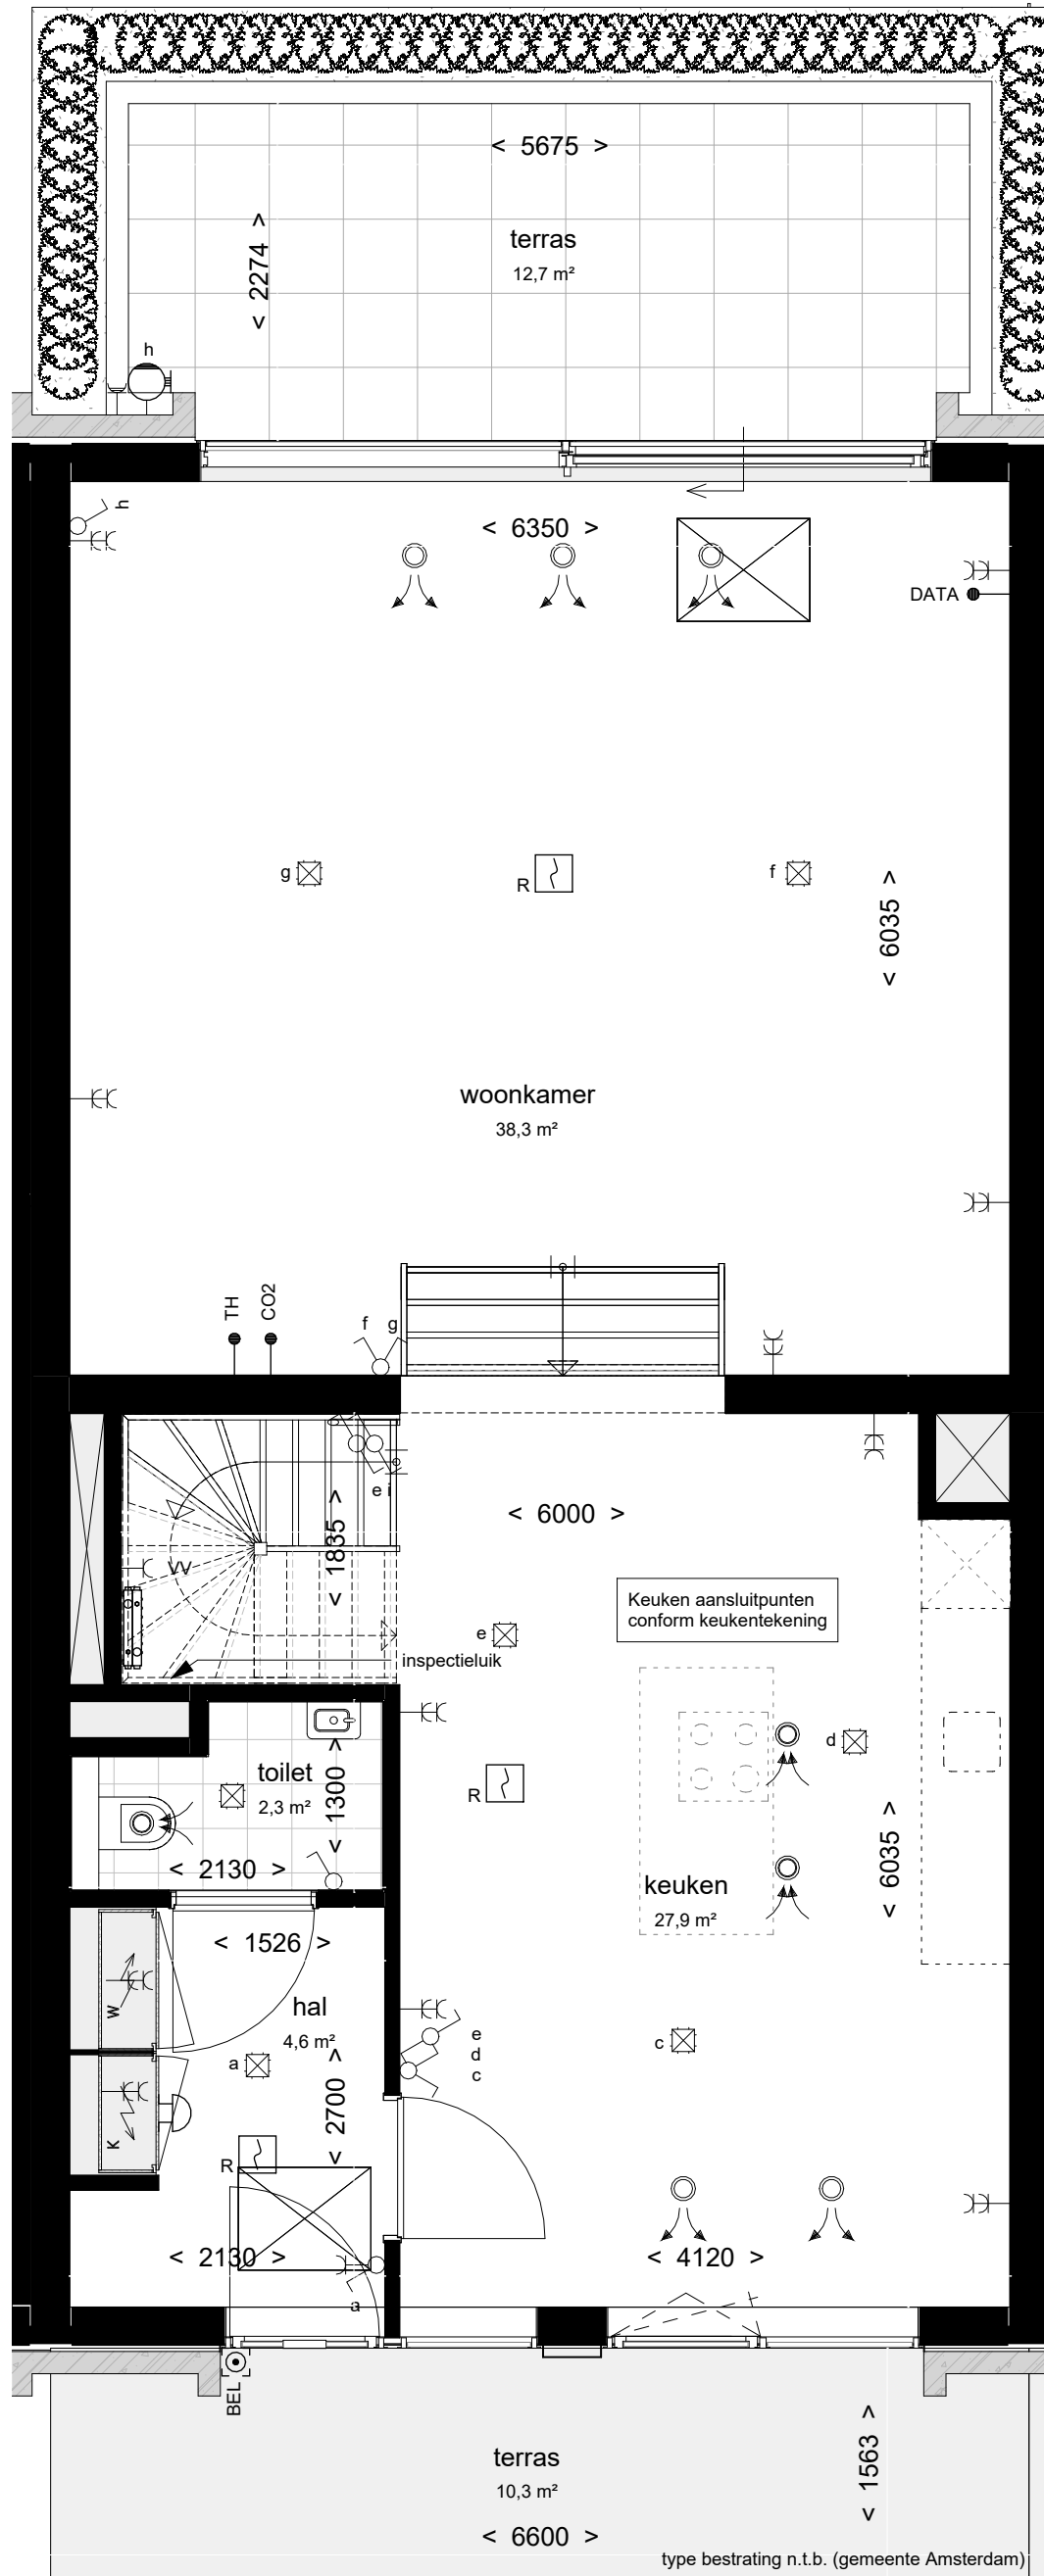

BNR 515
Liftado urban villa




PROJECT:
ACE
ONDERDEEL:
BNR 515
project:



PROJECT NR:
2022E051
TEK. NR:
VT-515
ontwikkelaar / aannemer:



FORMAAT:
A2
GET:
SM
SCHAAL:
1:50
DATUM:
17-12-2025

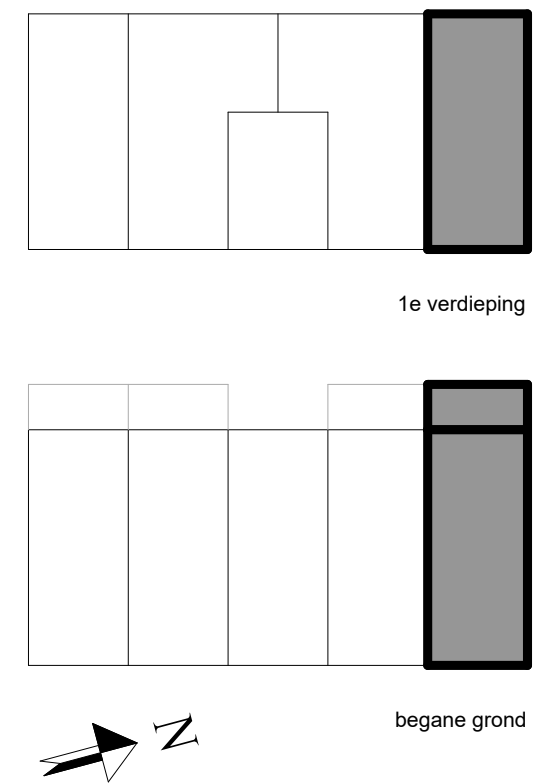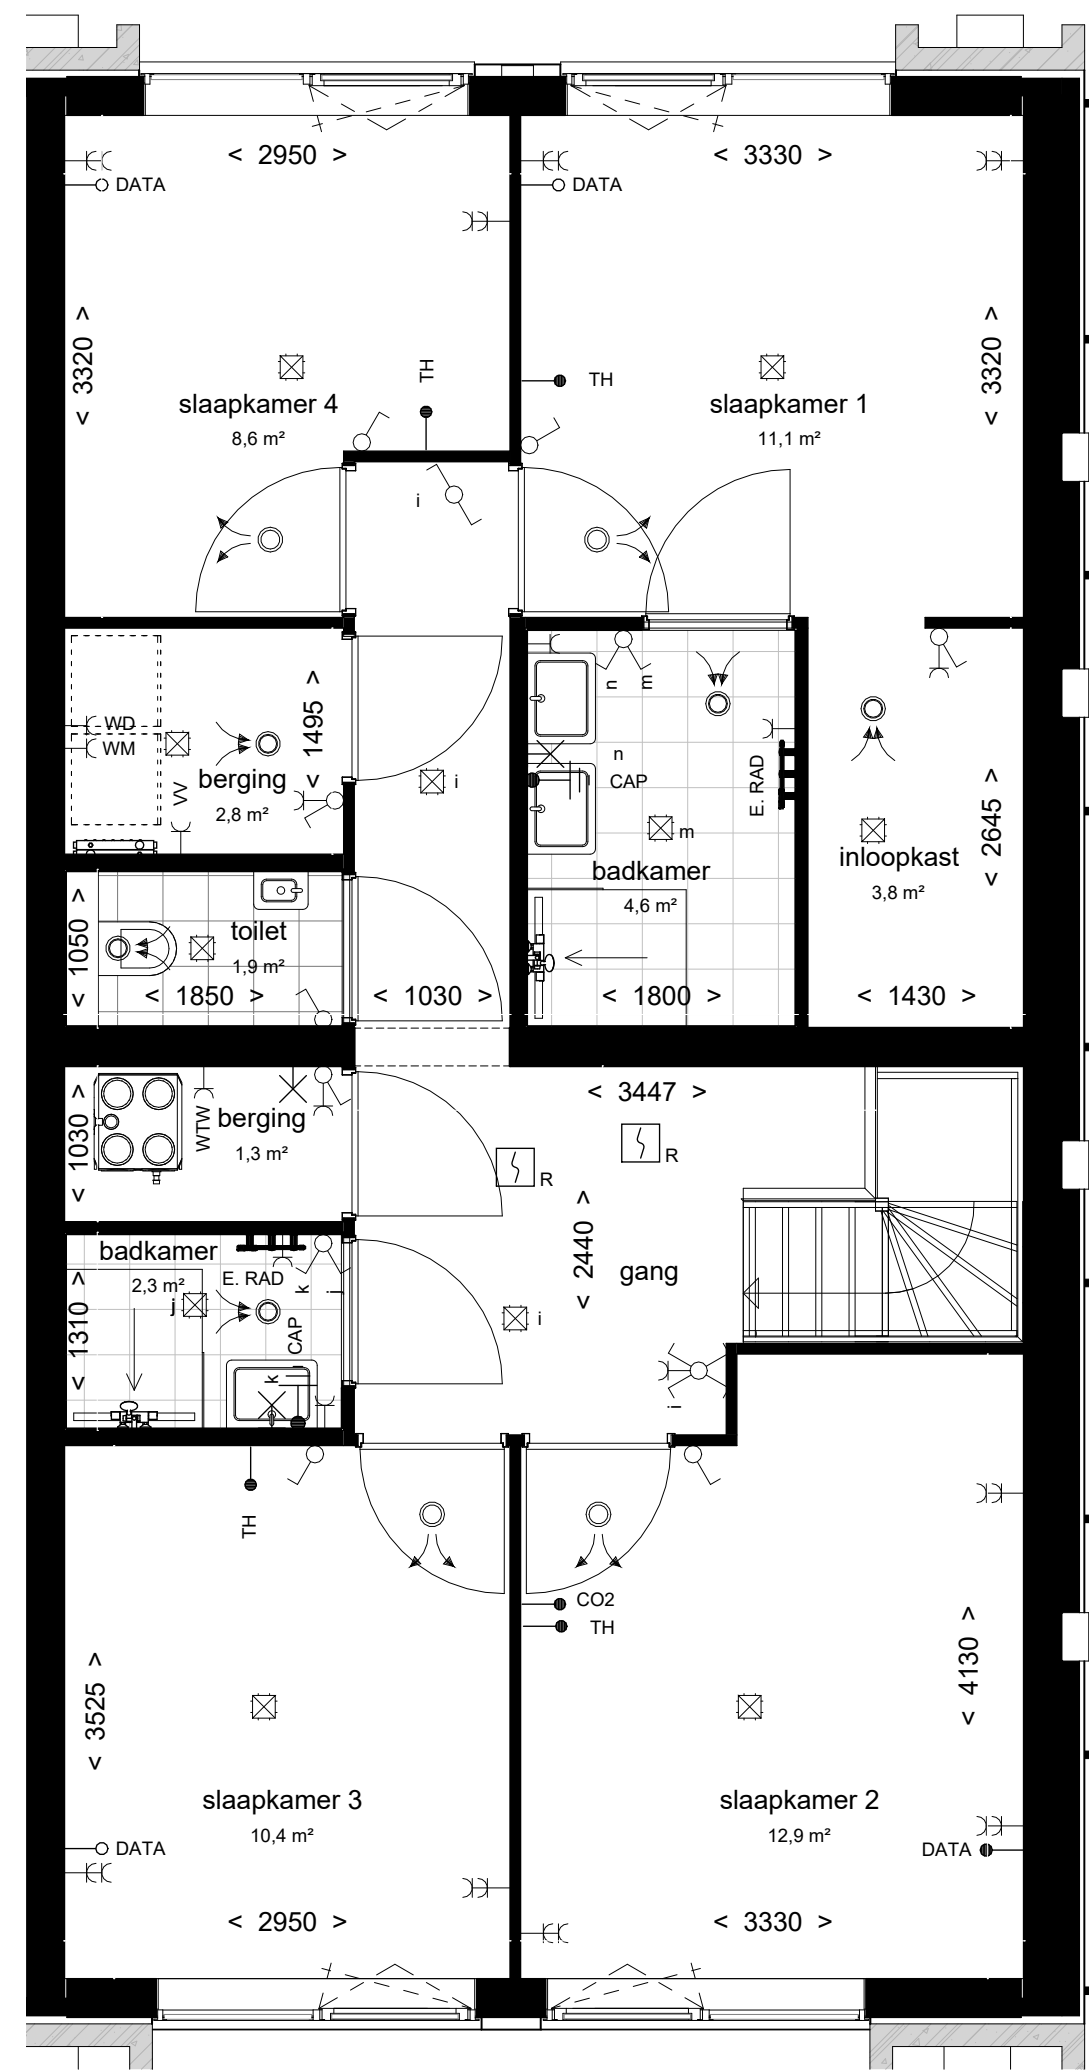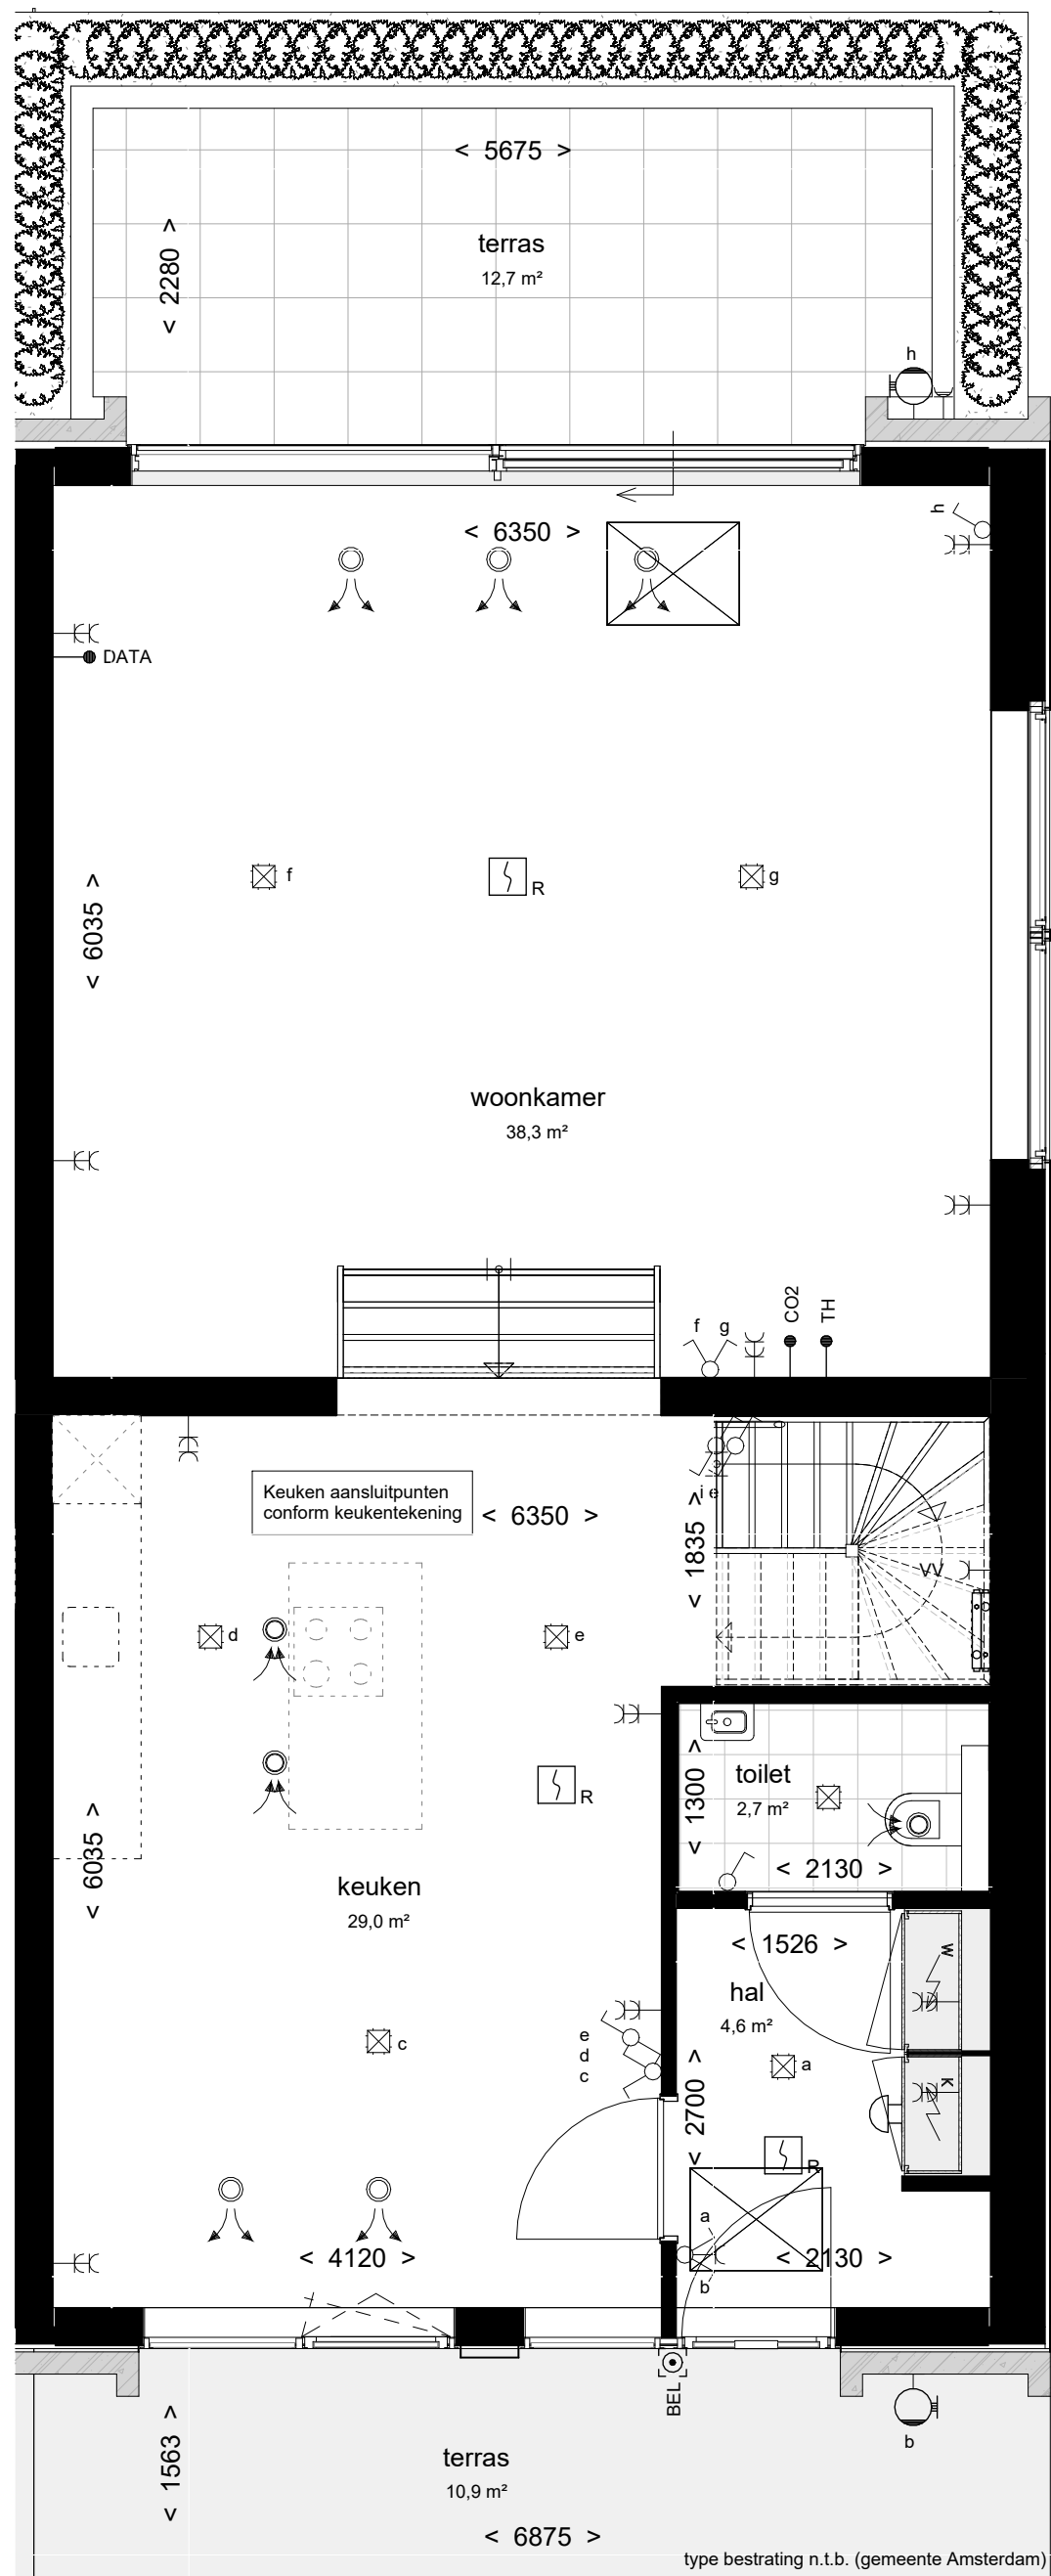

BNR 516

Liftado urban villa

PROJECT:
ACE
ONDERDEEL:
BNR 516

project:



PROJECT NR:
2022E051
TEK. NR:
VT-516


ontwikkelaar / aannemer:




FORMAAT:
A2
GET:
SM

SCHAAL:
1:50
DATUM:
17-12-2025

WIJZ: DATUM:

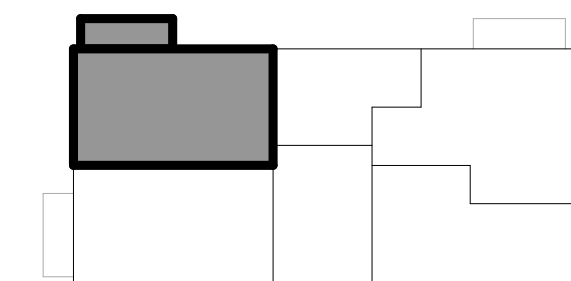

2e verdieping

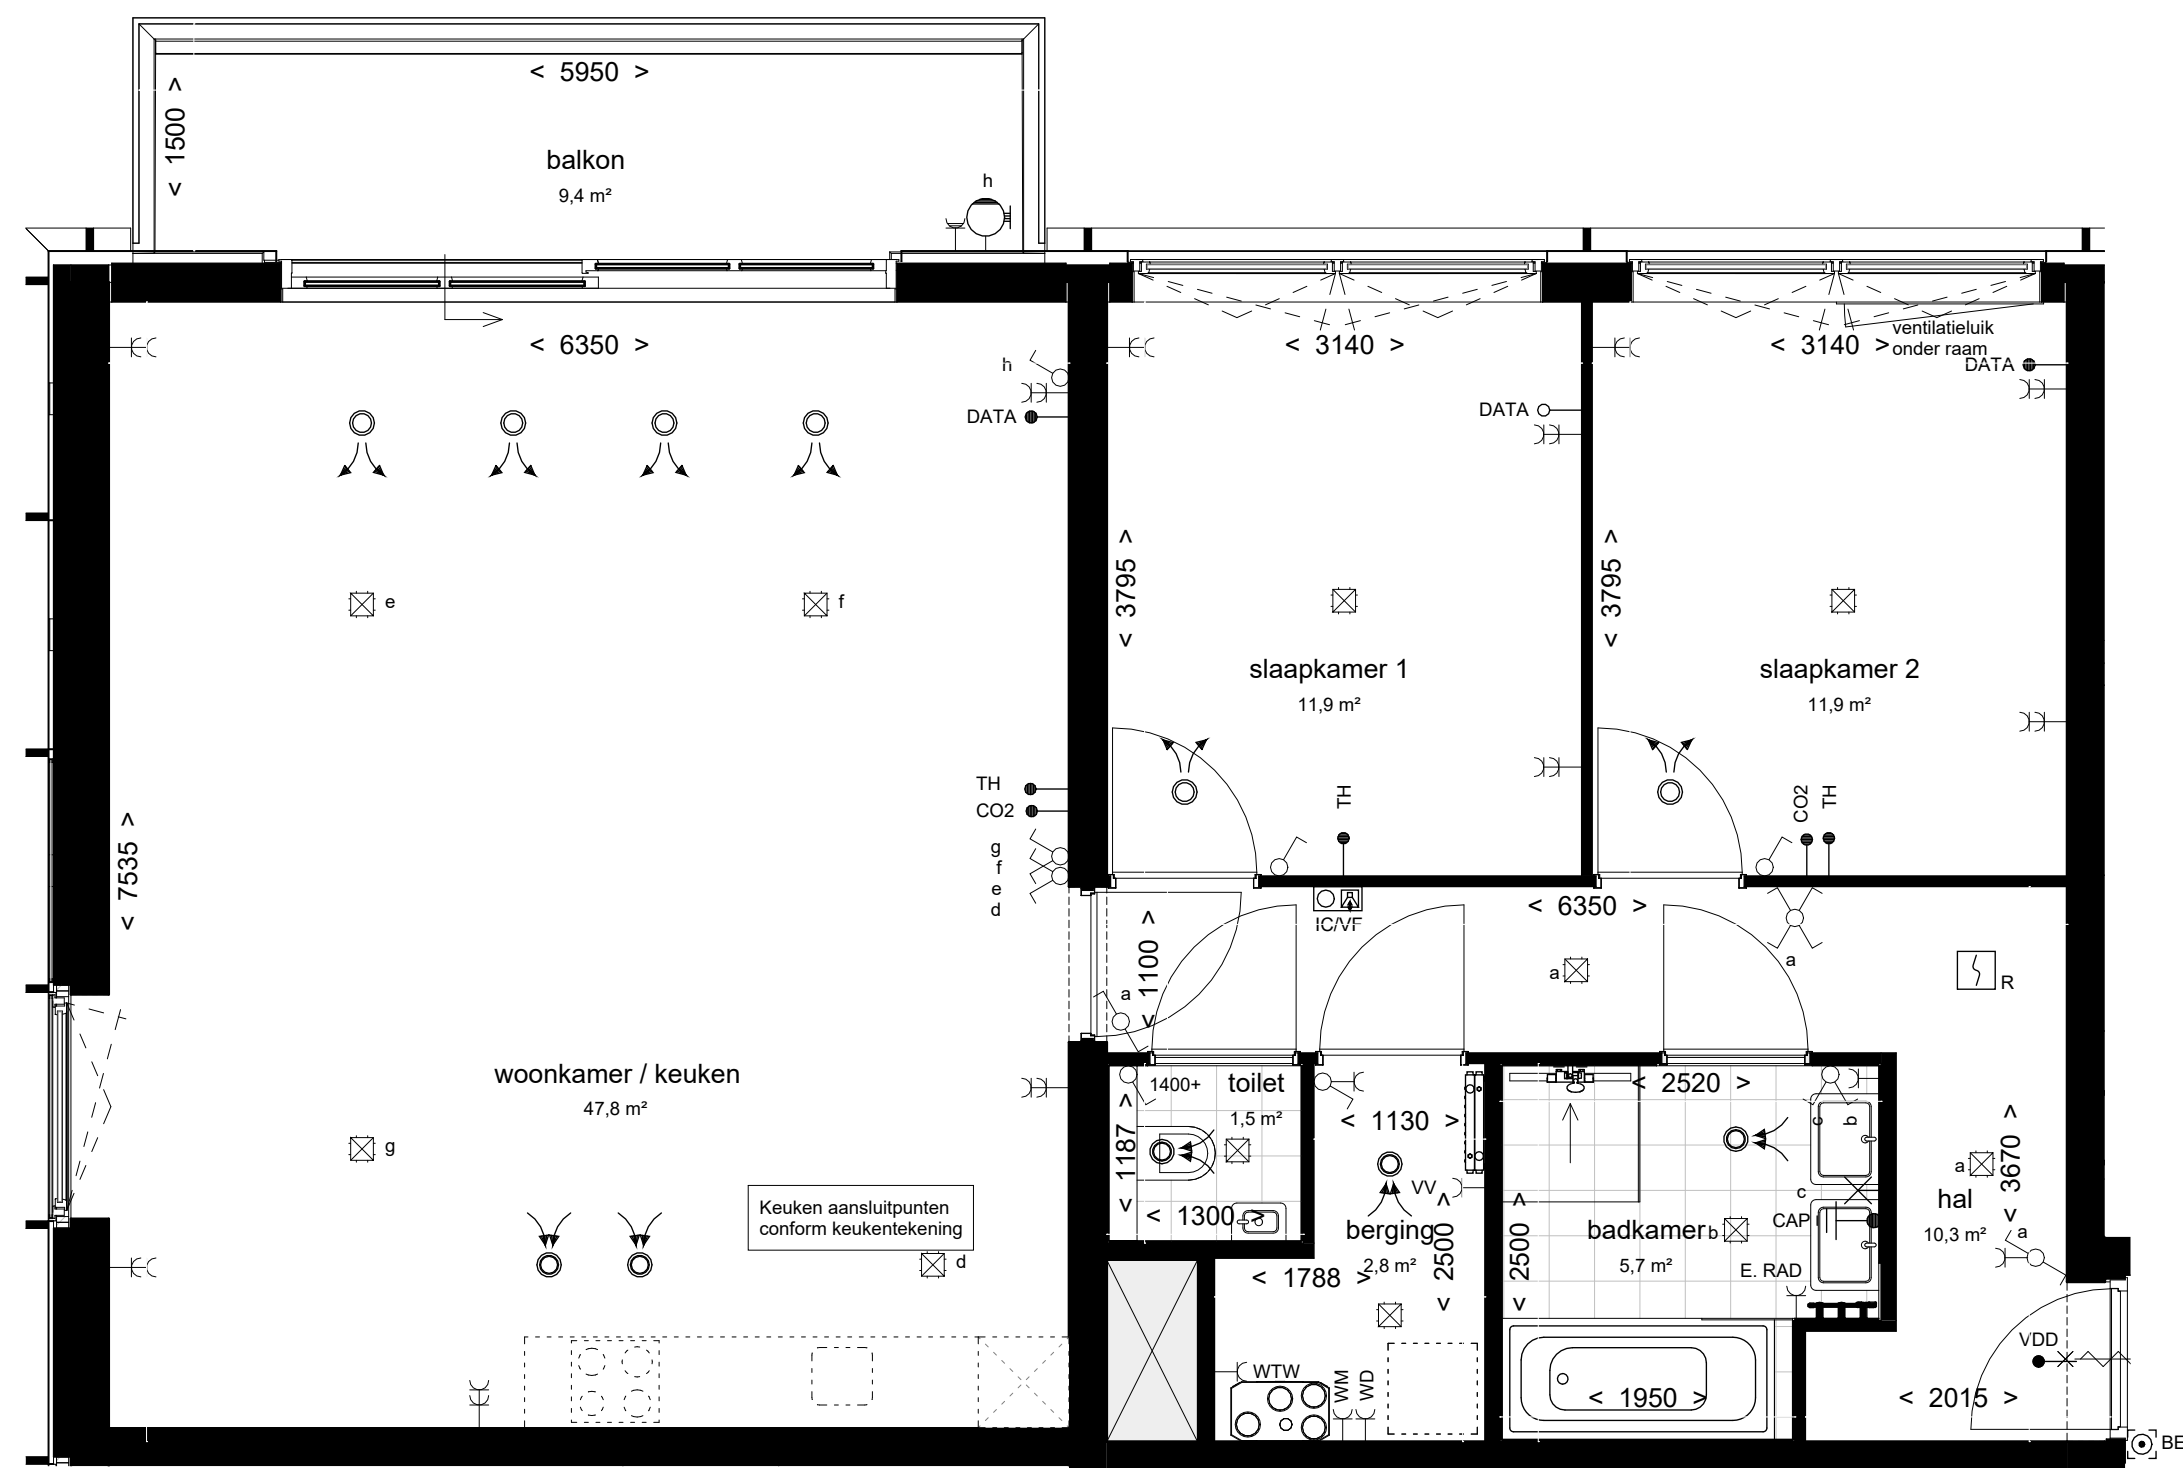

BNR 517

Liftado waterfront-95

PROJECT:
ACE
ONDERDEEL:
BNR 517

project:



PROJECT NR:
2022E051
TEK. NR:
VT-517



ontwikkelaar / aannemer:



FORMAAT:
A2
GET:
SM


SCHAAL:
1:50
DATUM:
17-12-2025


WIJZ: DATUM:

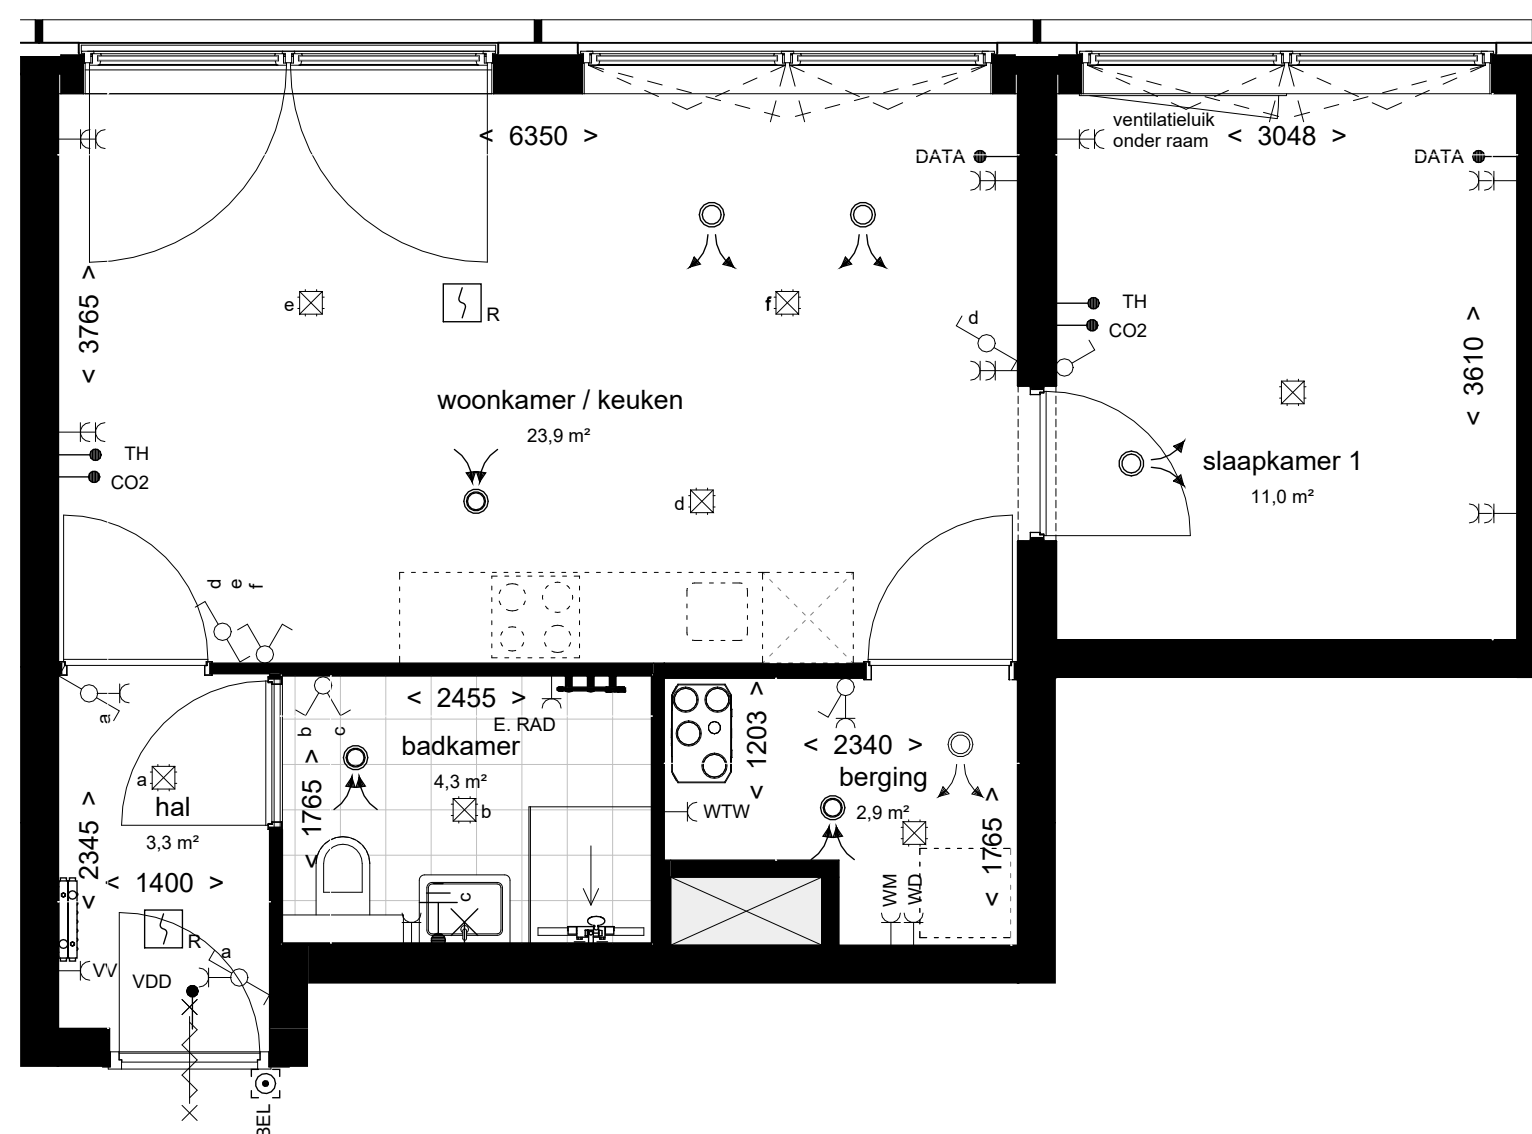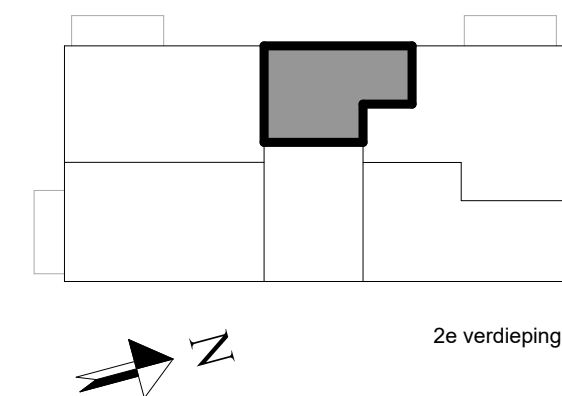


BNR 518
Liftado waterfront-50


PROJECT:	PROJECT NR:	FORMAAT:	SCHAAL:	WIJZ:	DATUM:
ACE	2022E051	A2	1:50		
ONDERDEEL:	TEK. NR:	GET:	DATUM:		
BNR 518	VT-518	SM	17-12-2025		
project:	ontwikkelaar / aannemer:				
					

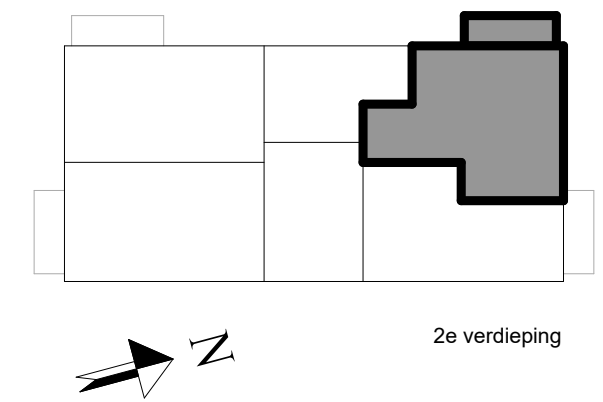

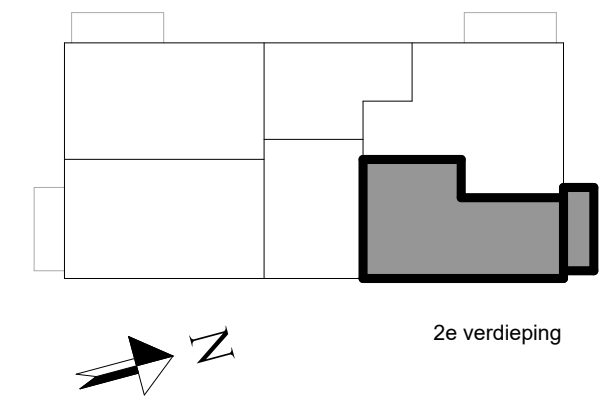

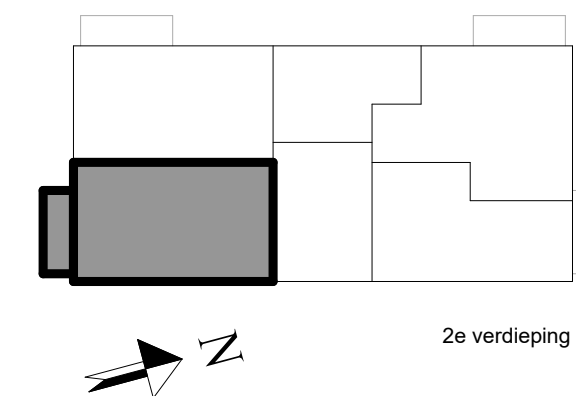

2e verdieping

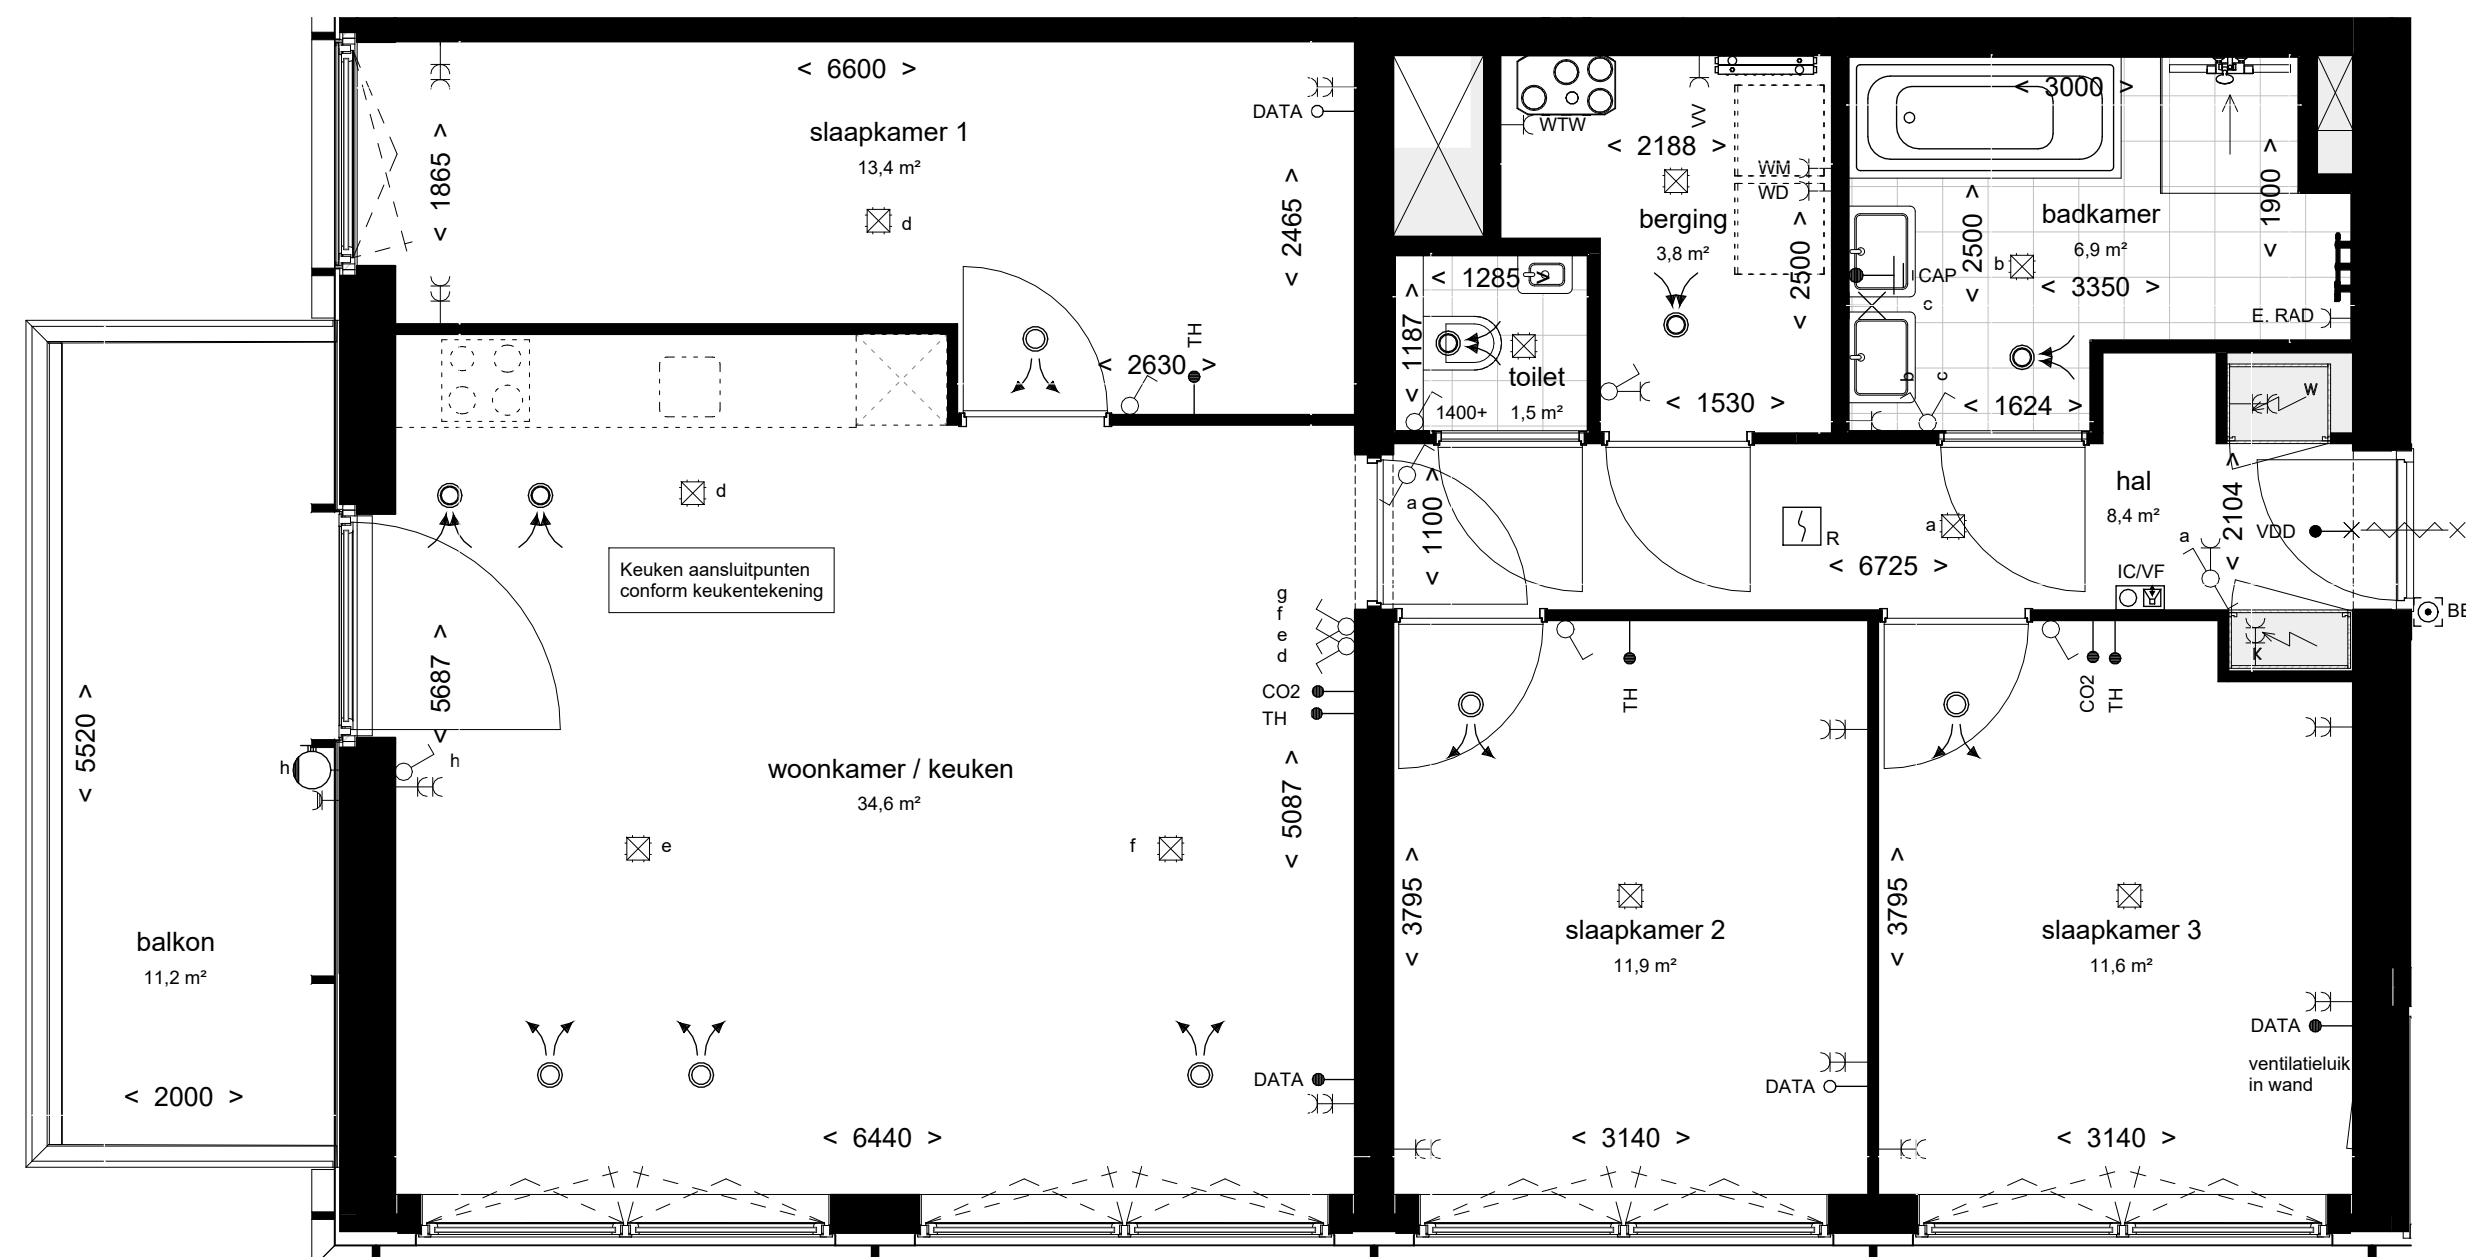

BNR 521

Liftado urban-95

PROJECT:
ACE
ONDERDEEL:
BNR 521

project:



PROJECT NR:
2022E051
TEK. NR:
VT-521


ontwikkelaar / aannemer:




FORMAAT:
A2
GET:
SM

SCHAAL:
1:50
DATUM:
17-12-2025

WIJZ: DATUM:

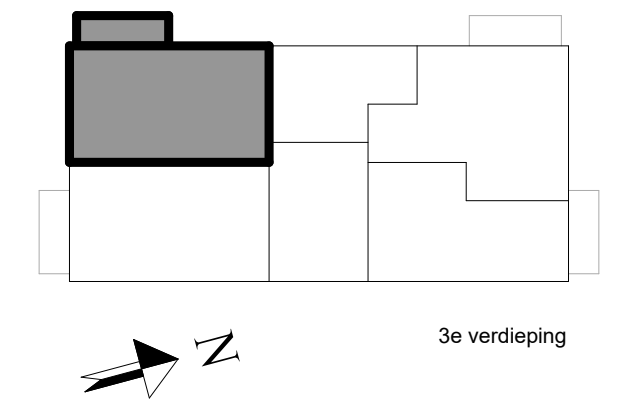

3e verdieping

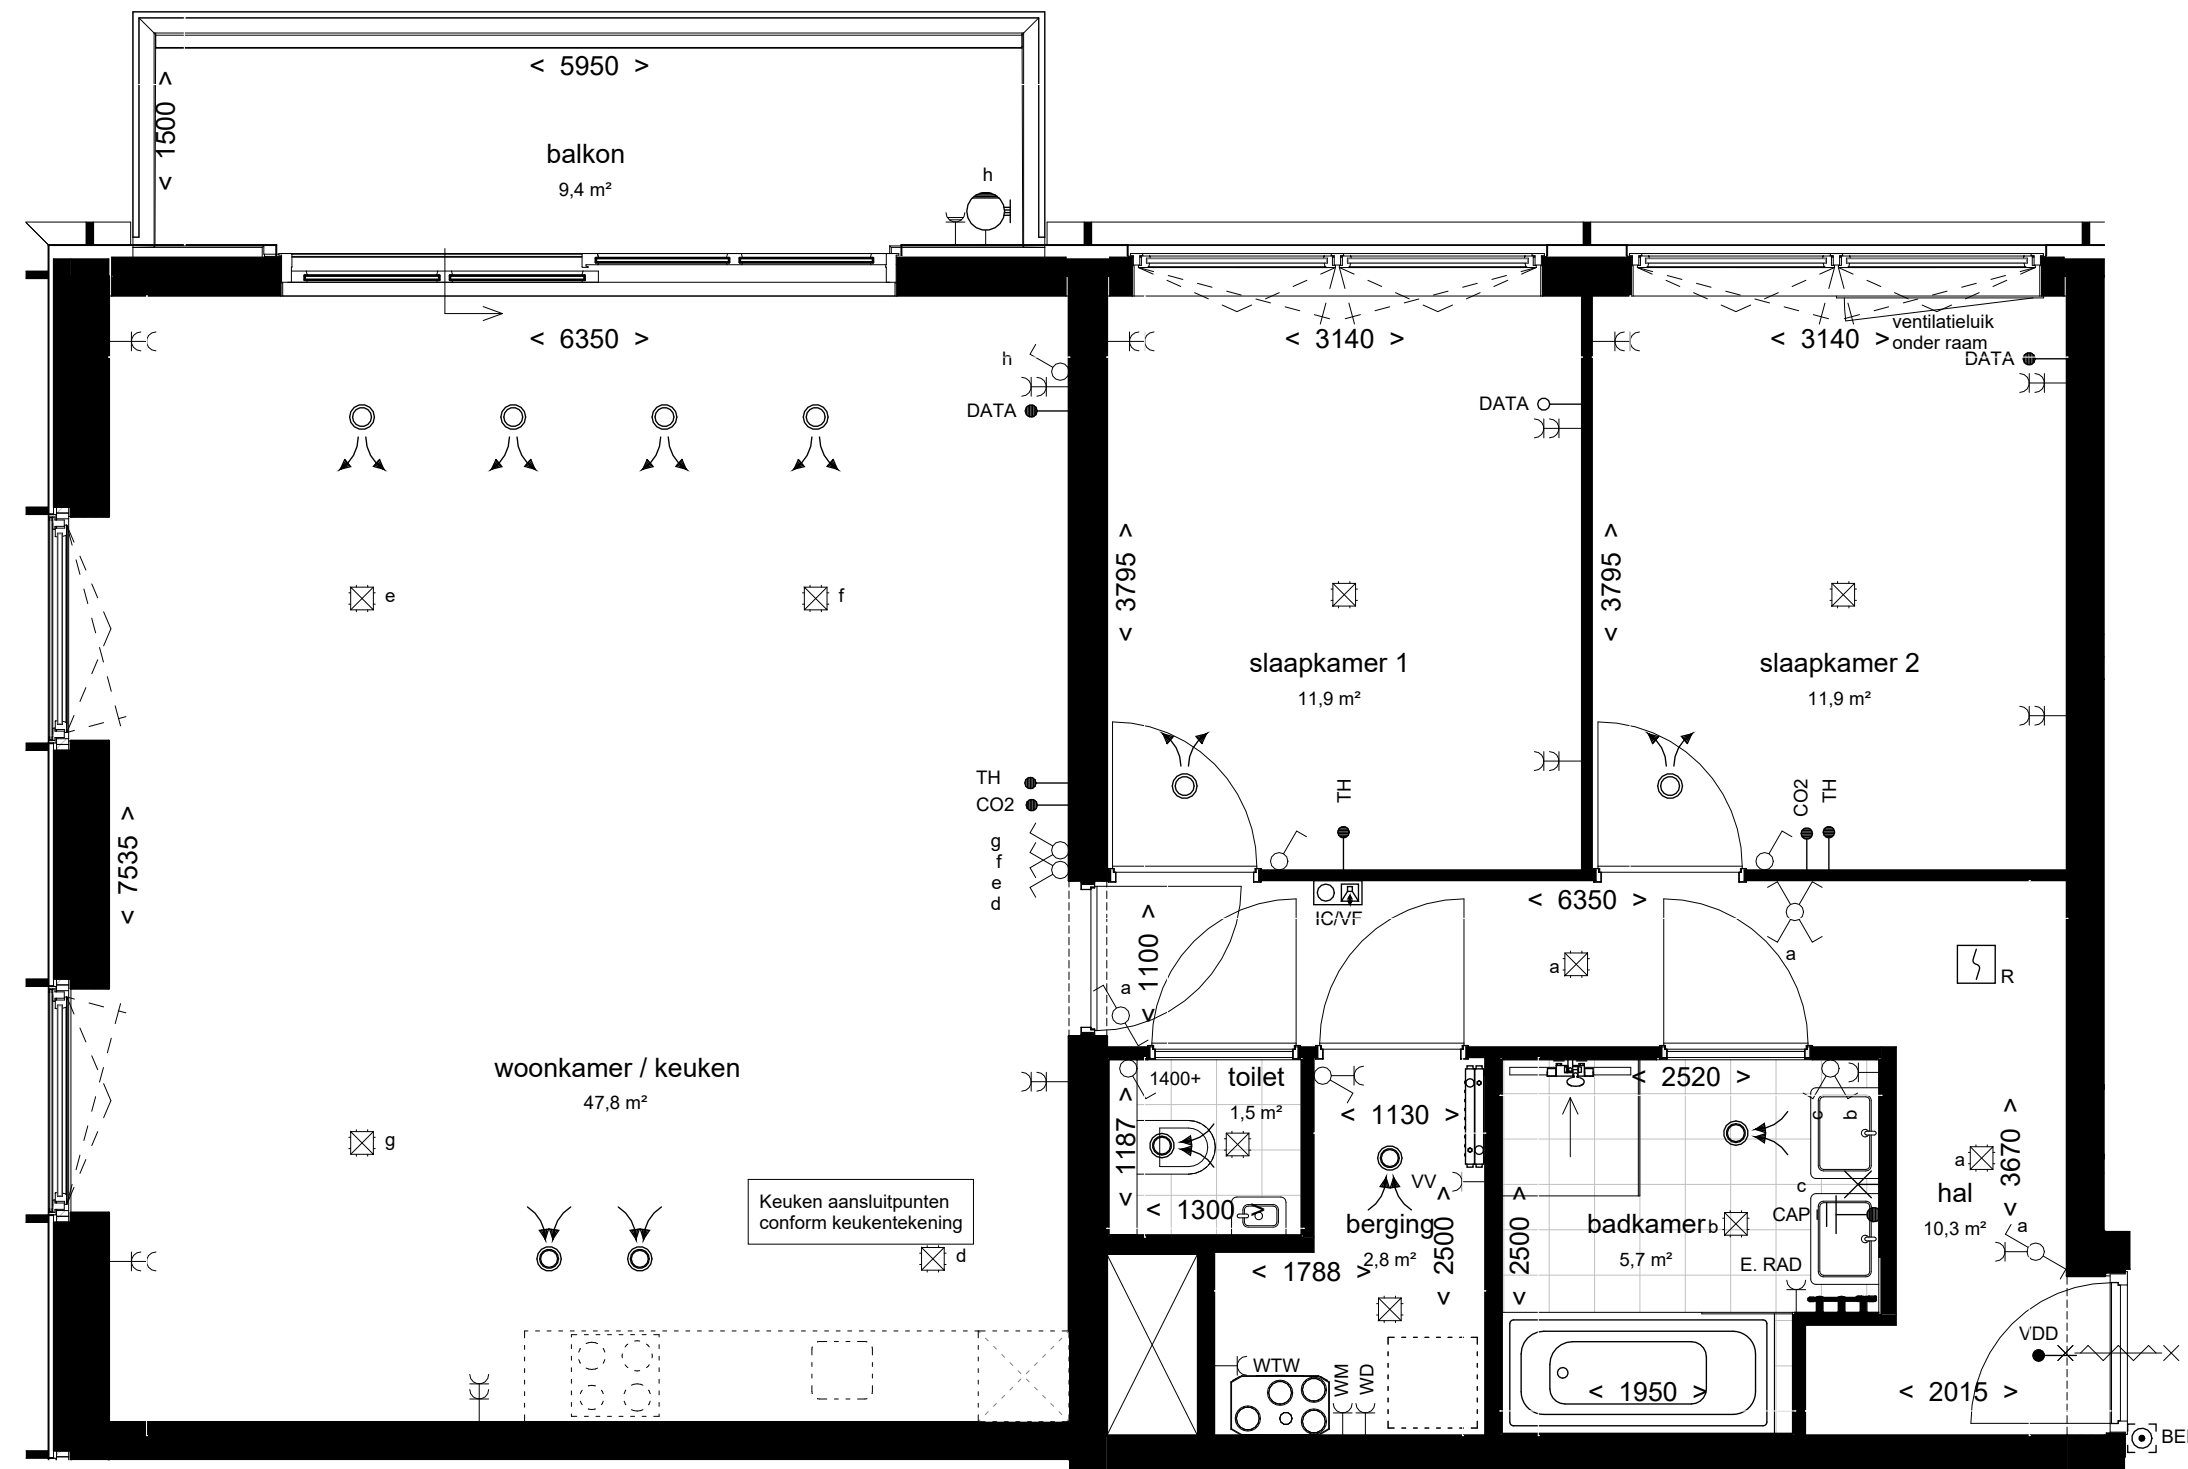

BNR 522

Liftado waterfront-95

PROJECT:
ACE
ONDERDEEL:
BNR 522

project:



PROJECT NR:
2022E051
TEK. NR:
VT-522



ontwikkelaar / aannemer:



FORMAAT:
A2
GET:
SM



SCHAAL:
1:50
DATUM:
17-12-2025

WIJZ: DATUM:

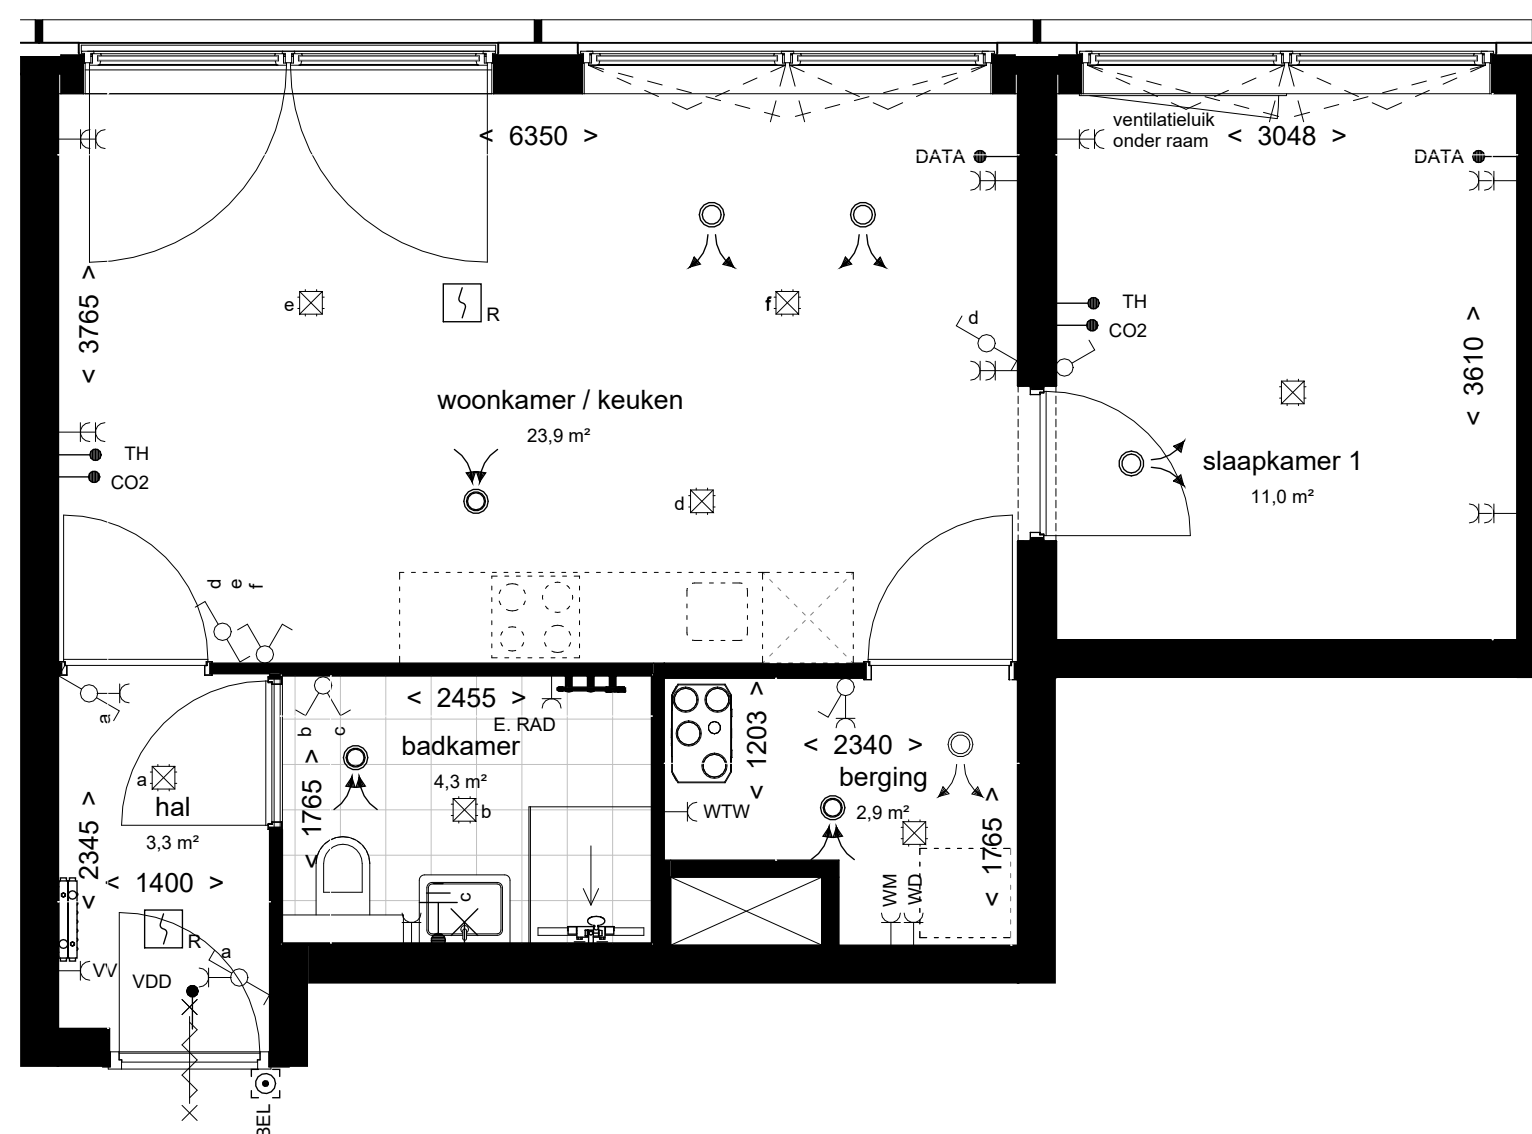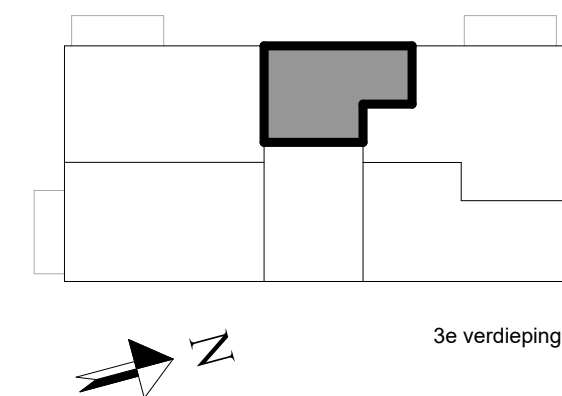

BNR 523
Liftado waterfront-50

PROJECT:	PROJECT NR:	FORMAAT:	SCHAAL:	WIJZ:	DATUM:
ACE	2022E051	A2	1:50		
ONDERDEEL:	TEK. NR:	GET:	DATUM:		
BNR 523	VT-523	SM	17-12-2025		
project:	ontwikkelaar / aannemer:				
					

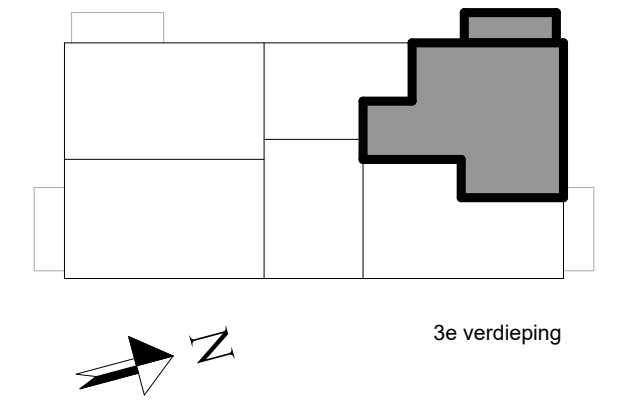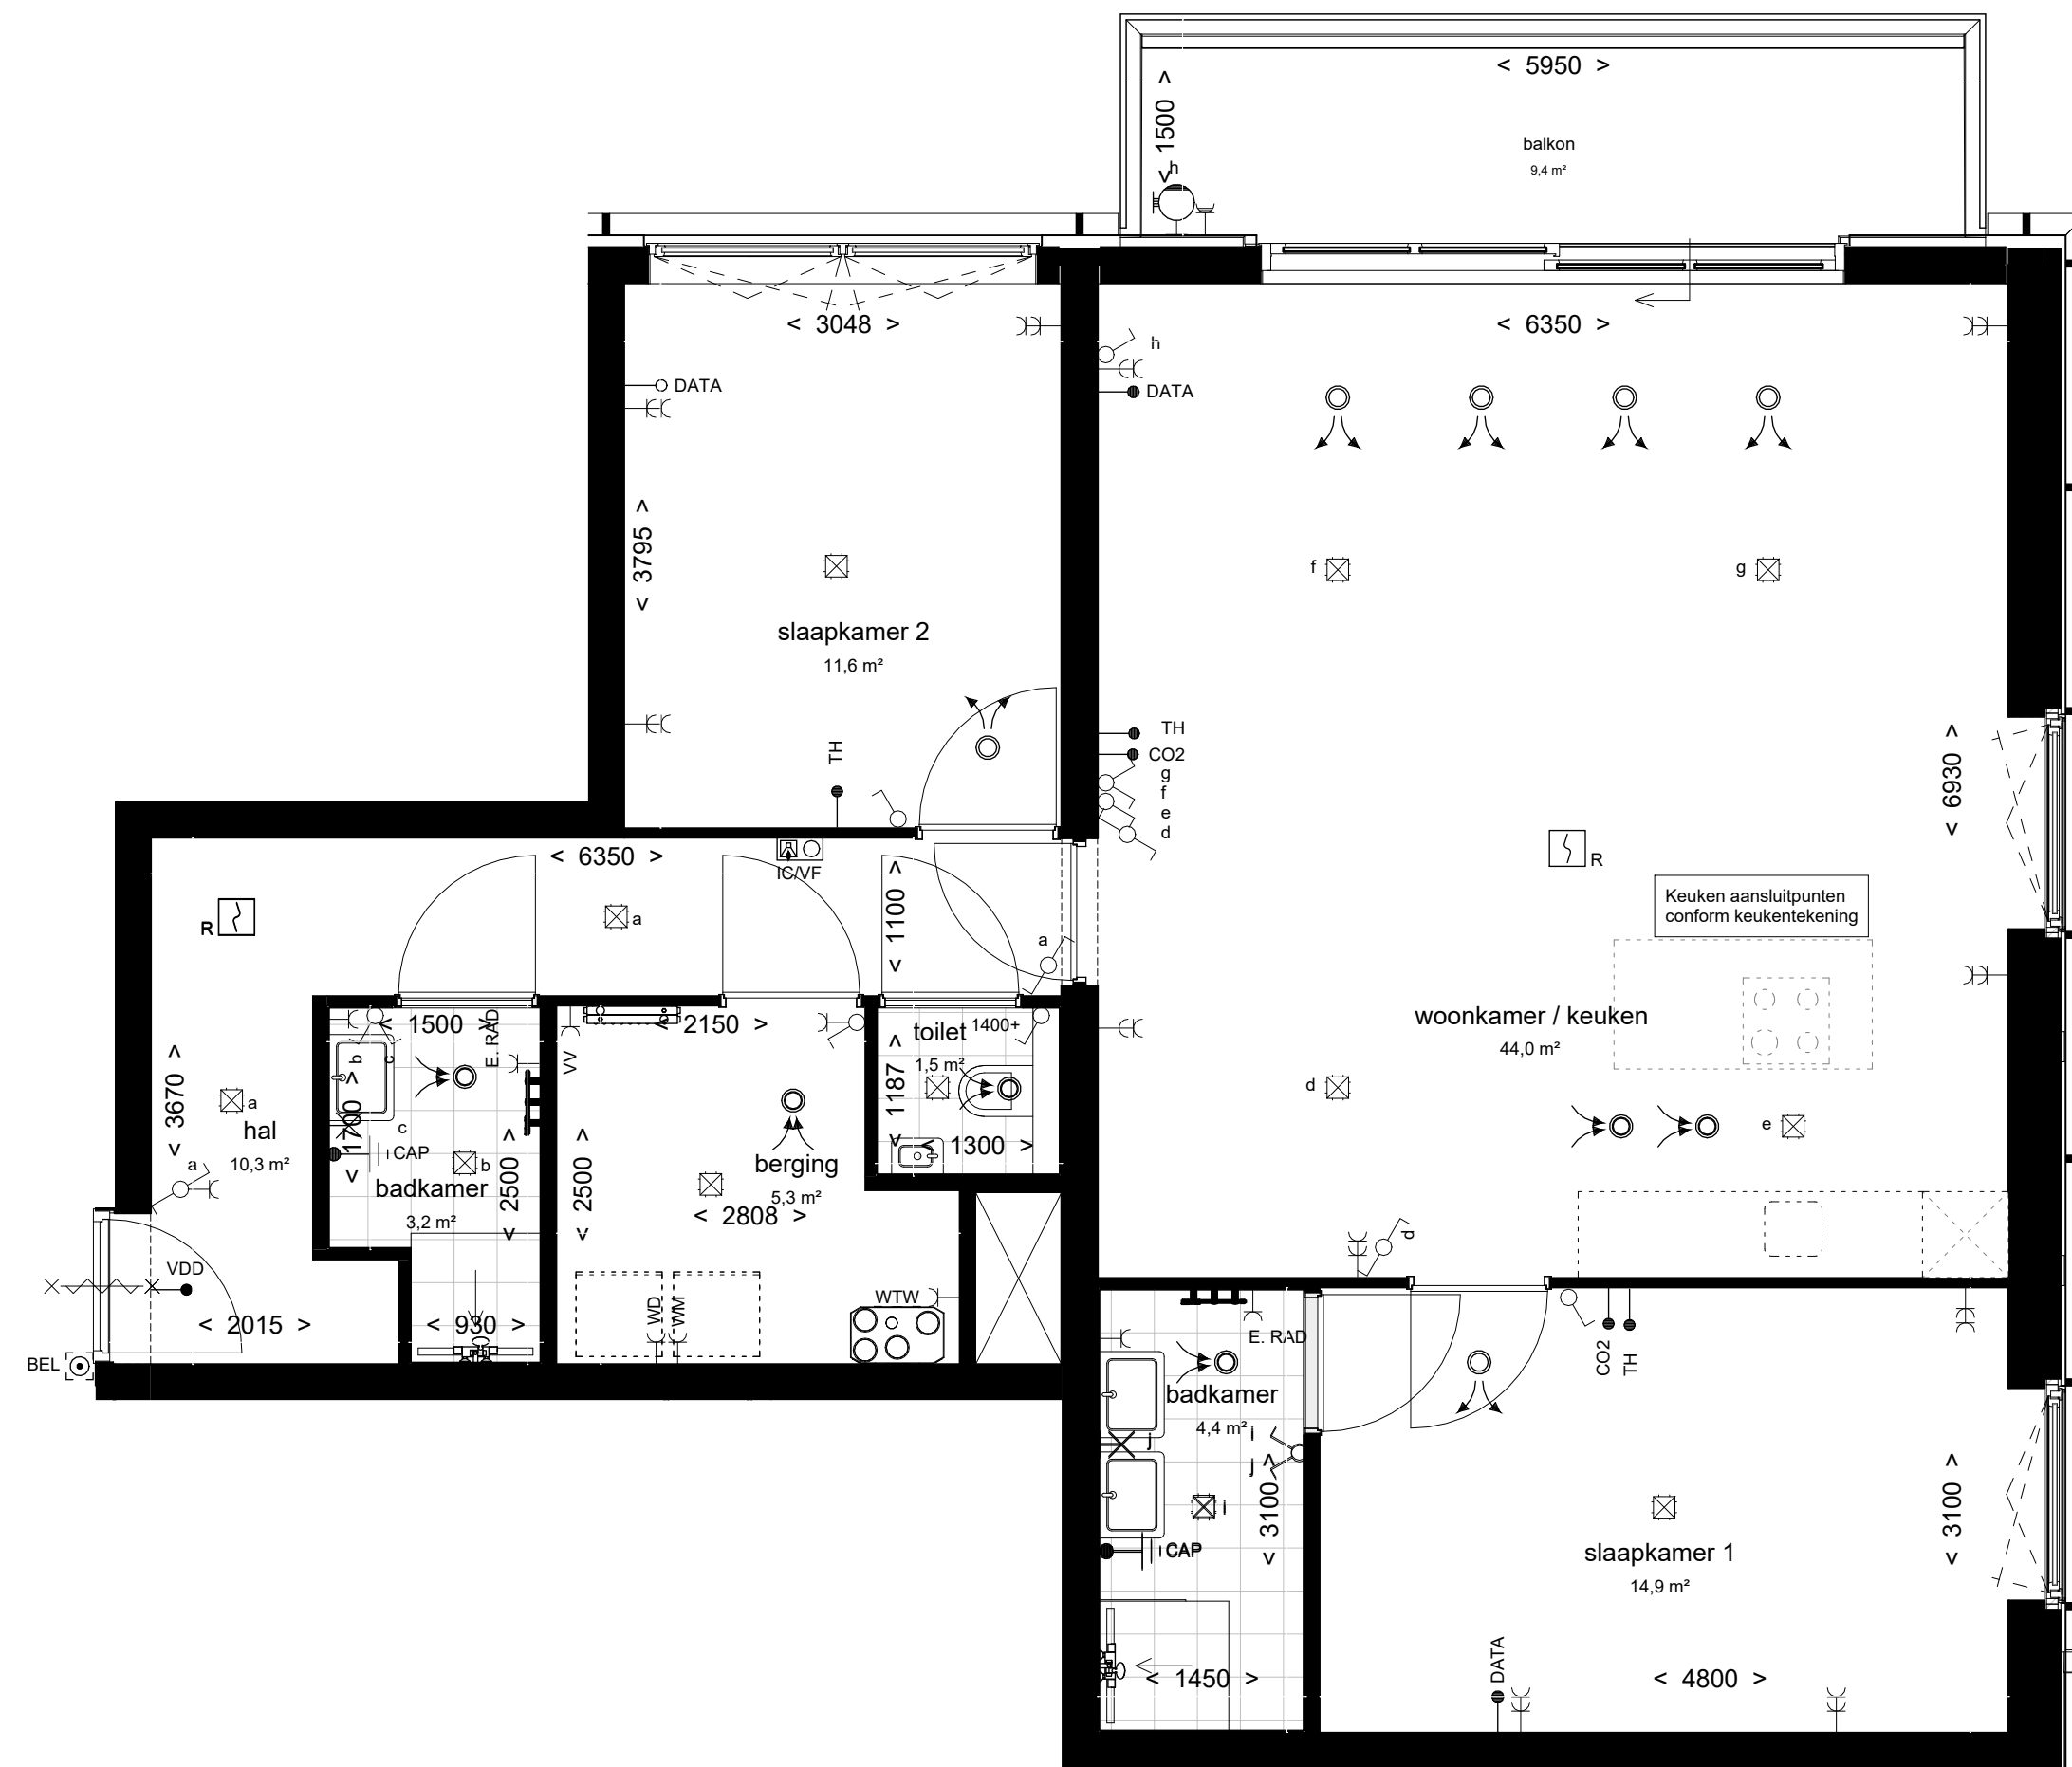

BNR 524

Liftado waterfront-100

PROJECT:
ACE
ONDERDEEL:
BNR 524

project:



PROJECT NR:
2022E051
TEK. NR:
VT-524


ontwikkelaar / aannemer:



FORMAAT:
A2
GET:
SM

SCHAAL:
1:50
DATUM:
17-12-2025

WIJZ: DATUM:

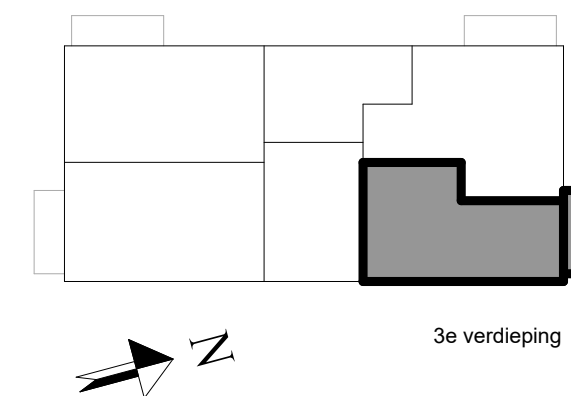

3e verdieping



BNR 525

Liftado urban-80

PROJECT:
ACE
ONDERDEEL:
BNR 525

project:



PROJECT NR:
2022E051
TEK. NR:
VT-525


ontwikkelaar / aannemer:




FORMAAT:
A2
GET:
SM

SCHAAL:
1:50
DATUM:
17-12-2025

WIJZ: DATUM:

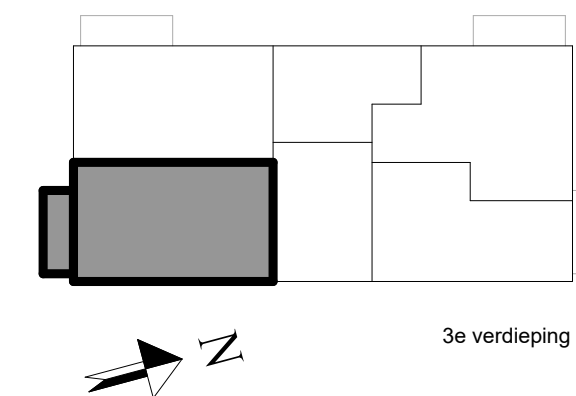

3e verdieping

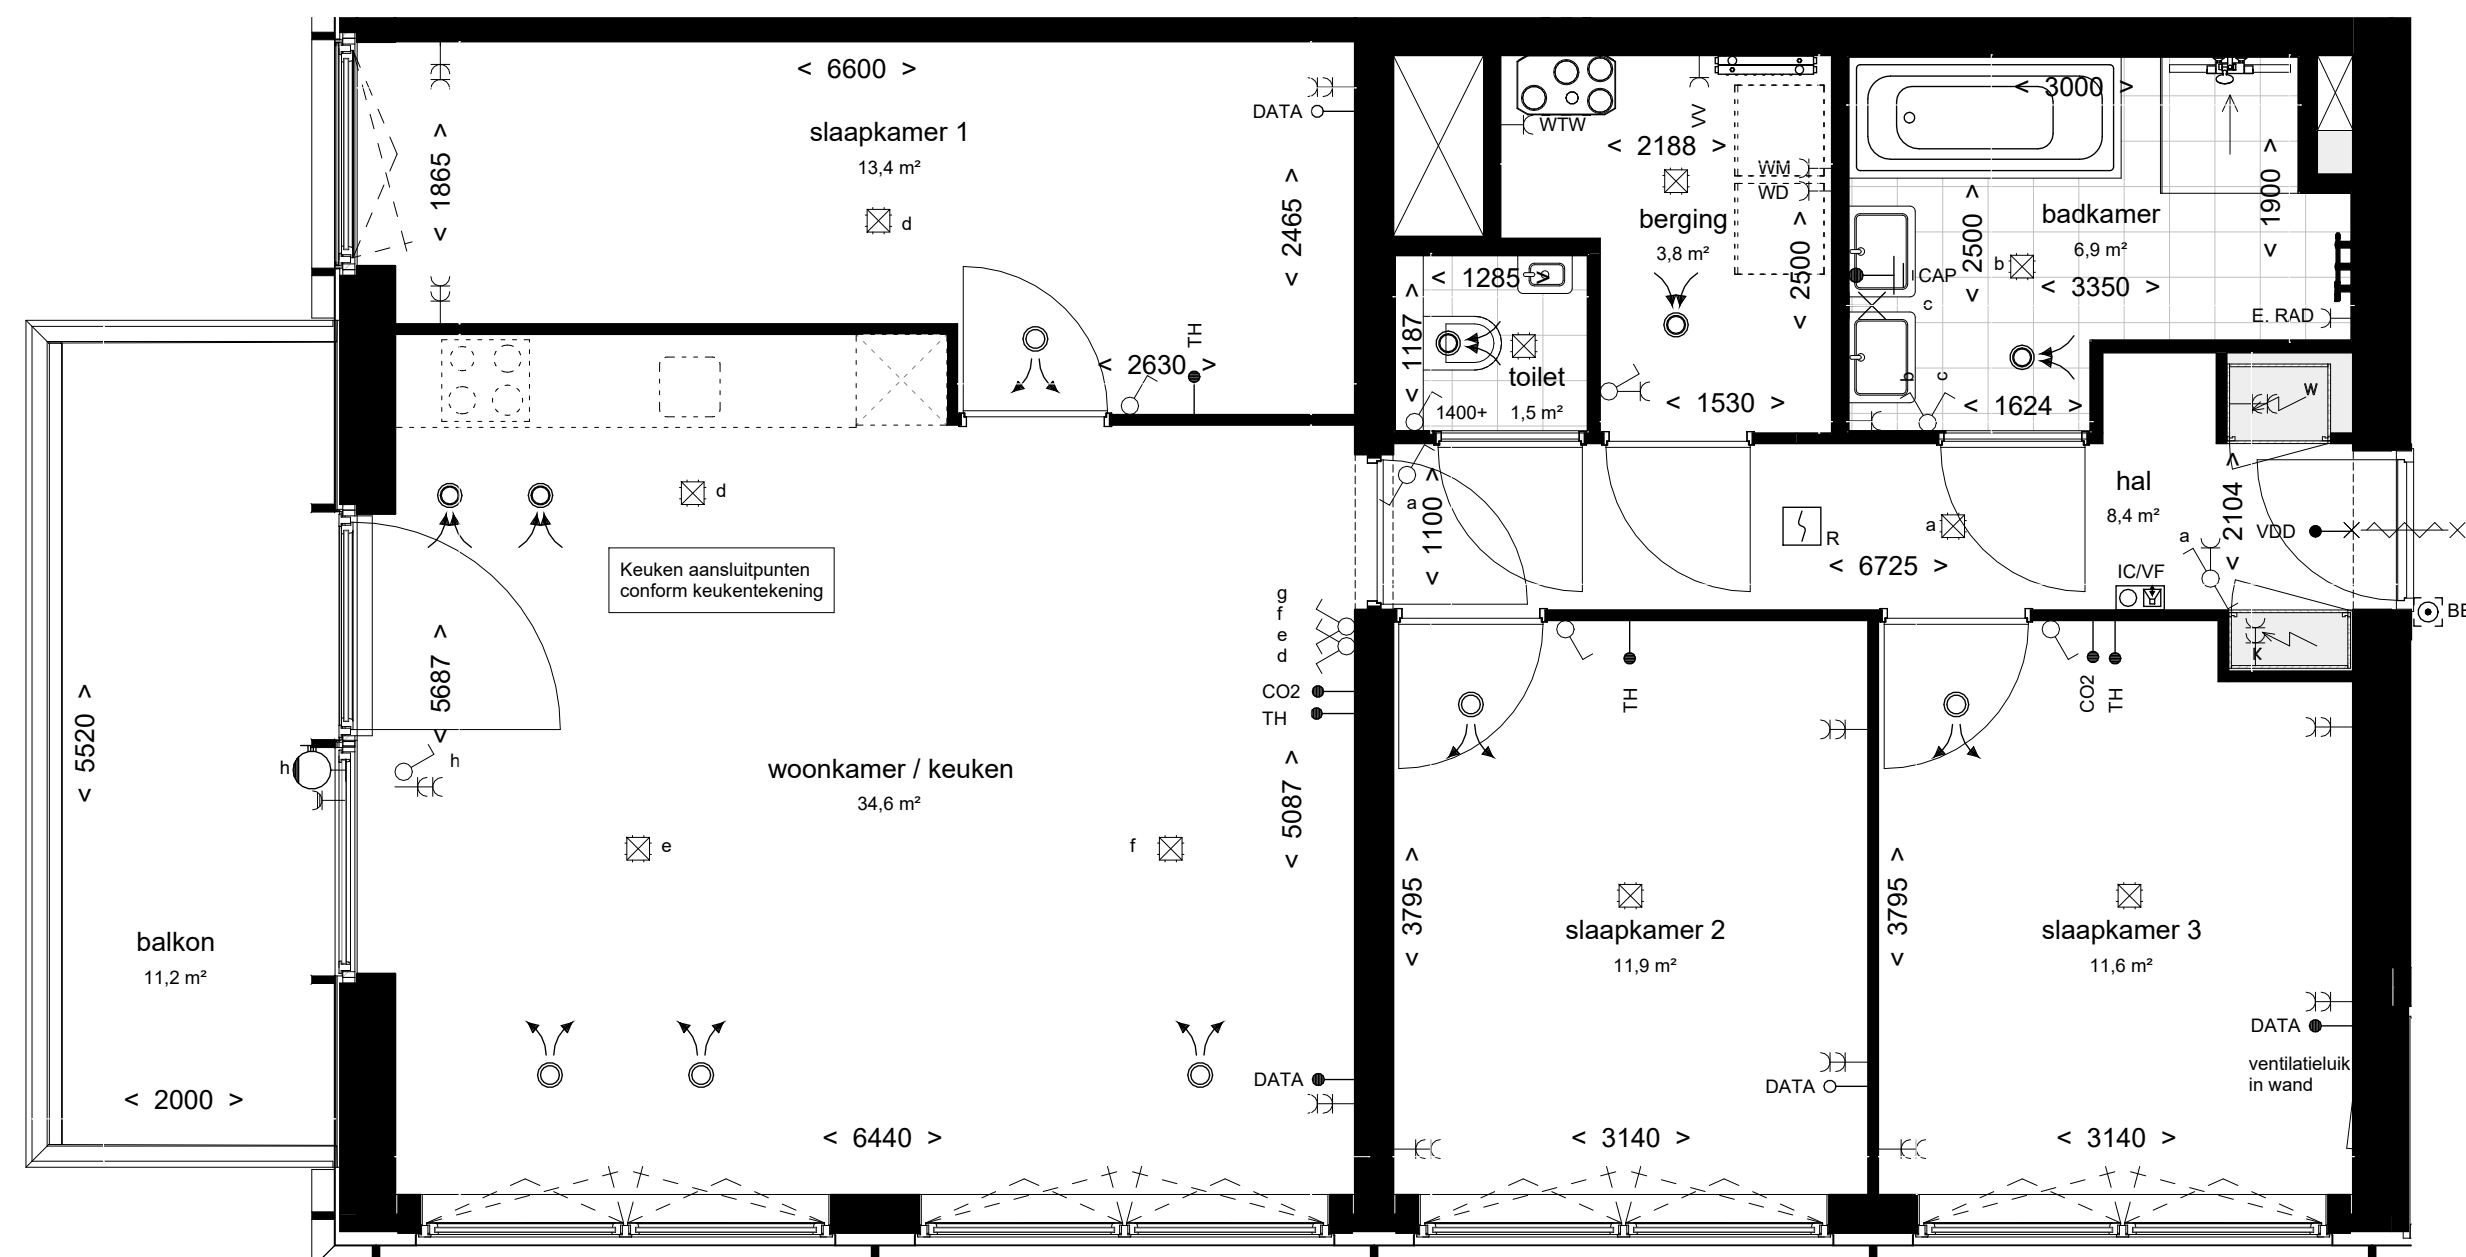

BNR 526

Liftado urban-95

PROJECT:
ACE
ONDERDEEL:
BNR 526

project:



PROJECT NR:
2022E051
TEK. NR:
VT-526


ontwikkelaar / aannemer:




FORMAAT:
A2
GET:
SM

SCHAAL:
1:50
DATUM:
17-12-2025

WIJZ: DATUM:

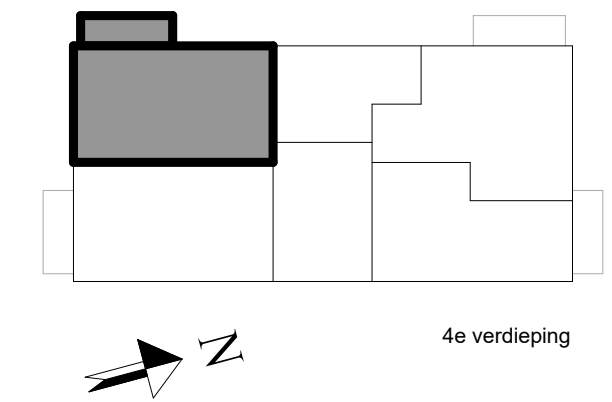

4e verdieping

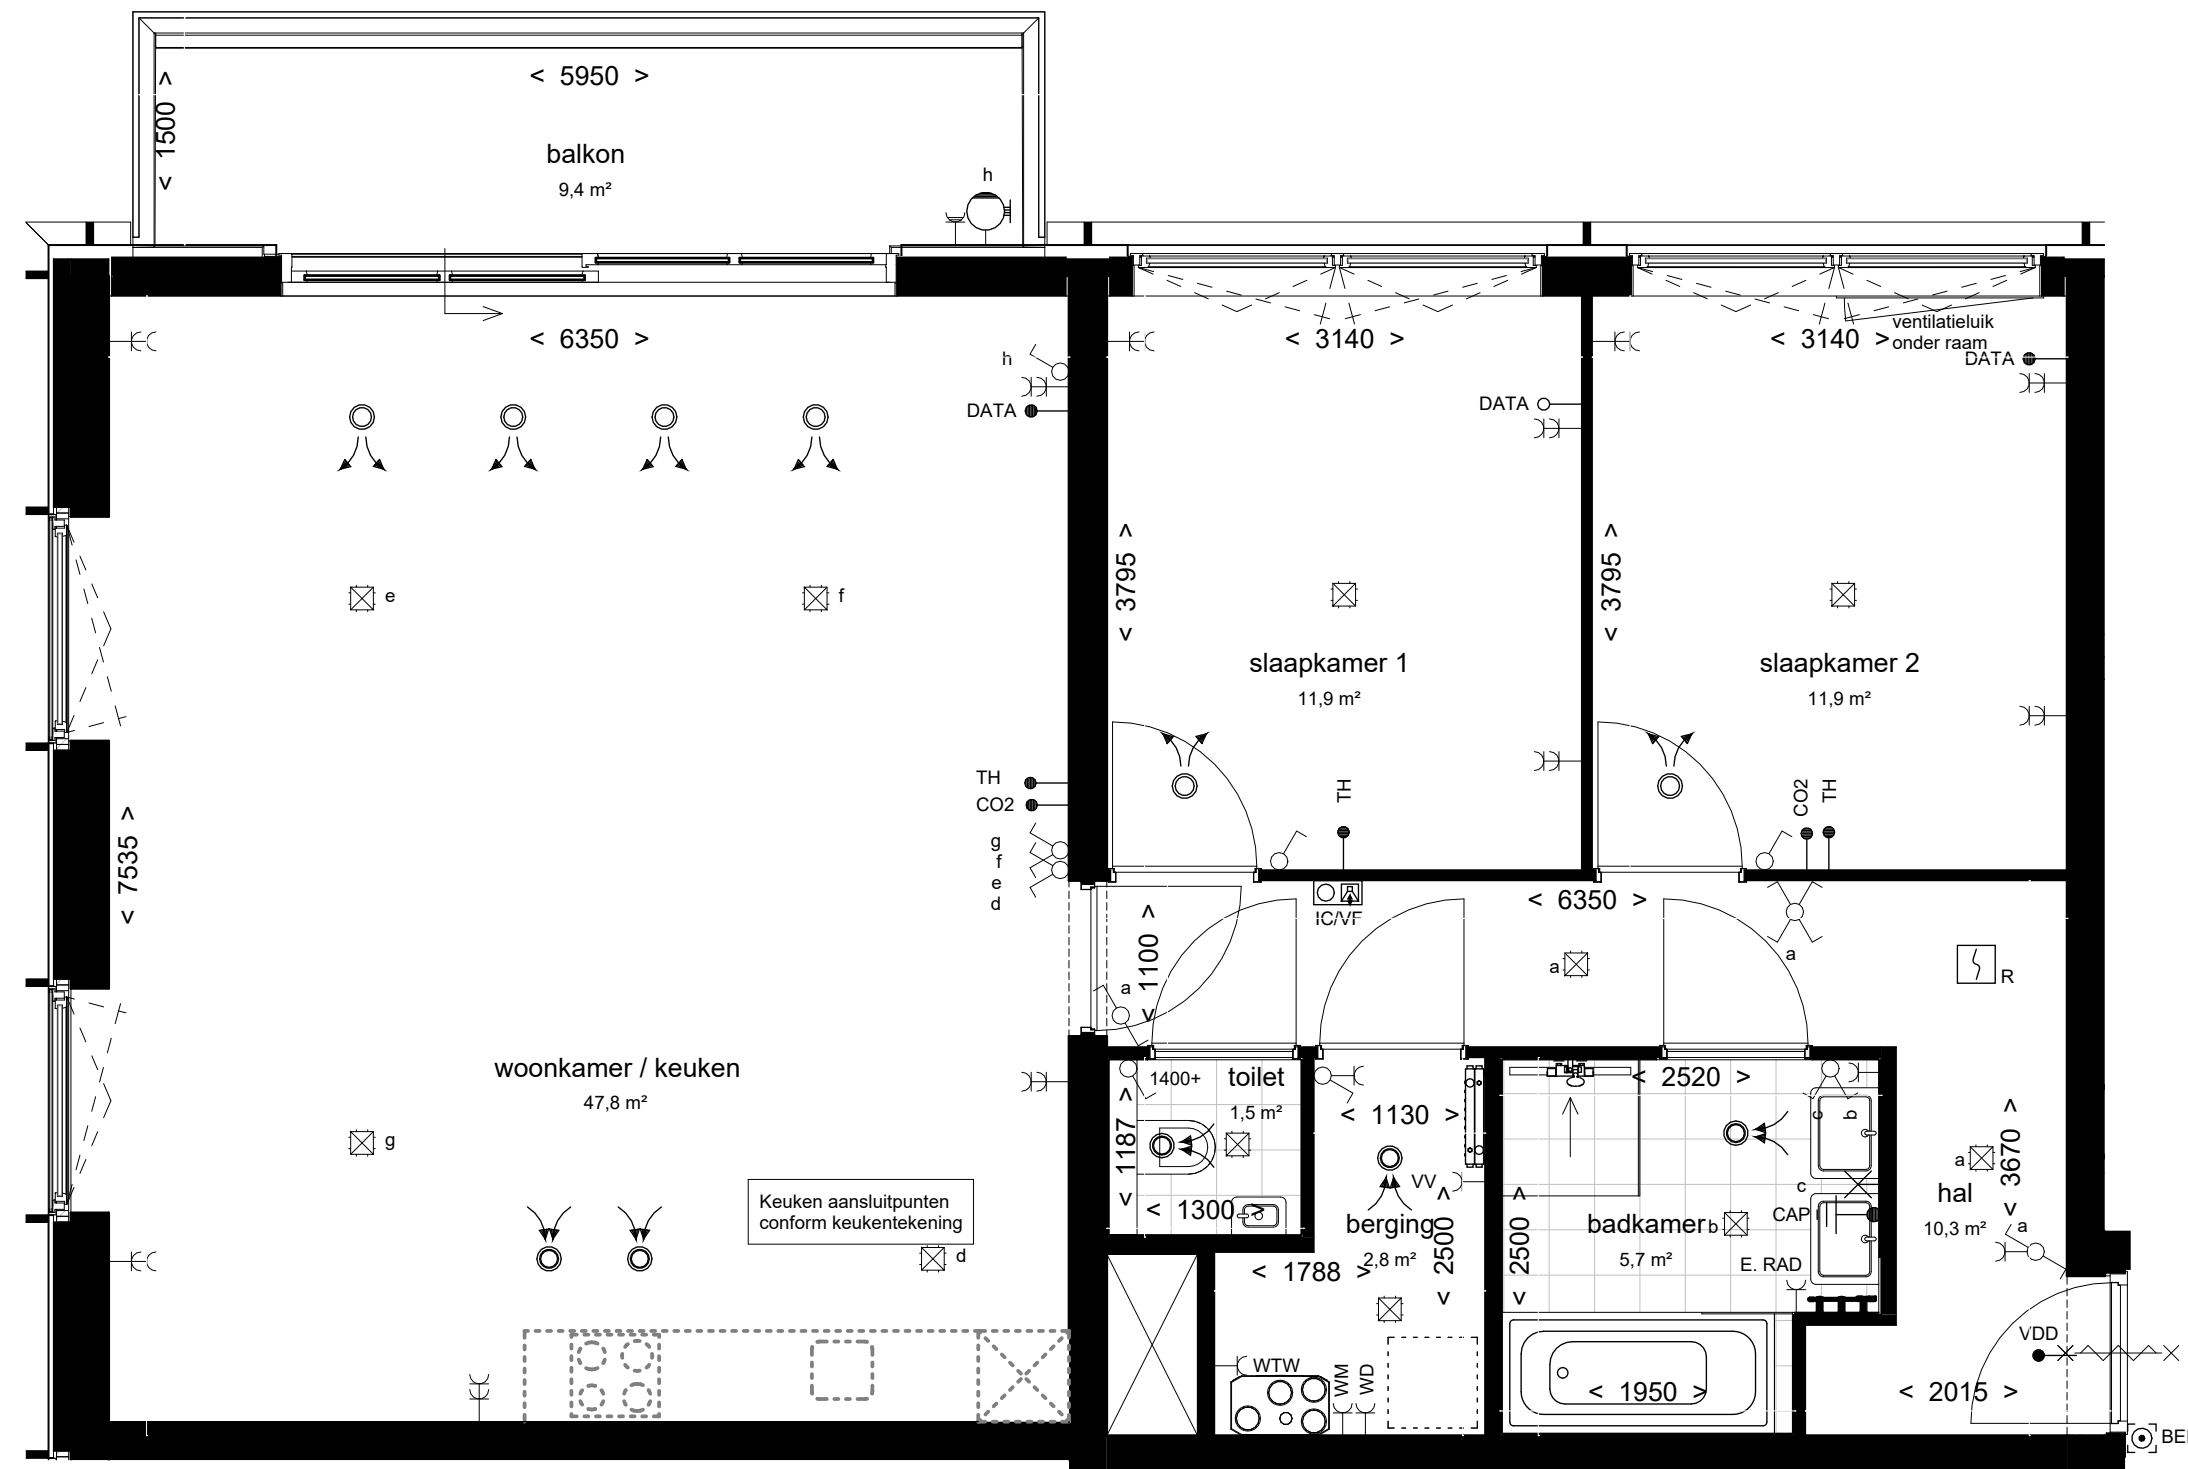

BNR 527

Liftado waterfront-95

PROJECT:
ACE
ONDERDEEL:
BNR 527

project:



PROJECT NR:
2022E051
TEK. NR:
VT-527



ontwikkelaar / aannemer:





FORMAAT:
A2
GET:
SM

SCHAAL:
1:50
DATUM:
17-12-2025

WIJZ: DATUM:

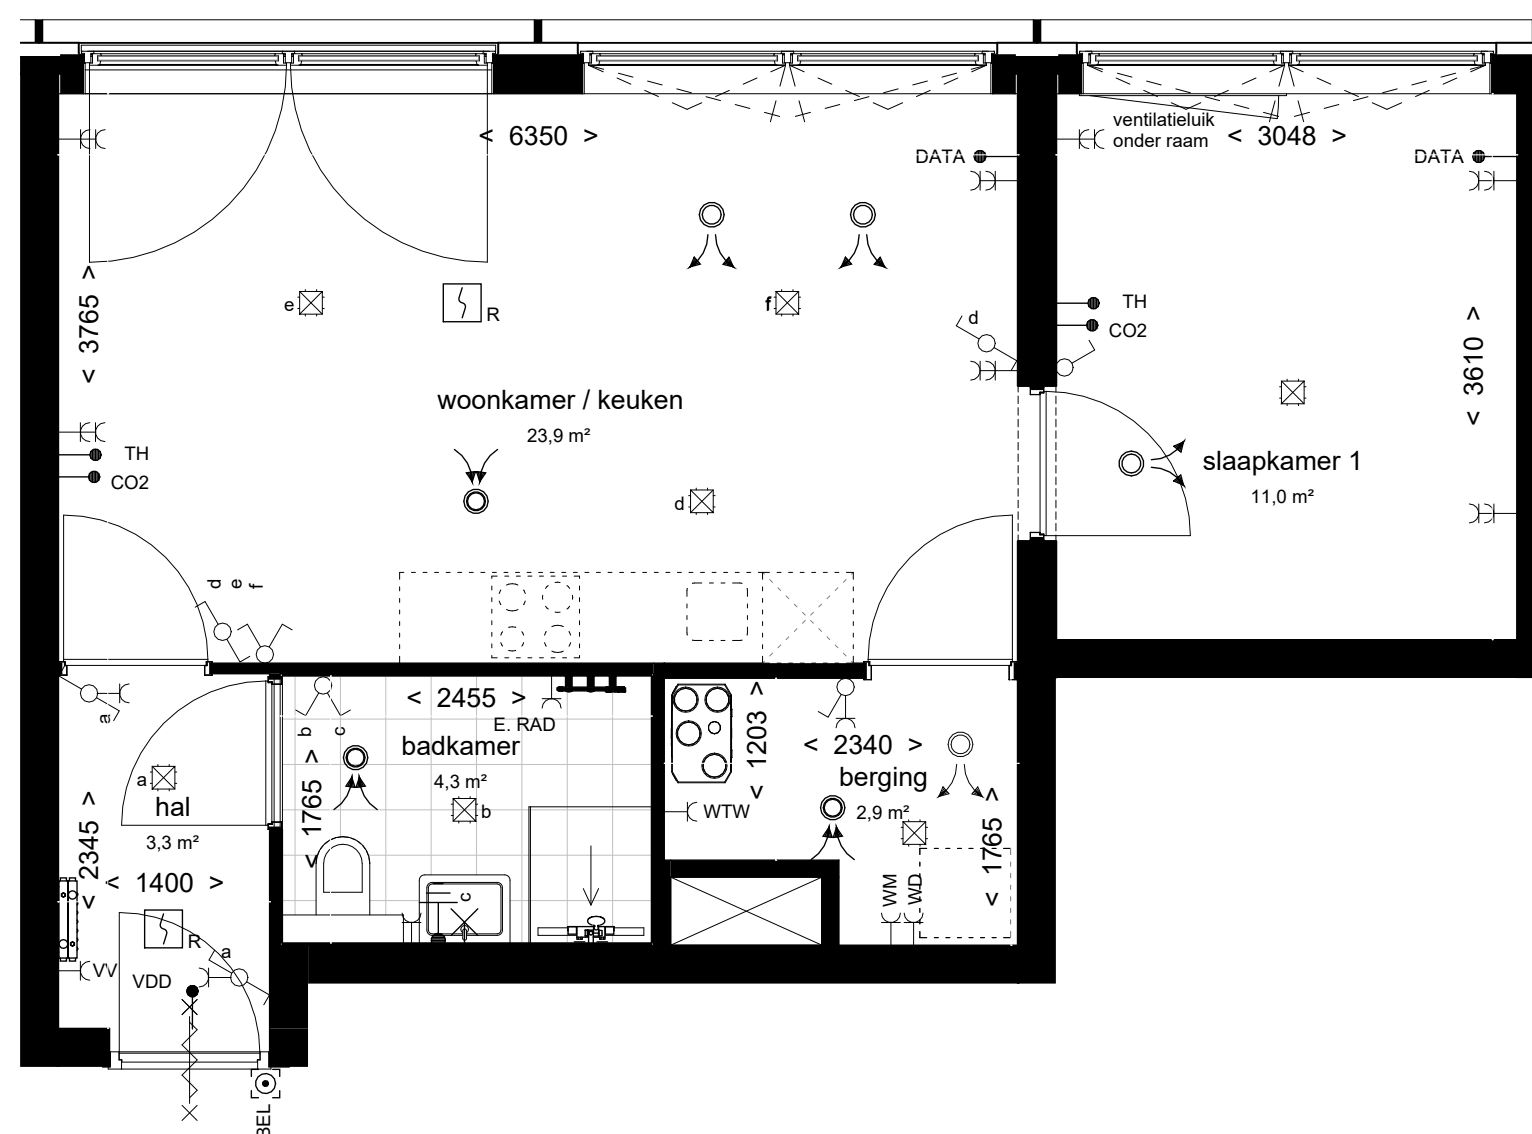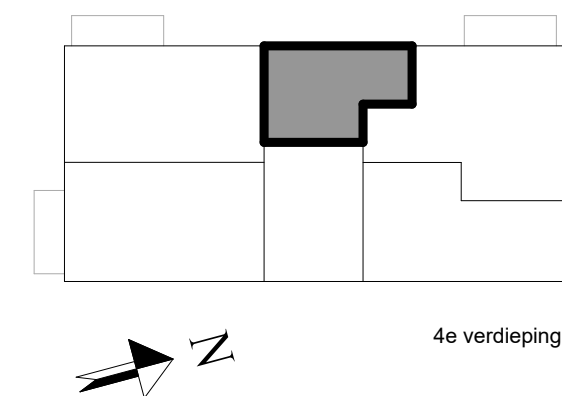

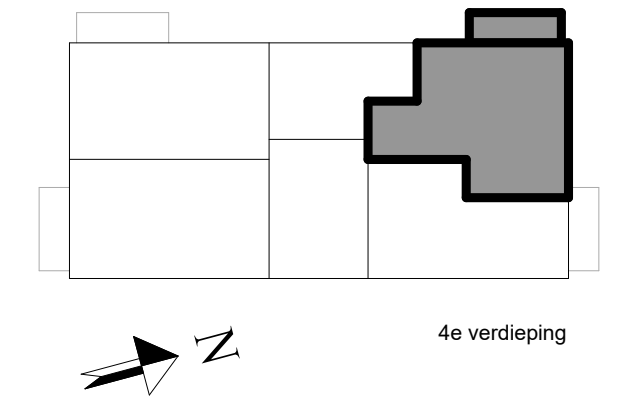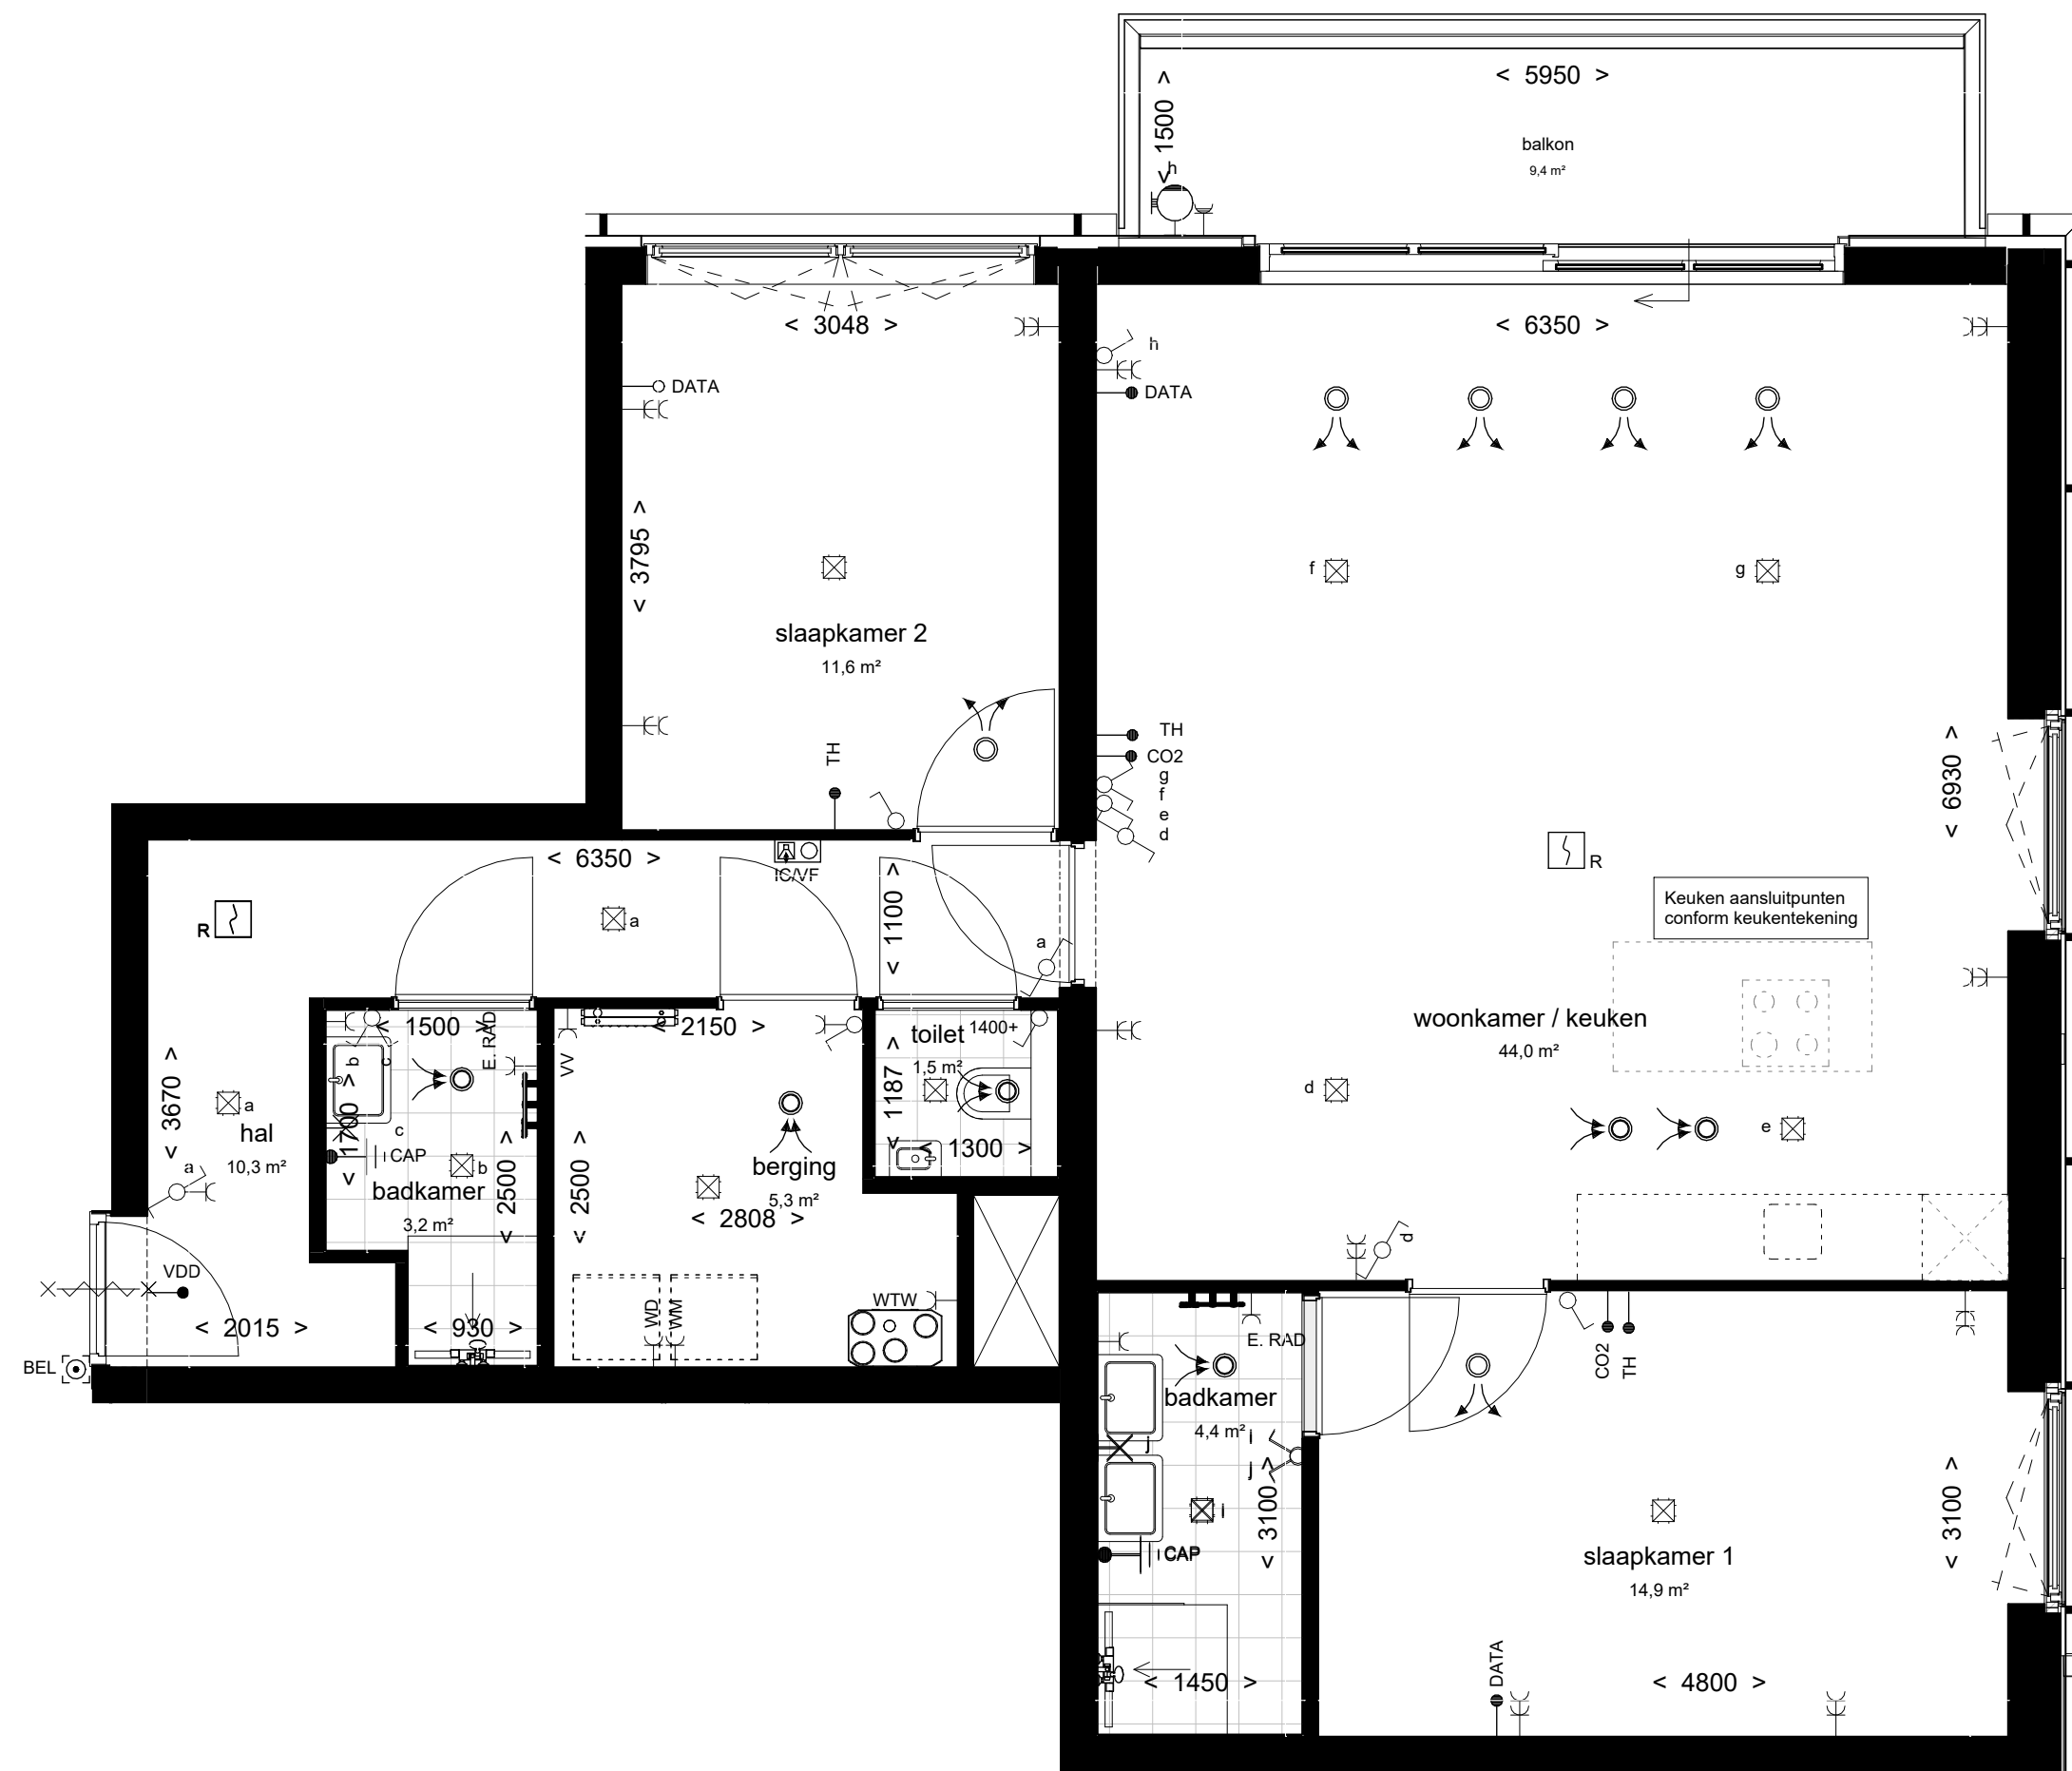

BNR 529

Liftado waterfront-100

PROJECT:
ACE
ONDERDEEL:
BNR 529

project:



PROJECT NR:
2022E051
TEK. NR:
VT-529


ontwikkelaar / aannemer:



FORMAAT:
A2
GET:
SM

SCHAAL:
1:50
DATUM:
17-12-2025

WIJZ: DATUM:

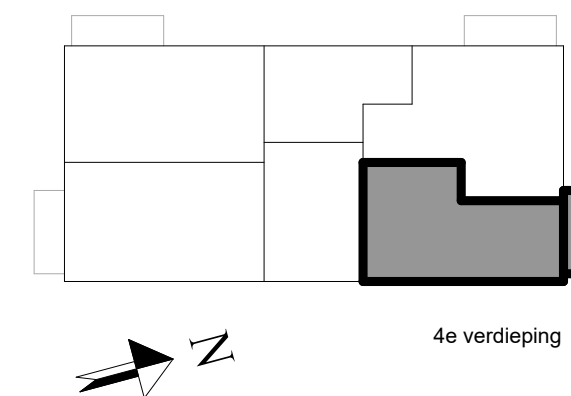

4e verdieping



BNR 530
Liftado urban-80

PROJECT:
ACE
ONDERDEEL:
BNR 530

project:



PROJECT NR:
2022E051
TEK. NR:
VT-530


ontwikkelaar / aannemer:




FORMAAT:
A2
GET:
SM

SCHAAL:
1:50
DATUM:
17-12-2025

WIJZ: DATUM:

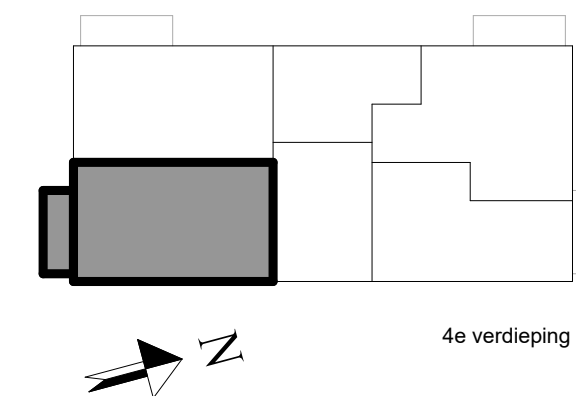

4e verdieping

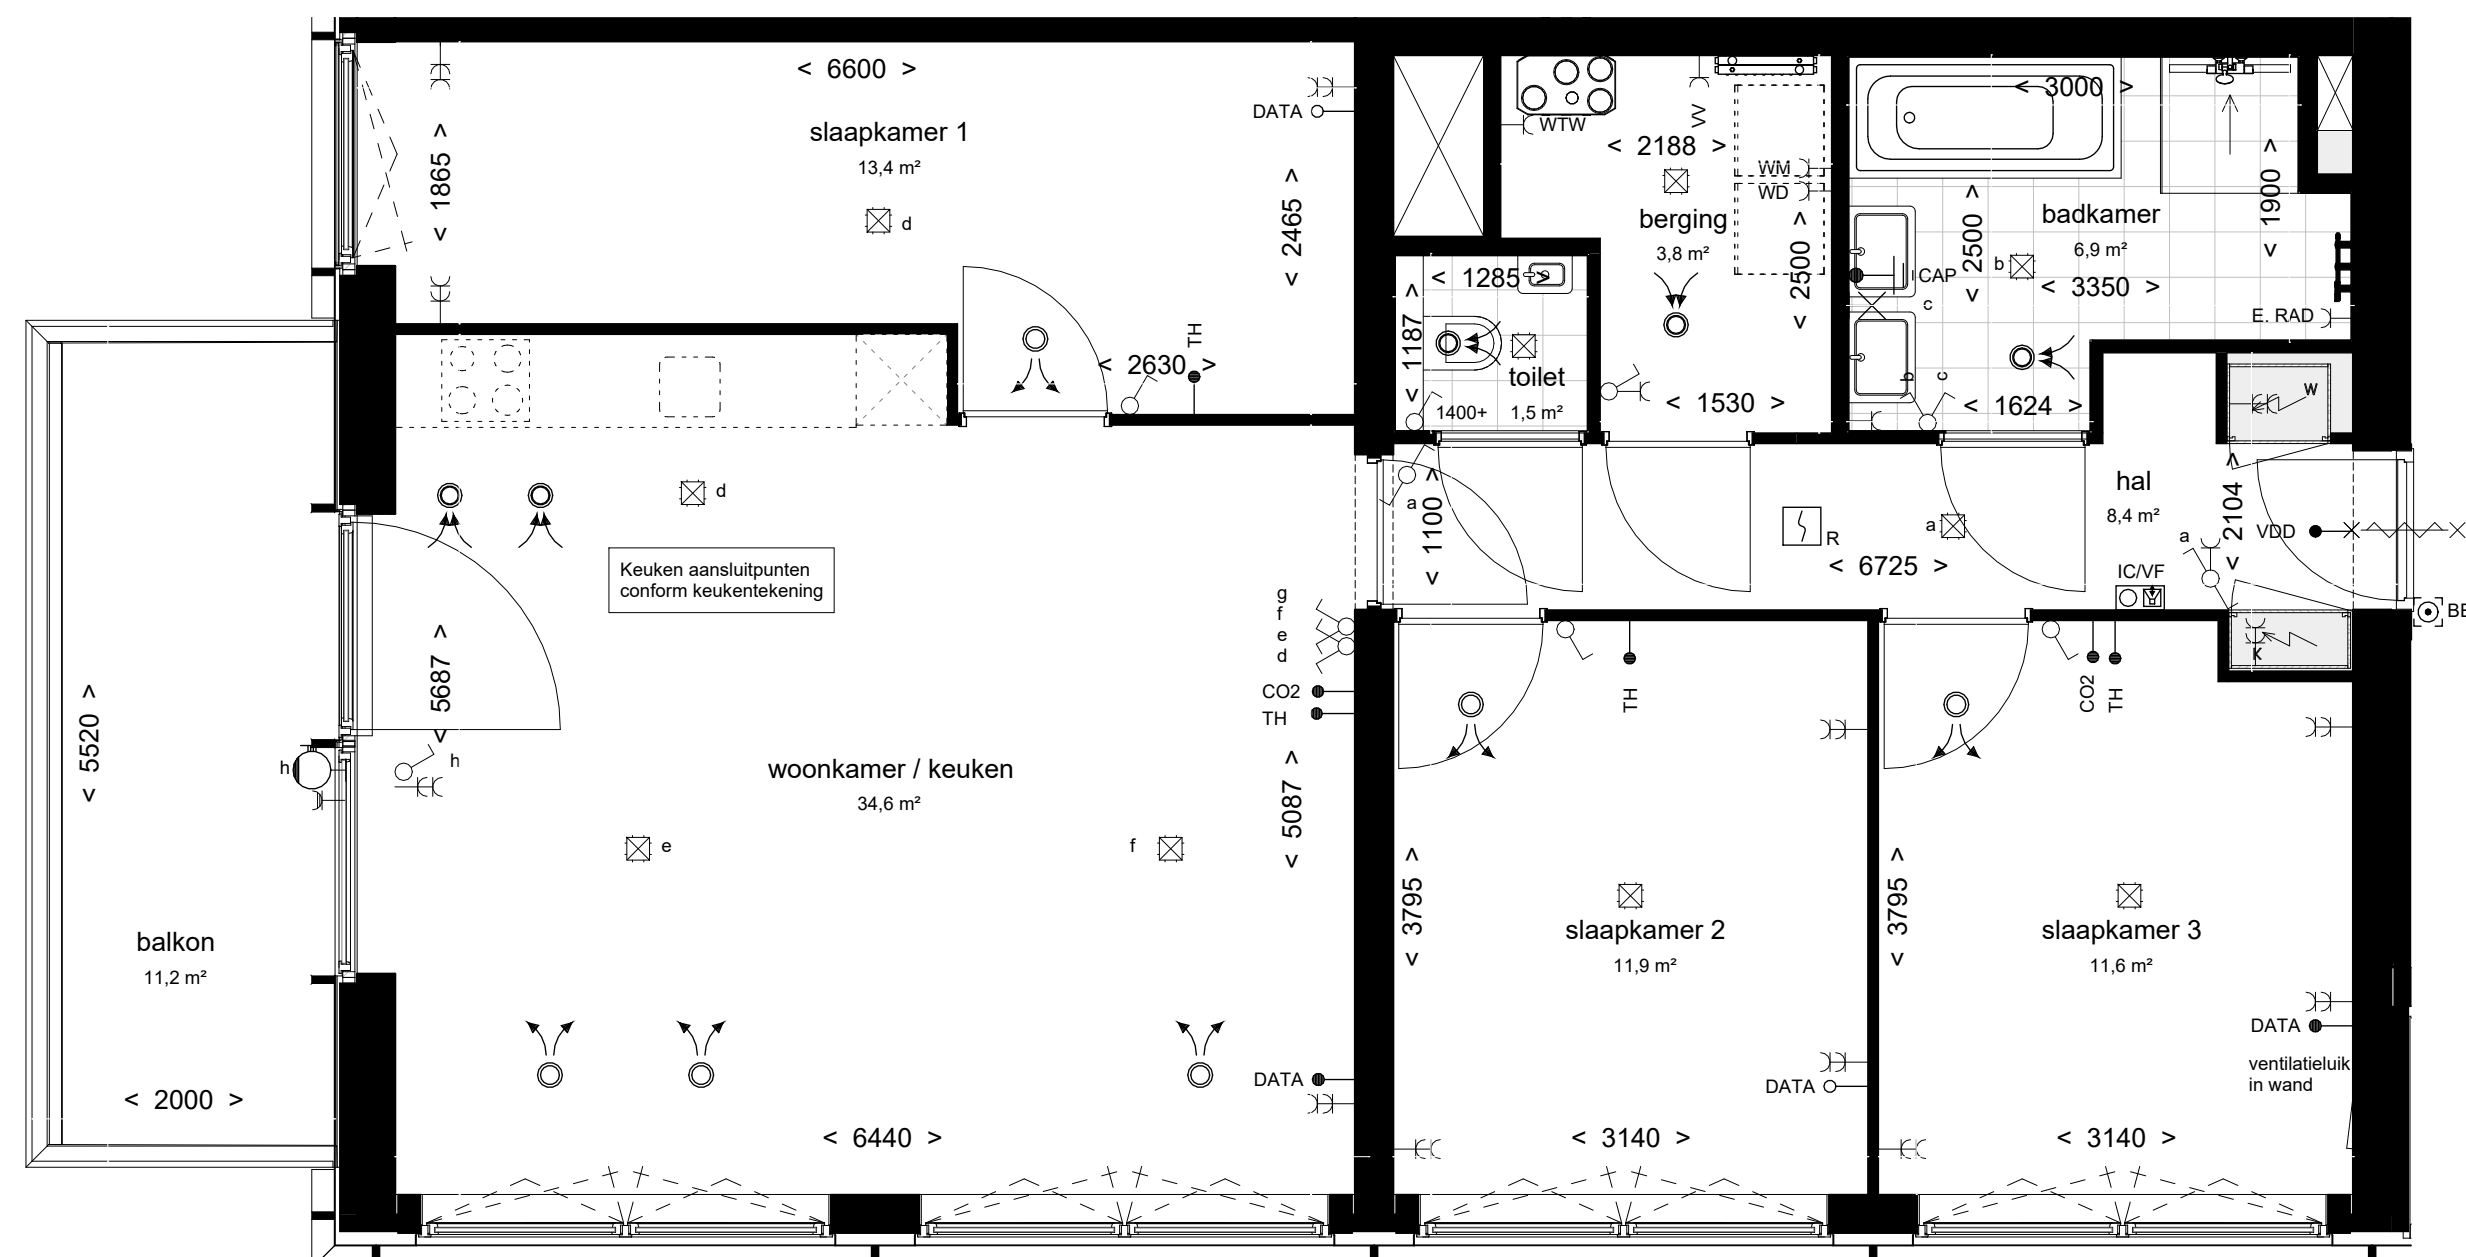

BNR 531
Liftado urban-95

PROJECT:
ACE
ONDERDEEL:
BNR 531

project:



PROJECT NR:
2022E051
TEK. NR:
VT-531


ontwikkelaar / aannemer:




FORMAAT:
A2
GET:
SM

SCHAAL:
1:50
DATUM:
17-12-2025

WIJZ: DATUM:

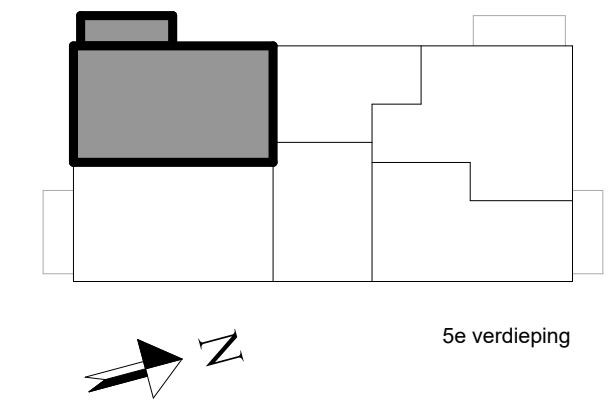

5e verdieping

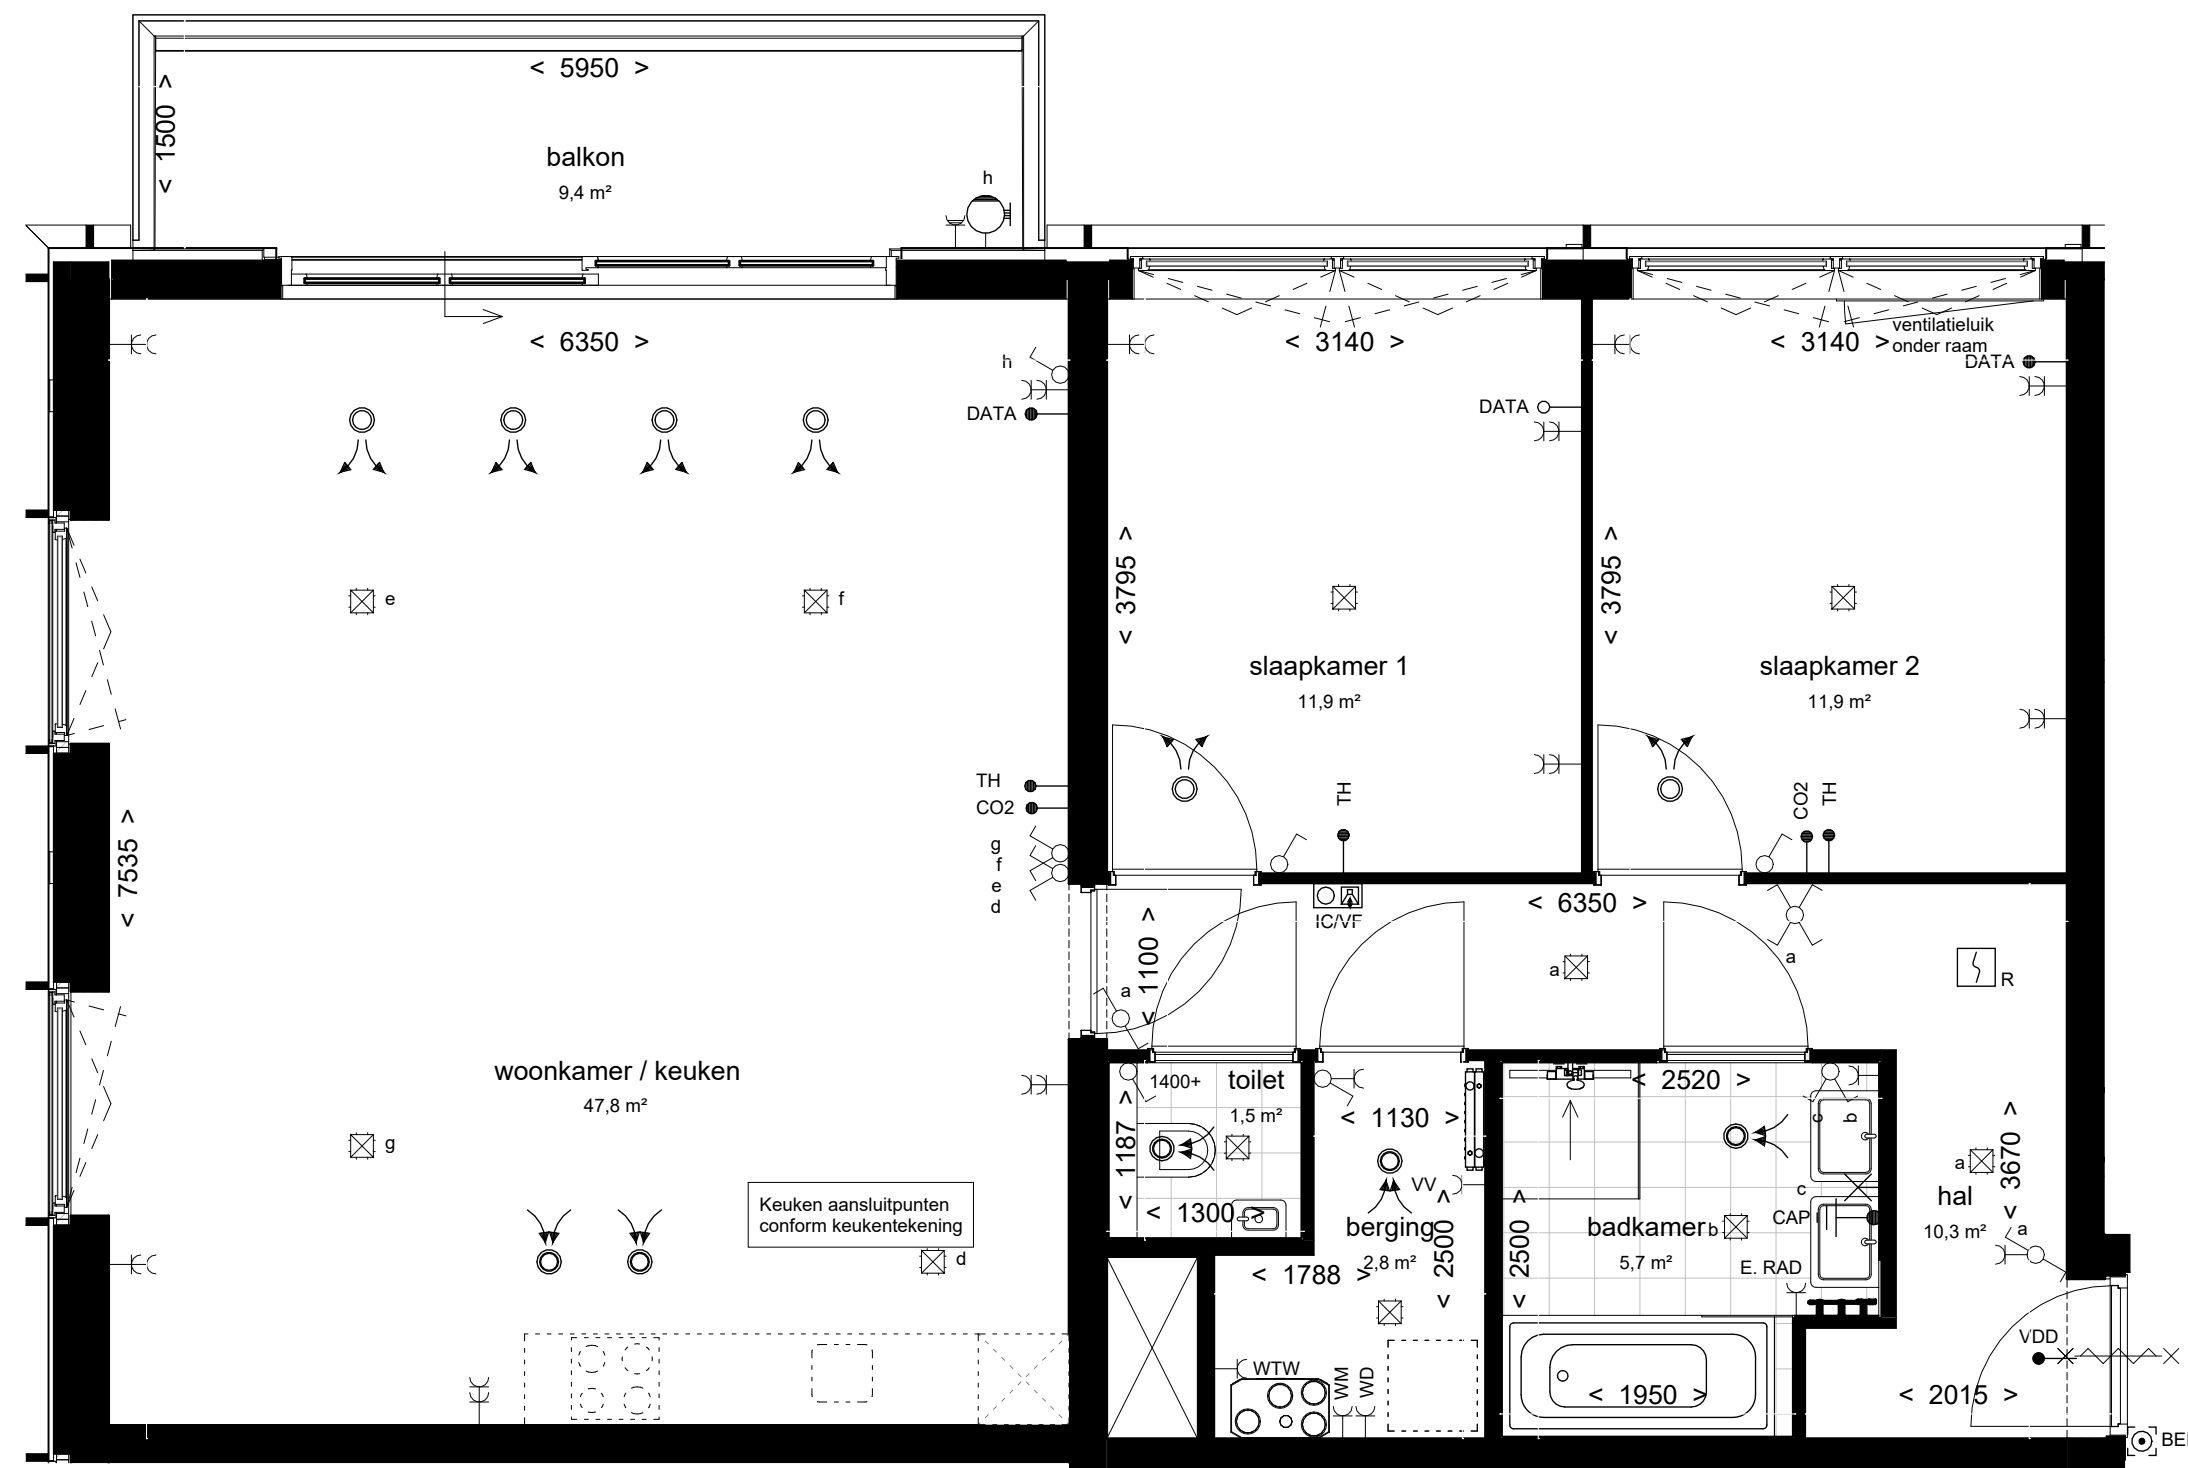


BNR 532

Liftado waterfront-95

PROJECT:
ACE
ONDERDEEL:
BNR 532

project:

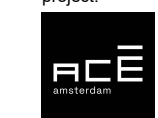

PROJECT NR:
2022E051
TEK. NR:
VT-532

ontwikkelaar / aannemer:




FORMAAT:
A2
GET:
SM

SCHAAL:
1:50
DATUM:
17-12-2025

WIJZ: DATUM:



5e verdieping

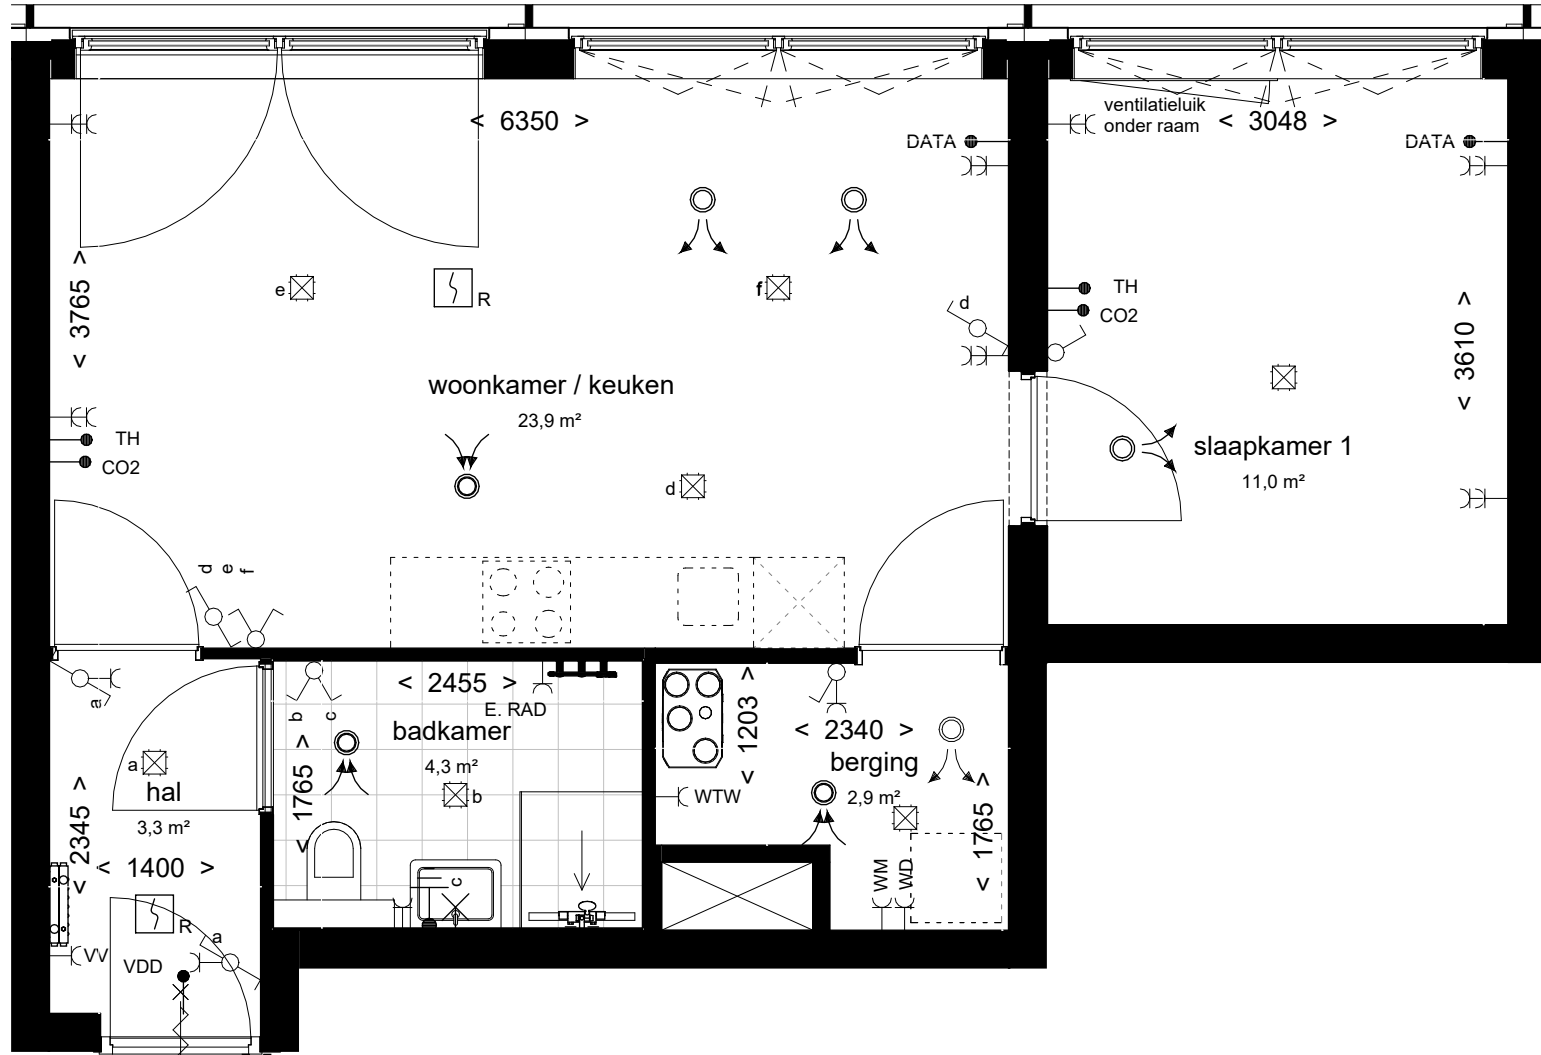

BNR 533

Liftado waterfront-50

PROJECT:
ACE

ONDERDEEL:
BNR 533

project:

PROJECT NR:
2022E051

TEK. NR:
VT-533

ontwikkelaar / aannemer:

FORMAAT:
A2

GET:
SM


ег:

SCHAAL:
1:50

DATUM:
17-12-2025

WIJZ: DATUM:




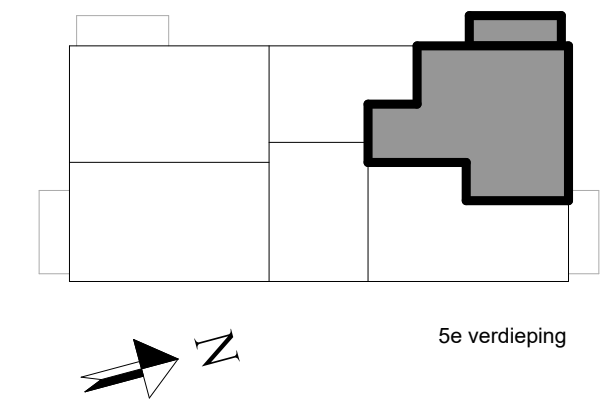

BNR 534
Liftado waterfront-100

PROJECT:	ACE	PROJECT NR:	2022E051	FORMAAT:	A2	SCHAAL:	1:50	WIJZ:	DATUM:
ONDERDEEL:	BNR 534	TEK. NR:	VT-534	GET:	SM	DATUM:	17-12-2025		
project:		ontwikkelaar / aannemer:							



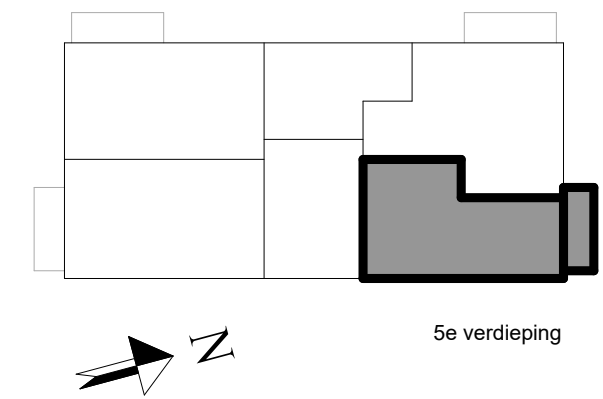

5e verdieping



BNR 535

Liftado urban-80

PROJECT:
ACE
ONDERDEEL:
BNR 535

project:



PROJECT NR:
2022E051
TEK. NR:
VT-535



ontwikkelaar / aannemer:



FORMAAT:
A2
GET:
SM


SCHAAL:
1:50
DATUM:
17-12-2025


WIJZ: DATUM:

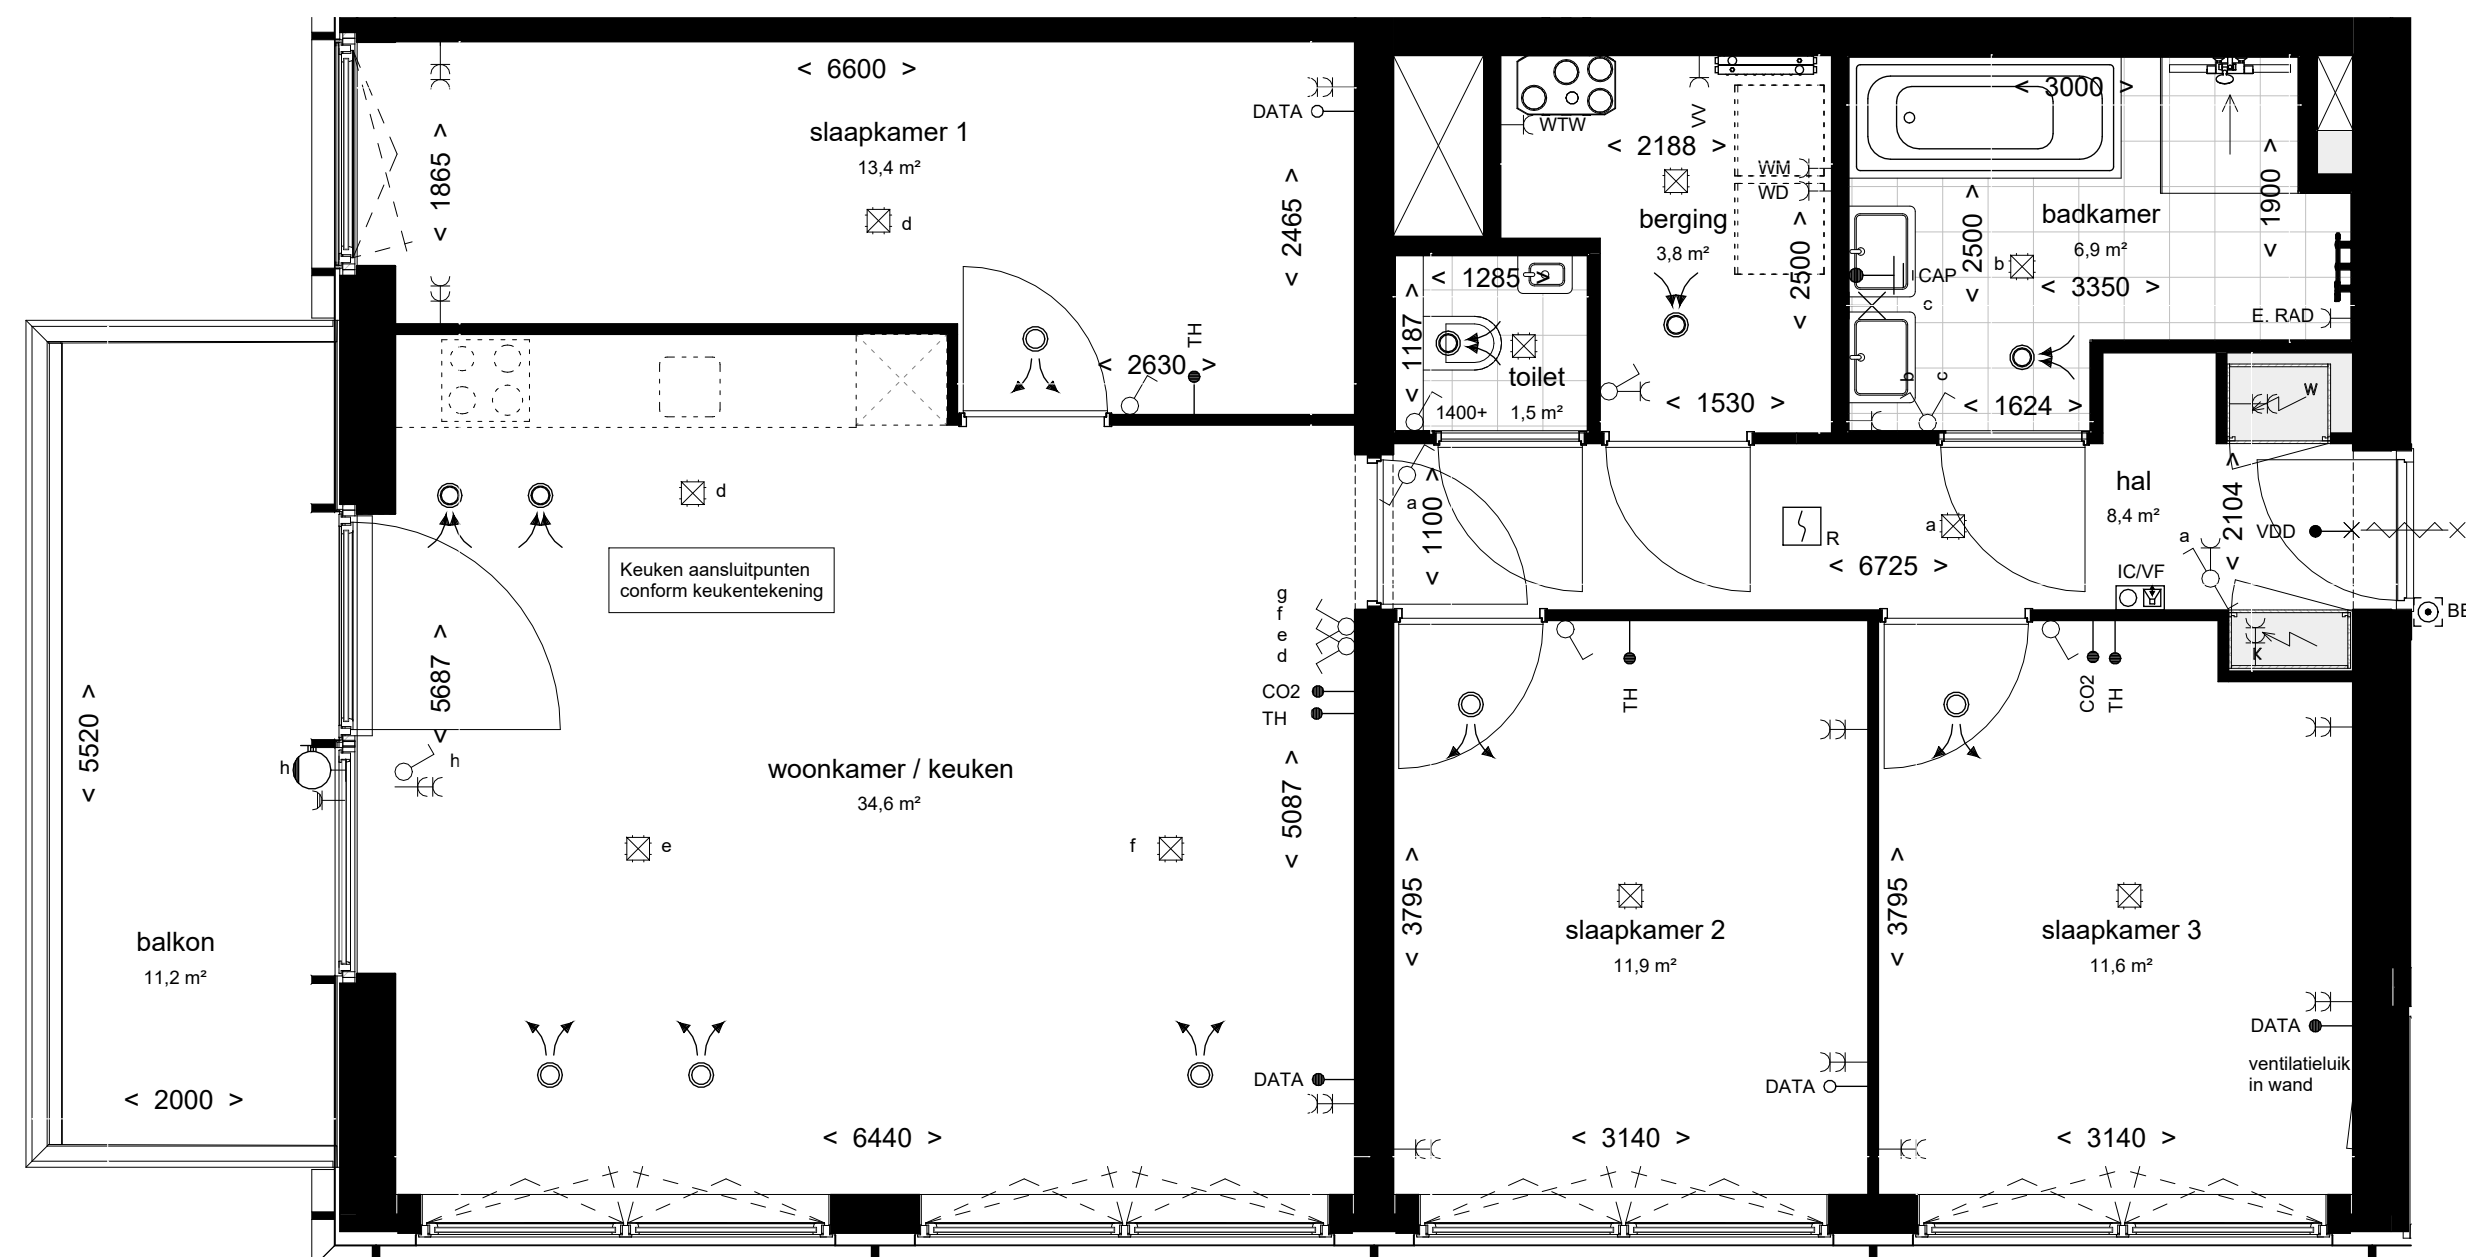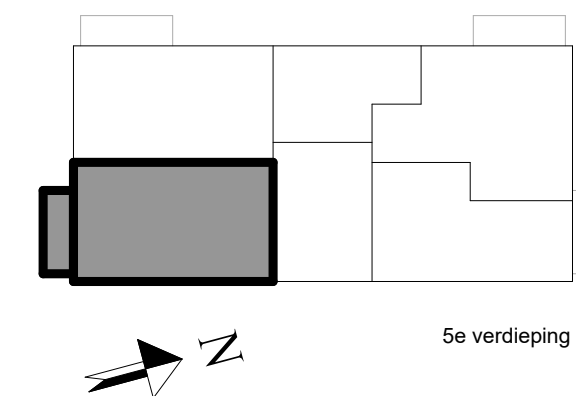


BNR 536
Liftado urban-95

PROJECT:	PROJECT NR:	FORMAAT:	SCHAAL:	WIJZ:	DATUM:
ACE	2022E051	A2	1:50		
ONDERDEEL:	TEK. NR:	GET:	DATUM:		
BNR 536	VT-536	SM	17-12-2025		
project:	ontwikkelaar / aannemer:				

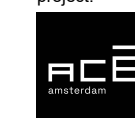

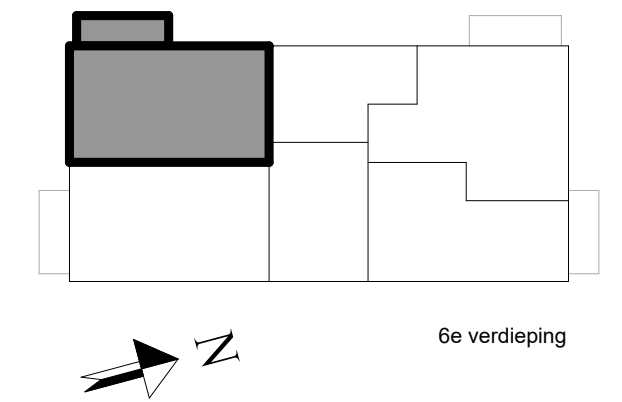

6e verdieping

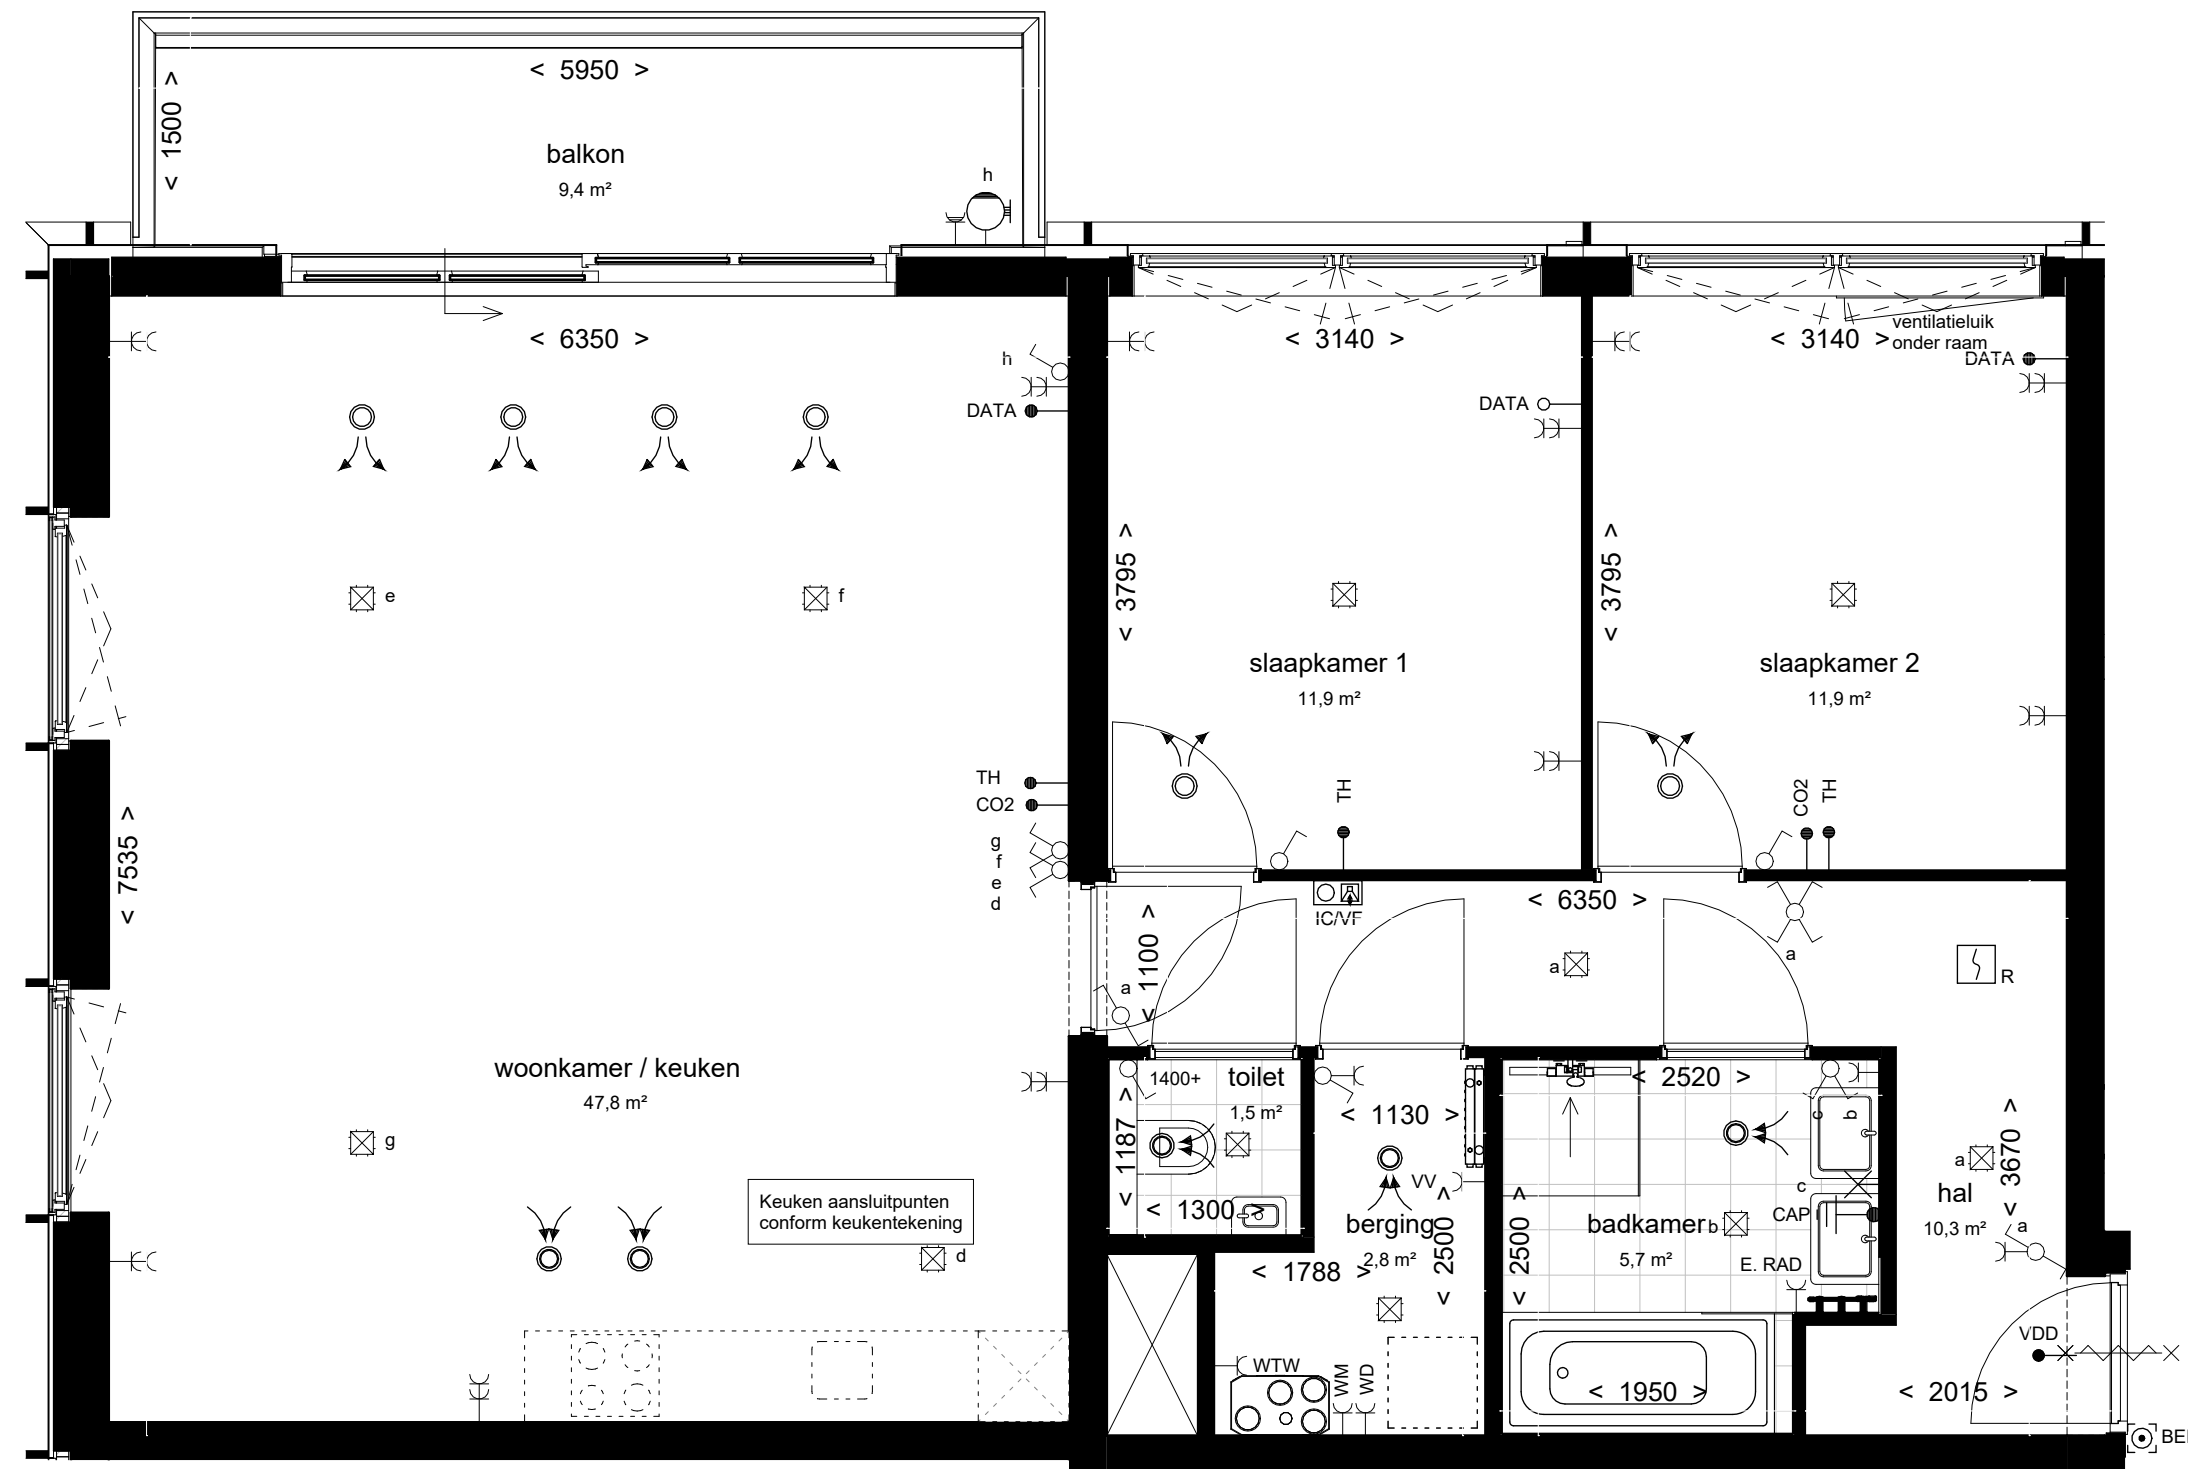

BNR 537

Liftado waterfront-95

PROJECT:
ACE
ONDERDEEL:
BNR 537

project:



PROJECT NR:
2022E051
TEK. NR:
VT-537



ontwikkelaar / aannemer:



FORMAAT:
A2
GET:
SM



SCHAAL:
1:50
DATUM:
17-12-2025

WIJZ: DATUM:

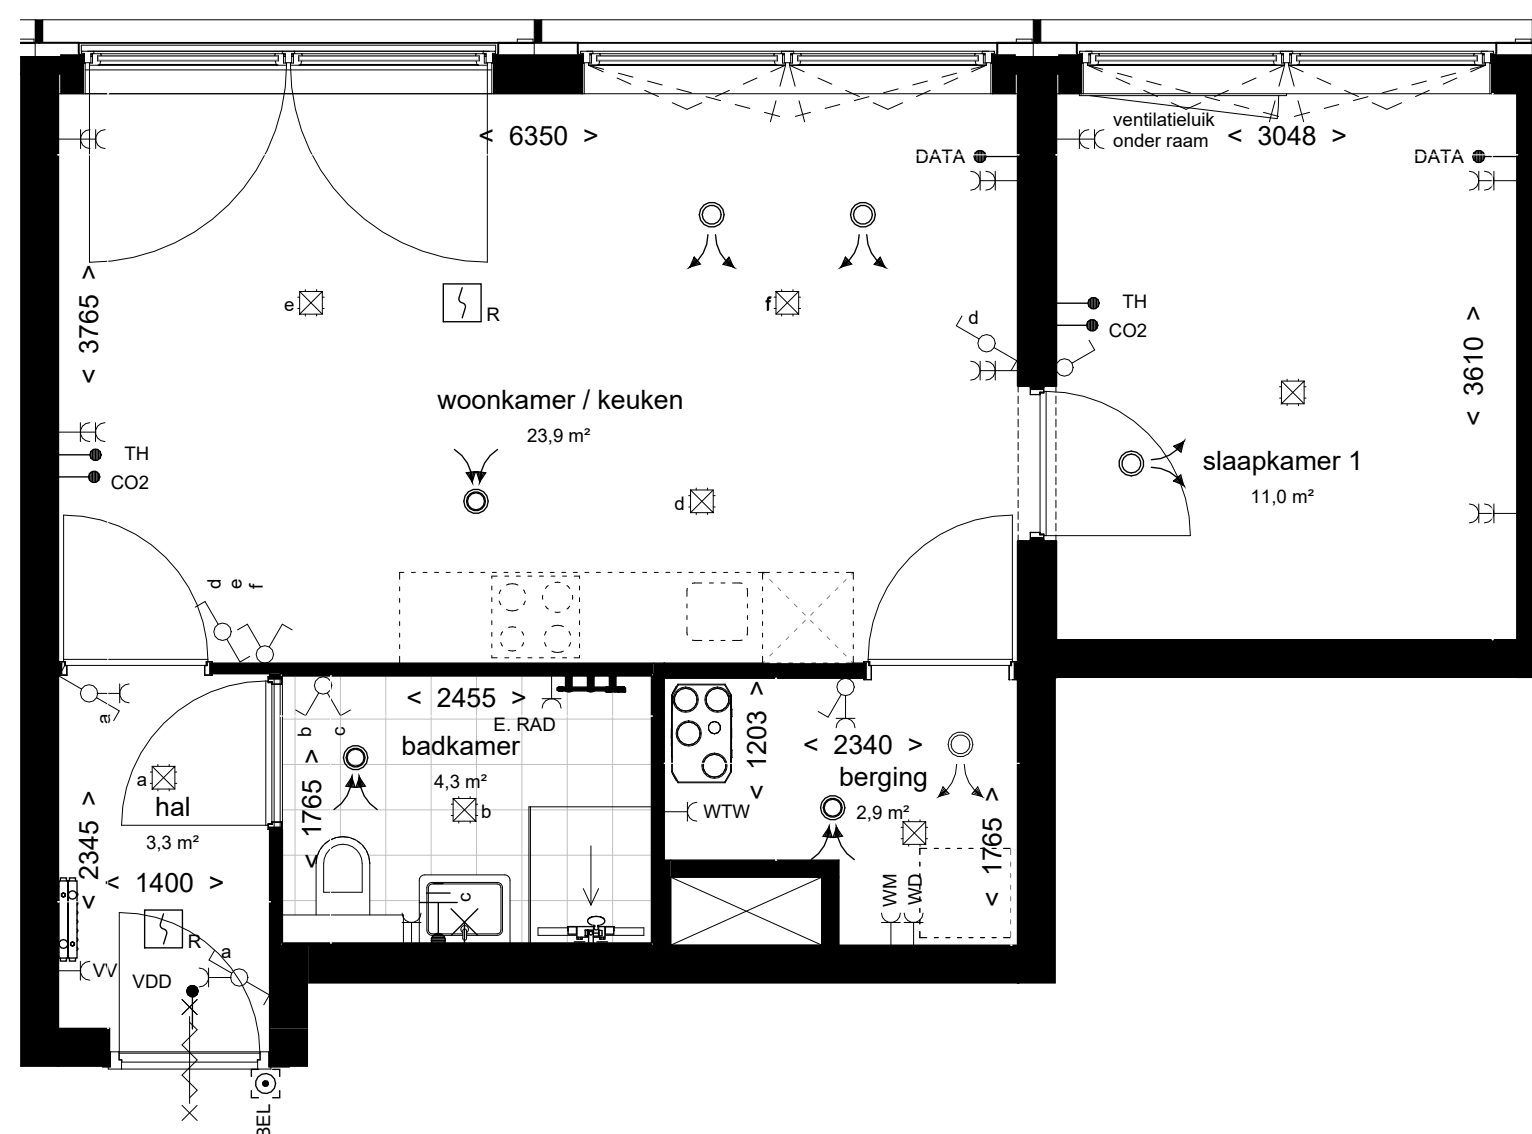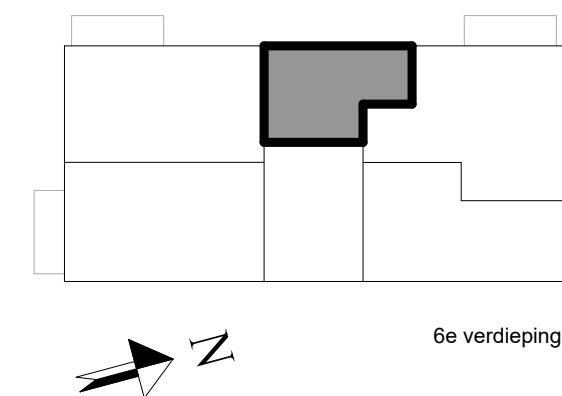


BNR 538
Liftado waterfront-50


PROJECT:	PROJECT NR:	FORMAAT:	SCHAAL:	WIJZ:	DATUM:
ACE	2022E051	A2	1:50		
ONDERDEEL:	TEK. NR:	GET:	DATUM:		
BNR 538	VT-538	SM	17-12-2025		
project:	ontwikkelaar / aannemer:				
					

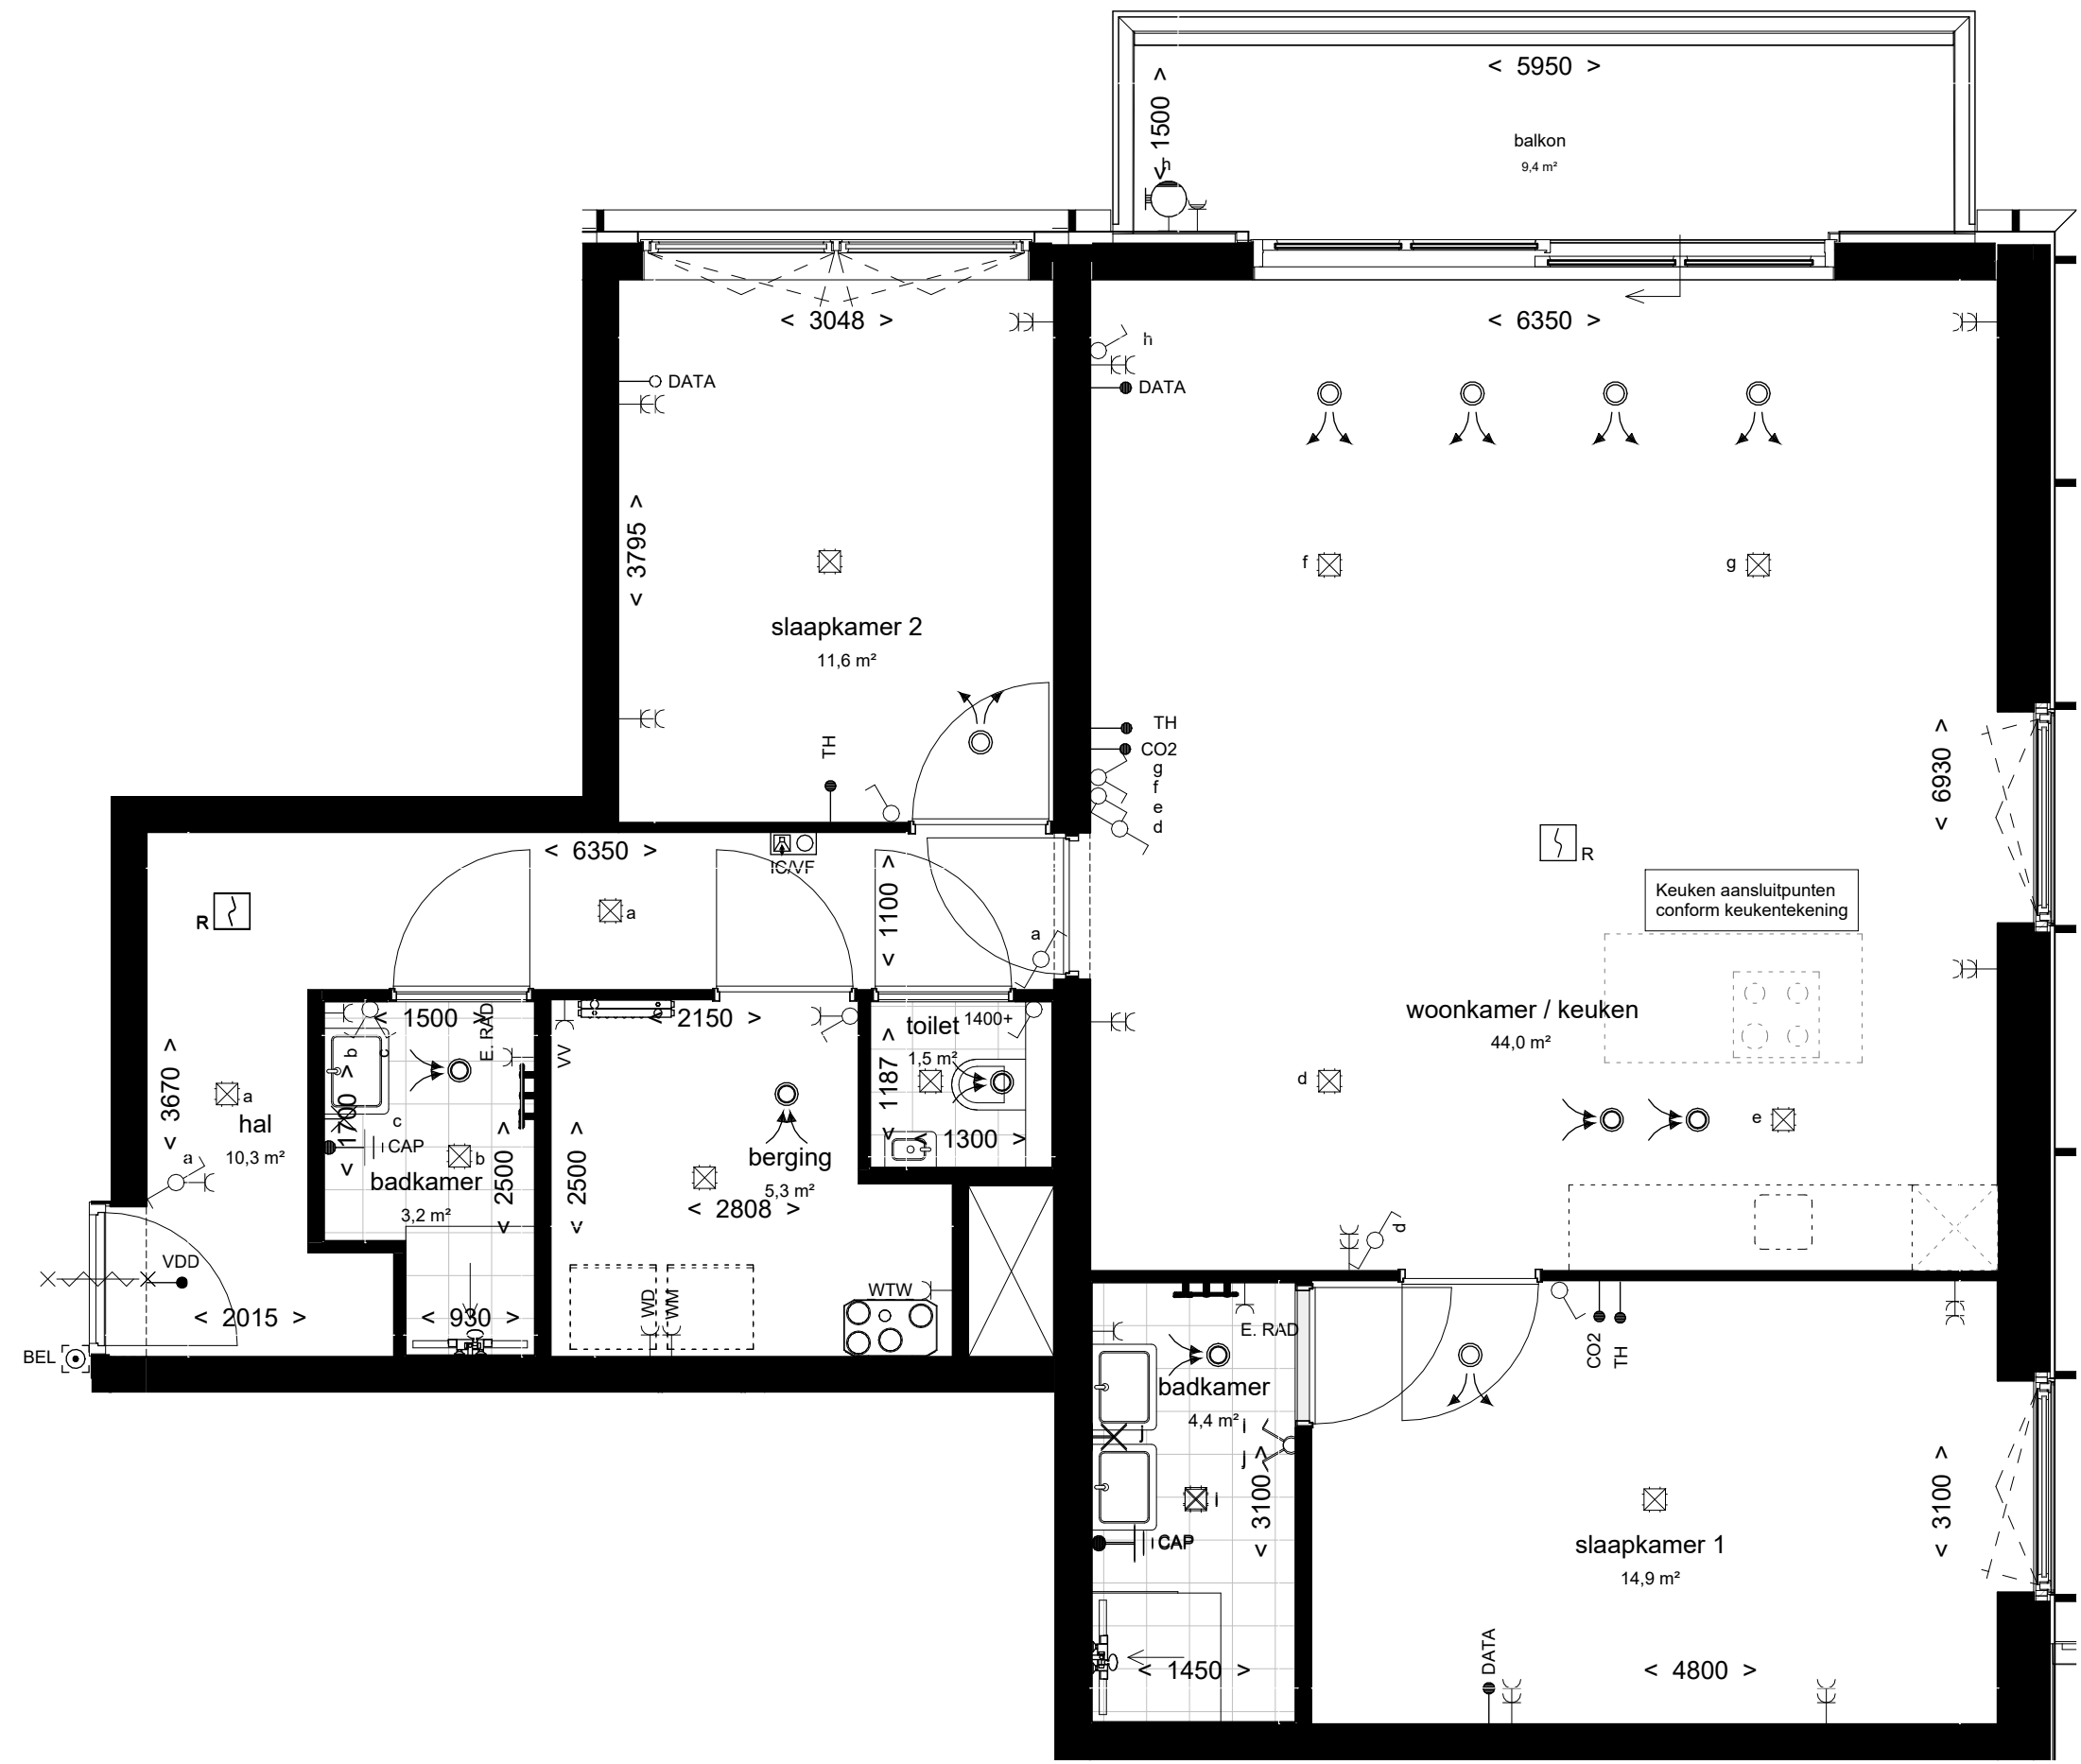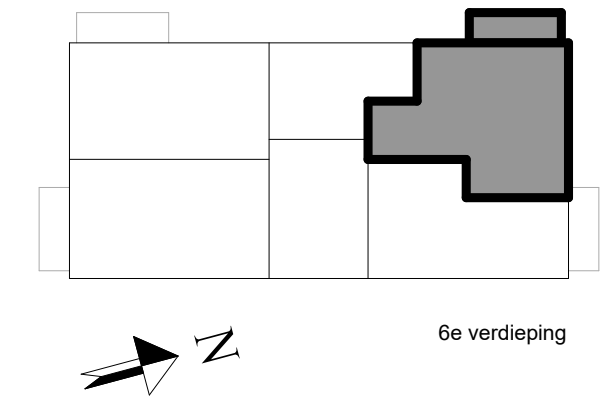

BNR 539
Liftado waterfront-100

PROJECT:	ACE	PROJECT NR:	2022E051	FORMAAT:	A2	SCHAAL:	1:50	WIJZ:	DATUM:
ONDERDEEL:	BNR 539	TEK. NR:	VT-539	GET:	SM	DATUM:	17-12-2025		
project:		ontwikkelaar / aannemer:							

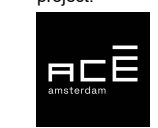

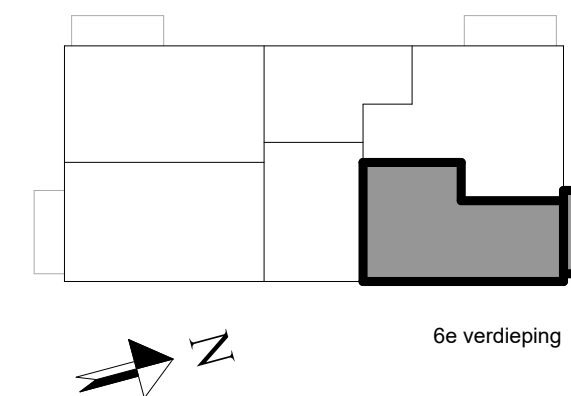

6e verdieping



BNR 540

Liftado urban-80

PROJECT:
ACE
ONDERDEEL:
BNR 540

project:



PROJECT NR:
2022E051
TEK. NR:
VT-540



ontwikkelaar / aannemer:



FORMAAT:
A2
GET:
SM


SCHAAL:
1:50
DATUM:
17-12-2025


WIJZ: DATUM:

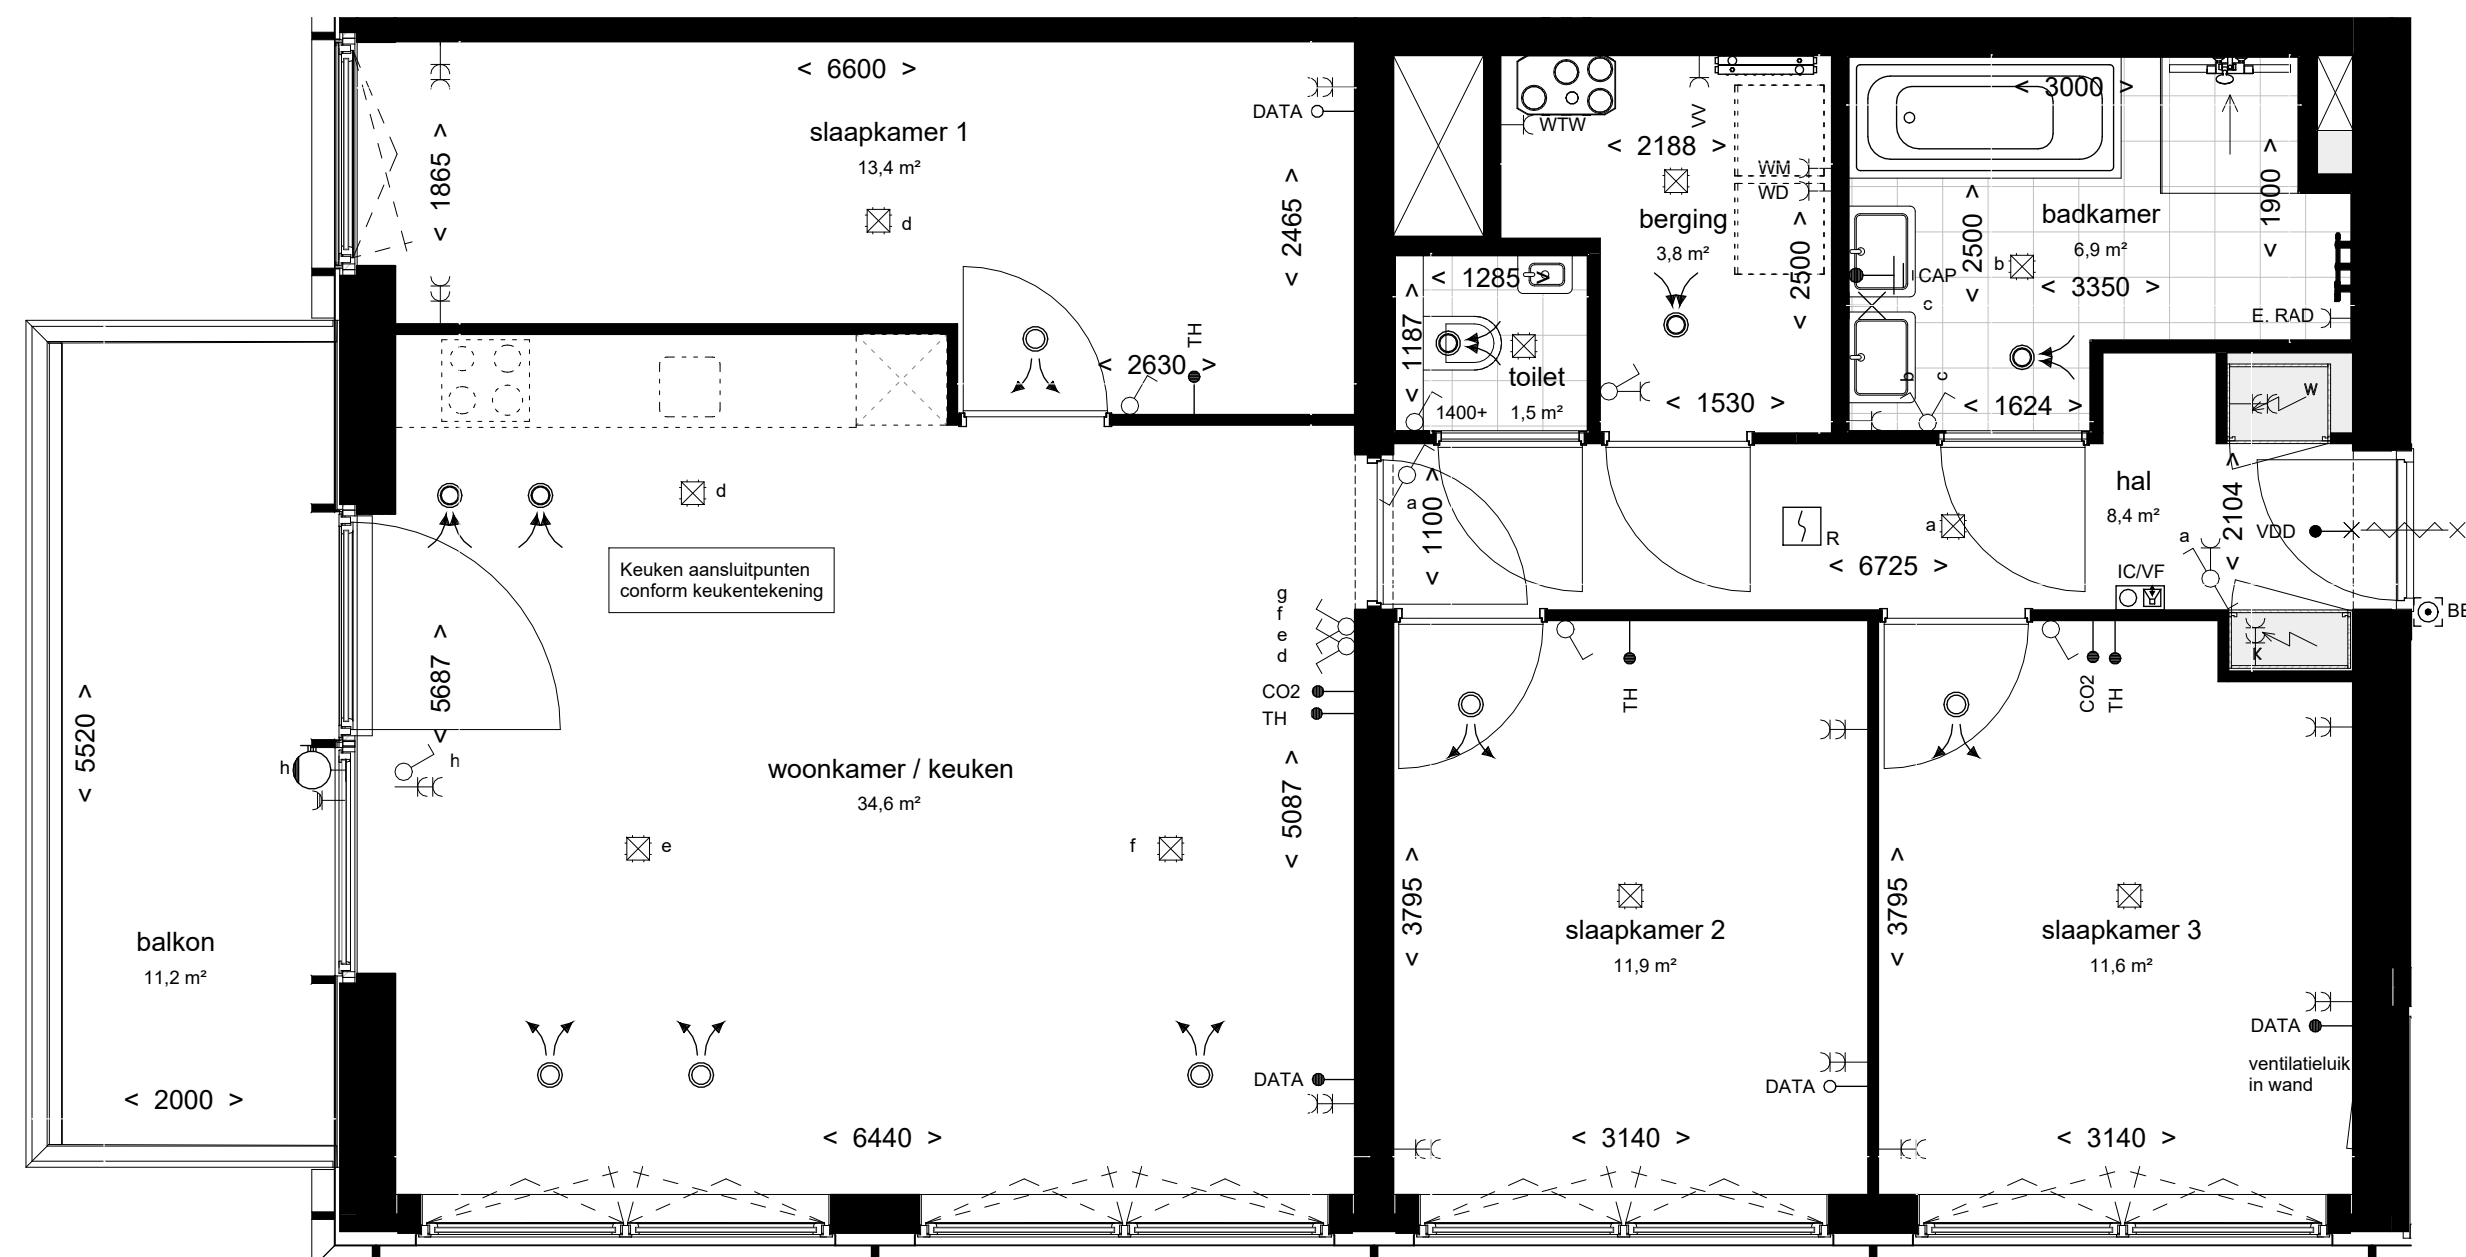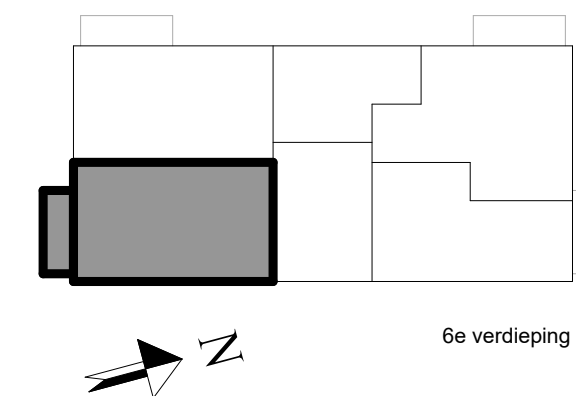


BNR 541
Liftado urban-95

PROJECT:	PROJECT NR:	FORMAAT:	SCHAAL:	WIJZ:	DATUM:
ACE	2022E051	A2	1:50		
ONDERDEEL:	TEK. NR:	GET:	DATUM:		
BNR 541	VT-541	SM	17-12-2025		
project:	ontwikkelaar / aannemer:				

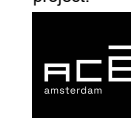

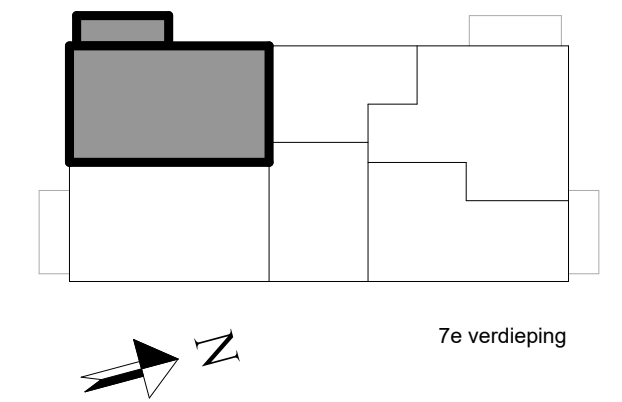

7e verdieping

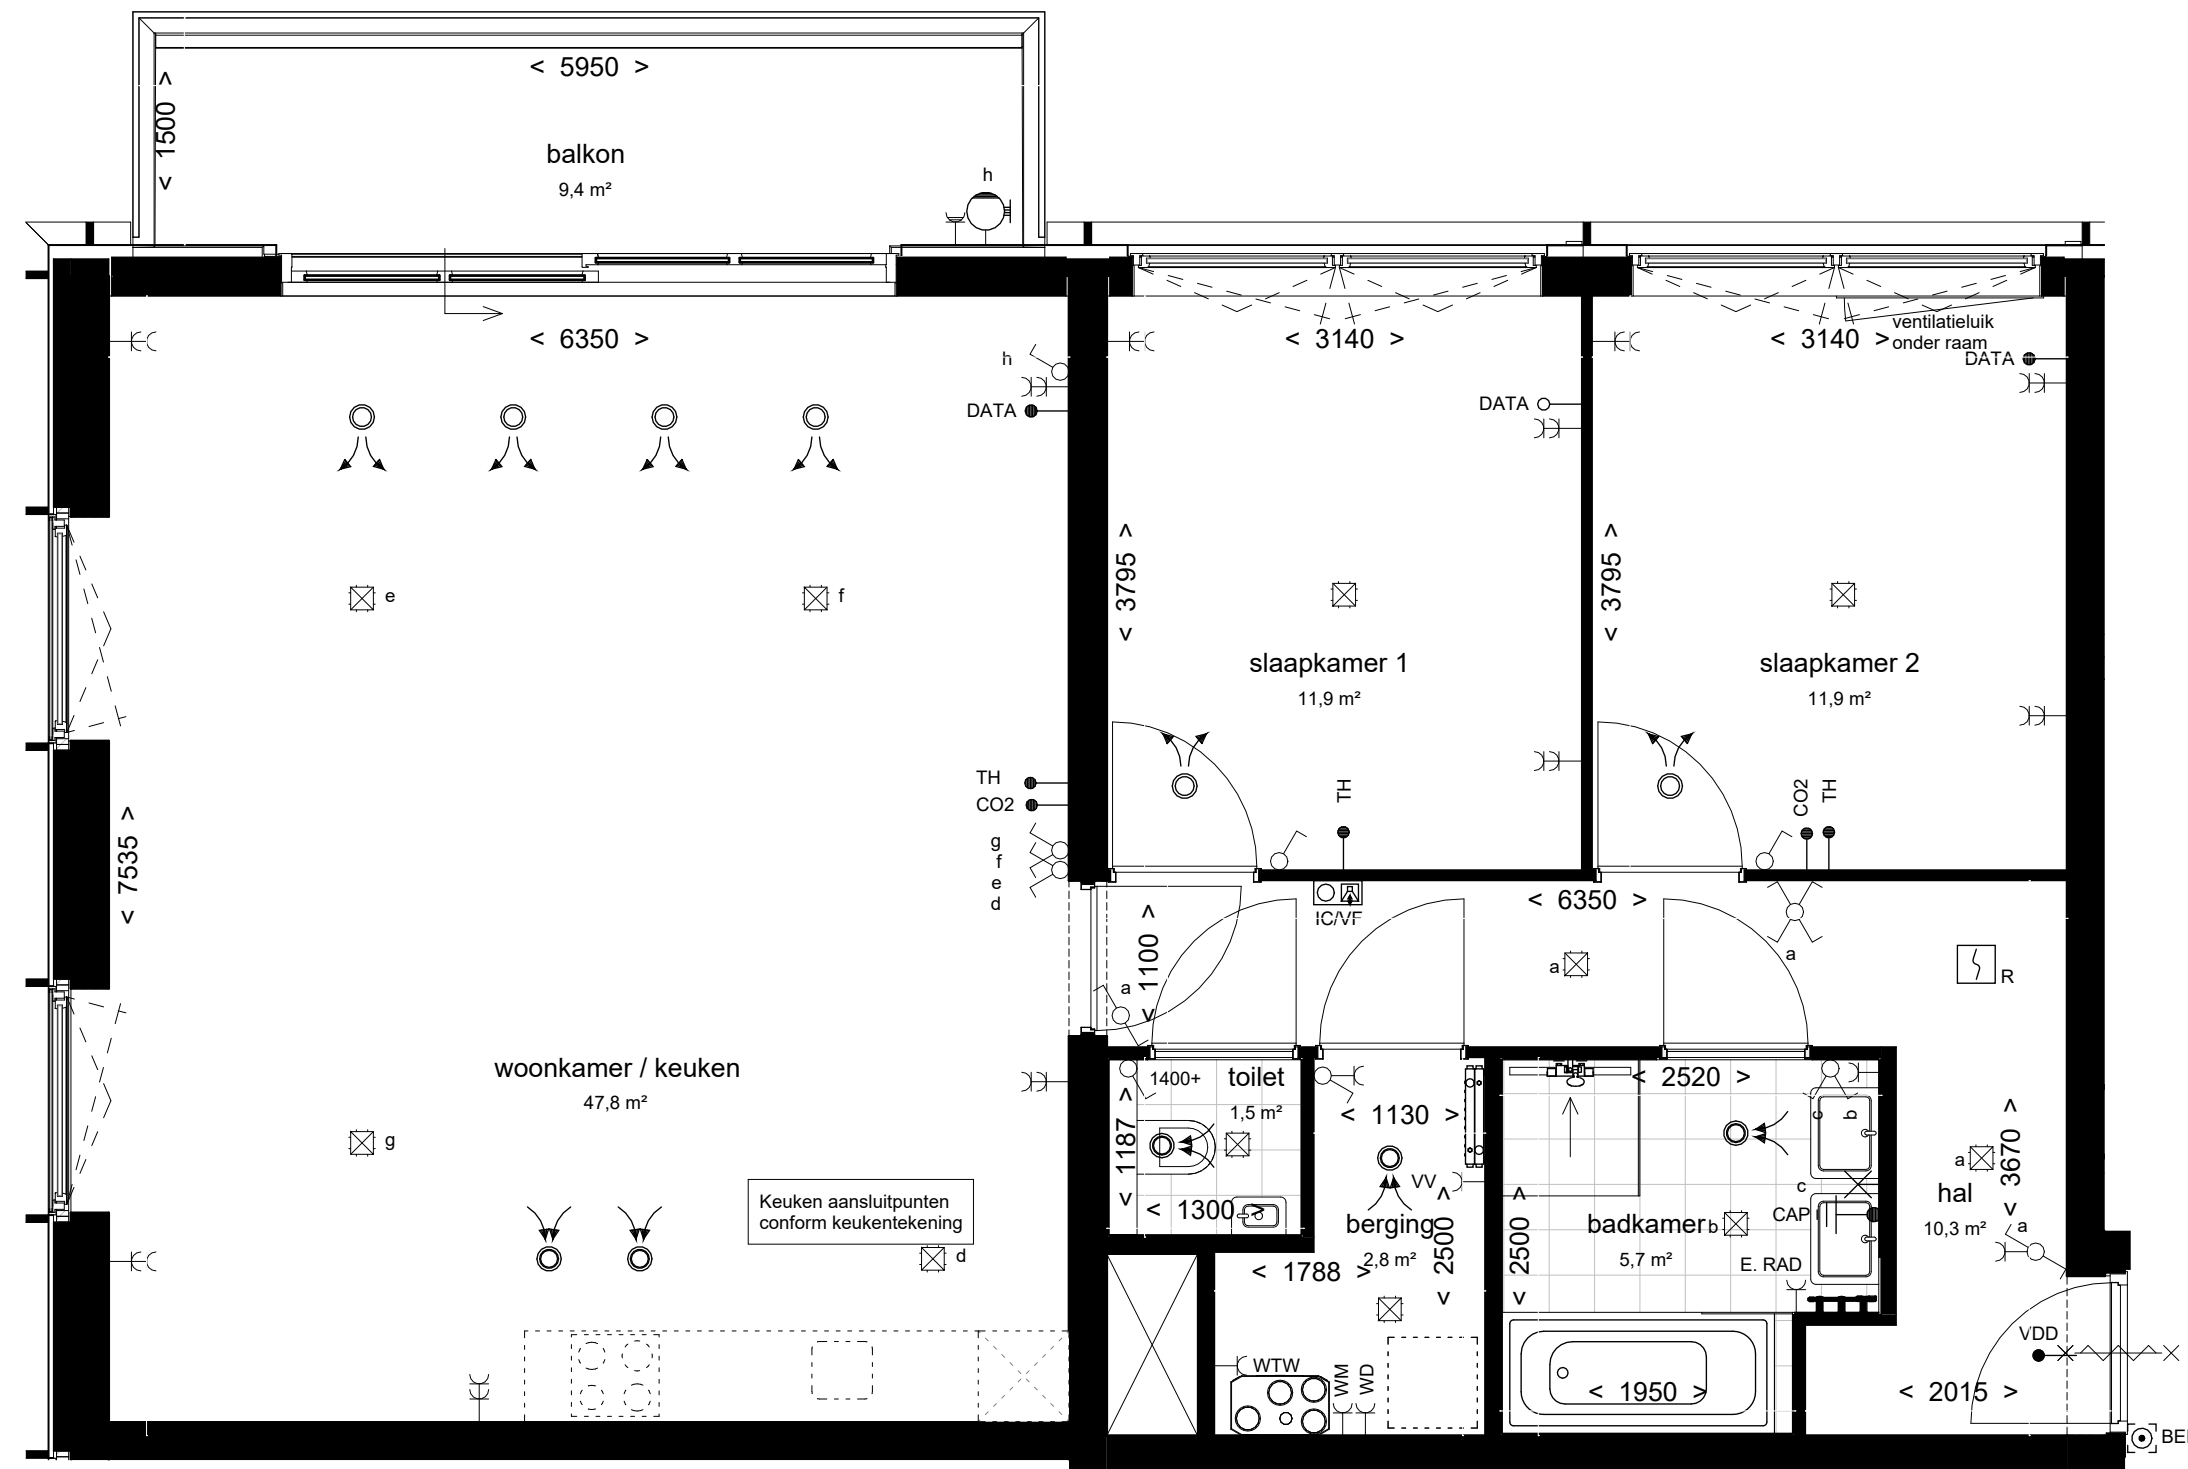

BNR 542

Liftado waterfront-95

PROJECT:
ACE
ONDERDEEL:
BNR 542

project:



PROJECT NR:
2022E051
TEK. NR:
VT-542



ontwikkelaar / aannemer:



FORMAAT:
A2
GET:
SM

SCHAAL:
1:50
DATUM:
17-12-2025

WIJZ: DATUM:

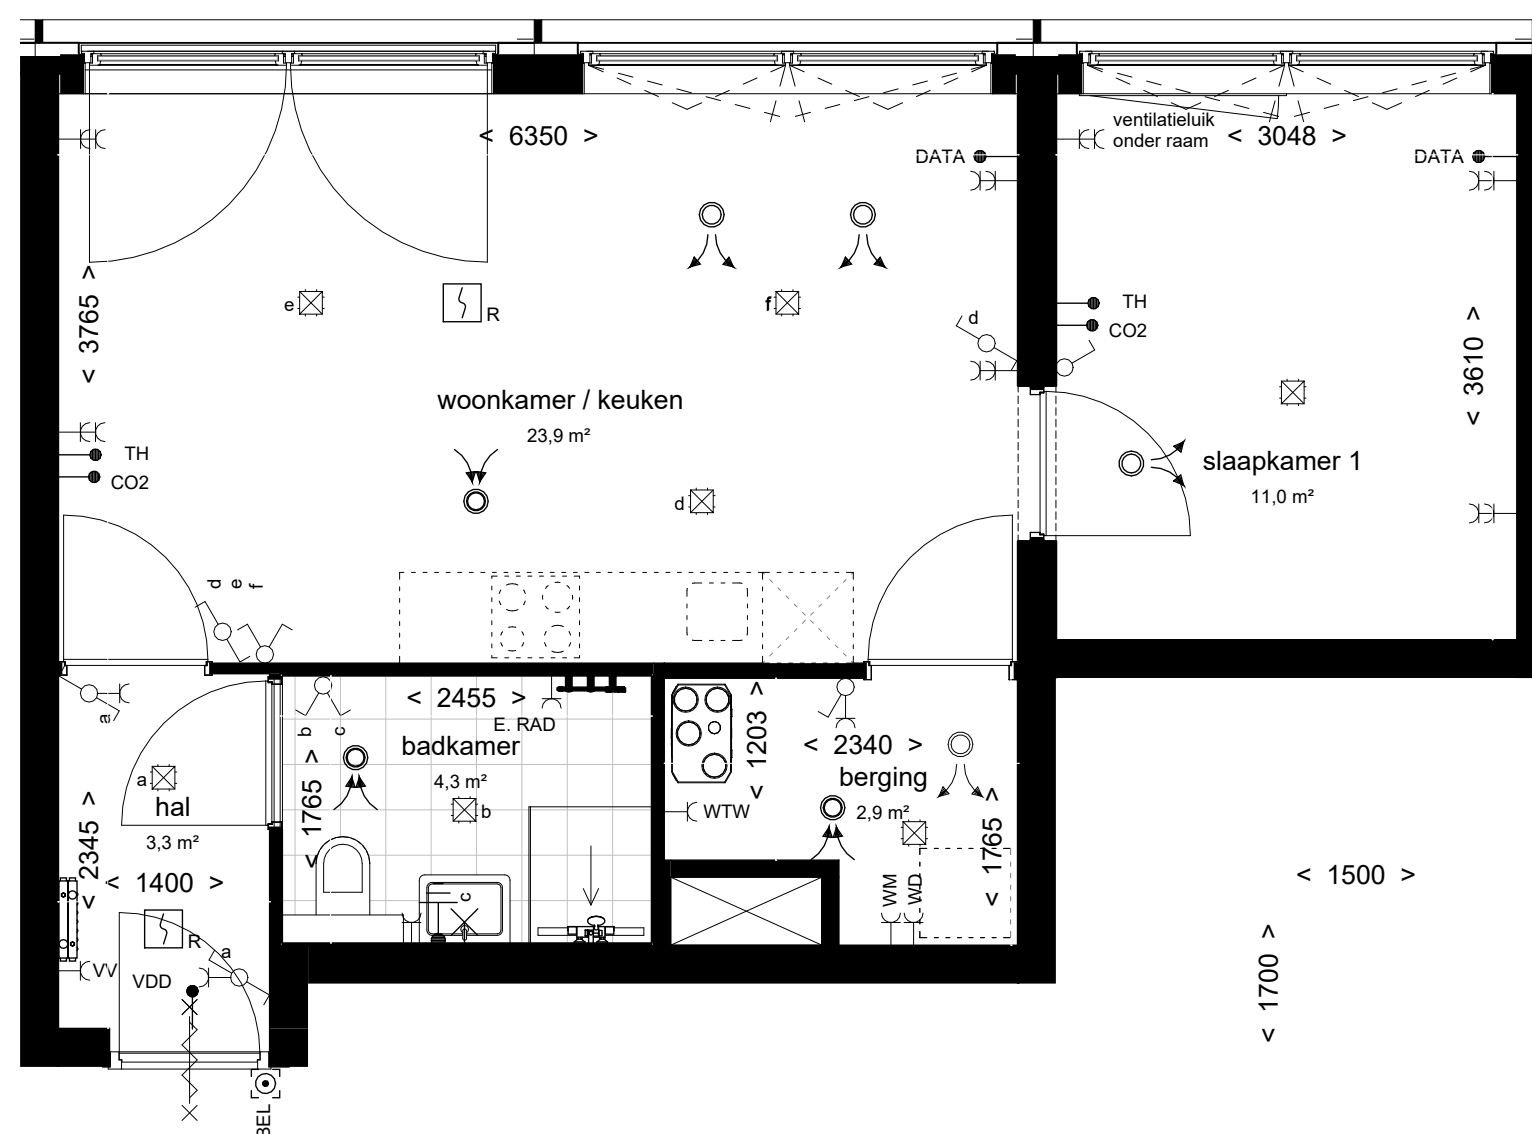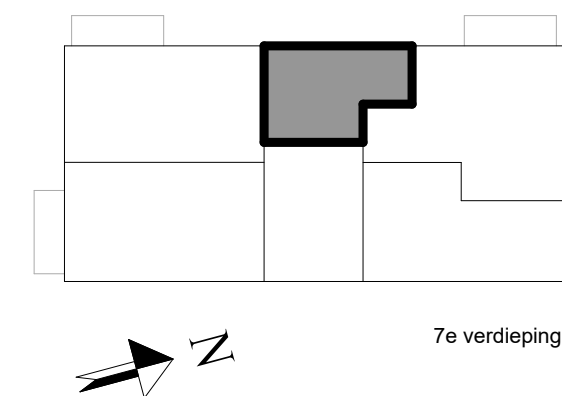

BNR 543



Liftado waterfront-50

PROJECT:	PROJECT NR:	FORMAAT:	SCHAAL:	WIJZ:	DATUM:
ACE	2022E051	A2	1:50		
ONDERDEEL:	TEK. NR:	GET:	DATUM:		
BNR 543	VT-543	SM	17-12-2025		

project:

ontwikkelaar / aannemer:



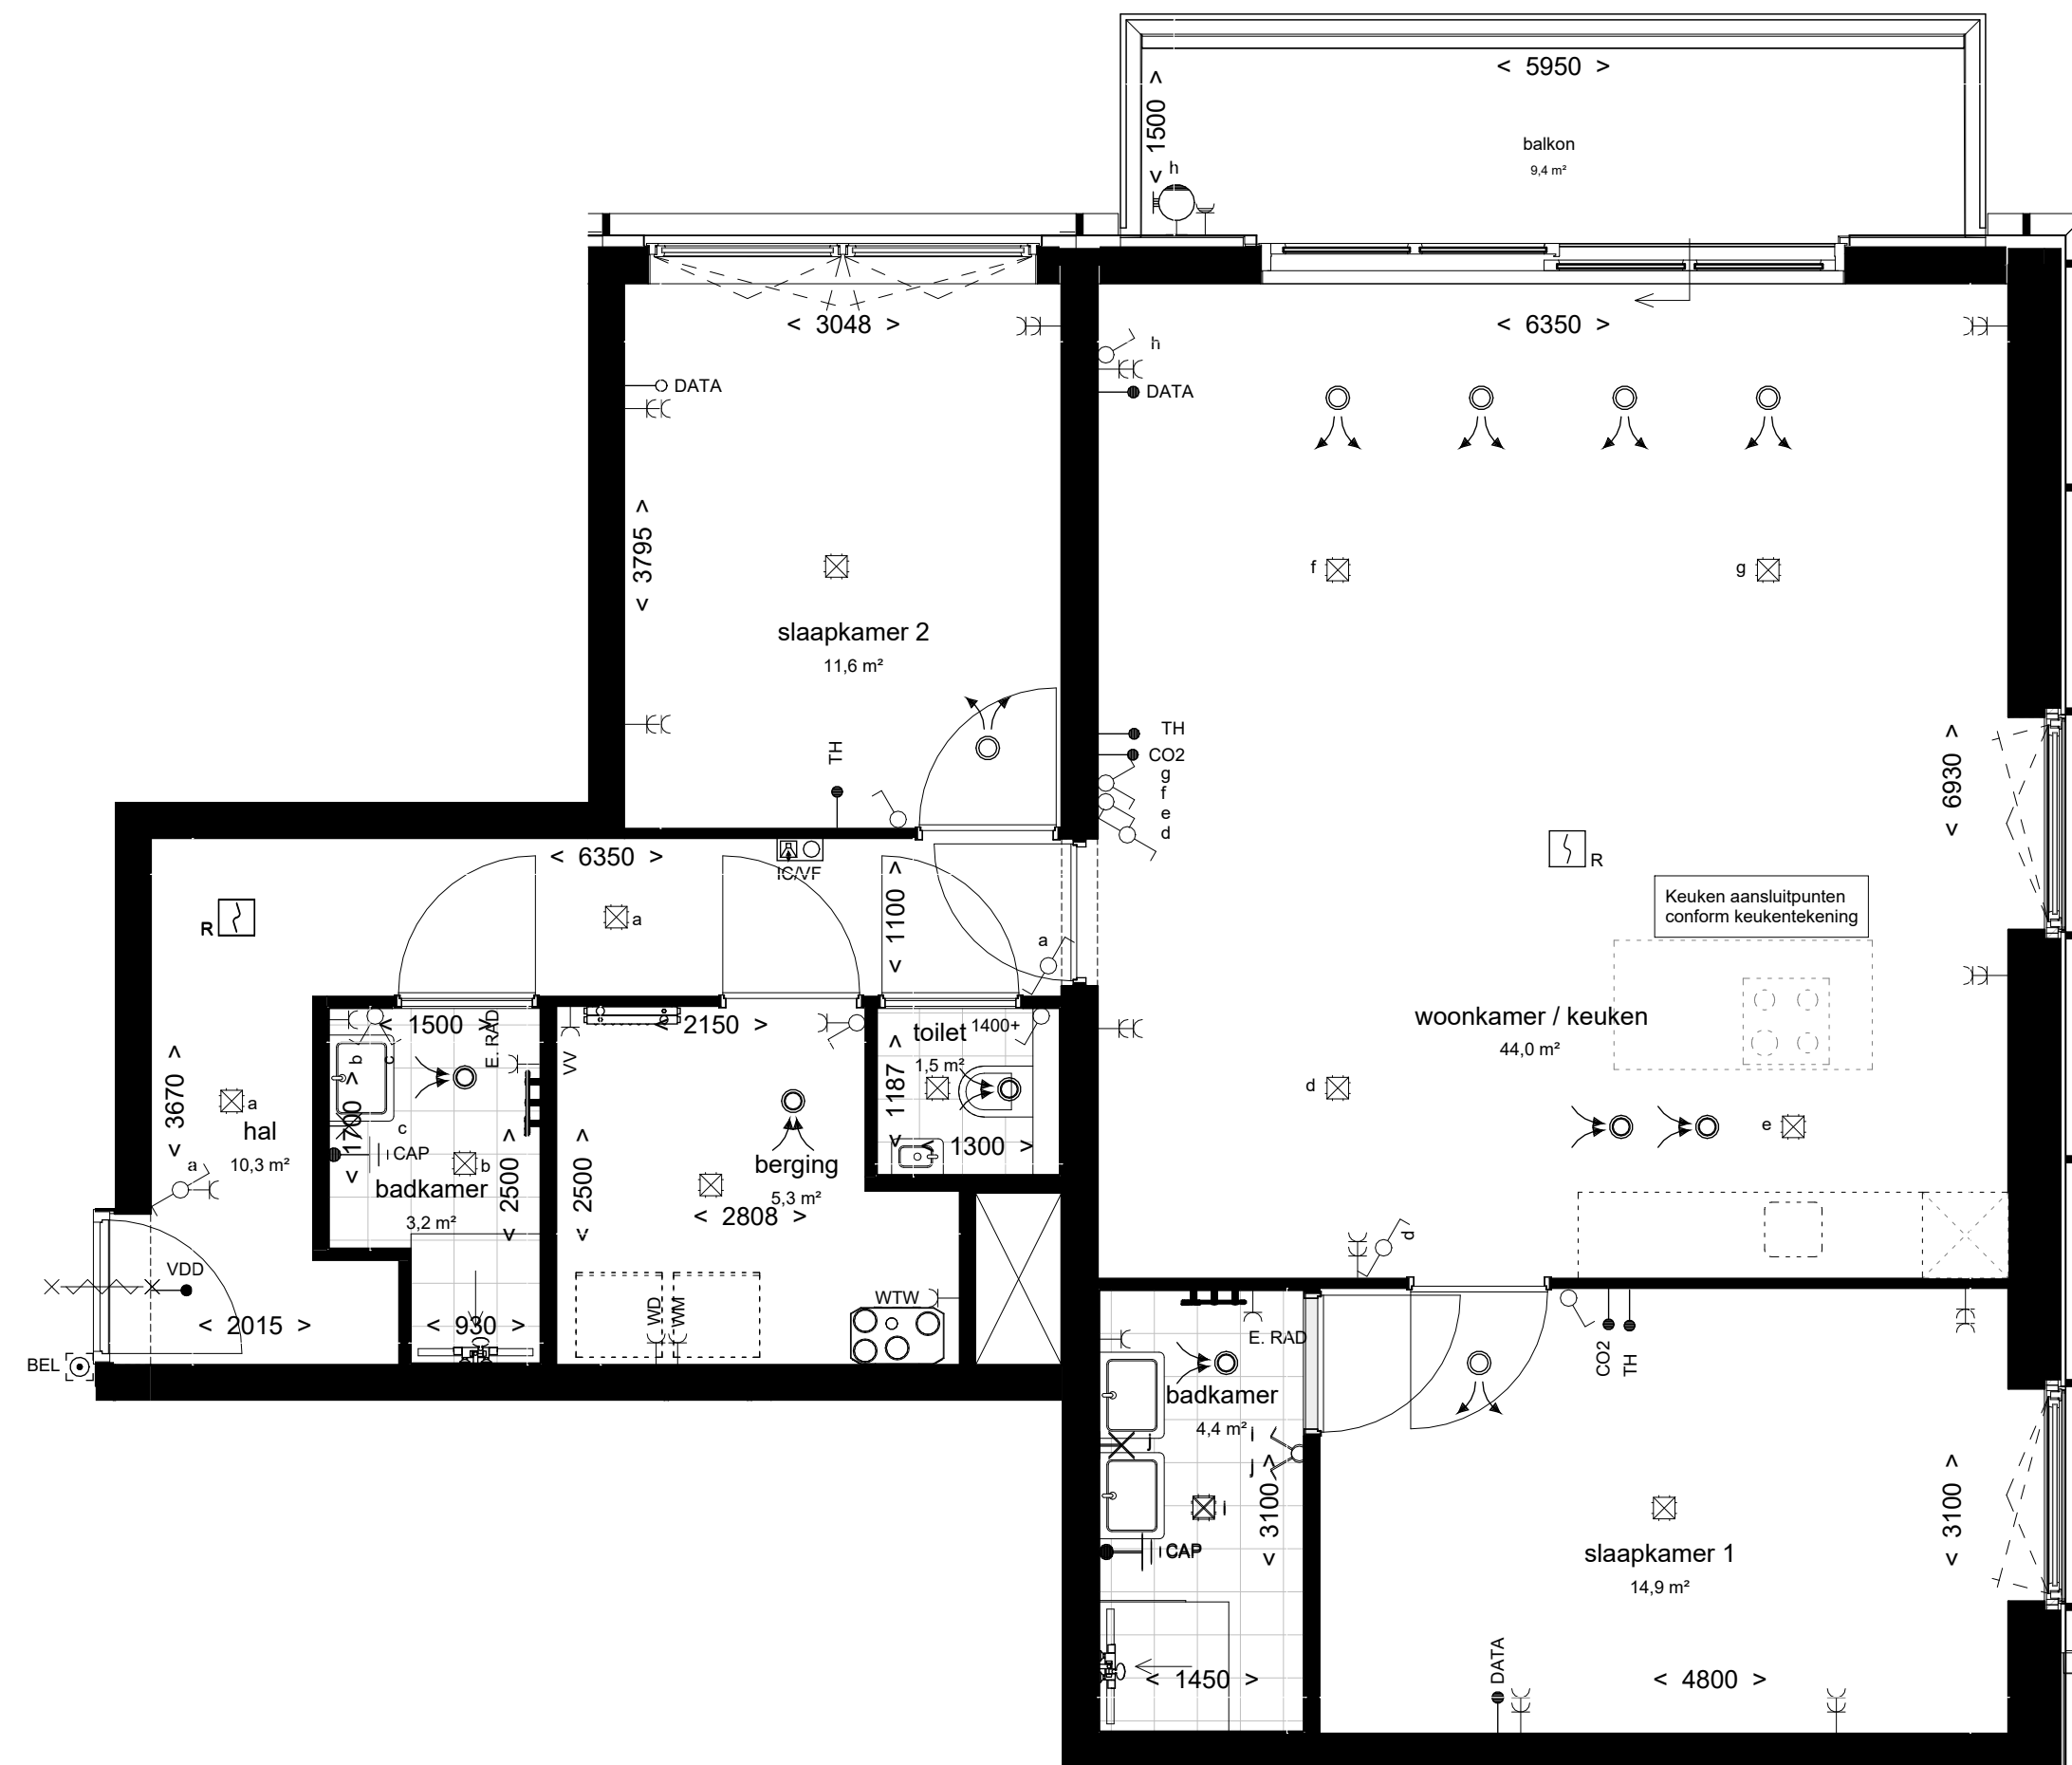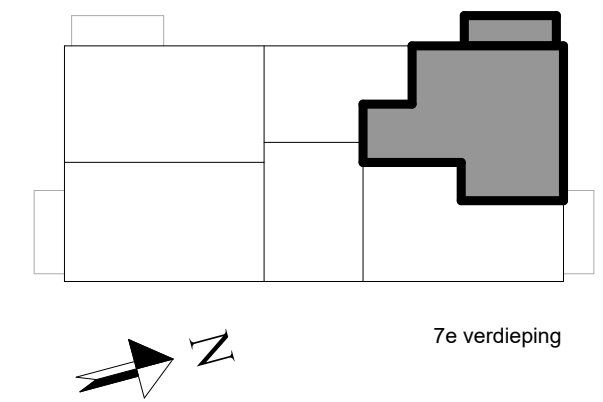

BNR 544

Liftado waterfront-100

PROJECT:
ACE
ONDERDEEL:
BNR 544

project:



PROJECT NR:
2022E051
TEK. NR:
VT-544


ontwikkelaar / aannemer:



FORMAAT:
A2
GET:
SM

SCHAAL:
1:50
DATUM:
17-12-2025


WIJZ: DATUM:

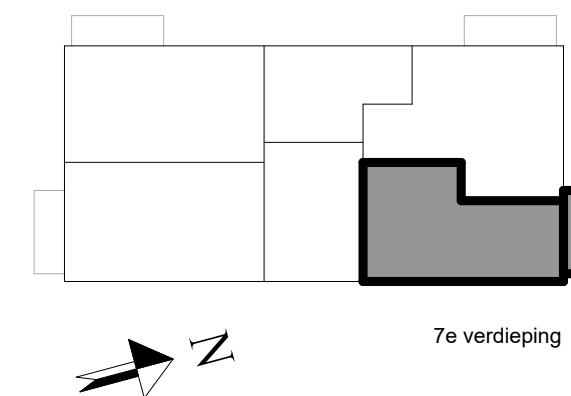

BNR 545
Liftado urban-80

PROJECT:
ACE
ONDERDEEL:
BNR 545

project:

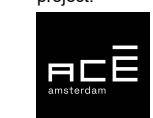

PROJECT NR:
2022E051
TEK. NR:
VT-545



ontwikkelaar / aannemer:



FORMAAT:
A2
GET:
SM

SCHAAL:
1:50
DATUM:
17-12-2025

WIJZ: DATUM:

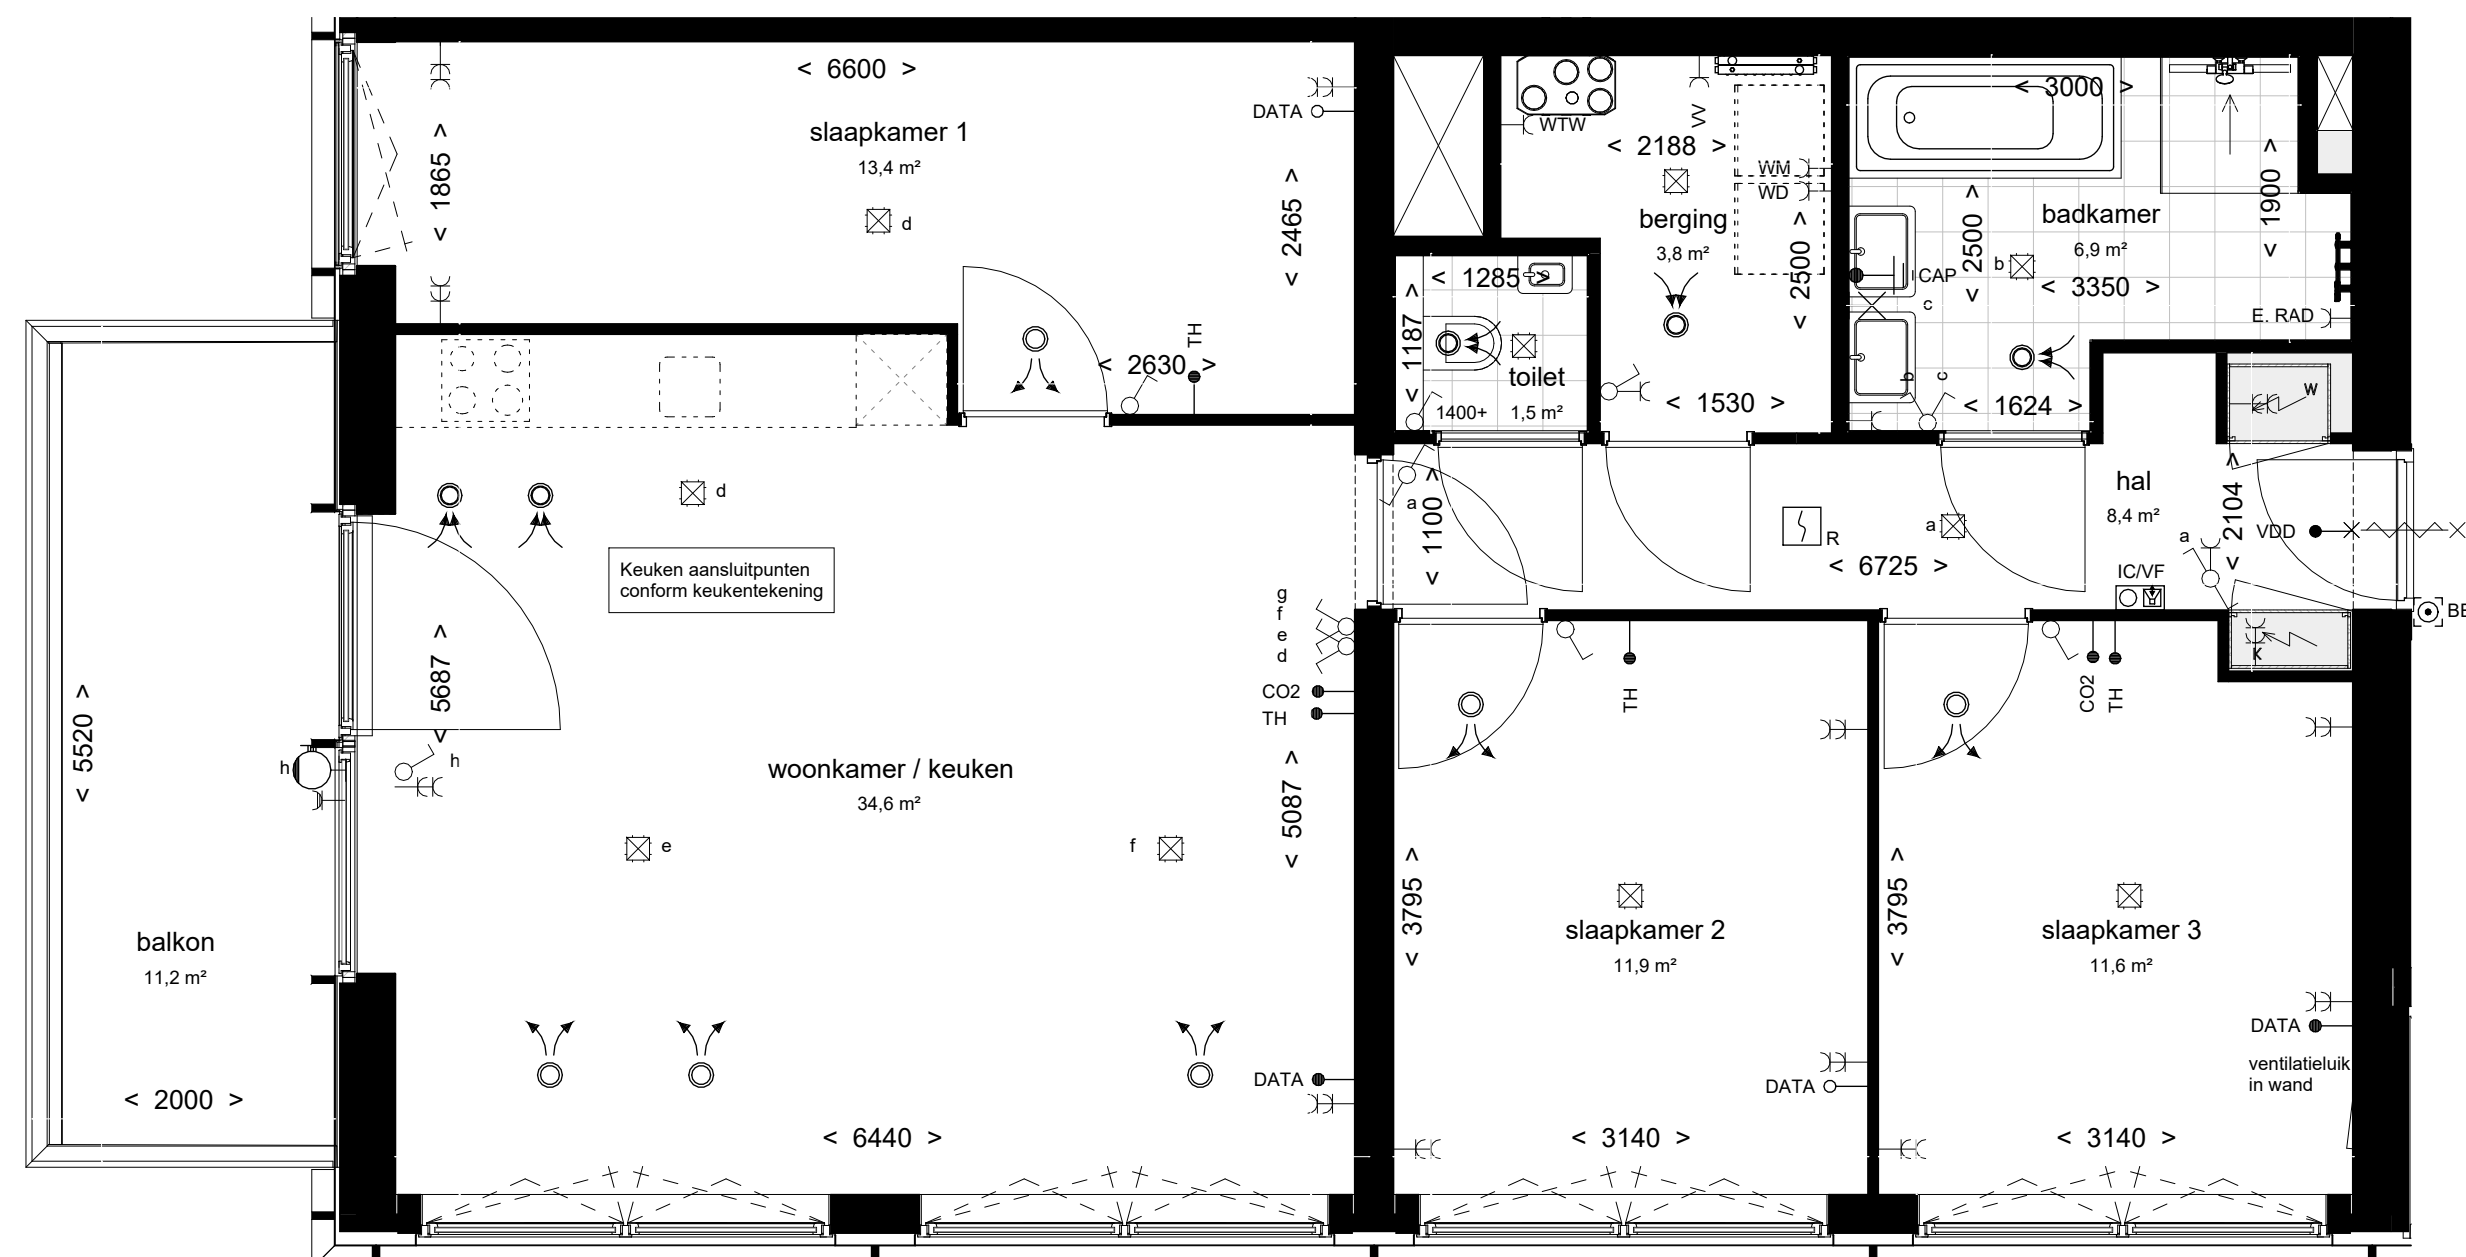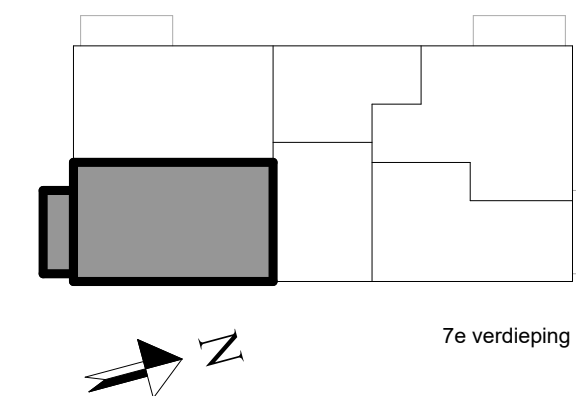

BNR 546
Liftado urban-95

PROJECT:
ACE
ONDERDEEL:
BNR 546

PROJECT NR:
2022E051
TEK. NR:
VT-546

FORMAAT:
A2
GET:
SM


SCHAAL:
1:50
DATUM:
17-12-2025

WIJZ: DATUM:


project:

ontwikkelaar / aannemer:



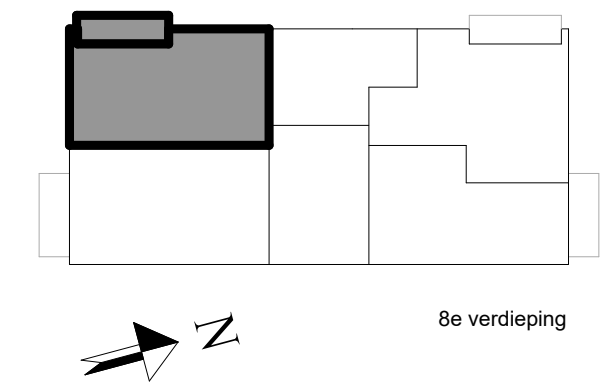

8e verdieping

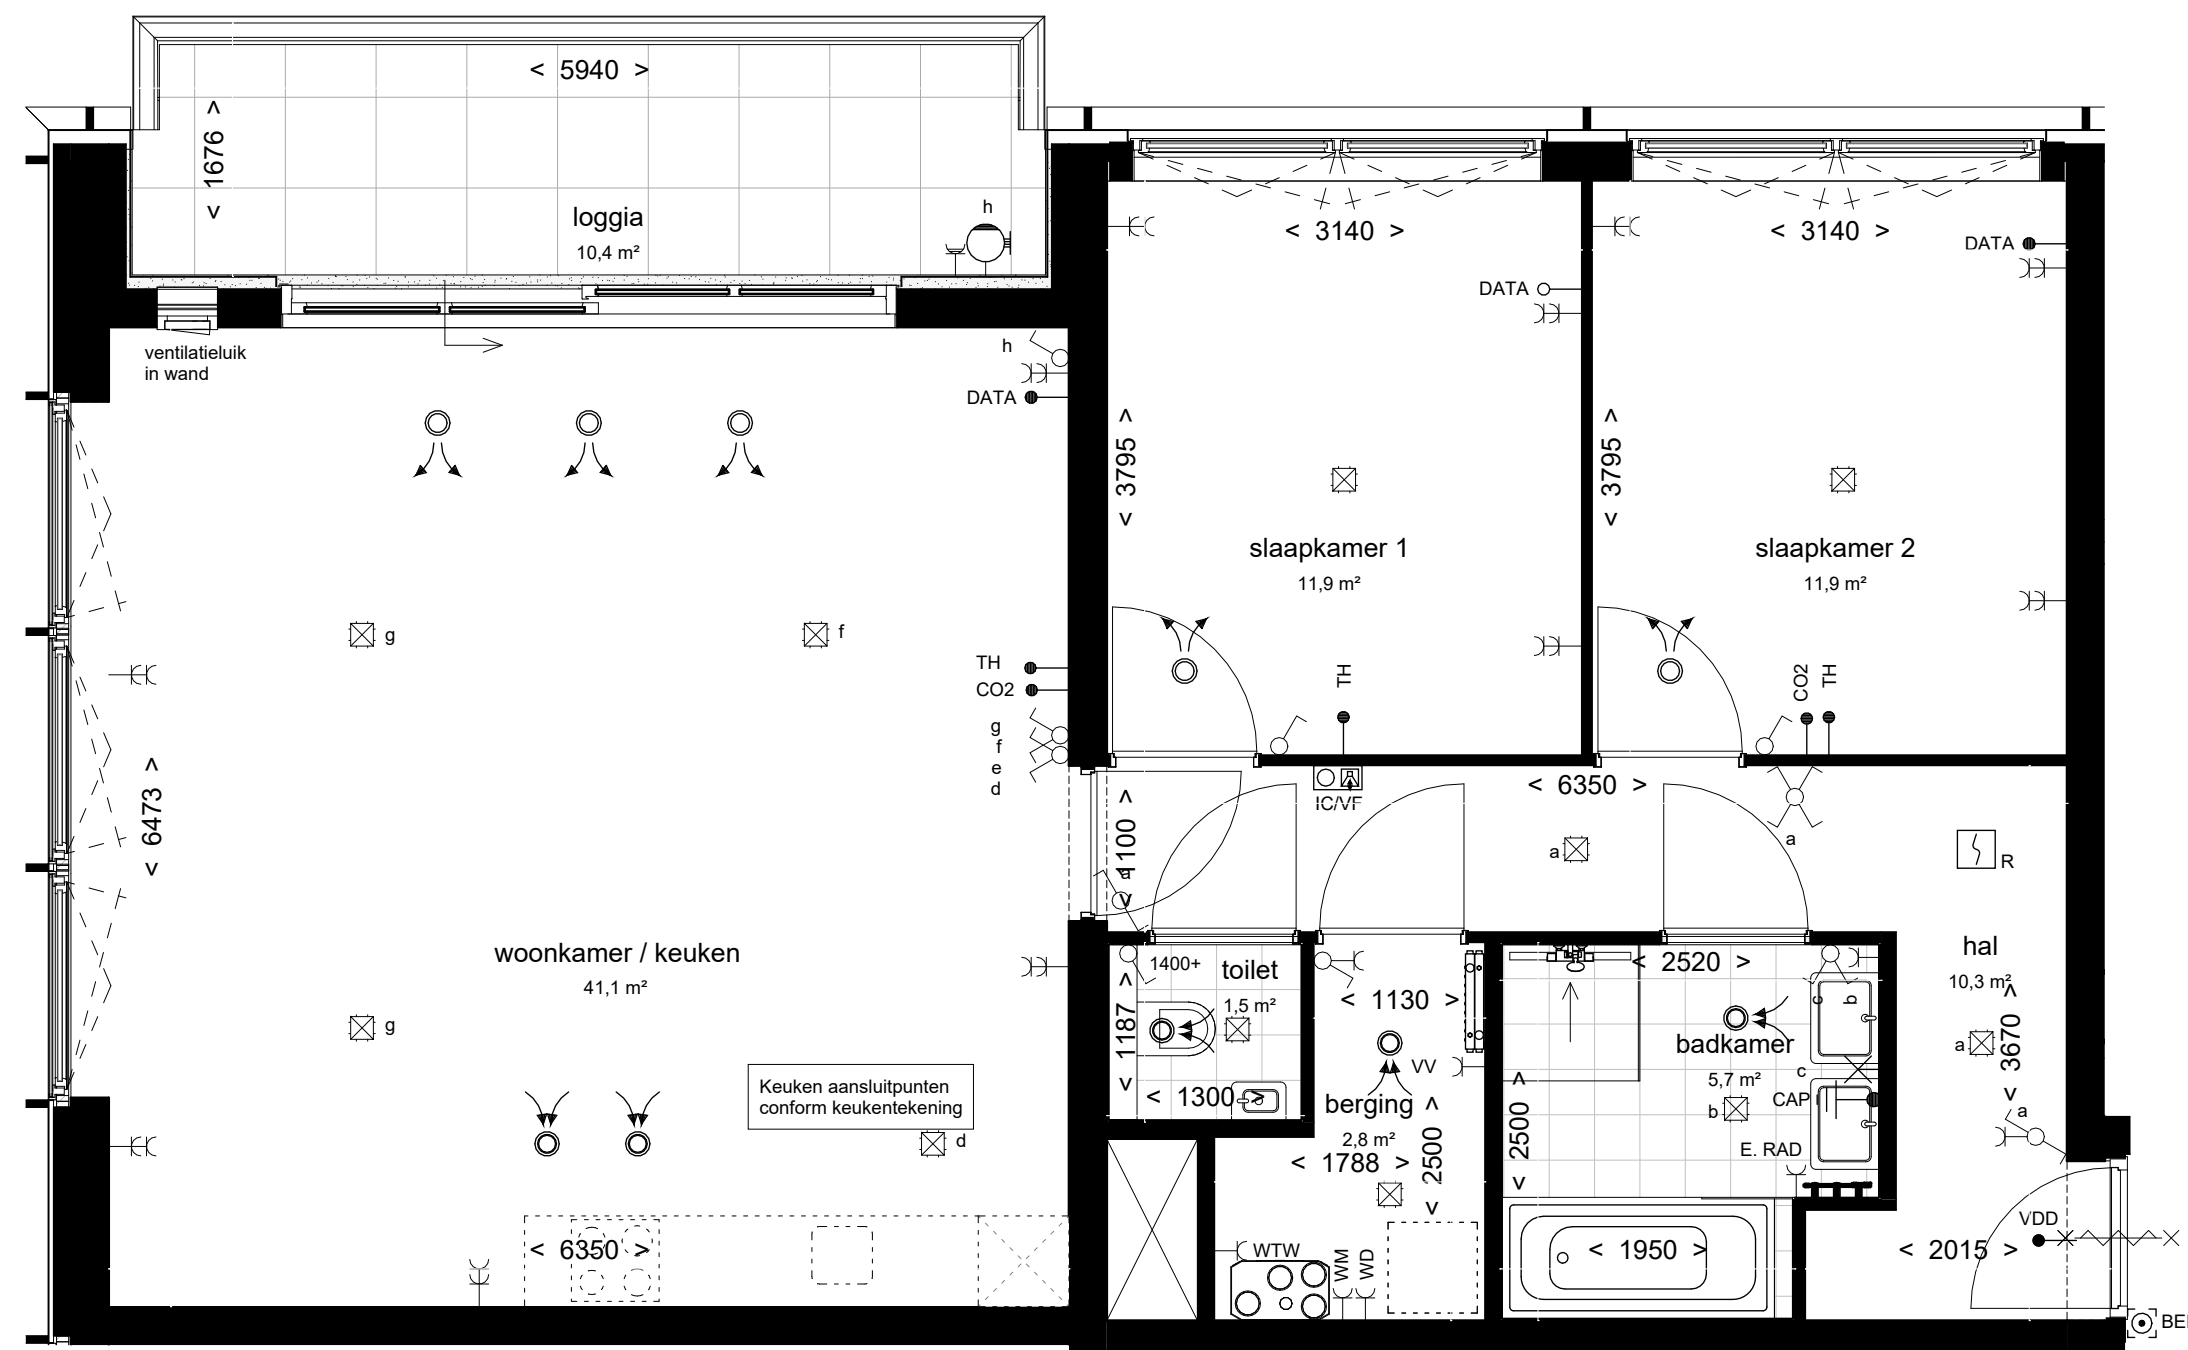

BNR 547

Liftado waterfront-95

PROJECT:
ACE
ONDERDEEL:
BNR 547

project:



PROJECT NR:
2022E051
TEK. NR:
VT-547



ontwikkelaar / aannemer:







FORMAAT:
A2
GET:
SM

SCHAAL:
1:50
DATUM:
17-12-2025

WIJZ: DATUM:

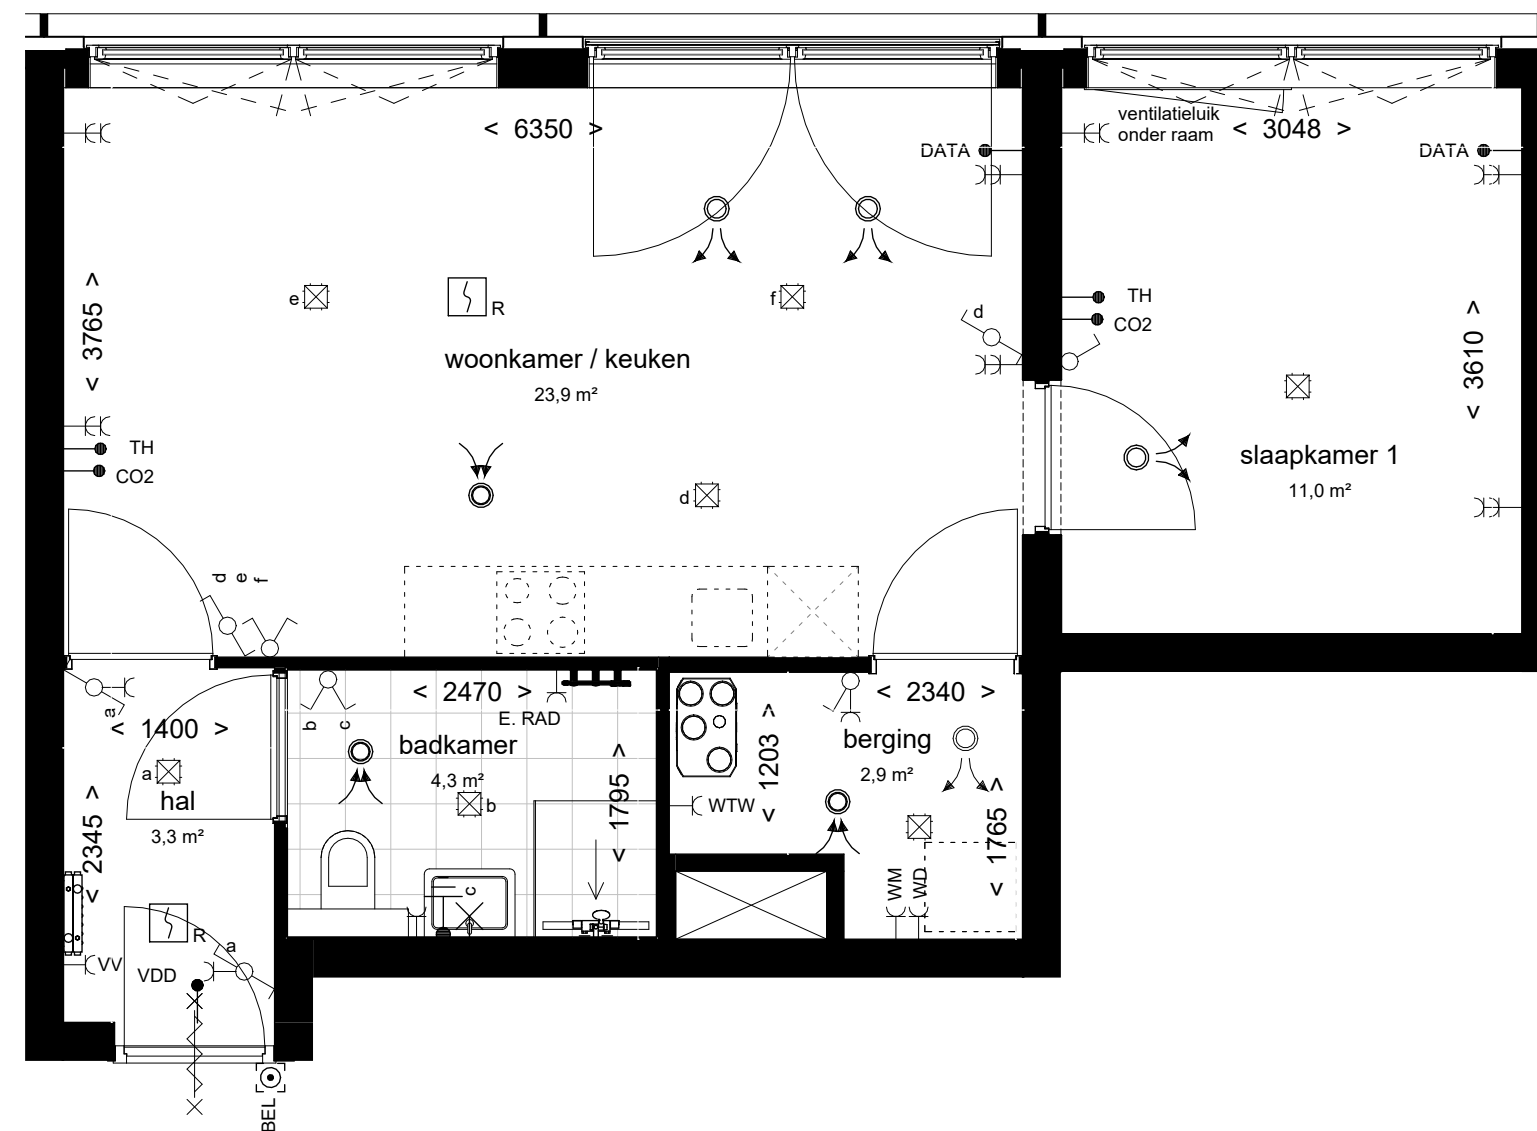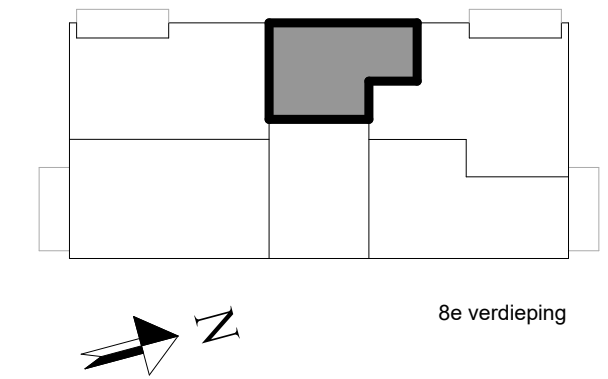

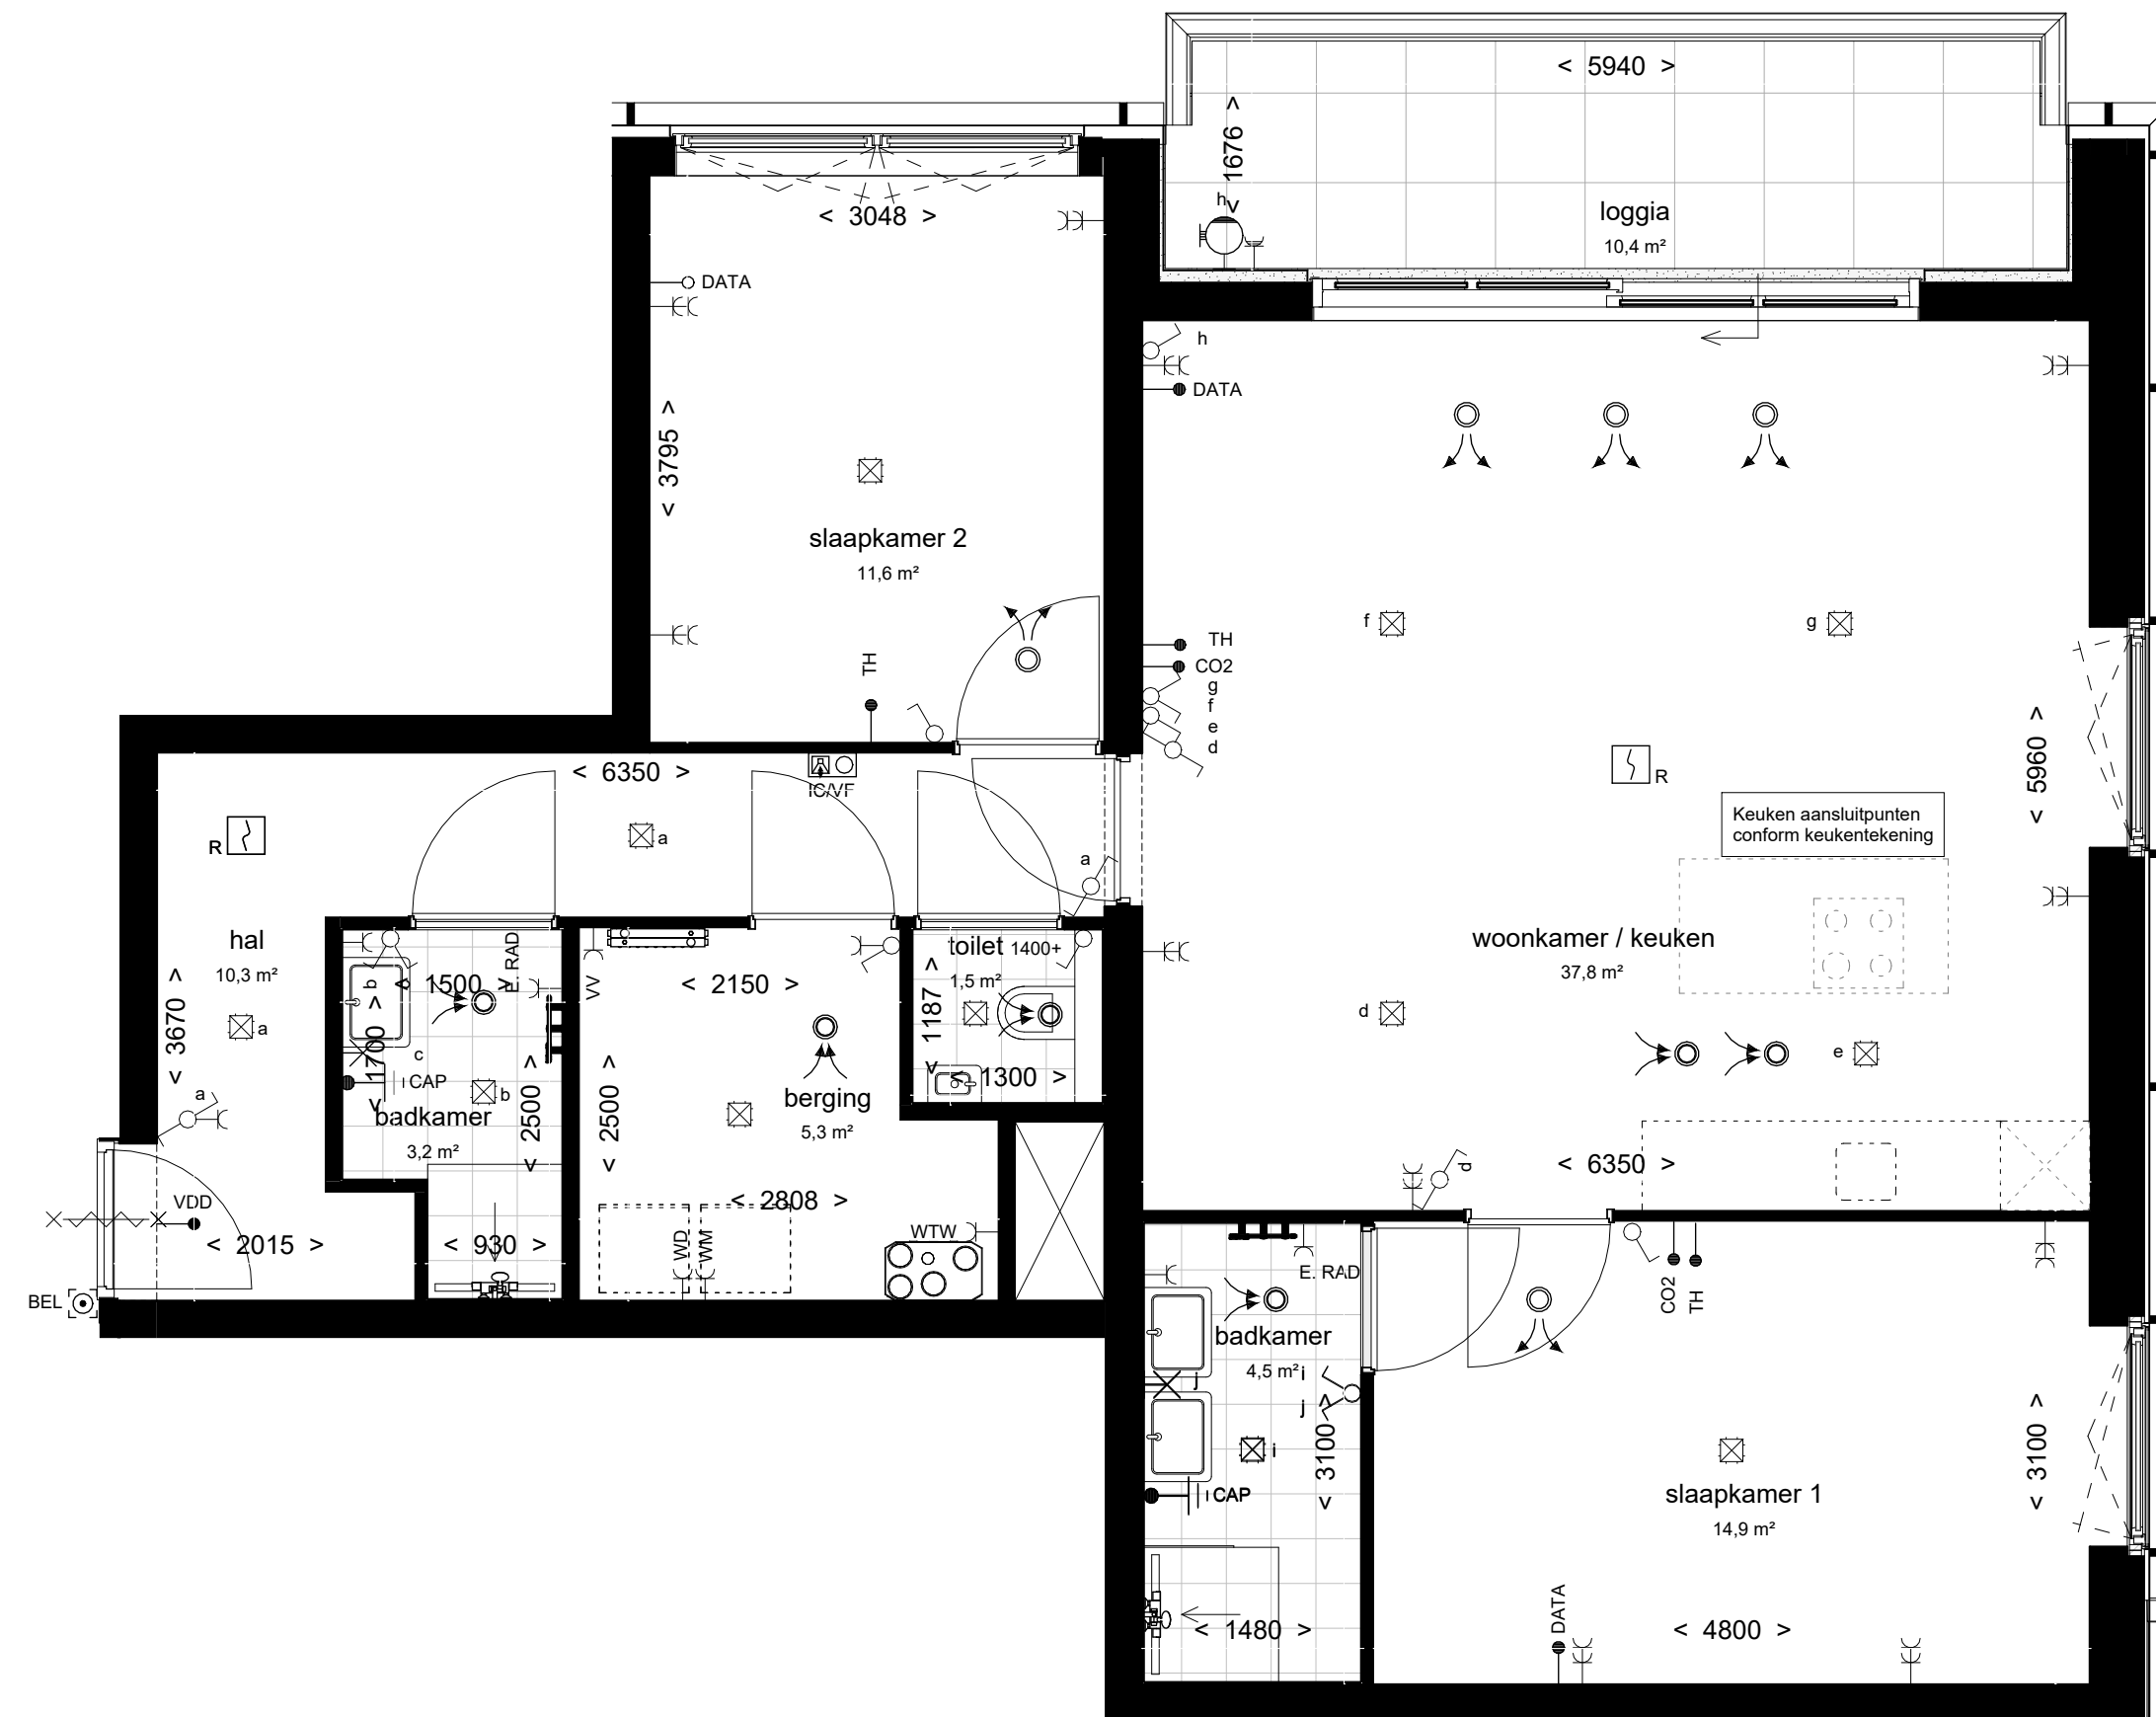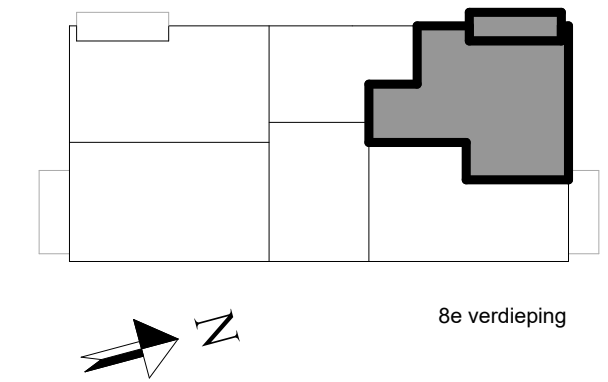

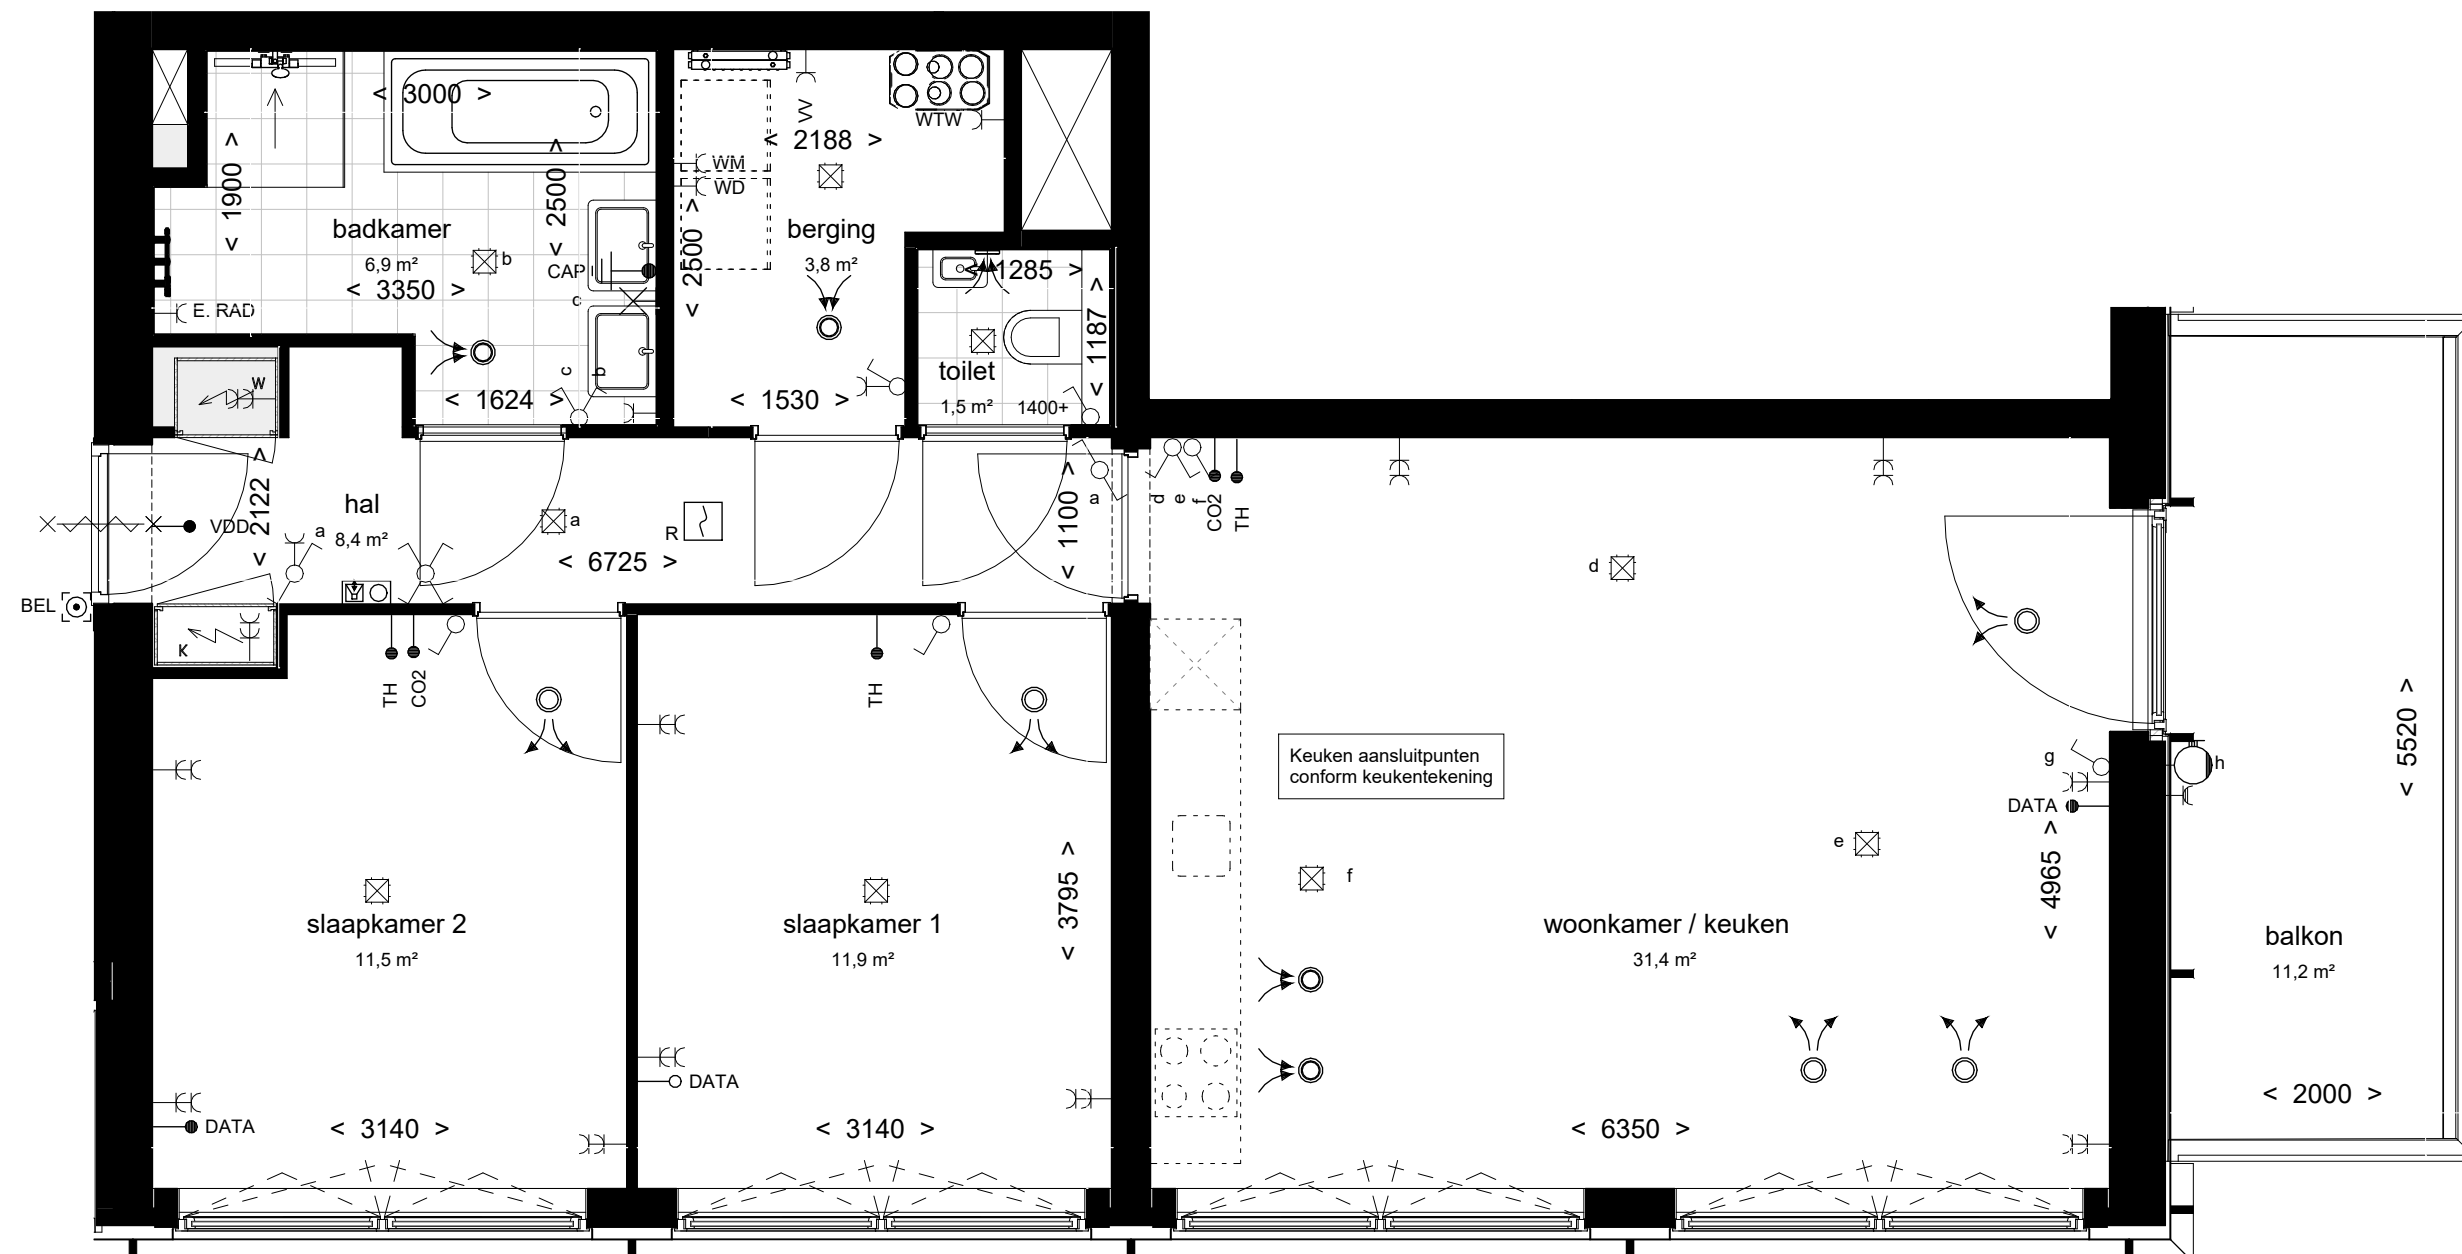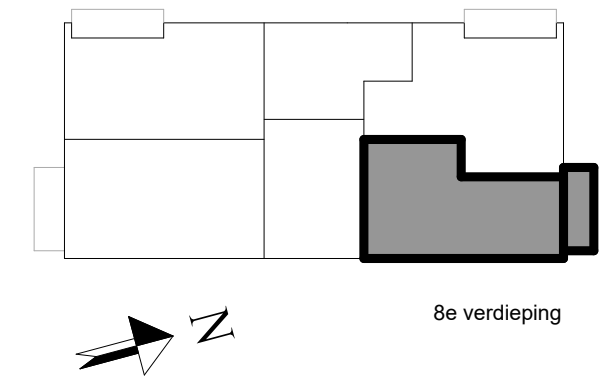

BNR 550
Liftado urban-80

PROJECT:
ACE
ONDERDEEL:
BNR 550

PROJECT NR:
2022E051
TEK. NR:
VT-550

FORMAAT:
A2
GET:
SM

SCHAAL:
1:50
DATUM:
17-12-2025



WIJZ: DATUM:

project:



ontwikkelaar / aannemer:



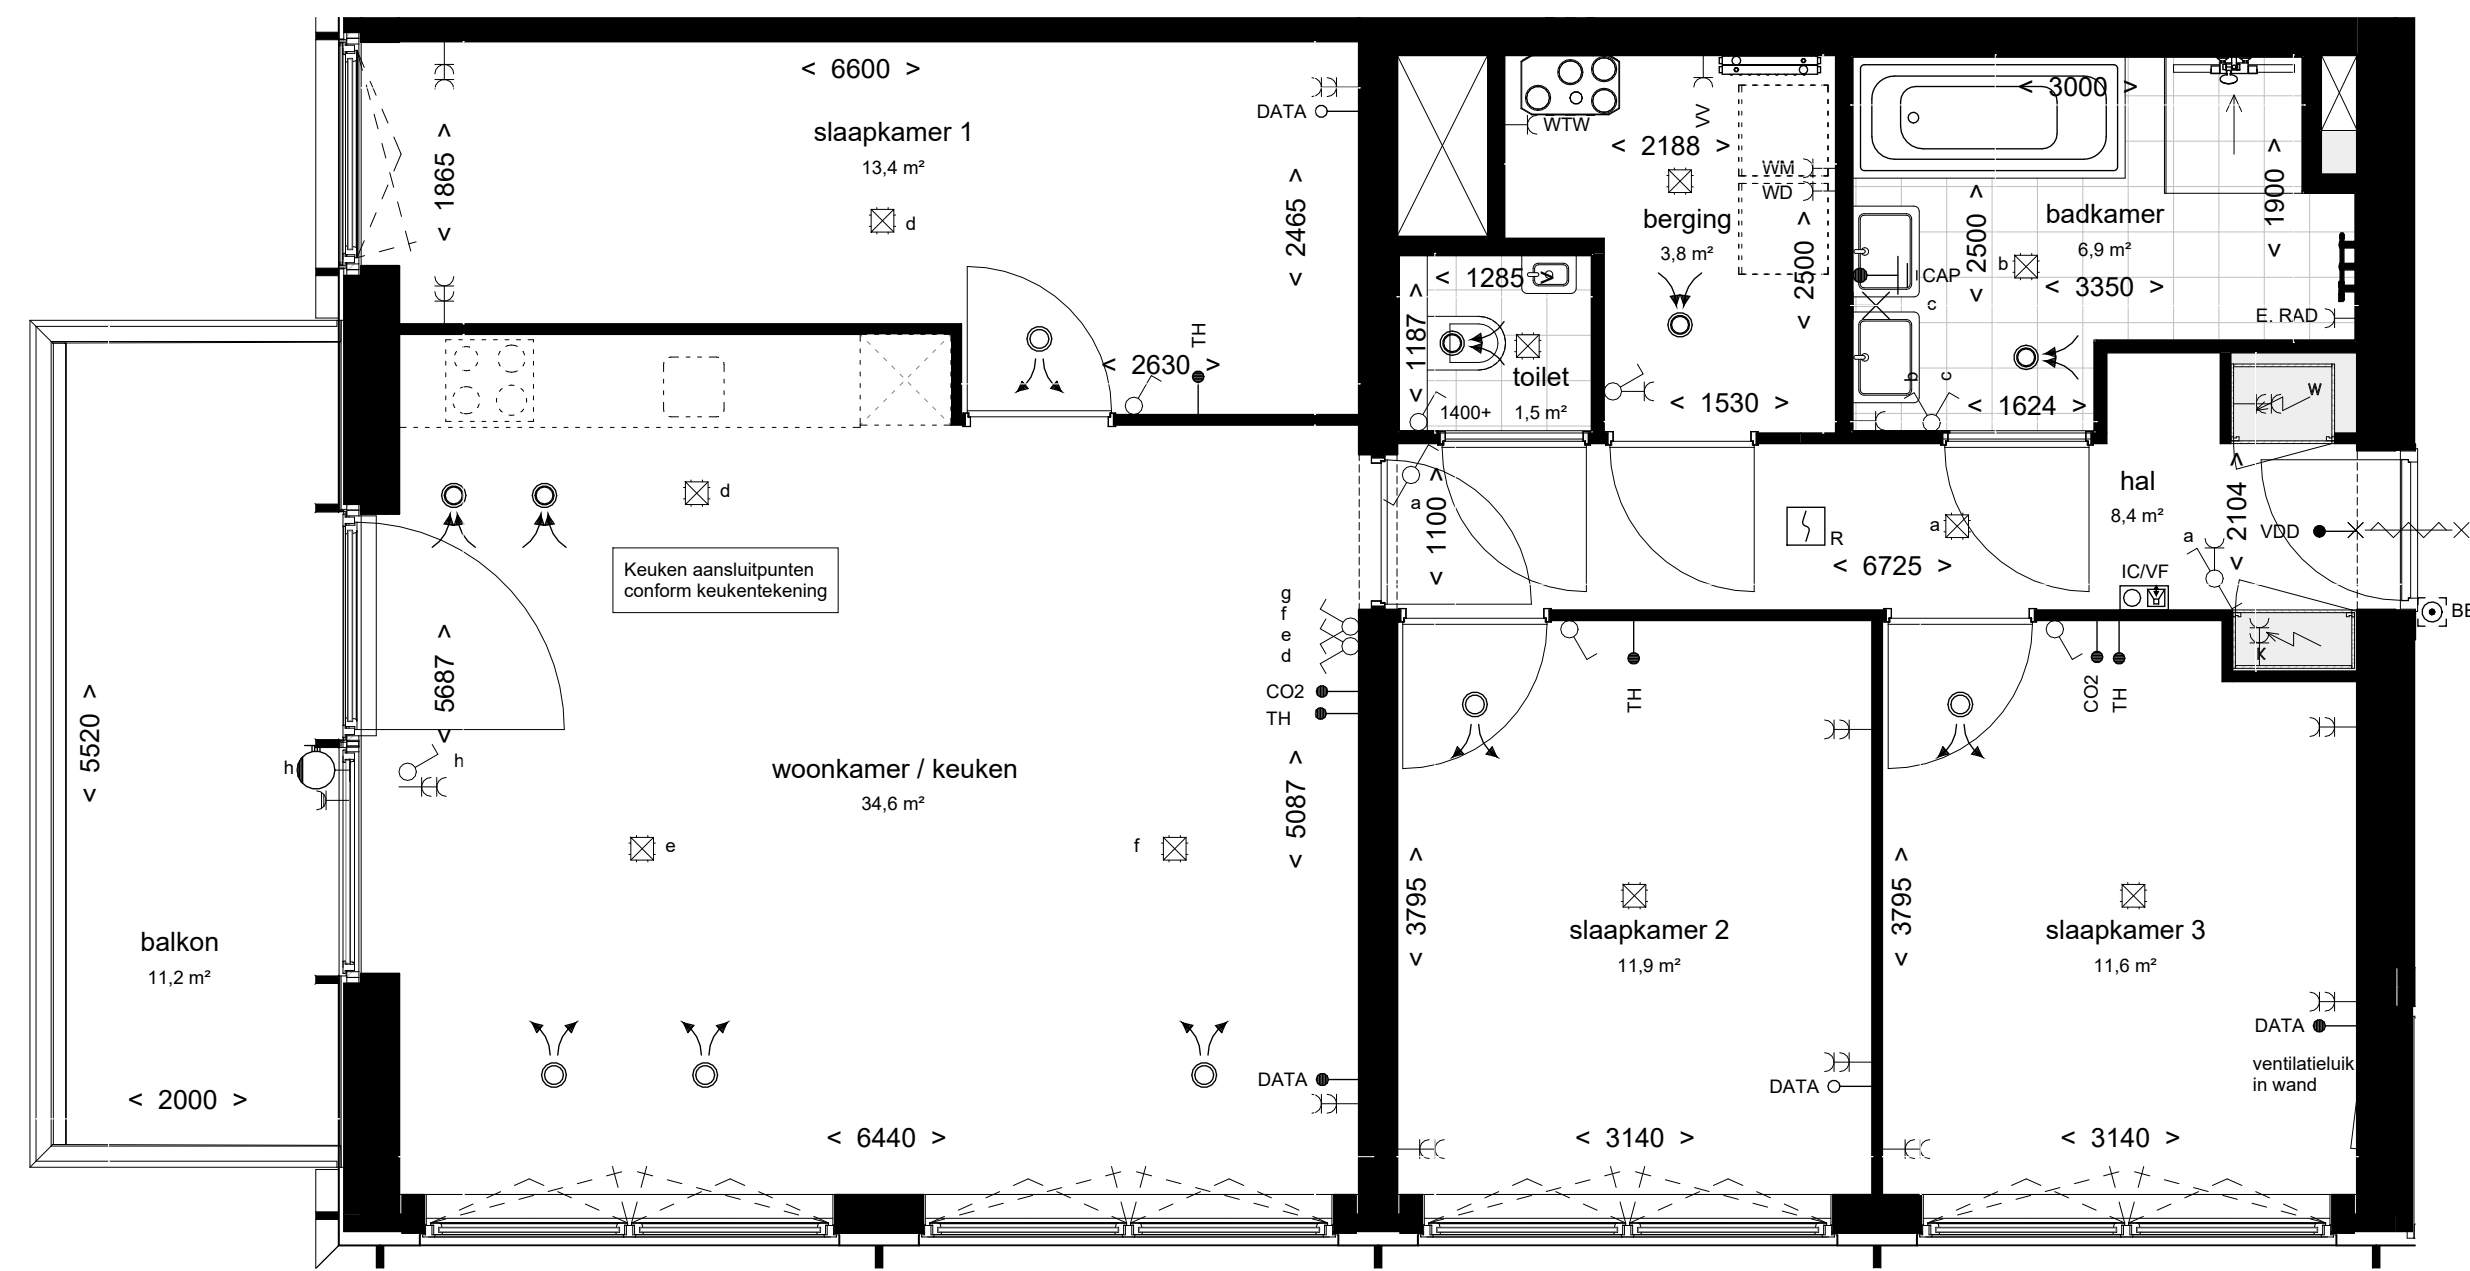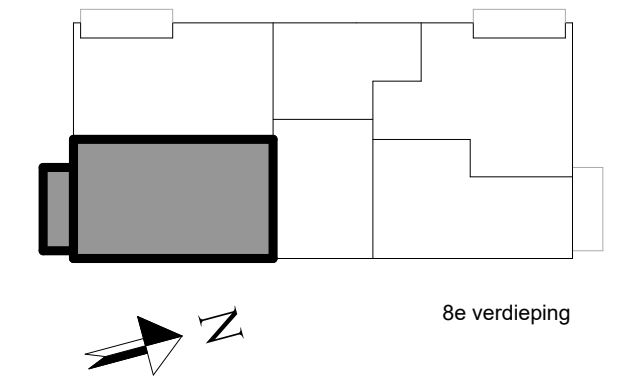

BNR 551
Liftado urban-95

PROJECT:
ACE
ONDERDEEL:
BNR 551

PROJECT NR:
2022E051
TEK. NR:
VT-551


FORMAAT:
A2
GET:
SM


SCHAAL:
1:50
DATUM:
17-12-2025

WIJZ: DATUM:


project:

ontwikkelaar / aannemer:

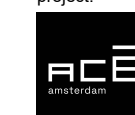

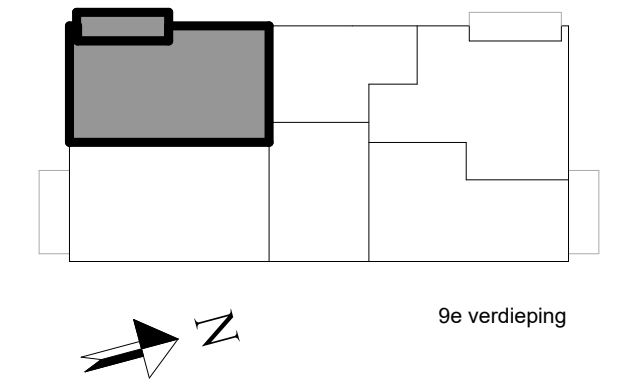



9e verdieping


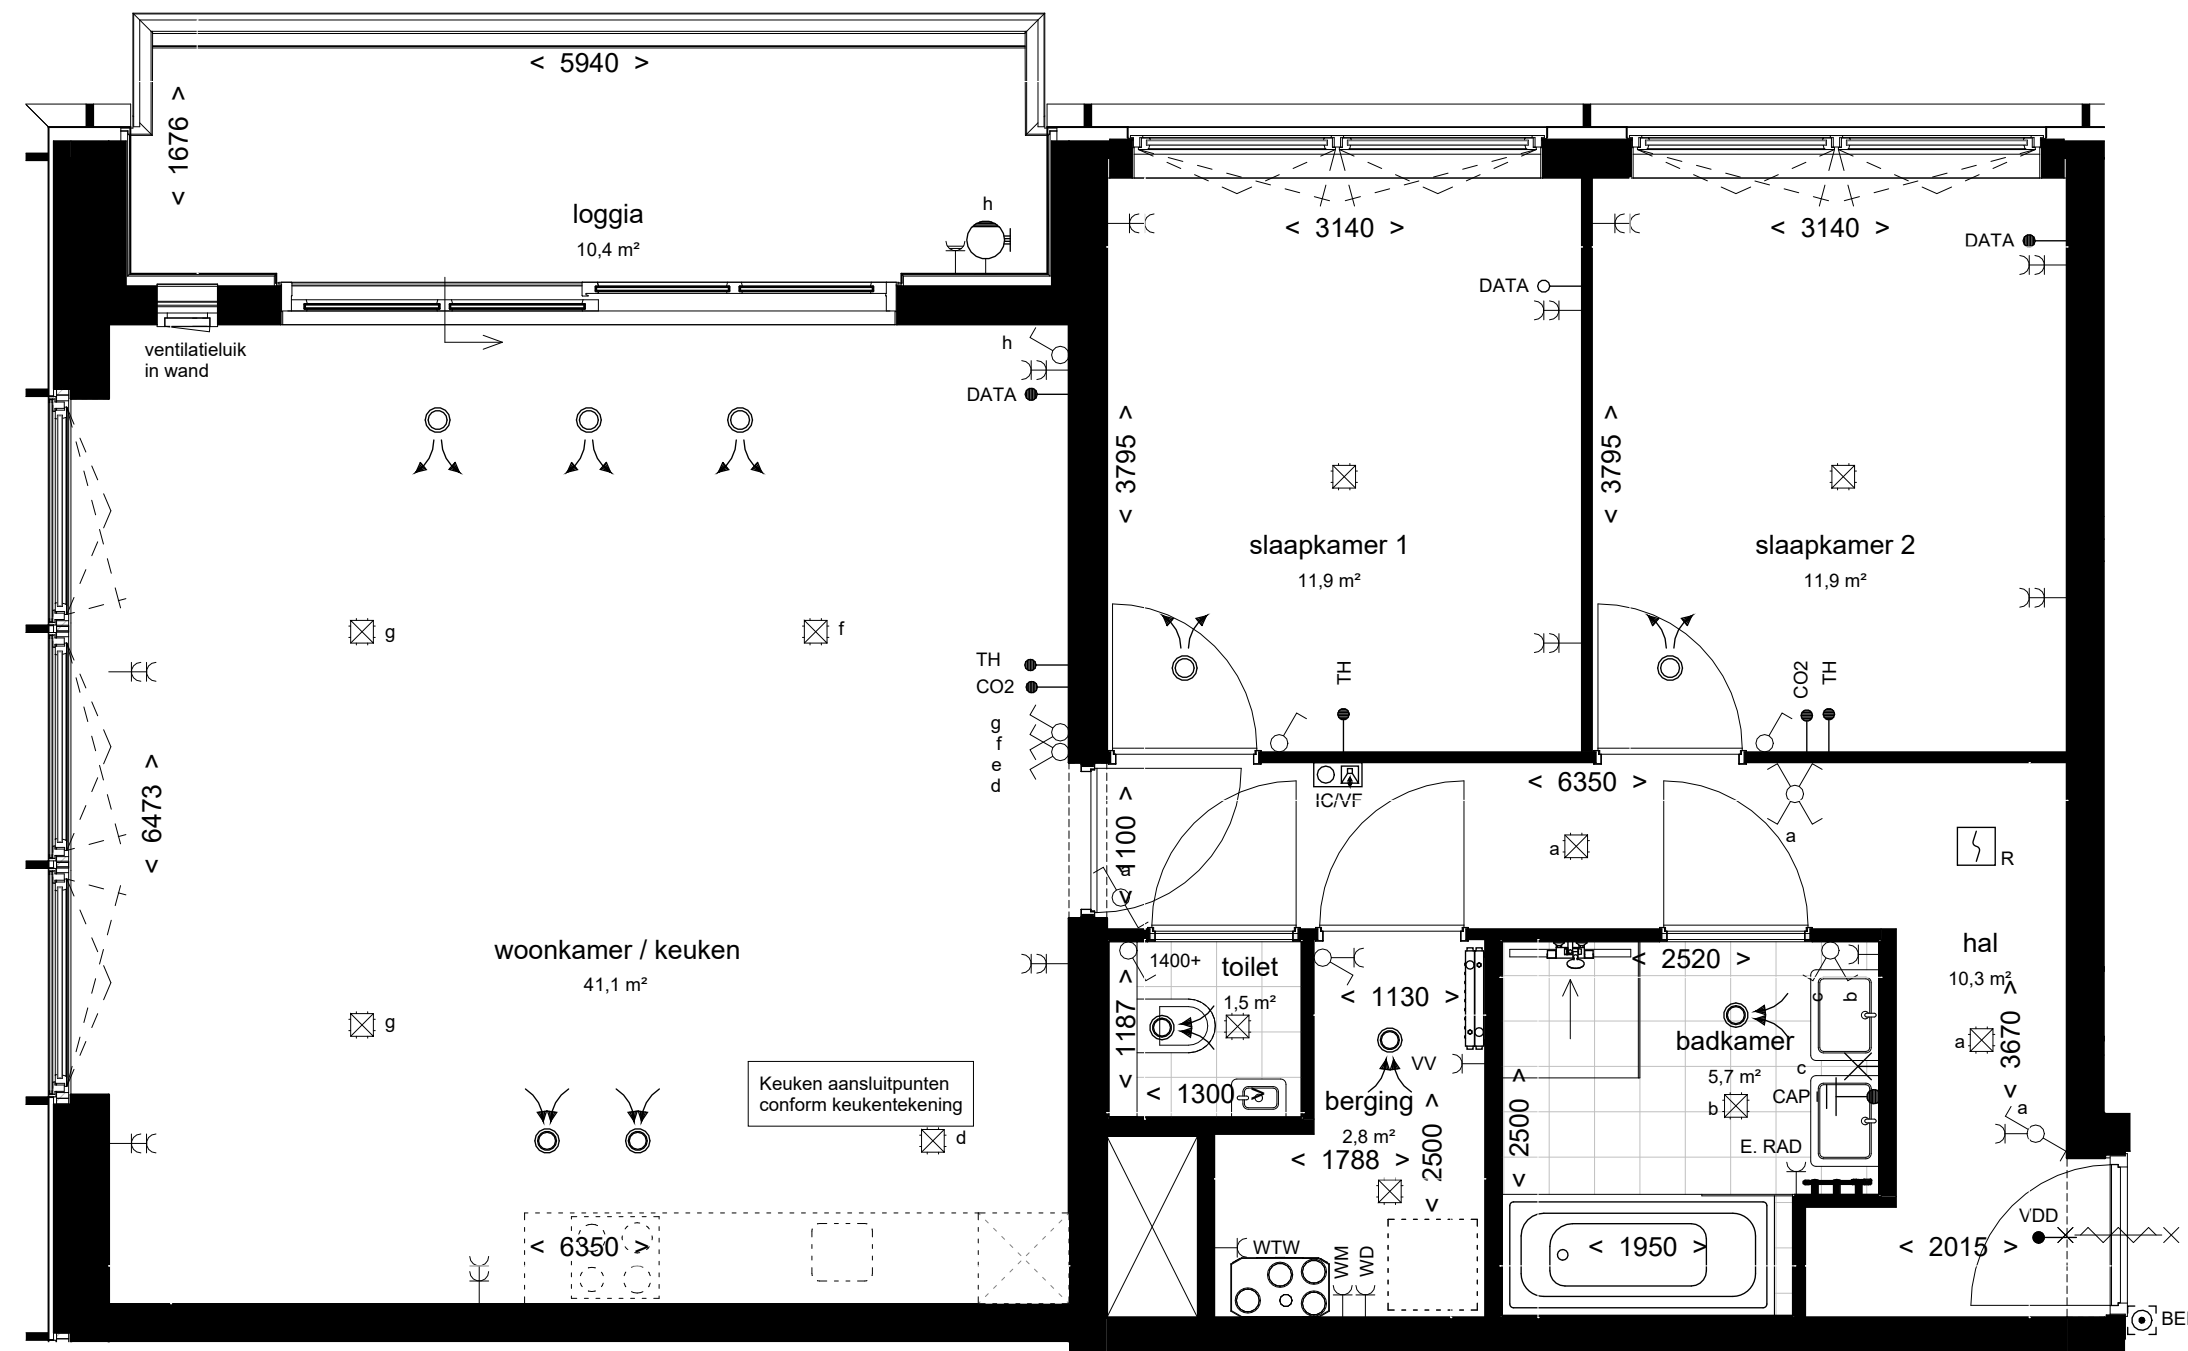


BNR 552
Liftado waterfront-95

PROJECT:	PROJECT NR:	FORMAAT:	SCHAAL:	WIJZ:	DATUM:
ACE	2022E051	A2	1:50		
ONDERDEEL:	TEK. NR:	GET:	DATUM:		
BNR 552	VT-552	SM	17-12-2025		
project:	ontwikkelaar / aannemer:				



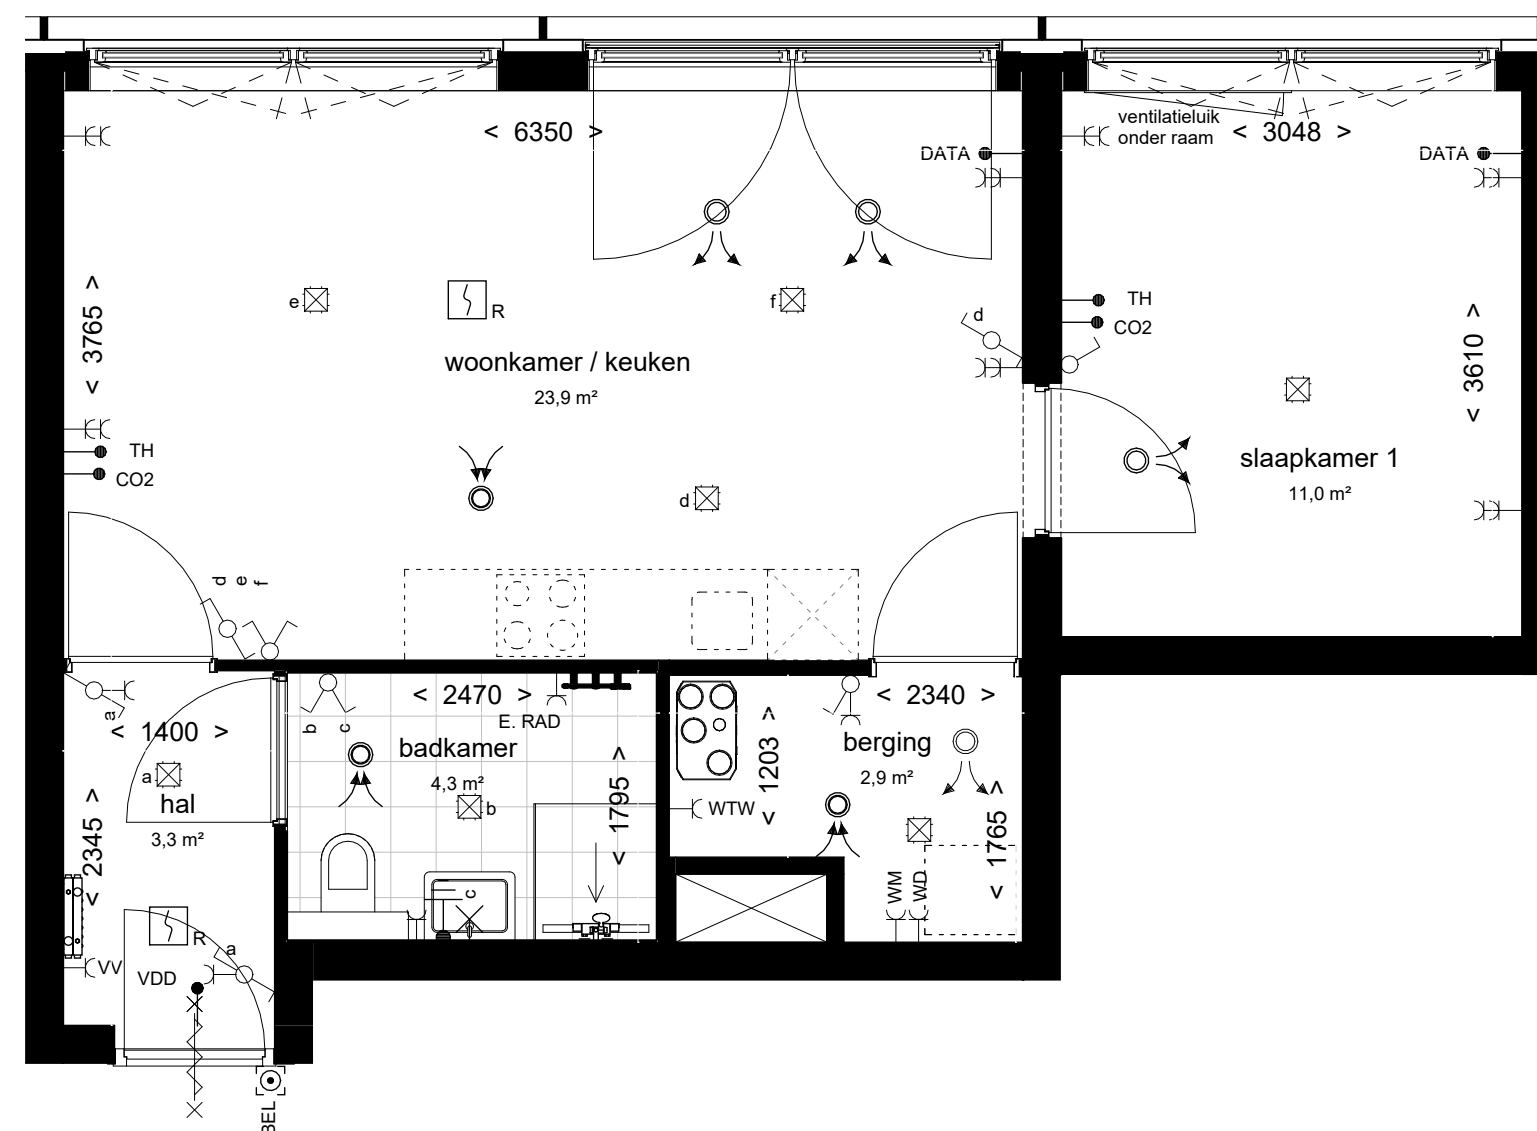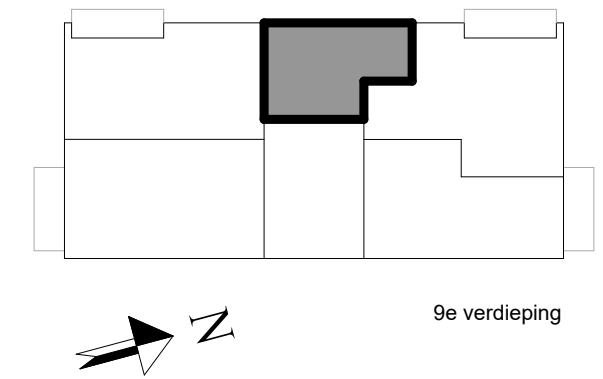


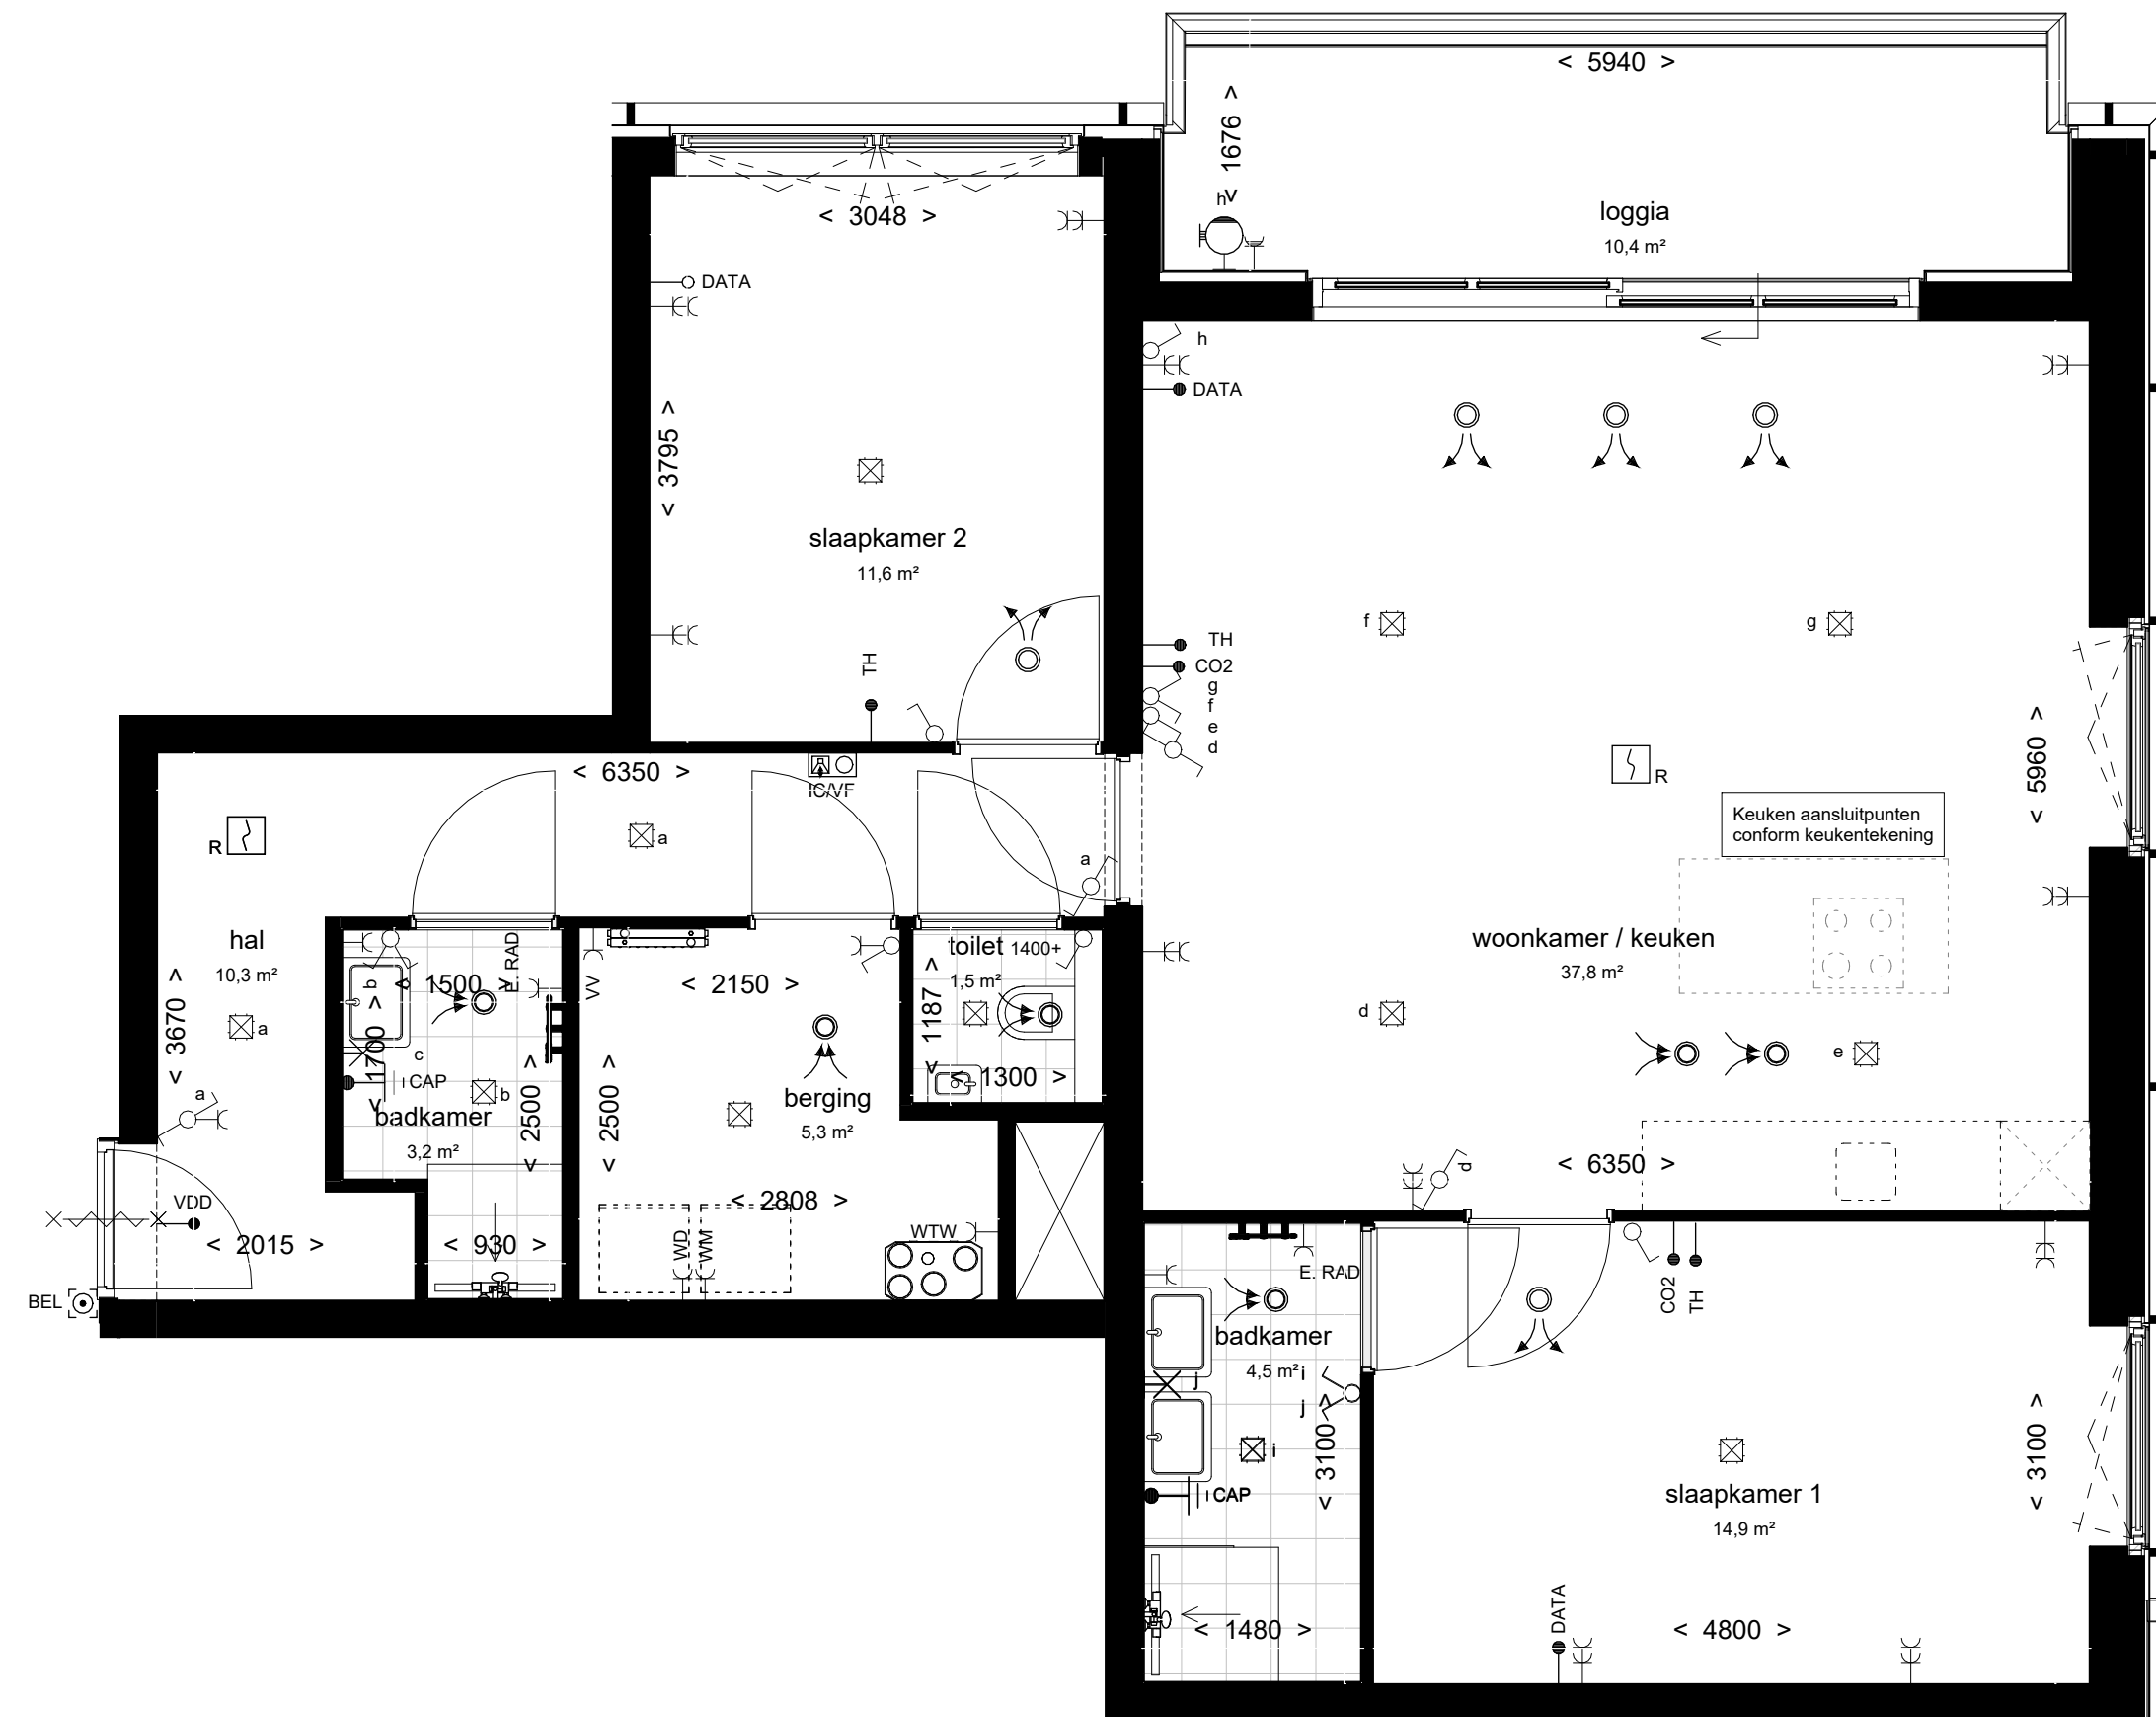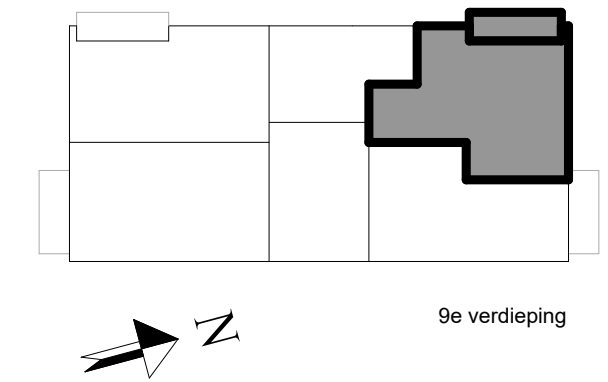

BNR 554
Liftado waterfront-100

PROJECT:	PROJECT NR:	FORMAAT:	SCHAAL:	WIJZ:	DATUM:
ACE	2022E051	A2	1:50		
ONDERDEEL:	TEK. NR:	GET:	DATUM:		
BNR 554	VT-554	SM	17-12-2025		
project:	ontwikkelaar / aannemer:				



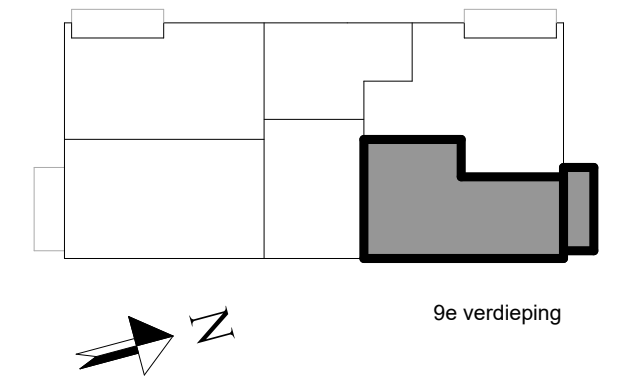

BNR 555

Liftado urban-80

PROJECT:
ACE
ONDERDEEL:
BNR 555

project:



PROJECT NR:
2022E051
TEK. NR:
VT-555



ontwikkelaar / aannemer:



FORMAAT:
A2
GET:
SM

SCHAAL:
1:50
DATUM:
17-12-2025

WIJZ: DATUM:

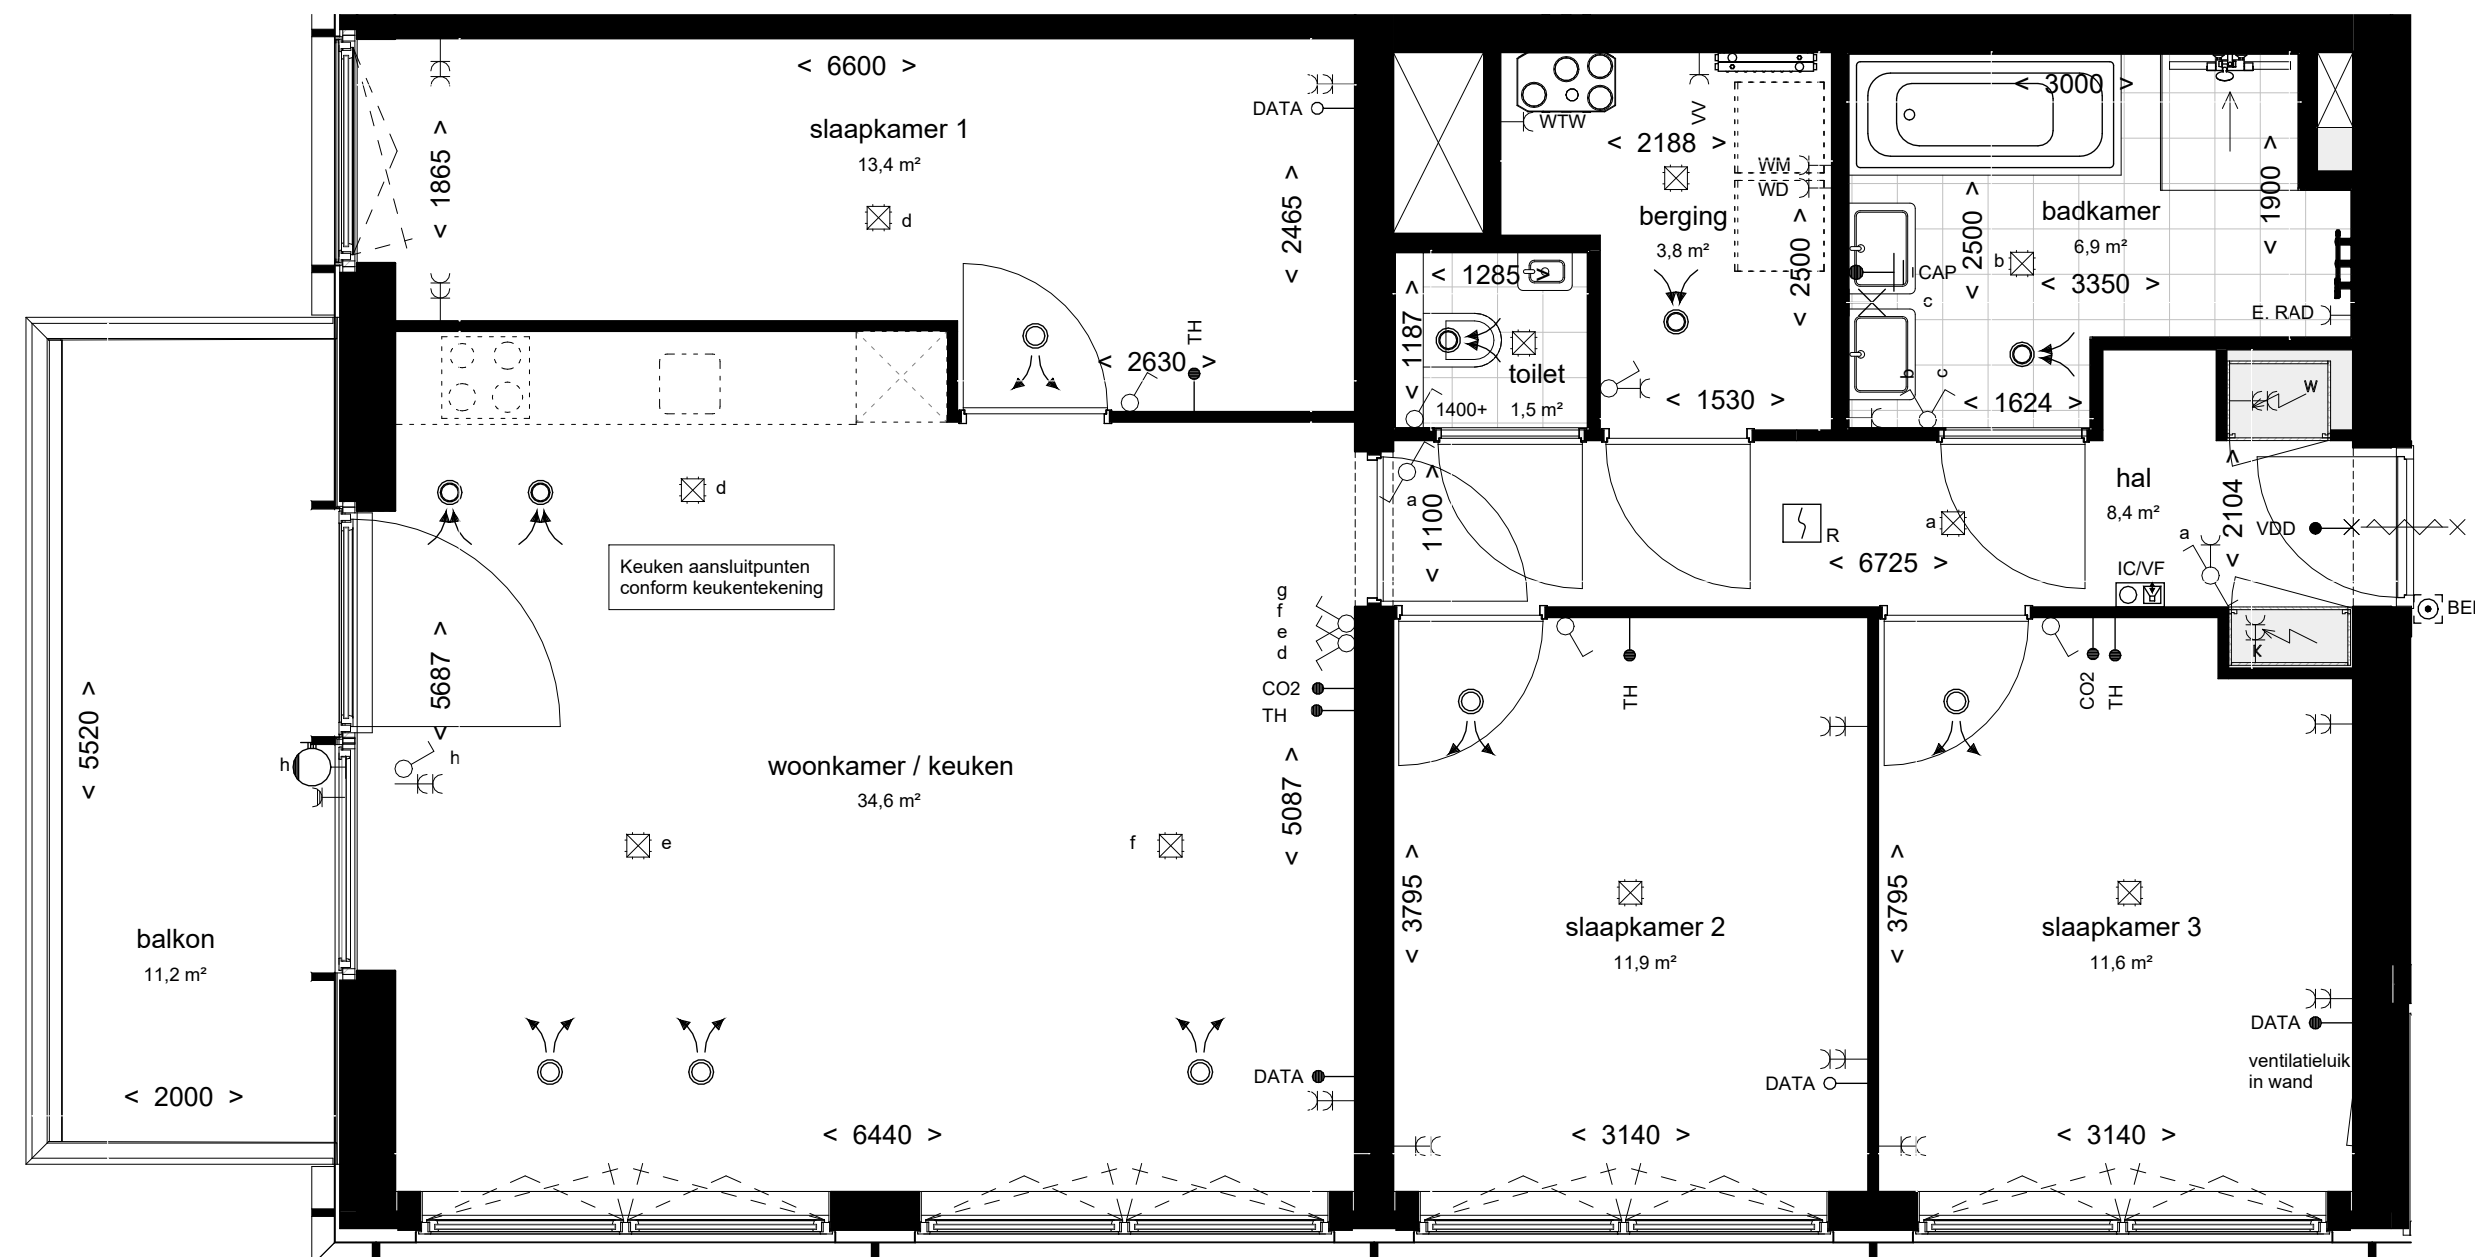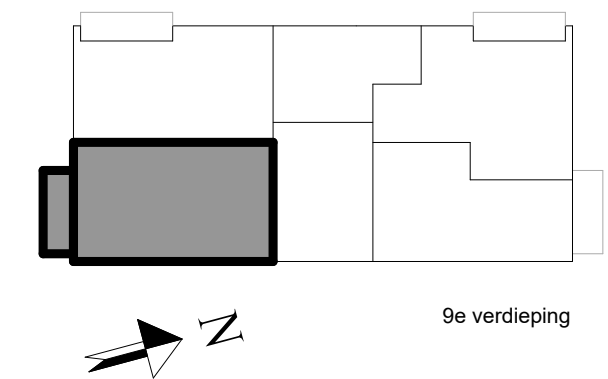

BNR 556
Liftado urban-95


PROJECT:
ACE
ONDERDEEL:
BNR 556
project:


PROJECT NR:
2022E051
TEK. NR:
VT-556
ontwikkelaar / aannemer:

FORMAAT:
A2
GET:
SM


SCHAAL:
1:50
DATUM:
17-12-2025

WIJZ: DATUM:

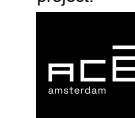

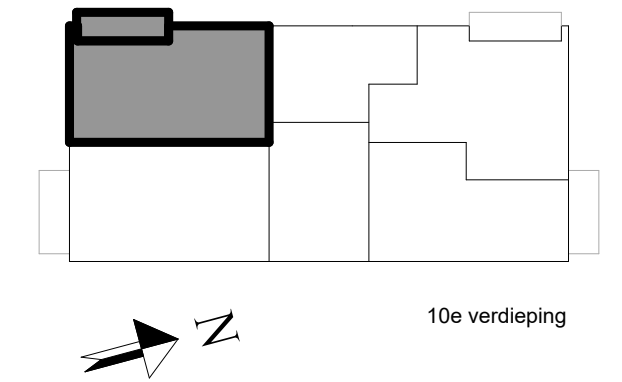


10e verdieping

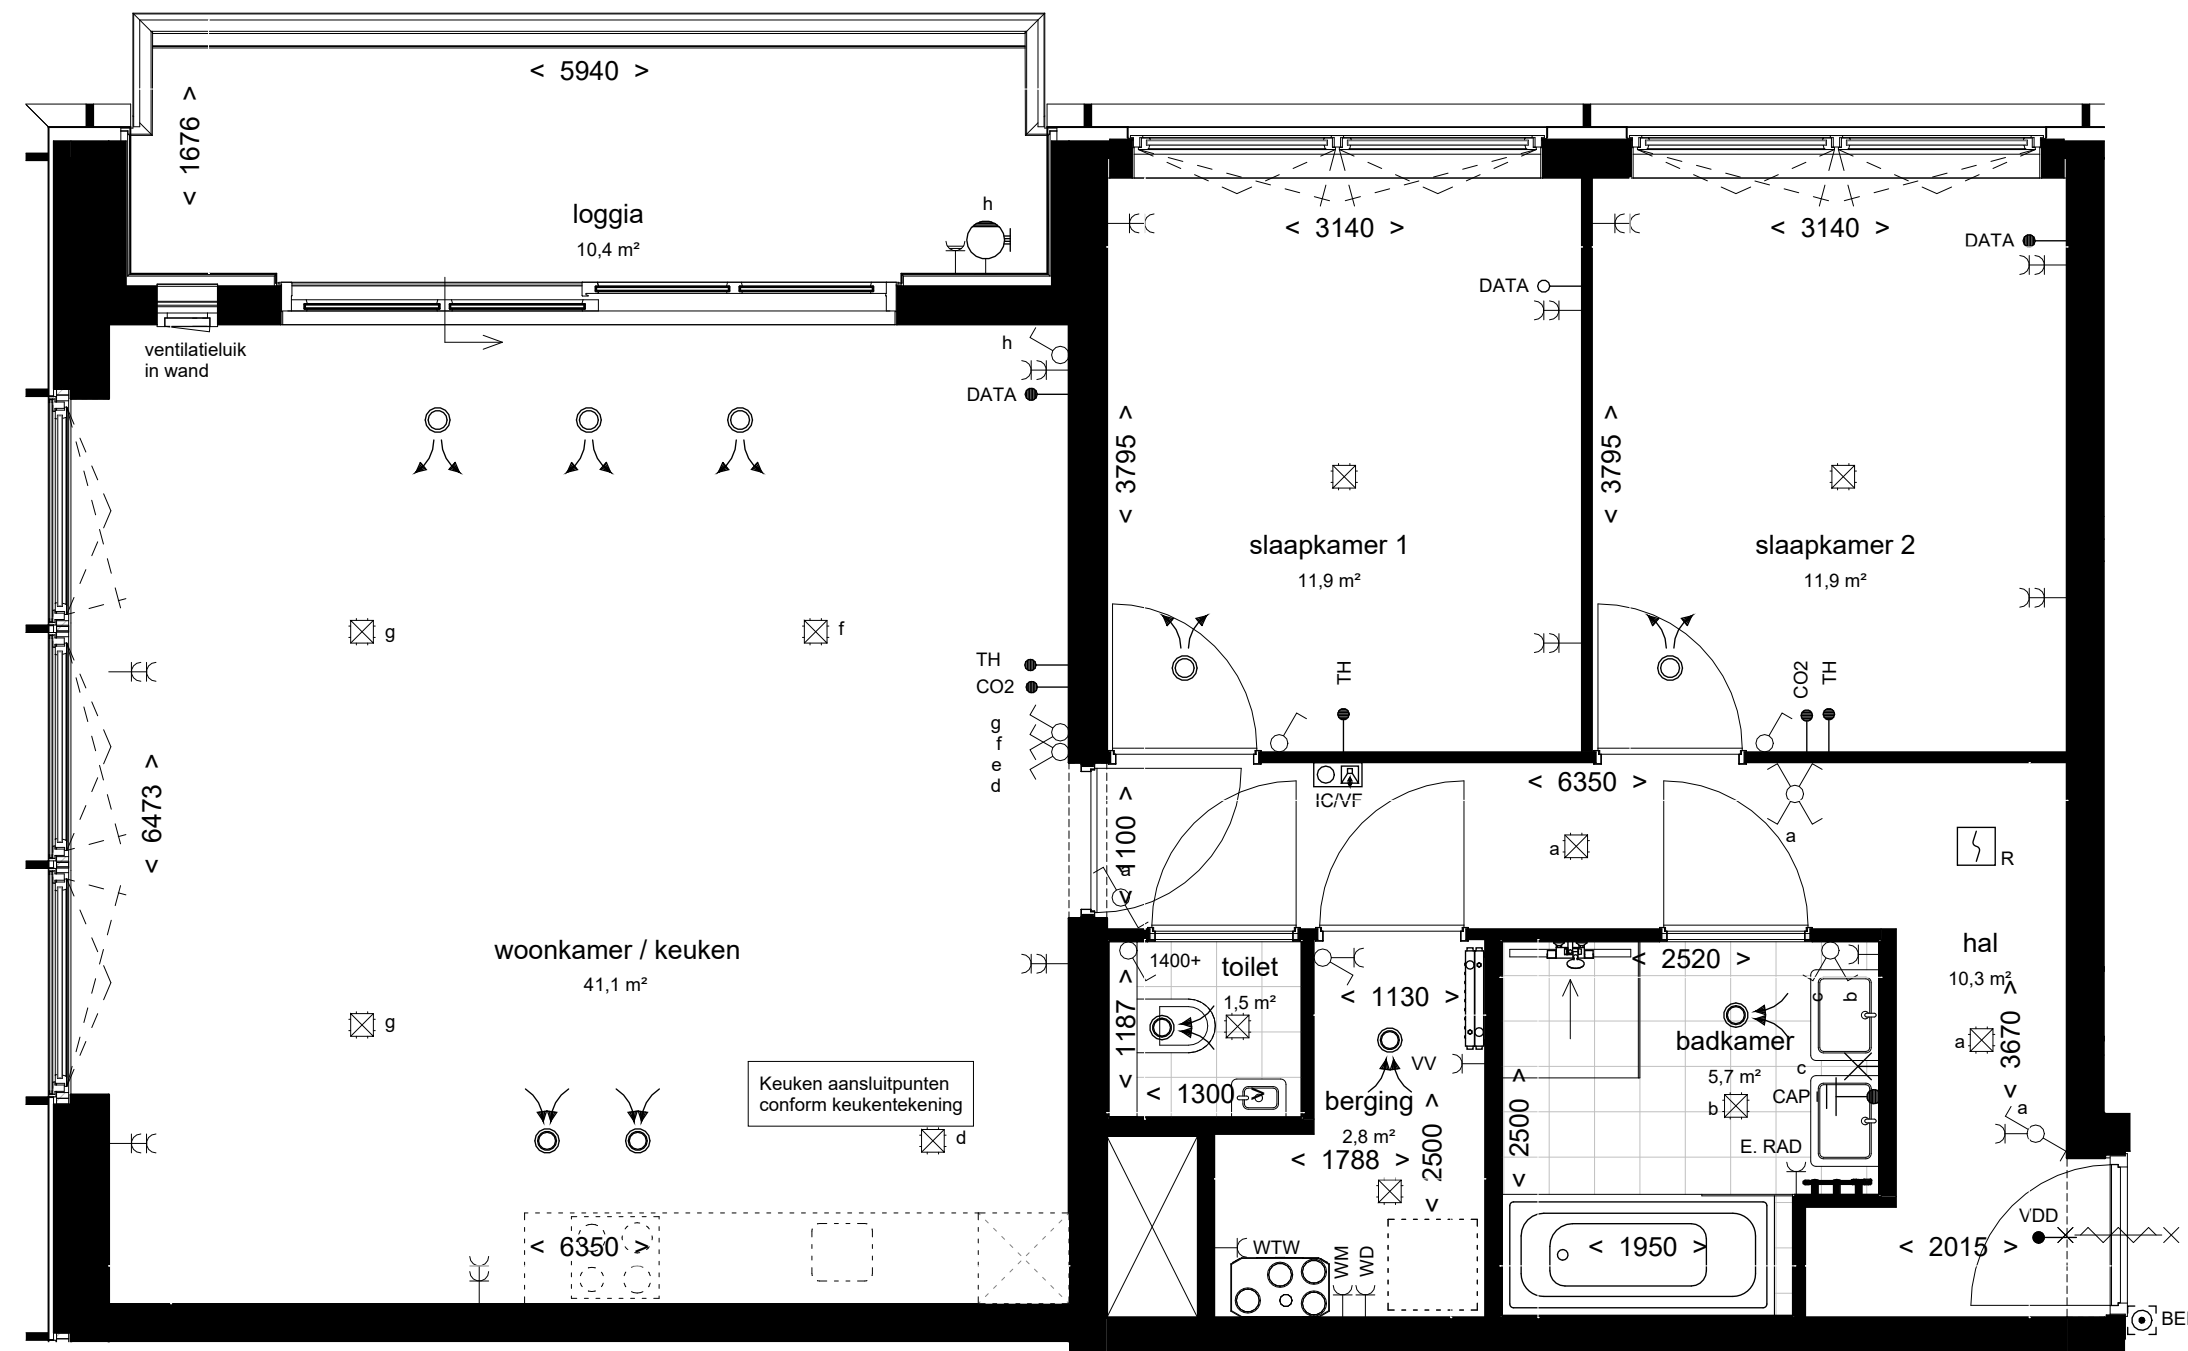


BNR 557
Liftado waterfront-95

PROJECT:	ACE	PROJECT NR:	2022E051	FORMAAT:	A2	SCHAAL:	1:50	WIJZ:	DATUM:
ONDERDEEL:	BNR 557	TEK. NR:	VT-557	GET:	SM	DATUM:	17-12-2025		
project:		ontwikkelaar / aannemer:							



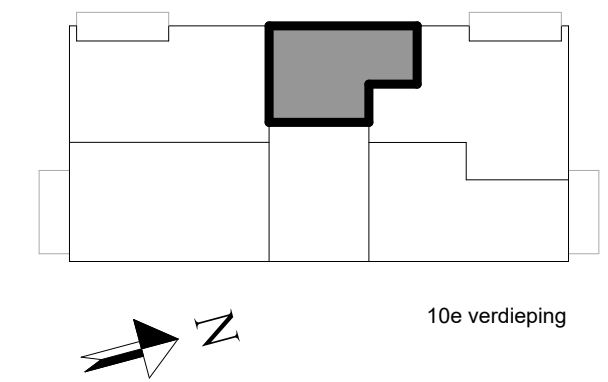

10e verdieping

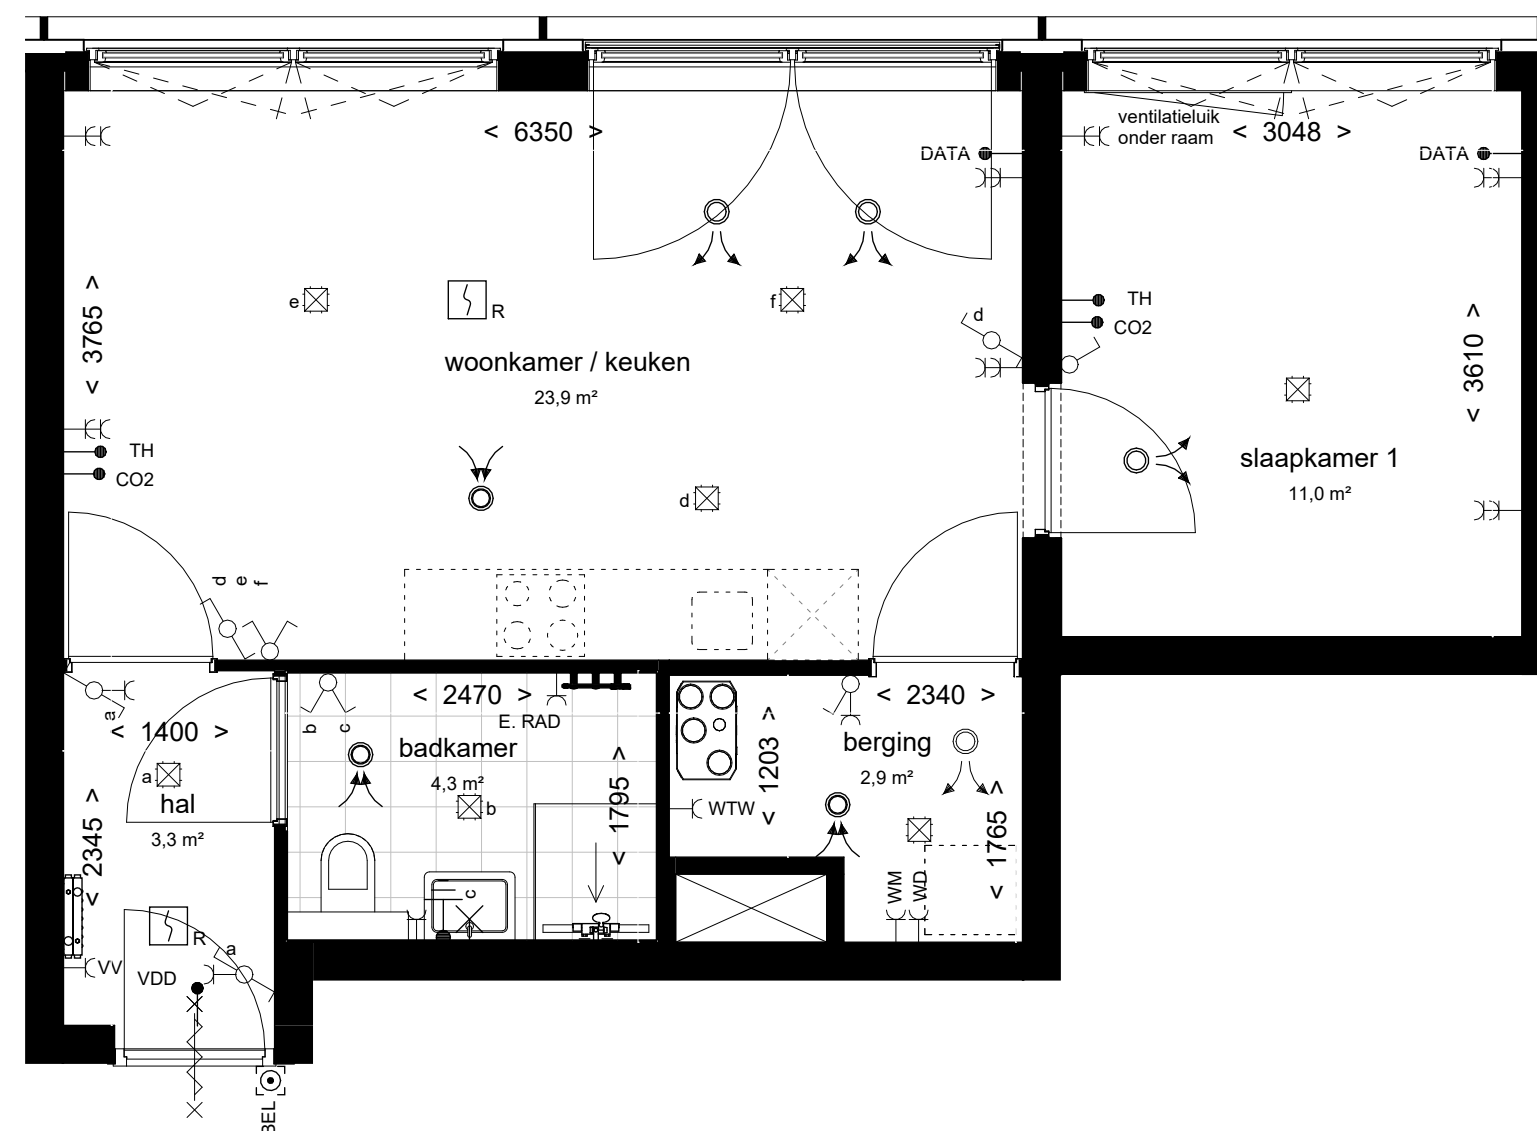

BNR 558

Liftado waterfront-50

PROJECT:
ACE
ONDERDEEL:
BNR 558

project:



PROJECT NR:
2022E051
TEK. NR:
VT-558



ontwikkelaar / aannemer:







FORMAAT:
A2
GET:
SM

SCHAAL:
1:50
DATUM:
17-12-2025

WIJZ: DATUM:

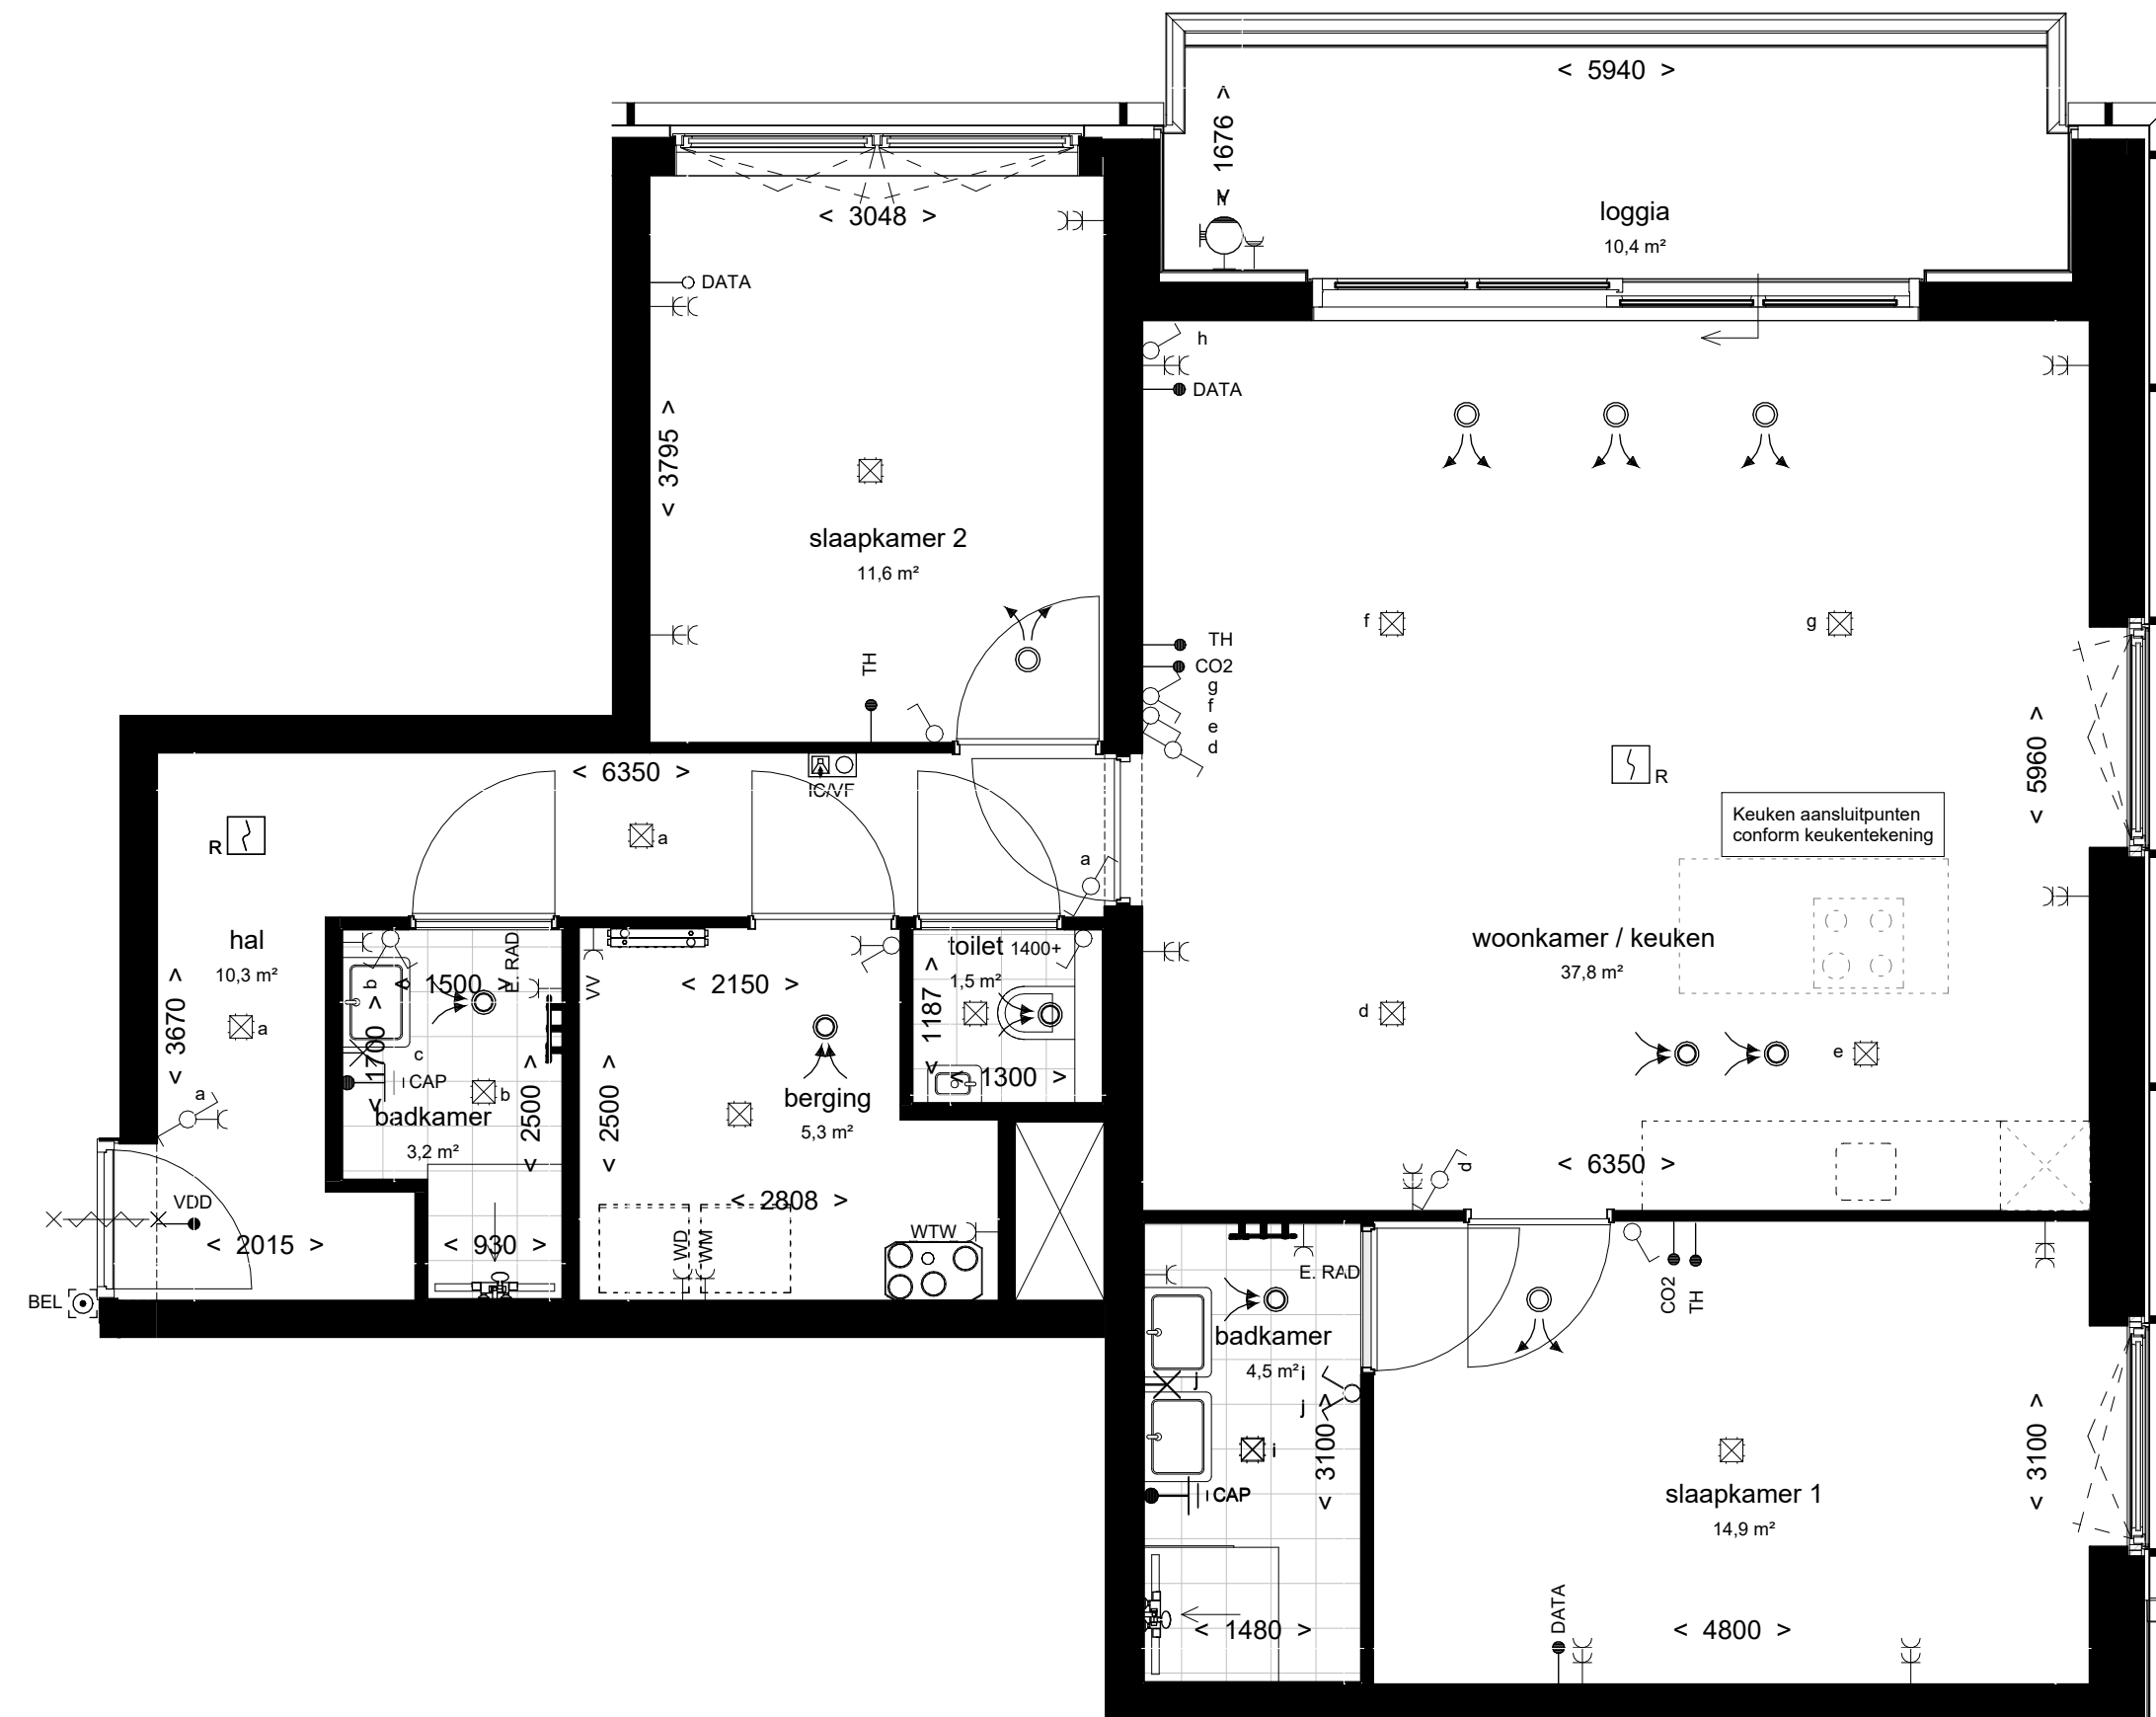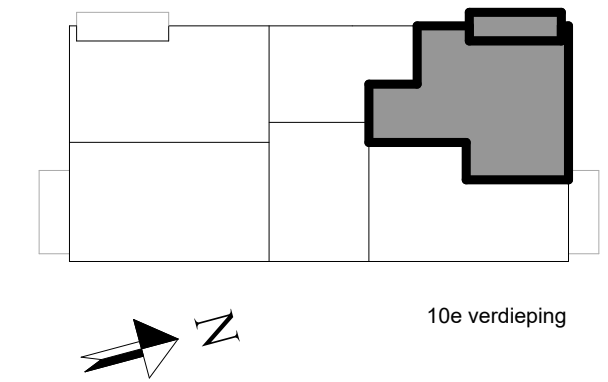

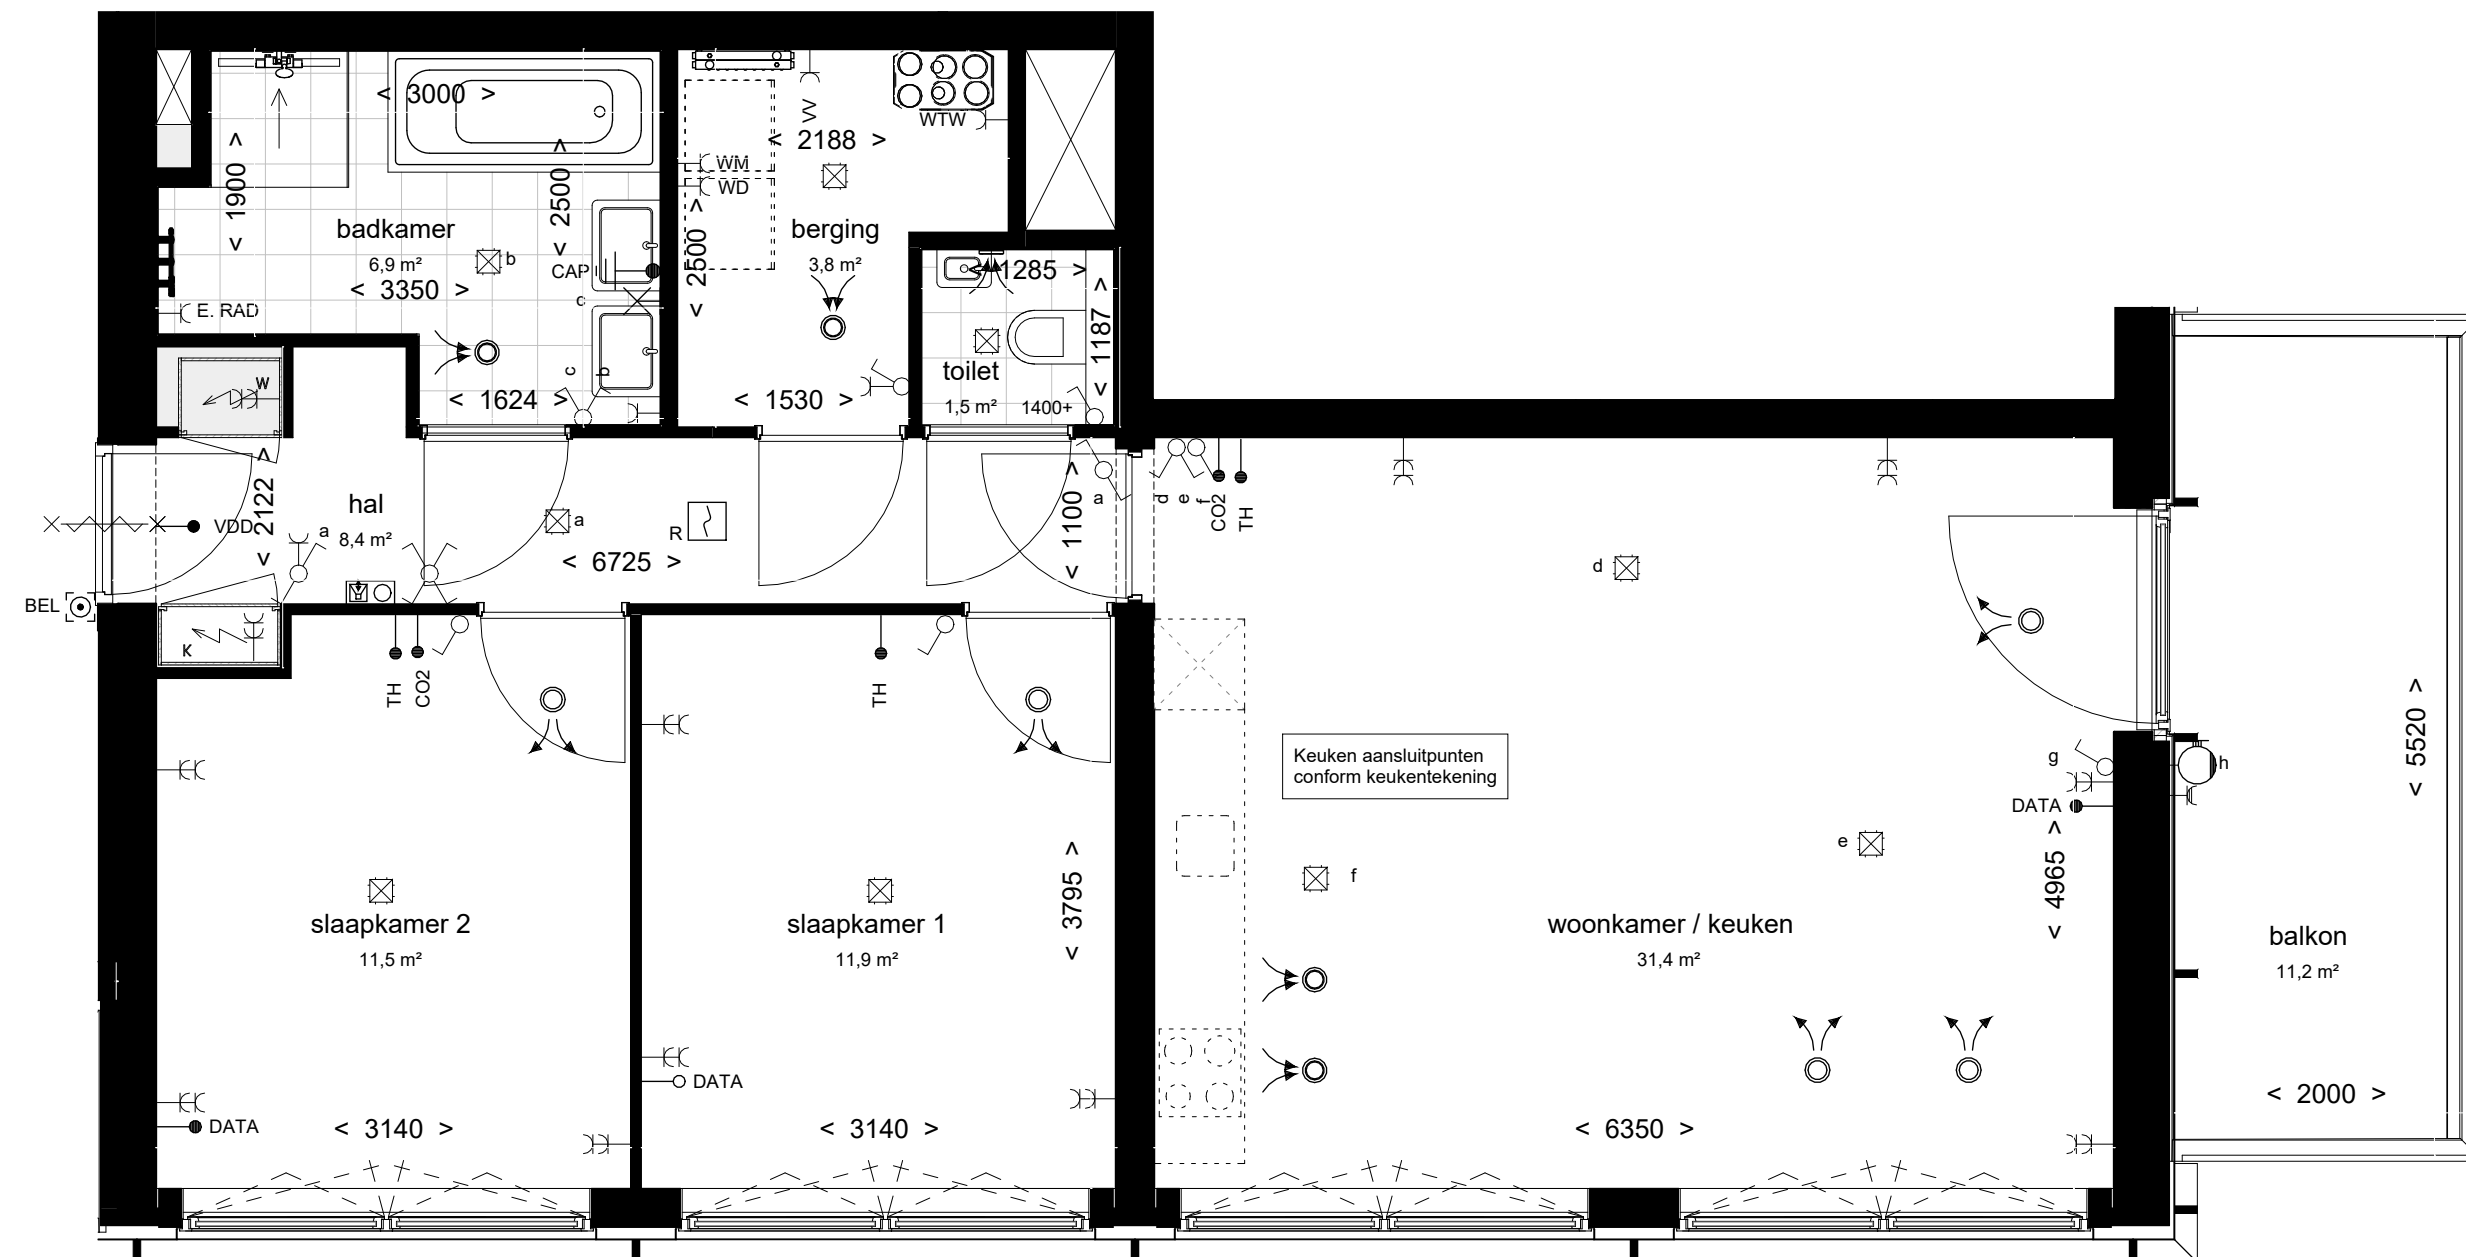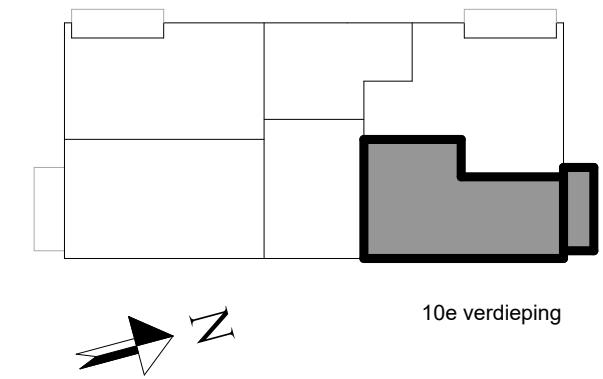


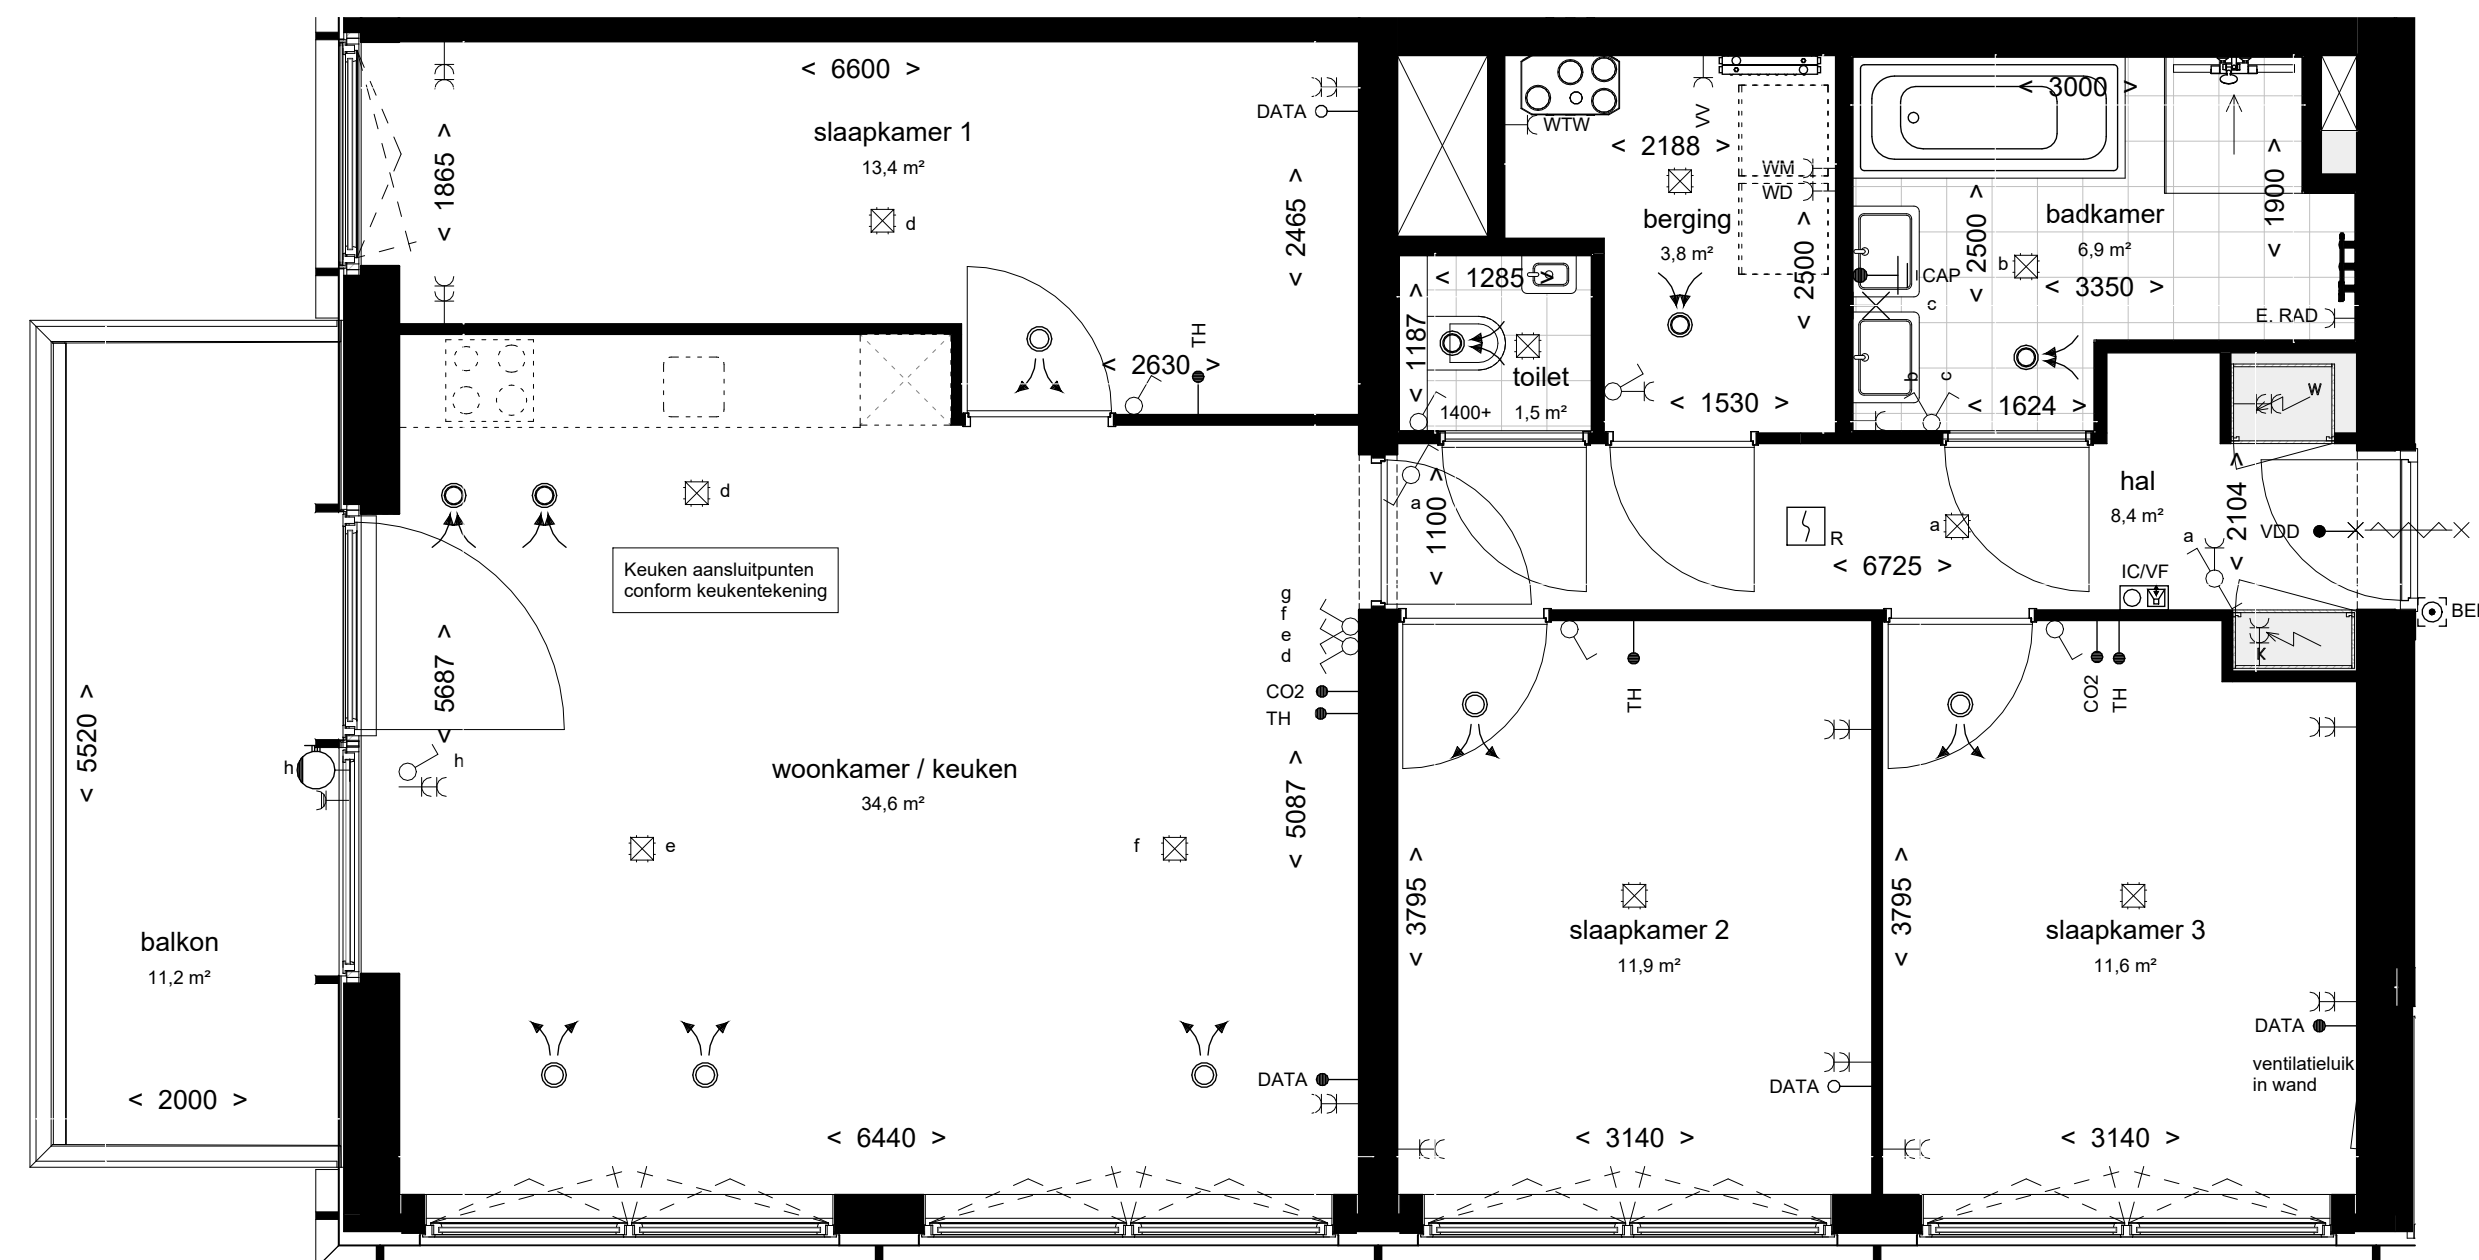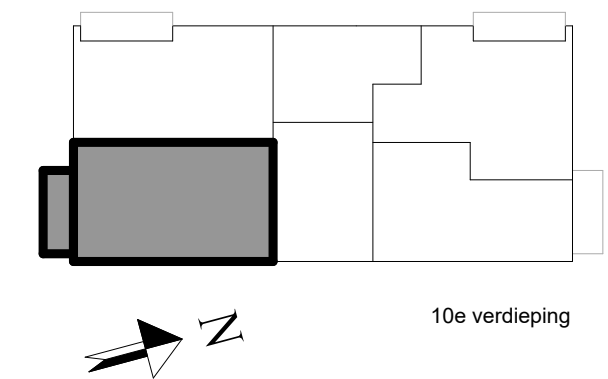

BNR 561
Liftado urban-95

PROJECT:
ACE
ONDERDEEL:
BNR 561

project:

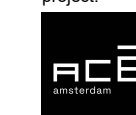

PROJECT NR:
2022E051
TEK. NR:
VT-561


ontwikkelaar / aannemer:




FORMAAT:
A2
GET:
SM

SCHAAL:
1:50
DATUM:
17-12-2025

WIJZ: DATUM:

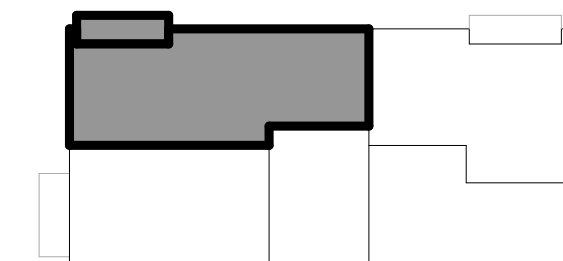

11e verdieping

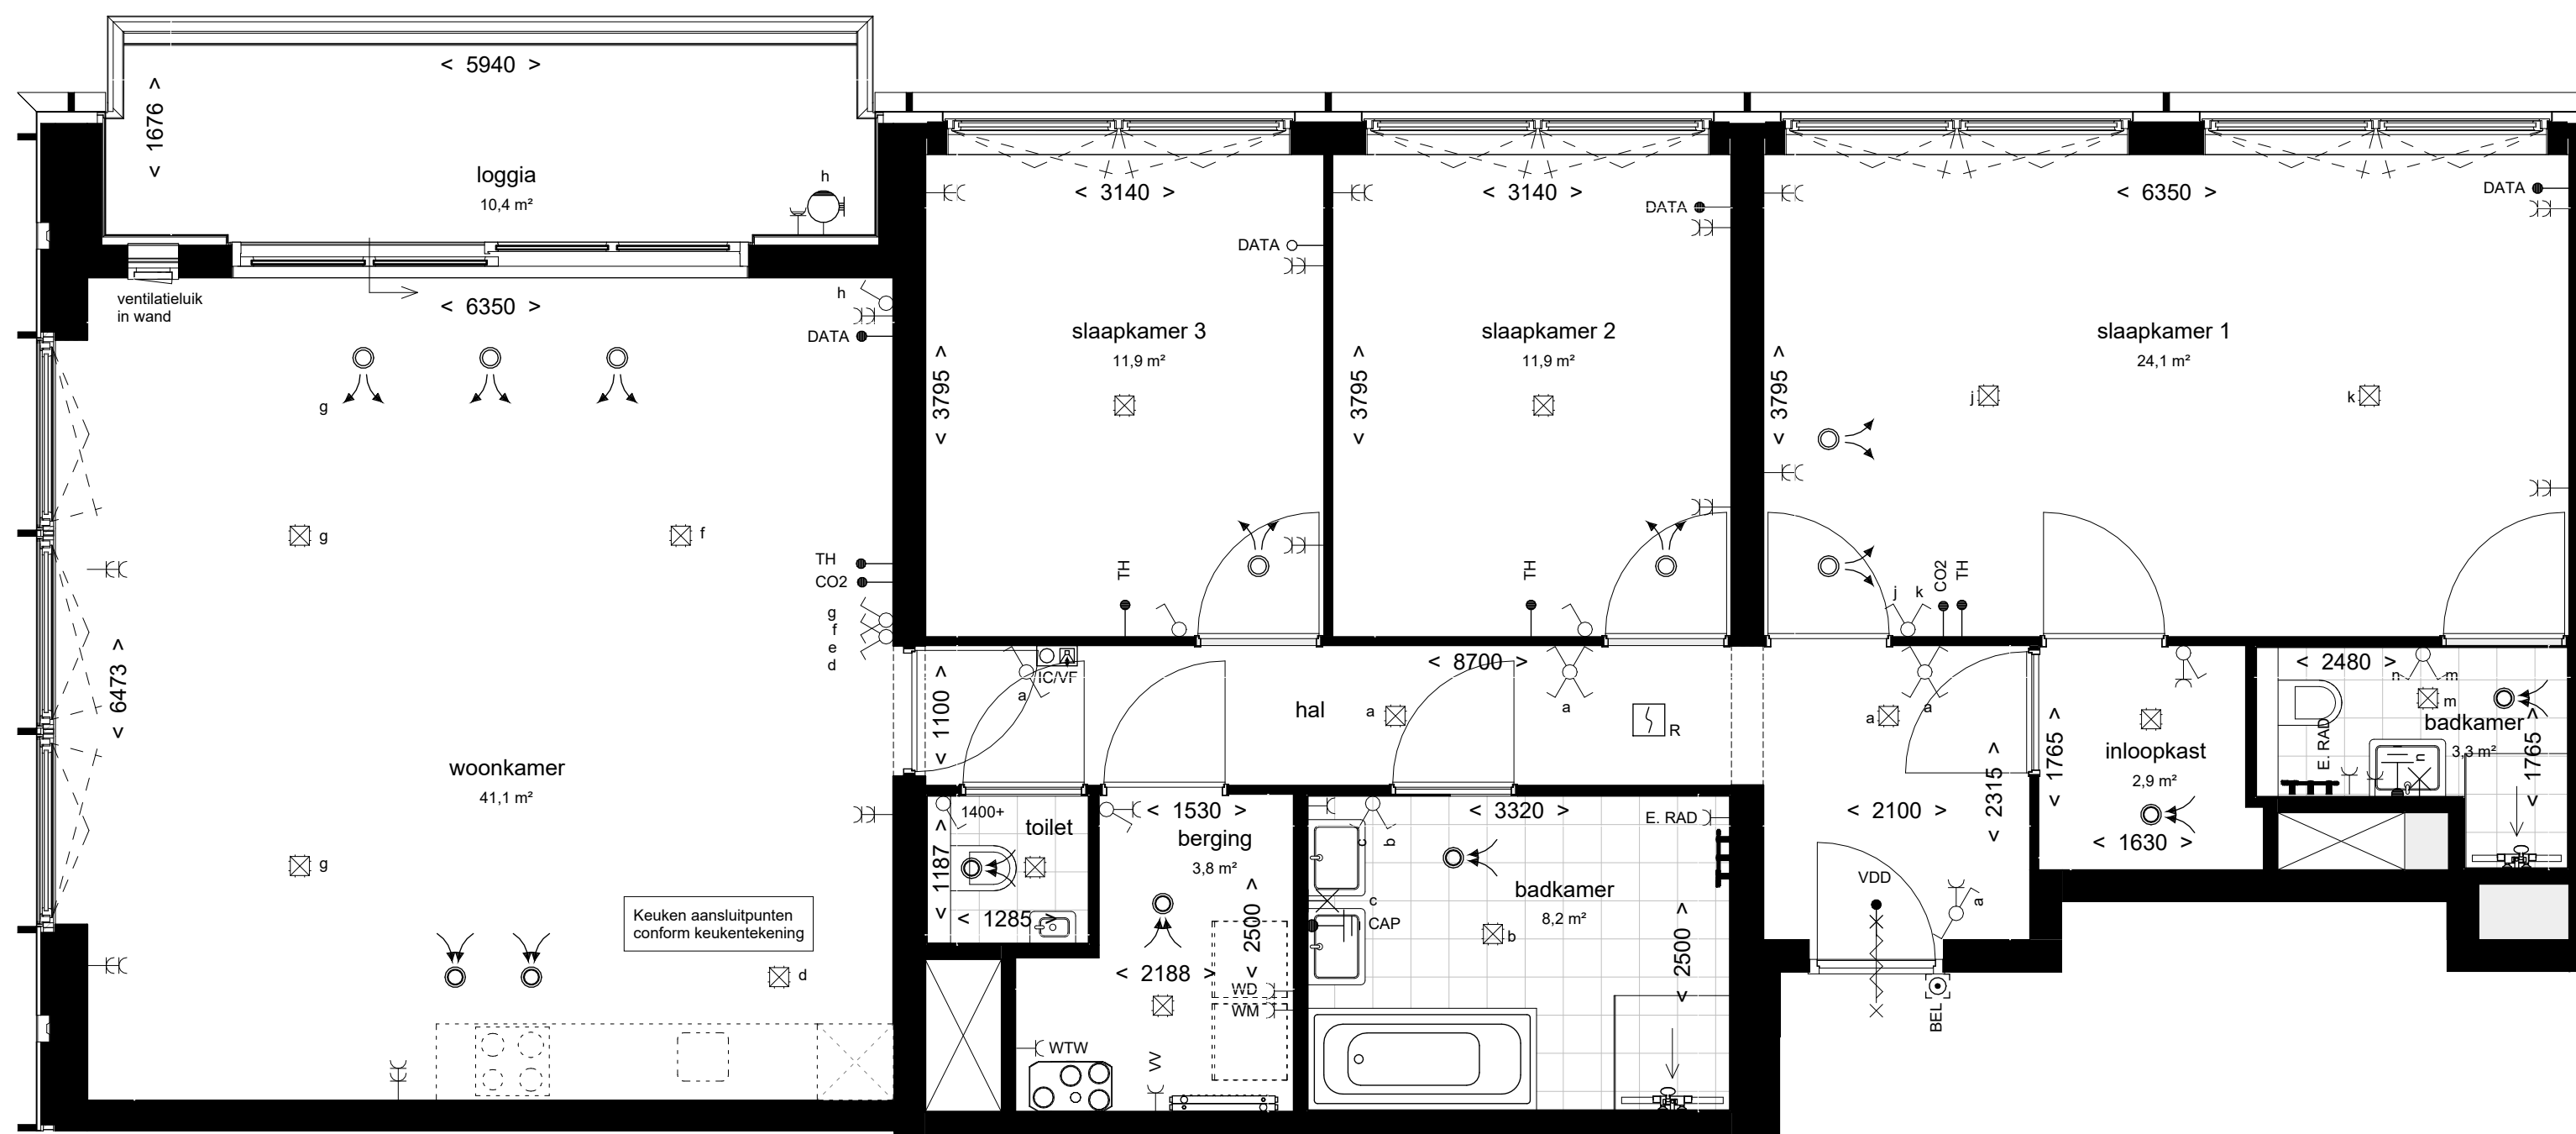

BNR 562

Penthouse waterfront

PROJECT:
ACE
ONDERDEEL:
BNR 562

project:



PROJECT NR:
2022E051
TEK. NR:
VT-562



ontwikkelaar / aannemer:



FORMAAT:
A2
GET:
SM

SCHAAL:
1:50
DATUM:
17-12-2025



WIJZ: DATUM:

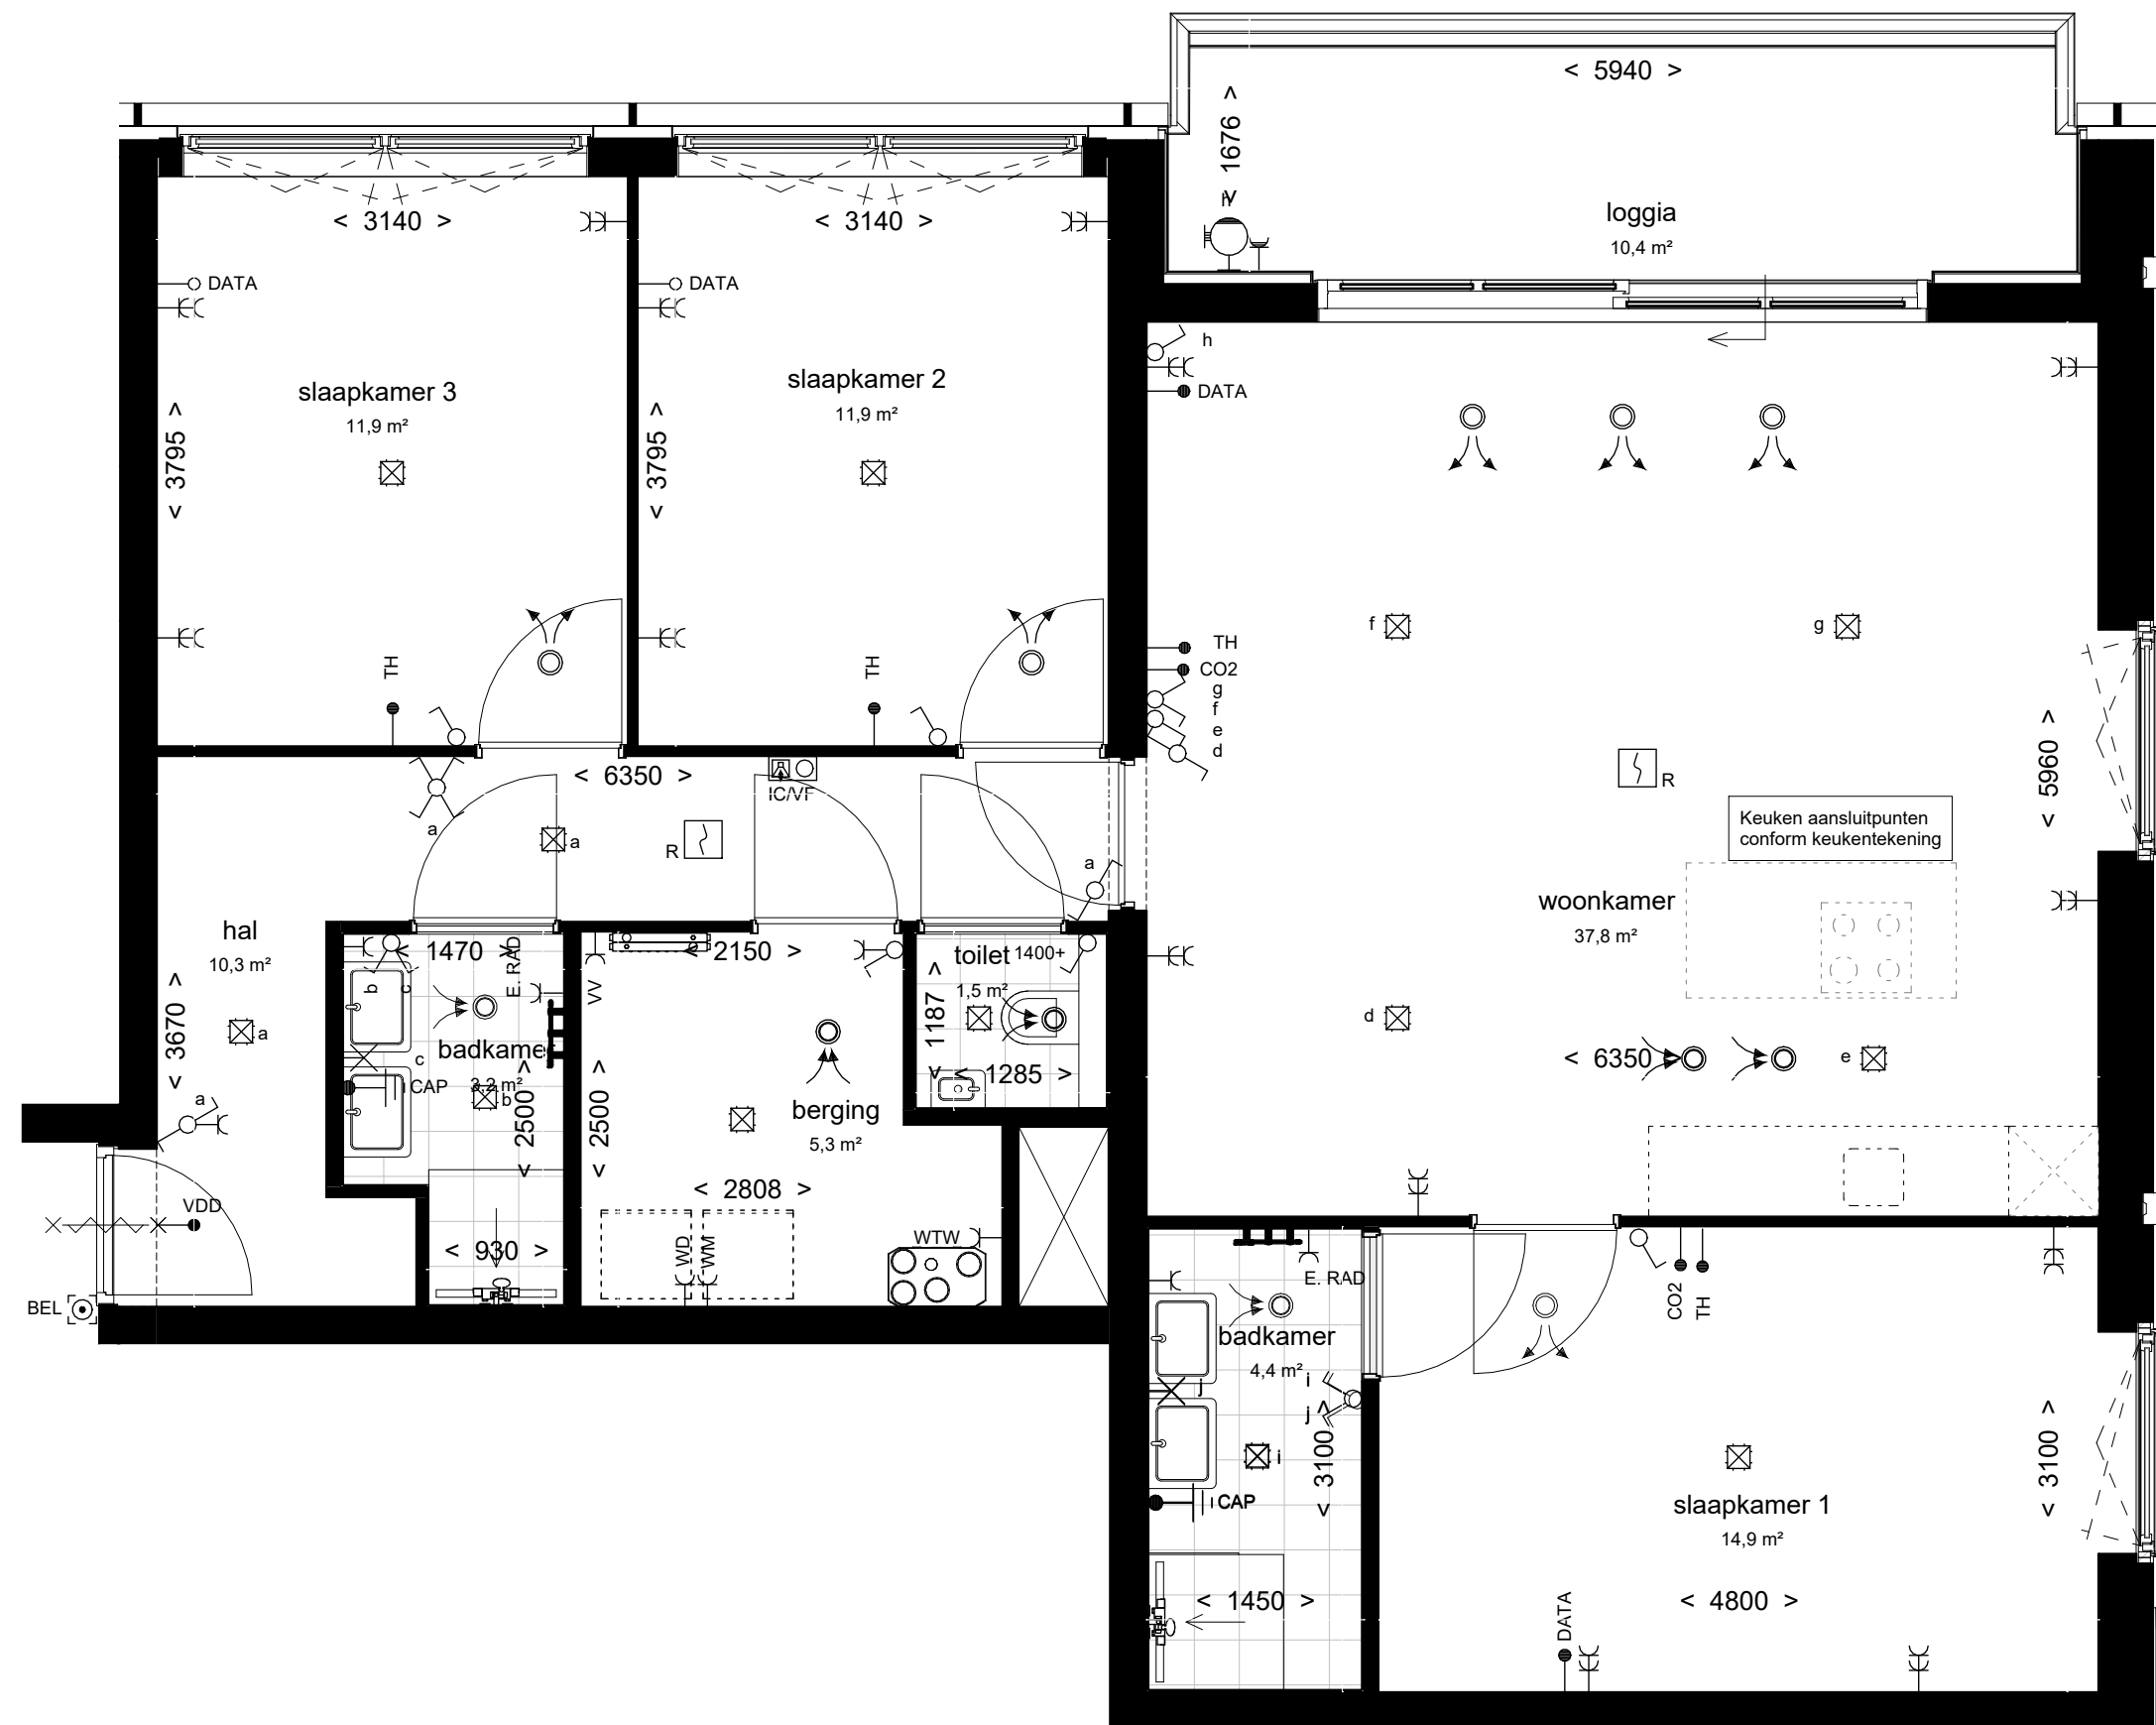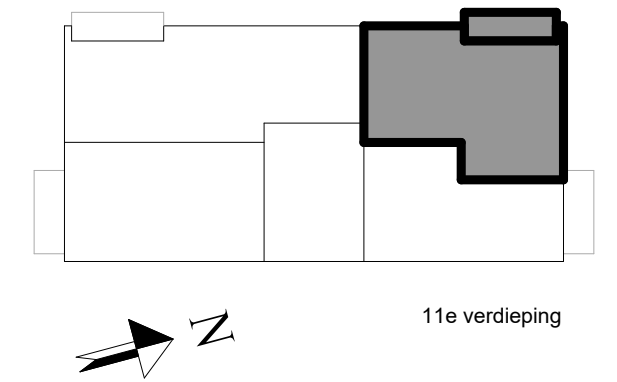

BNR 563
Penthouse waterfront

PROJECT:	PROJECT NR:	FORMAAT:	SCHAAL:	WIJZ:	DATUM:
ACE	2022E051	A2	1:50		
ONDERDEEL:	TEK. NR:	GET:	DATUM:		
BNR 563	VT-563	SM	17-12-2025		
project:	ontwikkelaar / aannemer:				



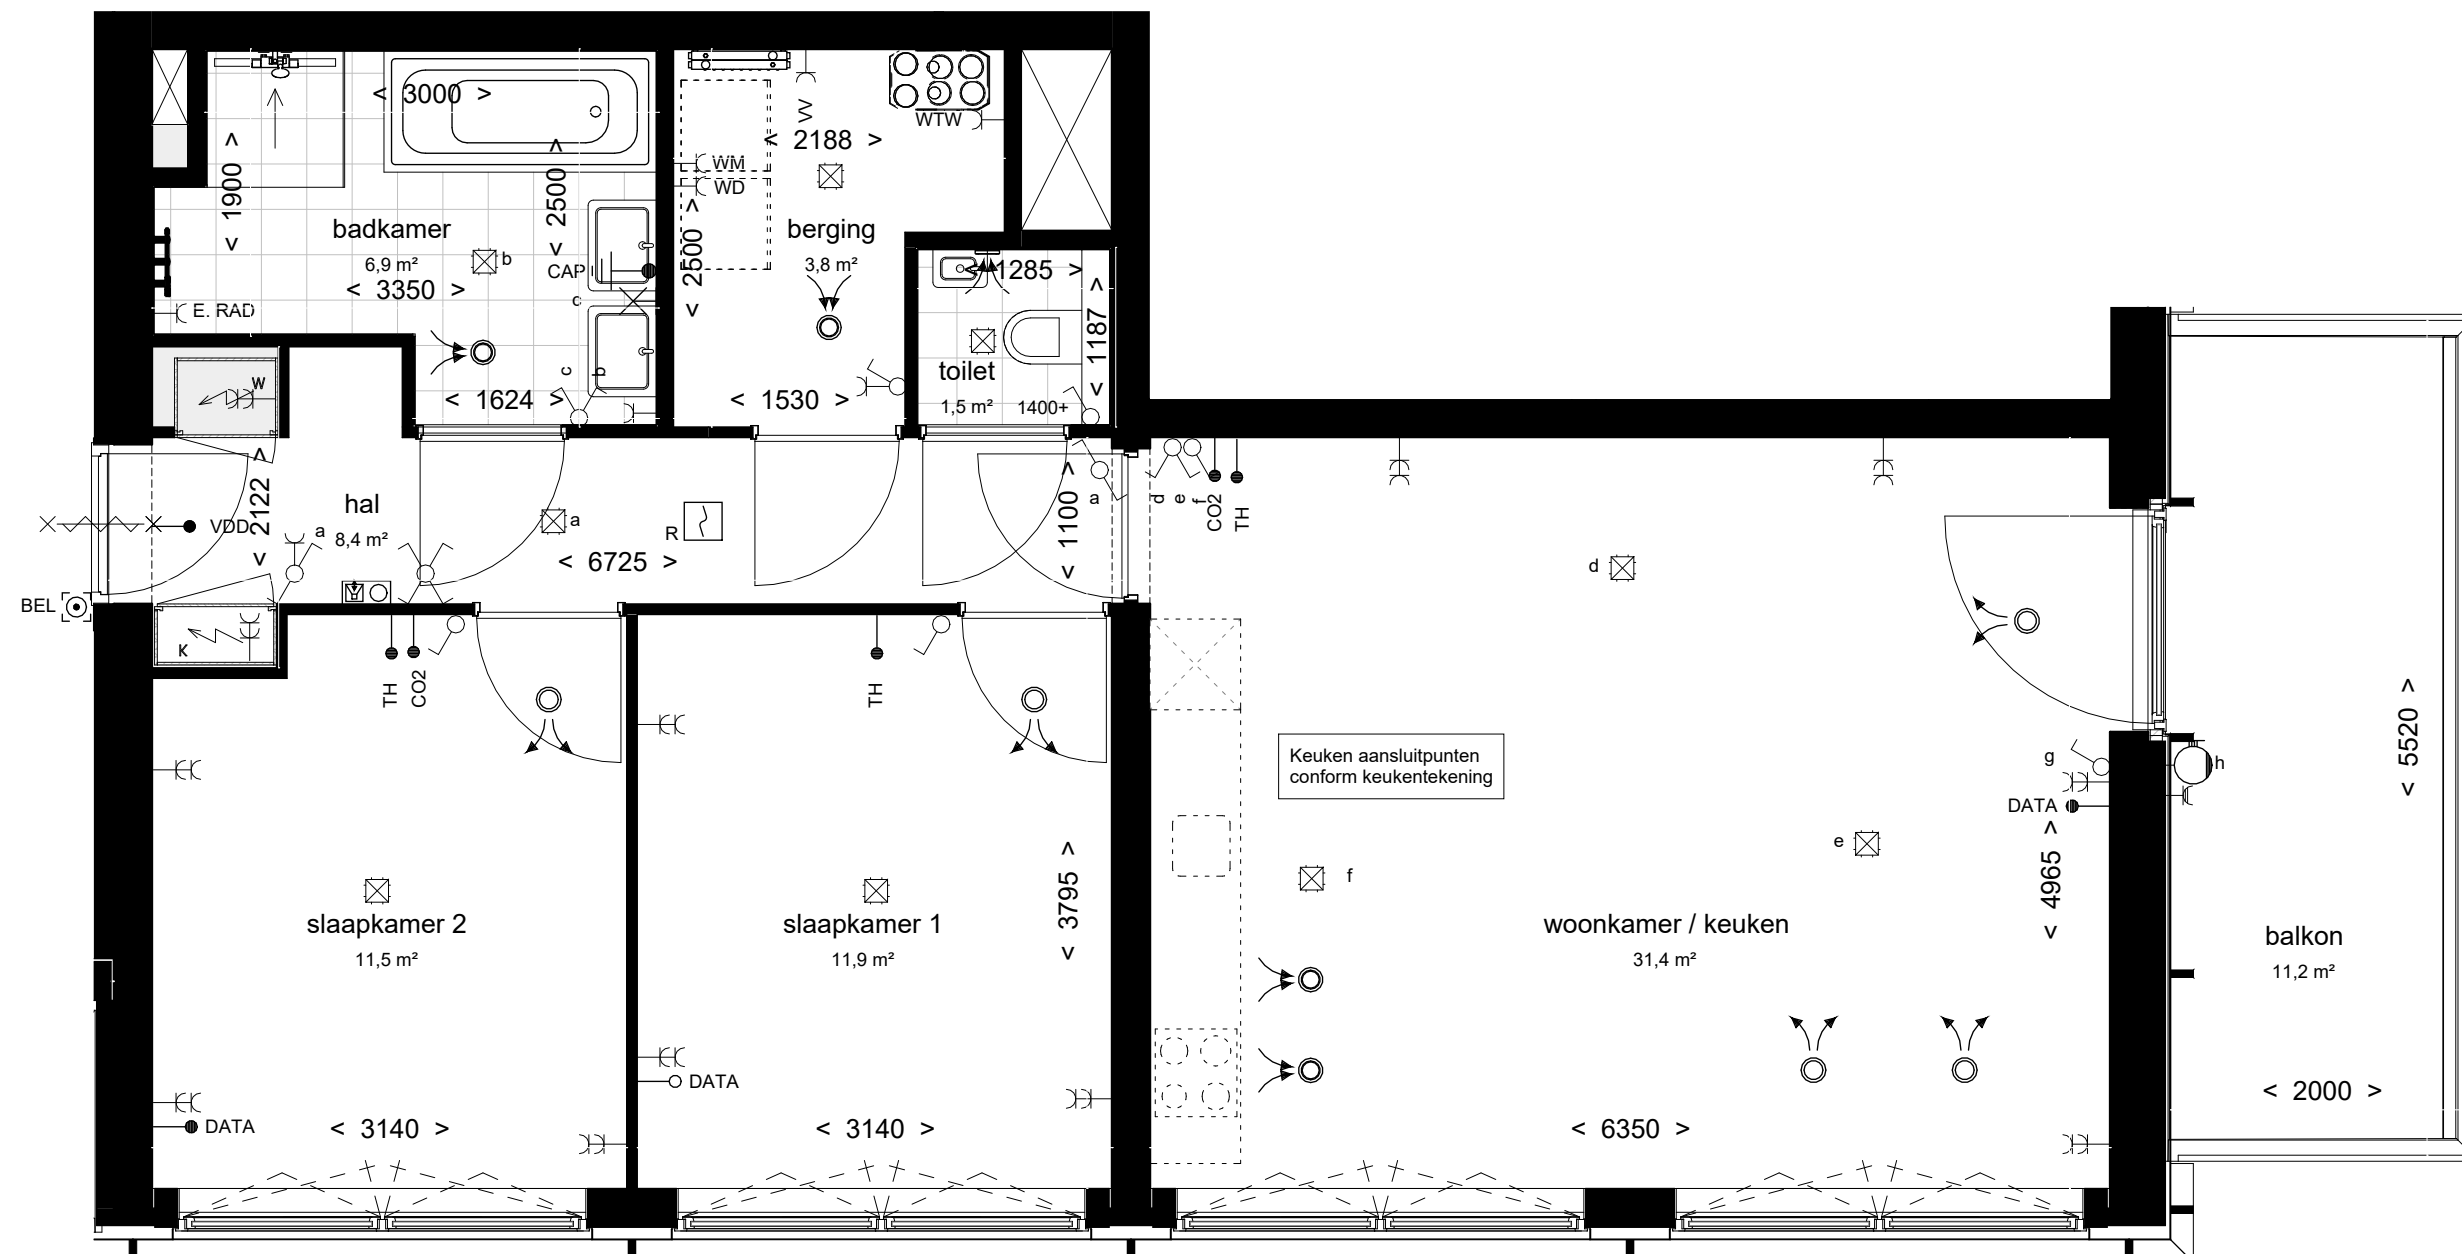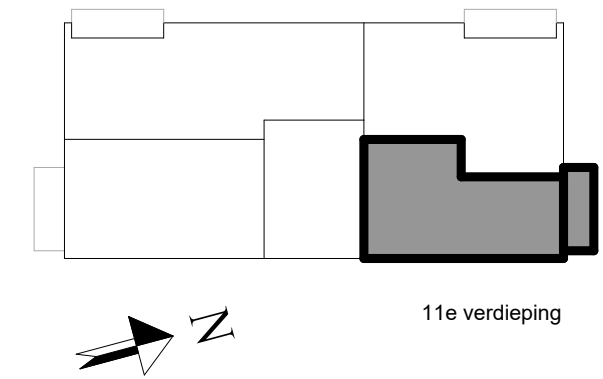

BNR 564
Penthouse urban

PROJECT:
ACE
ONDERDEEL:
BNR 564

project:



PROJECT NR:
2022E051
TEK. NR:
VT-564



ontwikkelaar / aannemer:



FORMAAT:
A2
GET:
SM

SCHAAL:
1:50
DATUM:
17-12-2025

WIJZ: DATUM:

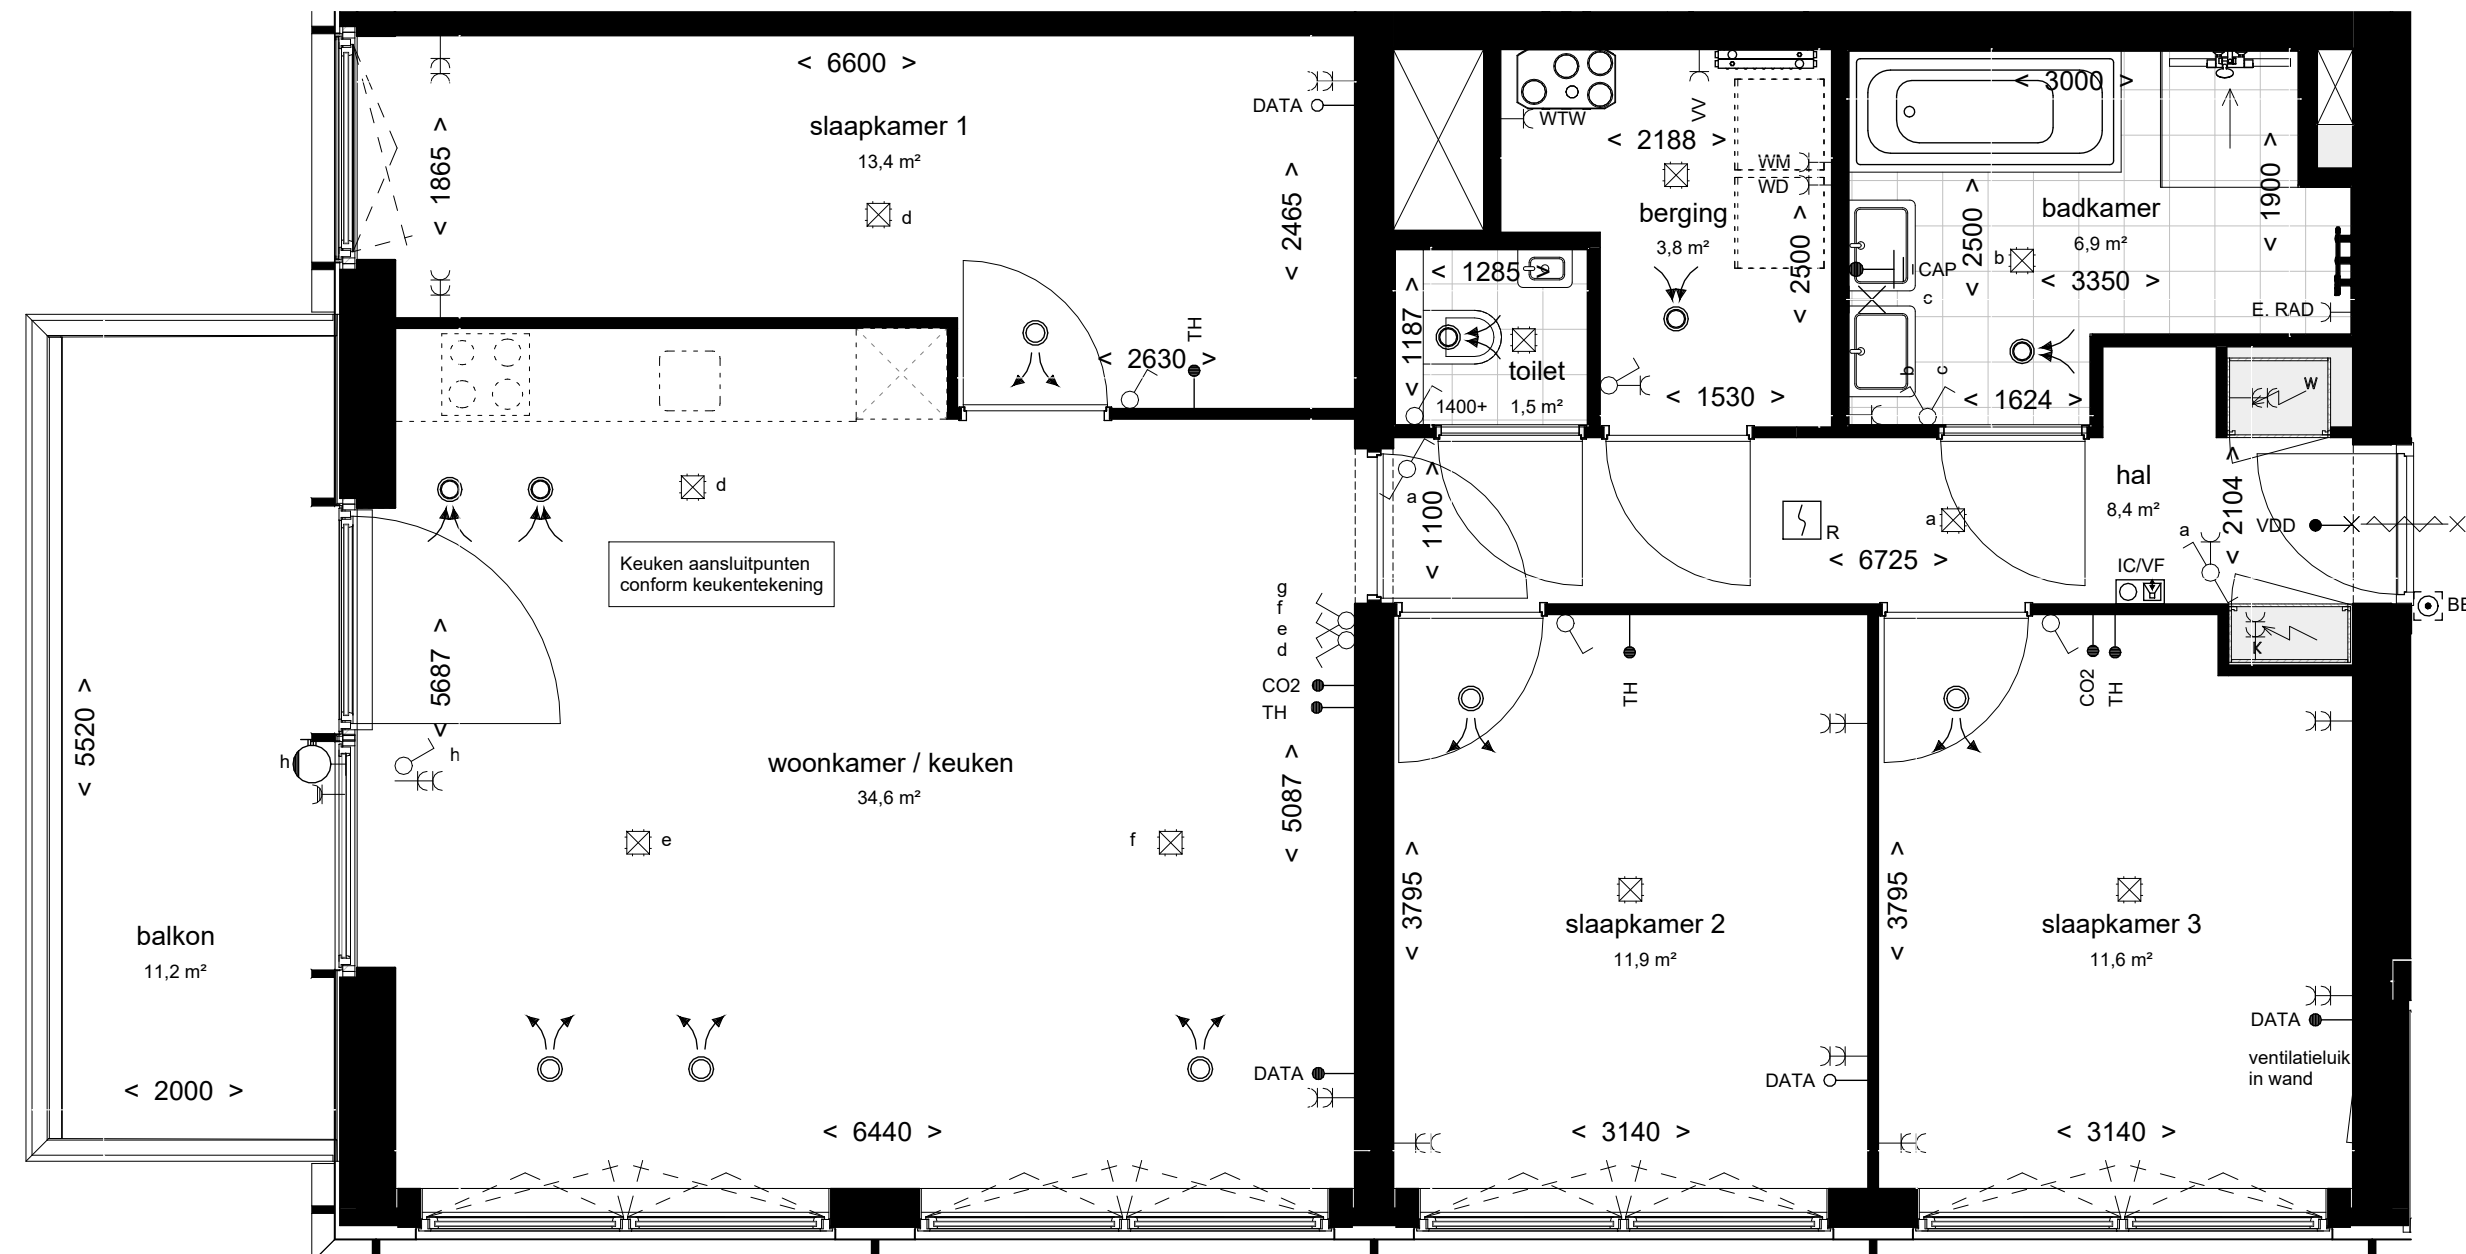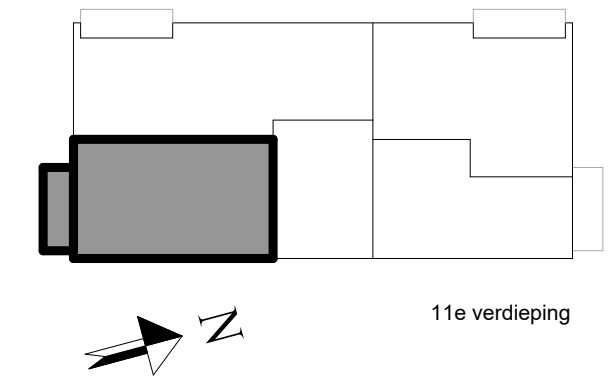

BNR 565
Penthouse urban

PROJECT:
ACE
ONDERDEEL:
BNR 565

PROJECT NR:
2022E051
TEK. NR:
VT-565

FORMAAT:
A2
GET:
SM

SCHAAL:
1:50
DATUM:
17-12-2025

WIJZ: DATUM:

project:



ontwikkelaar / aannemer:

