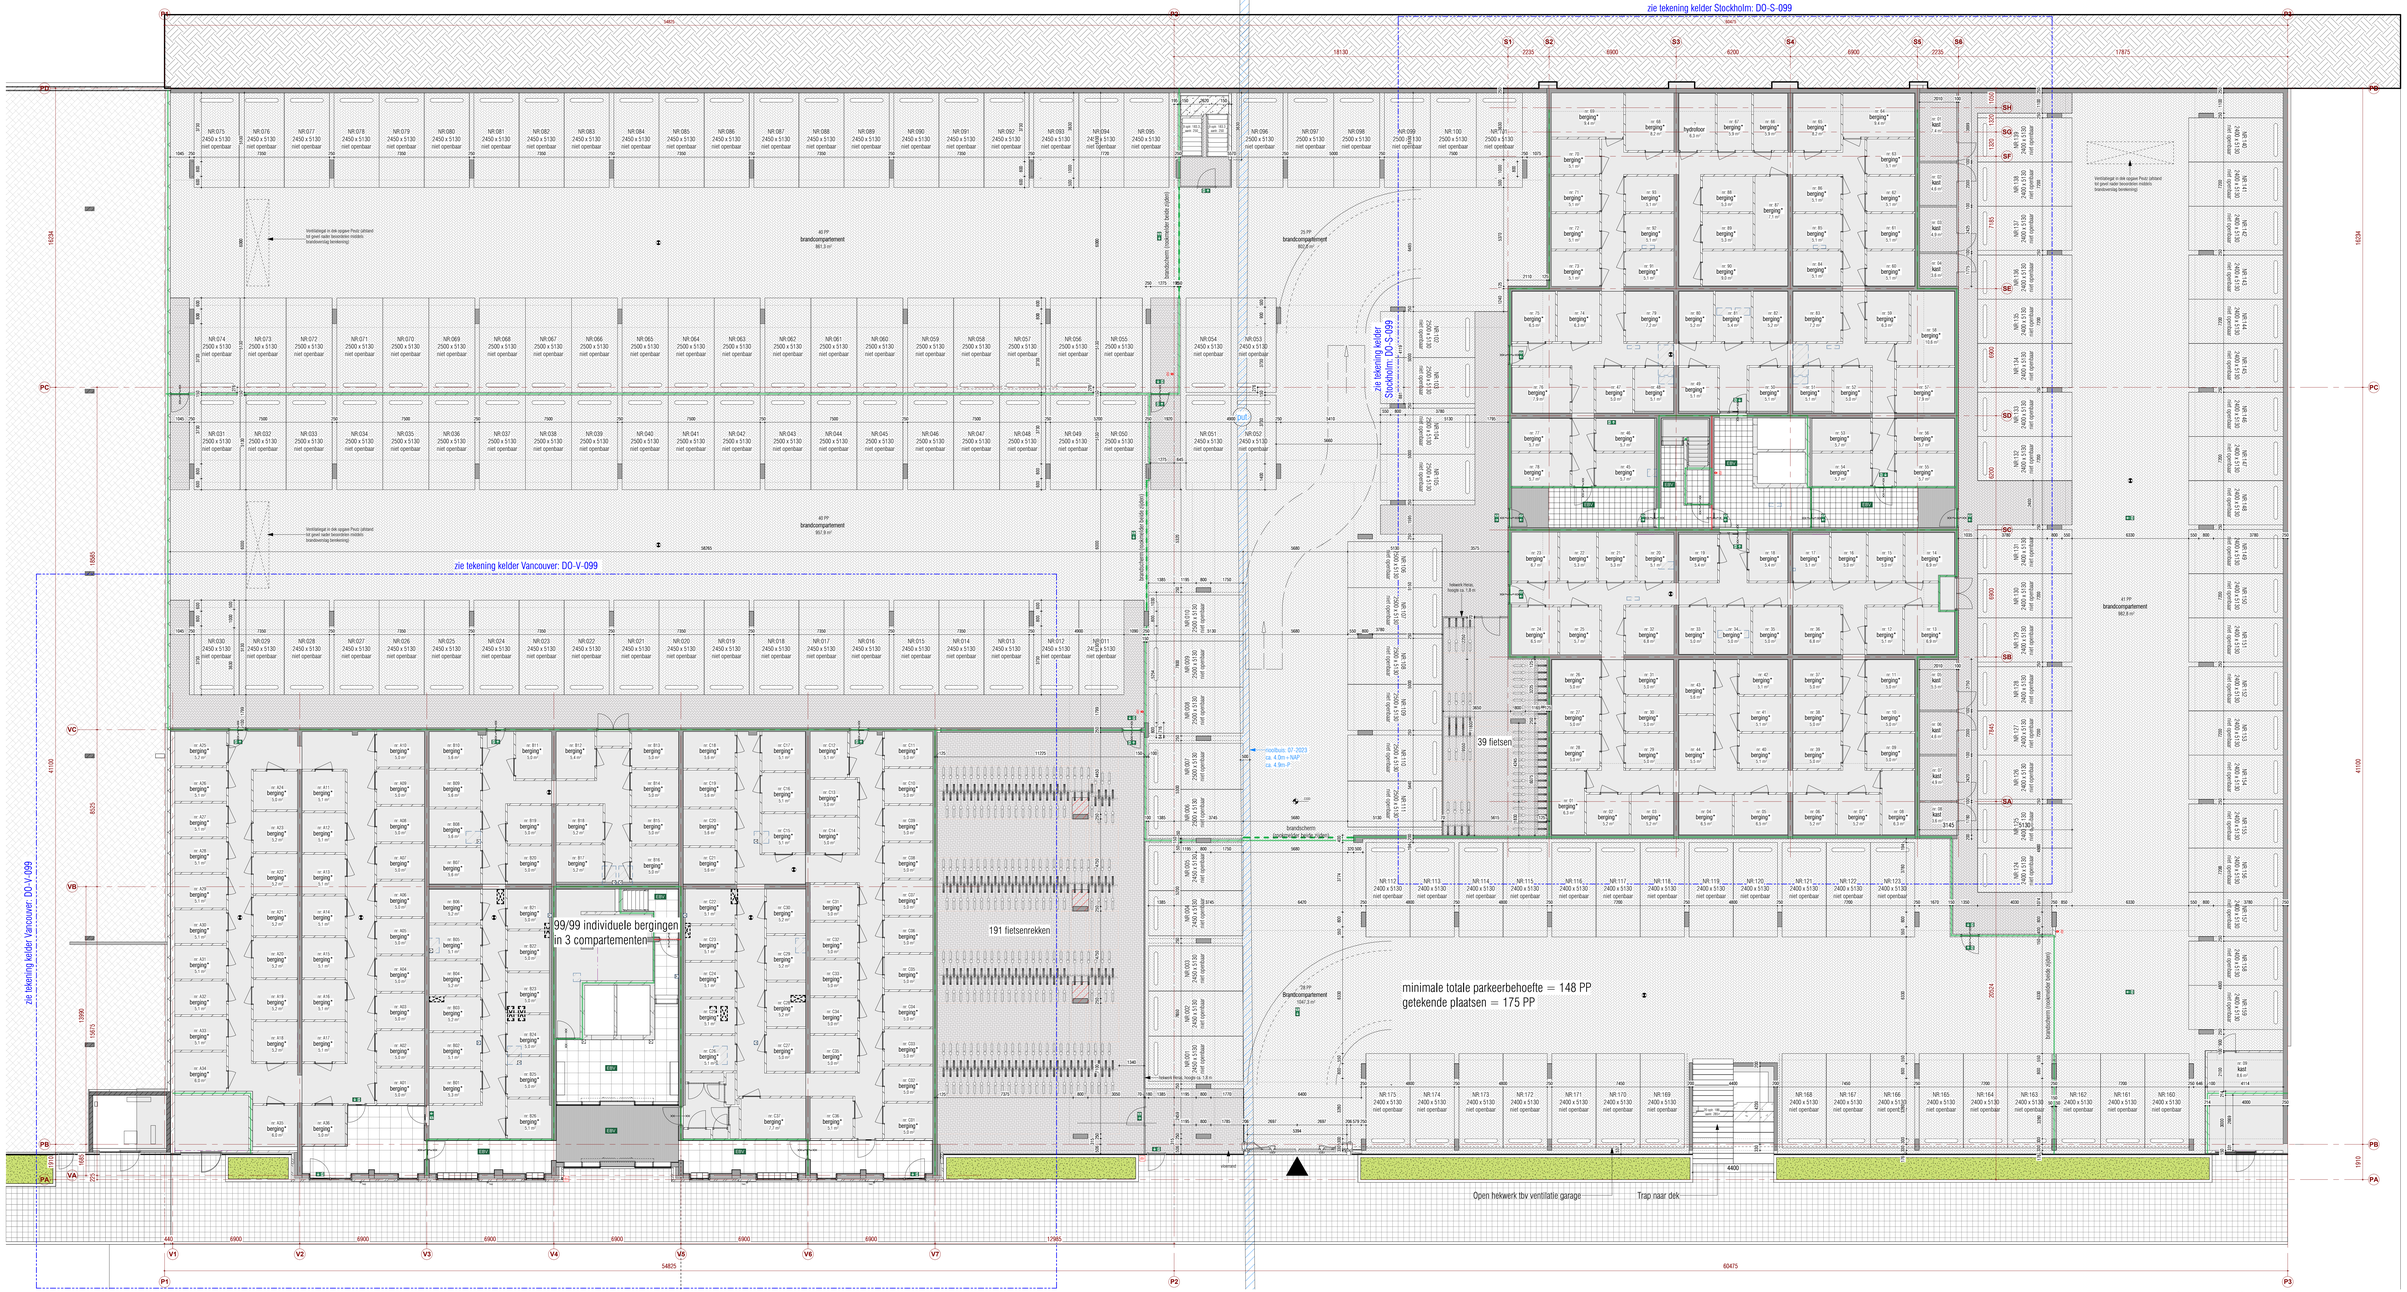

Parking_parkeervakken				
parkeervakken	Type	AC	bouwlaag	aantal
NLRS_90_PA_parkeervak_haaks	niet_open_2400x5310_6330	71.10	-1 kelder	64
NLRS_90_PA_parkeervak_haaks	niet_open_2450x5130_6000	71.10	-1 kelder	50
NLRS_90_PA_parkeervak_haaks	niet_open_2500x5130_5660	71.10	-1 kelder	61
Totaal				175

RENVOOI

WANDOPBOUW

- beton dw
- beton prefab
- kalkzandsteen wellingblokken
- afscheiding o.t.b.

BRANDVEILIGHEIDSSYMBOLEN

- WBD60 30 minuten - WRD R030
- WBD60 60 minuten - WRD R060
  zie verder rapport adviseur brandveiligheid.

IN KOZIJNEN:
- zelfsluitend (dranger)
- WBD60 30 min.
- WBD60 30 min. deur zelfsluitend
- WBD60 60 min.
- WBD60 60 min. deur zelfsluitend

- toevoegunit drage blusleiding
- drage blusleiding
- EVV Extra Beschermde Vluchtroute
- E Vluchtwegaanduidingen
- rookberichtingsarmatuur vluchtweg

vloerpeilhoogte Peil (=0) = +8900, conform opgave Gemeente

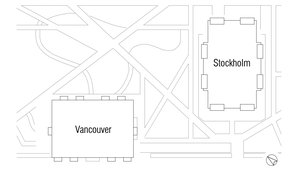

Datum	Link
28-06-2026	combructie - Inscon

Wijziging	Datum	Omschrijving

OMGEVINGSVERGUNNING

Project: Waterfront - Spijkenisse - kelder
Onderdeel: plattegrond -1 kelder
Opdrachtgever: VORM

KOW

Formaat	Projectfase	Getekend	Gecontroleerd	Datum
A0+	DO	KOW	KOW	30-06-2026
Schaal	Projectnummer	Contact		Tekeningnummer
1:100	A-2024795	www.kow.nl		DO-P-099

v2.1-120Rev.0