



Noordgevel, voorzijde  
schaal 1:100

06 dakverdieping  
18187  
05 vijfde verdieping  
15187  
04 vierde verdieping  
12000  
03 derde verdieping  
9000  
02 tweede verdieping  
6000  
01 eerste verdieping  
3000  
00 daktuin  
0  
-01 kadenniveau (comm)  
-4500

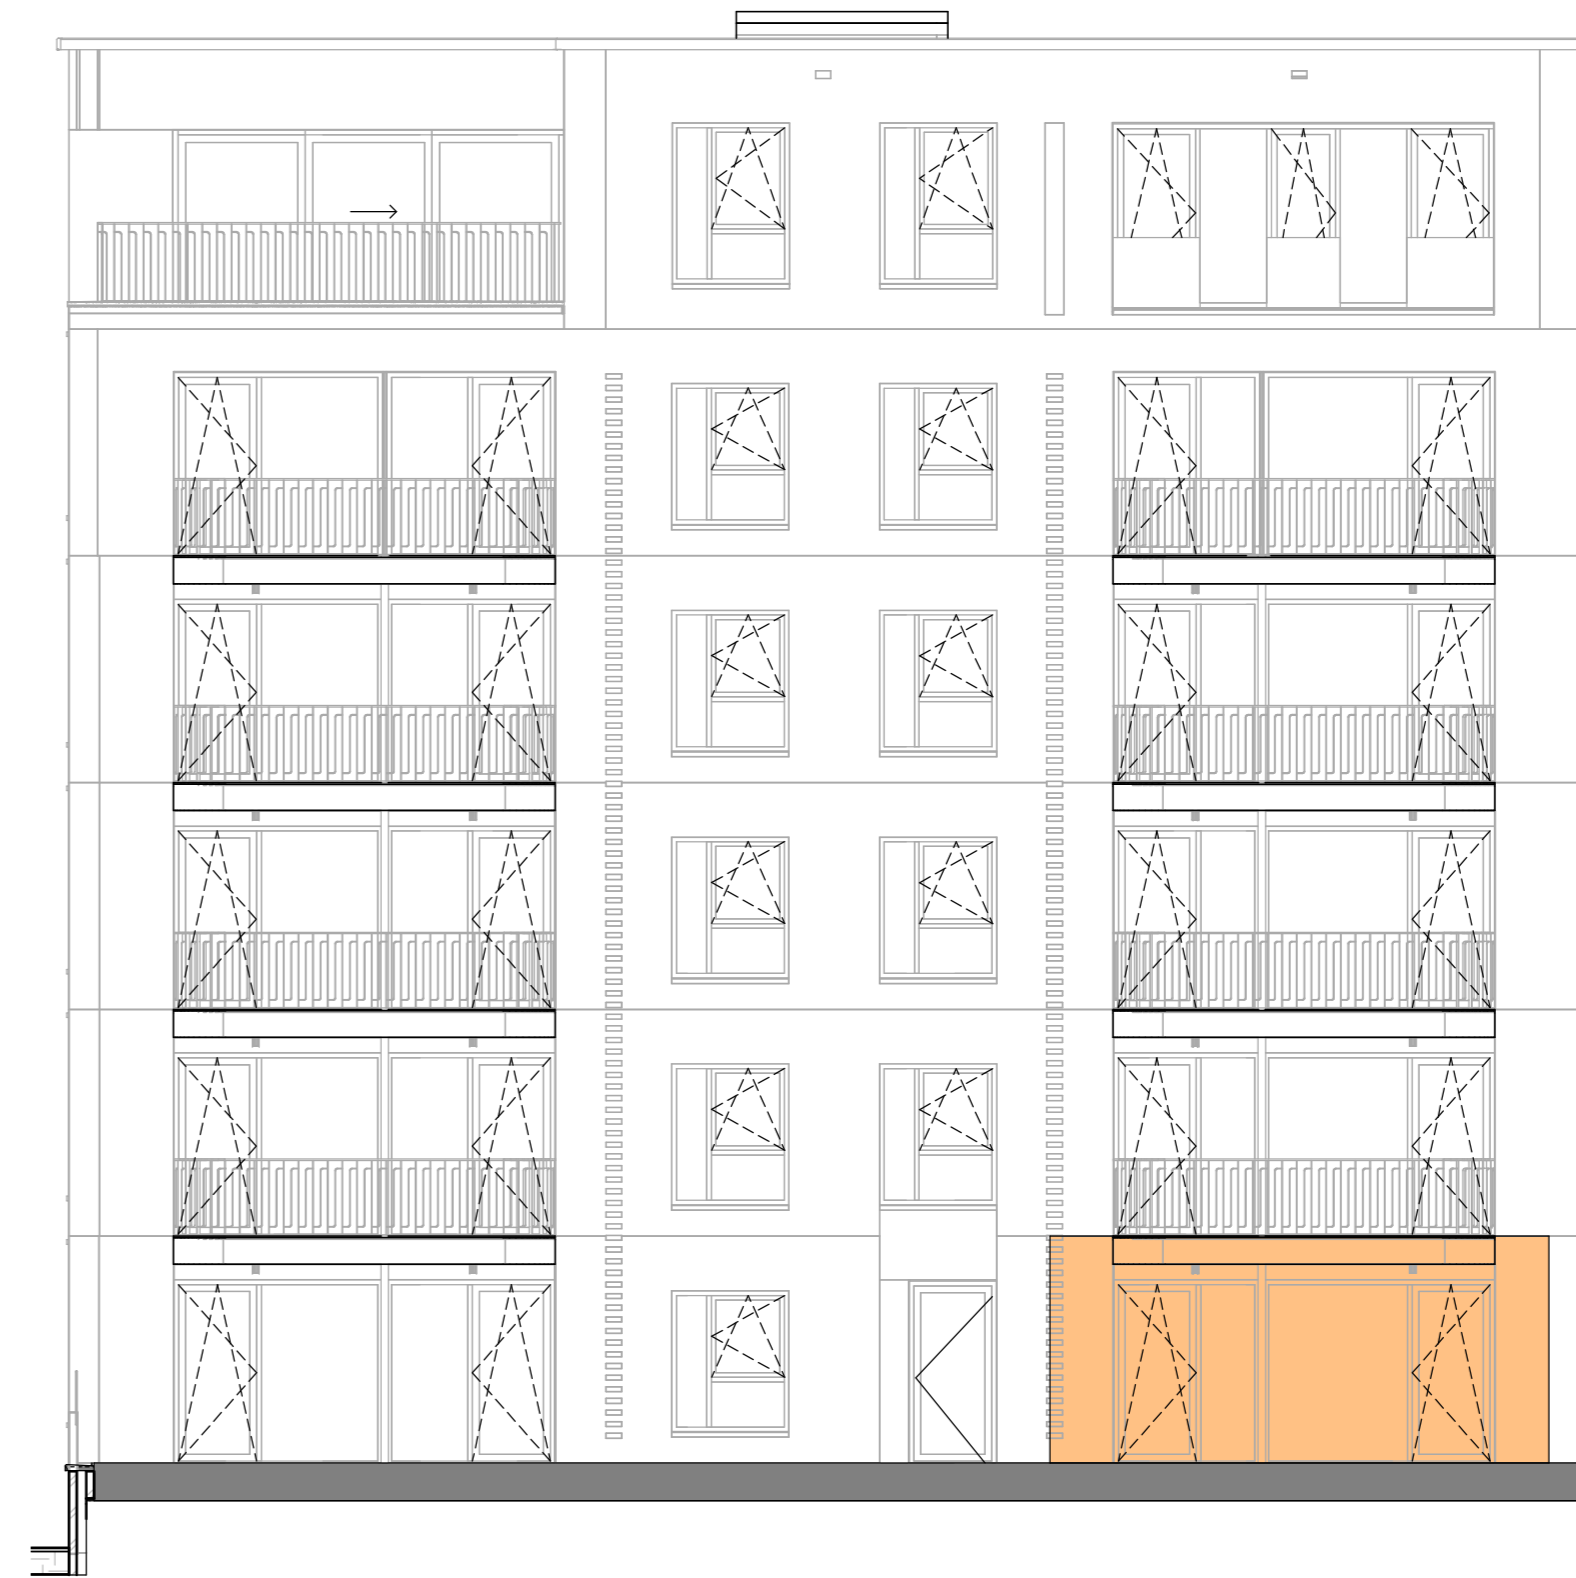


Zuidgevel, achterzijde  
schaal 1:100

gevelaanzichten schaal 1:100  
0 1 2 3 4 5 M

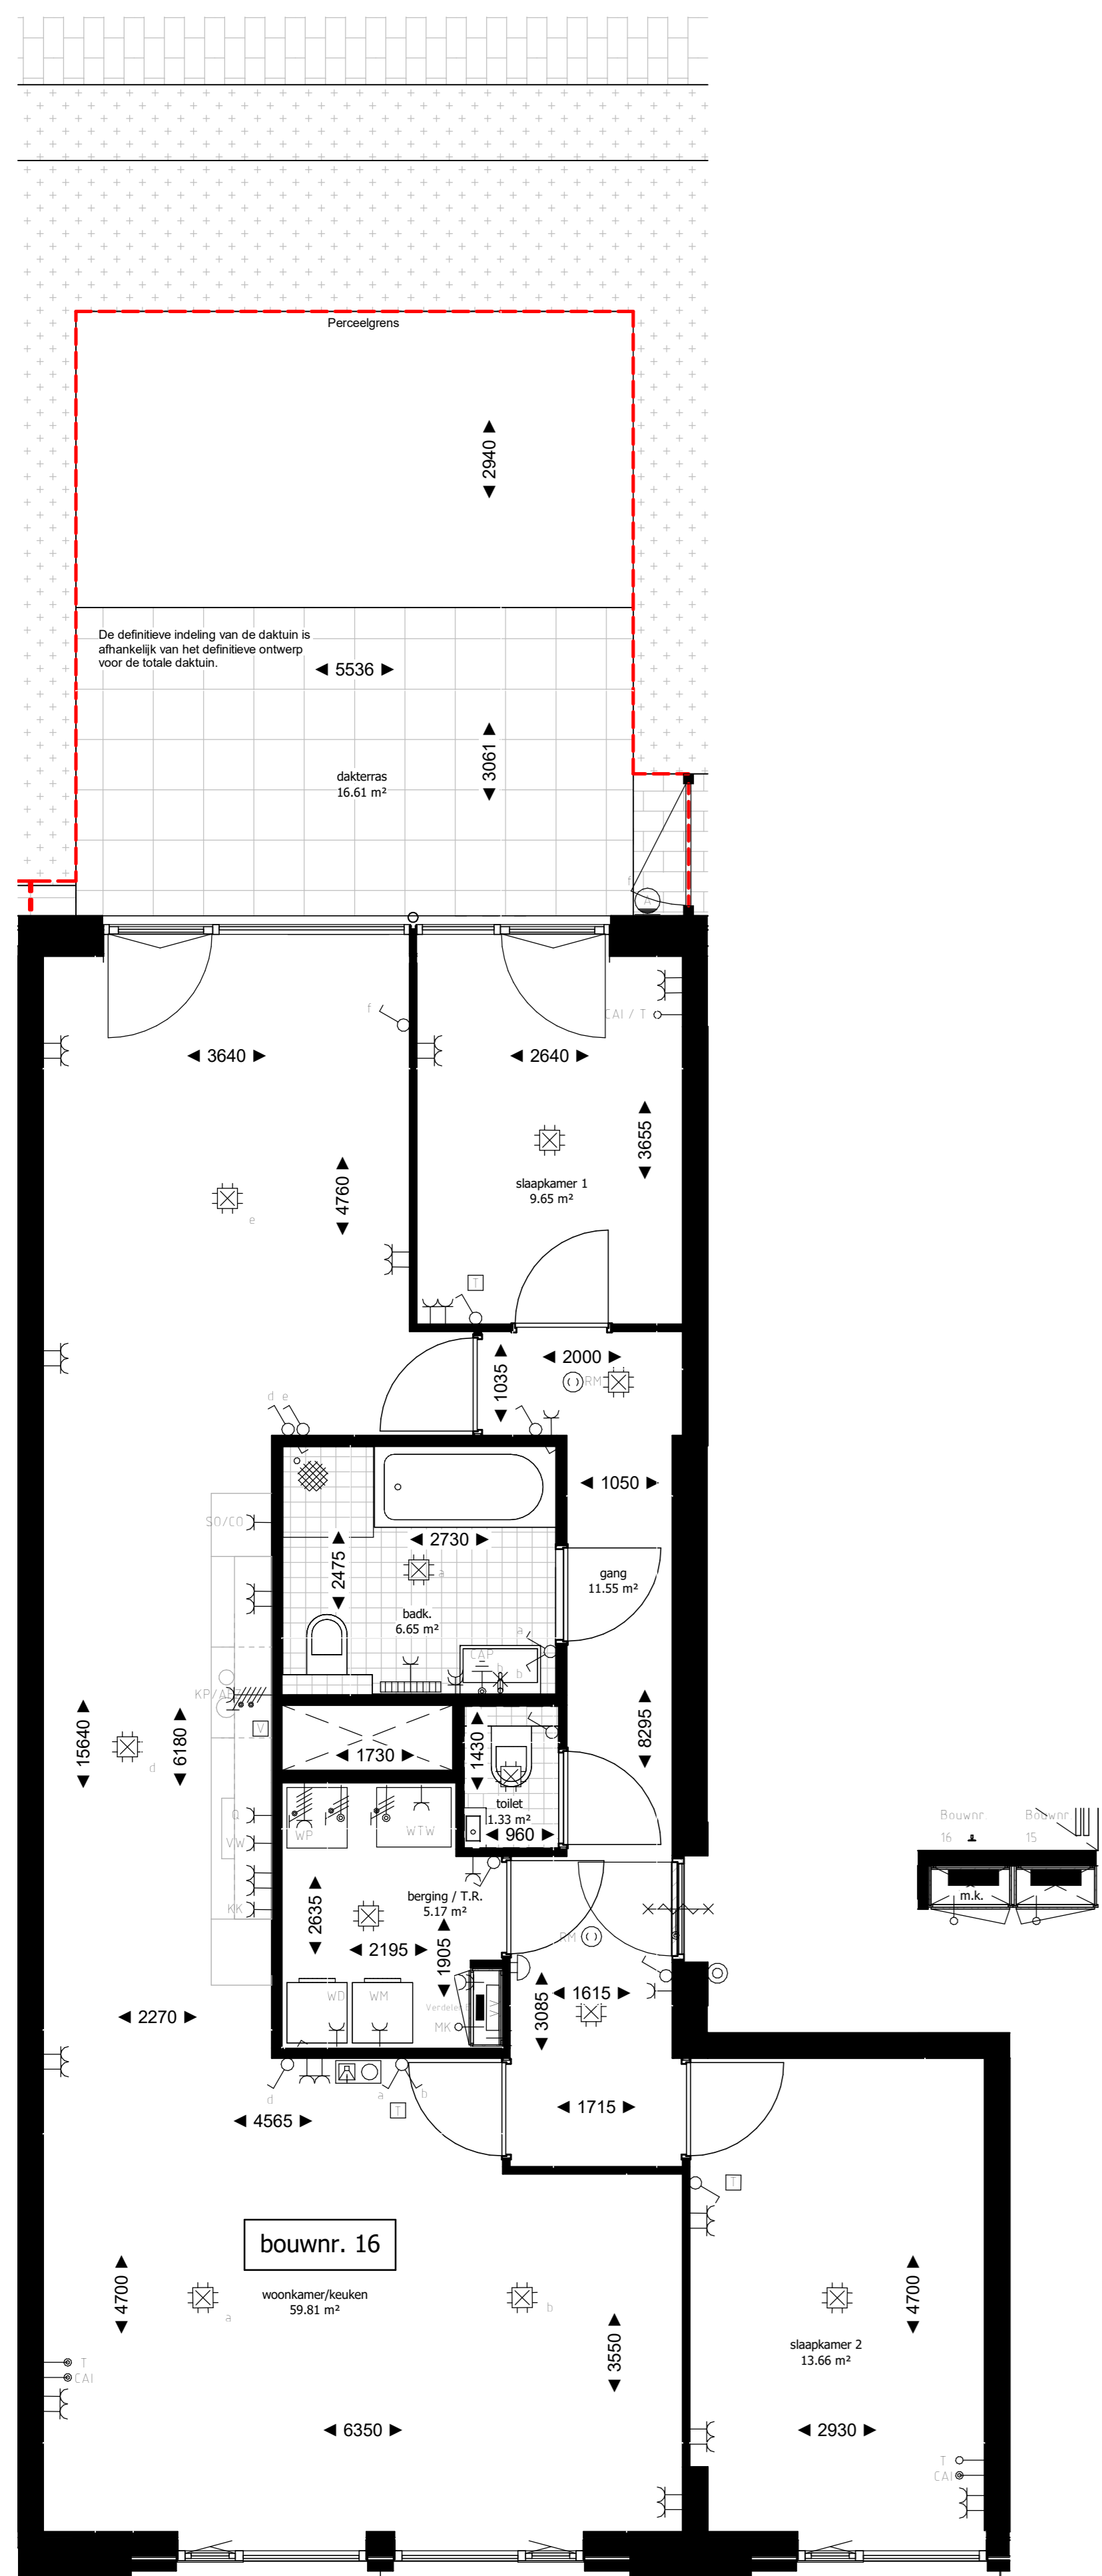

Begane grond  
schaal 1:50

plattgrond schaal 1:50  
0 1 2 3 4 5 M

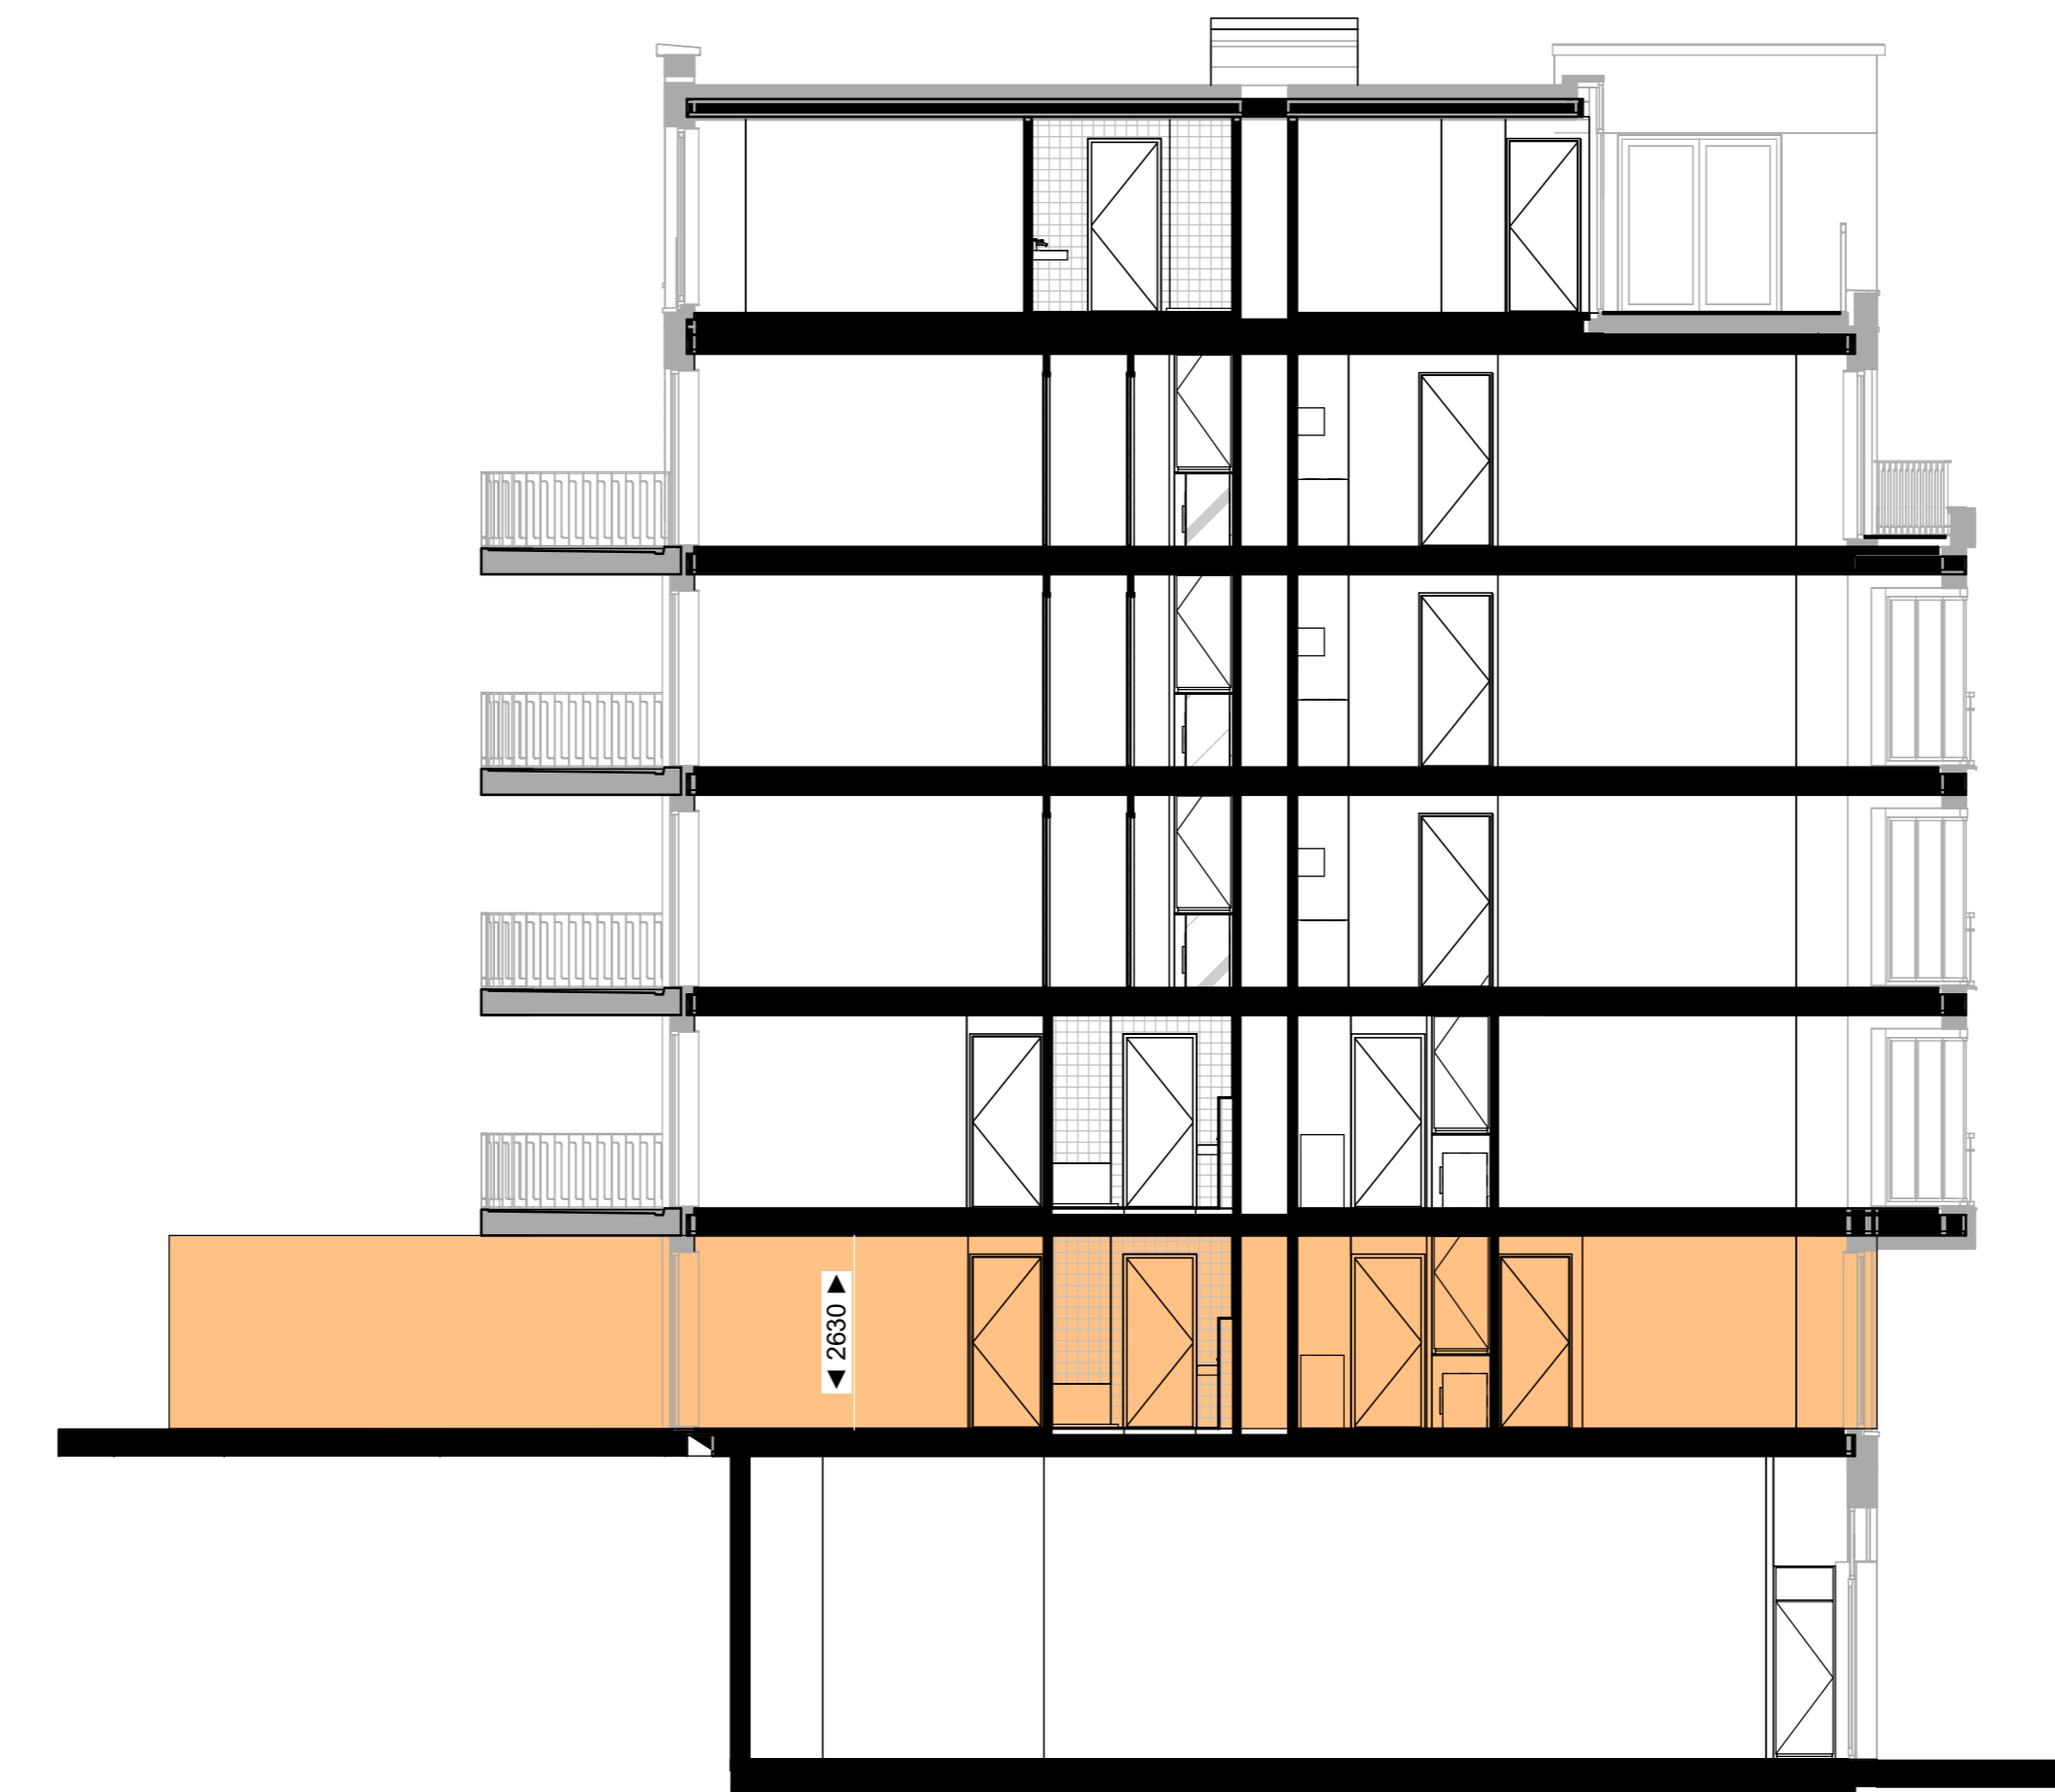

doorsnede as 3-4 AO - bouwnummer 16  
schaal 1:100

06 dakverdieping  
18187  
05 vijfde verdieping  
15187  
04 vierde verdieping  
12000  
03 derde verdieping  
9000  
02 tweede verdieping  
6000  
01 eerste verdieping  
3000  
00 daktuin  
0  
-01 kadenniveau (comm)  
-4500

RENVOOI SYMBOLEN

	entree appartement
	fontein / wastaafel
	toilet / douchehoek
	bad
	opsteplaats wasmachine / droger
	opsteplaats keukenblok volgens separate keuken tekening
	installatieschacht
	tegelerwerk
	maatvoering
	draairaam
	warmtepomp / ww unit
	doorsnede kast en verdeler combinatie

RENVOOI ALGEMEEN

- In de technische ruimte zal naast de op tekening zichtbare technische componenten ook diverse kasten- en ledigwerk aan de wanden en plafonds in het zicht blijven.  
- In de verbijdsruimtes worden ventilatie in de plafonds opgenomen. B.v. ventilatie toe- en afvoer, posities worden nader bepaald.

RENVOOI INSTALLATIES

Verklaring

Symbol	omschrijving

Aanvullende codering aansluitpunten

- ZLF = Aansluiting afzetting / keukerebodem

OPMERKINGEN


