

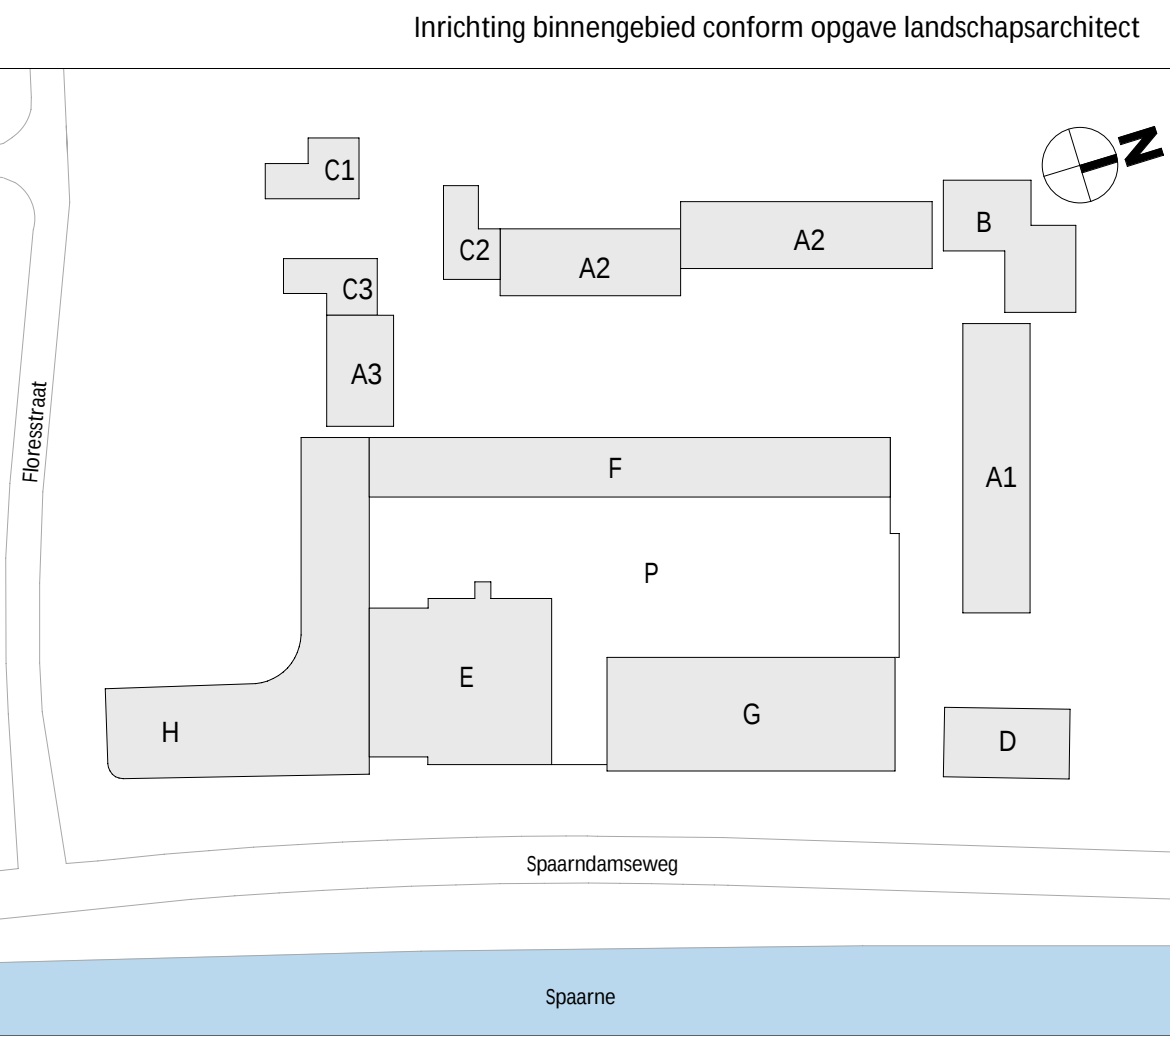
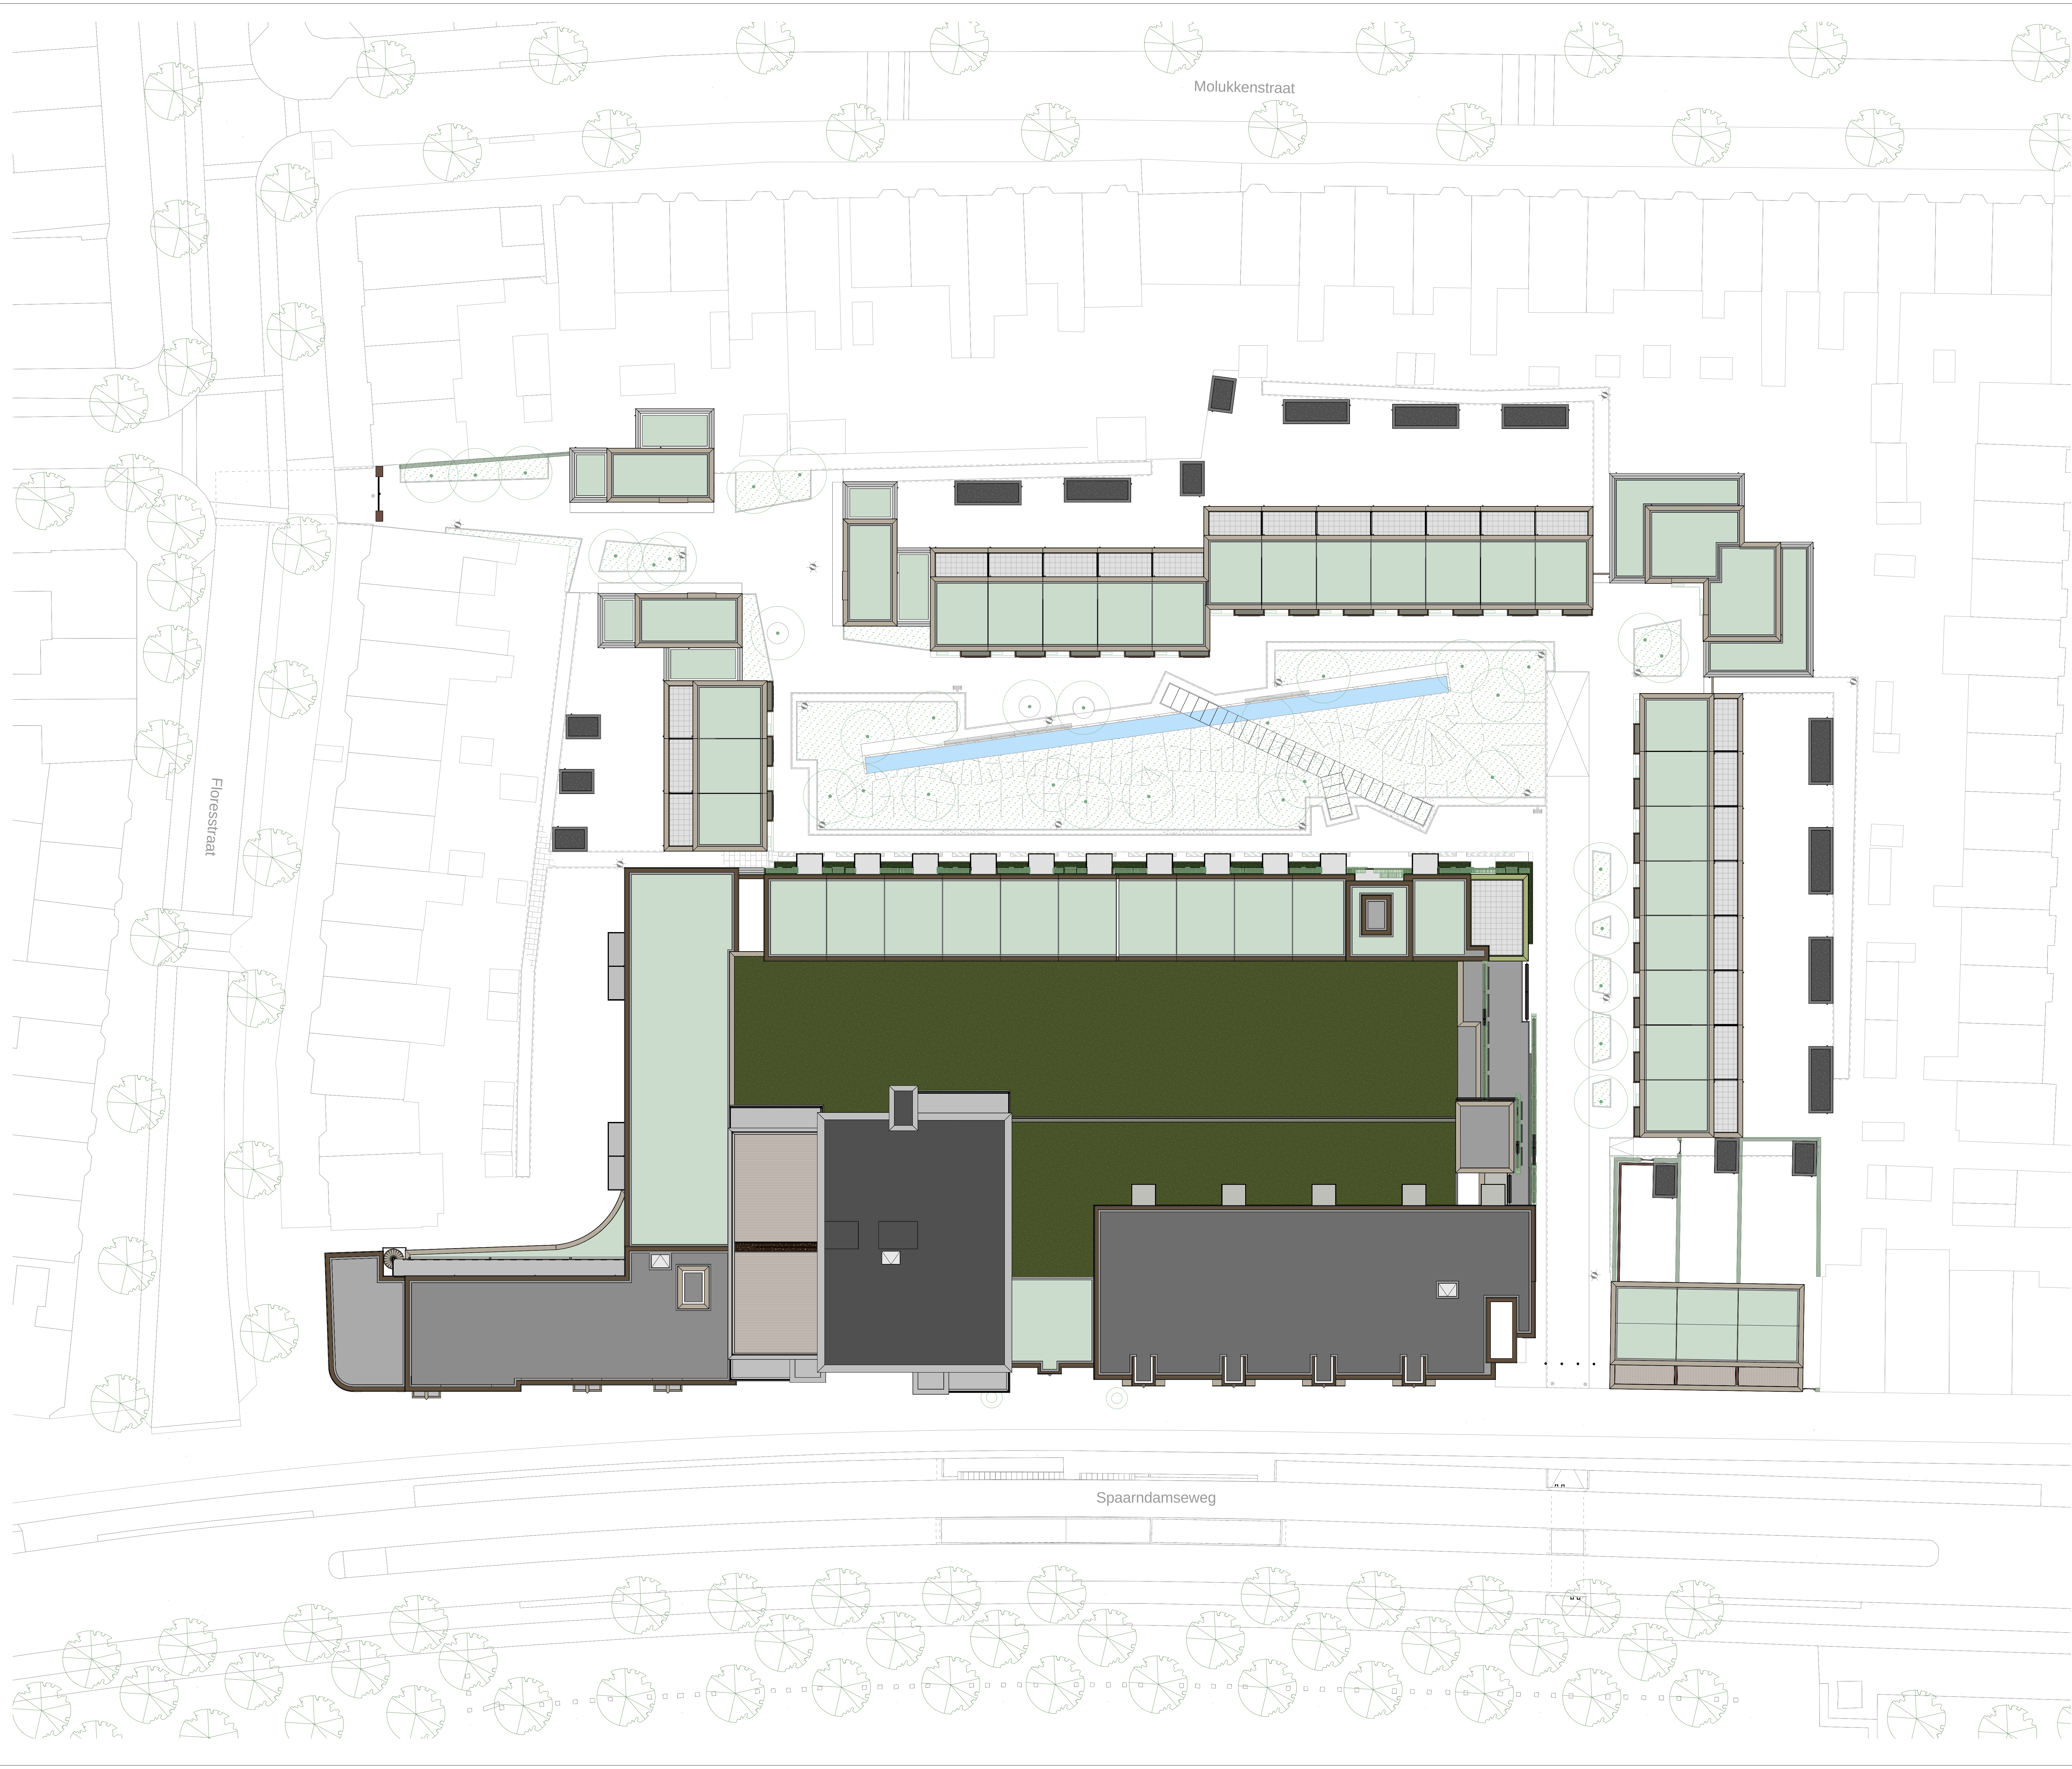


projectnaam		BLOOM Sonneborn terrein Haarlem						
		Situatie						
opdrachtgever		VORM						
fase		Verkooptekeningen						
projectnr.		1649			datum		01-10-2025	
architect		Renske Aben			status		definitief	
manager		Jos Roerink						
gewijzigd	bladnr.	onderdeel	schaal	formaat	datum	laatste wijziging		status
						nr	datum	
	0.70.000	situatie	1:200	A0	01-10-2025			definitief
	0.70.100	situatie begane grond	1:200	A0	01-10-2025			definitief
Bouwdeel_P								
	P.70.100	verkooptekening plattegrond begane grond	1:100	A1+	01-10-2025			definitief
	P.70.101	verkooptekening plattegrond eerste verdieping	1:100	A1+	01-10-2025			definitief
	P.70.102	verkooptekening plattegrond tweede verdieping	1:100	A1+	01-10-2025			definitief
	P.70.103	verkooptekening plattegrond derde verdieping	1:100	A1+	01-10-2025			definitief

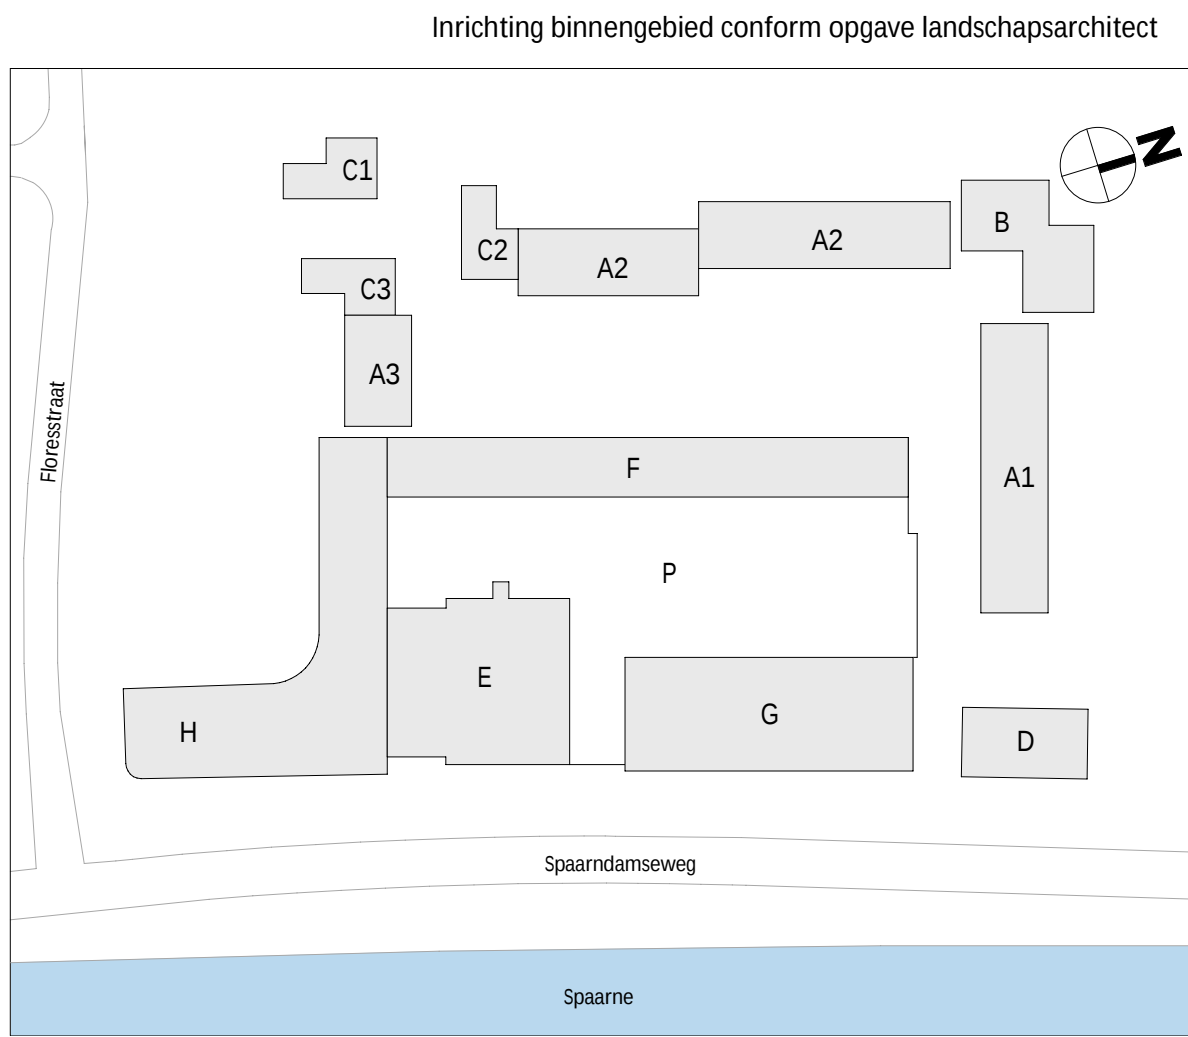


wijziging	datum	getek.	omschrijving
Sweco Architects Swaenestraat 100 3821 AC Vianen, NL T +31 (0)311 610000			SWECO 
projectnaam	BLOOM Sonneborn terrein Haarlem		
opdrachtgever	VORM		
fase	Verkooptekeningen		
onderdeel	situatie		
projectnr.	1649	datum	01-10-2025
architect	Renske Aben	status	definitief
manager	Jos Roerink	schaal	1:200
engineer	M. Aofs	formaat	A0
De tekening is digitaal verspreid en kan niet worden afgedrukt. Het is de opdrachtgever tevens toegestaan de tekening te verspreiden onder voorwaarde van de afdracht te betalen.			
© 2025 Sweco Architects B.V. Alle rechten voorbehouden. Het is niet toegestaan de tekening te verspreiden onder voorwaarde van de afdracht te betalen.			

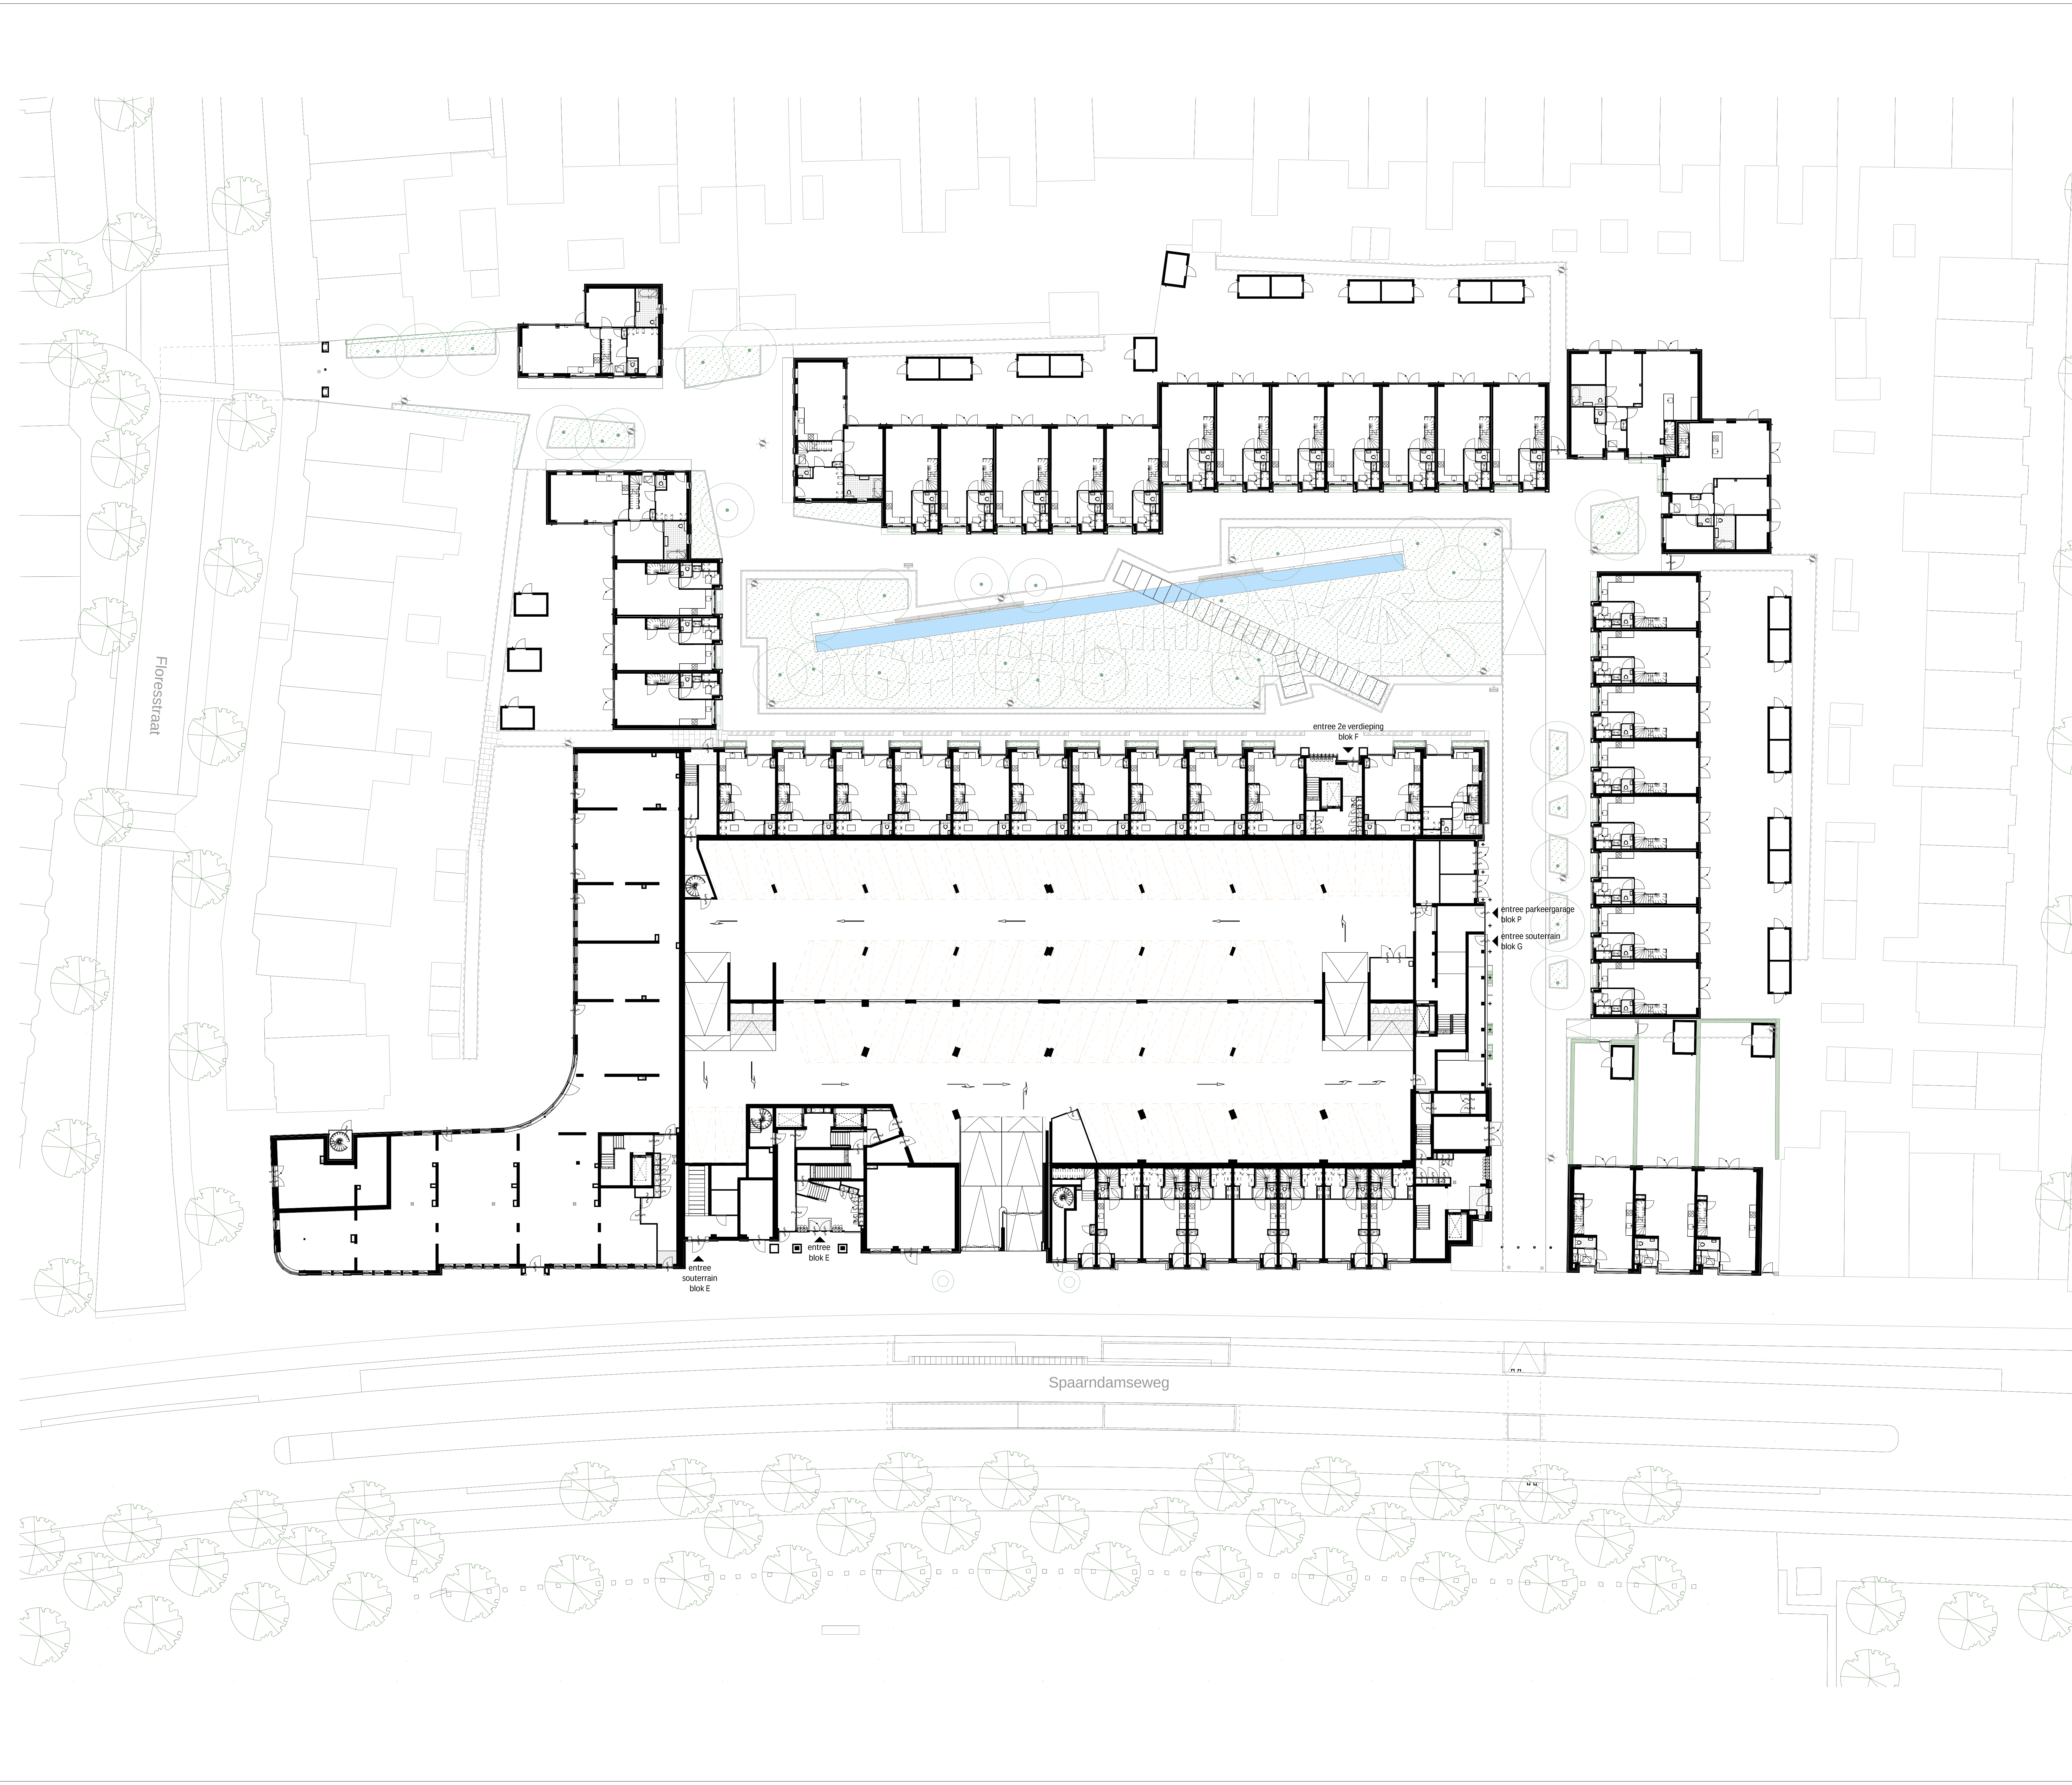



wijziging	datum	getek.	omschrijving	
Sweco Architects Jaarverslag 2020 2021 AG Versie NL T +31 (0) 20 511 1000 Blad 15 van 15 15/12/2020 15/12/2020 SWECO 0.70.100				
projectnaam	BLOOM Sonneborn terrein Haarlem			
opdrachtgever	VORM			
fase	Verkooptekeningen			
onderdeel	situatie begane grond			
projectnr.	1649	datum	01-10-2025	
architect	Renske Aben	status	definitief	
manager	Jos Roerink	schaal	1:200	
engineer	M. Aofs	formaat	A0	

De tekening op digitalisatie wordt verspreid buiten de werkdagen van de architect, met uitzondering van tekeningen onder toezicht van de architect te wijziging.

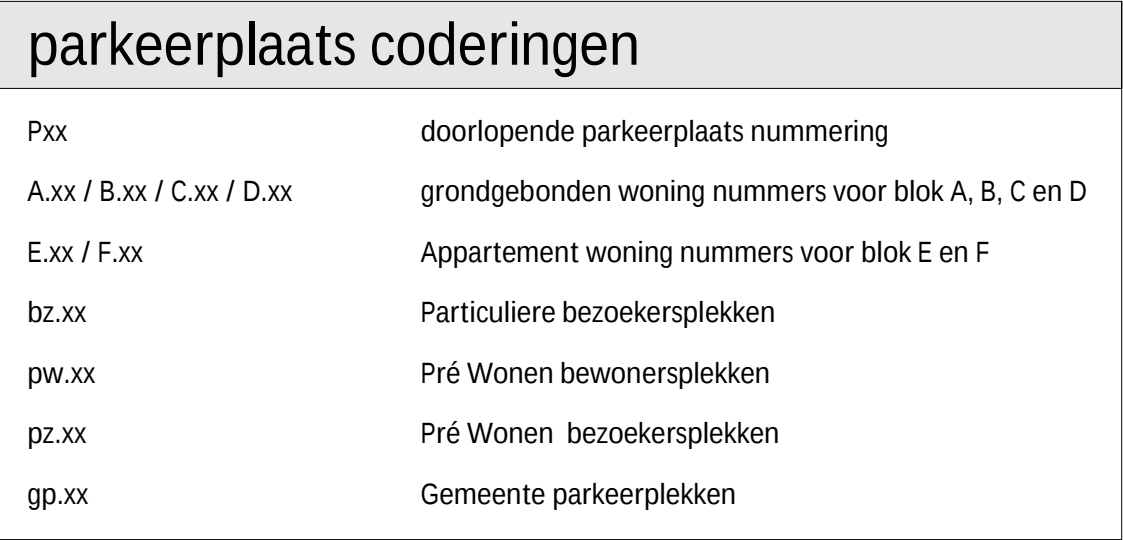


Q:\WA\Projects\1645\1645-Ontwerp & Techniek\1645-OT-30 TO\1645-OT30-0 Revit\BLOOM_bouwtek P_TO_SNA_R23\rij1.rvt

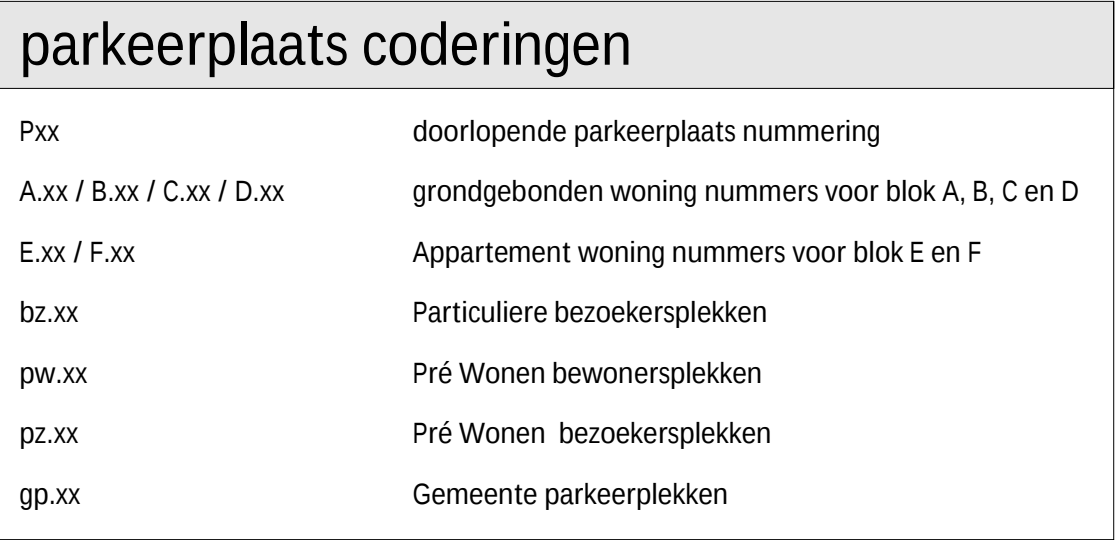

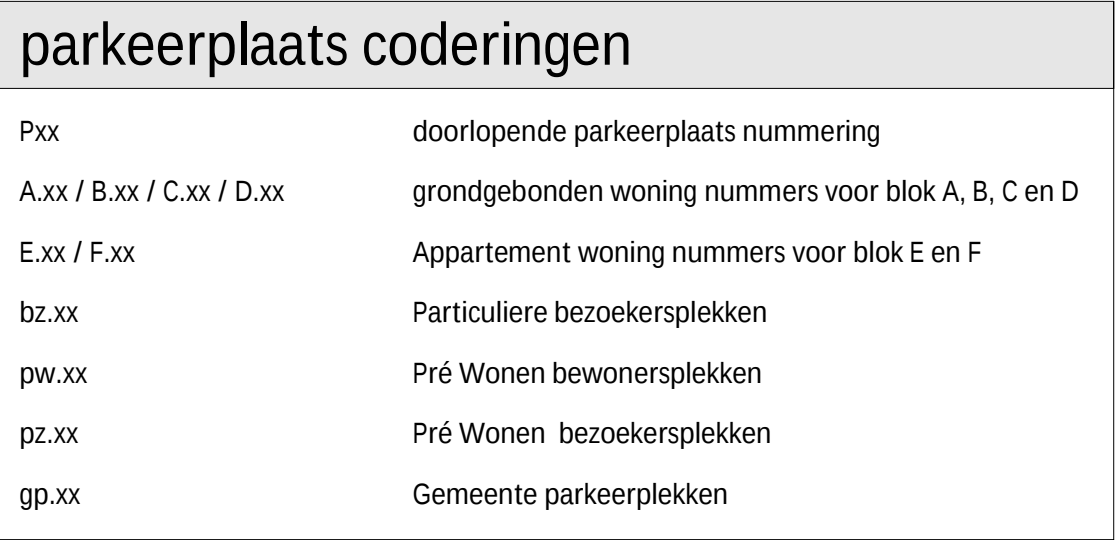

opzetting	datum	getek.	omschrijving	
Sweco Architects Jaarhuusboulevard 288 3512 BC Utrecht, NL T +31 88 811 6300			P.70.102  SWECO	
projectnaam	BLOOM Sonneborn terrein Haarlem			
opdrachtgever	Parkeergarage, bouwdeel P			
fase	Verkooptekeningen			
onderdeel	verkooptekening plattegrond tweede verdieping			
projectnr.	1649		datum	01-10-2025
architect	Renske Aben		status	definitief
manager	Jos Roerink		schaal	1:100
engineer	Michel Alofs		formaat	A1+ (594x1100mm)

De rechten op digitaal verspreide tekeningen beruiken bij de architect. Het is niet toegestaan tekeningen zonder toestemming van de architect te verspreiden.

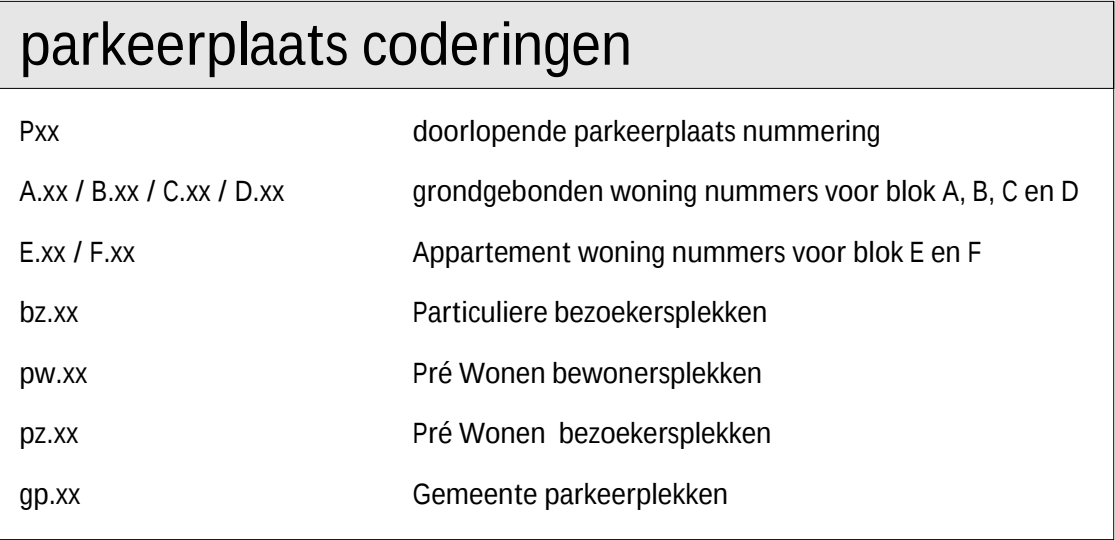

Q:\WAA\Project\1649\1649-Ontwerp & Techniek\1649-OT-30 TO\1649-OT30-0 Rwinf\BLOOM_bouwblok P_TO_SWA_R23\h\rvf