




Bnr. 01 - begane grond

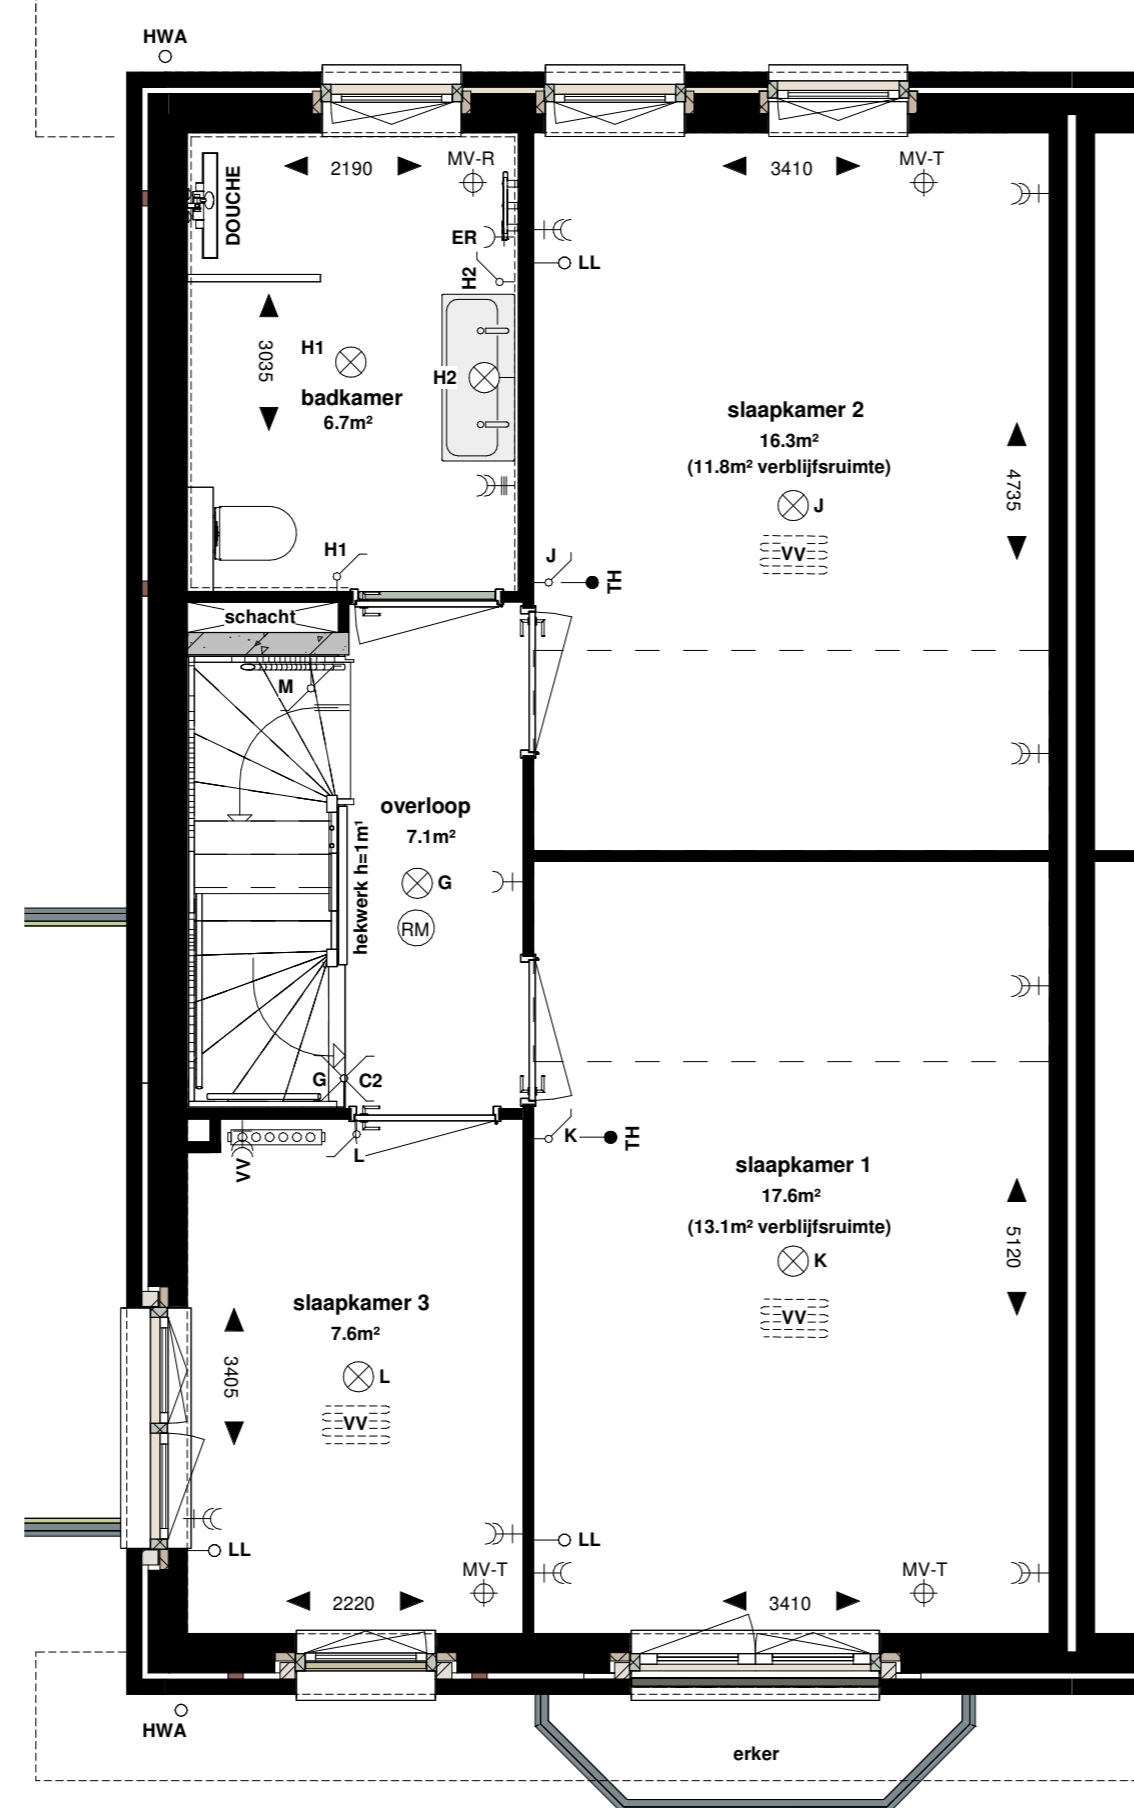

Bnr. 01 - 1e verdieping

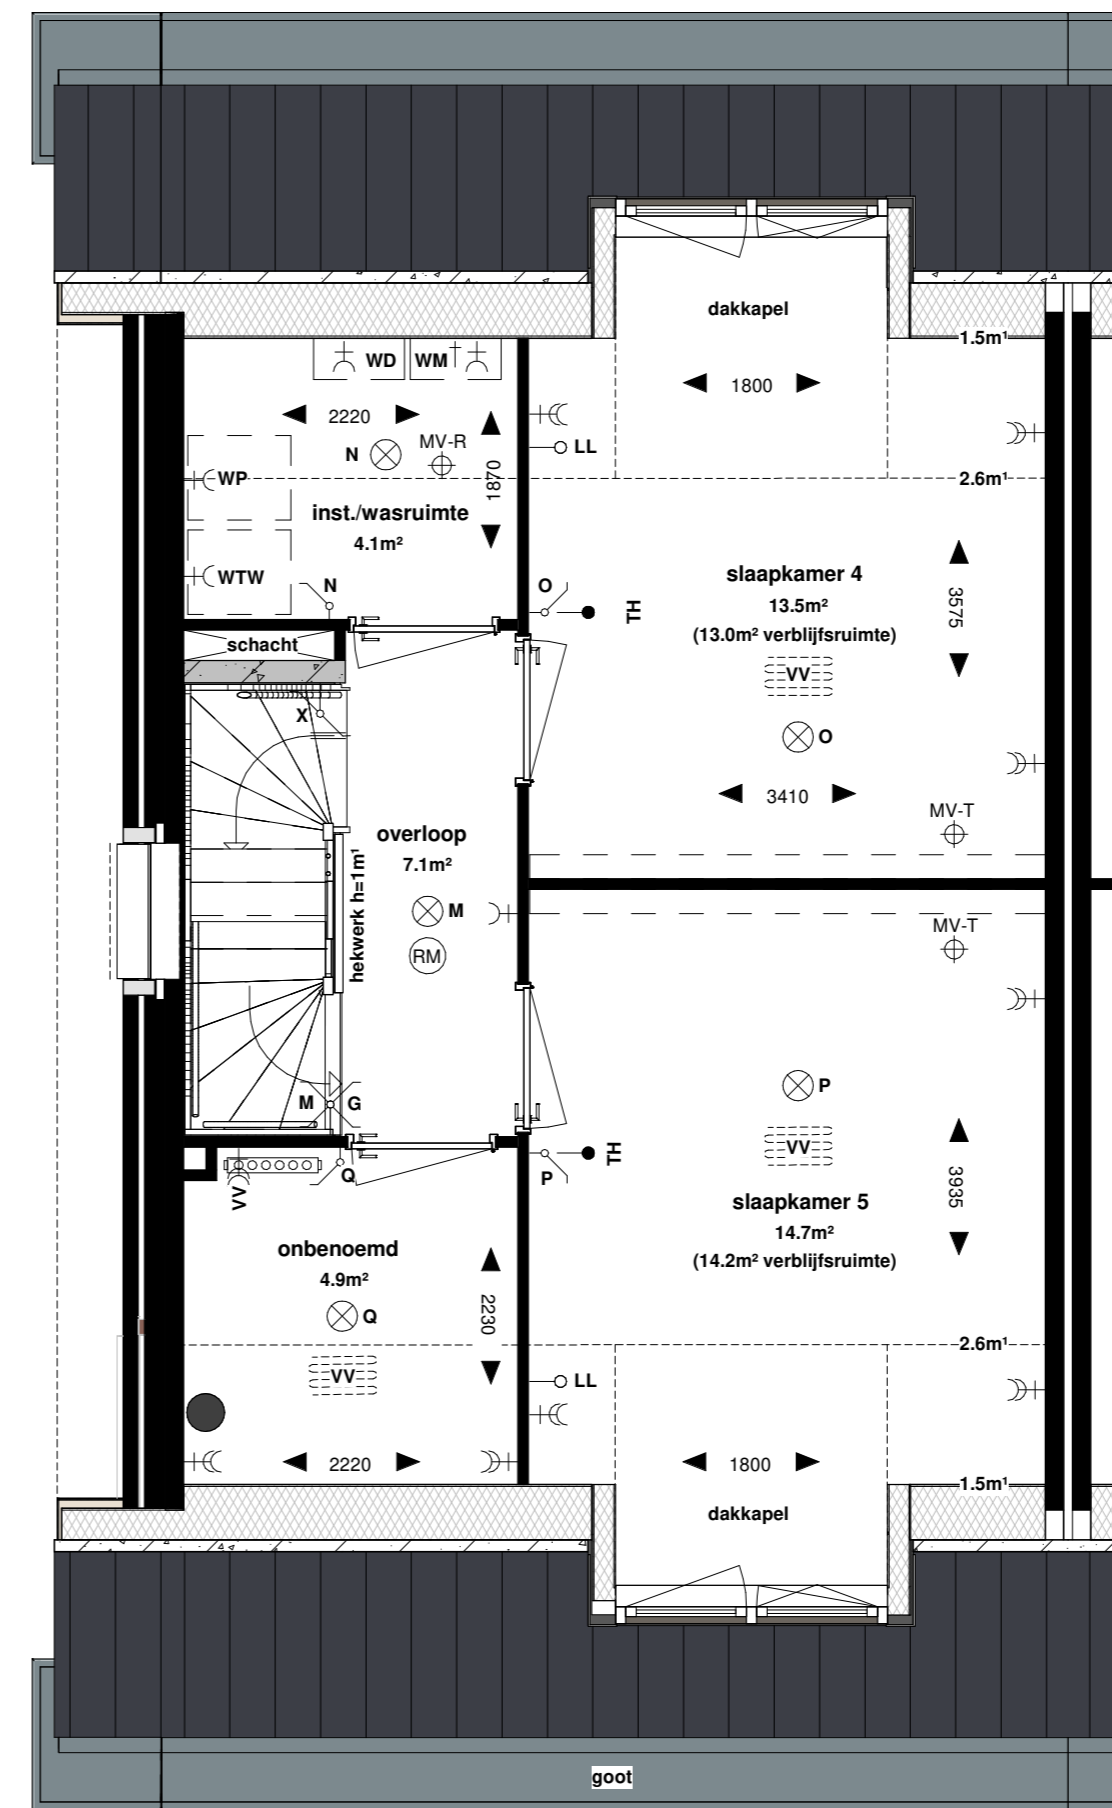

Bnr. 01 - 2e verdieping

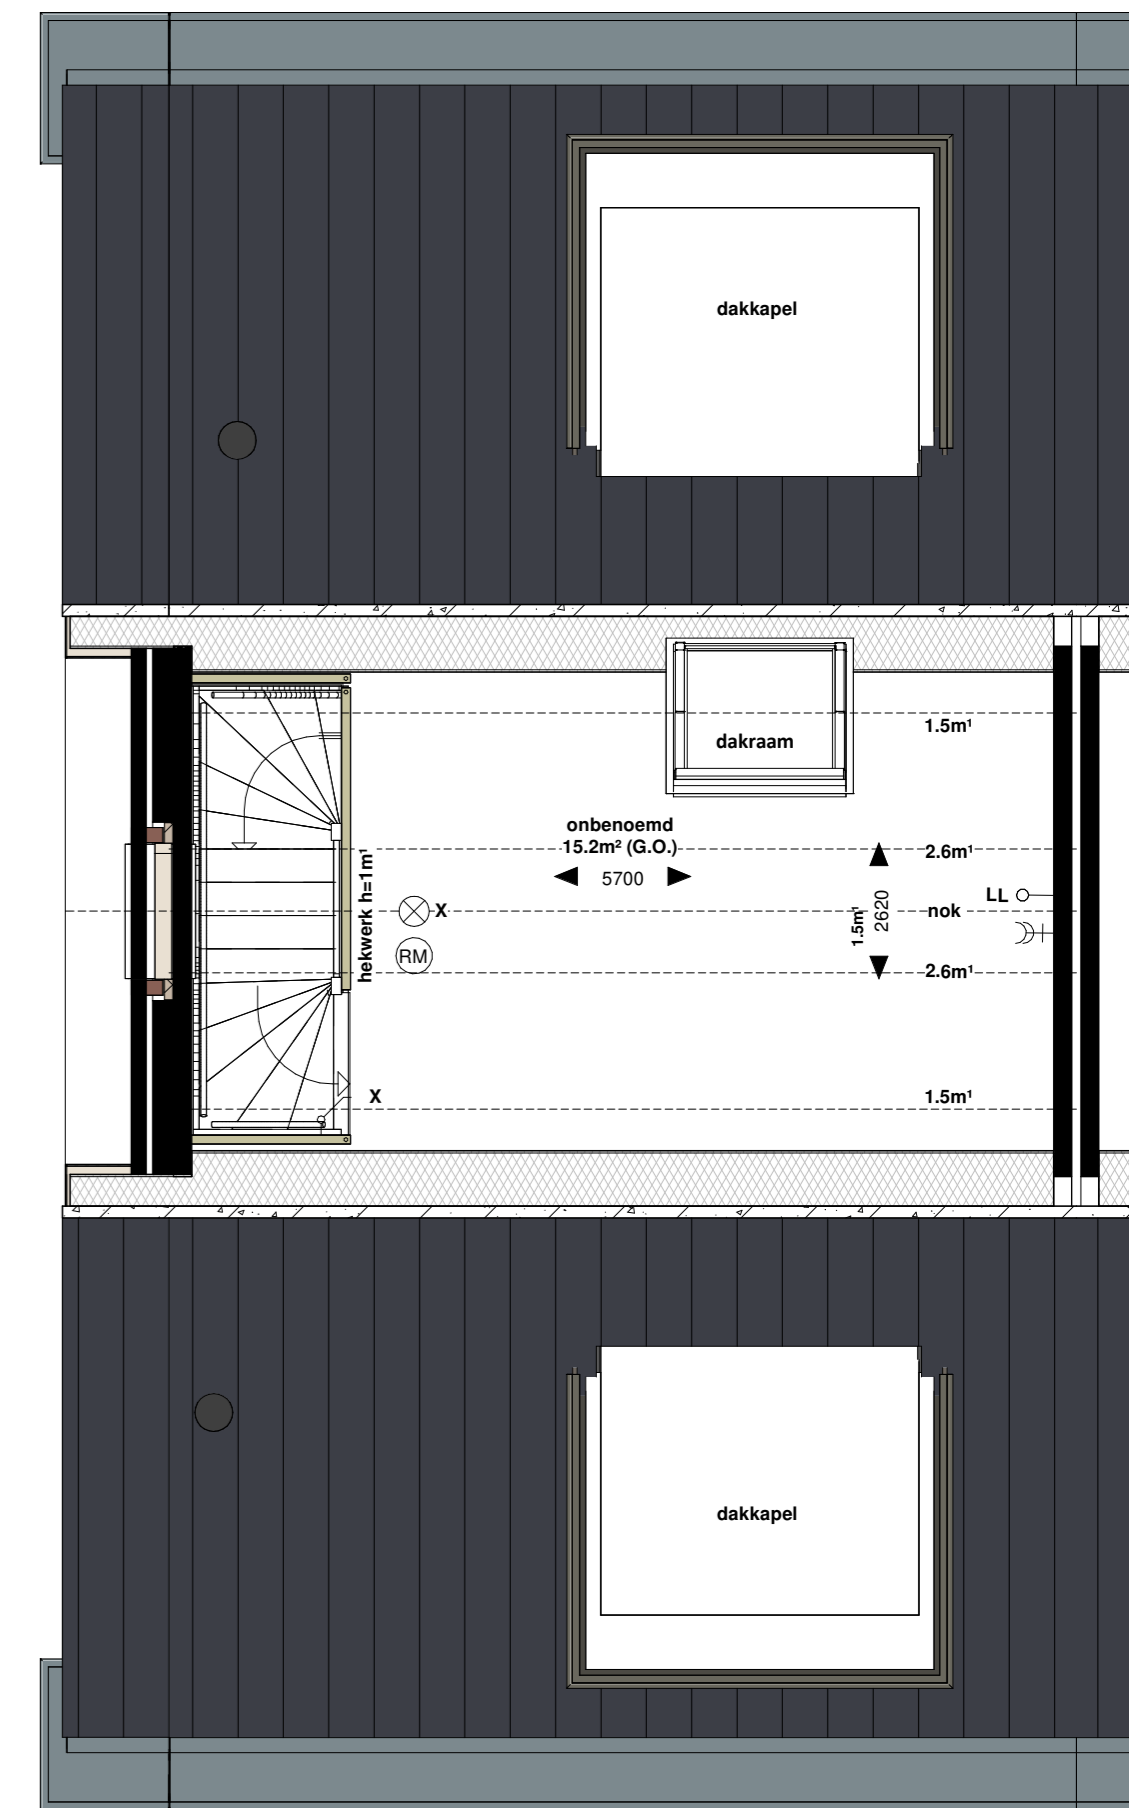

Bnr. 01 - 3e verdieping




zijgevel links



voorgevel



zijgevel rechts

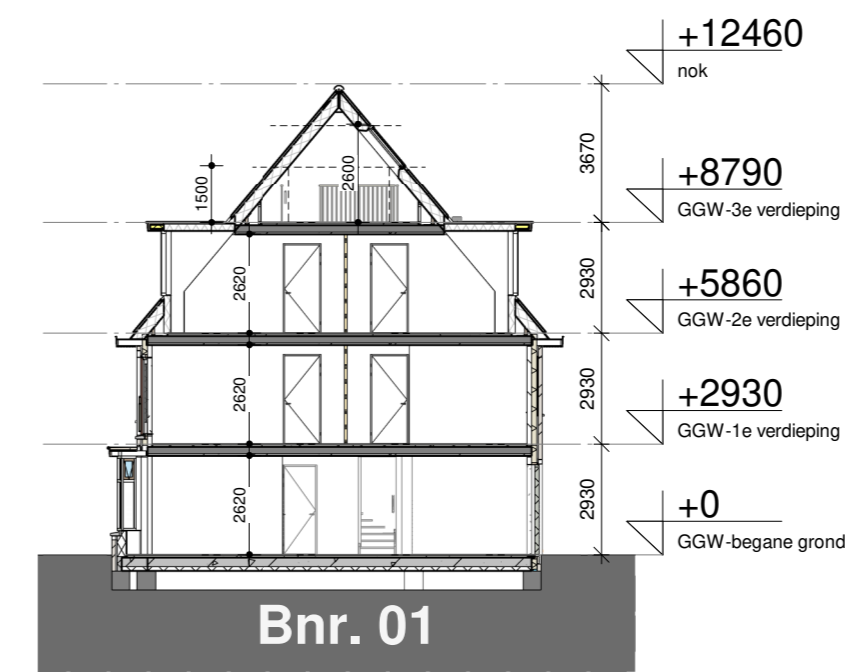


doorsnede

BVO bouwnummer 01

GGW-01 nivo 00	68.6 m²
GGW-01 nivo 00 schuur	8.5 m²
GGW-01 nivo 01	67.1 m²
GGW-01 nivo 02	67.1 m²
GGW-01 nivo 03	38.1 m²
Grand total: 5	249.3 m²

GO<sub>totaal</sub> = 174,5 m²

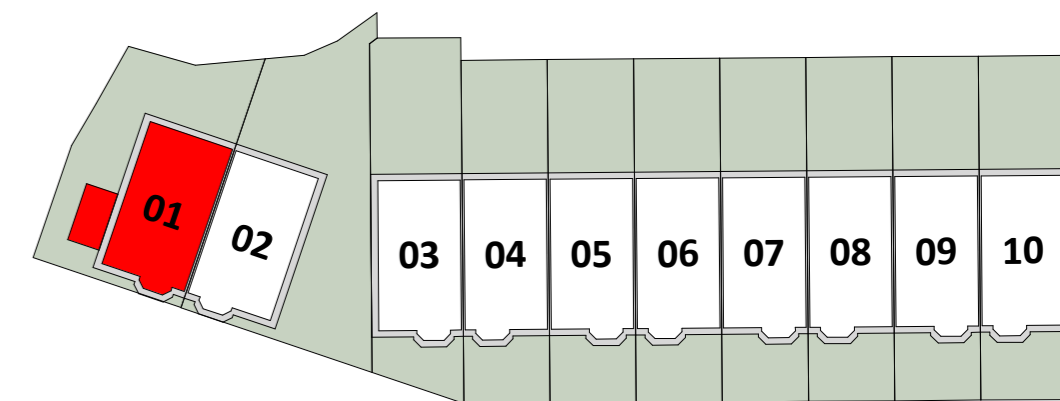

CONTRACT-TEKening : BOUWNUMMER 01