




Bnr. 02 - begane grond

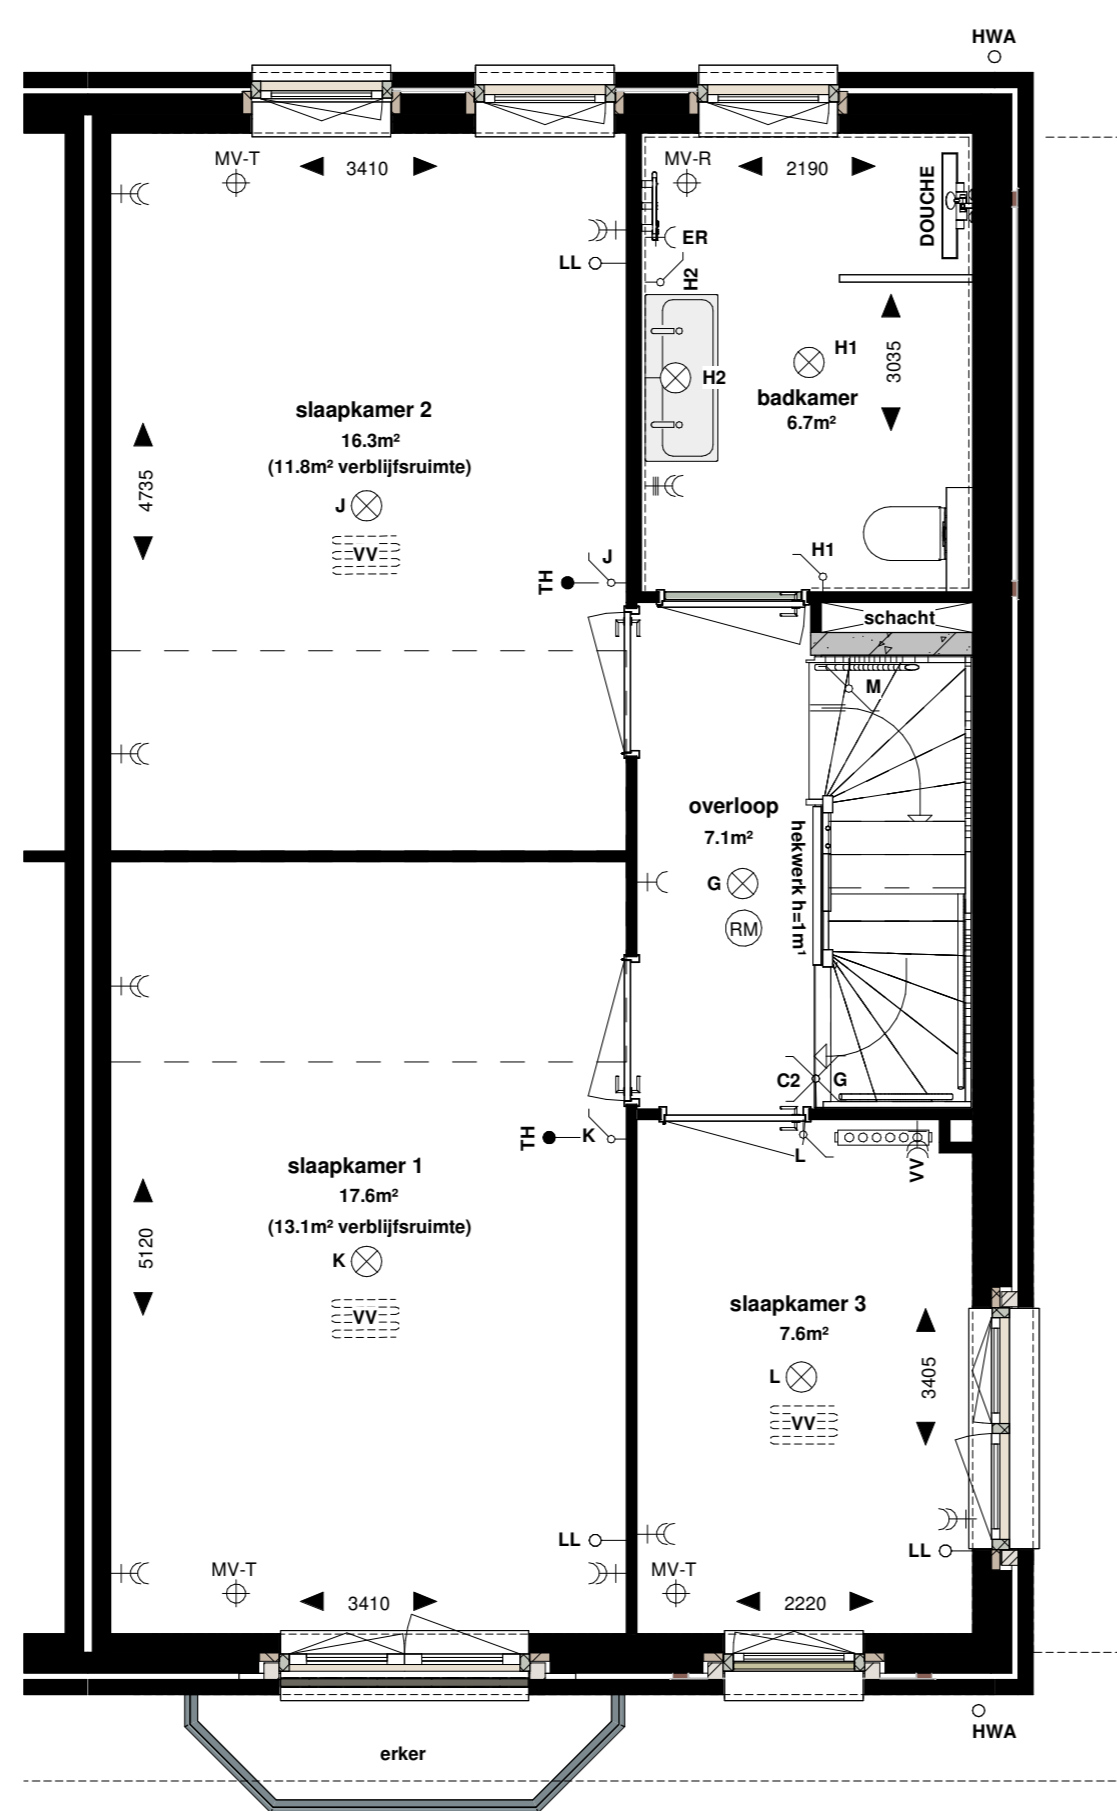

Bnr. 02 - 1e verdieping

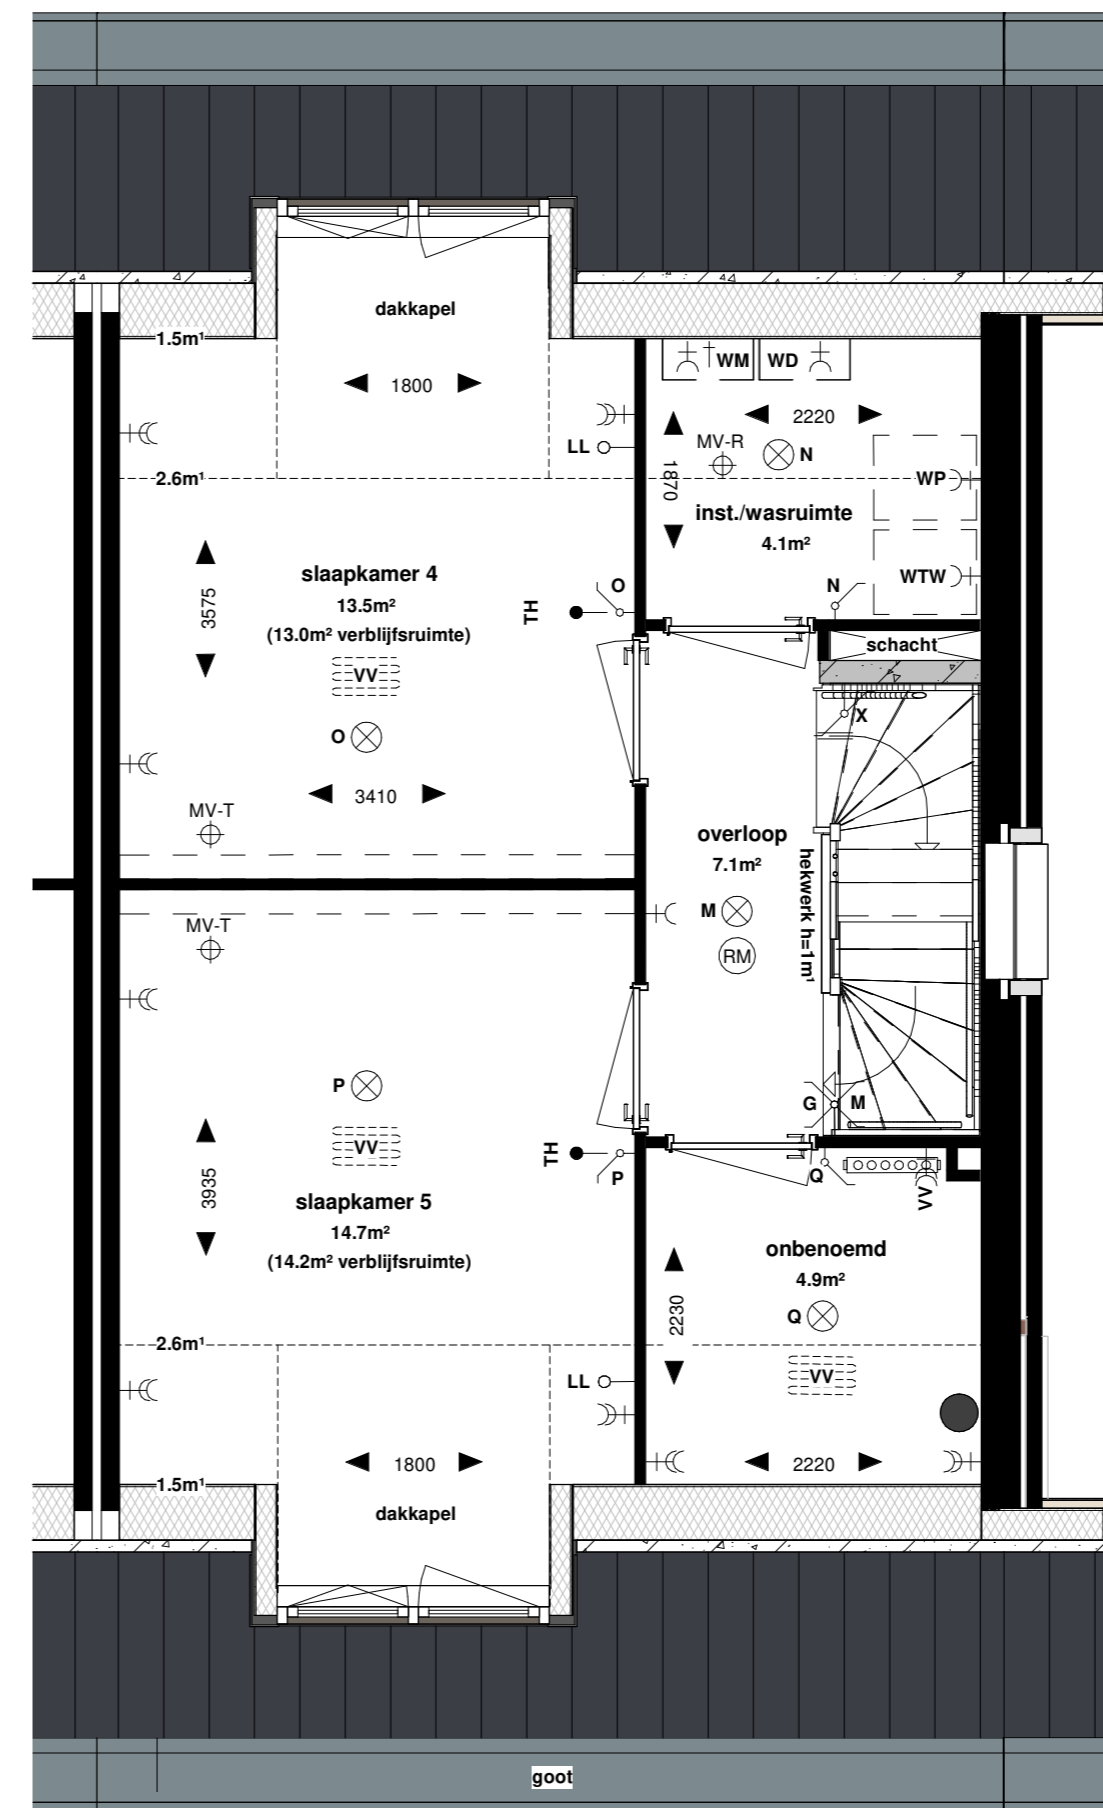

Bnr. 02 - 2e verdieping

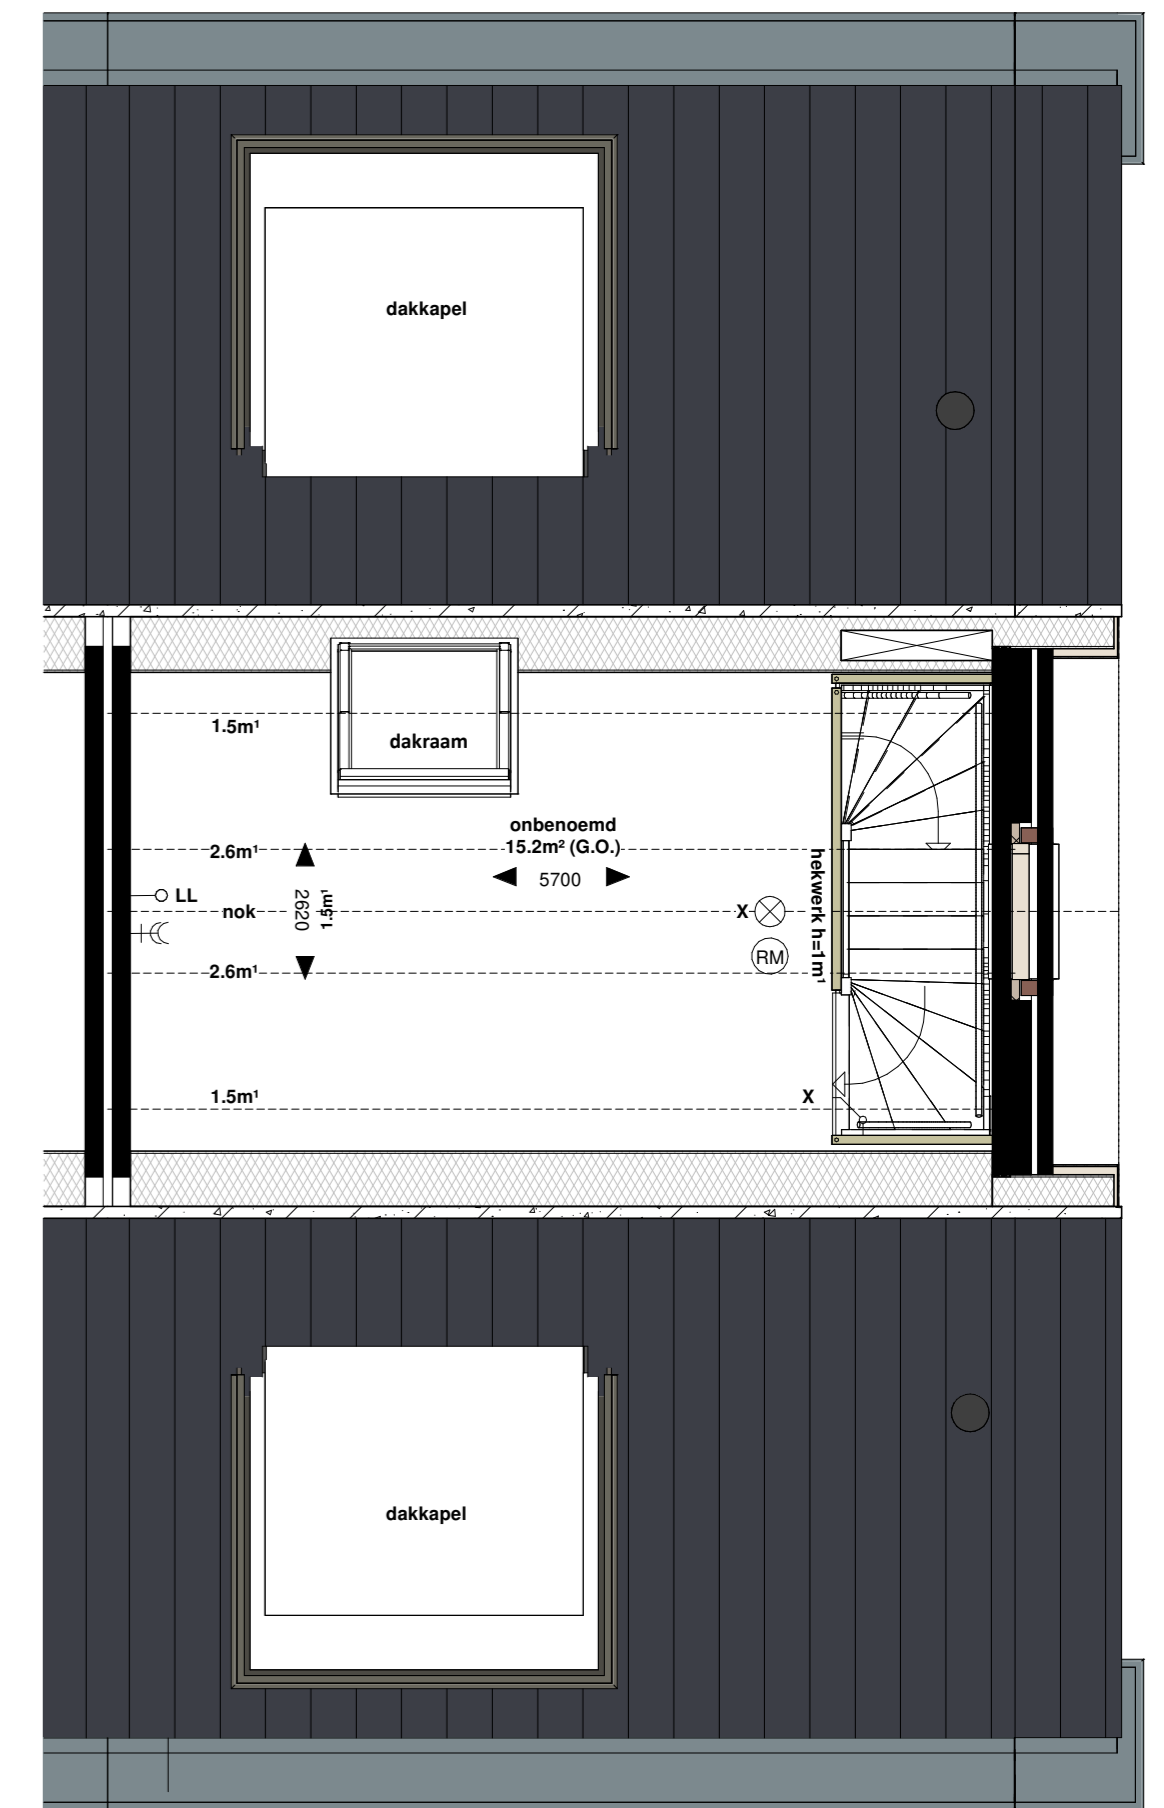


Bnr. 02 - 3e verdieping




zijgevel links



voorgevel

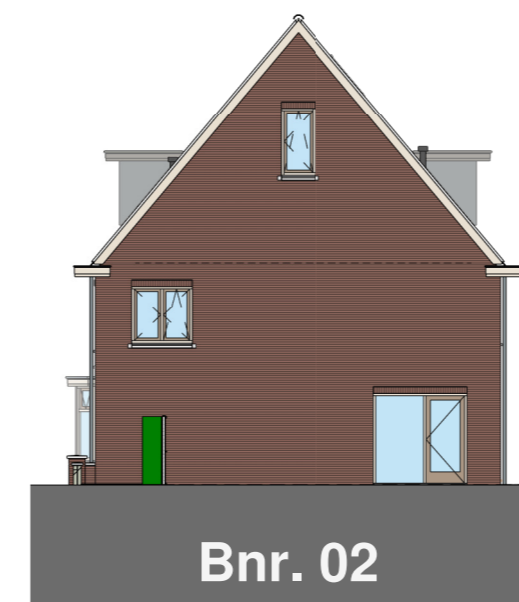

zijgevel rechts

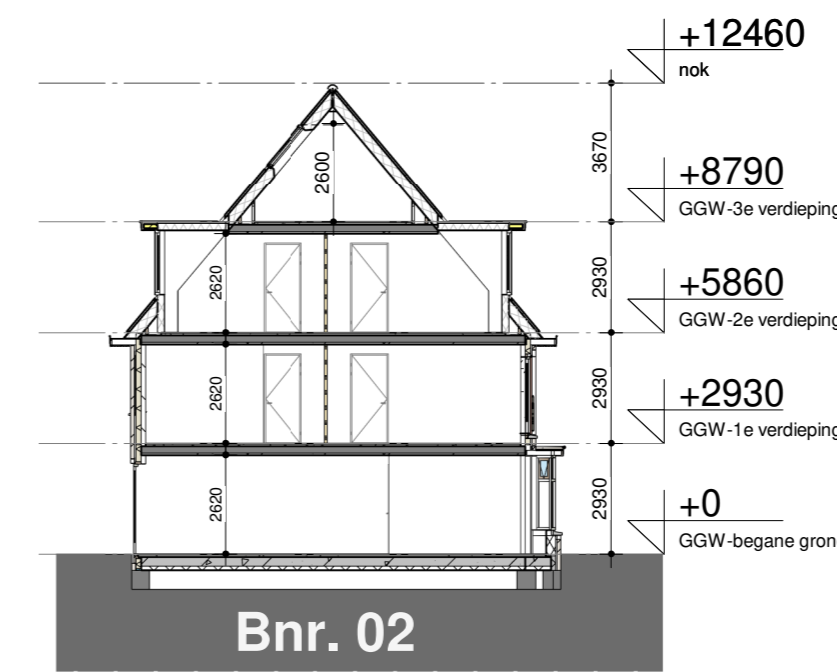


doorsnede

BVO bouwnummer 02

GGW-02 nivo 00	68.6 m²
GGW-02 nivo 00 berging	10.3 m²
GGW-02 nivo 01	67.1 m²
GGW-02 nivo 02	67.1 m²
GGW-02 nivo 03	38.1 m²
Grand total: 5	251.1 m²

GO<sub>total</sub> = 174,5 m²

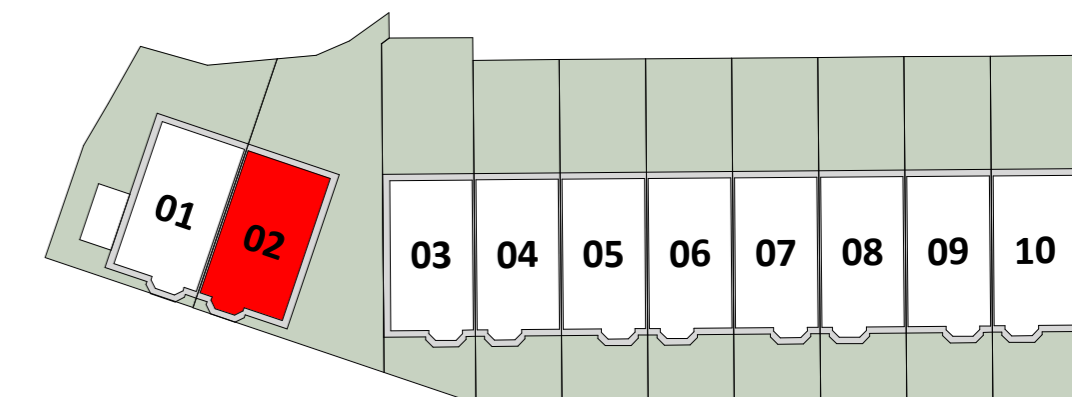

CONTRACT-TEKENING : BOUWNUMMER 02