


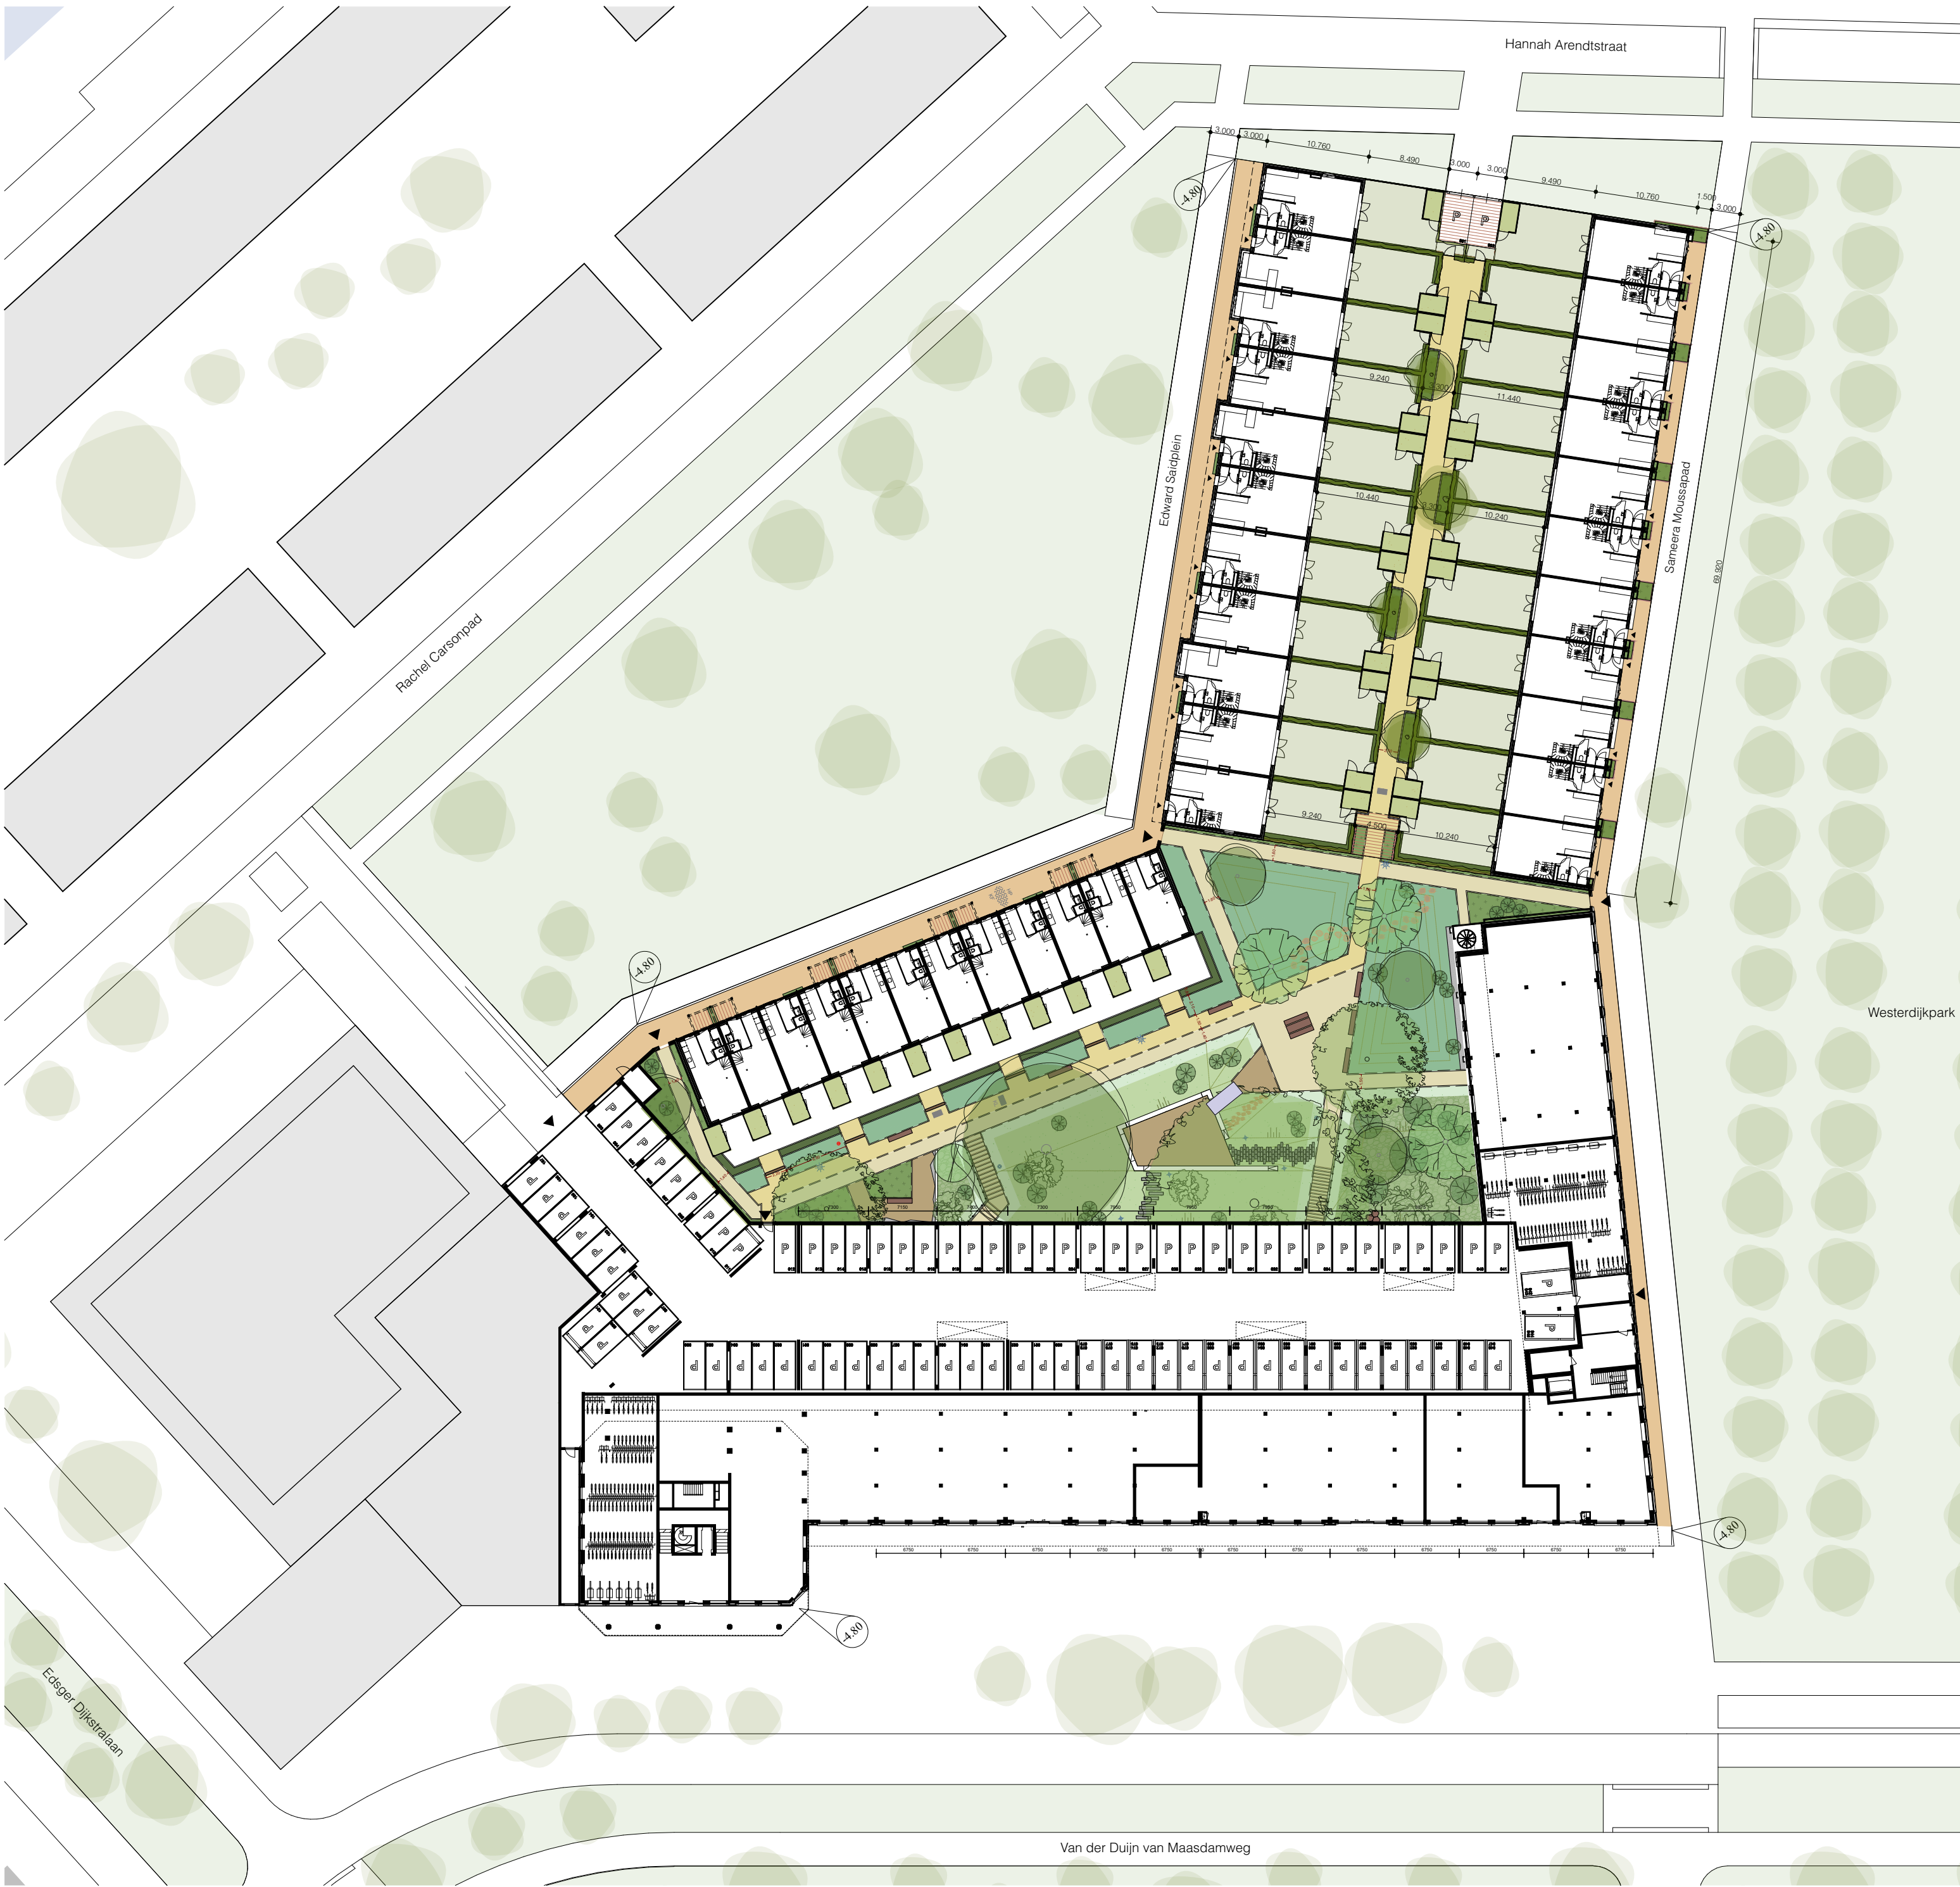

Begane Grond
1:500



Eerste Verdieping
1:500



De Hofrij

plaats	Rotterdam
opdrachtgever	Vorm Ontwikkeling B.V.
fase	VK

Overzichtplattegronden BG & 1VD

formaat	A1
schaal	1:500
datum	27-05-2024
gewijzigd	Rev-2 13-06-2024
filename	257 HhM
geprint	14/06/2024

Status definitief

projectno.	257	fase	VK	bladno.	VK
------------	-----	------	----	---------	----