


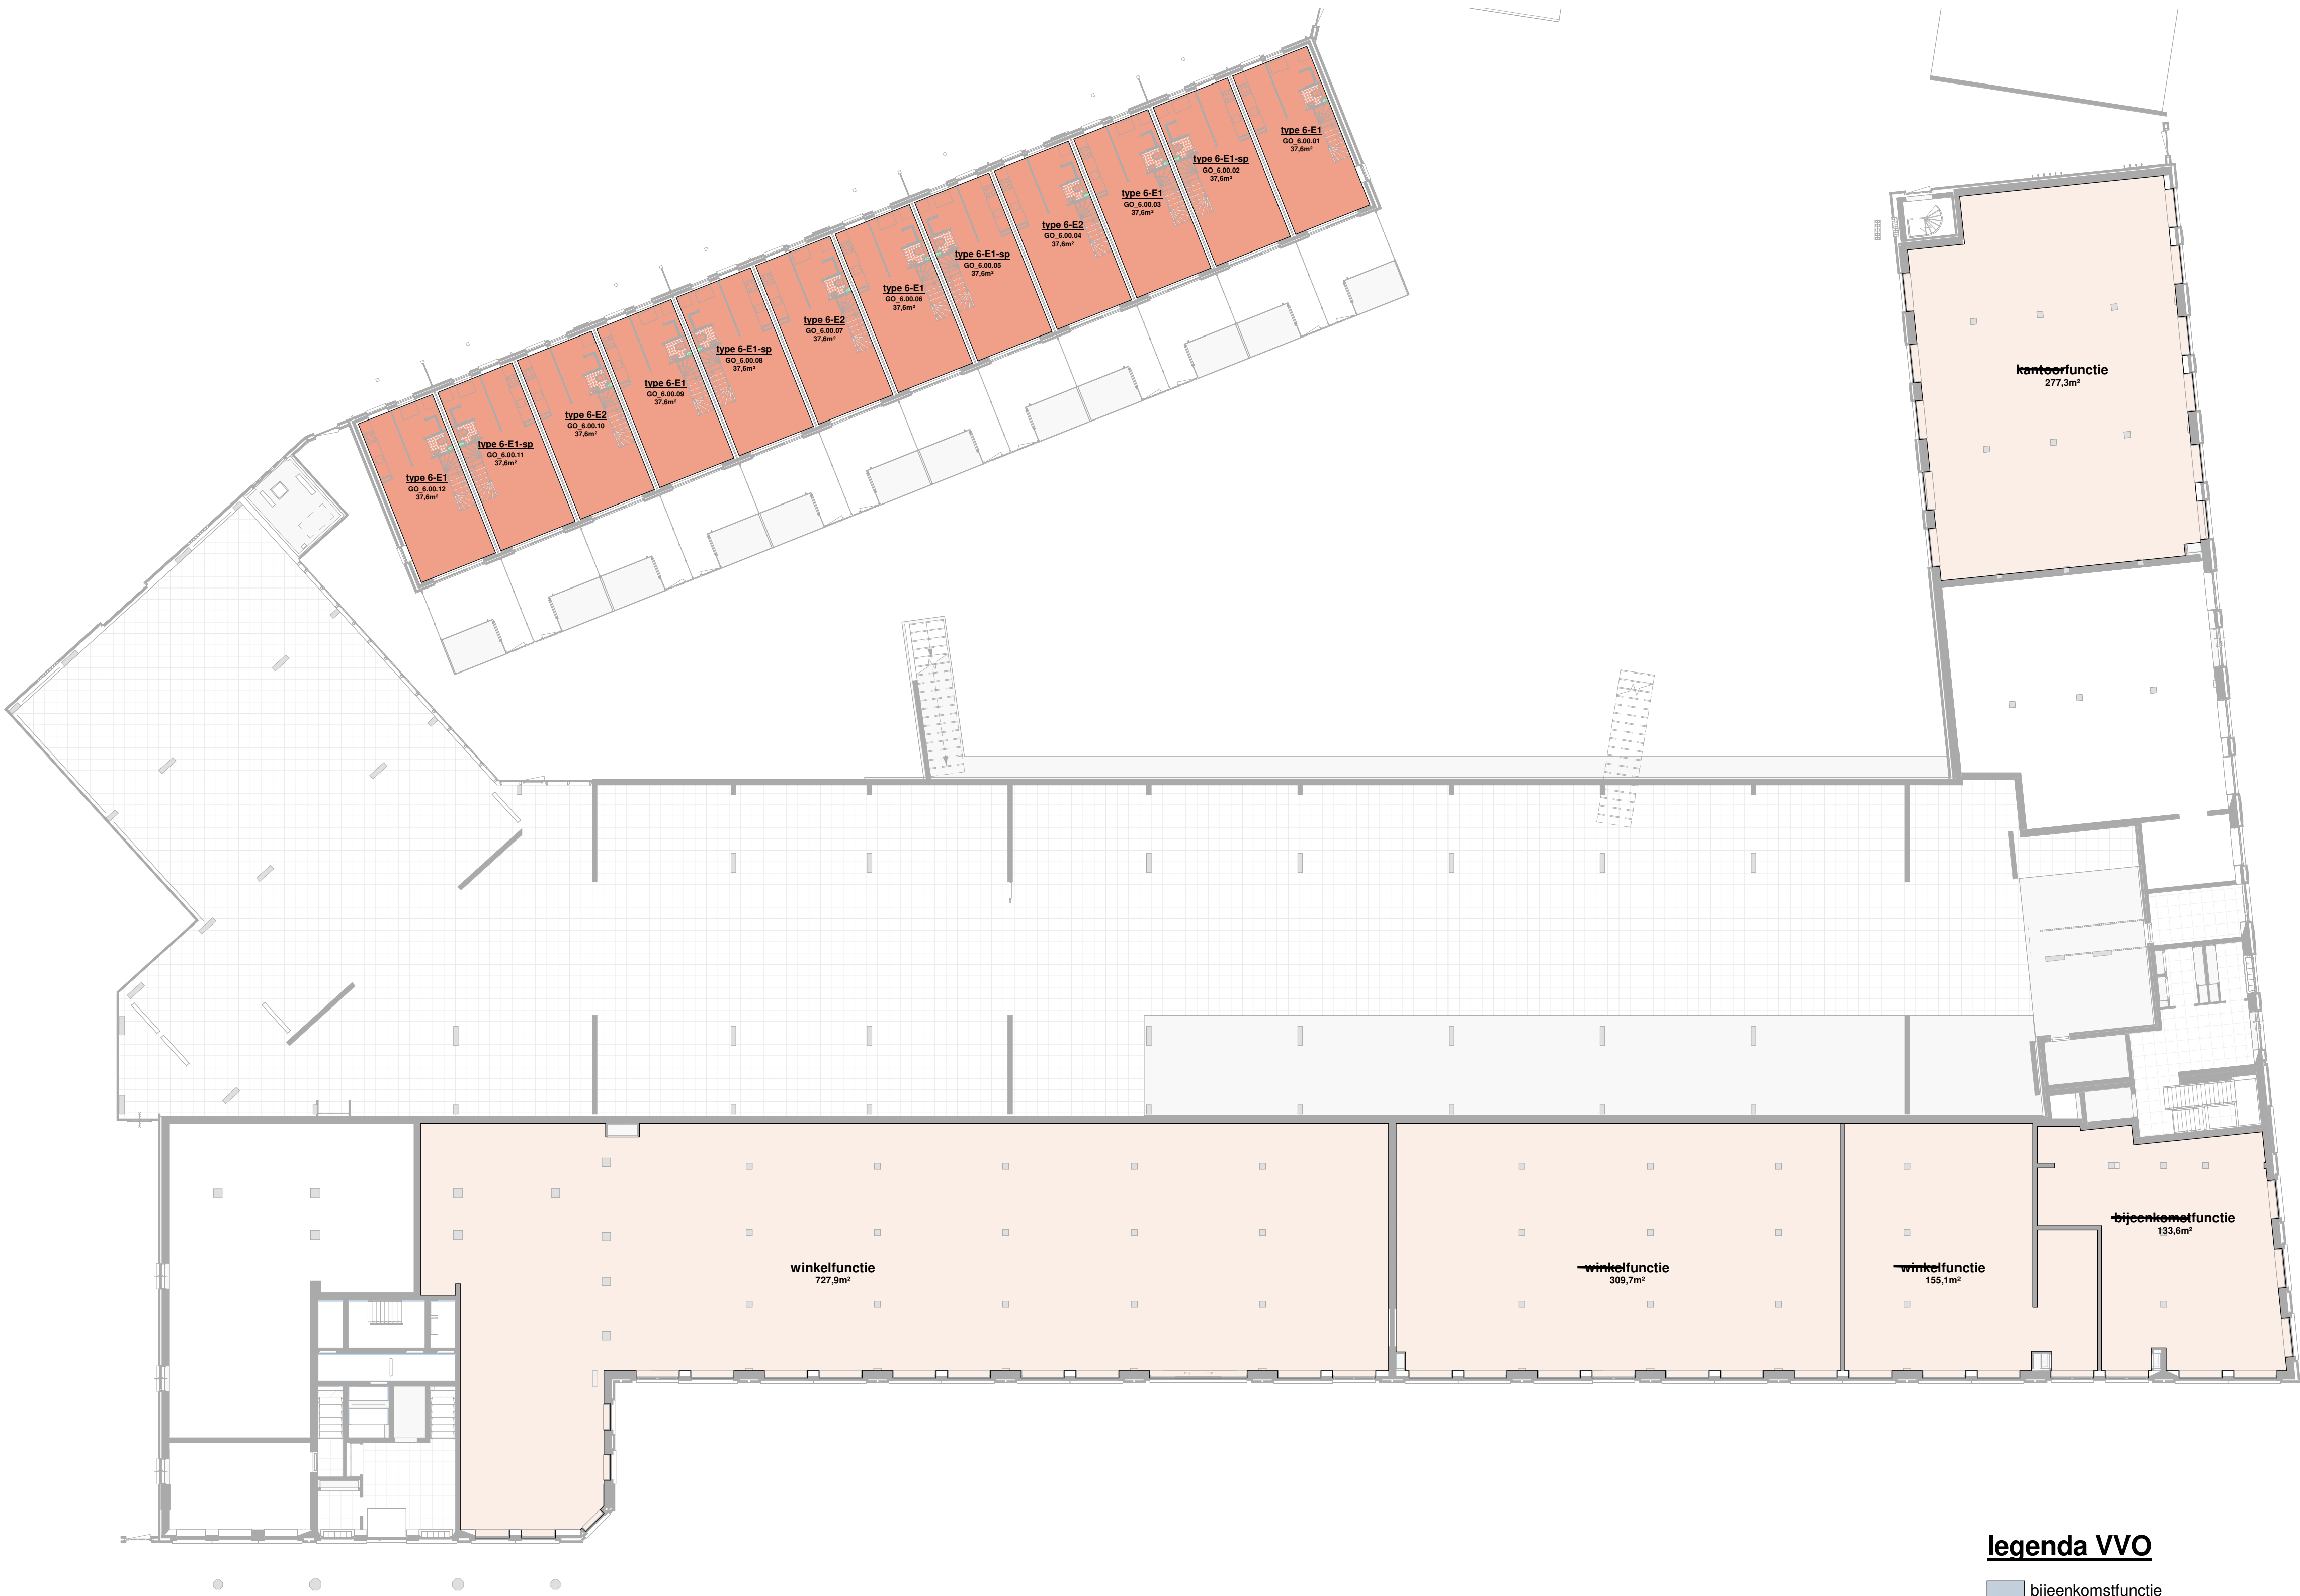

legenda VVO

- bijeenkomstfunctie
- sportfunctie
- VVO

definitief

WUZ: DATUM: OMSCHRIJVING:

			Locatie Naaldwijk Tendweg 2-H 2671 SB NAALDWJK	Locatie Rotterdam Westlaak 90 3012 KM Rotterdam	Locatie Arnhem Mr. E.N. van Kleefstraat 4 6842 CV Arnhem	T. +31 (0)174 - 42 03 55 E. info@wubbenchan.nl I. www.wubbenchan.nl
---	---	---	---	--	---	---

WUBBEN.CHAN
architecten x engineering x studio x project

OPDRACHTGEVER: 	(postbus) Schiehaven 13 3024 EC Rotterdam	FORMAAT: A1	GET: WCE
PROJECT: Hof van Maasdam	ONDERDEEL: VVO overzicht plint	SCHAAL: 1:200	DATUM: 11-03-2025
		PROJECTFASE: UO	TEK. NR.:
		PROJECT NR.: 2024E052	UO-503