
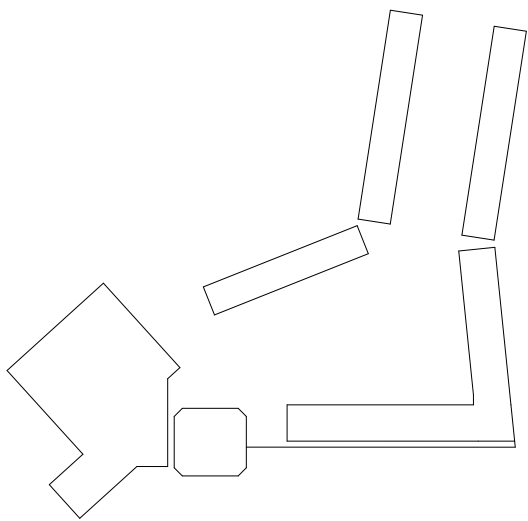
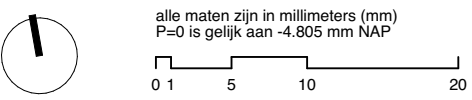


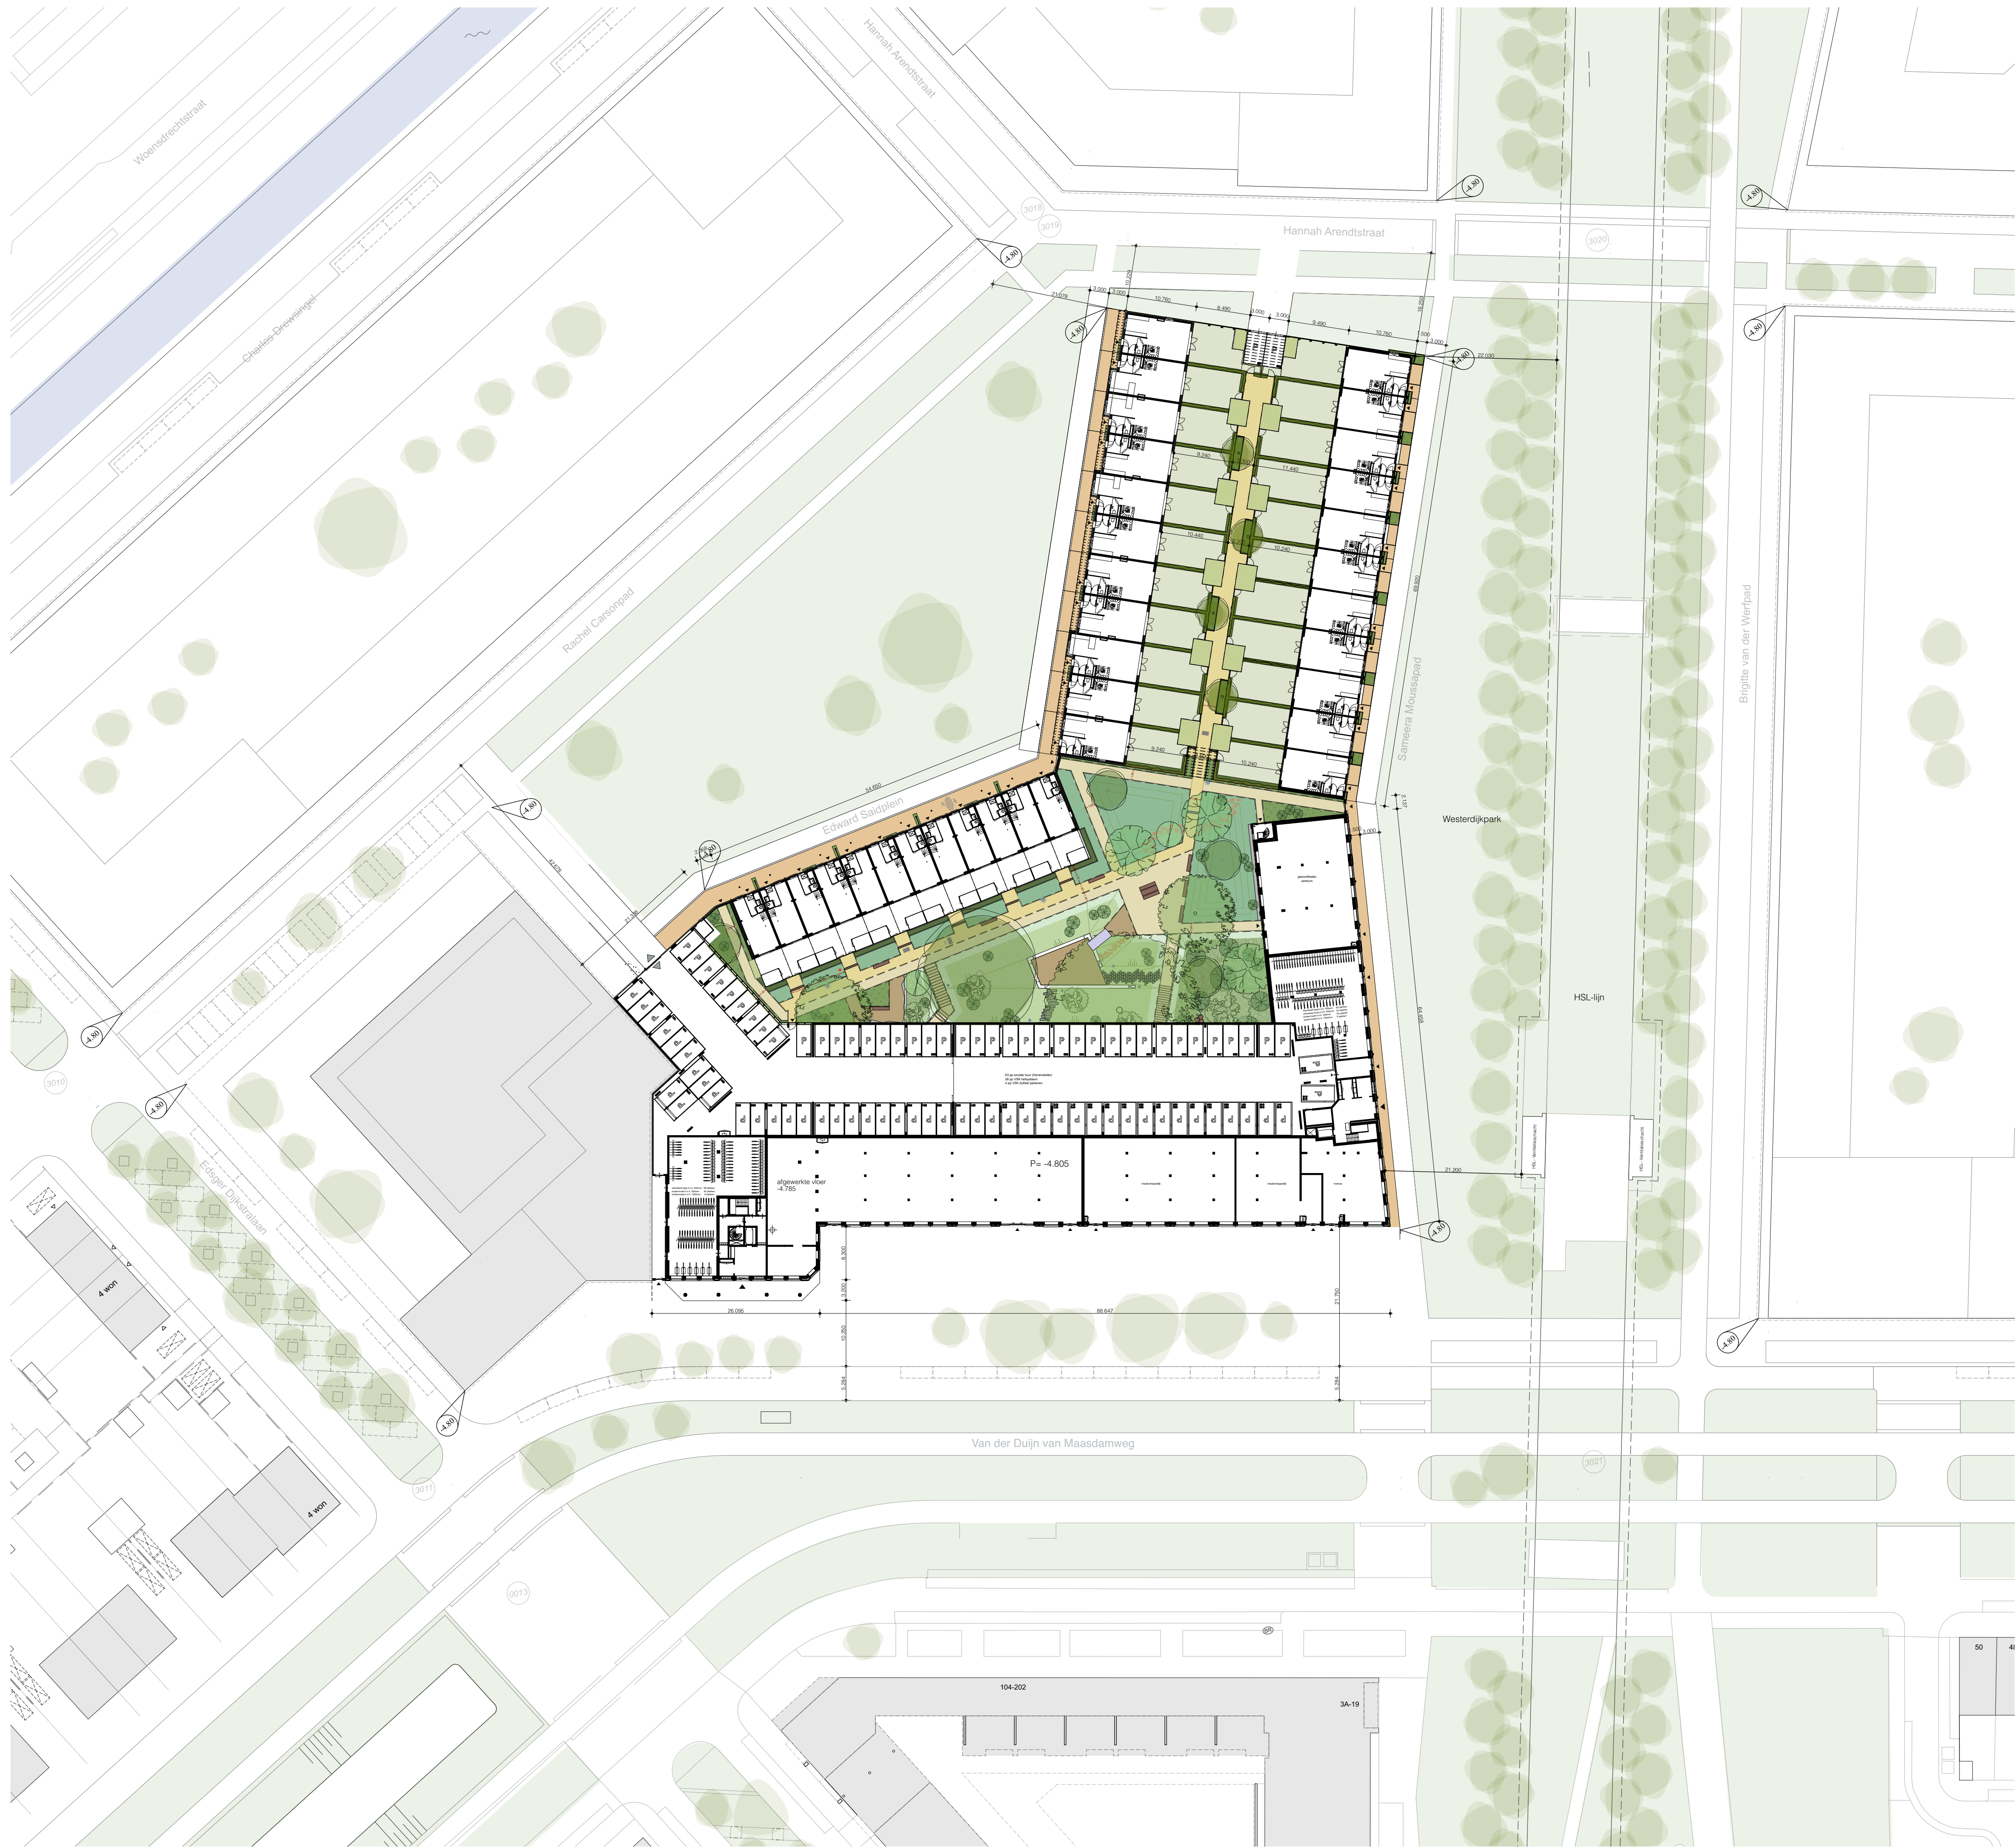

De Hofrij

plaats	Rotterdam
opdrachtgever	Vorm Ontwikkeling B.V.
fase	DO

Project overzicht BG

formaat	A1
schaal	1:500
datum	08-07-2024
gewijzigd	
filename	257 H+M TO
geprint	28/10/2024




Status definitief

projectno.	fase	bladno.
------------	------	---------

257

DO

101

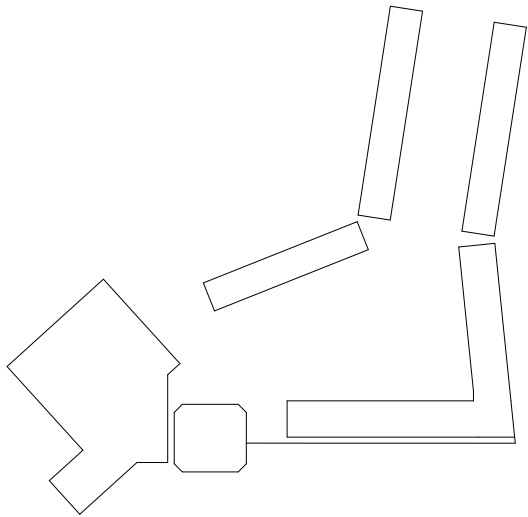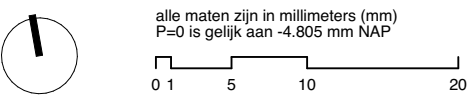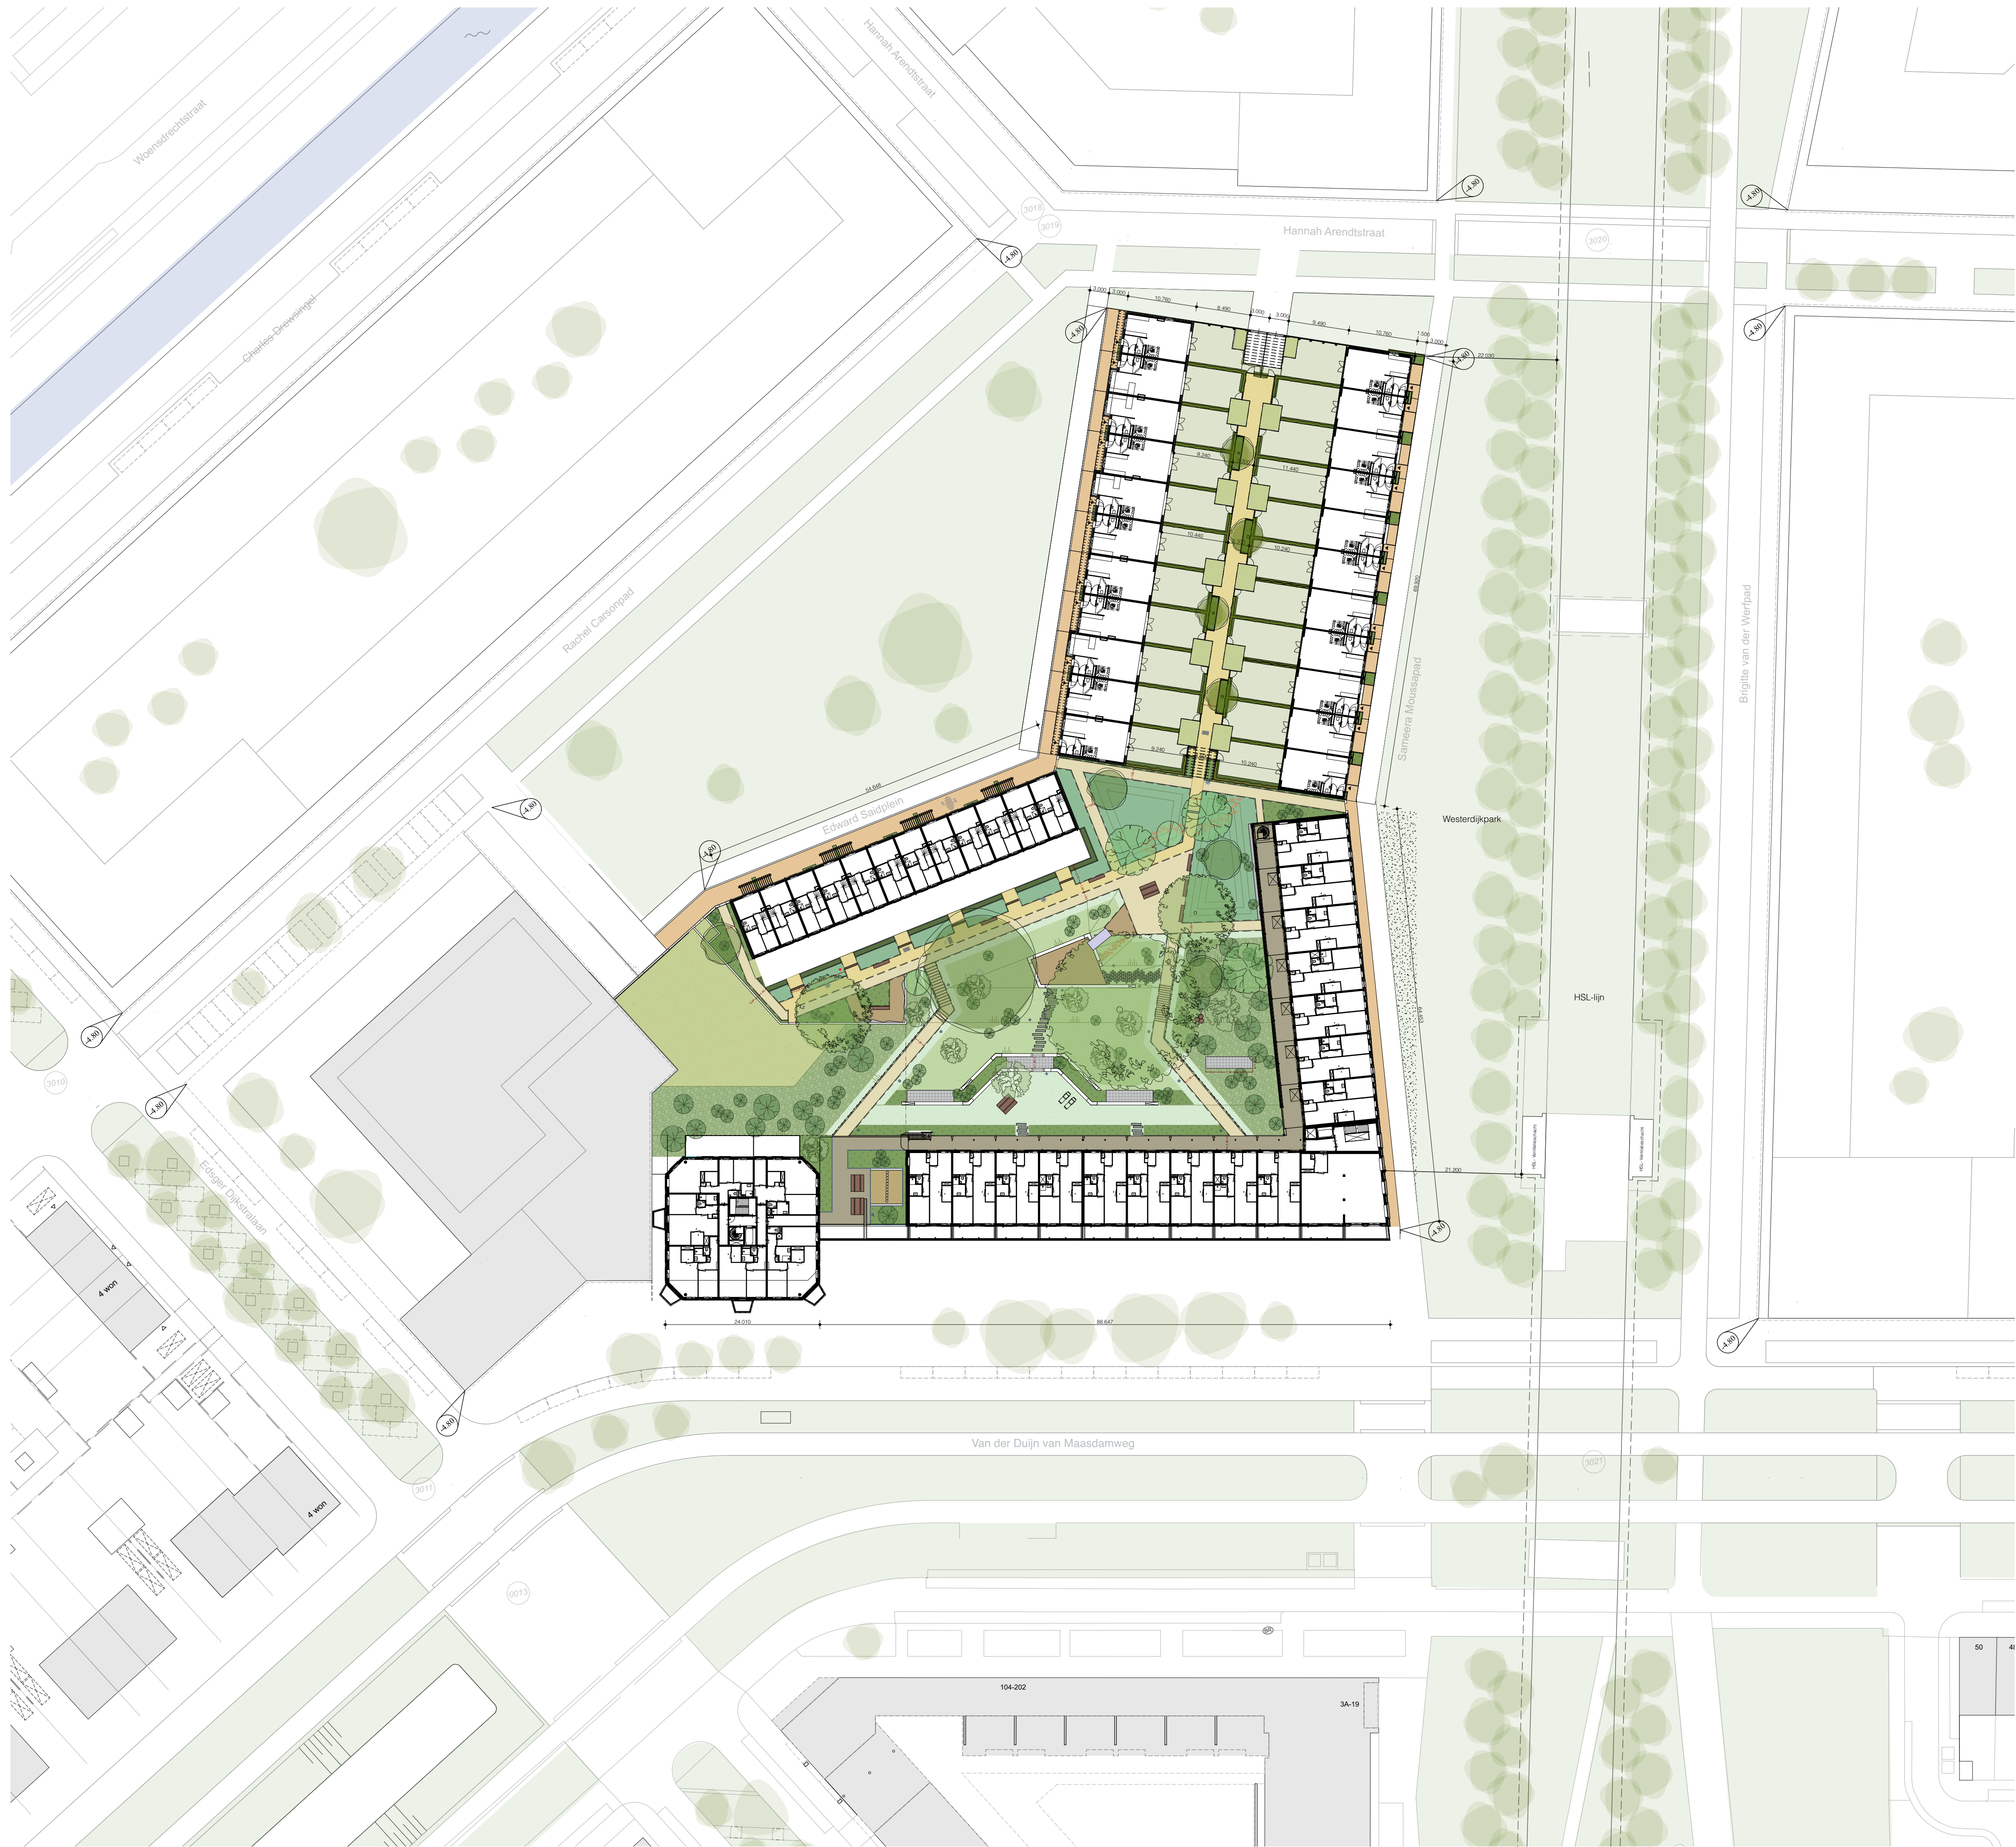

De Hofrij

plaats	Rotterdam
opdrachtgever	Vorm Ontwikkeling B.V.
fase	DO

Project overzicht 1VD

formaat	A1
schaal	1:500
datum	08-07-2024

gewijzigd	
filename	257 H+M TO
geprint	28/10/2024

Status	definitief
--------	------------

projectno.	fase	bladno.
------------	------	---------

257

DO

102