


Type: K5.A
 bgg verdieping: bouwnummer 501
 1e verdieping: bouwnummer 501

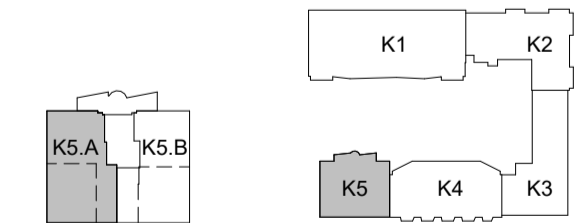

Disclaimer:
 De indeling van de technische ruimtes is indicatief en kan nog wijzigen

Project
 Hibi - Amsterdam

Projectnummer
 13677

Fase
 Technisch Ontwerp

Onderwerp
 Contracttekening
 Woningtype K5.A

Formaat
 A2

Schaal
 1:50




Datum
 24-03-2026

Wijziging

Wijzigingsdatum

Bladnummer
 B9.501



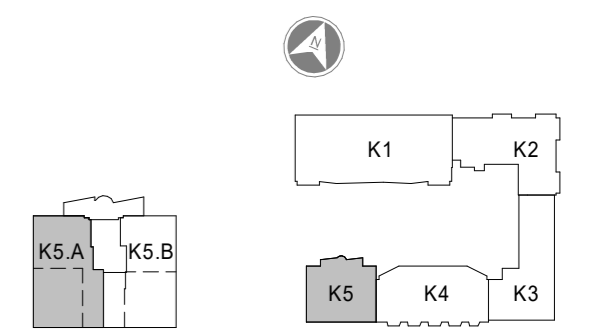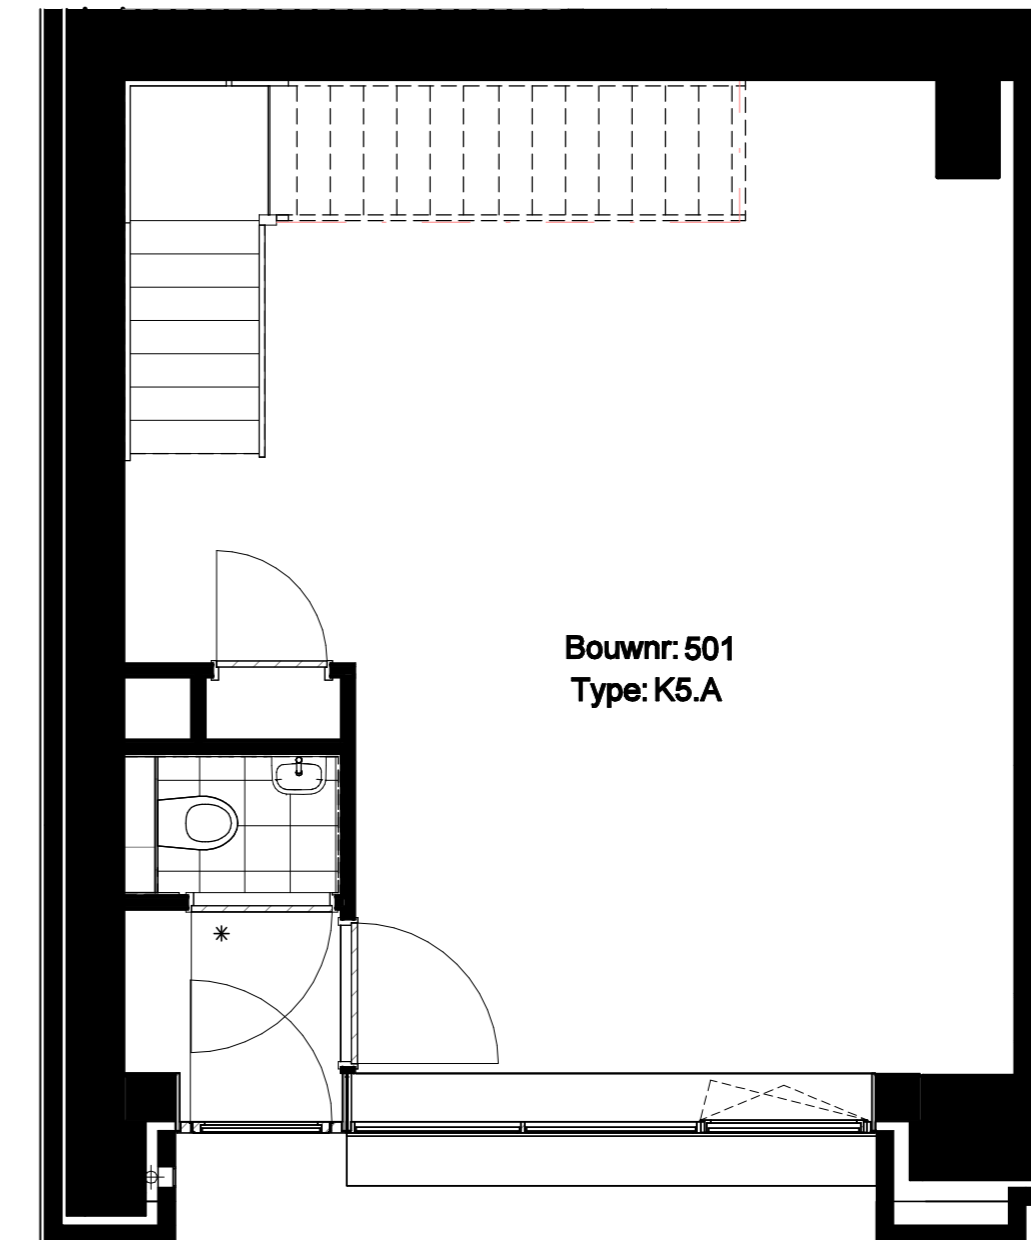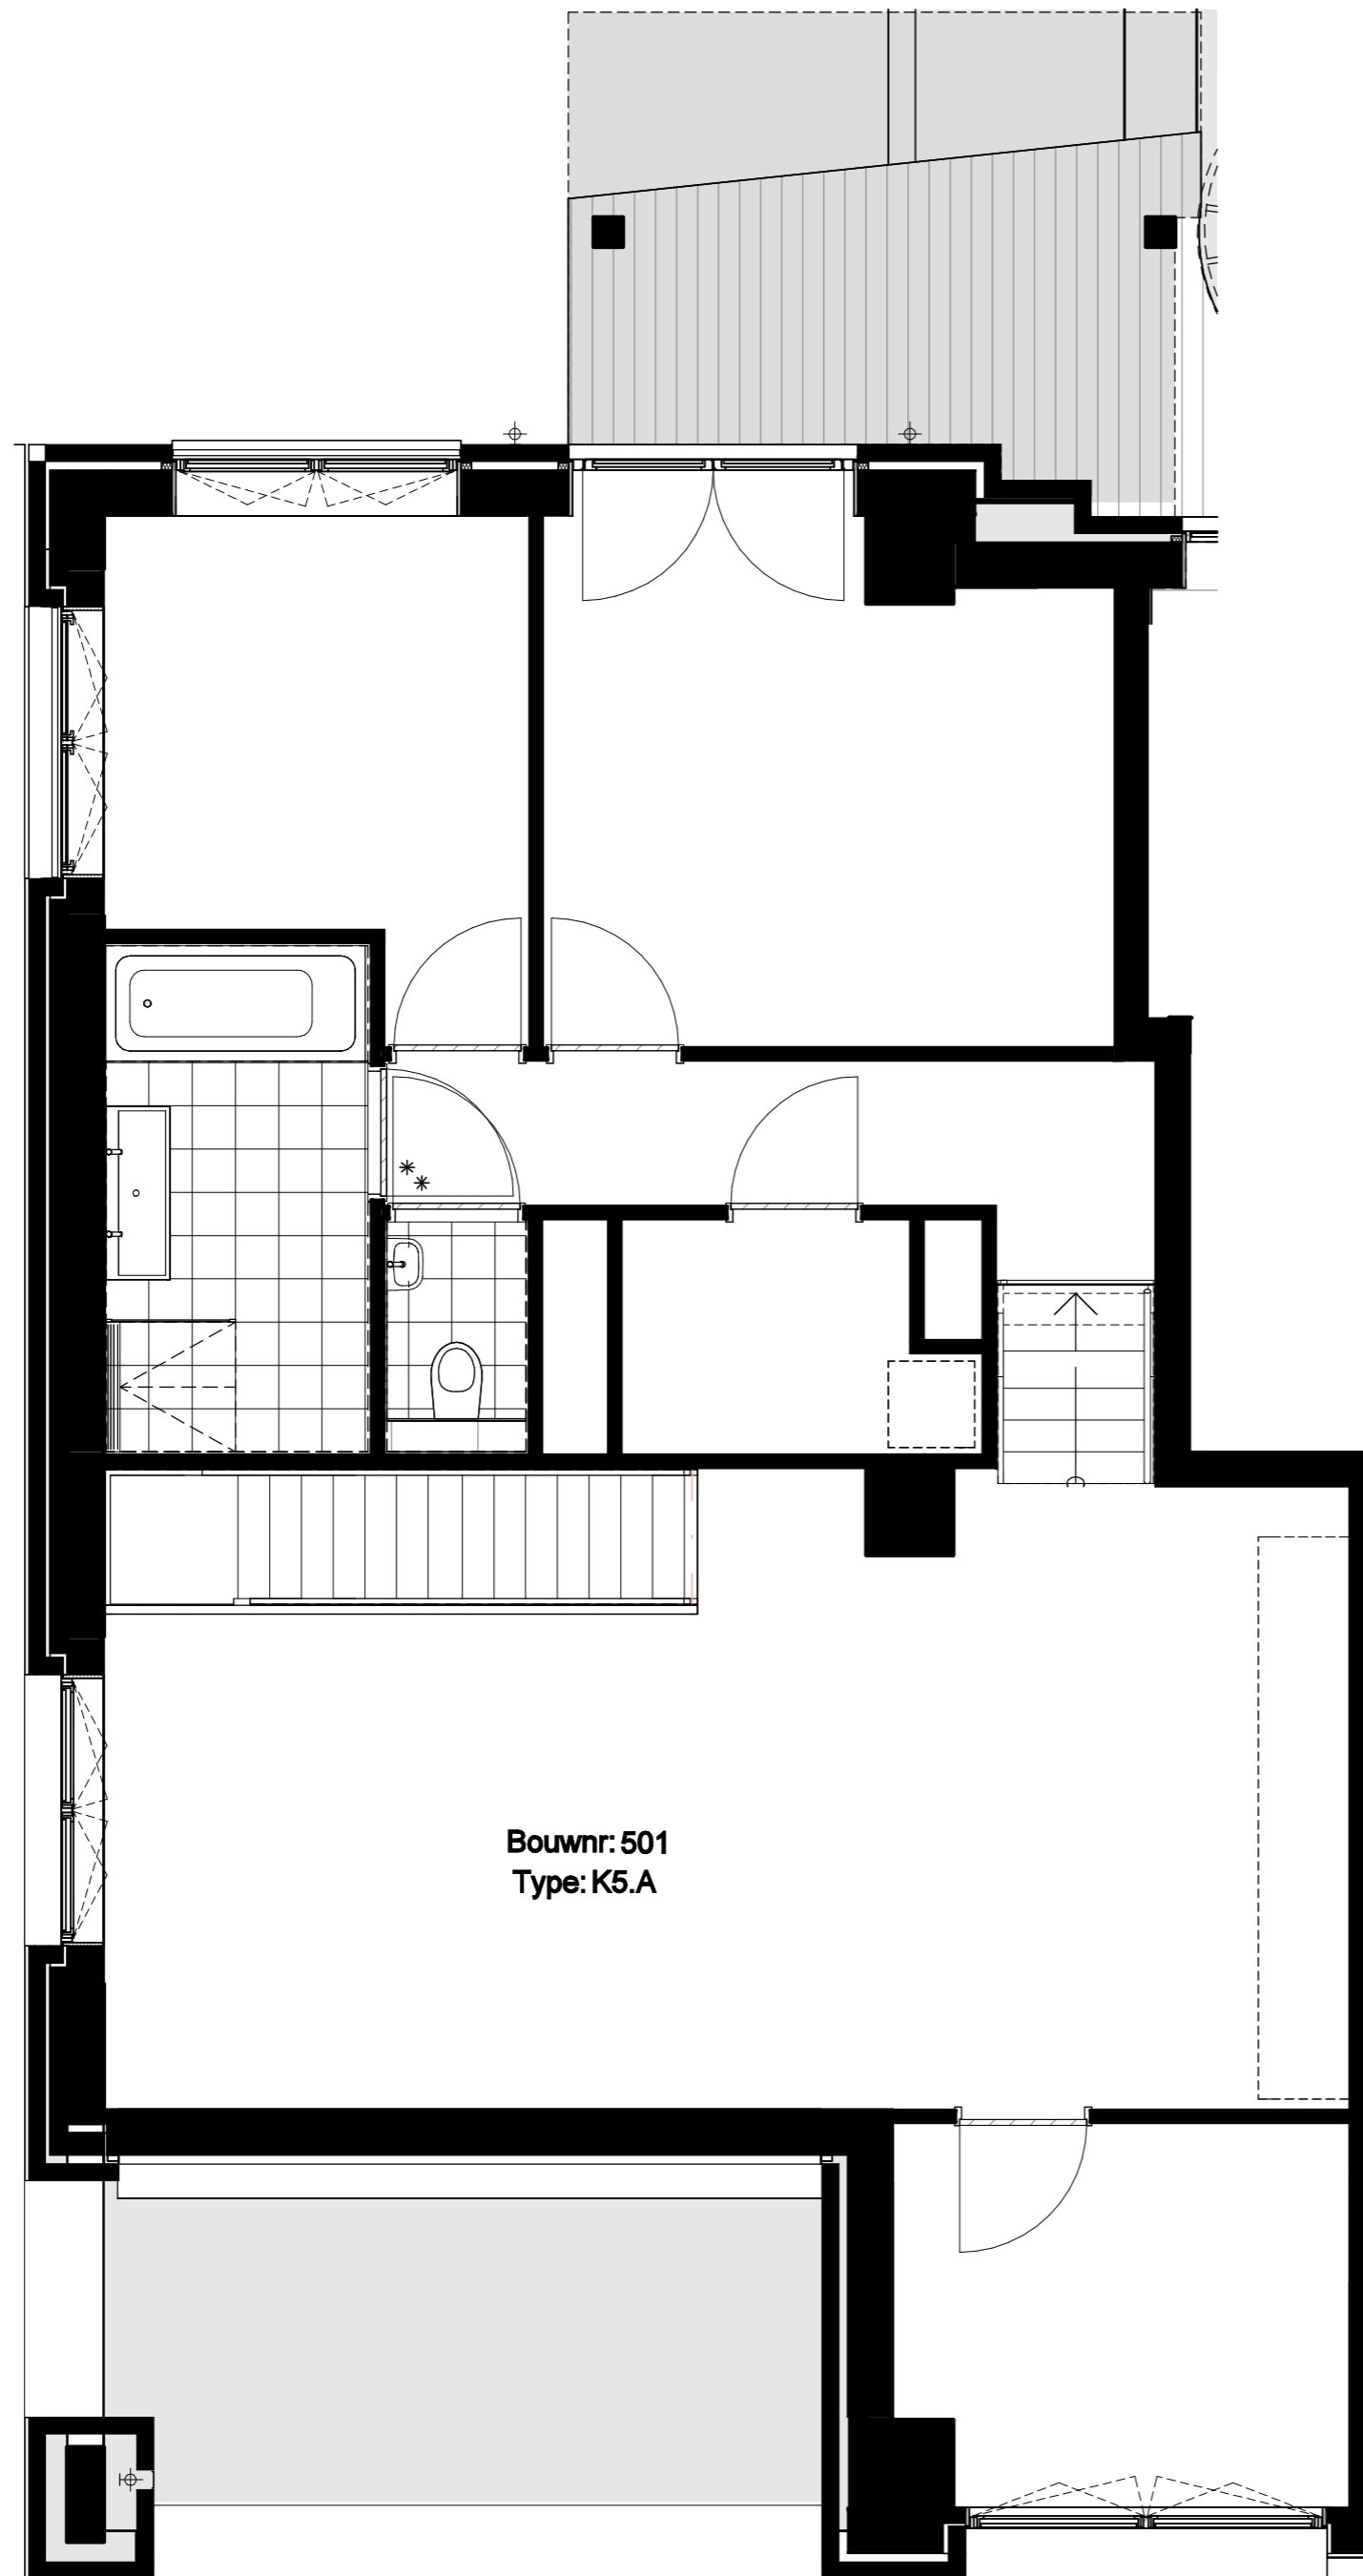

Project
Hibi - Amsterdam

Projectnummer
13677

Fase
Technisch Ontwerp

Onderwerp
Woningtype K5.A
Optie: badkuip toevoegen

Formaat
A2

Schaal
1:50




Datum
12-03-2026

Wijziging

Wijzigingsdatum

Bladnummer
B9.501.1



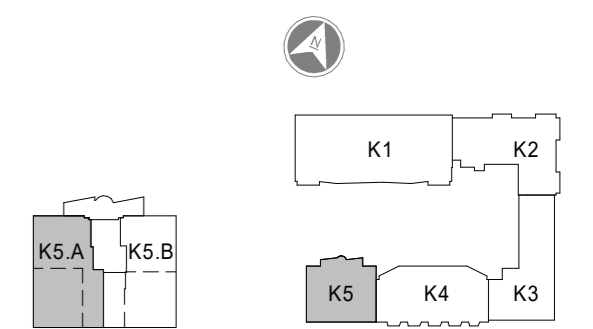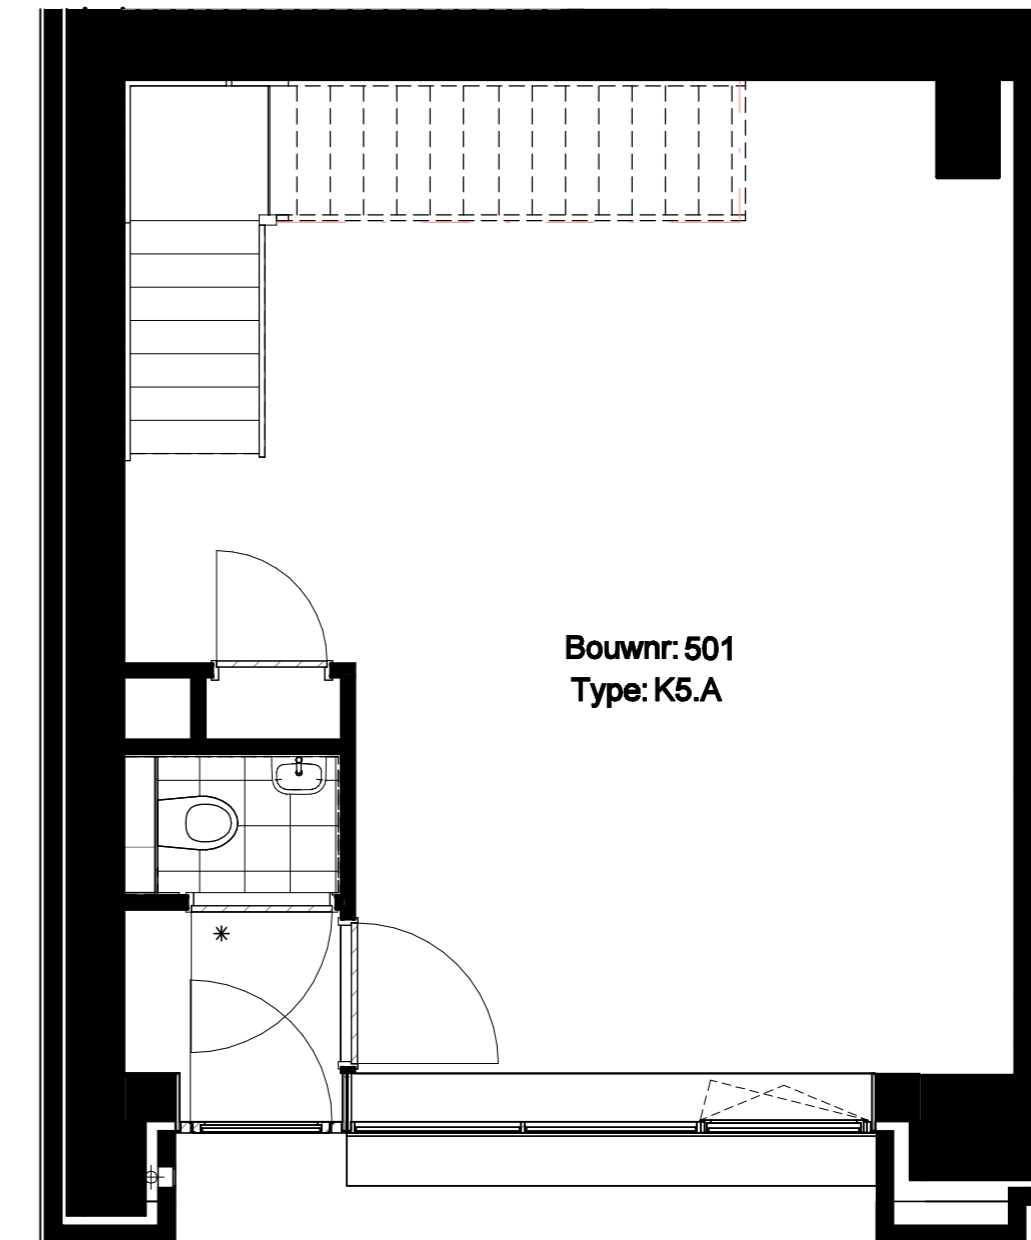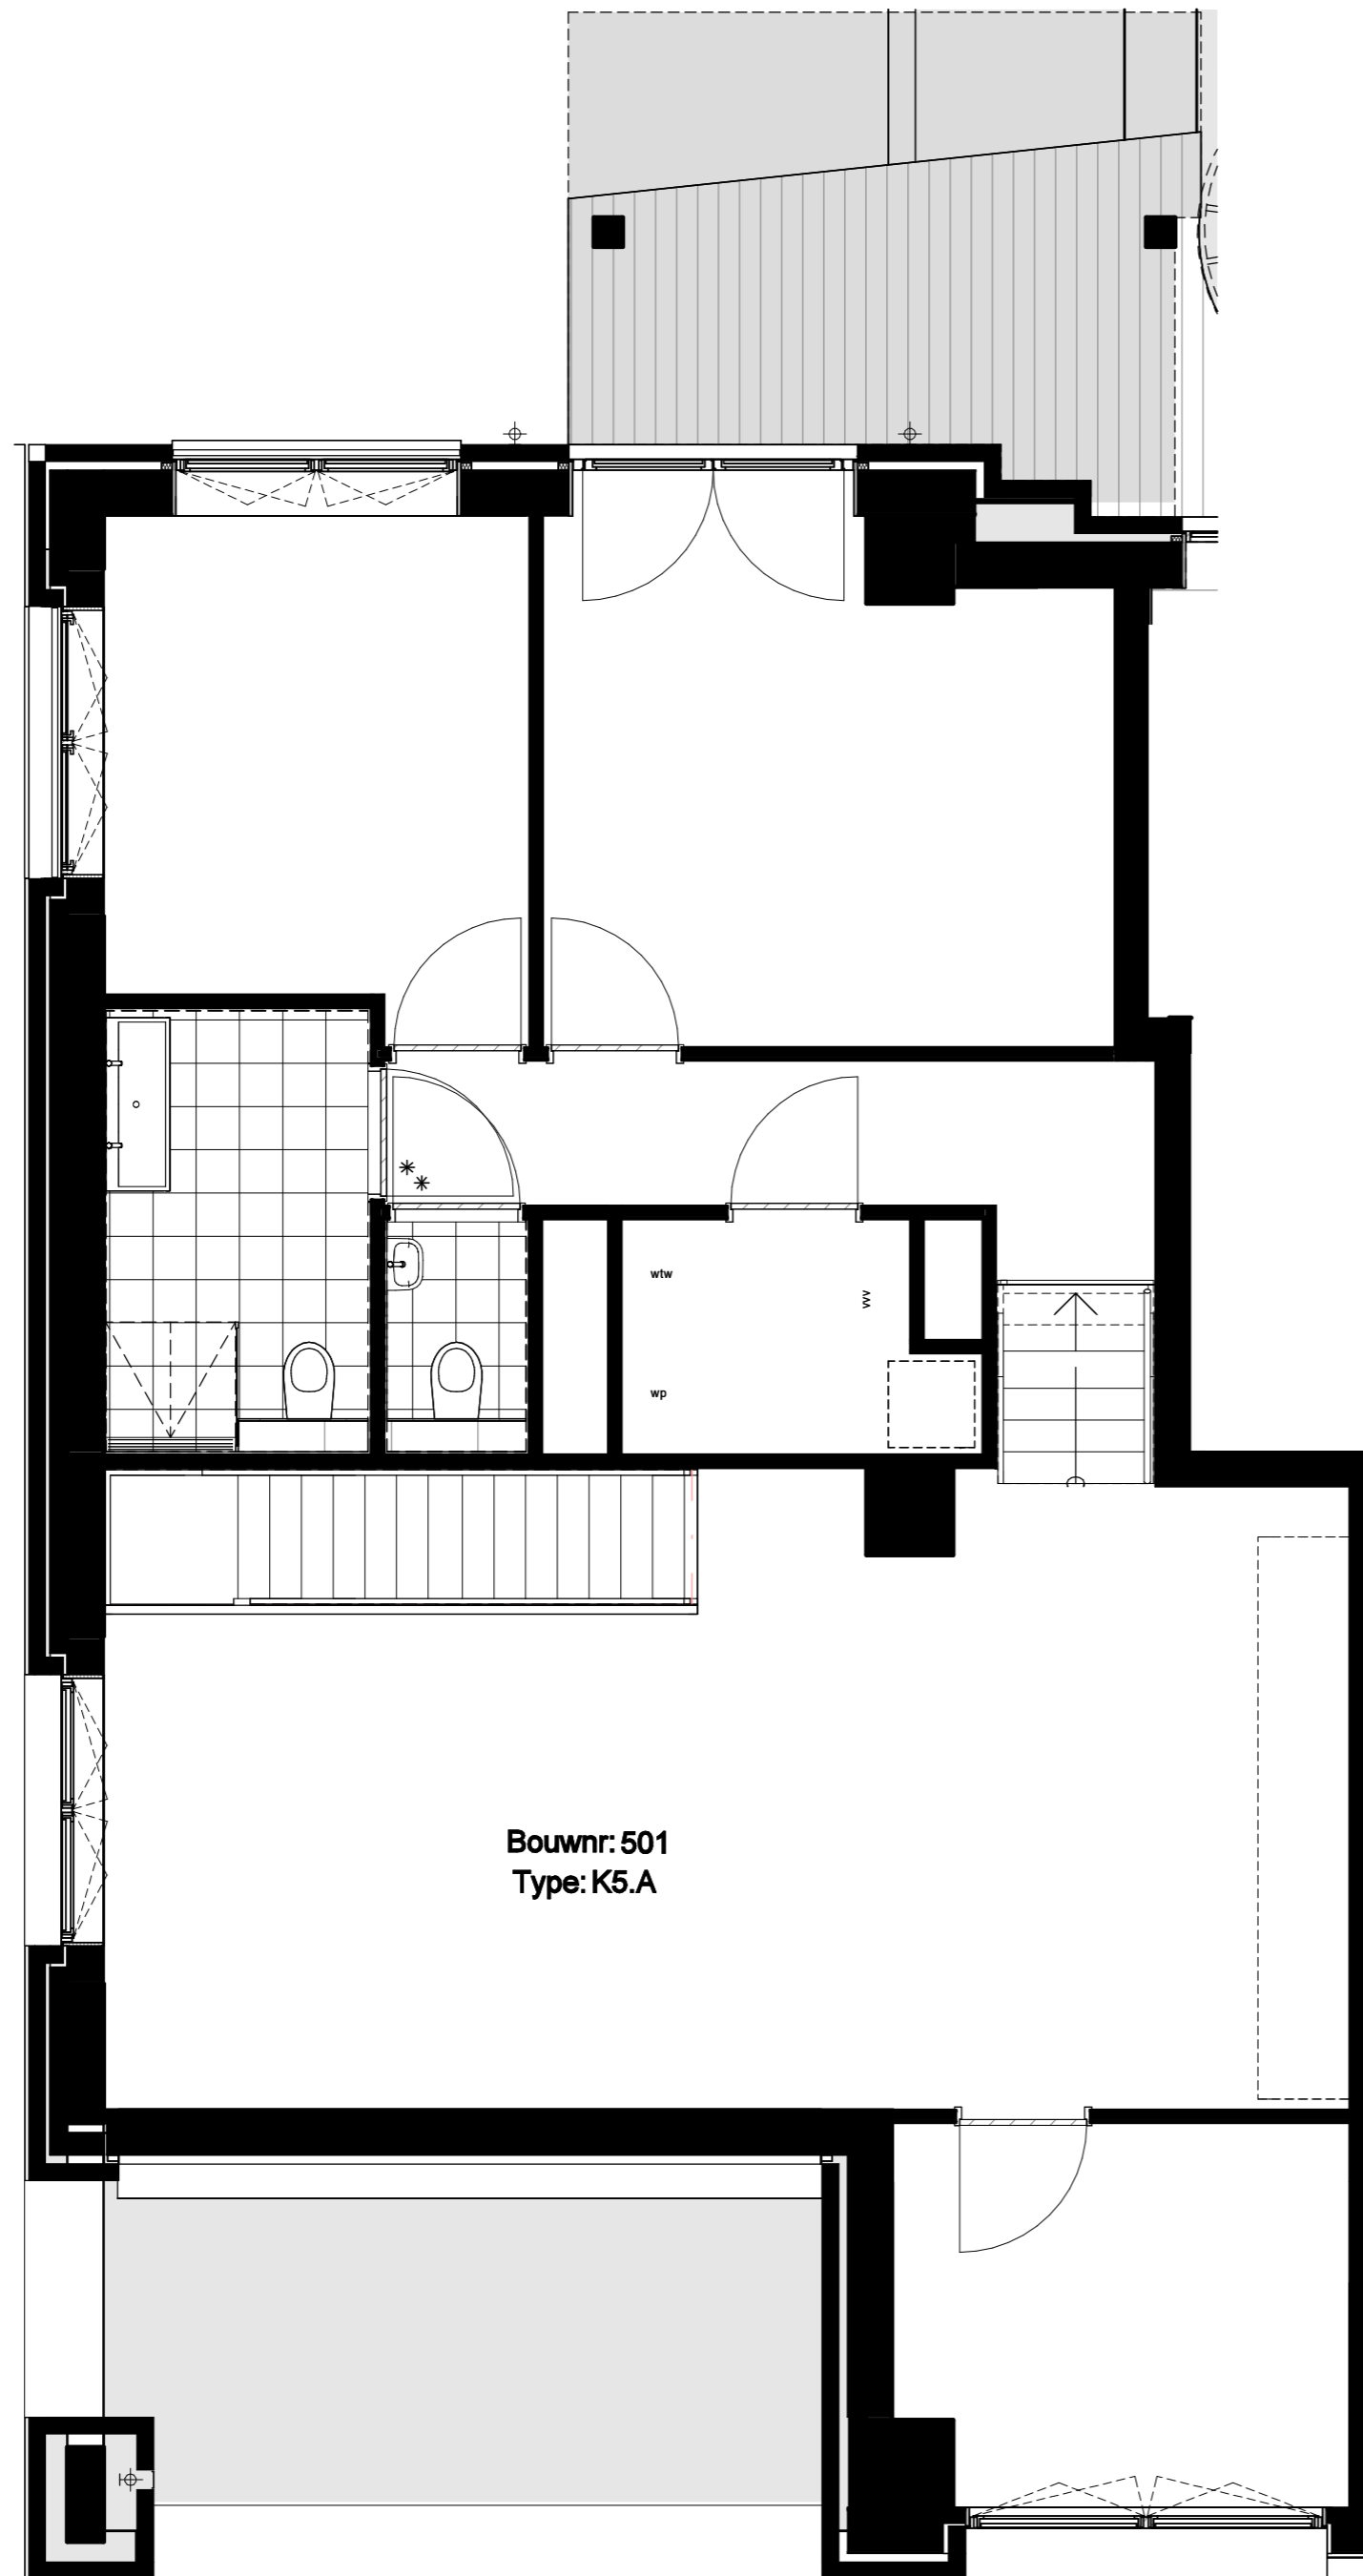

Project
Hibi - Amsterdam

Projectnummer
13677

Fase
Technisch Ontwerp

Onderwerp
Woningtype K5.A
Optie: toevoegen extra toilet

Formaat
A2

Schaal
1:50




Datum
12-03-2026

Wijziging

Wijzigingsdatum

Bladnummer
B9.501.2



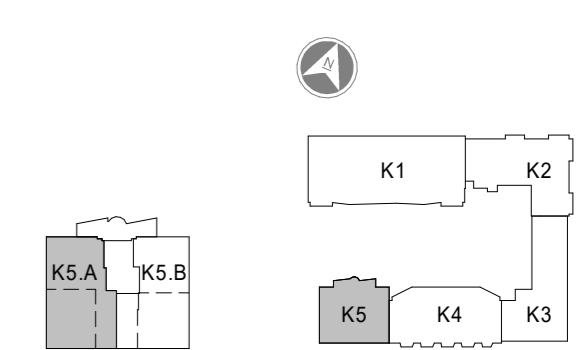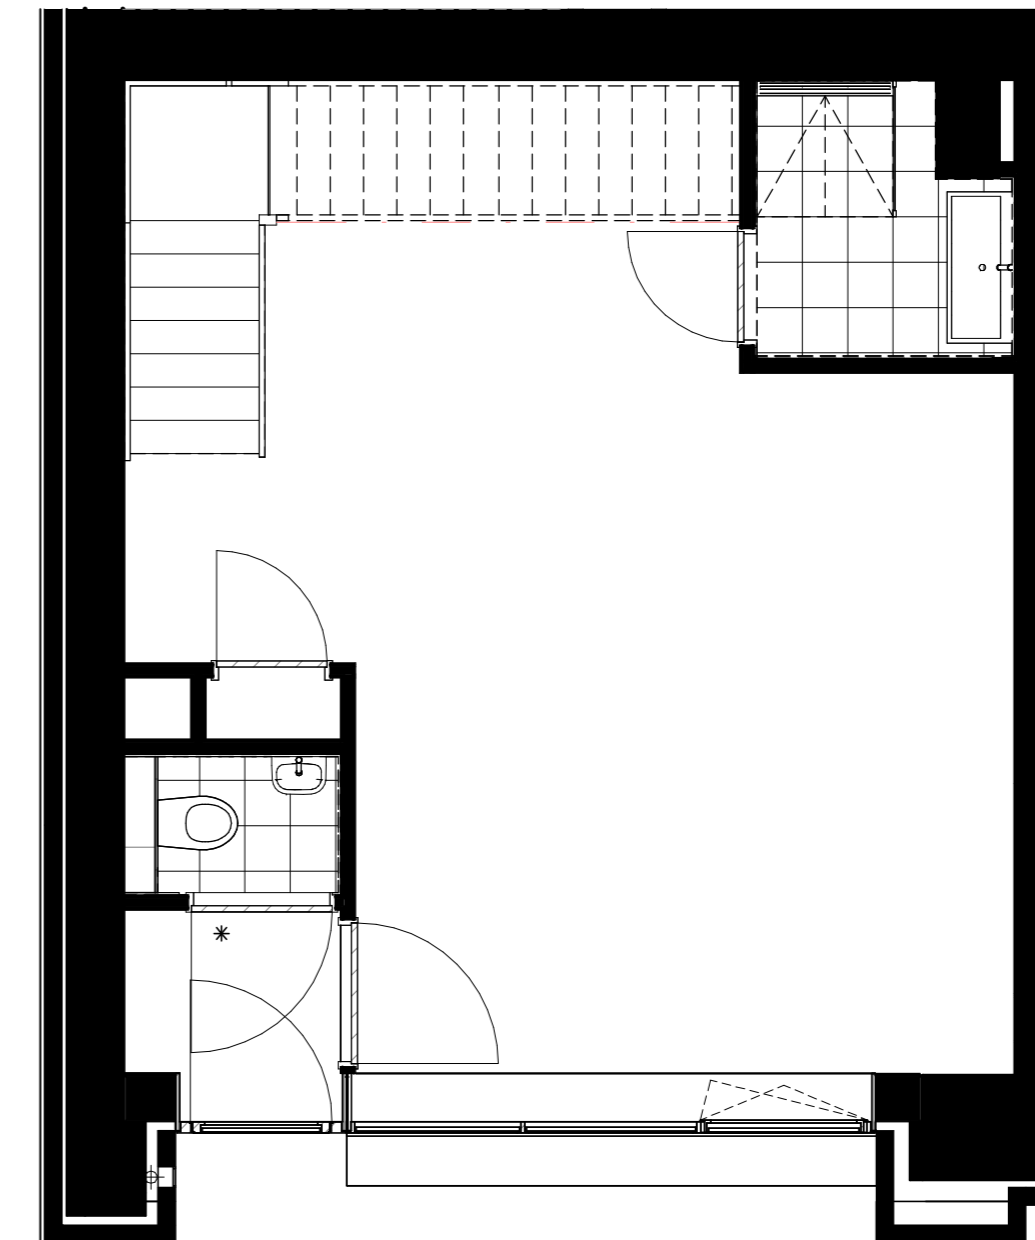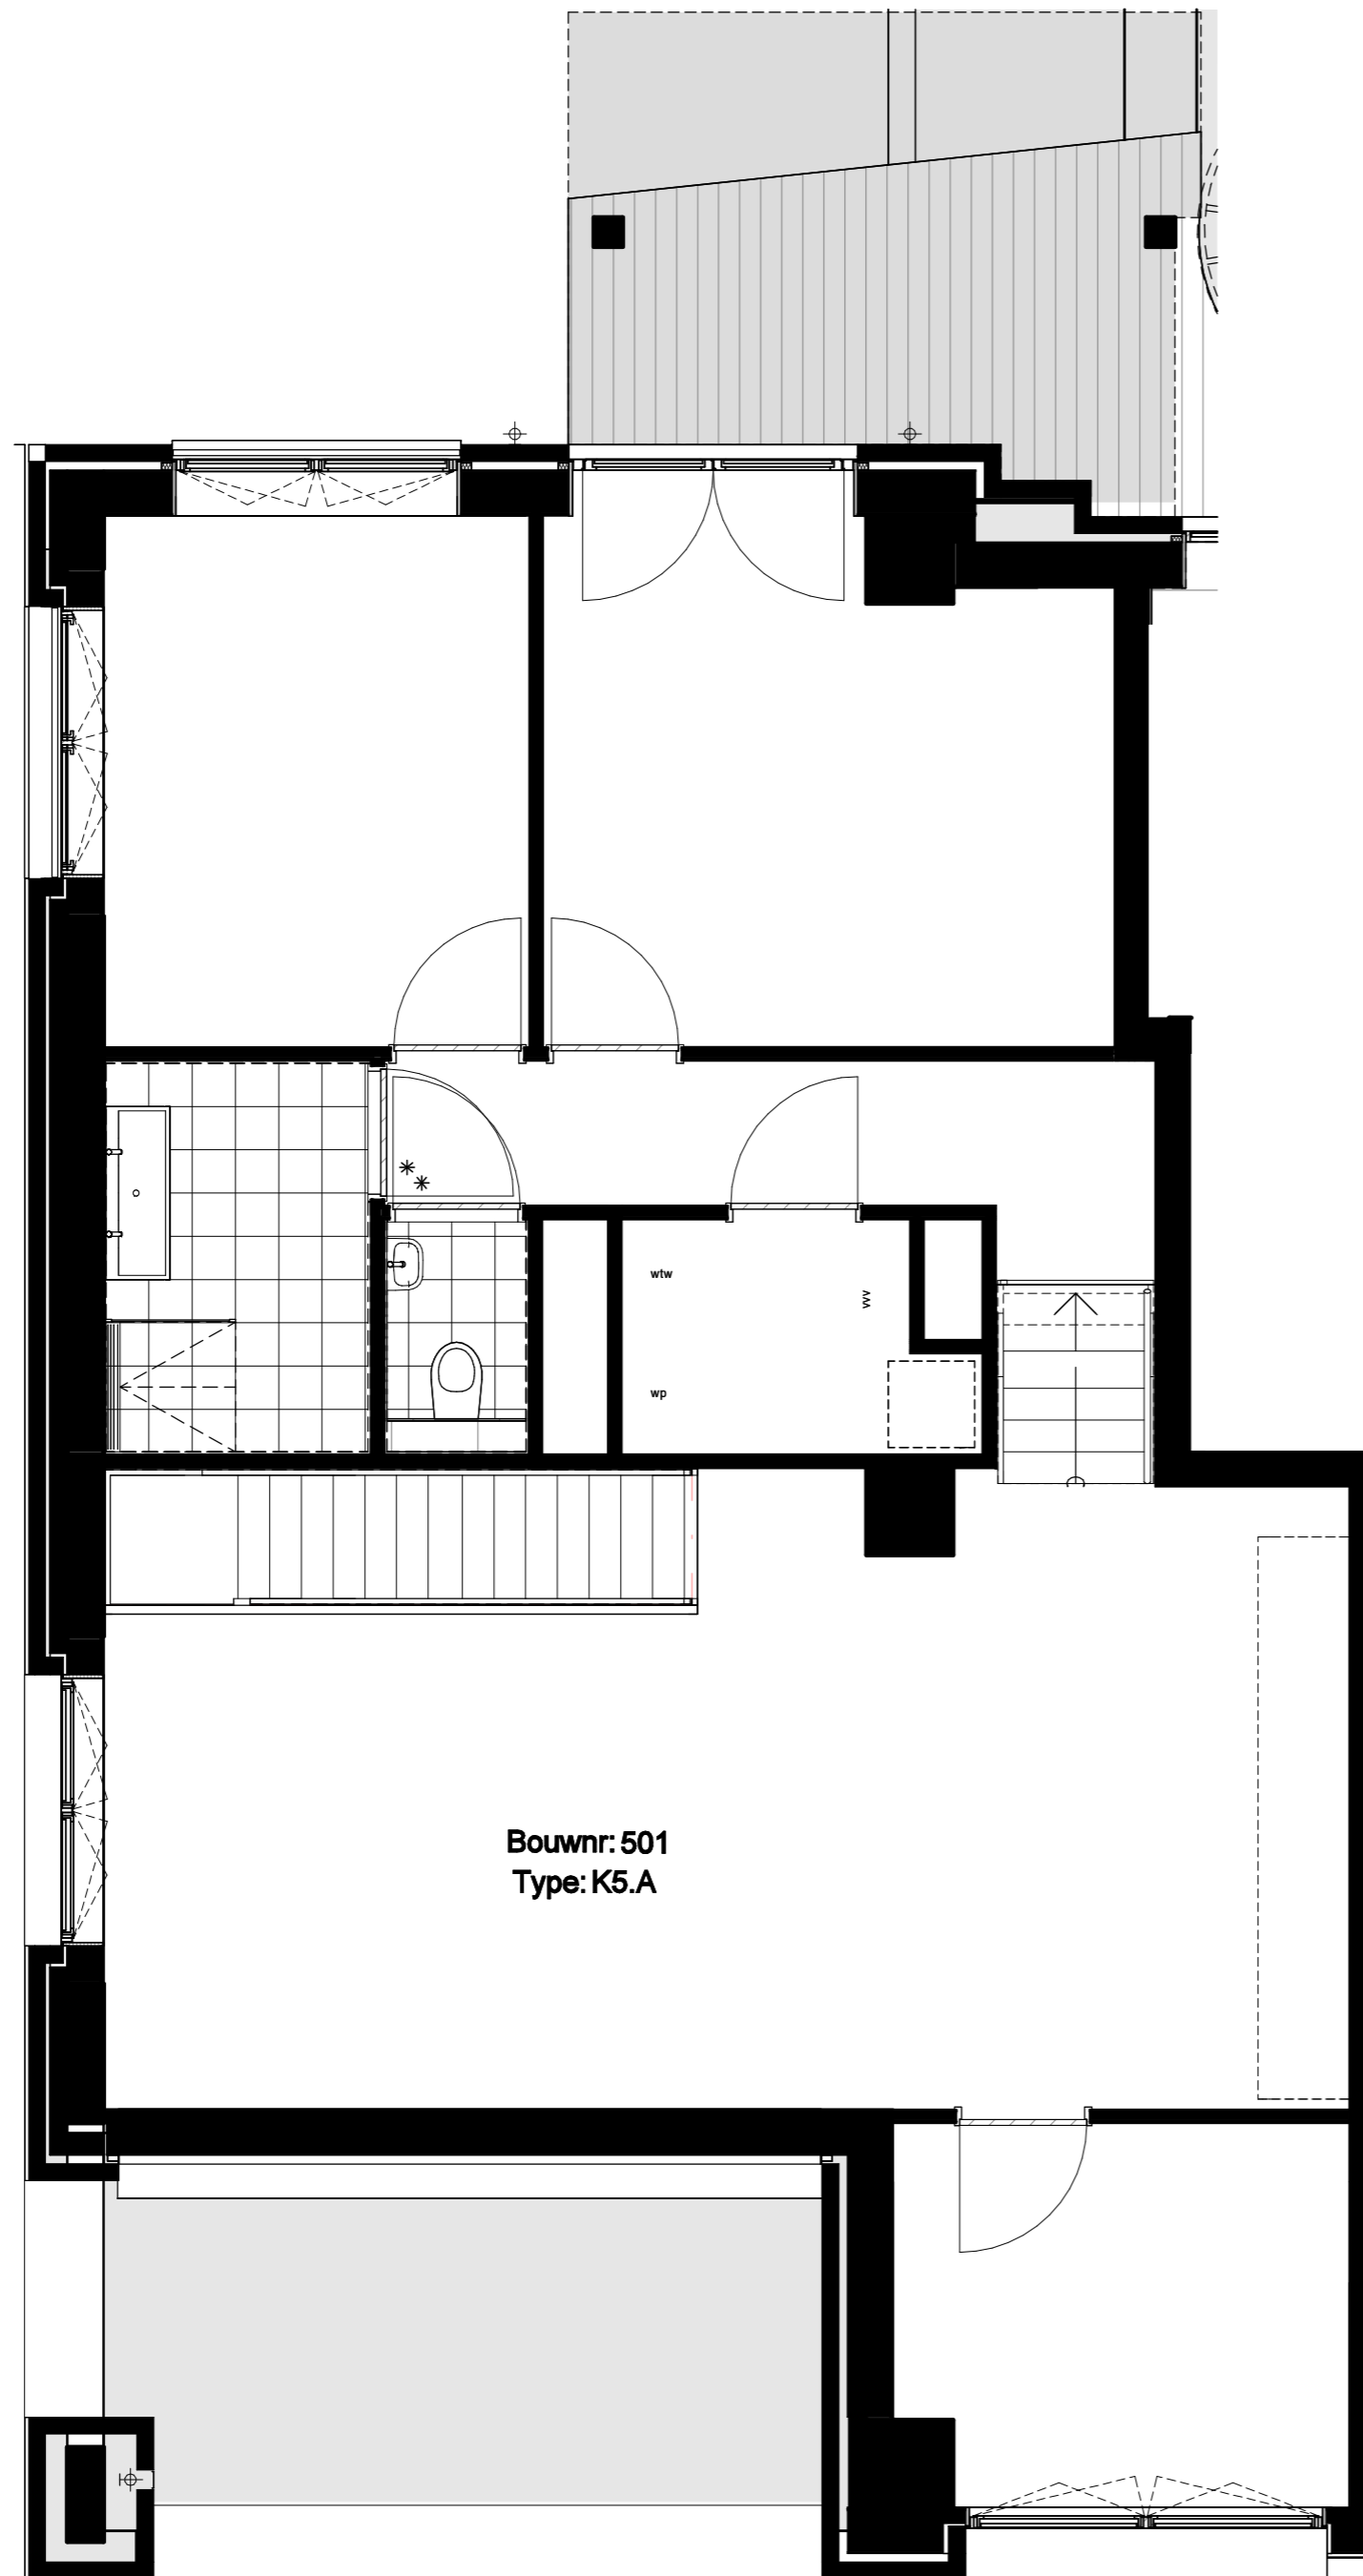

Project
Hibi - Amsterdam

Projectnummer
13677

Fase
Technisch Ontwerp

Onderwerp
Woningtype K5.A
Optie: extra badkamer bgg

Formaat
A2

Schaal
1:50




Datum
12-03-2026

Wijziging

Wijzigingsdatum

Bladnummer
B9.501.3



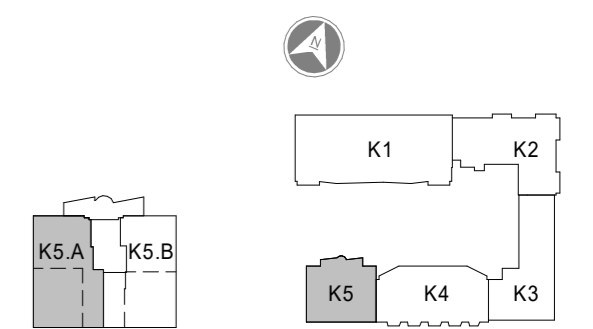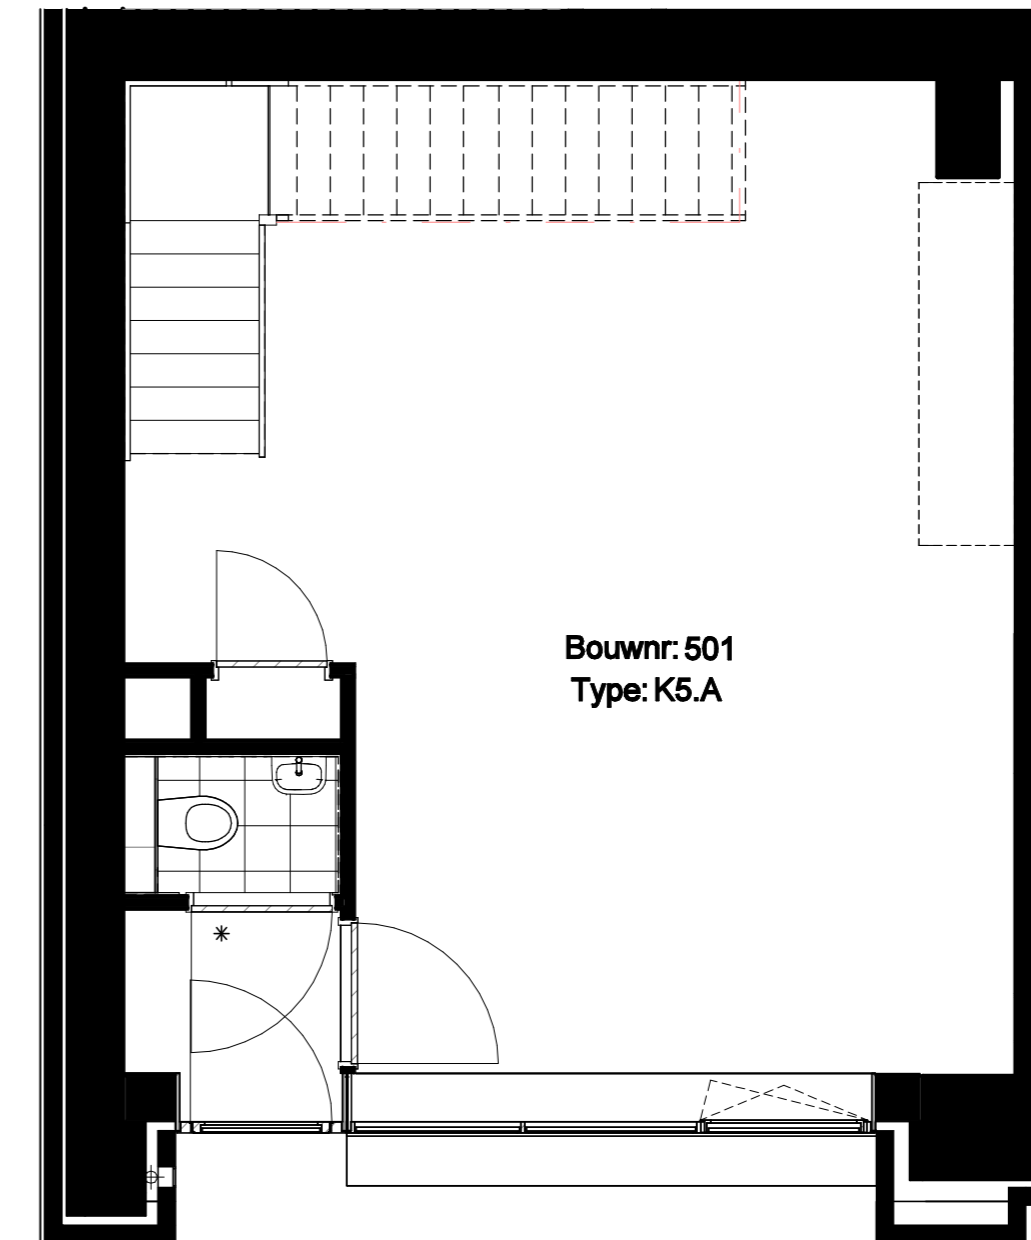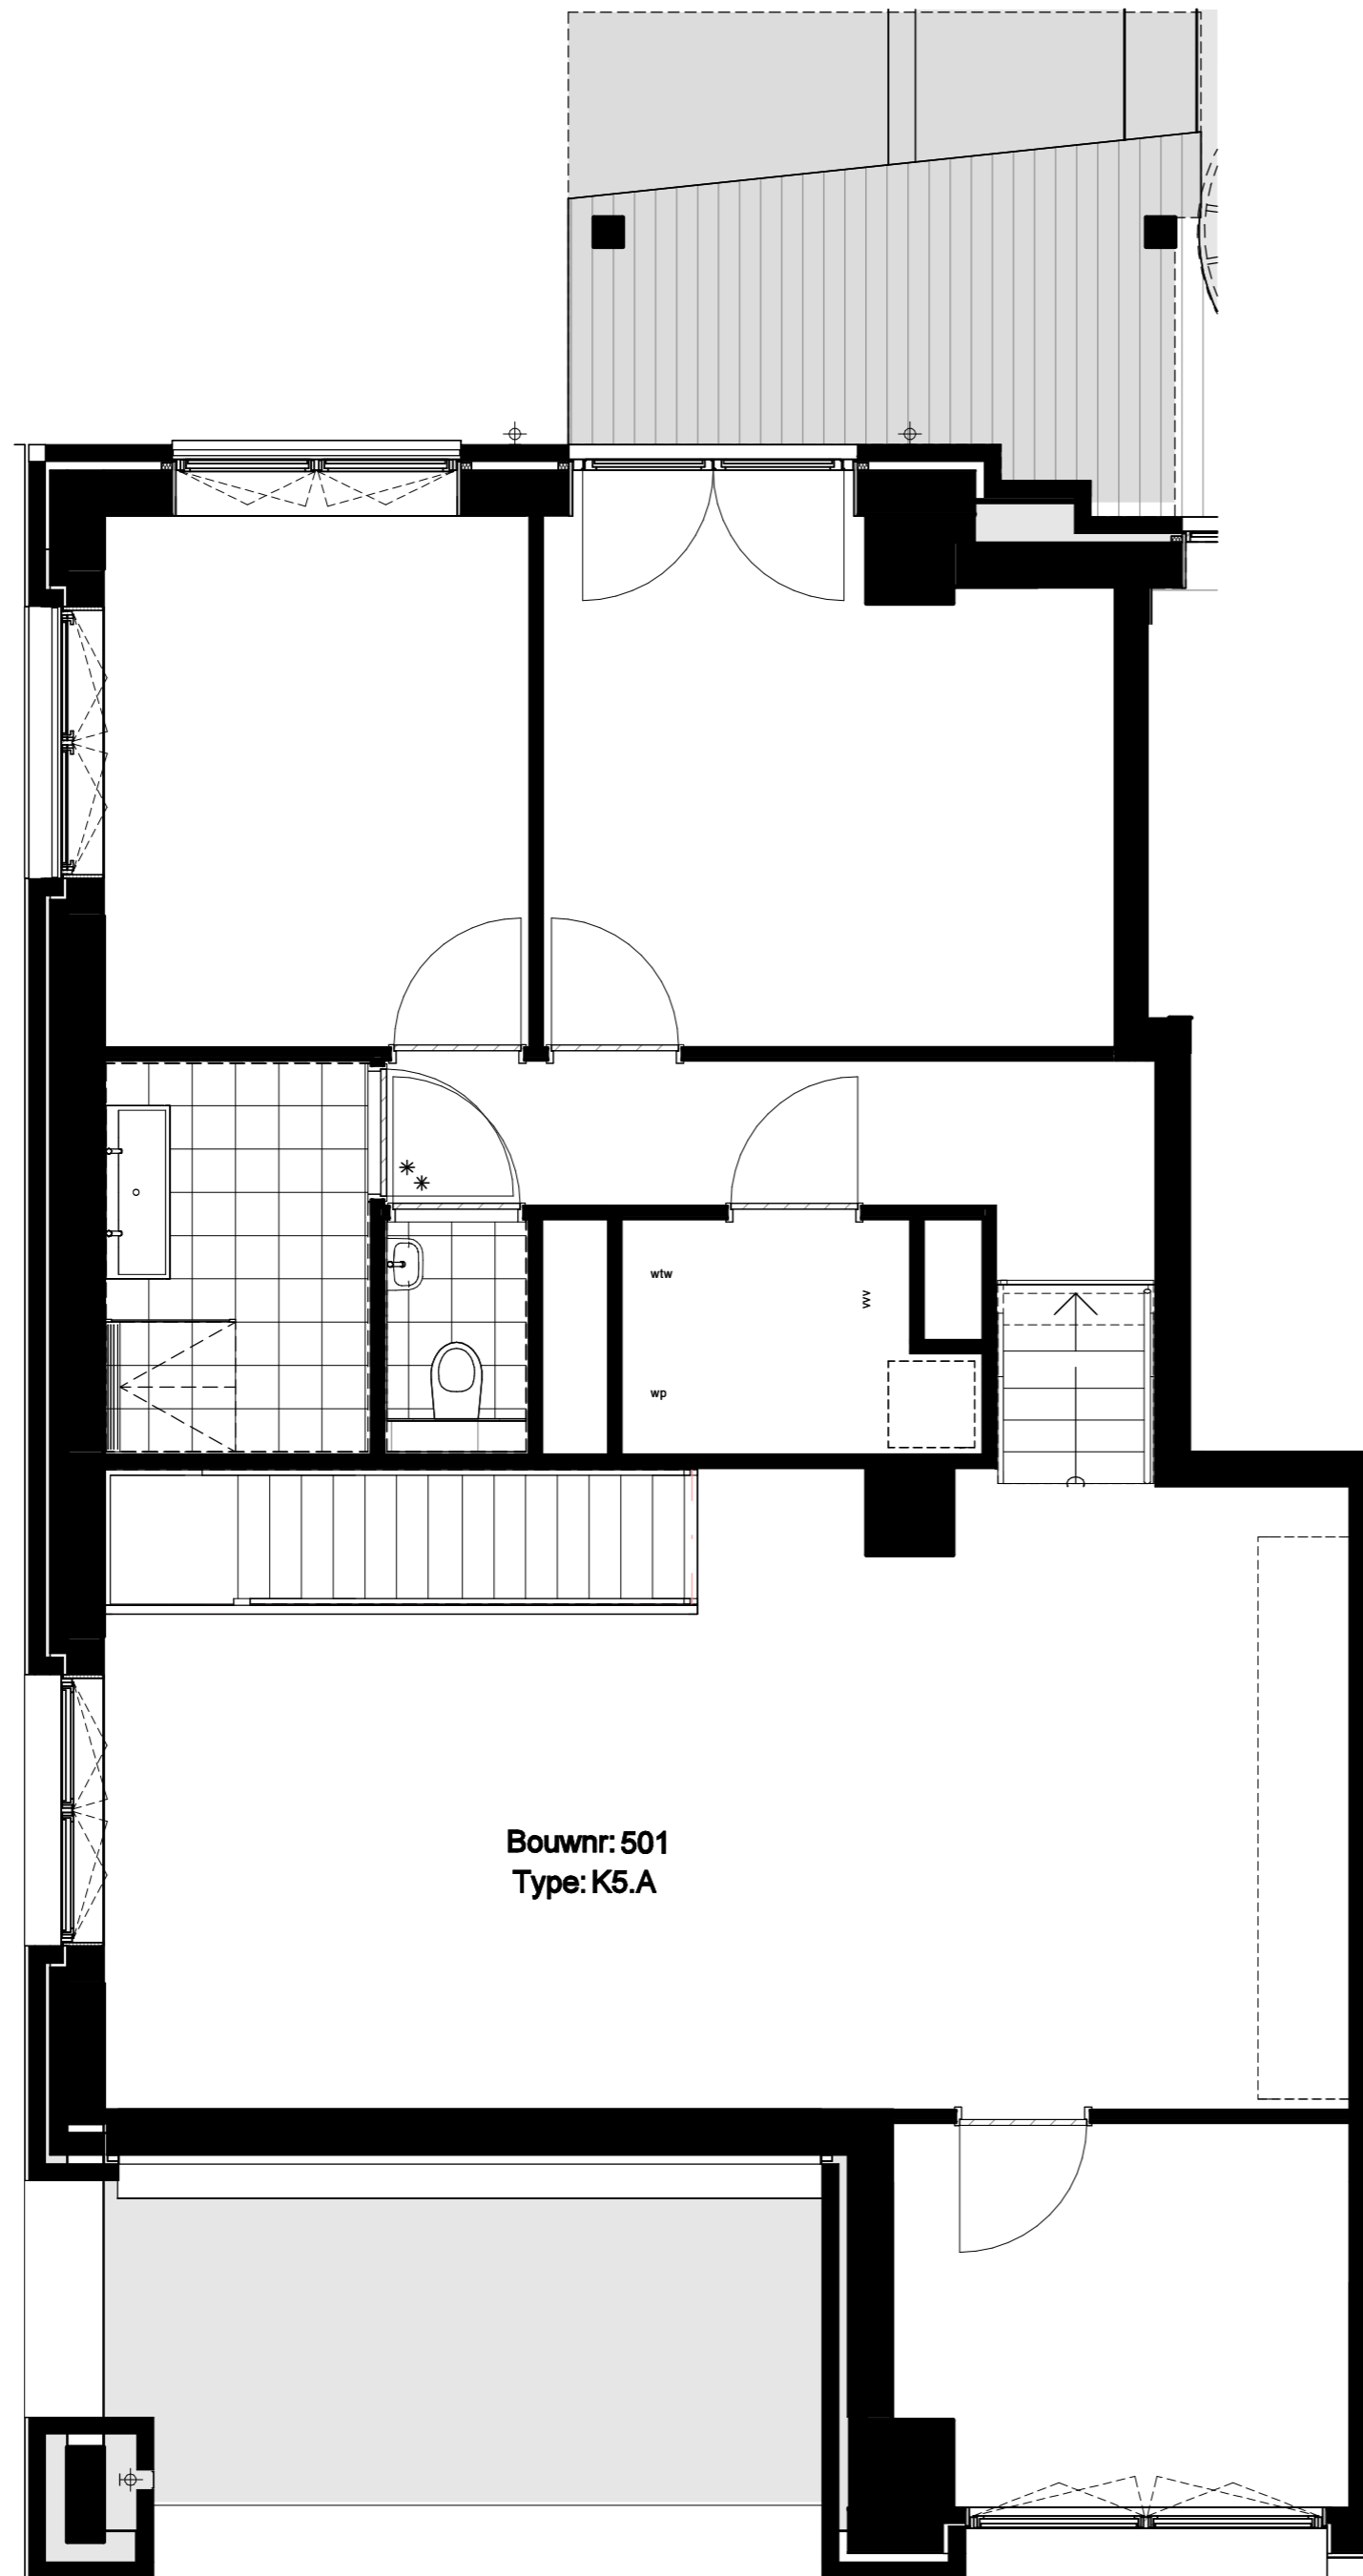

Project
Hibi - Amsterdam

Projectnummer
13677

Fase
Technisch Ontwerp

Onderwerp
Woningtype K5.A
Optie: extra keuken bgg

Formaat
A2

Schaal
1:50




Datum
12-03-2026

Wijziging

Wijzigingsdatum

Bladnummer
B9.501.4



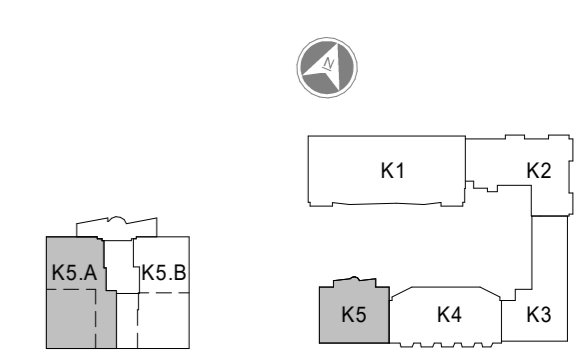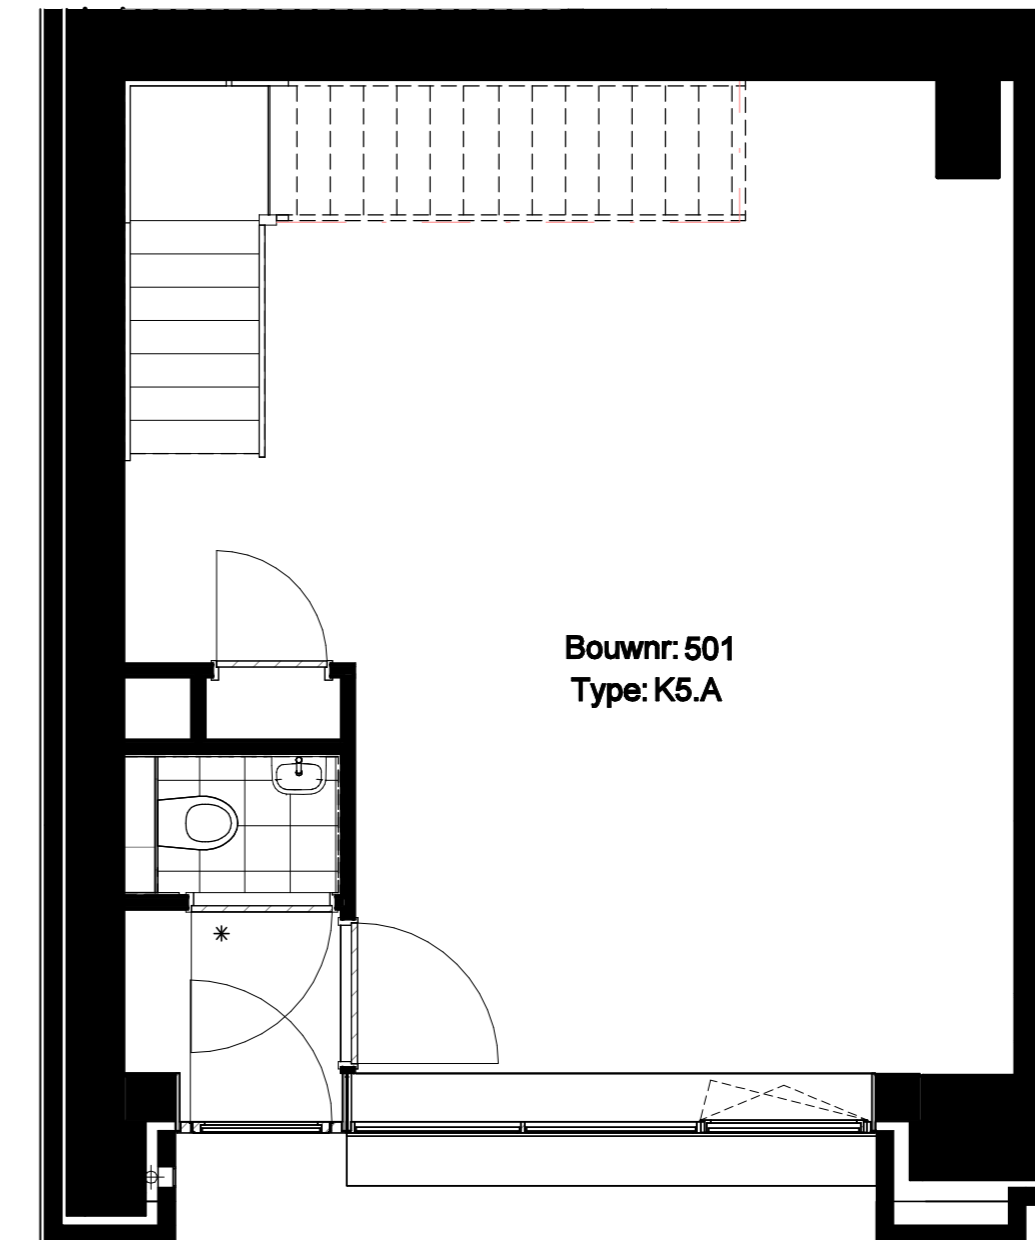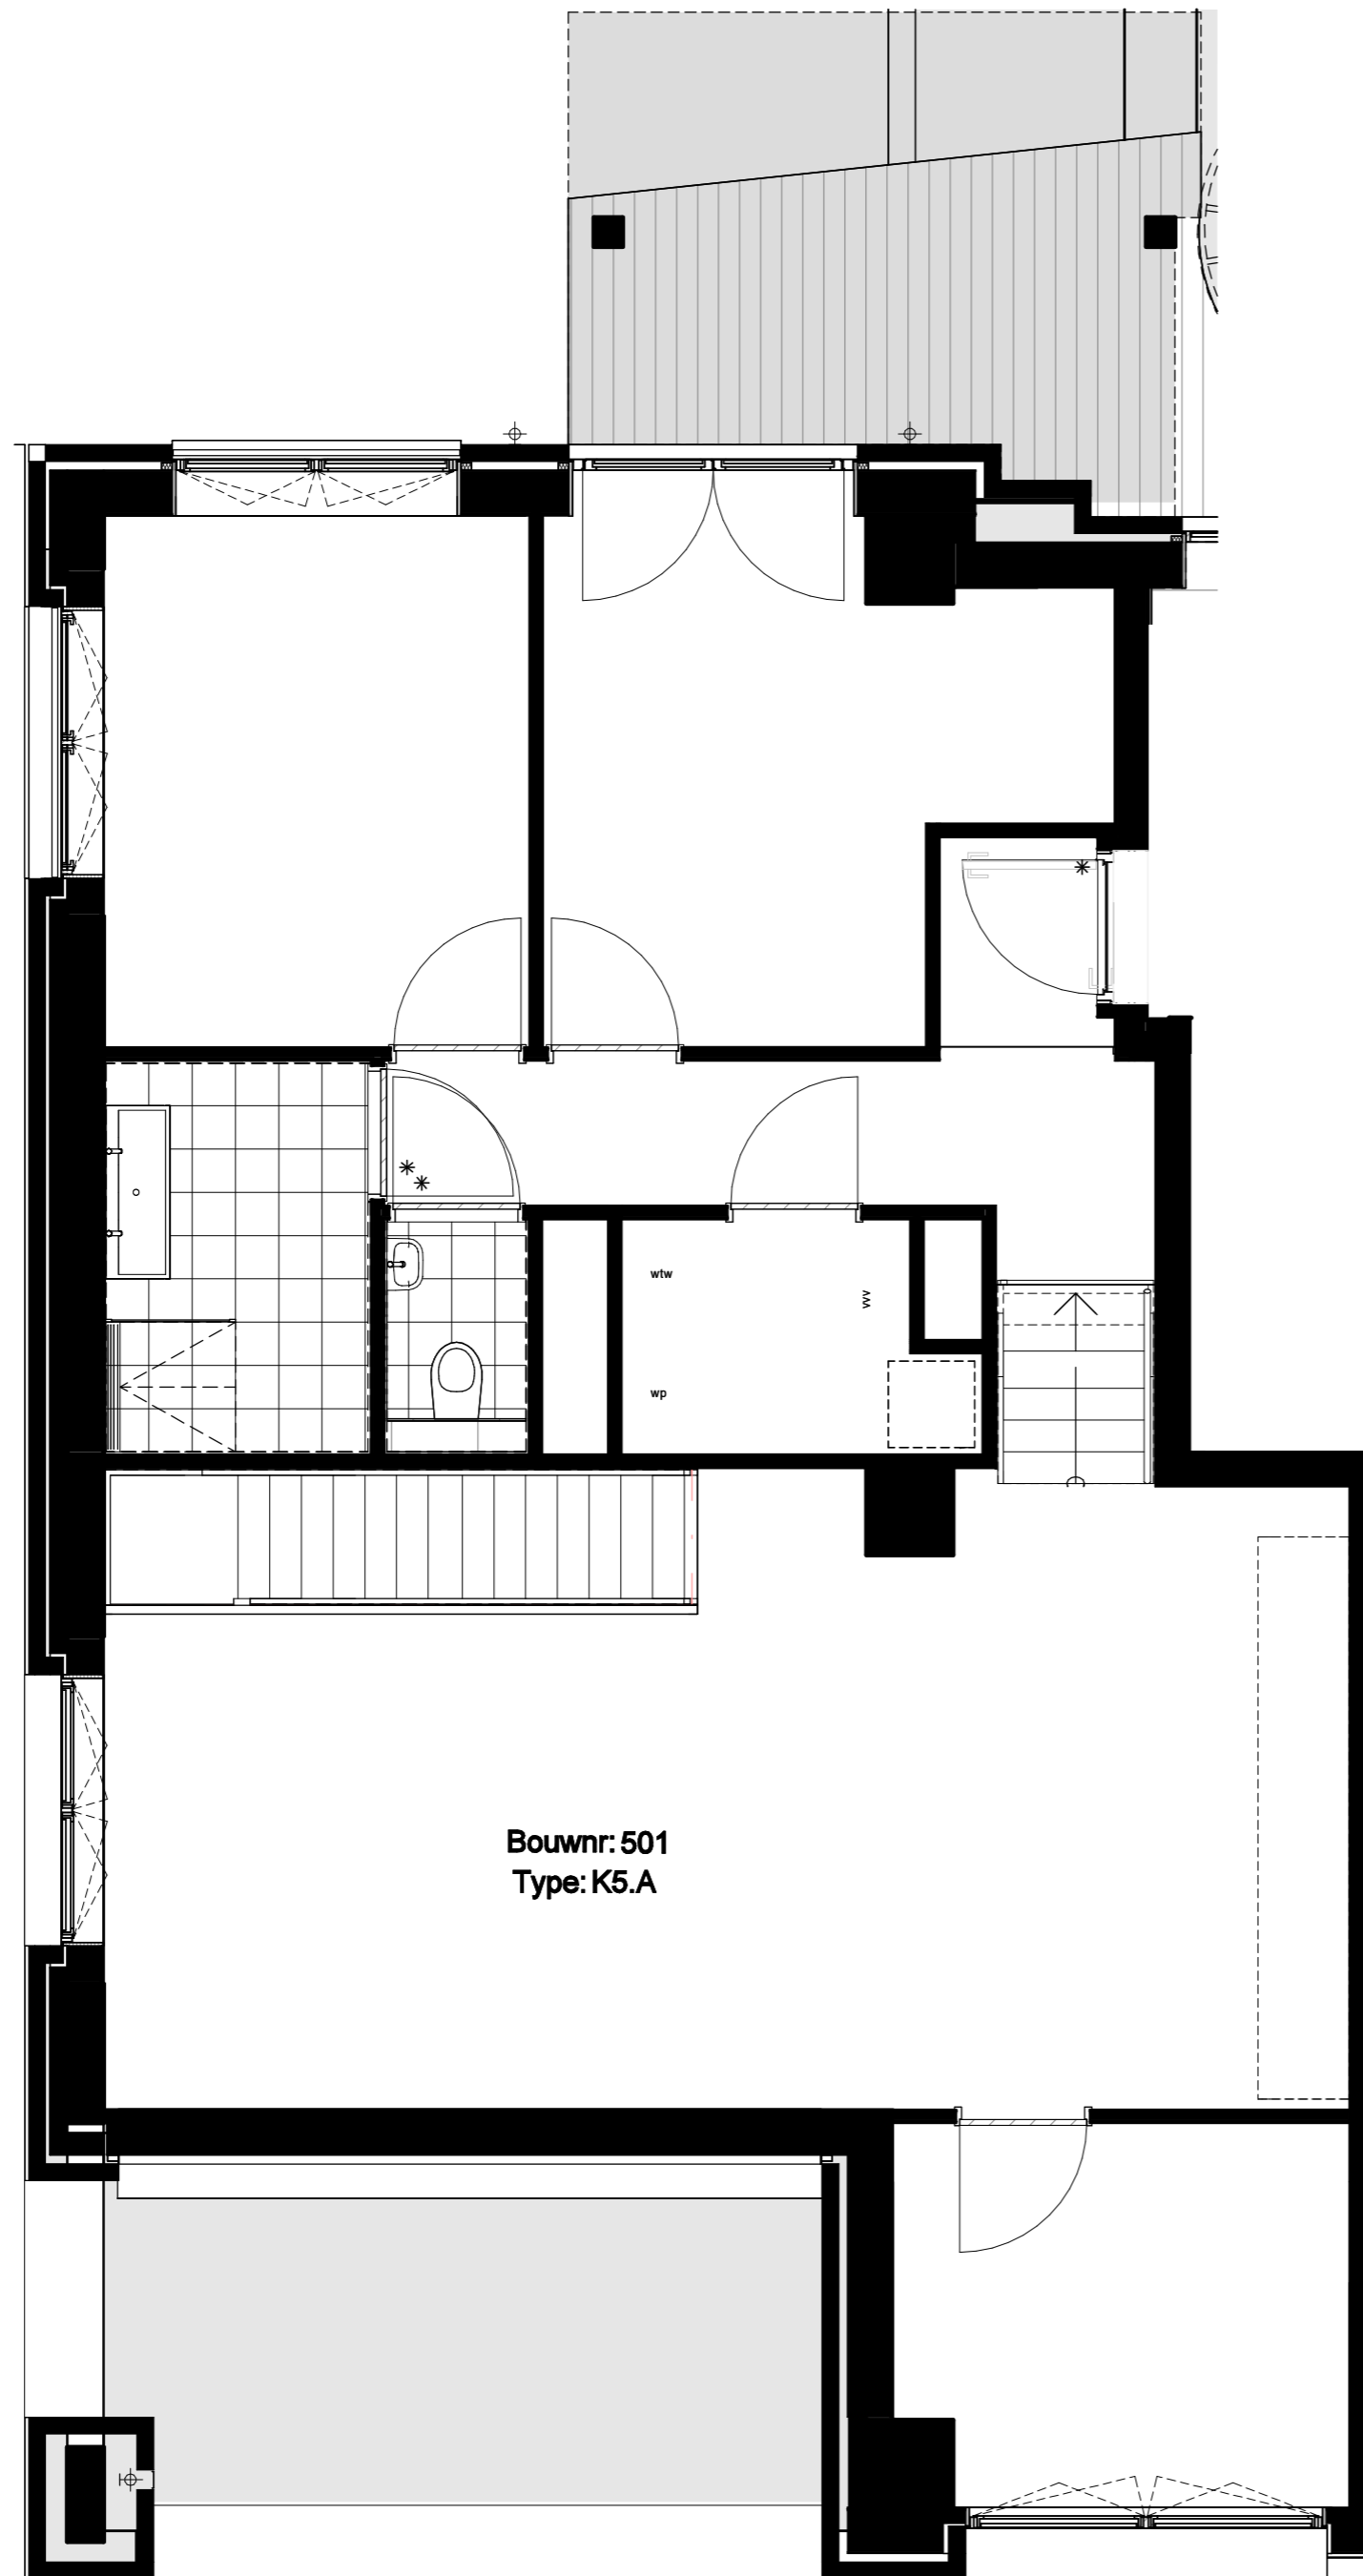

Project
Hibi - Amsterdam

Projectnummer
13677

Fase
Technisch Ontwerp

Onderwerp
Woningtype K5.A
Optie: toegangsdeur toevoegen

Formaat
A2

Schaal
1:50




Datum
12-03-2026

Wijziging

Wijzigingsdatum

Bladnummer
B9.501.5



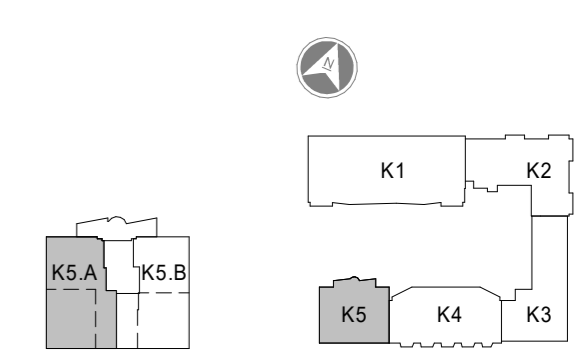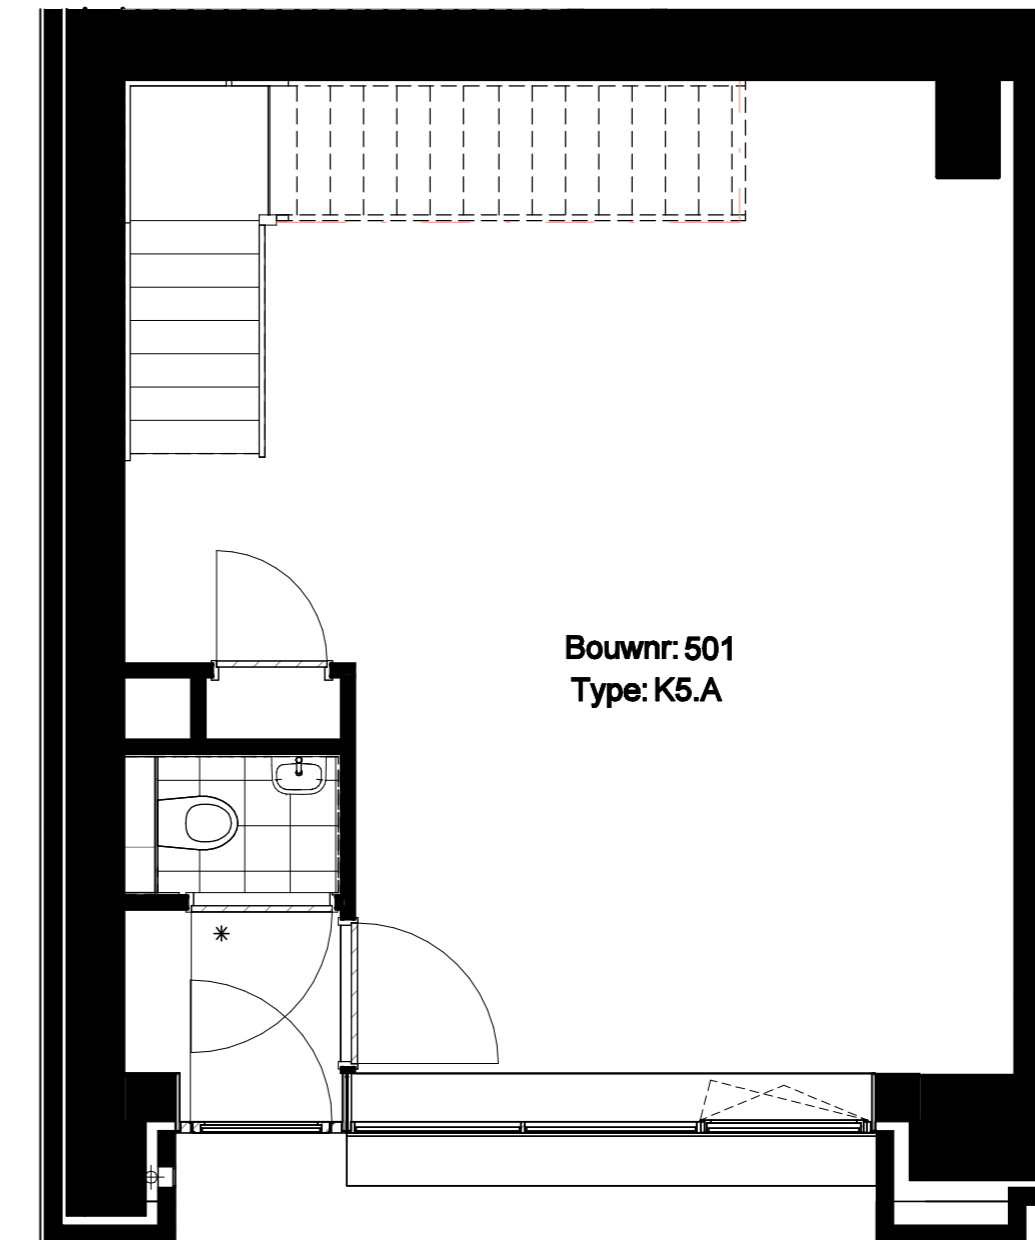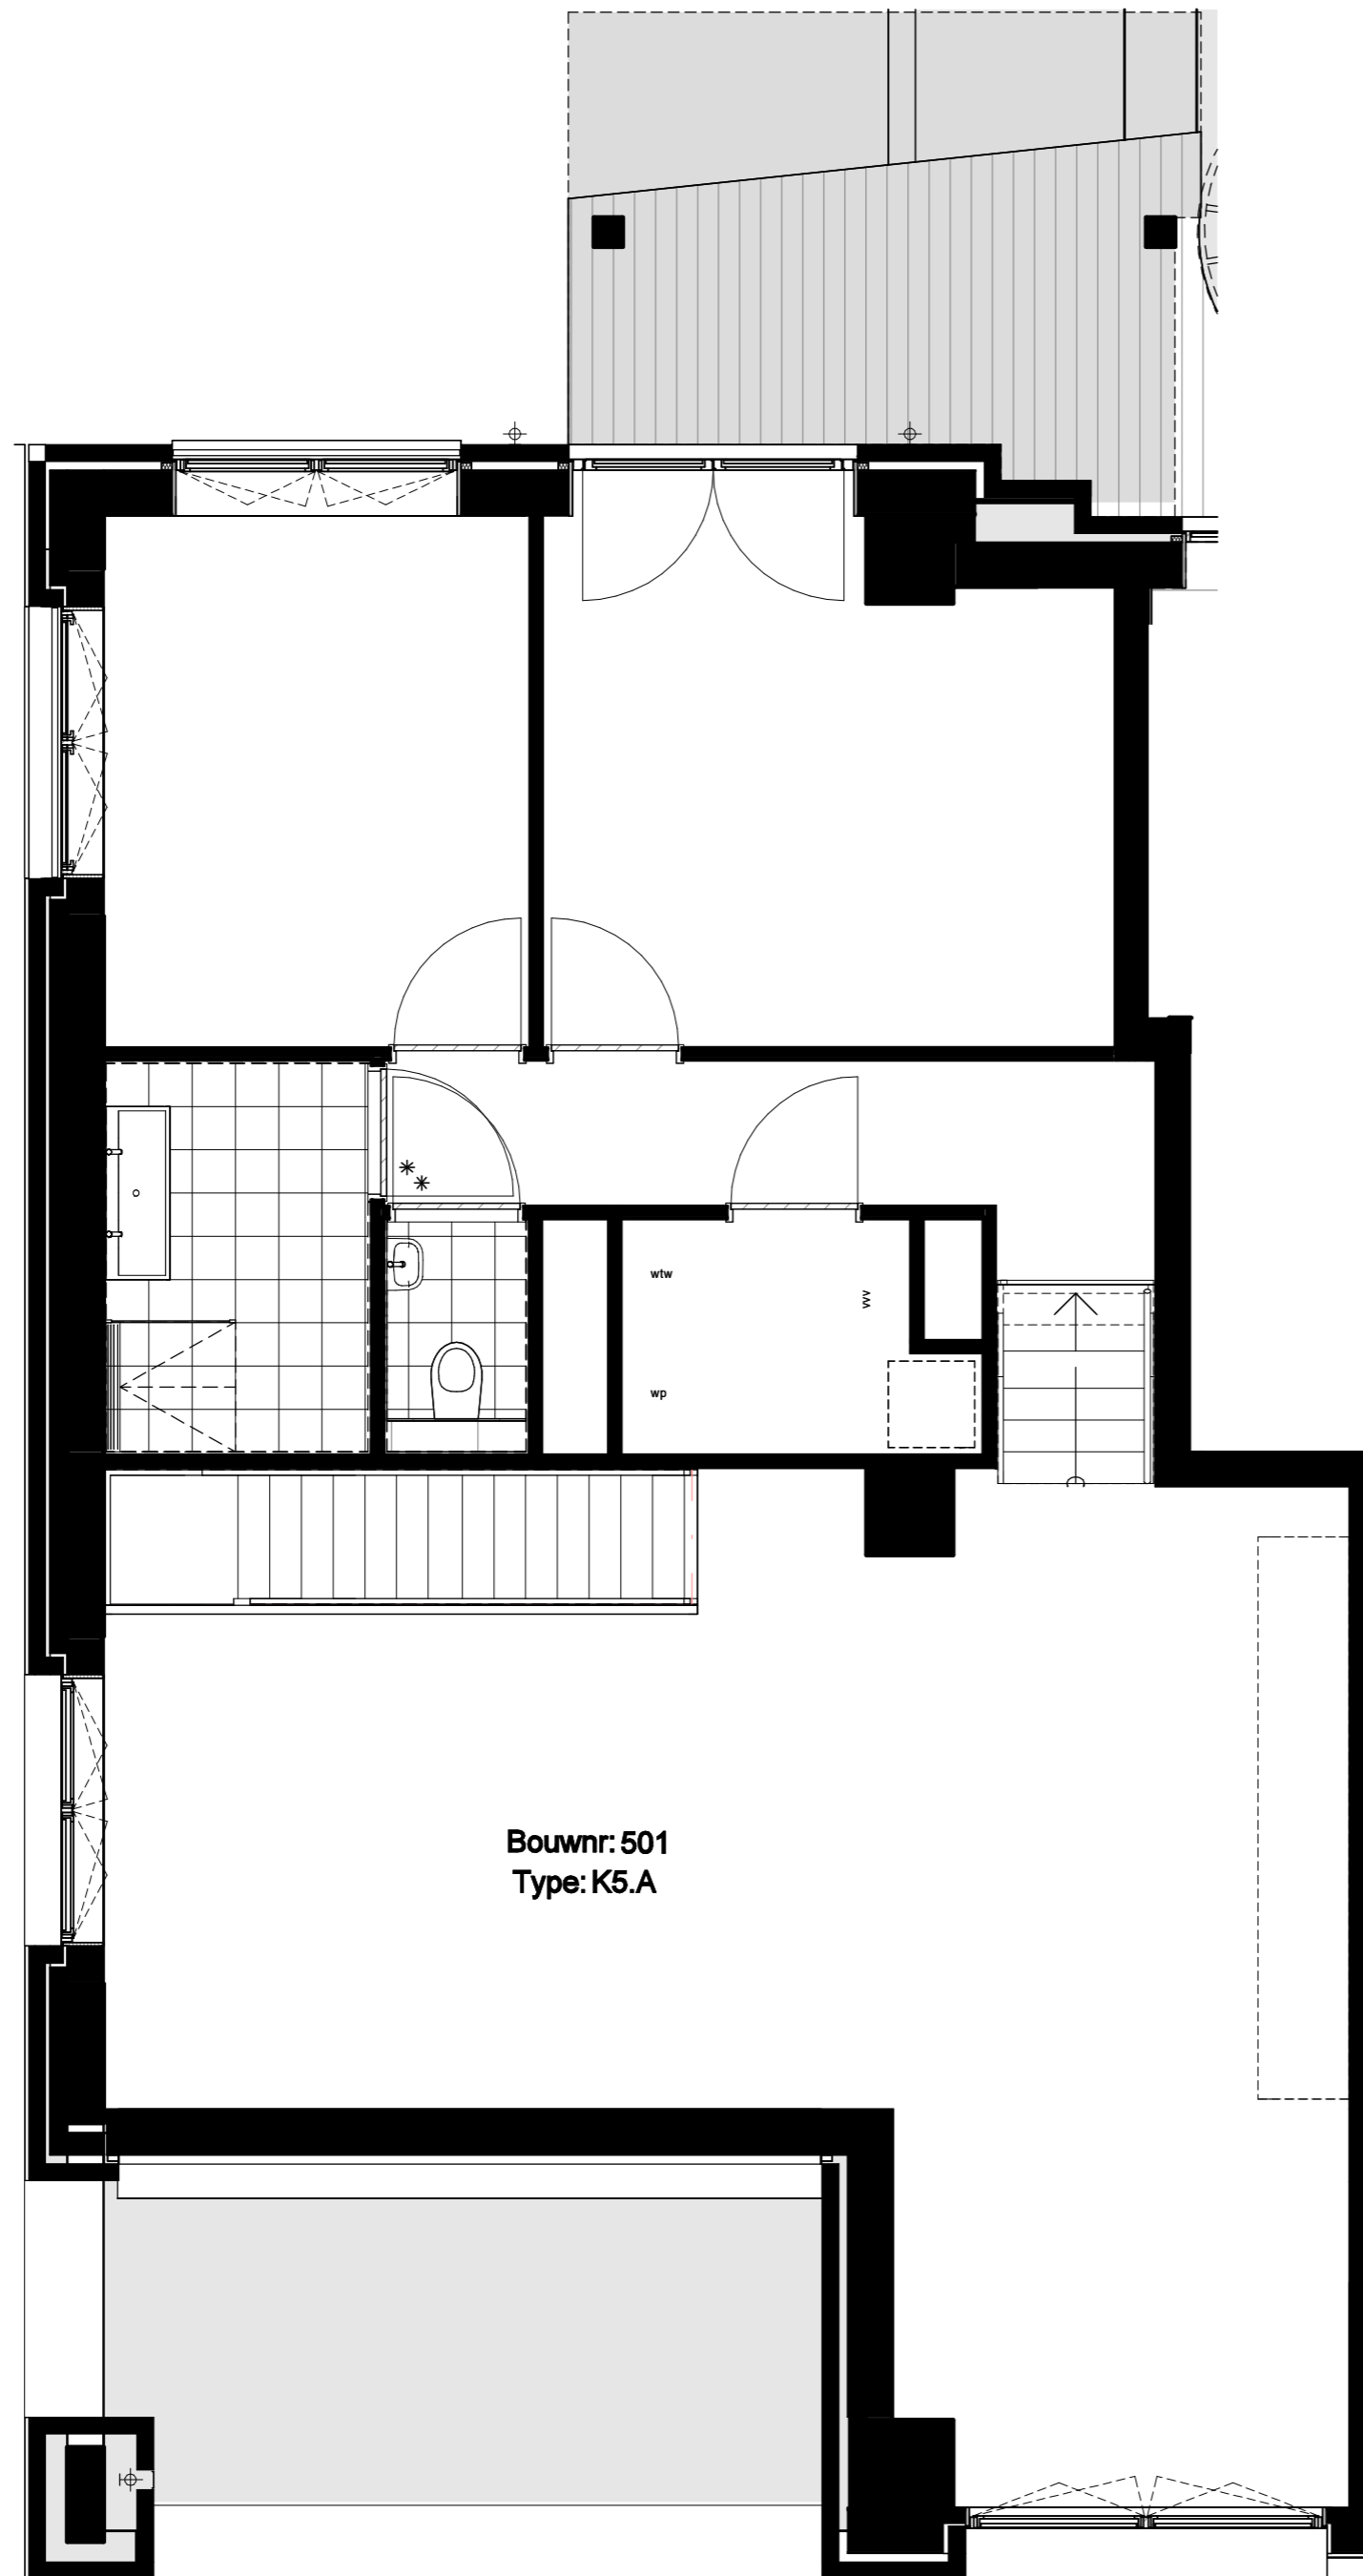

Project
Hibi - Amsterdam

Projectnummer
13677

Fase
Technisch Ontwerp

Onderwerp
Woningtype K5.A
Optie: wand studieruimte vervallen

Formaat
A2

Schaal
1:50

Datum
12-03-2026

Wijziging

Wijzigingsdatum

Bladnummer
B9.501.6

