


Type: K5.C
 2e verdieping: bouwnummer 522
 3e verdieping: bouwnummer 532
 4e verdieping: bouwnummer 542

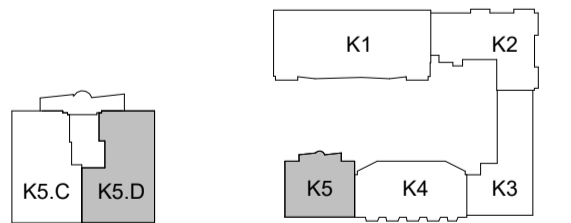

Disclaimer:
 De indeling van de technische ruimtes is indicatief en kan nog wijzigen

Project
 Hibi - Amsterdam

Projectnummer
 13677

Fase
 Technisch Ontwerp

Onderwerp
 Contracttekening
 Woningtype K5.D

Formaat
 A2

Schaal
 1:50


Datum
 24-03-2026

Wijziging

Wijzigingsdatum

Bladnummer
 B9.522



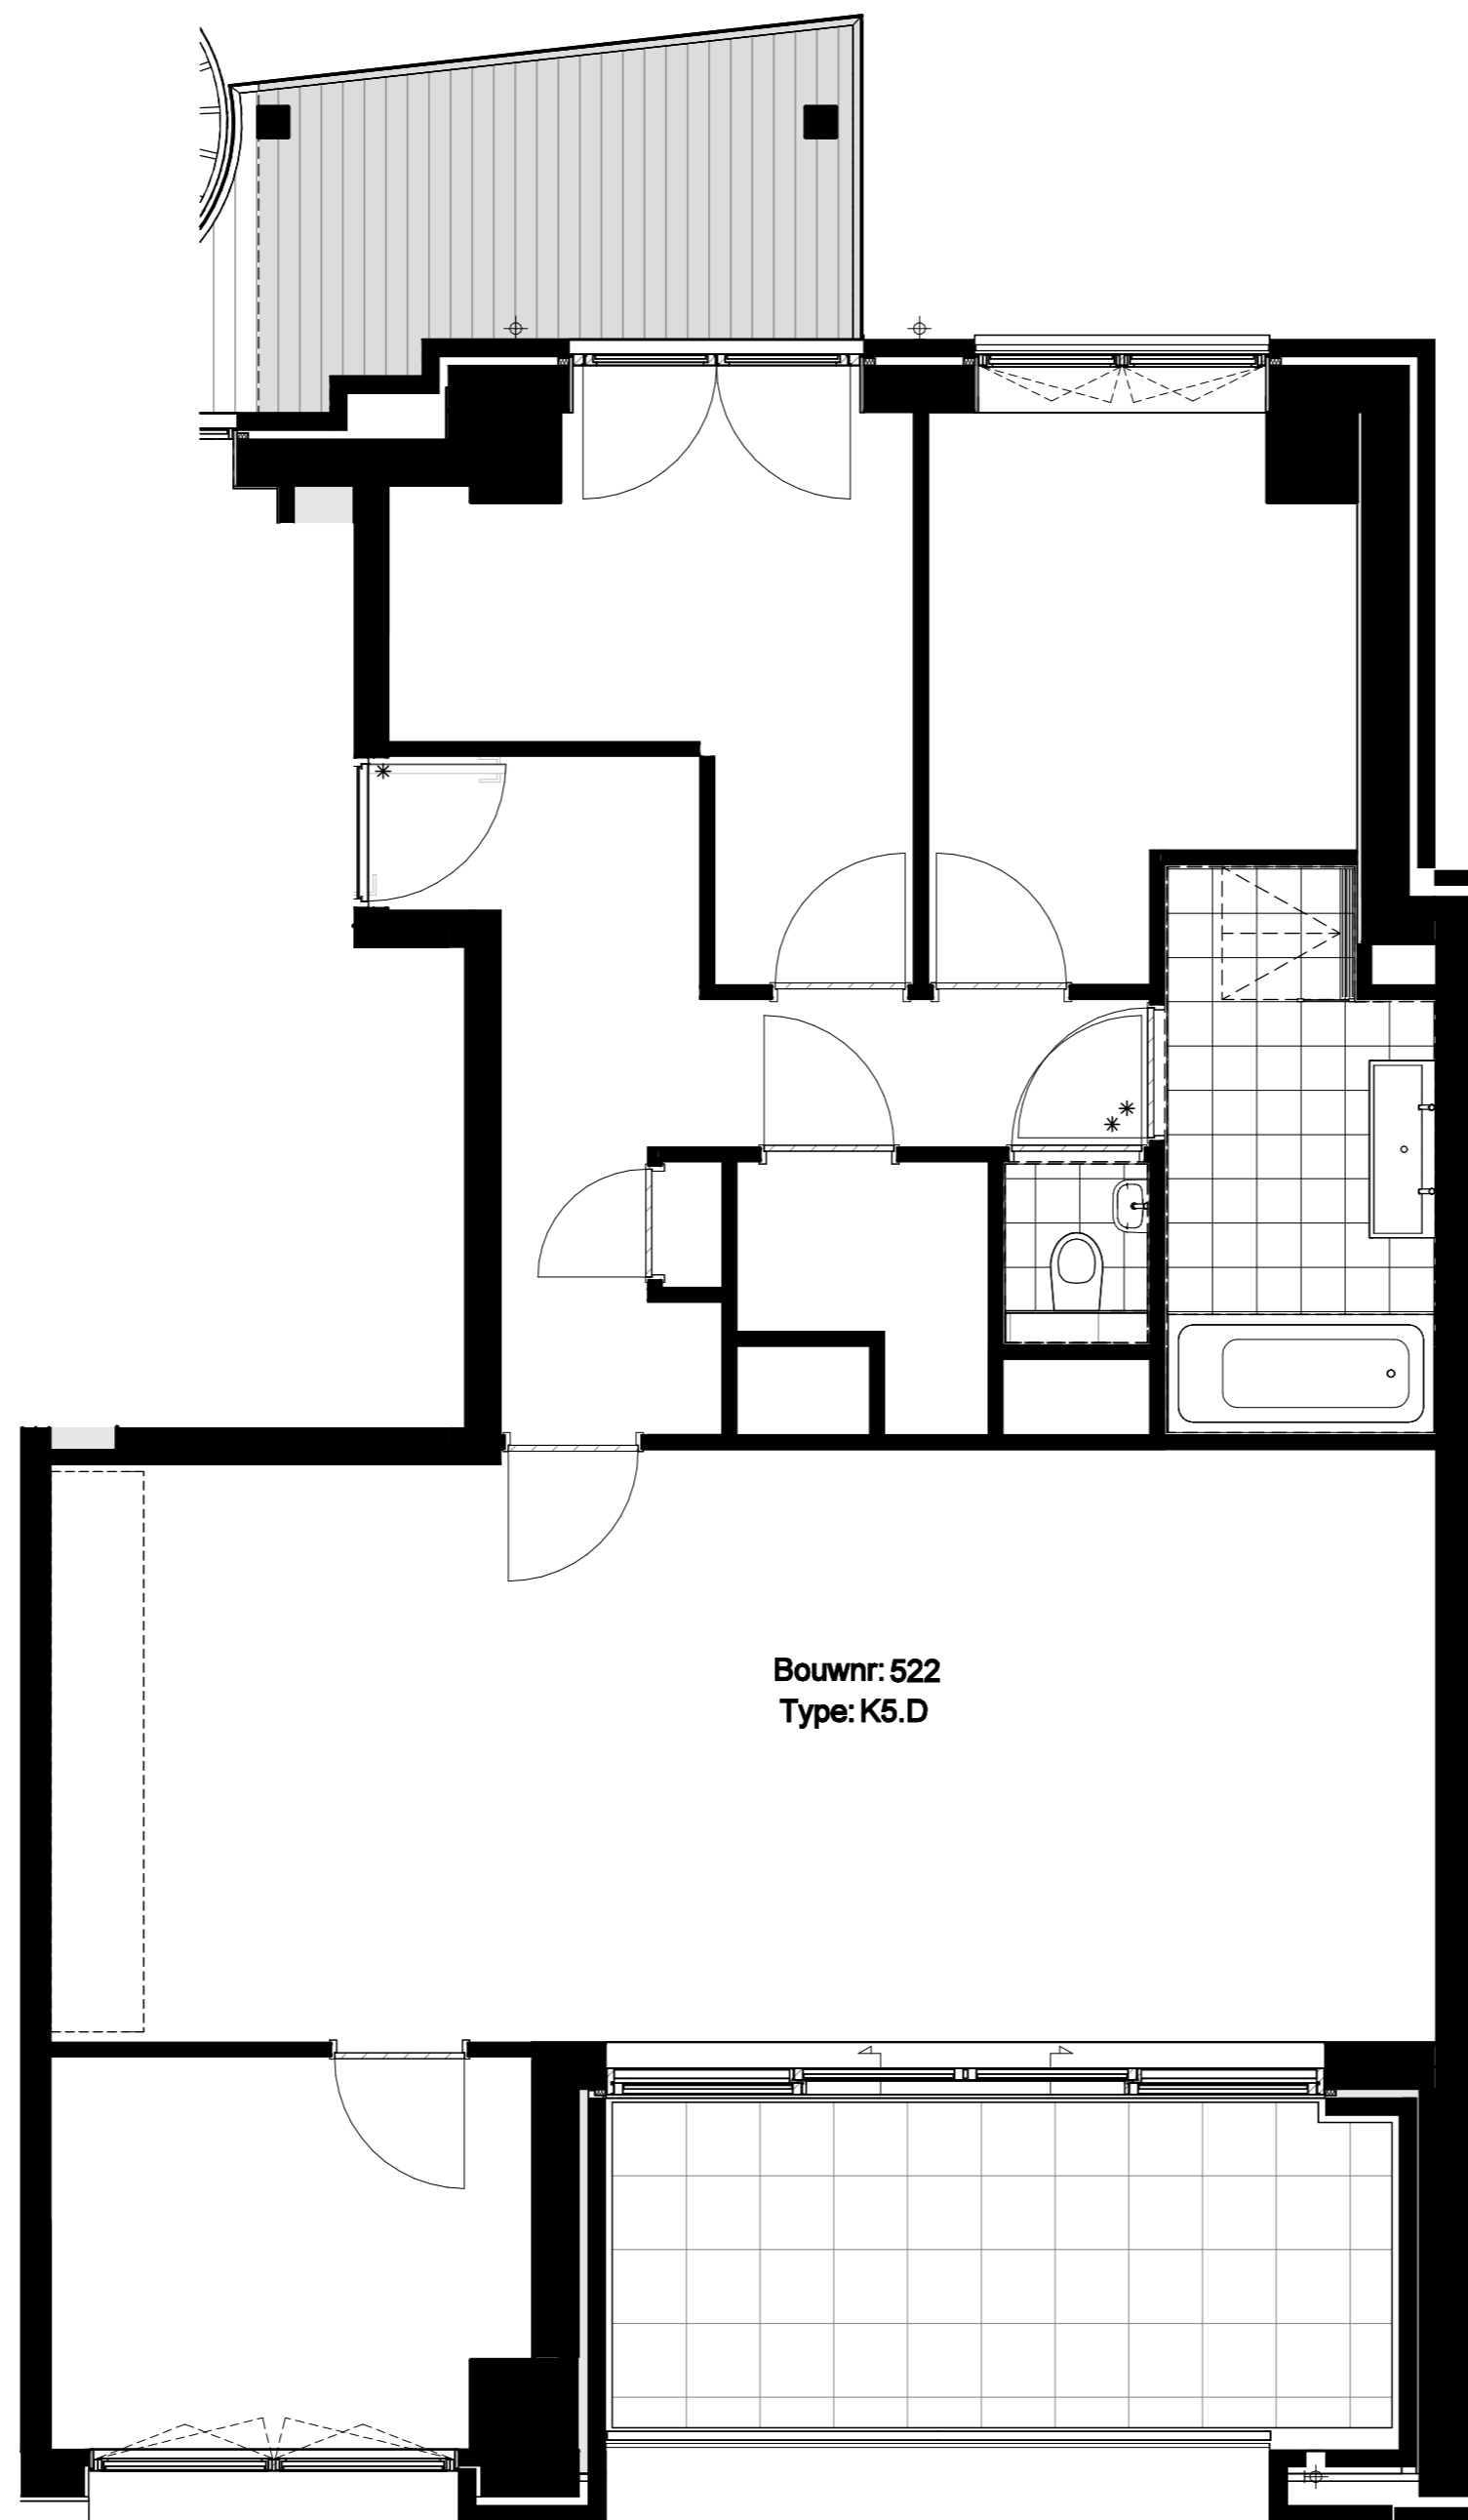



Project
Hibi - Amsterdam
Projectnummer
13677
Fase
Technisch Ontwerp


Onderwerp
Woningtype K5.D
Optie: badkuip toevoegen
Formaat
A2
Schaal
1:50

Datum
12-03-2026
Wijziging

Wijzigingsdatum

Bladnummer
B9.522.2

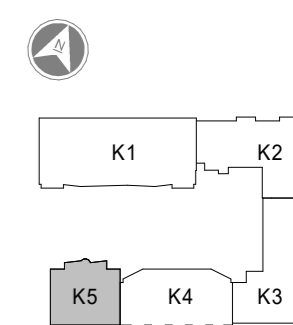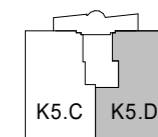

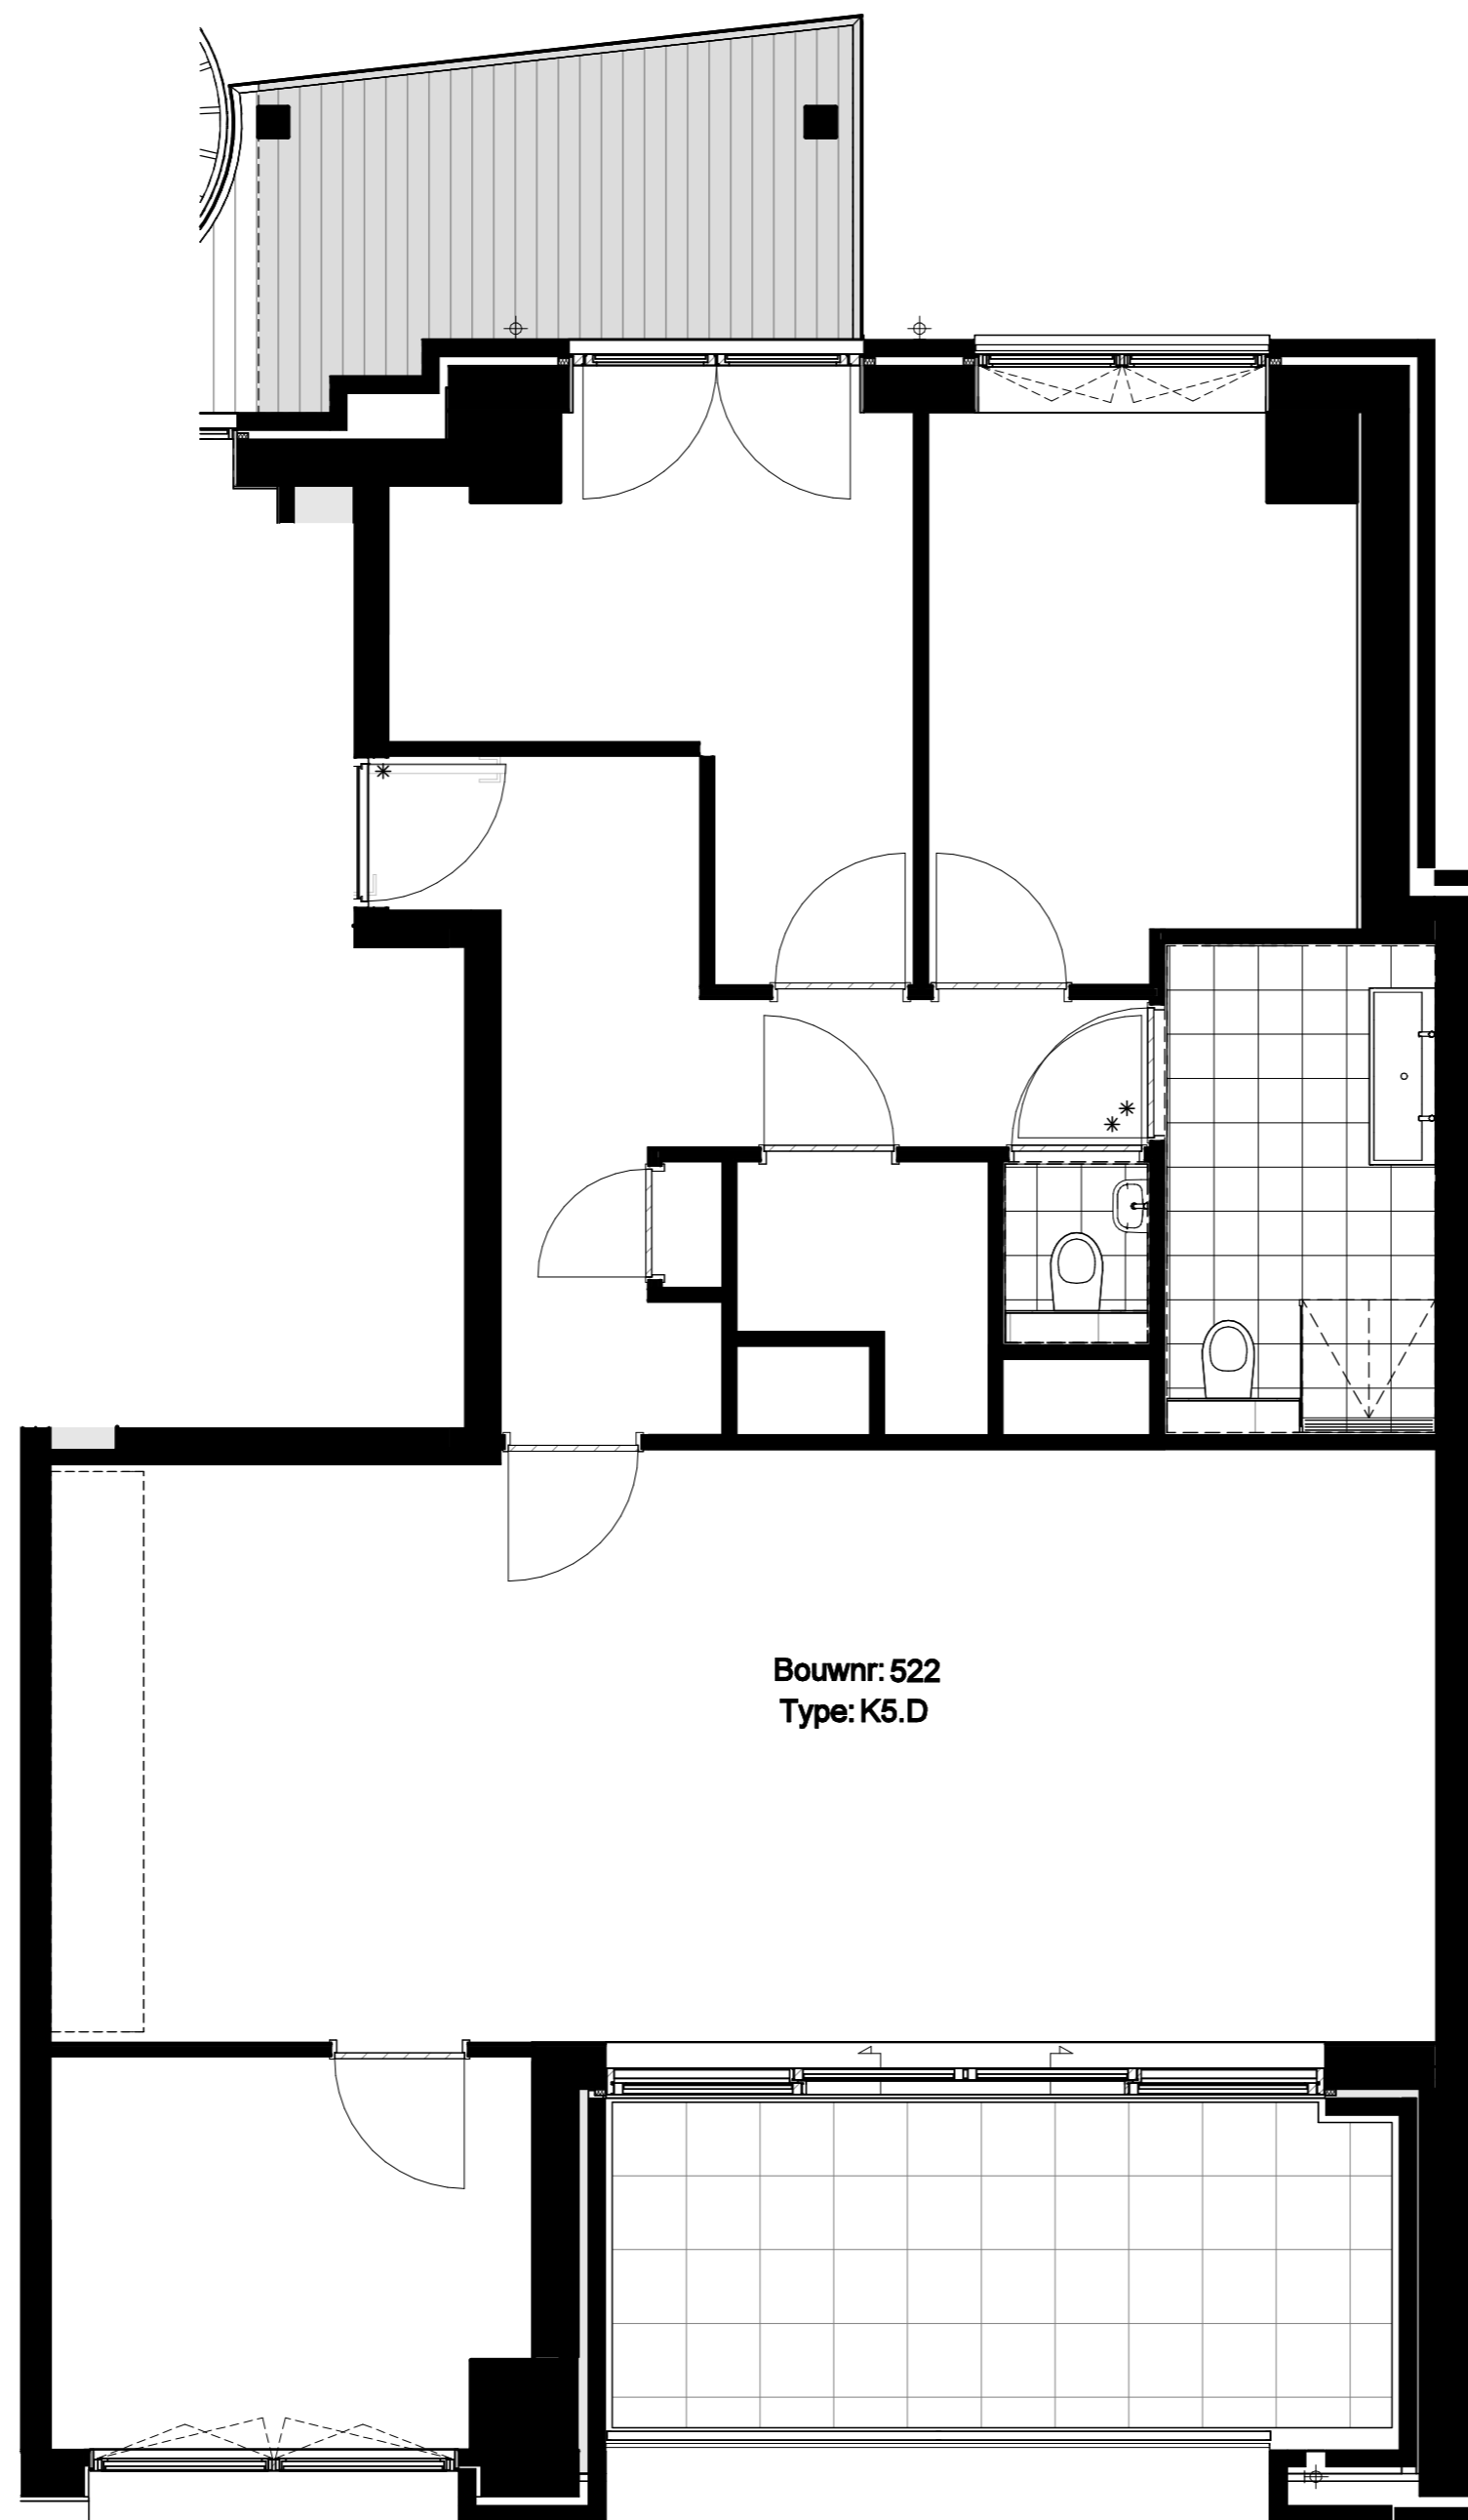

Project
Hibi - Amsterdam

Projectnummer
13677

Fase
Technisch Ontwerp

Onderwerp
Woningtype K5.D
Optie: toevoegen extra toilet

Formaat
A2



Schaal
1:50



Datum
12-03-2026

Wijziging

Wijzigingsdatum

Bladnummer
B9.522.3

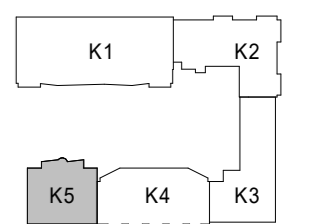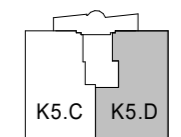

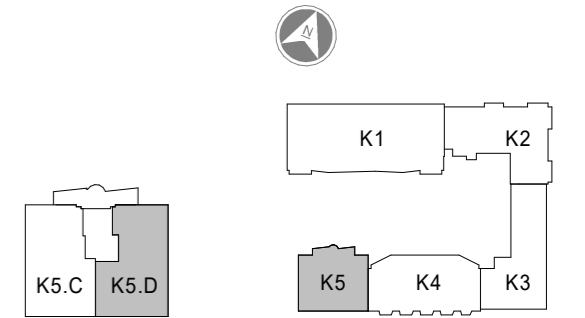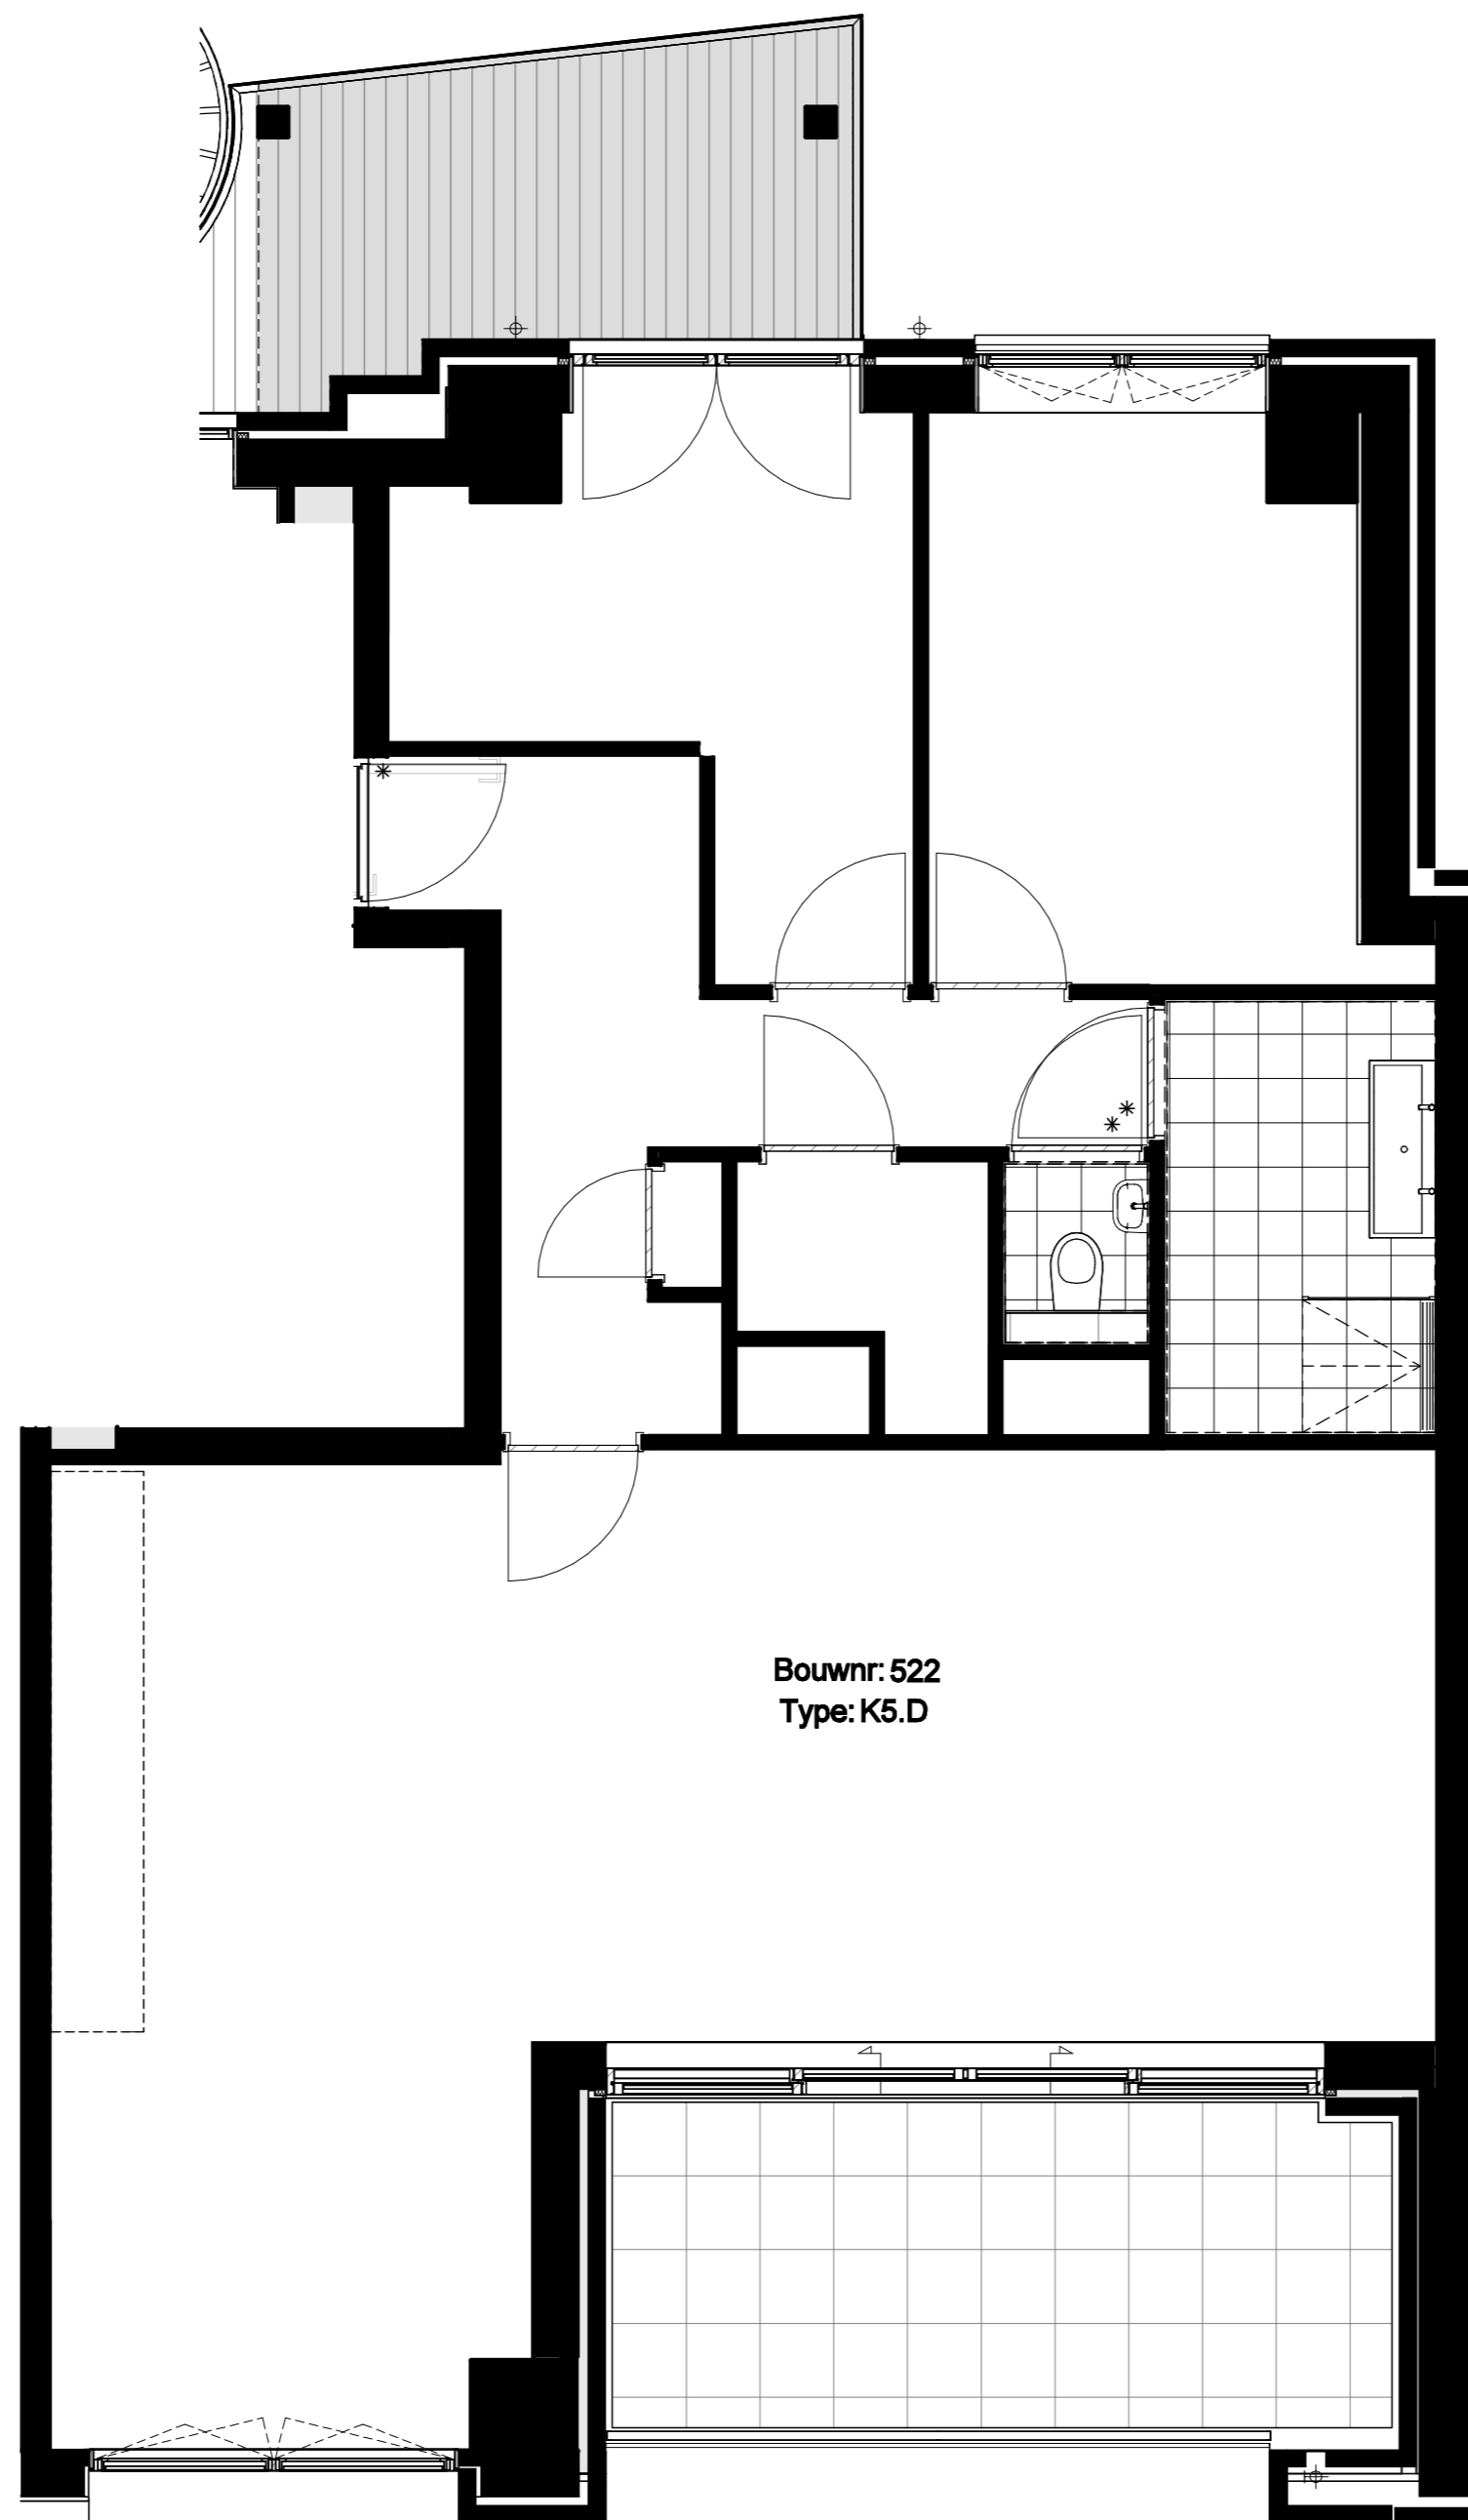

Project
Hibi - Amsterdam
Projectnummer
13677
Fase
Technisch Ontwerp


Onderwerp
Woningtype K5.D
Optie: wand studieruimte vervallen
Formaat
A2
Schaal
1:50

Datum
12-03-2026
Wijziging


Wijzigingsdatum

Bladnummer
B9.522.4



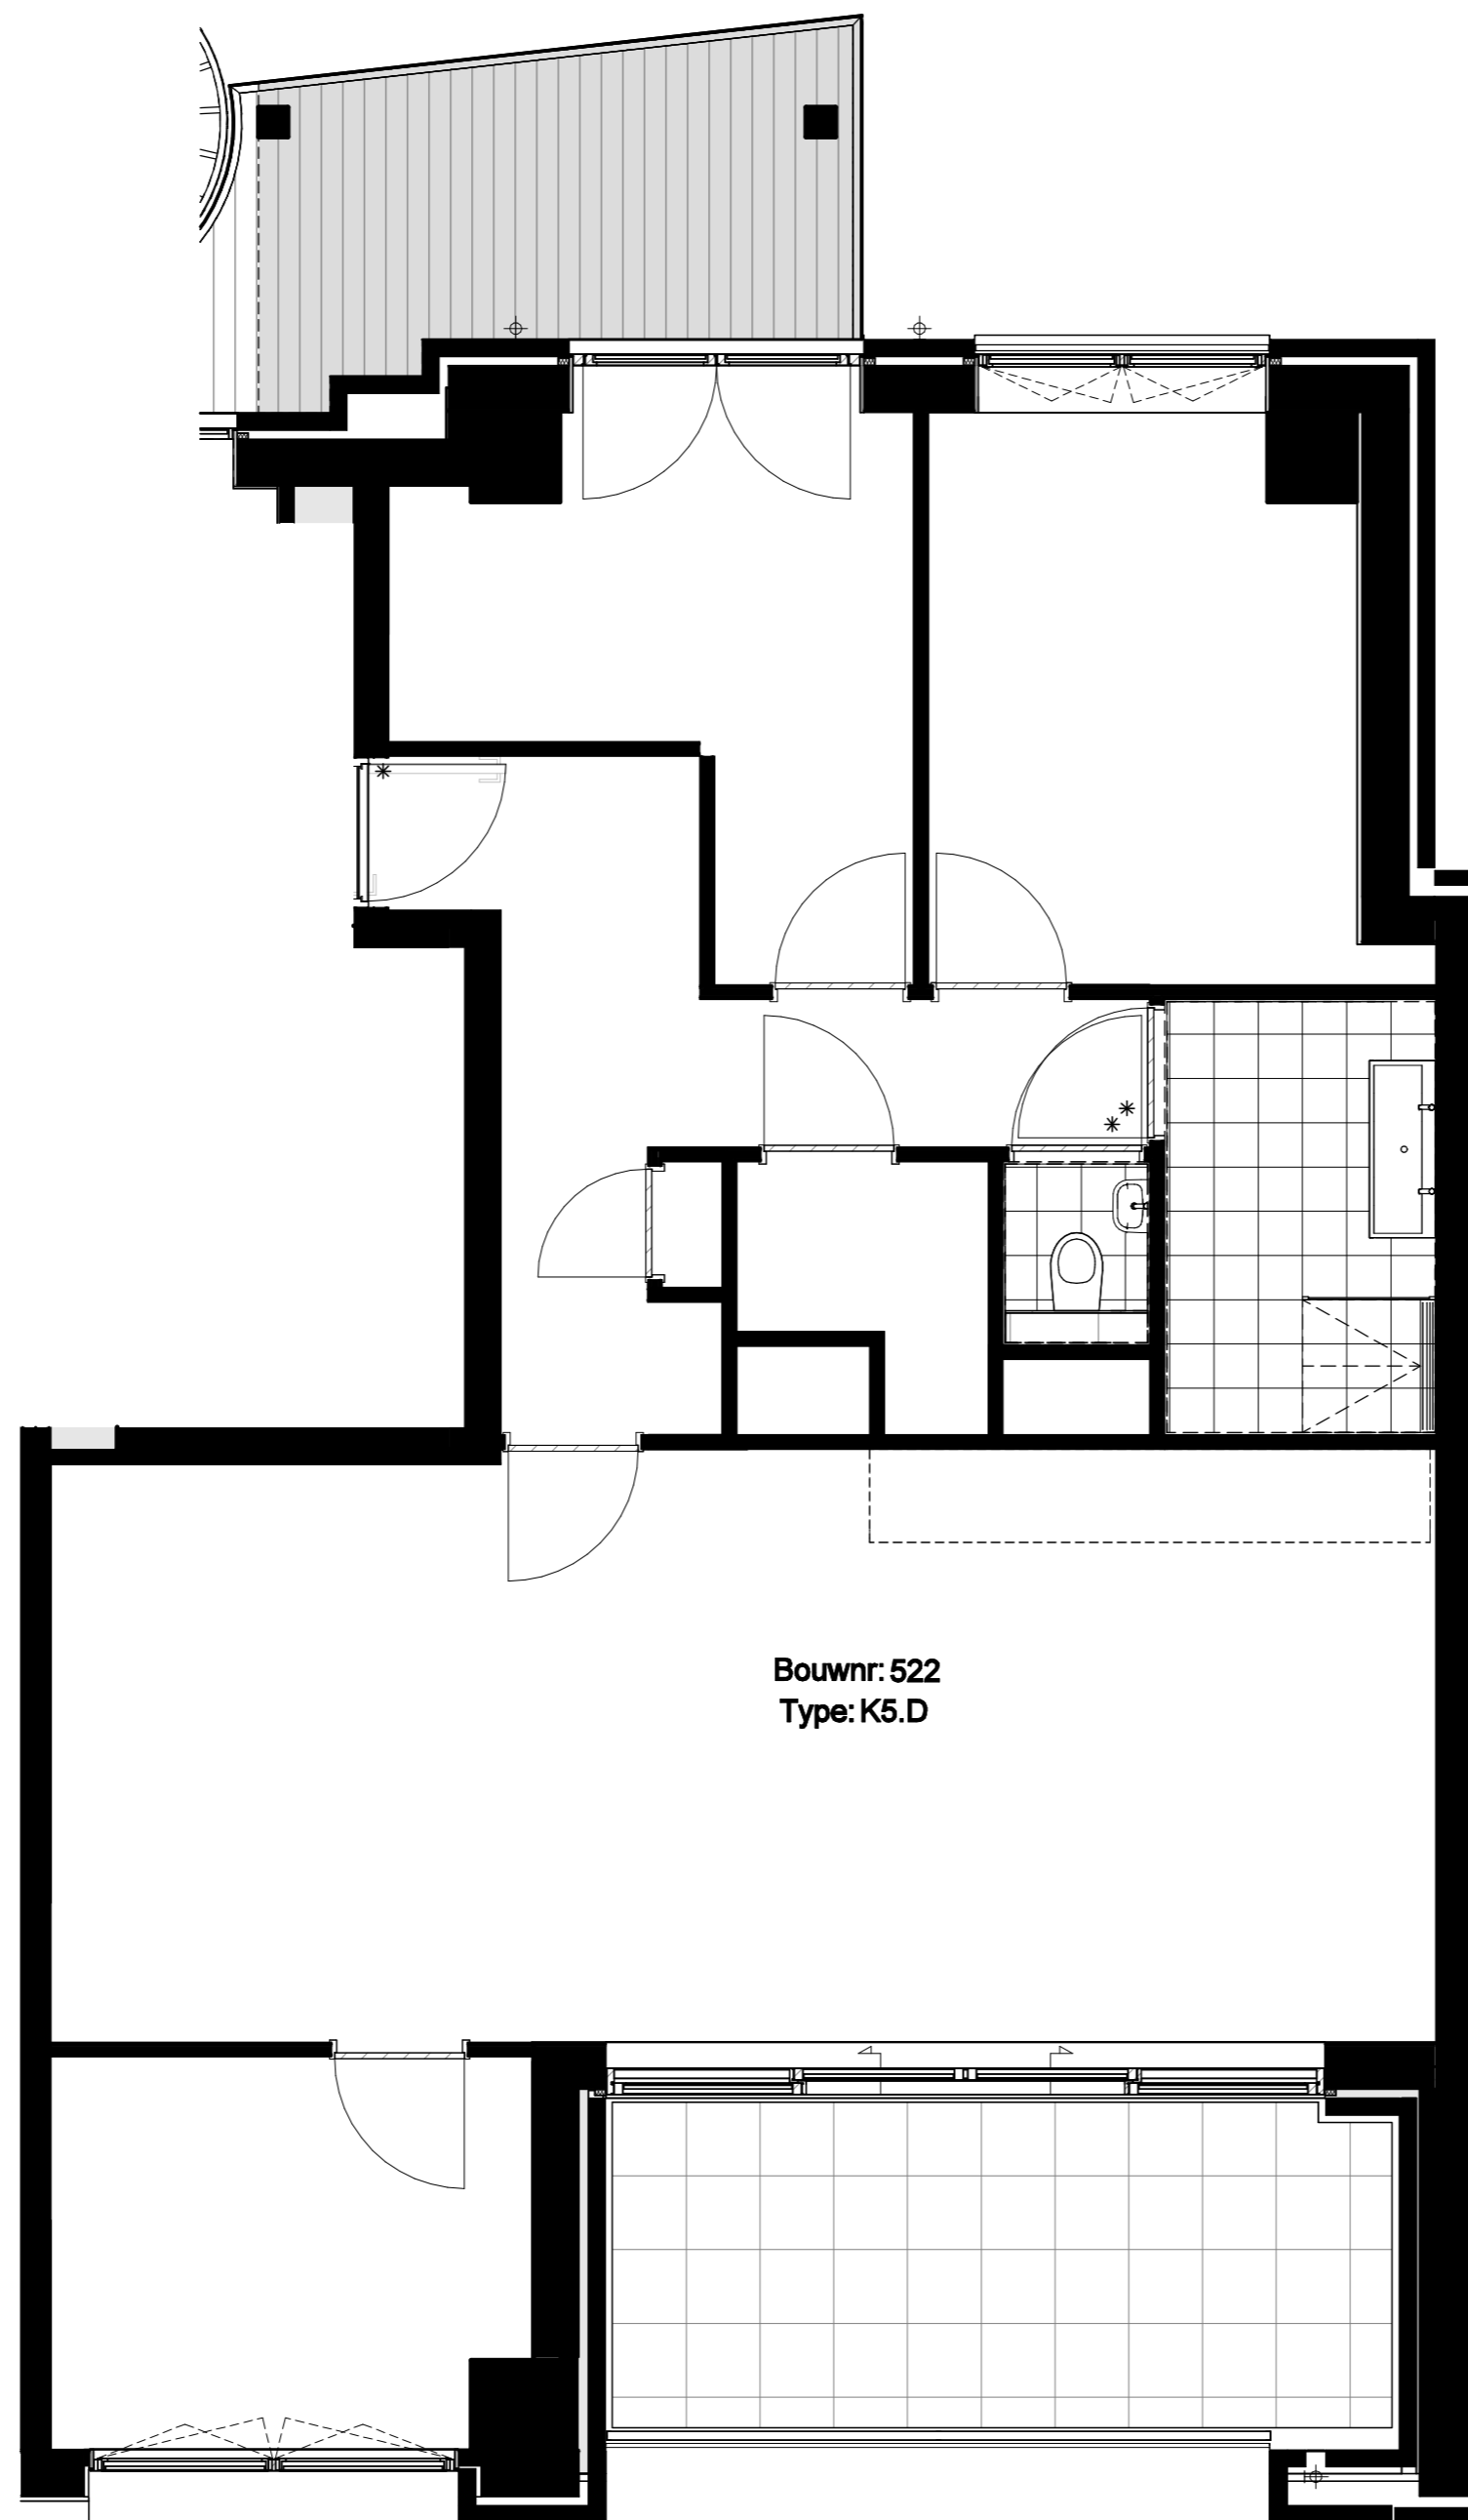

Bouwnr: 522
Type: K5.D

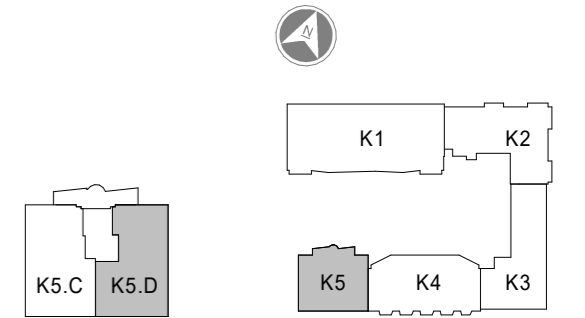

Project
Hibi - Amsterdam
Projectnummer
13677
Fase
Technisch Ontwerp

Onderwerp
Woningtype K5.D
Optie: Keuken verplaatsen
Formaat
A2
Schaal
1:50

Datum
12-03-2026
Wijziging

Wijzigingsdatum

Bladnummer
B9.522.5

