


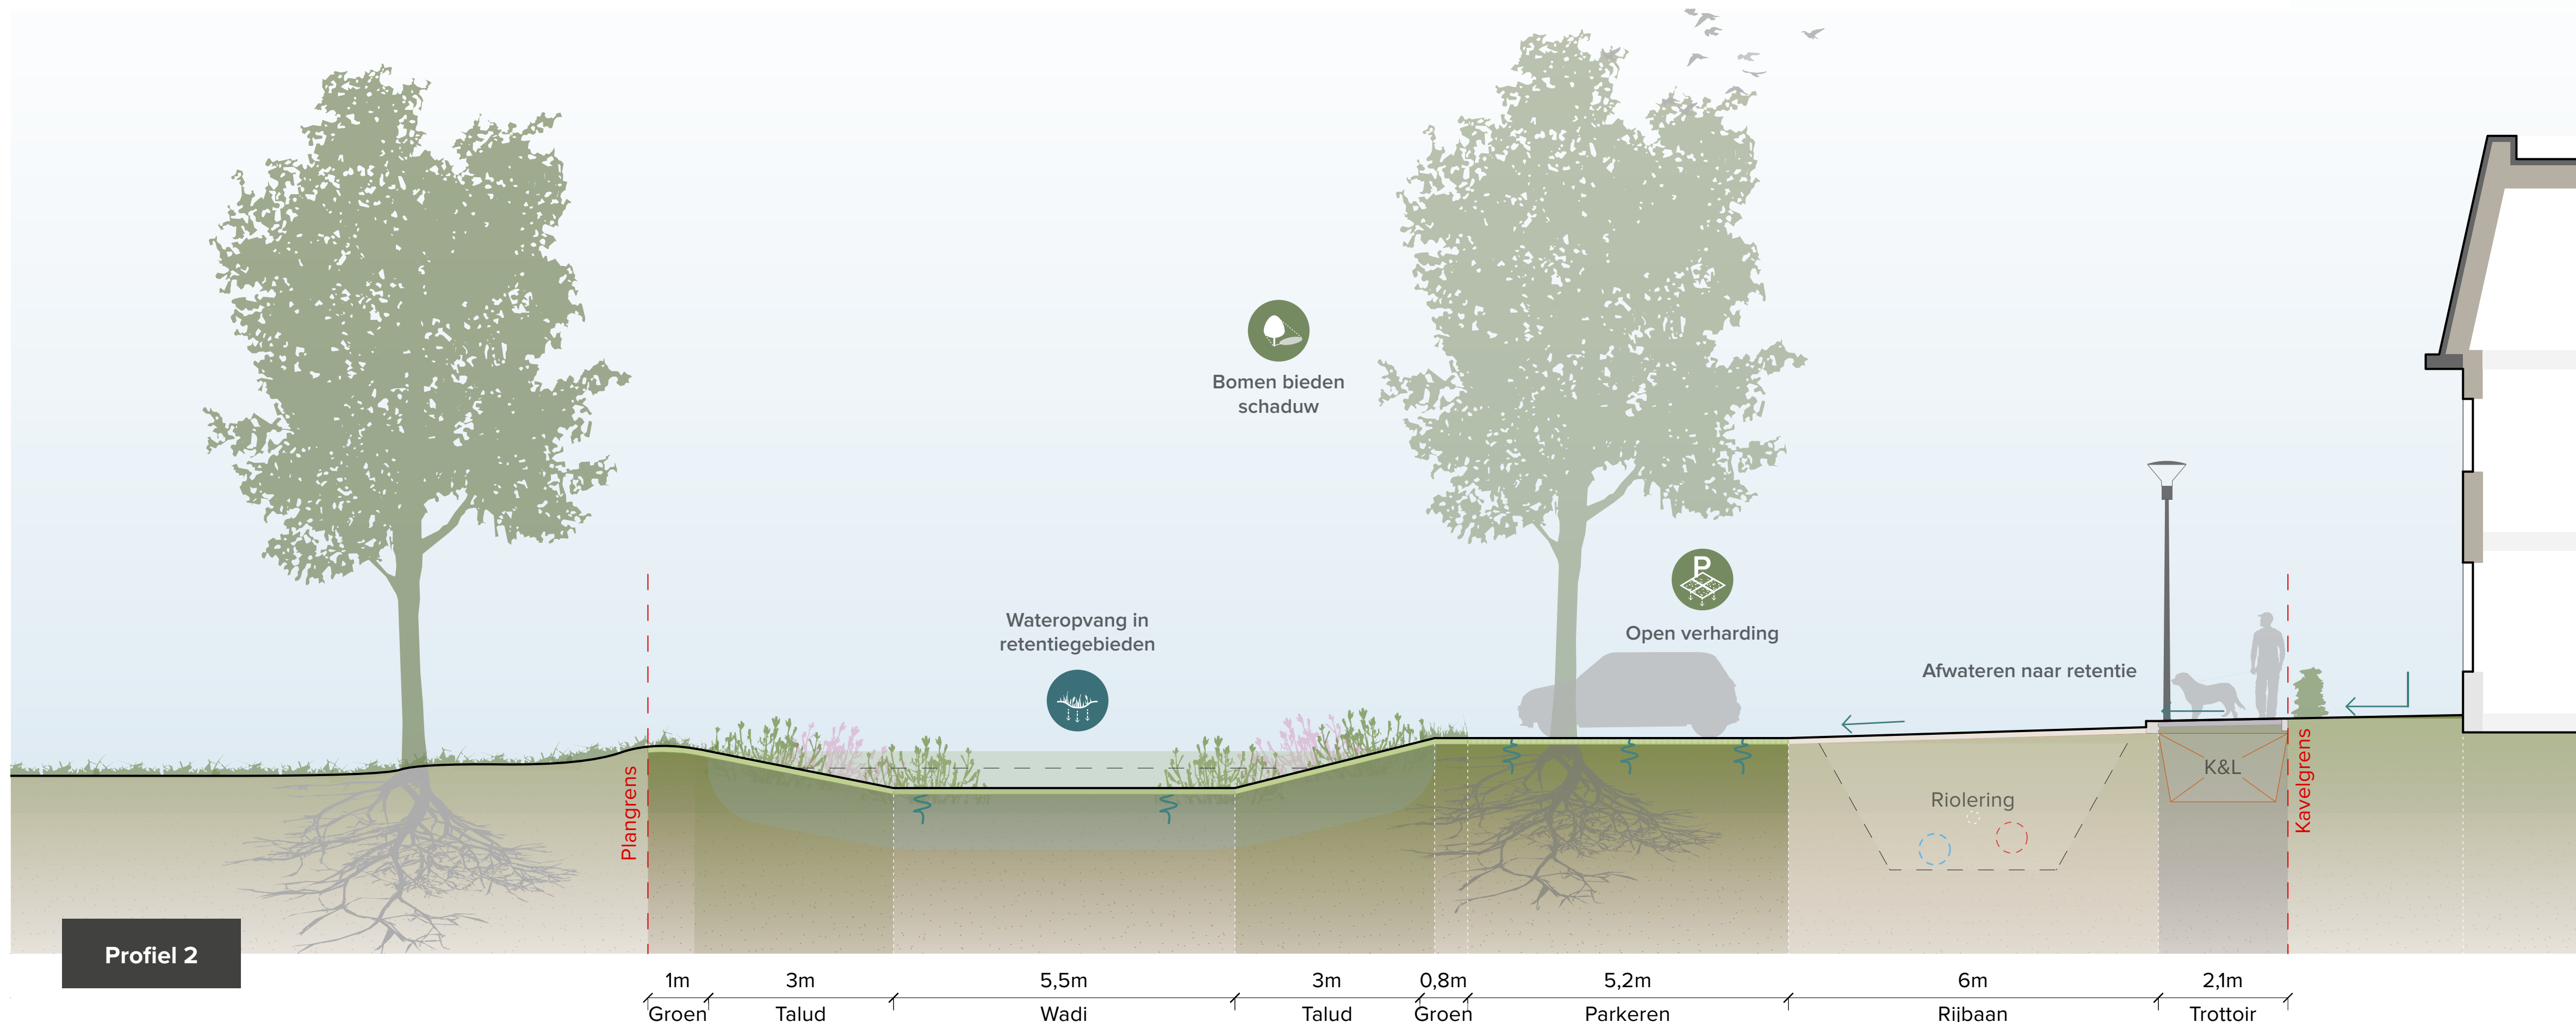



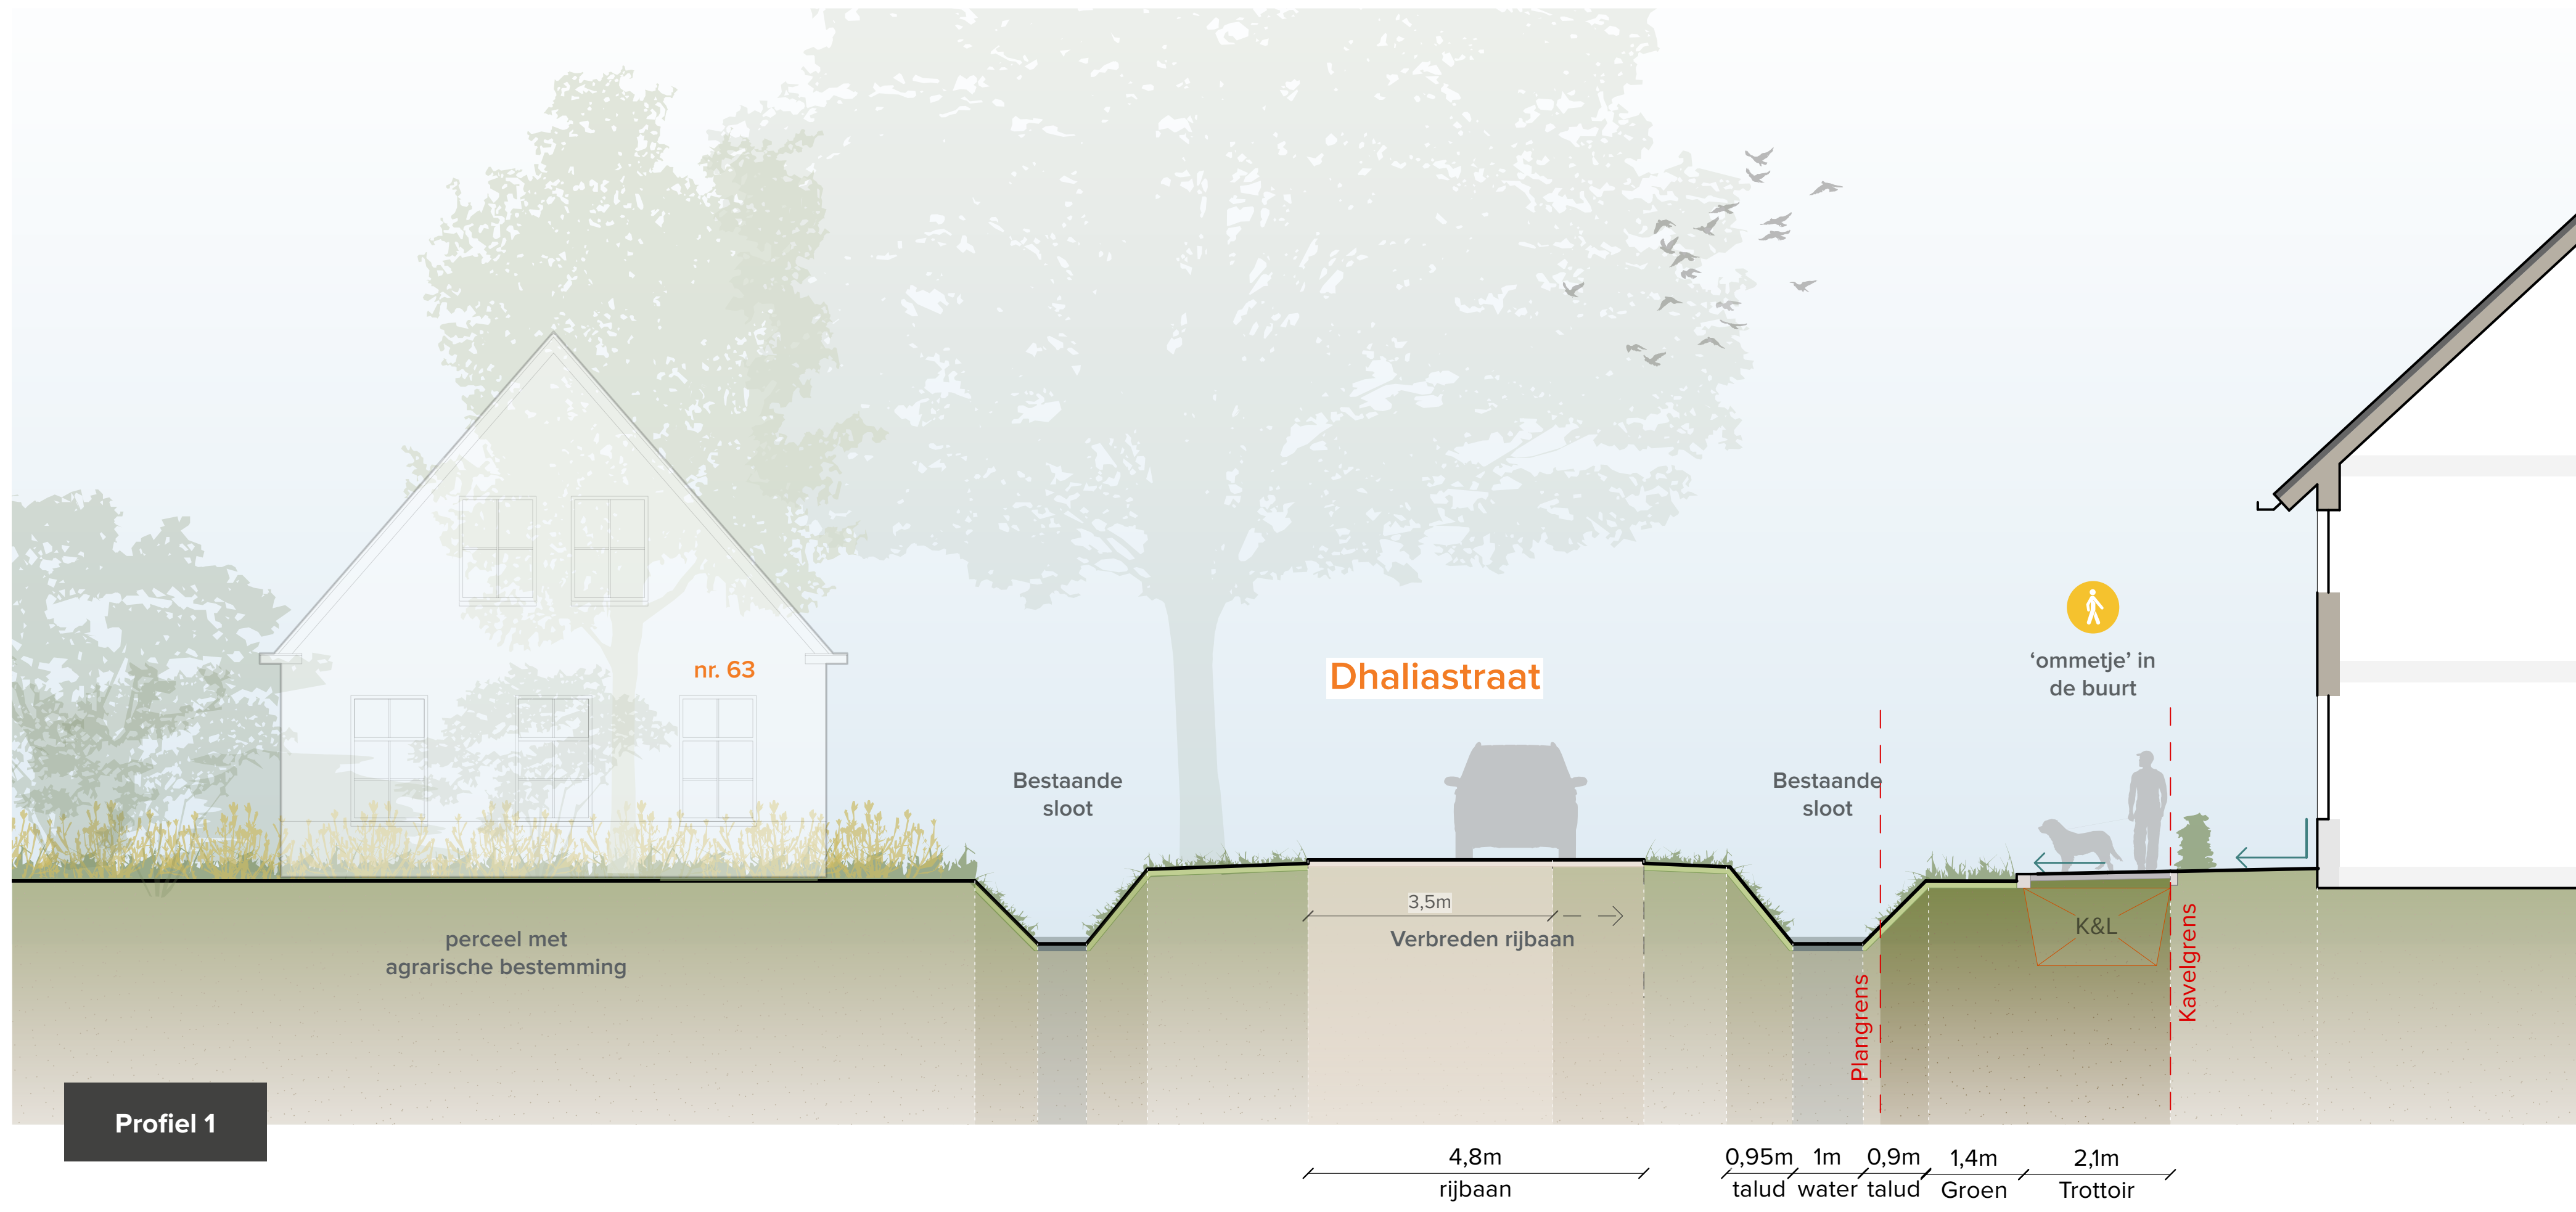


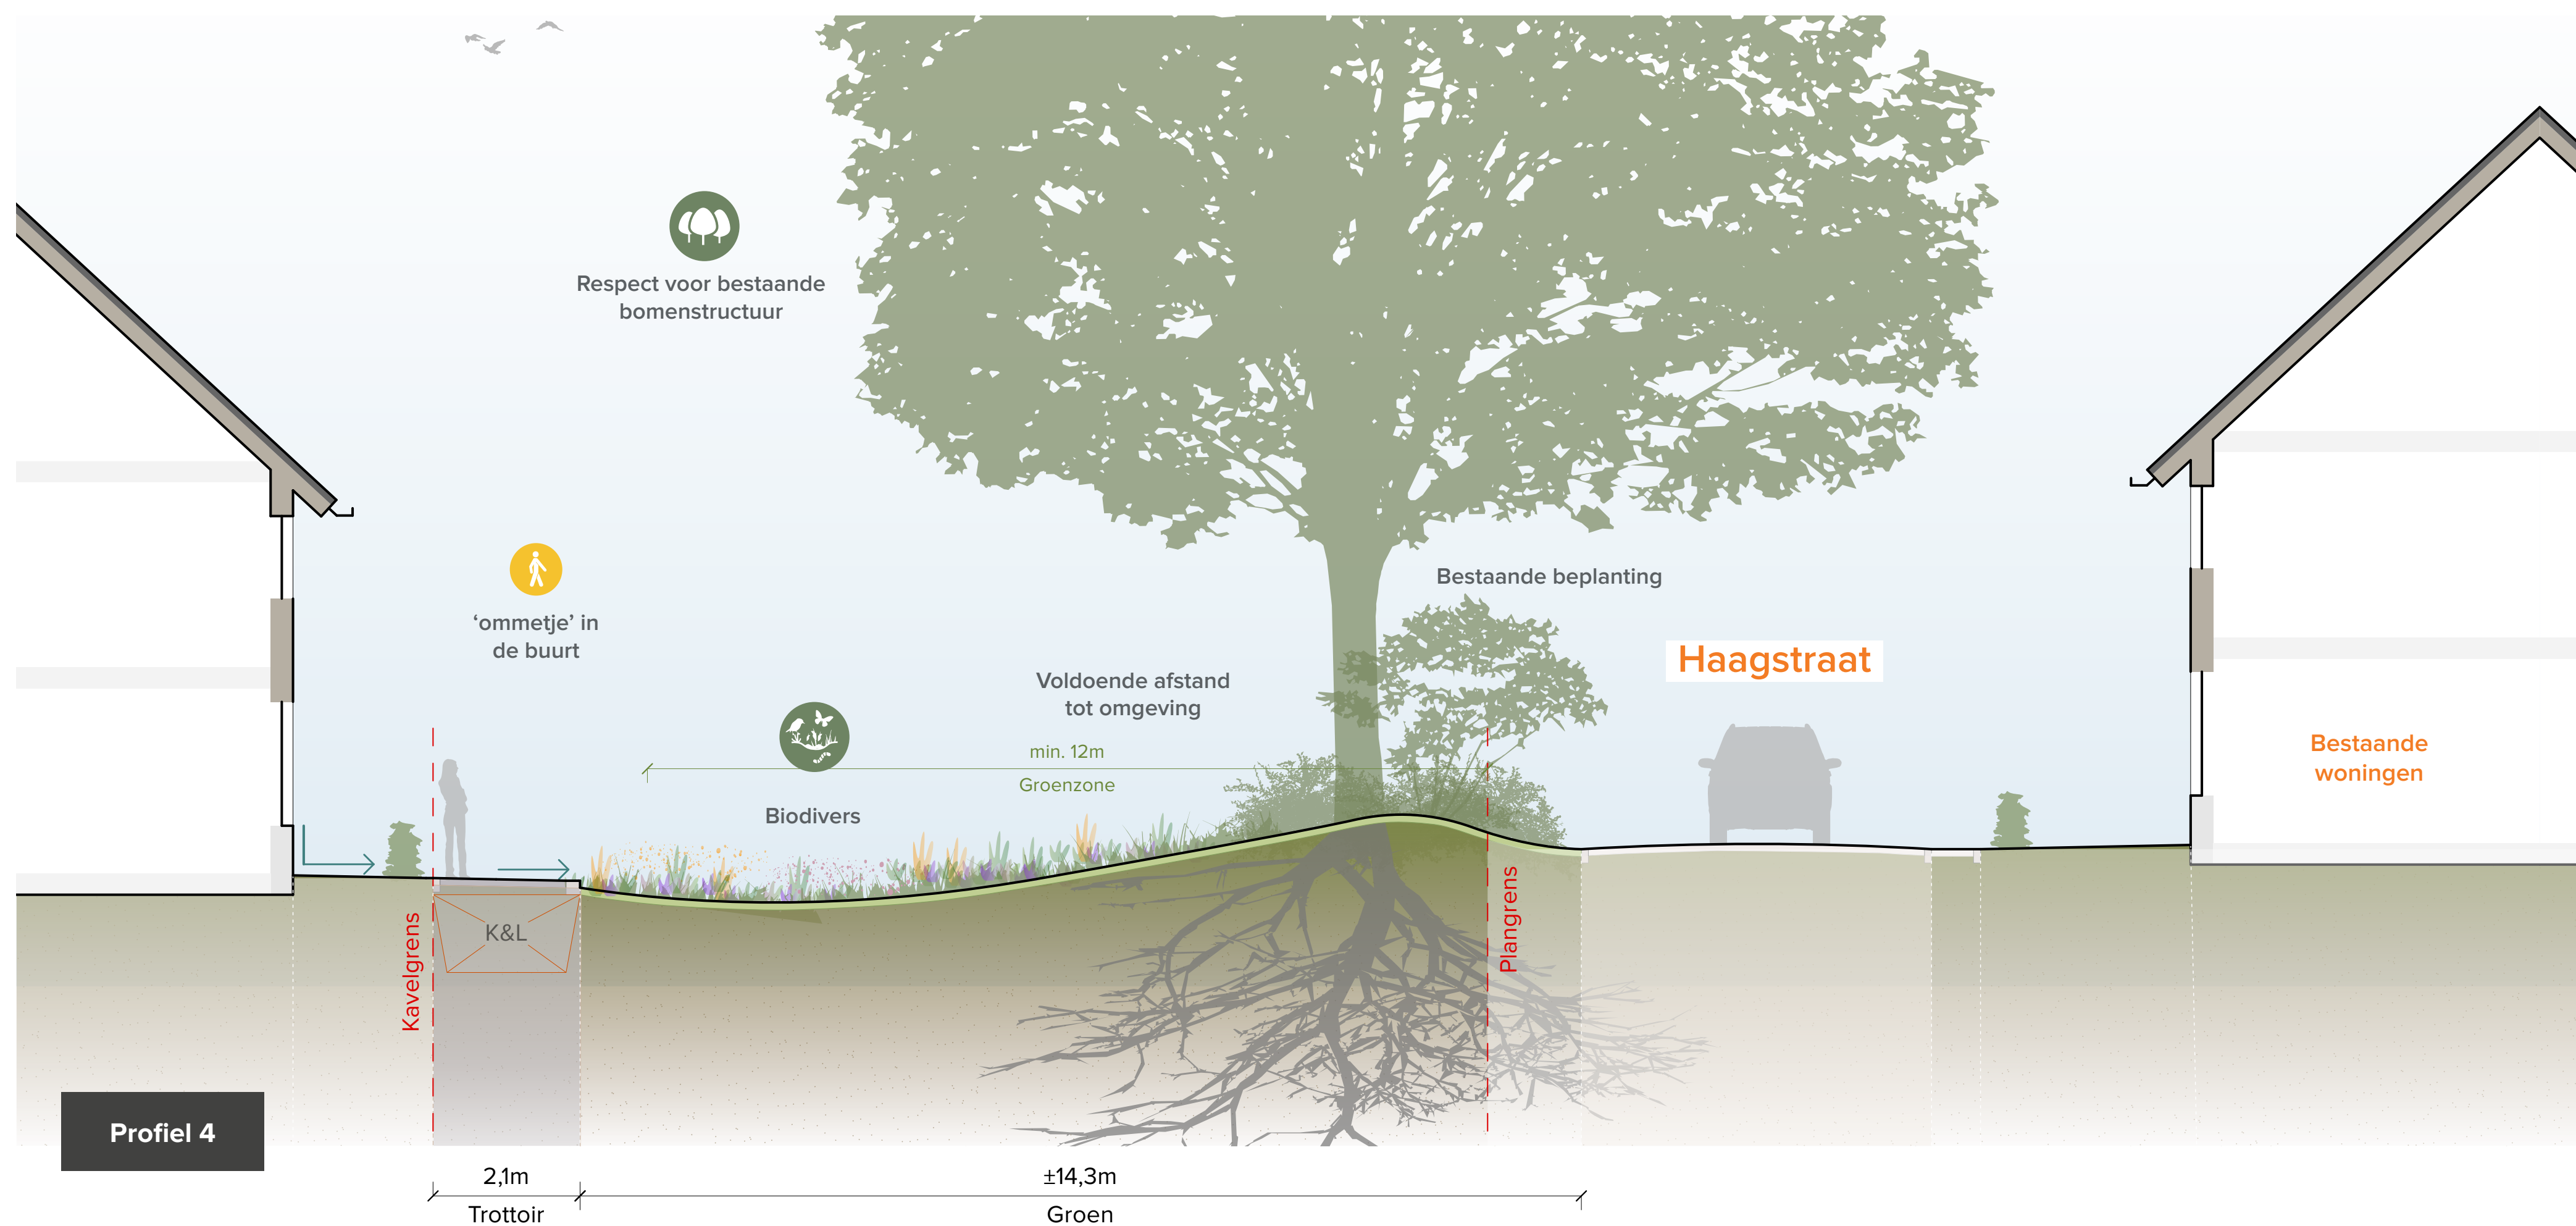



MADE NOORDWEST PROFIELEN

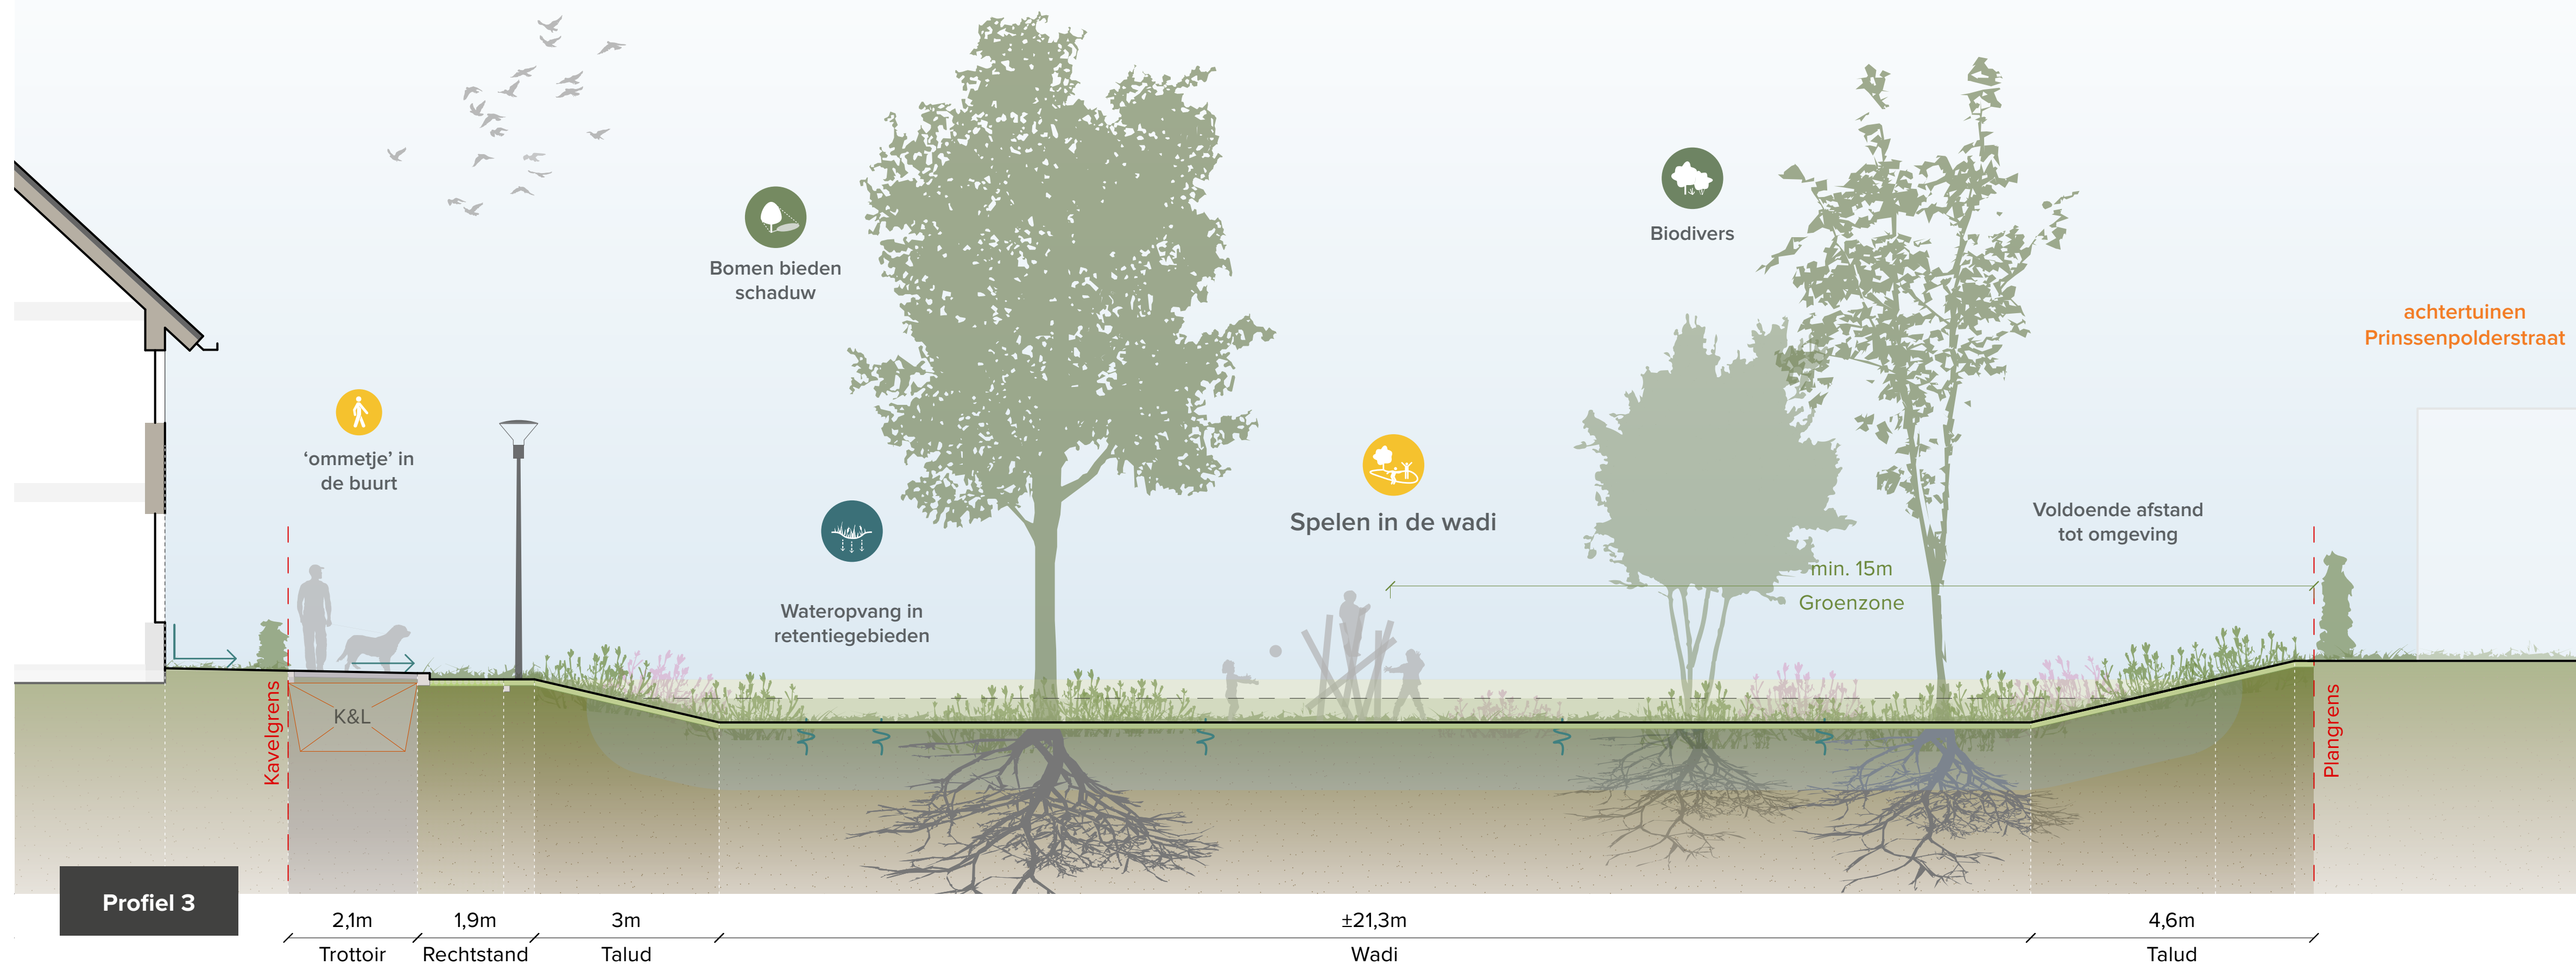

MADE NOORDWEST PROFIELEN

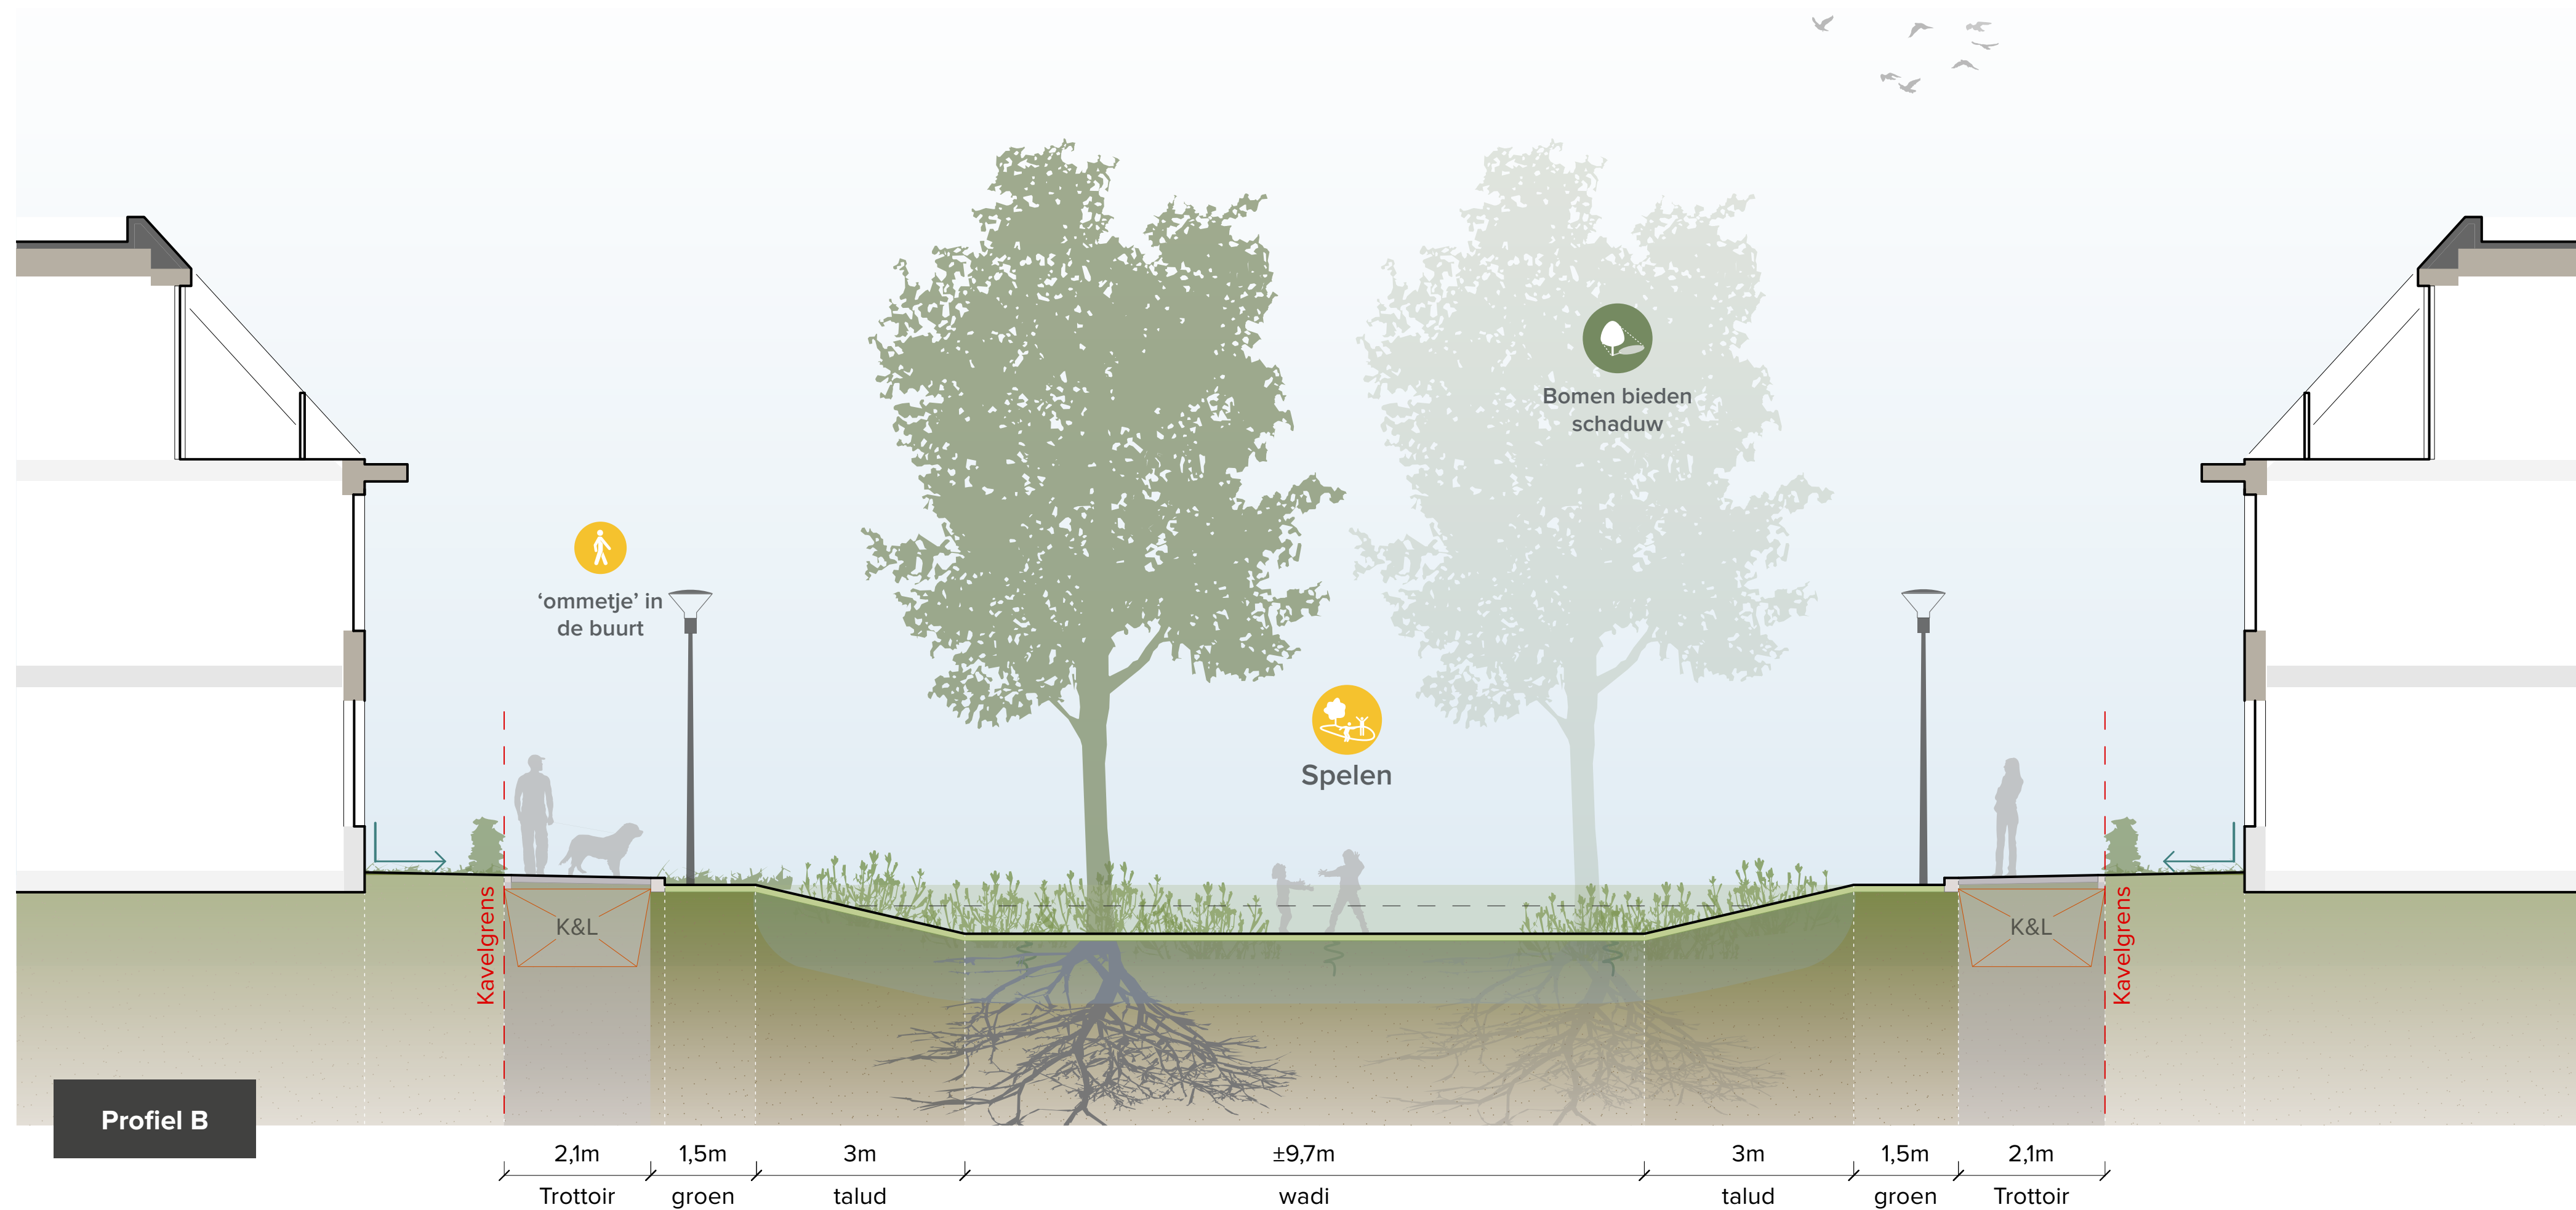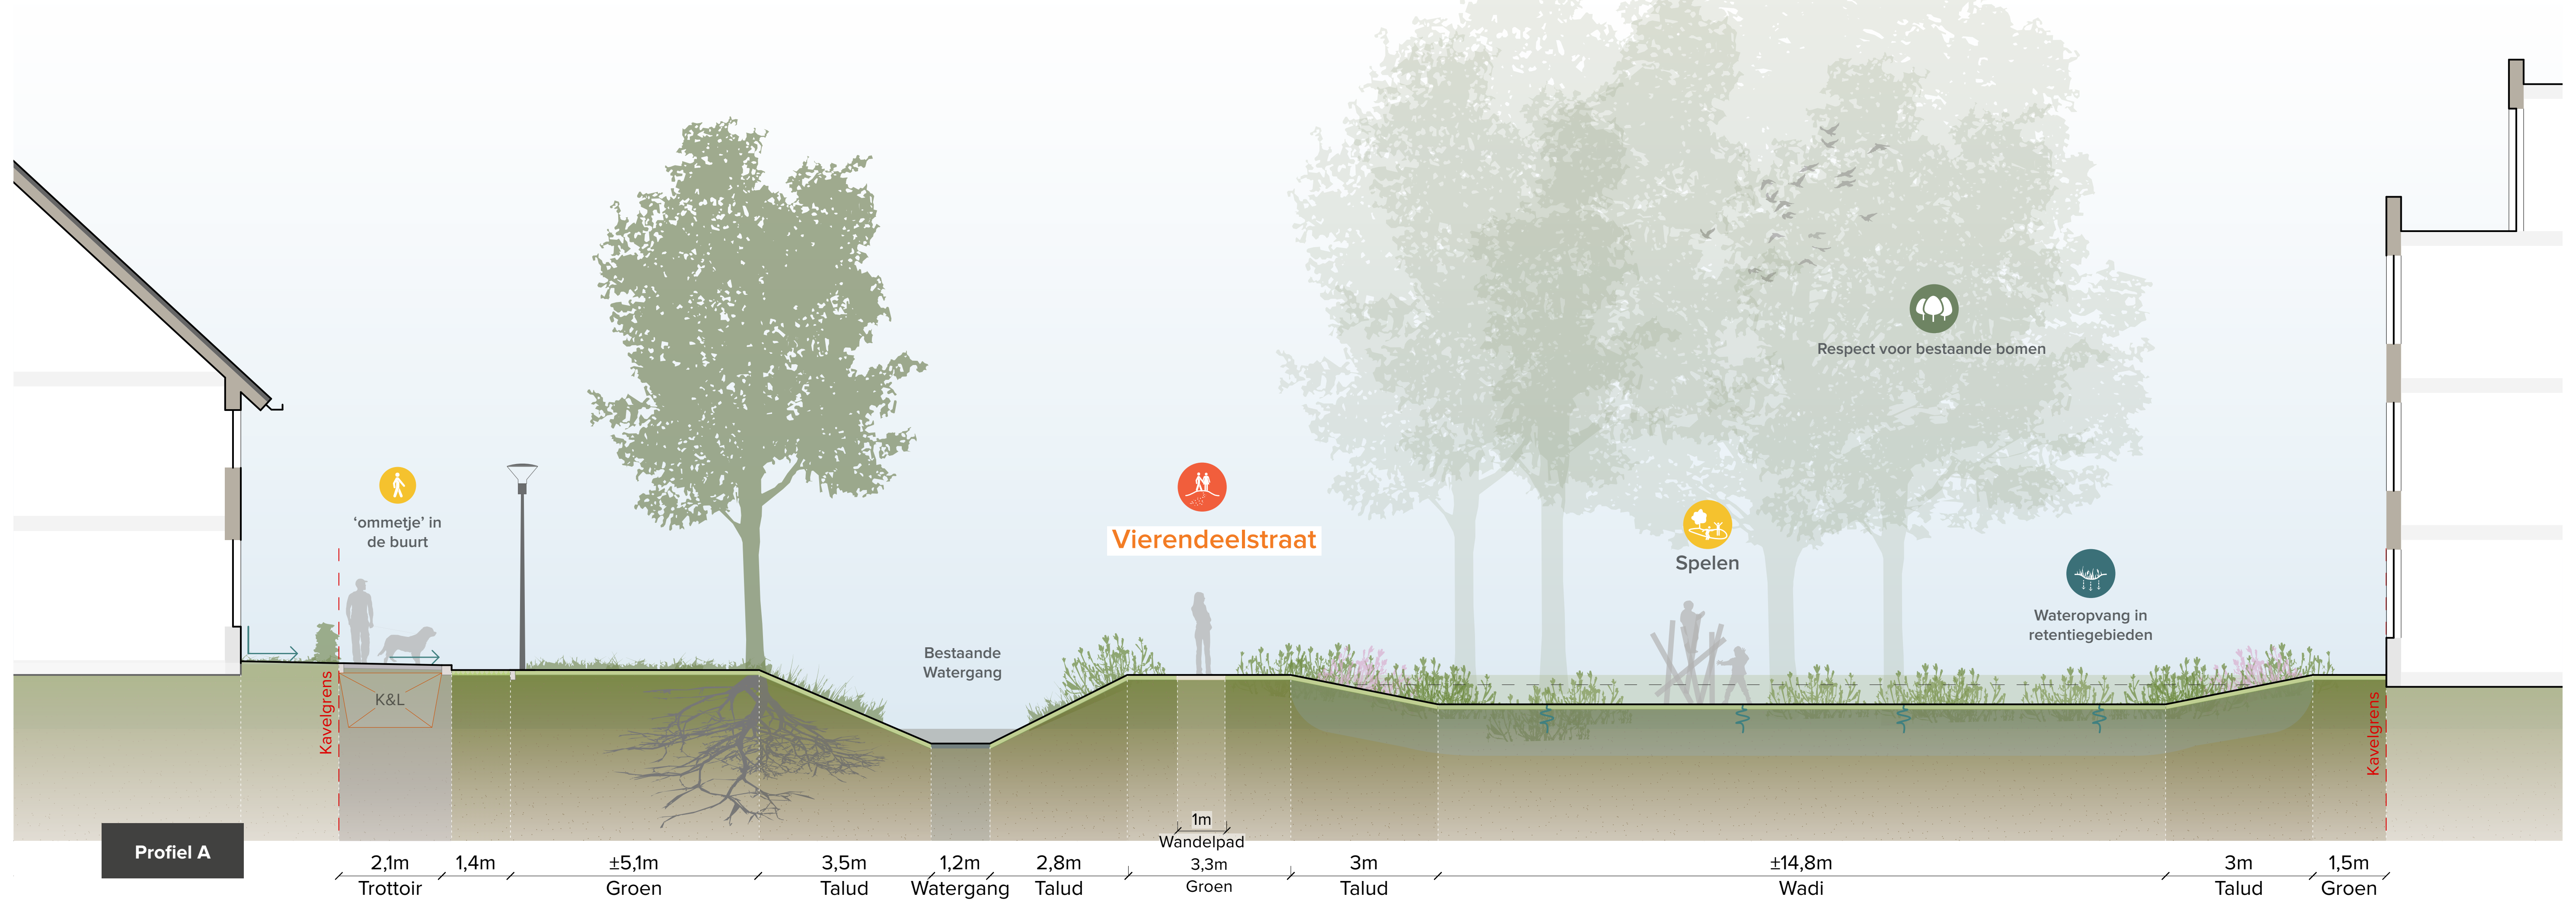


MADE NOORDWEST PROFIELEN

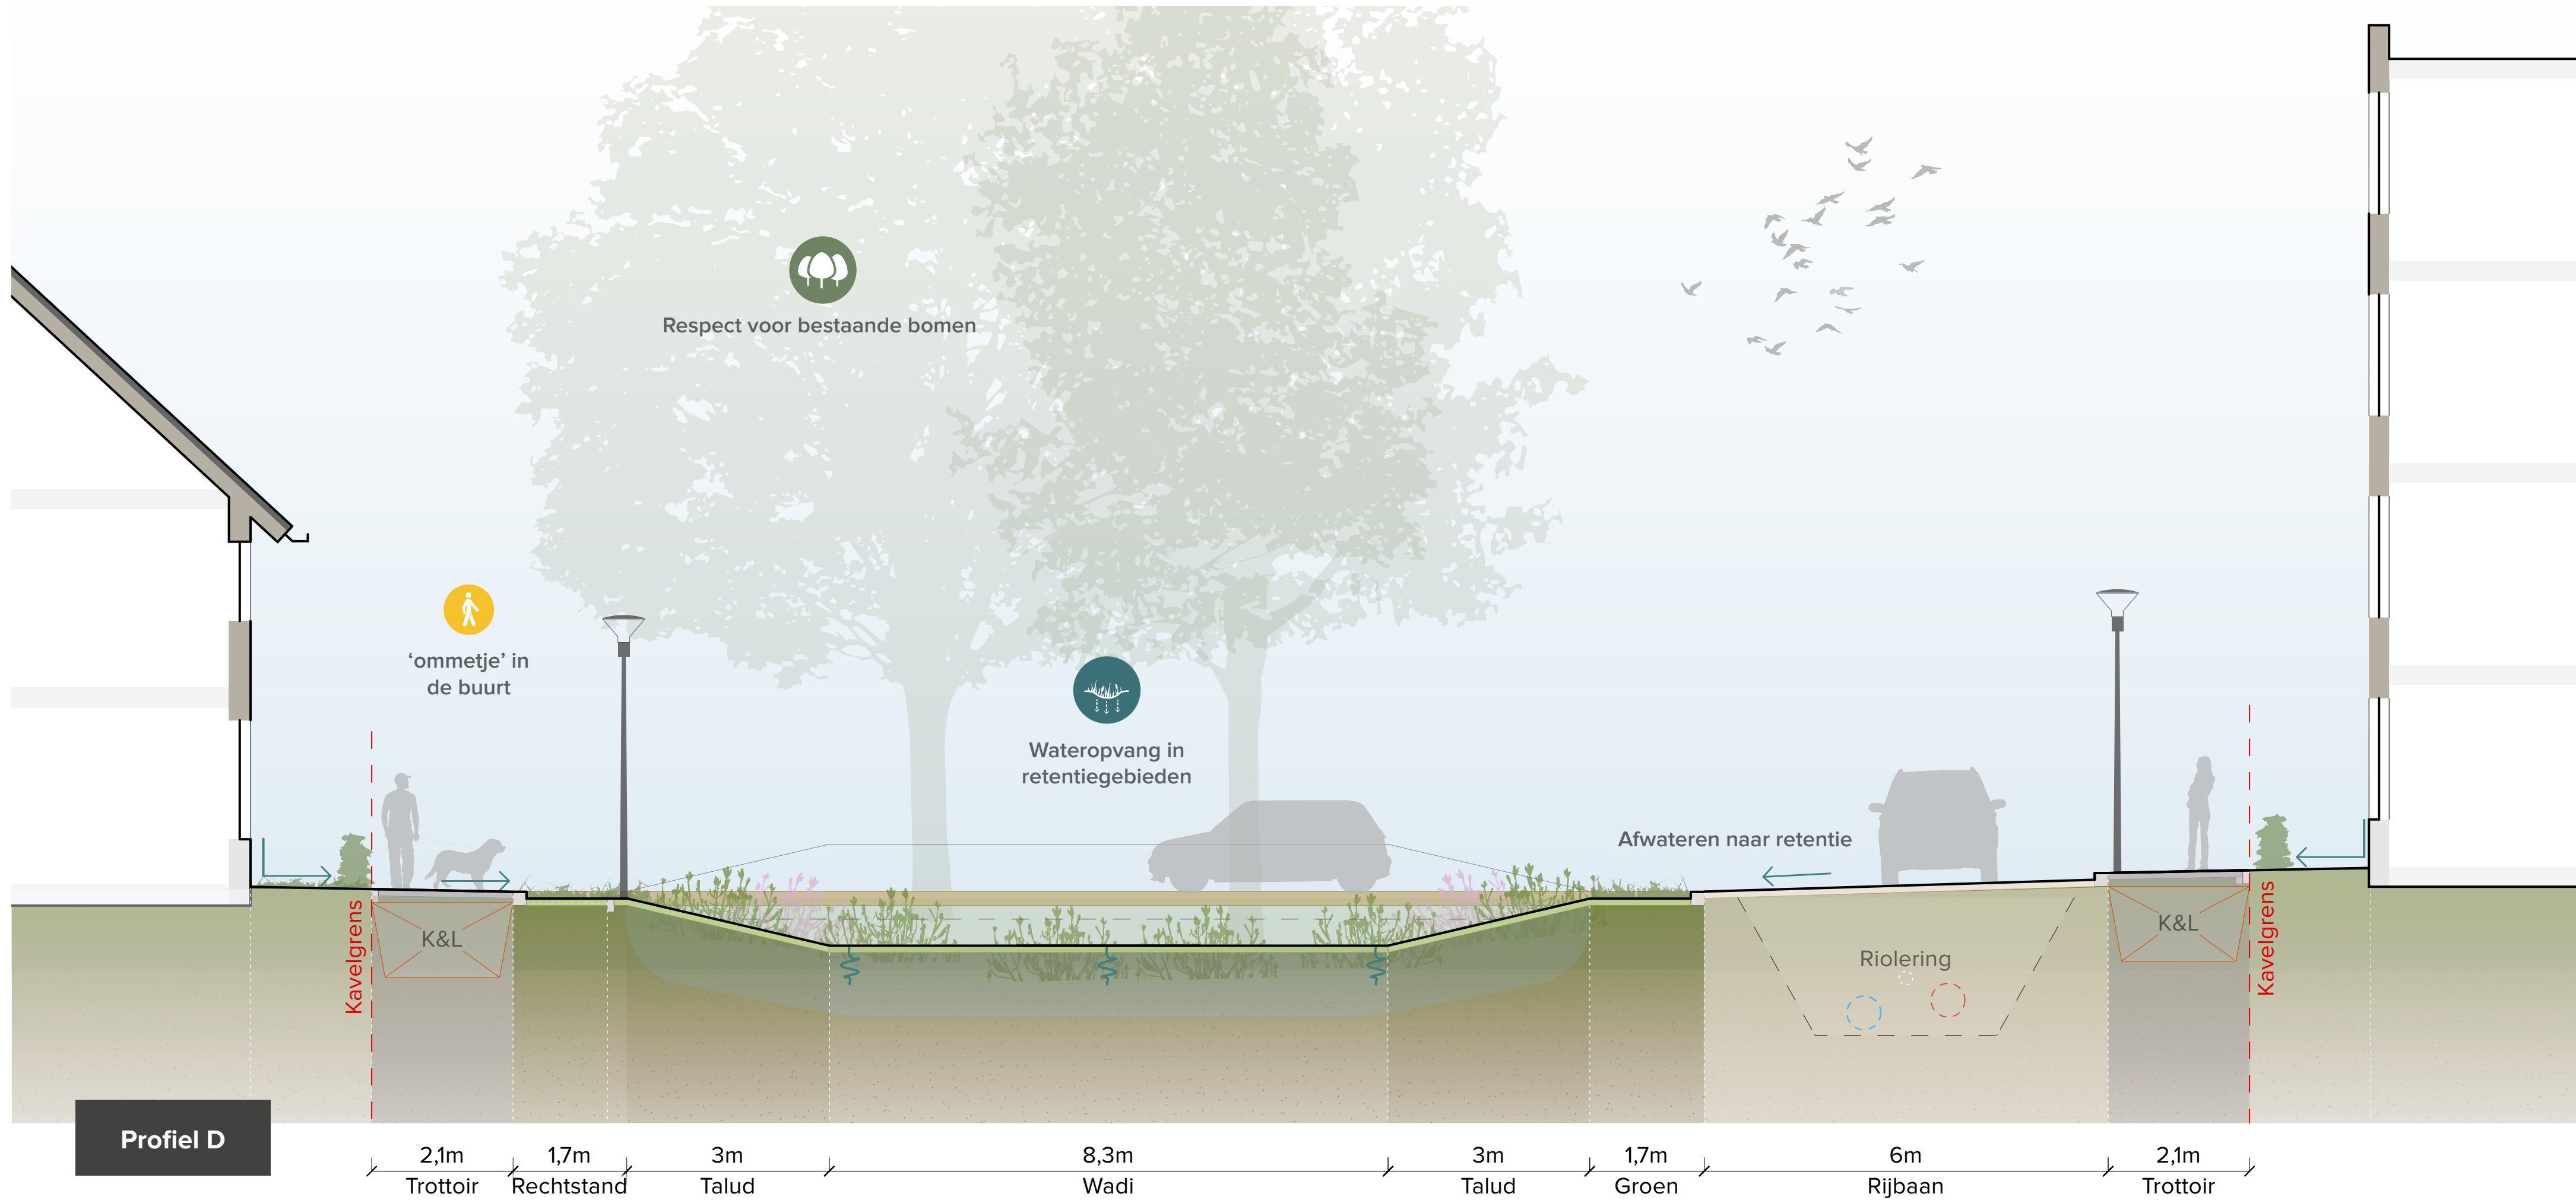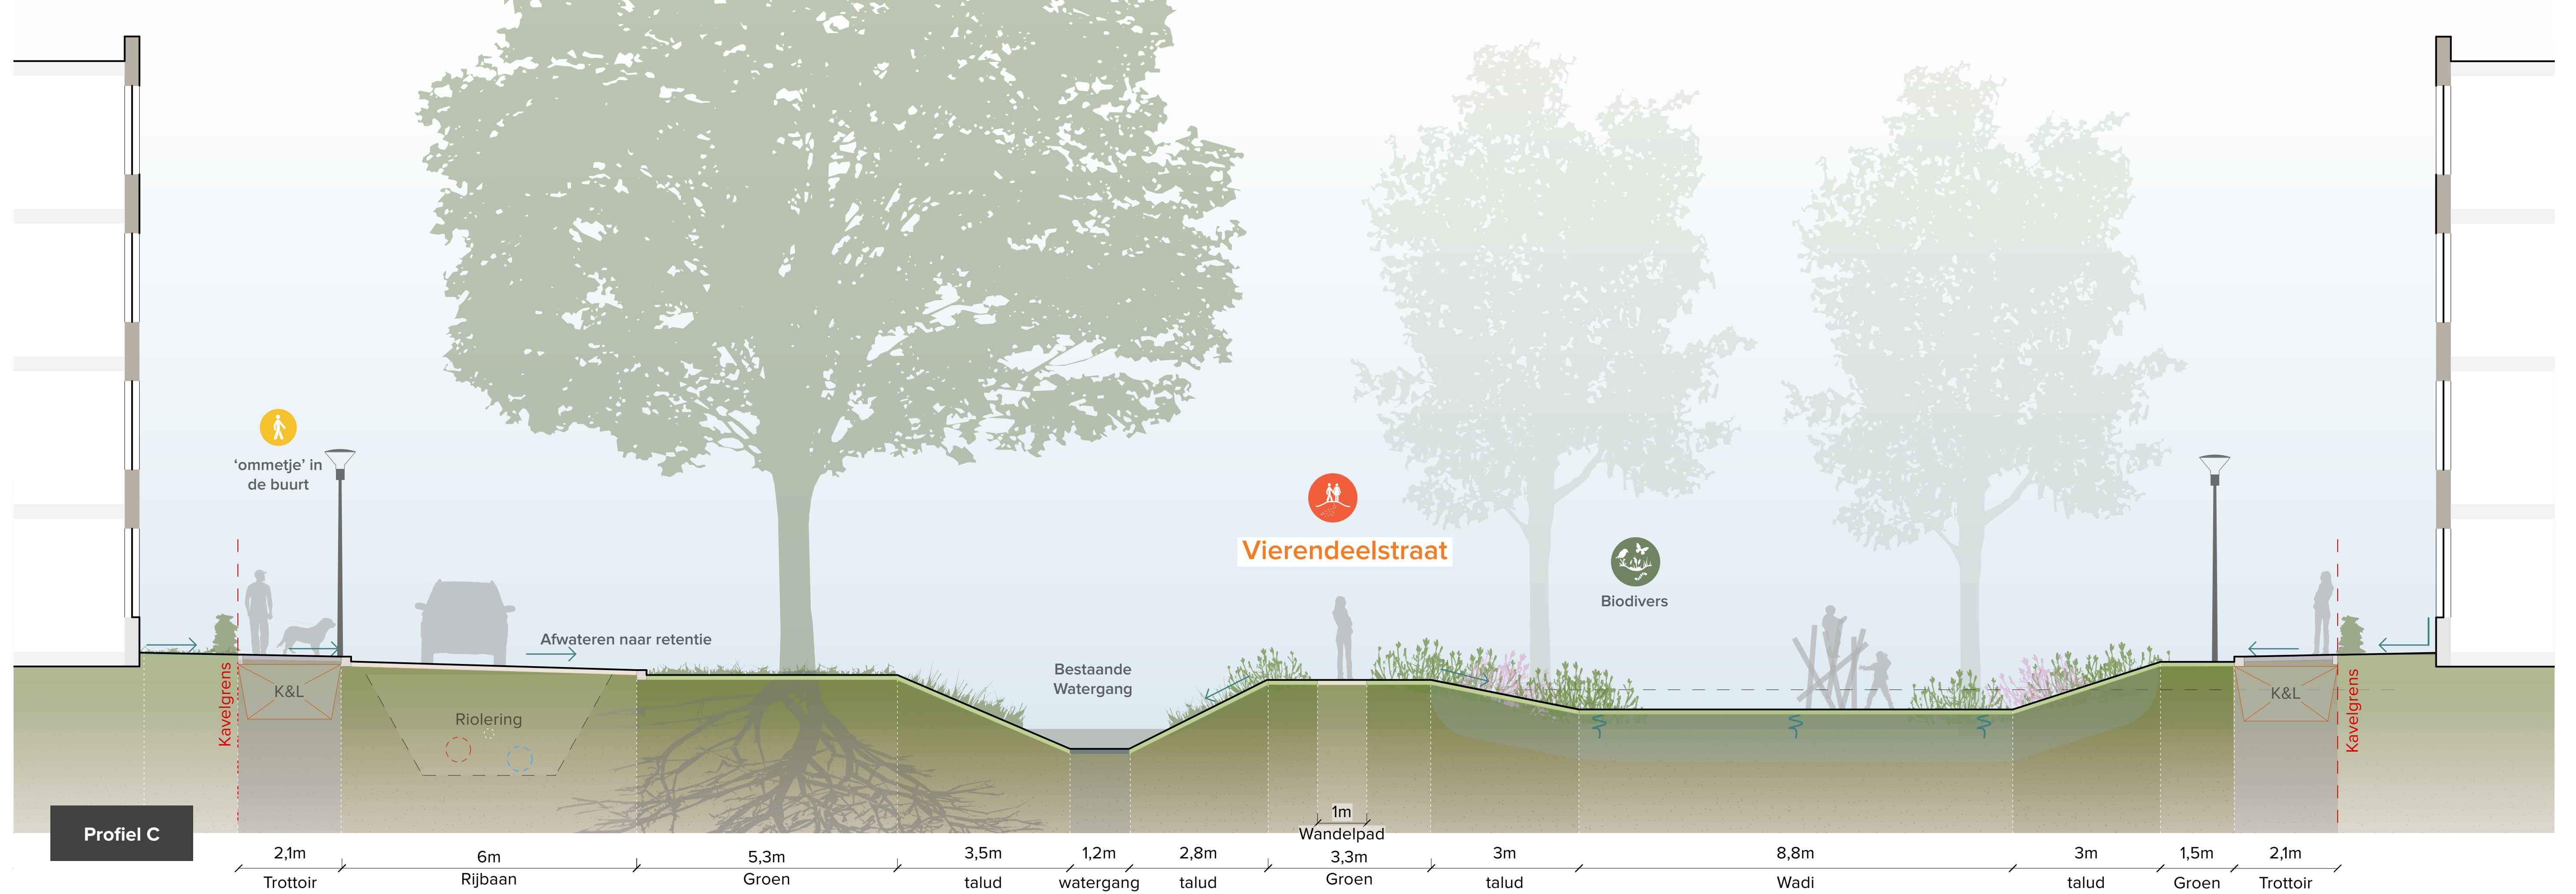


MADE NOORDWEST PROFIELEN

Made Noordwest

VARIANT 1

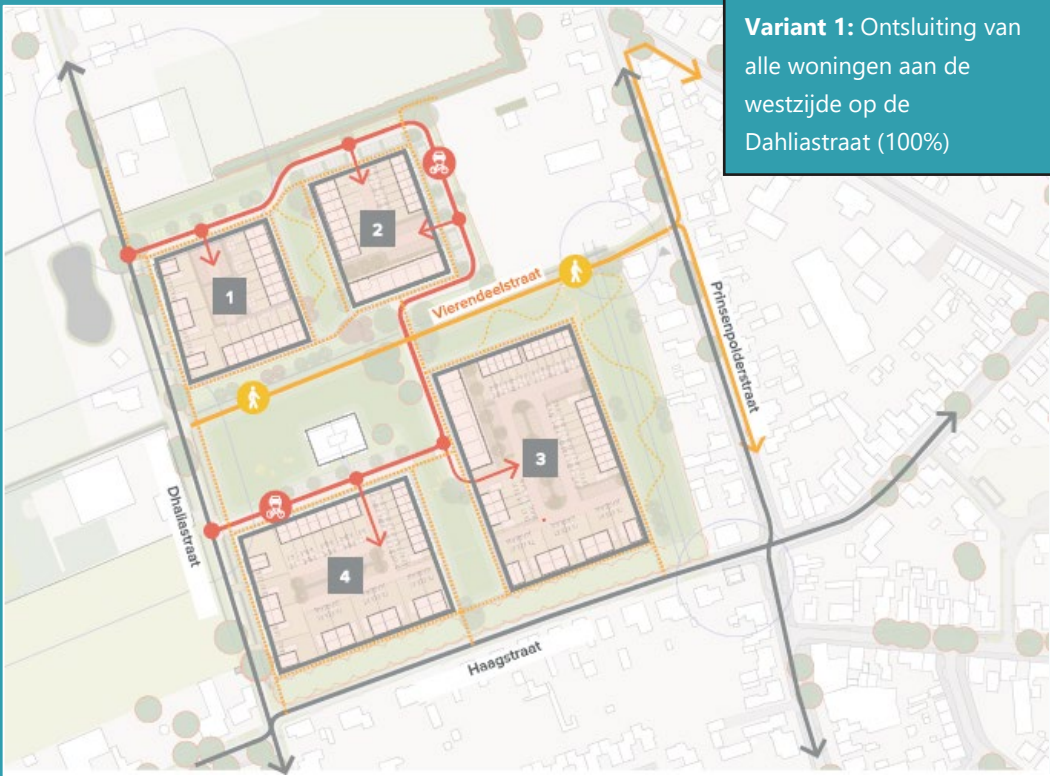


VERKEERSVERSCHUIVINGEN

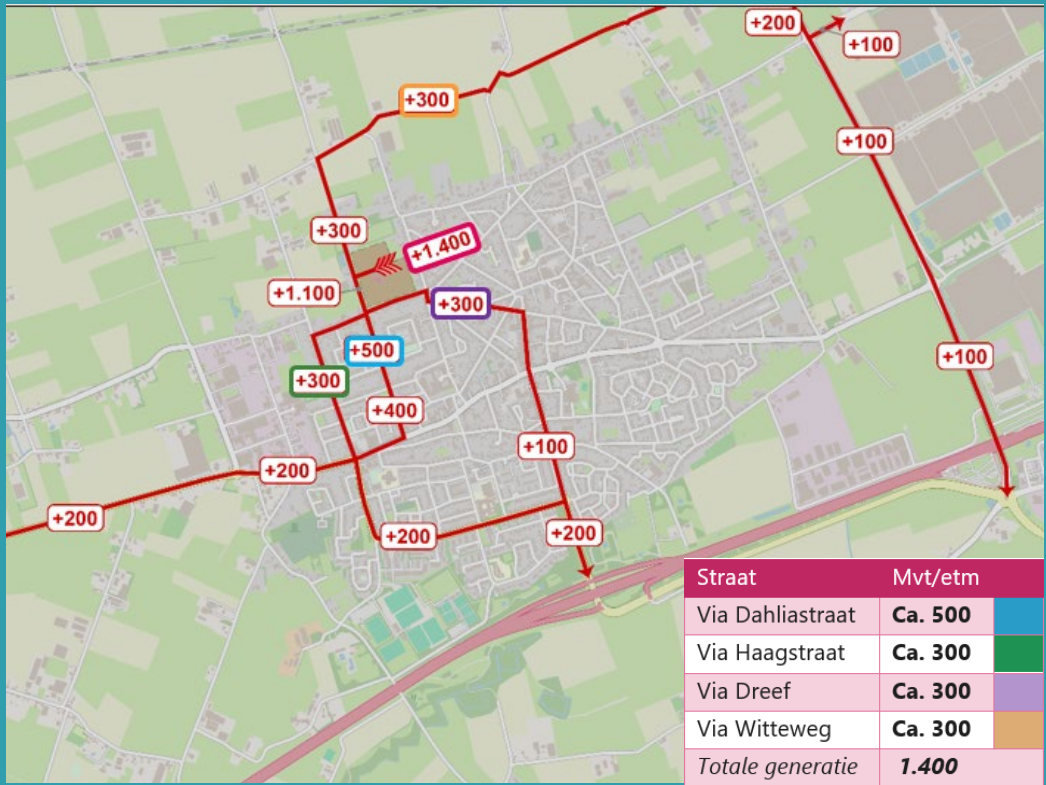


Verkeersafwikkeling en doorstroming

	Referentiesituatie		Variant 1	
Kruispunt	Ochtendspits	Avondspits	Ochtendspits	Avondspits
KP1: Haagstraat – Prinsenvolderstraat – Rozenbloemstraat	👍	👍	👍	👍
KP2: Haagstraat - Geraniumstraat	👍	👍	👍	👍
KP 3: Dahliastraat - Haagstraat	👍	👍	👍	👍
KP 4: Geraniumstraat – Zuideindsestraat	👍	👍	👍	👎
KP 5: Dahliastraat – Nieuwstraat	👍	👍	👍	👍
KP 6: De beoogde aansluiting op de Dahliastraat	👍	👍	👍	👍

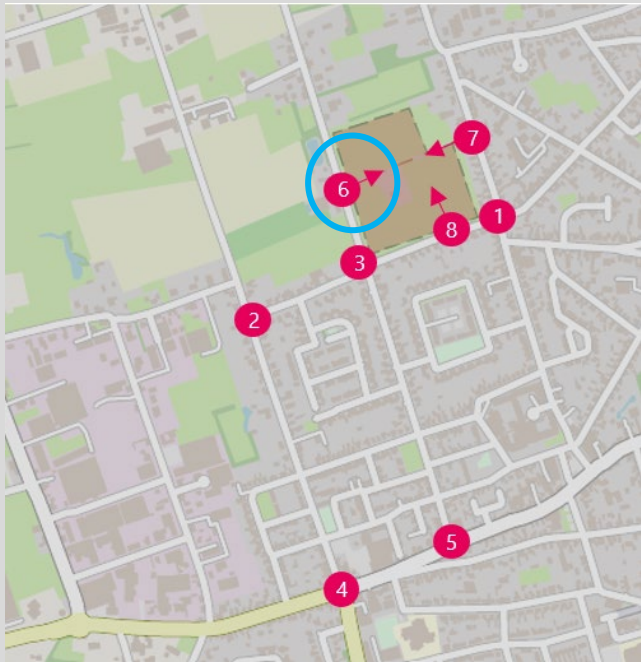

Verkeersveiligheid

Nr.	Straatnaam	Telling 2024	Streefwaarde Wegenscan (mvt/etm)	Referentie 2040	Variant 1
2	Witteweg	1.758	2.500	👍 2.500	👍 2.800
3	Dahliastraat noord	-	400	👎 600	👎 900
8	Dahliastraat tussen ontsluiting en Haagstraat	285	400	👍 400	👎 1.500

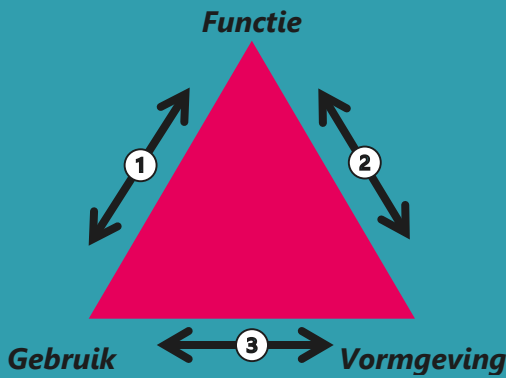

Als gevolg van plan

Dahliastraat (Tussen plangebied en Haagstraat)

Advies: Rijbaan verbreden tot 4,8m met voetpad



De wereld die op ons af komt zonder de ontwikkeling

Dahliastraat (ten noorden van plangebied)



Advies: Toepassen bermverharding/grasbeton tegels (zoals Witteweg)



Witteweg


Advies: Monitoren en bijsturen wanneer streefwaarde wordt overschreden



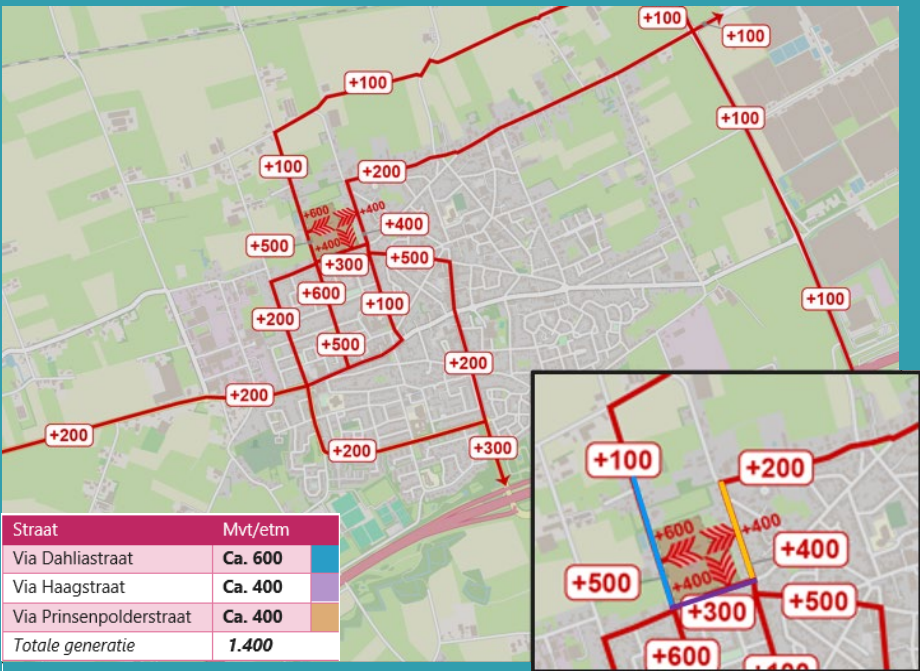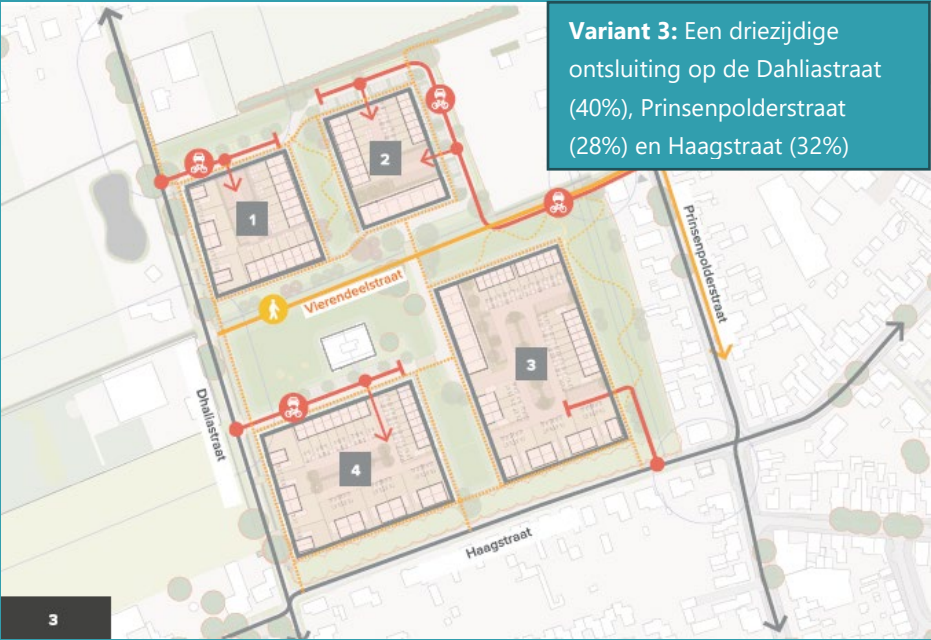

Verkeersafwikkeling en doorstroming

	Referentiesituatie		Varianten	
Kruispunt	Ochtendspits	Avondspits	Ochtendspits	Avondspits
KP1: Haagstraat – Prinsenvolderstraat – Rozenbloemstraat	👍	👍	👍	👍
KP2: Haagstraat - Geraniumstraat	👍	👍	👍	👍
KP 3: Dahliastraat - Haagstraat	👍	👍	👍	👍
KP 4: Geraniumstraat - Zuideindsestraat	👍	👍	👍	👎
KP 5: Dahliastraat – Nieuwstraat	👍	👍	👍	👍
KP 6: De beoogde aansluiting op de Dahliastraat	👍	👍	👍	👍
KP 7: De mogelijke aansluiting op de Prinsenvolderstraat	👍	👍	👍	👍
KP 8: De mogelijke aansluiting op de Haagstraat	👍	👍	👍	👍

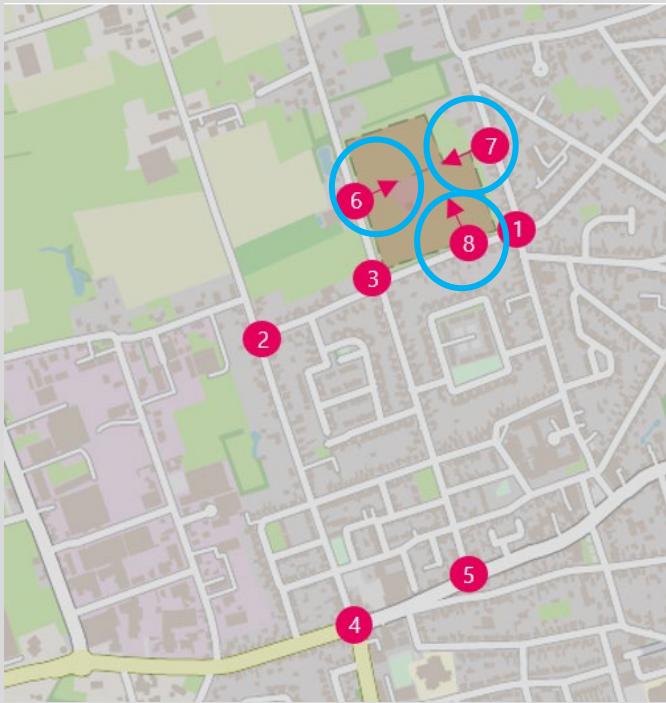

Verkeersveiligheid

Nr.	Straatnaam	Telling 2024	Streefwaarde Wegenscan (mvt/etm)	Referentie 2040	Variant 3
2	Witteweg	1.758	2.500	👍 2.500	👍 2.600
3	Dahliastraat noord	-	400	👎 600	👎 700
8	Dahliastraat tussen ontsluiting en Haagstraat	285	400	👍 400	👎 900

Prinsenvolderstraat

Onvoldoende ruimte voor doortrekken profiel 4,8m. Wel profiel 4,5m en één zijde trottoir 1,5m



Haagstraat

Leidt tot twee kruispunten dicht bij elkaar wat ongewenst is voor overzichtelijkheid verkeersveiligheid en doorstroming



Als gevolg van plan

Dahliastraat (Tussen plangebied en Haagstraat)

Advies: Rijbaan verbreden tot 4,8m met voetpad



De wereld die op ons af komt zonder de ontwikkeling


Dahliastraat (ten noorden van plangebied)

Advies: Toepassen bermverharding/grasbeton tegels (zoals Witteweg)





Witteweg

Advies: Monitoren en bijsturen wanneer streefwaarde wordt overschreden

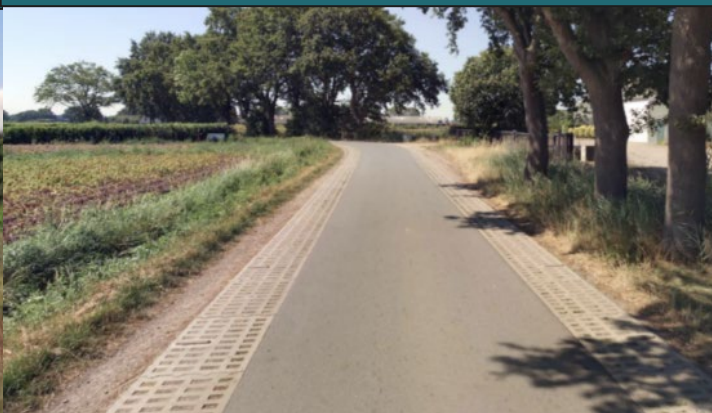


Made Noordwest

VARIANT 2

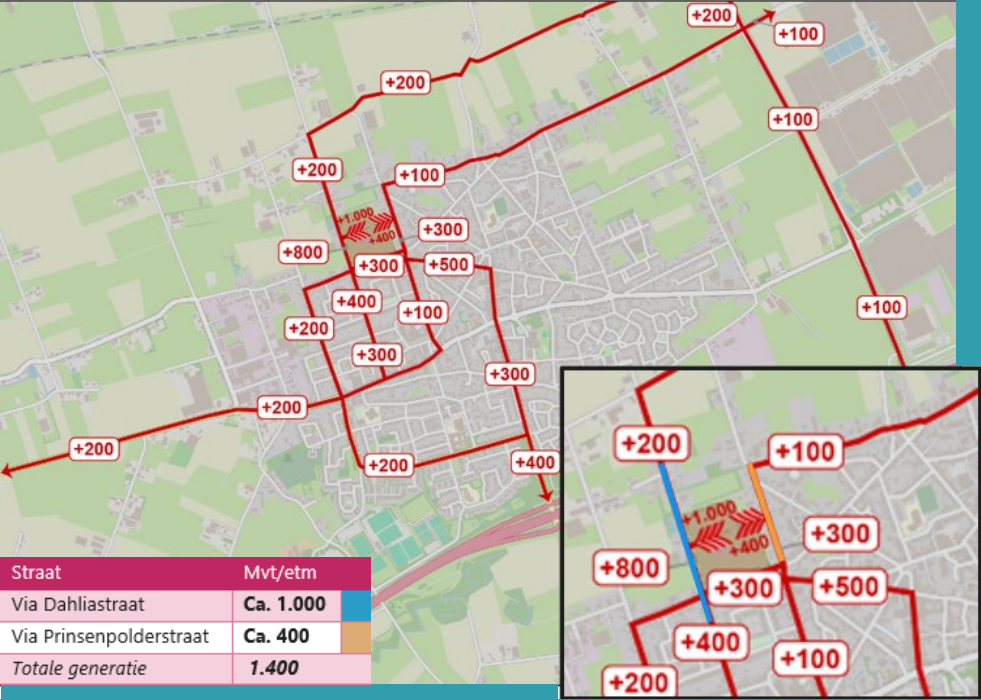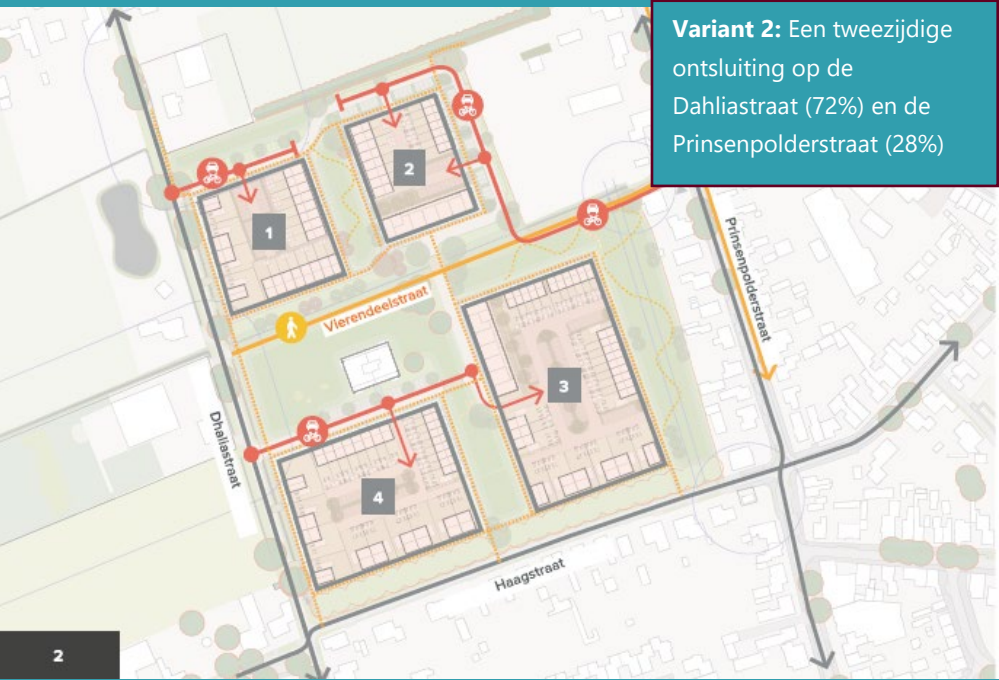


Verkeersafwikkeling en doorstroming

	Referentiesituatie		Varianten	
Kruispunt	Ochtendspits	Avondspits	Ochtendspits	Avondspits
KP1: Haagstraat – Prinsenvolderstraat – Rozenbloemstraat	👍	👍	👍	👍
KP2: Haagstraat – Geraniumstraat	👍	👍	👍	👍
KP 3: Dahliastraat – Haagstraat	👍	👍	👍	👍
KP 4: Geraniumstraat – Zuideindsestraat	👍	👍	👍	👎
KP 5: Dahliastraat – Nieuwstraat	👍	👍	👍	👍
KP 6: De beoogde aansluiting op de Dahliastraat	👍	👍	👍	👍
KP 7: De mogelijke aansluiting op de Prinsenvolderstraat	👍	👍	👍	👍

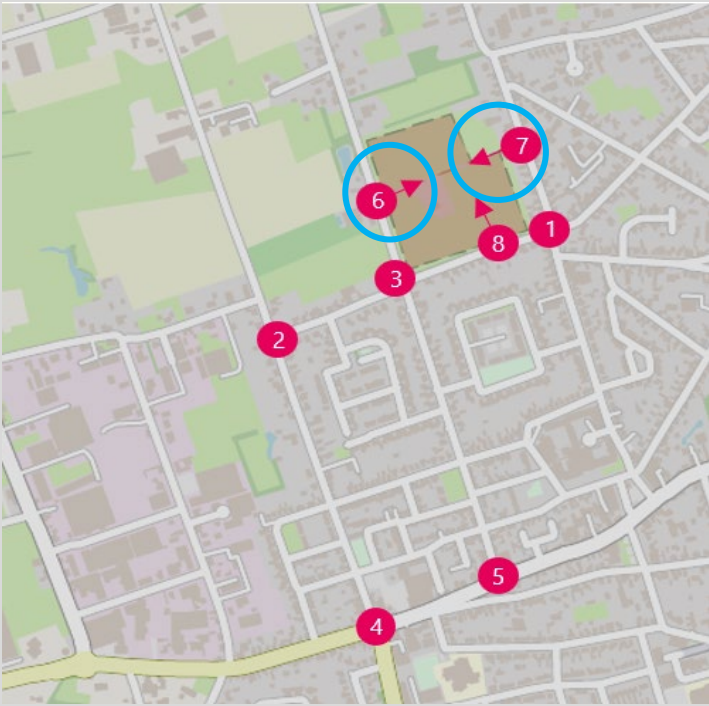

Verkeersveiligheid

Nr.	Straatnaam	Telling 2024	Streefwaarde Wegenscan (mvt/etm)	Referentie 2040	Variant 2
2	Witteweg	1.758	2.500	👎 2.500	👎 2.700
3	Dahliastraat noord	-	400	👎 600	👎 800
8	Dahliastraat tussen ontsluiting en Haagstraat	285	400	👍 400	👎 1.400

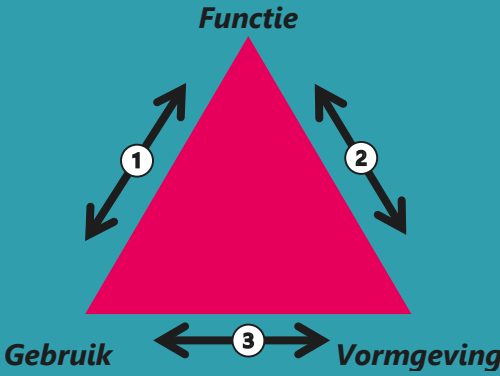

Prinsenvolderstraat

Onvoldoende ruimte voor doortrekken profiel 4,8m. Wel profiel 4,5m en één zijde trottoir 1,5m



Als gevolg van plan

Dahliastraat (Tussen plangebied en Haagstraat)

Advies: Rijbaan verbreden tot 4,8m met voetpad



De wereld die op ons af komt zonder de ontwikkeling

Dahliastraat (ten noorden van plangebied)

Advies: Toepassen bermverharding/grasbeton tegels (zoals Witteweg)



Witteweg

Advies: Monitoren en bijsturen wanneer streefwaarde wordt overschreden

