



MADE NOORDWEST
RUIMTELIJKE OPZET EN BEREIKBAARHEID



Dhaliastraat

Vierendeelstraat


Prinsenvolderstraat

Haagstraat



MADE NOORDWEST
STEDENBOUWKUNDIG PLAN




IMOSS
STEDENBOUW
LANDSCHAP
BUITENRUIMTE

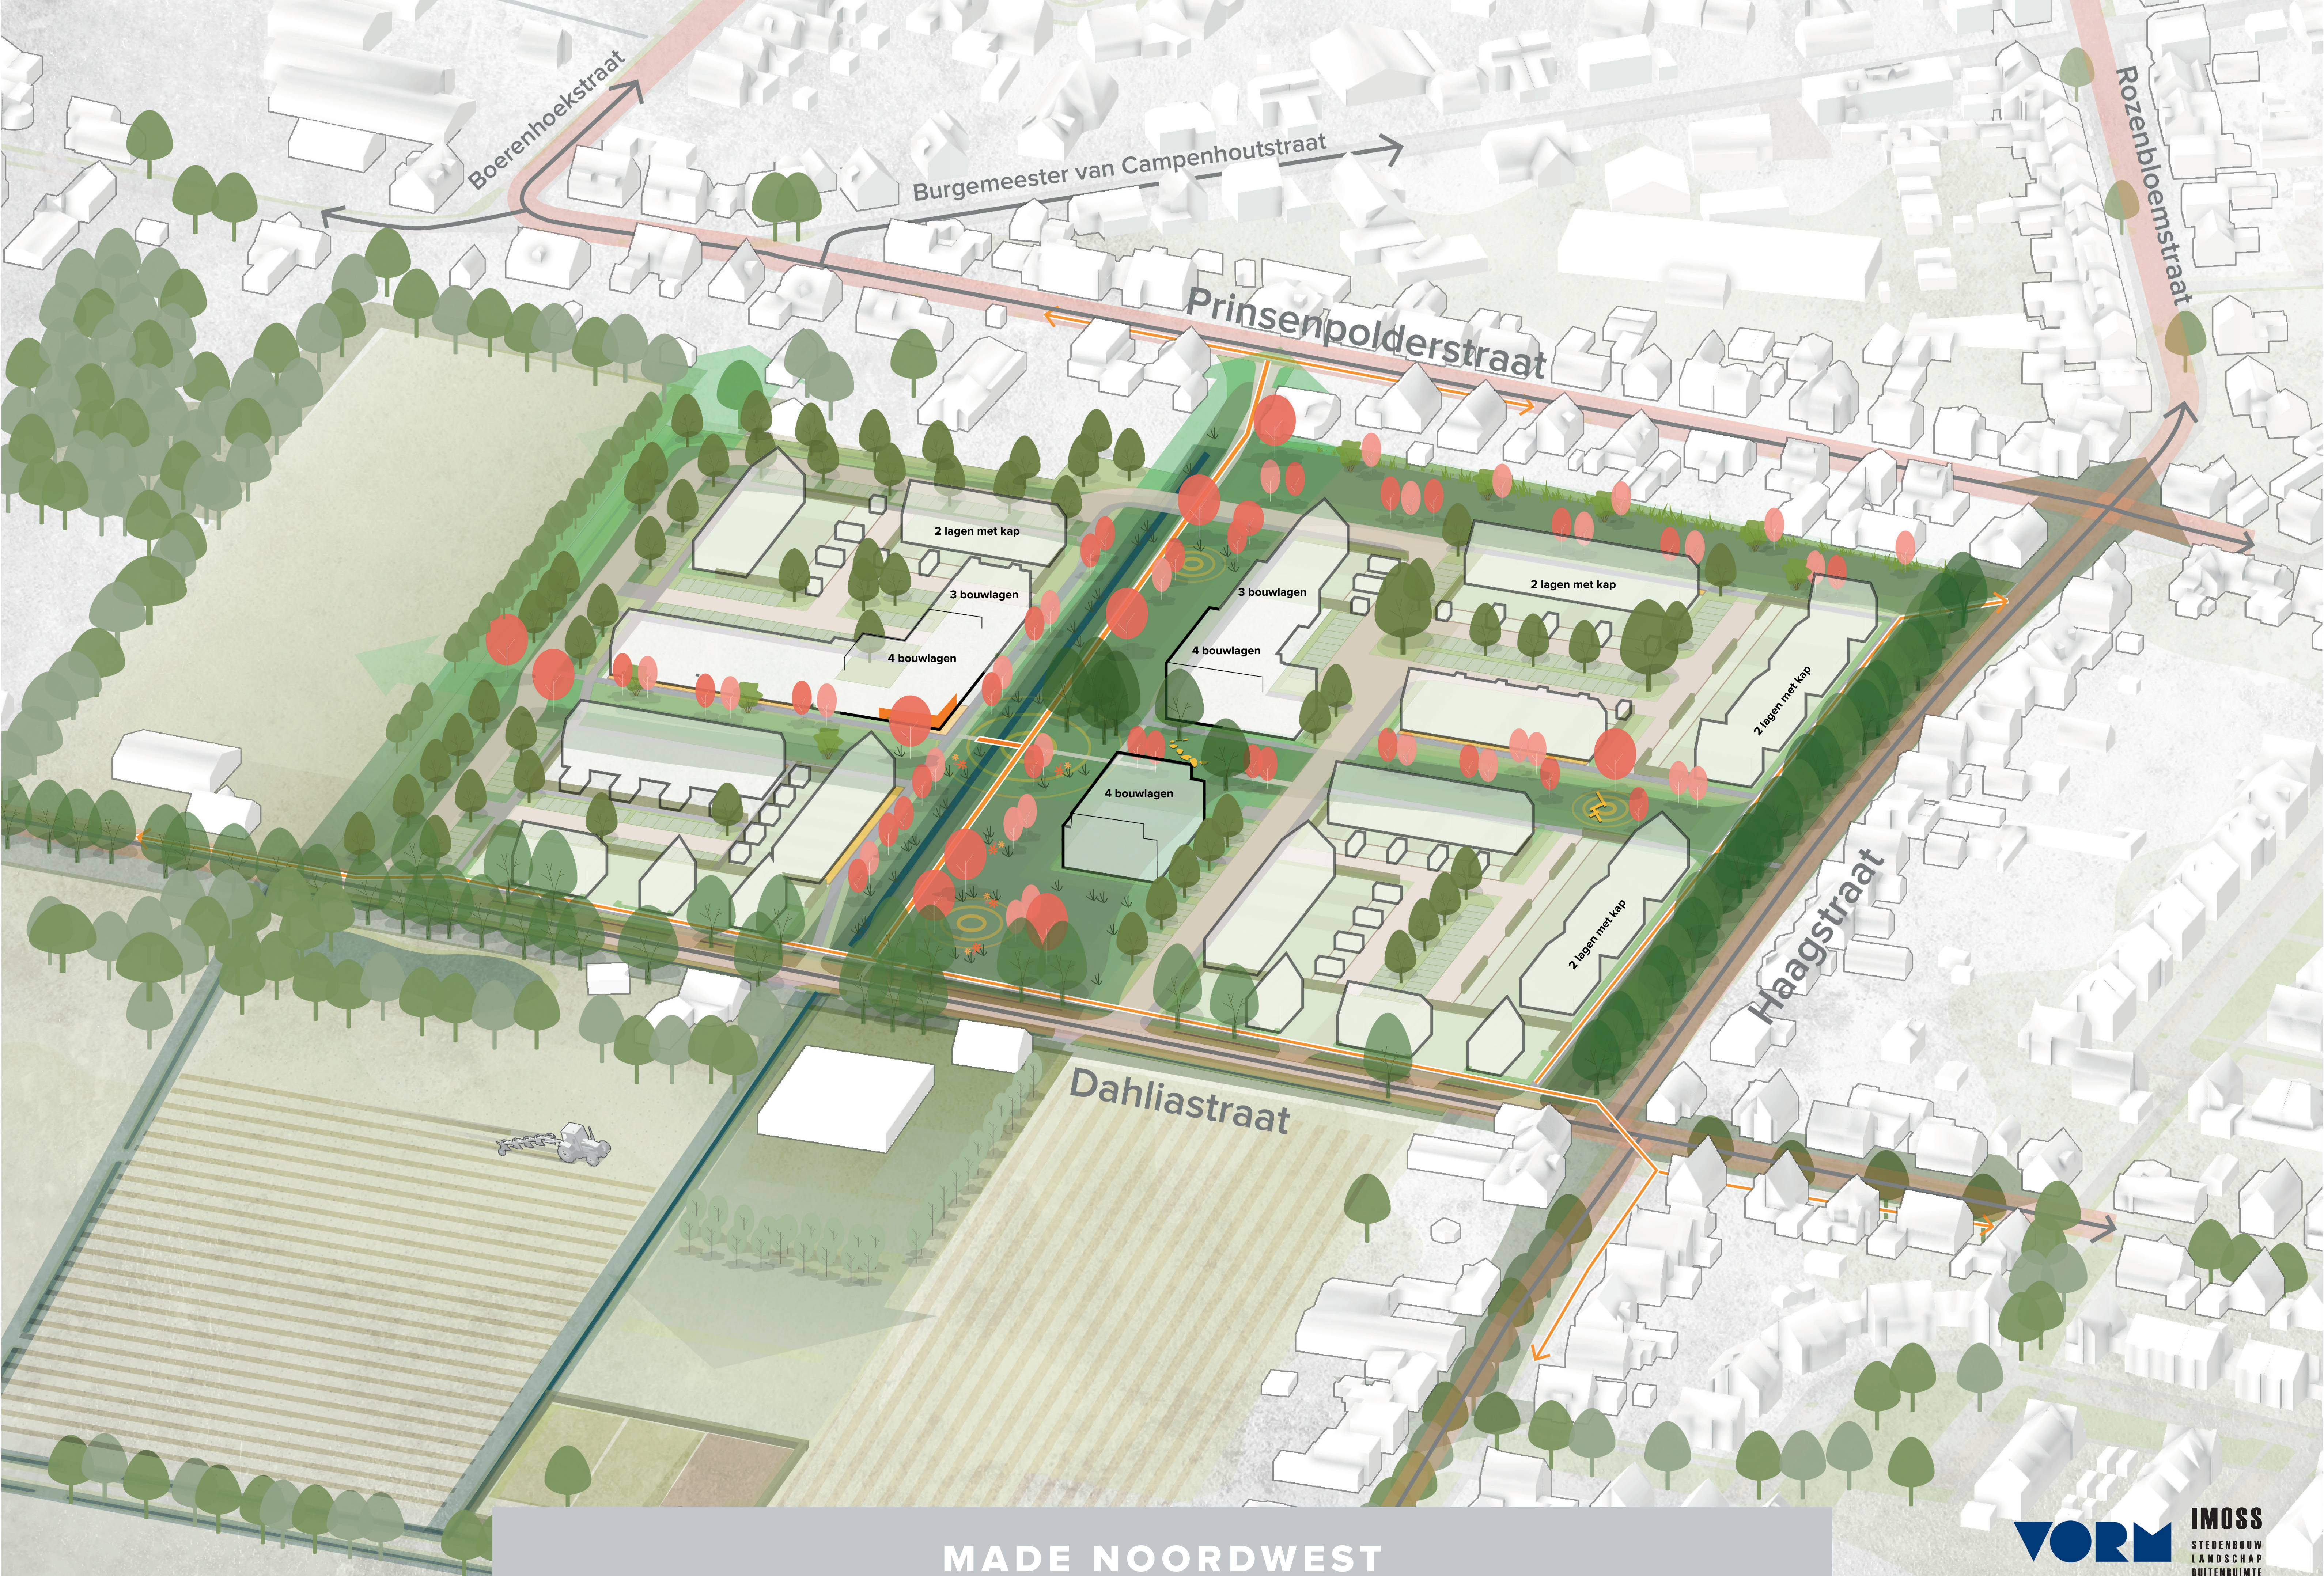



MADE NOORDWEST
STEDENBOUWKUNDIGE MASSA'S EN VERANKERING

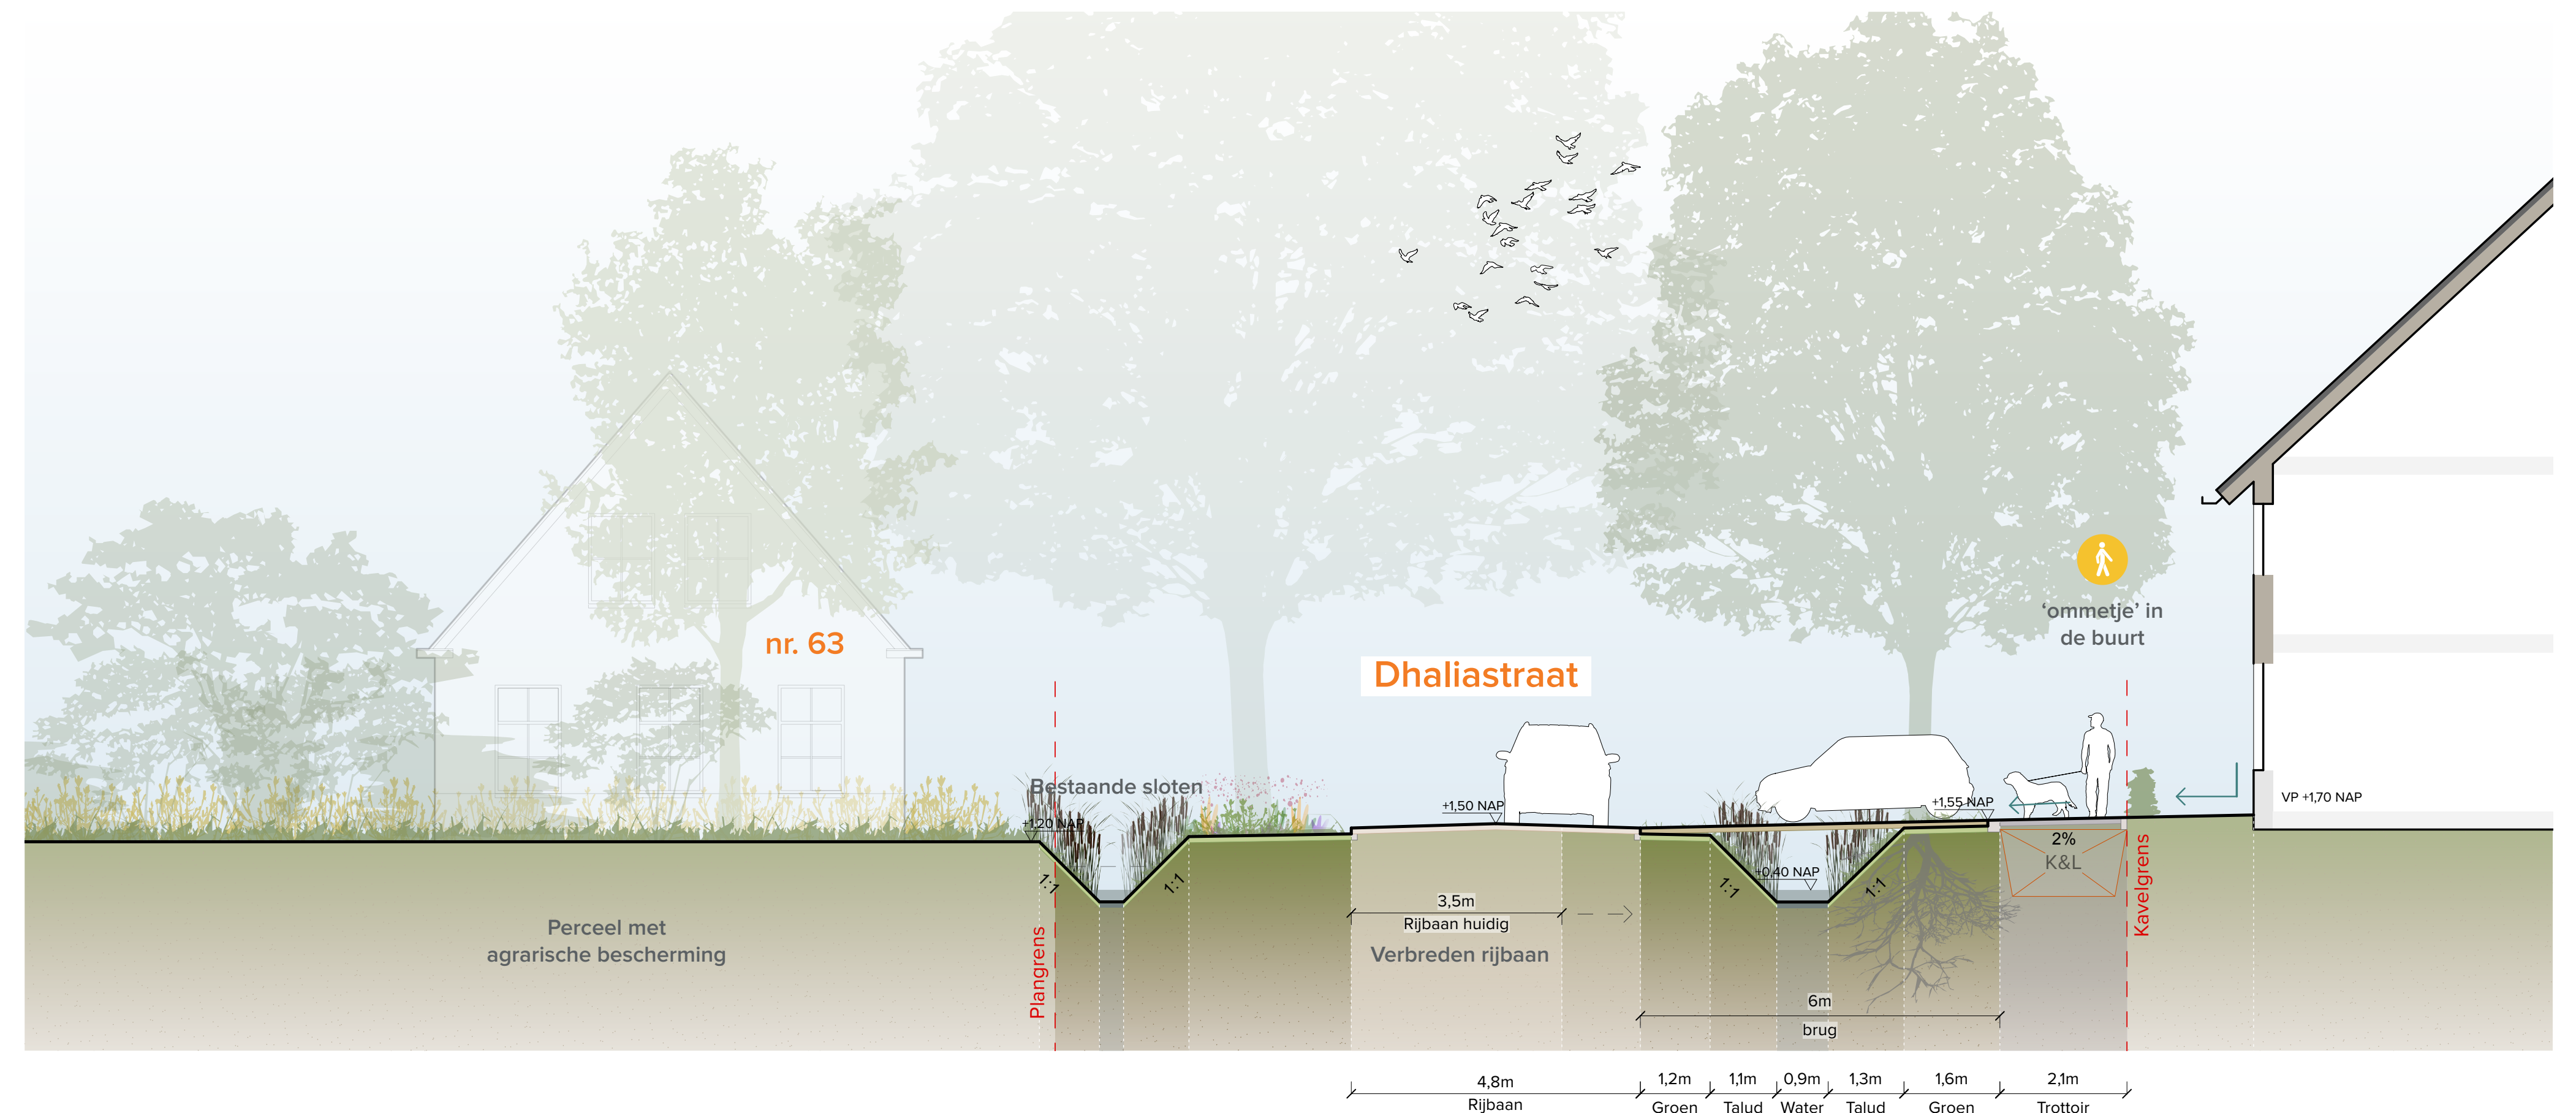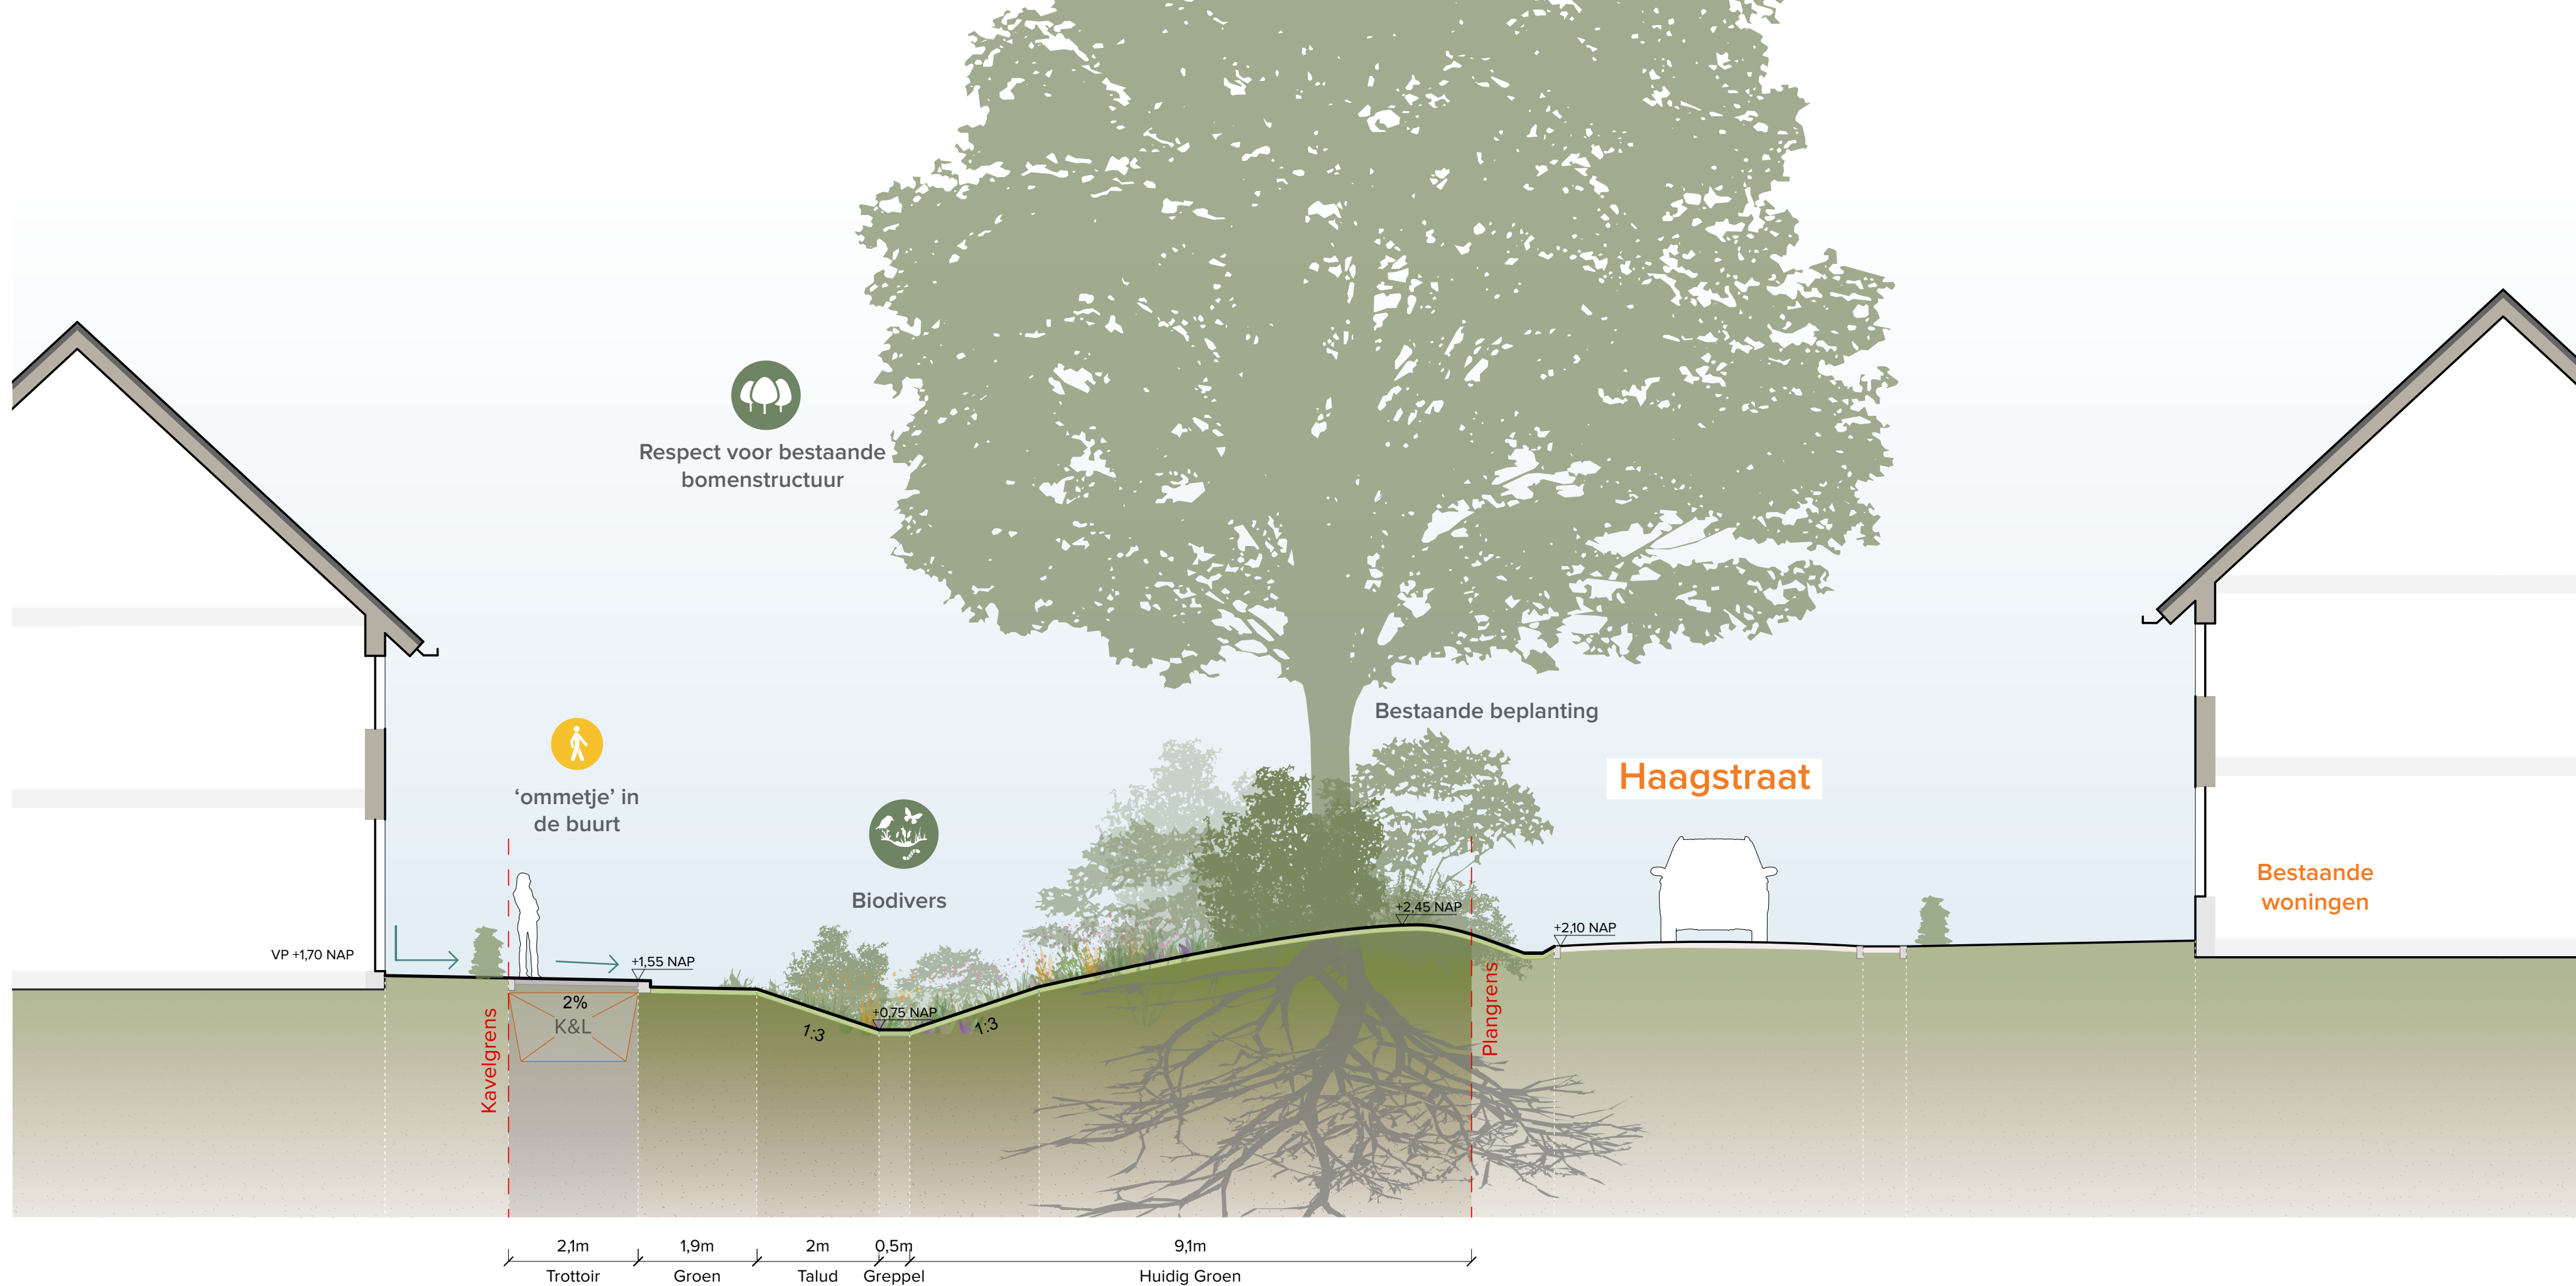




MADE NOORDWEST PROFIELEN

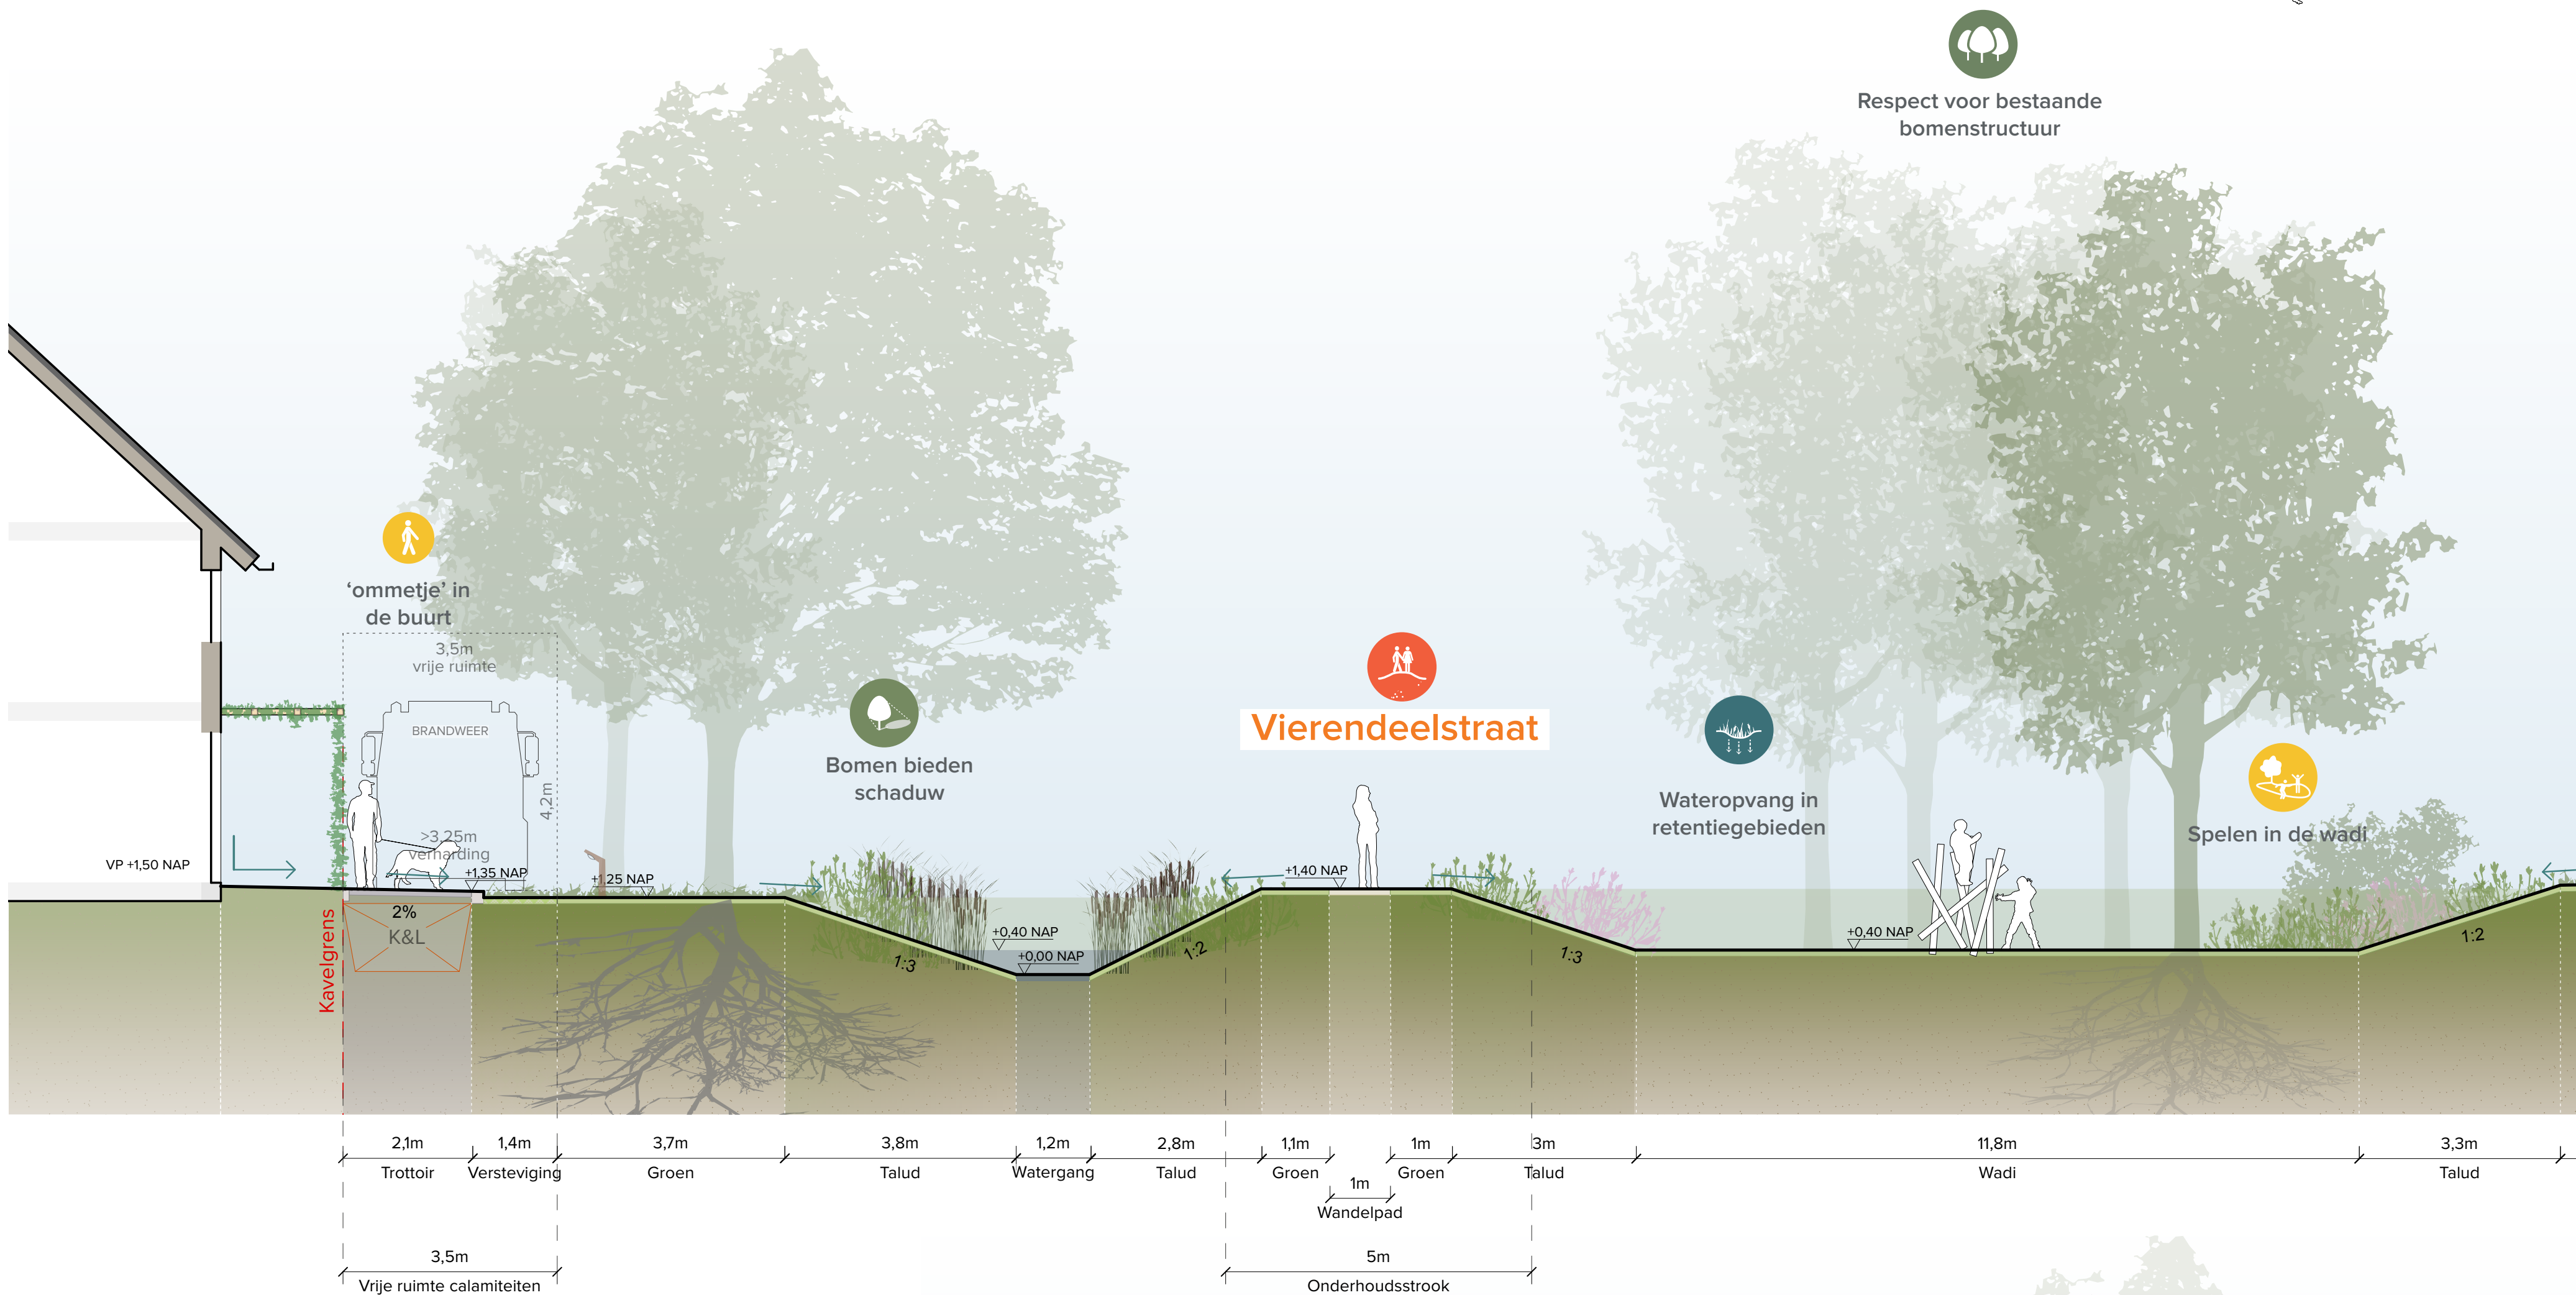

Respect voor bestaande
bomenstructuur

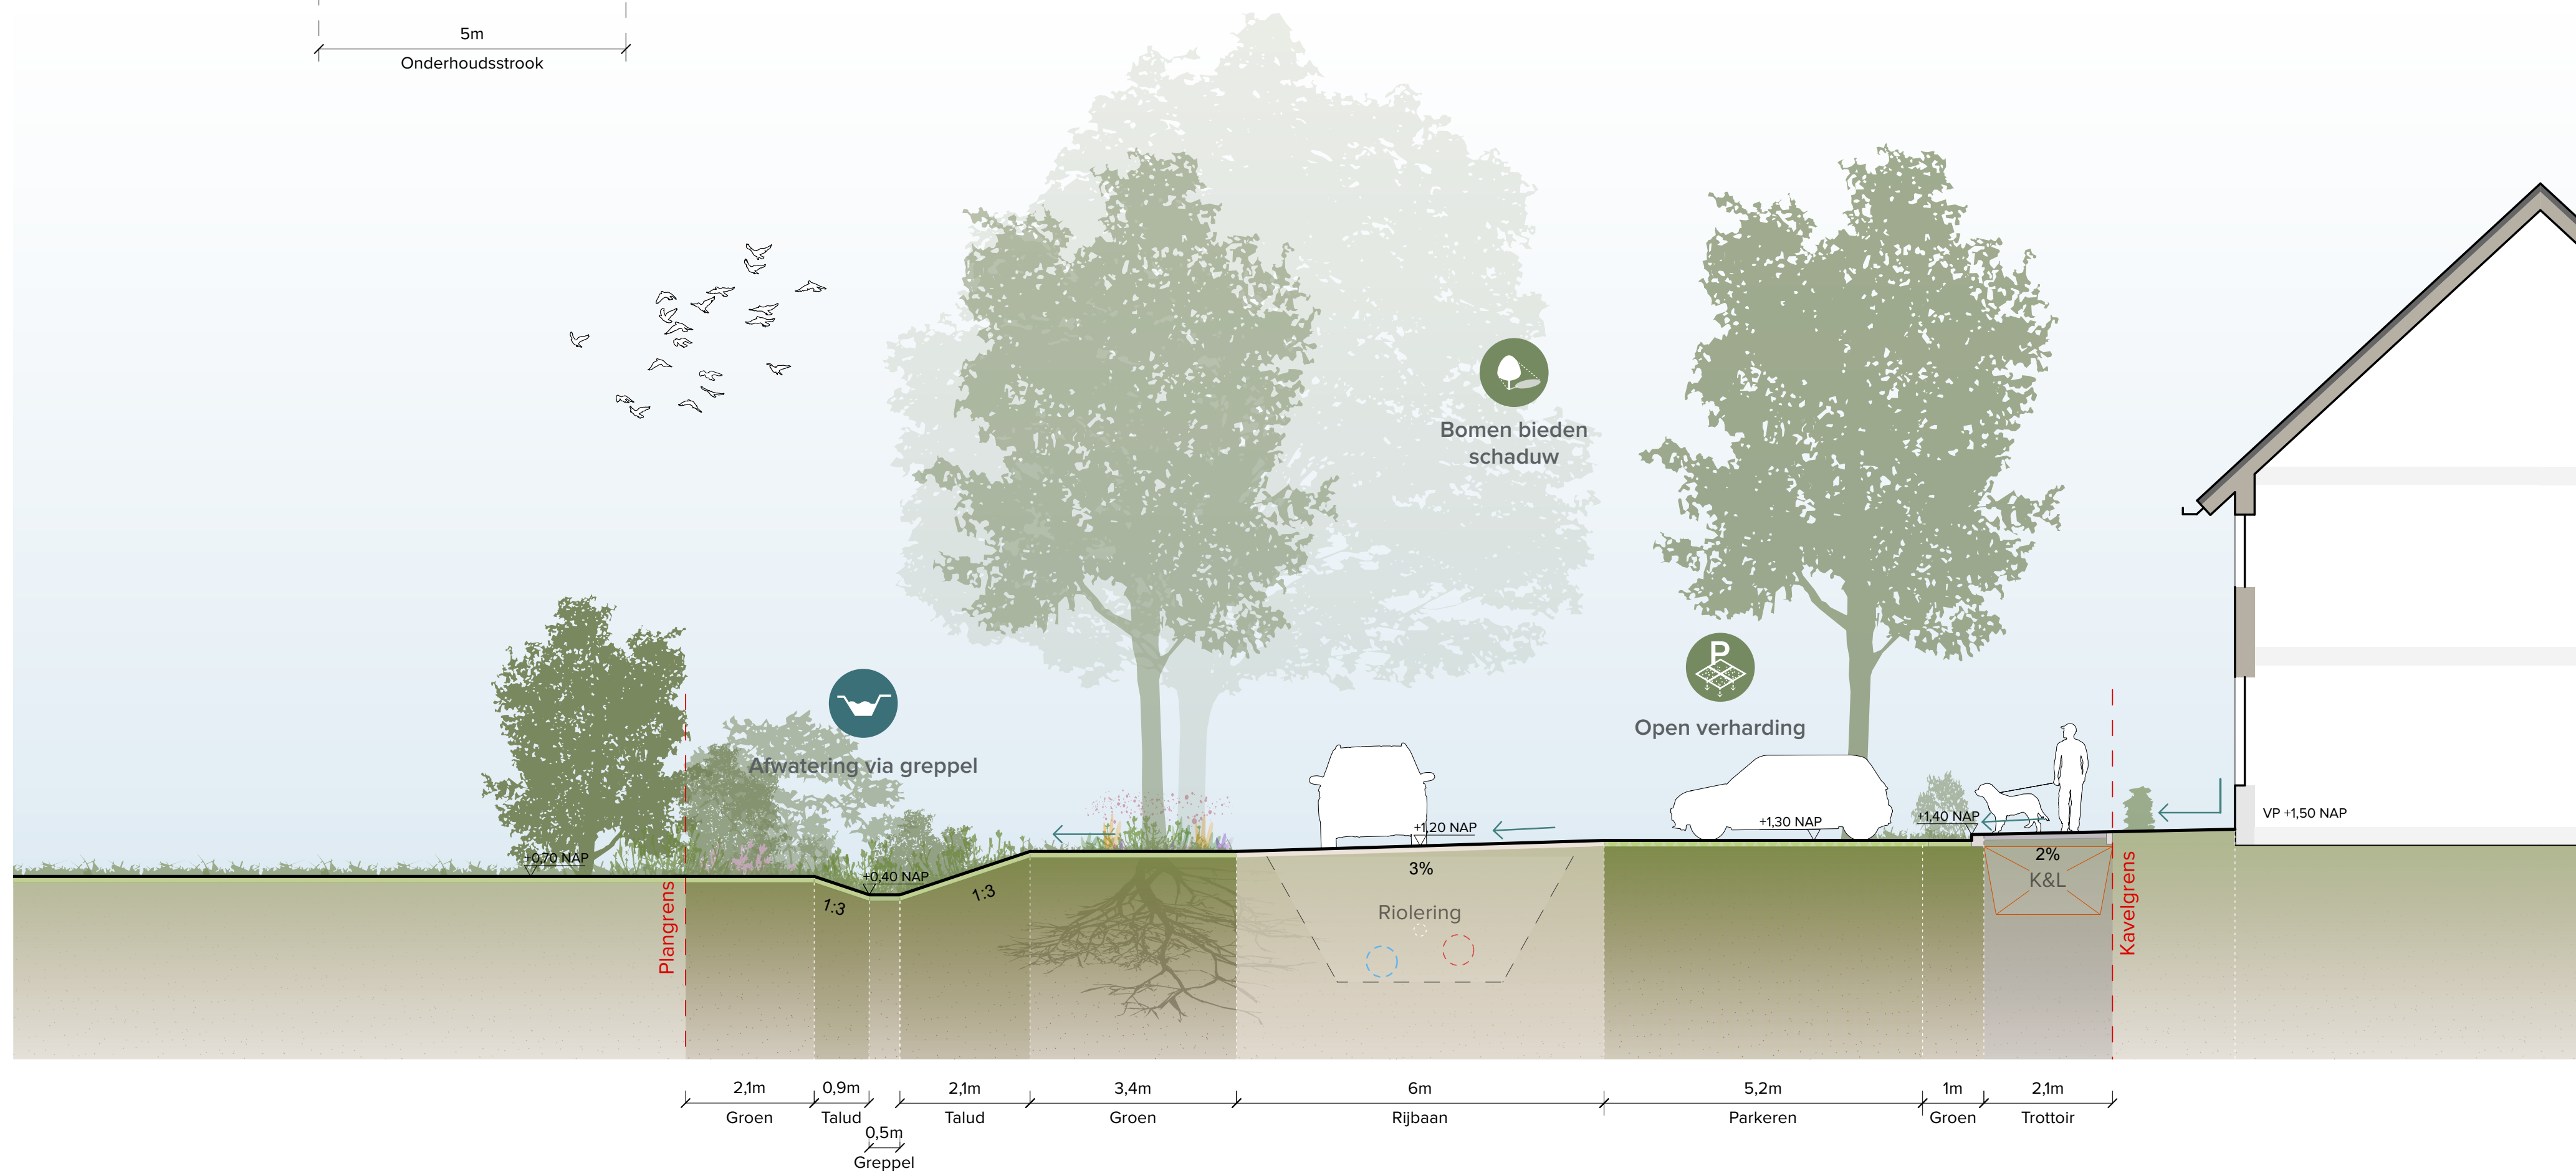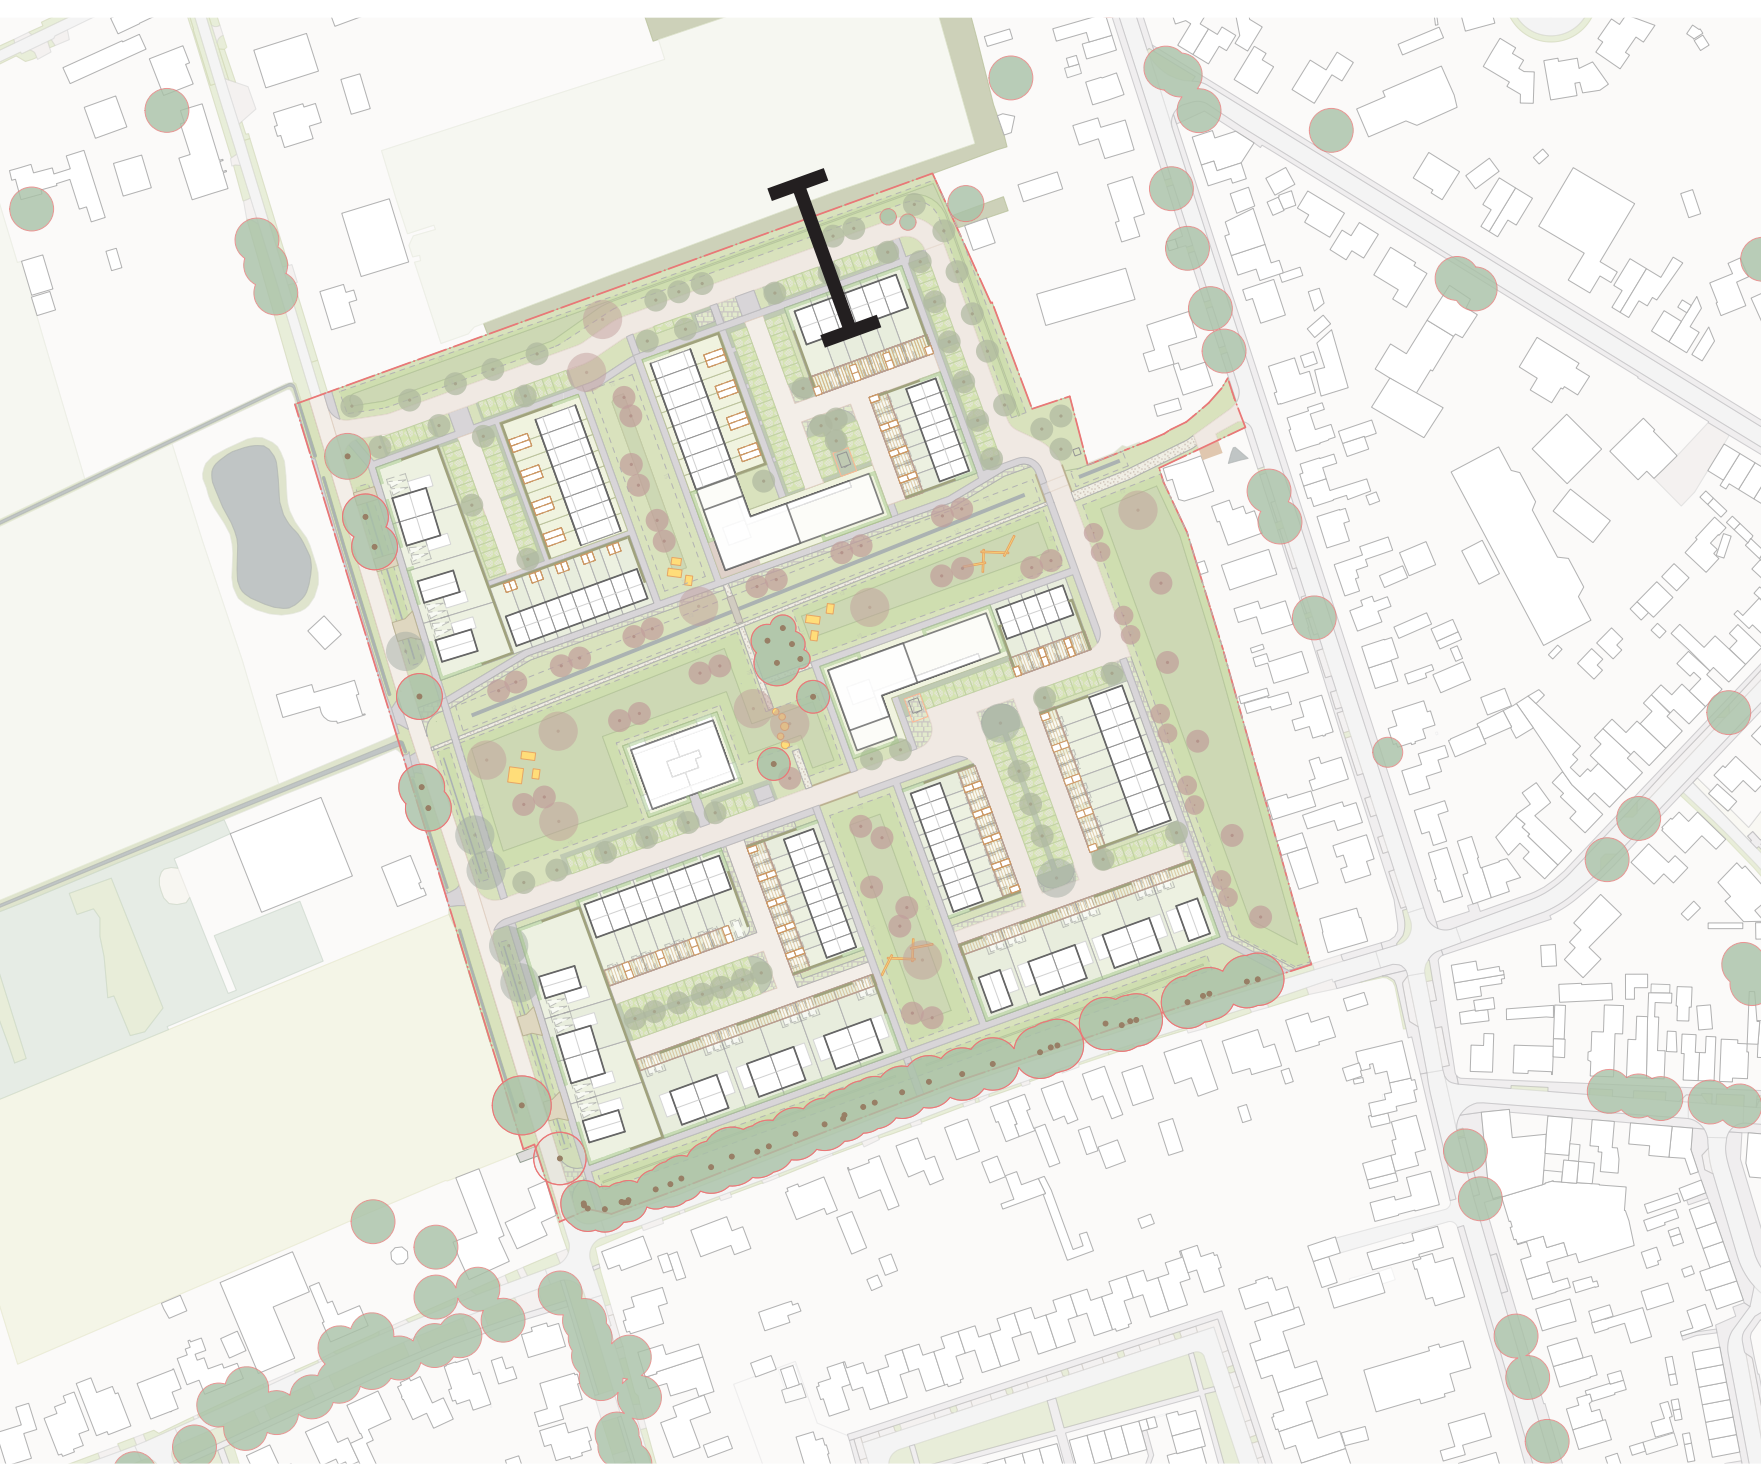

MADE NOORDWEST
PROFIELEN

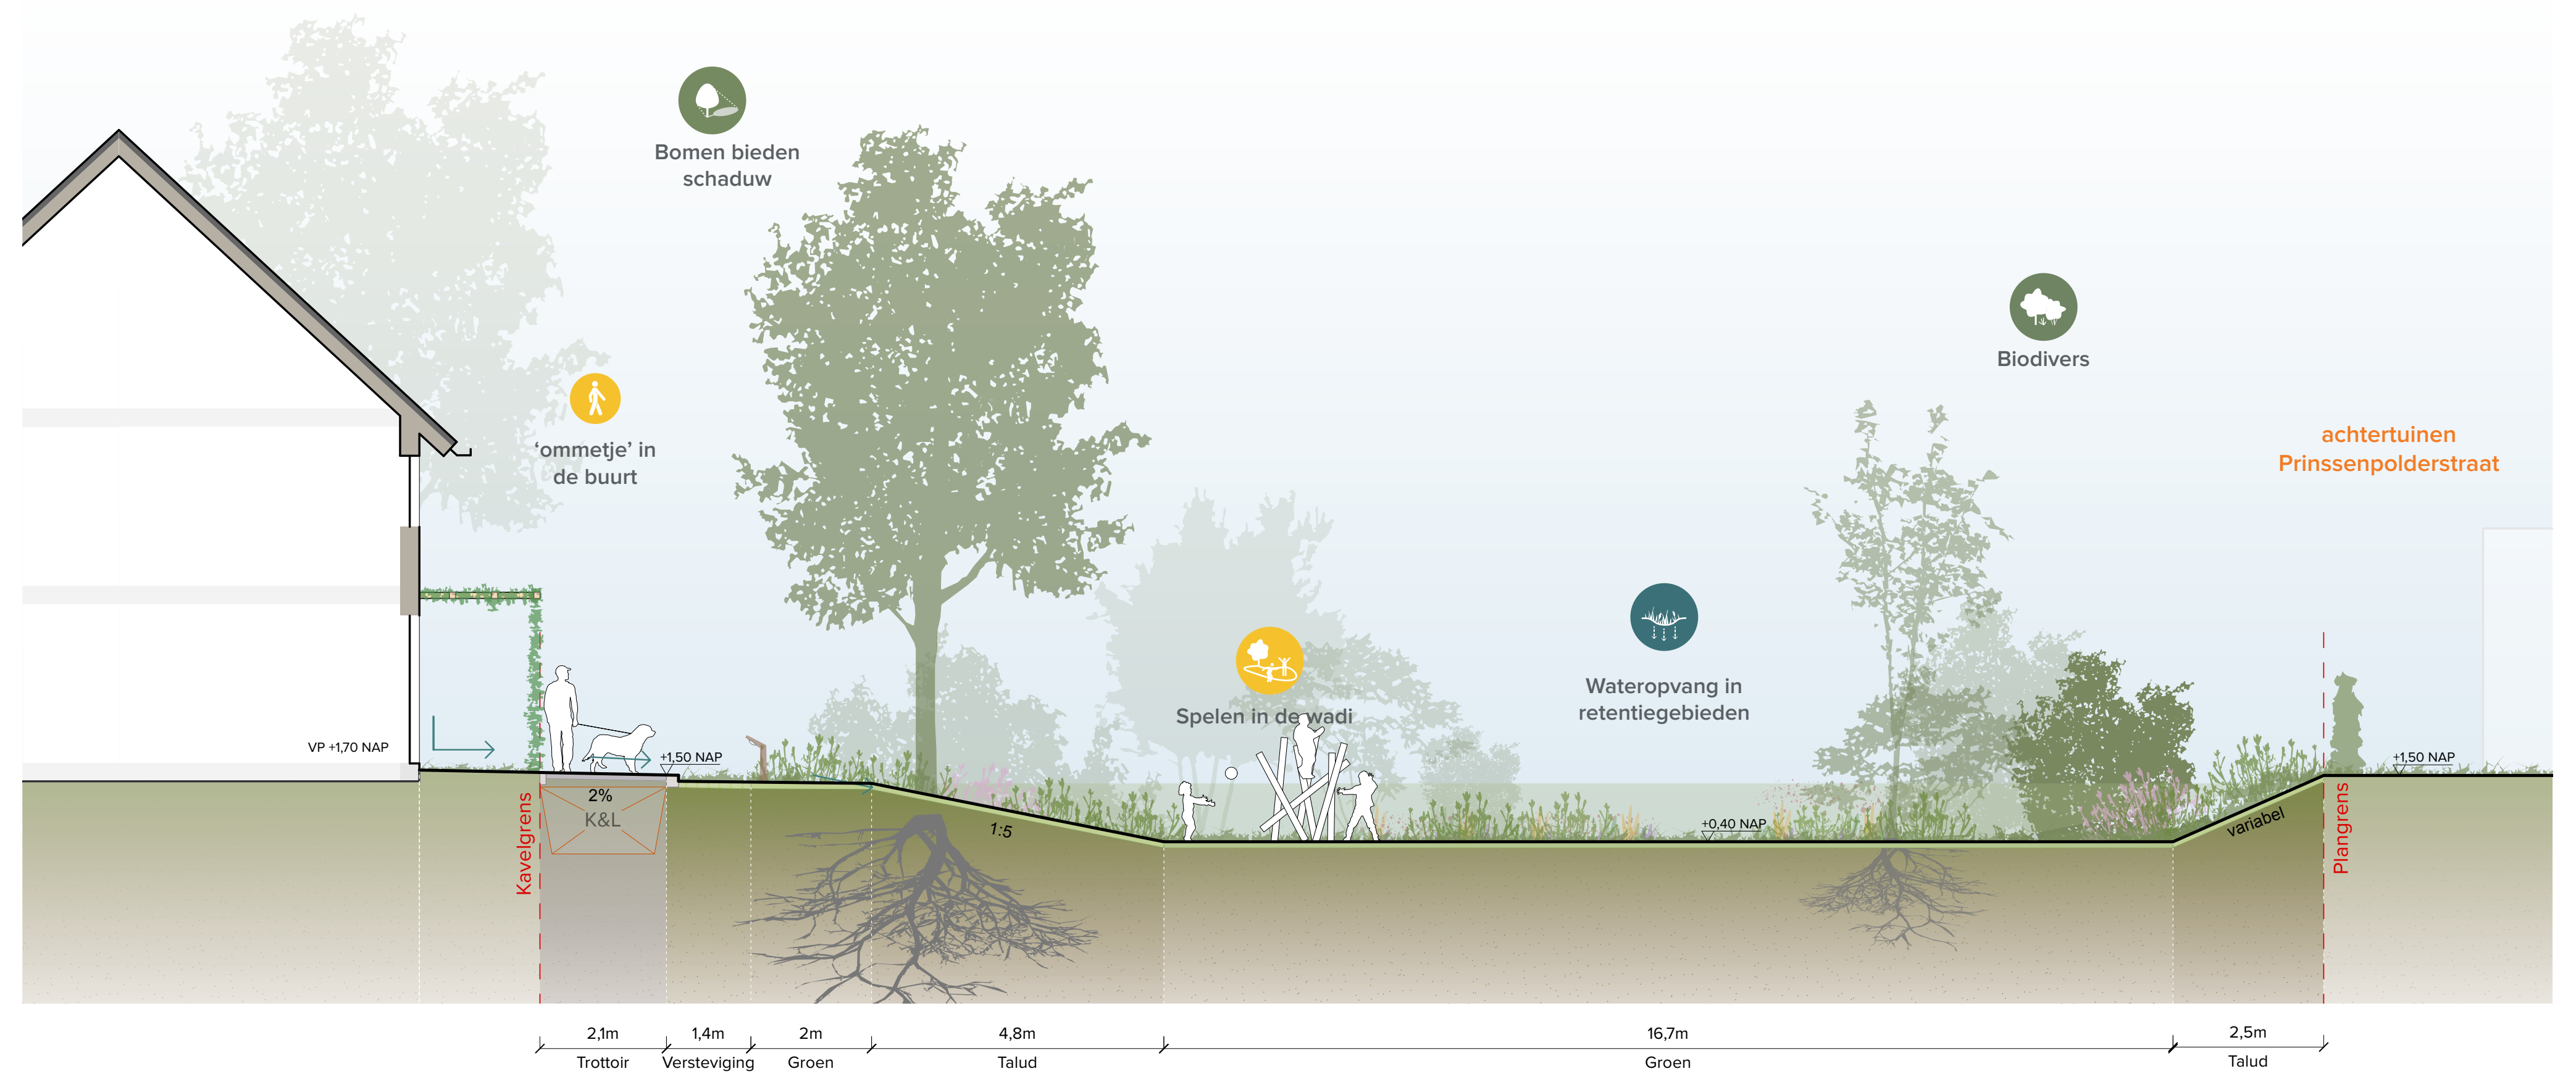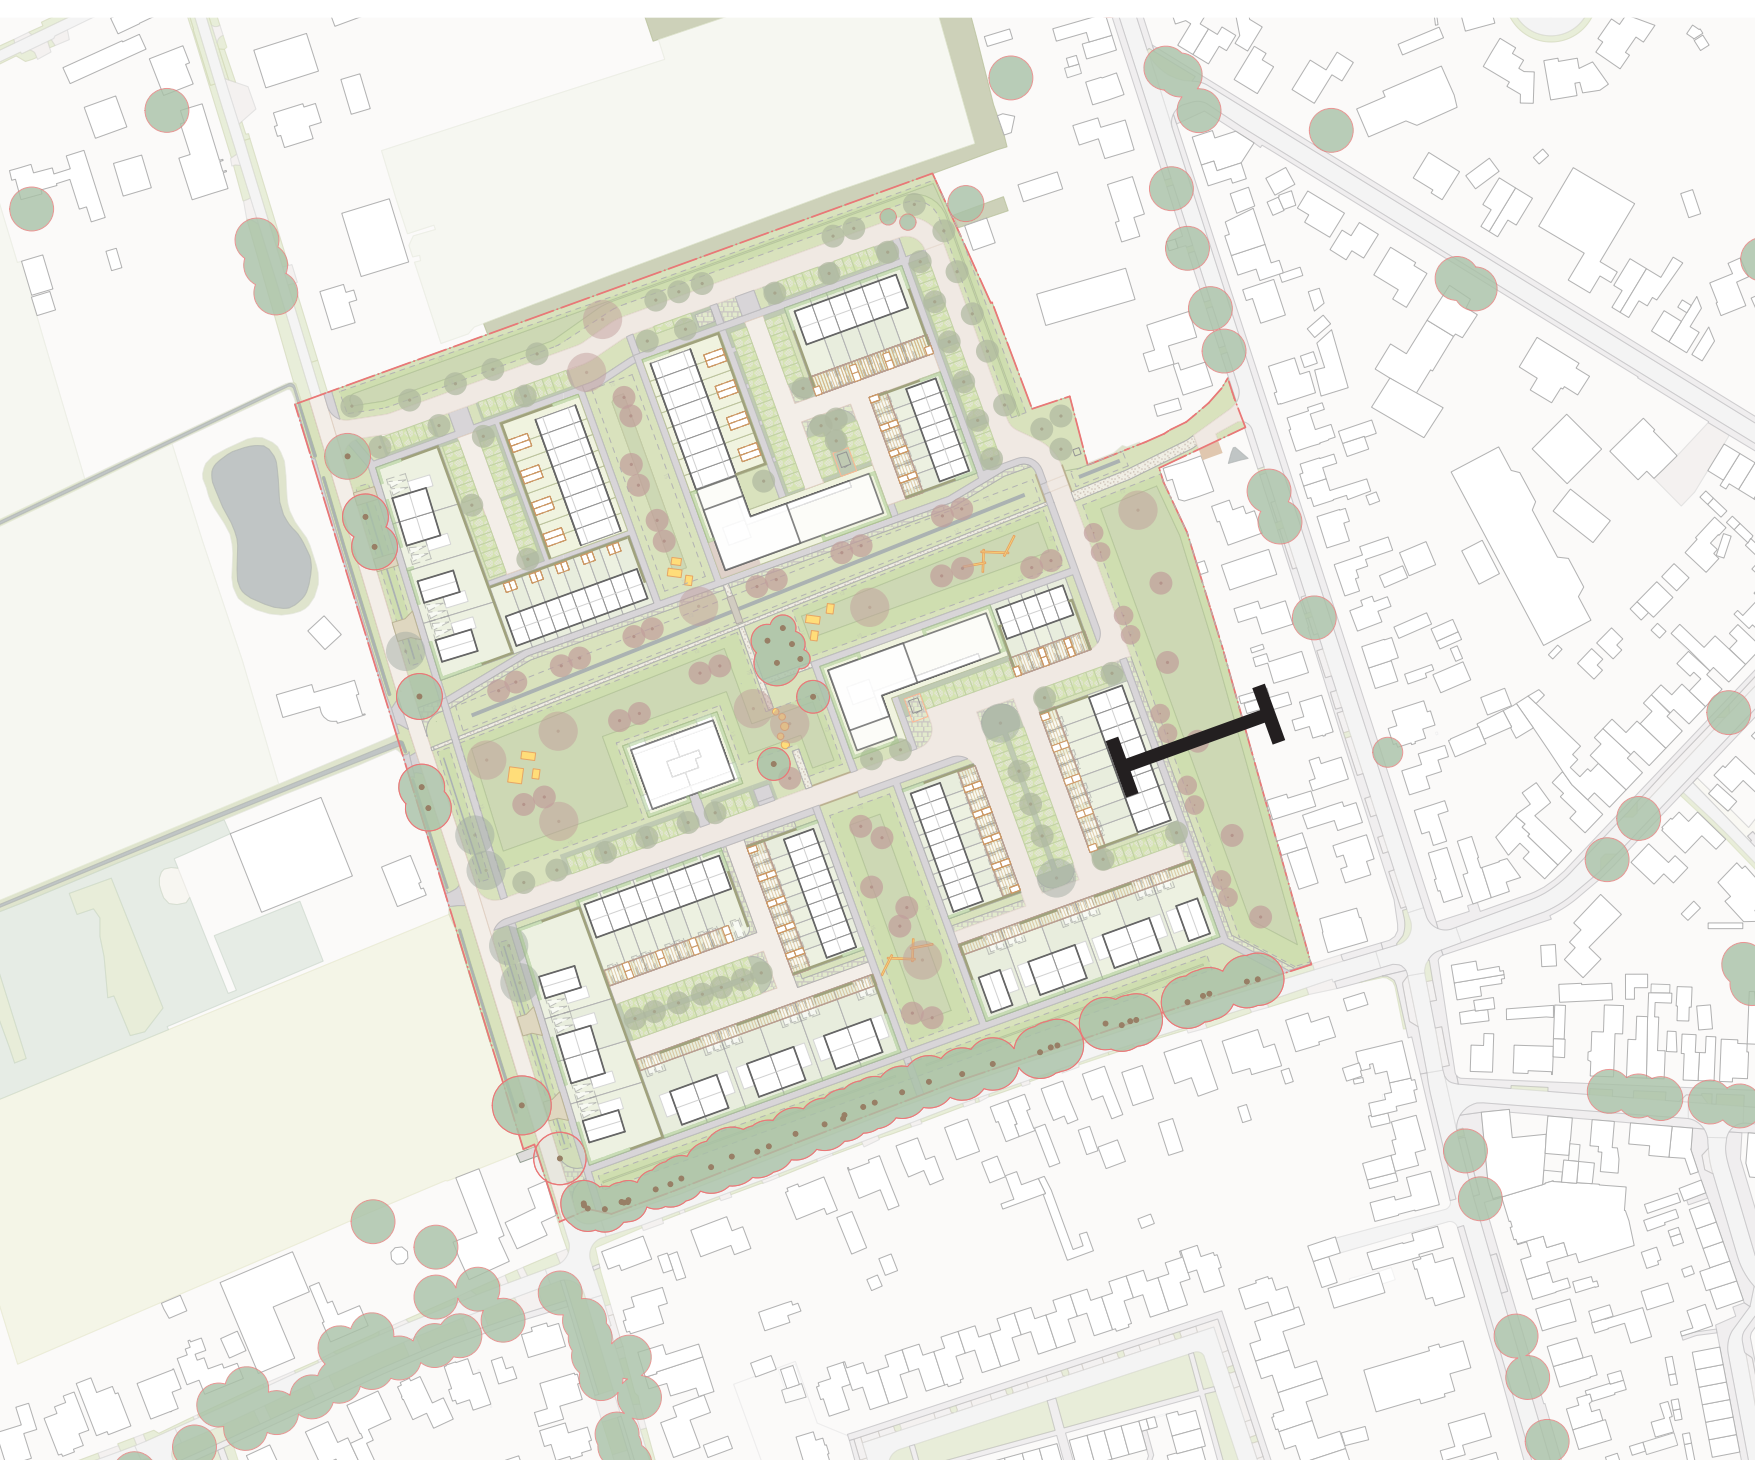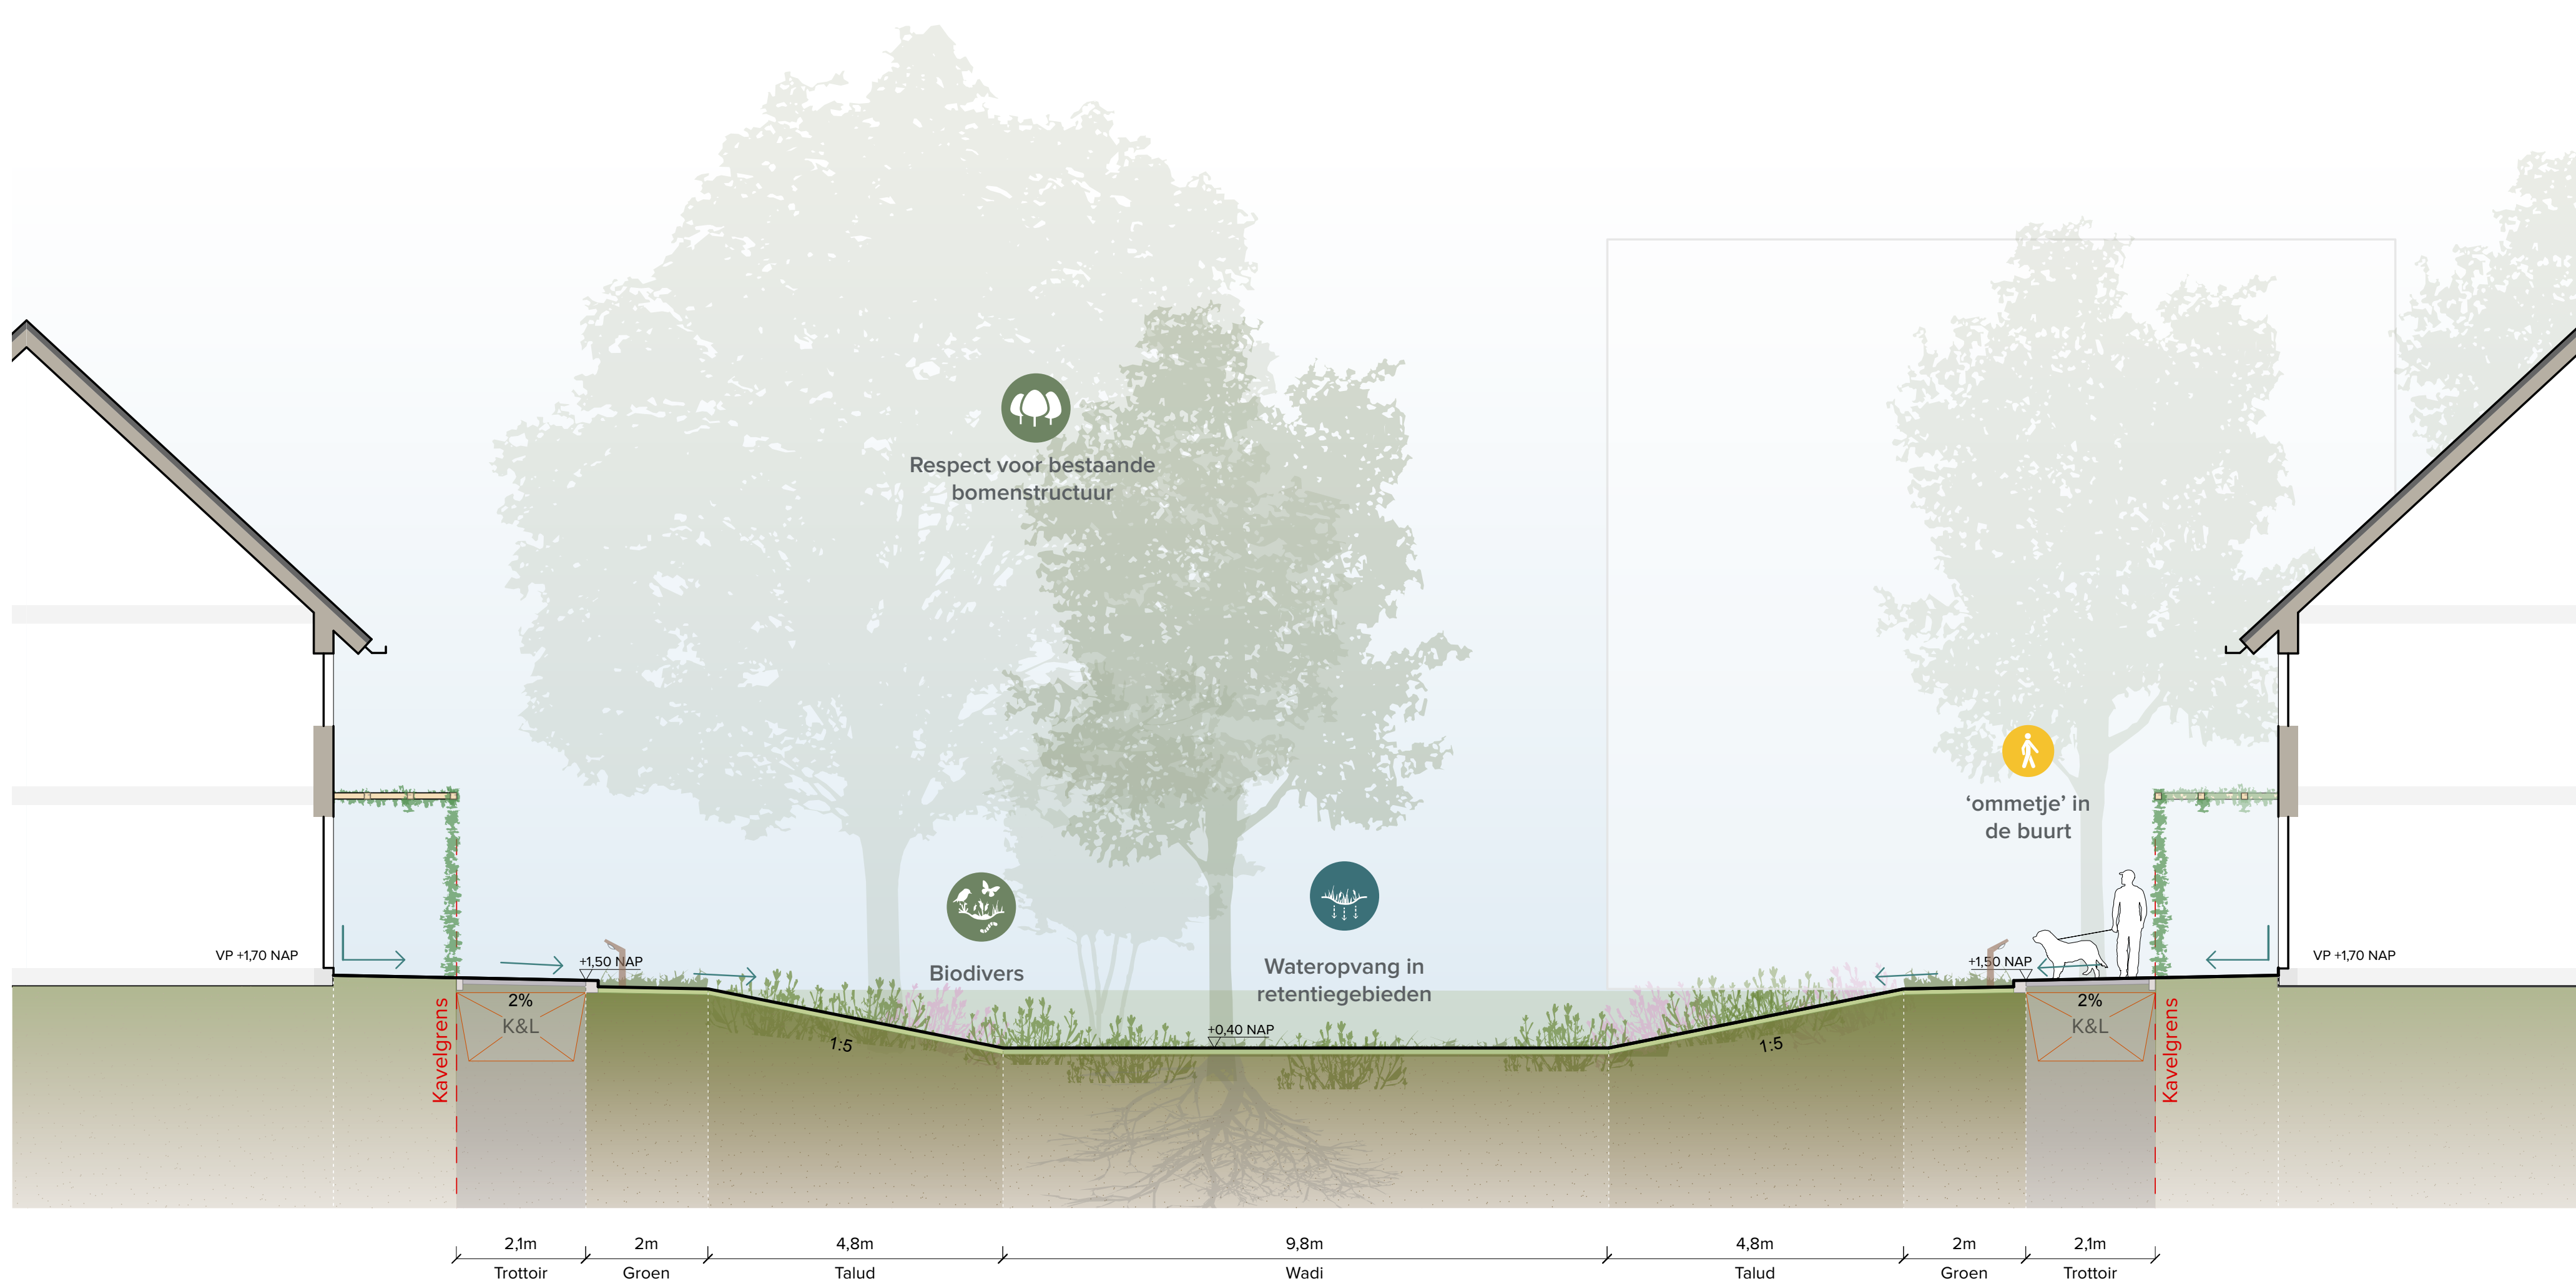

MADE NOORDWEST PROFIELEN