



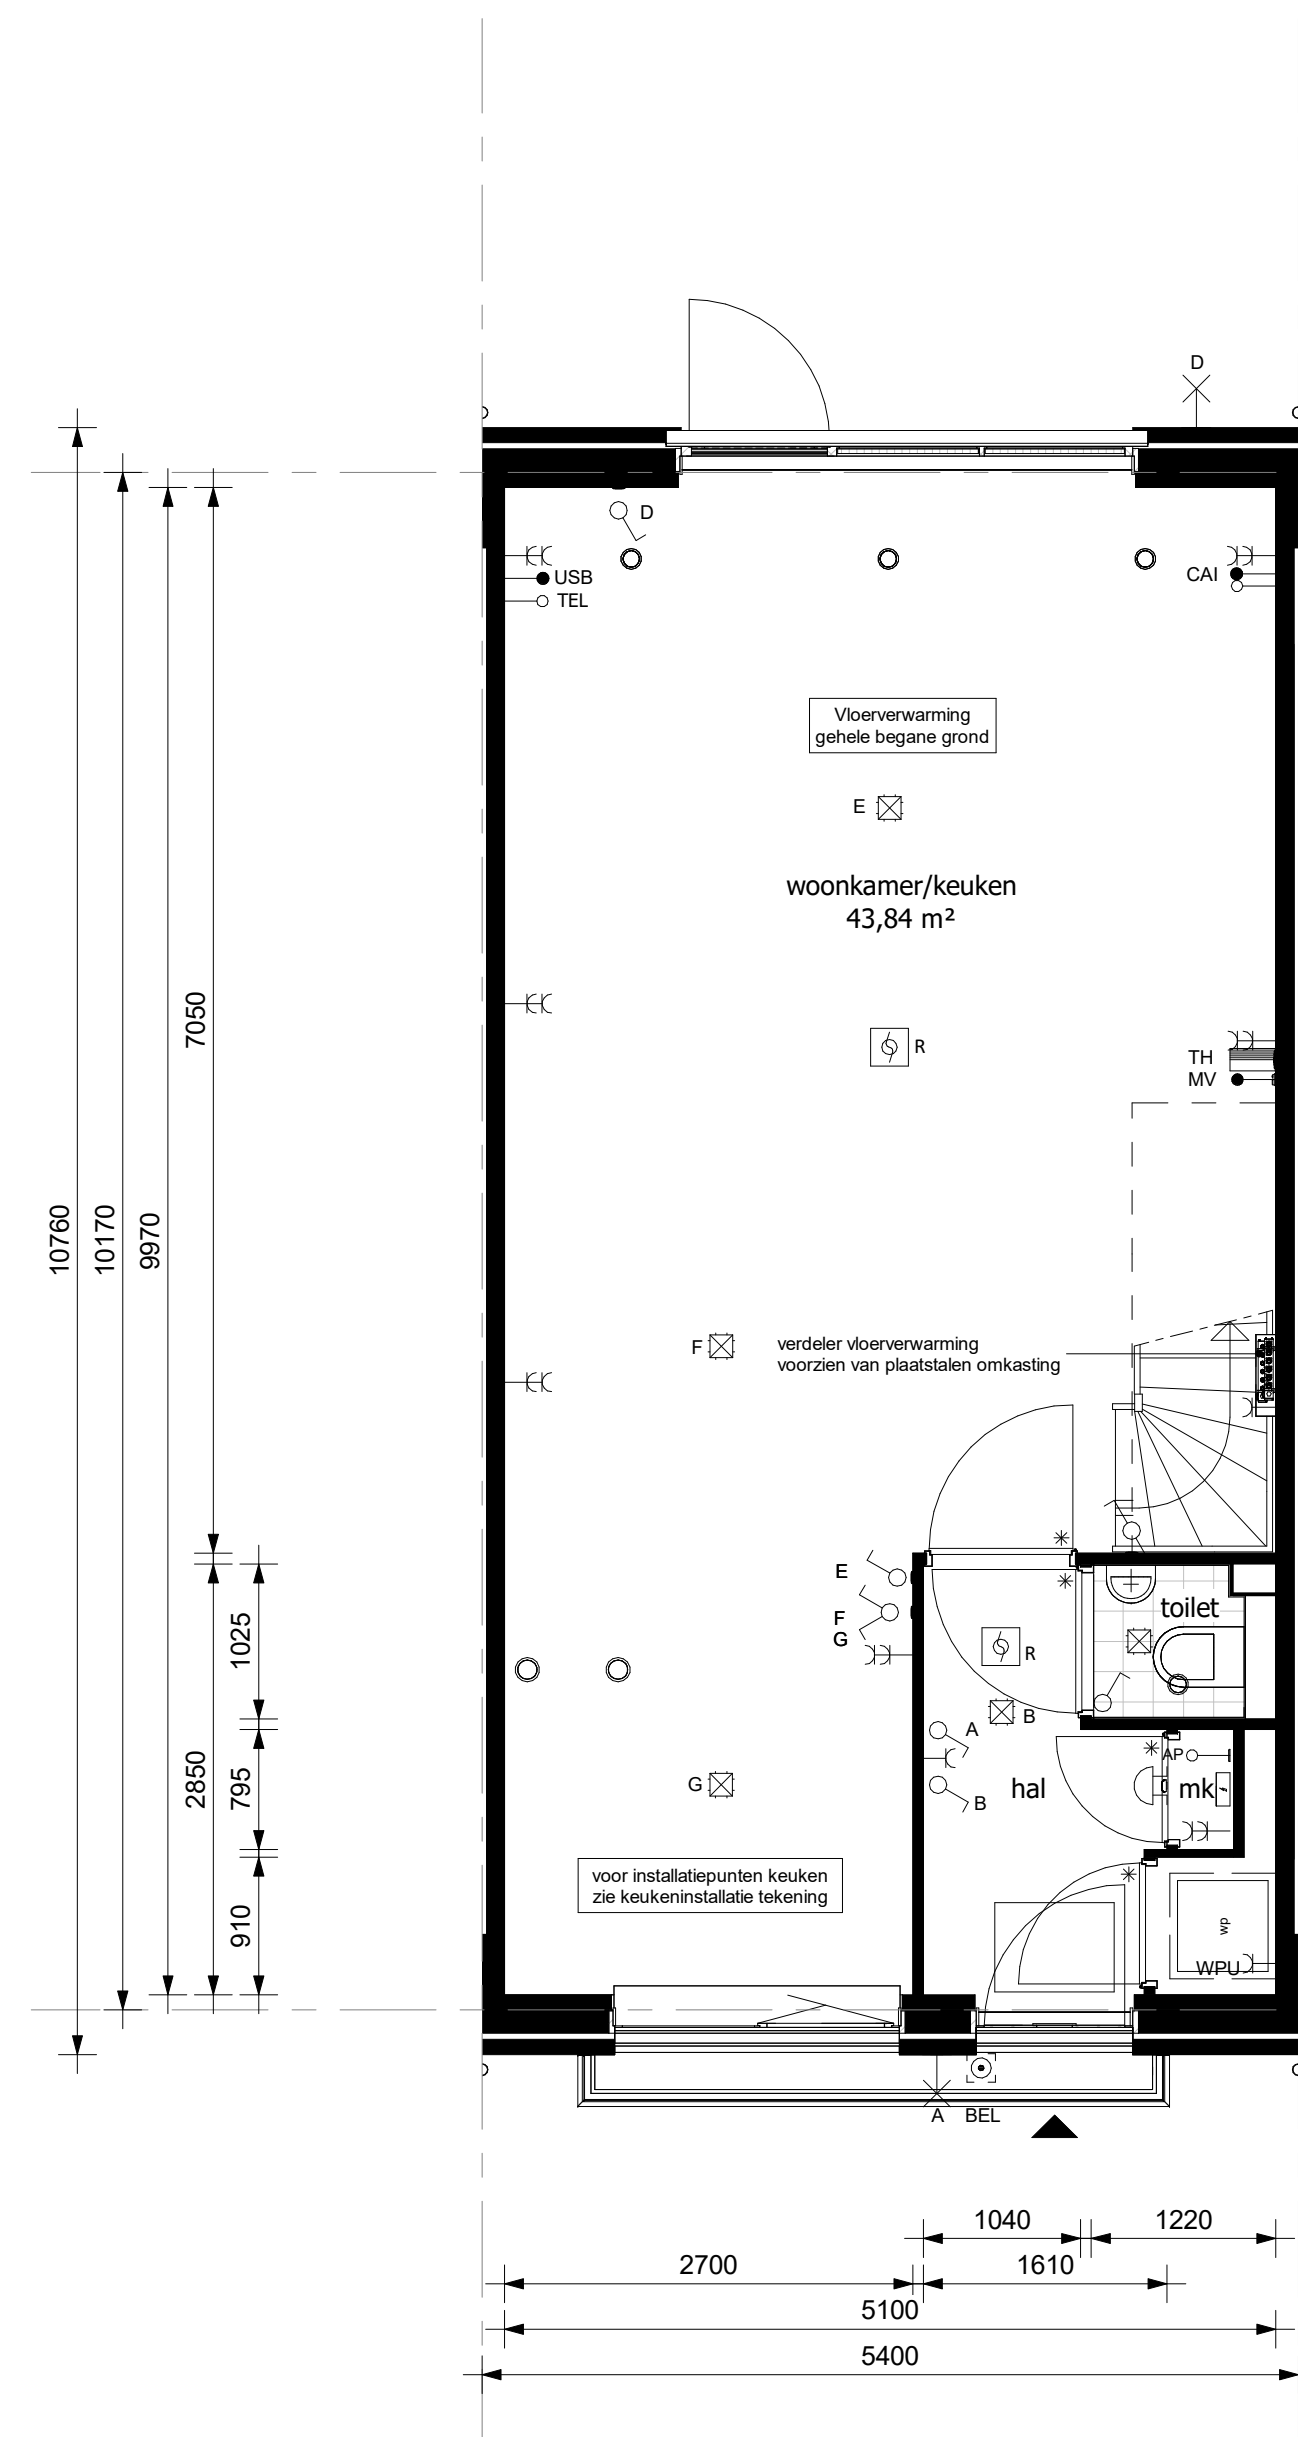


begane grond

schmal 1 : 50

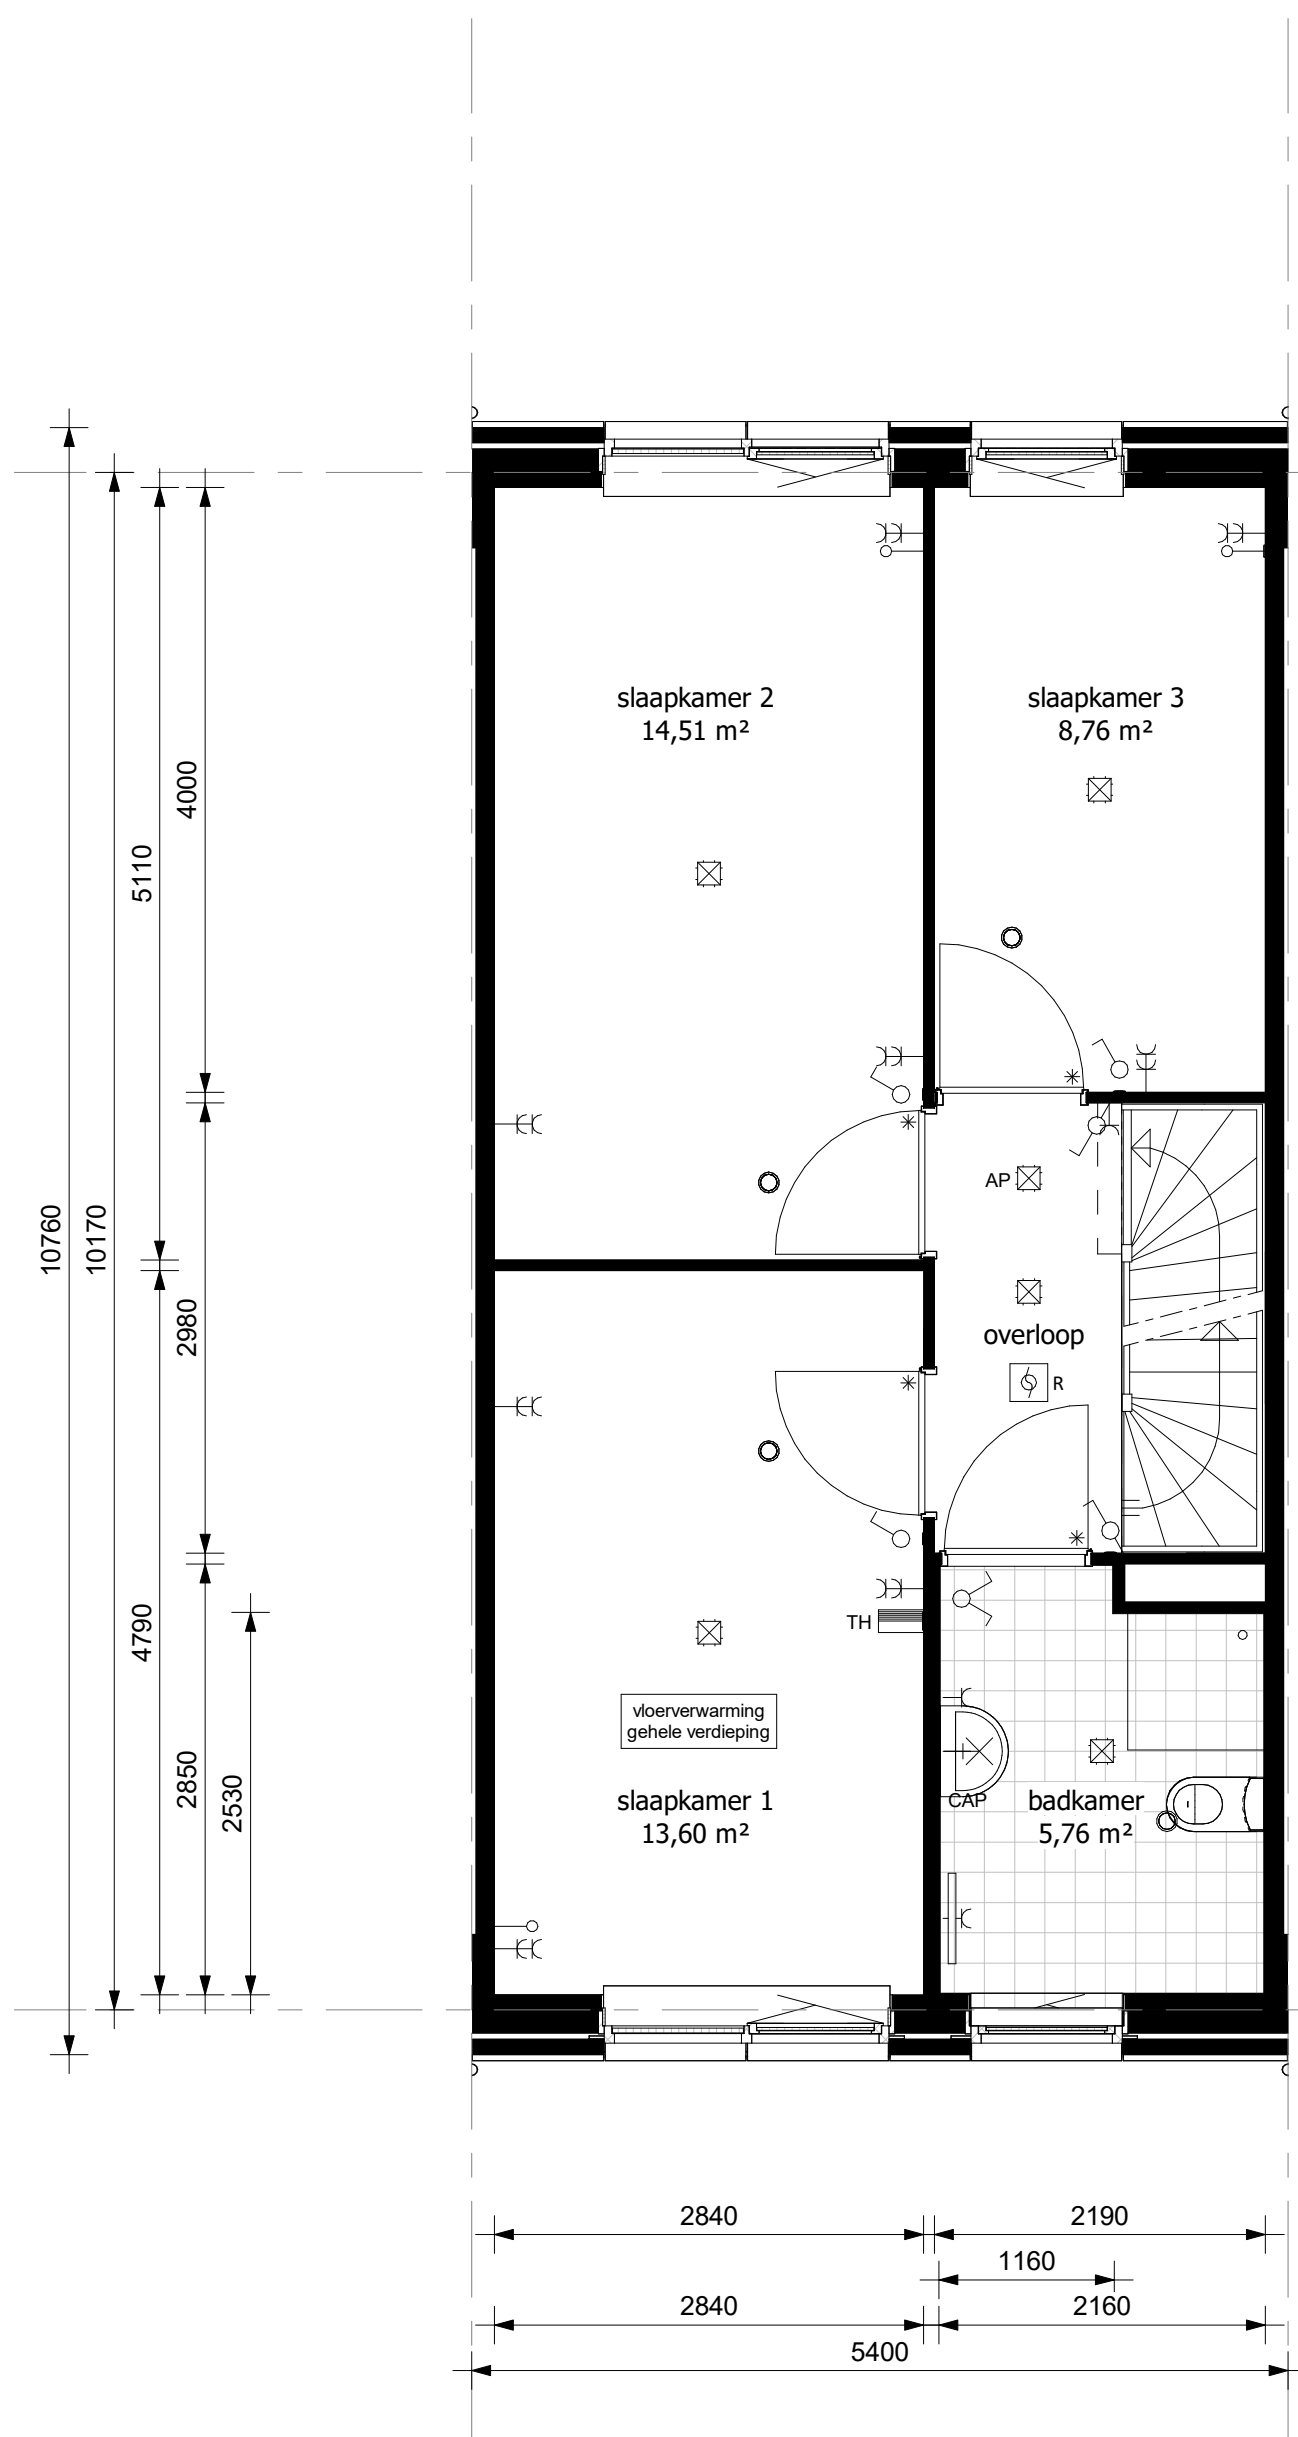


verdieping


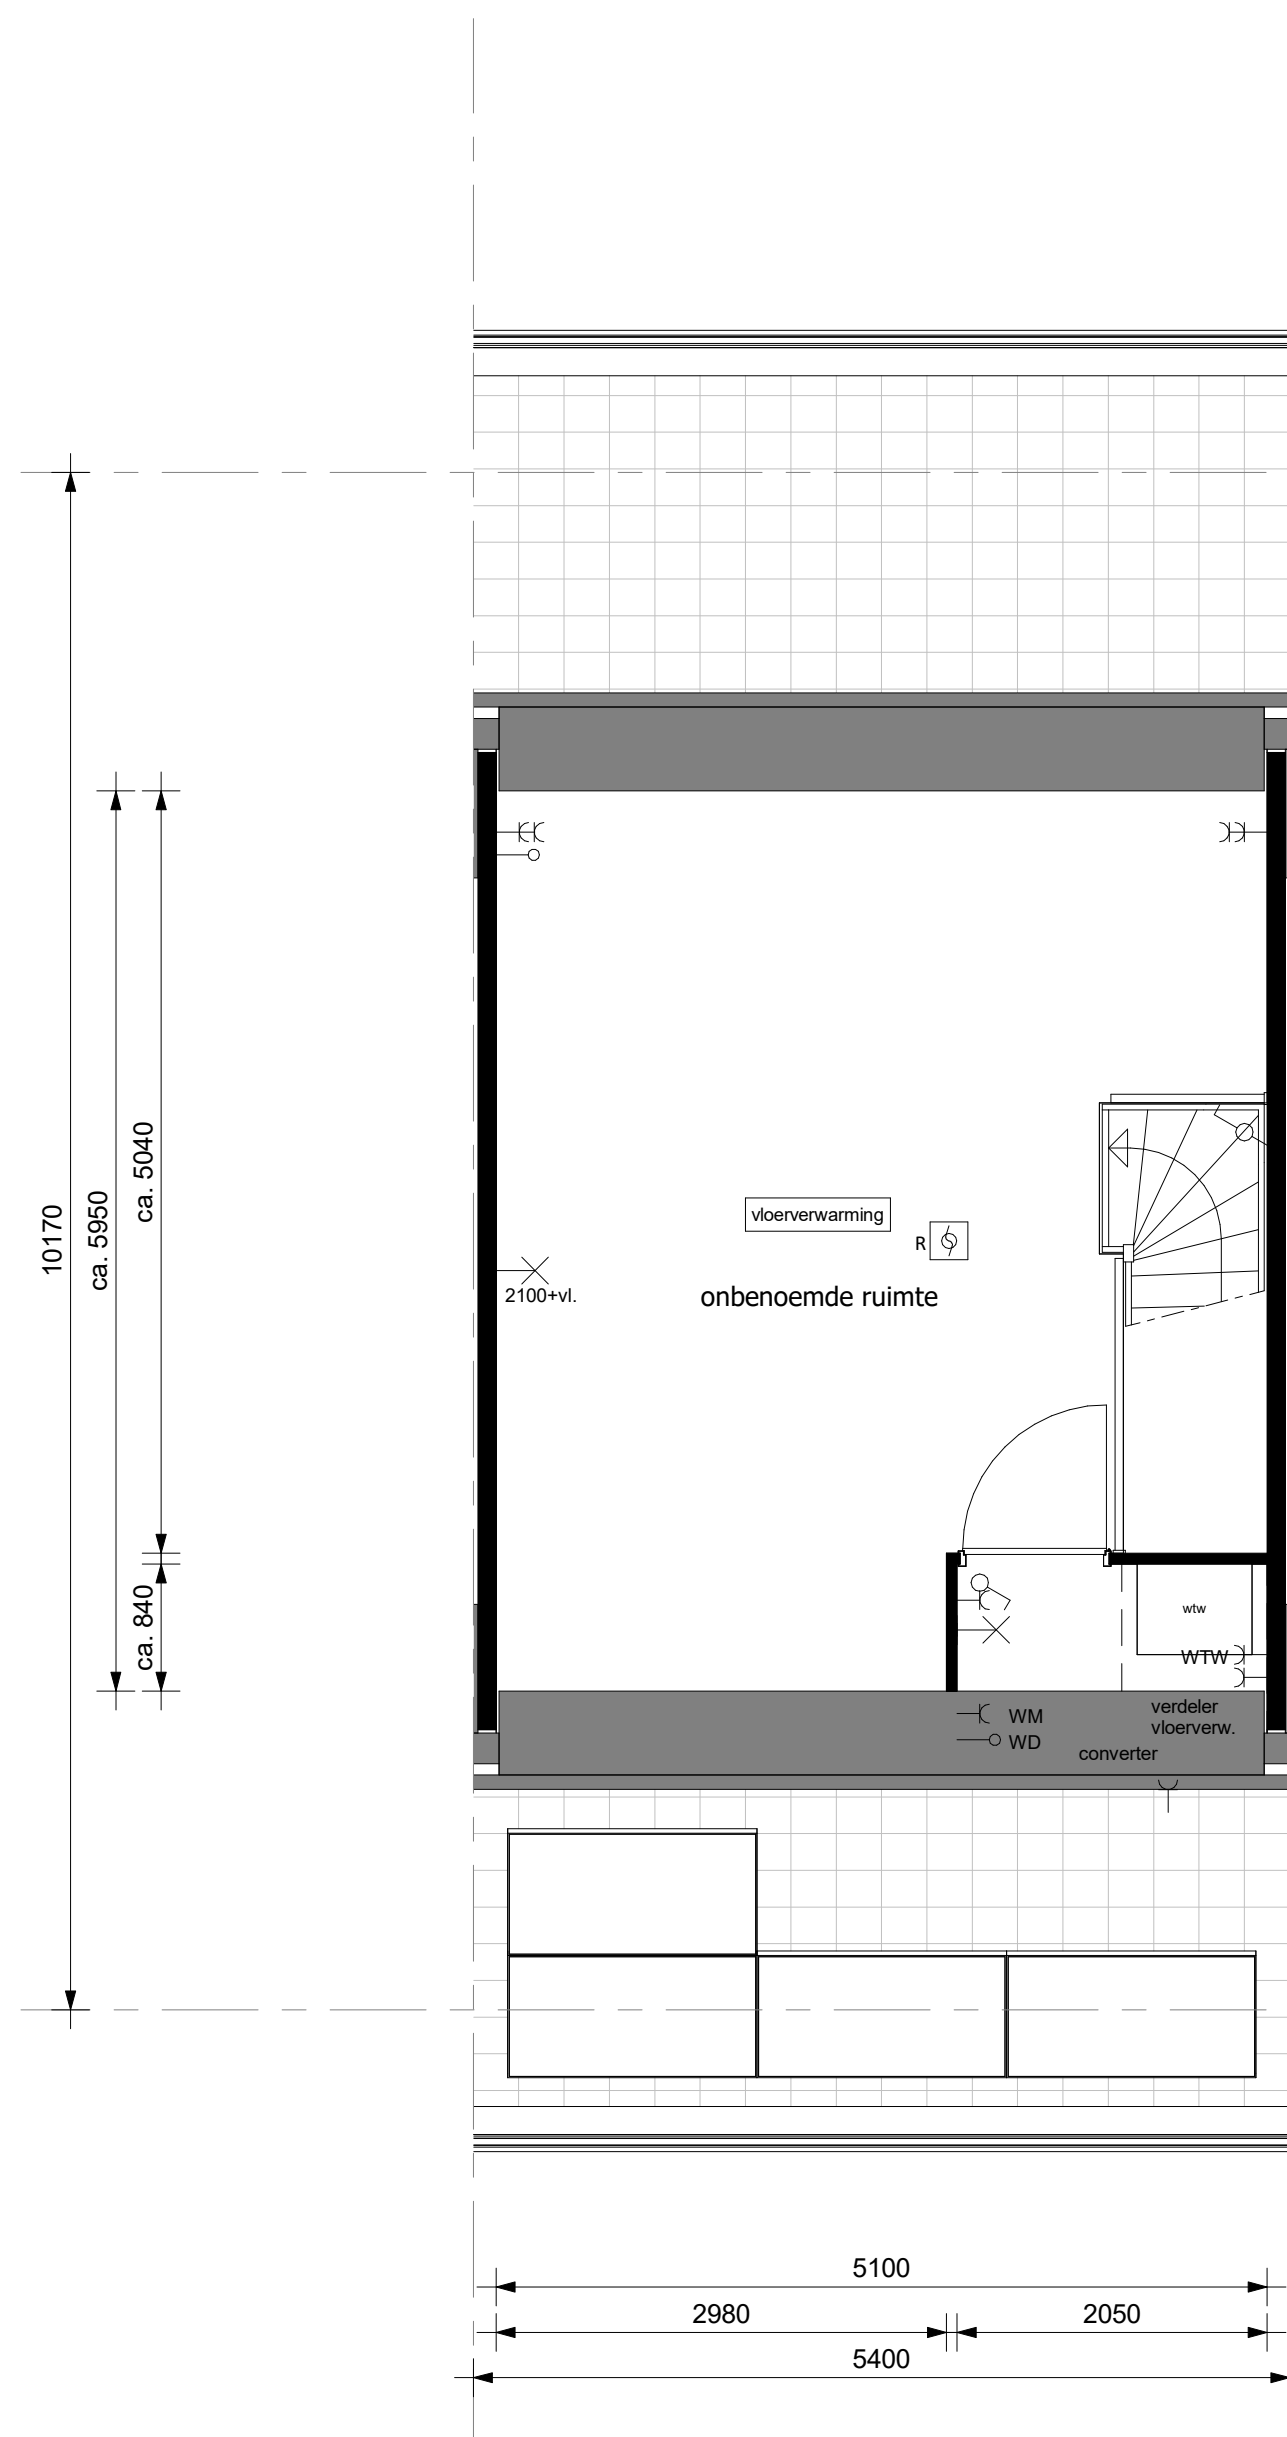


zolder


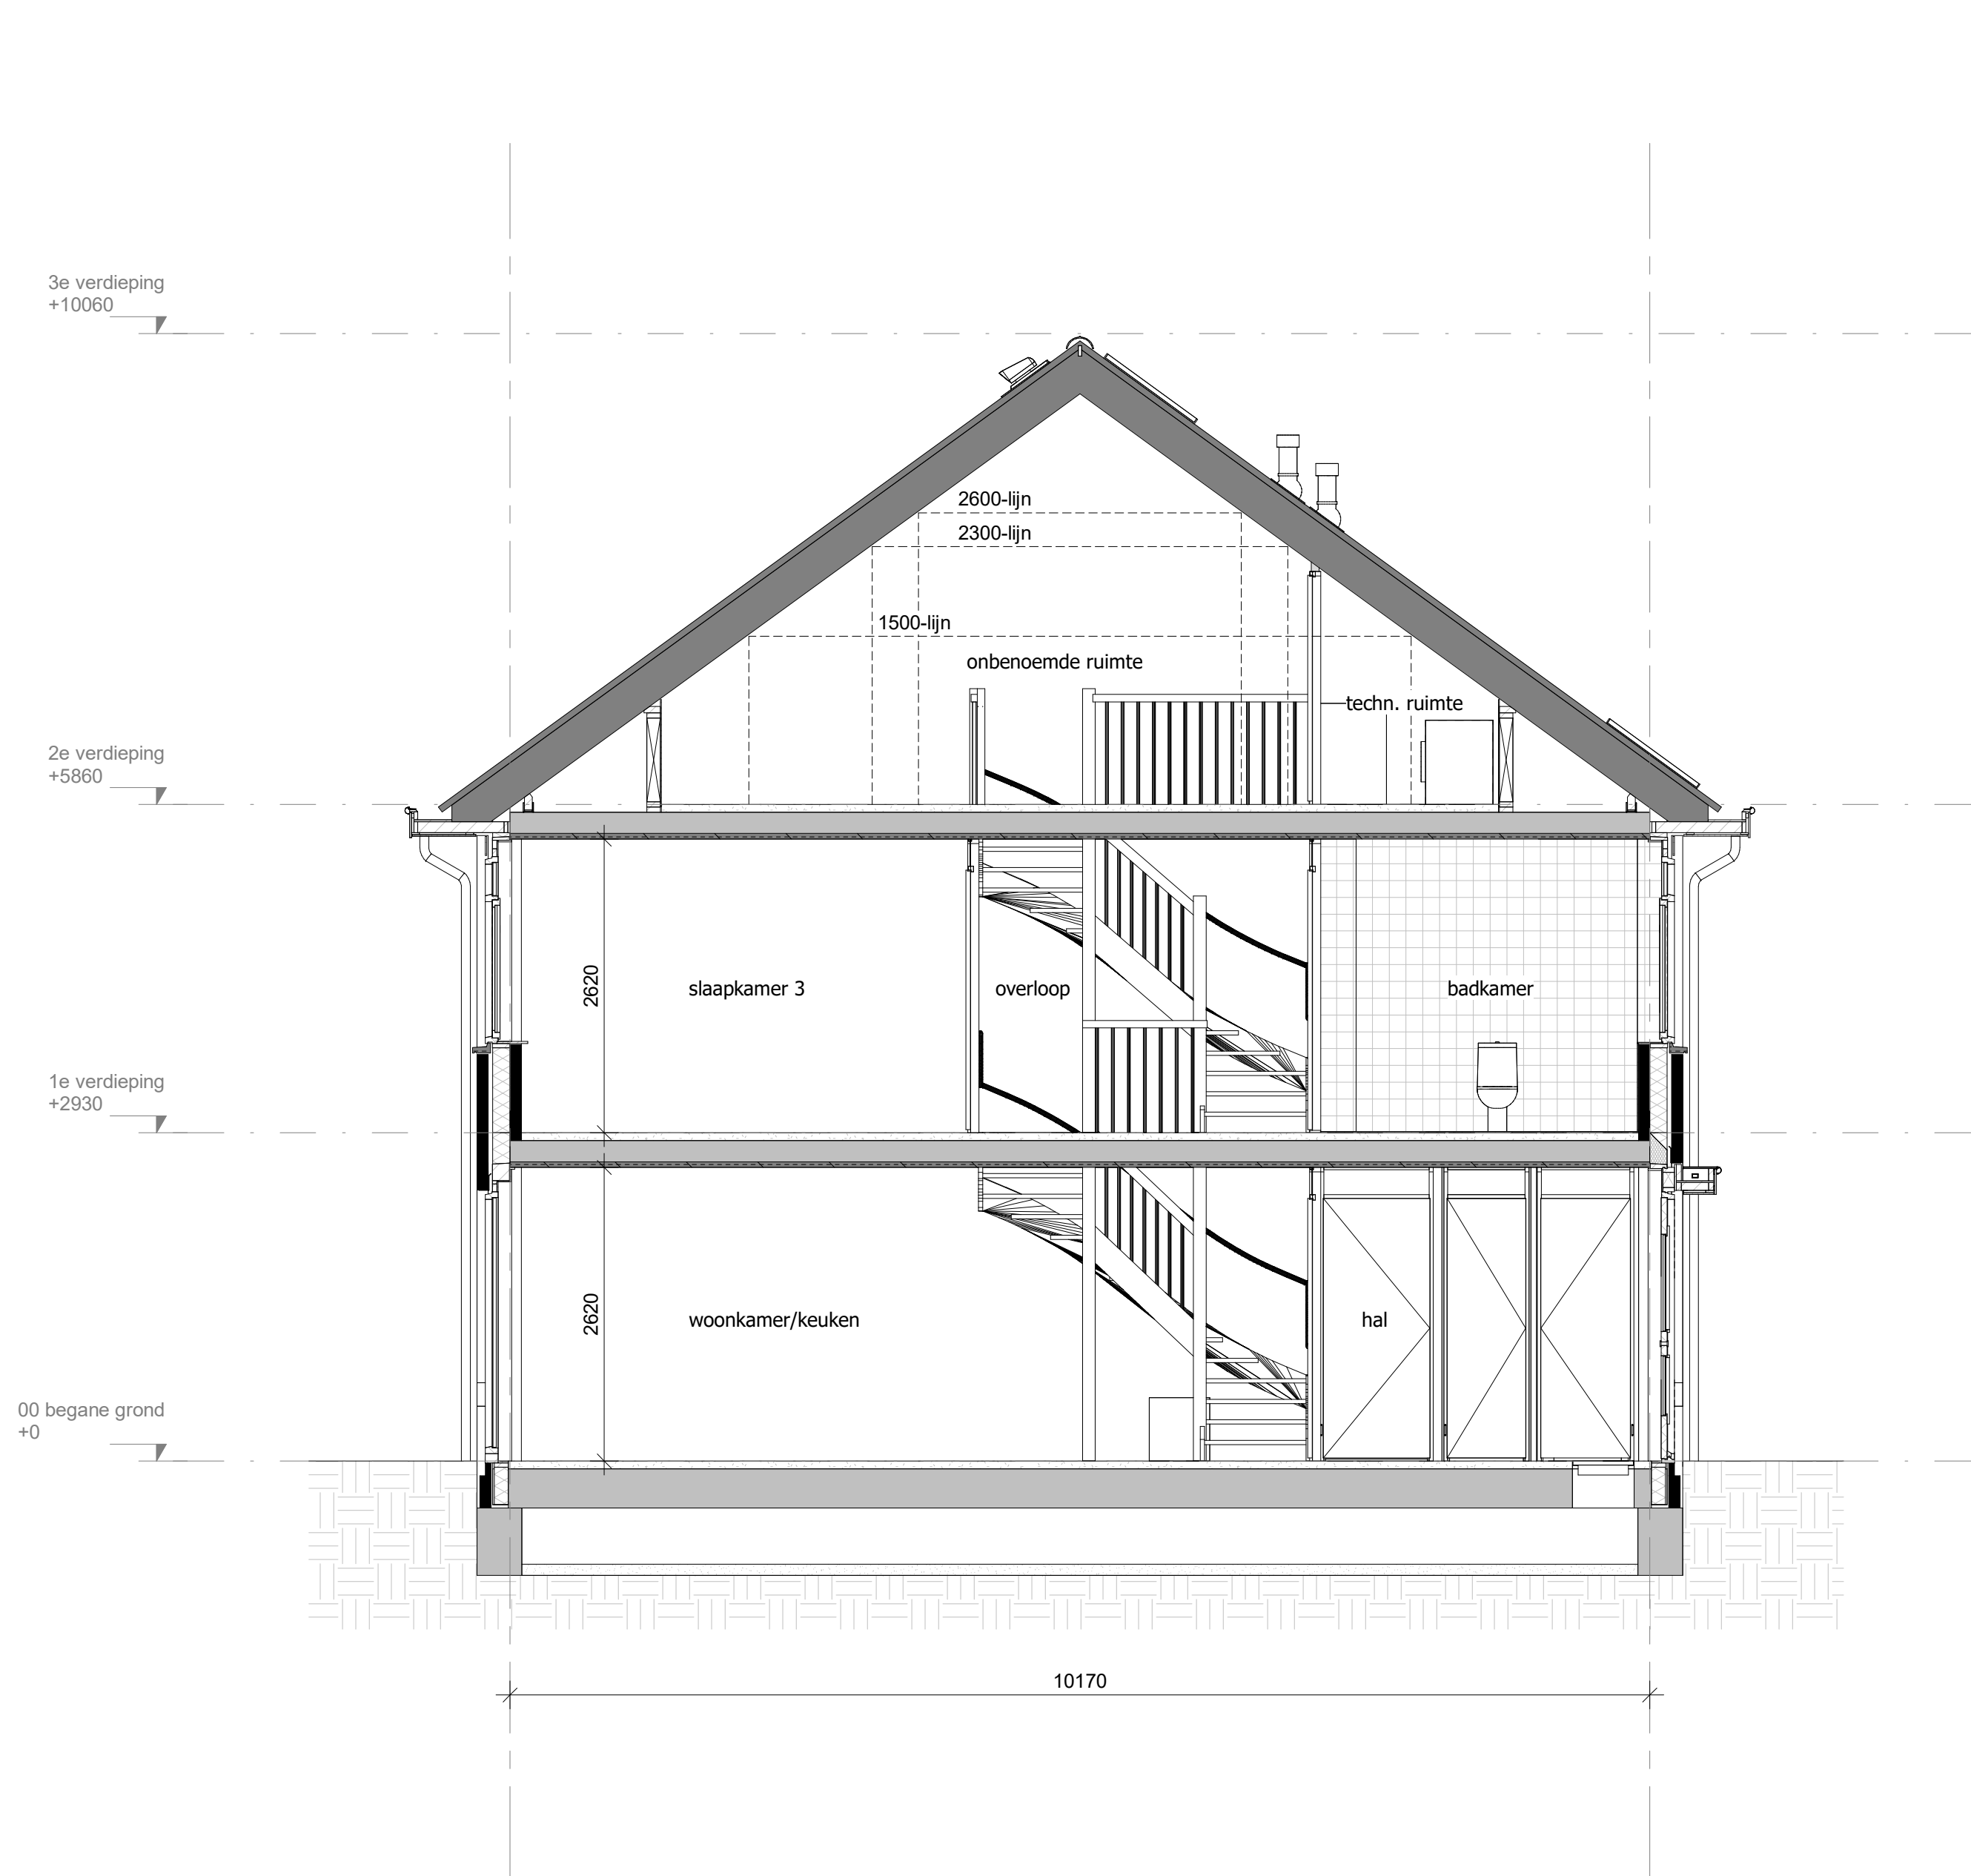


doorsnede B

school 1 : 50

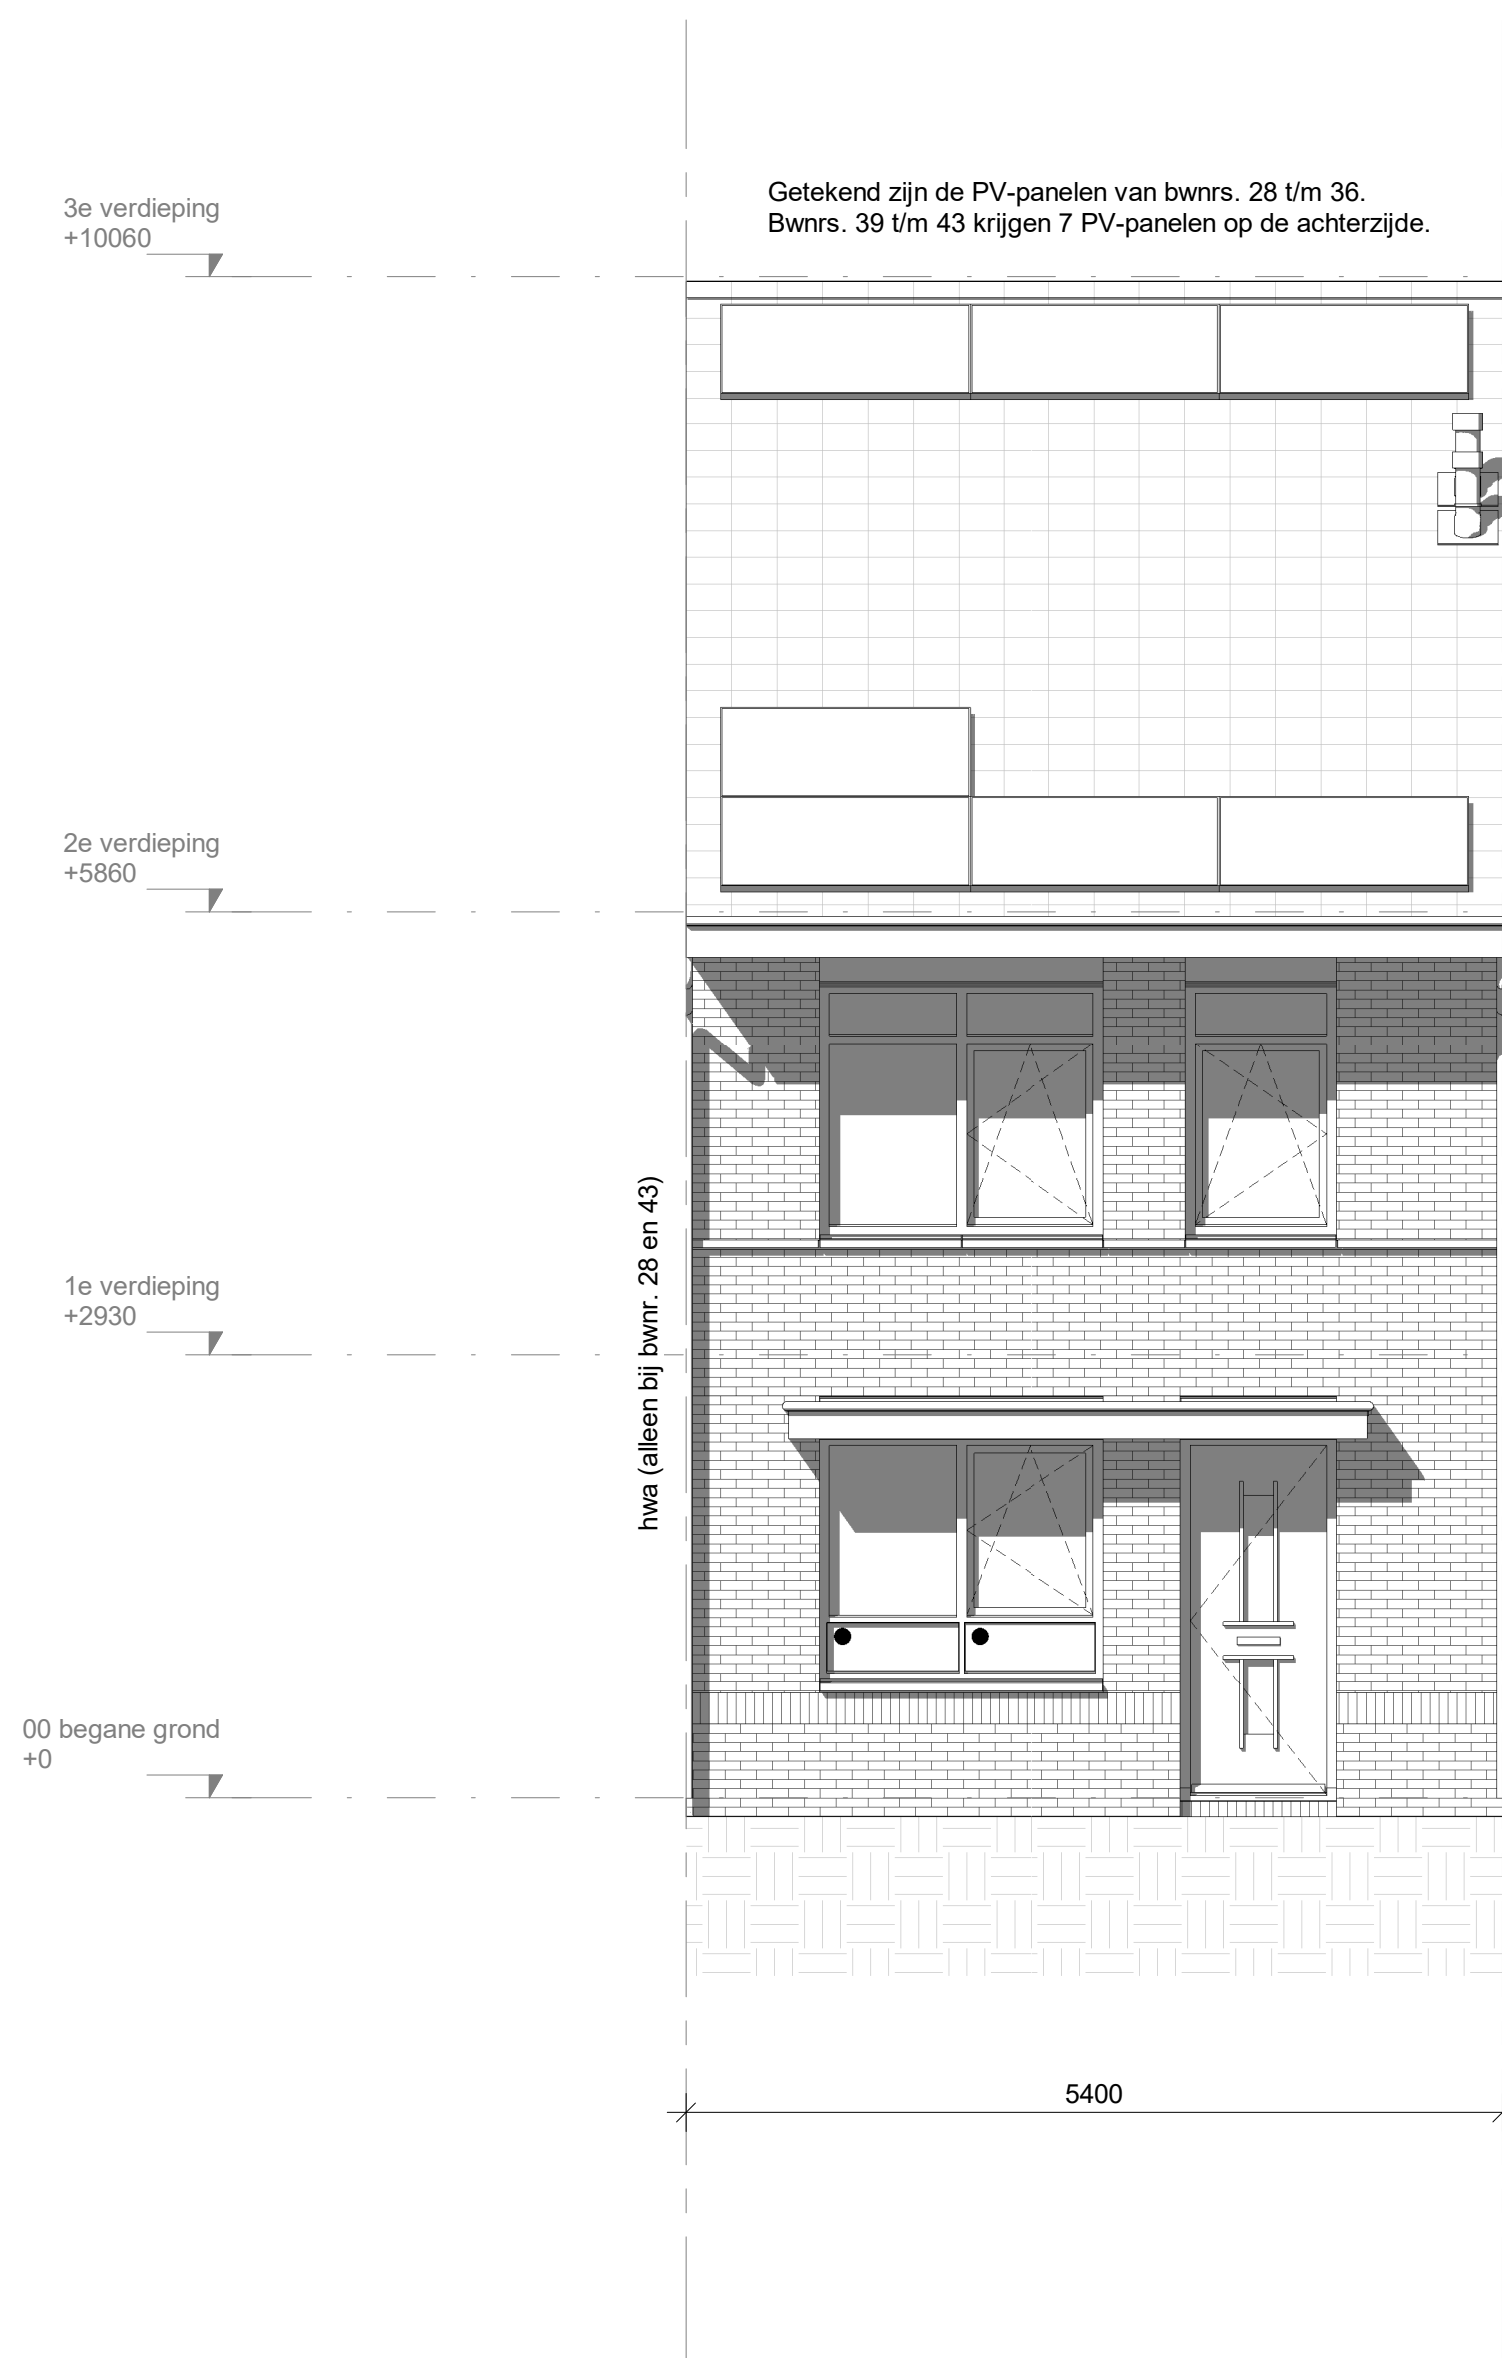


voorgevel

schand 1 : 50

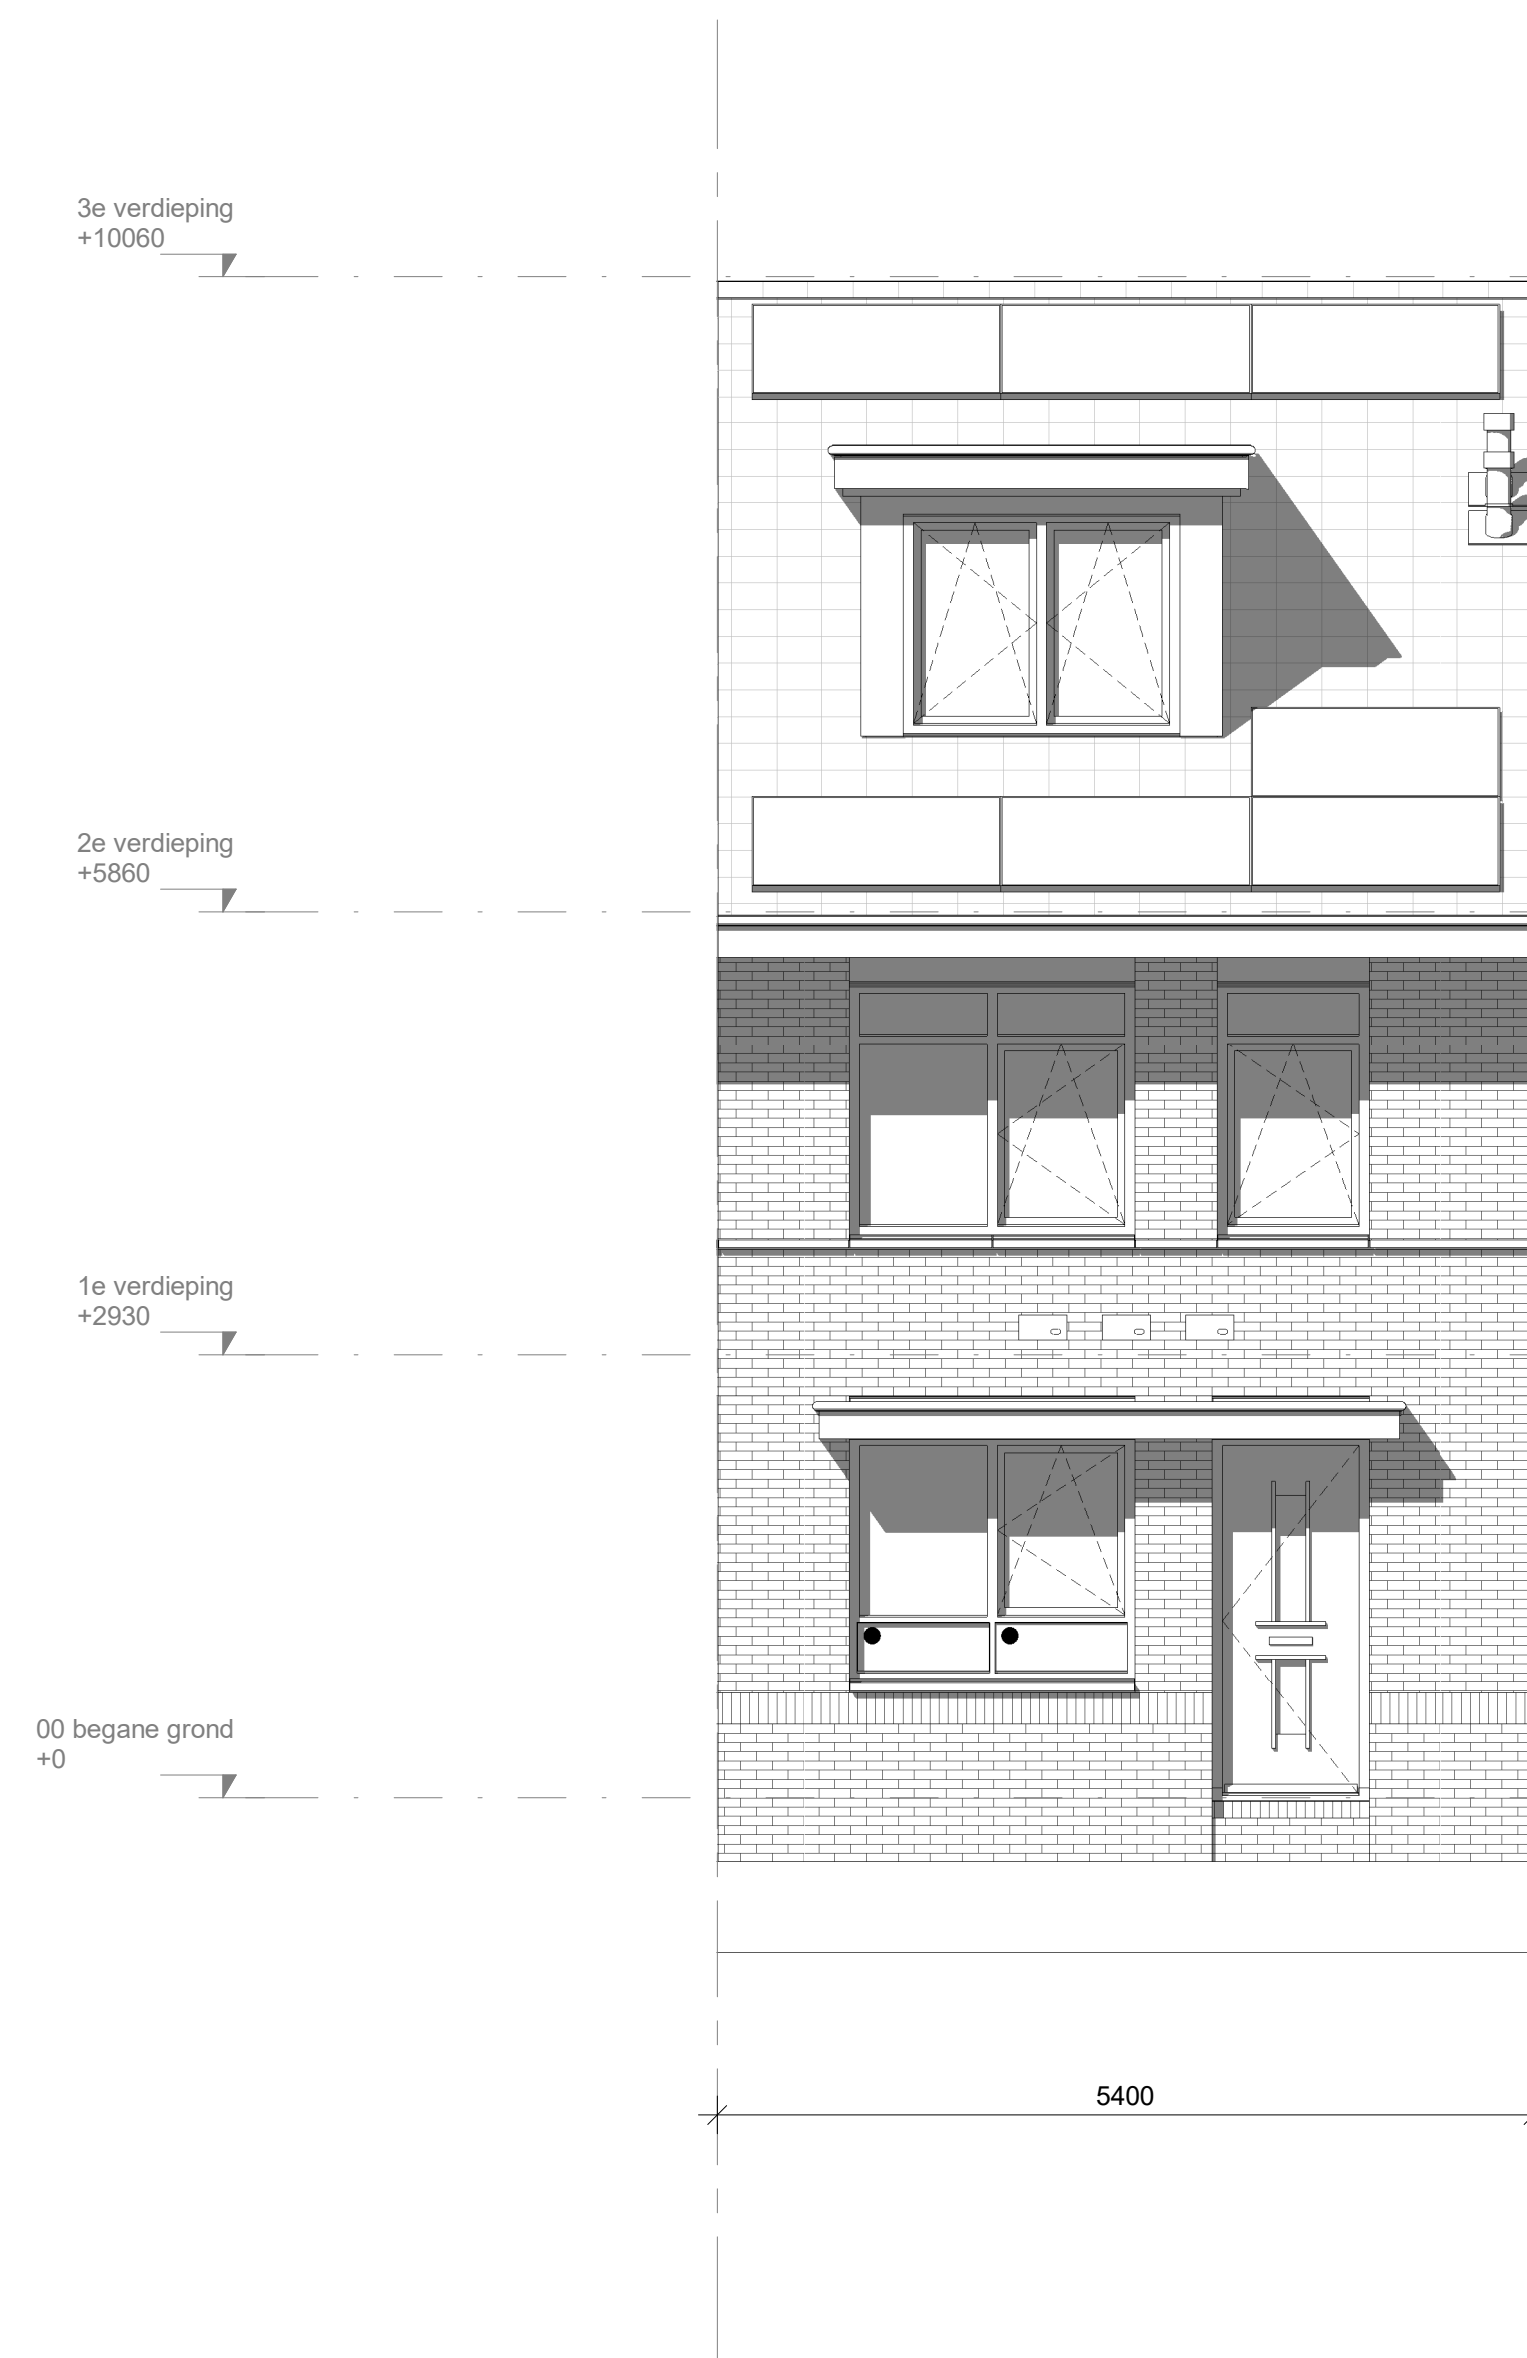


voorgevel bouwnummer 30 (als getekend) en 33 (gespiegeld)


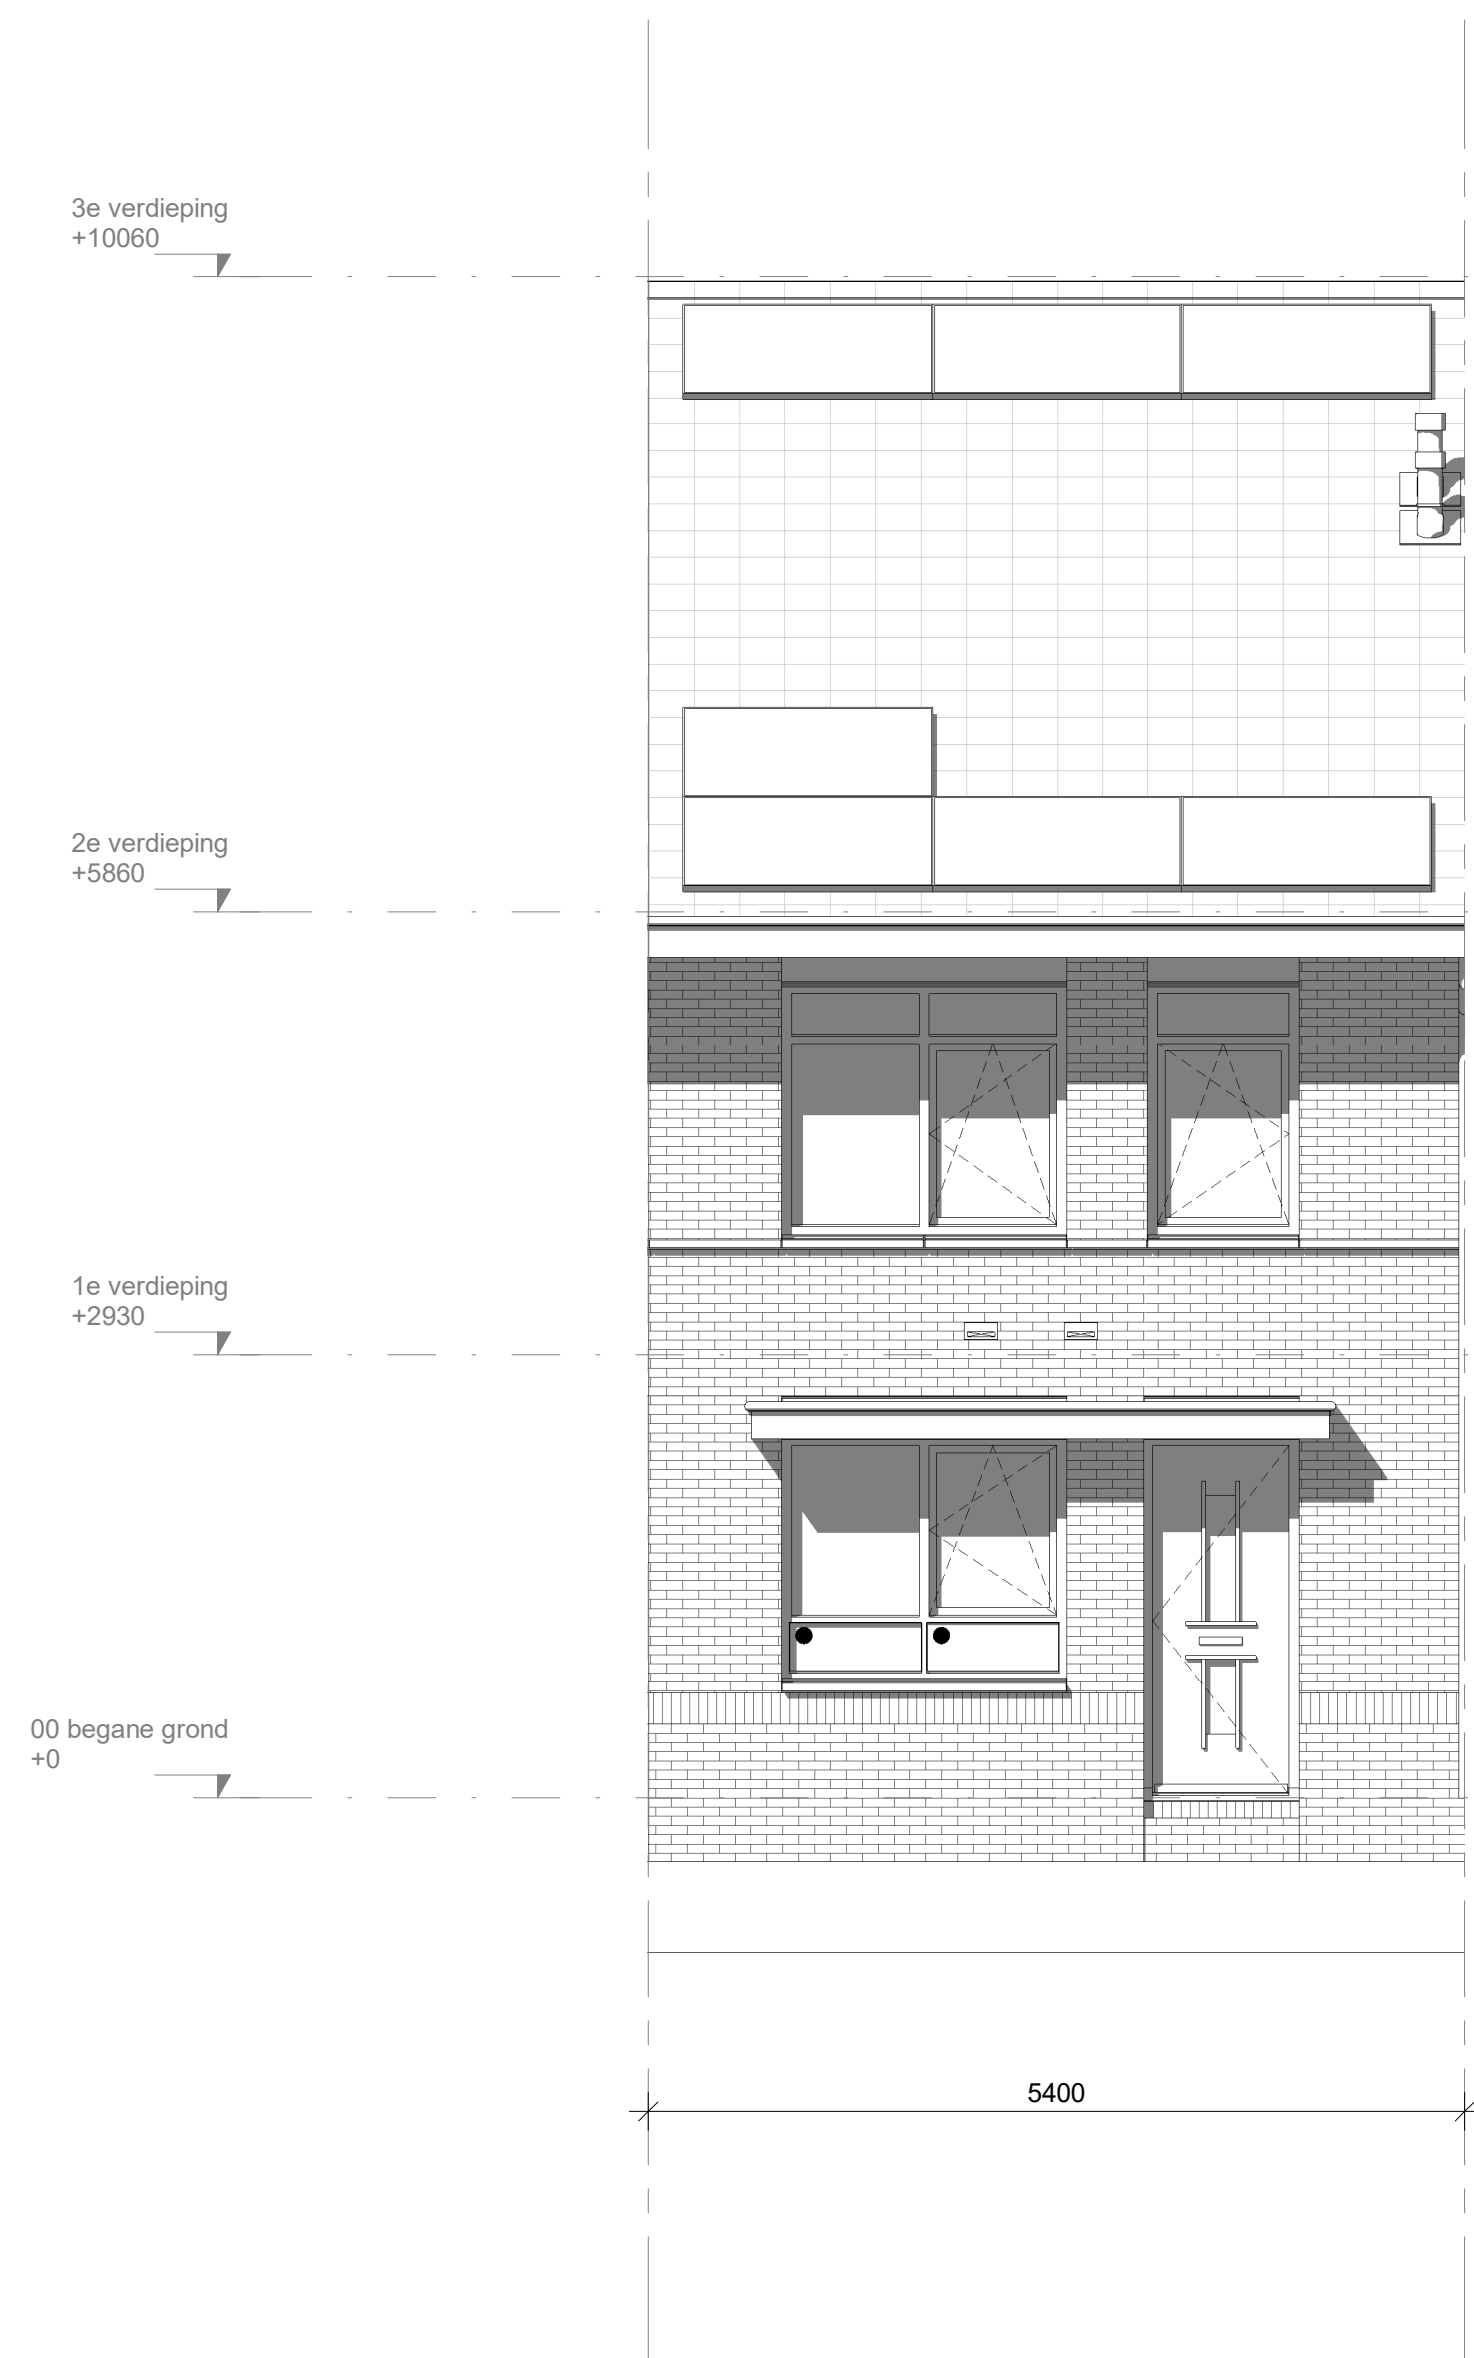


voorgevel bouwnummer 31 (als gespiegeld) en 32
(getekend)


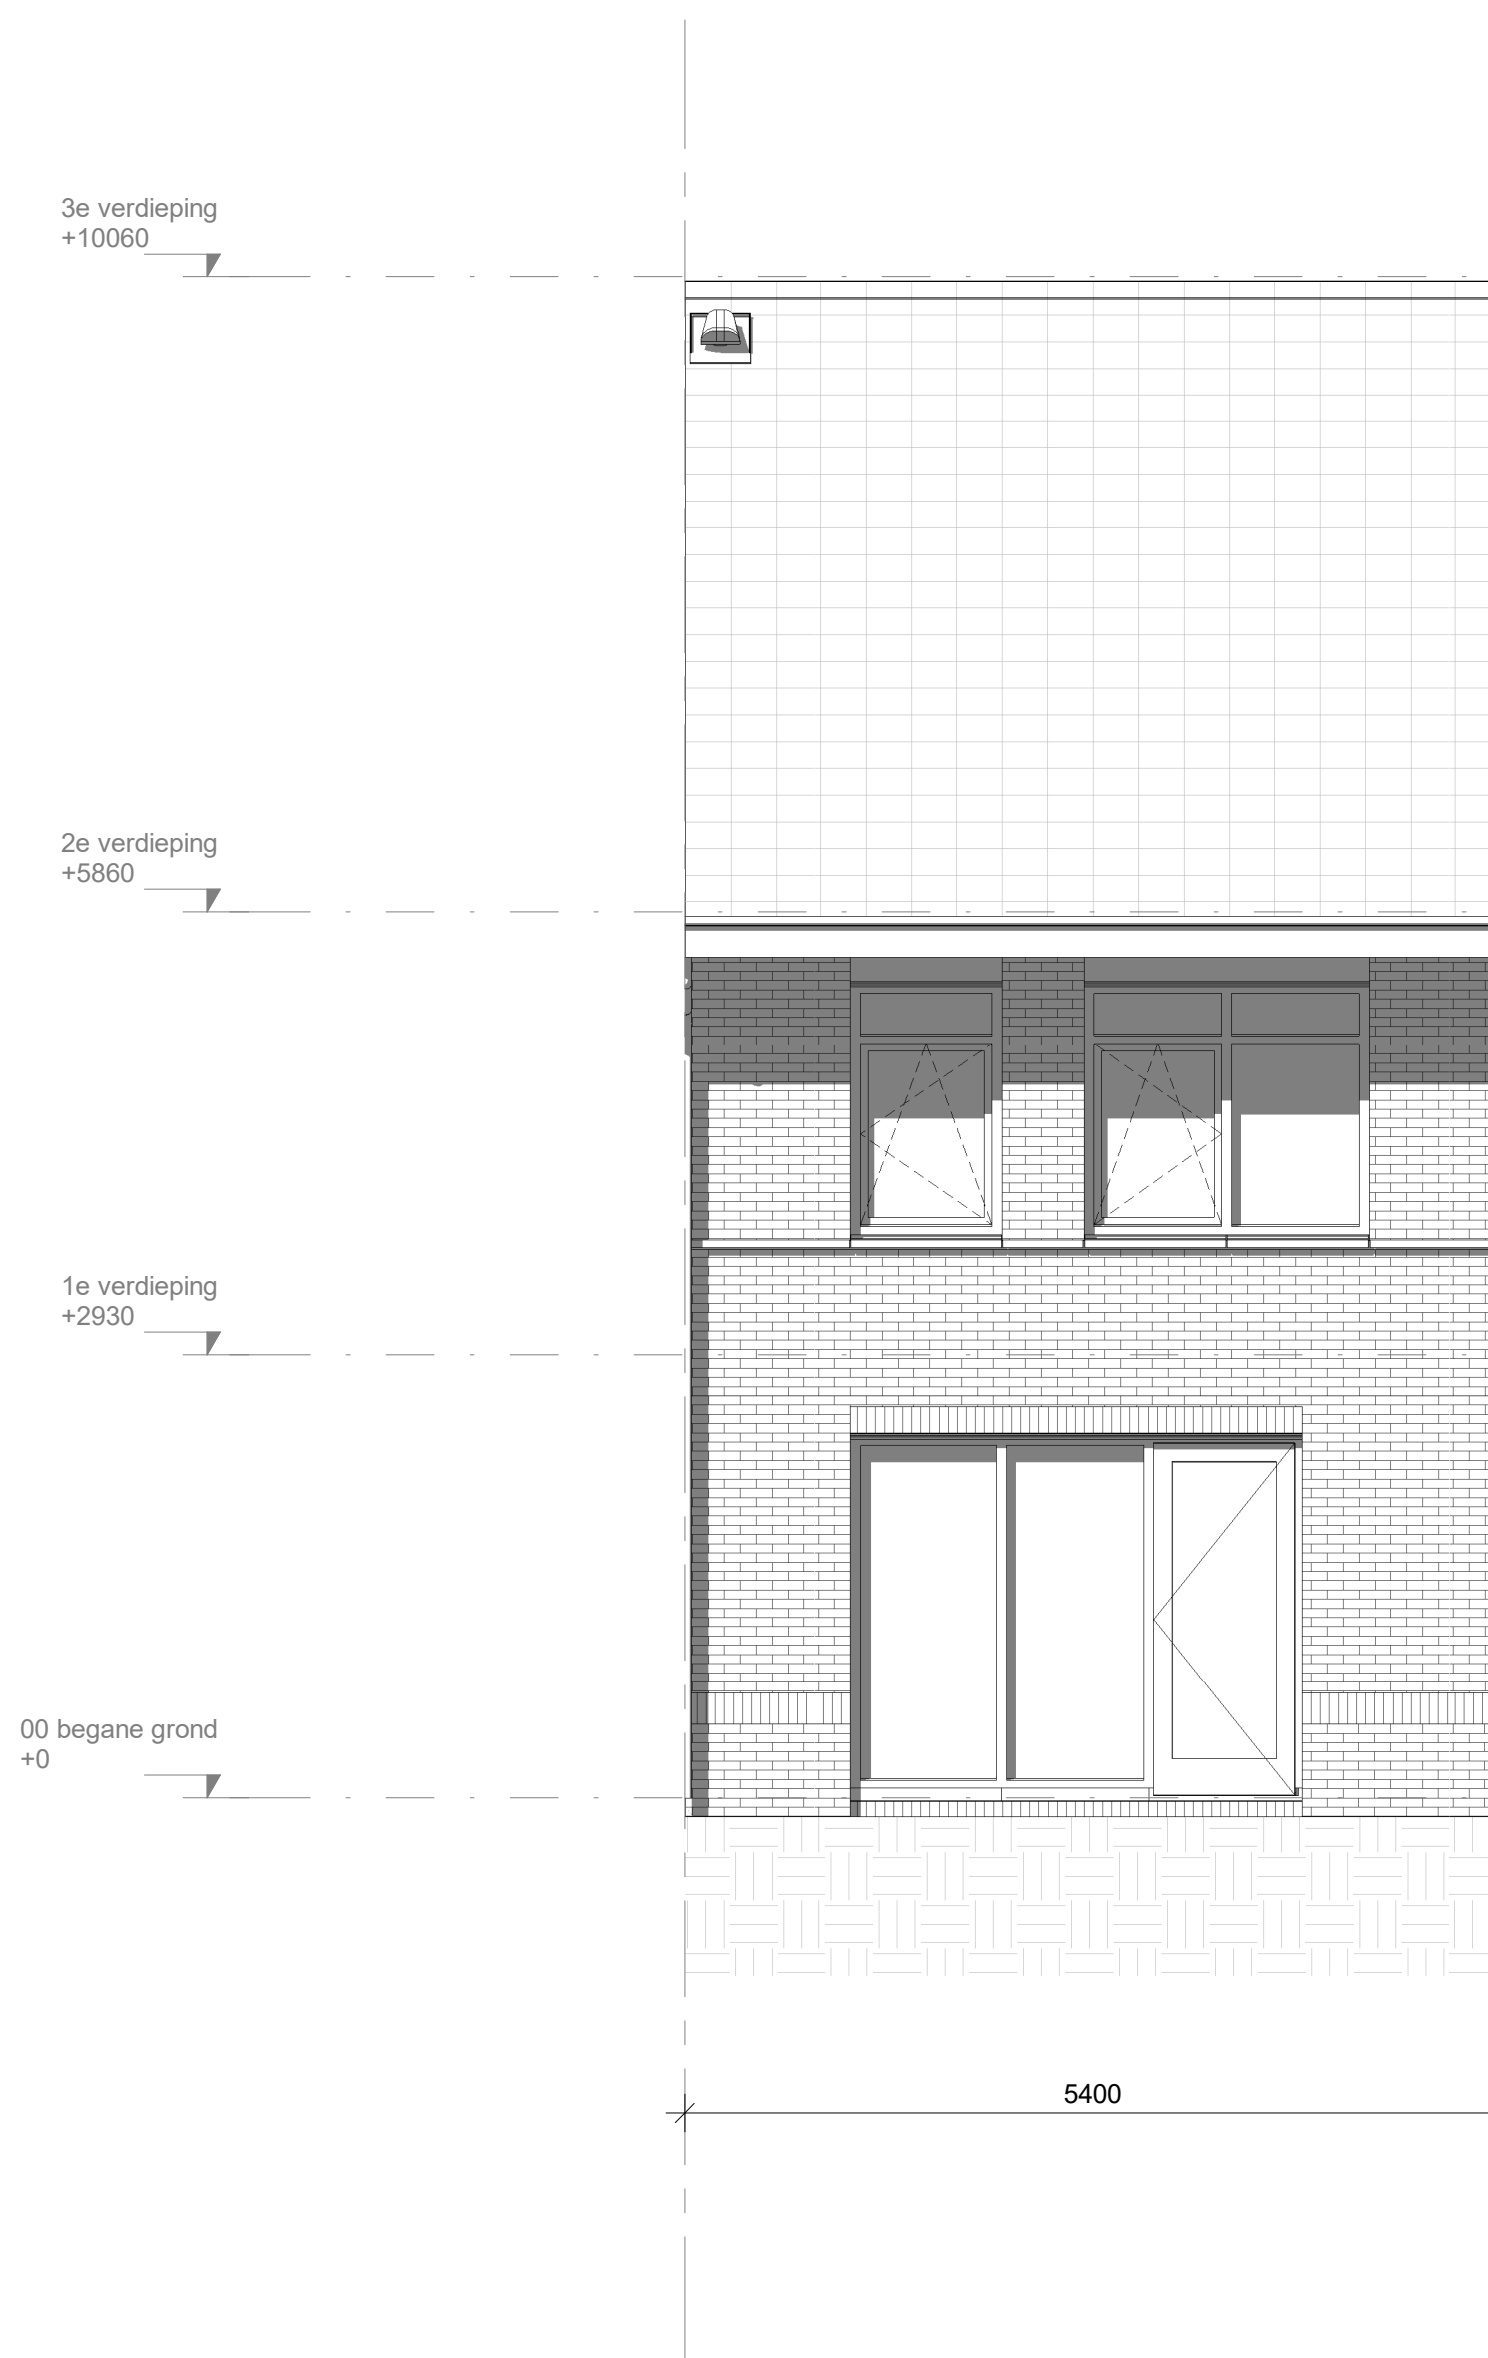

achtergevel

school 1 : 50

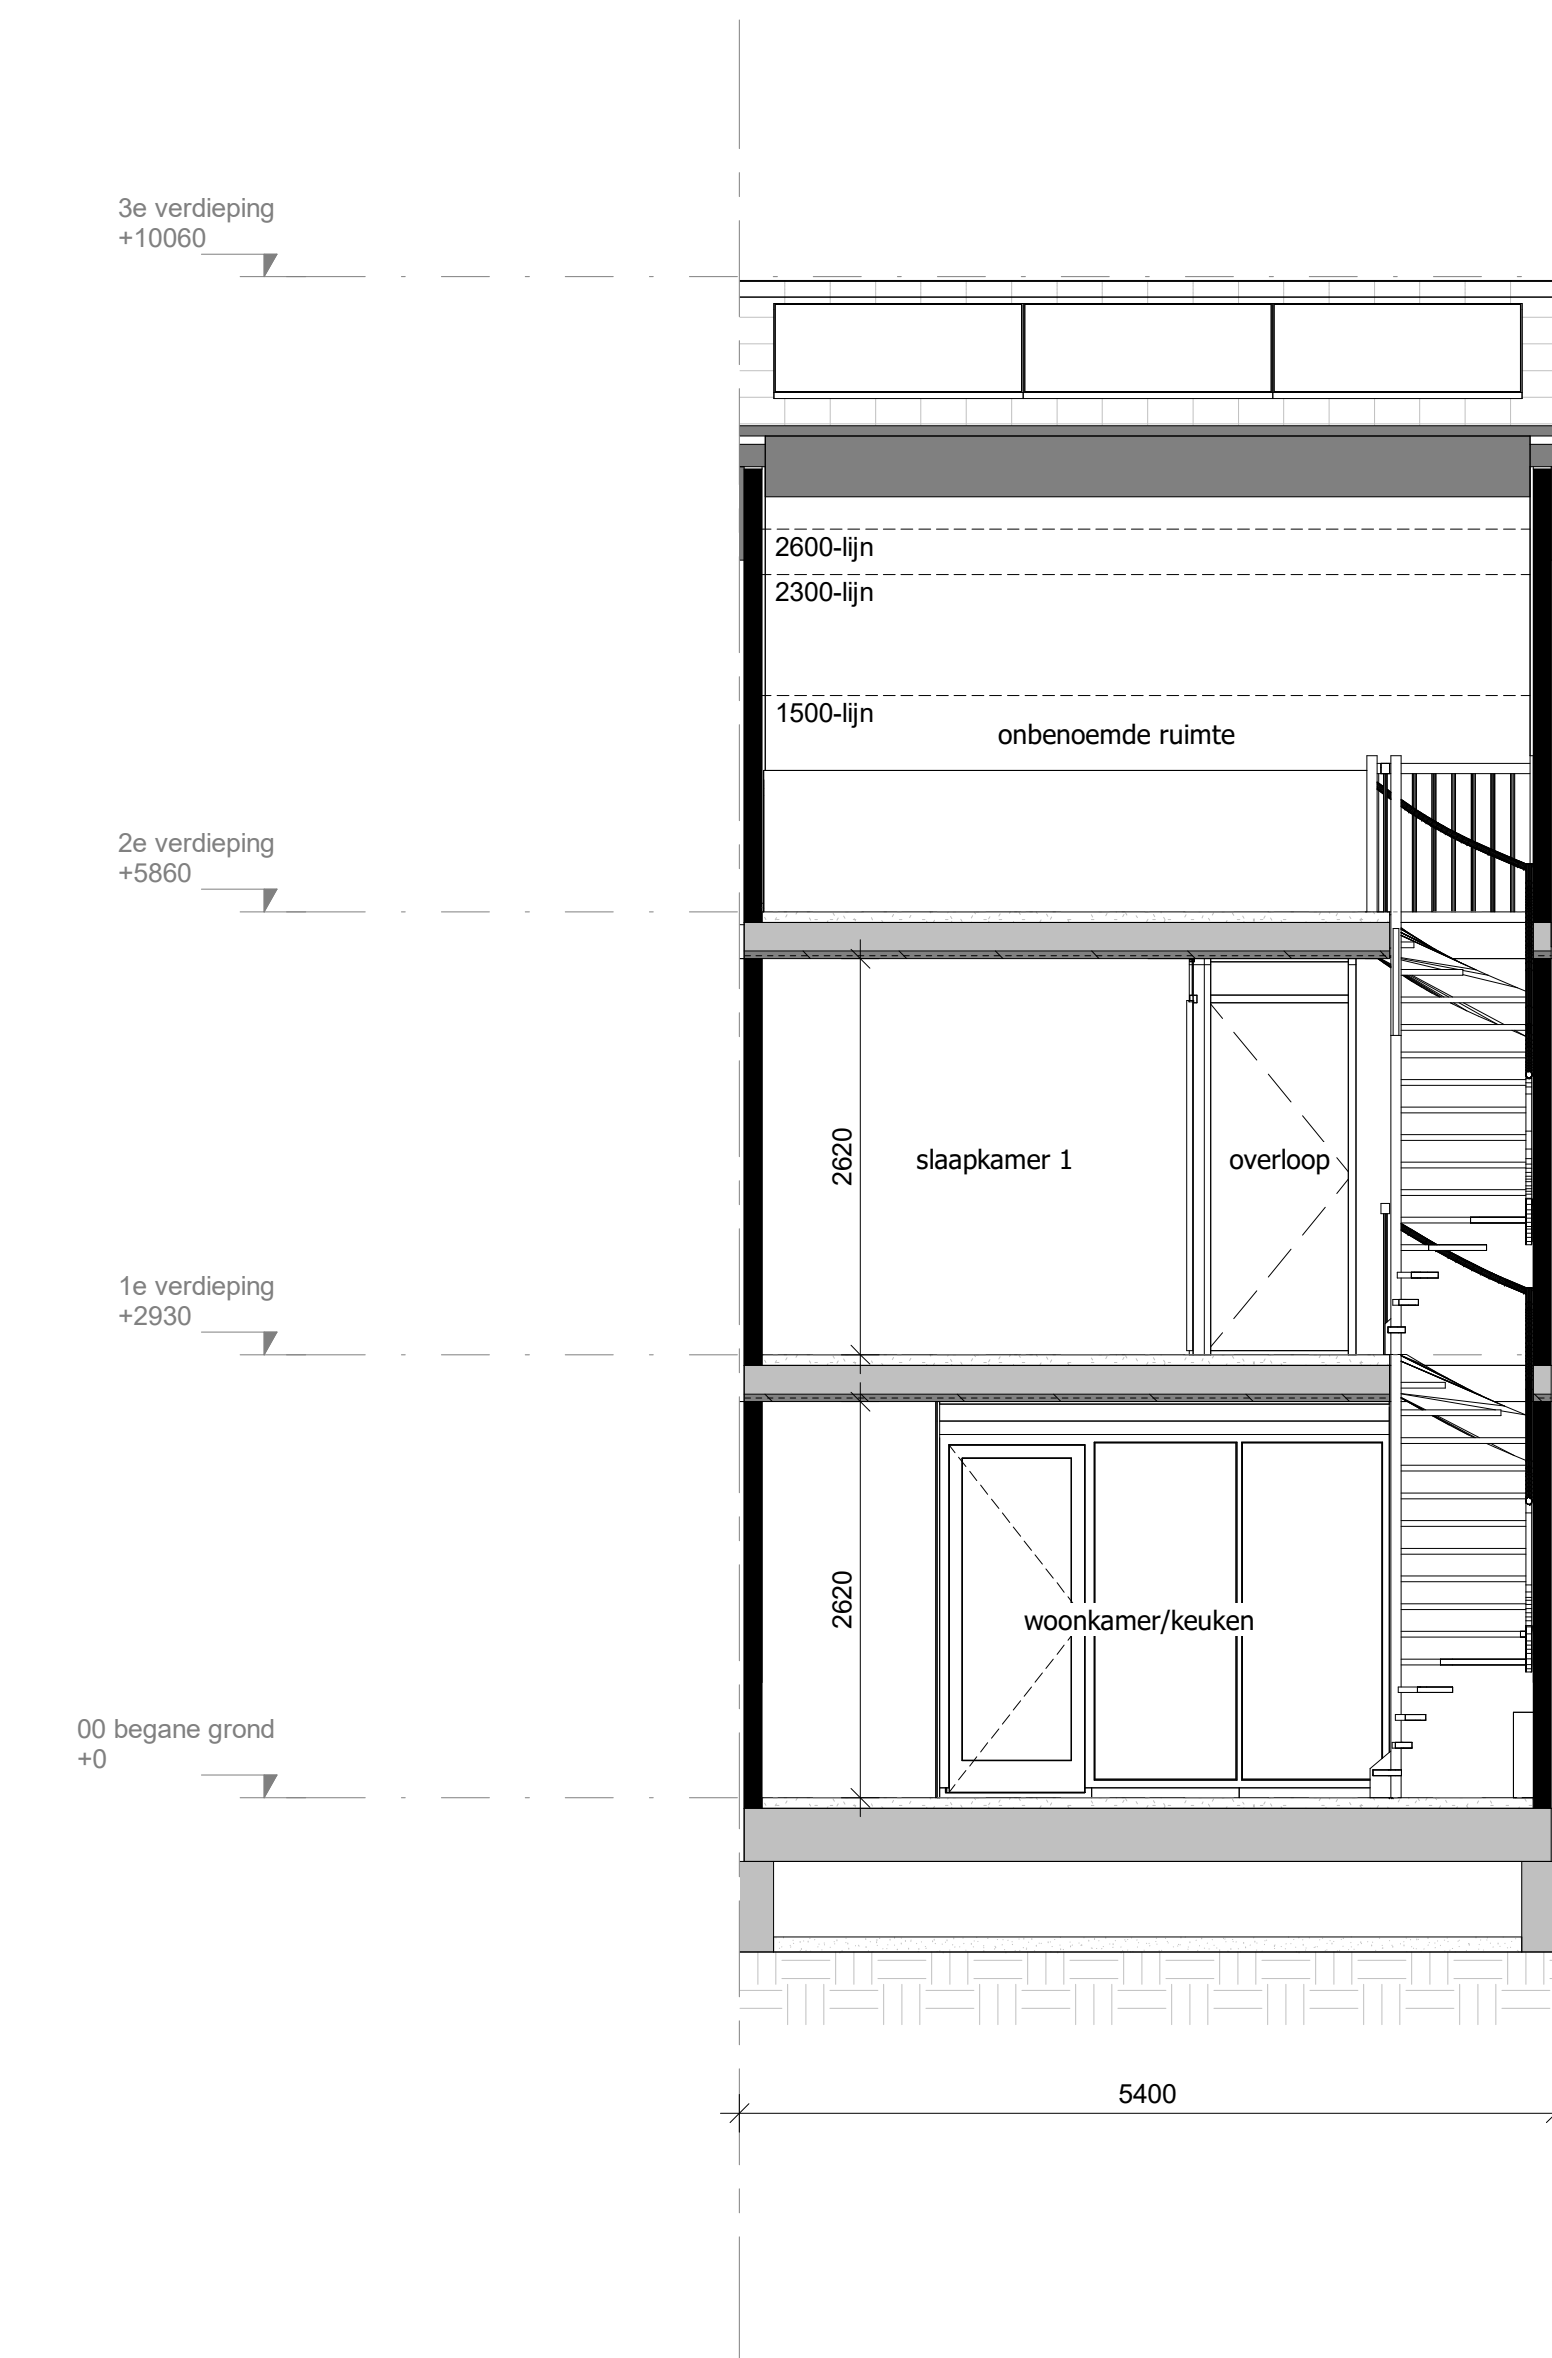

doorsnede A

school 1 : 50

Bouwnummers 27 en 37 krijgen 7 PV-panelen op de voorzijde.
 Bouwnummers 28 t/m 36 krijgen 7 pv-panelen op de voorzijde.
 Bouwnummers 38 en 44 krijgen 7 PV-panelen op de achterzijde.
 Bouwnummers 39 t/m 43 krijgen 7 PV-panelen op de achterzijde.

	ventilatie dakraam n.t.b. positie i.v.m. PV-panelen
	PV-panelen: aantal en situering indicatief (n.t.b. afhankelijk van BENG berekening/ zonligging)

sommige woningen hebben nestkasten in de gevel, de zijn apart op tekening aangegeven

RENVOOI ELEKTRA

	Centraaltoes / wandcontact		Loze buisleiding (300+vt)
	Erkelepole schakelaar (1050+vt)		Bedrade buisleiding (300+vt)
	Serieschakelaar (1050+vt)		Rookrooster rookmelder
	Wisselschakelaar (1050+vt)		Thermostaat (1500+vt)
	Gecombineerde erkelepole wandcontactdoos gearand met erkelepole schakelaar (1050+vt)		Schel
	Gecombineerde erkelepole wandcontactdoos gearand met wisselschakelaar (1050+vt)		Bekrukker
	Eenkele gearande wandcontactdoos (300+vt)		Afzuigput / Inlaatput
	Dubbele gearande wandcontactdoos (300+vt)		Regeling ventilatie (1500+vt)
	Groepskast		

CAP	Centraal Aardpunt	MAGN	Magnetron
CAI	Centrale Antenne Installatie	WTW	Mechanische Ventilatie (met warmterugwinning)
KT	Kooktoestel		
KK	Kosikaast	R	Rookmelder
BOI	Boiler	TEL	Telecom aansluiting
WPU	Warmte Pomp Unit	TH	Thermostaat
CON	Omvormer t.b.v. pv cellen	VW	Vaatwasser
AP	Loos punt t.b.v. Accesspoint	WD	Wasdroger
USB	USB oploopadpunt	WM	Wasmachine

KLEUREN EN MATERIALEN

Onderdeel dakpannen	Materiaal	Kleur
goten / overstek / luitel voordeur	keramische dakpan	antraciet
gotbedekking dakbedekking luitel / dakbedekking erkers (optioneel)	hout	crème-wit
gotbedekking dakpannen (optioneel) / aanbouw (optioneel)	EPDM	zwart
dakgoten goot / luitel / dakpannen (optioneel) / aanbouw (optioneel) / erkers (optioneel)	bitumen	zwart
gotbedekking dakpannen (optioneel) / aanbouw (optioneel) / erkers (optioneel)	aluminium	crème-wit
gevelmetselwerk + rollaag boven kozijn	baksteen metselwerk, handvorm w	bwtrs 27 1m 37: koper geantracied bwtrs 30 1m 44: rood geantracied
plintsten + rollaag	handvorm w	paars bruin geantracied
voegwerk gevelmetselwerk	cement	donkergrijs
kozijnen	hout	crème-wit
ramen	hout	crème-wit
panelen in kozijnen	colorbet	lichtgrijs
zijkwans dakappel (optioneel)	hout	crème-wit
laten	staal	crème-wit
voordeuren	hout	embergrijs
tuinteuren	hout	crème-wit
bergingsschuif	hout	embergrijs
doordorpels	kunststeen	antraciet
raamdoorls / spekgaten	prefab beton	natuur
hellekruiswafel	kunststof	grijs

RENVOOI ALGEMEEN

	entree woningen
mik (w/k)	meterkast, voorzien van underlyment meterkastbord inclusief zijwangen
	tegelwerk
	muurwerk
	blindeur
	Colorbell

SITUATIE BOUWDELEN

