



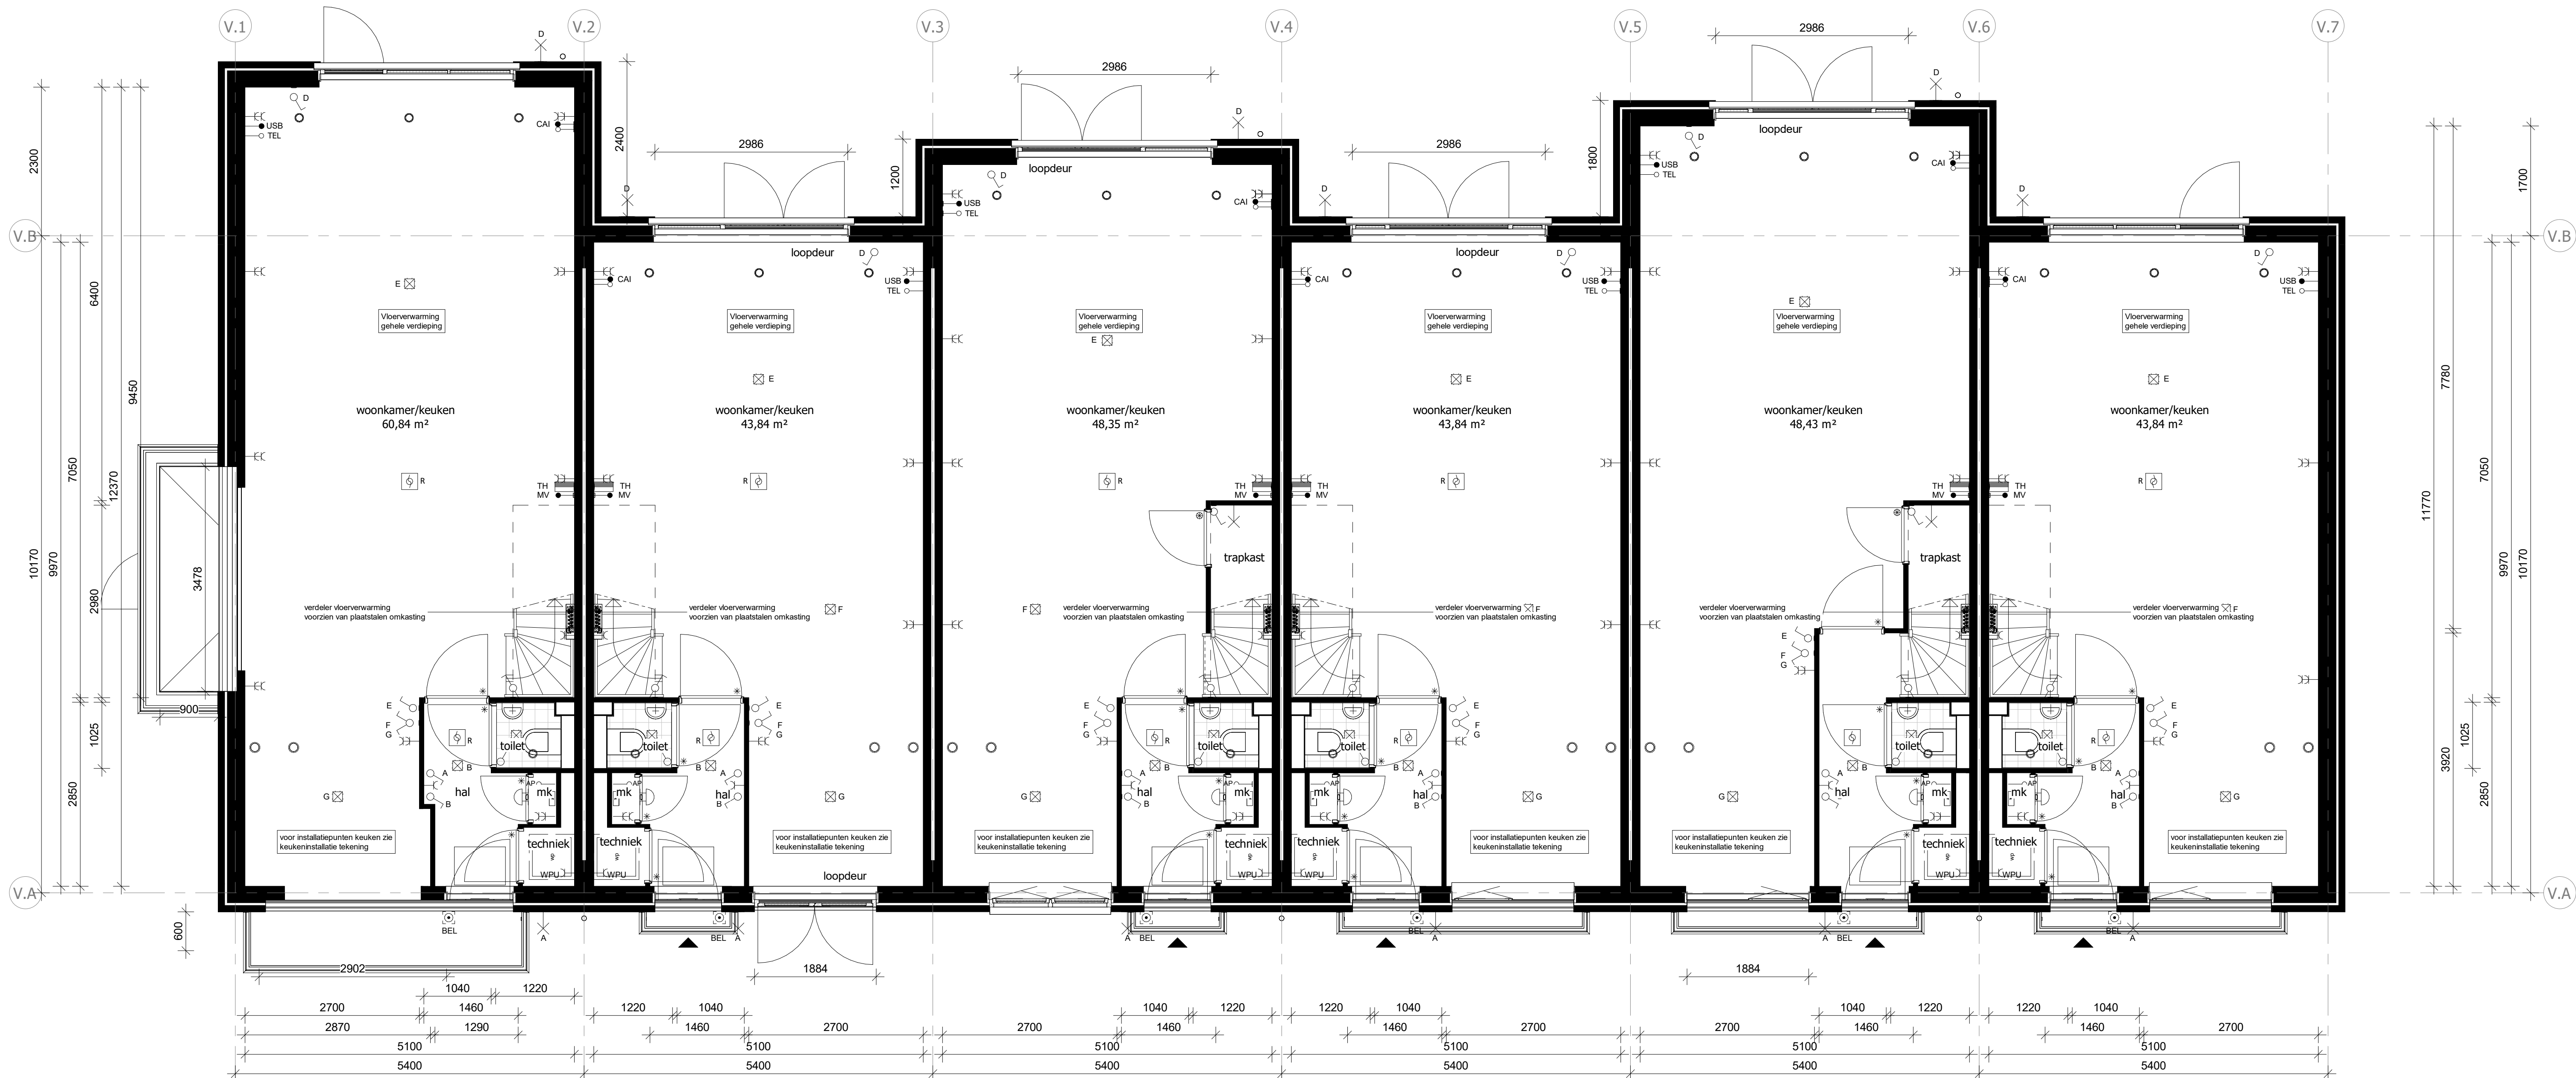

begane grond

schaal 1 : 30

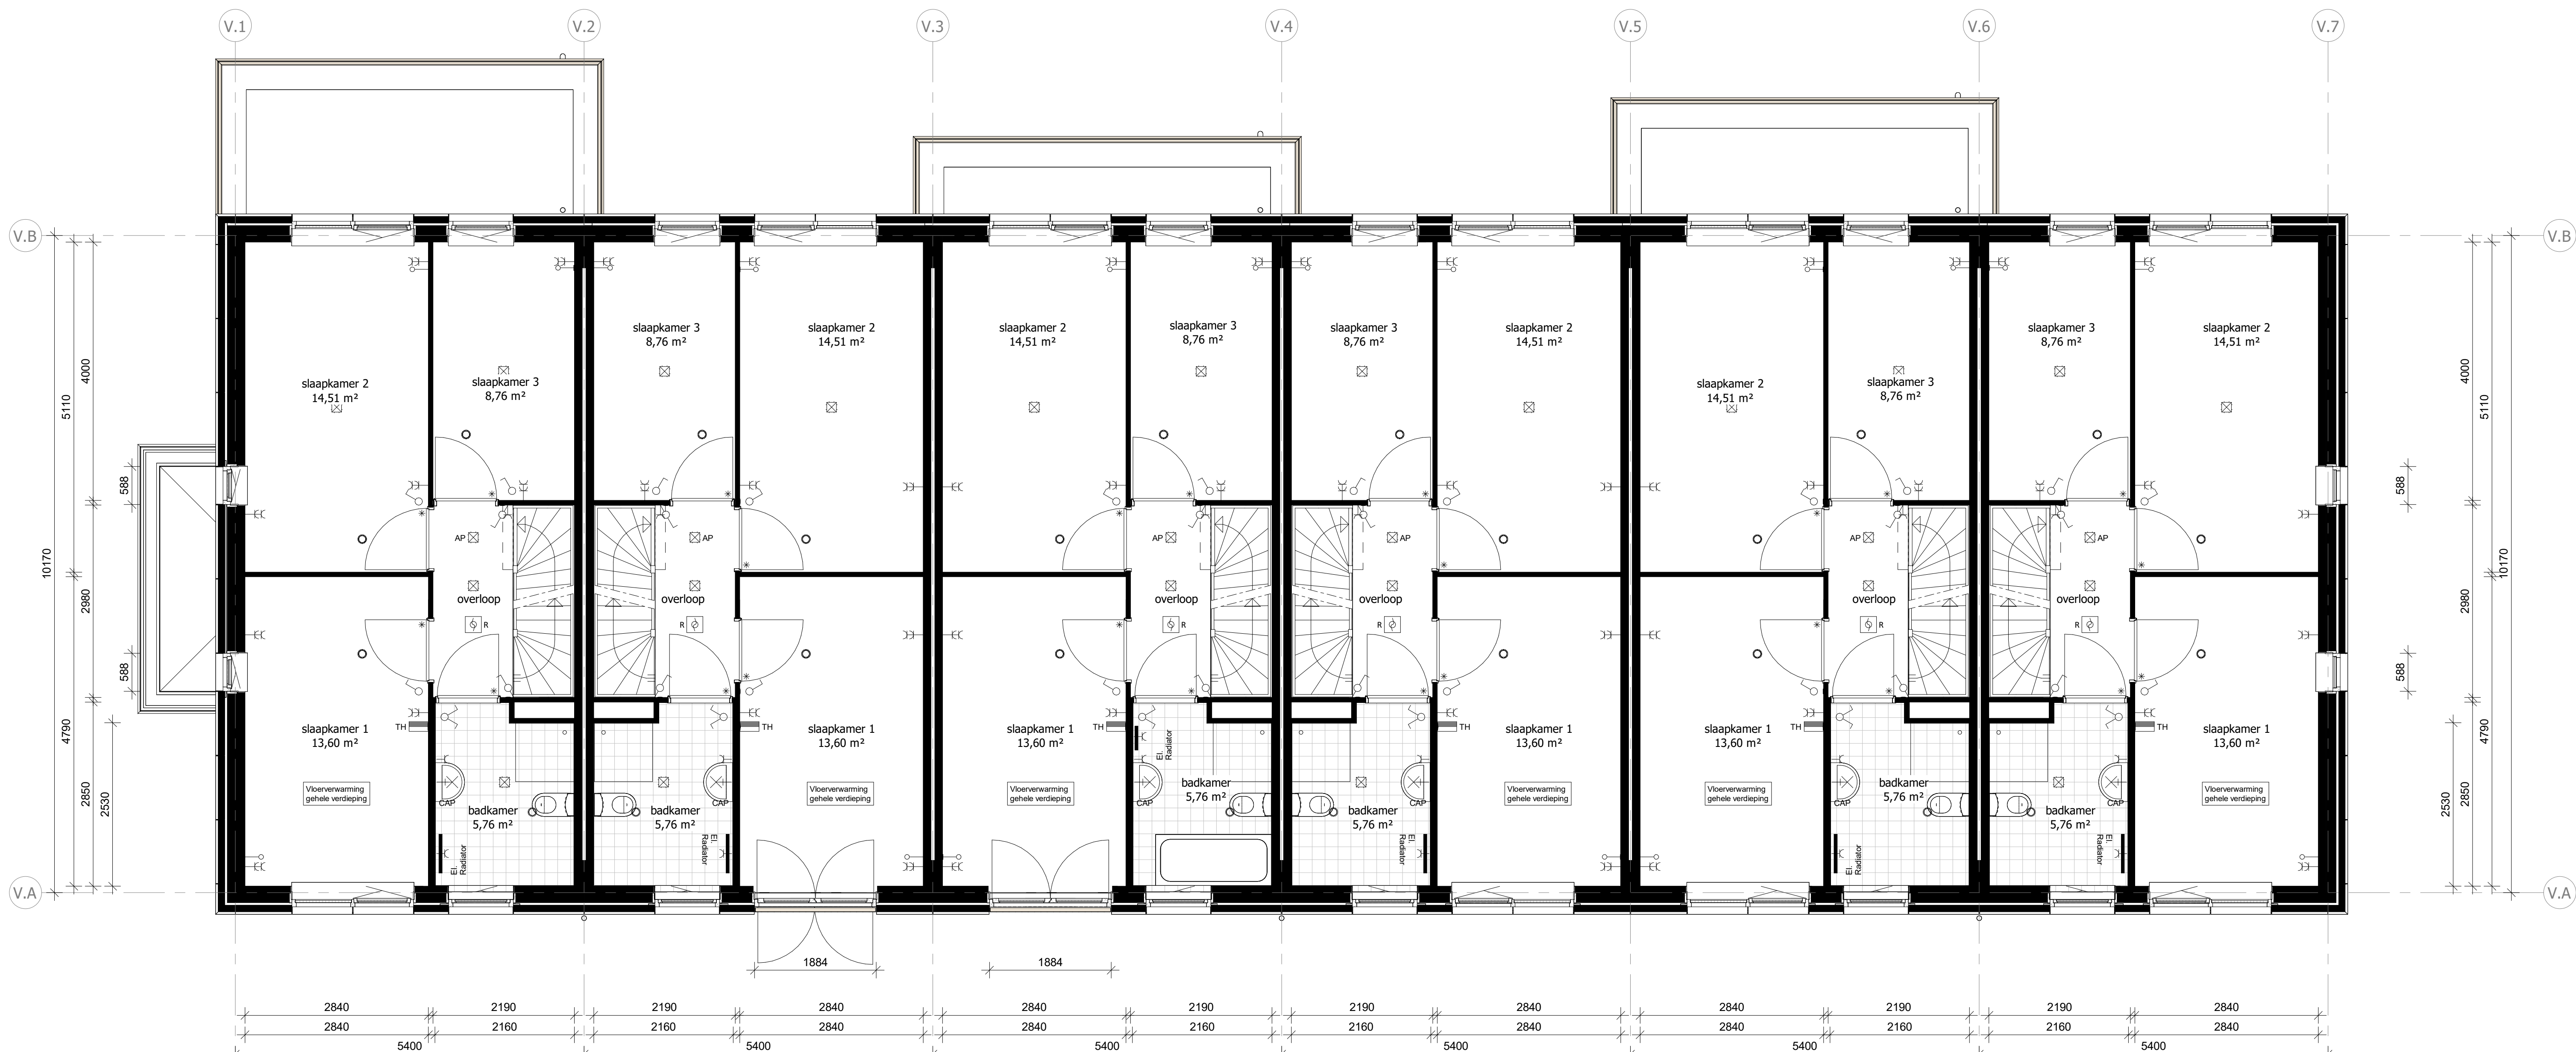

eerste verdieping

schaal 1 : 30

RENVOOI ALGEMEEN

- entree woningen
- mik (wik)
- tegelerk
- maasveld
- binnendeur
- Colorbel
- Houten paneel

RENVOOI ELEKTRA

- Centraaldoos / wandtichtpunt
- Enkelpolige schakelaar (1050+vl.)
- Serieschakelaar (1050+vl.)
- Wisselschakelaar (1050+vl.)
- Gecombineerde enkelpolige wandcontactdoos (1050+vl.)
- Gecombineerde enkelpolige wandcontactdoos (1050+vl.)
- Enkele geaarde wandcontactdoos (300+vl.)
- Dubbele geaarde wandcontactdoos (300+vl.)
- Loze buisleiding (300+vl.)
- Bedrade buisleiding (300+vl.)
- Optische rookmelder
- Thermostaat (1500+vl.)
- Schel
- Beldrukker
- Atzulpunt / Inblaaspunt
- Regeling ventilatie (1500+vl.)
- Groepenkast

- | | | | |
|-----|------------------------------|------|---|
| CAP | Centraal Aardpunt | MAGN | Magnetron |
| CAI | Centrale Antenne Installatie | WTW | Mechanische Ventilatie (met warmterugwinning) |
| KT | Kooktoestel | R | Rookmelder |
| KK | Koelkast | TEL | Telecom aansluiting |
| BOI | Boiler | TH | Thermostaat |
| WPU | Warme Pomp Unit | VW | Vastwasser |
| CON | Omvormer t.b.v. pv cellen | WD | Wasmachine |
| AP | Loos punt t.b.v. Accesspoint | WM | Wasmachine |
| USB | USB oplaadpunt | | |

SITUATIE BOUWDELEN

