


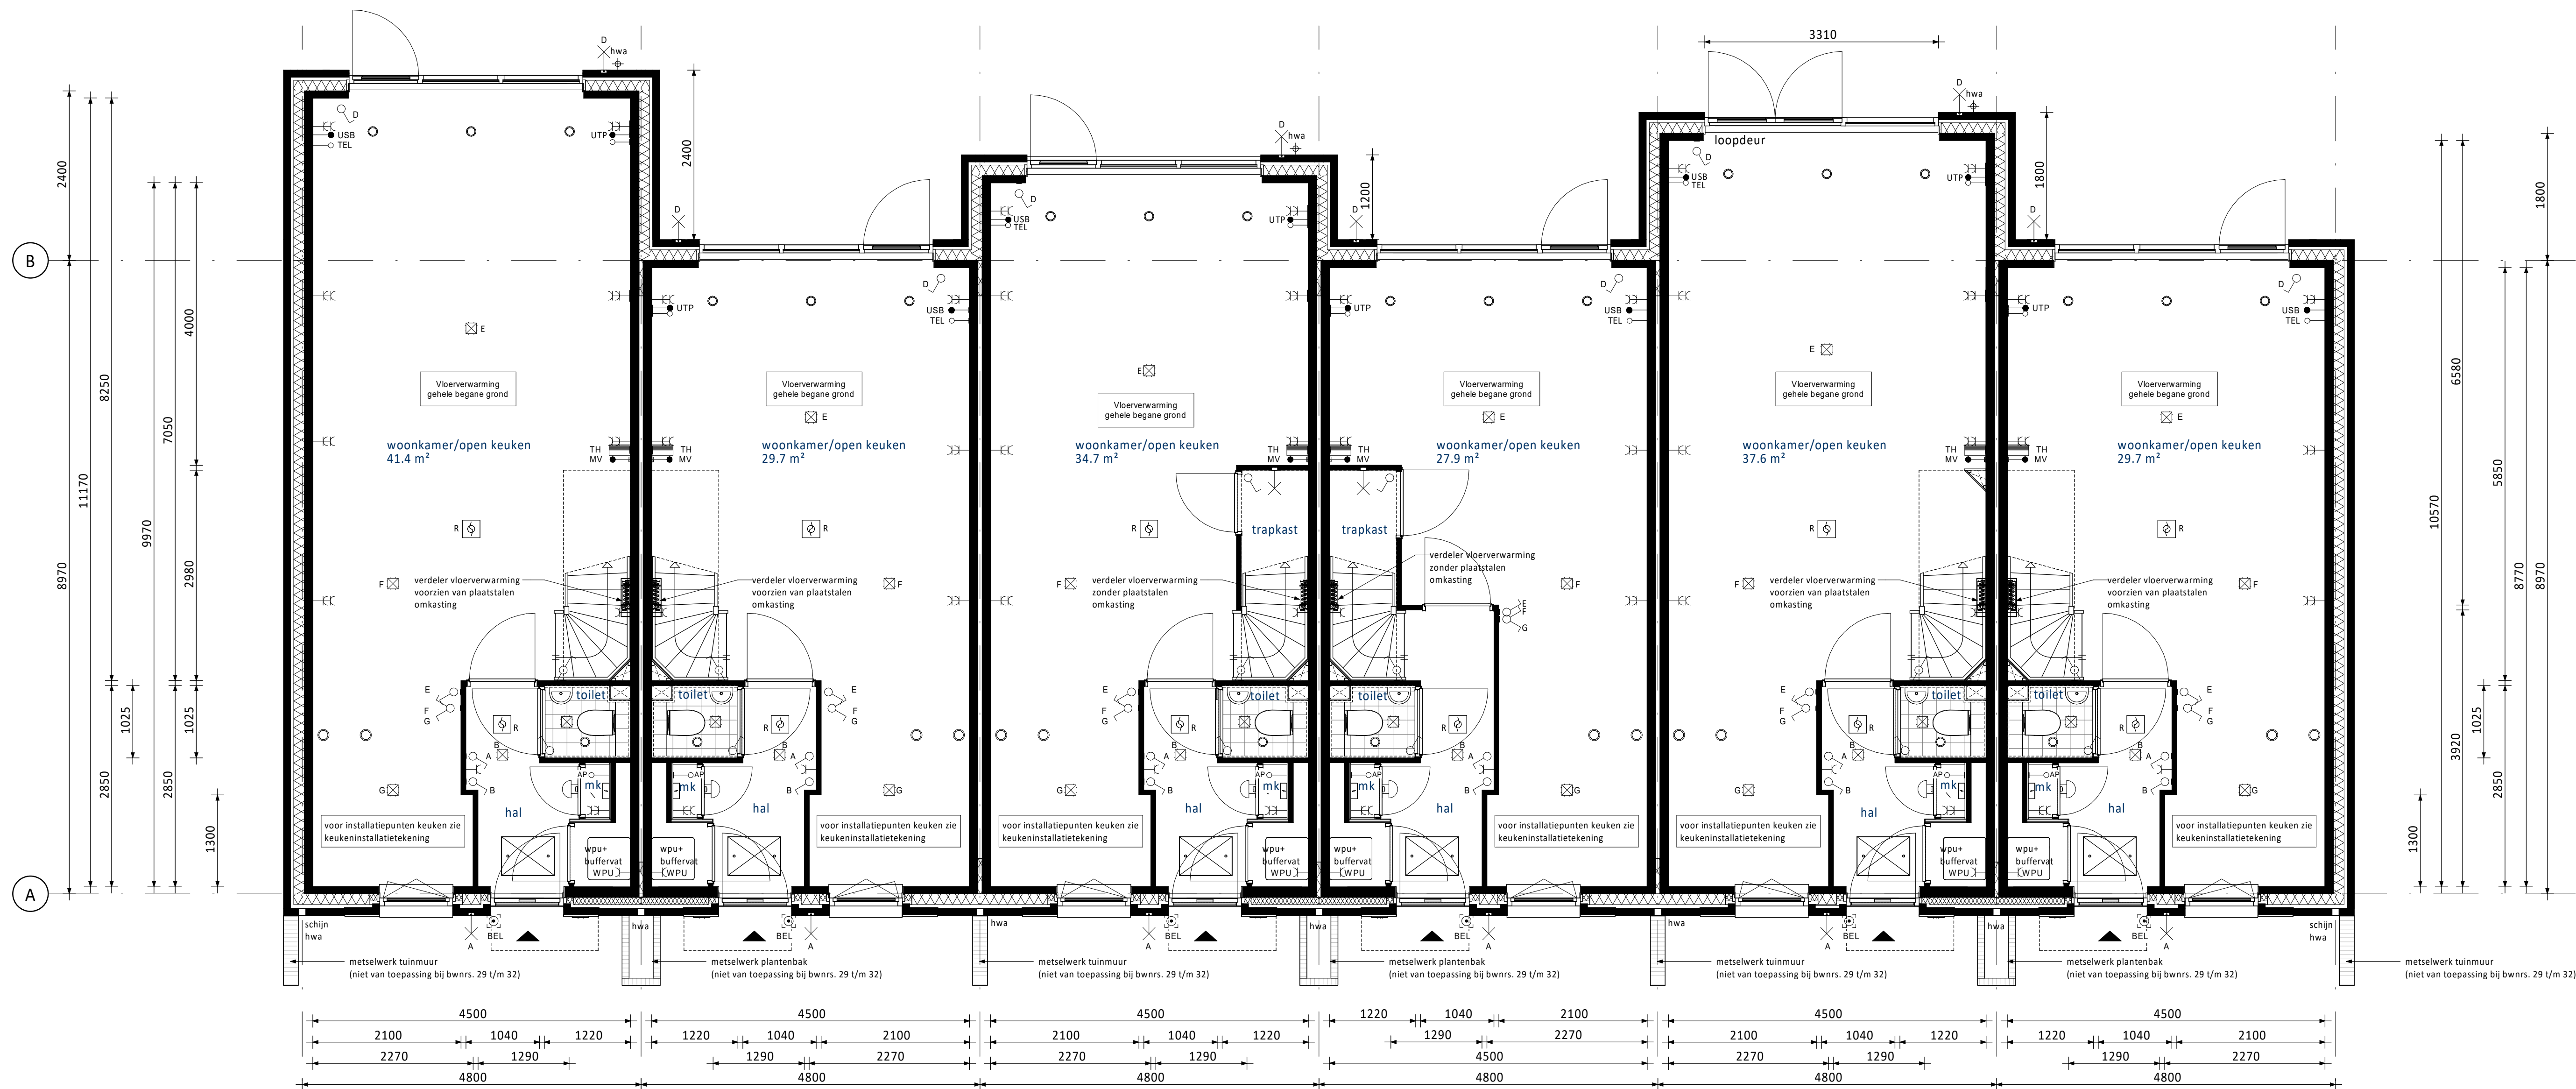

- Begane grond
- Aanbouw begane grond achtergevel 2400mm
 - Basis begane grond
 - Aanbouw begane grond achtergevel 1200mm
 - Trapkast en dichte trap
 - Vergrote hal met trap in hal, dichte trap en trapkast
 - Aanbouw begane grond achtergevel 1800mm
 - Gevelpui met dubbele openslaande deuren achtergevel aan de zijkant, begane grond
 - Alternatieve indeling tweede verdieping met overloop, 1 slaapkamer, 1 bergruimte en een badkamer (inclusief “lepe hoek schacht” in trap over alle verdiepingen, dus ook een schacht op de begane grond in de woonkamer en een grotere schacht in slaapkamer 3)

RENVOOI ELEKTRA

- | | | | |
|--|--|--|--------------------------------|
| | Centraaldoos / wandlichtpunt | | Groepenkast |
| | Enkelpolige schakelaar (1050+vl.) | | Loze buisleiding (300+vl.) |
| | Serieschakelaar (1050+vl.) | | Bedrade buisleiding (300+vl.) |
| | Wisselschakelaar (1050+vl.) | | Optische rookmelder |
| | Gecombineerde enkelpolige wandcontactdoos geaard met enkelpolige schakelaar (1050+vl.) | | Thermostaat (1500+vl.) |
| | Gecombineerde enkelpolige wandcontactdoos geaard met wisselschakelaar (1050+vl.) | | Schel |
| | Enkele geaarde wandcontactdoos (300+vl.) | | Beldrukker |
| | Dubbele geaarde wandcontactdoos (300+vl.) | | Afzuigpunt / Inblaaspunt |
| | | | Regeling ventilatie (1500+vl.) |


- | | | | |
|-----|---|------|-------------|
| UTP | UTP aansluitpunt | KT | Kooktoestel |
| TEL | Telecom aansluiting | KK | Koelkast |
| CAP | Centraal Aardpunt | BOI | Boiler |
| WPU | Warmte Pomp Unit | VW | Vaatwasser |
| WTW | Mechanische Ventilatie (met warmteterugwinning) | MAGN | Magnetron |
| CON | Omvormer t.b.v. PV-panelen | WM | Wasmachine |
| USB | USB oplaadpunt | WD | Wasdroger |
| AP | Loos punt t.b.v. Accesspoint | | |

RENVOOI ALGEMEEN


- | | |
|--|--|
| | entree woningen |
| | meterkast, voorzien van underlayment meterkastbord inclusief zijwangen |
| | tegelwerk |
| | maaiveld |
| | binnendeur |
| | houten paneel |

A	08-09-2025	Tuimuren en plantenbakken voorgevel		JK	CS
0	06-06-2025	Definitief		JK	CS
Rev.	Datum	Omschrijving		Mod	Contr.
Opdrachtgever Vorm Ontwikkeling B.V. Te Rotterdam					
Project Kompaslocatie te Dordrecht Type rijwoningen en tweekapper					
Onderdeel Overzicht kopersopties begane grond Bouwnummers 29 t/m 38					
Schaal	1:50	Fase	VK	T 010 - 6421300 E info@vorm.nl I www.vorm.nl	
Formaat	1051 x 594	Status	Definitief		
Project nr.	240137	Blad nr.	A4800-HSP-VK-B0210	Rev.	A

Nets van deze tekening mag worden aangevuld en/of gewijzigd op welke wijze dan ook, zonder voorafgaande schriftelijke toestemming van de eigenaar. Alle rechten voorbehouden.

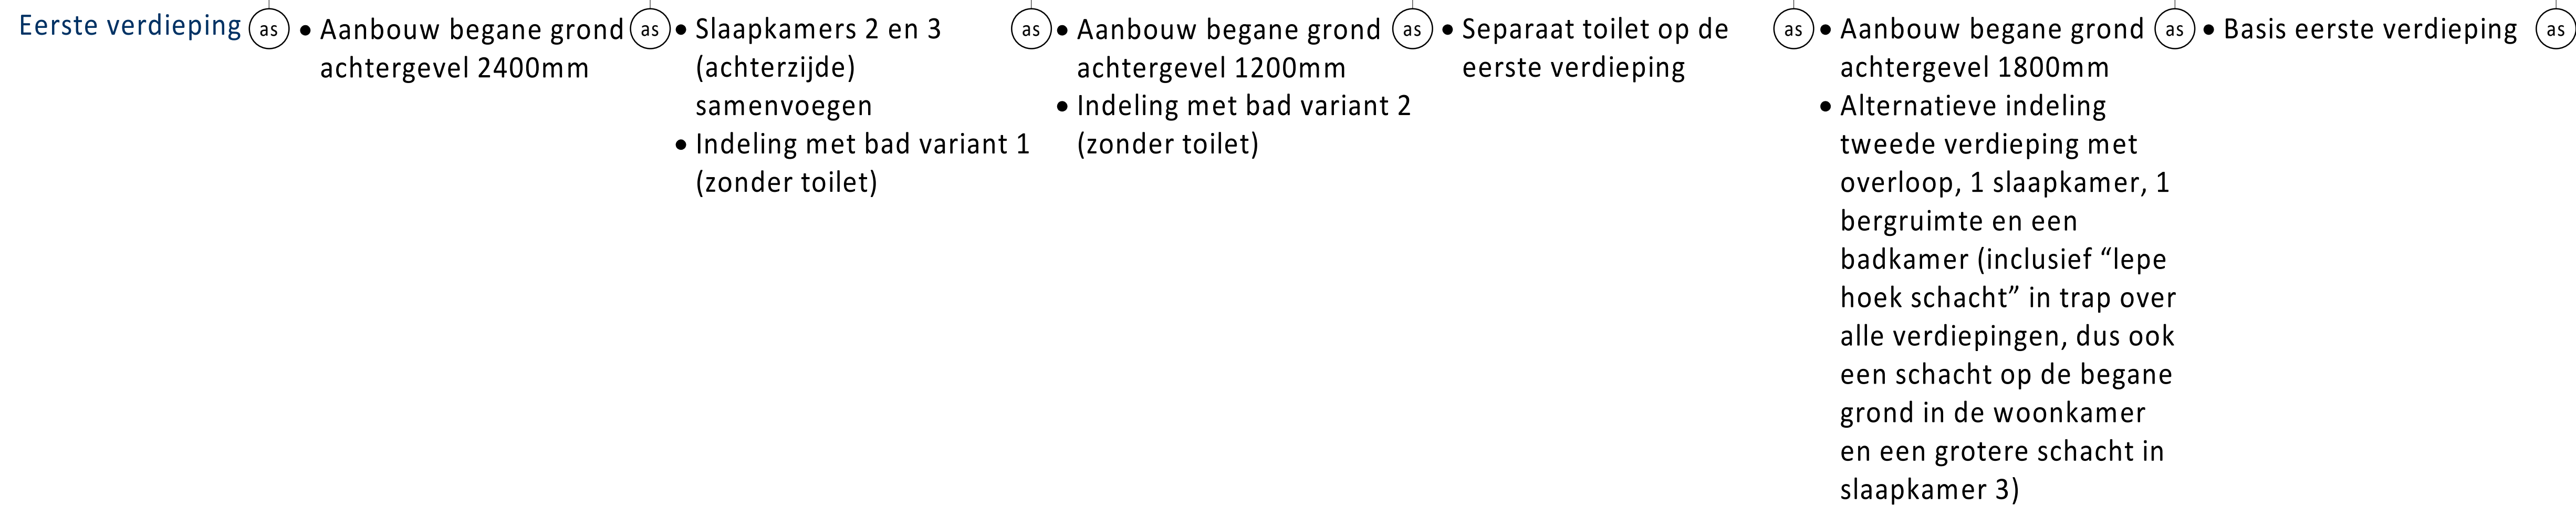[illegible]

Niets van deze tekening mag worden aangevuld en/of gewijzigd op welke wijze dan ook, zonder voorafgaande schriftelijke toestemming van de eigenaar. Alle rechten voorbehouden.

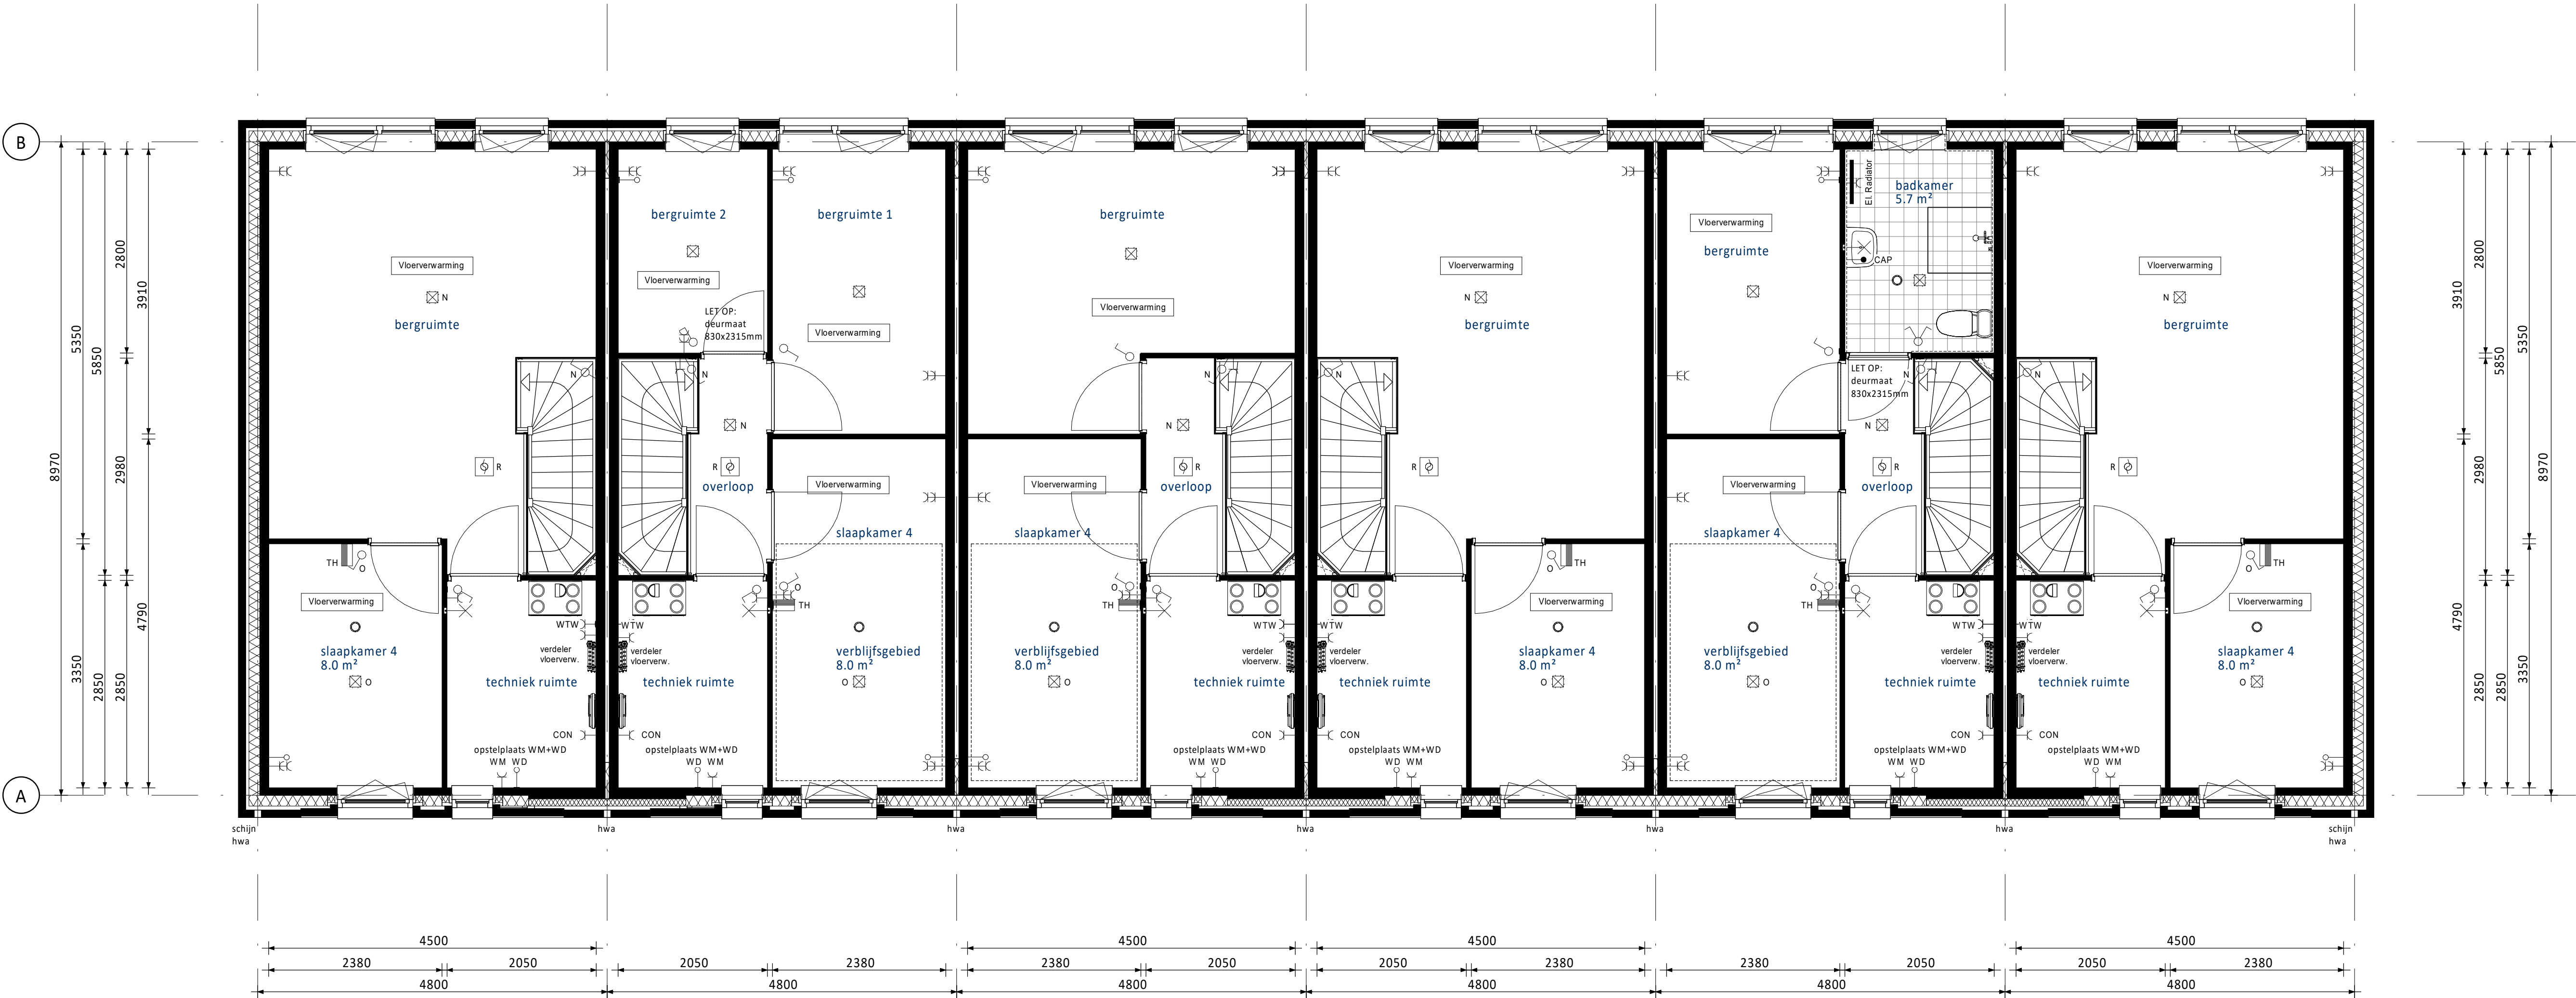

Tweede verdieping as • Basis tweede verdieping as • Alternatieve indeling tweede verdieping met overloop, 1 slaapkamer en 2 bergruimtes as • Alternatieve indeling tweede verdieping met overloop, 1 slaapkamer en 1 bergruimte as • Basis tweede verdieping as • Alternatieve indeling tweede verdieping met overloop, 1 slaapkamer, 1 bergruimte en een badkamer (inclusief “lepe hoek schacht” in trap over alle verdiepingen, dus ook een schacht op de begane grond in de woonkamer en een grotere schacht in slaapkamer 3) as • Basis tweede verdieping as

RENVOOI ELEKTRA

- Centraaldoos / wandlichtpunt
- Enkelpolige schakelaar (1050+vl.)
- Serieschakelaar (1050+vl.)
- Wisselschakelaar (1050+vl.)
- Gecombineerde enkelvoudige wandcontactdoos gearard met enkelpolige schakelaar (1050+vl.)
- Gecombineerde enkelvoudige wandcontactdoos gearard met wisselschakelaar (1050+vl.)
- Enkele gearde wandcontactdoos (300+vl.)
- Dubbele gearde wandcontactdoos (300+vl.)
- Groepenkast
- Loze buisleiding (300+vl.)
- Bedrade buisleiding (300+vl.)
- Optische rookmelder
- Thermostaat (1500+vl.)
- Schel
- Beldrukker
- Afzuigpunt / Inblaaspunt
- Regeling ventilatie (1500+vl.)

- UTP

UTP aansluitpunt

KT

Kooktoestel
- TEL

Telecom aansluiting

KK

Koelkast
- CAP

Centraal Aardpunt

BOI

Boiler
- WPU

Warmte Pomp Unit

VW

Vaatwasser
- WTW

Mechanische Ventilatie (met warmteterugwinning)

MAGN

Magnetron
- CON

Omvormer t.b.v. PV-panelen

WM

Wasmachine
- USB

USB oplaadpunt


WD

Wasdroger
- AP

Loos punt t.b.v. Accesspoint

RENVOOI ALGEMEEN

- entree woningen
- meterkast, voorzien van underlayment meterkastbord inclusief zijwangen
- tegelwerk
- maaienveld
- binnendeur
- houten paneel

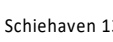0	06-06-2025	Definitief		JK	CS
Rev.	Datum	Omschrijving		Mod	Cont
Opdrachtgever			 6D Wonen		
Vorm Ontwikkeling B.V.					
Te Rotterdam					
Project					
Kompaslocatie te Dordrecht			 Schiedehaven 13 3024 EC Rotterdam Postbus 16 3350 AA Papendrecht		
Type rijwoningen en tweekapper					
Onderdeel					
Overzicht kopersopties tweede verdieping					
Bouwnummers 29 t/m 38					
Schaal	1:50	Fase	VK	T 010 - 6421300 E info@vorm.nl I www.vorm.nl	
Formaat	1051 x 594	Status	Definitief		
Project nr.		Blad nr.			
240137		A4800-HSP-VK-B0212 0			



KLEUREN EN MATERIALEN

Onderdeel	Materiaal	Kleur
dakbedekking plat dak	bitumen	zwart
luifel voorgevel	aluminium	bruin-grijs
daktrim dakrand	aluminium	antraciet
gevelmetselwerk	baksteen metselwerk, handvorm wf	mix 319.P
verspringend metselwerk begane grond naast voordeur, onder keukenkozijn, naast kozijn begane grond en tussen kozijnen verdiepingen achtergevel	baksteen metselwerk, handvorm wf	mix 319.P
terugliggend metselwerk naast kozijnen verdiepingen voorgevel	baksteen metselwerk, handvorm wf	mix 319.P
verticaal metselwerk op stramienen achtergevel	baksteen metselwerk, handvorm wf	mix 319.P
voegwerk gevelmetselwerk	cement	2774
houten geveldelen	hout	bruin-grijs
kozijnen	hout	bruin-grijs
ramen	hout	bruin-grijs
lateien	staal	bruin-grijs
voordeuren	hout	bruin-grijs
tuindeuren	hout	bruin-grijs
deurdorpels	composiet	antraciet
waterslagen	aluminium	bruin-grijs
hemelwaterafvoer	aluminium	antraciet

RENVOOI ALGEMEEN

-  entree woningen
-  meterkast, voorzien van underlayment meterkastbord inclusief zijwangen
-  tegelwerk
-  maaiveld
-  binnendeur
-  houten paneel

0		06-06-2025	Definitief	JK	CS
Rev.	Datum	Omschrijving		Mod.	Contr.
Opdrachtgever Vorm Ontwikkeling B.V. Te Rotterdam				 Schiehaven 13 3024 EC Rotterdam Postbus 16 3350 AA Papendrecht T 010 - 6421300 E info@vorm.nl I www.vorm.nl	
Project Kompaslocatie te Dordrecht Type rijwoningen en tweekapper					
Onderdeel Overzichts kopersopties achtergevel Bouwnummers 29 t/m 38					
Schaal 1:50		Fase VK			
Formaat 1051 x 594		Status Definitief			
Project nr. 240137		Blad nr. A4800-HSP-VK-B0301			Rev. 0

Niets van deze tekening mag worden aangevuld en/of gewijzigd op welke wijze dan ook, zonder voorafgaande schriftelijke toestemming van de eigenaar. Alle rechten voorbehouden.