


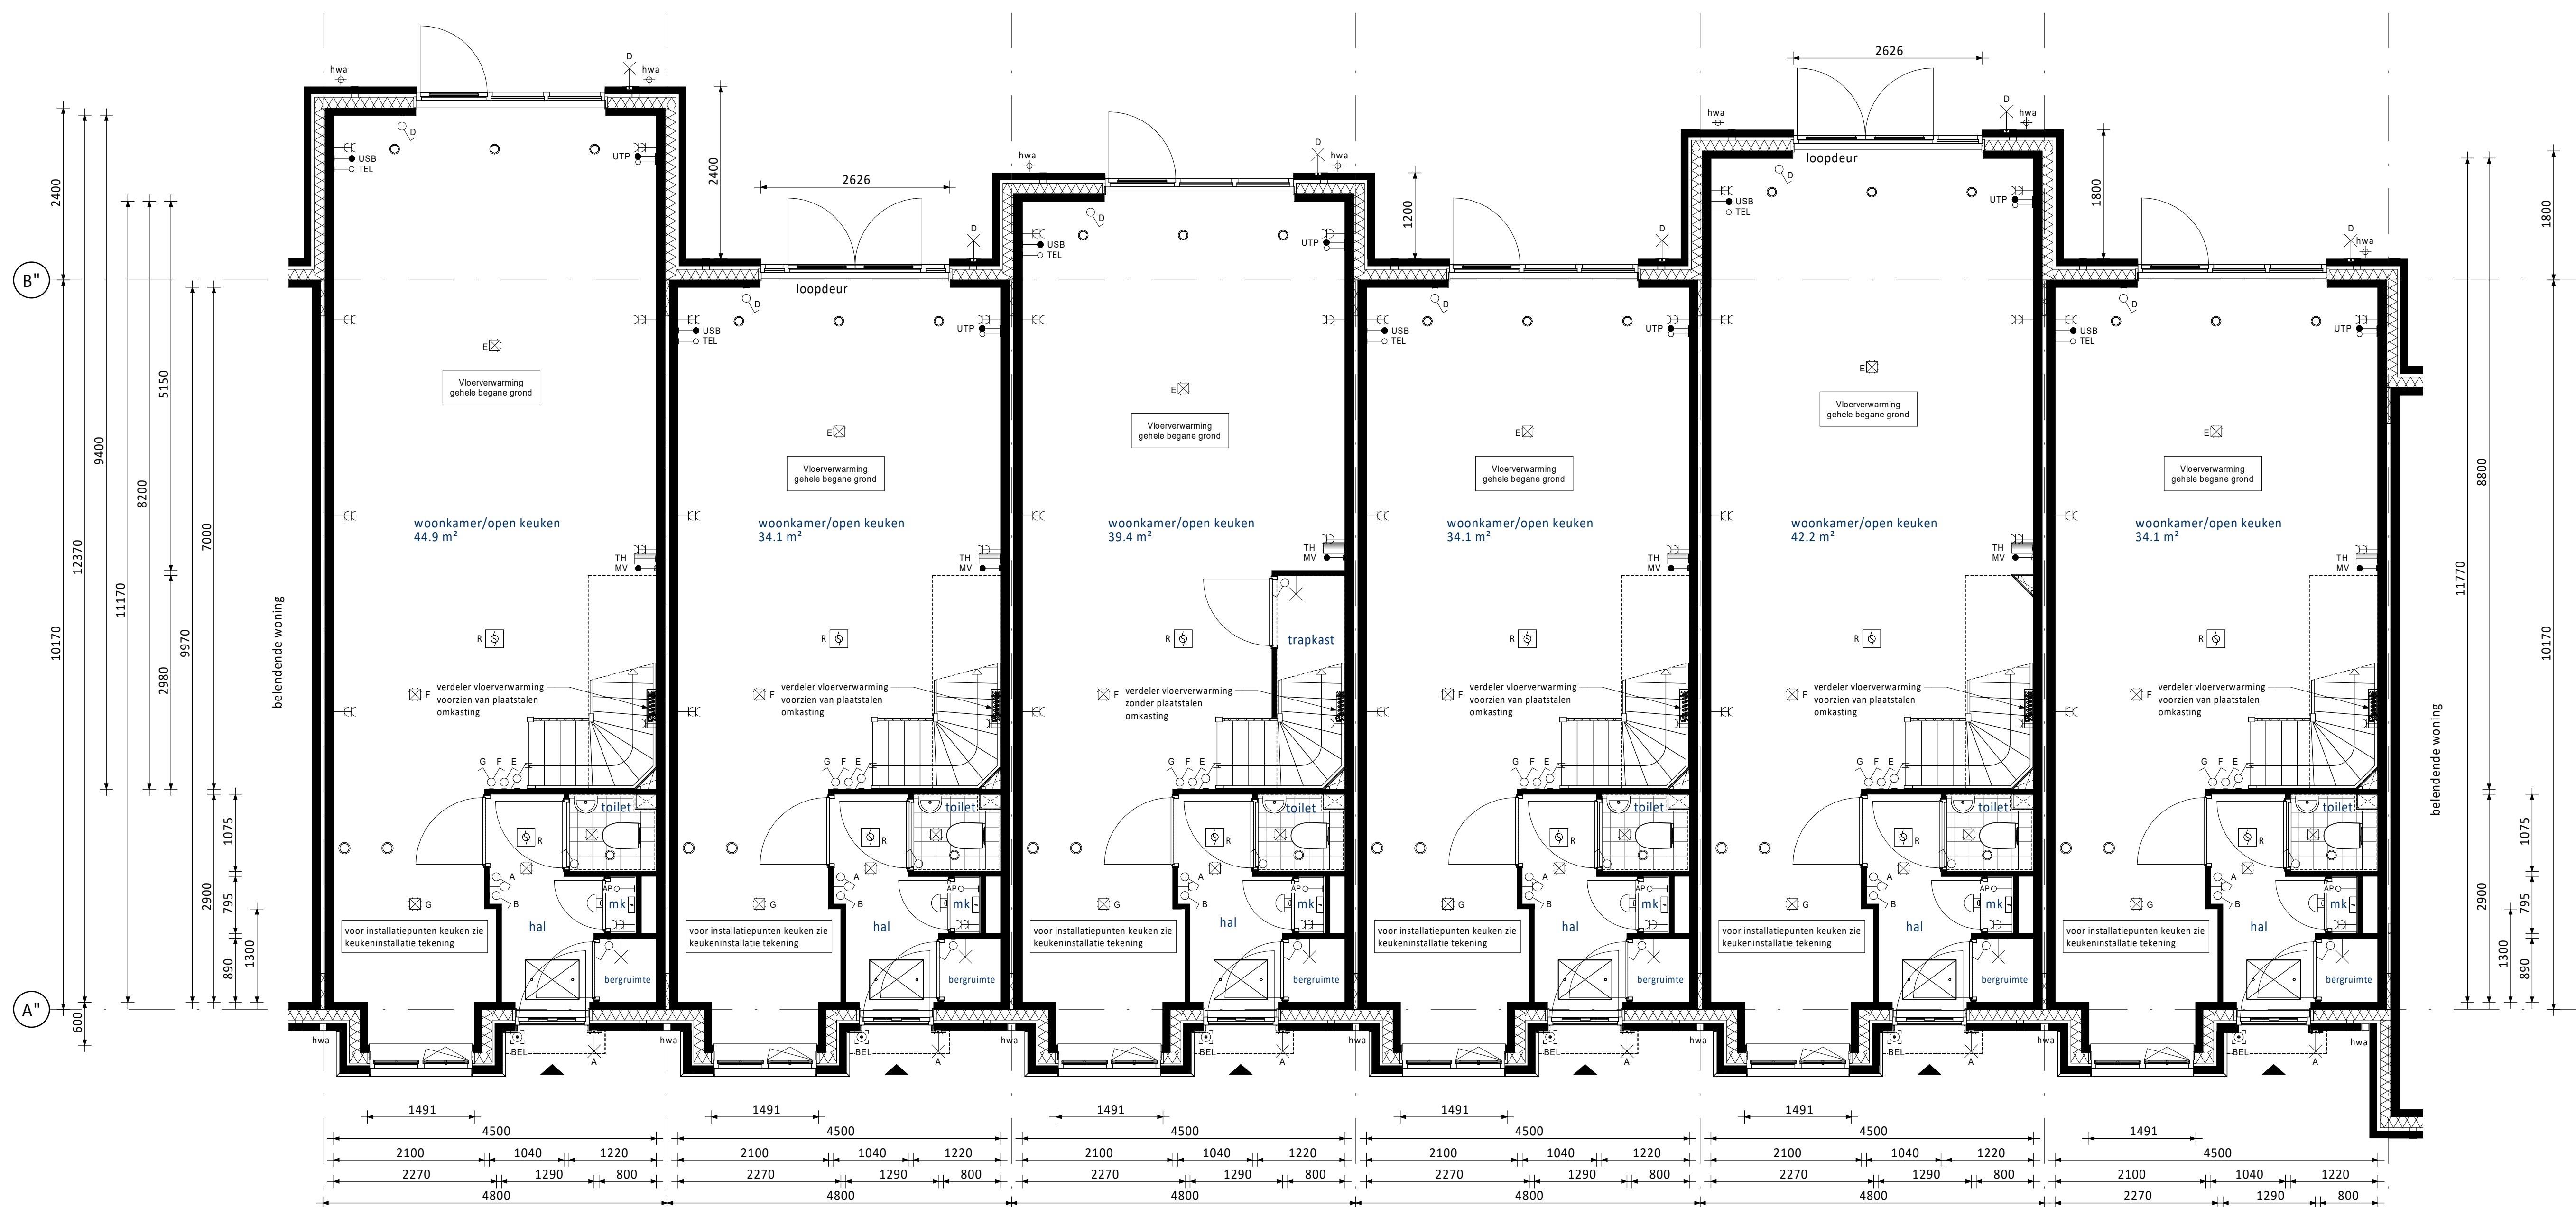

- Begane grond

as

Aanbouw achtergevel 2,4m (op de begane grond)

as

Gevelpui met dubbele openslaande deuren achtergevel in het midden, begane grond achtergevel

as

Aanbouw achtergevel 1,2m (op de begane grond)

as

Basis begane grond

as

Aanbouw achtergevel 1,8m (op de begane grond)

as

Basis begane grond

as
- Trapkast en dichte trap

• Alternatieve indeling tweede verdieping met overloop, 2 bergruimten en een badkamer (inclusief “lepe hoek schacht” in trap over alle verdiepingen, dus ook een schacht op de begane grond in de woonkamer en een grotere schacht in slaapkamer 3)

Voor locaties buitenzonwering (screens), zie basis verkooptekeningen.

RENNVOOI ELEKTRA

- Centraaldoos / wandlichtpunt

Enkelpolige schakelaar (1050+vl.)

Serieschakelaar (1050+vl.)

Wisselschakelaar (1050+vl.)

Gecombineerde enkelvoudige wandcontactdoos geaard met enkelpolige schakelaar (1050+vl.)

Gecombineerde enkelvoudige wandcontactdoos geaard met wisselschakelaar (1050+vl.)

Enkele geaarde wandcontactdoos (300+vl.)

Dubbele geaarde wandcontactdoos (300+vl.)

Groepenkast

Loze buisleiding (300+vl.)

Bedrade buisleiding (300+vl.)

Optische rookmelder

Thermostaat (1500+vl.)

Schel

Beldrukker

Afzuigpunt / mblaaspunt

Regeling ventilatie (1500+vl.)

- UTP

Netwerk aansluitpunt

TEL

Telecom aansluiting

CAP

Centraal Aardpunt

WTW

Mechanische Ventilatie (met warmteterugwinning)

CON

Omvormer t.b.v. PV-panelen

USB

USB oplaadpunt

AP

Loos punt t.b.v. Accesspoint

KT

Kooktoestel

KK

Koelkast

BOI

Boiler

VW

Vaatwasser

MAGN

Magnetron

WM

Wasmachine

WD

Wasdroger

RENNVOOI ALGEMEEN

- entree woningen

meterkast, voorzien van underlayment meterkastbord inclusief zijwangen


tegelerwerk

maaiveld

binnendeur

0	25-04-2025	Definitief		JK	CS
Res. Datum		Overschrijving		Res. Comp.	
Opdrachtgever: Vorm Conceptwoningen B.V. Te Rotterdam Project: New Brooklyn Bridge te Almere Type rijwoning 4,8m (Plat dak)				 6d Women	
Overschrijving Overzicht kopersopties begane grond Bouwnummers 16 t/m 19					
Schaal 1:50		Fase VK		Schiedams 13 3024 EC Rotterdam Postbus 10 3300 AA Papendrecht	
Formaat A0		Status Definitief		T 010 - 6631300 E info@vorm.nl W www.vorm.nl	
Project nr.				Bld nr.	
250050				Rev.	
				0	

Klein van deze tekening mag worden overgenomen en/of gebruikt op welke wijze ook, onder voorbehoud van de rechten van de afgeleverde tekening.

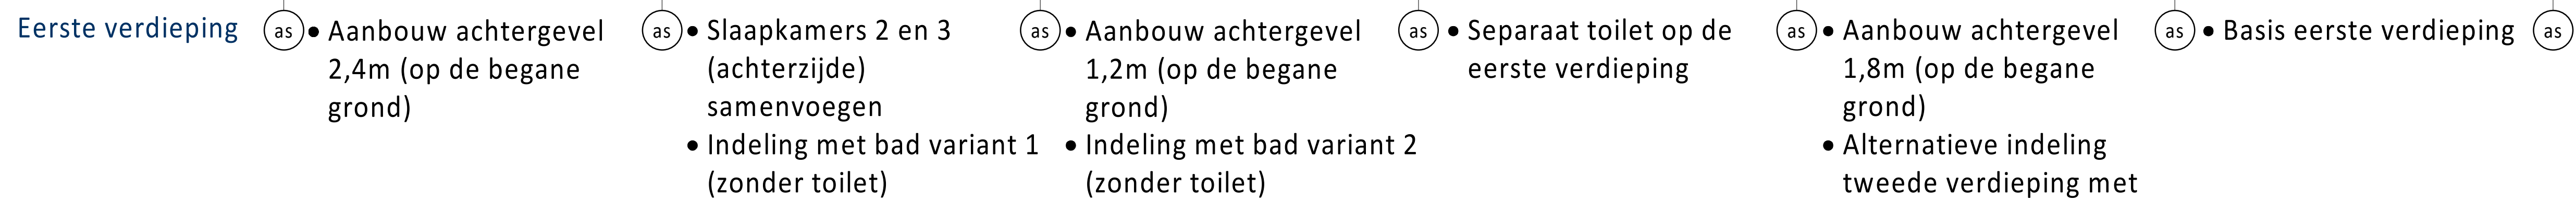


RENVOOI ELEKTRA

- ## RENVOOI ALGEMEEN

- | | |
|---|--|
|  | entree woningen |
|  | meterkast, voorzien van underlayment meterkastbord inclusief zijwanden |
|  | tegelerwerk |
|  | maaiveld |
|  | binnendeur |

Niets van deze tekening mag worden aangevuld en/of gewijzigd op welke wijze dan ook, zonder voorafgaande schriftelijke toestemming van de eigenaar. Alle rechten voorbehouden.

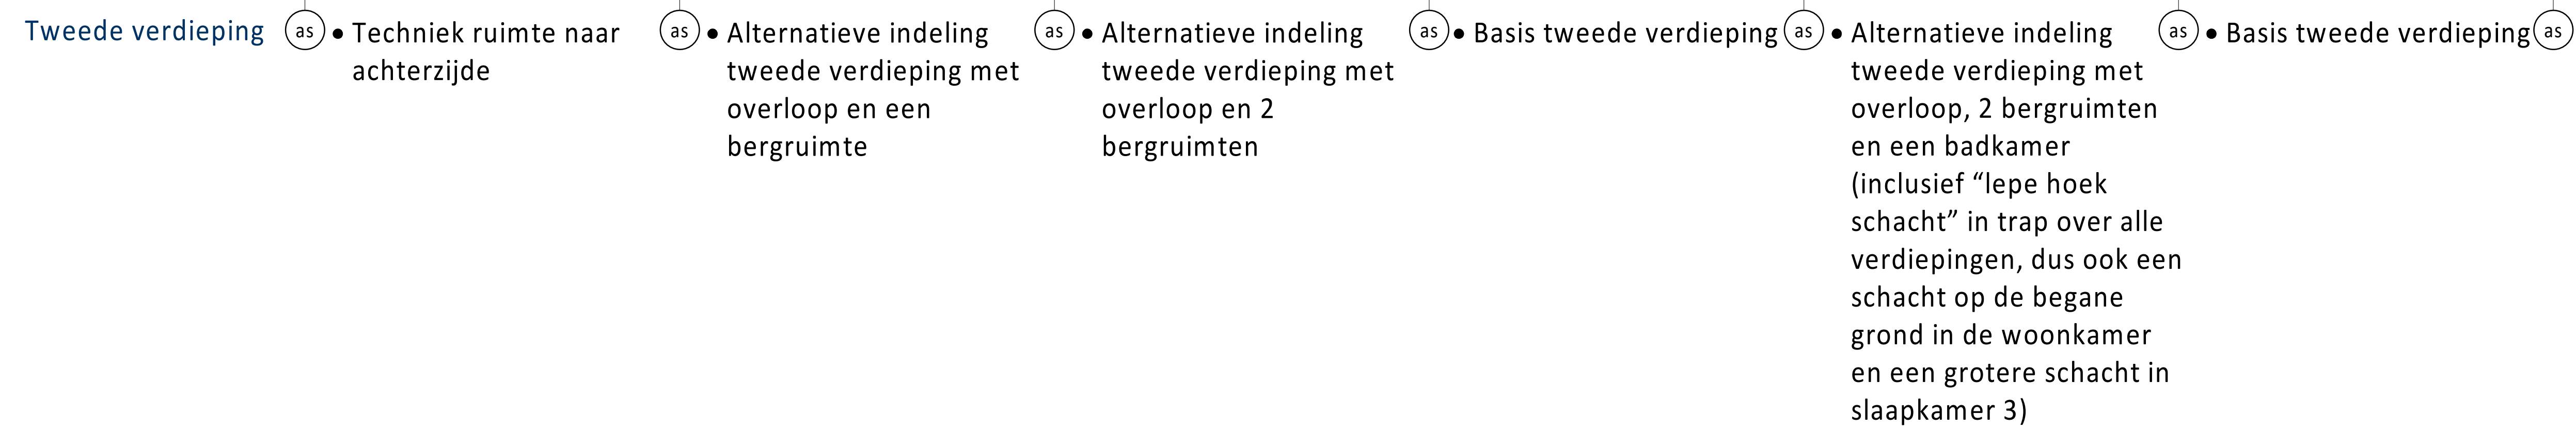

UTP	Netwerkaansluitpunt	KT	Kooktoestel
TEL	Telecom aansluiting	KK	Koelkast
CAP	Centraal Aardpunt	BOI	Boiler
WTW	Mechanische Ventilatie (met warmteterugwinning)	VW	Vaatwasser
CON	Omvormer t.b.v. PV-panelen	MAGN	Magnetron
USB	USB oplaadpunt	WM	Wasmachine
AP	Loops punt t.b.v. Accesspoint	WD	Wasdroger

	entree woningen
	meterkast, voorzien van underlayment meterkastbord inclusief zijwanden
	tegelerwerk
	maaiveld
	binnendeur

Niets van deze tekening mag worden aangevuld en/of gewijzigd op welke wijze dan ook, zonder voorafgaande schriftelijke toestemming van de eigenaar. Alle rechten voorbehouden.



Voor locatie buitenzonwering (screens), zie basis verkooptekeningen.

KLEUREN EN MATERIALEN

Onderdeel	Materiaal	Kleur
dakbedekking plat dak / aanbouw (optioneel)	bitumen	zwart
dakbedekking erkers / luifel voorgevel	EPDM	zwart
luifel voorgevel / kroonlijst dakrand	hout	ombergrijs
daktrim dakrand / erker / luifel / aanbouw (optioneel)	aluminium	ombergrijs
gevelmetselwerk + rollagen + terugliggend metselwerk	baksteen metselwerk, handvorm wf	rood
voegwerk gevelmetselwerk	cement	donkergrijs
kozijnen	hout	ombergrijs
ramen	hout	ombergrijs
lateien	staal	ombergrijs
voordeuren	hout	grijsblauw
kader voordeur	kunststeen	zwart
tuindeuren	hout	ombergrijs
deurdorpels	composiet	antraciet
raamdorpels	beton	zwart
huisnummers	aluminium	grijs
buitenzonwering (screens) (indien van toepassing)	omkasting + geleiders doek	ombergrijs antraciet
hemelwaterafvoer voorzijde	aluminium	ombergrijs
hemelwaterafvoer achterzijde	kunststof	grijs

RENVOOI ALGEMEEN

	entree woningen
	meterkast, voorzien van underlayment meterkastbord inclusief zijwangen
	tegelerwerk
	maaiveld
	binnendeur

[illegible]