


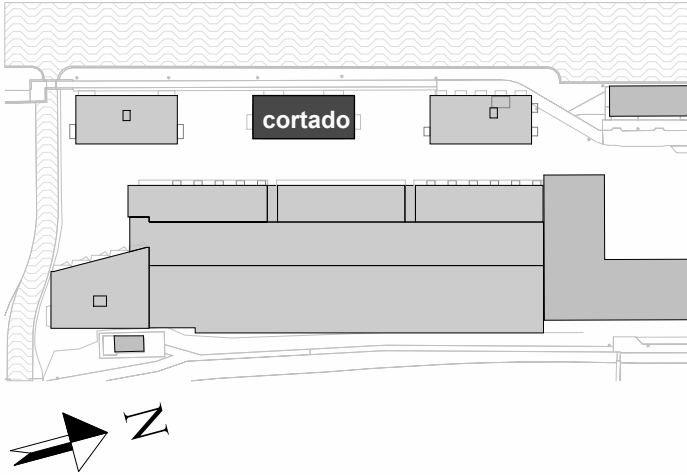


Nestkasten op/ aan gevel n.t.b.

oostgevel


PROJECT:	PROJECT NR:	FORMAAT:	SCHAAL:	WIJZ:	DATUM:
ACE	2022E051	A3	1:200		
ONDERDEEL:	TEK. NR:	GET:	DATUM:		
oostgevel	VT-W2-200	SM	17-12-2025		
project:	ontwikkelaar / aannemer:				



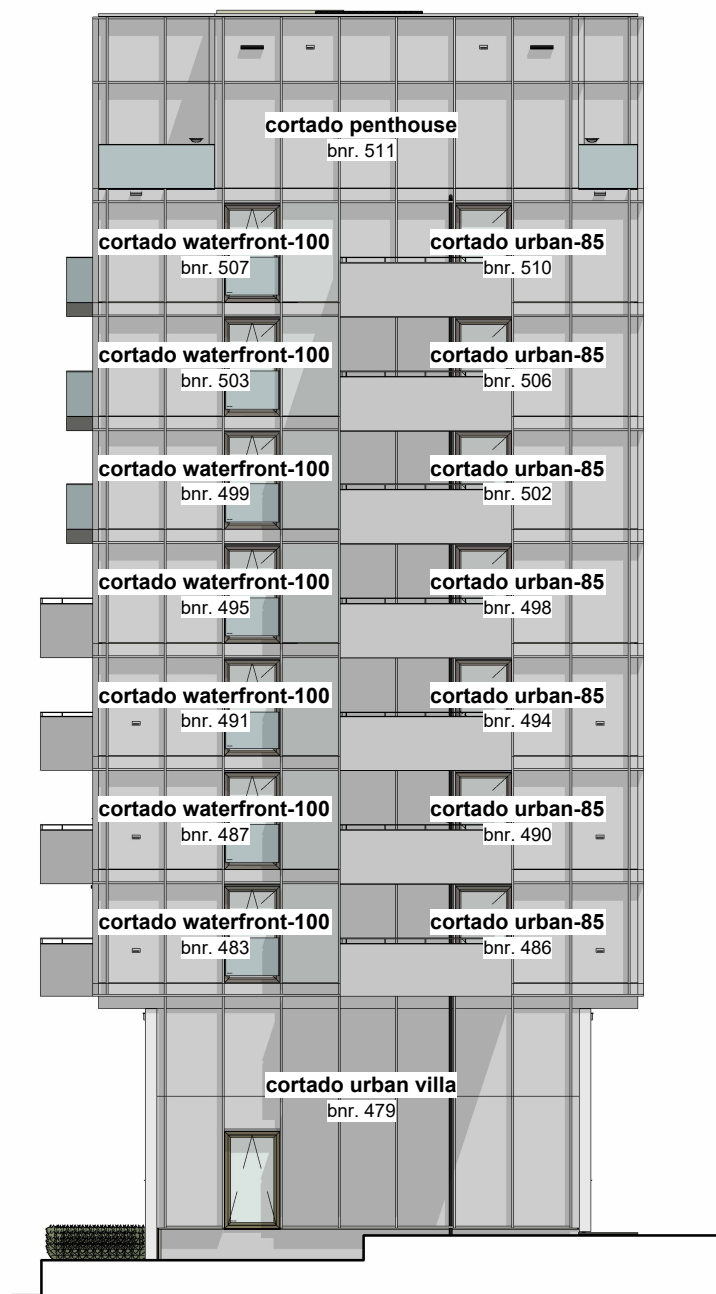


Nestkasten op/ aan gevel n.t.b.

zuidgevel

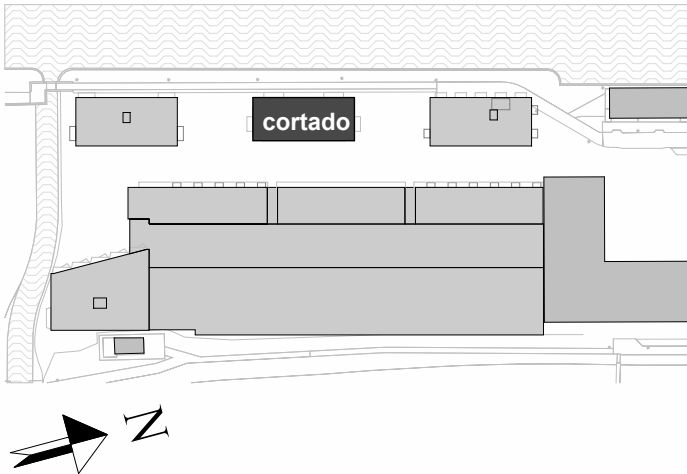

PROJECT:	PROJECT NR:	FORMAAT:	SCHAAL:	WIJZ:	DATUM:
ACE	2022E051	A3	1:200		
ONDERDEEL:	TEK. NR:	GET:	DATUM:		
zuidgevel	VT-W2-201	SM	17-12-2025		
project:	ontwikkelaar / aannemer:				



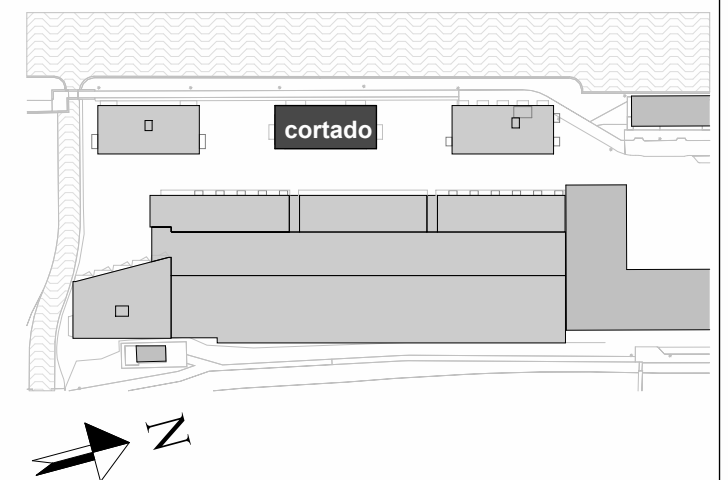

Nestkasten op/ aan gevel n.t.b.

westgevel

PROJECT:
ACE

ONDERDEEL:
westgevel

project:



PROJECT NR:
2022E051

TEK. NR:
VT-W2-202

ontwikkelaar / aannemer:




FORMAAT:
A3

GET:
SM

SCHAAL:
1:200


DATUM:
17-12-2025

WIJZ: DATUM:

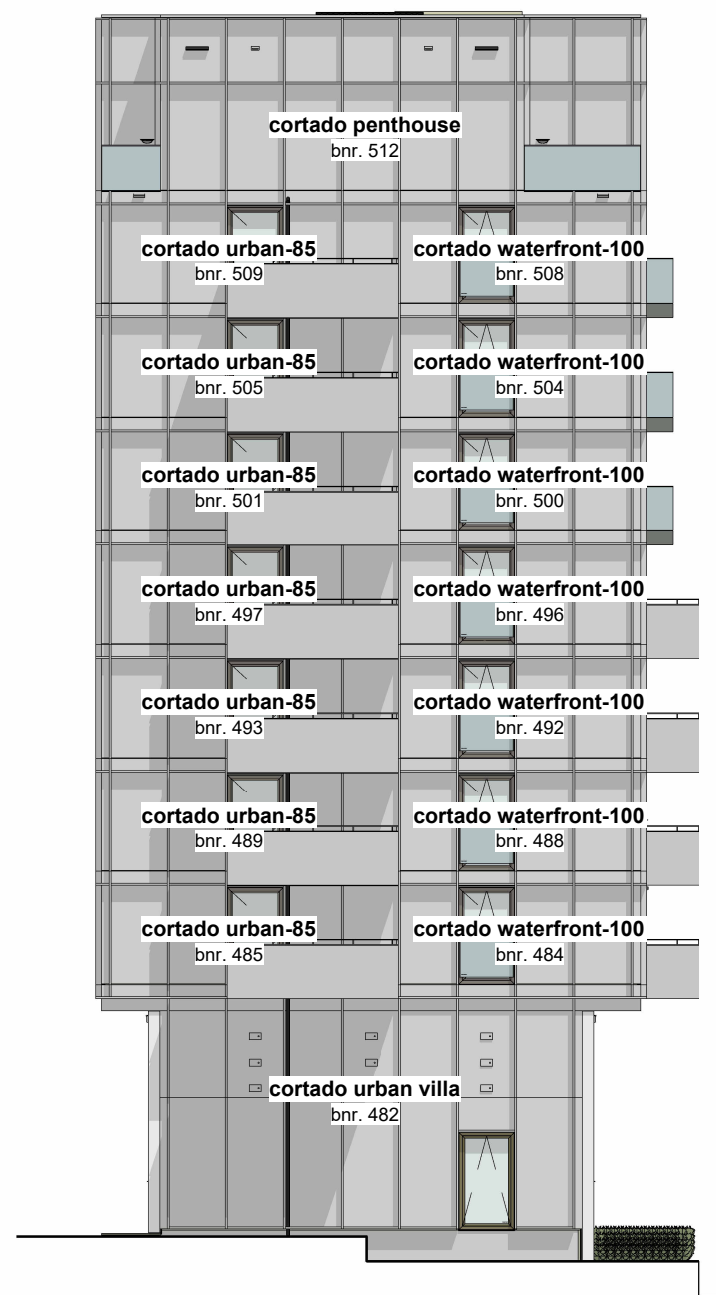

Nestkasten op/ aan gevel n.t.b.

noordgevel

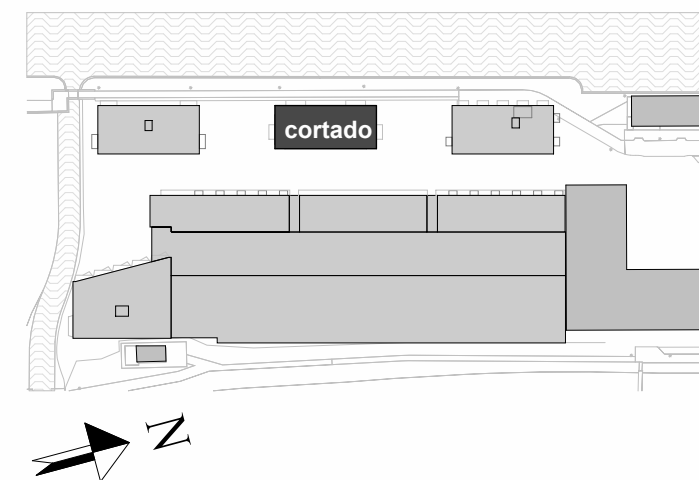

PROJECT:
ACE
ONDERDEEL:
noordgevel

PROJECT NR:
2022E051
TEK. NR:
VT-W2-203

FORMAAT:
A3
GET:
SM


SCHAAL:
1:200
DATUM:
17-12-2025

WIJZ: DATUM:


project:

ontwikkelaar / aannemer:



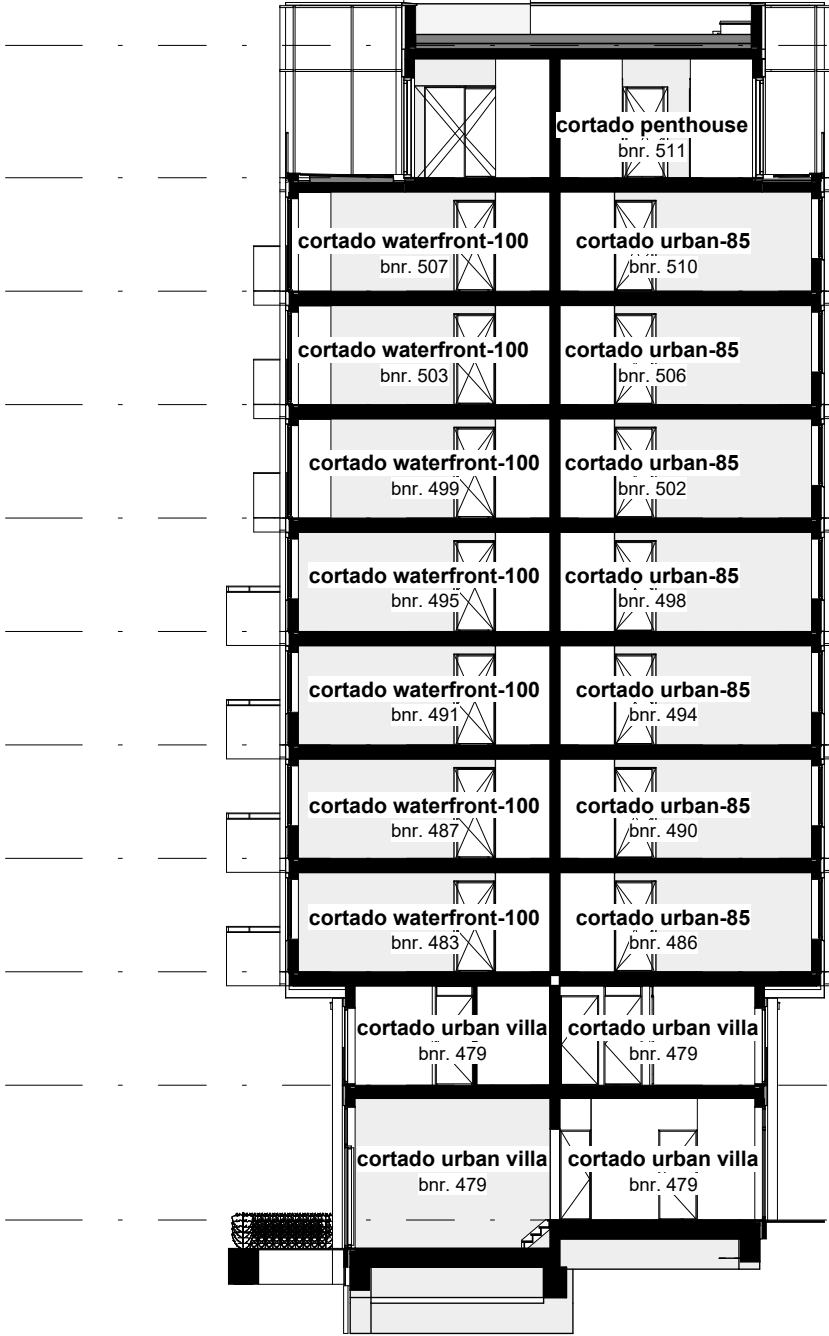



- 10 tiende verdieping
31065 +P
- 09 negende verdieping
27565 +P
- 08 achtste verdieping
24565 +P
- 07 zevende verdieping
21565 +P
- 06 zesde verdieping
18565 +P
- 05 vijfde verdieping
15565 +P
- 04 vierde verdieping
12565 +P
- 03 derde verdieping
9565 +P
- 02 tweede verdieping
6565 +P
- 01 eerste verdieping
3565 +P
- 00 begane grond
0 +P

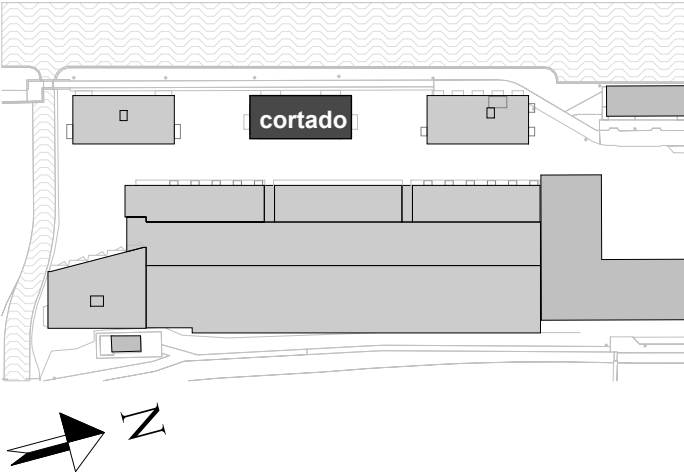

Doorsnede A

PROJECT:	PROJECT NR:	FORMAAT:	SCHAAL:	WIJZ:	DATUM:
ACE	2022E051	A3	1:200		
ONDERDEEL:	TEK. NR:	GET:	DATUM:		
doorsnede A	VT-W2-300	SM	17-12-2025		
project:	ontwikkelaar / aannemer:				



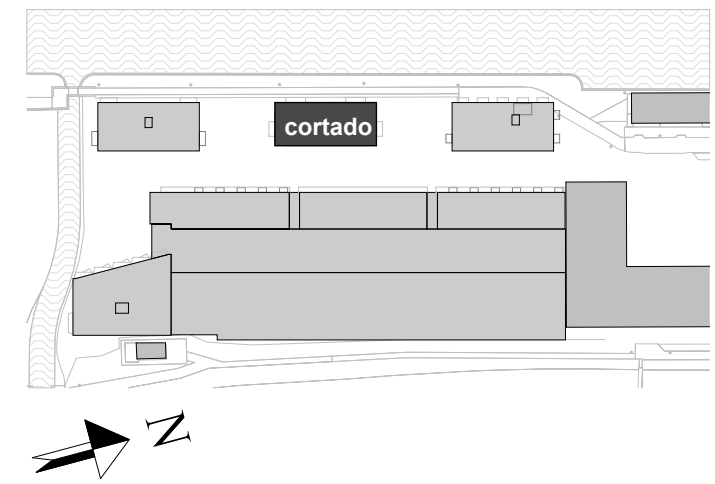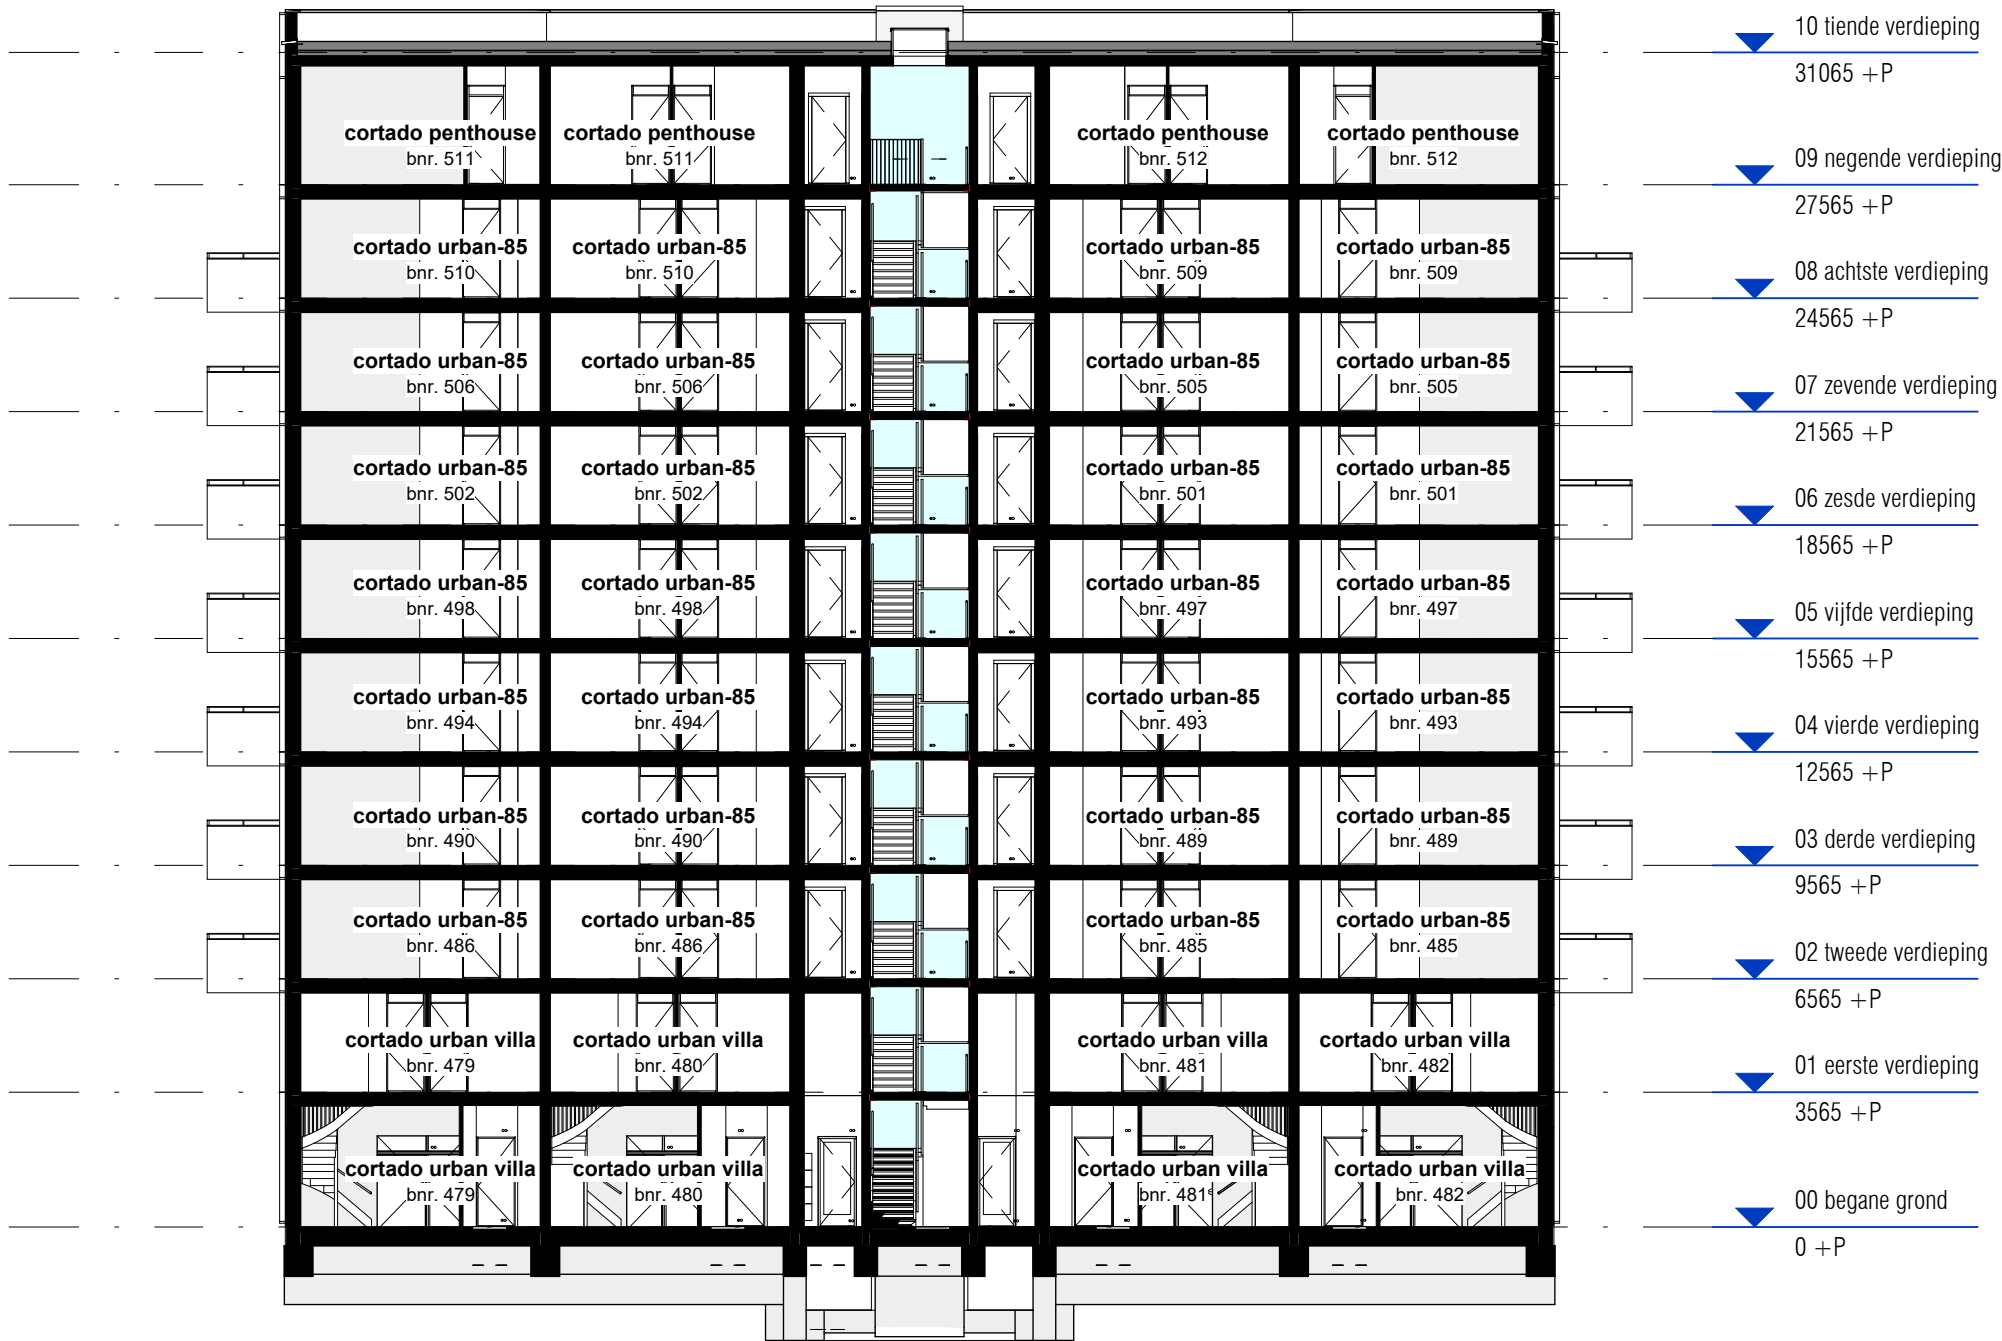

Doorsnede B

PROJECT:
ACE
ONDERDEEL:
doorsnede B

project:



PROJECT NR:
2022E051
TEK. NR:
VT-W2-301

ontwikkelaar / aannemer:



FORMAAT:
A3
GET:
SM

SCHAAL:
1:200
DATUM:
17-12-2025

WIJZ: DATUM: